


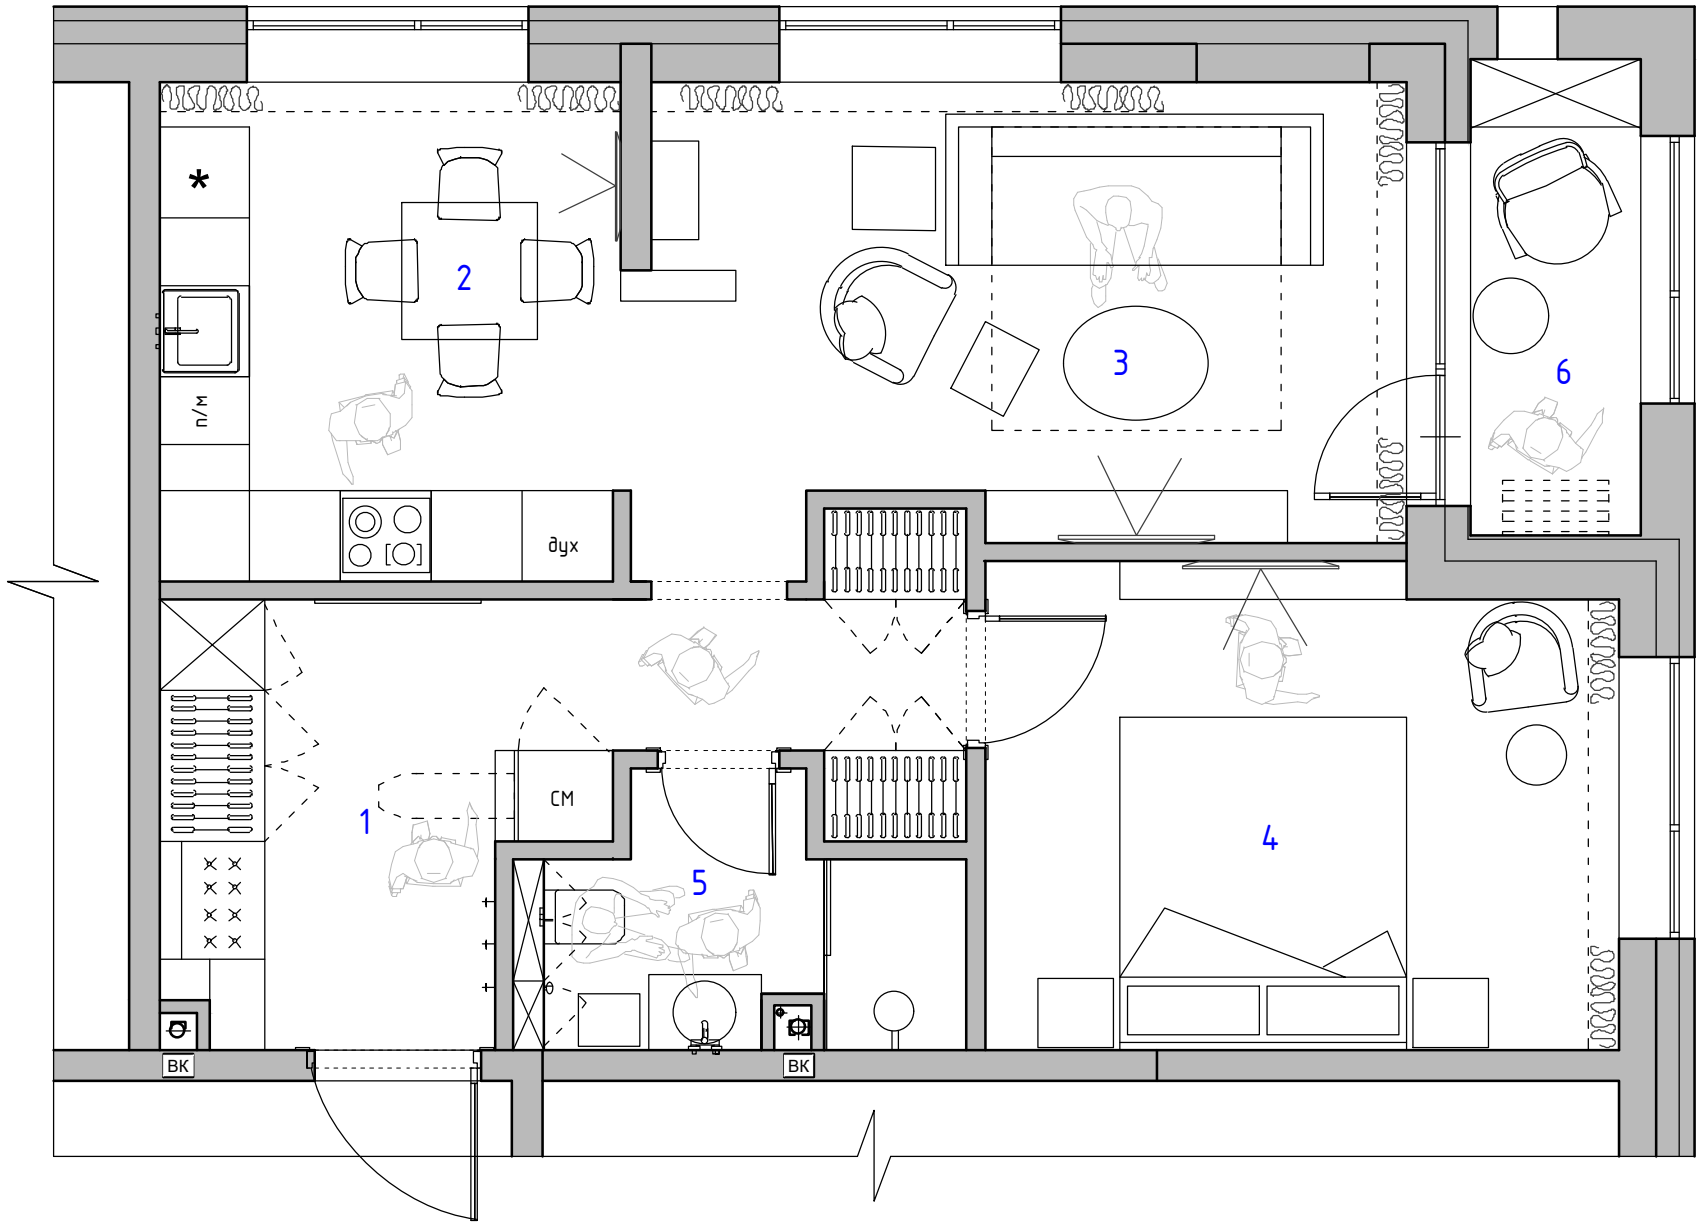

Экспликация помещений
1 вариант

№№ комн.	Характеристики комнат и помещений	Общая площадь
		всего
1	Прихожая	11,5
2	Кухня	10,0
3	Гостиная	15,5
4	Спальня	13,0
5	Санузел	4,5
6	Балкон	3,5
Итого:		58,0

AP

г. Москва, проспект Лихачева, д 10


Изм.	Кол. уч.	Лист	№ док.	Подп.	Дата	Разработка дизайн-проекта квартиры			
Заказчик	Ежова					План расстановки мебели 1 вариант М 1:50			
Руков-ль	Красноперова								
Дизайнер	Чапланова					Студия дизайна ARTUM			

Согласовано

Взам. инв. №

Подп. и дата

Инв. № подл.

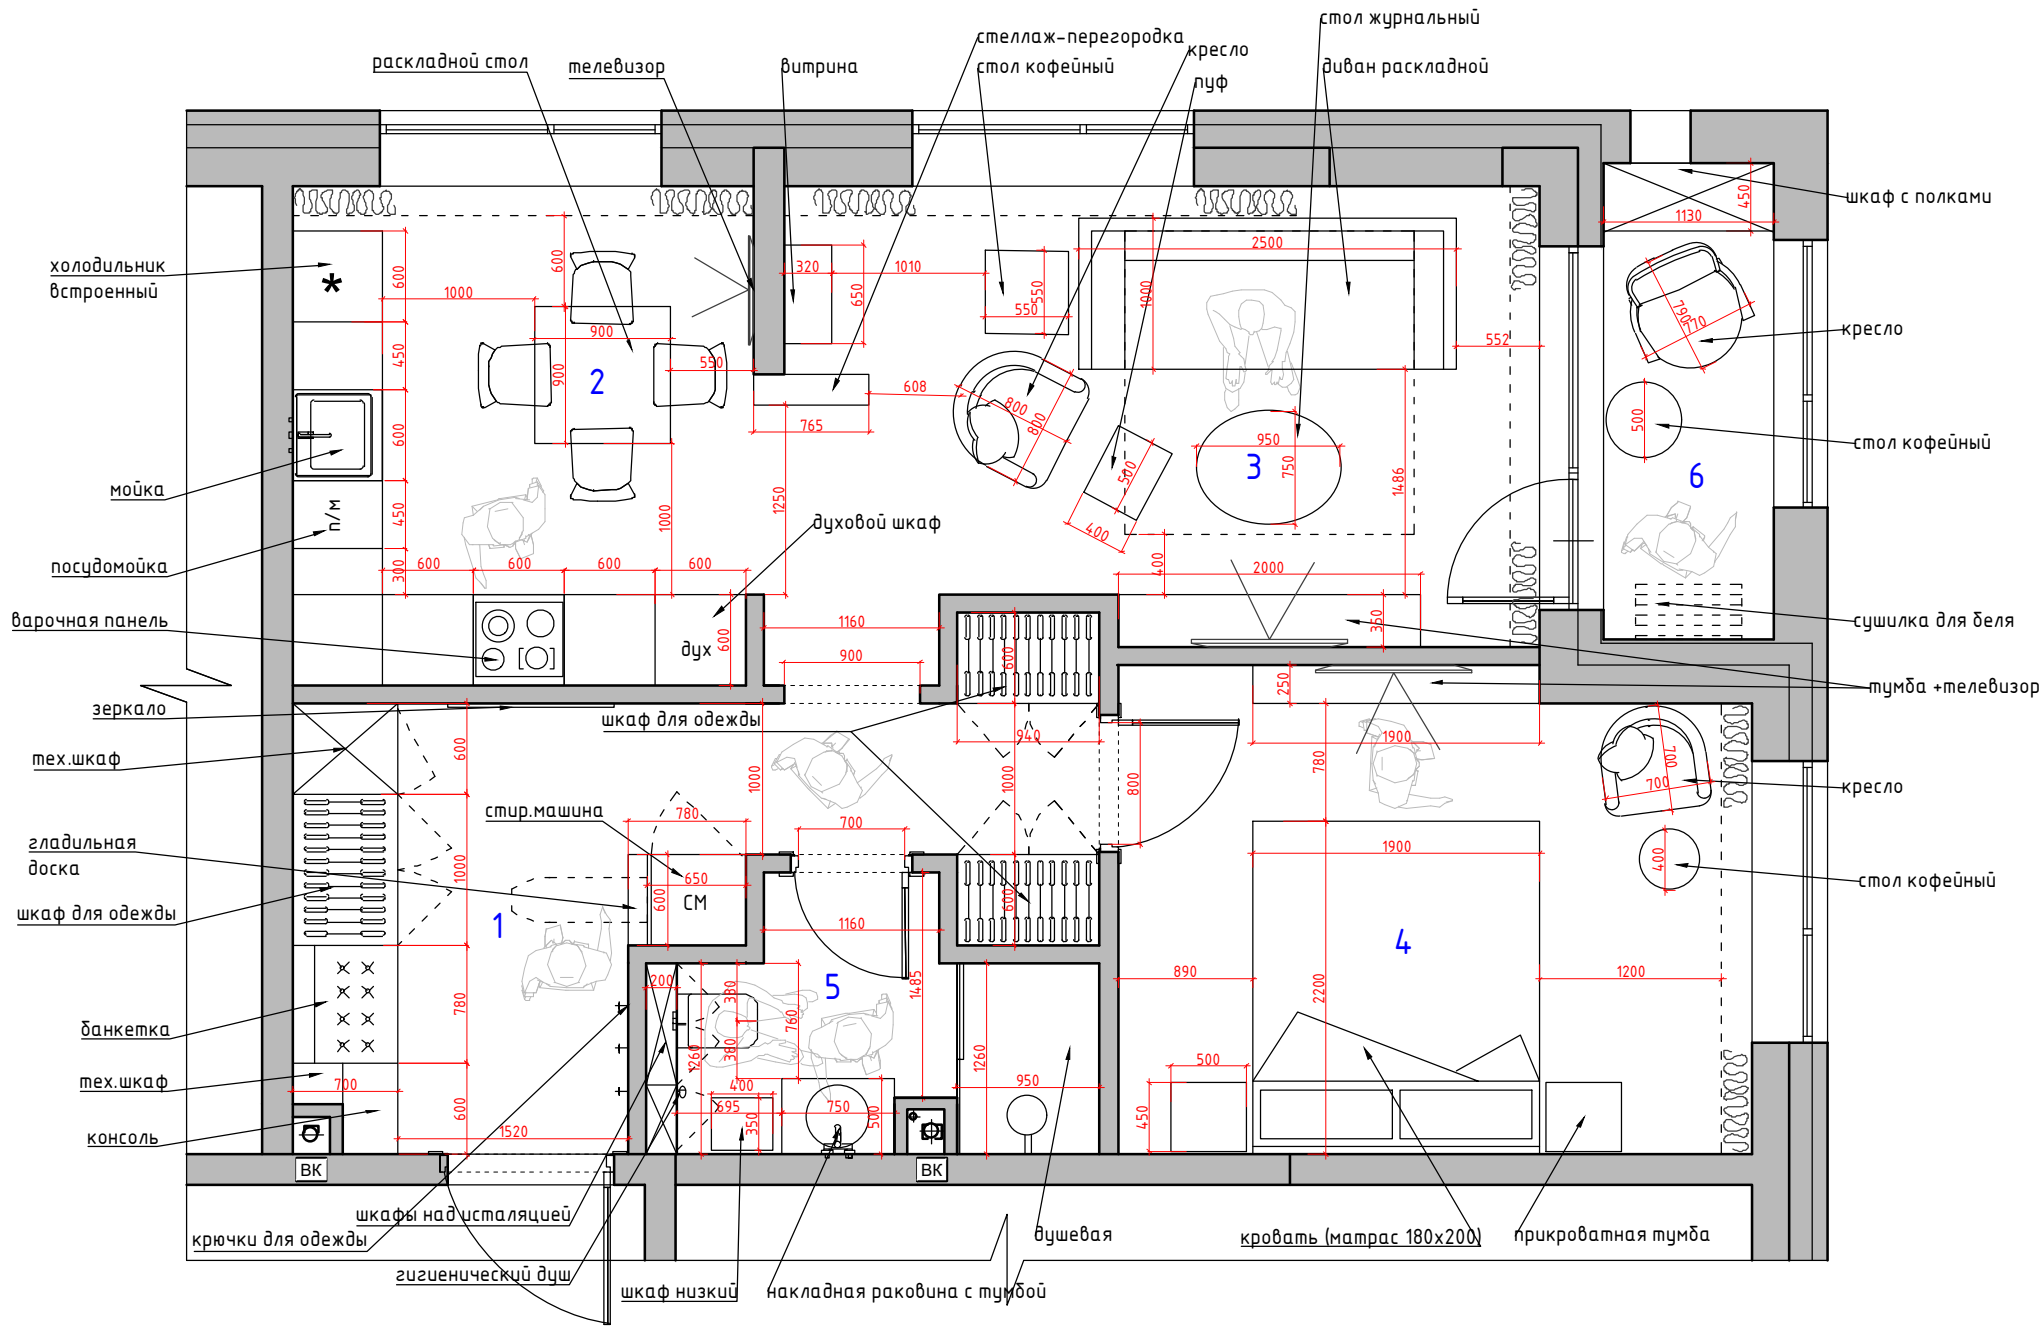

Экспликация помещений
1 вариант

№№ комн.	Характеристики комнат и помещений	Общая площадь
		всего
1	Прихожая	11,5
2	Кухня	10,0
3	Гостиная	15,5
4	Спальня	13,0
5	Санузел	4,5
6	Балкон	3,5
Итого:		58,0


Примечание:

1. На чертеже показаны размеры дверных полотен, а не проемов.
2. На чертеже показаны основные размеры оборудования проходных зон.
3. Уточнить размеры мягкой мебели при покупке

АР					
г. Москва, проспект Лихачева, д 10					
Изм.	Кол. изм.	Лист	№ док.	Подп.	Дата
Заказчик	Ежова				
Руководитель	Красноперева				
Дизайнер	Чапланова				
Разработка дизайн-проекта квартиры				Стадия	Лист
План расстановки мебели 1 вариант с размерами М 1:50				Р	Листов
				Студия дизайна ARTUM	



2 вариант А

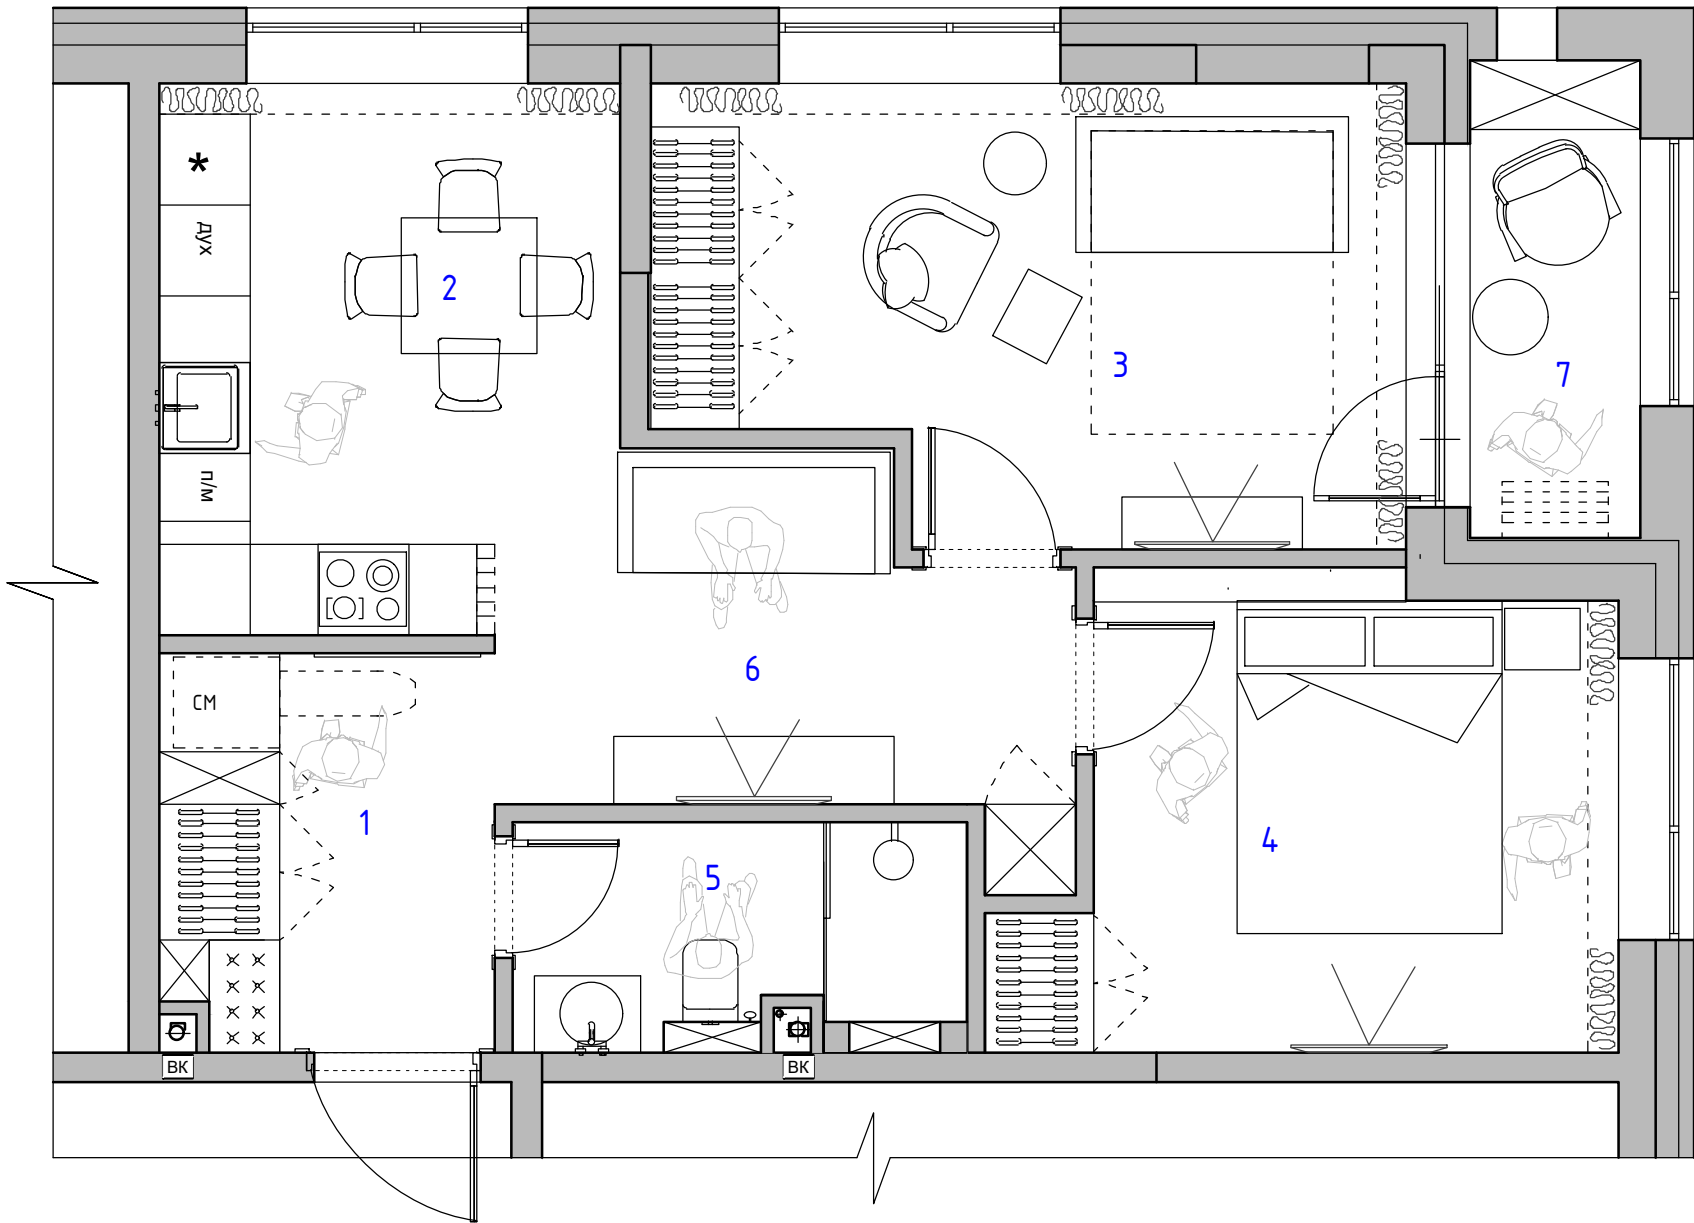

Экспликация помещений
2 вариант

№№ комн.	Характеристики комнат и помещений	Общая площадь
		всего
1	Прихожая	6,0
2	Кухня	10,0
3	Комната	14,0
4	Спальня	11,5
5	Санузел	4,5
6	Гостиная	8,5
7	Балкон	3,5
Итого:		58,0

AP

г. Москва, проспект Лихачева, д 10

Изм.	Кол. уч.	Лист	№ док.	Подп.	Дата	Разработка дизайн-проекта квартиры	Стадия	Лист	Листов
Заказчик	Ежова						Р		
Руков-ль	Красноперова					План расстановки мебели 2 вариант М 1:50	Студия дизайна ARTUM		
Дизайнер	Чапланова								

Согласовано


Взам. инв. №

Подп. и дата

Инв. № подл.



2 вариант А

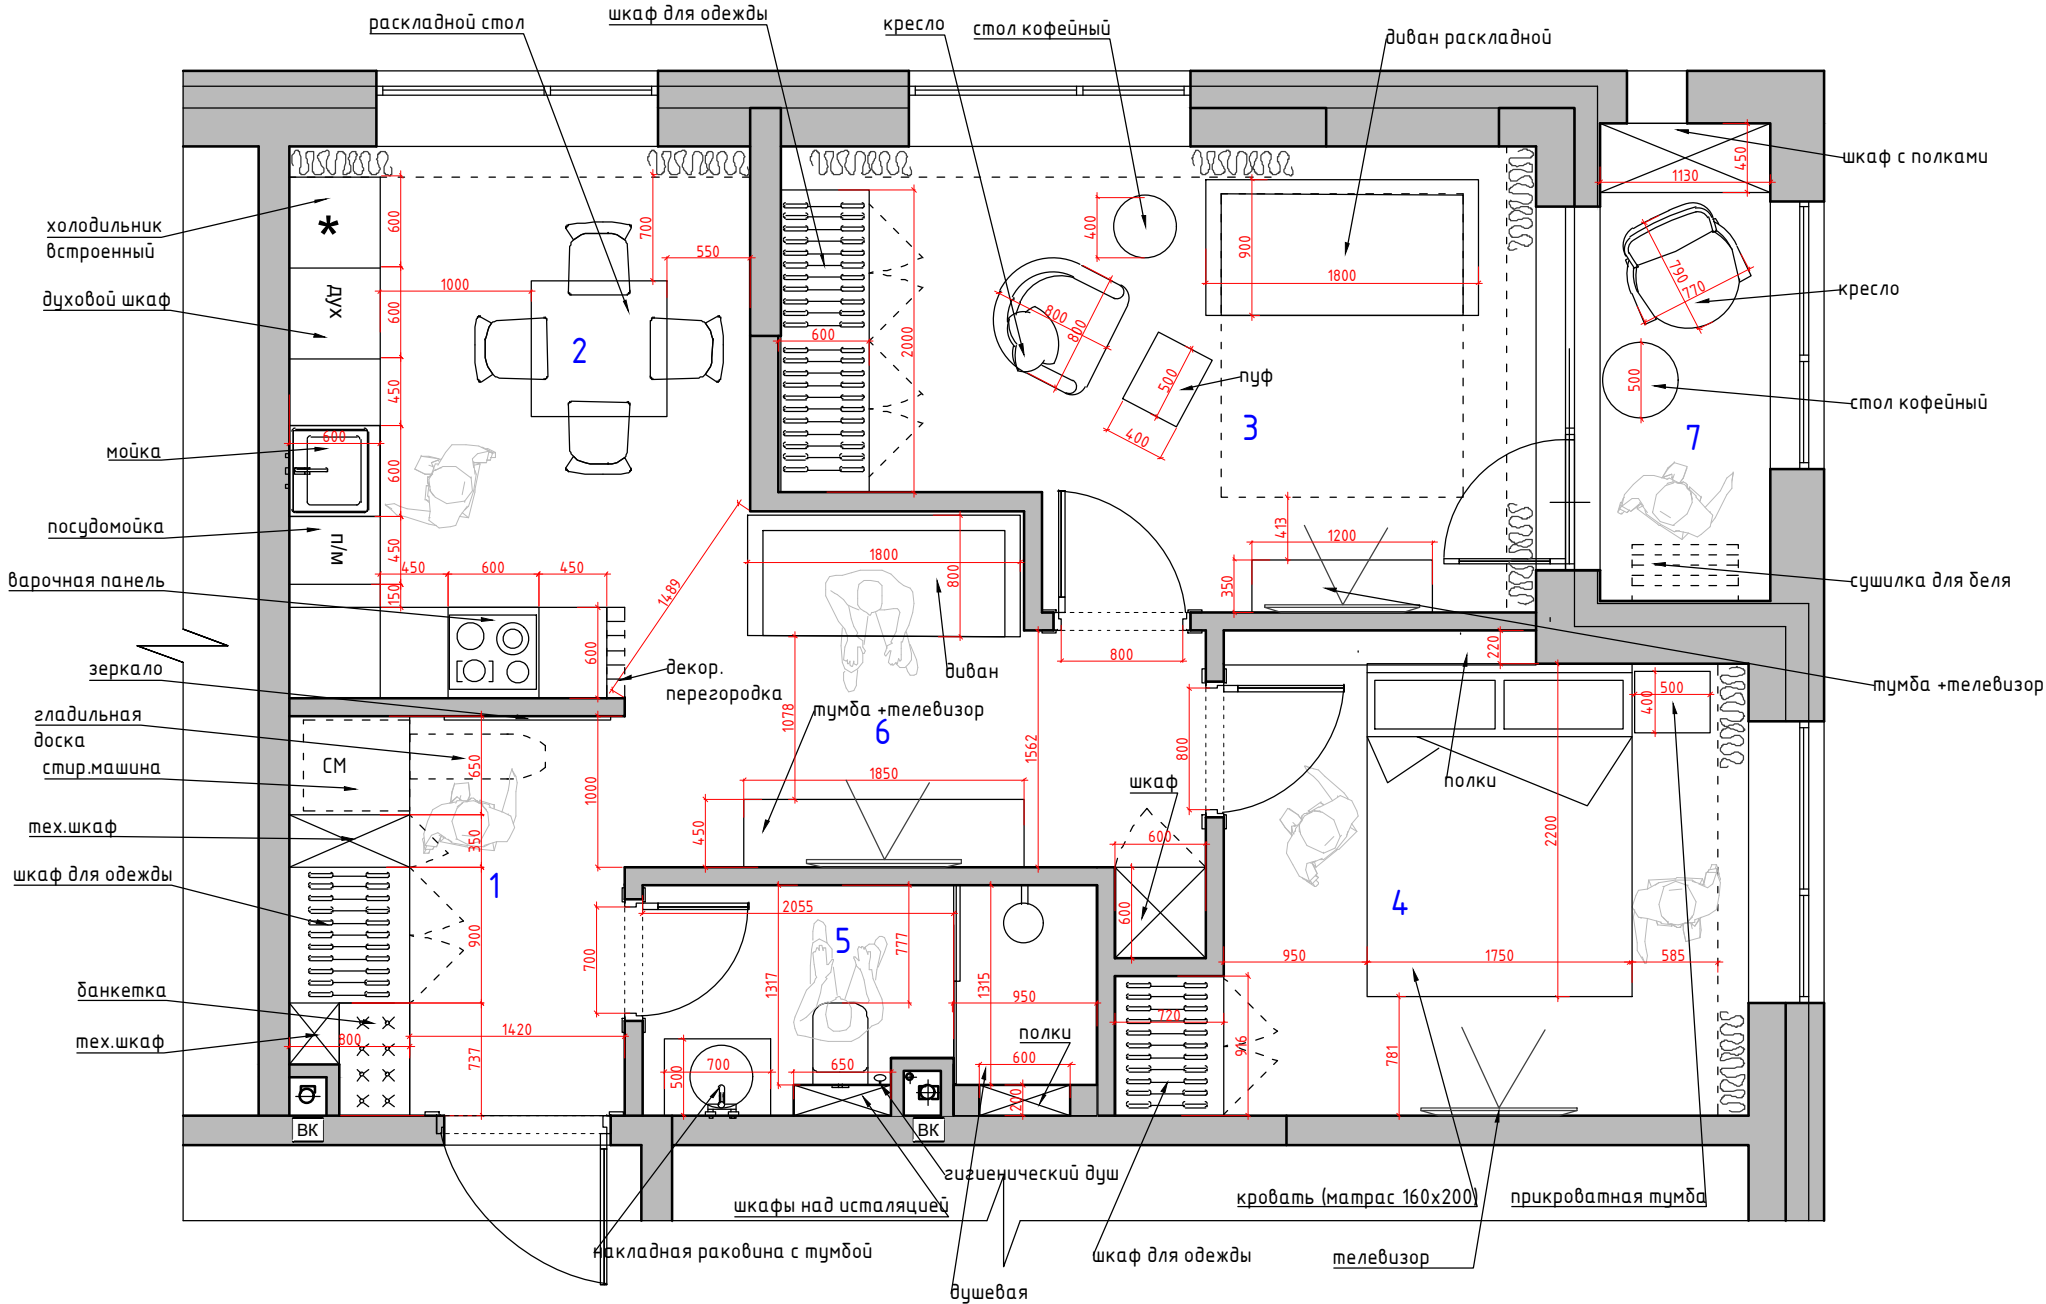

Экспликация помещений
2 вариант

№№ комн.	Характеристики комнат и помещений	Общая площадь
		всего
1	Прихожая	6,0
2	Кухня	10,0
3	Комната	14,0
4	Спальня	11,5
5	Санузел	4,5
6	Гостиная	8,5
7	Балкон	3,5
Итого:		58,0

Примечание:

- На чертеже показаны размеры дверных полотен, а не проемов.
- На чертеже показаны основные размеры оборудования проходных зон.
- Уточнить размеры мягкой мебели при покупке

AP

г. Москва, проспект Лихачева, д 10

Изм.	Кол. уч.	Лист	№ док.	Подп.	Дата	Разработка дизайн-проекта квартиры			
Заказчик	Ежова					План расстановки мебели 2 вариант с размерами М 1:50			
Руков-ль	Красноперова								
Дизайнер	Чапланова								
						Студия дизайна ARTUM			


The floor plan shows a house with the following layout and features:

- Room 1:** A bedroom with a bed, a nightstand, and a wardrobe.
- Room 2:** A dining area with a table and four chairs.
- Room 3:** A living area with a sofa, a coffee table, and a television.
- Room 4:** A bedroom with a bed, a nightstand, and a wardrobe.
- Room 5:** A bathroom with a toilet, a sink, and a shower.
- Room 6:** A living area with a sofa, a coffee table, and a television.
- Room 7:** A bedroom with a bed, a nightstand, and a wardrobe.

Other features include a kitchen with a stove, sink, and refrigerator; a storage area with a wardrobe; and various built-in features like a stove, sink, and wardrobes.

[illegible]

						АР			
						г. Москва, проспект Лихачева, д 10			
Изм.	Кол. уч.	Лист	№ док.	Подп.	Дата	Разработка дизайн-проекта квартиры	Студия	Лист	Листов
Заказчик	Ежова						Р		
Руков-ль	Красноперова					План расстановки мебели 2 вариант М 1:50	Студия дизайна ARTUM		
Дизайнер	Чапанова								

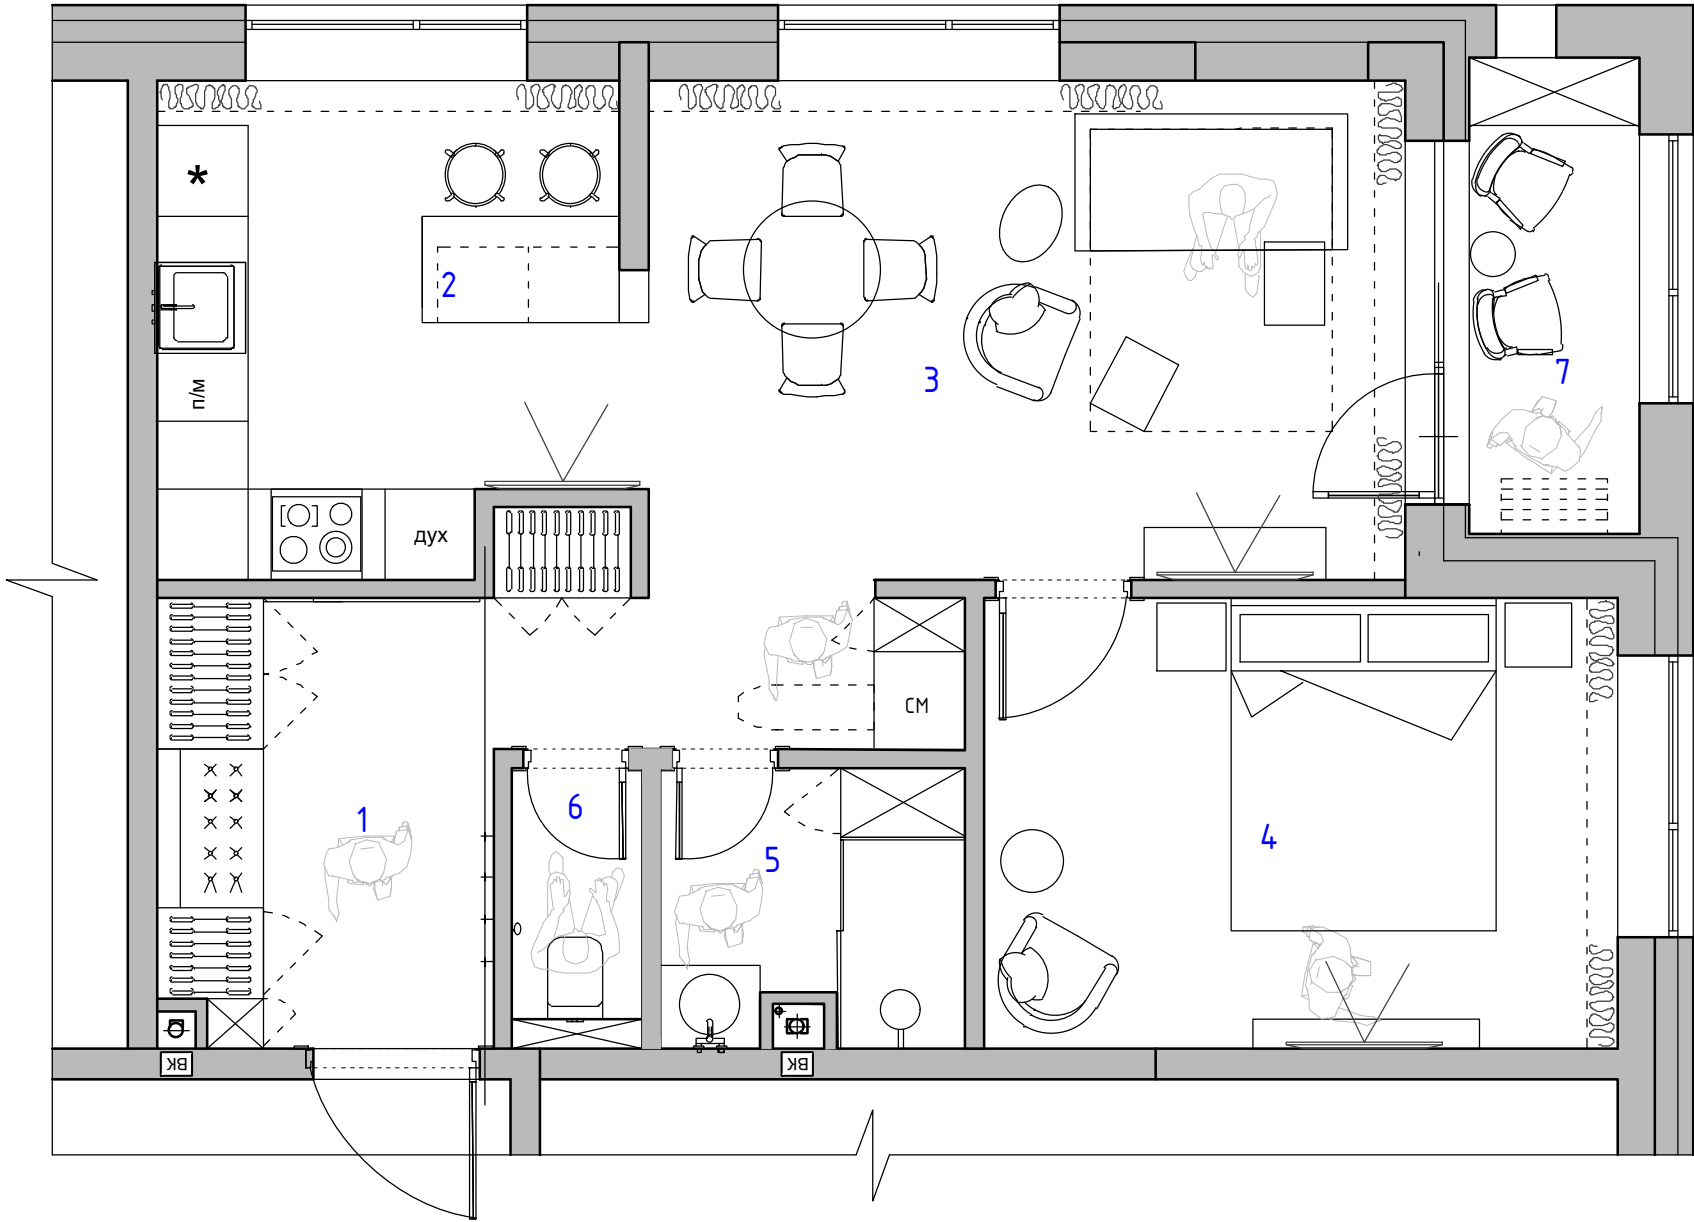

Экспликация помещений
3 вариант

№№ комн.	Характеристики комнат и помещений	Общая площадь
		всего
1	Прихожая	10,2
2	Кухня	9,5
3	Гостиная	17,0
4	Спальня	12,5
5	Ванная комната	3,6
6	Санузел	1,7
7	Балкон	3,5
Итого:		58,0


Согласовано

Взам. инв. №

Подп. и дата

Инв. № подл.

						АР			
						г. Москва, проспект Лихачева, д 10			
Изм.	Кол. уч.	Лист	№ док.	Подп.	Дата	Разработка дизайн-проекта квартиры	Стадия	Лист	Листов
Заказчик	Ежова						Р		
Руков-ль	Красноперова								
Дизайнер	Чапланова					План расстановки мебели 3 вариант М 1:50	Студия дизайна ARTUM		

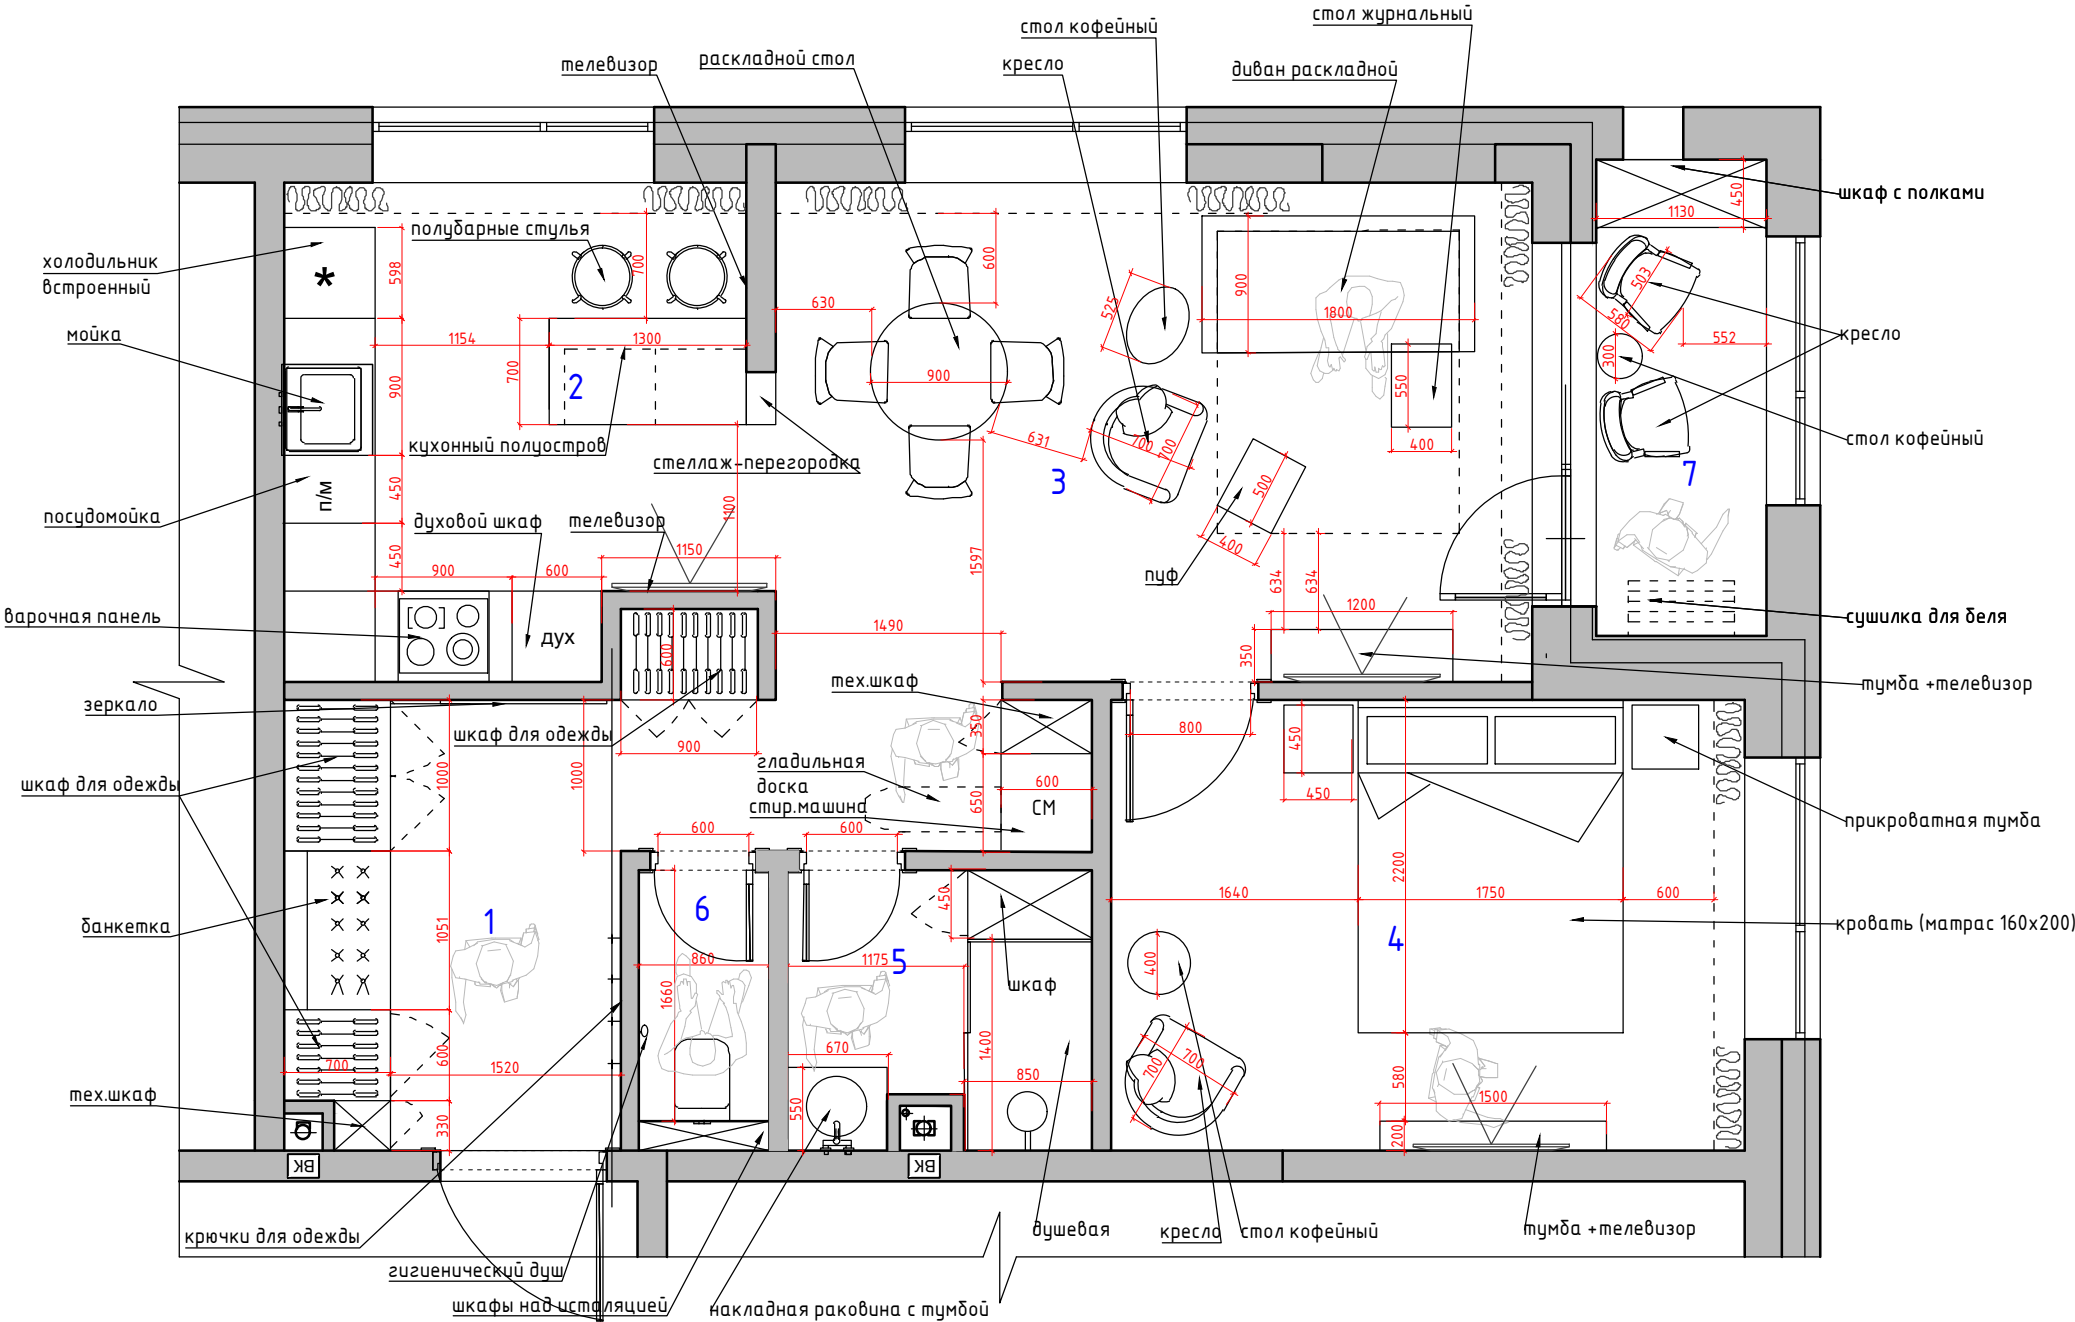

Экспликация помещений
3 вариант

№№ комн.	Характеристики комнат и помещений	Общая площадь
		всего
1	Прихожая	10,2
2	Кухня	9,5
3	Гостиная	17,0
4	Спальня	12,5
5	Ванная комната	3,6
6	Санузел	1,7
7	Балкон	3,5
Итого:		58,0

Примечание:

1. На чертеже показаны размеры дверных полотен, а не проемов.
2. На чертеже показаны основные размеры оборудования проходных зон.
3. Уточнить размеры мягкой мебели при покупке

						АР			
						г. Москва, проспект Лихачева, д 10			
Изм.	Кол. изм.	Лист	№ док.	Подп.	Дата	Разработка дизайн-проекта квартиры	Стадия	Лист	Листов
Заказчик	Ежова						Р		
Руководитель	Краснопорова								
Дизайнер	Чапланова					План расстановки мебели 3 вариант с размерами М 1:50	Студия дизайна ARTUM		