


Составлено	Дата
Владелец	Полиция
Фамилия	
Владелец	Полиция
Имя, Фамилия	Полиция
Имя, Фамилия	Полиция

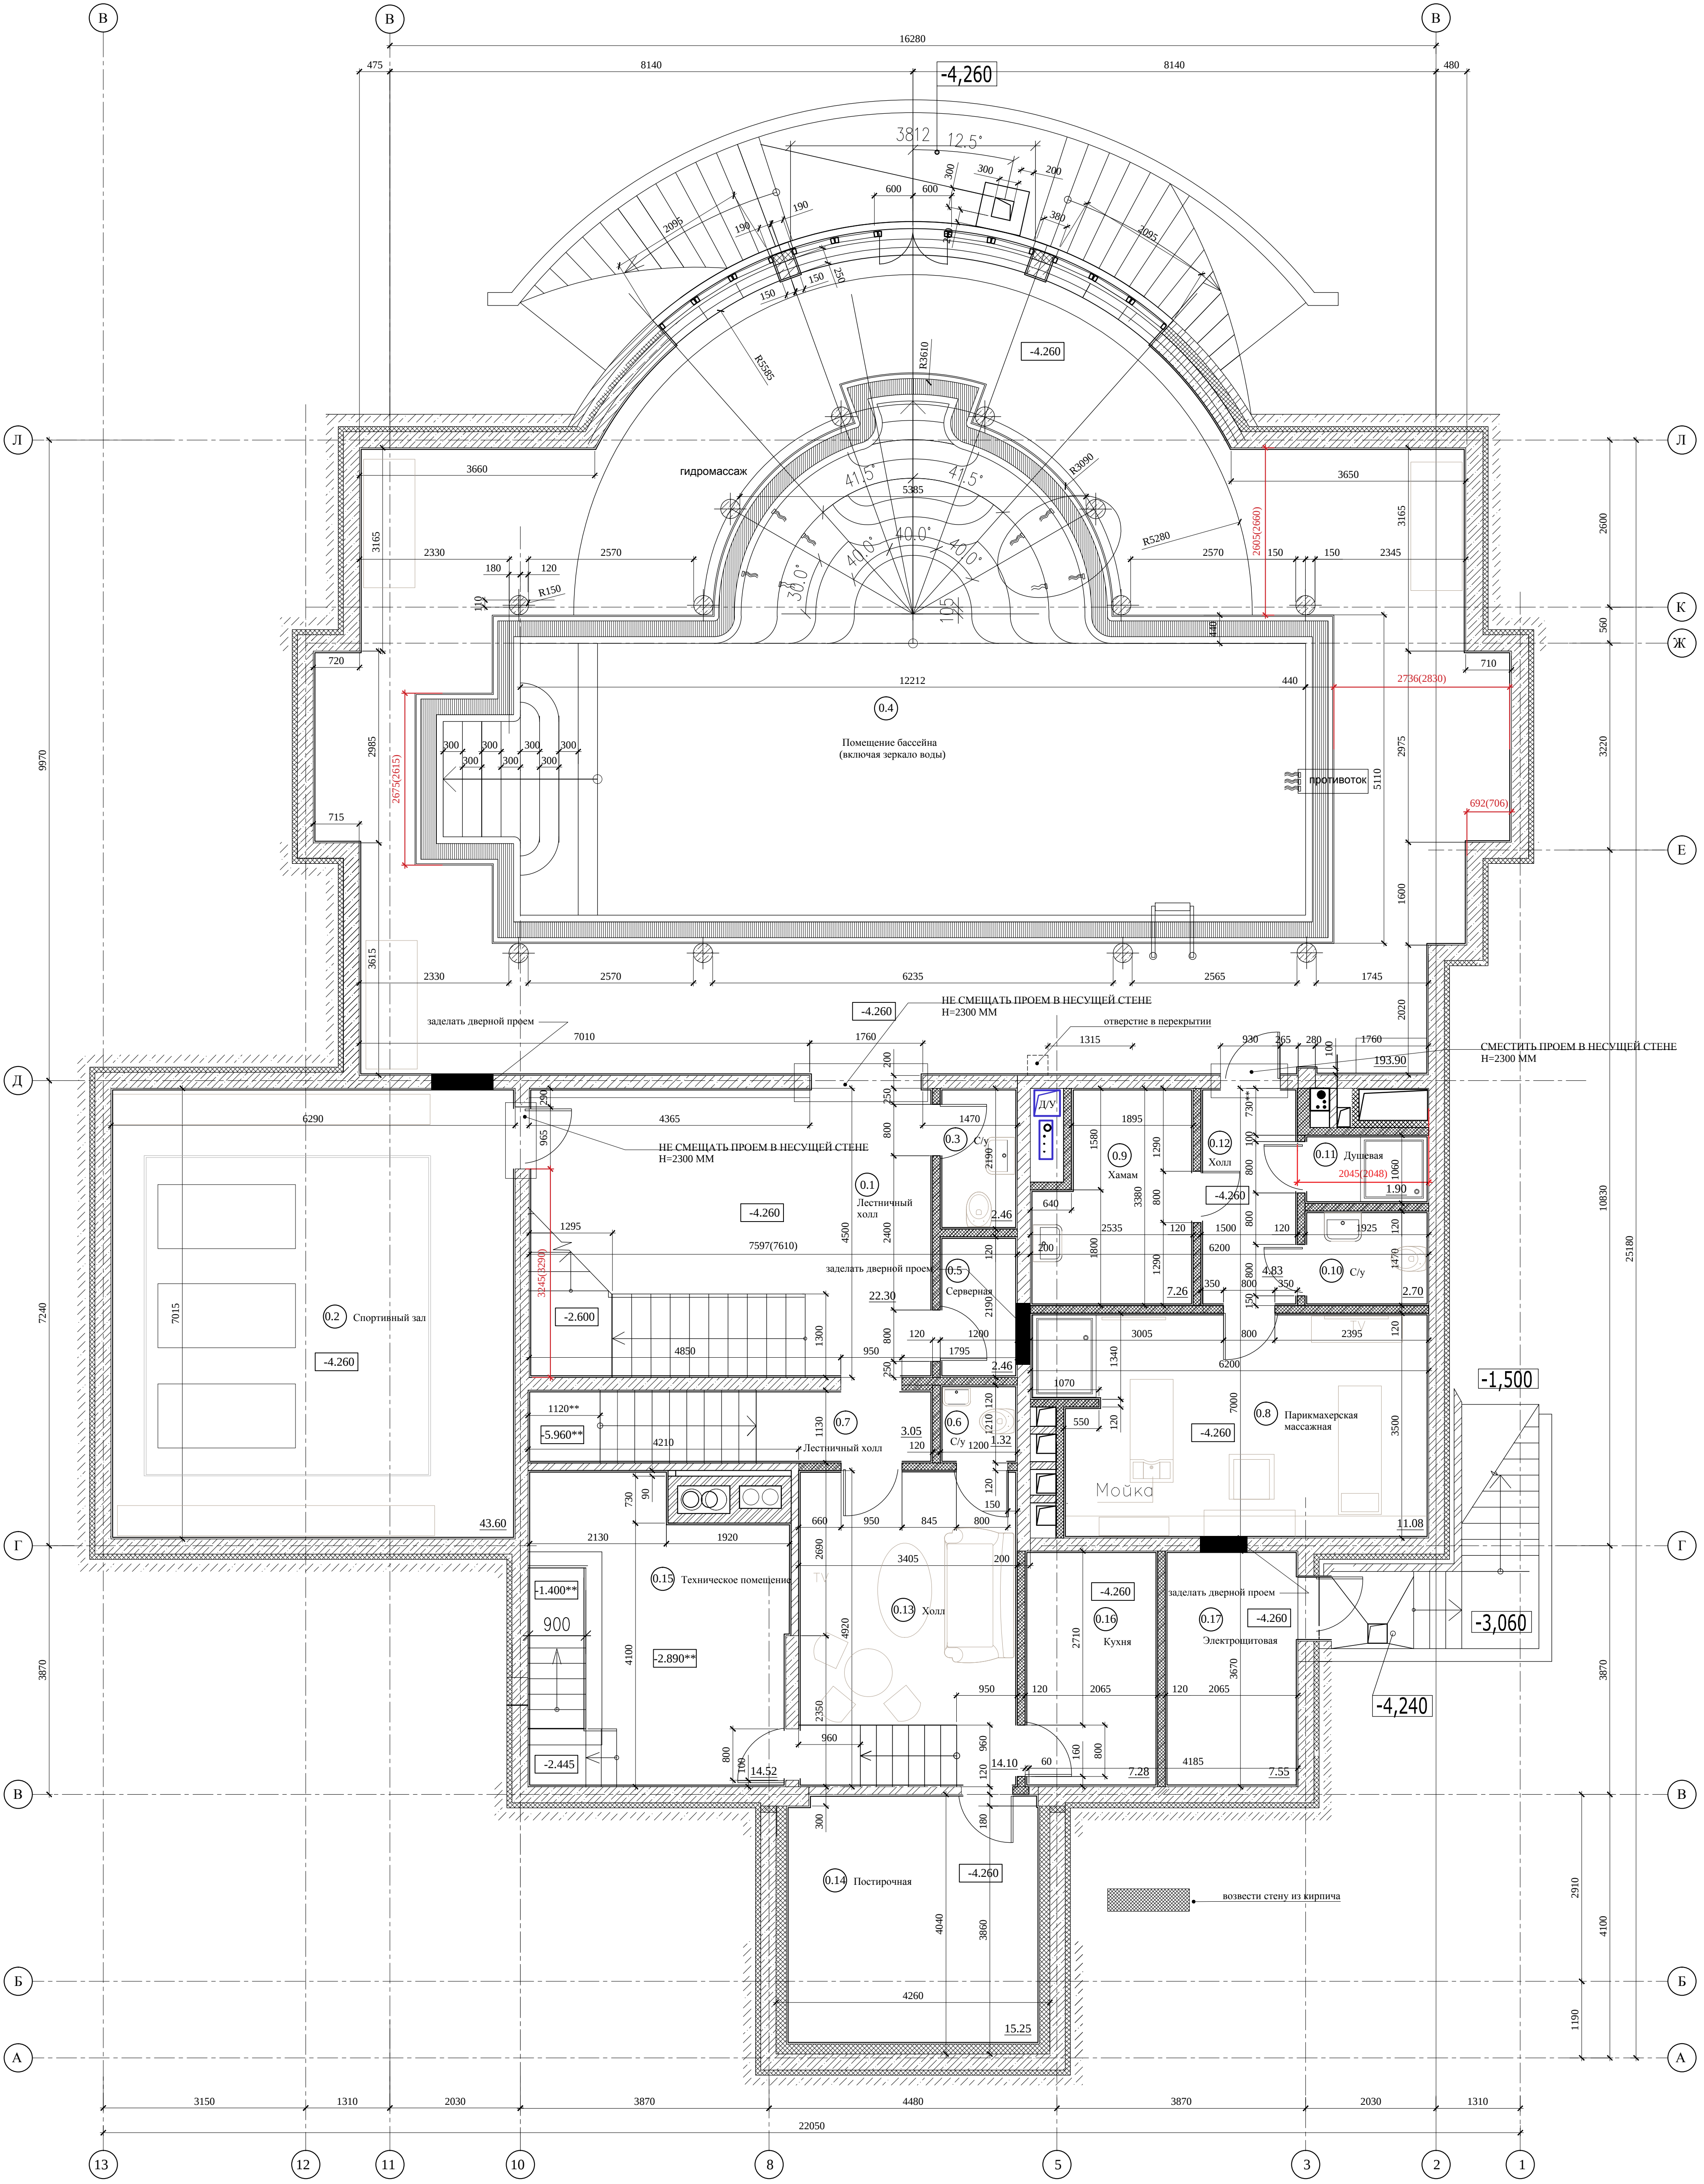

Экспликация помещений.

Номер помещения	Экспликация помещений.	Площадь, м²	Кат. помещения
0.1	Лестничная площадка	12.40	
0.2	Спортивный зал	43.60	
0.3	С/узел	2.46	
0.4	Помещение бассейна	193.90	
0.5	Серверная	2.46	
0.6	С/узел	1.32	
0.7	Лестничная площадка	3.05	
0.8	Парикмахерская массажная	11.08	
0.9	Хаммам	7.26	

Экспликация помещений (продолжение)

Номер помещения	Экспликация помещений.	Площадь, м²	Кат. помещения
0.10	С/узел	2.70	
0.11	Душевая	1.90	
0.12	Холл	4.83	
0.13	Холл	14.10	
0.14	Постирочная	15.25	
0.15	Техническое помещение	14.52	
0.16	Кухня	7.28	
0.17	Электрощитовая	7.55	
Общая площадь помещений		345.66	

ПРИМЕЧАНИЯ:
- за отметку чистого пола цокольного этажа принята отметка -4.260;
- отметка чистого пола цокольного этажа уточняется в процессе работы над проектом;
- все размеры без учета толщины отделки;
- * - размеры уточняются по месту;
- ** - уточнить в процессе проектных работ;
- унитаз и биде монтировать на инсталляцию;
- в помещениях 0.3, 0.4, 0.6, 0.10, 0.11, 0.16, толщина отделки стен с учетом толщины чистового материала составляет 30 мм.

						г. Санкт-Петербург, Петроградский р-он, Набережная реки Крестовки, д.3		
Имя	Кол	Лист	Узел	Полиция	Дата	стадия	лист	листов
ГАП						РП		
Заказчик						План цокольного этажа на отм. -4.260 М 1:50.		