


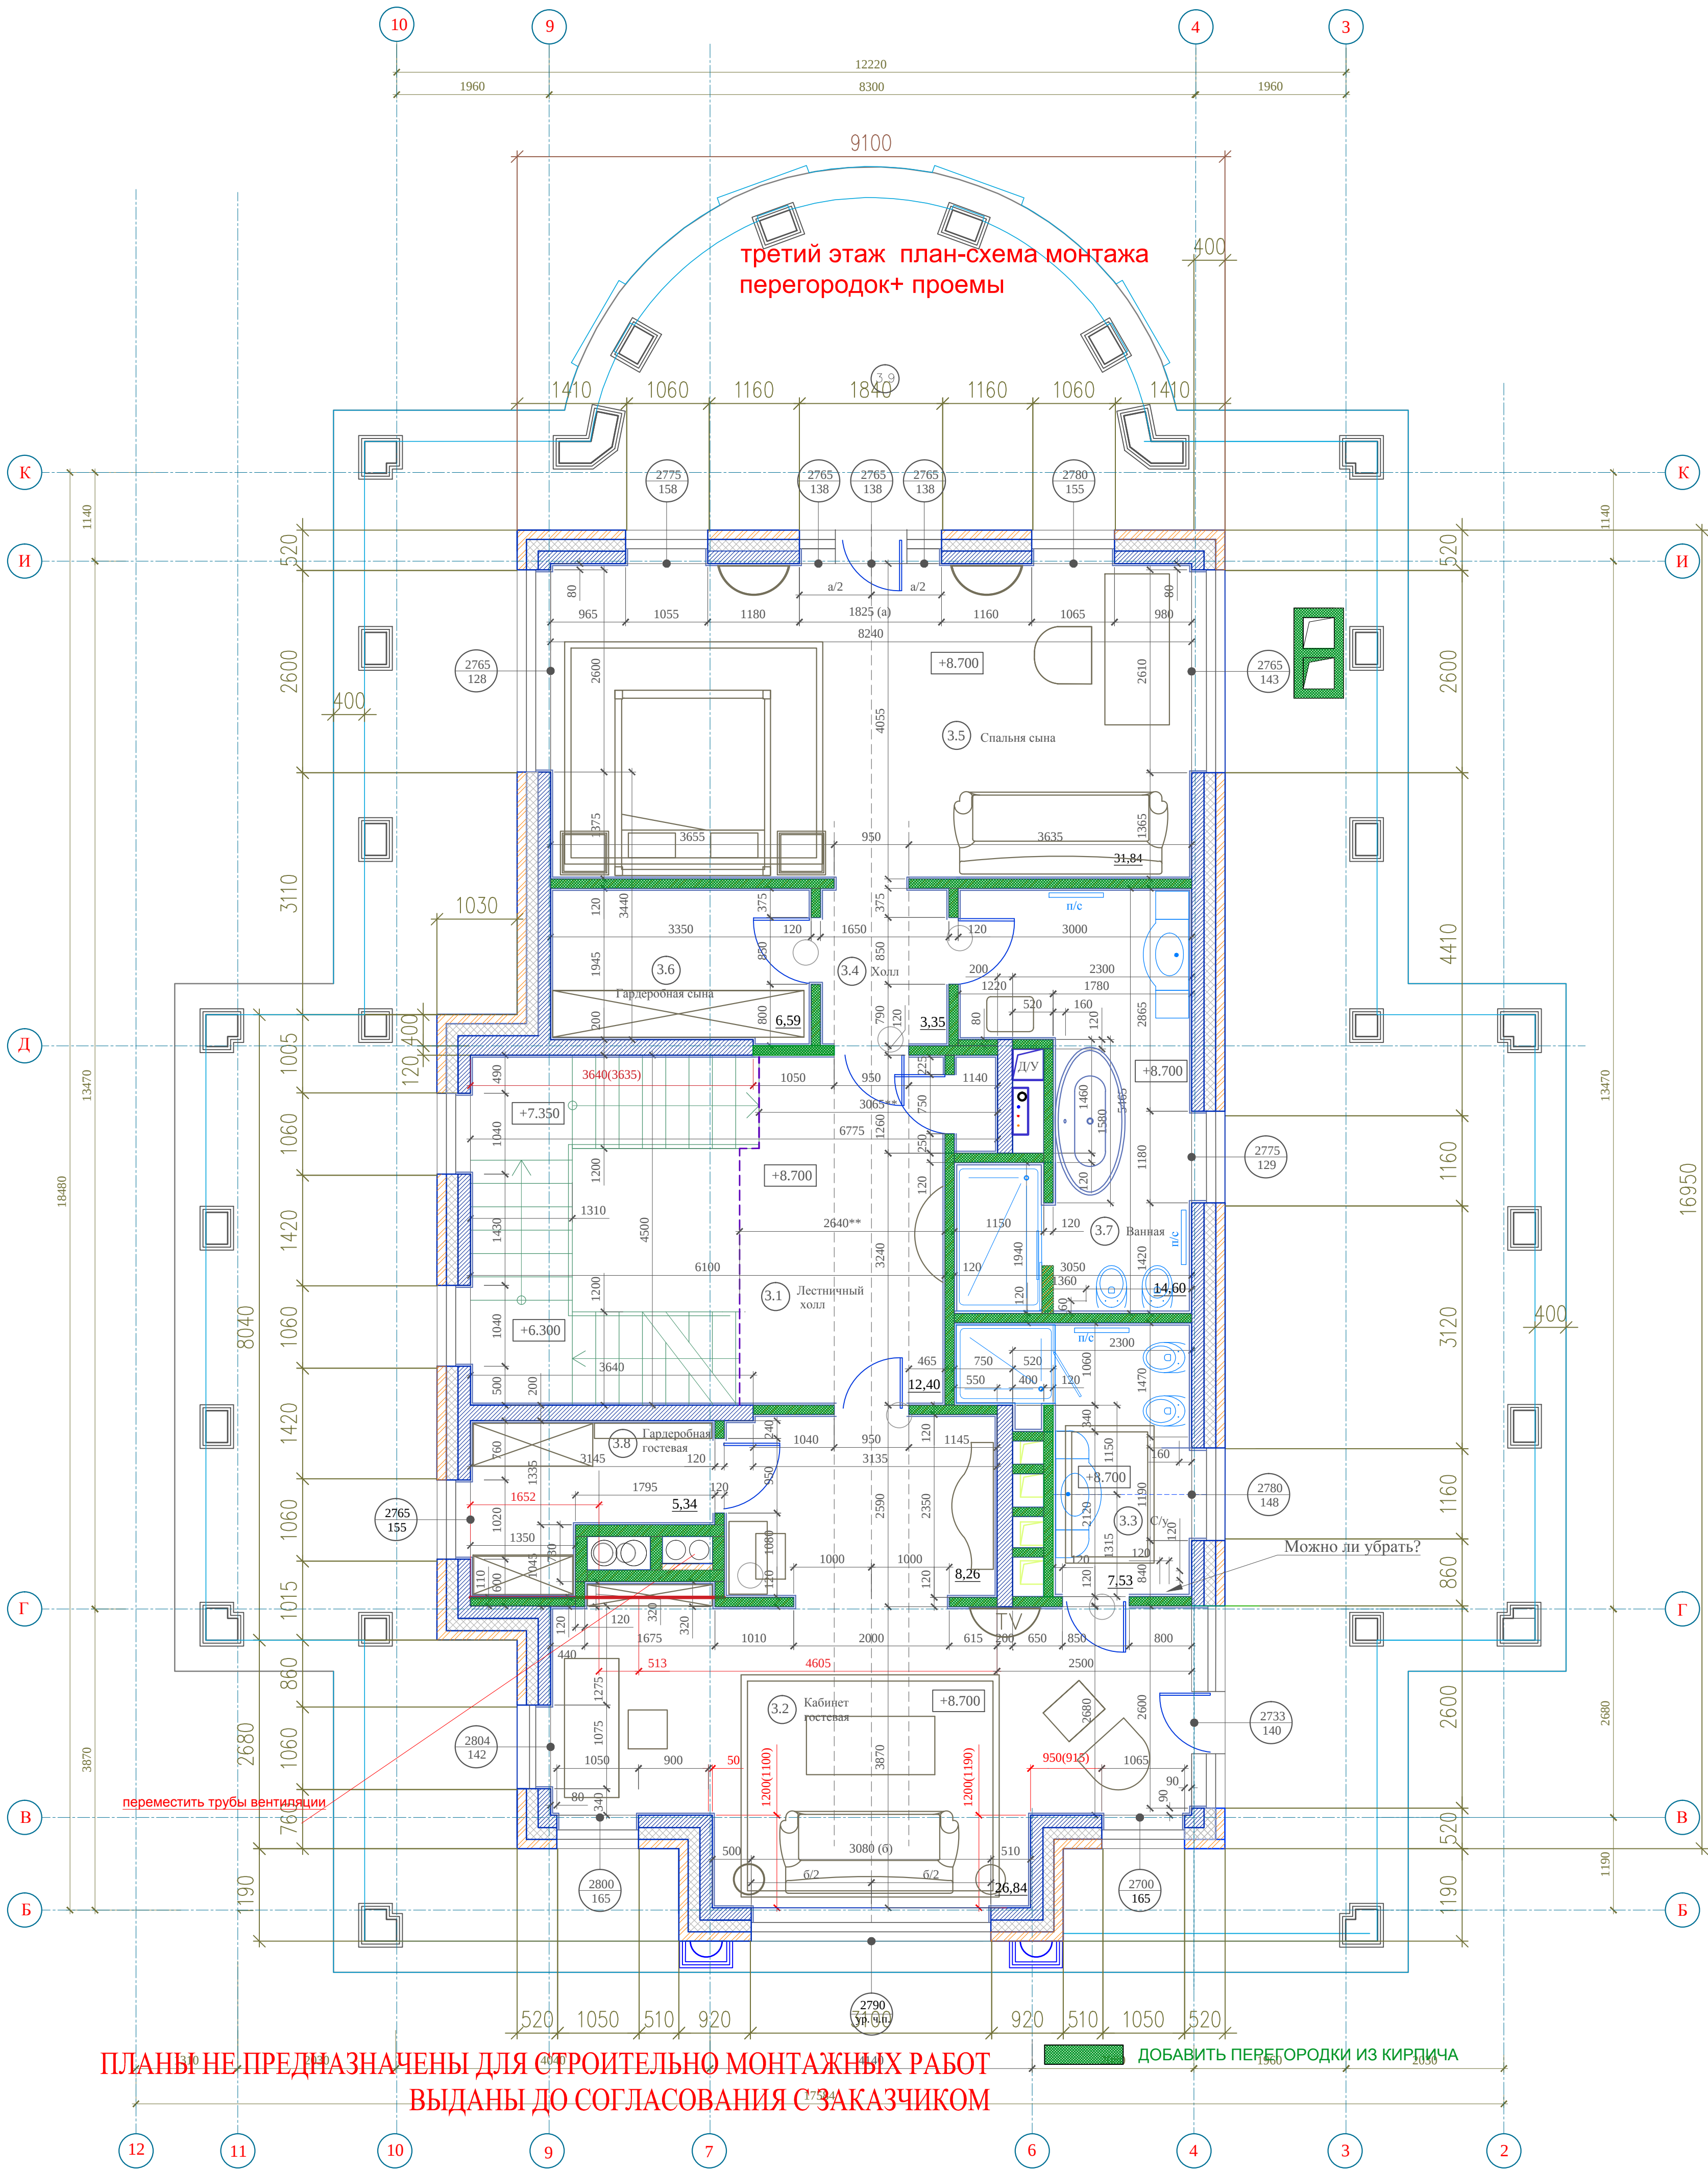

УСЛОВНЫЕ ОБОЗНАЧЕНИЯ:

- монолитный бетон
 - утеплитель
 - кирпичная кладка
 - чистовая отделка стен в интерьере -25 мм, кроме помещений 3.7, 3.3
- 2700 - грязная отметка верха проема
165 -чистая отметка низа оконной рамы

Экспликация помещений.

Номер помещения	Экспликация помещений.	Площадь, м²	Кат. помещения
3.1	Лестничный холл	12.40	
3.2	Кабинет гостевой	26.85	
3.3	Ванная	7.53	
3.4	Холл	3.35	
3.5	Спальня сына	31.84	
3.6	Гардеробная сына	6.59	
3.7	Сан. узел	14.60	
3.8	Гардеробная гостевая	5.34	
3.9	Терраса		
Общая площадь помещений		108.50	

ПРИМЕЧАНИЯ:

- за отметку чистого пола 3-го этажа принята отметка +8.700;
- отметка чистого пола 3-го этажа уточняется в процессе работы над проектом;
- все размеры без учета толщины отделки;
- * -размеры уточняются по месту;
- ** -уточнить в процессе проектных работ;
- унитаз и биде монтировать на инсталляцию
- в помещениях 3.3, 3.7 толщина отделки стен с учётом толщины чистового материала составляет 30 мм.

						г.Санкт-Петербург, Петроградский р-он, Набережная реки Крестовки, д.3			
Изм	Кол	Лист	Хвост	Подпись	Дата		стадия	лист	листов
ГАП							РП		
Заказчик									
						План третьего этажа на отм. +8.700. М 1:50.			