



CHARLES.CAMERON

ARCHITECTURE & DESIGN

1•7•7•9

ЧАСТНЫЙ ДОМ

ПО АДРЕСУ: Amman-Jordan, 121 Dabouq, Al Khawarej 3, land No. 329
Intersection Al Hijaz Street and Princess Iman Street

ДЕКОРАЦИОННОЕ ПРЕДЛОЖЕНИЕ (АКСЕССУАРЫ) ПО ПОМЕЩЕНИЯМ BASEMENT

РАЗДЕЛ ДР

РУКОВОДИТЕЛЬ ПРОЕКТА: КУШНАРЕВА О.В.

ДИЗАЙНЕР: ЧАПЛАНОВА П.О.

АРХИТЕКТОР: УПОЛОВНИКОВА А.А.

МЕНЕДЖЕР: СУХАНКИНА Е.П.

Состав проекта:

1. Титульный лист
2. Состав проекта
- 3-6. Сводная ведомость
7. План расстановки мебели и осветительного оборудования
8. Помещения 001,008, 012b,012a, 021a,021b. План
9. Помещение 001. Холл, Лестница с Ground Floor на Basement
- 10 Помещение 008. Холл, 011a и 012б Галереи, 021б. Коридор
- 11 Помещение 009, 010, 011. План
- 12 Помещение 009, 010, 011. Зал приема гостей
- 13 Помещение 025. Банкетный зал. План
- 14 Помещение 025. Банкетный зал.
- 15 Помещение 026 .Кинотеатр. План
- 16 Помещение 026 .Кинотеатр.
- 17 Помещение 031. Дегустационная. План
- 18 Помещение 031. Дегустационная. План

M 1:100

						Шифр: JORD			
						Заказчик: Частное лицо			
						Адресс: Amman-Jordan 121 Dabouq, Al Khawarej 3, land No. 329 Intersection Al Hijaz Street and Princess Iman Street			
Изм.	Кол.уч.	Лист	№док.	Дата	Подп.				
						Частный дом	Стадия	Лист	Листов
Рук.проекта		Кушнарёва					ДП		
Дизайнер		Чапланова				Состав проекта.	ООО"Чарльз Камерон"		
Менеджер		Суханкина							
Архитектор		Уполовникова							

СВОДНАЯ ВЕДОМОСТЬ №0 этаж аксессуары

Объект: Частный дом

Руководитель проекта: Кушнарева О.В

Дизайнер: Чапанова П.О

Менеджер: Суханкина Е.П

№	Наименование	Товарная группа	Кол-во	Ед.изм
001 Холл				
1	Ciulli конфетница 2117 GR OT/PAT	EXP/аксессуары настольные	2	шт
2	Подсвечник 25*64h	Аксессуары	4	шт
009+010+011 Зал приема гостей				
3	Набор: кофейник, чашки, поднос (Запросить у фабрики можно ли чайник сделать без декора-розы)	Аксессуары	1	шт
4	Чаша для фруктов, 46h*33L	Аксессуары	2	шт
5	Менажница, 54h*40 без декора-розы	Аксессуары	1	шт
6	Пепельница, 16h*20L	Аксессуары	4	шт
7	Ваза d42*26	Аксессуары	2	шт
8	Тарелка d40,5*6	Аксессуары	2	шт
9	Шкатулка d13,5*5	Аксессуары	2	шт
10	Шкатулка 20*20*h15	Аксессуары	1	шт
11	Ваза 48.7h*16L	Аксессуары	8	шт
12	Пепельница,d16, finish RF	Аксессуары	12	шт
13	Ваза d25*48h, finish OA(231)	Аксессуары	2	шт


14	Ciulli чаша для фруктов 6745CRI ORO/FRA	EXP/аксессуары настольные	2	шт
15	Ваза большая decor SP139 h1.15*48*48	Аксессуары	4	шт
025 Банкетный зал				
16	Тарелка декоративная d26, finish A7	Аксессуары	1	шт
17	Тарелка декоративная d19, finish A7	Аксессуары	1	шт
18	Подставка под тарелку, finish A7	Аксессуары	2	шт
19	Подставка под тарелку, finish A7	Аксессуары	1	шт
20	Тарелка декоративная d30, finish A7	Аксессуары	1	шт
21	Тарелка декоративная d30, finish A7	Аксессуары	1	шт
22	Подставка под тарелку, finish A7	Аксессуары	1	шт
23	Ваза d30*27h, finish A7	Аксессуары	1	шт
24	Шкатулка "яйцо" d15*25h, finish A7	Аксессуары	2	шт
25	Шкатулка "яйцо" d13*25h, finish A7	Аксессуары	1	шт
26	Часы 32*20*57h, finish 55	Аксессуары	1	шт
27	Подсвечник, пара 12*17*20h	Аксессуары	1	шт
28	Салфетница, finish ORO/LUC	Аксессуары	4	шт
29	Ciulli чаша для фруктов 6754 ORO/LUC	EXP/аксессуары настольные	2	шт
30	Ciulli ваза 6293A ORO/FRA	EXP/аксессуары настольные	2	шт
31	Ciulli шкатулка 2109R ORO/FRA	EXP/аксессуары настольные	2	шт
32	Ciulli конфетница 2111 ORO/FRA	EXP/аксессуары настольные	2	шт
33	Подставка под цветы d45*124h, finish CV5-cat IV	Аксессуары	2	шт
34	Пепельница	Аксессуары	8	шт
35	Ciulli чаша для фруктов 6760 ORO/LUC	EXP/аксессуары настольные	3	шт
36	Ciulli чаша для фруктов 6745CRI ORO/FRA	EXP/аксессуары настольные	2	шт
026 Кинозал				
37	Салфетница, finish ORO/FRA	Аксессуары	2	шт
38	Пепельница d18*70h, finish ORO/FRA	Аксессуары	2	шт
39	Ваза для закусок 28*9*22h, finish A7	Аксессуары	2	шт

40	Пепельница	Аксессуары	4	шт
031 Декоративная				
41	Ведро	Аксессуары	1	шт
42	Салфетница 14*14*13h	Аксессуары	1	шт
43	Бутылочница 20*22h	Аксессуары	1	шт
44	Поднос 40*20*8h	Аксессуары	1	шт
45	Ведро для бутылок 22*18h	Аксессуары	1	шт
46	Держатель для вина 18*33*23h	Аксессуары	1	шт
47	Кольца для салфеток сет 6 шт 5*10h	Аксессуары	1	шт
48	Поднос 80*45*8h	Аксессуары	1	шт
49	Держатель для бумажных полотенец Жираф 15*23*выс.61 см Antique Finished Brass Tissue Holder, Giraffe Motif, Black Waxstone Base	EXP/аксессуары настольные	1	шт
50	Подставка для бутылок Campana 46x26x97 cm	EXP/аксессуары напольные	1	шт
51	Менажница 22*28h	Аксессуары	1	шт
52	Пепельница	Аксессуары	1	шт
53	Декантер с подносом	Аксессуары	1	шт
54	Бокал для коньяка, прозрачный хрусталь, кол-ция Traube	Аксессуары	12	шт
55	Стакан, Green хрусталь, кол-ция Traube	Аксессуары	12	шт
56	Бокал для ликера, прозрачный хрусталь, кол-ция Traube	Аксессуары	12	шт
57	Бокал для красного вина, прозрачный хрусталь, кол-ция Traube	Аксессуары	12	шт
58	Бокал для белого вина, green хрусталь, кол-ция Traube	Аксессуары	12	шт
59	Декантер, прозрачный хрусталь, кол-ция Traube	Аксессуары	12	шт
60	Бокал для шампанского, Green хрусталь, кол-ция Traube	Аксессуары	12	шт
61	Декантер, прозрачный хрусталь, кол-ция Traube	Аксессуары	12	шт

62	Кувшин, прозрачный хрусталь, кол-ция Traube	Аксессуары	12	шт
63	Декантер, green хрусталь, кол-ция Traube	Аксессуары	12	шт
64	Бокал для виски, прозрачный хрусталь, кол-ция Traube	Аксессуары	12	шт
65	Салфетница 15*15	Аксессуары	1	шт
Для всех помещений дома				
66	Подставка для декоративных тарелок	Аксессуары	200	шт

Basement floor plan on mark -4,550

План на отметке -4,550

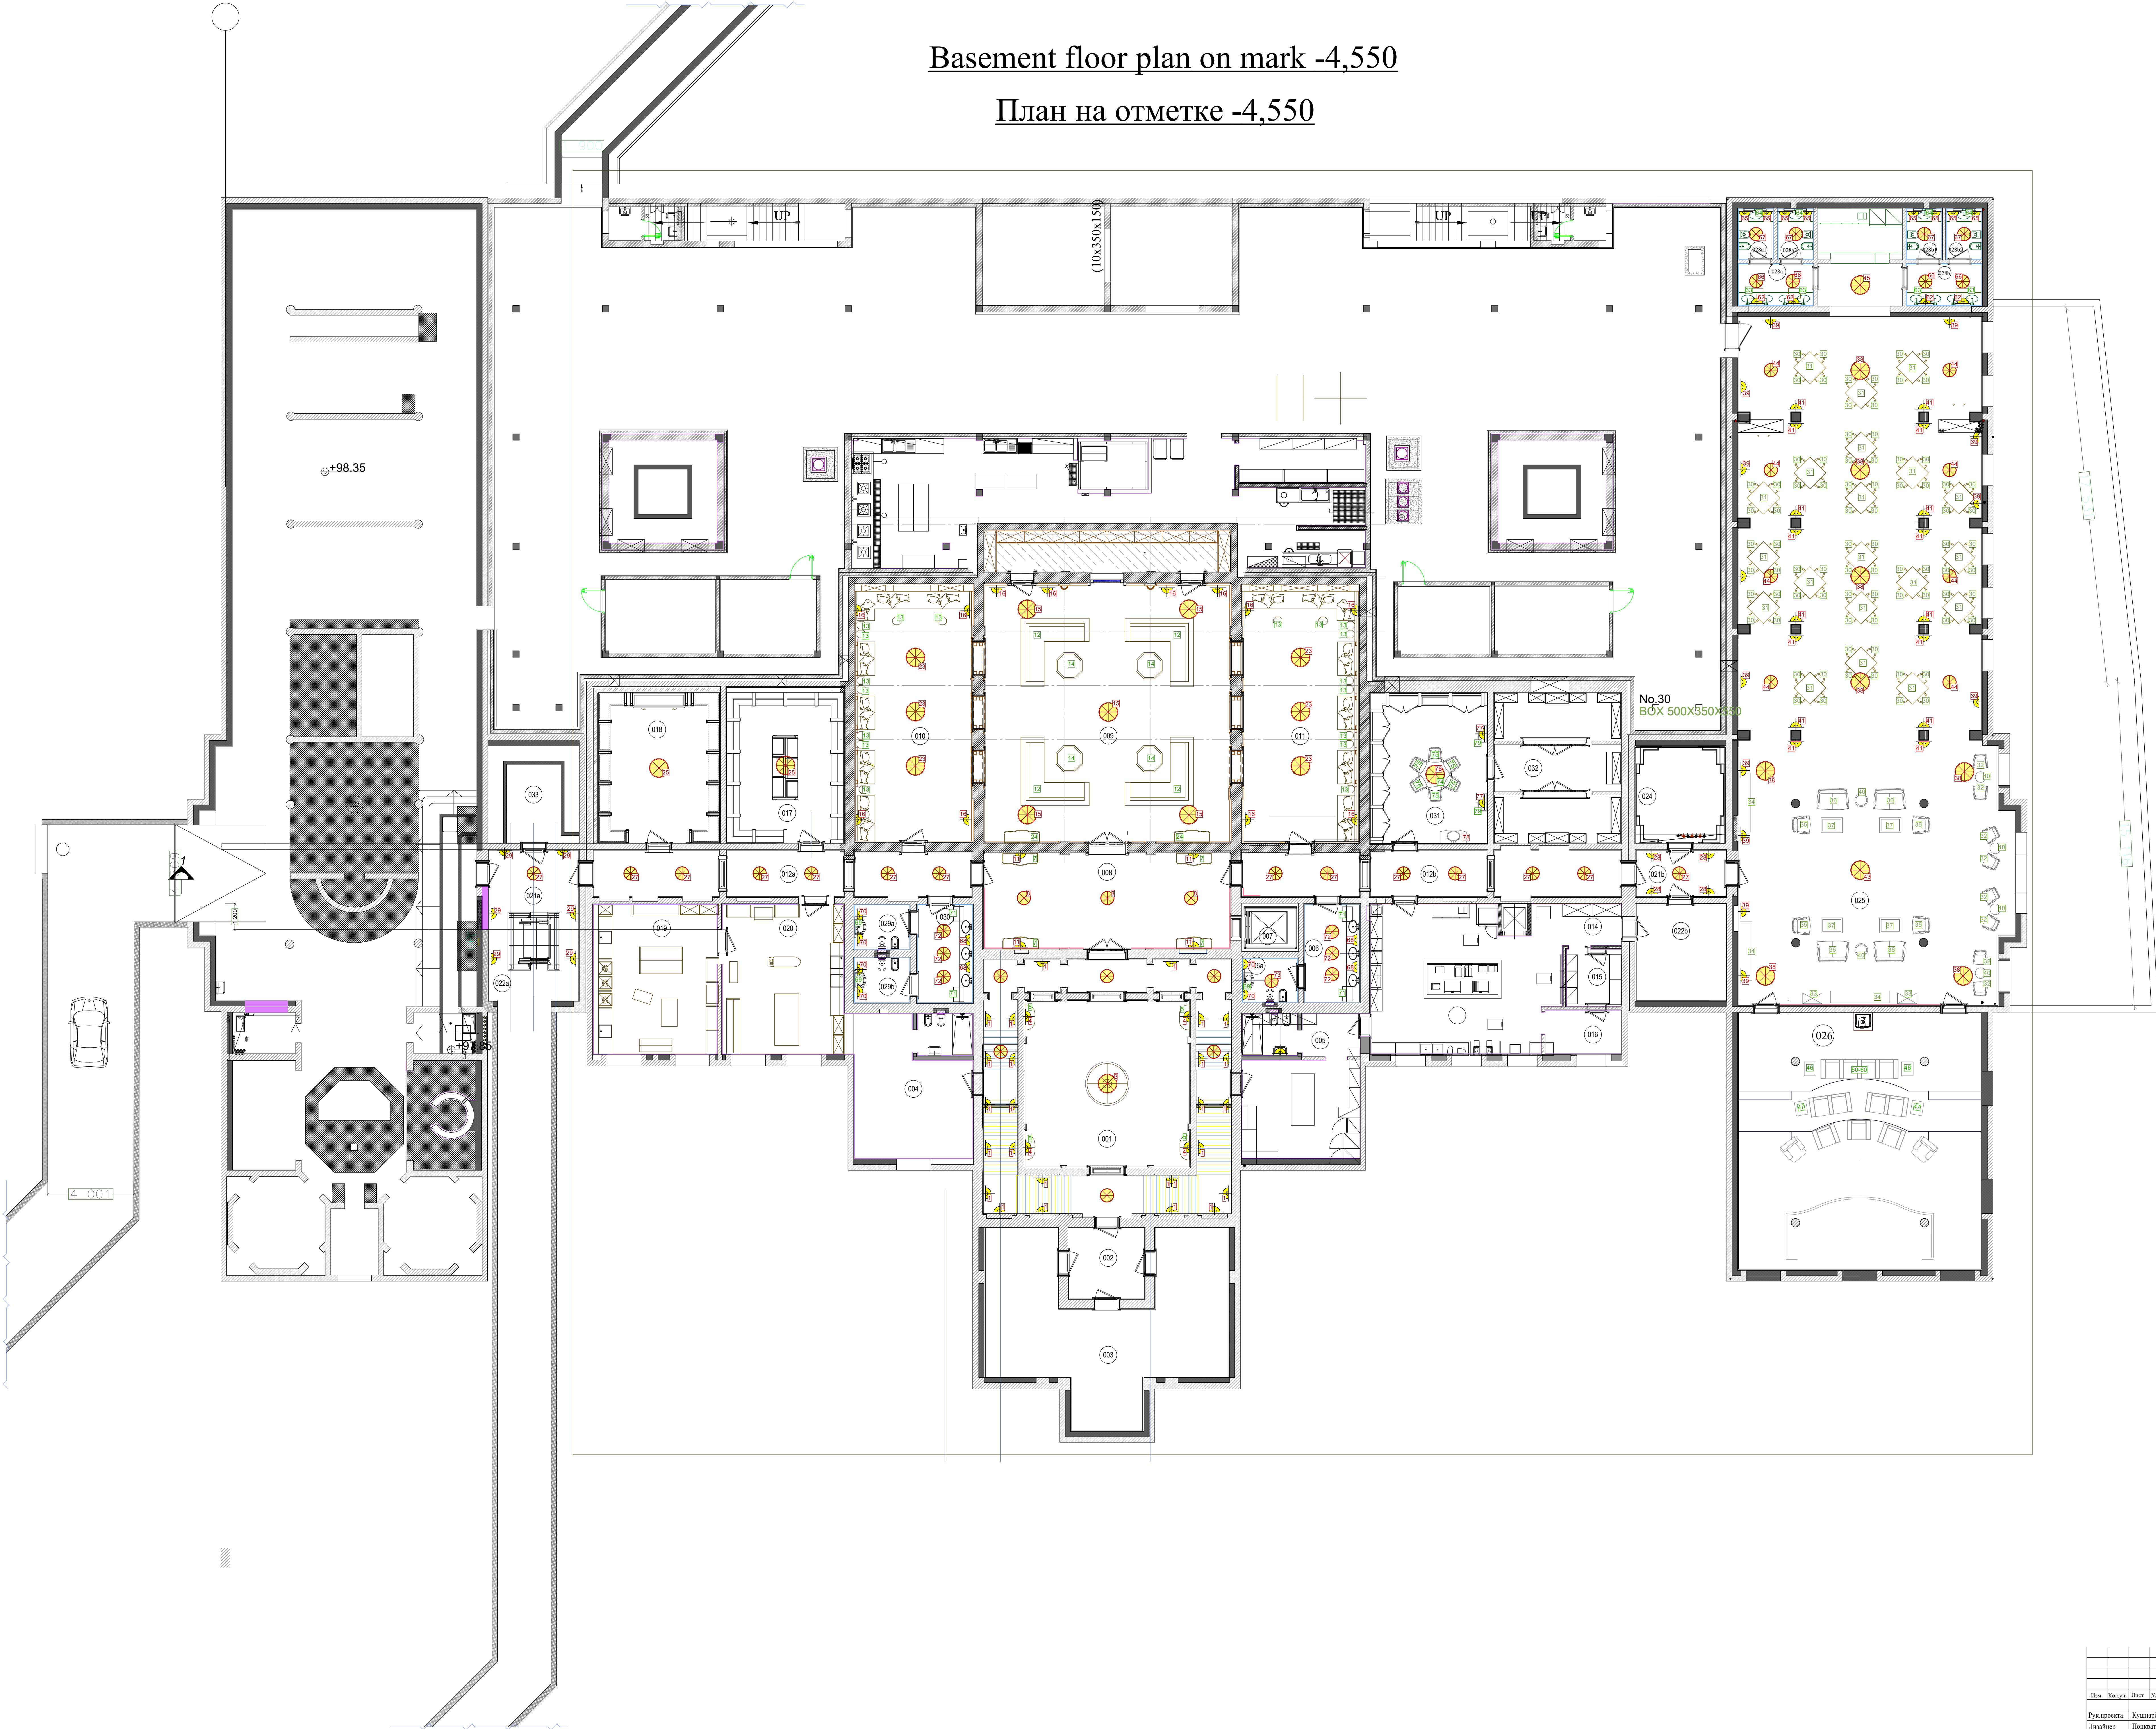

ROOM KEY
ЭКСПЛИКАЦИЯ ПОМЕЩЕНИЙ

NN	ROOM NAME НАИМ. ПОМЕЩЕНИЯ	AREA M ² ПЛОЩАДЬ	NUMBS НОМ-ВО
001	Холл Hall	138.0	
002	Тамбур Entrance	12.0	
003	Подсобное помещение linen room	70.2	
004	Помещение для хранения Washing & Drying Area		
005	Хранение продуктов Cold room	39.0	
006	С/У WC	12.3	
006a	С/У WC	5.3	
007	Лифт Elevator	5.9	
008	Холл Hall	52.0	
009			
010	Столовая Seating Area	279.4	
011			
012a	Галерея Gallery	37.0	
012b	Галерея Gallery	37.0	
013	Индустриальная кухня Industrial kitchen	63.9	
014			
015	Раздевалка Shower room	4.4	
016	Душевая Shower room	5.7	
017	Гардеробная Cloakroom	39.0	
018	Сейфовая комната Safe room	40.4	
019	Постираочная Ironing room	39.5	
020	Гладильная Laundry	39.5	
021a	Коридор и лестничный холл с лифтом Corridor and staircase with elevator		
021b	Коридор Corridor	9.0	
022a	Лестничный холл с лифтом Stairs	19.4	
022b	Лестничный холл Stairs	19.4	
023	Техническая зона Technical area	570.0	
024	Курительная Smoking room	18.9	
025	Гостиная Dining Area	218.2	
026	Кинотеатр Cinema	136.5	
027			
028a			
028b			
029a	С/У WC	5.7	
029b	С/У WC	5.7	
030	С/У WC	12.2	
031	Дегустационная Tasting room	38.9	
032	Винный погреб Wine cellar	40.0	
033	Техническое помещение Technical area	19.2	
034	Помещение для сервировки Serving room	23.4	
035			
036			
037			
Summary / Итого		2261.0	

УСЛОВНЫЕ ОБОЗНАЧЕНИЯ
СВЕТИЛЬНИКОВ




						Шифр: JORD	
						Заказчик: Частное лицо	
						Адрес: Amman-Jordan 121 Daboug, Al Khwarezj 3, land No. 329 Intersection Al Hijaz Street and Princess Inan Street	
						Частный дом	Страна Лист Листов
							ДП
						Basement План с расстановкой мебели и осветительного оборудования	ООО "Чарльз Камерон"
Руководитель	Кушарова						
Дизайнер	Попаратова						
Менеджер	Вайкова						
Архитектор	Ушеникова						

Согласовано:

Взам. ил. №

Подп. и дата

Ил. № подл.

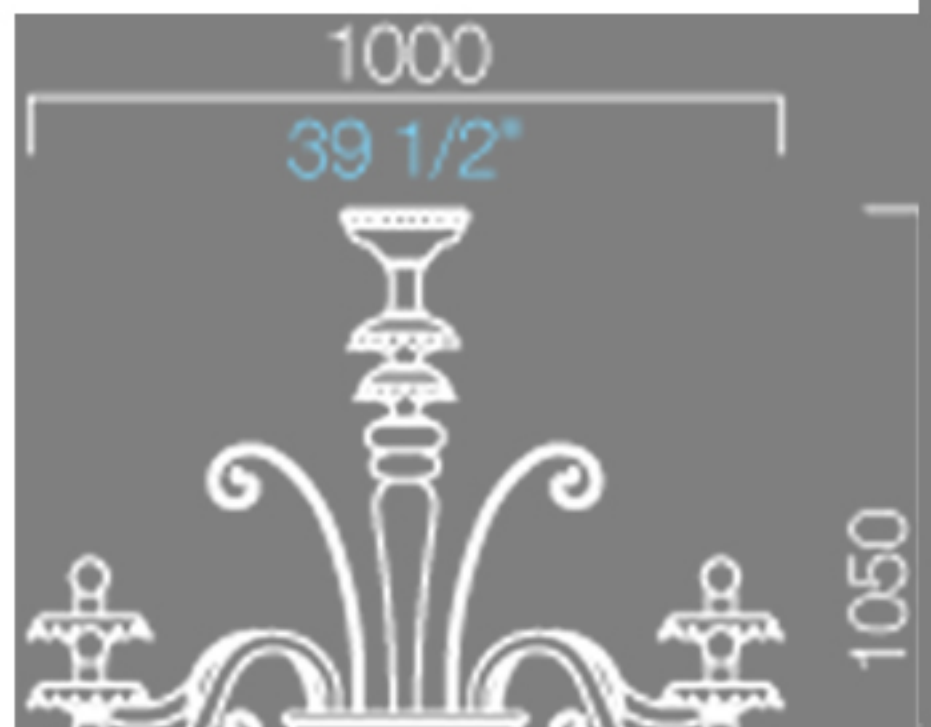

Available colors




CC
crystal



OO
gold



DO
crystal
w/gold
decoration

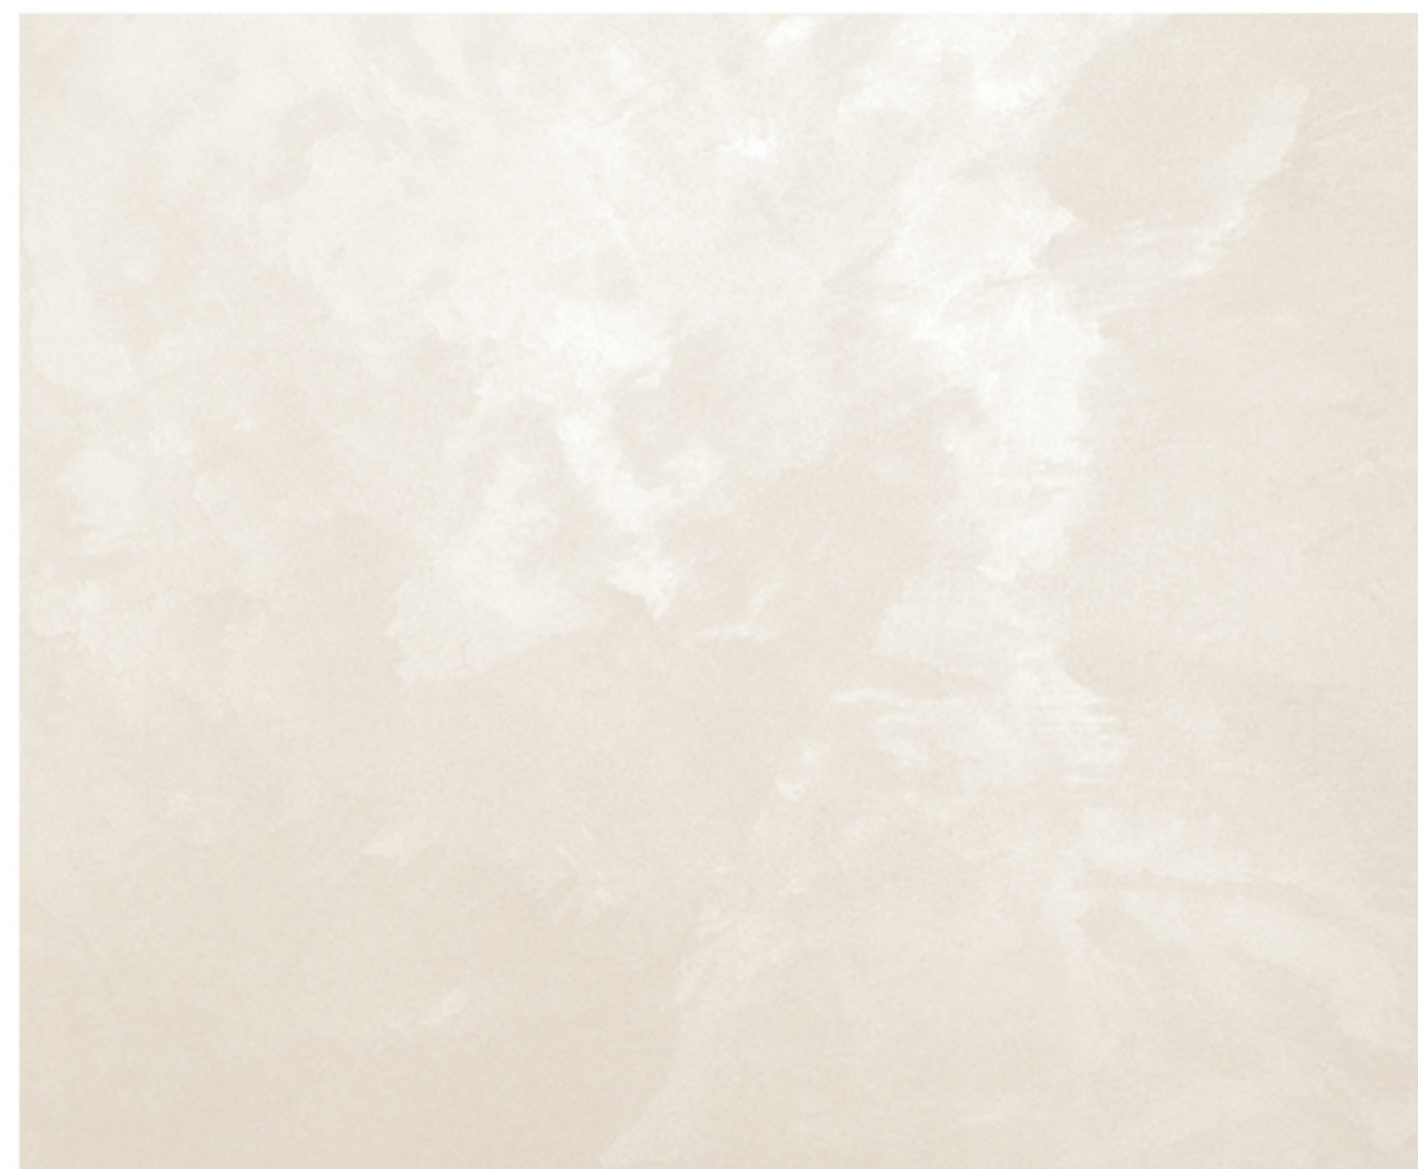

						Шифр: JORD	АИ
						Заказчик: Частное лицо	
						Адрес: 121 Dabouq, Al Khawarej 3, land No. 329	
						Intersection Al Hijaz Street and Princess Iman Street	
Изм.	Кол.уч.	Лист	№ док.	Дата	Подп.	Частный дом	Стадия
							Лист
							Листов
Рук. проекта	Кушпарёва						ДП
Дизайнер	Чапанова						
Менеджер	Суханкина						
Архитектор	Уполовникова					Помещение 001. Холл, лестница с Grund floor на Basement	ООО "Чарльз Камерон"



8. Люстра 95*90h,
fin. French Gold 6*60W.
3 шт



11. Бра 24*40,
fin.french gold
4 шт

Образец штукатурки - шелк

Галереи 012а и 012 б



27.Фонарь, d35*h71,
finish d05, 16 шт

Холл 008



10.Ваза высокая с крышкой
28*41*83h, 4 шт

7. Консоль
Consol with marble top,
h93*58*167,
fin. как в каталоге, 4 шт

9. Ваза-чаша
36d*h26cm,
2 шт




28. Бра (3*40W) d28*h42, finish
d05, 4 шт



						Шифр: JORD	АИ		
						Заказчик: Частное лицо			
						Адрес: 121 Dabouq, Al Khawarej 3, land No. 329			
						Intersection Al Hijaz Street and Princess Iman Street			
Изм.	Кол.уч	Лист	№док	Дата	Подп.	Частный дом	Стадия	Лист	Листов
Рук.проекта	Кушпарёва						ДП		
Дизайнер	Понкратова								
Менеджер	Суханкина								
Архитектор	Уполовникова					Помещение 008.Холл 011а и 012б Галереи, 0216 Коридор	ООО "Чарльз Камерон"		

Согласовано:

Инв.№ подл.	Подп. и дата	Взам.инв.№			

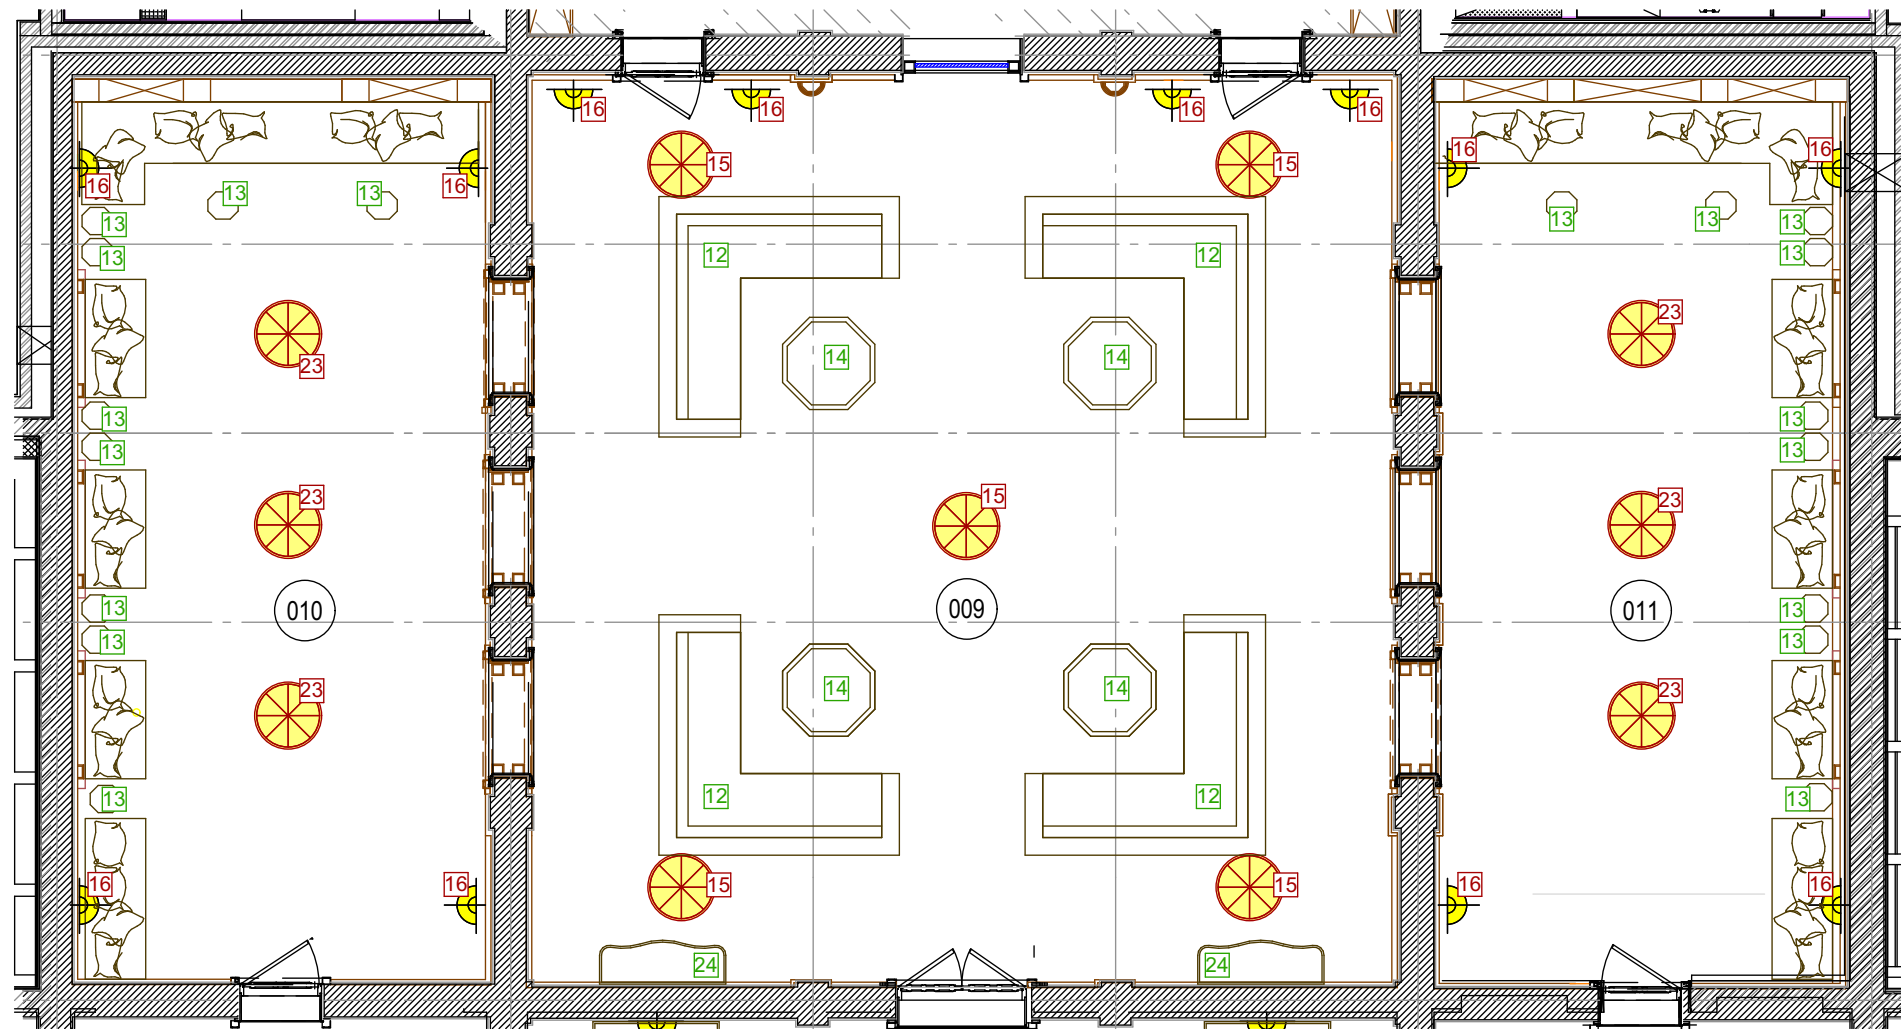

М 1:100

						Шифр: JORD			
						Заказчик: Частное лицо			
						Адресс: Amman-Jordan 121 Dabouq, Al Khawarej 3, land No. 329			
						Intersection Al Hijaz Street and Princess Iman Street			
Изм.	Кол.уч.	Лист	№док.	Дата	Подп.	Частный дом	Стадия	Лист	Листов
Рук.проекта		Кушнарёва					ДП		
Дизайнер		Чапанова							
Менеджер		Суханкина				Помещение №009,010,011.	ООО"Чарльз Камерон"		
Архитектор		Уполовникова							

Согласовано:

Взам. ил. №

Подп. и дата

Ил. № подл.



						Шифр: JORD	AI		
						Заказчик: Частное лицо			
						Адрес: 121 Dabouq, Al Khawarej 3, land No. 329			
						Intersection Al Hijaz Street and Princess Iman Street			
						Частный дом	Стадия	Лист	Листов
							ДП		
						Помещение 009,010,011 Зал приема гостей	ООО "Чарльз Камерон"		

Согласовано :

Взам.инв.№

Подп. и дата

Иив.№ подл.



						Шифр: JORD	АИ		
						Заказчик: Частное лицо			
						Адрес: 121 Dabouq, Al Khawarej 3, land No. 329			
						Intersection Al Hijaz Street and Princess Iman Street			
Изм.	Кол.уч	Лист	№док	Дата	Подп.	Частный дом	Стадия	Лист	Листов
Рук.проекта							ДП		
Дизайнер						Помещение 025 Банкетный зал	ООО"Чарльз Камерон"		
Менеджер									
Архитектор									

Согласовано:

Взам. инв. №


Подп. и дата

Инв. № подл.



						Шифр: АИ				
						Заказчик: Частное лицо				
						Адрес:				
Изм.	Кол.уч.	Лист	№ док.	Дата	Подп.			Стадия	Лист	Листов
Рук.проекта		Кушнарёва						ДП		
Дизайнер		Чапланова								
Менеджер		Суханкина				Помещение 026. Кинозал		ООО "Чарльз Камерон"		
Архитектор		Уполовникова								

Инв.№ подл.	Подп. и дата	Взам.инв.№	Согласовано:		

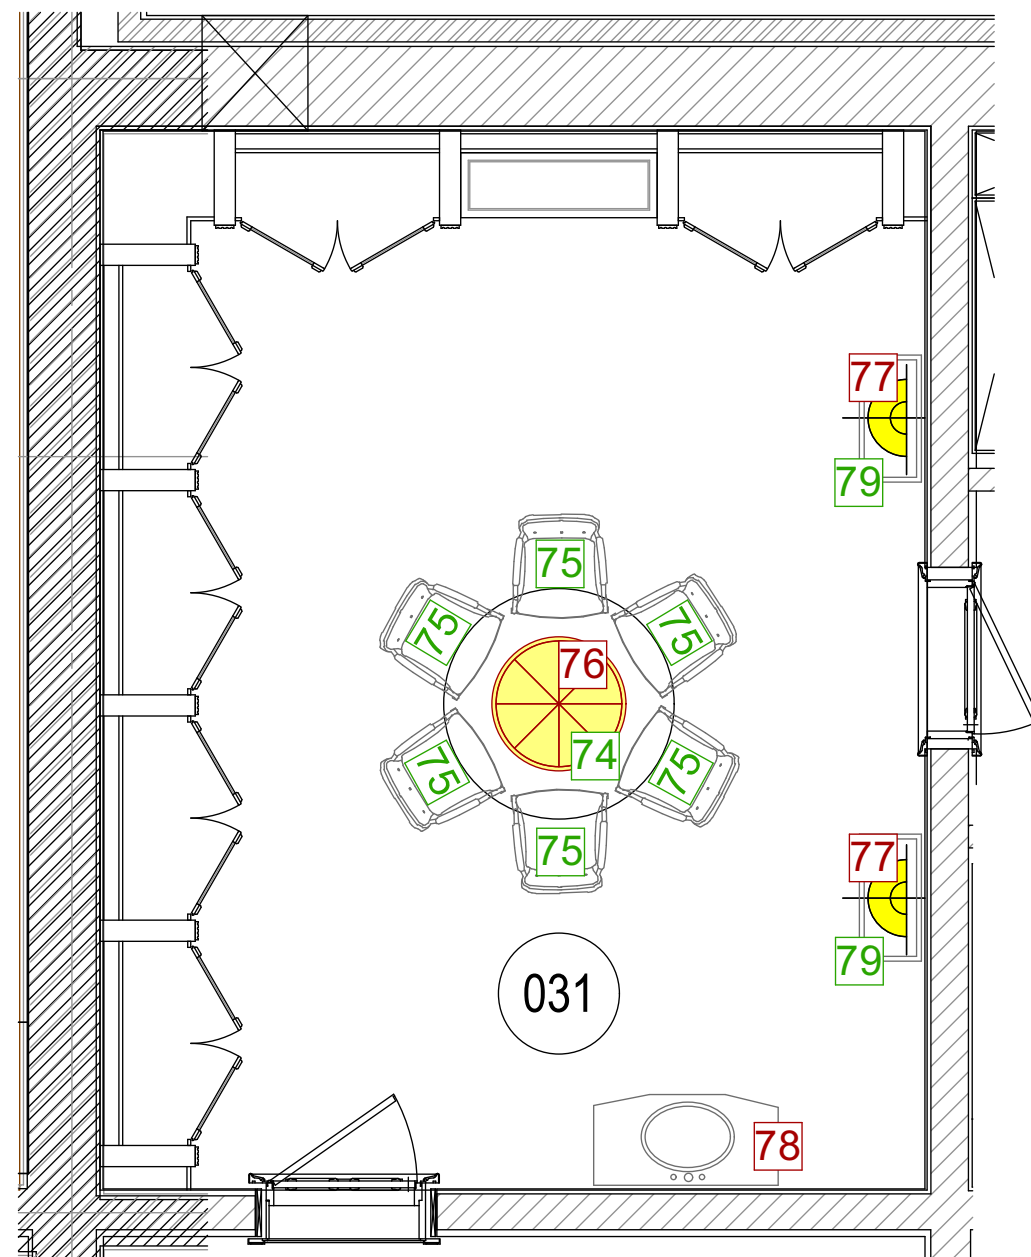

						Шифр: JORD				
						Заказчик: Частное лицо				
						Адресс: Amman-Jordan 121 Dabouq, Al Khawarej 3, land No. 329 Intersection Al Hijaz Street and Princess Iman Street				
Изм.	Кол.уч.	Лист	№док.	Дата	Подп.					
						Частный дом		Стадия	Лист	Листов
Рук.проекта		Кушнарёва						ДП		
Дизайнер		Чапланова								
Менеджер		Суханкина				Помещение №031. Дегустационная.		ООО"Чарльз Камерон"		
Архитектор		Уполовникова								



N^o 348 DECANTER | KA
2914 | 0,75 L



Nº 169	Karaffe Dev 3004 0,75
--------	------------------------------



Nº 338 BRANDY GLASS | COGNAC
10 | 21



N^o 332 COCKTAIL GLASS | COCKTAIL
9502 | 8



Nº 335 LIQUEUR GLASS | LIKÖRKELCHE
9502 | 4



N^o 337 WHISKY GLASS | WHISKY
3263 | 10



N^o 333 WINE GLASS | WEINKELCH
9502 | 2



N^o 334 CHAMPAGNE GLASS | SEKTKELCH
9502 | 7



N^o 346 TUMBLER | BECHER
3229 | 14



N^Q 343 WINE GLASS | WEINKELCH
9502 | 2



N^o 344 CHAMPAGNE GLASS | SEKTKELCH
9502 | 7



Nº 342 JUG | KRUG
3837 | 1,5



Ships Decanter Set



						Шифр: JORD							АИ
						Заказчик: Частное лицо							
						Адрес: 121 Dabouq, Al Khawarej 3, land No. 329 Intersection Al Hijaz Street and Princess Iman Street							
Изм.	Кол.уч.	Лист	№ док.	Дата	Подп.						Стадия	Лист	Листов
Рук.проекта	Кушпарёва					Частный дом					ДП		
Дизайнер	Чапанова												
Менеджер	Суханкина					Помещение 031 Дегустационная					ООО"Чарльз Камерон"		
Архитектор	Уполовникова												