


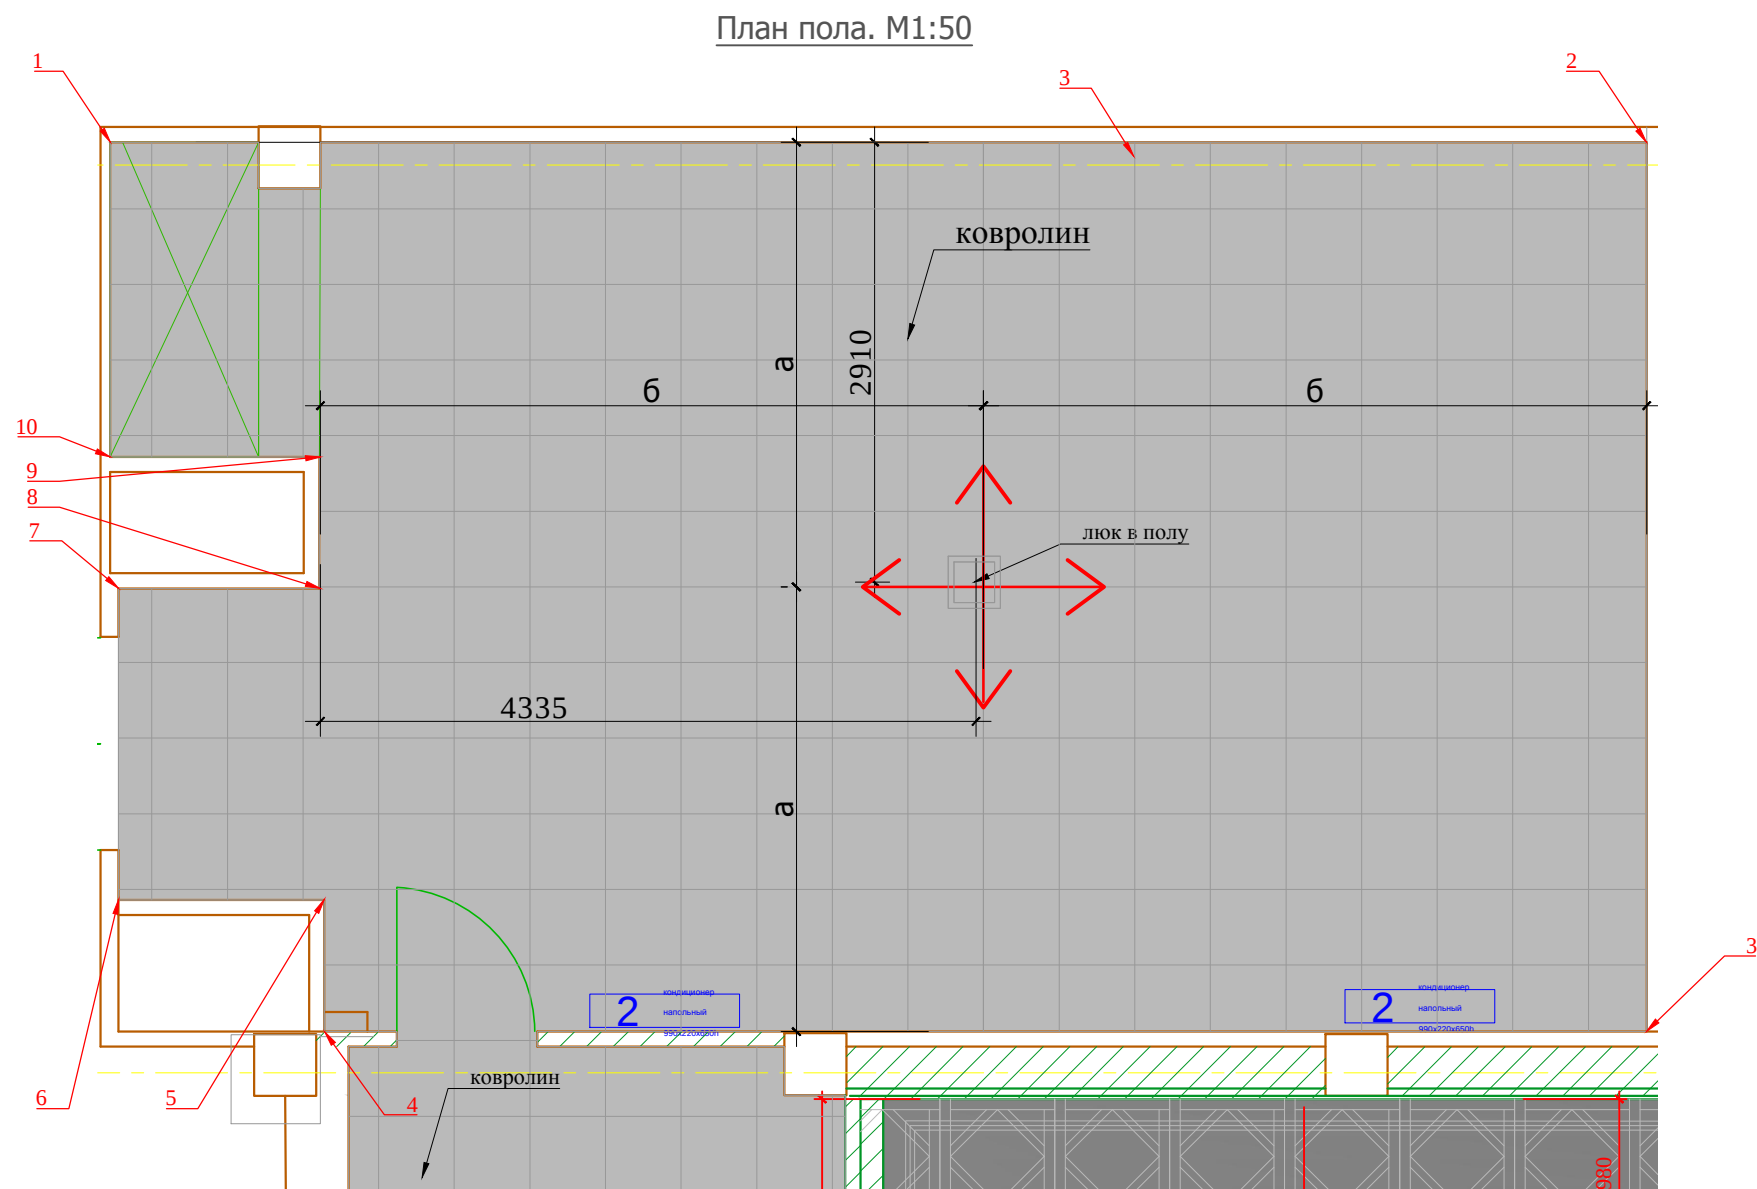

↕ Начало раскладки

ПРИМЕЧАНИЯ:

- *- размеры уточняются по месту;
- лист рассматривать совместно с листами "План напольных покрытий", "Схема расположения розеток";

М 1:50

						Заказчик: Частное лицо				АИ
						Адрес: г. Москва пос. Газопровод,101				
Изм.	Кол. уч	Лист	№ док	Дата	Подп.					
Рук.проекта		Кушнарева О.В				Малая переговорная, № 10. Лист 1		Стадия	Лист	Листов
Архитектор		Несветаев В.А						РП	43	82
Дизайнер		Чапланова П.О						ООО "Чарльз Камерон"		
Менеджер		Суханкина Е.П								