
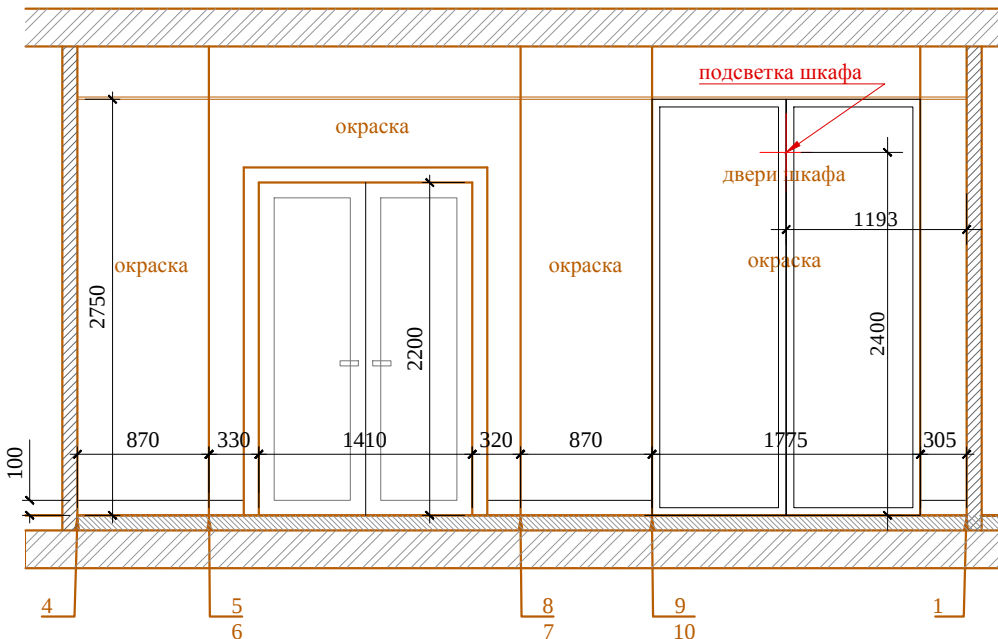
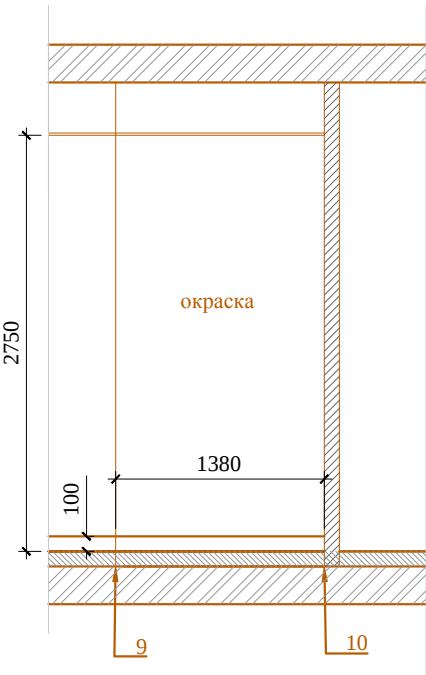
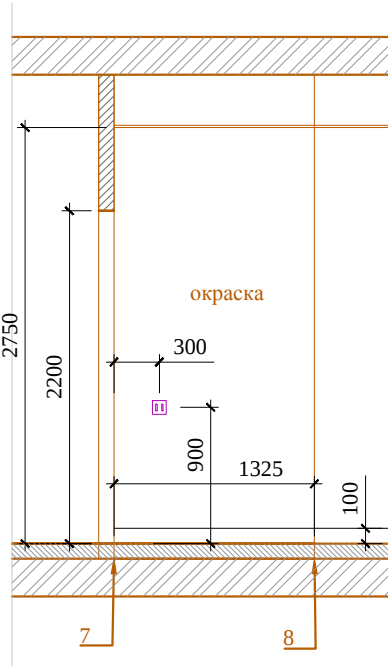
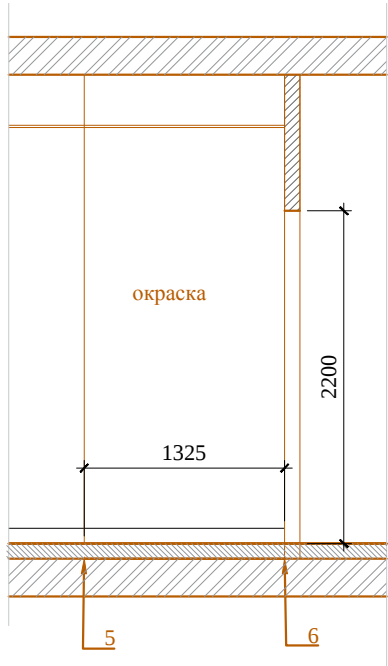
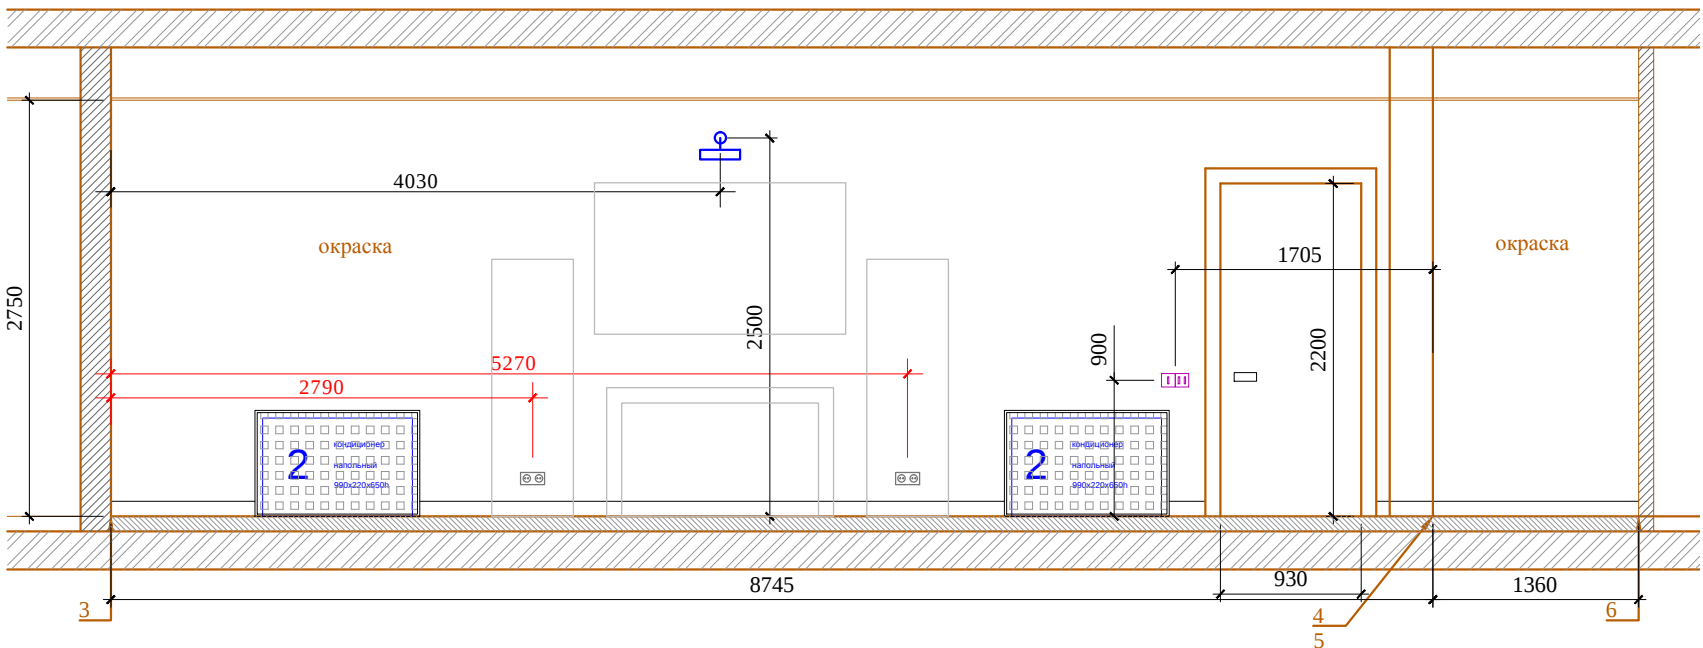


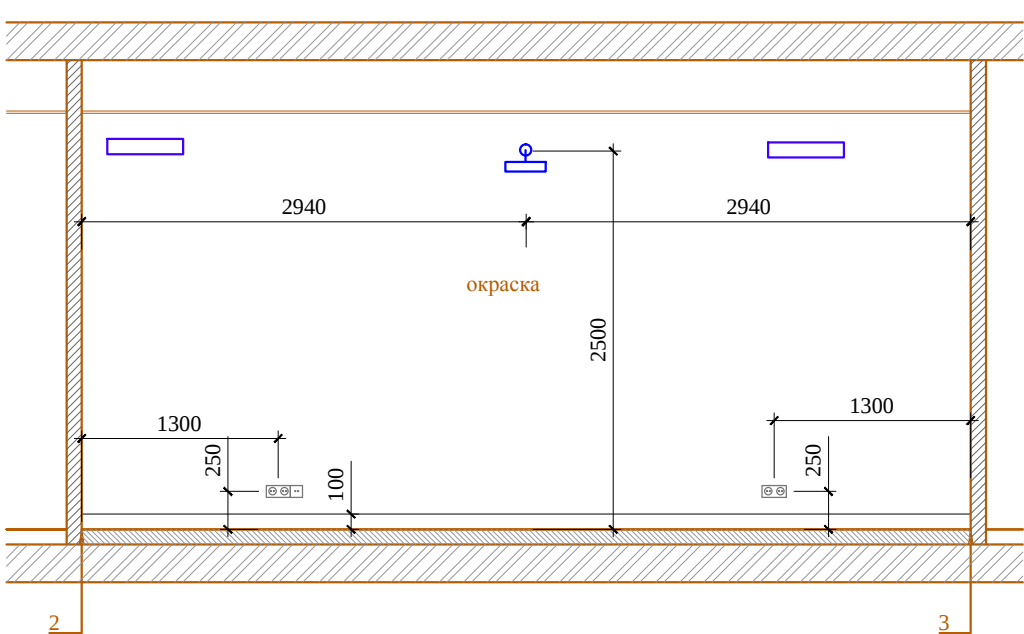

ЗАМЕНА ЛИСТА

ПРИМЕЧАНИЯ:

- *- размеры уточняются по месту;
- встроенные в потолочные панели светильники располагать в геометрическом центре панели;
- лист рассматривать совместно с листами "Развертки по помещению Малая переговорная Л1, Л2", "План напольных покрытий", "Схема расположения розеток";

Изм.	Кол. уч	Лист	№ док	Дата	Подп.
				09.02.17	
Рук.проекта	Кушнарева О.В				
Архитектор	Несветаев В.А				
Дизайнер	Чапланова П.О				
Менеджер	Суханкина Е.П				

Заказчик: Частное лицо				М 1:50		
Адрес: г. Москва пос. Газопровод, 101				АИ		
				Стадия	Лист	Листов
				РП	45	82
Развертки по стенам помещения №10 Малая переговорная.				ООО "Чарльз Камерон"		