


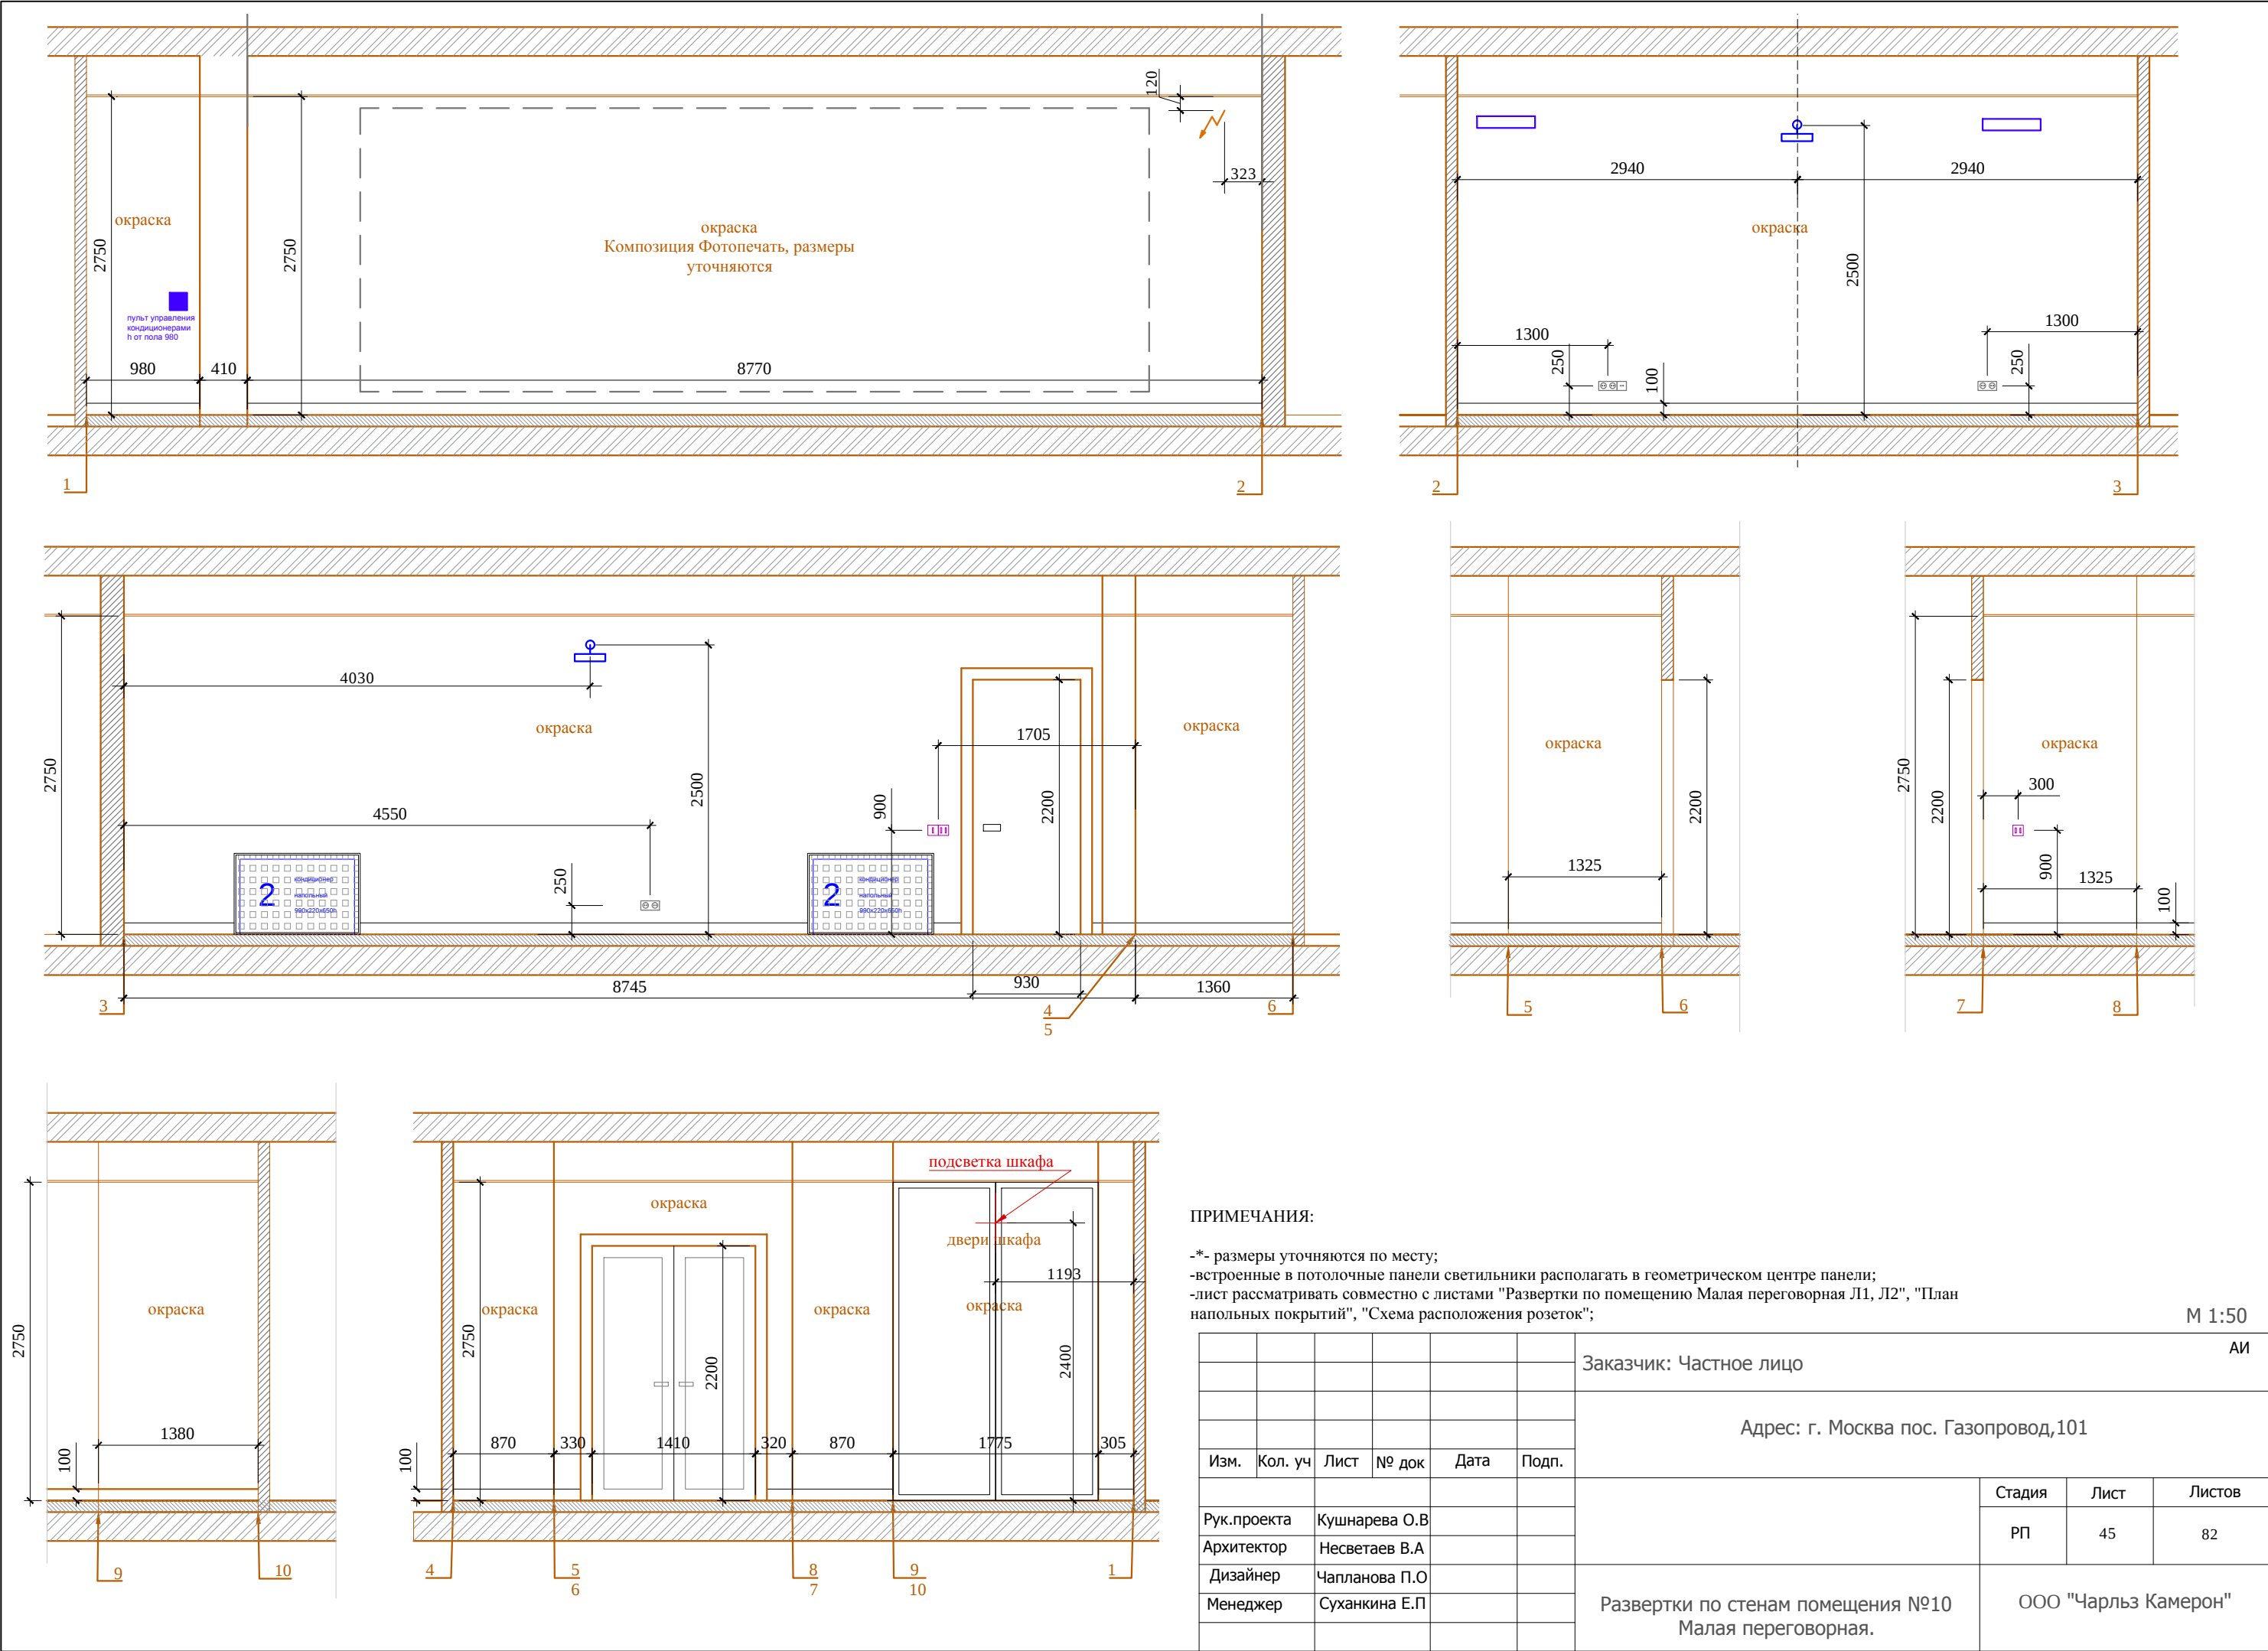

ПРИМЕЧАНИЯ:

- *- размеры уточняются по месту;
- встроенные в потолочные панели светильники располагать в геометрическом центре панели;
- лист рассматривать совместно с листами "Развертки по помещению Малая переговорная Л1, Л2", "План напольных покрытий", "Схема расположения розеток";

						Заказчик: Частное лицо				АИ	
						Адрес: г. Москва пос. Газопровод,101					
Изм.	Кол. уч	Лист	№ док	Дата	Подп.						
									Стадия	Лист	Листов
Рук.проекта	Кушнарева О.В				РП				45	82	
Архитектор	Несветаев В.А					Развертки по стенам помещения №10 Малая переговорная.			ООО "Чарльз Камерон"		
Дизайнер	Чапанова П.О										
Менеджер	Суханкина Е.П										