



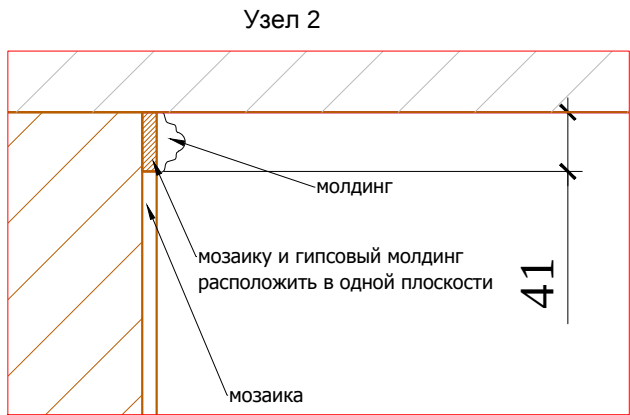


План пола. М1:40

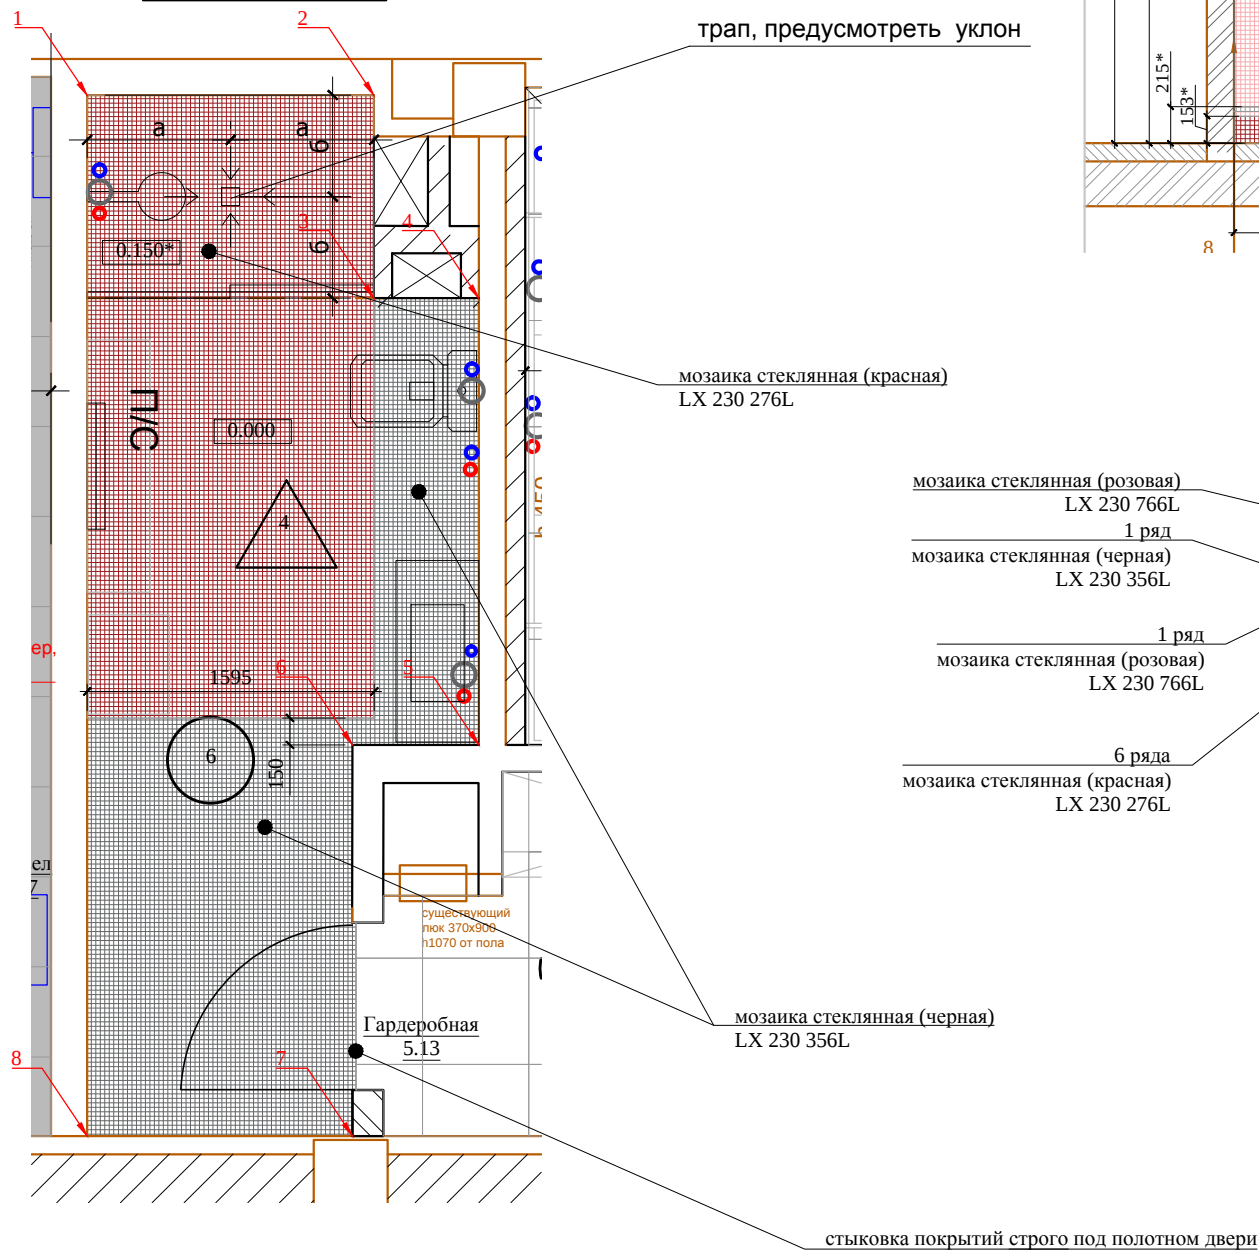


ПРИМЕЧАНИЯ:

-**- размеры уточняются по месту;
-лист рассматривать совместно с листами "План напольных покрытий", "Схема расположения розеток";

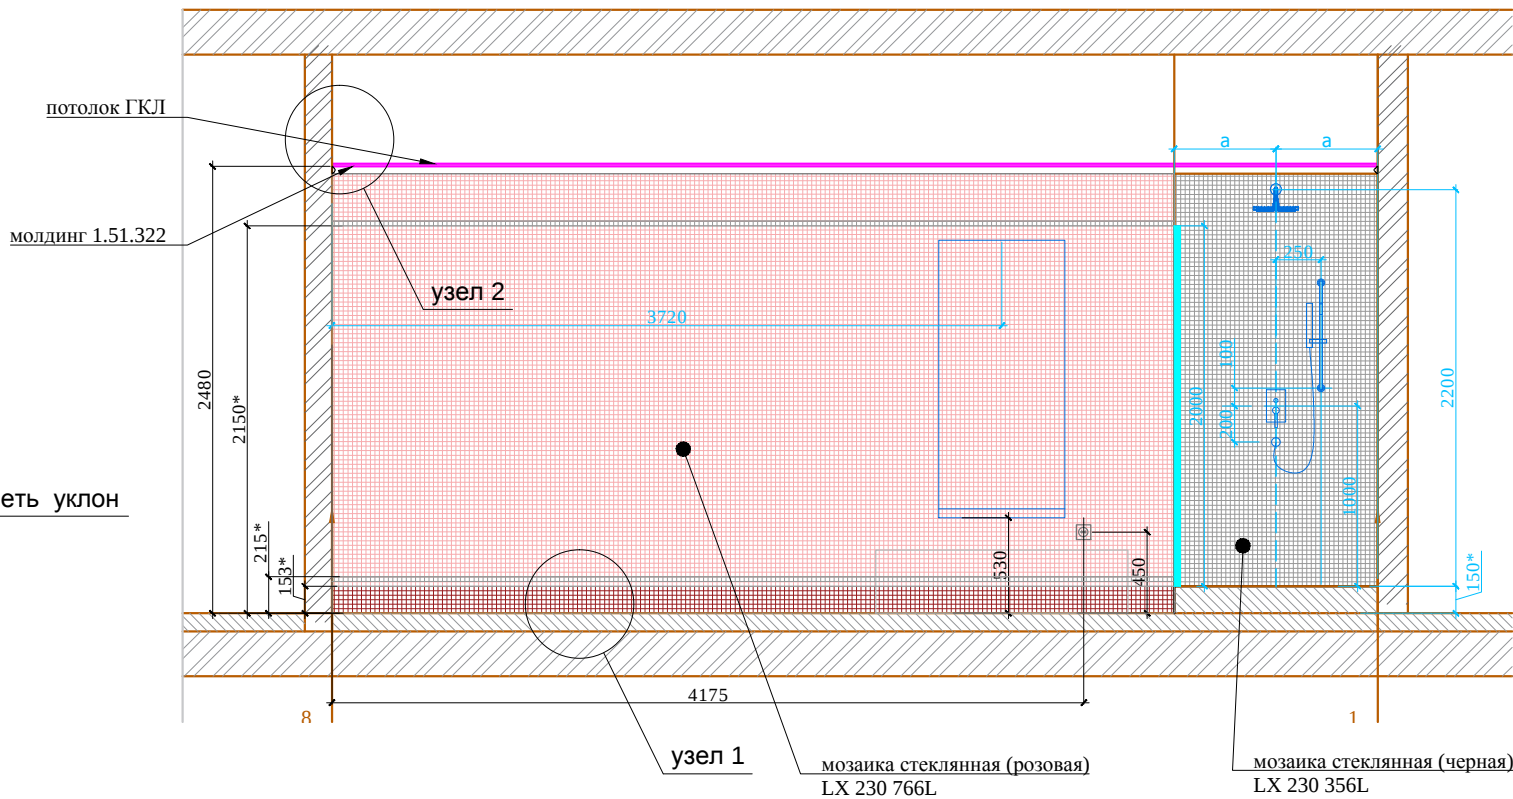


УЗЕЛ 1.
Схема раскладки мозаики в плитусе.

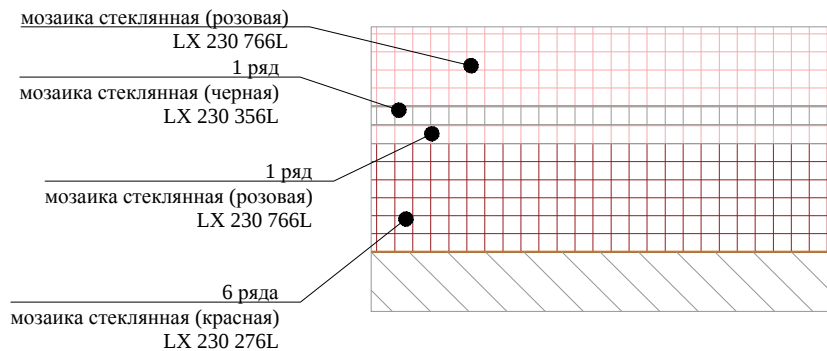

6 ряд

мозаика стеклянная (красная) LX 230 276L

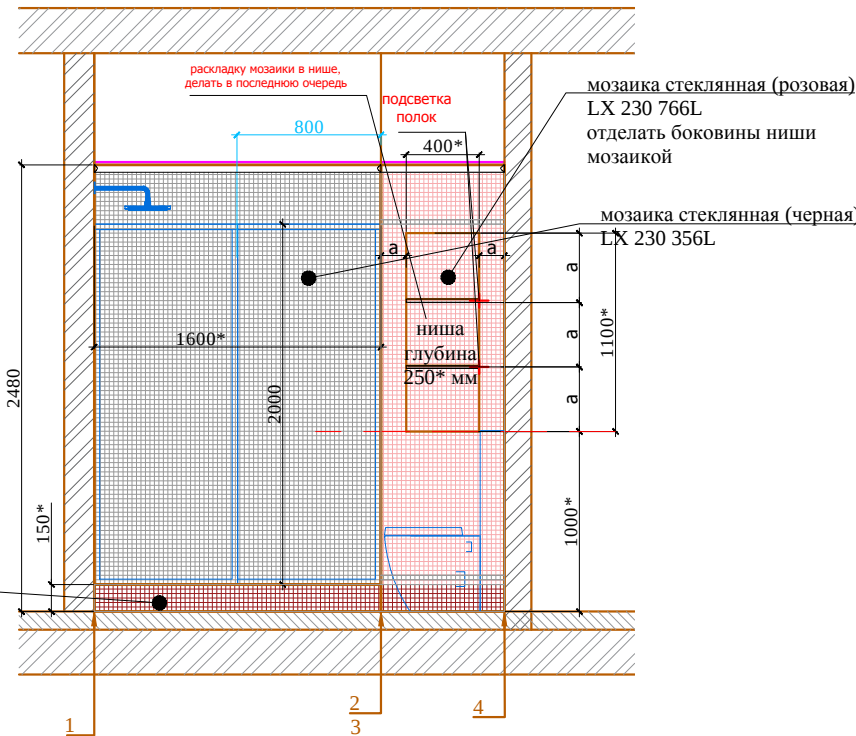

Привязку сантехники см. строго совместно с тех.картами.
* Размеры указаны условно, необходимо попасть в кратность мозаики.
Душевое ограждение показано в чертеже условно и утверждается в ходе Авторского надзора

М 1:40

Заказчик: Частное лицо						АИ		
Адрес: г. Москва пос. Газопровод,101								
Изм.	Кол. уч	Лист	№ док	Дата	Подп.	Стадия	Лист	Листов
Рук.проекта				16.03.17		РП		
Архитектор						Развертки по стенам помещения №6 Сан. узел. Лист 1		
Дизайнер								
Менеджер								
						ООО "Чарльз Камерон"		