
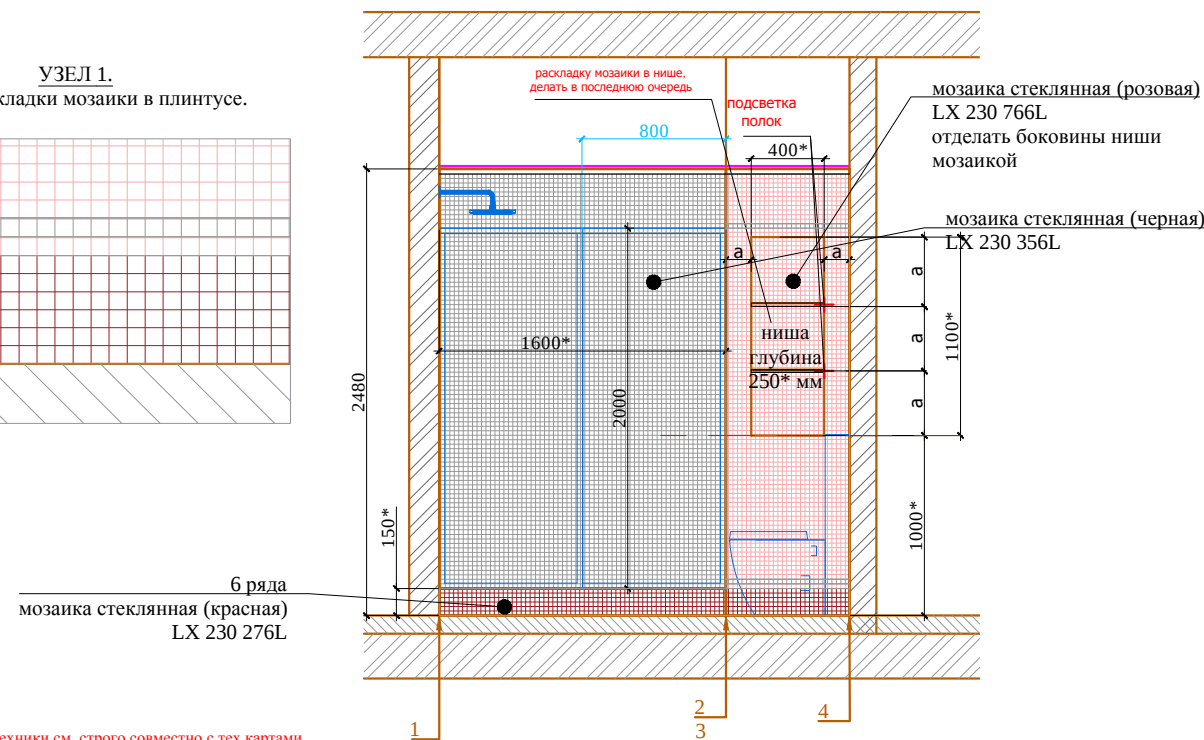
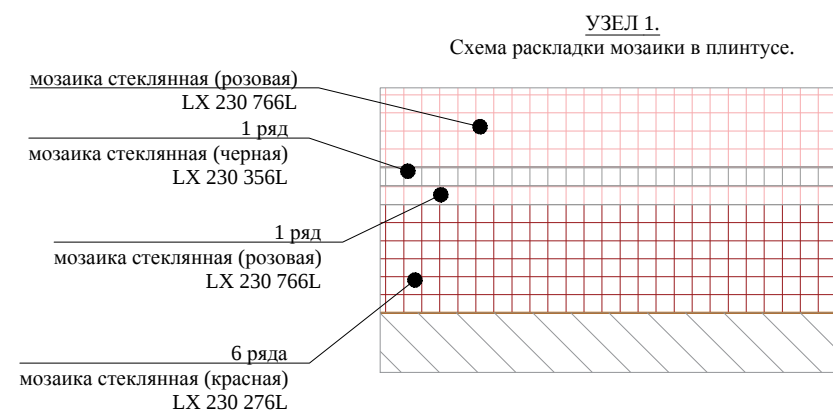
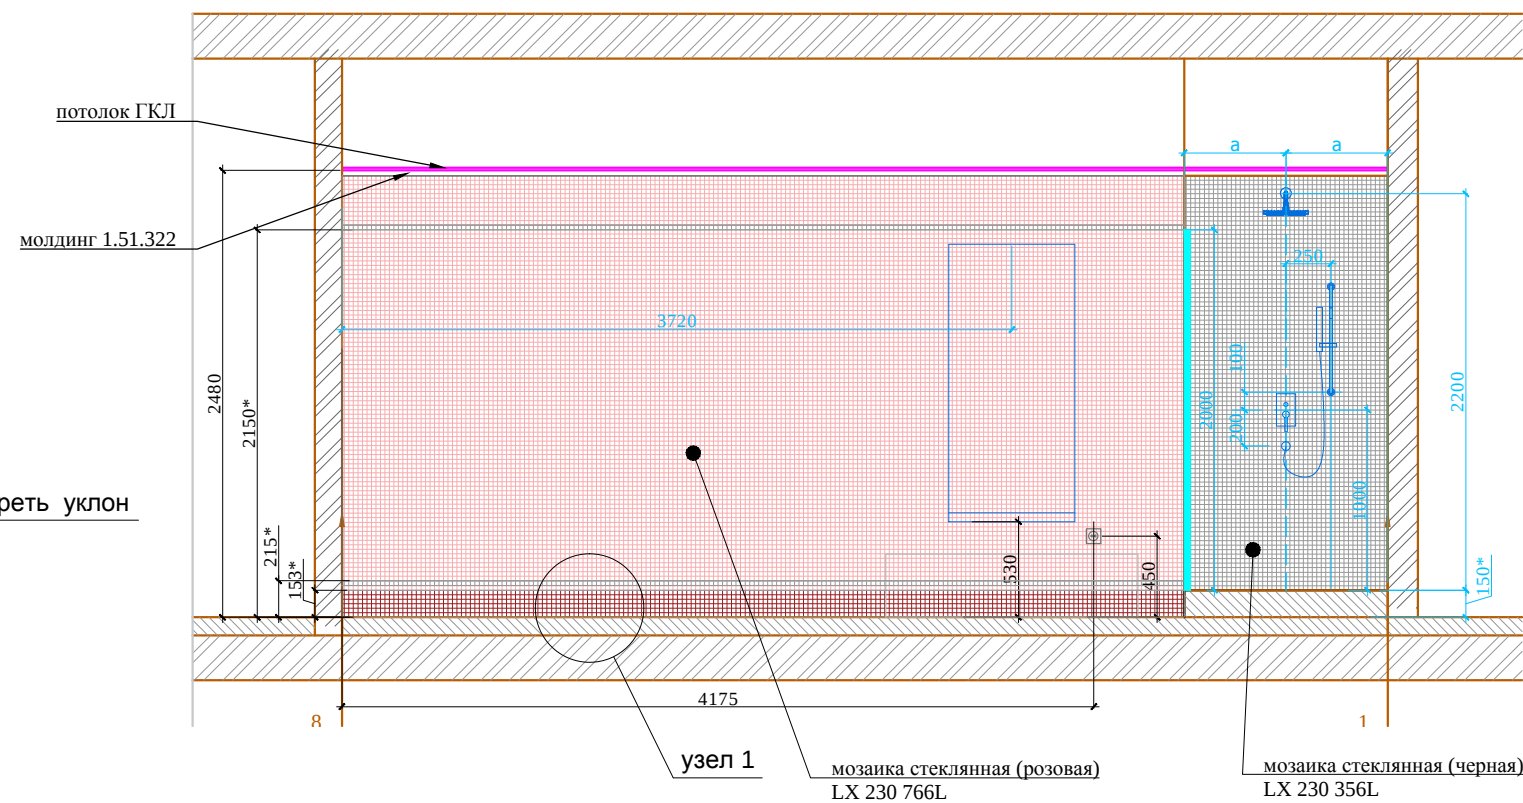


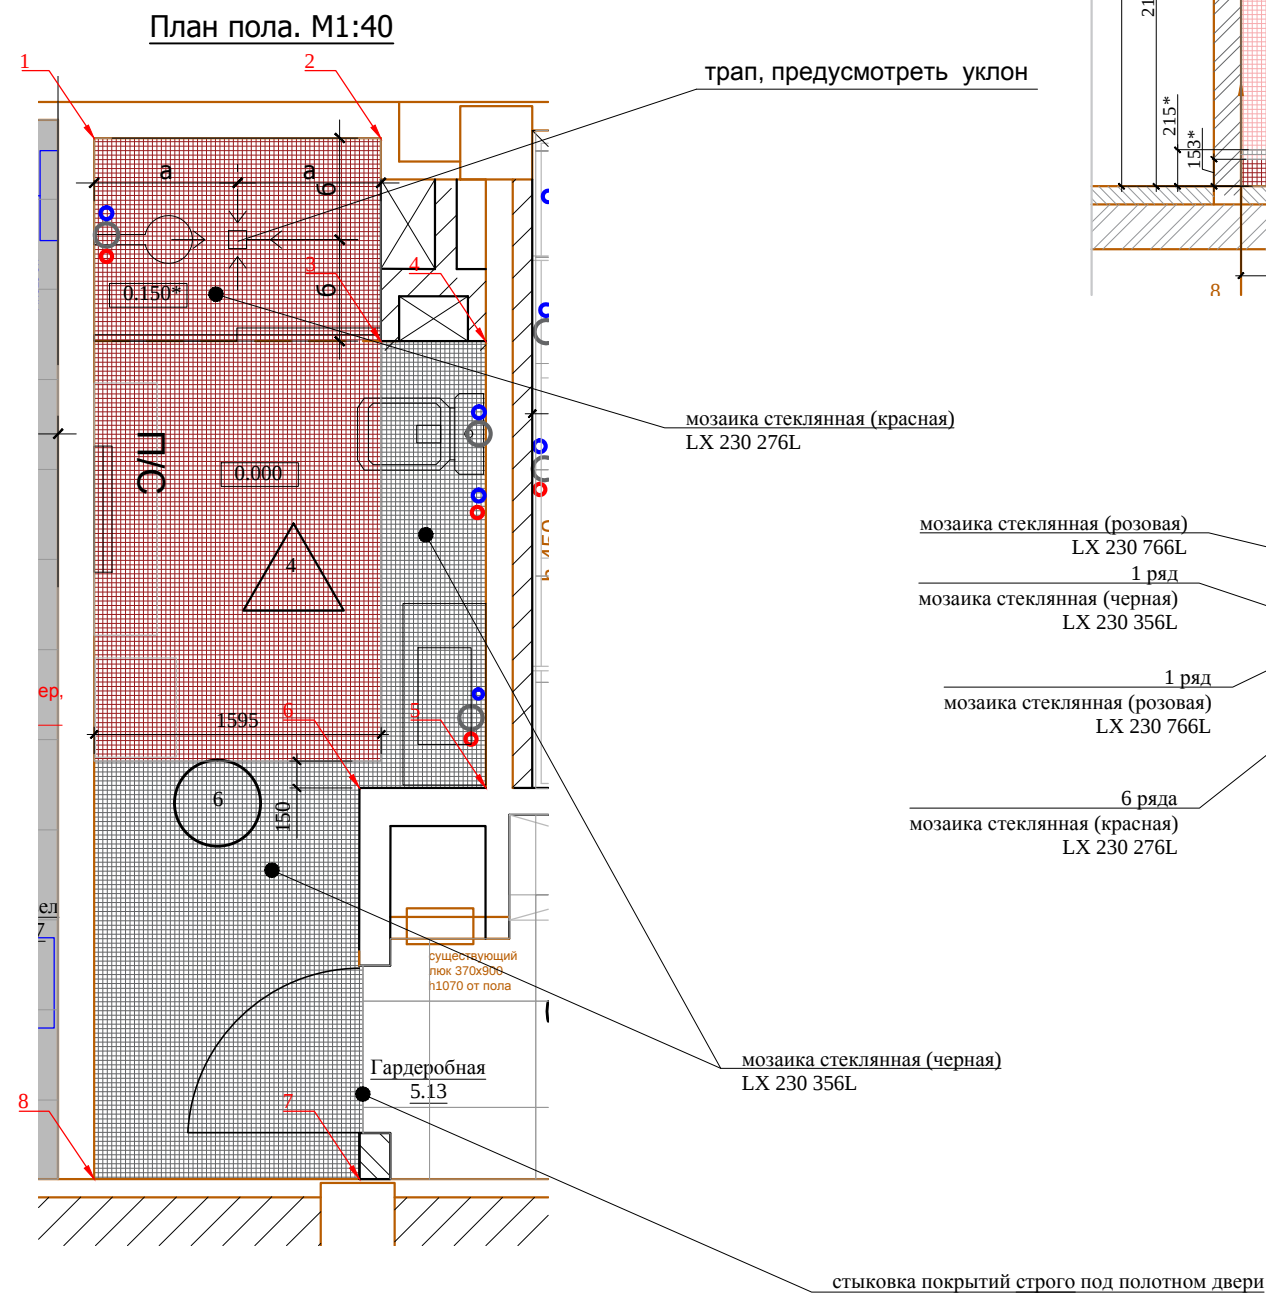

Привязку сантехники см. строго совместно с тех.картами.
* Размеры указаны условно, необходимо попасть в кратность мозаики

ПРИМЕЧАНИЯ:

-**- размеры уточняются по месту;
-лист рассматривать совместно с листами "План напольных покрытий", "Схема расположения розеток";

М 1:40

						Заказчик: Частное лицо			АИ
						Адрес: г. Москва пос. Газопровод,101			
Изм.	Кол. уч	Лист	№ док	Дата	Подп.	Развертки по стенам помещения №6 Сан. узел. Лист 1	Стадия	Лист	Листов
Рук.проекта				01.03.17			РП		
Архитектор									
Дизайнер									
Менеджер							ООО "Чарльз Камерон"		