


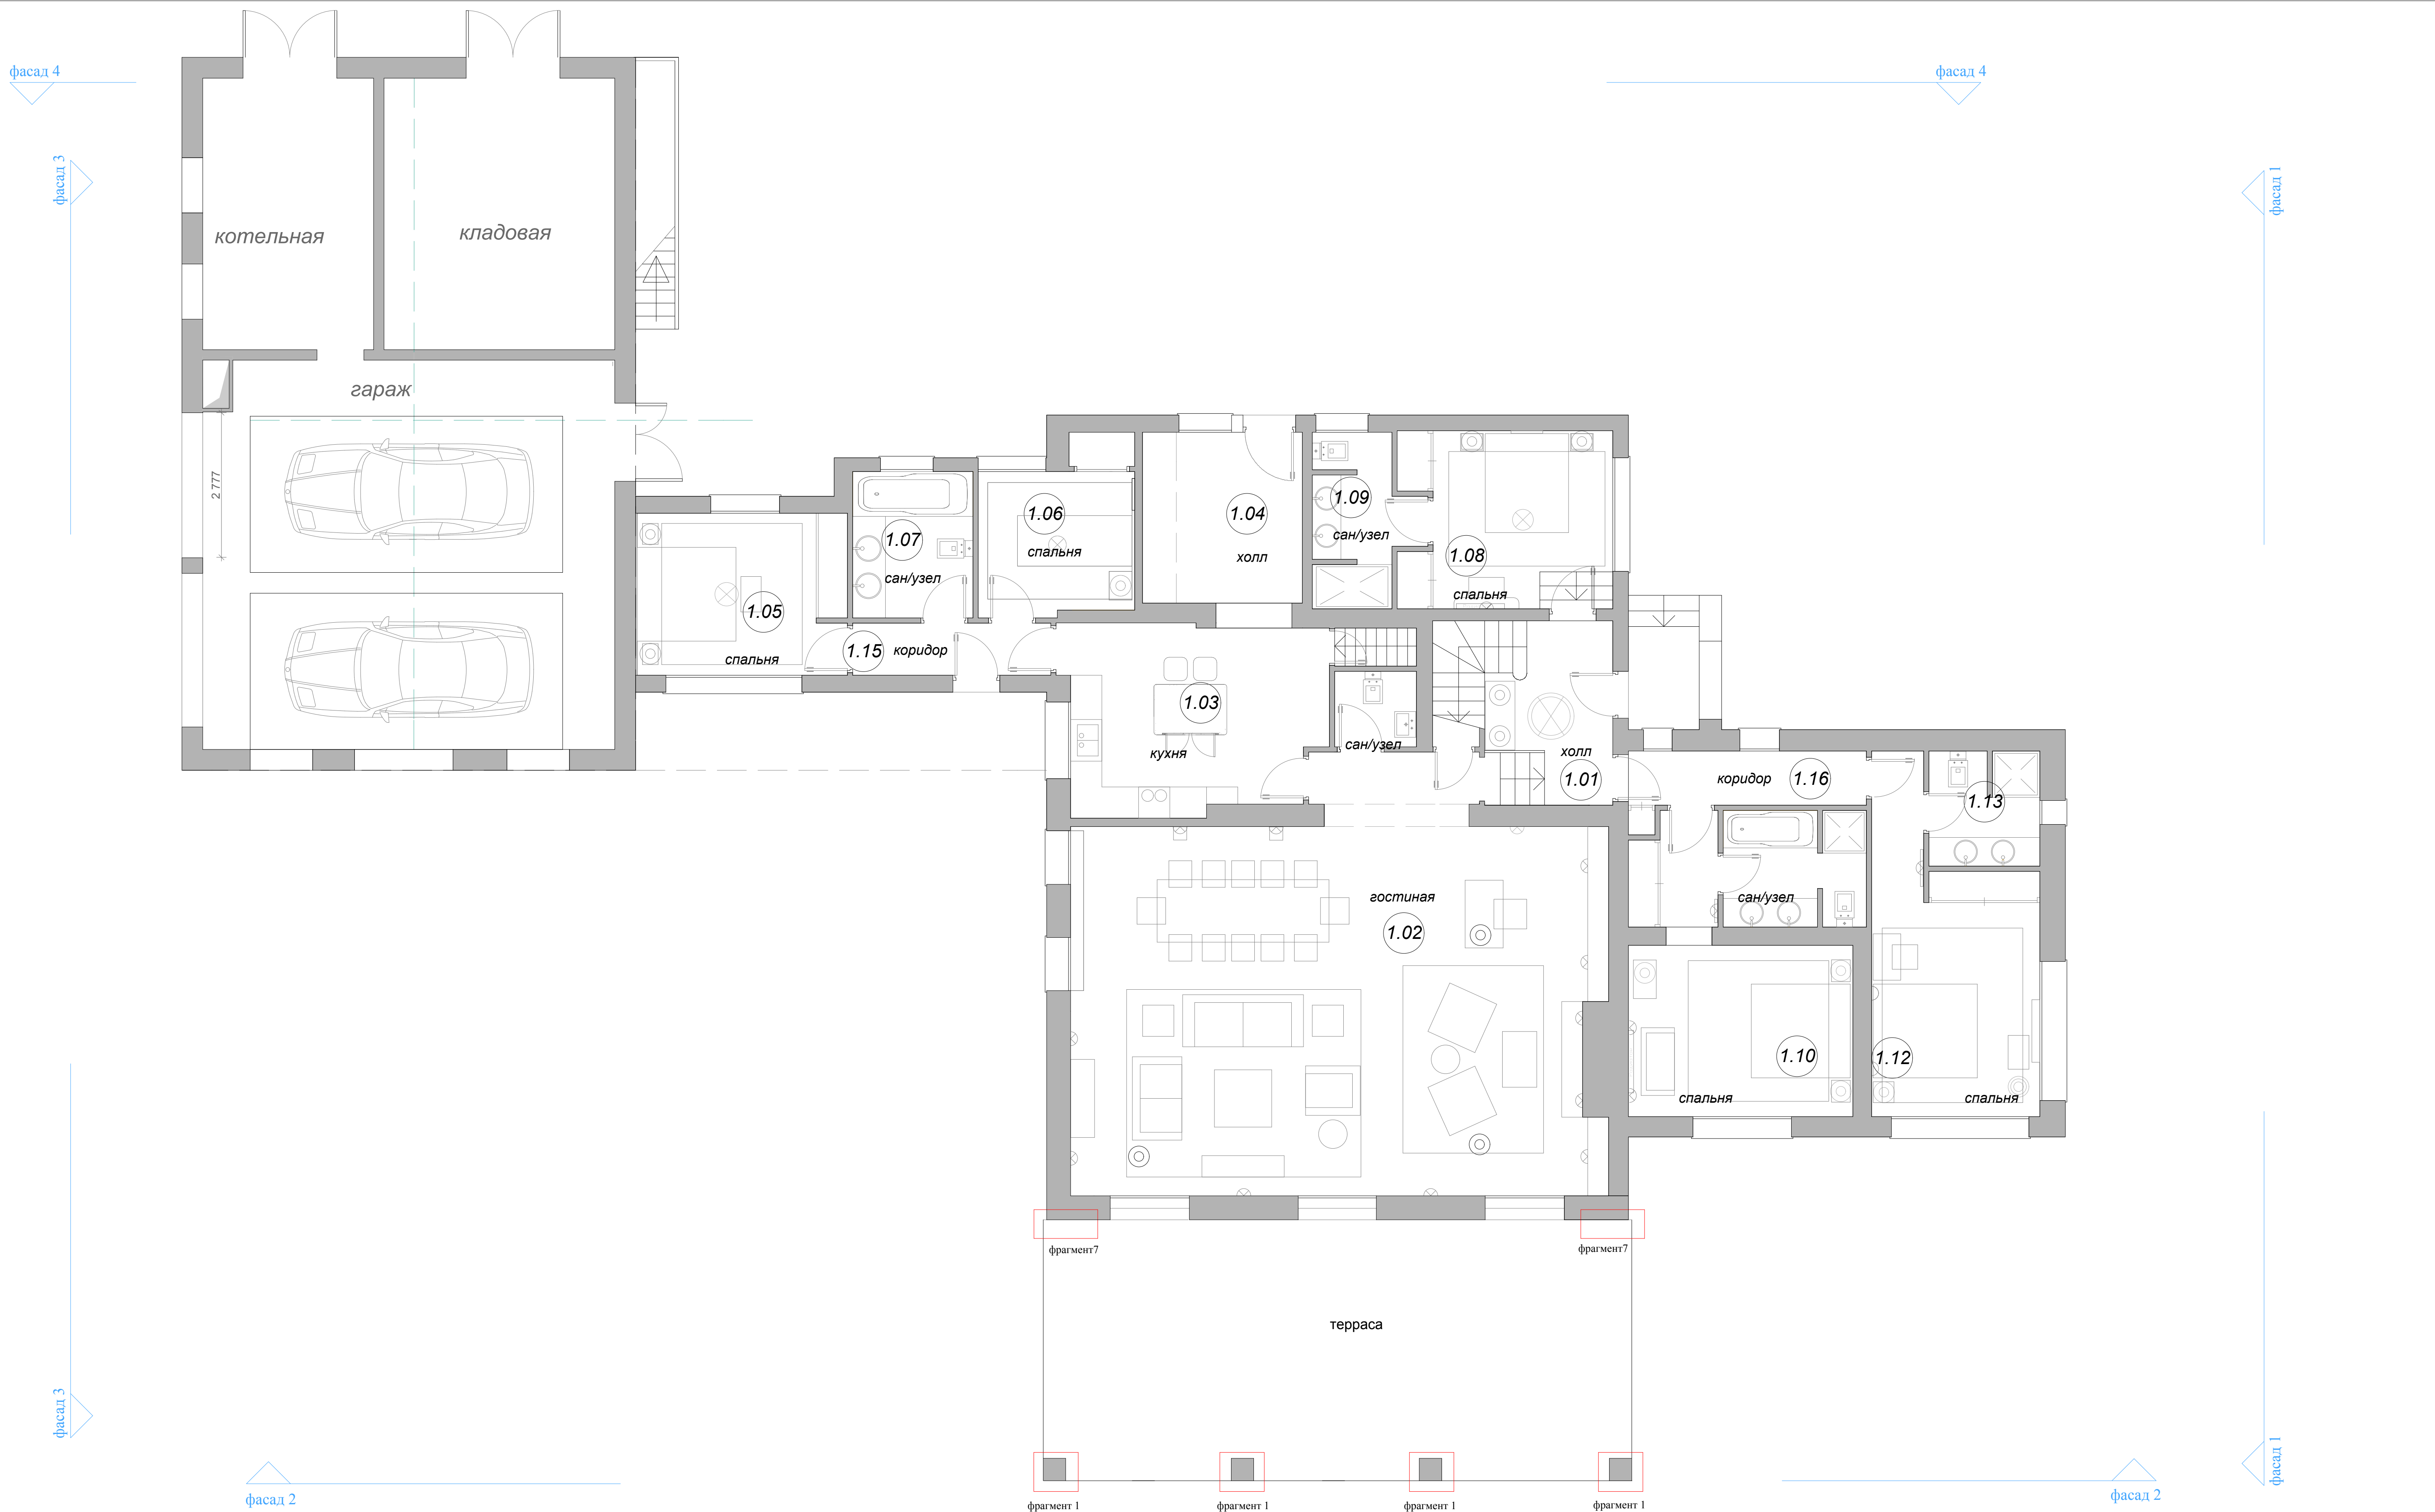

						Заказчик: Частное лицо			АР
						Адрес: Palma de Mallorca, Avenida Bendinat, 27, TM Calvia			
Изм.	Кол.уч.	Лист.	N док.	Подпись	Дата	Жилой дом.	Стадия	Лист	Листов
Фук.проекта	Кушнерёва						ЭП	10	20
Архитектор	Кострова								
Менеджер	Селиванова								
						План 1-го этажа.	ООО "Чарльз Камерон"		