


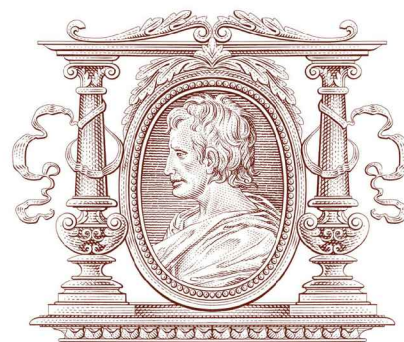

CHARLES.CAMERON

ARCHITECTURE & DESIGN

1•7•7•9

ПРОЕКТ РЕКОНСТРУКЦИИ ЖИЛОГО ДОМА
ПО АДРЕСУ: PALMA DE MALLORCA, AVENIDA BENDINAT, 27, TM CALVIA

2 ЭТАЖ

РАБОЧИЙ ПРОЕКТ.

РУКОВОДИТЕЛЬ ПРОЕКТА: КУШНАРЕВА О.В.

АРХИТЕКТОР: ЧАПЛАНОВА П.О.

ДИЗАЙНЕР: ЧАПЛАНОВА П. О.


МЕНЕДЖЕР: СЕЛИВАНОВА Л. Н.

Согласовано:			
	Взам. инв.№		
	Подпись и дата		
	Инв.№подл.		

Состав проекта. 2 этаж	лист
Титульный лист	1
Состав проекта	2
Исходный план	3
План демонтажа перегородок	4
План возводимых перегородок	5
План с экспликацией помещений с размерами	6
План мебели	7
План полов	8
План схема размещения плинтусов и радиаторов	9
План потолка	10
План потолков с расстановкой осветительного оборудования	11
План настенного и отдельностоящего осветительного оборудования с привязками	12
План привязки розеток	13
План расстановки выключателей, совмещенный с группами освещения	14
План заполнения дверных проемов	15
Спецификация дверей	16
Развертки холла, помещение 2.01 (лист 1)	17
Развертки холла, помещение 2.01 (лист 2)	18
Развертки спальни, помещение 2.02	19
Развертки спальни, помещение 2.04 (лист 1)	20
Развертки спальни, помещение 2.04 (лист 2)	21
Развертки спальни, помещение 2.06	22
Развертки спальни, помещение 2.07	23
Ведомость отделочных материалов	24

						Заказчик: Частное лицо				АИ		
						Адрес: Palma de Mallorca, Avenida Bendinat, 27, TM Calvia						
Изм.	Кол. уч	Лист	№ док	Дата	Подп.	Жилой дом.2 этаж				Стадия	Лист	Листов
Рук.проекта		Кушнарева О.В								РП	2	
Архитектор		Чапланова П.О								ООО "Чарльз Камерон"		
Дизайнер		Чапланова П.О										
Менеджер		Селиванова Л.С										

Согласовано:			
Инв.№подл.	Подпись и дата	Взам. инв.№	

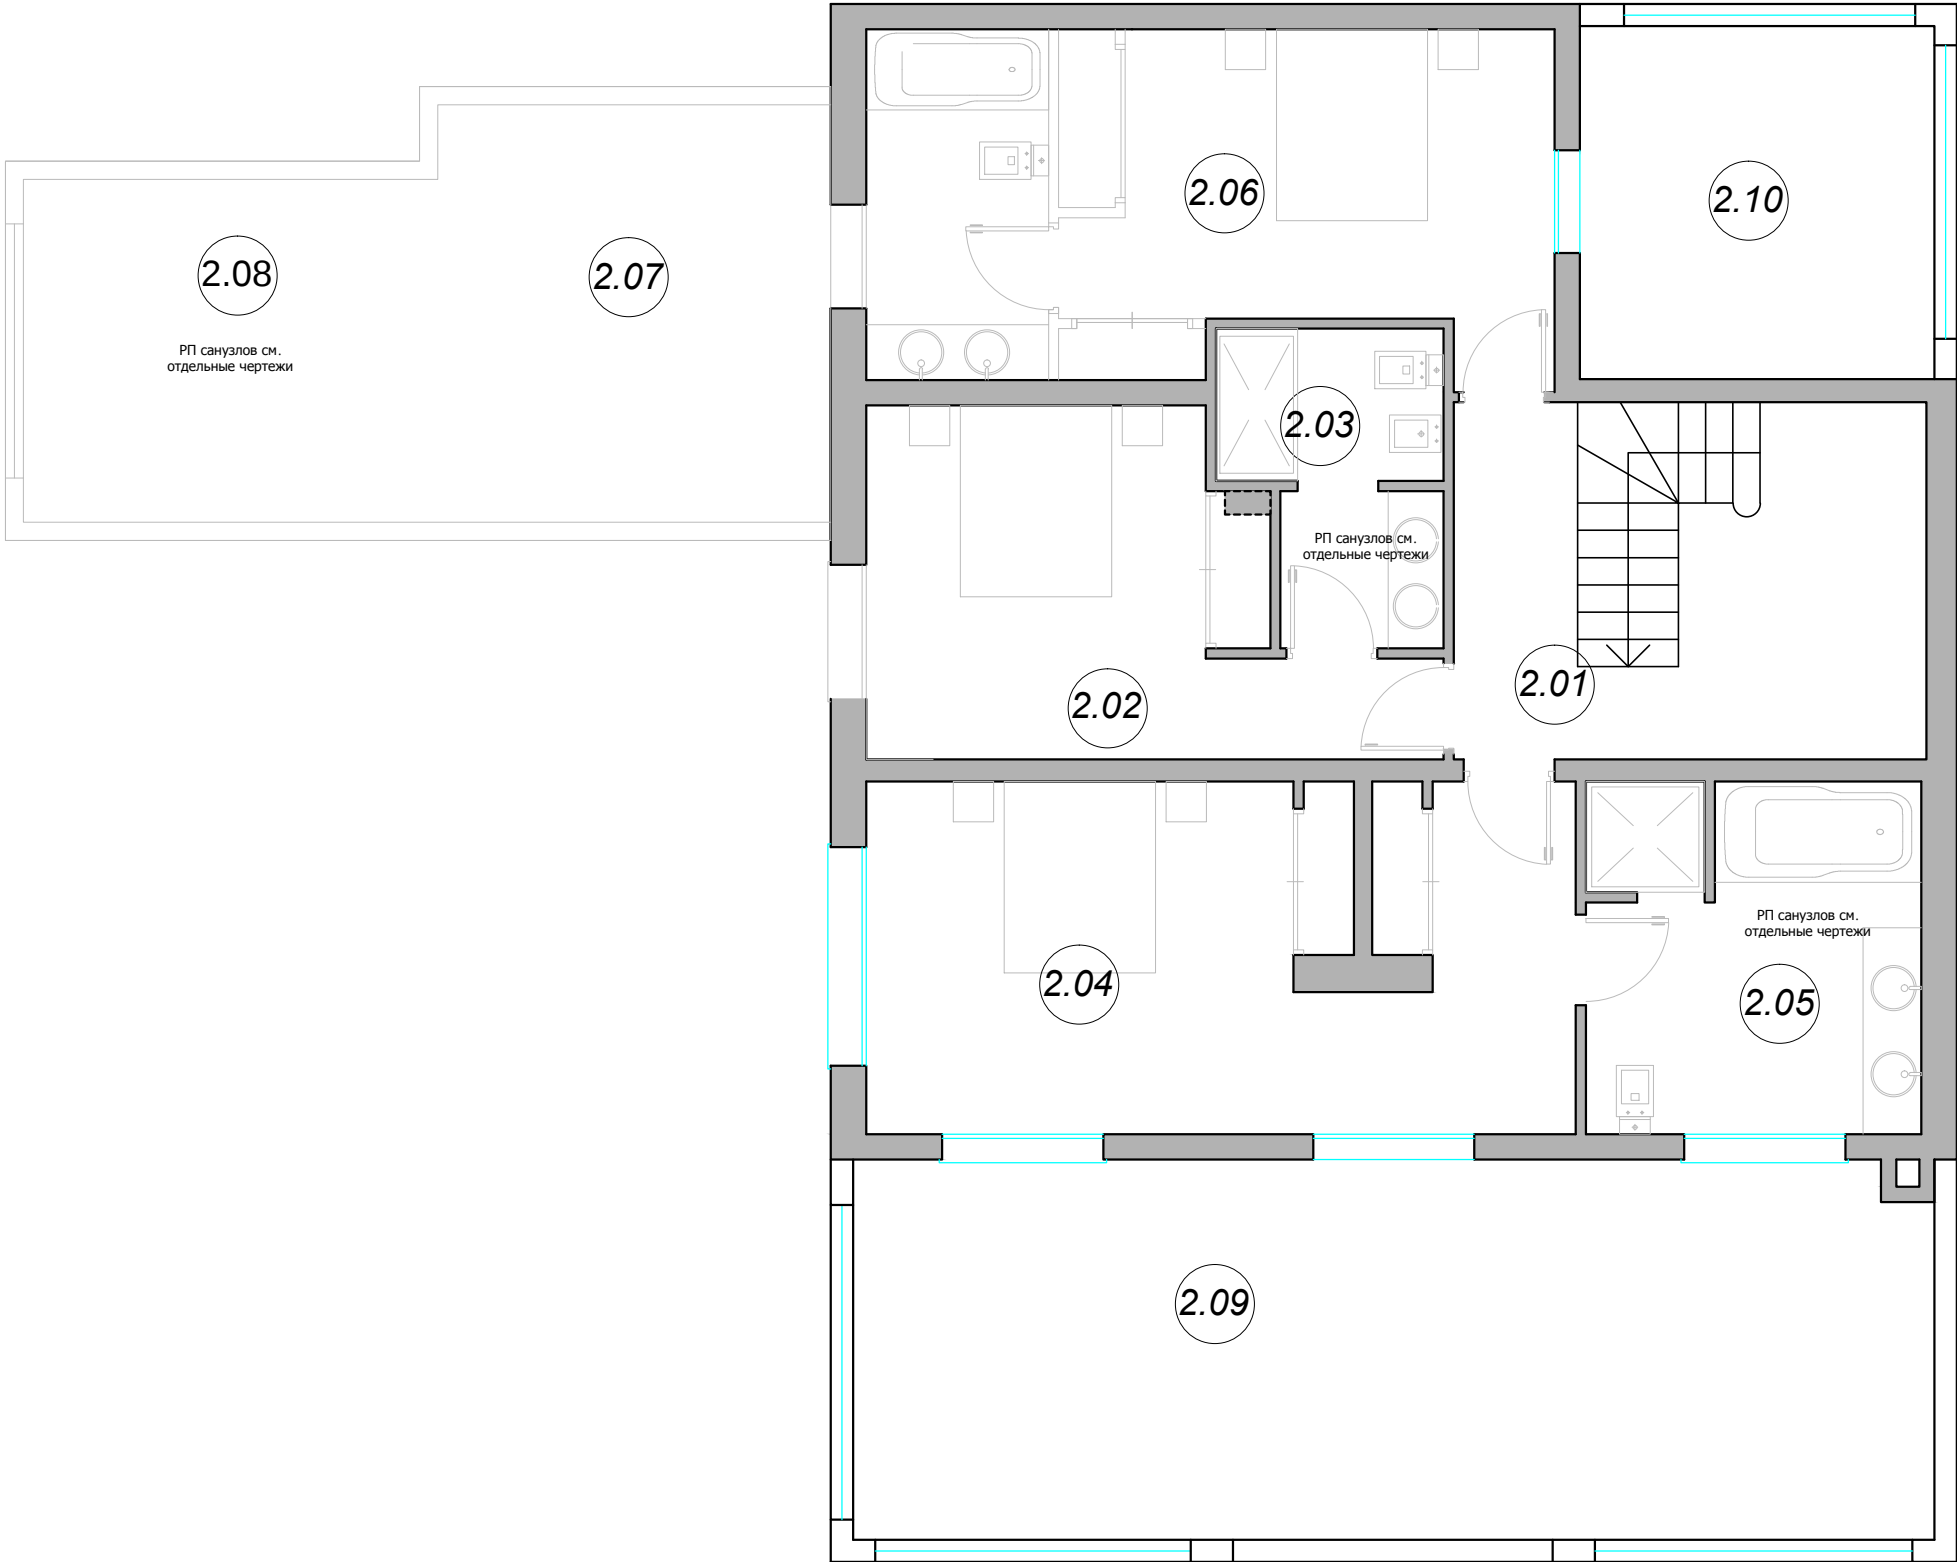


ЭКСПЛИКАЦИЯ ПОМЕЩЕНИЙ ВТОРОГО ЭТАЖА		
Номер пом.	Наименование	Площадь м²
2.01	Холл	5.3
2.02	Спальня	15.3
2.03	Сан/узел	6.1
2.04	Спальня	24.6
2.05	Сан/узел	11.7
2.06	Спальня	22.4
2.07	Гардеробная	14.2
2.08	Сан/узел	9.1
2.09		
Общая площадь помещений		108.7

						М 1:75			
						Заказчик: Частное лицо			
						АИ			
						Адрес: Palma de Mallorca, Avenida Bendinat, 27, TM Calvia			
Изм.	Кол. уч	Лист	№ док	Дата	Подп.	Жилой дом.2 этаж	Стадия	Лист	Листов
Рук.проекта		Кушнарева О.В					РП	3	
Архитектор		Чапланова П.О							
Дизайнер		Чапланова П.О							
Менеджер		Селиванова Л.С				Исходный план	ООО "Чарльз Камерон"		

Согласовано:			
		Взам. инв. №	
	Подпись и дата		
Инв. №подл.			

Условные обозначения:

- демонтаж перегородок

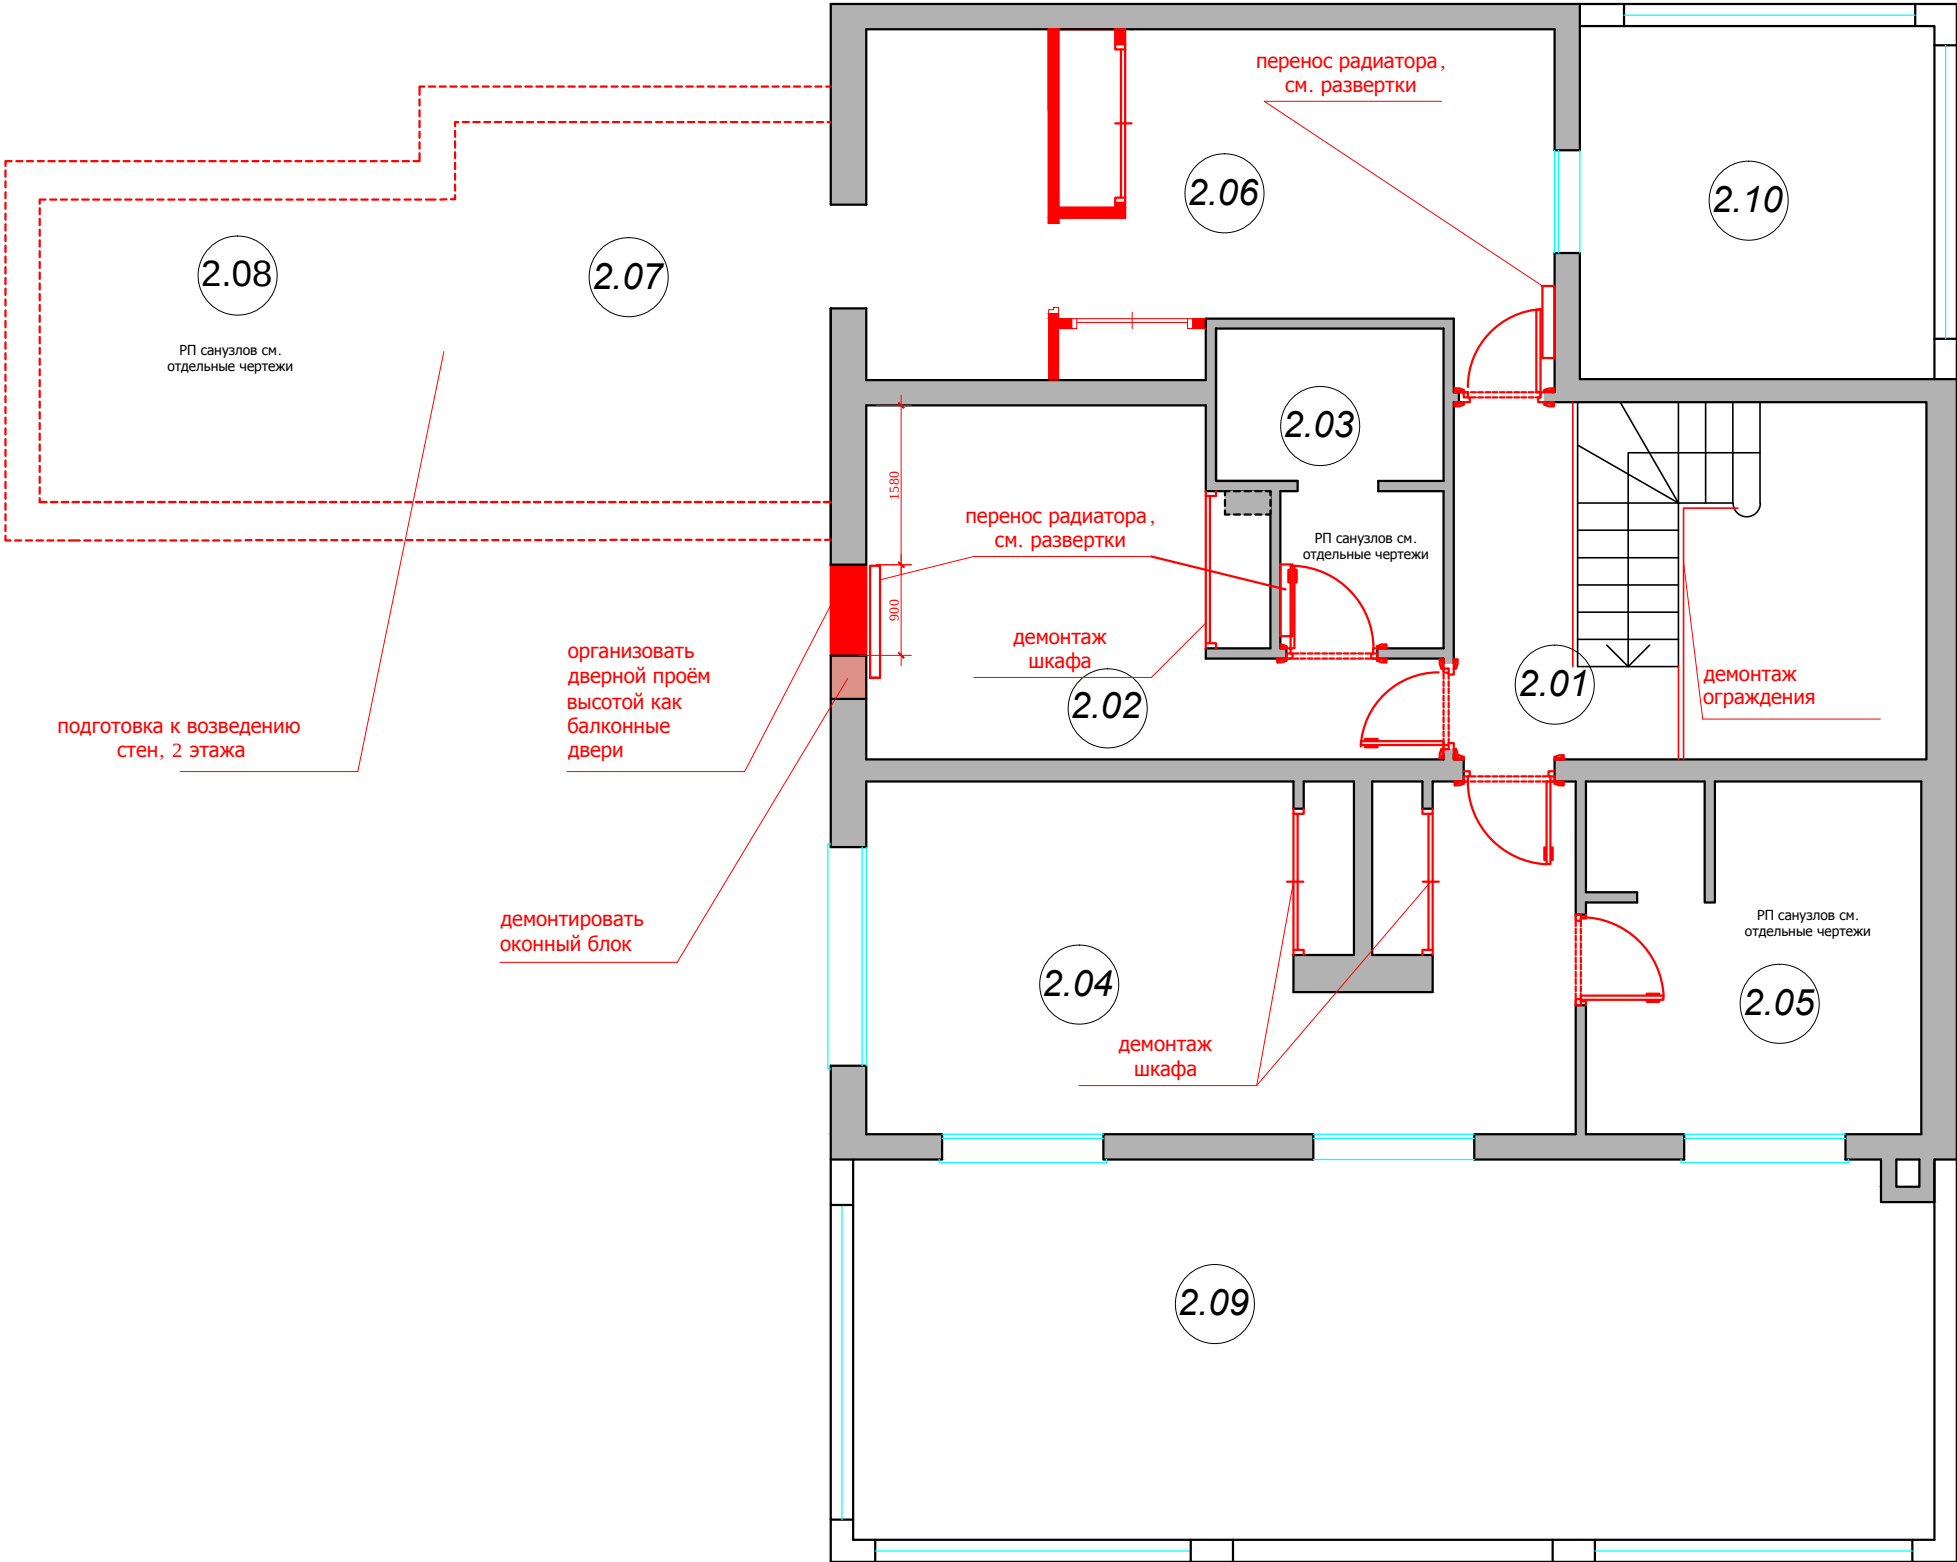


ЭКСПЛИКАЦИЯ ПОМЕЩЕНИЙ ВТОРОГО ЭТАЖА		
Номер пом.	Наименование	Площадь м²
2.01	Холл	5.3
2.02	Спальня	15.3
2.03	Сан/узел	6.1
2.04	Спальня	24.6
2.05	Сан/узел	11.7
2.06	Спальня	22.4
2.07	Гардеробная	14.2
2.08	Сан/узел	9.1
2.09		
Общая площадь помещений		108.7

						Заказчик: Частное лицо				АИ		
						Адрес: Palma de Mallorca, Avenida Bendinat, 27, TM Calvia						
Изм.	Кол. уч	Лист	№ док	Дата	Подп.	Жилой дом.2 этаж				Стадия	Лист	Листов
Рук.проекта	Кушнарева О.В									РП	4	
Архитектор	Чапанова П.О					План демонтажа перегородок				ООО "Чарльз Камерон"		
Дизайнер	Чапанова П.О											
Менеджер	Селиванова Л.С											

М 1:75

Согласовано:			
Взам. инв. №			
Подпись и дата			
Инв. №подл.			

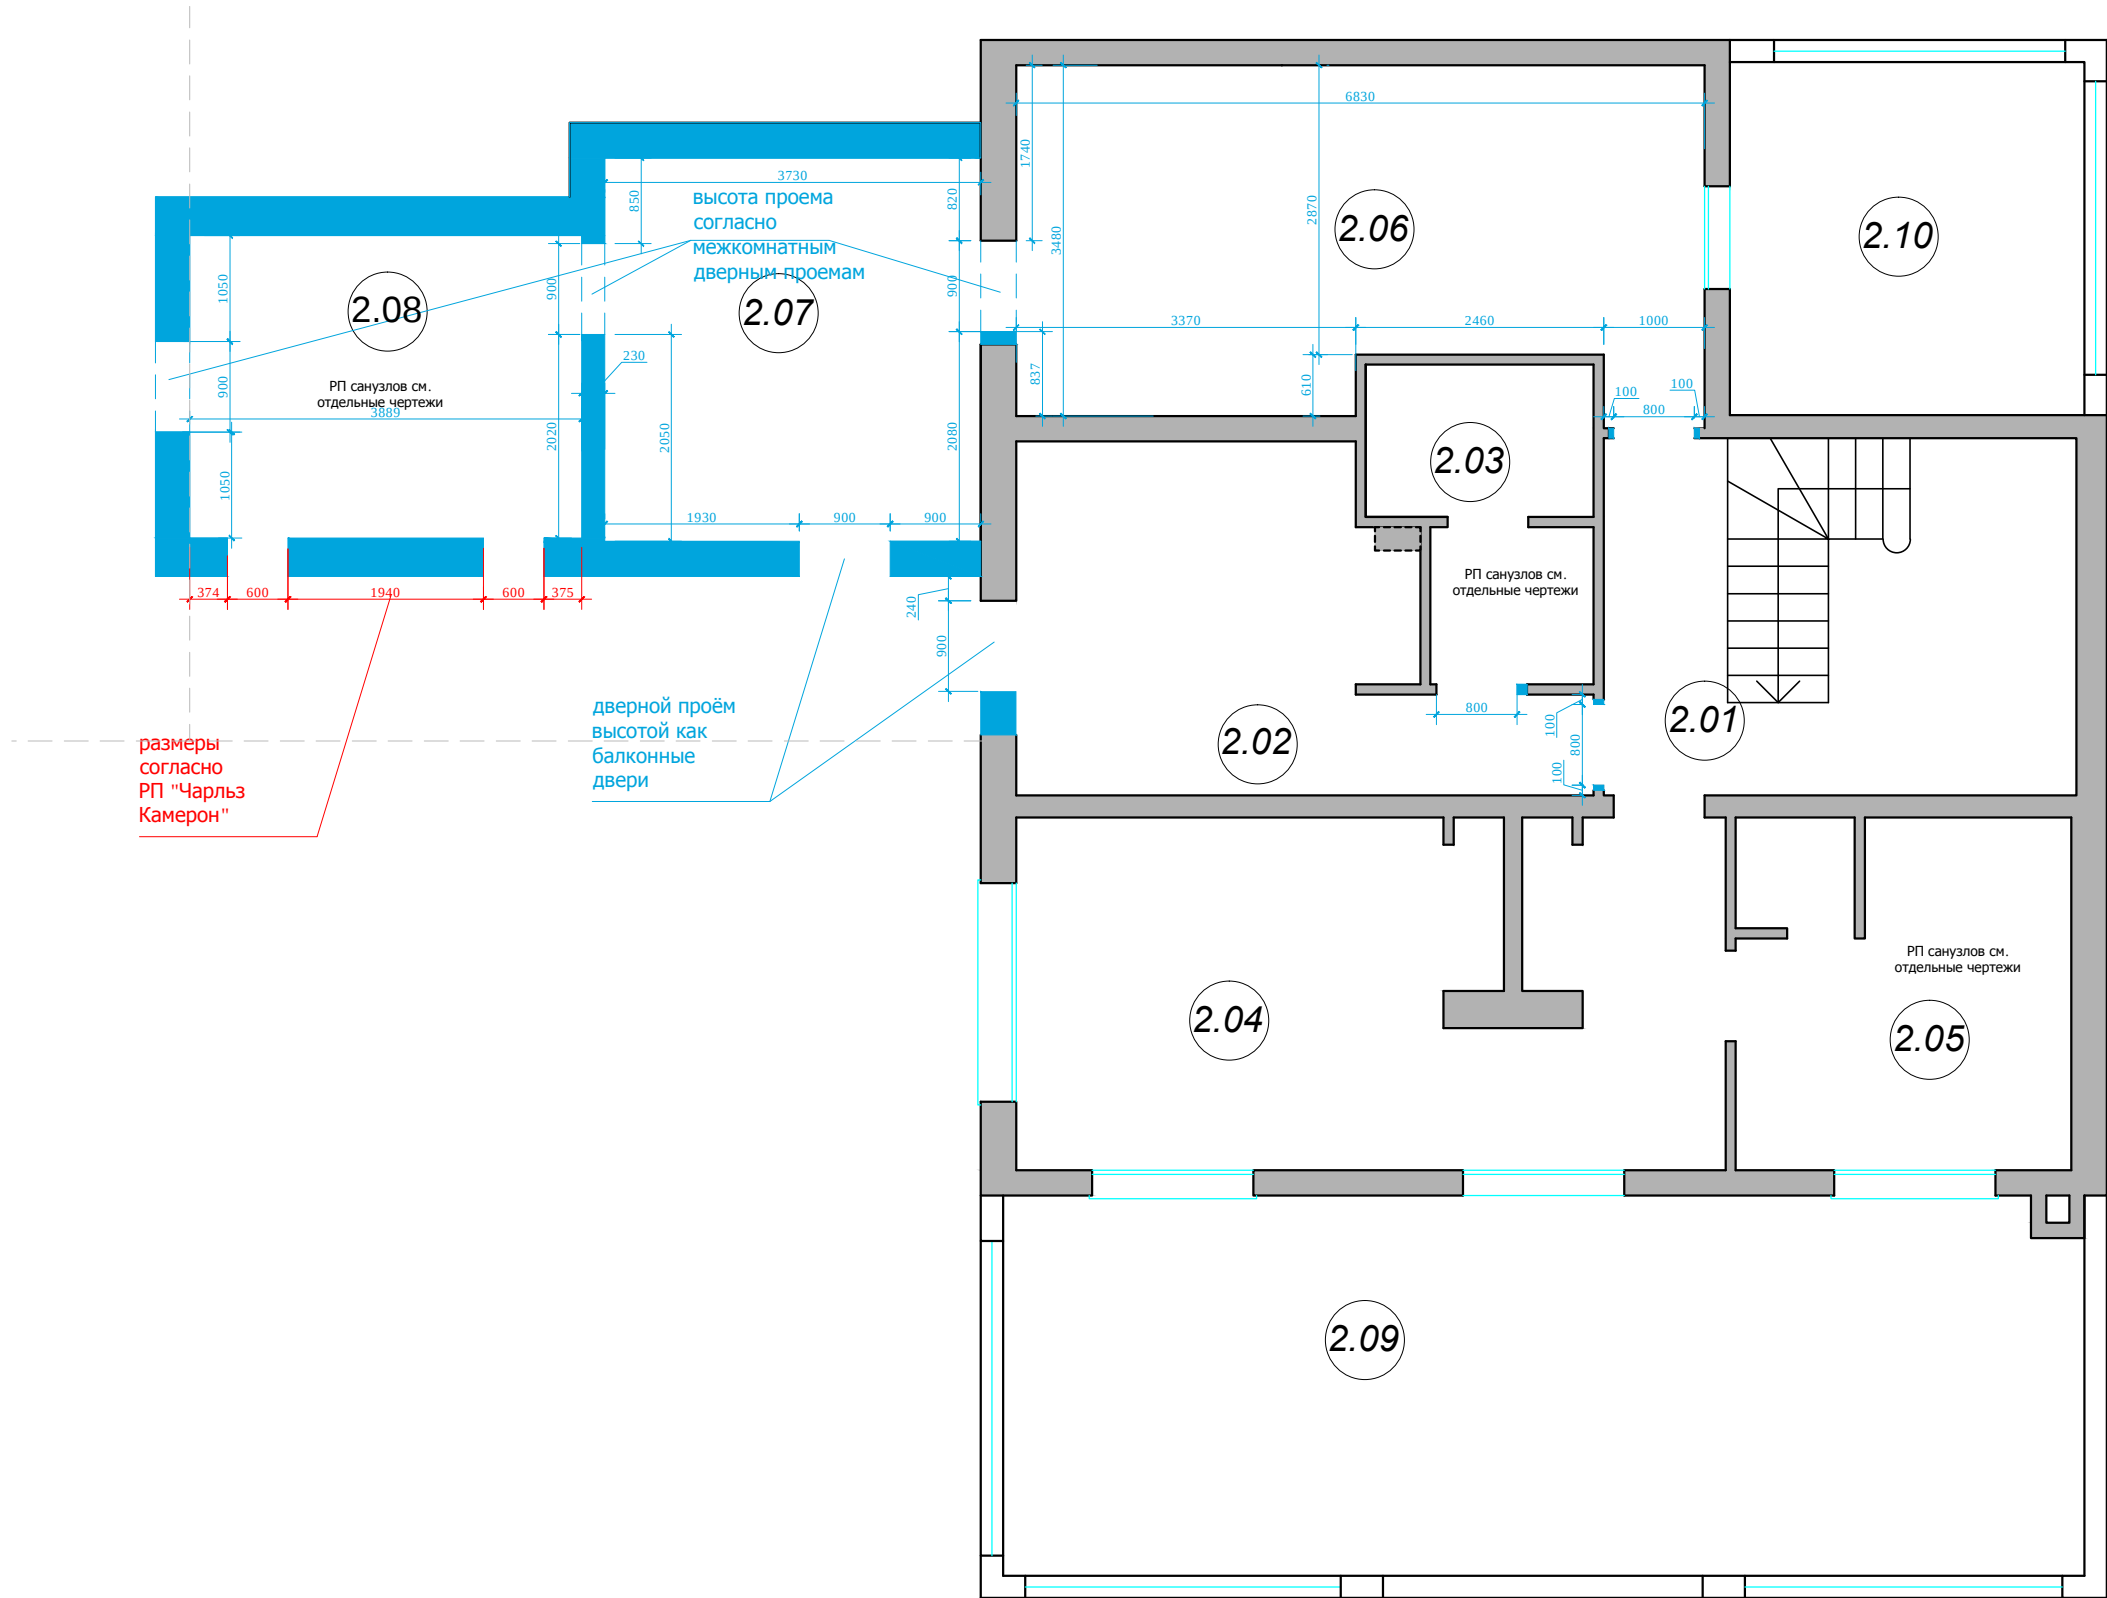

ЭКСПЛИКАЦИЯ ПОМЕЩЕНИЙ ВТОРОГО ЭТАЖА		
Номер пом.	Наименование	Площадь м²
2.01	Холл	5.3
2.02	Спальня	15.3
2.03	Сан/узел	6.1
2.04	Спальня	24.6
2.05	Сан/узел	11.7
2.06	Спальня	22.4
2.07	Гардеробная	14.2
2.08	Сан/узел	9.1
2.09		
Общая площадь помещений		108.7

Условные обозначения:

 - монтаж перегородок;
наращивание простенка
(сокращение ширины дверного проема).

Примечание: Размеры помещения. 2.07 и 2.08 даны с плана компании «Construcciones Gallego»


М 1:75

АИ

						Заказчик: Частное лицо				АИ		
						Адрес: Palma de Mallorca, Avenida Bendinat, 27, TM Calvia						
Изм.	Кол. уч	Лист	№ док	Дата	Подп.							
						Жилой дом.2 этаж				Стадия	Лист	Листов
Рук.проекта	Кушнарева О.В									РП	5	
Архитектор	Чапланова П.О											
Дизайнер	Чапланова П.О					План возводимых перегородок				ООО "Чарльз Камерон"		
Менеджер	Селиванова Л.С											

Согласовано:			
		Взам. инв. №	
		Подпись и дата	
Инв. №подл.			

Примечание: Размеры даны по плану от компании «Construcciones Gallego».

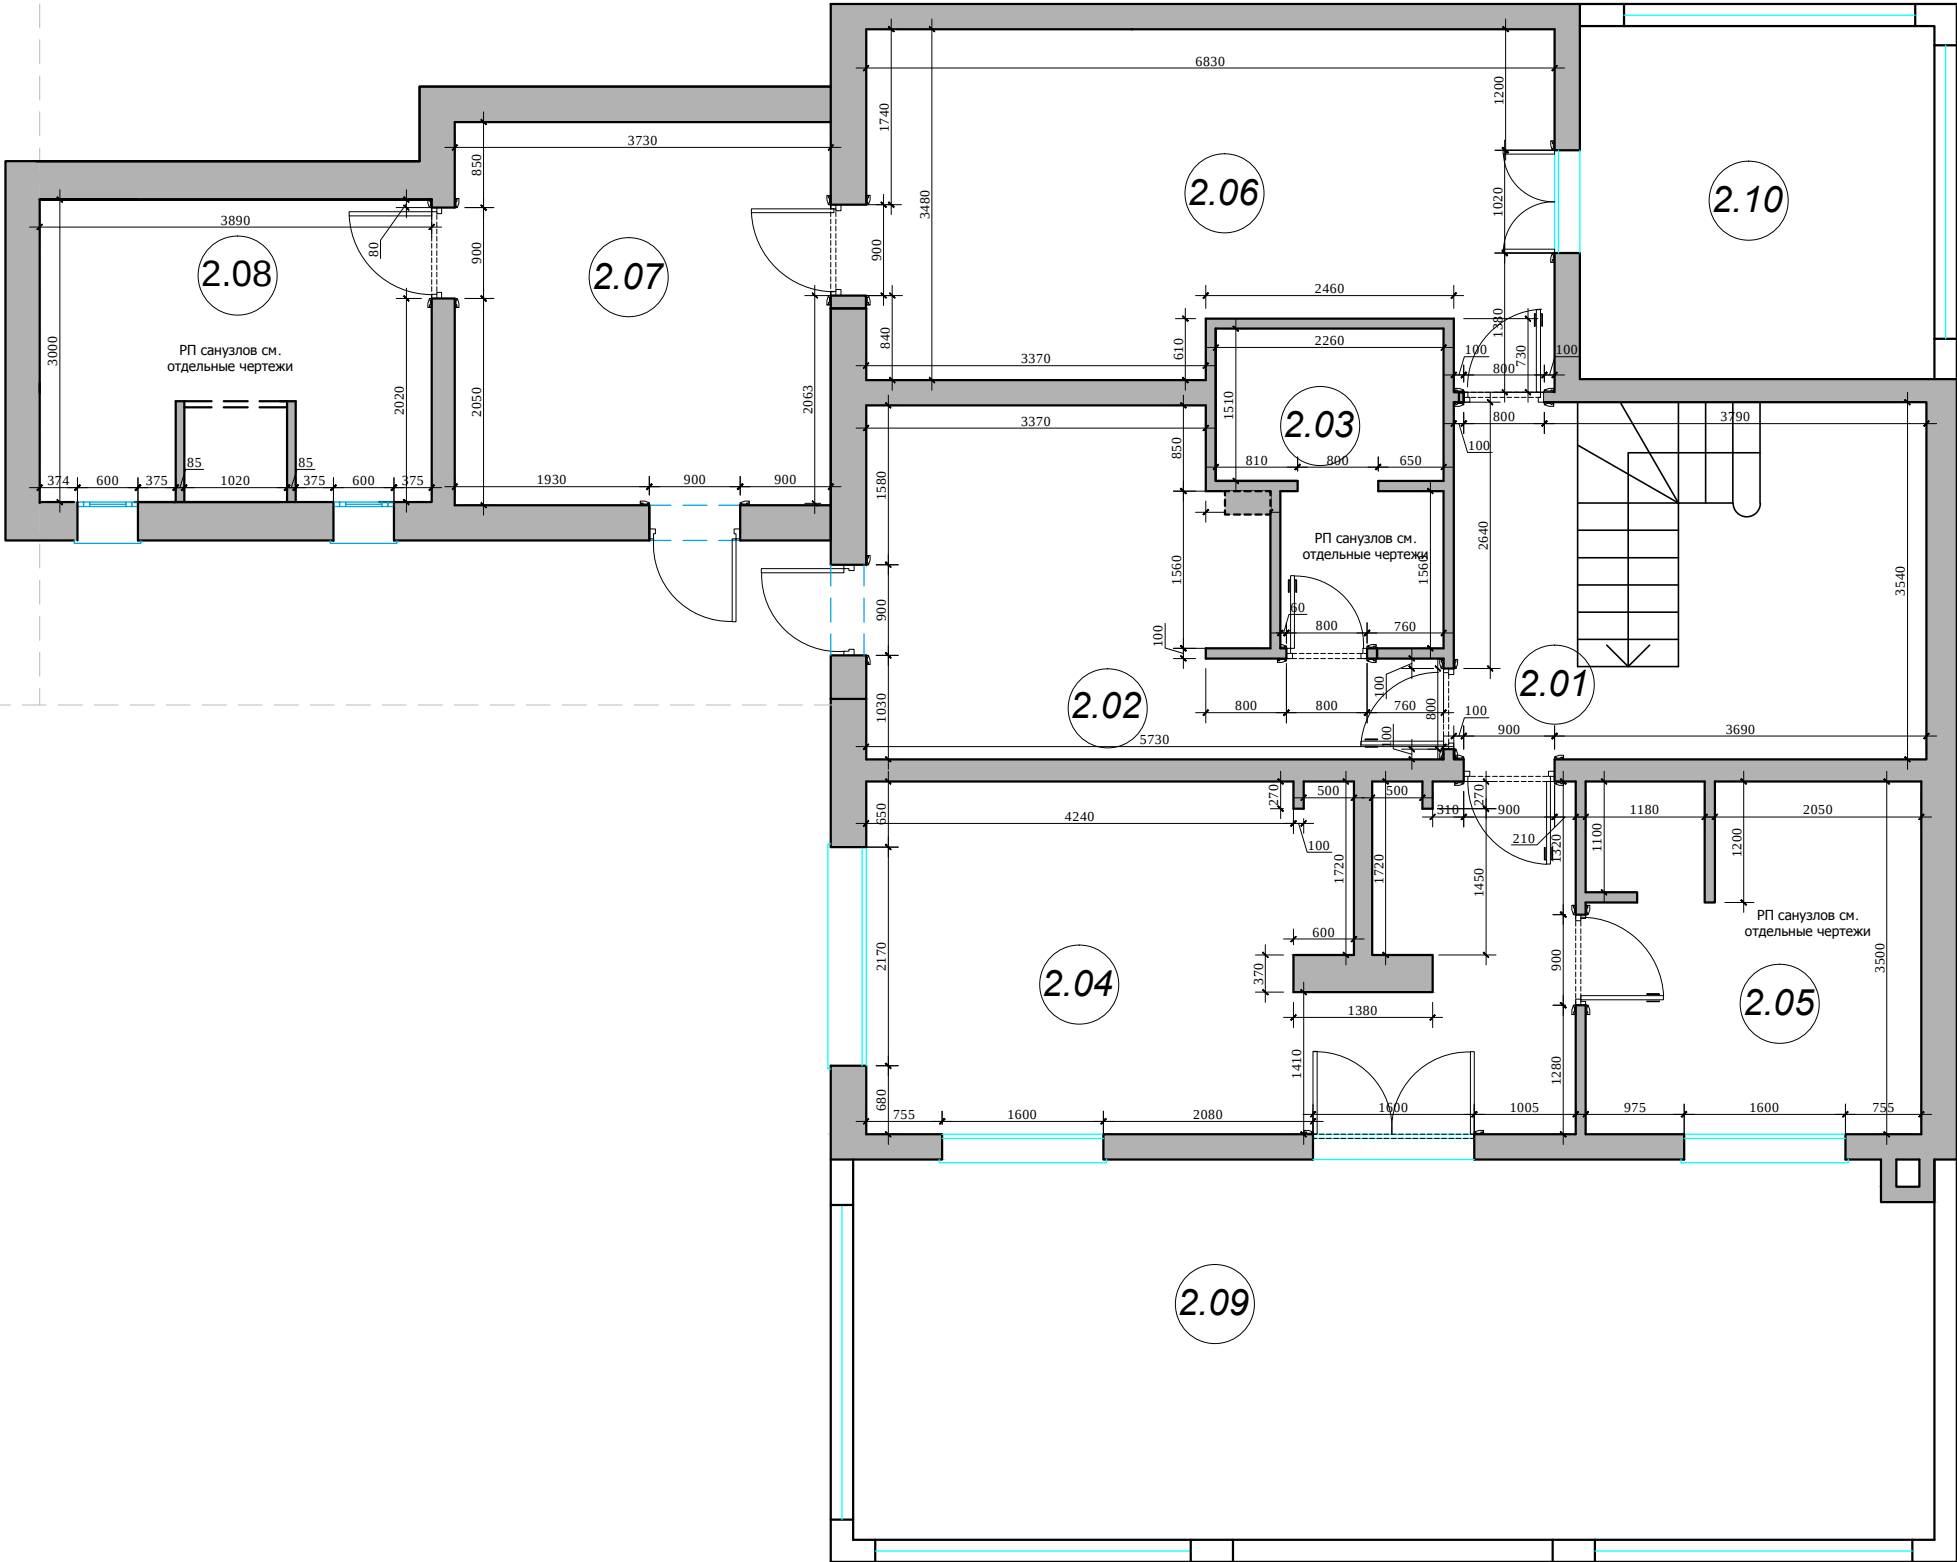


ЭКСПЛИКАЦИЯ ПОМЕЩЕНИЙ ВТОРОГО ЭТАЖА		
Номер пом.	Наименование	Площадь м²
2.01	Холл	5.3
2.02	Спальня	15.3
2.03	Сан/узел	6.1
2.04	Спальня	24.6
2.05	Сан/узел	11.7
2.06	Спальня	22.4
2.07	Гардеробная	14.2
2.08	Сан/узел	9.1
2.09		
Общая площадь помещений		108.7

М 1:75
АИ

						Заказчик: Частное лицо			
						Адрес: Palma de Mallorca, Avenida Bendinat, 27, TM Calvia			
Изм.	Кол. уч.	Лист	№ док	Дата	Подп.	Жилой дом.2 этаж	Стадия	Лист	Листов
Рук.проекта	Кушнарева О.В						РП	6	
Архитектор	Чапланова П.О								
Дизайнер	Чапланова П.О								
Менеджер	Селиванова Л.С					План с экспликацией помещений с размерами	ООО "Чарльз Камерон"		

Согласовано:			
Инов.№подл.	Подпись и дата	Взам. инв.№	

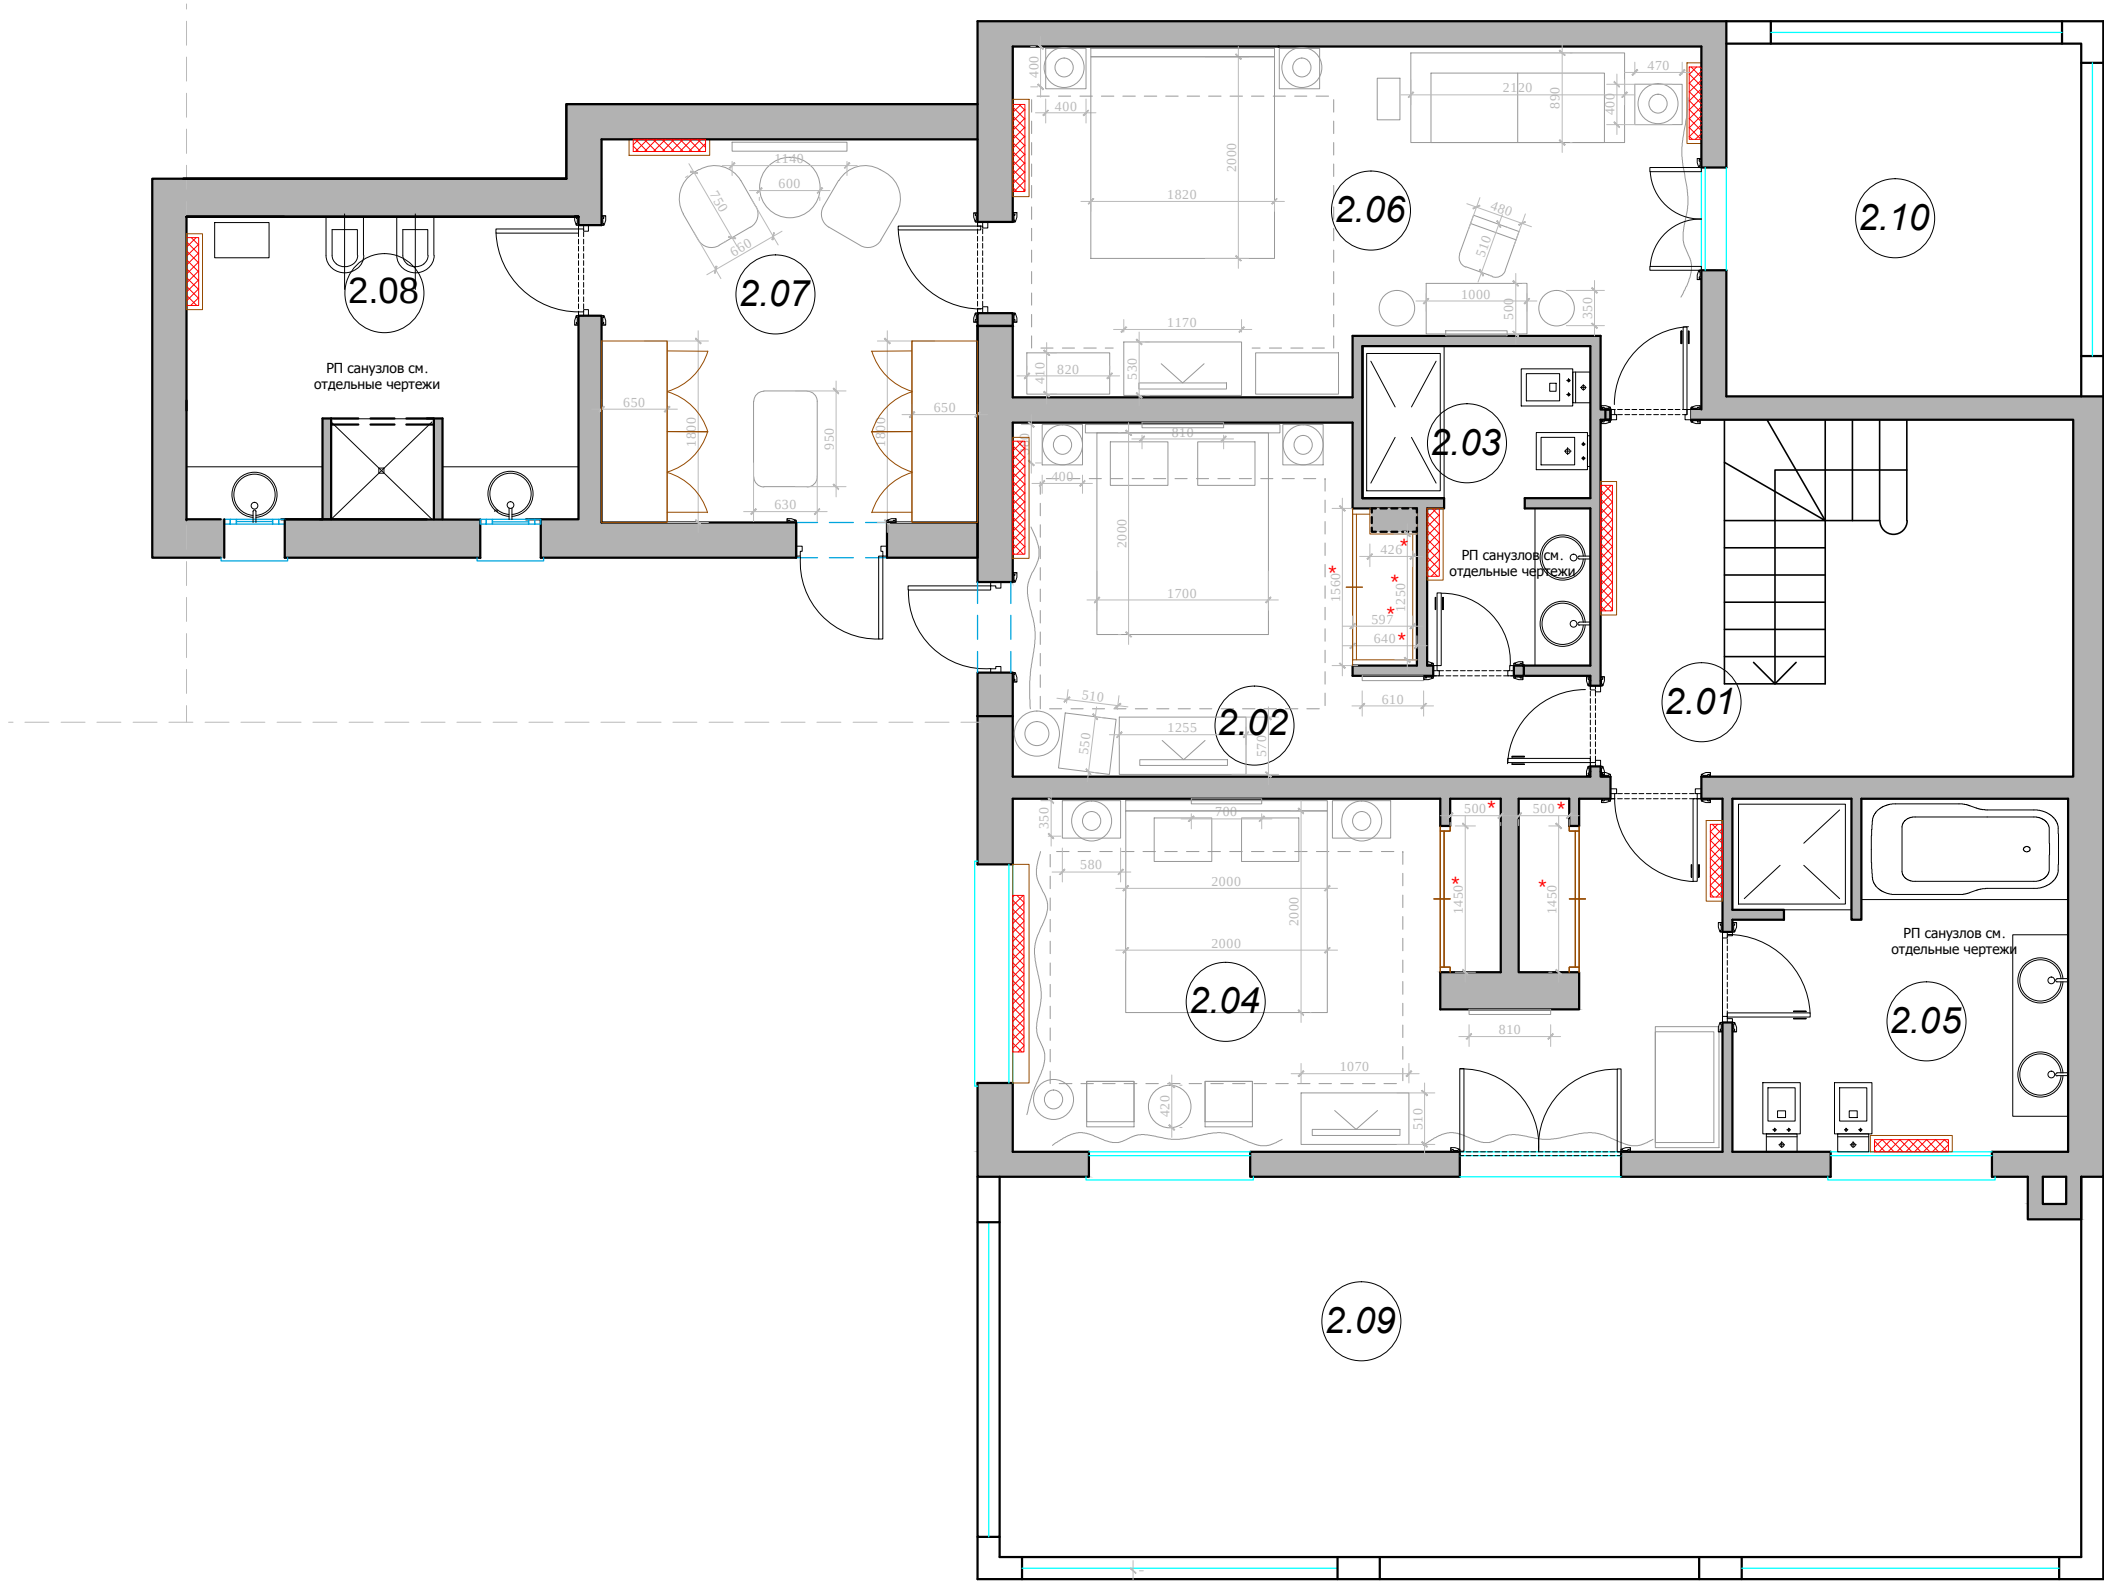

ЭКСПЛИКАЦИЯ ПОМЕЩЕНИЙ ВТОРОГО ЭТАЖА		
Номер пом	Наименование	Площадь м²
2.01	Холл	5.3
2.02	Спальня	15.3
2.03	Сан/узел	6.1
2.04	Спальня	24.6
2.05	Сан/узел	11.7
2.06	Спальня	22.4
2.07	Гардеробная	14.2
2.08	Сан/узел	9.1
2.09		
Общая площадь помещений		108.7



 -экраны радиаторов (столярные изделия)

размеры экранов радиаторов показаны условно, перед производством экранов произвести замеры по факту,

* размеры шкафов в нишах даны условно, перед производством произвести замеры по факту

						Заказчик: Частное лицо				АИ		
						Адрес: Palma de Mallorca, Avenida Bendinat, 27, TM Calvia						
Изм.	Кол. уч	Лист	№ док	Дата	Подп.	Жилой дом.2 этаж				Стадия	Лист	Листов
Рук.проекта	Кушнарева О.В									РП	7	
Архитектор	Чапланова П.О											
Дизайнер	Чапланова П.О					План мебели				ООО "Чарльз Камерон"		
Менеджер	Селиванова Л.С											

Согласовано:			
	Взам. инв. №		
	Подпись и дата		
Инв. №подл.			

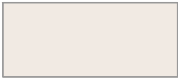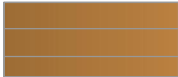- Условные обозначения:
-  -пол не подлежащий демонтажу
 -  -мрамор.
 -  -паркетная доска
 -  -паркетный модуль
 -  - шлифованный Crema Marfil, 645x445



ЭКСПЛИКАЦИЯ ПОМЕЩЕНИЙ ВТОРОГО ЭТАЖА		
Номер пом.	Наименование	Площадь м²
2.01	Холл	5.3
2.02	Спальня	15.3
2.03	Сан/узел	6.1
2.04	Спальня	24.6
2.05	Сан/узел	11.7
2.06	Спальня	22.4
2.07	Гардеробная	14.2
2.08	Сан/узел	9.1
2.09		
	Общая площадь помещений	108.7


						Заказчик: Частное лицо				АИ		
						Адрес: Palma de Mallorca, Avenida Bendinat, 27, TM Calvia						
Изм.	Кол. уч	Лист	№ док	Дата	Подп.							
						Жилой дом.2 этаж				Стадия	Лист	Листов
Рук.проекта	Кушнарева О.В									РП	8	
Архитектор	Чапанова П.О											
Дизайнер	Чапанова П.О											
Менеджер	Селиванова Л.С					План полов				ООО "Чарльз Камерон"		

М 1:75
АИ

Согласовано:		
Инт.№подл.	Подпись и дата	Взам. инв.№

Условные обозначения:

- плинтус (столярные изделия) 15x100h
- плинтус (столярные изделия) 20x150h
- плинтус (столярные изделия) 10x75h
- экраны радиаторов (столярные изделия)

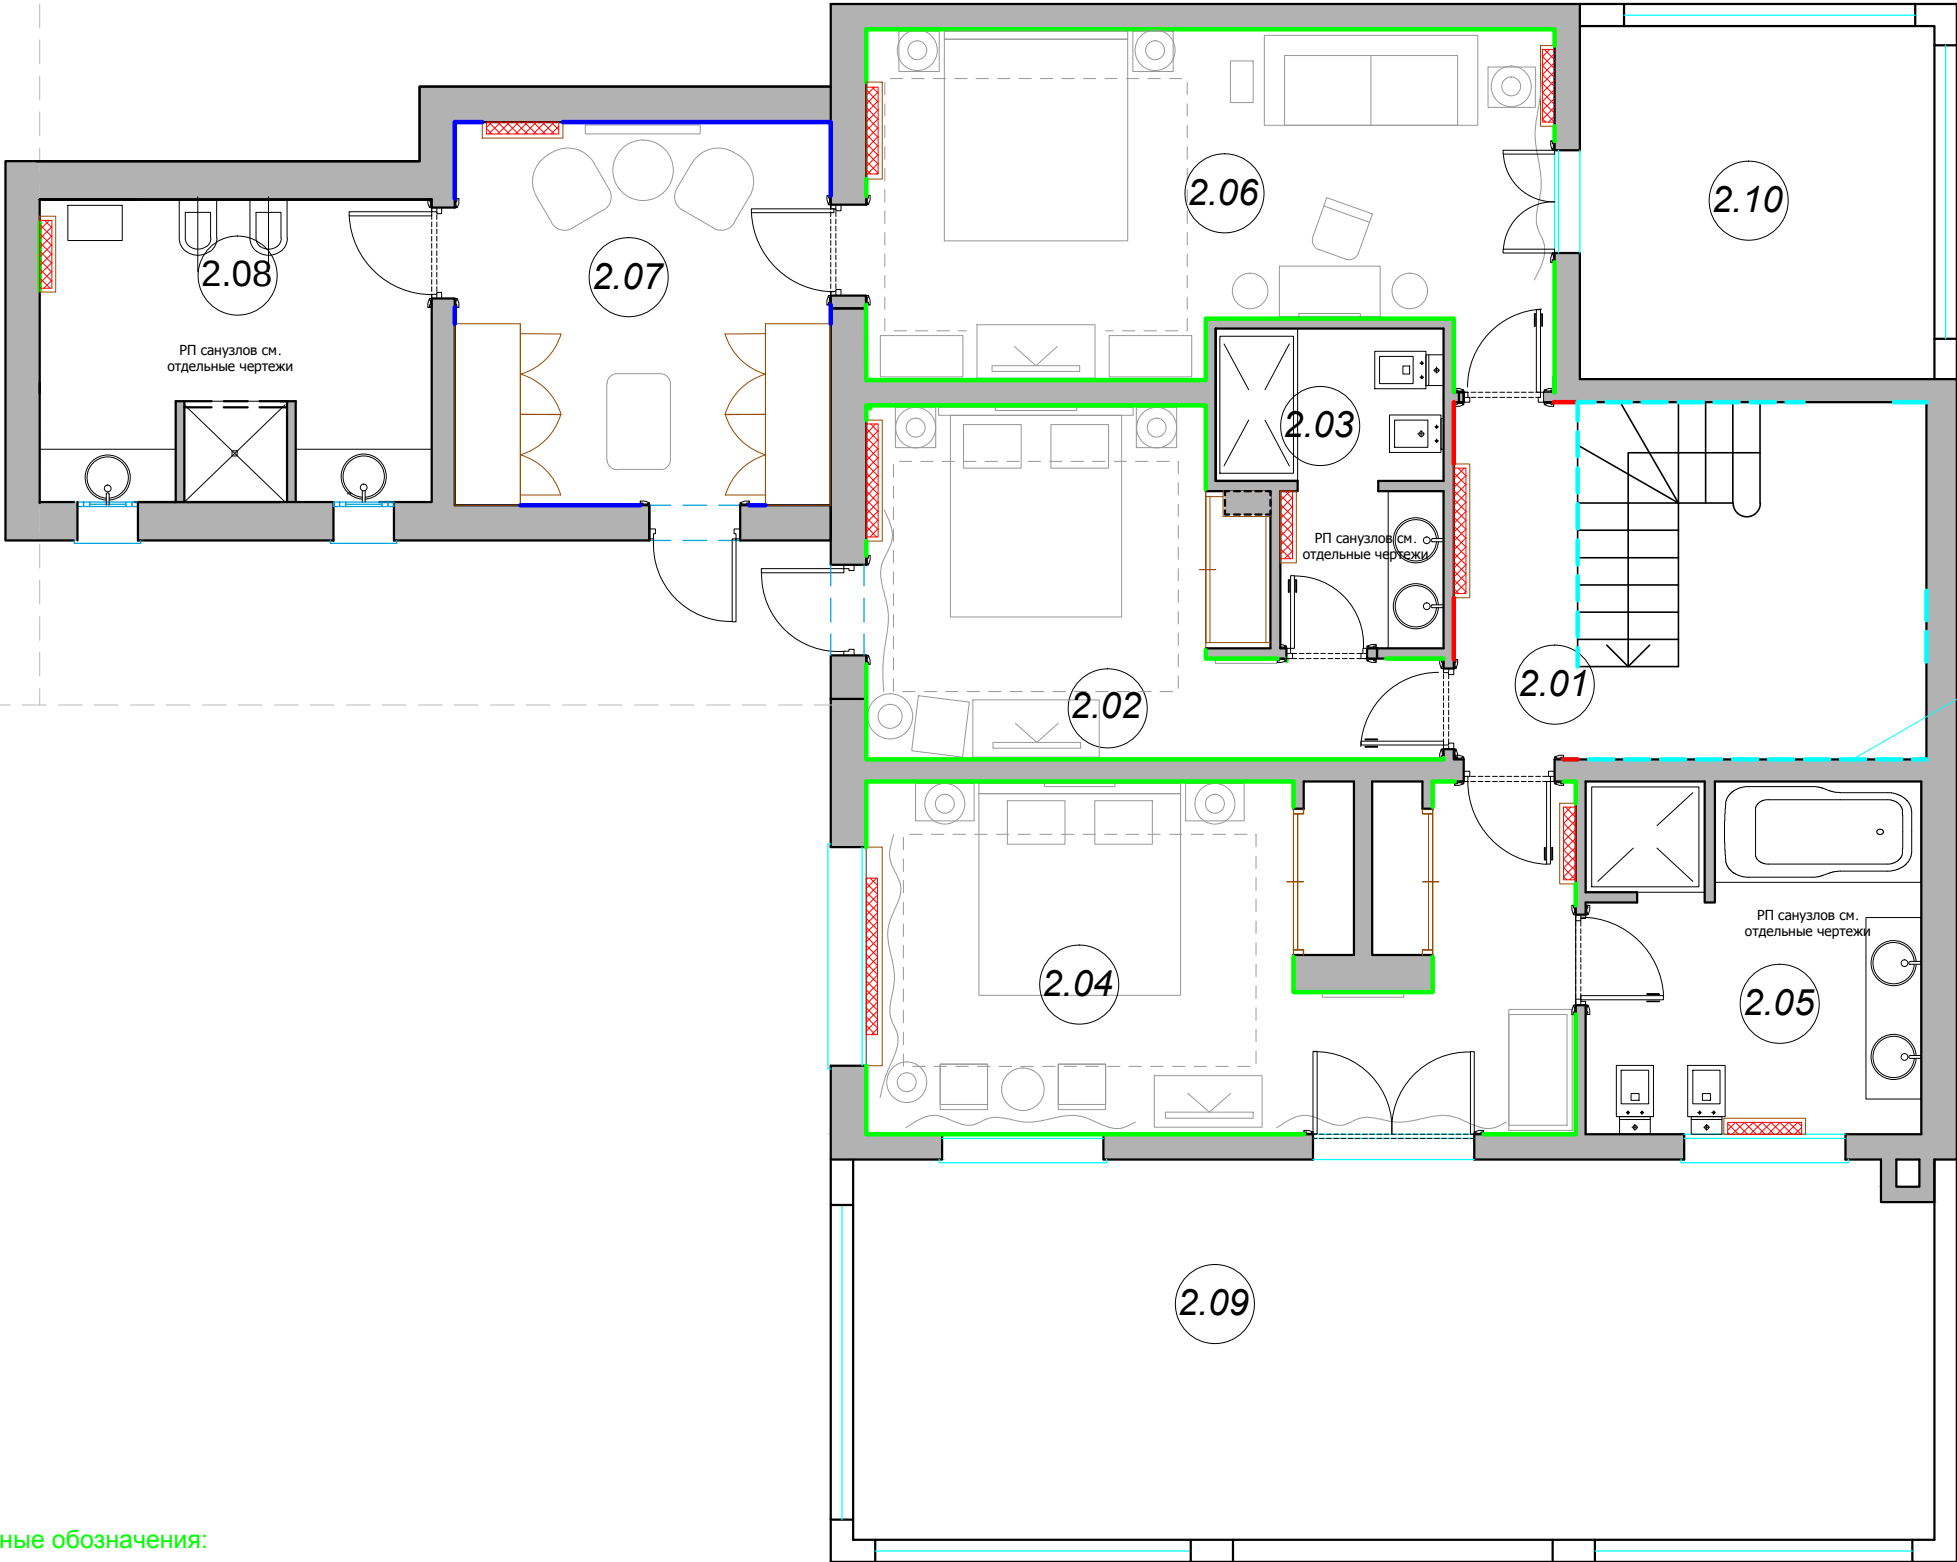

ЭКСПЛИКАЦИЯ ПОМЕЩЕНИЙ ВТОРОГО ЭТАЖА		
Номер пом.	Наименование	Площадь м²
2.01	Холл	5.3
2.02	Спальня	15.3
2.03	Сан/узел	6.1
2.04	Спальня	24.6
2.05	Сан/узел	11.7
2.06	Спальня	22.4
2.07	Гардеробная	14.2
2.08	Сан/узел	9.1
2.09		
Общая площадь помещений		108.7

плинтус на 1 этаже (см развертки холла)

						М 1:75			
						Заказчик: Частное лицо			
						АИ			
						Адрес: Palma de Mallorca, Avenida Bendinat, 27, TM Calvia			
Изм.	Кол. уч	Лист	№ док	Дата	Подп.	Жилой дом.2 этаж	Стадия	Лист	Листов
Рук.проекта		Кушнарева О.В					РП	9	
Архитектор		Чапланова П.О							
Дизайнер		Чапланова П.О							
Менеджер		Селиванова Л.С				План схема размещения плинтусов и радиаторов	ООО "Чарльз Камерон"		

Согласовано:

Изм. Кол. уч Лист № док Дата Подп.

Взам. инв. №

Подпись и дата

Инв. №подл.

Условные обозначения:



разноуровневые потолки (чем темнее тем ниже)



Тех. люк



вен. решетка на потолке



диффузор




пульт открывания окна



место крепления люстр


Примечание: люки, вент. решетки и т.д. показы на потолке условно относительно сущ. ситуации на объекте и могут меняться согласно новому проекту вентиляции и кондиционирования.

- Подшивные потолки из гипсокартона по металлическому каркасу.
- В мокрых зонах подшивные потолки выполнить из ГКЛВ.
- В местах установки люстр и прочих изделий,оборудования , подвесных конструкций , установить закладные (см. план освещения) .
- При выполнении подвесных потолков из ГКЛ проследить , чтобы металлопрофиль не попал на посадочные места встраиваемых светильников (данный лист смотреть совместно с листами планов и разверток на каждое помещение).

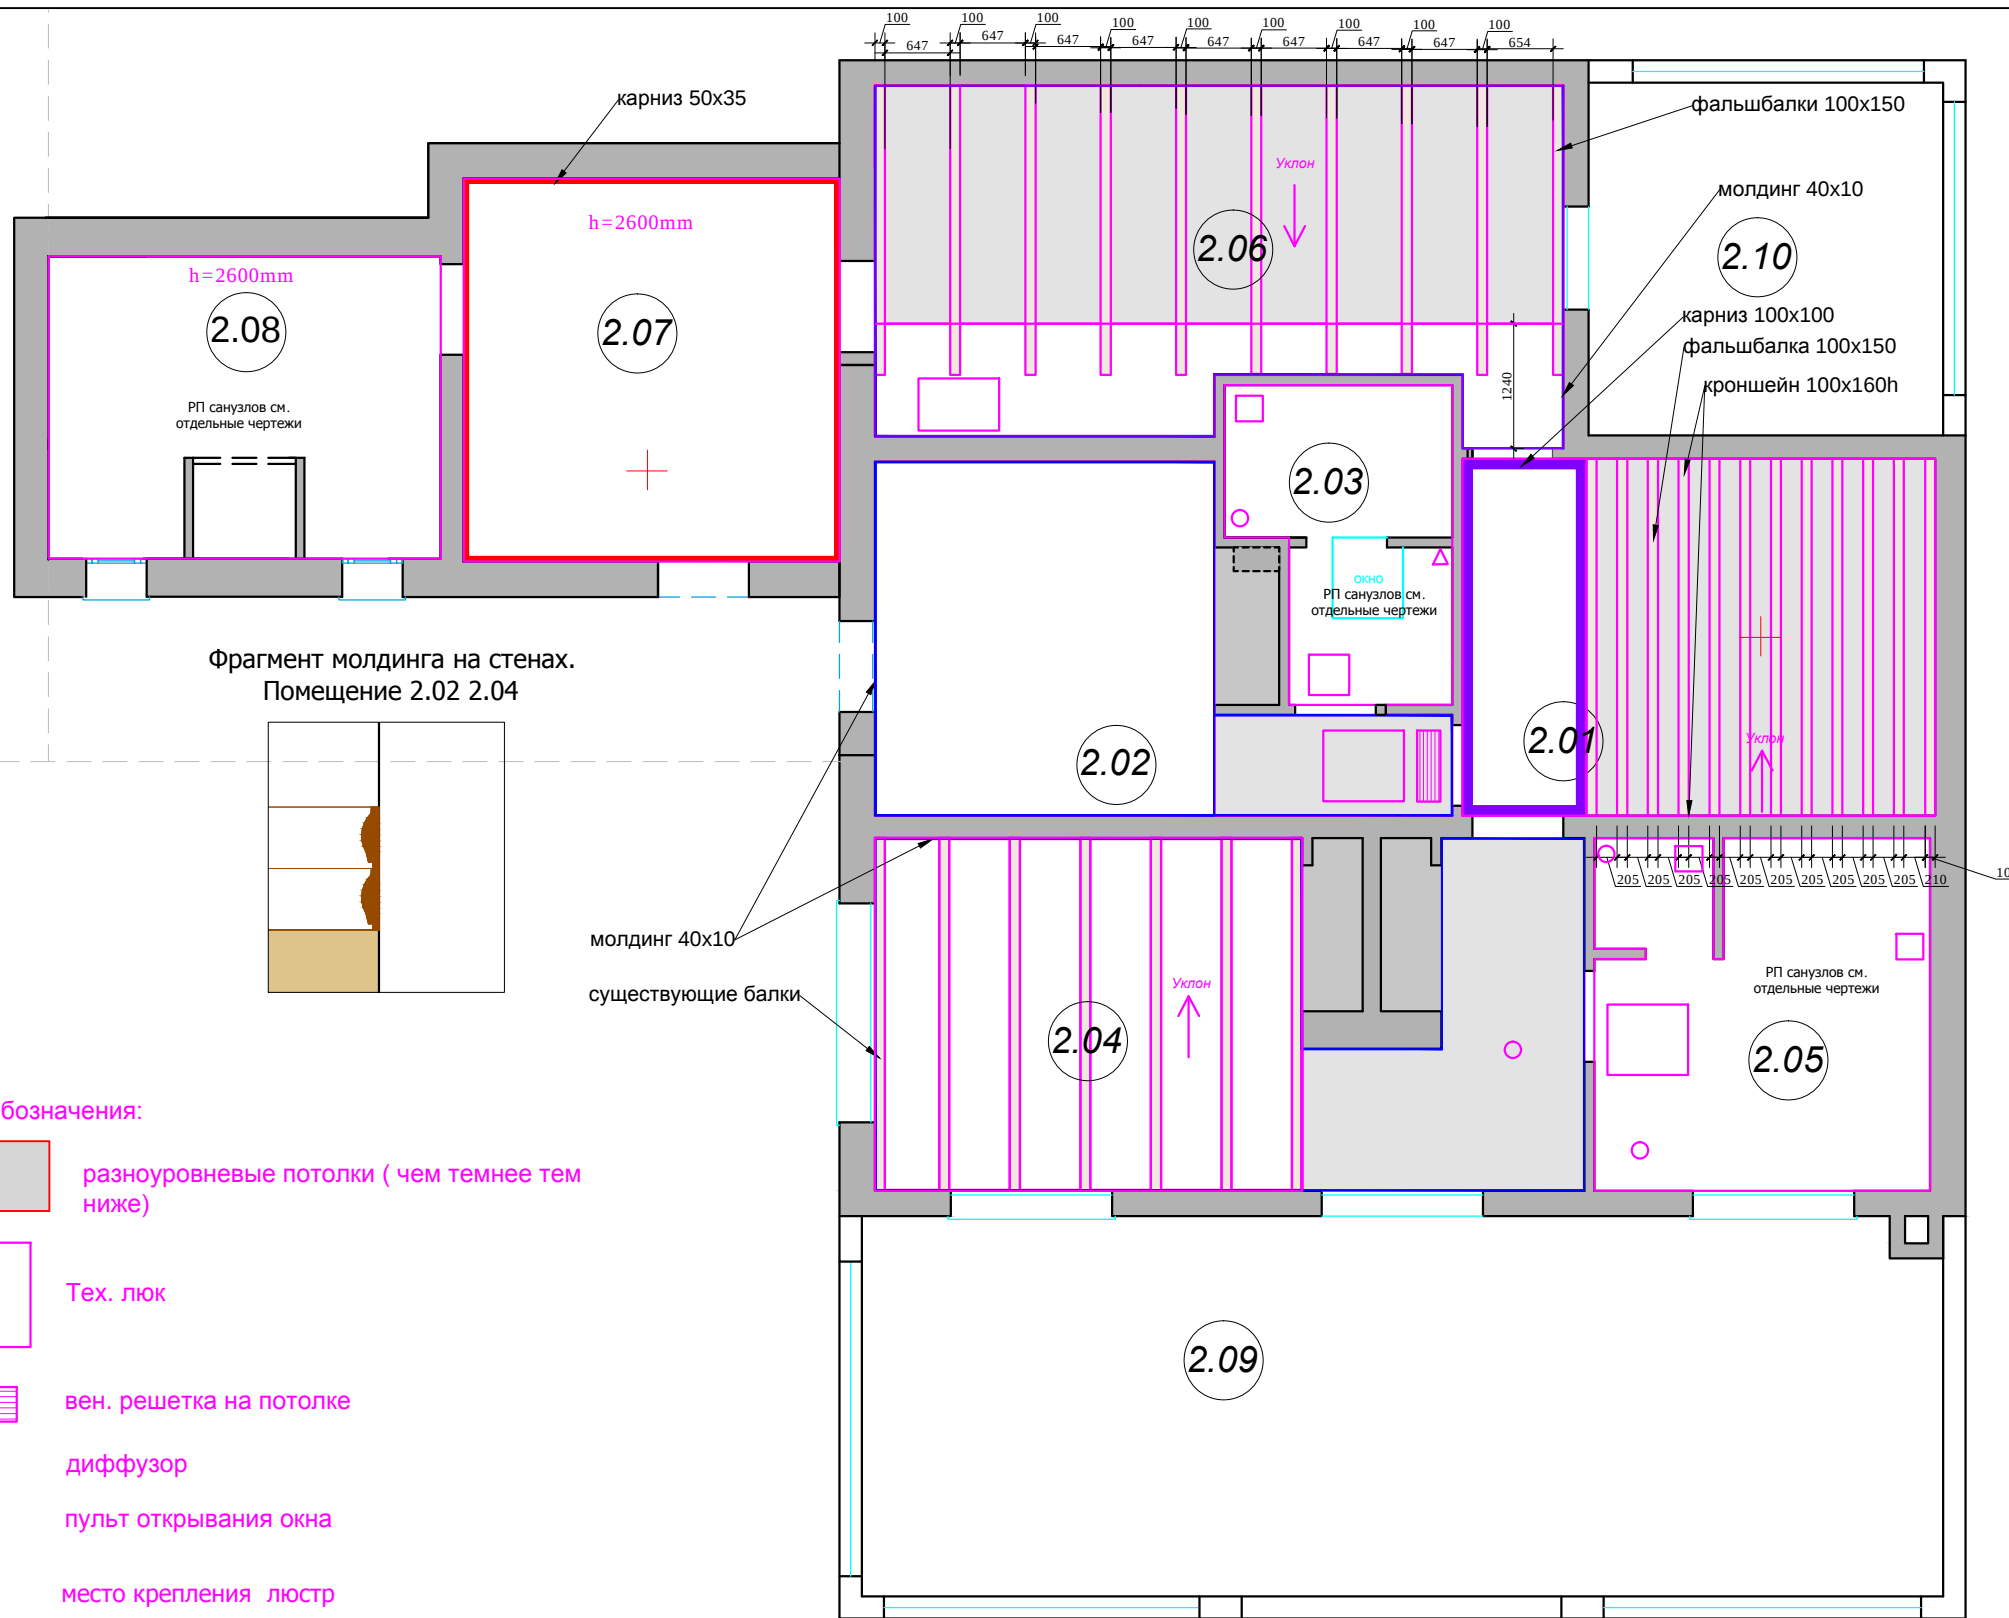


ЭКСПЛИКАЦИЯ ПОМЕЩЕНИЙ ВТОРОГО ЭТАЖА		
Номер пом	Наименование	Площадь м²
2.01	Холл	5.3
2.02	Спальня	15.3
2.03	Сан/узел	6.1
2.04	Спальня	24.6
2.05	Сан/узел	11.7
2.06	Спальня	22.4
2.07	Гардеробная	14.2
2.08	Сан/узел	9.1
2.09		
Общая площадь помещений		108.7


- потолочный карниз (столярные изделия)

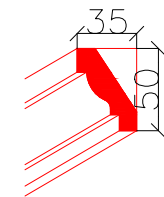

- молдинг на стыке разных отделок стен (столярные изделия)

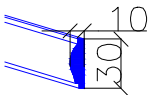

- потолочный карниз (столярные изделия)

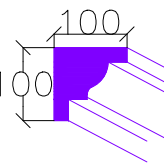

М 1:75


АИ

Заказчик: Частное лицо

Адрес: Palma de Mallorca, Avenida Bendinat, 27, TM Calvia

Изм.	Кол. уч	Лист	№ док	Дата	Подп.			
Рук.проекта	Кушнарева О.В					Жилой дом.2 этаж	Стадия	Лист
Архитектор	Чапланова П.О						РП	10
Дизайнер	Чапланова П.О							
Менеджер	Селиванова Л.С							
План потолка						ООО "Чарльз Камерон"		

Согласовано:			
		Взам. инв. №	
Инв. №подл.		Подпись и дата	

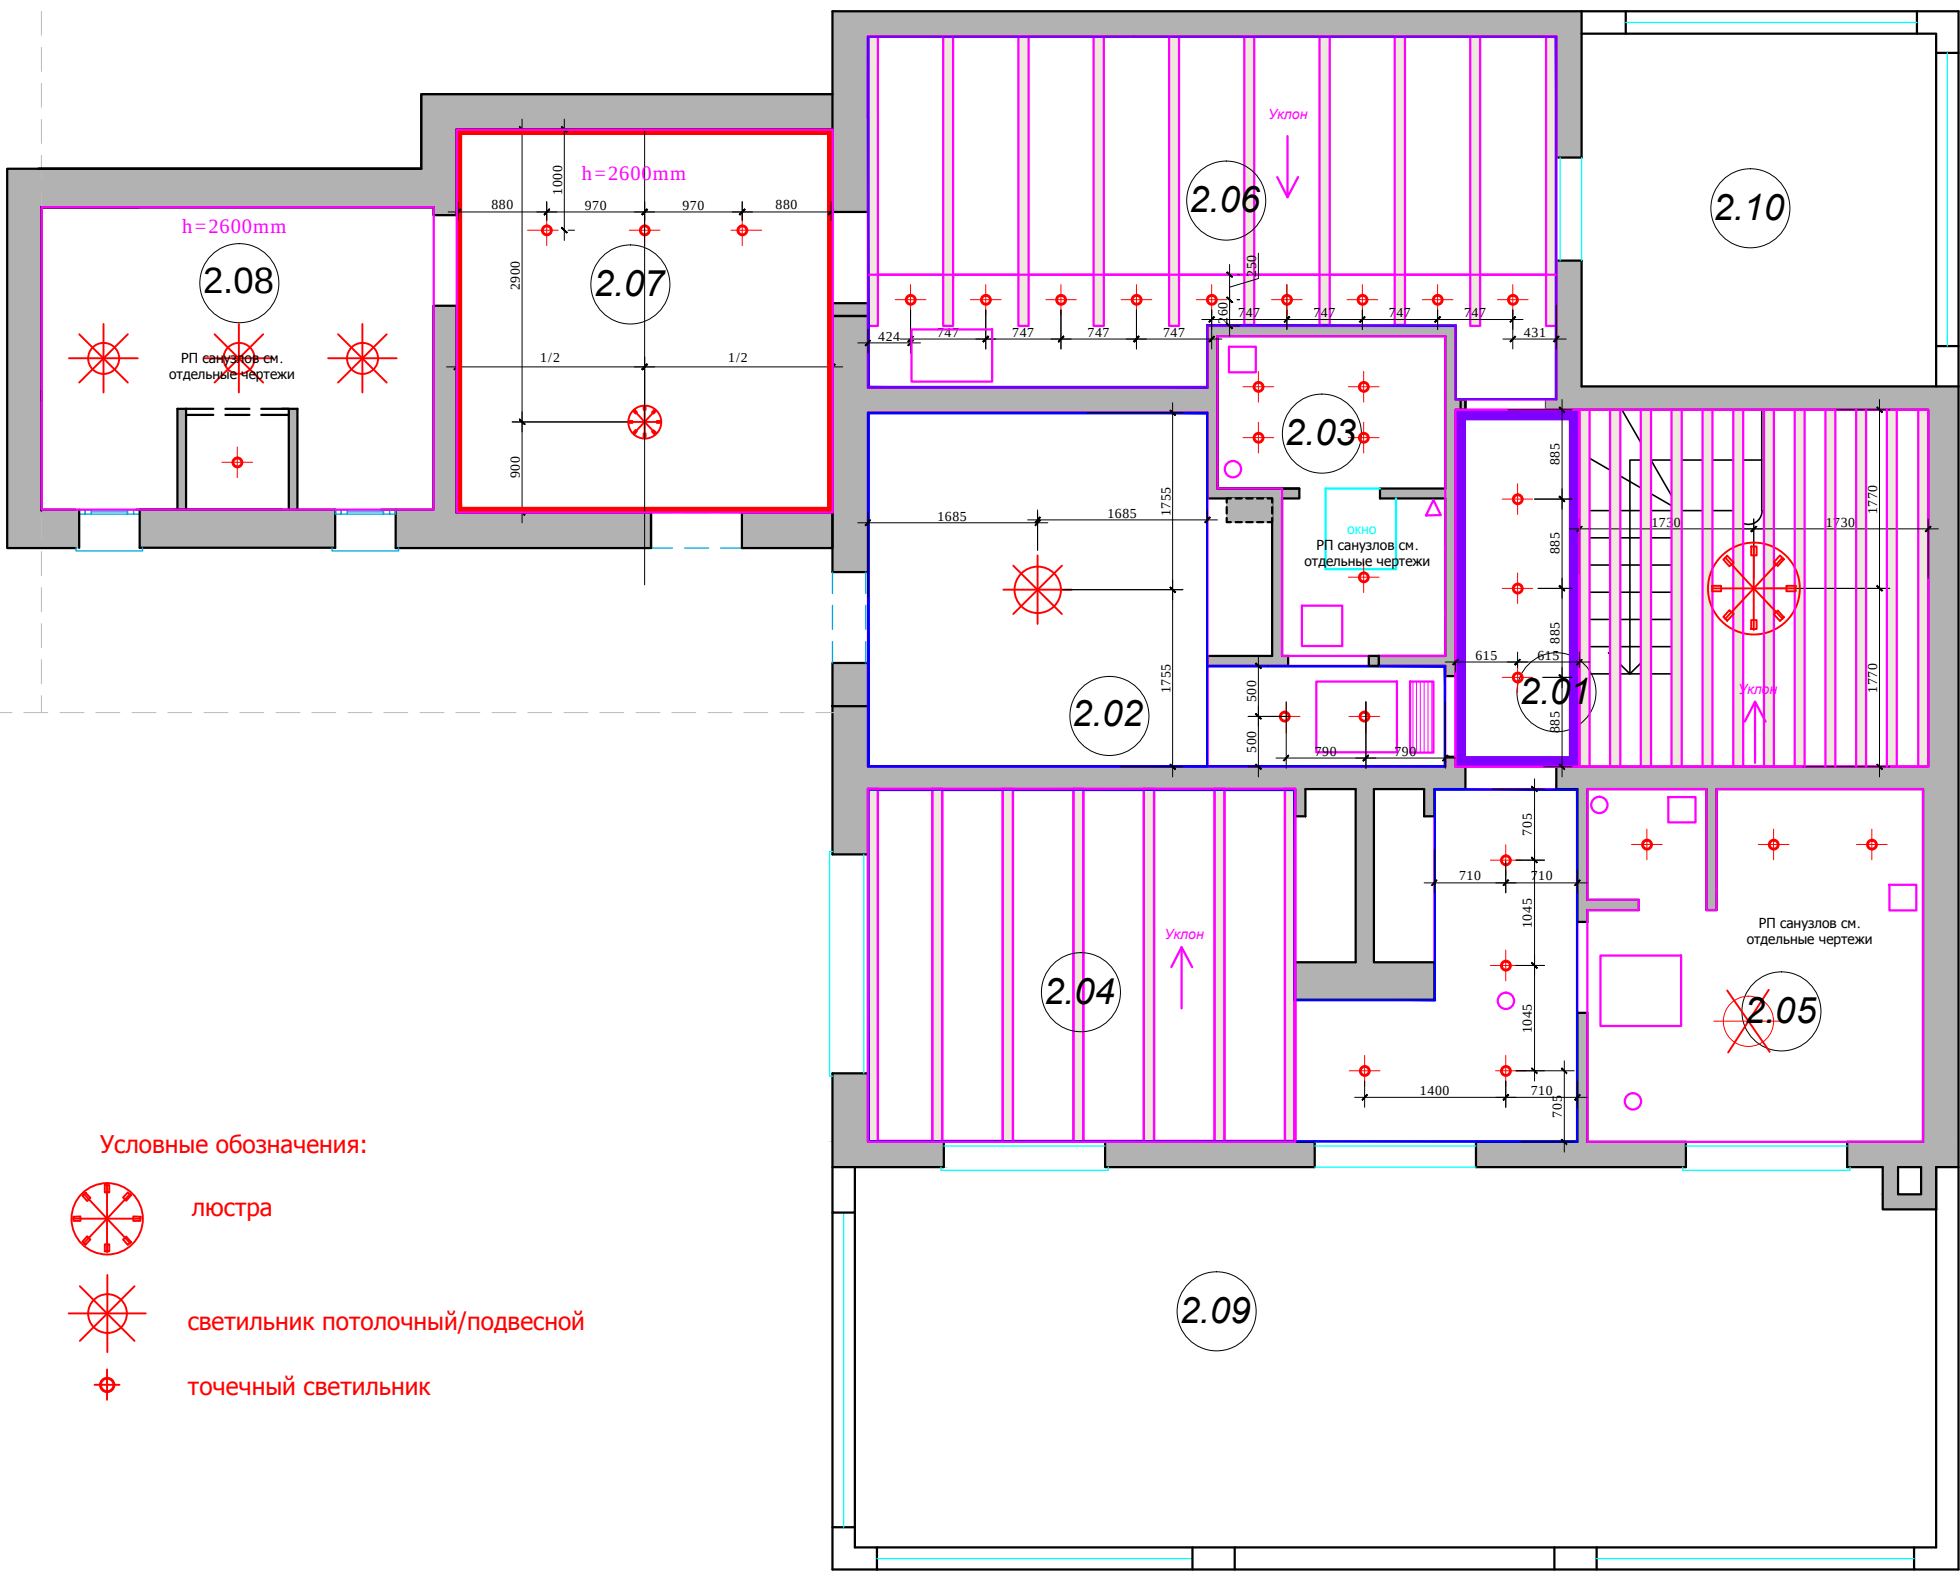

Условные обозначения:



люстра



светильник потолочный/подвесной



точечный светильник

ЭКСПЛИКАЦИЯ ПОМЕЩЕНИЙ ВТОРОГО ЭТАЖА		
Номер пом	Наименование	Площадь м²
2.01	Холл	5.3
2.02	Спальня	15.3
2.03	Сан/узел	6.1
2.04	Спальня	24.6
2.05	Сан/узел	11.7
2.06	Спальня	22.4
2.07	Гардеробная	14.2
2.08	Сан/узел	9.1
2.09		
Общая площадь помещений		108.7


М 1:75

АИ

						Заказчик: Частное лицо				АИ		
						Адрес: Palma de Mallorca, Avenida Bendinat, 27, TM Calvia						
Изм.	Кол. уч	Лист	№ док	Дата	Подп.	Жилой дом.2 этаж				Стадия	Лист	Листов
Рук.проекта	Кушнарева О.В									РП	11	
Архитектор	Чапланова П.О											
Дизайнер	Чапланова П.О					План потолков с расстановкой осветительного оборудования				ООО "Чарльз Камерон"		
Менеджер	Селиванова Л.С											

Согласовано:			
Интв.№подл.	Подпись и дата	Взам. инв.№	

- подсветка картины
- вывод электрический
- бра
- лампа настольная/ торшер
- М - местное включение

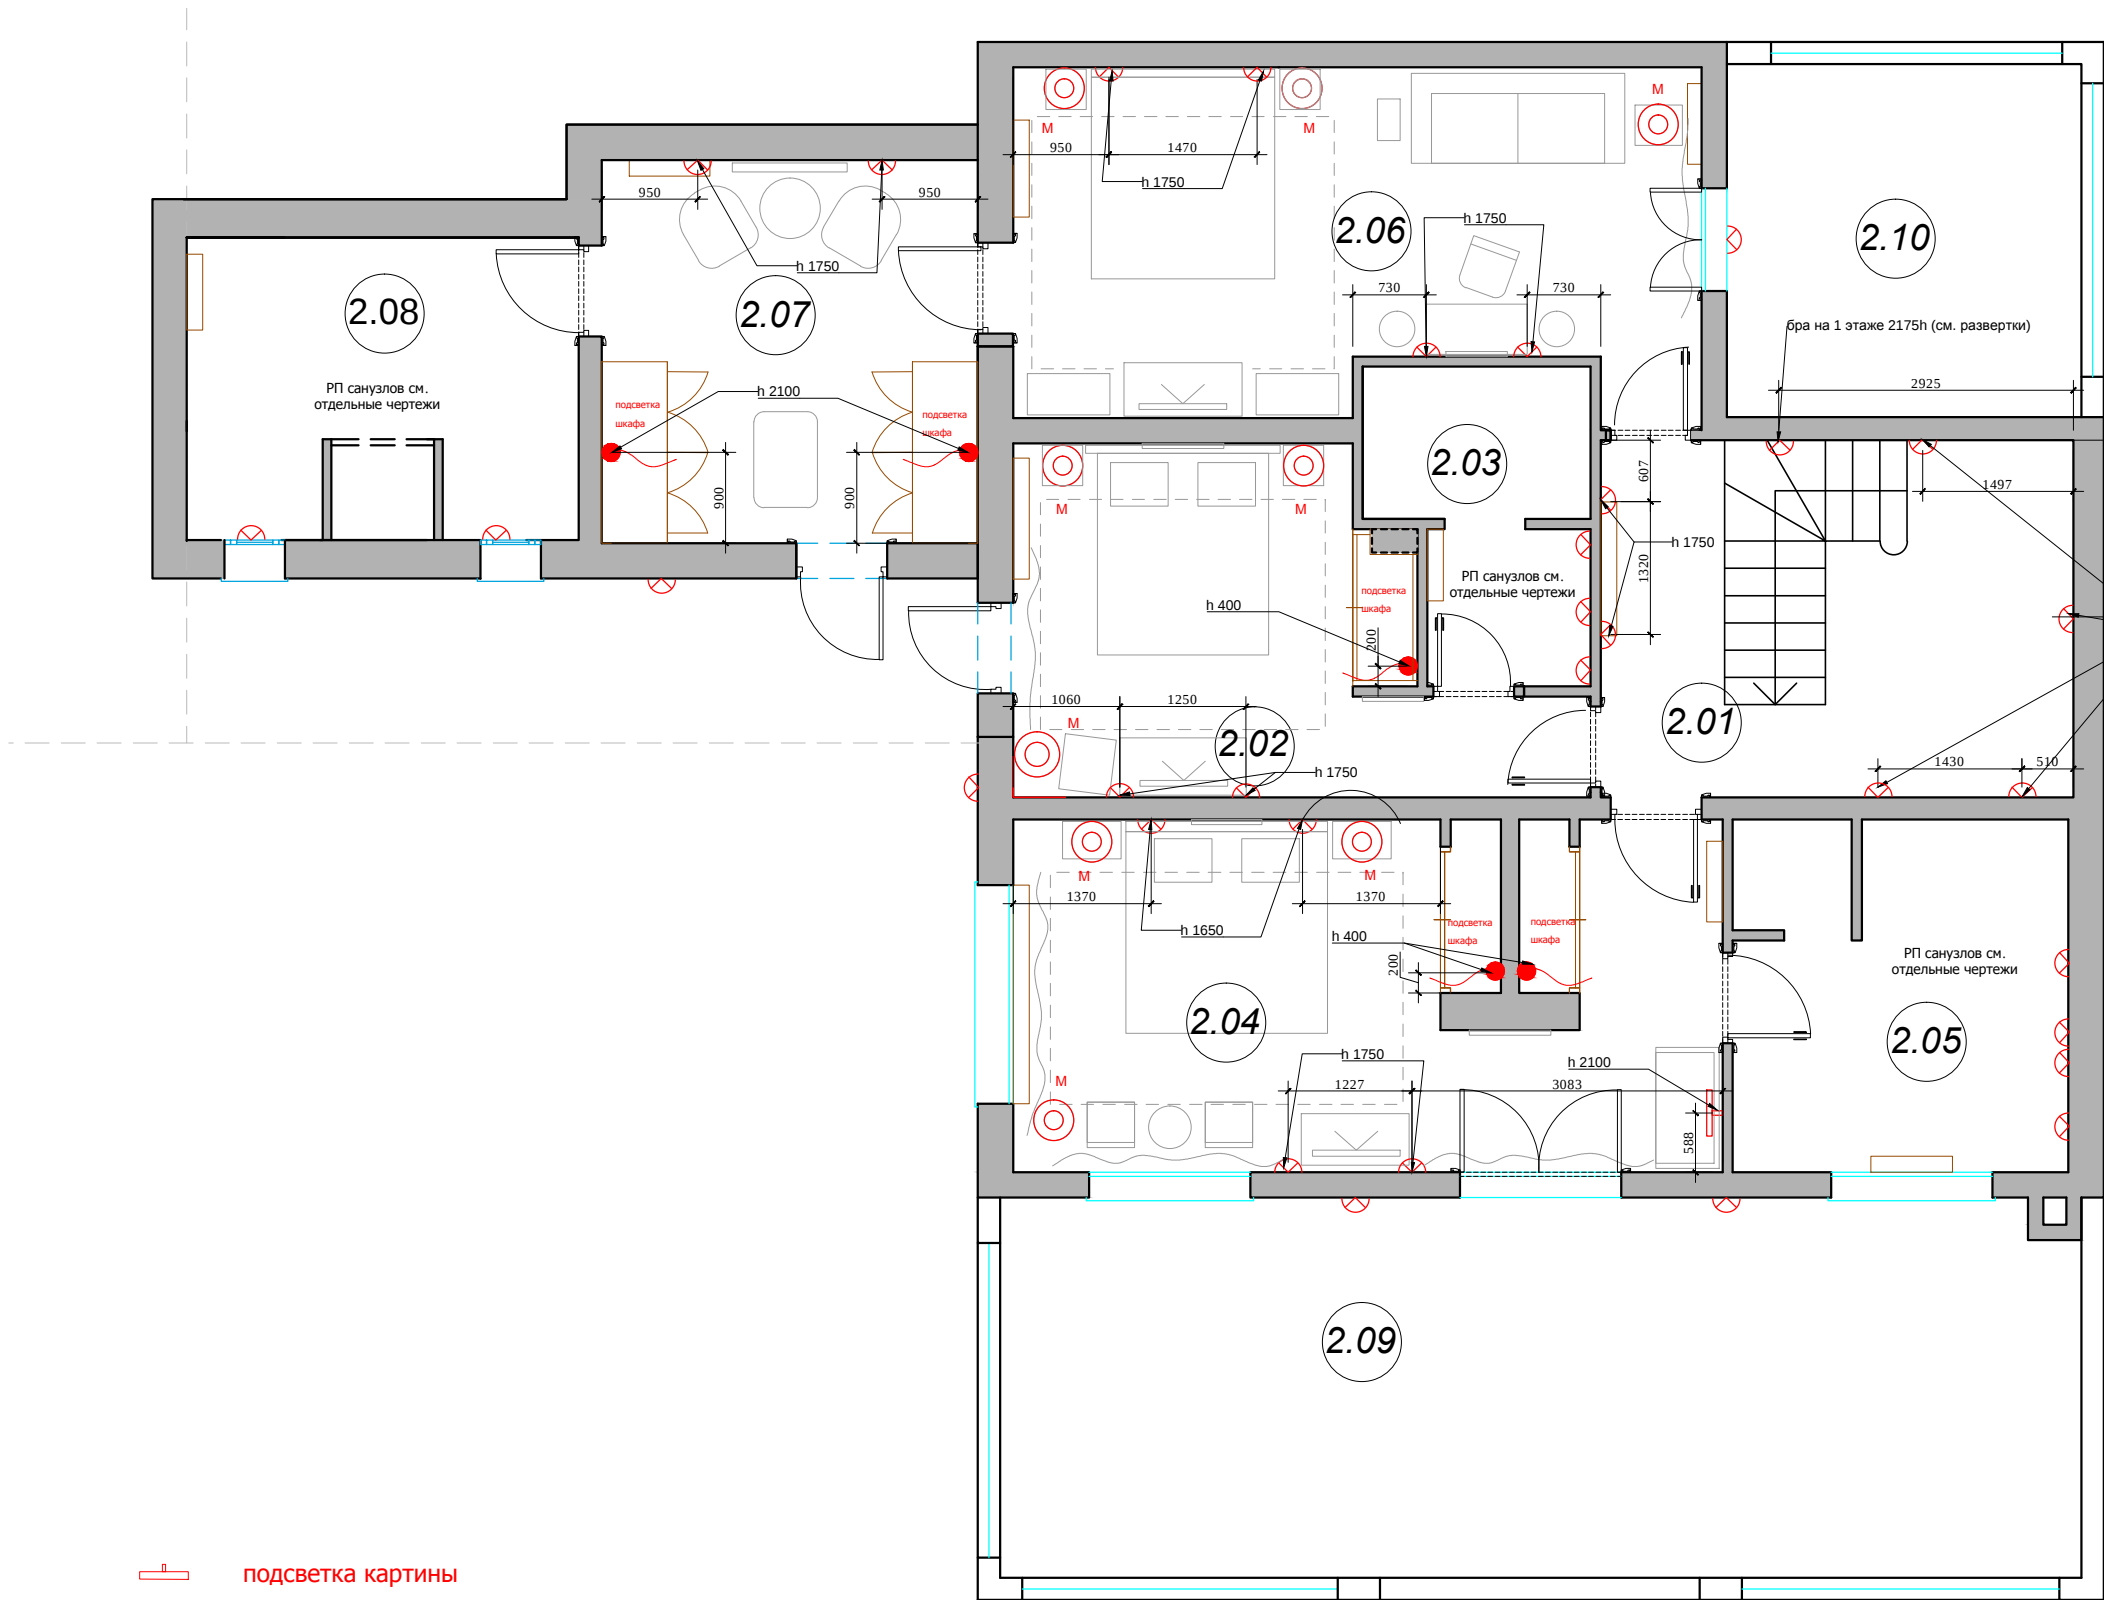

ЭКСПЛИКАЦИЯ ПОМЕЩЕНИЙ ВТОРОГО ЭТАЖА		
Номер пом.	Наименование	Площадь м²
2.01	Холл	5.3
2.02	Спальня	15.3
2.03	Сан/узел	6.1
2.04	Спальня	24.6
2.05	Сан/узел	11.7
2.06	Спальня	22.4
2.07	Гардеробная	14.2
2.08	Сан/узел	9.1
2.09		
Общая площадь помещений		108.7

бра на 1 этаже 1750h, привязки даны условно, точно скорректировать по месту по центру деревянной панели (см. развертки)


М 1:75
АИ

						Заказчик: Частное лицо				АИ		
						Адрес: Palma de Mallorca, Avenida Bendinat, 27, TM Calvia						
Изм.	Кол. уч	Лист	№ док	Дата	Подп.	Жилой дом.2 этаж				Стадия	Лист	Листов
Рук.проекта	Кушнарева О.В									РП	12	
Архитектор	Чапланова П.О											
Дизайнер	Чапланова П.О					План настенного и отдельностоящего осветительного оборудования с привязками				ООО "Чарльз Камерон"		
Менеджер	Селиванова Л.С											

Согласовано:			
Инь.№подл.	Подпись и дата	Взам. инв.№	


УСЛОВНЫЕ ОБОЗНАЧЕНИЯ	
Обозначение	Наименование
	СИЛОВАЯ РОЗЕТКА
	СИЛОВАЯ РОЗЕТКА, ВЛАГОЗАЩЕЩЕННАЯ
	ТЕЛЕФОННАЯ РОЗЕТКА
	ТЕЛЕВИЗИОННАЯ РОЗЕТКА
	ИНТЕРНЕТ РОЗЕТКА

*Все розетки монтировать на h=+0.250 от УЧП, кроме специально указанных.Размеры указаны по центру рамки. См. совместно с развертками

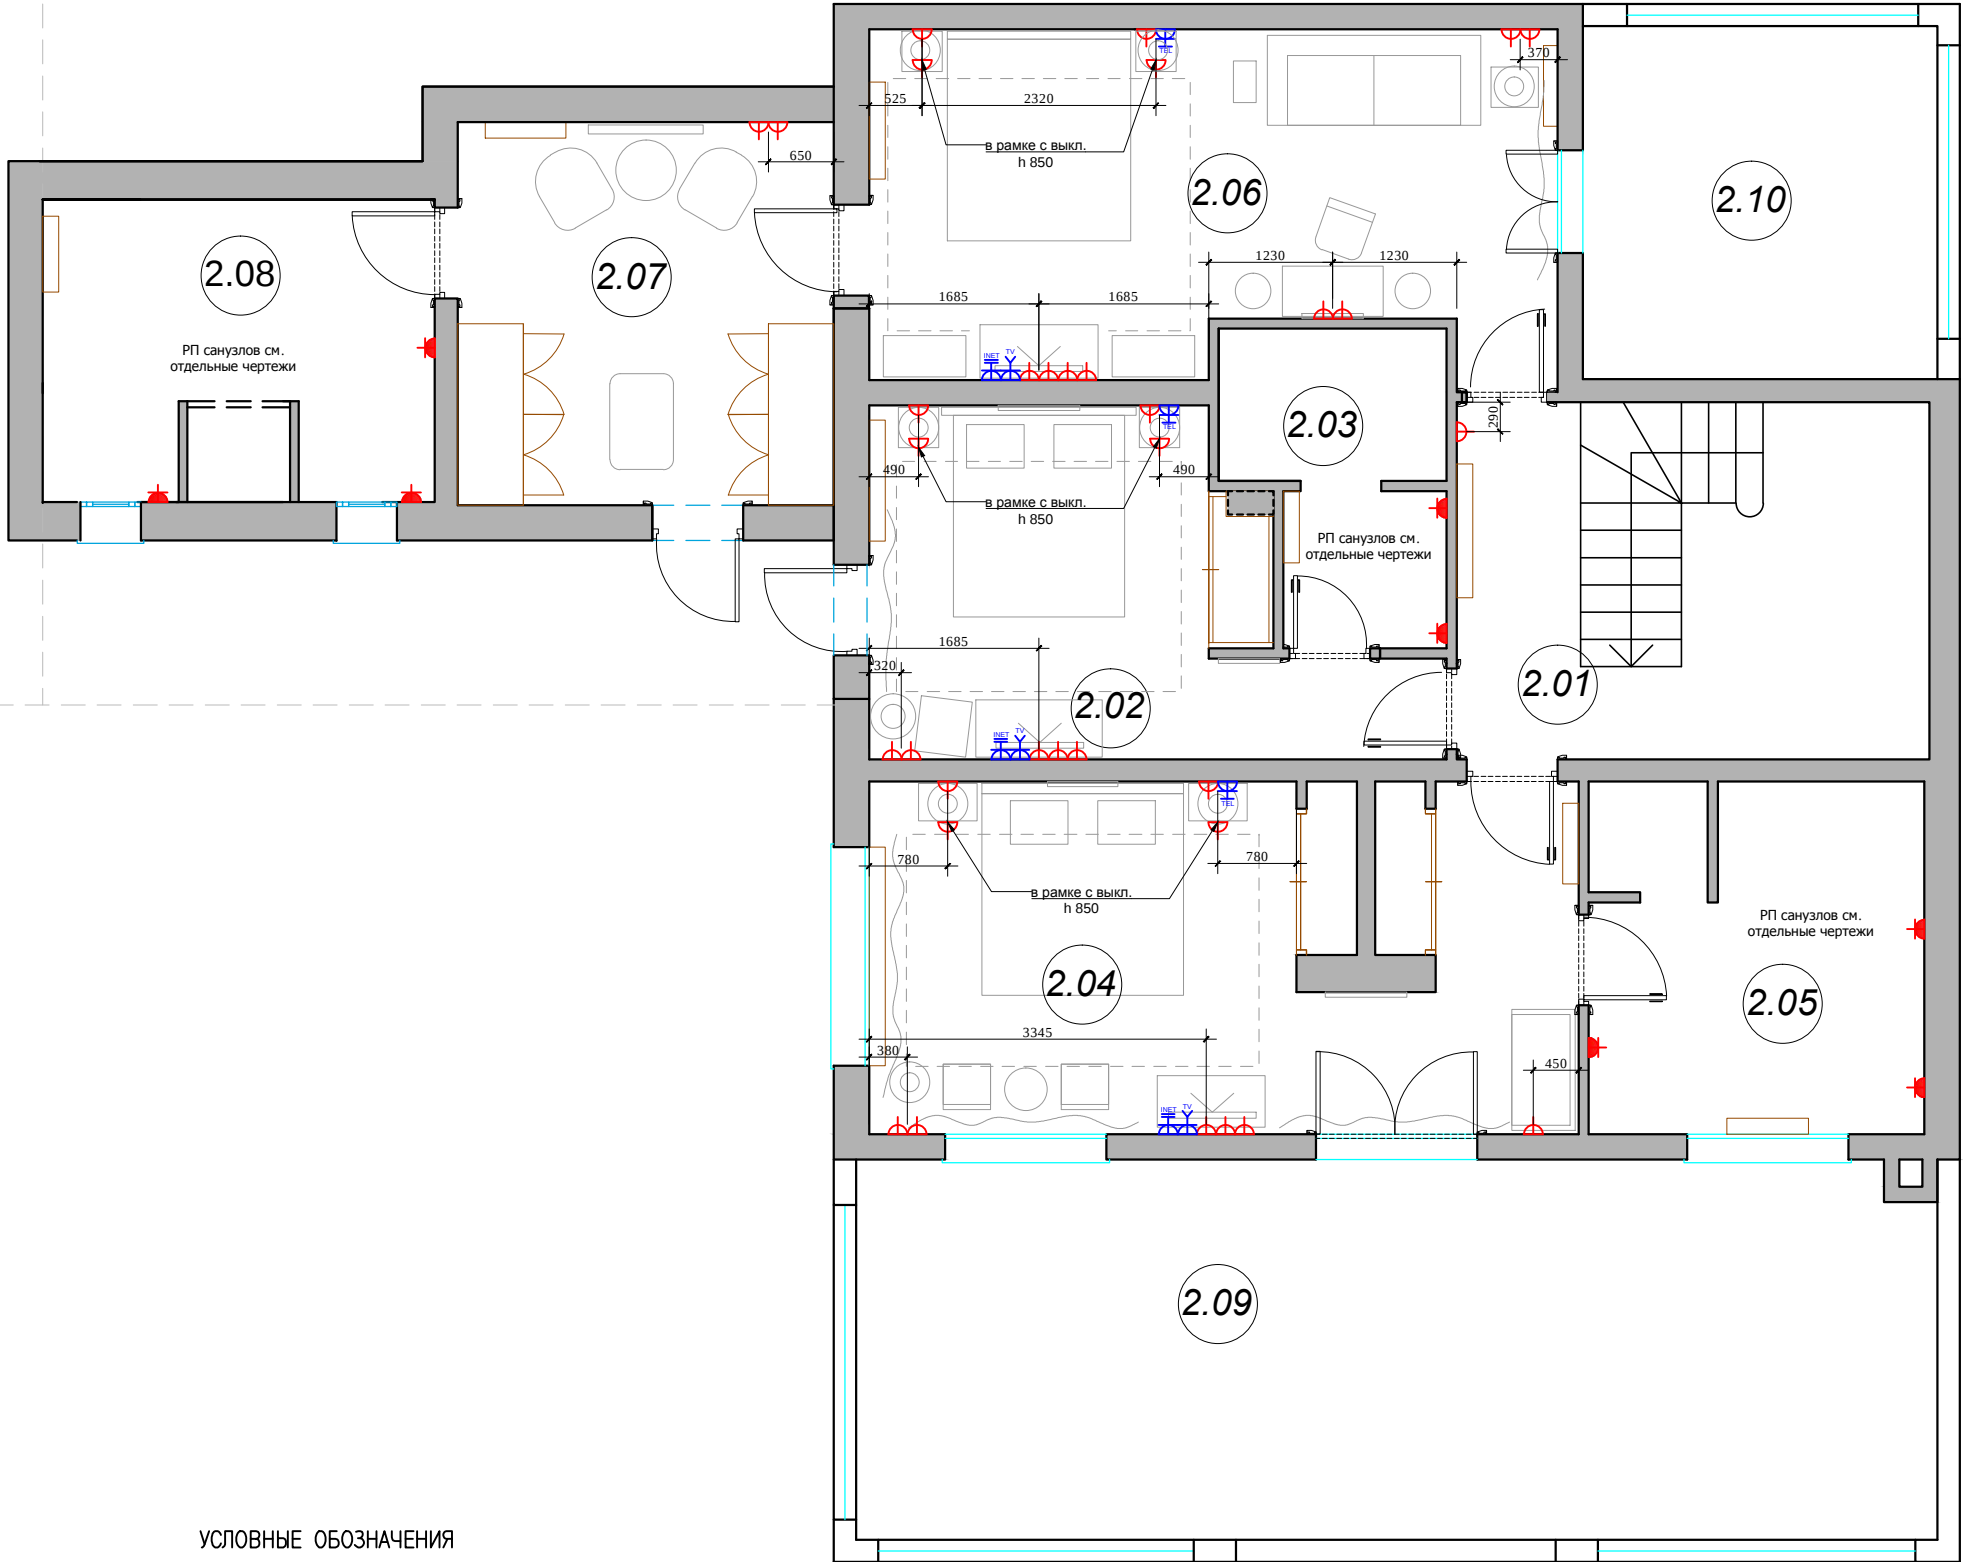

ЭКСПЛИКАЦИЯ ПОМЕЩЕНИЙ ВТОРОГО ЭТАЖА		
Номер пом.	Наименование	Площадь м²
2.01	Холл	5.3
2.02	Спальня	15.3
2.03	Сан/узел	6.1
2.04	Спальня	24.6
2.05	Сан/узел	11.7
2.06	Спальня	22.4
2.07	Гардеробная	14.2
2.08	Сан/узел	9.1
2.09		
Общая площадь помещений		108.7

						М 1:75			
						Заказчик: Частное лицо			
						АИ			
						Адрес: Palma de Mallorca, Avenida Bendinat, 27, TM Calvia			
Изм.	Кол. уч	Лист	№ док	Дата	Подп.	Жилой дом.2 этаж	Стадия	Лист	Листов
Рук.проекта		Кушнарева О.В					РП	13	
Архитектор		Чапланова П.О							
Дизайнер		Чапланова П.О							
Менеджер		Селиванова Л.С				План привязки розеток	ООО "Чарльз Камерон"		

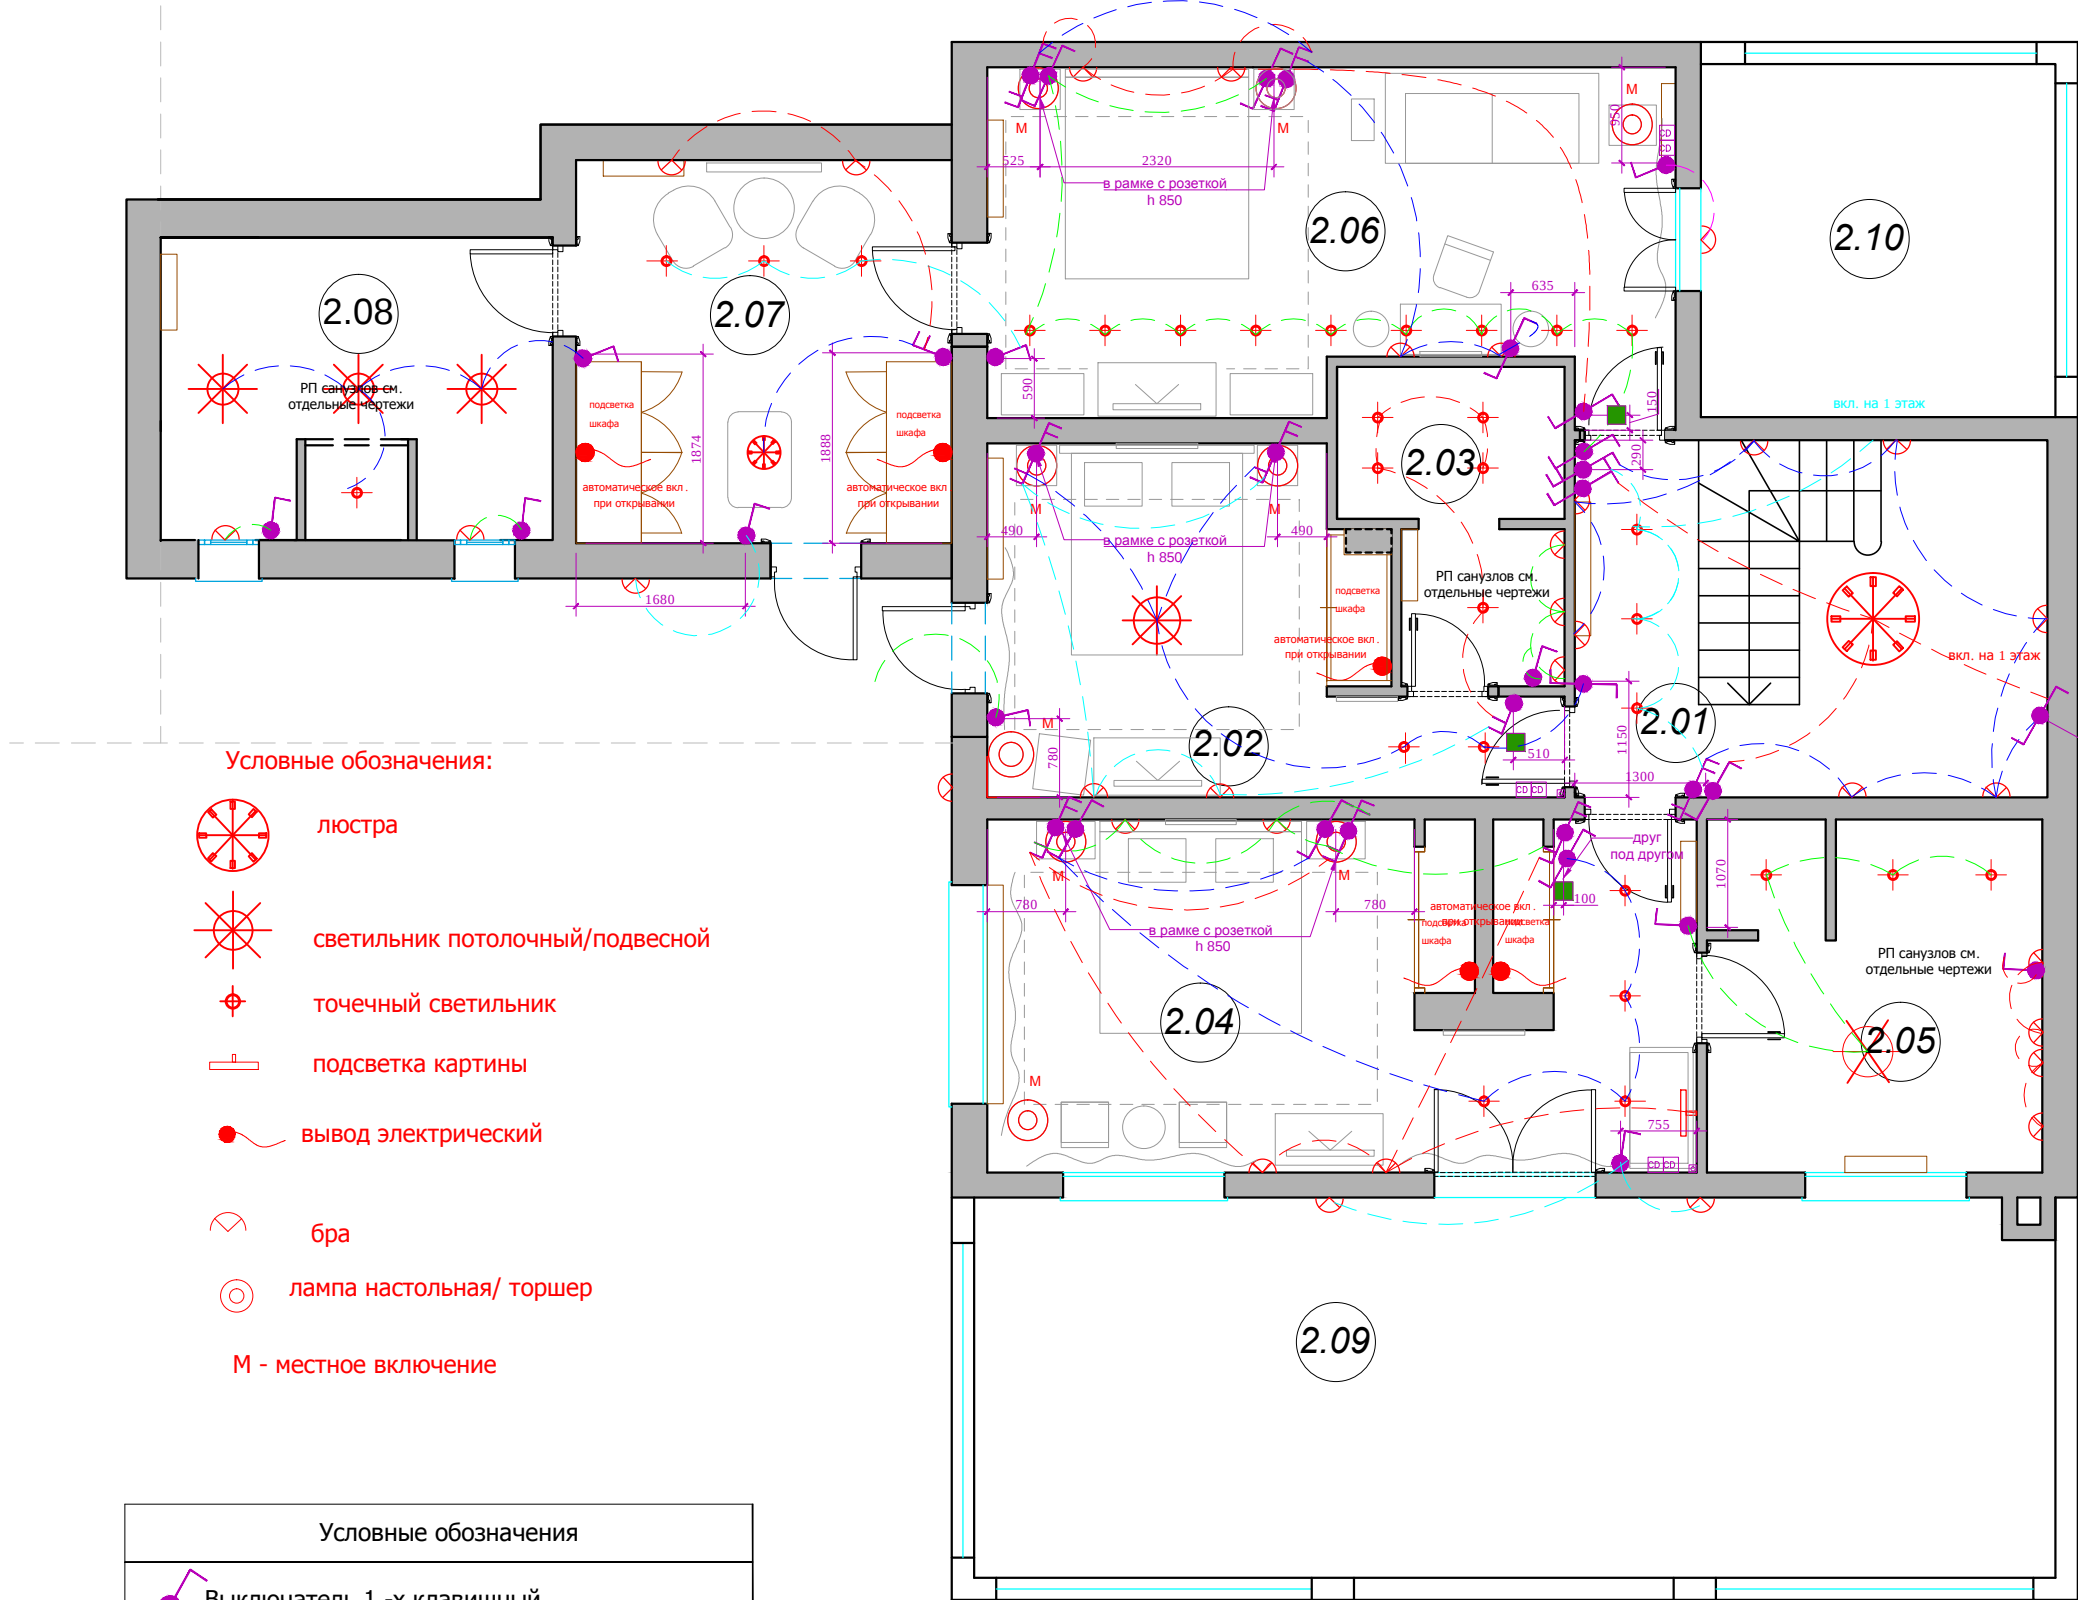

ЭКСПЛИКАЦИЯ ПОМЕЩЕНИЙ ВТОРОГО ЭТАЖА		
Номер пом.	Наименование	Площадь м²
2.01	Холл	5.3
2.02	Спальня	15.3
2.03	Сан/узел	6.1
2.04	Спальня	24.6
2.05	Сан/узел	11.7
2.06	Спальня	22.4
2.07	Гардеробная	14.2
2.08	Сан/узел	9.1
2.09		
Общая площадь помещений		108.7

Условные обозначения:

- люстра
- светильник потолочный/подвесной
- точечный светильник
- подсветка картины
- вывод электрический
- бра
- лампа настольная/ торшер
- М - местное включение

Условные обозначения	
Выключатель 1 -х клавишный .	
Выключатель 2-х клавишный .	
Выключатель с несколько мест (перекрестный) 1-х клавишный.	
Выключатель с несколько мест (перекрестный) 2-х клавишный.	

- распред. коробка (существующая на объекте)
- сигнализация (существующая на объекте)
- пульт кондиционера, h 1400
- *Все выключатели монтировать на h=+0.900 от УЧП, кроме специально указанных.Размеры указаны по центру рамки. См. совместно с развертками

Примечание: все сущ. выключатели и розетки на 1 этаже в холле скорректировать по центру деревянных панелей (см. разверти холла)
доп. выключатель на 1 этаж для группы бра

М 1:75
АИ

Заказчик: Частное лицо

Адрес: Palma de Mallorca, Avenida Bendinat, 27, TM Calvia

						Заказчик: Частное лицо				АИ					
						Адрес: Palma de Mallorca, Avenida Bendinat, 27, TM Calvia									
Изм.	Кол. уч	Лист	№ док	Дата	Подп.	Жилой дом.2 этаж				Стадия	Лист	Листов			
										РП	14				
Рук.проекта	Кушнарева О.В									План расстановки выключателей, совмещенный с группами освещения			ООО "Чарльз Камерон"		
Архитектор	Чапланова П.О														
Дизайнер	Чапланова П.О														
Менеджер	Селиванова Л.С														

Согласовано:			
Инва.№подл.	Подпись и дата	Взам. инв.№	

Условные обозначения:


Д-1 Д-2 Д-3 – дверной проём

ПР-1 – портал (наличник)

Примечание:

-Смотреть совместно с листом " Спецификация дверей "





Перед производством произвести замеры по месту

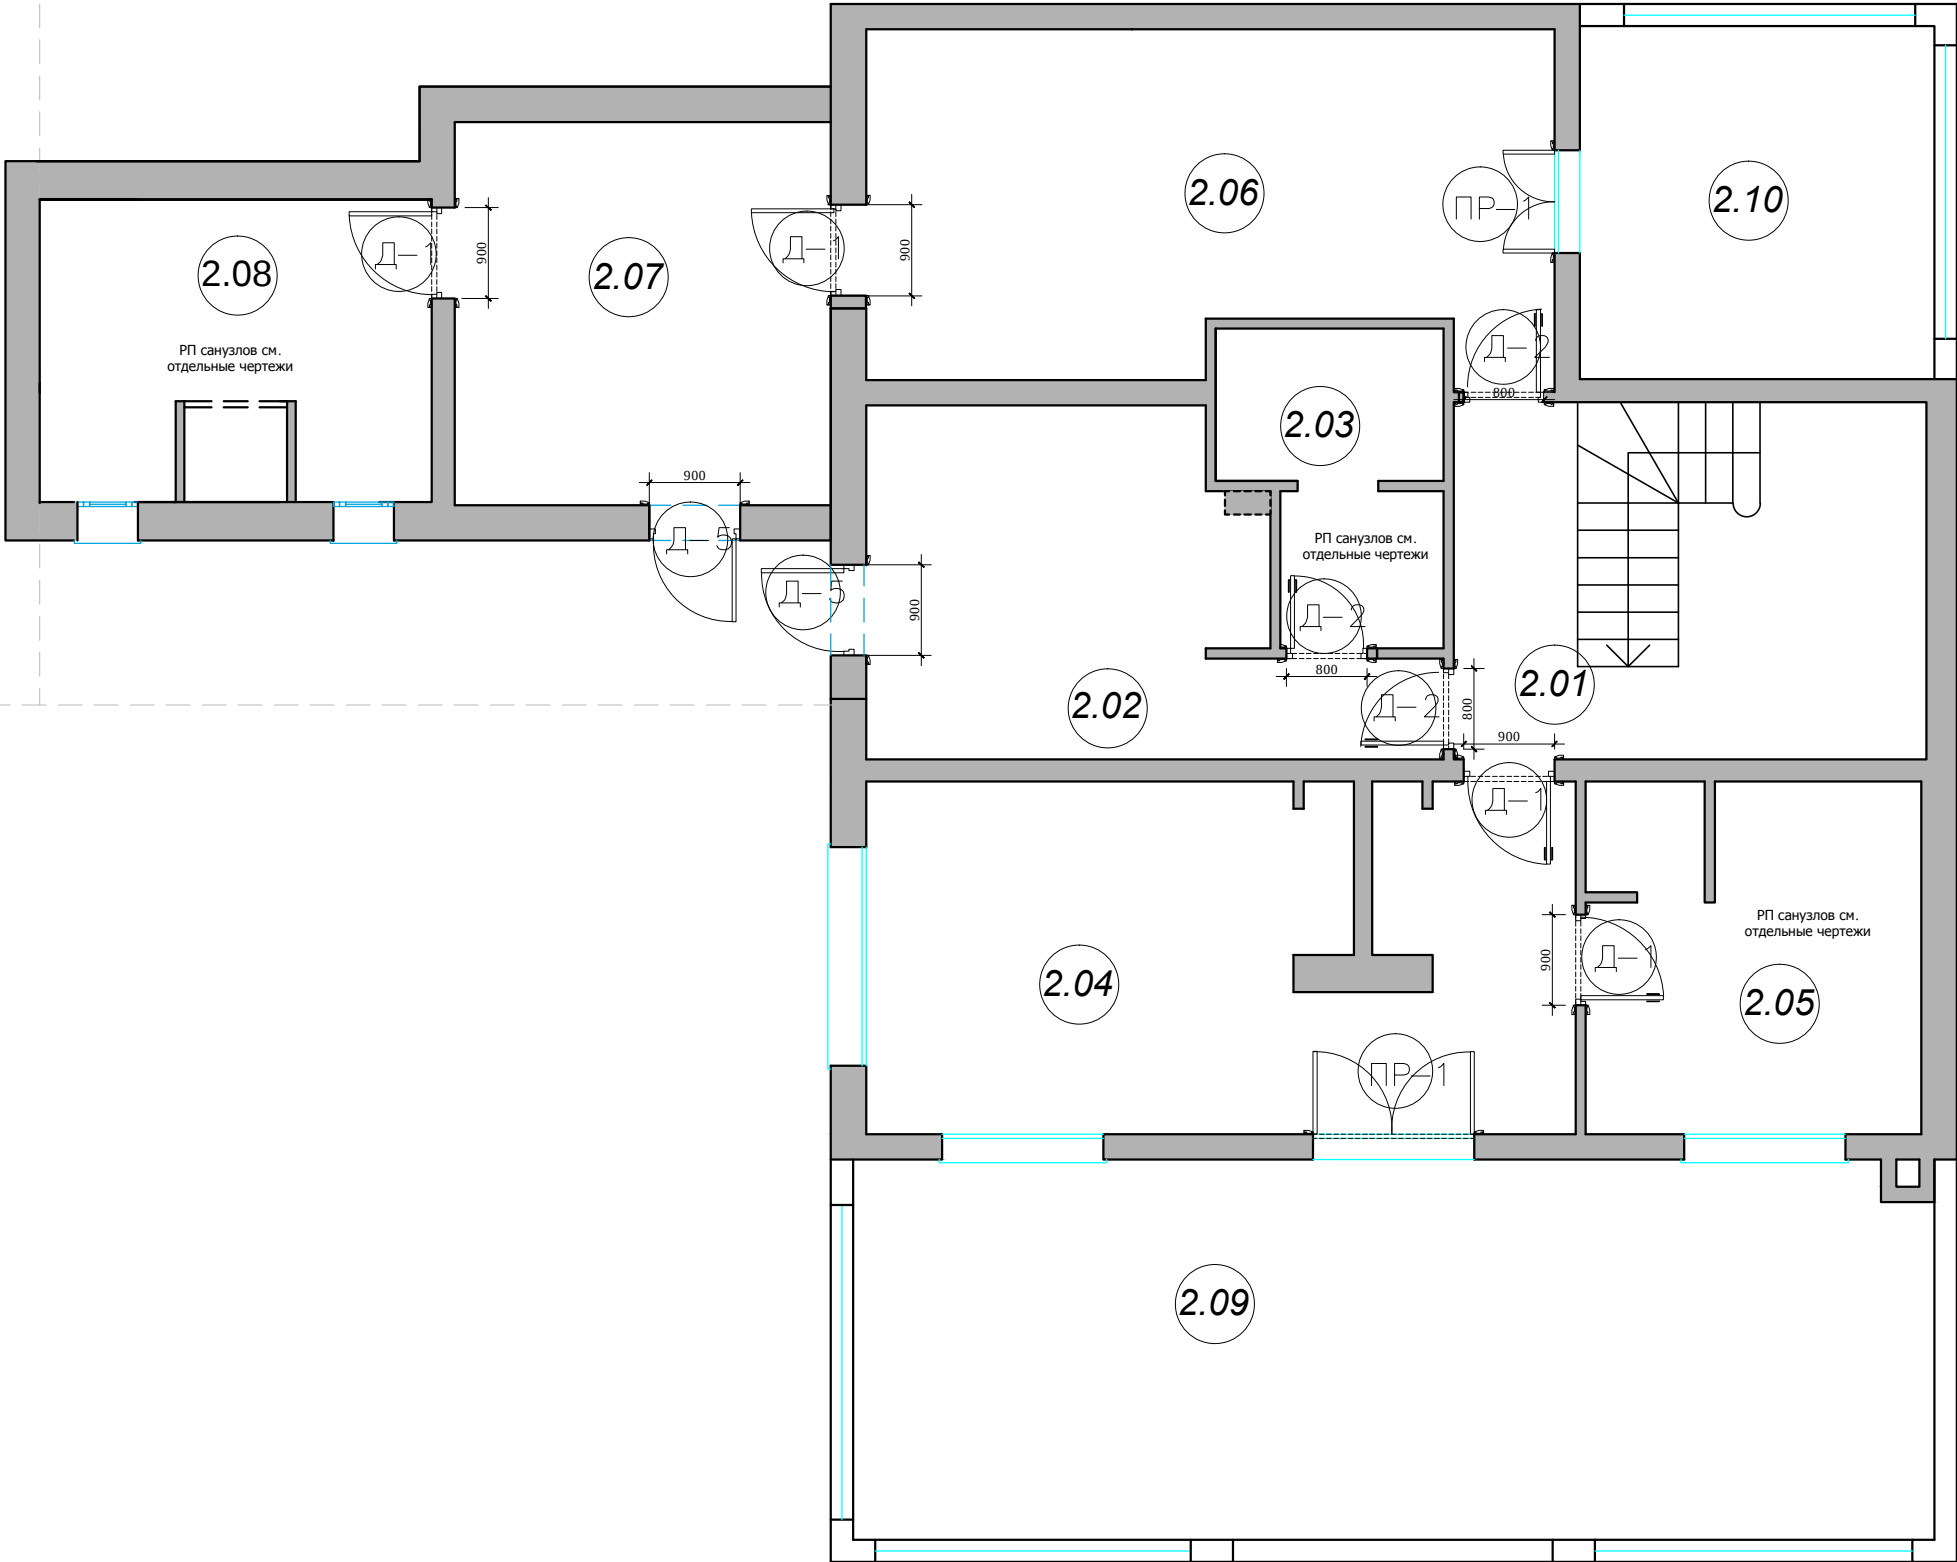

ЭКСПЛИКАЦИЯ ПОМЕЩЕНИЙ ВТОРОГО ЭТАЖА		
Номер пом.	Наименование	Площадь м²
2.01	Холл	5.3
2.02	Спальня	15.3
2.03	Сан/узел	6.1
2.04	Спальня	24.6
2.05	Сан/узел	11.7
2.06	Спальня	22.4
2.07	Гардеробная	14.2
2.08	Сан/узел	9.1
2.09		
Общая площадь помещений		108.7

						Заказчик: Частное лицо				АИ		
						Адрес: Palma de Mallorca, Avenida Bendinat, 27, TM Calvia						
Изм.	Кол. уч	Лист	№ док	Дата	Подп.	Жилой дом.2 этаж				Стадия	Лист	Листов
										РП	15	
Рук.проекта	Кушнарева О.В									План заполнения дверных проемов		
Архитектор	Чапланова П.О											
Дизайнер	Чапланова П.О											
Менеджер	Селиванова Л.С											


Согласовано:			
Инв.№подл.		Подпись и дата	
		Взам. инв.№	

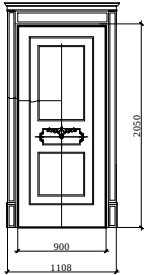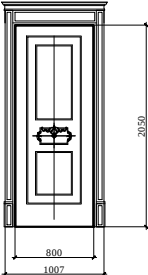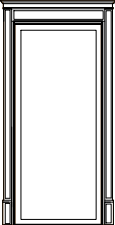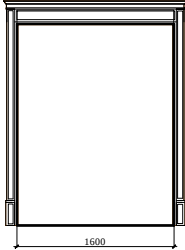Маркировка двери по проекту	Схема двери	Количество шт.	Примечание
		2этаж	
Д-1		4	
Д-2		3	
Д-5		2	Дверь аналогично уже установленным остальным фасадным дверям + наличник как у двери Д-1 со стороны помещения
ПР-1			сущ. фасадная дверь + наличник со стороны помещения



Примечание: Перед производством произвести замеры по месту

						Заказчик: Частное лицо			
						Адрес: Palma de Mallorca, Avenida Bendinat, 27, TM Calvia			
Изм.	Кол. уч	Лист	№ док	Дата	Подп.				
Рук.проекта		Кушнарева О.В				Жилой дом.2 этаж	Стадия	Лист	Листов
Архитектор		Чапланова П.О					РП	16	
Дизайнер		Чапланова П.О							
Менеджер		Селиванова Л.С				Спецификация дверей	ООО "Чарльз Камерон"		


Согласовано:		Взам. инв. №	Подпись и дата	Инв. №подл.

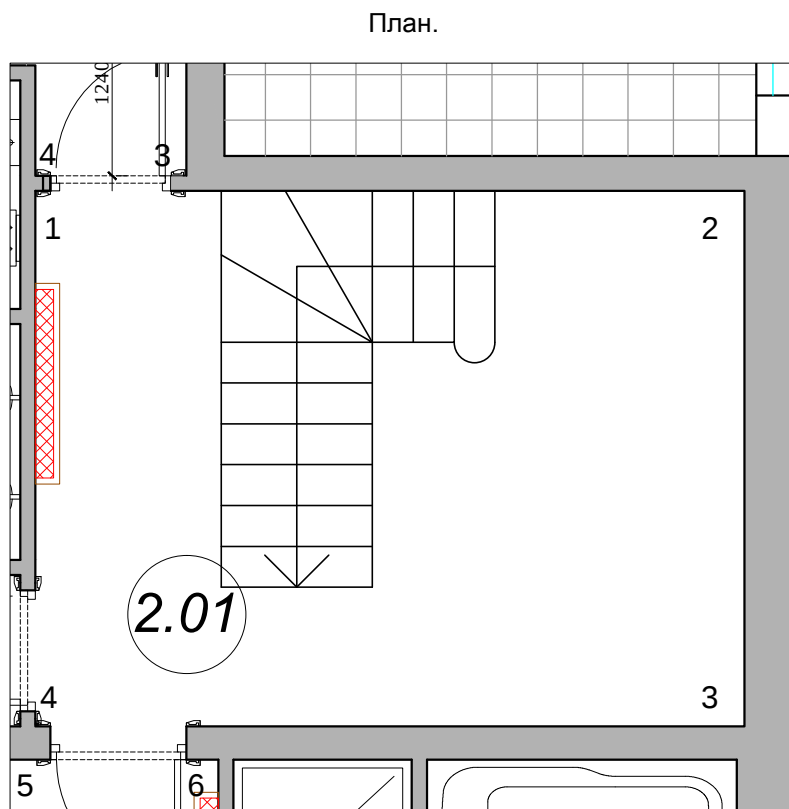

Фрагмент 3

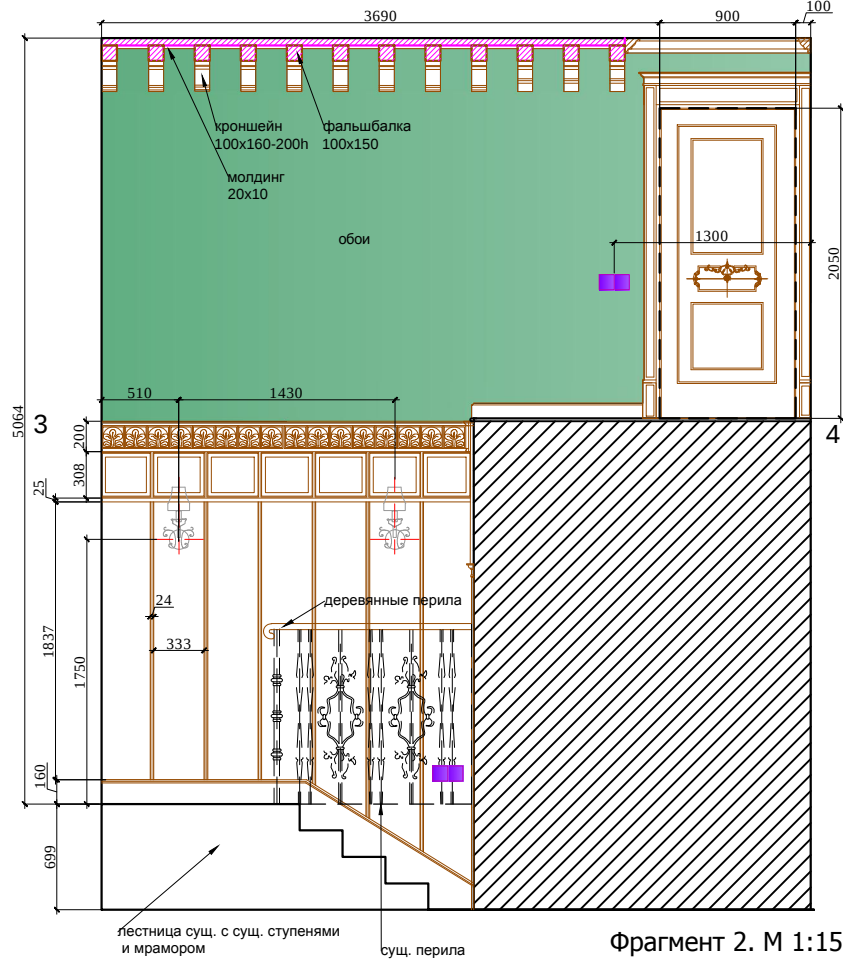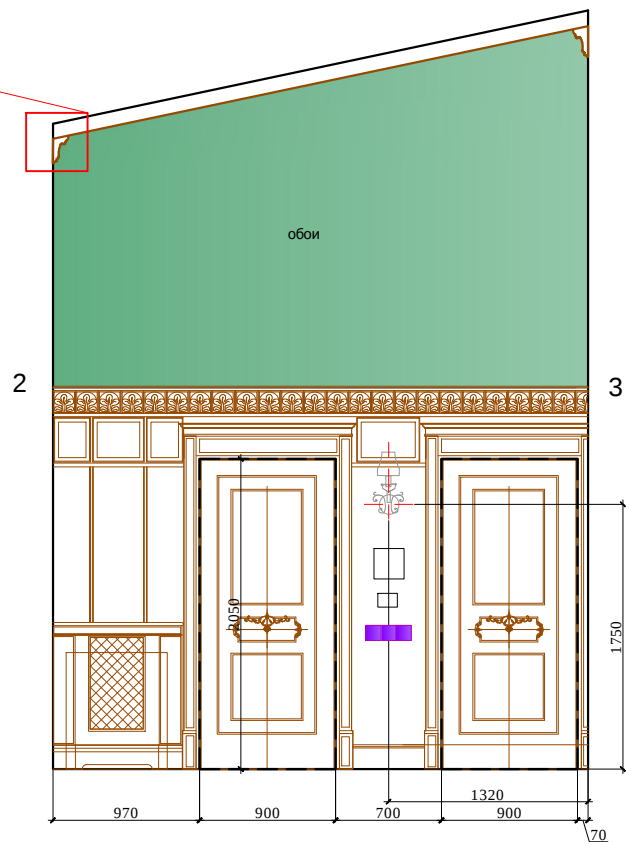



Фрагмент 2. М 1:15

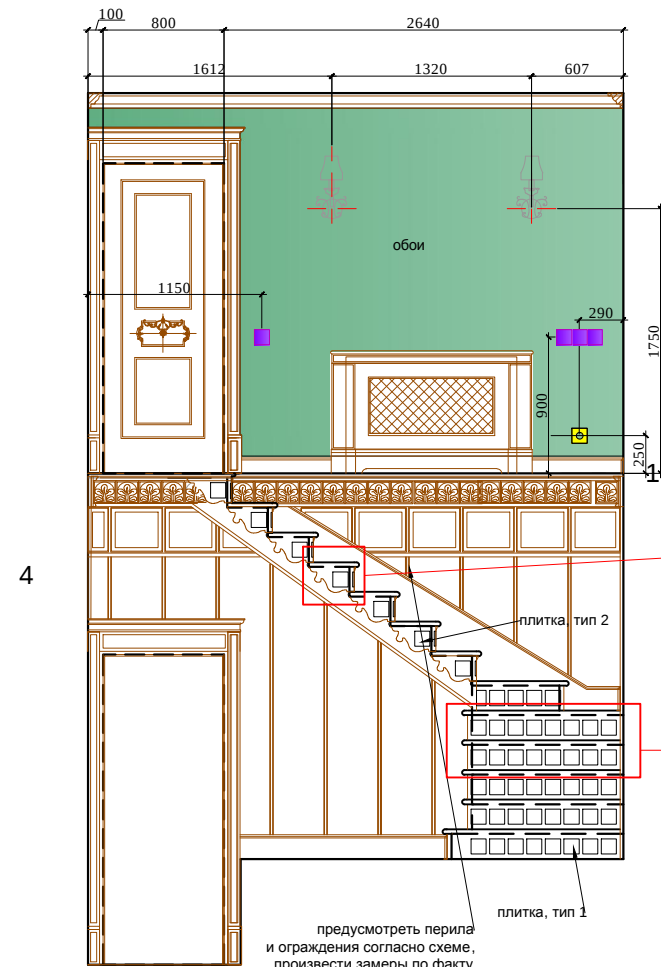

Фрагмент 1


Фрагмент 2

Фрагмент 1. М 1:10

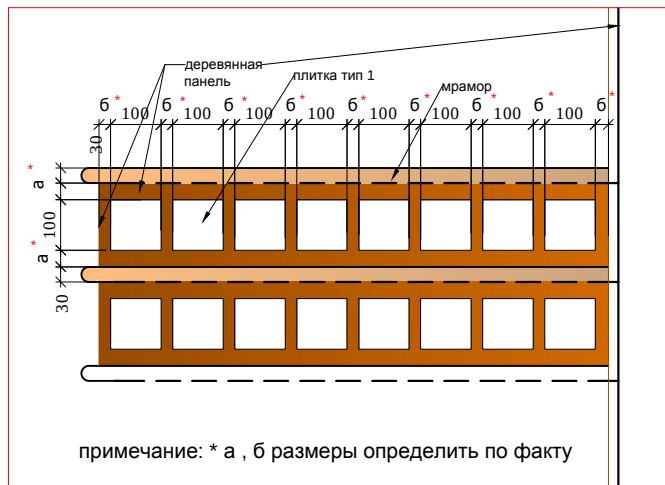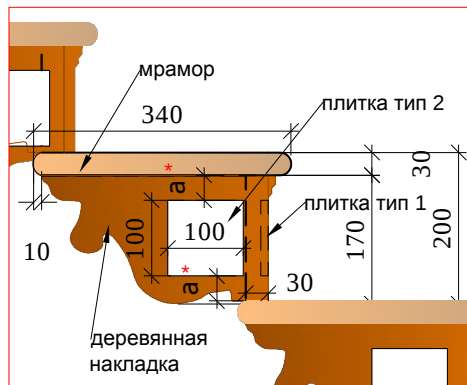

примечание: * а , б размеры определить по факту

Фрагмент 3. М 1:5

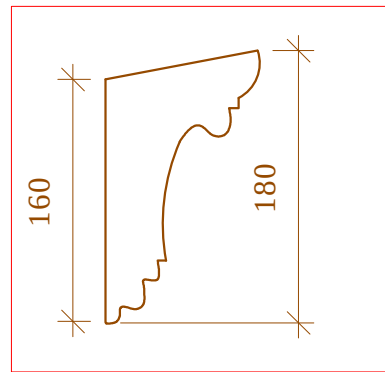

Примечание: все сущ. выключатели и розетки на 1 этаже в холле скорректировать по центру деревянных панелей (см. развертки холла) М 1:50

Условные обозначения:

— - столярные изделия



Заказчик: Частное лицо

АИ

Адрес: Palma de Mallorca, Avenida Bendinat, 27, TM Calvia

Жилой дом.2 этаж

Стадия Лист Листов

РП 17

Развертки холла, помещение 2.01
(лист 1)

ООО "Чарльз Камерон"


Изм.	Кол. уч	Лист	№ док	Дата	Подп.
Рук.проекта	Кушнарева О.В				
Архитектор	Чапланова П.О				
Дизайнер	Чапланова П.О				
Менеджер	Селиванова Л.С				

Согласовано:


Взам. инв. №

Подпись и дата

Инв. №подл.

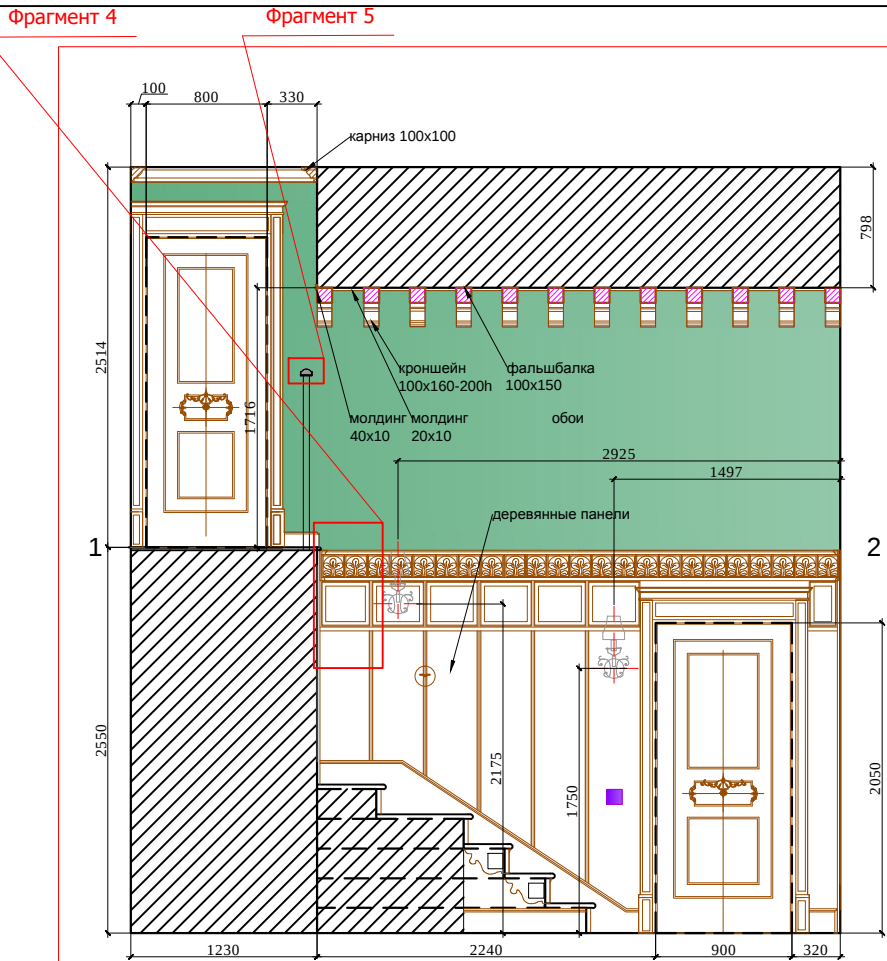

Фрагмент 4 М 1:10

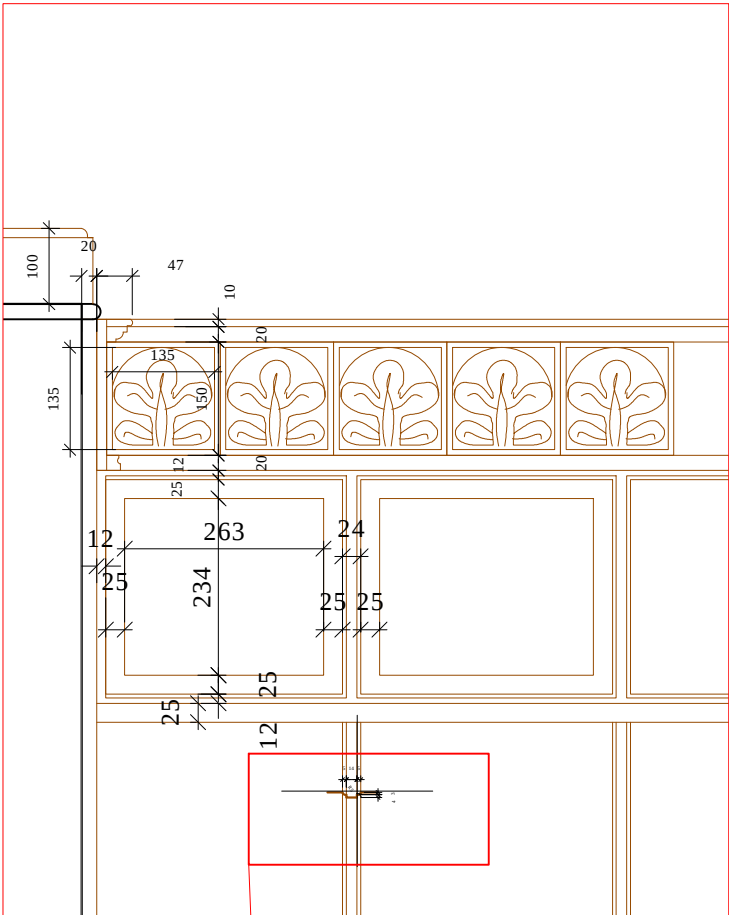


Фрагмент 6


Схема расположения ограждения и плитки на ступени




План.

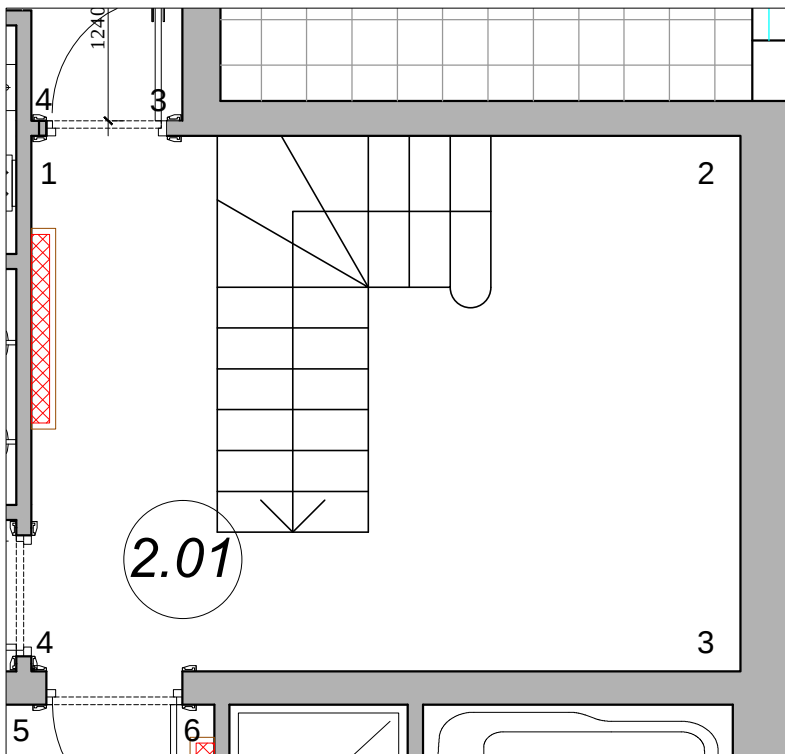

Фрагмент 5. М 1:5

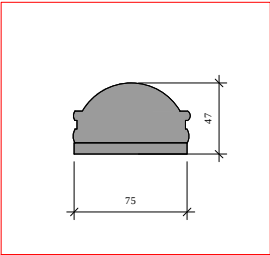

Фрагмент 6. М 1:2

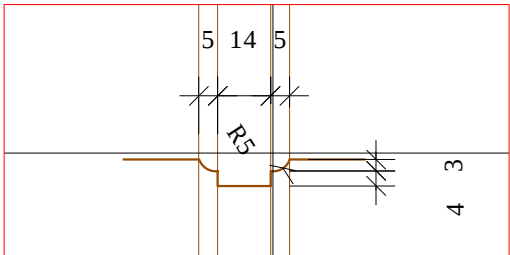

Условные обозначения:

— - столярные изделия



обои

М 1:50

АИ

Заказчик: Частное лицо

Адрес: Palma de Mallorca, Avenida Bendinat, 27, TM Calvia

Жилой дом.2 этаж

Развертки холла, помещение 2.01
(лист 2)

Стадия Лист Листов

РП 18




ООО "Чарльз Камерон"

Согласовано:

Взам. инв.№

Подпись и дата

Инв.№подл.

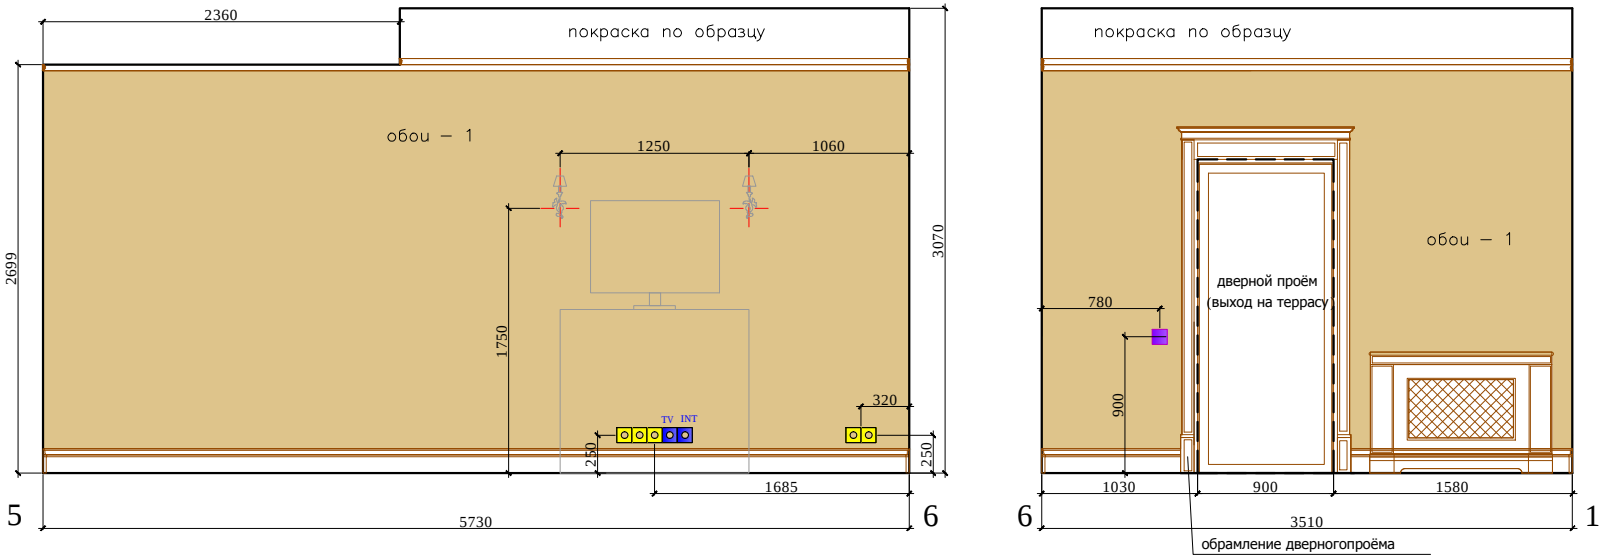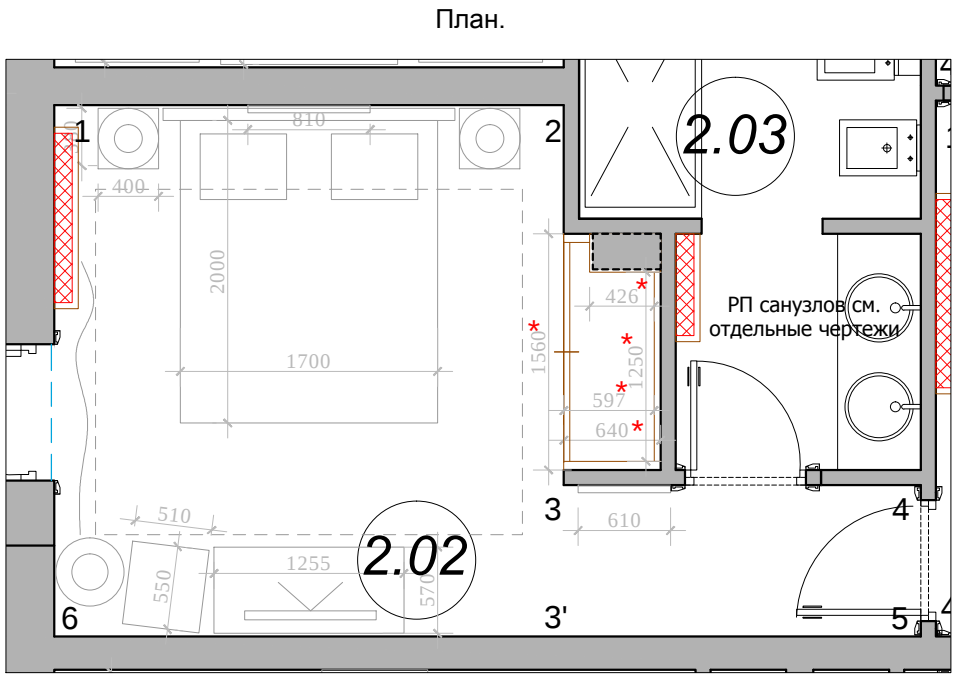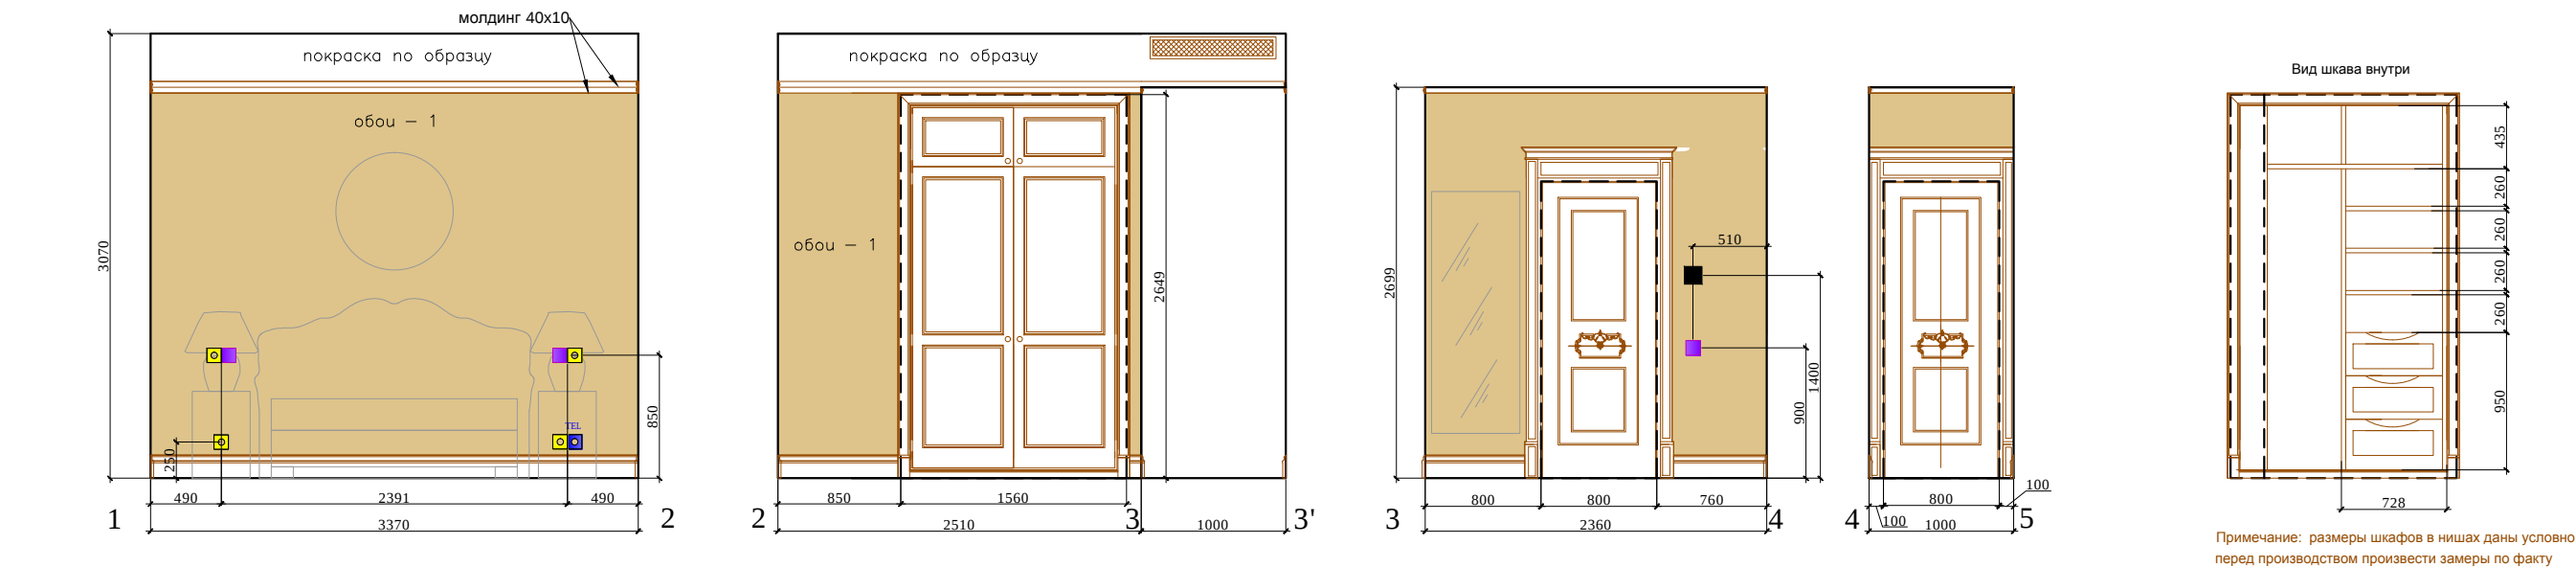

Условные обозначения:


— - столярные изделия




обои - 1

Обозначение	Наименование
□	СИЛОВАЯ РОЗЕТКА
□	СИЛОВАЯ РОЗЕТКА, ВЛАГОЗАЩЕЩЕННАЯ
□	ТЕЛЕФОННАЯ РОЗЕТКА
□	ТЕЛЕВИЗИОННАЯ РОЗЕТКА
□	ИНТЕРНЕТ РОЗЕТКА
■	ПУЛЬТ КОНДИЦИОНЕРА

						Заказчик: Частное лицо				АИ	
						Адрес: Palma de Mallorca, Avenida Bendinat, 27, TM Calvia					
Изм.	Кол. уч	Лист	№ док	Дата	Подп.						
Рук.проекта		Кушнарева О.В				Жилой дом.2 этаж		Стадия	Лист	Листов	
Архитектор		Чапланова П.О						РП	19		
Дизайнер		Чапланова П.О				Развертки спальни, помещение 2.02		ООО "Чарльз Камерон"			
Менеджер		Селиванова Л.С									

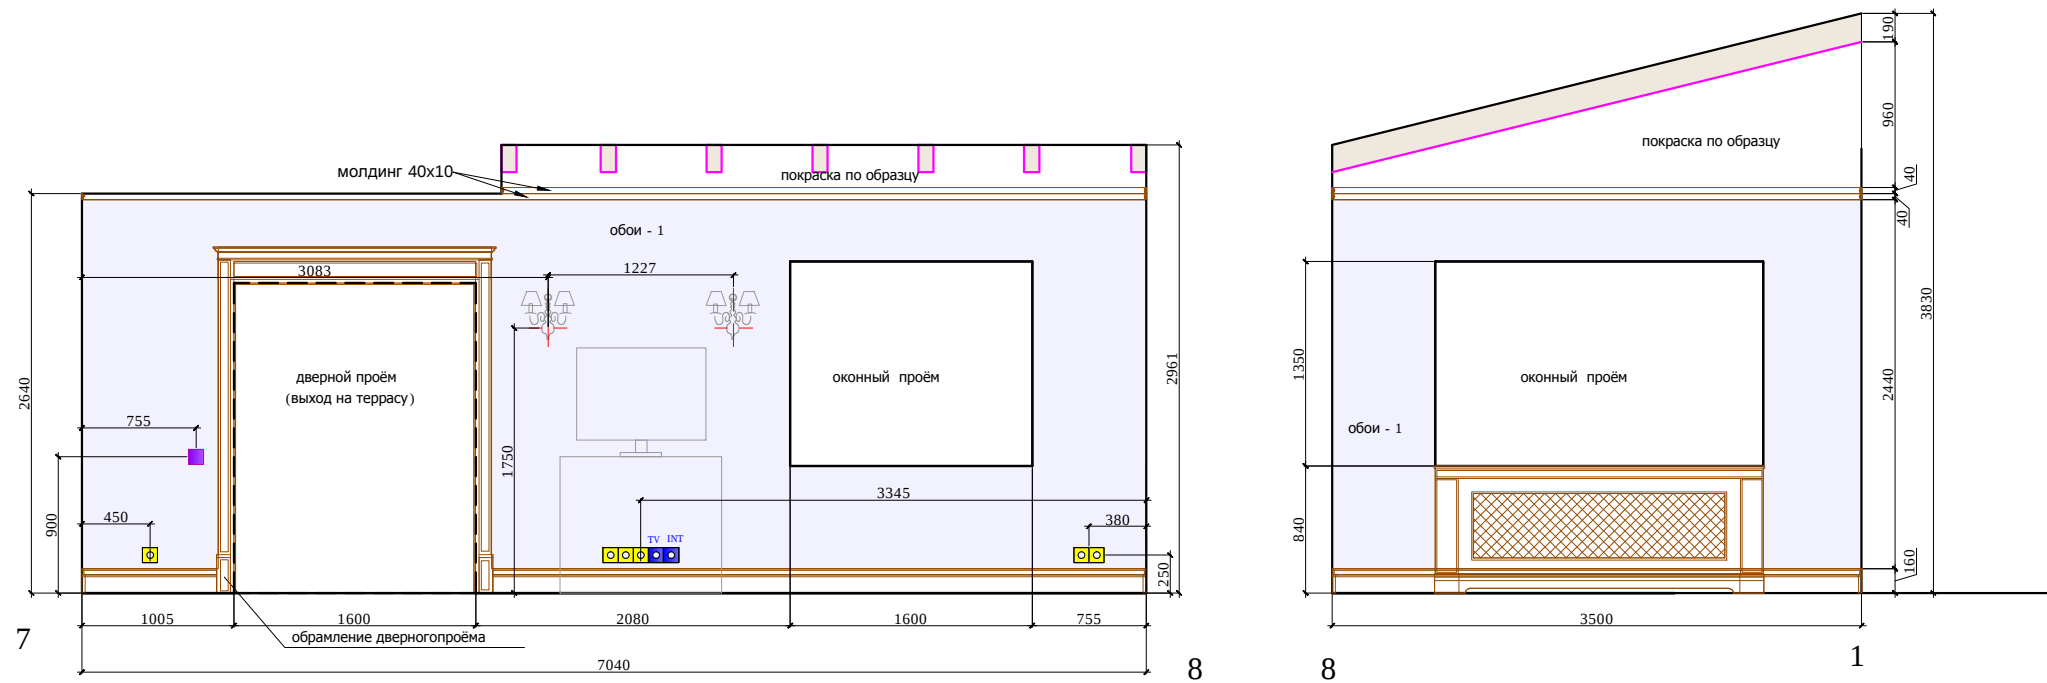

План.

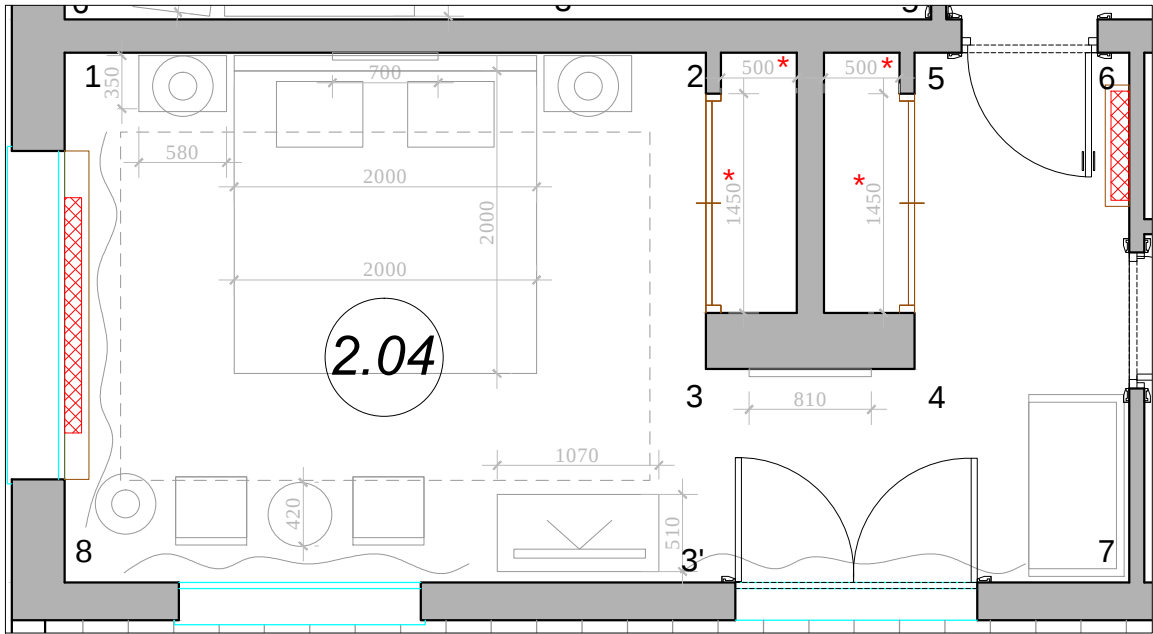


Условные обозначения:

— - столярные изделия




обои - 1

а Вид шкафа внутри

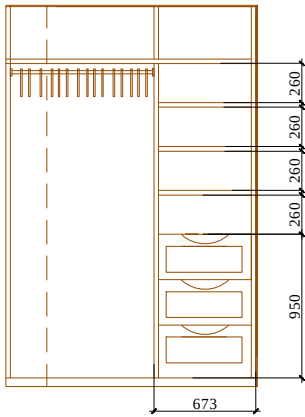

Примечание: размеры шкафов в нишах даны условно, перед производством произвести замеры по факту

б Вид шкафа внутри

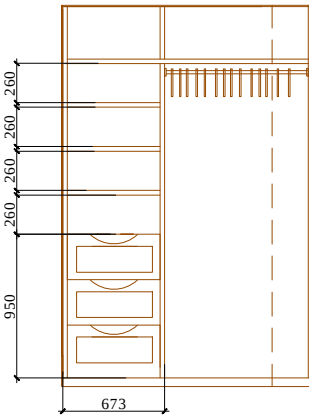

Примечание: размеры шкафов в нишах даны условно, перед производством произвести замеры по факту

М 1:50

АИ

Заказчик: Частное лицо

Адрес: Palma de Mallorca, Avenida Bendinat, 27, TM Calvia



Изм.	Кол. уч	Лист	№ док	Дата	Подп.	Жилой дом.2 этаж	Стадия	Лист	Листов
Рук.проекта	Кушнарева О.В						РП	21	
Архитектор	Чапланова П.О					Развертки спальни, помещение 2.04 (лист 2)	ООО "Чарльз Камерон"		
Дизайнер	Чапланова П.О								
Менеджер	Селиванова Л.С								

Согласовано:



Взам. инв. №

Подпись и дата

Инв. №подл.

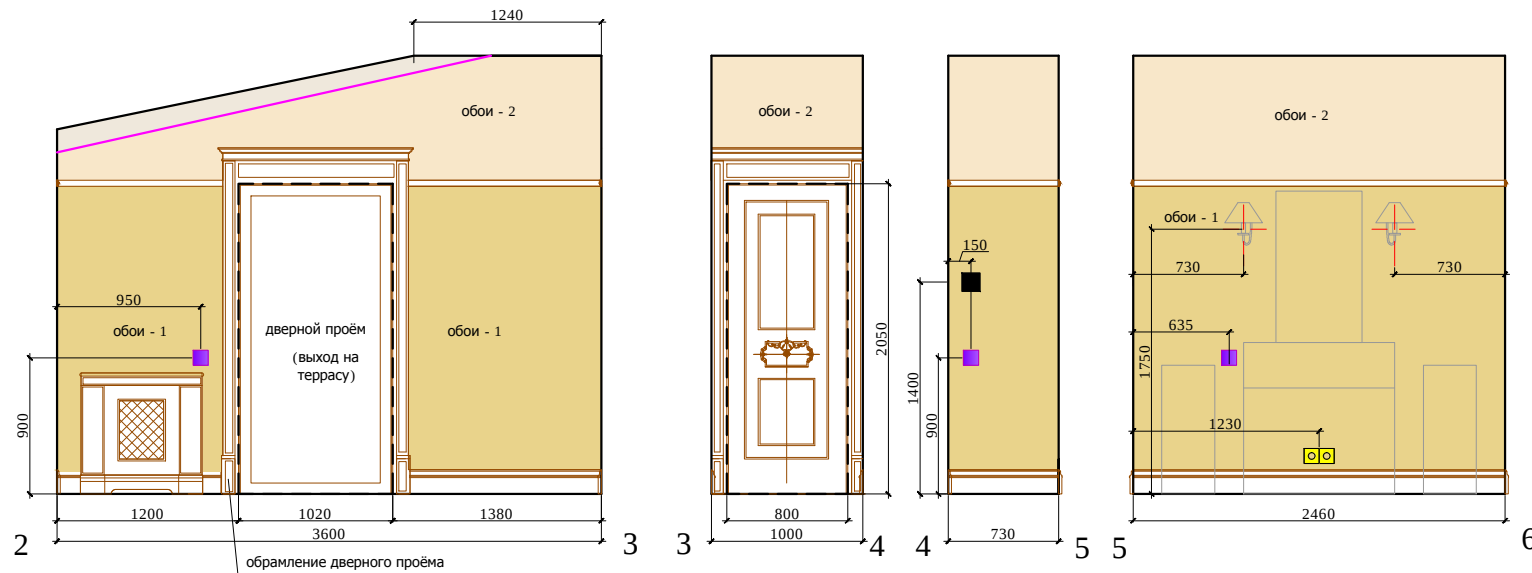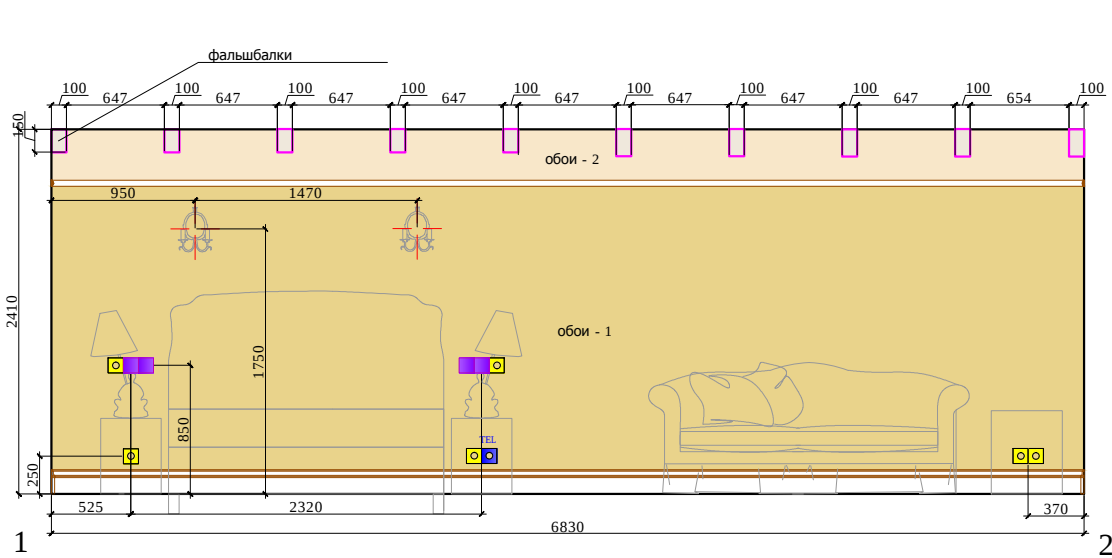

План.

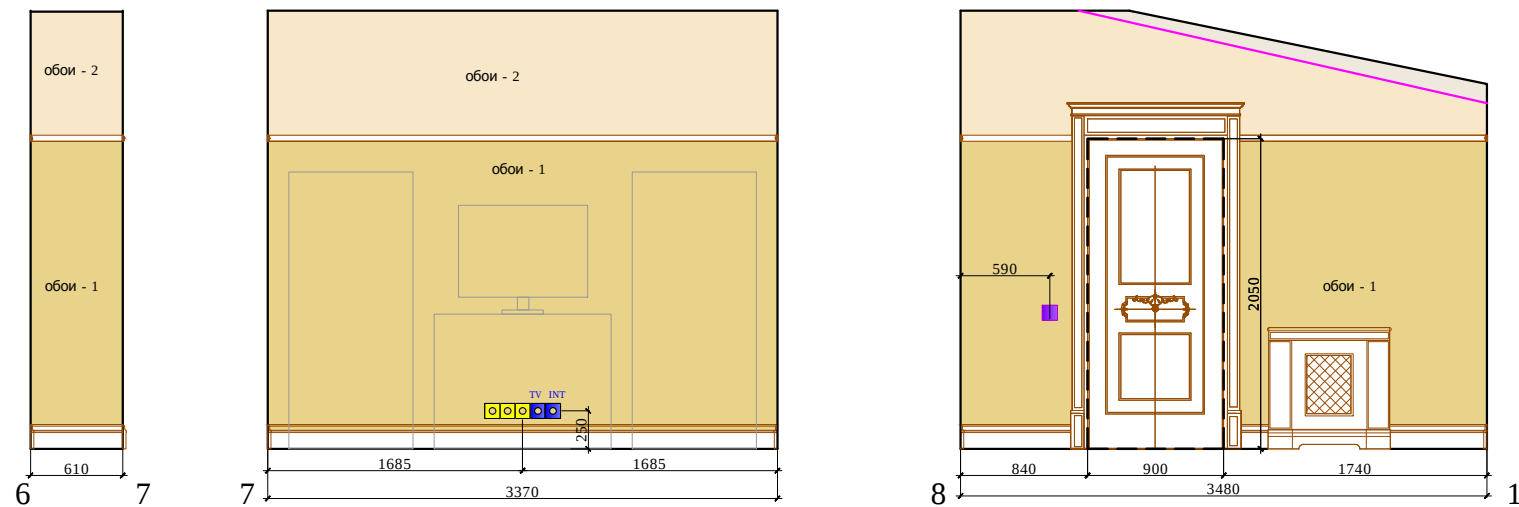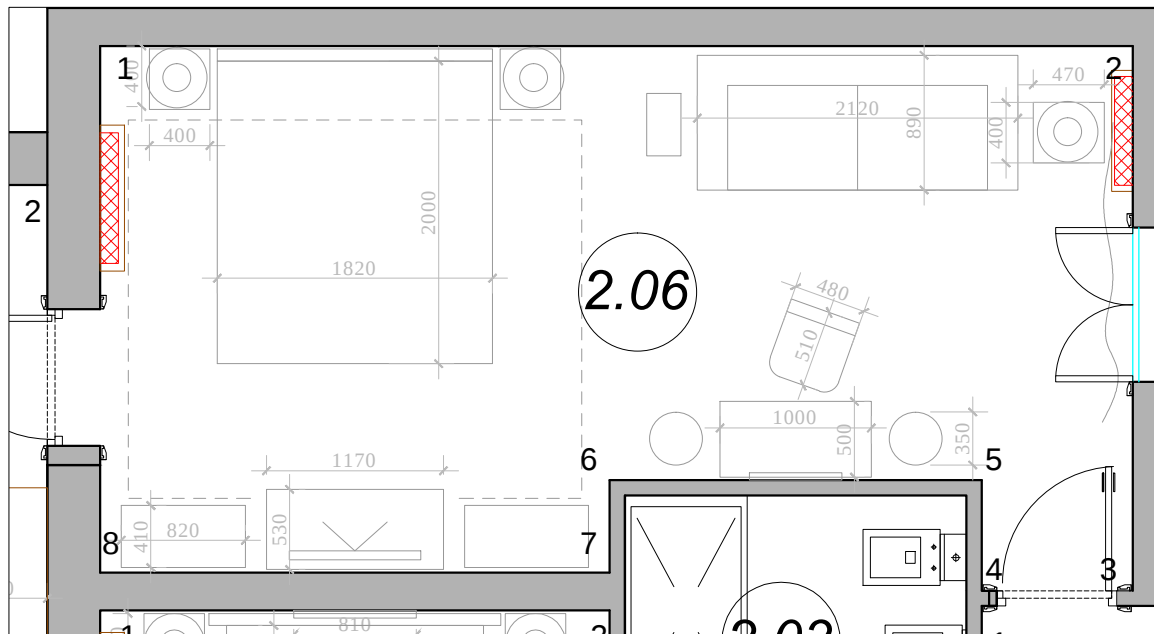

Условные обозначения:

— - столярные изделия



Обозначение	Наименование
□	СИЛОВАЯ РОЗЕТКА
□	СИЛОВАЯ РОЗЕТКА, ВЛАГОЗАЩЕЩЕННАЯ
TEL	ТЕЛЕФОННАЯ РОЗЕТКА
TV	ТЕЛЕВИЗИОННАЯ РОЗЕТКА
INT	ИНТЕРНЕТ РОЗЕТКА
■	ПУЛЬТ КОНДИЦИОНЕРА

М 1:50

АИ

Заказчик: Частное лицо

Адрес: Palma de Mallorca, Avenida Bendinat, 27, TM Calvia







Жилой дом.2 этаж

Развертки спальни, помещение 2.06

Стадия	Лист	Листов
РП	22	

ООО "Чарльз Камерон"

Согласовано:		
Инь.№подл.	Подпись и дата	Взам. инв.№

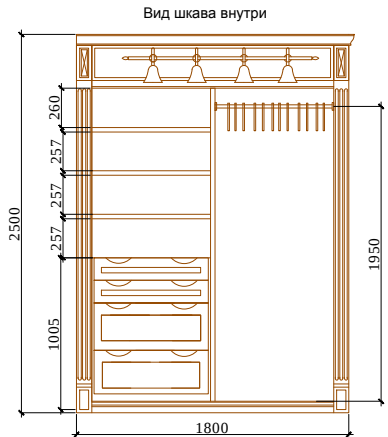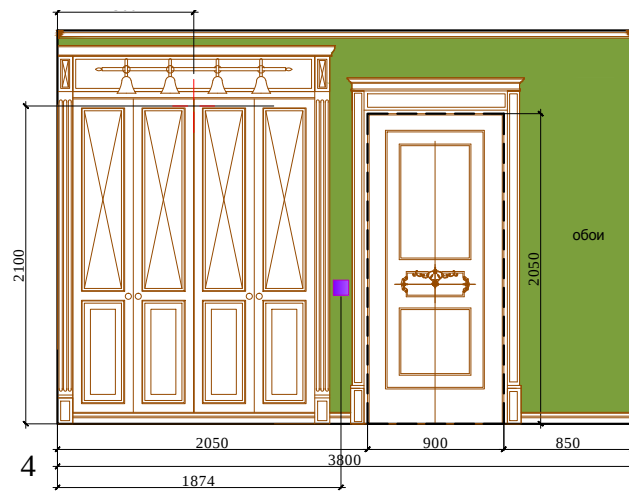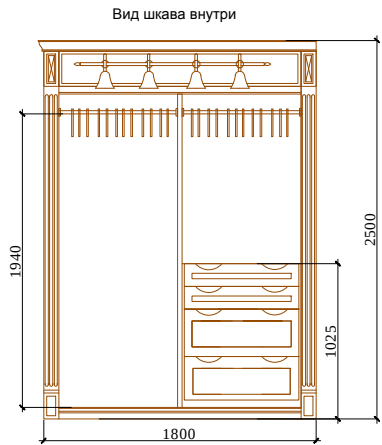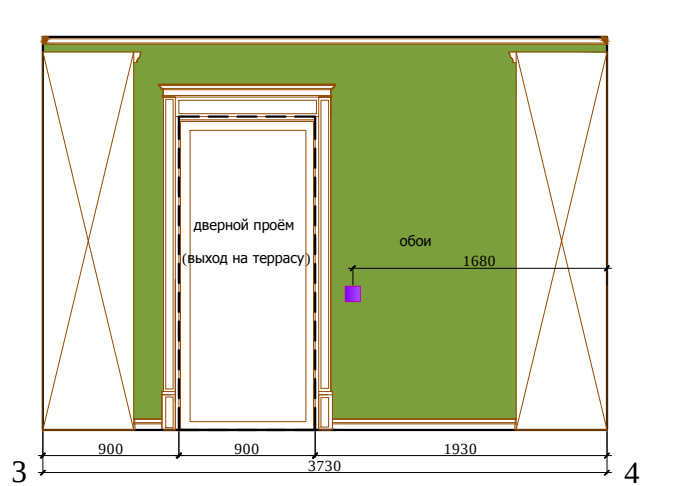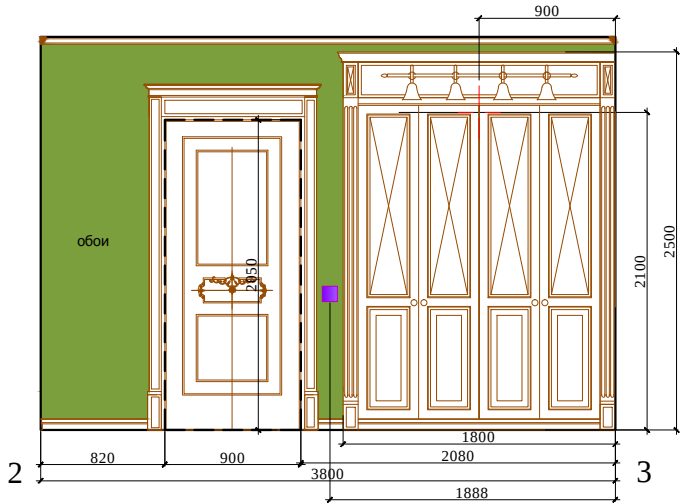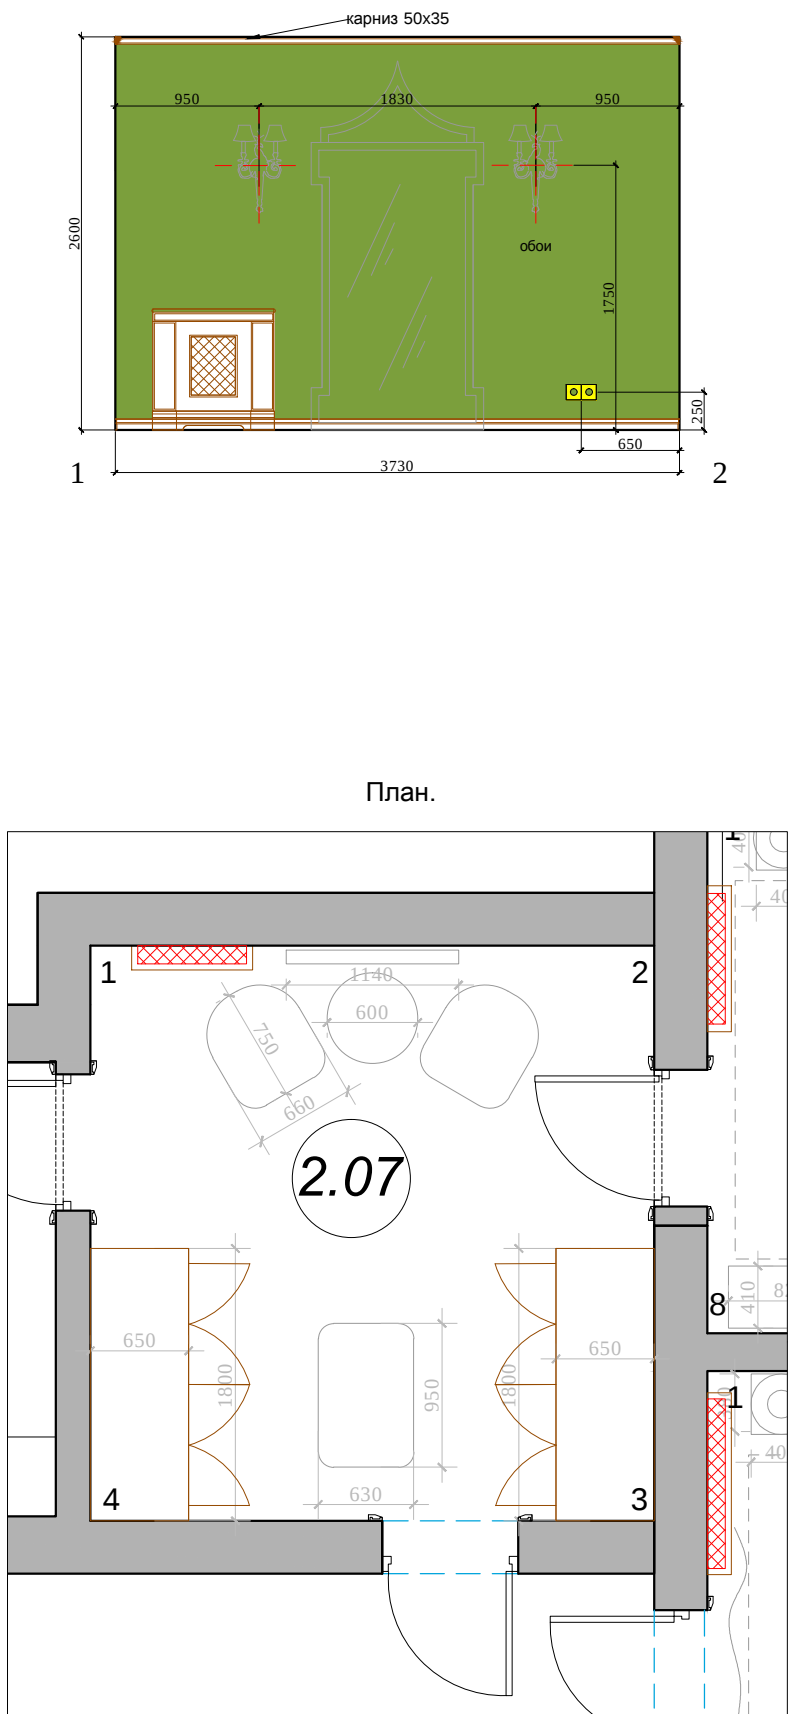

Условные обозначения:

— - столярные изделия

обои

						М 1:50			
						Заказчик: Частное лицо			
						АИ			
						Адрес: Palma de Mallorca, Avenida Bendinat, 27, TM Calvia			
Изм.	Кол. уч	Лист	№ док	Дата	Подп.	Жилой дом.2 этаж	Стадия	Лист	Листов
Рук.проекта		Кушнарева О.В					РП	23	
Архитектор		Чапланова П.О							
Дизайнер		Чапланова П.О							
Менеджер		Селиванова Л.С				Развертки гардеробной, помещение 2.07	ООО "Чарльз Камерон"		

Согласовано:			
	Взам. инв.№		
	Подпись и дата		
	Инв.№подл.		

№ п/п	Наименование помещения	Полы	Площадь м² *	Плинтус	Площадь п. м.	Стены	Площадь м² *	Потолок	Площадь м² *
2.01	Холл	Шлифованный Crema Marfil	10.0	дерево, лак		обои	35.0	окраска водоземulsionной краской, цвет по образцу	16.7
		Лестница проступы: Шлифованный Crema Marfil				Карниз потолочный – столярные изделия			
		Лестница подступенок дерево + плитка				деревянные панели (1 этаж)		Декоративные балки – столярные изделия	
		Металлическое ограждение					Декоративные кронштейны – столярные изделия		
2.02	Спальня	Паркетная доска	14.5	Дерево, лак		Обои	35.5	окраска водоземulsionной краской, цвет по образцу	15.3
						молдинг декоративный – столярные изделия			
						окраска водоземulsionной краской, цвет по образцу	4.5		
2.03	Сан/узел	Мрамор		Мрамор		Мрамор		окраска водоземulsionной краской, цвет по образцу	6.1
						молдинг декоративный – столярные изделия			
						окраска водоземulsionной краской, цвет по образцу			
2.04	Спальня	Паркетная доска	22.0	Дерево, лак		Обои	45	окраска водоземulsionной краской, цвет по образцу	22
						молдинг декоративный – столярные изделия			
						окраска водоземulsionной краской, цвет по образцу	11		
2.05	Сан/узел	Мрамор		Мрамор		Мрамор		окраска водоземulsionной краской, цвет по образцу	11.5
						молдинг декоративный – столярные изделия			
						окраска водоземulsionной краской, цвет по образцу			
2.06	Спальня	Паркет Versailles COD OLD/1 rovere medio 50x50см	65 шт	Дерево, лак		Обои – 1	35.5	окраска водоземulsionной краской,	
		Паркетная доска	6.5			Обои – 2	14.2	Обои	22.4
						молдинг декоративный – столярные изделия		Балки декоративные (столярные изделия)	
2.07	Гардеробная	Паркет Versailles COD OLD/1 rovere medio 50x50см	36 шт	Дерево, лак		Обои	20	окраска водоземulsionной краской, цвет по образцу	14.2
		Паркетная доска	5.5					Карниз потолочный – столярные изделия	
2.08	Сан/узел	Мрамор		Мрамор		Мрамор		окраска водоземulsionной краской, цвет по образцу	
						молдинг декоративный – столярные изделия			
						окраска водоземulsionной краской, цвет по образцу		окраска водоземulsionной краской, цвет по образцу	12.2
								Карниз потолочный – столярные изделия	

* Площади даны без запаса

М 1:50

						Заказчик: Частное лицо				АИ
						Адрес: Palma de Mallorca, Avenida Bendinat, 27, TM Calvia				
Изм.	Кол. уч	Лист	№ док	Дата	Подп.					
						Жилой дом.2 этаж	Стадия	Лист	Листов	
Рук.проекта	Кушнарева О.В						РП	24		
Архитектор	Чапанова П.О									
Дизайнер	Чапанова П.О									
Менеджер	Селиванова Л.С					Ведомость отделочных материалов	ООО "Чарльз Камерон"			