


Согласовано:			
Изм.		Взам. инв. №	
Подпись и дата			
Изм. № подл.			

План демонтажа

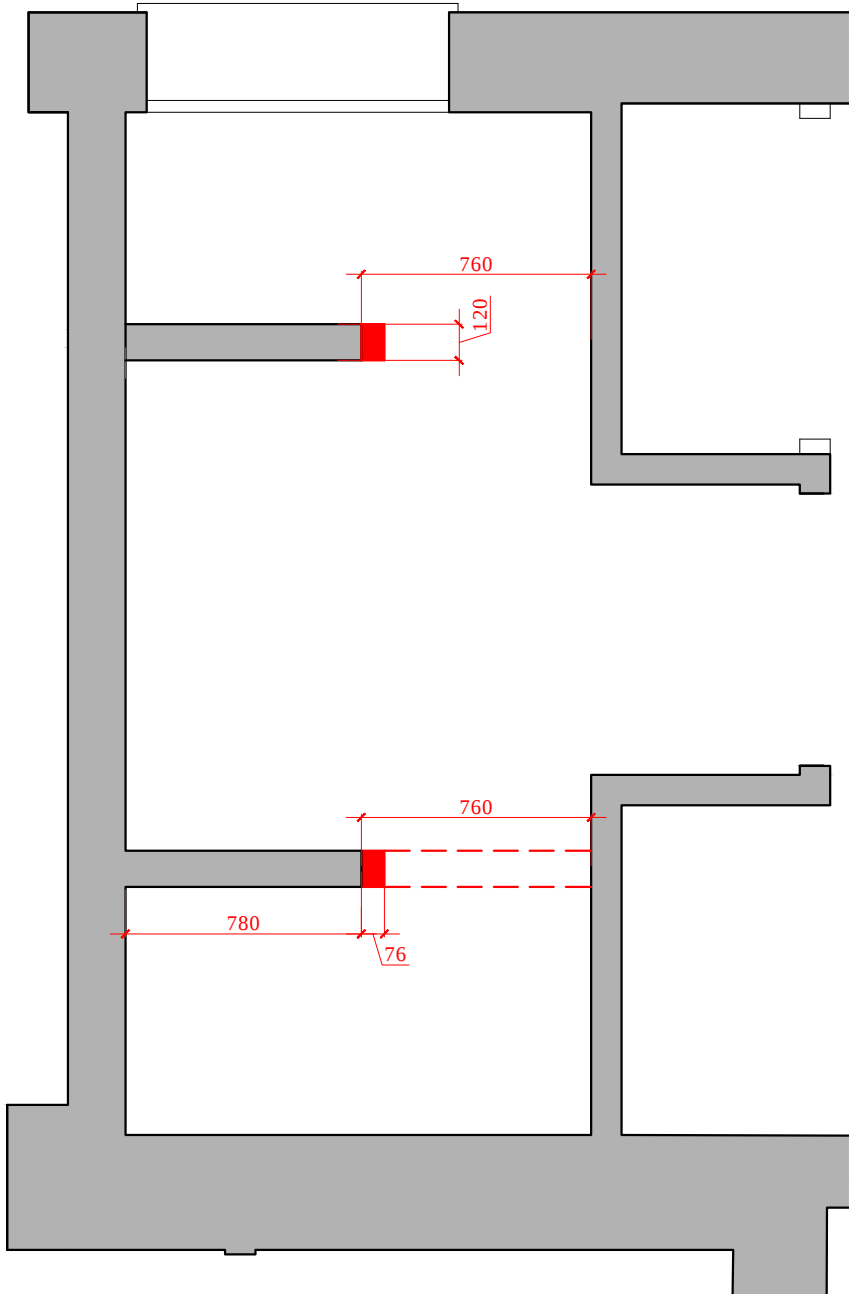

Условные обозначения:


- демонтаж перегородок

Условные обозначения:


- монтаж перегородок;
размеры без учета финишной отделки

а*- высота подиума дана условно,
необходимо согласовать с инженерной компанией.

План монтажа

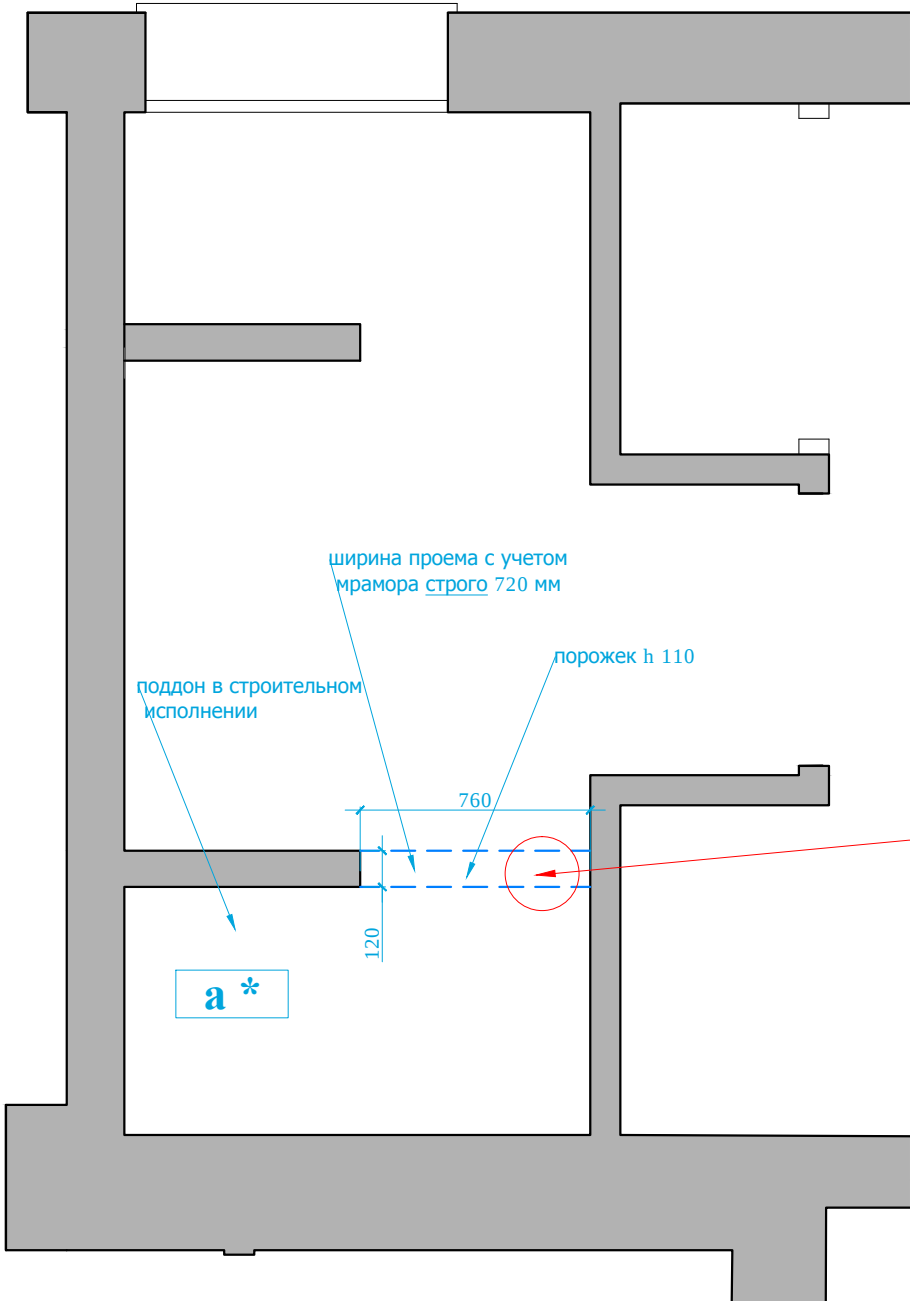

Фрагмент 1

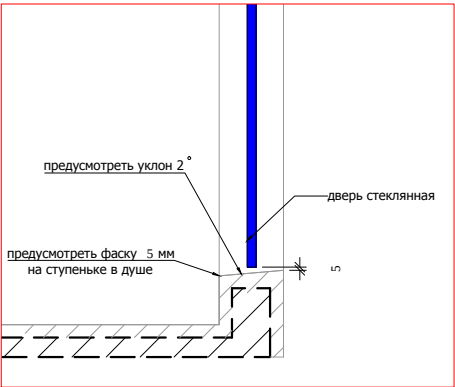

ширина проема с учетом
мрамора строго 720 мм

поддон в строительном
исполнении

порожек h 110

760

120


а *

Фрагмент 1

						М 1:25			
						Заказчик: Частное лицо			
						АИ			
						Адрес: Palma de Mallorca, Avenida Bendinat, 27, TM Calvia			
Изм.	Кол. уч	Лист	№ док	Дата	Подп.	Жилой дом.1 этаж	Стадия	Лист	Листов
Рук.проекта		Кушнарева О.В					РП		
Архитектор		Чапланова П.О							
Дизайнер		Чапланова П.О							
Менеджер		Селиванова Л.С				План.1.09	ООО "Чарльз Камерон"		

Согласовано:		
Изм.	Кол. уч.	Лист
Подпись и дата	Взам. инв. №	
Инв. №подл.		

План потолка с привязкой светильников

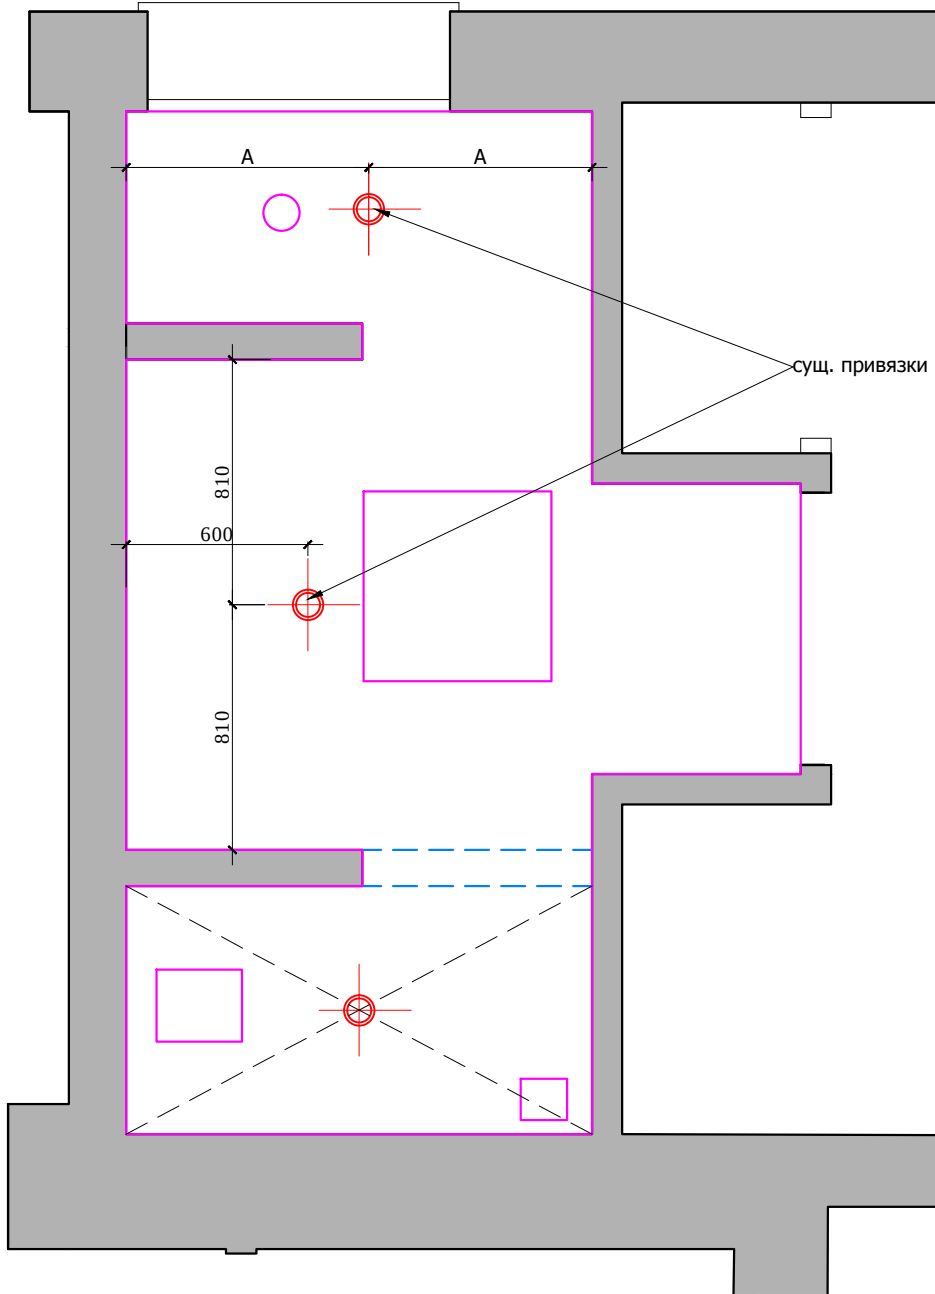

- Тех. люк
- диффузор
- вен. решетка на потолке


точечный светильник

	СИЛОВАЯ РОЗЕТКА, ВЛАГОЗАЩЕЩЕННАЯ
	ТЕЛЕФОННАЯ РОЗЕТКА

Выключатель 1 -х клавишный.

Регулятор теплых полов


План настенного осветительного оборудования с привязками. План расстановки выключателей, совмещенный с группами освещения

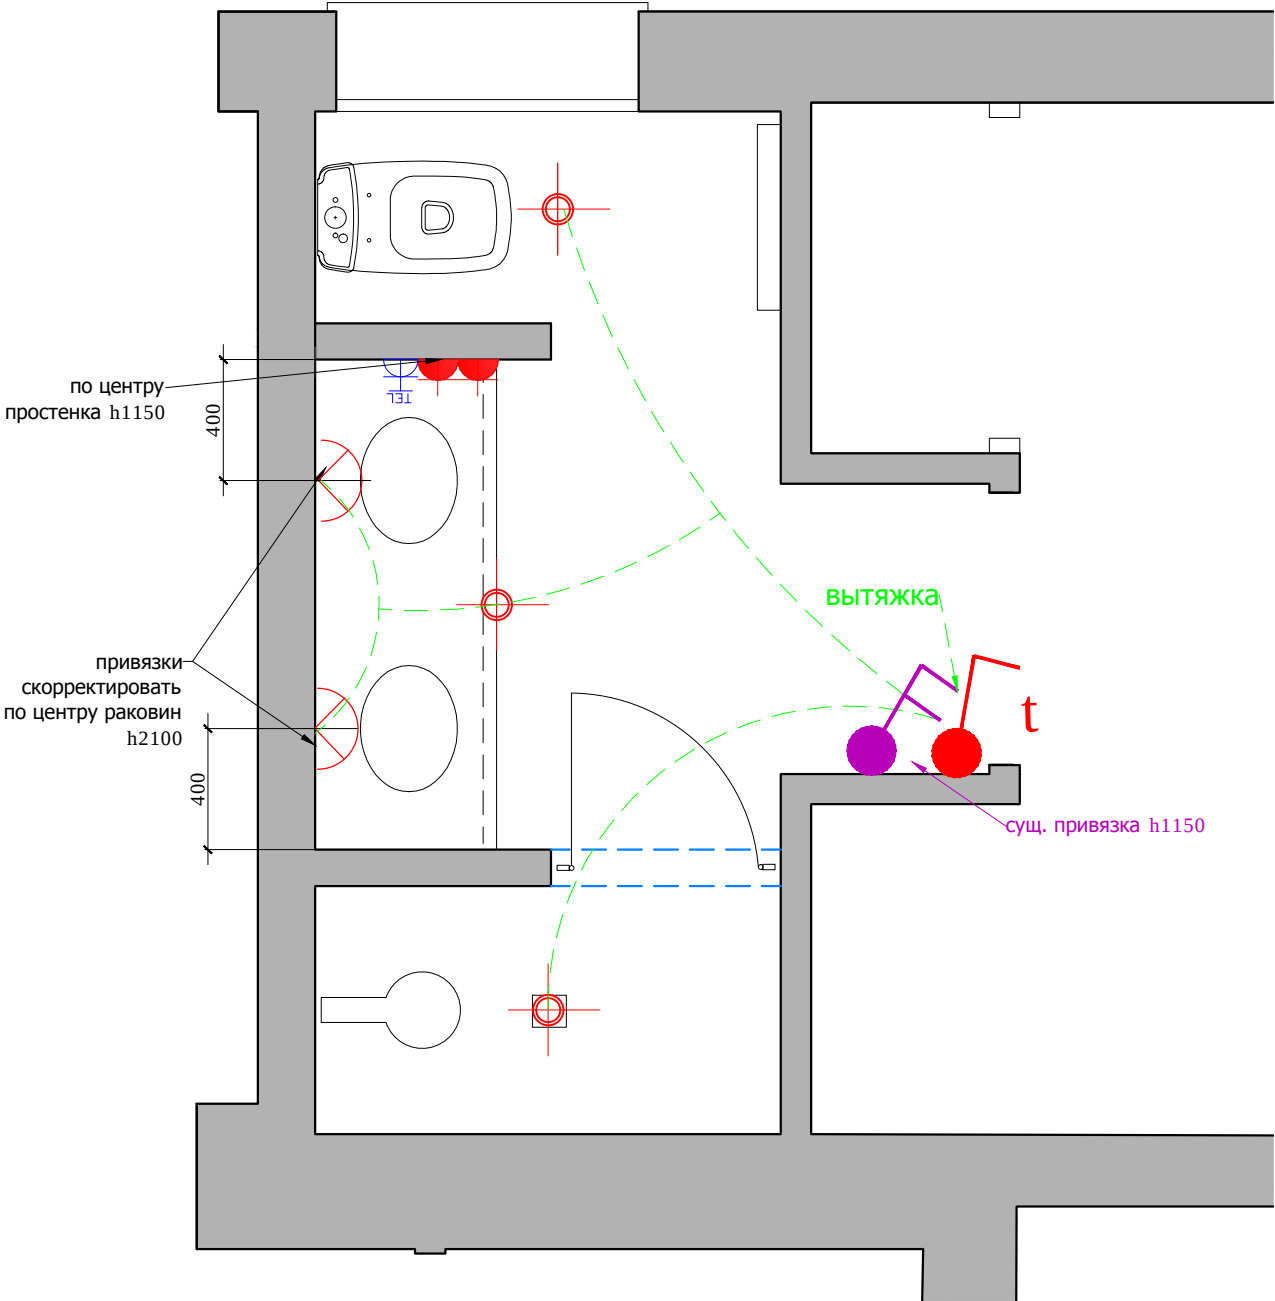


Примечание: люки, вент. решетки и т.д. показы на потолке условно относительно сущ. ситуации на объекте и могут меняться согласно новому проекту вентиляции и кондиционирования.

						Заказчик: Частное лицо				АИ	
						Адрес: Palma de Mallorca, Avenida Bendinat, 27, TM Calvia					
Изм.	Кол. уч	Лист	№ док	Дата	Подп.						
						Жилой дом.1 этаж			Стадия	Лист	Листов
Рук.проекта		Кушнарева О.В							РП		
Архитектор		Чапанова П.О				План.1.09			ООО "Чарльз Камерон"		
Дизайнер		Чапанова П.О									
Менеджер		Селиванова Л.С									

План привязки сантехники

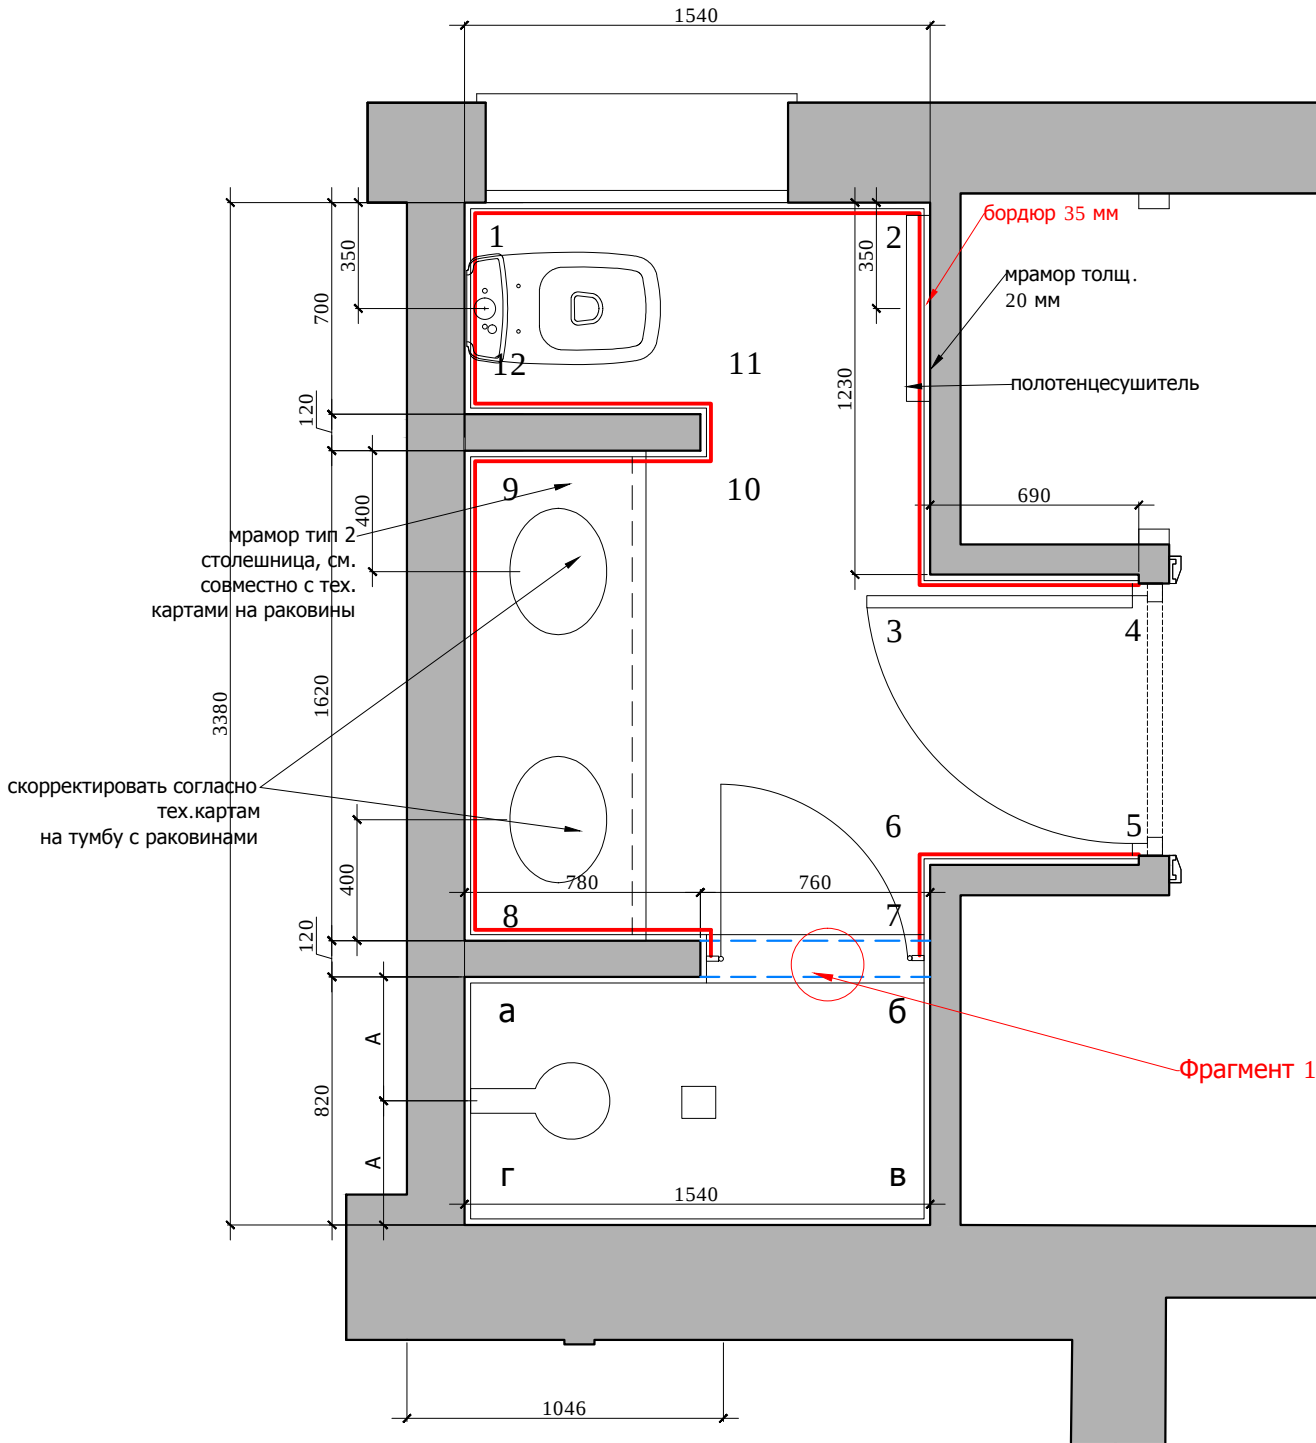

Фрагмент 1

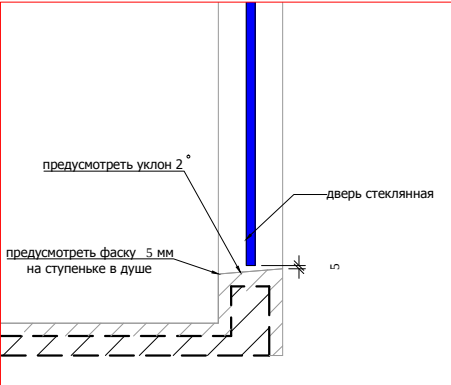

М 1:25

АИ


Заказчик: Частное лицо

Адрес: Palma de Mallorca, Avenida Bendinat, 27, TM Calvia

Изм.	Кол. уч	Лист	№ док	Дата	Подп.			
Рук.проекта	Кушнарева О.В					Жилой дом.1 этаж	Стадия	Лист
Архитектор	Чапланова П.О						РП	
Дизайнер	Чапланова П.О							
Менеджер	Селиванова Л.С					План.1.09	ООО "Чарльз Камерон"	

Согласовано:			Взам. инв. №	
Инв. №подл.	Подпись и дата			

План пола

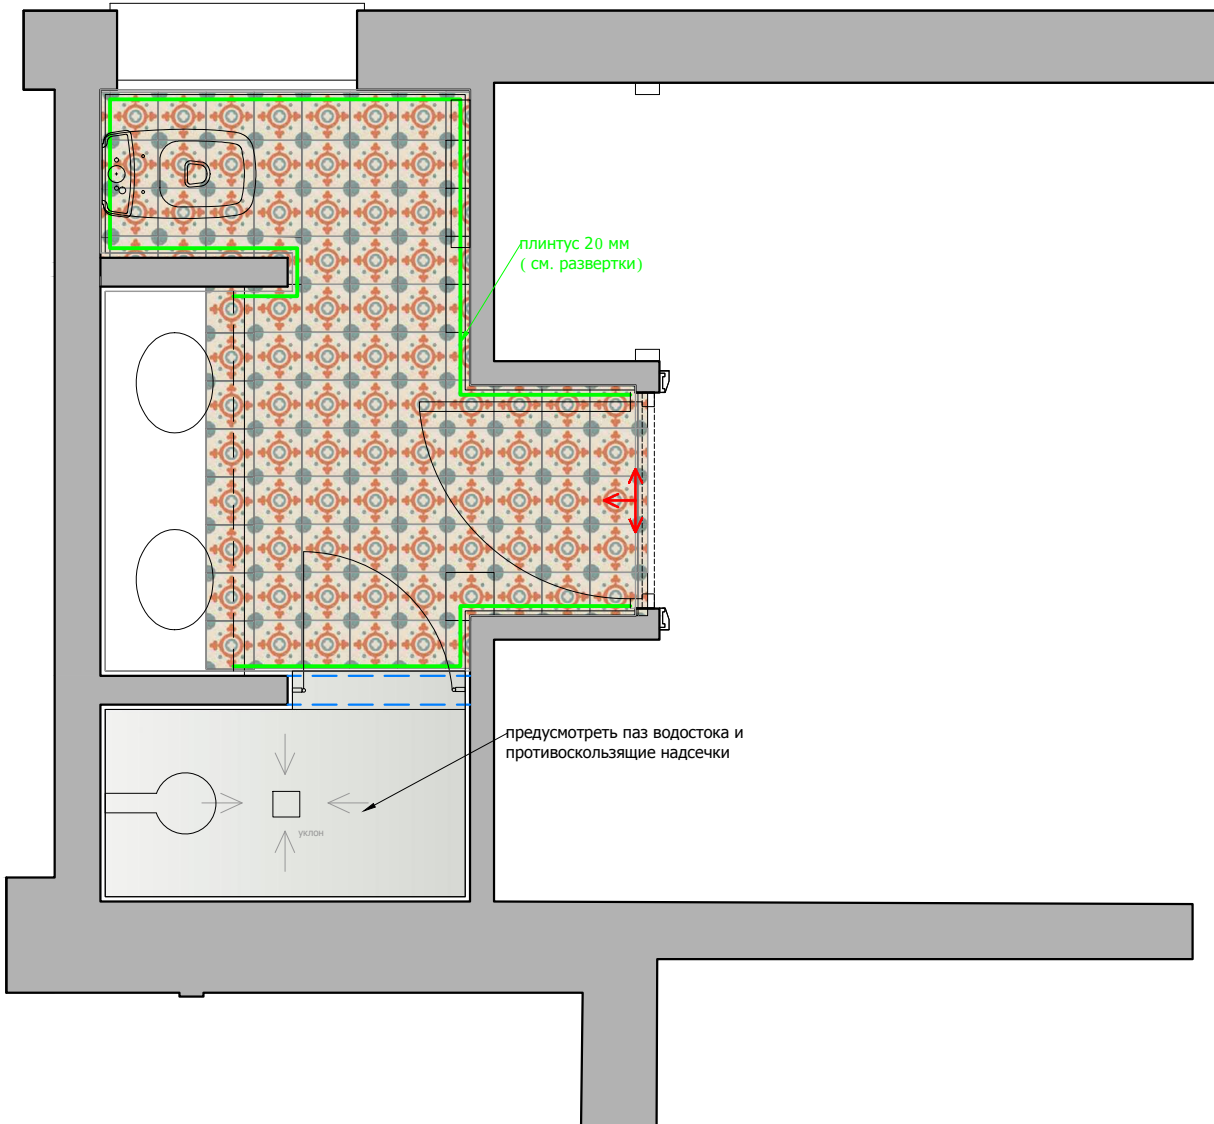

Мрамор Тип 2

Начало раскладки

Стыковка покрытий строго под полотном двери.


Мраморная плитка: 200x200





						Заказчик: Частное лицо				М 1:25
										АИ
						Адрес: Palma de Mallorca, Avenida Bendinat, 27, TM Calvia				
Изм.	Кол. уч	Лист	№ док	Дата	Подп.					
Рук.проекта		Кушнарева О.В				Жилой дом.1 этаж	Стадия	Лист	Листов	
Архитектор		Чапланова П.О					РП			
Дизайнер		Чапланова П.О								
Менеджер		Селиванова Л.С				План.1.09	ООО "Чарльз Камерон"			

Согласовано:			Взам. инв. №	
Подпись и дата				
Инв. №подл.				

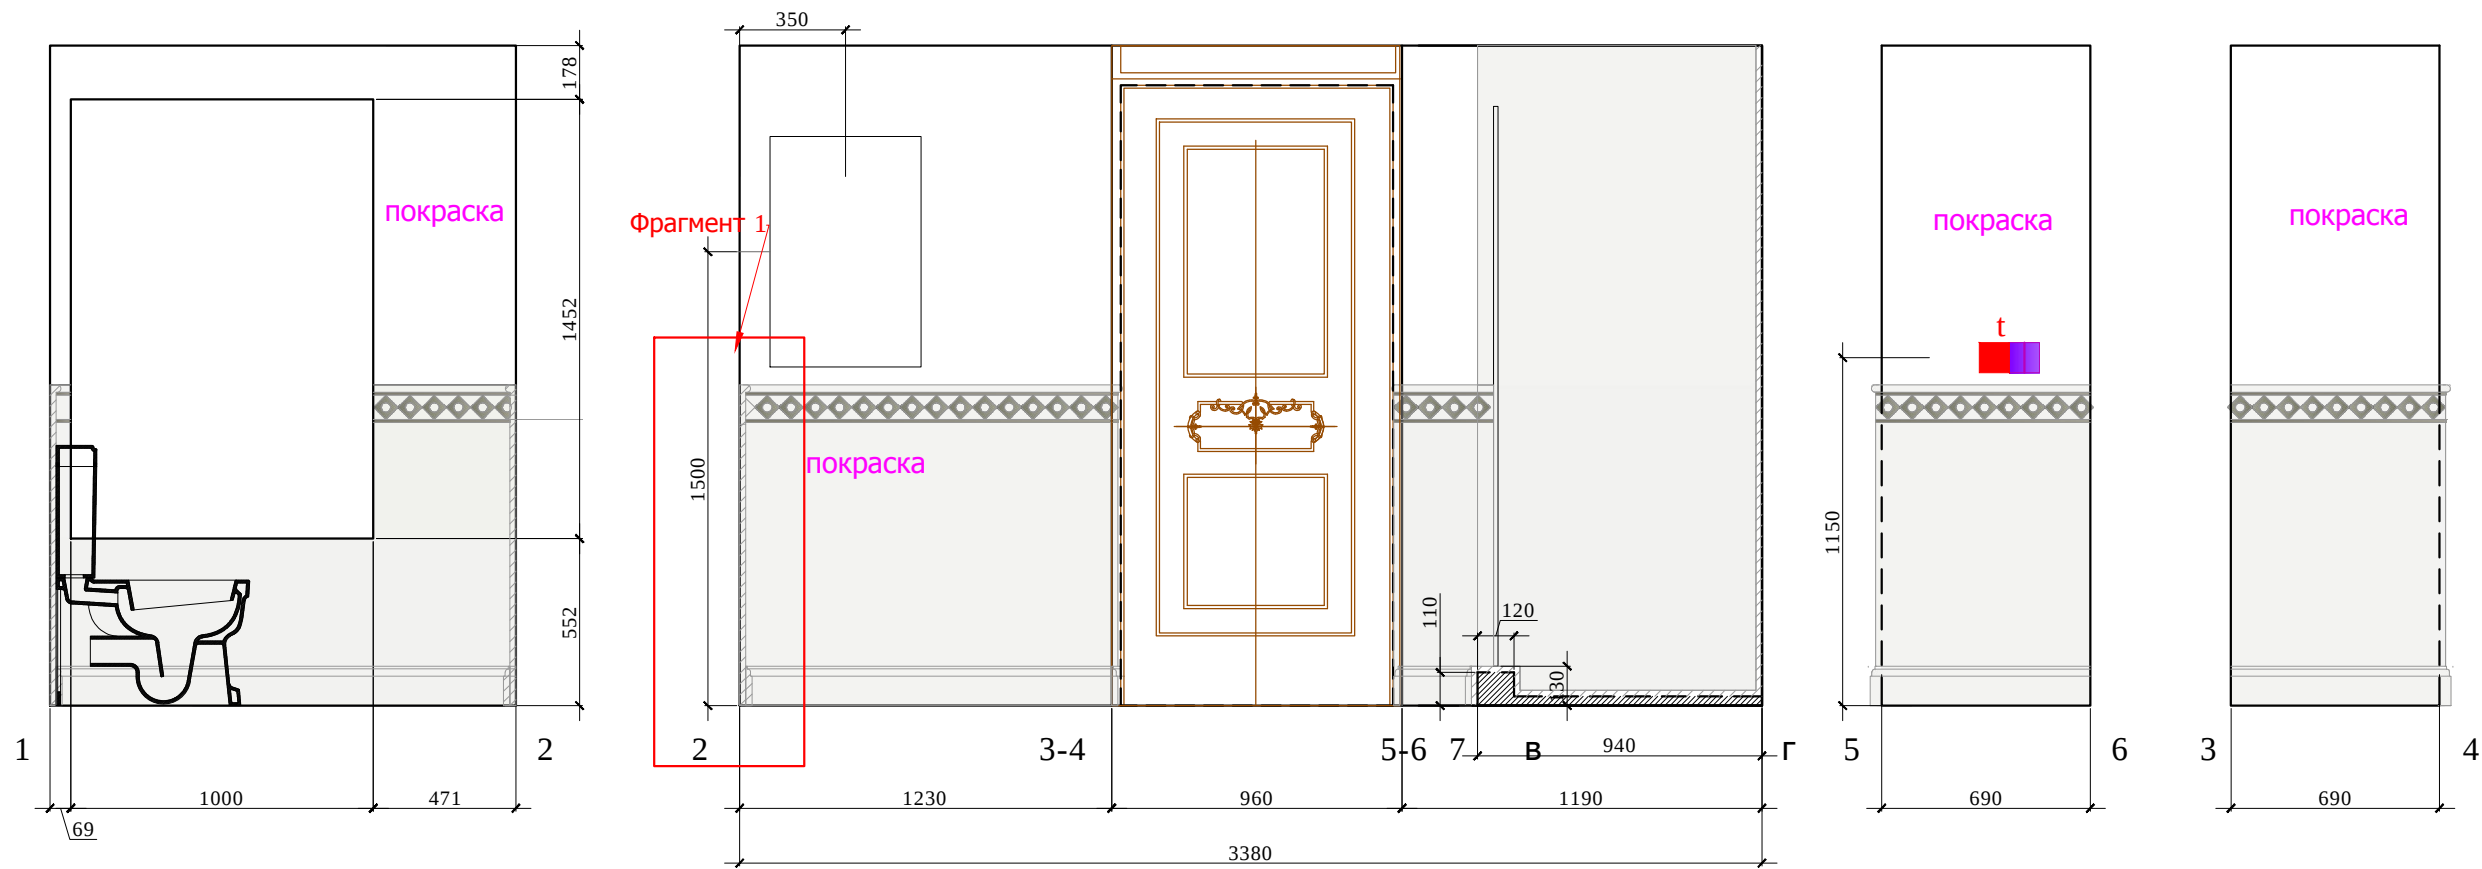


Условные обозначения:



Мрамор Тип 1



Мрамор Тип 2




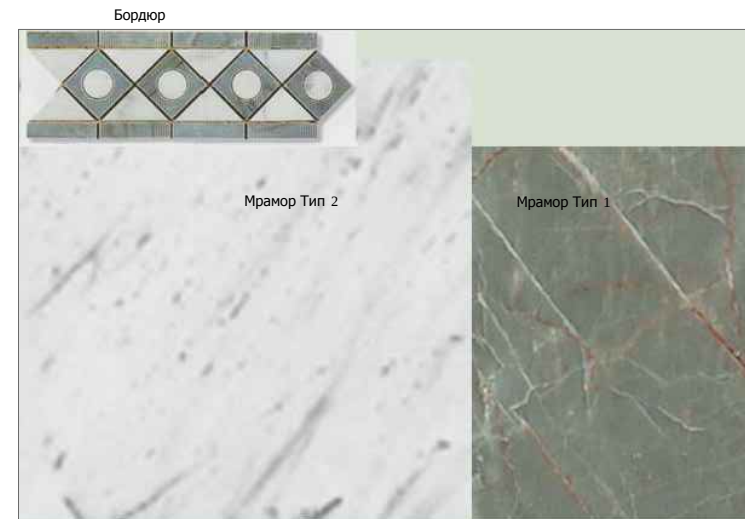


М 1:25

АИ

						Заказчик: Частное лицо			
						Адрес: Palma de Mallorca, Avenida Bendinat, 27, TM Calvia			
Изм.	Кол. уч	Лист	№ док	Дата	Подп.	Жилой дом.1 этаж	Стадия	Лист	Листов
Рук.проекта	Кушнарева О.В						РП		
Архитектор	Чапланова П.О								
Дизайнер	Чапланова П.О								
Менеджер	Селиванова Л.С					Развертки 1.09 (лист 1)	ООО "Чарльз Камерон"		

Согласовано:		
Инь.№подл.	Подпись и дата	Взам. инв.№

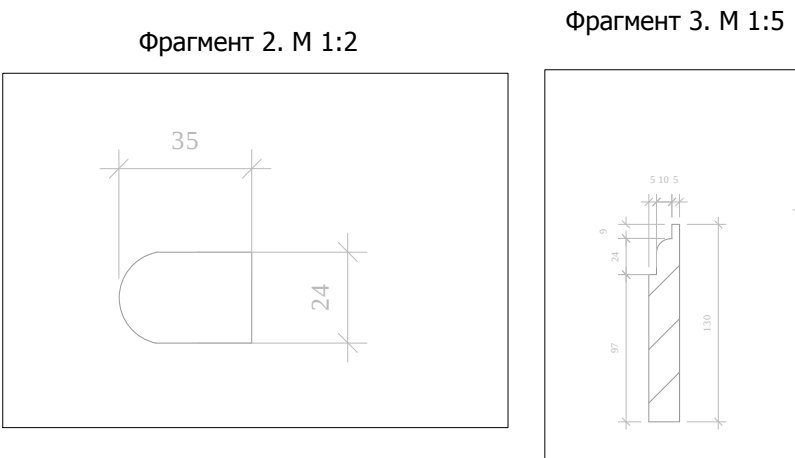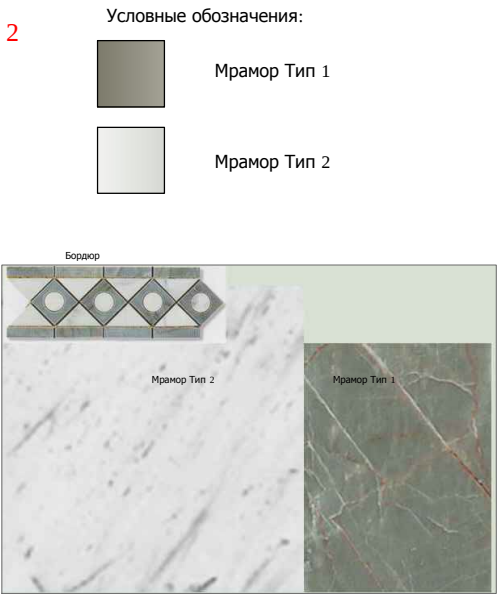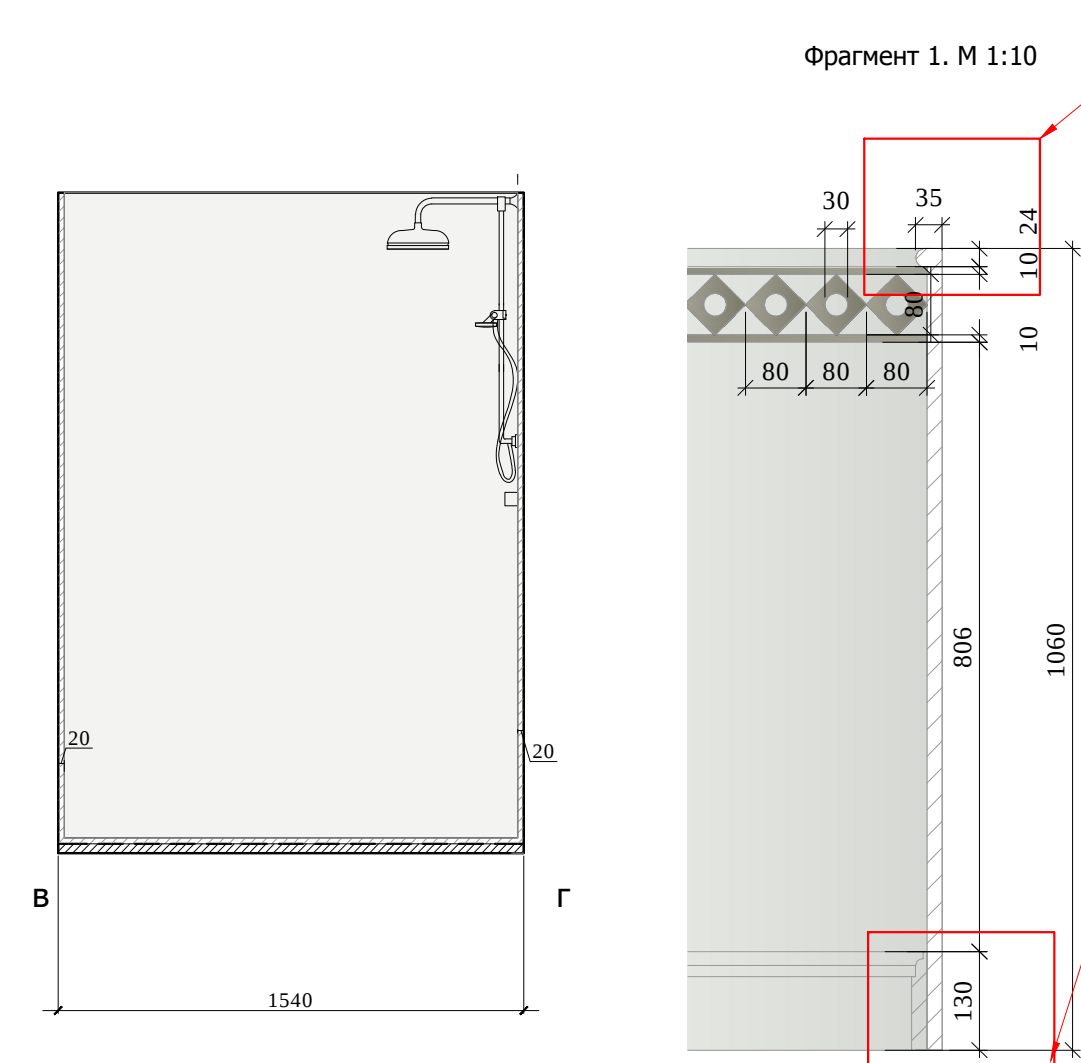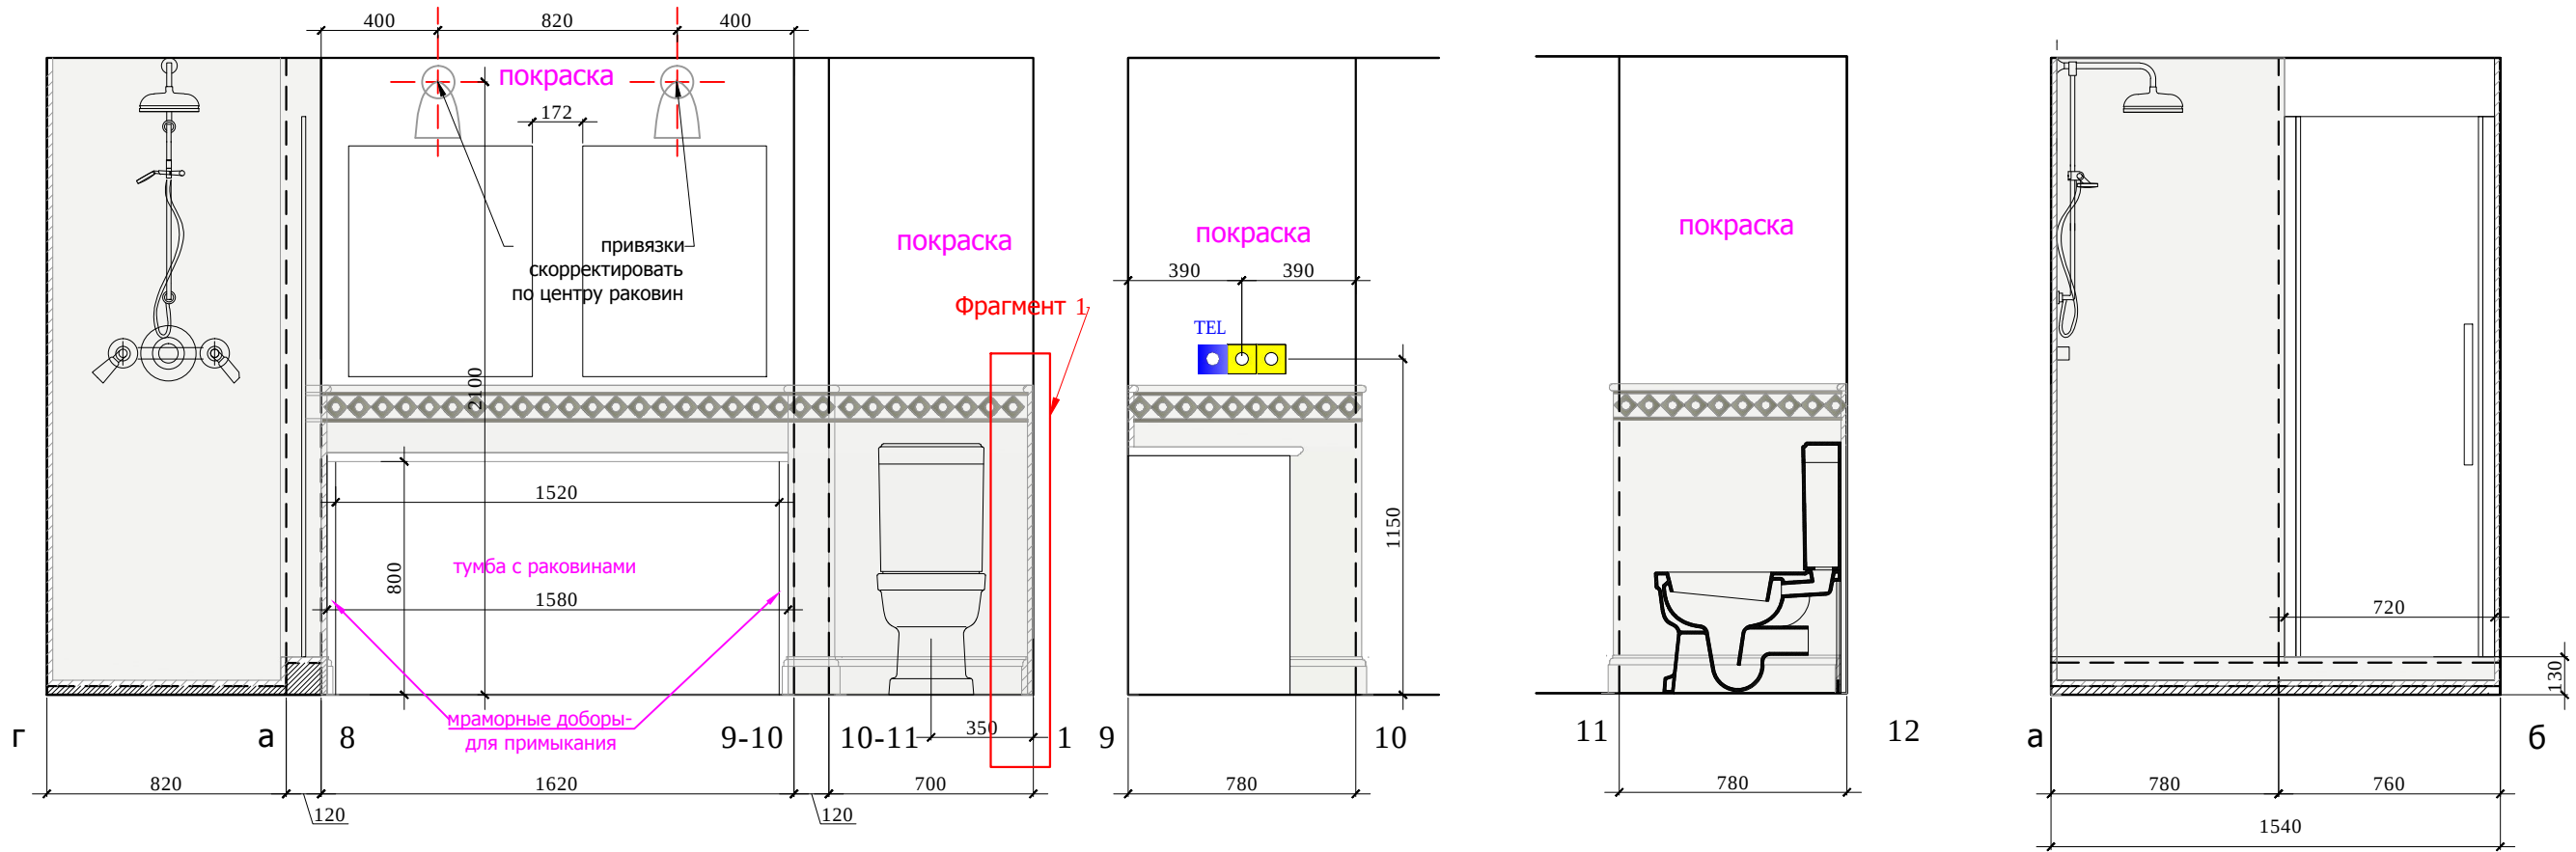


Примечание: Перед производством произвести замеры по месту.

						Заказчик: Частное лицо			М 1:25
						АИ			
						Адрес: Palma de Mallorca, Avenida Bendinat, 27, TM Calvia			
Изм.	Кол. уч	Лист	№ док	Дата	Подп.	Жилой дом.1 этаж	Стадия	Лист	Листов
Рук.проекта	Кушнарева О.В						РП		
Архитектор	Чапланова П.О								
Дизайнер	Чапланова П.О								
Менеджер	Селиванова Л.С					Развертки 1.09 (лист 2)	ООО "Чарльз Камерон"		

Согласовано:			
		Взам. инв. №	
		Подпись и дата	
Инв. №подл.			

План демонтажа

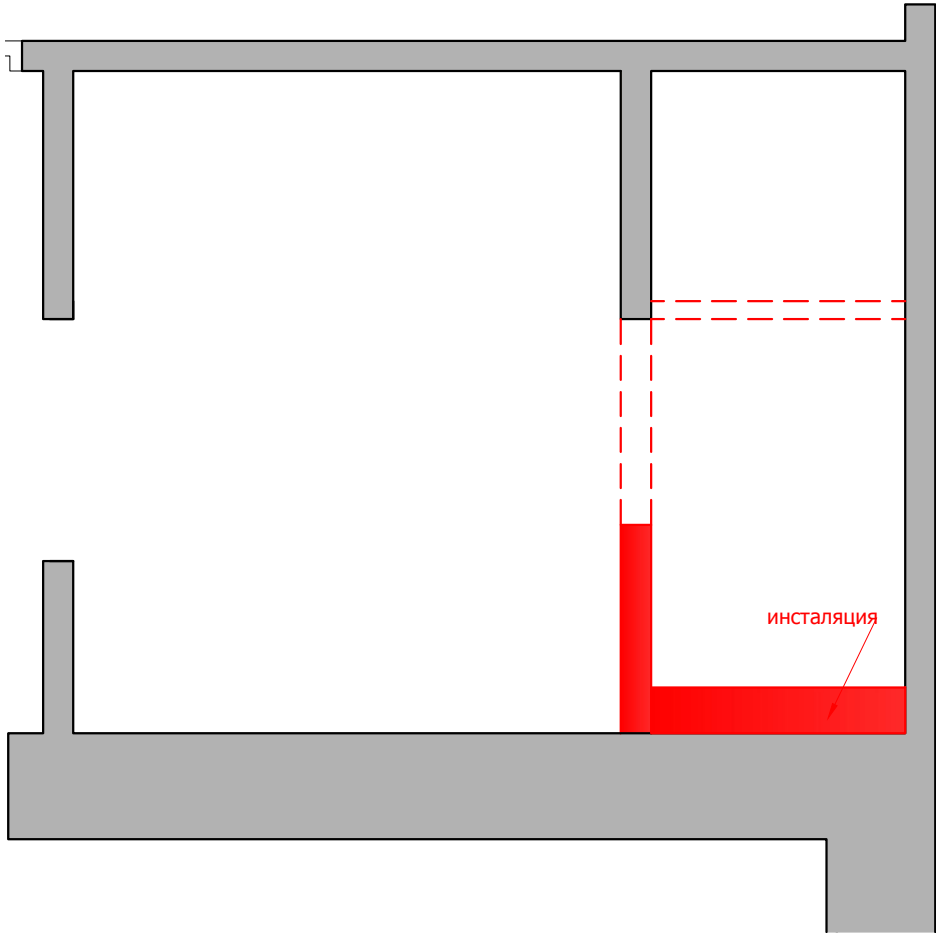

Условные обозначения:


- демонтаж перегородок

Условные обозначения:


- монтаж перегородок;
размеры без учета финишной отделки

а*- высота подиума дана условно,
необходимо согласовать с инженерной компанией .

План монтажа

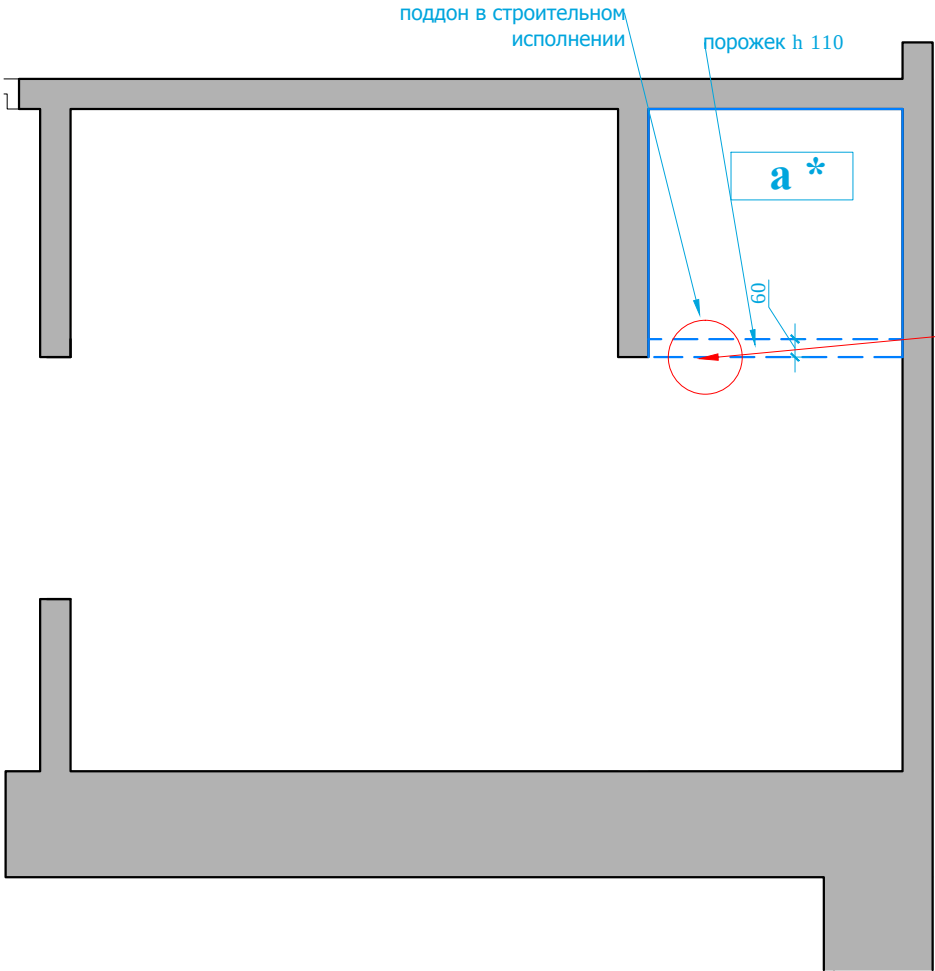

Фрагмент 1

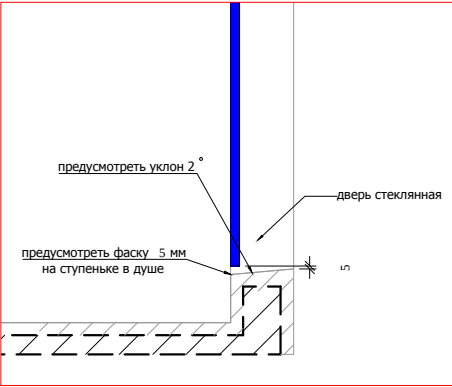

Фрагмент 1


М 1:25

АИ

						Заказчик: Частное лицо			
						Адрес: Palma de Mallorca, Avenida Bendinat, 27, TM Calvia			
Изм.	Кол. уч	Лист	№ док	Дата	Подп.	Жилой дом.1 этаж	Стадия	Лист	Листов
Рук.проекта	Кушнарева О.В						РП		
Архитектор	Чапланова П.О								
Дизайнер	Чапланова П.О								
Менеджер	Селиванова Л.С					План.1.11	ООО "Чарльз Камерон"		

Согласовано:			
		Взам. инв. №	
		Подпись и дата	
Инв. №подл.			

План пола

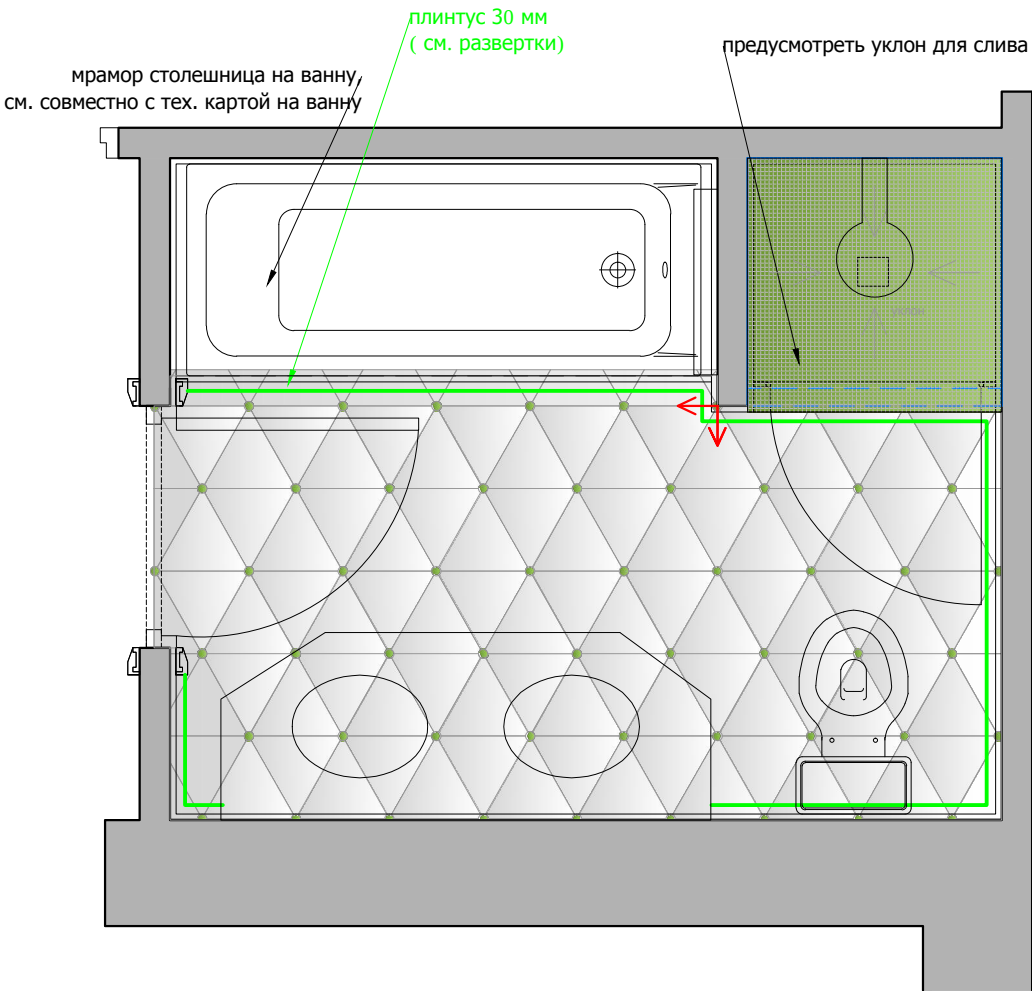

Условные обозначения :



Мрамор Тип 1

Мозаика Тип 1 15x15 мм

Мрамор Тип 2


Начало раскладки

Стыковка покрытий строго под полотном двери.

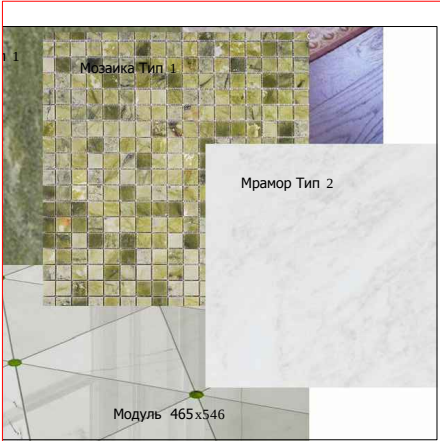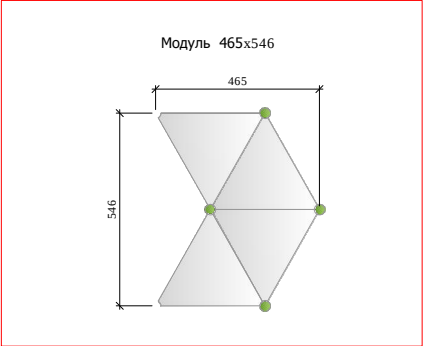

						М 1:25			
						Заказчик: Частное лицо			
						АИ			
						Адрес: Palma de Mallorca, Avenida Bendinat, 27, TM Calvia			
Изм.	Кол. уч	Лист	№ док	Дата	Подп.	Жилой дом.1 этаж	Стадия	Лист	Листов
Рук.проекта	Кушнарева О.В						РП		
Архитектор	Чапланова П.О								
Дизайнер	Чапланова П.О								
Менеджер	Селиванова Л.С					План.1.11	ООО "Чарльз Камерон"		

План настенного осветительного оборудования с привязками. План привязки розеток
План расстановки выключателей,
совмещенный с группами освещения

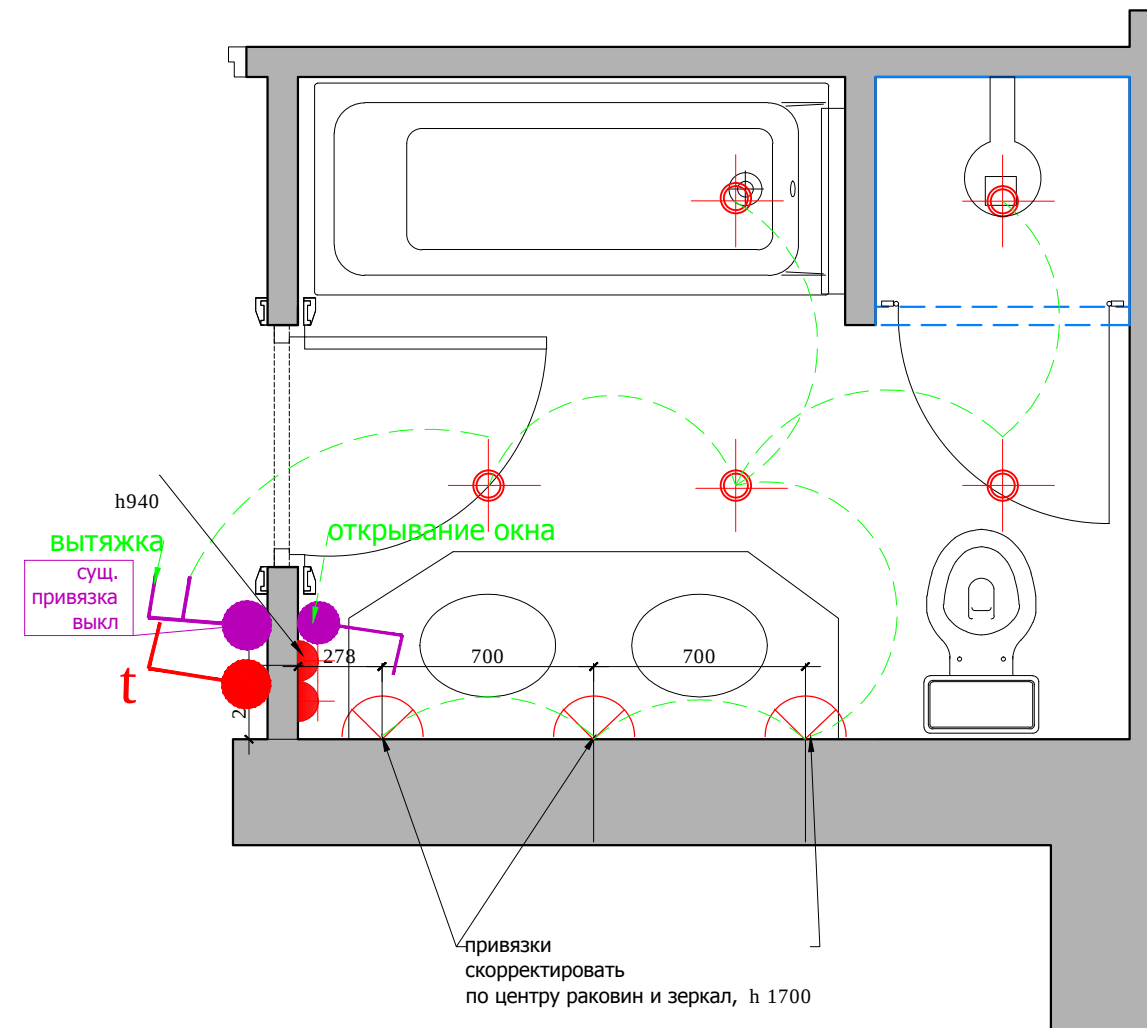

Примечание: люки, вент. решетки и т.д. показы на потолке условно относительно сущ. ситуации на объекте и могут меняться согласно новому проекту вентиляции и кондиционирования.

M 1:25

АИ

Заказчик: Частное лицо	
------------------------	--

Адрес: Palma de Mallorca, Avenida Bendinat, 27, TM Calvia

Жилой дом.1 этаж

План.1.11

Стадия	Лист	Листов
--------	------	--------

РП		
----	--	--

ООО "Чарльз Камерон"

	СИЛОВАЯ РОЗЕТКА, ВЛАГОЗАЩЕЩЕНАЯ
	ТЕЛЕФОННАЯ РОЗЕТКА

● Выключатель 1 -х клавишный.

 Регулятор теплых полов

Согласовано:


Взам. инв. №

Подпись и дата	
----------------	--


ИНВ. № подл.

Согласовано:			
Инв.№подл.	Подпись и дата	Взам. инв.№	

План привязки сантехники


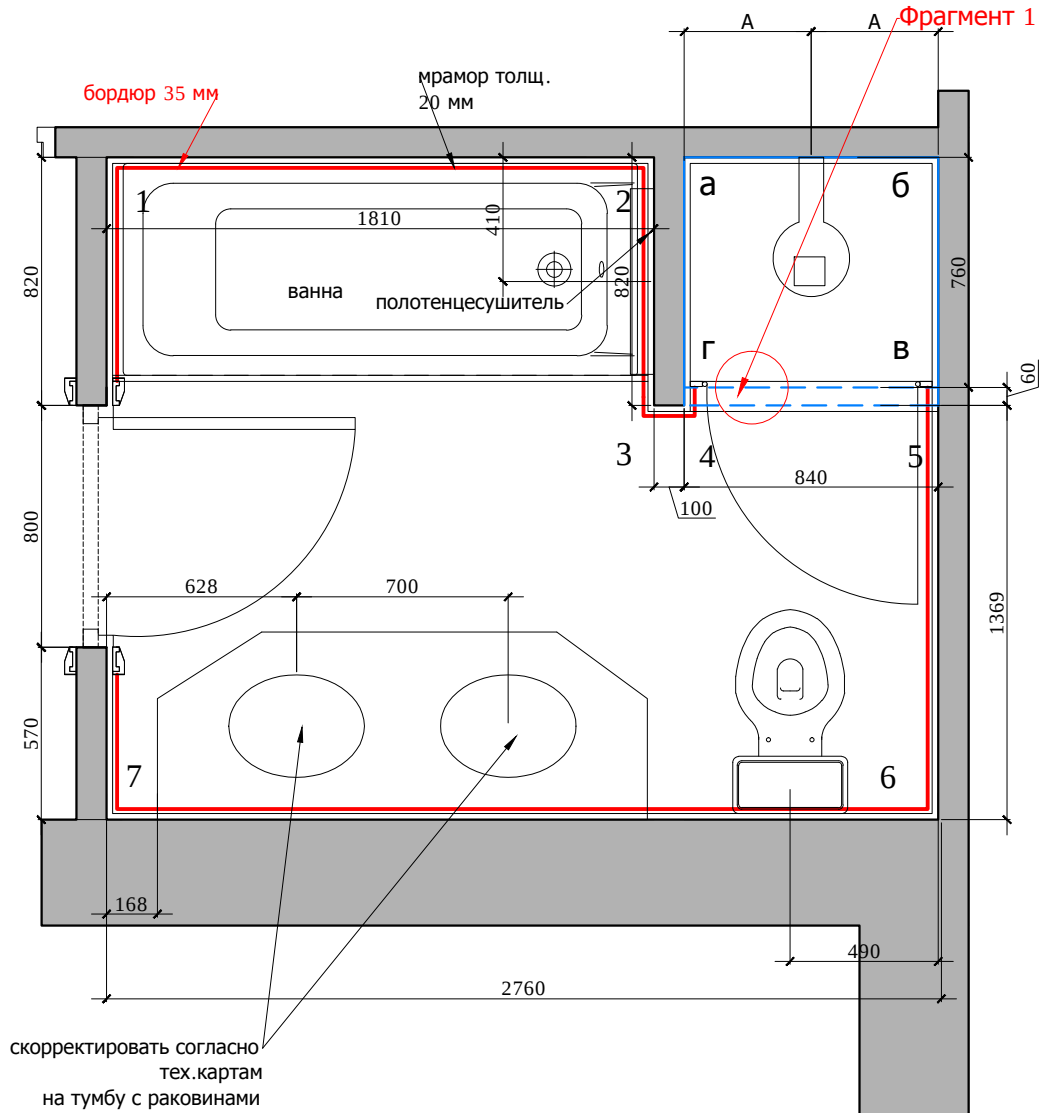


Фрагмент 1

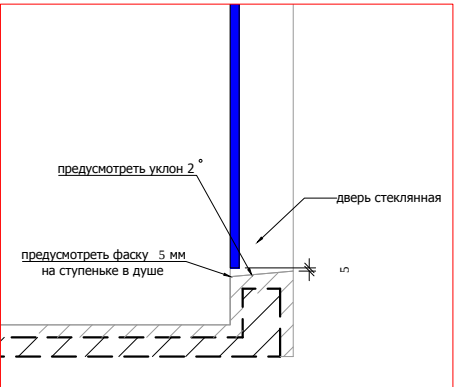

						М 1:25			
						Заказчик: Частное лицо			
						АИ			
						Адрес: Palma de Mallorca, Avenida Bendinat, 27, TM Calvia			
Изм.	Кол. уч	Лист	№ док	Дата	Подп.	Жилой дом.1 этаж	Стадия	Лист	Листов
Рук.проекта		Кушнарева О.В					РП		
Архитектор		Чапланова П.О							
Дизайнер		Чапланова П.О							
Менеджер		Селиванова Л.С				План.1.11	ООО "Чарльз Камерон"		


Согласовано:			
Инт.№подл.	Подпись и дата	Взам. инв.№	

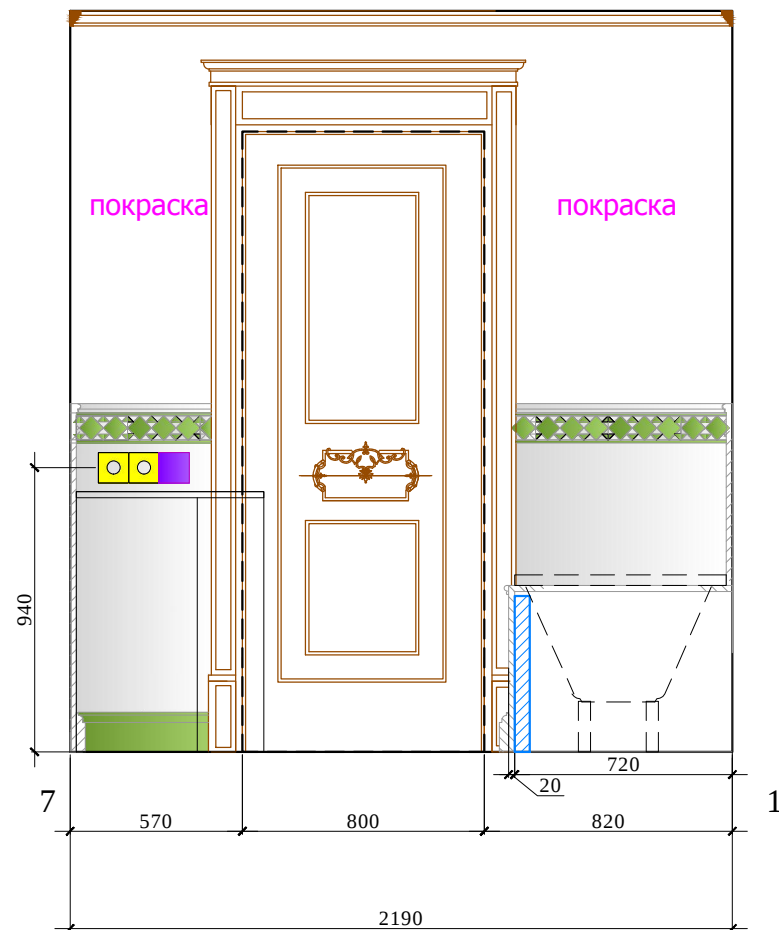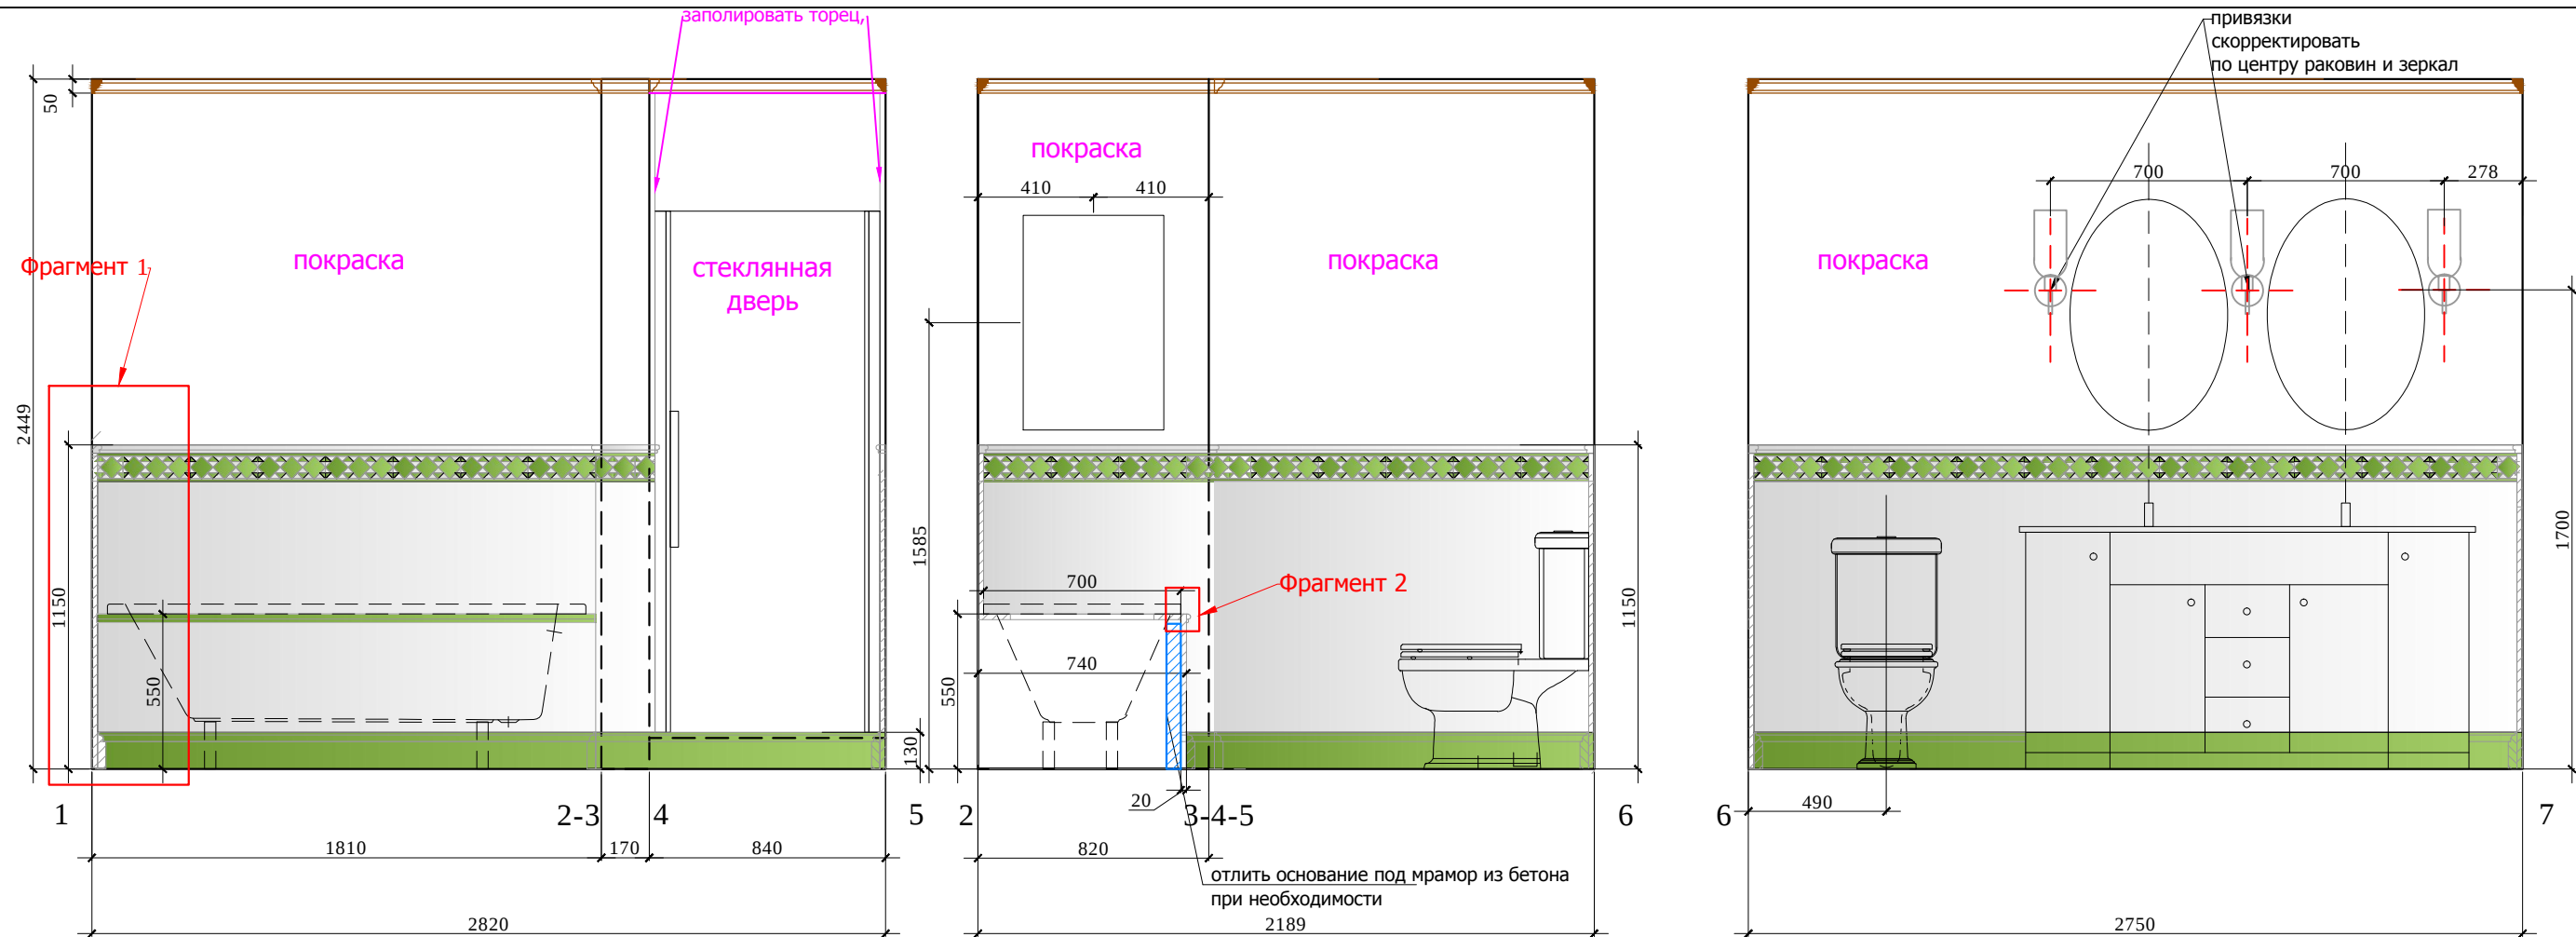

Условные обозначения :

Мрамор Тип 1

Мрамор Тип 2

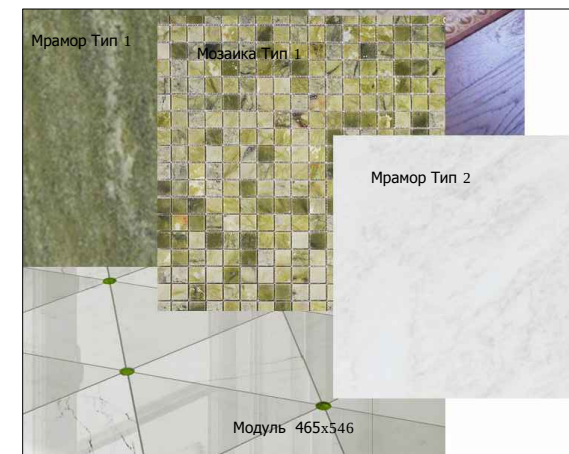

М 1:25

АИ




						Заказчик: Частное лицо			АИ
						Адрес: Palma de Mallorca, Avenida Bendinat, 27, TM Calvia			
Изм.	Кол. уч	Лист	№ док	Дата	Подп.				
						Жилой дом.1 этаж	Стадия	Лист	Листов
Рук.проекта	Кушнарева О.В				РП				
Архитектор	Чапланова П.О								
Дизайнер	Чапланова П.О					Развертки 1.11 (лист 1)	ООО "Чарльз Камерон"		
Менеджер	Селиванова Л.С								

Согласовано:			
Инь.№подл.	Подпись и дата	Взам. инв.№	


Условные обозначения :

Мрамор Тип 1


Мрамор Тип 2

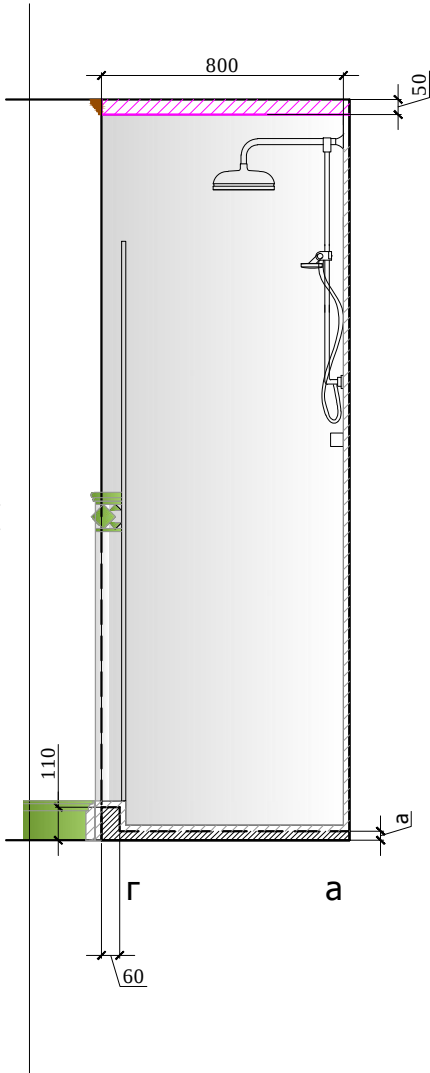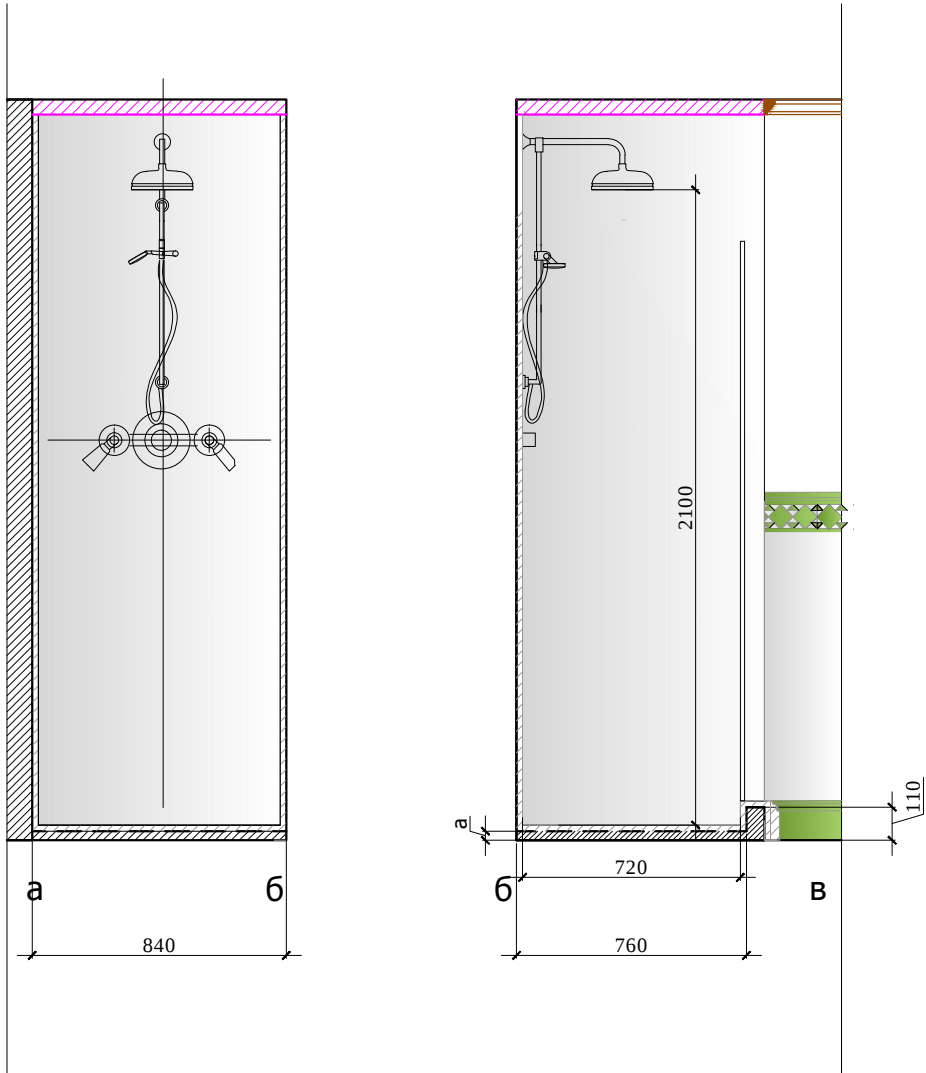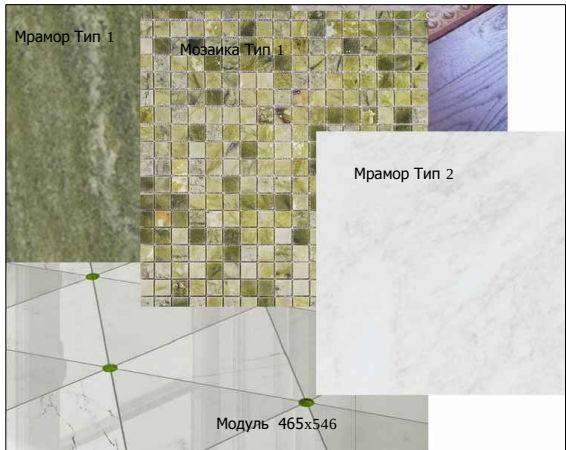


Фрагмент 2. М 1:2

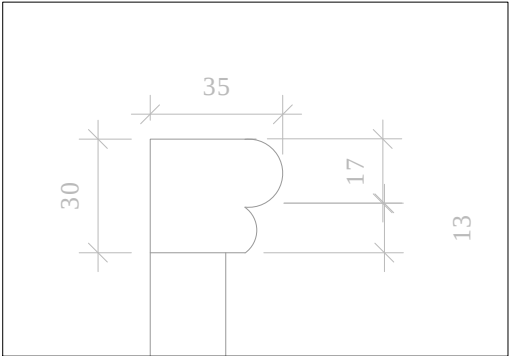

Фрагмент 1. М 1:10

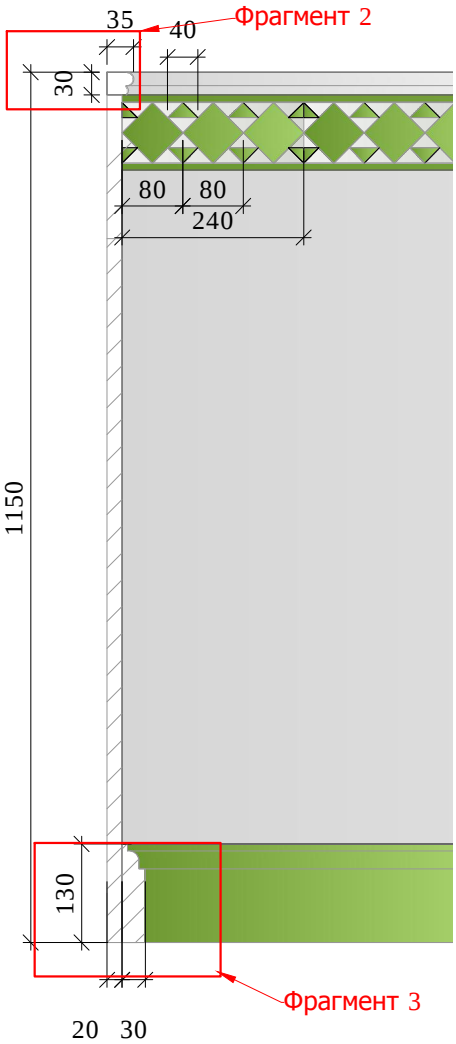

Фрагмент 3. М 1:5

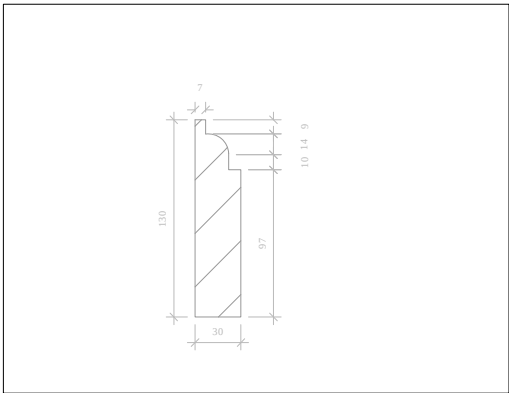

Примечание: Перед производством произвести замеры по месту.

М 1:25

						Заказчик: Частное лицо				АИ
						Адрес: Palma de Mallorca, Avenida Bendinat, 27, TM Calvia				
Изм.	Кол. уч	Лист	№ док	Дата	Подп.	Жилой дом.1 этаж	Стадия	Лист	Листов	
Рук.проекта	Кушнарева О.В						РП			
Архитектор	Чапланова П.О									
Дизайнер	Чапланова П.О									
Менеджер	Селиванова Л.С					Развертки 1.11 (лист 2)	ООО "Чарльз Камерон"			

Согласовано:			
		Взам. инв. №	
		Подпись и дата	
Инв. №подл.			

Условные обозначения:


- демонтаж перегородок

Условные обозначения:


- монтаж перегородок;
размеры без учета финишной отделки

а*- высота подиума дана условно,
необходимо согласовать с инженерной компанией.


План демонтажа

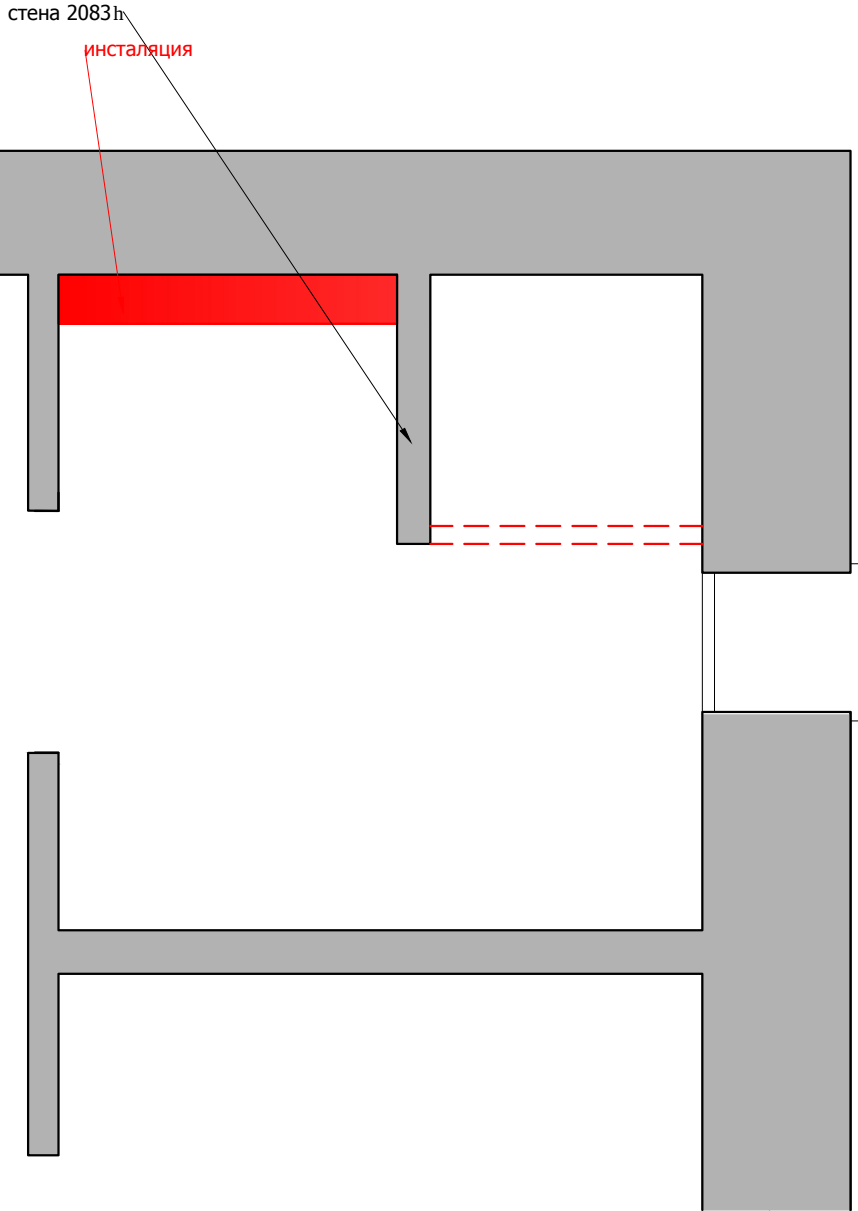

План монтажа

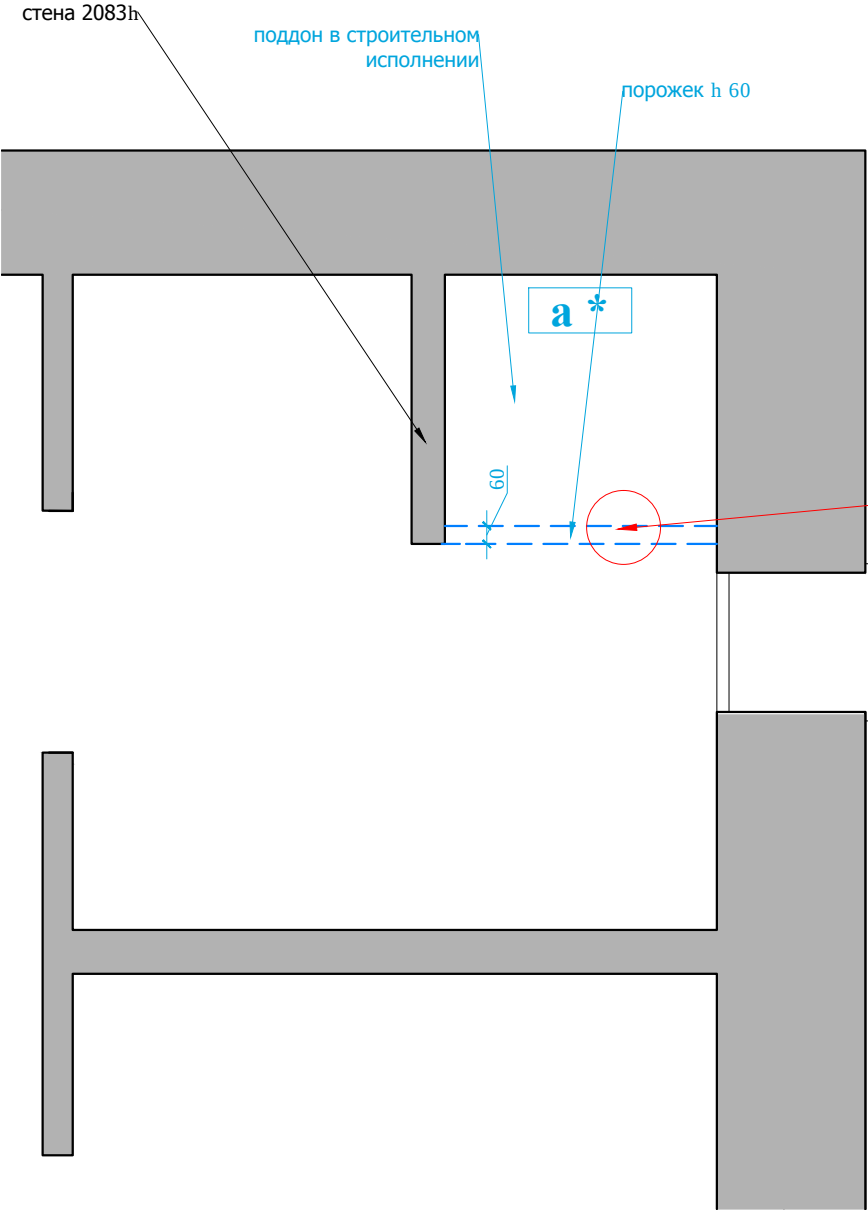

Фрагмент 1

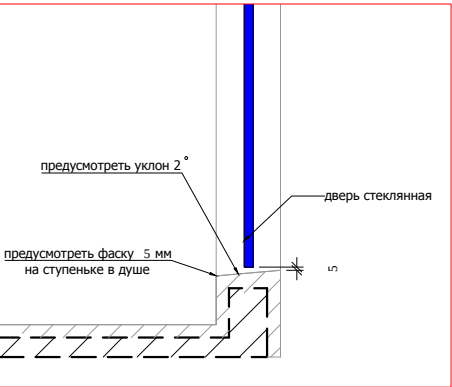


Фрагмент 1

М 1:25


АИ

						Заказчик: Частное лицо			
						Адрес: Palma de Mallorca, Avenida Bendinat, 27, TM Calvia			
Изм.	Кол. уч	Лист	№ док	Дата	Подп.				
Рук.проекта		Кушнарева О.В				Жилой дом.1 этаж	Стадия	Лист	Листов
Архитектор		Чапланова П.О					РП		
Дизайнер		Чапланова П.О							
Менеджер		Селиванова Л.С				План.1.13	ООО "Чарльз Камерон"		

План потолка с привязкой светильников

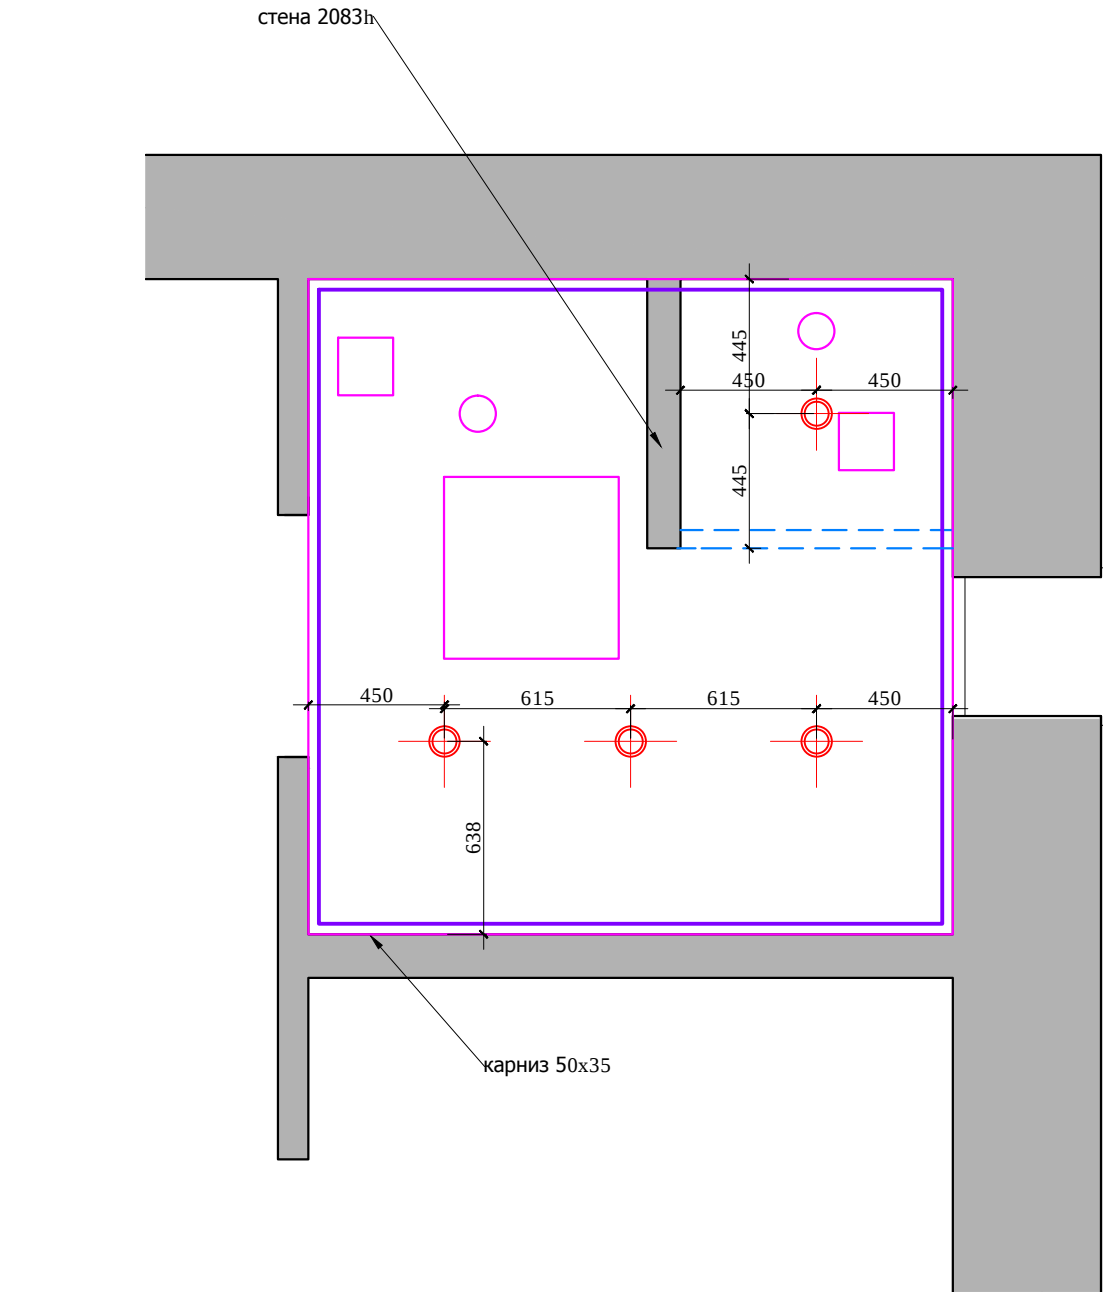

План настенного осветительного оборудования с привязками.
План расстановки выключателей,
совмещенный с группами освещения

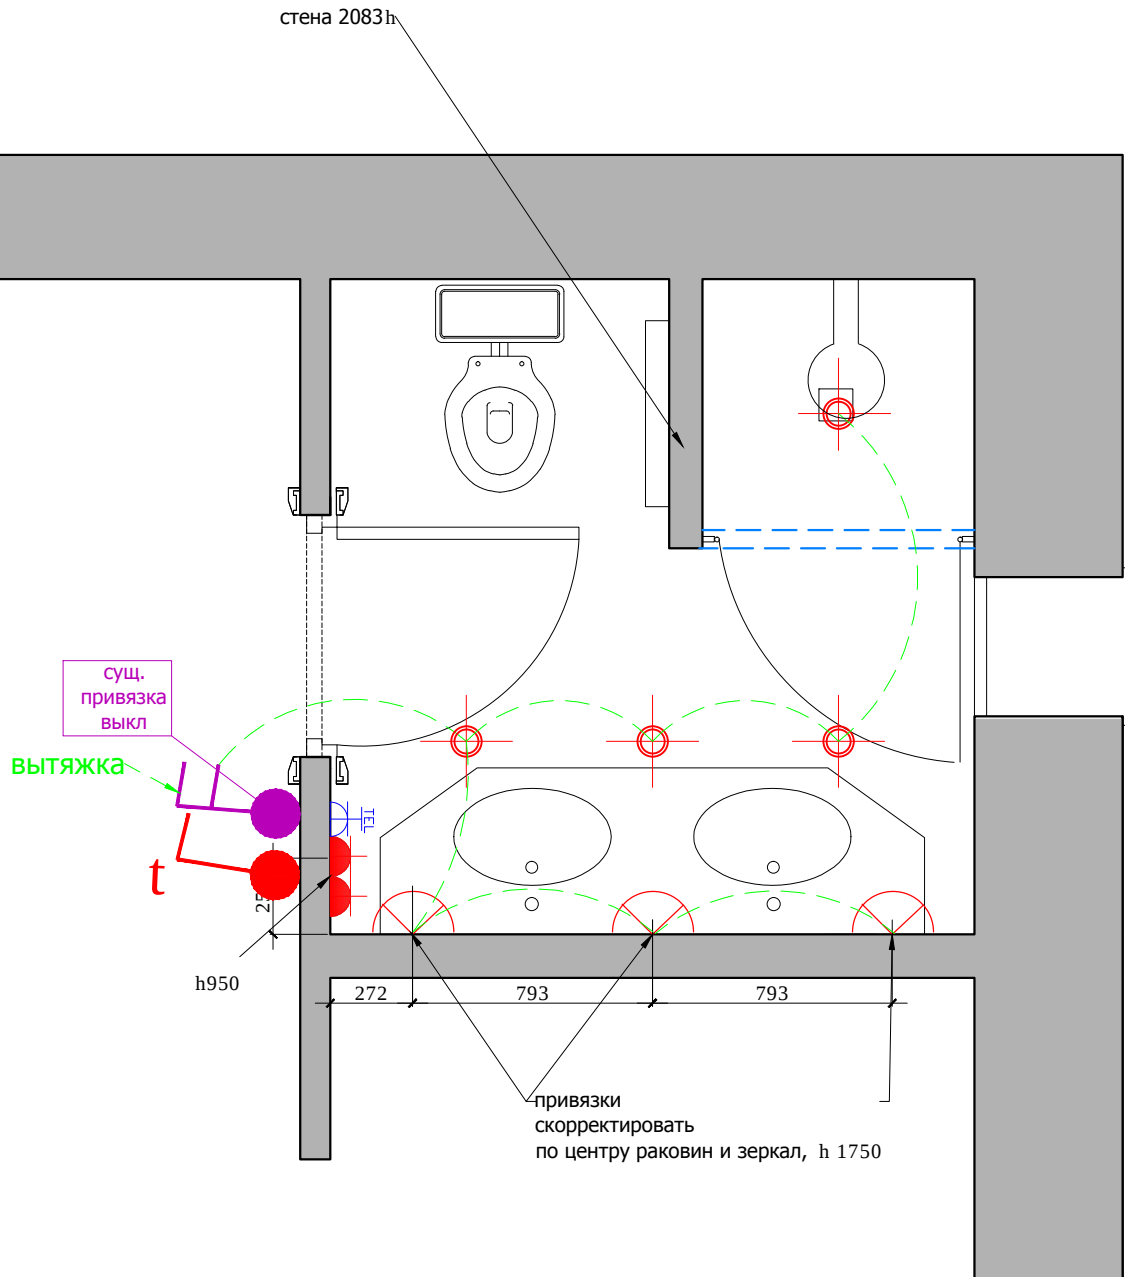

Примечание: люки, вент. решетки и т.д. показы на потолке условно относительно сущ. ситуации на объекте и могут меняться согласно новому проекту вентиляции и кондиционирования.

Согласовано:

Взам. инв. №

Подпись и дата

Инв. №подл.

М 1:25

АИ

Заказчик: Частное лицо

Адрес: Palma de Mallorca, Avenida Bendinat, 27, TM Calvia

Изм.	Кол. уч	Лист	№ док	Дата	Подп.
Рук.проекта	Кушнарева О.В				
Архитектор	Чапланова П.О				
Дизайнер	Чапланова П.О				
Менеджер	Селиванова Л.С				


Жилой дом.1 этаж

План.1.13

Стадия	Лист	Листов
РП		

ООО "Чарльз Камерон"

План пола

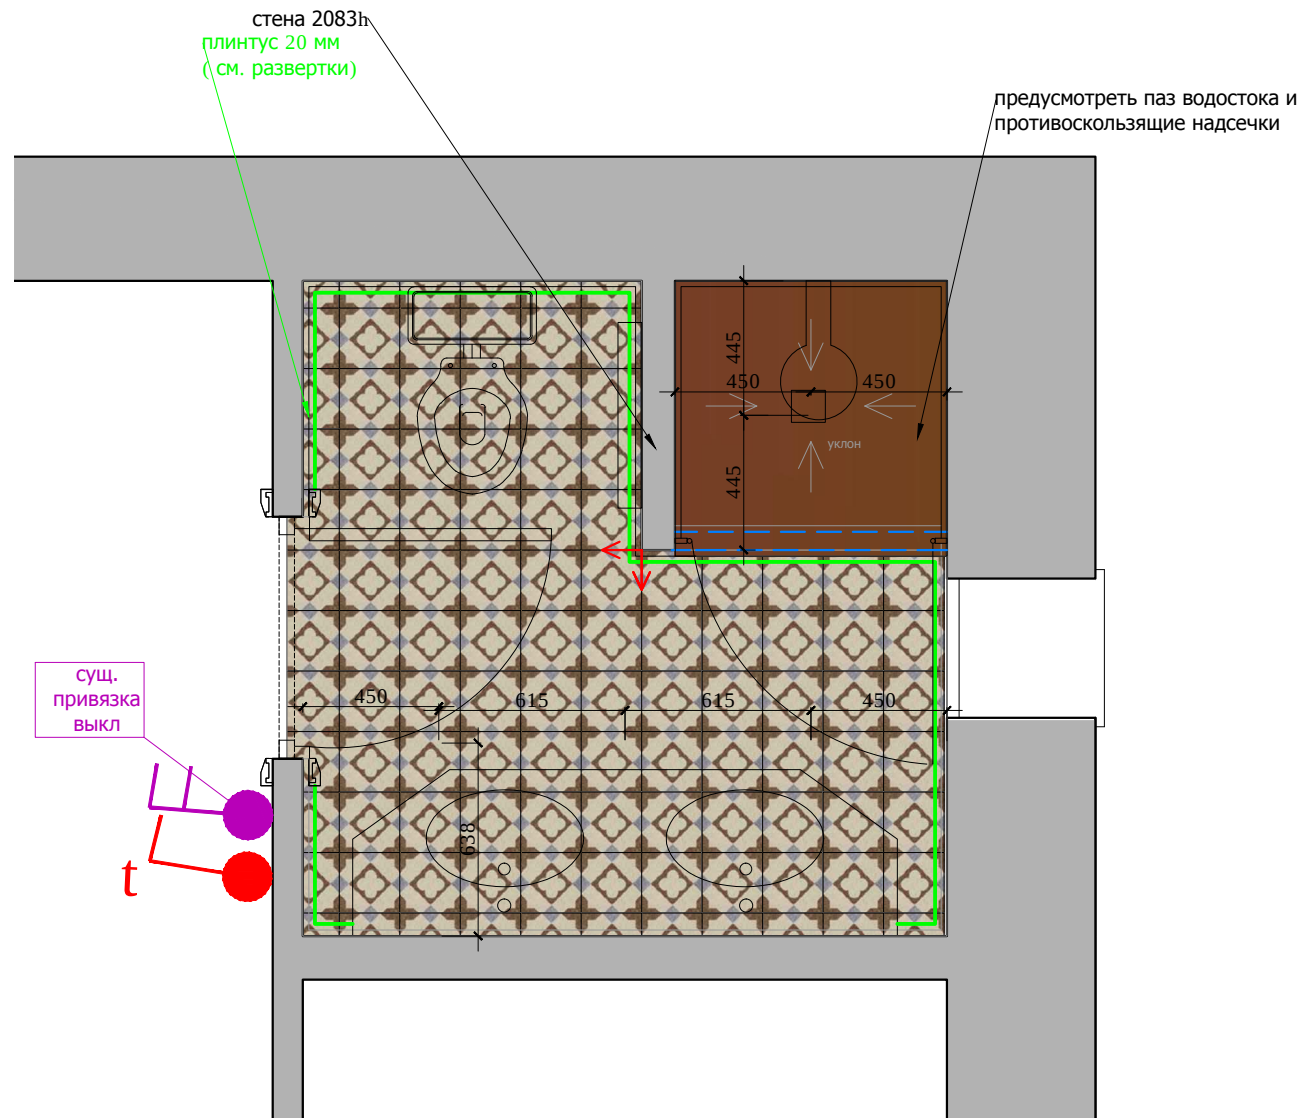

Условные обозначения :




Мрамор Тип 1



➤ Начало ракладки

Стыковка покрытий строго под полотном двери .

Мраморная плитка: 200х200

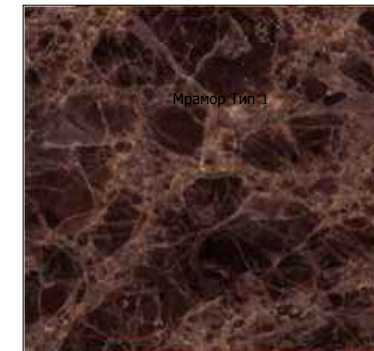

Мрамор Тип 1

M 1:25

AN

Заказчик: Частное лицо

Адрес: Palma de Mallorca, Avenida Bendinat, 27, TM Calvia

Жилой дом.1 этаж

План.1.13

Стадия	Лист	Листов
--------	------	--------

РП

Лист	Листов
------	--------

ООО "Чарльз Камерон"


Согласовано:

Взам. инв. №	
--------------	--


Подпись и дата

ИНВ. № подл.

План привязки сантхеники

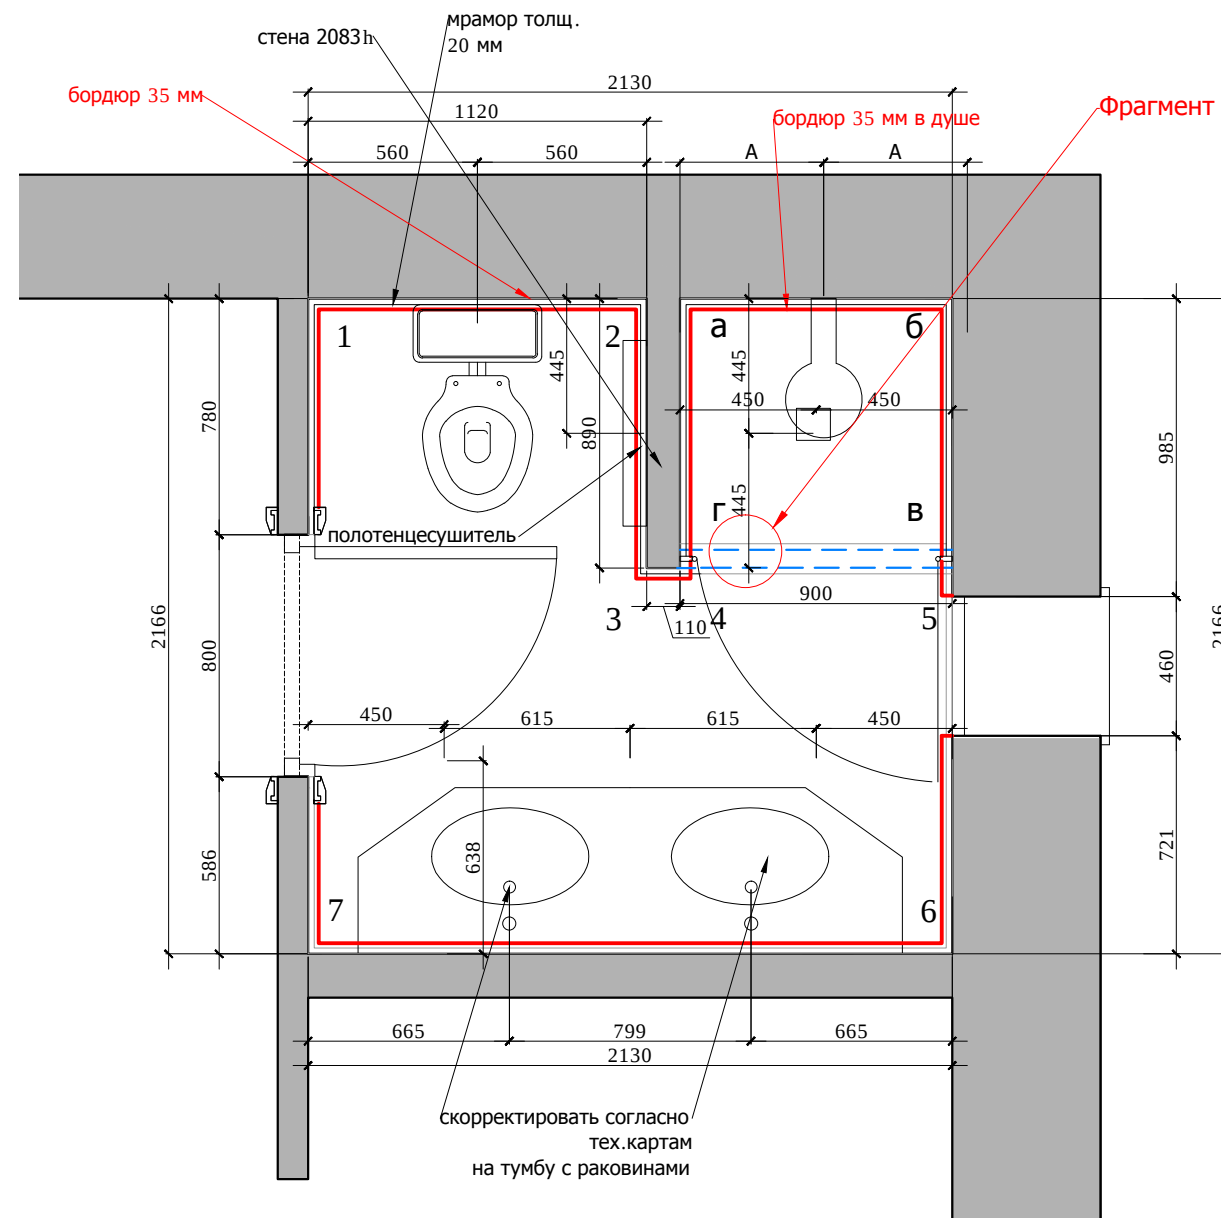

Фрагмент 1

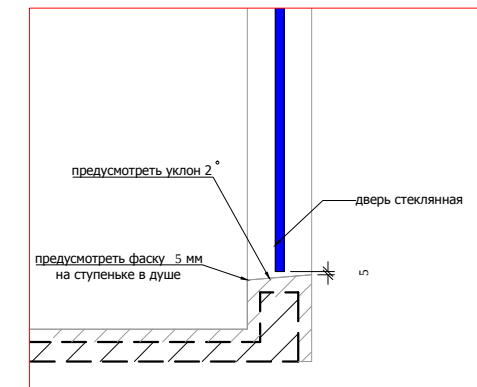

Согласовано:

Взам. инв. №

Подпись и дата

ИНВ. № подл.

M 1:25

AN

Заказчик: Частное лицо

Адрес: Palma de Mallorca, Avenida Bendinat, 27, TM Calvia

Жилой дом.1 этаж

План.1.13

Стадия





Лист

Листов

РП

ООО "Чарльз Камерон"

Согласовано:			
Инт.№подл.	Подпись и дата	Взам. инв.№	

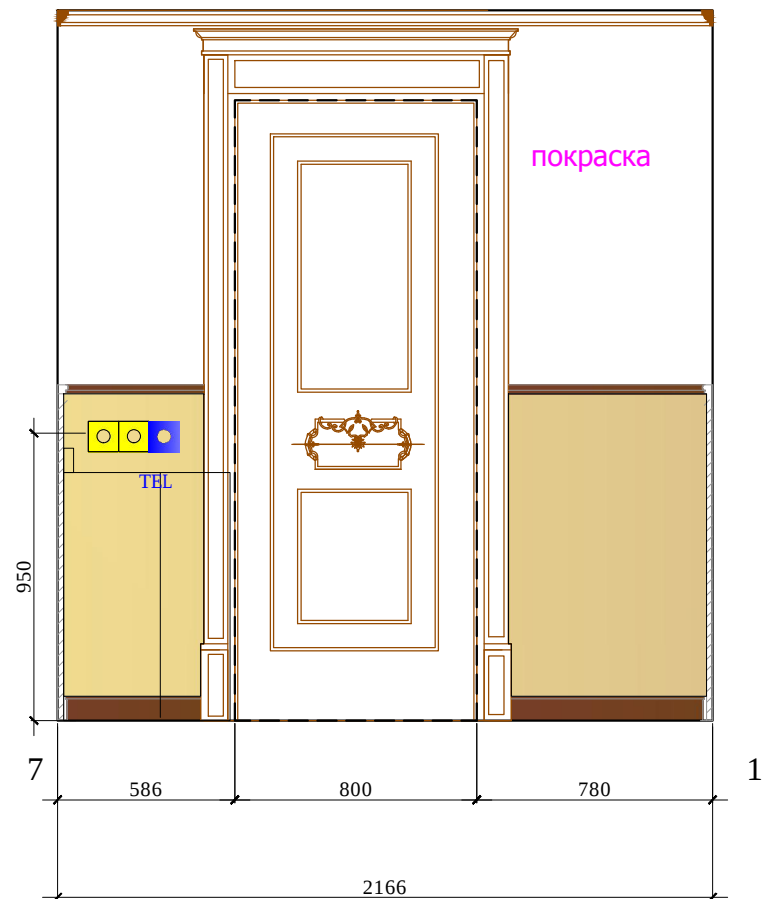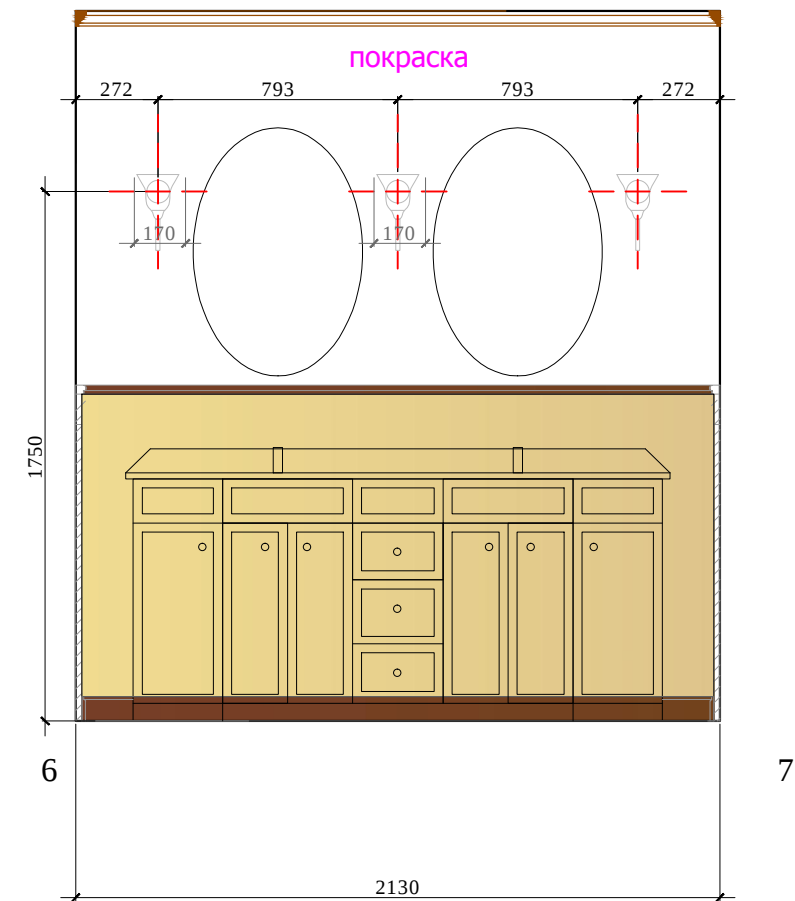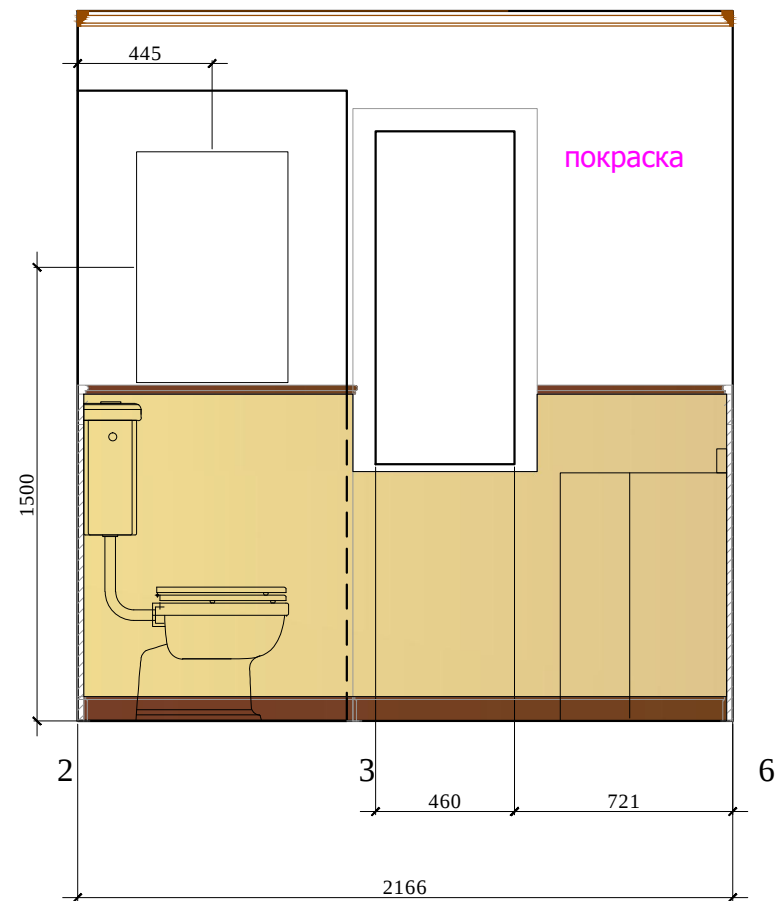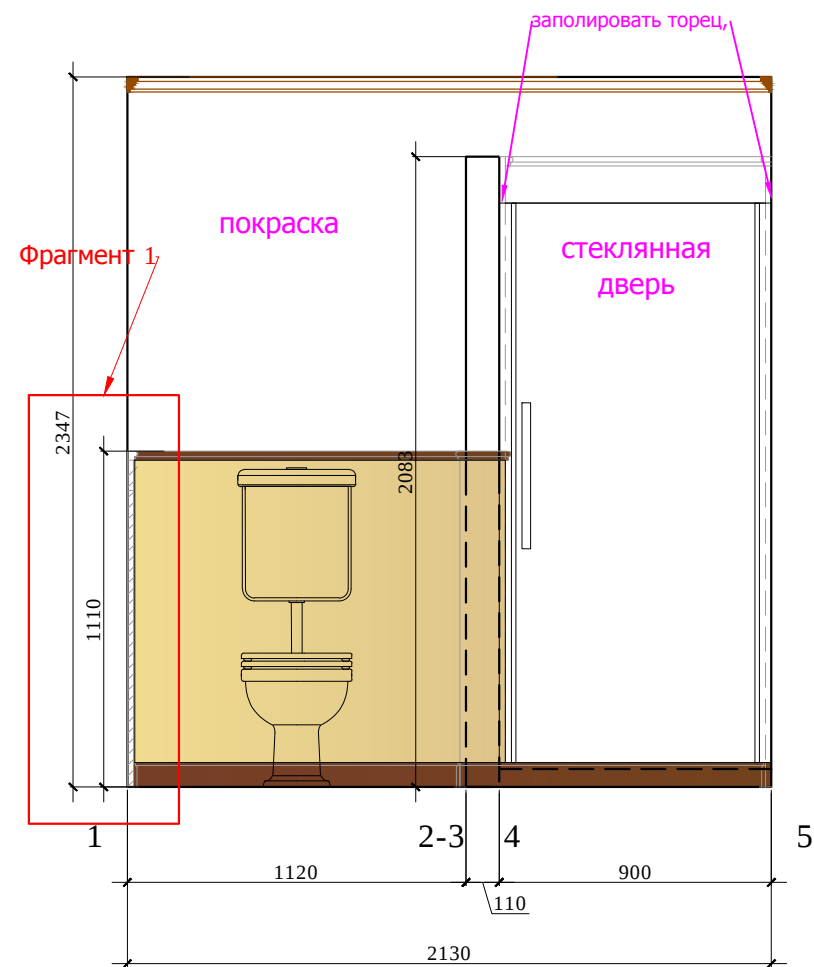


Условные обозначения :

Мрамор Тип 1





Мрамор Тип 2

Начало раскладки

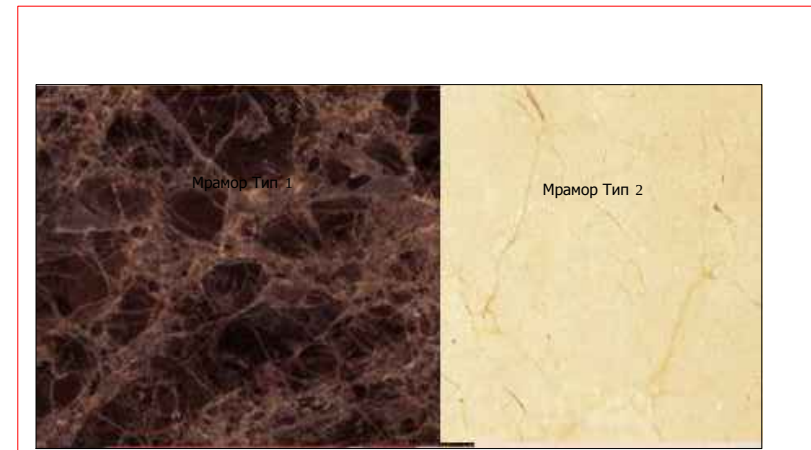


						М 1:25			
						Заказчик: Частное лицо			
						АИ			
						Адрес: Palma de Mallorca, Avenida Bendinat, 27, TM Calvia			
Изм.	Кол. уч	Лист	№ док	Дата	Подп.	Жилой дом.1 этаж	Стадия	Лист	Листов
Рук.проекта	Кушнарева О.В						РП		
Архитектор	Чапланова П.О								
Дизайнер	Чапланова П.О								
Менеджер	Селиванова Л.С					План.1.13	ООО "Чарльз Камерон"		


Согласовано:				
Инв.№подл.	Подпись и дата	Взам. инв.№		

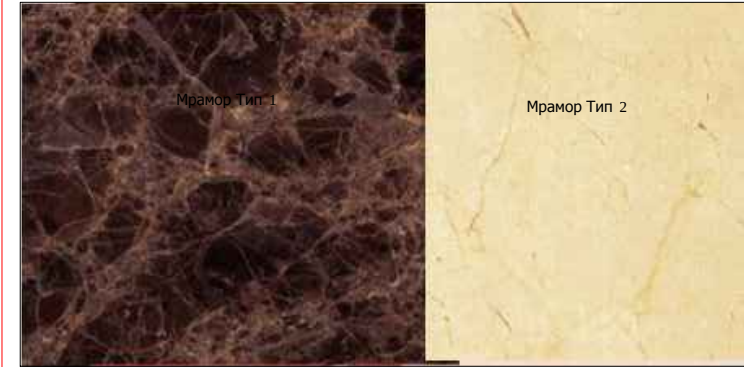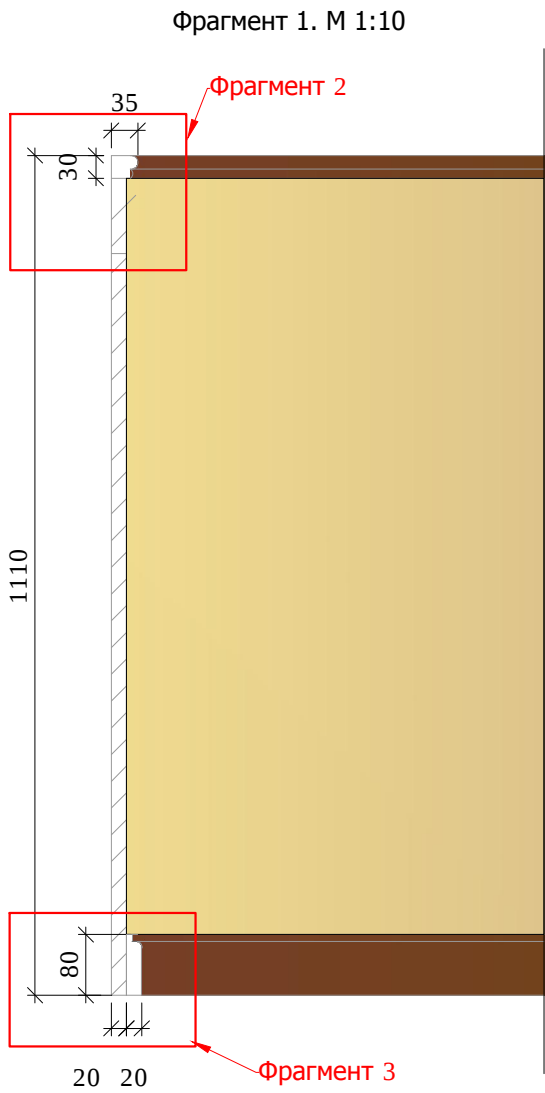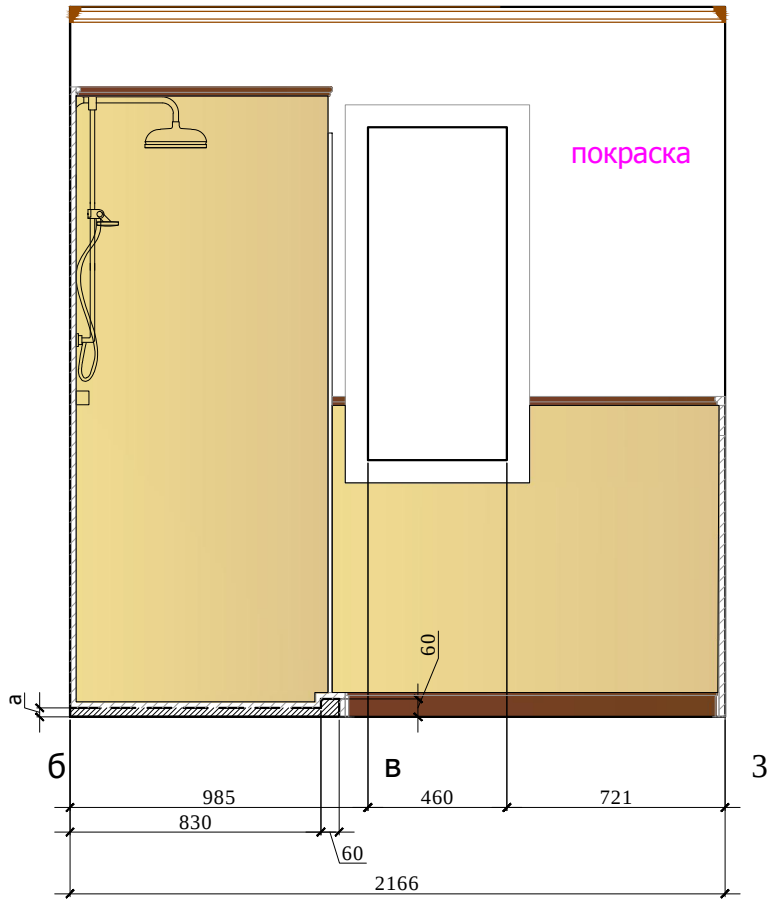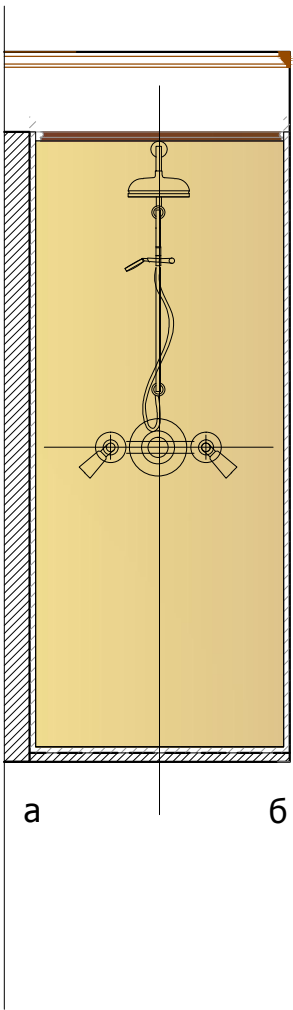

Фрагмент 2. М 1:2

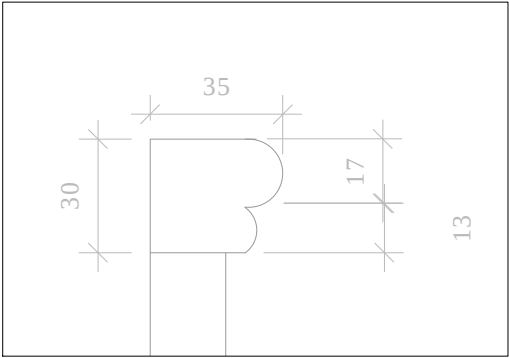

Фрагмент 3. М 1:5

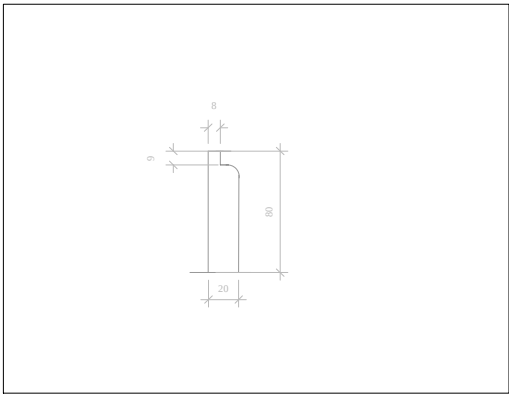


Примечание: Перед производством произвести замеры по месту.

М 1:25

						Заказчик: Частное лицо				АИ	
						Адрес: Palma de Mallorca, Avenida Bendinat, 27, TM Calvia					
Изм.	Кол. уч	Лист	№ док	Дата	Подп.						
						Жилой дом.1 этаж			Стадия	Лист	Листов
Рук.проекта	Кушнарева О.В				РП						
Архитектор	Чапланова П.О										
Дизайнер	Чапланова П.О					План.1.13			ООО "Чарльз Камерон"		
Менеджер	Селиванова Л.С										

Согласовано:			Взам. инв. №	
Подпись и дата				
Инв. №подл.				

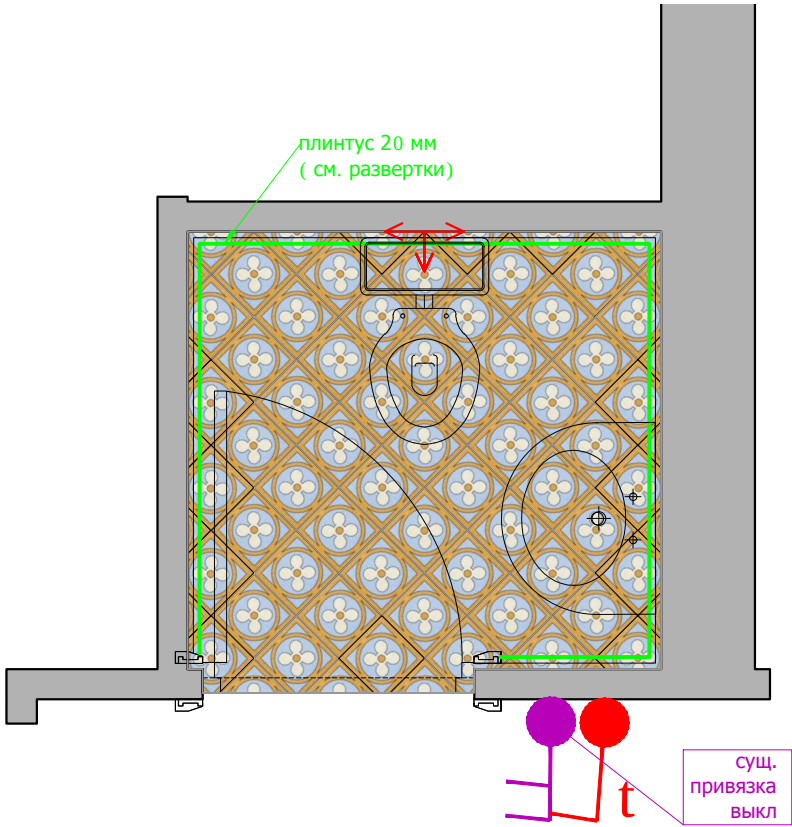

Мраморная плитка: 200х200





Стыковка покрытий строго под полотном двери.



						М 1:25			
						Заказчик: Частное лицо			
						АИ			
						Адрес: Palma de Mallorca, Avenida Bendinat, 27, TM Calvia			
Изм.	Кол. уч	Лист	№ док	Дата	Подп.				
						Жилой дом.1 этаж	Стадия	Лист	Листов
Рук.проекта		Кушнарева О.В					РП		
Архитектор		Чапланова П.О							
Дизайнер		Чапланова П.О				План.1.14	ООО "Чарльз Камерон"		
Менеджер		Селиванова Л.С							

План потолка с привязкой светильников

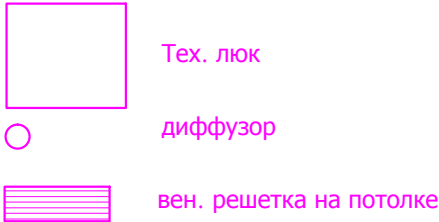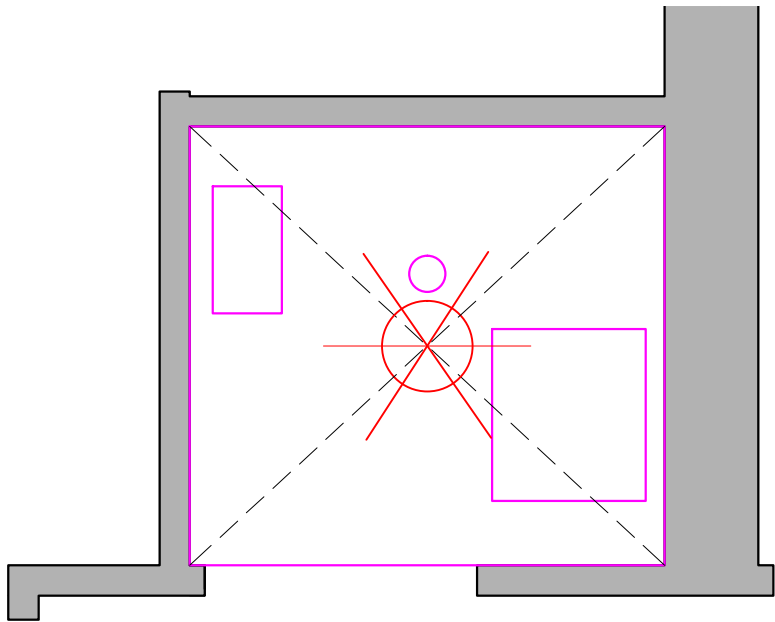


	СИЛОВАЯ РОЗЕТКА, ВЛАГОЗАЩЕЩЕННАЯ
	ТЕЛЕФОННАЯ РОЗЕТКА

Выключатель 1 -х клавишный.

Регулятор теплых полов

План настенного осветительного оборудования с привязками. План расстановки выключателей, совмещенный с группами освещения

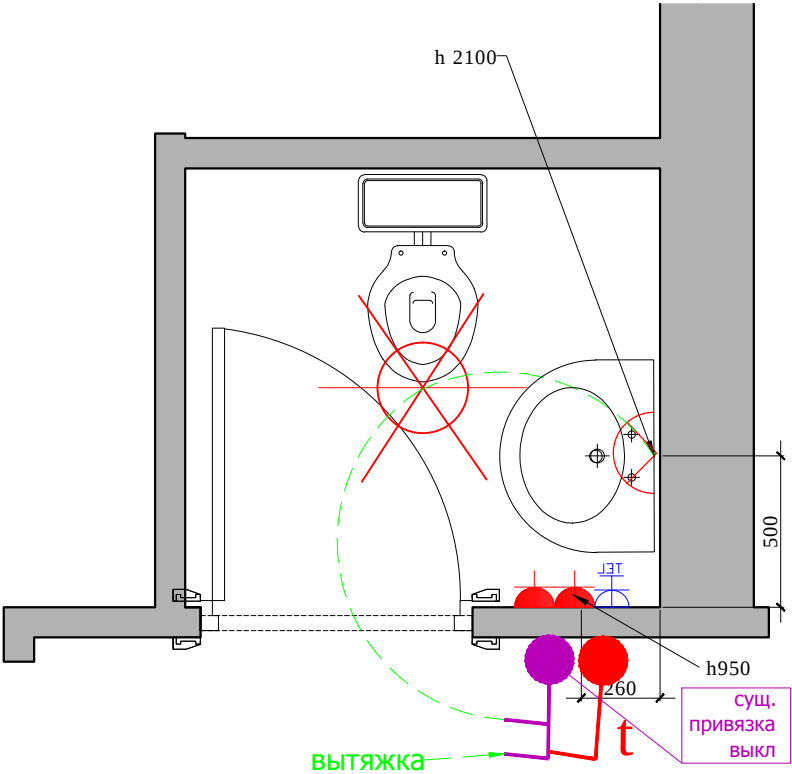


Примечание: люки, вент. решетки и т.д. показы на потолке условно относительно сущ. ситуации на объекте и могут меняться согласно новому проекту вентиляции и кондиционирования.

Согласовано:			
	Взам. инв. №		
	Подпись и дата		
Инв. №подл.			

						М 1:25			
						Заказчик: Частное лицо			
						АИ			
						Адрес: Palma de Mallorca, Avenida Bendinat, 27, TM Calvia			
Изм.	Кол. уч	Лист	№ док	Дата	Подп.				
						Жилой дом.1 этаж	Стадия	Лист	Листов
Рук.проекта		Кушнарева О.В					РП		
Архитектор		Чапланова П.О							
Дизайнер		Чапланова П.О				План.1.14	ООО "Чарльз Камерон"		
Менеджер		Селиванова Л.С							

Согласовано:			
Инв.№подл.	Подпись и дата		Взам. инв.№

План пола

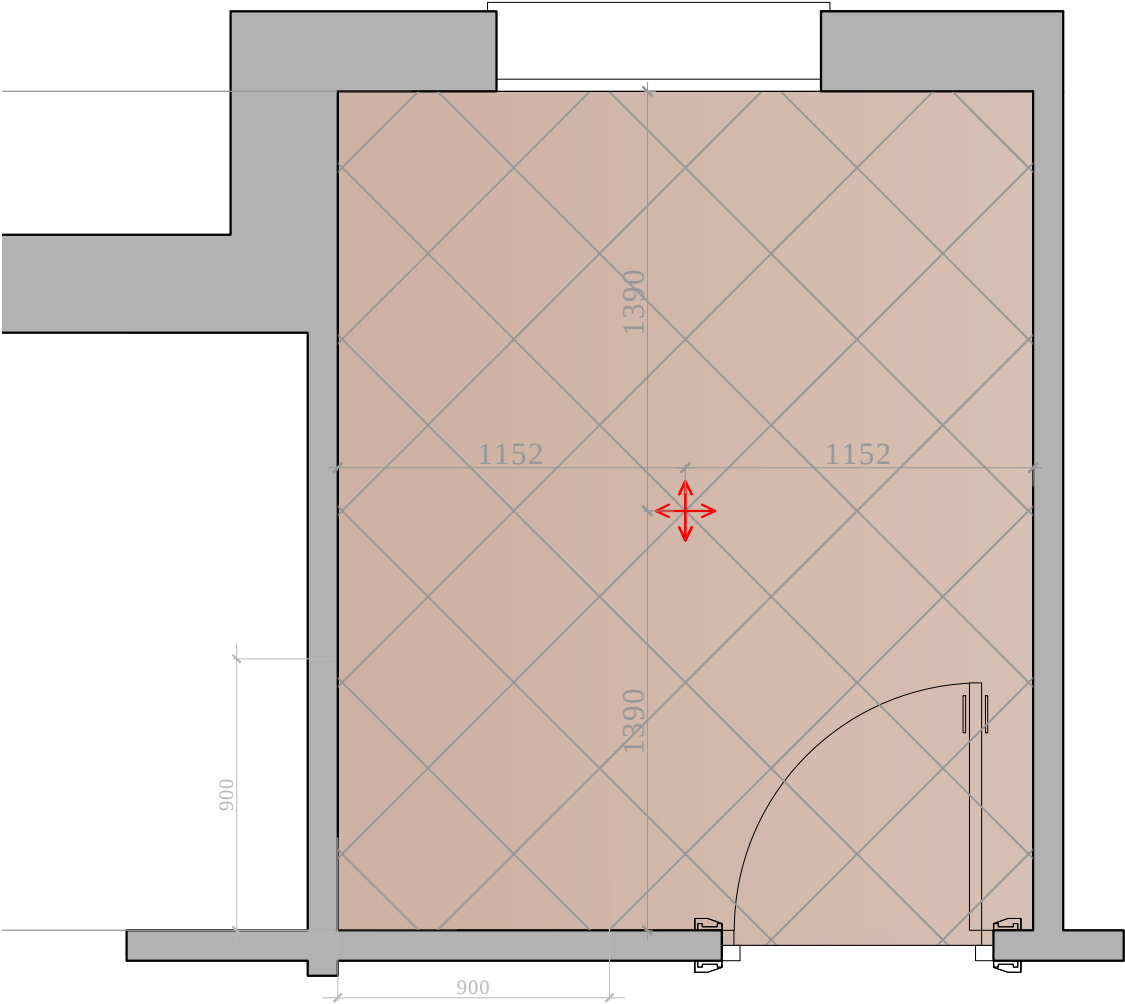

керамическая плитка 40х40




Начало раскладки

						Заказчик: Частное лицо				М 1:25
										АИ
						Адрес: Palma de Mallorca, Avenida Bendinat, 27, TM Calvia				
Изм.	Кол. уч	Лист	№ док	Дата	Подп.	Жилой дом.1 этаж	Стадия	Лист	Листов	
Рук.проекта	Кушнарева О.В						РП			
Архитектор	Чапланова П.О									
Дизайнер	Чапланова П.О									
Менеджер	Селиванова Л.С					План.1.07	ООО "Чарльз Камерон"			

Согласовано:			Взам. инв. №	
Подпись и дата				
Инв. №подл.				

План потолка с привязкой светильников

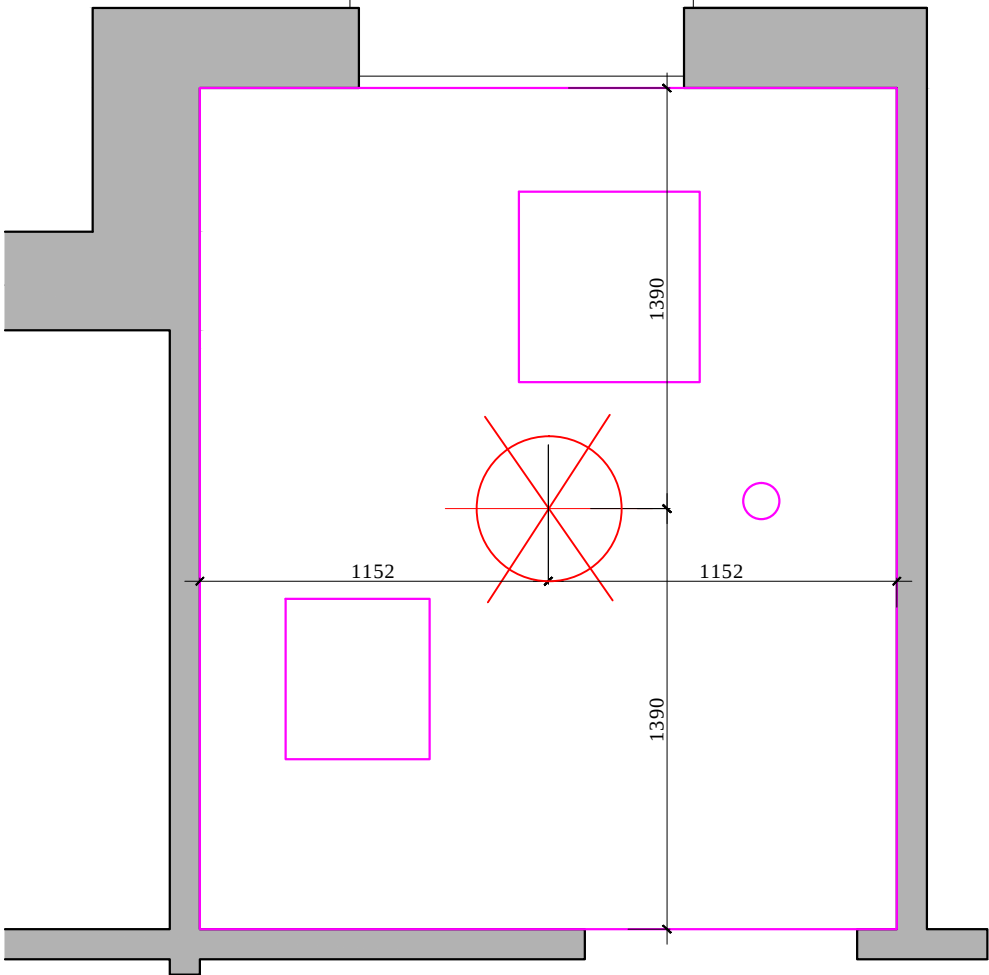

-  Тех. люк
-  диффузор
-  вен. решетка на потолке


 плафон

	СИЛОВАЯ РОЗЕТКА, ВЛАГОЗАЩЕЩЕННАЯ
	ТЕЛЕФОННАЯ РОЗЕТКА

 Выключатель 2-х клавишный.

 Регулятор теплых полов





План настенного осветительного оборудования с привязками. План расстановки выключателей, совмещенный с группами освещения

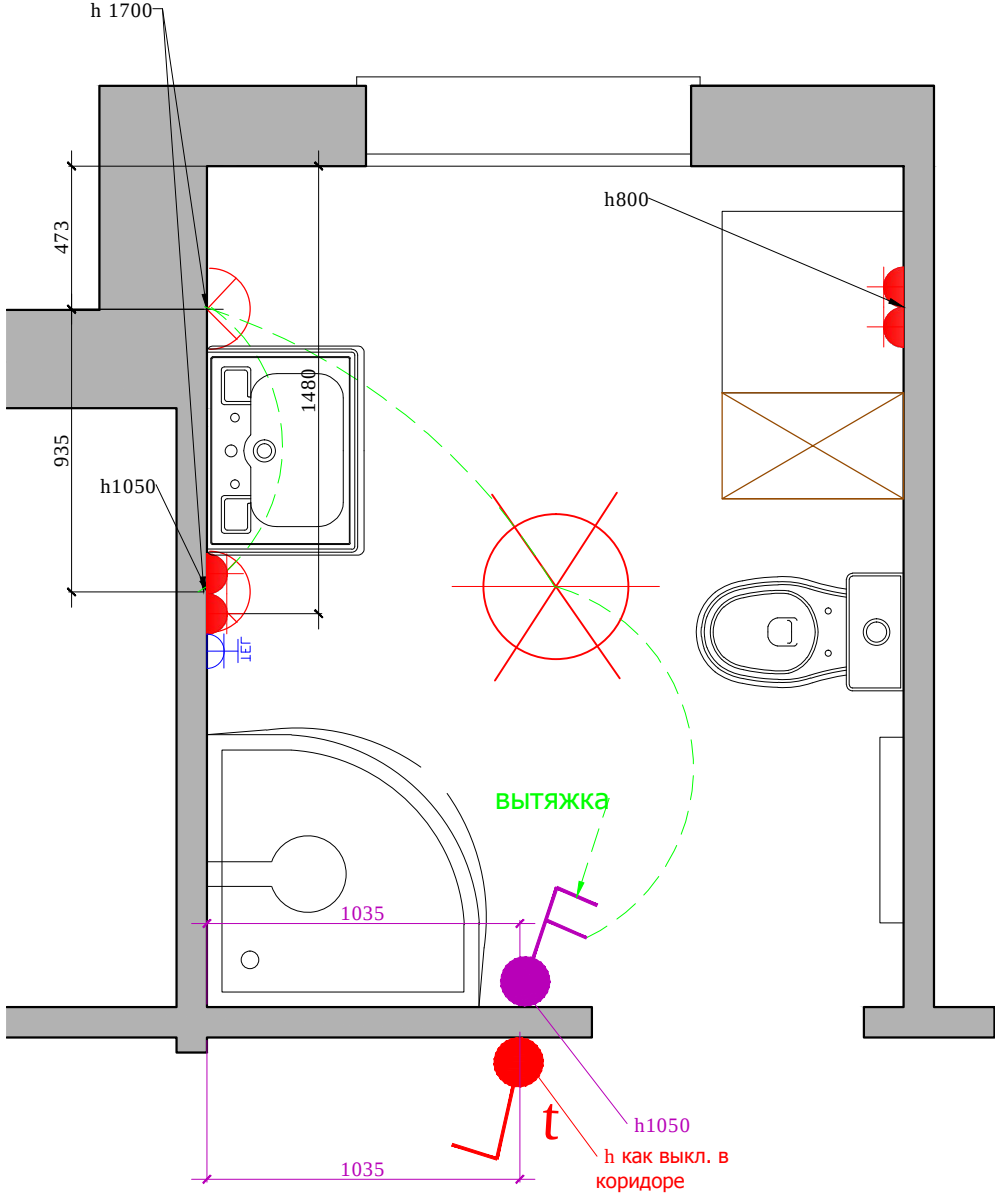


Примечание: люки, вент. решетки и т.д. показы на потолке условно относительно сущ. ситуации на объекте и могут меняться согласно новому проекту вентиляции и кондиционирования.

						Заказчик: Частное лицо				АИ		
						Адрес: Palma de Mallorca, Avenida Bendinat, 27, TM Calvia						
Изм.	Кол. уч	Лист	№ док	Дата	Подп.							
						Жилой дом.1 этаж				Стадия	Лист	Листов
Рук.проекта		Кушнарева О.В								РП		
Архитектор		Чапанова П.О										
Дизайнер		Чапанова П.О										
Менеджер		Селиванова Л.С				План.1.07				ООО "Чарльз Камерон"		

Согласовано:		
Инь.№подл.	Подпись и дата	Взам. инв.№

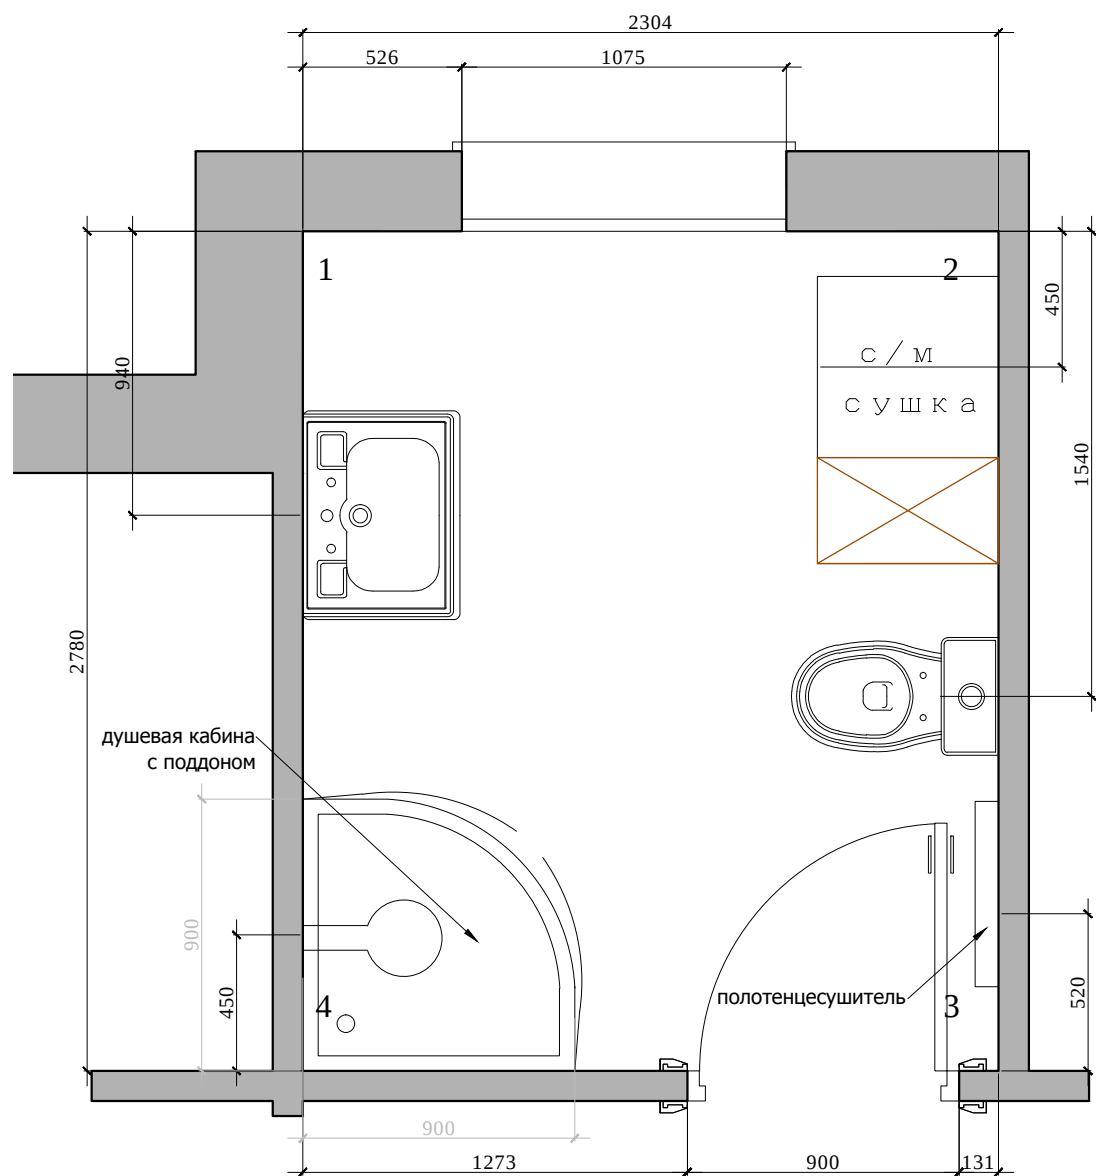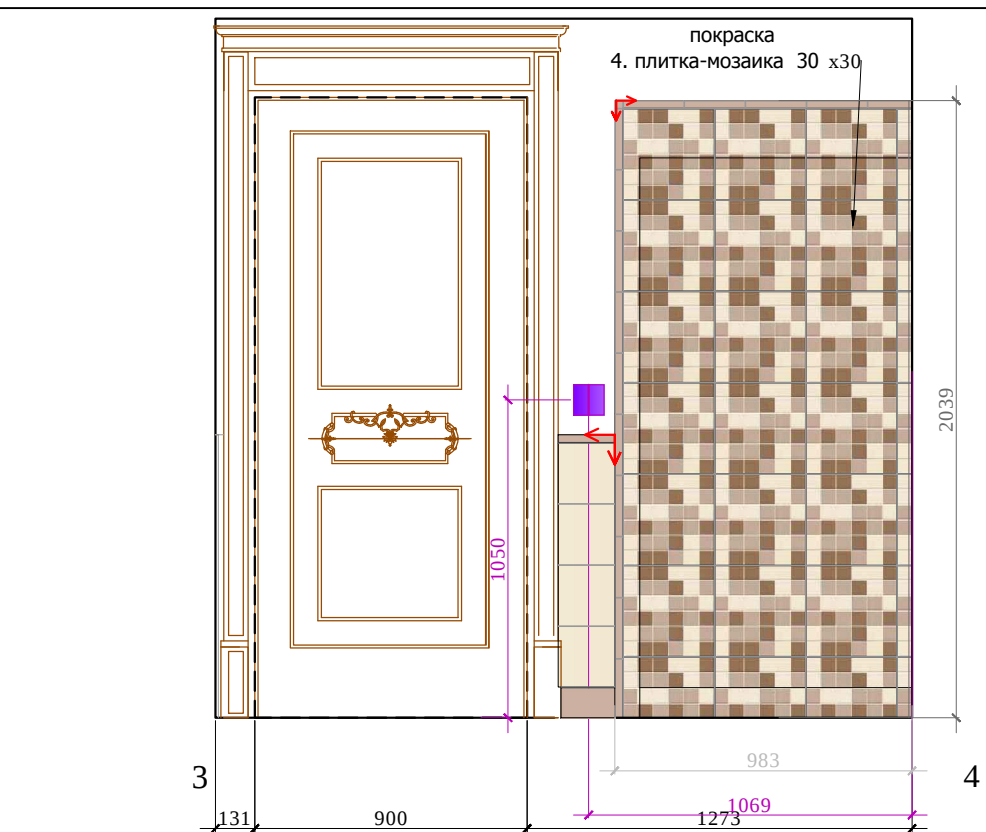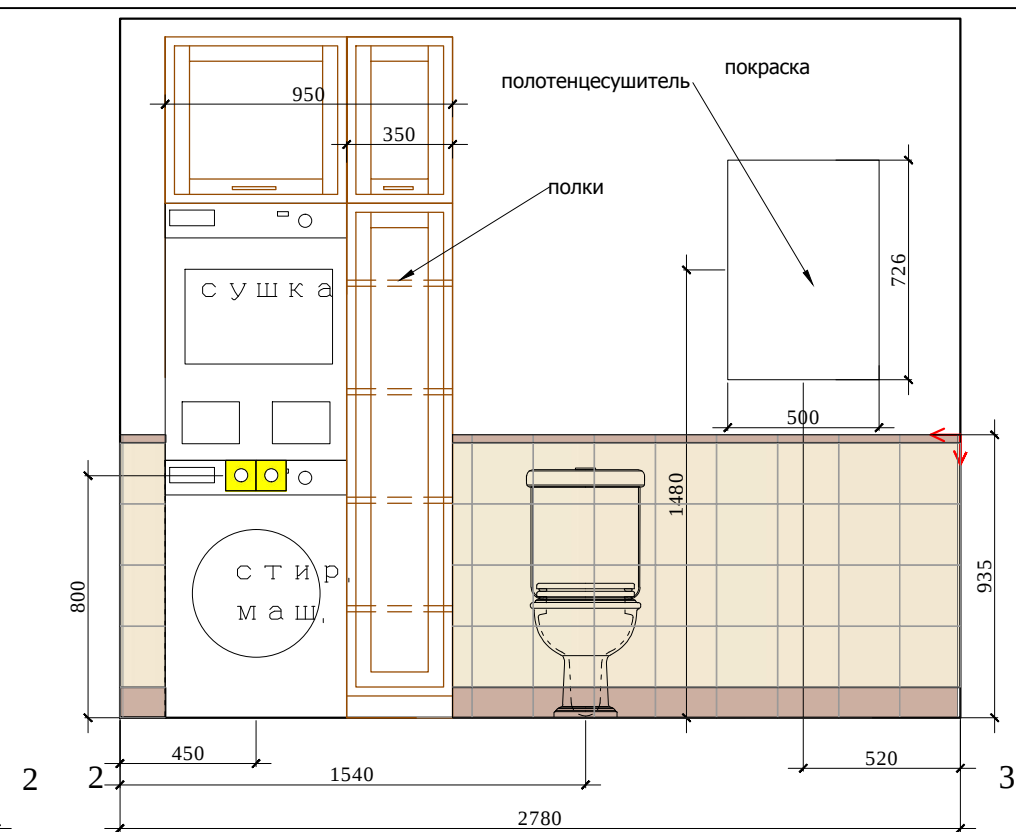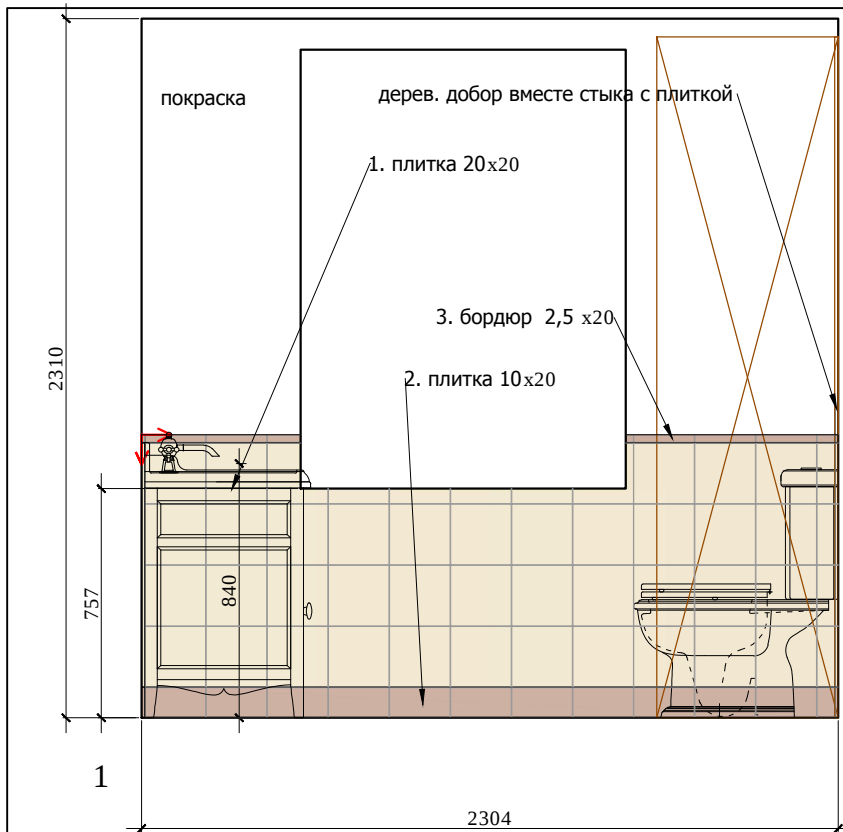



Начало раскладки
Стыковка покрытий строго под полотном двери.

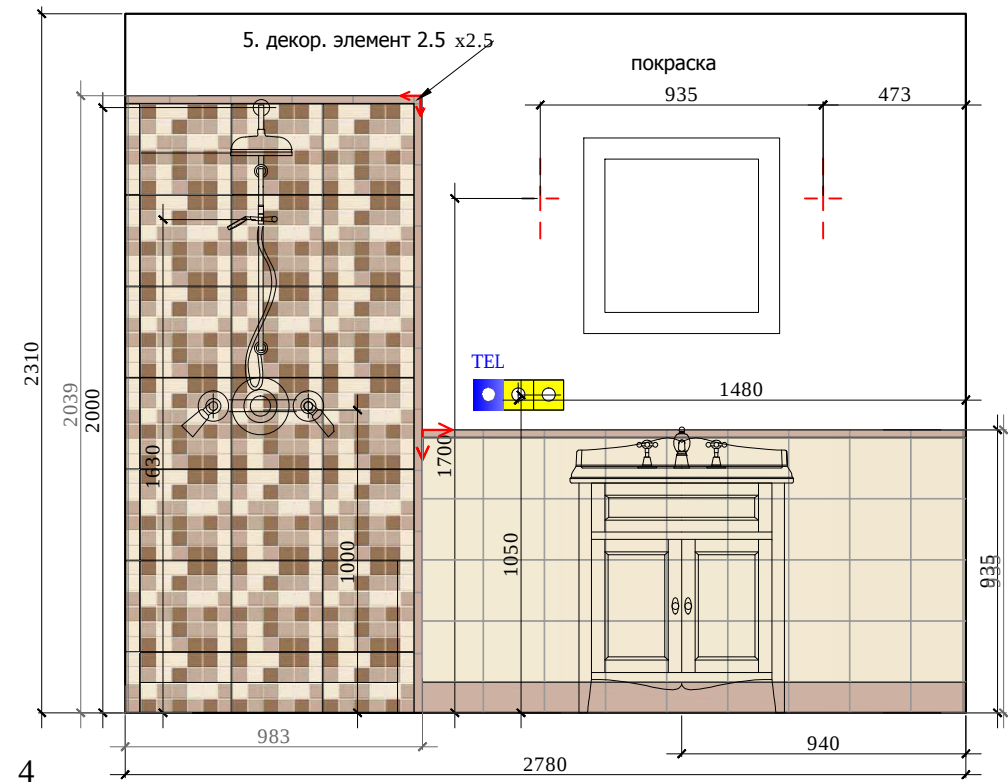

Привязки сантехники см. совместно с тех.картами

						Заказчик: Частное лицо				АИ	
						Адрес: Palma de Mallorca, Avenida Bendinat, 27, TM Calvia					
Изм.	Кол. уч	Лист	№ док	Дата	Подп.						
						Жилой дом.1 этаж	Стадия	Лист	Листов		
Рук.проекта	Кушнарева О.В						РП				
Архитектор	Чапланова П.О										
Дизайнер	Чапланова П.О					План.Развертки.1.07 (лист 1)	ООО "Чарльз Камерон"				
Менеджер	Селиванова Л.С										

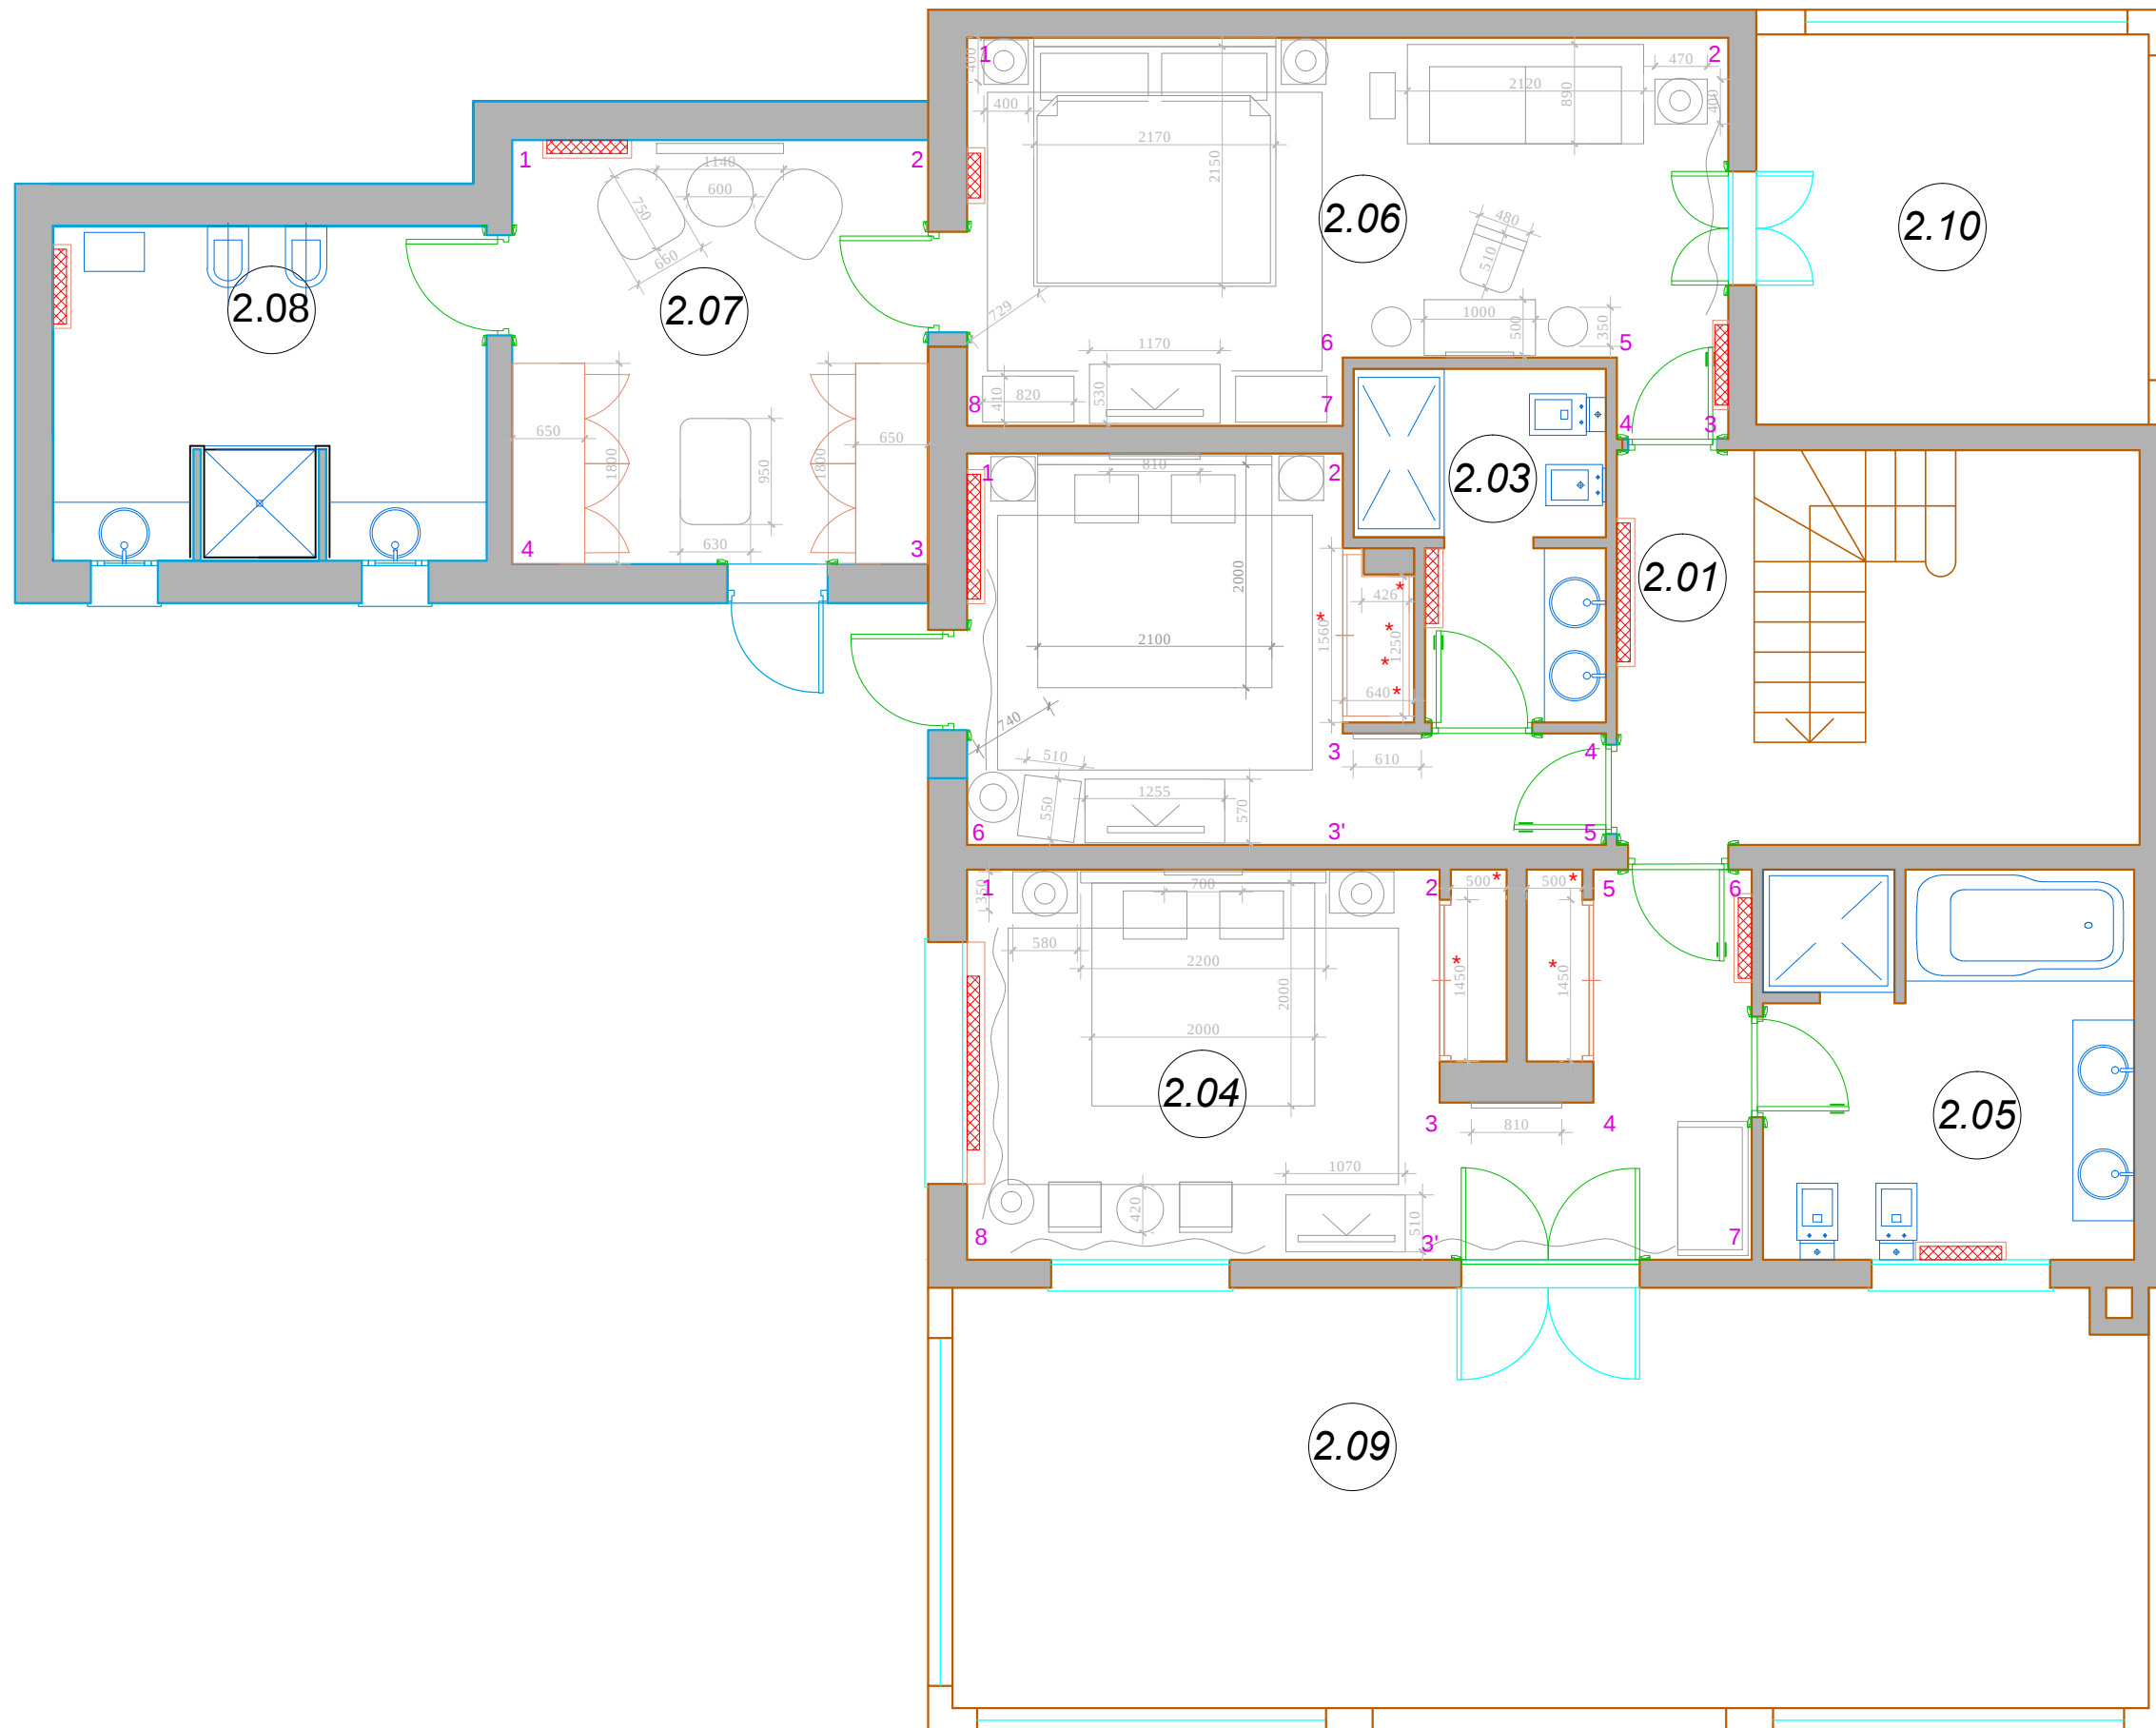

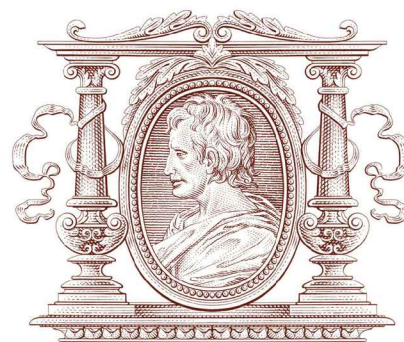

CHARLES.CAMERON

ARCHITECTURE & DESIGN

1•7•7•9

ПРОЕКТ РЕКОНСТРУКЦИИ ЖИЛОГО ДОМА
ПО АДРЕСУ: PALMA DE MALLORCA, AVENIDA BENDINAT, 27, TM CALVIA

2 ЭТАЖ

РАБОЧИЙ ПРОЕКТ.

РУКОВОДИТЕЛЬ ПРОЕКТА: КУШНАРЕВА О.В.

АРХИТЕКТОР: ЧАПЛАНОВА П.О.

ДИЗАЙНЕР: ЧАПЛАНОВА П. О.


МЕНЕДЖЕР: СЕЛИВАНОВА Л. Н.

Согласовано:			
	Взам. инв.№		
	Подпись и дата		
	Инв.№подл.		

Состав проекта. 2 этаж	лист
Титульный лист	1
Состав проекта	2
Исходный план	3
План демонтажа перегородок	4
План возводимых перегородок	5
План с экспликацией помещений с размерами	6
План мебели	7
План полов	8
План схема размещения плинтусов и радиаторов	9
План потолка	10
План потолков с расстановкой осветительного оборудования	11
План настенного и отдельностоящего осветительного оборудования с привязками	12
План привязки розеток	13
План расстановки выключателей, совмещенный с группами освещения	14
План заполнения дверных проемов	15
Спецификация дверей	16
Развертки холла, помещение 2.01 (лист 1)	17
Развертки холла, помещение 2.01 (лист 2)	18
Развертки спальни, помещение 2.02	19
Развертки спальни, помещение 2.04 (лист 1)	20
Развертки спальни, помещение 2.04 (лист 2)	21
Развертки спальни, помещение 2.06	22
Развертки спальни, помещение 2.07	23
Ведомость отделочных материалов	24

						М 1:75			
						Заказчик: Частное лицо			
						АИ			
						Адрес: Palma de Mallorca, Avenida Bendinat, 27, TM Calvia			
Изм.	Кол. уч	Лист	№ док	Дата	Подп.				
						Жилой дом.2 этаж	Стадия	Лист	Листов
Рук.проекта		Кушнарева О.В					РП	2	
Архитектор		Чапланова П.О							
Дизайнер		Чапланова П.О							
Менеджер		Селиванова Л.С				Состав проект	ООО "Чарльз Камерон"		

Согласовано:			
Инв.№подл.	Подпись и дата	Взам. инв.№	

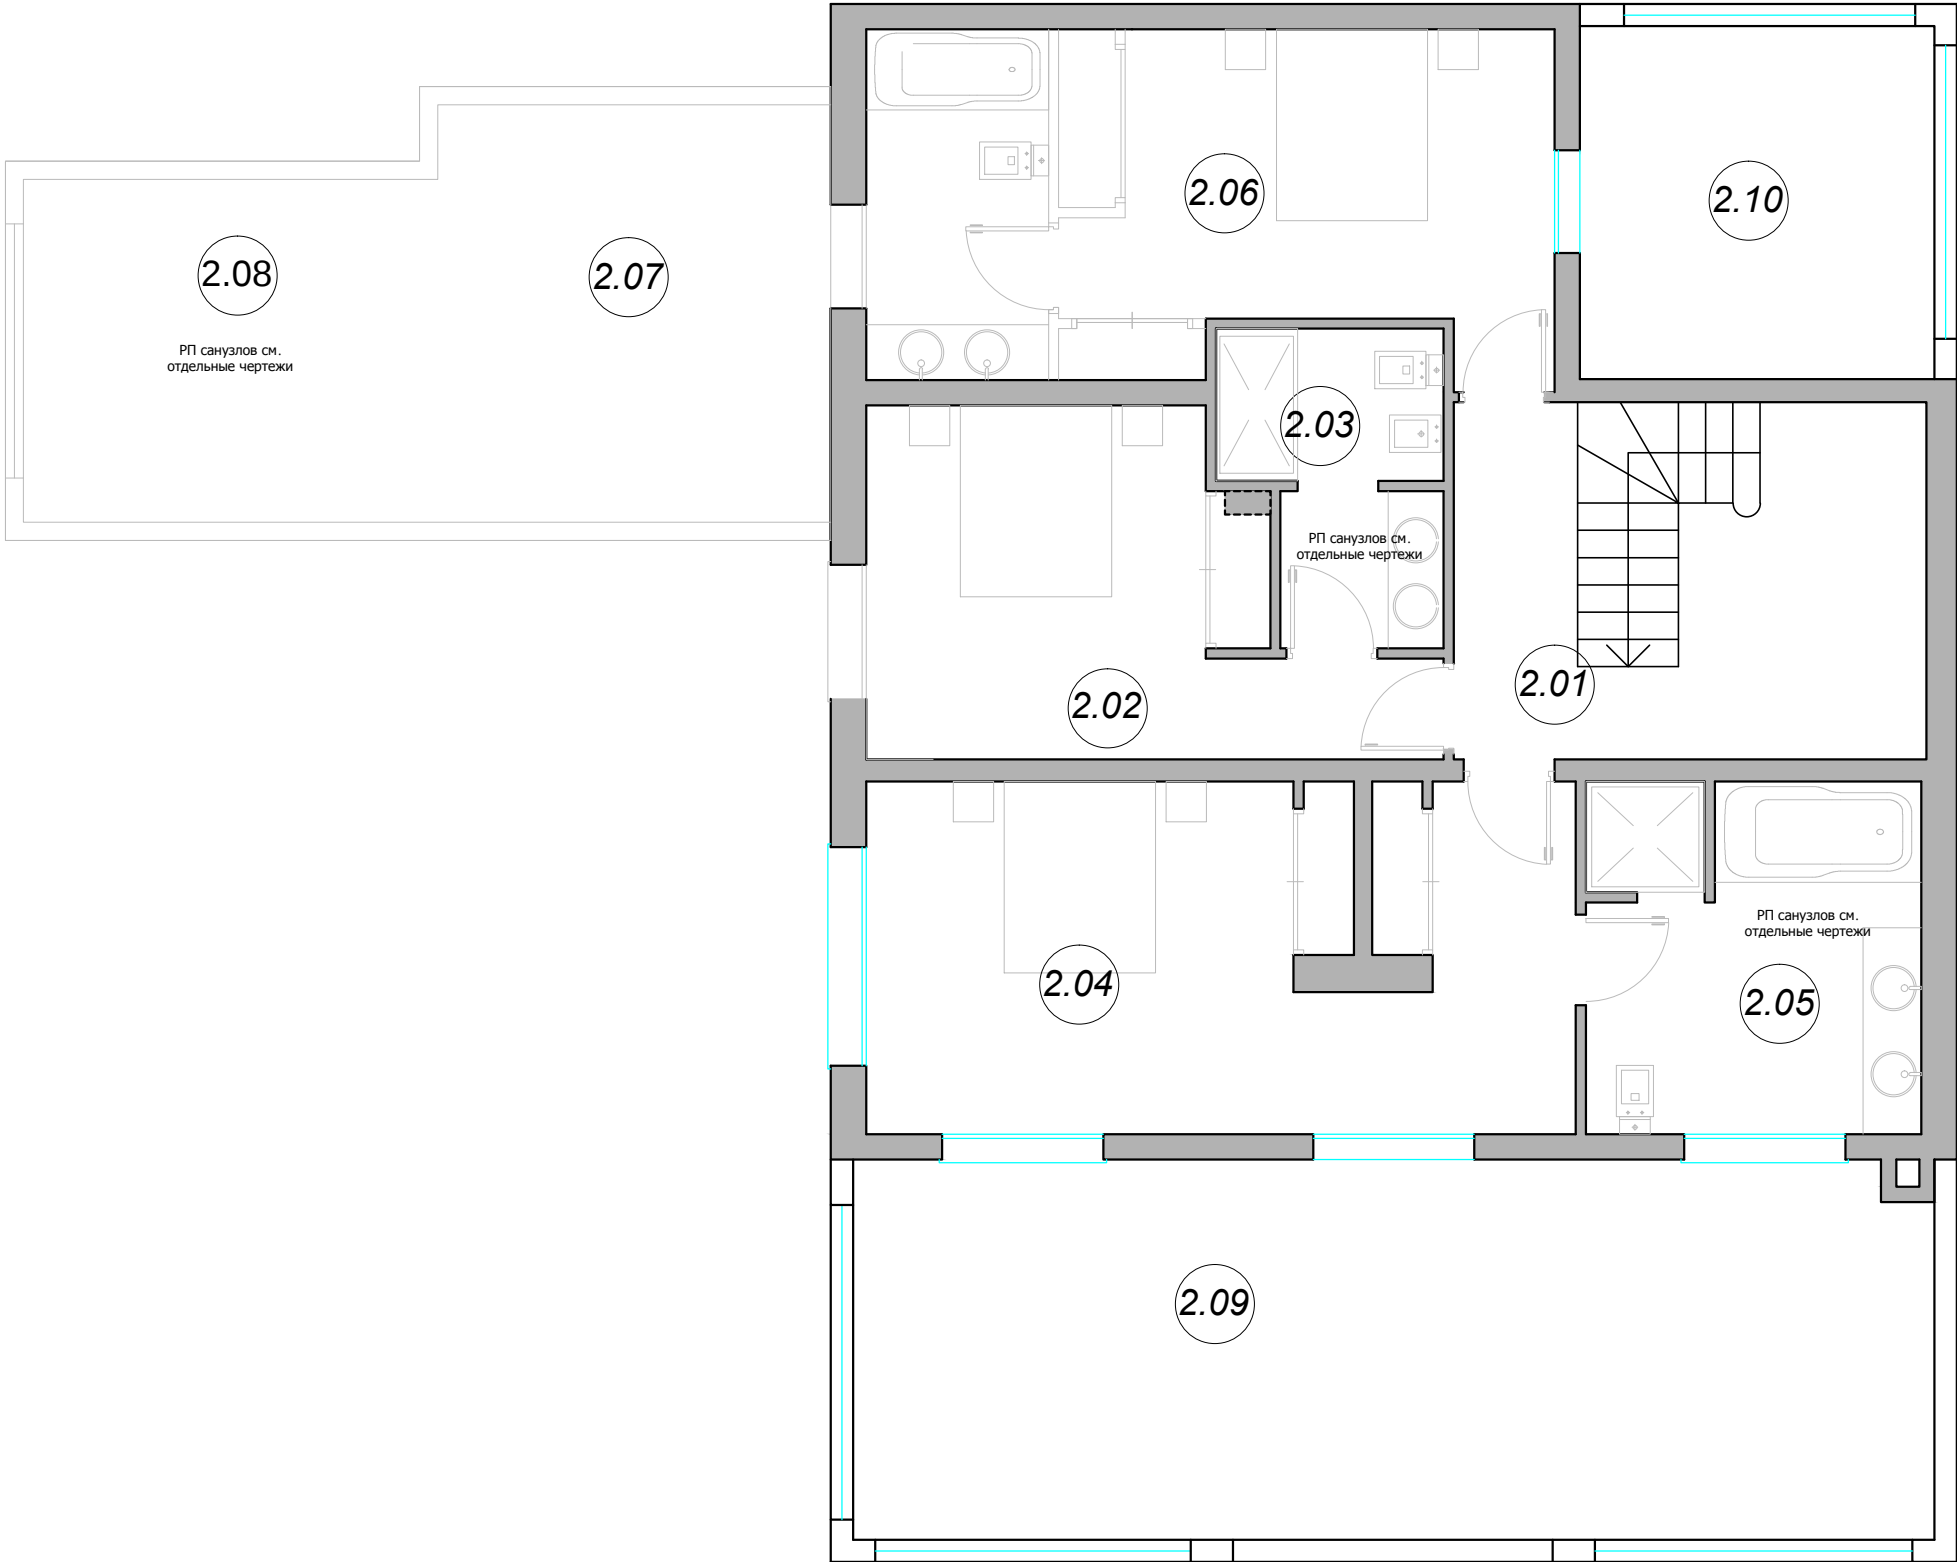


ЭКСПЛИКАЦИЯ ПОМЕЩЕНИЙ ВТОРОГО ЭТАЖА		
Номер пом.	Наименование	Площадь м²
2.01	Холл	5.3
2.02	Спальня	15.3
2.03	Сан/узел	6.1
2.04	Спальня	24.6
2.05	Сан/узел	11.7
2.06	Спальня	22.4
2.07	Гардеробная	14.2
2.08	Сан/узел	9.1
2.09		
Общая площадь помещений		108.7

						М 1:75			
						АИ			
						Заказчик: Частное лицо			
						Адрес: Palma de Mallorca, Avenida Bendinat, 27, TM Calvia			
Изм.	Кол. уч	Лист	№ док	Дата	Подп.	Жилой дом.2 этаж	Стадия	Лист	Листов
Рук.проекта		Кушнарева О.В					РП	3	
Архитектор		Чапланова П.О							
Дизайнер		Чапланова П.О							
Менеджер		Селиванова Л.С				Исходный план	ООО "Чарльз Камерон"		

Согласовано:			
Изм.	Кол. уч.	Лист	№ док.
Дата	Подп.	Изм.	Кол. уч.
Изм.	Кол. уч.	Лист	№ док.
Дата	Подп.	Изм.	Кол. уч.
Изм.	Кол. уч.	Лист	№ док.
Дата	Подп.	Изм.	Кол. уч.

Условные обозначения:

- демонтаж перегородок

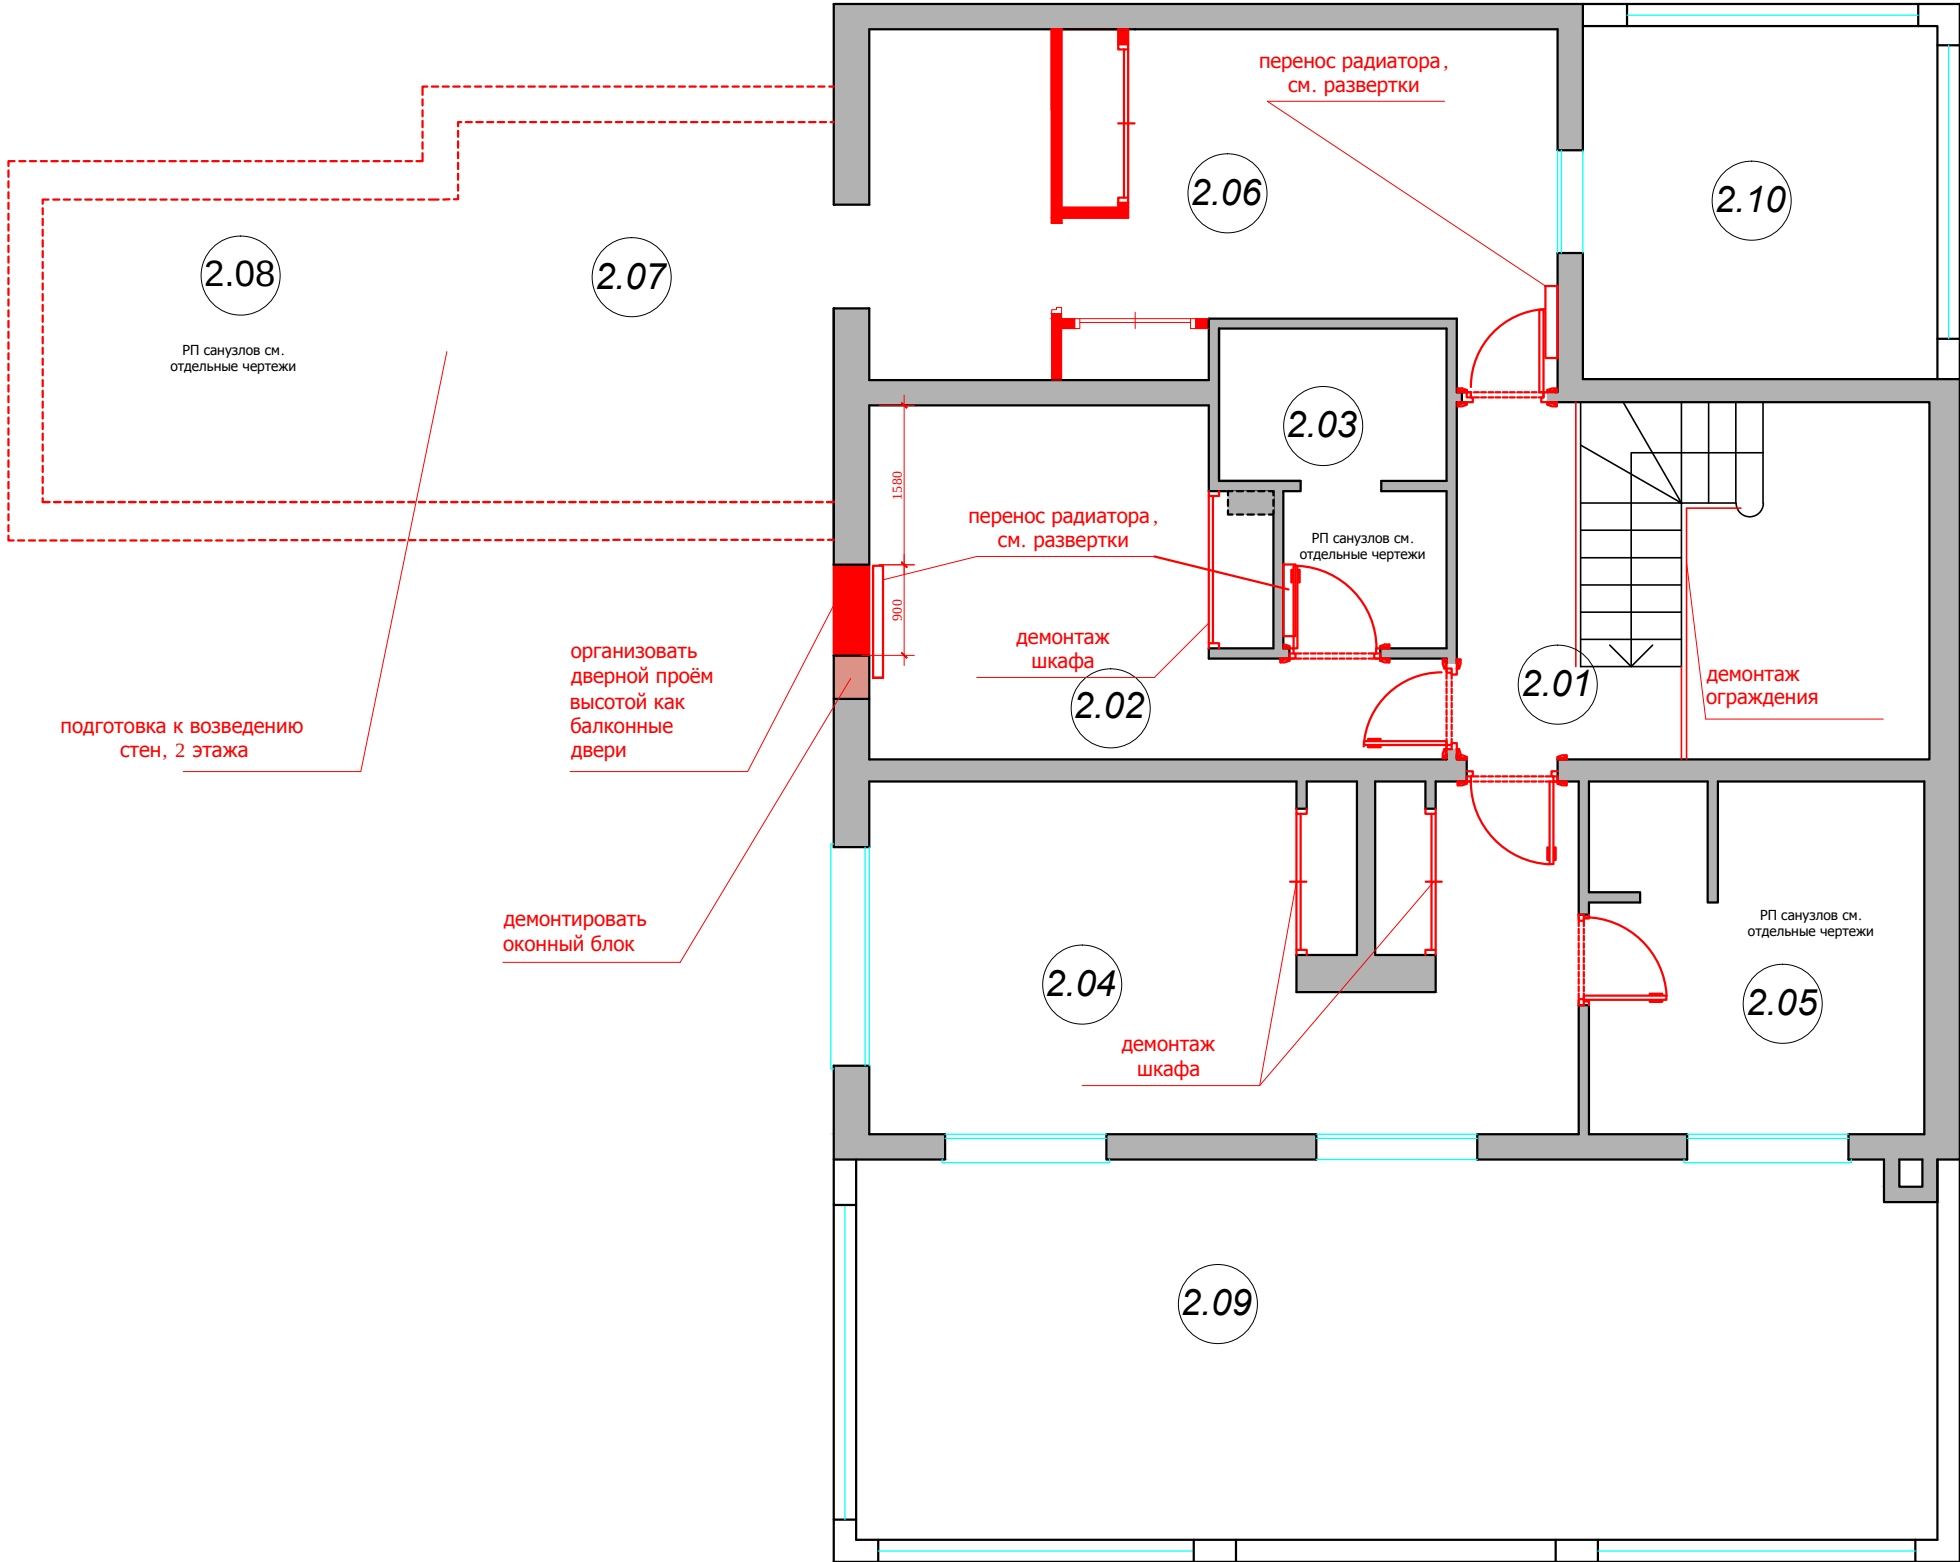

ЭКСПЛИКАЦИЯ ПОМЕЩЕНИЙ ВТОРОГО ЭТАЖА		
Номер пом.	Наименование	Площадь м²
2.01	Холл	5.3
2.02	Спальня	15.3
2.03	Сан/узел	6.1
2.04	Спальня	24.6
2.05	Сан/узел	11.7
2.06	Спальня	22.4
2.07	Гардеробная	14.2
2.08	Сан/узел	9.1
2.09		
Общая площадь помещений		108.7

						Заказчик: Частное лицо				АИ		
						Адрес: Palma de Mallorca, Avenida Bendinat, 27, TM Calvia						
Изм.	Кол. уч	Лист	№ док	Дата	Подп.	Жилой дом.2 этаж				Стадия	Лист	Листов
										РП	4	
Рук.проекта		Кушнарева О.В								План демонтажа перегородок		
Архитектор		Чапланова П.О										
Дизайнер		Чапланова П.О										
Менеджер		Селиванова Л.С										


М 1:75

Согласовано:			
Интв.№подл.	Подпись и дата	Взам. инв.№	

Условные обозначения:

 - монтаж перегородок, размеры без учета финишной отделки
наращивание простенка
(сокращение ширины дверного проема).

Примечание: Размеры помещения. 2.07 и 2.08 даны с плана компании «Construcciones Gallego»

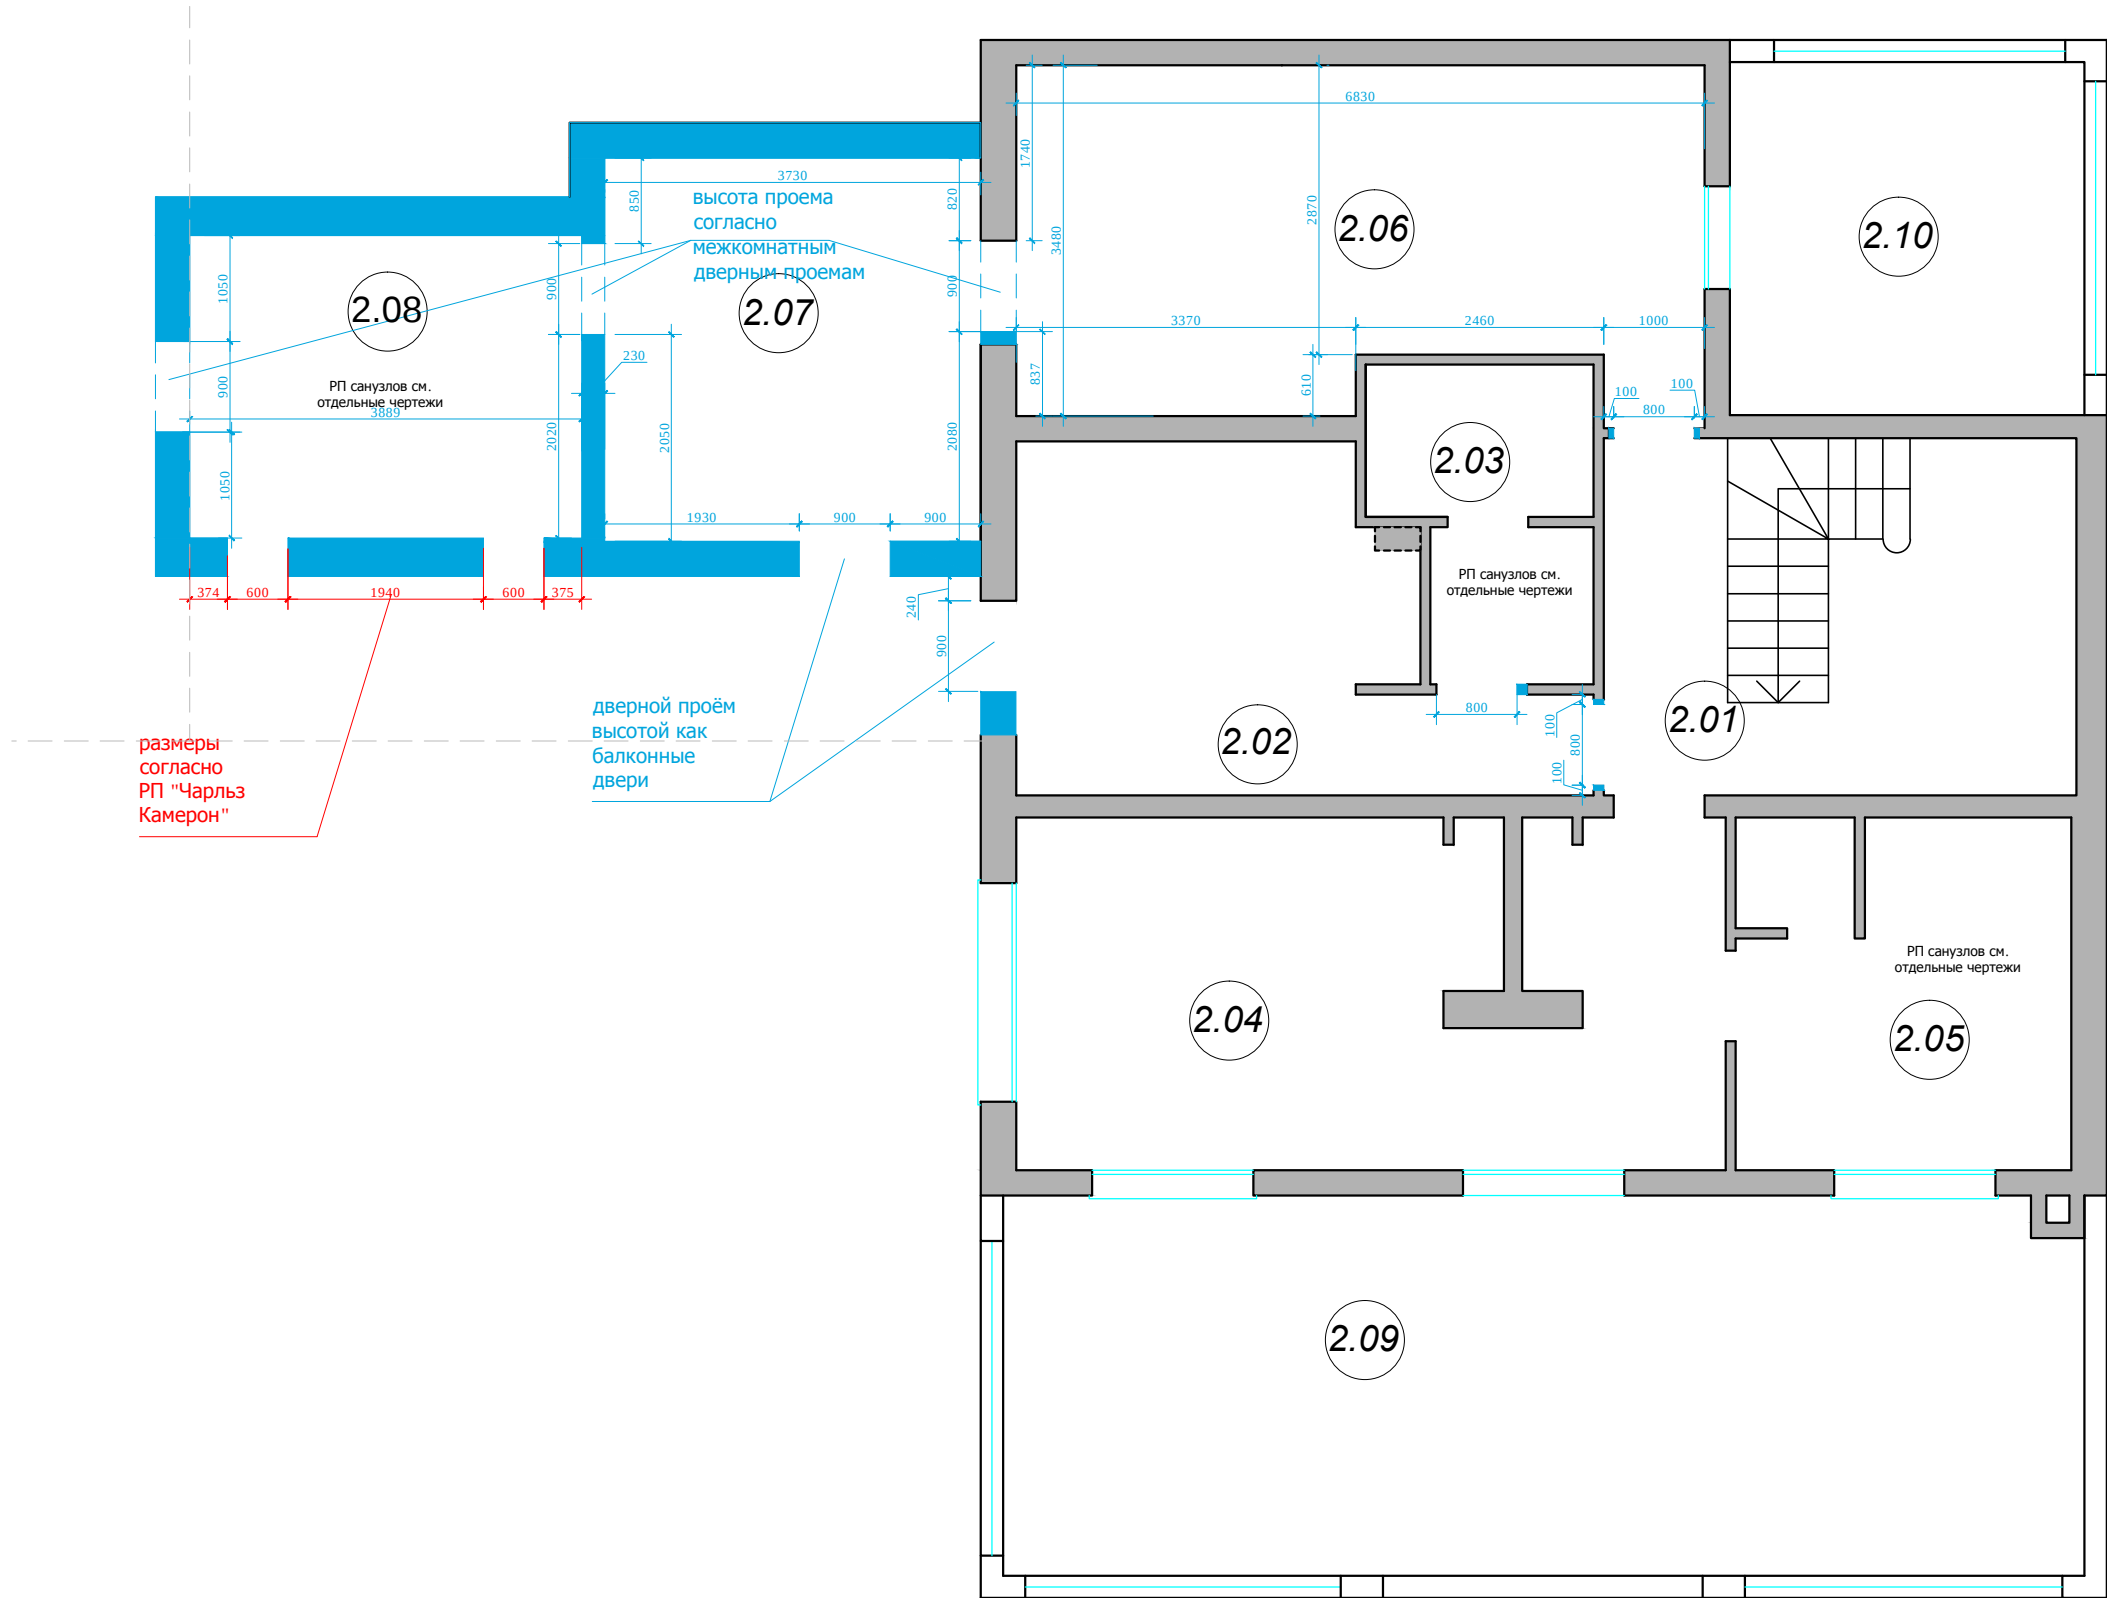

ЭКСПЛИКАЦИЯ ПОМЕЩЕНИЙ ВТОРОГО ЭТАЖА		
Номер пом.	Наименование	Площадь м²
2.01	Холл	5.3
2.02	Спальня	15.3
2.03	Сан/узел	6.1
2.04	Спальня	24.6
2.05	Сан/узел	11.7
2.06	Спальня	22.4
2.07	Гардеробная	14.2
2.08	Сан/узел	9.1
2.09		
Общая площадь помещений		108.7


М 1:75

АИ

						Заказчик: Частное лицо			
						Адрес: Palma de Mallorca, Avenida Bendinat, 27, TM Calvia			
Изм.	Кол. уч	Лист	№ док	Дата	Подп.	Жилой дом.2 этаж	Стадия	Лист	Листов
Рук.проекта		Кушнарева О.В					РП	5	
Архитектор		Чапланова П.О							
Дизайнер		Чапланова П.О							
Менеджер		Селиванова Л.С				План возводимых перегородок	ООО "Чарльз Камерон"		

Согласовано:		
Инт.№подл.	Подпись и дата	Взам. инв.№


Примечание: Размеры даны по плану от компании «Construcciones Gallego».

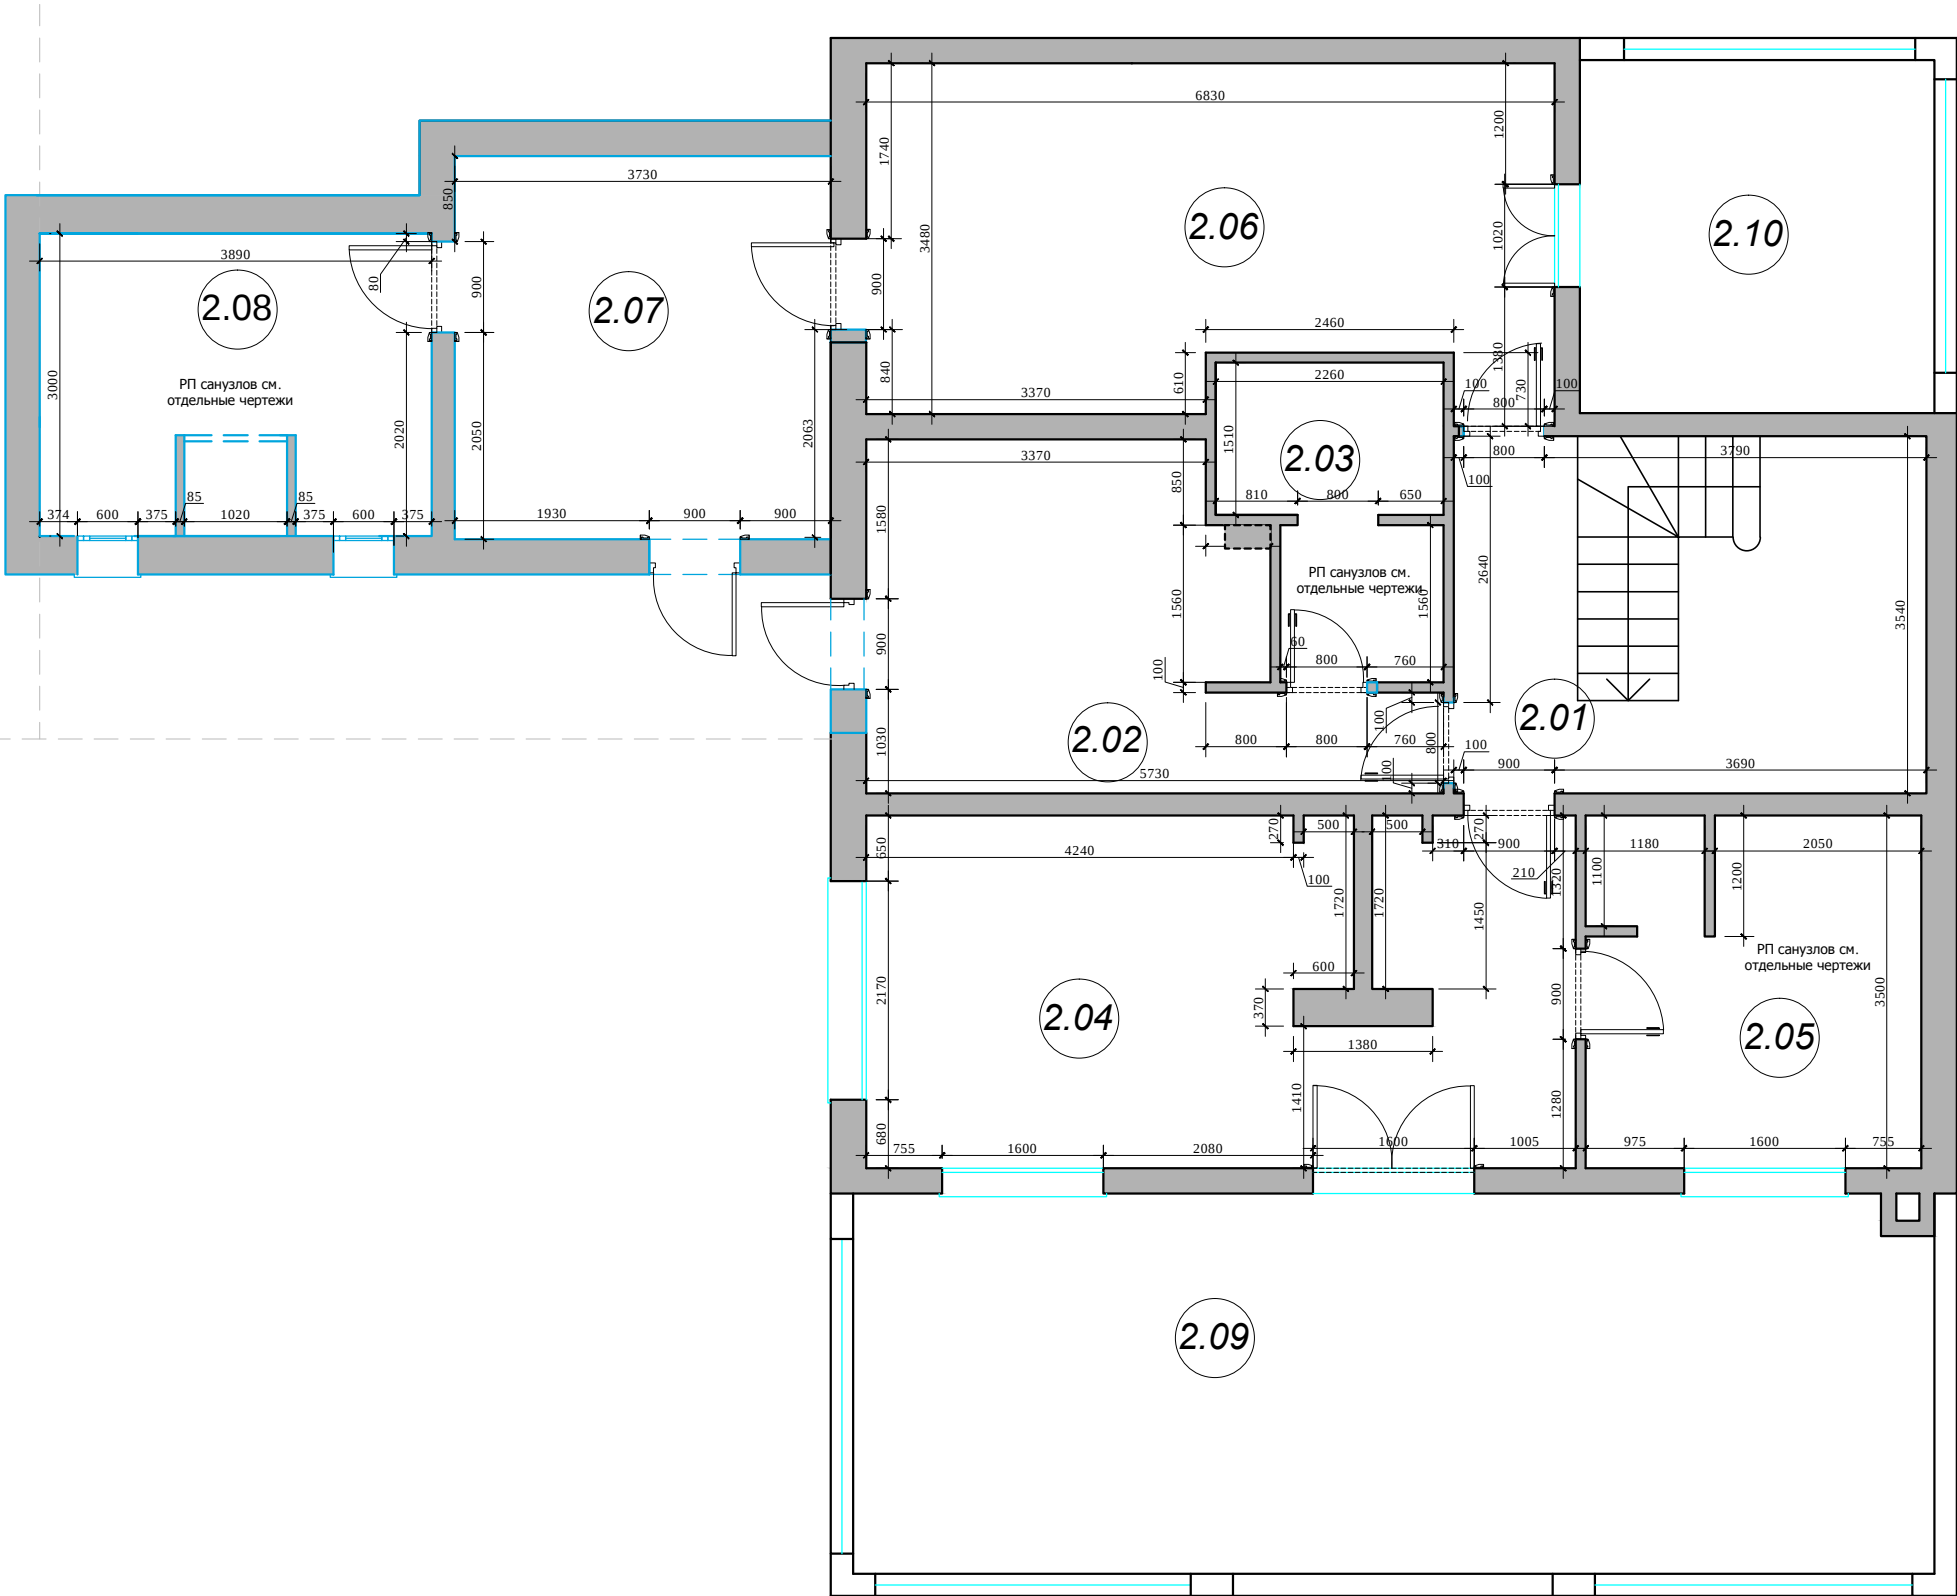

ЭКСПЛИКАЦИЯ ПОМЕЩЕНИЙ ВТОРОГО ЭТАЖА		
Номер пом.	Наименование	Площадь м²
2.01	Холл	5.3
2.02	Спальня	15.3
2.03	Сан/узел	6.1
2.04	Спальня	24.6
2.05	Сан/узел	11.7
2.06	Спальня	22.4
2.07	Гардеробная	14.2
2.08	Сан/узел	9.1
2.09		
Общая площадь помещений		108.7

						М 1:75			
						Заказчик: Частное лицо			
						АИ			
						Адрес: Palma de Mallorca, Avenida Bendinat, 27, TM Calvia			
Изм.	Кол. уч	Лист	№ док	Дата	Подп.	Жилой дом.2 этаж	Стадия	Лист	Листов
Рук.проекта	Кушнарева О.В						РП	6	
Архитектор	Чапланова П.О								
Дизайнер	Чапланова П.О								
Менеджер	Селиванова Л.С					План с экспликацией помещений с размерами	ООО "Чарльз Камерон"		

Согласовано:			
Инов.№подл.	Подпись и дата	Взам. инв.№	

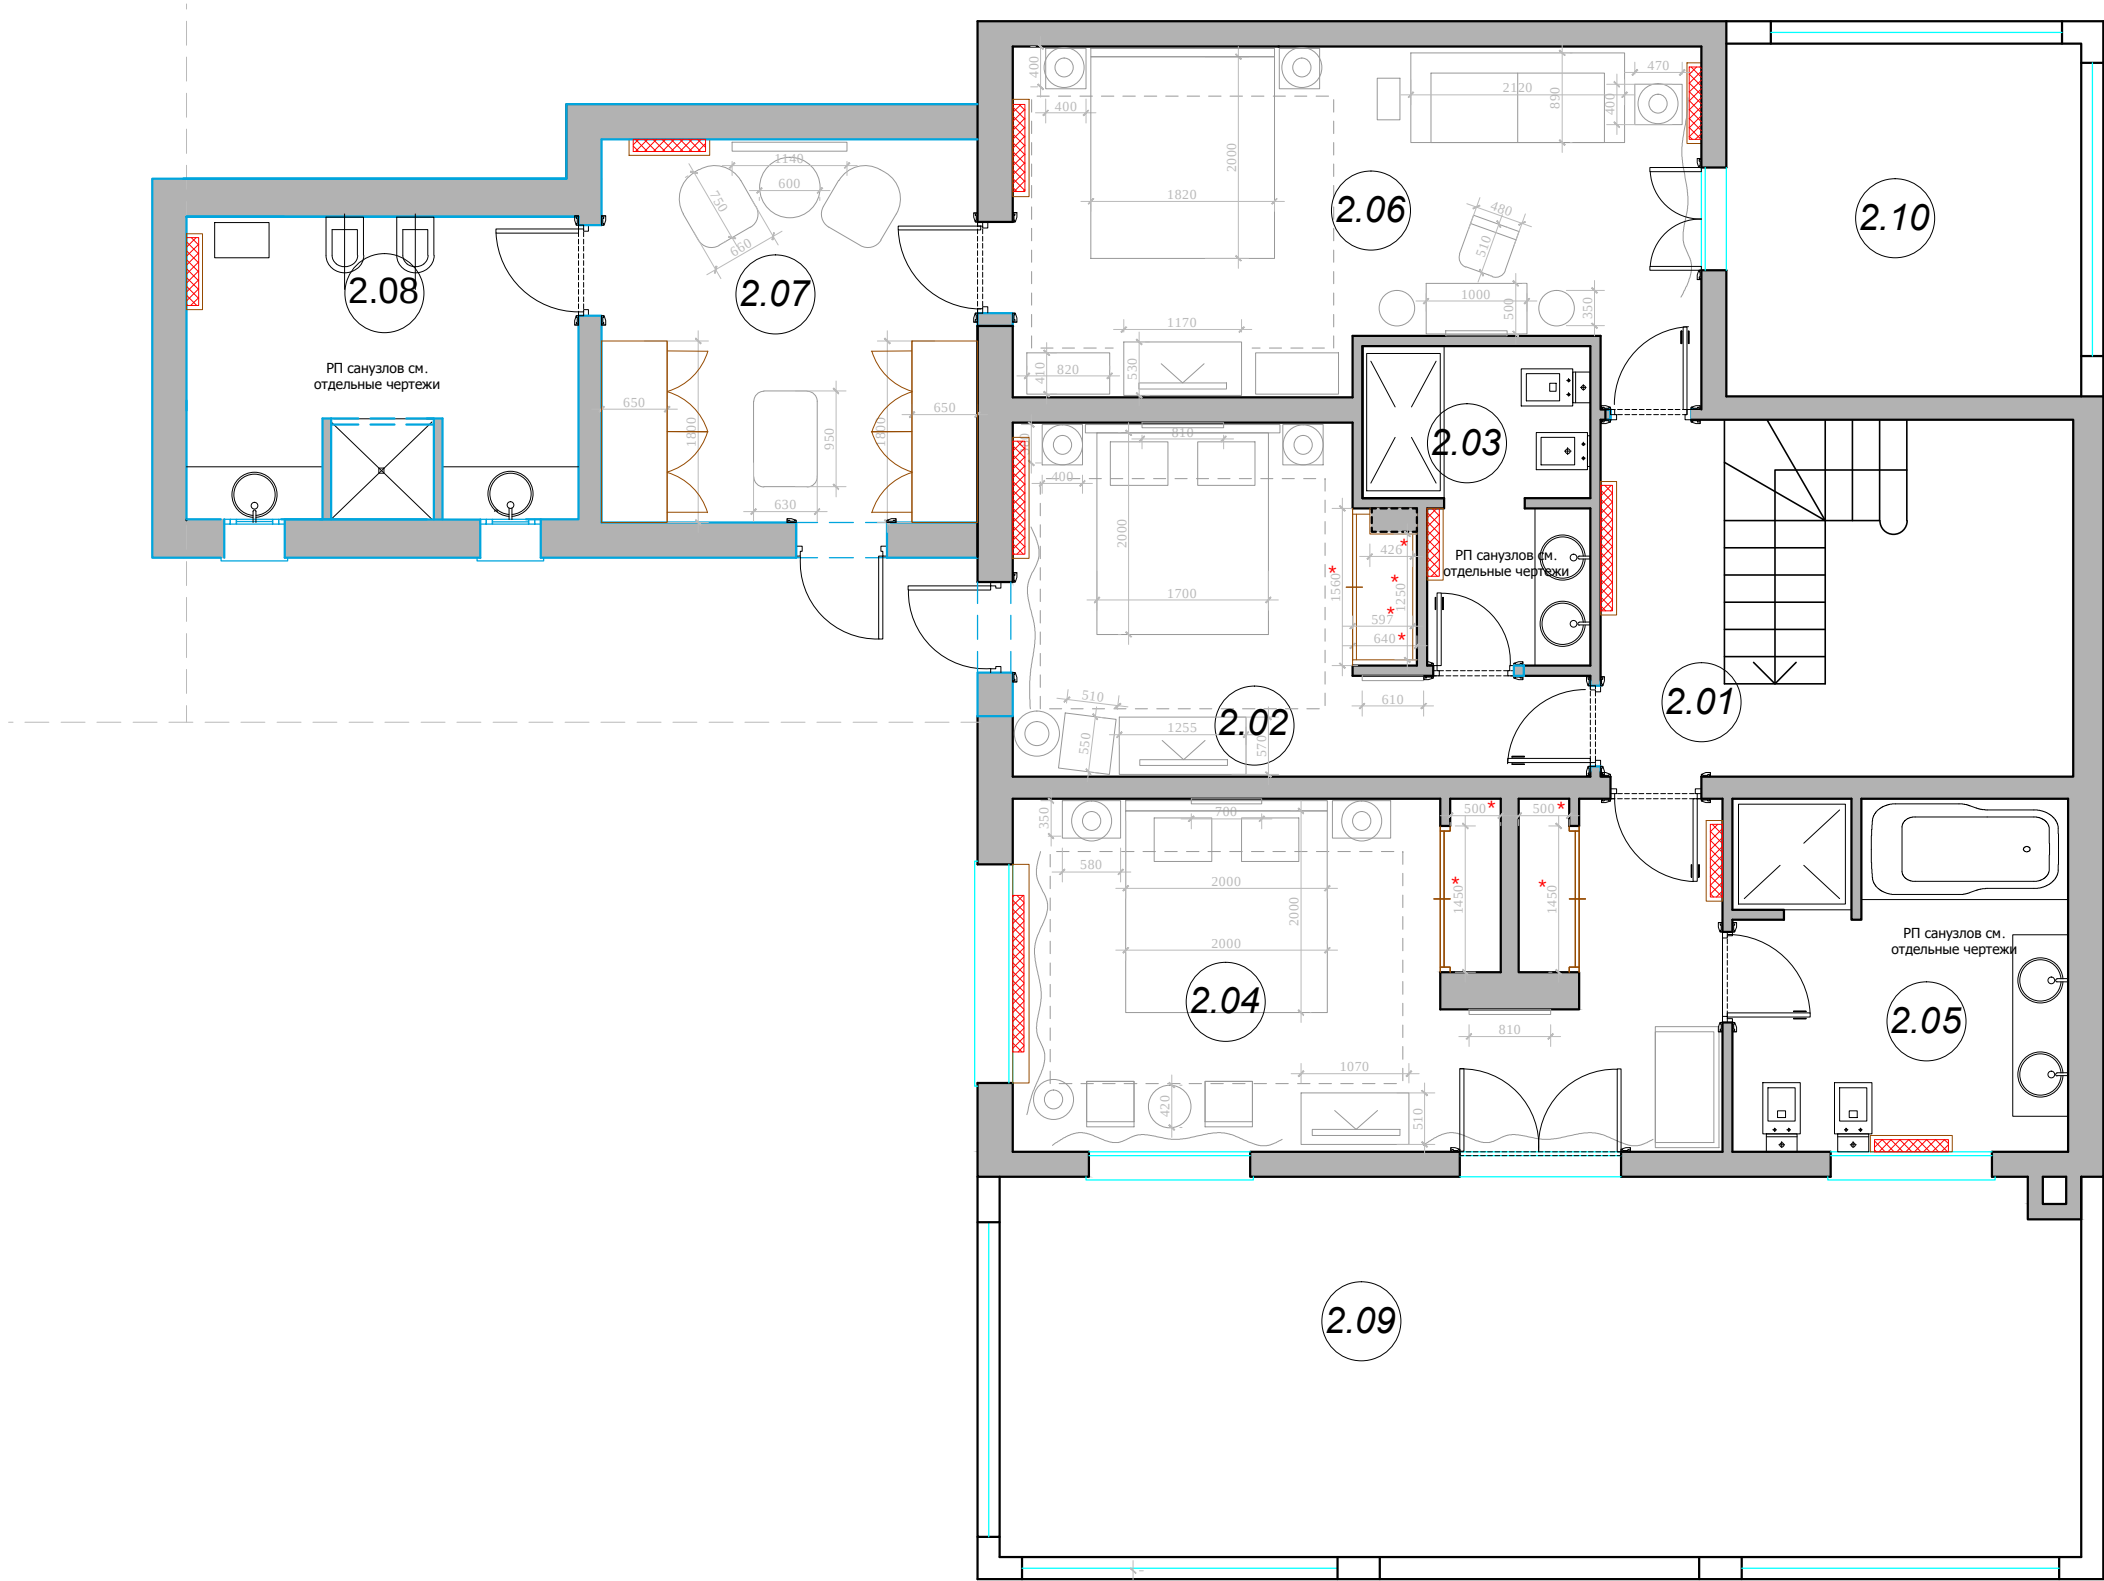

ЭКСПЛИКАЦИЯ ПОМЕЩЕНИЙ ВТОРОГО ЭТАЖА		
Номер пом	Наименование	Площадь м²
2.01	Холл	5.3
2.02	Спальня	15.3
2.03	Сан/узел	6.1
2.04	Спальня	24.6
2.05	Сан/узел	11.7
2.06	Спальня	22.4
2.07	Гардеробная	14.2
2.08	Сан/узел	9.1
2.09		
Общая площадь помещений		108.7

 -экраны радиаторов (столярные изделия)


размеры экранов радиаторов показаны условно, перед производством экранов произвести замеры по факту,

* размеры шкафов в нишах даны условно, перед производством произвести замеры по факту

						Заказчик: Частное лицо				АИ		
						Адрес: Palma de Mallorca, Avenida Bendinat, 27, TM Calvia						
Изм.	Кол. уч	Лист	№ док	Дата	Подп.	Жилой дом.2 этаж				Стадия	Лист	Листов
Рук.проекта	Кушнарева О.В									РП	7	
Архитектор	Чапланова П.О											
Дизайнер	Чапланова П.О					План мебели				ООО "Чарльз Камерон"		
Менеджер	Селиванова Л.С											

Согласовано:			
	Взам. инв. №		
	Подпись и дата		
Инв. №подл.			

- Условные обозначения:
- пол не подлежащий демонтажу
- мрамор.
- паркетная доска
- паркетный модуль
- шлифованный Crema Marfil, 645x445

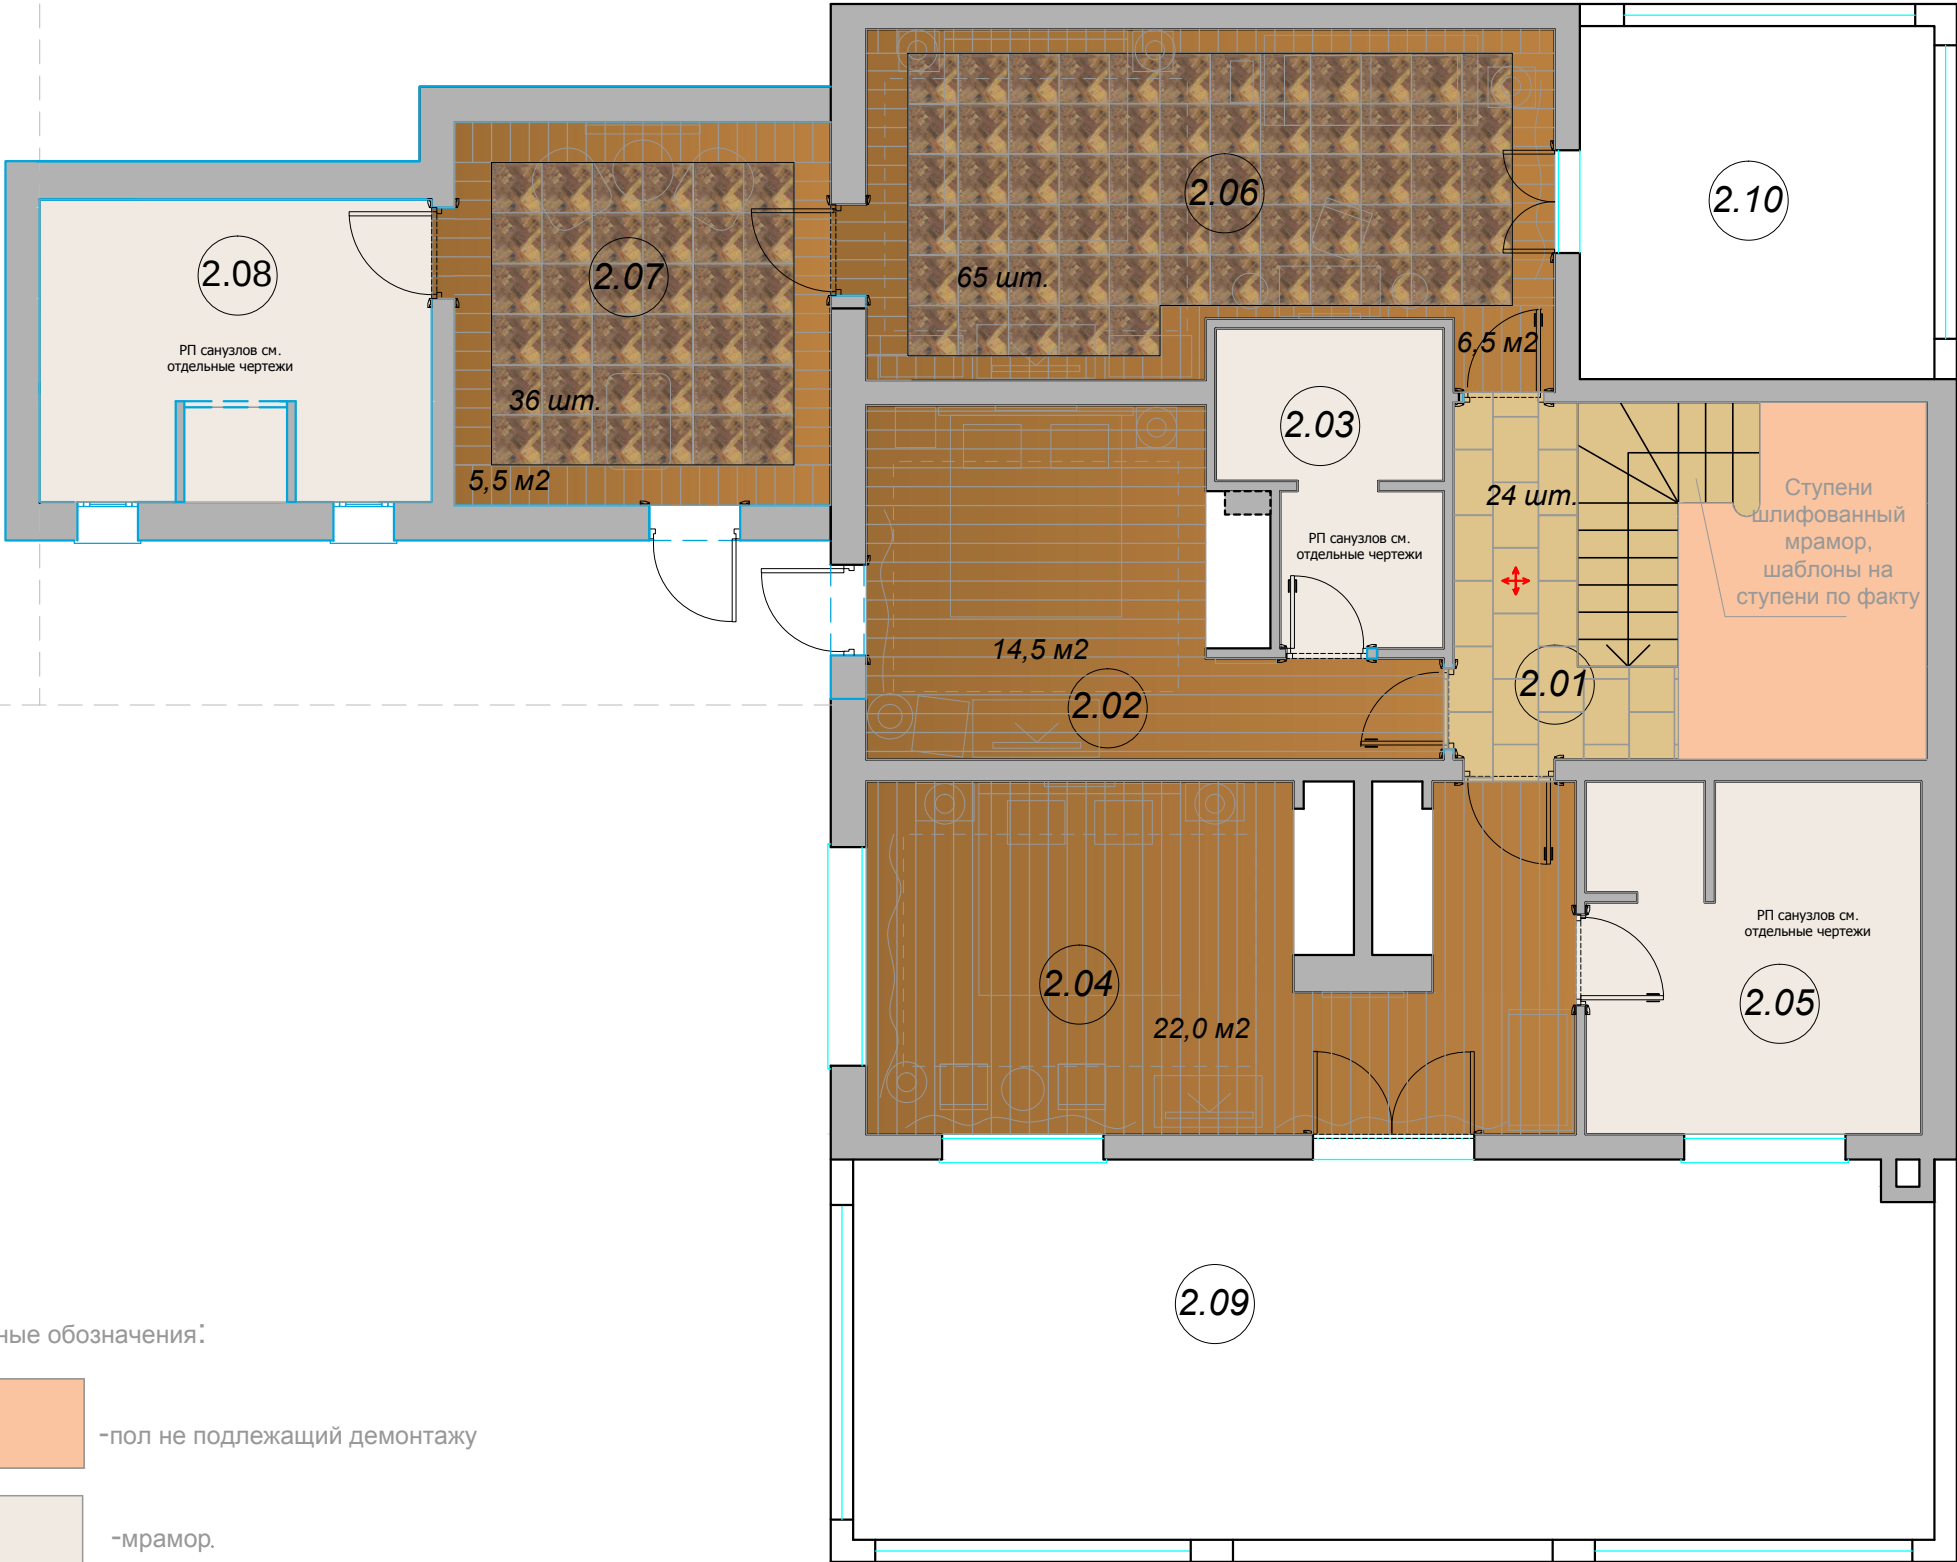

ЭКСПЛИКАЦИЯ ПОМЕЩЕНИЙ ВТОРОГО ЭТАЖА		
Номер пом.	Наименование	Площадь м²
2.01	Холл	5.3
2.02	Спальня	15.3
2.03	Сан/узел	6.1
2.04	Спальня	24.6
2.05	Сан/узел	11.7
2.06	Спальня	22.4
2.07	Гардеробная	14.2
2.08	Сан/узел	9.1
2.09		
	Общая площадь помещений	108.7


						Заказчик: Частное лицо				АИ		
						Адрес: Palma de Mallorca, Avenida Bendinat, 27, TM Calvia						
Изм.	Кол. уч	Лист	№ док	Дата	Подп.							
						Жилой дом.2 этаж				Стадия	Лист	Листов
Рук.проекта	Кушнарева О.В									РП	8	
Архитектор	Чапанова П.О											
Дизайнер	Чапанова П.О											
Менеджер	Селиванова Л.С					План полов				ООО "Чарльз Камерон"		

М 1:75
АИ

Согласовано:		
Интв.№подл.	Подпись и дата	Взам. инв.№

Условные обозначения:

- плинтус (столярные изделия) 15x100h
- плинтус (столярные изделия) 20x150h
- плинтус (столярные изделия) 10x75h
- экраны радиаторов (столярные изделия)

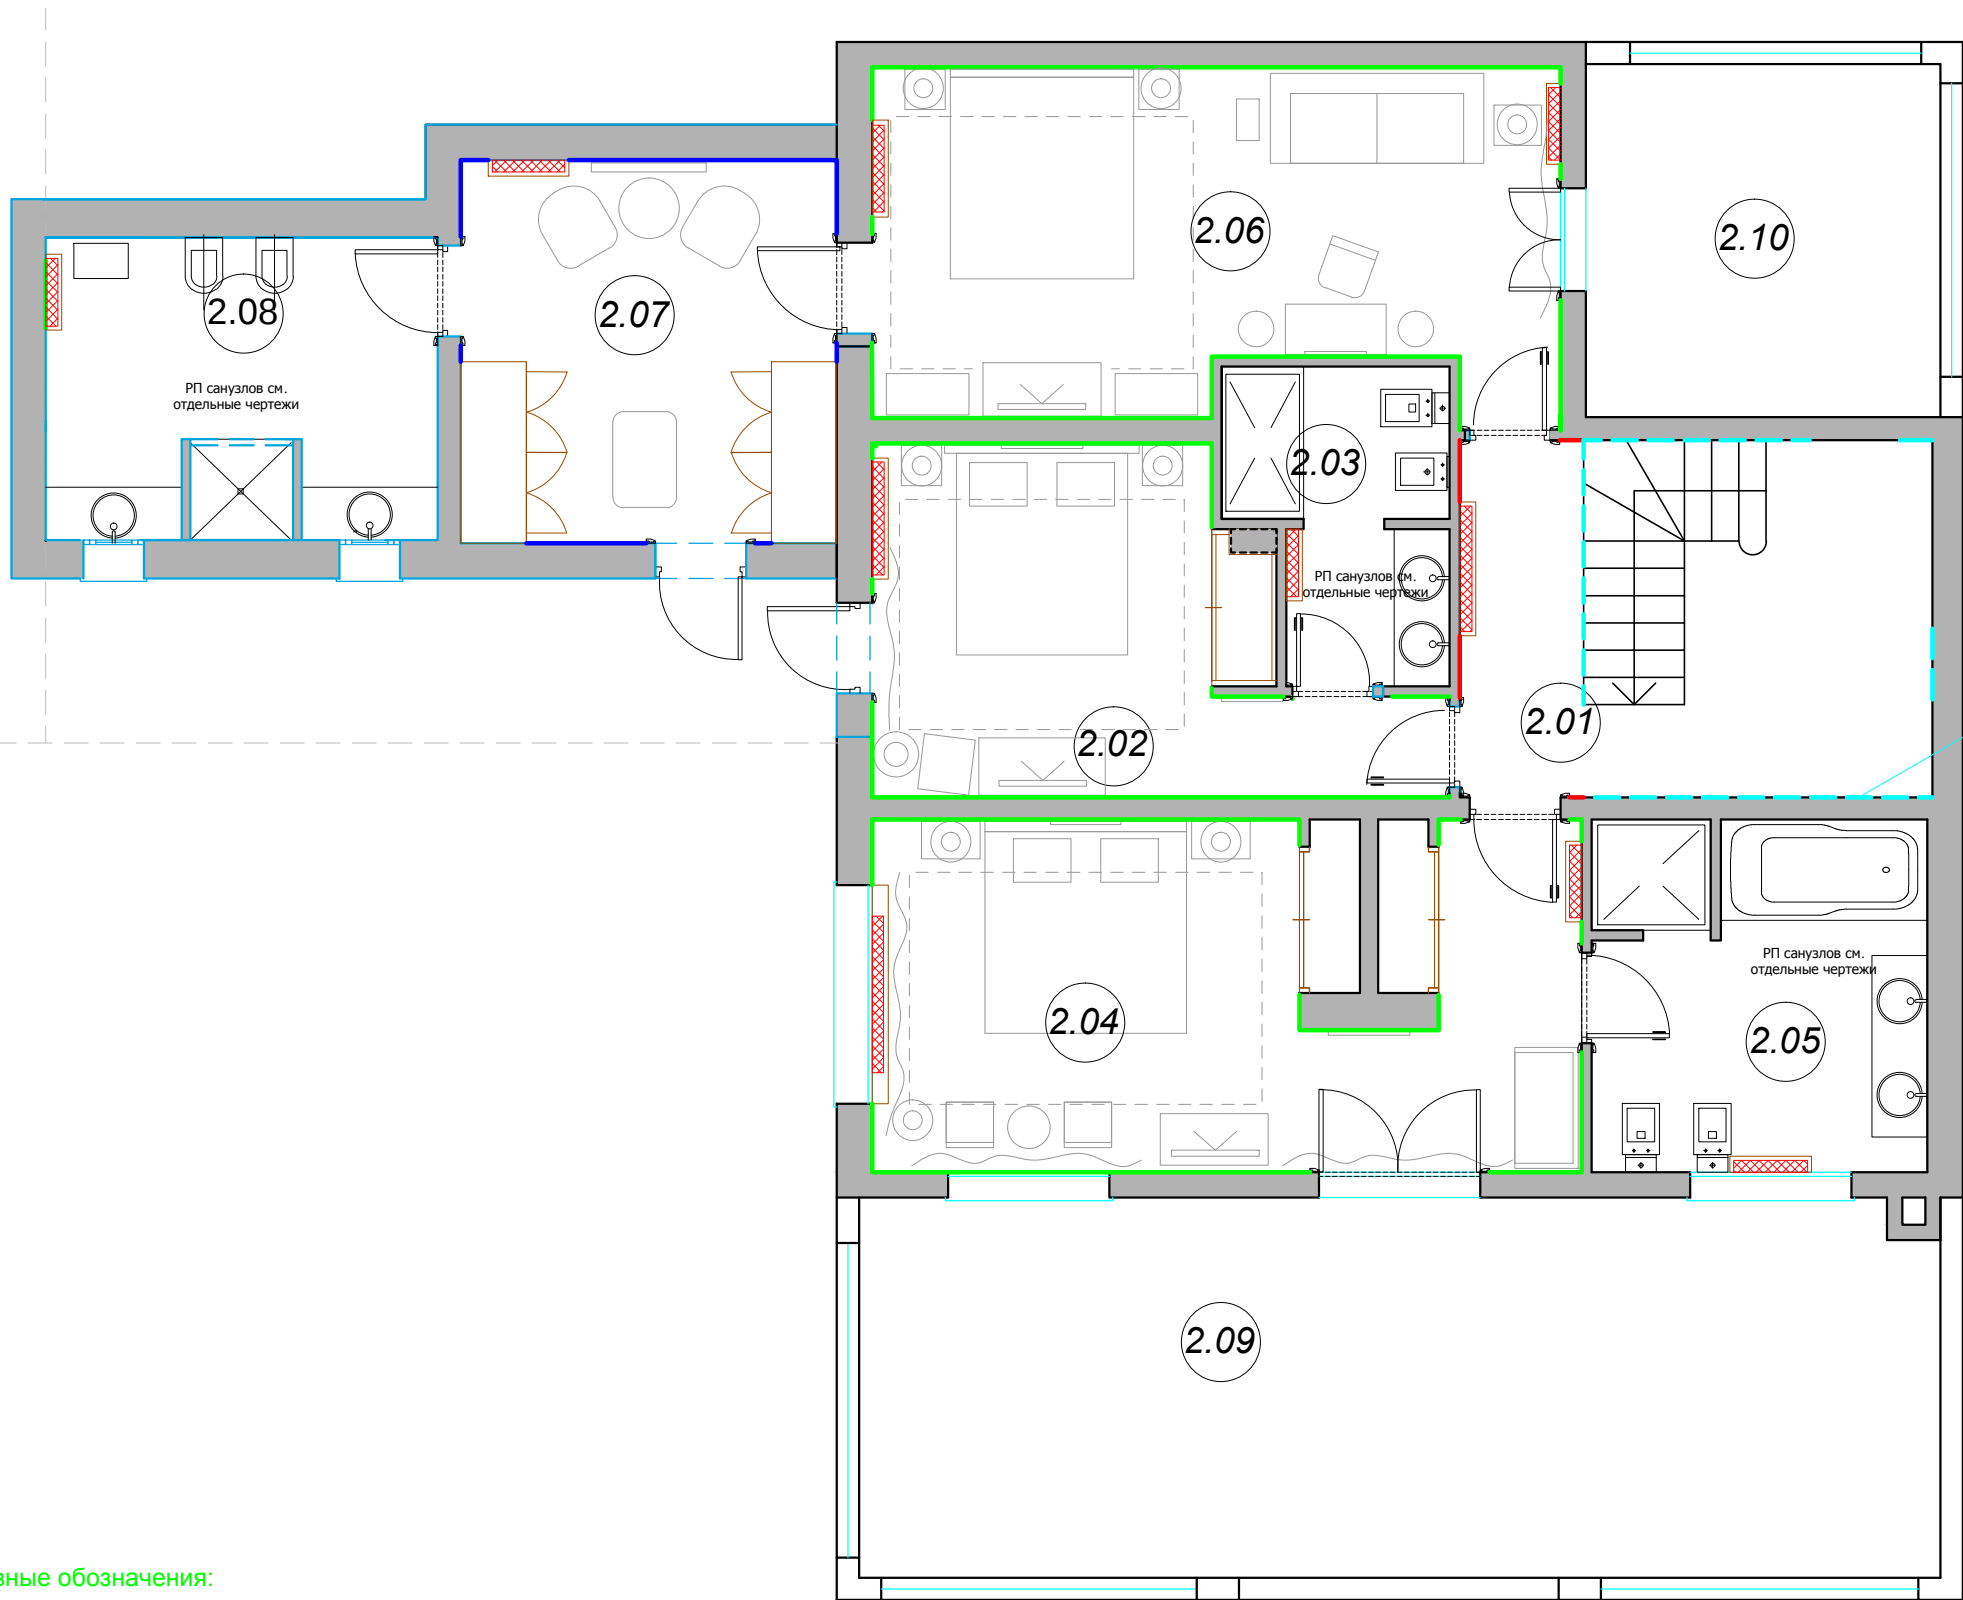

ЭКСПЛИКАЦИЯ ПОМЕЩЕНИЙ ВТОРОГО ЭТАЖА		
Номер пом.	Наименование	Площадь м²
2.01	Холл	5.3
2.02	Спальня	15.3
2.03	Сан/узел	6.1
2.04	Спальня	24.6
2.05	Сан/узел	11.7
2.06	Спальня	22.4
2.07	Гардеробная	14.2
2.08	Сан/узел	9.1
2.09		
Общая площадь помещений		108.7

						Заказчик: Частное лицо				АИ	
						Адрес: Palma de Mallorca, Avenida Bendinat, 27, TM Calvia					
Изм.	Кол. уч	Лист	№ док	Дата	Подп.						
Рук.проекта	Кушнарева О.В					Жилой дом.2 этаж	Стадия	Лист	Листов		
Архитектор	Чапланова П.О						РП	9			
Дизайнер	Чапланова П.О										
Менеджер	Селиванова Л.С					План схема размещения плинтусов и радиаторов	ООО "Чарльз Камерон"				

Согласовано:

Изм. Кол. уч. Лист № док. Дата Подп.

Взам. инв. №

Подпись и дата

Инв. №подл.

Условные обозначения:



разноуровневые потолки (чем темнее тем ниже)



Тех. люк



вен. решетка на потолке



диффузор




пульт открывания окна



место крепления люстр

Примечание: люки, вент. решетки и т.д. показы на потолке условно относительно сущ. ситуации на объекте и могут меняться согласно новому проекту вентиляции и кондиционирования.

- Подшивные потолки из гипсокартона по металлическому каркасу.
- В мокрых зонах подшивные потолки выполнить из ГКЛВ.
- В местах установки люстр и прочих изделий,оборудования , подвесных конструкций , установить закладные (см. план освещения) .
- При выполнении подвесных потолков из ГКЛ проследить , чтобы металлопрофиль не попал на посадочные места встраиваемых светильников (данный лист смотреть совместно с листами планов и разверток на каждое помещение).



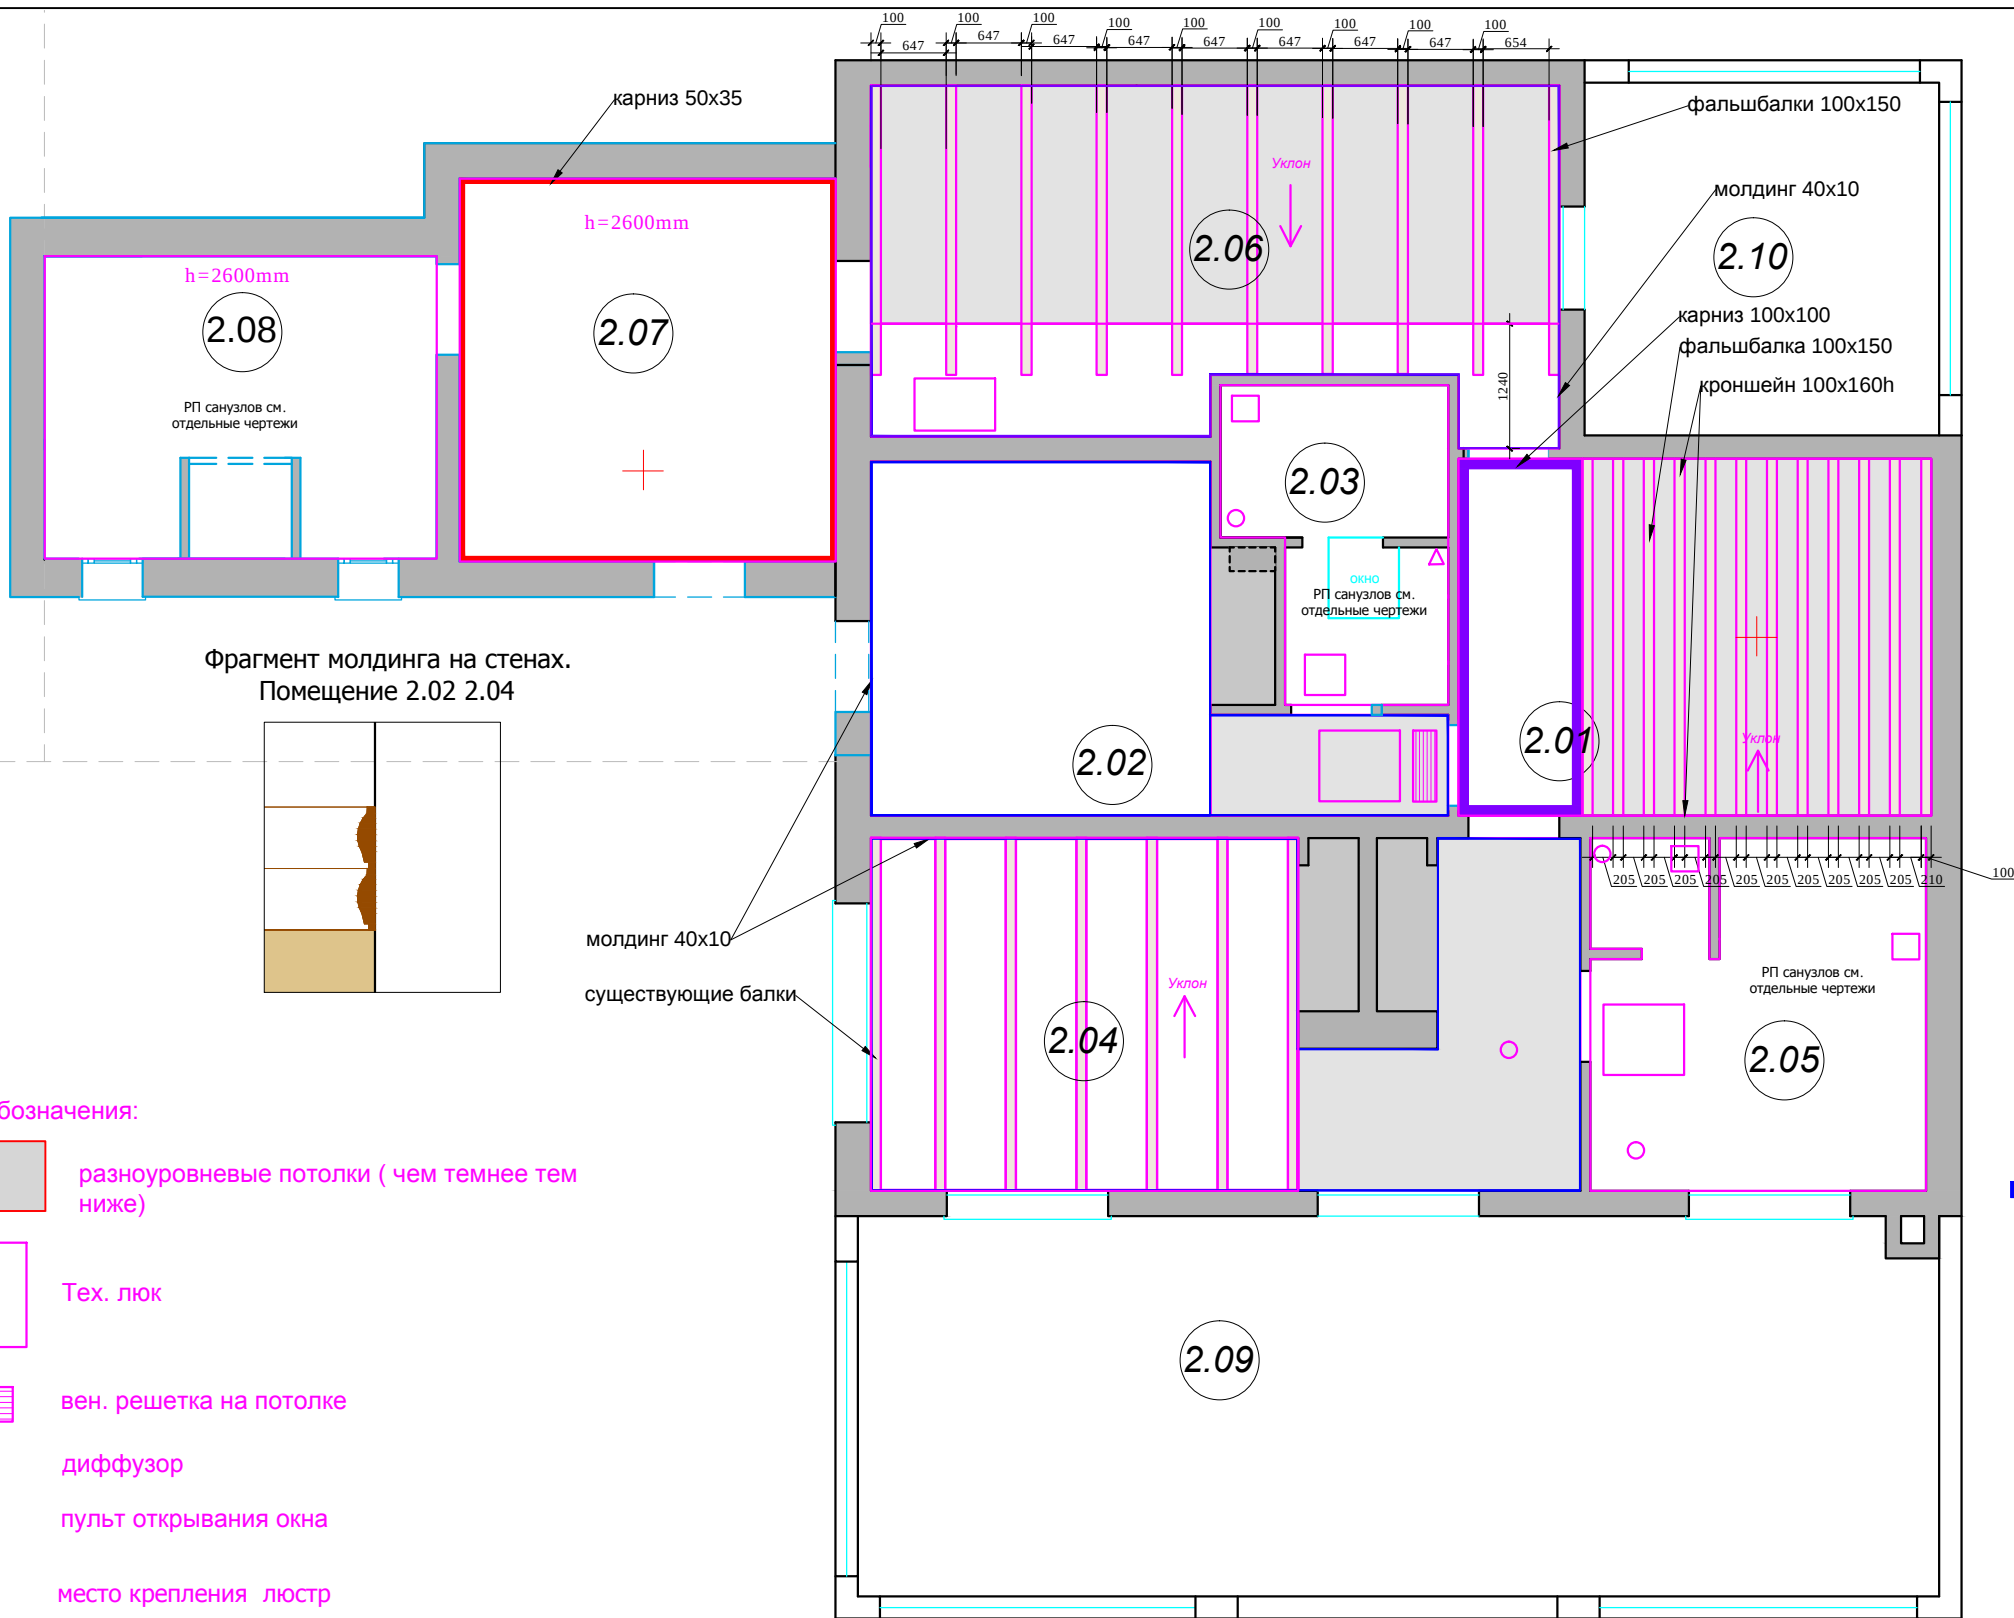


ЭКСПЛИКАЦИЯ ПОМЕЩЕНИЙ ВТОРОГО ЭТАЖА		
Номер пом	Наименование	Площадь м²
2.01	Холл	5.3
2.02	Спальня	15.3
2.03	Сан/узел	6.1
2.04	Спальня	24.6
2.05	Сан/узел	11.7
2.06	Спальня	22.4
2.07	Гардеробная	14.2
2.08	Сан/узел	9.1
2.09		
Общая площадь помещений		108.7

- потолочный карниз (столярные изделия)

- молдинг на стыке разных отделок стен (столярные изделия)

- потолочный карниз (столярные изделия)

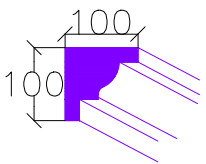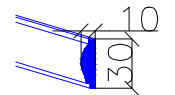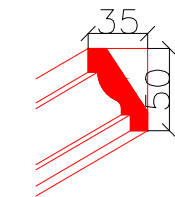

М 1:75


АИ

Заказчик: Частное лицо

Адрес: Palma de Mallorca, Avenida Bendinat, 27, TM Calvia

Изм.	Кол. уч.	Лист	№ док.	Дата	Подп.	Жилой дом.2 этаж			
Рук.проекта	Кушнарева О.В								
Архитектор	Чапланова П.О					План потолка			
Дизайнер	Чапланова П.О								
Менеджер	Селиванова Л.С					ООО "Чарльз Камерон"			
						Стадия	Лист	Листов	
						РП	10		

Согласовано:			
		Взам. инв. №	
Инв. №подл.		Подпись и дата	

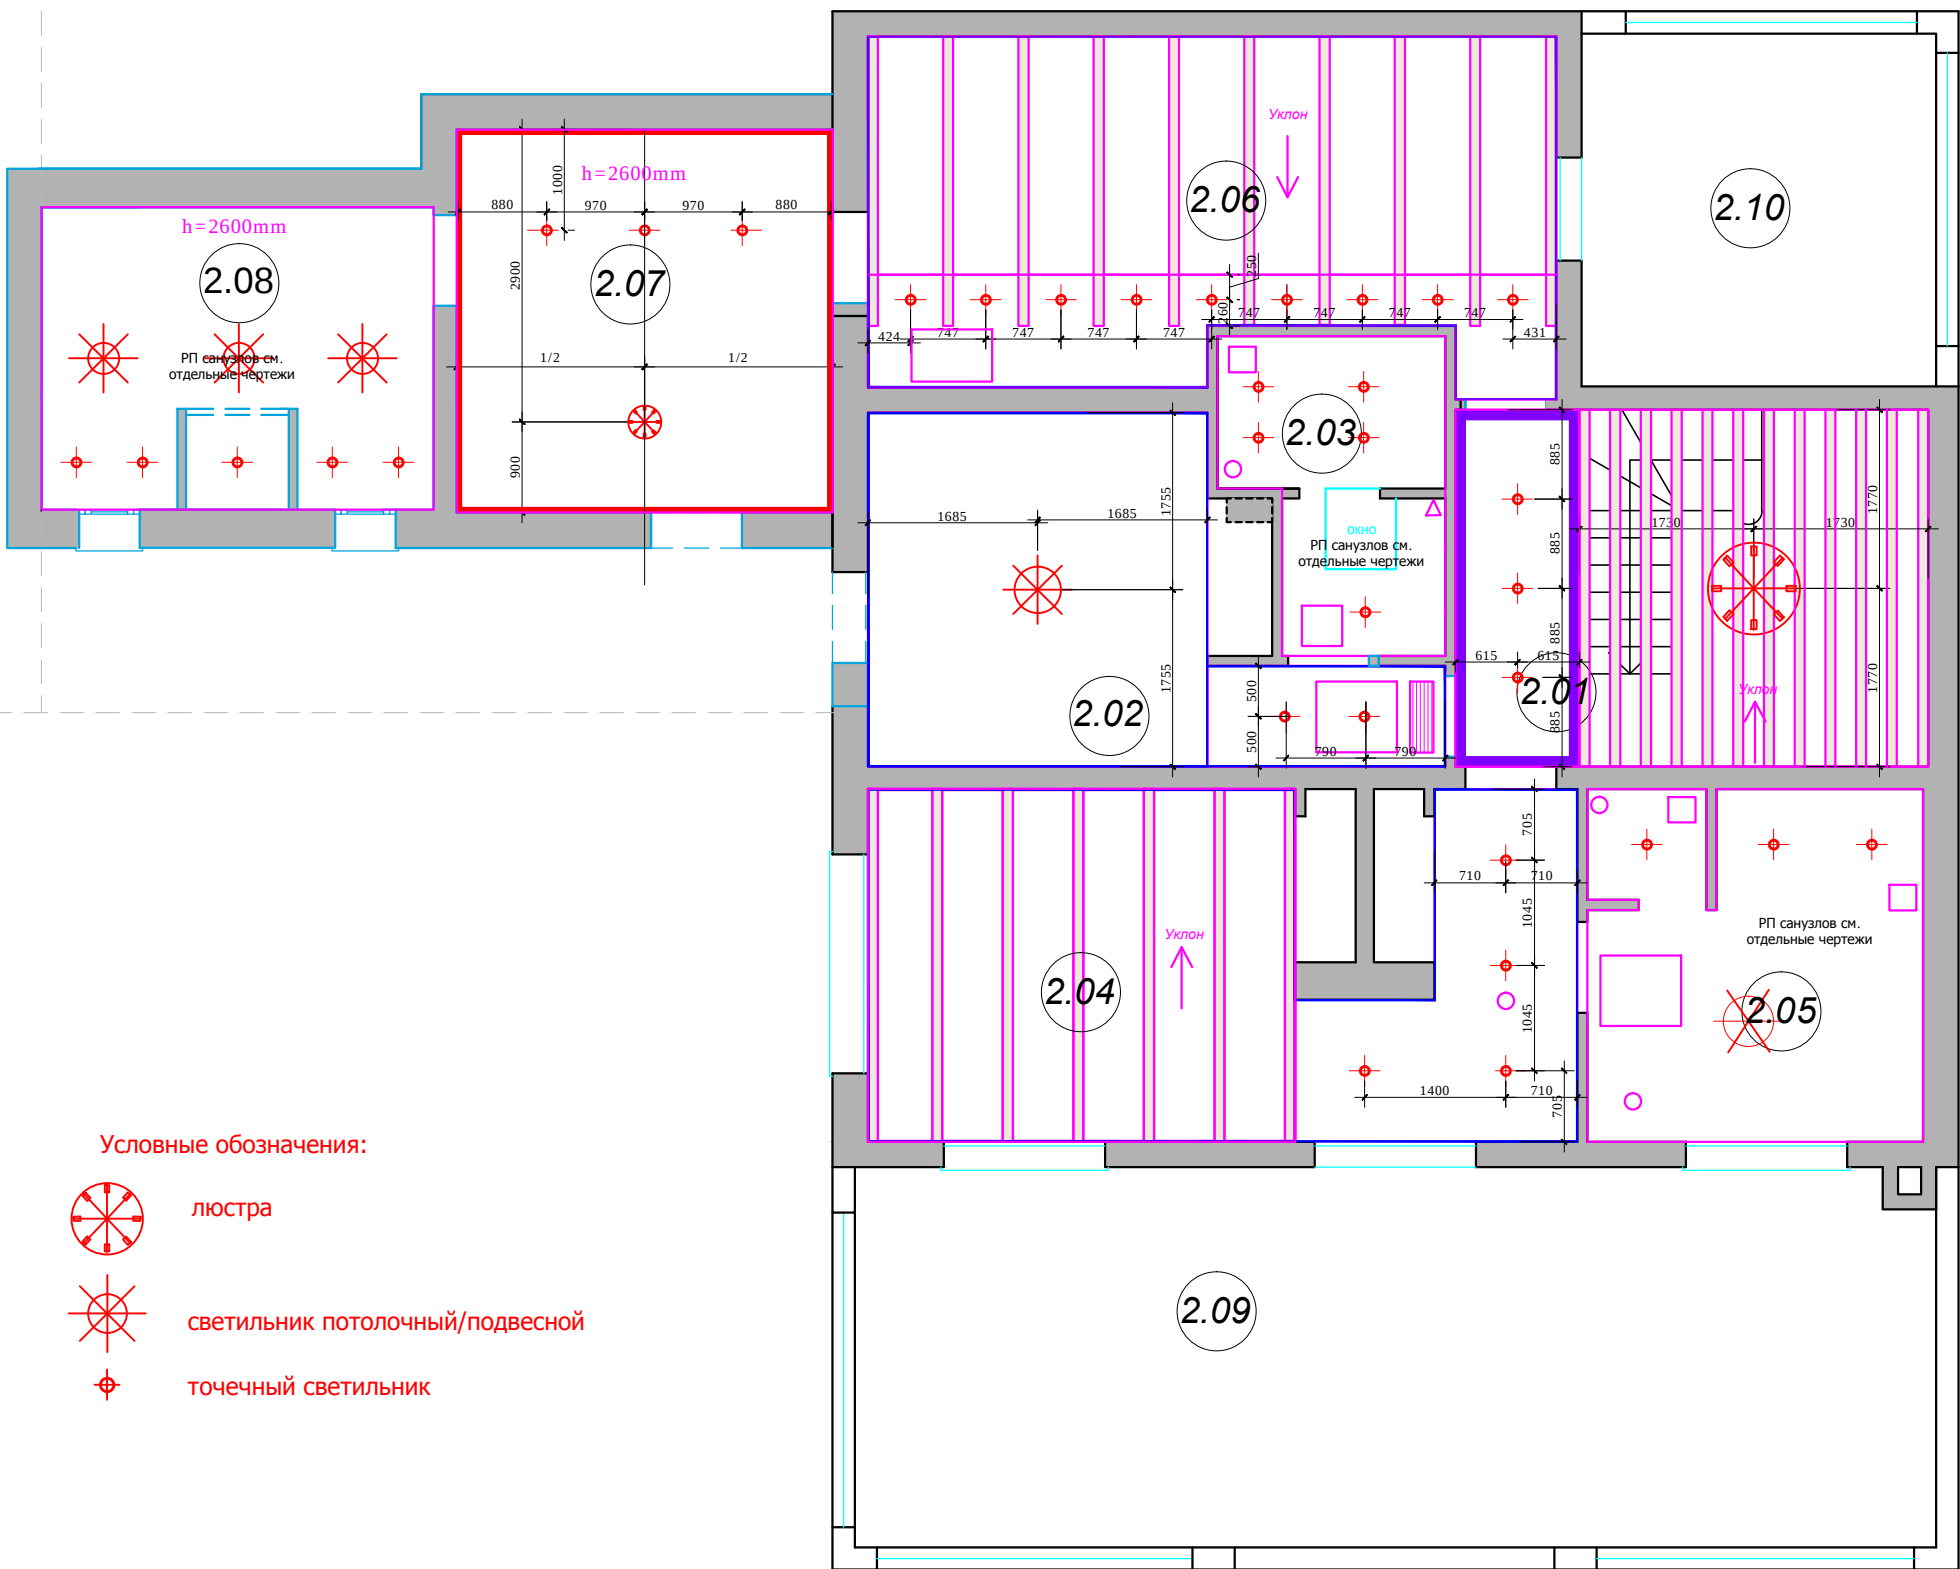


ЭКСПЛИКАЦИЯ ПОМЕЩЕНИЙ ВТОРОГО ЭТАЖА		
Номер пом	Наименование	Площадь м²
2.01	Холл	5.3
2.02	Спальня	15.3
2.03	Сан/узел	6.1
2.04	Спальня	24.6
2.05	Сан/узел	11.7
2.06	Спальня	22.4
2.07	Гардеробная	14.2
2.08	Сан/узел	9.1
2.09		
Общая площадь помещений		108.7

М 1:75
АИ

						Заказчик: Частное лицо			
						Адрес: Palma de Mallorca, Avenida Bendinat, 27, TM Calvia			
Изм.	Кол. уч	Лист	№ док	Дата	Подп.	Жилой дом.2 этаж	Стадия	Лист	Листов
Рук.проекта		Кушнарева О.В					РП	11	
Архитектор		Чапланова П.О							
Дизайнер		Чапланова П.О							
Менеджер		Селиванова Л.С				План потолков с расстановкой осветительного оборудования	ООО "Чарльз Камерон"		

Согласовано:		
Интв.№подл.	Подпись и дата	Взам. инв.№

- подсветка картины
- вывод электрический
- бра
- лампа настольная/ торшер
- М - местное включение

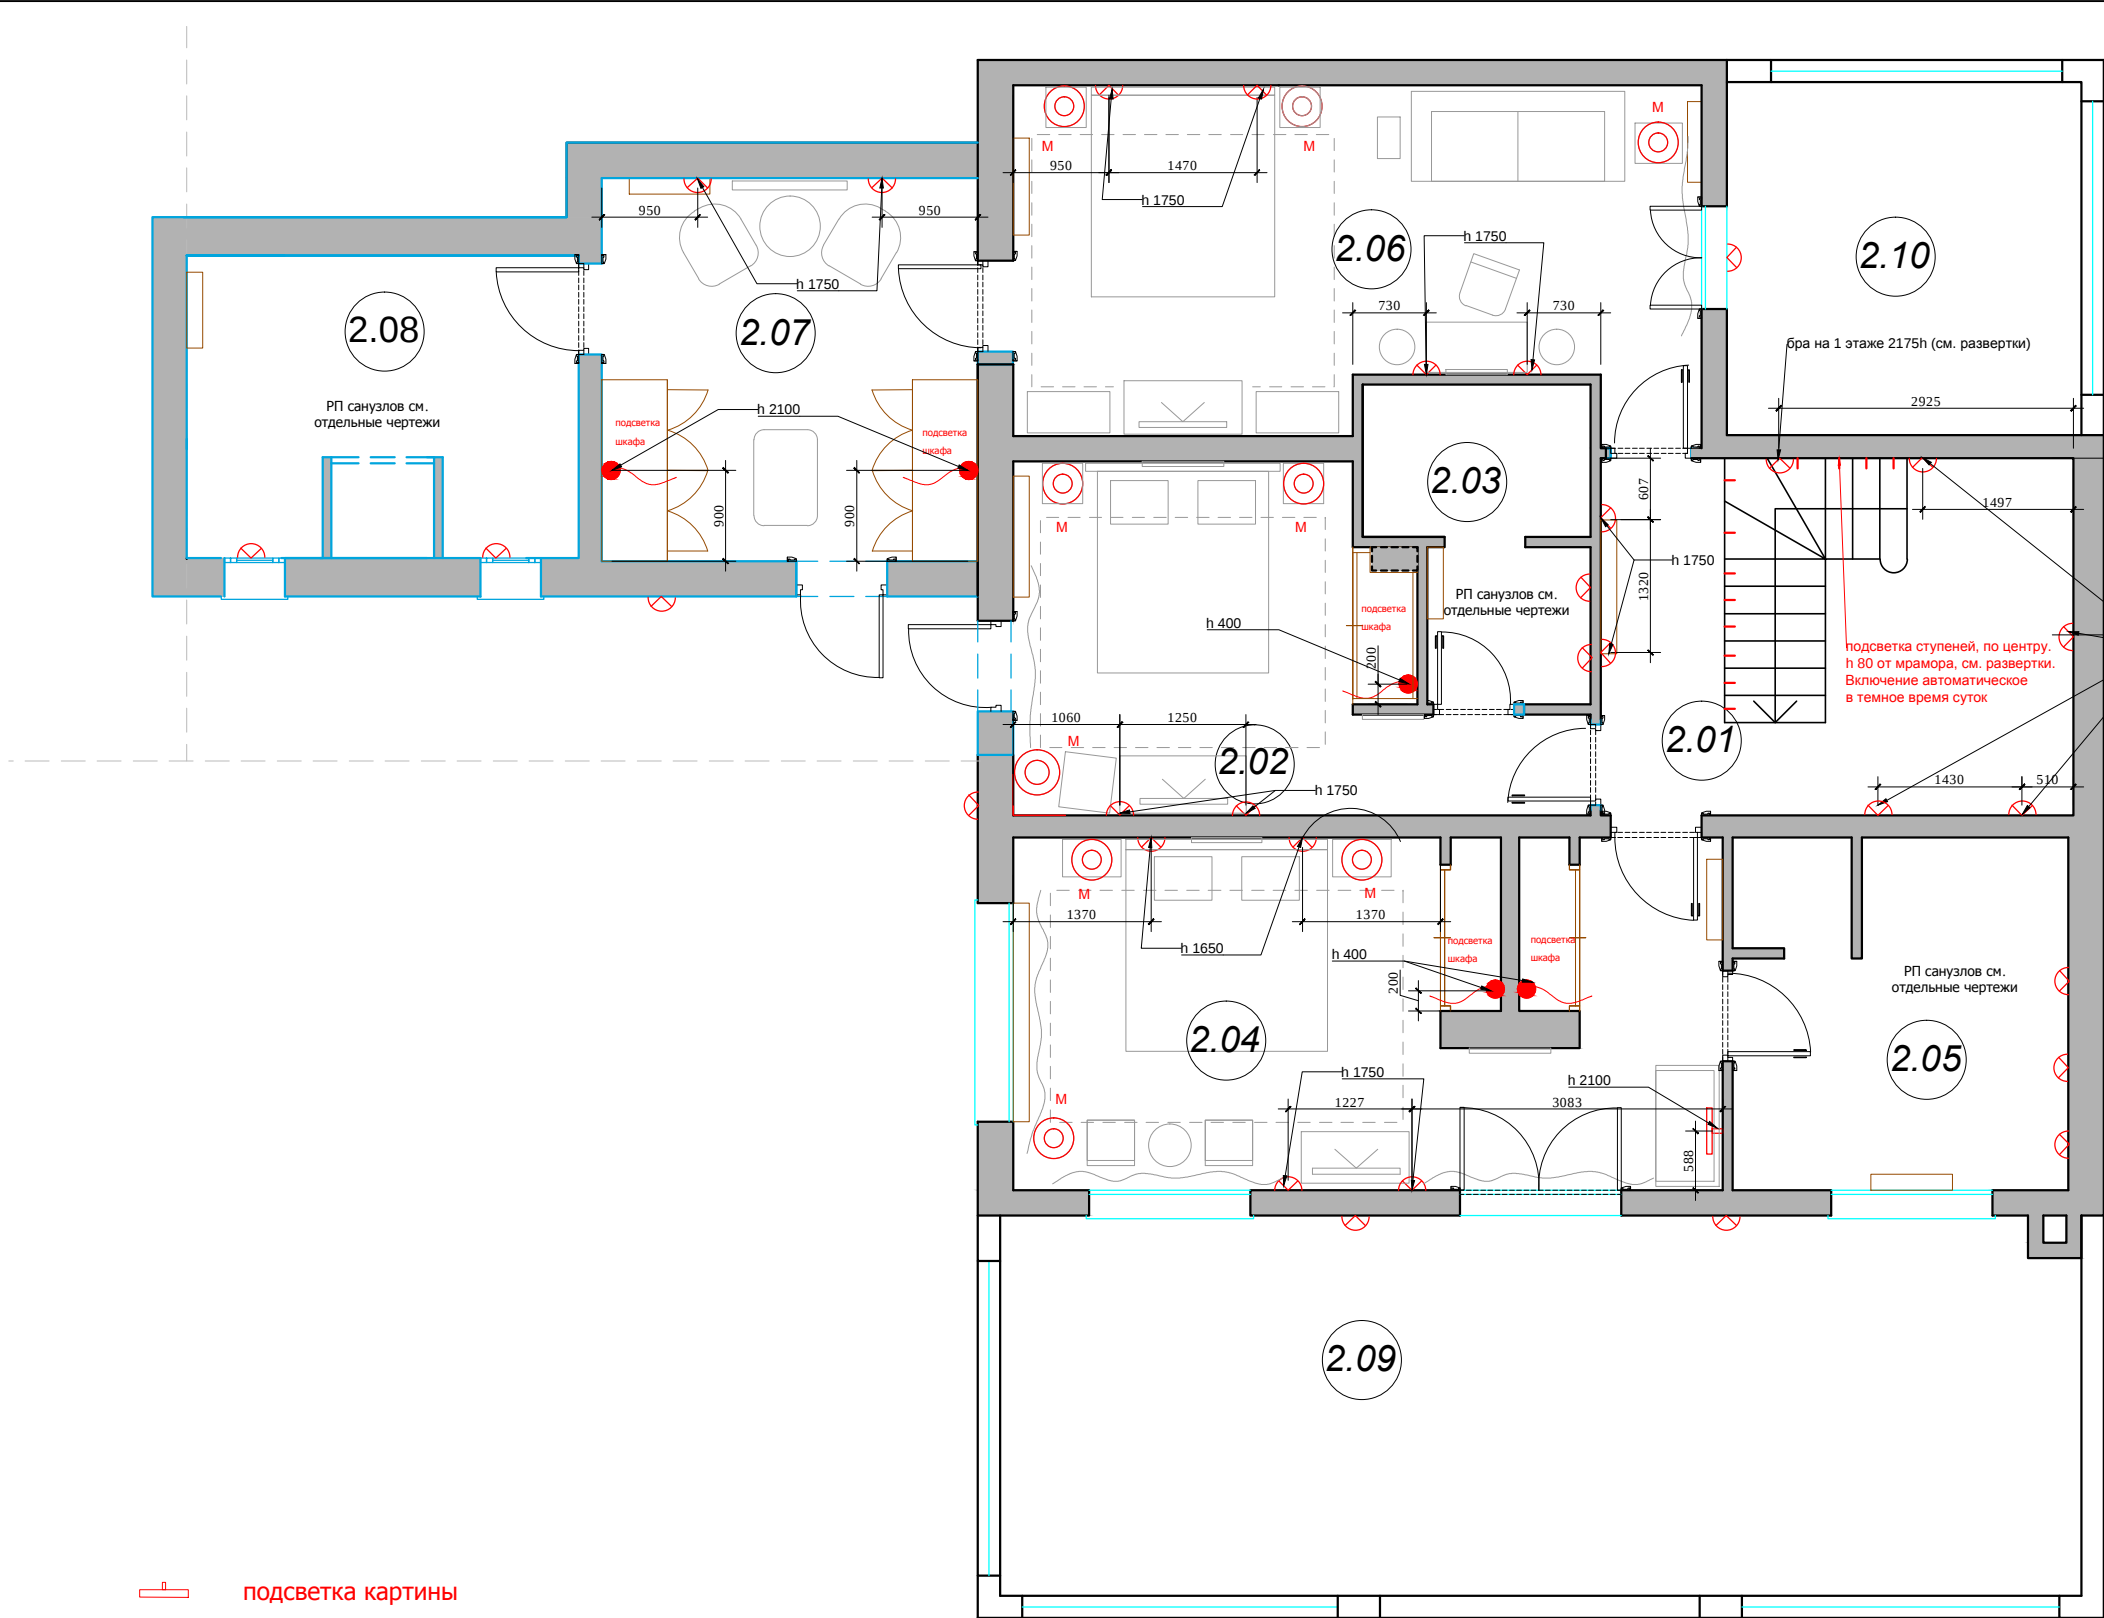


ЭКСПЛИКАЦИЯ ПОМЕЩЕНИЙ ВТОРОГО ЭТАЖА		
Номер пом.	Наименование	Площадь м²
2.01	Холл	5.3
2.02	Спальня	15.3
2.03	Сан/узел	6.1
2.04	Спальня	24.6
2.05	Сан/узел	11.7
2.06	Спальня	22.4
2.07	Гардеробная	14.2
2.08	Сан/узел	9.1
2.09		
Общая площадь помещений		108.7

М 1:75
АИ

Заказчик: Частное лицо					
Адрес: Palma de Mallorca, Avenida Bendinat, 27, TM Calvia					
Изм.	Кол. уч	Лист	№ док	Дата	Подп.
Рук.проекта	Кушнарева О.В				
Архитектор	Чапланова П.О				
Дизайнер	Чапланова П.О				
Менеджер	Селиванова Л.С				
Жилой дом.2 этаж				Стадия	Лист
				РП	12
План настенного и отдельностоящего осветительного оборудования с привязками				ООО "Чарльз Камерон"	


Согласовано:			
Инв.№подл.	Подпись и дата	Взам. инв.№	

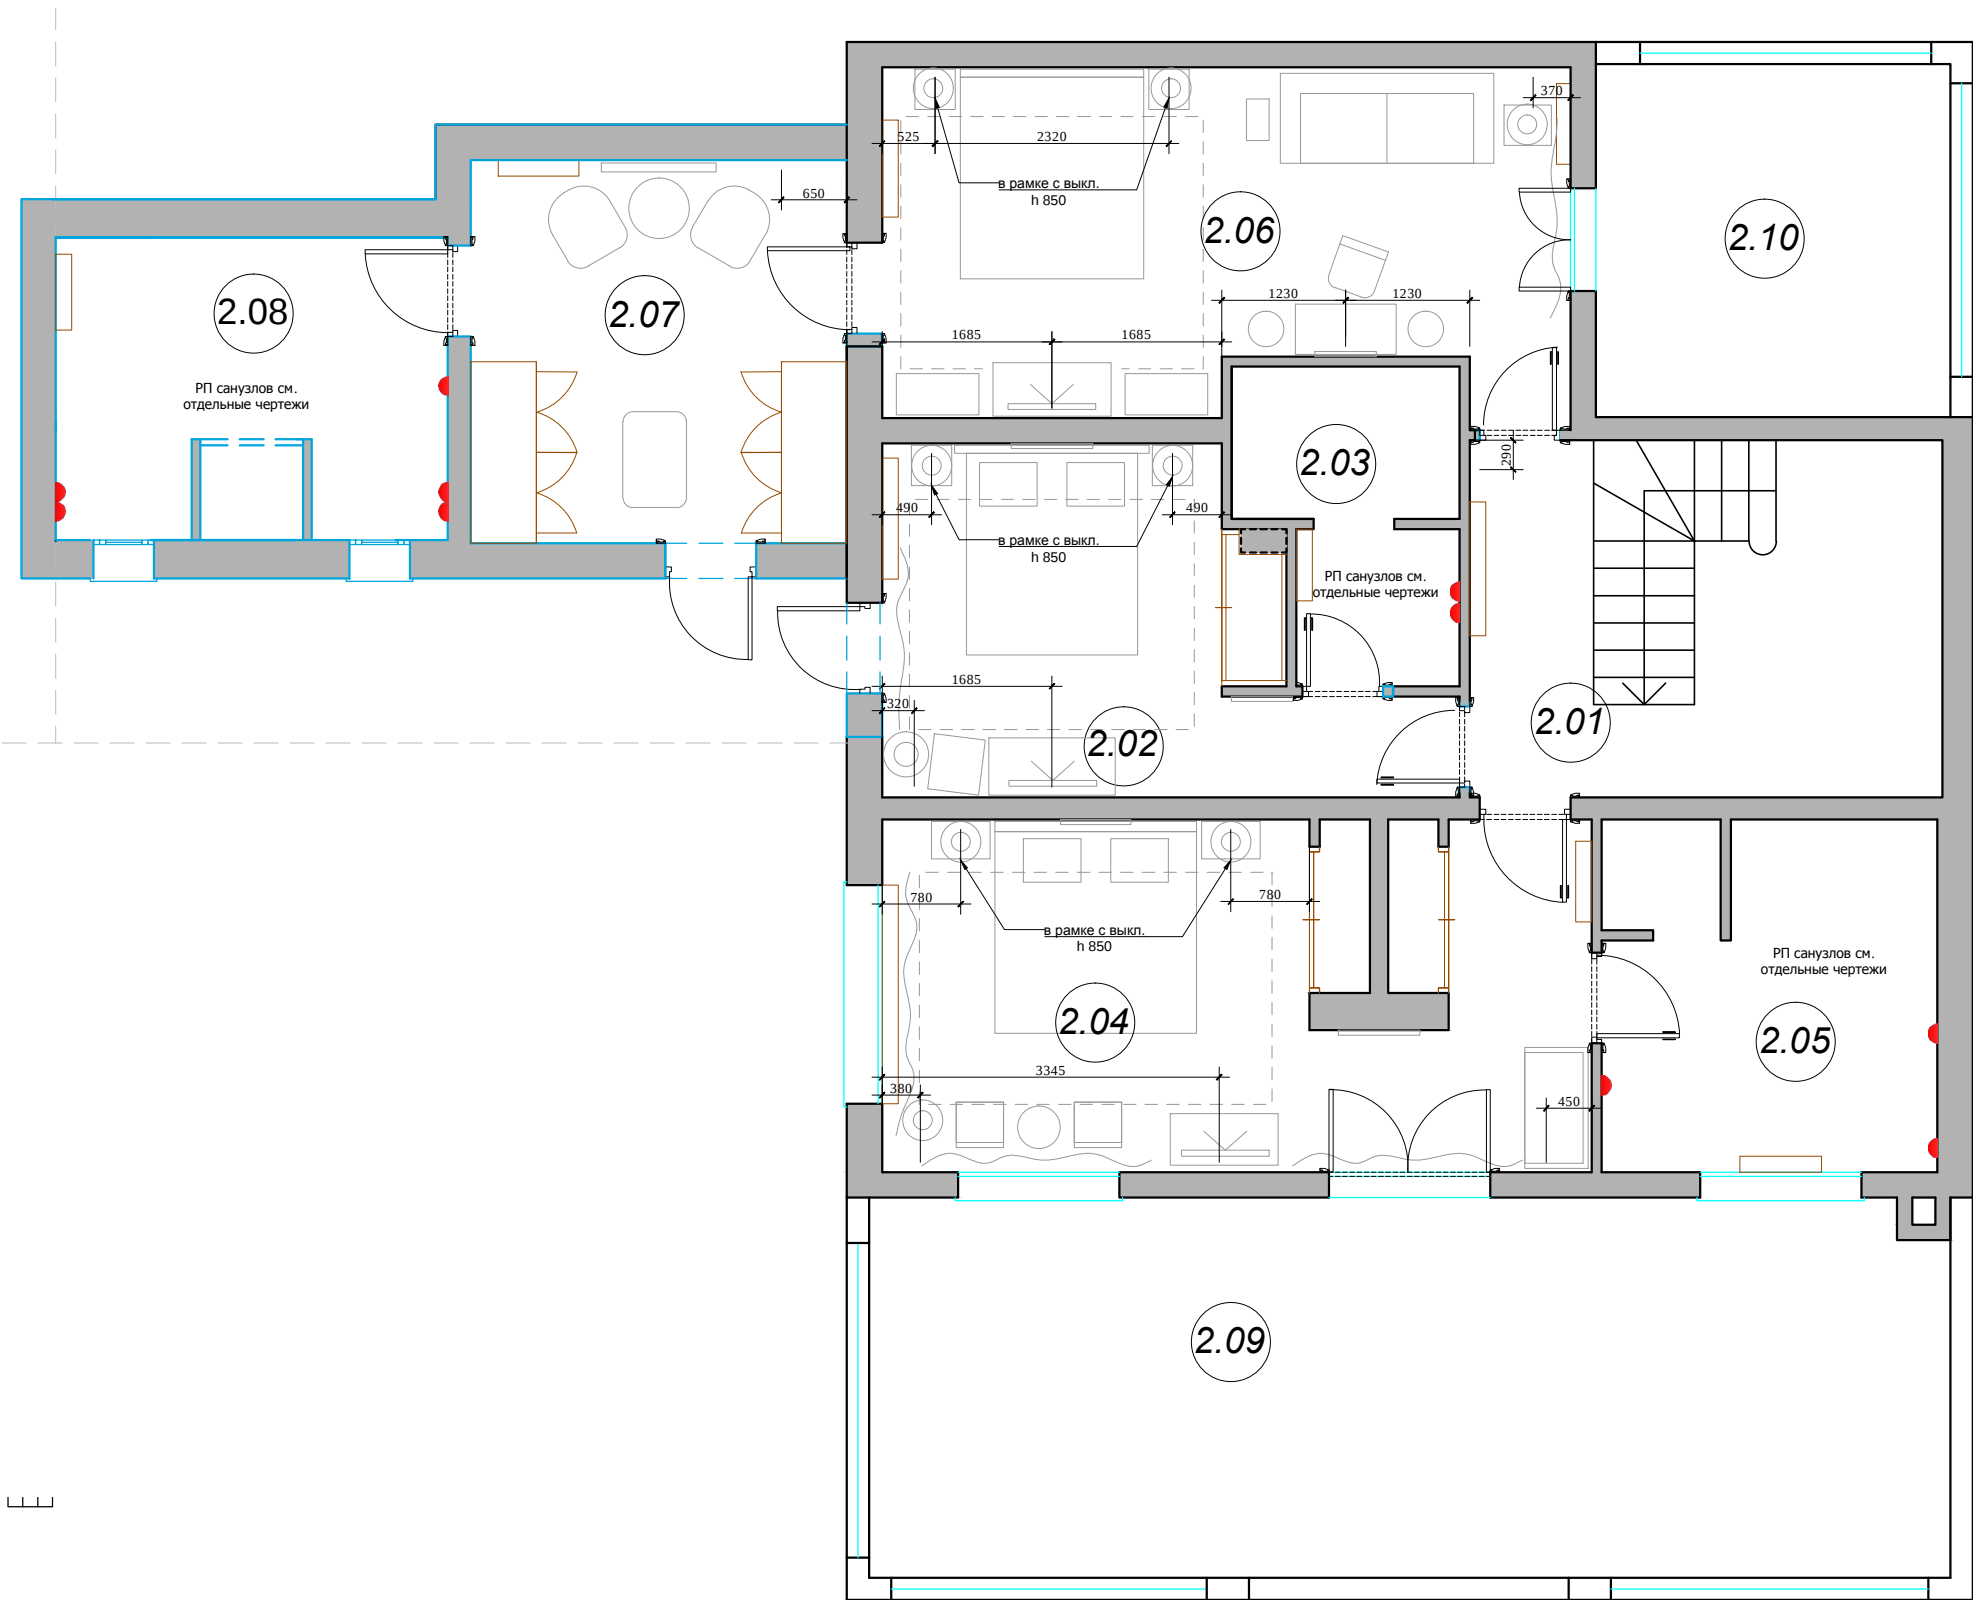

ЭКСПЛИКАЦИЯ ПОМЕЩЕНИЙ ВТОРОГО ЭТАЖА		
Номер пом.	Наименование	Площадь м²
2.01	Холл	5.3
2.02	Спальня	15.3
2.03	Сан/узел	6.1
2.04	Спальня	24.6
2.05	Сан/узел	11.7
2.06	Спальня	22.4
2.07	Гардеробная	14.2
2.08	Сан/узел	9.1
2.09		
Общая площадь помещений		108.7

М 1:75
АИ

						Заказчик: Частное лицо			
						Адрес: Palma de Mallorca, Avenida Bendinat, 27, TM Calvia			
Изм.	Кол. уч.	Лист	№ док	Дата	Подп.	Жилой дом.2 этаж	Стадия	Лист	Листов
Рук.проекта		Кушнарева О.В					РП	13	
Архитектор		Чапланова П.О							
Дизайнер		Чапланова П.О							
Менеджер		Селиванова Л.С				План привязки розеток	ООО "Чарльз Камерон"		

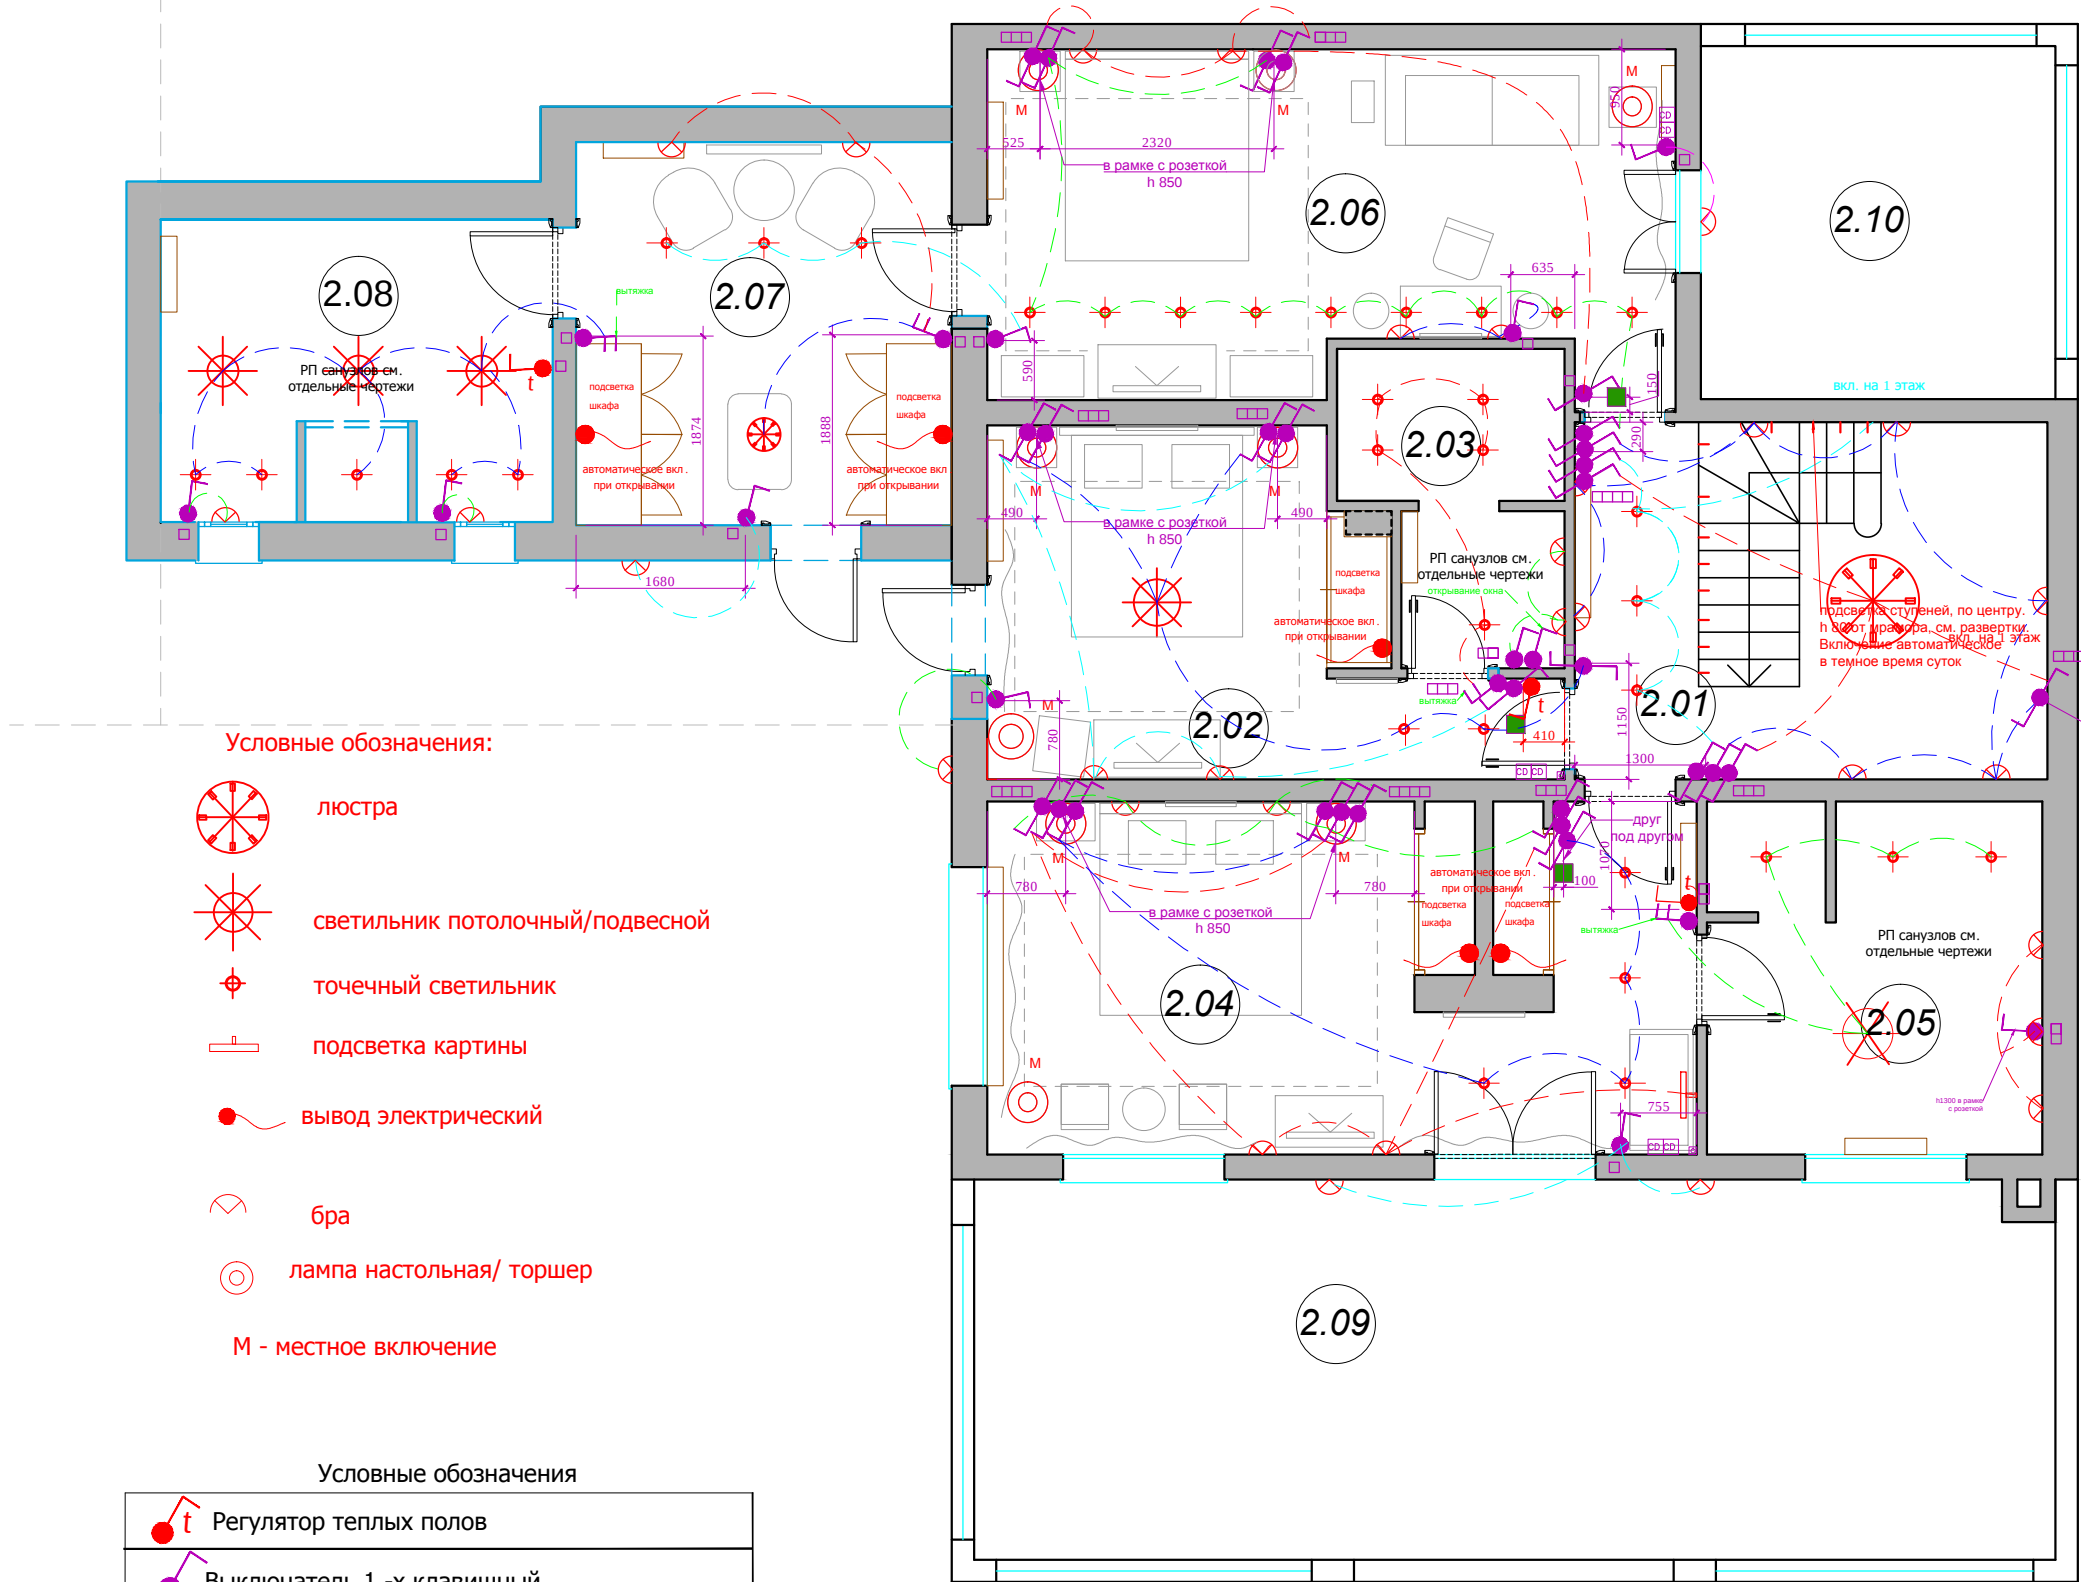

Условные обозначения:

- люстра
- светильник потолочный/подвесной
- точечный светильник
- подсветка картины
- вывод электрический
- бра
- лампа настольная/ торшер
- М - местное включение

Условные обозначения

	Регулятор теплых полов
	Выключатель 1 -х клавишный .
	Выключатель 2-х клавишный .
	Выключатель с несколько мест (перекрестный) 1-х клавишный.
	Выключатель с несколько мест (перекрестный) 2-х клавишный.

- распред. коробка (существующая на объекте)
- сигнализация (существующая на объекте)
- пульт кондиционера, h 1400

посадочное место для рамок

*Все выключатели монтировать на h=+0.900 от УЧП, кроме специально указанных.Размеры указаны по центру рамки. См. совместно с развертками

ЭКСПЛИКАЦИЯ ПОМЕЩЕНИЙ ВТОРОГО ЭТАЖА

Номер пом	Наименование	Площадь м²
2.01	Холл	5.3
2.02	Спальня	15.3
2.03	Сан/узел	6.1
2.04	Спальня	24.6
2.05	Сан/узел	11.7
2.06	Спальня	22.4
2.07	Гардеробная	14.2
2.08	Сан/узел	9.1
2.09		
Общая площадь помещений		108.7

Примечание: все сущ. выключатели и розетки на 1 этаже в холле скорректировать по центру деревянных панелей (см. развертки холла)
доп. выключатель на 1 этаж для группы бра

М 1:75

АИ

Заказчик: Частное лицо

Адрес: Palma de Mallorca, Avenida Bendinat, 27, TM Calvia

Жилой дом.2 этаж

План расстановки выключателей, совмещенный с группами освещения

Стадия	Лист	Листов
РП	14	

ООО "Чарльз Камерон"

Согласовано:			
Инва.№подл.	Подпись и дата	Взам. инв.№	

Условные обозначения:


Д-1 Д-2 Д-3 – дверной проём

ПР-1 – портал (наличник)

Примечание:

-Смотреть совместно с листом " Спецификация дверей "





Перед производством произвести замеры по месту

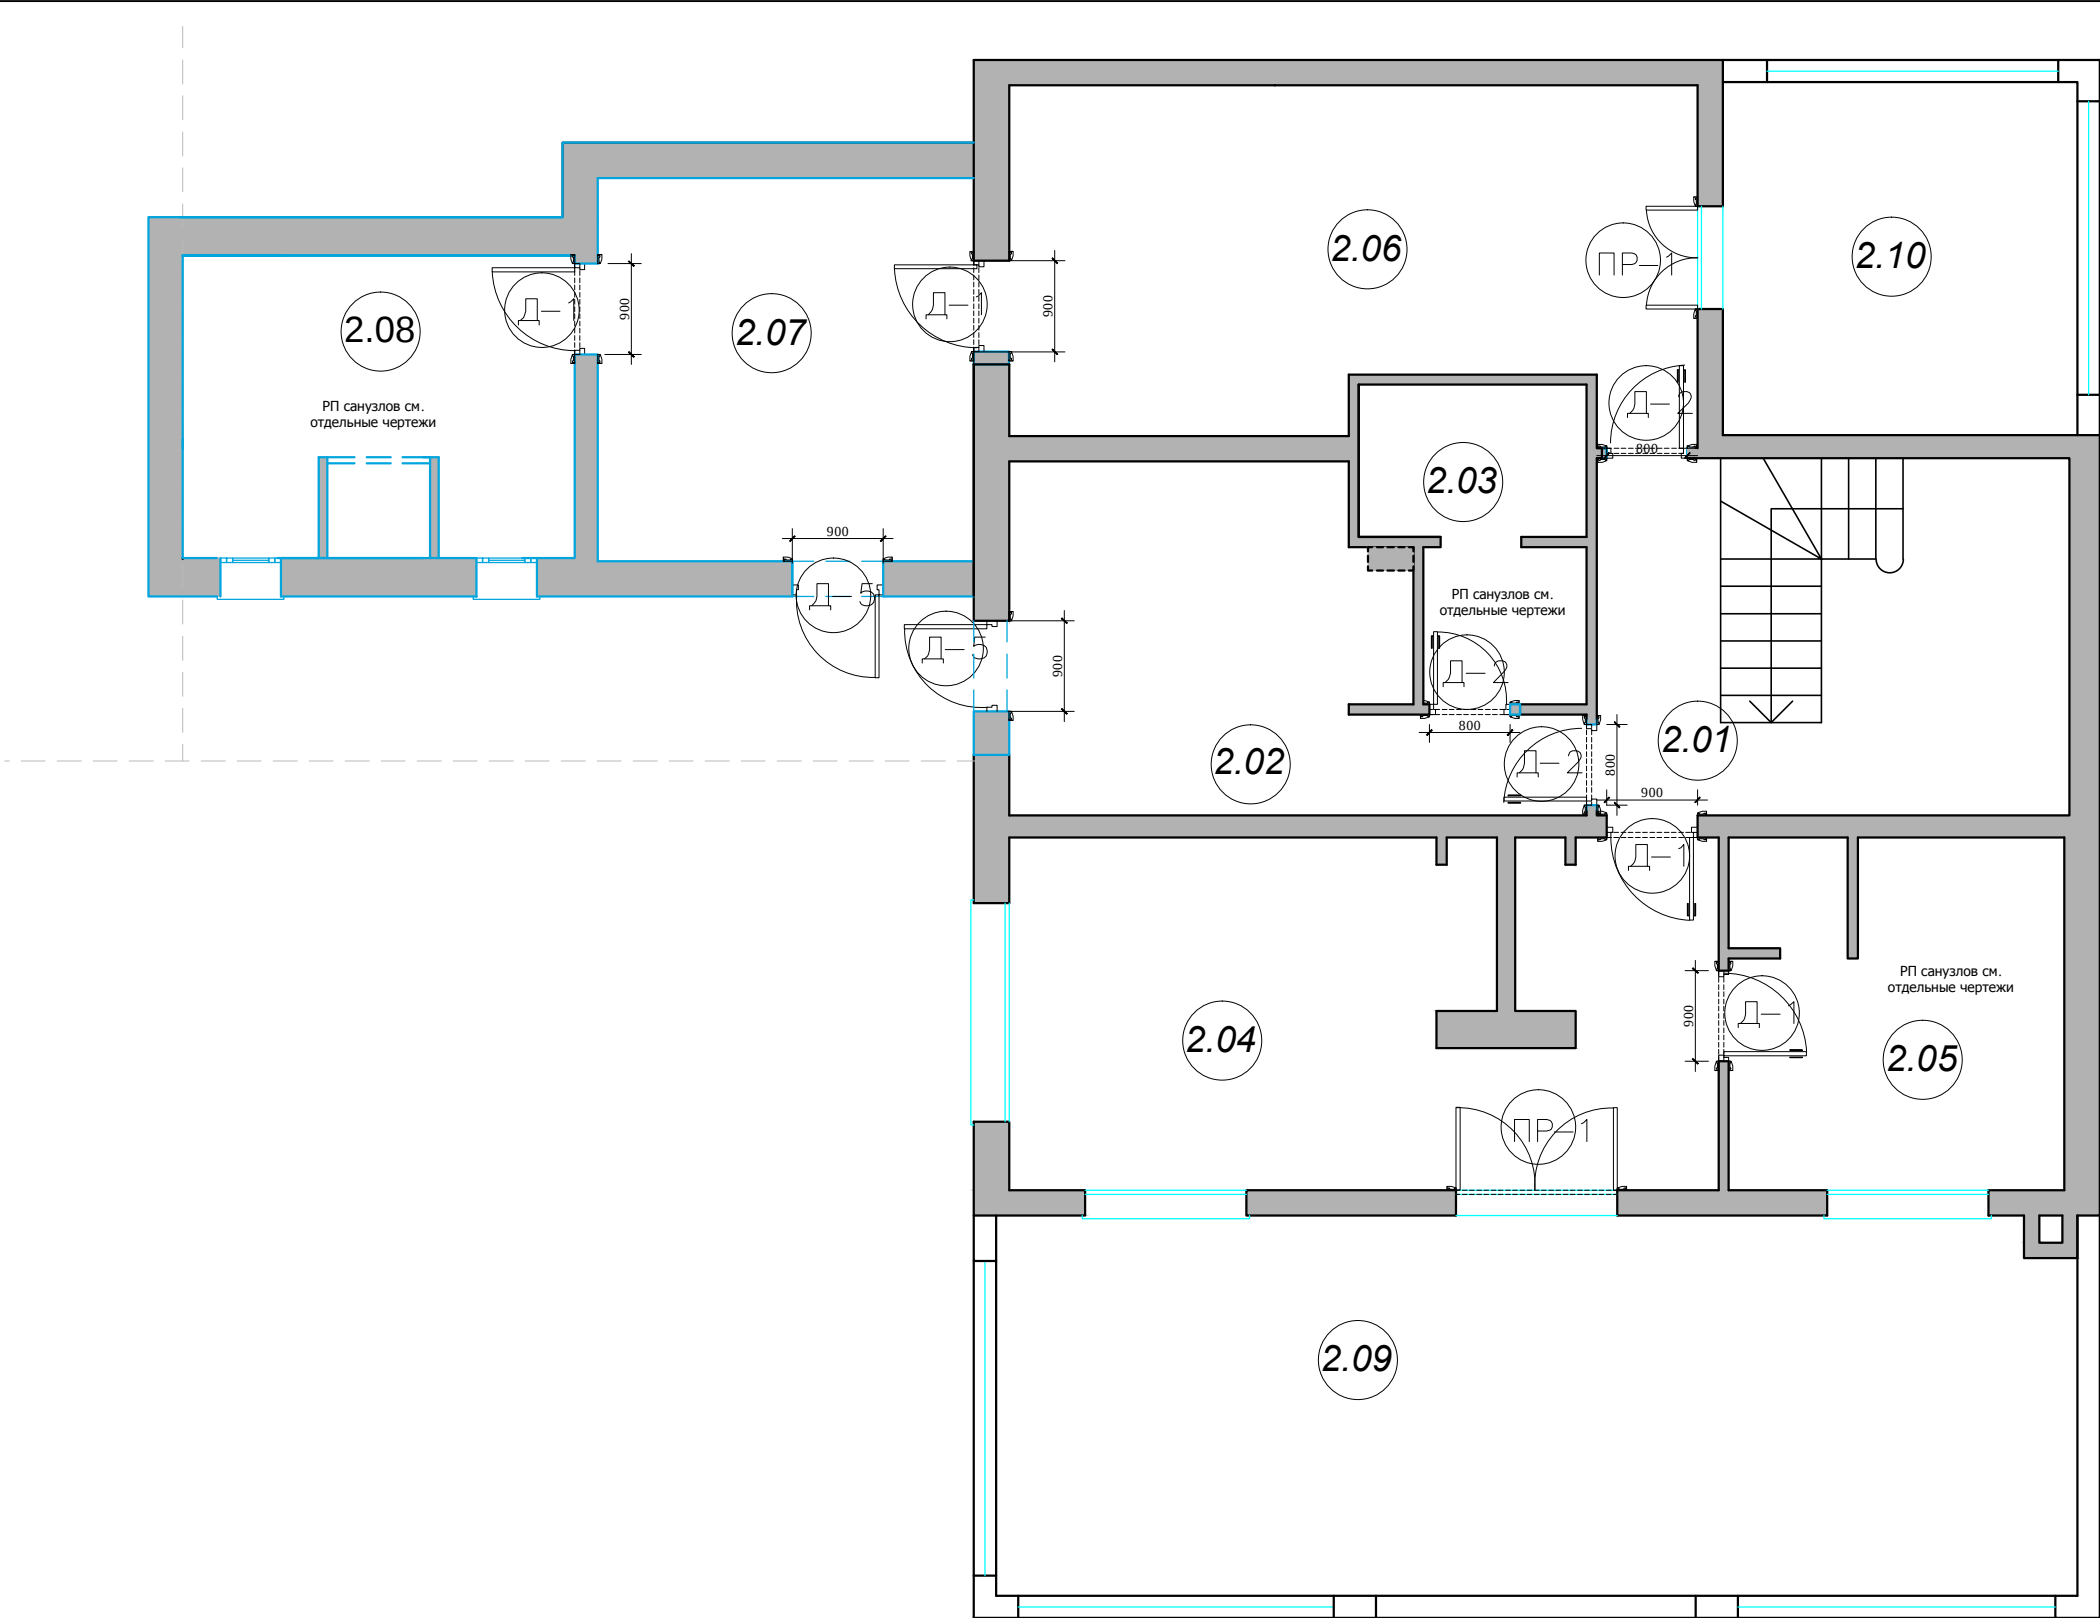

ЭКСПЛИКАЦИЯ ПОМЕЩЕНИЙ ВТОРОГО ЭТАЖА		
Номер пом.	Наименование	Площадь м²
2.01	Холл	5.3
2.02	Спальня	15.3
2.03	Сан/узел	6.1
2.04	Спальня	24.6
2.05	Сан/узел	11.7
2.06	Спальня	22.4
2.07	Гардеробная	14.2
2.08	Сан/узел	9.1
2.09		
Общая площадь помещений		108.7

						М 1:75			
						АИ			
						Заказчик: Частное лицо			
						Адрес: Palma de Mallorca, Avenida Bendinat, 27, TM Calvia			
Изм.	Кол. уч	Лист	№ док	Дата	Подп.	Жилой дом.2 этаж	Стадия	Лист	Листов
Рук.проекта	Кушнарева О.В						РП	15	
Архитектор	Чапланова П.О								
Дизайнер	Чапланова П.О								
Менеджер	Селиванова Л.С					План заполнения дверных проемов	ООО "Чарльз Камерон"		

Согласовано:			
	Инь.№подл.	Подпись и дата	Взам. инв.№

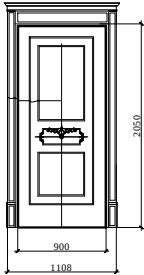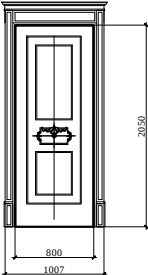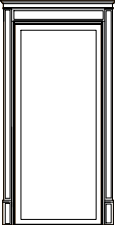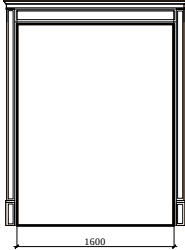Маркировка двери по проекту	Схема двери	Количество шт.	Примечание
		2этаж	
Д-1		4	
Д-2		3	
Д-5		2	Дверь аналогично уже установленным остальным фасадным дверям + наличник как у двери Д-1 со стороны помещения
ПР-1			сущ. фасадная дверь + наличник со стороны помещения


Примечание: Перед производством произвести замеры по месту

						Заказчик: Частное лицо			
						Адрес: Palma de Mallorca, Avenida Bendinat, 27, TM Calvia			
Изм.	Кол. уч	Лист	№ док	Дата	Подп.				
Рук.проекта		Кушнарева О.В				Жилой дом.2 этаж	Стадия	Лист	Листов
Архитектор		Чапланова П.О					РП	16	
Дизайнер		Чапланова П.О							
Менеджер		Селиванова Л.С				Спецификация дверей	ООО "Чарльз Камерон"		



М 1:75

АИ


Согласовано:		Взам. инв. №	Подпись и дата	Инв. №подл.

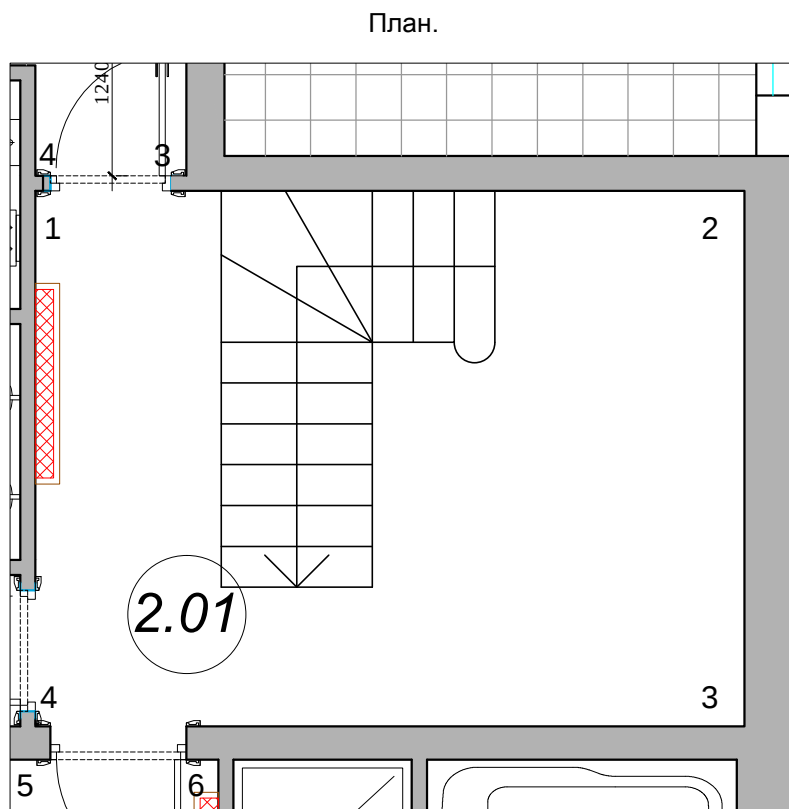

Фрагмент 3

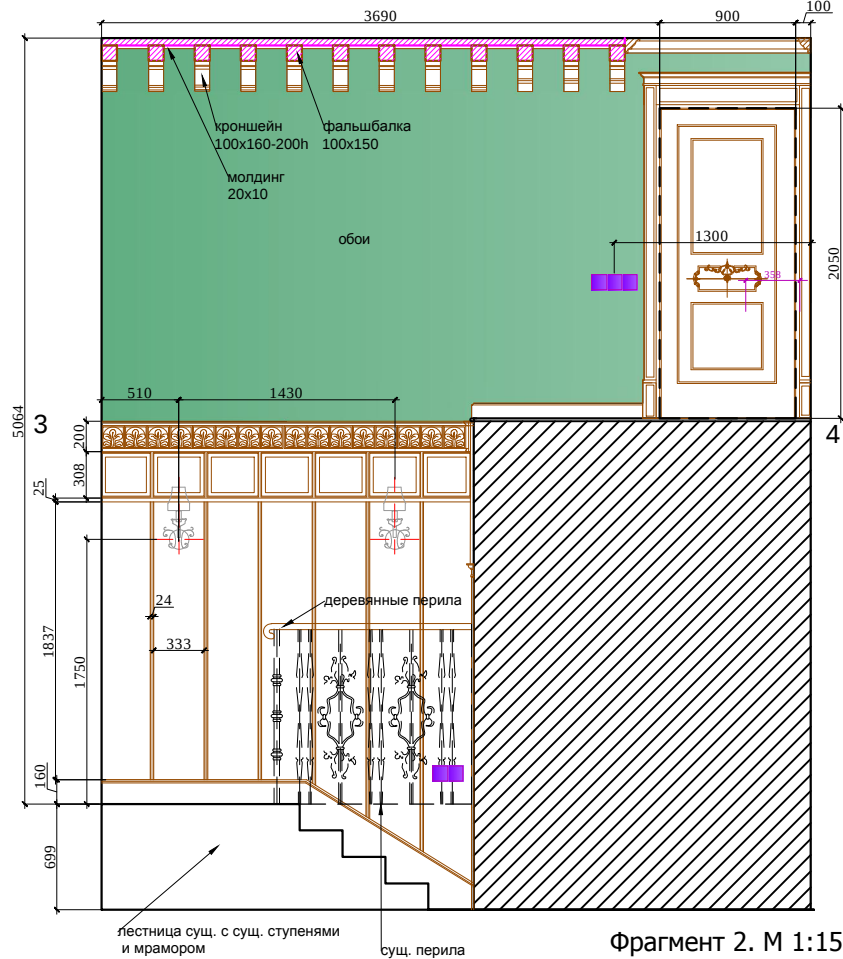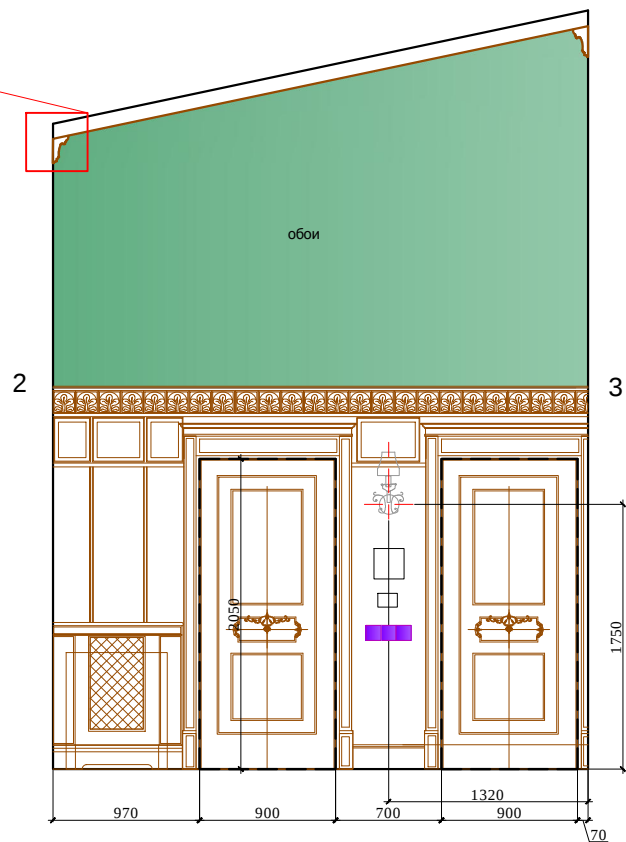



Фрагмент 2. М 1:15

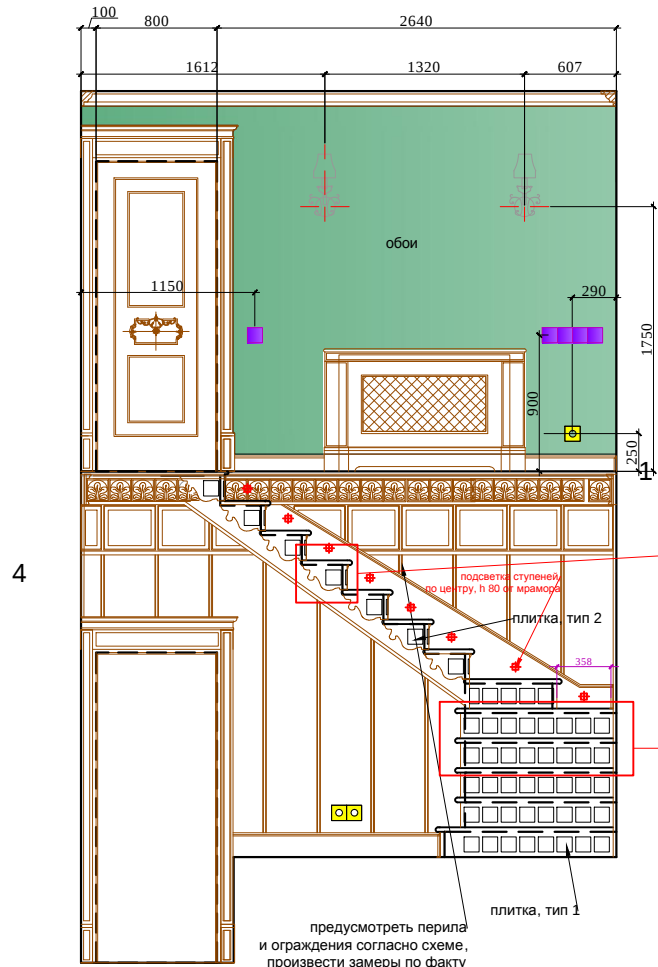

Фрагмент 1


Фрагмент 2

Фрагмент 1. М 1:10

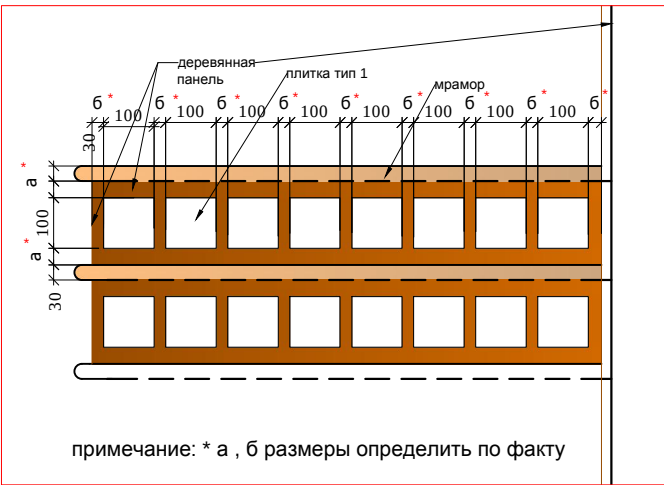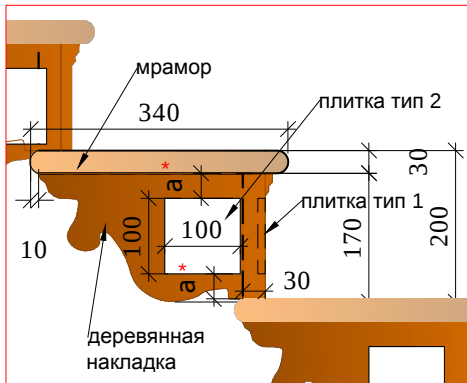

Примечание: все сущ. выключатели и розетки на 1 этаже в холле скорректировать по центру деревянных панелей (см. разверти холла) М 1:50

Фрагмент 3. М 1:5

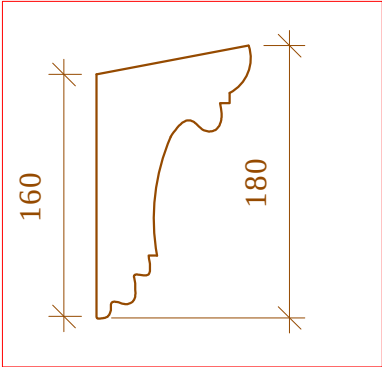

Условные обозначения:

— - столярные изделия



Заказчик: Частное лицо

АИ

Адрес: Palma de Mallorca, Avenida Bendinat, 27, TM Calvia








Изм.	Кол. уч	Лист	№ док	Дата	Подп.
Рук.проекта	Кушнарева О.В				
Архитектор	Чапланова П.О				
Дизайнер	Чапланова П.О				
Менеджер	Селиванова Л.С				

Жилой дом.2 этаж

Развертки холла, помещение 2.01
(лист 1)

Стадия	Лист	Листов
РП	17	

ООО "Чарльз Камерон"

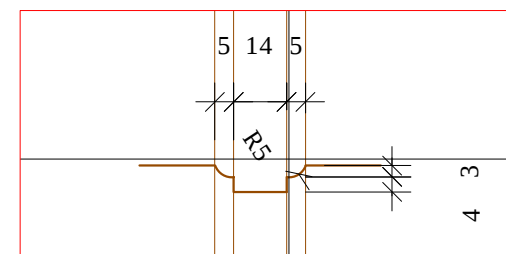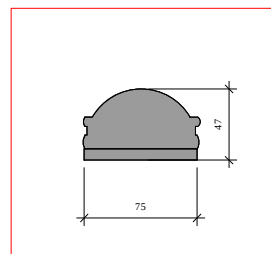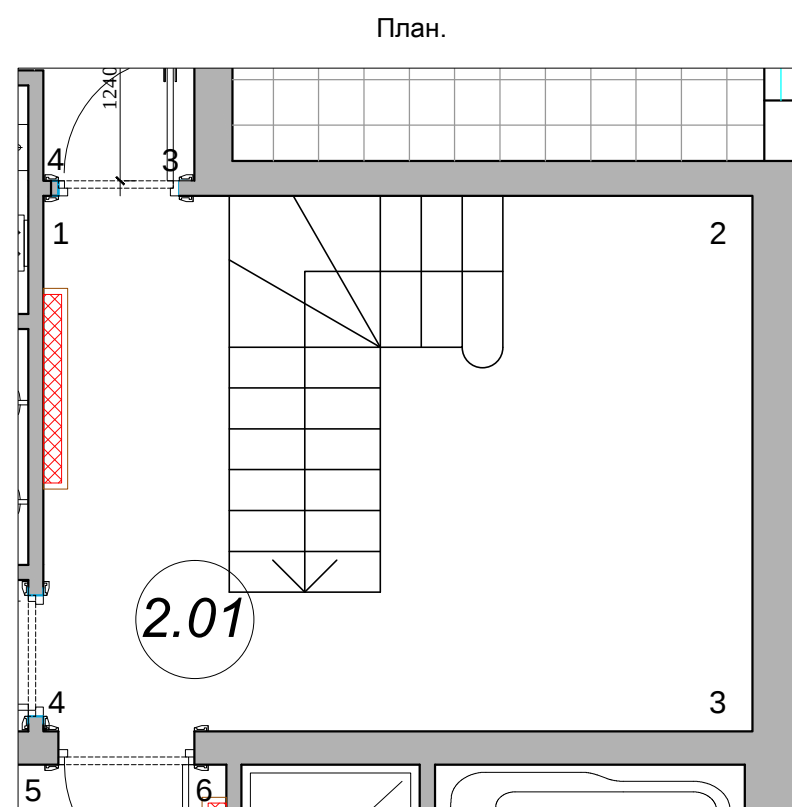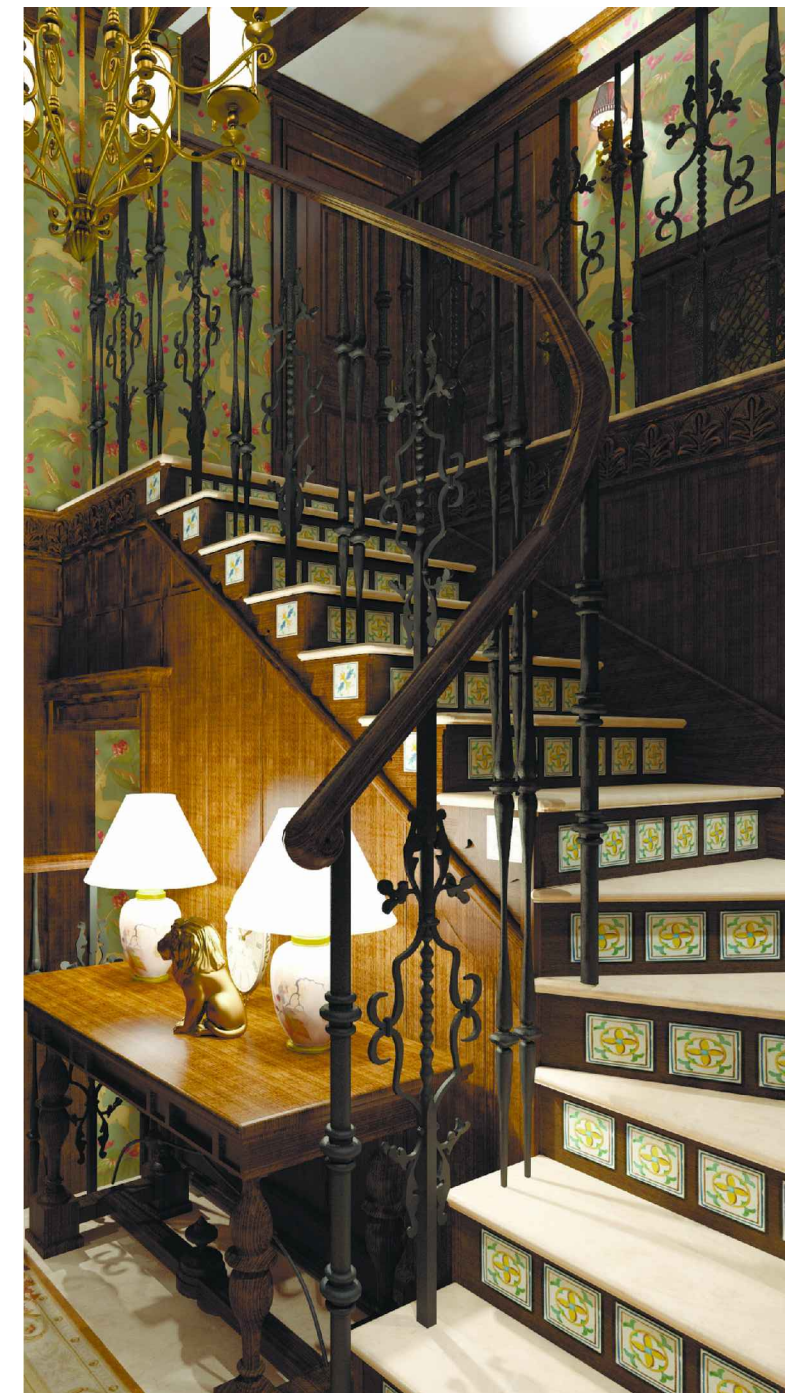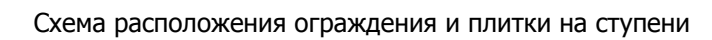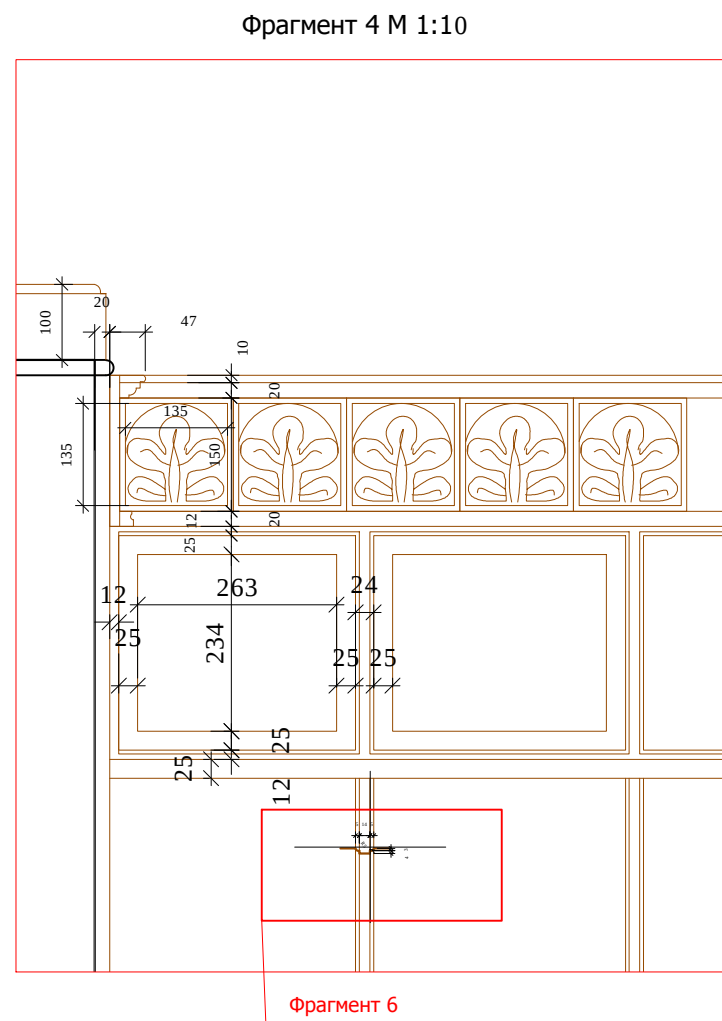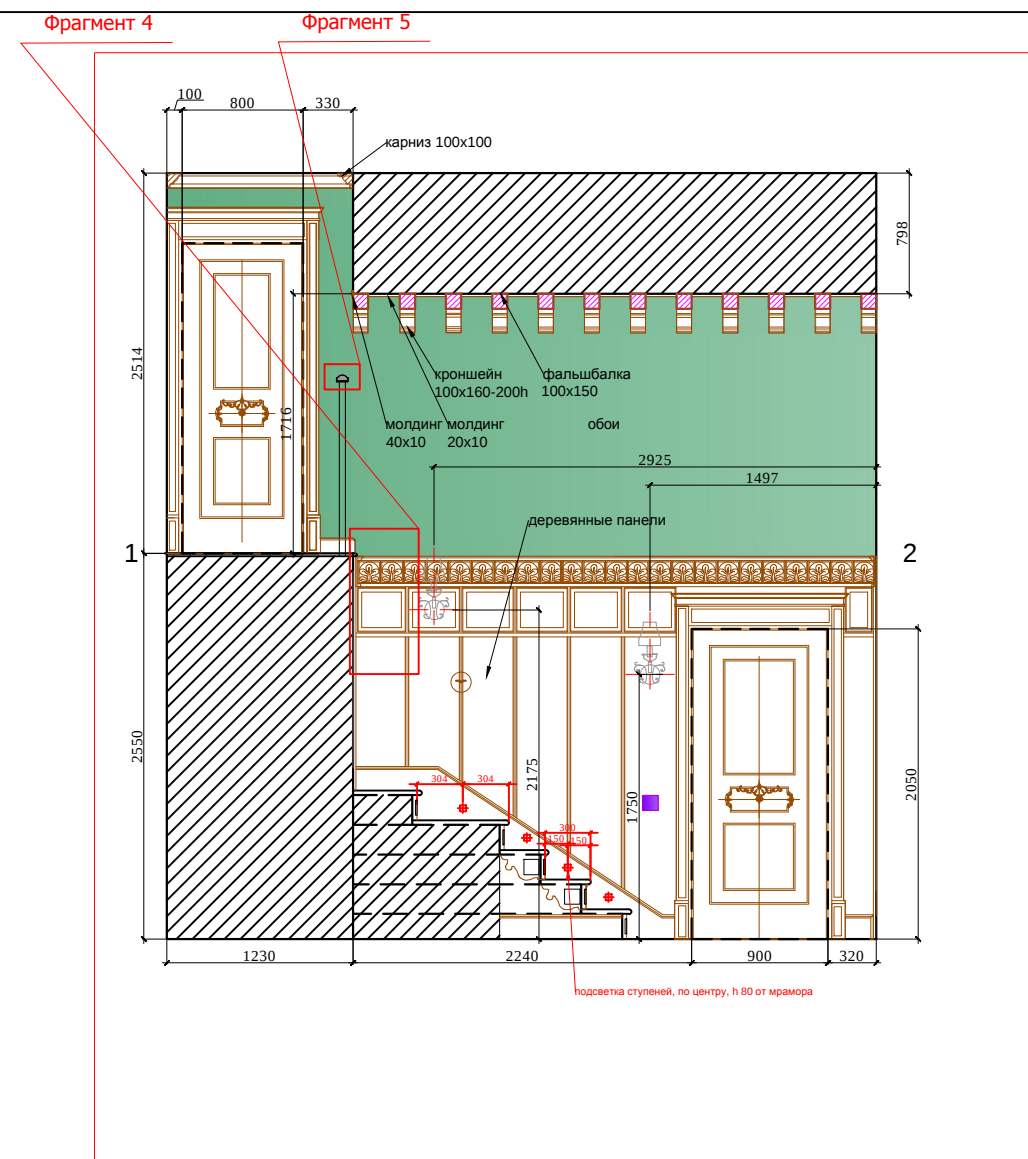

Условные обозначения:

———— - столярные изделия

обои

M 1:50

И

Заказчик: Частное лицо

Адрес: Palma de Mallorca, Avenida Bendinat, 27, TM Calvia

Жилой дом.2 этаж

Развертки холла, помещение 2.01
(лист 2)

Стадия	Лист	Листов
--------	------	--------

РП	18	
----	----	--

ООО "Чарльз Камерон"

Согласовано:

Взам. инв. №

Подпись и дата	
----------------	--

ИНВ. № подл.

Согласовано:

Взам. инв. №

Подпись и дата

Инв. №подл.



Условные обозначения:


— - столярные изделия





обои - 1



						М 1:50			
						Заказчик: Частное лицо			
						АИ			
						Адрес: Palma de Mallorca, Avenida Bendinat, 27, TM Calvia			
Изм.	Кол. уч	Лист	№ док	Дата	Подп.	Жилой дом.2 этаж	Стадия	Лист	Листов
Рук.проекта	Кушнарева О.В						РП	19	
Архитектор	Чапланова П.О								
Дизайнер	Чапланова П.О								
Менеджер	Селиванова Л.С					Развертки спальни, помещение 2.02	ООО "Чарльз Камерон"		

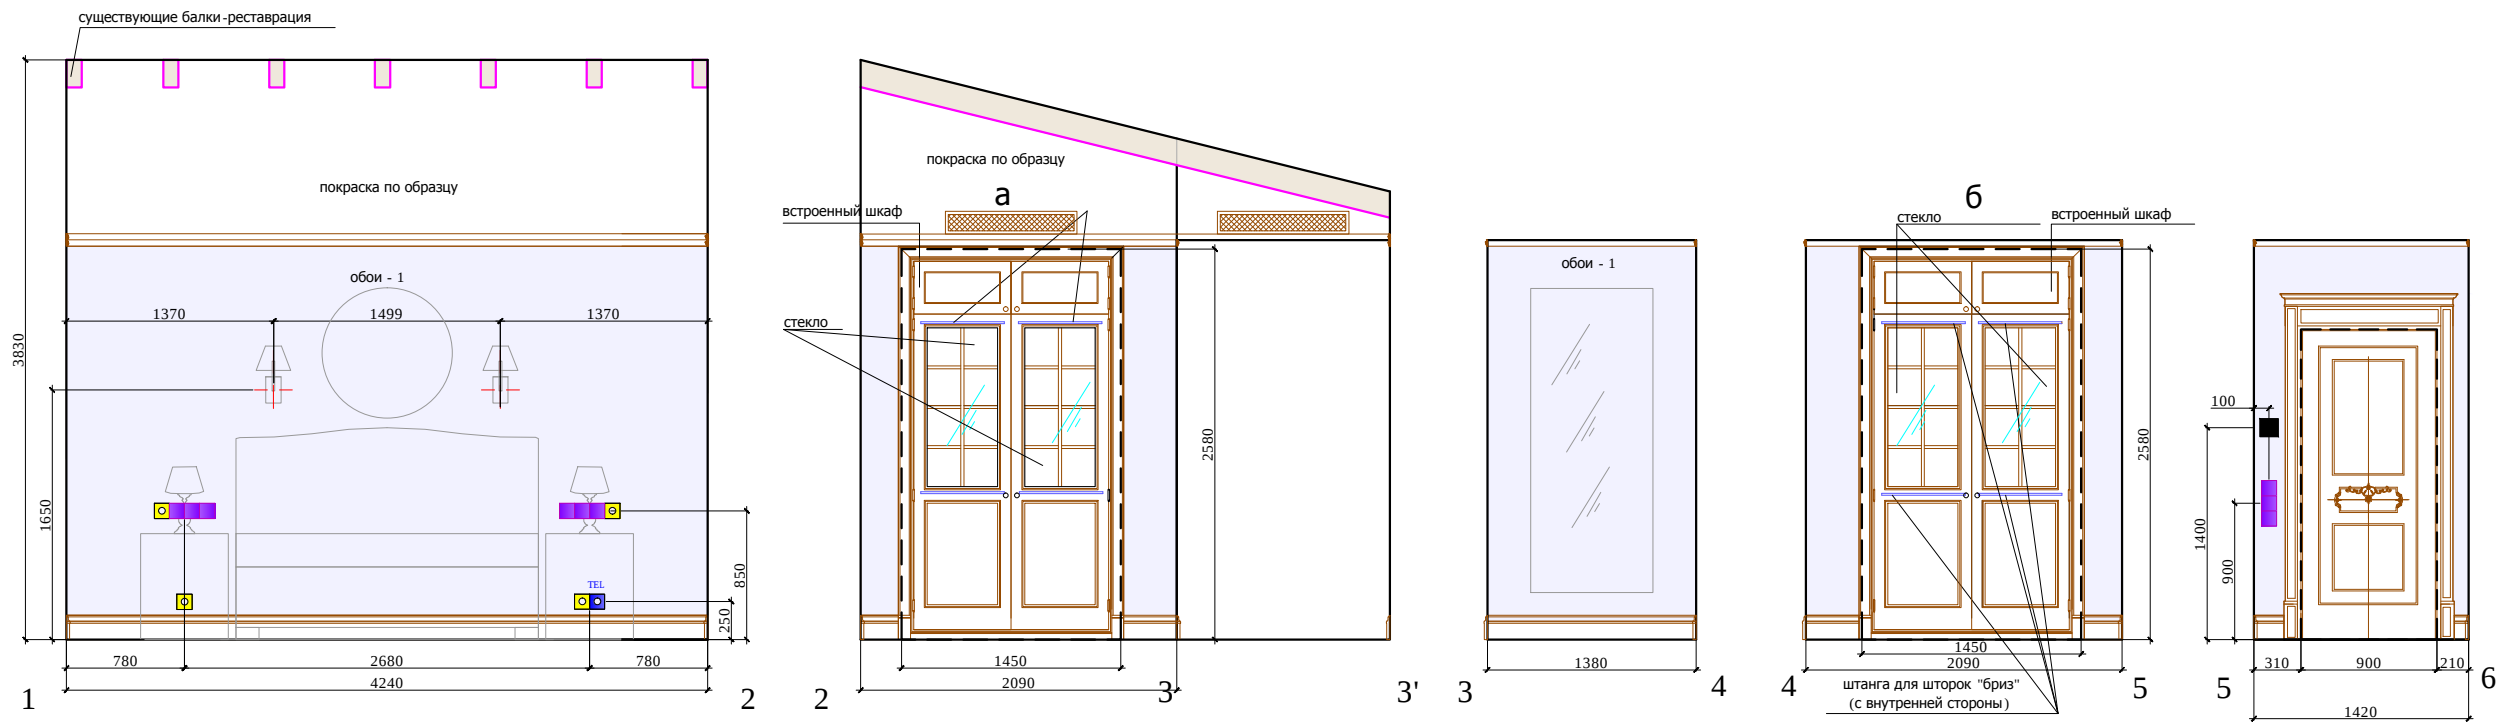

План.

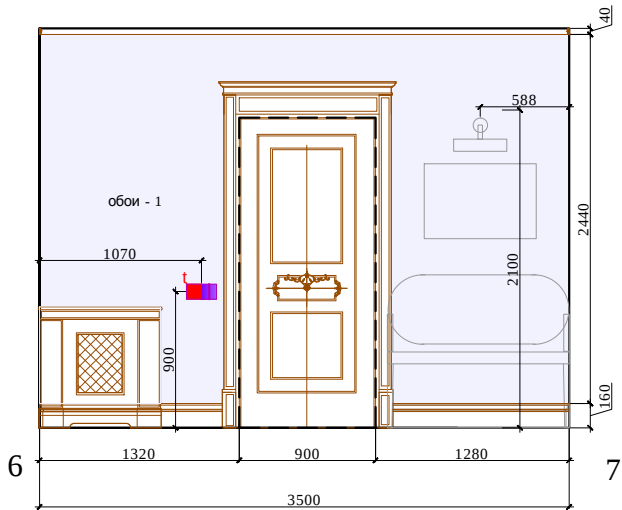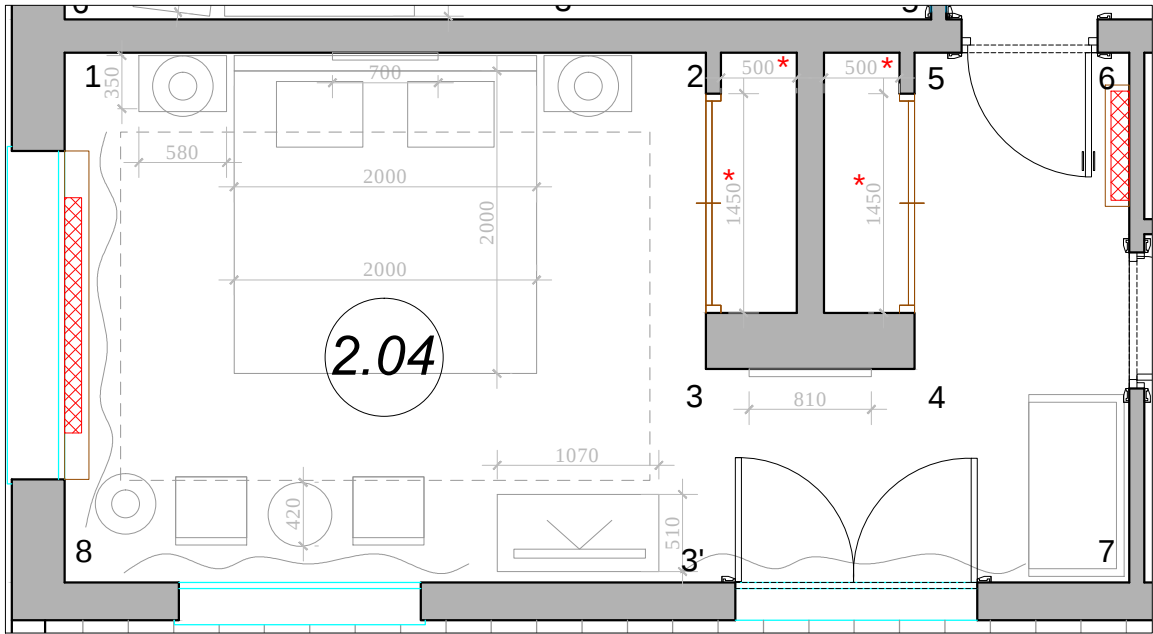

Условные обозначения:

— - столярные изделия



обои - 1



М 1:50

АИ

Заказчик: Частное лицо

Адрес: Palma de Mallorca, Avenida Bendinat, 27, TM Calvia

Жилой дом.2 этаж

Развертки спальни, помещение 2.04
(лист 1)

Стадия Лист Листов

РП 20


ООО "Чарльз Камерон"

Согласовано:


Взам. инв.№

Подпись и дата

Инв.№подл.

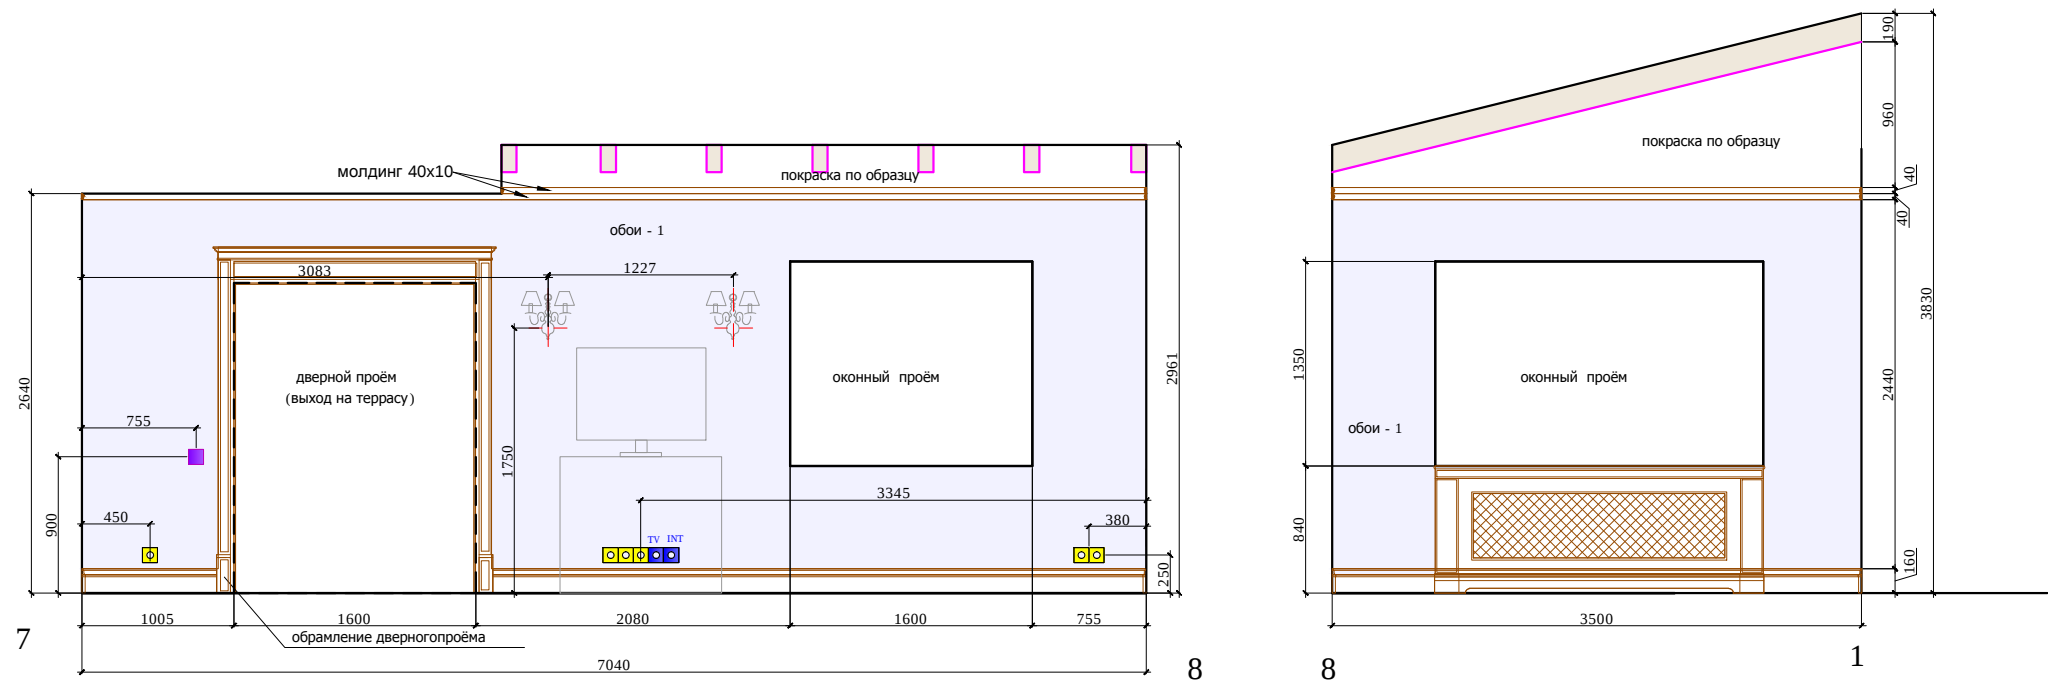

План.

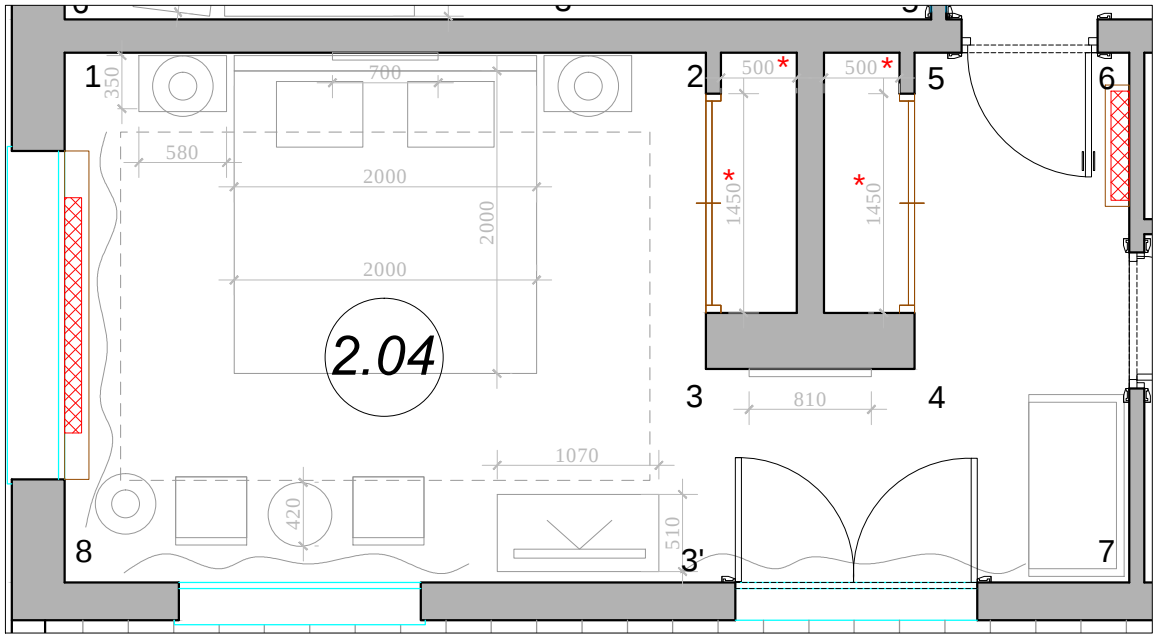


Условные обозначения:

— - столярные изделия




обои - 1

а Вид шкафа внутри

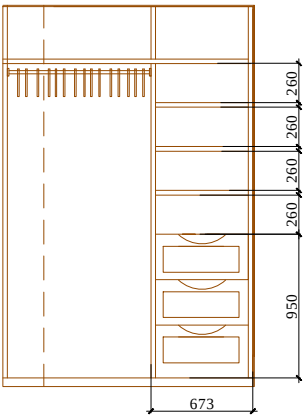

Примечание: размеры шкафов в нишах даны условно, перед производством произвести замеры по факту

б Вид шкафа внутри

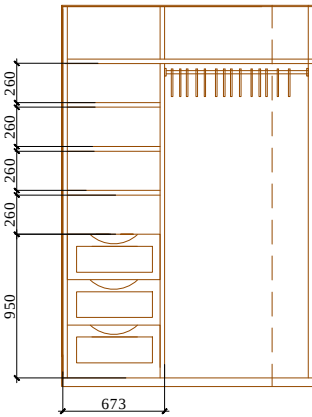

Примечание: размеры шкафов в нишах даны условно, перед производством произвести замеры по факту

М 1:50

АИ

Заказчик: Частное лицо

Адрес: Palma de Mallorca, Avenida Bendinat, 27, TM Calvia

Жилой дом.2 этаж

Развертки спальни, помещение 2.04
(лист 2)

Стадия Лист Листов

РП 21


ООО "Чарльз Камерон"

Согласовано:

Взам. инв.№

Подпись и дата

Инв.№подл.

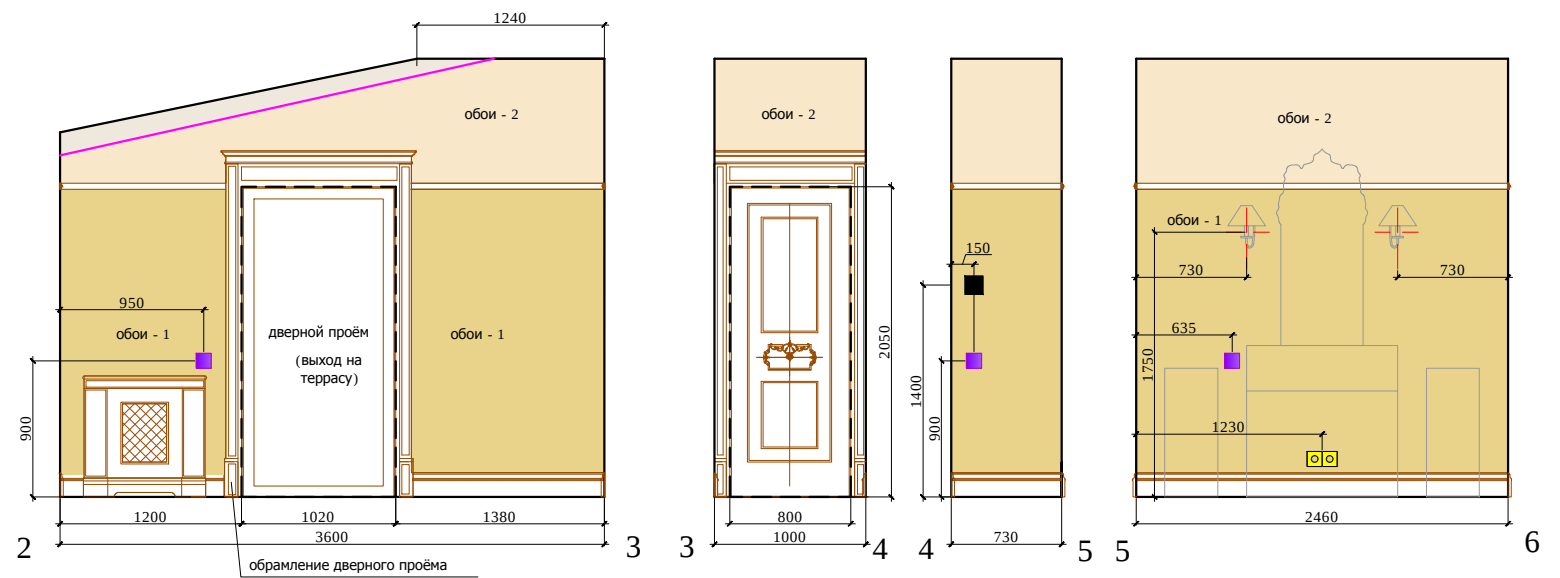

Architectural floor plan of a kitchen with dimensions and numbered callouts:

- Callout 1:** Points to a wall section on the left side.
- Callout 2:** Points to a wall section on the right side.
- Callout 3:** Points to a door or window opening on the right side.
- Callout 4:** Points to a door or window opening on the right side.
- Callout 5:** Points to a door or window opening on the right side.
- Callout 6:** Points to a door or window opening on the right side.
- Callout 7:** Points to a door or window opening on the right side.
- Callout 8:** Points to a door or window opening on the right side.


Dimensions and features include:

- Overall width: 1820
- Overall height: 2000
- Top section width: 2120
- Top section height: 890
- Top section width (inner): 470
- Top section height (inner): 400
- Bottom section width: 1170
- Bottom section height: 530
- Bottom section width (inner): 820
- Bottom section height (inner): 410
- Bottom section width (inner): 810
- Bottom section height (inner): 350
- Bottom section width (inner): 1000
- Bottom section height (inner): 500
- Bottom section width (inner): 480
- Bottom section height (inner): 510

обои - 1




206 осн7.jpg

обои -

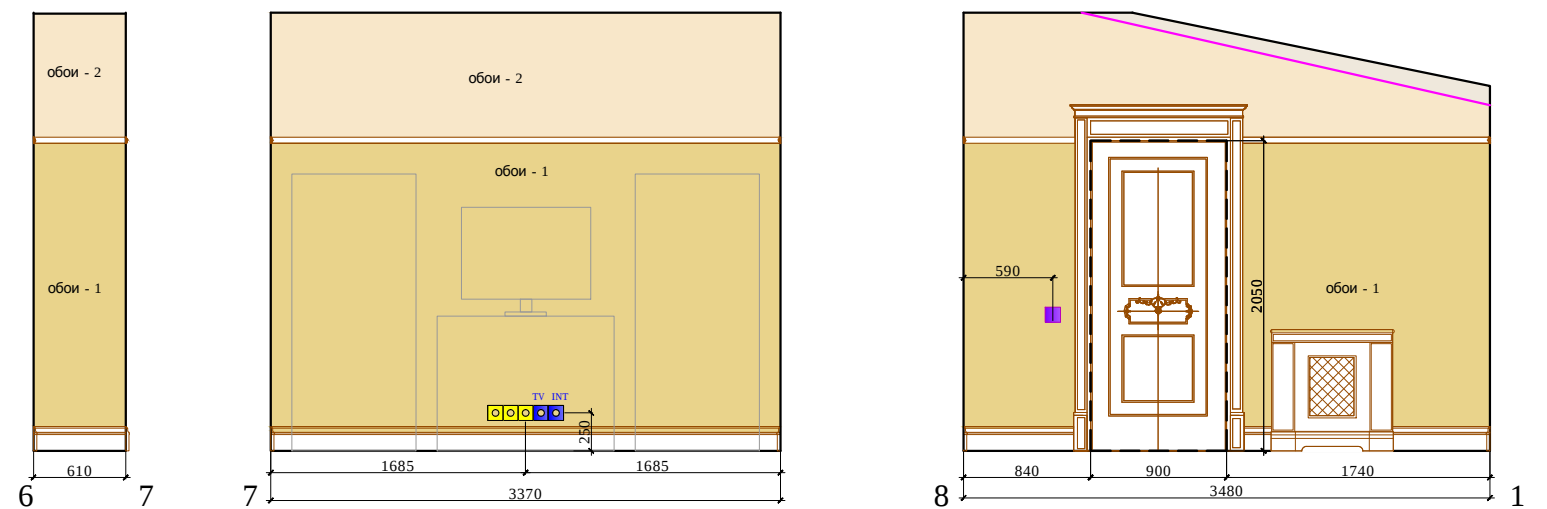

И

						Заказчик: Частное лицо			АИ
						Адрес: Palma de Mallorca, Avenida Bendinat, 27, TM Calvia			
Изм.	Кол. уч	Лист	№ док	Дата	Подп.				
						Жилой дом.2 этаж	Стадия	Лист	Листов
Рук.проекта		Кушнарева О.В					РП	22	
Архитектор		Чапланова П.О				Развертки спальни, помещение 2.06	ООО "Чарльз Камерон"		
Дизайнер		Чапланова П.О							
Менеджер		Селиванова Л.С							

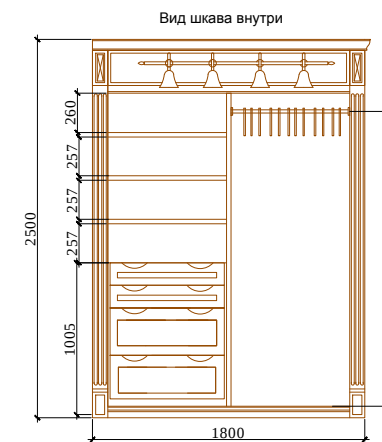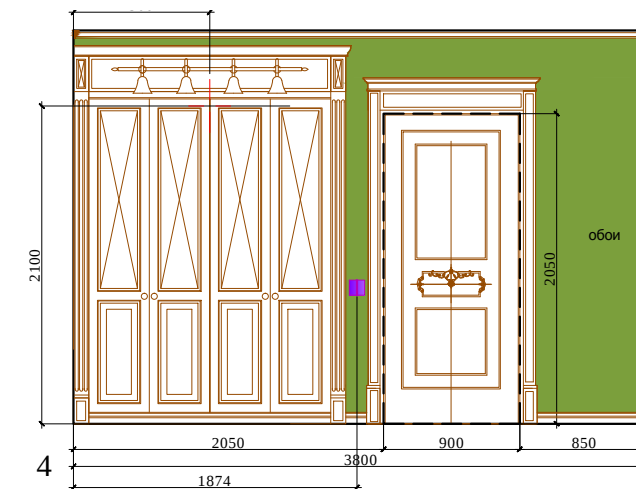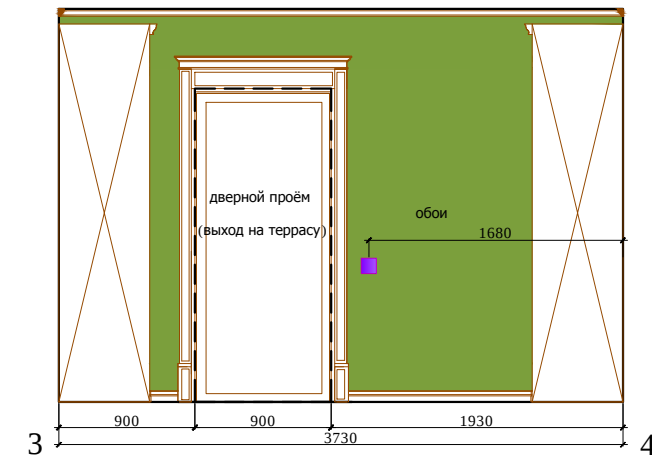

2.07

1 2 3 4

1140 600 750 650 650 1800 630 950 650 1800

обои

АИ

ООО "Чарльз Камерон"

Инв.№подл.	Подпись и дата	Взам. инв.№	Согласовано:

Согласовано:

Взам. инв.№

Подпись и дата

Инв.№подл.

№ п/п	Наименование помещения	Полы	Площадь м² *	Плинтус	Площадь п. м.	Стены	Площадь м² *	Потолок	Площадь м² *
2.01	Холл	Шлифованный Crema Marfil	10.0	дерево, лак		обои	35.0	окраска водоземulsionной краской, цвет по образцу	16.7
		Карниз потолочный – столярные изделия							
		Лестница проступы: Шлифованный Crema Marfil				деревянные панели (1 этаж)		Декоративные балки – столярные изделия	
		Лестница подступенок дерево + плитка						Декоративные кронштейны – столярные изделия	
		Металлическое ограждение							
2.02	Спальня	Паркетная доска	14.5	Дерево, лак		Обои	35.5	окраска водоземulsionной краской, цвет по образцу	15.3
						молдинг декоративный – столярные изделия			
						окраска водоземulsionной краской, цвет по образцу	4.5		
2.03	Сан/узел	Мрамор		Мрамор		Мрамор		окраска водоземulsionной краской, цвет по образцу	6.1
						молдинг декоративный – столярные изделия			
						окраска водоземulsionной краской, цвет по образцу			
2.04	Спальня	Паркетная доска	22.0	Дерево, лак		Обои	45	окраска водоземulsionной краской, цвет по образцу	22
						молдинг декоративный – столярные изделия			
						окраска водоземulsionной краской, цвет по образцу	11		
2.05	Сан/узел	Мрамор		Мрамор		Мрамор		окраска водоземulsionной краской, цвет по образцу	11.5
						молдинг декоративный – столярные изделия			
						окраска водоземulsionной краской, цвет по образцу			
2.06	Спальня	Паркет Versailles COD OLD/1 rovere medio 50x50см	65 шт	Дерево, лак		Обои – 1	35.5	окраска водоземulsionной краской,	
		Паркетная доска	6.5			Обои – 2	14.2	Обои	22.4
						молдинг декоративный – столярные изделия		Балки декоративные (столярные изделия)	
2.07	Гардеробная	Паркет Versailles COD OLD/1 rovere medio 50x50см	36 шт	Дерево, лак		Обои	20	окраска водоземulsionной краской, цвет по образцу	14.2
		Паркетная доска	5.5					Карниз потолочный – столярные изделия	
2.08	Сан/узел	Мрамор		Мрамор		Мрамор		окраска водоземulsionной краской, цвет по образцу	12.2
						молдинг декоративный – столярные изделия			
						окраска водоземulsionной краской, цвет по образцу		Карниз потолочный – столярные изделия	

* Площади даны без запаса

Заказчик: Частное лицо

АИ

Адрес: Palma de Mallorca, Avenida Bendinat, 27, TM Calvia

Изм.

Кол. уч

Лист

№ док

Дата

Подп.

Рук.проекта

Кушнарева О.В

Архитектор

Чапанова П.О

Дизайнер

Чапанова П.О

Менеджер

Селиванова Л.С

Жилой дом.2 этаж

Стадия

Лист

Листов

РП


24

Ведомость отделочных материалов

ООО "Чарльз Камерон"


Согласовано:			Взам. инв. №	
Подпись и дата				
Инв. №подл.				

План демонтажа

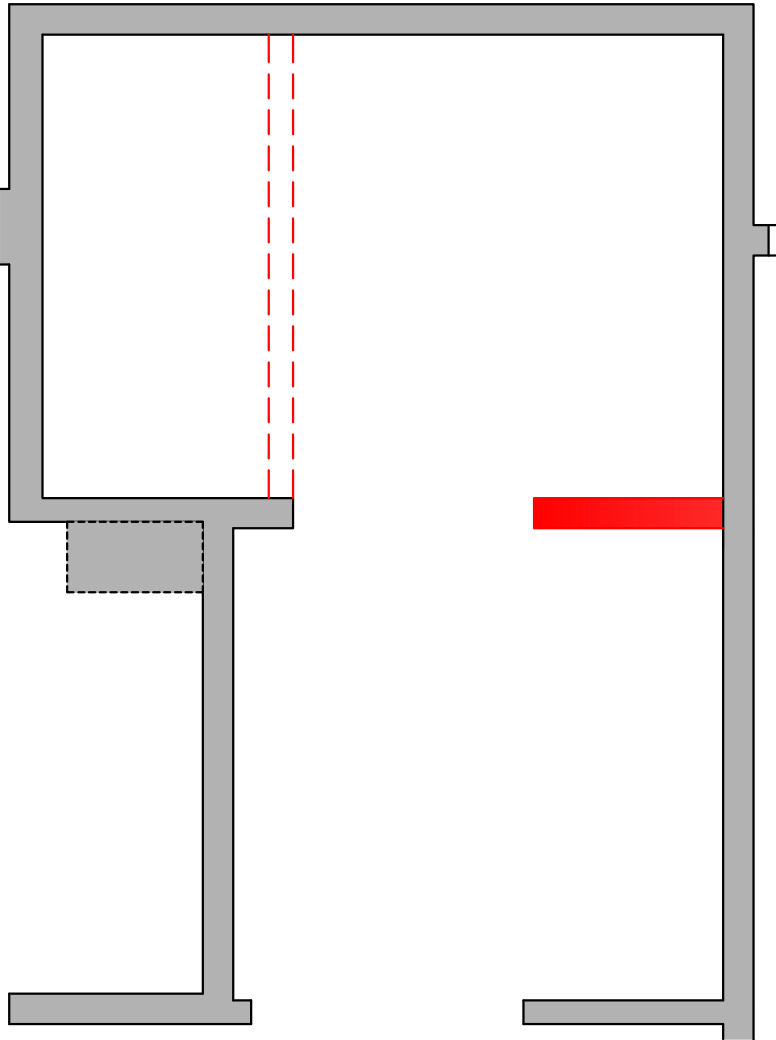


Фрагмент 1

План монтажа

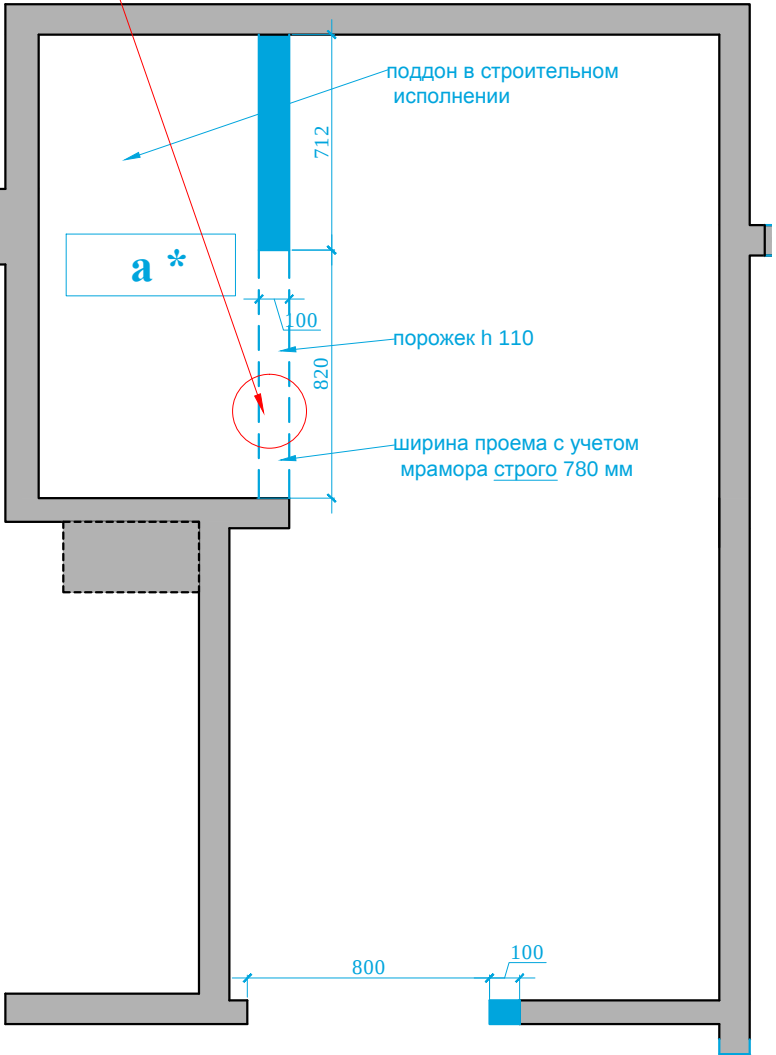

Фрагмент 1

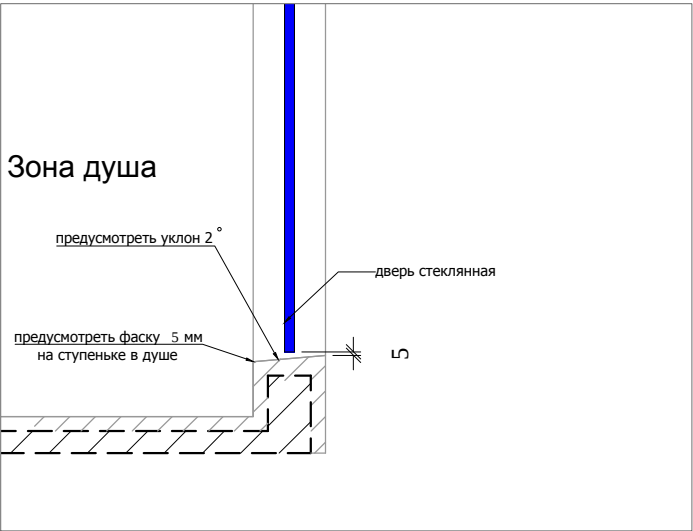

Условные обозначения:



- демонтаж перегородок

Условные обозначения:



- монтаж перегородок, размеры без учета финишной отделки


а*- высота подиума дана условно,
необходимо согласовать с инженерной компанией.

М 1:25

АИ

						Заказчик: Частное лицо			
						Адрес: Palma de Mallorca, Avenida Bendinat, 27, TM Calvia			
Изм.	Кол. уч	Лист	№ док	Дата	Подп.	Жилой дом.2 этаж	Стадия	Лист	Листов
Рук.проекта	Кушнарева О.В						РП		
Архитектор	Чапланова П.О								
Дизайнер	Чапланова П.О								
Менеджер	Селиванова Л.С					План.2.03	ООО "Чарльз Камерон"		

План пола

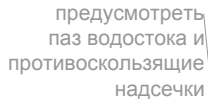


— мрамор толщ.
20 мм

—плитус 30 мм
(см. развeрткн)

Модуль 1:20

Модуль 612x612

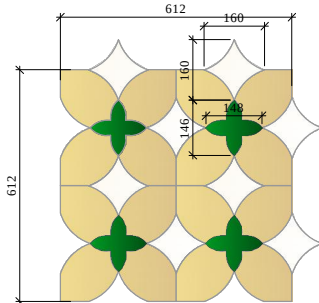

Условные обозначения



Мрамор Тип 1



Мрамор Тип 2




Мрамор Тип 3



Начало ракладки

Стыковка покрытий строго под полотном двери

 

Мрамор Тип 3

Мрамор Тип

Модуль 612x61

M 1:25

ДИ

Заказчик: Частное лицо

Адрес: Palma de Mallorca, Avenida Bendinat, 27, TM Calvia

Жилой дом.2 этаж

План.2.03

Стадия	Лист	Листов
--------	------	--------

РП		
----	--	--

000 "Чарльз Камерон"

Согласовано:


Взам. инв.№

Подпись и дата

Инв. № подл.

Согласовано:			
Инь.№подл.	Подпись и дата	Взам. инв.№	

План потолка

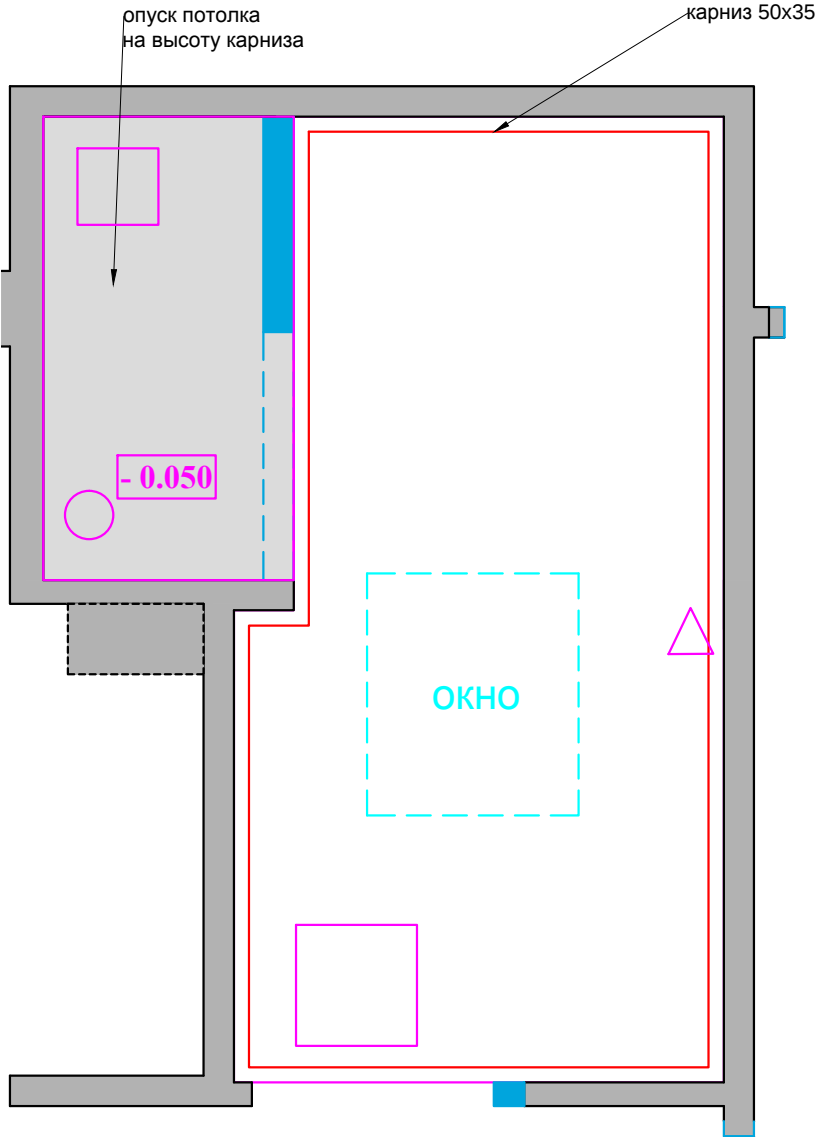

Условные обозначения:



разноуровневые потолки (чем темнее тем ниже)



Тех. люк



вен. решетка на потолке



диффузор




пульт открывания окна




- потолочный карниз (столярные изделия)



точечный светильник

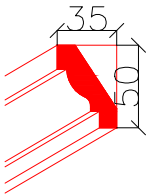

План потолка с привязкой светильников

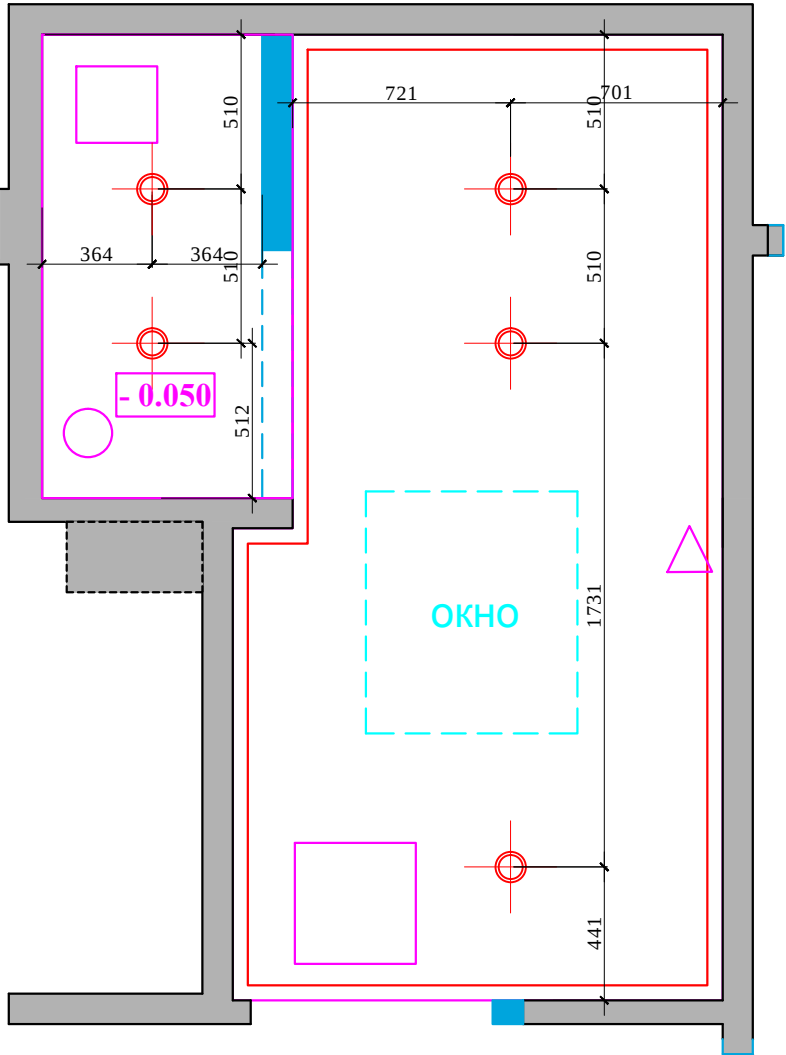


Примечание: люки, вент. решетки и т.д. показы на потолке условно относительно сущ. ситуации на объекте и могут меняться согласно новому проекту вентиляции и кондиционирования.

М 1:25

						Заказчик: Частное лицо			АИ
						Адрес: Palma de Mallorca, Avenida Bendinat, 27, TM Calvia			
Изм.	Кол. уч	Лист	№ док	Дата	Подп.	Жилой дом.2 этаж	Стадия	Лист	Листов
Рук.проекта		Кушнарева О.В					РП		
Архитектор		Чапланова П.О							
Дизайнер		Чапланова П.О							
Менеджер		Селиванова Л.С				План.2.03	ООО "Чарльз Камерон"		


Согласовано:			
Инт.№подл.	Подпись и дата	Взам. инв.№	

План настенного осветительного оборудования с привязками.
План расстановки выключателей,
совмещенный с группами освещения

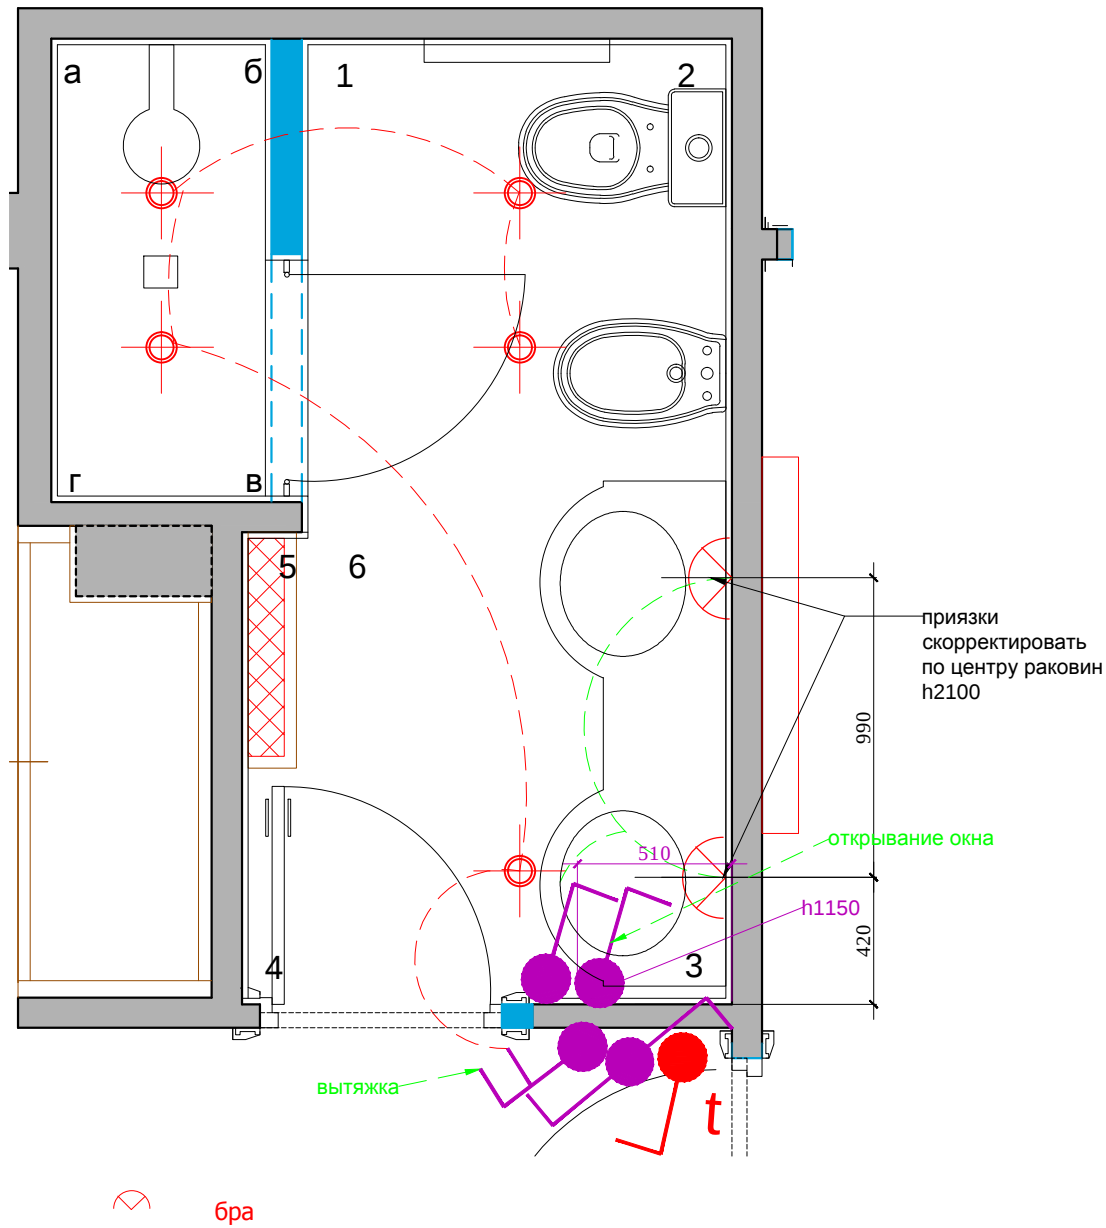



условные обозначения	
	Регулятор теплых полов
	Выключатель 1 -х клавишный .
	Выключатель 2-х клавишный .

План привязки розеток

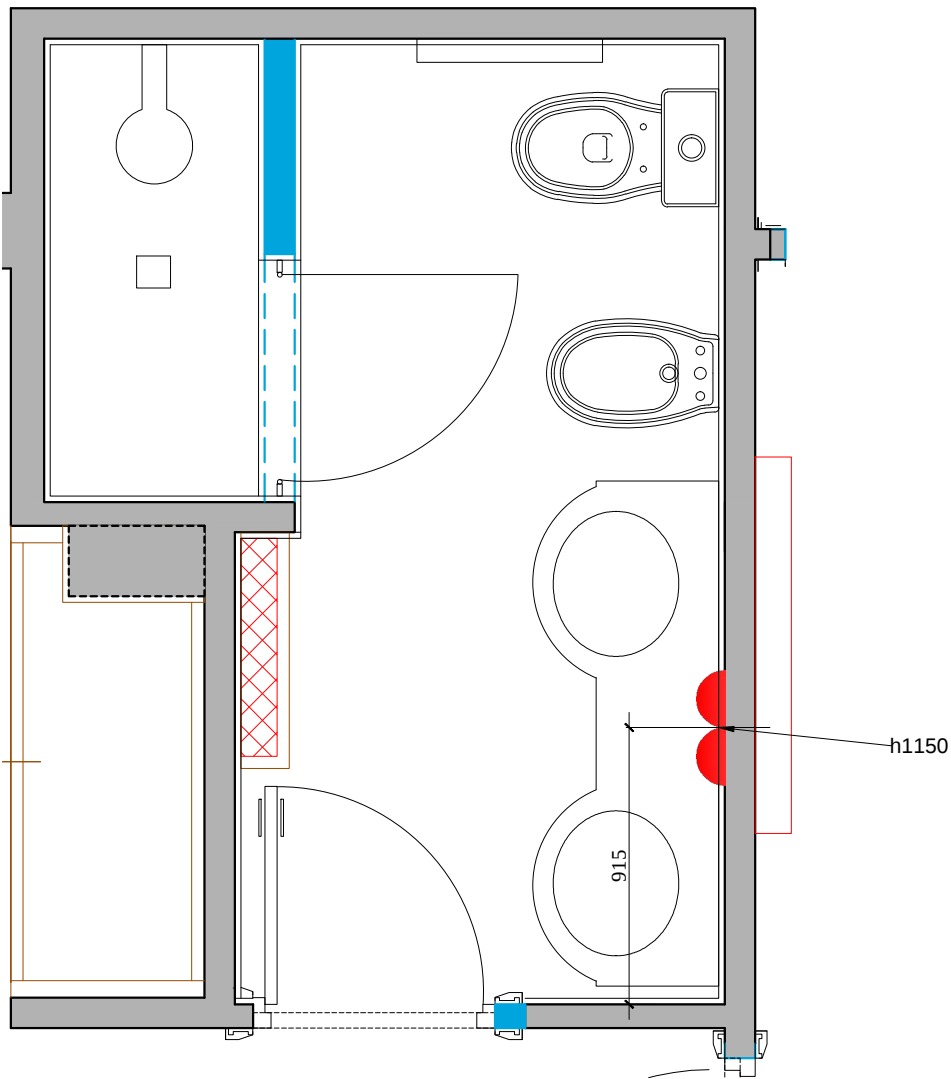

						Заказчик: Частное лицо				АИ		
						Адрес: Palma de Mallorca, Avenida Bendinat, 27, TM Calvia						
Изм.	Кол. уч	Лист	№ док	Дата	Подп.	Жилой дом.2 этаж				Стадия	Лист	Листов
Рук.проекта	Кушнарева О.В									РП		
Архитектор	Чапланова П.О											
Дизайнер	Чапланова П.О					План.2.03				ООО "Чарльз Камерон"		
Менеджер	Селиванова Л.С											





Согласовано:			
		Взам. инв. №	
		Подпись и дата	
Инв. №подл.			

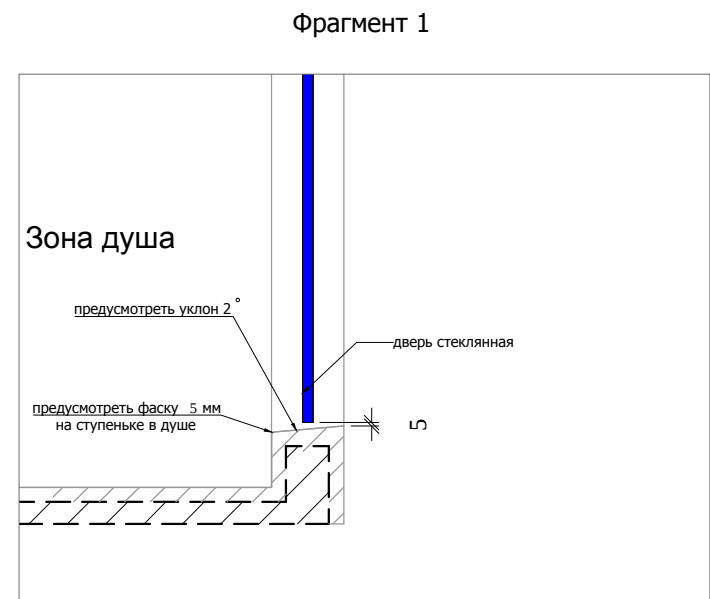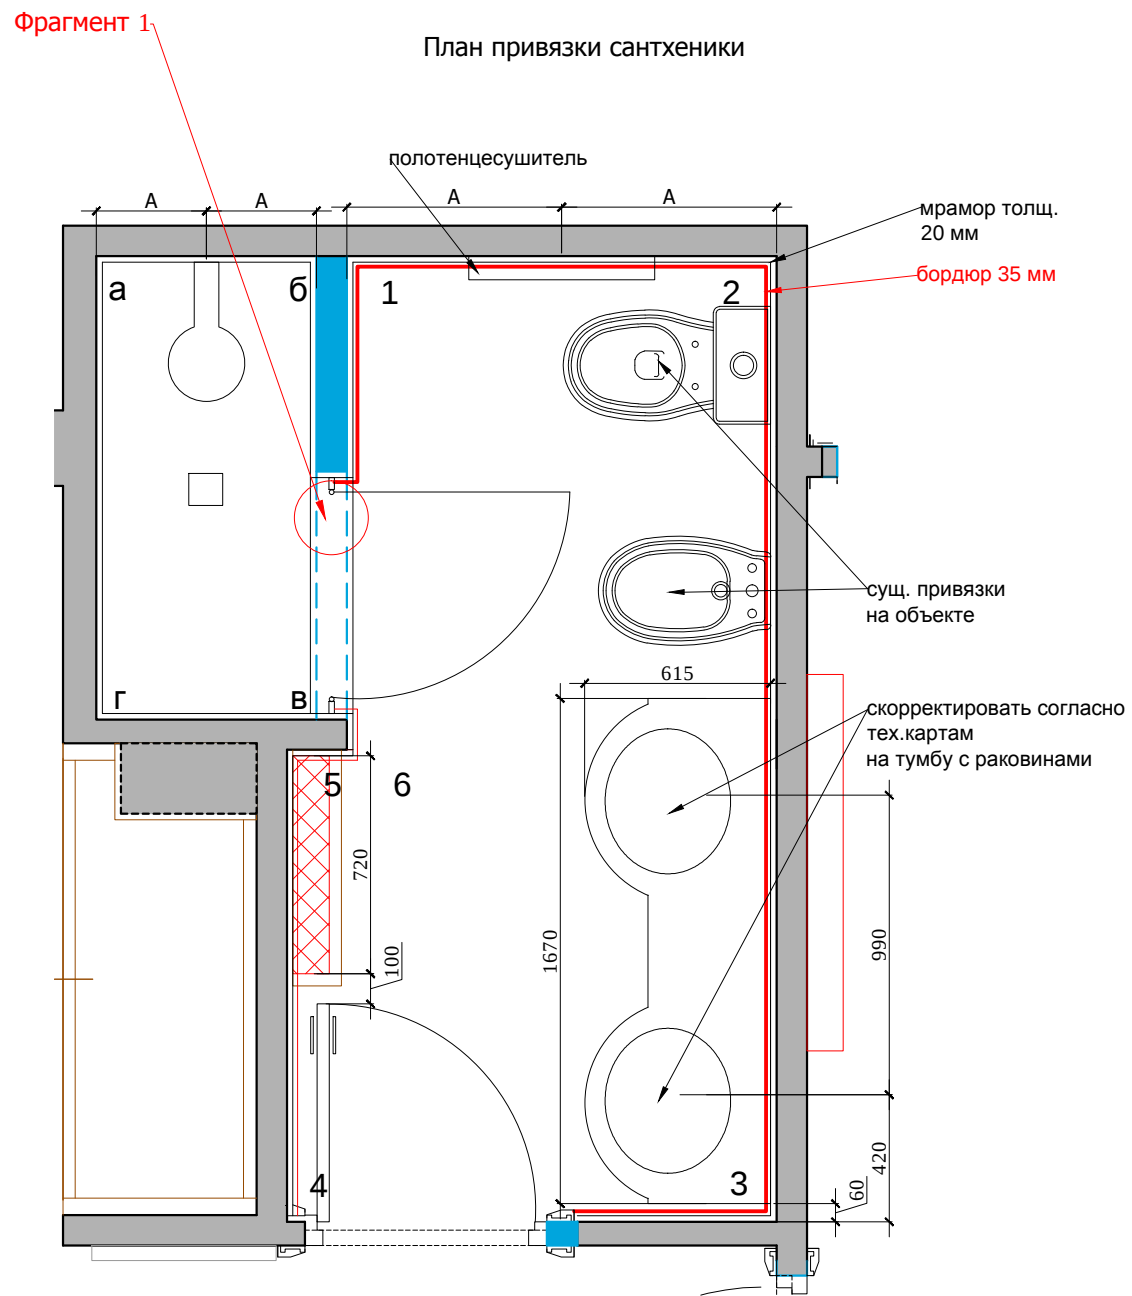

М 1:25
АИ

						Заказчик: Частное лицо			
						Адрес: Palma de Mallorca, Avenida Bendinat, 27, TM Calvia			
Изм.	Кол. уч	Лист	№ док	Дата	Подп.	Жилой дом.2 этаж	Стадия	Лист	Листов
Рук.проекта	Кушнарева О.В						РП		
Архитектор	Чапланова П.О								
Дизайнер	Чапланова П.О								
Менеджер	Селиванова Л.С					План.2.03	ООО "Чарльз Камерон"		

Согласовано:		
Инь.№подл.	Подпись и дата	Взам. инв.№

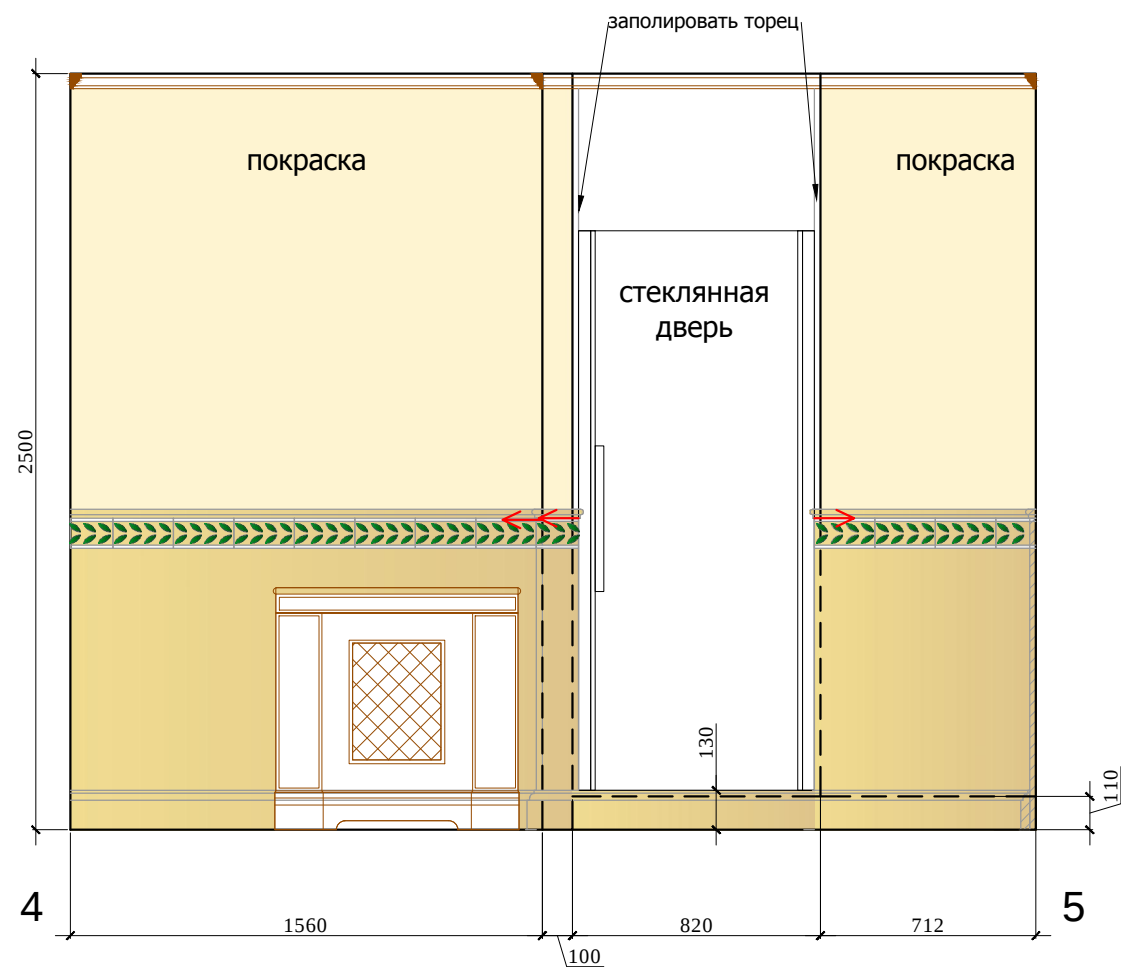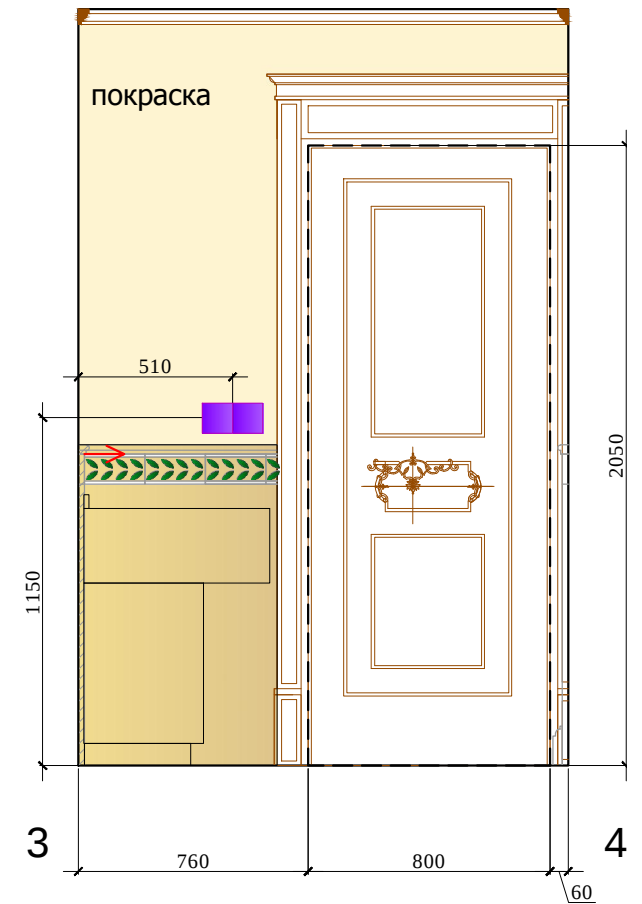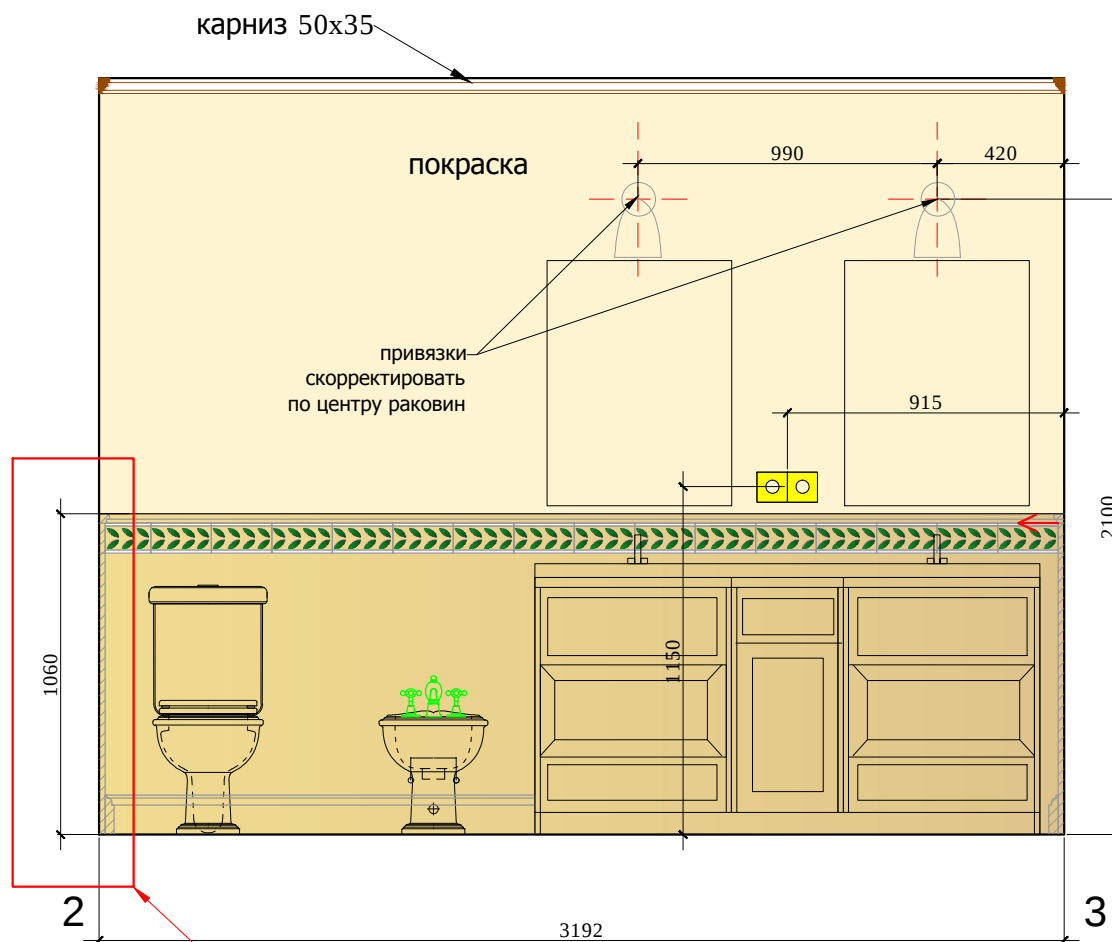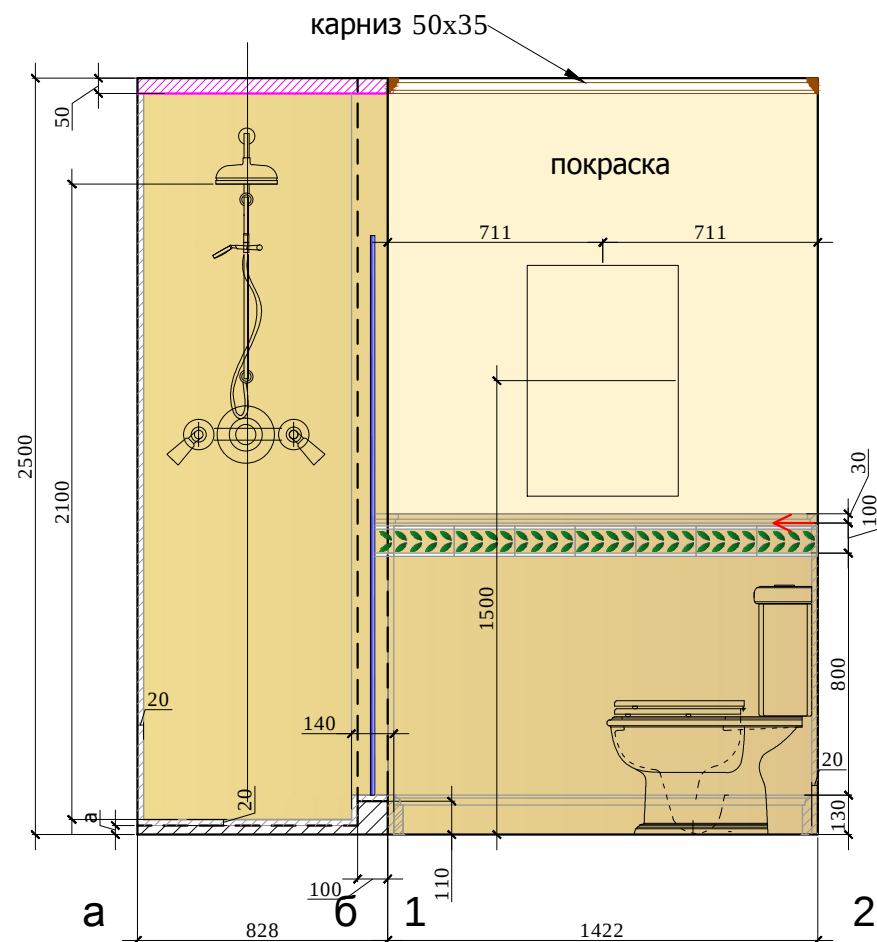

Фрагмент 1

- Условные обозначения:
- Мрамор Тип 1
 - Мрамор Тип 2
 - Мрамор Тип 3
 - Начало раскладки
 - Стыковка покрытий строго под полотном двери.

Примечание: Перед производством произвести замеры по месту.

М 1:25


						Заказчик: Частное лицо			АИ
						Адрес: Palma de Mallorca, Avenida Bendinat, 27, TM Calvia			
Изм.	Кол. уч	Лист	№ док	Дата	Подп.				
						Жилой дом.2 этаж	Стадия	Лист	Листов
Рук.проекта		Кушнарева О.В					РП		
Архитектор		Чапанова П.О							
Дизайнер		Чапанова П.О				Развертки 2.03 (лист 1)	ООО "Чарльз Камерон"		
Менеджер		Селиванова Л.С							

Согласовано:

Взам. инв. №


Подпись и дата

Инв. №подл.

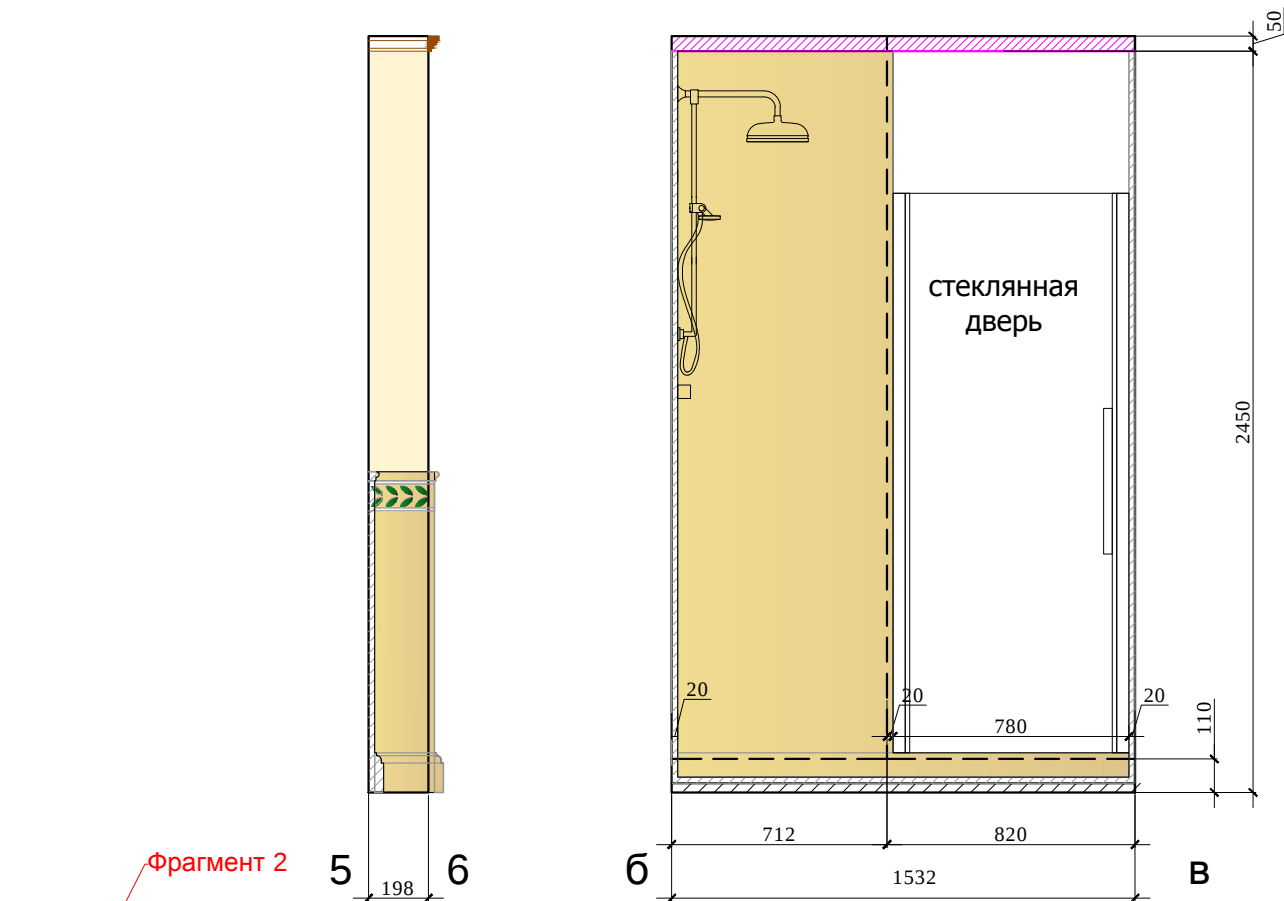


Фрагмент 2

Фрагмент 1. М 1:10

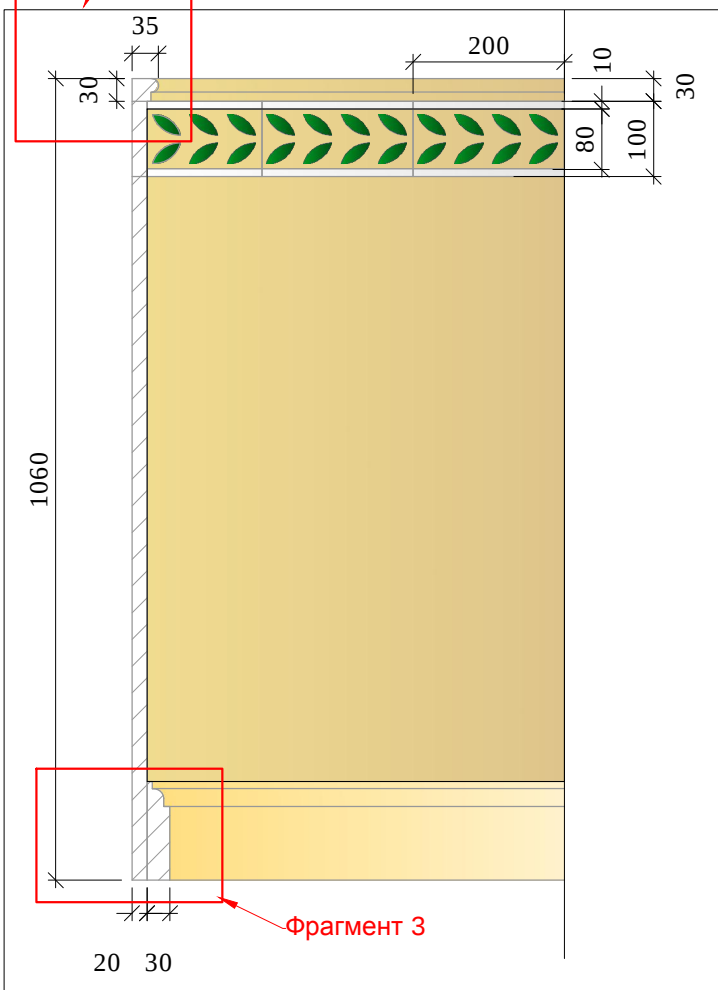


Фрагмент 3



Фрагмент 2. М 1:2

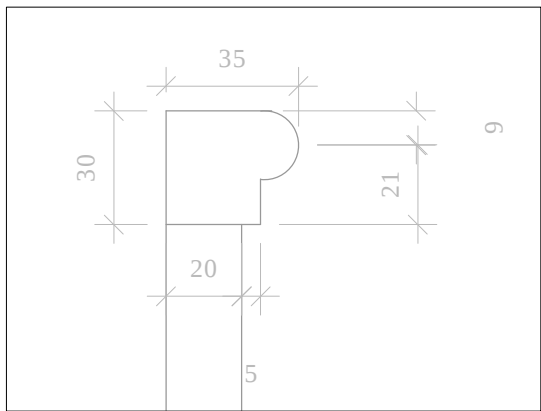

Фрагмент 3

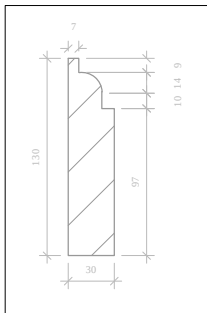


душевая кабина

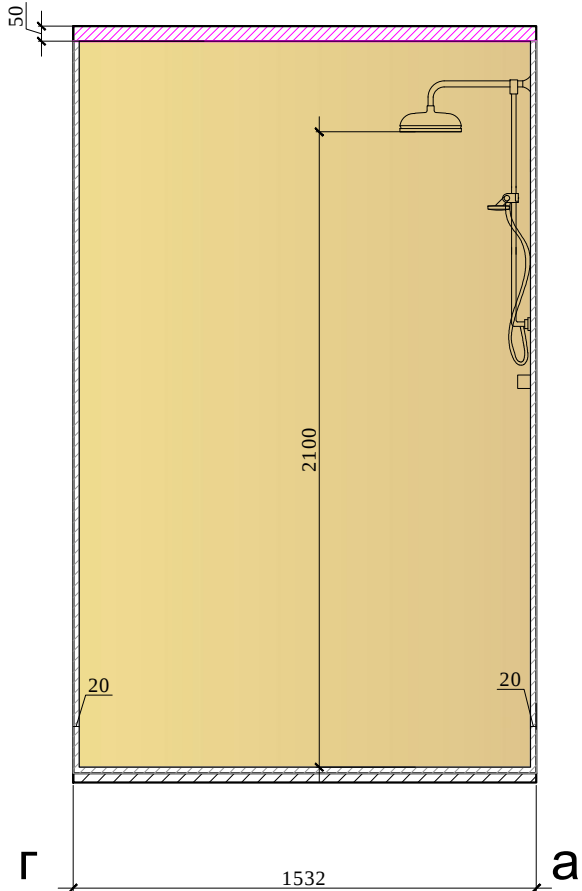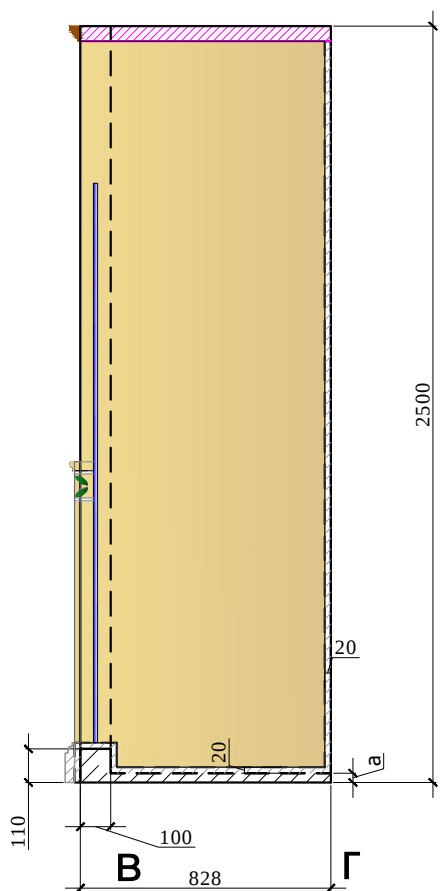

Условные обозначения:

- Мрамор Тип 1
- Мрамор Тип 2
- Мрамор Тип 3

Начало раскладки
Стыковка покрытий строго под пол

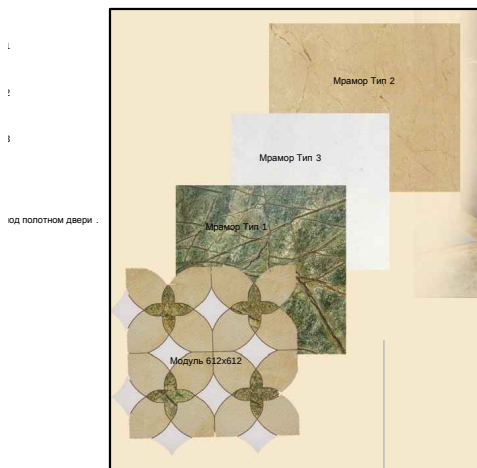


Примечание: Перед производством произвести замеры по месту.

М 1:25

						Заказчик: Частное лицо			АИ
						Адрес: Palma de Mallorca, Avenida Bendinat, 27, TM Calvia			
Изм.	Кол. уч	Лист	№ док	Дата	Подп.	Жилой дом.2 этаж	Стадия	Лист	Листов
Рук.проекта	Кушнарева О.В						РП		
Архитектор	Чапланова П.О								
Дизайнер	Чапланова П.О								
Менеджер	Селиванова Л.С					Развертки 2.03 (лист 2)		ООО "Чарльз Камерон"	

Согласовано:						
Изм.	Кол. уч.	Лист	№ док			
Архитектор	Кушнарева О.В	Чапланова П.О	Чапланова П.О			
Дизайнер	Чапланова П.О	Селиванова Л.С				
Менеджер	Селиванова Л.С					
Подпись и дата						
Взам. инв. №						
Изм. №подл.						


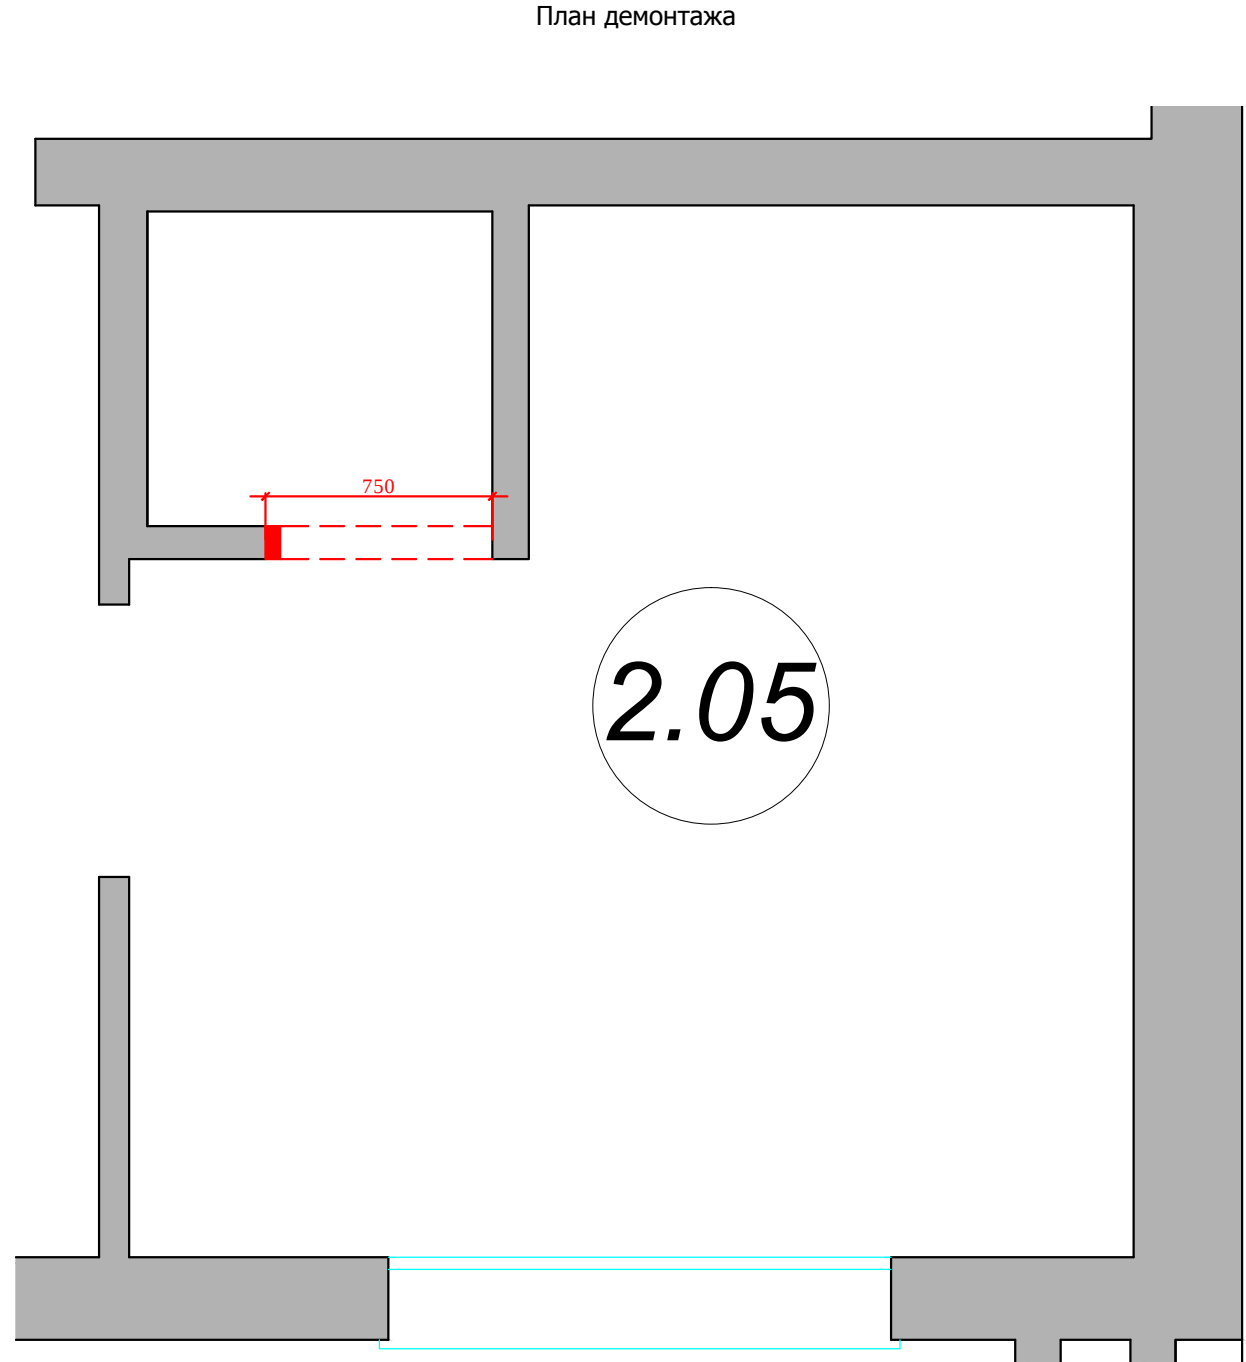


Условные обозначения:

 - демонтаж перегородок

Условные обозначения:

 - монтаж перегородок, размеры без учета финишной отделки
наращивание простенка
(сокращение ширины дверного проема).

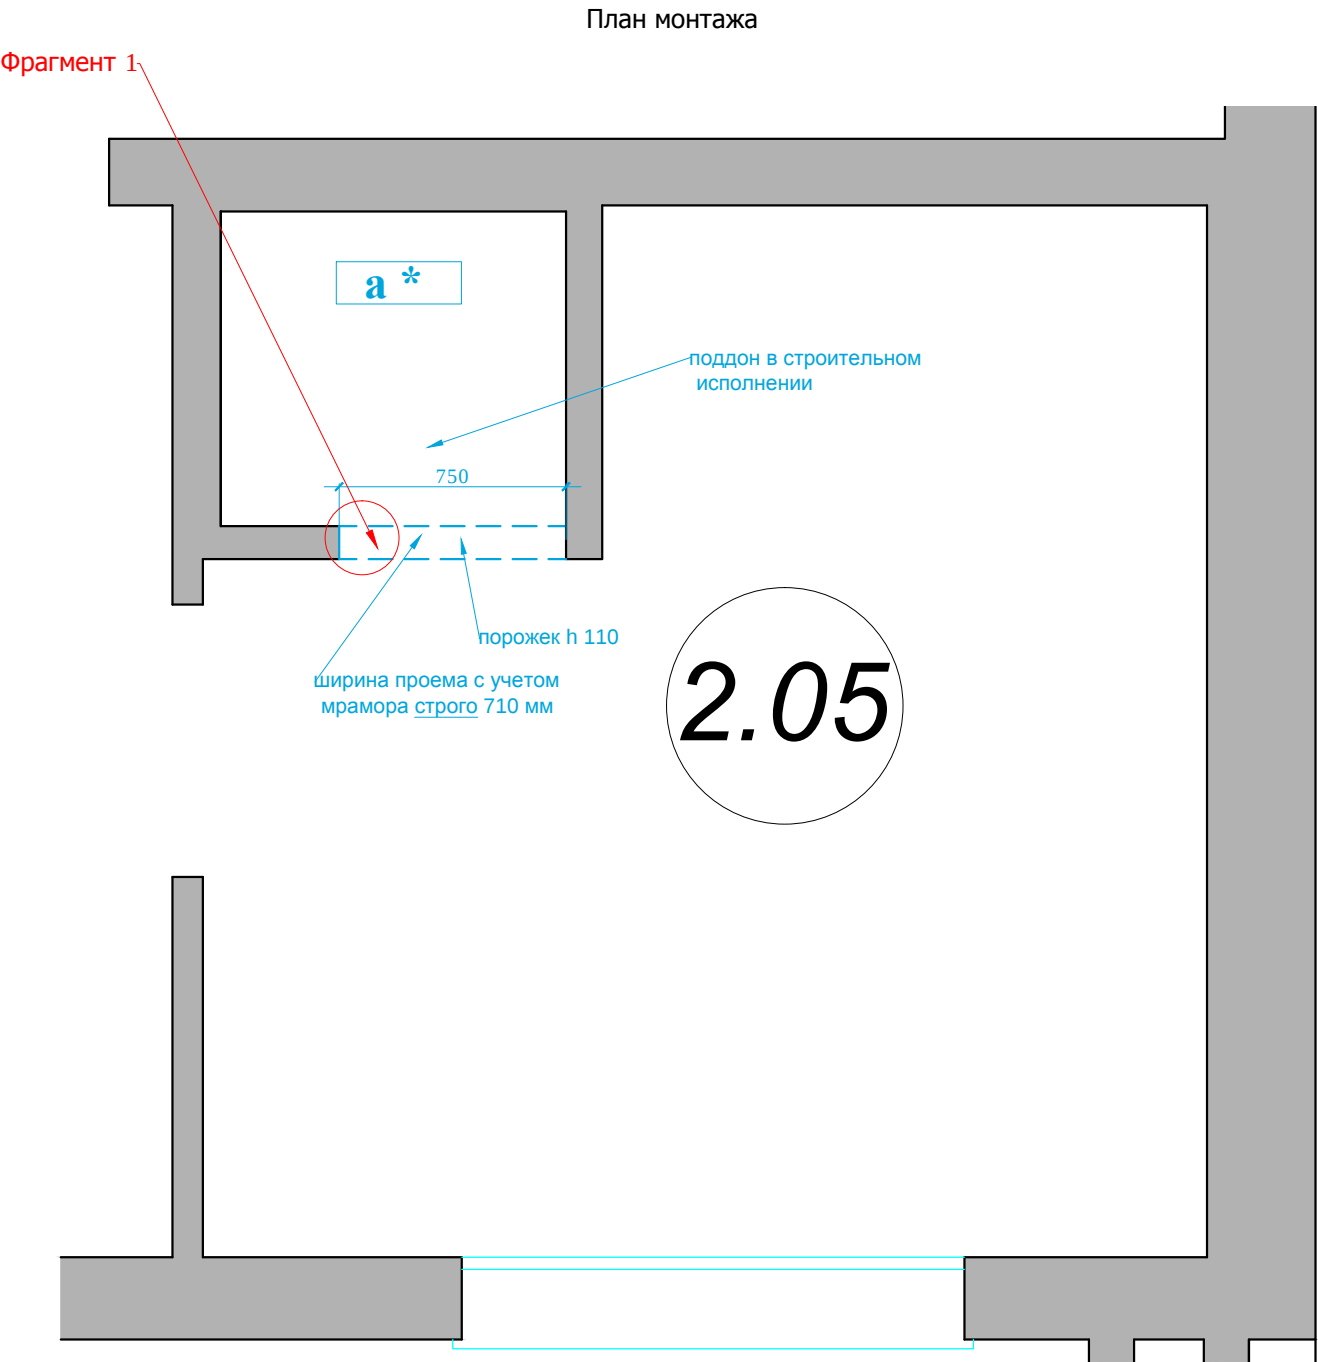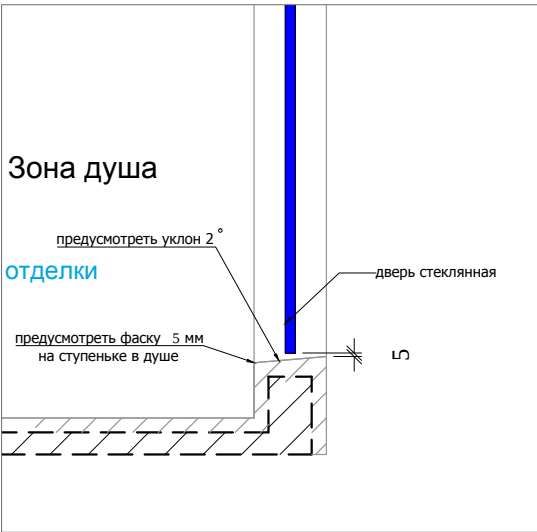


а*- высота подиума дана уловно,
необходимо согласовать с инженерной компанией.

						Заказчик: Частное лицо				АИ		
						Адрес: Palma de Mallorca, Avenida Bendinat, 27, TM Calvia						
Изм.	Кол. уч	Лист	№ док	Дата	Подп.	Жилой дом.2 этаж				Стадия	Лист	Листов
										РП		
Рук.проекта	Кушнарева О.В											
Архитектор	Чапанова П.О					План.2.05				ООО "Чарльз Камерон"		
Дизайнер	Чапанова П.О											
Менеджер	Селиванова Л.С											


Согласовано:

Инт.№подл.	
Подпись и дата	
Взам. инв.№	

План пола

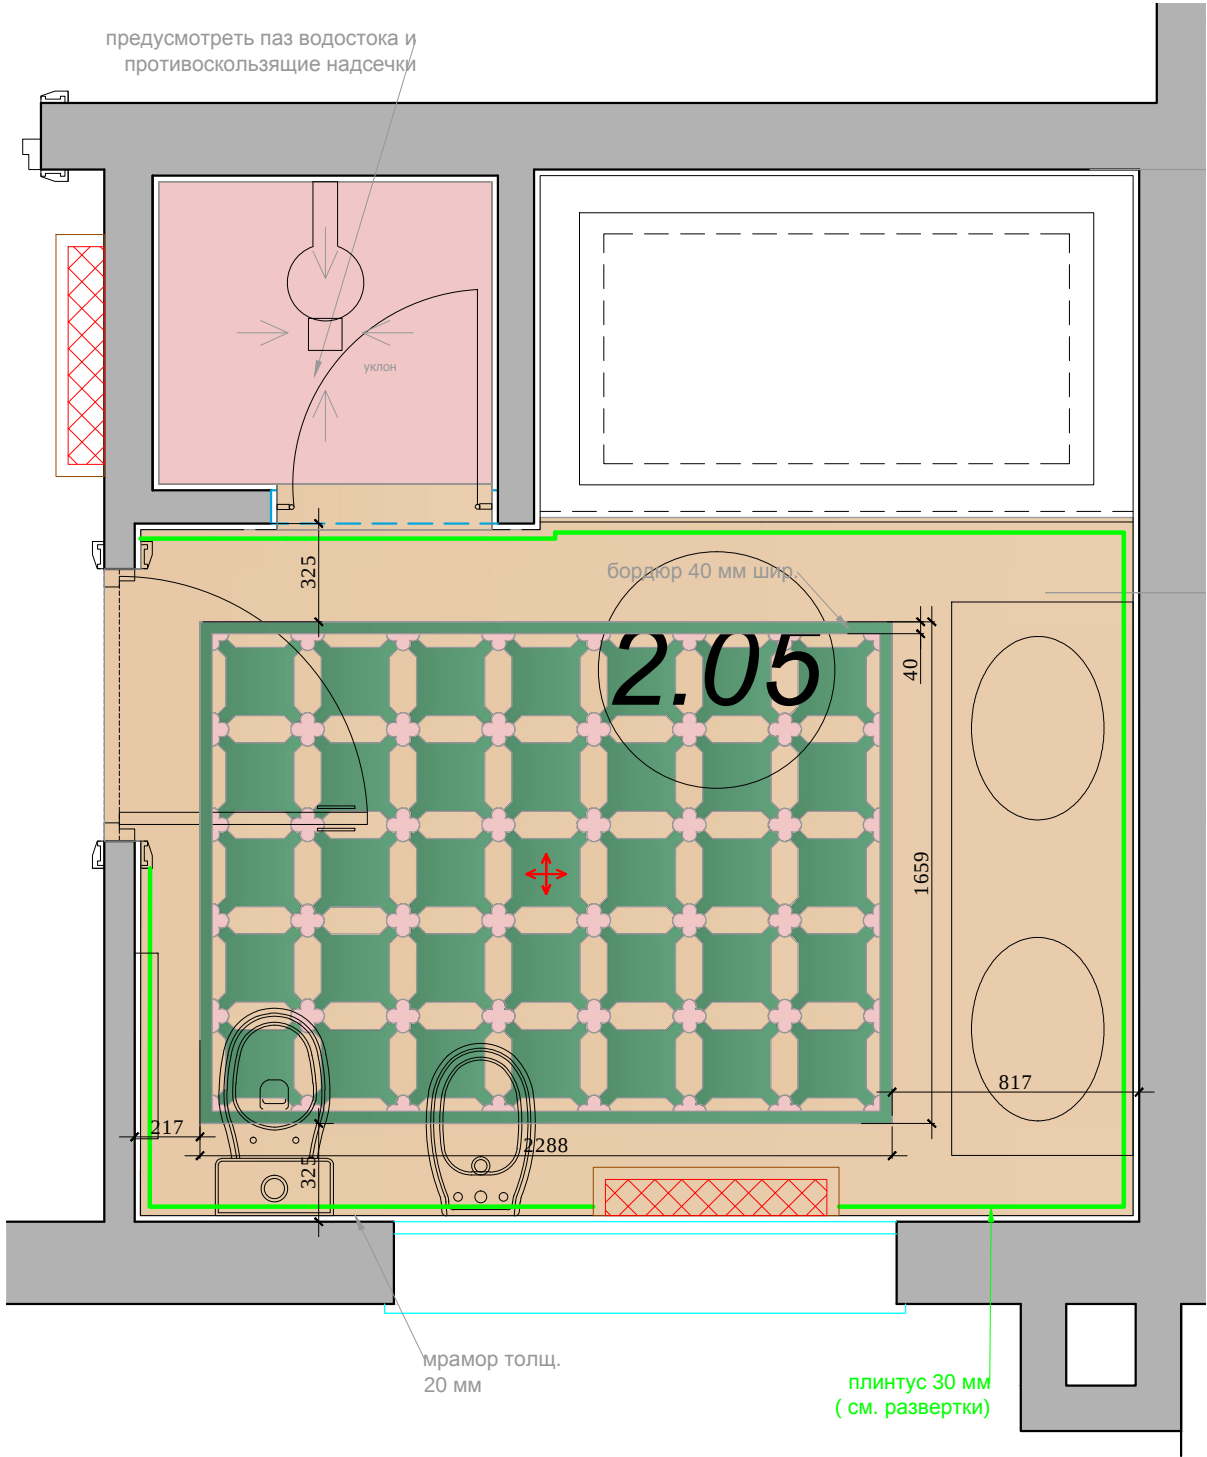

Модуль 1:20

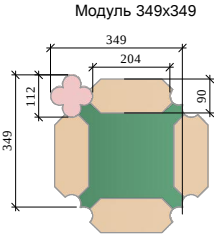



- Условные обозначения:
- Мрамор Тип 1
 - Мрамор Тип 2
 - Мрамор Тип 3
- Начало раскладки
- Стыковка покрытий строго под полотном двери.



М 1:25

						Заказчик: Частное лицо				АИ
						Адрес: Palma de Mallorca, Avenida Bendinat, 27, TM Calvia				
Изм.	Кол. уч	Лист	№ док	Дата	Подп.	Жилой дом.2 этаж	Стадия	Лист	Листов	
Рук.проекта	Кушнарева О.В						РП			
Архитектор	Чапланова П.О									
Дизайнер	Чапланова П.О									
Менеджер	Селиванова Л.С					План.2.05	ООО "Чарльз Камерон"			

Согласовано:			Взам. инв. №		
Подпись и дата					
Инв. №подл.					

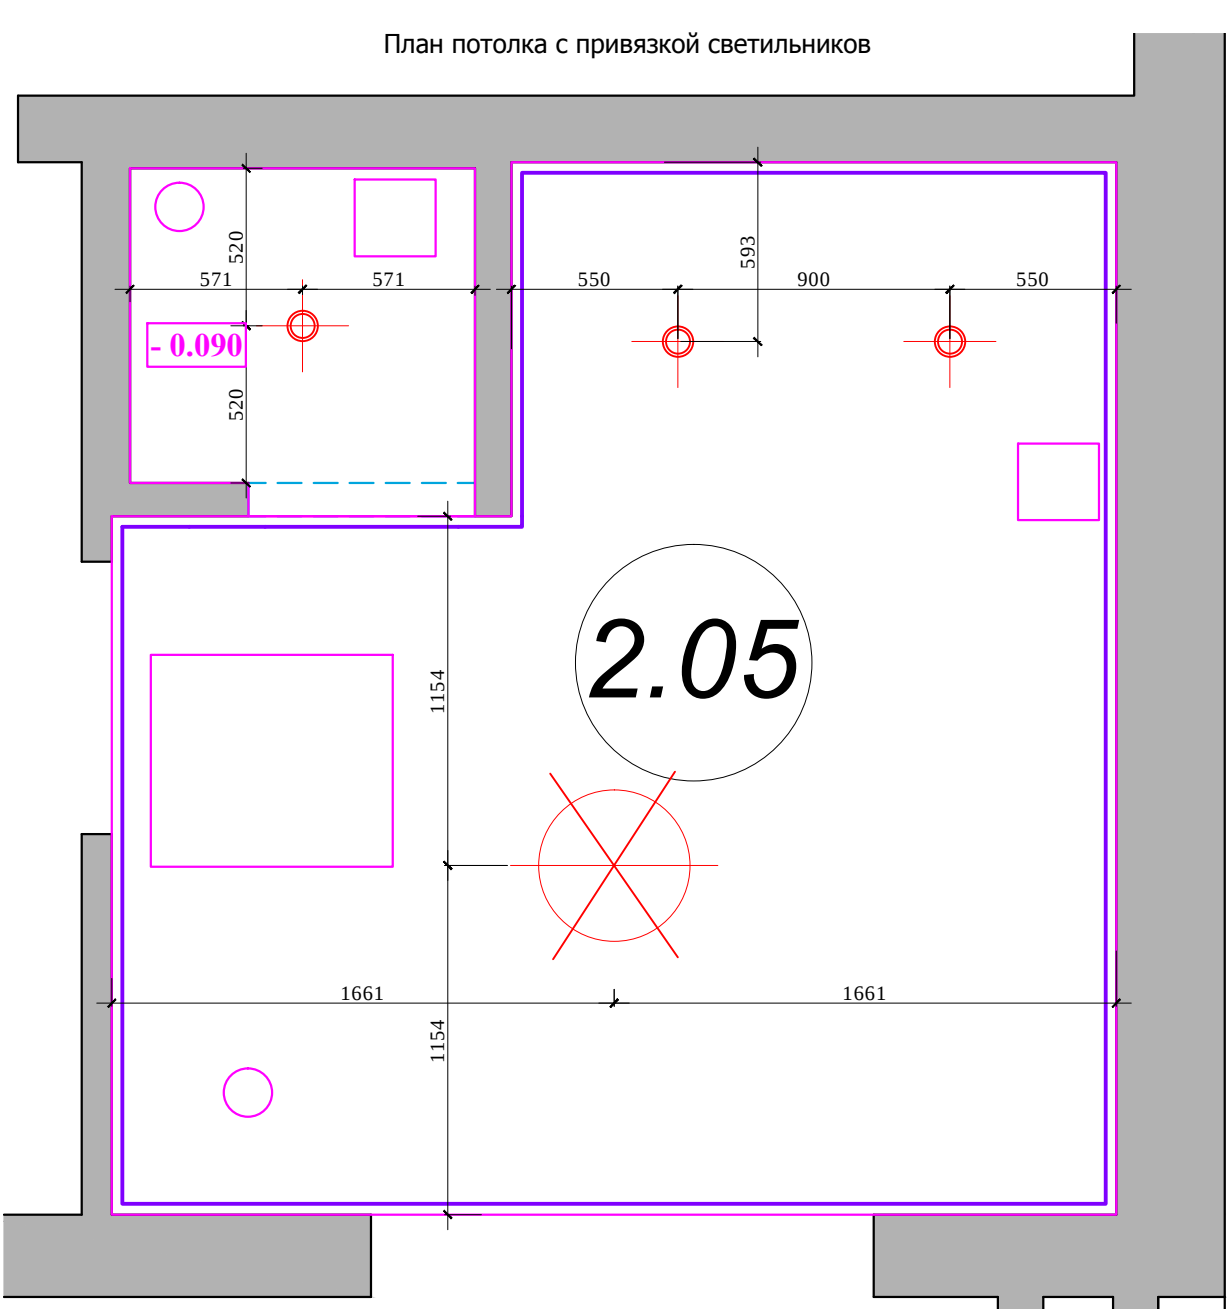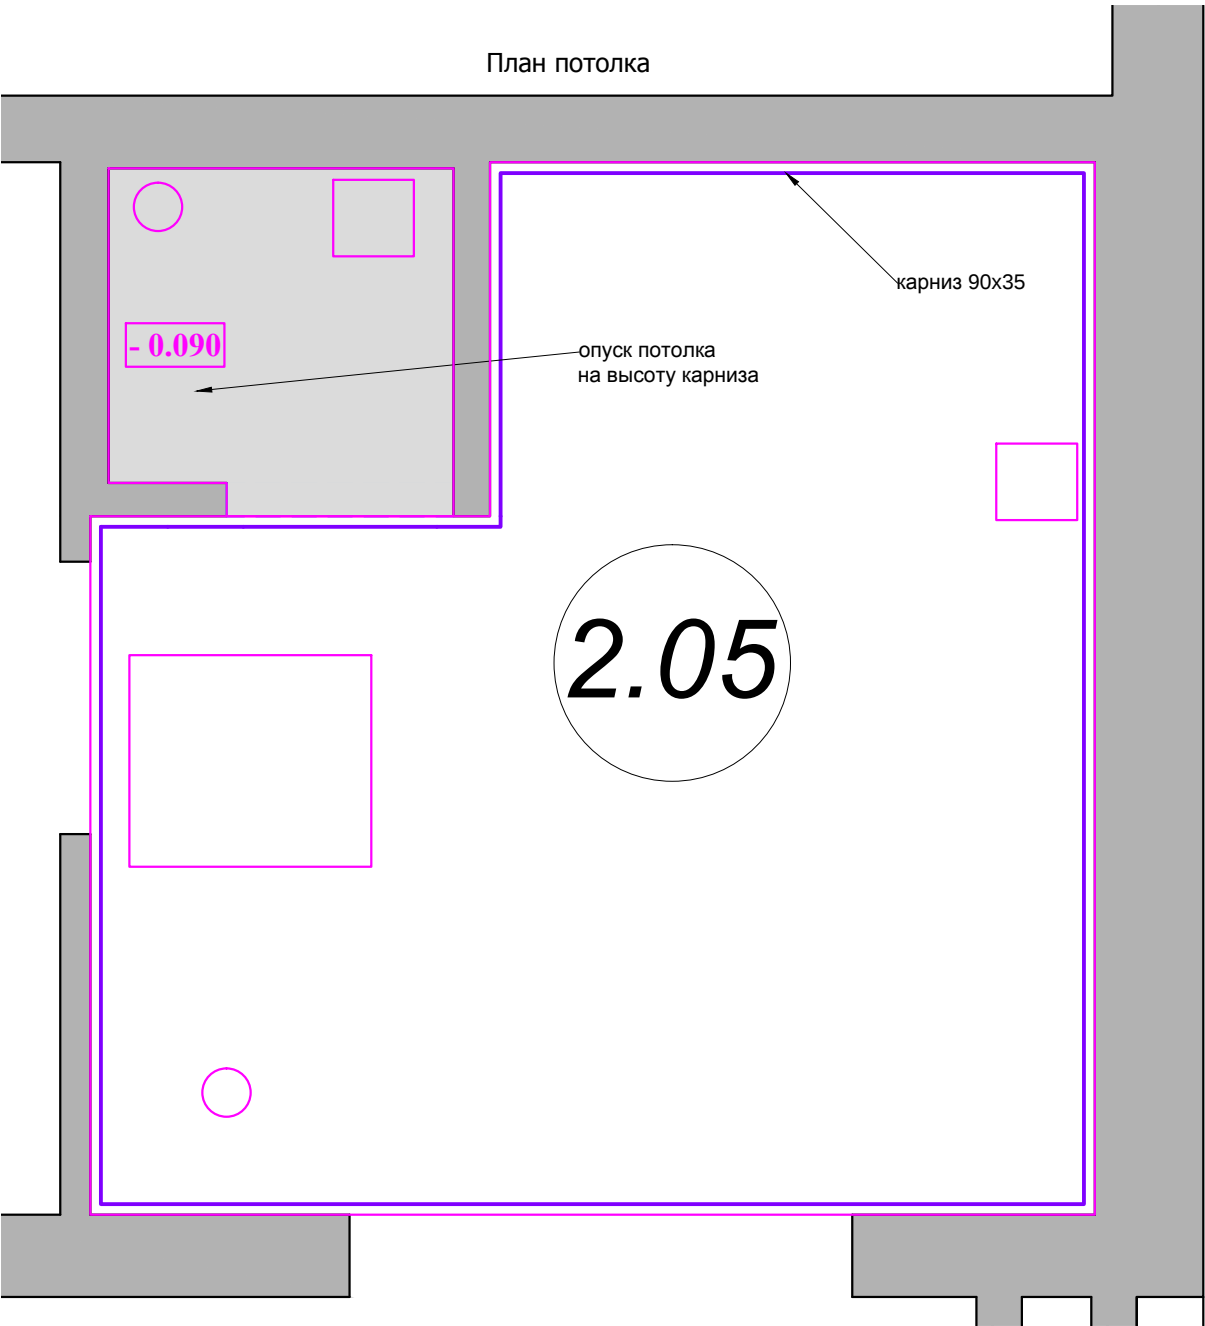


Условные обозначения:

- разноуровневые потолки (чем темнее тем ниже)
- Тех. люк
- вен. решетка на потолке
- диффузор
- пульт открывания окна
- деревянный карниз 35х90h
- точечный светильник


Примечание: люки, вент. решетки и т.д. показы на потолке условно относительно сущ. ситуации на объекте и могут меняться согласно новому проекту вентиляции и кондиционирования.

						Заказчик: Частное лицо				М 1:25
										АИ
						Адрес: Palma de Mallorca, Avenida Bendinat, 27, TM Calvia				
Изм.	Кол. уч	Лист	№ док	Дата	Подп.	Жилой дом.2 этаж	Стадия	Лист	Листов	
Рук.проекта		Кушнарева О.В					РП			
Архитектор		Чапланова П.О								
Дизайнер		Чапланова П.О								
Менеджер		Селиванова Л.С				План.2.05	ООО "Чарльз Камерон"			

План настенного осветительного оборудования с привязками.
План расстановки выключателей,
совмещенный с группами освещения

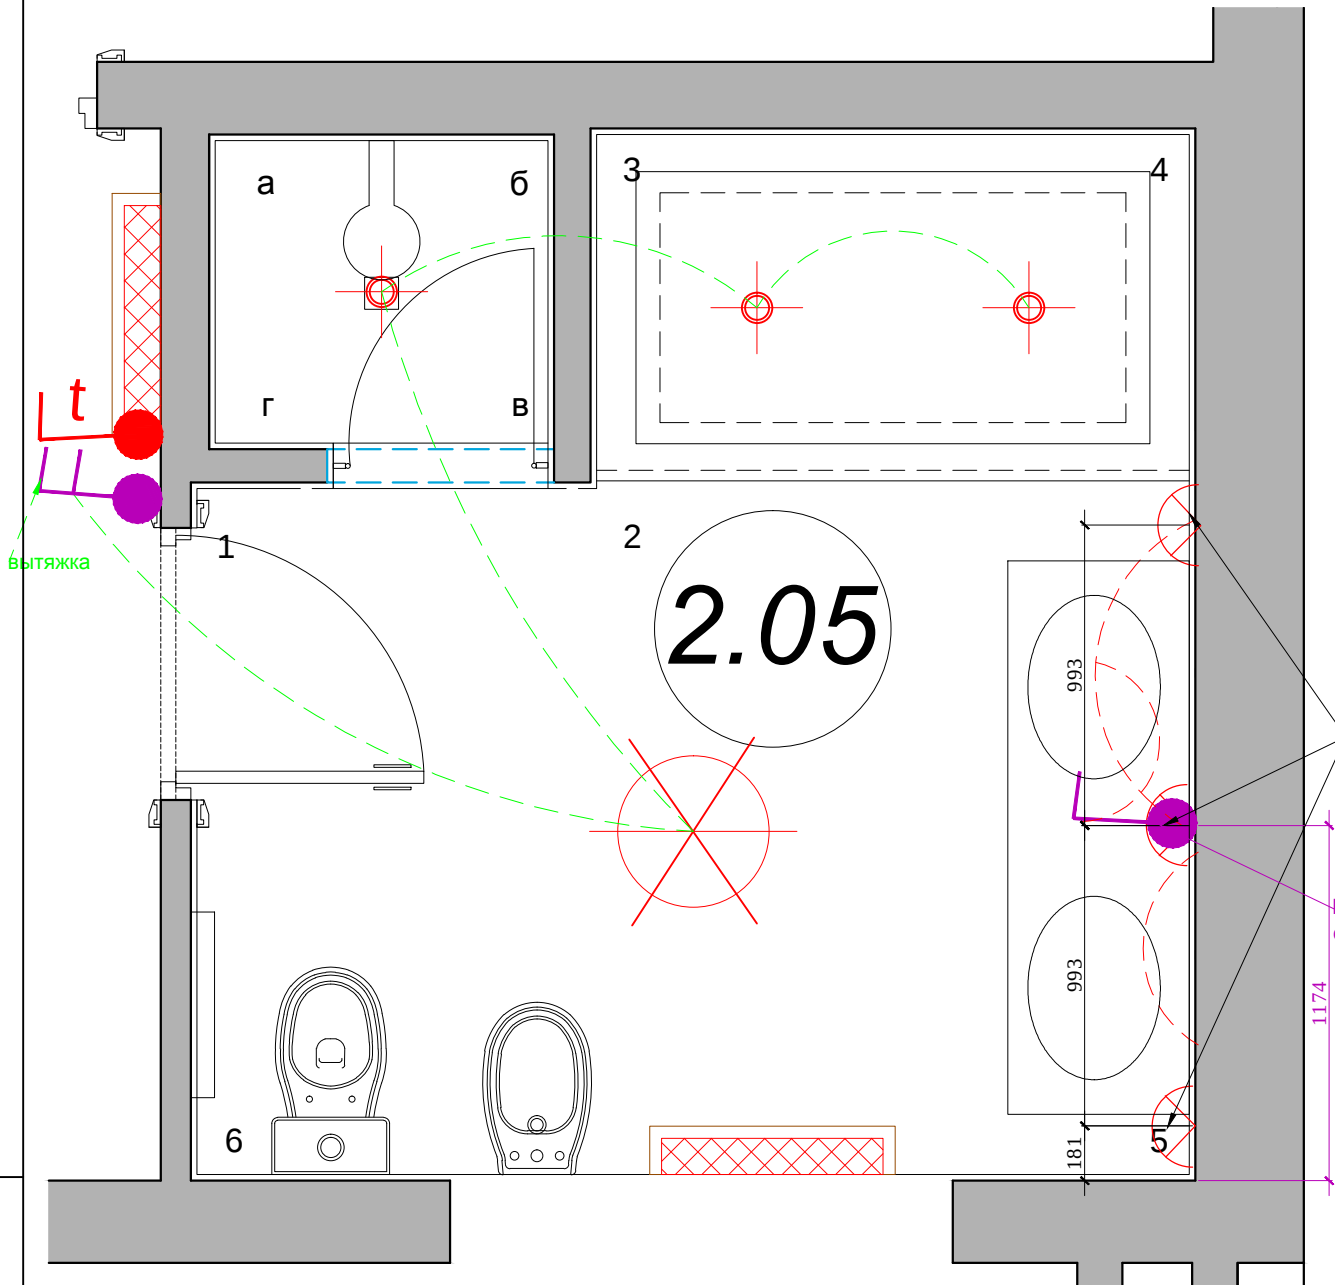

План привязки розеток

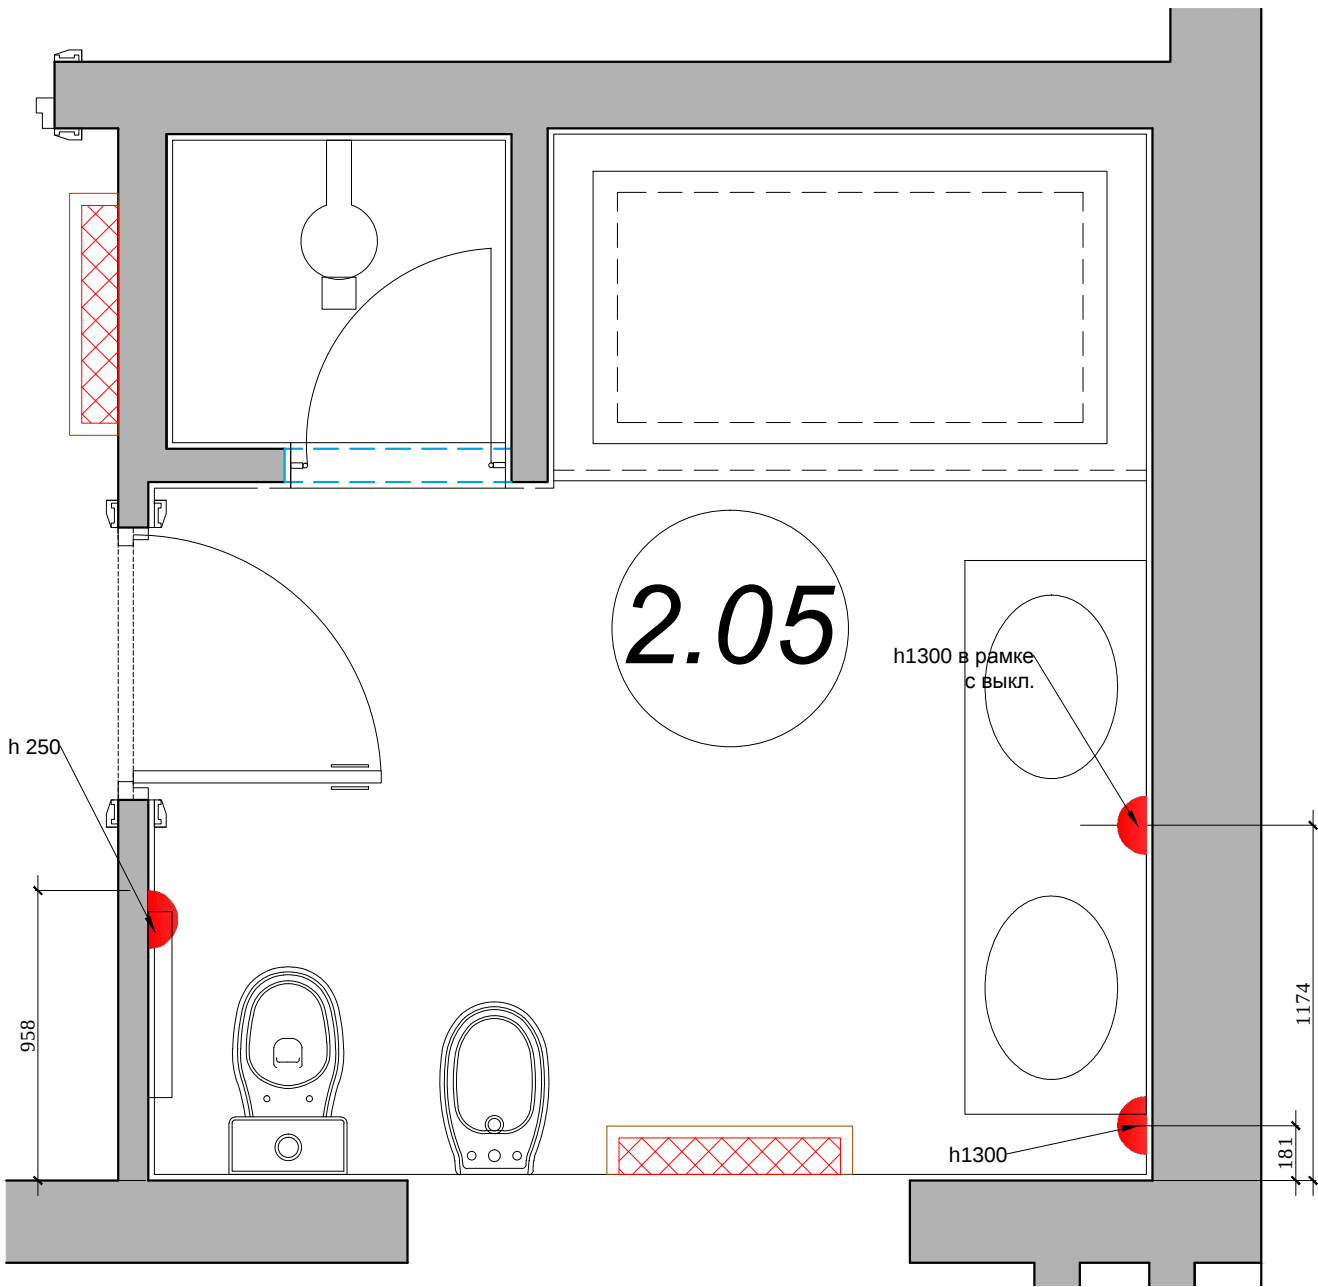

Согласовано:

Изм.	Кол. уч.	Лист	№ док.	Дата	Подп.
Рек.проект	Кушнарева О.В.				
Архитектор	Чапланова П.О.				
Дизайнер	Чапланова П.О.				
Менеджер	Селиванова Л.С.				

Подпись и дата	Взам. инв. №	Инд. № подл.
Подпись и дата	Взам. инв. №	Инд. № подл.
Подпись и дата	Взам. инв. №	Инд. № подл.

условные обозначения

Регулятор теплых полов
Выключатель 1 -х клавишный .
Выключатель 2-х клавишный .

М 1:25

АИ

Заказчик: Частное лицо


Адрес: Palma de Mallorca, Avenida Bendinat, 27, TM Calvia

Жилой дом.2 этаж


План.2.05

Стадия	Лист	Листов
РП		
ООО "Чарльз Камерон"		

План привязки сантхеники

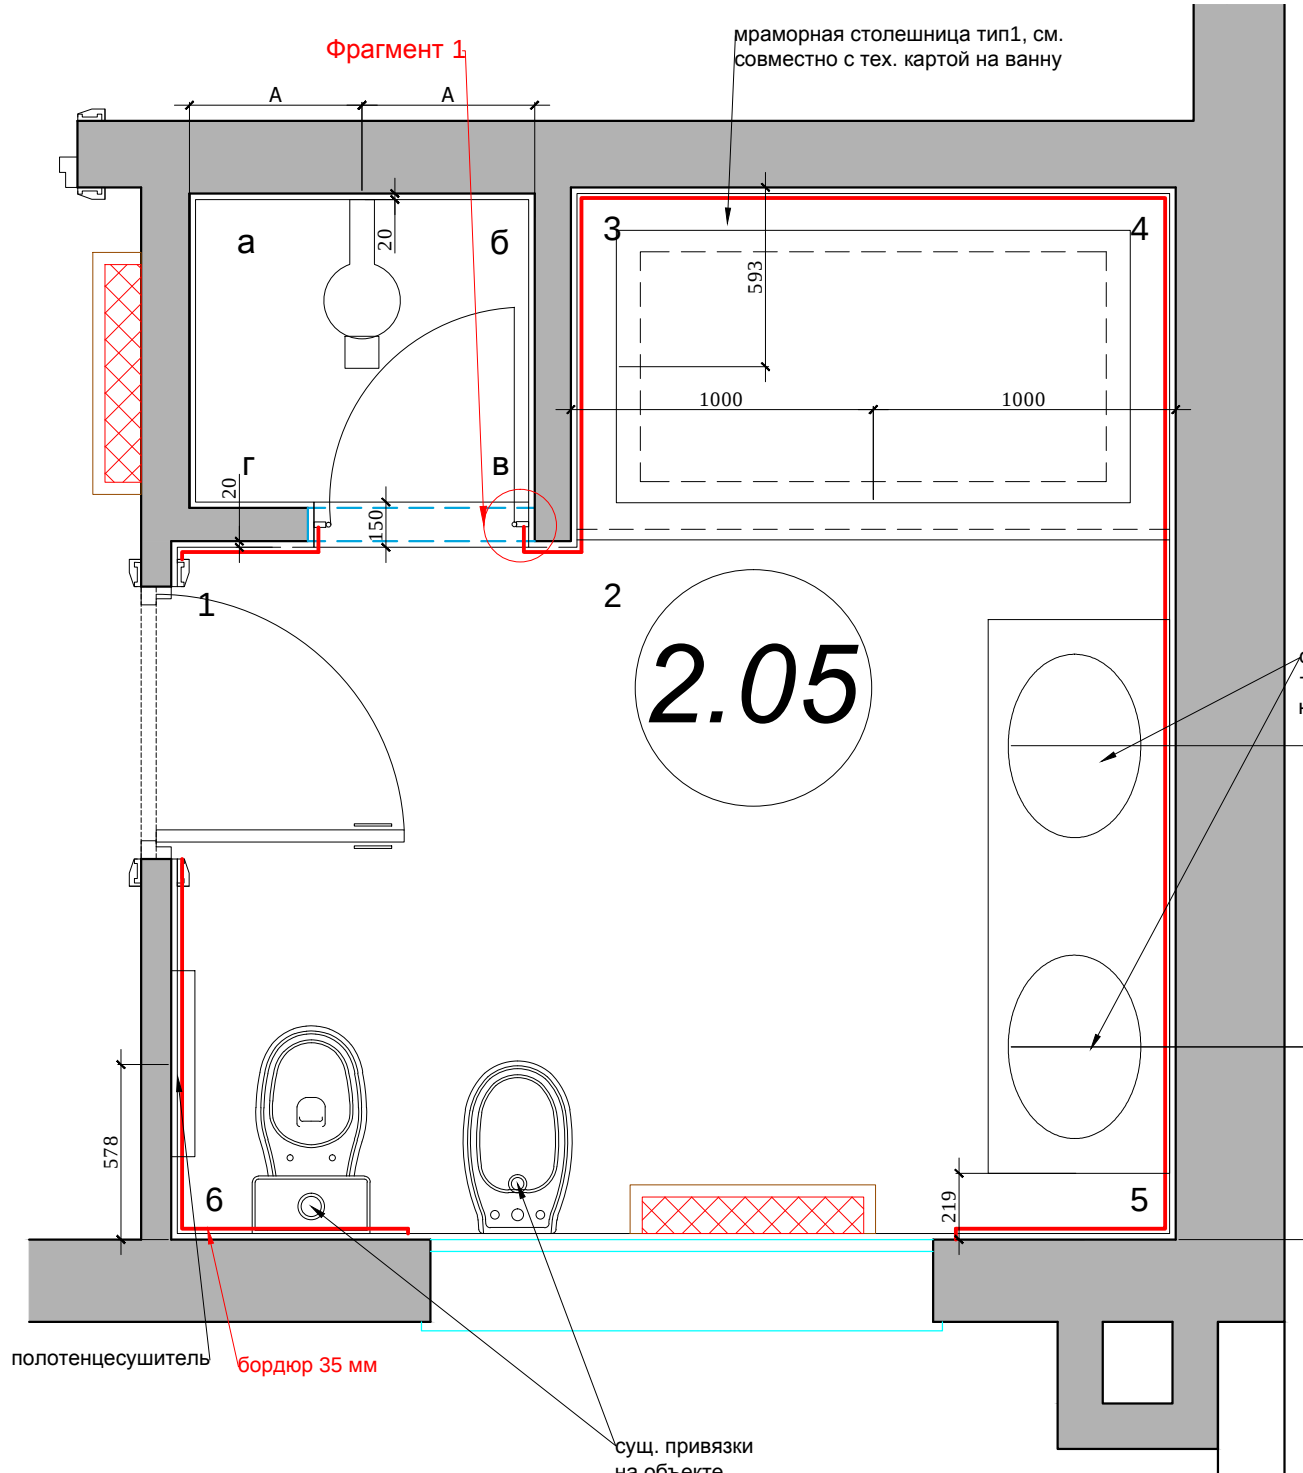

Фрагмент 1

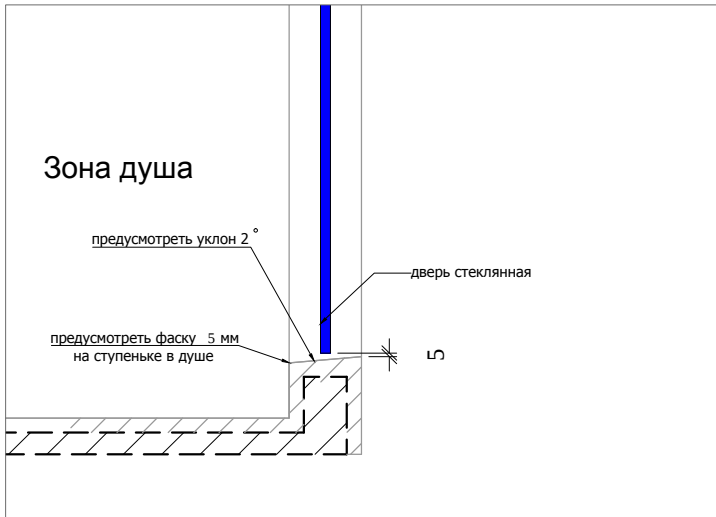

Согласовано:

Взам. инв.№

Подпись и дата

ИНВ. № подл.

M 1:25

AI

Заказчик: Частное лицо

Адрес: Palma de Mallorca, Avenida Bendinat, 27, TM Calvia

Жилой дом.2 этаж

План.2.05

Стадия



Лист

ЛИСТОВ

РП



ООО "Чарльз Камерон"

Согласовано:			
Инь.№подл.	Подпись и дата	Взам. инв.№	

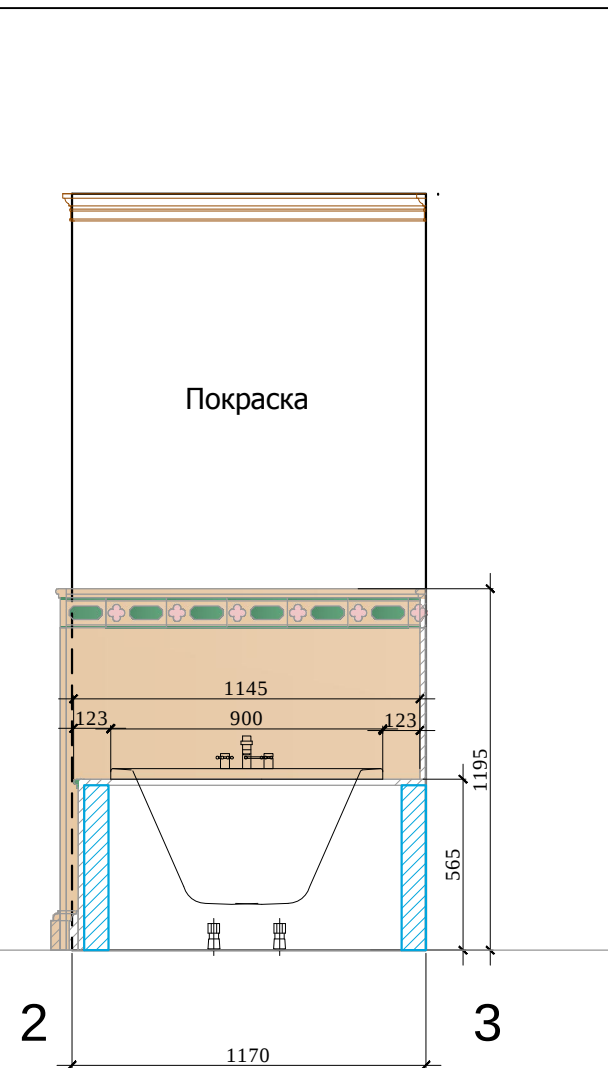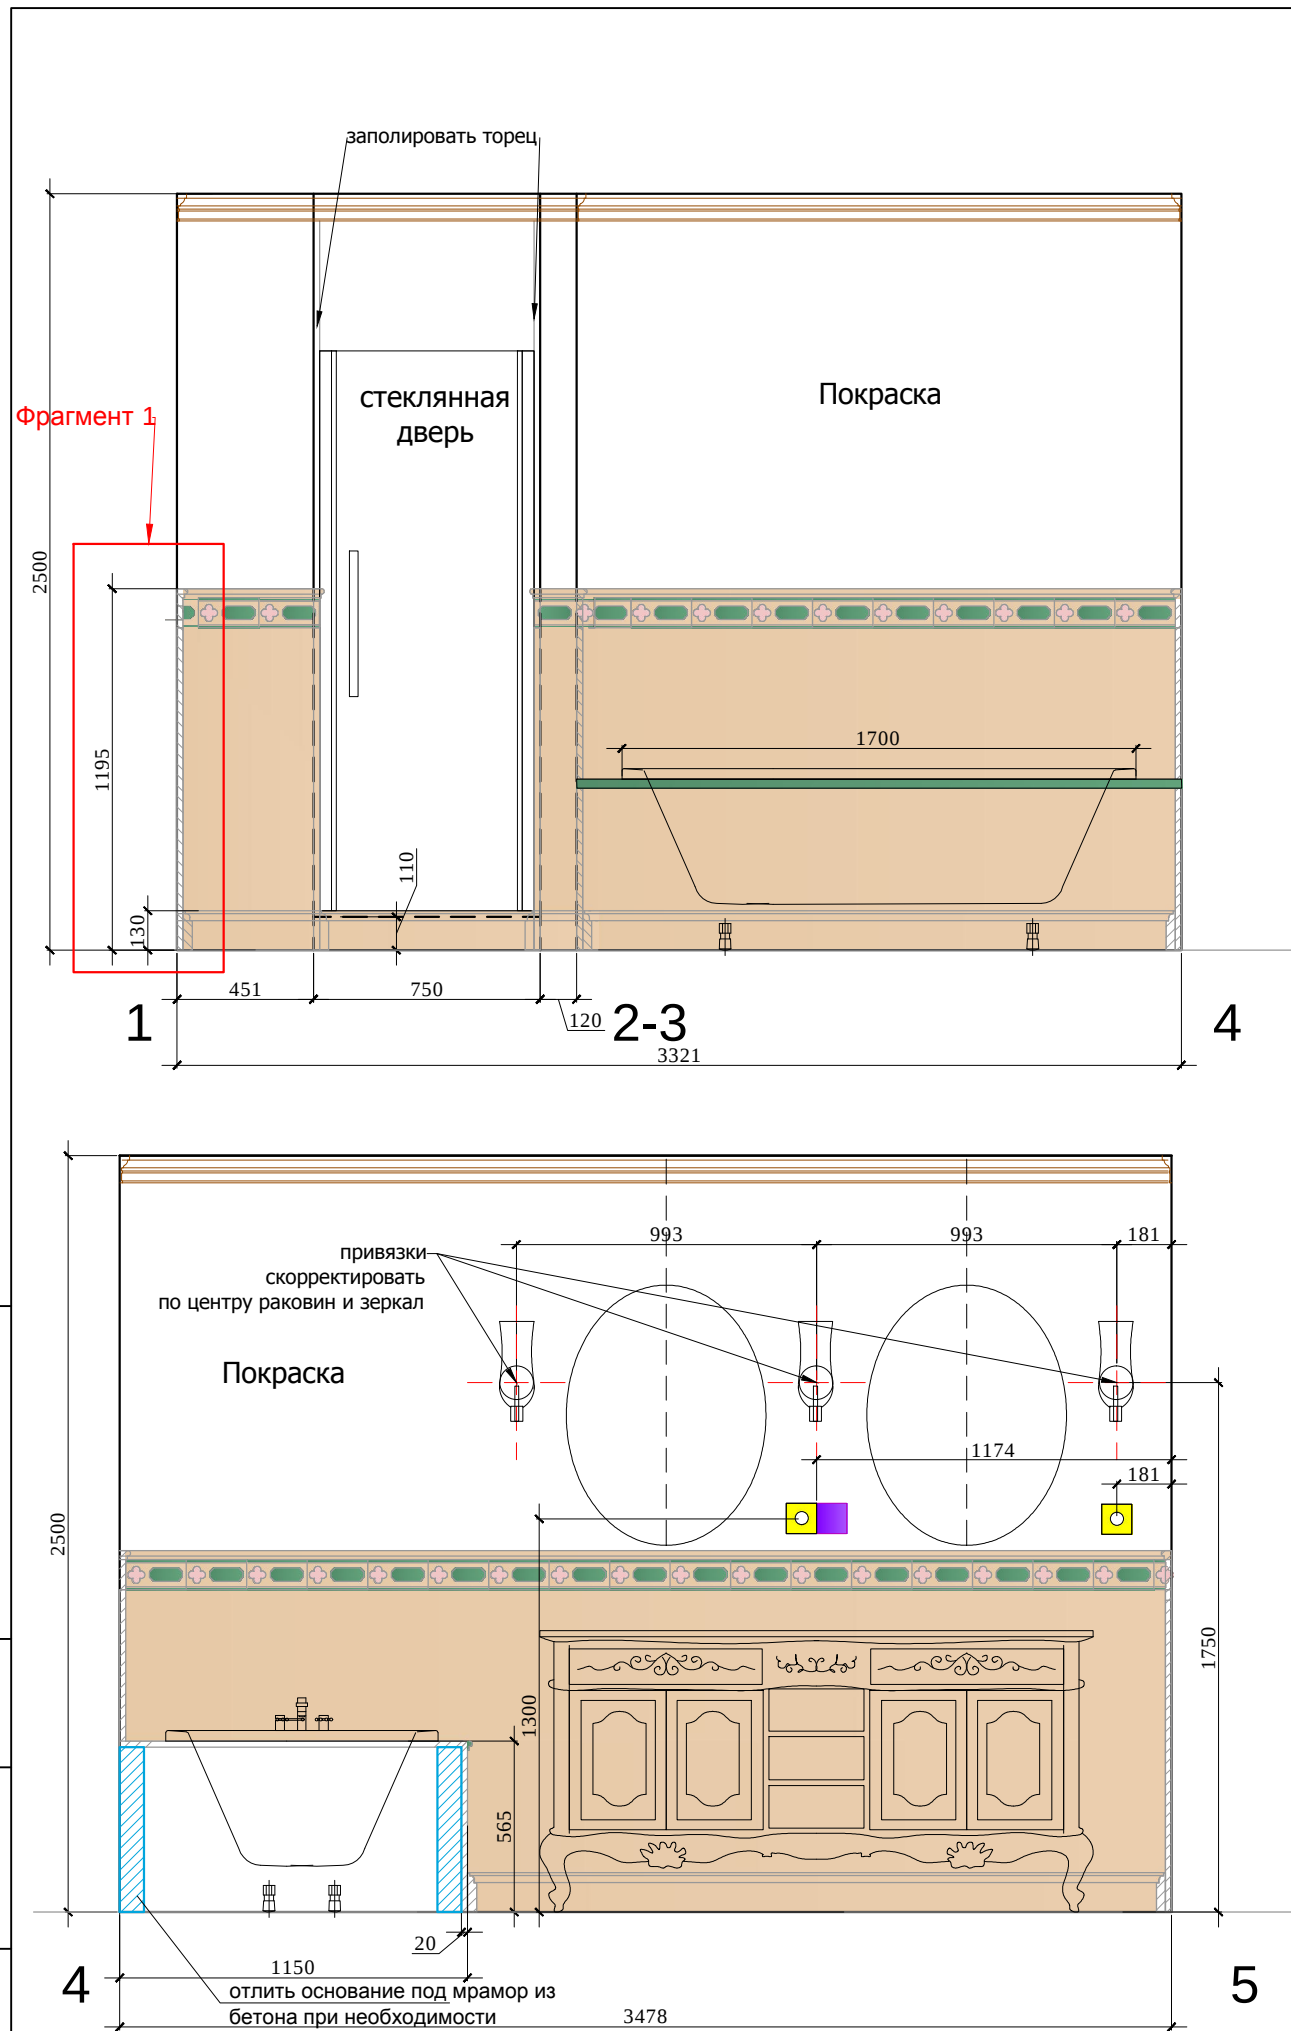


- Условные обозначения:
- Мрамор Тип 1
 - Мрамор Тип 2
 - Мрамор Тип 3

Фрагмент 3. М 1:5

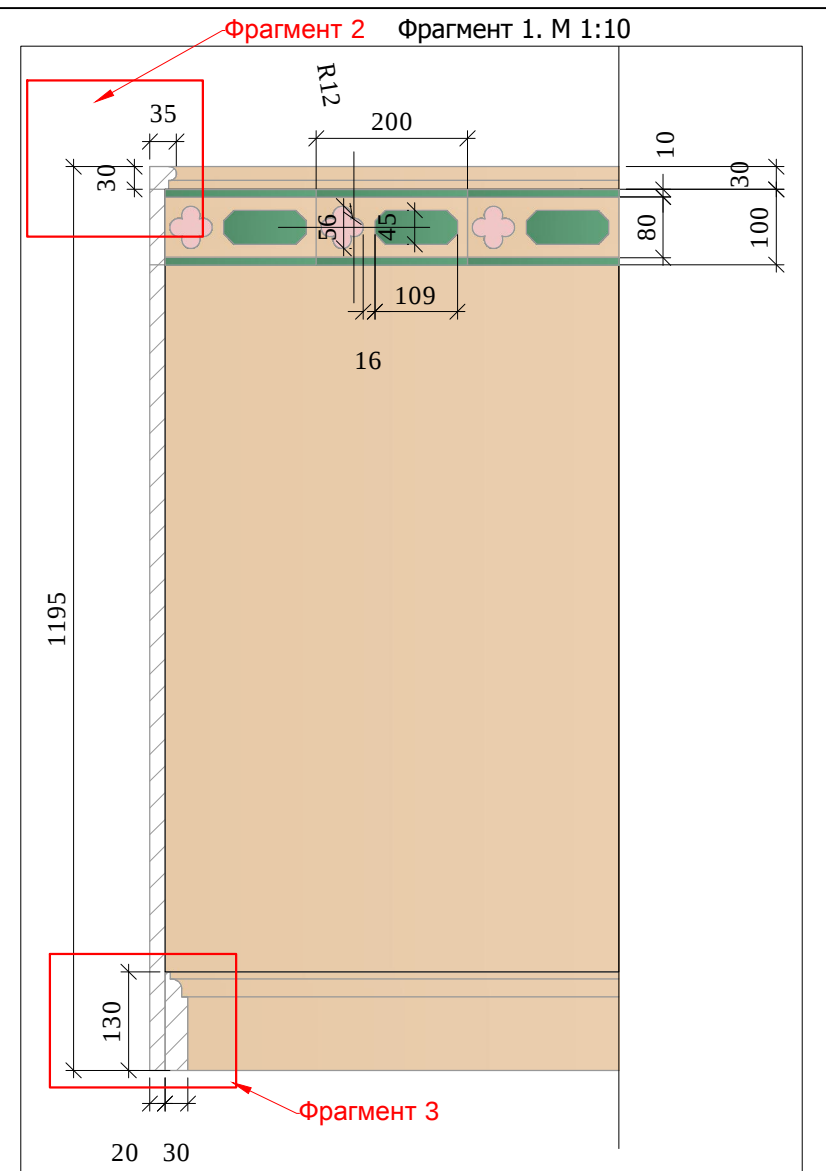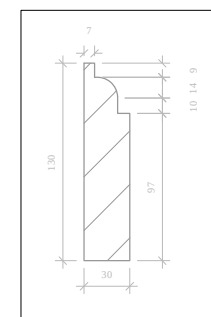

Фрагмент 2. М 1:2


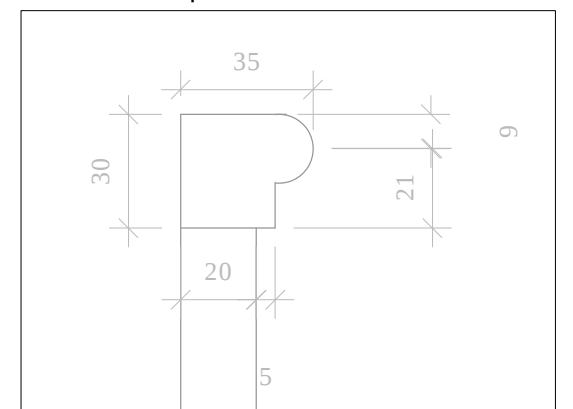


Примечание: Перед производством произвести замеры по месту.


М 1:25

						Заказчик: Частное лицо			АИ
						Адрес: Palma de Mallorca, Avenida Bendinat, 27, TM Calvia			
Изм.	Кол. уч	Лист	№ док	Дата	Подп.	Жилой дом.2 этаж	Стадия	Лист	Листов
Рук.проекта	Кушнарева О.В						РП		
Архитектор	Чапланова П.О								
Дизайнер	Чапланова П.О								
Менеджер	Селиванова Л.С					Развертки 2.05 (лист 1)	ООО "Чарльз Камерон"		

Согласовано:		Взам. инв. №	Подпись и дата	Инв. №подл.

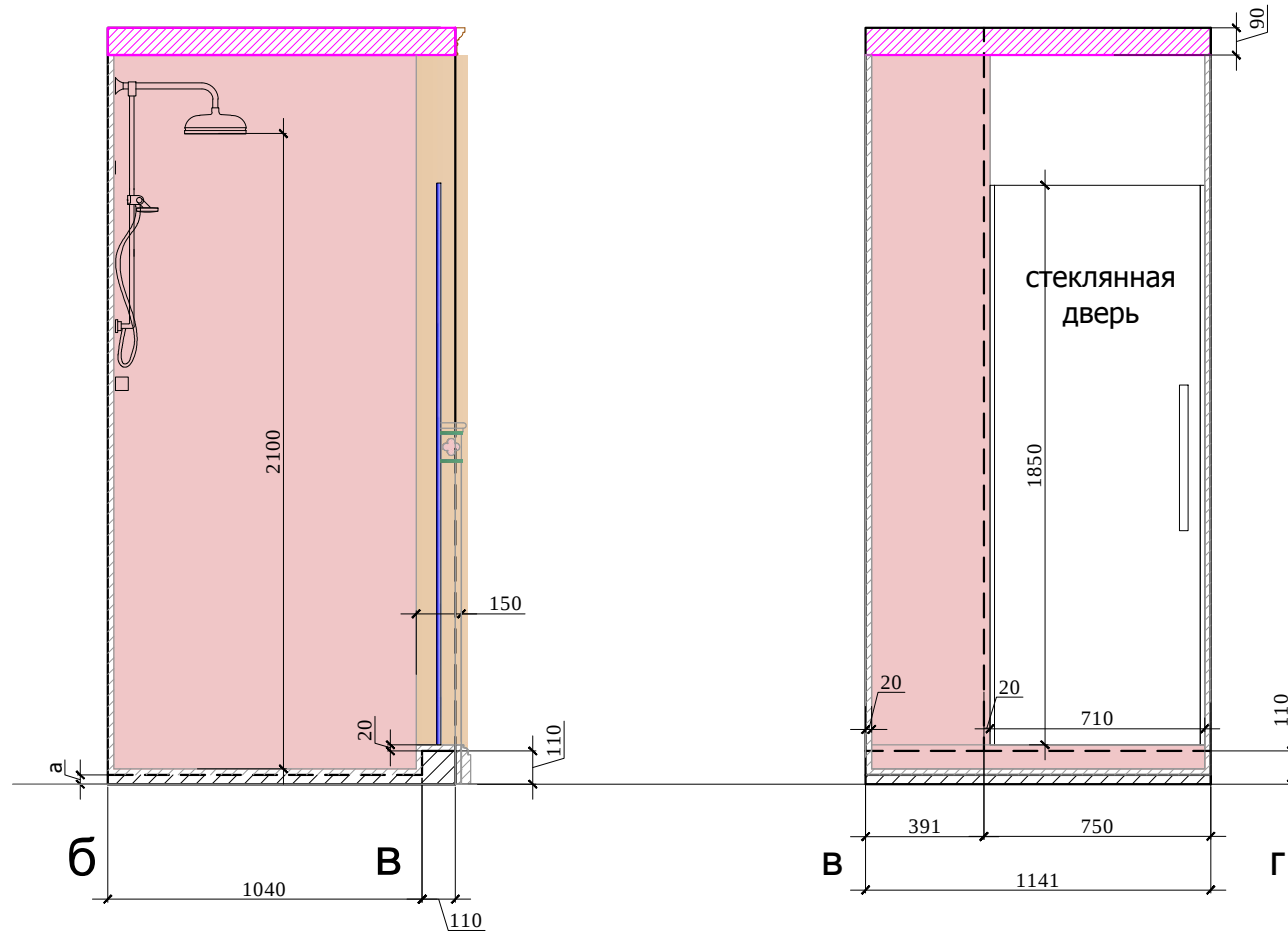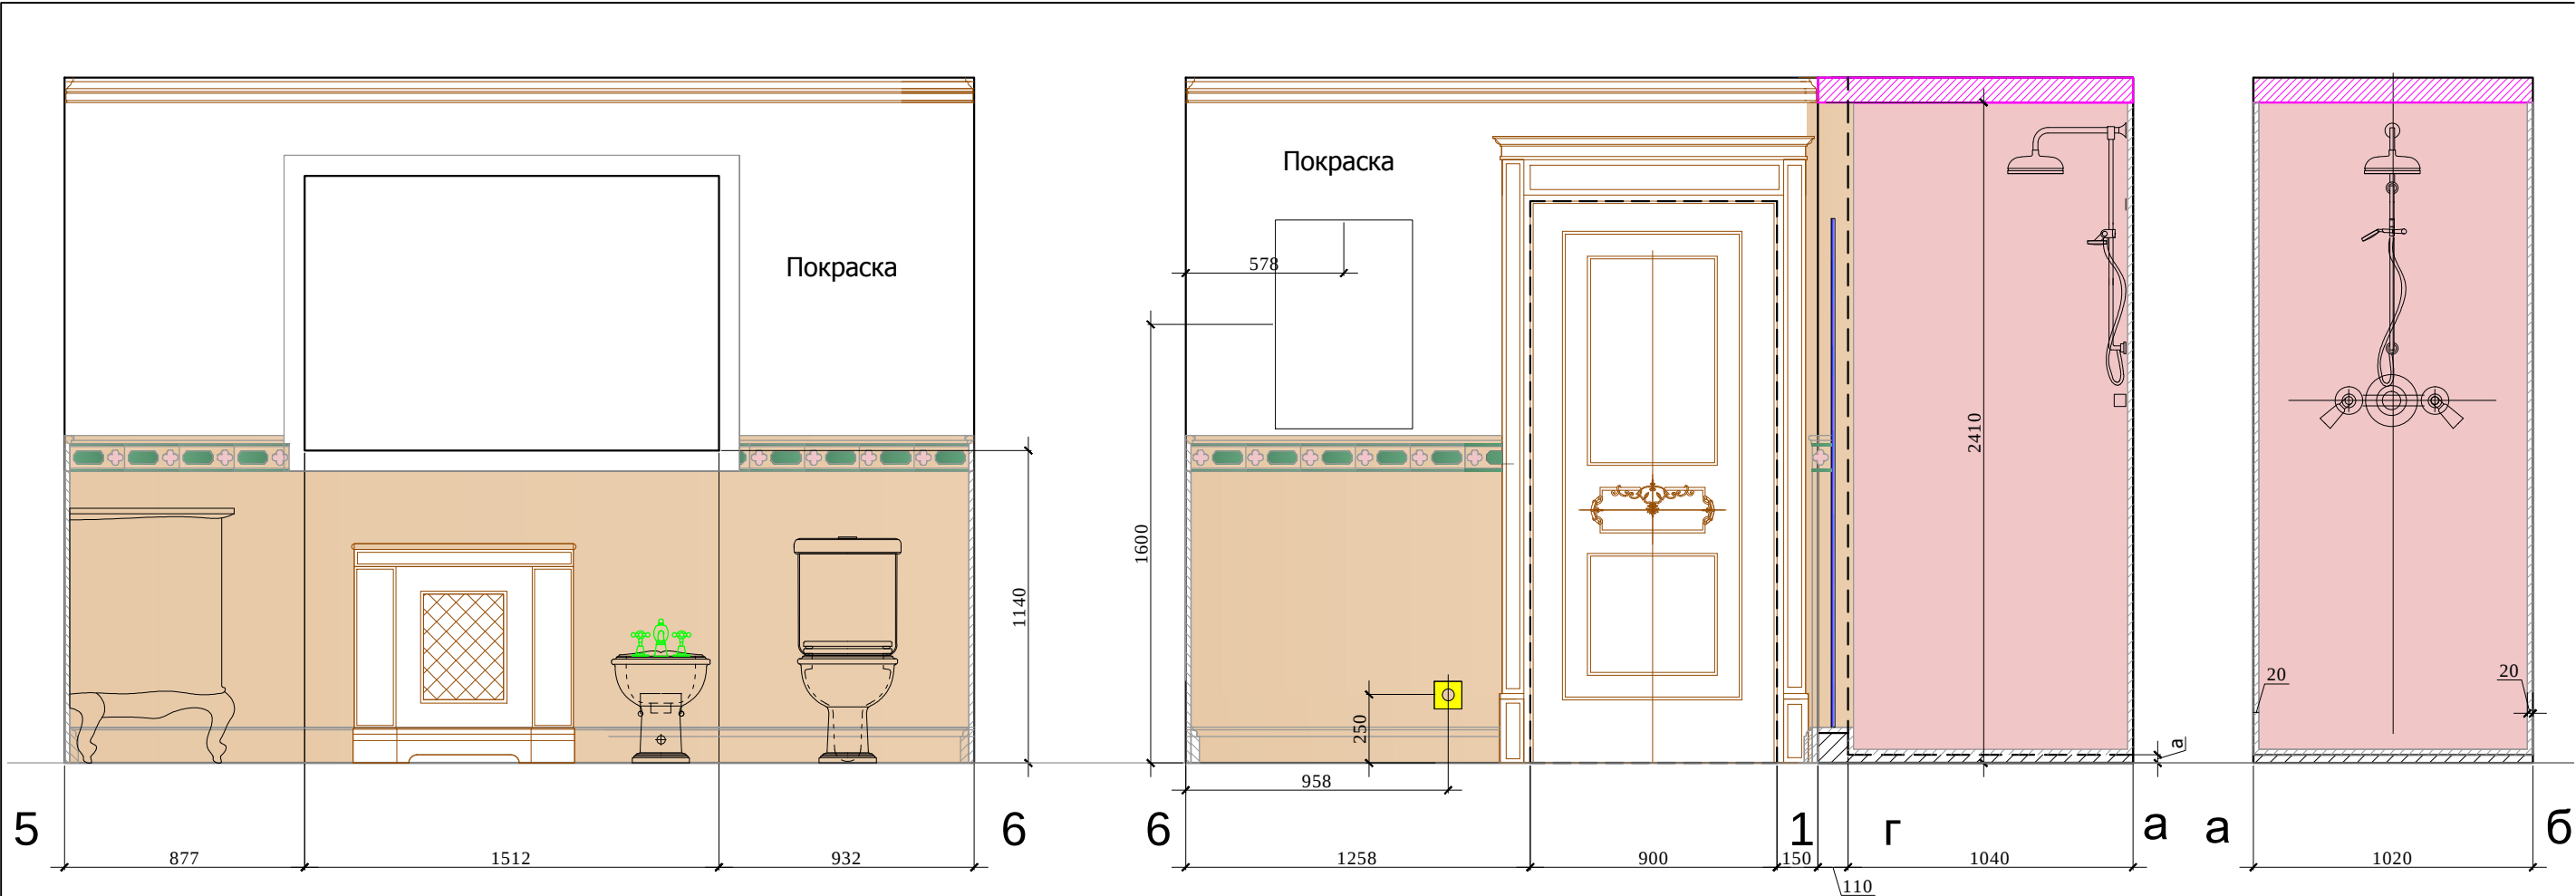


- Условные обозначения:
- Мрамор Тип 1
 - Мрамор Тип 2
 - Мрамор Тип 3

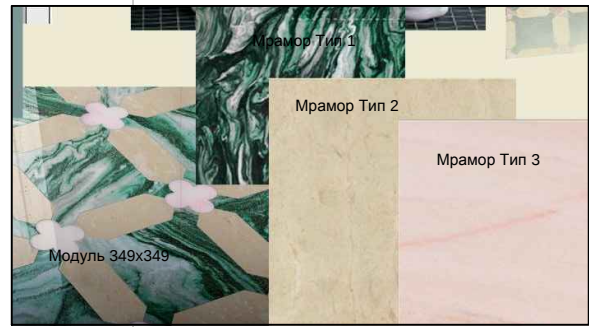


Примечание: Перед производством произвести замеры по месту.						М 1:25			
						Заказчик: Частное лицо			
						АИ			
						Адрес: Palma de Mallorca, Avenida Bendinat, 27, TM Calvia			
Изм.	Кол. уч	Лист	№ док	Дата	Подп.				
						Жилой дом.2 этаж	Стадия	Лист	Листов
Рук.проекта	Кушнарева О.В						РП		
Архитектор	Чапланова П.О								
Дизайнер	Чапланова П.О					Развертки 2.05 (лист 2)	ООО "Чарльз Камерон"		
Менеджер	Селиванова Л.С								

План монтажа

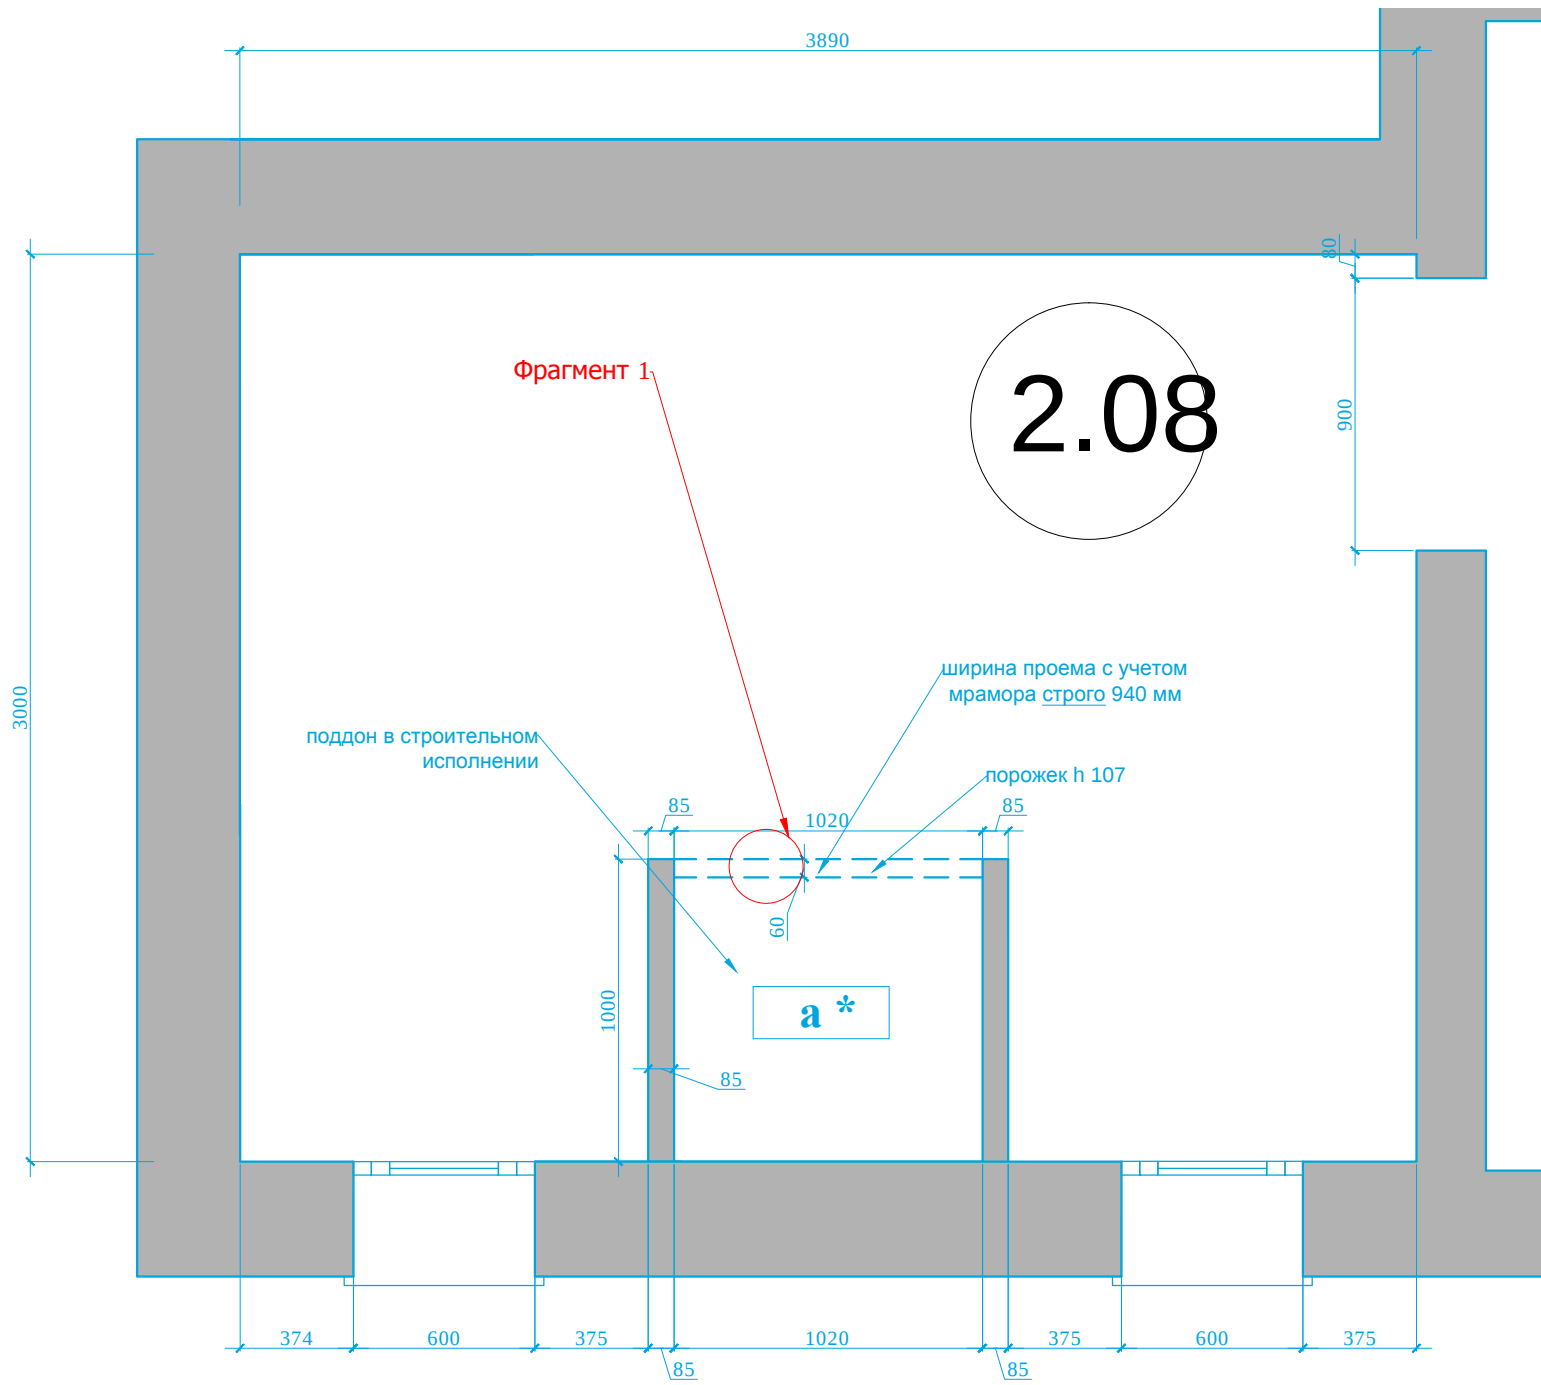

Фрагмент 1

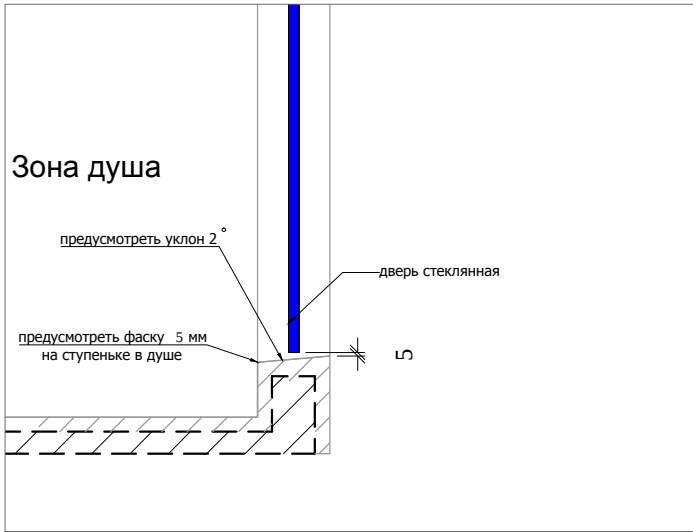

Условные обозначения:



- монтаж перегородок, размеры без учета финишной отделки
наращивание простенка

а*- высота подиума дана условно,
необходимо согласовать с инженерной компанией.

M 1:25

AI

Заказчик: Частное лицо

Адрес: Palma de Mallorca, Avenida Bendinat, 27, TM Calvia

						Заказчик: Частное лицо							АИ
						Адрес: Palma de Mallorca, Avenida Bendinat, 27, TM Calvia							
Изм.	Кол. уч	Лист	№ док	Дата	Подп.								
						Жилой дом.2 этаж					Стадия	Лист	Листов
Рук.проекта	Кушнарева О.В										РП		
Архитектор	Чапланова П.О												
Дизайнер	Чапланова П.О					План.2.03					ООО "Чарльз Камерон"		
Менеджер	Селиванова Л.С												


Согласовано:

Взам. инв. №


Подпись и дата

ИНВ. № подл.

Согласовано:		
Инь.№подл.	Подпись и дата	Взам. инв.№

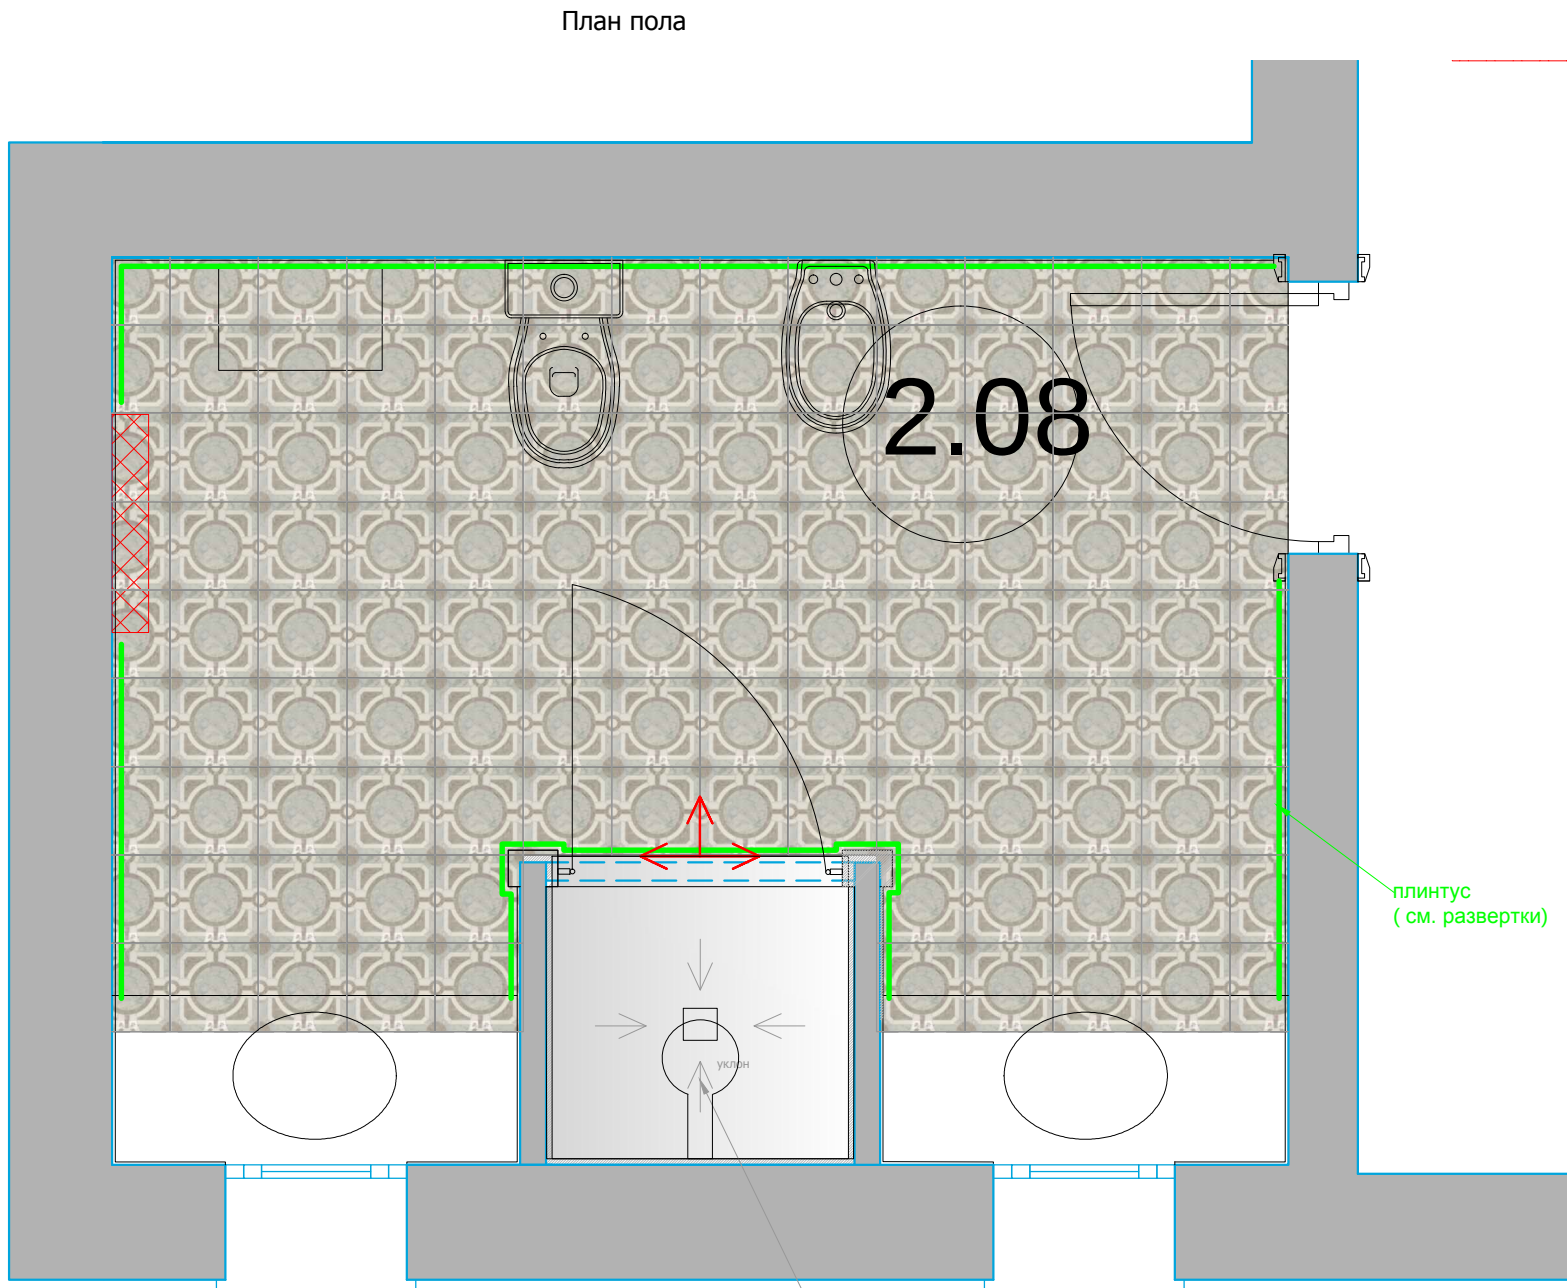

Начало раскладки

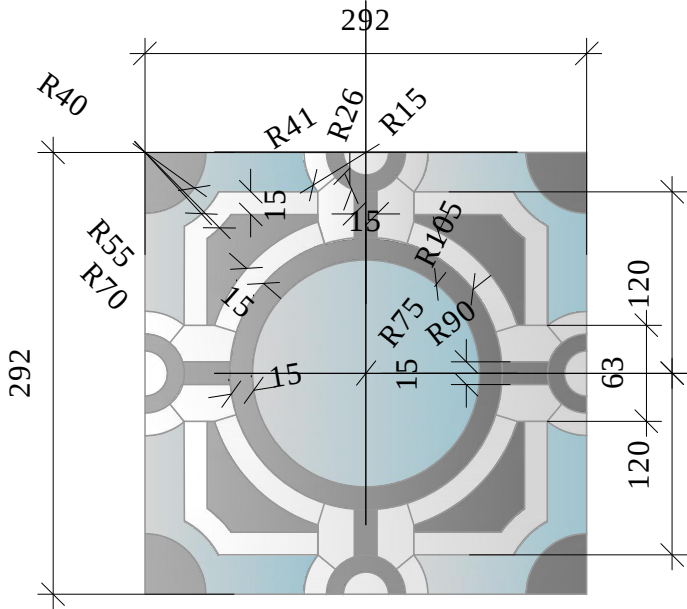

- bianco carrara
- White Thassos Square
- bianco sivec


Стыковка покрытий строго под полотном двери .

М 1:25
АИ

Заказчик: Частное лицо					
Адрес: Palma de Mallorca, Avenida Bendinat, 27, TM Calvia					
Изм.	Кол. уч	Лист	№ док	Дата	Подп.
Рук.проекта	Кушнарева О.В				
Архитектор	Чапланова П.О				
Дизайнер	Чапланова П.О				
Менеджер	Селиванова Л.С				
Жилой дом.2 этаж				Стадия	Лист
План.2.08				РП	Листов
				ООО "Чарльз Камерон"	

Согласовано:			Взам. инв. №	
Подпись и дата				
Инв. №подл.				

План потолка. План потолка с привязкой светильников

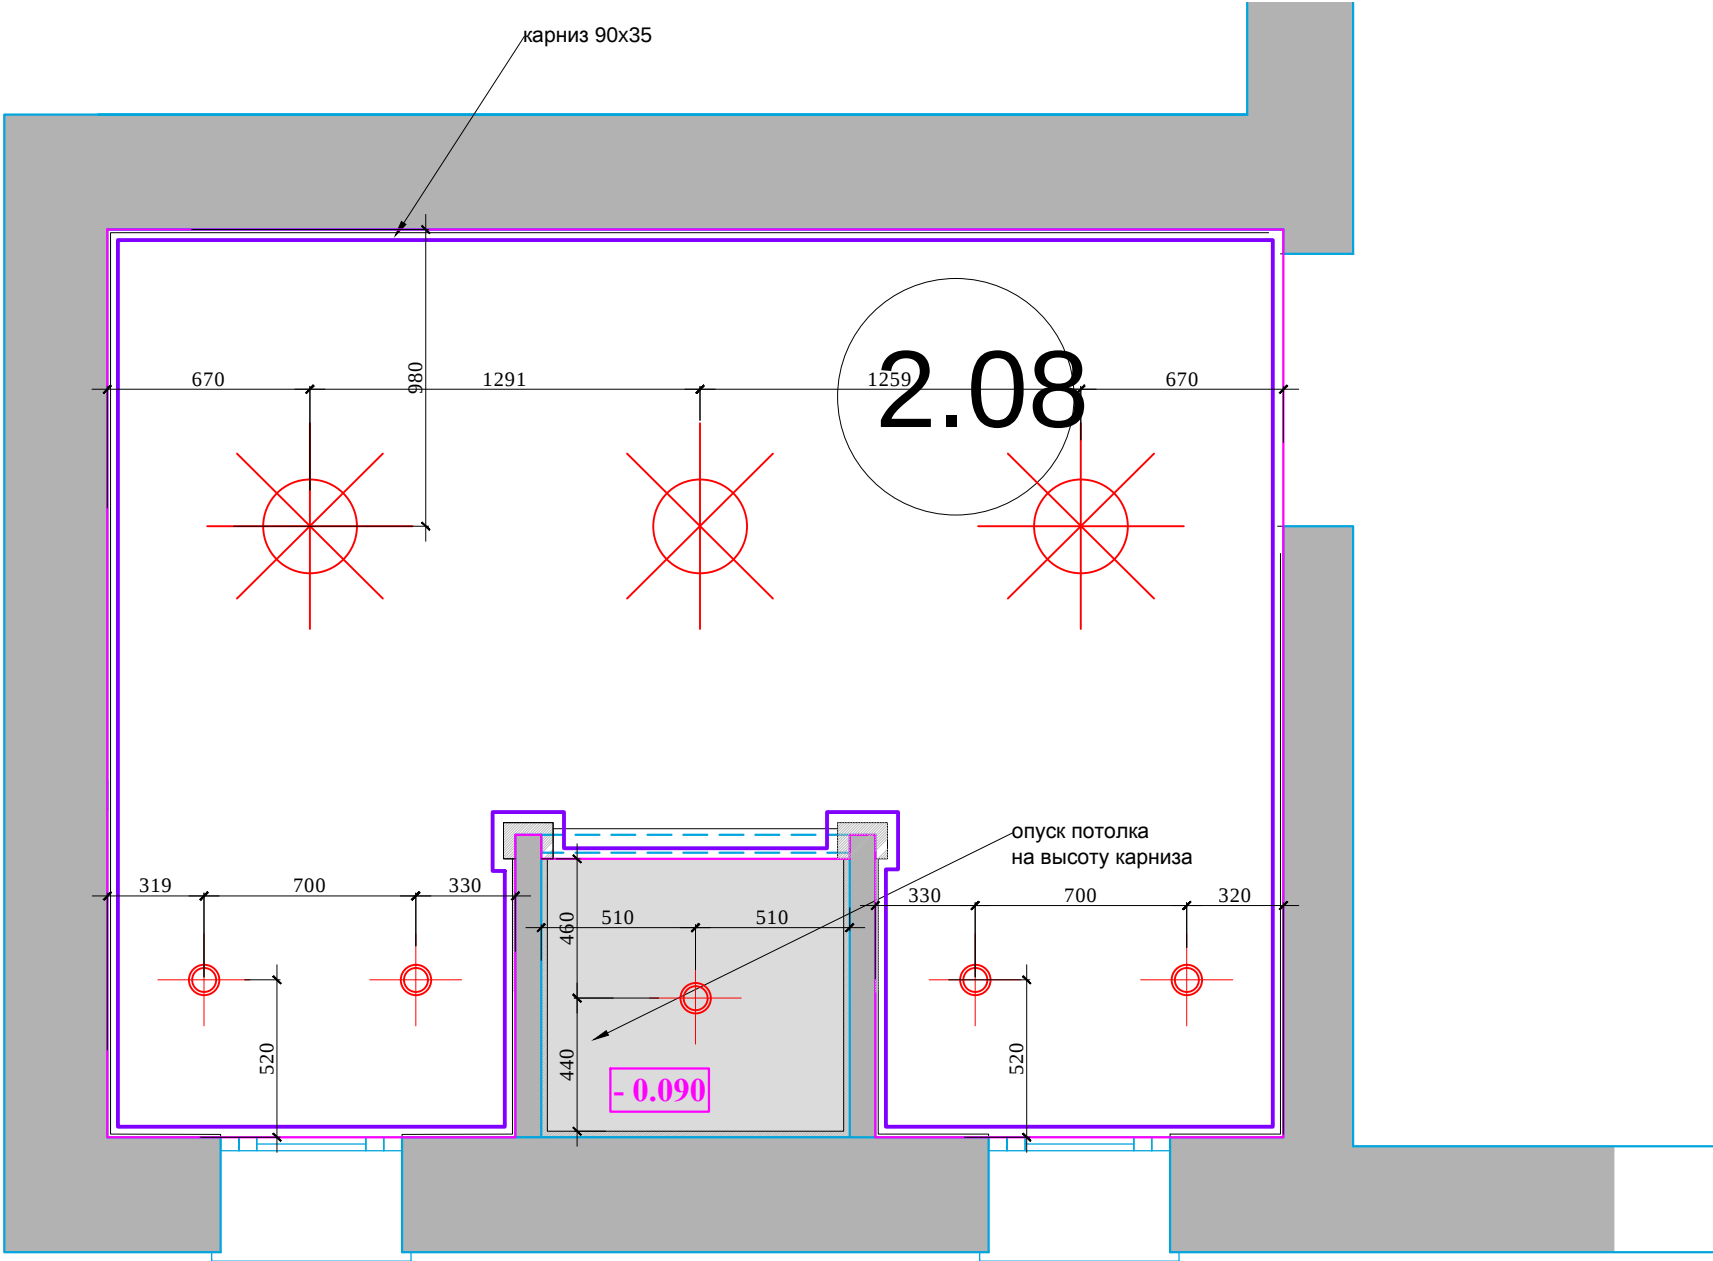



деревянный карниз 35x90h



светильник потолочный/подвесной



точечный светильник


Условные обозначения:



разноуровневые потолки (чем темнее тем ниже)

						Заказчик: Частное лицо				АИ		
						Адрес: Palma de Mallorca, Avenida Bendinat, 27, TM Calvia						
Изм.	Кол. уч	Лист	№ док	Дата	Подп.	Жилой дом.2 этаж				Стадия	Лист	Листов
Рук.проекта		Кушнарева О.В								РП		
Архитектор		Чапланова П.О										
Дизайнер		Чапланова П.О				План.2.03				ООО "Чарльз Камерон"		
Менеджер		Селиванова Л.С										

План настенного осветительного оборудования с привязками. План привязки розеток
План расстановки выключателей,
совмещенный с группами освещения

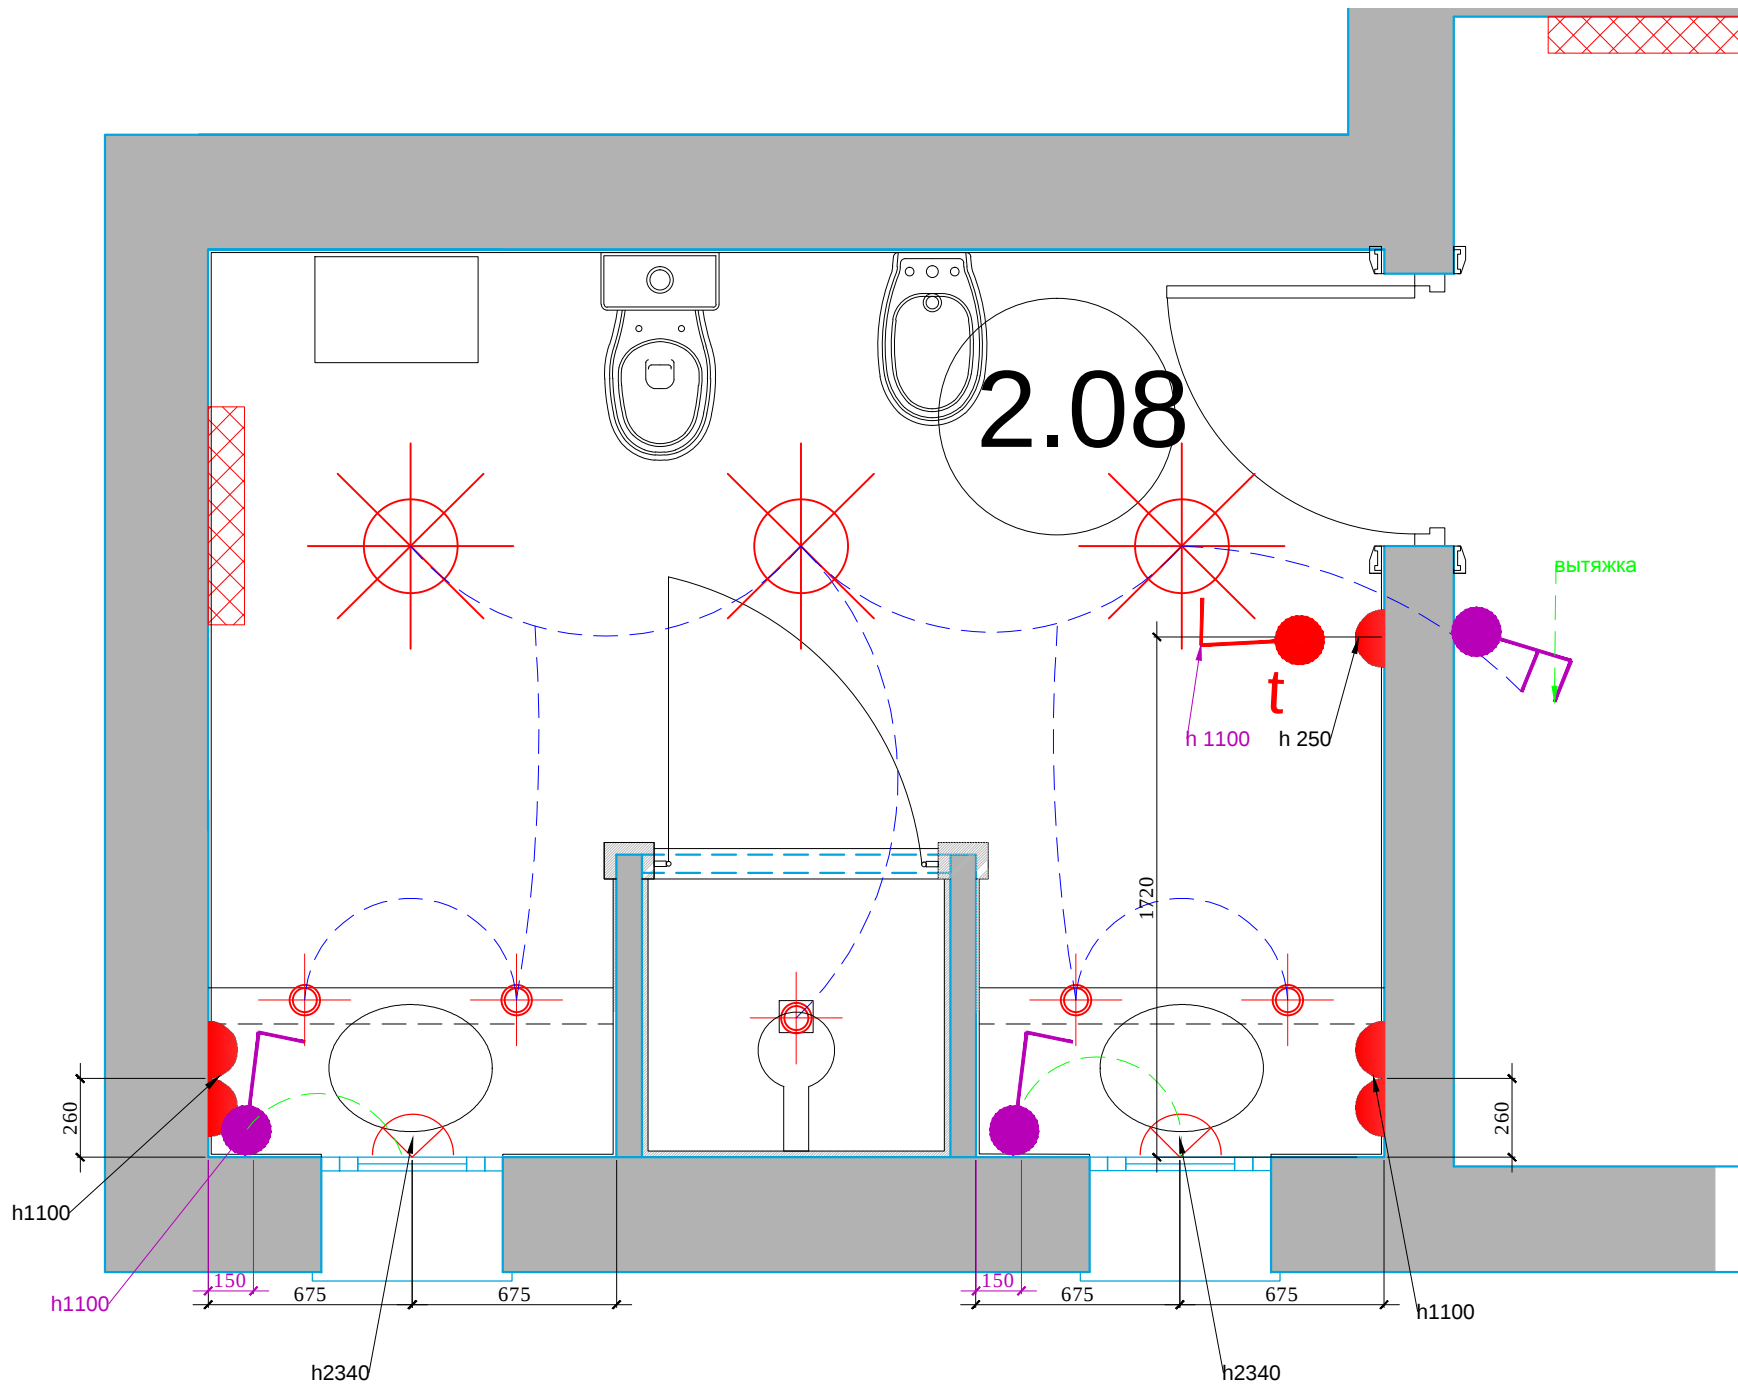

бра

Условные обозначения

	Регулятор теплых полов
	Выключатель 1 -х клавишный .
	Выключатель 2-х клавишный .



М 1:25


АИ

Заказчик: Частное лицо


Адрес: Palma de Mallorca, Avenida Bendinat, 27, TM Calvia

Изм.	Кол. уч	Лист	№ док	Дата	Подп.				
Рук.проекта	Кушнарева О.В					Жилой дом.2 этаж		Стадия	Лист
Архитектор	Чапланова П.О							РП	
Дизайнер	Чапланова П.О								
Менеджер	Селиванова Л.С								
План.2.08							ООО "Чарльз Камерон"		

План привязки сантехники

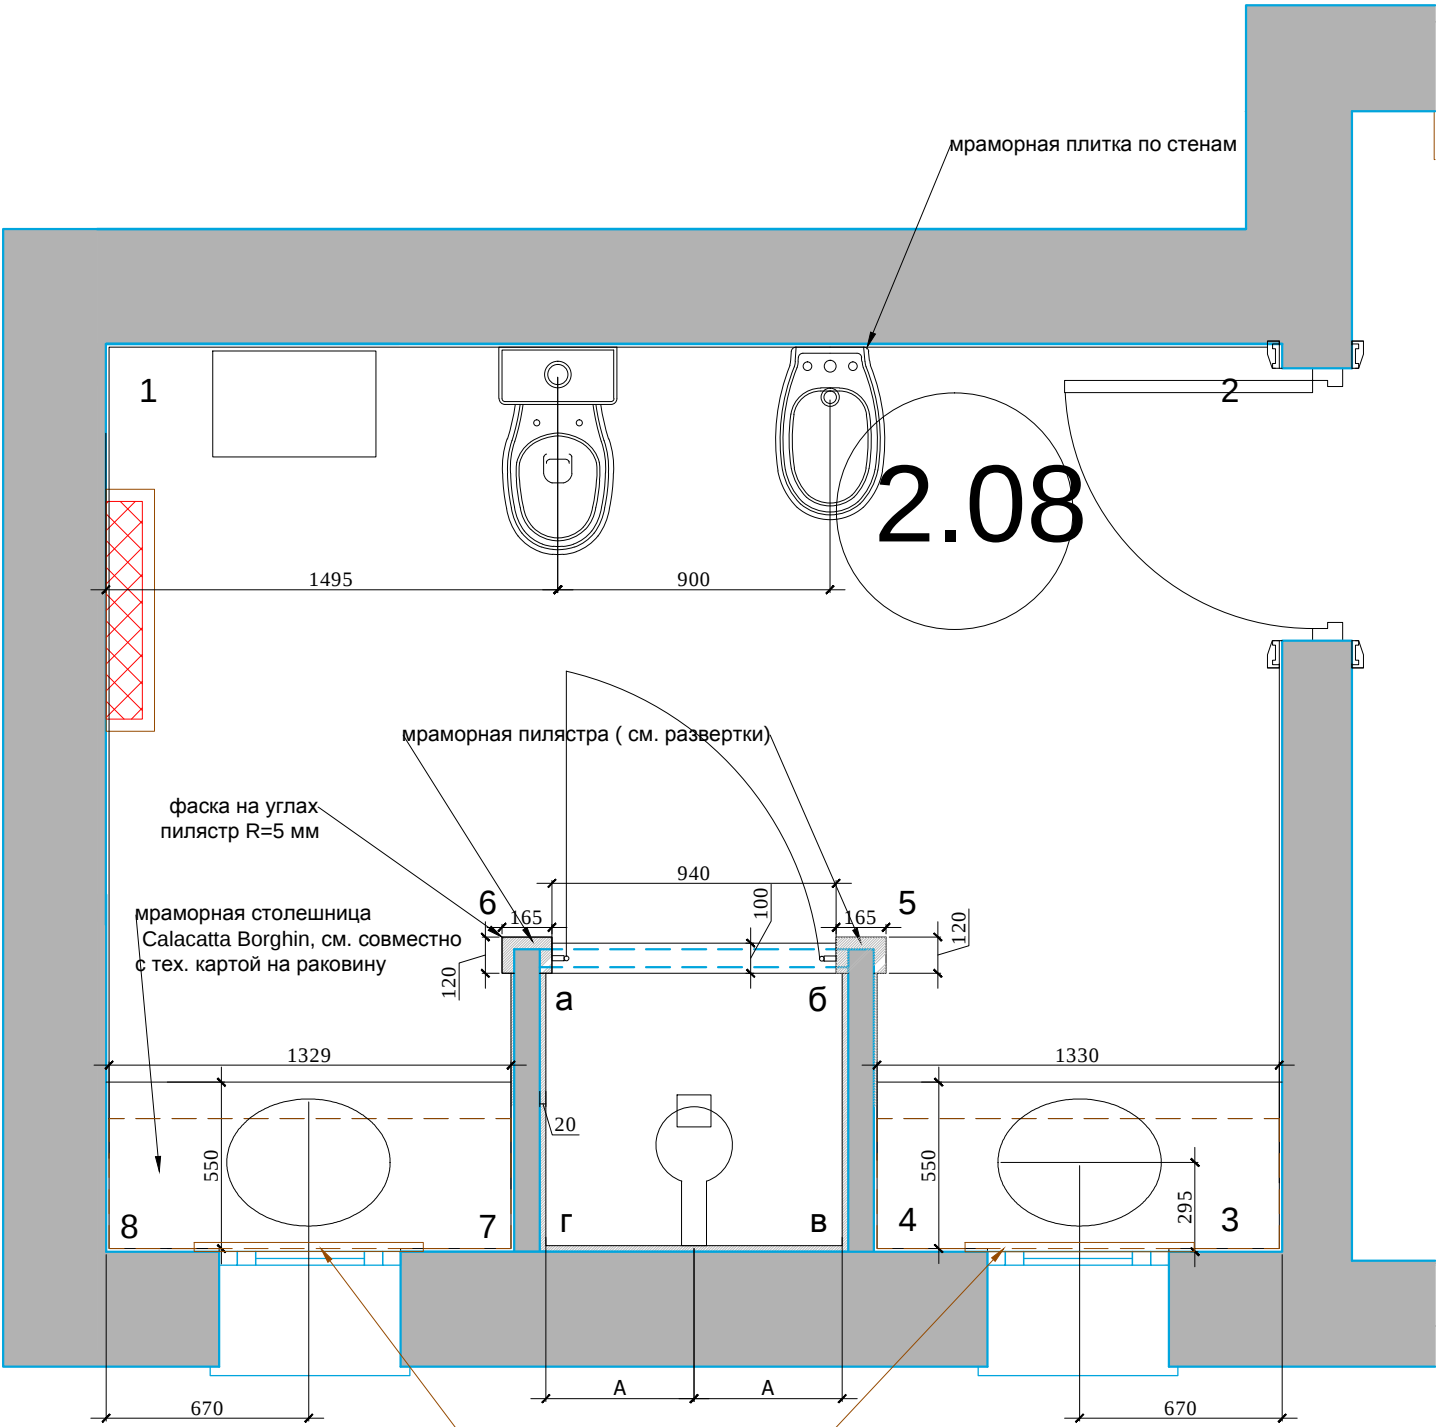

Фрагмент 1

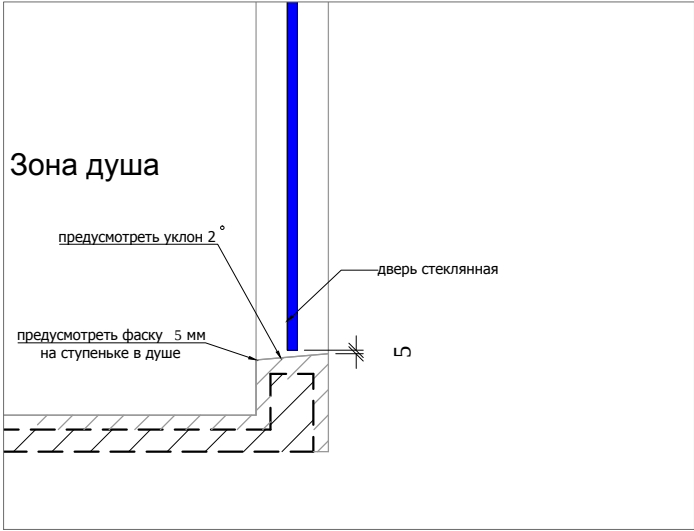

Зеркало в деревянной раме.
Предусмотреть открывание,
для открывания окна

Согласовано:

Взам. инв. №

Подпись и дата

Инв. №подл.

М 1:25

АИ

Заказчик: Частное лицо

Адрес: Palma de Mallorca, Avenida Bendinat, 27, TM Calvia

						Заказчик: Частное лицо				АИ	
						Адрес: Palma de Mallorca, Avenida Bendinat, 27, TM Calvia					
Изм.	Кол. уч	Лист	№ док	Дата	Подп.						
						Жилой дом.2 этаж			Стадия	Лист	Листов
Рук.проекта	Кушнарева О.В								РП		
Архитектор	Чапланова П.О					План.2.08			ООО "Чарльз Камерон"		
Дизайнер	Чапланова П.О										
Менеджер	Селиванова Л.С										

Согласовано:		
Инь.№подл.	Подпись и дата	Взам. инв.№

Пилястры Мрамор
Calacatta Borghini




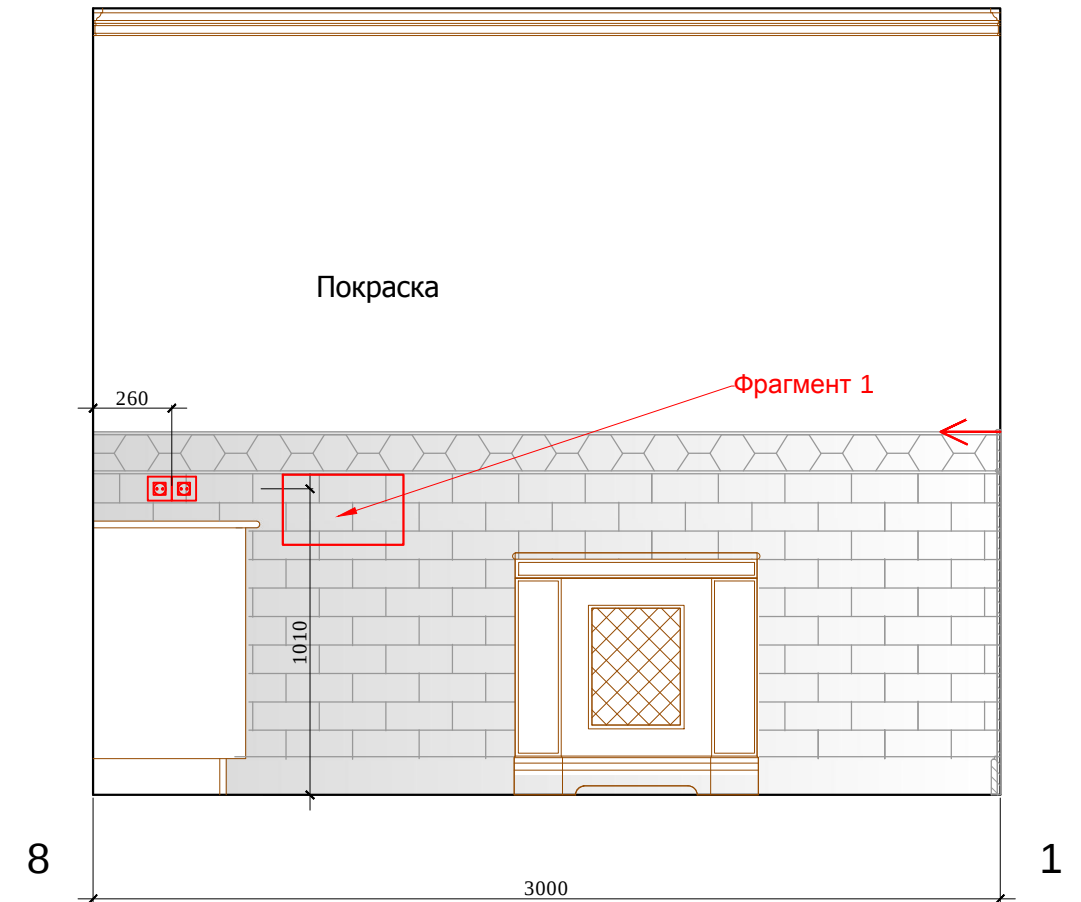


Схема раскладки мраморной плитки,
h условно 1207

Фрагмент 1

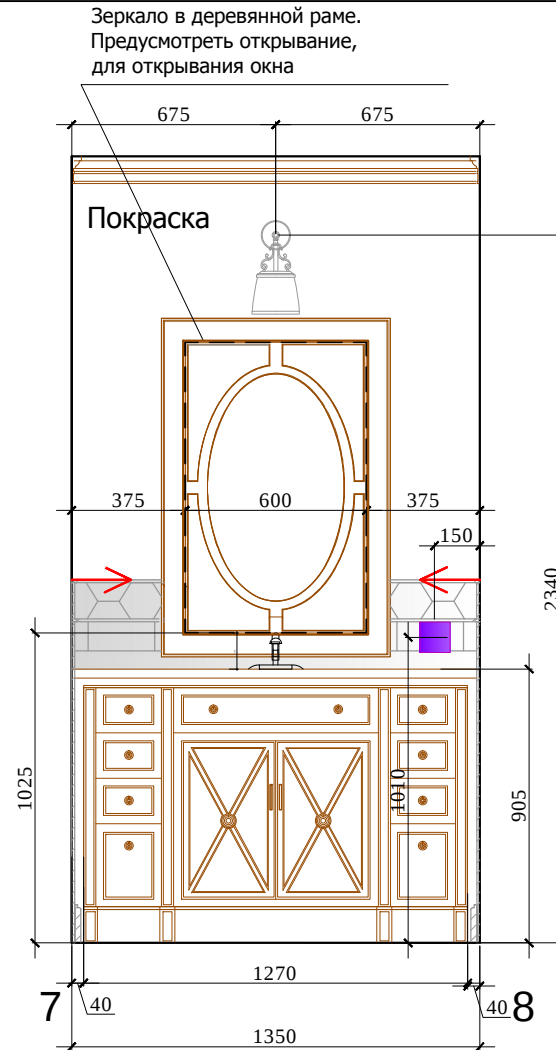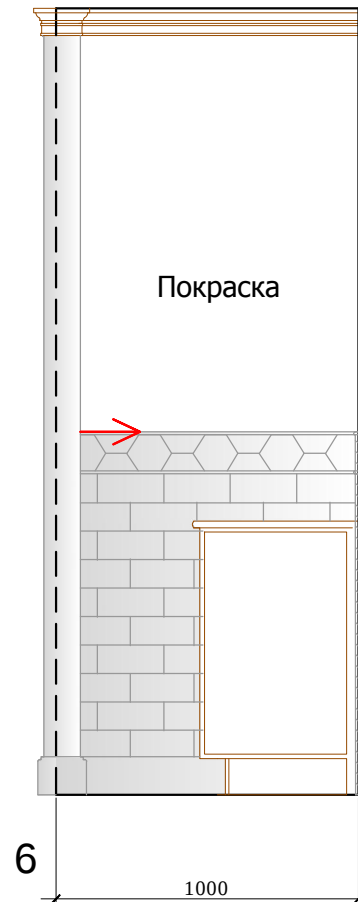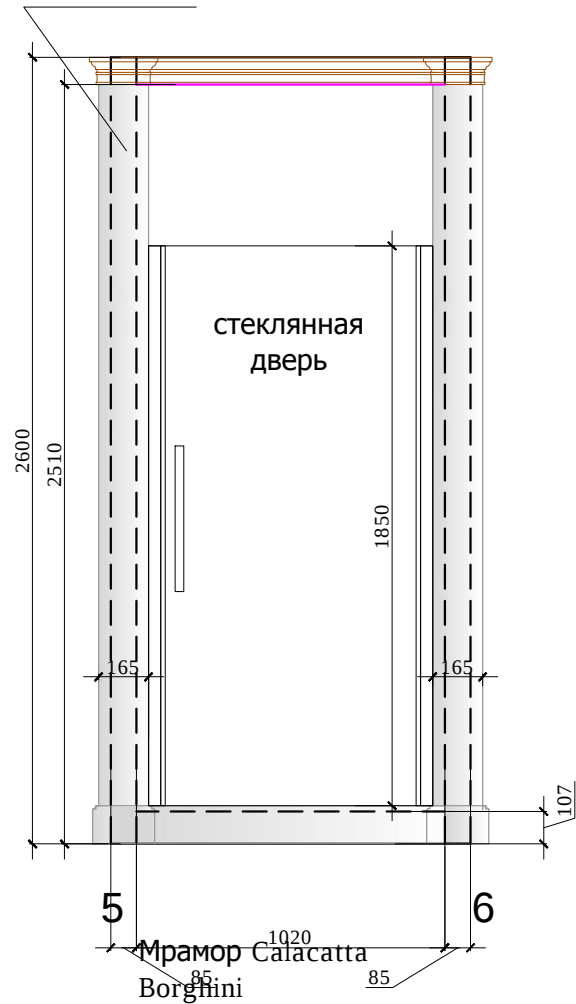

М 1:25
АИ

Условные обозначения:



Мрамор Calacatta Borghini



- столярные изделия



Начало раскладки

Примечание: Перед производством произвести замеры по месту.

						Заказчик: Частное лицо			АИ	
						Адрес: Palma de Mallorca, Avenida Bendinat, 27, TM Calvia				
Изм.	Кол. уч	Лист	№ док	Дата	Подп.					
						Жилой дом.2 этаж		Стадия	Лист	Листов
Рук.проекта	Кушнарева О.В				РП					
Архитектор	Чапанова П.О									
Дизайнер	Чапанова П.О									
Менеджер	Селиванова Л.С					Развертки 2.08 (лист 2)		ООО "Чарльз Камерон"		