


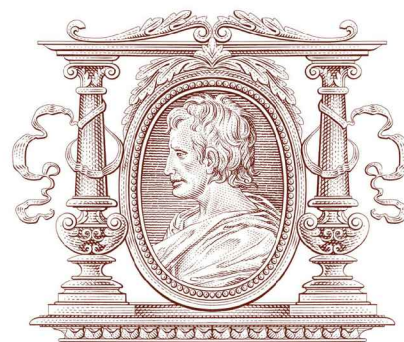

CHARLES.CAMERON

ARCHITECTURE & DESIGN

1•7•7•9

ПРОЕКТ РЕКОНСТРУКЦИИ ЖИЛОГО ДОМА
ПО АДРЕСУ: PALMA DE MALLORCA, AVENIDA BENDINAT, 27, TM CALVIA

2 ЭТАЖ

РАБОЧИЙ ПРОЕКТ.

РУКОВОДИТЕЛЬ ПРОЕКТА: КУШНАРЕВА О.В.

АРХИТЕКТОР: ЧАПЛАНОВА П.О.

ДИЗАЙНЕР: ЧАПЛАНОВА П. О.


МЕНЕДЖЕР: СЕЛИВАНОВА Л. Н.

Согласовано:			
	Взам. инв.№		
	Подпись и дата		
	Инв.№подл.		

Состав проекта. 2 этаж	лист
Титульный лист	1
Состав проекта	2
Исходный план	3
План демонтажа перегородок	4
План возводимых перегородок	5
План с экспликацией помещений с размерами	6
План мебели	7
План полов	8
План схема размещения плинтусов и радиаторов	9
План потолка	10
План потолков с расстановкой осветительного оборудования	11
План настенного и отдельностоящего осветительного оборудования с привязками	12
План привязки розеток	13
План расстановки выключателей, совмещенный с группами освещения	14
План заполнения дверных проемов	15
Спецификация дверей	16
Развертки холла, помещение 2.01 (лист 1)	17
Развертки холла, помещение 2.01 (лист 2)	18
Развертки спальни, помещение 2.02	19
Развертки спальни, помещение 2.04 (лист 1)	20
Развертки спальни, помещение 2.04 (лист 2)	21
Развертки спальни, помещение 2.06	22
Развертки спальни, помещение 2.07	23
Ведомость отделочных материалов	24

						Заказчик: Частное лицо				АИ		
						Адрес: Palma de Mallorca, Avenida Bendinat, 27, TM Calvia						
Изм.	Кол. уч	Лист	№ док	Дата	Подп.	Жилой дом.2 этаж				Стадия	Лист	Листов
										РП	2	
Рук.проекта		Кушнарева О.В								ООО "Чарльз Камерон"		
Архитектор		Чапланова П.О										
Дизайнер		Чапланова П.О										
Менеджер		Селиванова Л.С										
						Состав проект						

Согласовано:			
Инв.№подл.	Подпись и дата	Взам. инв.№	

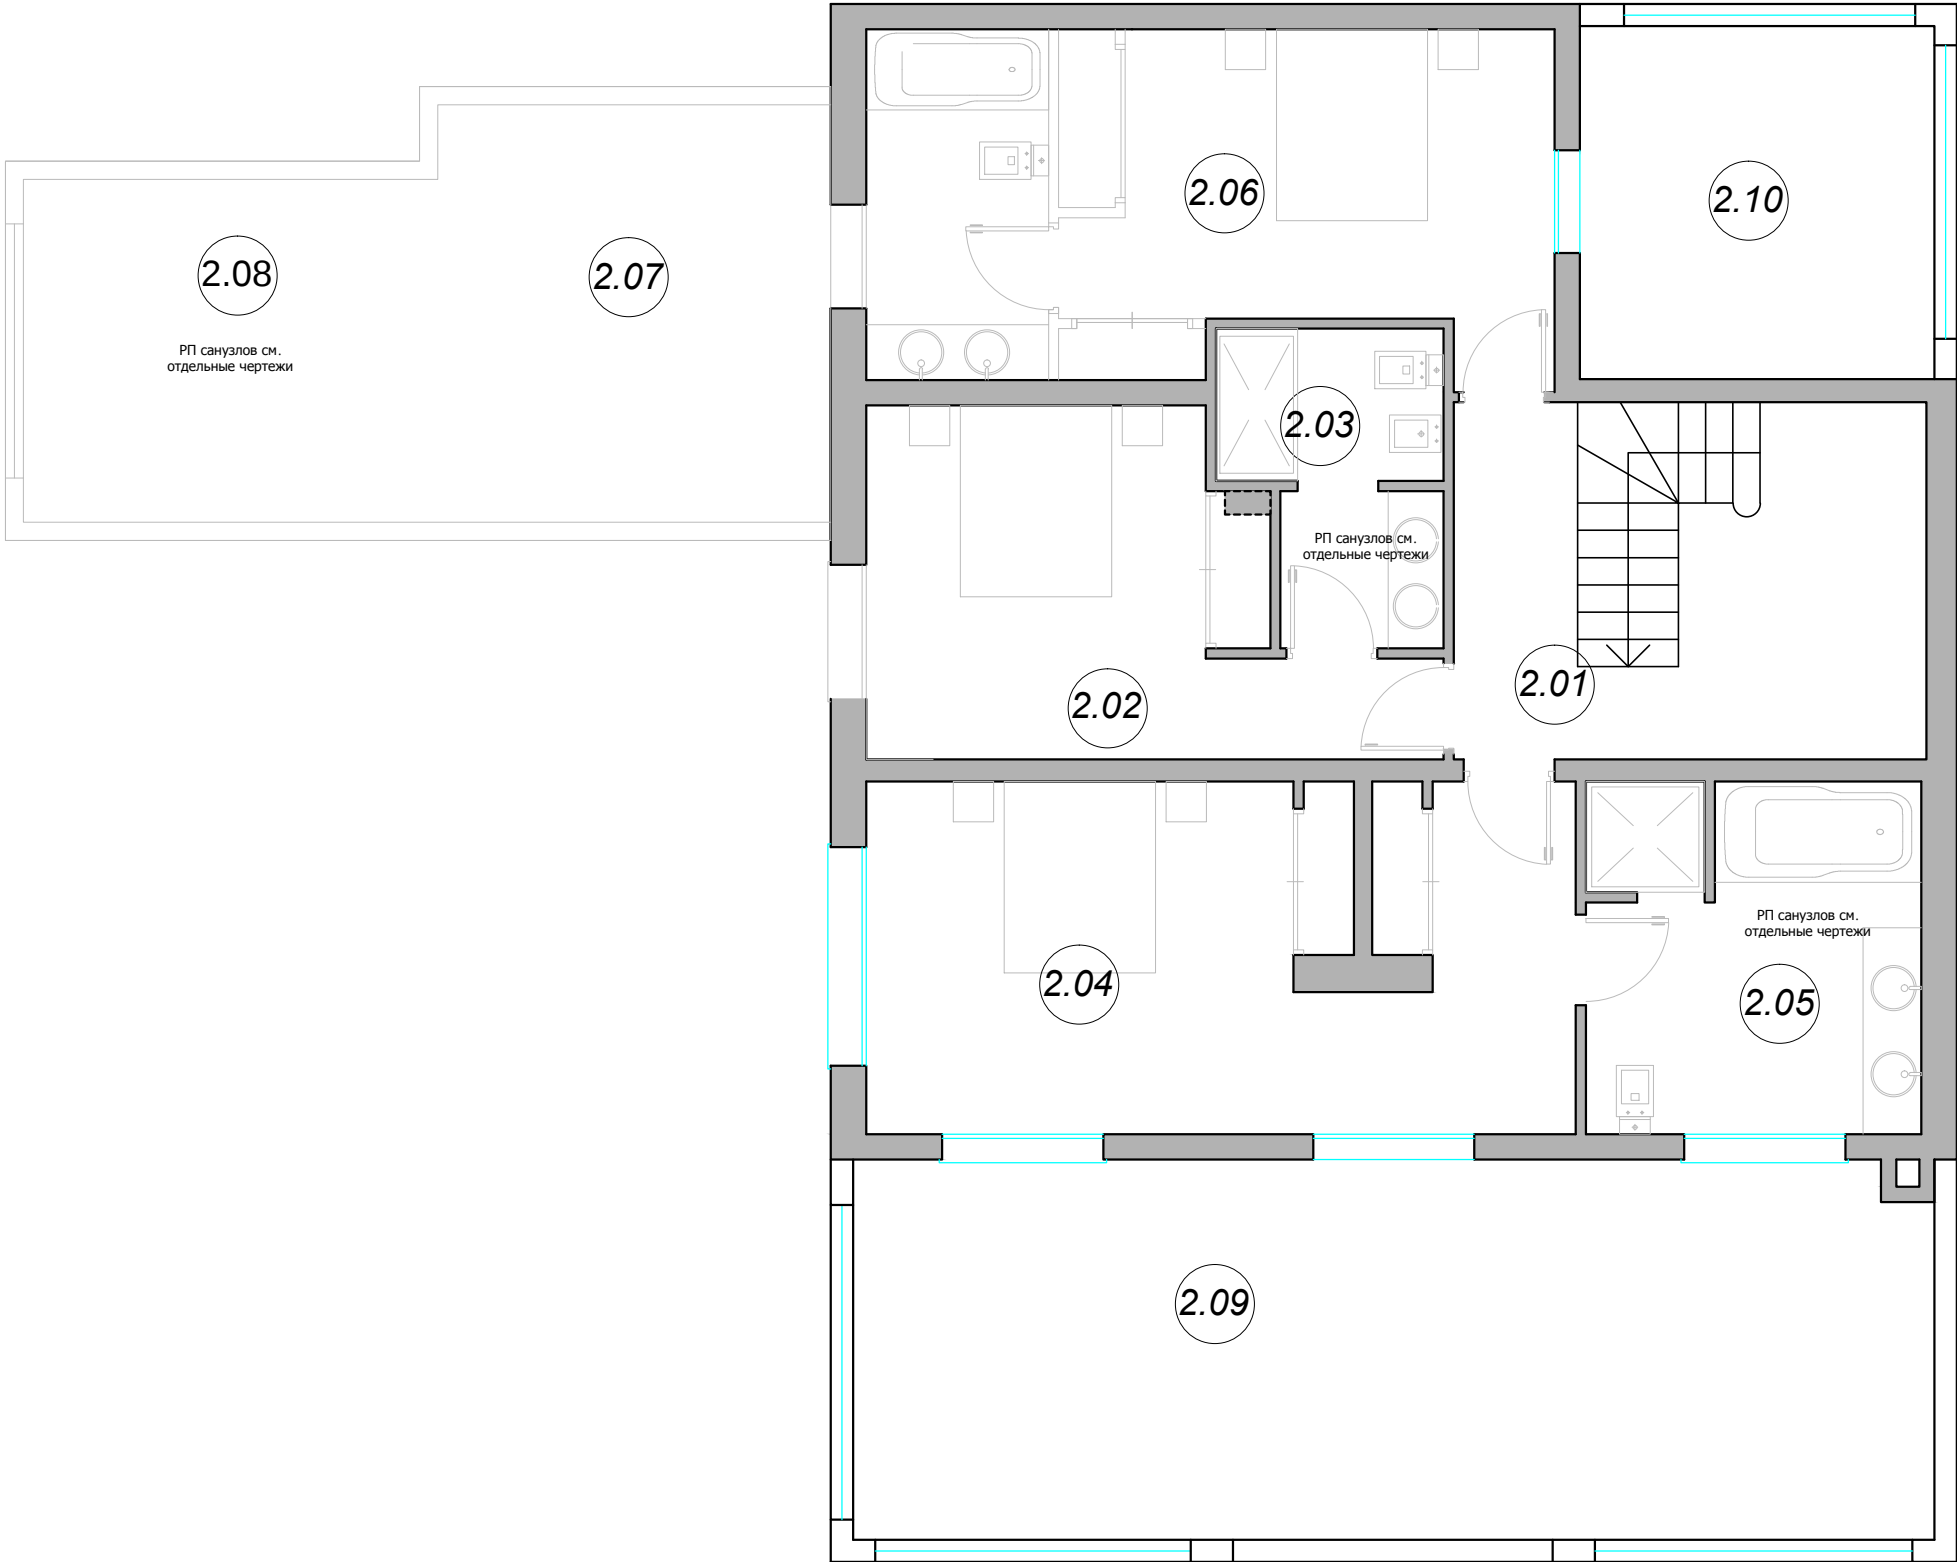


ЭКСПЛИКАЦИЯ ПОМЕЩЕНИЙ ВТОРОГО ЭТАЖА		
Номер пом.	Наименование	Площадь м²
2.01	Холл	5.3
2.02	Спальня	15.3
2.03	Сан/узел	6.1
2.04	Спальня	24.6
2.05	Сан/узел	11.7
2.06	Спальня	22.4
2.07	Гардеробная	14.2
2.08	Сан/узел	9.1
2.09		
Общая площадь помещений		108.7

						М 1:75			
						Заказчик: Частное лицо			
						АИ			
						Адрес: Palma de Mallorca, Avenida Bendinat, 27, TM Calvia			
Изм.	Кол. уч	Лист	№ док	Дата	Подп.	Жилой дом.2 этаж	Стадия	Лист	Листов
Рук.проекта		Кушнарева О.В					РП	3	
Архитектор		Чапланова П.О							
Дизайнер		Чапланова П.О							
Менеджер		Селиванова Л.С				Исходный план	ООО "Чарльз Камерон"		

Согласовано:			
		Взам. инв. №	
	Подпись и дата		
Инв. №подл.			

Условные обозначения:

- демонтаж перегородок

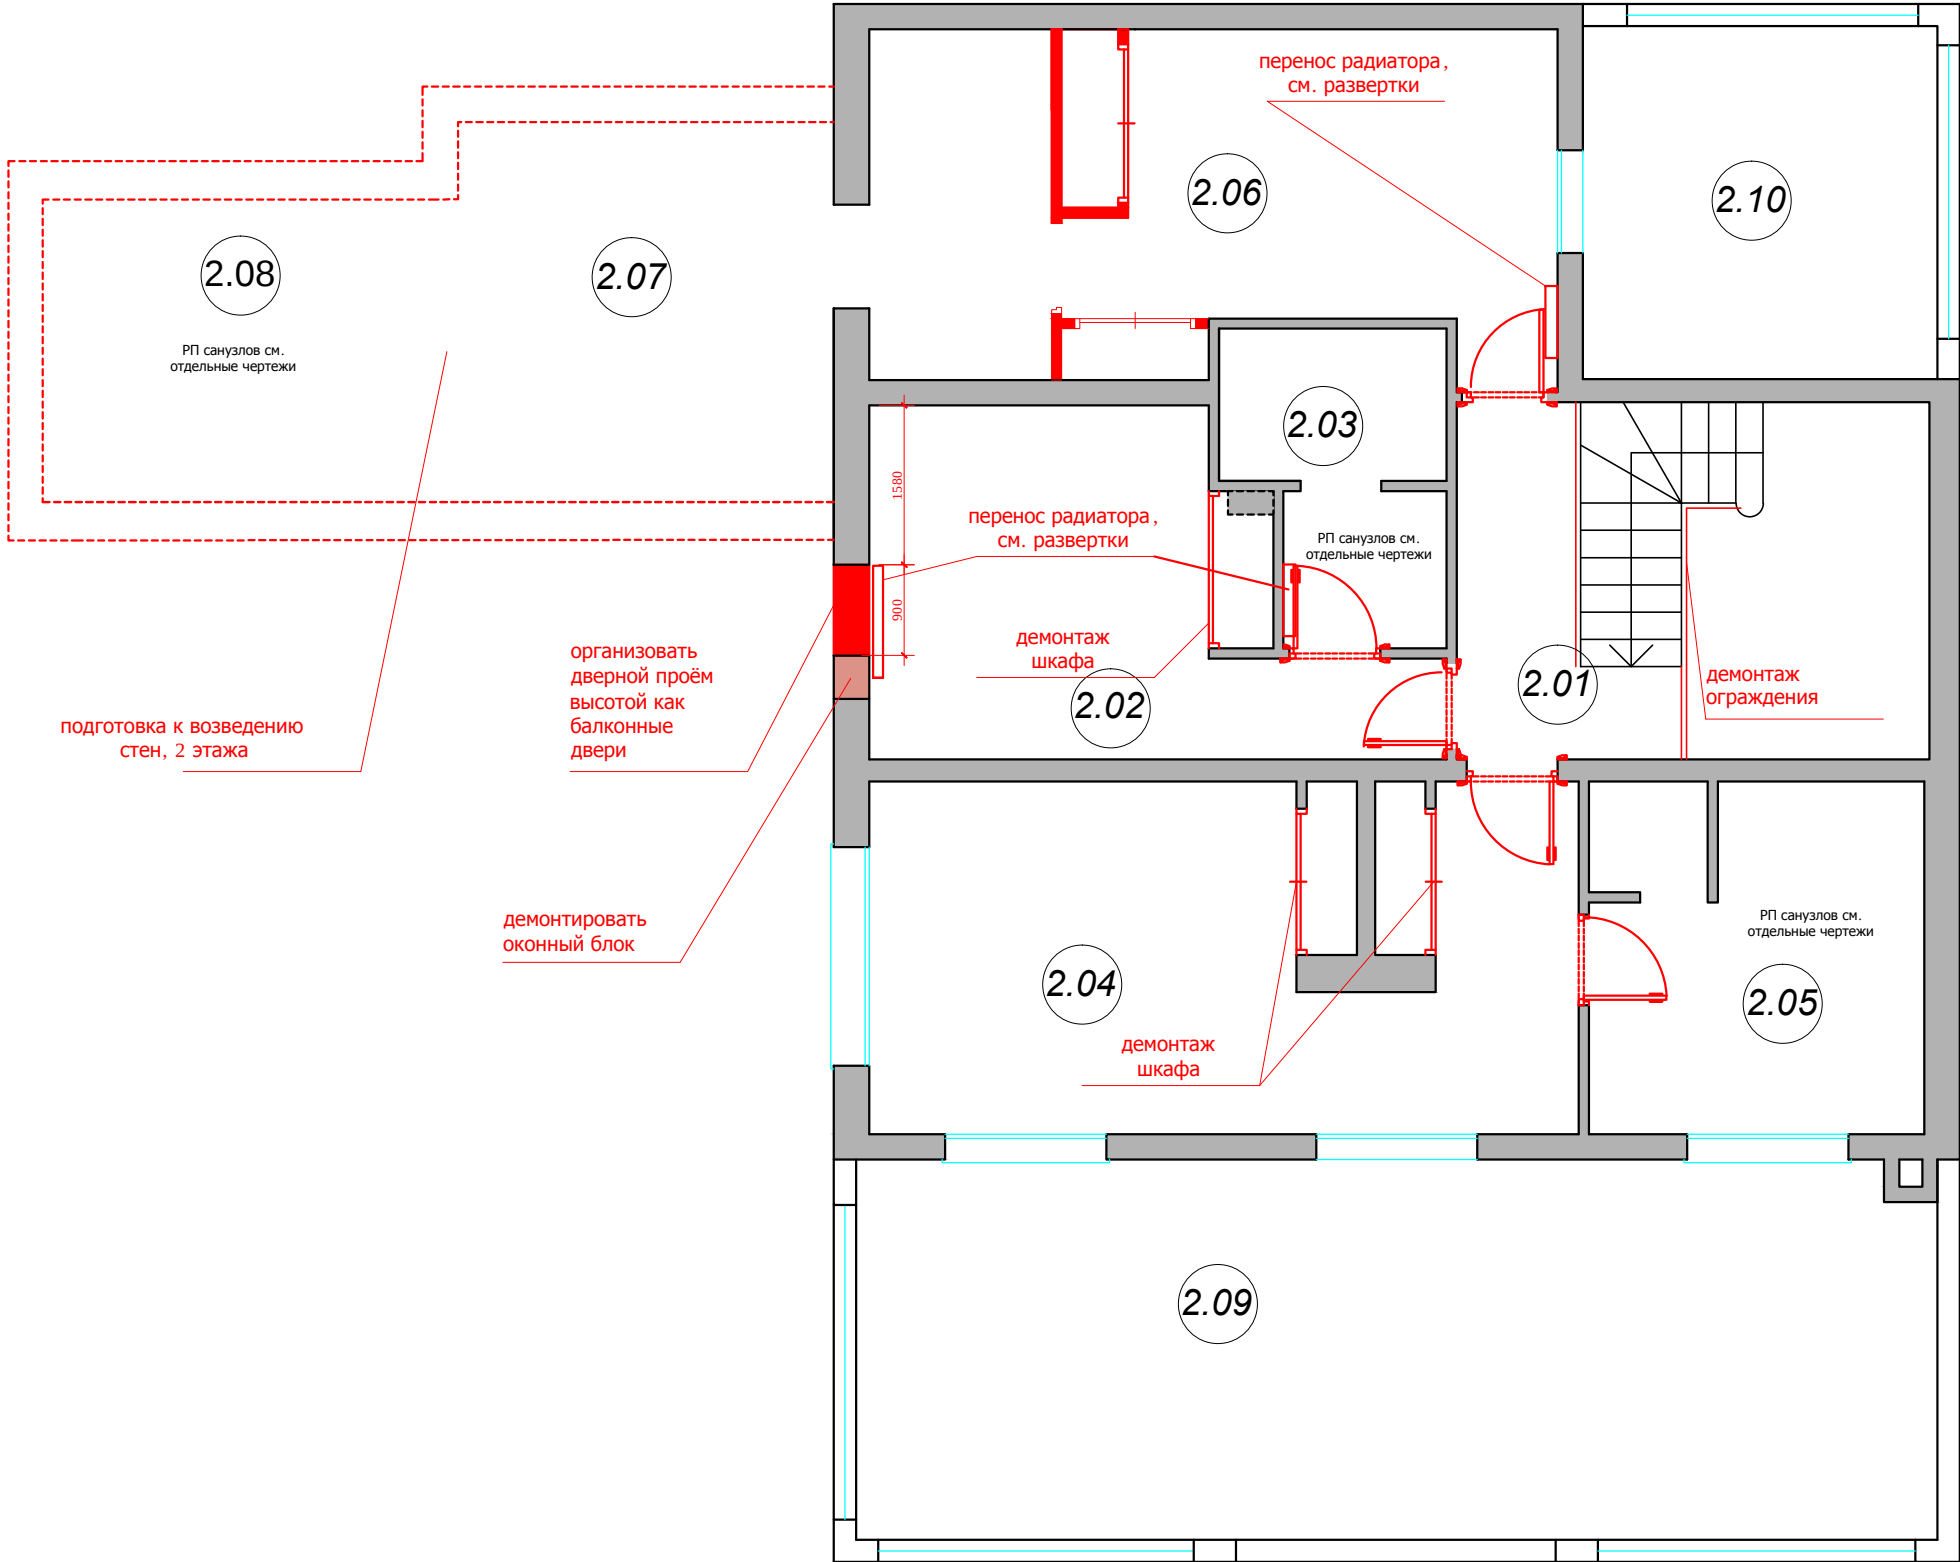


ЭКСПЛИКАЦИЯ ПОМЕЩЕНИЙ ВТОРОГО ЭТАЖА		
Номер пом.	Наименование	Площадь м²
2.01	Холл	5.3
2.02	Спальня	15.3
2.03	Сан/узел	6.1
2.04	Спальня	24.6
2.05	Сан/узел	11.7
2.06	Спальня	22.4
2.07	Гардеробная	14.2
2.08	Сан/узел	9.1
2.09		
Общая площадь помещений		108.7

						Заказчик: Частное лицо			
						Адрес: Palma de Mallorca, Avenida Bendinat, 27, TM Calvia			
Изм.	Кол. уч.	Лист	№ док	Дата	Подп.	Жилой дом.2 этаж	Стадия	Лист	Листов
							РП	4	
						План демонтажа перегородок	ООО "Чарльз Камерон"		

М 1:75
АИ

Согласовано:			
Интв.№подл.	Подпись и дата	Взам. инв.№	

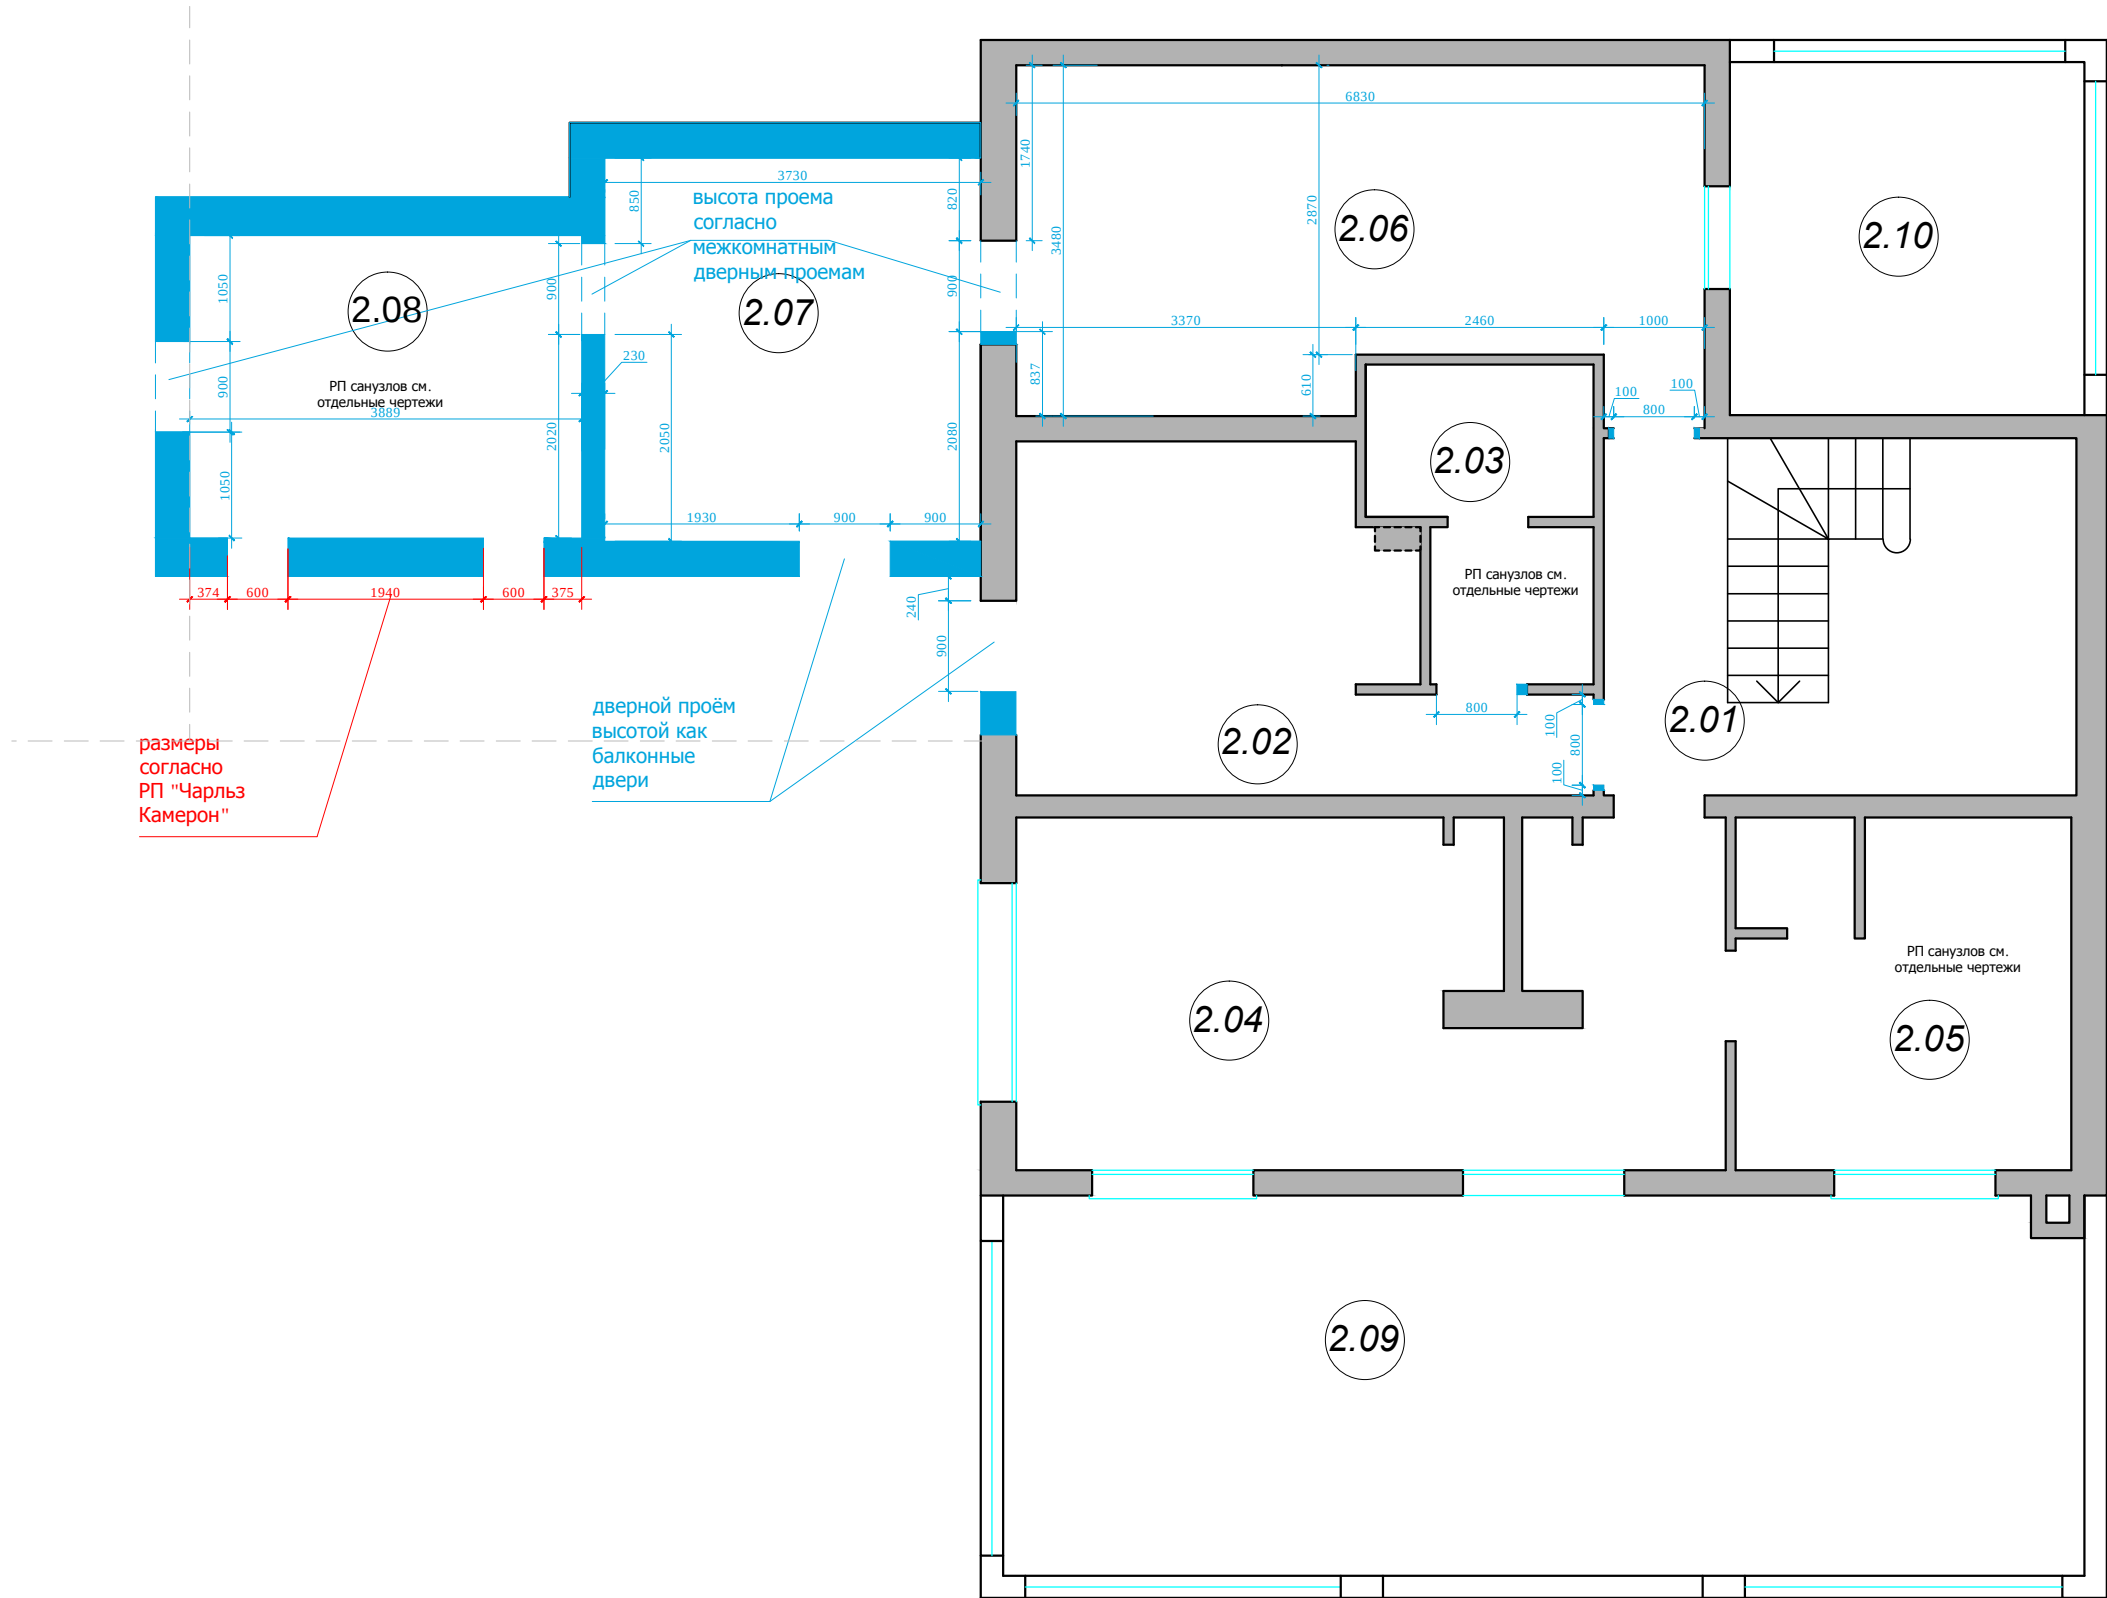

ЭКСПЛИКАЦИЯ ПОМЕЩЕНИЙ ВТОРОГО ЭТАЖА		
Номер пом.	Наименование	Площадь м²
2.01	Холл	5.3
2.02	Спальня	15.3
2.03	Сан/узел	6.1
2.04	Спальня	24.6
2.05	Сан/узел	11.7
2.06	Спальня	22.4
2.07	Гардеробная	14.2
2.08	Сан/узел	9.1
2.09		
Общая площадь помещений		108.7

Условные обозначения:



- монтаж перегородок, размеры без учета финишной отделки
наращивание простенка
(сокращение ширины дверного проема).

Примечание: Размеры помещения. 2.07 и 2.08 даны с плана компании «Construcciones Gallego»


М 1:75

АИ

						Заказчик: Частное лицо				АИ			
						Адрес: Palma de Mallorca, Avenida Bendinat, 27, TM Calvia							
Изм.	Кол. уч	Лист	№ док	Дата	Подп.								
						Жилой дом.2 этаж					Стадия	Лист	Листов
Рук.проекта	Кушнарева О.В										РП	5	
Архитектор	Чапланова П.О					План возводимых перегородок					ООО "Чарльз Камерон"		
Дизайнер	Чапланова П.О												
Менеджер	Селиванова Л.С												

Согласовано:			
Инв.№подл.	Подпись и дата	Взам. инв.№	

Примечание: Размеры даны по плану от компании «Construcciones Gallego».

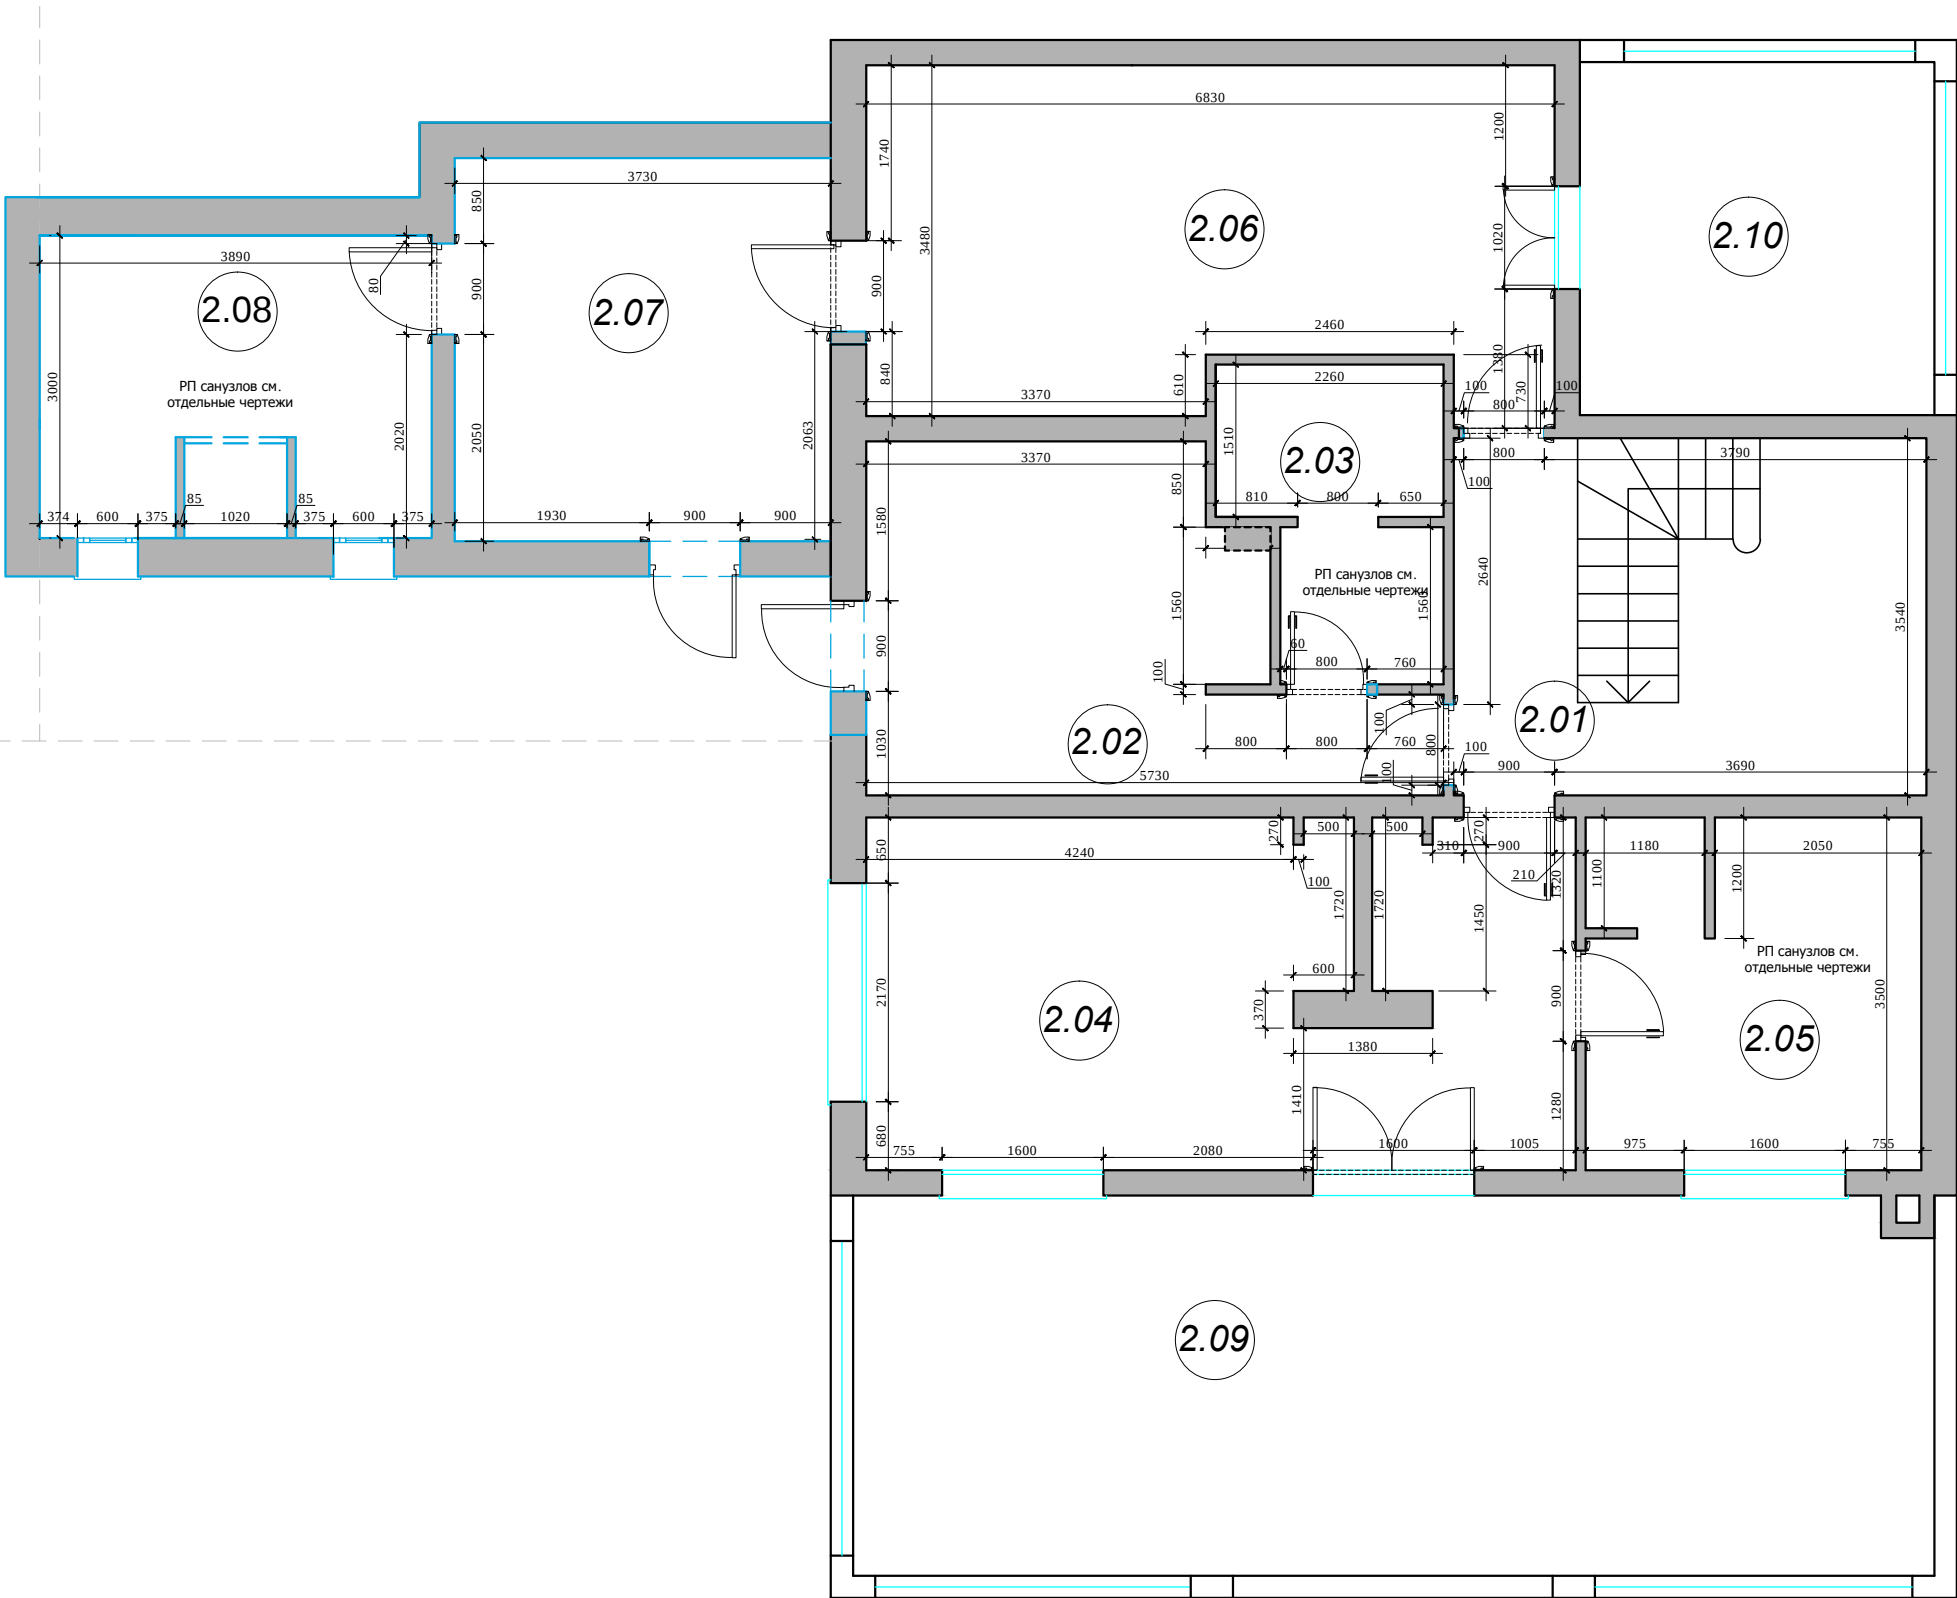


ЭКСПЛИКАЦИЯ ПОМЕЩЕНИЙ ВТОРОГО ЭТАЖА		
Номер пом.	Наименование	Площадь м²
2.01	Холл	5.3
2.02	Спальня	15.3
2.03	Сан/узел	6.1
2.04	Спальня	24.6
2.05	Сан/узел	11.7
2.06	Спальня	22.4
2.07	Гардеробная	14.2
2.08	Сан/узел	9.1
2.09		
Общая площадь помещений		108.7

М 1:75
АИ

						Заказчик: Частное лицо			
						Адрес: Palma de Mallorca, Avenida Bendinat, 27, TM Calvia			
Изм.	Кол. уч	Лист	№ док	Дата	Подп.	Жилой дом.2 этаж	Стадия	Лист	Листов
Рук.проекта	Кушнарева О.В						РП	6	
Архитектор	Чапланова П.О								
Дизайнер	Чапланова П.О								
Менеджер	Селиванова Л.С					План с экспликацией помещений с размерами	ООО "Чарльз Камерон"		

Согласовано:			
Инов.№подл.	Подпись и дата	Взам. инв.№	

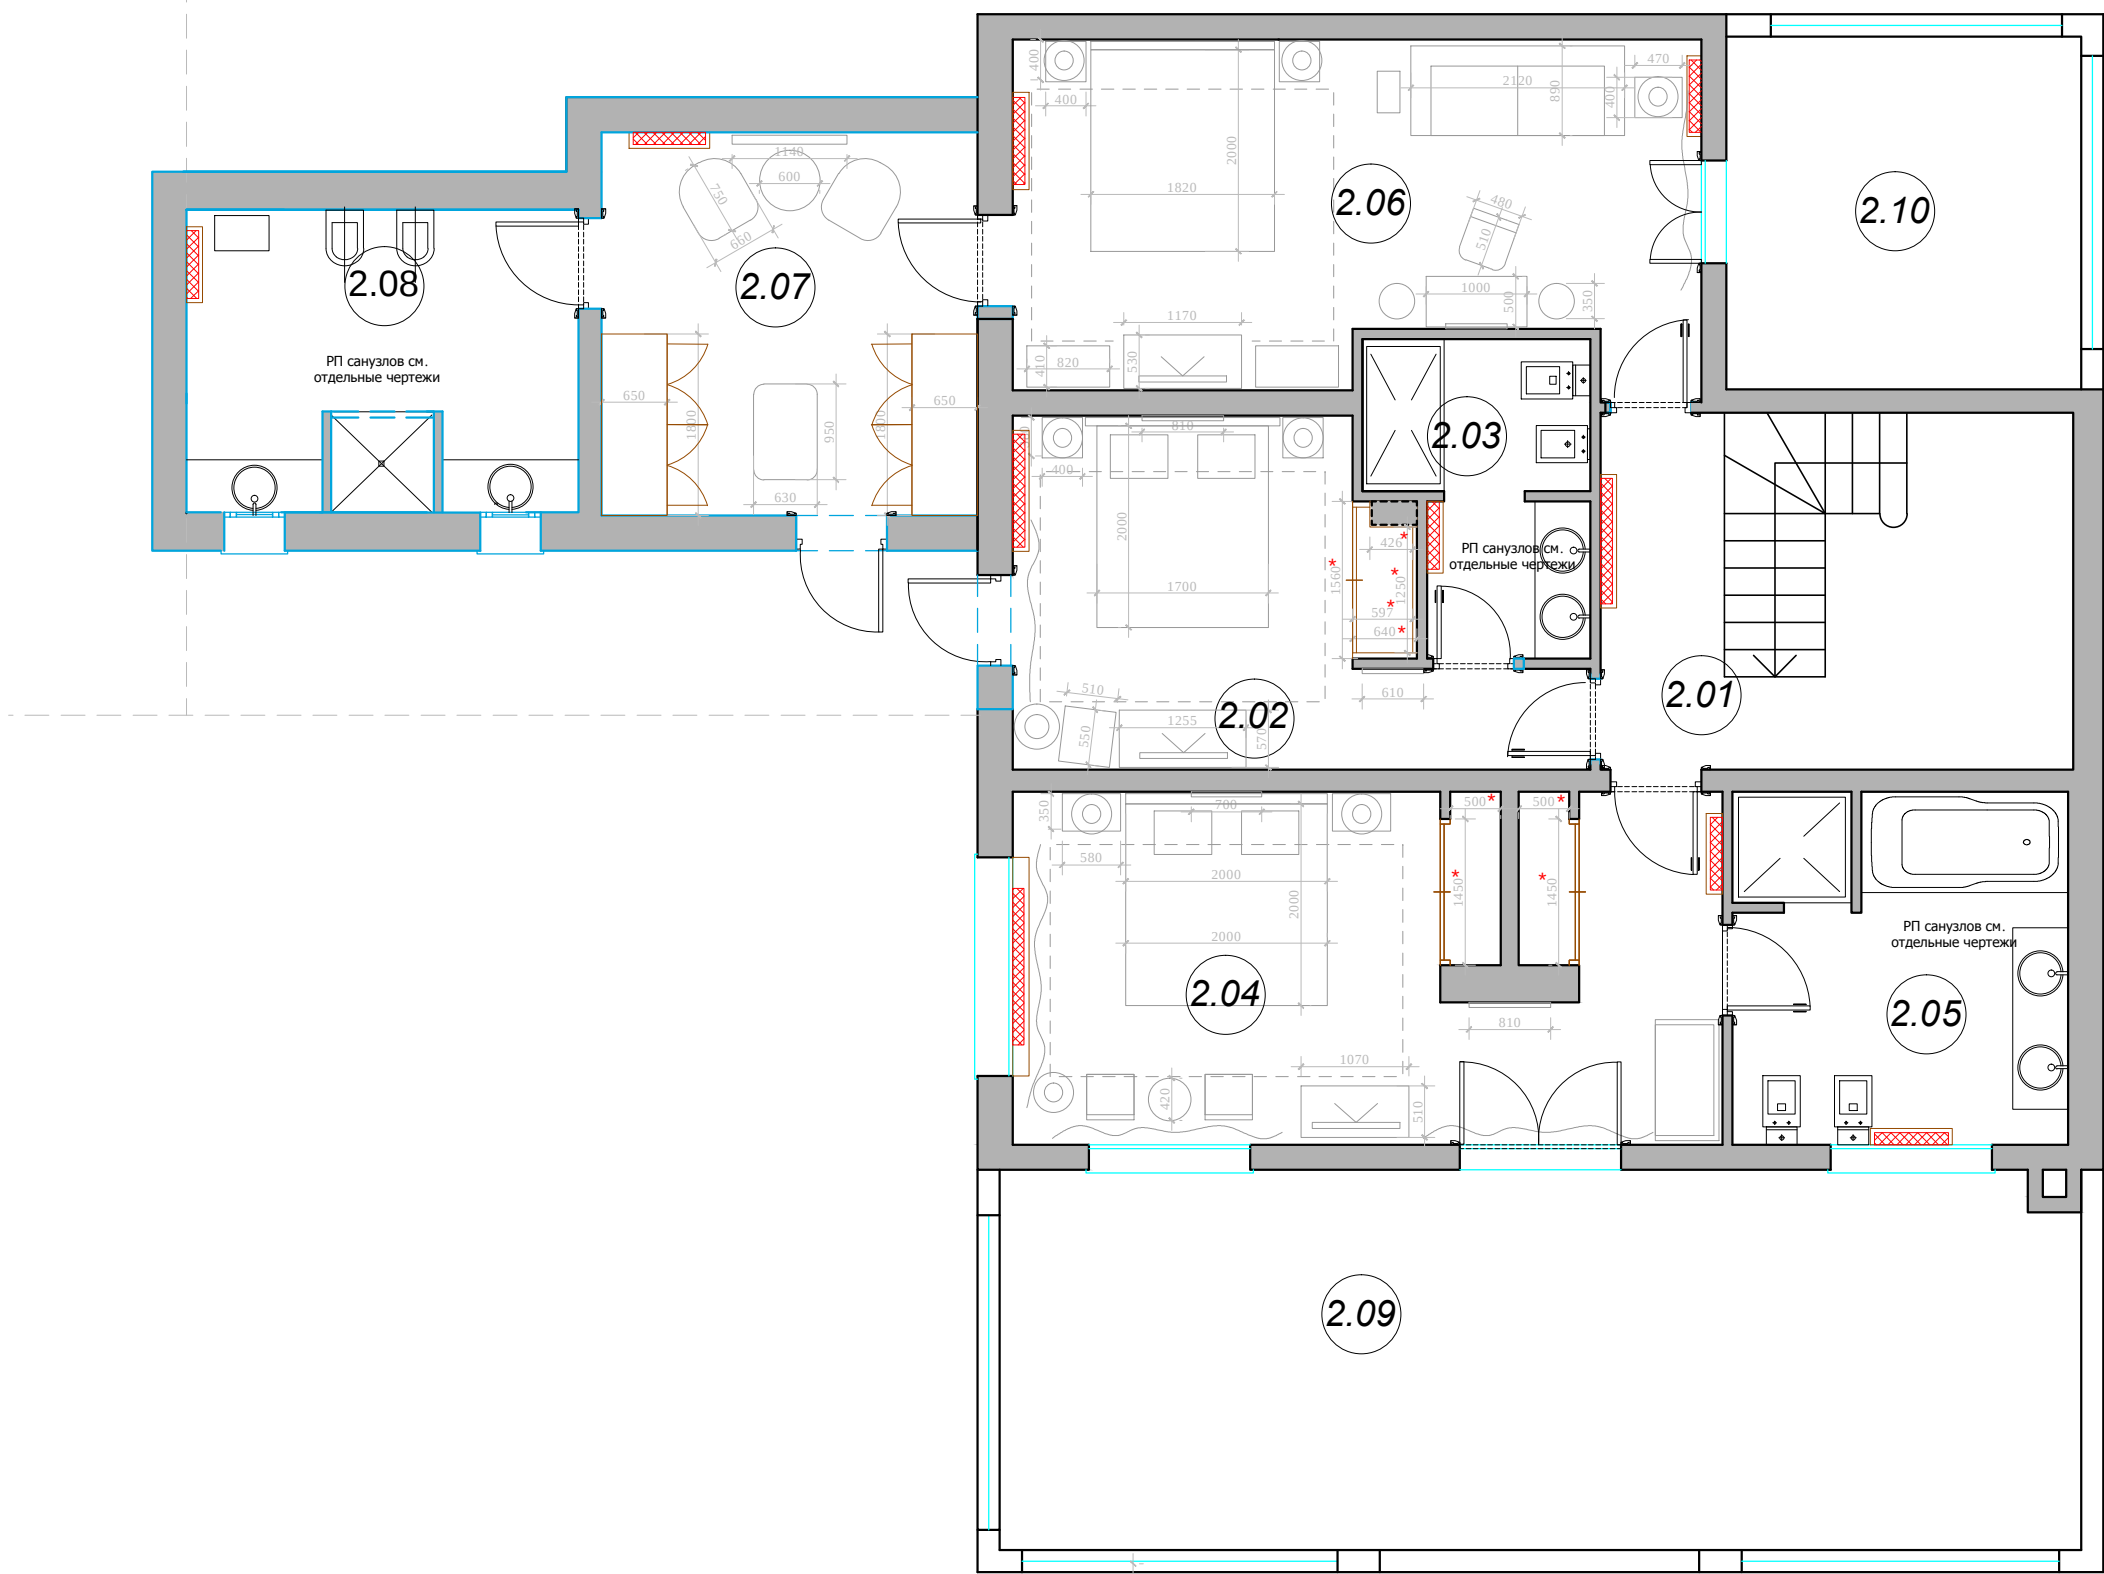


ЭКСПЛИКАЦИЯ ПОМЕЩЕНИЙ ВТОРОГО ЭТАЖА		
Номер пом	Наименование	Площадь м²
2.01	Холл	5.3
2.02	Спальня	15.3
2.03	Сан/узел	6.1
2.04	Спальня	24.6
2.05	Сан/узел	11.7
2.06	Спальня	22.4
2.07	Гардеробная	14.2
2.08	Сан/узел	9.1
2.09		
Общая площадь помещений		108.7

 -экраны радиаторов (столярные изделия)



размеры экранов радиаторов показаны условно, перед производством экранов произвести замеры по факту,

* размеры шкафов в нишах даны условно, перед производством произвести замеры по факту

						Заказчик: Частное лицо				АИ	
						Адрес: Palma de Mallorca, Avenida Bendinat, 27, TM Calvia					
Изм.	Кол. уч	Лист	№ док	Дата	Подп.						
						Жилой дом.2 этаж	Стадия	Лист	Листов		
Рук.проекта	Кушнарева О.В						РП	7			
Архитектор	Чапланова П.О										
Дизайнер	Чапланова П.О					План мебели	ООО "Чарльз Камерон"				
Менеджер	Селиванова Л.С										

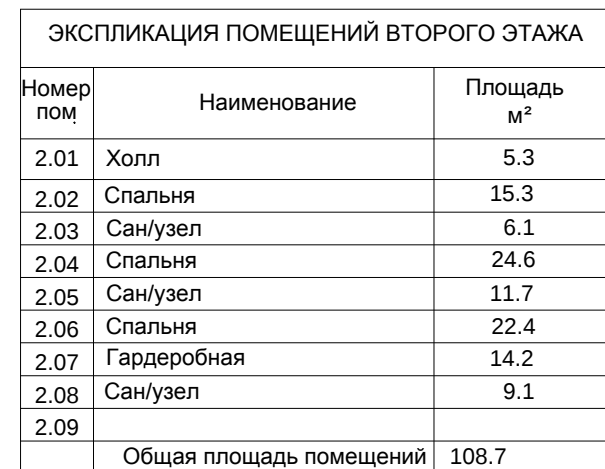

ЭКСПЛИКАЦИЯ ПОМЕЩЕНИЙ ВТОРОГО ЭТАЖА		
Номер пом.	Наименование	Площадь м²
2.01	Холл	5.3
2.02	Спальня	15.3
2.03	Сан/узел	6.1
2.04	Спальня	24.6
2.05	Сан/узел	11.7
2.06	Спальня	22.4
2.07	Гардеробная	14.2
2.08	Сан/узел	9.1
2.09		
	Общая площадь помещений	108.7

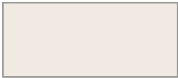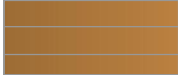	-пол не подлежащий демонтажу
	-мрамор.
	-паркетная доска
	-паркетный модуль
	- шлифованный Crema Marfil, 645x4

AI


Адрес: Palma de Mallorca, Avenida Bendinat, 27, TM Calvia

						Заказчик: Частное лицо			АИ
						Адрес: Palma de Mallorca, Avenida Bendinat, 27, TM Calvia			
Изм.	Кол. уч	Лист	№ док	Дата	Подп.				
						Жилой дом.2 этаж	Стадия	Лист	Листов
Рук.проекта		Кушнарева О.В					РП	8	
Архитектор		Чапланова П.О				План полов	ООО "Чарльз Камерон"		
Дизайнер		Чапланова П.О							
Менеджер		Селиванова Л.С							

Согласовано:			
Инов.№подл.	Подпись и дата	Взам. инв.№	

Условные обозначения:

- плинтус (столярные изделия) 15x100h
- плинтус (столярные изделия) 20x150h
- плинтус (столярные изделия) 10x75h
- экраны радиаторов (столярные изделия)

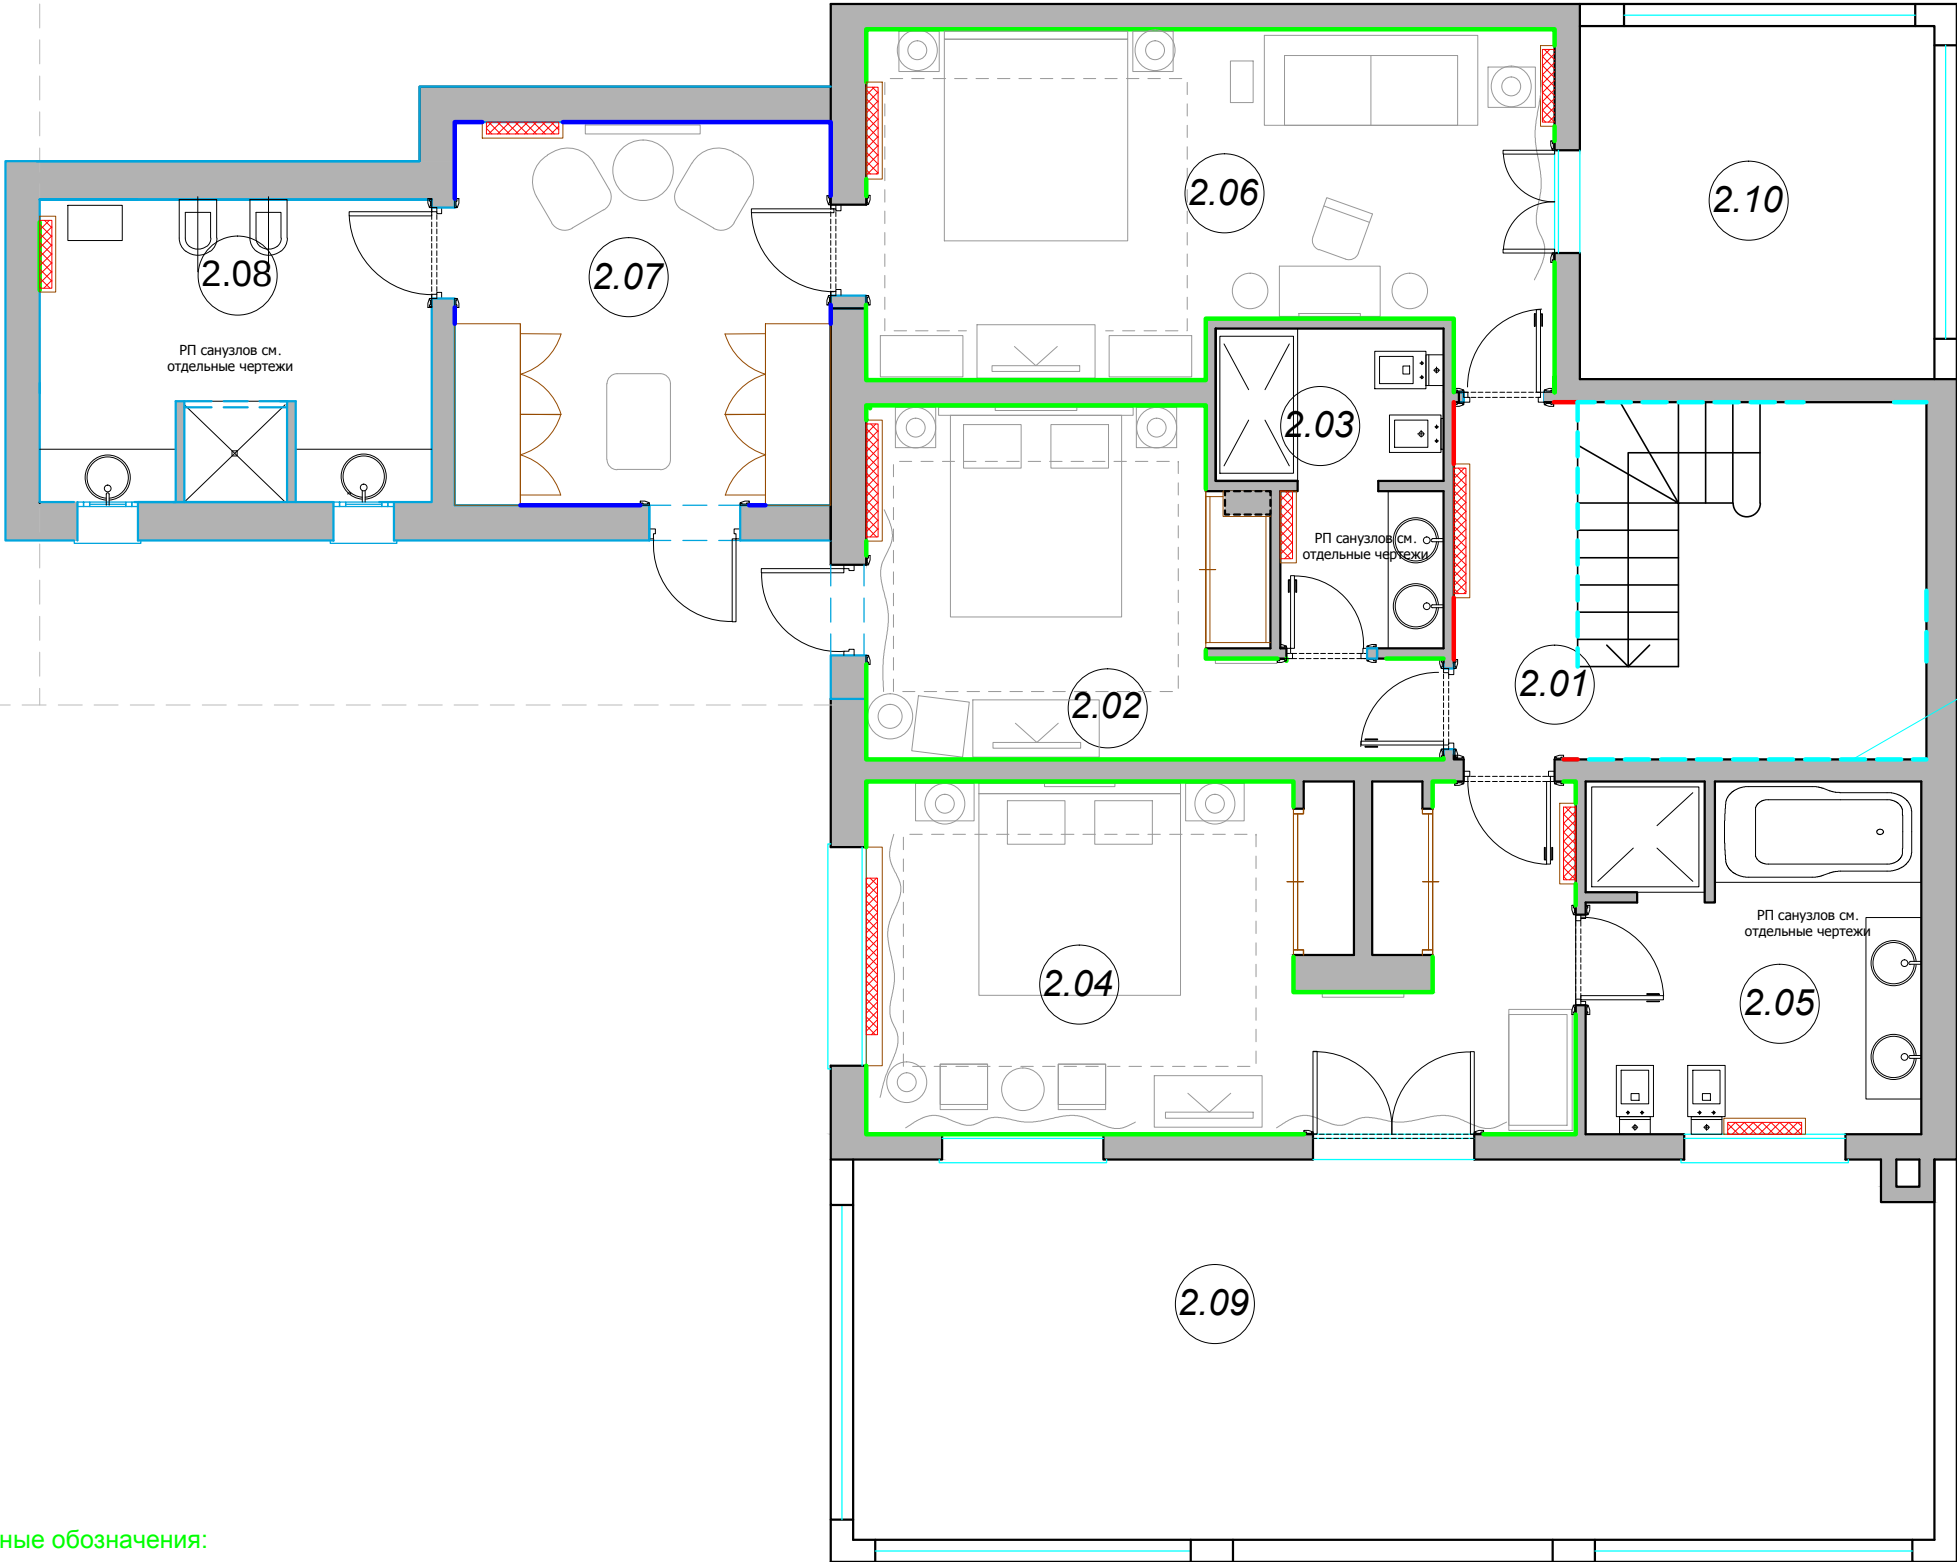

ЭКСПЛИКАЦИЯ ПОМЕЩЕНИЙ ВТОРОГО ЭТАЖА		
Номер пом.	Наименование	Площадь м²
2.01	Холл	5.3
2.02	Спальня	15.3
2.03	Сан/узел	6.1
2.04	Спальня	24.6
2.05	Сан/узел	11.7
2.06	Спальня	22.4
2.07	Гардеробная	14.2
2.08	Сан/узел	9.1
2.09		
Общая площадь помещений		108.7

плинтус на 1 этаже (см развертки холла)

						Заказчик: Частное лицо				АИ		
						Адрес: Palma de Mallorca, Avenida Bendinat, 27, TM Calvia						
Изм.	Кол. уч	Лист	№ док	Дата	Подп.	Жилой дом.2 этаж				Стадия	Лист	Листов
Рук.проекта	Кушнарева О.В									РП	9	
Архитектор	Чапланова П.О											
Дизайнер	Чапланова П.О					План схема размещения плинтусов и радиаторов				ООО "Чарльз Камерон"		
Менеджер	Селиванова Л.С											

Согласовано:

Изм. Кол. уч Лист № док Дата Подп.

Взам. инв. №

Подпись и дата

Инв. №подл.

Условные обозначения:



разноуровневые потолки (чем темнее тем ниже)



Тех. люк



вен. решетка на потолке



диффузор




пульт открывания окна



место крепления люстр


Примечание: люки, вент. решетки и т.д. показы на потолке условно относительно сущ. ситуации на объекте и могут меняться согласно новому проекту вентиляции и кондиционирования.

- Подшивные потолки из гипсокартона по металлическому каркасу.
- В мокрых зонах подшивные потолки выполнить из ГКЛВ.
- В местах установки люстр и прочих изделий,оборудования , подвесных конструкций , установить закладные (см. план освещения) .
- При выполнении подвесных потолков из ГКЛ проследить , чтобы металлопрофиль не попал на посадочные места встраиваемых светильников (данный лист смотреть совместно с листами планов и разверток на каждое помещение).

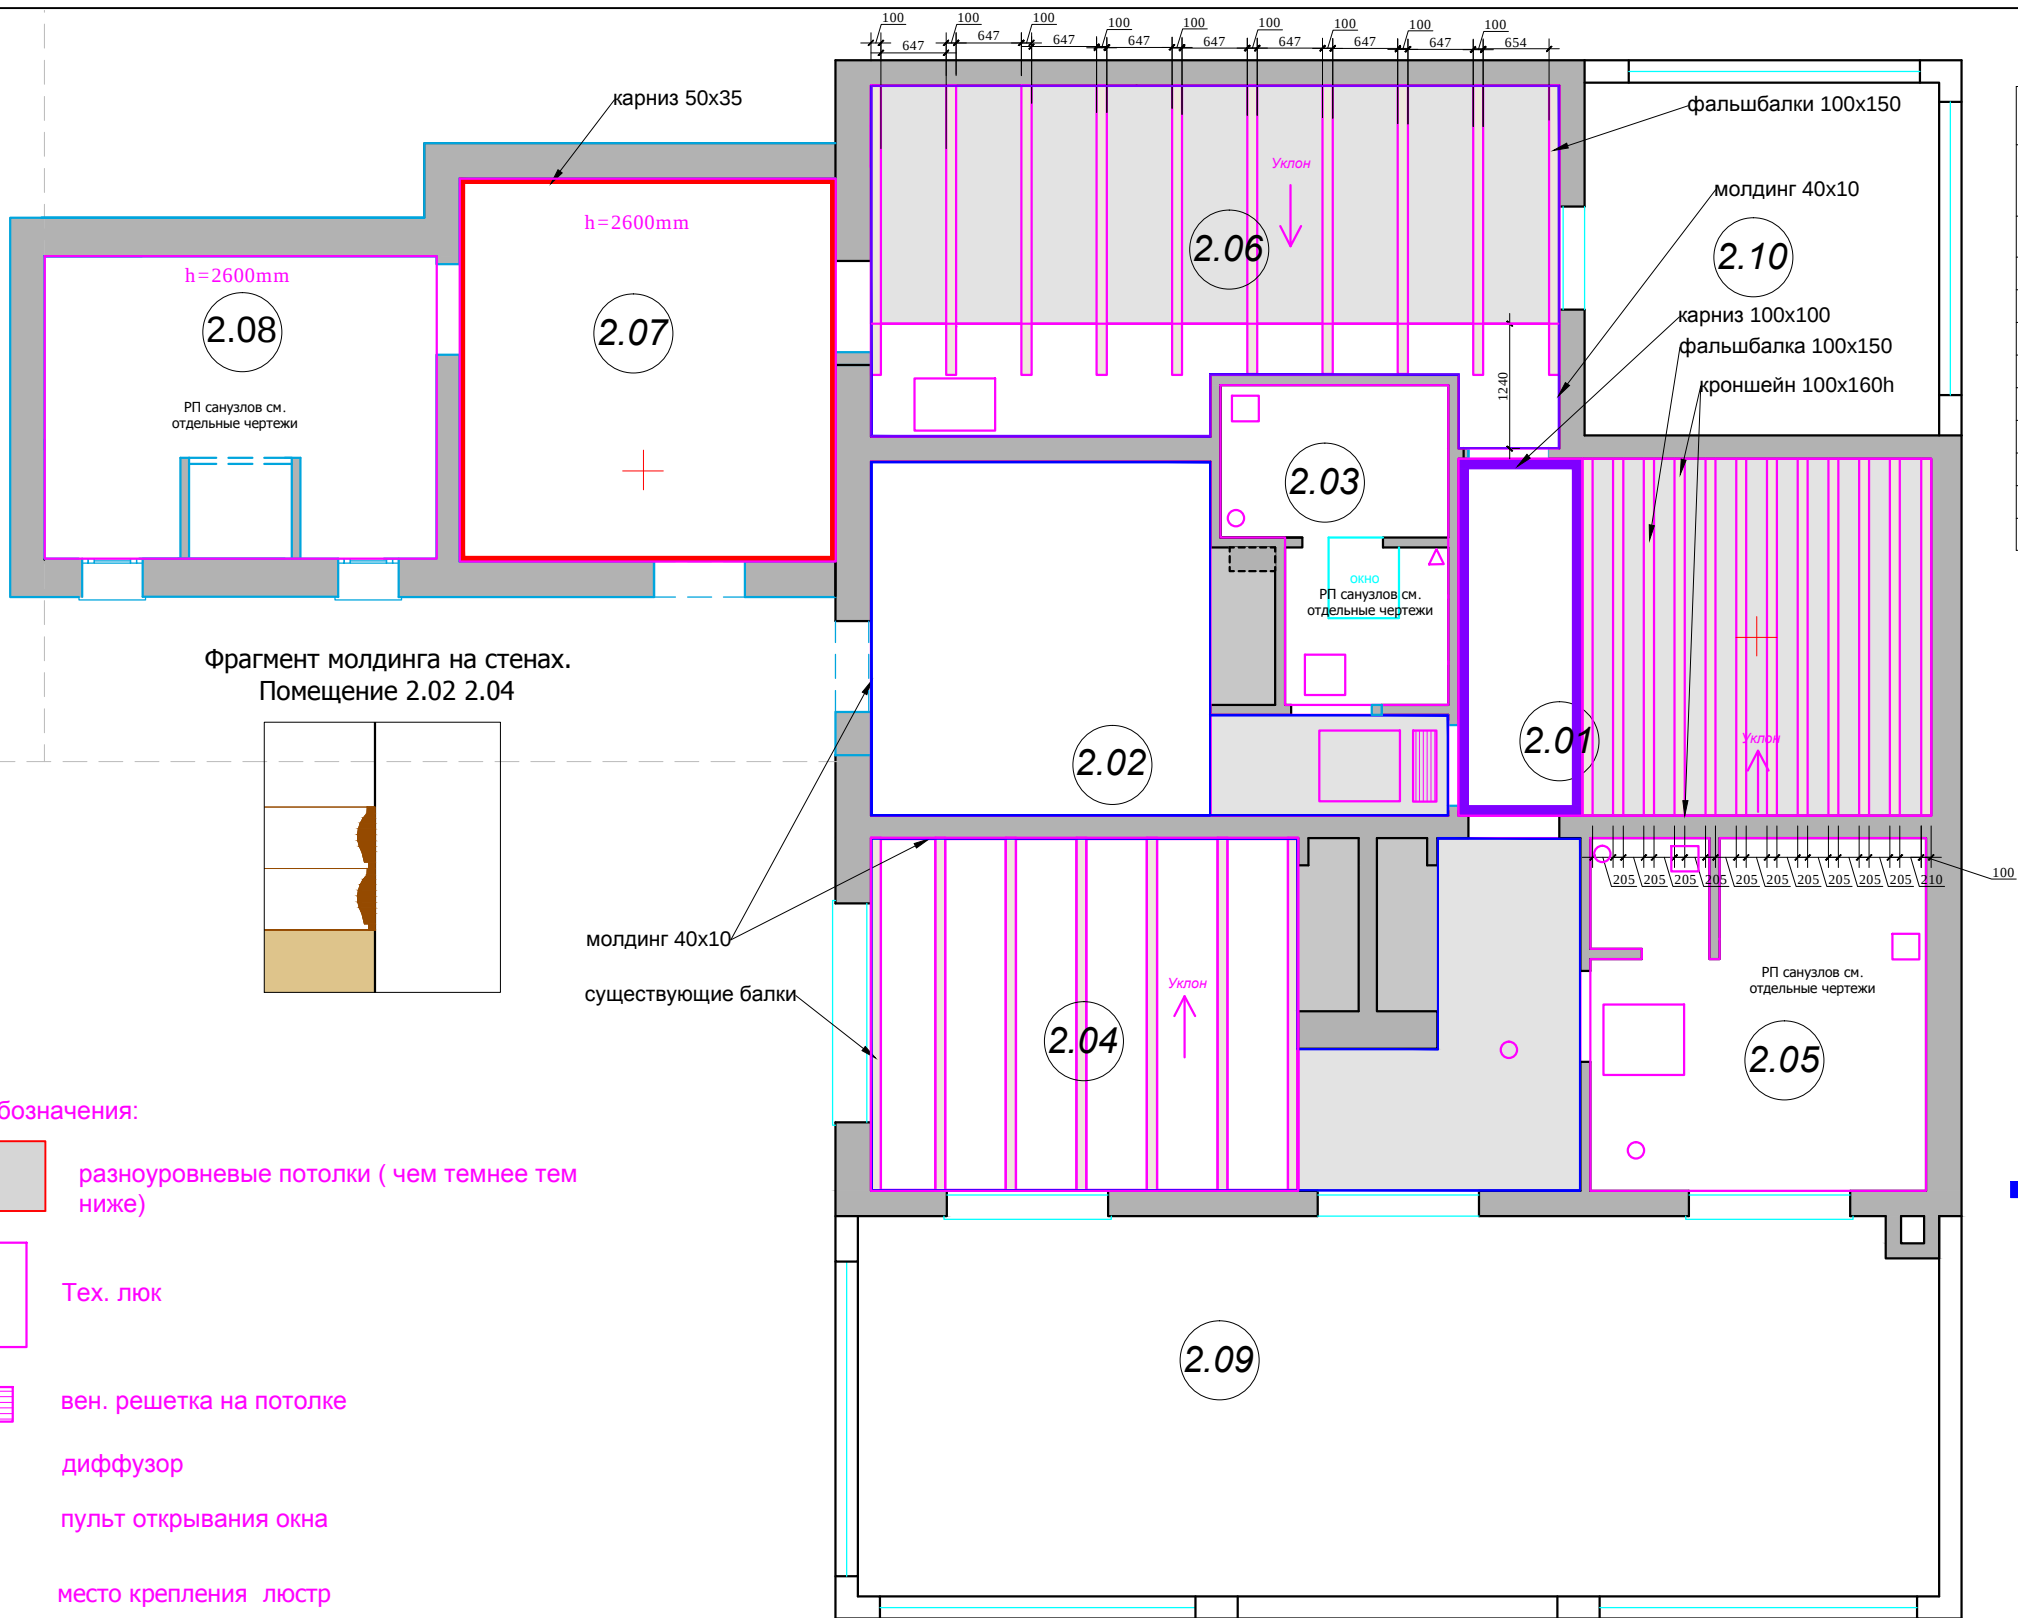


ЭКСПЛИКАЦИЯ ПОМЕЩЕНИЙ ВТОРОГО ЭТАЖА		
Номер пом	Наименование	Площадь м²
2.01	Холл	5.3
2.02	Спальня	15.3
2.03	Сан/узел	6.1
2.04	Спальня	24.6
2.05	Сан/узел	11.7
2.06	Спальня	22.4
2.07	Гардеробная	14.2
2.08	Сан/узел	9.1
2.09		
Общая площадь помещений		108.7


- потолочный карниз (столярные изделия)

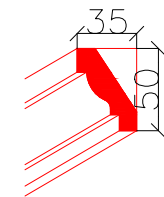

- молдинг на стыке разных отделок стен (столярные изделия)

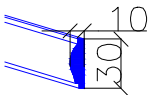

- потолочный карниз (столярные изделия)

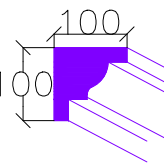

М 1:75


АИ

Заказчик: Частное лицо

Адрес: Palma de Mallorca, Avenida Bendinat, 27, TM Calvia

Изм.	Кол. уч	Лист	№ док	Дата	Подп.			
Рук.проекта	Кушнарева О.В					Жилой дом.2 этаж	Стадия	Лист
Архитектор	Чапланова П.О						РП	10
Дизайнер	Чапланова П.О							
Менеджер	Селиванова Л.С							
План потолка						ООО "Чарльз Камерон"		

Согласовано:		
Инь.№подл.	Подпись и дата	Взам. инв.№

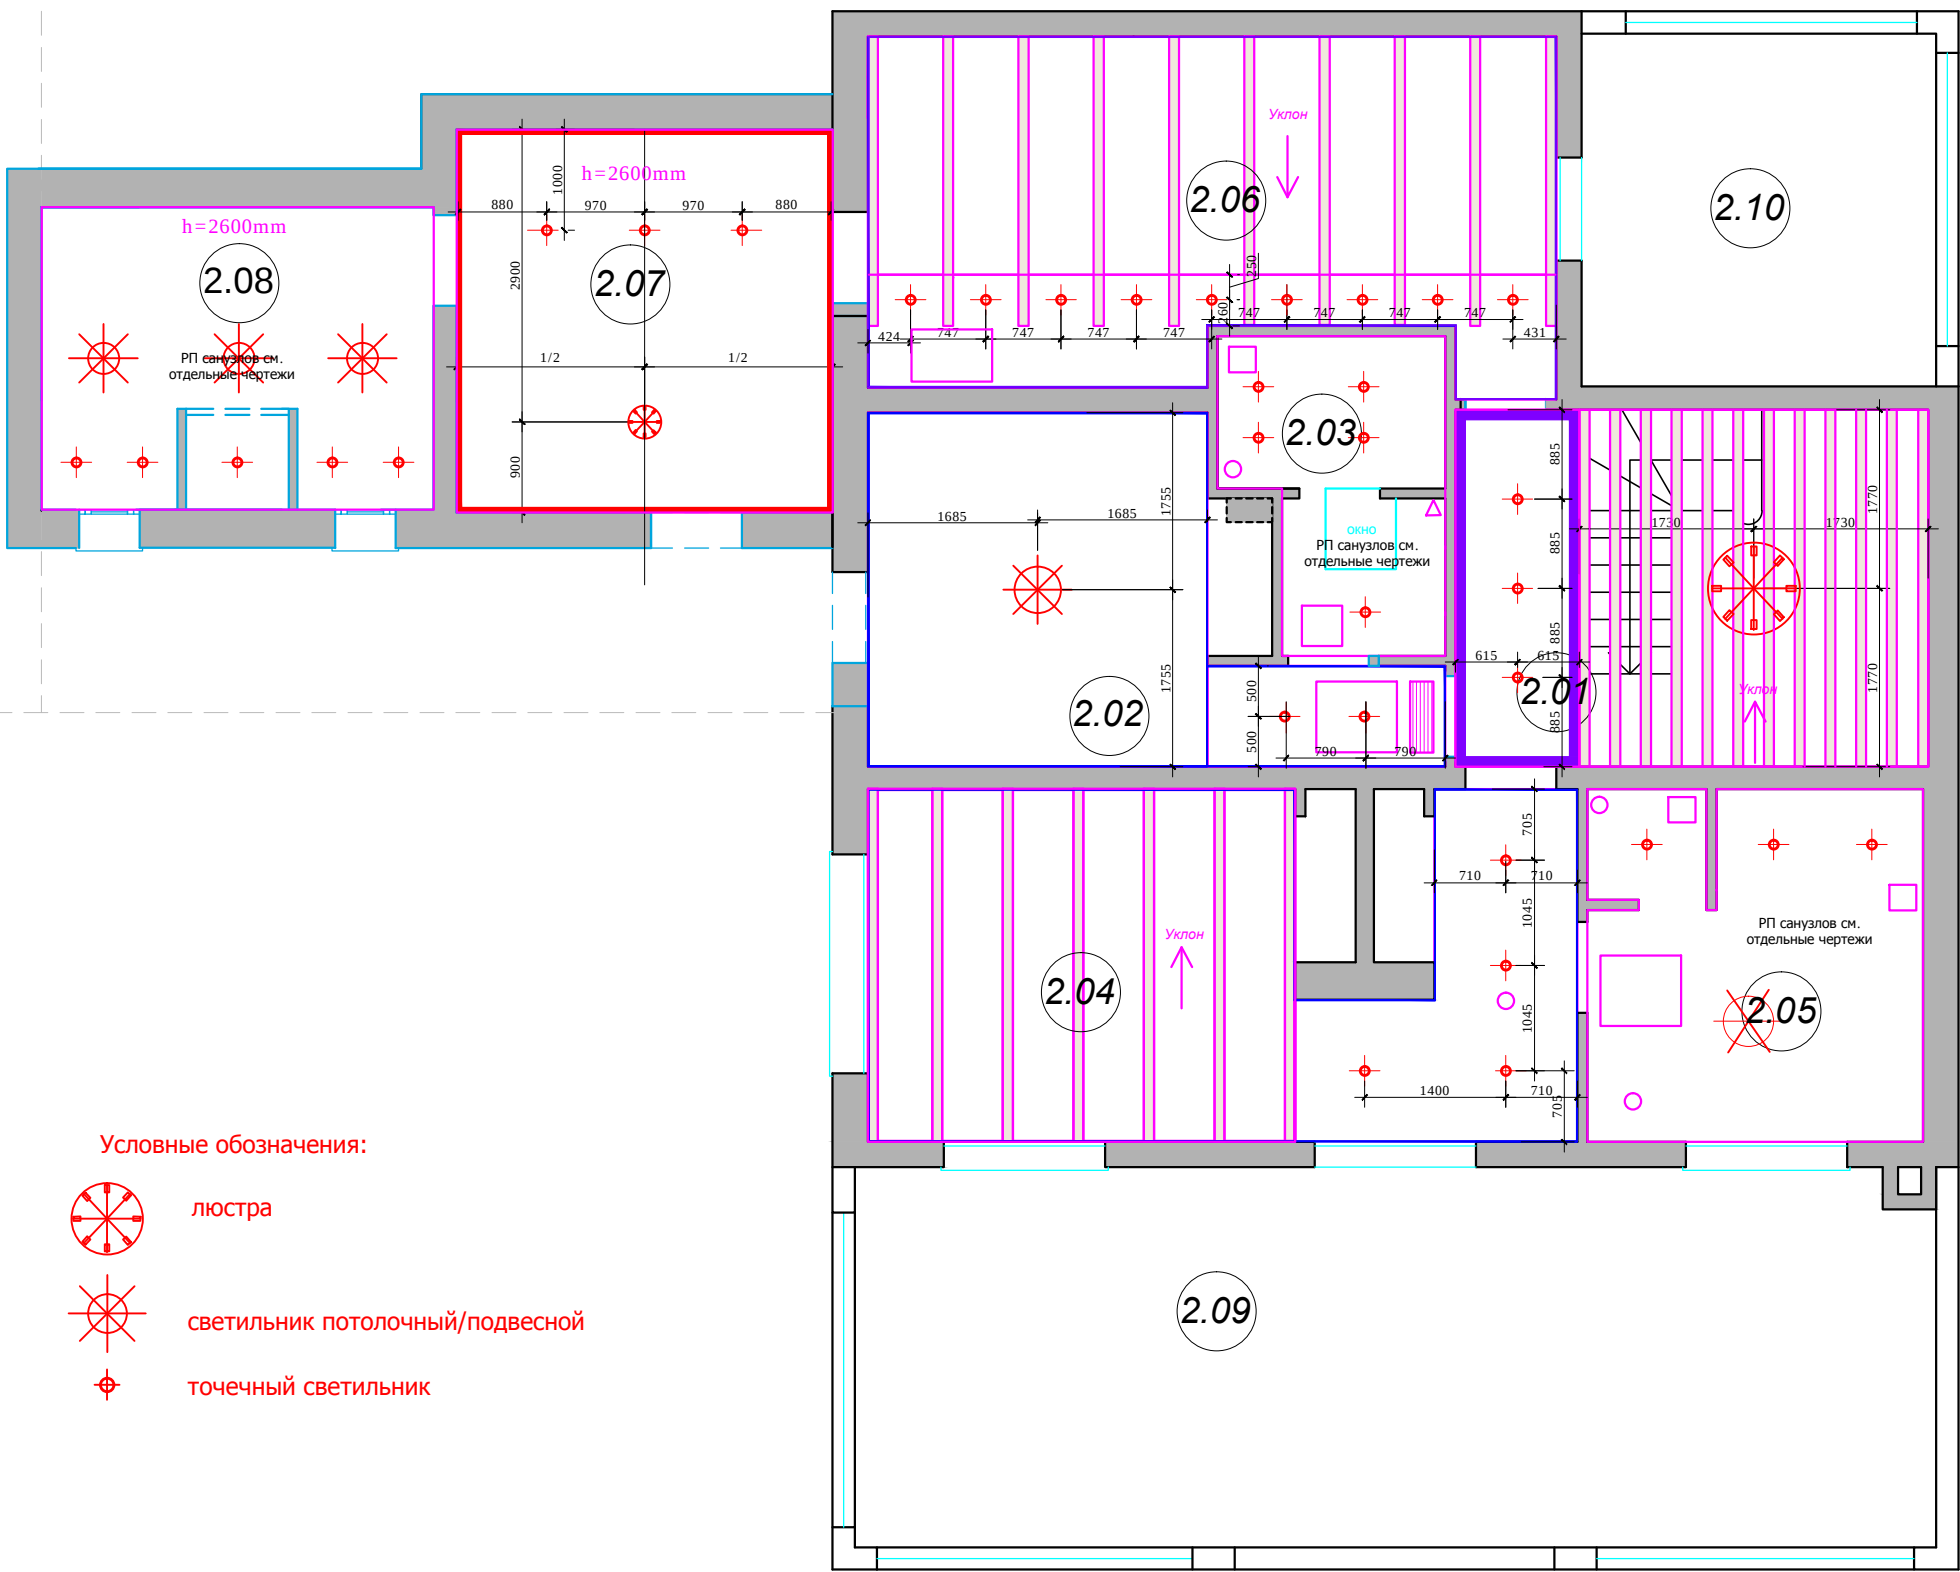


ЭКСПЛИКАЦИЯ ПОМЕЩЕНИЙ ВТОРОГО ЭТАЖА		
Номер пом	Наименование	Площадь м²
2.01	Холл	5.3
2.02	Спальня	15.3
2.03	Сан/узел	6.1
2.04	Спальня	24.6
2.05	Сан/узел	11.7
2.06	Спальня	22.4
2.07	Гардеробная	14.2
2.08	Сан/узел	9.1
2.09		
Общая площадь помещений		108.7

М 1:75
АИ

Заказчик: Частное лицо					
Адрес: Palma de Mallorca, Avenida Bendinat, 27, TM Calvia					
Изм.	Кол. уч	Лист	№ док	Дата	Подп.
Рук.проекта	Кушнарева О.В				
Архитектор	Чапланова П.О				
Дизайнер	Чапланова П.О				
Менеджер	Селиванова Л.С				
Жилой дом.2 этаж				Стадия	Лист
План потолков с расстановкой осветительного оборудования				РП	11
				Листов	
					ООО "Чарльз Камерон"

Согласовано:			
Инт.№подл.	Подпись и дата	Взам. инв.№	

- подсветка картины
- вывод электрический
- бра
- лампа настольная/ торшер
- М - местное включение

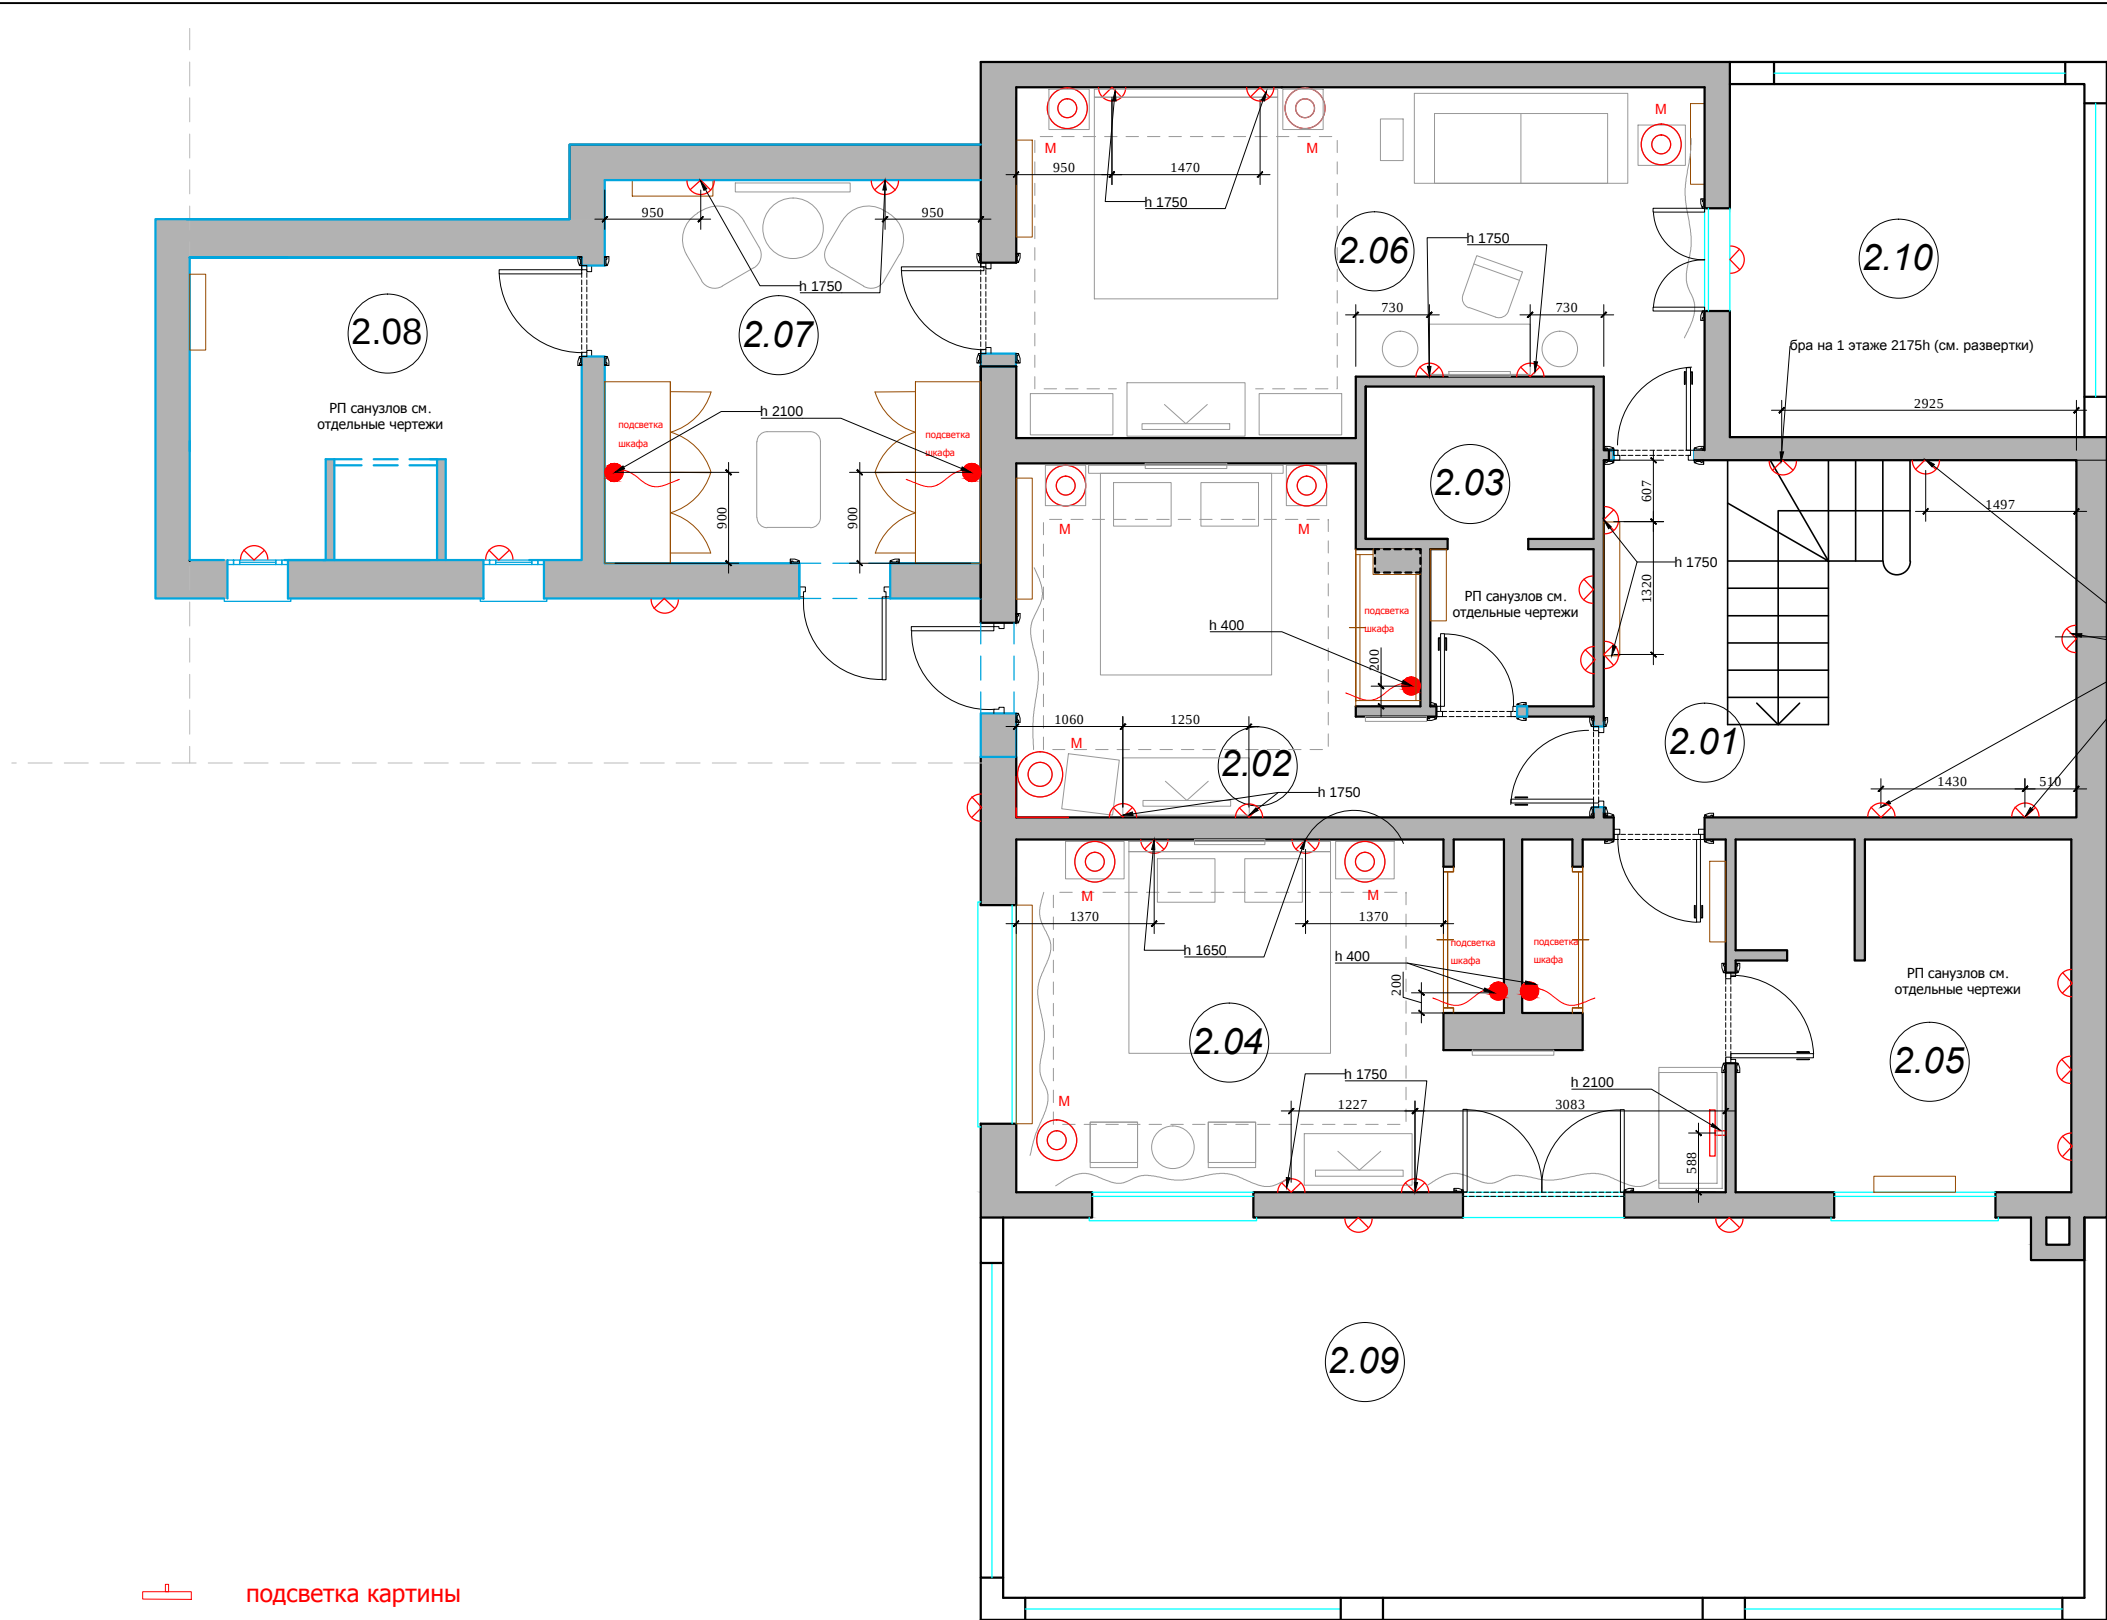


ЭКСПЛИКАЦИЯ ПОМЕЩЕНИЙ ВТОРОГО ЭТАЖА		
Номер пом.	Наименование	Площадь м²
2.01	Холл	5.3
2.02	Спальня	15.3
2.03	Сан/узел	6.1
2.04	Спальня	24.6
2.05	Сан/узел	11.7
2.06	Спальня	22.4
2.07	Гардеробная	14.2
2.08	Сан/узел	9.1
2.09		
Общая площадь помещений		108.7

бра на 1 этаже 1750h, привязки даны условно, точно скорректировать по месту по центру деревянной панели (см. развертки)

М 1:75
АИ

						Заказчик: Частное лицо				АИ		
						Адрес: Palma de Mallorca, Avenida Bendinat, 27, TM Calvia						
Изм.	Кол. уч	Лист	№ док	Дата	Подп.	Жилой дом.2 этаж				Стадия	Лист	Листов
Рук.проекта	Кушнарева О.В									РП	12	
Архитектор	Чапланова П.О											
Дизайнер	Чапланова П.О					План настенного и отдельностоящего осветительного оборудования с привязками				ООО "Чарльз Камерон"		
Менеджер	Селиванова Л.С											

Согласовано:			
Инь.№подл.	Подпись и дата	Взам. инв.№	

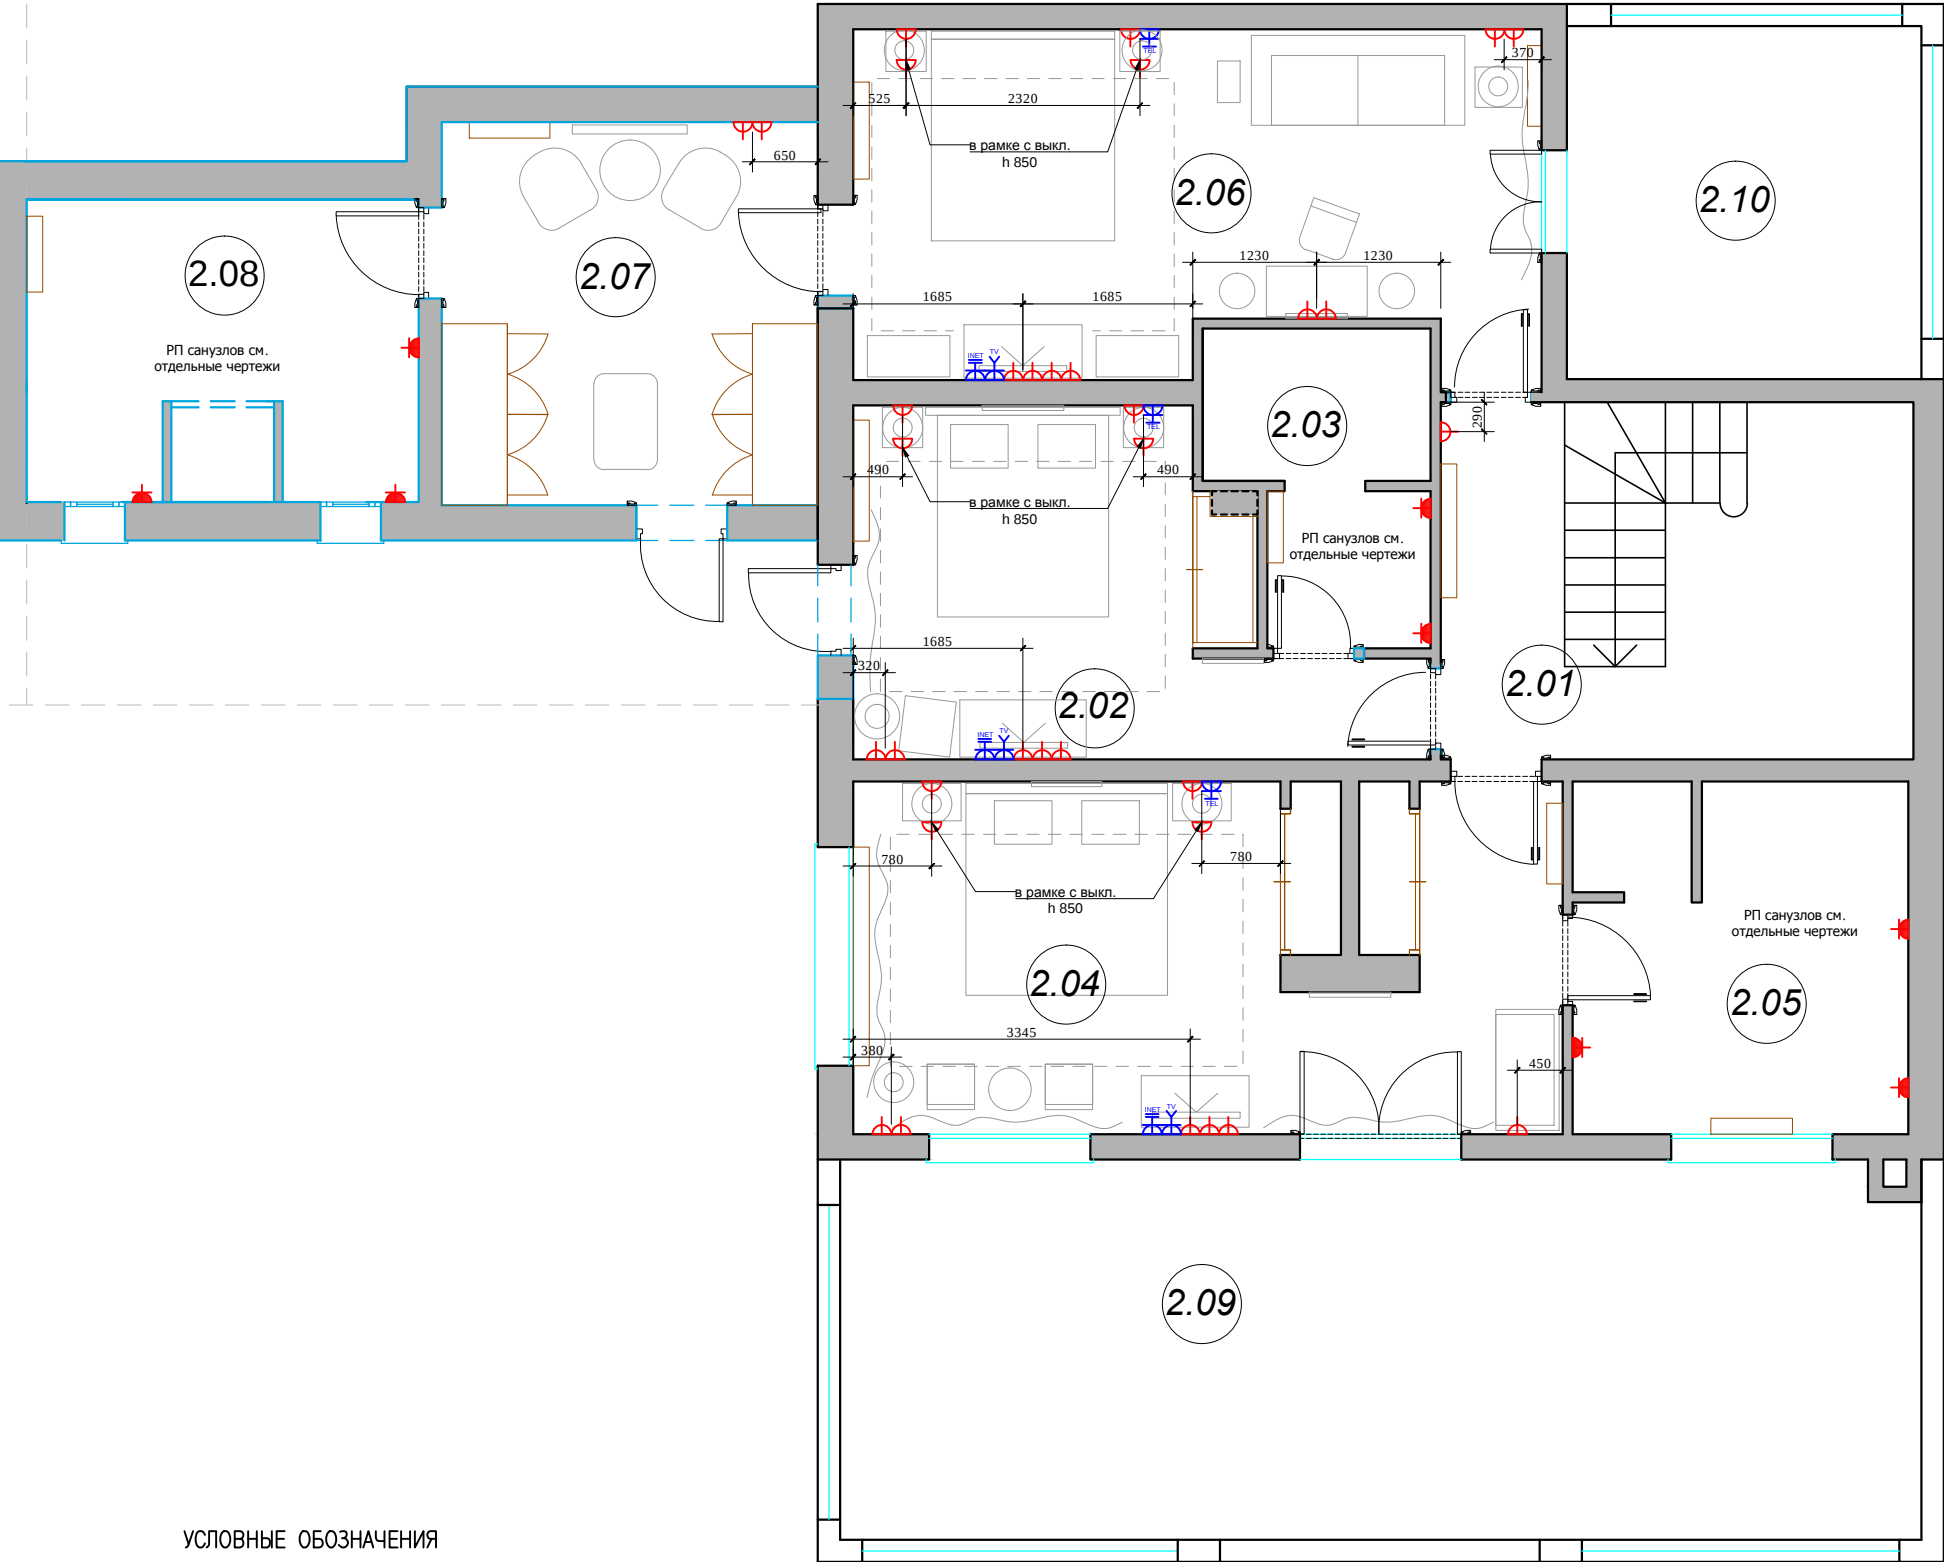


ЭКСПЛИКАЦИЯ ПОМЕЩЕНИЙ ВТОРОГО ЭТАЖА		
Номер пом.	Наименование	Площадь м²
2.01	Холл	5.3
2.02	Спальня	15.3
2.03	Сан/узел	6.1
2.04	Спальня	24.6
2.05	Сан/узел	11.7
2.06	Спальня	22.4
2.07	Гардеробная	14.2
2.08	Сан/узел	9.1
2.09		
Общая площадь помещений		108.7

УСЛОВНЫЕ ОБОЗНАЧЕНИЯ	
Обозначение	Наименование
	СИЛОВАЯ РОЗЕТКА
	СИЛОВАЯ РОЗЕТКА, ВЛАГОЗАЩЕЩЕННАЯ
	ТЕЛЕФОННАЯ РОЗЕТКА
	ТЕЛЕВИЗИОННАЯ РОЗЕТКА
	ИНТЕРНЕТ РОЗЕТКА

*Все розетки монтировать на h=+0.250 от УЧП, кроме специально указанных.Размеры указаны по центру рамки. См. совместно с развертками

						М 1:75			
						Заказчик: Частное лицо			
						АИ			
						Адрес: Palma de Mallorca, Avenida Bendinat, 27, TM Calvia			
Изм.	Кол. уч	Лист	№ док	Дата	Подп.	Жилой дом.2 этаж	Стадия	Лист	Листов
Рук.проекта		Кушнарева О.В					РП	13	
Архитектор		Чапланова П.О							
Дизайнер		Чапланова П.О							
Менеджер		Селиванова Л.С				План привязки розеток	ООО "Чарльз Камерон"		

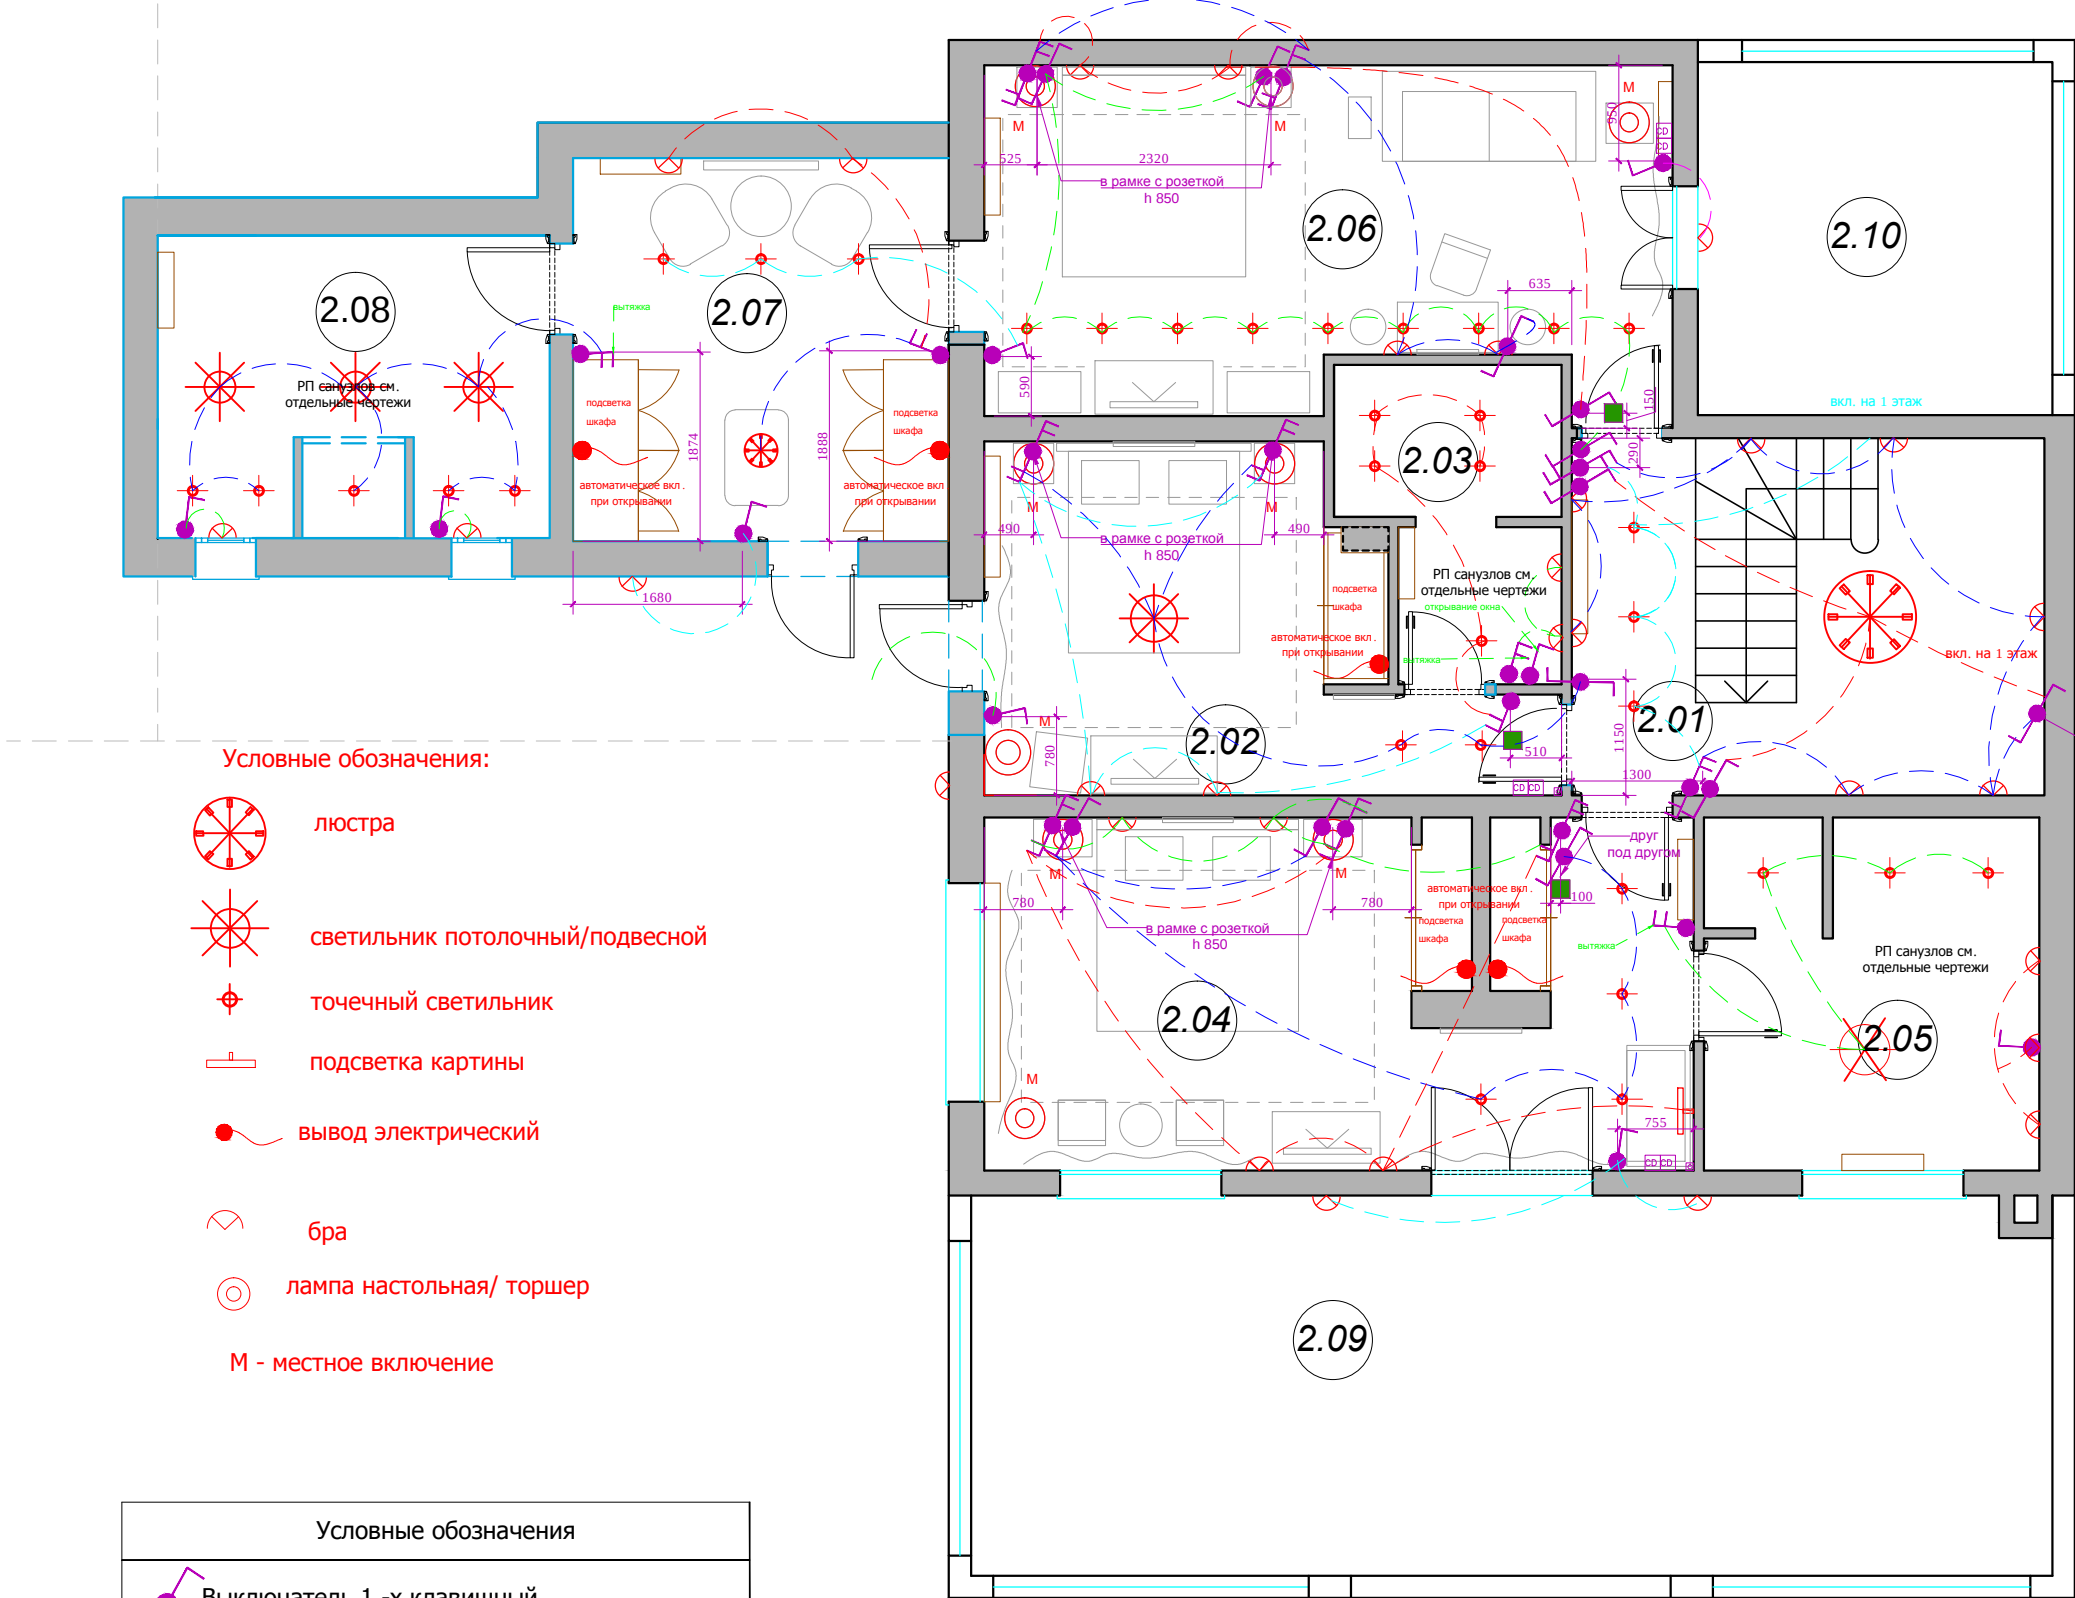

Условные обозначения:

- люстра
- светильник потолочный/подвесной
- точечный светильник
- подсветка картины
- вывод электрический
- бра
- лампа настольная/ торшер
- М - местное включение

Условные обозначения	
	Выключатель 1 -х клавишный .
	Выключатель 2-х клавишный .
	Выключатель с несколько мест (перекрестный) 1-х клавишный.
	Выключатель с несколько мест (перекрестный) 2-х клавишный.

- распред. коробка (существующая на объекте)
- сигнализация (существующая на объекте)
- пульт кондиционера, h 1400

*Все выключатели монтировать на h=+0.900 от УЧП, кроме специально указанных.Размеры указаны по центру рамки. См. совместно с развертками

ЭКСПЛИКАЦИЯ ПОМЕЩЕНИЙ ВТОРОГО ЭТАЖА		
Номер пом	Наименование	Площадь м²
2.01	Холл	5.3
2.02	Спальня	15.3
2.03	Сан/узел	6.1
2.04	Спальня	24.6
2.05	Сан/узел	11.7
2.06	Спальня	22.4
2.07	Гардеробная	14.2
2.08	Сан/узел	9.1
2.09		
Общая площадь помещений		108.7

Примечание: все сущ. выключатели и розетки на 1 этаже в холле скорректировать по центру деревянных панелей (см. развертки холла)
доп. выключатель на 1 этаж для группы бра

Согласовано:

Взам. инв. №

Подпись и дата

Инв.№подл.

М 1:75

АИ

Заказчик: Частное лицо

Адрес: Palma de Mallorca, Avenida Bendinat, 27, TM Calvia

Изм.	Кол. уч	Лист	№ док	Дата	Подп.	Жилой дом.2 этаж			
Рук.проекта	Кушнарева О.В								
Архитектор	Чапланова П.О					План расстановки выключателей, совмещенный с группами освещения			
Дизайнер	Чапланова П.О								
Менеджер	Селиванова Л.С					ООО "Чарльз Камерон"			
						Стадия	Лист	Листов	
						РП	14		

Согласовано:			
Подпись и дата			Взам. инв. №
Инв. №подл.			

Условные обозначения:


Д-1 Д-2 Д-3 – дверной проём

ПР-1 – портал (наличник)

Примечание:

-Смотреть совместно с листом " Спецификация дверей "





Перед производством произвести замеры по месту

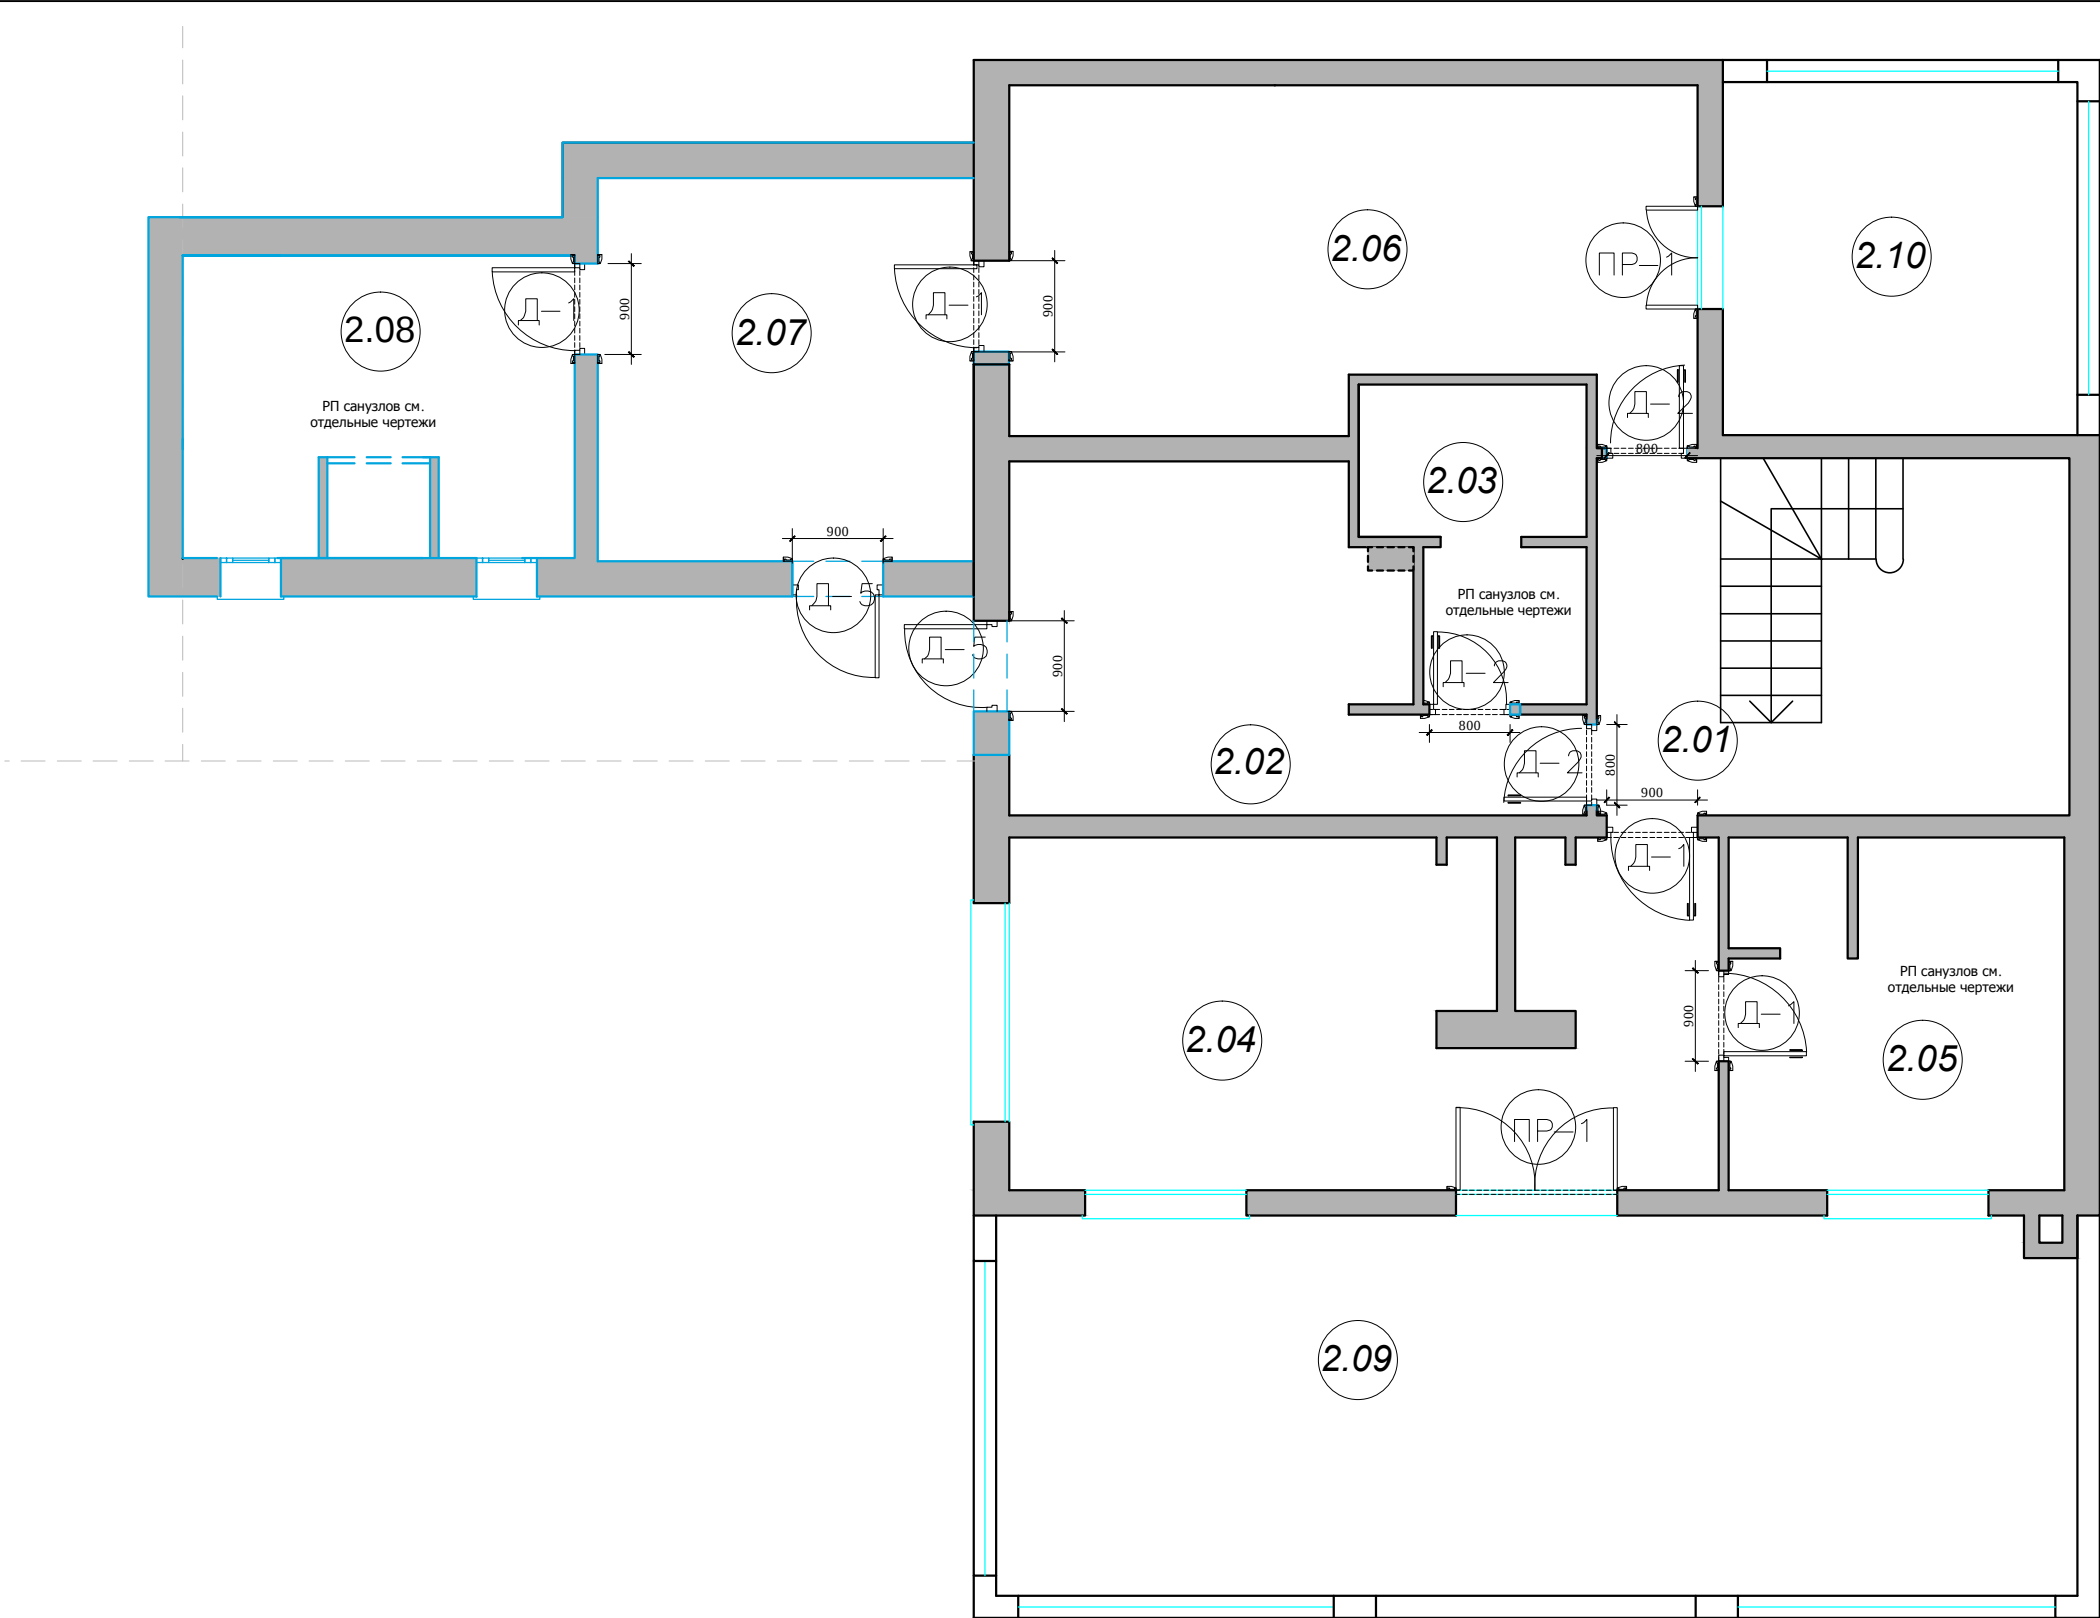

ЭКСПЛИКАЦИЯ ПОМЕЩЕНИЙ ВТОРОГО ЭТАЖА		
Номер пом.	Наименование	Площадь м²
2.01	Холл	5.3
2.02	Спальня	15.3
2.03	Сан/узел	6.1
2.04	Спальня	24.6
2.05	Сан/узел	11.7
2.06	Спальня	22.4
2.07	Гардеробная	14.2
2.08	Сан/узел	9.1
2.09		
Общая площадь помещений		108.7

						М 1:75			
						Заказчик: Частное лицо			
						АИ			
						Адрес: Palma de Mallorca, Avenida Bendinat, 27, TM Calvia			
Изм.	Кол. уч	Лист	№ док	Дата	Подп.	Жилой дом.2 этаж	Стадия	Лист	Листов
Рук.проекта		Кушнарева О.В					РП	15	
Архитектор		Чапланова П.О							
Дизайнер		Чапланова П.О							
Менеджер		Селиванова Л.С				План заполнения дверных проемов	ООО "Чарльз Камерон"		

Согласовано:			
Инв.№подл.		Подпись и дата	Взам. инв.№

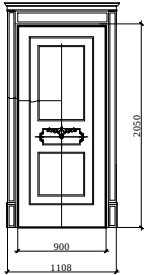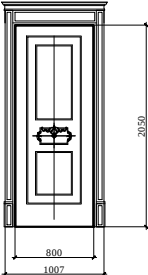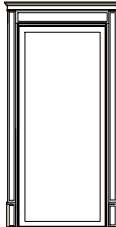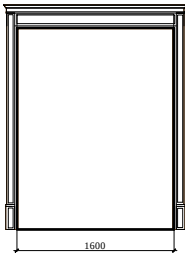Маркировка двери по проекту	Схема двери	Количество шт.	Примечание
		2этаж	
Д-1		4	
Д-2		3	
Д-5		2	Дверь аналогично уже установленным остальным фасадным дверям + наличник как у двери Д-1 со стороны помещения
ПР-1			сущ. фасадная дверь + наличник со стороны помещения

Примечание: Перед производством произвести замеры по месту


						Заказчик: Частное лицо			
						Адрес: Palma de Mallorca, Avenida Bendinat, 27, TM Calvia			
Изм.	Кол. уч	Лист	№ док	Дата	Подп.				
Рук.проекта		Кушнарева О.В				Жилой дом.2 этаж	Стадия	Лист	Листов
Архитектор		Чапланова П.О					РП	16	
Дизайнер		Чапланова П.О							
Менеджер		Селиванова Л.С				Спецификация дверей	ООО "Чарльз Камерон"		

Согласовано:


Взам. инв. №

Подпись и дата

Инв. №подл.

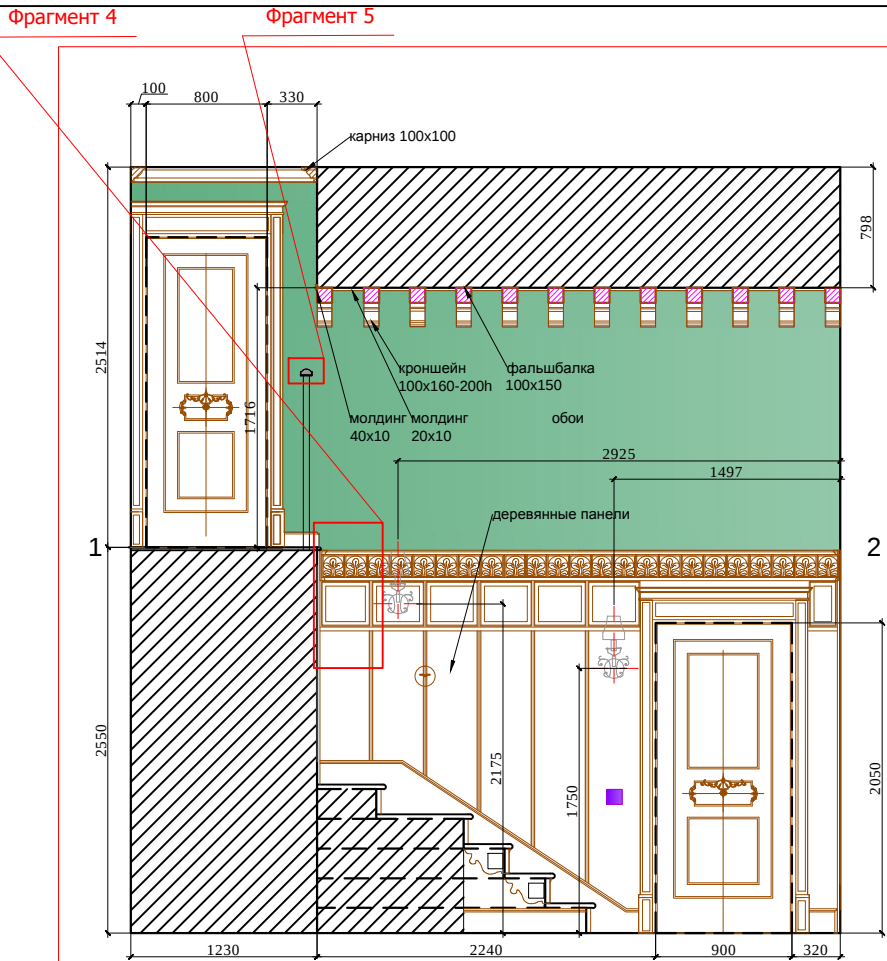

Фрагмент 4 М 1:10

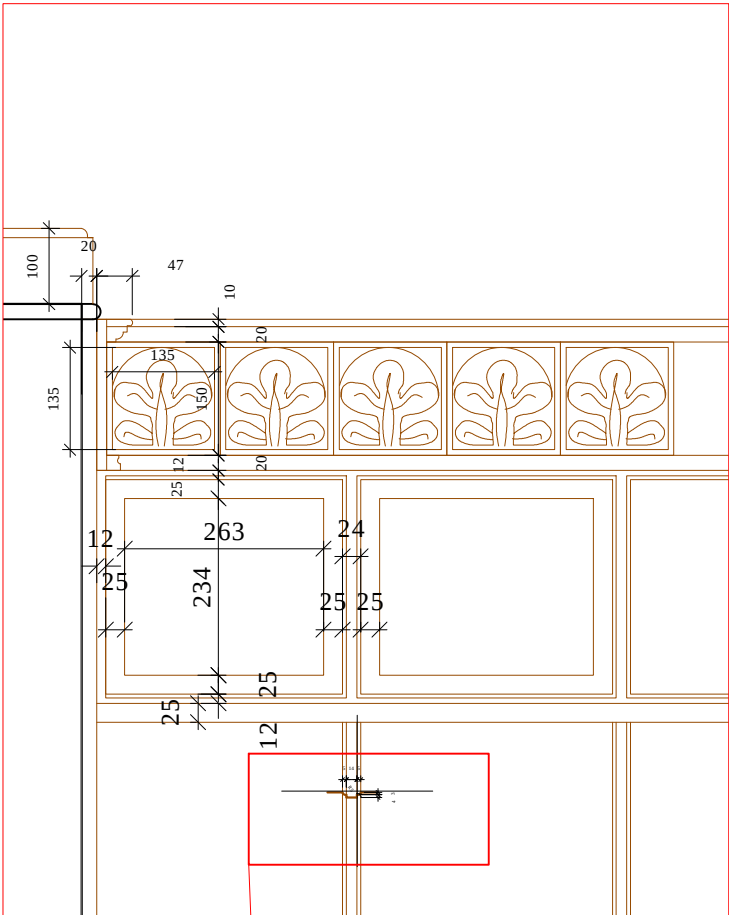


Фрагмент 6


Схема расположения ограждения и плитки на ступени




План.

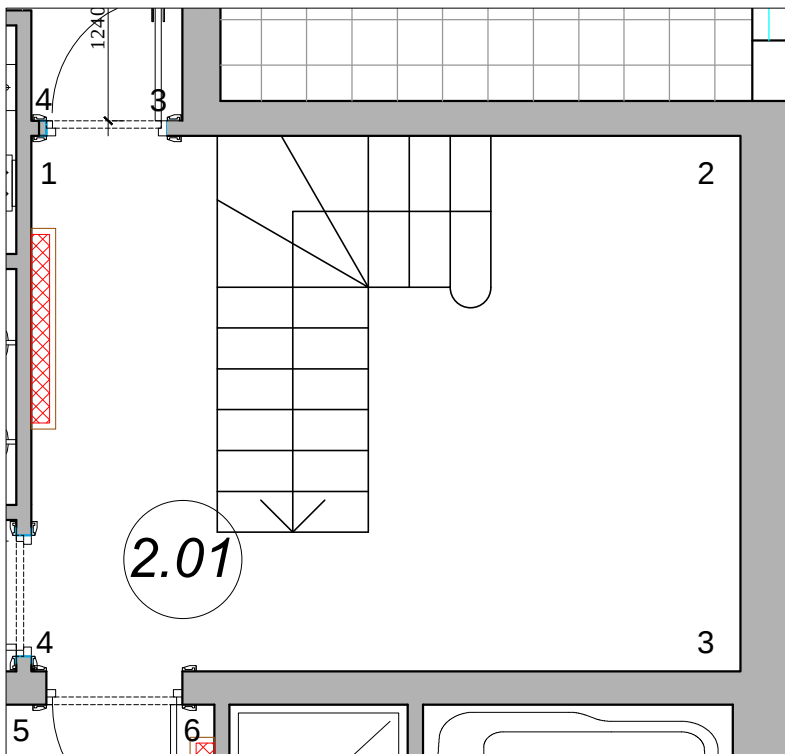

Фрагмент 5. М 1:5

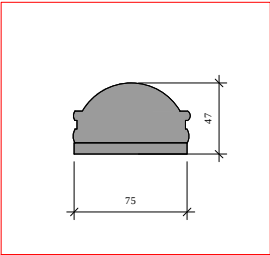

Фрагмент 6. М 1:2

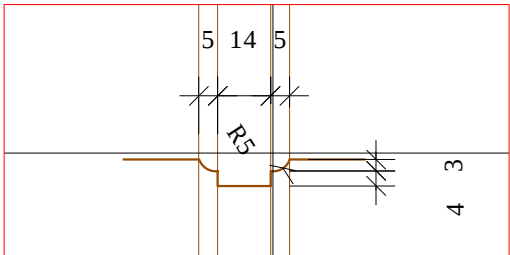

Условные обозначения:

— - столярные изделия



обои

М 1:50

АИ

Заказчик: Частное лицо

Адрес: Palma de Mallorca, Avenida Bendinat, 27, TM Calvia

Жилой дом.2 этаж

Развертки холла, помещение 2.01
(лист 2)

Стадия

РП

Лист

18

Листов

ООО "Чарльз Камерон"


Согласовано:

Взам. инв.№



Подпись и дата

Инв.№подл.



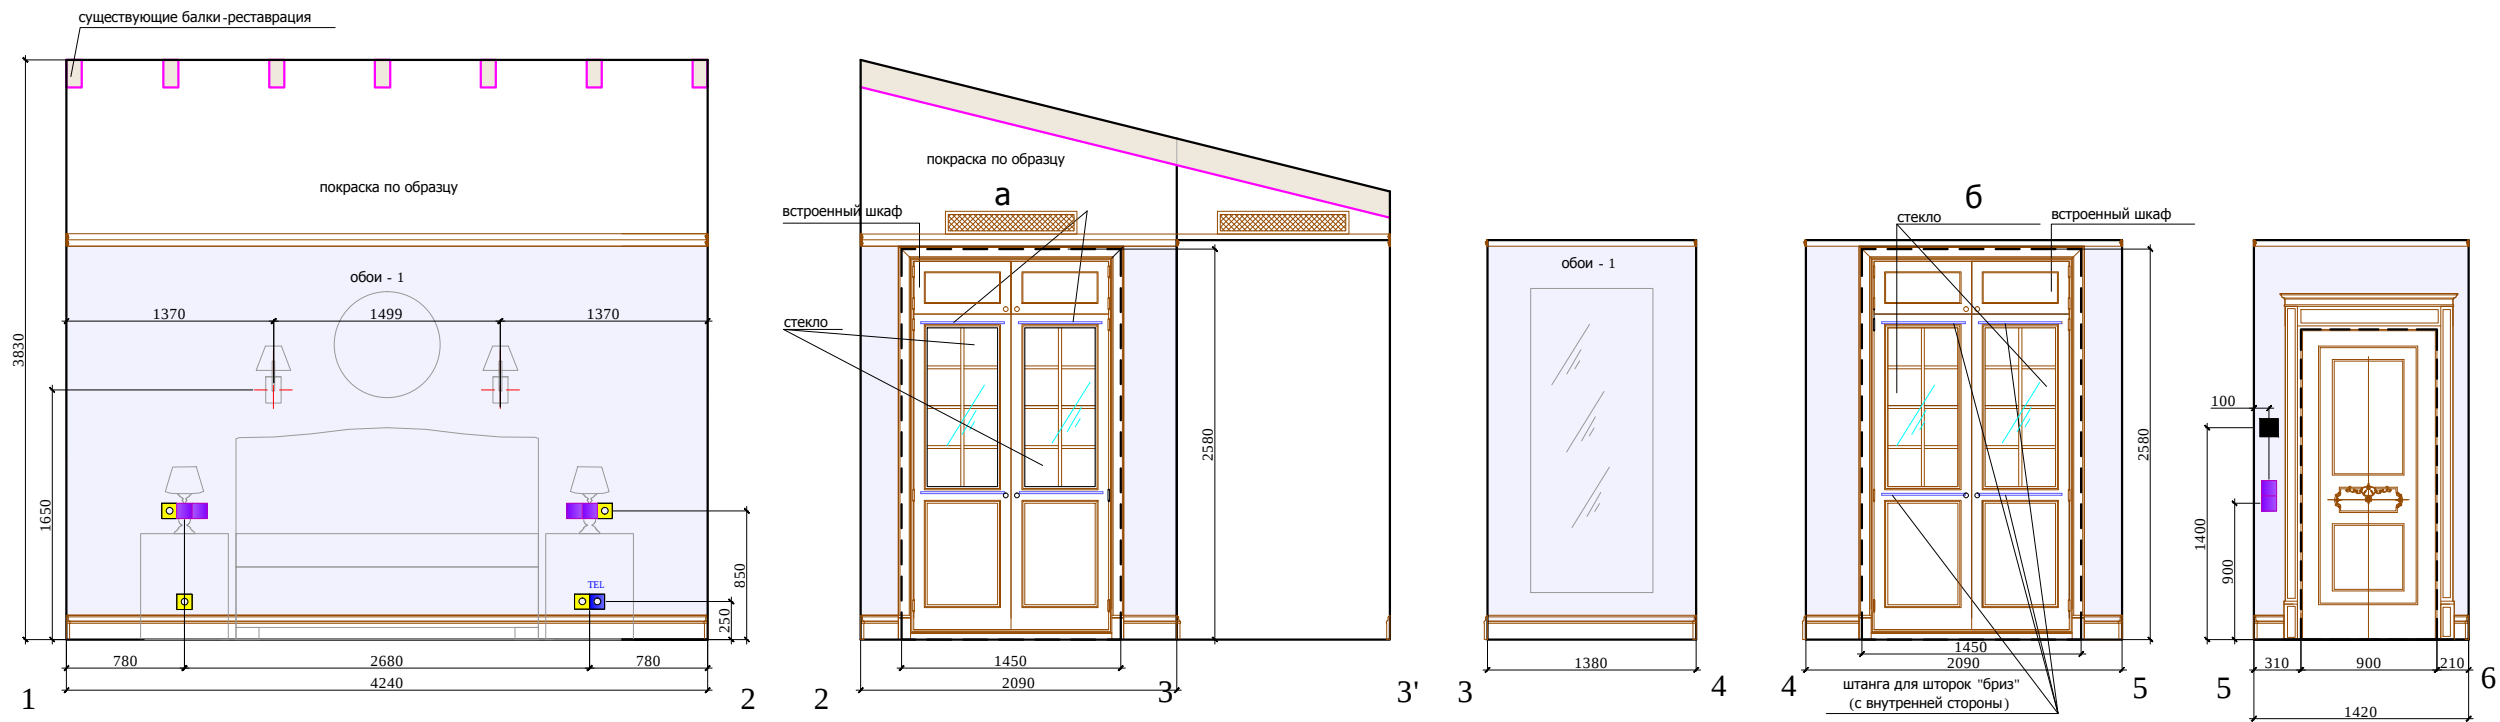

План.

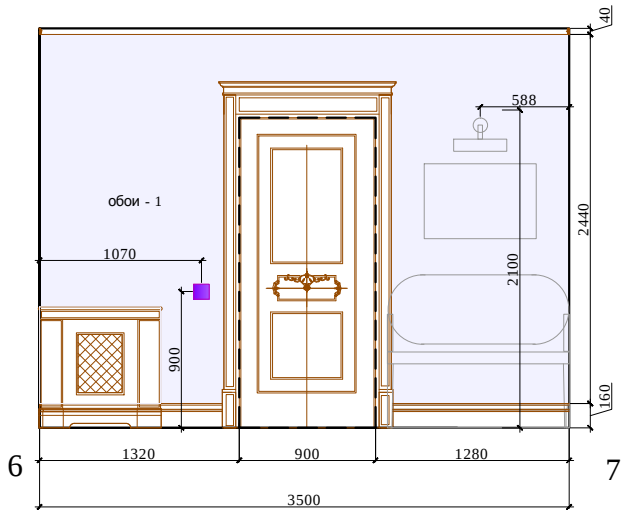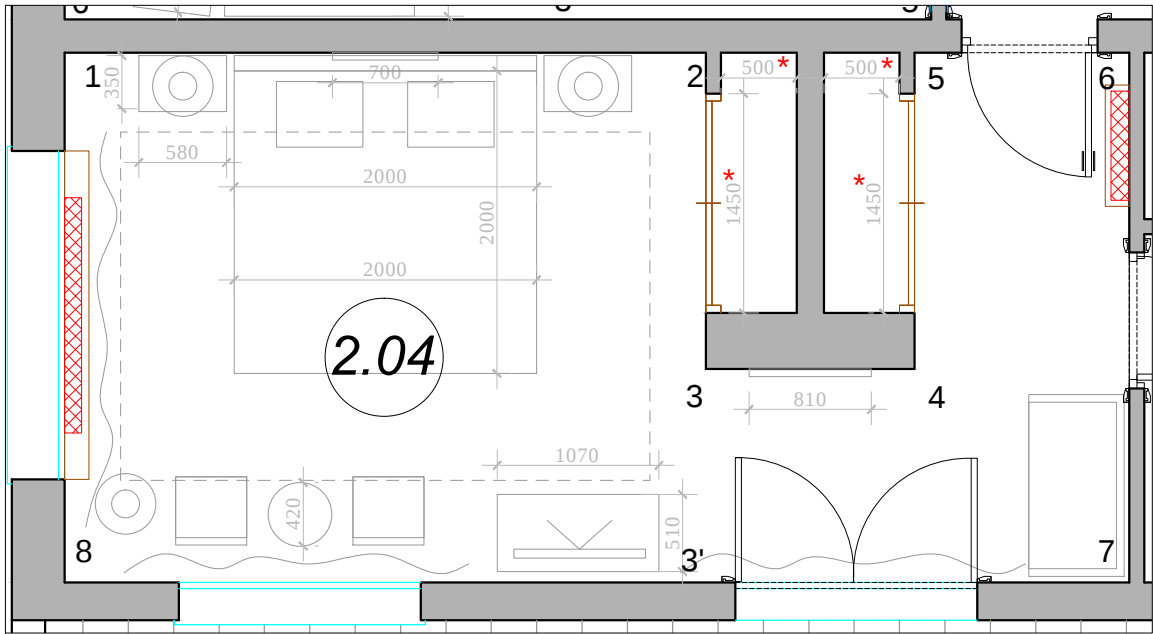

Условные обозначения:

— - столярные изделия



обои - 1

Обозначение	Наименование
□	СИЛОВАЯ РОЗЕТКА
□	СИЛОВАЯ РОЗЕТКА, ВЛАГОЗАЩЕЩЕННАЯ
TEL	ТЕЛЕФОННАЯ РОЗЕТКА
TV	ТЕЛЕВИЗИОННАЯ РОЗЕТКА
INT	ИНТЕРНЕТ РОЗЕТКА
■	ПУЛЬТ КОНДИЦИОНЕРА

М 1:50

АИ

Заказчик: Частное лицо

Адрес: Palma de Mallorca, Avenida Bendinat, 27, TM Calvia

Жилой дом.2 этаж

Развертки спальни, помещение 2.04
(лист 1)

Стадия	Лист	Листов
РП	20	

ООО "Чарльз Камерон"

Согласовано:


Взам. инв.№

Подпись и дата

Инв.№подл.



План.


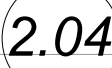


Условные обозначения:



■ - столярные изделия



обои - 1

 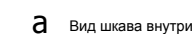

Примечание: размеры шкафов в нишах даны условно, перед производством произвести замеры по факту

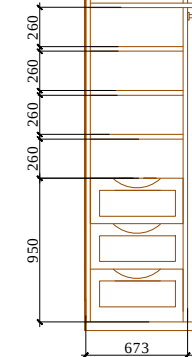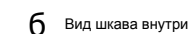

Примечание: размеры шкафов в нишах даны условно, перед производством произвести замеры по факту

M 1:50

AI

Заказчик: Частное лицо

Адрес: Palma de Mallorca, Avenida Bendinat, 27, TM Calvia

Жилой дом.2 этаж

Развертки спальни, помещение 2.04
(лист 2)

Стадия	Лист	Листов
--------	------	--------

РП	21	
----	----	--

ООО "Чарльз Камерон"



Согласовано:

Взам. инв. №



Подпись и дата

ИНВ. № подл.

Согласовано:			
		Взам. инв. №	
		Подпись и дата	
Инв. №подл.			

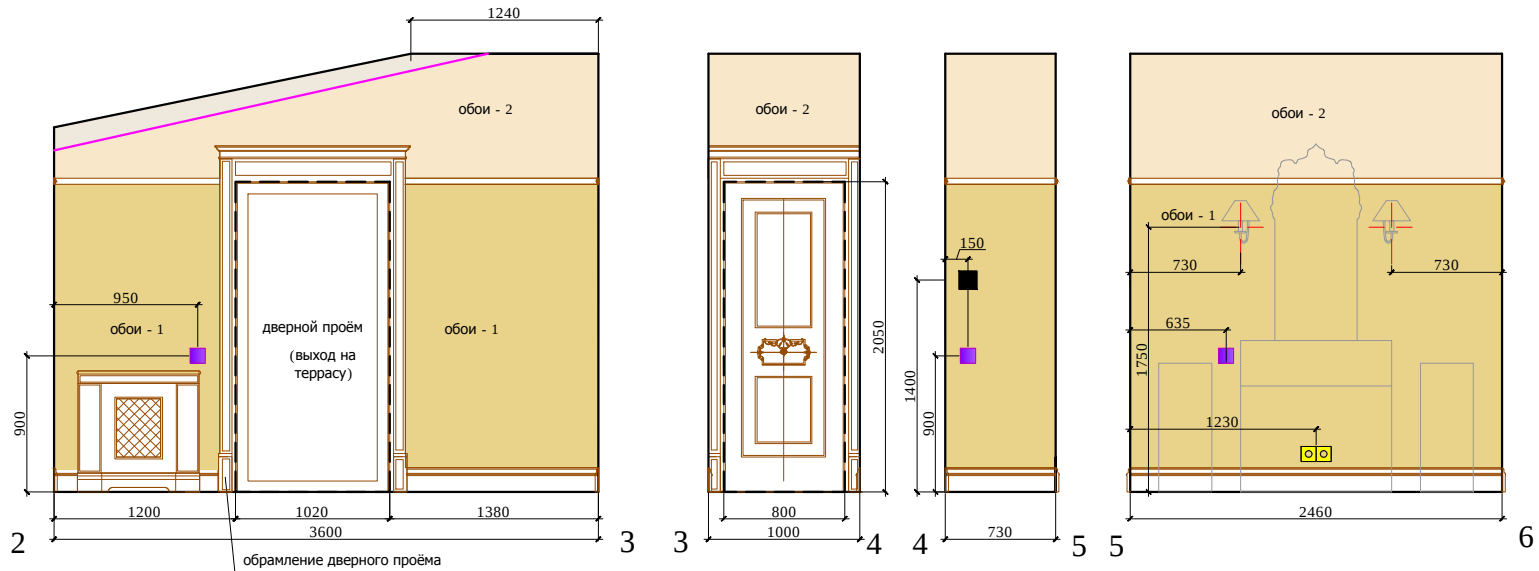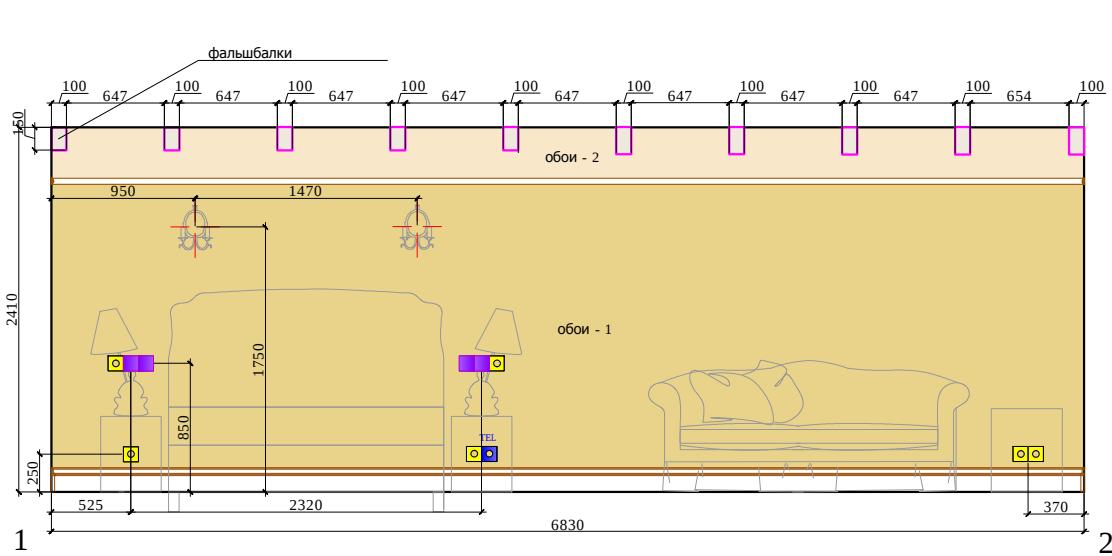


План.

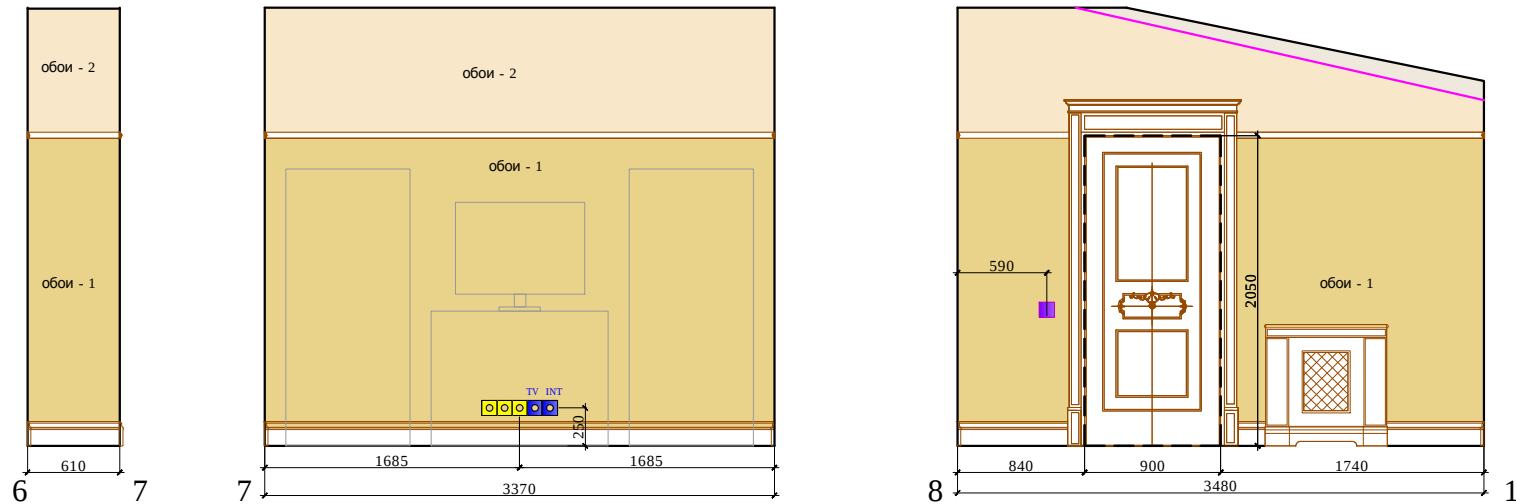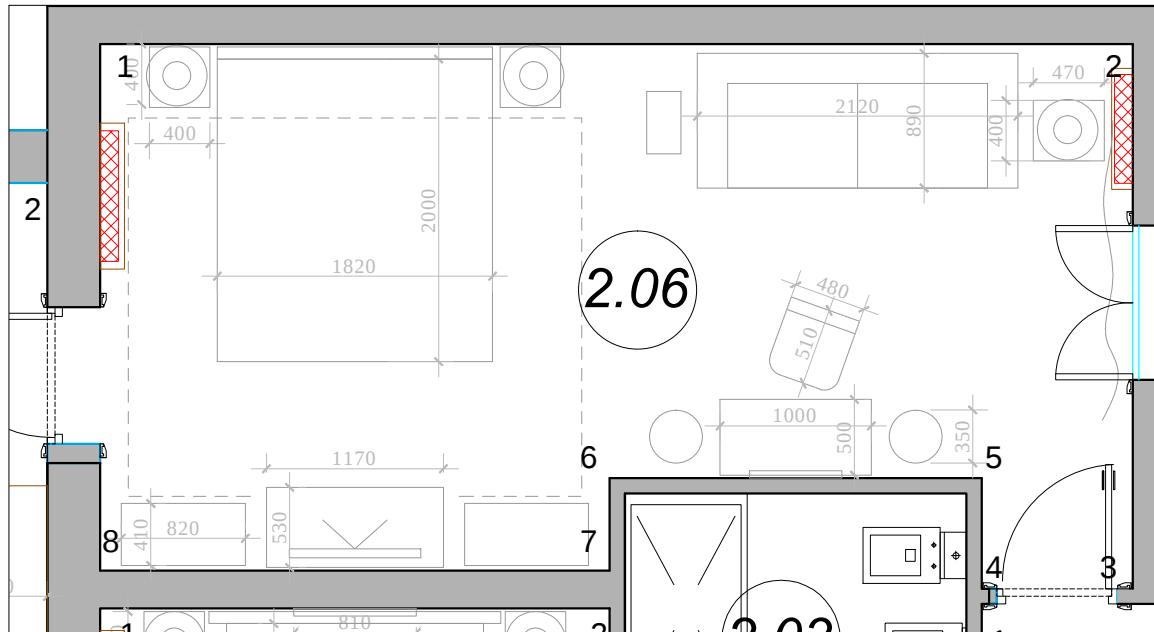




Условные обозначения:

— - столярные изделия

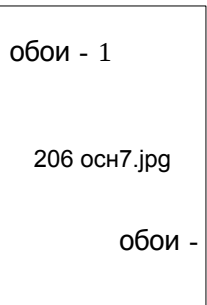

Обозначение	Наименование
□	СИЛОВАЯ РОЗЕТКА
□	СИЛОВАЯ РОЗЕТКА, ВЛАГОЗАЩЕЩЕННАЯ
TEL	ТЕЛЕФОННАЯ РОЗЕТКА
TV	ТЕЛЕВИЗИОННАЯ РОЗЕТКА
INT	ИНТЕРНЕТ РОЗЕТКА
■	ПУЛЬТ КОНДИЦИОНЕРА

						Заказчик: Частное лицо				АИ	
						Адрес: Palma de Mallorca, Avenida Bendinat, 27, TM Calvia					
Изм.	Кол. уч	Лист	№ док	Дата	Подп.						
						Жилой дом.2 этаж			Стадия	Лист	Листов
Рук.проекта		Кушнарева О.В			РП				22		
Архитектор		Чапланова П.О									
Дизайнер		Чапланова П.О				Развертки спальни, помещение 2.06			ООО "Чарльз Камерон"		
Менеджер		Селиванова Л.С									

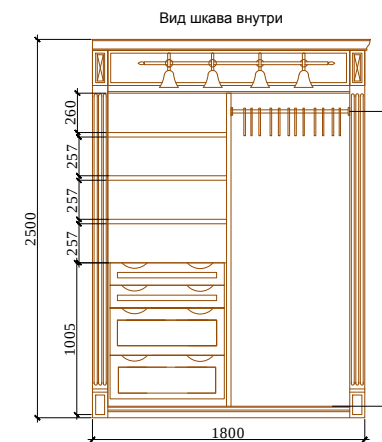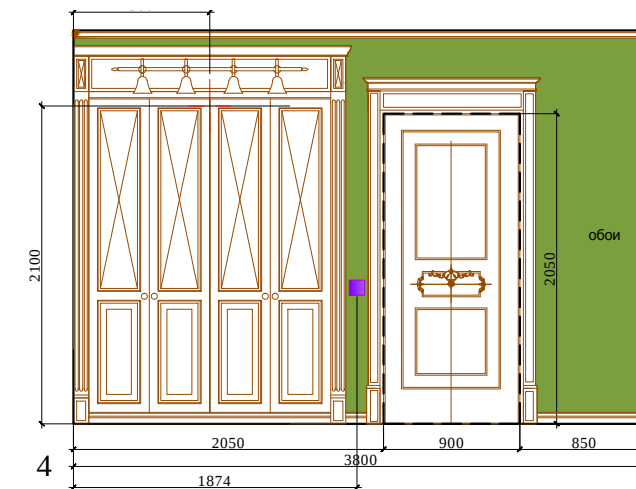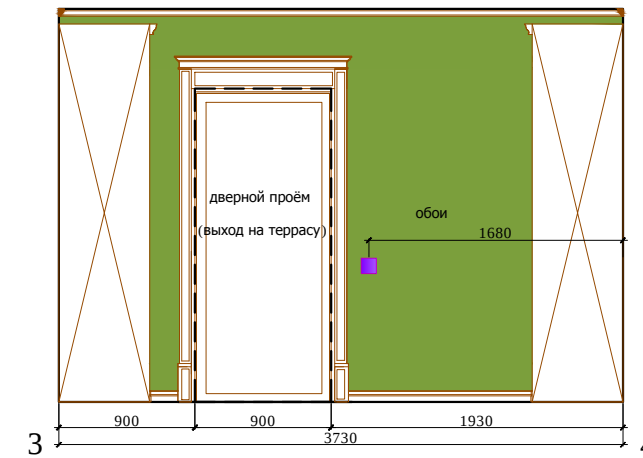

Floor plan of a room with a central circular area labeled 2.07. The room is divided into four quadrants by a central horizontal and vertical corridor. The quadrants are labeled 1, 2, 3, and 4. The plan shows various furniture items including a long table (1140), a round table (600), a square table (630), and several chairs. Dimensions are provided for the furniture and the room sections. A red cross-hatched area is shown in the top-left corner.

———— - столярные изделия

обои

AN

ООО "Чарльз Камерон"

						Заказчик: Частное лицо				АИ	
						Адрес: Palma de Mallorca, Avenida Bendinat, 27, TM Calvia					
Изм.	Кол. уч	Лист	№ док	Дата	Подп.						
						Жилой дом.2 этаж			Стадия	Лист	Листов
Рук.проекта		Кушнарева О.В							РП	23	
Архитектор		Чапланова П.О									
Дизайнер		Чапланова П.О				Развертки гардеробной, помещение 2.07			ООО "Чарльз Камерон"		
Менеджер		Селиванова Л.С									

Согласовано:

Взам. инв. №	
--------------	--

Подпись и дата

ИНВ. № подл.

Инв.№подл.	Подпись и дата	Взам. инв.№	Согласовано:

№ п/п	Наименование помещения	Полы	Площадь м² *	Плинтус	Площадь п. м.	Стены	Площадь м² *	Потолок	Площадь м² *	
2.01	Холл	Шлифованный Crema Marfil	10.0	дерево, лак		обои	35.0	окраска водоземлюсионной краской, цвет по образцу	16.7	
		Лестница проступы: Шлифованный Crema Marfil				Карниз потолочный – столярные изделия				
		Лестница подступенок дерево + плитка				Декоративные балки – столярные изделия				
		Металлическое ограждение				Декоративные кронштейны – столярные изделия				
2.02	Спальня	Паркетная доска	14.5	Дерево, лак		Обои	35.5	окраска водоземлюсионной краской, цвет по образцу	15.3	
						молдинг декоративный – столярные изделия				
						окраска водоземлюсионной краской, цвет по образцу				4.5
2.03	Сан/узел	Мрамор		Мрамор		Мрамор		окраска водоземлюсионной краской, цвет по образцу	6.1	
						молдинг декоративный – столярные изделия				
						окраска водоземлюсионной краской, цвет по образцу				
2.04	Спальня	Паркетная доска	22.0	Дерево, лак		Обои	45	окраска водоземлюсионной краской, цвет по образцу	22	
						молдинг декоративный – столярные изделия				
						окраска водоземлюсионной краской, цвет по образцу				11
2.05	Сан/узел	Мрамор		Мрамор		Мрамор		окраска водоземлюсионной краской, цвет по образцу	11.5	
						молдинг декоративный – столярные изделия				
						окраска водоземлюсионной краской, цвет по образцу				
2.06	Спальня	Паркет Versailles COD OLD/1 rovere medio 50x50см	65 шт	Дерево, лак		Обои – 1	35.5	окраска водоземлюсионной краской,		
						Обои – 2		14.2	Обои	22.4
		Паркетная доска	6.5			молдинг декоративный – столярные изделия			Балки декоративные (столярные изделия)	
2.07	Гардеробная	Паркет Versailles COD OLD/1 rovere medio 50x50см	36 шт	Дерево, лак		Обои	20	окраска водоземлюсионной краской, цвет по образцу	14.2	
		Паркетная доска	5.5					Карниз потолочный – столярные изделия		
2.08	Сан/узел	Мрамор		Мрамор		Мрамор		окраска водоземлюсионной краской, цвет по образцу		
						молдинг декоративный – столярные изделия				
						окраска водоземлюсионной краской, цвет по образцу			окраска водоземлюсионной краской, цвет по образцу	12.2

* Площади даны без запаса


M 1:50

AI

						Заказчик: Частное лицо			АИ
						Адрес: Palma de Mallorca, Avenida Bendinat, 27, TM Calvia			
Изм.	Кол. уч	Лист	№ док	Дата	Подп.				
						Жилой дом.2 этаж	Стадия	Лист	Листов
Рук.проекта		Кушнарева О.В					РП	24	
Архитектор		Чапланова П.О							
Дизайнер		Чапланова П.О				Ведомость отделочных материалов	ООО "Чарльз Камерон"		
Менеджер		Селиванова Л.С							


Согласовано:			Взам. инв. №	
Подпись и дата				
Инв. №подл.				

План демонтажа

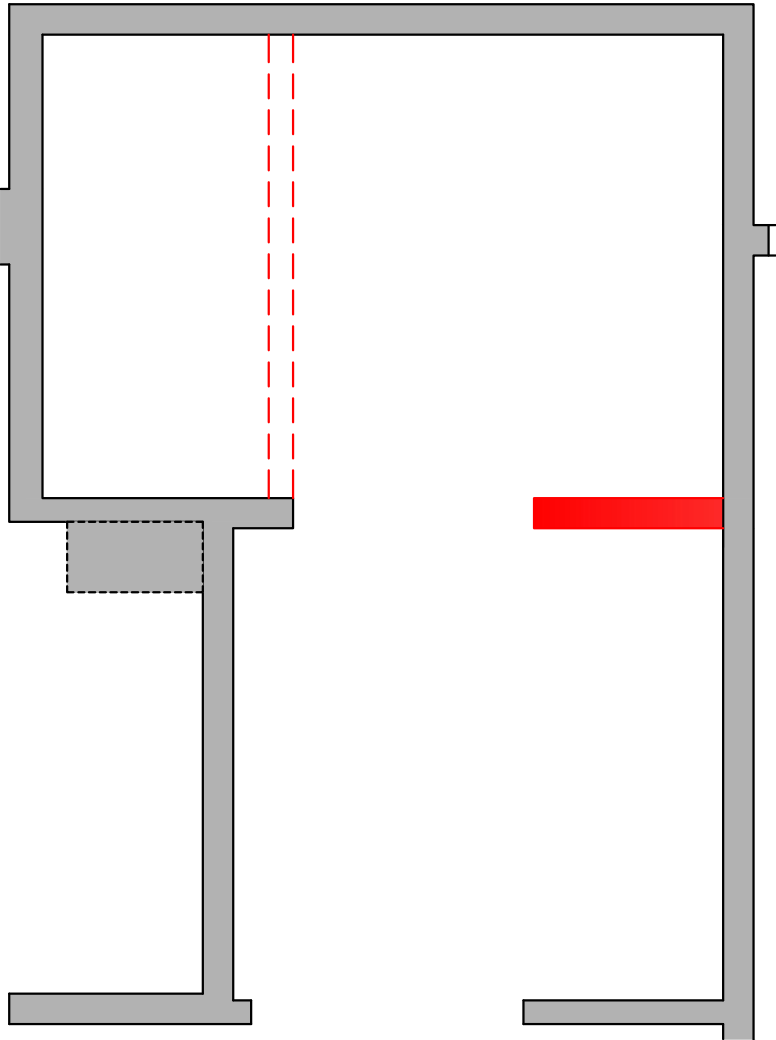


Фрагмент 1

План монтажа

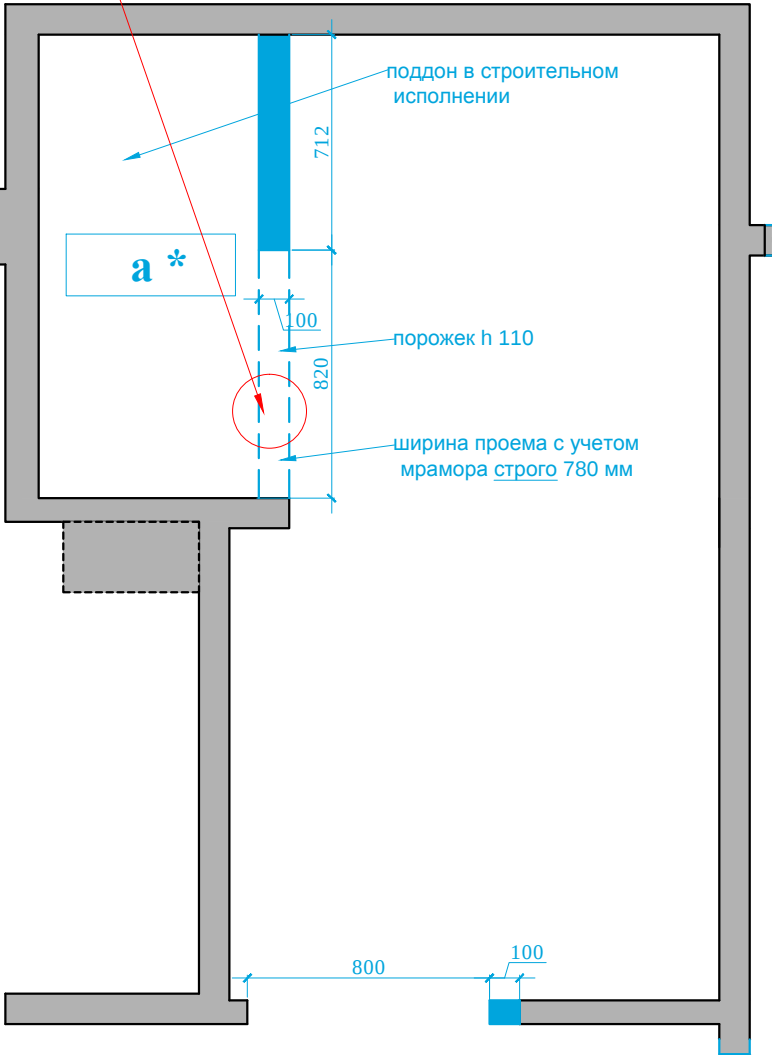

Фрагмент 1

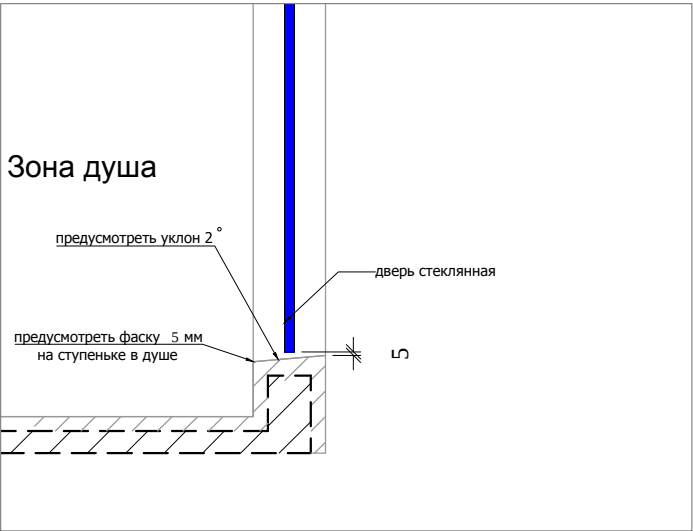

Условные обозначения:



- демонтаж перегородок

Условные обозначения:



- монтаж перегородок, размеры без учета финишной отделки


а*- высота подиума дана условно,
необходимо согласовать с инженерной компанией.

М 1:25

АИ

						Заказчик: Частное лицо			
						Адрес: Palma de Mallorca, Avenida Bendinat, 27, TM Calvia			
Изм.	Кол. уч	Лист	№ док	Дата	Подп.	Жилой дом.2 этаж	Стадия	Лист	Листов
Рук.проекта	Кушнарева О.В						РП		
Архитектор	Чапланова П.О								
Дизайнер	Чапланова П.О								
Менеджер	Селиванова Л.С					План.2.03	ООО "Чарльз Камерон"		

План пола

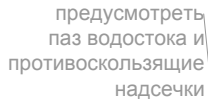


мрамор толщ.
20 мм

—плитус 30 мм
(см. развѣтки)

Модуль 1:20

Модуль 612x612

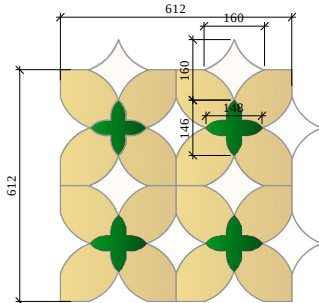

Условные обозначения:

Мрамор Тип 1



Мрамор Тип 2




Мрамор Тип 3



Начало ракладки

Стыковка покрытий строго под полотном двери

 

Мрамор Тип 3

Мрамор Тип

Модуль 612x612

M 1:25

И

Заказчик: Частное лицо

Адрес: Palma de Mallorca, Avenida Bendinat, 27, TM Calvia

Жилой дом.2 этаж

План.2.03

Стадия

List

ЛИСТОВ

РП

000 "Чарльз Камерон"

оголасовано:


Зам. инв. №

Подпись и дата

Инв. № подл.

Согласовано:			
Инь.№подл.	Подпись и дата	Взам. инв.№	

План потолка

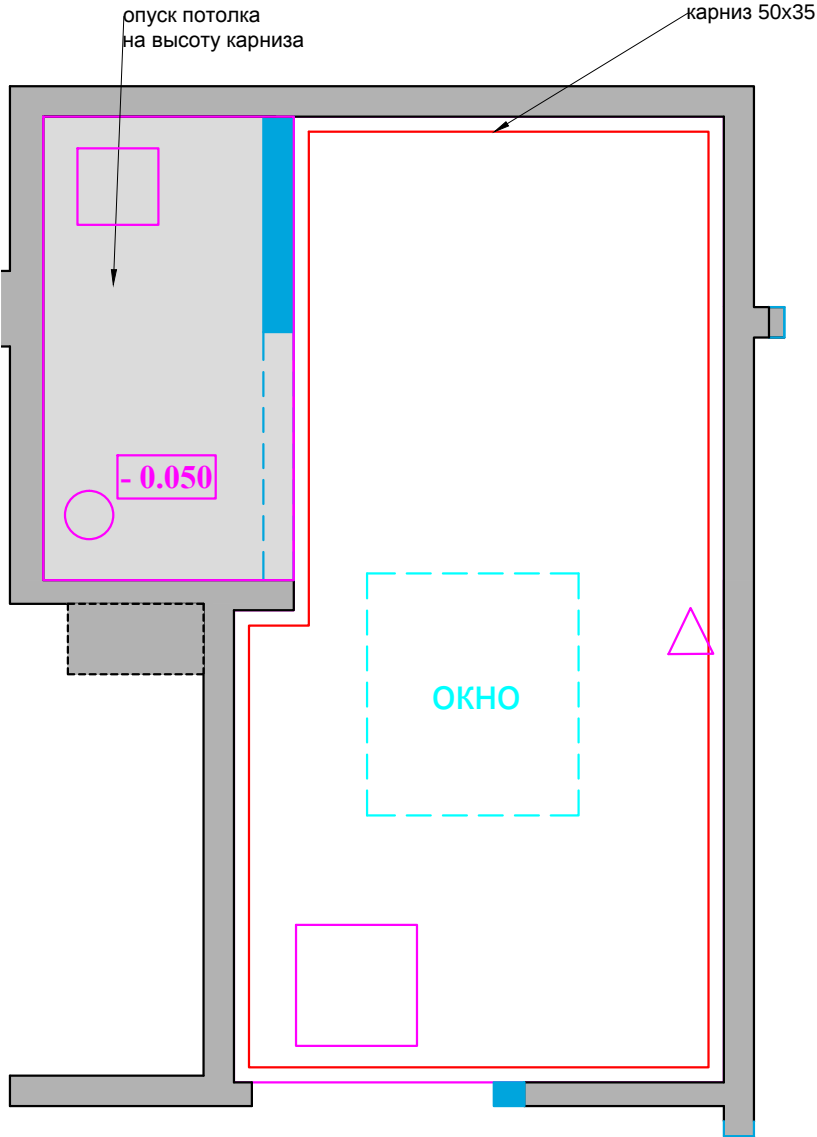

Условные обозначения:



разноуровневые потолки (чем темнее тем ниже)



Тех. люк



вен. решетка на потолке



диффузор




пульт открывания окна




- потолочный карниз (столярные изделия)



точечный светильник

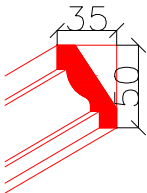

План потолка с привязкой светильников

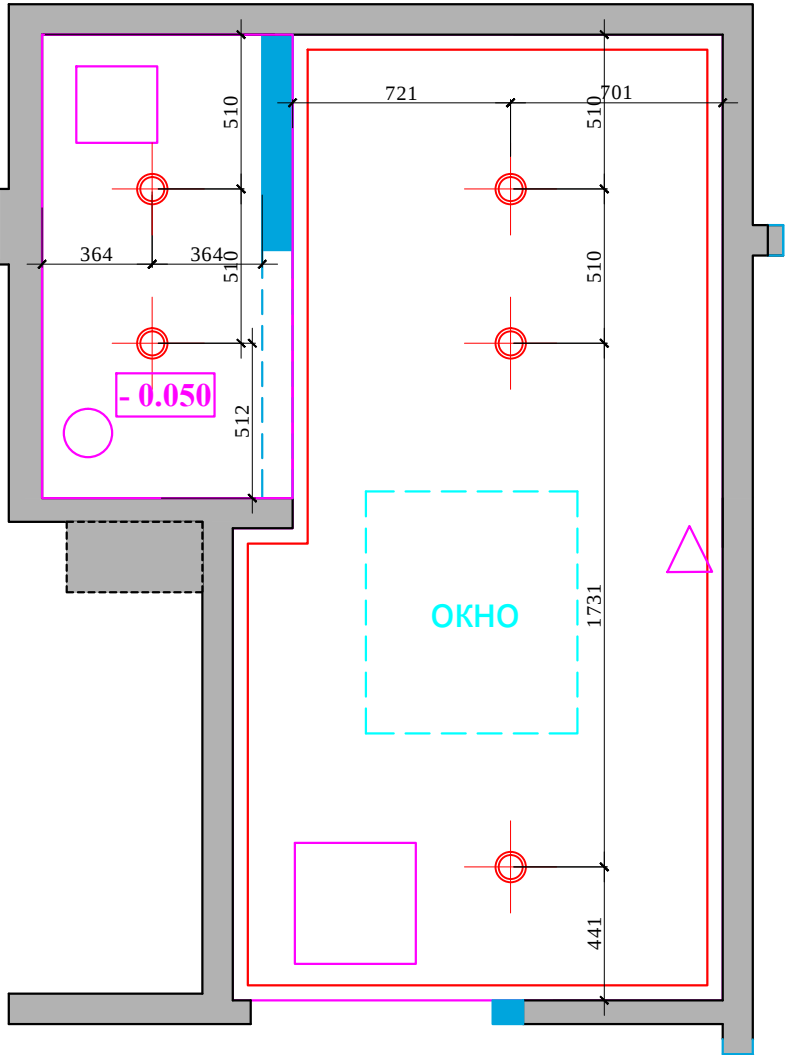


Примечание: люки, вент. решетки и т.д. показы на потолке условно относительно сущ. ситуации на объекте и могут меняться согласно новому проекту вентиляции и кондиционирования.

М 1:25

						Заказчик: Частное лицо			АИ
						Адрес: Palma de Mallorca, Avenida Bendinat, 27, TM Calvia			
Изм.	Кол. уч	Лист	№ док	Дата	Подп.	Жилой дом.2 этаж	Стадия	Лист	Листов
Рук.проекта		Кушнарева О.В					РП		
Архитектор		Чапланова П.О							
Дизайнер		Чапланова П.О							
Менеджер		Селиванова Л.С				План.2.03	ООО "Чарльз Камерон"		

Согласовано:			
Интв.№подл.	Подпись и дата	Взам. инв.№	


План настенного осветительного оборудования с привязками.
План расстановки выключателей,
совмещенный с группами освещения

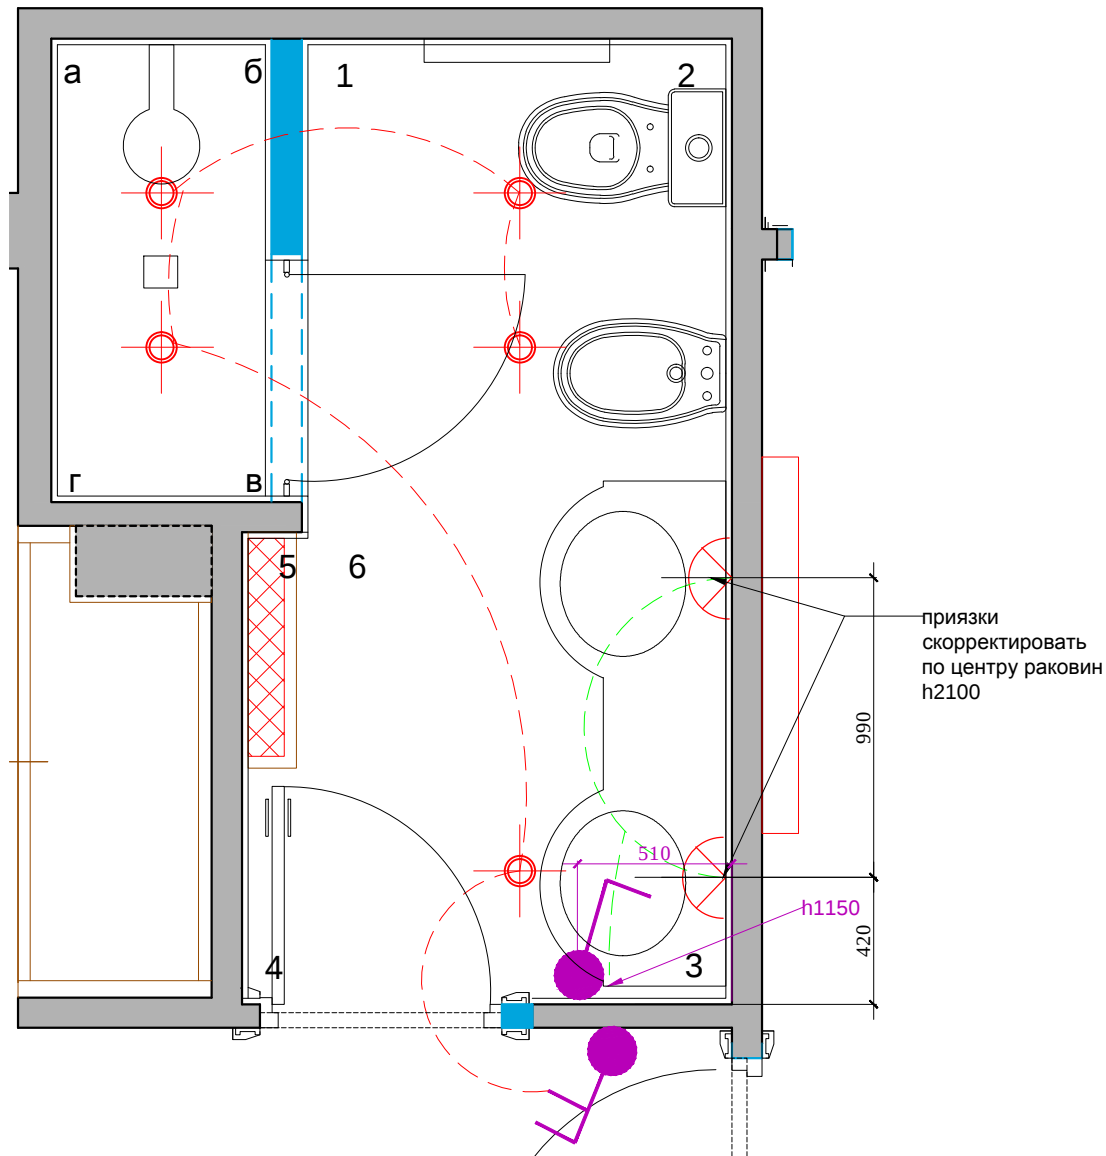

бра

Условные обозначения	
	Выключатель 1 -х клавишный .
	Выключатель 2-х клавишный .



План привязки розеток

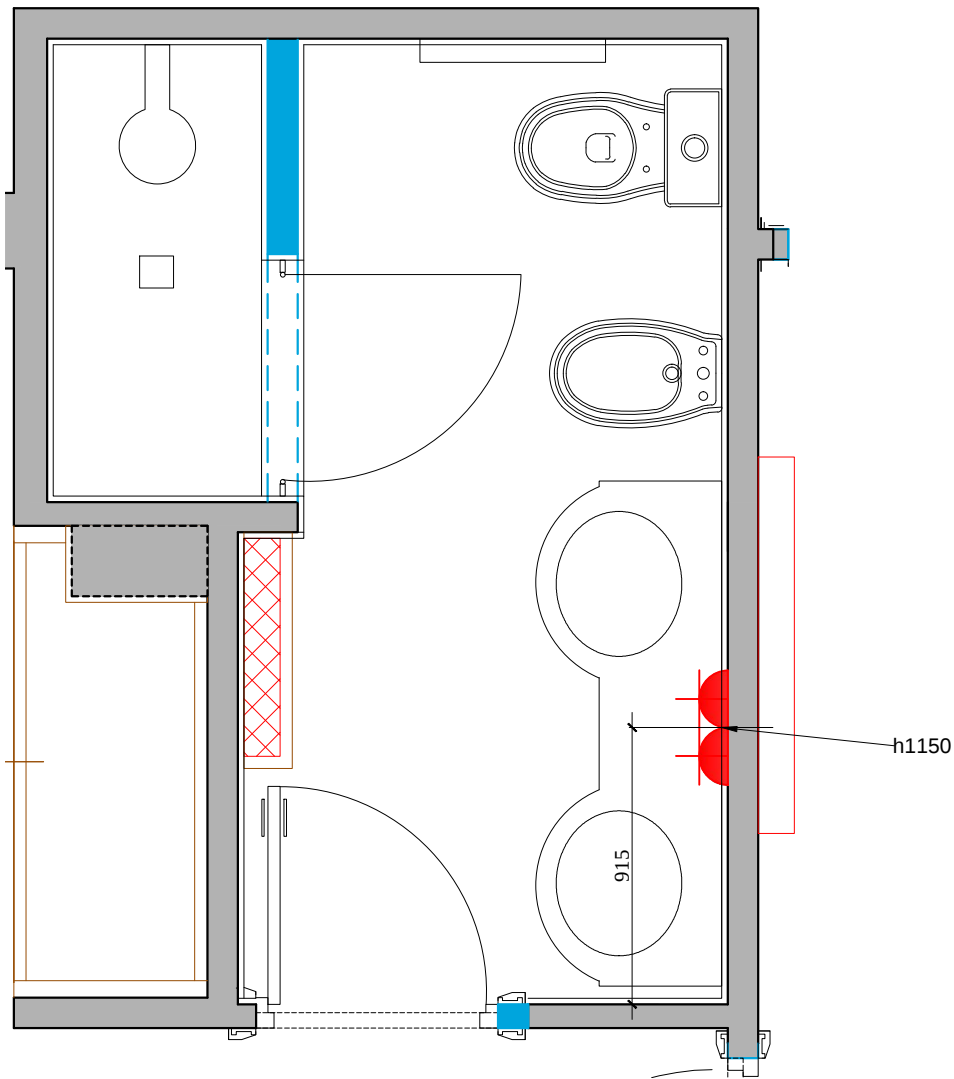

Обозначение	Наименование
	СИЛОВАЯ РОЗЕТКА
	СИЛОВАЯ РОЗЕТКА. ВЛАГОЗАЩЕЩЕННАЯ

						Заказчик: Частное лицо				АИ		
						Адрес: Palma de Mallorca, Avenida Bendinat, 27, TM Calvia						
Изм.	Кол. уч	Лист	№ док	Дата	Подп.	Жилой дом.2 этаж				Стадия	Лист	Листов
										РП		
Рук.проекта		Кушнарева О.В				План.2.03				ООО "Чарльз Камерон"		
Архитектор		Чапланова П.О										
Дизайнер		Чапланова П.О										
Менеджер		Селиванова Л.С										

Согласовано:			
		Взам. инв. №	
		Подпись и дата	
Инв. №подл.			



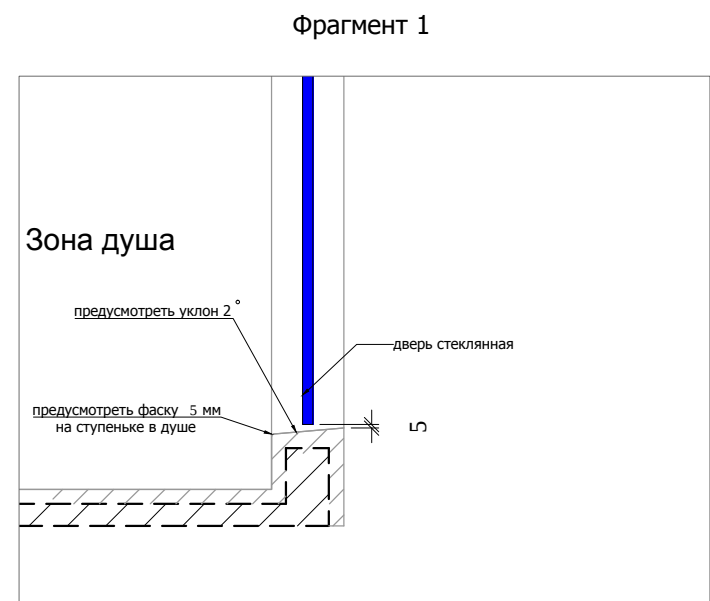
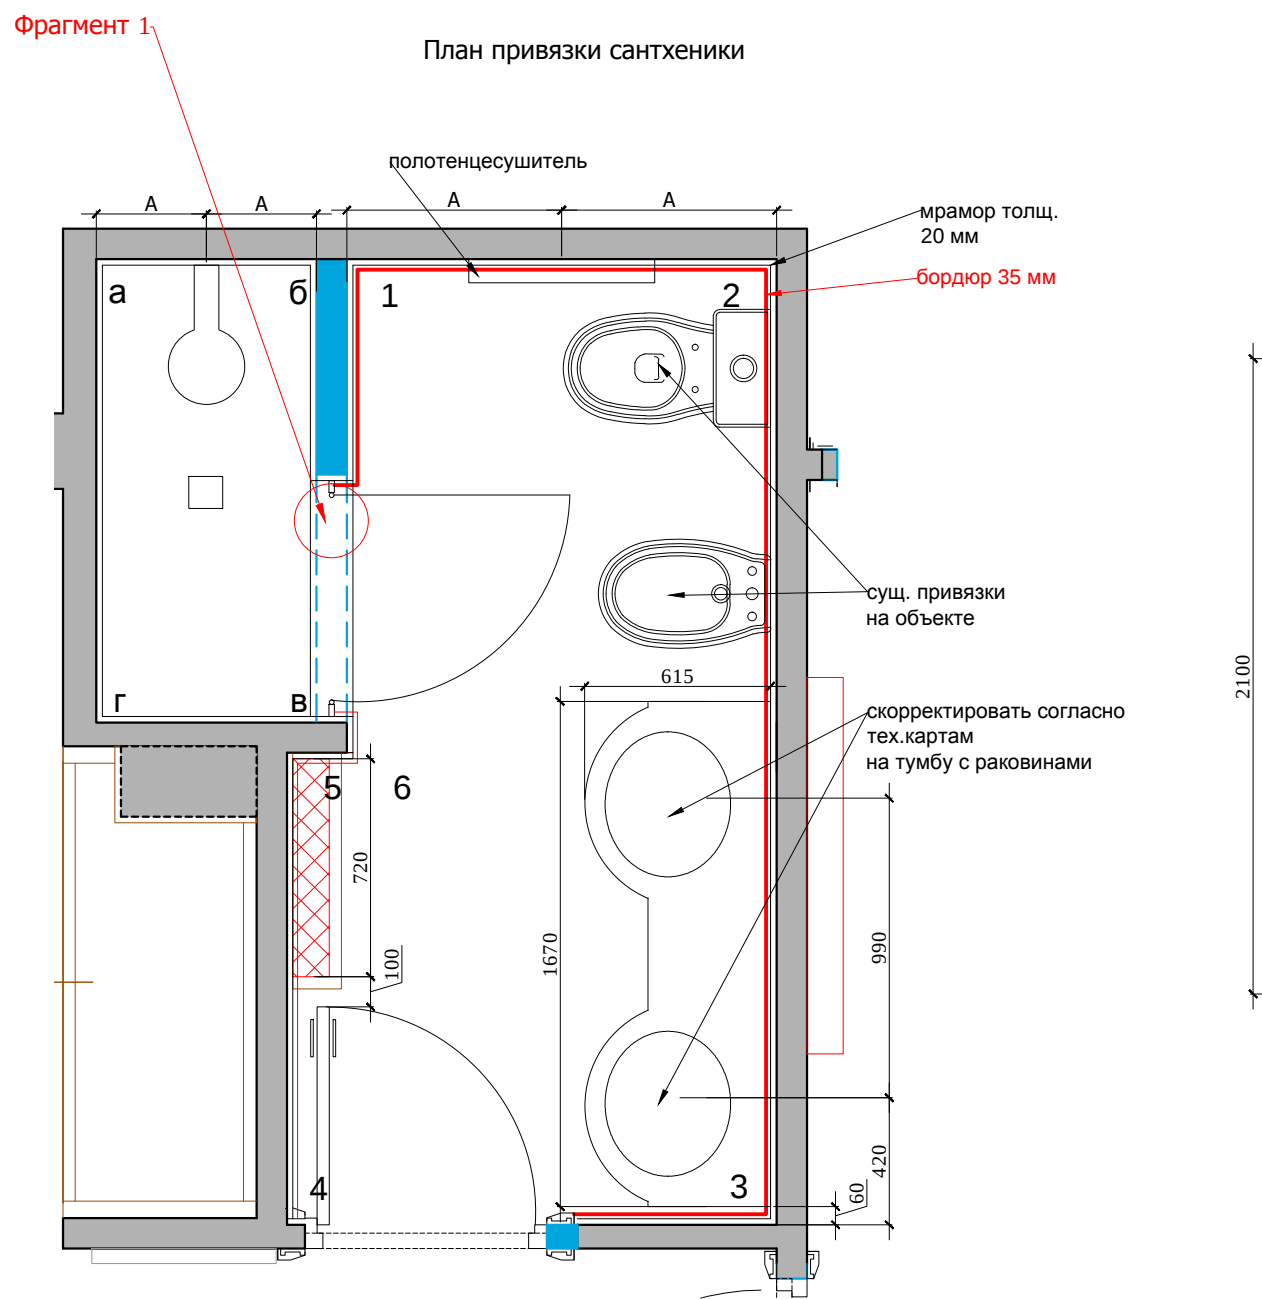


М 1:25

АИ

						Заказчик: Частное лицо			
						Адрес: Palma de Mallorca, Avenida Bendinat, 27, TM Calvia			
Изм.	Кол. уч	Лист	№ док	Дата	Подп.	Жилой дом.2 этаж	Стадия	Лист	Листов
Рук.проекта	Кушнарева О.В						РП		
Архитектор	Чапланова П.О								
Дизайнер	Чапланова П.О								
Менеджер	Селиванова Л.С					План.2.03	ООО "Чарльз Камерон"		

Согласовано:		
Изм.	Кол. уч.	Лист
Подпись и дата	Взам. инв. №	
Инв. №подл.		

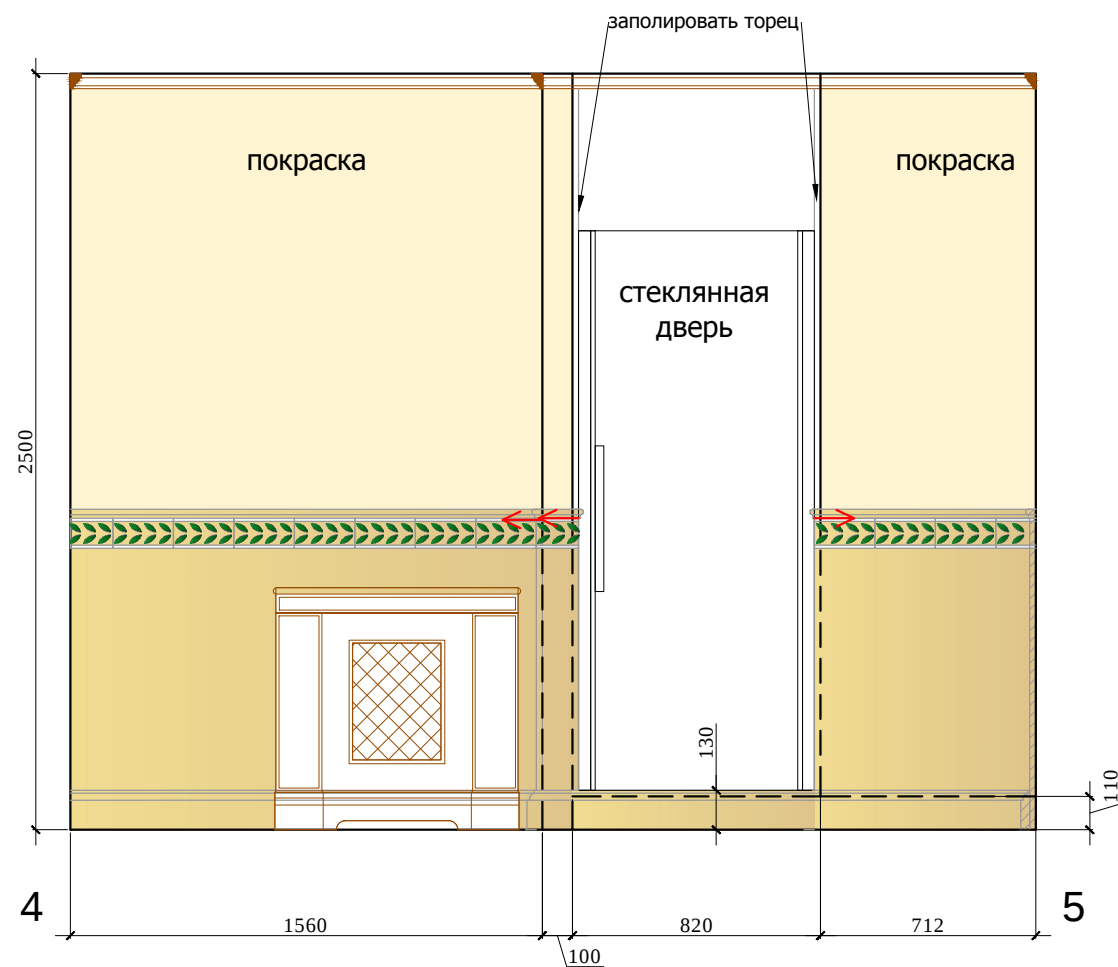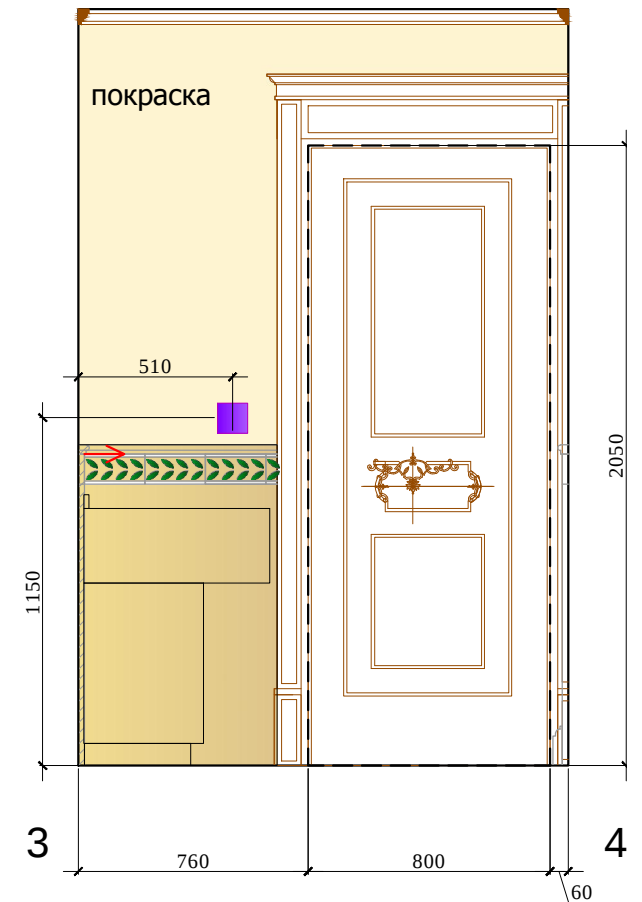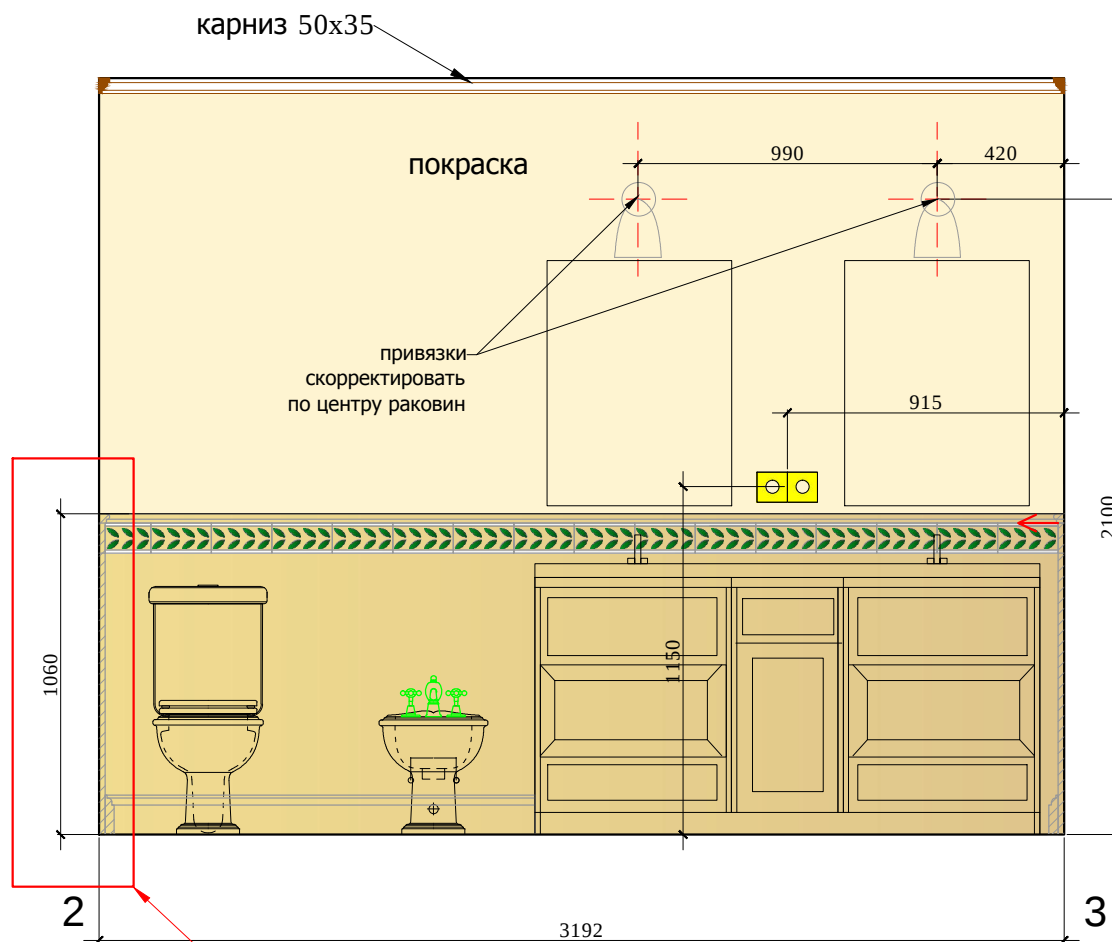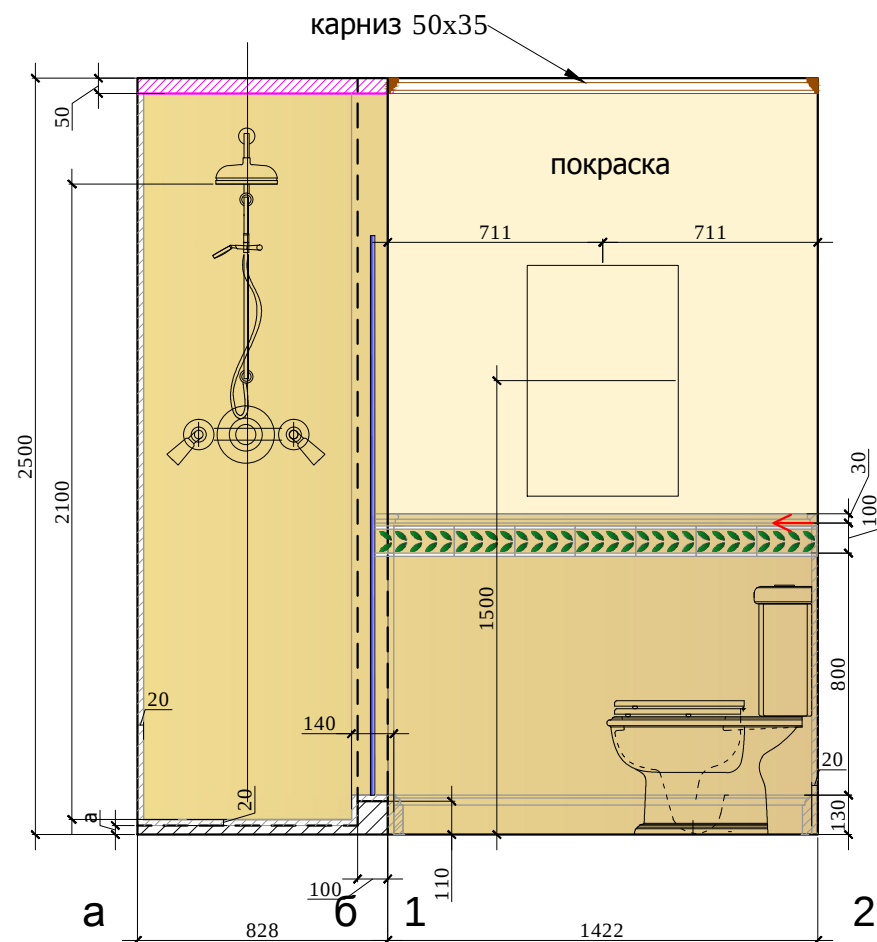

Фрагмент 1




- Условные обозначения:
- Мрамор Тип 1
 - Мрамор Тип 2
 - Мрамор Тип 3
 - Начало раскладки
 - Стыковка покрытий строго под полотном двери.

Примечание: Перед производством произвести замеры по месту.


М 1:25

Заказчик: Частное лицо						АИ		
Адрес: Palma de Mallorca, Avenida Bendinat, 27, TM Calvia								
Изм.	Кол. уч.	Лист	№ док	Дата	Подп.	Жилой дом.2 этаж	Стадия	Лист
Рук.проекта	Кушнарева О.В						РП	Листов
Архитектор	Чапланова П.О							
Дизайнер	Чапланова П.О							
Менеджер	Селиванова Л.С					Развертки 2.03 (лист 1)	ООО "Чарльз Камерон"	

Согласовано:			
Инв.№подл.	Подпись и дата	Взам. инв.№	

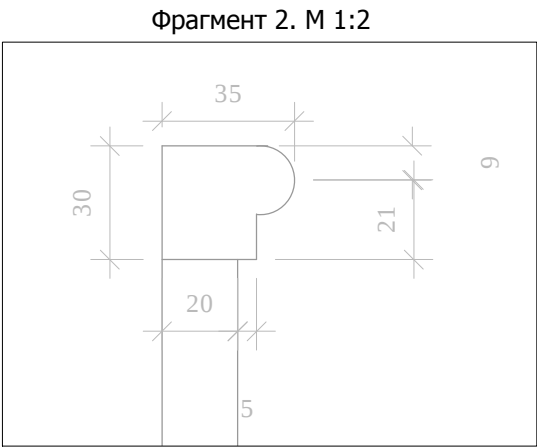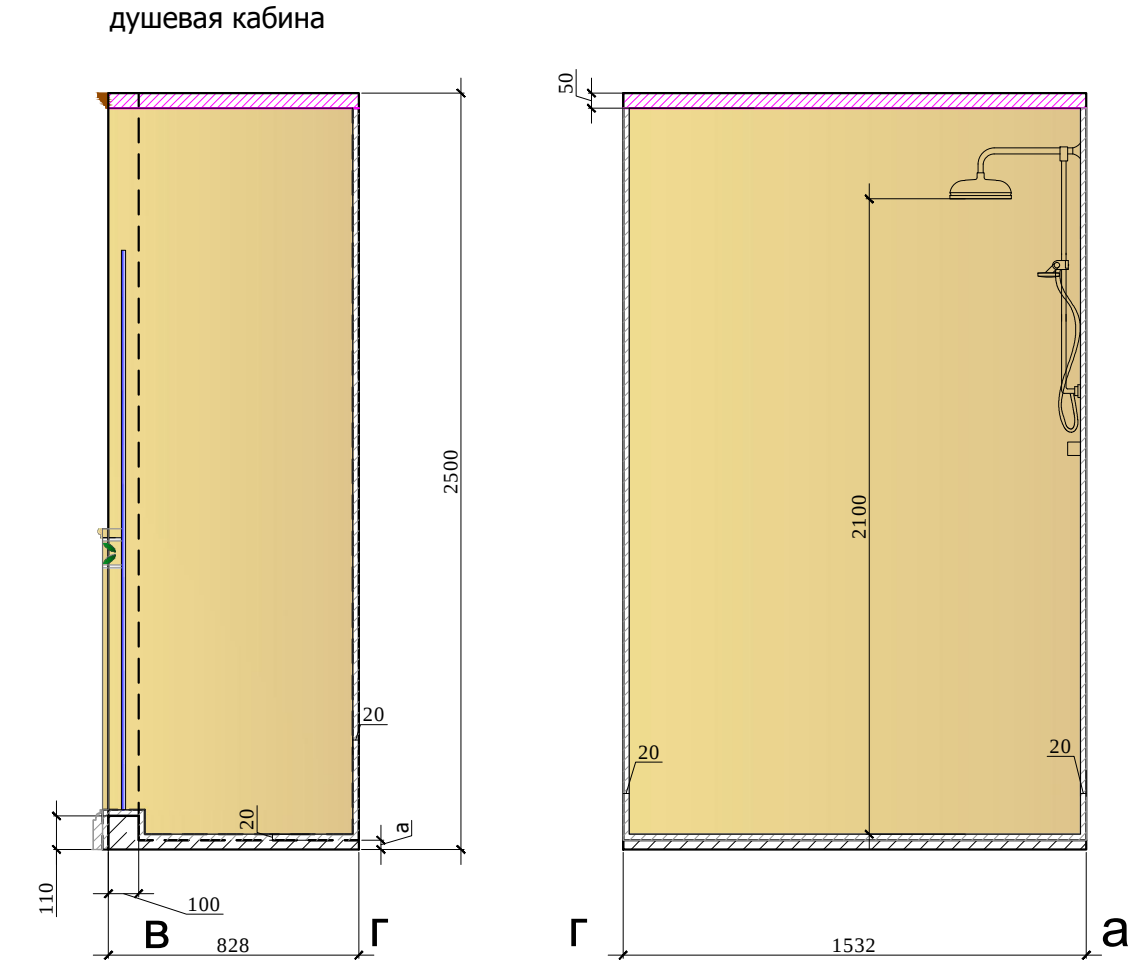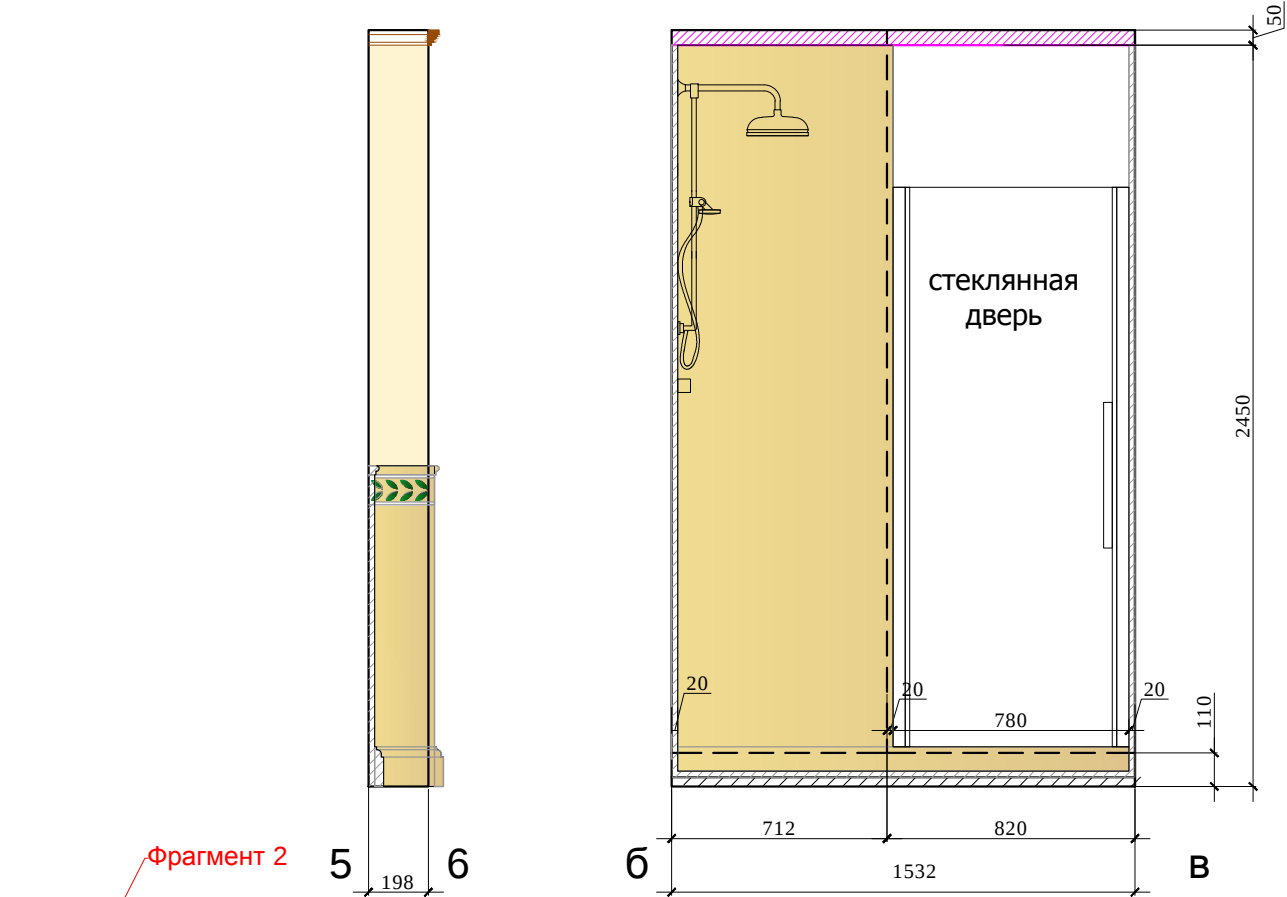

Фрагмент 3

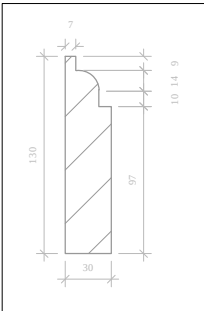


Условные обозначения:

- Мрамор Тип 1
- Мрамор Тип 2
- Мрамор Тип 3

Начало раскладки

Стыковка покрытий строго под по

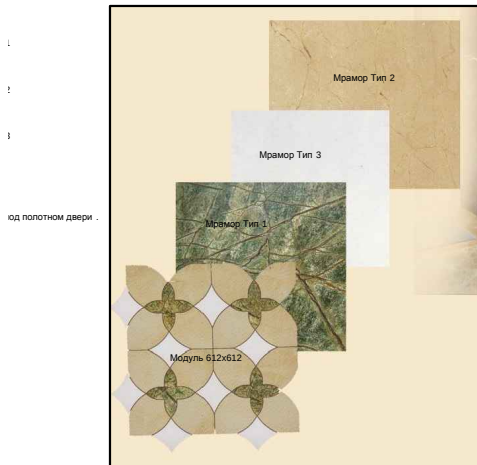


Примечание: Перед производством произвести замеры по месту.

М 1:25

						Заказчик: Частное лицо			АИ
						Адрес: Palma de Mallorca, Avenida Bendinat, 27, TM Calvia			
Изм.	Кол. уч	Лист	№ док	Дата	Подп.	Жилой дом.2 этаж	Стадия	Лист	Листов
Рук.проекта	Кушнарева О.В						РП		
Архитектор	Чапланова П.О								
Дизайнер	Чапланова П.О								
Менеджер	Селиванова Л.С					Развертки 2.03 (лист 2)	ООО "Чарльз Камерон"		

Согласовано:			


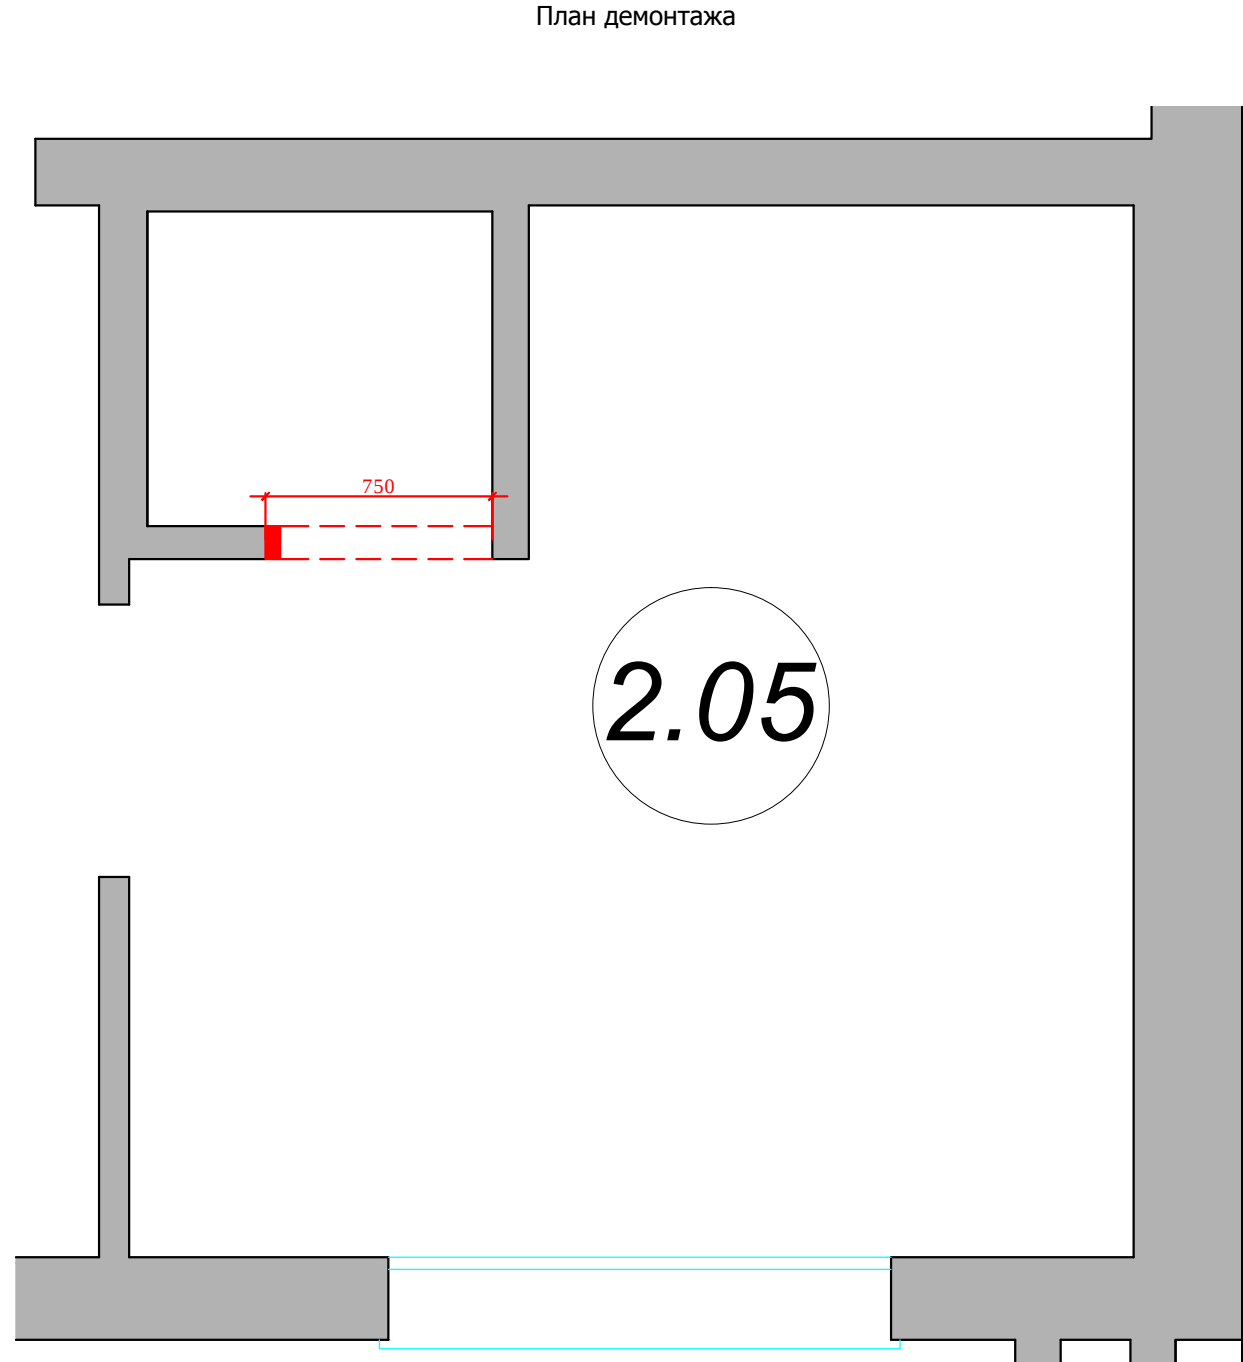


Условные обозначения:

 - демонтаж перегородок

Условные обозначения:

 - монтаж перегородок, размеры без учета финишной отделки
наращивание простенка
(сокращение ширины дверного проема).

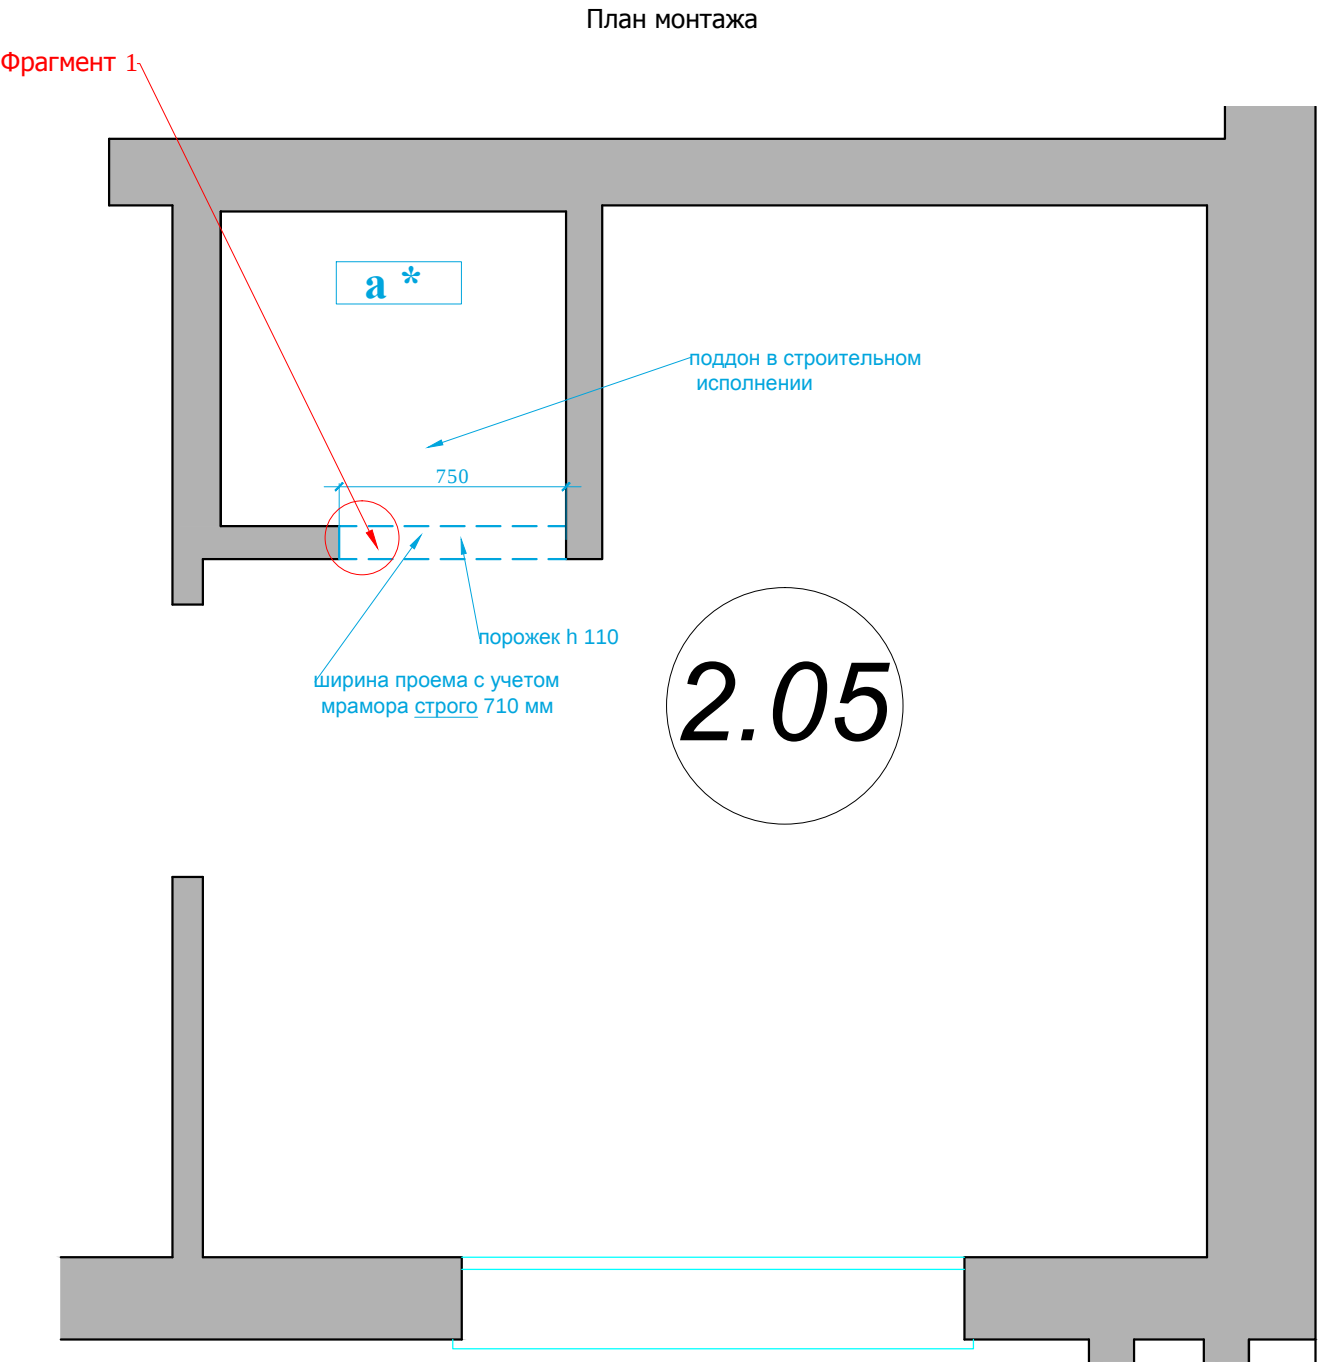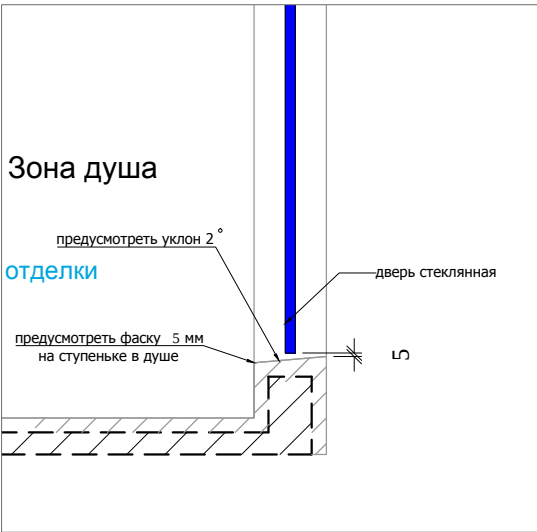


а*- высота подиума дана уловно,
необходимо согласовать с инженерной компанией.

						Заказчик: Частное лицо				АИ		
						Адрес: Palma de Mallorca, Avenida Bendinat, 27, TM Calvia						
Изм.	Кол. уч	Лист	№ док	Дата	Подп.	Жилой дом.2 этаж				Стадия	Лист	Листов
										РП		
Рук.проекта	Кушнарева О.В									План.2.05		
Архитектор	Чапланова П.О											
Дизайнер	Чапланова П.О											
Менеджер	Селиванова Л.С											


Согласовано:

Инт.№подл.	
Подпись и дата	
Взам. инв.№	

План пола

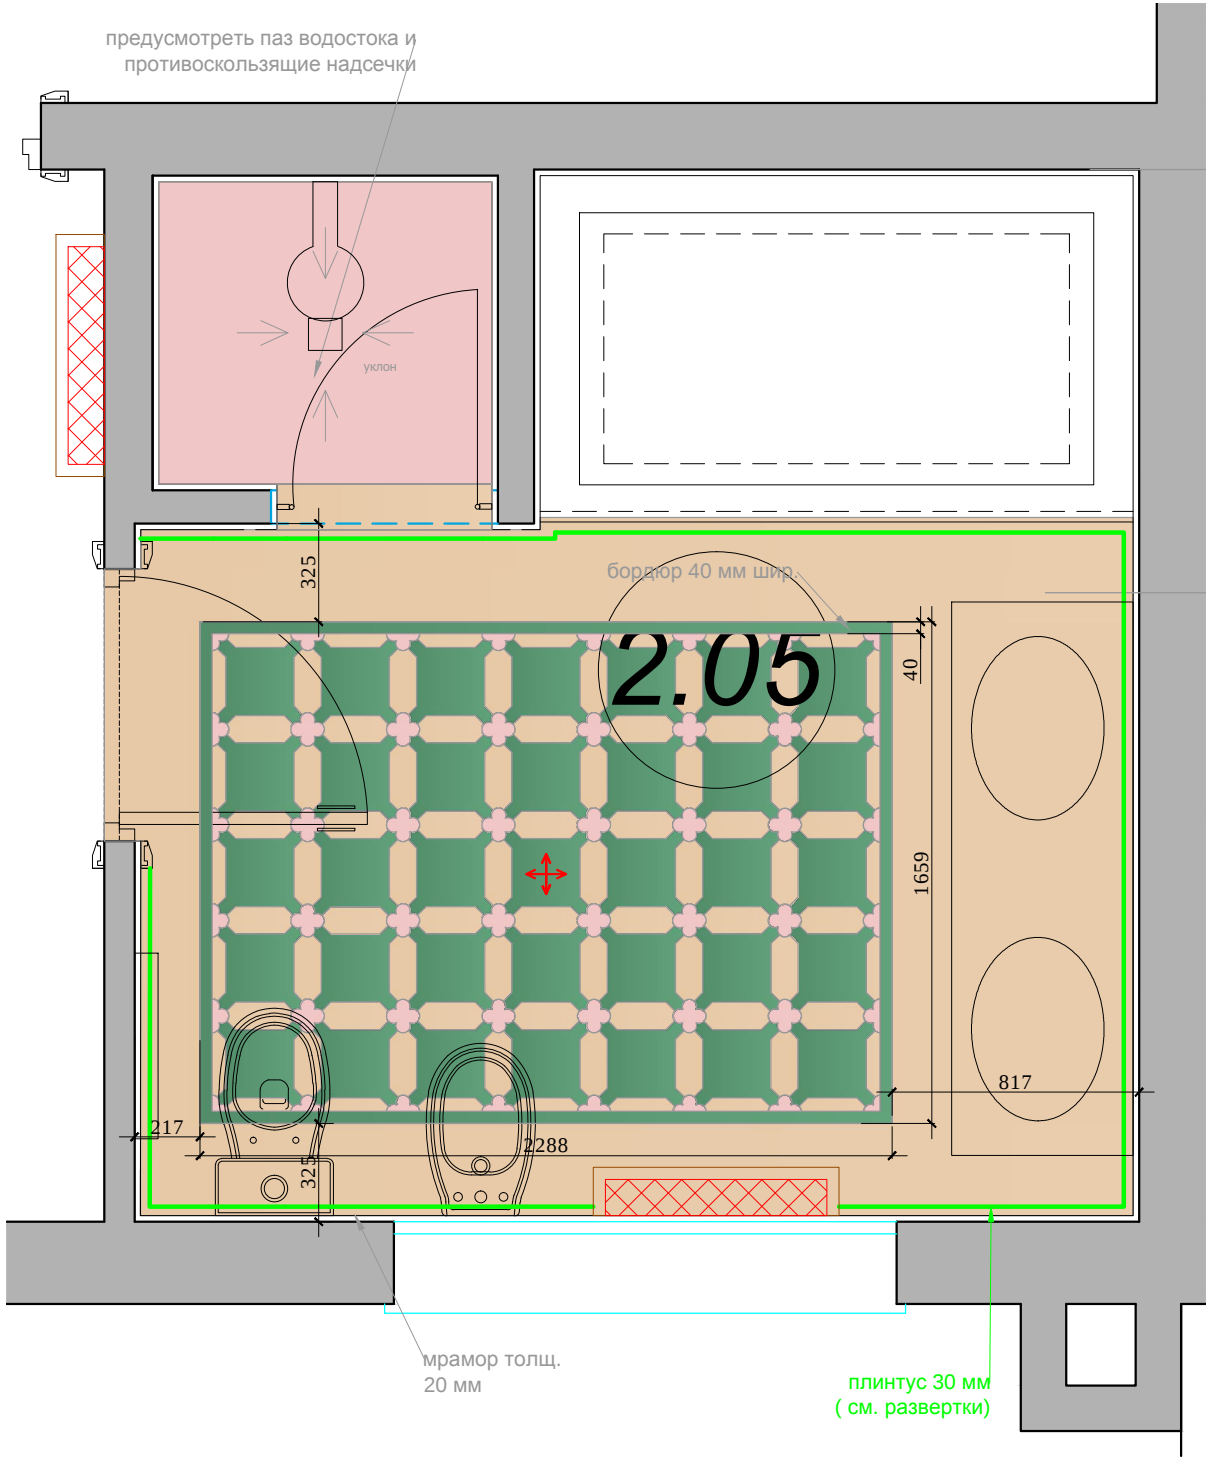

Модуль 1:20

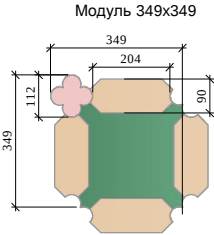

- Условные обозначения:
- Мрамор Тип 1
 - Мрамор Тип 2
 - Мрамор Тип 3
 - Начало раскладки
 - Стыковка покрытий строго под полотном двери.





М 1:25

АИ

						Заказчик: Частное лицо			
						Адрес: Palma de Mallorca, Avenida Bendinat, 27, TM Calvia			
Изм.	Кол. уч	Лист	№ док	Дата	Подп.	Жилой дом.2 этаж	Стадия	Лист	Листов
Рук.проекта	Кушнарева О.В						РП		
Архитектор	Чапланова П.О								
Дизайнер	Чапланова П.О								
Менеджер	Селиванова Л.С					План.2.05	ООО "Чарльз Камерон"		

Согласовано:			Взам. инв. №		
Подпись и дата					
Инв. №подл.					

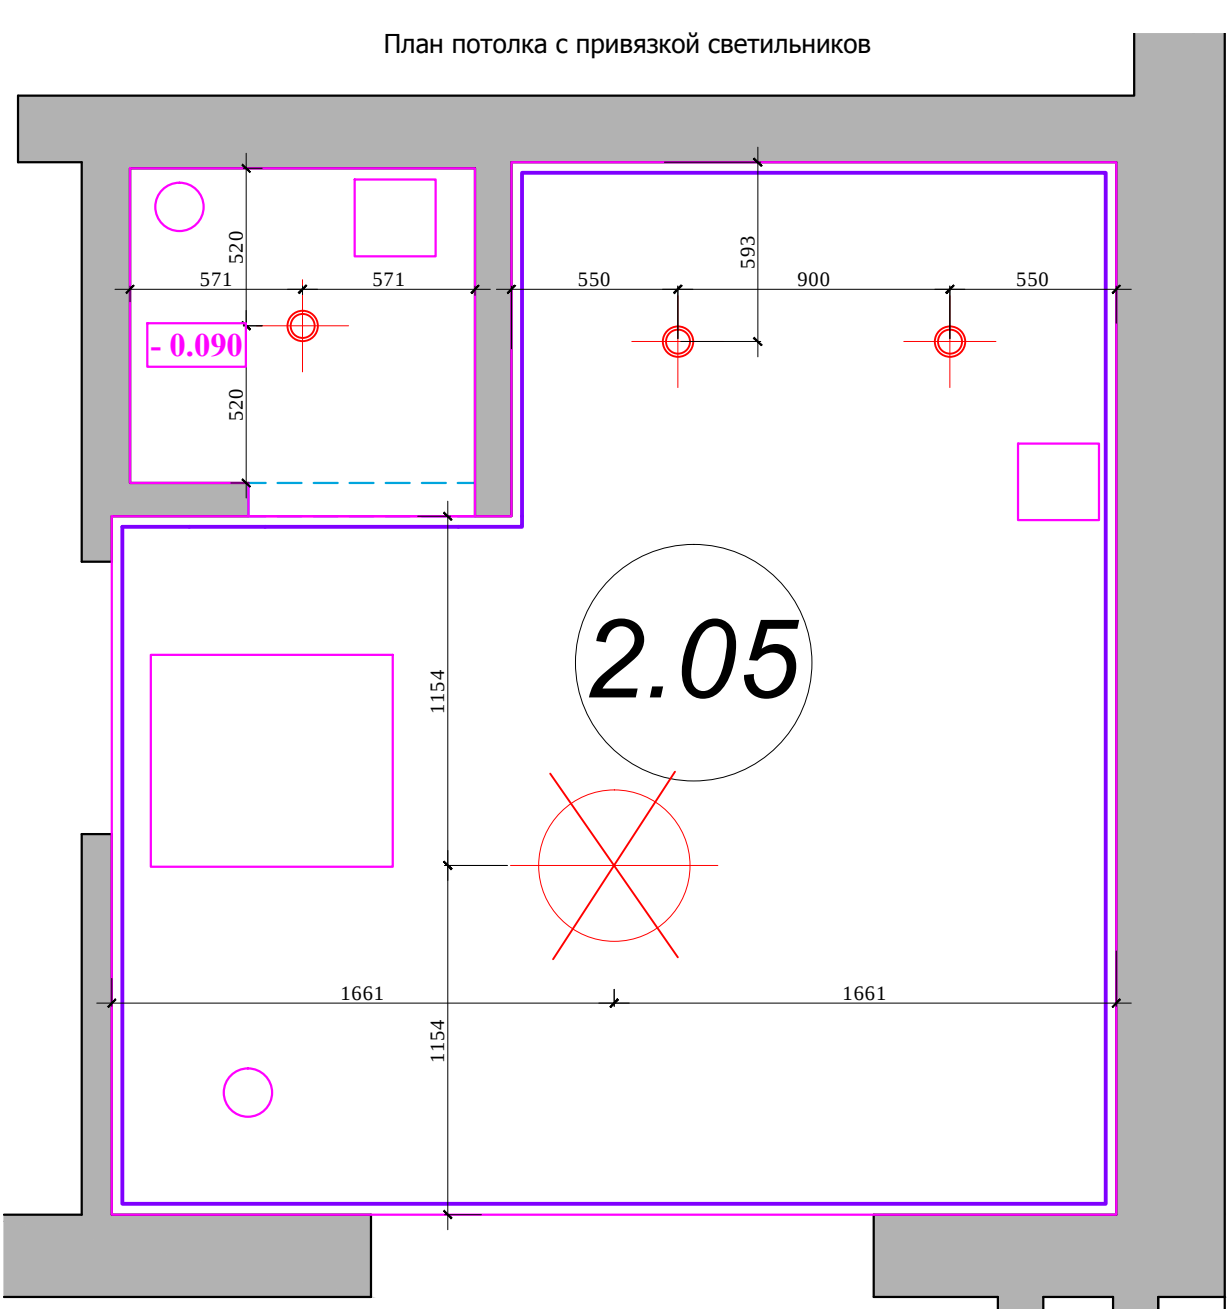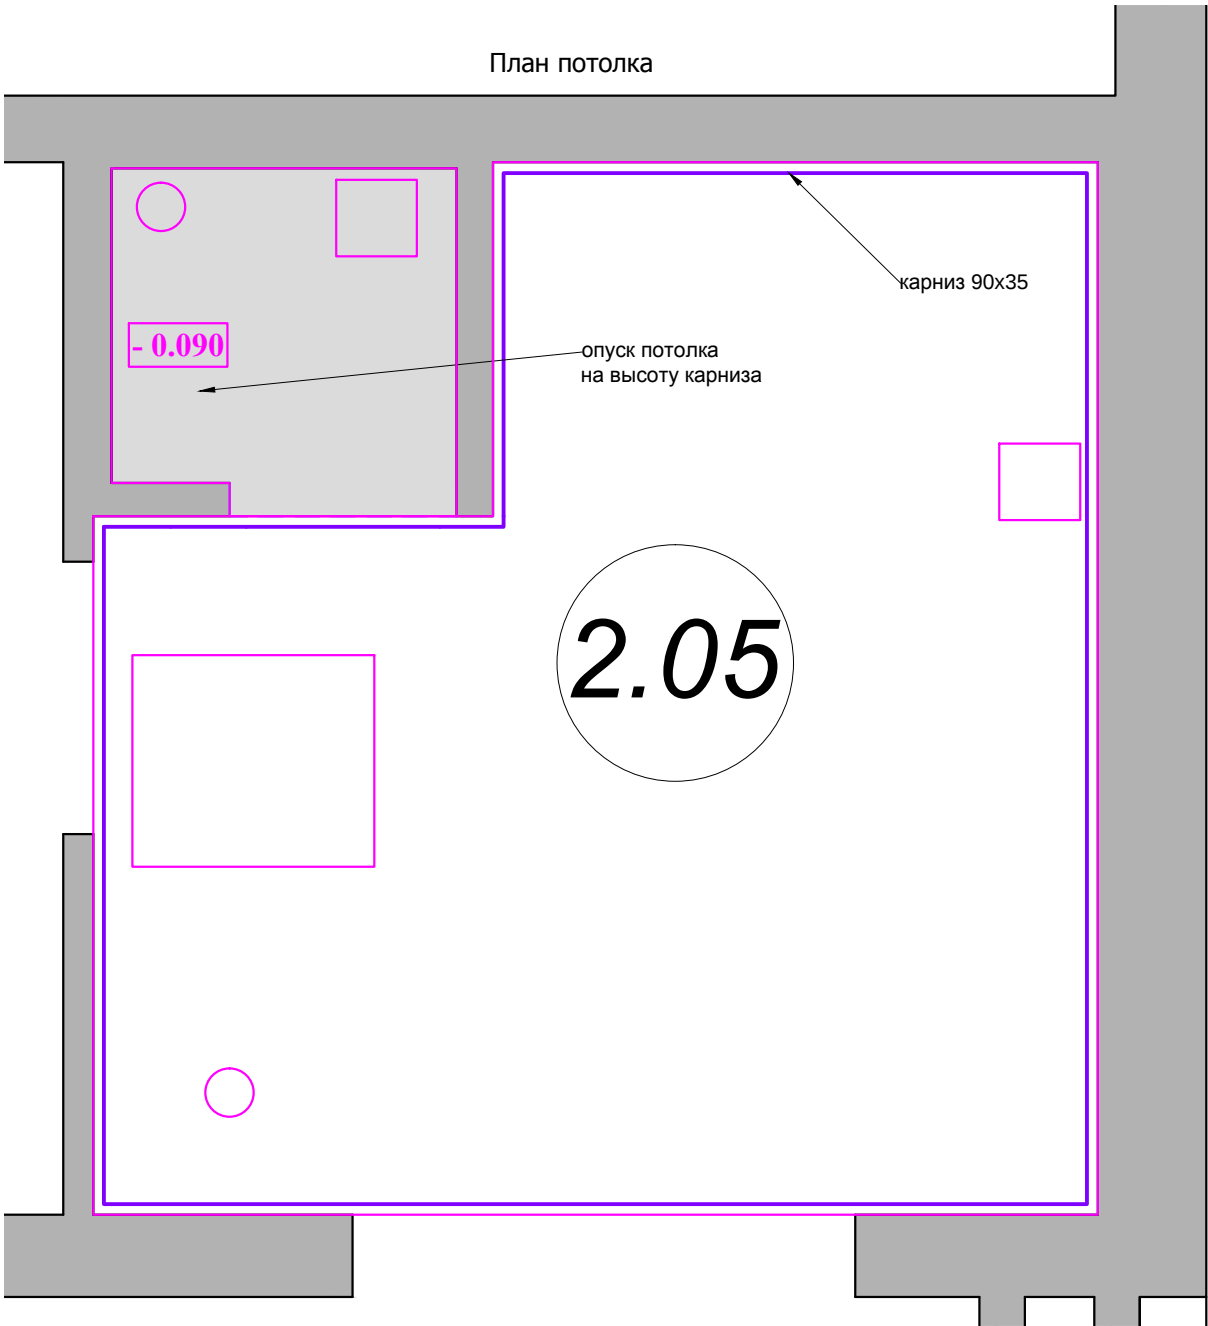

Условные обозначения:

- разноуровневые потолки (чем темнее тем ниже)
- Тех. люк
- вен. решетка на потолке
- диффузор
- пульт открывания окна
- деревянный карниз 35х90h
- точечный светильник

Примечание: люки, вент. решетки и т.д. показы на потолке условно относительно сущ. ситуации на объекте и могут меняться согласно новому проекту вентиляции и кондиционирования.

						Заказчик: Частное лицо				М 1:25
										АИ
						Адрес: Palma de Mallorca, Avenida Bendinat, 27, TM Calvia				
Изм.	Кол. уч	Лист	№ док	Дата	Подп.	Жилой дом.2 этаж	Стадия	Лист	Листов	
Рук.проекта		Кушнарева О.В					РП			
Архитектор		Чапланова П.О								
Дизайнер		Чапланова П.О								
Менеджер		Селиванова Л.С				План.2.05	ООО "Чарльз Камерон"			

[illegible]

Architectural floor plan of a kitchen area. The plan includes a central island labeled "2.05". To the left of the island is a sink area with a curved faucet. To the right is a stove area with two burners. A refrigerator is located at the bottom left. The plan shows various dimensions: 958 (height of the left wall), 1174 (height of the right wall), 181 (height of the bottom wall), and h1300 (height of the island). A red cross-hatched area is marked on the left wall. A note indicates "h1300 в рамке с выкл." (h1300 in the frame with a switch).


6pa

Согласовано:


Инв.№подл.	Подпись и дата	Взам. инв.№


AI

Адрес: Palma de Mallorca, Avenida Bendinat, 27, TM Calvia


Изм.	Кол. уч	Лист	№ док	Дата	Подп.				
						Жилой дом.2 этаж	Стадия	Лист	Листов
Рук.проекта		Кушнарева О.В					РП		
Архитектор		Чапланова П.О							
Дизайнер		Чапланова П.О				План.2.05	ООО "Чарльз Камерон"		
Менеджер		Селиванова Л.С							

Согласовано:			
Инь.№подл.	Подпись и дата	Взам. инв.№	

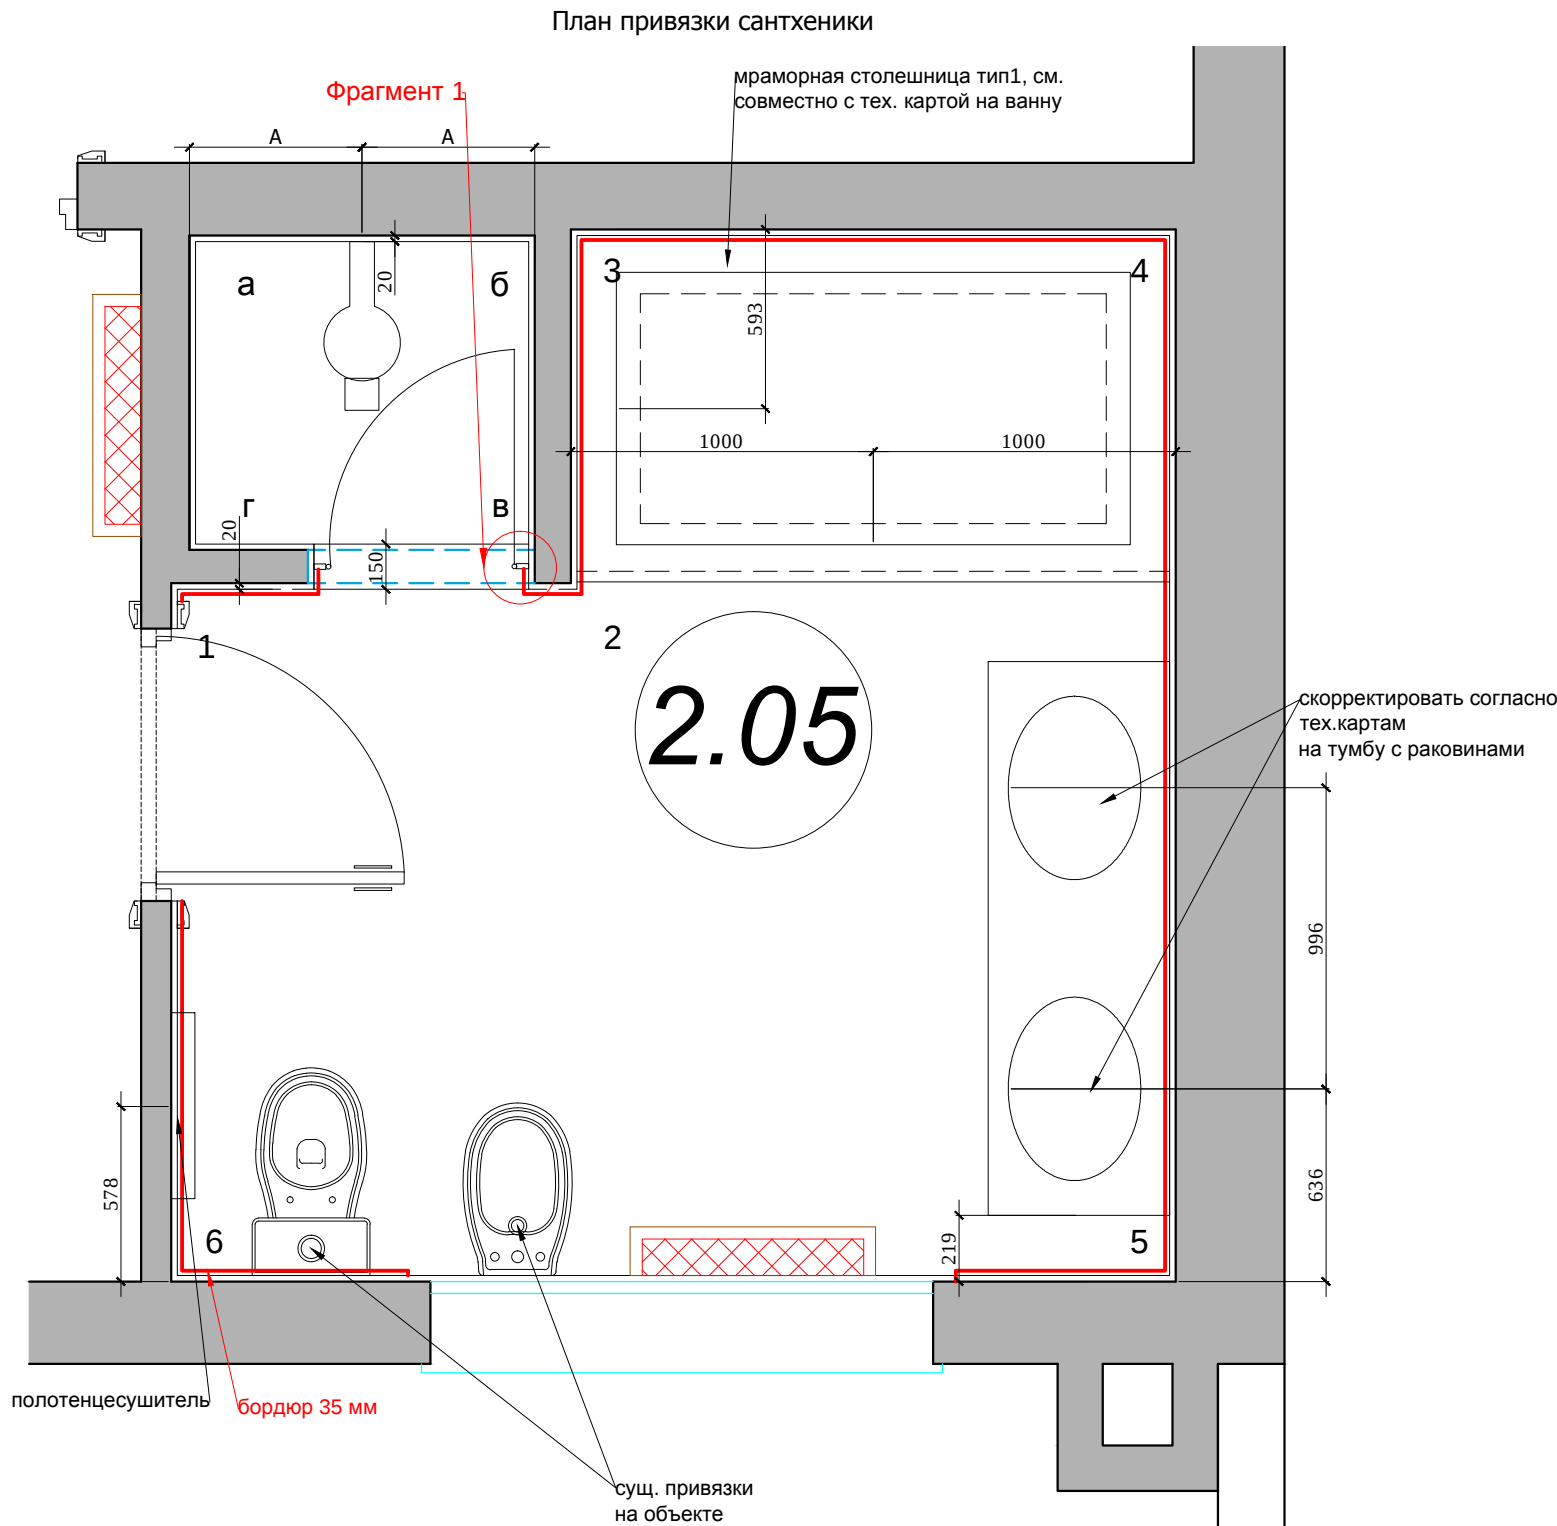

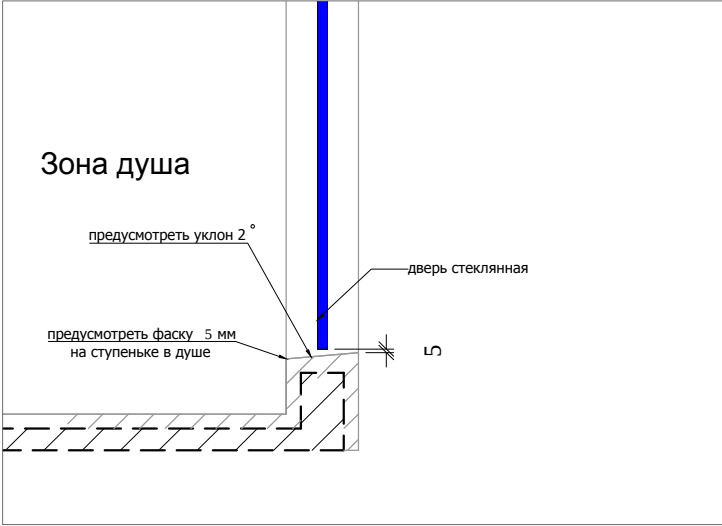
Фрагмент 1									
									
ю									
М 1:25									
Заказчик: Частное лицо									
АИ									
Адрес: Palma de Mallorca, Avenida Bendinat, 27, TM Calvia									
Жилой дом.2 этаж							Стадия	Лист	Листов
							РП		
План.2.05							ООО "Чарльз Камерон"		

Согласовано:			
Инь.№подл.	Подпись и дата	Взам. инв.№2	

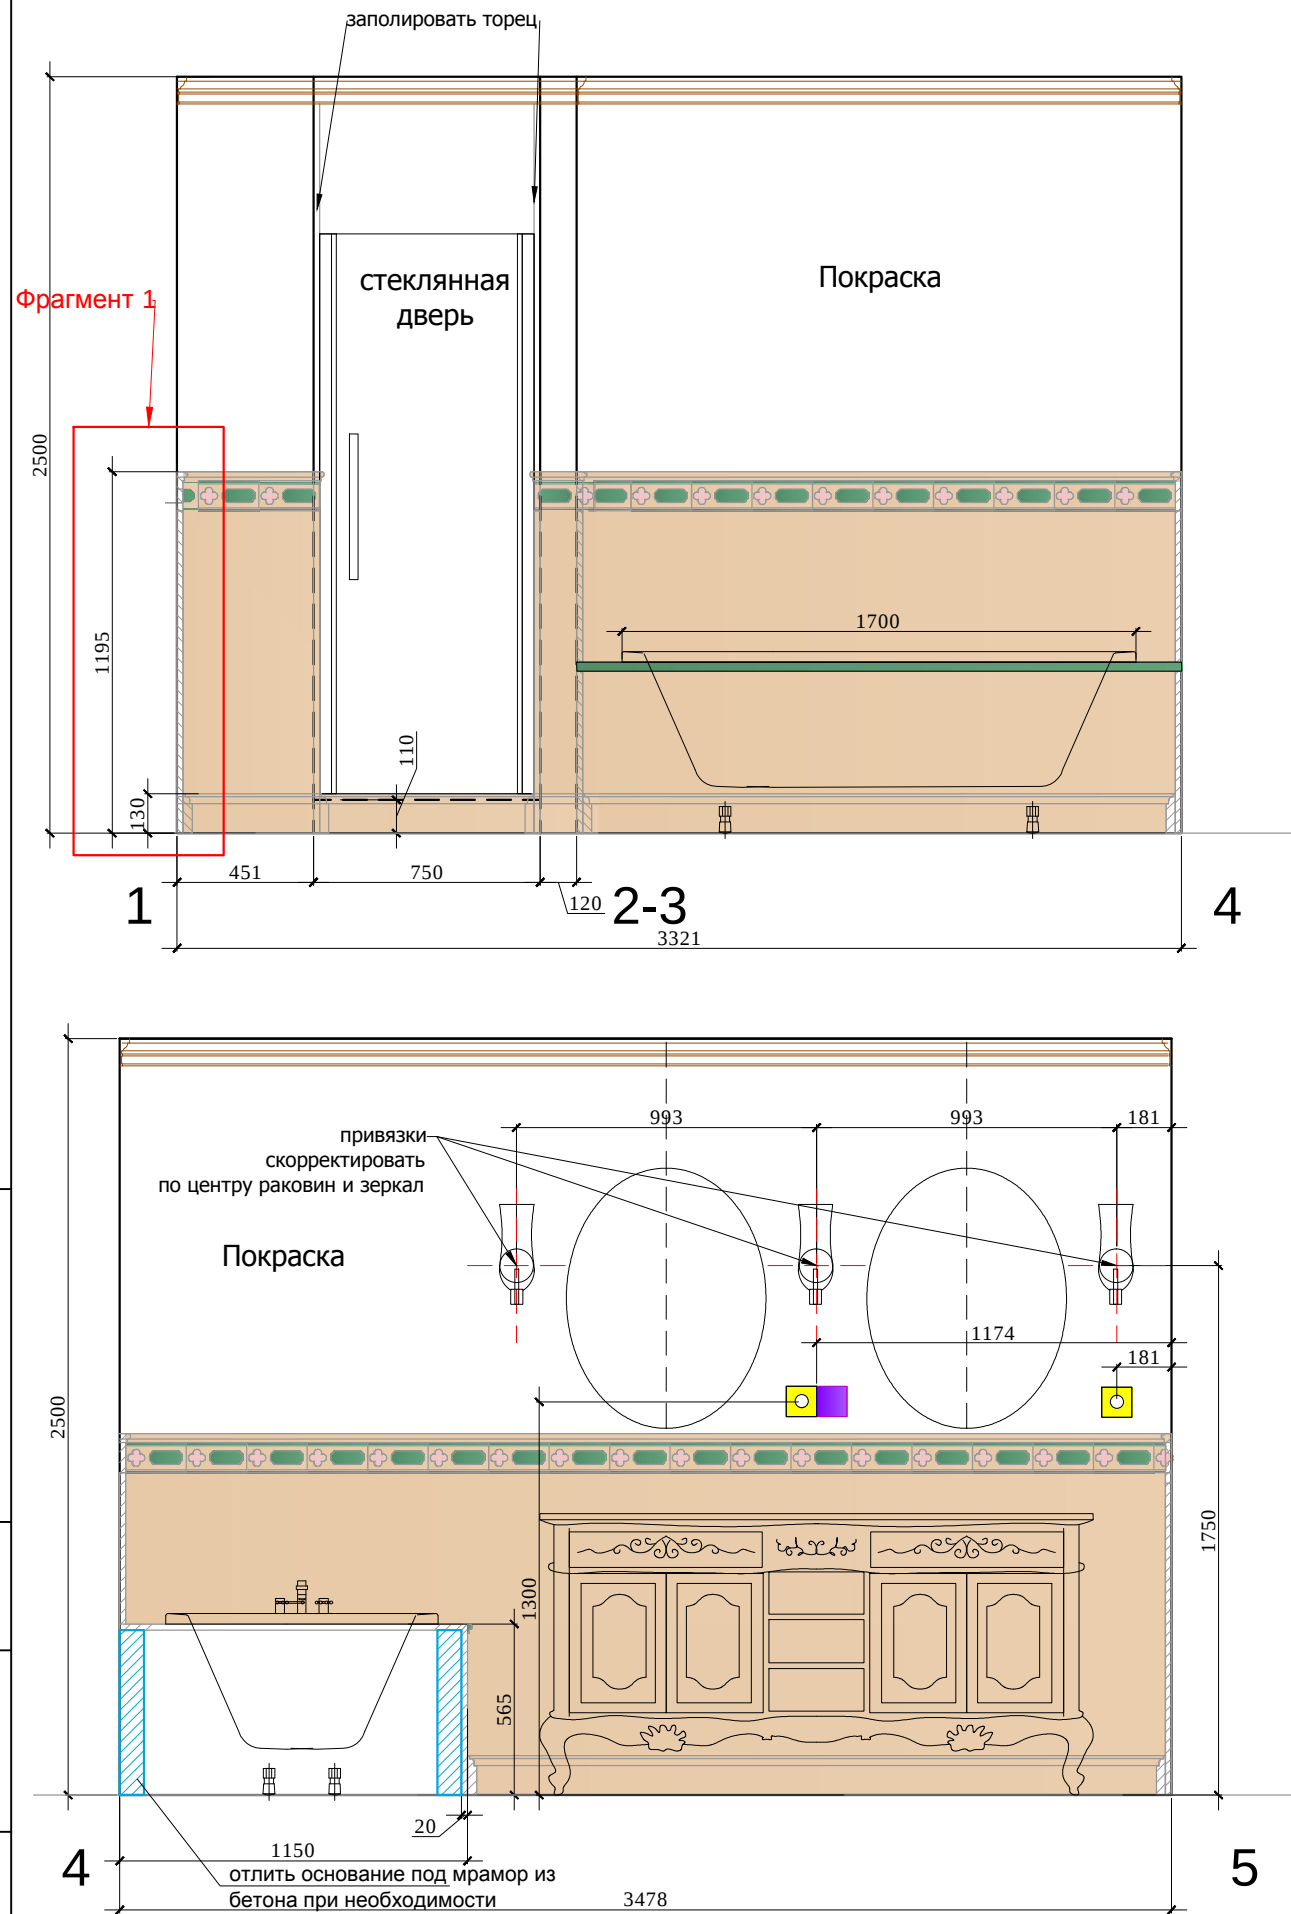


- Условные обозначения:
- Мрамор Тип 1
 - Мрамор Тип 2
 - Мрамор Тип 3

Фрагмент 3. М 1:5

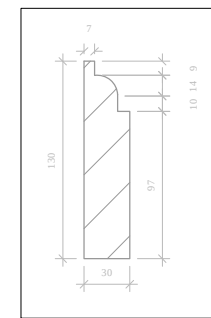

Фрагмент 2. М 1:2


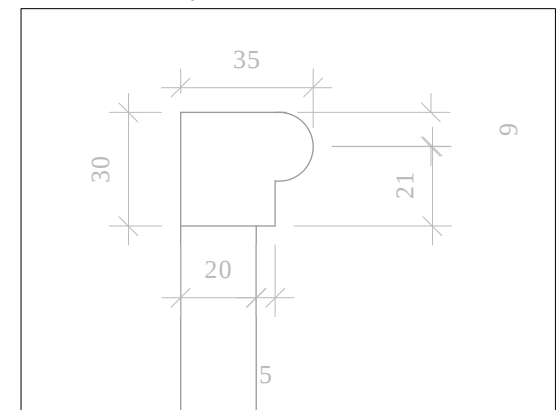


Примечание: Перед производством произвести замеры по месту.


М 1:25

						Заказчик: Частное лицо			АИ
						Адрес: Palma de Mallorca, Avenida Bendinat, 27, TM Calvia			
Изм.	Кол. уч	Лист	№ док	Дата	Подп.	Жилой дом.2 этаж	Стадия	Лист	Листов
Рук.проекта	Кушнарева О.В						РП		
Архитектор	Чапланова П.О								
Дизайнер	Чапланова П.О								
Менеджер	Селиванова Л.С					Развертки 2.05 (лист 1)	ООО "Чарльз Камерон"		

Согласовано:		Взам. инв. №	Подпись и дата	Инв. №подл.

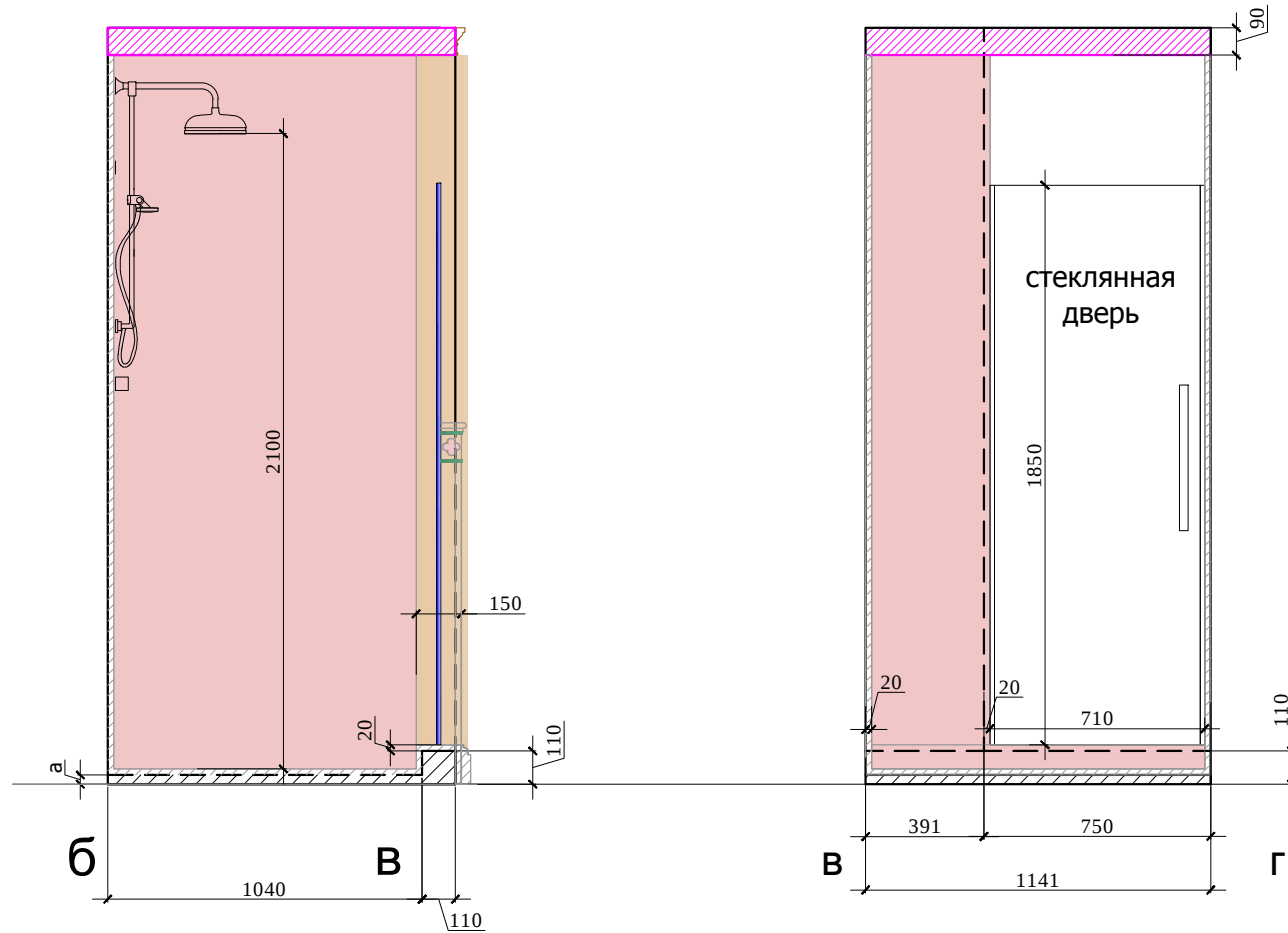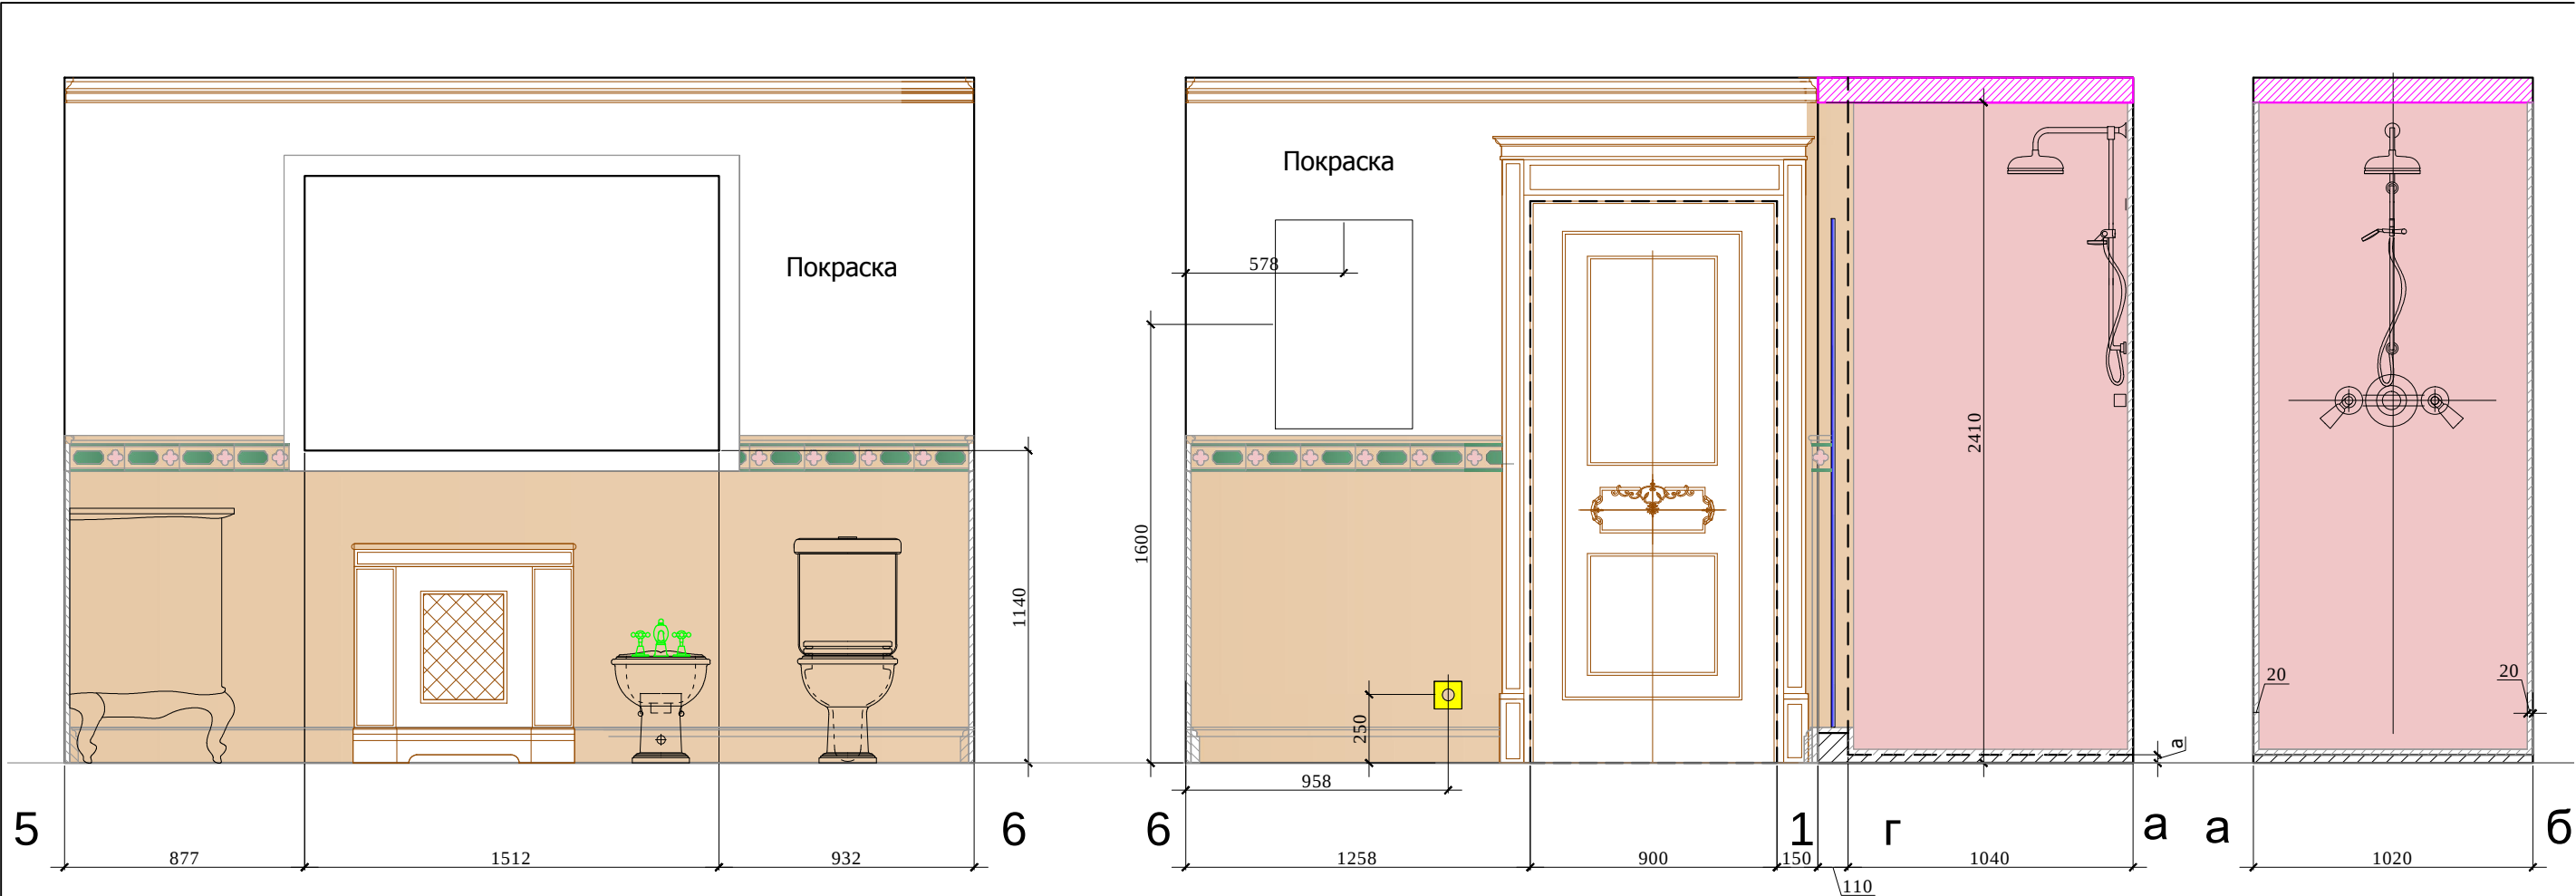


- Условные обозначения:
- Мрамор Тип 1
 - Мрамор Тип 2
 - Мрамор Тип 3

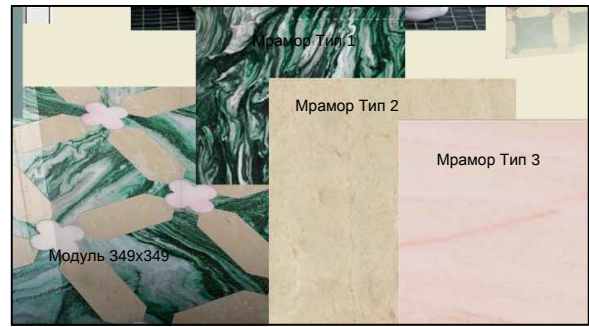


Примечание: Перед производством произвести замеры по месту.						М 1:25			
						Заказчик: Частное лицо			
						АИ			
						Адрес: Palma de Mallorca, Avenida Bendinat, 27, TM Calvia			
Изм.	Кол. уч	Лист	№ док	Дата	Подп.				
						Жилой дом.2 этаж	Стадия	Лист	Листов
Рук.проекта	Кушнарева О.В						РП		
Архитектор	Чапланова П.О								
Дизайнер	Чапланова П.О					Развертки 2.05 (лист 2)	ООО "Чарльз Камерон"		
Менеджер	Селиванова Л.С								

План монтажа

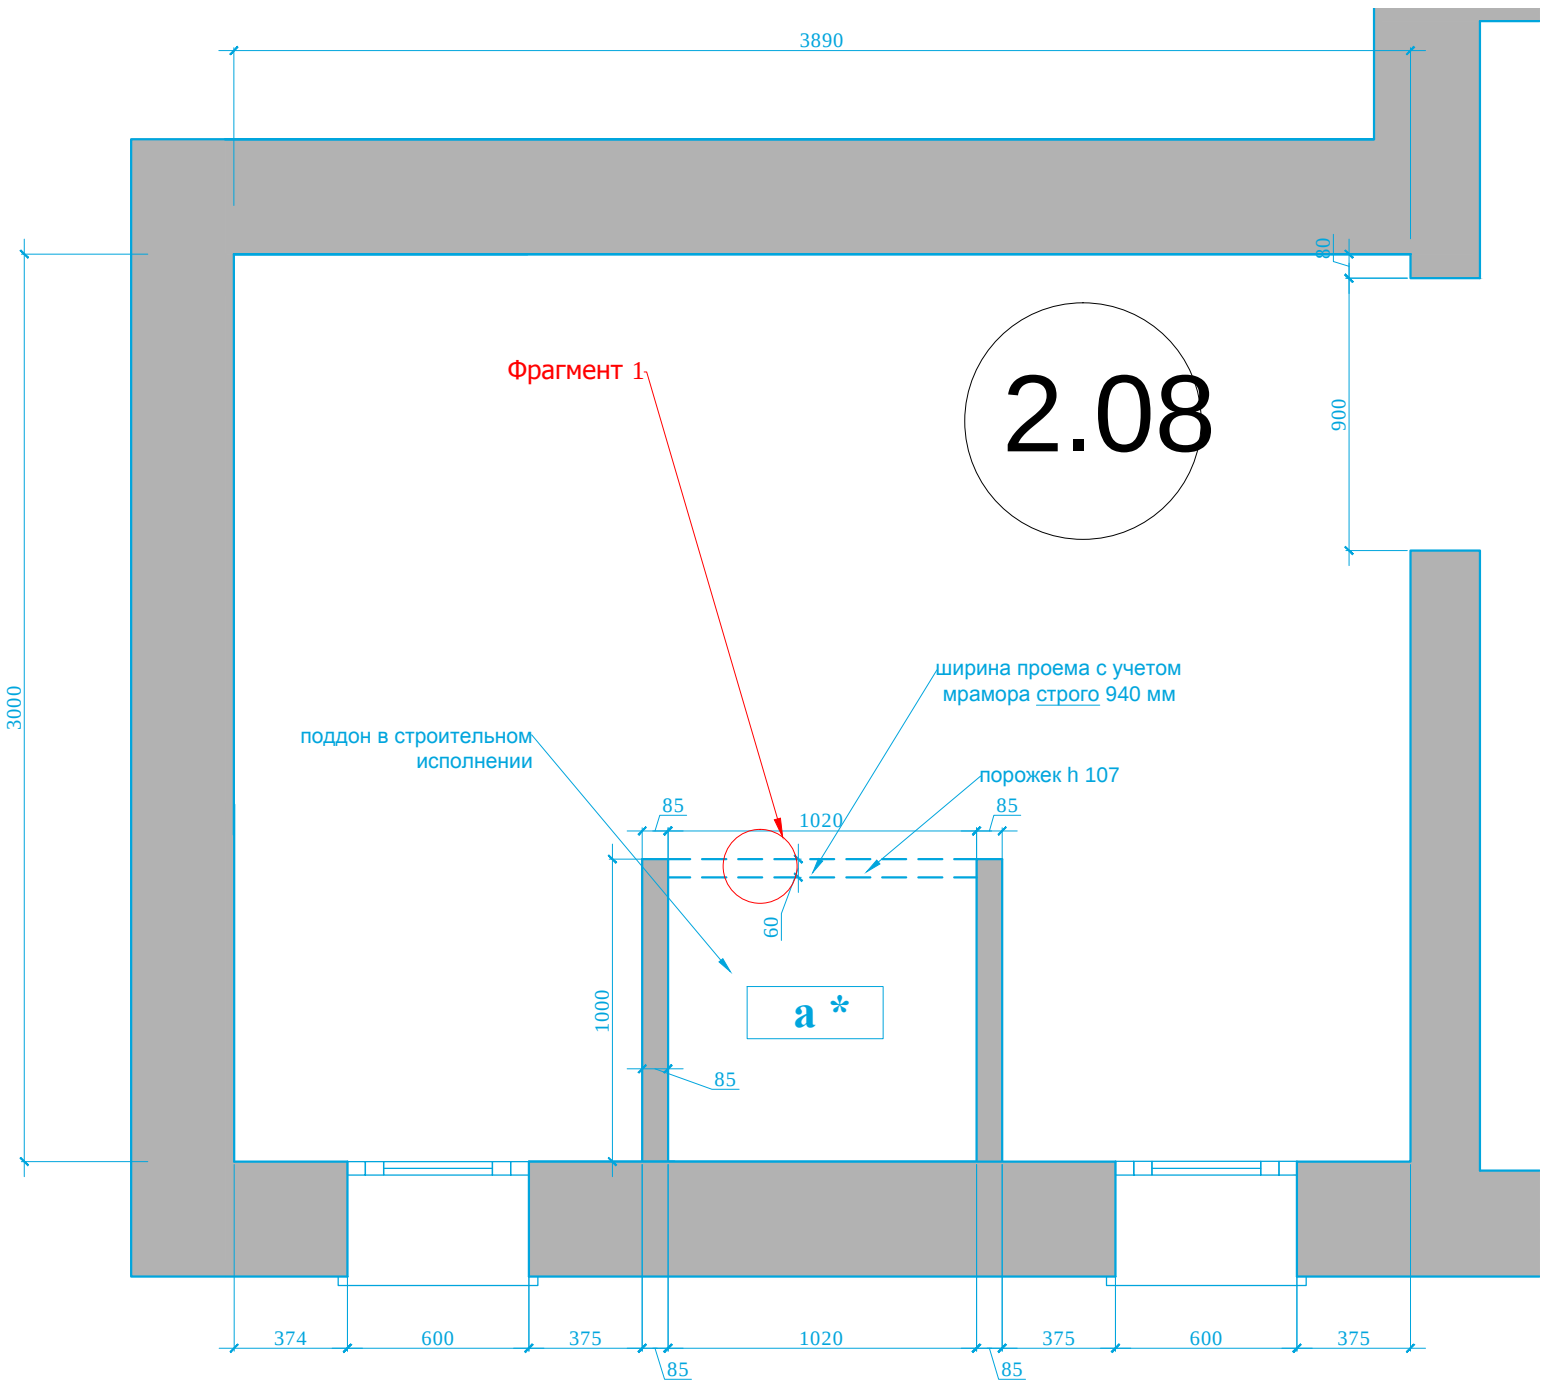

Фрагмент 1

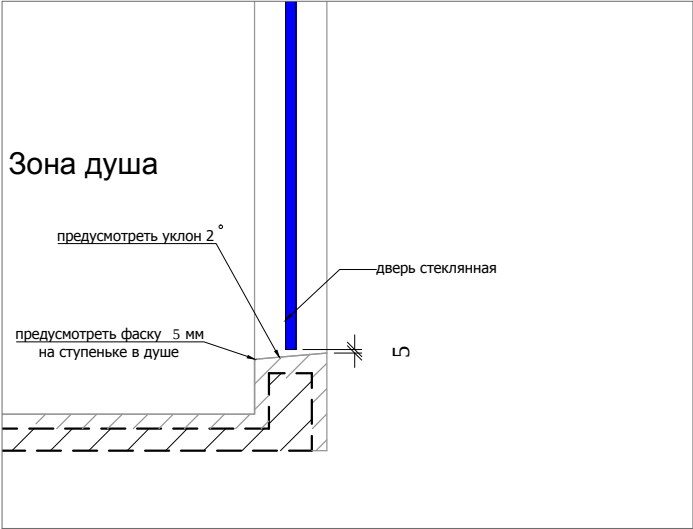

Согласовано:

Взам. инв. №	
Подпись и дата	
Инв. №подл.	

Условные обозначения:



- монтаж перегородок, размеры без учета финишной отделки
наращивание простенка

а*- высота подиума дана уловно,
необходимо согласовать с инженерной компанией.

М 1:25

АИ

Заказчик: Частное лицо

Адрес: Palma de Mallorca, Avenida Bendinat, 27, TM Calvia

Изм.	Кол. уч	Лист	№ док	Дата	Подп.	Жилой дом.2 этаж		
Рук.проекта	Кушнарева О.В					План.2.03	Стадия	Лист
Архитектор	Чапланова П.О						РП	
Дизайнер	Чапланова П.О							
Менеджер	Селиванова Л.С					ООО "Чарльз Камерон"		

Согласовано:


Изм.	Кол. уч	Лист	№ док	Дата	Подп.
Рек.проект	Кушнарева О.В				
Архитектор	Чапланова П.О				
Дизайнер	Чапланова П.О				
Менеджер	Селиванова Л.С				

Взам. инв. №

Подпись и дата

Инв.№подл.

План пола

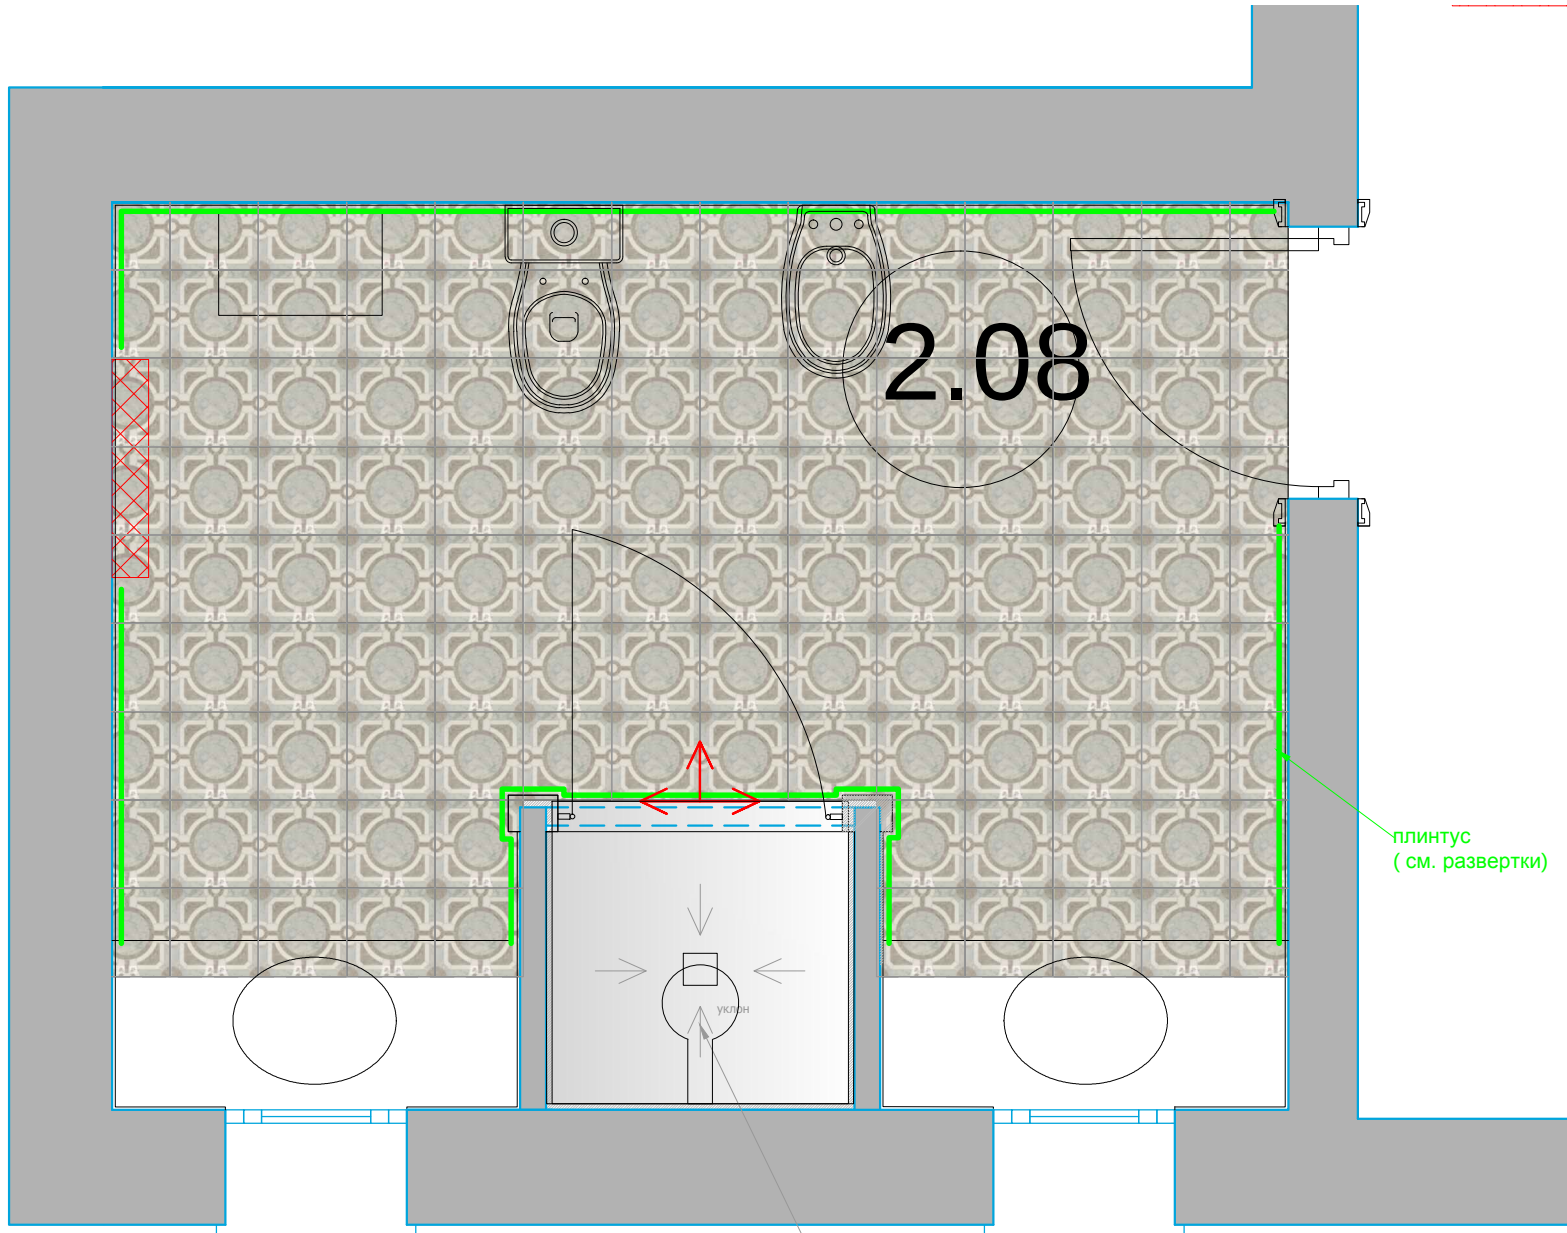

Мраморная
плитка 292x292



Начало раскладки

Условные обозначения:



Мрамор Calacatta Borghini

Стыковка покрытий строго под полотном двери .

плинтус
(см. развертки)

предусмотреть паз водостока и
противоскользящие надсечки

М 1:25

АИ


Заказчик: Частное лицо

Адрес: Palma de Mallorca, Avenida Bendinat, 27, TM Calvia

Изм.	Кол. уч	Лист	№ док	Дата	Подп.				
Рек.проект	Кушнарева О.В					Жилой дом.2 этаж			
Архитектор	Чапланова П.О								
Дизайнер	Чапланова П.О					План.2.08			
Менеджер	Селиванова Л.С								
						Стадия	Лист	Листов	
						РП			
						ООО "Чарльз Камерон"			

Согласовано:			Взам. инв. №	
Подпись и дата				
Инв. №подл.				

План потолка. План потолка с привязкой светильников

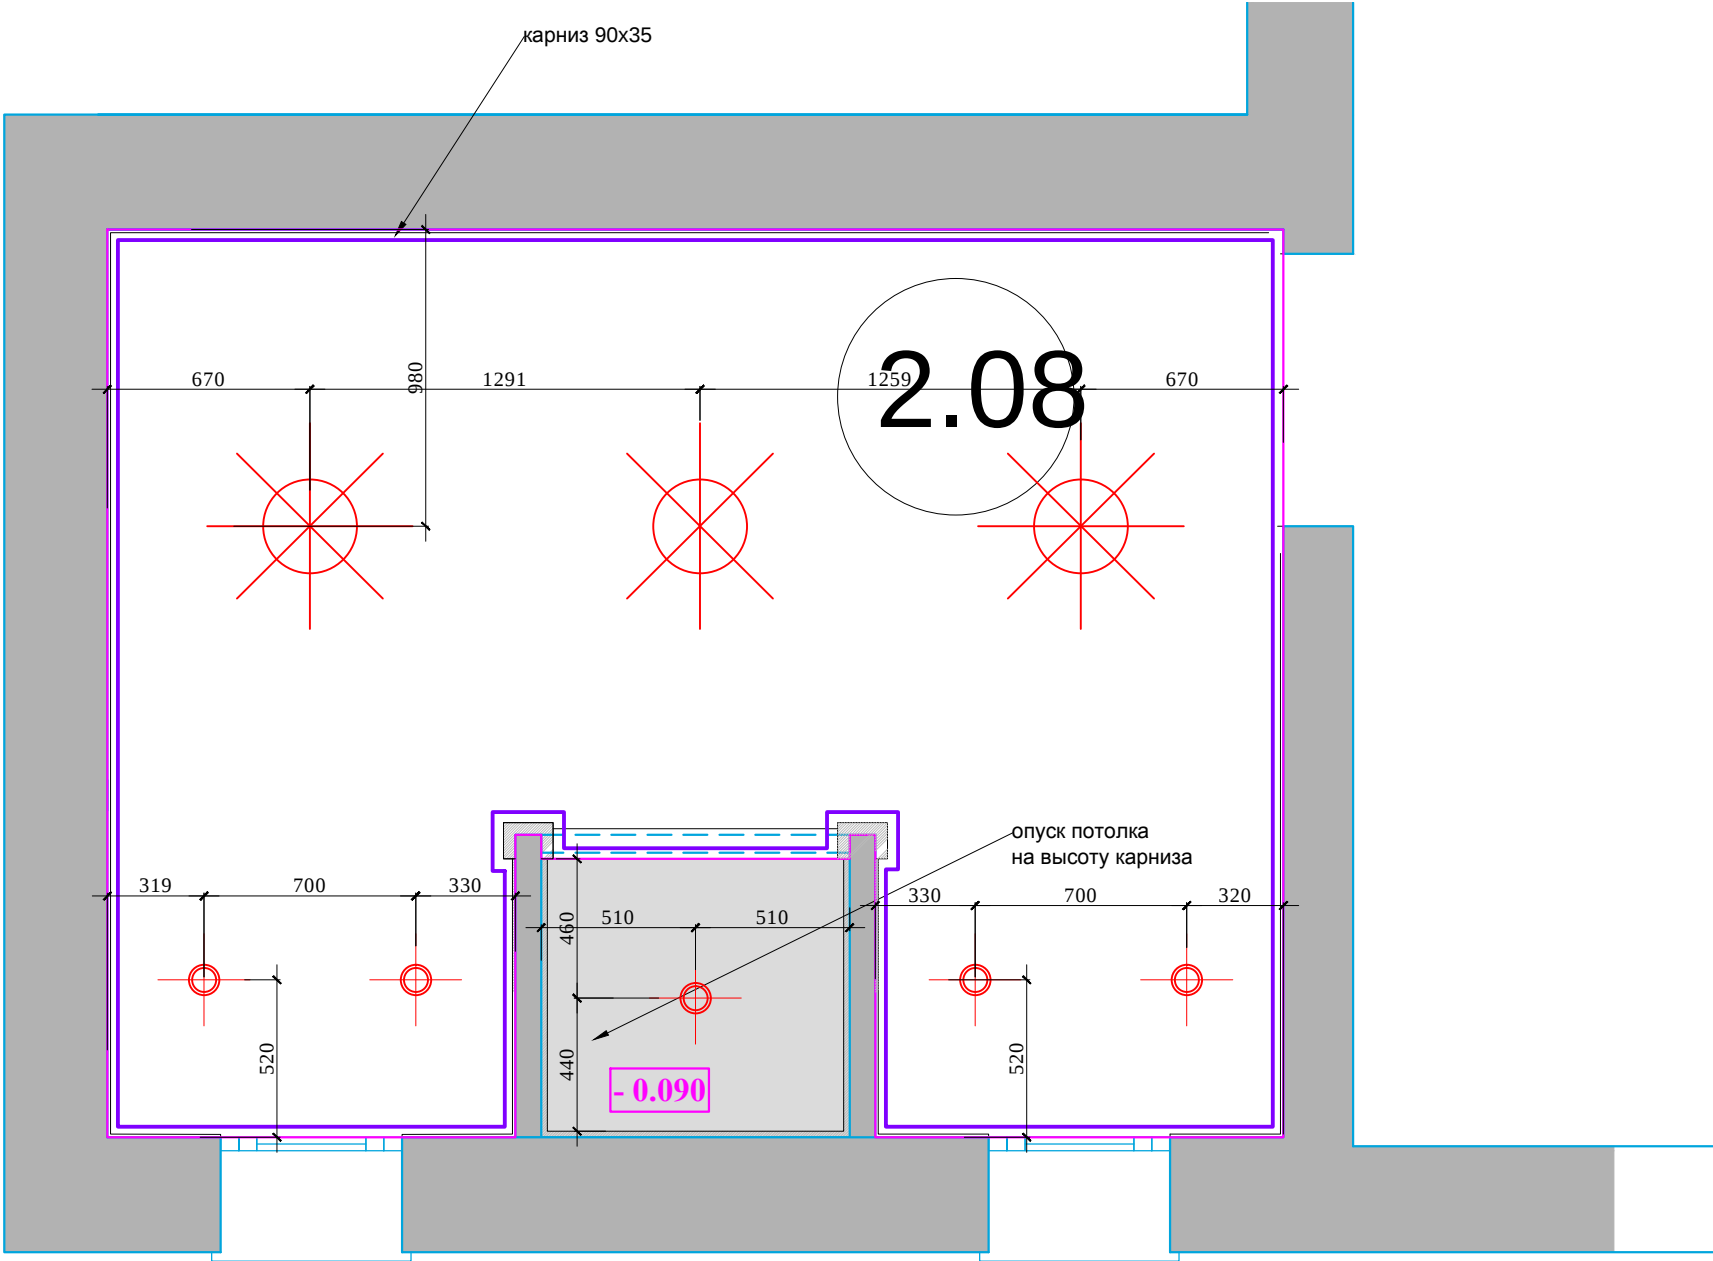



деревянный карниз 35x90h



светильник потолочный/подвесной



точечный светильник


Условные обозначения:



разноуровневые потолки (чем темнее тем ниже)

						М 1:25			
						Заказчик: Частное лицо			
						АИ			
						Адрес: Palma de Mallorca, Avenida Bendinat, 27, TM Calvia			
Изм.	Кол. уч	Лист	№ док	Дата	Подп.				
						Жилой дом.2 этаж	Стадия	Лист	Листов
Рук.проекта	Кушнарева О.В						РП		
Архитектор	Чапанова П.О								
Дизайнер	Чапанова П.О					План.2.03	ООО "Чарльз Камерон"		
Менеджер	Селиванова Л.С								

План настенного осветительного оборудования с привязками. План привязки розеток
План расстановки выключателей,
совмещенный с группами освещения

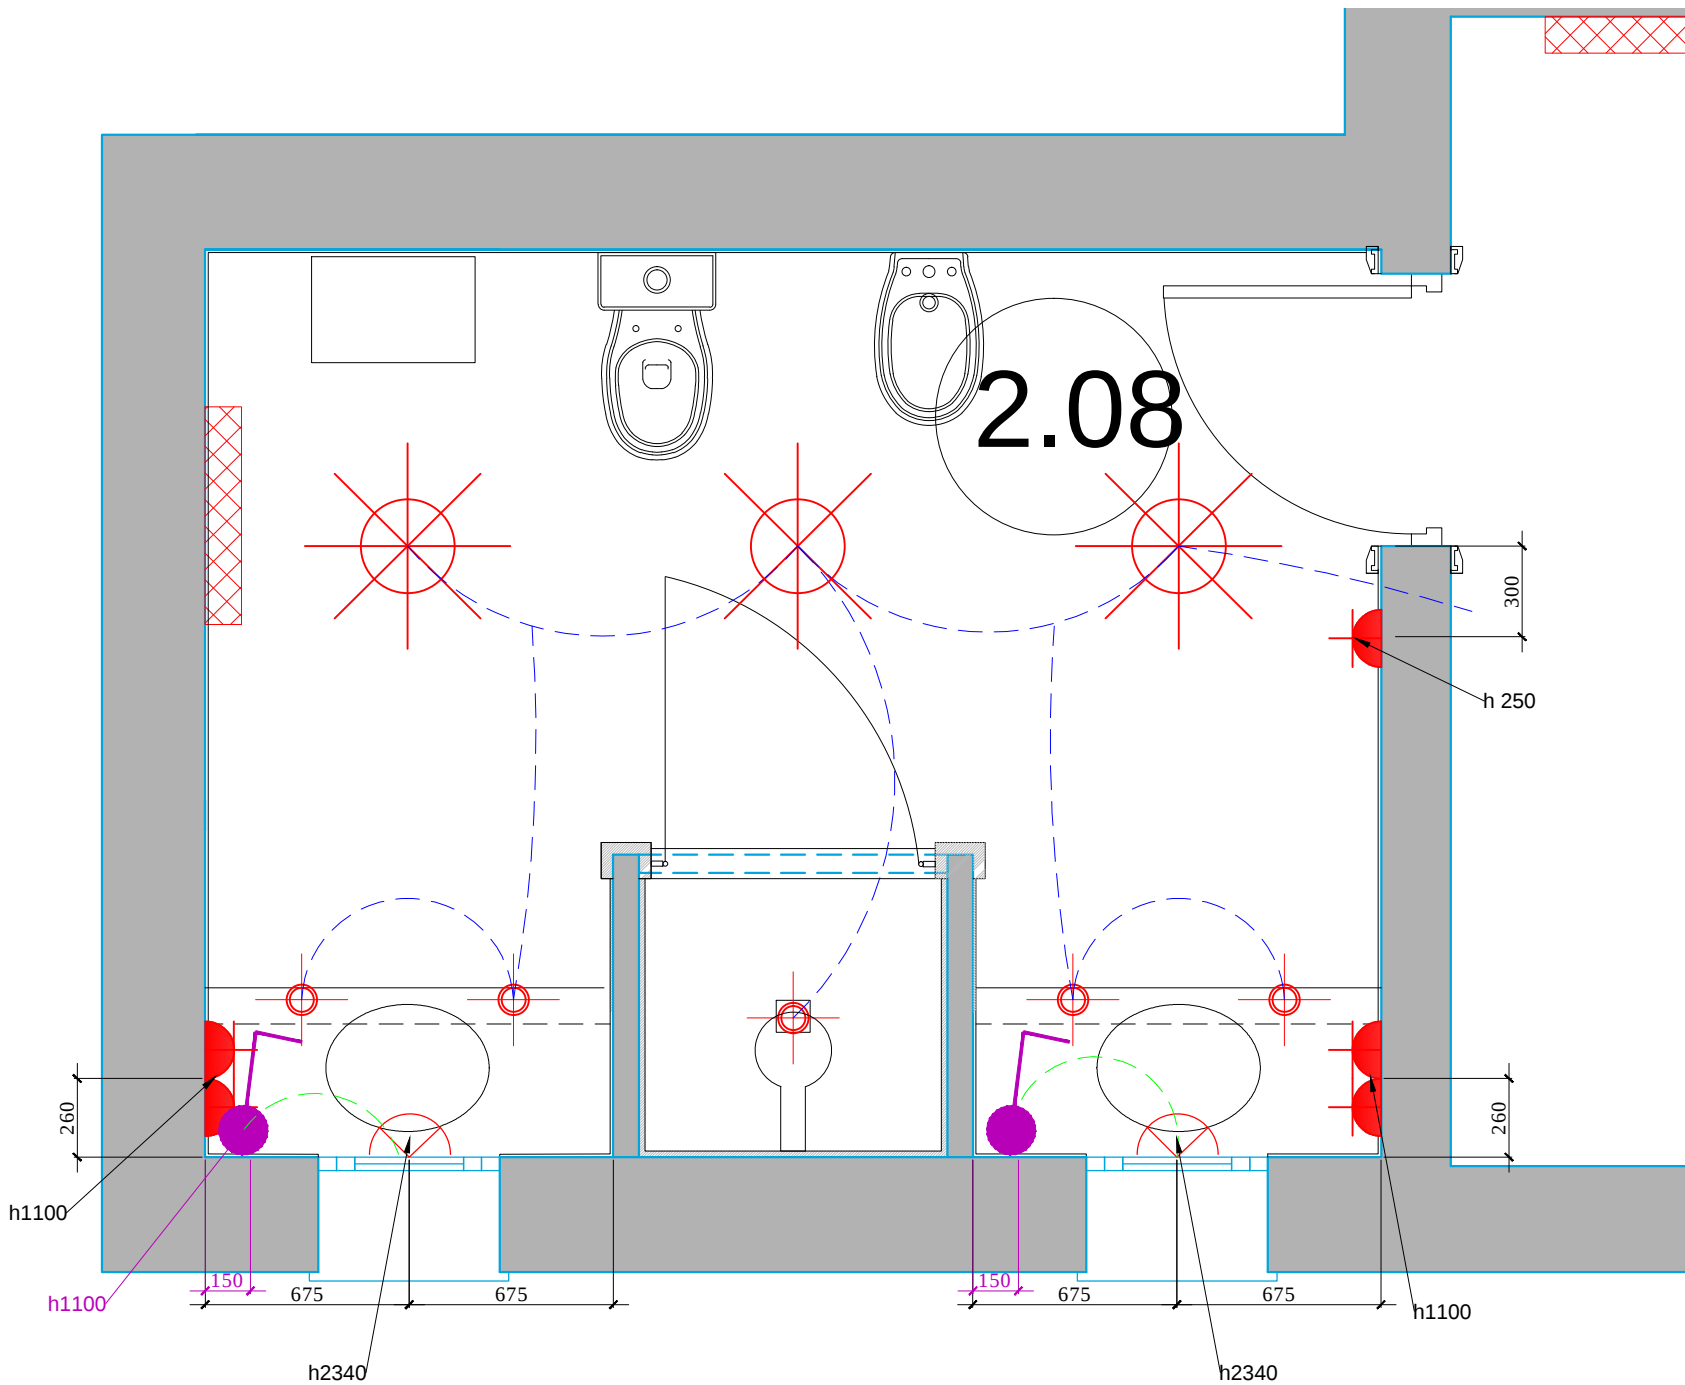


 **бра**

Условные обозначения	
	Выключатель 1 -х клавишный .
	Выключатель 2-х клавишный .


Обозначение	Наименование
	СИЛОВАЯ РОЗЕТКА
	СИЛОВАЯ РОЗЕТКА. ВЛАГОЗАЩЕЩЕННАЯ

						М 1:25				
						Заказчик: Частное лицо				
						АИ				
						Адрес: Palma de Mallorca, Avenida Bendinat, 27, TM Calvia				
Изм.	Кол. уч	Лист	№ док	Дата	Подп.					
Рук.проекта		Кушнарева О.В				Жилой дом.2 этаж		Стадия	Лист	Листов
Архитектор		Чапланова П.О						РП		
Дизайнер		Чапланова П.О				План.2.08		ООО "Чарльз Камерон"		
Менеджер		Селиванова Л.С								

План привязки сантехники

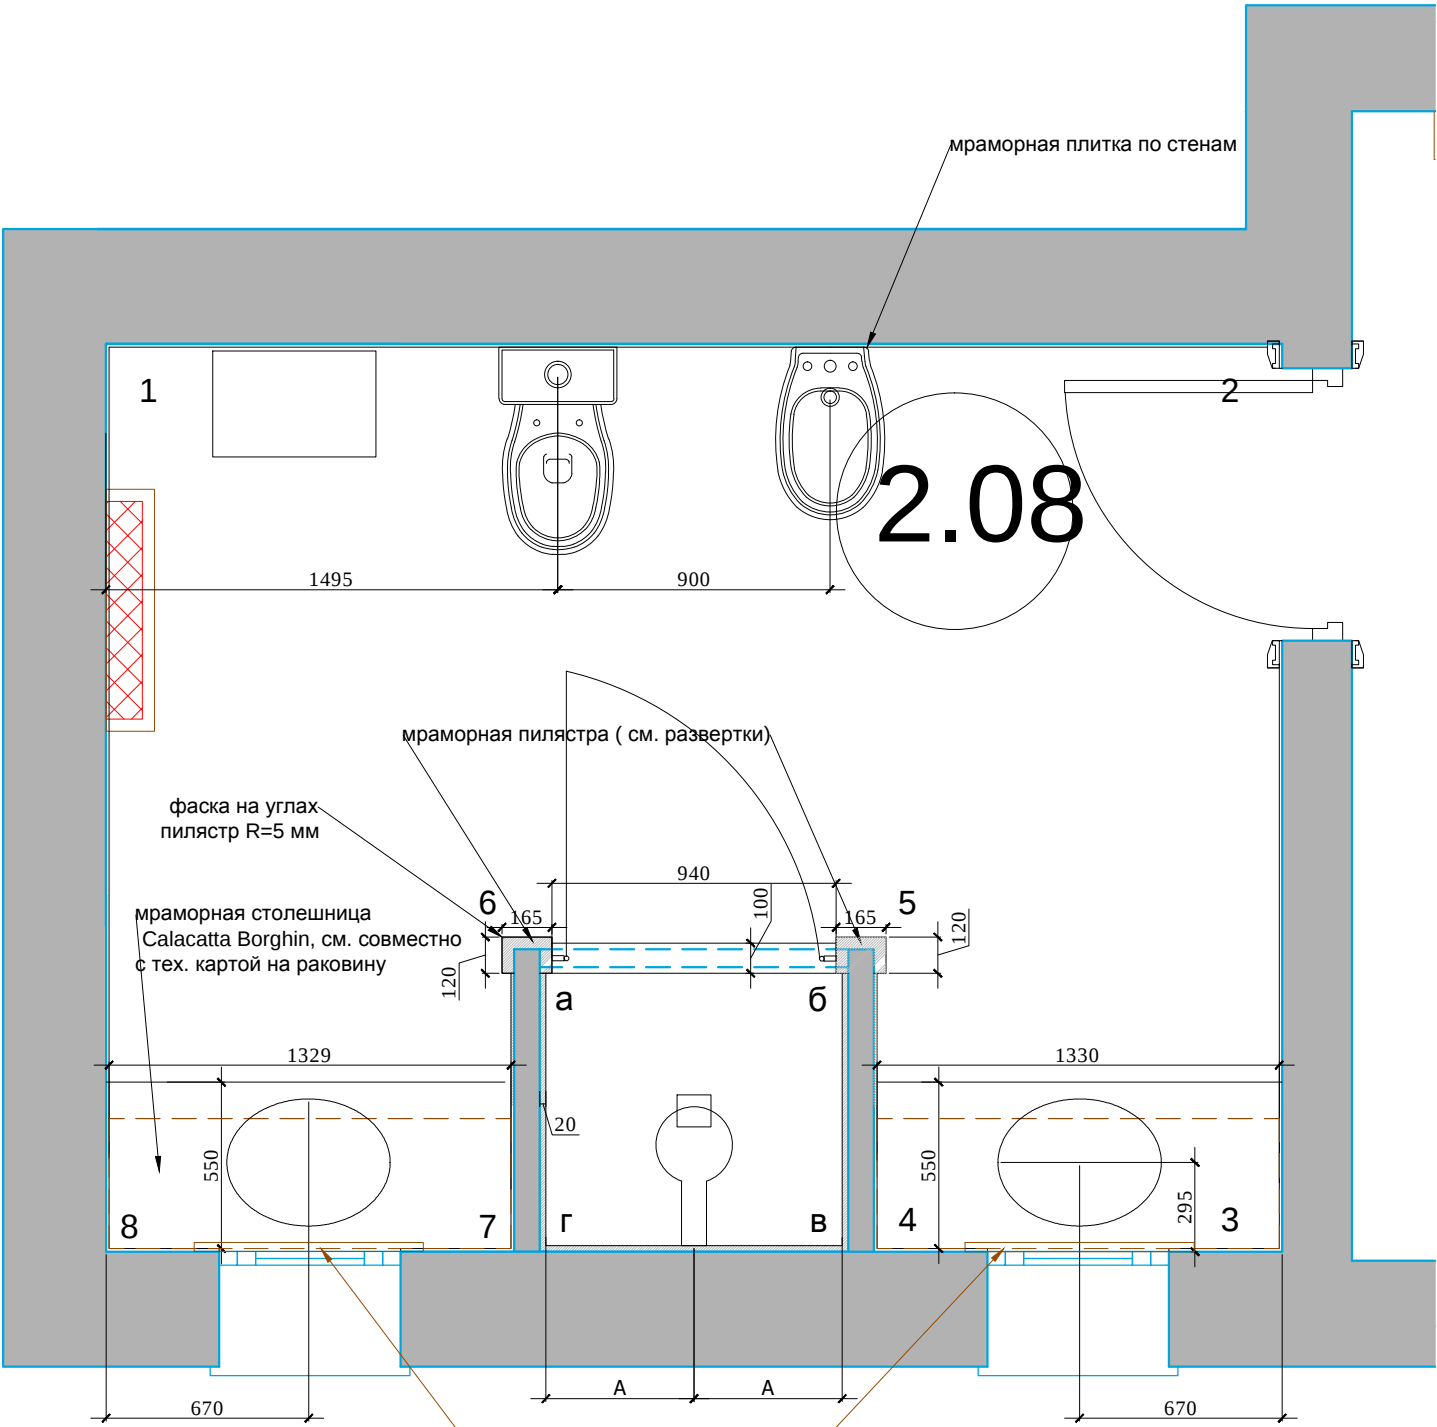

Фрагмент 1

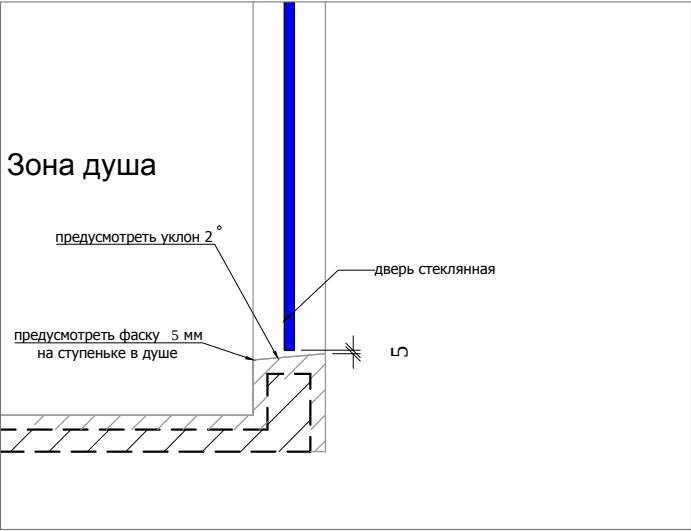

Зеркало в деревянной раме.
Предусмотреть открывание,
для открывания окна

Согласовано:

Взам. инв. №

Подпись и дата

Инв. №подл.

М 1:25

АИ

Заказчик: Частное лицо

Адрес: Palma de Mallorca, Avenida Bendinat, 27, TM Calvia

Изм.	Кол. уч	Лист	№ док	Дата	Подп.
Рук.проекта	Кушнарева О.В				
Архитектор	Чапланова П.О				
Дизайнер	Чапланова П.О				
Менеджер	Селиванова Л.С				


Жилой дом.2 этаж

План.2.08

Стадия	Лист	Листов
РП		

ООО "Чарльз Камерон"

Согласовано:		
Инь.№подл.	Подпись и дата	Взам. инв.№

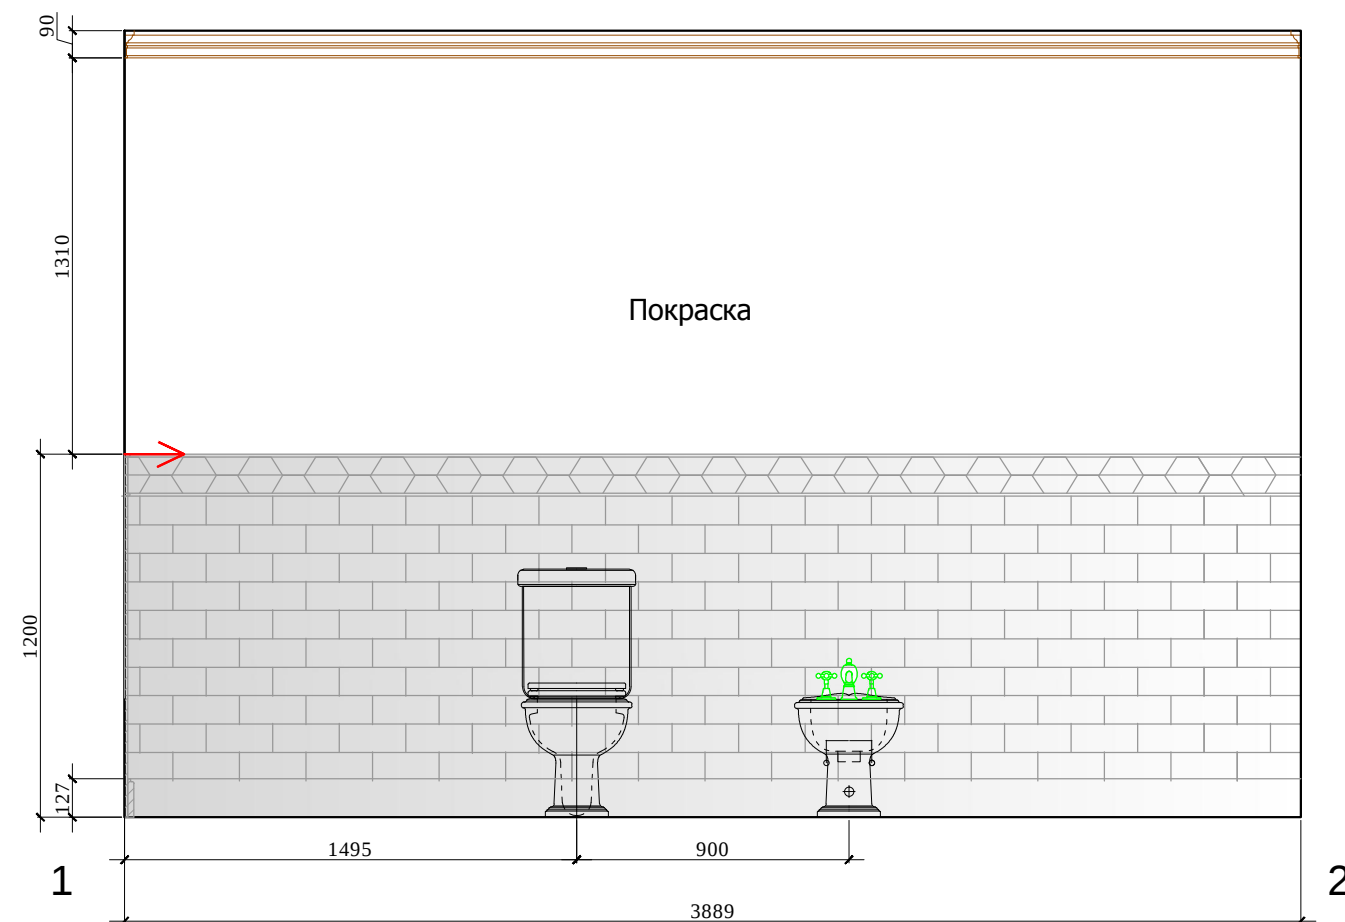

Зеркало в деревянной раме.
Предусмотреть открывание,
для открывания окна



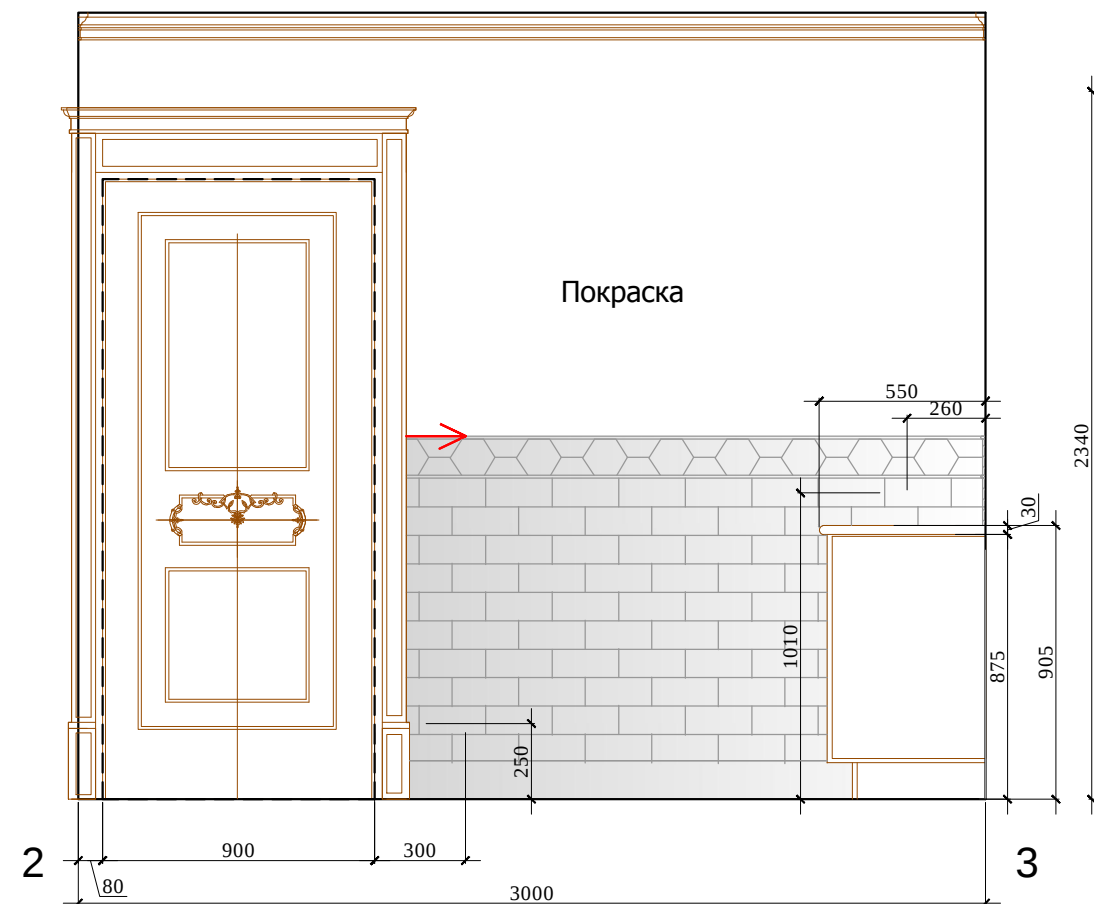


Схема раскладки мраморной плитки,
h условно 1200

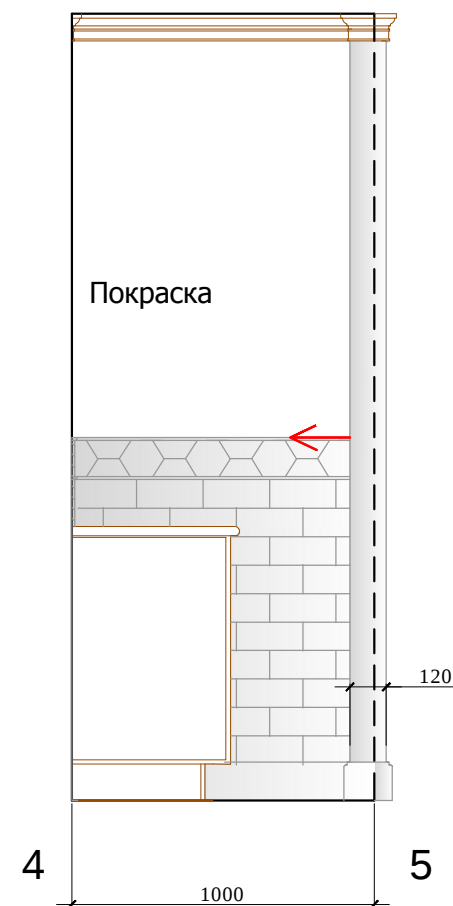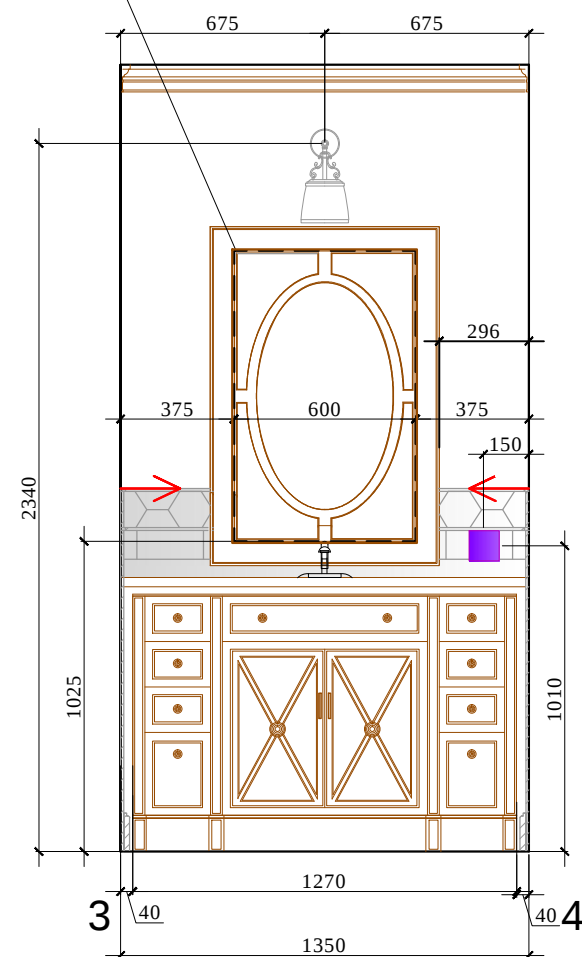

- Условные обозначения:
- Мрамор Calacatta Borghini
 - столярные изделия
 - Начало раскладки

Примечание: Перед производством произвести замеры по месту.

М 1:25
АИ

						Заказчик: Частное лицо				АИ	
						Адрес: Palma de Mallorca, Avenida Bendinat, 27, TM Calvia					
Изм.	Кол. уч	Лист	№ док	Дата	Подп.						
						Жилой дом.2 этаж			Стадия	Лист	Листов
Рук.проекта		Кушнарева О.В							РП		
Архитектор		Чапанова П.О									
Дизайнер		Чапанова П.О				Развертки 2.08 (лист 1)			ООО "Чарльз Камерон"		
Менеджер		Селиванова Л.С									

Согласовано:		
Инь.№подл.	Подпись и дата	Взам. инв.№







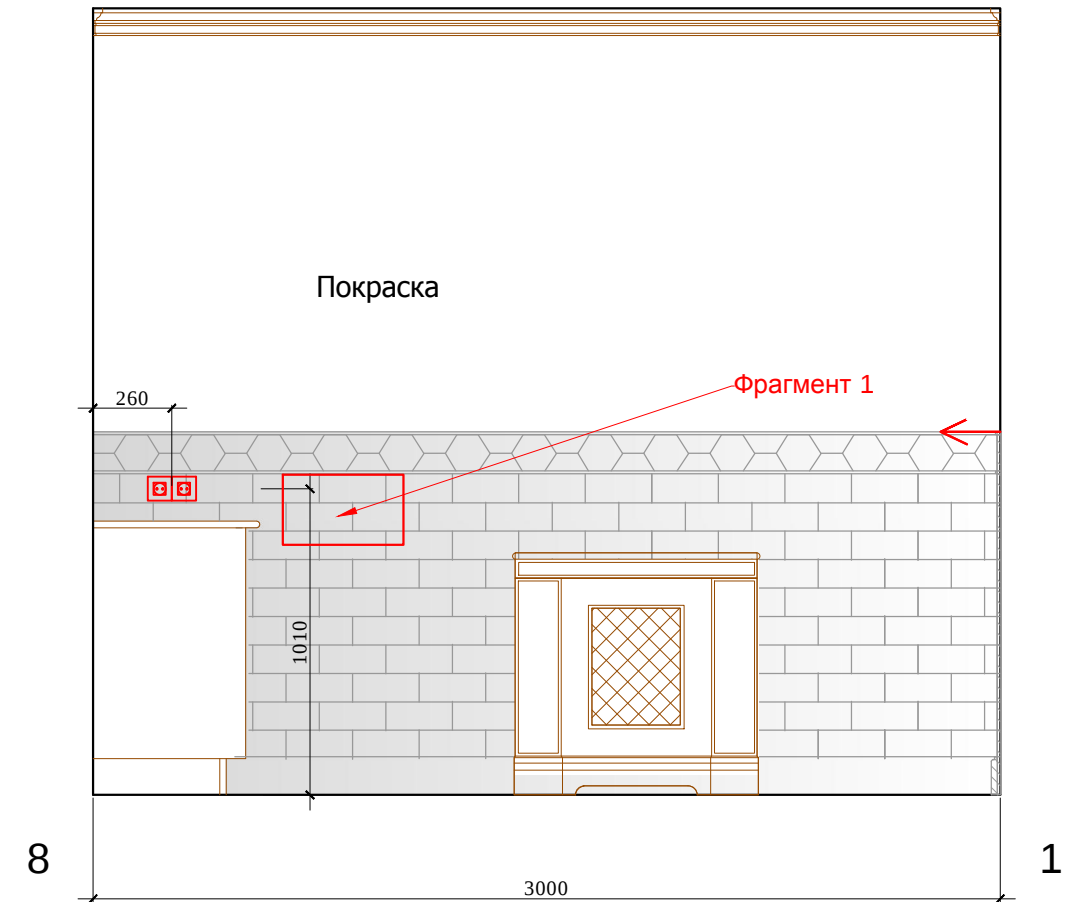


Схема раскладки мраморной плитки, h условно 1200

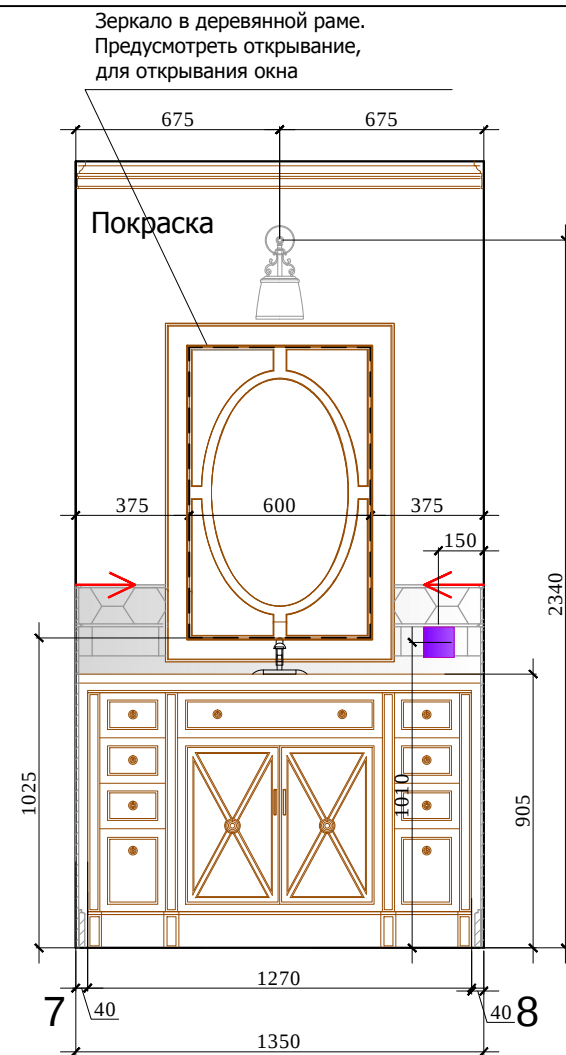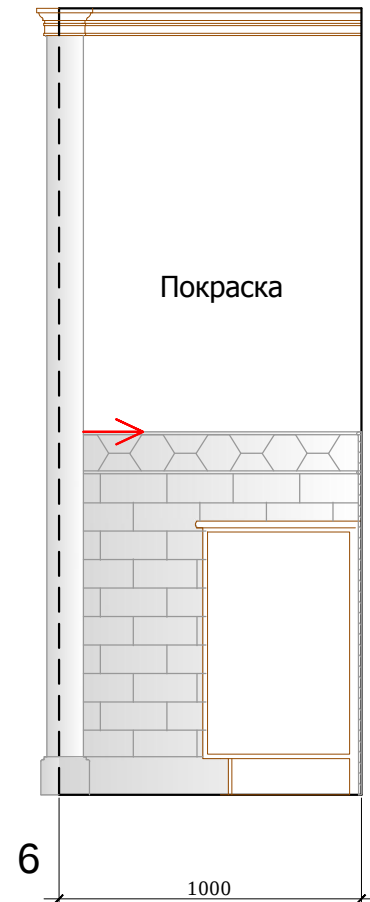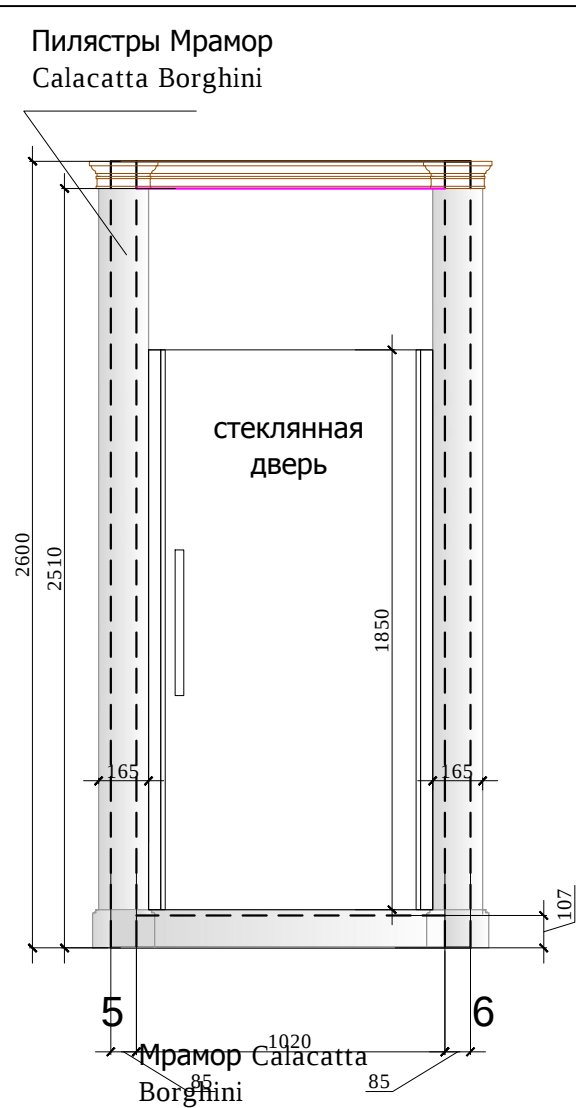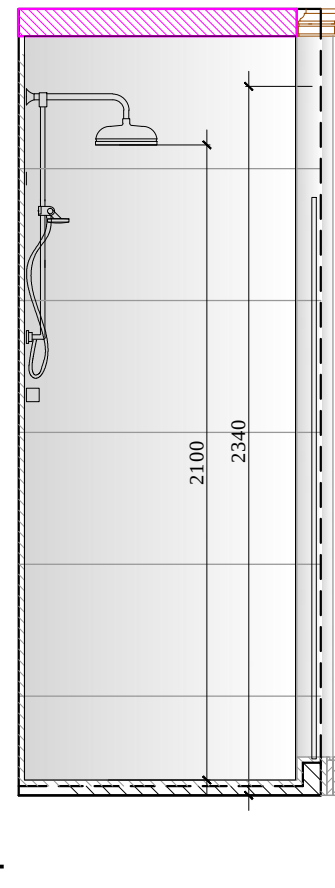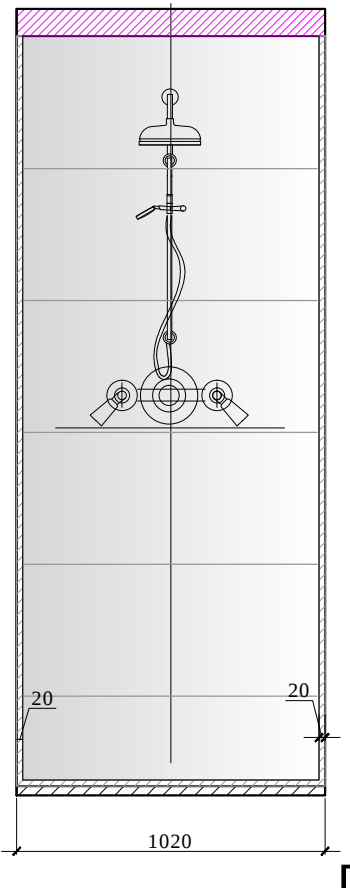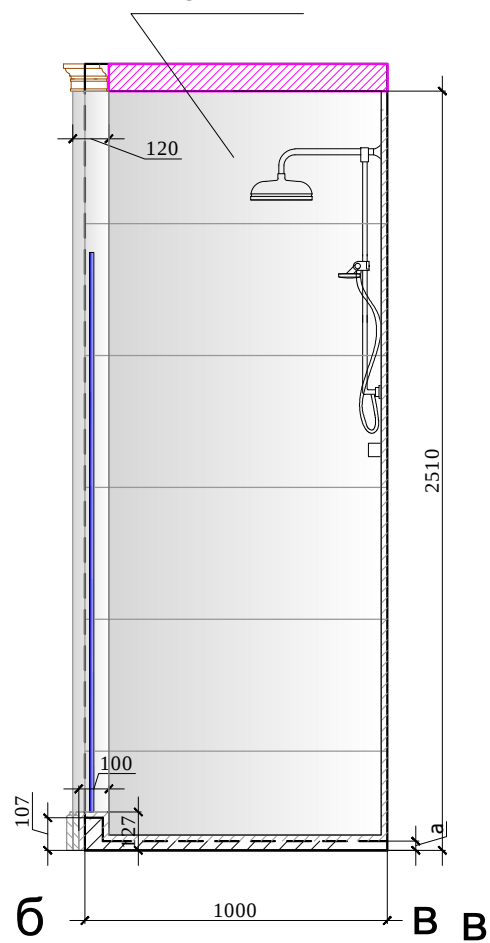

Условные обозначения:

Мрамор Calacatta Borghini

- столярные изделия

Начало раскладки

Фрагмент 1



М 1:25
АИ

Примечание: Перед производством произвести замеры по месту.

						Заказчик: Частное лицо			АИ	
						Адрес: Palma de Mallorca, Avenida Bendinat, 27, TM Calvia				
Изм.	Кол. уч	Лист	№ док	Дата	Подп.					
						Жилой дом.2 этаж		Стадия	Лист	Листов
Рук.проекта	Кушнарева О.В				РП					
Архитектор	Чапанова П.О									
Дизайнер	Чапанова П.О									
Менеджер	Селиванова Л.С					Развертки 2.08 (лист 2)		ООО "Чарльз Камерон"		