

Взамен инв.№	
Подпись и дата	
Инв.№подл.	

СОДЕРЖАНИЕ:

НАИМЕНОВАНИЕ ЧЕРТЕЖА	ЛИСТ
Обложка	1
Титульный лист	2
Оглавление	3
Обмерный план цокольный этаж	4
Обмерный план 1 этажа	5
Обмерный план 2 этажа	6
Демонтаж перегородок. План возводимых перегородок.Цокольный этаж	7
Демонтаж перегородок. План возводимых перегородок.Цокольный этаж	8
Демонтаж перегородок. План возводимых перегородок.Цокольный этаж	9
План с экспликацией помещений. Цокольный этаж	10
План с экспликацией помещений. 1 этаж	11
План с экспликацией помещений. 2 этаж	12
План с расстановкой мебели. План привязки сантехники. Ц. этаж.	13
План с расстановкой мебели. План привязки сантехники. 1 этаж.	14
План с расстановкой мебели. План привязки сантехники. 2 этаж	15
План полов. Цокольный этаж	16
План полов. 1 этаж.	17
Пол.Панно.Вестибюль. 1 этаж.	18
План полов. 2 этаж.	19
План потолков. Цокольный этаж	20
План потолков. 1 этаж.	21
План потолков. 2 этаж.	22
План потолков с привязками вент.решеток. 1 этаж.	23
План потолков с привязками вент.решеток. 2 этаж.	24
План потолков с отделкой. Цокольный этаж.	25
План потолков с отделкой. 1 этаж.	26
План потолков с отделкой. 2 этаж.	27
Потолки разрезы. Цокольный этаж .	28
Потолки разрезы. 2 этаж .	29
План потолков с расстановкой осветительного оборудования с привязками.Цокольный этаж	30
План потолков с расстановкой осветительного оборудования с привязками.1 этаж	31
План потолков с расстановкой осветительного оборудования с привязками.2 этаж	32
План привязки стенового и отдельностоящего осветительно оборудования.Цокольный этаж	33
План привязки стенового и отдельностоящего осветительно оборудования.1 этаж	34
План привязки стенового и отдельностоящего осветительно оборудования.2 этаж	35
План расстановки выключателей, совмещенный с группами освещения. Цокольный этаж	36
План расстановки выключателей, совмещенный с группами освещения. 1 этаж.	37
План расстановки выключателей, совмещенный с группами освещения. 2 этаж.	38
План привязки розеток. Цокольный этаж	39
План привязки розеток. 1 этаж.	40
План привязки розеток. 2 этаж.	41
План. Развертки хамама , помещение № 1(лист 1), Цокольный этаж	42
План. Развертки хамама , помещение № 1(лист 2), Цокольный этаж	43
План. Развертки хамама , помещение № 1(лист 3), Цокольный этаж	44

План. Развертки хамама , помещение № 1(лист 4), Цокольный этаж	45
План. Развертки зона душа , помещение № 2(лист 1), Цокольный этаж	46
План. Развертки зона душа , помещение № 2(лист 2), Цокольный этаж	47
План. Развертки WC, помещение № 3, Цокольный этаж	48
План. Развертки раздевалки, помещение № 4, Цокольный этаж	49
План. Развертки зоны отдыха, помещение № 5, Цокольный этаж	50
План. Развертки бочки кедровой, помещение № 6, Цокольный этаж	51
План. Развертки массажа (1 лист),помещение № 7 , Цокольный этаж	52
План. Развертки массажа (2 лист),помещение № 7 , Цокольный этаж	53
План. Развертки коридора, (1 лист)помещение № 8, Цокольный этаж	54
План. Развертки коридора, (2 лист)помещение № 8, Цокольный этаж	55
План. Развертки IYASHI DOME, помещение № 10, Цокольный этаж	56
План. Развертки бутика 2, помещение № 1 (лист 1),1 этаж	57
План. Развертки бутика 2, помещение № 1 (лист 2),1 этаж	58
План. Развертки WC, помещение № 3,1 этаж	59
План. Развертки коридора, помещение № 4,1 этаж	60
План. Развертки зоны отдыха, помещение № 5,1 этаж	61
План. Развертки охраны , помещение № 6 (1 лист),1 этаж	62
План вестибюля , помещение № 7,1 этаж	63
Развертки вестибюля (1 лист), помещение № 7,1 этаж	64
Развертки вестибюля (2 лист), помещение № 7,1 этаж	65
Развертки вестибюля (3 лист), помещение № 7,1 этаж	66
Развертки вестибюля (4 лист), помещение № 7,1 этаж	67
Развертки вестибюля (5 лист), помещение № 7,1 этаж	68
Развертки вестибюля (6 лист), помещение № 7,1 этаж	69
План. Развертки гардероба, помещение № 9,1 этаж	70
План. Развертки склада, помещение № 10,1 этаж	71
План. Развертки педикюра 1, помещение № 1 ,2 этаж	72
План. Развертки педикюра 2, помещение № 2 ,2 этаж	73
План. Развертки коридора , помещение № 3 (лист 1),2 этаж	74
План. Развертки коридора , помещение № 3 (лист 2),2 этаж	75
План. Развертки WC , помещение № 4 ,2 этаж	76
План. Развертки VIP 1 , помещение № 5 (лист 1) ,2 этаж	77
План. Развертки VIP 1 , помещение № 5 (лист 2) ,2 этаж	78
План. Развертки VIP 1 , помещение № 5 (лист 3) ,2 этаж	79
План. Развертки VIP 2 , помещение № 6 (лист 1) ,2 этаж	80
План. Развертки VIP 2 , помещение № 6 (лист 2) ,2 этаж	81
План. Развертки WC , помещение № 7 ,2 этаж	82
План. Развертки зоны отдыха , помещение № 8 (лист 1) ,2 этаж	83
План. Развертки зоны отдыха , помещение № 8 (лист 2) ,2 этаж	84

изм.	кол. уч	лист	№ док	подп	дата
должность		фамилия		подпись	дата
					27.12.12
Дизайнер		Чапланова П.О			
Выполнил		Чапланова П.О			

План. Развертки наращивание ресниц.Татуаж , помещение № 9 ,2 этаж	85
План. Развертки склад , помещение № 10 ,2 этаж	86
План. Развертки коридора, детского уголка помещение № 11,13, 2 этаж	87
План. Развертки WC помещение№ 12, 2 этаж	88
Схема заполнения дверных проемов.Цокольный этаж	89
Схема заполнения дверных проемов.1 этаж	90
Схема заполнения дверных проемов.2 этаж	91

М 1:100

адрес: Москва, ул. Большая Молчановка, д.23 стр.1


Рабочий проект
салона красоты-2

Салон красоты.
Цокольный этаж

Стадия	Лист	Листов
РП		

Оглавление

ООО " Альтер эго амалир"

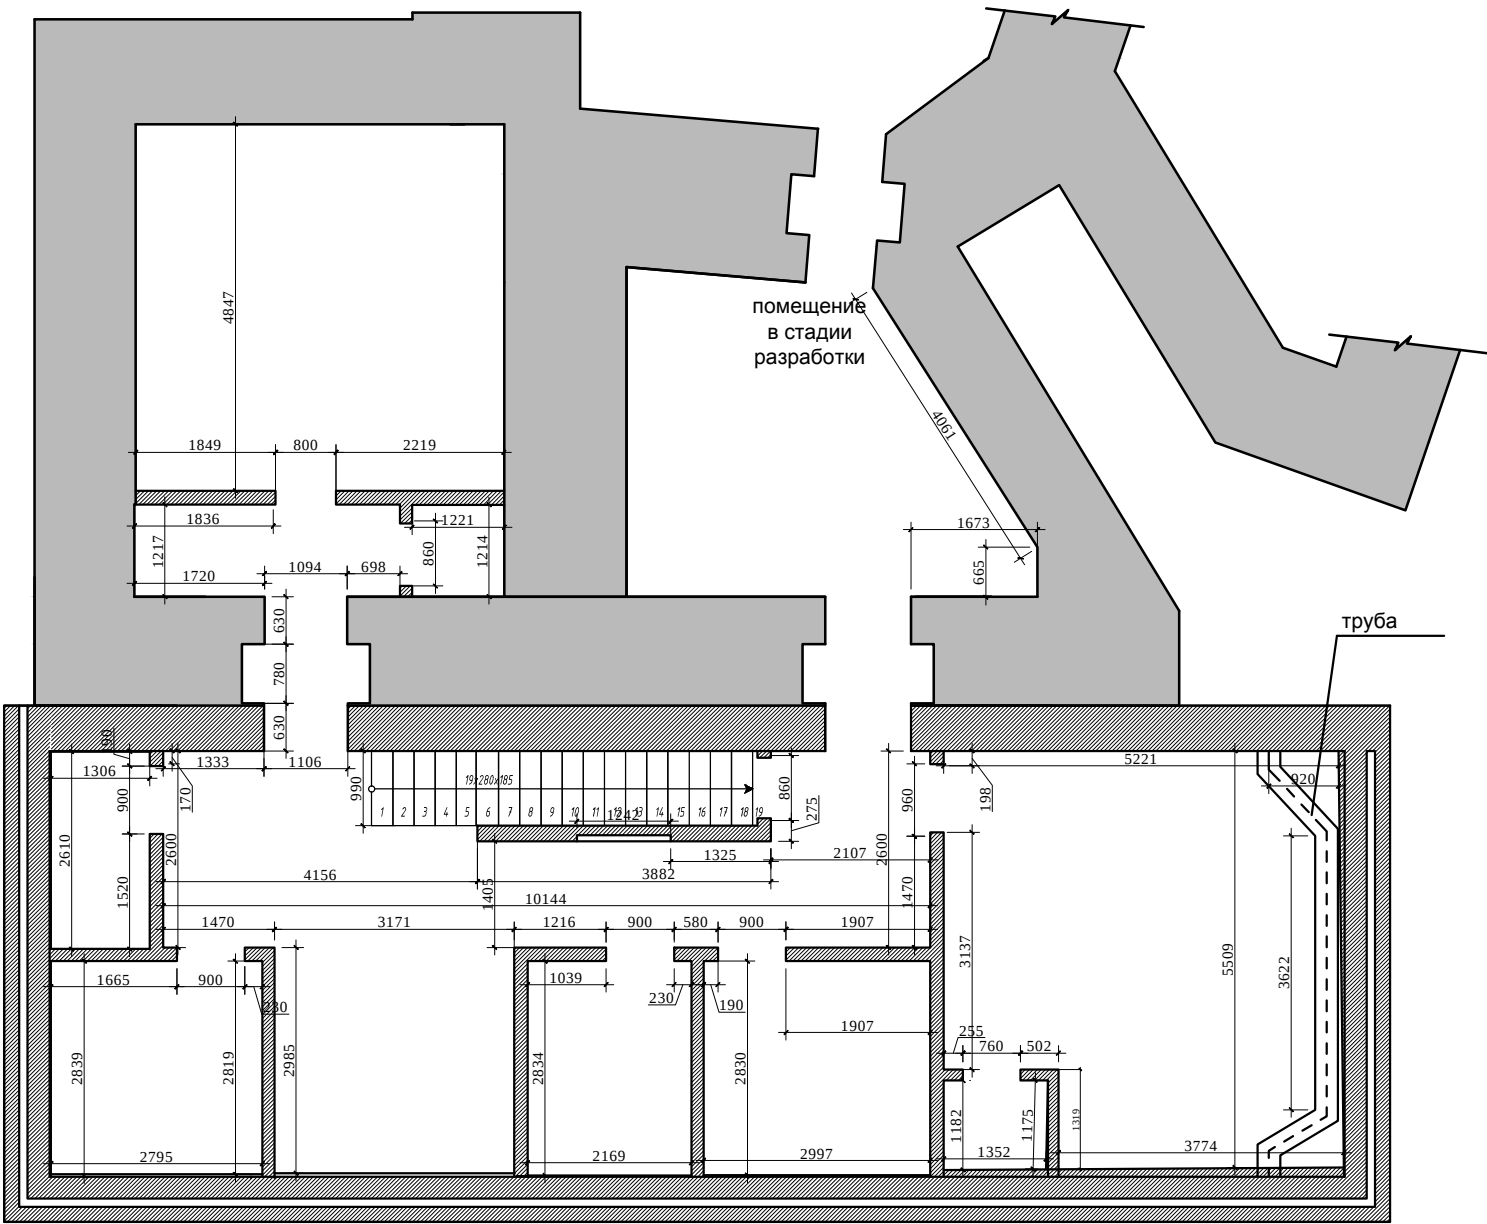


Примечание: Обмерочный чертеж выполнен на основании замеров от 24.10.12

М 1:100

Взамен инв.№	
Подпись и дата	
Инв.№подл.	

изм.	кол. уч	лист	№ док	подп	дата	адрес: Москва, ул. Большая Молчановка, д.23 стр.1			
должность		фамилия		подпись	дата	Рабочий проект салона красоты-2			
					27.12.12				
						Салон красоты. Цокольный этаж	Стадия	Лист	Листов
Дизайнер		Чапланова П.О					РП		
Выполнил		Чапланова П.О				Обмерный план	ООО "Альтер эго амалир"		

Взамен инв.№	
Подпись и дата	
Инв.№подл.	

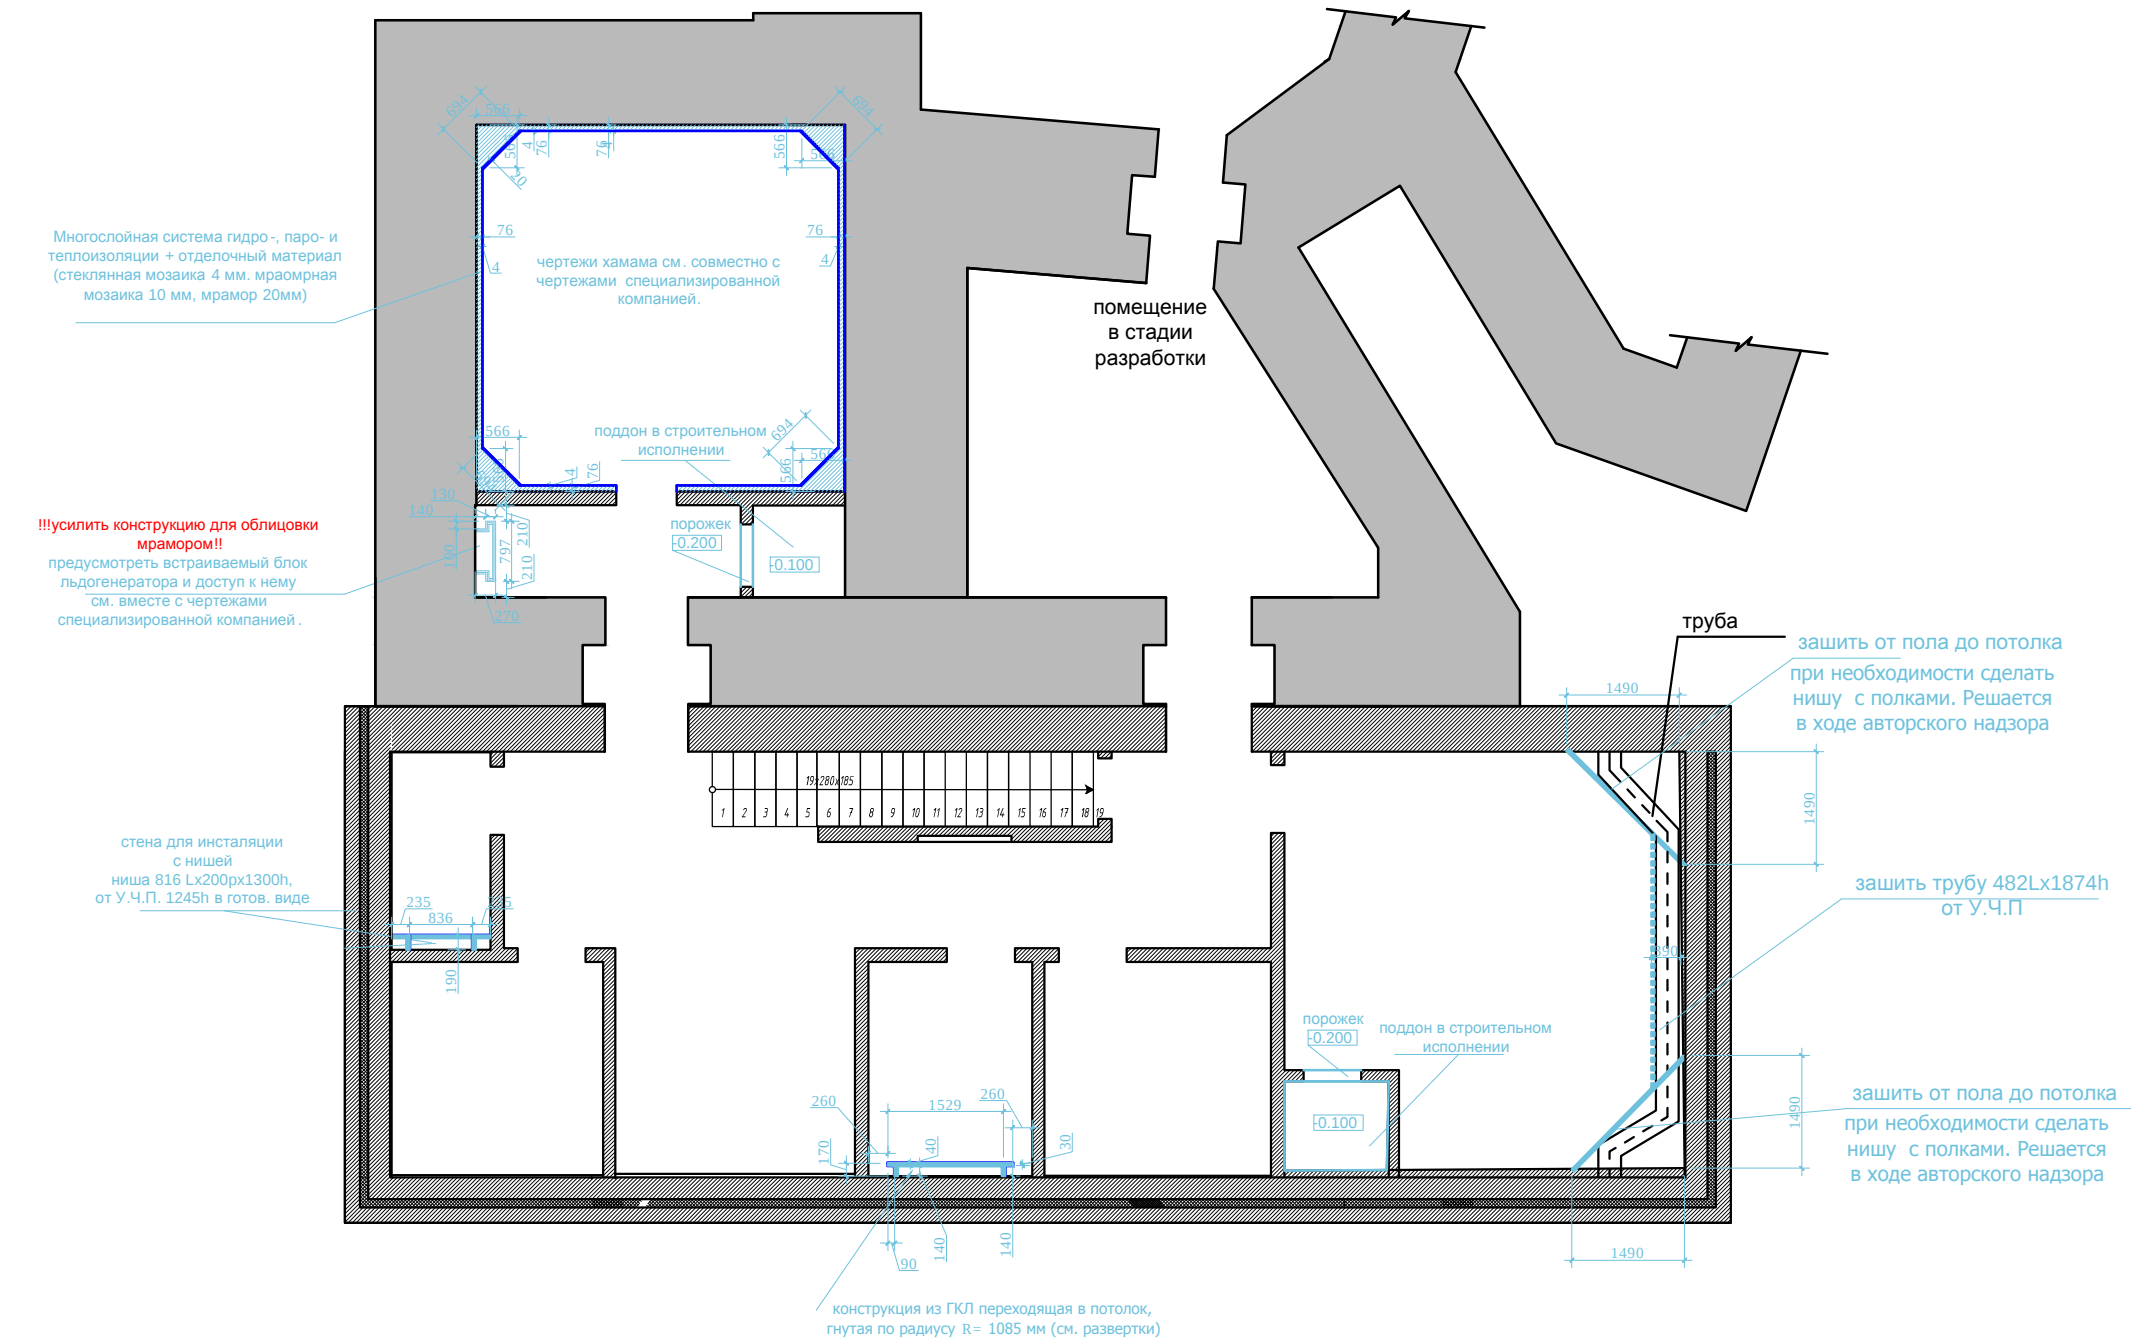


- возводимые перегородки из ГКЛ, ГКЛ - 2 слоя, размеры даны без учета штукатурки.Штукатурка 10 мм
- возводимые кирпичные перегородки, размеры даны без учета штукатурки.Штукатурка 30 мм.

М 1:100

изм.	кол. уч	лист	№ док	подп	дата	адрес: Москва, ул. Большая Молчановка, д.23 стр.1			
должность		фамилия		подпись	дата	Рабочий проект салона красоты-2			
					27.12.12				
Дизайнер		Чапланова П.О				Салон красоты. Цокольный этаж	Стадия	Лист	Листов
Выполнил		Чапланова П.О					РП		
						Демонтаж перегородок. План возводимых перегородок.		ООО "Альтер эго амалир"	

Взамен инв.№	
Подпись и дата	
Инв.№подл.	

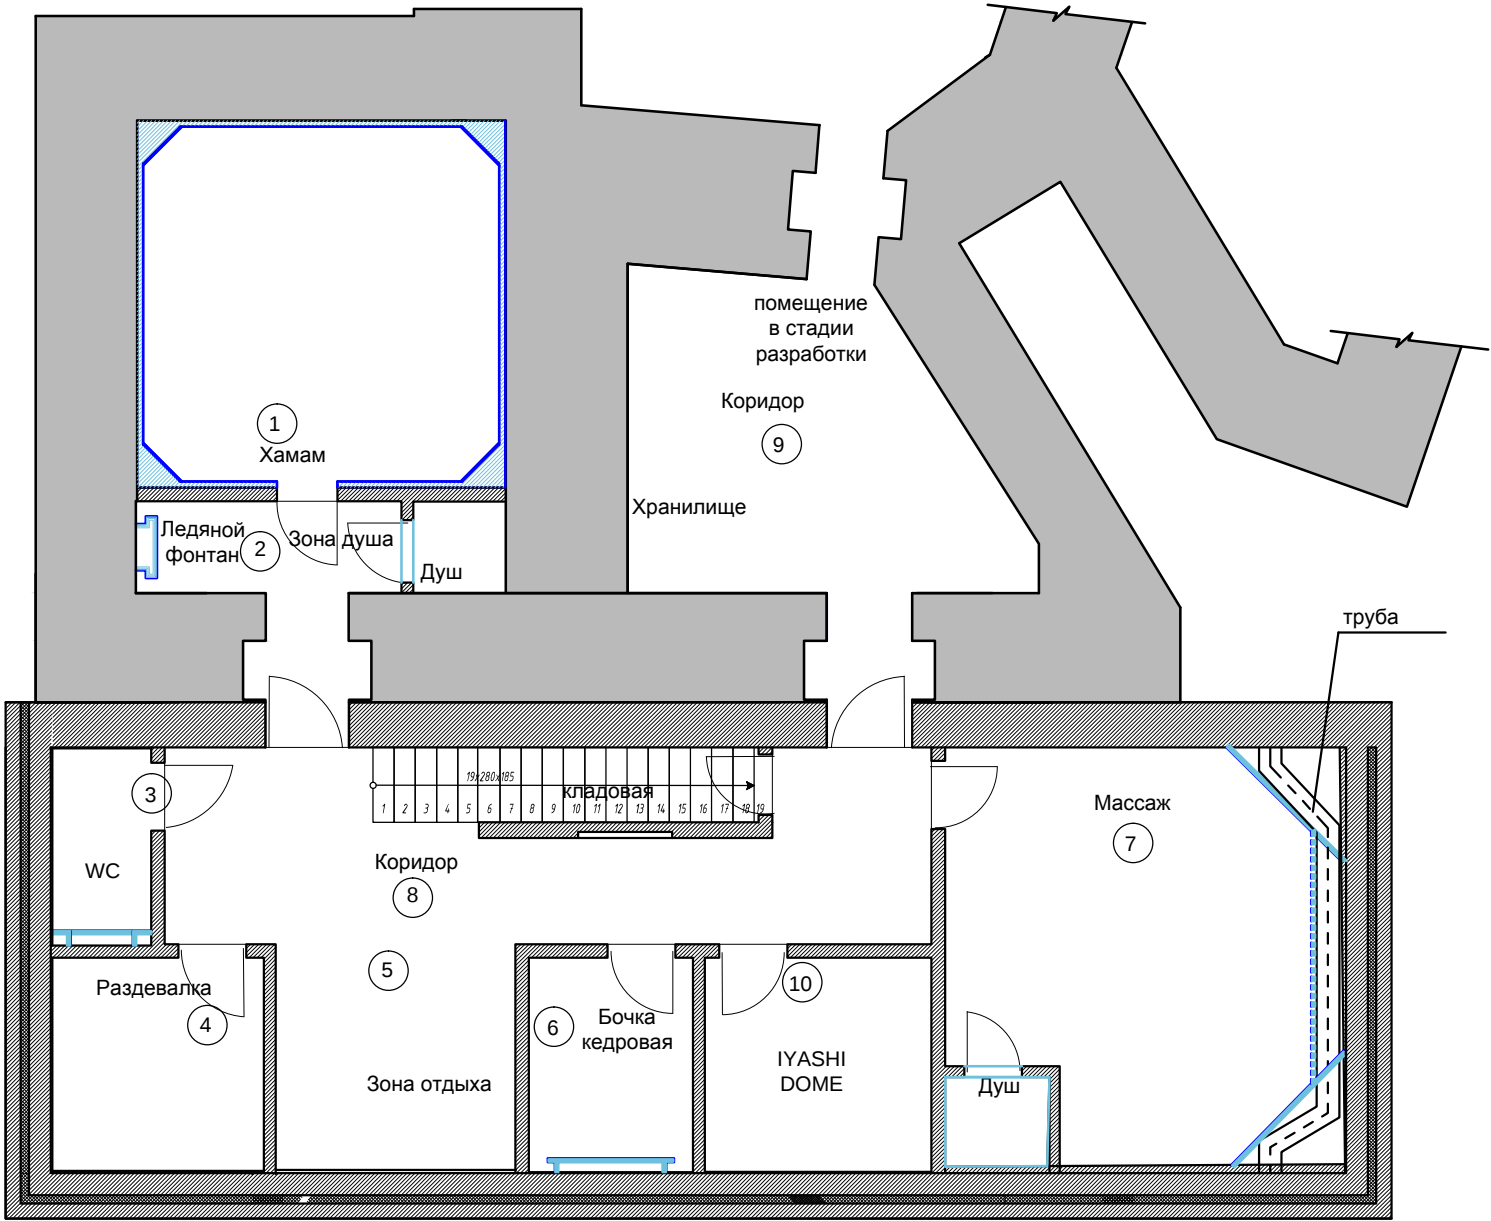


Экспликация помещений		
цокольный этаж		
№	Помещение	
1	Хаммам	21,6
2	Зона душа	5,8
3	WC	3,2
4	Раздевалка	8,0
5	Зона отдыха	9,6
6	Бочка кедровая	6,0
7	Массаж	26,5
8	Коридор	20,0
9	Коридор	18,0
10	IYASHI DOME	8,5
Итого:		129,1

М 1:100

изм.	кол. уч	лист	№ док	подп	дата	адрес: Москва, ул. Большая Молчановка, д.23 стр.1						
должность		фамилия		подпись	дата	Рабочий проект салона красоты-2						
					27.12.12							
Дизайнер		Чапланова П.О				Салон красоты. Цокольный этаж	Стадия	Лист	Листов			
Выполнил		Чапланова П.О					РП					
Экспликация помещения							ООО "Альтер эго амалир"					

Взамен инв.№	
Подпись и дата	
Инв.№подл.	

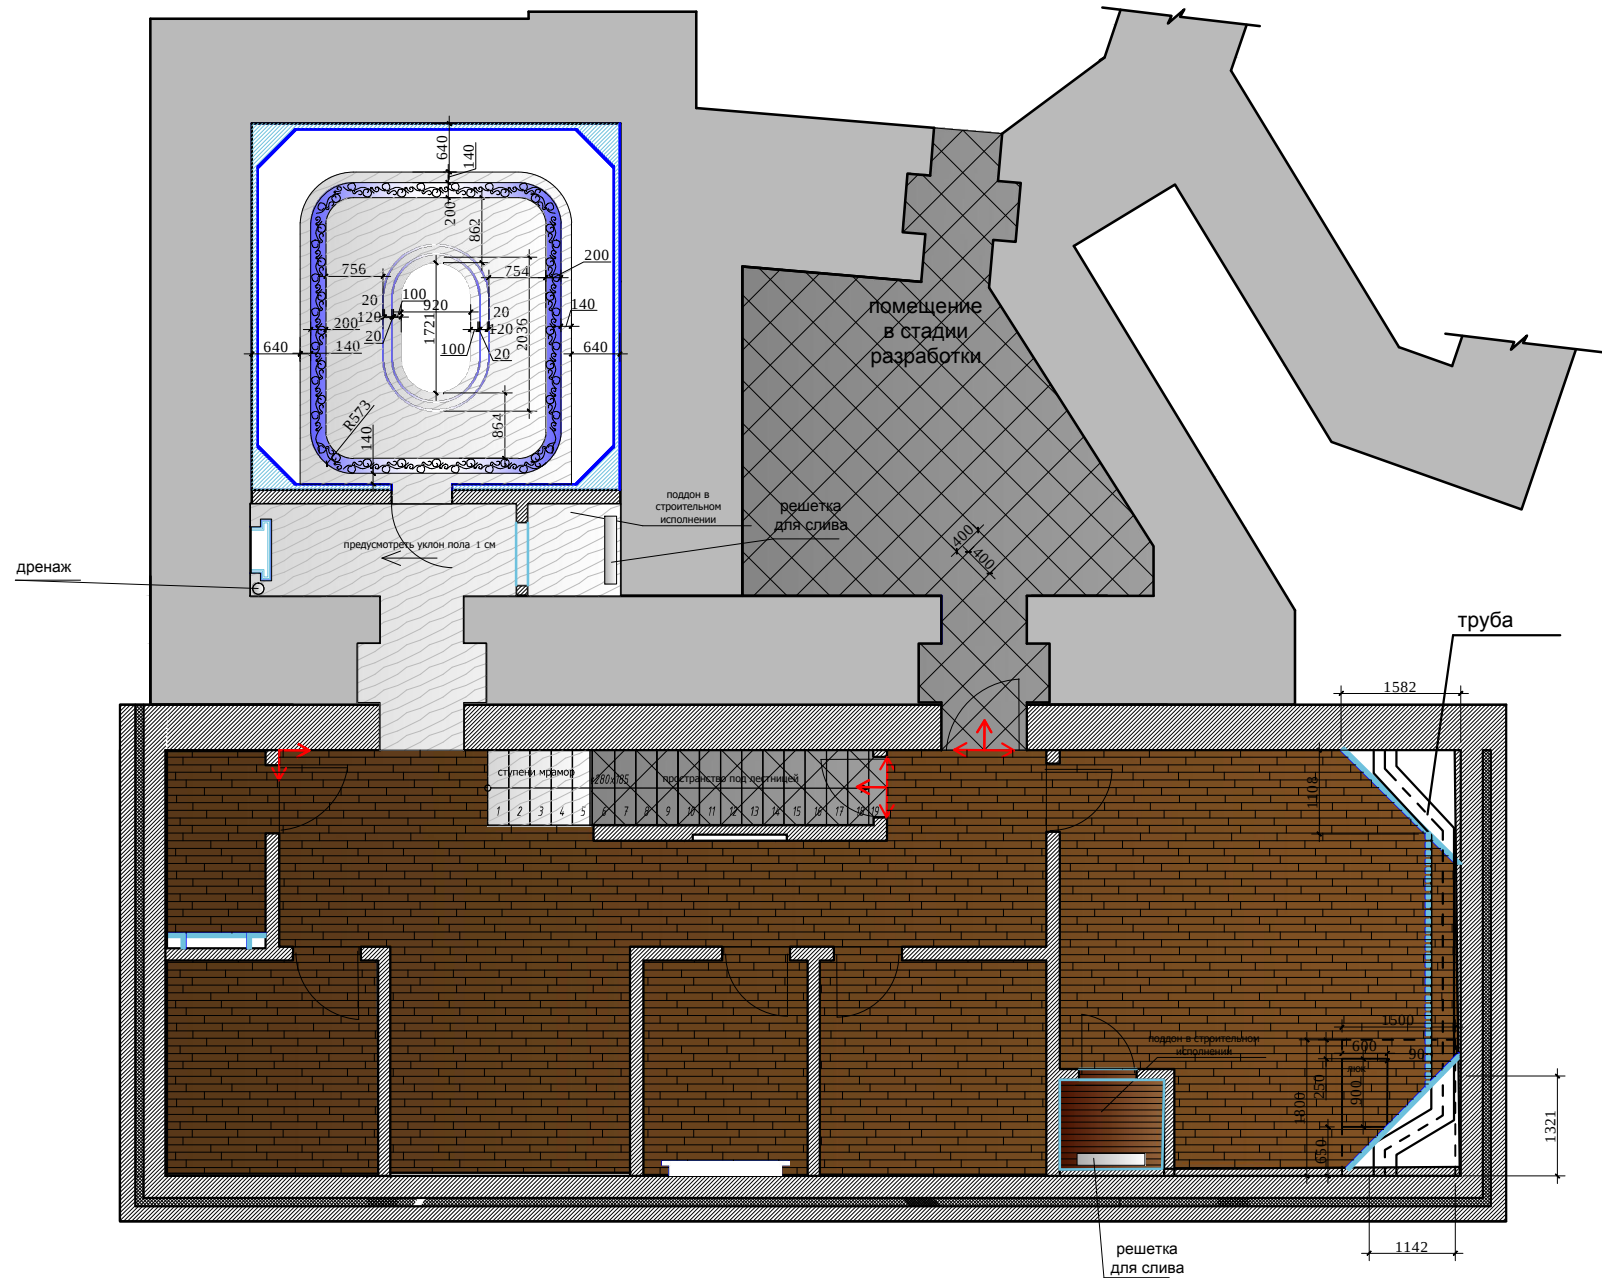


10.IYASHI DOME
Sобщая пола :8,7 м²
■ тик паркет 10,0 м².
■ тик плинтус 130h 10,5 п/м
↔ начало раскладки
Примечание:
- стыковка покрытий строго
под полотном двери

- 1.Хамам
Sобщая пола :22,0 м²
■ мрамор Bianco Carrara 11,0 м².
мраморный кант с орнаментом Bianco Carrara,
Azul Macaubas, шир. 200 мм - 14,0 п/м; - 2,0 м².
мраморный кант Azul Macaubas
- шир. 20 мм.- 12,0 п/м ; 0,4 м².
мраморный плинтус 20x50h 14,5 п/м
- 2.Зона душа
Sобщая пола :8,5 м²
■ мрамор Bianco Carrara 8,7 м².
мраморный плинтус 130h 14,0 п/м
- 3.WC
Sобщая пола :3,5 м²
■ тик паркет 3,5 м².
тик плинтус 130h 7,0 п/м
- 4.Раздевалка
Sобщая пола :8,2 м²
■ тик паркет 8,2 м².
тик плинтус 130h 8,0 п/м
- 5.Зона отдыха
Sобщая пола :9,5 м²
■ тик паркет 9,5 м².
тик плинтус 130h 9,0 п/м
- 6.Бочка кедровая
Sобщая пола :6,0 м²
■ тик паркет 6,0 м².
тик плинтус 130h 9,0 п/м
- 7.Массаж
Sобщая пола :28,5 м²
■ тик паркет 26,5 м².
тик поддон 2,0 м².
тик плинтус 130h 17,5 п/м
- 8.Коридор
Sобщая пола :25,0 м²
■ тик паркет 20,5 м².
тик плинтус 130h 35,0 п/м
■ ступени мрамор 10,0 м².
■ керамогранит 400x400 38 шт.4,0 м².
керамогранит плинтус 90h 10,0 п/м
- 9.Коридор
Sобщая пола :24,0 м²
■ керамогранит 400x400 24,0 м².
керамогранит плинтус 90h 26,0 п/м

М 1:100

изм.	кол. уч	лист	№ док	подп	дата	адрес: Москва, ул. Большая Молчановка, д.23 стр.1			
должность		фамилия		подпись	дата	Рабочий проект салона красоты-2			
					27.12.12				
Дизайнер		Чапланова П.О				Салон красоты. Цокольный этаж	Стадия	Лист	Листов
Выполнил		Чапланова П.О					РП		
						План полов.	ООО "Альтер эго амалир"		

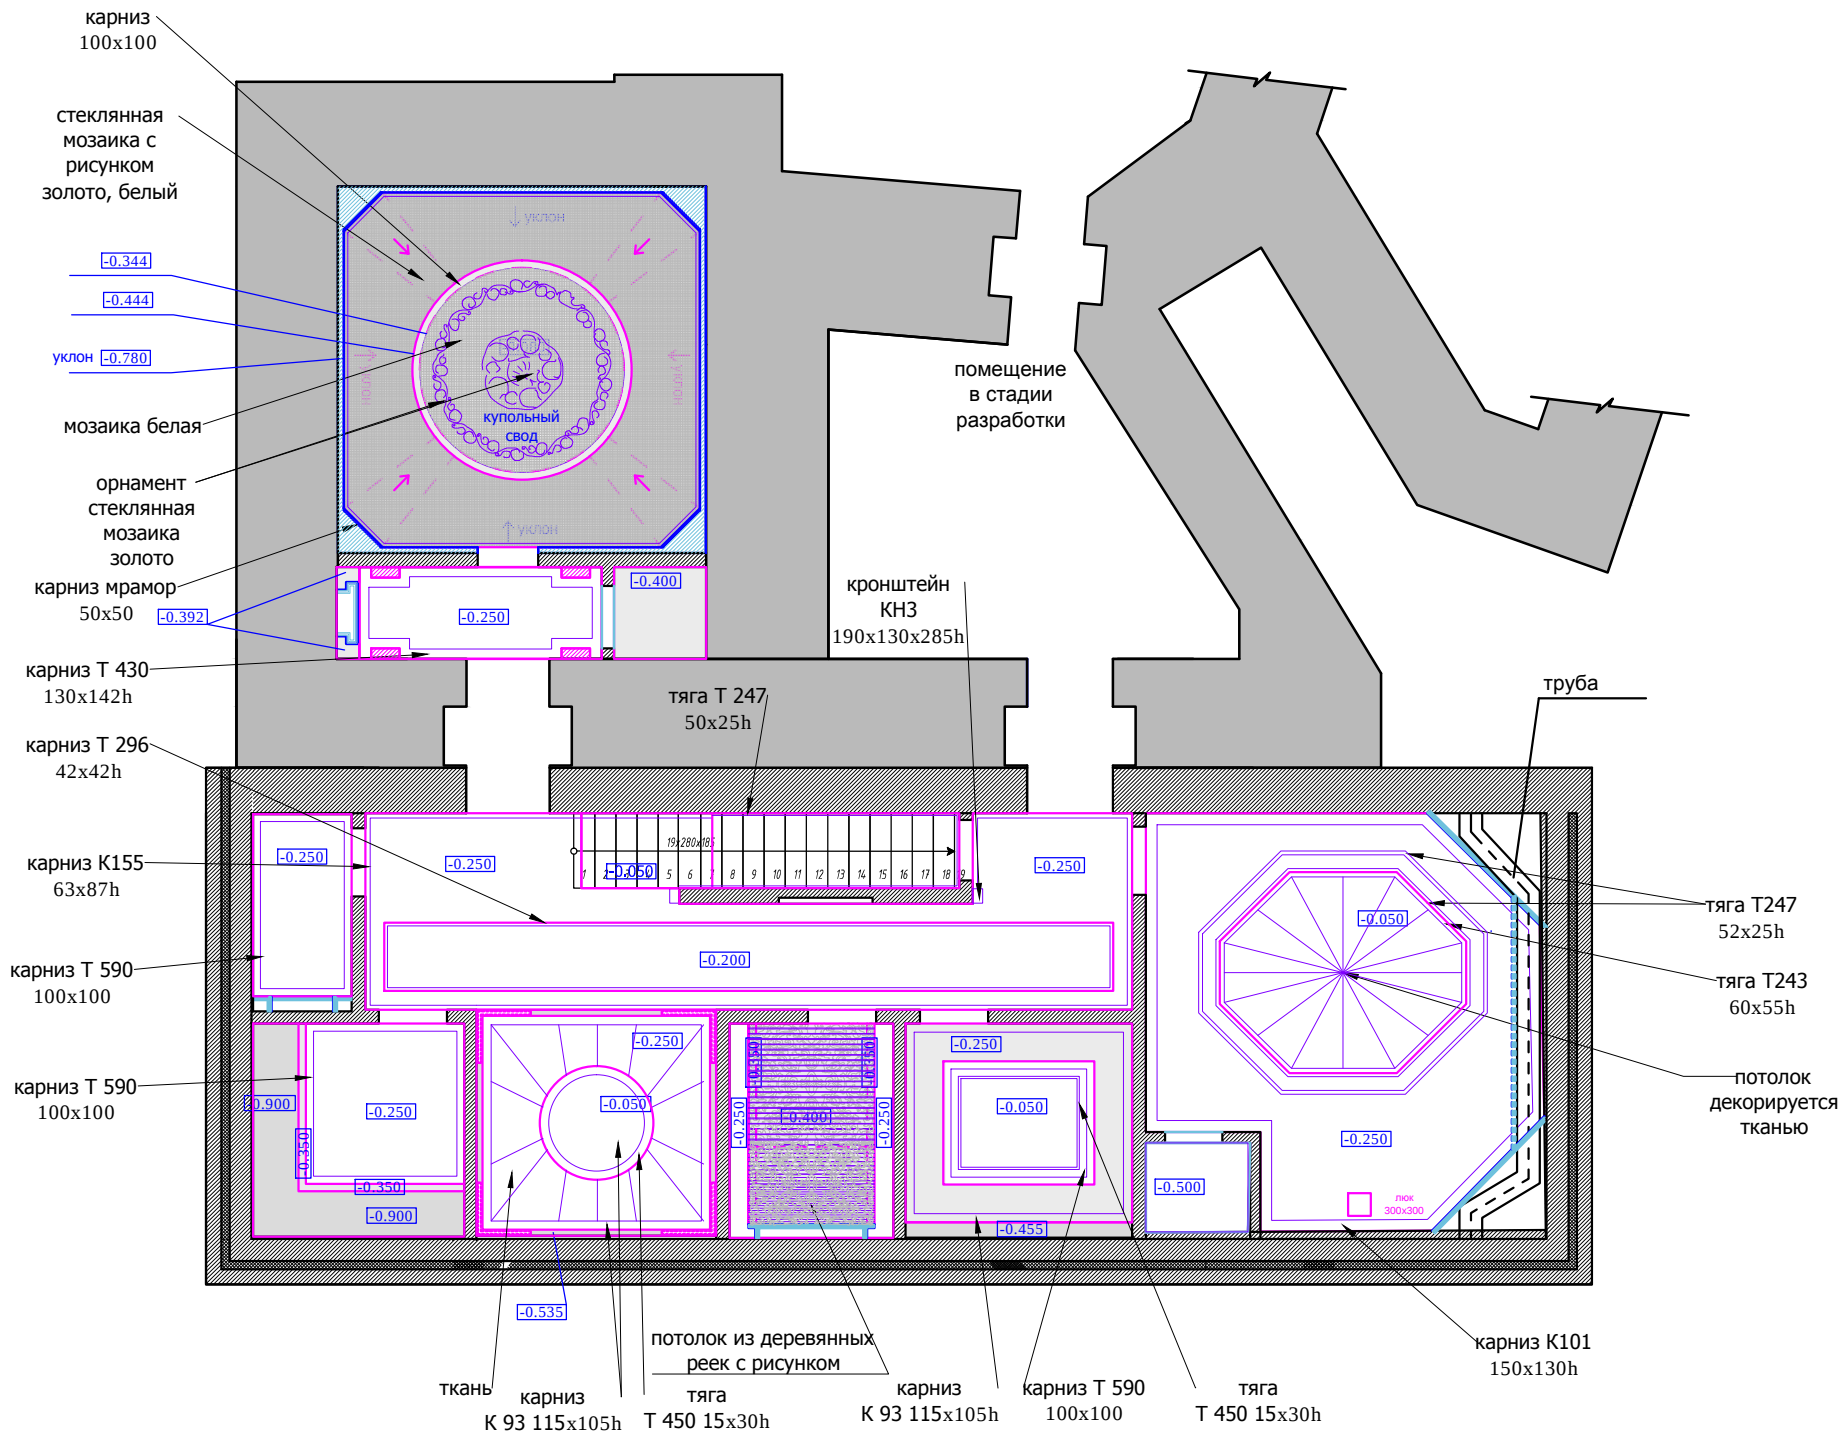

- 1.Хамам
Sобщая потолка :26.0 м²
стеклянная мозаика с рисунком золото, белый -18 м2
стеклянная мозаика белая (купол) - 5,5 м2
стеклянная мозаика золото (купол орнамент) - 2,2 м2
стеклянная мозаика золото (купол орнамент) - 2,2 м2
водоотводящий карниз, мрамор с подсветкой 50х50- 18 п/м
карниз золото 100х100- 10 п/м
- 2.Зона душа
Sобщая потолка :6.0 м²
карниз Т 430 130х142h, 9.0 п/м, гипс, покраска
- 3.WC
Sобщая потолка :3.2 м²
карниз Т 590 100х100, 8.0 п/м, гипс, покраска
- 4.Раздевалка
Sобщая потолка :8.0 м²
карниз Т 590 100х100, 8.0 п/м, гипс, покраска
- 5.Зона отдыха
Sобщая потолка :9.5 м²
карниз К 93 115х105h, 17.0 п/м, гипс, покраска
ткань
тяга Т 450 15х30h, 5.0 п/м, гипс, покраска
- 6.Бочка кедровая
Sобщая потолка :6.0 м²
деревянные рейки с рисунком (см. развертки)
- 7.Массаж
Sобщая потолка :27.0 м²
карниз К101 150х130h, 20.0 п/м, гипс, покраска
тяга Т243 60х55h, 10.0 п/м, гипс, покраска
тяга Т247 52х25h, 22.0 п/м, гипс, покраска
ткань
- 8.Коридор
Sобщая потолка :22.5 м²
карниз Т 296 42х42h, 22.0 п/м, гипс, покраска
карниз Т 296 42х42h, 23.0 п/м, гипс, покраска
кронштейн КНЗ спец.заказ 190х130х285h 2 шт. гипс, покраска
тяга Т247 52х25h, 12.0 п/м, гипс, покраска
- 9.Коридор
Sобщая потолка :20.0 м²
- 10.IYASHI DOME
Sобщая потолка :8.5 м²
карниз Т 590 100х100, 8.0 п/м, гипс, покраска
карниз К 93 115х105h, 12.0 п/м, гипс, покраска
тяга Т 450 15х30h, 6.0 п/м, гипс, покраска

- Примечание :
1. Подшивные потолки из гипсокартона по металлическому каркасу.
 2. В мокрых зонах подшивные потолки выполнить из ВГКЛ.
 3. Высоты указаны от уровня плиты перекрытия (0.000)
 4. В местах установки люстр и прочих изделий,оборудования , подвесных конструкций , лепнины установить закладные (см. план освещения) .
 5. При выполнении подвесных потолков из ГКЛ проследить , чтобы металлопрофиль не попал на посадочные места встраиваемых светильников (данный лист смотреть совместно с листами планов и разверток на каждое помещение).

УСЛОВНЫЕ ОБОЗНАЧЕНИЯ:

— — — — — место крепления люстр


— — — — — потолок

— — — — — гипс


М 1:100

						адрес: Москва, ул. Большая Молчановка, д.23 стр.1			
изм.	кол. уч	лист	№ док	подп	дата				
должность		фамилия		подпись		дата		Рабочий проект салона красоты-2	
						27.12.12			
Дизайнер		Чапланова П.О						Салон красоты. Цокольный этаж	
Выполнил		Чапланова П.О							
								План потолков с отделкой потолков	
								ООО "Альтер эго амалир"	


Разрез потолка 1-1.Зона отдыха .Помещение №5

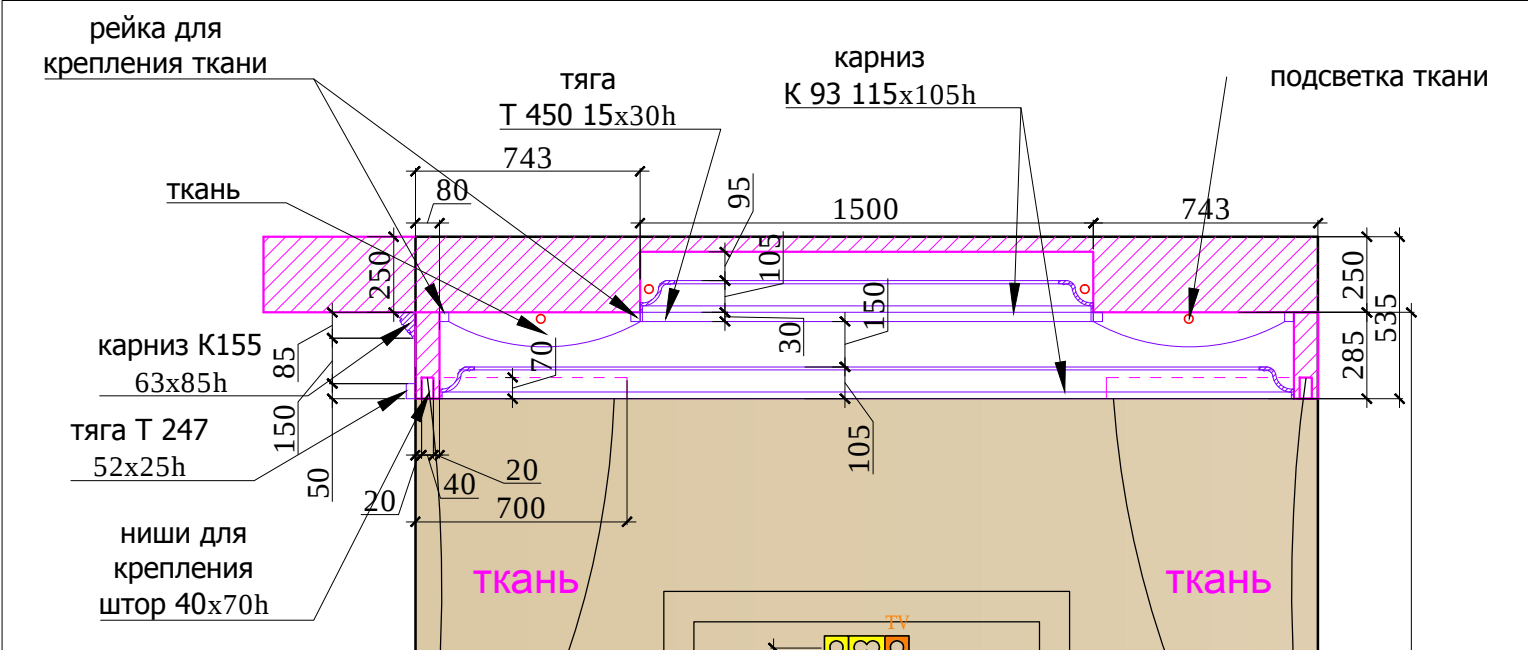

Разрез потолка 4-4. IYASHI DOME. Помещение №10

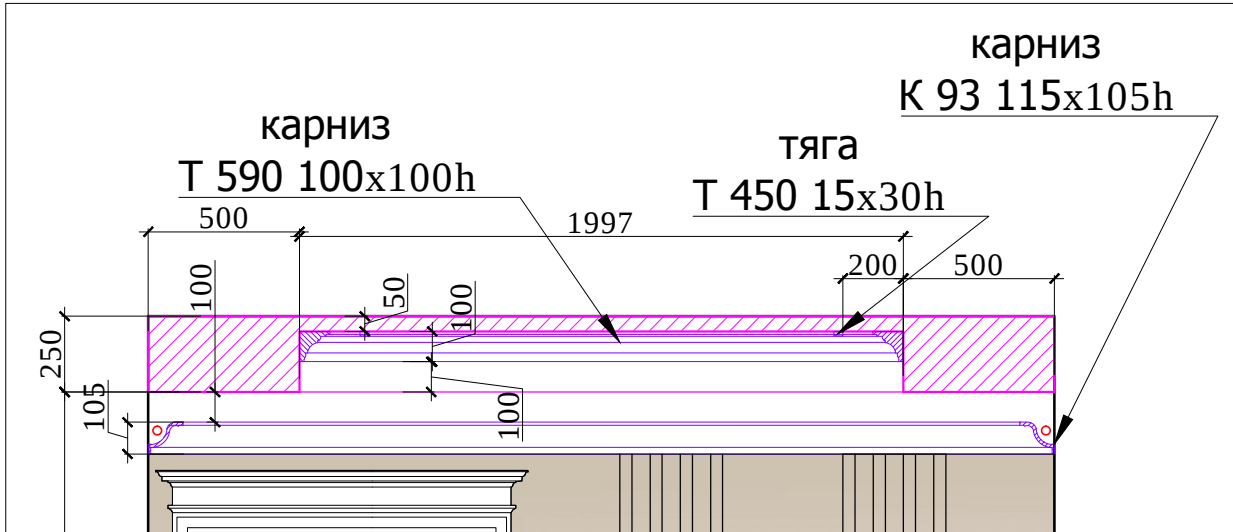

Разрез потолка 3-3. Массаж. Помещение №7

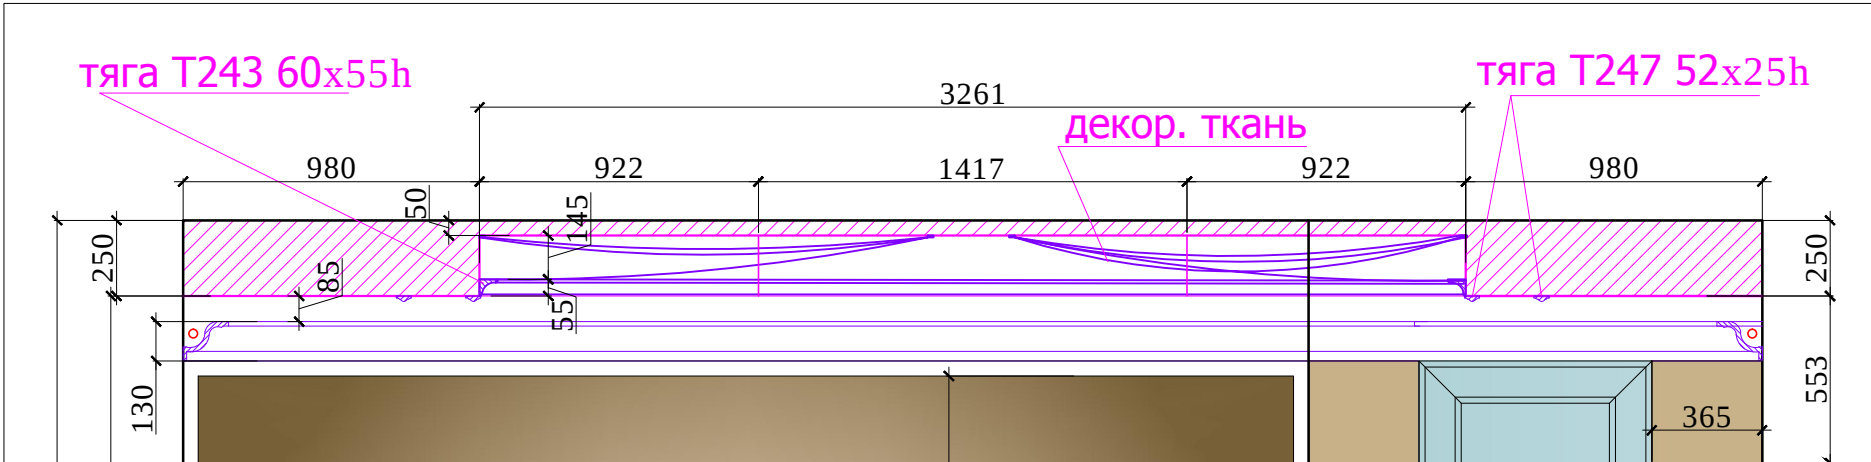


Разрез потолка 2-2.Бочка кедровая .Помещение №6



M 1:25

						адрес: Москва, ул. Большая Молчановка, д.23 стр.1			
изм.	кол. уч	лист	№ док	подп	дата				
должность		фамилия		подпись	дата	Рабочий проект салона красоты-2			
					27.12.12				
Дизайнер Выполнил						Салон красоты. Цокольный этаж	Стадия	Лист	Листов
							РП		

Взамен инв.№	
Подпись и дата	
Инв.№подл.	

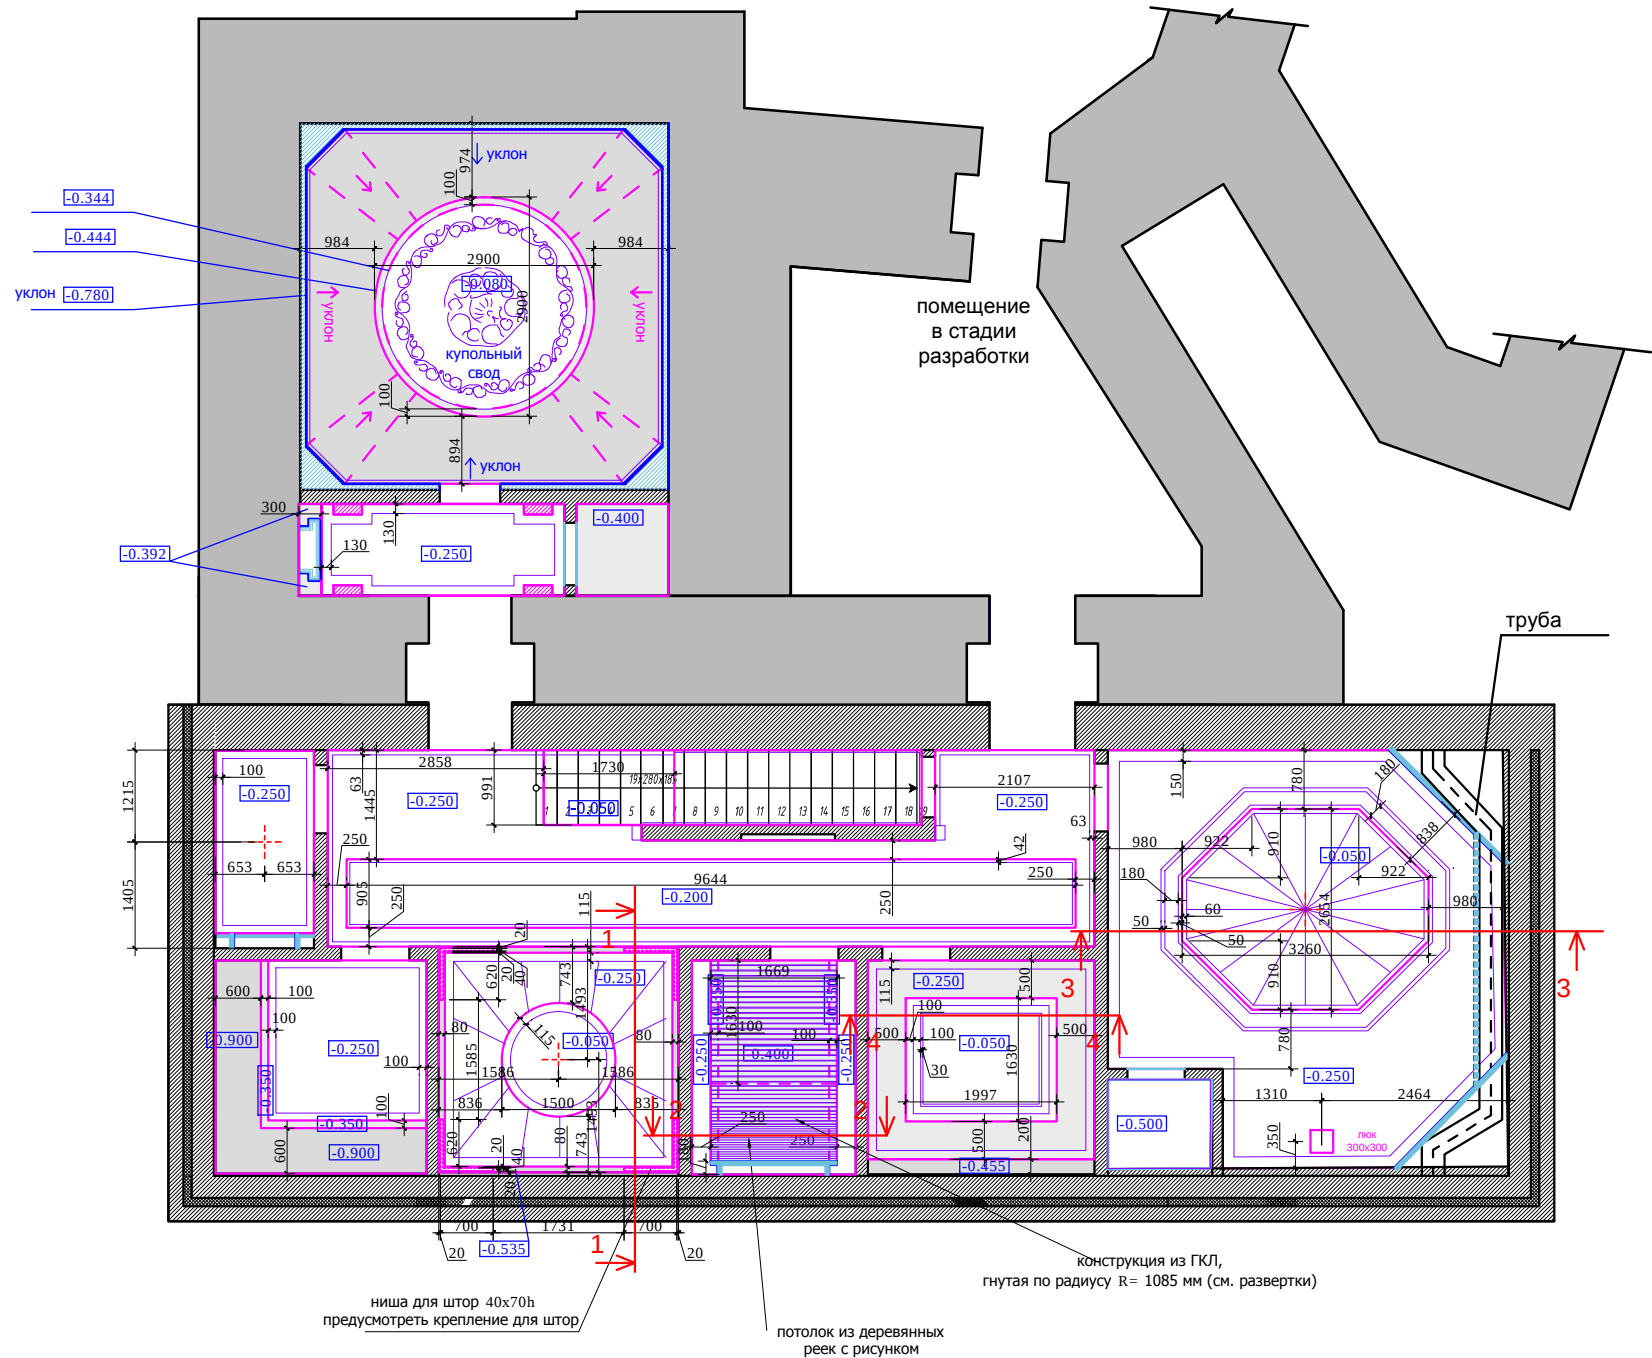

Примечание :

1. Подшивные потолки из гипсокартона по металлическому каркасу.
2. В мокрых зонах подшивные потолки выполнить из ГКЛ.
3. Высоты указаны от уровня плиты перекрытия (0.000)
4. В местах установки люстр и прочих изделий,оборудования , подвесных конструкций , лепнины установить закладные (см. план освещения) .
5. При выполнении подвесных потолков из ГКЛ проследить , чтобы металлопрофиль не попал на посадочные места встраиваемых светильников (данный лист смотреть совместно с листами планов и разверток на каждое помещение).


УСЛОВНЫЕ ОБОЗНАЧЕНИЯ:

- ⊕ - место крепления люстр
- - потолок
- - гипс

М 1:100

изм.	кол. уч	лист	№ док	подп	дата	адрес: Москва, ул. Большая Молчановка, д.23 стр.1			
должность			фамилия	подпись	дата	Рабочий проект салона красоты-2			
					27.12.12				
Дизайнер	Чапланова П.О					Салон красоты. Цокольный этаж	Стадия	Лист	Листов
Выполнил	Чапланова П.О						РП		
						План потолков.Размеры		ООО " Альтер эго амалир"	

Взамен инв.№	
Подпись и дата	
Инв.№подл.	

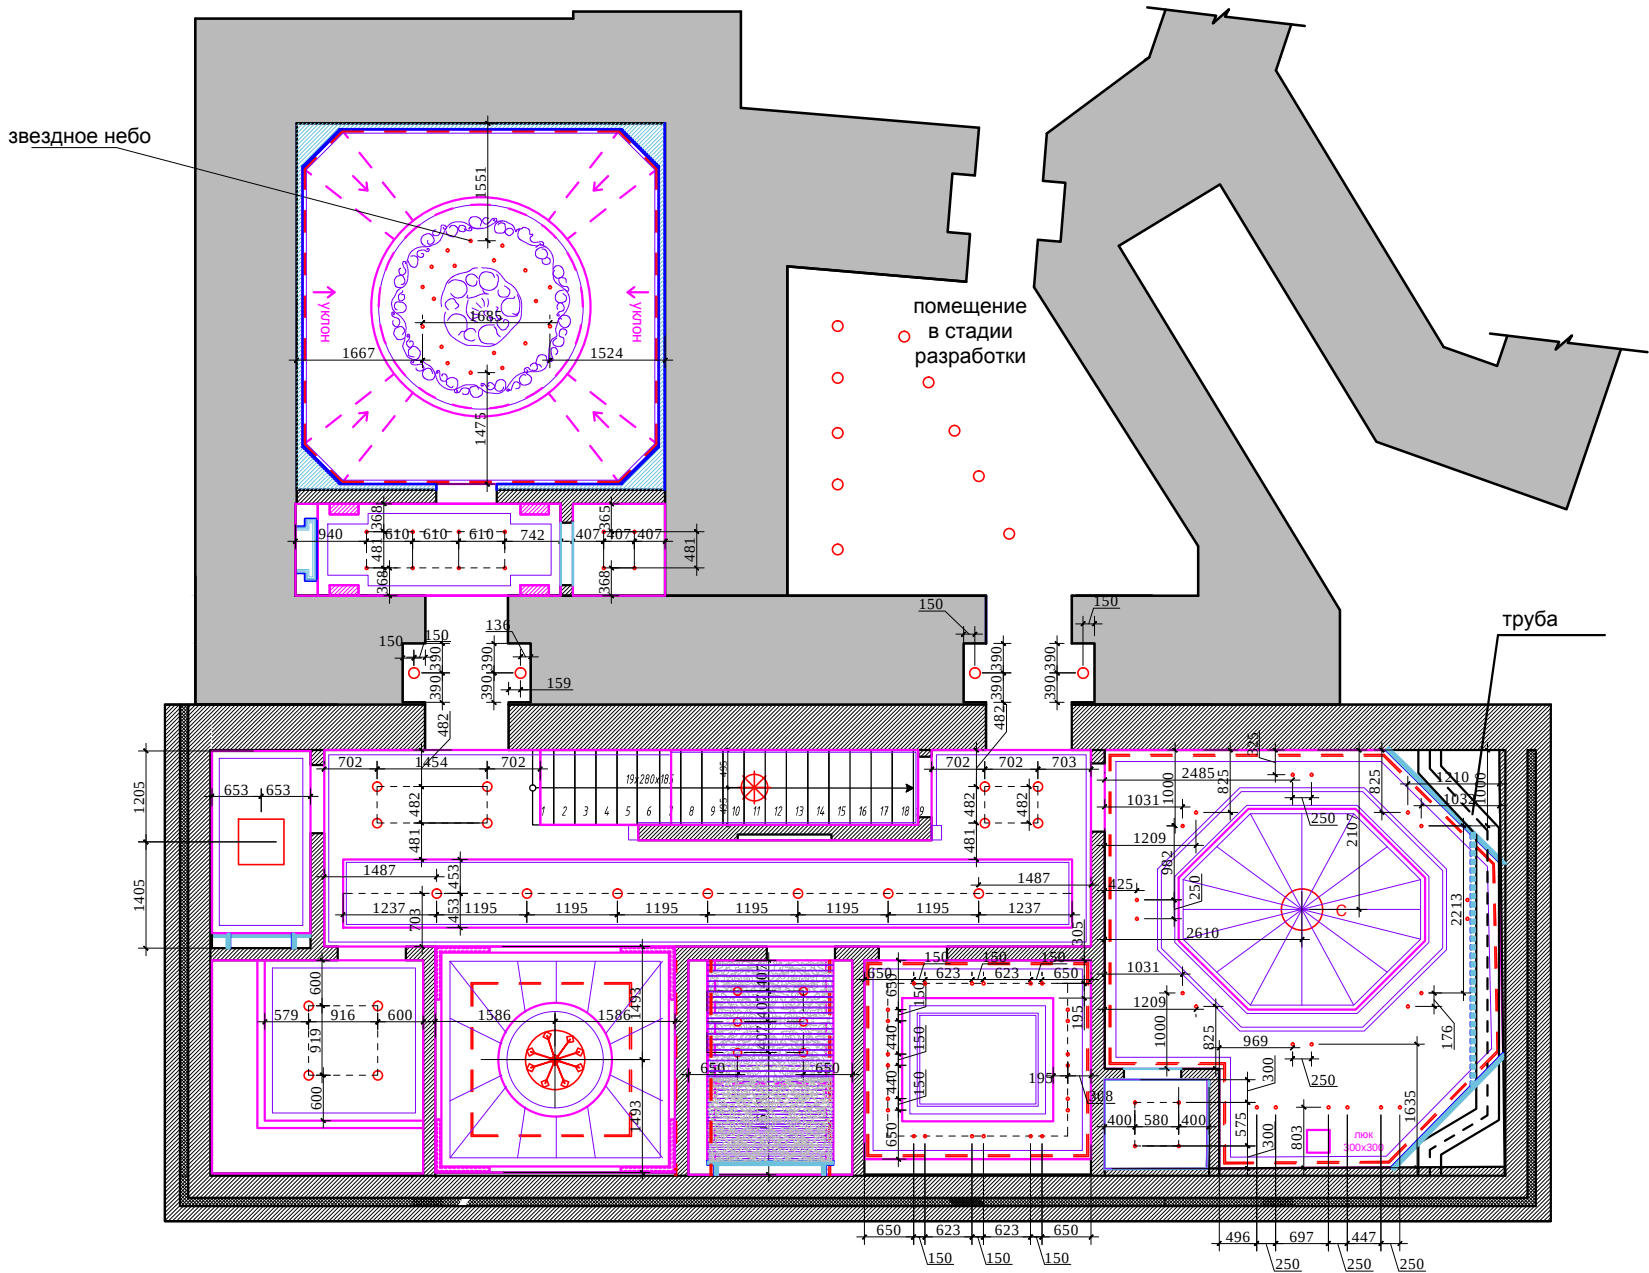


УСЛОВНЫЕ ОБОЗНАЧЕНИЯ:

- люстра
- светильник потолочный/подвесной
- точечный светильник
- встроенный светильник, спот
- закарнизный свет
- существующий светильник (есть на объекте)

М 1:100

изм.	кол. уч	лист	№ док	подп	дата	адрес: Москва, ул. Большая Молчановка, д.23 стр.1			
должность	фамилия		подпись		дата	Рабочий проект салона красоты-2			
					27.12.12				
Дизайнер	Чапанова П.О					Салон красоты. Цокольный этаж	Стадия	Лист	Листов
Выполнил	Чапанова П.О						РП		
						План потолков с расстановкой осветительного оборудования с привязками	ООО "Альтер эго амалир"		

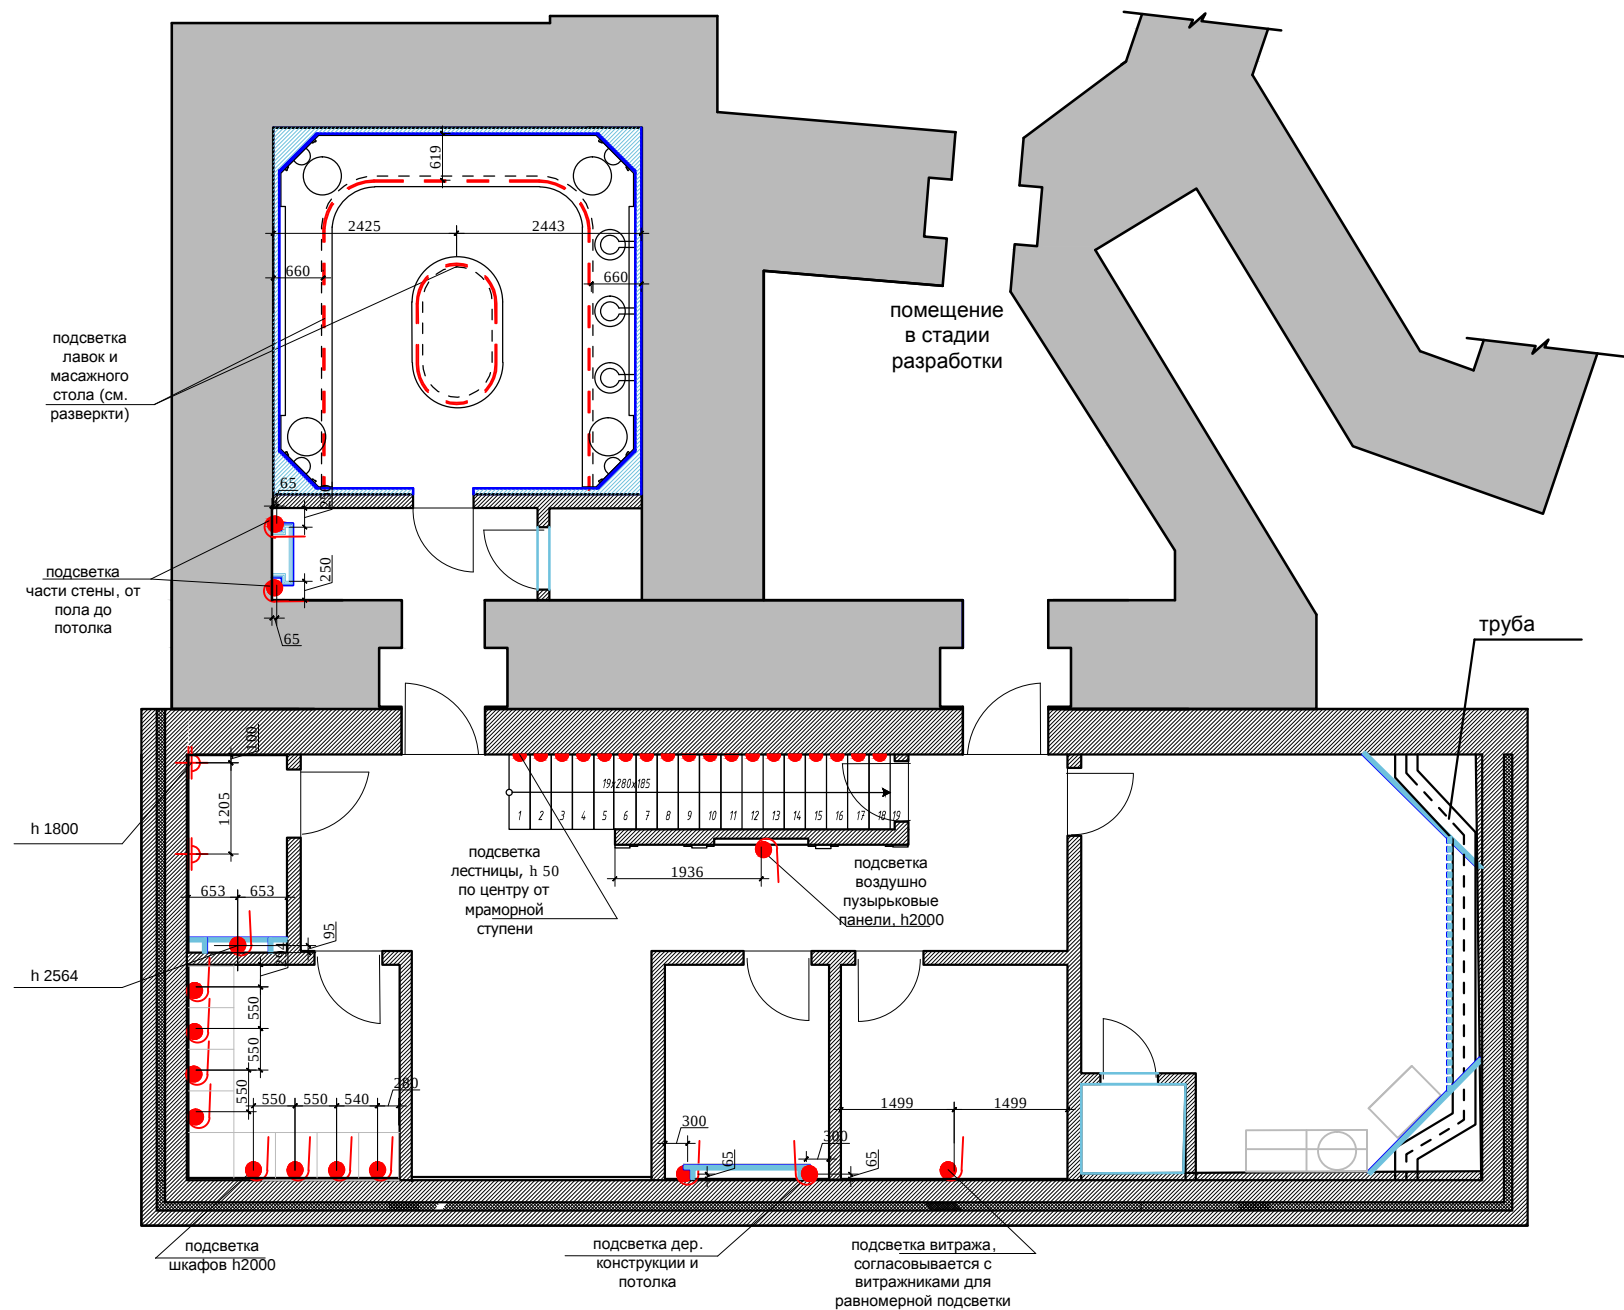

УСЛОВНЫЕ ОБОЗНАЧЕНИЯ:


-  вывод электрический
-  бра
-  подсвет лестницы

Данный лист смотреть **СТРОГО** с листами разверток на каждое помещение .

М 1:100

						адрес: Москва, ул. Большая Молчановка, д.23 стр.1						
изм.	кол. уч	лист	№ док	подп	дата							
должность		фамилия		подпись						дата		
										27.12.12		
						Рабочий проект салона красоты-2						
Дизайнер		Чапанова П.О				Салон красоты. Цокольный этаж		Стадия	Лист	Листов		
Выполнил		Чапанова П.О						РП				
						План привязки стенового и отдельностоящего осветительно оборудования		ООО "Альтер эго амалир"				

Взамен инв.№	
Подпись и дата	
Инв.№подл.	

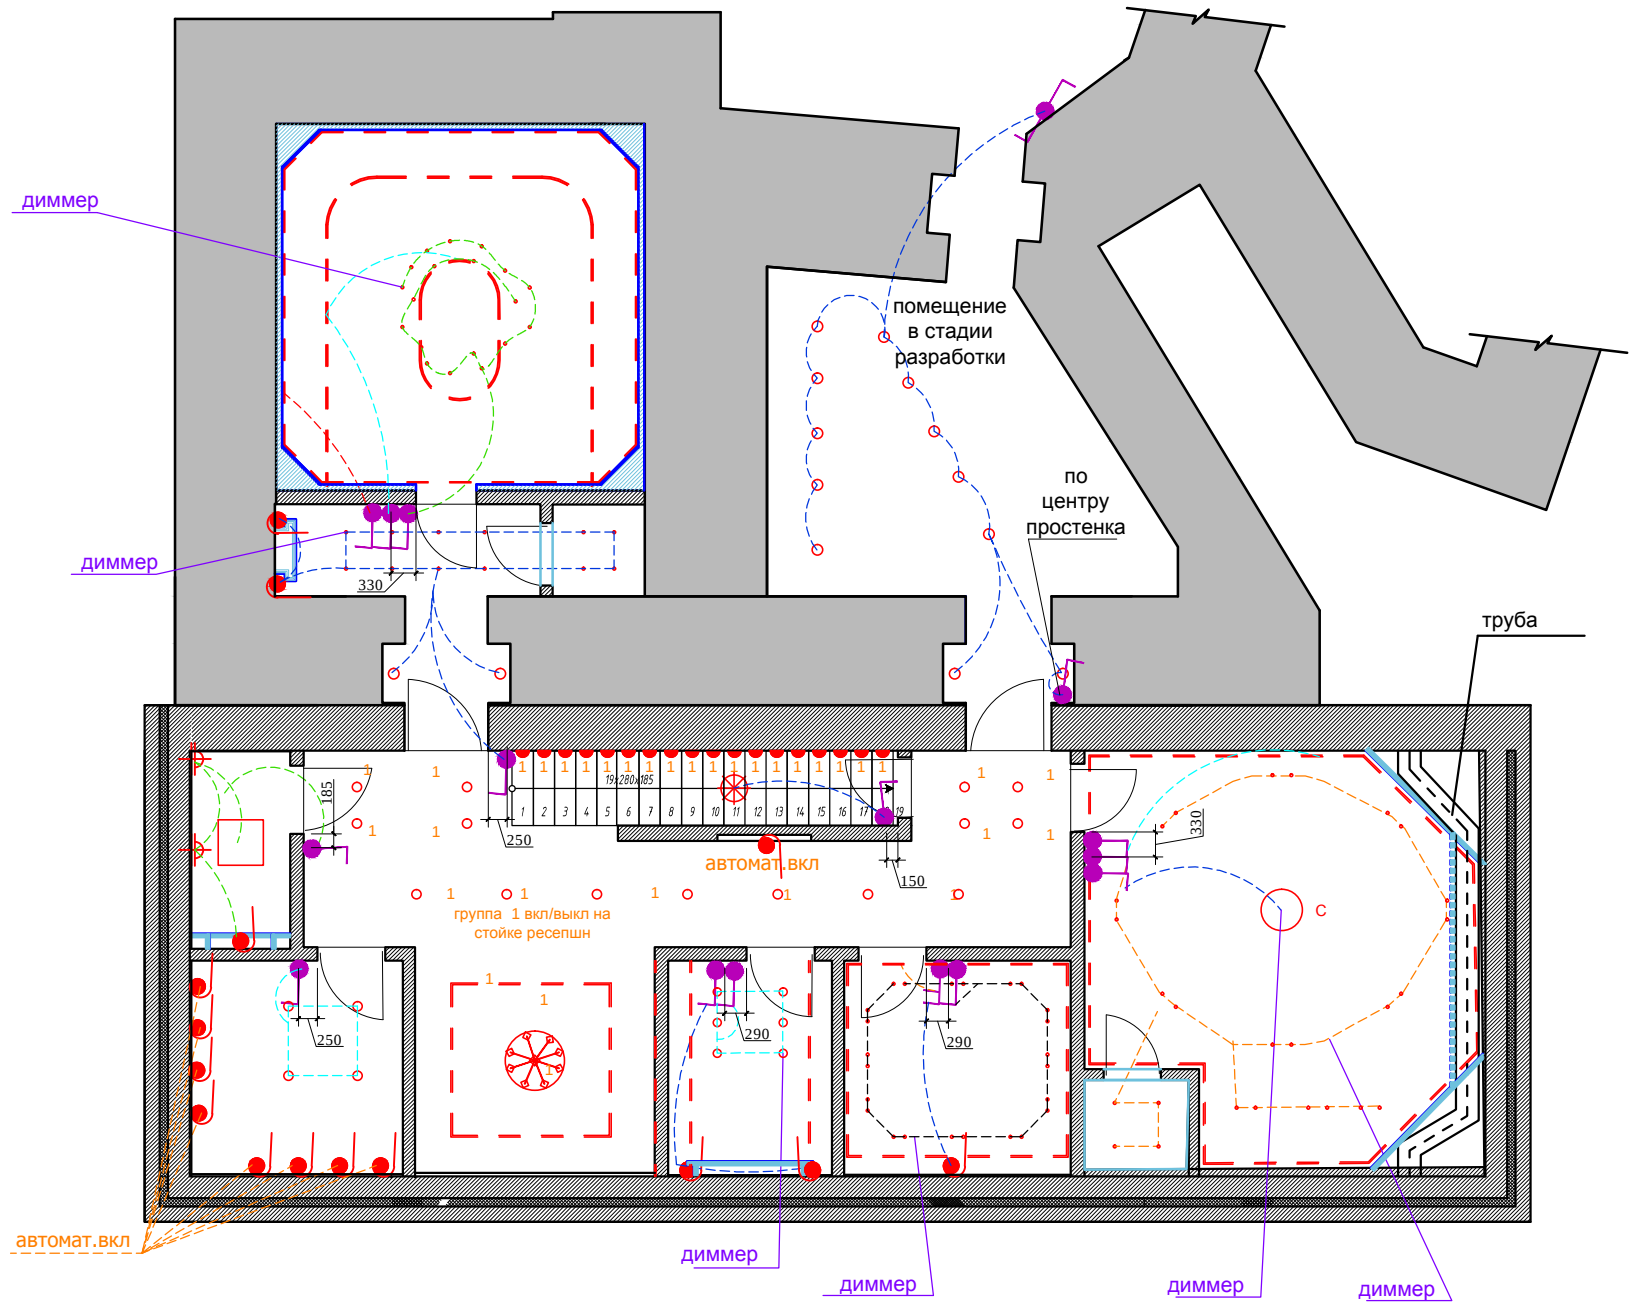

- УСЛОВНЫЕ ОБОЗНАЧЕНИЯ:
- люстра
 - светильник потолочный/подвесной
 - точечный светильник
 - встроенный светильник, спот
 - закарнизный свет
 - существующий светильник (есть на объекте)

- УСЛОВНЫЕ ОБОЗНАЧЕНИЯ:
- вывод электрический
 - бра
 - подсвет лестницы

- Выключатель 1-х клавишный.
- Выключатель 2-х клавишный.
- Выключатель 3-х клавишный.
- Выключатель с несколько мест (перекрестный) 1-х клавишный.
- Выключатель с несколько мест (перекрестный) 2-х клавишный.


*Все выключатели монтировать на $h=+0.950$, кроме специально указанных

Данный лист смотреть **СТРОГО** с листами разверток на каждое помещение.

изм.	кол. уч	лист	№ док	подп	дата	адрес: Москва, ул. Большая Молчановка, д.23 стр.1			
должность		фамилия		подпись	дата	Рабочий проект салона красоты-2			
					27.12.12	Салон красоты. Цокольный этаж	Стадия	Лист	Листов
Дизайнер		Чапланова П.О					РП		
Выполнил		Чапланова П.О				План расстановки выключателей, совмещенный с группами освещения		ООО "Альтер эго амалир"	

М 1:100

Взамен инв.№	
Подпись и дата	
Инв.№подл.	

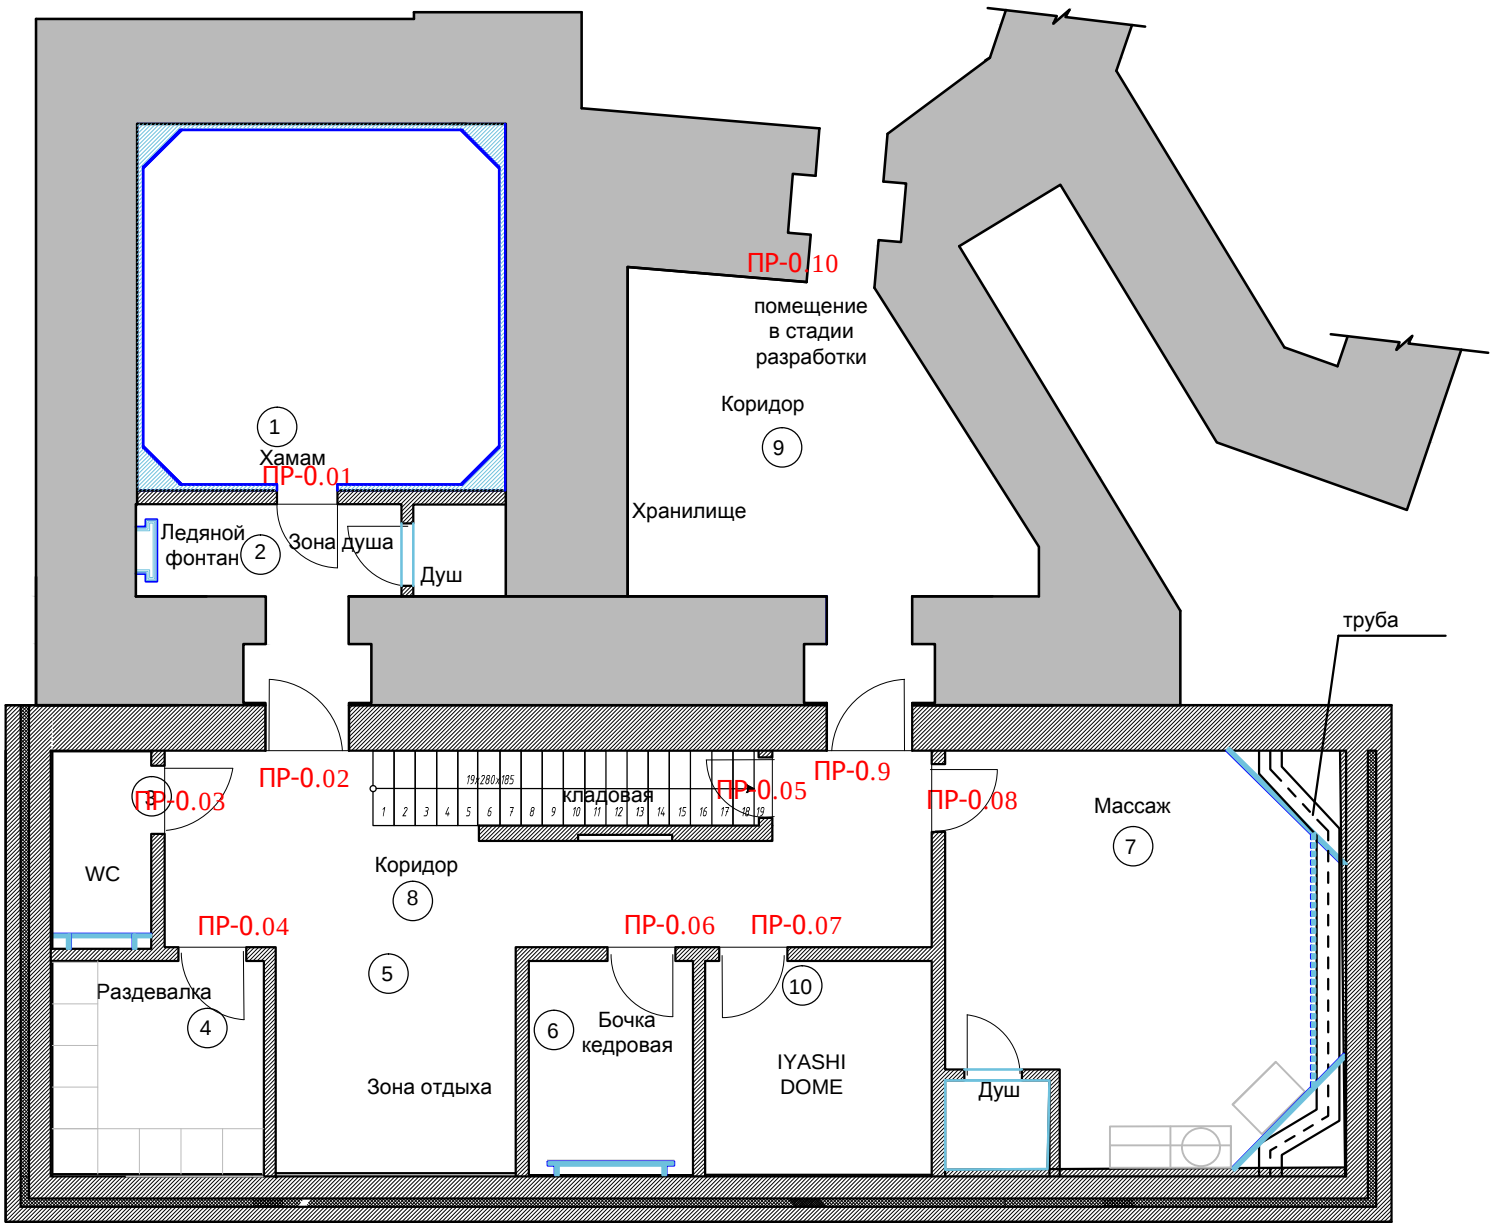

Экспликация помещений


цокольный этаж		
№	Помещение	
1	Хаммам	21,6
2	Зона душа	5,8
3	WC	3,2
4	Раздевалка	8,0
5	Зона отдыха	9,6
6	Бочка кедровая	6,0
7	Массаж	26,5
8	Коридор	20,0
9	Коридор	18,0
10	IYASHI DOME	8,5
Итого:		129,1

Спецификация заполнения дверных проемов							
№	Марка проема	Ширина проема (мм), размер обмерный	Высота проема (мм), размер обмерный	Ширина проема * (мм)	Высота проема * (мм)	Толщина стены (мм)*	Примечание
1	ПР-0.01	850	2100	800	2100	180	
2	ПР-0.02	1137	2486	1140	2400	2040	
3	ПР-0.03	961	2421	900	2400	180	
4	ПР-0.04	960	2430	900	2400	180	
5	ПР-0.05	860	2430	800	2400	180	
6	ПР-0.06	960	2430	900	2400	180	
7	ПР-0.07	960	2430	900	2400	180	
8	ПР-0.08	963	2389	900	2400	180	
9	ПР-0.09	1144	2486	1133	2400	2040	
10	ПР-0.10	900	2300	900	2300	1360	


изм.	кол. уч	лист	№ док	подп	дата	адрес: Москва, ул. Большая Молчановка, д.23 стр.1			
должность		фамилия		подпись		дата	Рабочий проект салона красоты-2		
						27.12.12			
							Салон красоты. Цокольный этаж	Стадия	Лист
Дизайнер		Чапланова П.О						РП	Листов
Выполнил		Чапланова П.О					Спецификация заполнения дверных проемов		
							ООО "Альтер эго амалир"		

М 1:100


Развертки.Хамам , помещение №1

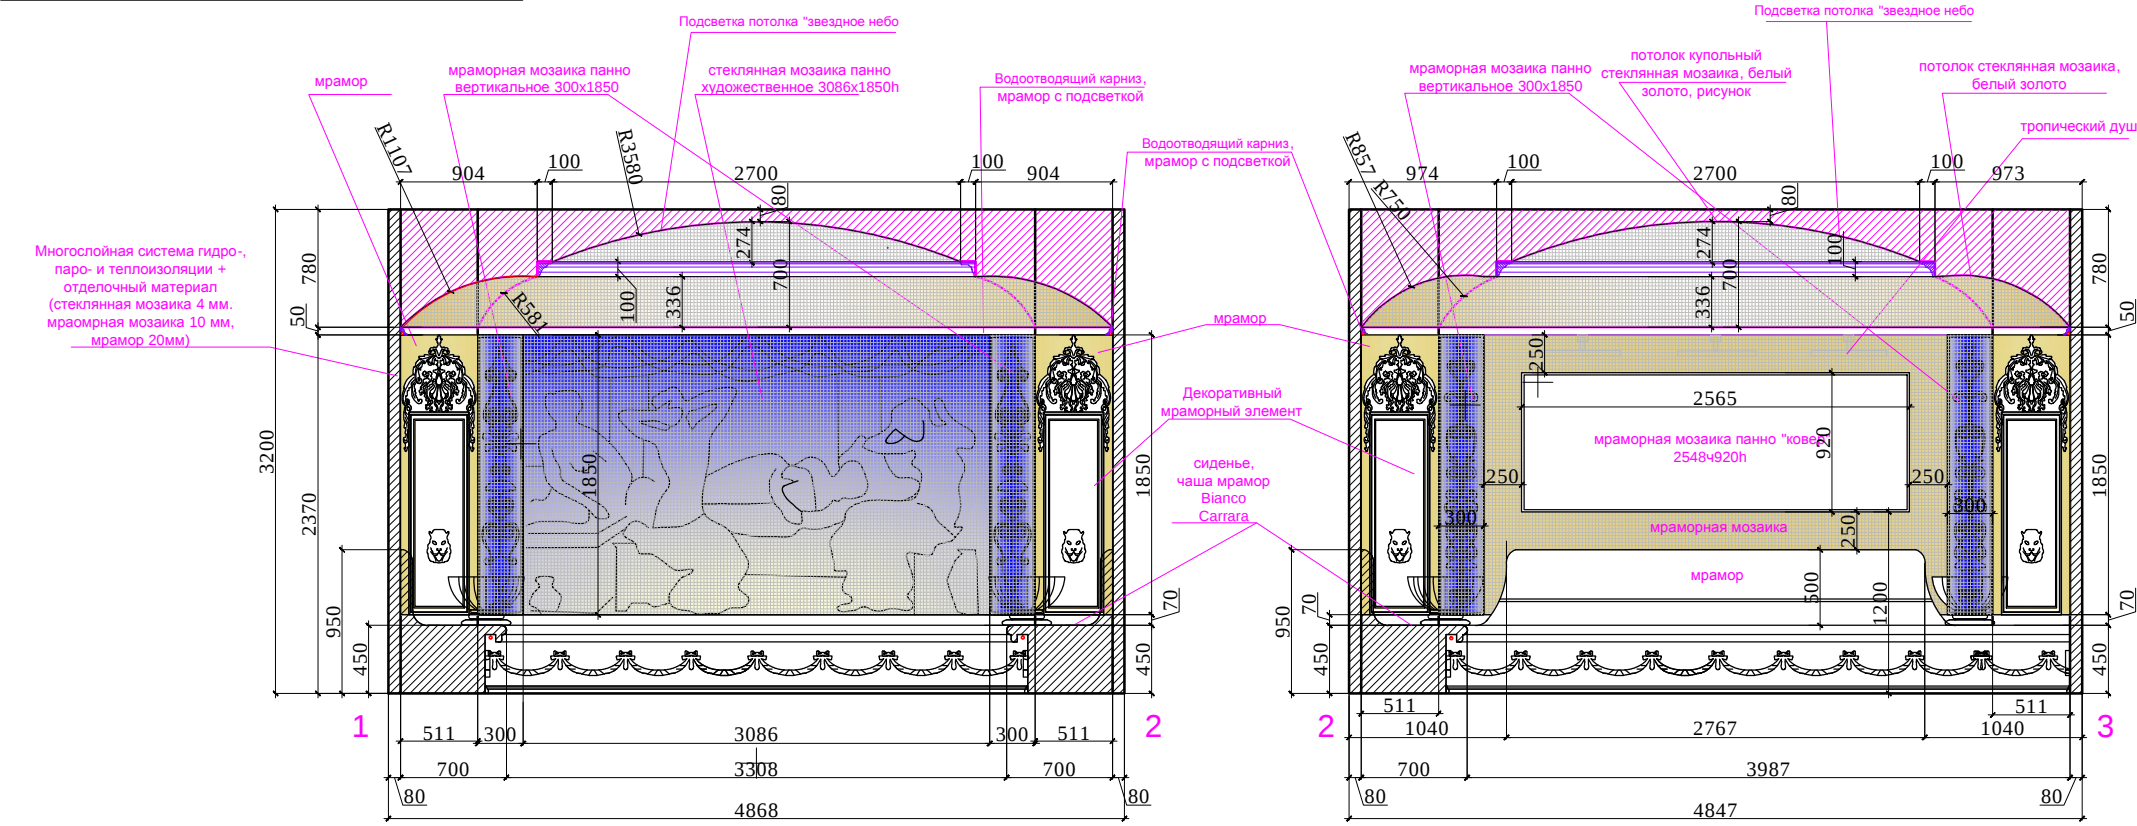

Карниз на потолок золото. М 1:3

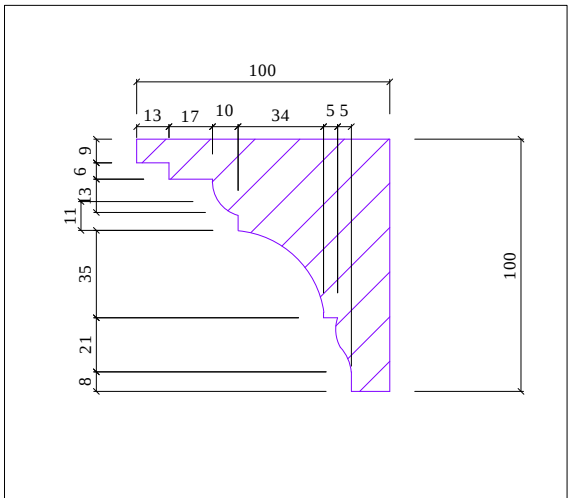

План.

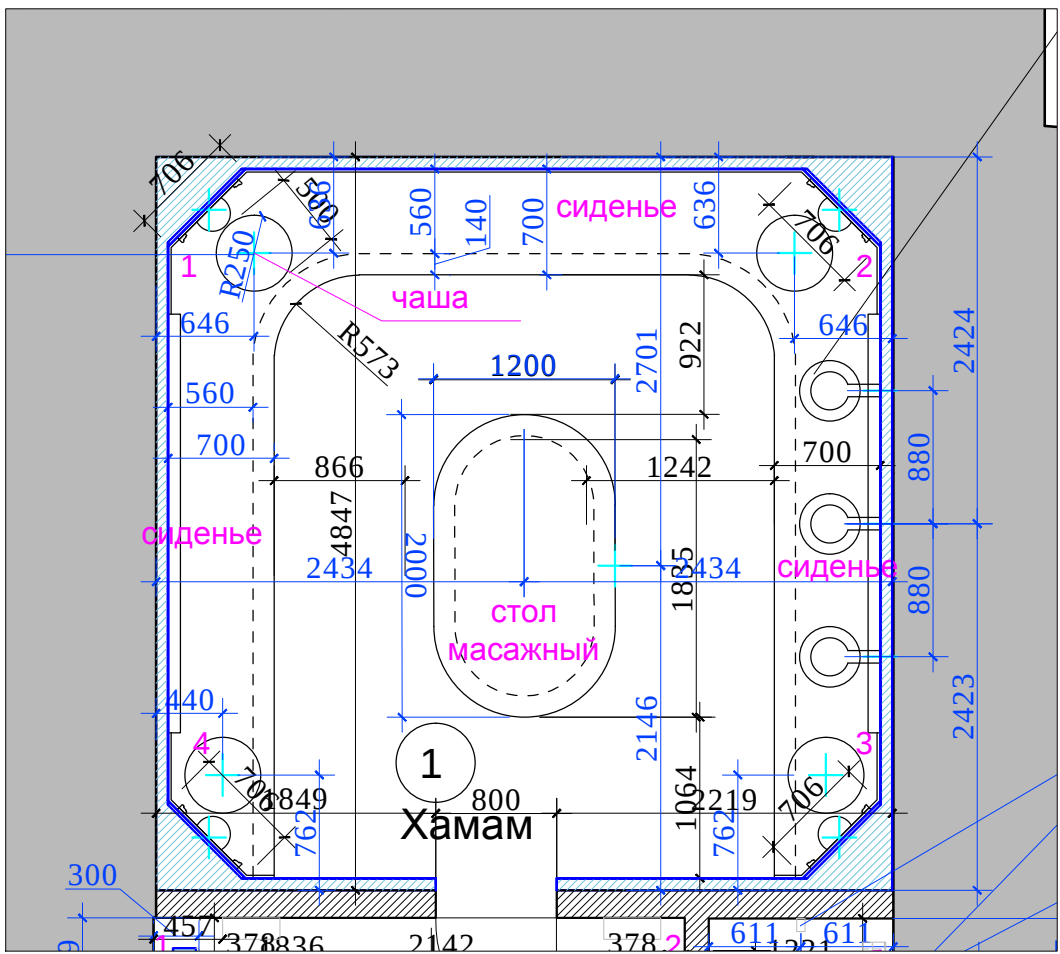

Условные обозначения:

$S_{общая\ стен} : 63.0\ m^2$

мраморная мозаика панно
вертикальное 300x1850 - 2 шт.

мраморная мозаика панно
вертикальное 300x1850 - 4 шт.

мраморная мозаика панно
"ковёр" 2548x920h - 4 шт.

стеклянная мозаика панно
художественное 3086x1850h - 1 шт.

мрамор фон Crema Marfil - 5,5 м2

декоративный мраморный
элемент Bianco Carrara - 4 шт.

чаша мраморная
Bianco Carrara- 4 шт.

облицовка сидений и
лежанки Bianco Carrara - 18,0 м2

массажный стол
+ инкрустация мрамор - 5,0 м2

декор на лежанках золото (пластик) - 13,0 п/м

мраморная мозаика Crema Marfil - 12,0 м2


мраморный кант Bianco Carrara - 7,0 п/м м2

мраморный дверной портал с
сандриком Bianco Carrara - 1 шт.

Данный чертеж является схемой для дальнейшей разработки проекта по хаммаму
специализированной компании.Окончательный проект согласовывается с Дизайнером М 1:50

						адрес: Москва, ул. Большая Молчановка, д.23 стр.1				
изм.	кол. уч	лист	№ док	подп	дата					
должность		фамилия		подпись	дата	Рабочий проект салона красоты-2				
					19.09.12					
						Салон красоты. Цокольный этаж		Стадия	Лист	Листов
Дизайнер		Чапланова П.О						РП		
Выполнил		Чапланова П.О								
						План. Развертки хамама , помещение № 1 (лист 1)		ООО " Альтер эго амалир"		

Инв.№подл.	Подпись и дата	Взамен инв.№

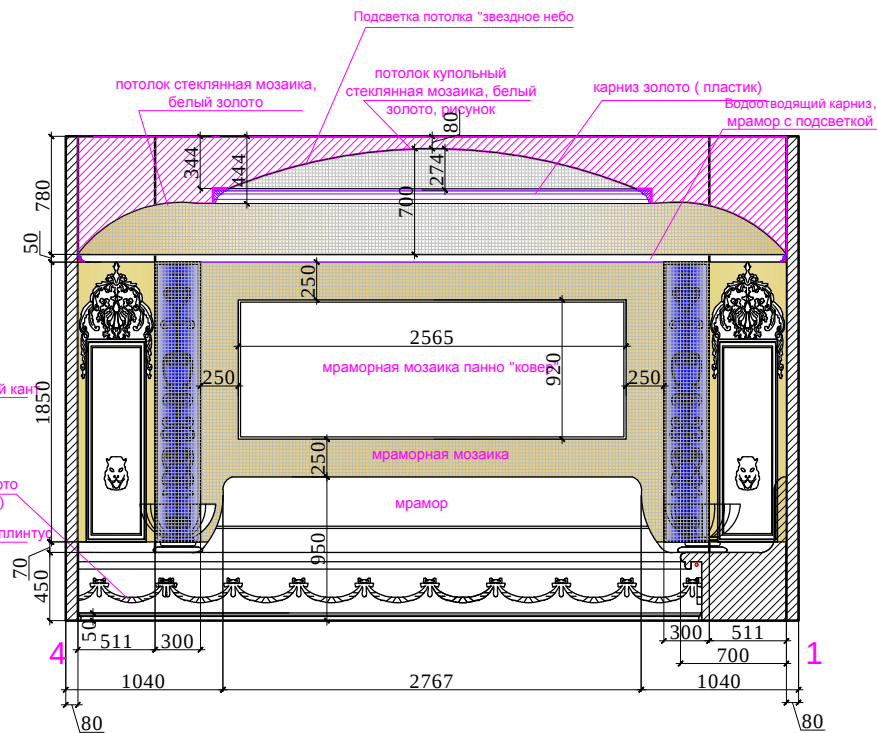[illegible]

S_{общая} стен : 63.0 м²

 мрамор фон Crema Marfil - 5,5 м2

Данный чертеж является схемой для дальнейшей разработки проекта по хаммаму специализированной компании. Окончательный проект согласовывается с Дизайнером

						адрес: Москва, ул. Большая Молчановка, д.23 стр.1			
изм.	кол. уч	лист	№ док	подп	дата				
должность		фамилия		подпись	дата				
					19.09.12				
						Рабочий проект салона красоты-2			
Дизайнер		Чапанова П.О				Салон красоты. Цокольный этаж	Стадия	Лист	Листов
Выполнил		Чапанова П.О					РП		
						План. Развертки хамама , помещение № 1 (лист 2)	ООО " Альтер эго амалир"		

сиденье мрамор
Bianco Carrara

вместе стыка
частей
мрамор
мозаика
золото

Technical drawing showing two views of a stone countertop with a sink cutout.

Left View (Side Elevation):

- Overall width: 390
- Top edge radius: R88
- Bottom edge radius: R15
- Sink cutout dimensions:
 - Top width: 292
 - Bottom width: 386
 - Depth: 158
- Countertop thickness: 60
- Labels: "сиденье мрамор Bianco Carrara" (pointing to the top surface) and "вместе стыка частей мрамор мозаика золото" (pointing to the joint area).



Right View (Top View):

- Overall width: 700
- Overall depth: 950
- Sink cutout dimensions:
 - Top width: 620
 - Bottom width: 620
 - Depth: 175
 - Radius: Ø175
 - Countertop thickness: 60
- Labels: "сиденье мрамор Bianco Carrara" (pointing to the top surface) and "вместе стыка частей мрамор мозаика золото" (pointing to the joint area).

Technical drawing of a circular mechanical part. The part has an outer diameter of 50. A square feature is located on the right side, with a width of 70 and a height of 60. The square has rounded corners with a radius of R20. A semi-circular cutout is located on the right side of the square, with a radius of R30. The distance from the center of the circle to the center of the square is 23. A red circle is located at the bottom center of the square. A pink line points from the text "диодная подсветка" (LED backlighting) to the red circle.

мраморный дверной портал с
сандриком Bianco Carrara - 1 шт.


Инва.№подл.	Подпись и дата	Взамен инв.№

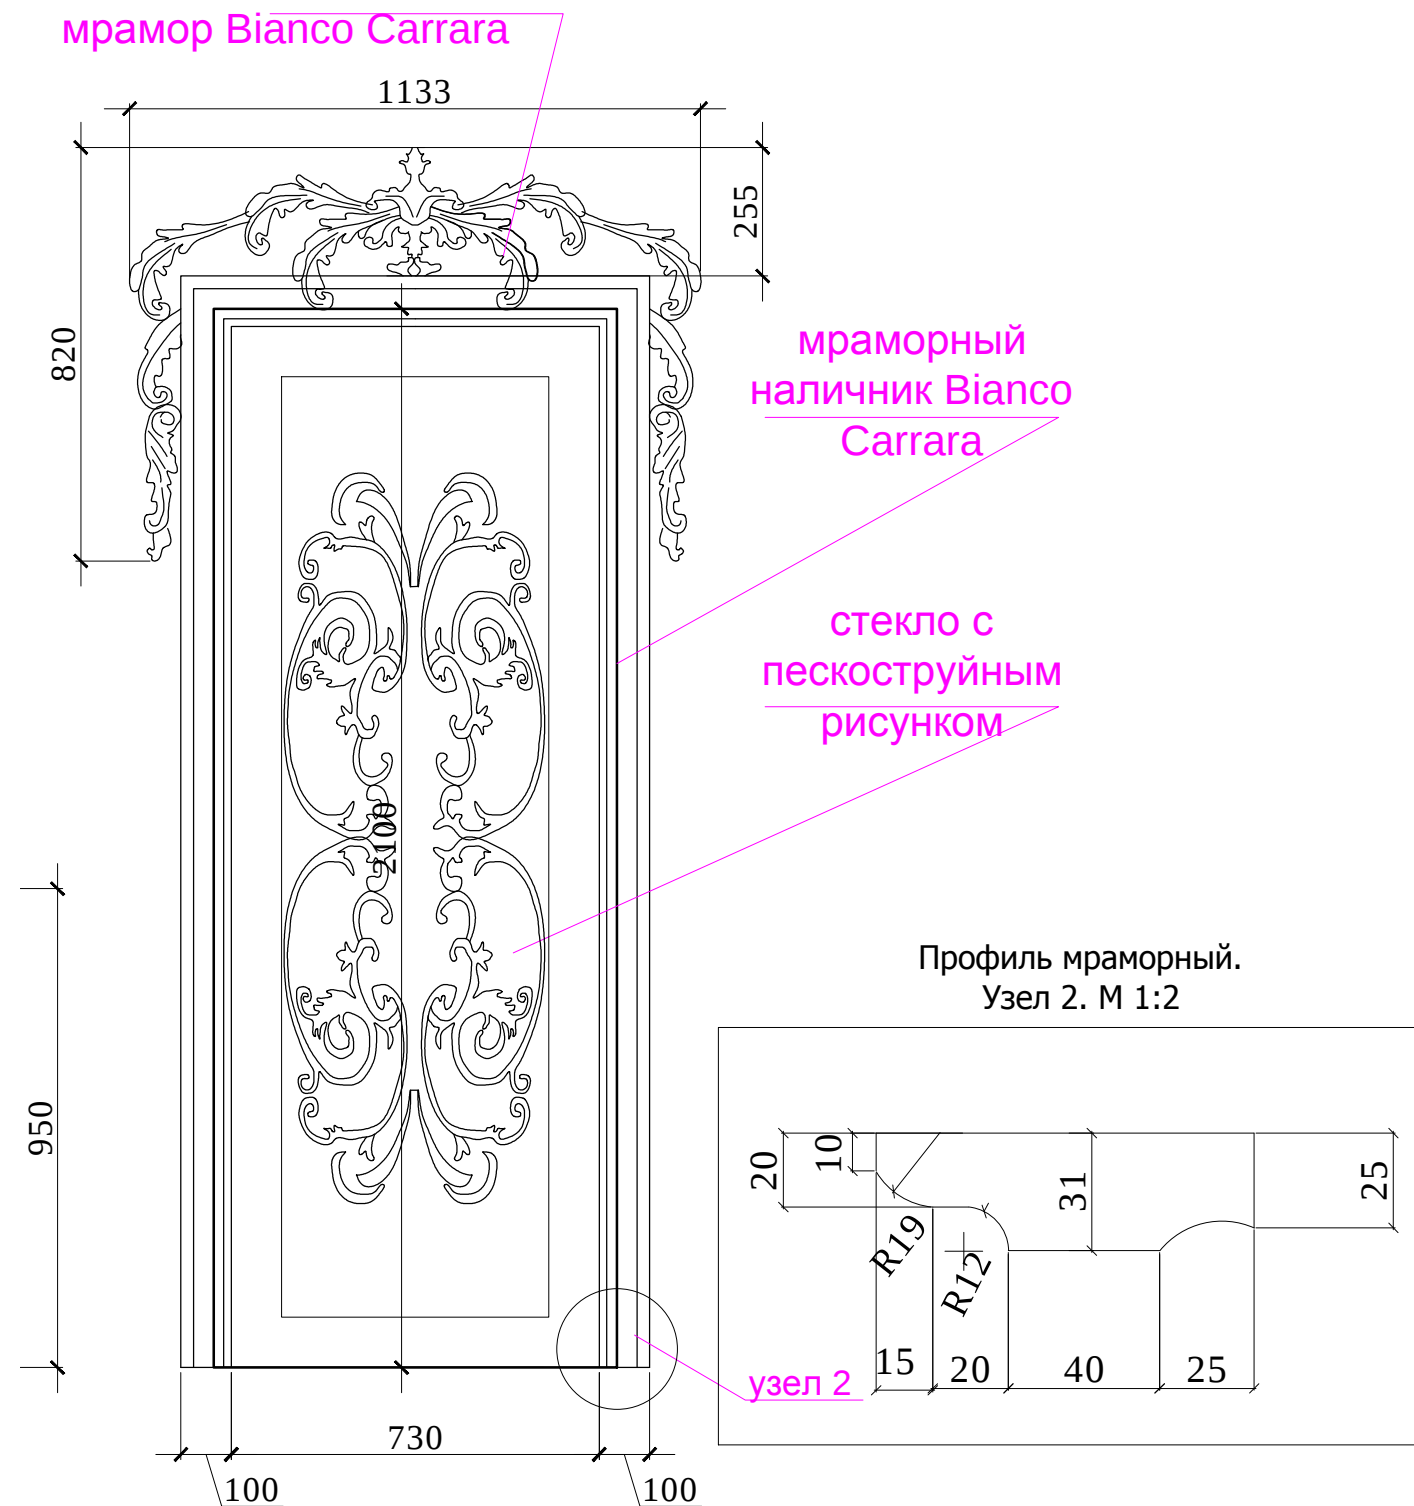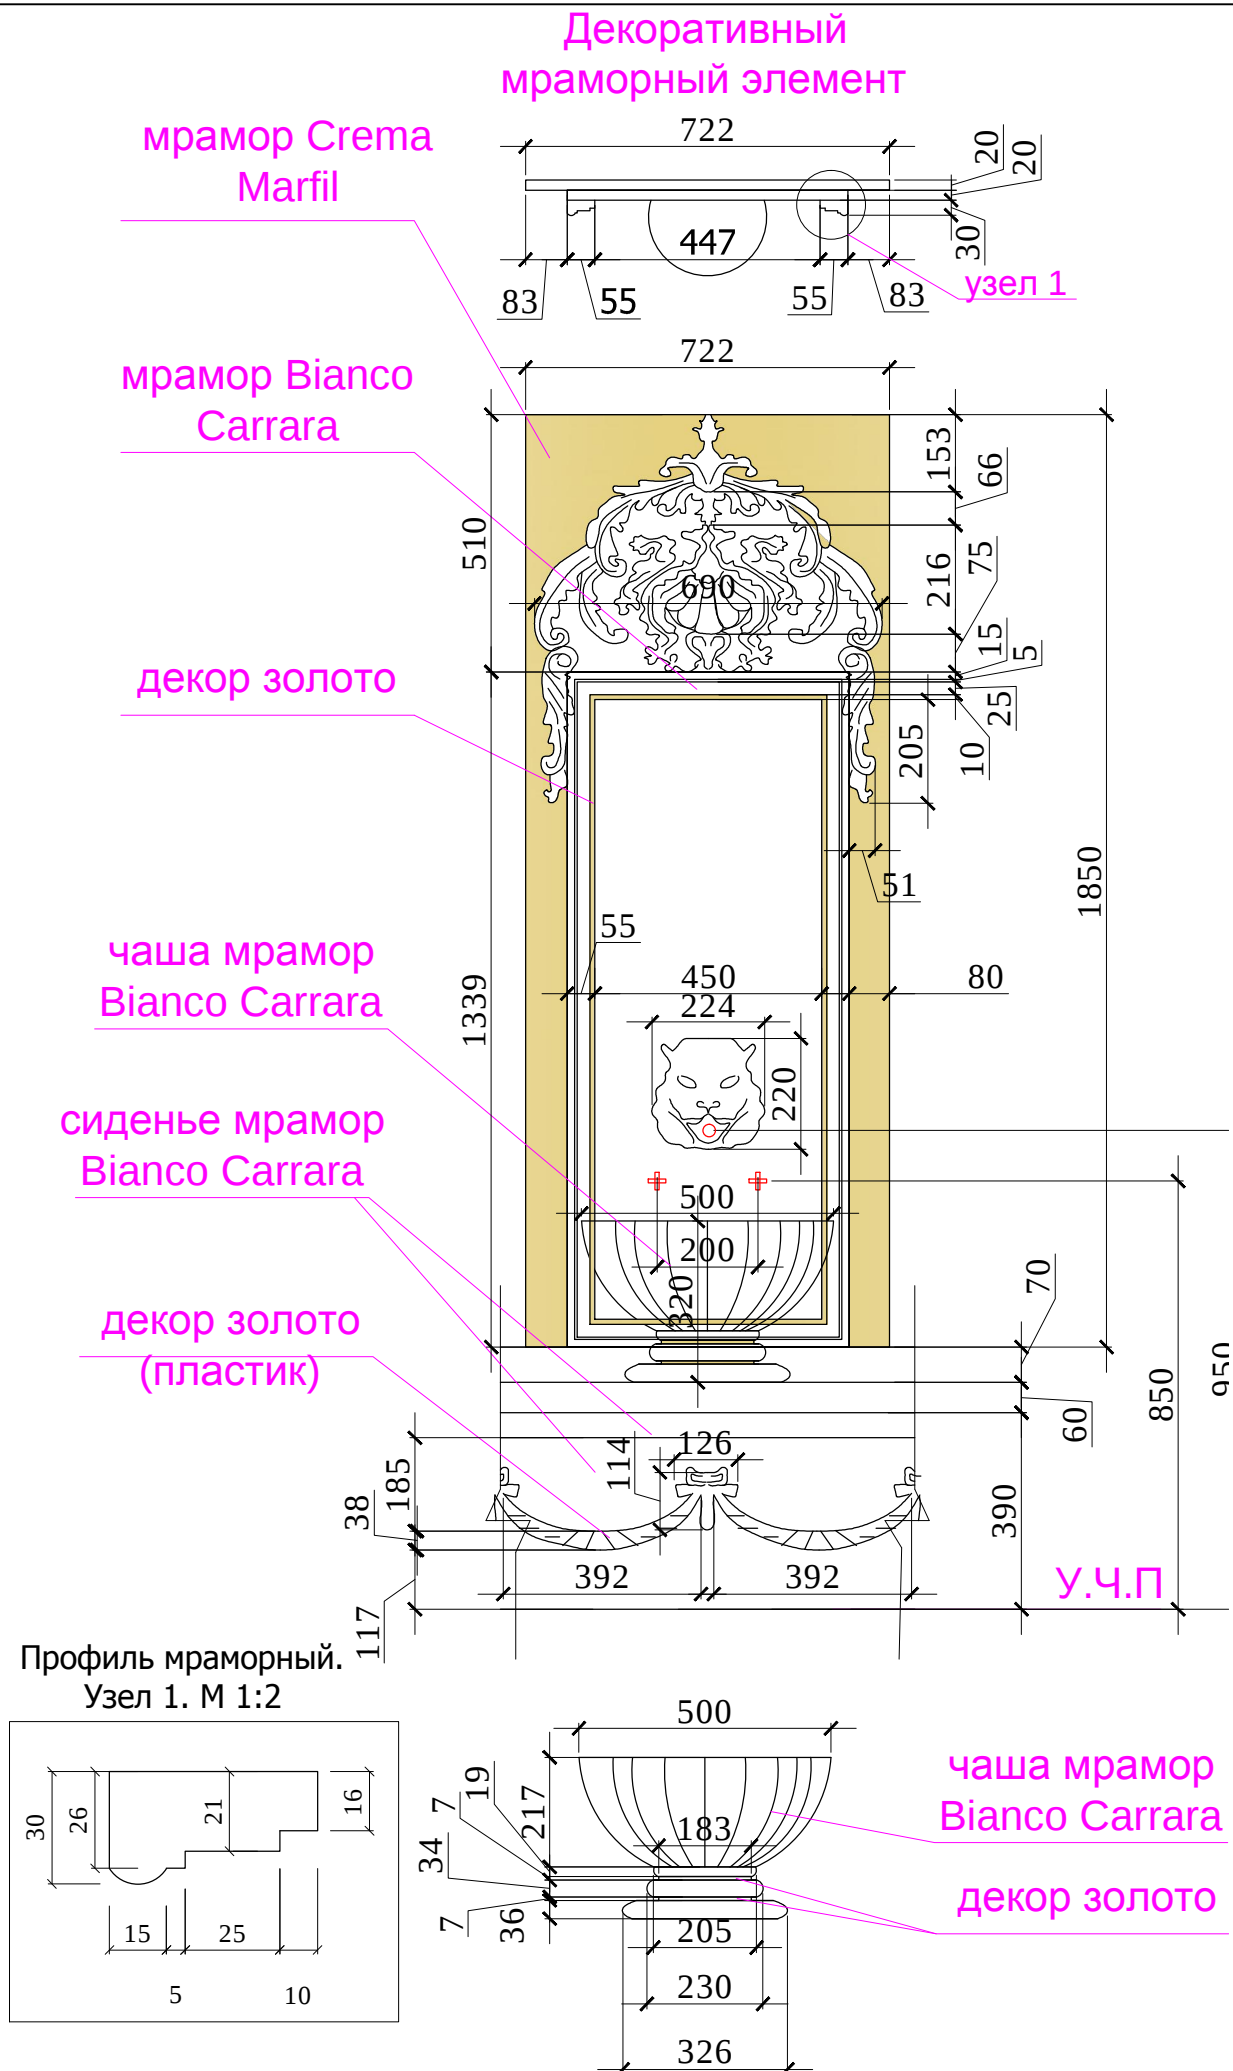

Данный чертеж является схемой для дальнейшей разработки проекта по хаммаму специализированной компании. Окончательный проект согласовывается с Дизайнером М 1:15

изм.	кол. уч	лист	№ док	подп	дата	адрес: Москва, ул. Большая Молчановка, д.23 стр.1			
должность			фамилия	подпись	дата	Рабочий проект салона красоты-2			
					19.09.12				
Дизайнер			Чапланова П.О			Салон красоты. Цокольный этаж	Стадия	Лист	Листов
Выполнил			Чапланова П.О				РП		
						План. Развертки хамама , помещение № 1 (лист 3)	ООО " Альтер эго амалир"		

Развертки. Зона душа , помещение №2

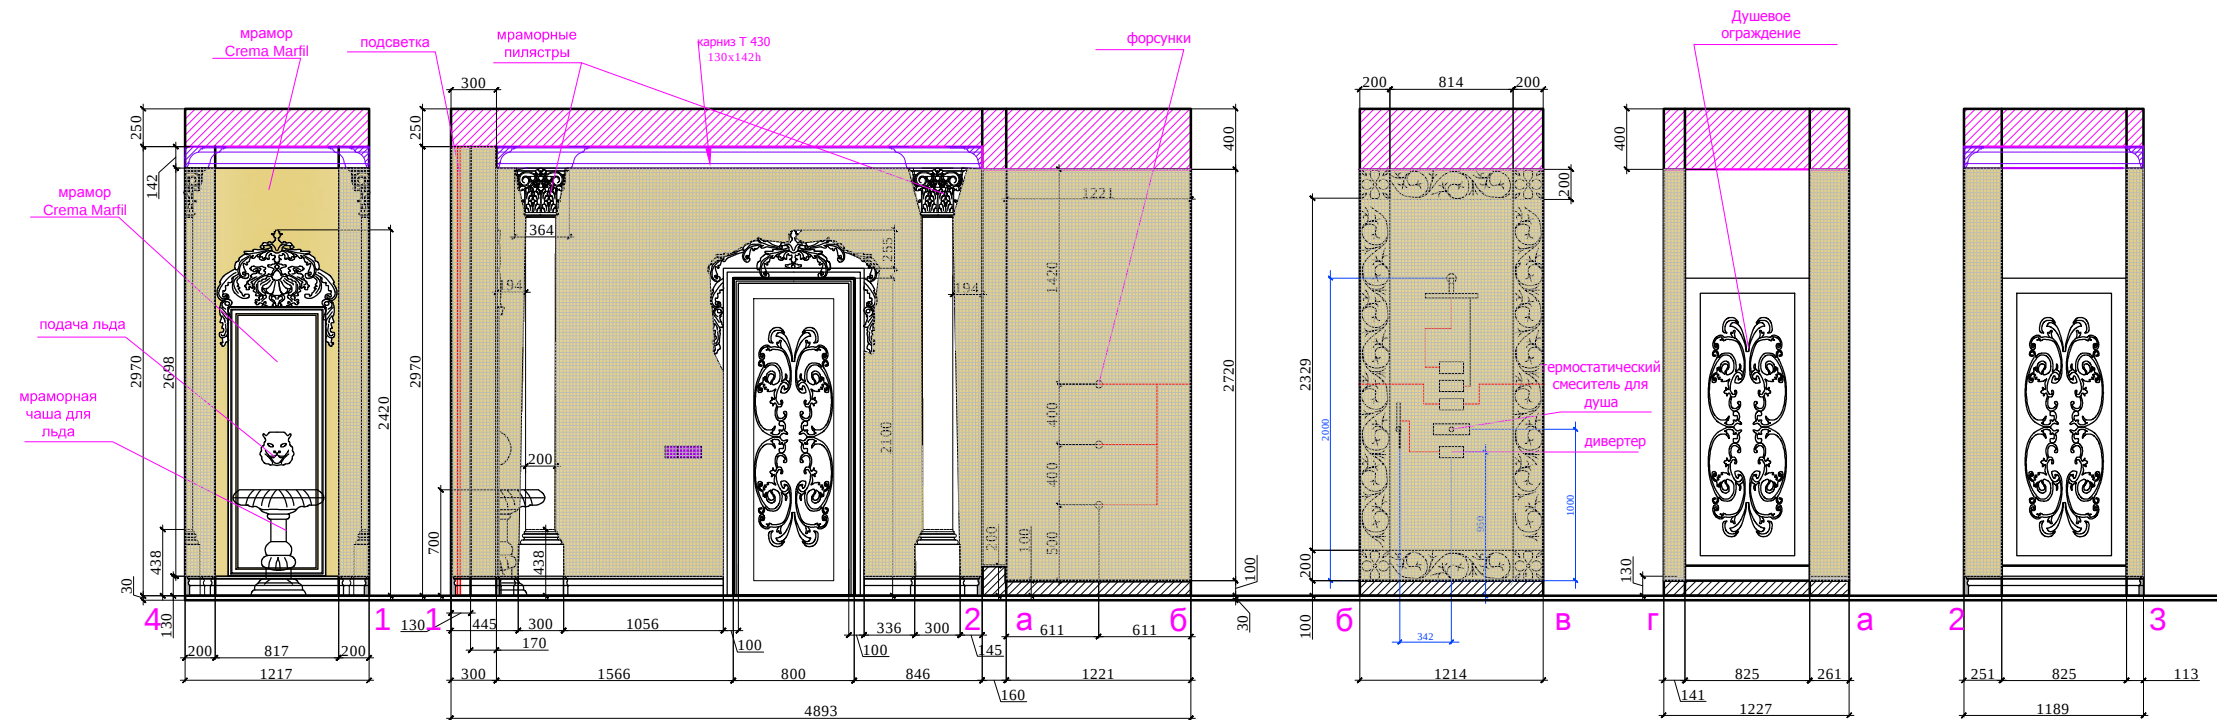

Условные обозначения:

S_{общая} стен : 40.0 м²

 мрамор фон Crema Marfil - 2,5 м2

 мраморная мозаика Crema Marfil - 24,0 м2


мраморный фриз в душ - 1,5 м2

мраморные пилястры - 4 шт.

Условные обозначения:

- | | |
|---|---------------------------------------|
|  | Выключатель 1-х клавишный |
|  | Выключатель 2-х клавишный |
|  | Электророзетка одинарная |
|  | Электророзетка двойная |
|  | Электророзетка одинарная (защищенная) |
|  | Электророзетка телевизионная. |
|  | Вывод электрический |

План.

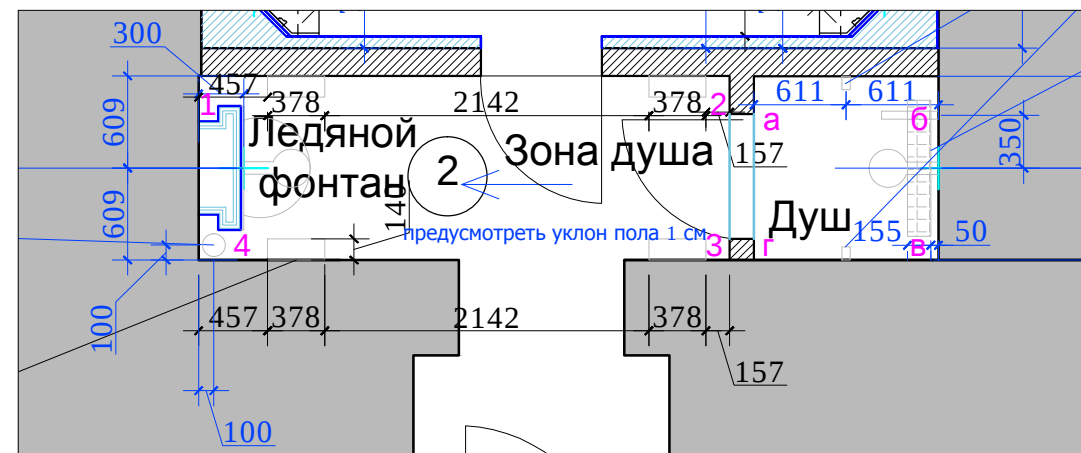


Данный чертеж является схемой для дальнейшей разработки проекта по хаммаму специализированной компании. Окончательный проект согласовывается с Дизайнером



						адрес: Москва, ул. Большая Молчановка, д.23 стр.1				
изм.	кол. уч	лист	№ док	подп	дата					
должность		фамилия		подпись	дата	Рабочий проект салона красоты-2				
					19.09.12					
Дизайнер		Чапанова П.О				Салон красоты. Цокольный этаж		Стадия	Лист	Листов
Выполнил		Чапанова П.О						РП		
						План. Развертки зона душа , помещение № 2 (лист 1)		ООО " Альтер эго амалир"		

Развертки. Зона душа , помещение №2



М 1:25

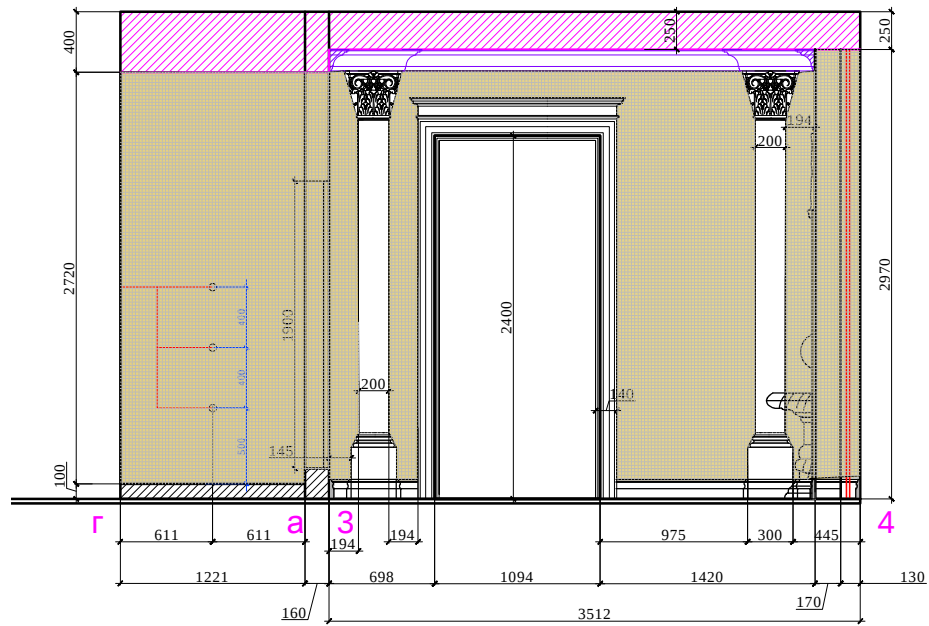

План.

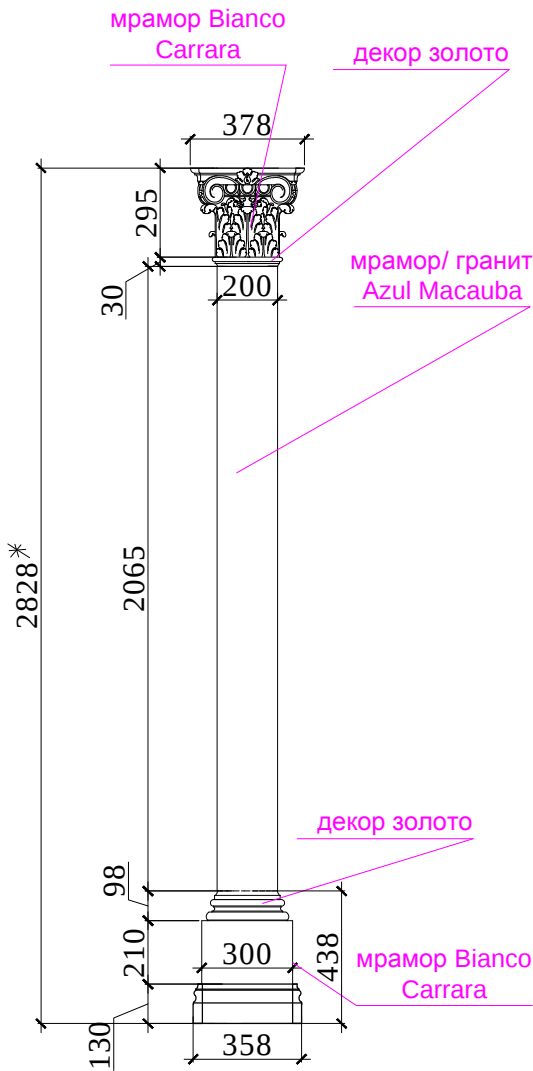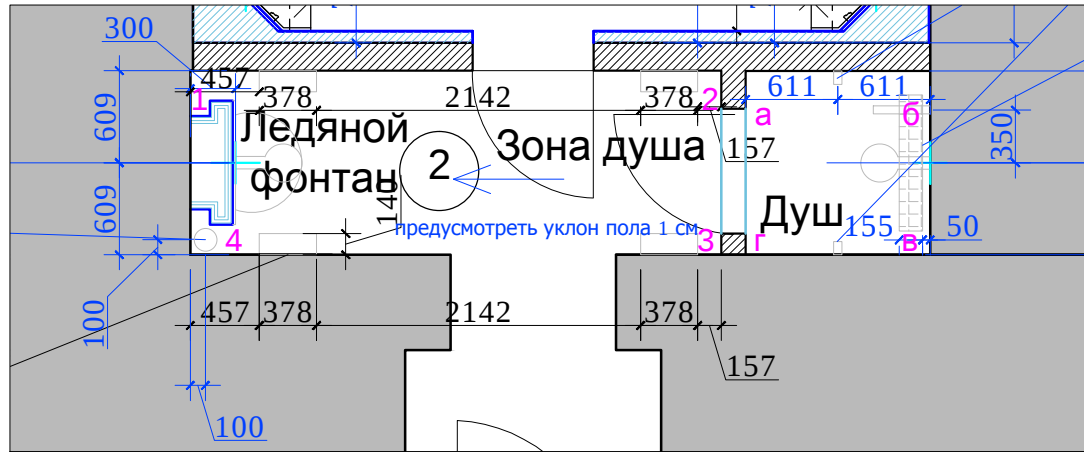

* Высоту капители уточнить по факту в ходе авторского надзора

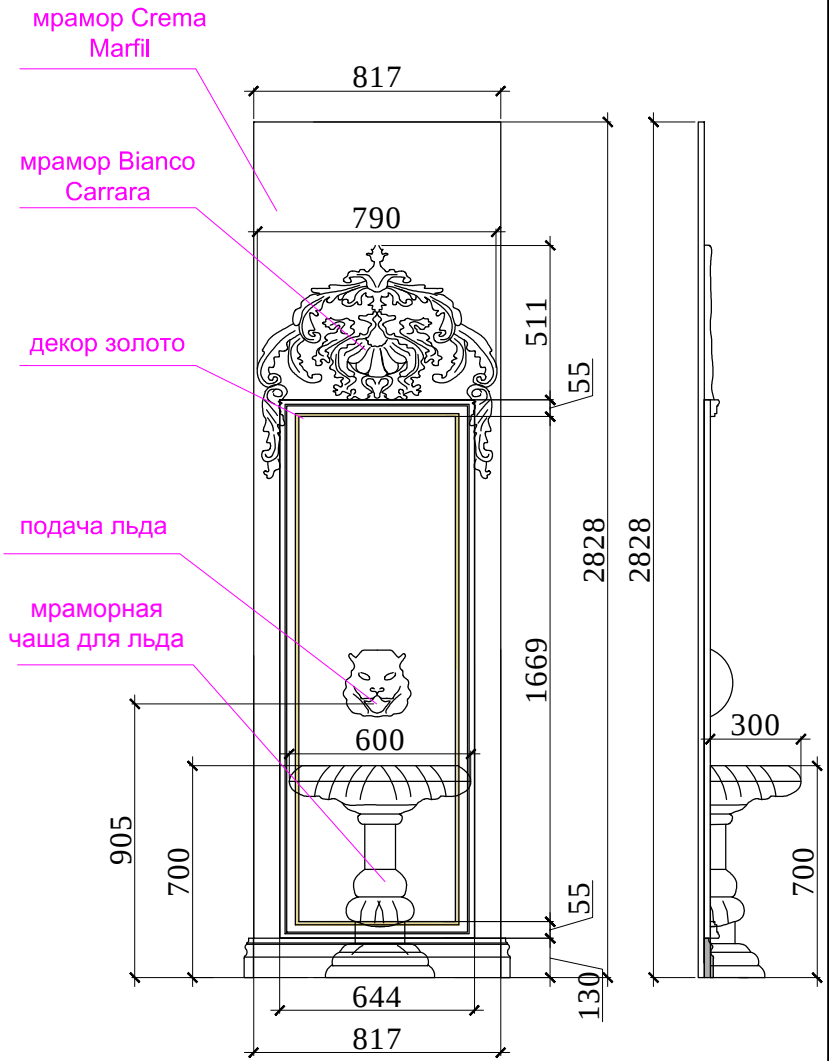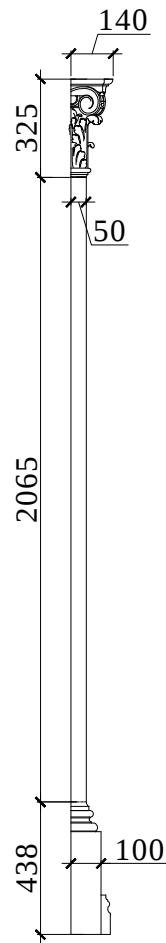

Условные обозначения:

S_{общая} стен :40.0 м²



мрамор фон Crema Marfil - 2,5 м2



мраморная мозаика Crema Marfil - 24,0 м2

мраморный фриз в душ - 1,5 м2

мраморные пилястры - 4 шт.


Условные обозначения:

- Выключатель 1 -х клавишный
- Выключатель 2-х клавишный
- Электророзетка одинарная
- Электророзетка двойная
- Электророзетка одинарная (защищенная)
- Электророзетка телевизионная.
- Вывод электрический


Данный чертеж является схемой для дальнейшей разработки проекта по хаммаму специализированной компании.Окончательный проект согласовывается с Дизайнером М 1:50

изм.	кол. уч	лист	№ док	подп	дата	адрес: Москва, ул. Большая Молчановка, д.23 стр.1			
должность	фамилия		подпись		дата	Рабочий проект салона красоты-2			
					19.09.12				
Дизайнер	Чапланова П.О					Салон красоты. Цокольный этаж	Стадия	Лист	Листов
Выполнил	Чапланова П.О						РП		
						План. Развертки зона душа , помещение № 2 (лист 2)	ООО " Альтер эго амалир"		

Развертки. WC , помещение №3

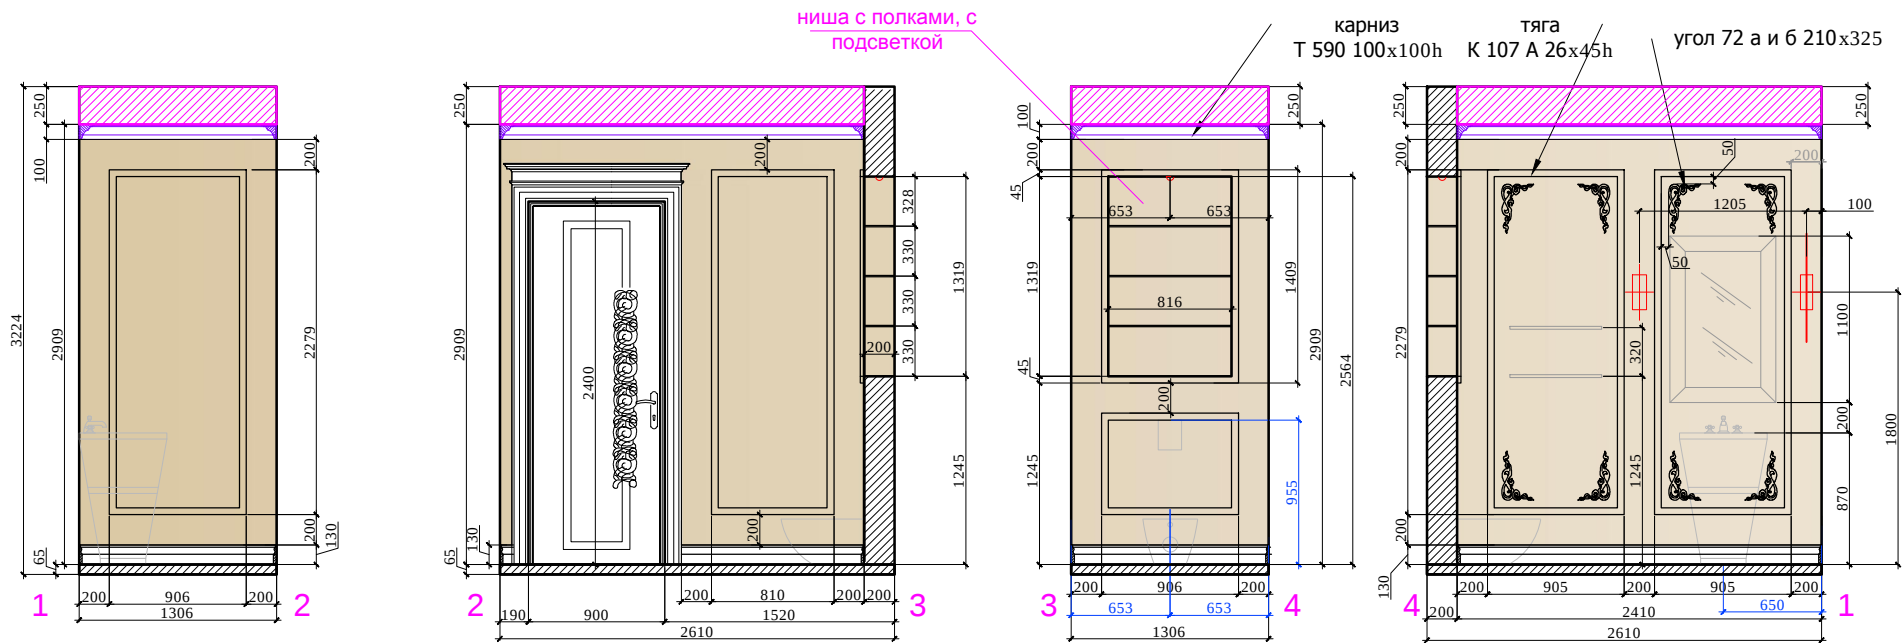

План.

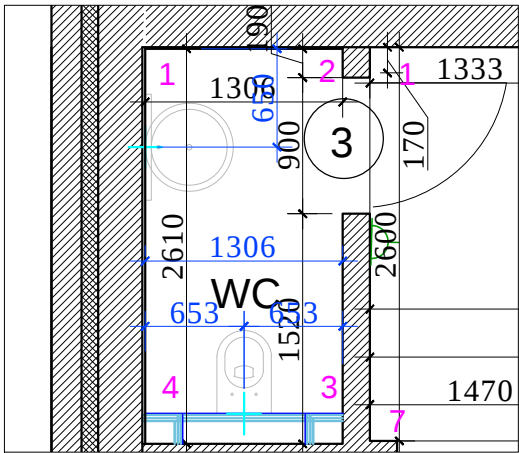

Условные обозначения:

$S_{общая\ стен} : 18.0\ m^2$

■ декоративная штукатурка -17,8 m^2

■ тяга К 107 А 26x45h, 33 п/м, гипс, покраска

■ угол 72 а 210x325, 4 шт. гипс, покраска

■ угол 72 б 210x325, 4 шт. гипс, покраска

Условные обозначения:



- Выключатель 1 -х клавишный
- Выключатель 2-х клавишный
- Электророзетка одинарная
- Электророзетка двойная
- Электророзетка одинарная (защищенная)
- Электророзетка телевизионная.
- Вывод электрический

М 1:50

Взамен инв.№	
Подпись и дата	
Инв.№подл.	

изм.	кол. уч	лист	№ док	подп	дата	адрес: Москва, ул. Большая Молчановка, д.23 стр.1			
должность			фамилия	подпись	дата	Рабочий проект салона красоты-2			
					27.12.12				
Дизайнер			Чапланова П.О			Салон красоты. Цокольный этаж	Стадия	Лист	Листов
Выполнил			Чапланова П.О				РП		
						План. Развертки WC, помещение № 3	ООО "Альтер эго амалир"		

Развертки. Раздевалка , помещение №4

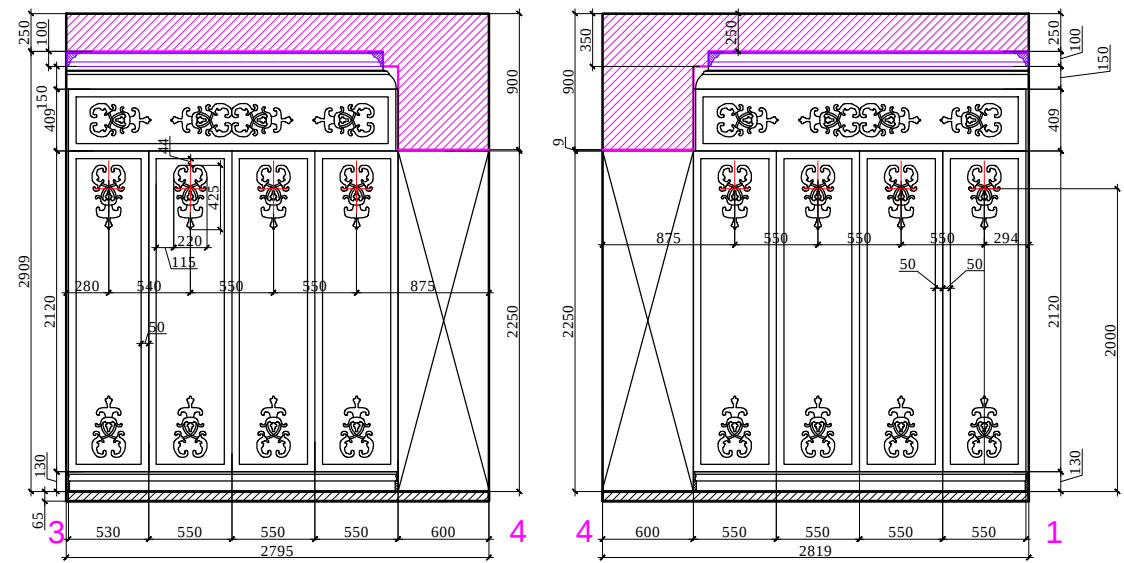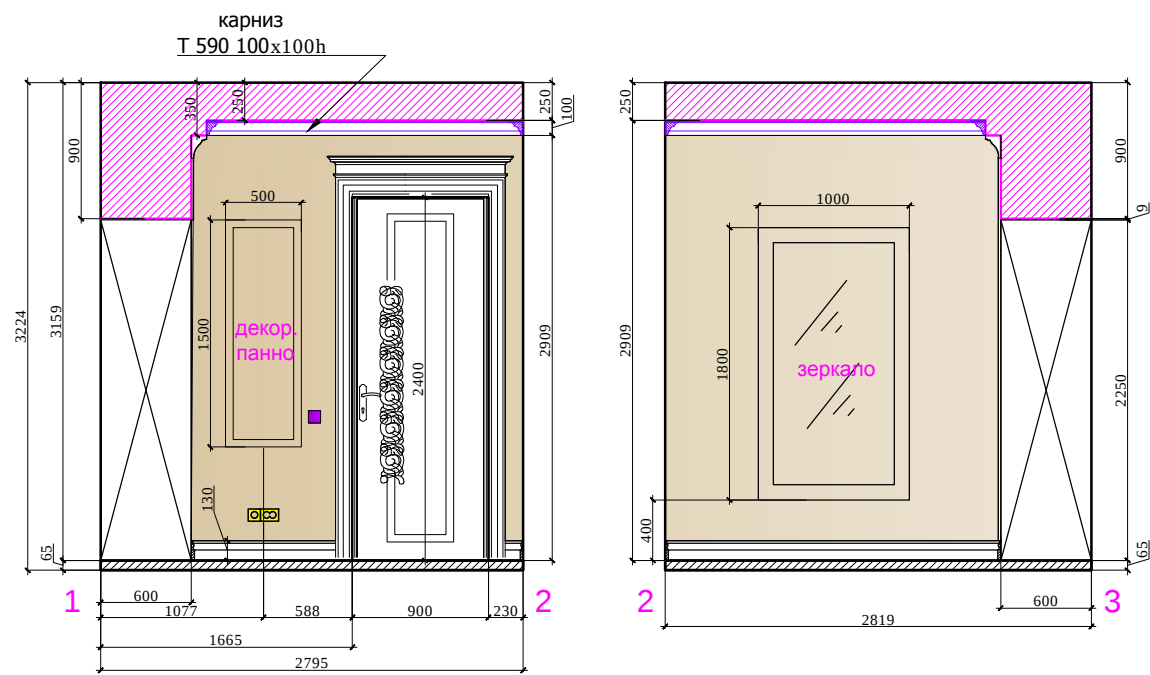

Условные обозначения:

$S_{общая\ стен} : 28,7\text{ м}^2$
подготовка под шкафы-17,5 м^2
декоративная штукатурка -9,0 м^2

Условные обозначения:



- Выключатель 1 -х клавишный
- Выключатель 2-х клавишный
- Электророзетка одинарная
- Электророзетка двойная
- Электророзетка одинарная (защищенная)
- Электророзетка телевизионная.
- Вывод электрический

М 1:50

Взамен инв.№	
Подпись и дата	
Инв.№подл.	

изм.	кол. уч	лист	№ док	подп	дата	адрес: Москва, ул. Большая Молчановка, д.23 стр.1			
должность			фамилия	подпись	дата	Рабочий проект салона красоты-2			
					27.12.12				
Дизайнер			Чапланова П.О			Салон красоты. Цокольный этаж	Стадия	Лист	Листов
Выполнил			Чапланова П.О				РП		
						План. Развертки раздевалки, помещение № 4	ООО " Альтер эго амалир"		

Развертки. Зона отдыха , помещение №5

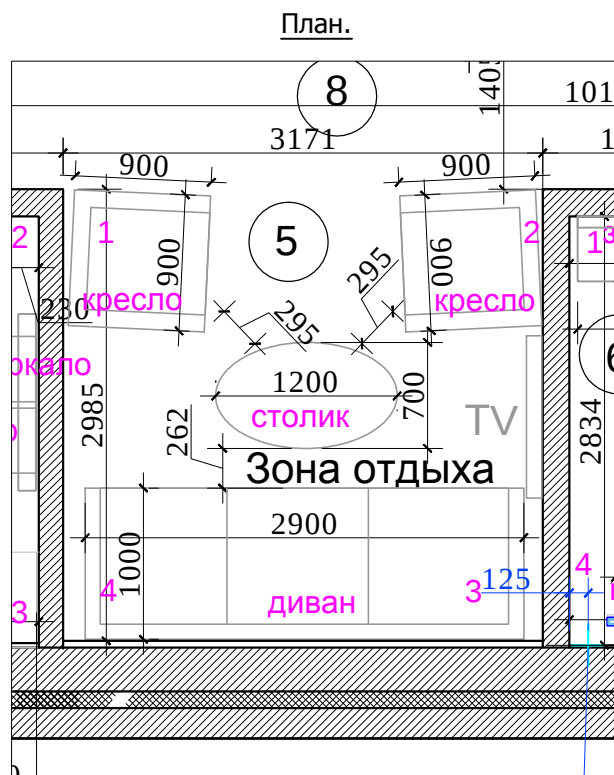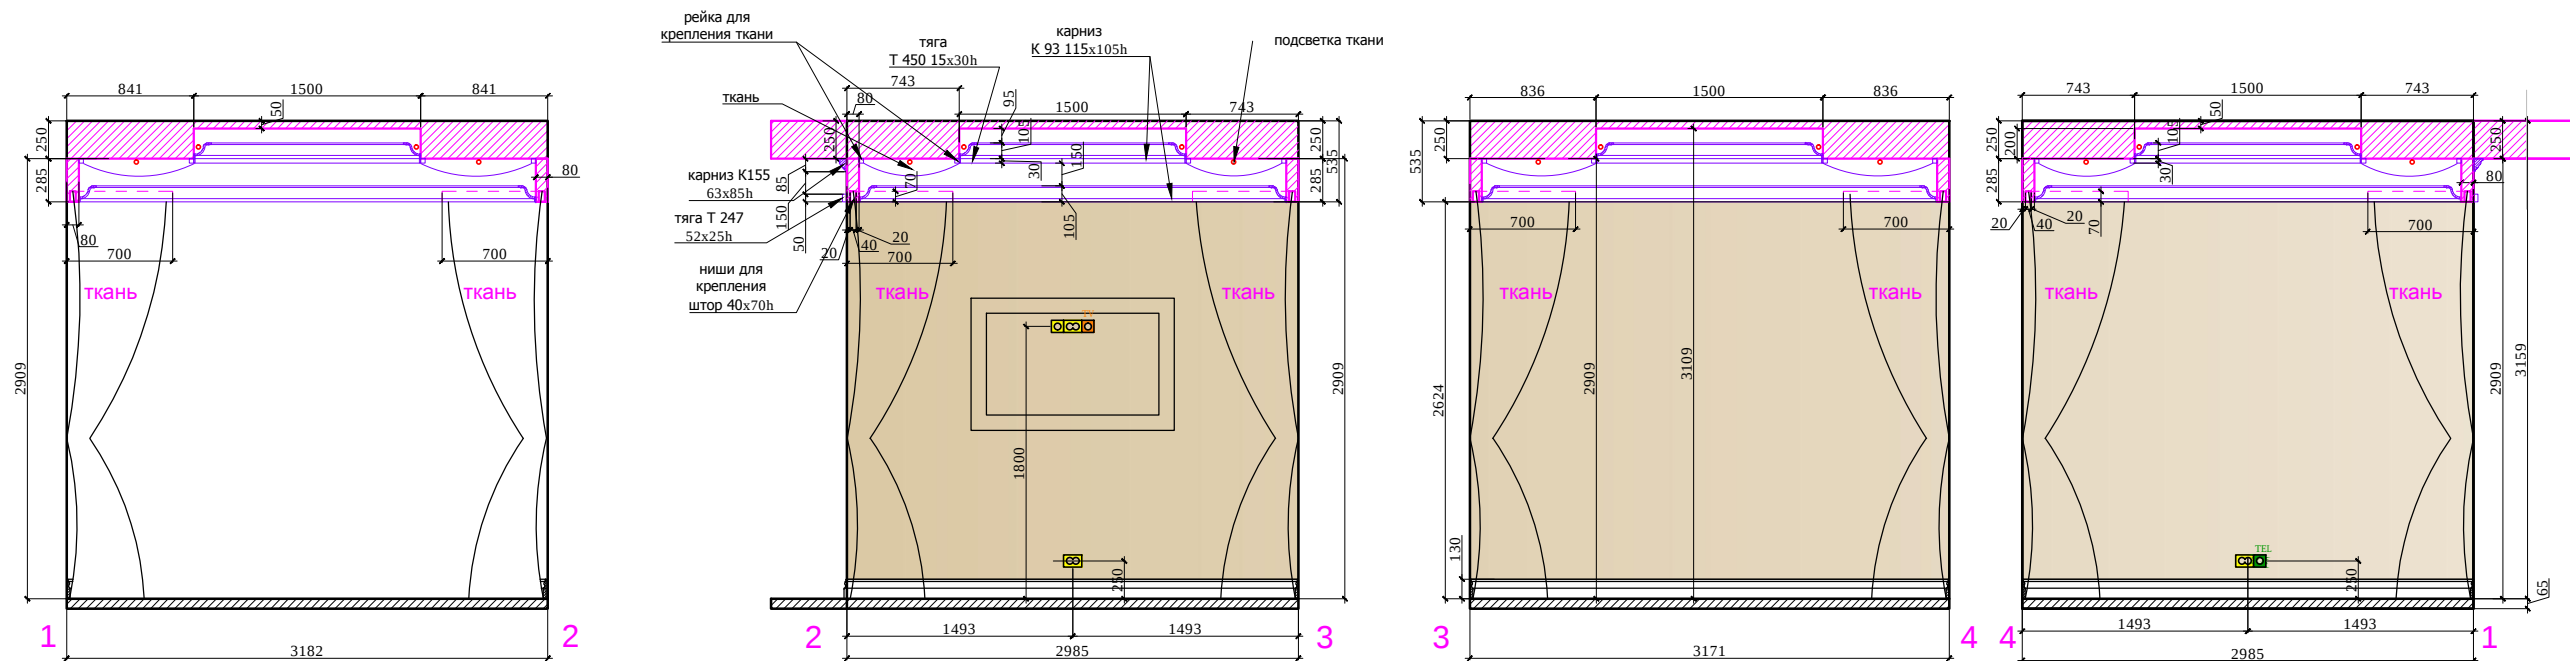

Условные обозначения:

$S_{общая\ стен} : 36.0\ m^2$

декоративная штукатурка -23,0 m^2

Условные обозначения:


- Выключатель 1 -х клавишный
- Выключатель 2-х клавишный
- Электророзетка одинарная
- Электророзетка двойная
- Электророзетка одинарная (защищенная)
- Электророзетка телевизионная.
- Вывод электрический

М 1:50

Взамен инв.№	
Подпись и дата	
Инв.№подл.	

изм.	кол. уч	лист	№ док	подп	дата	адрес: Москва, ул. Большая Молчановка, д.23 стр.1			
должность			фамилия	подпись	дата	Рабочий проект салона красоты-2			
					27.12.12				
Дизайнер			Чапланова П.О			Салон красоты. Цокольный этаж	Стадия	Лист	Листов
Выполнил			Чапланова П.О				РП		
						План. Развертки зоны отдыха, помещение № 5	ООО "Альтер эго амалир"		

Развертки. Бочка кедровая , помещение №6

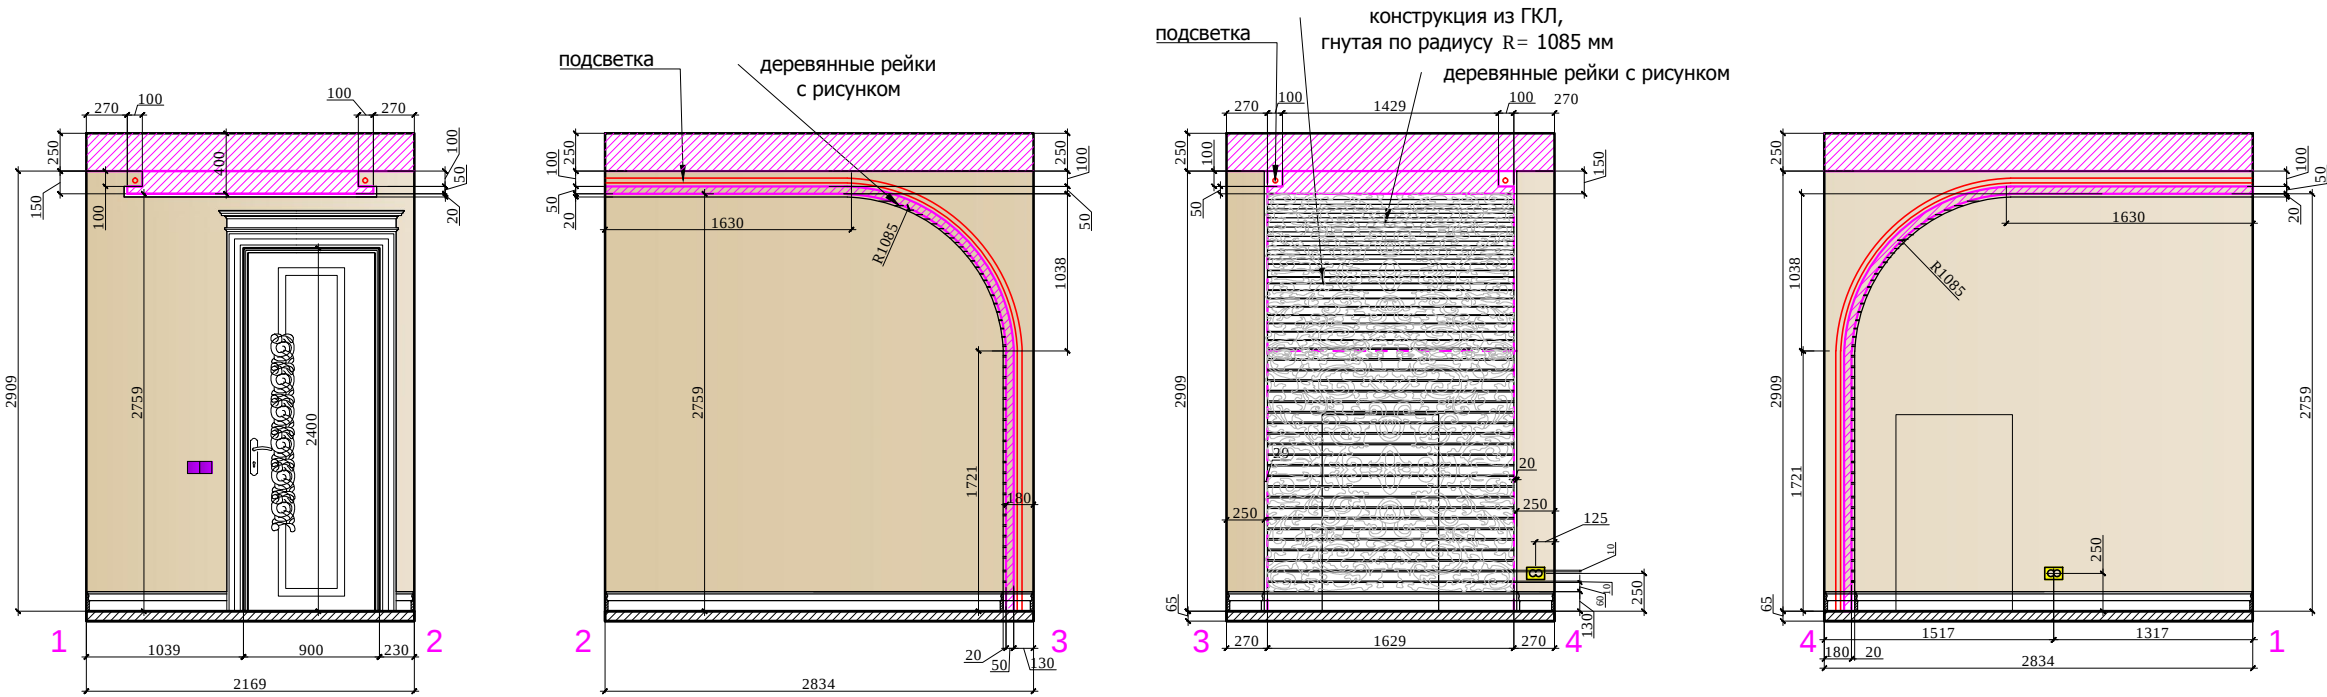

План.



Условные обозначения:

$S_{общая\ стен} : 25.6\ m^2$

декоративная штукатурка -21,0 m^2
деревянные рейки с рисунком -9,0 m^2

Условные обозначения:


- Выключатель 1-х клавишный
- Выключатель 2-х клавишный
- Электророзетка одинарная
- Электророзетка двойная
- Электророзетка одинарная (защищенная)
- Электророзетка телевизионная.
- Вывод электрический

М 1:50


Взамен инв.№	
Подпись и дата	
Инв.№подл.	

изм.	кол. уч	лист	№ док	подп	дата	адрес: Москва, ул. Большая Молчановка, д.23 стр.1			
должность			фамилия	подпись	дата	Рабочий проект салона красоты-2			
					27.12.12				
Дизайнер			Чапланова П.О			Салон красоты. Цокольный этаж	Стадия	Лист	Листов
Выполнил			Чапланова П.О				РП		
						План. Развертки бочки кедровой, помещение № 6		ООО "Альтер эго амалир"	

Развертки. Массаж, помещение №7

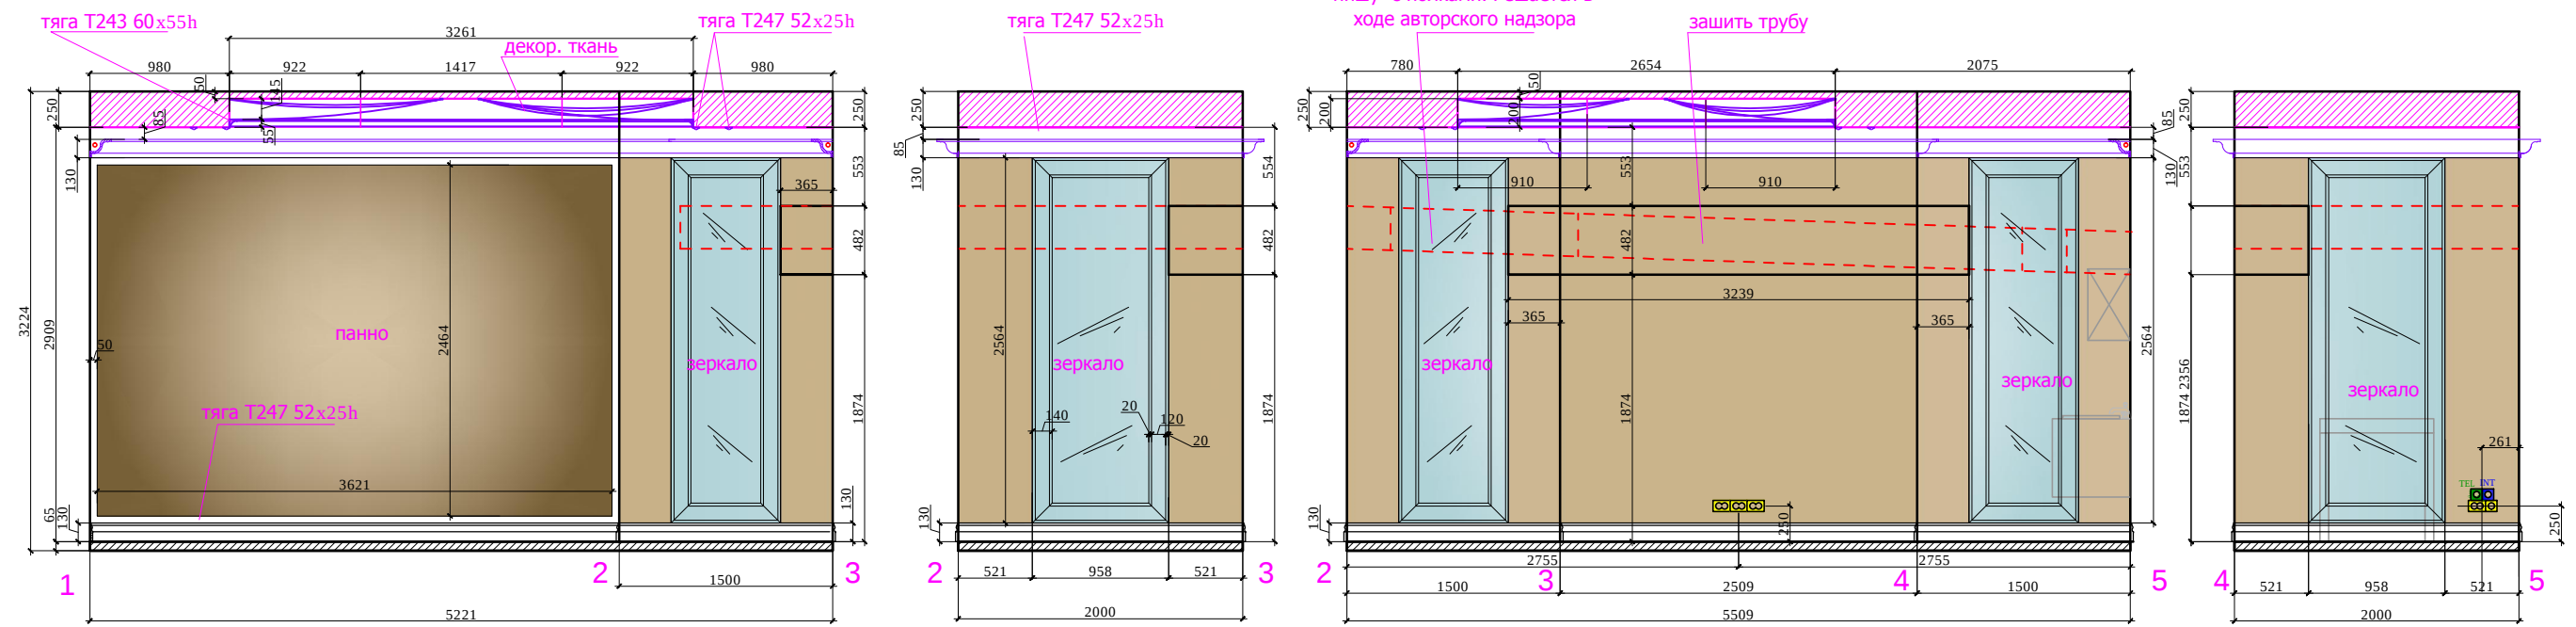

План.

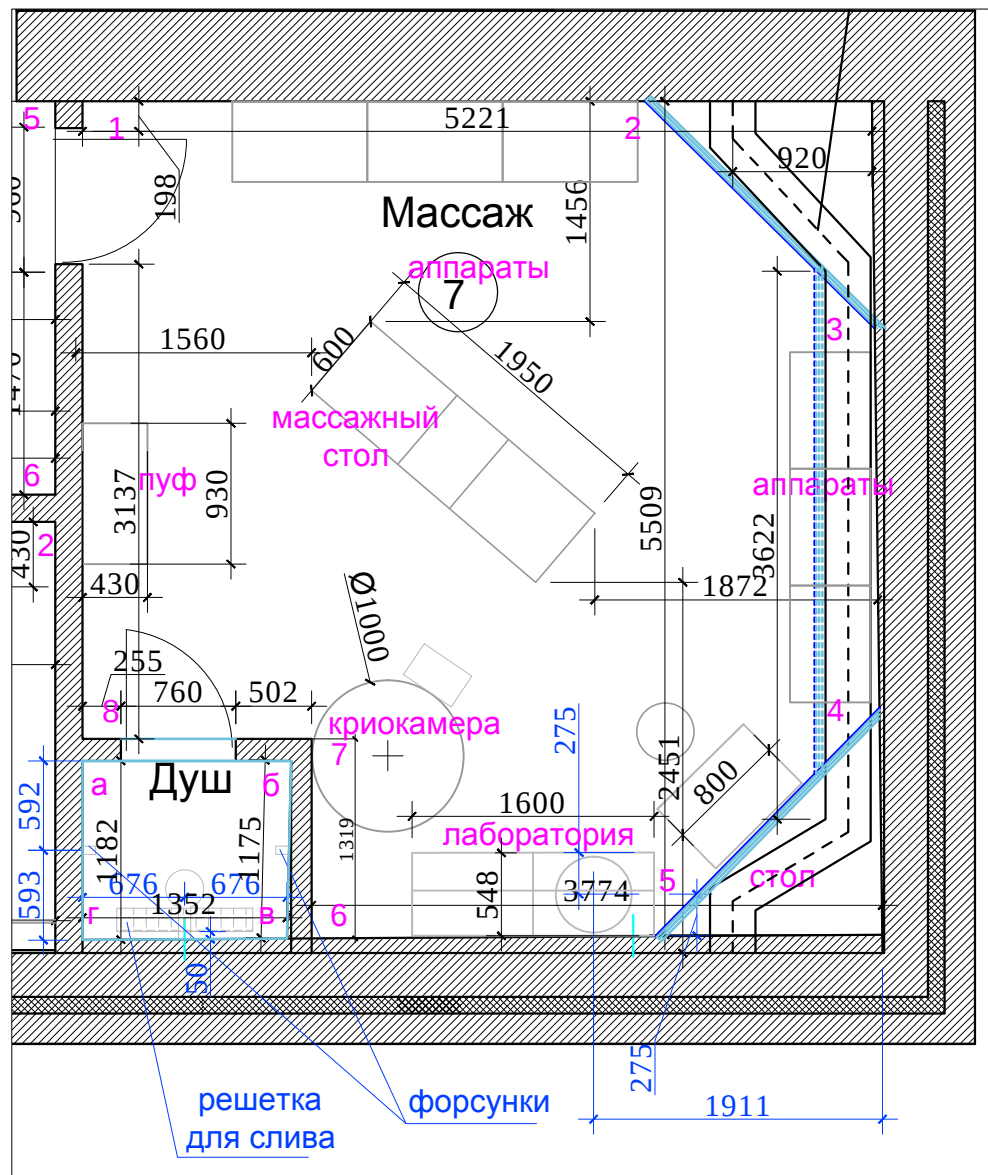


Условные обозначения:

$S_{общая}$ стен :67.0 м²

- декоративная штукатурка -30,0 м²
- мозаика тип 1 -0,9 м²
- мозаика тип 2 -9,0 м²
- фриз из мозаики тип 2 - 100 мм 23,0 п/м
- тяга Т 247 52x25h, 13 п/м, гипс, покраска
- панно 9,0 м²
- зеркало с фацетом 5,0 м²

Условные обозначения:

- Выключатель 1 -х клавишный
- Выключатель 2-х клавишный
- Электророзетка одинарная
- Электророзетка двойная
- Электророзетка одинарная (защищенная)
- Электророзетка телевизионная.
- Вывод электрический

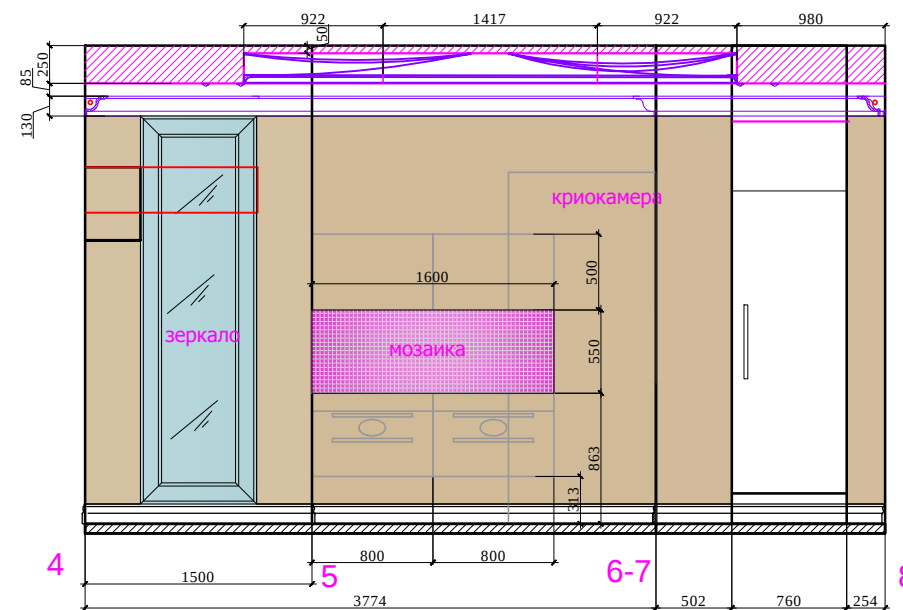


М 1:50



Взамен инв.№	
Подпись и дата	
Инв.№подл.	

изм.	кол. уч	лист	№ док	подп	дата	адрес: Москва, ул. Большая Молчановка, д.23 стр.1			
должность			фамилия	подпись	дата	Рабочий проект салона красоты-2			
					27.12.12				
Дизайнер			Чапланова П.О			Салон красоты. Цокольный этаж	Стадия	Лист	Листов
Выполнил			Чапланова П.О				РП		
						План. Развертки массажа (1 лист), помещение № 7	ООО "Альтер эго амалир"		

Развертки. Массаж, помещение №7

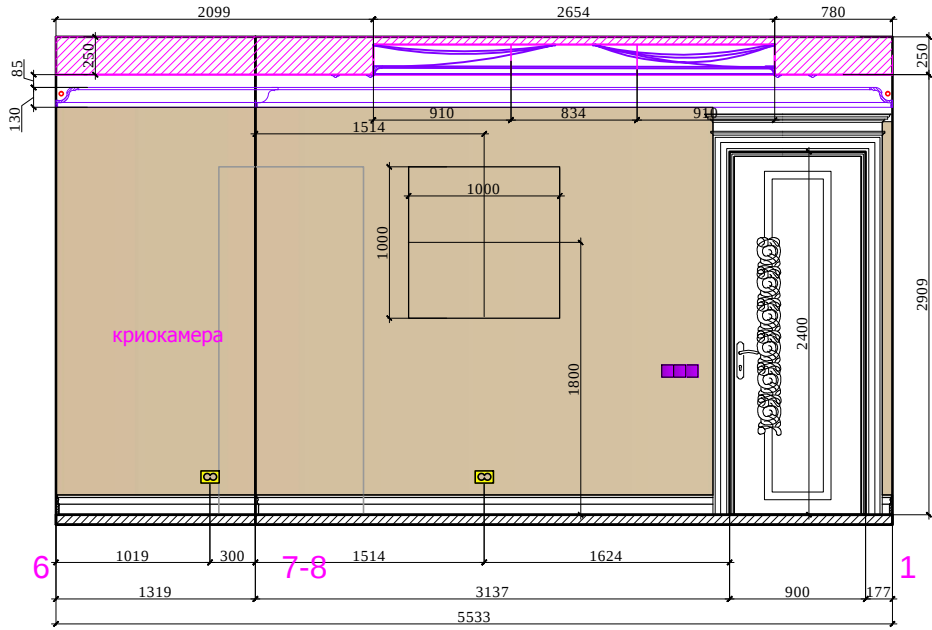

План.

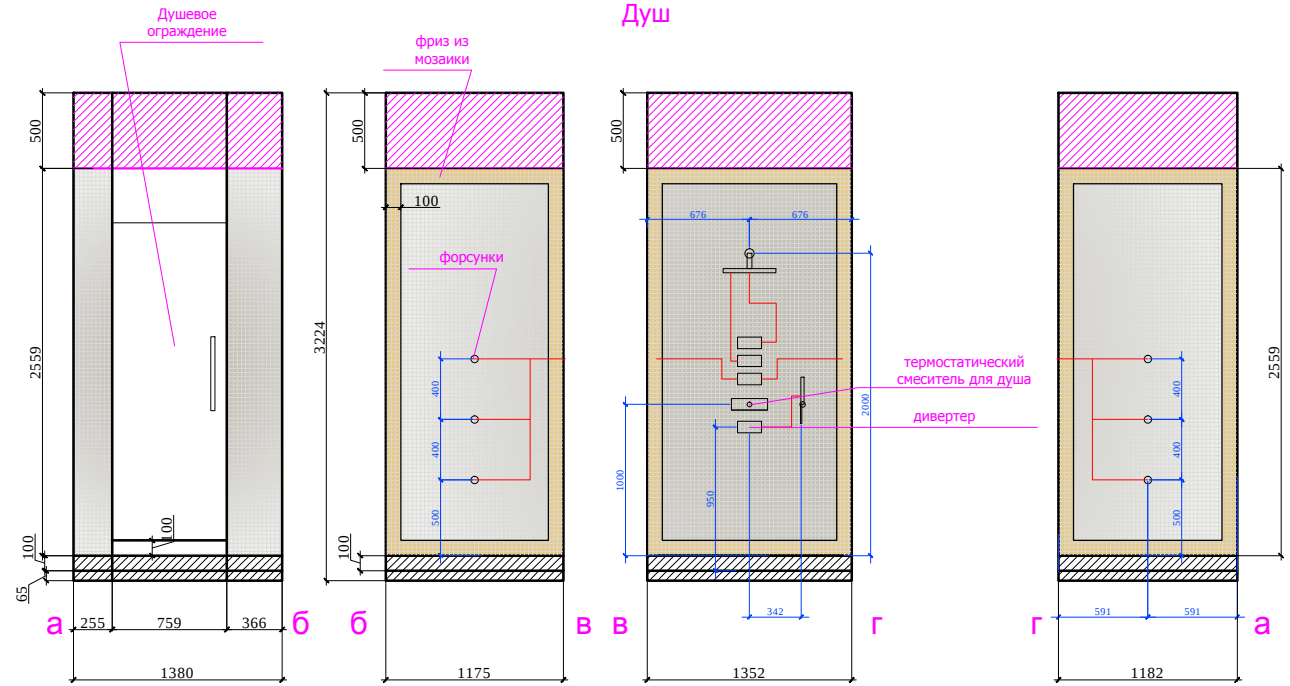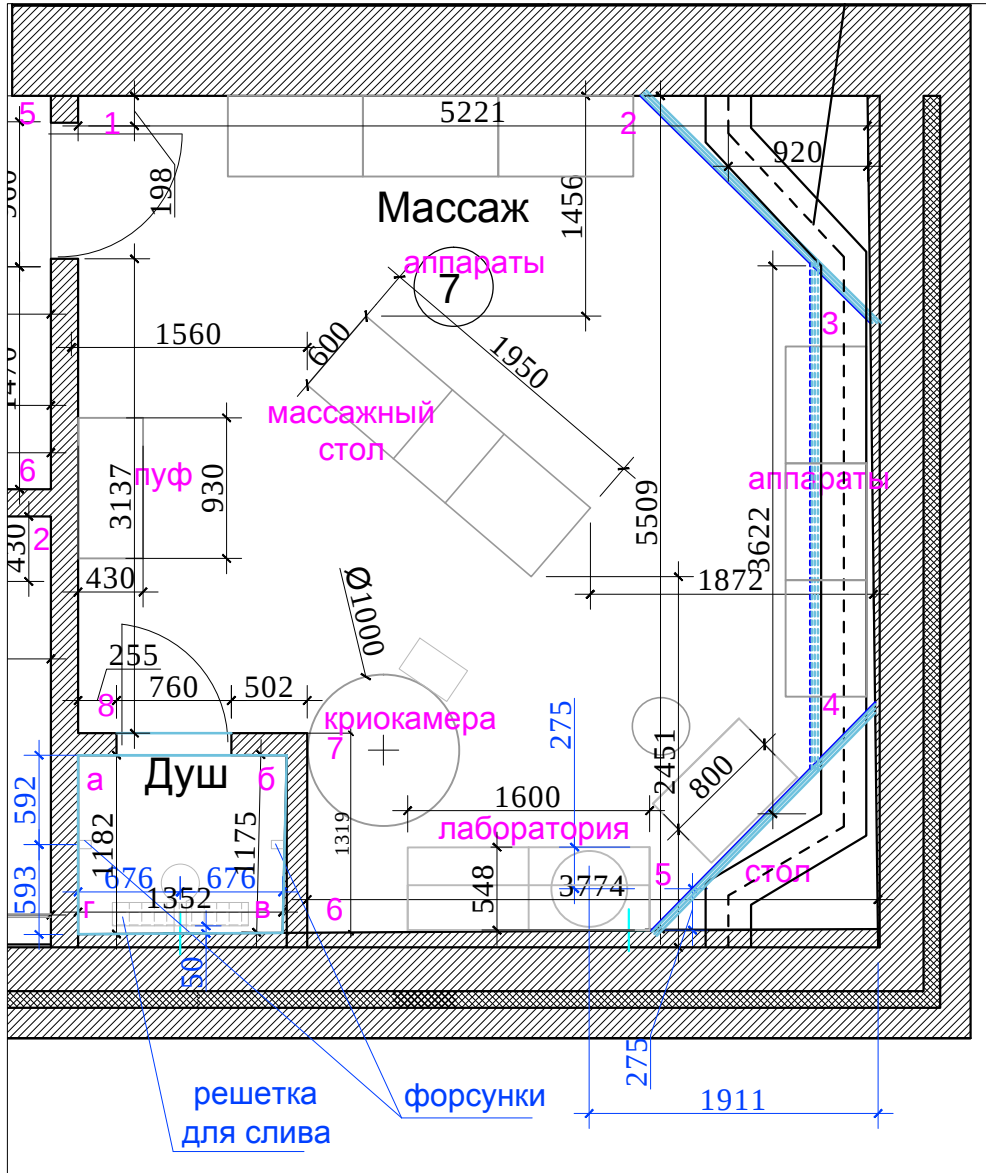

Условные обозначения:

S_{общая} стен : 67.0 м²

- | | |
|---|--|
|  | декоративная штукатурка -30,0 м ² |
|  | мозаика тип 1 -0,9 м ² |
|  | мозаика тип 2 -9,0 м ² |
| | фриз из мозаики тип 2 - 100 мм 23,0 п/м |
| | тяга Т 247 52х25h, 13 п/м, гипс, покраска |
| | панно 9,0 м ² |
| | зеркало с фацетом 5,0 м ² |



Условные обозначения:

- | | |
|---|--|
|  | Выключатель 1 -х клавишный |
|  | Выключатель 2-х клавишный |
|  | Электророзетка одинарная |
|  | Электророзетка двойная |
|  | Электророзетка одинарная
(защищенная) |
|  | Электророзетка телевизионная. |
|  | Вывод электрический |

M 1:50

						адрес: Москва, ул. Большая Молчановка, д.23 стр.1				
изм.	кол. уч	лист	№ док	подп	дата	Рабочий проект салона красоты-2				
должность		фамилия		подпись	дата					
					27.12.12					
						Салон красоты. Цокольный этаж		Стадия	Лист	Листов
Дизайнер	Чапанова П.О							РП		
Выполнил	Чапанова П.О					План. Развертки массажа (2 лист), помещение № 7		ООО " Альтер эго амалир"		

Развертки. IYASHI DOME, помещение №6

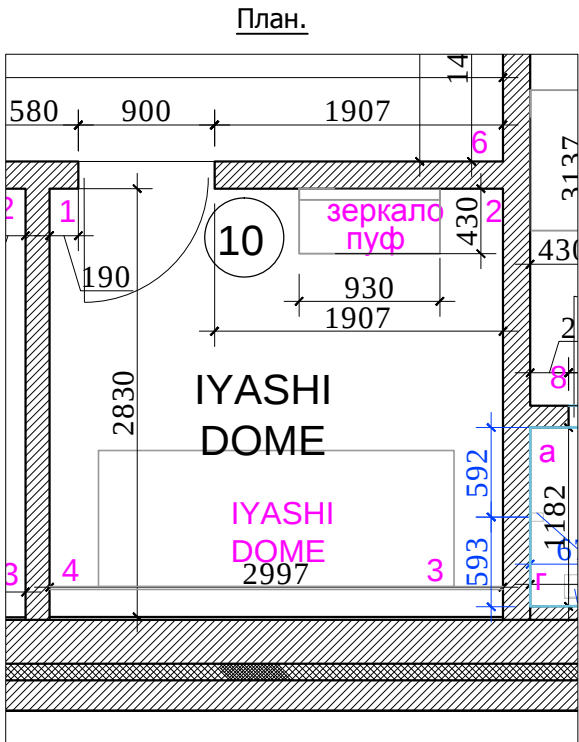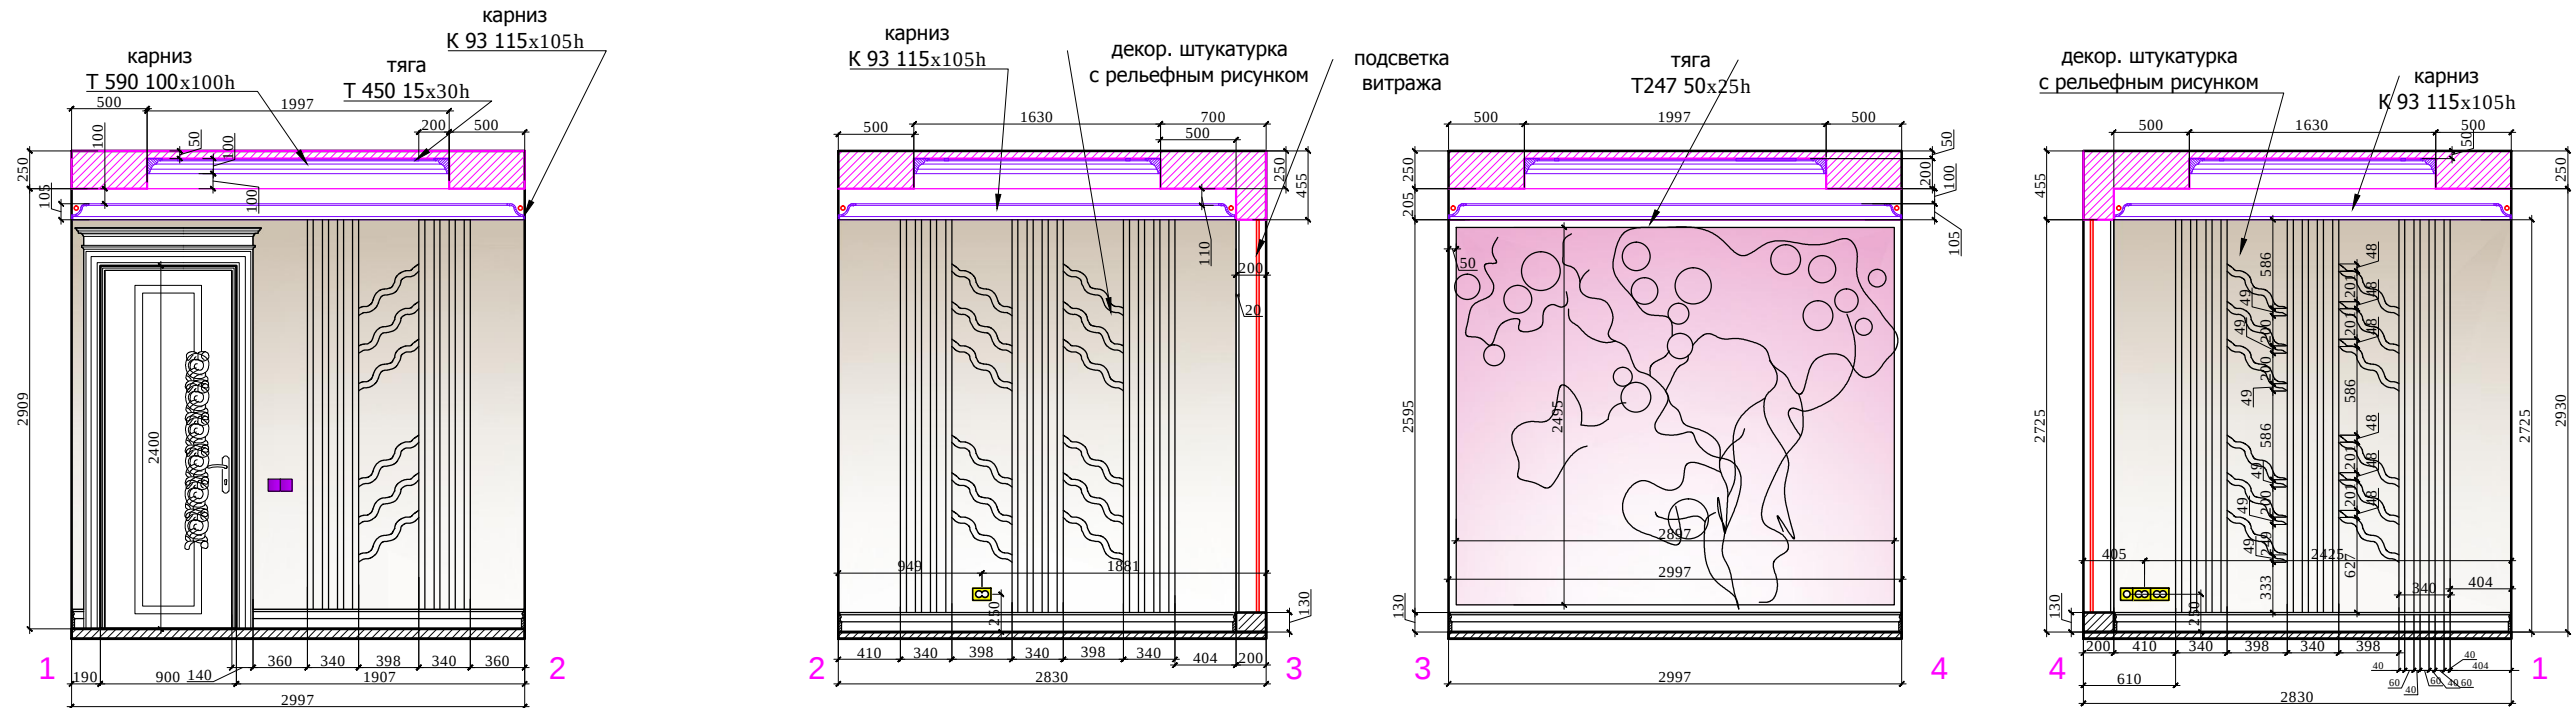

Условные обозначения:

$S_{общая\ стен} : 34.1\text{ м}^2$
декоративная штукатурка -18,6 м^2
тяга Т 247 52х25h, 12 п/м, гипс, покраска
витраж - 7,3 м^2


- Условные обозначения:
- Выключатель 1-х клавишный
 - Выключатель 2-х клавишный
 - Электророзетка одинарная
 - Электророзетка двойная
 - Электророзетка одинарная (защищенная)
 - Электророзетка телевизионная.
 - Вывод электрический

М 1:50




Взамен инв.№	
Подпись и дата	
Инв.№подл.	

изм.	кол. уч	лист	№ док	подп	дата	адрес: Москва, ул. Большая Молчановка, д.23 стр.1			
должность			фамилия	подпись	дата	Рабочий проект салона красоты-2			
					27.12.12				
Дизайнер			Чапланова П.О			Салон красоты. Цокольный этаж	Стадия	Лист	Листов
Выполнил			Чапланова П.О				РП		
						План. Развертки IYASHI DOME, помещение № 10	ООО "Альтер эго амалир"		

Развертки. Коридор, помещение №8

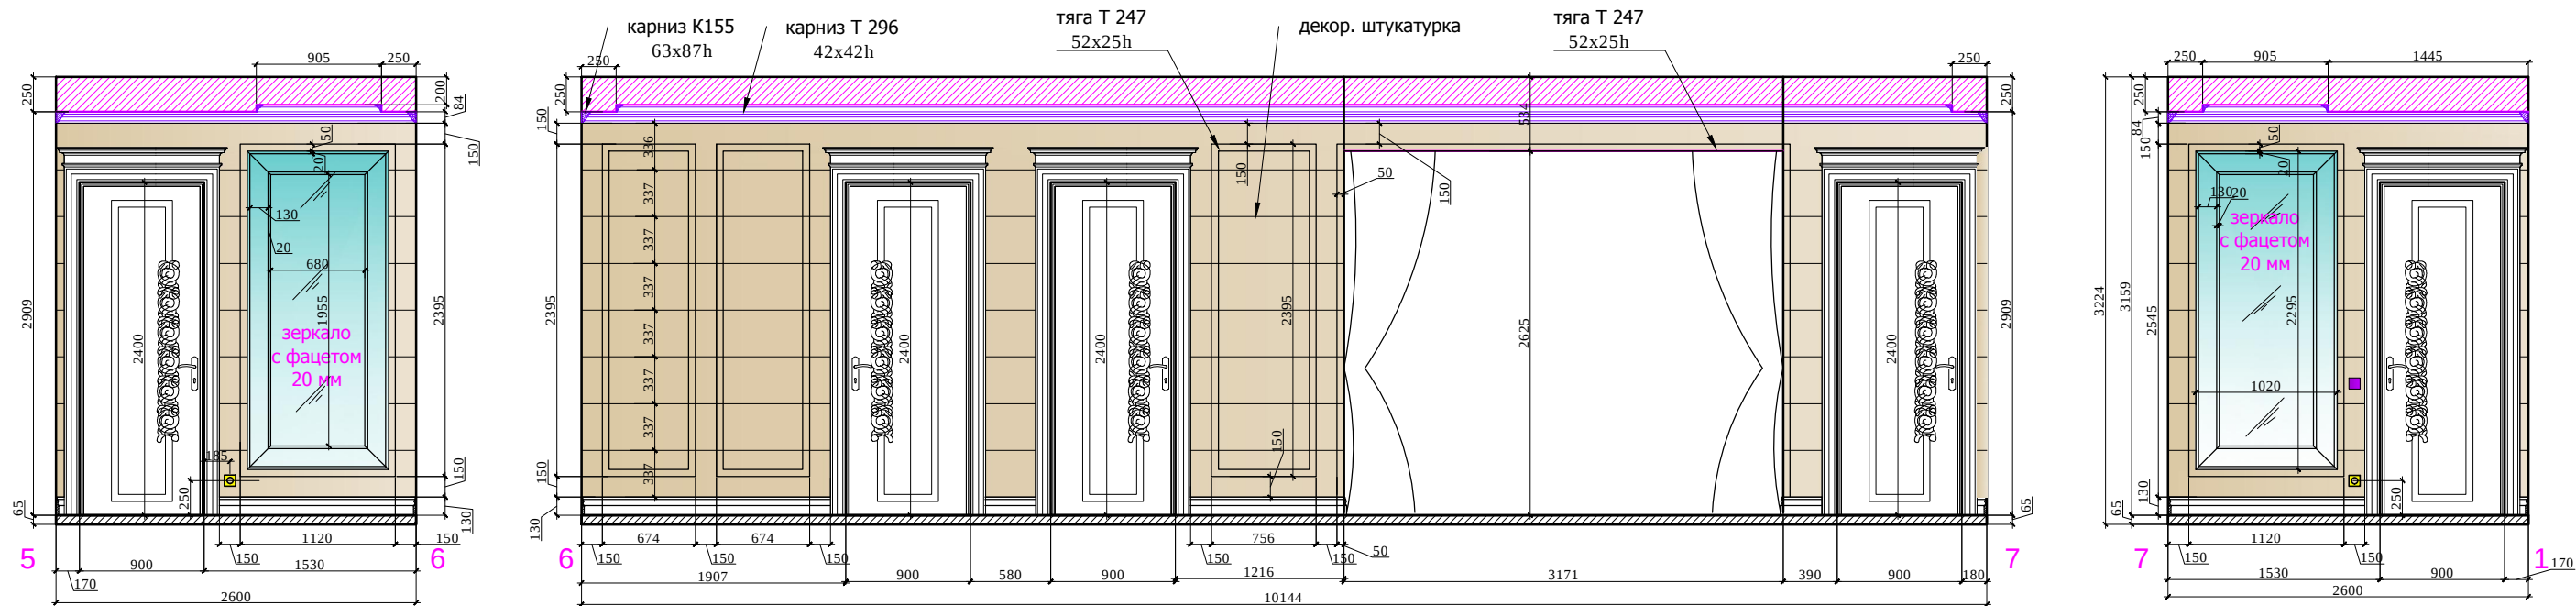

План.

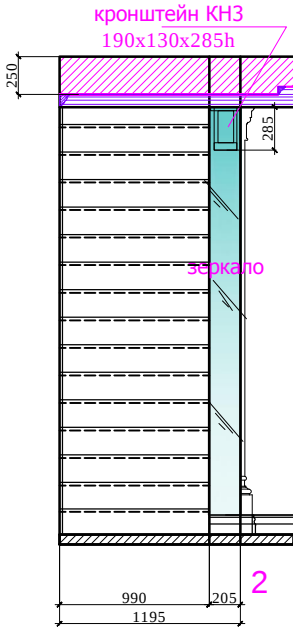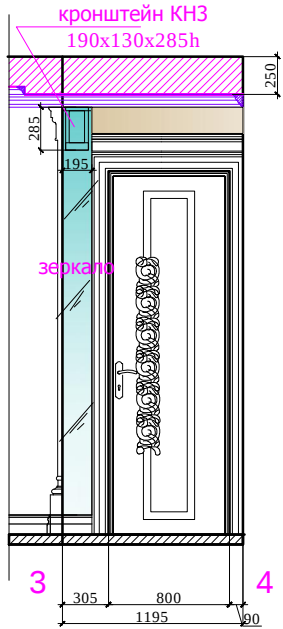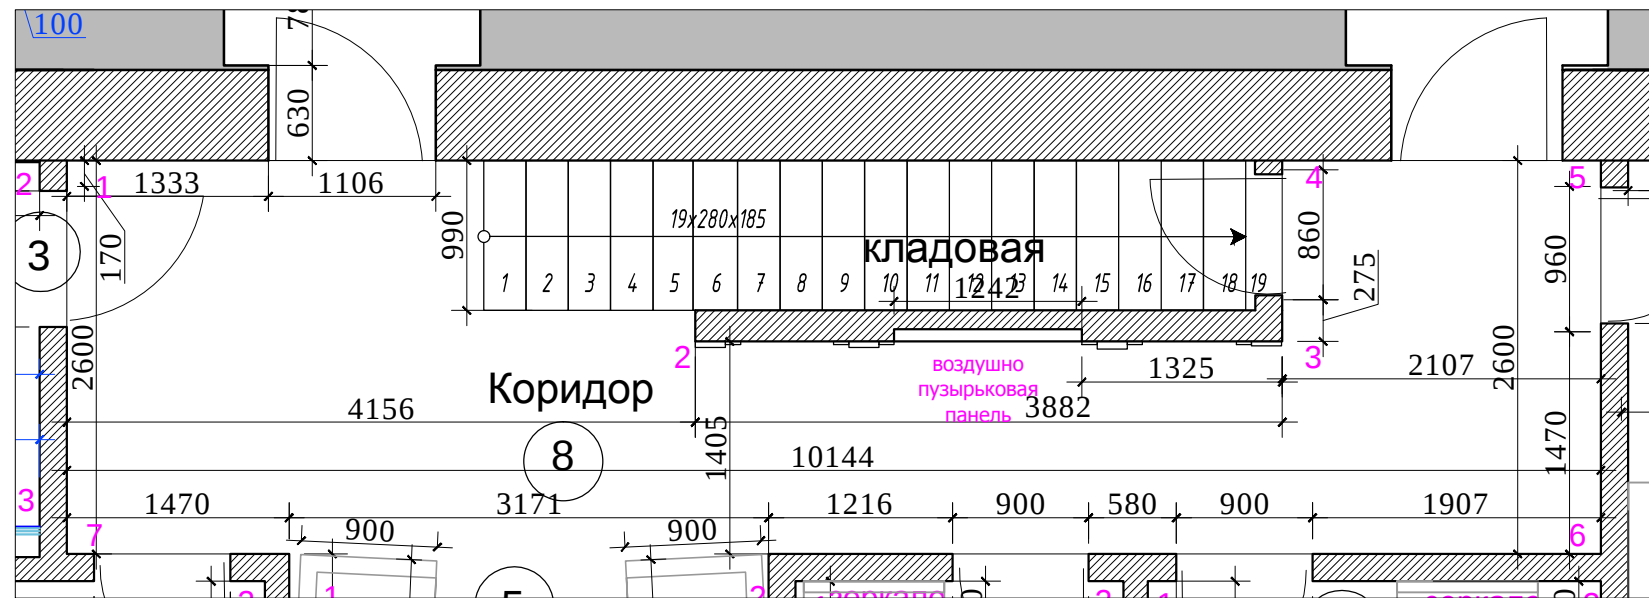

Условные обозначения:

S_{общая} стен :80.0 м²

- декоративная штукатурка -38,0 м²
- покраска -13,0 м²
- зеркало с фацетом 20 мм - 8,2 м²
- тяга Т 2475 2x25h, 48 п/м, гипс, покраска
- капитель КП 20 спец.заказ 300x220, 4 шт. гипс, покраска
- тело спец. заказ 200x2221, 4 шт. гипс, покраска
- база Б 20 спец.заказ 300x385h, 4 шт. гипс, покраска

Условные обозначения:

- Выключатель 1 -х клавишный
- Выключатель 2-х клавишный
- Электророзетка одинарная
- Электророзетка двойная
- Электророзетка одинарная (защищенная)
- Электророзетка телевизионная.
- Вывод электрический

изм.	кол. уч	лист	№ док	подп	дата
должность	фамилия	подпись	дата		
			27.12.12		
Дизайнер	Чапланова П.О				
Выполнил	Чапланова П.О				

адрес: Москва, ул. Большая Молчановка, д.23 стр.1

Рабочий проект
салона красоты-2

Салон красоты.
Цокольный этаж


План.
Развертки коридора, (1 лист)
помещение № 8

Стадия	Лист	Листов
РП		

ООО "Альтер эго амалир"

М 1:50

Развертки. Коридор, помещение №8

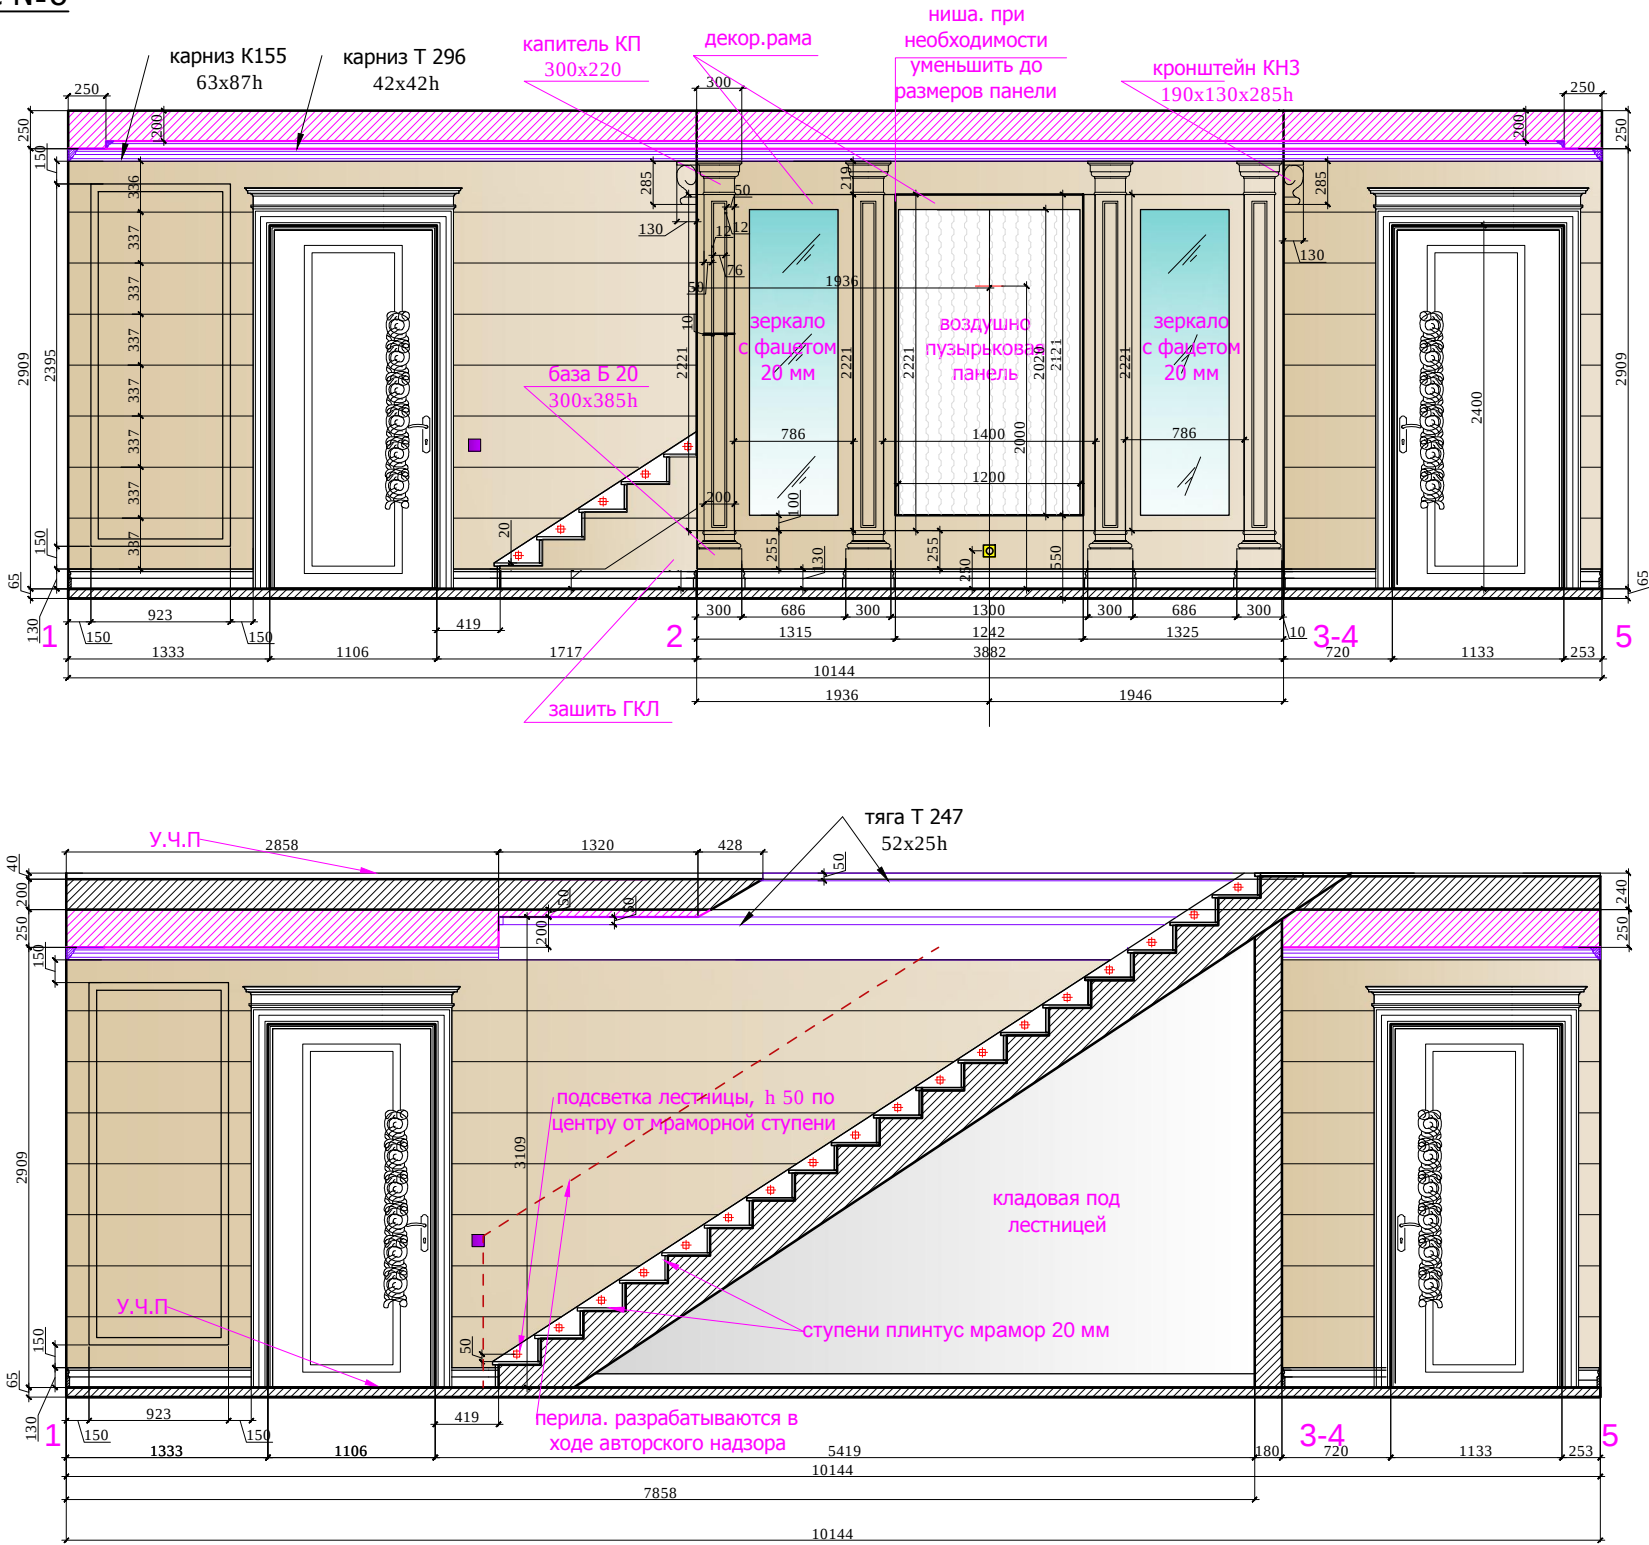

Условные обозначения:

- $S_{общая} \text{ стен} : 80,0 \text{ м}^2$
- декоративная штукатурка -38,0 м^2
 - покраска -13,0 м^2
 - зеркало с фацетом 20 мм - 8,2 м^2
 - тяга Т 2475 2х25h, 48 п/м, гипс, покраска
 - капитель КП 20 спец.заказ 300х220, 4 шт. гипс, покраска
 - тело спец. заказ 200х2221, 4 шт. гипс, покраска
 - база Б 20 спец.заказ 300х385h, 4 шт. гипс, покраска

Условные обозначения:

- Выключатель 1-х клавишный
- Выключатель 2-х клавишный
- Электророзетка одинарная
- Электророзетка двойная
- Электророзетка одинарная (защищенная)
- Электророзетка телевизионная.
- Вывод электрический

М 1:50

изм.	кол. уч	лист	№ док	подп	дата	адрес: Москва, ул. Большая Молчановка, д.23 стр.1			
должность			фамилия	подпись	дата	Рабочий проект салона красоты-2			
					27.12.12				
Дизайнер			Чапланова П.О			Салон красоты. Цокольный этаж	Стадия	Лист	Листов
Выполнил			Чапланова П.О				РП		
						План. Развертки коридора, (лист 2) помещение № 8		ООО "Альтер эго амалир"	