


Взамен инв.№	
Подпись и дата	
Инв.№подл.	

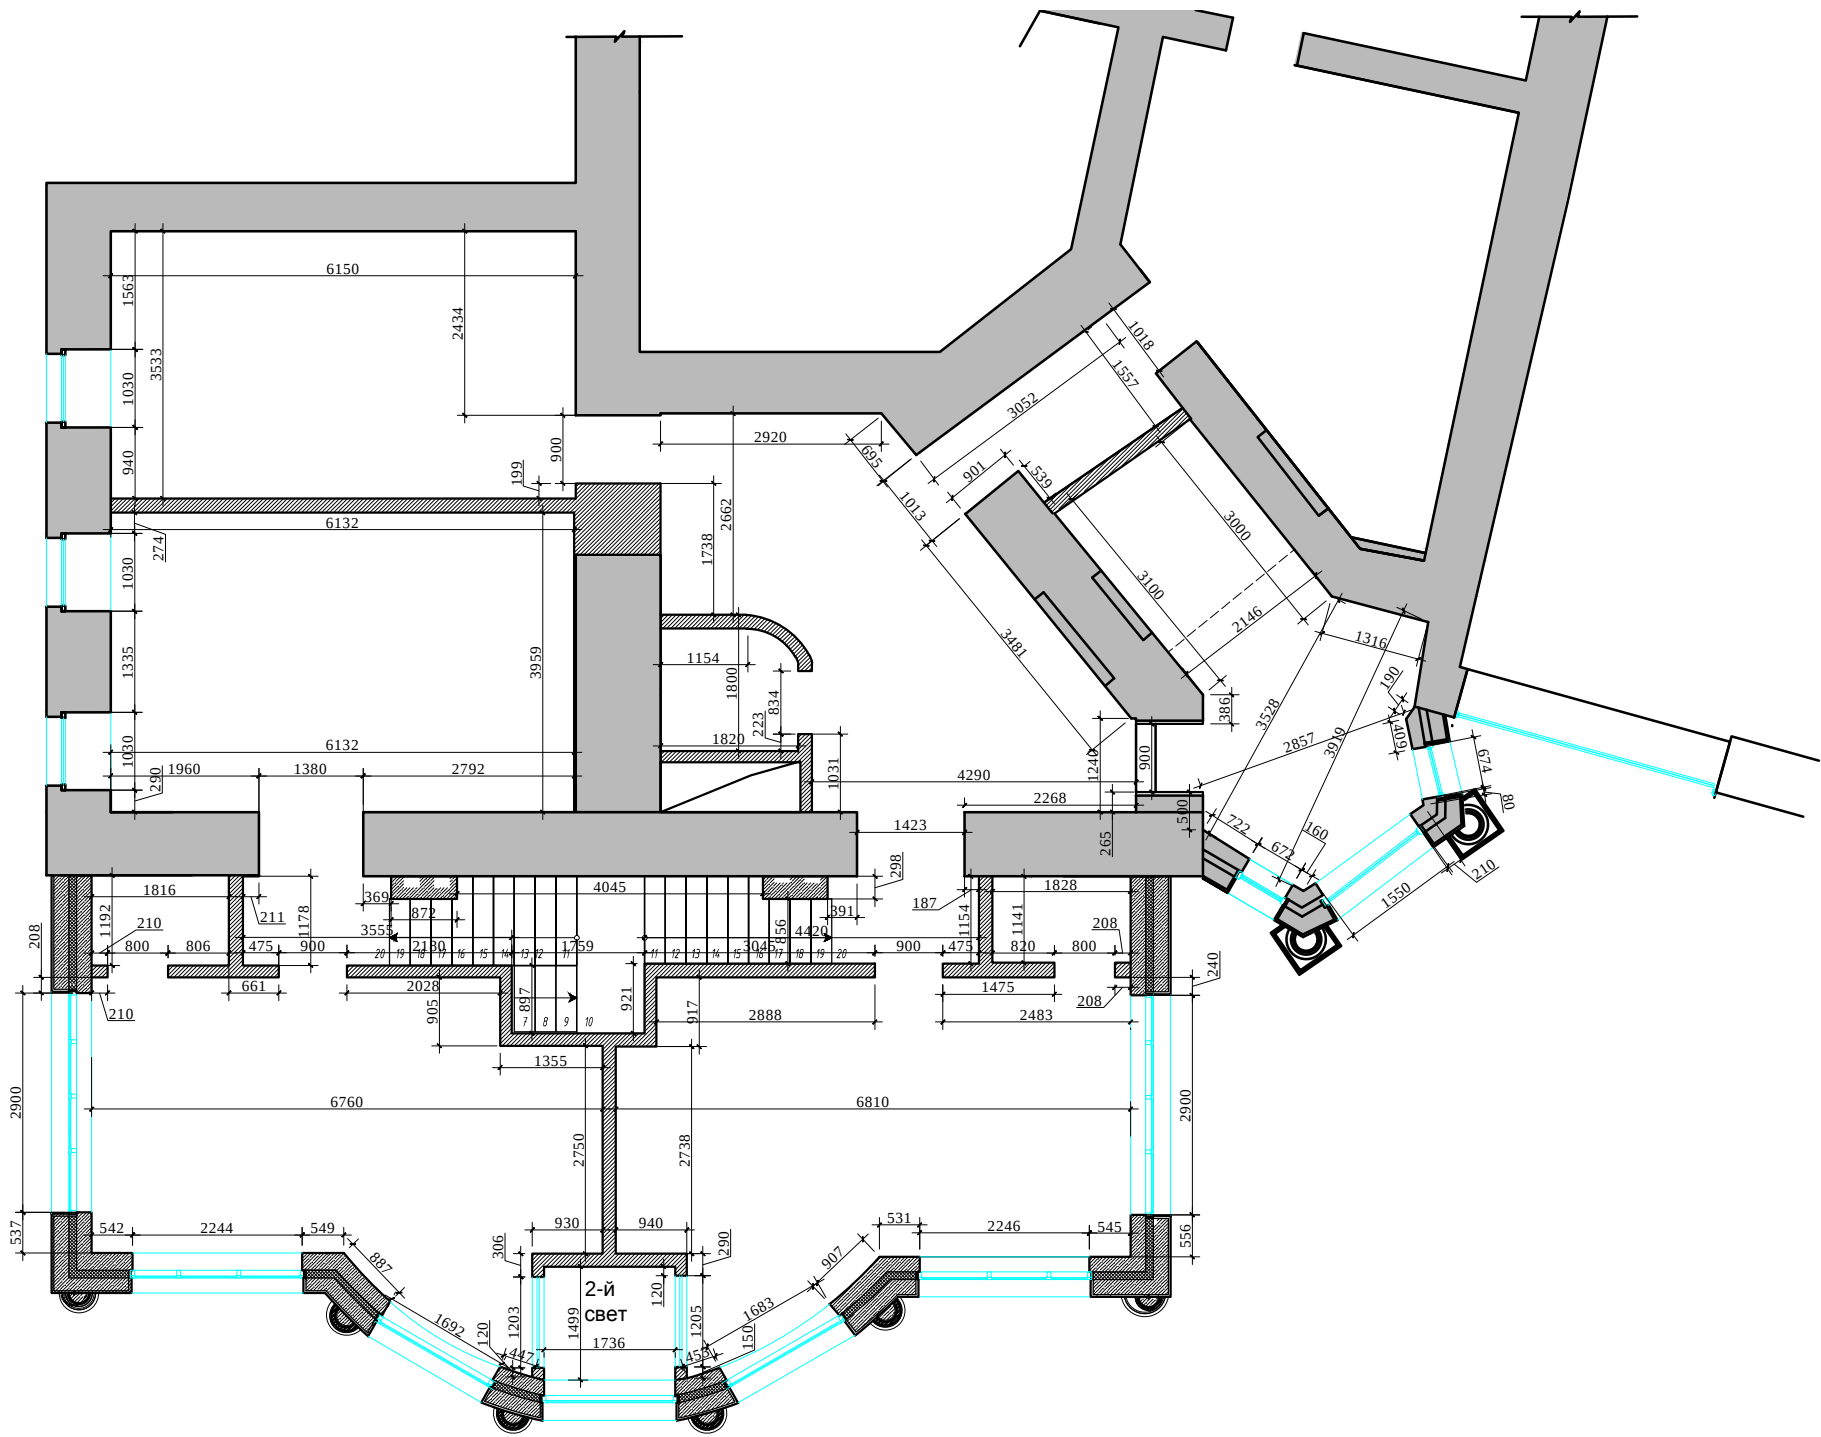


Примечание: Обмерочный чертеж выполнен на основании замеров 23.10.12

М 1:100

изм.	кол. уч	лист	№ док	подп	дата	адрес: Москва, ул. Большая Молчановка, д.23 стр.1			
должность		фамилия		подпись	дата	Рабочий проект салона красоты-2			
					30.11.12				
						Салон красоты.2 этаж	Стадия	Лист	Листов
Дизайнер		Чапланова П.О					РП		
Выполнил		Чапланова П.О				Обмерный план	ООО "Альтер эго амалир"		

Подъезд

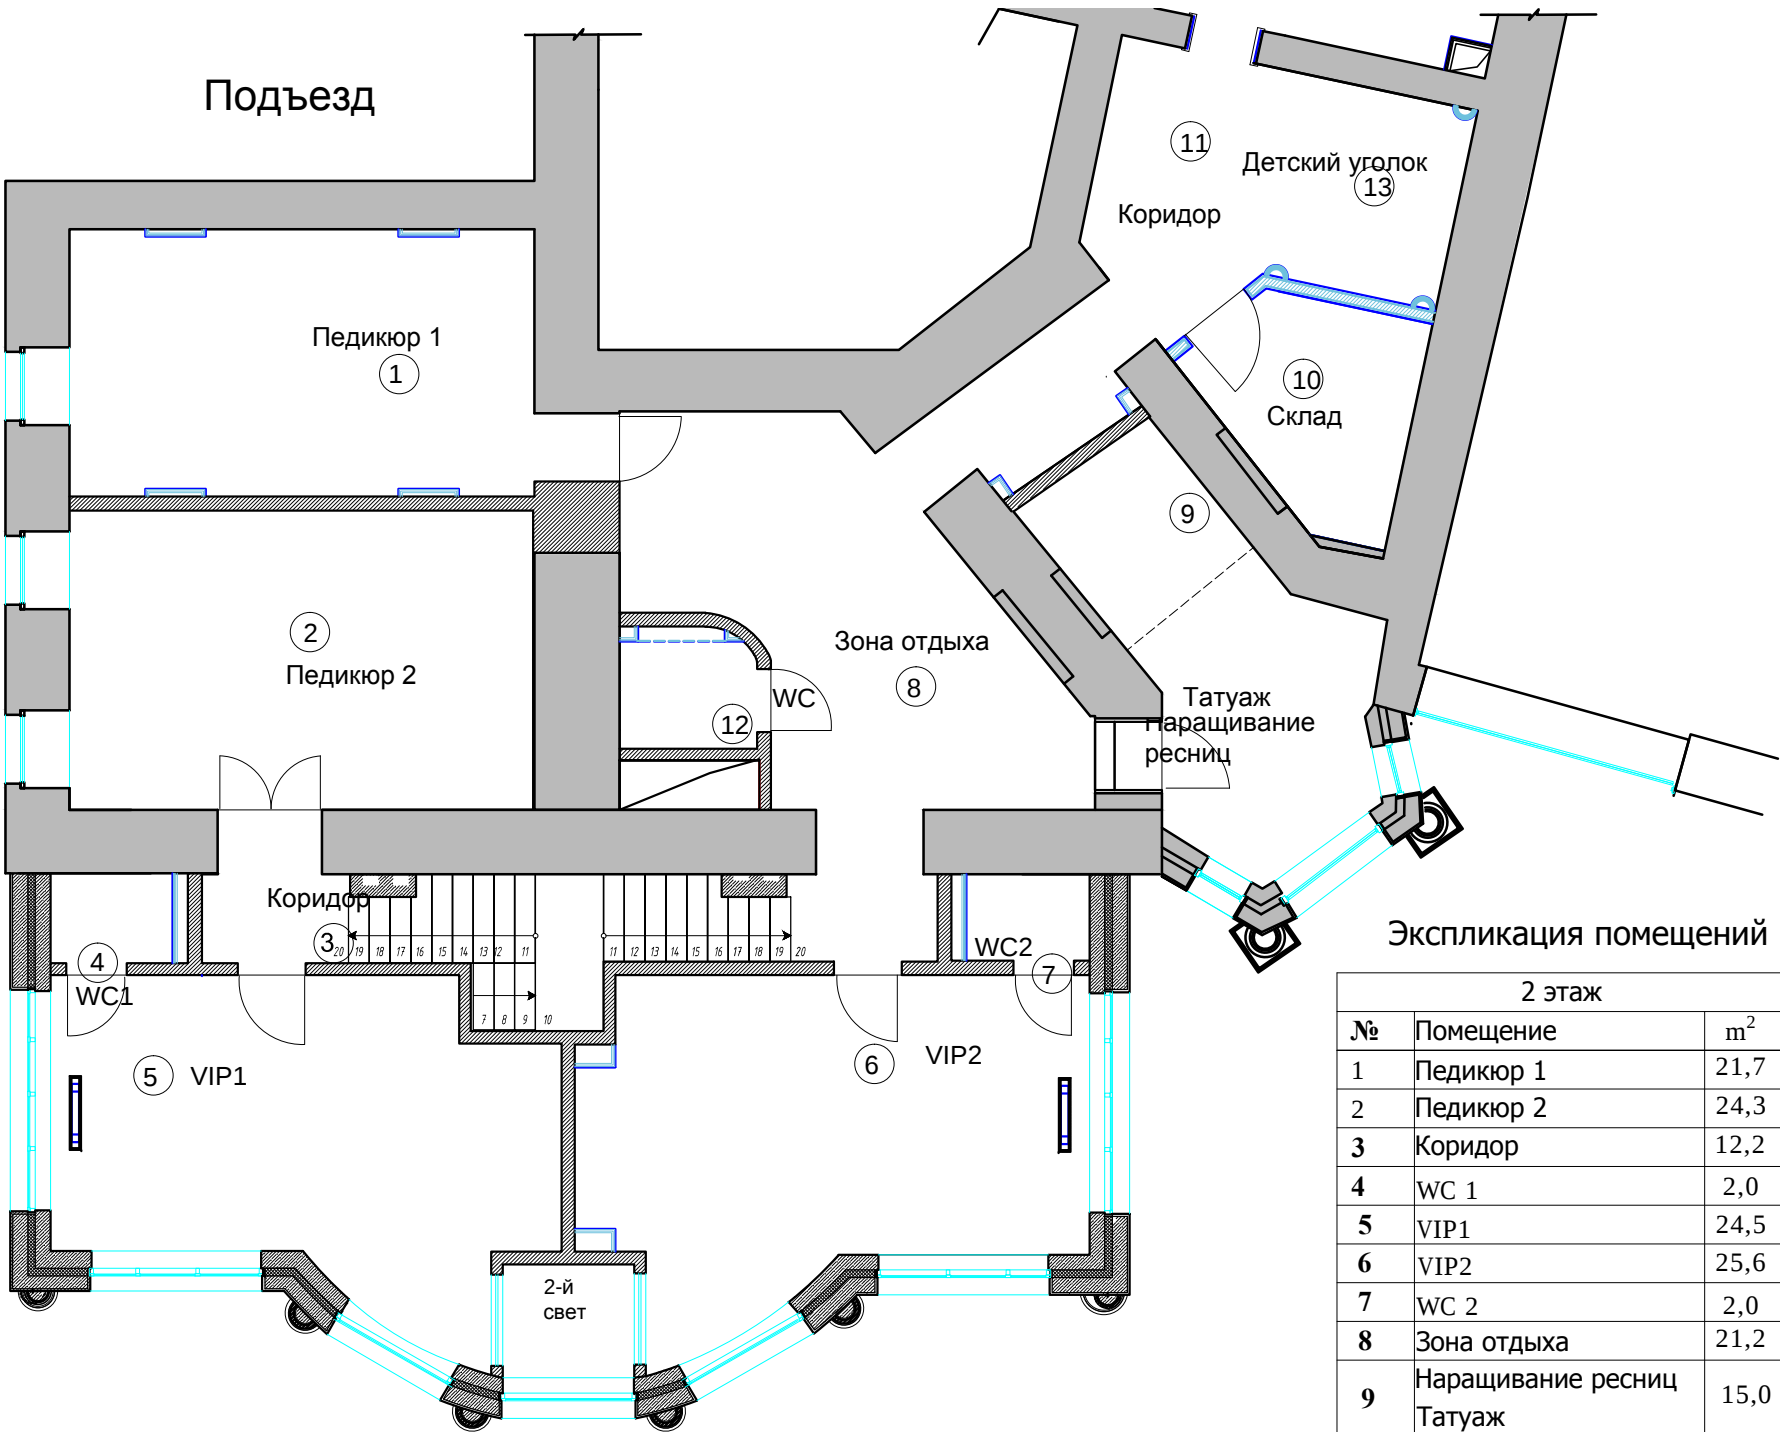

Экспликация помещений

2 этаж		
№	Помещение	m ²
1	Педикюр 1	21,7
2	Педикюр 2	24,3
3	Коридор	12,2
4	WC 1	2,0
5	VIP1	24,5
6	VIP2	25,6
7	WC 2	2,0
8	Зона отдыха	21,2
9	Наращивание ресниц Татуаж	15,0
10	Склад	7,3
11	Коридор	11,0
12	WC	2,5
13	Детский уголок	6,8

Итого: 176,1

М 1:100

адрес: Москва, ул. Большая Молчановка, д.23 стр.1

Рабочий проект
салона красоты-2

Салон красоты.2 этаж


Экспликация помещений

Стадия	Лист	Листов
РП		
ООО "Альтер эго амалир"		

Взамен инв.№	
Подпись и дата	
Инв.№подл.	

изм.	кол. уч	лист	№ док	подп	дата
должность	фамилия	подпись	дата		30.11.12
Дизайнер	Чапланова П.О				
Выполнил	Чапланова П.О				

Взамен инв.№	
Подпись и дата	
Инв.№подл.	

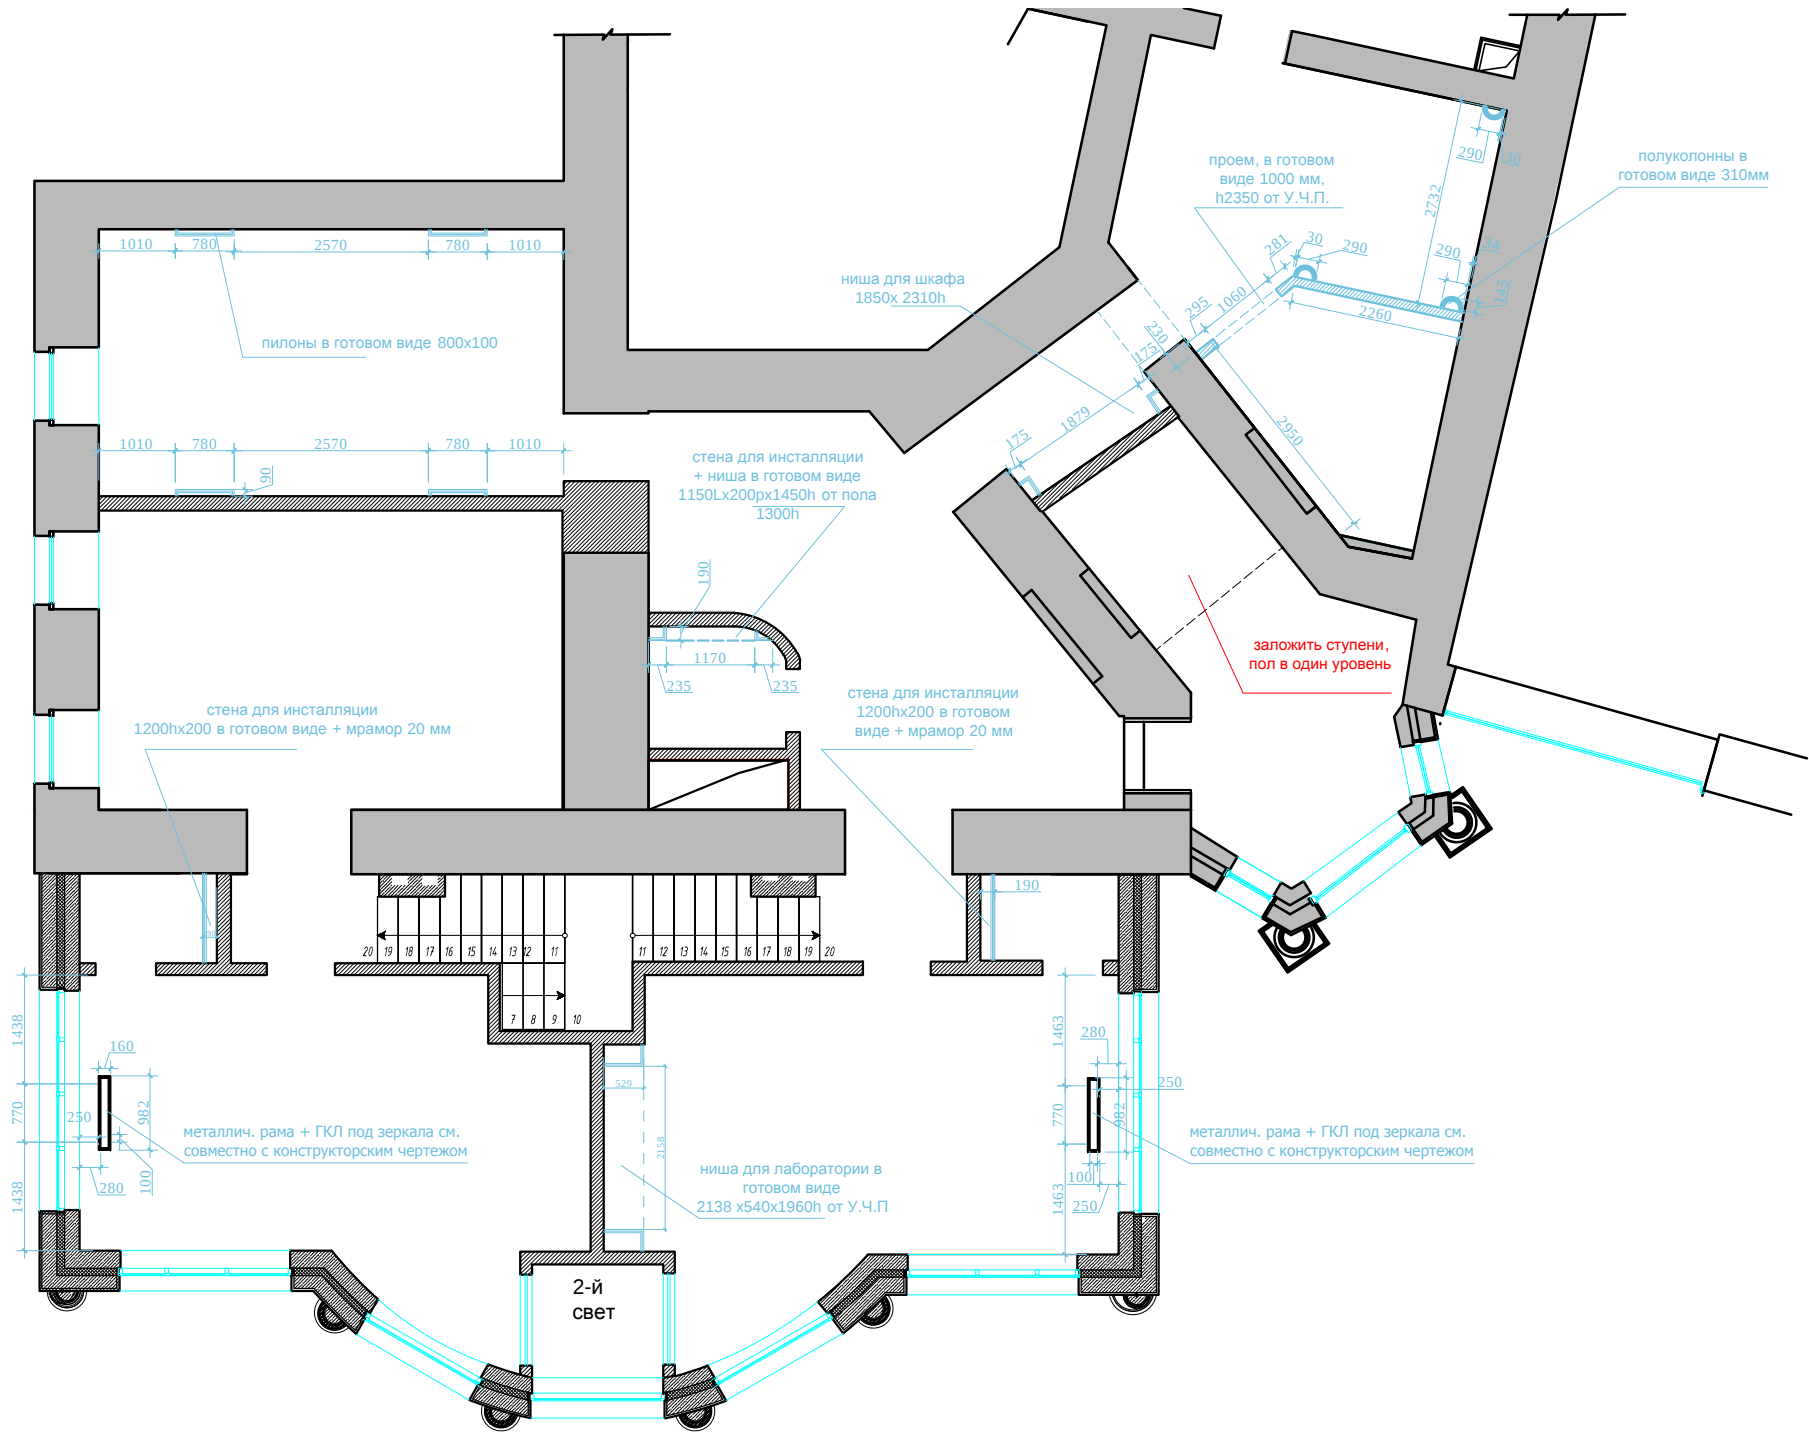

Условные обозначения:

- возводимые перегородки из ГКЛ, ГКЛ - 2 слоя, размеры даны без учета штукатурки.Штукатурка 10 мм
- возводимые кирпичные перегородки, размеры даны без учета штукатурки.Штукатурка 30 мм.
- демонтируемые перегородки.

М 1:100

изм.	кол. уч	лист	№ док	подп	дата	адрес: Москва, ул. Большая Молчановка, д.23 стр.1			
должность		фамилия		подпись	дата	Рабочий проект салона красоты-2			
					30.11.12				
Дизайнер		Чапланова П.О				Салон красоты.2 этаж	Стадия	Лист	Листов
Выполнил		Чапланова П.О					РП		
						Демонтаж перегородок. План возводимых перегородок.		ООО "Альтер эго амалир"	

Взамен инв.№	
Подпись и дата	
Инв.№подл.	




Экспликация помещений

2 этаж		
№	Помещение	м²
1	Педикюр 1	21,7
2	Педикюр 2	24,3
3	Коридор	12,2
4	WC 1	2,0
5	VIP1	24,5
6	VIP2	25,6
7	WC 2	2,0
8	Зона отдыха	21,2
9	Наращивание ресниц Татуаж	15,0
10	Склад	7,3
11	Коридор	11,0
12	WC	2,5
13	Детский уголок	6,8

Итого: 176,1 М 1:100

изм.	кол. уч	лист	№ док	подп	дата	адрес: Москва, ул. Большая Молчановка, д.23 стр.1			
должность		фамилия		подпись	дата	Рабочий проект салона красоты-2			
					30.11.12				
Дизайнер		Чапланова П.О				Салон красоты.2 этаж	Стадия	Лист	Листов
Выполнил		Чапланова П.О					РП		
						План с расстановкой мебели. Привязки сантехники.		ООО "Альтер эго амалир"	

Взамен инв.№	
Подпись и дата	
Инв.№подл.	

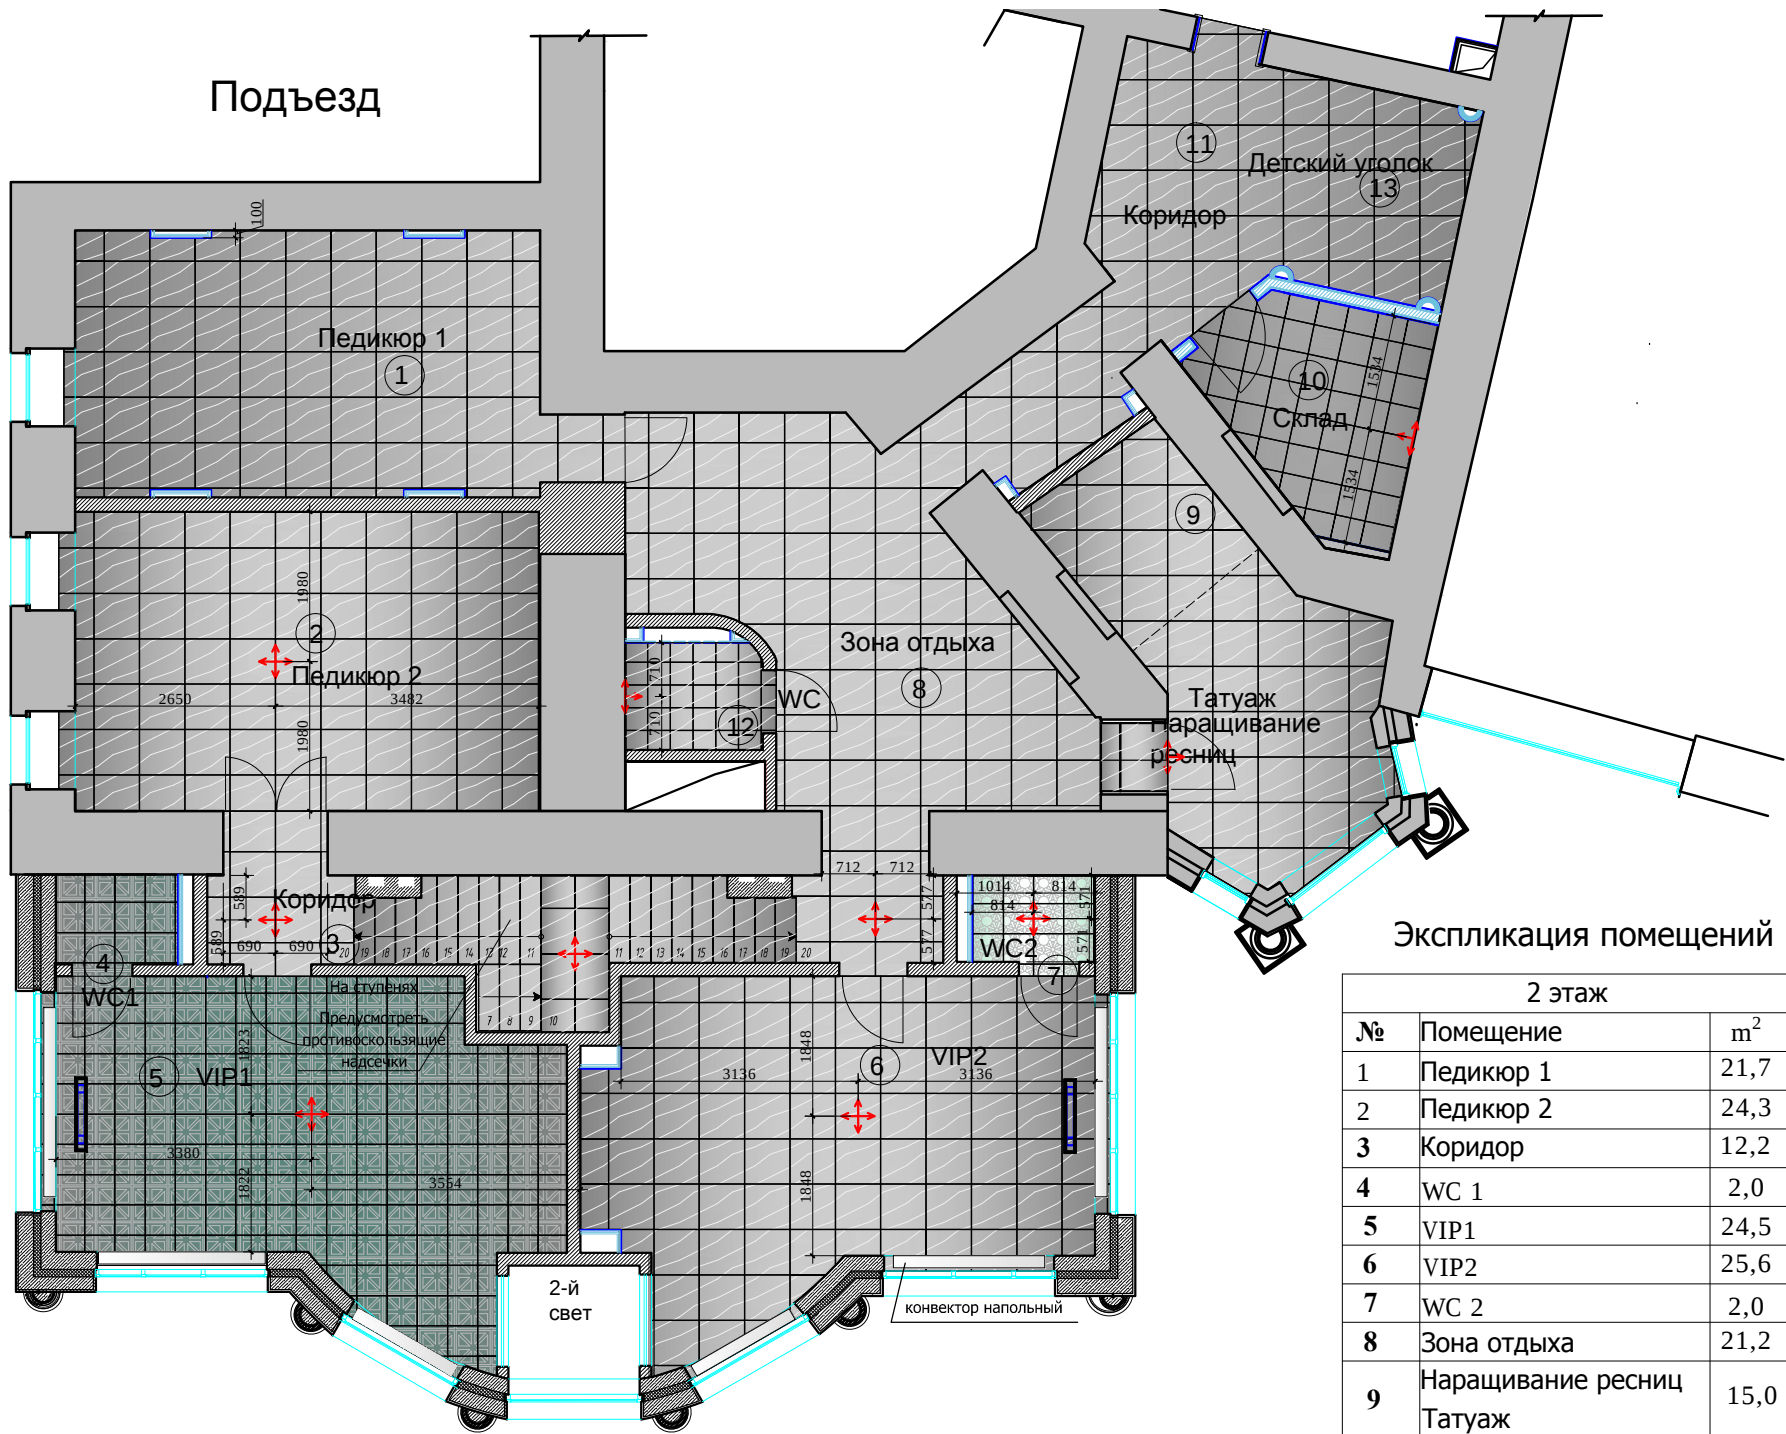

Экспликация помещений

2 этаж		
№	Помещение	м ²
1	Педикюр 1	21,7
2	Педикюр 2	24,3
3	Коридор	12,2
4	WC 1	2,0
5	VIP1	24,5
6	VIP2	25,6
7	WC 2	2,0
8	Зона отдыха	21,2
9	Наращивание ресниц Татуаж	15,0
10	Склад	7,3
11	Коридор	11,0
12	WC	2,5
13	Детский уголок	6,8

Итого: 176,1

М 1:100

1.Педикюр 1

S_{общая} пола :

мрамор 600х600 - 73 шт, 22.5 м²
плинтус мрамор h130 - 18.0 п/м

2.Педикюр 2

S_{общая} пола :

мрамор 600х600 - 77 шт, 25.0 м²
плинтус мрамор h130 - 17.0 п/м

3.Коридор 3

S_{общая} пола :

мрамор 600х600 - 32 шт, 10.0 м²
лестница - 13.0 м²
плинтус мрамор+ плинтус лестница h165 - 21.0 п/м

4.WC 1

S_{общая} пола :

мраморная плитка Acros 450х450 - 13 шт, 2.0 м²
плинтус мрамор h130- 5.0 п/м

5.VIP 1

S_{общая} пола :

мраморная плитка Acros 400х400 - 177 шт, 27.5 м²
плинтус мрамор h130 - 14.5 п/м

6.VIP 2

S_{общая} пола :

мрамор 600х600 - 85 шт, 28.0 м²
плинтус мрамор h130- 12.0 п/м

7.WC 2

S_{общая} пола :

мраморная плитка Acros 400х400 - 14 шт, 2.0 м²
плинтус мрамор h130- 5.0 п/м

8.Зона отдыха

S_{общая} пола :

мрамор 600х600 - 80 шт, 26.5 м²
плинтус мрамор h130- 18.5 п/м

9.Наращивание ресниц

S_{общая} пола :

мрамор 600х600 - 53 шт, 16.5 м²
плинтус мрамор h130- 13.5 п/м

10.Склад

S_{общая} пола :


керамогранит 400х400 - 52 шт, 7.5 м²
плинтус керамогранит - 10.0 п/м

11.Коридор 13.Детский уголок


S_{общая} пола :

мрамор 600х600 - 50 шт, 15.5 м²
плинтус мрамор h100- 13.0 п/м

Фрагмент лестницы. М 1:15

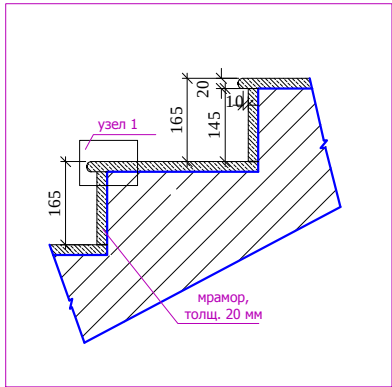

Узел 1. М 1:2

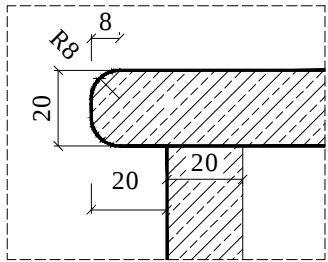

12.WC

S_{общая} пола :

мрамор 300х300 - 33 шт, 3.0 м²
плинтус мрамор - 5.5 п/м

↔ начало раскладки

Примечание:
- стыковка покрытий строго
под полотном двери

Примечание: На ступенях предусмотреть противоскользящие надсечки

адрес: Москва, ул. Большая Молчановка, д.23 стр.1

Рабочий проект
салона красоты-2


Салон красоты.2 этаж

Полы

Стадия	Лист	Листов
РП		
ООО "Альтер эго амалир"		

изм.	кол. уч	лист	№ док	подп	дата
должность			фамилия	подпись	дата
					30.11.12
Дизайнер			Чапланова П.О		
Выполнил			Чапланова П.О		

Взамен инв.№	
Подпись и дата	
Инв.№подл.	

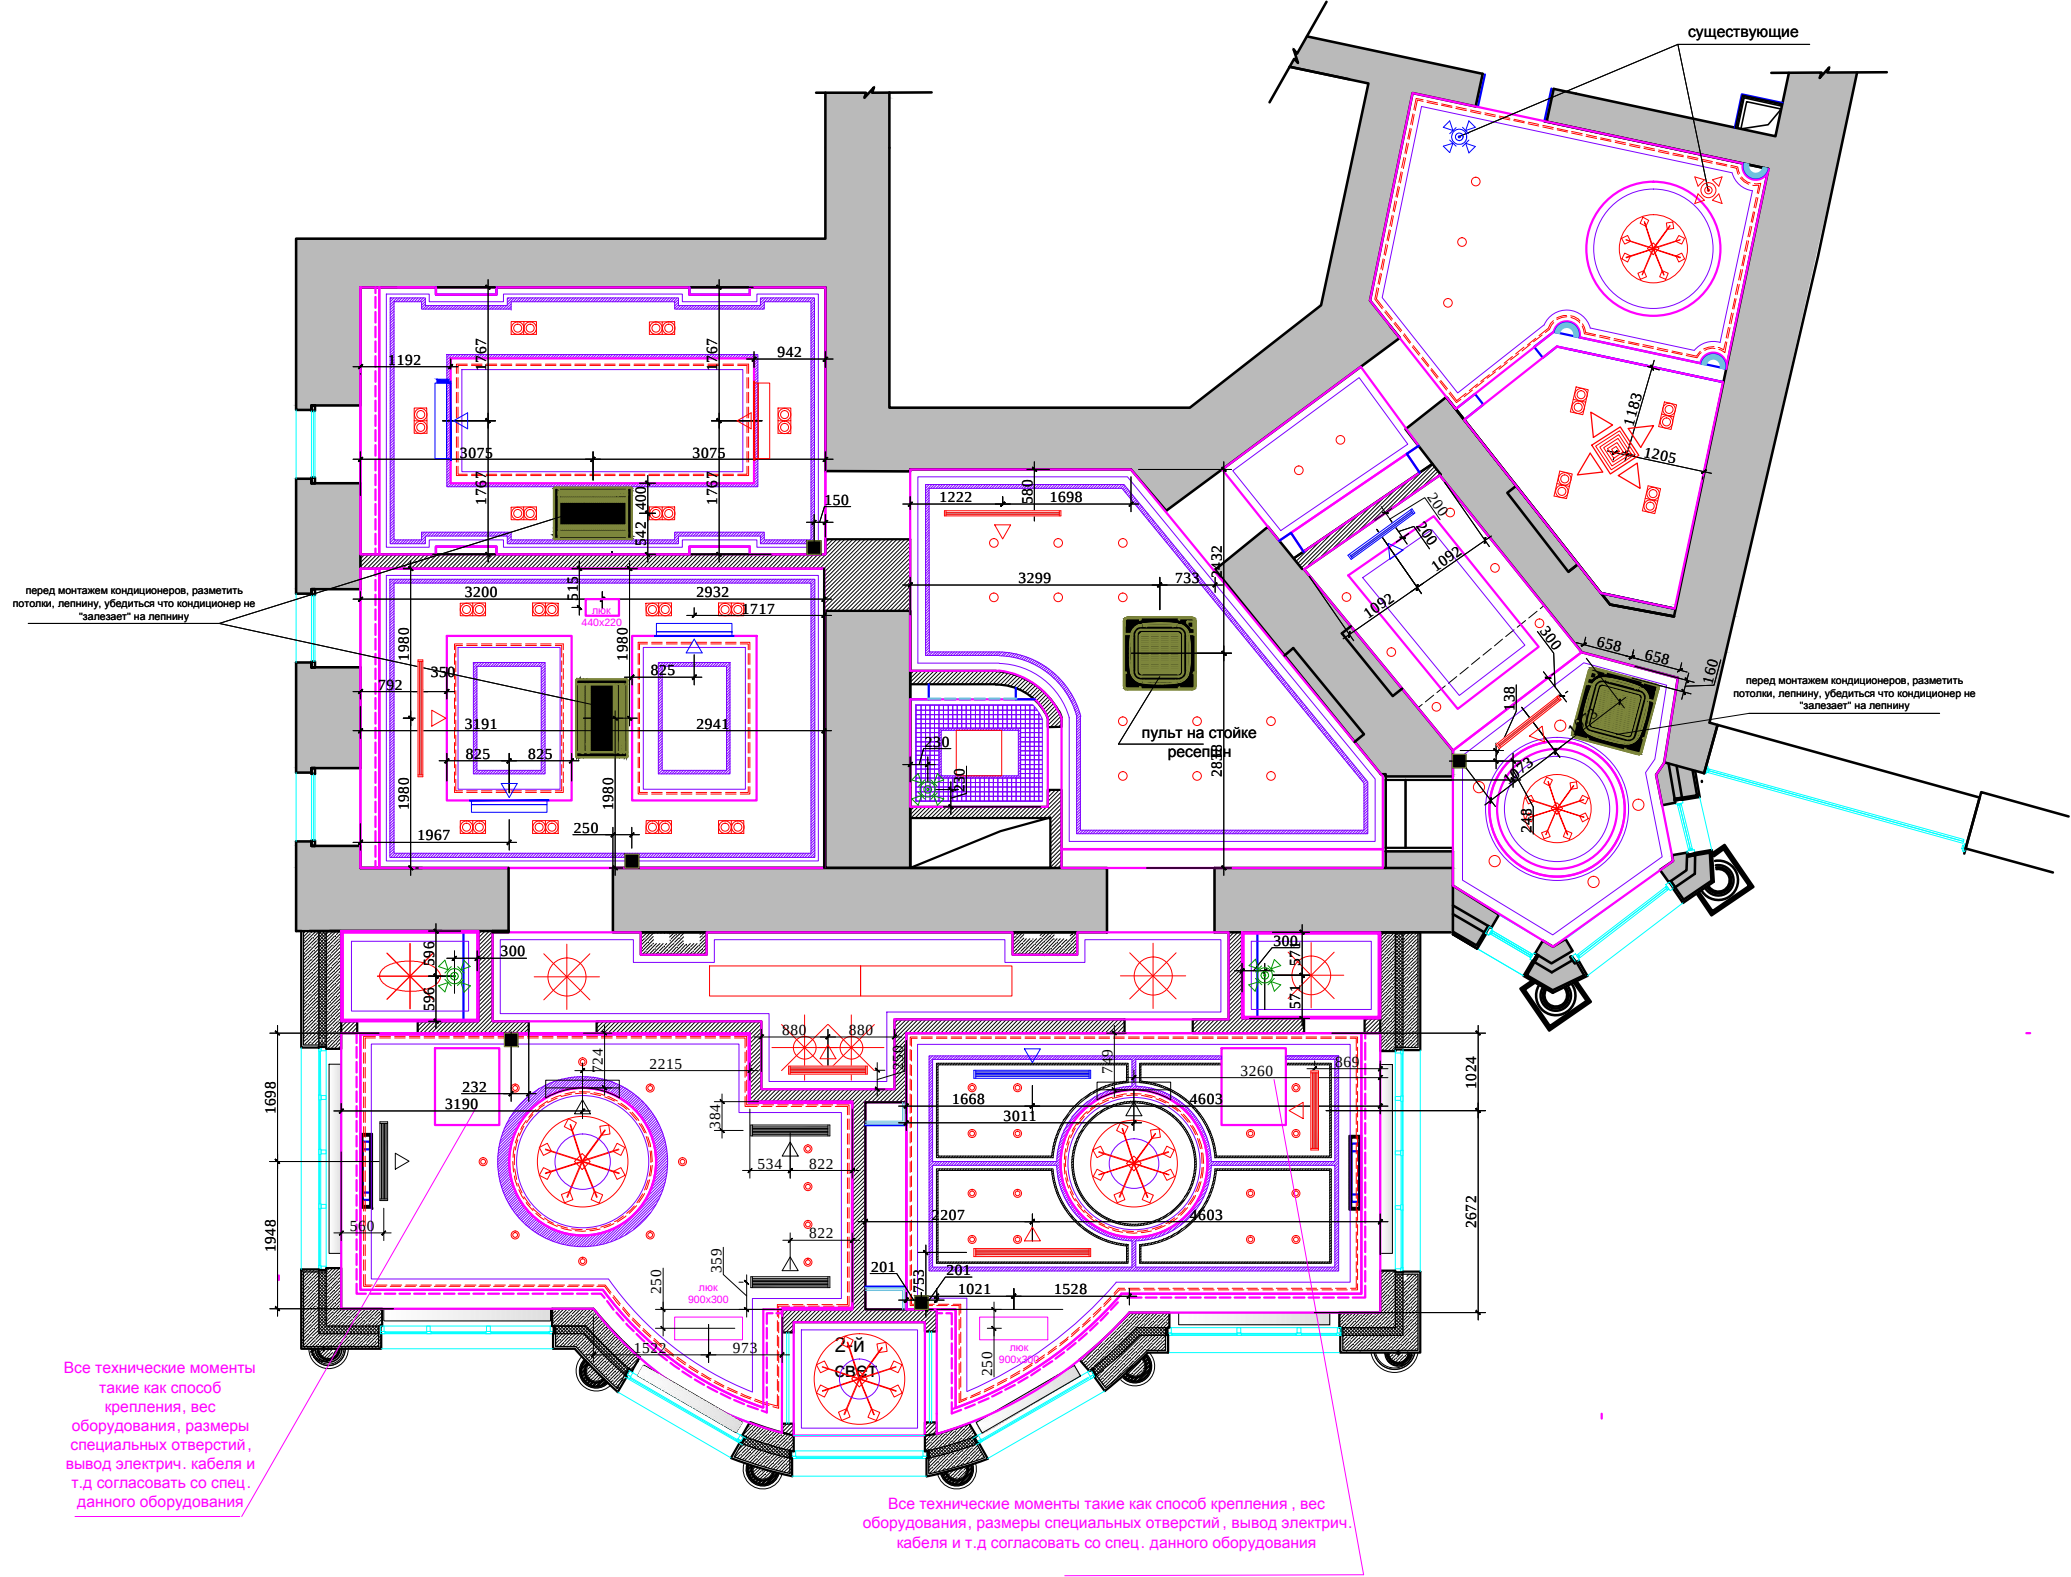

Условные обозначения:

 Пульт кондиционера.
h 1400

Примечание: данный лист смотреть совместно с листами разрезов потолков

М 1:100

						адрес: Москва, ул. Большая Молчановка, д.23 стр.1				
изм.	кол. уч	лист	№ док	подп	дата	Рабочий проект салона красоты-2				
должность		фамилия		подпись	дата					
					30.11.12					
						Салон красоты.2 этаж		Стадия	Лист	Листов
Дизайнер	Чапланова П.О							РП		
Выполнил	Чапланова П.О					План потолков с вент. решетками		ООО "Альтер эго амалир"		

Взамен инв.№	
Подпись и дата	
Инв.№подл.	

Примечание :

1. Подшивные потолки из гипсокартона по металлическому каркасу.
2. В мокрых зонах подшивные потолки выполнить из ВГКЛ .
3. Высоты указаны от уровня плиты перекрытия (0.000)
4. В местах установки люстр и прочих изделий ,оборудования , подвесных конструкций , лепнины установить закладные (см. план освещения) .
5. **В местах крепления люстр над воздуховодом установить закладные с анкером (см. разрез)**
Вес люстры уточнить по спецификации светильников
6. При выполнении подвесных потолков из ГКЛ проследить , чтобы металлопрофиль не попал на посадочные места встраиваемых светильников (данный лист смотреть совместно с листами планов и разверток на каждое помещение) .


УСЛОВНЫЕ ОБОЗНАЧЕНИЯ:

- потолок
- гипс
- + - место крепления люстр

Все технические моменты такие как способ крепления, вес оборудования, размеры специальных отверстий, вывод электрич. кабеля и т.д согласовать со спец. данного оборудования

Все технические моменты такие как способ крепления , вес оборудования, размеры специальных отверстий , вывод электрич. кабеля и т.д согласовать со спец. данного оборудования

Схема крепления люстры над воздуховодом.

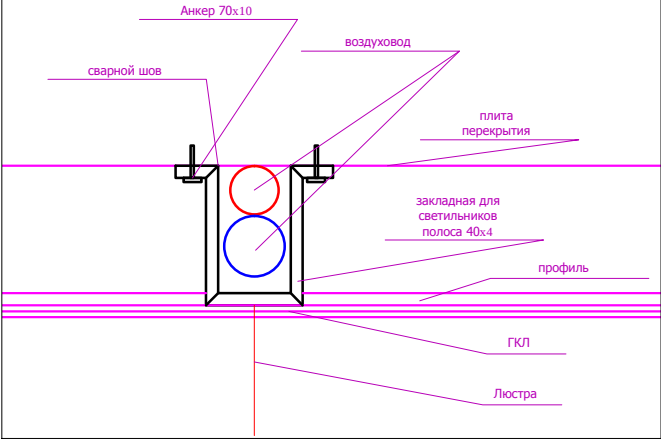

Примечание: данный лист смотреть совместно с листами разрезов потолков

М 1:100

изм.	кол. уч	лист	№ док	подп	дата	адрес: Москва, ул. Большая Молчановка, д.23 стр.1			
должность			фамилия	подпись	дата	Рабочий проект салона красоты-2			
					30.11.12				
Дизайнер			Чапланова П.О			Салон красоты.2 этаж	Стадия	Лист	Листов
Выполнил			Чапланова П.О				РП		
						План потолков с размерами	ООО " Альтер эго амалир"		

Technical drawing of a window blind assembly. The drawing shows a side view of the blind with various components and dimensions. Key components and dimensions include:

- карниз K103 92x105h**: Labeled at the top left.
- тяга T247 52x25h**: Labeled at the top left, pointing to the central cable.
- карниз K101 150x130h**: Labeled at the top center.
- усилить ГКЛ для крепления карниза для штор**: Labeled at the top right, pointing to the mounting bracket.
- Dimensions**:
 - Top horizontal dimensions: 942, 4016, 942, 250.
 - Left vertical dimensions: 400, 280, 105, 142, 130, 150, 120.
 - Right vertical dimensions: 305, 95, 200.

Technical drawing of a window frame assembly with dimensions and component labels:

- Dimensions:**
 - Top horizontal dimensions: 892, 1649, 800, 1649, 892, 250.
 - Bottom horizontal dimensions: 140, 350, 170, 150, 350, 350, 350, 50.
 - Vertical dimensions: 105, 170, 130, 450, 355, 200.
- Labels:**
 - тяга T247 52x25h (pointing to the top rail)
 - карниз K103 92x105h (pointing to the top rail)
 - карниз K101 150x130h (pointing to the top rail)
 - усилить ГКЛ для крепления карниза для штор (pointing to the top rail)

карниз C159 1
24x142h

тяга Ф10 147 мм
розетка Р57 d730

карниз K93
115x105h

карниз вывести в один
уровень с мрамором

проектор, предусмотреть
крепление

мрамор
20мм

зеркало

карниз К 46 А 150x150h с подсветкой

карниз К93 115x105h

усилье ГКЛ для крепления карниза для штор

розетка Р34d 660

749

200

1947

1000

250

300

80

220

105

300

90

150

240

Technical drawing of a window frame assembly. The drawing shows a cross-section of the frame with dimensions in millimeters. The total width of the frame is 1775 mm. The width of the frame on the left is 463 mm, and on the right is 462 mm. The height of the frame is 130 mm. The frame is composed of two main parts: a top part labeled "карниз Т 430 130x142h" and a bottom part labeled "карниз К101 150x130h". The top part has a height of 142 mm, and the bottom part has a height of 130 mm. The frame is shown in a perspective view, with the top part being a solid color and the bottom part being a hatched pattern. The drawing includes dimension lines and arrows indicating the measurements.

Technical drawing of a window frame assembly. The drawing shows a cross-section of the frame with various dimensions and components labeled. Key dimensions include a total width of 2200, a top flange width of 400, and a bottom flange width of 150. The frame is composed of several parts, including a main frame (карниз Т 430 130x142h) and a top flange (карниз Т 590 100x100h). A central component is labeled 'тяга Т247 52x25h'. The drawing also shows a bottom flange (карниз Т 430 130x142h) and a central support structure. Dimensions for the frame thickness and internal components are also provided.


1:100

						адрес: Москва, ул. Большая Молчановка, д.23 стр.1						
изм.	кол. уч	лист	№ док	подп	дата							
должность		фамилия		подпись						дата		
										30.11.12		
						Рабочий проект салона красоты-2						
						Салон красоты.2 этаж		Стадия	Лист	Листов		
Дизайнер	Чапанова П.О							РП				
Выполнил	Чапанова П.О											
						Разрезы потолков		ООО "Альтер эго амалир"				

Инв. №подл.	Подпись и дата	Взамен инв. №

Взамен инв.№	
Подпись и дата	
Инв.№подл.	

Все технические моменты
такие как способ
крепления, вес
оборудования, размеры
специальных отверстий,
вывод электр. кабеля и
т.д согласовать со спец.
данного оборудования

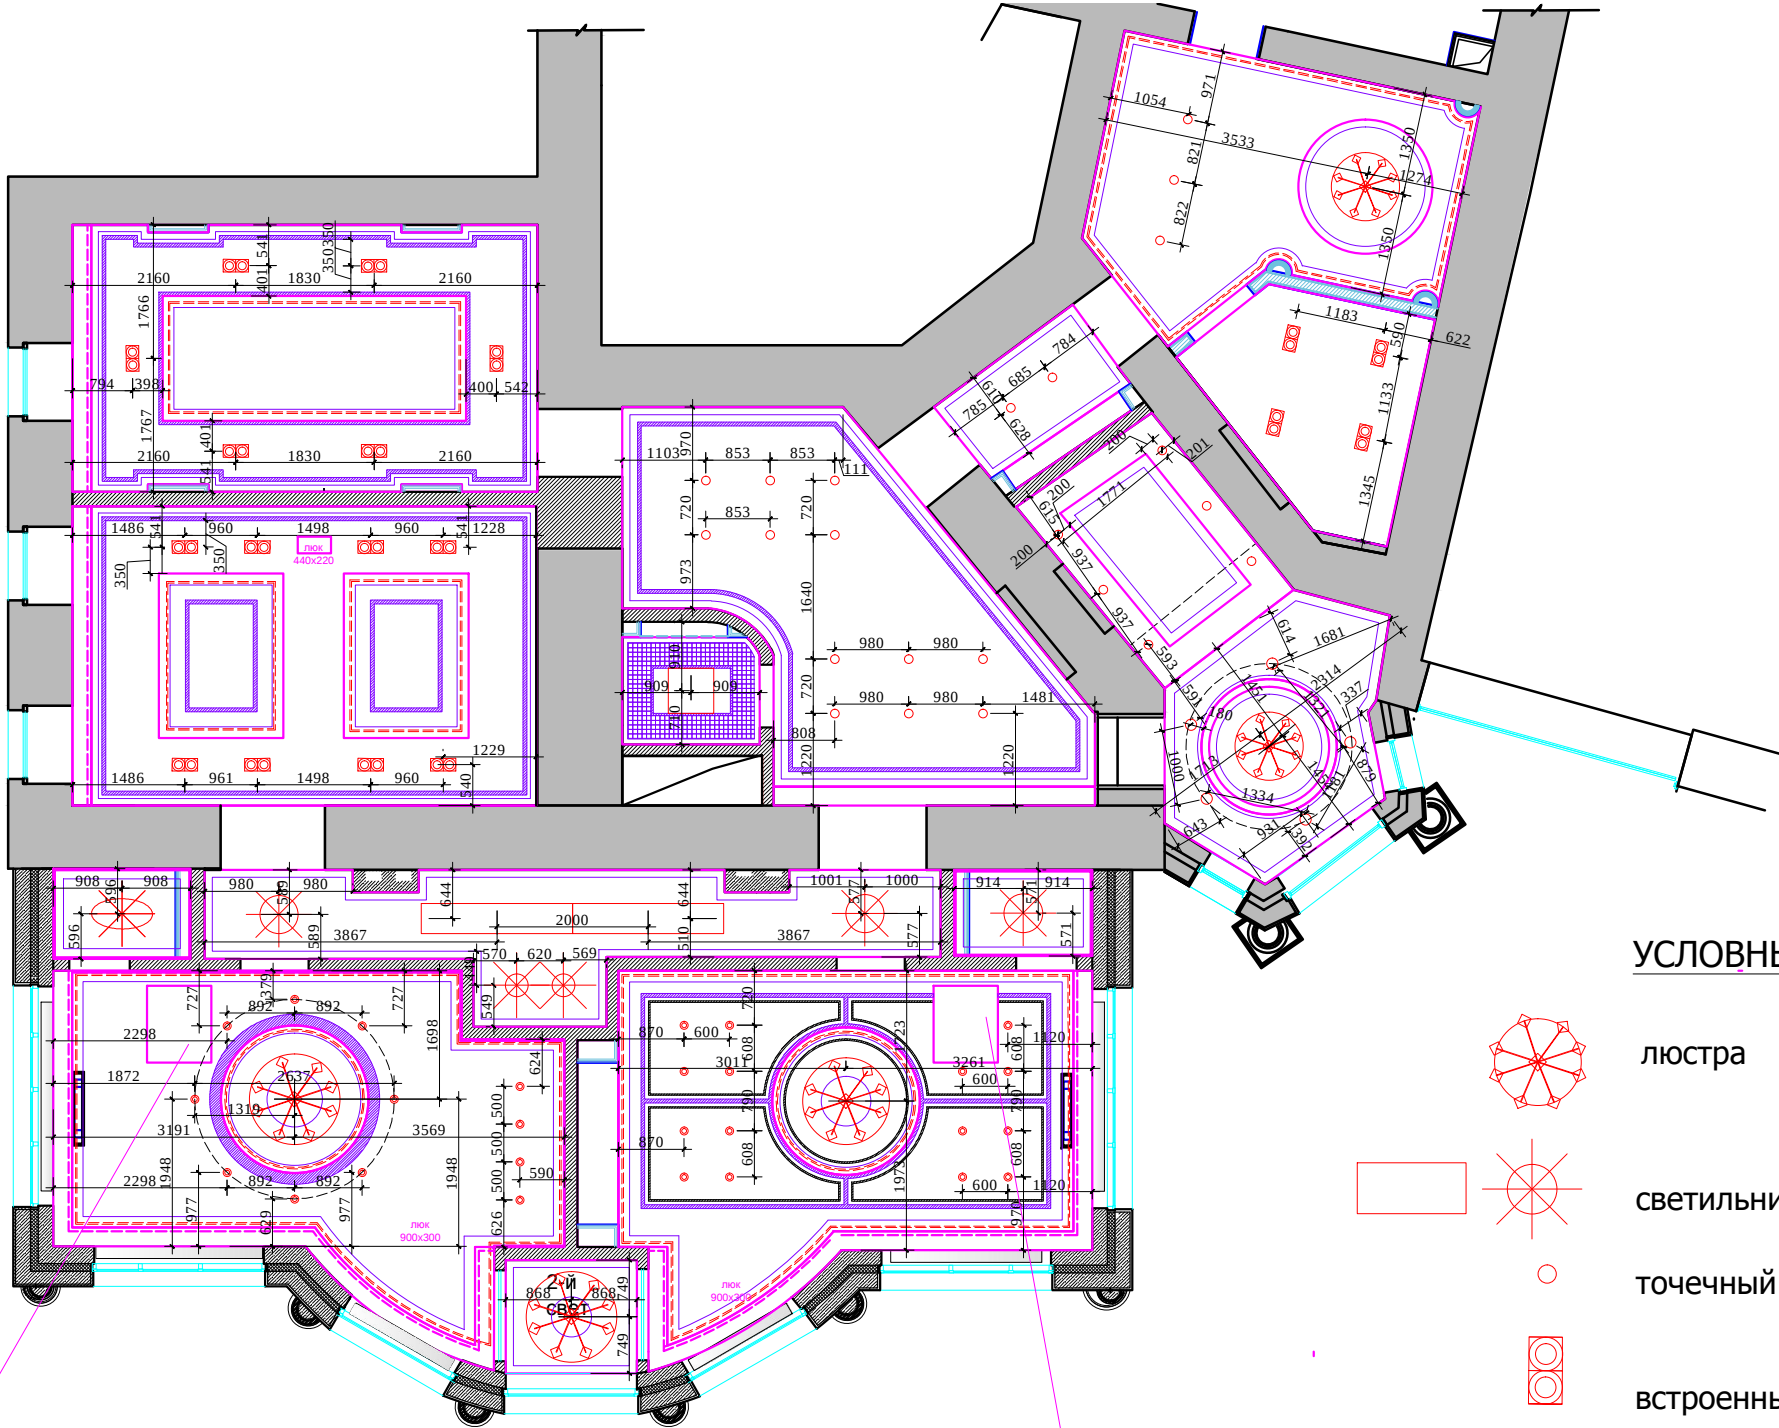

Все технические моменты такие как способ крепления , вес оборудования, размеры специальных отверстий, вывод электр. кабеля и т.д согласовать со спец. данного оборудования


УСЛОВНЫЕ ОБОЗНАЧЕНИЯ:

- люстра
- светильник потолочный/подвесной
- точечный светильник
- встроенный светильник, спот
- закарнизный свет

М 1:100

изм.	кол. уч	лист	№ док	подп	дата	адрес: Москва, ул. Большая Молчановка, д.23 стр.1			
должность		фамилия		подпись	дата	Рабочий проект салона красоты-2			
					27.11.12				
Дизайнер		Чапланова П.О				Салон красоты.2 этаж	Стадия	Лист	Листов
Выполнил		Чапланова П.О					РП		
						План потолков с расстановкой осветительного оборудования с привязками		ООО "Альтер эго амалир"	

Взамен инв.№	
Подпись и дата	
Инв.№подл.	

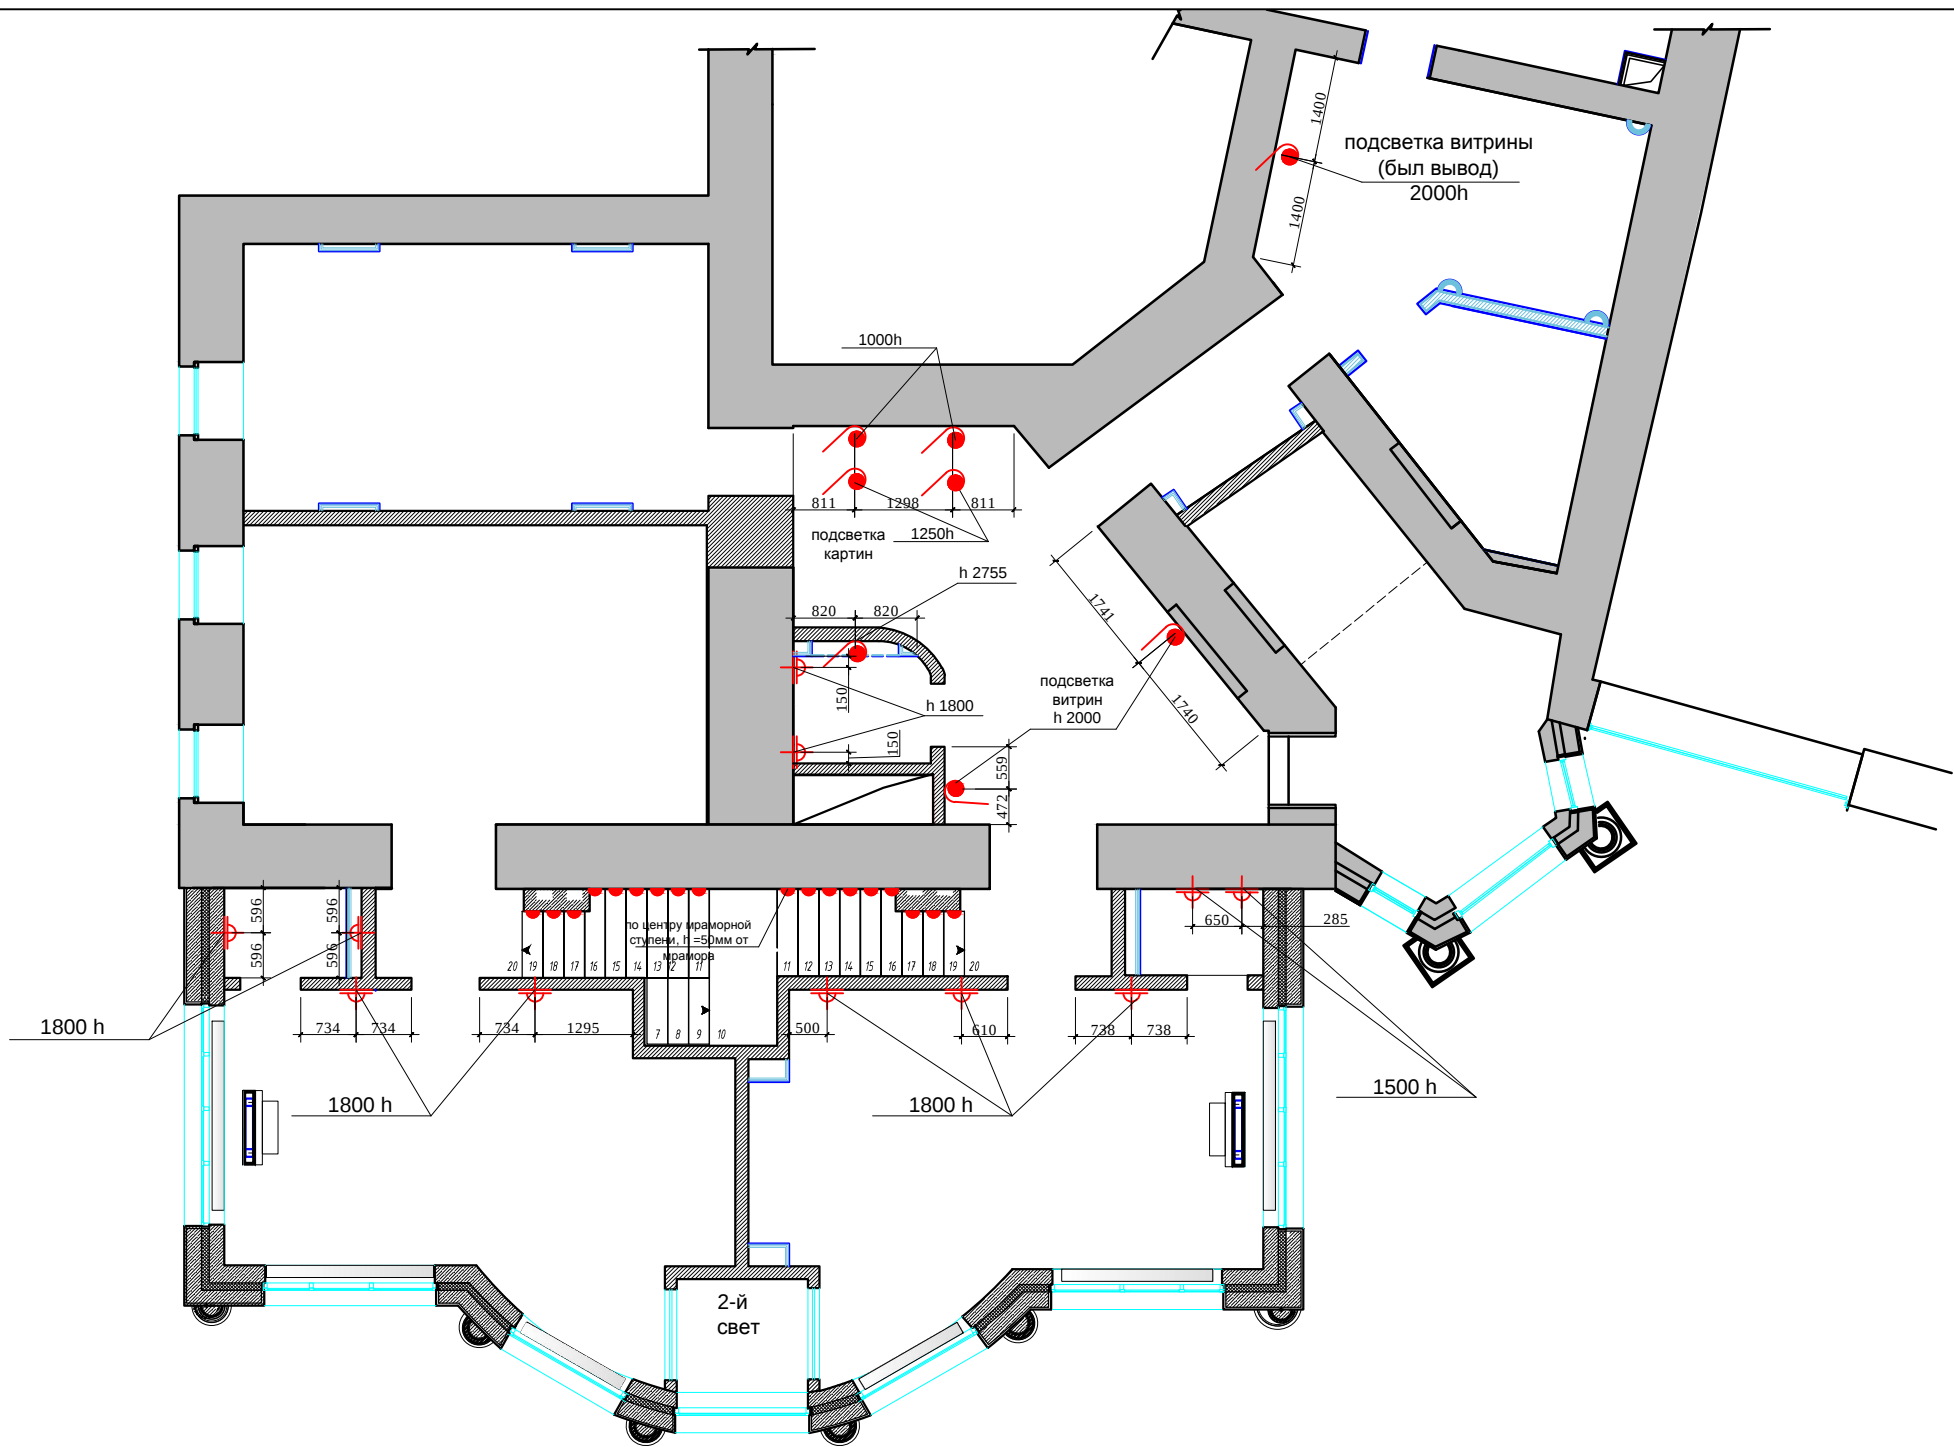

УСЛОВНЫЕ ОБОЗНАЧЕНИЯ:


-  вывод электрический
-  бра
-  подсветка лестницы

Данный лист смотреть **СТРОГО** с листами разверток на каждое помещение .

М 1:100

изм.	кол. уч	лист	№ док	подп	дата	адрес: Москва, ул. Большая Молчановка, д.23 стр.1			
должность			фамилия	подпись	дата	Рабочий проект салона красоты-2			
					30.11.12				
Дизайнер			Чапланова П.О			Салон красоты.2 этаж	Стадия	Лист	Листов
Выполнил			Чапланова П.О				РП		
						План привязки стенового и отдельностоящего осветительно оборудования	ООО "Альтер эго амалир"		

Взамен инв.№	
Подпись и дата	
Инв.№подл.	

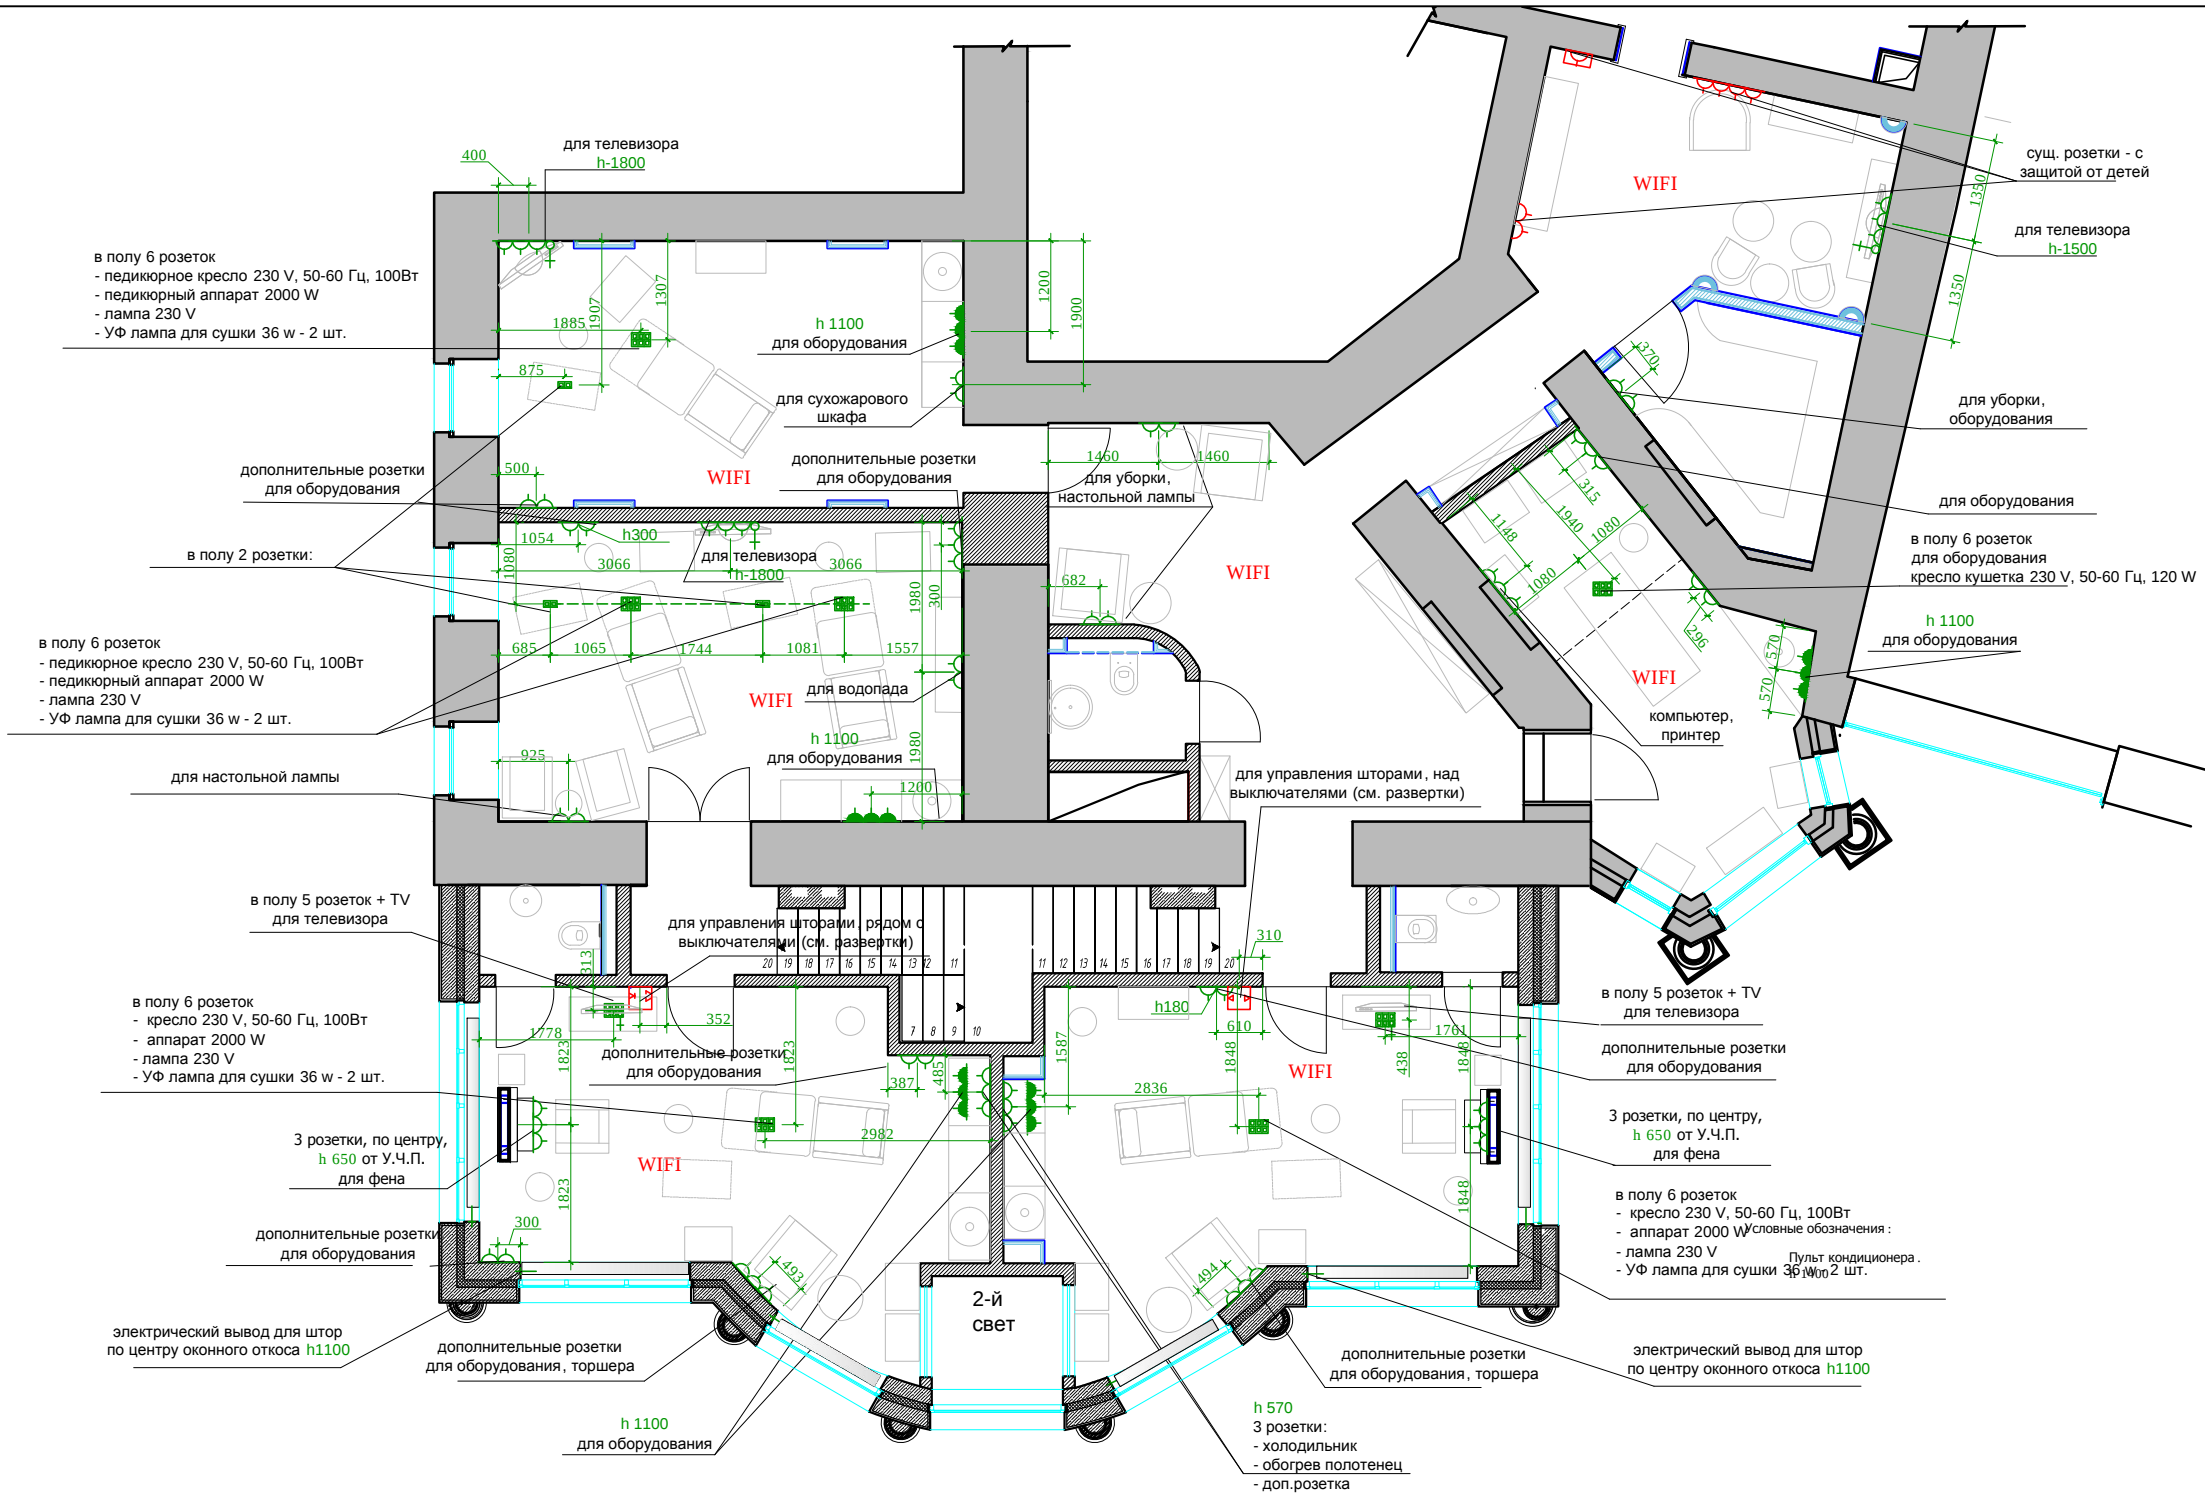

УСЛОВНЫЕ ОБОЗНАЧЕНИЯ


Обозначения	Наименования
	Электрическая розетка.
	Влагозащищенная розетка.
	группа розеток, монтируемая в полу.
	Телефонная розетка.
	розетка TV
	Электрический вывод для штор.
	Интернет вывод.
	Устройство управления шторами
	Розетка.Существующая

*Все розетки монтировать на h=+0.250, кроме специально указанных
*Высоты розеток даны от уровня чистого пола

Данный лист смотреть **СТРОГО** с листами разверток на каждое помещение .

М 1:100

изм.	кол. уч	лист	№ док	подп	дата	адрес: Москва, ул. Большая Молчановка, д.23 стр.1			
должность			фамилия	подпись	дата	Рабочий проект салона красоты-2			
					30.11.12				
Дизайнер			Чапланова П.О			Салон красоты.2 этаж	Стадия	Лист	Листов
Выполнил			Чапланова П.О				РП		
						План привязки розеток	ООО "Альтер эго амалир"		

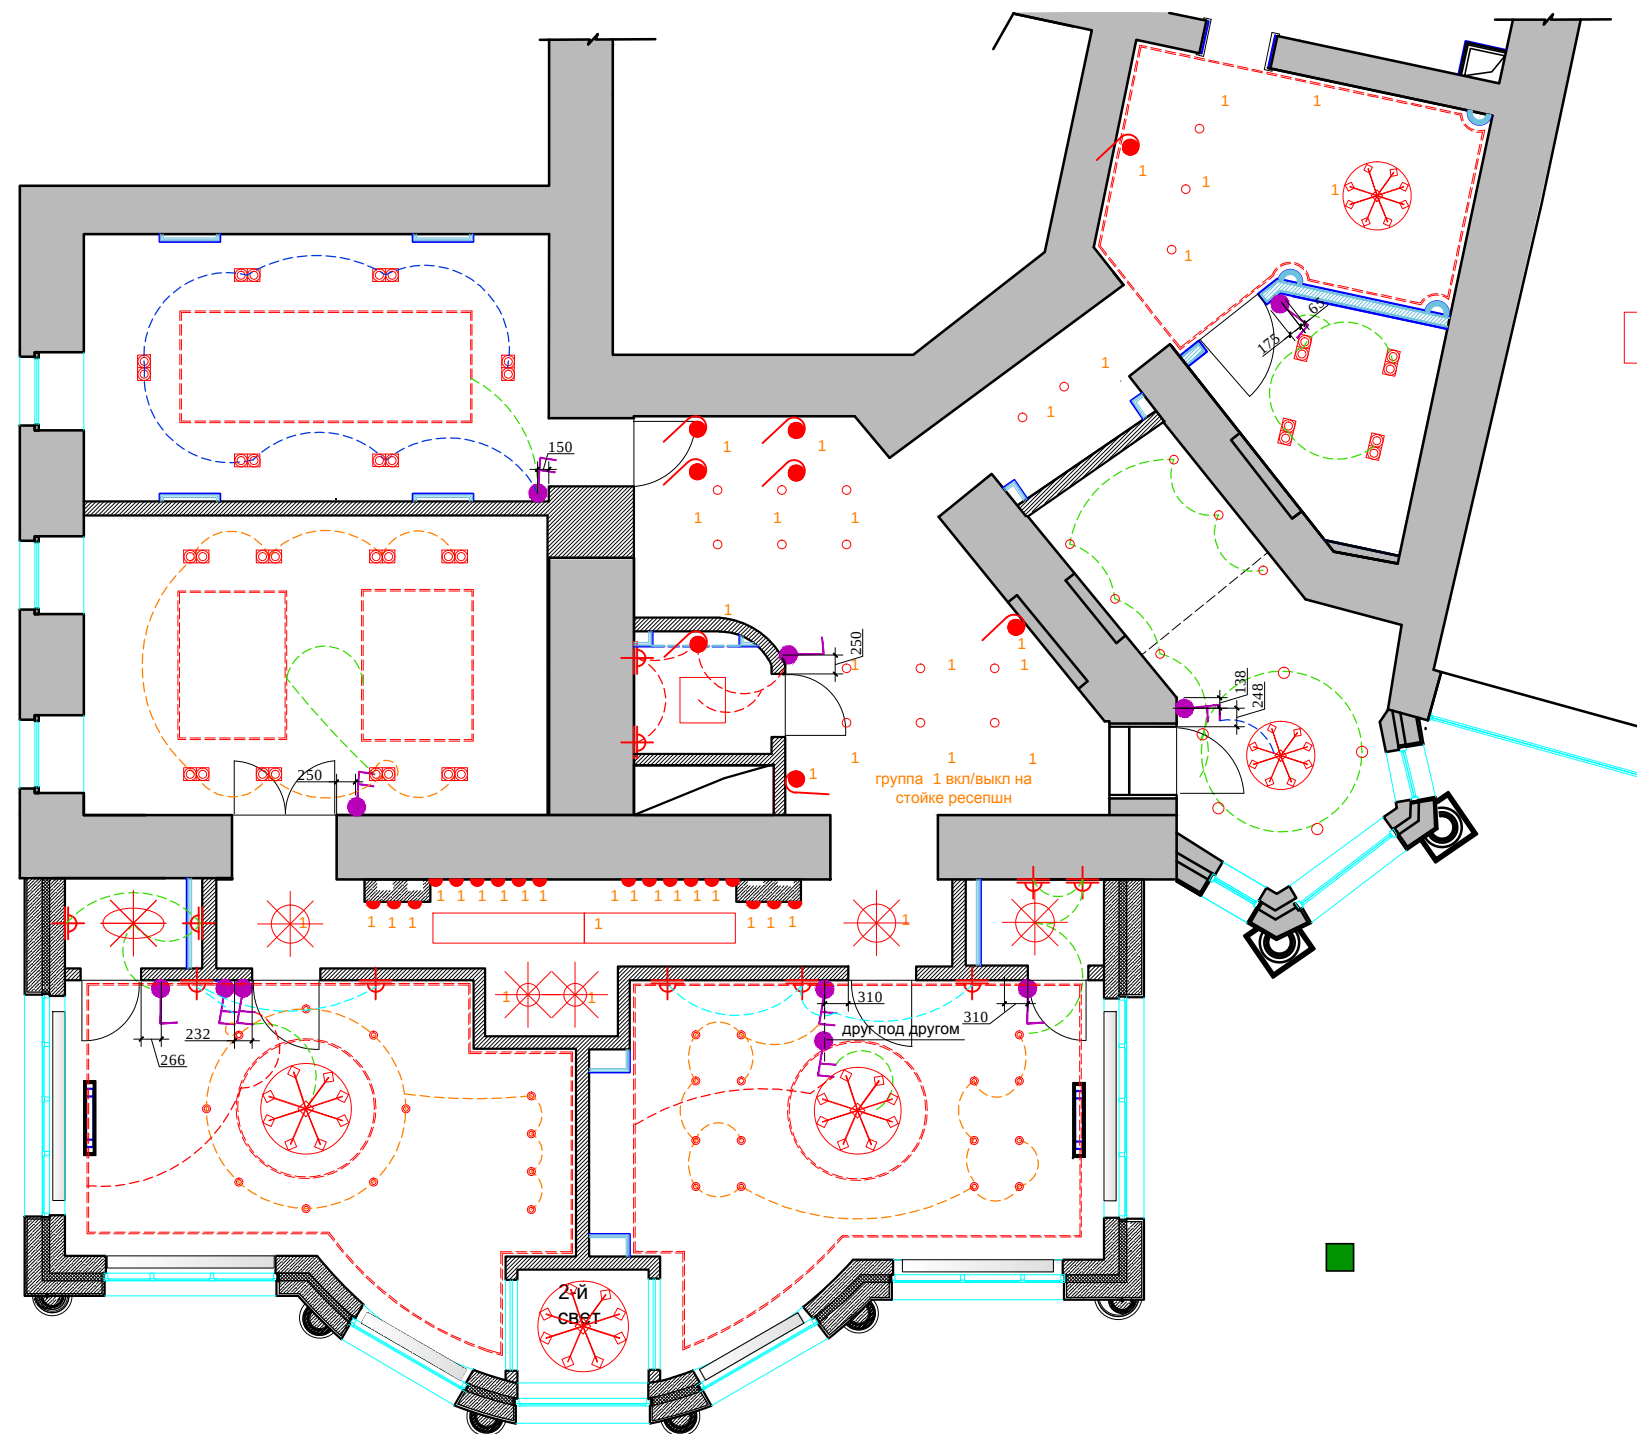

УСЛОВНЫЕ ОБОЗНАЧЕНИЯ:

- люстра
- светильник потолочный/подвесной
- точечный светильник
- встроенный светильник, спот
- закарнизный свет

УСЛОВНЫЕ ОБОЗНАЧЕНИЯ:

- вывод электрический
- бра
- подсветка лестницы

- Выключатель 1 -х клавишный.
- Выключатель 2-х клавишный.
- Выключатель 3-х клавишный.
- Выключатель с несколько мест (перекрестный) 1-х клавишный.
- Выключатель с несколько мест (перекрестный) 2-х клавишный.


*Все выключатели монтировать на h=+0.950, кроме специально указанных

Данный лист смотреть **СТРОГО** с листами разверток на каждое помещение .

М 1:100

изм.	кол. уч	лист	№ док	подп	дата	адрес: Москва, ул. Большая Молчановка, д.23 стр.1			
должность			фамилия	подпись	дата	Рабочий проект салона красоты-2			
					30.11.12				
Дизайнер	Чапланова П.О					Салон красоты.2 этаж	Стадия	Лист	Листов
Выполнил	Чапланова П.О						РП		
						План расстановки выключателей, совмещенный с группами освещения	ООО "Альтер эго амалир"		

Подъезд

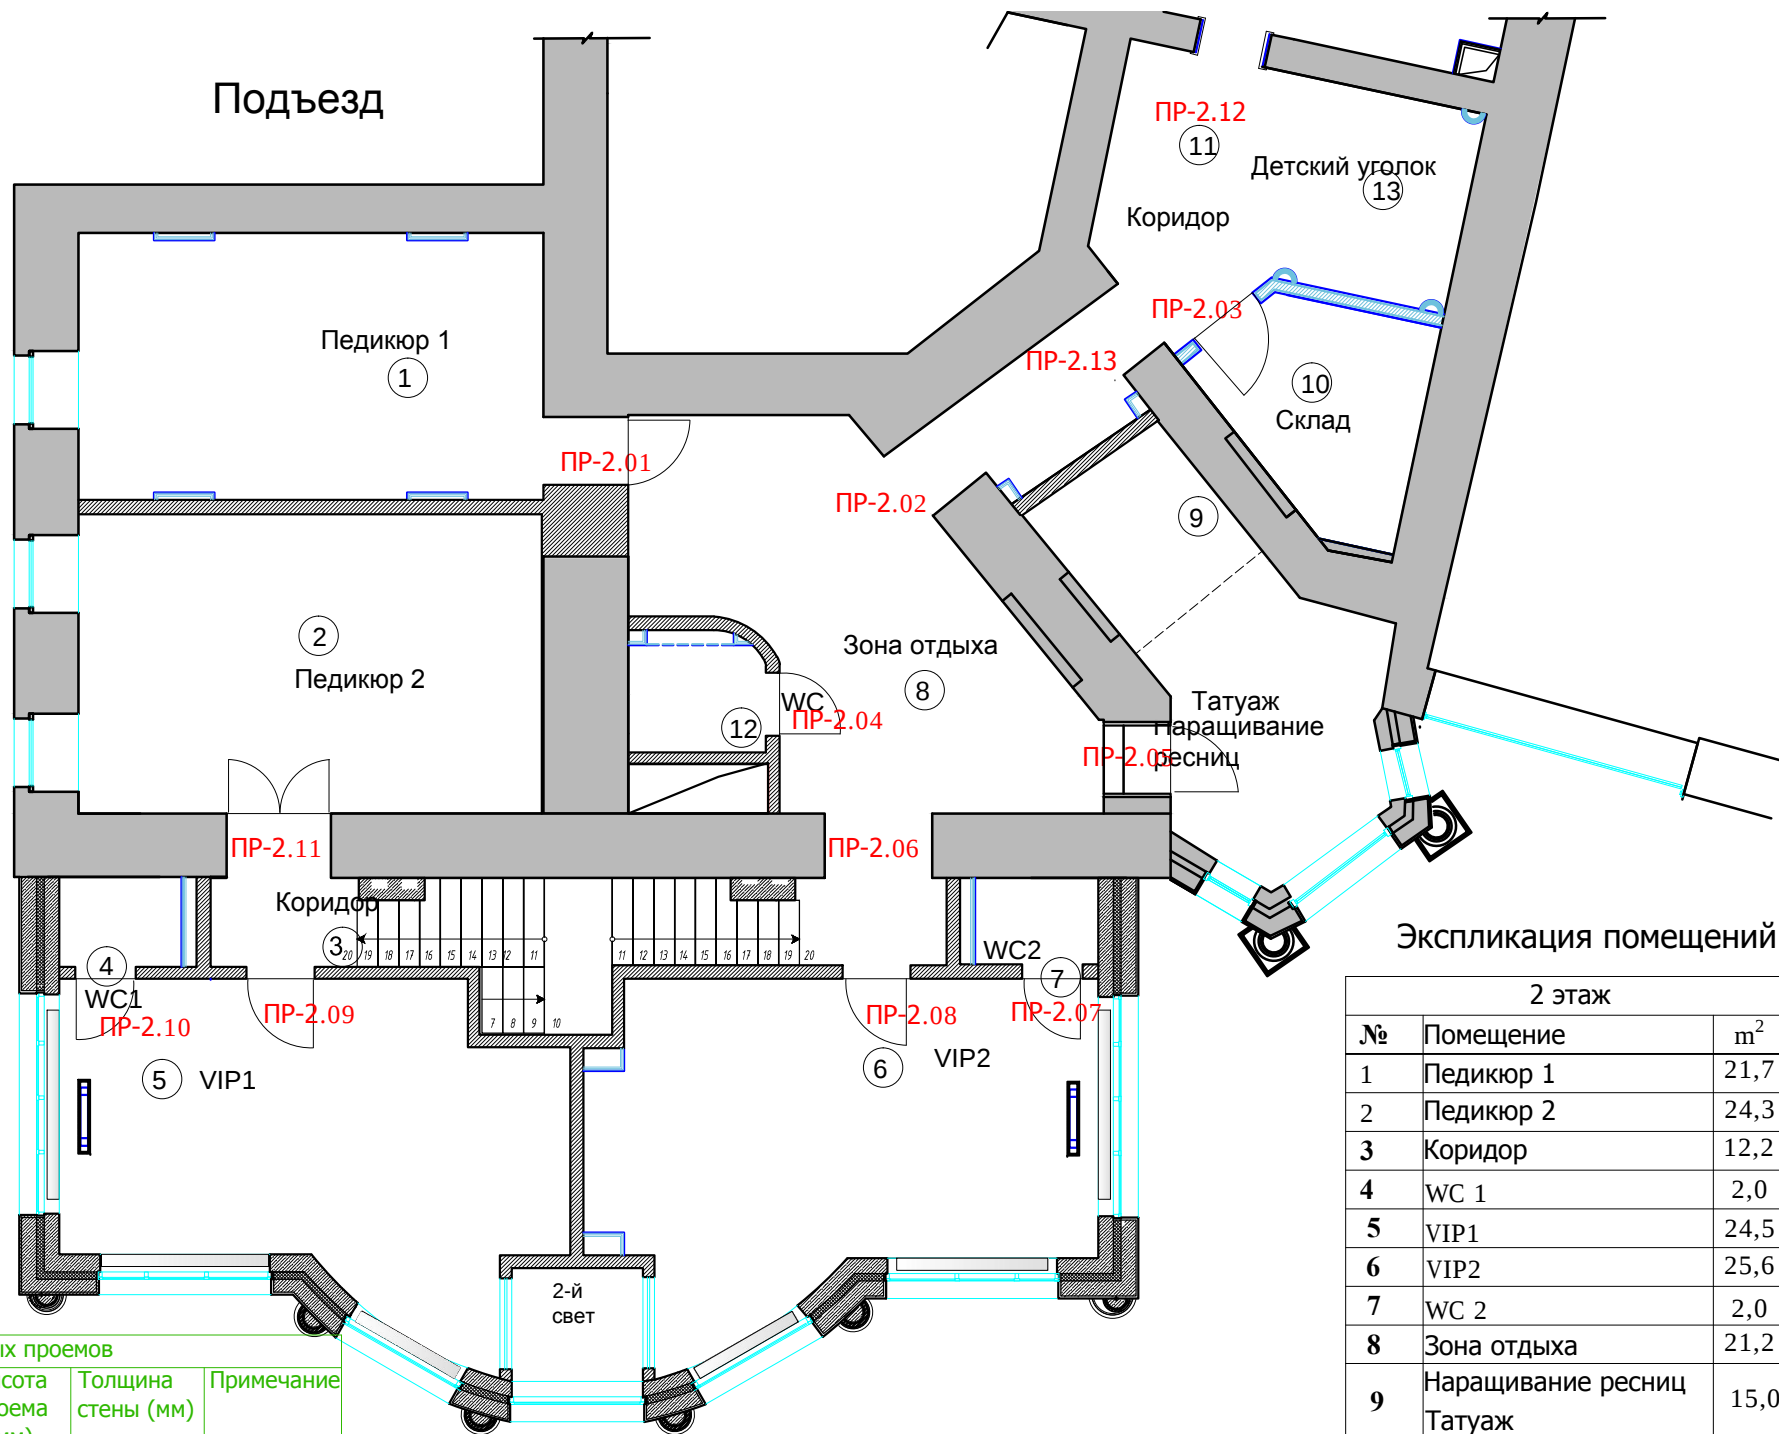

Экспликация помещений

2 этаж		
№	Помещение	m²
1	Педикюр 1	21,7
2	Педикюр 2	24,3
3	Коридор	12,2
4	WC 1	2,0
5	VIP1	24,5
6	VIP2	25,6
7	WC 2	2,0
8	Зона отдыха	21,2
9	Наращивание ресниц Татуаж	15,0
10	Склад	7,3
11	Коридор	11,0
12	WC	2,5
13	Детский уголок	6,8

Итого: 176,1

М 1:100

Спецификация заполнения дверных проемов

№	Марка проема	Ширина проема (мм), размер обмерный	Высота проема (мм), размер обмерный	Ширина проема (мм)	Высота проема (мм)	Толщина стены (мм)	Примечание
1	ПР-2.01	906	2350	900	2400	1120	
2	ПР-2.02	1014	2350	1000	2400	902	
3	ПР-2.03	-	-	1000	2350	180	
4	ПР-2.04	834	2367	800	2400	180	
5	ПР-2.05	903	2400/2084	900	2400/2100	885	
6	ПР-2.06	1423	2400	1423	2400	850	
7	ПР-2.07	803	2440	800	2400	180	
8	ПР-2.08	904	2440	900	2400	180	
9	ПР-2.09	901	2440	900	2400	180	
10	ПР-2.10	803	2440	800	2400	180	
11	ПР-2.11	1380	2400	1380	2400	850	
12	ПР-2.12	-	-	900	2350	940	
13	ПР-2.13	1015	2540	1000	2350	686	

адрес: Москва, ул. Большая Молчановка, д.23 стр.1


Рабочий проект
салона красоты-2

Салон красоты.2 этаж

Спецификация заполнения
дверных проемов

Стадия	Лист	Листов
РП		
ООО "Альтер эго амалир"		

Развертки.Педикюр 1, помещение №1

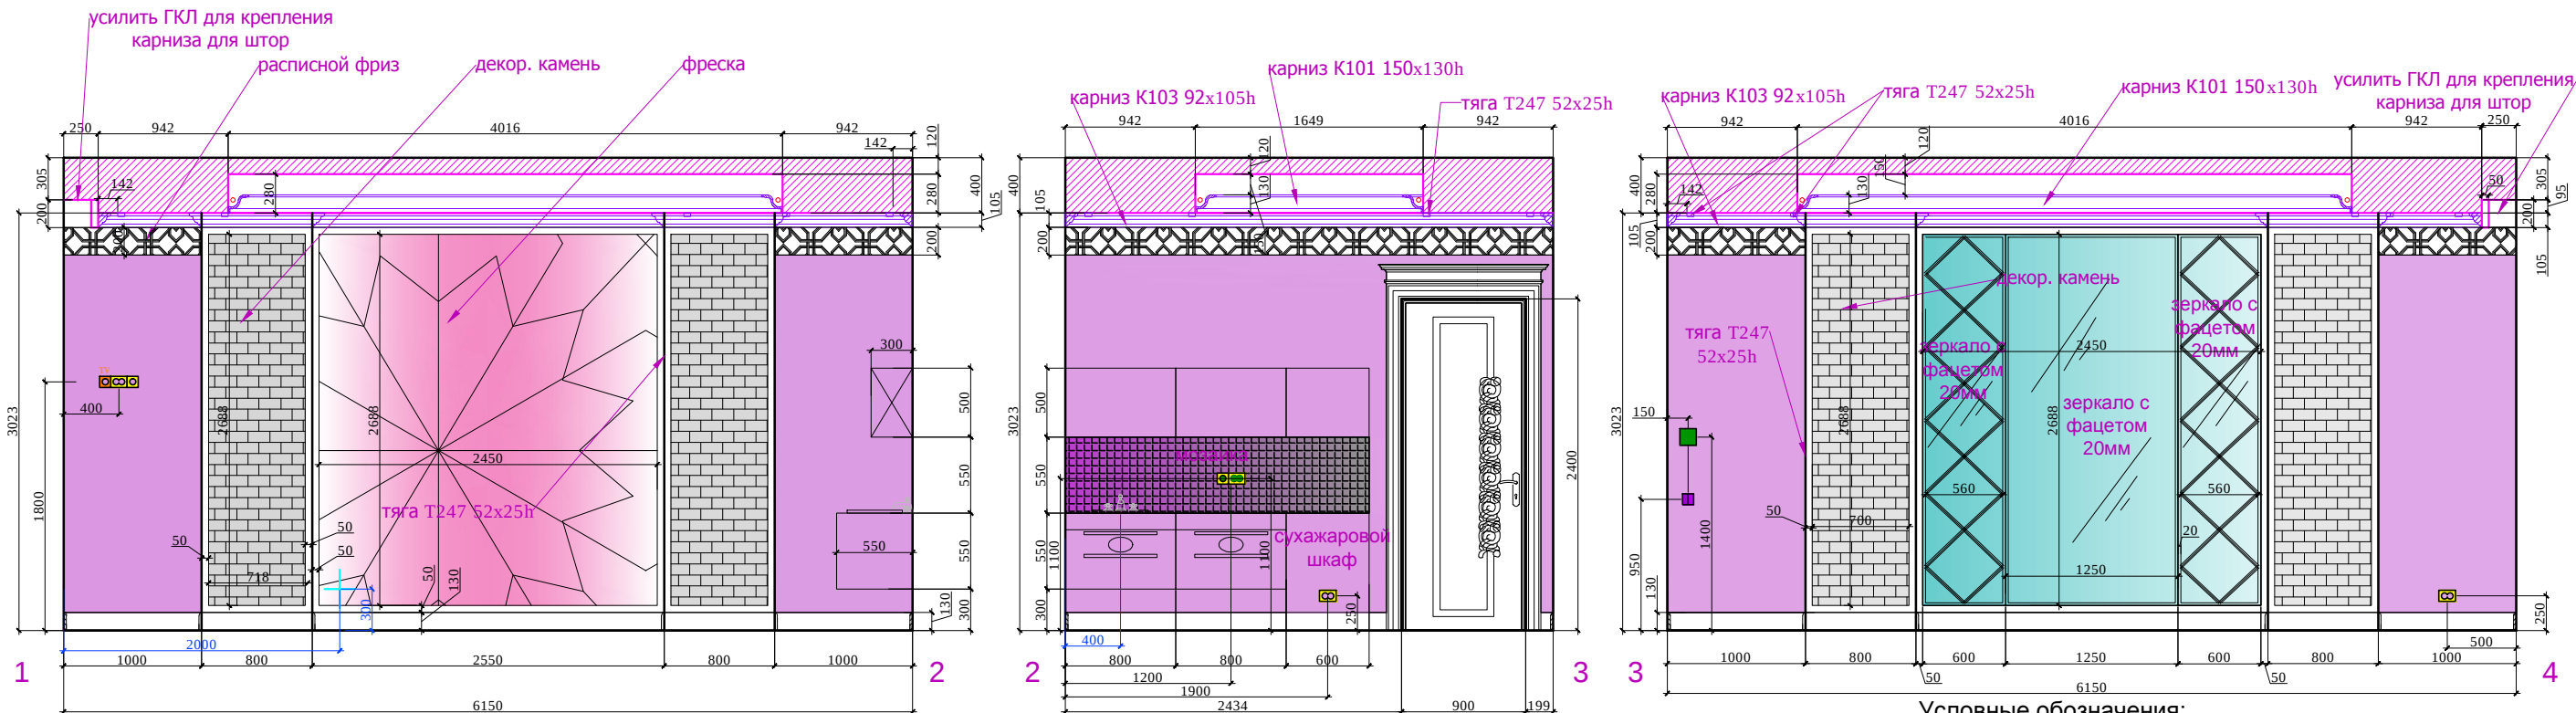

Условные обозначения:


S_стен : 53.0 м²

- декор.штукатурка 22.0 м²
- декор.камень 8.0 м²
- фреска 2450x2688 мм, 6.6 м²
- мозаика 1.3 м²
- тяга T247 52x25h гипс,покраска 50.0 п/м
- декор. расписной фриз 200мм, 11.0 п/м
- зеркало с фацетами 20 мм 2450x2688 мм, 6.6 м²
- тяга T247 52x25h гипс,покраска (наличник) 5.0 п/м



Узел 1.М 1:25 Отверстие для воздуховода

Условные обозначения:

- Выключатель 1-х клавишный
- Выключатель 2-х клавишный
- Электророзетка одинарная
- Электророзетка двойная
- Электророзетка одинарная (защищенная)
- Электророзетка телевизионная.
- Вывод электрический
- Пульт кондиционера

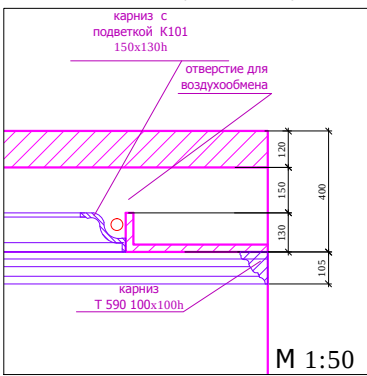

План.

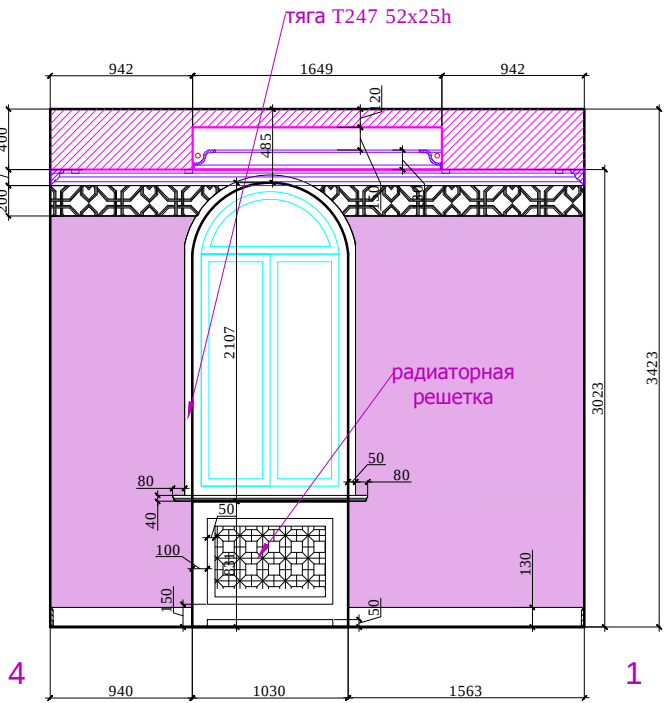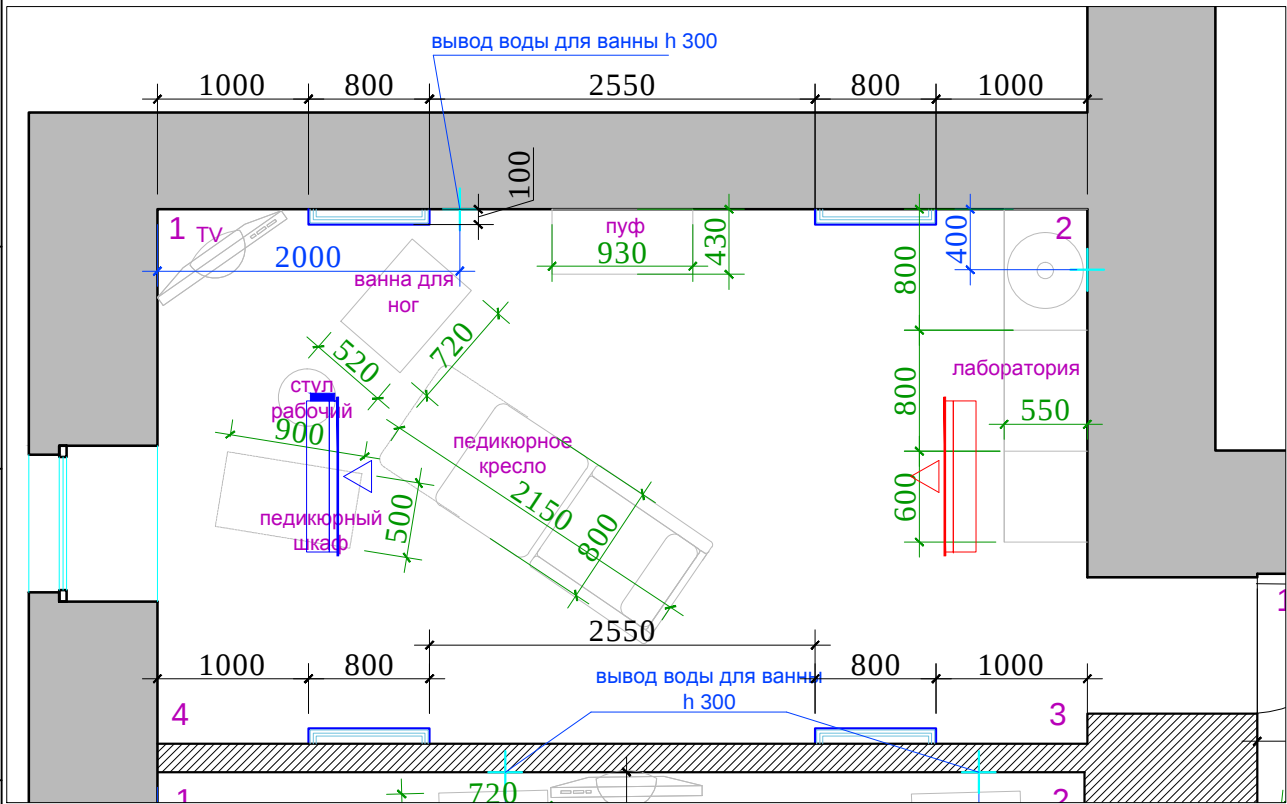

адрес: Москва, ул. Большая Молчановка, д.23 стр.1

Рабочий проект
салона красоты-2




Салон красоты.2 этаж

План.
Развертки педикюра 1, помещение № 1



Стадия	Лист	Листов
РП		
ООО "Альтер эго амалир"		

изм.	кол. уч	лист	№ док	подп	дата
должность	фамилия	подпись	дата		30.11.12
Дизайнер	Чапланова П.О				
Выполнил	Чапланова П.О				

Развертки.Педикюр 2, помещение №2

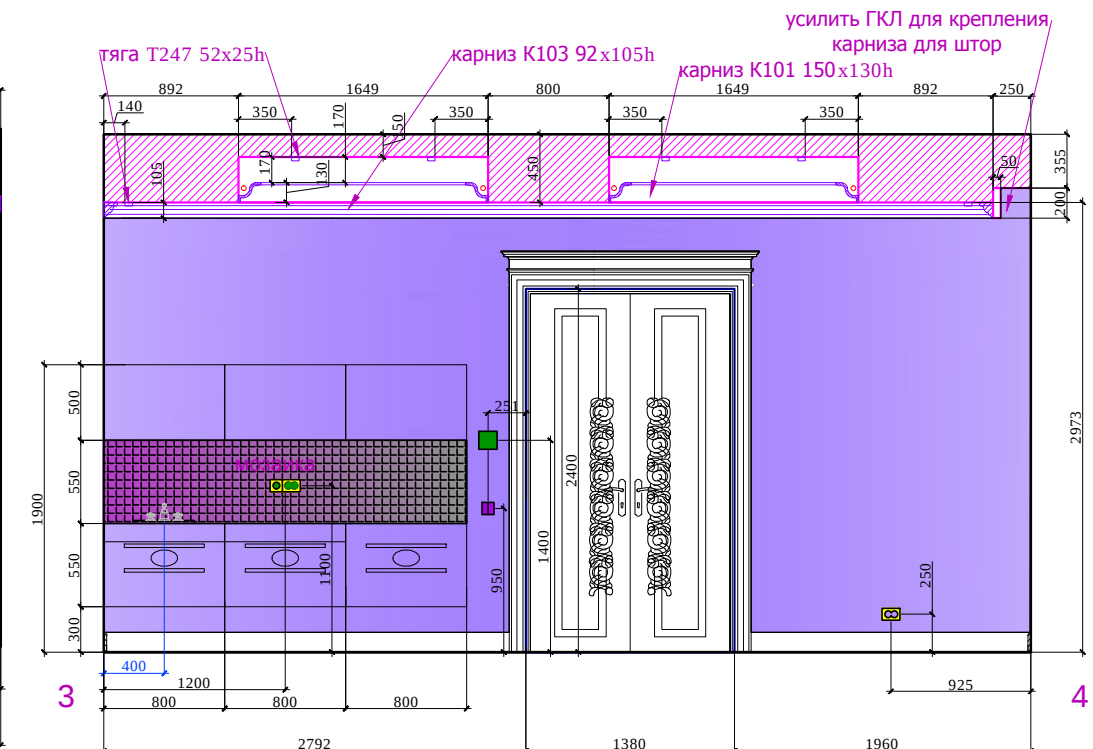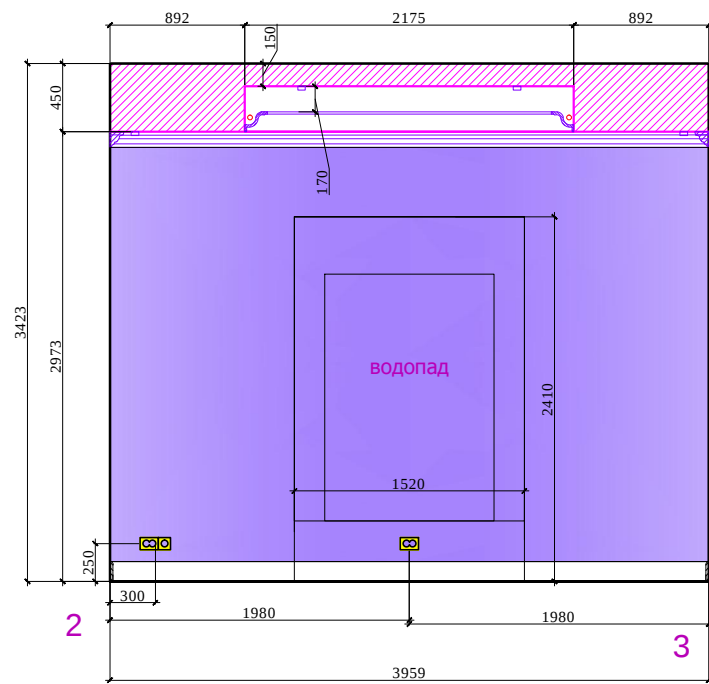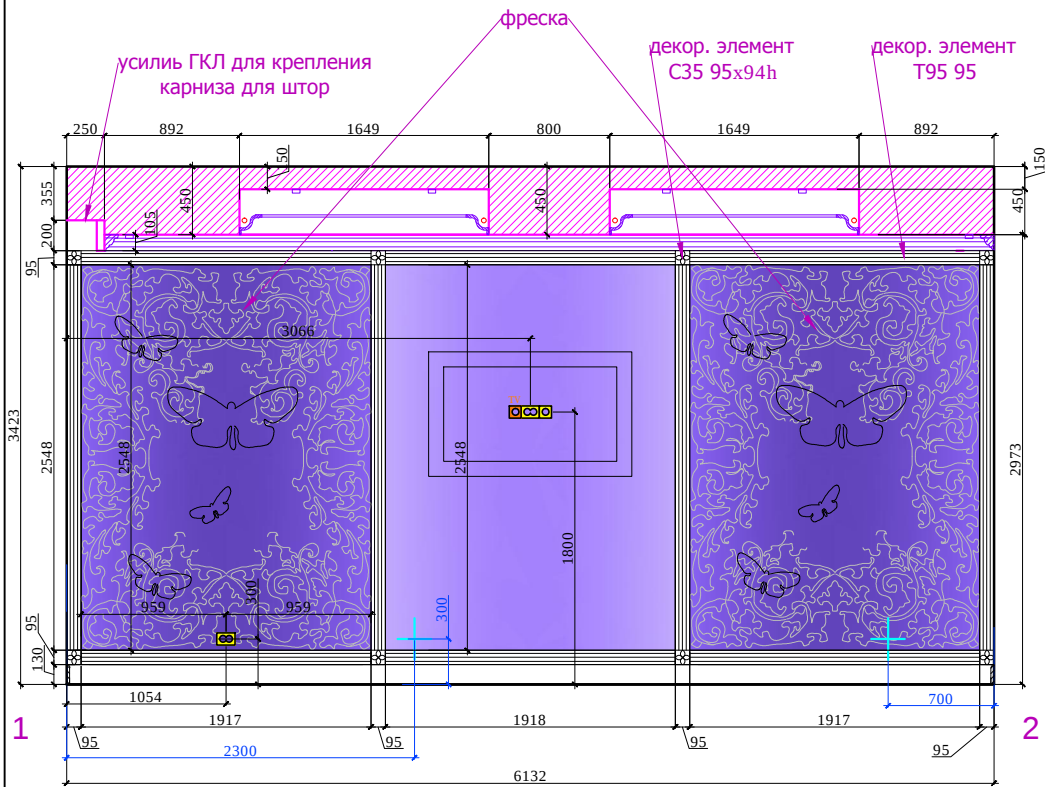

План.

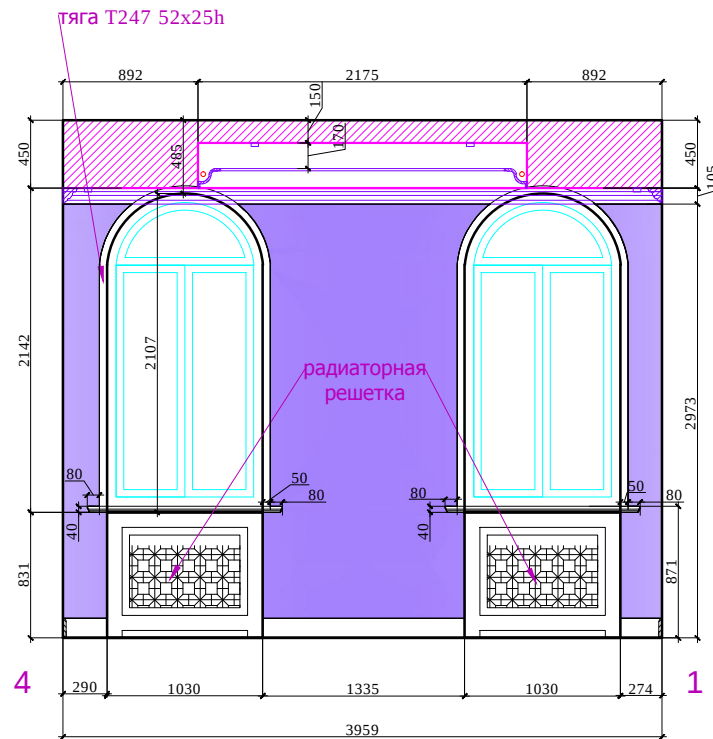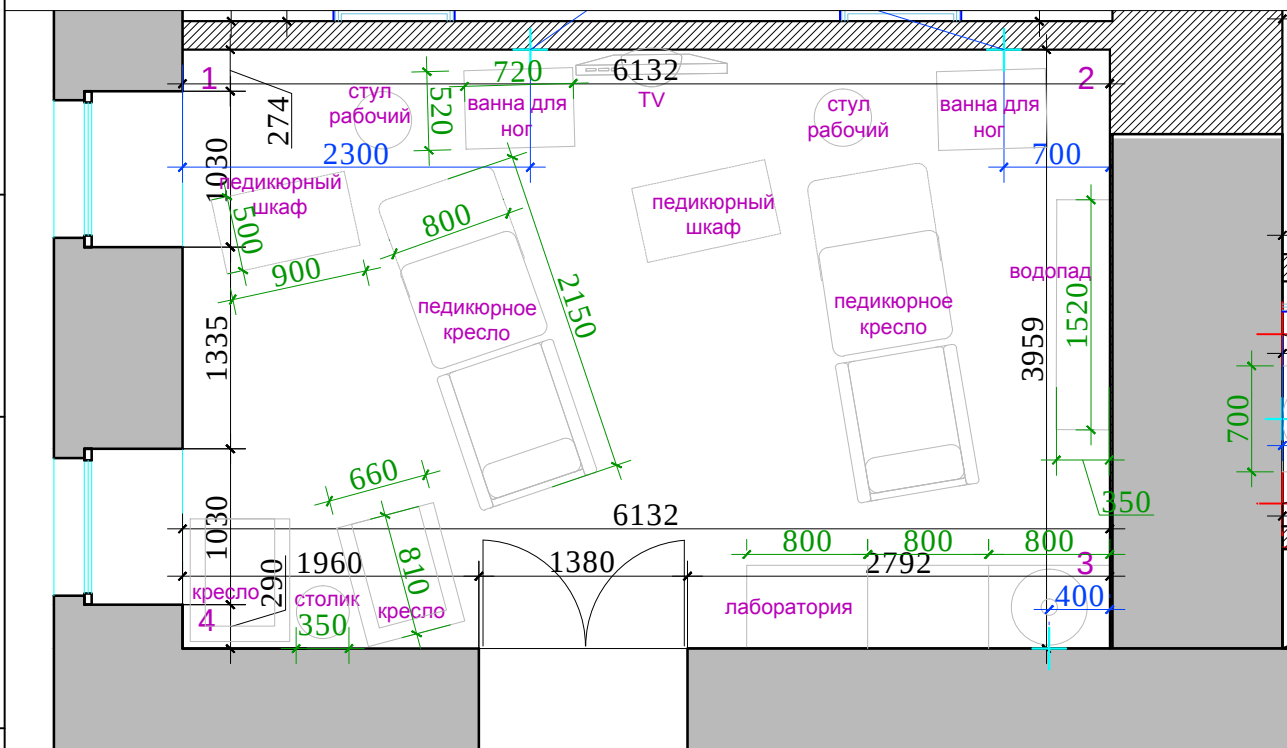

Условные обозначения:

S- стен : 53.0 м²

декор.штукатурка 32.5 м²

фреска 1917х2548 мм, 5.0 м² - 2 шт.

мозаика 1.4 м²

декор. элемент С35 95х94h гипс, покраска 8.0 шт.


декор. элемент Т95 95гипс, покраска 22.0 п/м

тяга Т247 52х25h гипс,покраска (наличник) 10.0 п/м

Условные обозначения:

- Выключатель 1-х клавишный
- Выключатель 2-х клавишный
- Электророзетка одинарная
- Электророзетка двойная
- Электророзетка одинарная (защищенная)
- Электророзетка телевизионная.
- Вывод электрический
- Пульт кондиционера

Узел 1. М 1:25 Отверстие для воздуховода

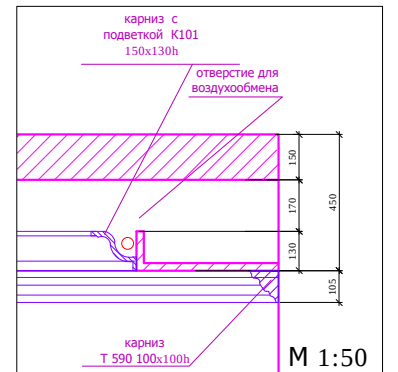

адрес: Москва, ул. Большая Молчановка, д.23 стр.1

Рабочий проект
салона красоты-2


Салон красоты.2 этаж

План.
Развертки педикюра 2, помещение № 2


Стадия	Лист	Листов
РП		
ООО "Альтер эго амалир"		

изм.	кол. уч	лист	№ док	подп	дата
должность	фамилия	подпись	дата		30.11.12
Дизайнер	Чапланова П.О				
Выполнил	Чапланова П.О				

Развертки.Коридор , помещение №3

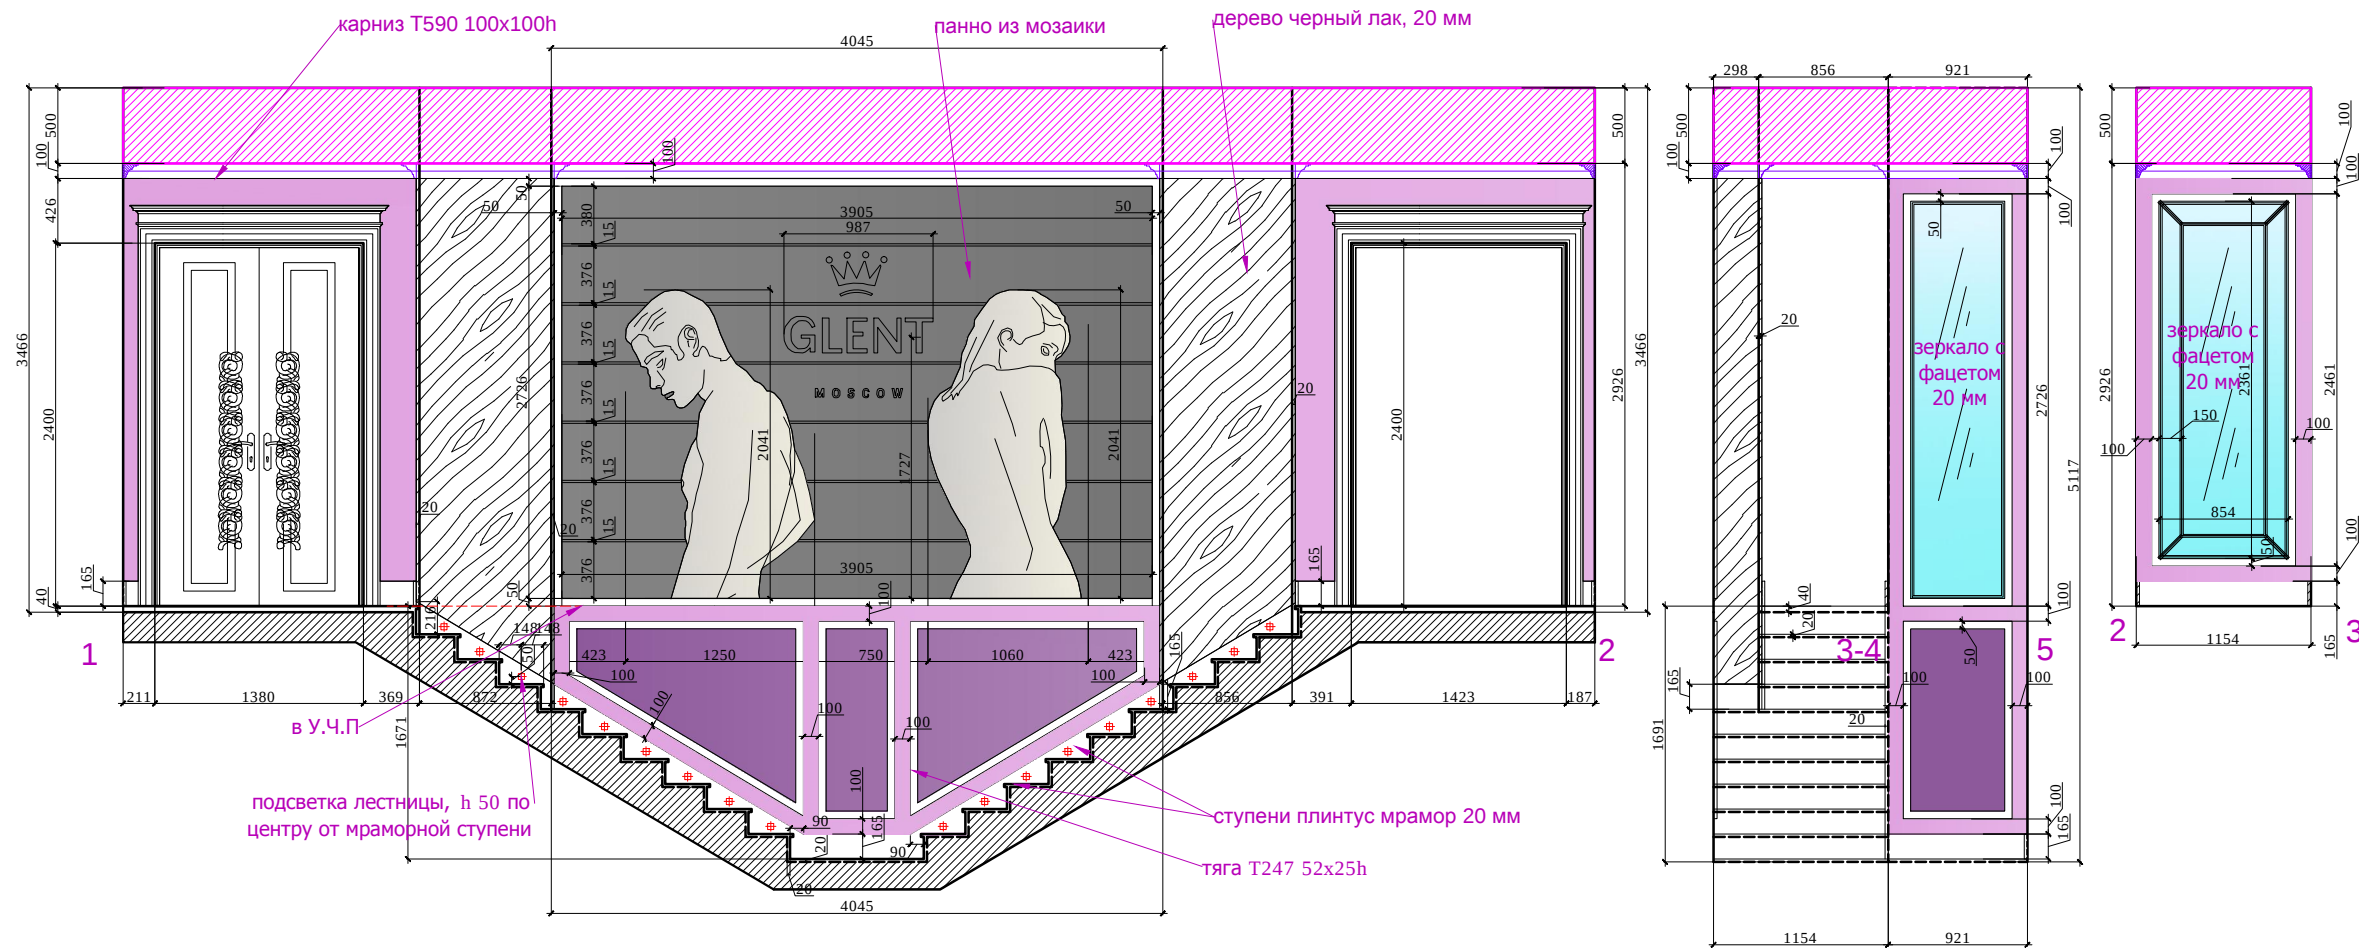

План.

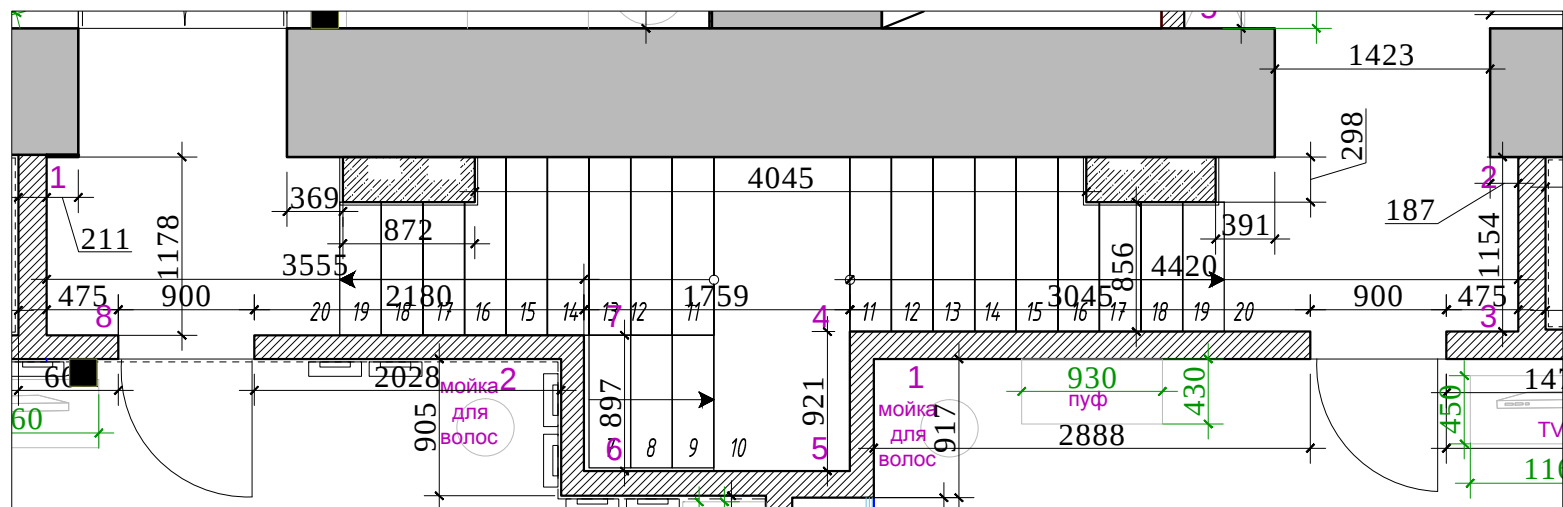


Условные обозначения:


S_стен : 53.0 м²

- покраска тип 1 19.0 м²
- покраска тип 2 17.0 м²
- дерево, черный лак 10.0 м²
- панно из мозаики Sicis 3905x 2726h 10,7 м²
- зеркало с фацетом 20 мм 11.5 м²
- тяга T247 52x25h гипс,покраска 108.0 п/м

Фрагмент ступени.М 1:10

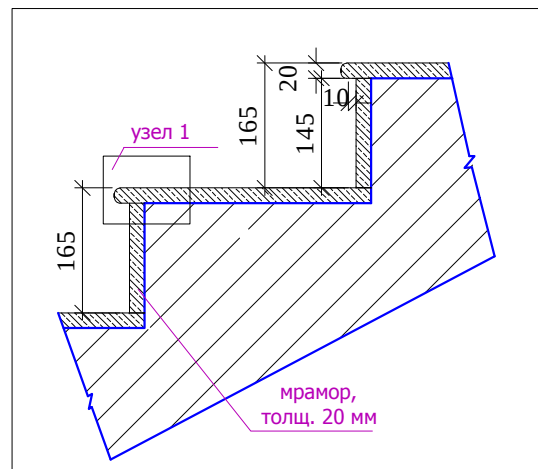

Узел 1.М 1:2

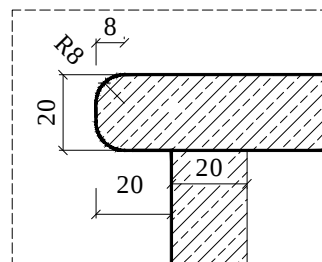

М 1:50

адрес: Москва, ул. Большая Молчановка, д.23 стр.1




Рабочий проект
салона красоты-2

Салон красоты.2 этаж

План.
Развертки коридора , помещение № 3
(лист 1)

Стадия	Лист	Листов
РП		
ООО "Альтер эго амалир"		

Развертки.Коридор , помещение №3

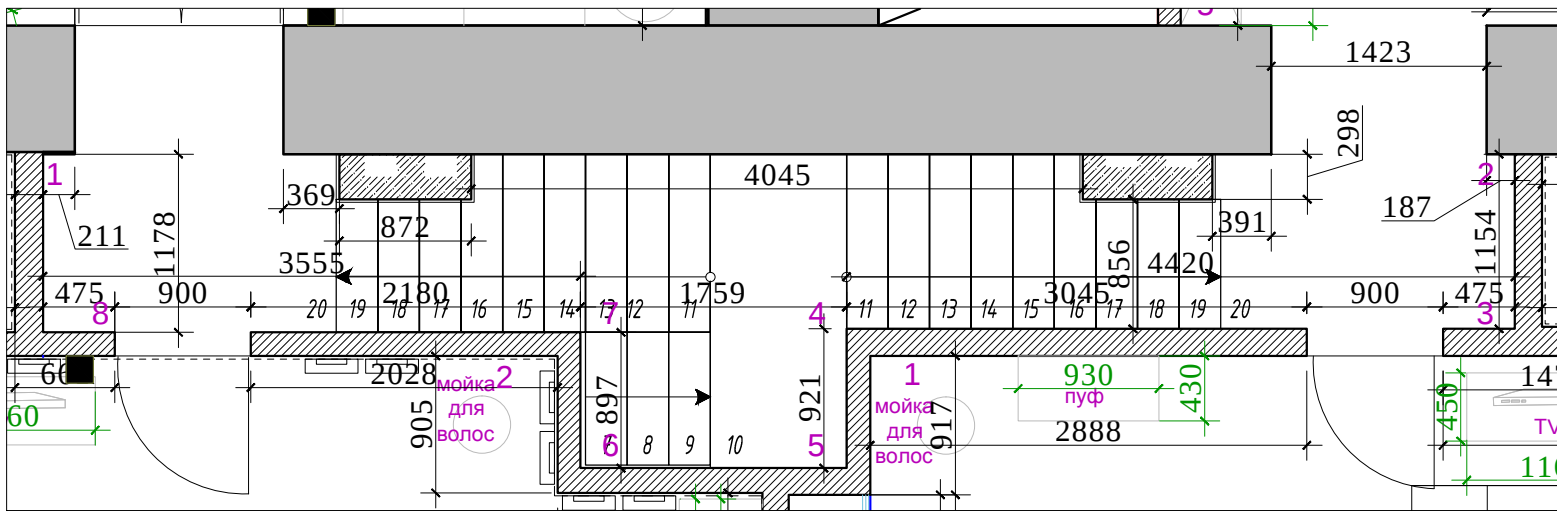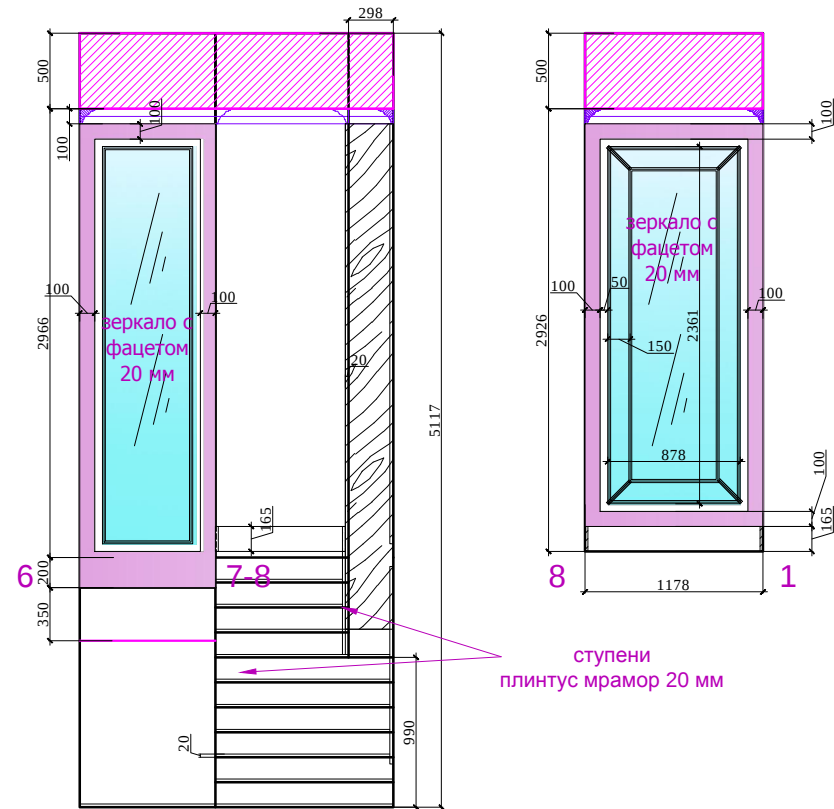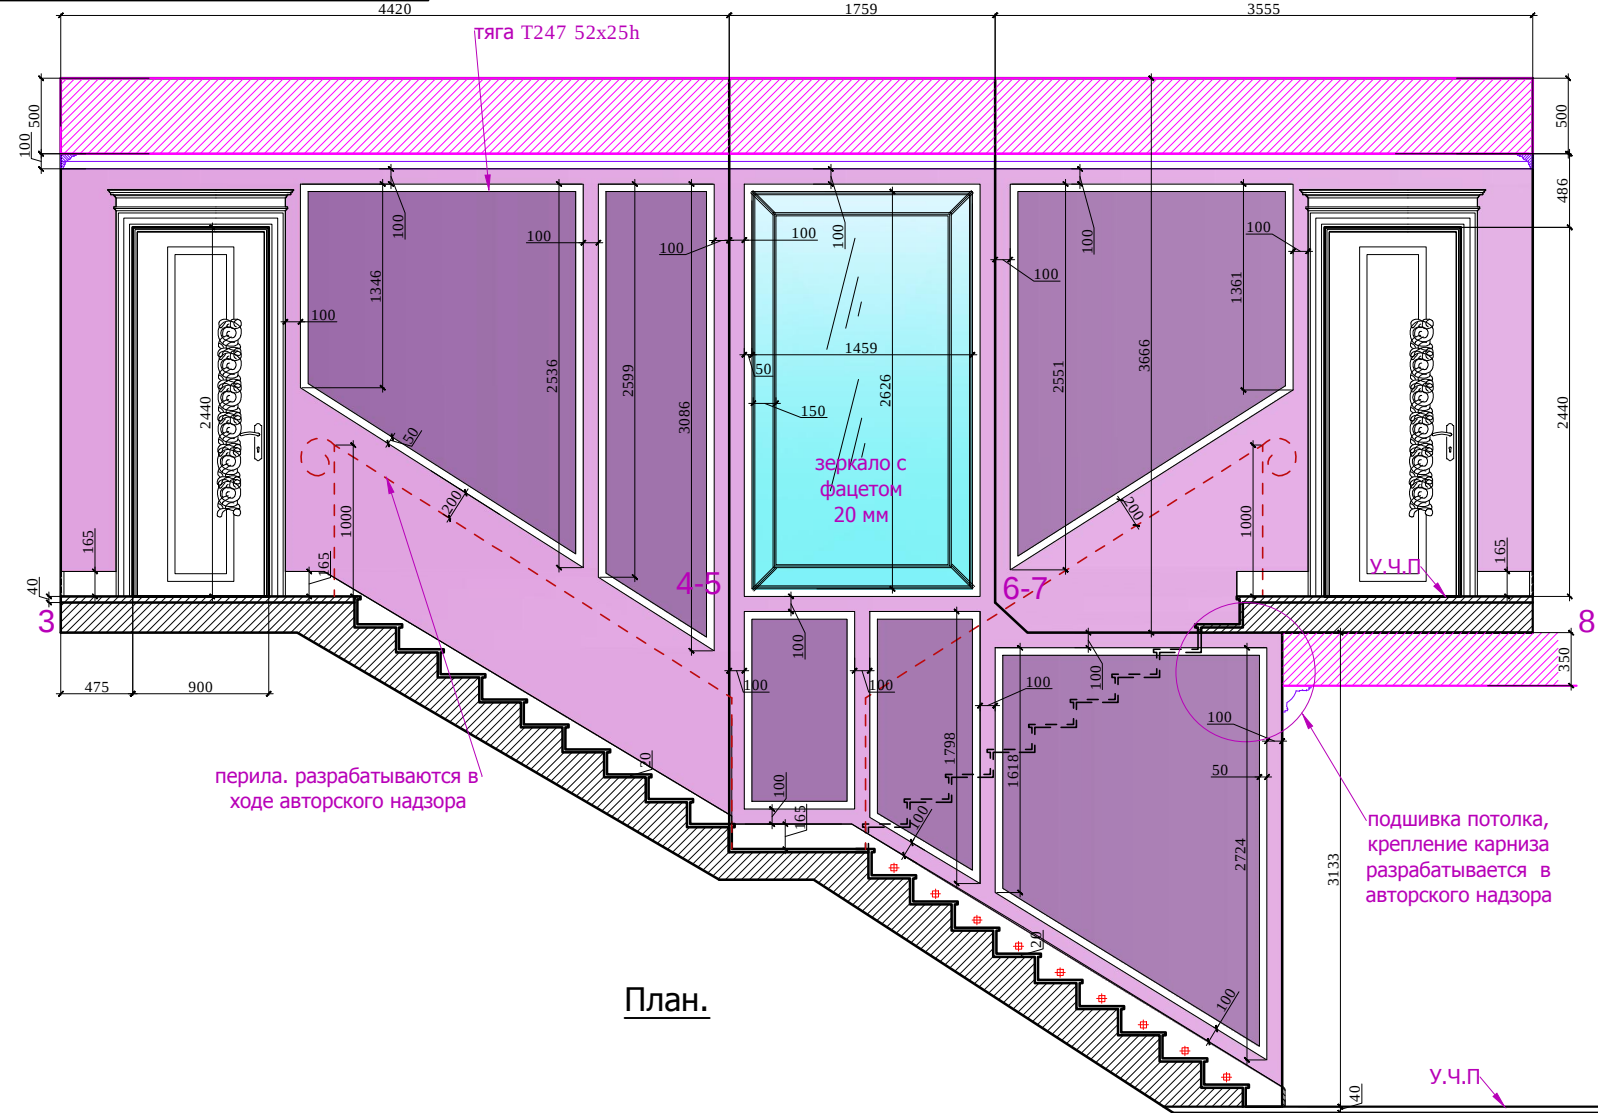



- Условные обозначения:
- S_стен : 53.0 м²
 - покраска тип 1 19.0 м²
 - покраска тип 2 17.0 м²
 - дерево, черный лак 10.0 м²
 - панно из мозаики Sicis 3905x 2726h 10,7 м²
 - зеркало с факетом 20 мм 11.5 м²
 - тяга T247 52x25h гипс,покраска 108.0 п/м

М 1:50


Взамен инв.№	
Подпись и дата	
Инв.№подл.	

изм.	кол. уч	лист	№ док	подп	дата	адрес: Москва, ул. Большая Молчановка, д.23 стр.1			
должность			фамилия	подпись	дата	Рабочий проект салона красоты-2			
					30.11.12				
Дизайнер			Чапланова П.О			Салон красоты.2 этаж	Стадия	Лист	Листов
Выполнил			Чапланова П.О				РП		
						План. Развертки коридора , помещение № 3 (лист 2)	ООО " Альтер эго амалир"		


Инв.№подл.	Подпись и дата	Взамен инв.№

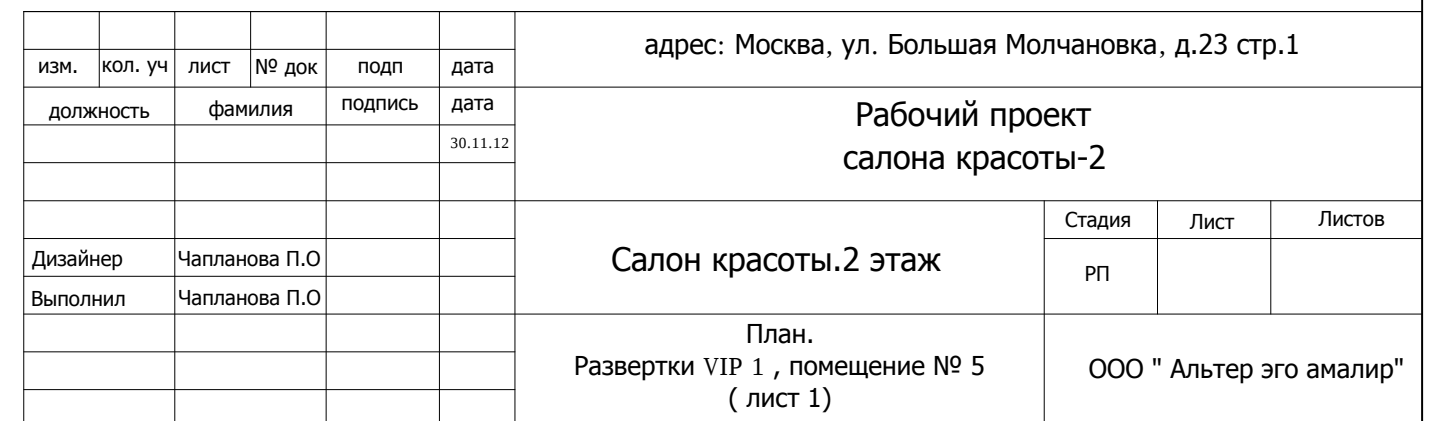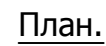

Развертки.VIP 1 , помещение №5

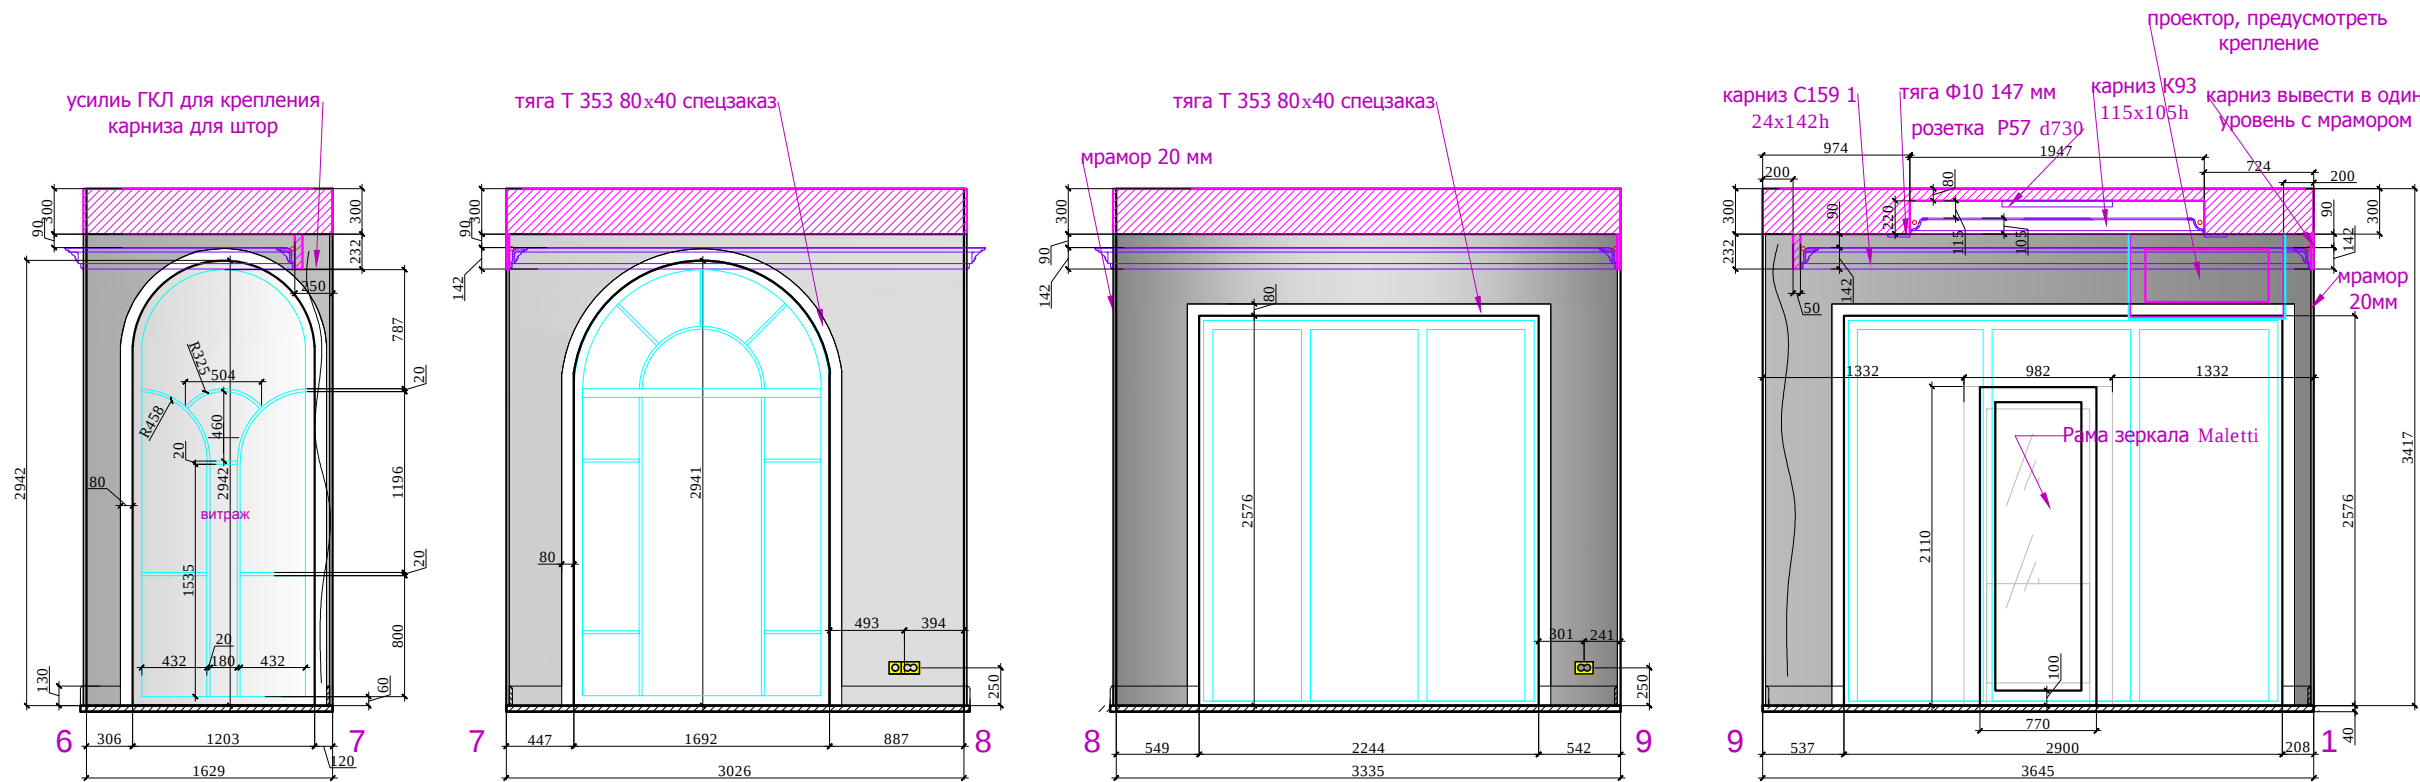

План.

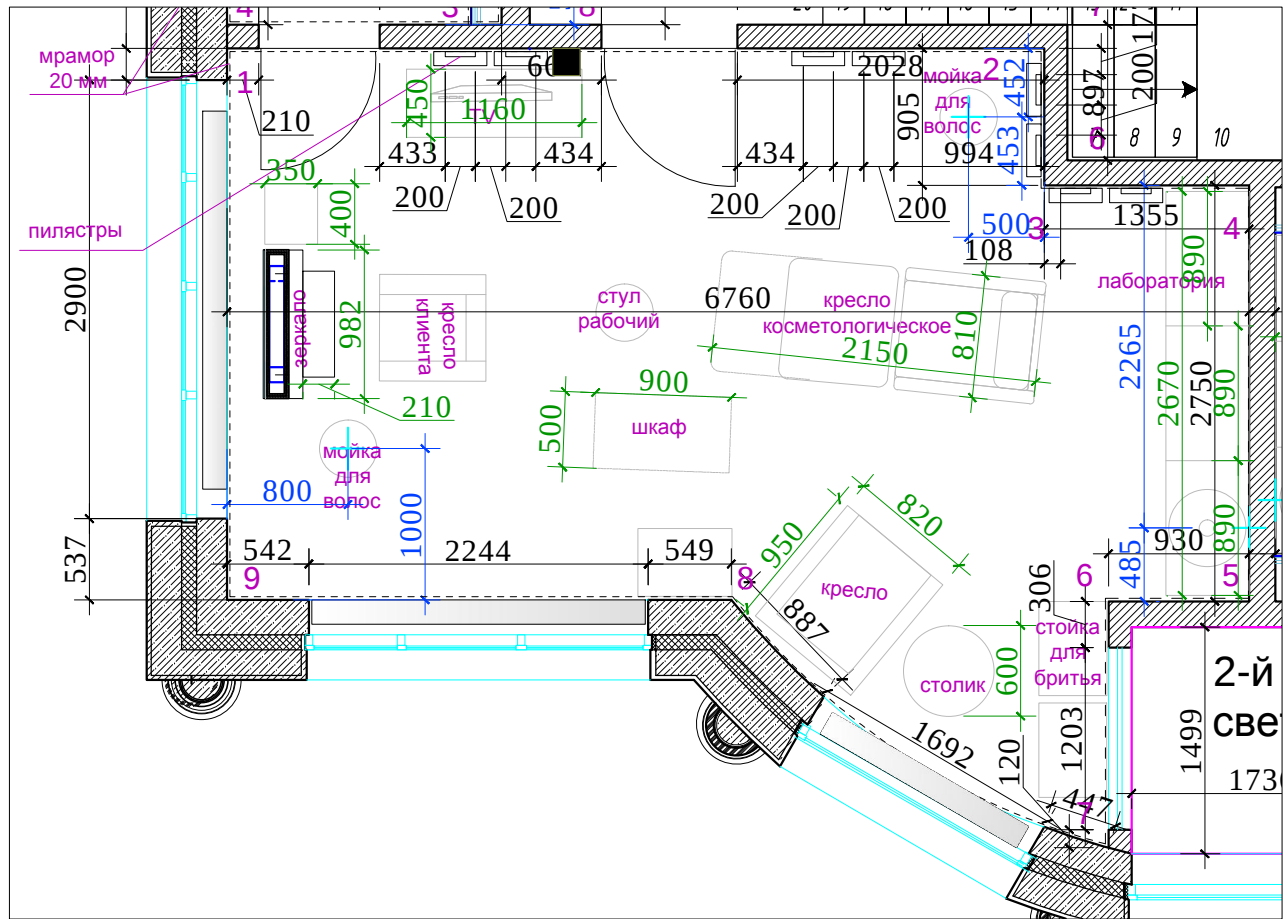

Условные обозначения:

S_стен : 45.0 м²

мрамор 32.0 м²

мозаика 7,5 м²

зеркало 2,5 м²

капитель RL557 спец. заказ
350x280h гипс, покраска , - 8 шт.

тело PL553 спец.заказ 200мм,
гипс, покраска- 8 шт.

база Б 20 спец.заказ 300x280h
гипс, покраска - 8 шт.

тяга Т 353 80x40 спец.заказ (наличник) 29,0 м²
витраж 3,4 м²

Условные обозначения:


- Выключатель 1 -х клавишный
- Выключатель 2-х клавишный
- Электророзетка одинарная
- Электророзетка двойная
- Электророзетка одинарная (защищенная)
- Электророзетка телевизионная.
- Вывод электрический
- Пульт кондионера

М 1:50


						адрес: Москва, ул. Большая Молчановка, д.23 стр.1				
изм.	кол. уч	лист	№ док	подп	дата					
должность		фамилия		подпись	дата	Рабочий проект салона красоты-2				
					30.11.12					
						Салон красоты.2 этаж		Стадия	Лист	Листов
Дизайнер	Чапланова П.О				РП					
Выполнил	Чапланова П.О									
						План. Развертки VIP 1 , помещение № 5 (лист 2)		ООО " Альтер эго амалир"		

Развертки.VIP 1 , помещение №5


Проектор. М 1:35

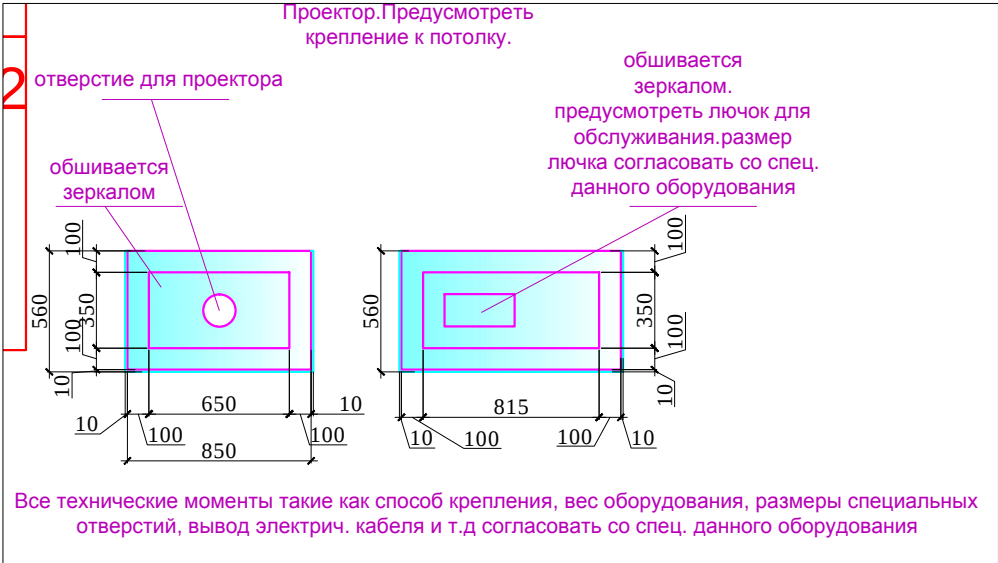


Конструкция для парикмахерского места Maletti. М 1:35

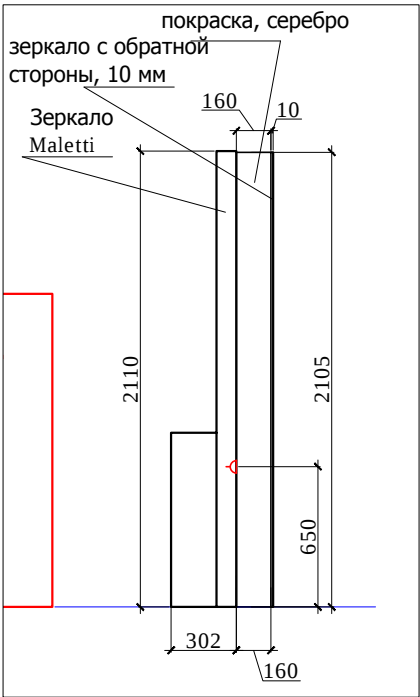


Капитель. М 1:25

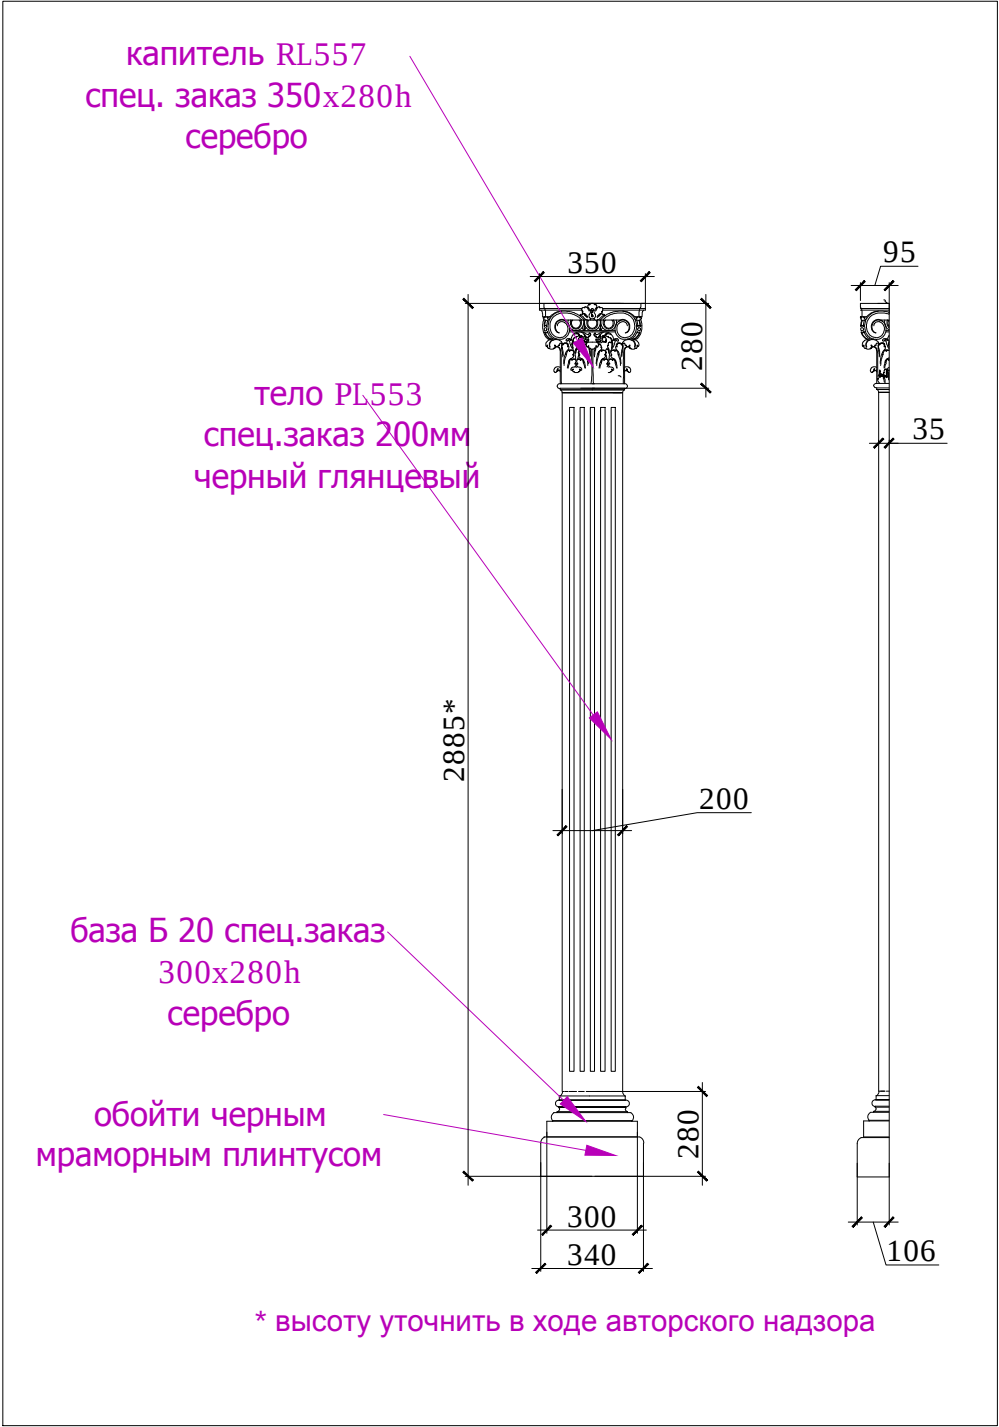


Тумба под телевизор. М 1:35

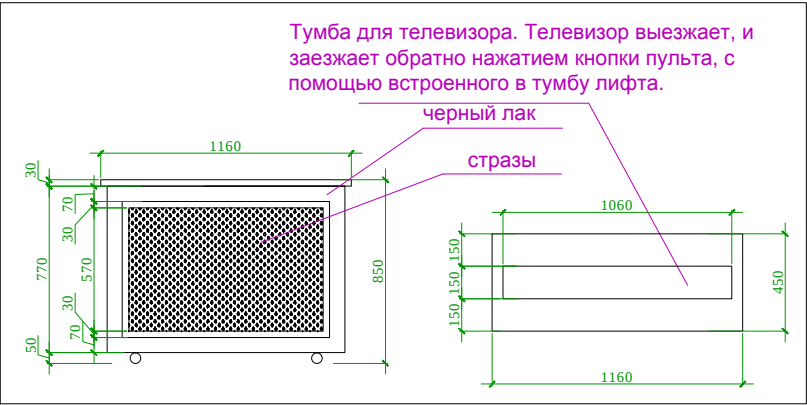

М 1:15

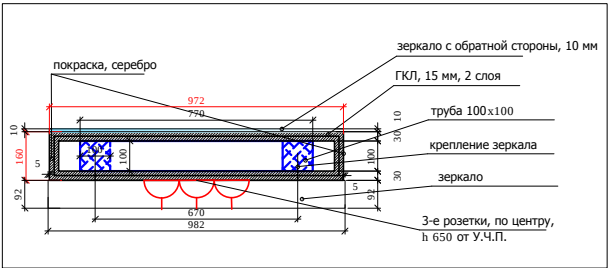


План.

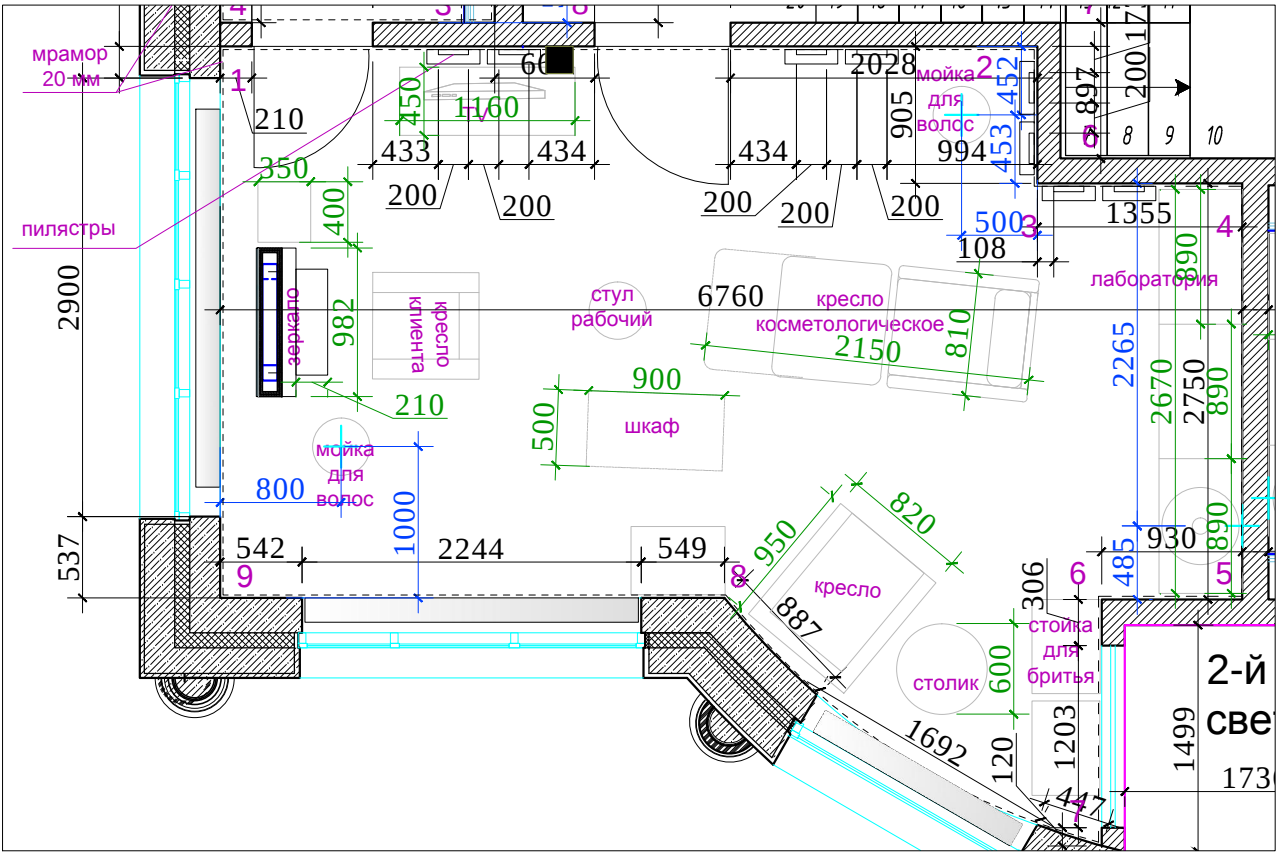


М 1:50

						адрес: Москва, ул. Большая Молчановка, д.23 стр.1				
изм.	кол. уч	лист	№ док	подп	дата					
должность		фамилия		подпись	дата	Рабочий проект салона красоты-2				
					30.11.12					
						Салон красоты.2 этаж		Стадия	Лист	Листов
Дизайнер	Чапланова П.О				РП					
Выполнил	Чапланова П.О									
						План. Развертки VIP 1 , помещение № 5 (лист 3)		ООО " Альтер эго амалир"		

Развертки.WC, помещение №4

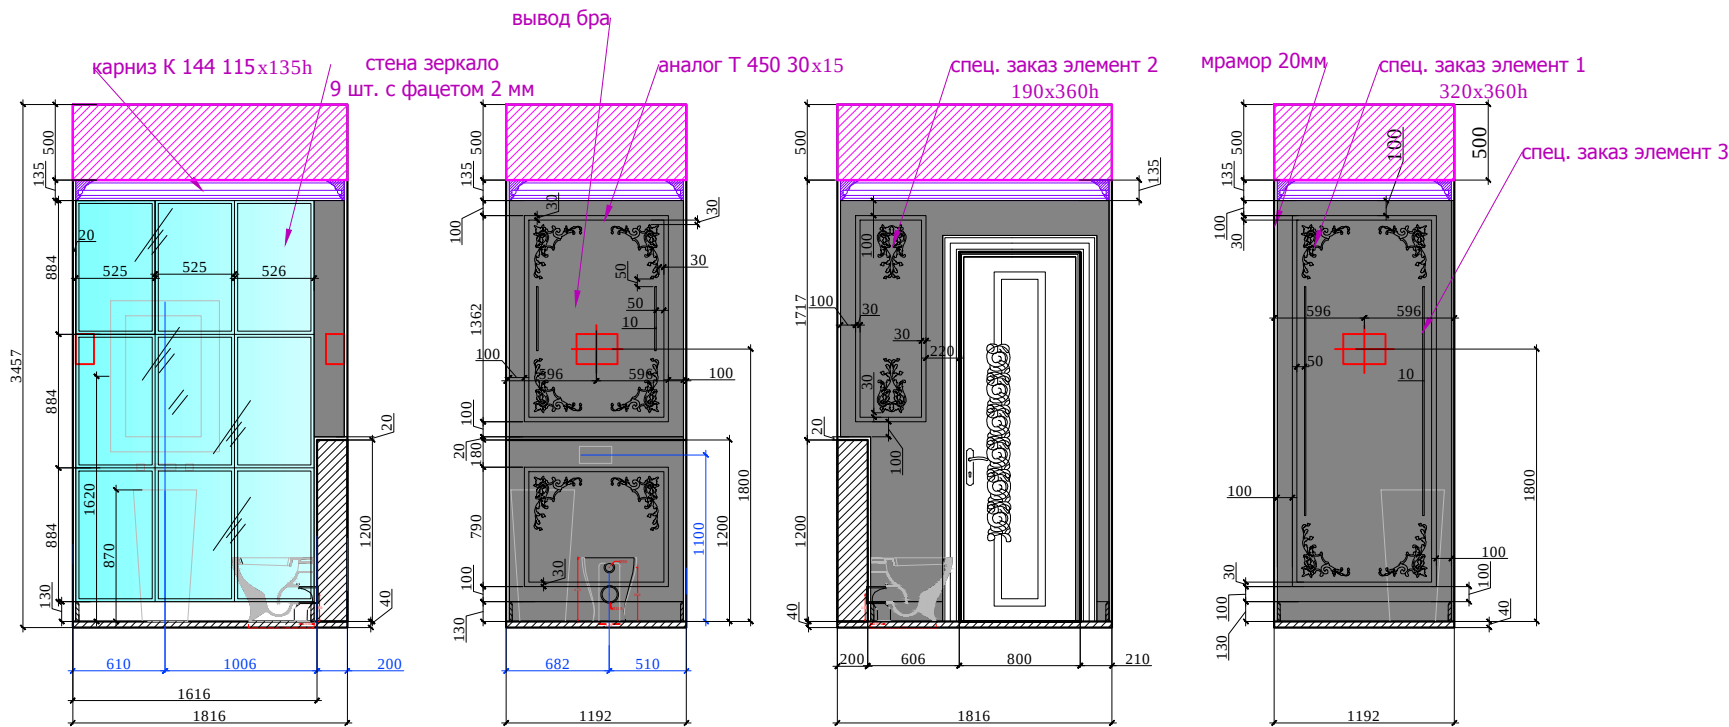

План.

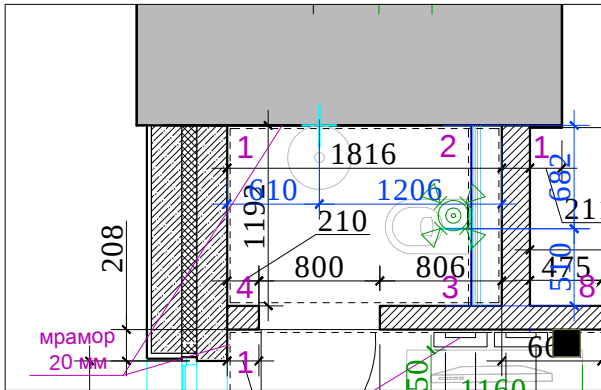

Условные обозначения:

S_стен : 13.5 м²



мрамор 9.0 м²



зеркало с фацетом 20 мм 9 шт. 4,2 м²

аналог Т 450 30x15 пластик, покраска 4,2 м²

декор. элемент vipw 1 №1 320x360h пластик 10.0 шт.

декор. элемент vipw 1 №2 190x360h пластик 2.0 шт.

декор. элемент vipw 1 №3 10 мм пластик 8.0 п/м

Условные обозначения:



- Выключатель 1 -х клавишный
- Выключатель 2-х клавишный
- Электророзетка одинарная
- Электророзетка двойная
- Электророзетка одинарная (защищенная)
- Электророзетка телевизионная.
- Вывод электрический
- Пульт кондиционера

М 1:50

Взамен инв.№	
Подпись и дата	
Инв.№подл.	

изм.	кол. уч	лист	№ док	подп	дата	адрес: Москва, ул. Большая Молчановка, д.23 стр.1			
должность			фамилия	подпись	дата	Рабочий проект салона красоты-2			
					30.11.12				
Дизайнер			Чапланова П.О			Салон красоты.2 этаж	Стадия	Лист	Листов
Выполнил			Чапланова П.О				РП		
						План. Развертки WC , помещение № 4	ООО " Альтер эго амалир"		


Инв.№подл.	Подпись и дата	Взамен инв.№

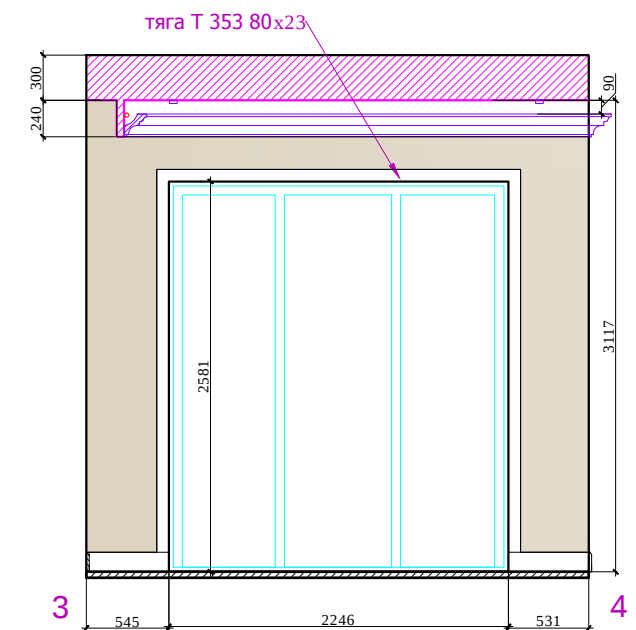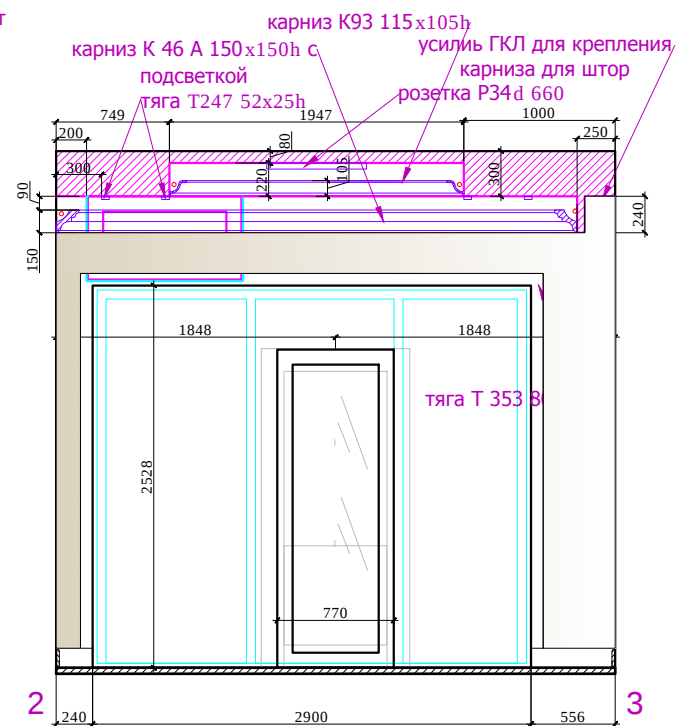


S- стен : 45.0 м²

- Условные обозначения:
- | | |
|---|---------------------------------------|
|  | Выключатель 1-х клавишный |
|  | Выключатель 2-х клавишный |
|  | Электророзетка одинарная |
|  | Электророзетка двойная |
|  | Электророзетка одинарная (защищенная) |
|  | Электророзетка телевизионная. |
|  | Вывод электрический |
|  | Пульт кондиционера |

Разрез 2-2. М 1:15

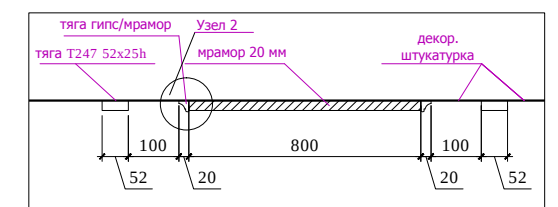


M 1:50

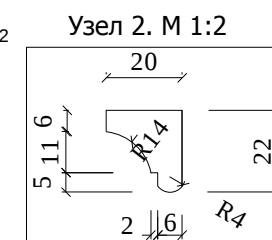

						адрес: Москва, ул. Большая Молчановка, д.23 стр.1				
изм.	кол. уч	лист	№ док	подп	дата					
должность		фамилия		подпись	дата	Рабочий проект салона красоты-2				
					30.11.12					
Дизайнер		Чапанова П.О				Салон красоты.2 этаж		Стадия	Лист	Листов
Выполнил		Чапанова П.О						РП		
						План. Развертки VIP 2 , помещение № 6 (лист 1)		ООО " Альтер эго амалир"		

Инв.№подл.	Подпись и дата	Взамен инв.№

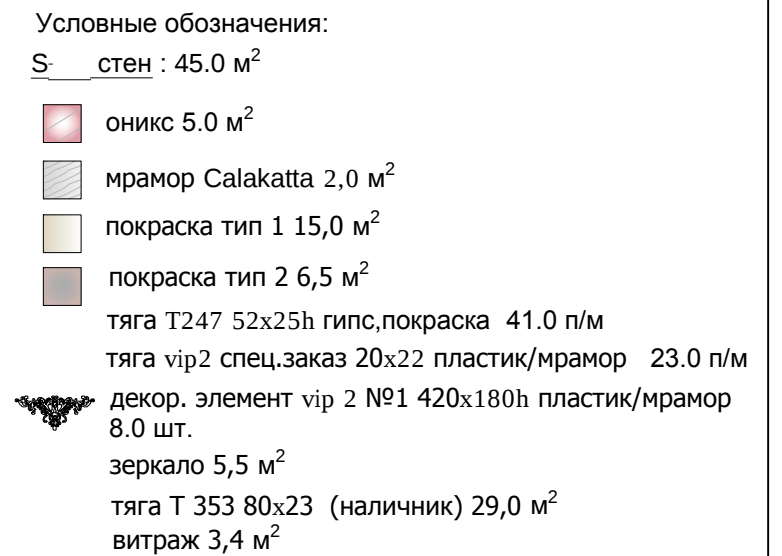

Architectural floor plan of a hair salon, divided into 9 numbered zones. The plan includes the following furniture and fixtures:


- Зона 1:** Мойка для волос (hair washbasin).
- Зона 2:** TV, шкаф (cabinet), стул рабочий (work chair), мойка для волос (hair washbasin).
- Зона 3:** Стул рабочий (work chair), шкаф (cabinet).
- Зона 4:** Кресло косметологическое (cosmetologist's chair), шкаф (cabinet).
- Зона 5:** Кресло клиента (client's chair), шкаф (cabinet).
- Зона 6:** Стойка для бритвы (razor stand).
- Зона 7:** Стойка для бритвы (razor stand).
- Зона 8:** Кресло (chair).
- Зона 9:** Кресло (chair).

The plan also shows a laboratory (лаборатория) and a sink (мойка). Dimensions are provided for various areas and furniture pieces.


Тумба для телевизора. Телевизор выезжает, и заезжает обратно нажатием кнопки пульта, с помощью встроенного в тумбу лифта.

The drawing shows a TV stand with a front view on the left and a side view on the right. The front view has a total width of 1160 and a total height of 850. It features a central panel with a recessed area, flanked by two side panels. The top panel is 20 units high, the central panel is 770 units high, and the bottom panel is 50 units high. The side view shows a depth of 450 and a total width of 1160. The top panel is 1060 units wide, and the side panels are 150 units wide. The side view also shows a total height of 850, with the top panel being 150 units high and the side panels being 150 units high. The stand is supported by four wheels. Labels with leader lines point to the top panel (белый лак), the side panels (серебро), and the central panel (рисунок лак, серебро).

						адрес: Москва, ул. Большая Молчановка, д.23 стр.1				
изм.	кол. уч	лист	№ док	подп	дата	Рабочий проект салона красоты-2				
должность		фамилия		подпись	дата					
					30.11.12					
						Салон красоты.2 этаж		Стадия	Лист	Листов
Дизайнер		Чапланова П.О						РП		
Выполнил		Чапланова П.О								
						План. Развертки VIP 2 , помещение № 6 (лист 2)		ООО " Альтер эго амалир"		

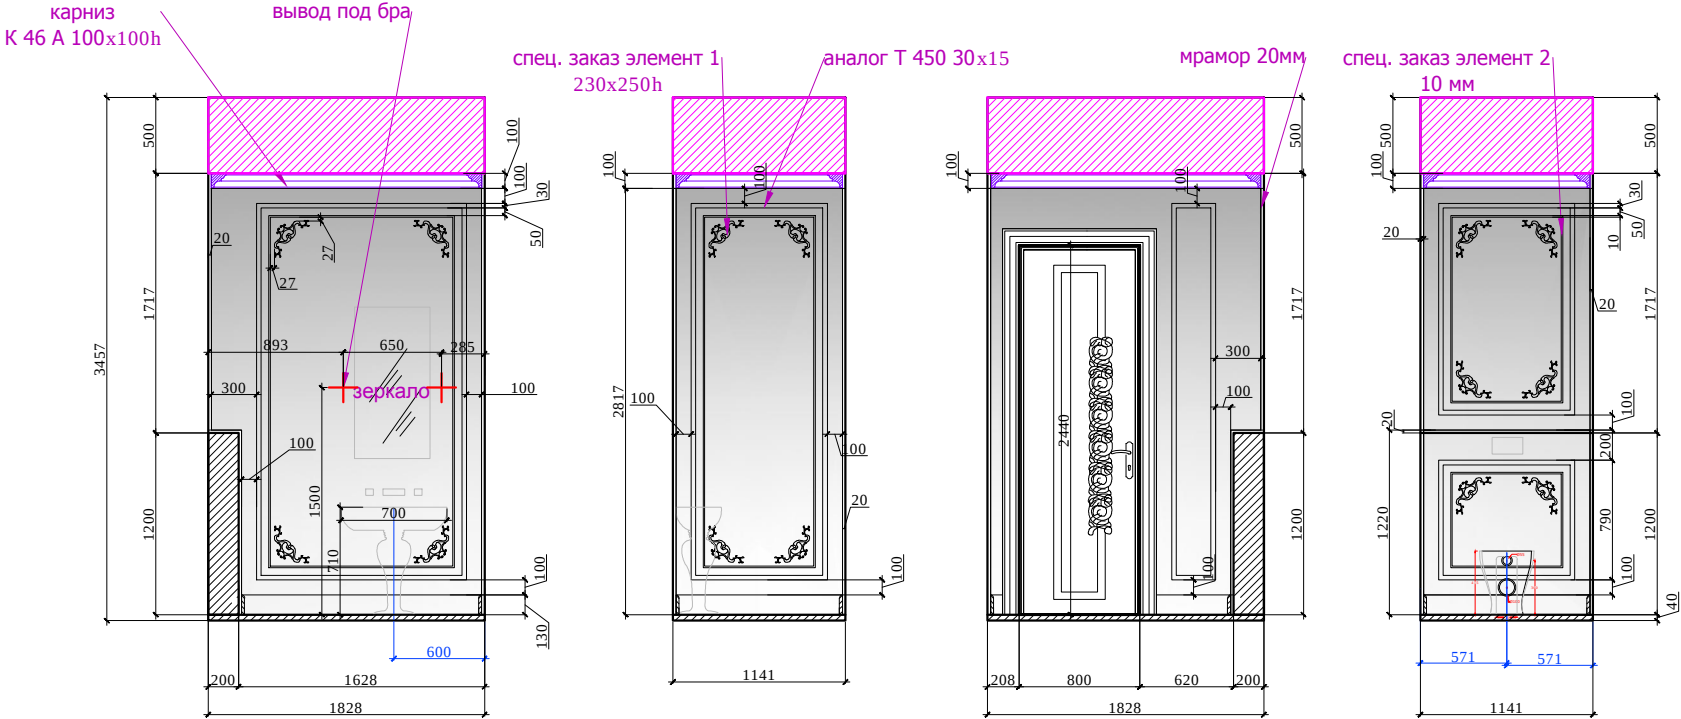

План.

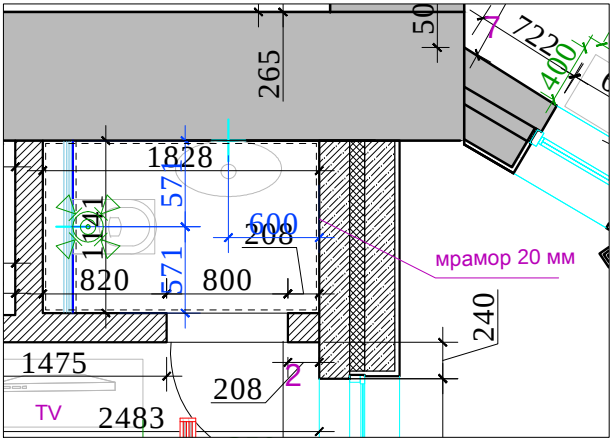

Условные обозначения:

S_стен : 14.0 м²


- мрамор 13.5 м²
- аналог Т 450 30х15 пластик, покраска 29,0 п/м
- декор. элемент vipw 2 №1 230х250h пластик 14.0 шт.
- декор. элемент vipw 2 №2 10 пластик 20,0 п/м

М 1:50




Взамен инв.№	
Подпись и дата	
Инв.№подл.	

изм.	кол. уч	лист	№ док	подп	дата	адрес: Москва, ул. Большая Молчановка, д.23 стр.1			
должность		фамилия		подпись	дата	Рабочий проект салона красоты-2			
					30.11.12				
Дизайнер		Чапланова П.О				Салон красоты.2 этаж	Стадия	Лист	Листов
Выполнил		Чапланова П.О					РП		
						План. Развертки WC , помещение № 7		ООО " Альтер эго амалир"	

Развертки. Зона отдыха, помещение №8

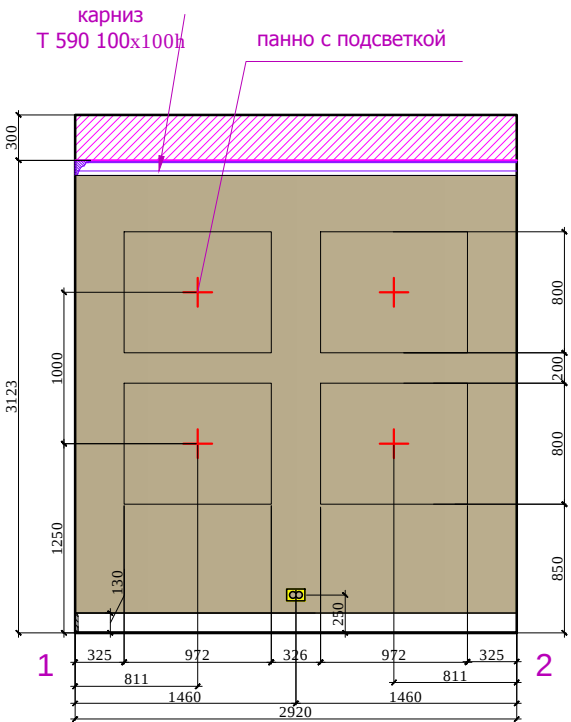

План.

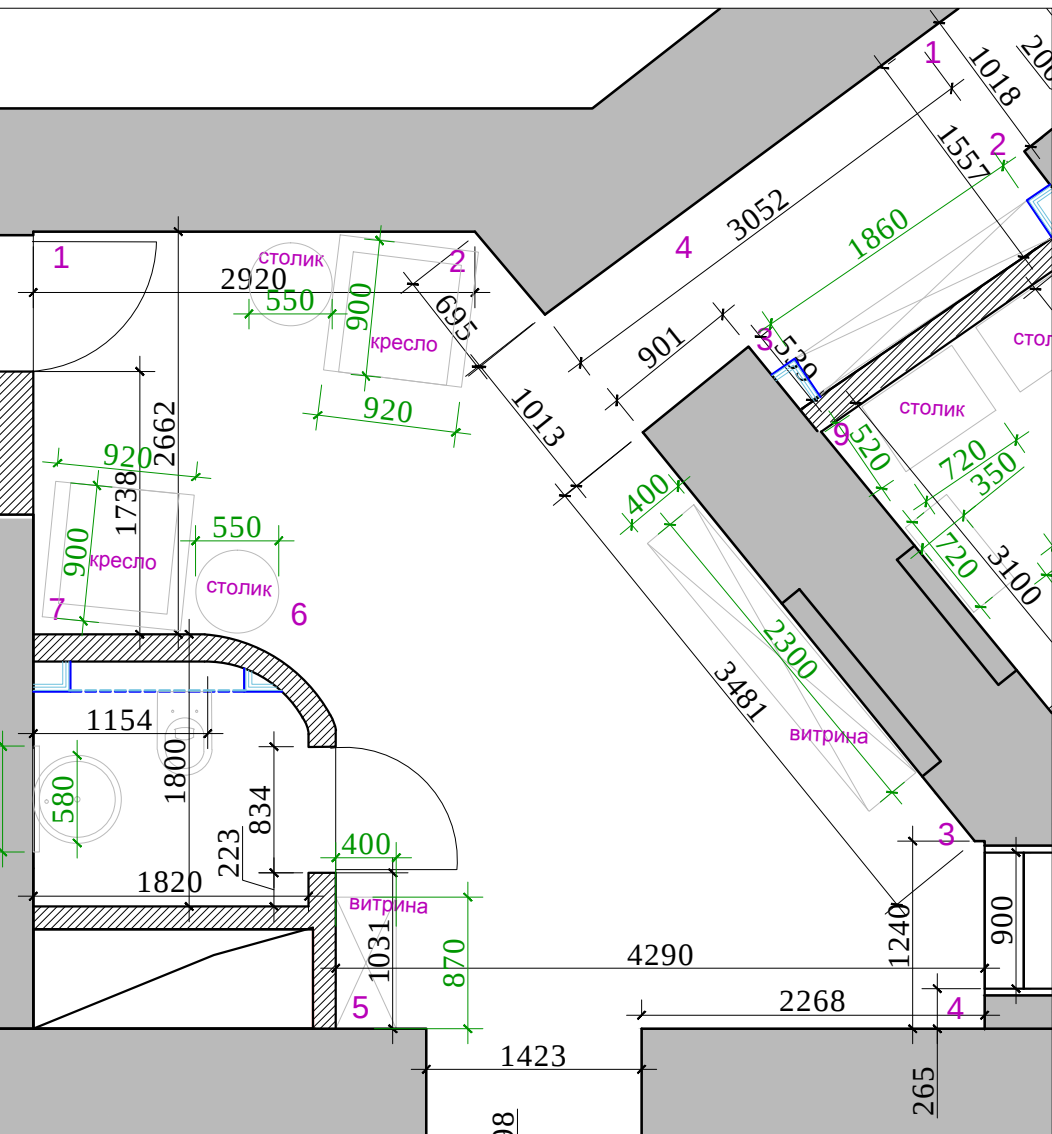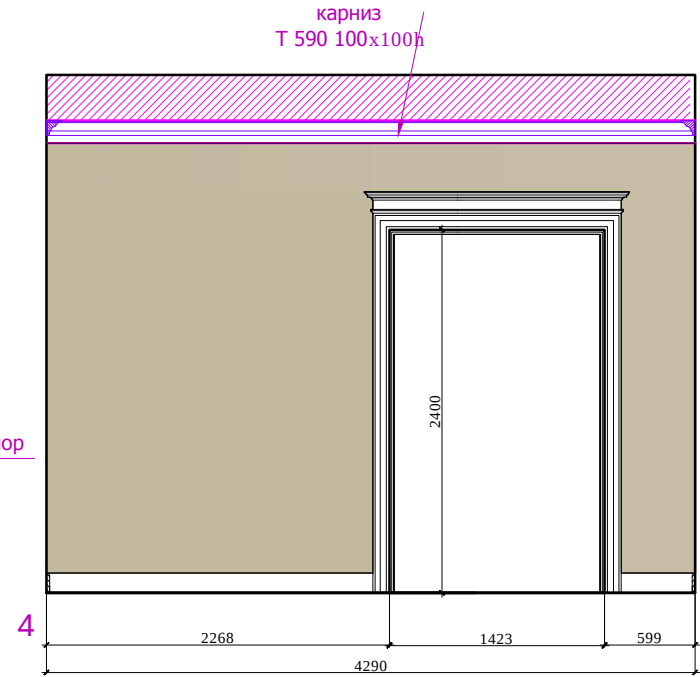
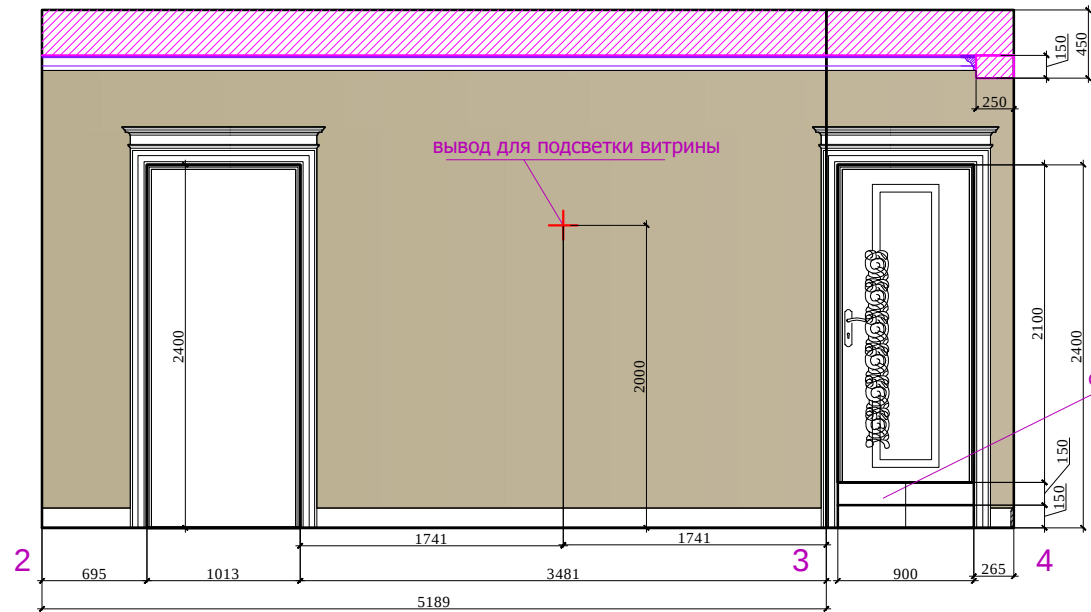


S_ стен : 70,0 м²

- декор. штукатурка тип 1 44,0 м²
- декор. штукатурка тип 2 10,0 м²

Условные обозначения:

- Выключатель 1-х клавишный
- Выключатель 2-х клавишный
- Электророзетка одинарная
- Электророзетка двойная
- Электророзетка одинарная (защищенная)
- Электророзетка телевизионная.
- Вывод электрический
- Пульт кондиционера

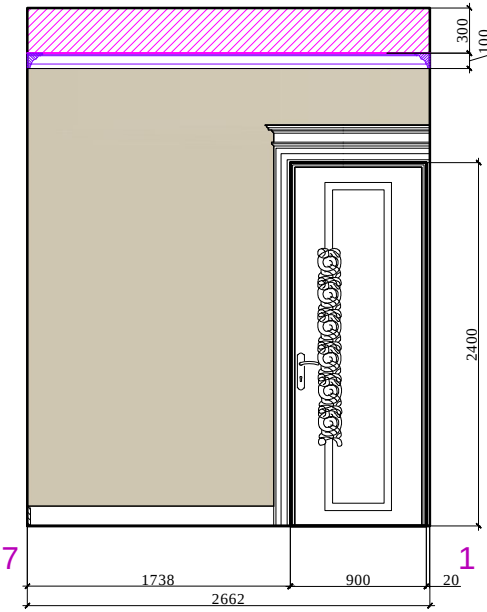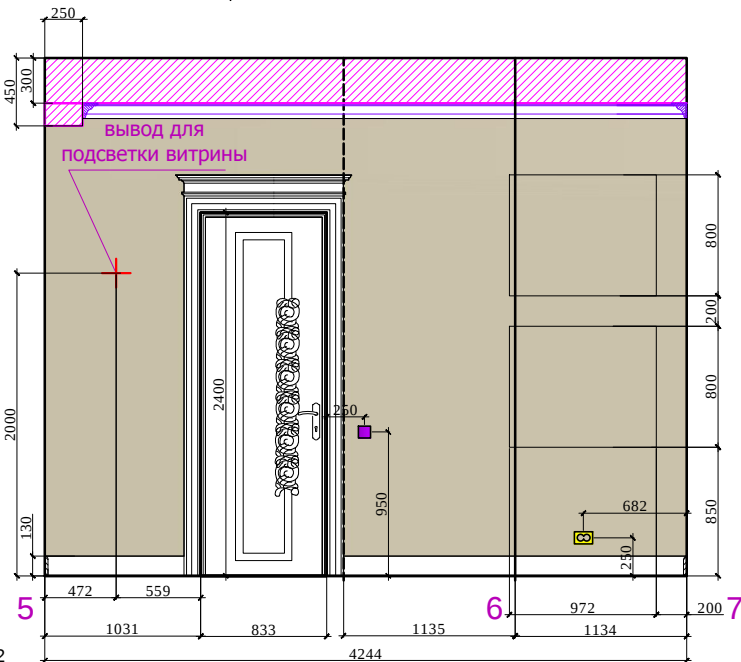

М 1:50

адрес: Москва, ул. Большая Молчановка, д.23 стр.1

Рабочий проект
салона красоты-2


Салон красоты.2 этаж

План.
Развертки зоны отдыха , помещение № 8
(лист 1)


Стадия	Лист	Листов
РП		

ООО "Альтер эго амалир"

Развертки. Зона отдыха, помещение №8

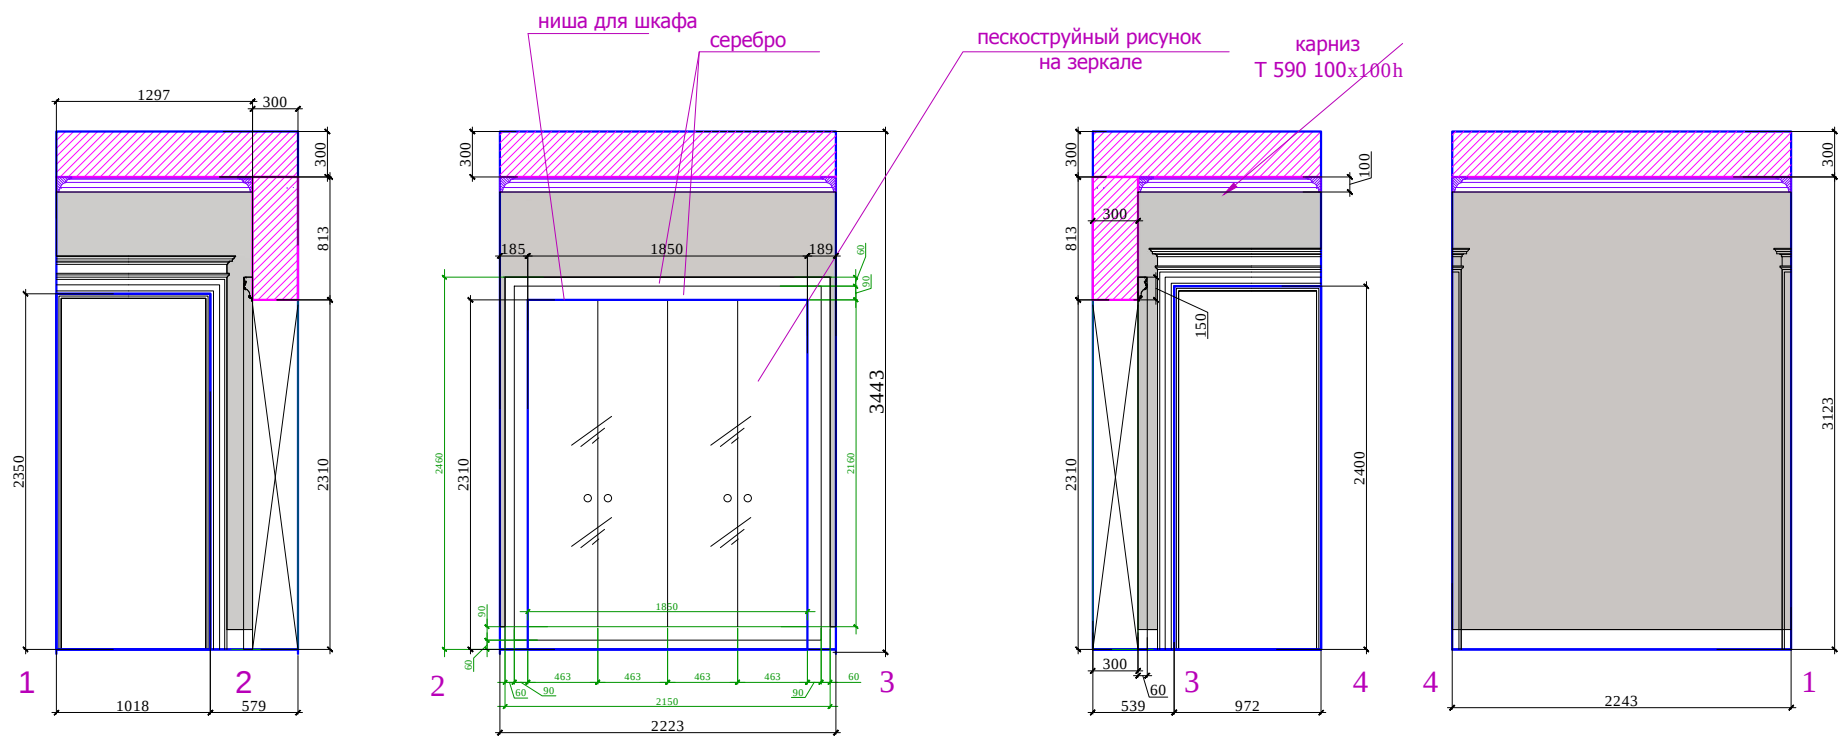

План.

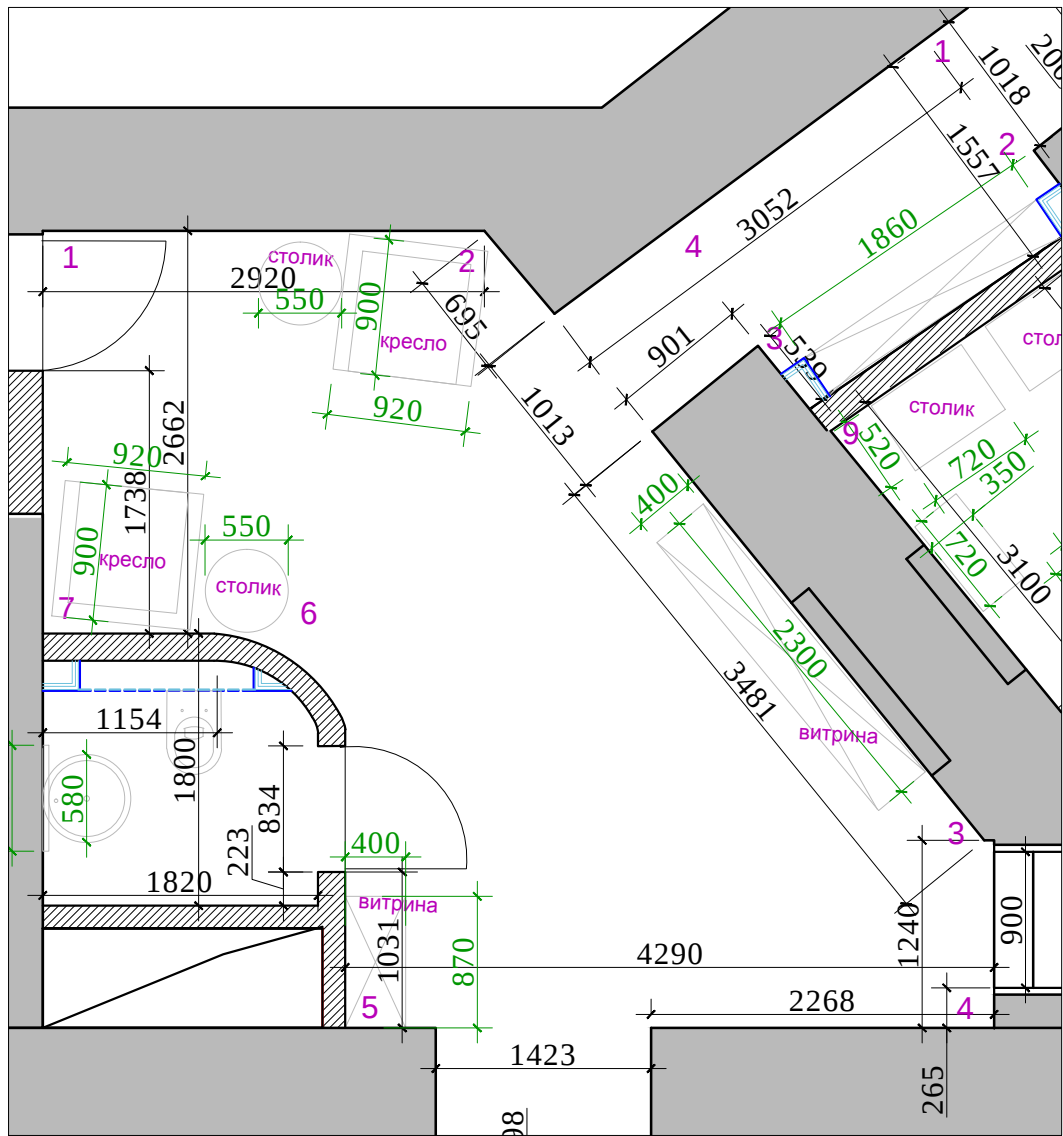

S_ стен : 70.0 м²






- декор. штукатурка тип 1 44.0 м²
- декор. штукатурка тип 2 10,0 м²

- Условные обозначения:
- Выключатель 1-х клавишный
 - Выключатель 2-х клавишный
 - Электророзетка одинарная
 - Электророзетка двойная
 - Электророзетка одинарная (защищенная)
 - Электророзетка телевизионная.
 - Вывод электрический
 - Пульт кондиционера


М 1:50

изм.	кол. уч	лист	№ док	подп	дата	адрес: Москва, ул. Большая Молчановка, д.23 стр.1			
должность			фамилия	подпись	дата	Рабочий проект салона красоты-2			
					30.11.12				
Дизайнер			Чапланова П.О			Салон красоты.2 этаж	Стадия	Лист	Листов
Выполнил			Чапланова П.О				РП		
						План. Развертки зоны отдыха , помещение № 8 (лист 2)	ООО " Альтер эго амалир"		

Развертки. Наращивание ресниц.Татуаж, помещение №9

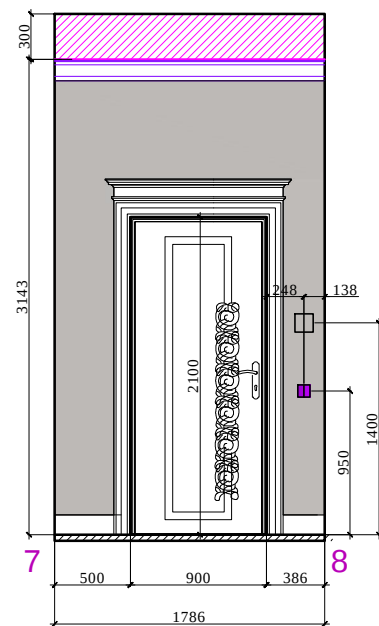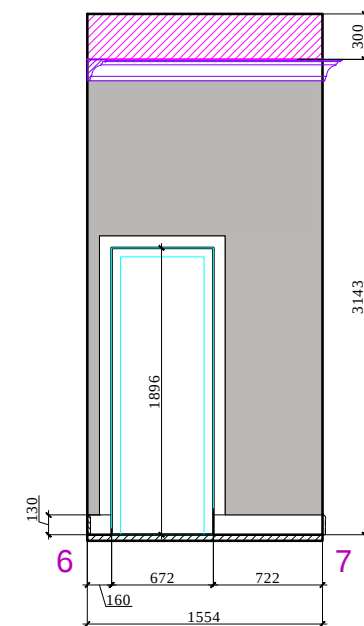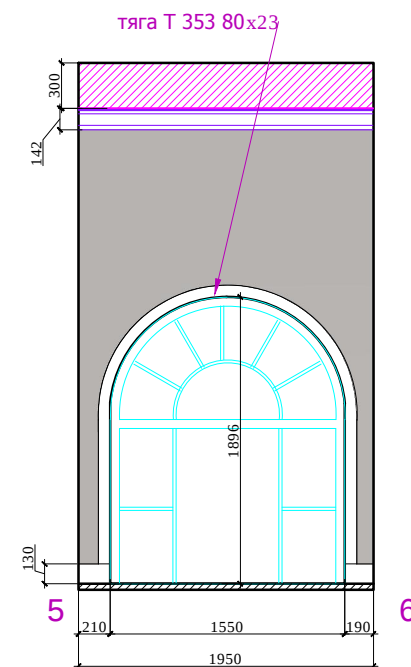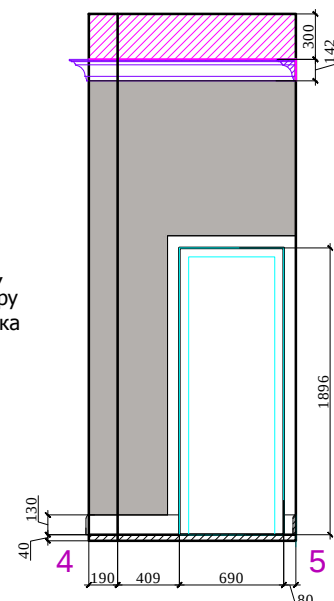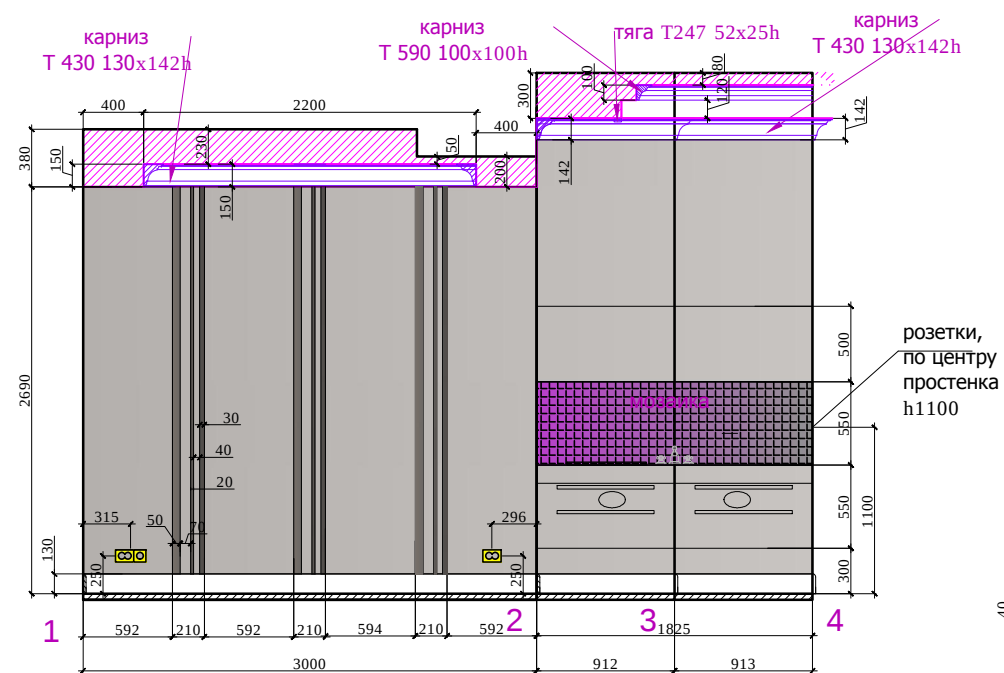

План.



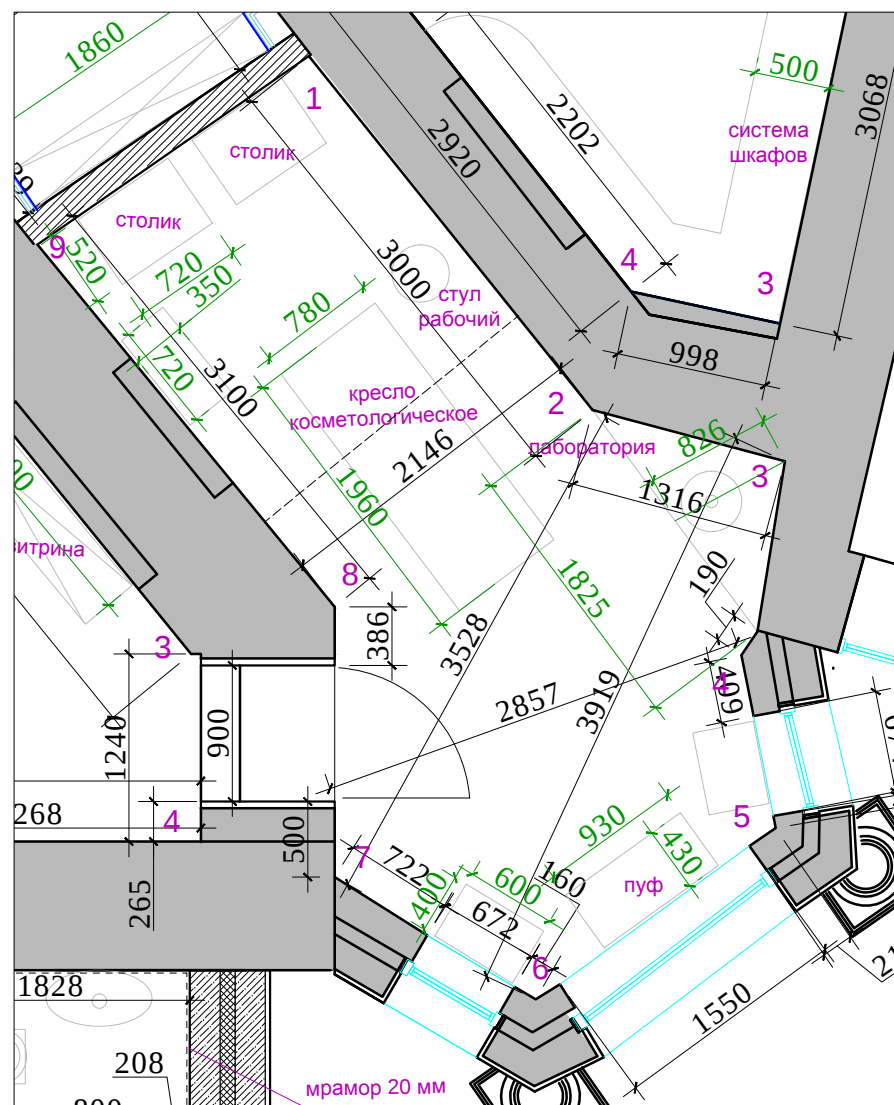


S- стен :42.0 м²

-  покраска тип 1 33.0 м²
 покраска тип 2 1,5 м²
 мозаика 1.4 м²
 декор. панно 5,2 м²
 тяга Т247 52х25h гипс, покраска 10.0 п/м
 тяга Т 353 80х23 (наличник) 14,0 м²

Условные обозначения:


- | | |
|---|---------------------------------------|
|  | Выключатель 1 -х клавишный |
|  | Выключатель 2-х клавишный |
|  | Электророзетка одинарная |
|  | Электророзетка двойная |
|  | Электророзетка одинарная (защищенная) |
|  | Электророзетка телевизионная. |
|  | Вывод электрический |
|  | Пульт кондиционера |

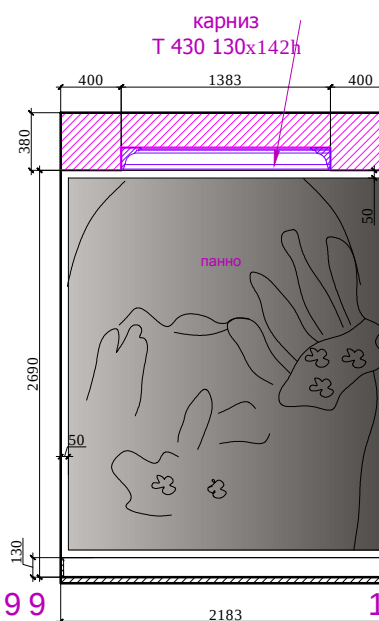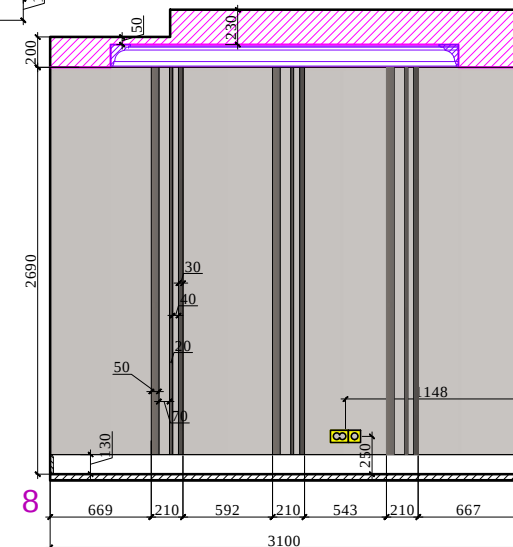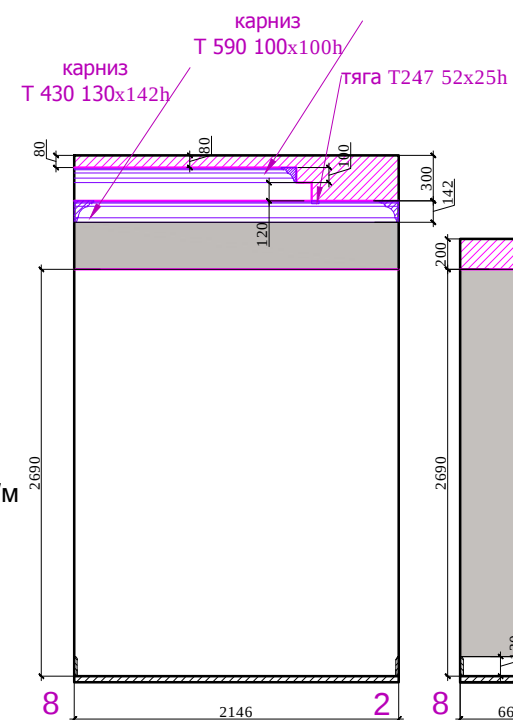

M 1:50


						адрес: Москва, ул. Большая Молчановка, д.23 стр.1				
изм.	кол. уч	лист	№ док	подп	дата					
должность		фамилия		подпись	дата	Рабочий проект салона красоты-2				
					30.11.12					
Дизайнер		Чапанова П.О				Салон красоты.2 этаж		Стадия	Лист	Листов
Выполнил		Чапанова П.О						РП		
						План. Развертки наращивание ресниц.Татуаж , помещение № 9		ООО "Альтер эго амалир"		

Развертки. Склад, помещение №10

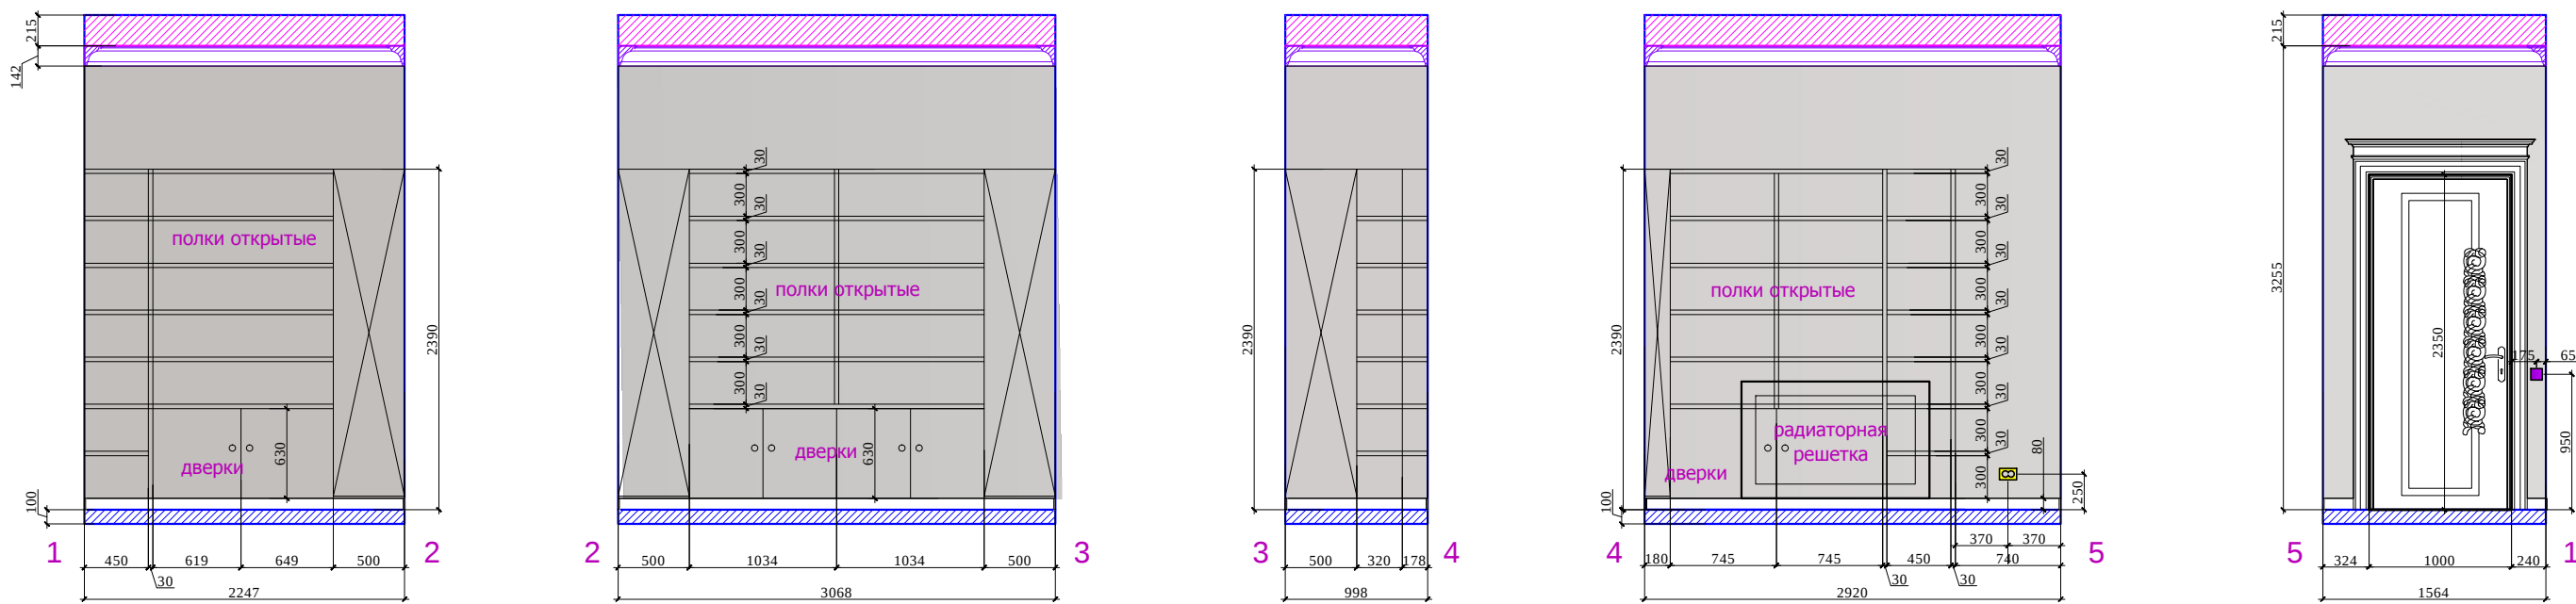

Наполнение шкафов уточнить у Заказчика. Перед производством шкафов произвести замеры по месту

План.

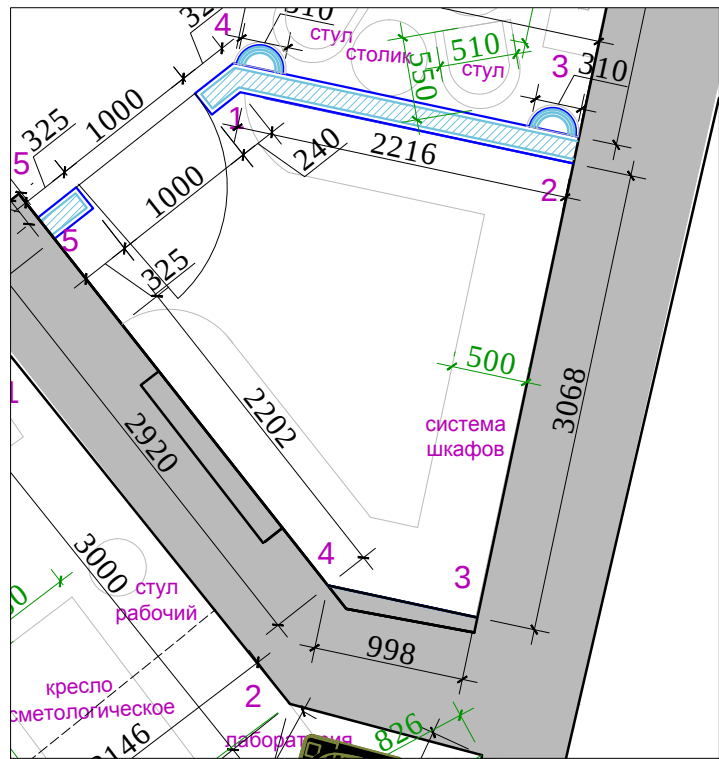

S_стен : 33.0 м²

покрашка тип 1 30.0 м²

Условные обозначения:





- Выключатель 1 -х клавишный
- Выключатель 2-х клавишный
- Электророзетка одинарная
- Электророзетка двойная
- Электророзетка одинарная (защищенная)
- Электророзетка телевизионная.
- Вывод электрический
- Пульт кондиционера

М 1:50


Взамен инв.№	
Подпись и дата	
Инв.№подл.	

изм.	кол. уч	лист	№ док	подп	дата	адрес: Москва, ул. Большая Молчановка, д.23 стр.1			
должность		фамилия		подпись	дата	Рабочий проект салона красоты-2			
					30.11.12				
Дизайнер		Чапланова П.О				Салон красоты.2 этаж	Стадия	Лист	Листов
Выполнил		Чапланова П.О					РП		
						План. Развертки склад , помещение № 10			
						ООО " Альтер эго амалир"			

Развертки. Коридор.Детский уголок, помещение №11,13

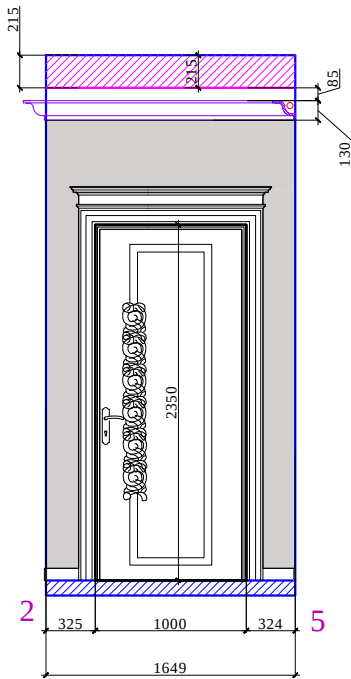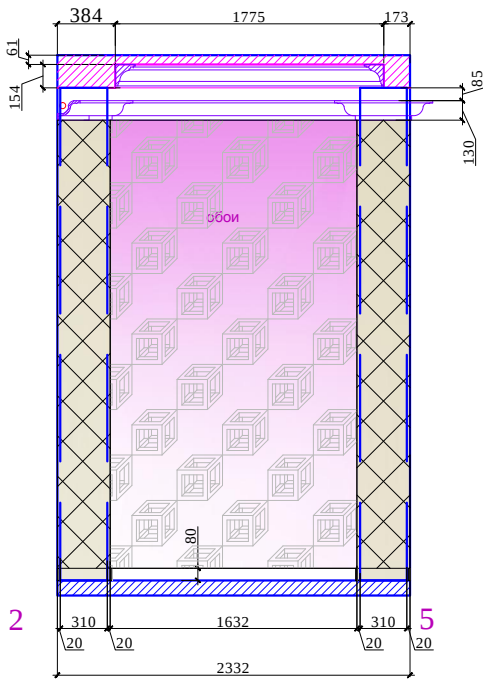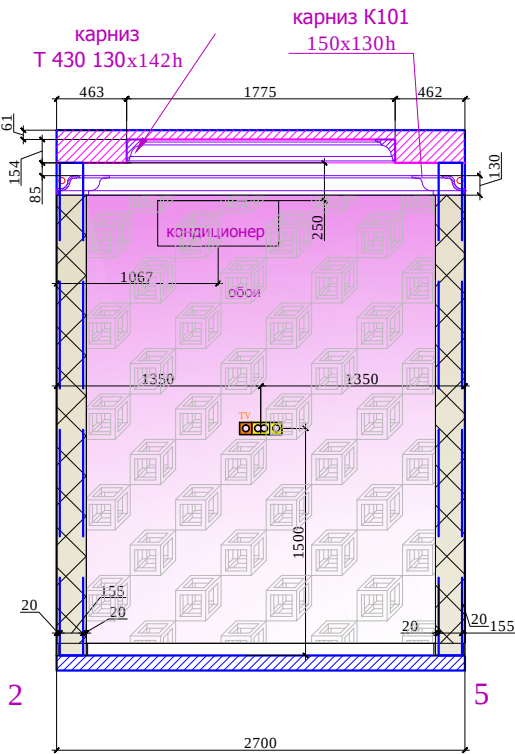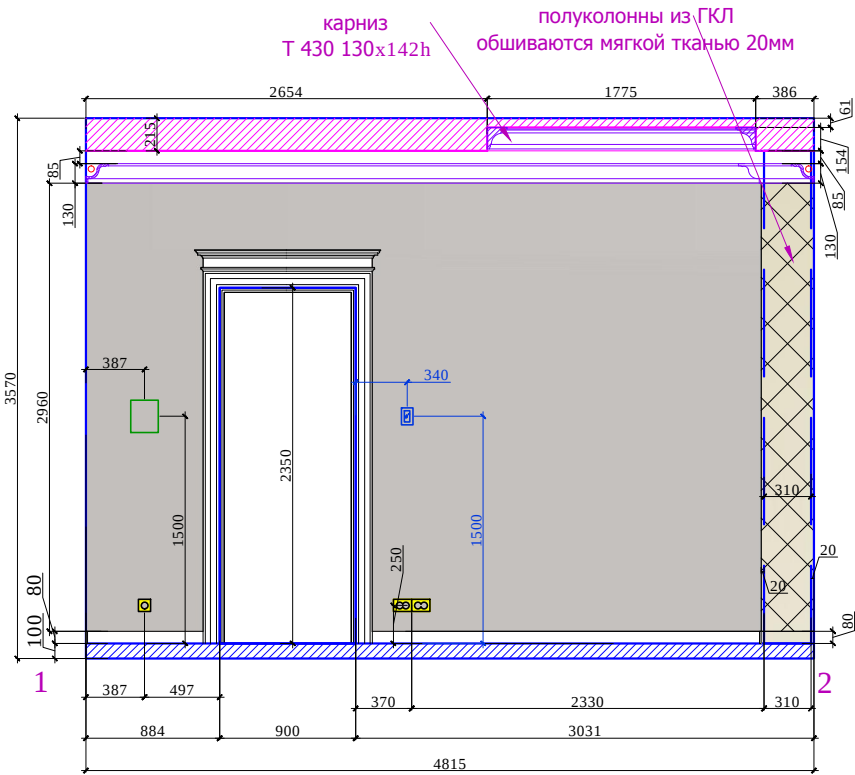

План.


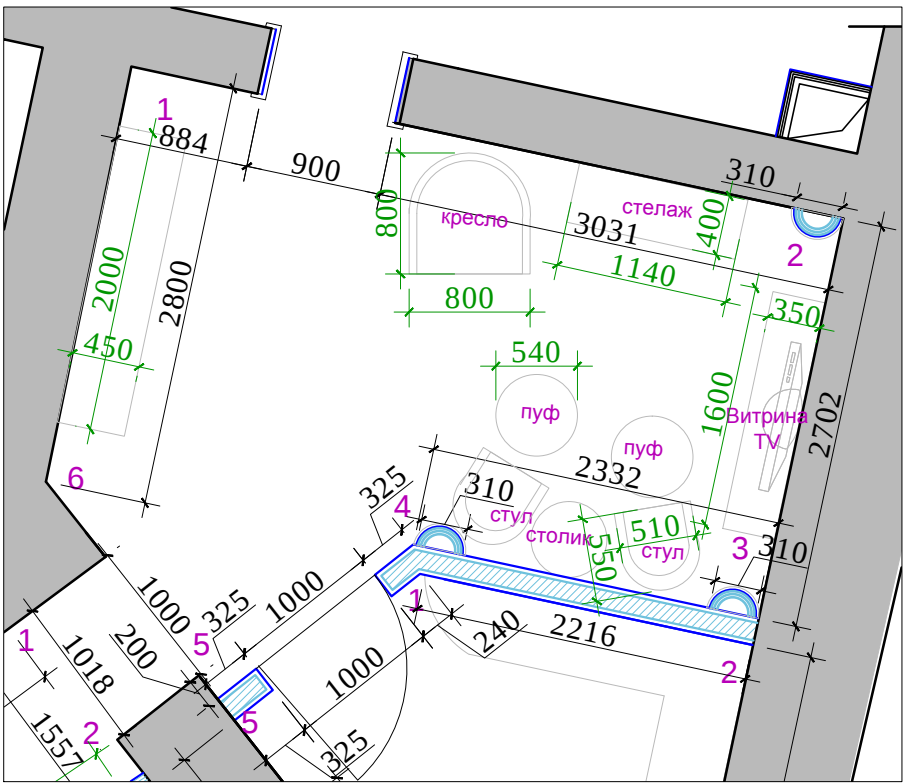


S_ стен : 46,0 м²

- декор. штукатурка тип 1 23,0 м²
- обои 12,0 м²
- мягкая ткань 4,5 м²

Условные обозначения:

- Выключатель 1 -х клавишный
- Выключатель 2-х клавишный
- Электророзетка одинарная
- Электророзетка двойная
- Электророзетка одинарная (защищенная)
- Электророзетка телевизионная.
- Вывод электрический
- Пульт кондиционера

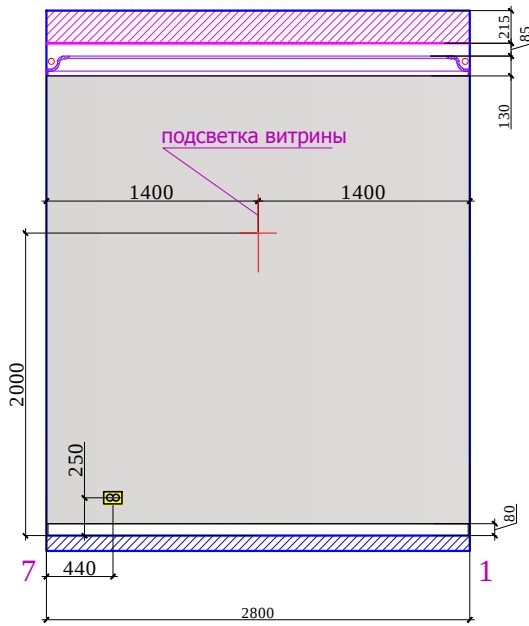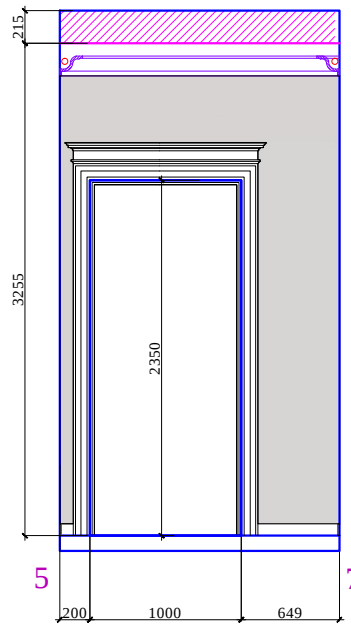


М 1:50


Взамен инв.№	
Подпись и дата	
Инв.№подл.	

изм.	кол. уч	лист	№ док	подп	дата	адрес: Москва, ул. Большая Молчановка, д.23 стр.1			
должность			фамилия	подпись	дата	Рабочий проект салона красоты-2			
					30.11.12				
Дизайнер			Чапланова П.О			Салон красоты.2 этаж	Стадия	Лист	Листов
Выполнил			Чапланова П.О				РП		
						План. Развертки коридора, детского уголка помещение № 11,13	ООО "Альтер эго амалир"		

Развертки. WC №12

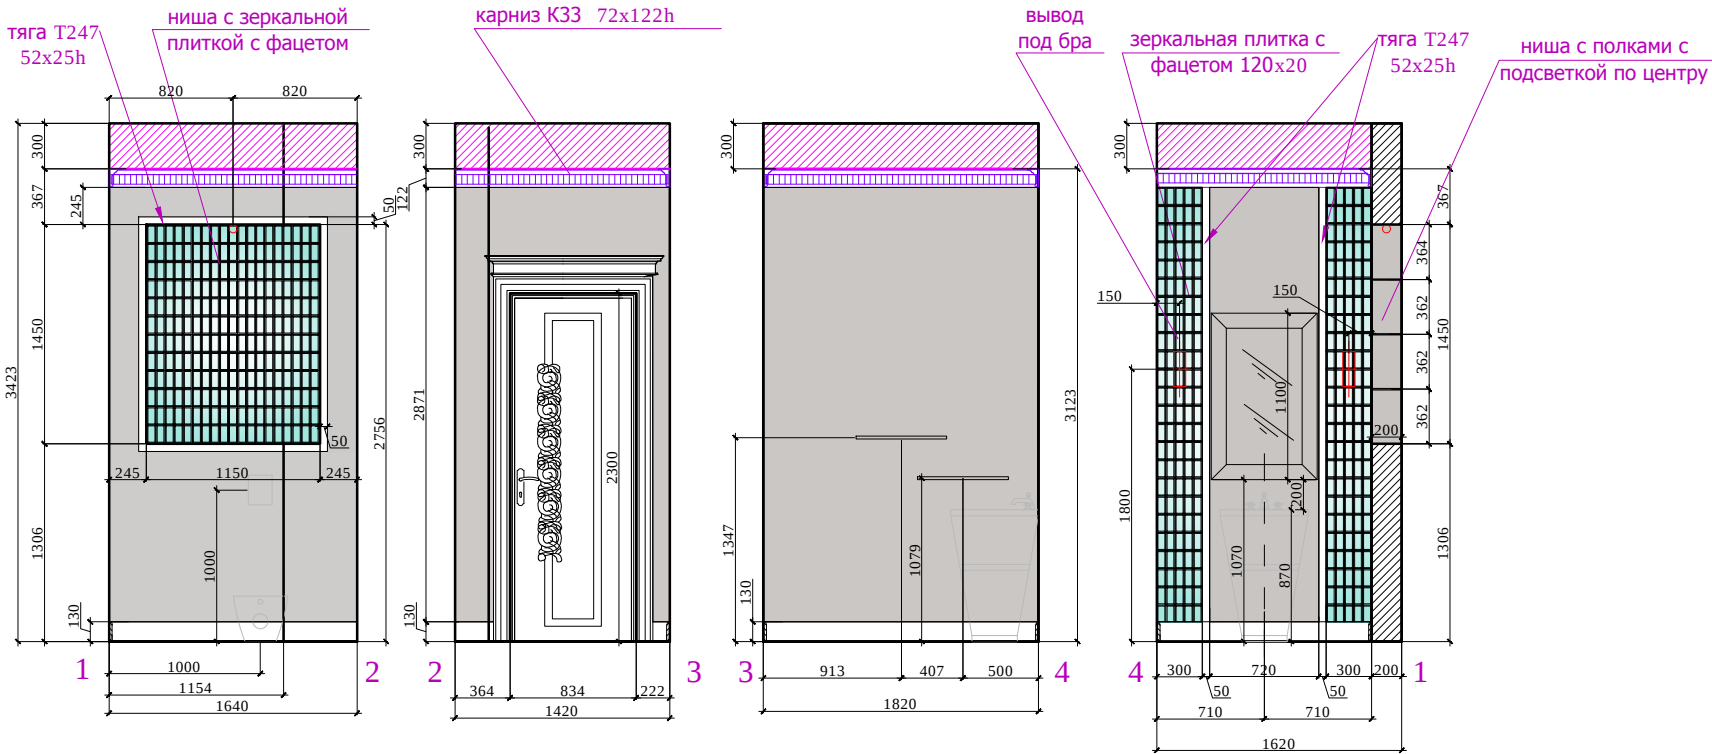

План.

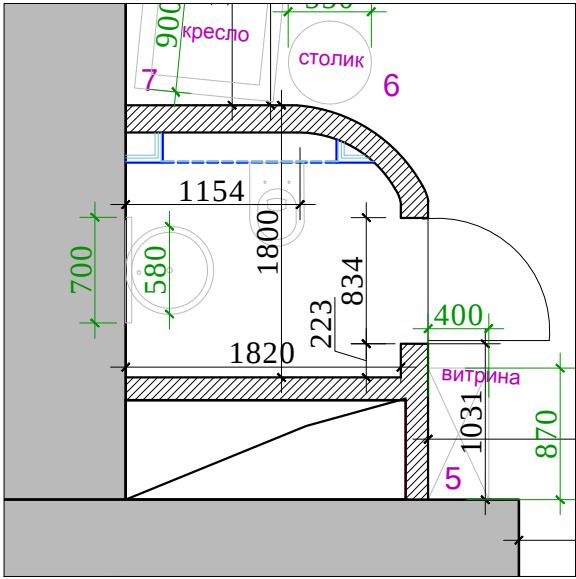

S-стен : 18.0 м²

декор. штукатурка тип 1 12,0 м²

зеркальная плитка 120х60, 470 шт. 3,5 м²

тяга T247 52х25h гипс,покраска 12.0 п/м






Условные обозначения:

- Выключатель 1-х клавишный
- Выключатель 2-х клавишный
- Электророзетка одинарная
- Электророзетка двойная
- Электророзетка одинарная (защищенная)
- Электророзетка телевизионная.
- Вывод электрический
- Пульт кондиционера

М 1:50

Взамен инв.№	
Подпись и дата	
Инв.№подл.	

изм.	кол. уч	лист	№ док	подп	дата	адрес: Москва, ул. Большая Молчановка, д.23 стр.1			
должность			фамилия	подпись	дата	Рабочий проект салона красоты-2			
					30.11.12				
Дизайнер			Чапланова П.О			Салон красоты.2 этаж	Стадия	Лист	Листов
Выполнил			Чапланова П.О				РП		
						План. Развертки WC № 12		ООО "Альтер эго амалир"	

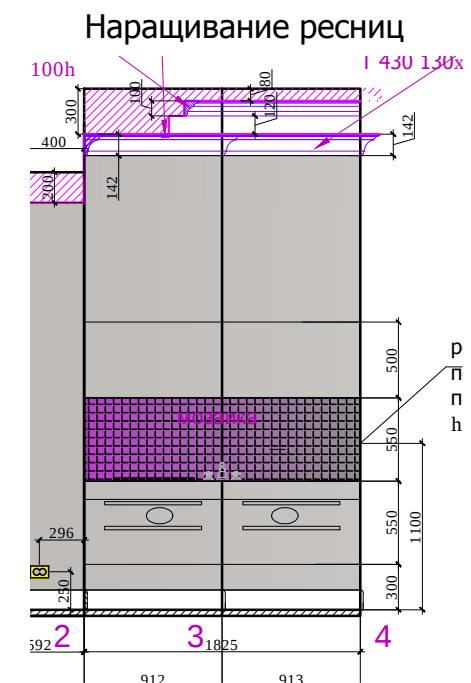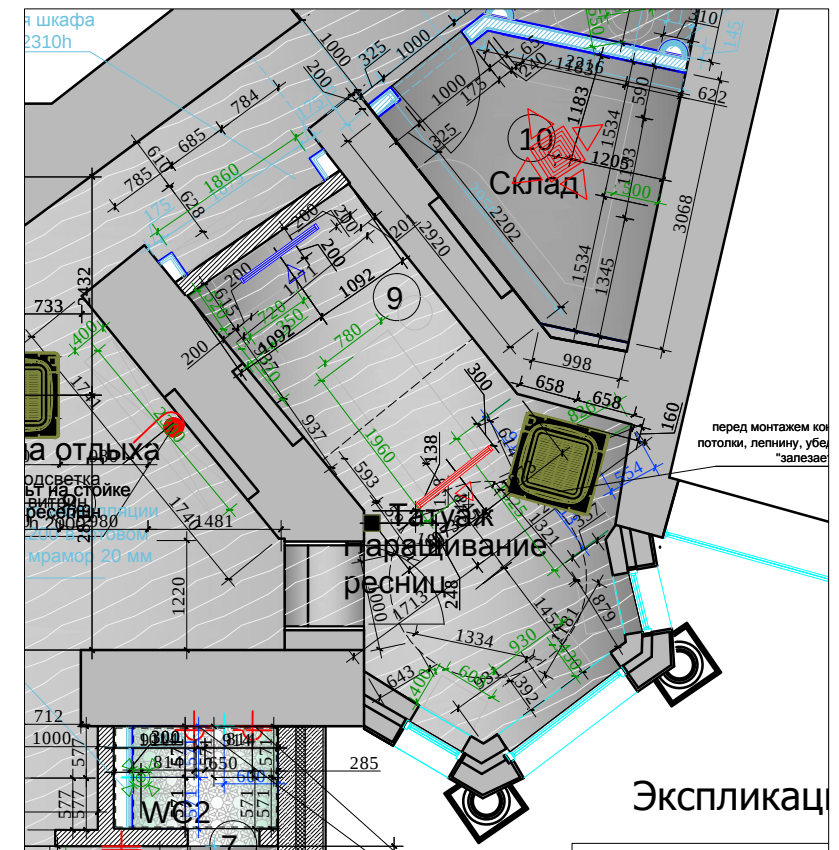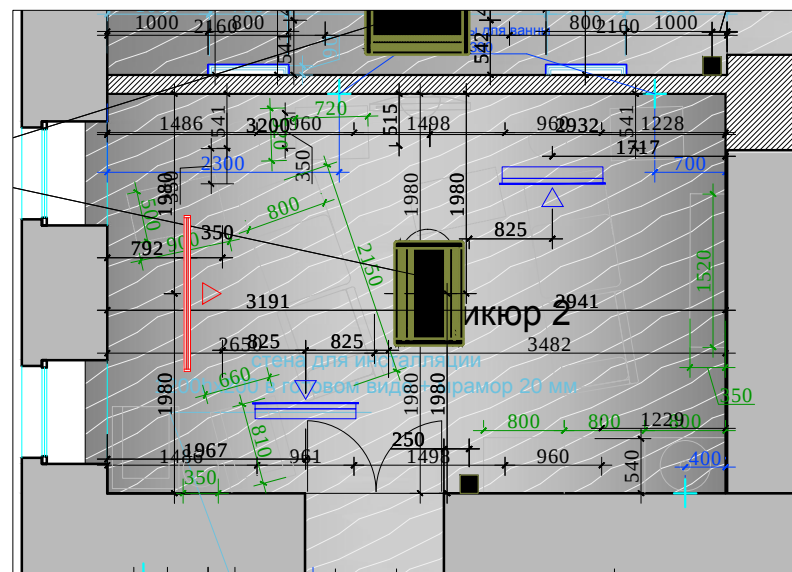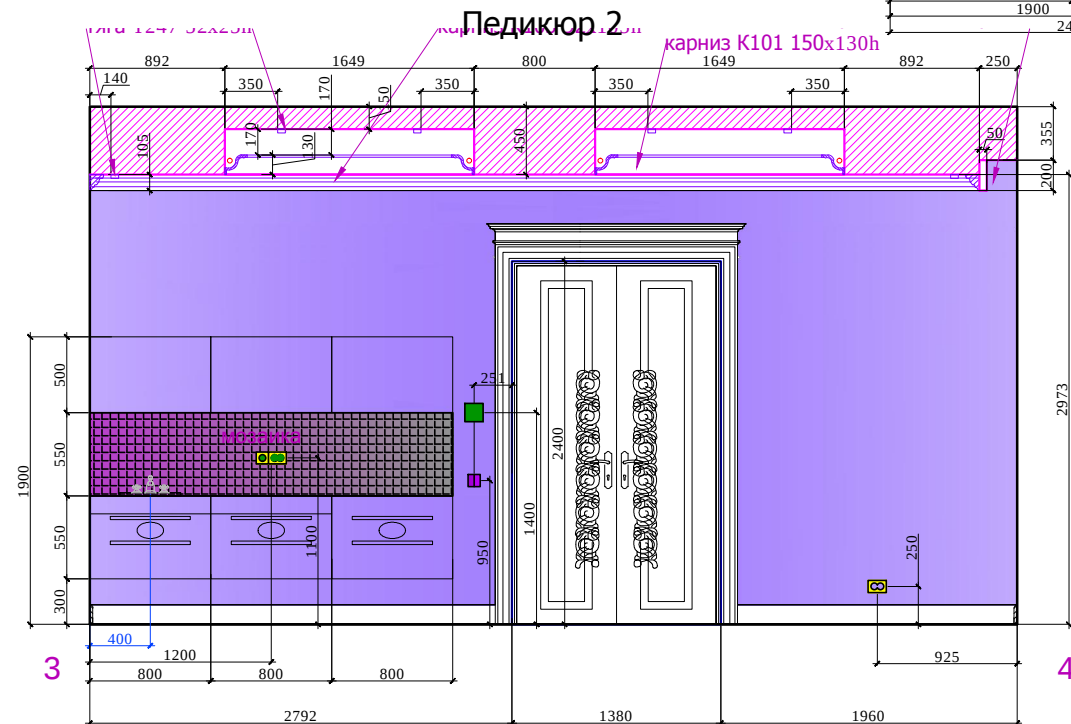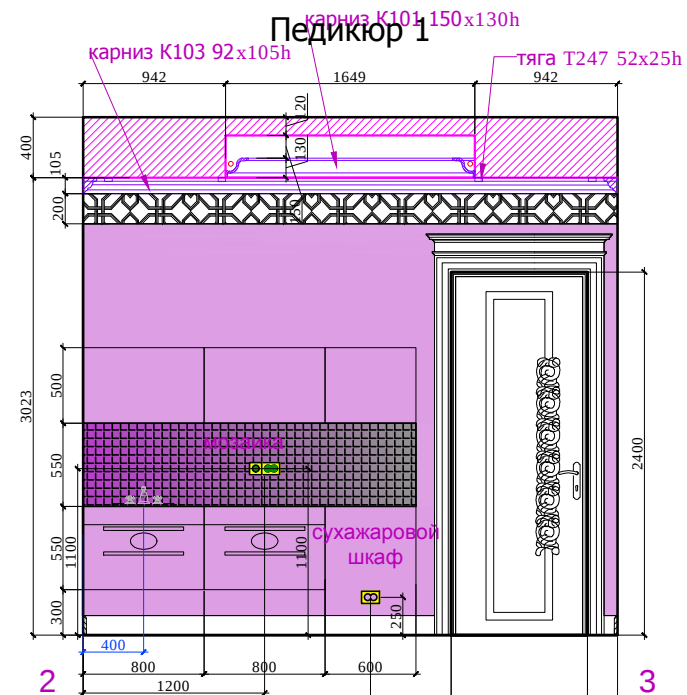

1:100

						77-01-08 адрес: Москва, ул. Большая Молчановка, д.23 стр.1						
изм.	кол. уч	лист	№ док	подп	дата							
должность		фамилия		подпись	дата					Рабочий проект салона красоты-2		
					21.08.12							
Дизайнер		Чапланова П.О				Салон красоты.2 этаж		Стация	Лист	Листов		
Выполнил		Чапланова П.О						РП				
						Лаборатории. 2 этаж		ООО "Альтер эго амалир"				