

POLINA CHAPLANOVA DESIGN

ЧАСТНАЯ КВАРТИРА

г. Москва, улица Шверника 11к3

ДИЗАЙН ПРОЕКТ

Дизайнер: Чапланова П.О

Москва 2019

 polinachaplanova.com  polinachaplanova@bk.ru  +7 (903) 792-34-98  @polina_chaplanova_design

Дизайн интерьера • Архитектурное проектирование • Декорирование • Авторский надзор • Комплектация • Услуга в сфере строительства

Состав проекта	лист
Титульный лист	1
Состав проекта	2
Пояснительная записка	3
Обмерный план	4
План демонтируемых перегородок	5
План возводимых перегородок	6
План после перепланировки и экспликация помещений	7
План расположения теплых полов	8
План расстановки мебели и оборудования	9
План привязки сантехнического оборудования	
План напольных покрытий	10
План плинтусов	11
План потолков	12
Разрезы потолков	13
План потолков с расстановкой осветительного оборудования с привязками	14
План настенного осветительного оборудования с привязками	15
План расстановки выключателей, совмещенный с группами освещения	16
План размещения розеточных групп с привязками	17
План заполнения дверных проемов	18
План расстановки кондиционеров	19
Схема расположения отделочных материалов на стенах	20
План расстановки мебели по индивидуальным размерам	21
Развертки кухни , помещение №4	22
Развертки ванной комнаты, помещение №5-6	23
Ведомость отделочных материалов	24
	28

М 1:50

Заказчик	Согласованно	Дата	Подпись	Адрес: Москва, улица Шверника 11к3			
		04.05.19			Стадия	Лист	Листов
Дизайнер	Чапланова П.О					2	28
				Частная квартира	POLINA CHAPLANOVA DESIGN		
				Состав проекта			

Пояснительная записка.

Проект "Частной квартиры", находящейся по адресу: Москва, улица Шверника 11к3 разработан на основании:

- 1. технического задания, полученного от Заказчика;
- 2. обмерного плана;

Основной задачей разработки данного проекта является строительство квартиры с полной отделкой для комфортного проживания Заказчика.

В проекте отметка 0.000 является отметка уровня чистого пола до демонтажа чистового покрытия.

Потолки ГКЛ выполняются по технологии "КНАУФ"

При монтаже потолков из ГКЛ необходимо учитывать УЧП и высоты потолков указанные в проекте, а так же учитывать встроенные светильники.

При работе с проектом необходимо учитывать геометрическую погрешность существующей конструкции здания и то, что замеры выполнялись в помещении с отделкой, дверьми и мебелью.

Все отделочные материалы, представленные в проекте, согласованы Заказчиком.

М 1:50


Заказчик	Согласованно	Дата	Подпись	Адрес: Москва, улица Шверника 11к3			
		04.05.19			Стадия	Лист	Листов
Дизайнер	Чапланова П.О					3	28
				Частная квартира	POLINA CHAPLANOVA DESIGN		
				Пояснительная записка			




☐ радиаторы отопления


☐ трубы отопления

Формат А3

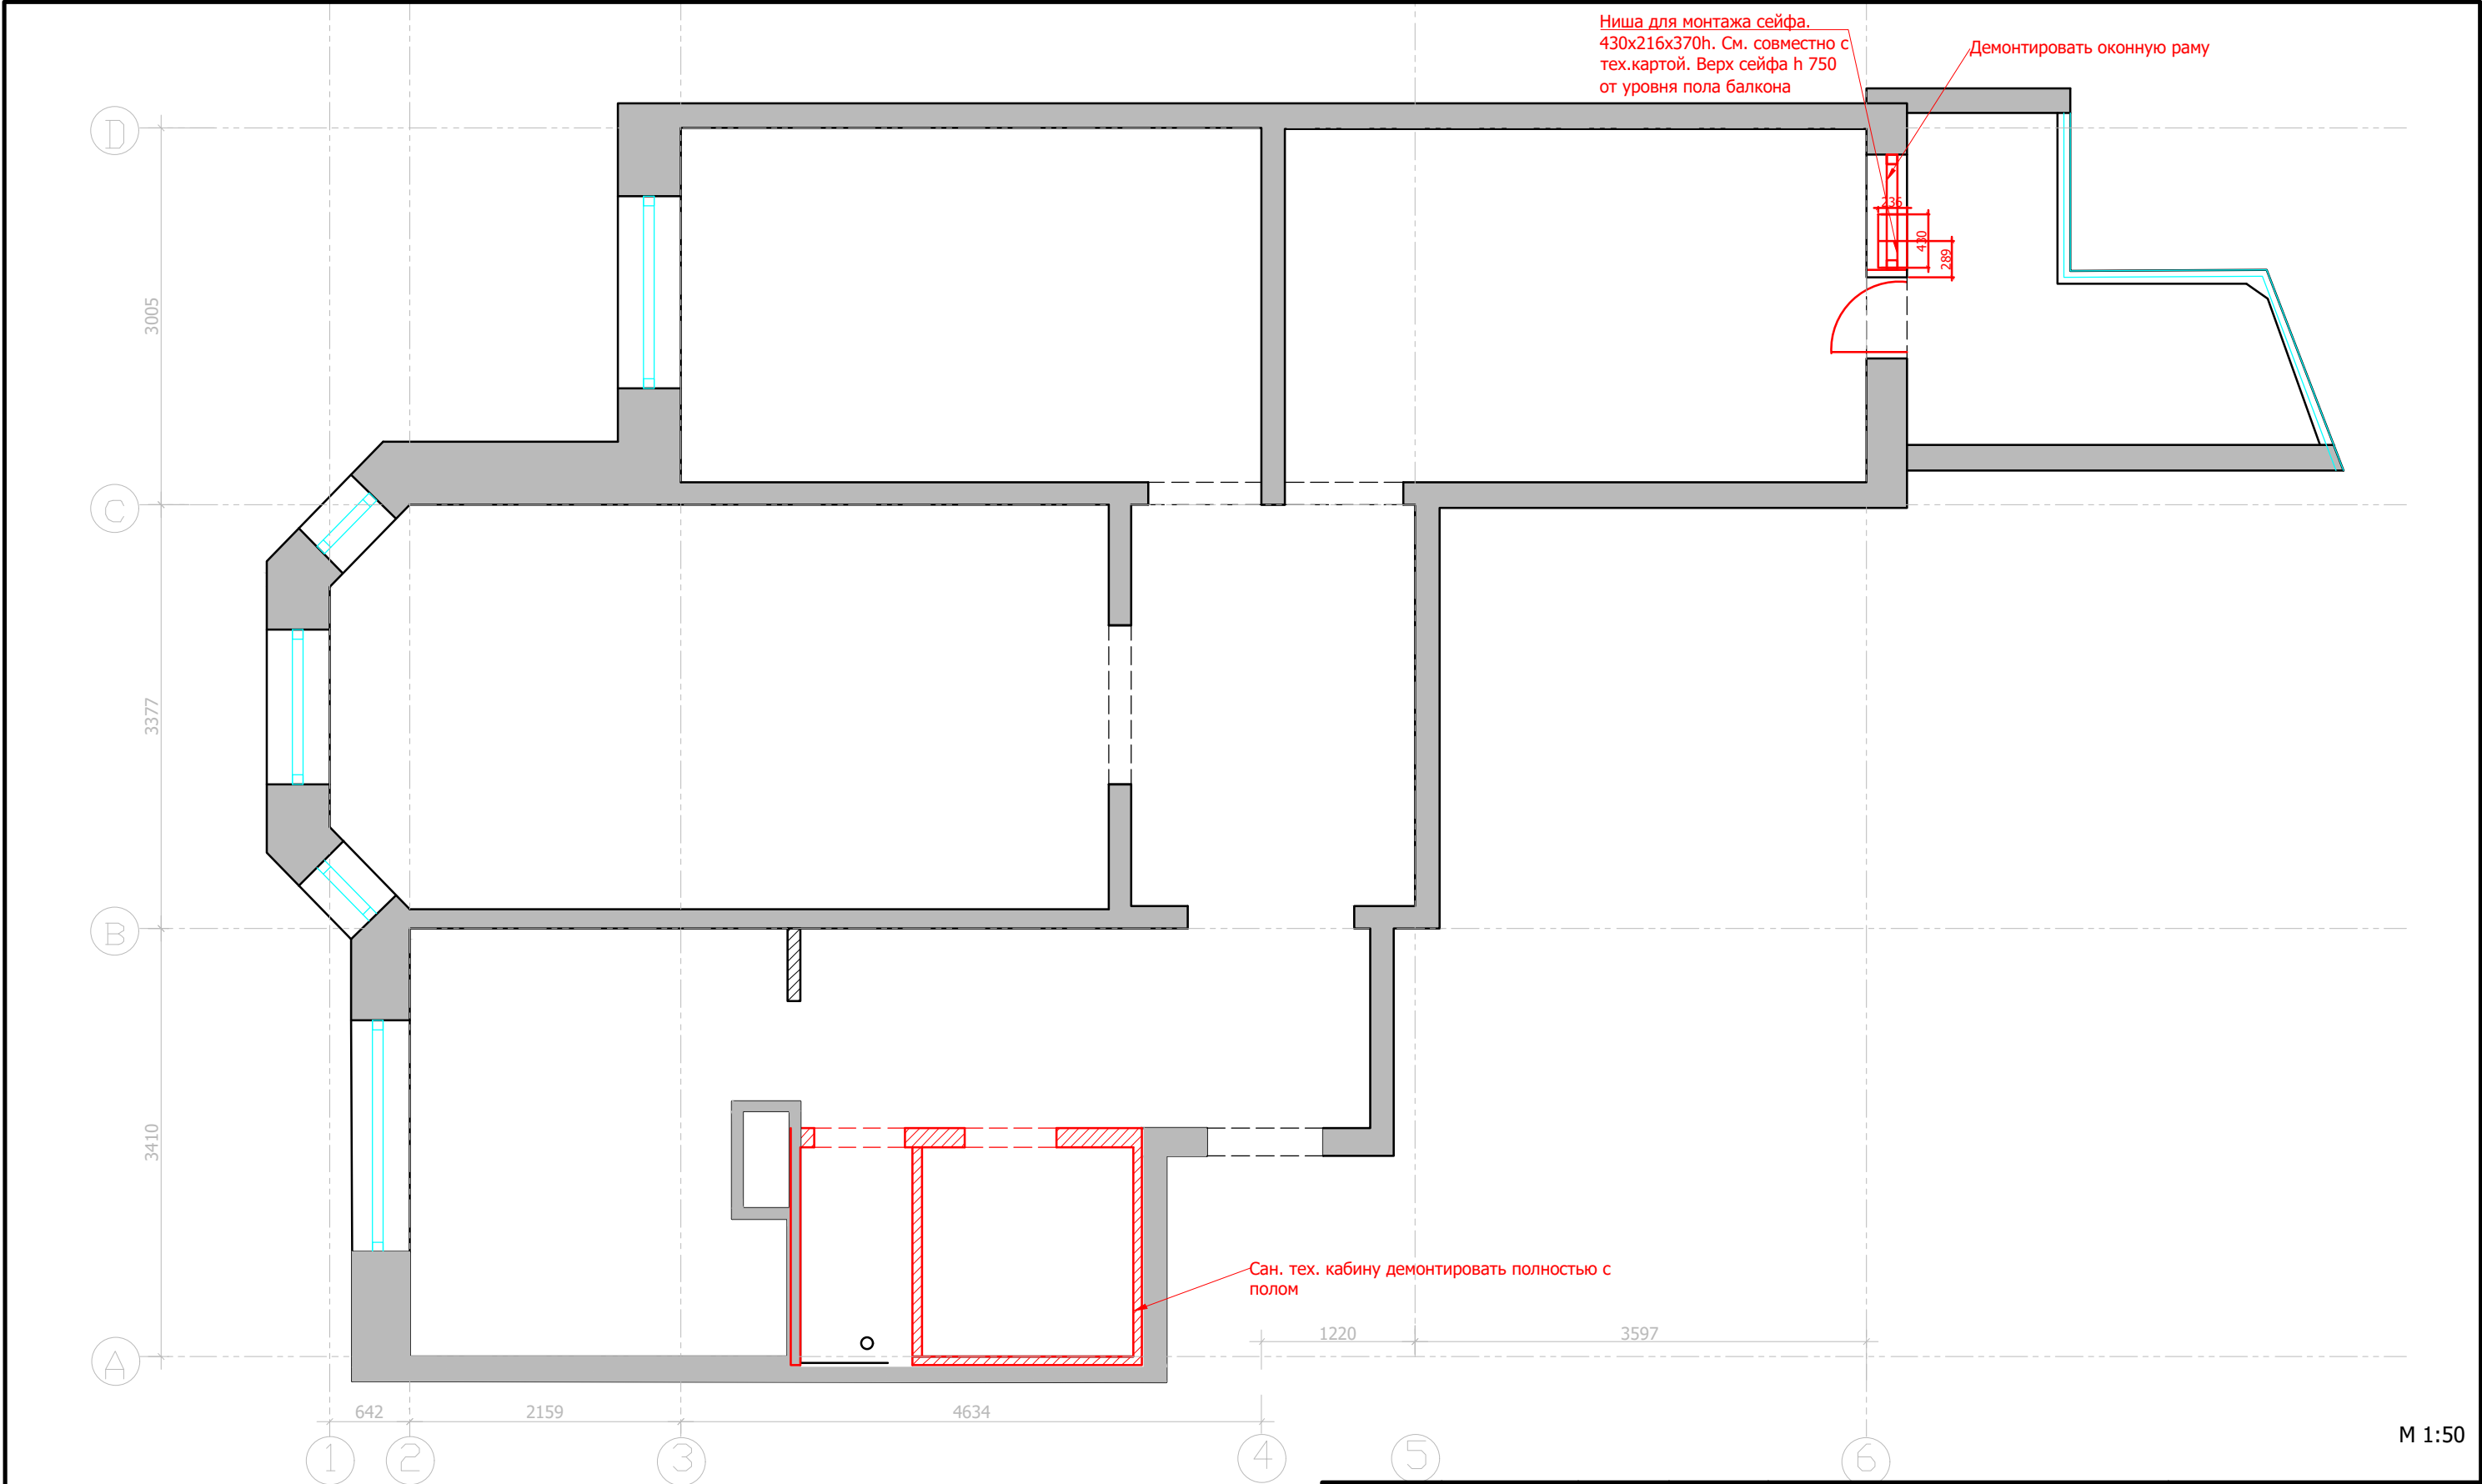

Заказчик	Согласованно	Дата	Подпись	Адрес: Москва, улица Шверника 11к3				
		04.05.19			Стадия	Лист	Листов	
Дизайнер	Чапанова П.О					5	28	
					POLINA CHAPLANOVA DESIGN			
				Частная квартира				
				План демонтируемых перегородок				

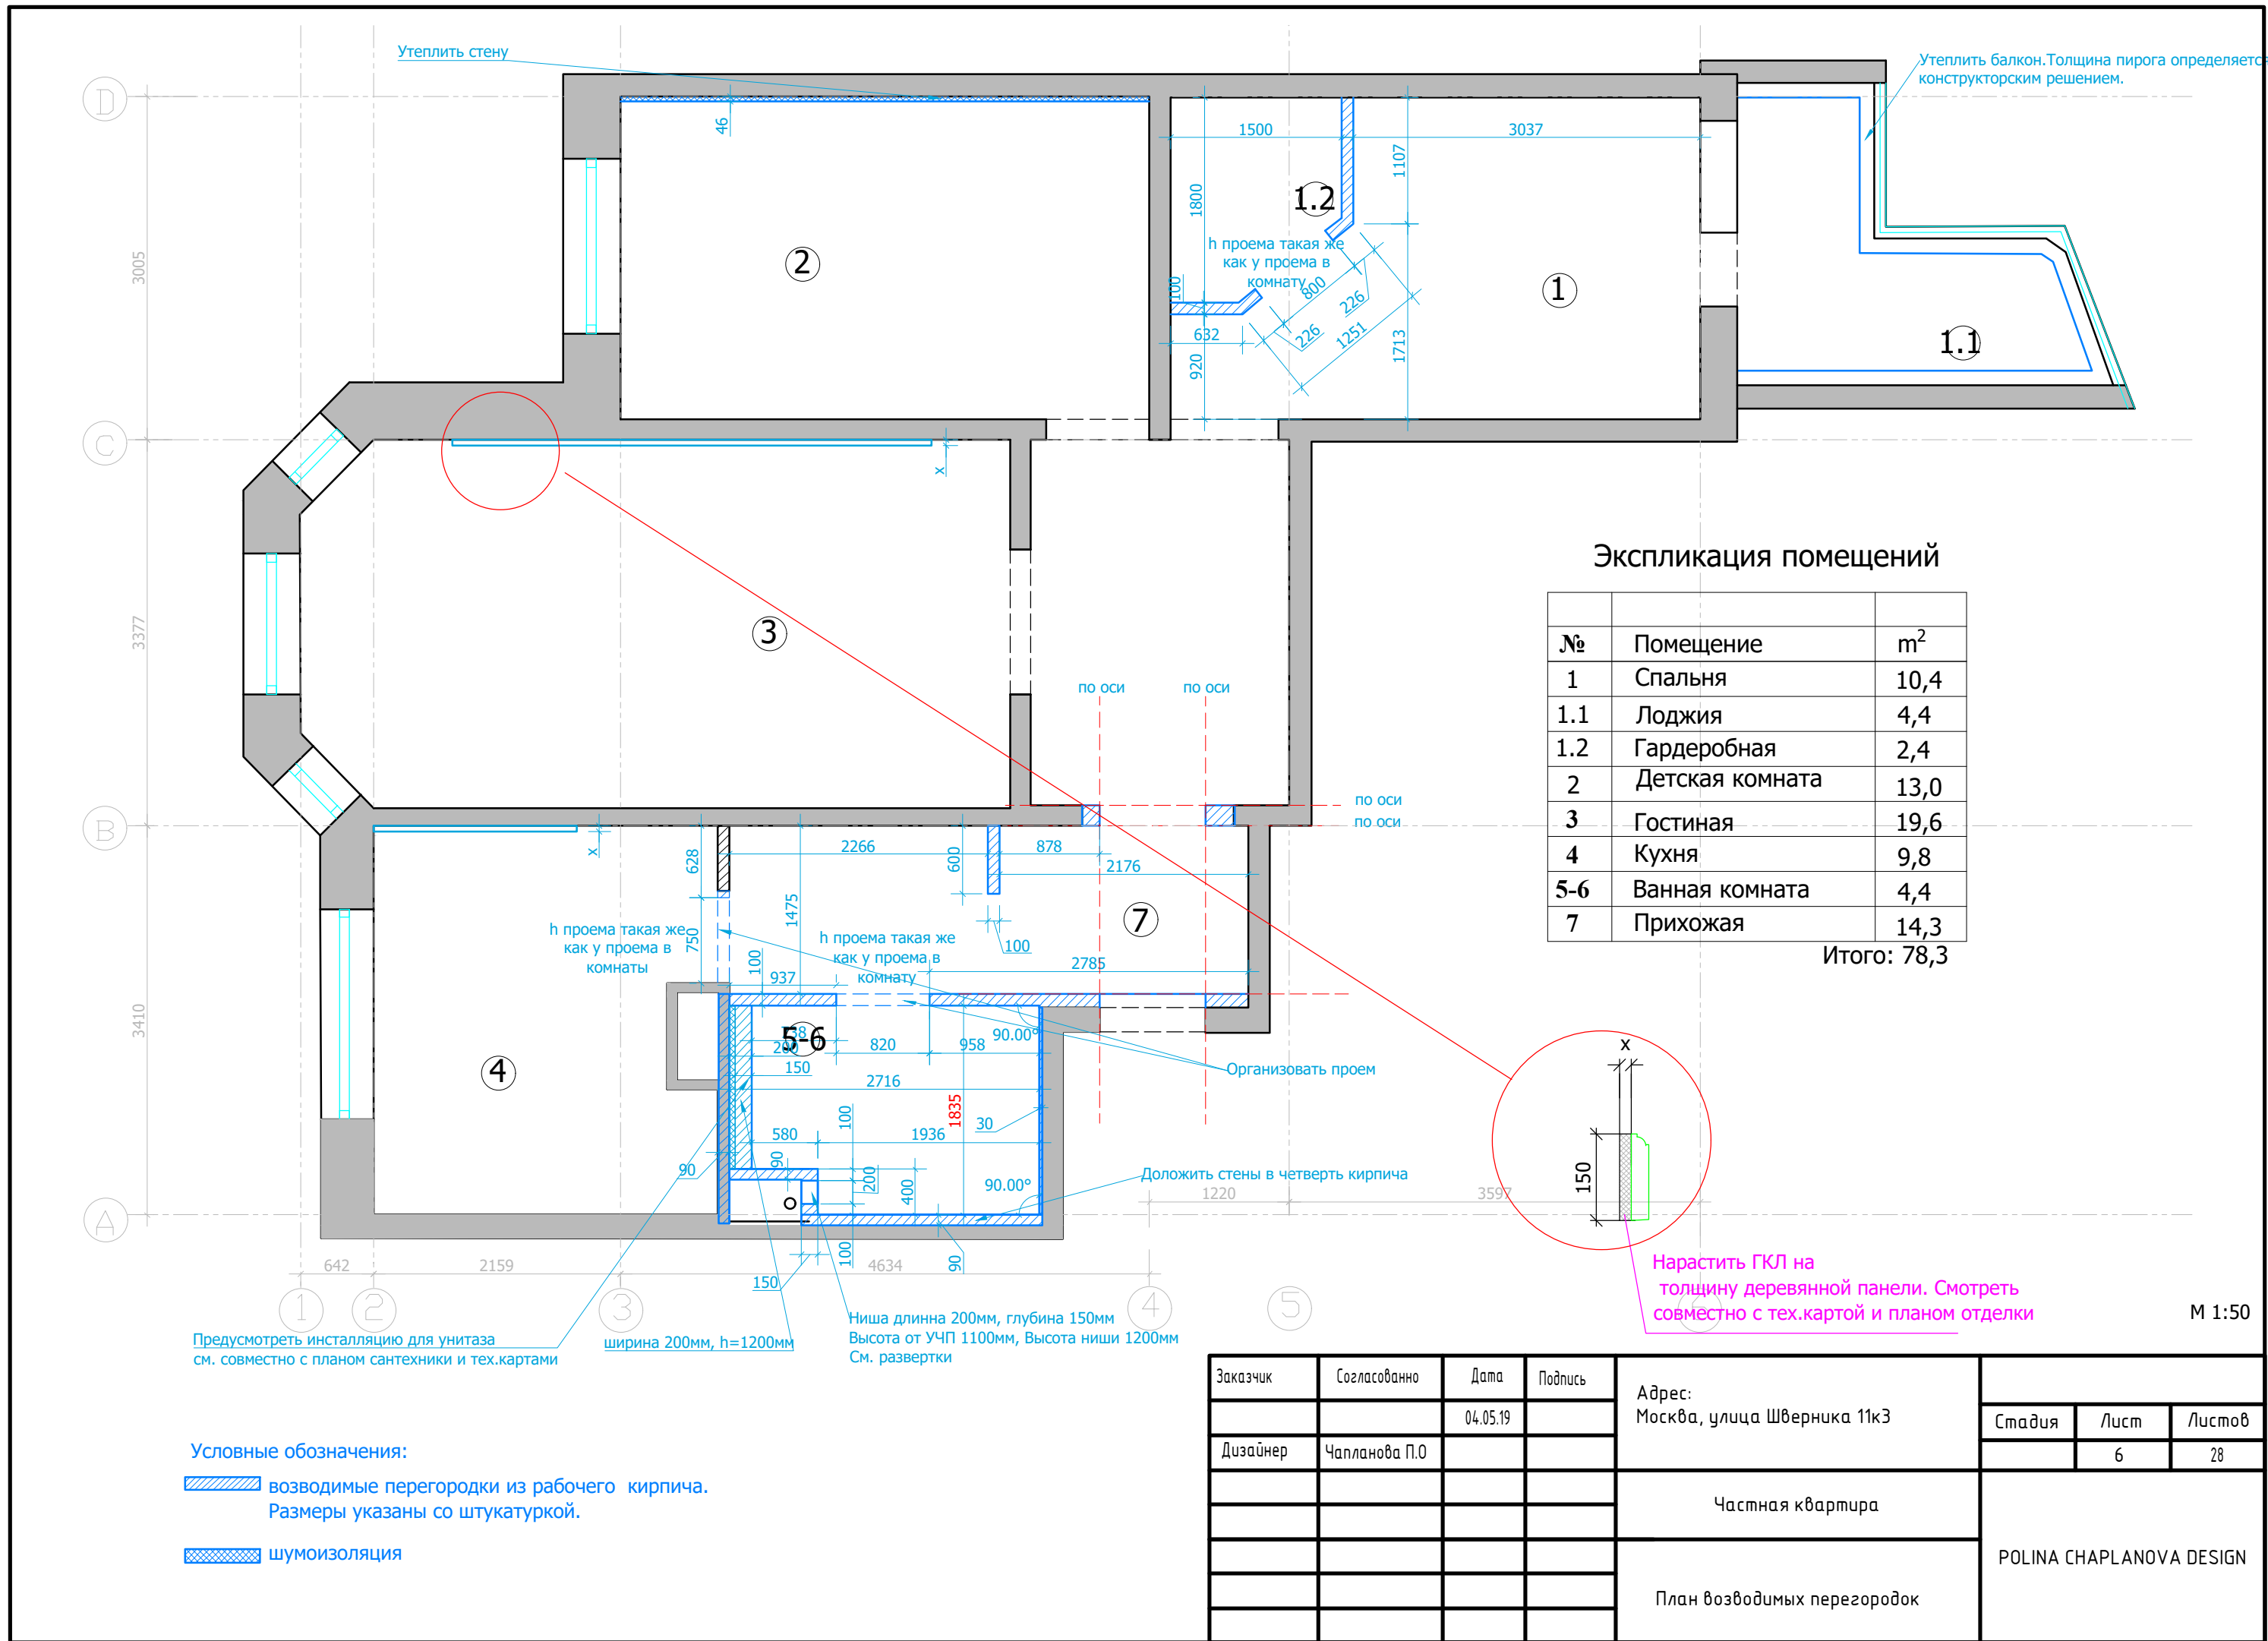

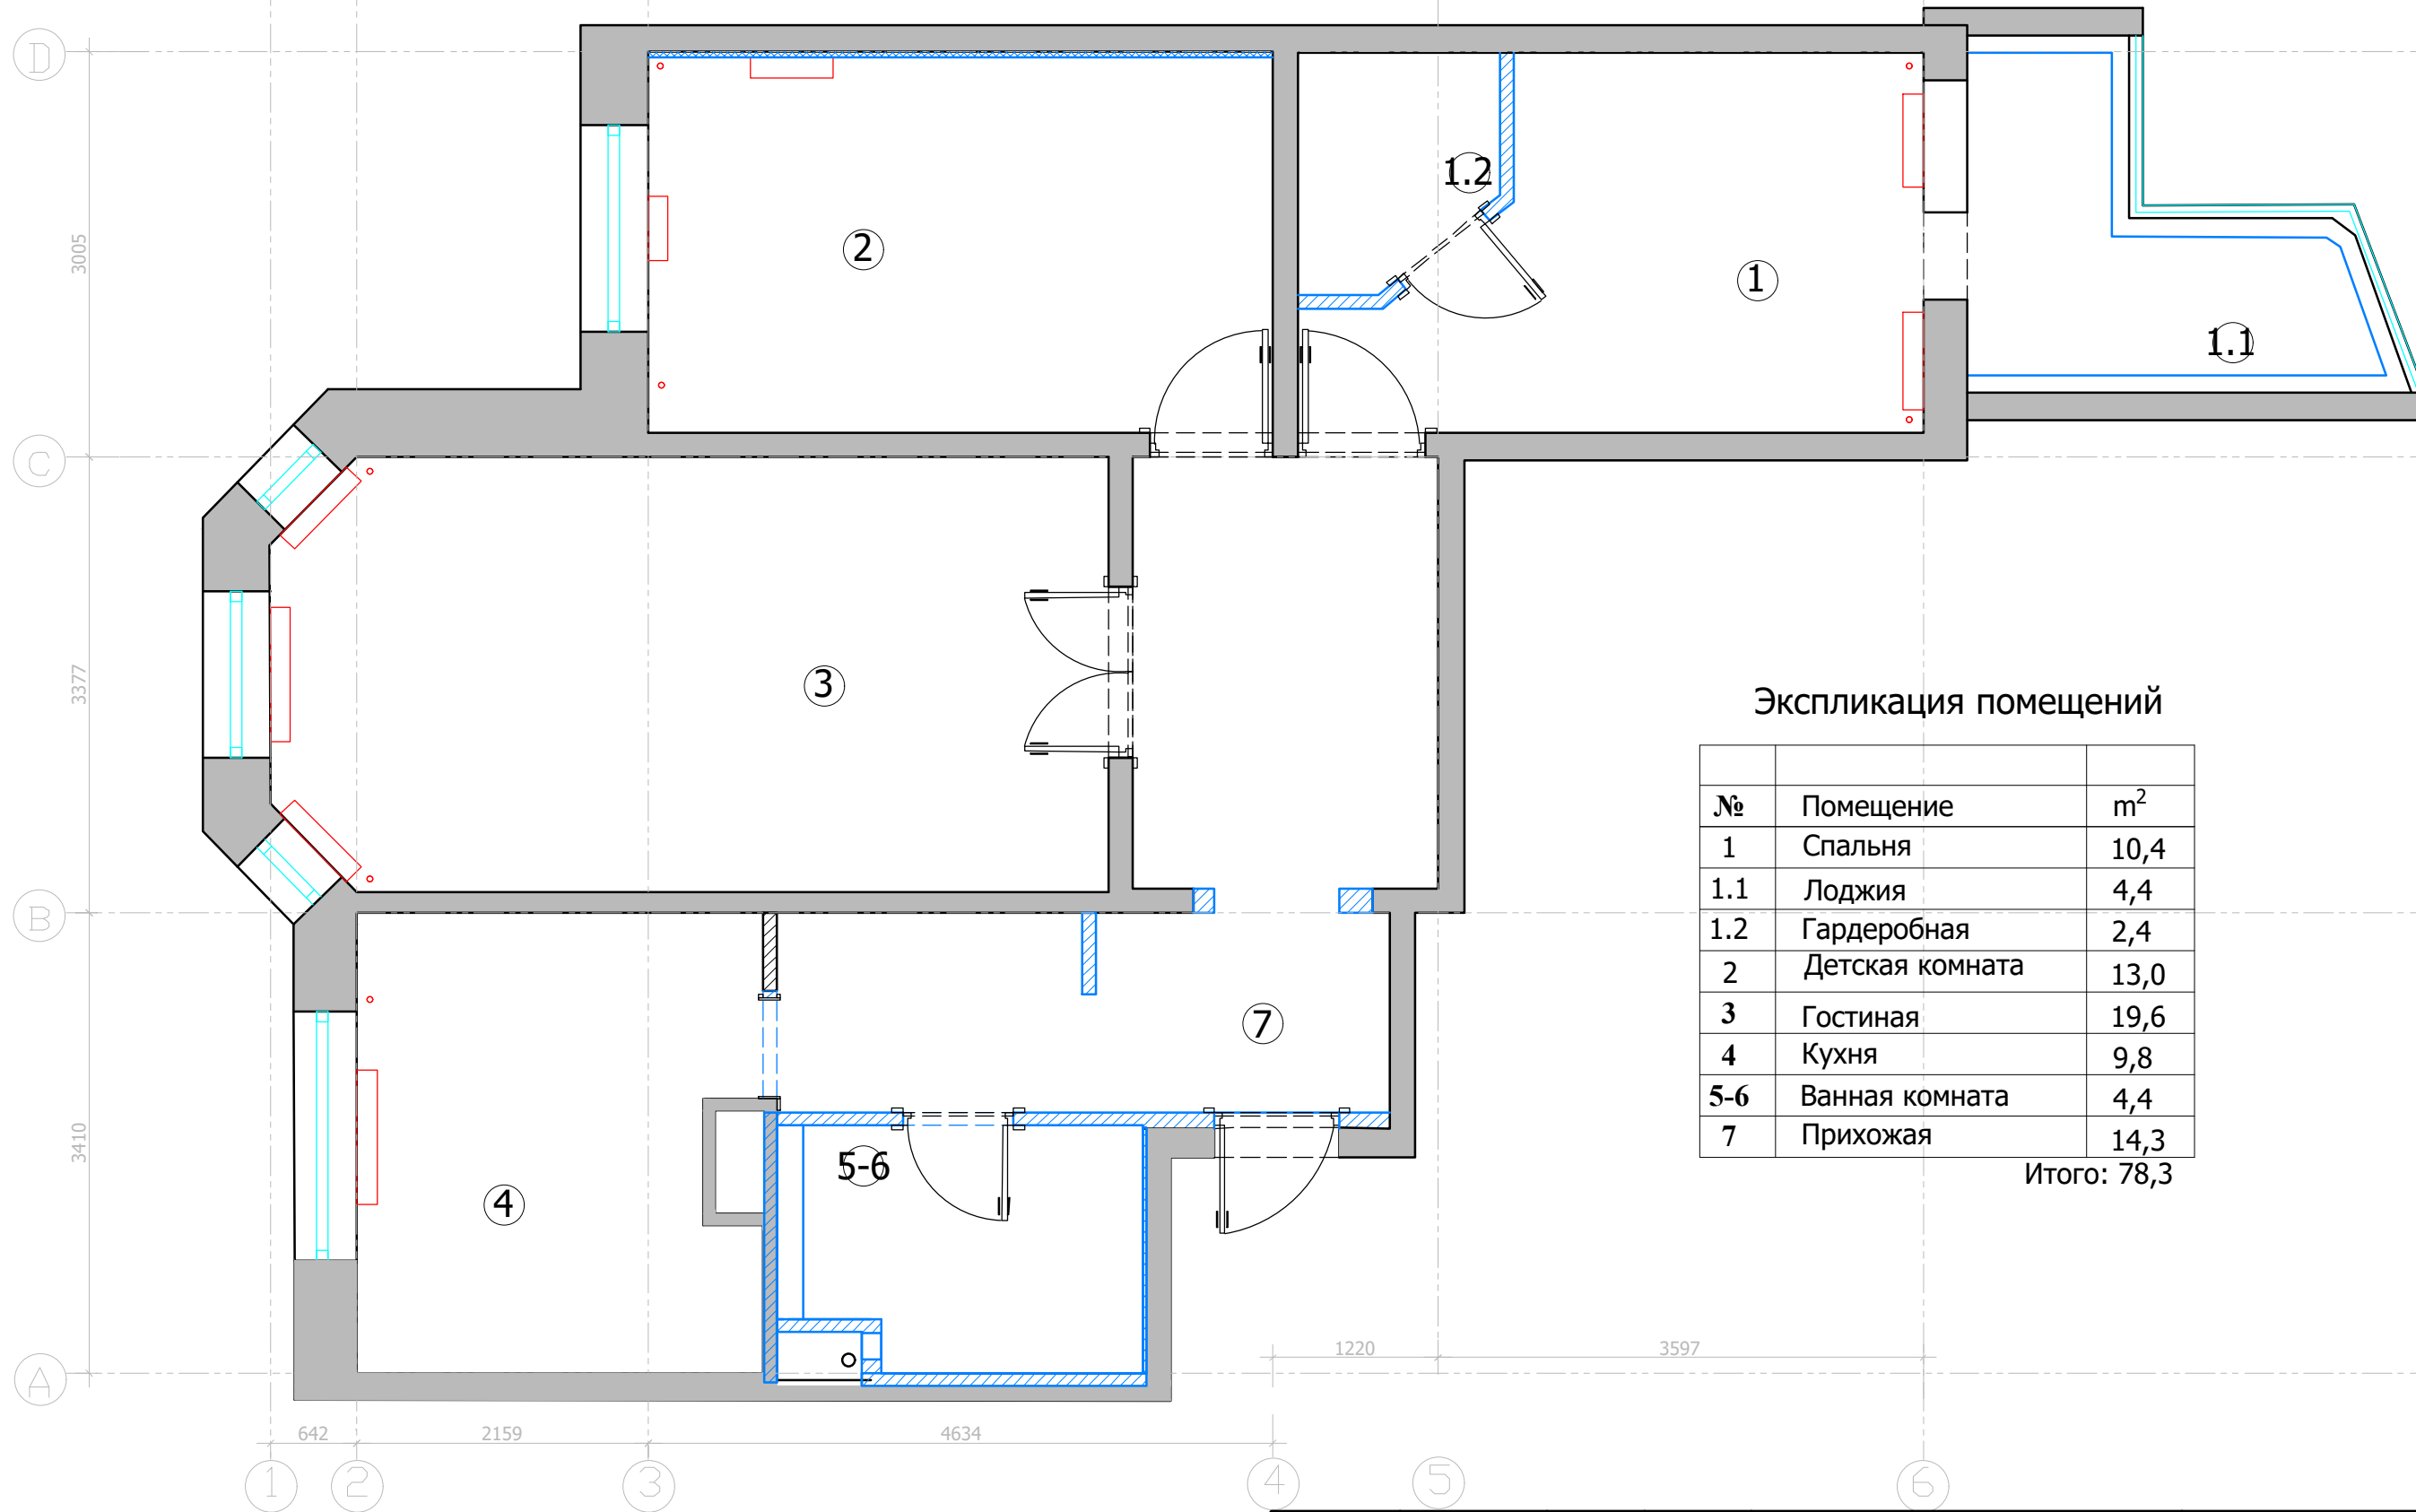


Экспликация помещений

№	Помещение	м²
1	Спальня	10,4
1.1	Лоджия	4,4
1.2	Гардеробная	2,4
2	Детская комната	13,0
3	Гостиная	19,6
4	Кухня	9,8
5-6	Ванная комната	4,4
7	Прихожая	14,3

Итого: 78,3

М 1:50

Заказчик	Согласованно	Дата	Подпись	Адрес: Москва, улица Шверника 11к3					
		04.05.19			Стадия	Лист	Листов		
Дизайнер	Чапанова П.О					7	28		
					POLINA CHAPLANOVA DESIGN				
				Частная квартира					
								План после перепланировки и экспликация помещений	

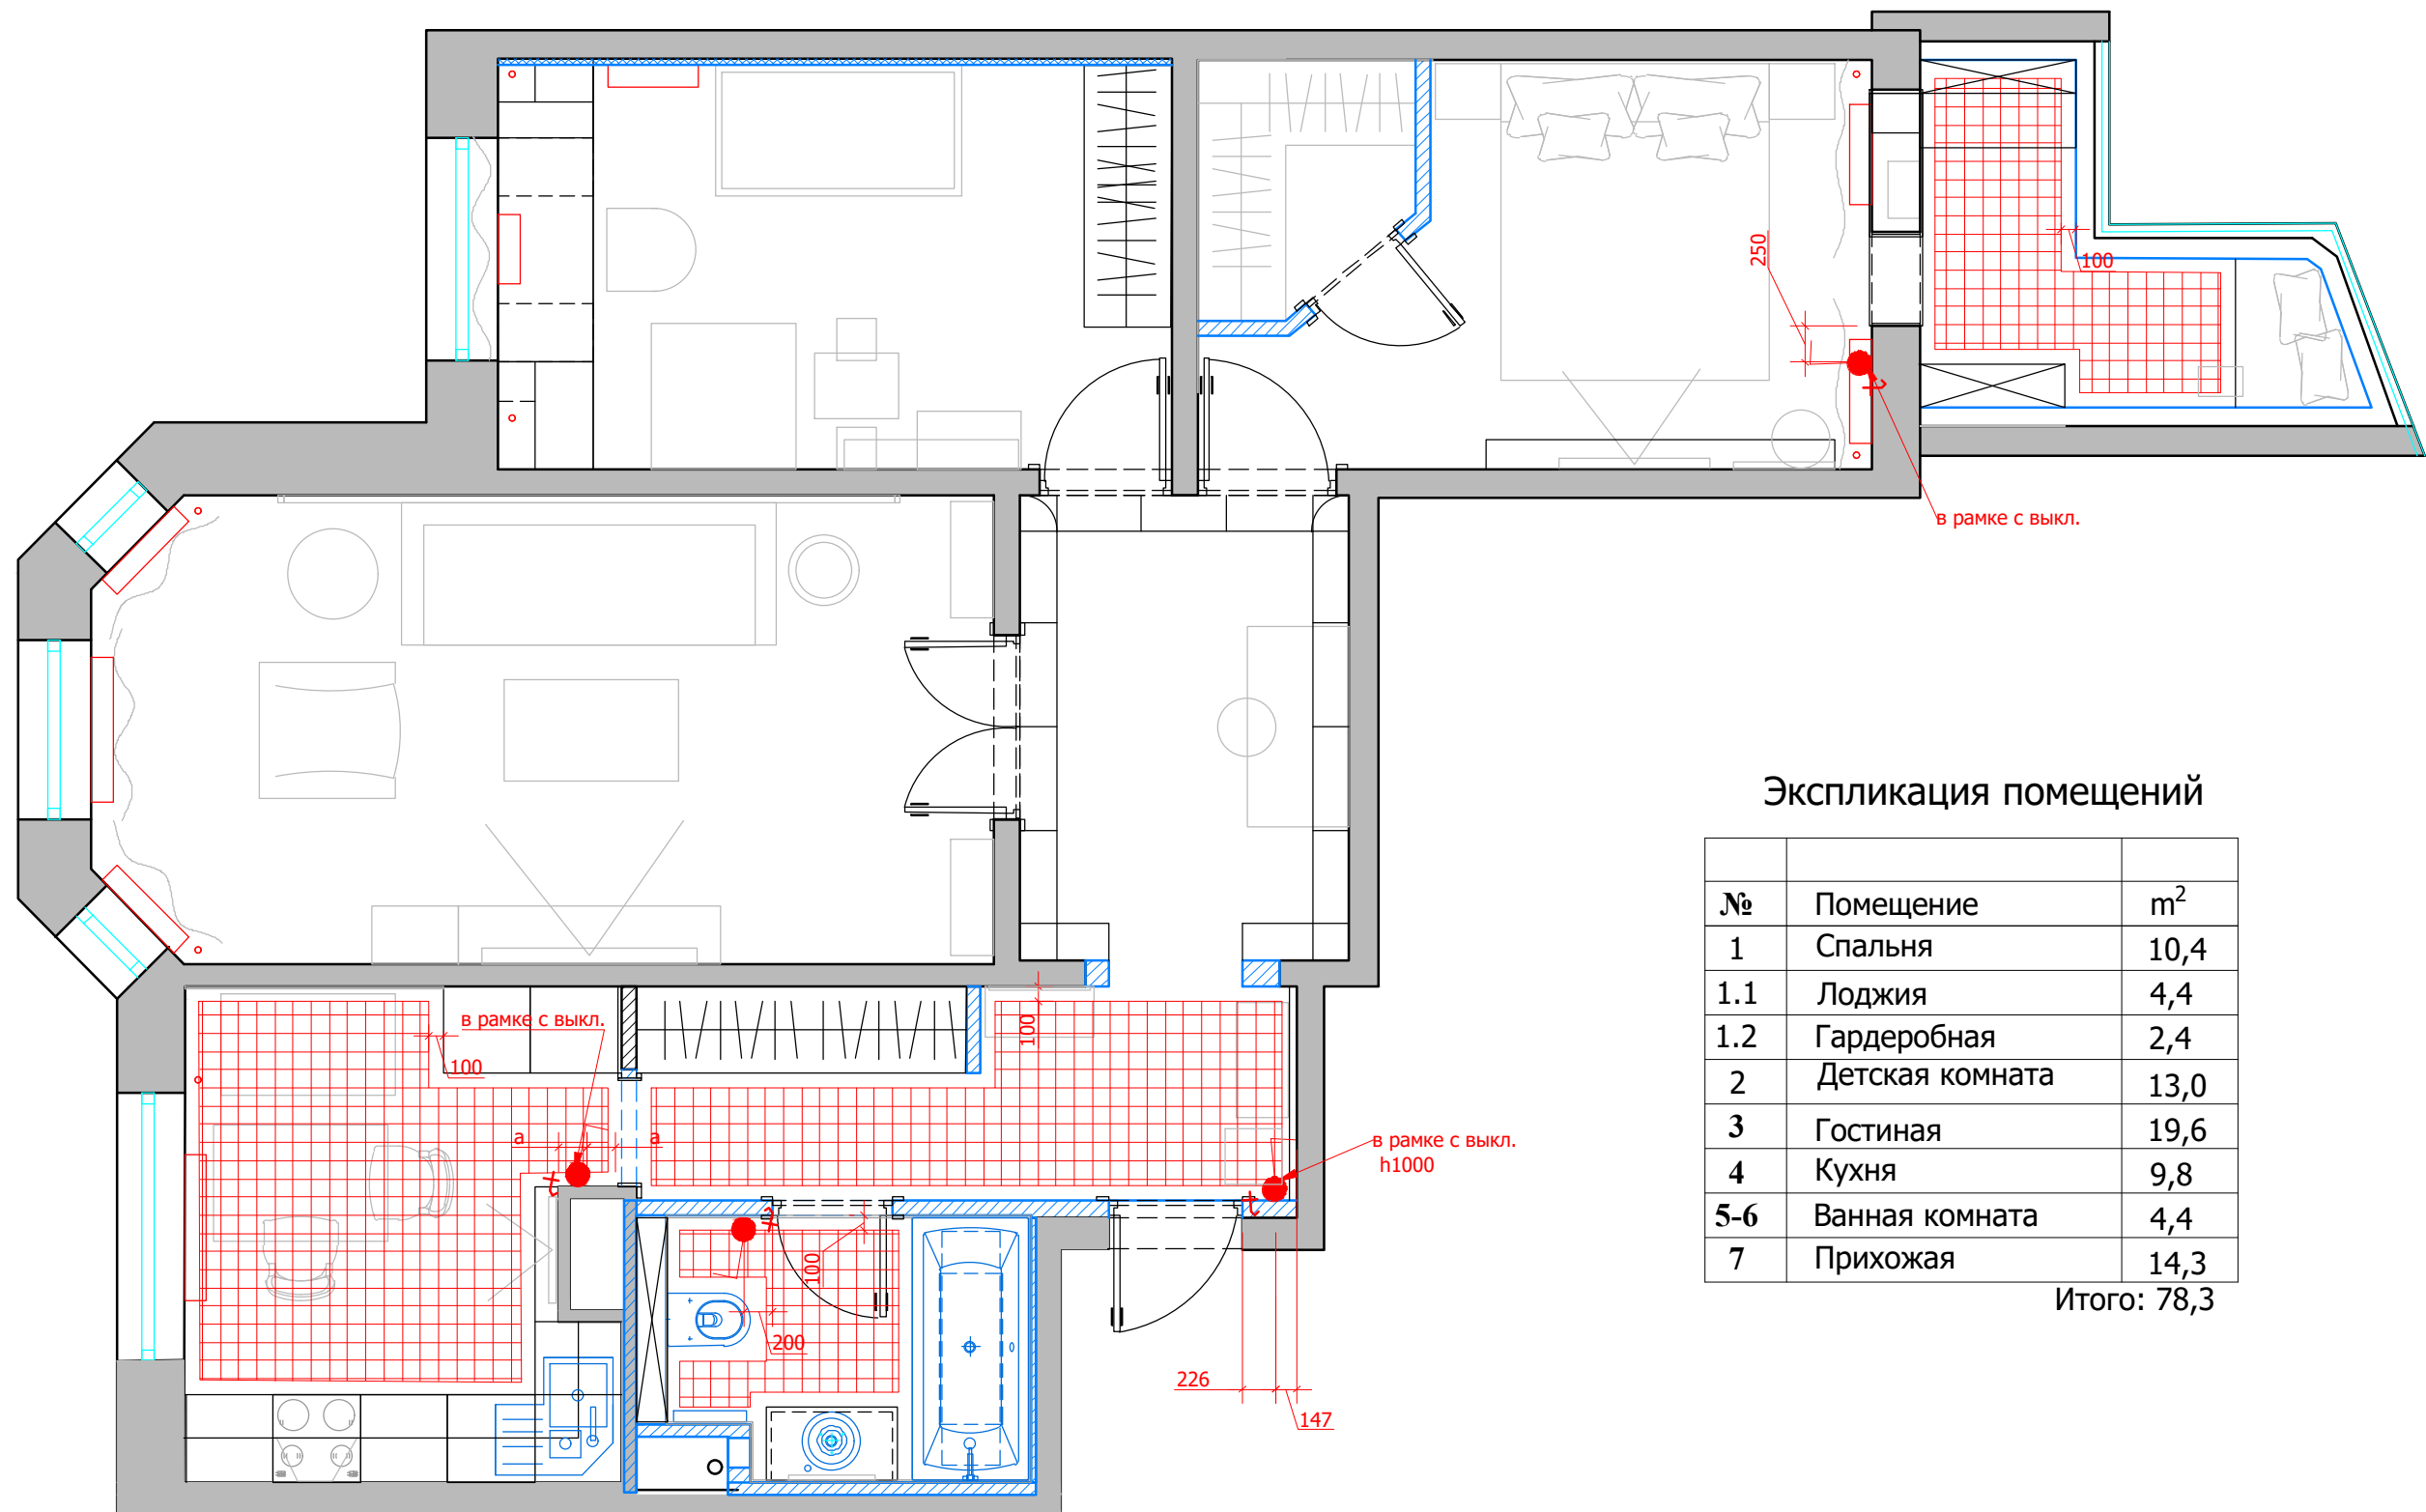

Экспликация помещений

№	Помещение	м²
1	Спальня	10,4
1.1	Лоджия	4,4
1.2	Гардеробная	2,4
2	Детская комната	13,0
3	Гостиная	19,6
4	Кухня	9,8
5-6	Ванная комната	4,4
7	Прихожая	14,3

Итого: 78,3

Условные обозначения:


 зона теплого электрического пола

 регулятор теплого пола

М 1:50

Заказчик	Согласованно	Дата	Подпись	Адрес: Москва, улица Шверника 11к3			
Дизайнер	Чапланова П.О	04.05.19			Стадия	Лист	Листов
				Частная квартира		8	28
					POLINA CHAPLANOVA DESIGN		
				План расположения теплых полов			

Формат А3

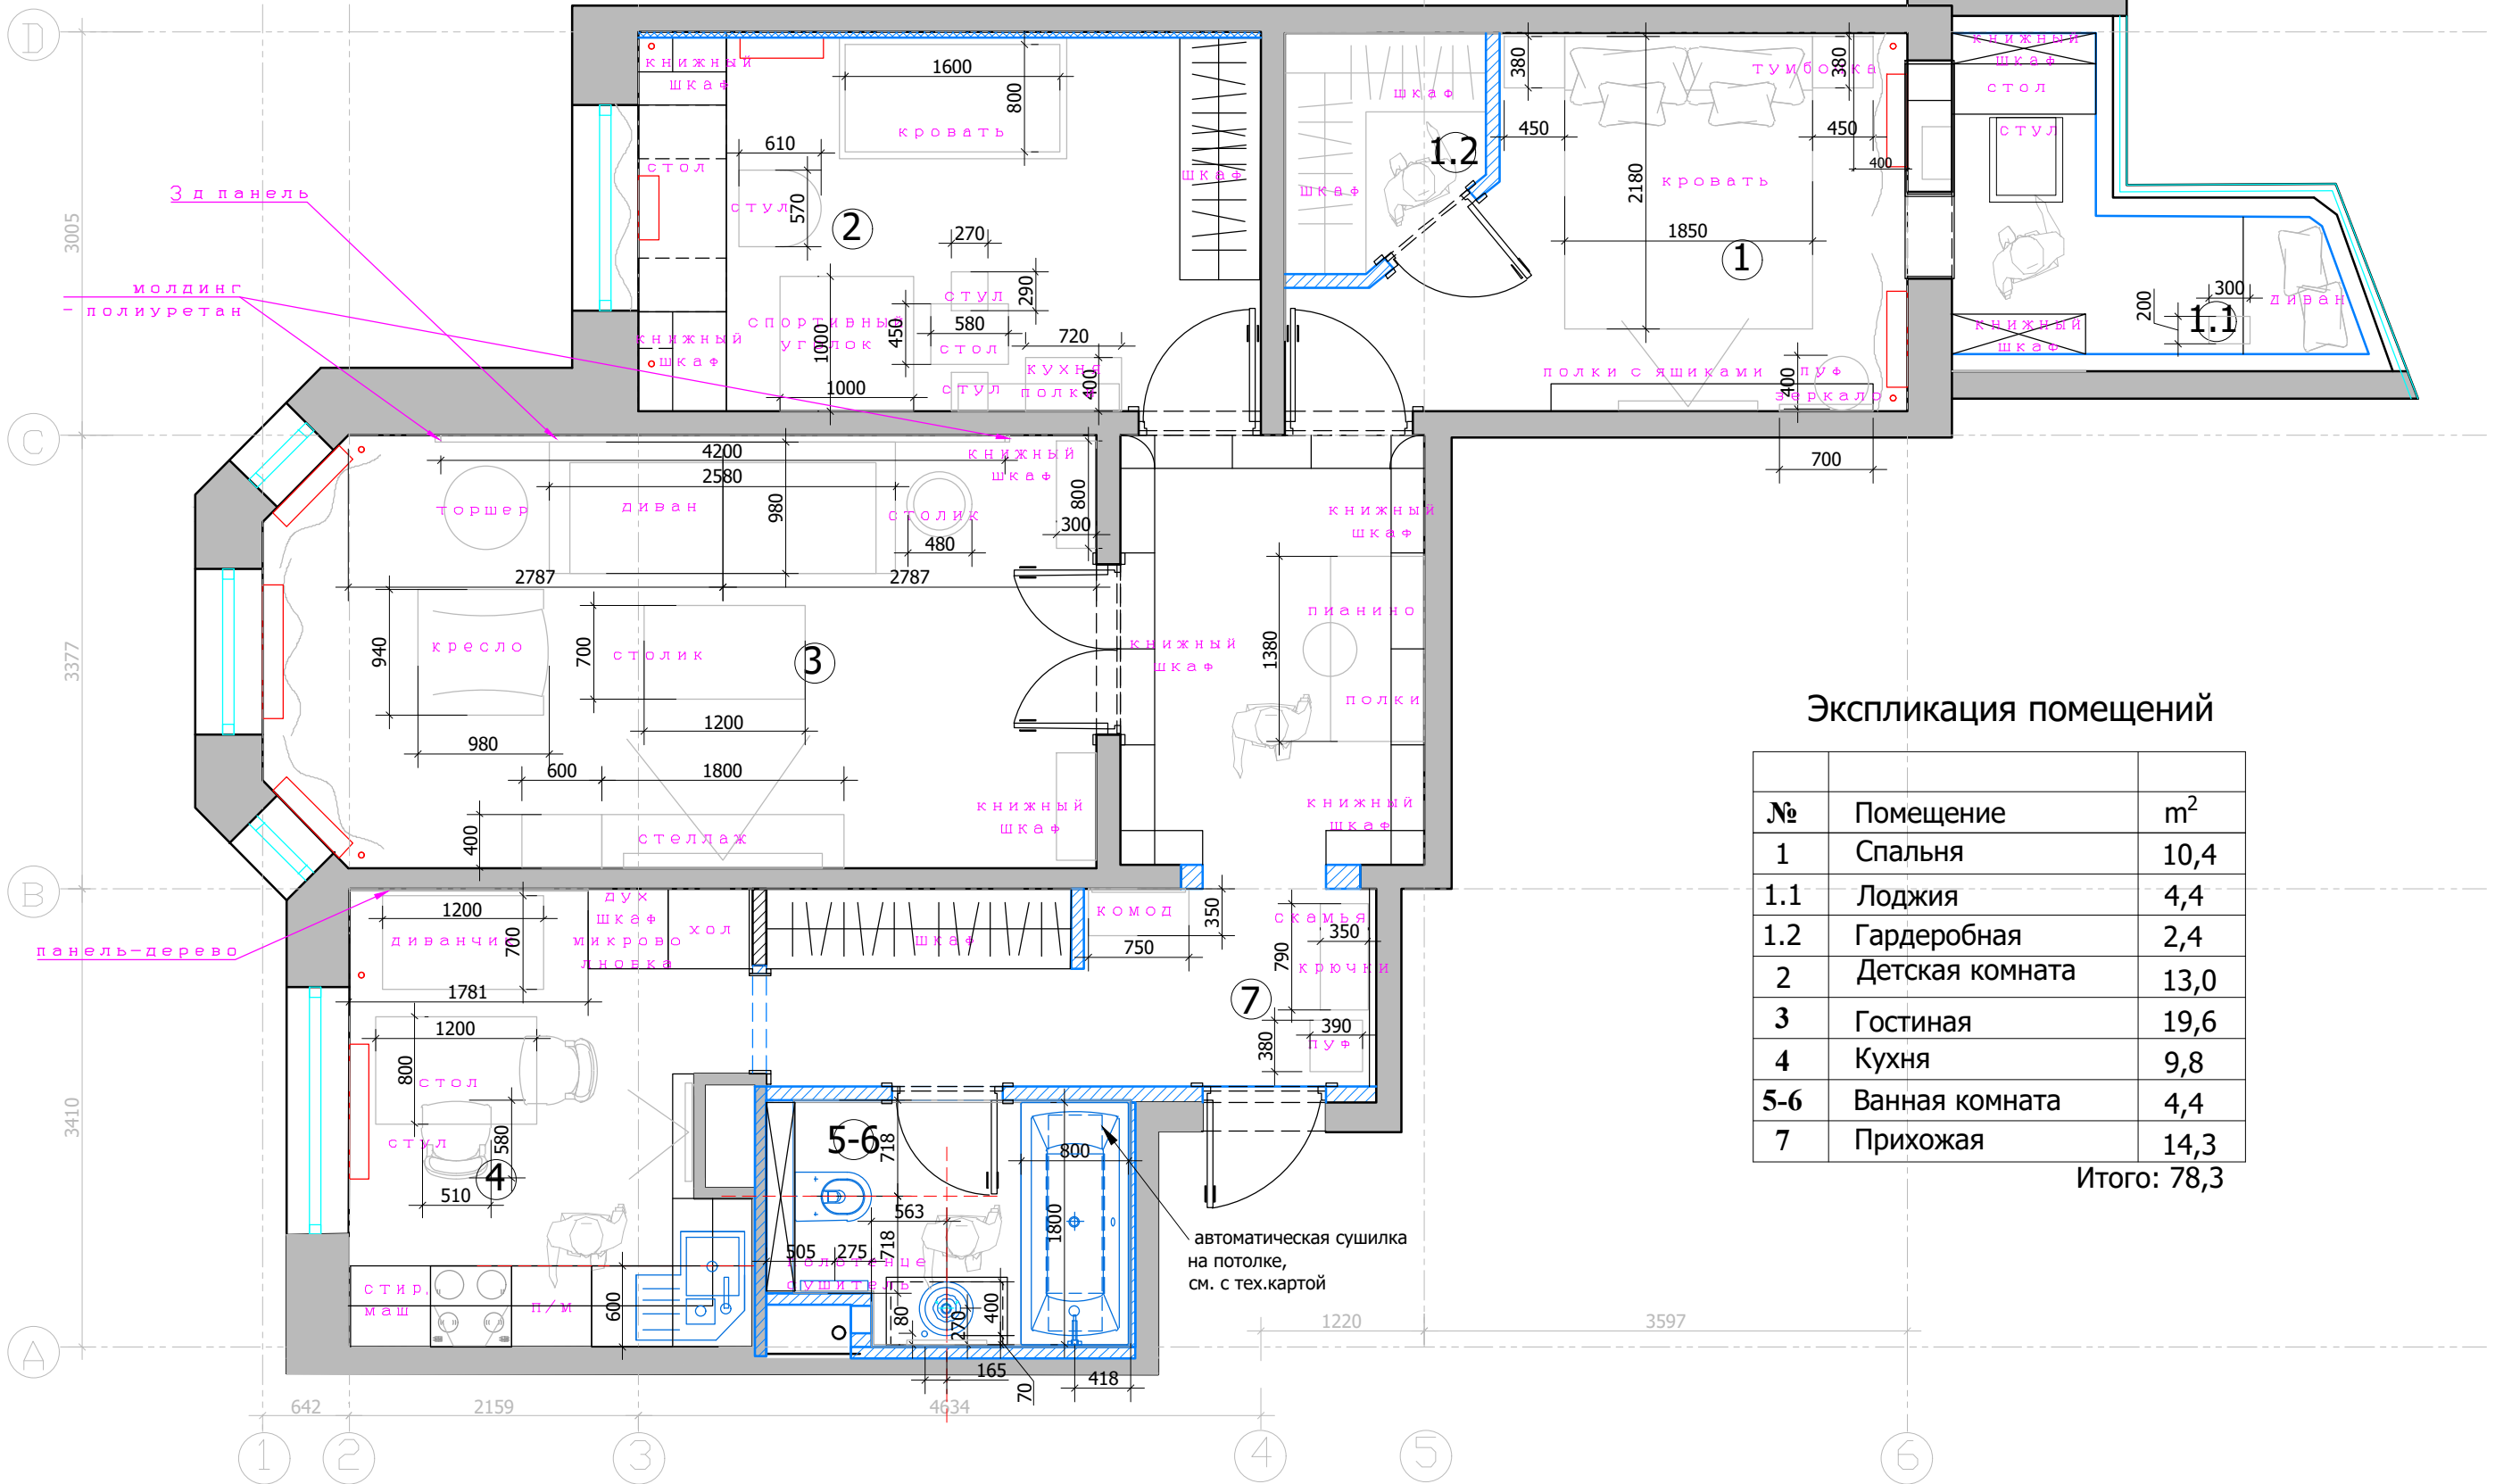

Экспликация помещений


№	Помещение	м²
1	Спальня	10,4
1.1	Лоджия	4,4
1.2	Гардеробная	2,4
2	Детская комната	13,0
3	Гостиная	19,6
4	Кухня	9,8
5-6	Ванная комната	4,4
7	Прихожая	14,3

Итого: 78,3

Условные обозначения:
[Symbol] Мебель по индивидуальным размерам.
Примечание: привязку сантехники смотреть совместно с тех.картами

М 1:50

Заказчик	Согласованно	Дата	Подпись	Адрес: Москва, улица Шверника 11к3			
		04.05.19			Стадия	Лист	Листов
Дизайнер	Чапланова П.О			Частная квартира		9	28
					POLINA CHAPLANOVA DESIGN		
				План расстановки мебели. План привязки сантехнического оборудования			

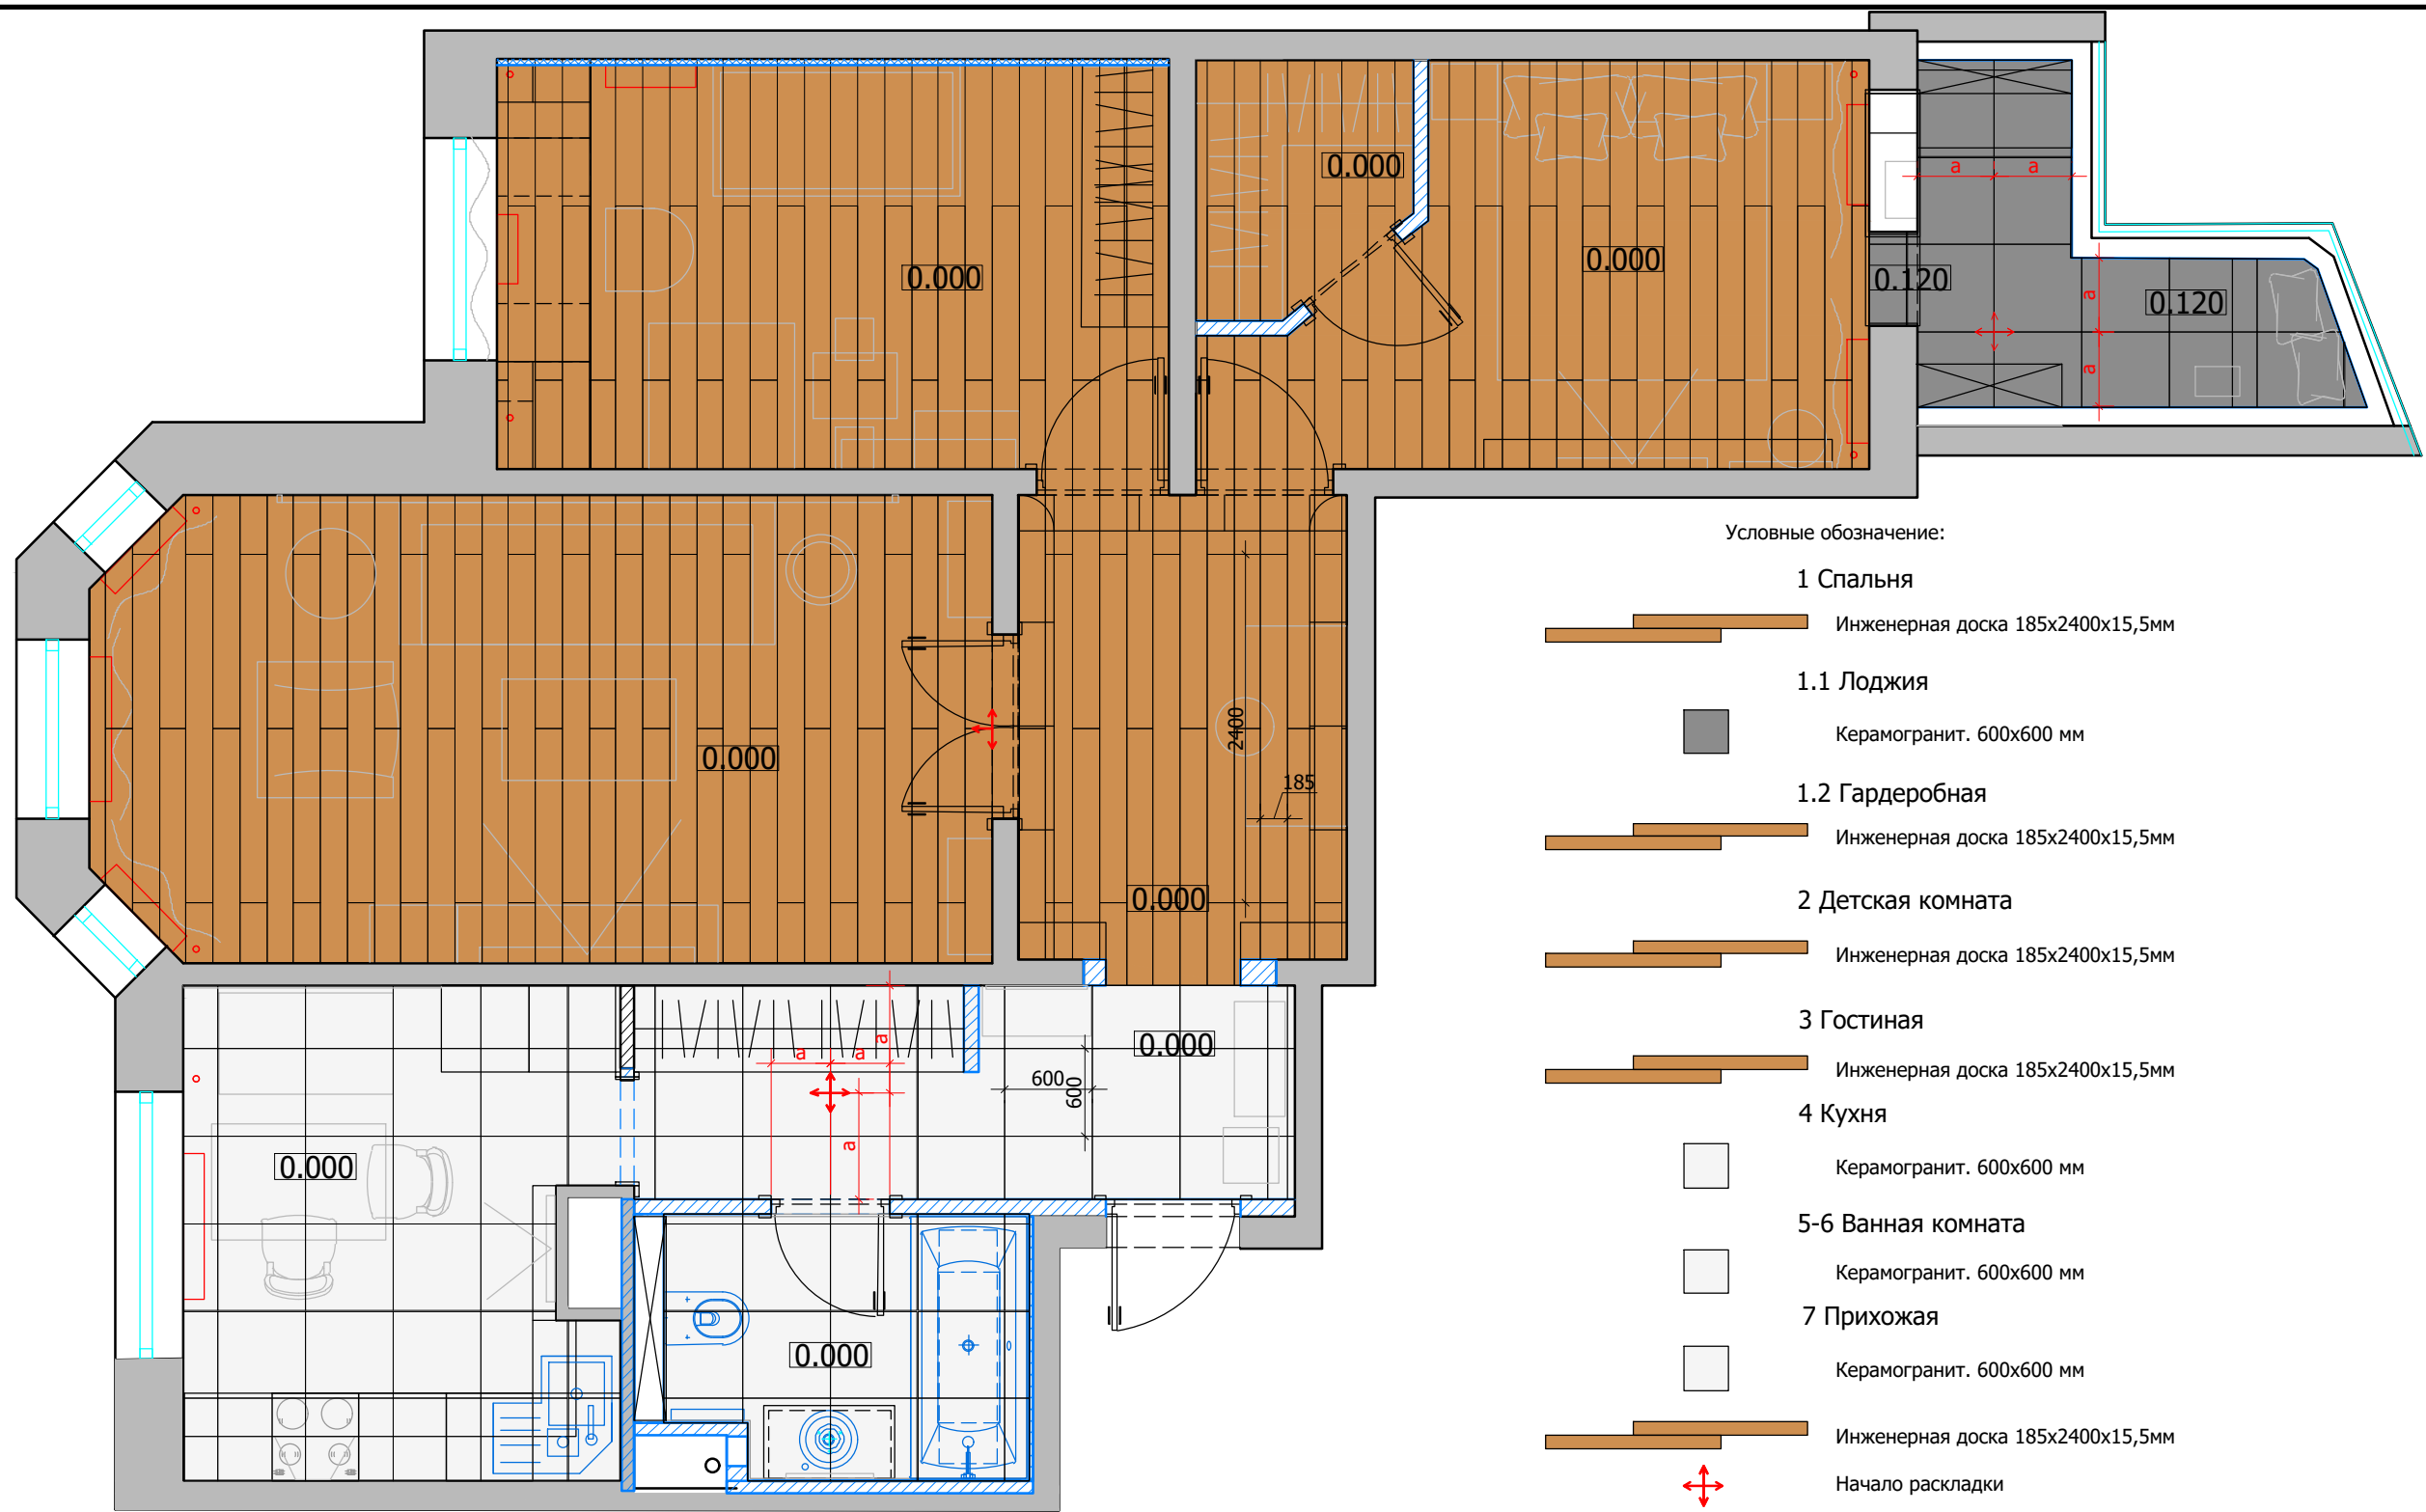

Экспликация помещений


№	Помещение	м²
1	Спальня	10,4
1.1	Лоджия	4,4
1.2	Гардеробная	2,4
2	Детская комната	13,0
3	Гостиная	19,6
4	Кухня	9,8
5-6	Ванная комната	4,4
7	Прихожая	14,3

Итого: 78,3

- Условные обозначение:
- 1 Спальня
Инженерная доска 185x2400x15,5мм
- 1.1 Лоджия
Керамогранит. 600x600 мм
- 1.2 Гардеробная
Инженерная доска 185x2400x15,5мм
- 2 Детская комната
Инженерная доска 185x2400x15,5мм
- 3 Гостиная
Инженерная доска 185x2400x15,5мм
- 4 Кухня
Керамогранит. 600x600 мм
- 5-6 Ванная комната
Керамогранит. 600x600 мм
- 7 Прихожая
Керамогранит. 600x600 мм
- Инженерная доска 185x2400x15,5мм
- Начало раскладки
- Отметка полов от УЧП
- Плитка на стене в санузле разложена с учетом швов 2 мм.
На полу 2 мм.
- Примечание: под кухонной мебелью и ванной при необходимости положить более бюджетную плитку

М 1:50


Заказчик	Согласованно	Дата	Подпись	Адрес: Москва, улица Шверника 11к3			
Дизайнер	Чапланова П.О	04.05.19			Стадия	Лист	Листов
				Частная квартира		10	28
				План напольных покрытий	POLINA CHAPLANOVA DESIGN		

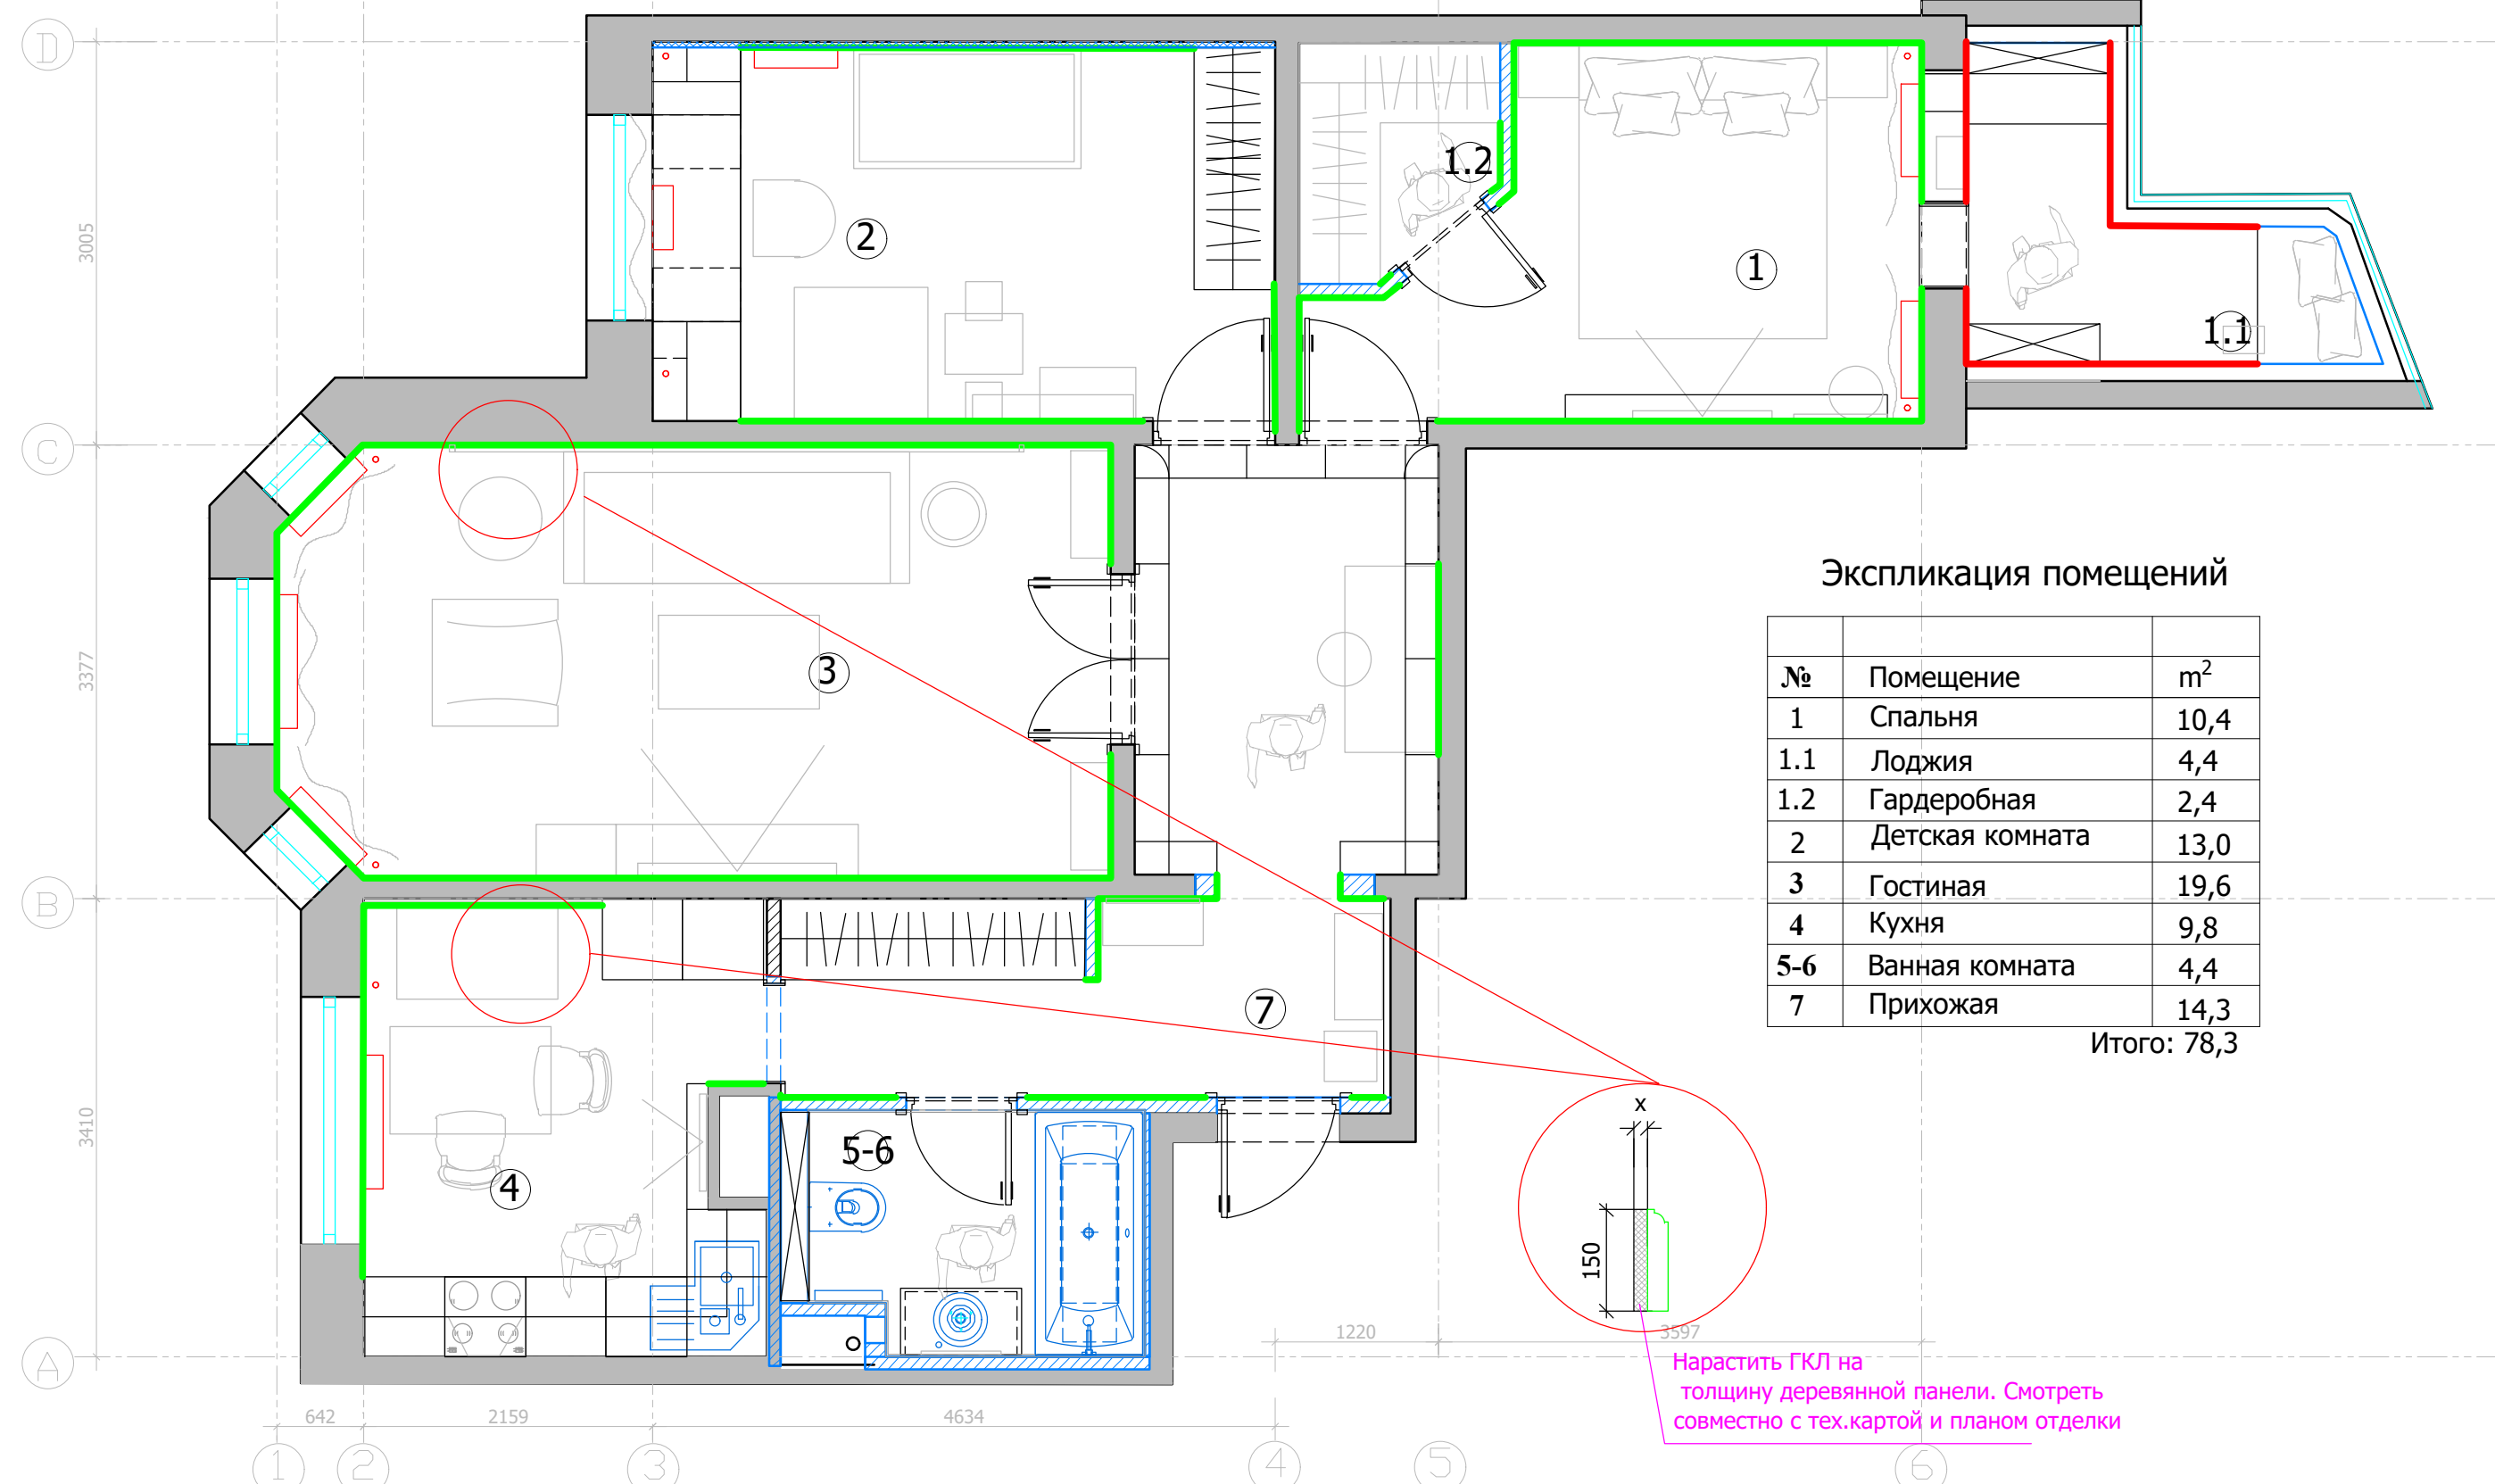

Экспликация помещений

№	Помещение	м²
1	Спальня	10,4
1.1	Лоджия	4,4
1.2	Гардеробная	2,4
2	Детская комната	13,0
3	Гостиная	19,6
4	Кухня	9,8
5-6	Ванная комната	4,4
7	Прихожая	14,3

Итого: 78,3

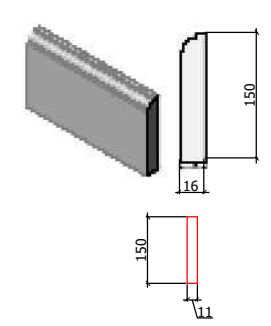

Условные обозначения:

— плинтус МДВ под покраску


— плинтус керамогранит

При монтаже плинтуса учесть мебель по индивидуальным размерам

Нарастить ГКЛ на толщину деревянной панели. Смотреть совместно с тех.картой и планом отделки

М 1:50

Заказчик	Согласованно	Дата	Подпись	Адрес: Москва, улица Шверника 11к3			
Дизайнер	Чапланова П.О	04.05.19			Стадия	Лист	Листов
				Частная квартира		11	28
				План плинтусов	POLINA CHAPLANOVA DESIGN		

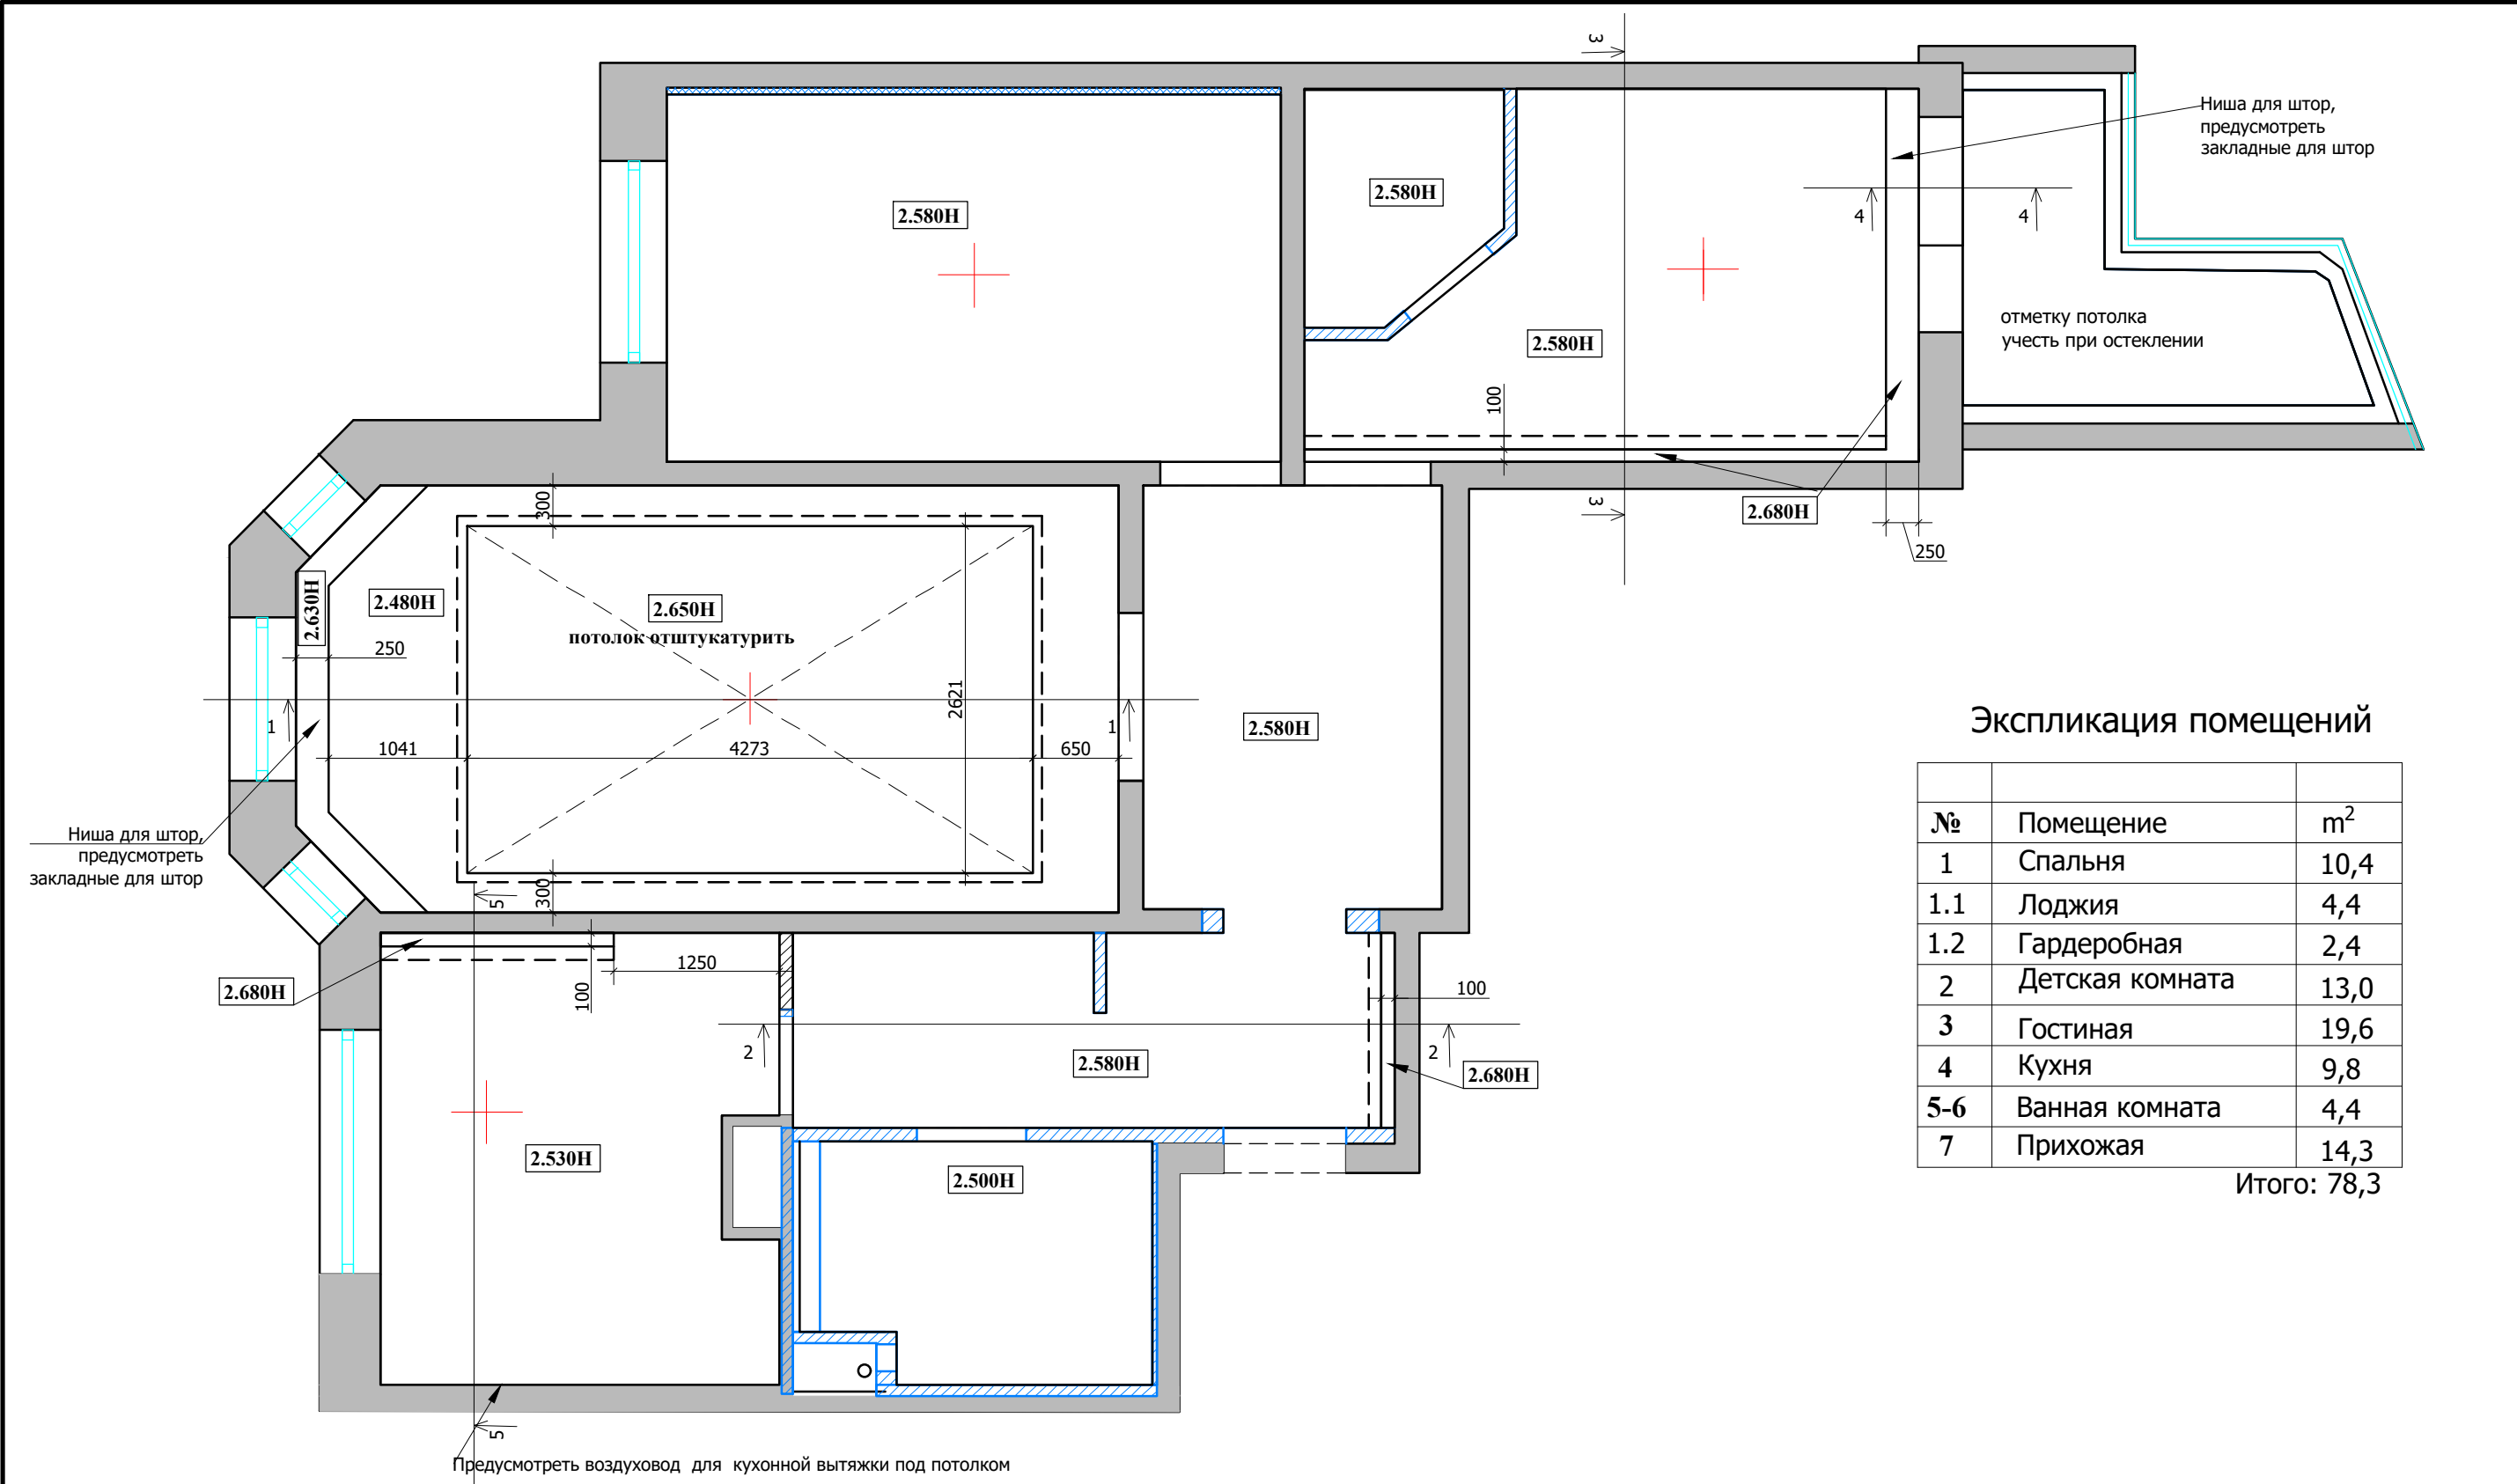

Экспликация помещений

№	Помещение	м²
1	Спальня	10,4
1.1	Лоджия	4,4
1.2	Гардеробная	2,4
2	Детская комната	13,0
3	Гостиная	19,6
4	Кухня	9,8
5-6	Ванная комната	4,4
7	Прихожая	14,3

Итого: 78,3


Примечание :

1. Подшивные потолки из гипсокартона по металлическому каркасу
 2. В мокрых зонах подшивные потолки выполнить из ГКЛВ.
 3. Высоты указаны от УЧП
 4. В помещ. № 3 в центральной части кессона только штукатурка и покраска потолка.
 5. Электрический провод люстры "спрятать" под слой шукатурки.
 6. При выполнении подвесных потолков из ГКЛ проследить , чтобы металлопрофиль не попал на посадочные места встраиваемых светильников.
 7. См. совместно с планом привязки потолочных светильников.
- УСЛОВНЫЕ ОБОЗНАЧЕНИЯ:


- - потолок
- ⊕ - место крепления люстр

М 1:50


Заказчик	Согласованно	Дата	Подпись	Адрес: Москва, улица Шверника 11к3					
		04.05.19			Стадия	Лист	Листов		
Дизайнер	Чапанова П.О					12	28		
					POLINA CHAPLANOVA DESIGN				
				Частная квартира					
				План потолков с расстановкой осветительного оборудования с привязками					

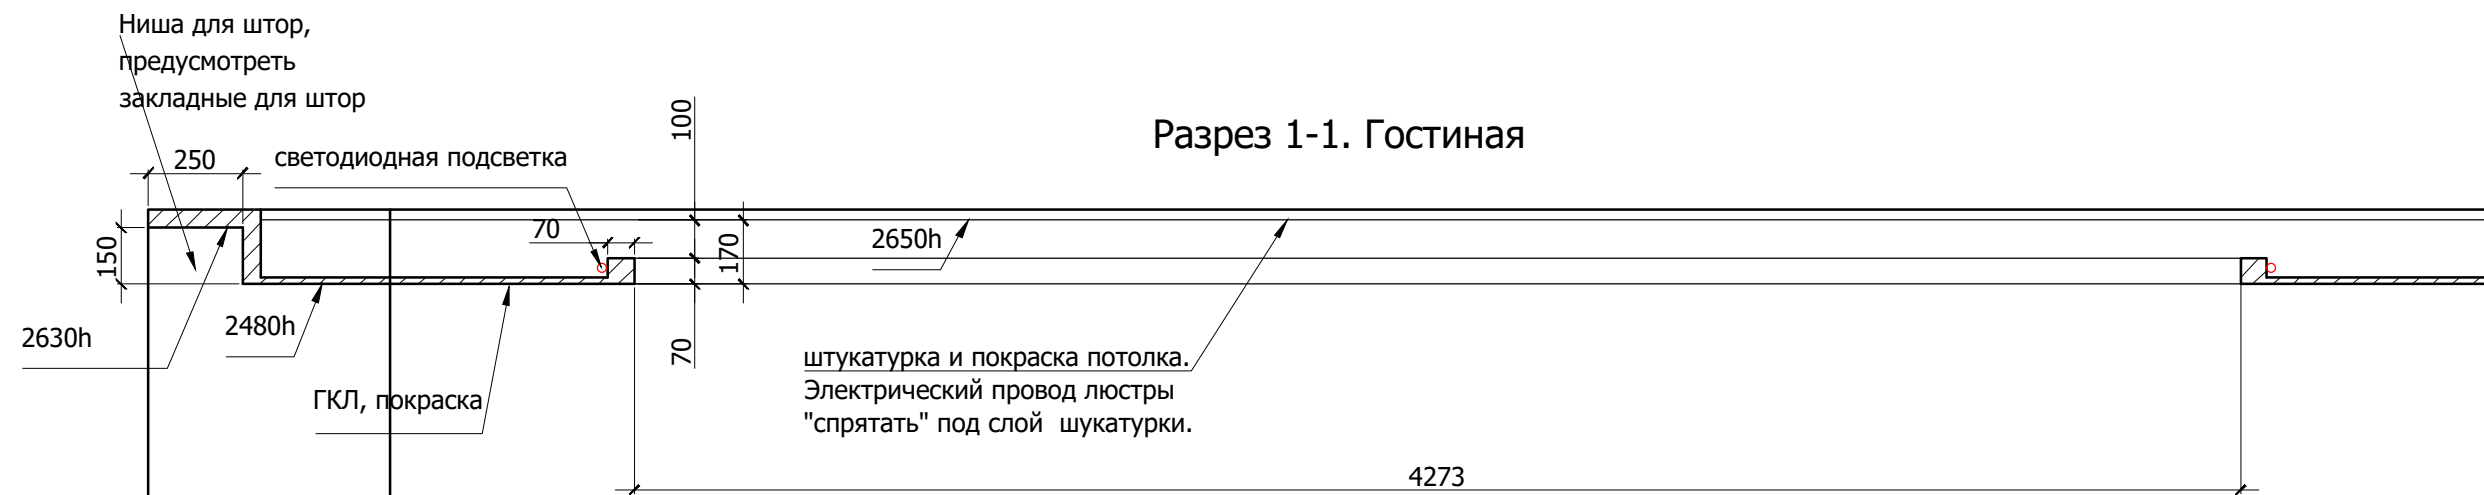


Разрез 2-2. Прихожая

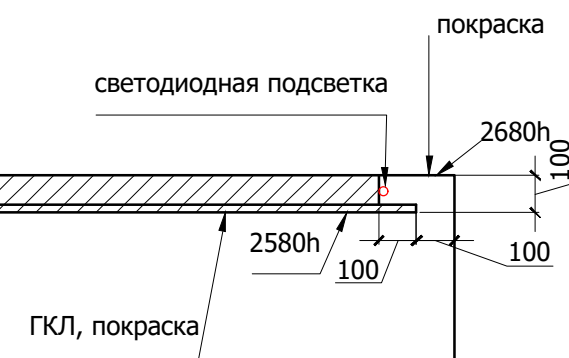


Разрез 4-4. Спальня

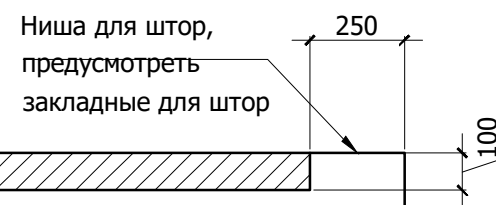

Разрез 3-3. Спальня

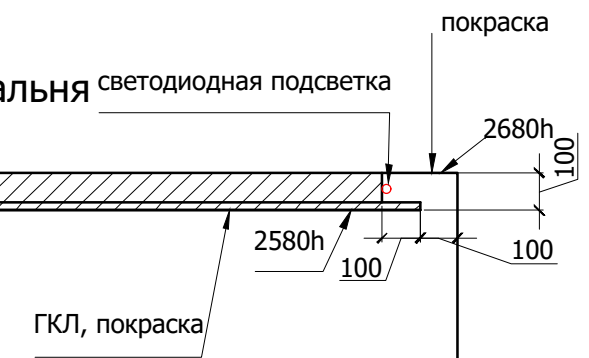


Разрез 5-5. Кухня

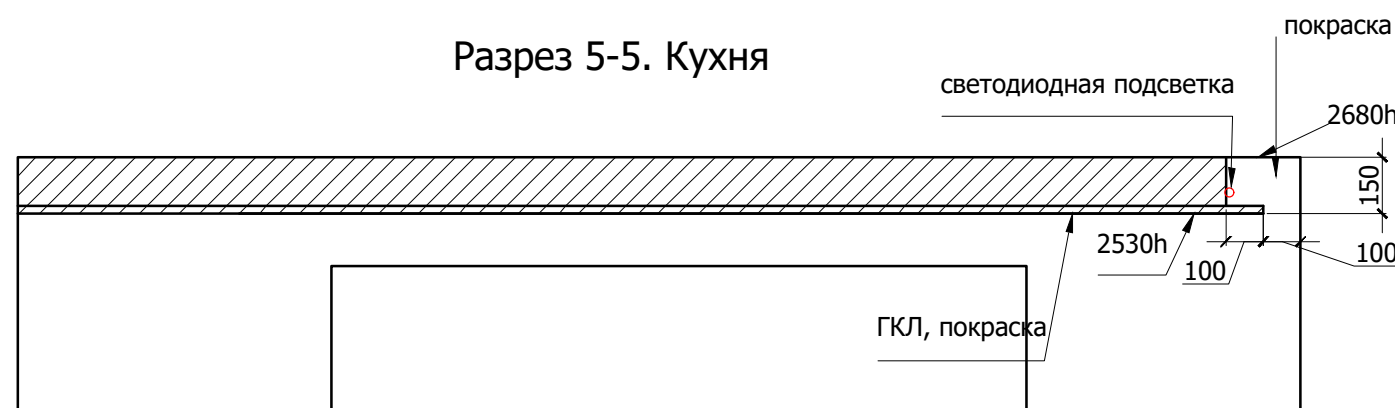

М 1:20

Заказчик	Согласованно	Дата	Подпись	Адрес: Москва, улица Шверника 11к3			
		04.05.19			Стадия	Лист	Листов
Дизайнер	Чапанова П.О					13	28
				Частная квартира	POLINA CHAPLANOVA DESIGN		
				Разрезы потолков			

Формат А3

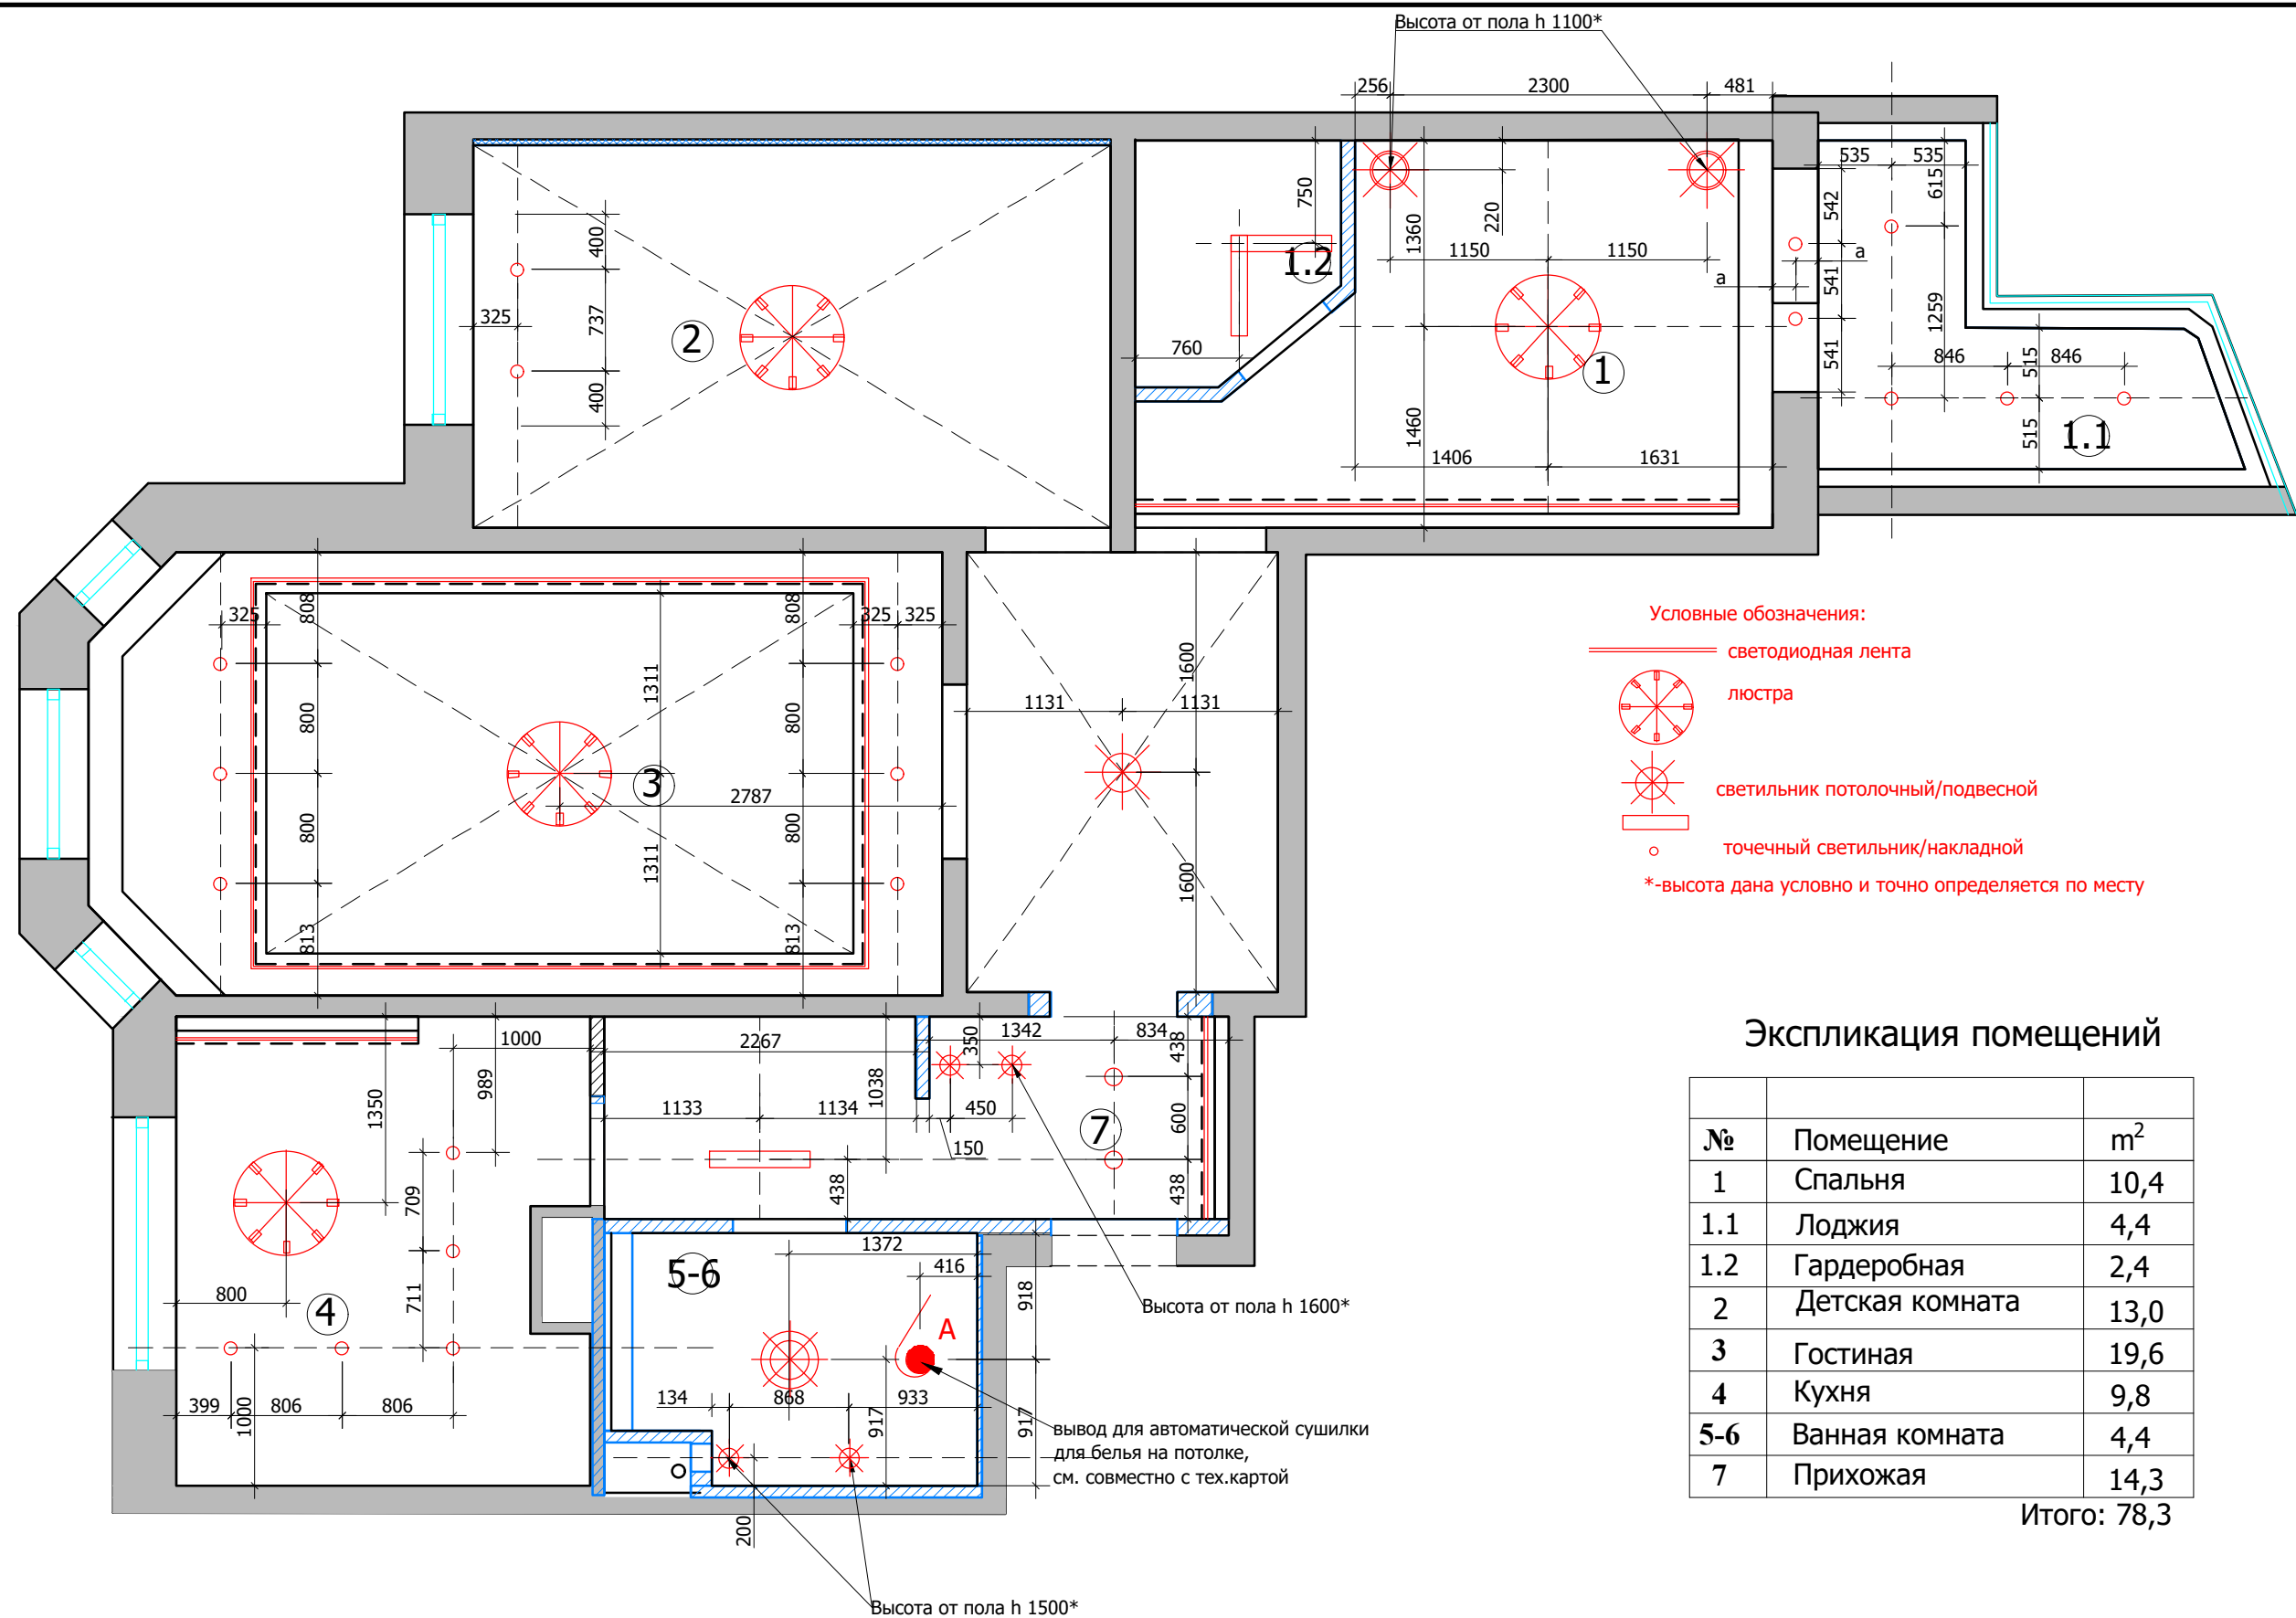

- Условные обозначения:
- светодиодная лента
 - ☼ люстра
 - ☼ светильник потолочный/подвесной
 - точечный светильник/накладной
 - *-высота дана условно и точно определяется по месту

Экспликация помещений


№	Помещение	м²
1	Спальня	10,4
1.1	Лоджия	4,4
1.2	Гардеробная	2,4
2	Детская комната	13,0
3	Гостиная	19,6
4	Кухня	9,8
5-6	Ванная комната	4,4
7	Прихожая	14,3

Итого: 78,3

М 1:50

Заказчик	Согласованно	Дата	Подпись	Адрес: Москва, улица Шверника 11к3			
Дизайнер	Чапланова П.О	04.05.19			Стадия	Лист	Листов
				Частная квартира		14	28
				План потолков с расстановкой осветительного оборудования с привязками	POLINA CHAPLANOVA DESIGN		

Формат А3

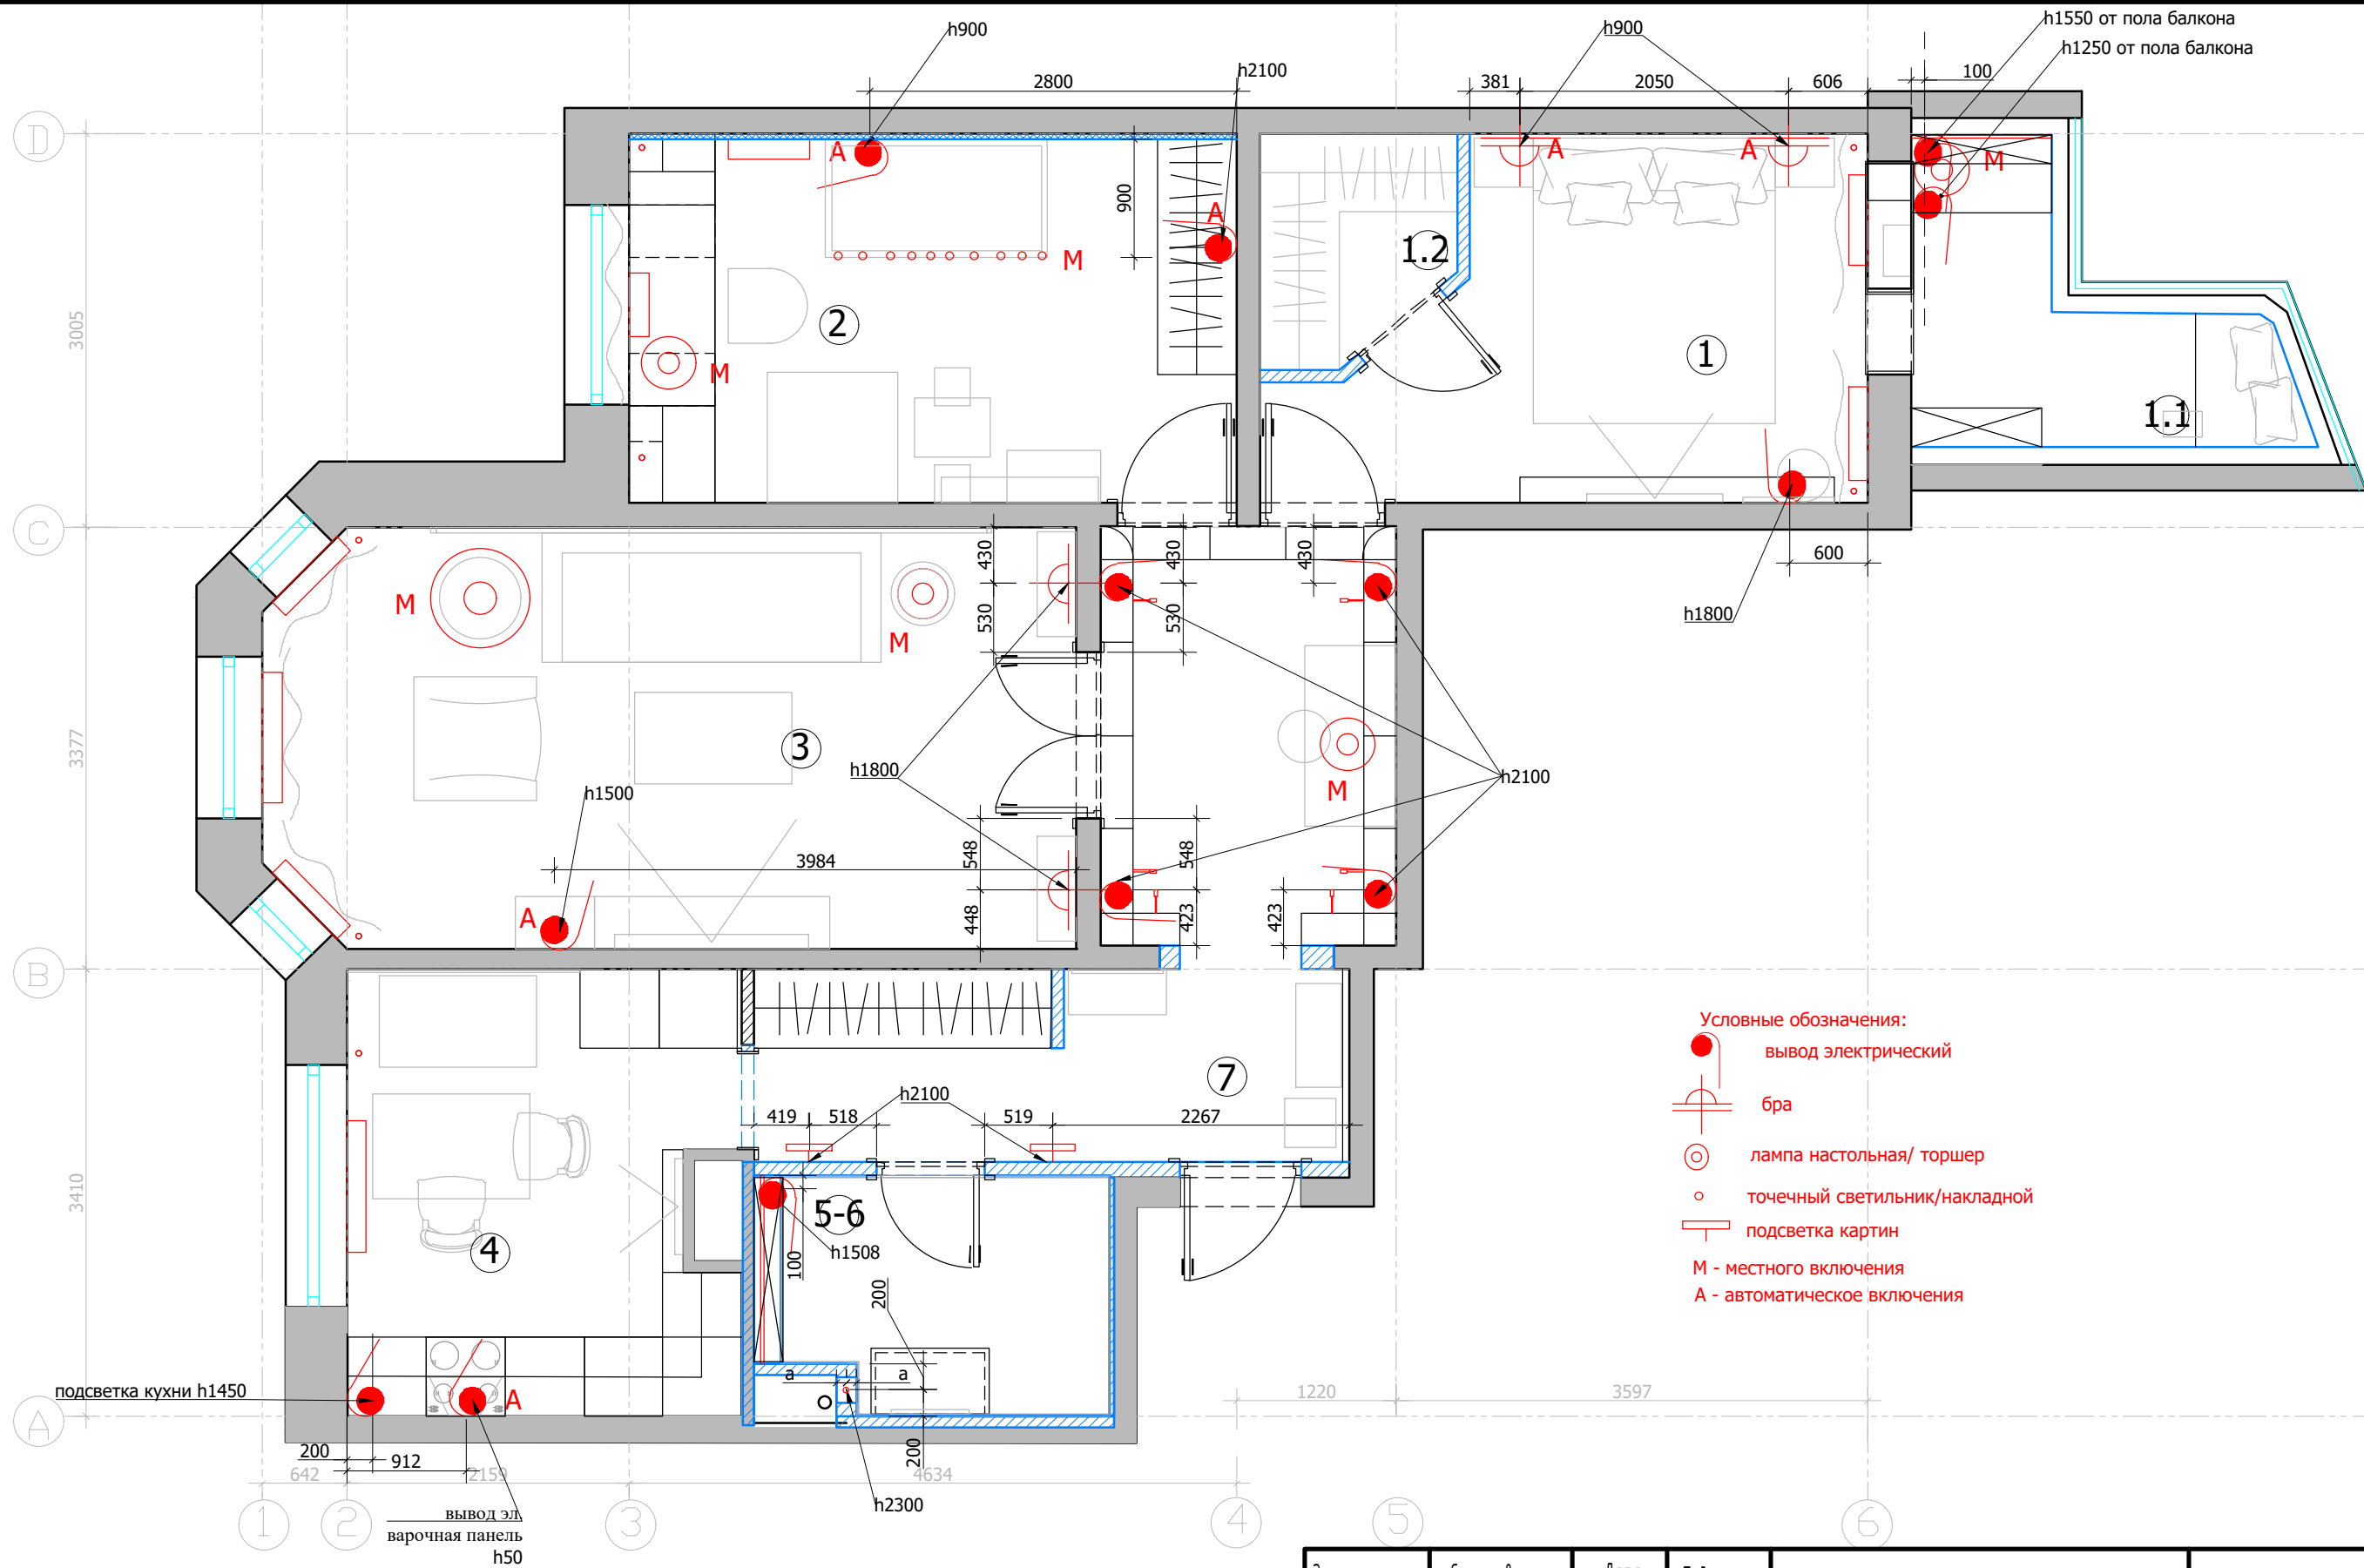



- Условные обозначения:
- вывод электрический
 - ⊕ бра
 - ⊙ лампа настольная/ торшер
 - точечный светильник/накладной
 - ▬ подсветка картин
 - М - местного включения
 - А - автоматического включения

М 1:50

Заказчик	Согласованно	Дата	Подпись	Адрес: Москва, улица Шверника 11к3				
		04.05.19			Стадия	Лист	Листов	
Дизайнер	Чапланова П.О					15	28	
					POLINA CHAPLANOVA DESIGN			
				Частная квартира				
				План настенного и отдельностоящего оборудования с привязками				

Формат А3

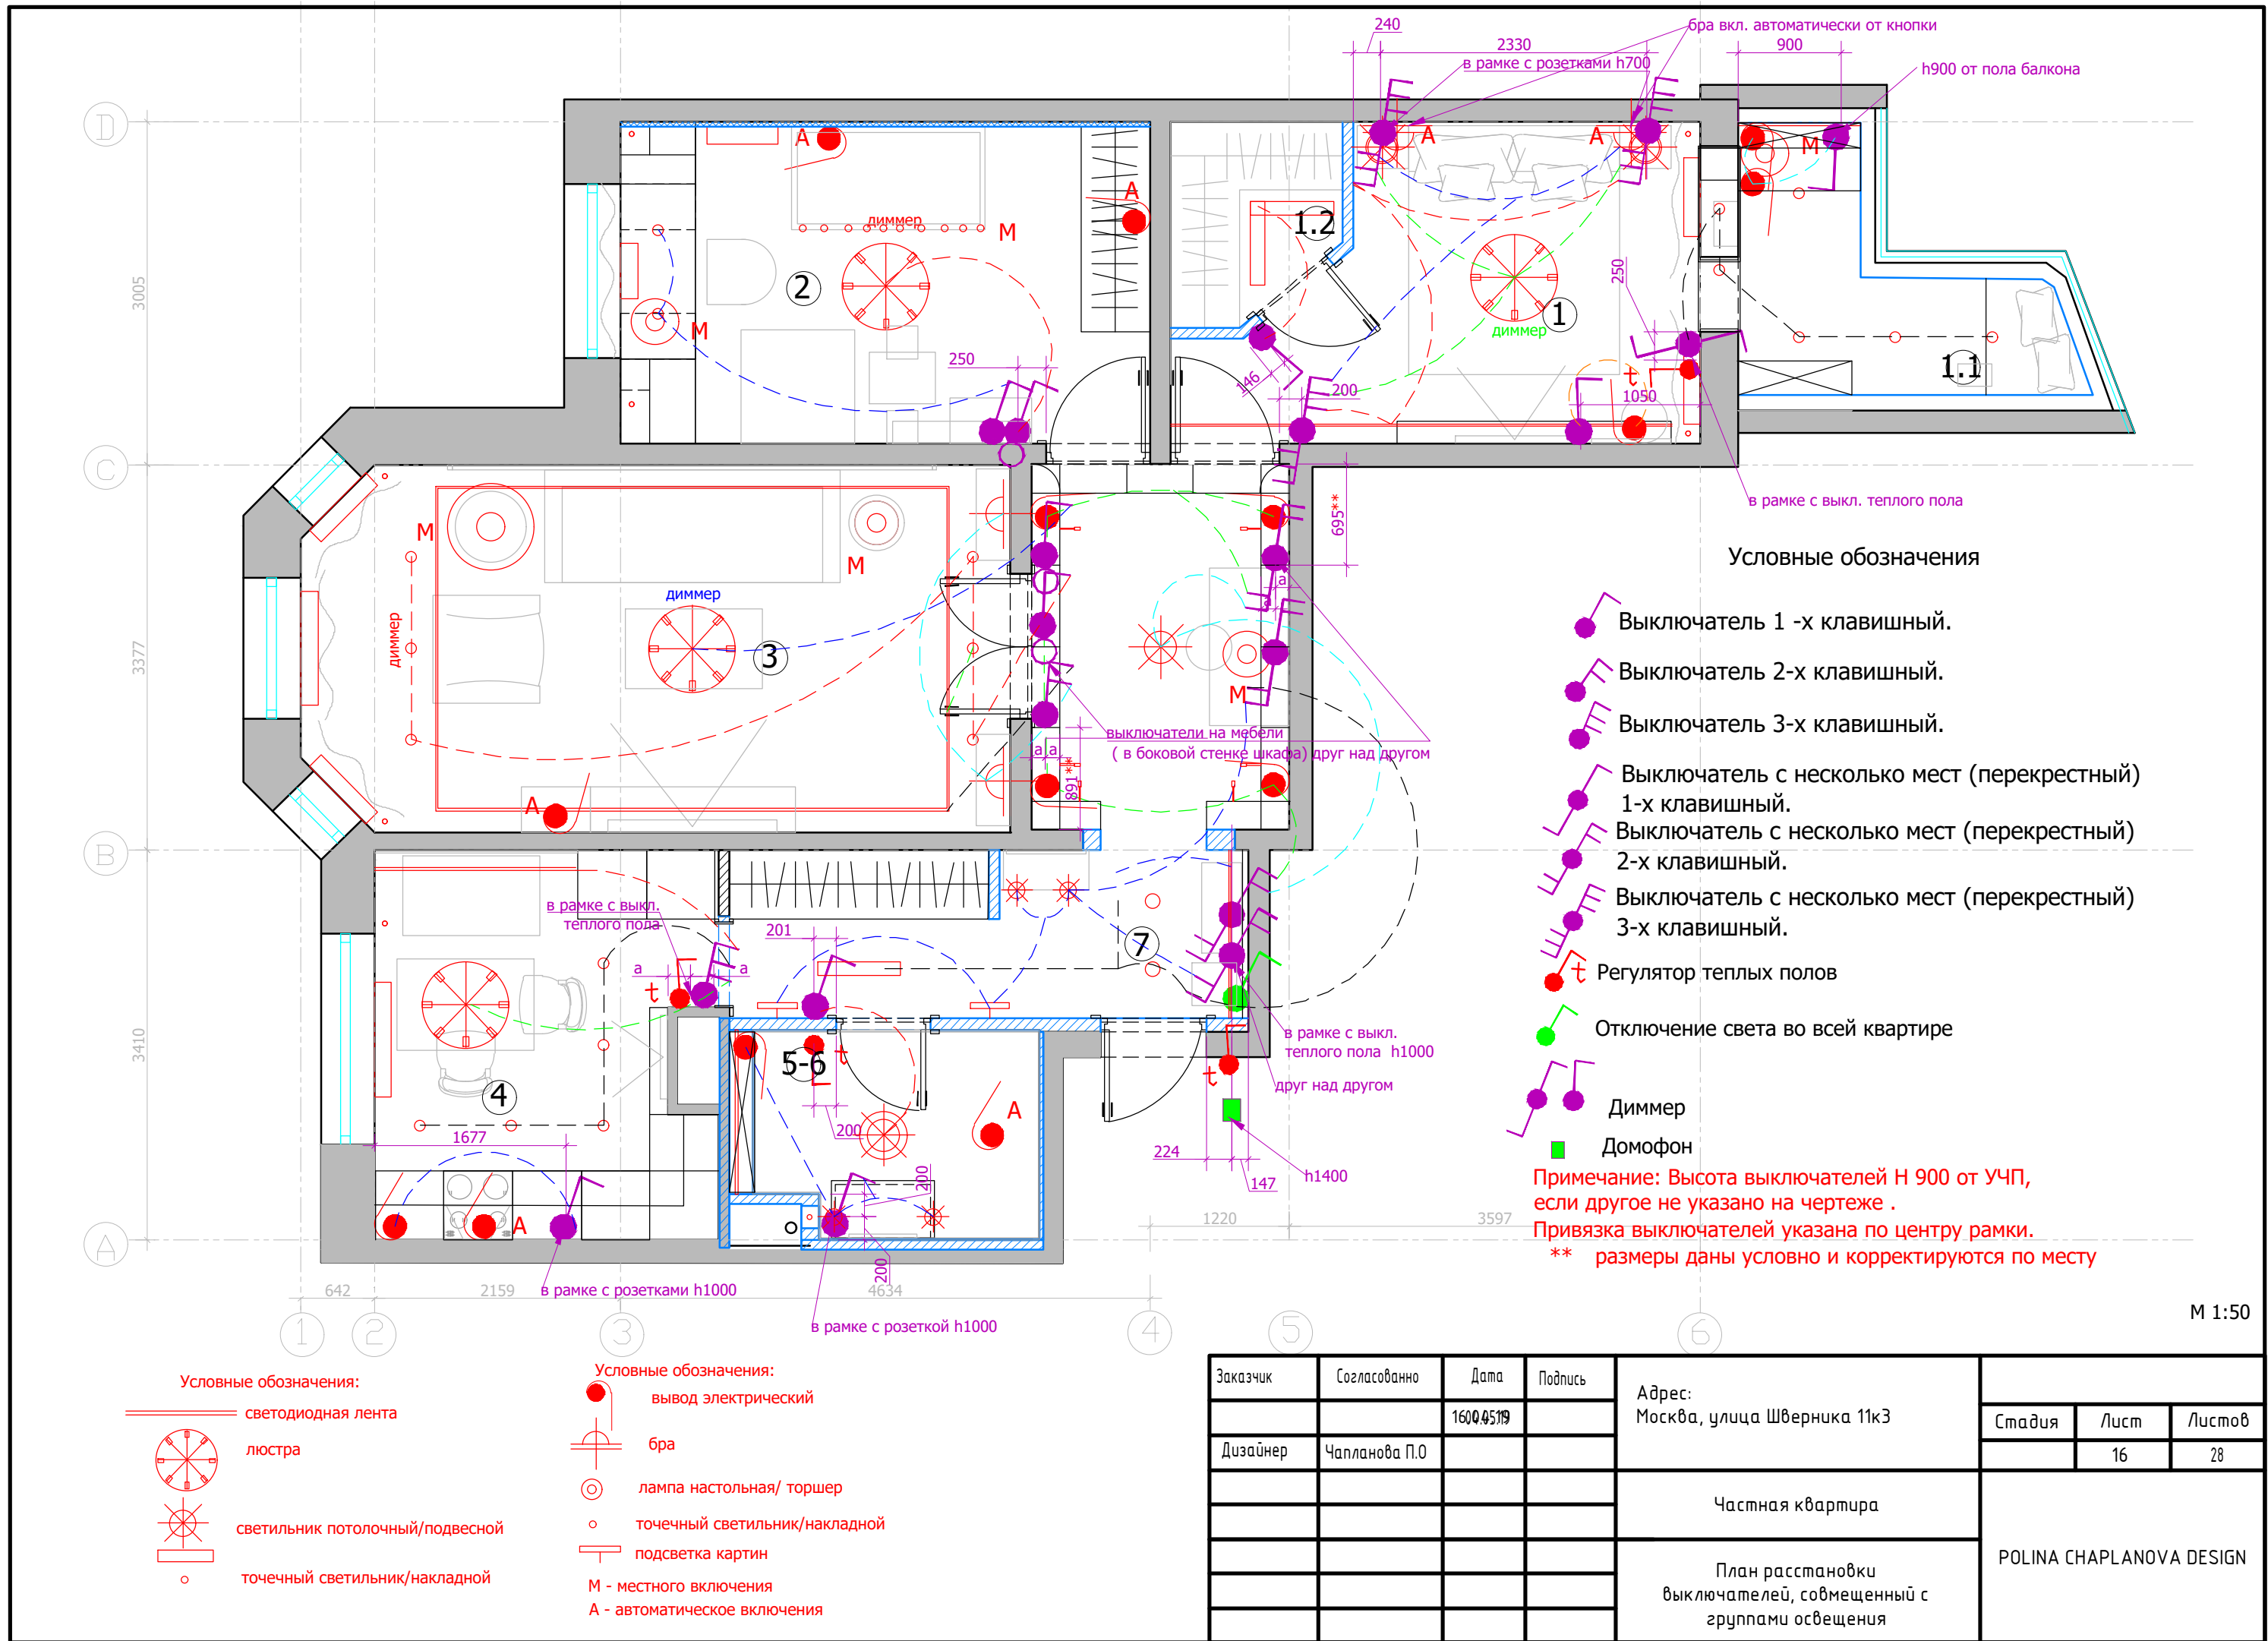

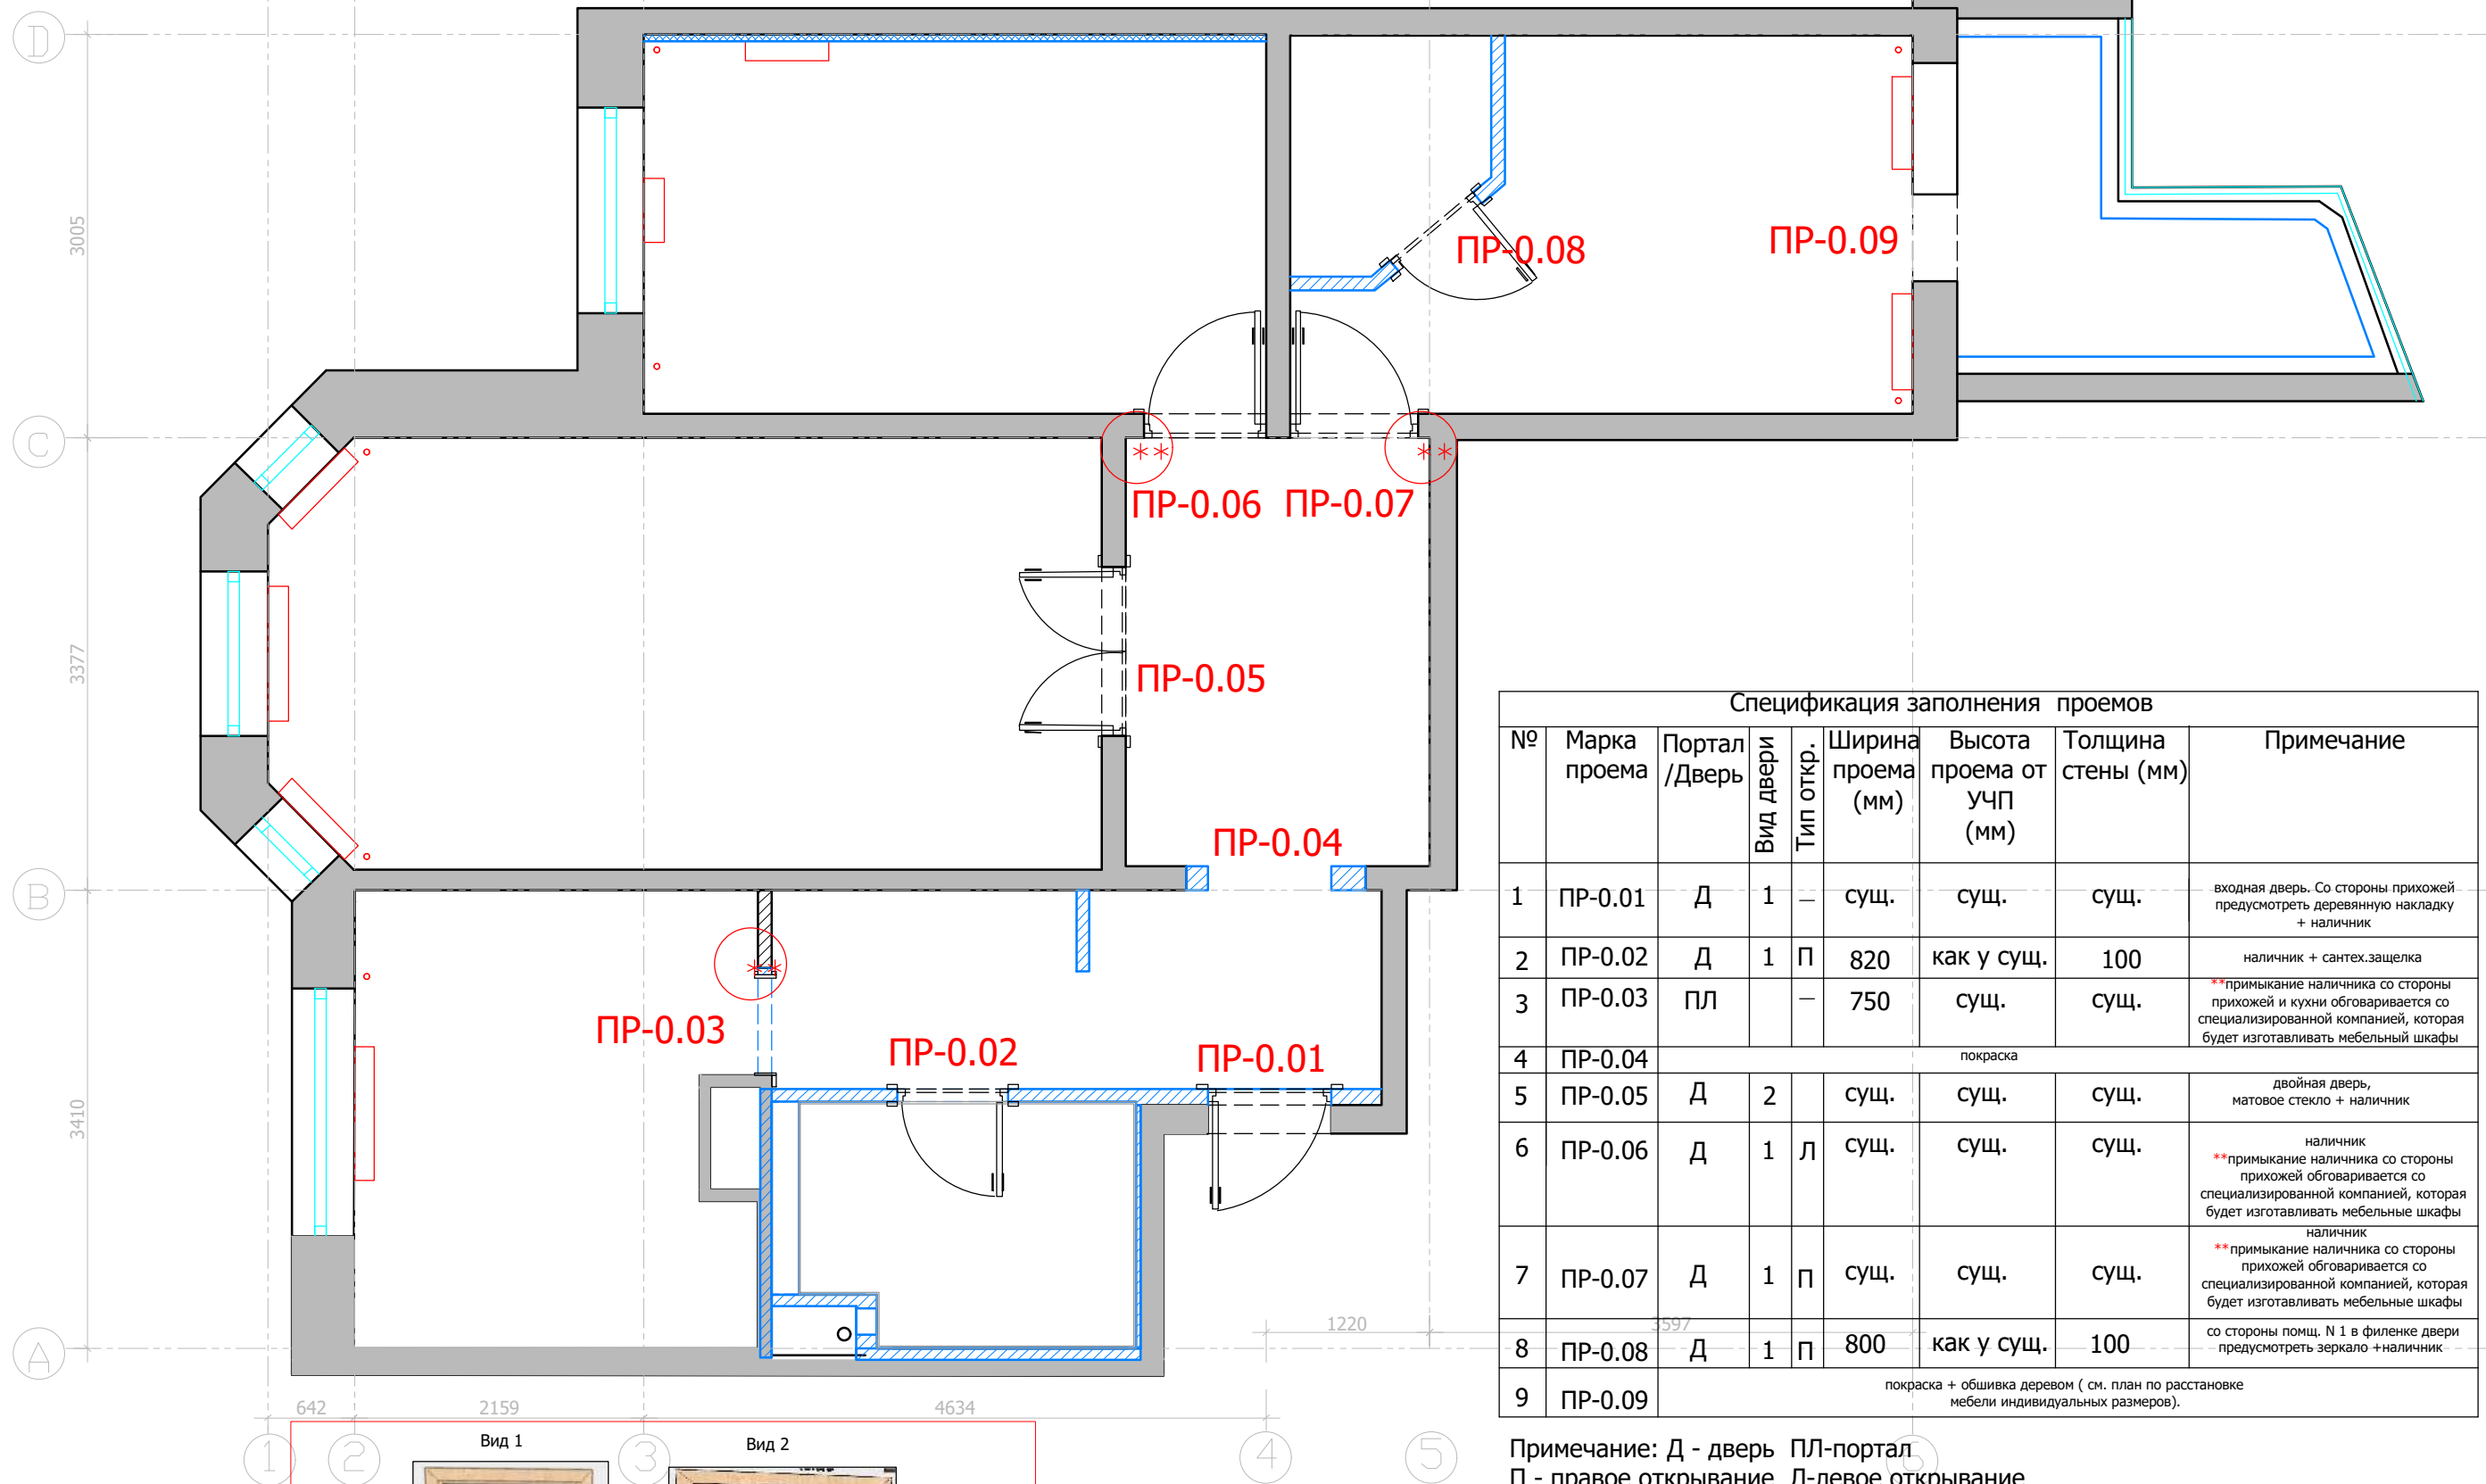


Спецификация заполнения проемов								
№	Марка проема	Портал /Дверь	Вид двери	Тип откр.	Ширина проема (мм)	Высота проема от учП (мм)	Толщина стены (мм)	Примечание
1	ПР-0.01	Д	1	—	сущ.	сущ.	сущ.	входная дверь. Со стороны прихожей предусмотреть деревянную накладку + наличник
2	ПР-0.02	Д	1	П	820	как у сущ.	100	наличник + сантех.защелка
3	ПР-0.03	ПЛ		—	750	сущ.	сущ.	**примыкание наличника со стороны прихожей и кухни обговаривается со специализированной компанией, которая будет изготавливать мебельный шкафы
4	ПР-0.04	покраска						
5	ПР-0.05	Д	2		сущ.	сущ.	сущ.	двойная дверь, матовое стекло + наличник
6	ПР-0.06	Д	1	Л	сущ.	сущ.	сущ.	наличник **примыкание наличника со стороны прихожей обговаривается со специализированной компанией, которая будет изготавливать мебельные шкафы
7	ПР-0.07	Д	1	П	сущ.	сущ.	сущ.	наличник **примыкание наличника со стороны прихожей обговаривается со специализированной компанией, которая будет изготавливать мебельные шкафы
8	ПР-0.08	Д	1	П	800	как у сущ.	100	со стороны помщ. N 1 в филенке двери предусмотреть зеркало +наличник
9	ПР-0.09	покраска + обшивка деревом (см. план по расстановке мебели индивидуальных размеров).						

Примечание: Д - дверь ПЛ-портал
П - правое открывание Л-левое открывание
Цвет дуб натуральный. Фурнитура - хром.

М 1:50

Заказчик	Согласованно	Дата	Подпись	Адрес: Москва, улица Шверника 11к3			
		04.05.19			Стадия	Лист	Листов
Дизайнер	Чапланова П.О			Частная квартира		18	28
					POLINA CHAPLANOVA DESIGN		
				План заполнения дверных проемов			

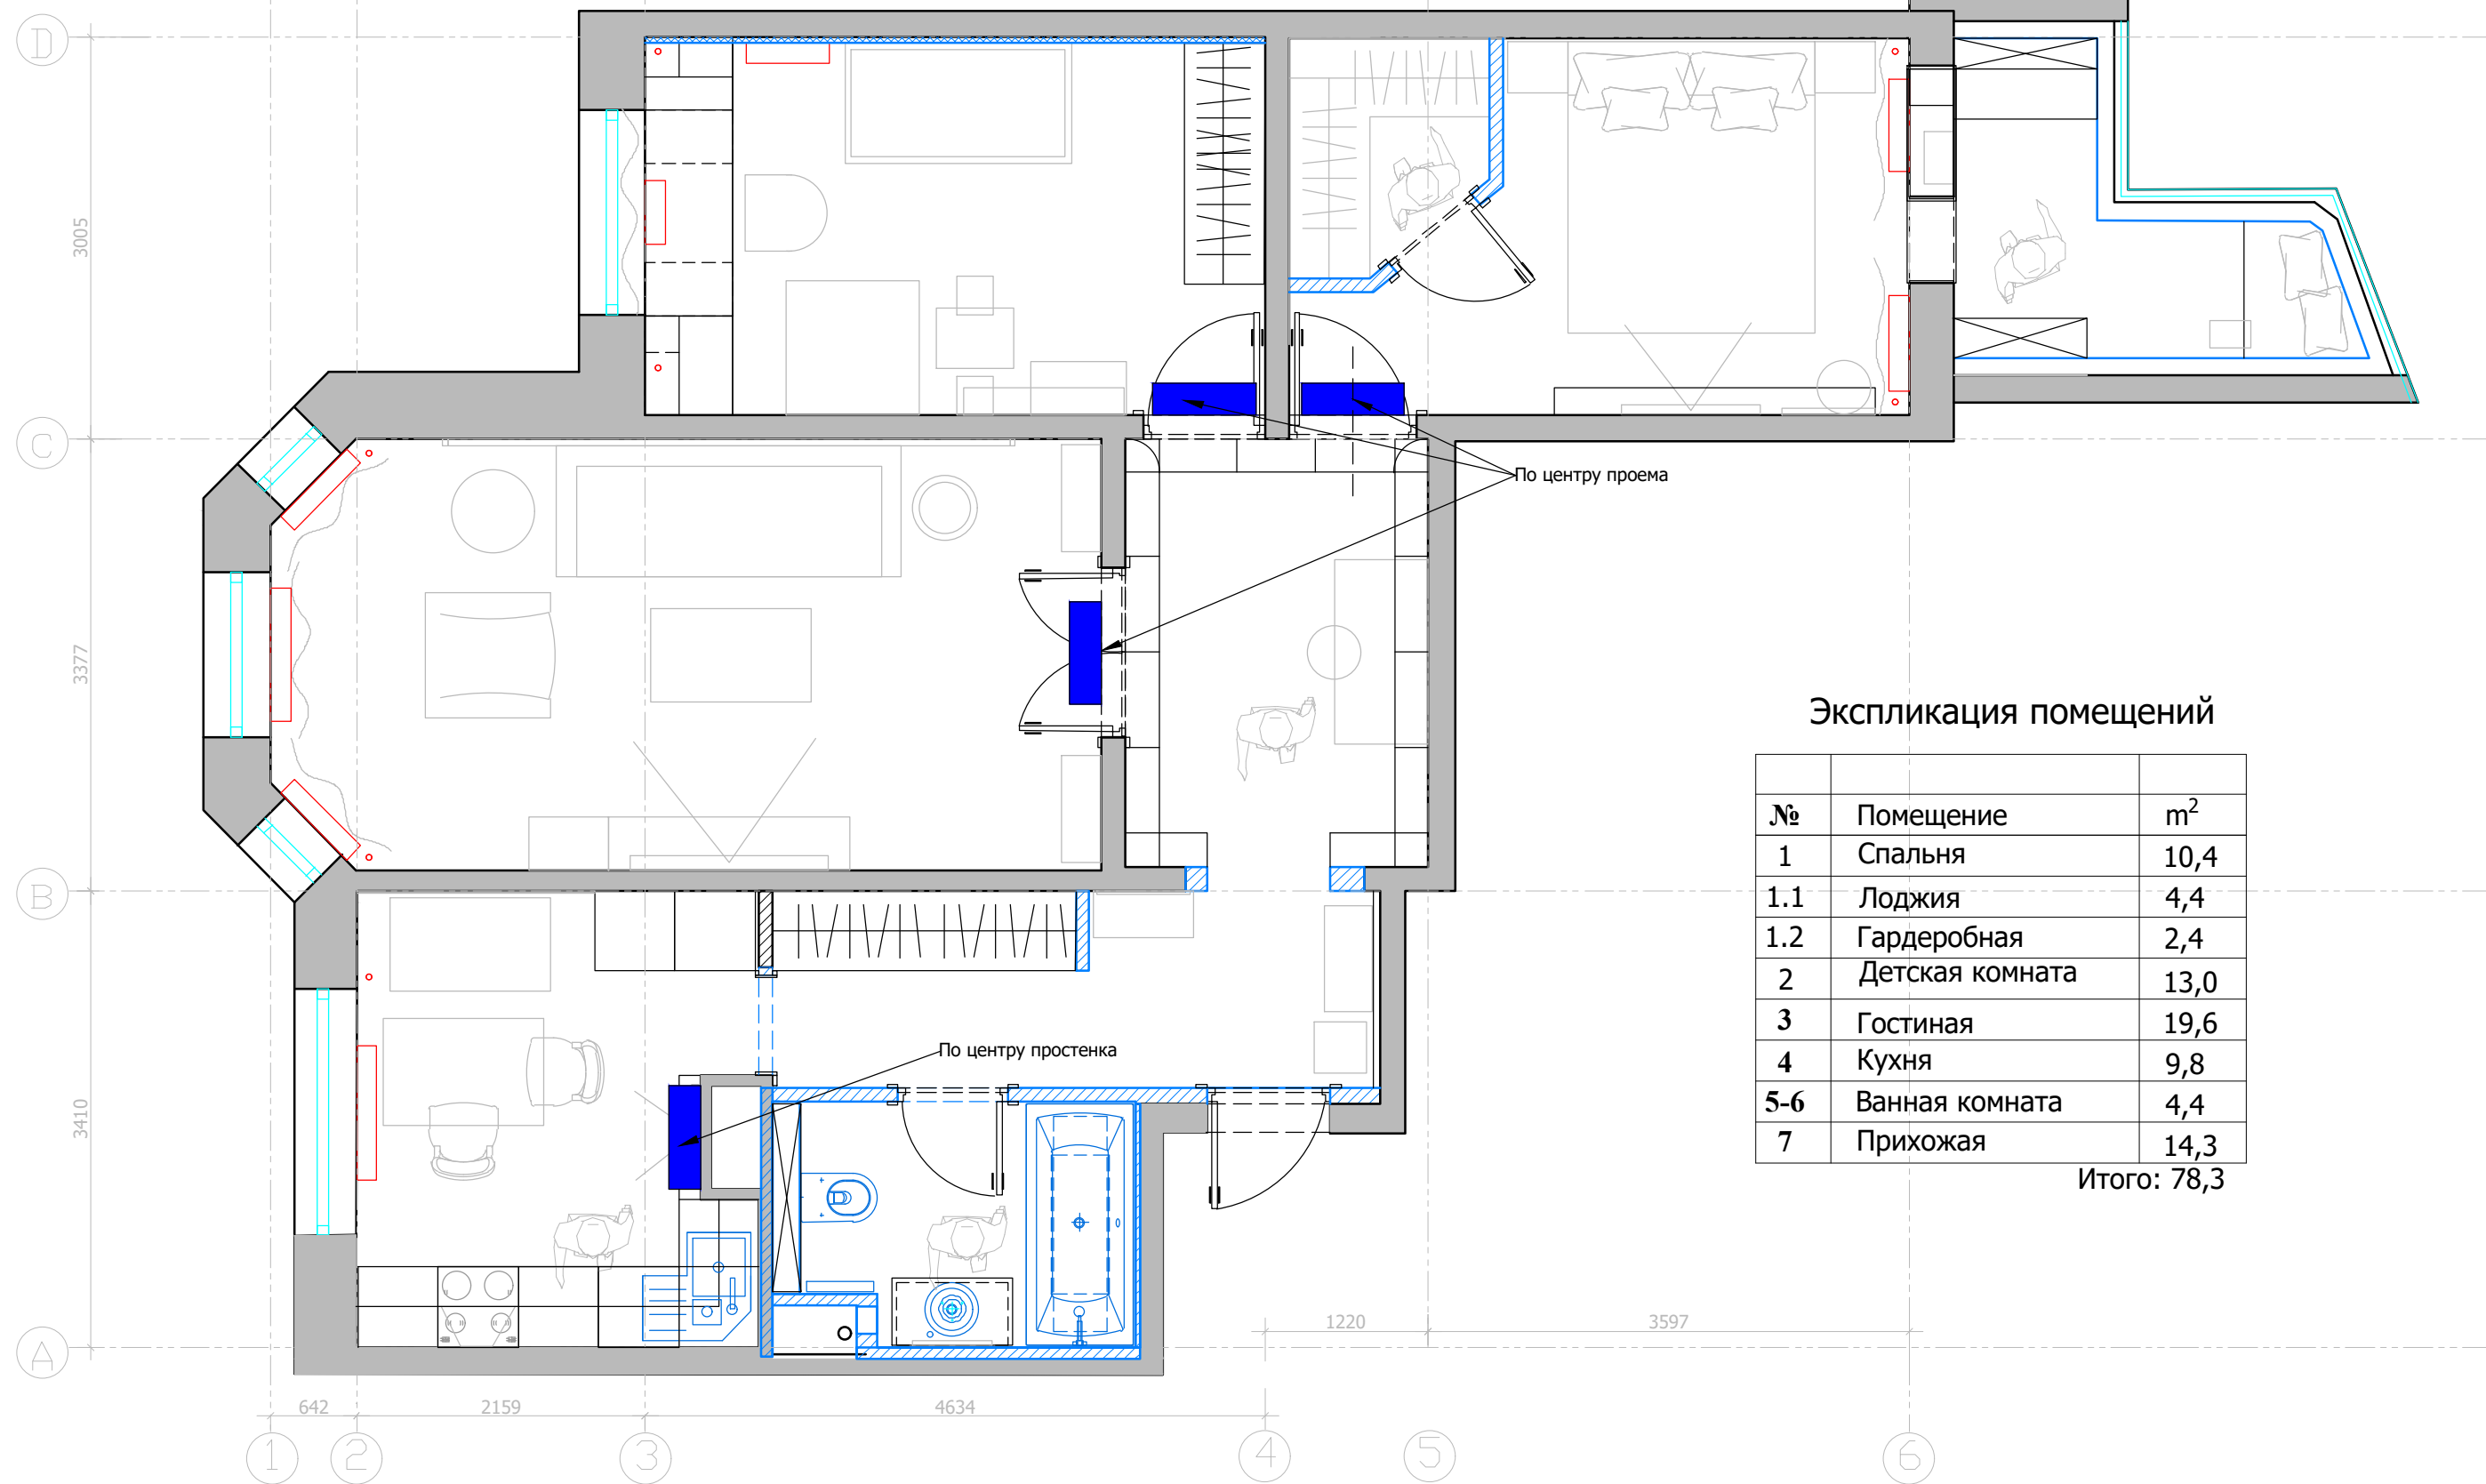

Экспликация помещений


№	Помещение	м²
1	Спальня	10,4
1.1	Лоджия	4,4
1.2	Гардеробная	2,4
2	Детская комната	13,0
3	Гостиная	19,6
4	Кухня	9,8
5-6	Ванная комната	4,4
7	Прихожая	14,3

Итого: 78,3

Условные обозначения:
 кондиционер
Примечание:
Расстояние от потолка ГКЛ до верха кондиционера 150 мм

Заказчик	Согласованно	Дата	Подпись	Адрес: Москва, улица Шверника 11к3			
		04.05.19			Стадия	Лист	Листов
Дизайнер	Чапланова П.О			Частная квартира		19	28
					POLINA CHAPLANOVA DESIGN		
				План расстановки кондиционеров			

М 1:50

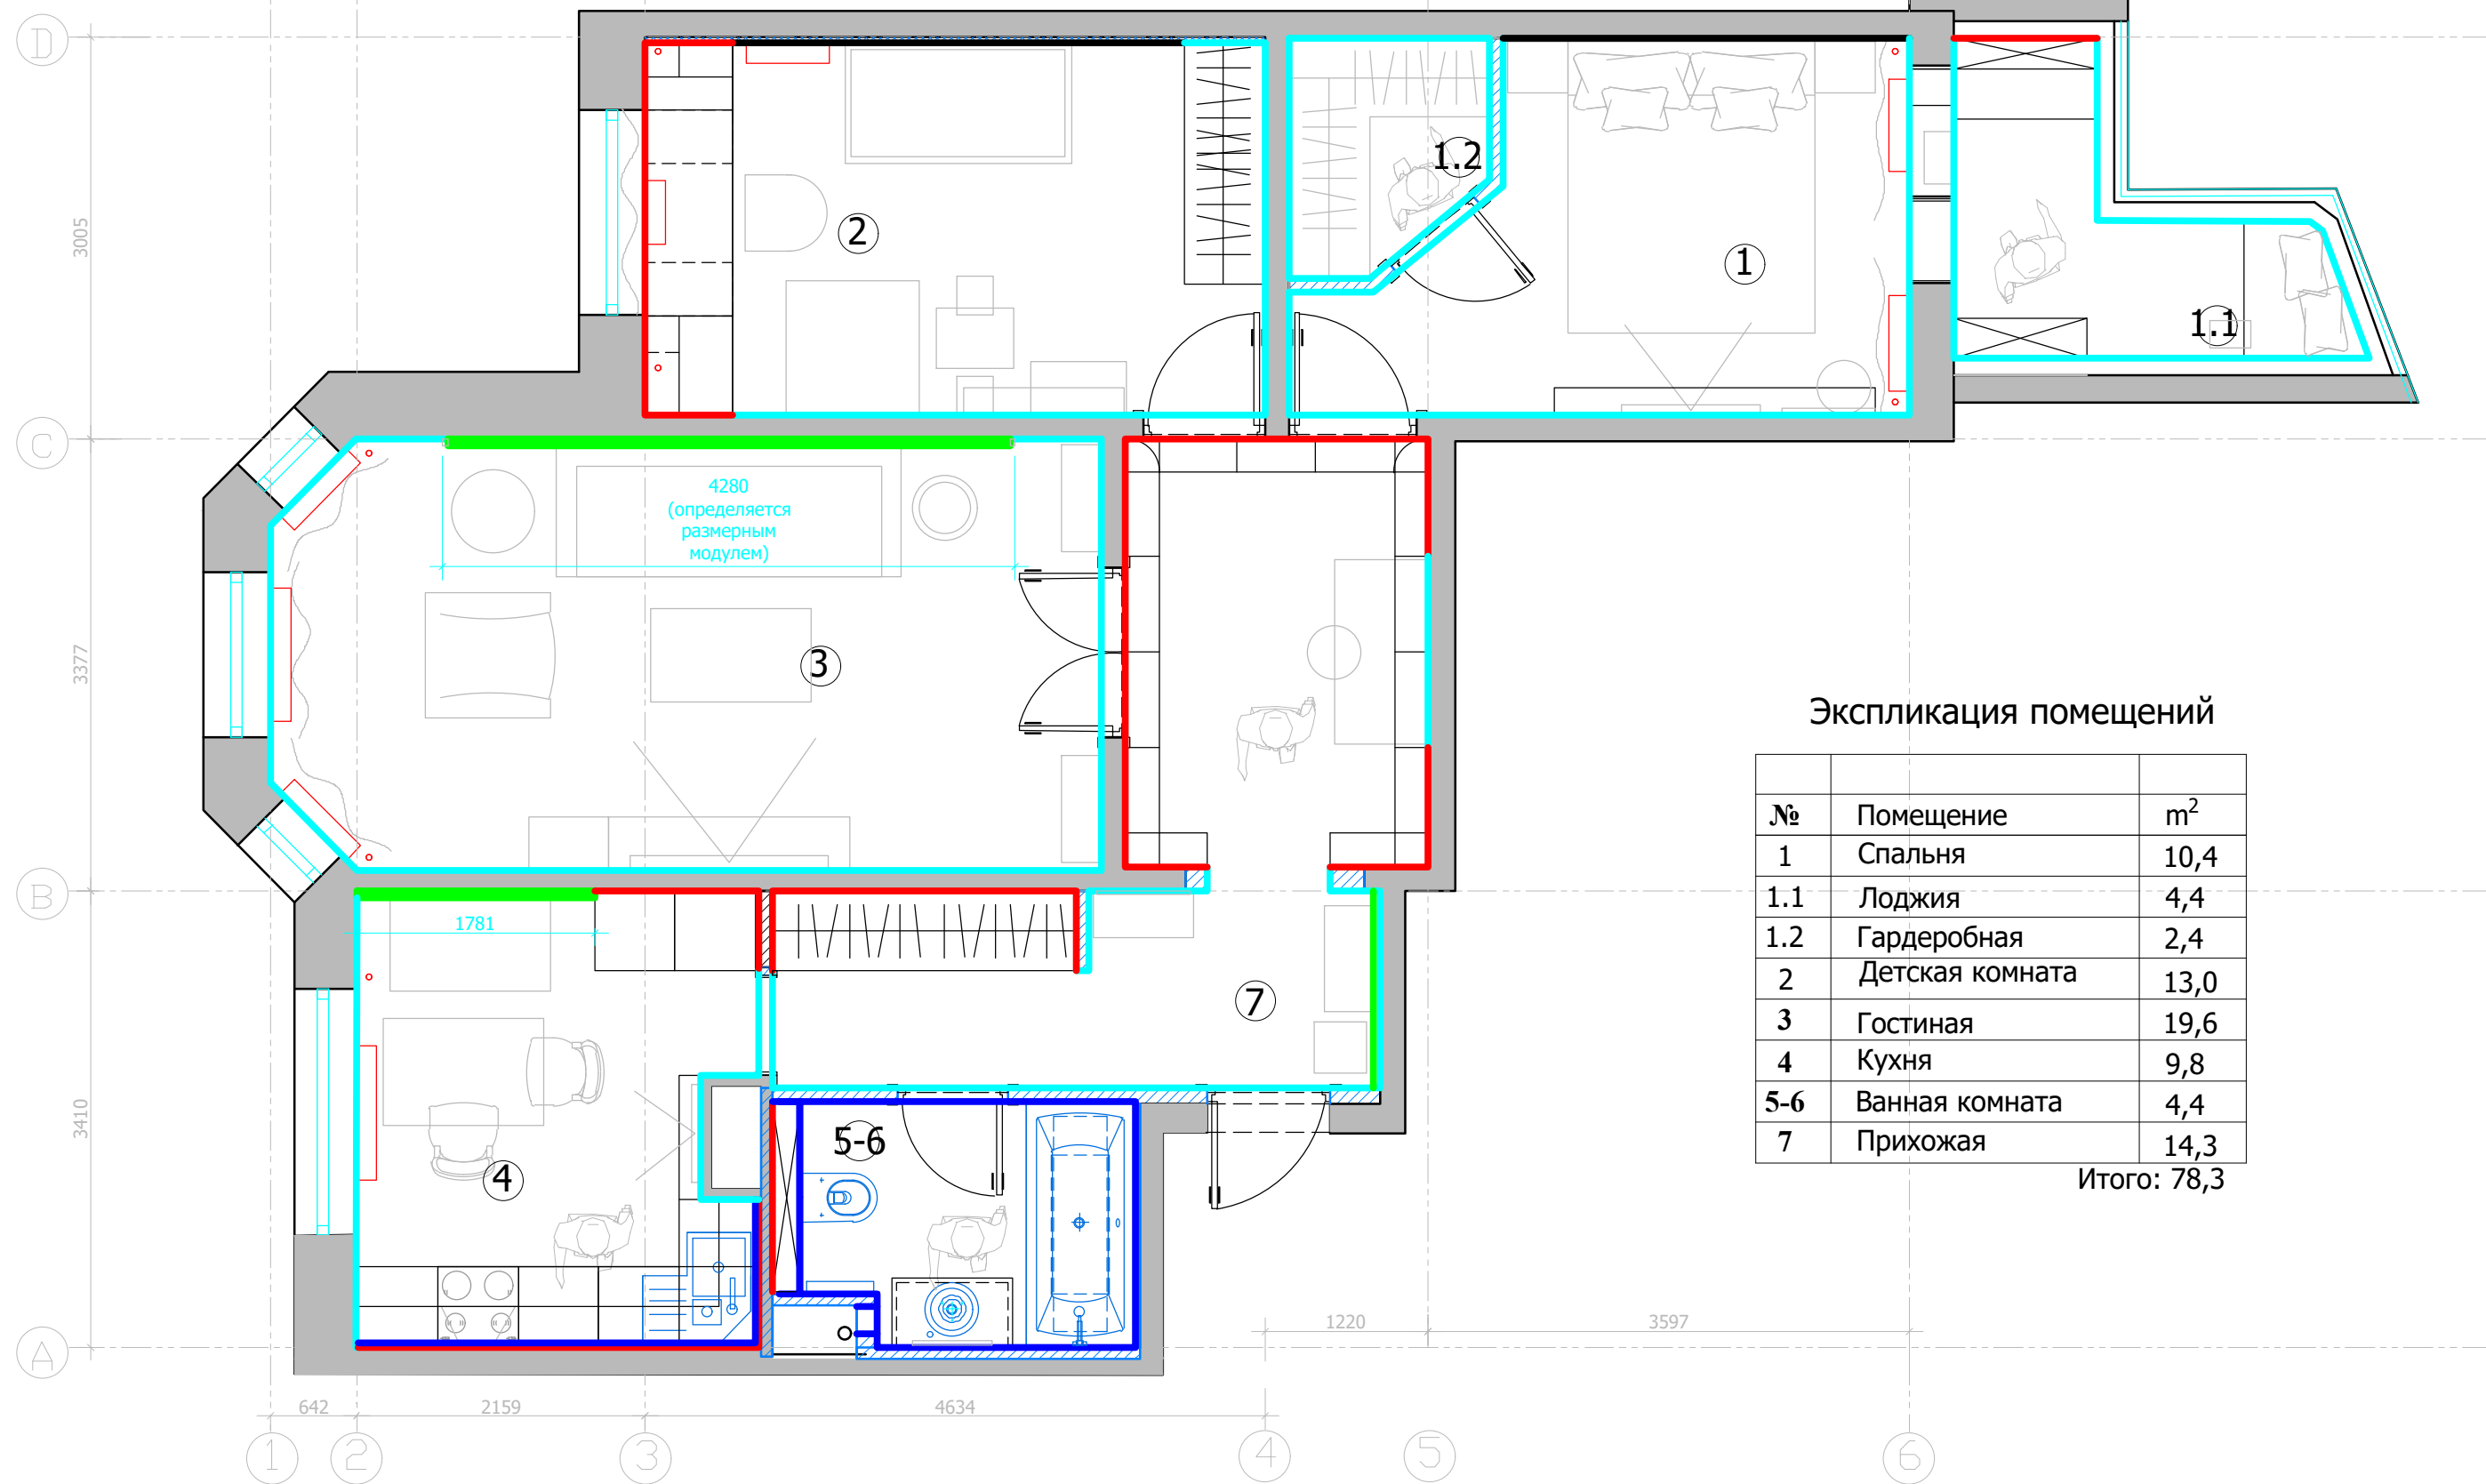

Экспликация помещений


№	Помещение	м²
1	Спальня	10,4
1.1	Лоджия	4,4
1.2	Гардеробная	2,4
2	Детская комната	13,0
3	Гостиная	19,6
4	Кухня	9,8
5-6	Ванная комната	4,4
7	Прихожая	14,3

Итого: 78,3

Условные обозначения:

- покраска
- подготовка под шкафы
- фреска/обои
- деревянные панели
- керамогранит


Заказчик	Согласованно	Дата	Подпись	Адрес: Москва, улица Шверника 11к3			
Дизайнер	Чапланова П.О	04.05.19			Стадия	Лист	Листов
				Частная квартира		20	28
					POLINA CHAPLANOVA DESIGN		
				Схема расположения отделочных материалов на стенах			

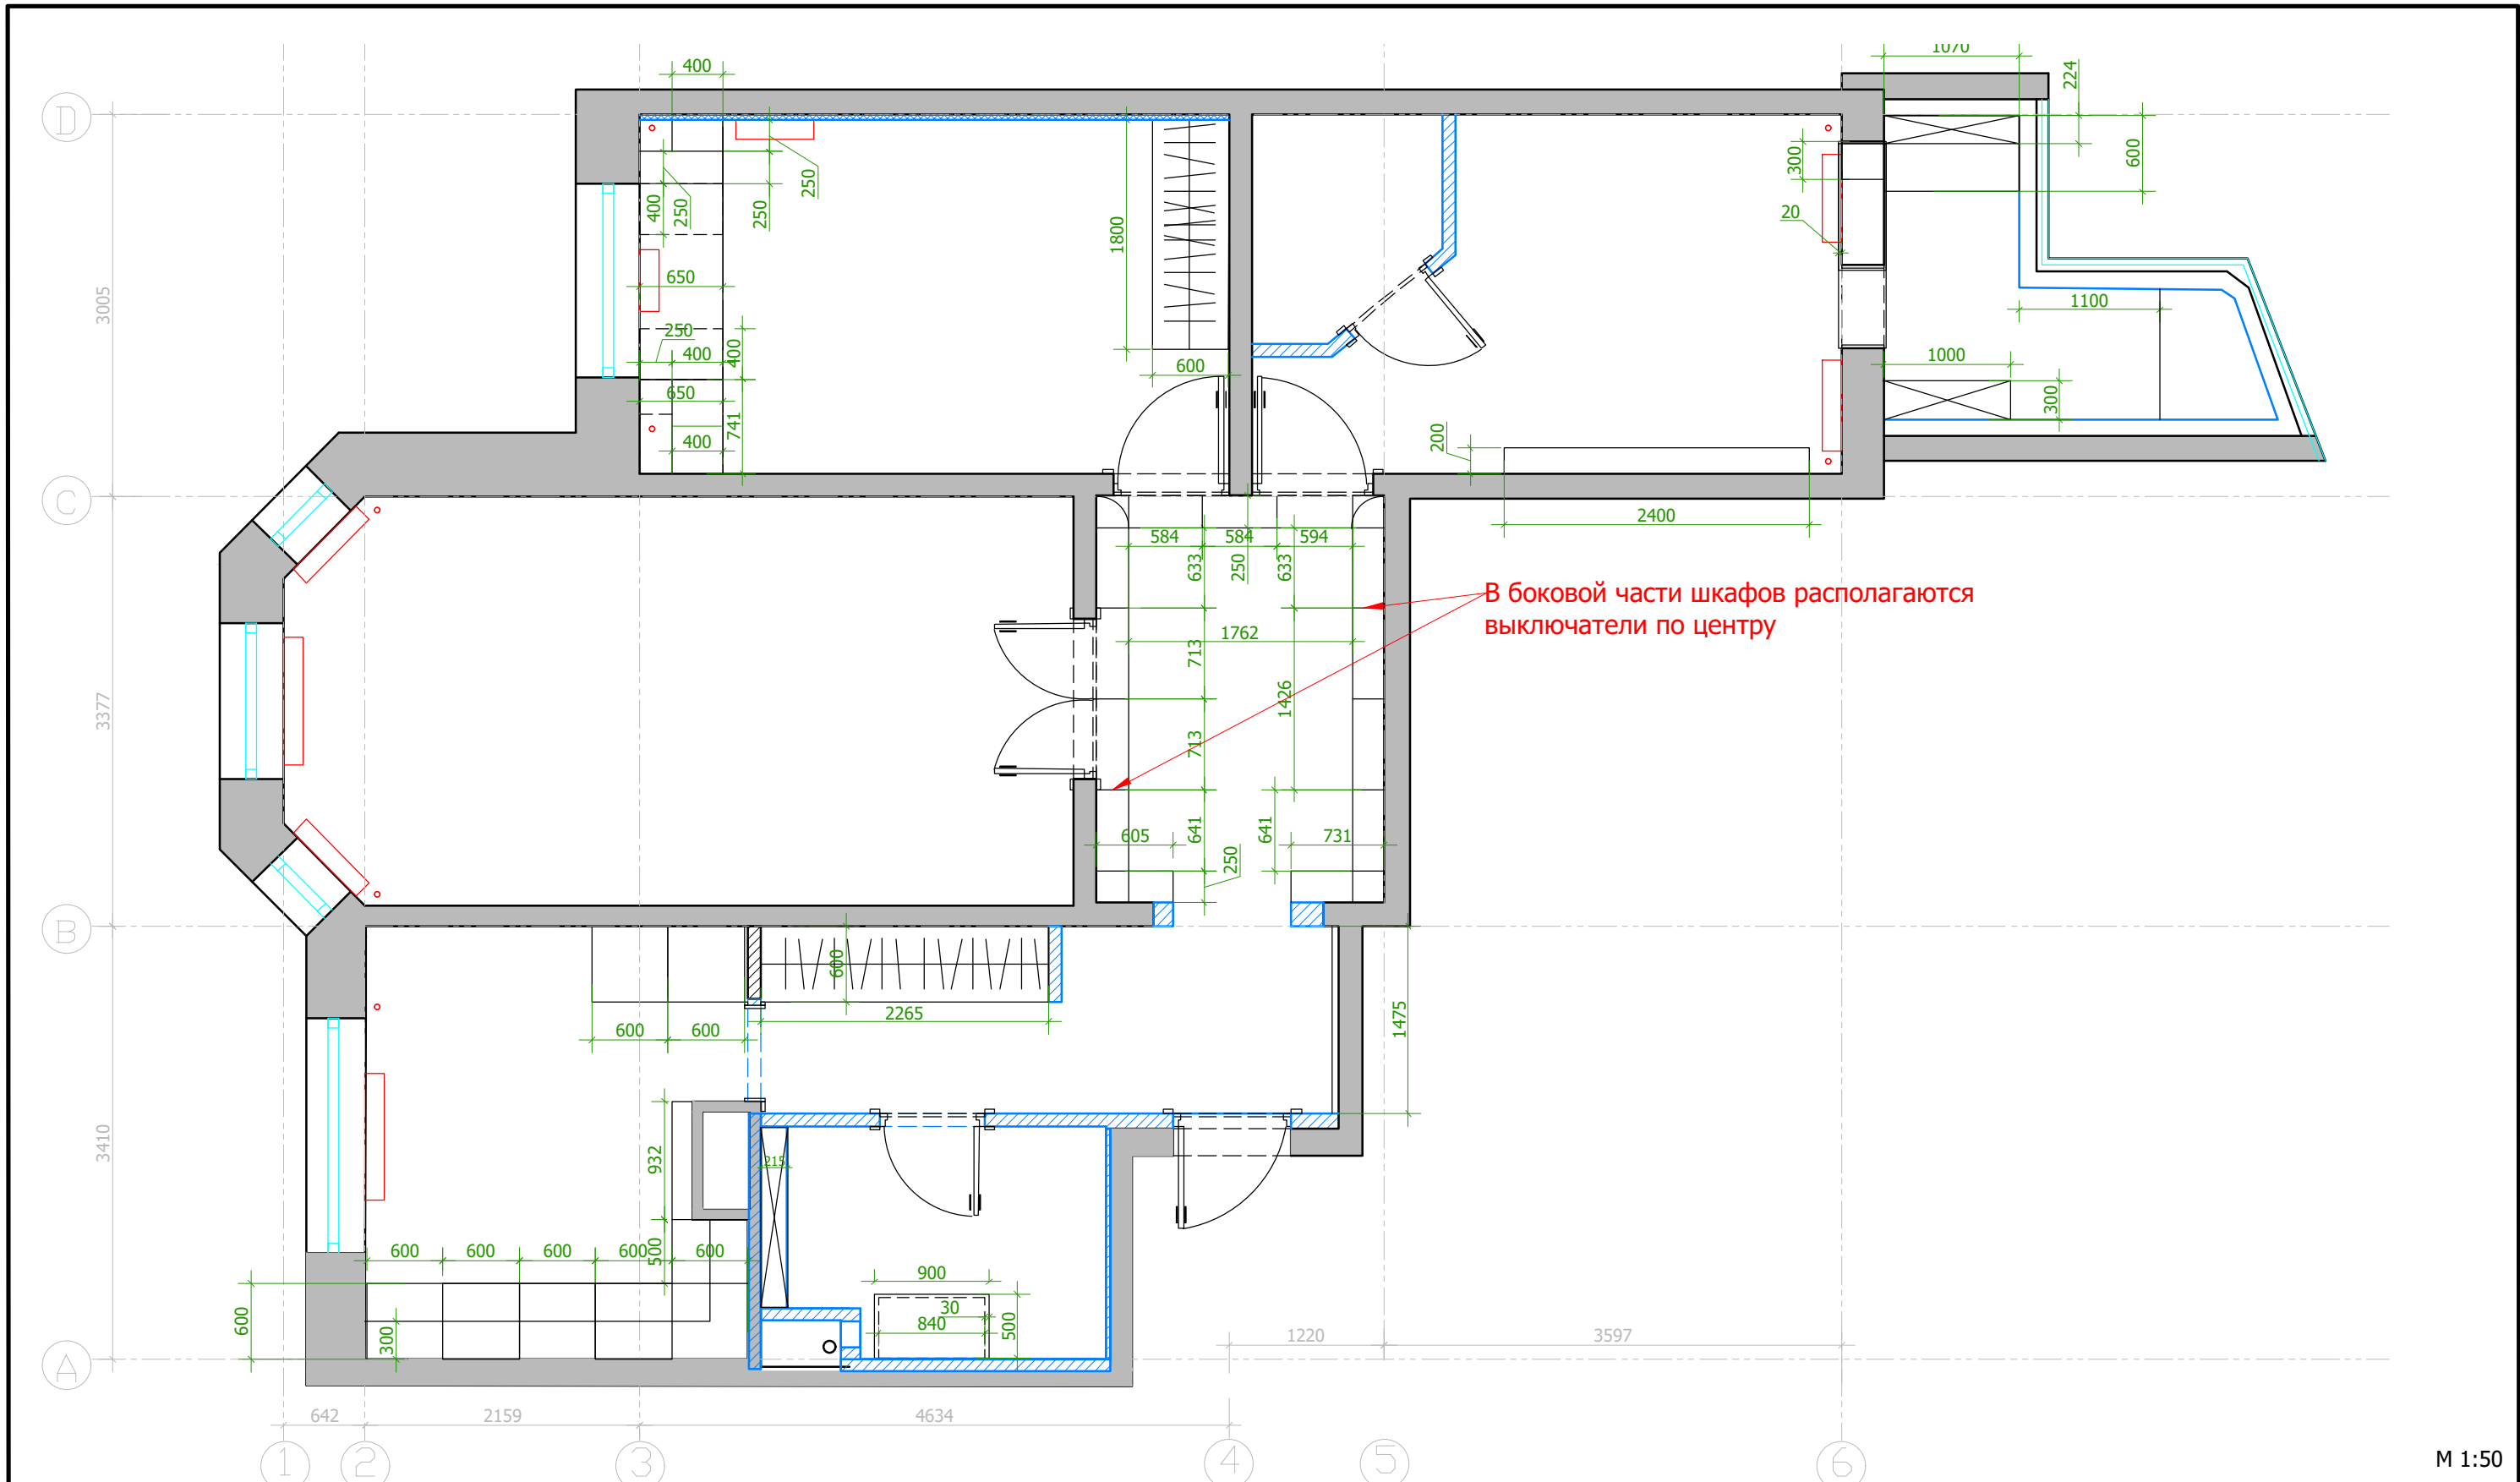


М 1:50

Условные обозначения:
[Symbol] Мебель по индивидуальным размерам.
Размеры даны проектные. Дальнейшая разработка мебели осуществляется специализированной компанией. Перед производством работ произвести замеры по факту.
См. совместно с планом плинтусов. Учесть размеры плинтусов



Заказчик	Согласованно	Дата	Подпись	Адрес: Москва, улица Шверника 11к3			
		04.05.19			Стадия	Лист	Листов
Дизайнер	Чапланова П.О			Частная квартира		21	28
					POLINA CHAPLANOVA DESIGN		
				План расстановки мебели по индивидуальным размерам			

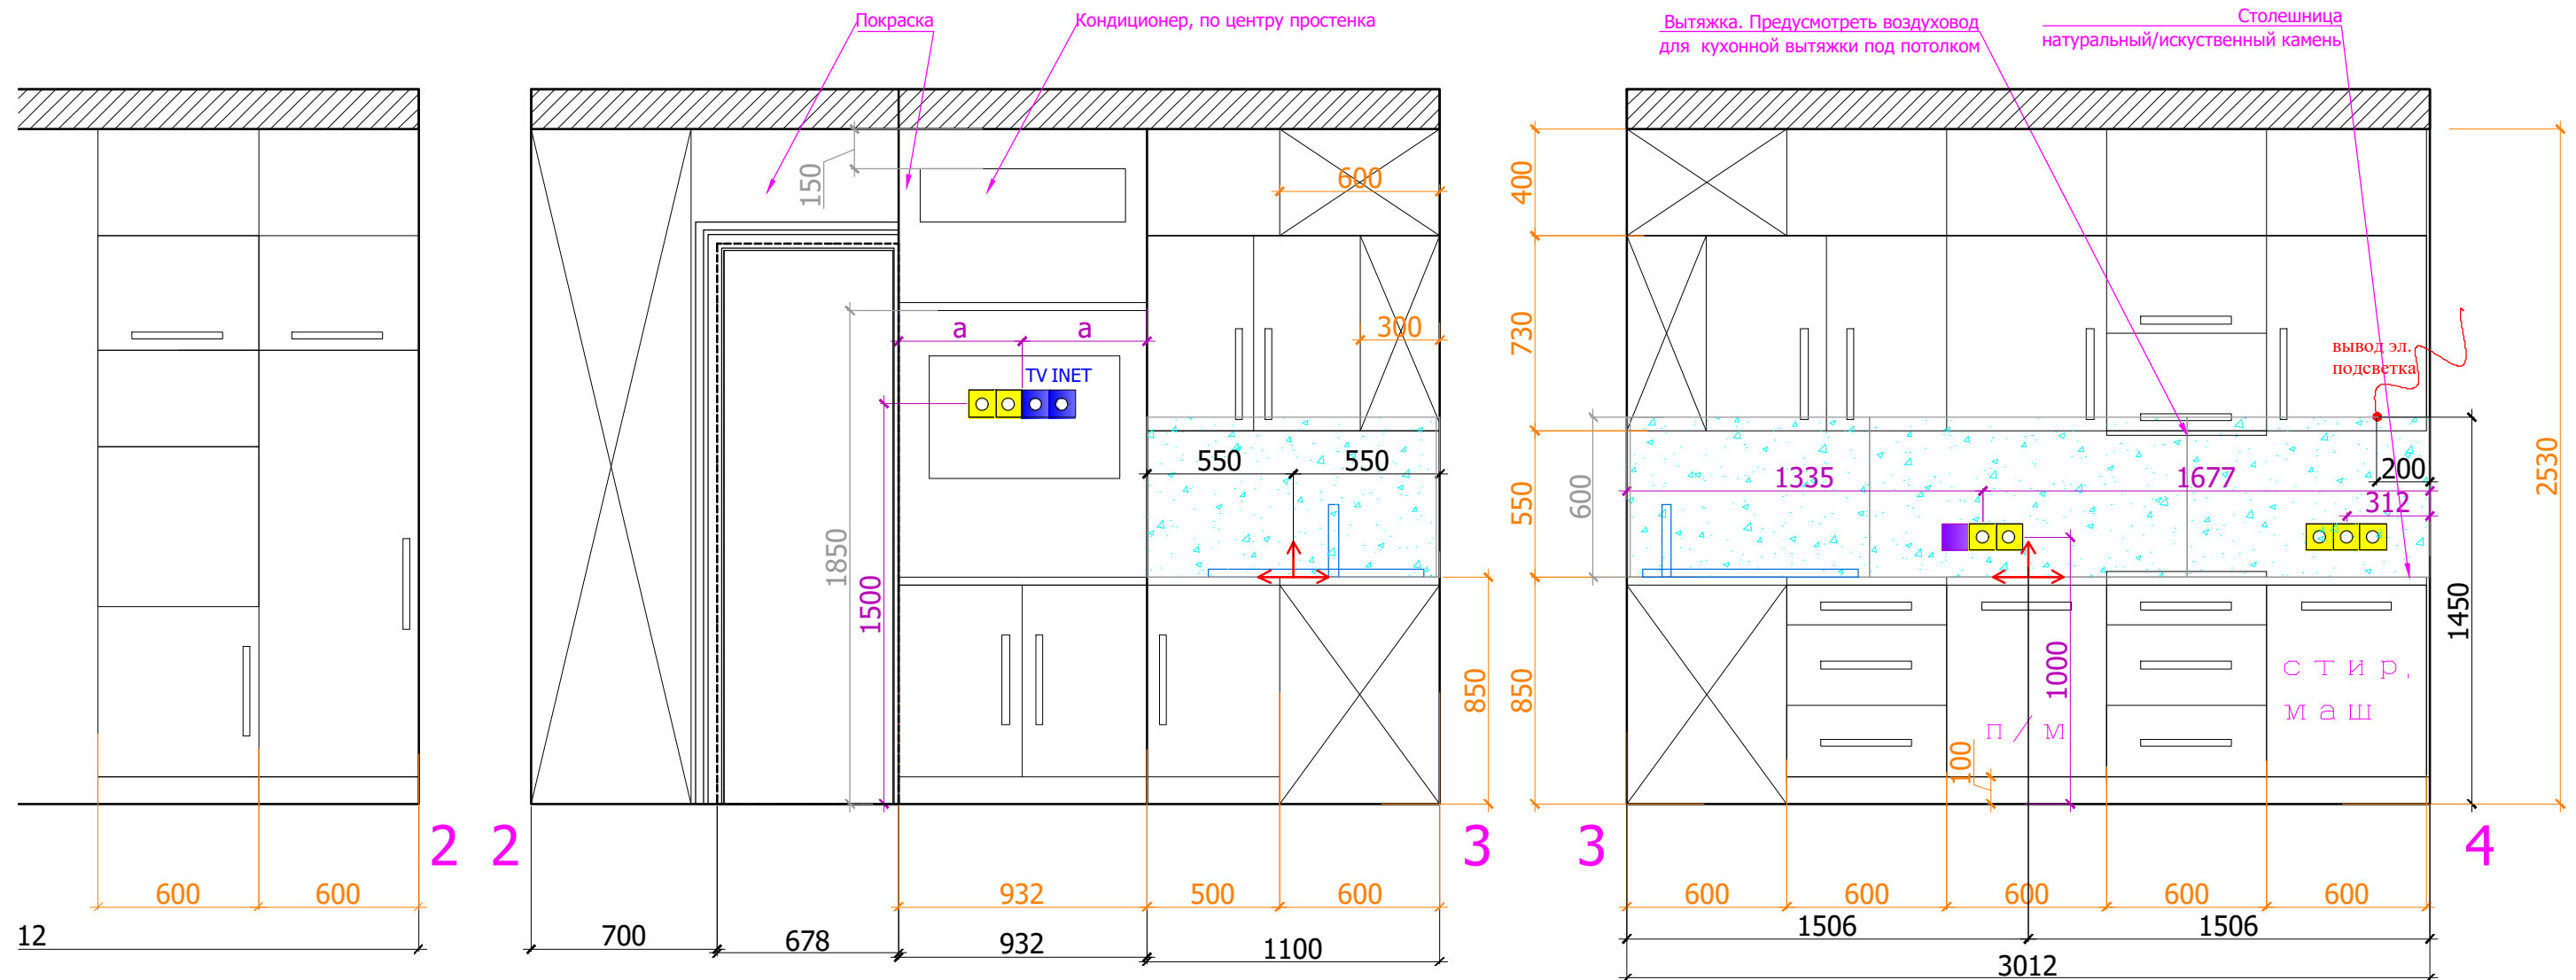

План. М 1:50

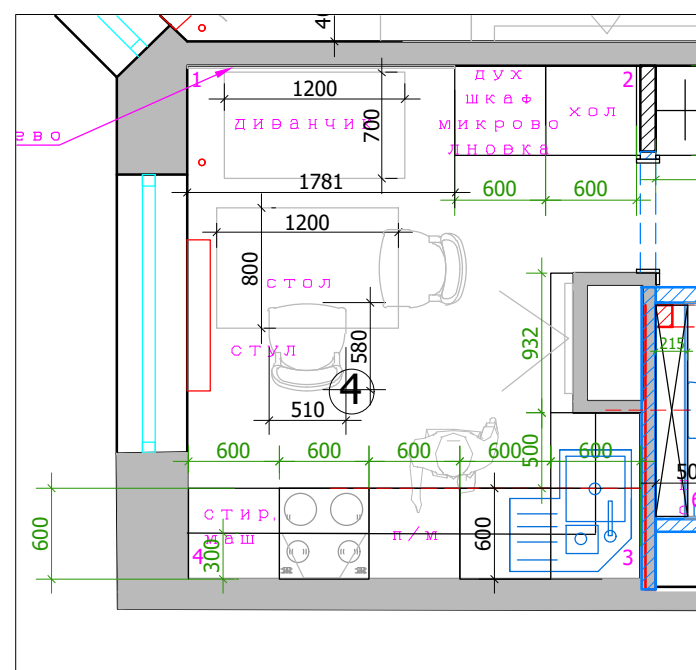

Условные обозначения:

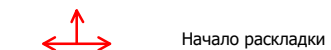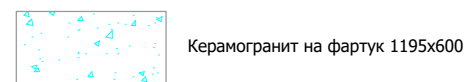

Оборудование:






- Посудомоечная машина
- Стиральная машина
- Микроволновка
- Духовой шкаф
- Эл.плита на 4 конфорки
- Холодильник однокамерный встроенный (без подвода воды)
- Вытяжка
- Бойлер

Обозначение	Наименование
□	СИЛОВАЯ РОЗЕТКА
□	СИЛОВАЯ РОЗЕТКА.ВЛАГОЗАЩИЩЕННАЯ
□	ТЕЛЕФОННАЯ РОЗЕТКА
□	ТЕЛЕВИЗИОННАЯ РОЗЕТКА
□	ИНТЕРНЕТ РОЗЕТКА
□	РЕГУЛЯТОР ТЕПЛЫХ ПОЛОВ

ПРИМЕЧАНИЕ: Привязки выводов и розеток под оборудование см. в тех.картах кухонного оборудования.
Размеры кухонных шкафов даны проектные и дорабатываются специализированно компаний.
Перед производством кухонной мебели произвести замеры по факту.

М 1:25

Заказчик	Согласованно	Дата	Подпись	Адрес: Москва, улица Шверника 11к3			
Дизайнер	Чапланова П.О	04.05.19			Стадия	Лист	Листов
				Частная квартира		22	28
				Развертки кухни, помещение №4	POLINA CHAPLANOVA DESIGN		

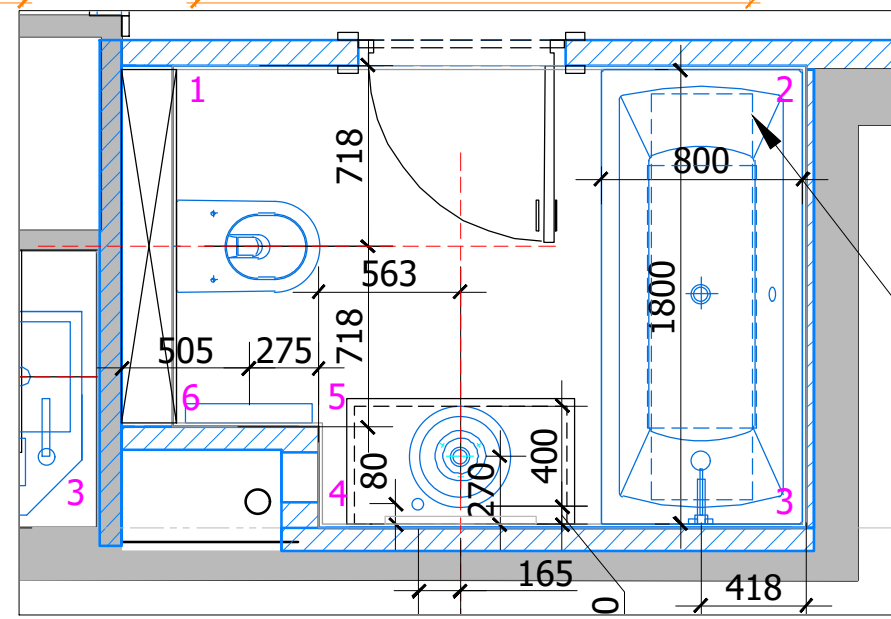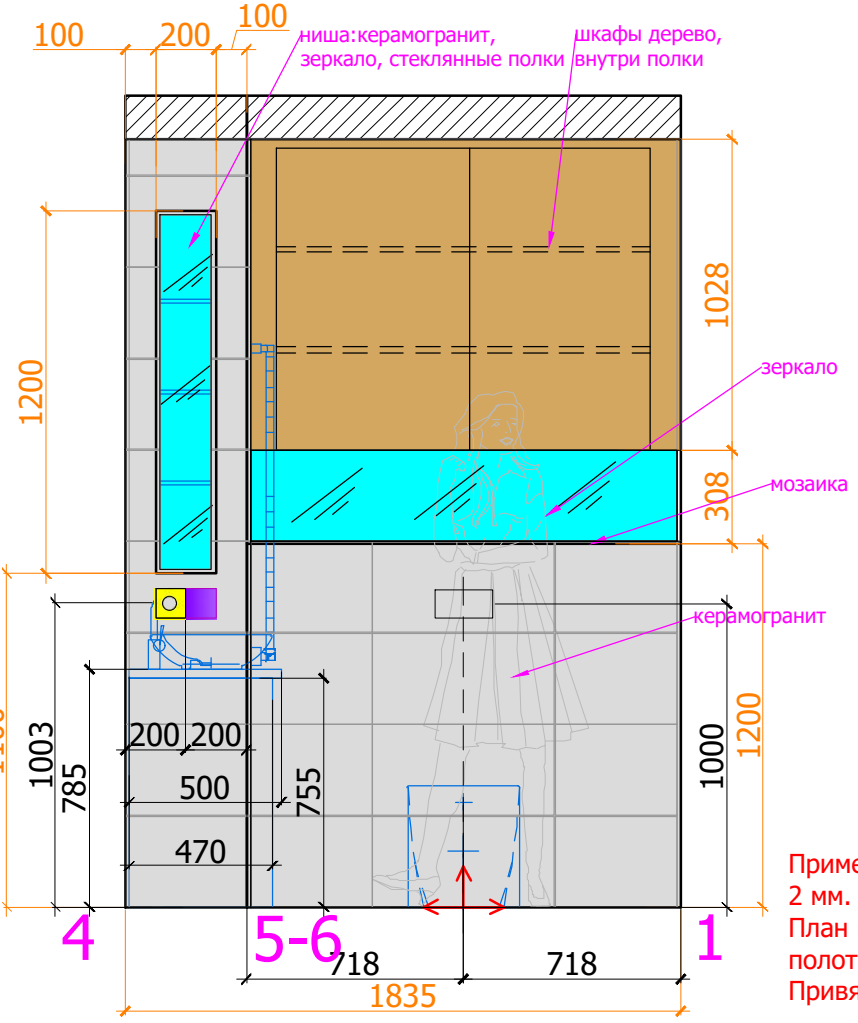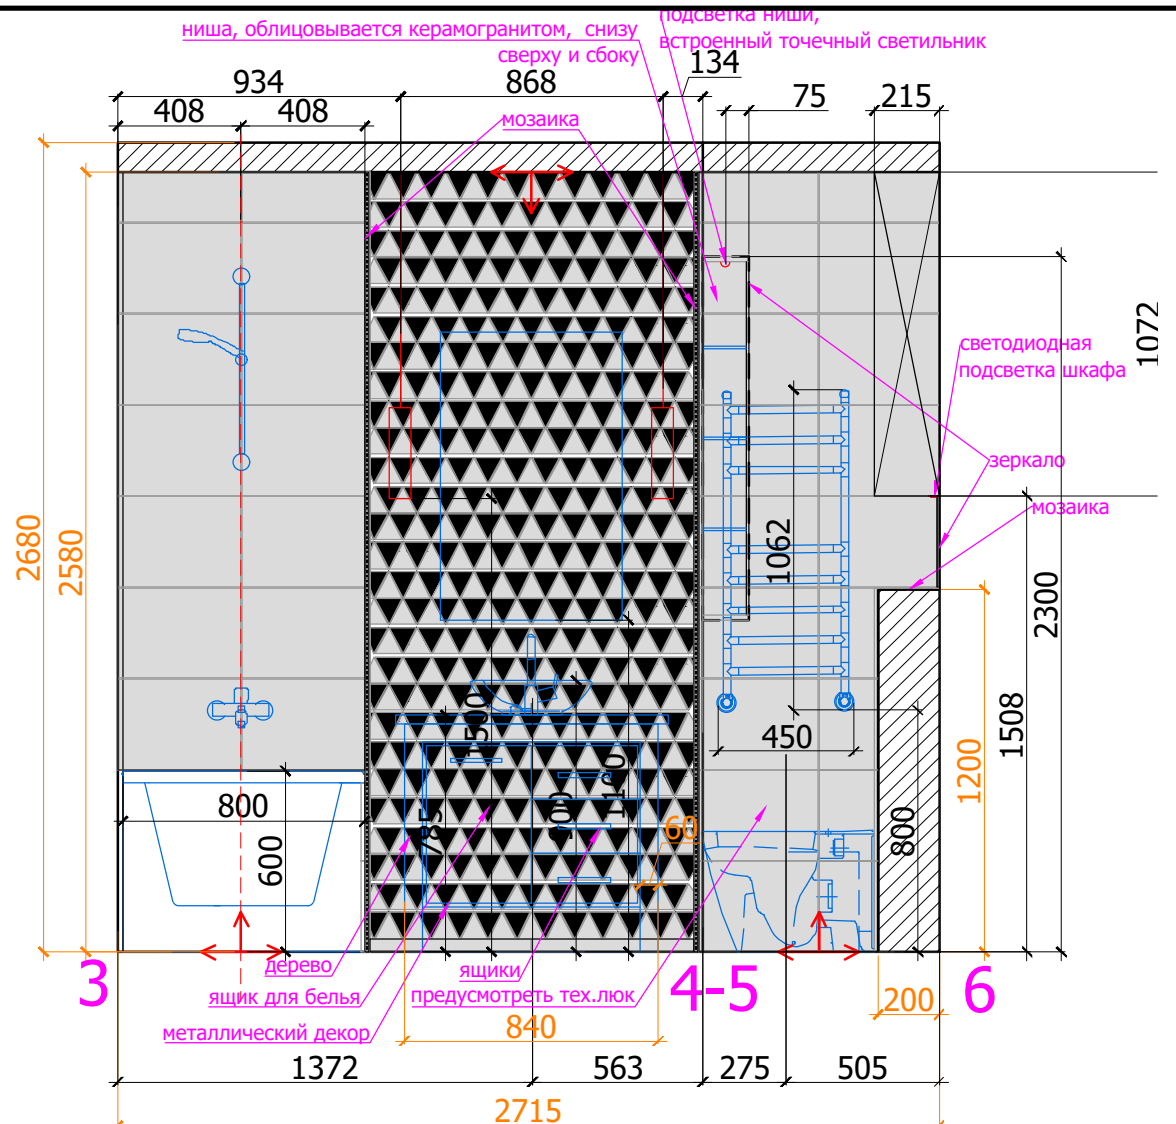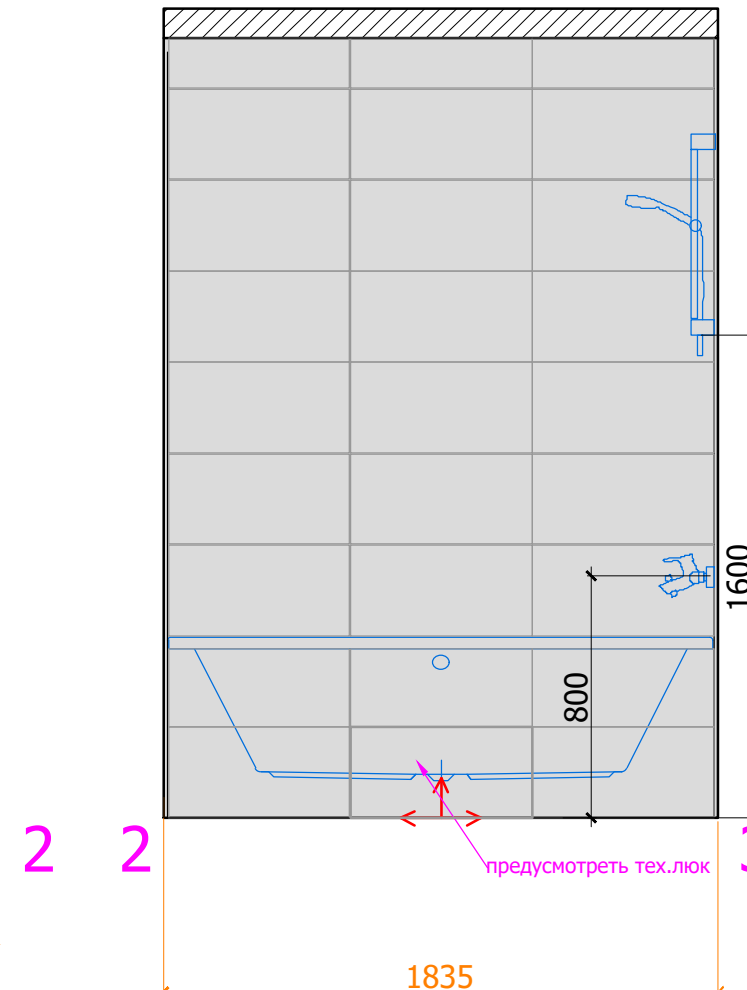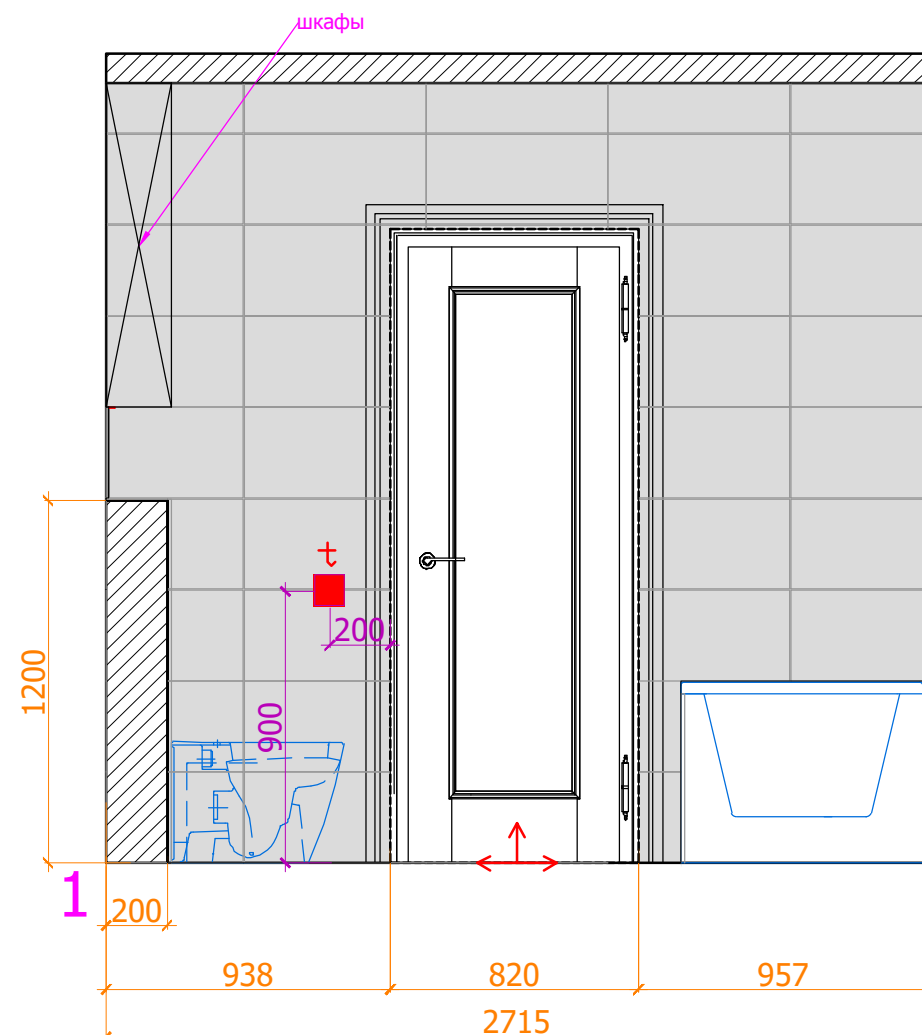

Условные обозначения:

- Керамогранит 600x300
- Керамогранит орнамент 280x325
- Мозаика на сетке 300x300 (15x15)
- Зеркало
- Начало раскладки




Обозначение	Наименование
[Symbol]	СИЛОВАЯ РОЗЕТКА
[Symbol]	СИЛОВАЯ РОЗЕТКА ВЛАГОЗАЩИЩЕННАЯ
[Symbol]	ТЕЛЕФОННАЯ РОЗЕТКА
[Symbol]	ТЕЛЕВИЗИОННАЯ РОЗЕТКА
[Symbol]	ИНТЕРНЕТ РОЗЕТКА
[Symbol]	РЕГУЛЯТОР ТЕПЛЫХ ПОЛОВ

Примечание: Плитка на стене разложена с учетом швов 2 мм. На полу 2 мм.
План выполнен с учетом водяного подключения полотенцесушителя.
Привязку сантехники см. совместно с тех.картами.

Заказчик	Согласованно	Дата	Подпись	Адрес: Москва, улица Шверника 11к3	Стадия	Лист	Листов
Дизайнер	Чапланова П.О.	04.05.19		Частная квартира		23	28
				Развертки ванной комнаты, помещение №5-6	POLINA CHAPLANOVA DESIGN		

Ведомость отделочных материалов

Объект по адресу: Москва, улица Шверника 11к3,

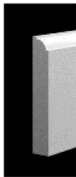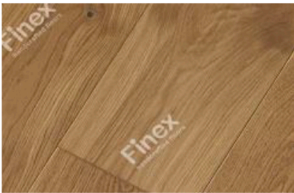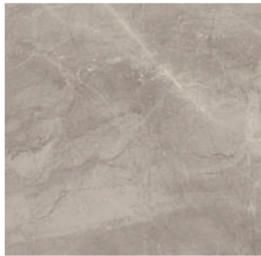№ пом.	Наименование помещения		Ед. изм	*Кол-во, без запаса	Картинка	Отделочный материал	Производитель, артикул, размеры, цвет
1	Спальня	ПОТОЛОК	кв.м.	10,50		ГКЛ	покраска, белый
		СТЕНЫ	кв.м.	8,00		фреска/обои	Affresco, Каталог Ботаника art.ID135978, текстура по образцу
			кв.м.	25,00		покраска	согласно выбранному образцу
		ПОЛ	п/м.	12,00		плинтус под покраску	Плинтус модель П-3 2800x16x150hмм, покраска в цвет стен
			кв.м.	10,70		инженерная доска	Finex, Arte Tech, Вивенте,дуб, 2400x185x15,5h
1.1	Лоджия	ПОТОЛОК	кв.м.	4,50		ГКЛ	покраска, белый
		СТЕНЫ	кв.м.	18,00		покраска	согласно выбранному образцу
			кв.м.	2,60		подготовка под шкафы	
		ПОЛ	п/м.	6,00		плинтус керамогранит	Размер плинтуса h 15 см. Piemme Ceramiche - VALENTINO 1Piemme Ceramiche - VALENTINO, Majestic Piemme Valentino Supreme Grey Lev/Ret 02545 30x60
			кв.м.	4,70		керамогранит	Piemme Ceramiche - VALENTINO,Majestic Piemme Valentino Supreme Grey Lev/Ret 02566 60x60




М 1:50

Заказчик	Согласованно	Дата	Подпись	Адрес: Москва, улица Шверника 11к3			
		04.05.19			Стадия	Лист	Листов
Дизайнер	Чапанова П.О						28
				Частная квартира	POLINA CHAPLANOVA DESIGN		
				Ведомость отделочный материалов			

1.2	Гардеробная	потолок	кв.м.	2,40		ГКЛ	покраска, белый
		стены	кв.м.	14,00		покраска	согласно выбранному образцу
		пол	п/м.	0,70		плинтус под покраску	Плинтус модель П-3 2800x16x150мм, покраска в цвет стен
			кв.м.	2,60		инженерная доска	Finex, Arte Tech, Вивенте, дуб 2400x185x15,5h
2	Детская	потолок	кв.м.	13,00		ГКЛ	покраска, белый
		стены	кв.м.	9,00		фреска/обои	Affresco, Каталог Детские art.ID136409, текстура по образцу
			кв.м.	17,00		покраска	согласно выбранному образцу
			кв.м.	10,50		подготовка под шкафы	
		пол	п/м.	4,50		плинтус под покраску	Плинтус модель П-3 2800x16x150мм, покраска в цвет стен
			кв.м.	13,20		инженерная доска	Finex, Arte Tech, Вивенте, дуб 2400x185x15,5h
		потолок	кв.м.	20,00		ГКЛ	покраска, белый





М 1:50

Заказчик	Согласованно	Дата	Подпись	Адрес: Москва, улица Шверника 11к3			
		04.05.19			Стадия	Лист	Листов
Дизайнер	Чапанова П.О						28
				Частная квартира	POLINA CHAPLANOVA DESIGN		
				Ведомость отделочный материалов			

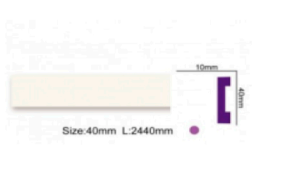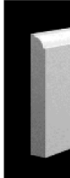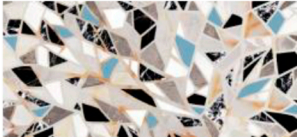3	Гостиная	СТЕНЫ	КВ.М.	11,00		3 д панель	FOLCRAFT,ECO Line,PIXEL Geometry ARMOR TILT, FLOW MIX, ДЕРЕВЯННЫЕ ПАНЕЛИ СЕРИИ FLOW MIX, размер 1050X300ММ НА ОСНОВЕ ИЗ 8ММ ФАНЕРЫ.
			П/М.	5,00		молдинг-полиуретан	Полиуретановый молдинг Гармони (Гармония) МТ8202,2440x10x40 мм, покраска под алюминий
			КВ.М.	29,00		покраска	согласно выбранному образцу
		ПОЛ	П/М.	17,00		плинтус под покраску	Плинтус модель П-3 2800x16x150hмм, покраска в цвет стен
			КВ.М.	20,20		инженерная доска	Finex, Arte Tech, Вивенте, дуб,2400x185x15,5h
4	Кухня	ПОТОЛОК	КВ.М.	10,00		ГКЛ	покраска, белый
		СТЕНЫ	КВ.М.	2,50		керамогранит на фартук	Piemme Ceramiche - VALENTINO, Majestic Piemme Valentino Mix Art Lev/Ret 02599,60x119.5см
			КВ.М.	5,00		стеночная панель	Finex, Стеновая панель «Палуба», Коллекция Ориджинал, Орех, размер элемента 2950x185x16 мм
			КВ.М.	12,00		подготовка под шкафы	
			КВ.М.	16,50		покраска	согласно выбранному образцу


М 1:50

Заказчик	Согласованно	Дата	Подпись	Адрес: Москва, улица Шверника 11к3			
		04.05.19			Стадия	Лист	Листов
Дизайнер	Чапанова П.О						28
				Частная квартира	POLINA CHAPLANOVA DESIGN		
				Ведомость отделочный материалов			

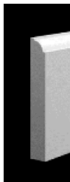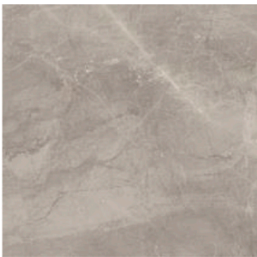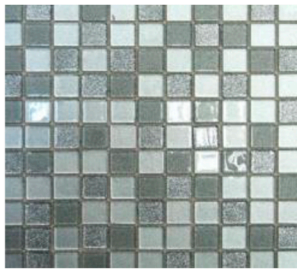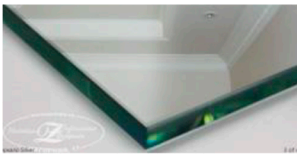		пол	п/м.	5,00		плинтус под покраску	Плинтус модель П-3 2800x16x150hмм, покраска в цвет стен
			кв.м.	10,20		керамогранит	Piemme Ceramiche - VALENTINO,Majestic Piemme Valentino Imperial Pearl Lev/Ret 02565, 60x60
5 6	Ванная комната	ПОТОЛОК	кв.м.	4,60		ГКЛ	покраска, белый
		СТЕНЫ	кв.м.	15,50		керамогранит	Piemme Ceramiche - VALENTINO,Majestic Piemme Valentino Supreme Grey Lev/Ret 02566 60x60
			шт.	36,00		керамогранит	Piemme Ceramiche - VALENTINO,Majestic Piemme Valentino Arrows Warm Lev 02633,28x32.5
			кв.м.	0,50		мозаика	Bonaparte, Мозаика Полированная, Стеклоанная, Серебряный, 2.5,Код: 53578
			кв.м.	0,70		зеркало	размеры по факту, толщина 6 мм

М 1:50

Заказчик	Согласованно	Дата	Подпись	Адрес: Москва, улица Шверника 11к3			
		04.05.19			Стадия	Лист	Листов
Дизайнер	Чапанова П.О						28
				Частная квартира	POLINA CHAPLANOVA DESIGN		
				Ведомость отделочный материалов			

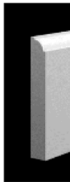		пол	кв.м.	4,80		керамогранит	Piemme Ceramiche - VALENTINO,Majestic Piemme Valentino Imperial Pearl Lev/Ret 02565, 60x60
7	Прихожая	ПОТОЛОК	кв.м.	14,00		ГКЛ	покраска, белый
		СТЕНЫ	кв.м.	24,00		покраска	согласно выбранному образцу
			кв.м.	27,00		подготовка под шкафы	
			шт.	15,00		рейка декоративная	рейка 60x20ммx2680h (высота до плиты, уточнить при заказе), цвет дуб натуральный
		пол	п/м.	6,50		плинтус под покраску	Плинтус модель П-3 2800x16x150hмм, покраска в цвет стен
			кв.м.	7,40		инженерная доска	Finex, Arte Tech, Вивенте,дуб, 2400x185x15,5h
			кв.м.	6,80		керамогранит	Piemme Ceramiche - VALENTINO,Majestic Piemme Valentino Imperial Pearl Lev/Ret 02565, 60x60

* количество дано без запаса
** ссылка на сайт является как информация о материале и не является обязательным условием для заказа на данном сайте
Цвет стен выбирается дополнительно.

М 1:50

Заказчик	Согласованно	Дата	Подпись	Адрес: Москва, улица Шверника 11к3			
		04.05.19			Стадия	Лист	Листов
Дизайнер	Чапанова П.О						28
				Частная квартира	POLINA CHAPLANOVA DESIGN		
				Ведомость отделочный материалов			