

Состав проекта	лист
Титульный лист	1
Состав проекта	2
Пояснительная записка	3
Обмерный план	4
План демонтируемых перегородок	5
План возводимых перегородок	6
План после перепланировки и экспликация помещений	7
План расположения теплых полов	8
План расстановки мебели и оборудования	9
План привязки сантехнического оборудования	
План напольных покрытий	10
План плинтусов	11
План потолков	12
Разрезы потолков	13
План потолков с расстановкой осветительного оборудования с привязками	14
План настенного осветительного оборудования с привязками	15
План расстановки выключателей, совмещенный с группами освещения	16
План размещения розеточных групп с привязками	17
План заполнения дверных проемов	18
План расстановки кондиционеров	19
Схема расположения отделочных материалов на стенах	20
План расстановки мебели по индивидуальным размерам	21
Развертки кухни , помещение №4	22
Развертки ванной комнаты, помещение №5-6	23
Ведомость отделочных материалов	24 — 29

М 1:50

Заказчик	Согласованно	Дата	Подпись	Адрес: Москва, улица Шверника 11к3			
		04.05.19			Стадия	Лист	Листов
Дизайнер	Чапанова П.О					2	28
				Частная квартира	POLINA CHAPLANOVA DESIGN		
				Состав проекта			

Пояснительная записка.

Проект "Частной квартиры", находящейся по адресу: Москва, улица Шверника 11к3 разработан на основании:

- 1. технического задания, полученного от Заказчика;
- 2. обмерного плана;

Основной задачей разработки данного проекта является строительство квартиры с полной отделкой для комфортного проживания Заказчика.

В проекте отметка 0.000 является отметка уровня чистого пола до демонтажа чистового покрытия.

Потолки ГКЛ выполняются по технологии "КНАУФ"


При монтаже потолков из ГКЛ необходимо учитывать УЧП и высоты потолков указанные в проекте, а так же учитывать встроенные светильники.

При работе с проектом необходимо учитывать геометрическую погрешность существующей конструкции здания и то, что замеры выполнялись в помещении с отделкой, дверьми и мебелью.

Все отделочные материалы, представленные в проекте, согласованы Заказчиком.

М 1:50

Заказчик	Согласованно	Дата	Подпись	Адрес: Москва, улица Шверника 11к3			
		04.05.19			Стадия	Лист	Листов
Дизайнер	Чапланова П.О					3	28
				Частная квартира	POLINA CHAPLANOVA DESIGN		
				Пояснительная записка			

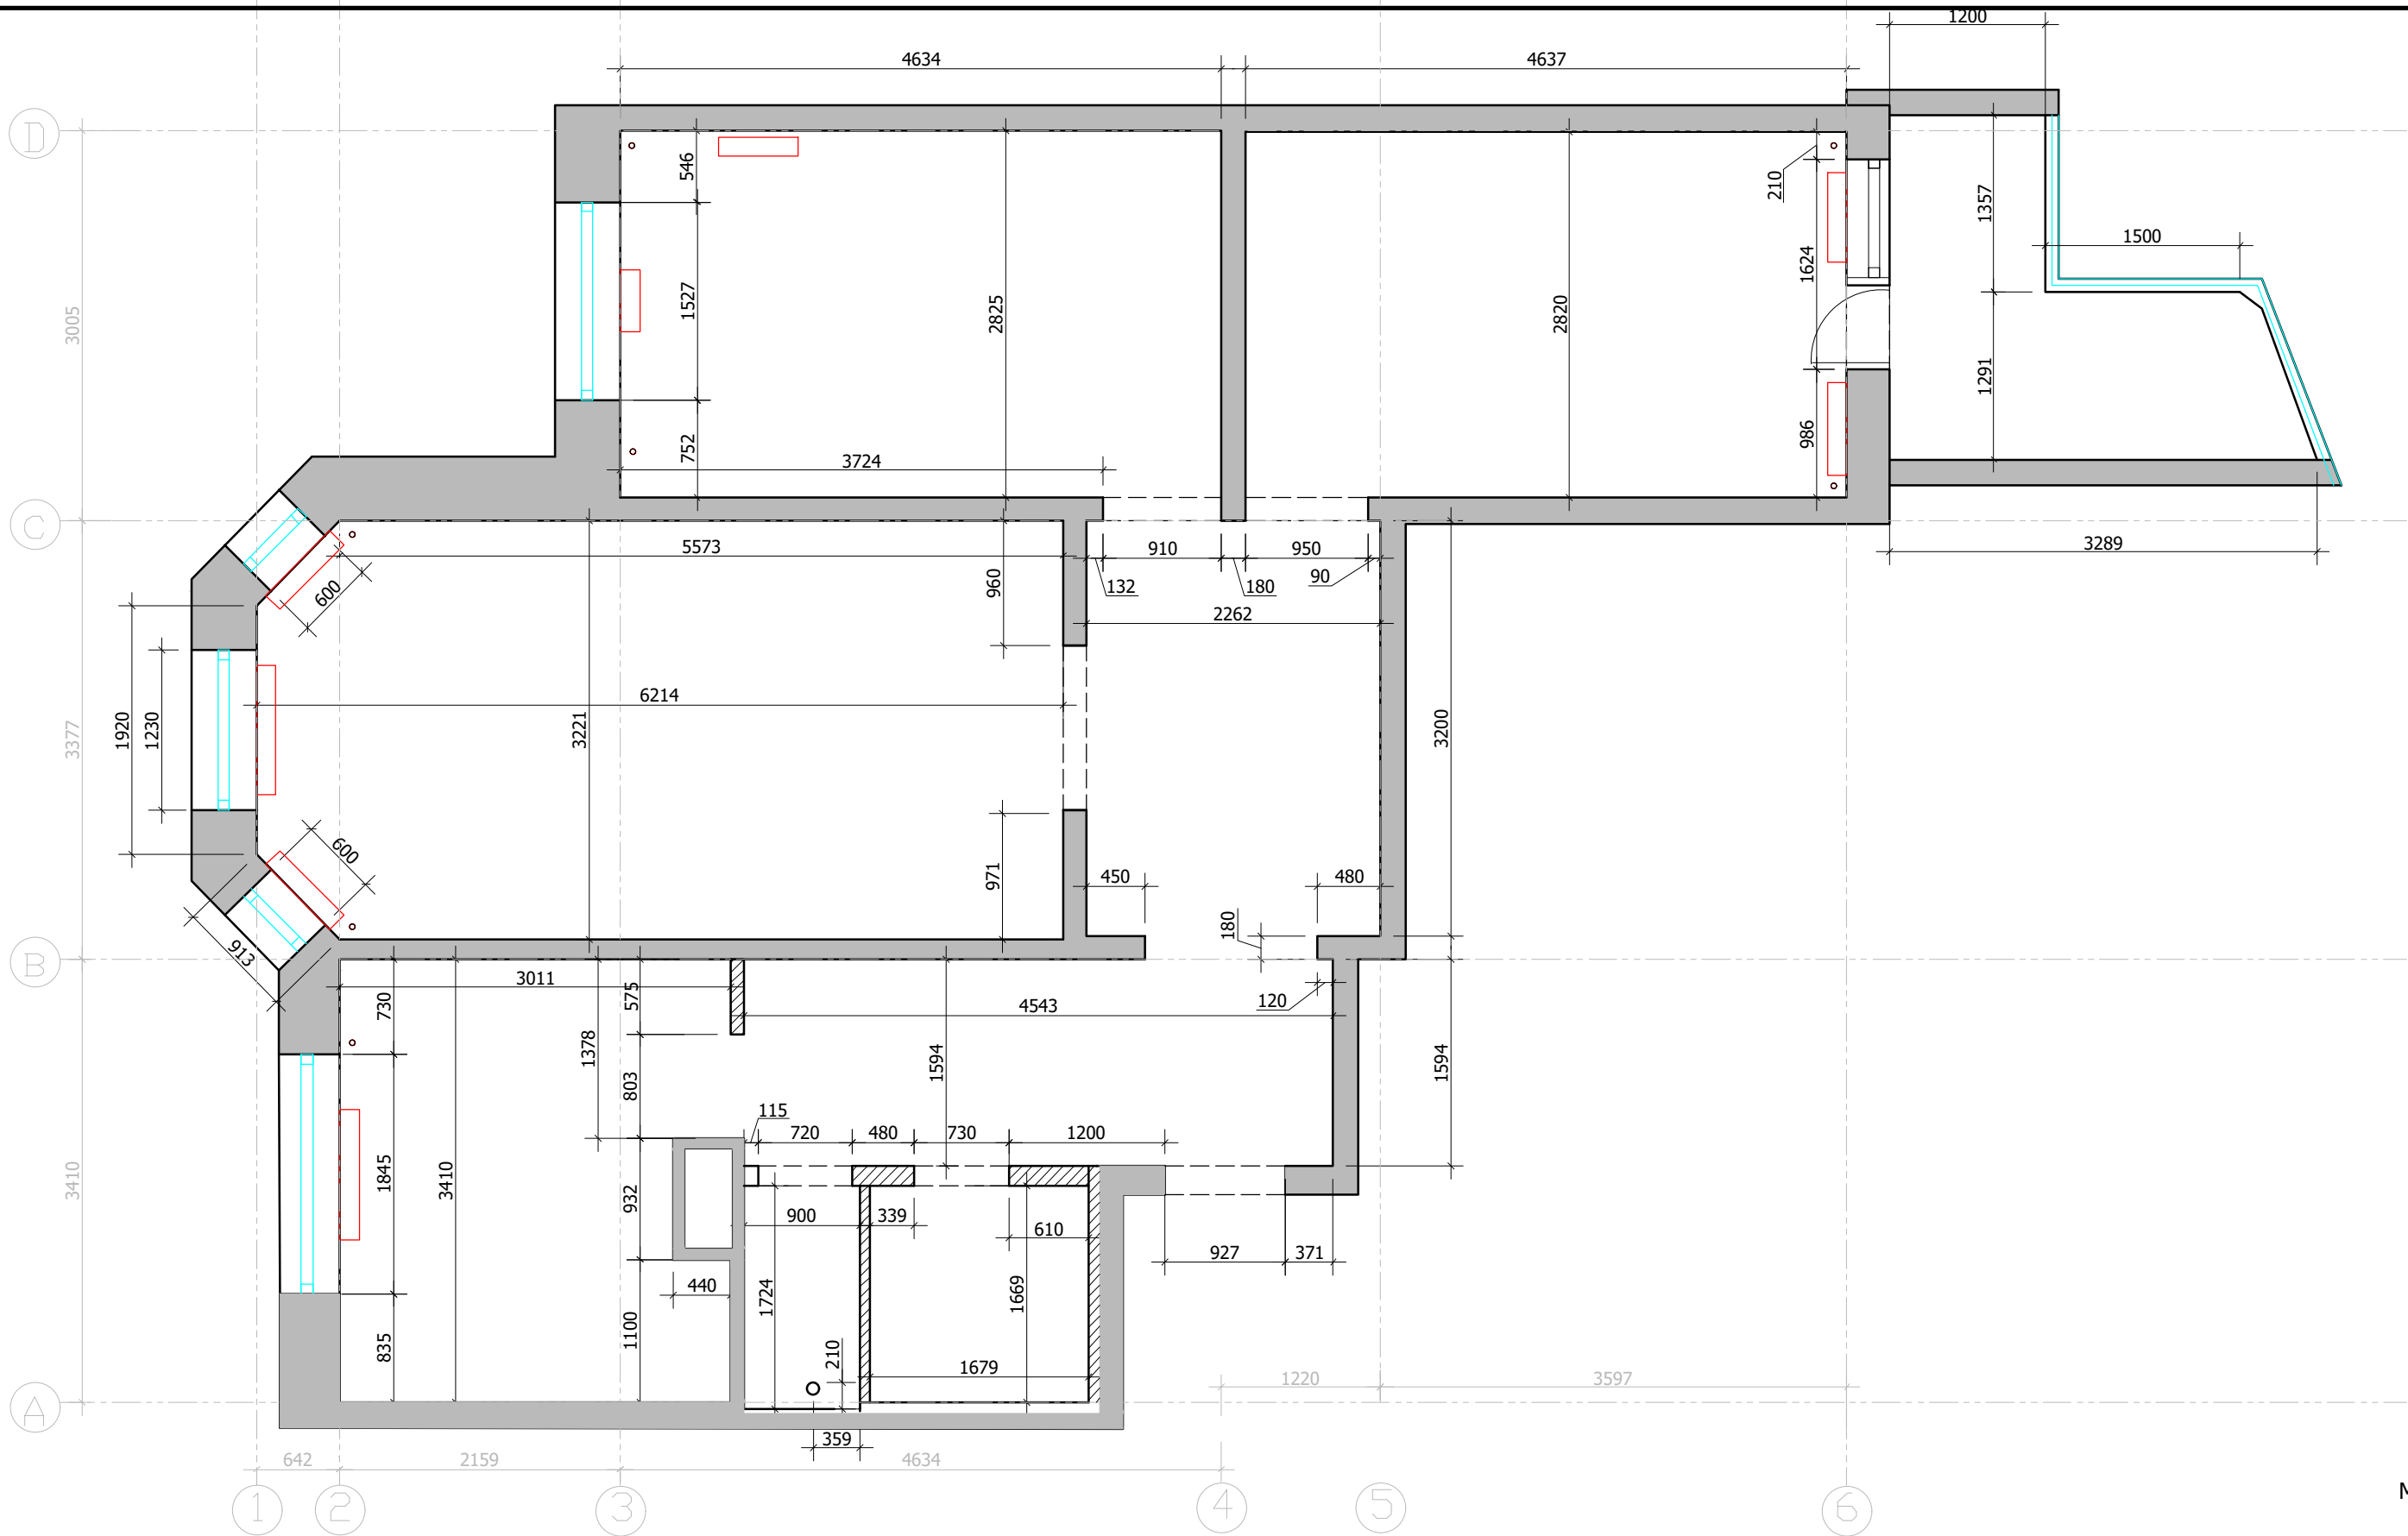


М 1:50

Условные обозначения:


-  радиаторы отопления
-  трубы отопления


Заказчик	Согласованно	Дата	Подпись	Адрес: Москва, улица Шверника 11к3			
		04.05.19			Стадия	Лист	Листов
Дизайнер	Чапанова П.О					4	28
				Частная квартира	POLINA CHAPLANOVA DESIGN		
				Обмерный план			

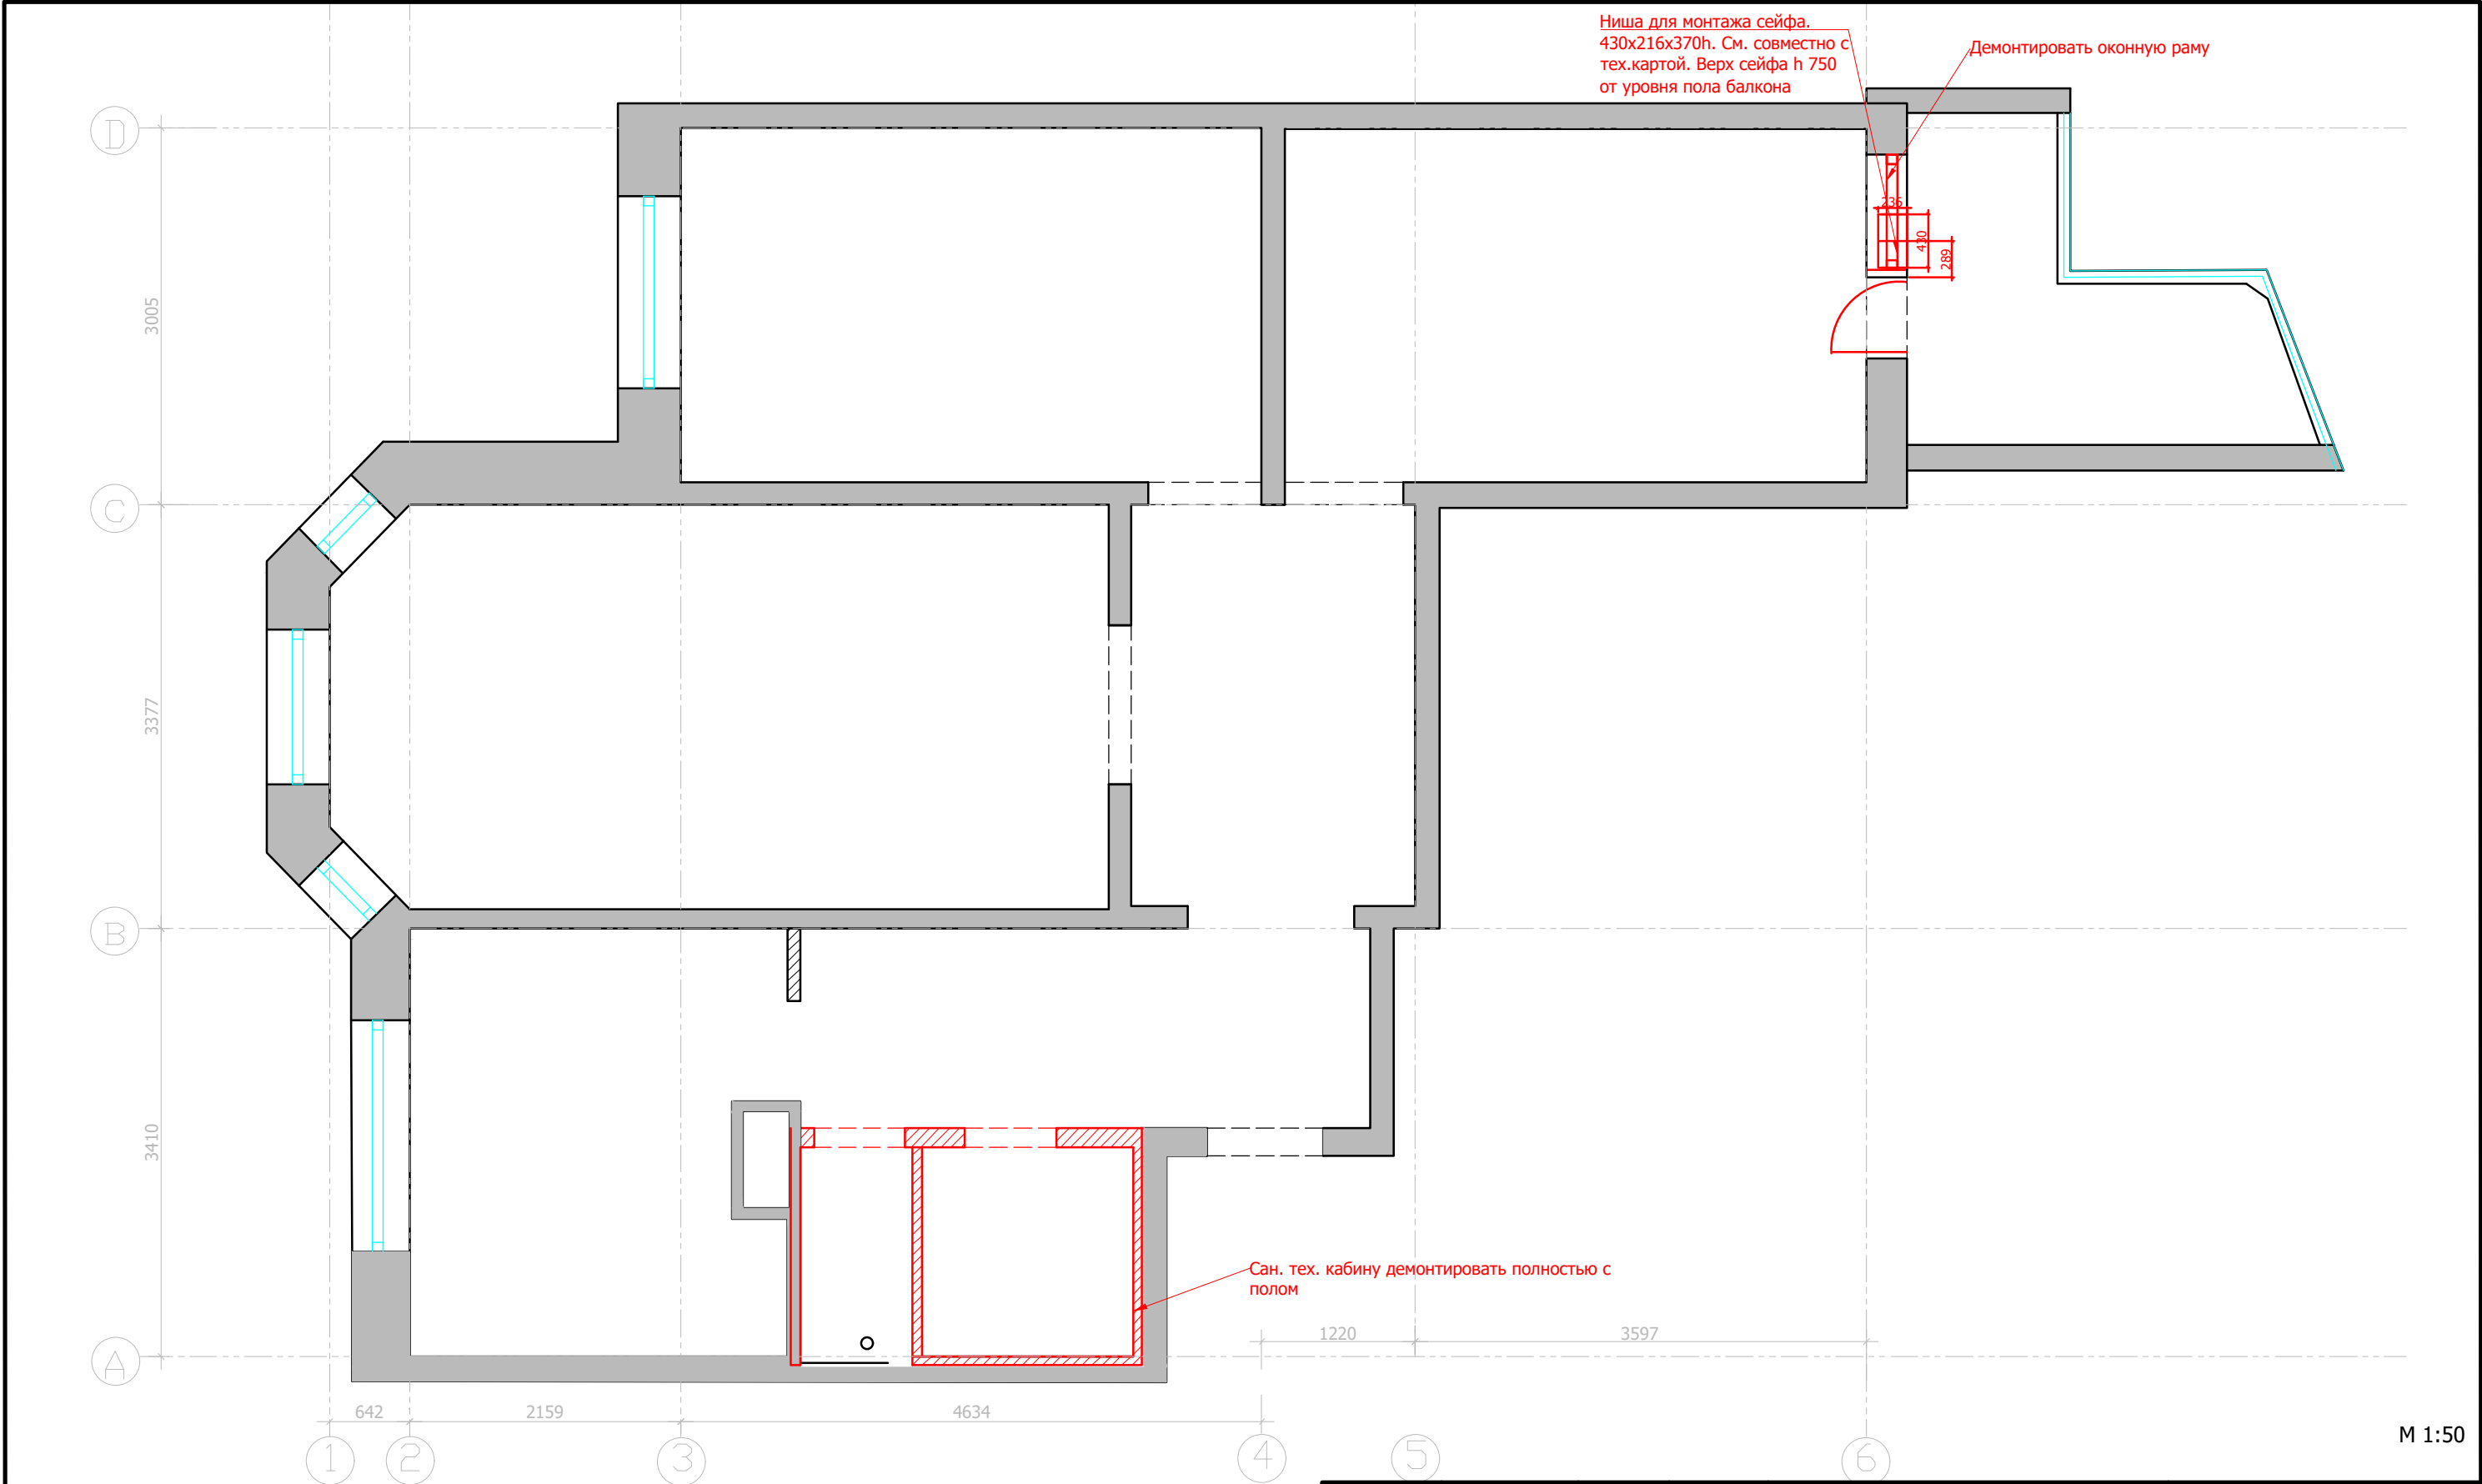

Условные обозначения:
[hatched box] демонтируемые перегородки

Заказчик	Согласованно	Дата	Подпись	Адрес: Москва, улица Шверника 11к3			
		04.05.19			Стадия	Лист	Листов
Дизайнер	Чапанова П.О					5	28
				Частная квартира	POLINA CHAPLANOVA DESIGN		
				План демонтируемых перегородок			

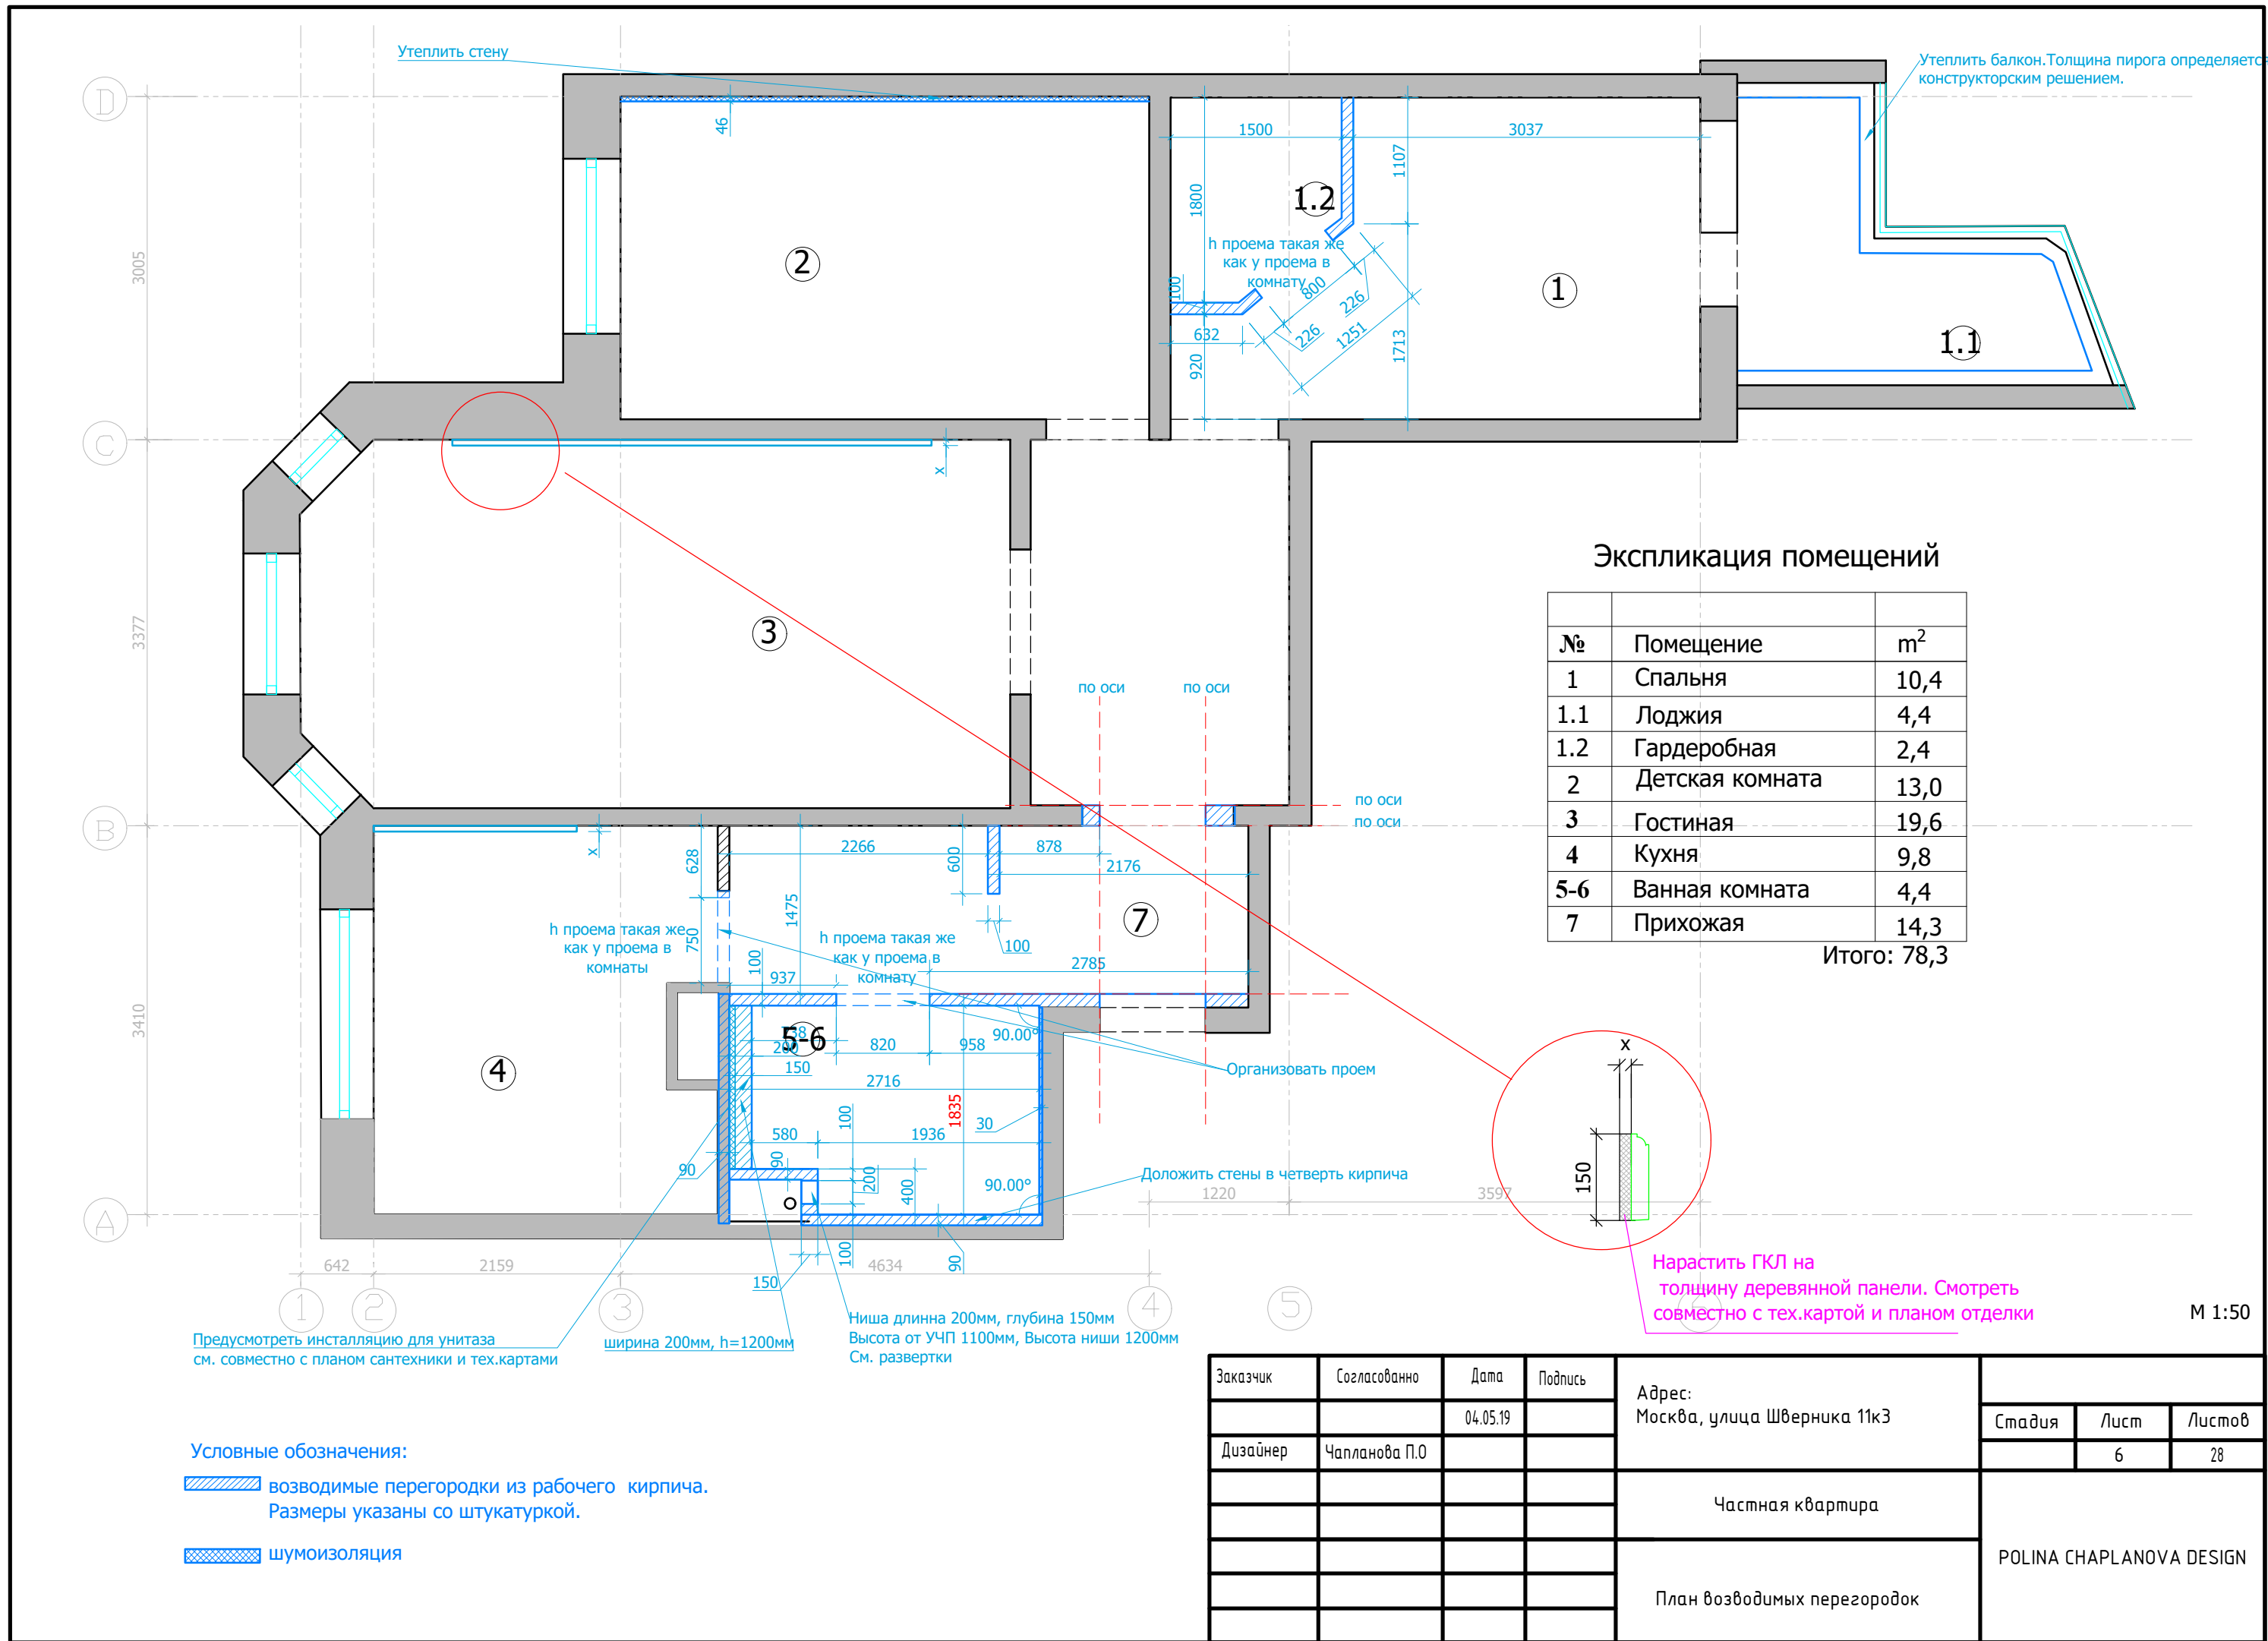

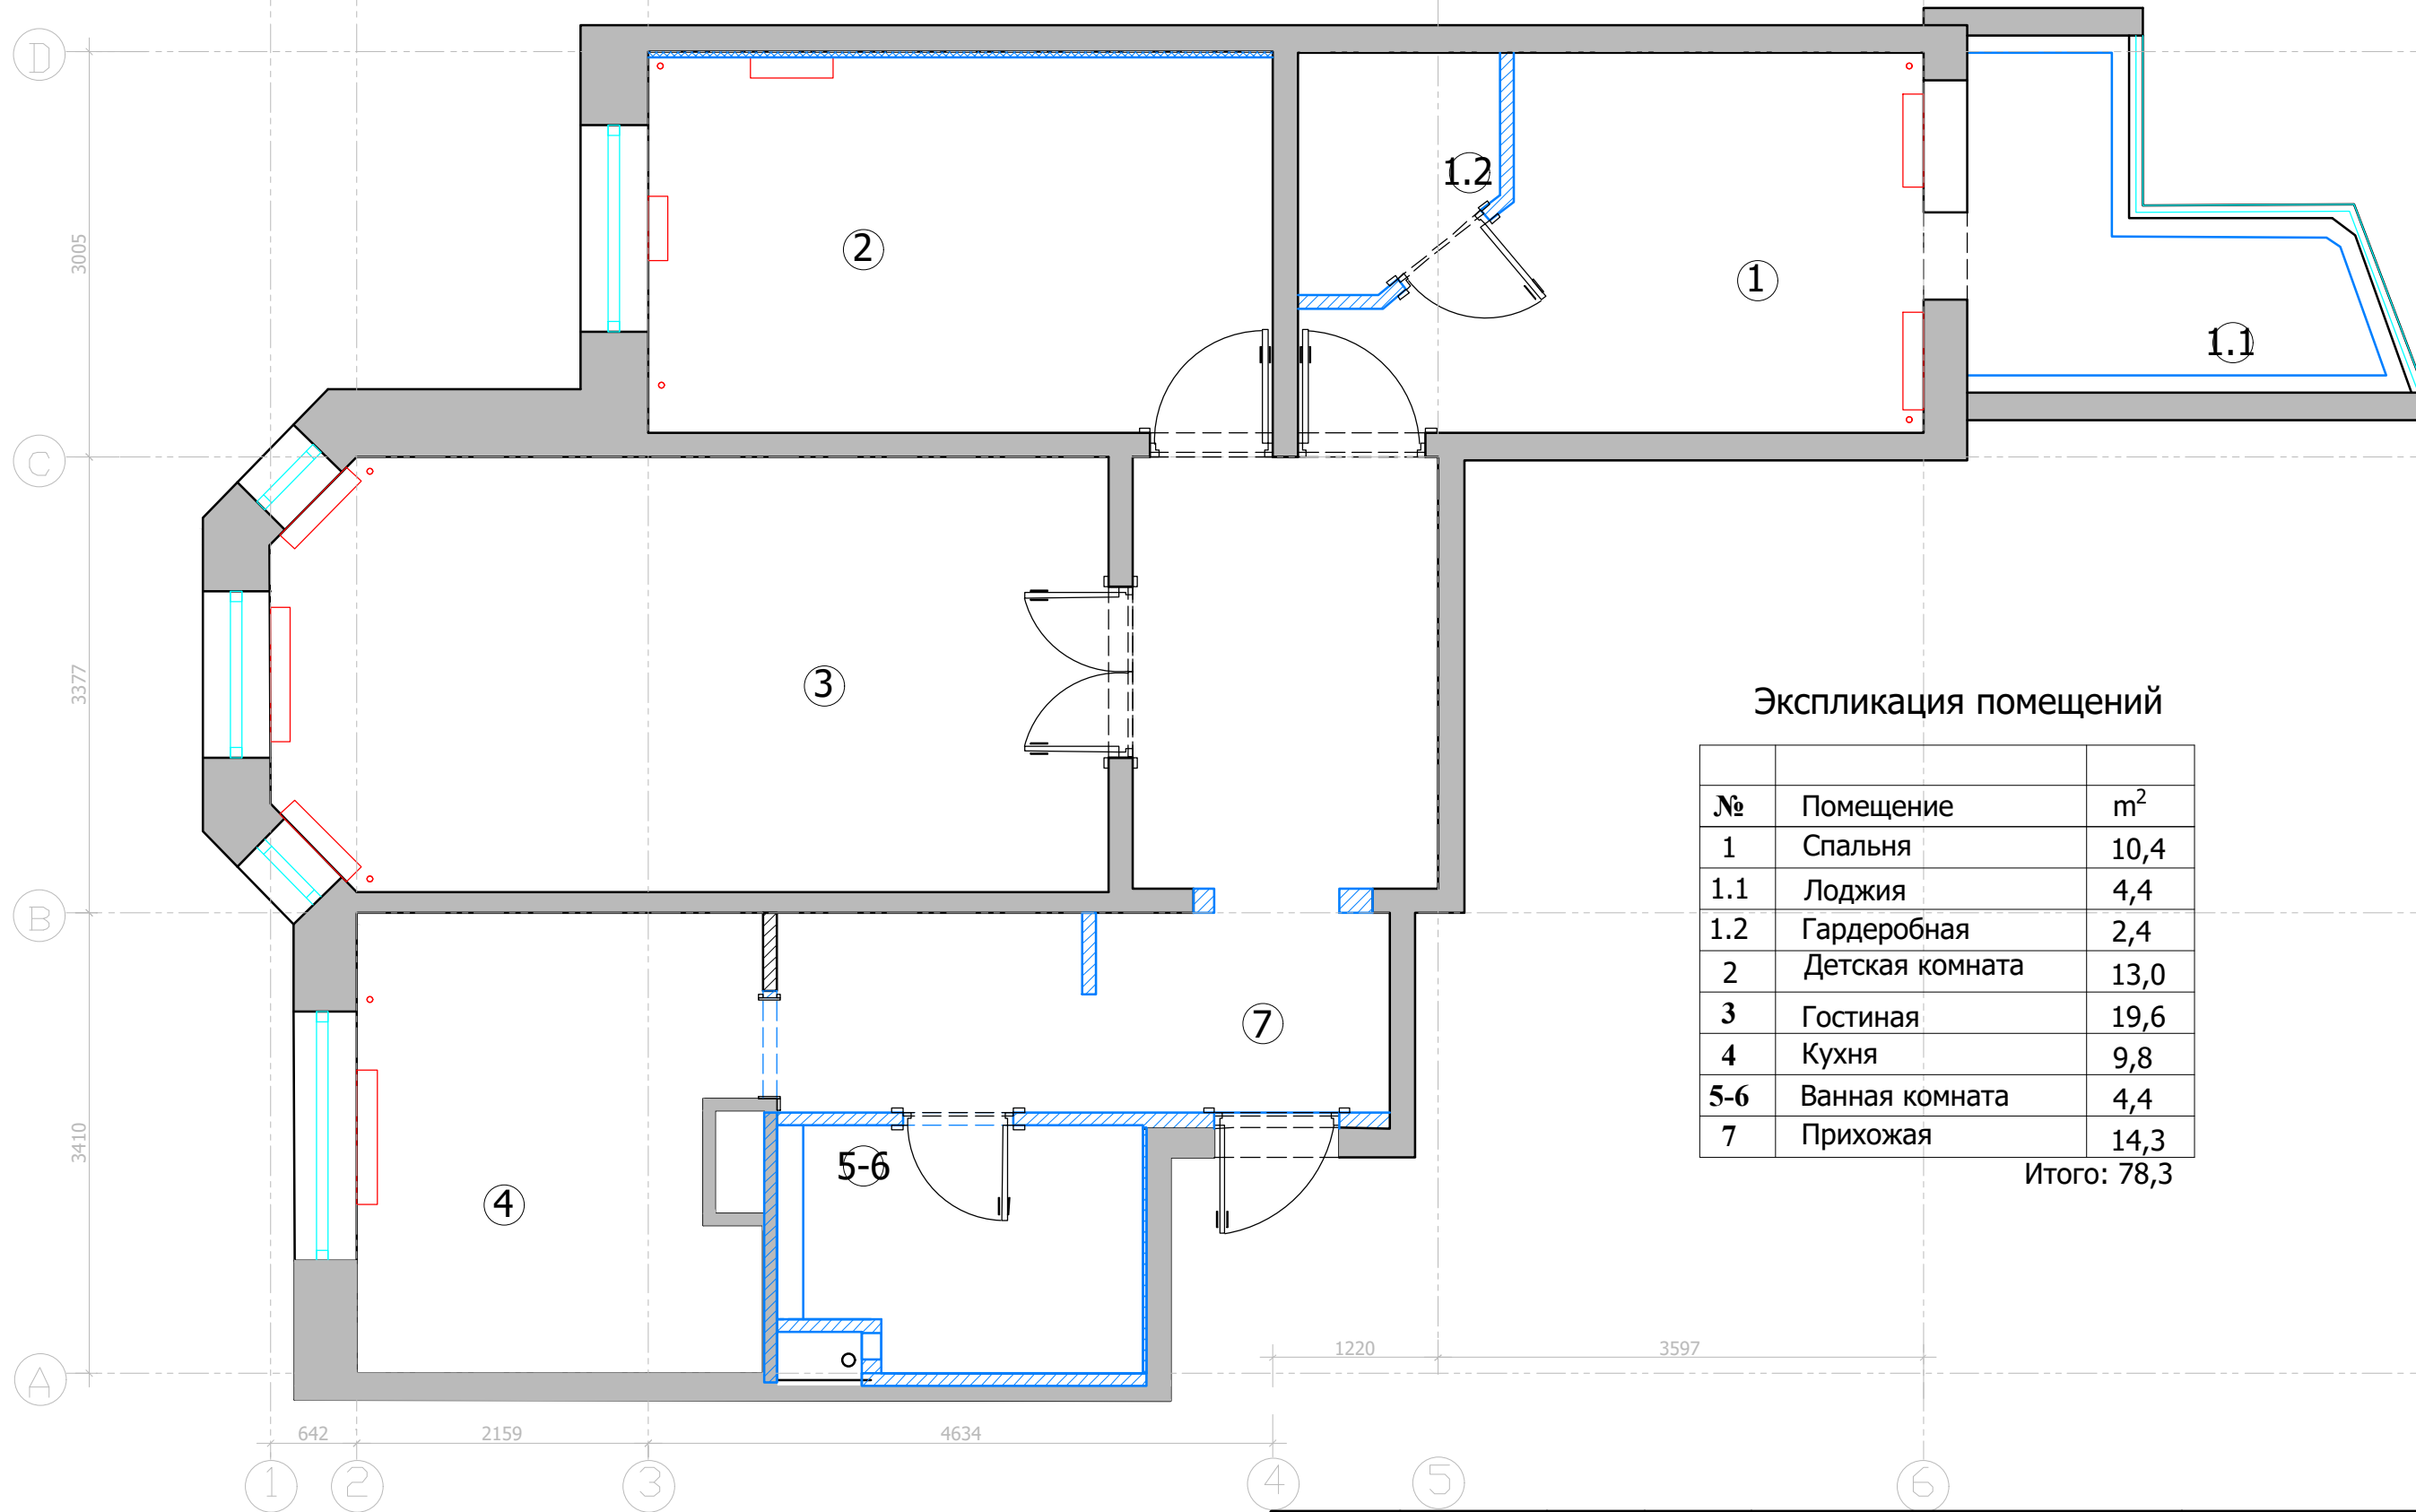


Экспликация помещений

№	Помещение	м²
1	Спальня	10,4
1.1	Лоджия	4,4
1.2	Гардеробная	2,4
2	Детская комната	13,0
3	Гостиная	19,6
4	Кухня	9,8
5-6	Ванная комната	4,4
7	Прихожая	14,3

Итого: 78,3

М 1:50

Заказчик	Согласованно	Дата	Подпись	Адрес: Москва, улица Шверника 11к3				
		04.05.19			Стадия	Лист	Листов	
Дизайнер	Чапанова П.О					7	28	
					POLINA CHAPLANOVA DESIGN			
				Частная квартира				
				План после перепланировки и экспликация помещений				

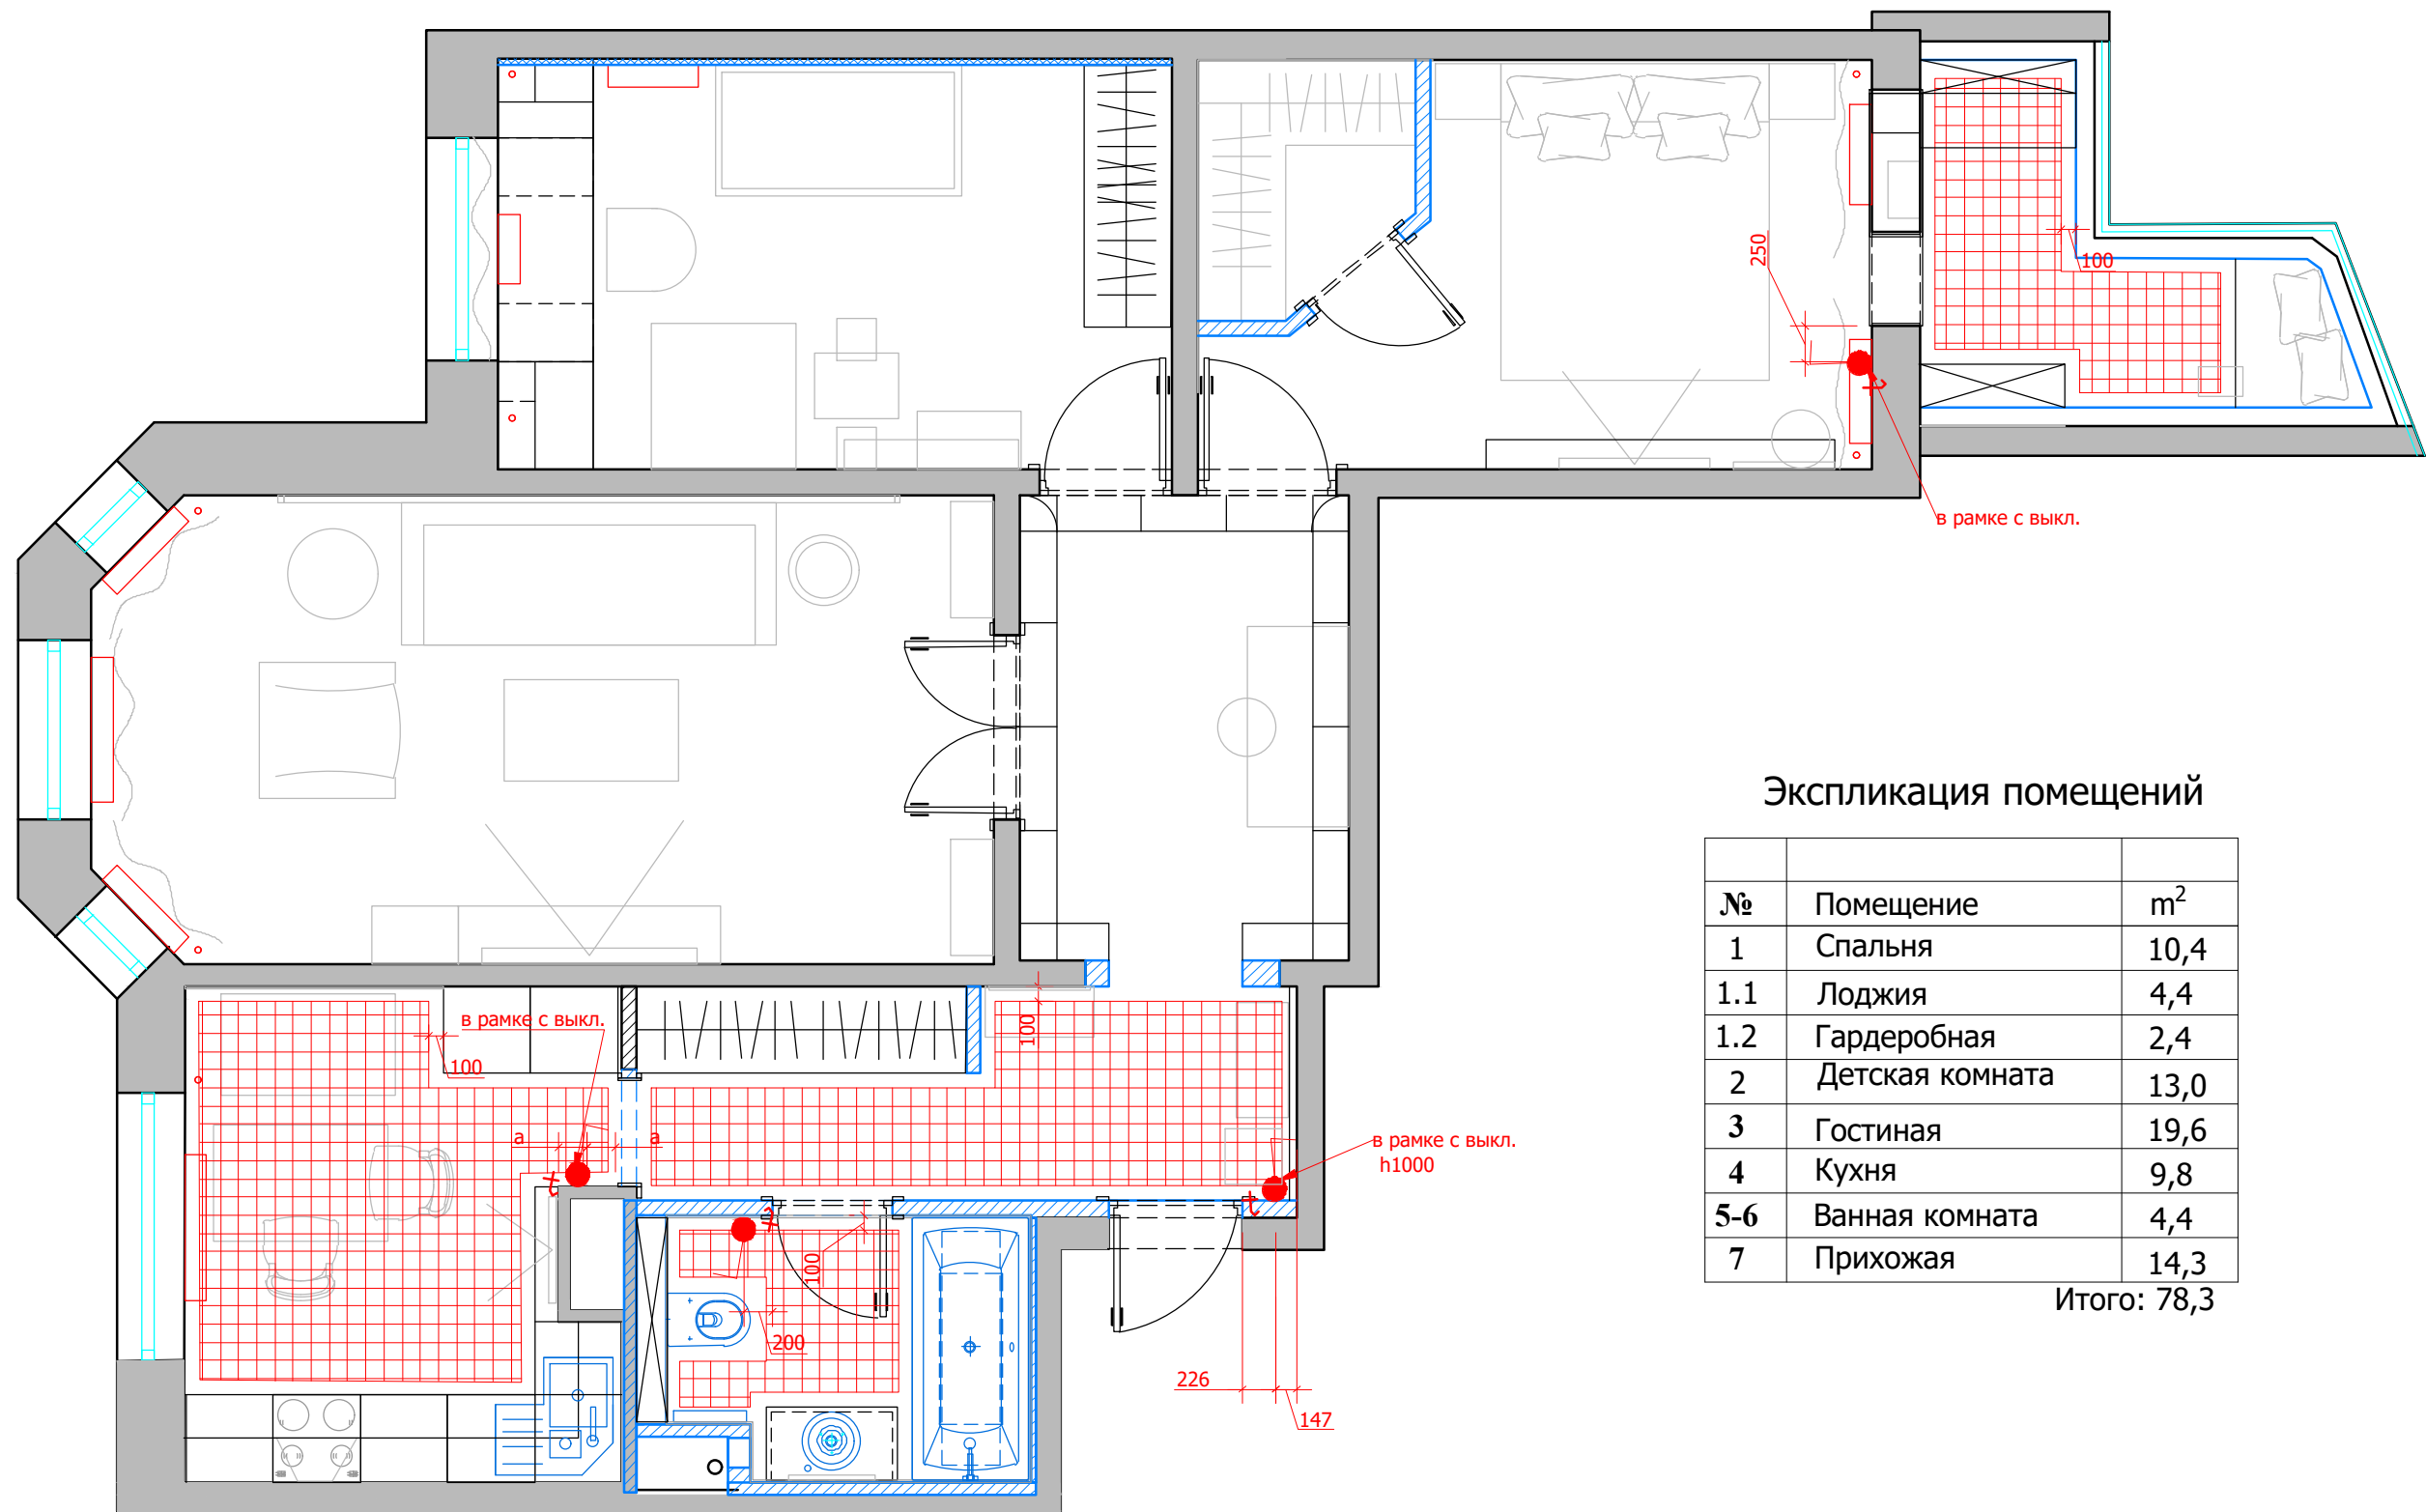


Экспликация помещений		
№	Помещение	м²
1	Спальня	10,4
1.1	Лоджия	4,4
1.2	Гардеробная	2,4
2	Детская комната	13,0
3	Гостиная	19,6
4	Кухня	9,8
5-6	Ванная комната	4,4
7	Прихожая	14,3
Итого:		78,3

Условные обозначения:

 зона теплого электрического пола

 регулятор теплого пола

Заказчик	Согласованно	Дата	Подпись	Адрес: Москва, улица Шверника 11к3			
Дизайнер	Чапланова П.О	04.05.19			Стадия	Лист	Листов
				Частная квартира		8	28
				План расположения теплых полов	POLINA CHAPLANOVA DESIGN		

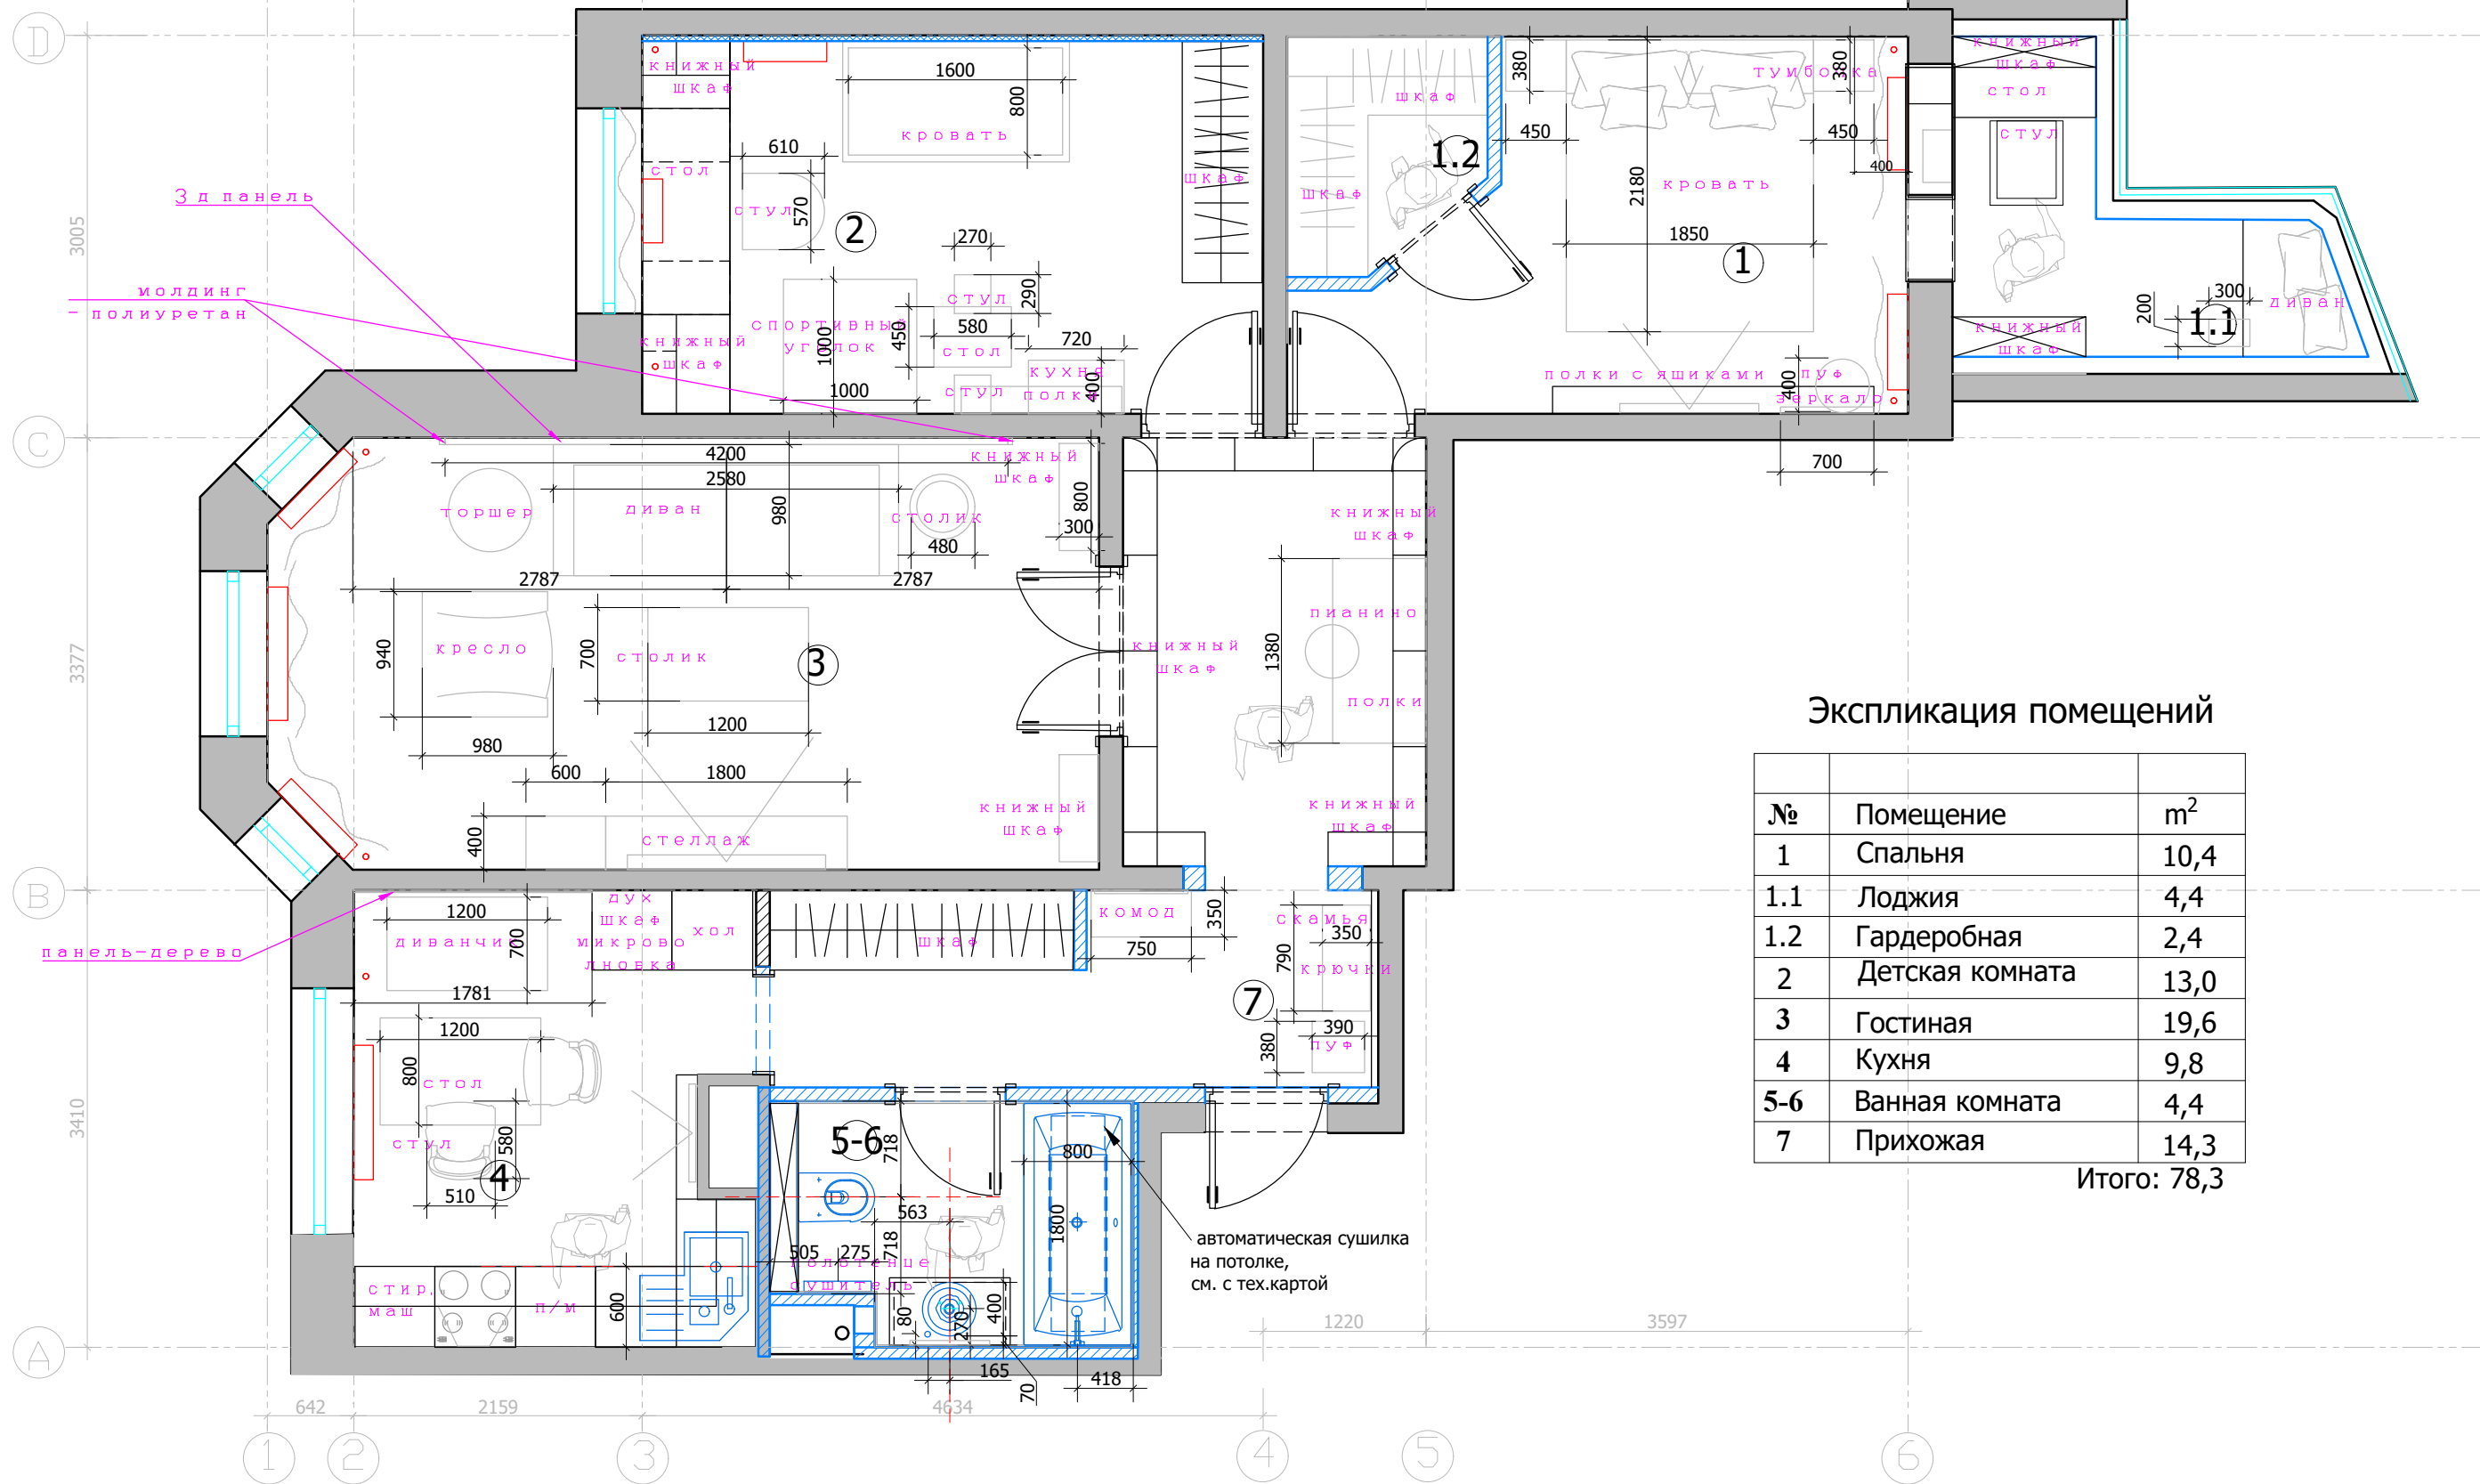


Экспликация помещений

№	Помещение	м²
1	Спальня	10,4
1.1	Лоджия	4,4
1.2	Гардеробная	2,4
2	Детская комната	13,0
3	Гостиная	19,6
4	Кухня	9,8
5-6	Ванная комната	4,4
7	Прихожая	14,3

Итого: 78,3

Условные обозначения:
[Symbol] Мебель по индивидуальным размерам.
Примечание: привязку сантехники смотреть совместно с тех.картами

Заказчик	Согласованно	Дата	Подпись	Адрес: Москва, улица Шверника 11к3			
		04.05.19			Стадия	Лист	Листов
Дизайнер	Чапланова П.О					9	28
				Частная квартира	POLINA CHAPLANOVA DESIGN		
				План расстановки мебели. План привязки сантехнического оборудования			

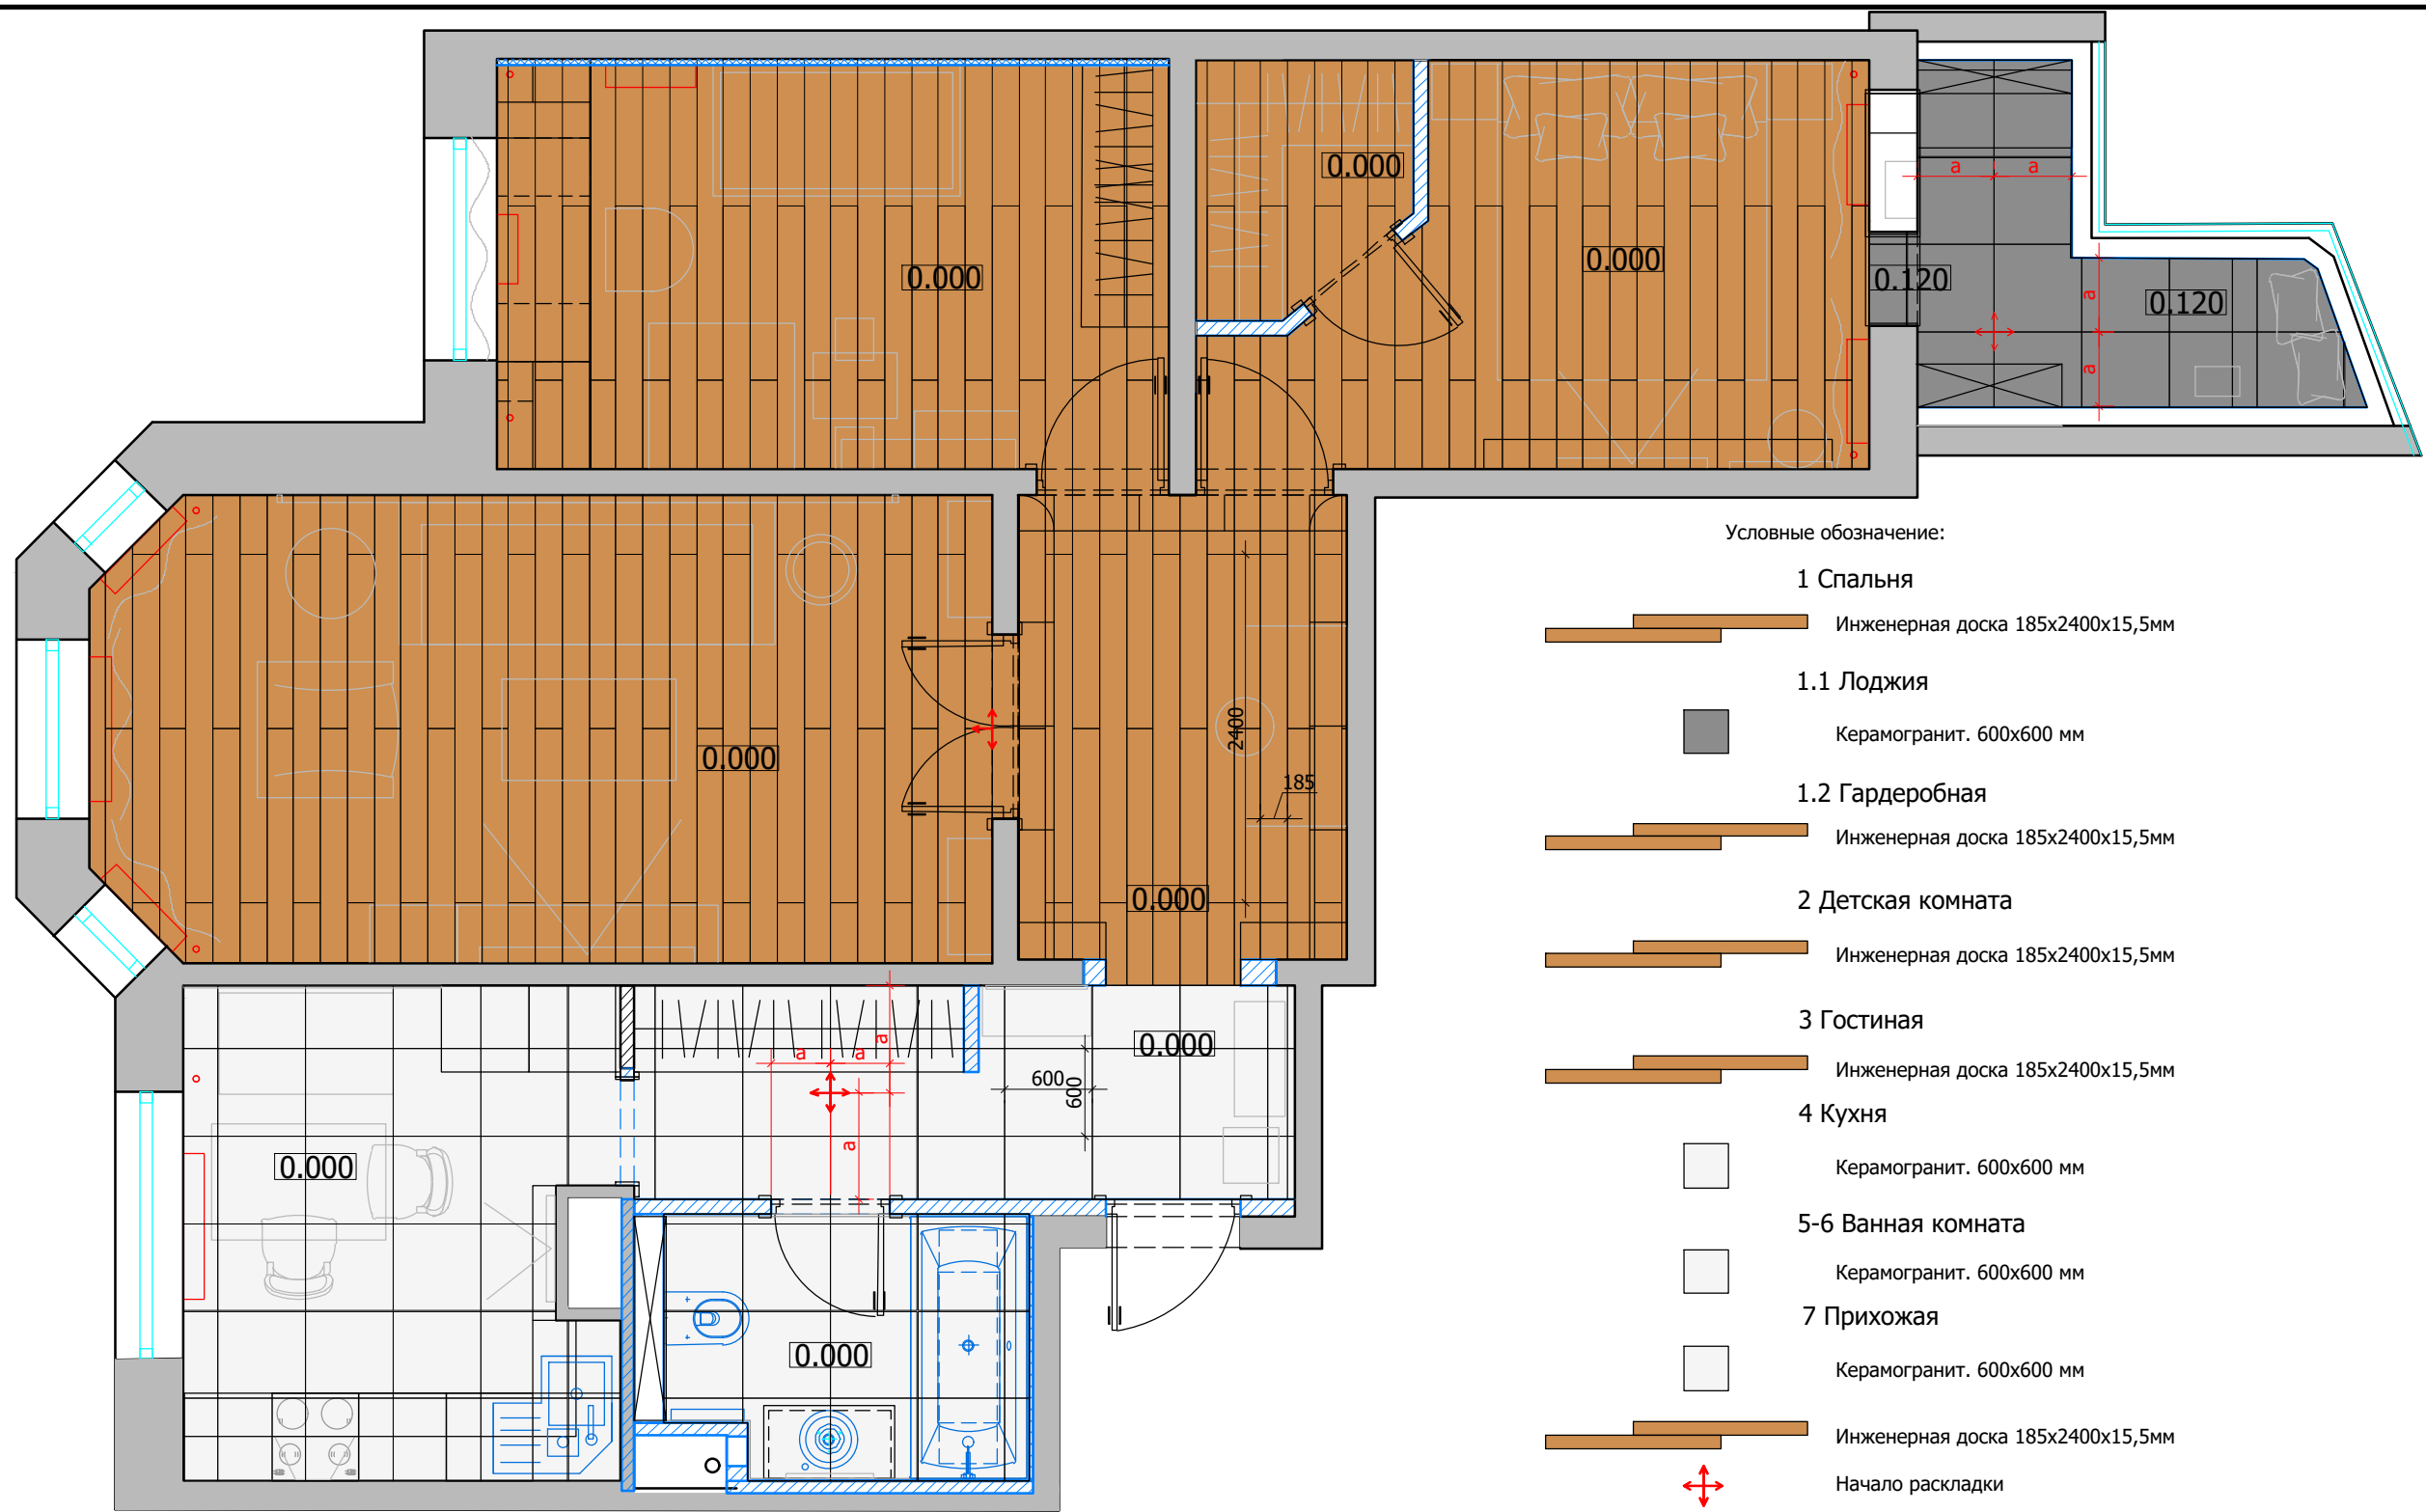

Экспликация помещений


№	Помещение	м²
1	Спальня	10,4
1.1	Лоджия	4,4
1.2	Гардеробная	2,4
2	Детская комната	13,0
3	Гостиная	19,6
4	Кухня	9,8
5-6	Ванная комната	4,4
7	Прихожая	14,3

Итого: 78,3

- Условные обозначение:
- 1 Спальня
Инженерная доска 185x2400x15,5мм
 - 1.1 Лоджия
Керамогранит. 600x600 мм
 - 1.2 Гардеробная
Инженерная доска 185x2400x15,5мм
 - 2 Детская комната
Инженерная доска 185x2400x15,5мм
 - 3 Гостиная
Инженерная доска 185x2400x15,5мм
 - 4 Кухня
Керамогранит. 600x600 мм
 - 5-6 Ванная комната
Керамогранит. 600x600 мм
 - 7 Прихожая
Керамогранит. 600x600 мм
 - Инженерная доска 185x2400x15,5мм
 - Начало раскладки
 - Отметка полов от УЧП
- Плитка на стене в санузле разложена с учетом швов 2 мм.
На полу 2 мм.
- Примечание: под кухонной мебелью и ванной при необходимости положить более бюджетную плитку

М 1:50


Заказчик	Согласованно	Дата	Подпись	Адрес: Москва, улица Шверника 11к3			
Дизайнер	Чапланова П.О	04.05.19			Стадия	Лист	Листов
				Частная квартира		10	28
				План напольных покрытий	POLINA CHAPLANOVA DESIGN		

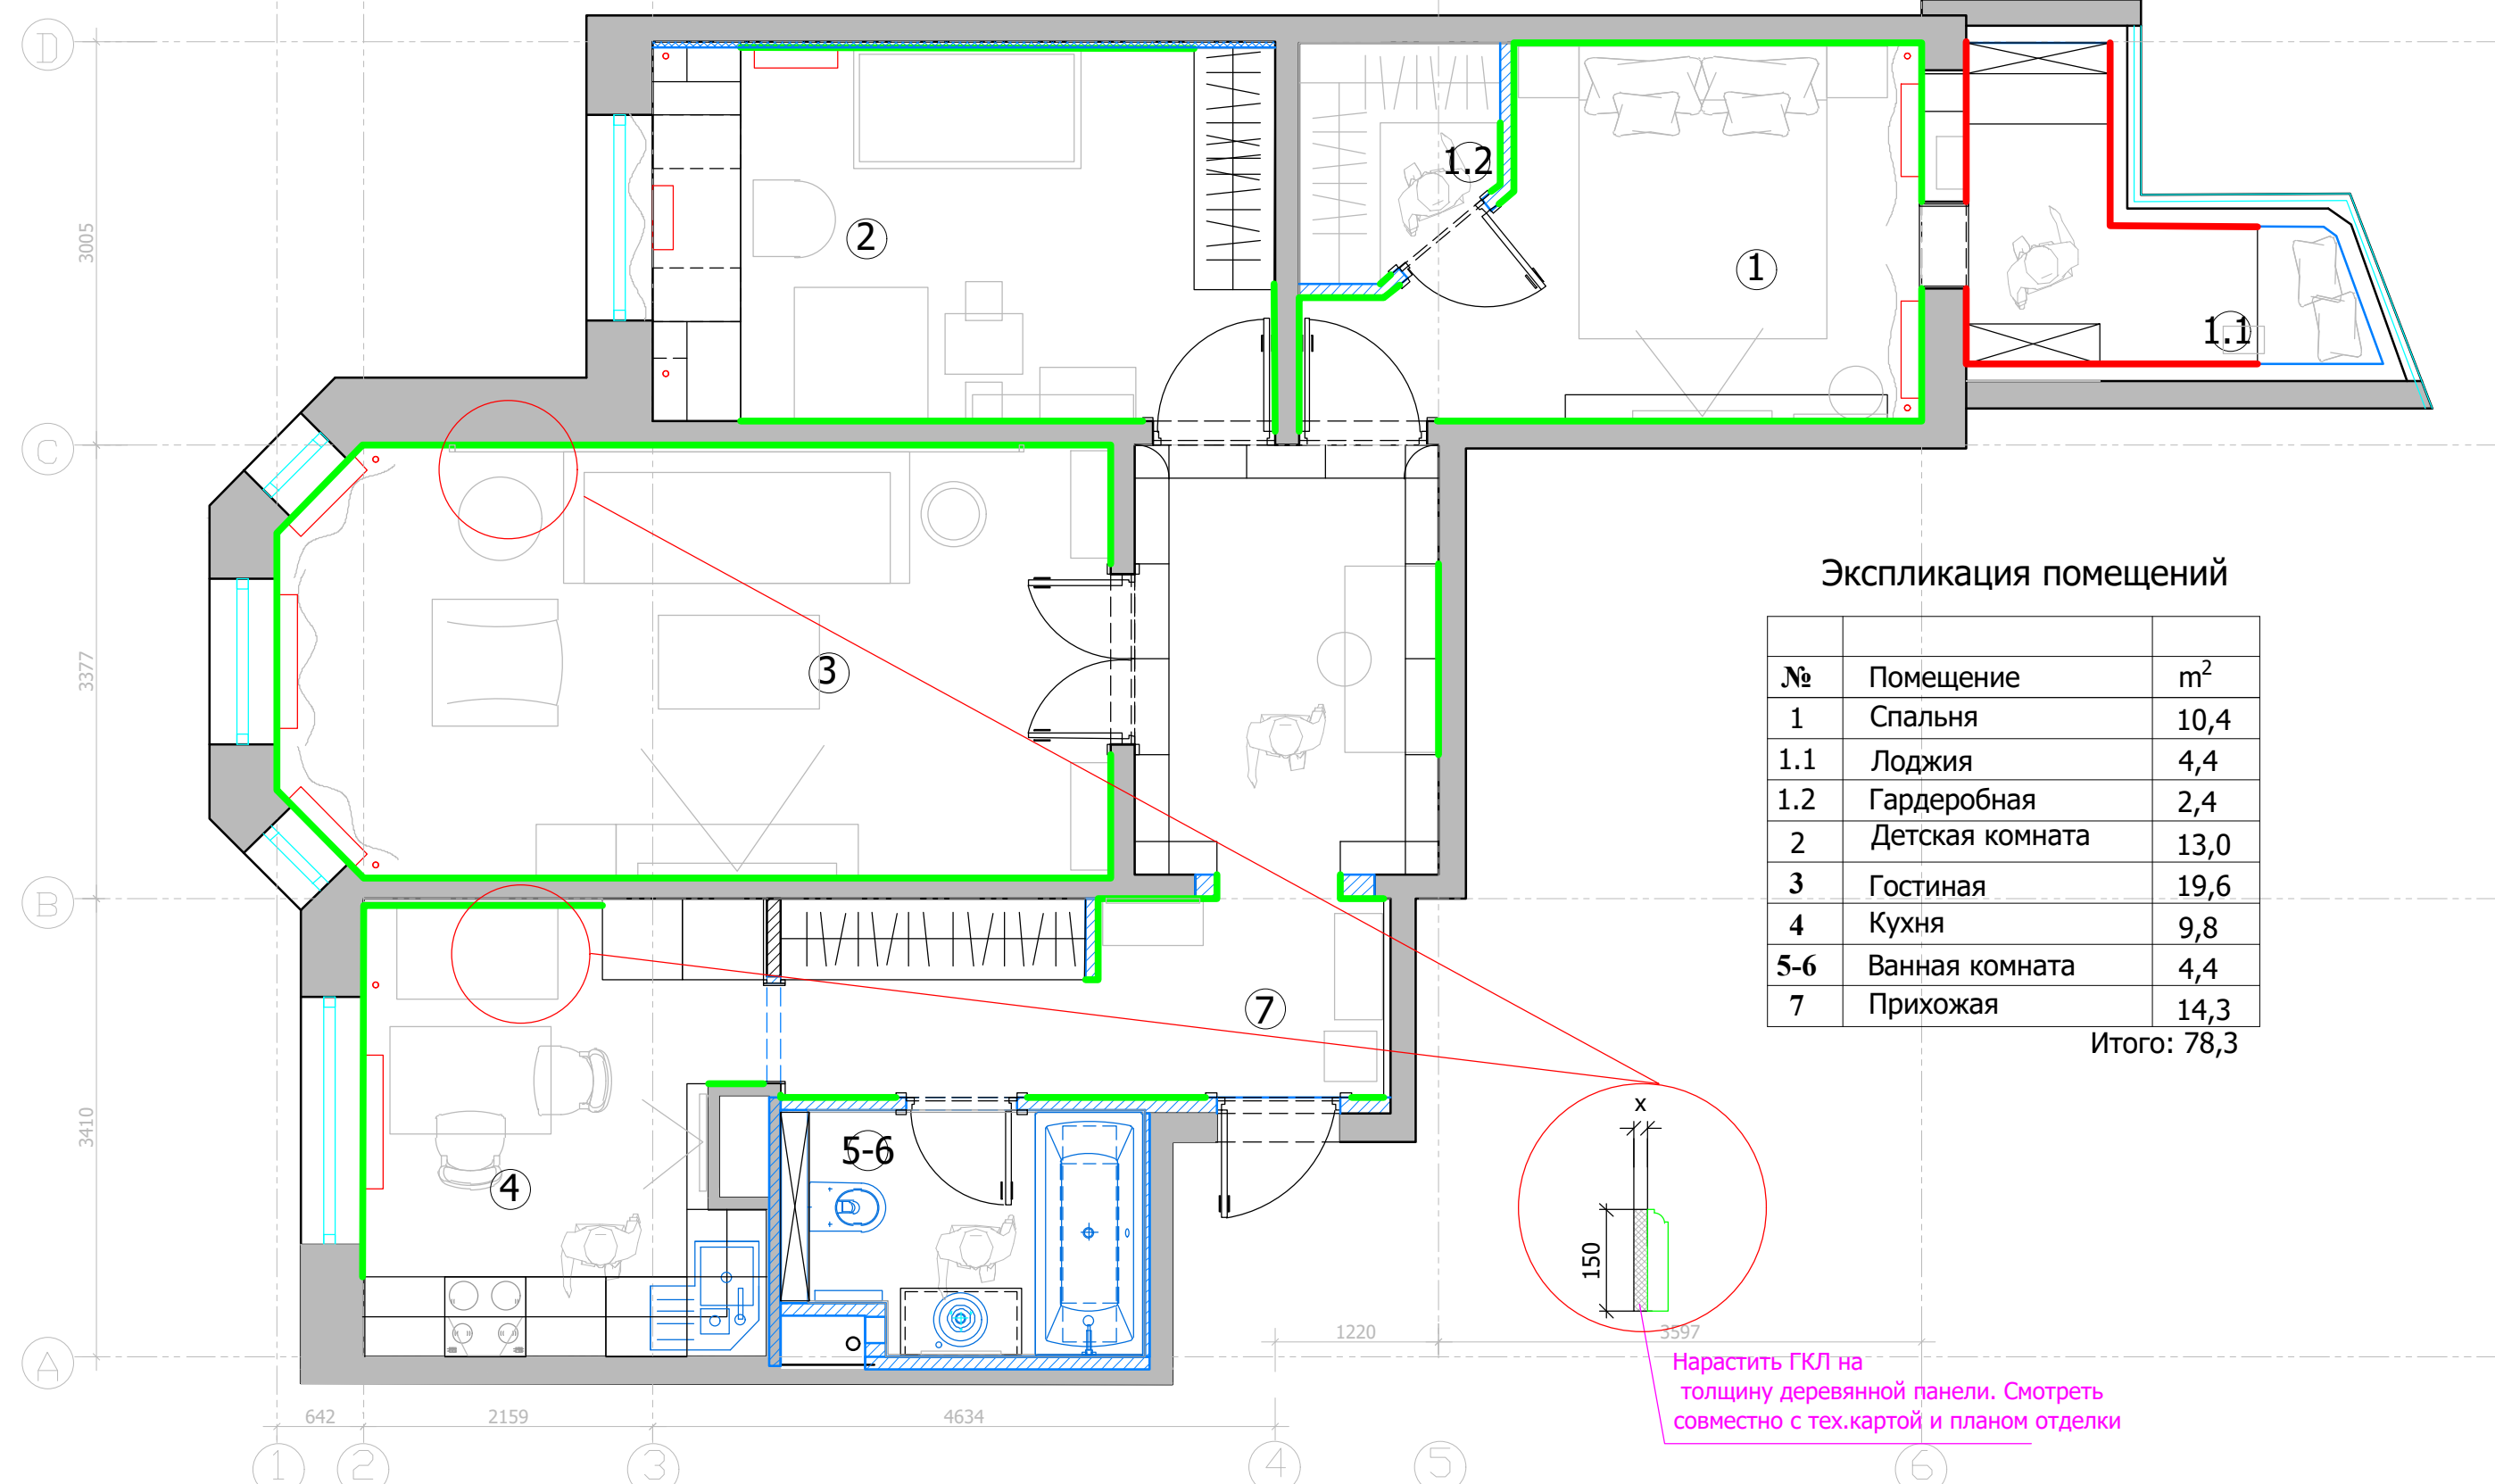

Экспликация помещений

№	Помещение	м²
1	Спальня	10,4
1.1	Лоджия	4,4
1.2	Гардеробная	2,4
2	Детская комната	13,0
3	Гостиная	19,6
4	Кухня	9,8
5-6	Ванная комната	4,4
7	Прихожая	14,3

Итого: 78,3

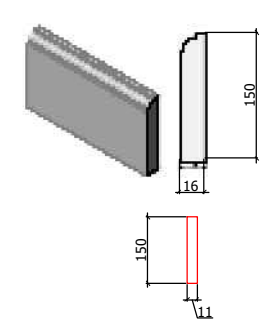

Условные обозначения:


— плинтус МДВ под покраску

— плинтус керамогранит

При монтаже плинтуса учесть мебель по индивидуальным размерам

М 1:50

Заказчик	Согласованно	Дата	Подпись	Адрес: Москва, улица Шверника 11к3			
Дизайнер	Чапланова П.О	04.05.19			Стадия	Лист	Листов
				Частная квартира		11	28
				План плинтусов	POLINA CHAPLANOVA DESIGN		

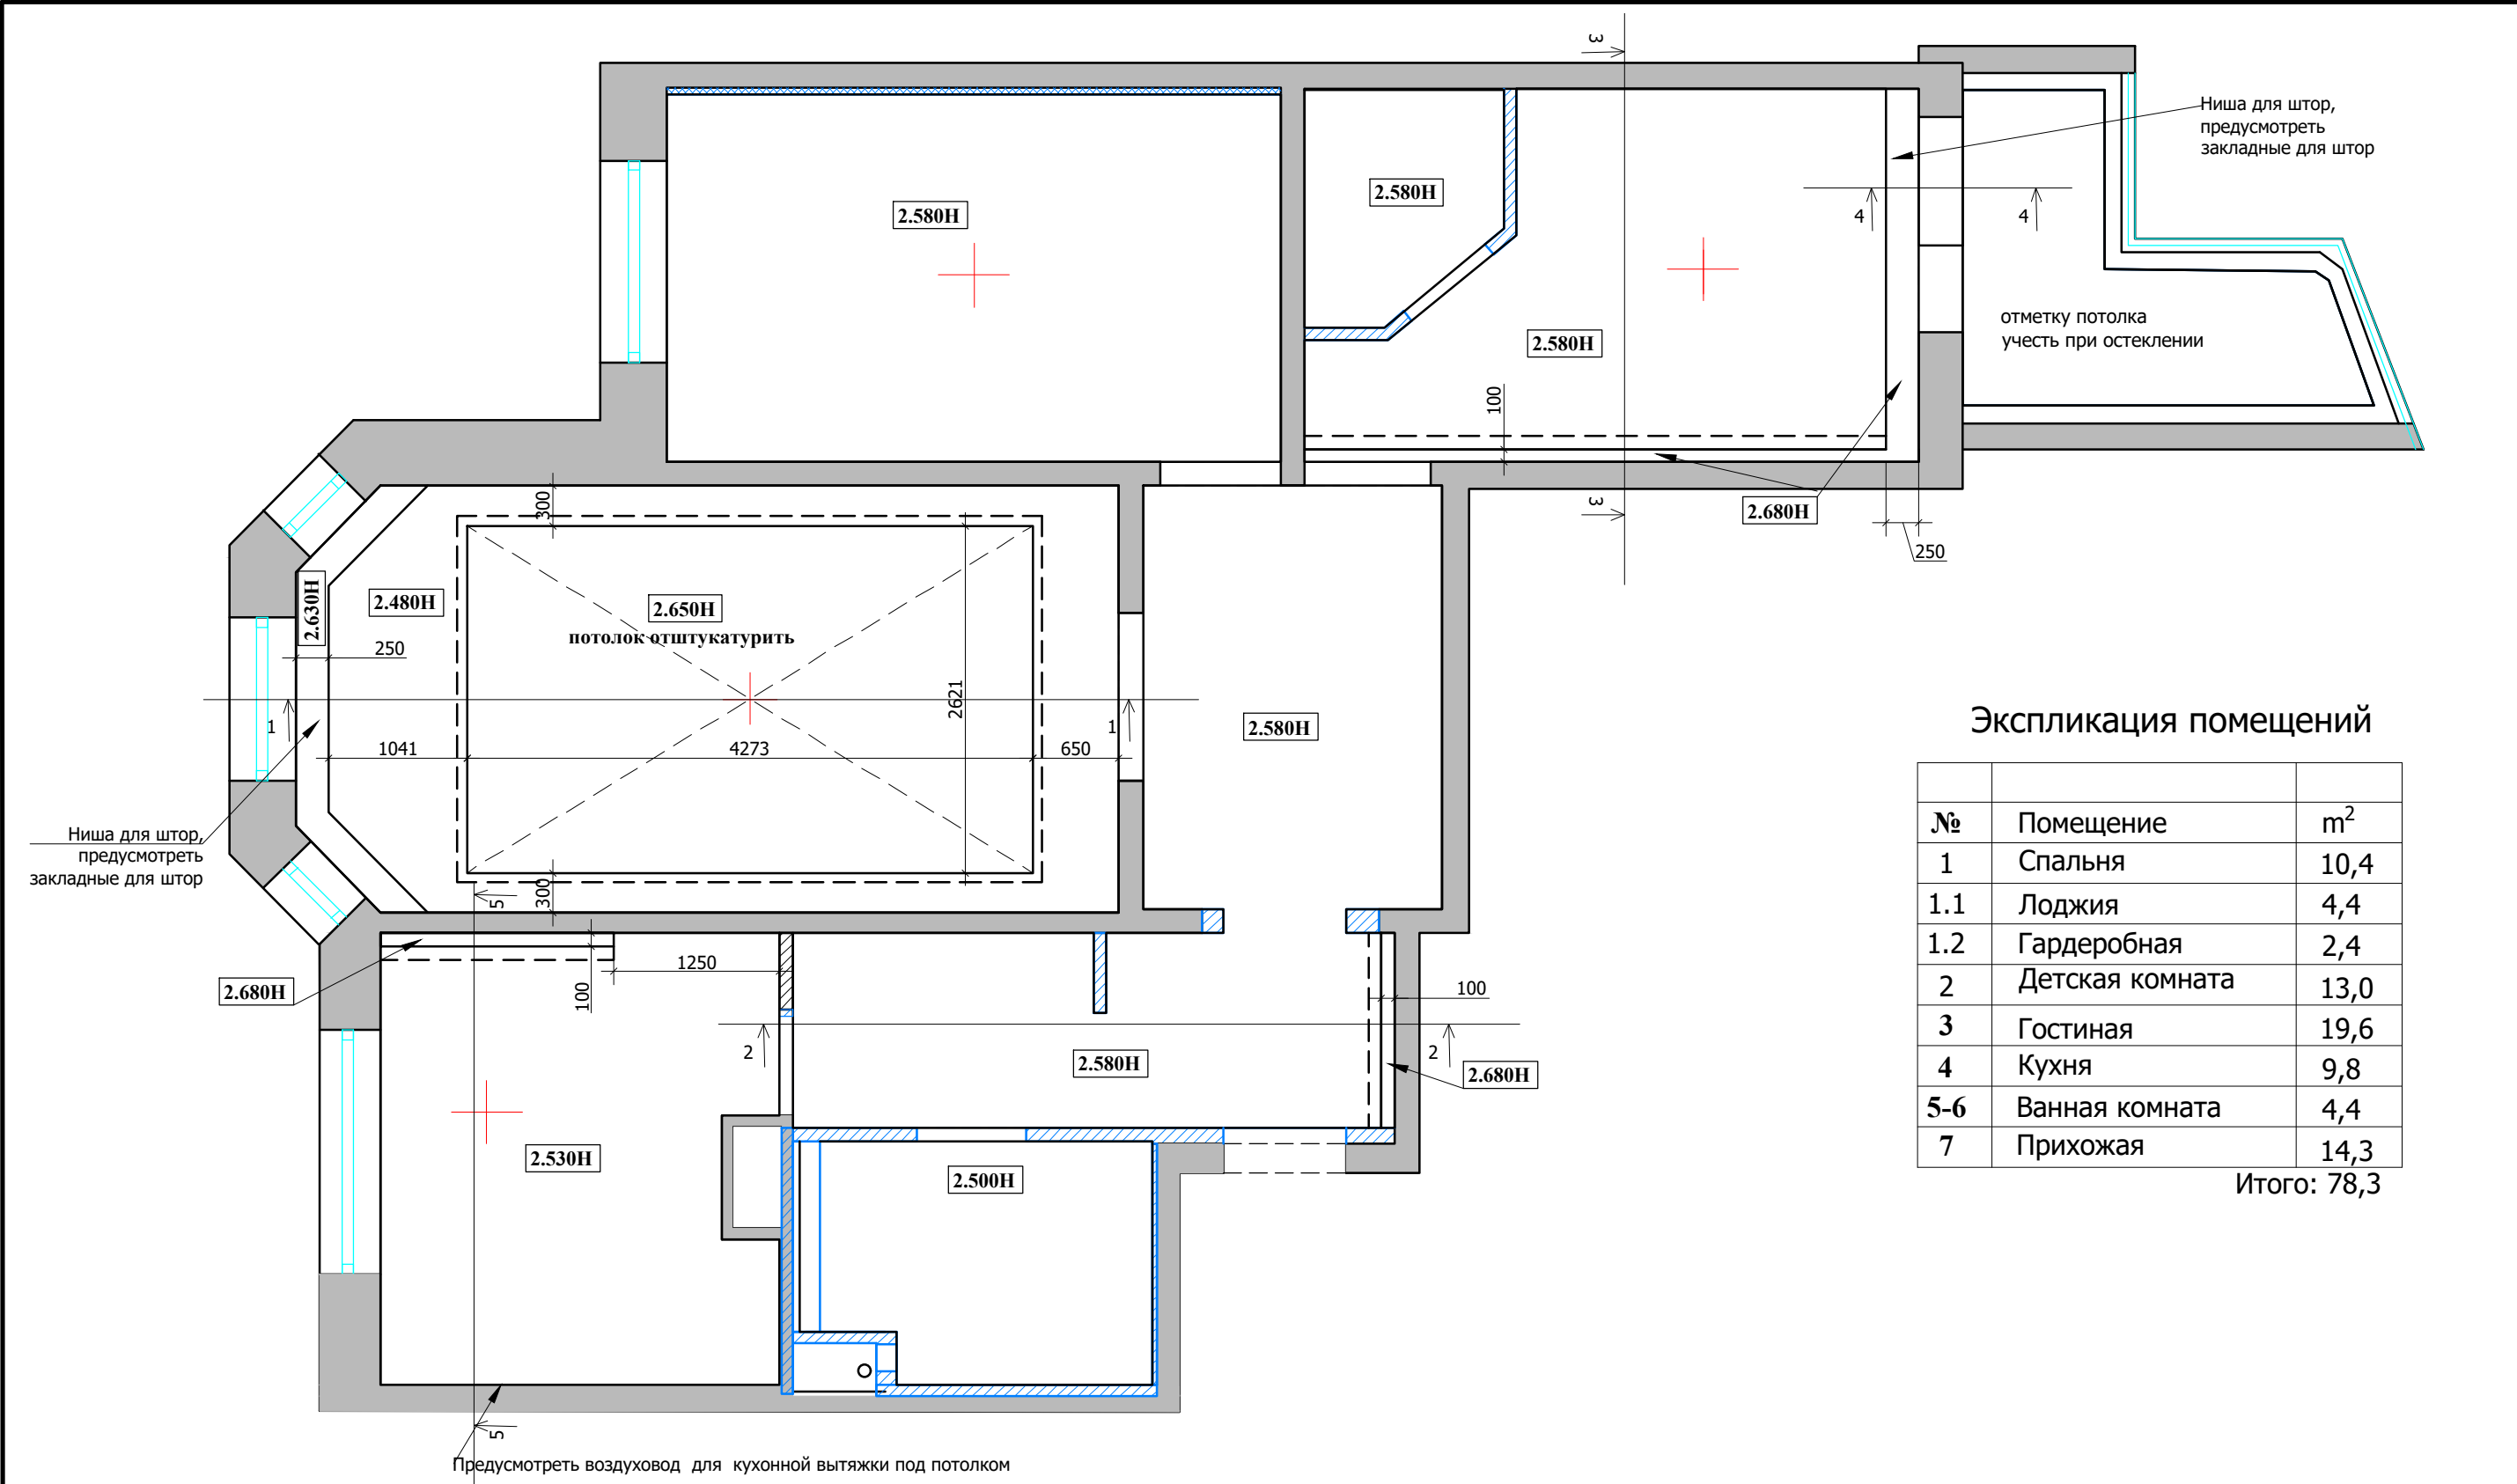

Экспликация помещений

№	Помещение	м²
1	Спальня	10,4
1.1	Лоджия	4,4
1.2	Гардеробная	2,4
2	Детская комната	13,0
3	Гостиная	19,6
4	Кухня	9,8
5-6	Ванная комната	4,4
7	Прихожая	14,3

Итого: 78,3




Примечание :

1. Подшивные потолки из гипсокартона по металлическому каркасу
 2. В мокрых зонах подшивные потолки выполнить из ГКЛВ.
 3. Высоты указаны от УЧП
 4. В помещ. № 3 в центральной части кессона только штукатурка и покраска потолка.
 5. Электрический провод люстры "спрятать" под слой шукатурки.
 6. При выполнении подвесных потолков из ГКЛ проследить , чтобы металлопрофиль не попал на посадочные места встраиваемых светильников.
 7. См. совместно с планом привязки потолочных светильников.
- УСЛОВНЫЕ ОБОЗНАЧЕНИЯ:

- - потолок
- ⊕ - место крепления люстр


М 1:50

Заказчик	Согласованно	Дата	Подпись	Адрес: Москва, улица Шверника 11к3					
		04.05.19			Стадия	Лист	Листов		
Дизайнер	Чапанова П.О					12	28		
					POLINA CHAPLANOVA DESIGN				
				Частная квартира					
				План потолков с расстановкой осветительного оборудования с привязками					

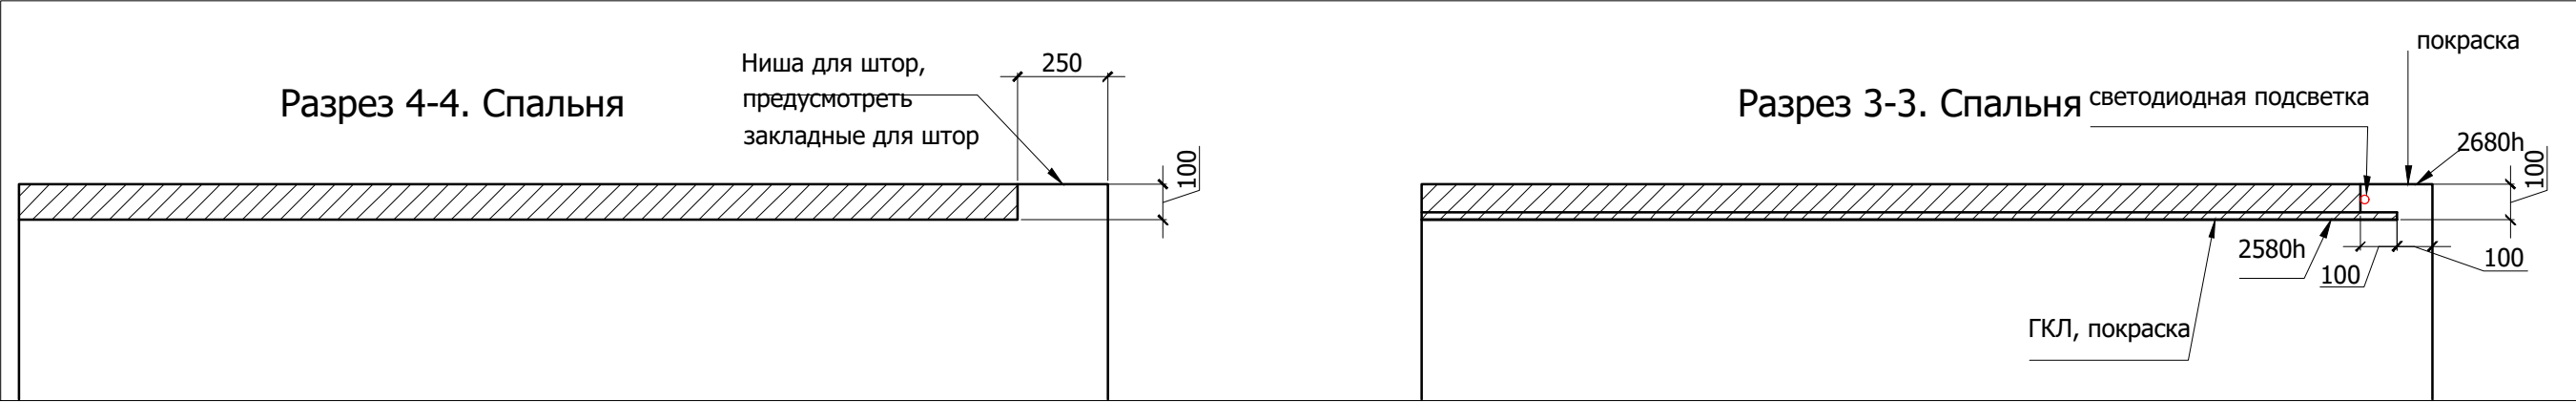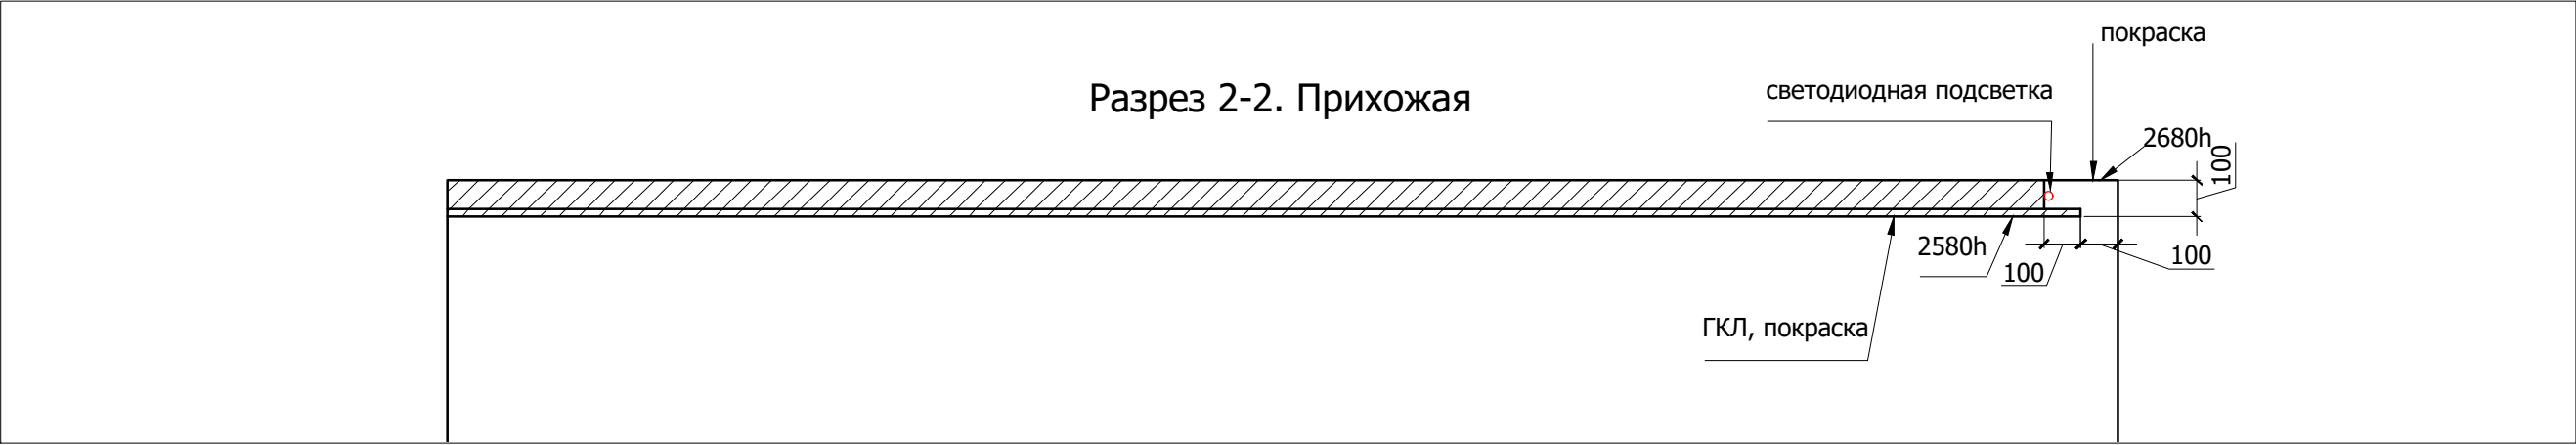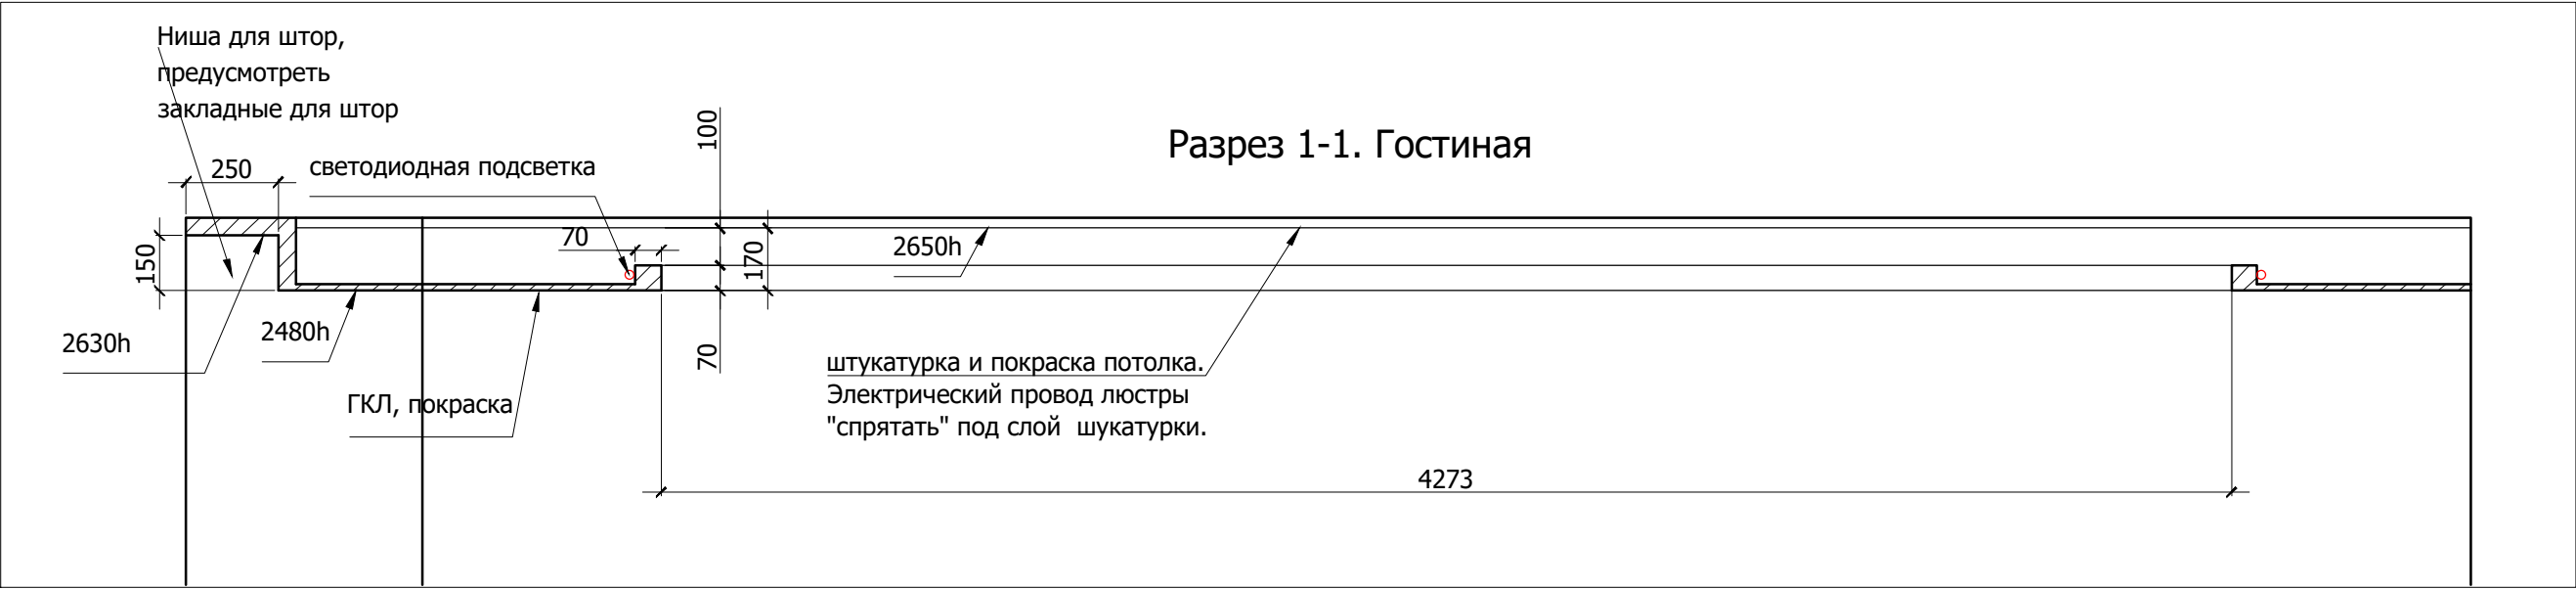

М 1:20

Заказчик	Согласованно	Дата	Подпись	Адрес: Москва, улица Шверника 11к3			
		04.05.19			Стадия	Лист	Листов
Дизайнер	Чапанова П.О					13	28
				Частная квартира	POLINA CHAPLANOVA DESIGN		
				Разрезы потолков			

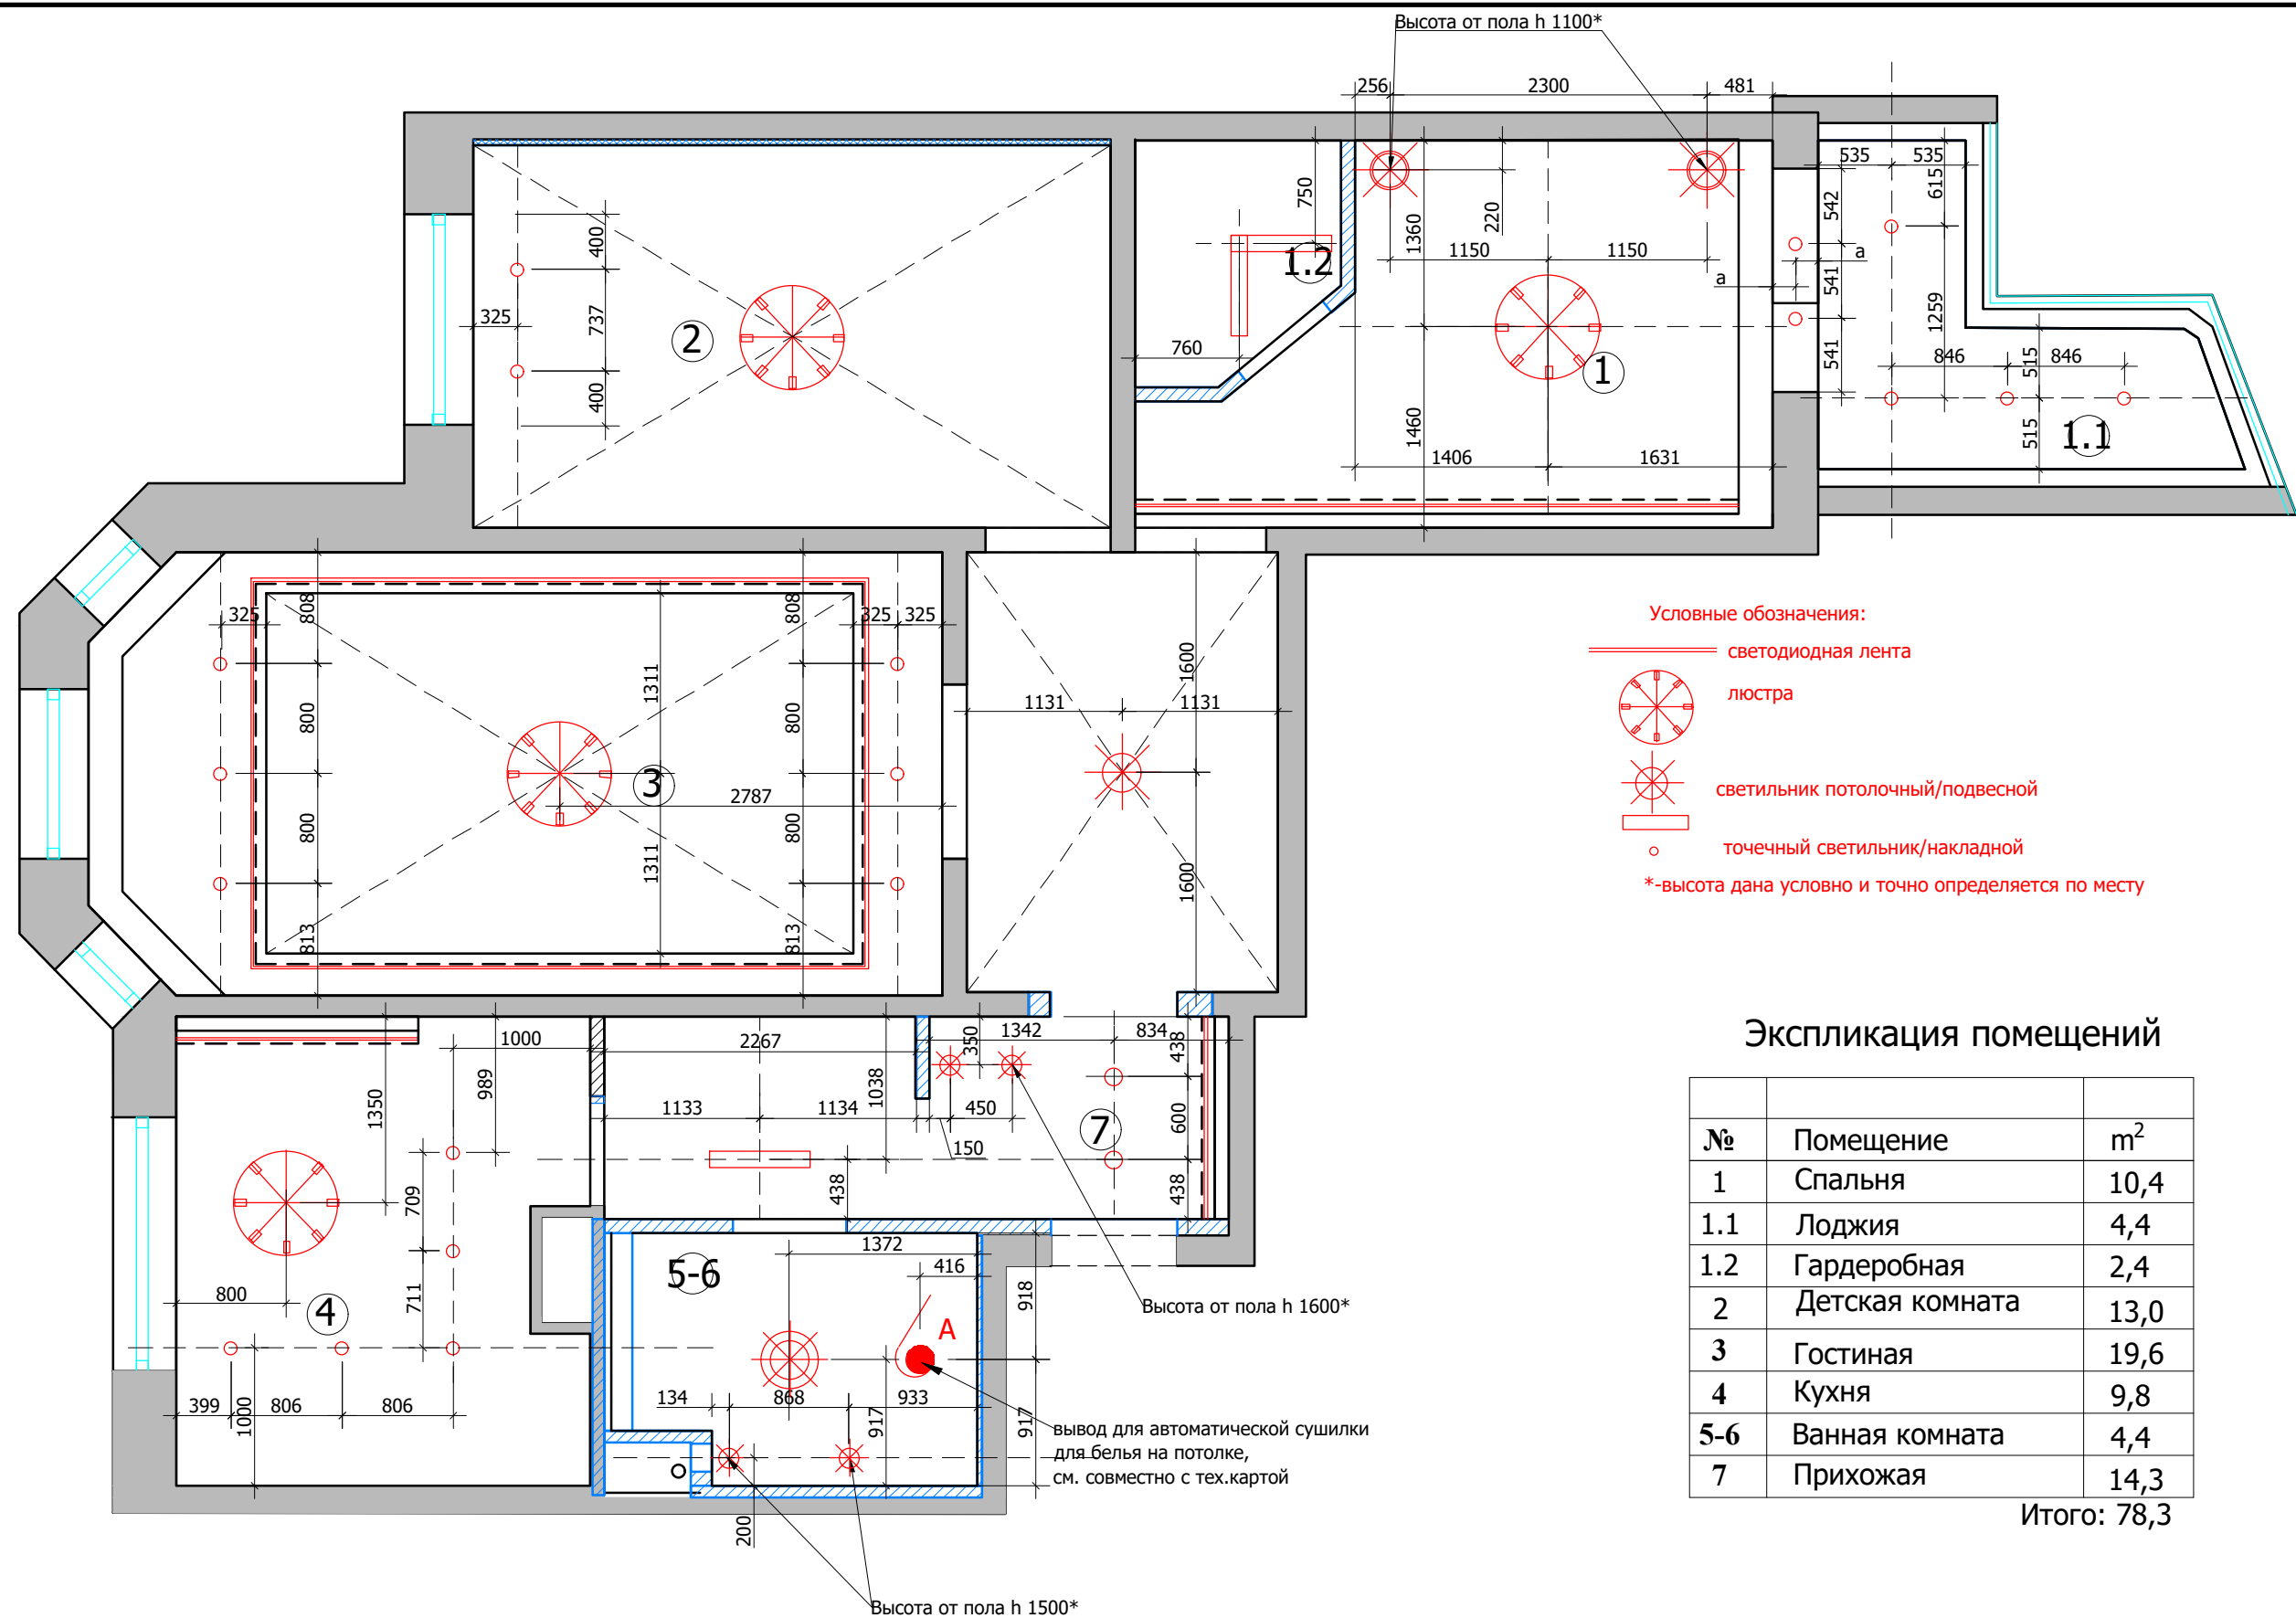


Экспликация помещений

№	Помещение	м²
1	Спальня	10,4
1.1	Лоджия	4,4
1.2	Гардеробная	2,4
2	Детская комната	13,0
3	Гостиная	19,6
4	Кухня	9,8
5-6	Ванная комната	4,4
7	Прихожая	14,3

Итого: 78,3

М 1:50


Заказчик	Согласованно	Дата	Подпись	Адрес: Москва, улица Шверника 11к3			
Дизайнер	Чапланова П.О	04.05.19			Стадия	Лист	Листов
				Частная квартира		14	28
				План потолков с расстановкой осветительного оборудования с привязками	POLINA CHAPLANOVA DESIGN		

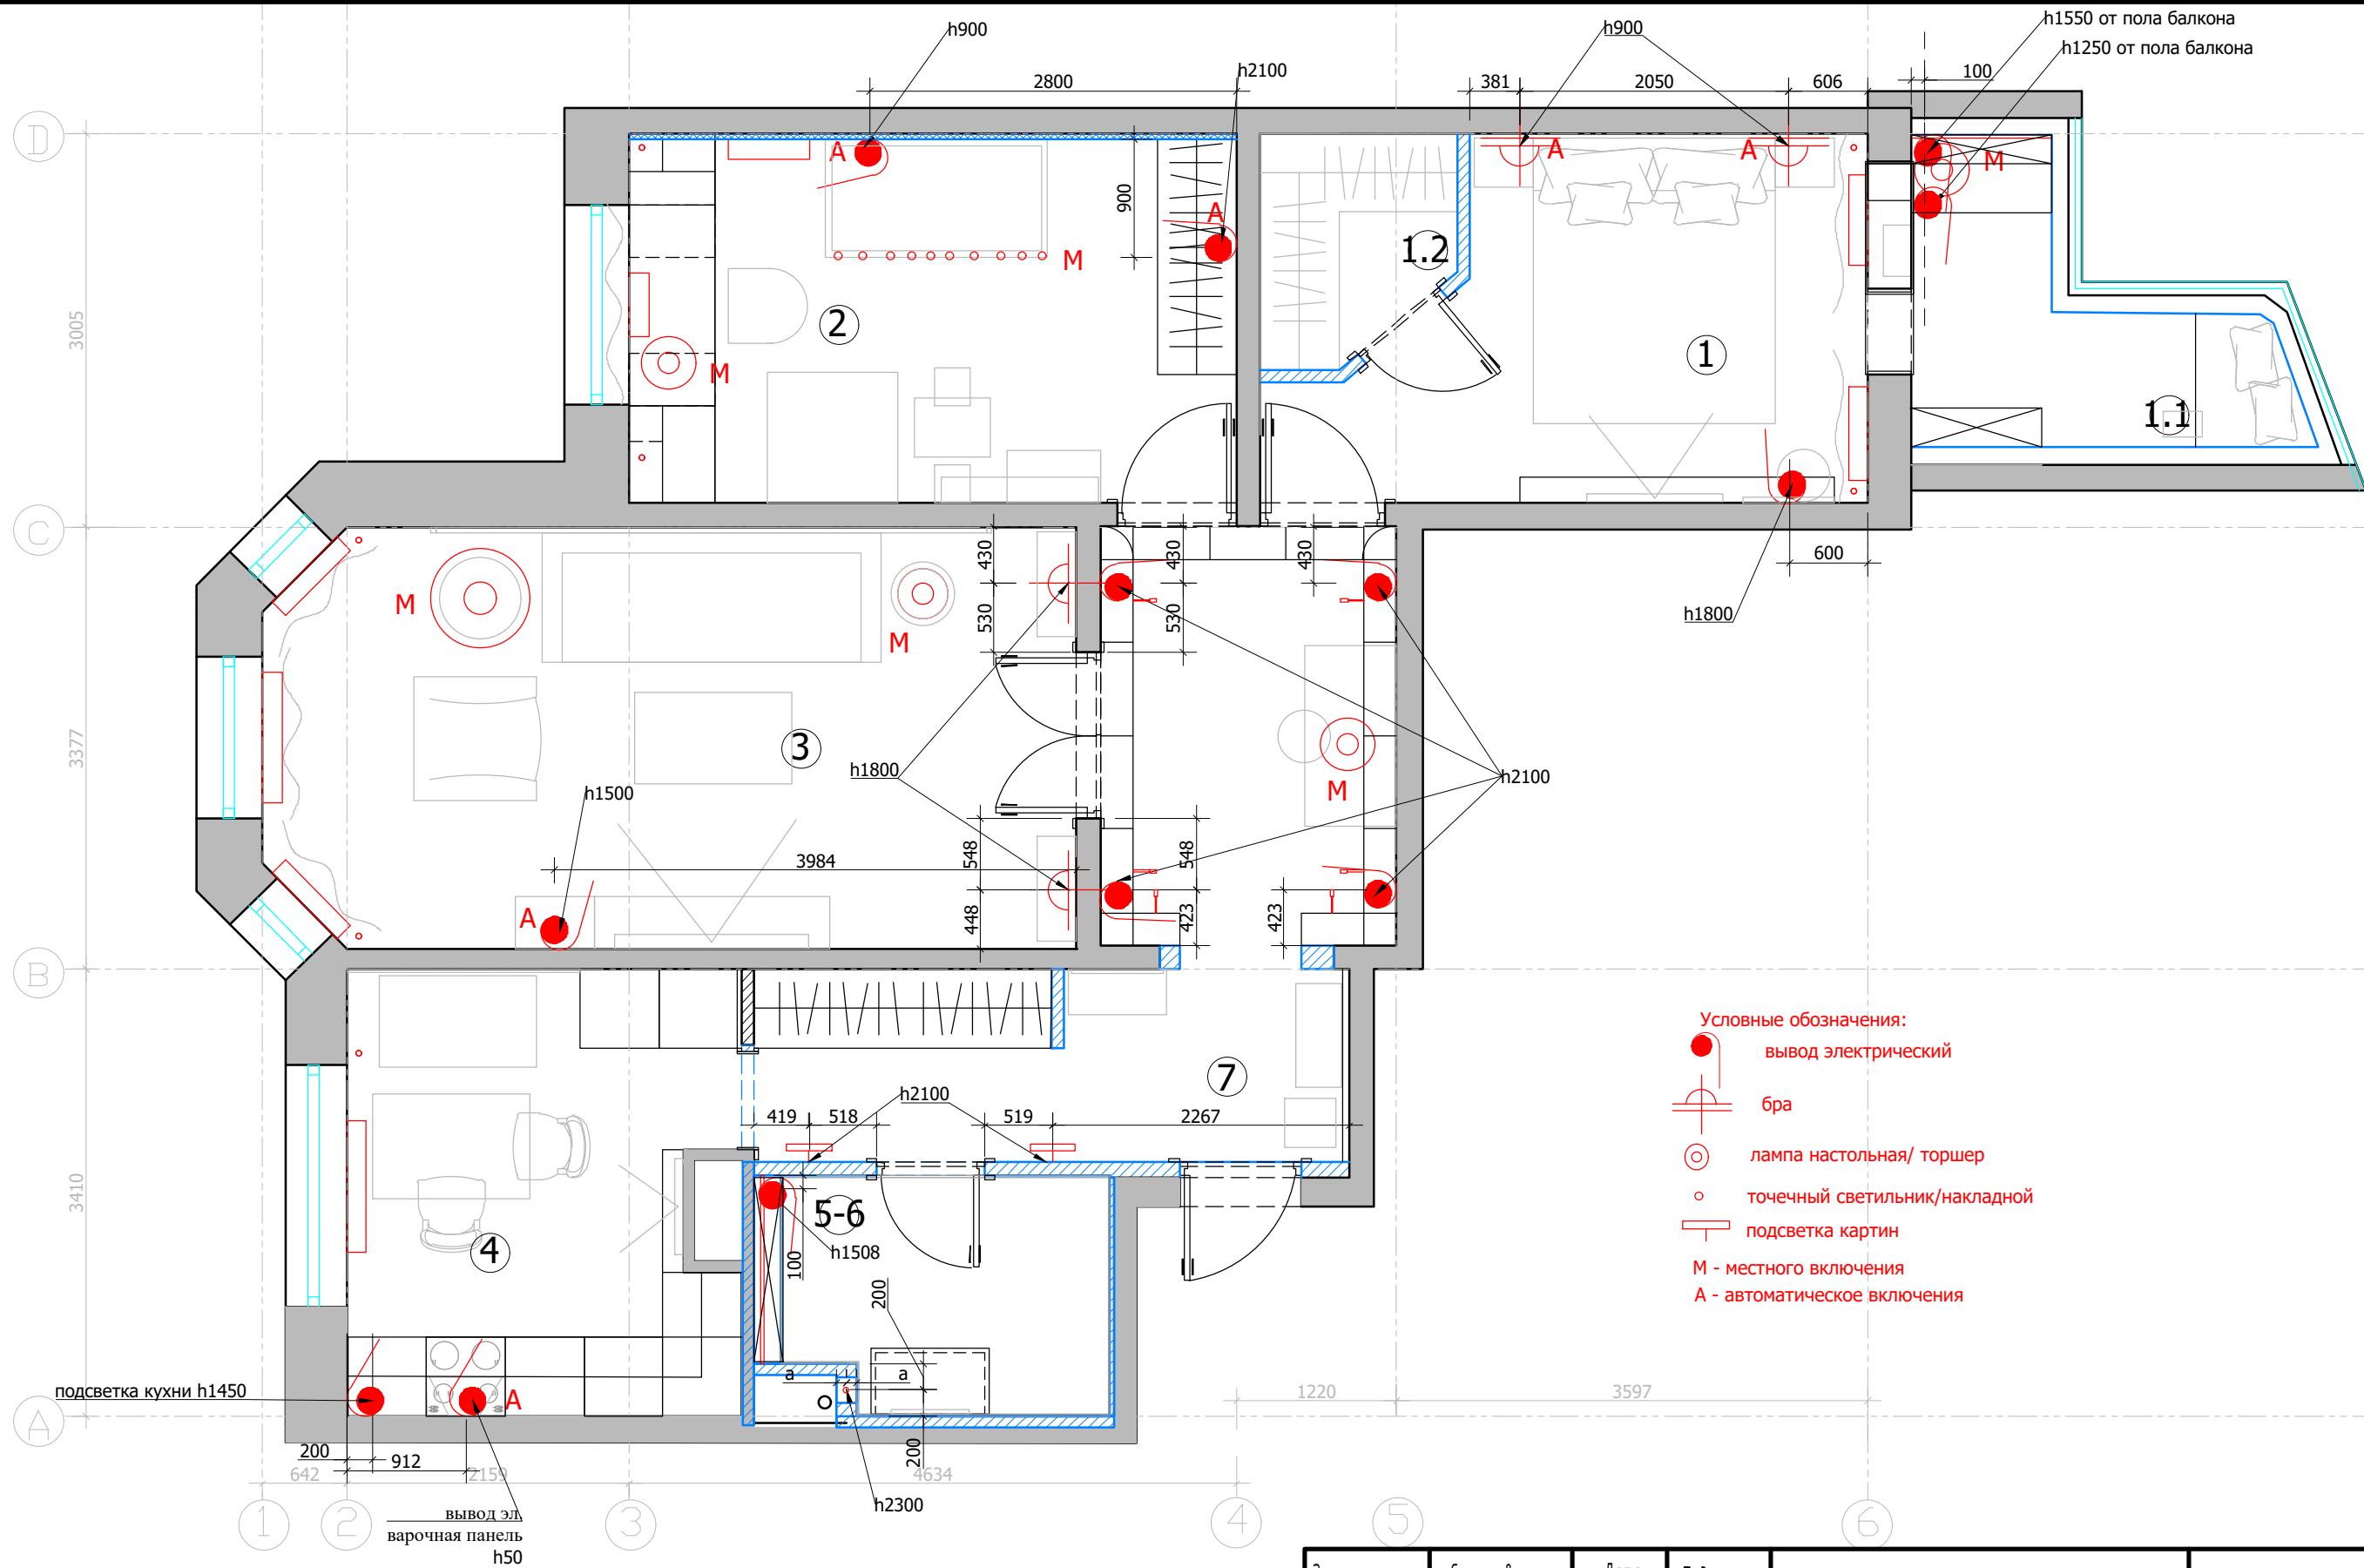


- Условные обозначения:
- вывод электрический
 - ⊕ бра
 - ⊙ лампа настольная/ торшер
 - точечный светильник/накладной
 - ▬ подсветка картин
 - М - местного включения
 - А - автоматического включения

М 1:50

Заказчик	Согласованно	Дата	Подпись	Адрес: Москва, улица Шверника 11к3					
		04.05.19			Стадия	Лист	Листов		
Дизайнер	Чапланова П.О					15	28		
					POLINA CHAPLANOVA DESIGN				
				Частная квартира					
								План настенного и отдельностоящего оборудования с привязками	

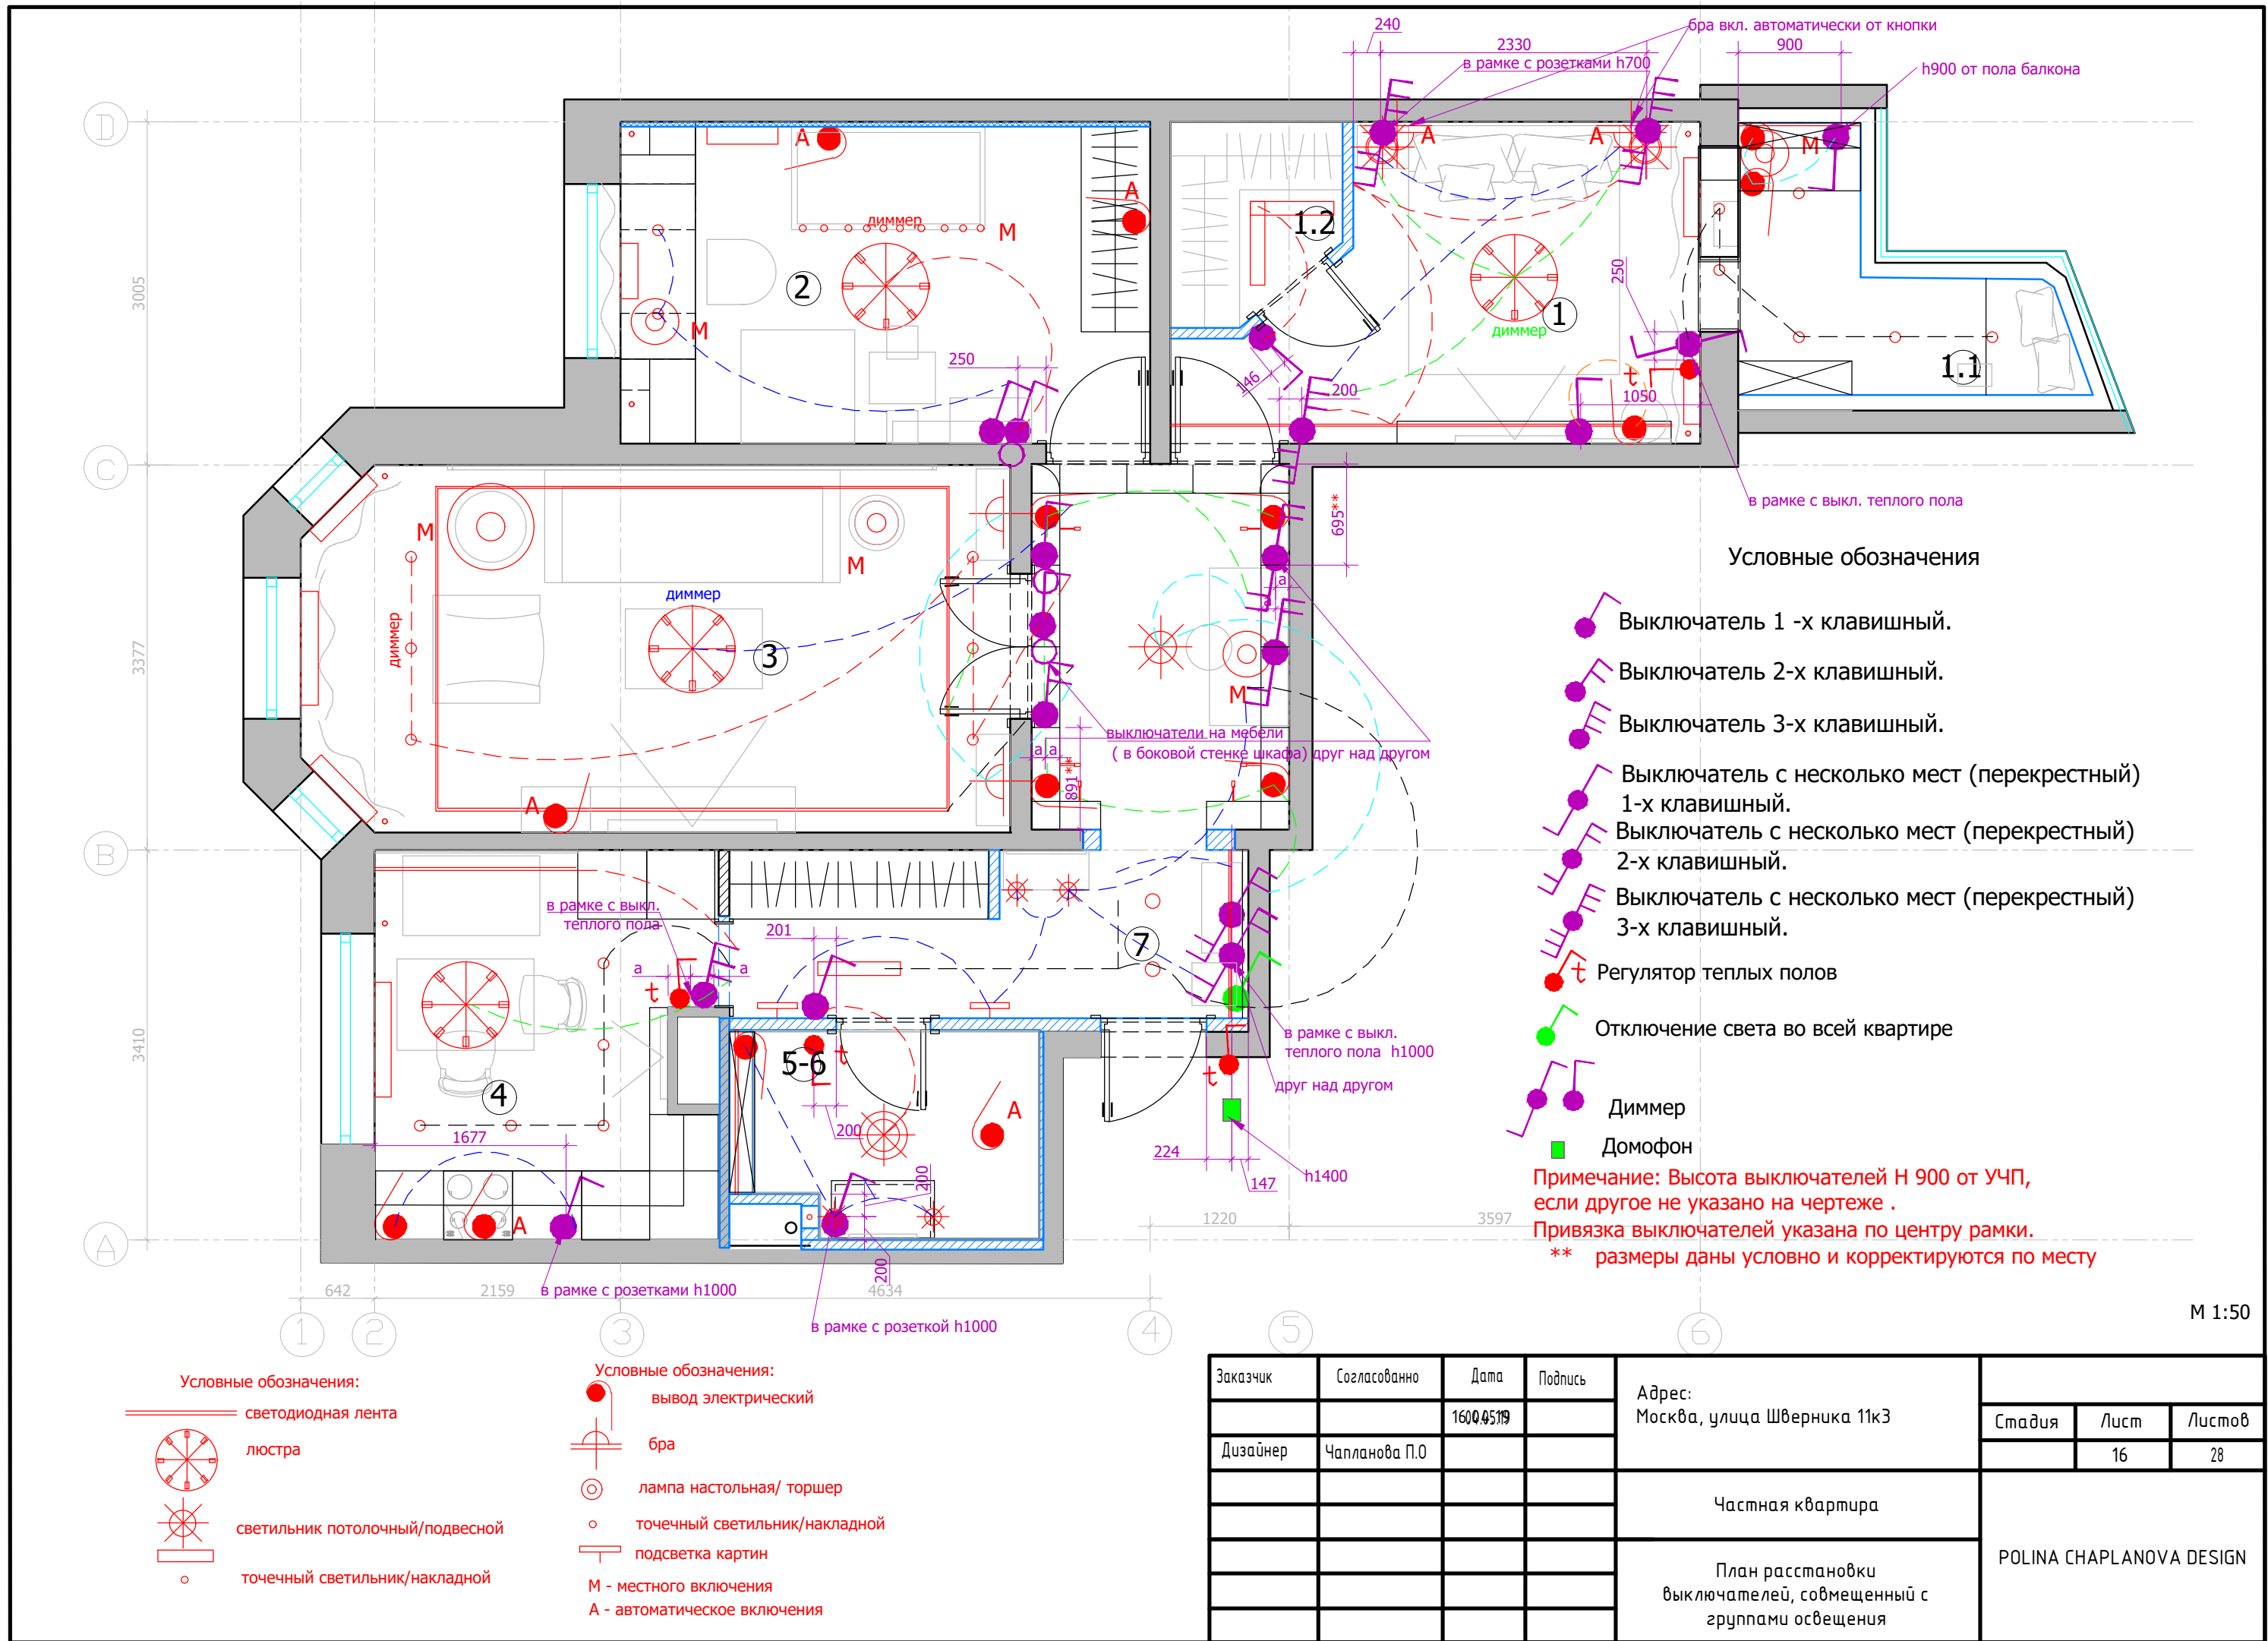

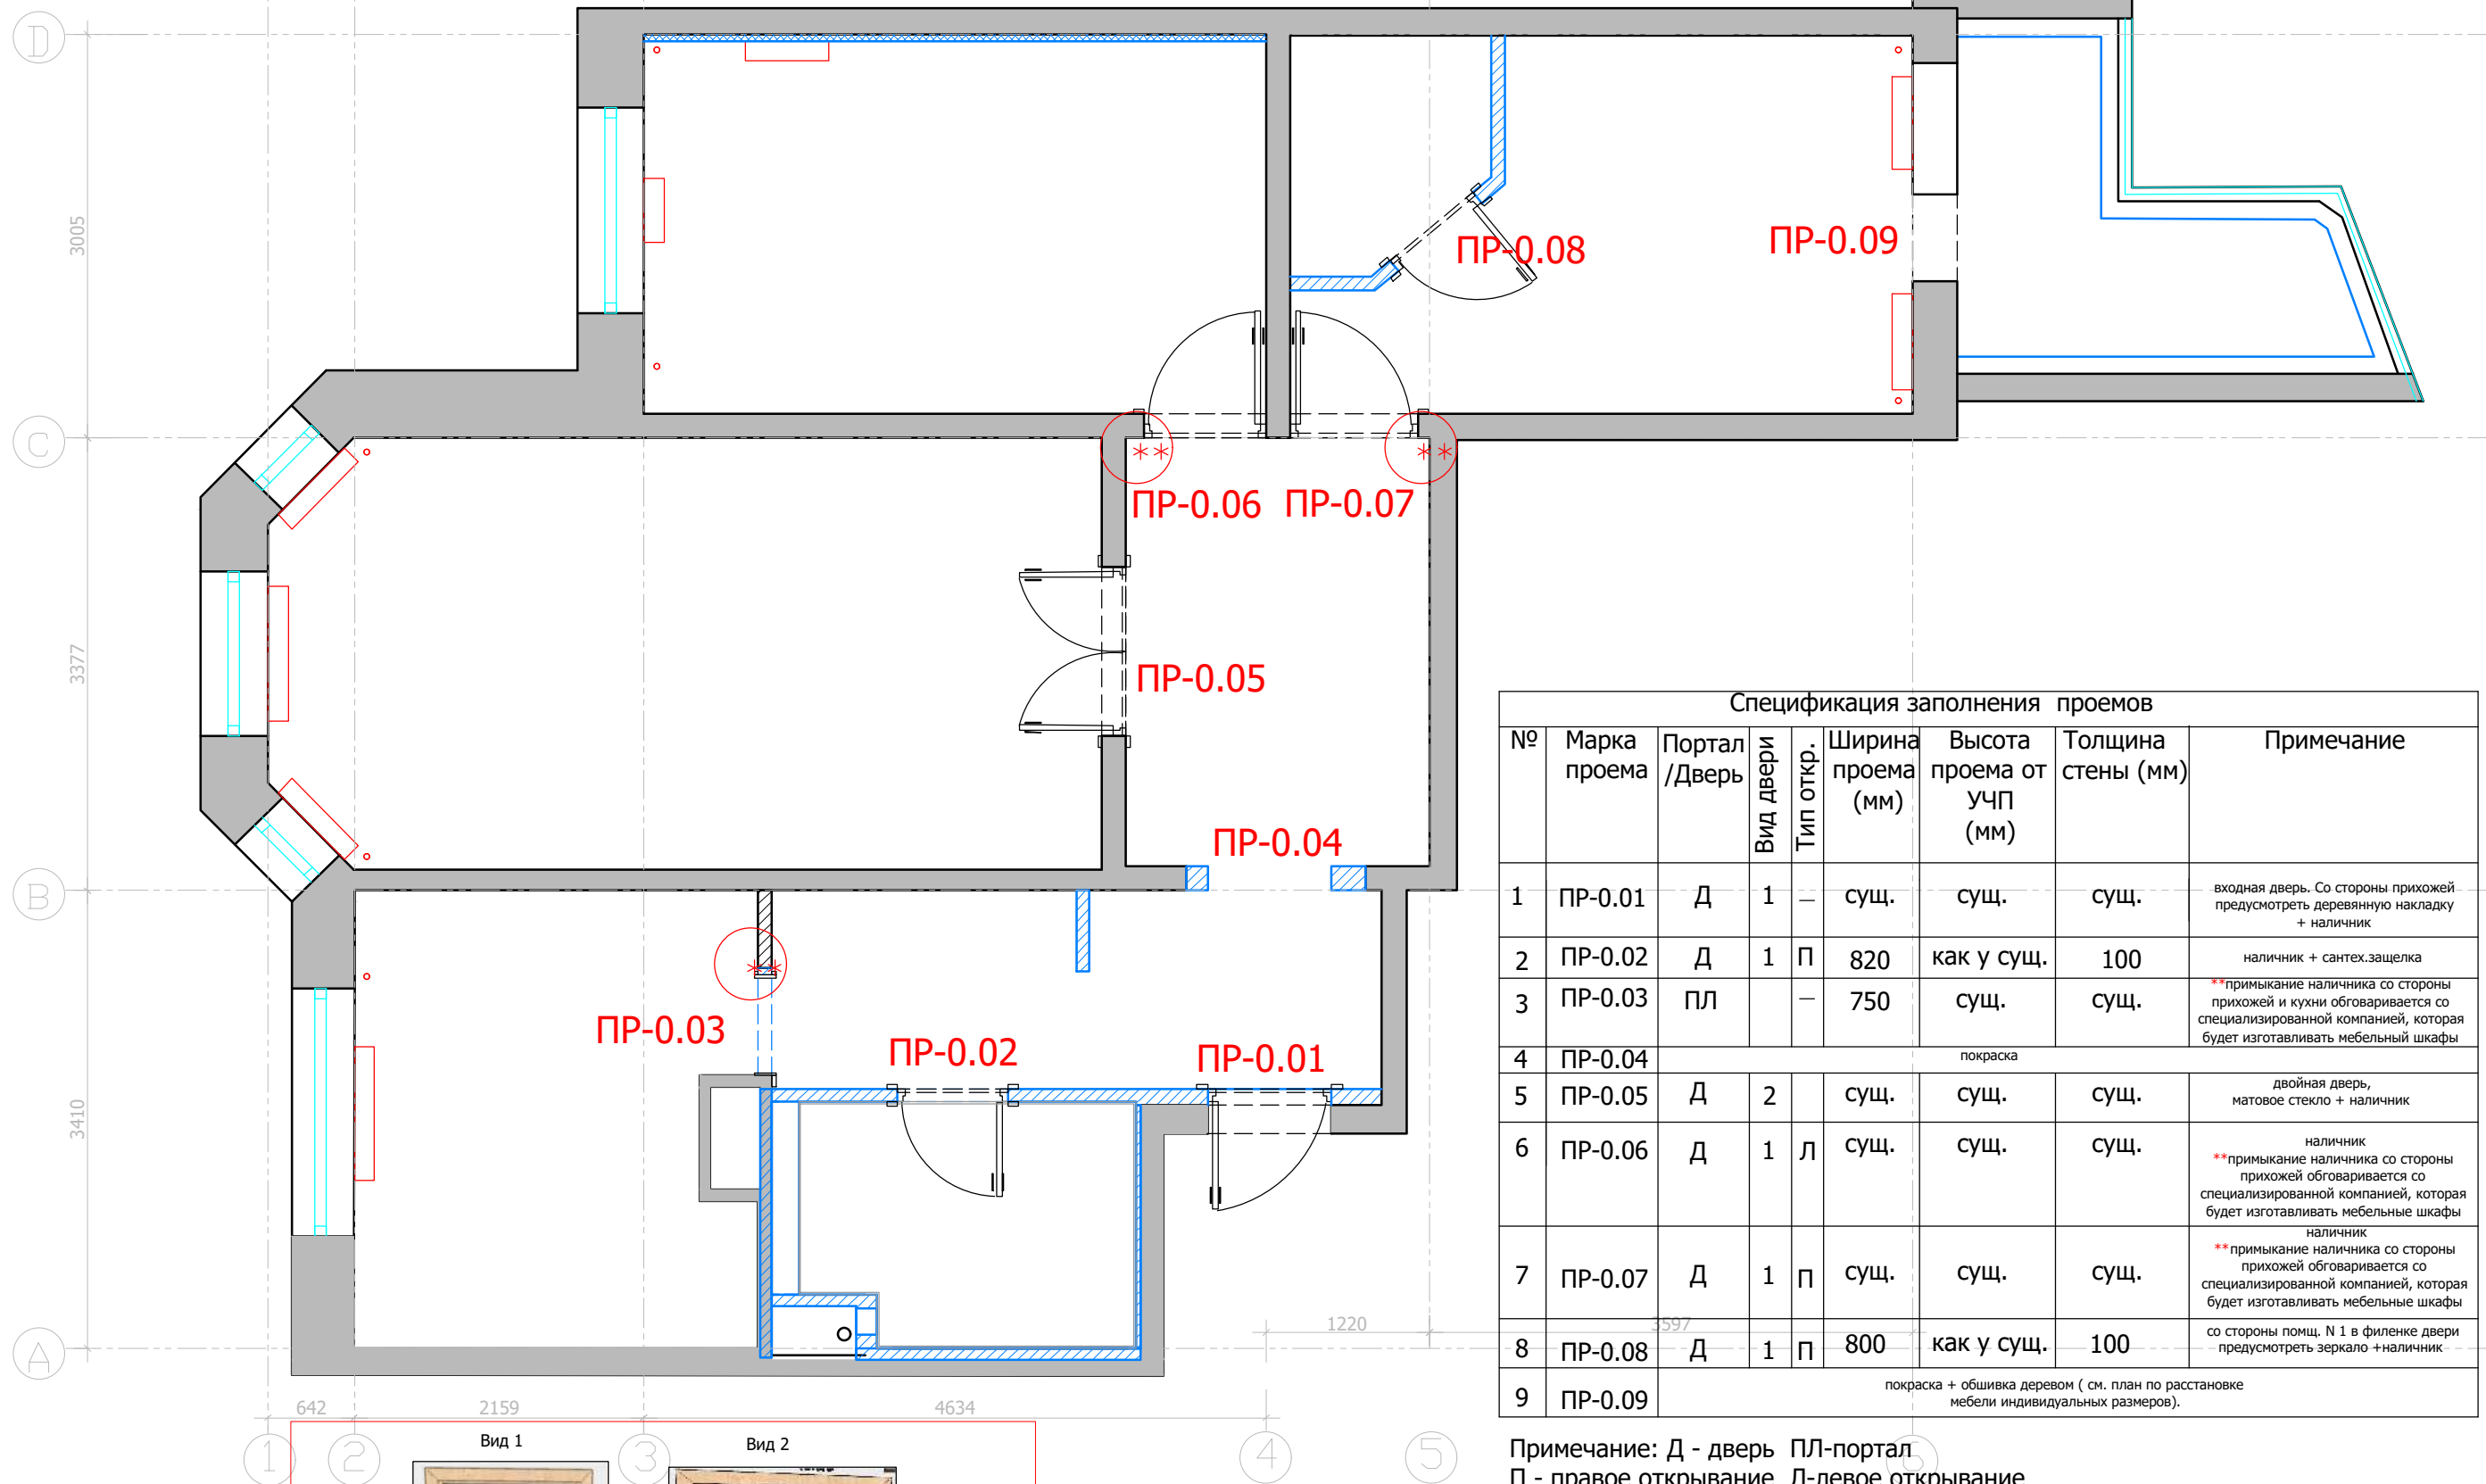


Спецификация заполнения проемов								
№	Марка проема	Портал /Дверь	Вид двери	Тип откр.	Ширина проема (мм)	Высота проема от учП (мм)	Толщина стены (мм)	Примечание
1	ПР-0.01	Д	1	—	сущ.	сущ.	сущ.	входная дверь. Со стороны прихожей предусмотреть деревянную накладку + наличник
2	ПР-0.02	Д	1	П	820	как у сущ.	100	наличник + сантех.защелка
3	ПР-0.03	ПЛ		—	750	сущ.	сущ.	**примыкание наличника со стороны прихожей и кухни обговаривается со специализированной компанией, которая будет изготавливать мебельный шкафы
4	ПР-0.04	покраска						
5	ПР-0.05	Д	2		сущ.	сущ.	сущ.	двойная дверь, матовое стекло + наличник
6	ПР-0.06	Д	1	Л	сущ.	сущ.	сущ.	наличник **примыкание наличника со стороны прихожей обговаривается со специализированной компанией, которая будет изготавливать мебельные шкафы
7	ПР-0.07	Д	1	П	сущ.	сущ.	сущ.	наличник **примыкание наличника со стороны прихожей обговаривается со специализированной компанией, которая будет изготавливать мебельные шкафы
8	ПР-0.08	Д	1	П	800	как у сущ.	100	со стороны помщ. N 1 в филенке двери предусмотреть зеркало +наличник
9	ПР-0.09	покраска + обшивка деревом (см. план по расстановке мебели индивидуальных размеров).						

Примечание: Д - дверь ПЛ-портал
П - правое открывание Л-левое открывание
Цвет дуб натуральный. Фурнитура - хром.

М 1:50

Заказчик	Согласованно	Дата	Подпись	Адрес: Москва, улица Шверника 11к3			
		04.05.19			Стадия	Лист	Листов
Дизайнер	Чапланова П.О			Частная квартира		18	28
					POLINA CHAPLANOVA DESIGN		
				План заполнения дверных проемов			

Формат А3

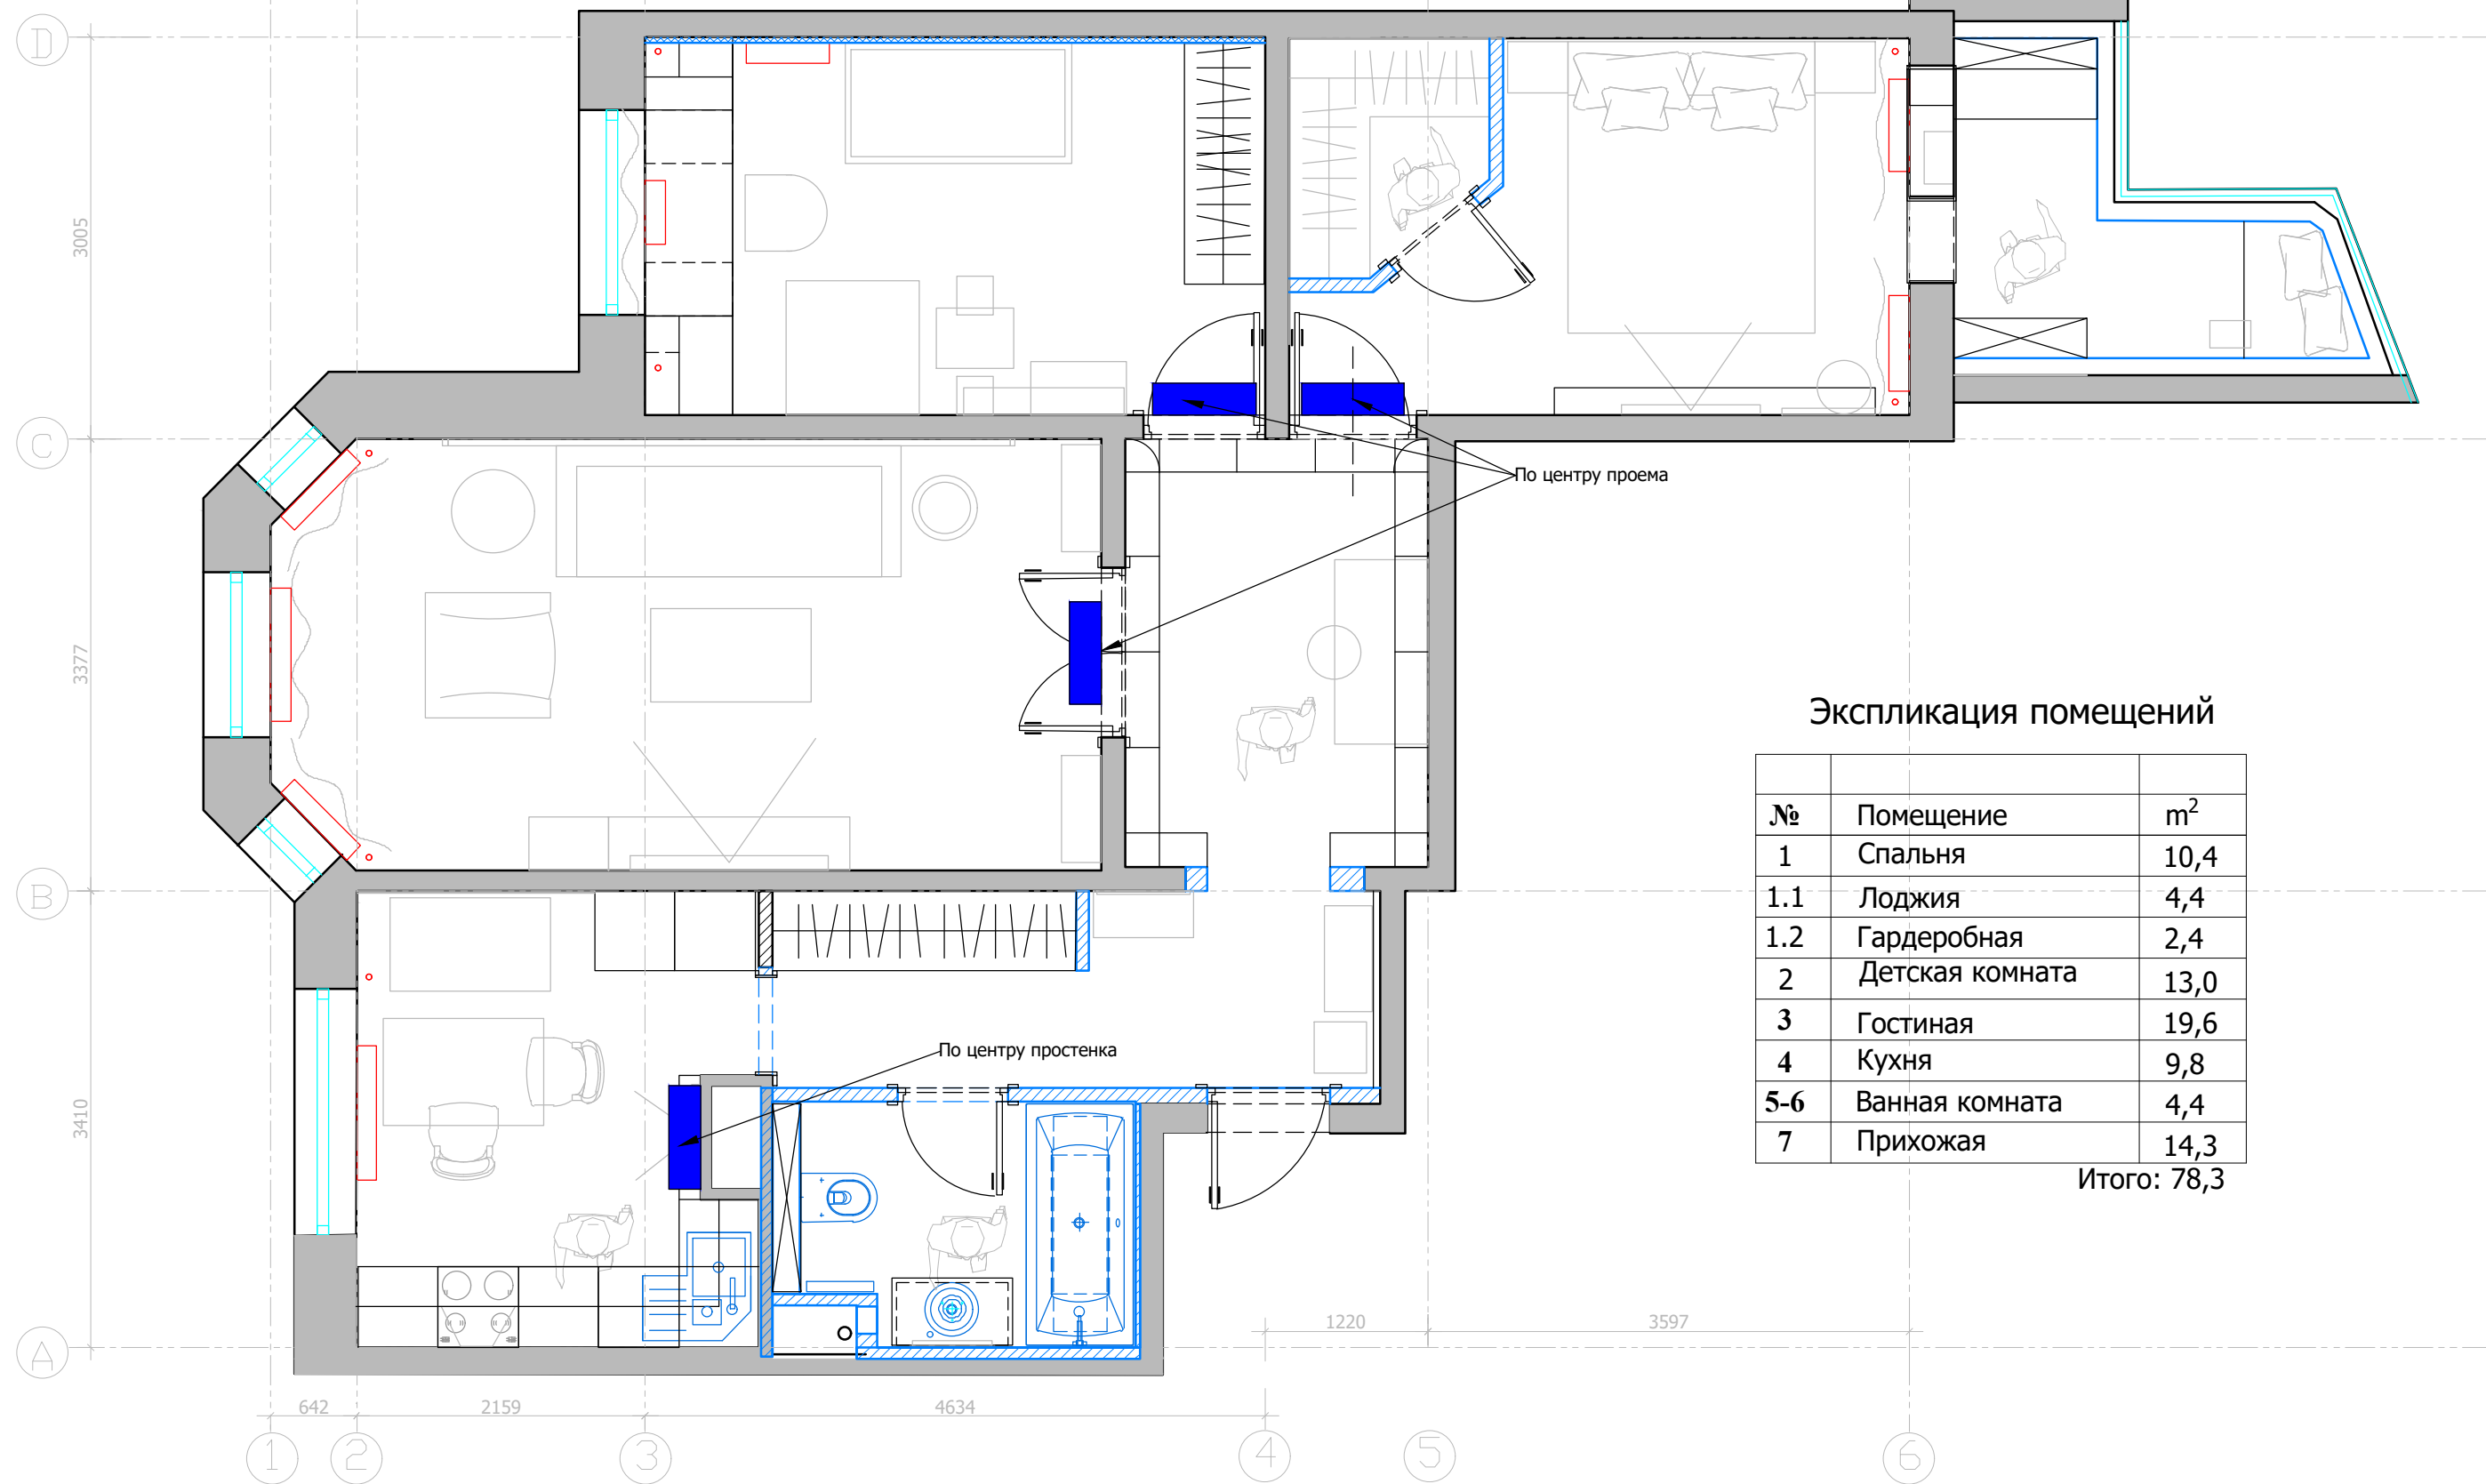

Экспликация помещений


№	Помещение	м²
1	Спальня	10,4
1.1	Лоджия	4,4
1.2	Гардеробная	2,4
2	Детская комната	13,0
3	Гостиная	19,6
4	Кухня	9,8
5-6	Ванная комната	4,4
7	Прихожая	14,3

Итого: 78,3

Условные обозначения:
[Blue rectangle] кондиционер
Примечание:
Расстояние от потолка ГКЛ до верха кондиционера 150 мм

Заказчик	Согласованно	Дата	Подпись	Адрес: Москва, улица Шверника 11к3			
		04.05.19			Стадия	Лист	Листов
Дизайнер	Чапанова П.О					19	28
				Частная квартира	POLINA CHAPLANOVA DESIGN		
				План расстановки кондиционеров			

М 1:50

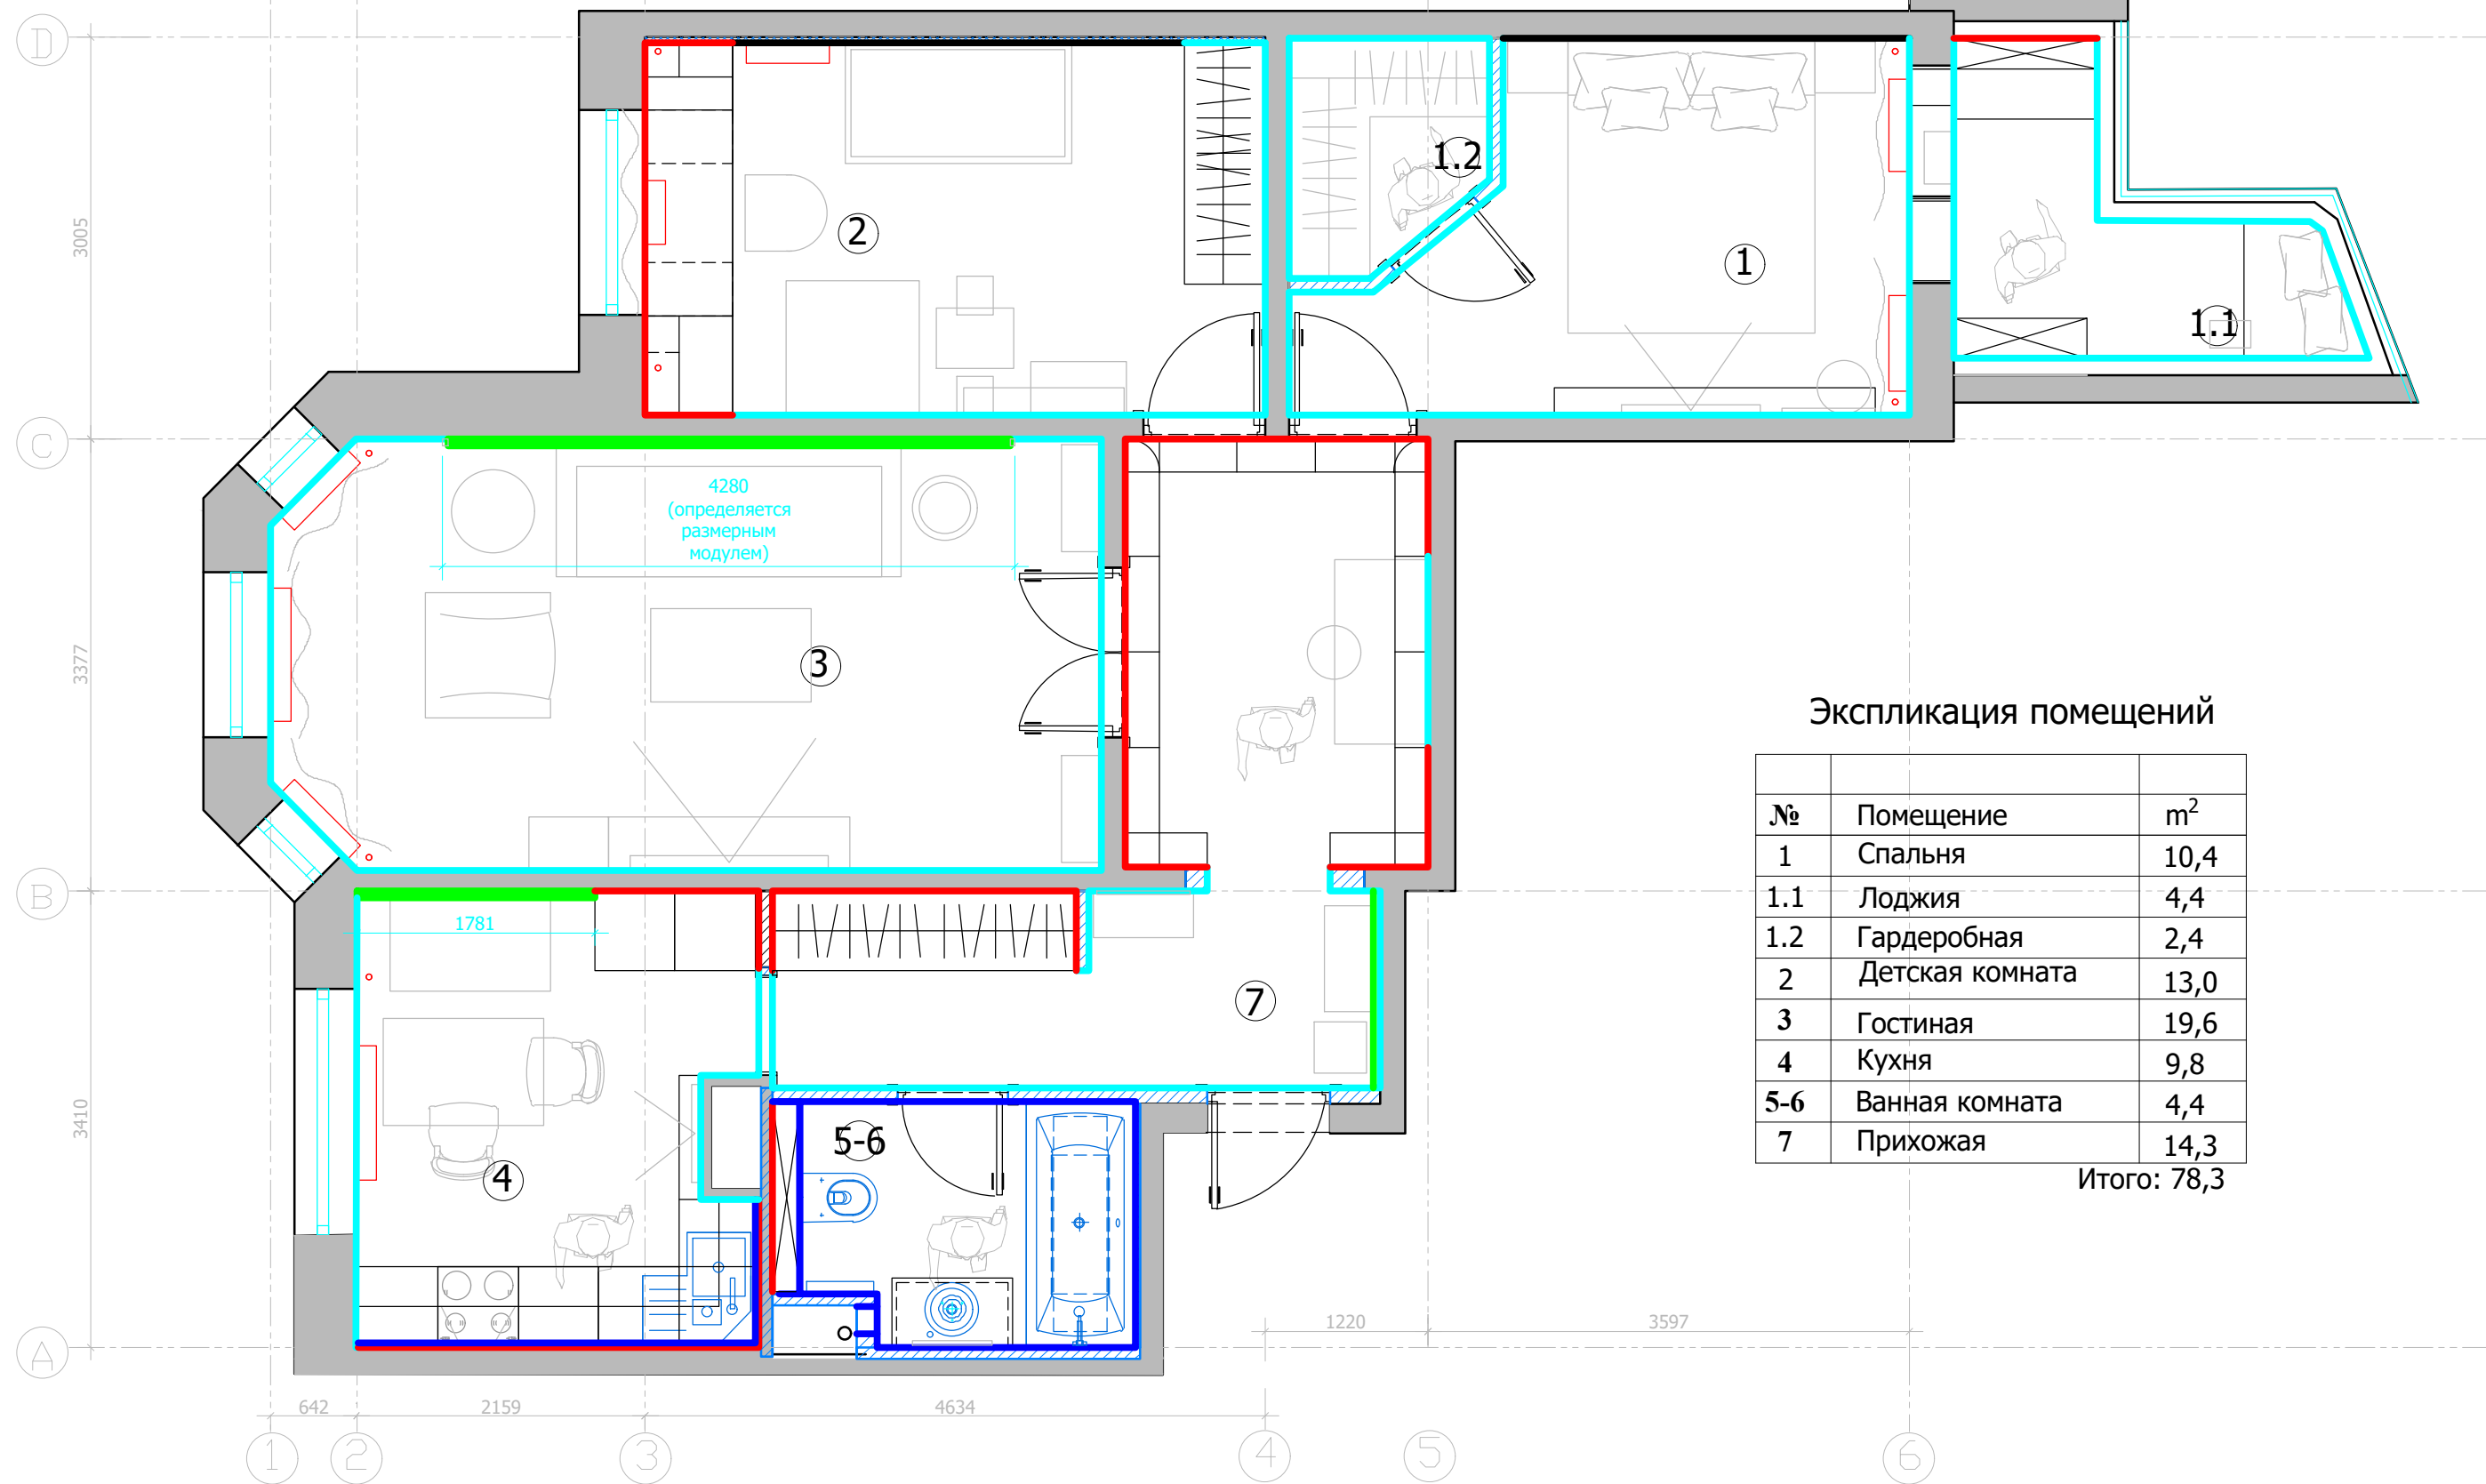

Экспликация помещений


№	Помещение	м²
1	Спальня	10,4
1.1	Лоджия	4,4
1.2	Гардеробная	2,4
2	Детская комната	13,0
3	Гостиная	19,6
4	Кухня	9,8
5-6	Ванная комната	4,4
7	Прихожая	14,3


Итого: 78,3

Условные обозначения:


- покраска
- подготовка под шкафы
- фреска/обои
- деревянные панели
- керамогранит

Заказчик	Согласованно	Дата	Подпись	Адрес: Москва, улица Шверника 11к3				
		04.05.19			Стадия	Лист	Листов	
Дизайнер	Чапанова П.О					20	28	
					POLINA CHAPLANOVA DESIGN			
				Частная квартира				
				Схема расположения отделочных материалов на стенах				


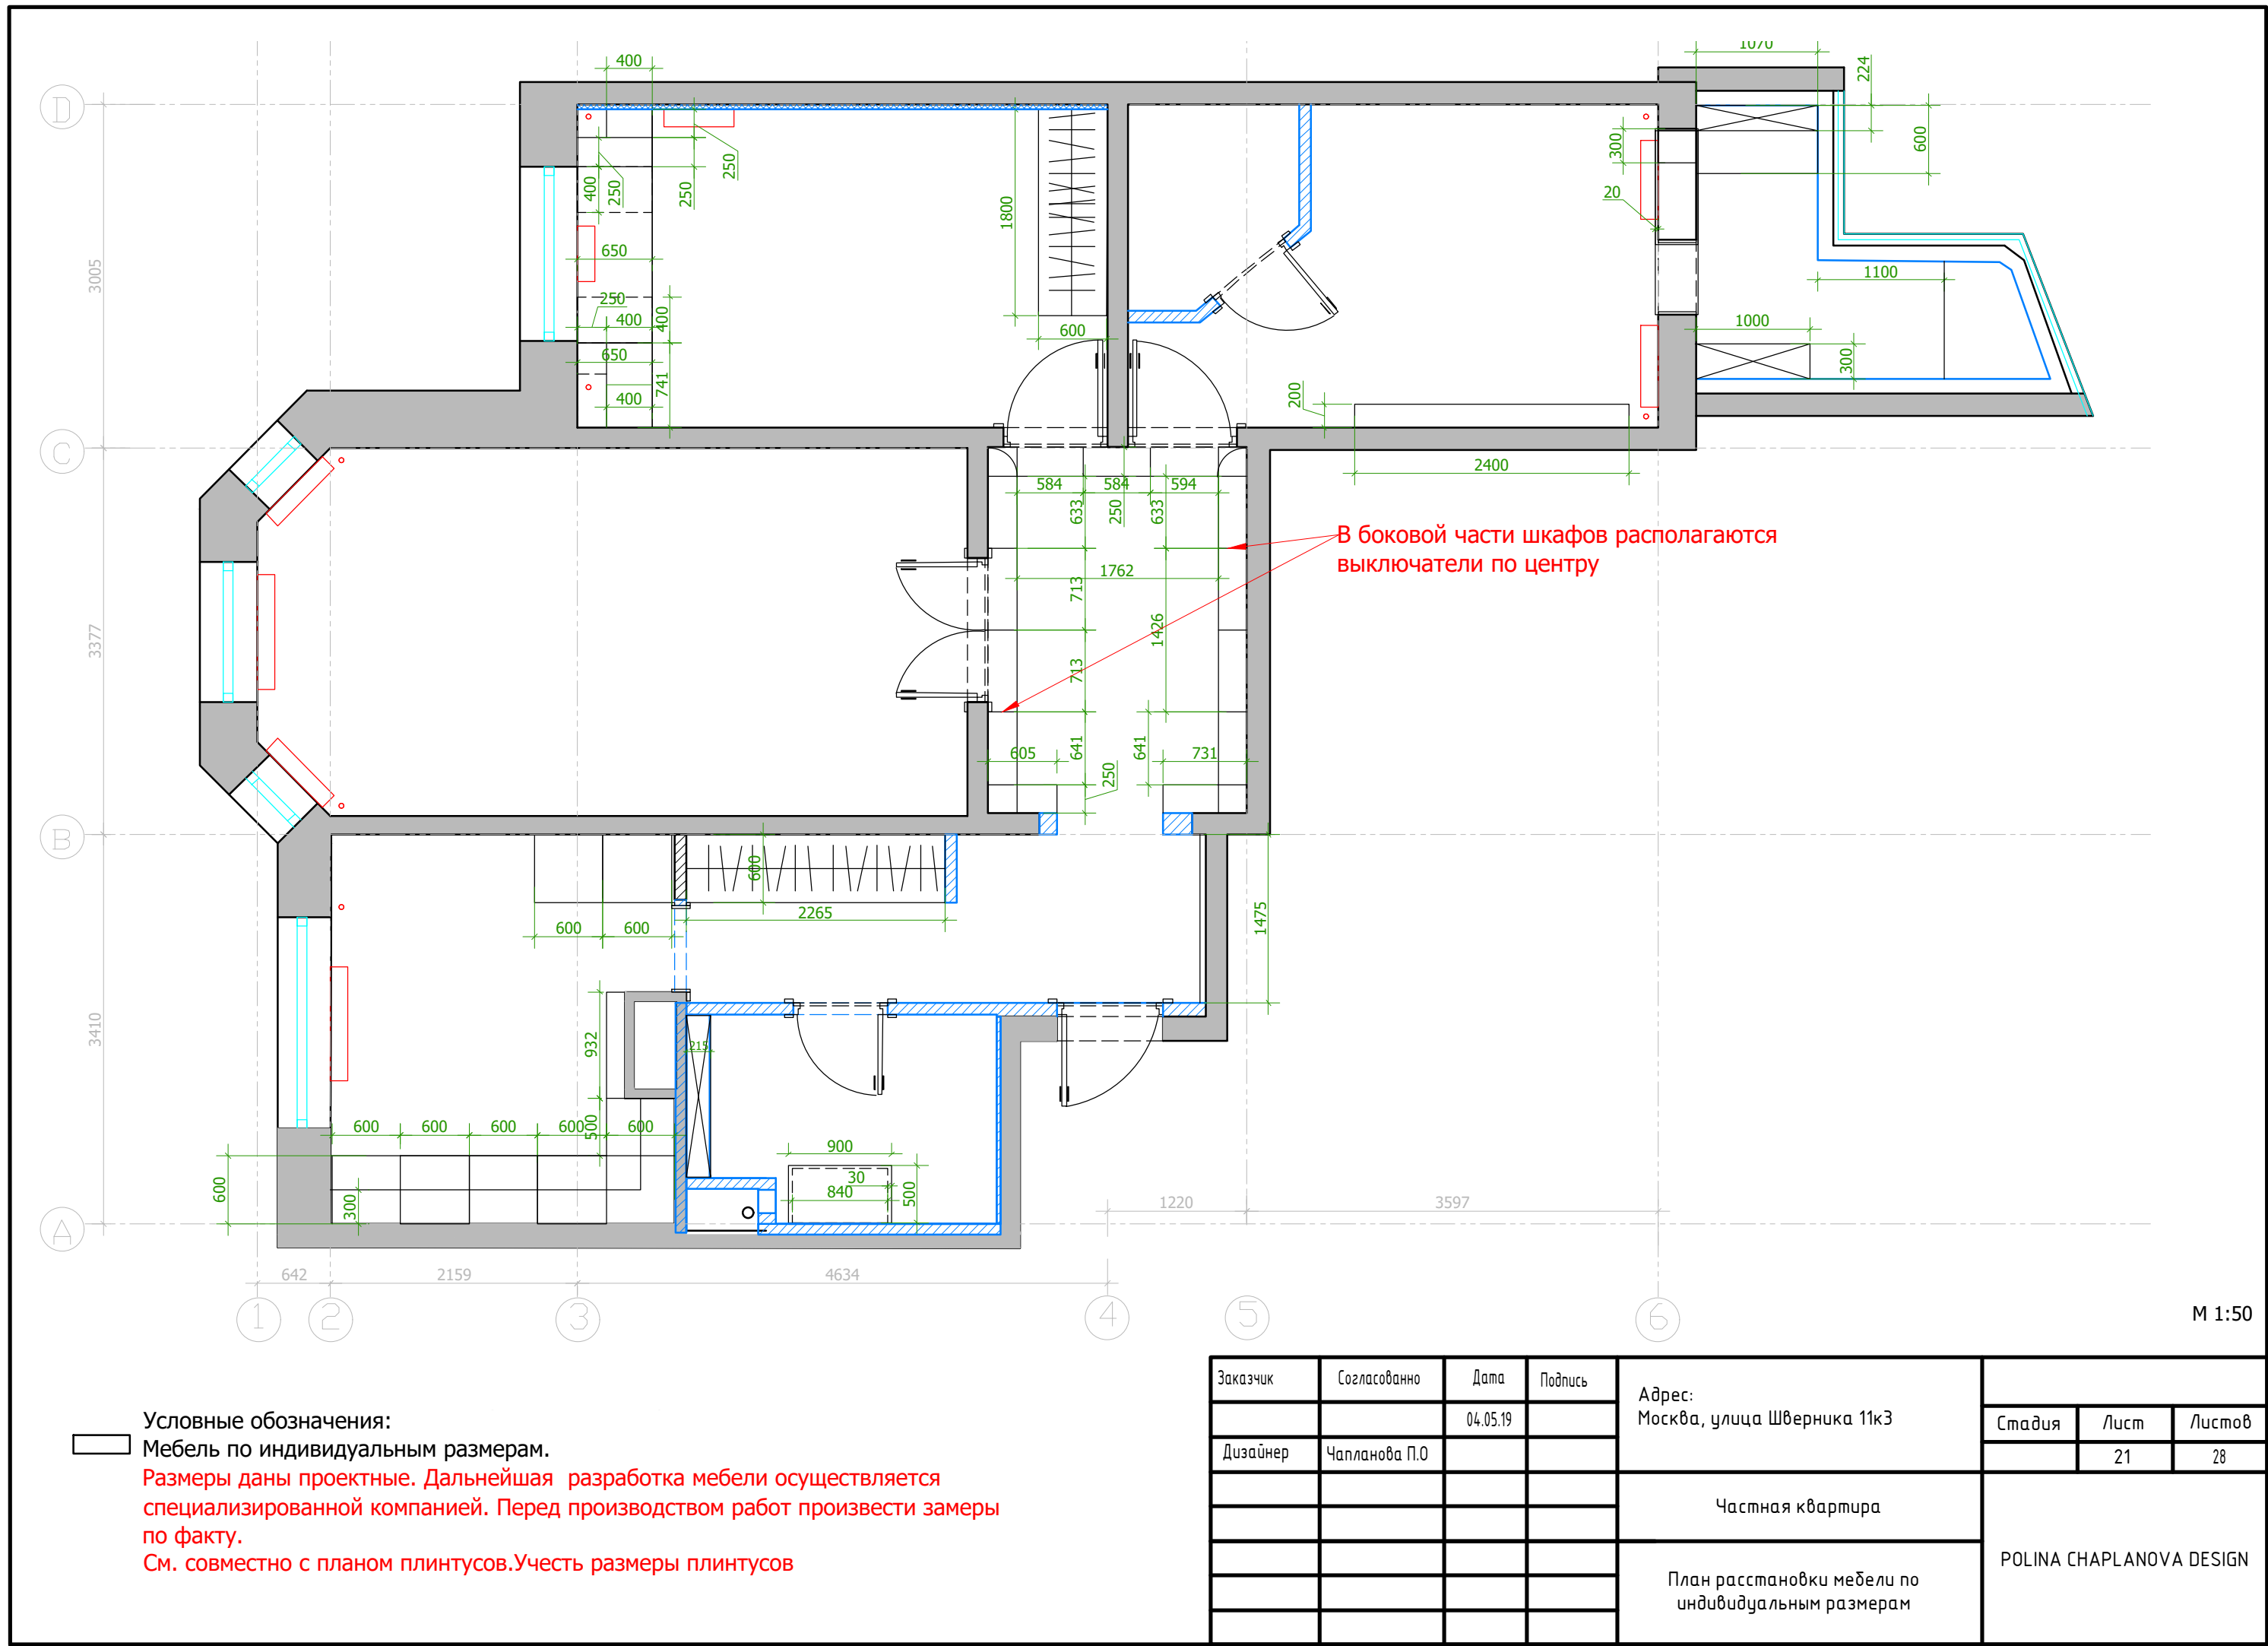


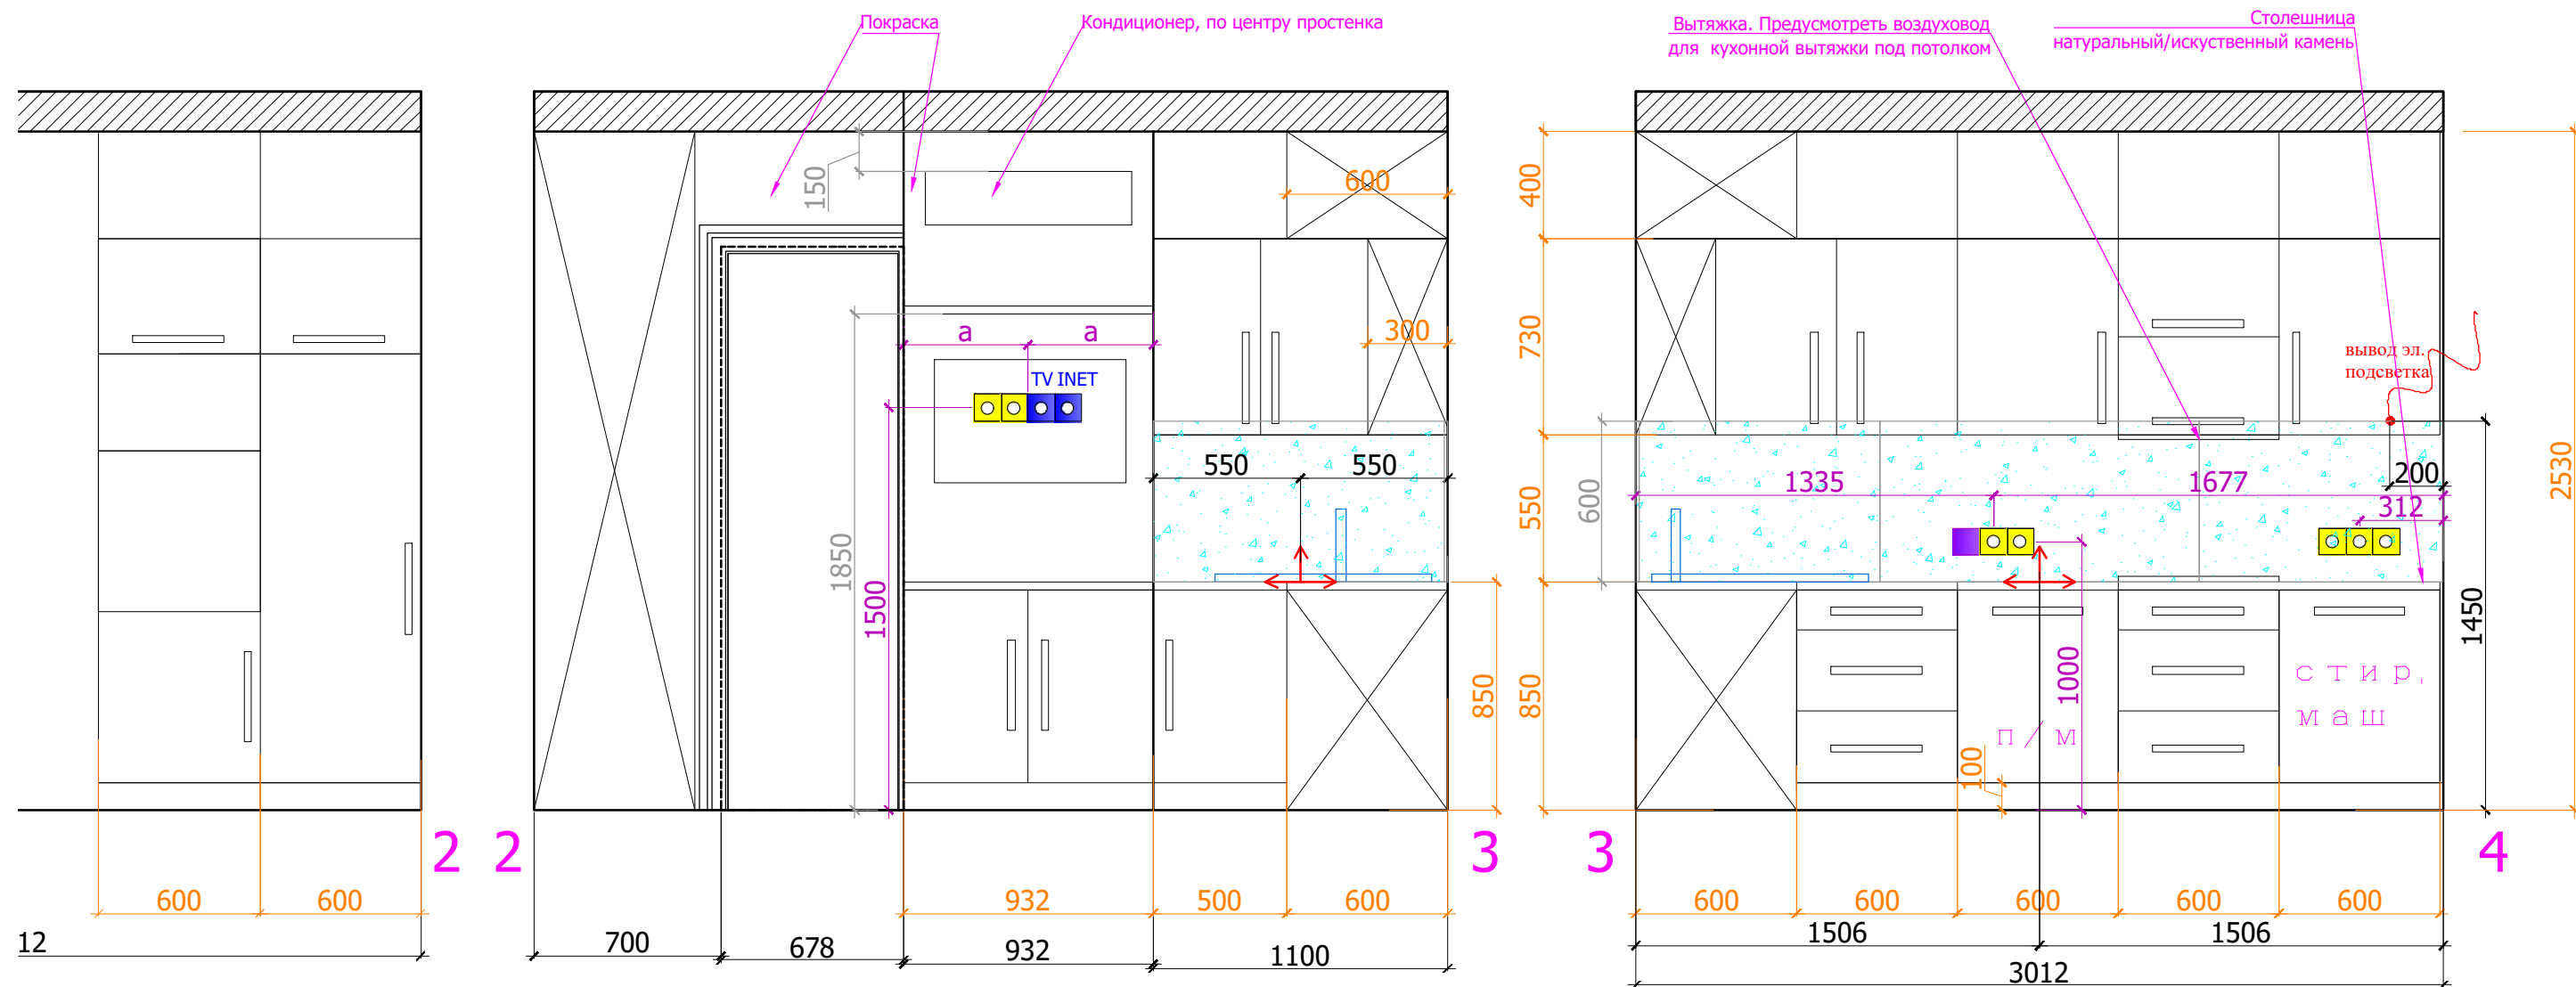

План. М 1:50

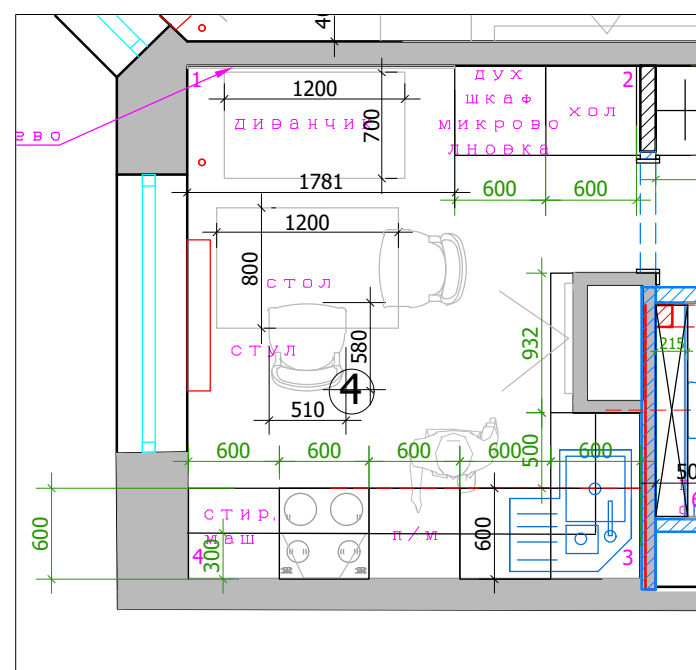

Условные обозначения:

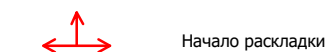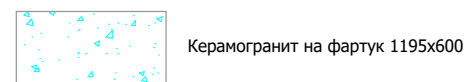

Оборудование:

- Посудомоечная машина
- Стиральная машина
- Микроволновка
- Духовой шкаф
- Эл.плита на 4 конфорки
- Холодильник однокамерный встроенный (без подвода воды)
- Вытяжка
- Бойлер






Обозначение	Наименование
□	СИЛОВАЯ РОЗЕТКА
□	СИЛОВАЯ РОЗЕТКА.ВЛАГОЗАЩИЩЕННАЯ
□	ТЕЛЕФОННАЯ РОЗЕТКА
□	ТЕЛЕВИЗИОННАЯ РОЗЕТКА
□	ИНТЕРНЕТ РОЗЕТКА
□	РЕГУЛЯТОР ТЕПЛЫХ ПОЛОВ

ПРИМЕЧАНИЕ: Привязки выводов и розеток под оборудование см. в тех.картах кухонного оборудования.
Размеры кухонных шкафов даны проектные и дорабатываются специализированно компаний.
Перед производством кухонной мебели произвести замеры по факту.

М 1:25

Заказчик	Согласованно	Дата	Подпись	Адрес: Москва, улица Шверника 11к3	Стадия	Лист	Листов
Дизайнер	Чапланова П.О	04.05.19				22	28
				Частная квартира	POLINA CHAPLANOVA DESIGN		
				Развертки кухни , помещение №4			

Формат А3

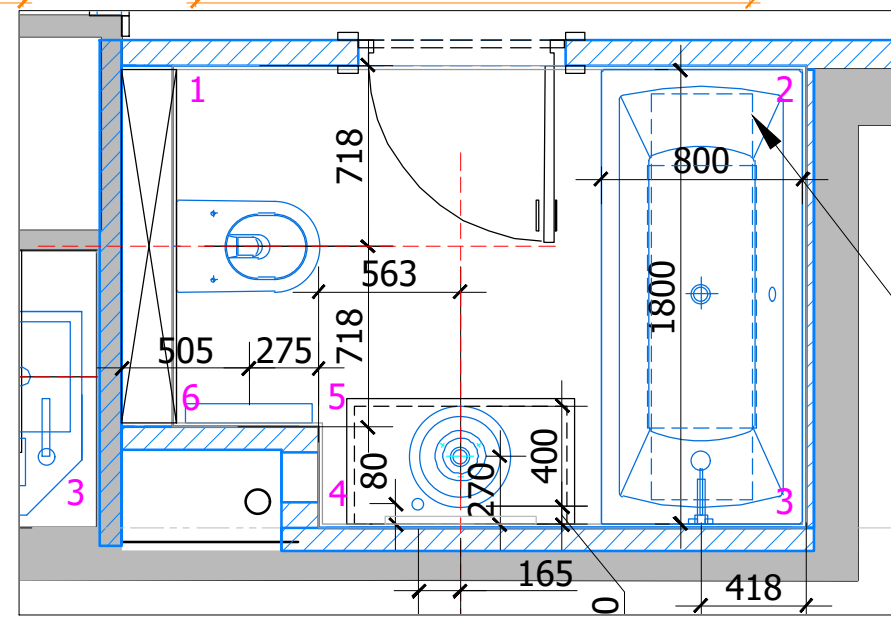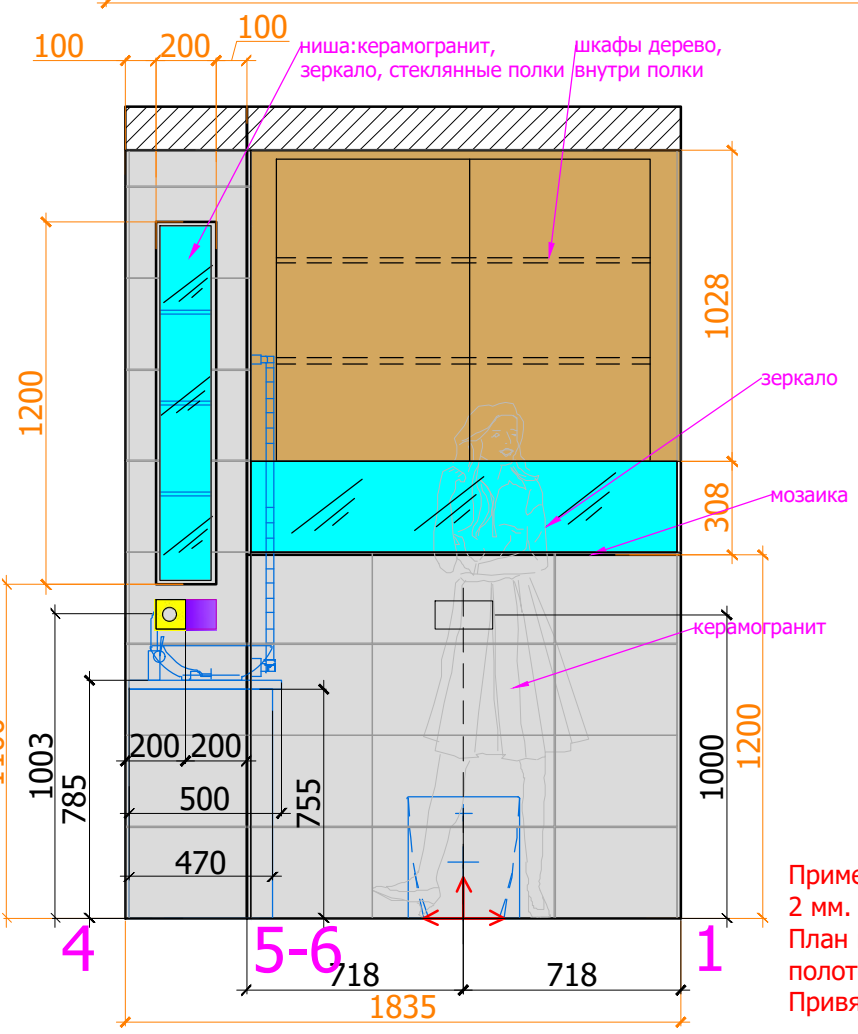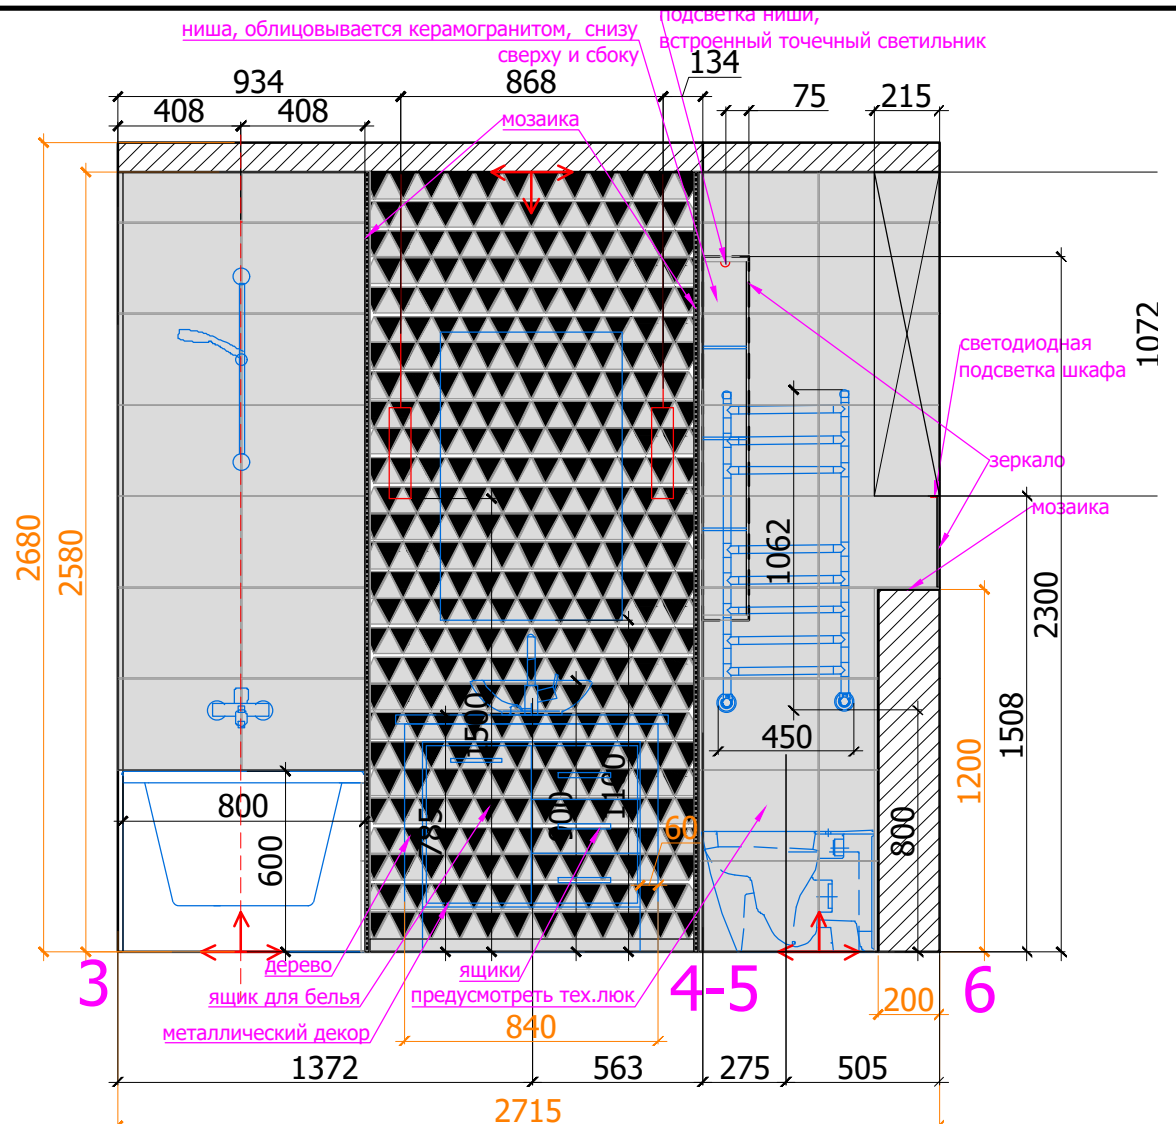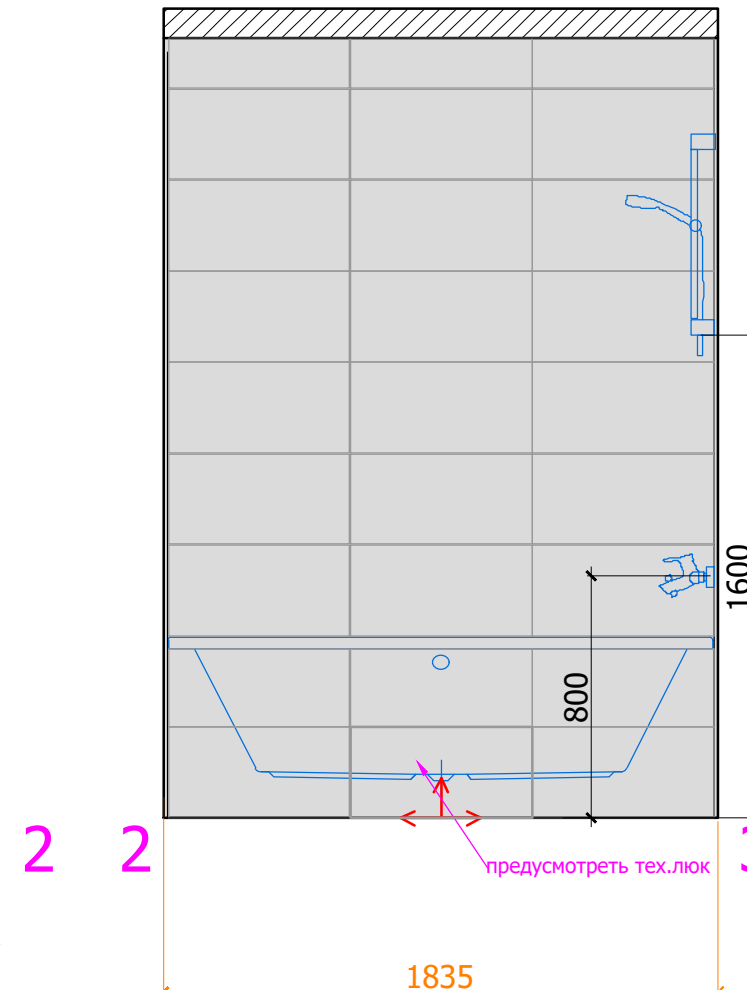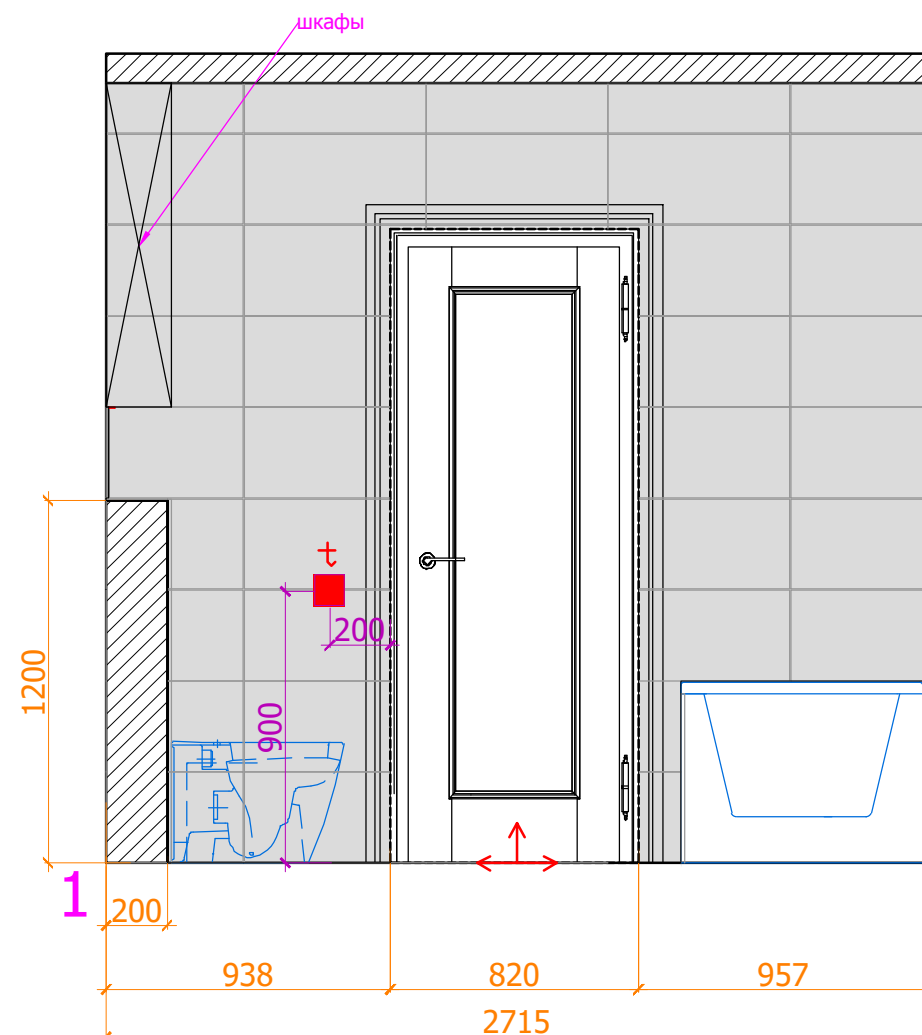

Условные обозначения:

- Керамогранит 600x300
- Керамогранит орнамент 280x325
- Мозаика на сетке 300x300 (15x15)
- Зеркало
- Начало раскладки

Обозначение	Наименование
[Symbol]	СИЛОВАЯ РОЗЕТКА
[Symbol]	СИЛОВАЯ РОЗЕТКА ВЛАГОЗАЩИЩЕННАЯ
[Symbol]	ТЕЛЕФОННАЯ РОЗЕТКА
[Symbol]	ТЕЛЕВИЗИОННАЯ РОЗЕТКА
[Symbol]	ИНТЕРНЕТ РОЗЕТКА
[Symbol]	РЕГУЛЯТОР ТЕПЛЫХ ПОЛОВ

Примечание: Плитка на стене разложена с учетом швов 2 мм. На полу 2 мм.
План выполнен с учетом водяного подключения полотенцесушителя.
Привязку сантехники см. совместно с тех.картами.

Заказчик	Согласованно	Дата	Подпись	Адрес: Москва, улица Шверника 11к3	Стадия	Лист	Листов
Дизайнер	Чапланова П.О.	04.05.19		Частная квартира		23	28
				Развертки ванной комнаты, помещение №5-6	POLINA CHAPLANOVA DESIGN		

