

Дизайн-проект квартиры





Состав проекта	ЛИСТ
Титульный лист	1
Состав проекта	2
Обмерный план	3
План расстановки мебели и оборудования	4
3D-визуализации интерьера	5-23
План демонтажа перегородок	24
План возводимых перегородок	25
План подвода воды и сантехнического оборудования	26
План отопления	27
План полов	28
План плинтусов	29
План потолков с привязками	30
План потолочного декора	31
Потолки разрезы	32
План потолков с расстановкой осветительного оборудования с привязками	33
План настенного и отдельностоящего осветительного оборудования с привязками	34
План расстановки выключателей, совмещенный с группами освещения	35
План размещения розеточных групп с привязками	36
Схема заполнения дверных проемов	37
Схема обозначения разверток	38
Развертки прихожая № 1 Лист 1	39
Развертки прихожая № 1 Лист 2	40
Развертки кухня № 2	41
Развертки гостиная № 3 Лист 1	42
Развертки гостиная № 3 Лист 2	43
Развертки спальня № 4 Лист 1	44
Развертки спальня № 4 Лист 2	45
Развертки санузел № 5	46
Развертки балкон № 6	47
Ведомость отделочных материалов Лист 1	48
Ведомость отделочных материалов Лист 2	49
Схема отделочных материалов стен	50

Чертежи носят эскизный характер и не являются архитектурным проектом.

						ЭП			
						г. Москва, проспект Лихачева, д 10			
Изм.	Кол. уч.	Лист	№ док.	Подп.	Дата	Разработка дизайн-проекта квартиры	Студия	Лист	Листов
Заказчик	Ежова							2	50
Руков-ль									
Дизайнер						Состав проекта М 1:50	Студия дизайна ARTUM		


Согласовано				
Взам. инв. №				
Подп. и дата				
Инв. № подл.				



Условные обозначения

- N помещения по экспликации
- 1
9,2 Площадь S м2
- N помещения по экспликации
- 9
2,2/1,1 Площадь S м2/ Площадь S м2 с учетом коэффициента
- h=3100 высота помещения существующая при обмерах;
- +0,100 - отметка уровня чистого пола только для обмерного плана;
- 0,000 - за отметку 0,000 принят уровень существующего пола в квартире только для обмерного плана;
- несущие стены из монолитного железобетона;
- стены и перегородки не несущие;
- трассировка перегородок;
- дверной проём;
- оконный проём;
- ОВ системы вентиляции
- ВК ввод водопровода и канализация;

Спецификация оконных проёмов

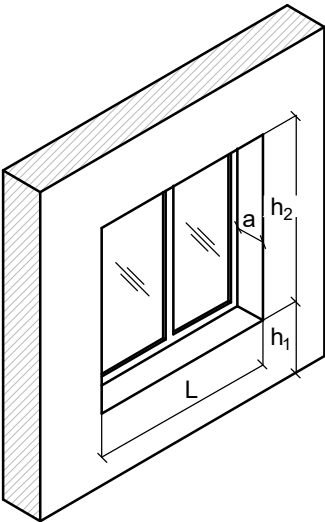

Обозначение	L	h ₁	h ₂	a
О-1	1860	80	2620	340
О-2	1770	0	2700	210
О-3	2400	0	2700	190

Примечание:
1.Обмеры произведены по отделке на момент обследования

Рadiator отопления

Экспликация помещений


Этаж	№№ Комн	Характеристики комнат и помещений	Площадь всех частей помещений (комнат и помещений) (использование)	В том числе				Высота м
				Общая площадь жилых (основных) помещений	Из неё:		Площадь помещений вспомогательного использования (с коэф.)	
					Жилая	Подсобная		
9	1	Жилая с кухней нишей	50,5	50,5	50,5			3,10
	2	Санузел	1,6	1,6		1,6		
	3	Санузел	3,8	3,8		3,8		
	4	Лоджия (с коэф. 0,5)	1,8				1,8	
	Итого:		57,7	55,9	50,5	5,4	1,8	

Чертежи носят эскизный характер и не являются архитектурным проектом.

ЭП

г. Москва, проспект Лихачева, д 10

Изм.	Кол. уч.	Лист	№ док.	Подп.	Дата	Разработка дизайн-проекта квартиры		
Заказчик	Ежова					Обмерный план М 1:50	Стадия	Лист
Руков-ль								3
Дизайнер							Листов	50
						Студия дизайна ARTUM		

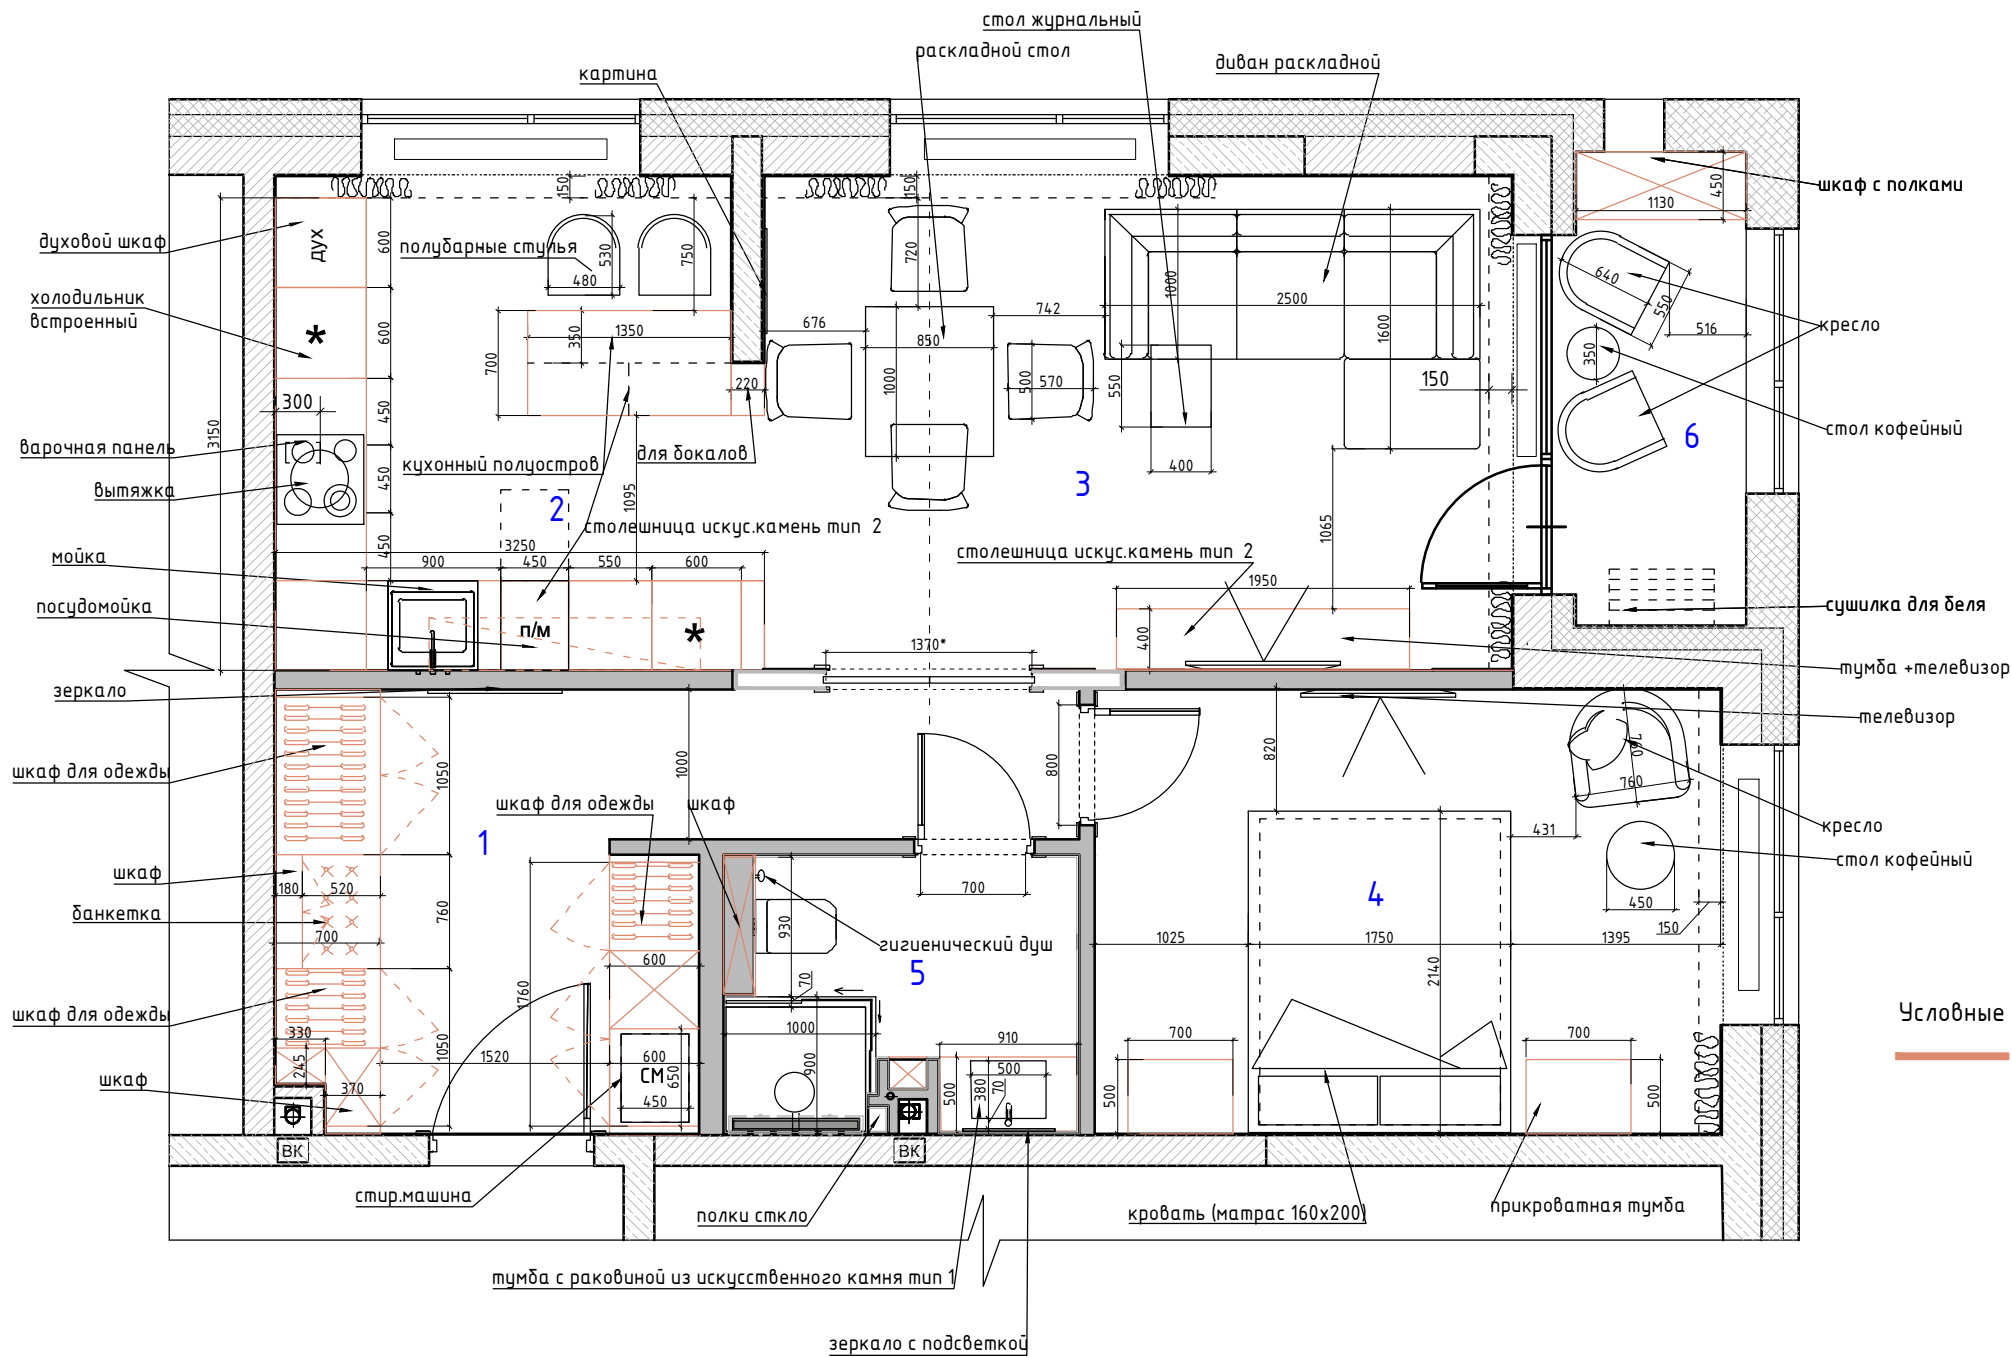

Экспликация помещений 6 вариант		
№№ комн.	Характеристики комнат и помещений	Общая площадь
		всего
1	Прихожая	11,0
2	Кухня	10,0
3	Гостиная	17,0
4	Спальня	12,5
5	Санузел	4,0
6	Балкон	3,5
Итого:		58,0

Условные обозначения:
— мебель и панели по индивидуальным размерам

Чертежи носят эскизный характер и не являются архитектурным проектом.

ЭП					
г. Москва, проспект Лихачева, д 10					
Изм.	Кол. изм.	Лист	№ док.	Подп.	Дата
Заказчик	Ежова				
Руков-ль					
Дизайнер					
Разработка дизайн-проекта квартиры				Страница	Лист
					Листов
План расстановки мебели и оборудования М 1:50				4	50
				Студия дизайна ARTUM	

Согласовано					
Взам. инв. №					
Подп. и дата					
Инв. № подл.					



Согласовано					
		Взам. инв. №			
		Подп. и дата			
		Инв. № подл.			

Примечание:
1. 3D-визуализации интерьера могут частично отличаться от чертеже и даны для понимания общей концепции.
Дизайн-проект реализуется по рабочей документации.

Изм.	Кол. уч.	Лист	№ док.	Подп.	Дата				
						Разработка дизайн-проекта квартиры	Стадия	Лист	Листов
								5	50
						3D-визуализация интерьера Прихожая №1	Студия дизайна ARTUM		



Согласовано							
				Взам. инв. №			
				Подп. и дата			
				Инв. № подл.			

Примечание:
1. 3D-визуализации интерьера могут частично отличаться от чертеже и даны для понимания общей концепции.
Дизайн-проект реализуется по рабочей документации.

Изм.	Кол. уч.	Лист	№ док.	Подп.	Дата	Разработка дизайн-проекта квартиры		Стадия	Лист	Листов
								6	50	
					Студия дизайна ARTUM					
						3D-визуализация интерьера Прихожая №1				



Согласовано			

Взам. инв. №	
Подп. и дата	
Инв. № подл.	

Примечание:
1. 3D-визуализации интерьера могут частично отличаться от чертеже и даны для понимания общей концепции.
Дизайн-проект реализуется по рабочей документации.

Изм.	Кол. уч.	Лист	№ док.	Подп.	Дата					
						Разработка дизайн-проекта квартиры		Стадия	Лист	Листов
									7	50
						3D-визуализация интерьера Прихожая №1		Студия дизайна ARTUM		



Примечание:
1. 3D-визуализации интерьера могут частично отличаться от чертеже и даны для понимания общей концепции.
Дизайн-проект реализуется по рабочей документации.

Изм.	Кол. уч.	Лист	№ док.	Подп.	Дата	Разработка дизайн-проекта квартиры	Стадия	Лист	Листов
								8	50
						3D-визуализация интерьера Прихожая №1, Кухня 2	Студия дизайна ARTUM		

Согласовано									
						Взам. инв. №			
						Подп. и дата			
						Инв. № подл.			



Согласовано				Взам. инв. №	Подп. и дата	Инв. № подл.

Примечание:
1. 3D-визуализации интерьера могут частично отличаться от чертеже и даны для понимания общей концепции.
Дизайн-проект реализуется по рабочей документации.

Изм.	Кол. уч.	Лист	№ док.	Подп.	Дата	Разработка дизайн-проекта квартиры	Стадия	Лист	Листов
								9	50
						3D-визуализация интерьера Кухня №2	Студия дизайн ARTUM		



Согласовано							
				Взам. инв. №			
				Подп. и дата			
				Инв. № подл.			

Примечание:
1. 3D-визуализации интерьера могут частично отличаться от чертеже и даны для понимания общей концепции.
Дизайн-проект реализуется по рабочей документации.

Изм.	Кол. уч.	Лист	№ док.	Подп.	Дата				
						Разработка дизайн-проекта квартиры	Стадия	Лист	Листов
								10	50
						3D-визуализация интерьера Кухня №2	Студия дизайна ARTUM		



Согласовано					
	Взам. инв. №				
	Подп. и дата				
Инв. № подл.					

Примечание:
1. 3D-визуализации интерьера могут частично отличаться от чертеже и даны для понимания общей концепции.
Дизайн-проект реализуется по рабочей документации.

Изм.	Кол. уч.	Лист	№ док.	Подп.	Дата				
						Разработка дизайн-проекта квартиры	Стадия	Лист	Листов
								11	50
						3D-визуализация интерьера Гостиная №3	Студия дизайна ARTUM		



Дизайн-проект реализуется по рабочей документации.

Изм.	Кол. уч.	Лист	№ док	Подп.	Дата				
						Разработка дизайн-проекта квартиры		Стадия	Лист
									12
						3D-визуализация интерьера Гостиная №3		Студия дизайна ARTUM	



Согласовано					
	Взам. инв. №				
	Подп. и дата				
	Инв. № подл.				

Примечание:
1. 3D-визуализации интерьера могут частично отличаться от чертеже и даны для понимания общей концепции.
Дизайн-проект реализуется по рабочей документации.

Изм.	Кол. уч.	Лист	№ док.	Подп.	Дата				
						Разработка дизайн-проекта квартиры	Стадия	Лист	Листов
								13	50
						3D-визуализация интерьера Гостиная №3	Студия дизайна ARTUM		



Согласовано			
Взам. инв. №			
Подп. и дата			
Инв. № подл.			

Примечание:
1. 3D-визуализации интерьера могут частично отличаться от чертеже и даны для понимания общей концепции.
Дизайн-проект реализуется по рабочей документации.

Изм.	Кол. уч.	Лист	№ док.	Подп.	Дата	Разработка дизайн-проекта квартиры	Стадия	Лист	Листов
								14	50
						3D-визуализация интерьера Гостиная №3	Студия дизайна ARTUM		



Согласовано							
				Взам. инв. №			
				Подп. и дата			
				Инв. № подл.			

Примечание:
1. 3D-визуализации интерьера могут частично отличаться от чертеже и даны для понимания общей концепции.
Дизайн-проект реализуется по рабочей документации.

Изм.	Кол. уч.	Лист	№ док.	Подп.	Дата	Разработка дизайн-проекта квартиры	Стадия	Лист	Листов
								15	50
						3D-визуализация интерьера Гостиная №3	Студия дизайна ARTUM		



Дизайн-проект реализуется по рабочей документации.

Изм.	Кол. уч.	Лист	№ док	Подп.	Дата				
						Разработка дизайн-проекта квартиры	Стадия	Лист	Листов
								16	50
						3D-визуализация интерьера Гостиная №3	Студия дизайна ARTUM		



Согласовано					
	Взам. инв. №				
	Подп. и дата				
Инв. № подл.					

Примечание:
1. 3D-визуализации интерьера могут частично отличаться от чертеже и даны для понимания общей концепции.
Дизайн-проект реализуется по рабочей документации.

Изм.	Кол. уч.	Лист	№ док.	Подп.	Дата				
						Разработка дизайн-проекта квартиры	Студия	Лист	Листов
								17	50
						3D-визуализация интерьера Спальня №4	Студия дизайна ARTUM		



Согласовано					
Взам. инв. №					
Подп. и дата					
Инв. № подл.					

Примечание:
1. 3D-визуализации интерьера могут частично отличаться от чертеже и даны для понимания общей концепции.
Дизайн-проект реализуется по рабочей документации.

Изм.	Кол. уч.	Лист	№ док.	Подп.	Дата				
						Разработка дизайн-проекта квартиры	Студия	Лист	Листов
								18	50
						3D-визуализация интерьера Спальня №4	Студия дизайна ARTUM		



Примечание:
1. 3D-визуализации интерьера могут частично отличаться от чертеже и даны для понимания общей концепции.
Дизайн-проект реализуется по рабочей документации.

Изм.	Кол. уч.	Лист	№ док.	Подп.	Дата				
						Разработка дизайн-проекта квартиры	Стадия	Лист	Листов
								19	50
						3D-визуализация интерьера Спальня №4	Студия дизайна ARTUM		



Дизайн-проект реализуется по рабочей документации.

Изм.	Кол. уч.	Лист	№ док.	Подп.	Дата	Разработка дизайн-проекта квартиры	Стадия	Лист	Листов
								20	50
						3D-визуализация интерьера Санузел №5	Студия дизайна ARTUM		



Дизайн-проект реализуется по рабочей документации.

Изм.	Кол. уч.	Лист	№ док	Подп.	Дата					
						Разработка дизайн-проекта квартиры		Стадия	Лист	Листов
									21	50
						3D-визуализация интерьера Санузел №5		Студия дизайна ARTUM		

Согласовано

Взам. инв. №

Podn. u čama

Инв. № подл.



Дизайн-проект реализуется по рабочей документации.

Изм.	Кол. уч.	Лист	№ док	Подп.	Дата				
						Разработка дизайн-проекта квартиры		Стадия	Лист
									22
						3D-визуализация интерьера Санузел №5, Балкон №6		Студия дизайна ARTUM	

Согласовано

Взам. инв. №

Подобно и државна

Инв № подл.




Дизайн-проект реализуется по рабочей документации.

Изм.	Кол. уч.	Лист	№ док	Подп.	Дата					
						Разработка дизайн-проекта квартиры		Стадия	Лист	Листов
									23	50
						3D-визуализация интерьера Балкон №6		Студия дизайна ARTUM		

Architectural floor plan of a room. The room has a large open area and a smaller rectangular area at the bottom. A red door is located on the right wall, and a red rectangle is positioned below it. A red line with an arrow points from the text "оконный б/лог (дверь) переставить зеркально" to the door. The plan includes walls, windows, and a door. There are two small black squares with the letters "БК" inside, located near the bottom left and bottom center. A red dashed rectangle is drawn in the lower part of the room.

						ЭП			
						г. Москва, проспект Лихачева, д 10			
Изм.	Кол. уч.	Лист	№ док.	Подп.	Дата	Разработка дизайн-проекта квартиры	Стадия	Лист	Листов
Заказчик	Ежова							24	50
Руковод-ль									
Дизайнер						План демонтажа перегородок М 1:50	Студия дизайна ARTUM		

Инв. № подл.

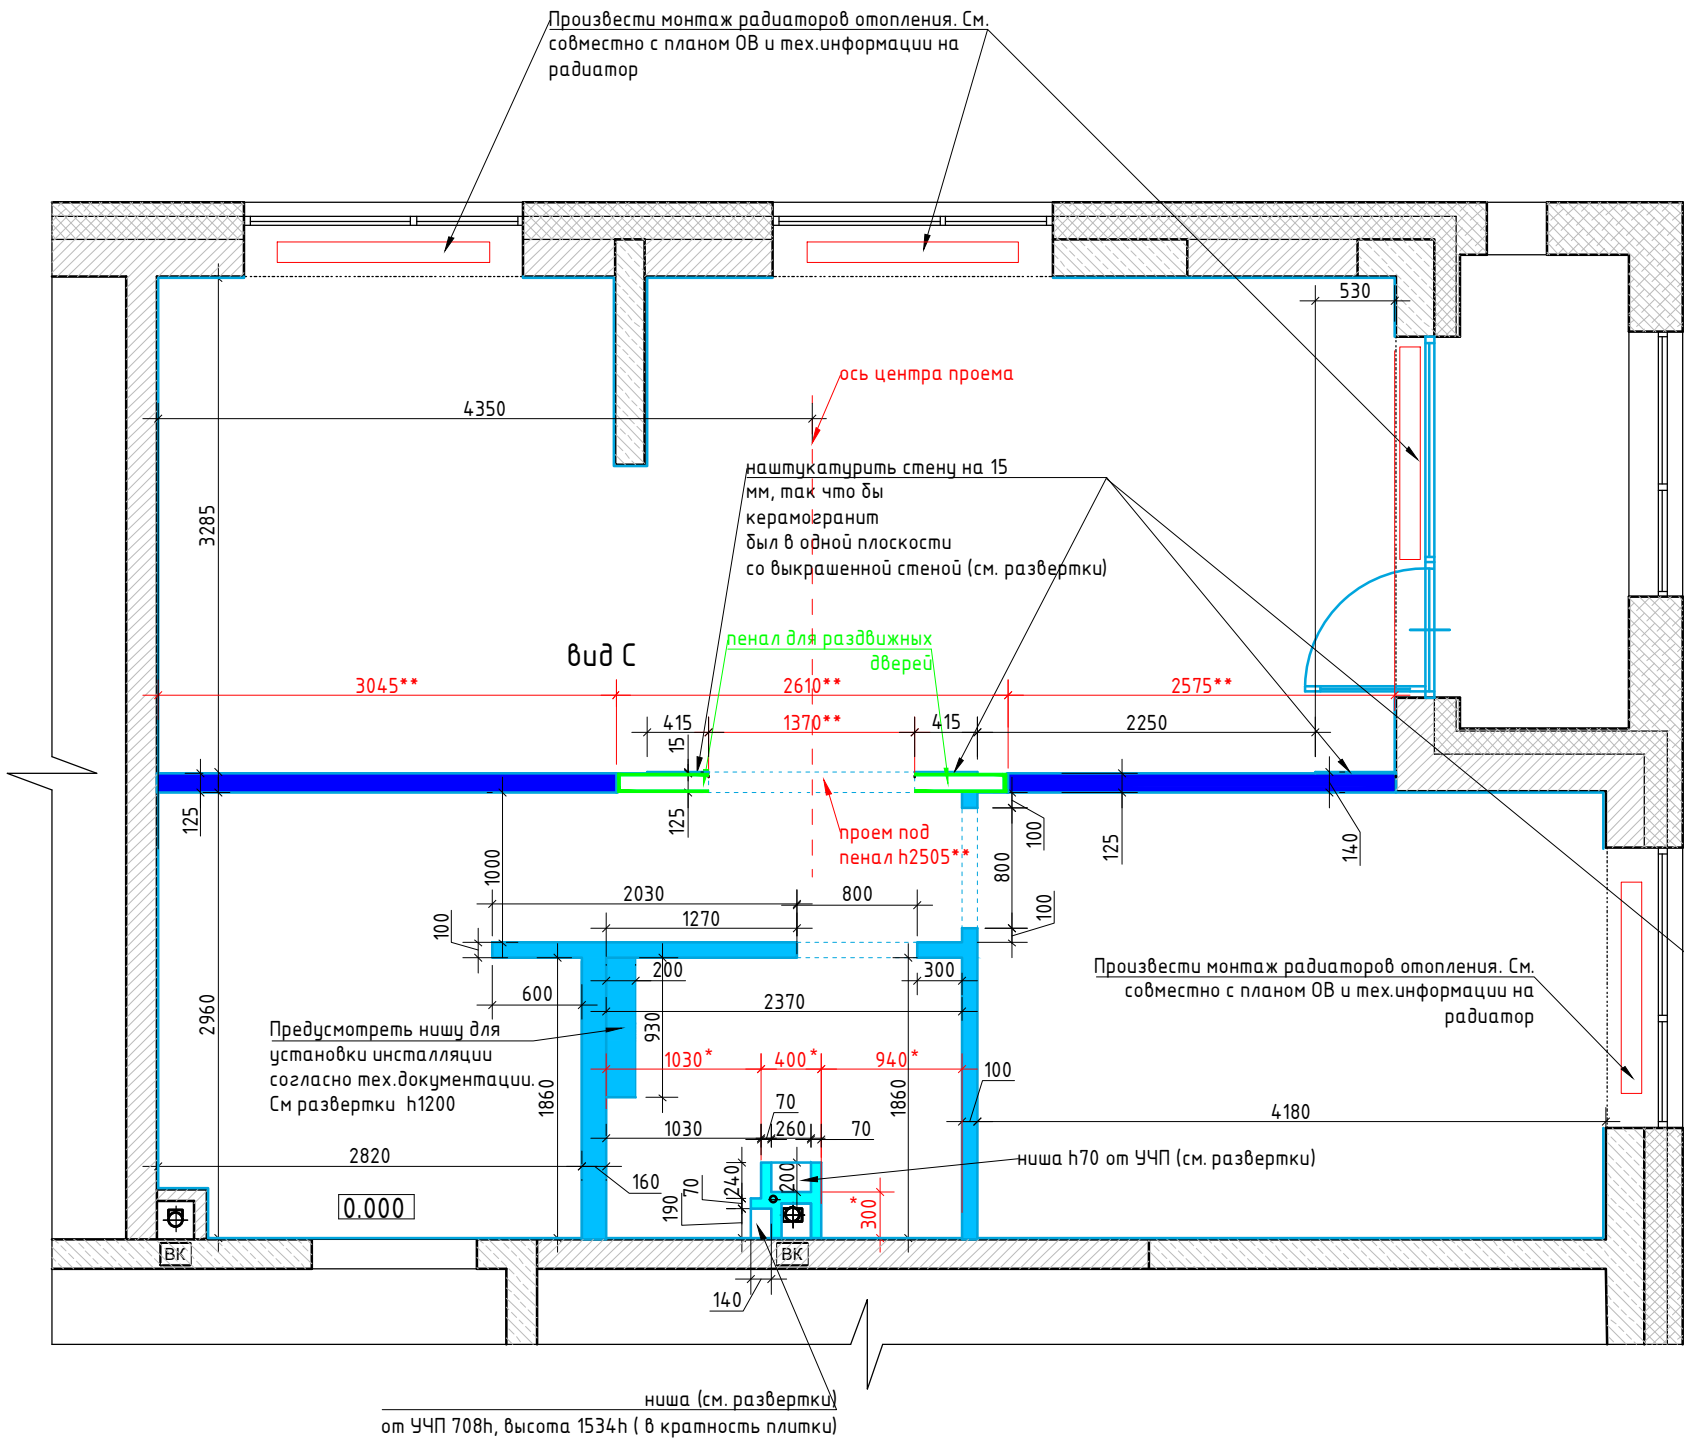

Условные обозначения:

- возводимые перегородки из блока с учетом штукатурки 125 мм
- возводимые перегородки из блока с учетом штукатурки 100 мм
- возводимые перегородки из ГКЛВ
- пенал для раздвижных дверей с ГКЛ


Примечание:

Высота проемов 2450 h от У.Ч.П (кроме специально указанных)
Привязки стен даны с учетом штукатурки 10 мм.
В местах установки навесной мебели, телевизора предусмотреть закладные.
См. совместно с планом мебели и развертками

0.000 – за отметку 0,000 принят уровень
чистого пола в коридоре квартиры;

*привязку стояка см. совместно с планом БТИ

**точный тех. размер монтажного проема см. у производителя
пенала для раздвижной двери. В проекте предусмотрена
толщина пенала 100 мм, с ГКЛ 125 мм

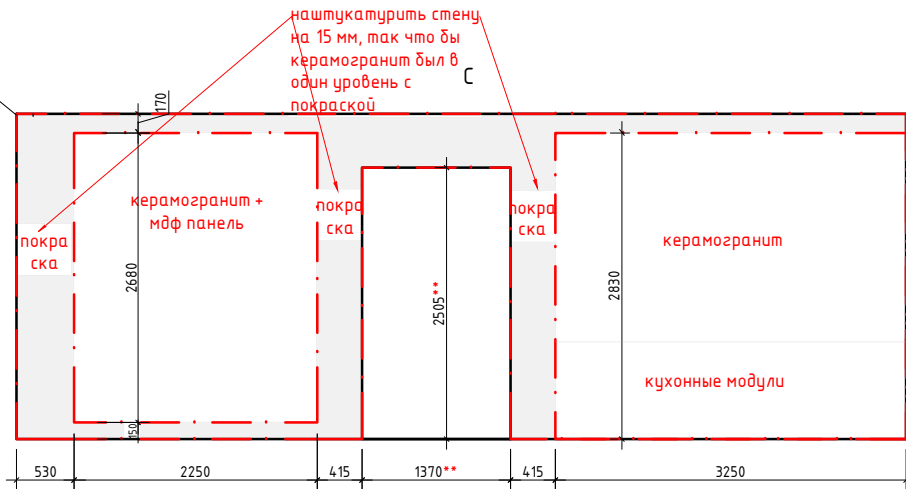

Чертежи носят эскизный характер и не являются архитектурным проектом.

Согласовано

Взам. инв. №

Подп. и дата

Инв. № подл.

						ЭП			
						г. Москва, проспект Лихачева, д 10			
Изм.	Кол. уч.	Лист	№ док.	Подп.	Дата	Разработка дизайн-проекта квартиры	Стадия	Лист	Листов
Заказчик	Ежова							25	50
Руков-ль									
Дизайнер									
						План возводимых перегородок М 1:50	Студия дизайна ARTUM		



Экспликация помещений
6 вариант

№№ комн.	Характеристики комнат и помещений	Общая площадь
		всего
1	Прихожая	11,0
2	Кухня	10,0
3	Гостиная	17,0
4	Спальня	12,5
5	Санузел	4,0
6	Балкон	3,5
Итого:		58,0

Условные обозначения

●	Вывод холодной воды
●	Вывод горячей воды
●	Вывод канализации d=50мм
●	Вывод канализации для унитаза d=100 мм
①	Стояк канализации
②	Лючок для доступа к стоякам установить по месту
③	Проточный нагреватель предусмотреть включение

Примечание:

предусмотреть установку:
-фильтра глубокой очистки
-лючка для доступа к стоякам
Отметкой чистого пола является финишное покрытие пола.
Привязки даны без учета отделочных материалов.
Тип отделочного материала см. ведомость отделочных материалов
Шумоизолировать стояк канализации в технич.коробе.
Предусмотреть систему защиты от протечек воды
Все выводы к сантехническим приборам согласно тех.картам производителя.
Привязки сантехнического оборудования смотреть СТРОГО с тех. картами
*Размеры даны условно, точные размеры смотреть в тех.картах сантехнического оборудования

Чертежи носят эскизный характер и не являются архитектурным проектом.

ЭП

г. Москва, проспект Лихачева, д 10


Изм.	Кол. уч.	Лист	№ док.	Подп.	Дата	Разработка дизайн-проекта квартиры	Студия	Лист	Листов
Заказчик	Ежова							26	50
Руков-ль						План подвода воды и сантехнического оборудования М 1:50	Студия дизайна ARTUM		
Дизайнер									

Согласовано

Взам. инв. №

Подп. и дата

Инв. № подл.

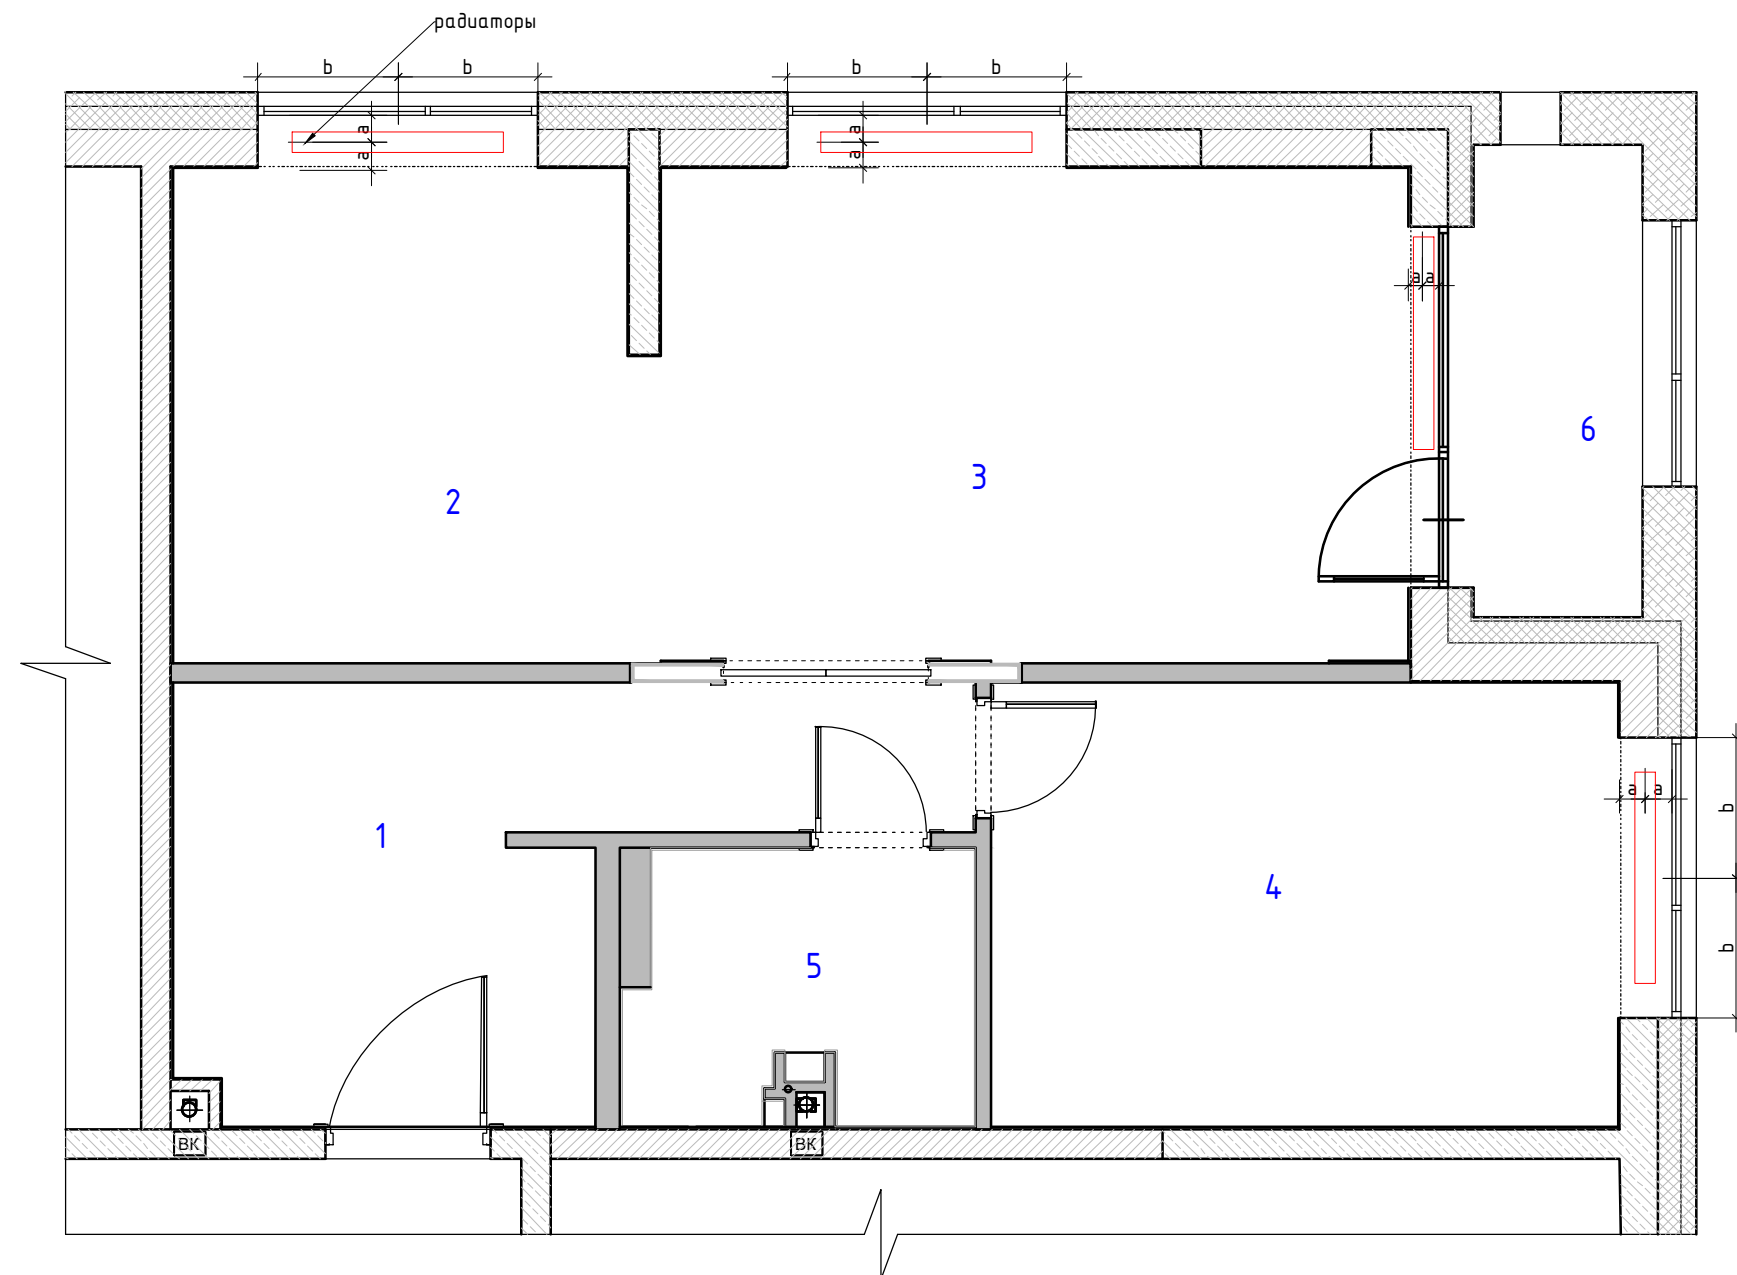


№№ комн.	Характеристики комнат и помещений	Общая площадь
		всего
1	Прихожая	11,0
2	Кухня	10,0
3	Гостиная	17,0
4	Спальня	12,5
5	Санузел	4,0
6	Балкон	3,5
Итого:		58,0

Тип и размеры См. проект "ОВ"

						ЭП			
						г. Москва, проспект Лихачева, д 10			
Изм.	Кол. уч.	Лист	№ док.	Подп.	Дата	Разработка дизайн-проекта квартиры	Страница	Лист	Листов
									27
Заказчик	Ежова					План отопления М 1:50	Студия дизайна ARTUM		
Руководитель									
Дизайнер									

Инв. № подл.

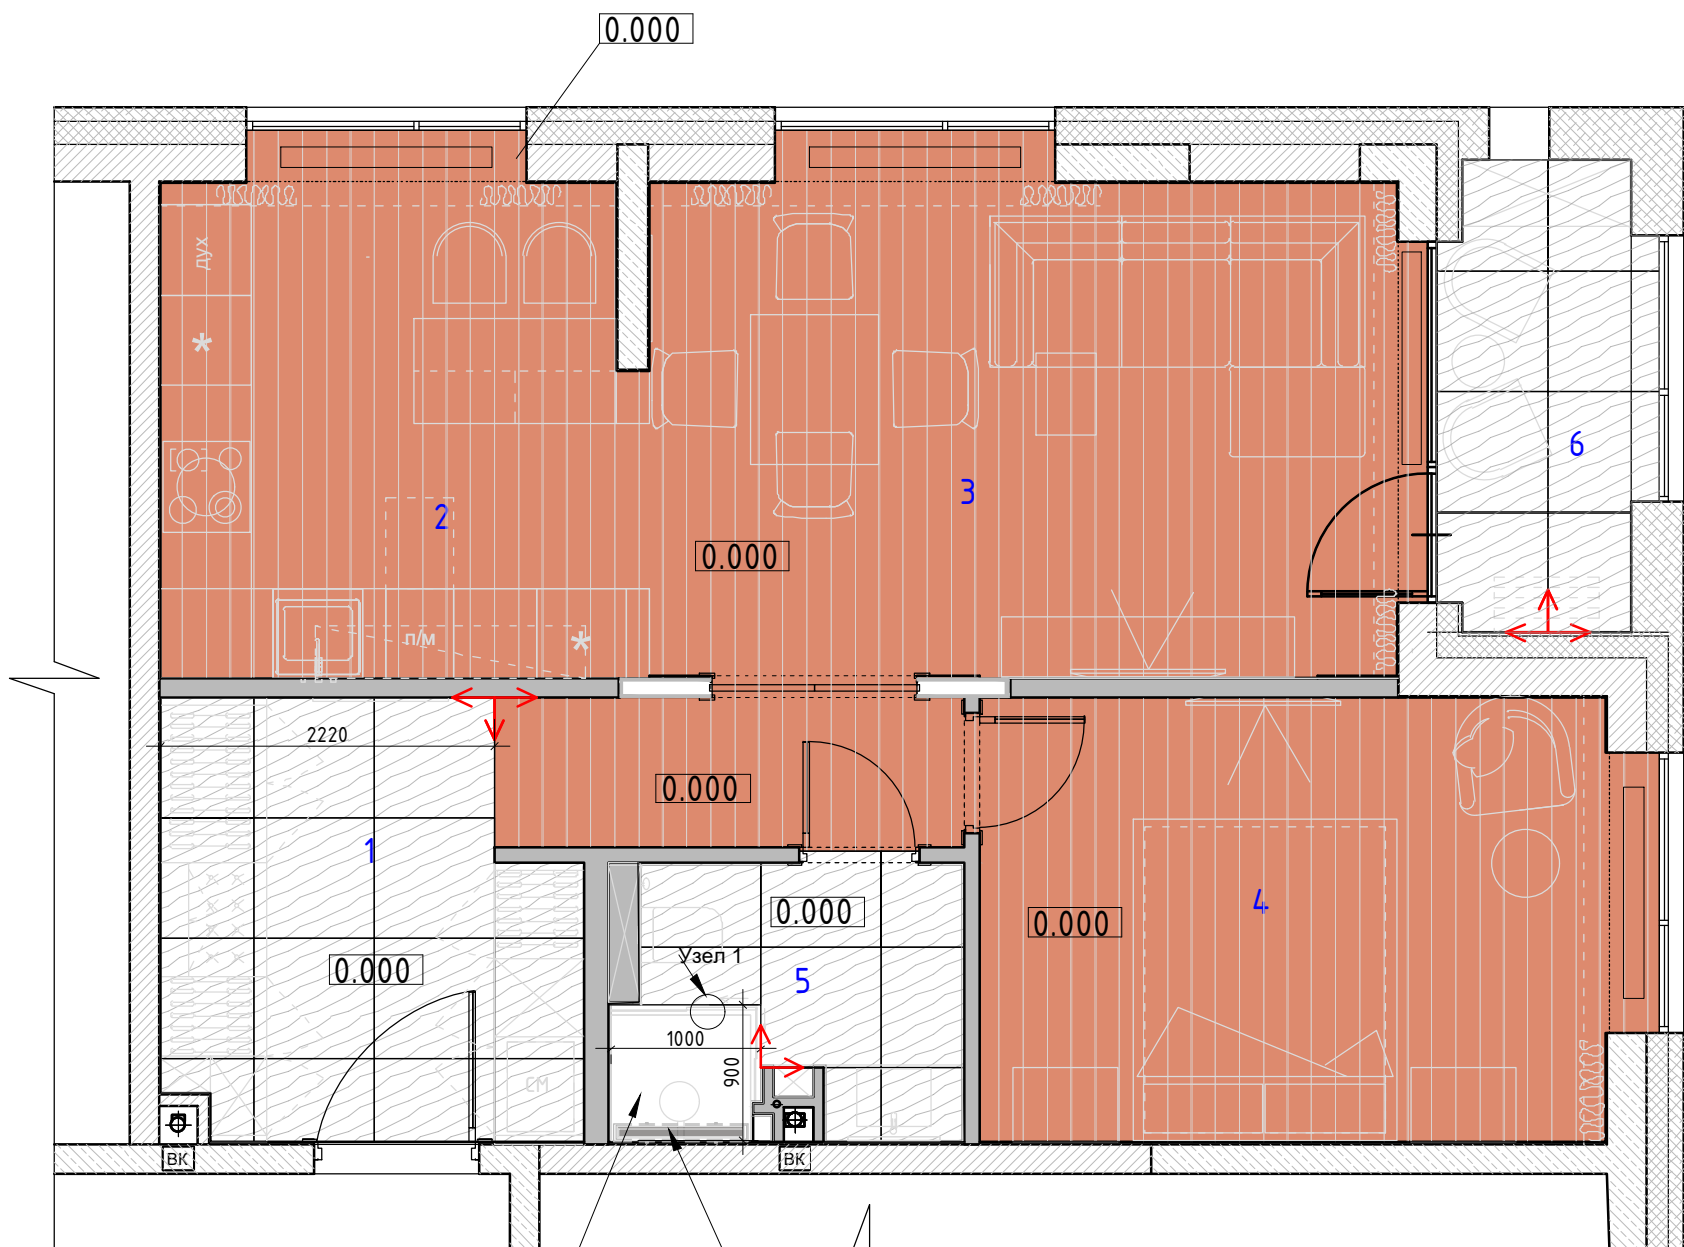

Экспликация помещений
6 вариант

№№ комн.	Характеристики комнат и помещений	Общая площадь
		всего
1	Прихожая	11,0
2	Кухня	10,0
3	Гостиная	17,0
4	Спальня	12,5
5	Санузел	4,0
6	Балкон	3,5
Итого:		58,0


- Условные обозначения:
- Помещение № 1,4,6
Керамогранит тип 1 80x80
- Помещение № 2,3,4
Инженерная доска
- Начало раскладки
- Отметка полов от УЧП

Плитка на полу разложена с учетом швов 2 мм.
Примечание: стык покрытий строго под полотном двери.
Стык плитка- доска через пробковый компенсатор в цвет доски

поддон из
искусственного камня тип 1.
Перед производством
произвести замеры по месту

трап

Расположение стекла относительно
выступа поддона определяется
поставщиком по месту

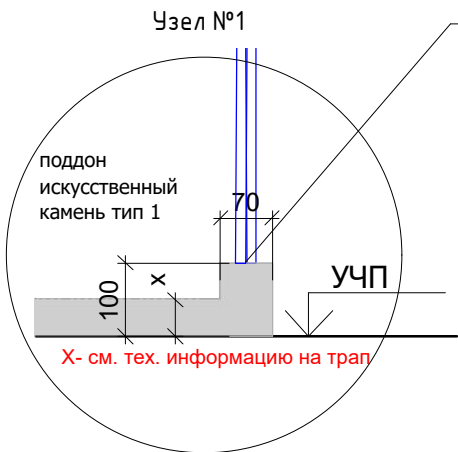

Чертежи носят эскизный характер и не являются архитектурным проектом.


						ЭП			
						г. Москва, проспект Лихачева, д 10			
Изм.	Кол. уч.	Лист	№ док.	Подп.	Дата	Разработка дизайн-проекта квартиры	Стадия	Лист	Листов
Заказчик	Ежова							28	50
Руков-ль									
Дизайнер									
						План полов М 1:50		Студия дизайна ARTUM	

Согласовано

Взам. инв. №


Подп. и дата

Инв. № подл.

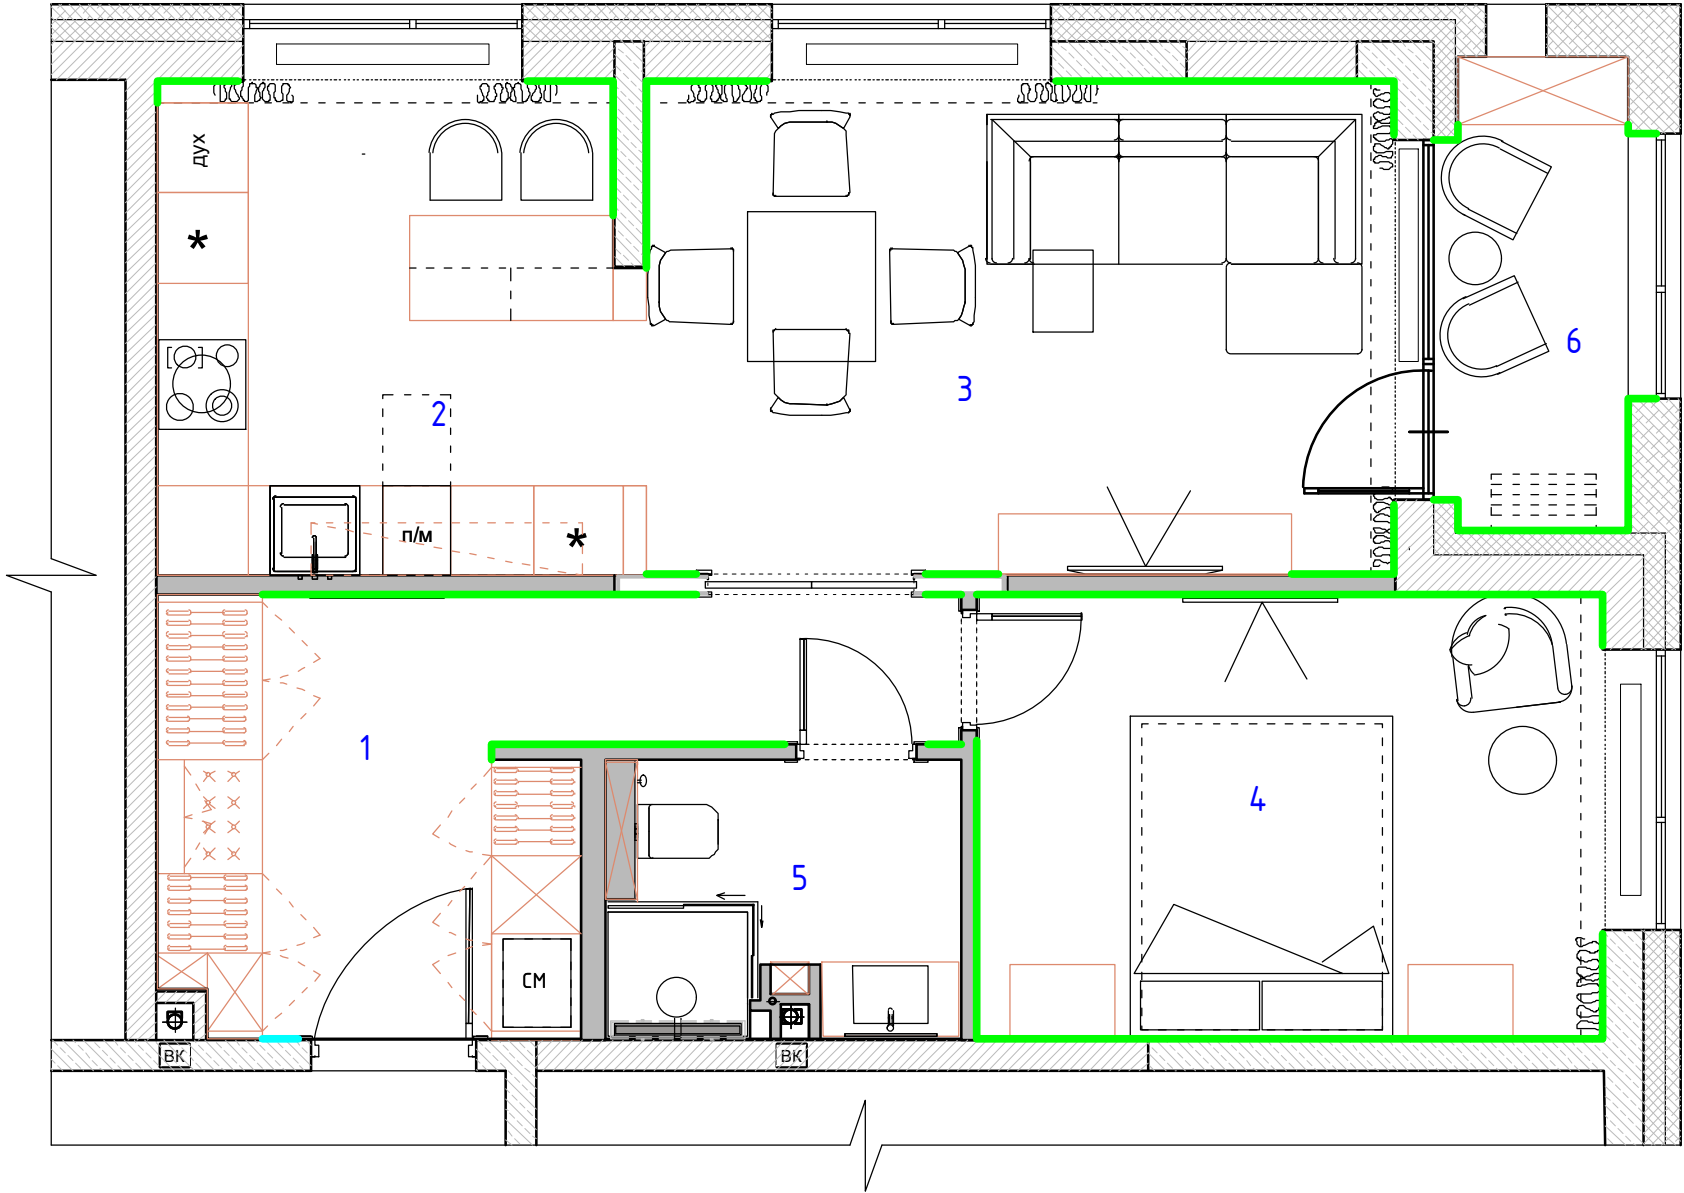

Экспликация помещений
6 вариант

№№ комн.	Характеристики комнат и помещений	Общая площадь
		всего
1	Прихожая	11,0
2	Кухня	10,0
3	Гостиная	17,0
4	Спальня	12,5
5	Санузел	4,0
6	Балкон	3,5
Итого:		58,0

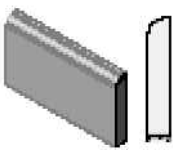

Условные обозначения:

- плинтус h 150 МДВ под покраску, покраска тип 1
- плинтус h 150 МДВ под покраску, покраска тип 2

При монтаже плинтуса учесть мебель по индивидуальным размерам

мебель и панели по индивидуальным размерам

Чертежи носят эскизный характер и не являются архитектурным проектом.


						ЭП			
						г. Москва, проспект Лихачева, д 10			
Изм.	Кол. уч.	Лист	№ док.	Подп.	Дата	Разработка дизайн-проекта квартиры	Стадия	Лист	Листов
Заказчик	Ежова							29	50
Руков-ль									
Дизайнер									
						План плинтусов М 1:50	Студия дизайна ARTUM		

Согласовано

Взам. инв. №

Подп. и дата

Инв. № подл.

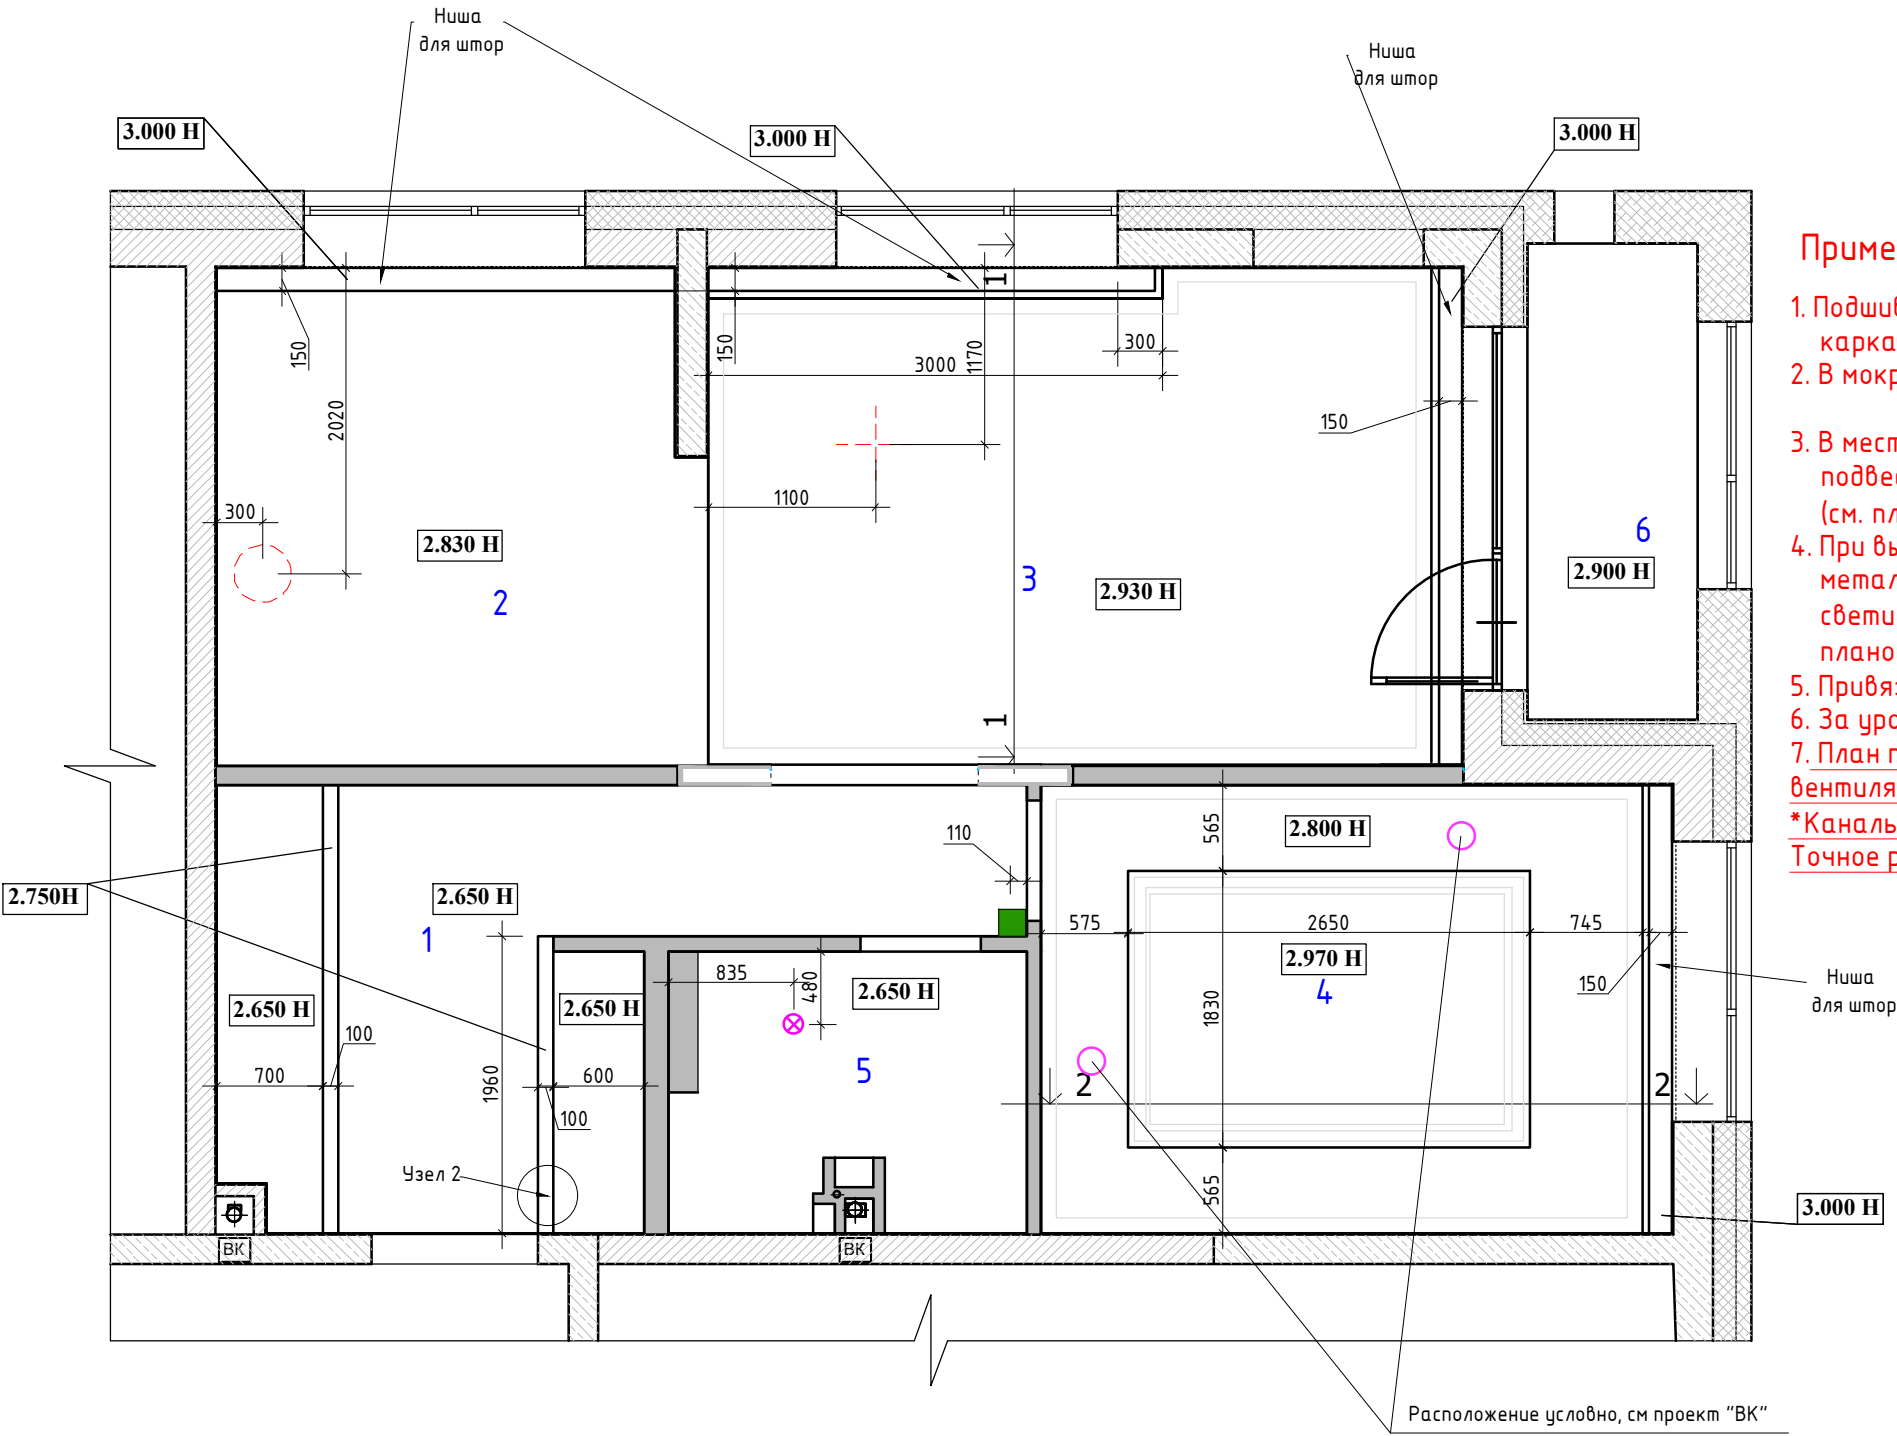

- Примечание :
- 1. Подшивные потолки из гипсокартона по металлическому каркасу.
 - 2. В мокрых зонах подшивные потолки выполнить из ГКЛВ.
 - 3. В местах установки люстр, трековых систем и прочих изделий,оборудования , подвесных конструкций , лепнины установить закладные (см. план освещения и план потолочного декора) .
 - 4. При выполнении подвесных потолков из ГКЛ проследить , чтобы металлопрофиль не попал на посадочные места встраиваемых светильников (данный лист смотреть совместно с листами планов и разверток на каждое помещение).
 - 5. Привязки даны по центроборудования, без учета отделочных материалов.
 - 6. За уровня 0.000 взята отметка уровня чистого пола.
 - 7. План потолков смотреть совместно с проектом " вентиляция-кондиционирование"
- *Канальный кондиционер -внутренний блок в санузле , решетки (спальня, гостиная)
Точное расположение решеток см проект вентиляции-кондиционирование"

Экспликация помещений
6 вариант

№№ комн.	Характеристики комнат и помещений	Общая площадь
		всего
1	Прихожая	11,0
2	Кухня	10,0
3	Гостиная	17,0
4	Спальня	12,5
5	Санузел	4,0
6	Балкон	3,5
Итого:		58,0

Чертежи носят эскизный характер и не являются архитектурным проектом.


УСЛОВНЫЕ ОБОЗНАЧЕНИЯ:

- место крепления люстры и вытяжки
- вентилятор потолочный вытяжной
- диффузор
- Пульт кондиционера h 1500

ЭП

г. Москва, проспект Лихачева, д 10

Изм.	Кол. изм.	Лист	№ док.	Подп.	Дата	Разработка дизайн-проекта квартиры			
Заказчик	Ежова								
Руков-ль						План потолков с размерами М 1:50			
Дизайнер									
						Студия дизайна ARTUM			

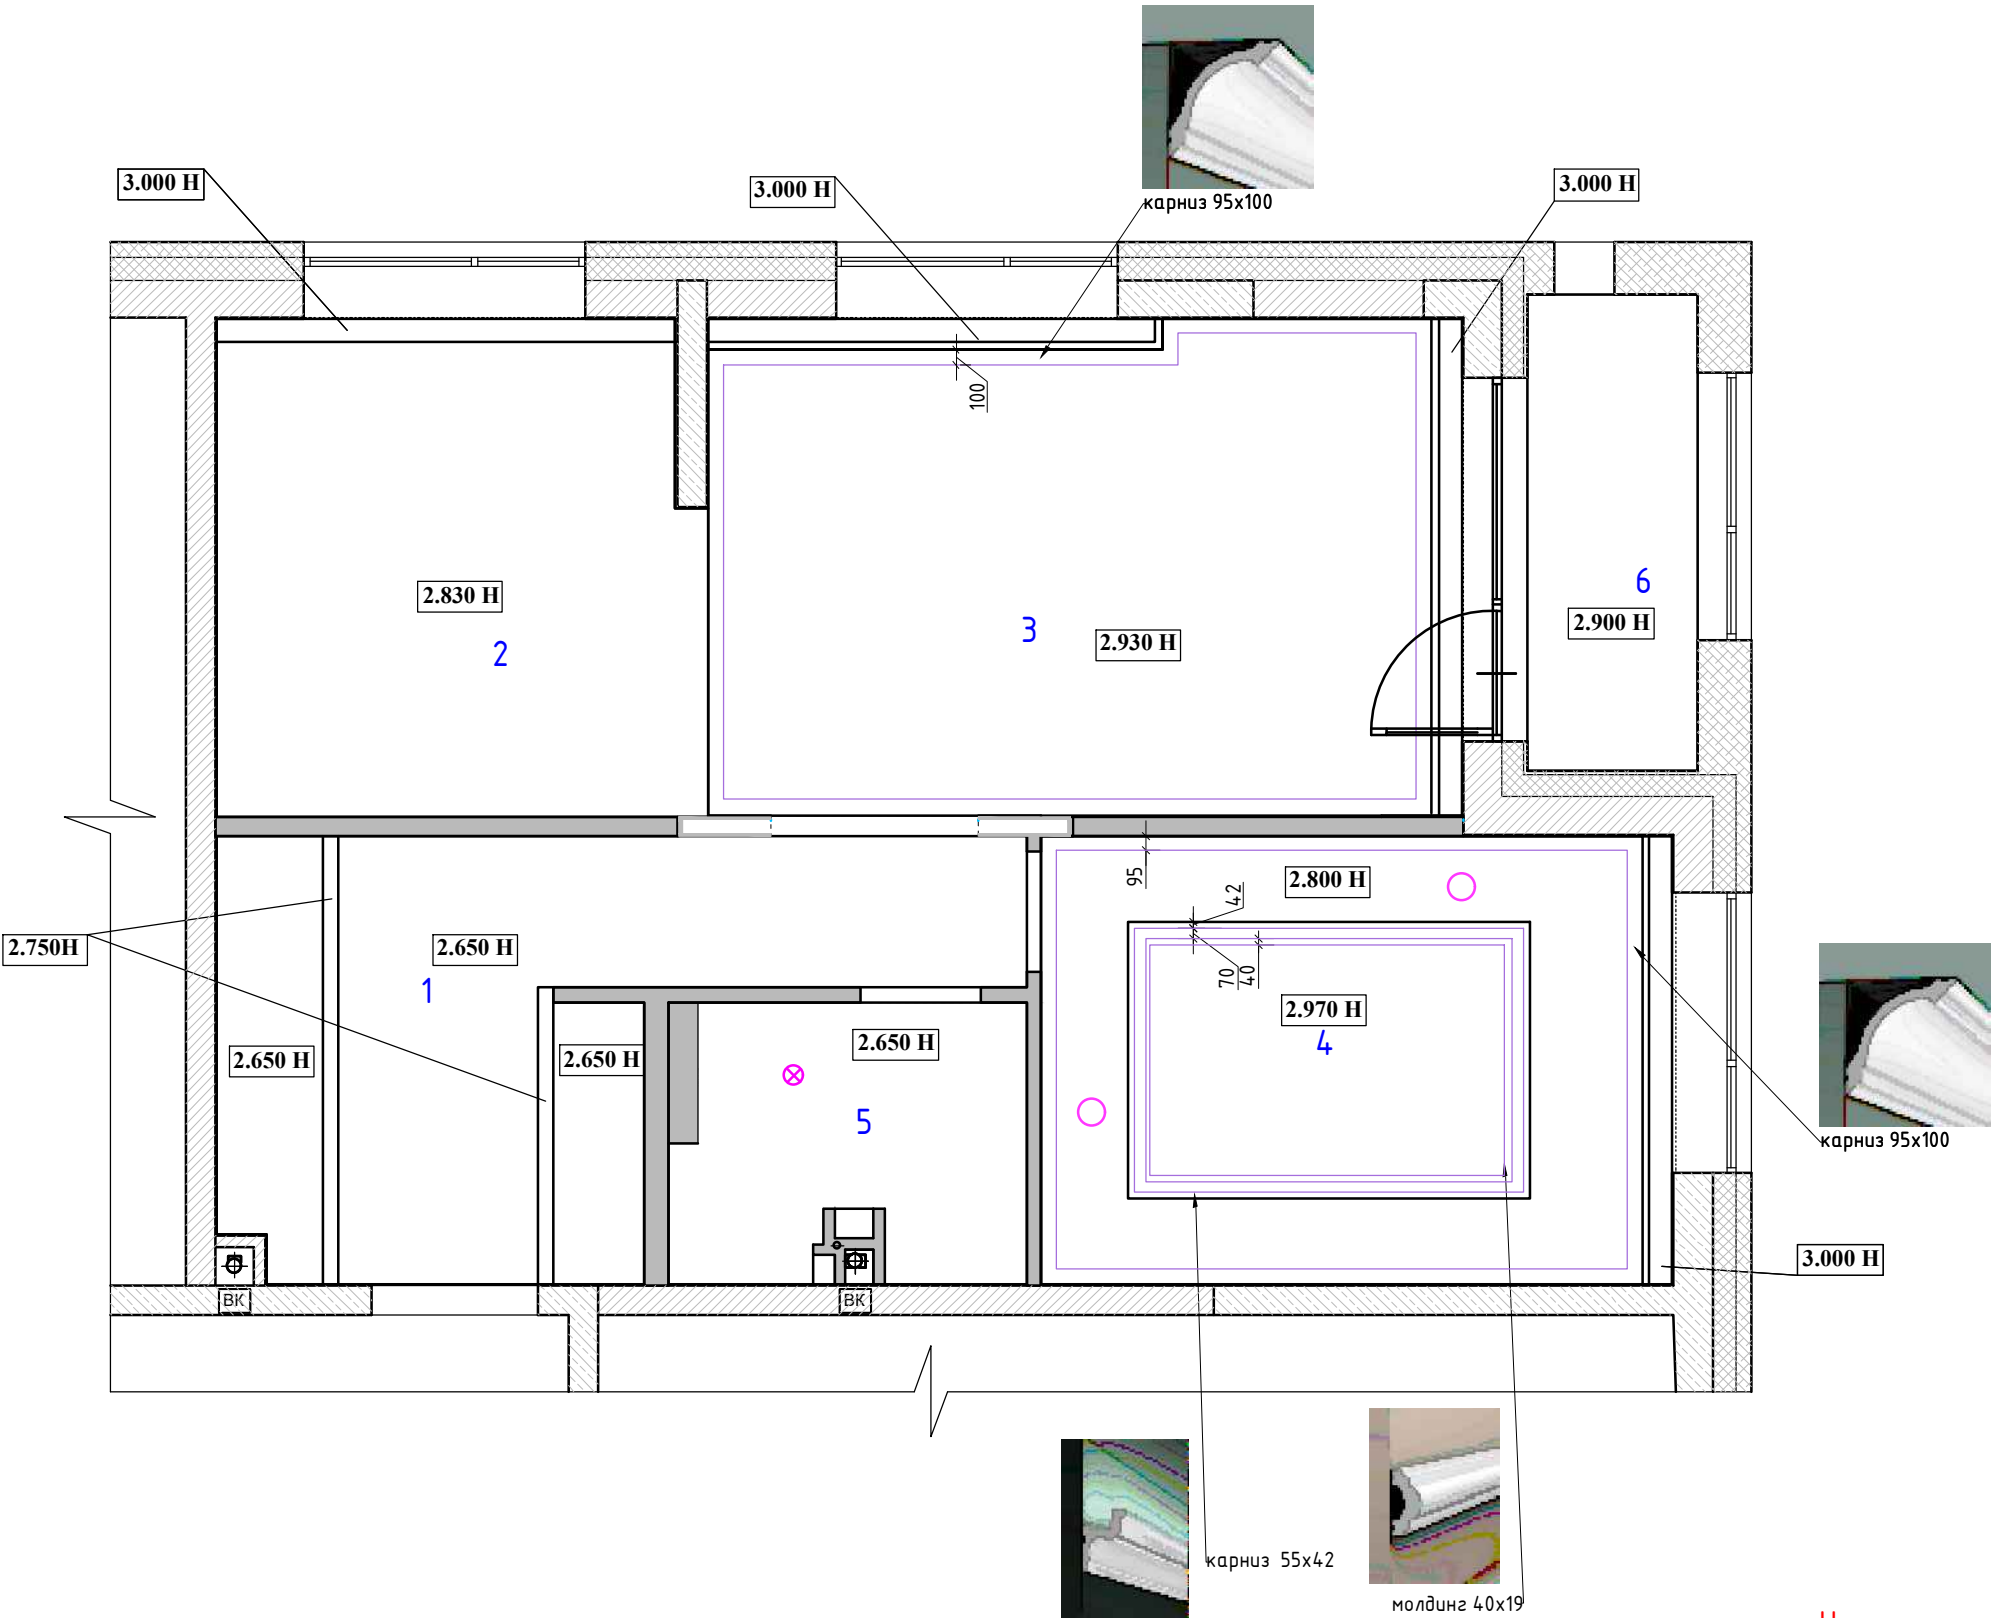

Экспликация помещений
6 вариант

№№ комн.	Характеристики комнат и помещений	Общая площадь
		всего
1	Прихожая	11,0
2	Кухня	10,0
3	Гостиная	17,0
4	Спальня	12,5
5	Санузел	4,0
6	Балкон	3,5
Итого:		58,0

Чертежи носят эскизный характер и не являются архитектурным проектом.


Согласовано


Взам. инв. №

Подп. и дата

Инв. № подл.

						ЭП			
						г. Москва, проспект Лихачева, д 10			
Изм.	Кол. уч.	Лист	№ док.	Подп.	Дата	Разработка дизайн-проекта квартиры	Стадия	Лист	Листов
Заказчик	Ежова							31	50
Руков-ль									
Дизайнер									
						План потолочного декора М 1:50	Студия дизайна ARTUM		

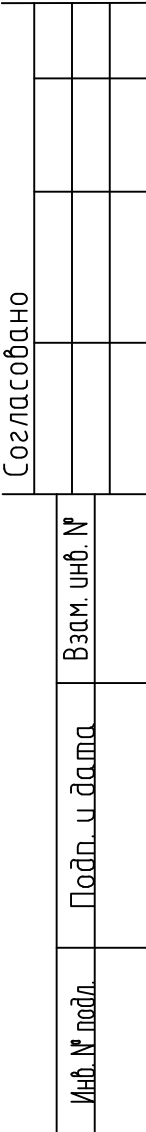

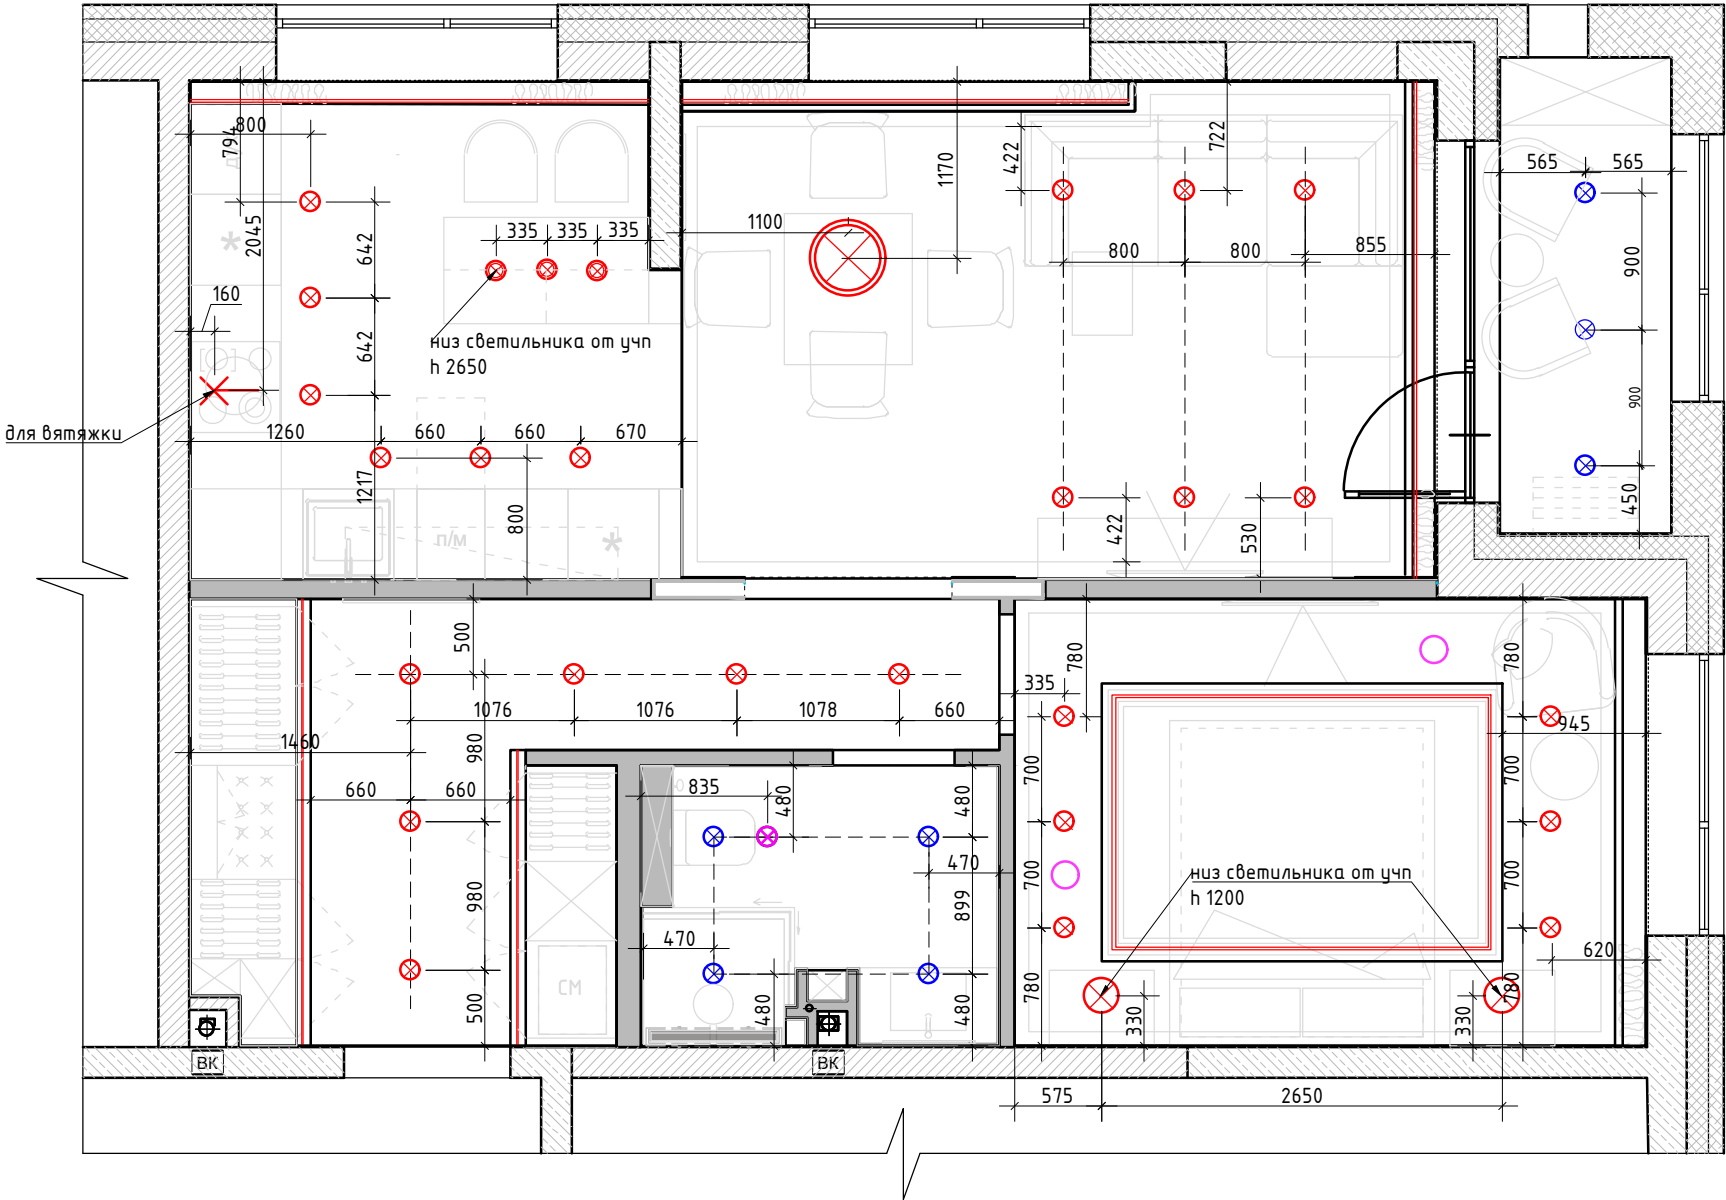

Условные обозначения

- ⊗ - точечный светильник Тип 1 (встраиваемый)
- ⊗ - точечный светильник Тип 2 (встраиваемый влагозащитный)
- ⊗ - потолочный вентилятор
- - диффузор
- — — — — - светодиодная лента (тип ленты и количество см. таблицу комплектации)
- ⊗ - люстра/подвес

Примечание :

- Подшивные потолки из гипсокартона по металлическому каркасу.
 - В мокрых зонах подшивные потолки выполнить из ГКЛВ.
 - В местах установки люстр, трековых систем и прочих изделий,оборудования , подвесных конструкций , лепнины установить закладные (см. план освещения и план потолочного декора) .
 - При выполнении подвесных потолков из ГКЛ проследить , чтобы металлопрофиль не попал на посадочные места встраиваемых светильников (данный лист смотреть совместно с листами планов и разверток на каждое помещение).
 - Привязки даны по центрoоборудования, без учета отделочных материалов.
 - За уровня 0.000 взята отметка уровня чистого пола.
 - План потолков смотреть совместно с проектом " вентиляция-кондиционирование"
- *Канальный кондиционер -внутренний блок в санузле , решетки (спальня, гостиная)
Точное расположение решеток см проект вентиляция-кондиционирование"

Чертежи носят эскизный характер и не являются архитектурным проектом.


Согласовано

Взам. инв. №

Подп. и дата

Инв. № подл.

						ЭП			
						г. Москва, проспект Лихачева, д 10			
Изм.	Кол. уч.	Лист	№ док.	Подп.	Дата	Разработка дизайн-проекта квартиры	Стадия	Лист	Листов
Заказчик	Ежова							33	50
Руков-ль									
Дизайнер									
						План потолков с расстановкой осветительного оборудования с привязками М 1:50	Студия дизайна ARTUM		

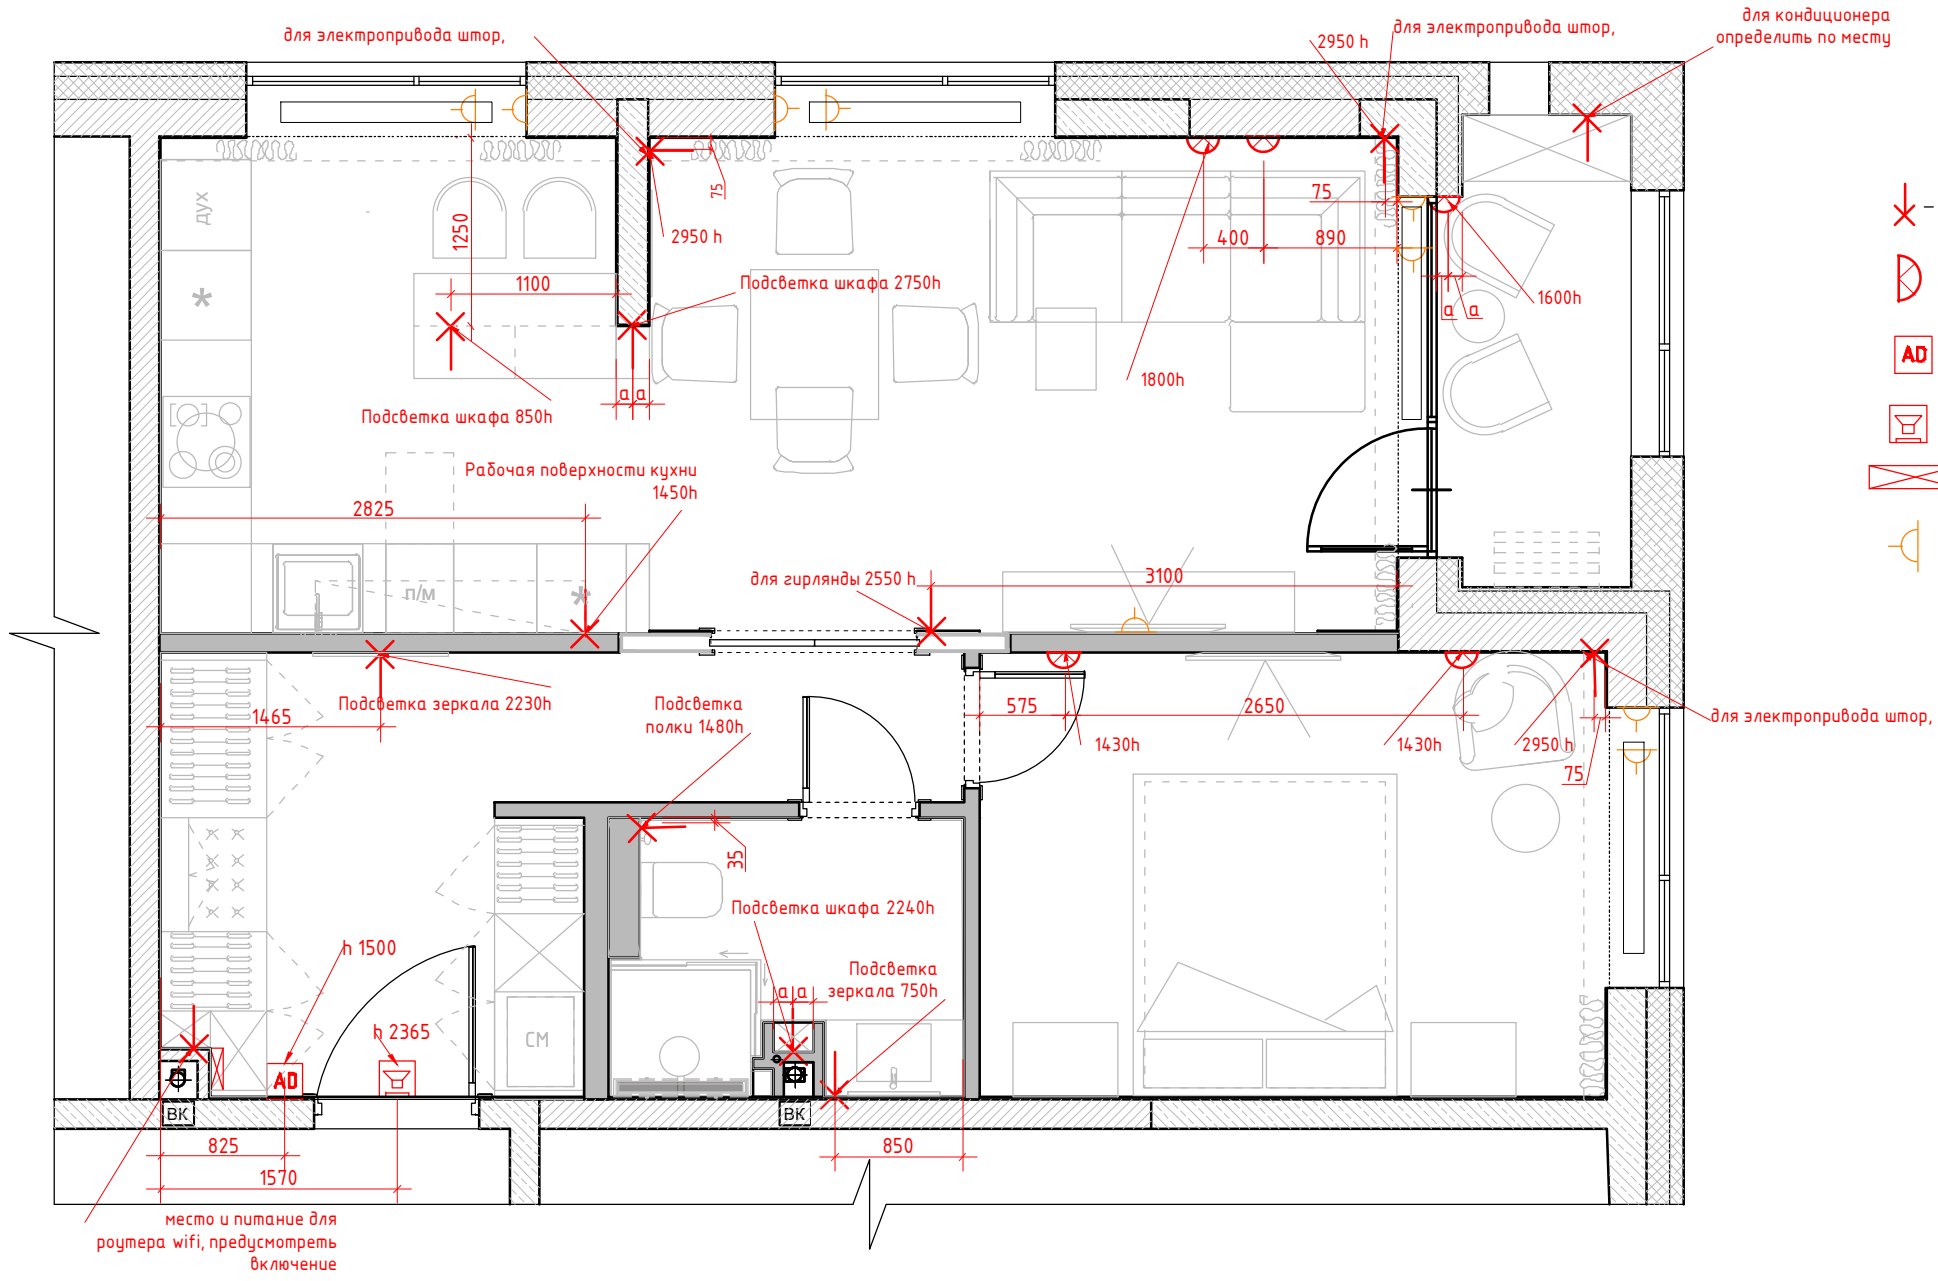

- ✂ - эл. вывод
- ⌢ - бра\настенный светильник.
- AD Домофон
- 📞 Звонок
- ⊠ Электрический щит.
Точное месторасположение определить спец. компанией
- 🔌 Розетка управляемая через выключатель
Привязки см. план привязки розеток

Чертежи носят эскизный характер и не являются архитектурным проектом.

Согласовано					
Взам. инв. №					
Подп. и дата					
Инв. № подл.					

						ЭП			
						г. Москва, проспект Лихачева, д 10			
Изм.	Кол. изм.	Лист	№ док.	Подп.	Дата	Разработка дизайн-проекта квартиры	Страница	Лист	Листов
Заказчик	Ежова							34	50
Руководитель									
Дизайнер									
						План настенного и отдельностоящего осветительного оборудования с привязками М 1:50	Студия дизайна ARTUM		




Условные обозначения

- ⊗ - точечный светильник Тип 1 (встраиваемый)
- ⊗ - точечный светильник Тип 2 (встраиваемый влагозащитный)
- ⊗ - потолочный вентилятор
- - диффузор
- - светодиодная лента (тип ленты и количество см. таблицу комплектации)
- ⊗ - люстра / подвес
- ✂ - эл. вывод
- ⊗ - бра / настенный светильник
- AD Домофон
- Звонок
- Электрический щит.
Точное месторасположение определить спец. компанией
- Розетка управляемая через выключатель
Привязки см. план привязки розеток
- A - автоматическое включения
- - выключатель 1-но клавишный
- - выключатель 2-х клавишный
- - преключатель 1-но клавишный
- - преключатель 2-х клавишный
- - Генеральный выключатель.
(выключает свет во всей квартире одновременно)

1. Все выключатели монтировать на h=+0.900 от УЧП, кроме специально указанных.
2. Размеры указаны по центру рамки, без учета отделочных материалов.
3. См. совместно с развертками
4. Тип отделочного материала см. ведомость отделочных материалов
5. Включение/выкл привода штор согласовывается Заказчиком дополнительно

Чертежи носят эскизный характер и не являются архитектурным проектом.

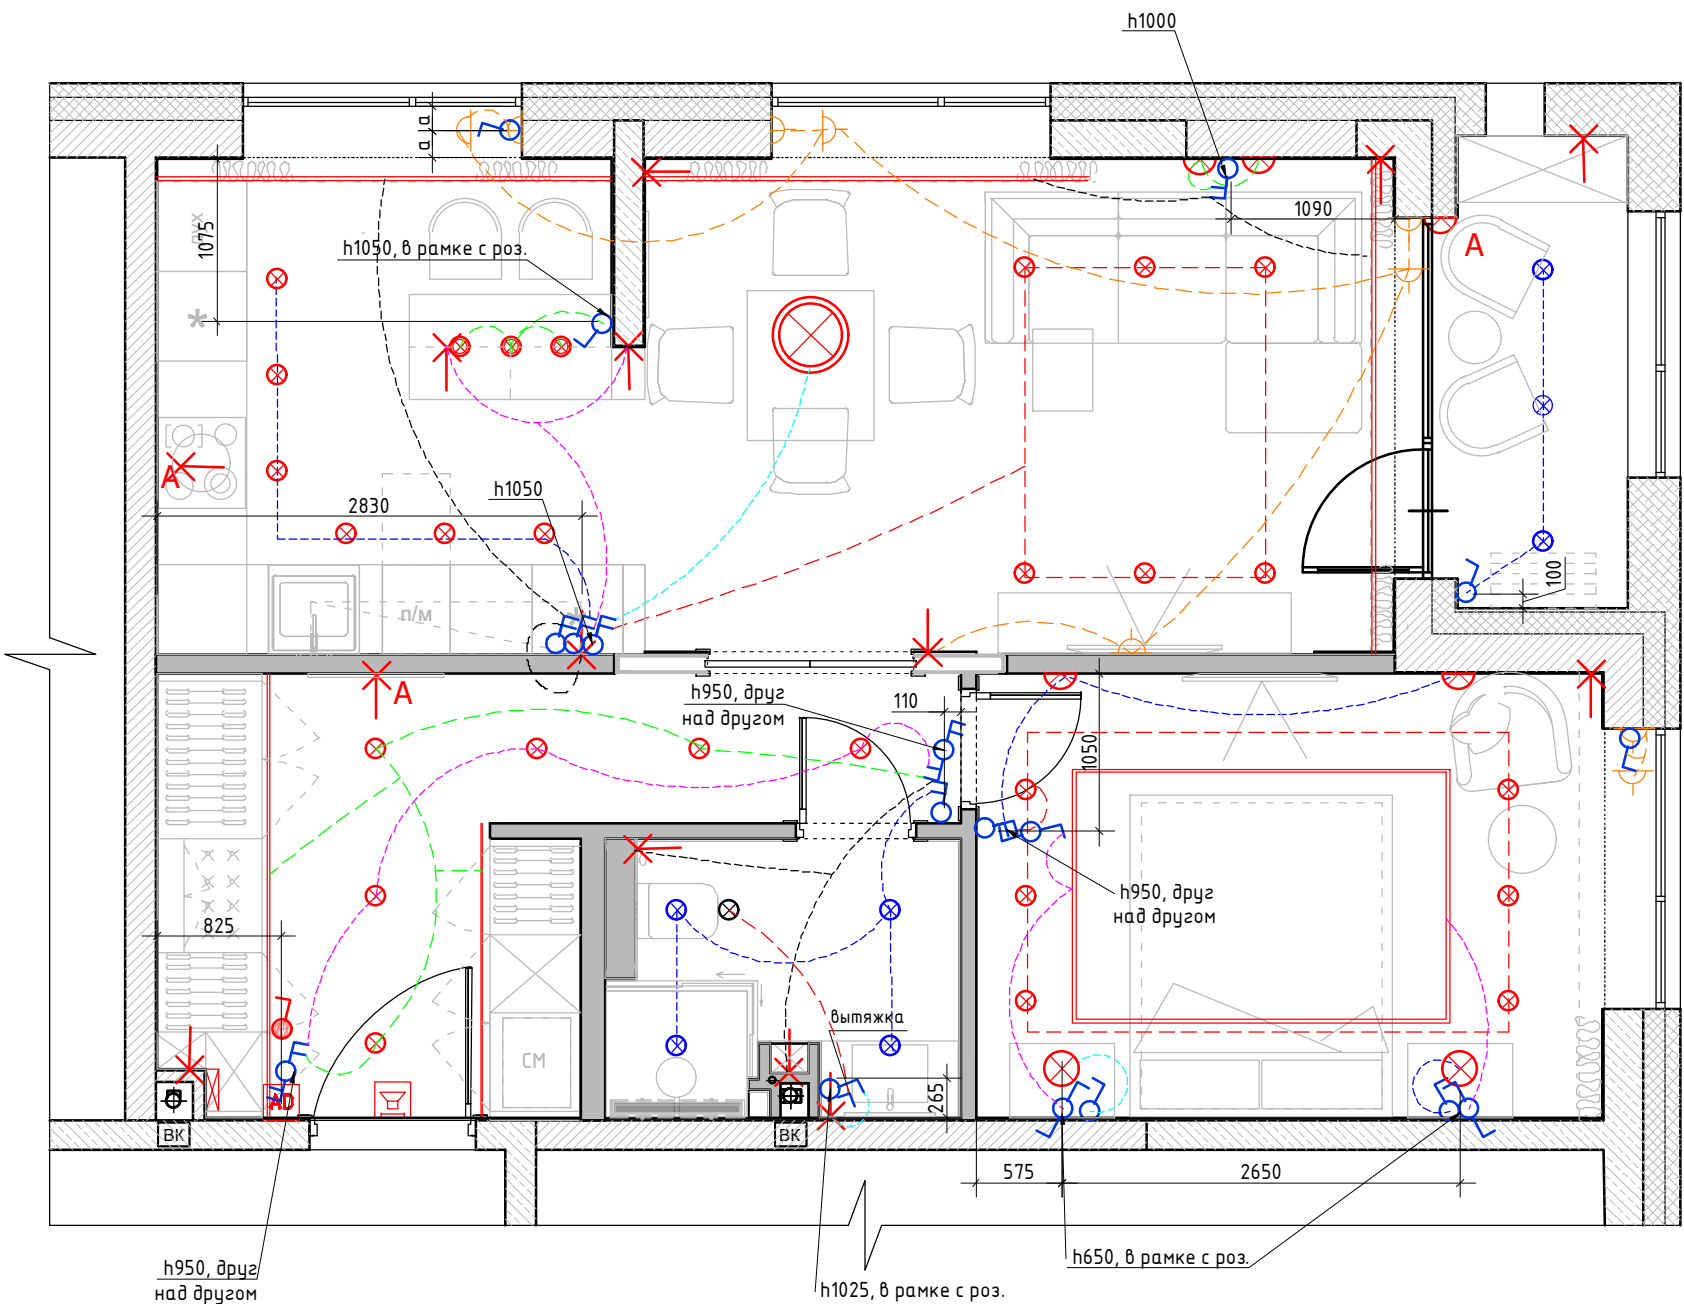


Согласовано

Взам. инв. №


Подп. и дата

Инв. № подл.

						ЭП			
						г. Москва, проспект Лихачева, д 10			
Изм.	Кол. уч.	Лист	№ док.	Подп.	Дата	Разработка дизайн-проекта квартиры	Стадия	Лист	Листов
Заказчик	Ежова							35	50
Руков-ль							Студия дизайна ARTUM		
Дизайнер									
						План расстановки выключателей, совмещенный с группами освещения М 1:50			

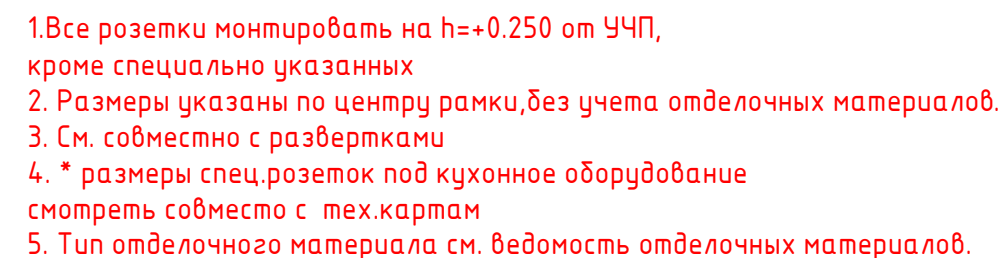

						ЭП			
						г. Москва, проспект Лихачева, д 10			
Изм.	Кол. уч.	Лист	№ док.	Подп.	Дата	Разработка дизайн-проекта квартиры	Страница	Лист	Листов
Заказчик	Ежова							36	50
Руковод-ль									
Дизайнер						План размещения розеточных групп с привязками М 1:50	Студия дизайна ARTUM		

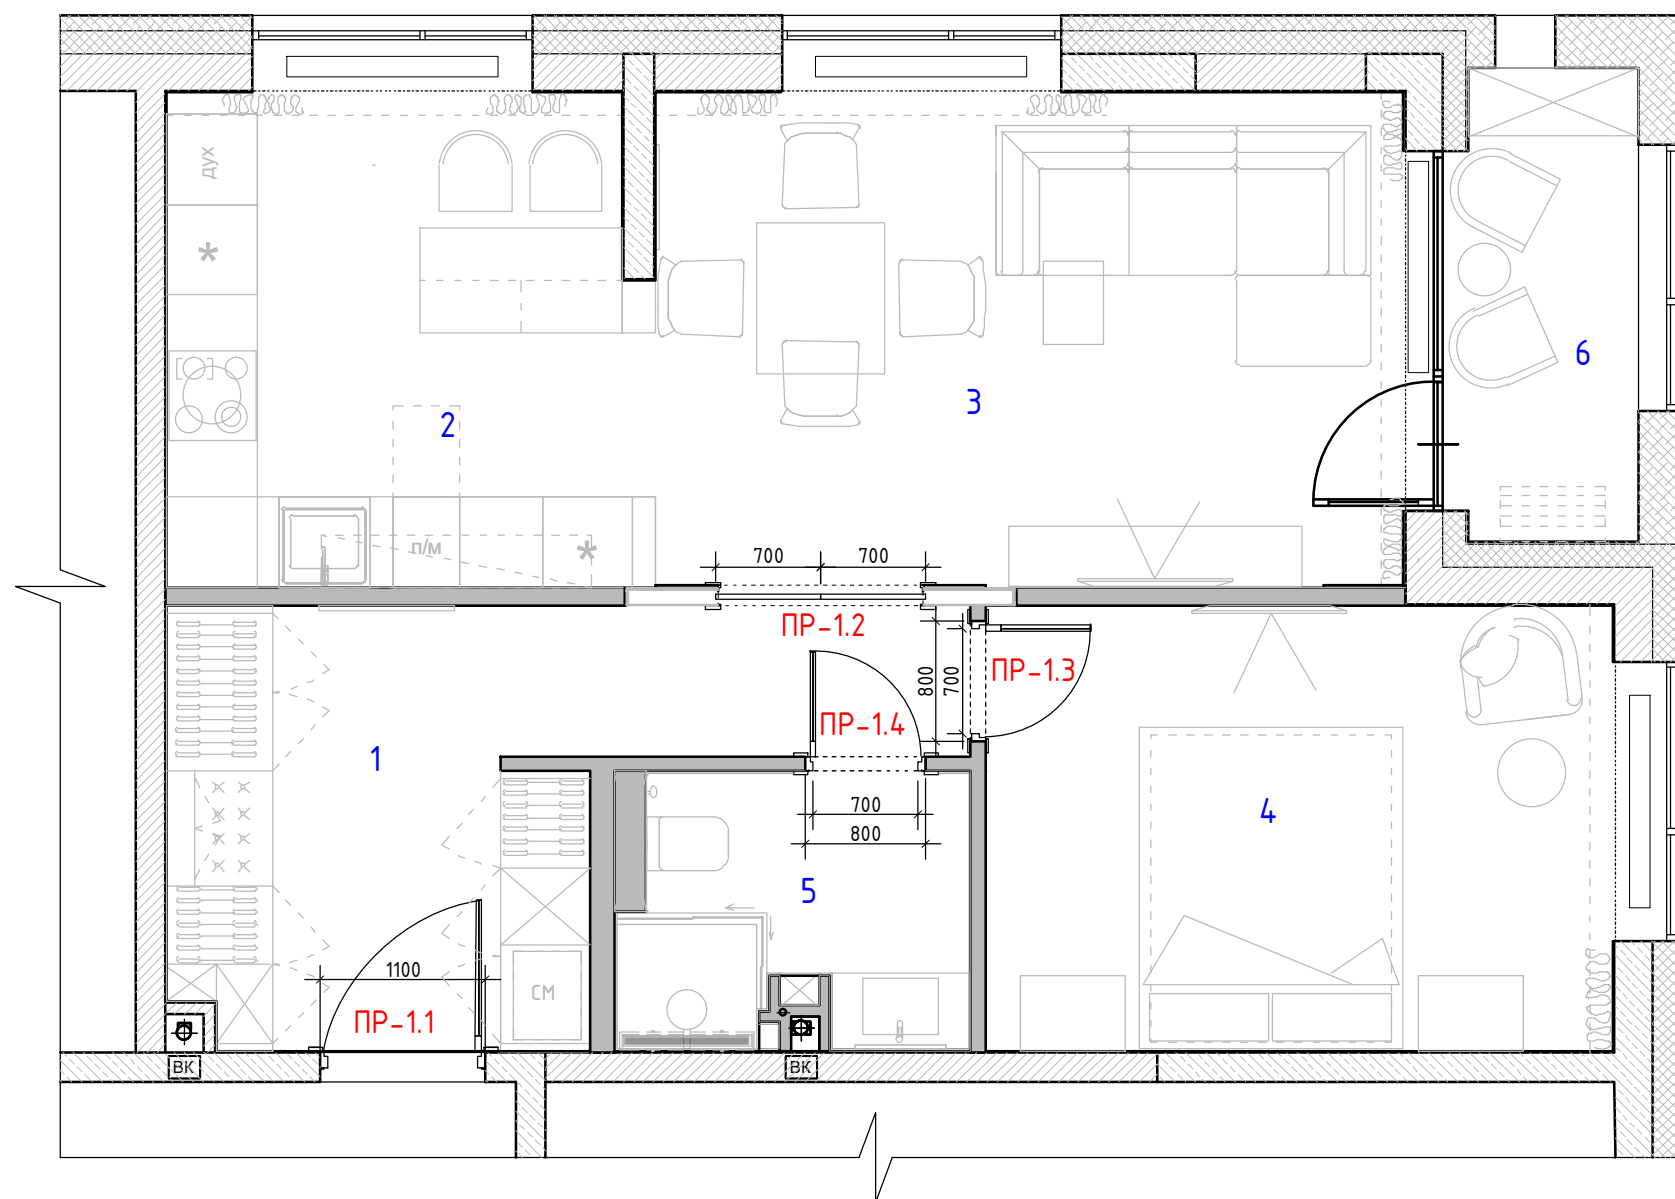


Спецификация заполнения дверных проемов								
№	Марка проема	Вид проема	Тип откр.	Замок	Ширина проема (мм)	Высота проема от УЧП (мм)	Толщина стены (мм)	Примечание
1	ПР-1.1	Д	Л	+	1100	2000	200	входная дверь+ накладка + наличник цвет накладки и наличника соответствует покраски тип 2
2	ПР-1.2	Д	РД	-	1370*	2505*	135*	наличник с двух сторон цвет двери и наличника соответствует покраски тип 1
3	ПР-1.3	Д	П	-	800	2450	100	наличник с двух сторон цвет двери и наличника соответствует покраски тип 1
4	ПР-1.4	Д	П	+	800	2450	100	наличник с двух сторон цвет двери и наличника соответствует покраски тип 1

Предусмотрено полотно двери 700+700

Инв. № подл.	Подп. и дата	Взам. инв. №	Согласовано		

Чертежи носят эскизный характер и не являются архитектурным проектом.

						ЭП			
						г. Москва, проспект Лихачева, д 10			
Изм.	Кол. уч.	Лист	№ док.	Подп.	Дата				
						Разработка дизайн-проекта квартиры	Стадия	Лист	Листов
Заказчик		Ежова						37	50
Руководитель									
Дизайнер						Схема заполнения дверных проемов М 1:50	Студия дизайна ARTUM		

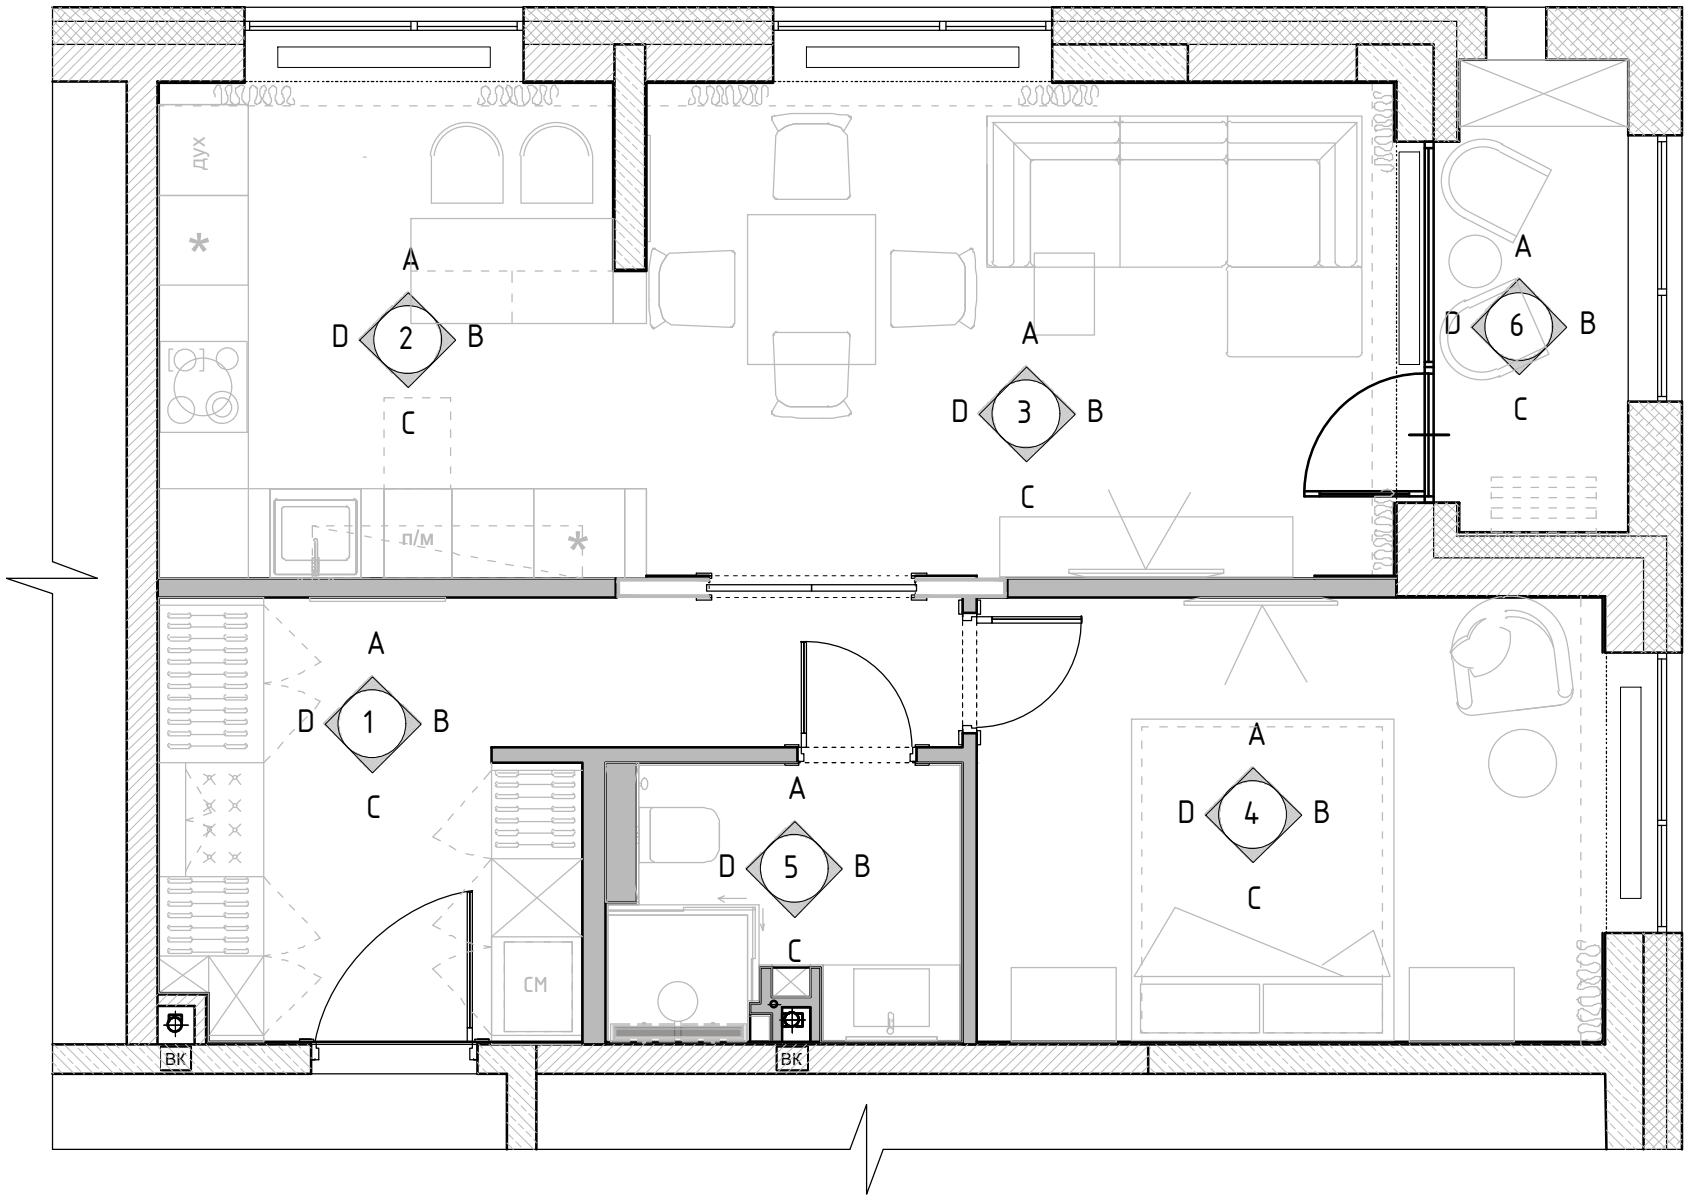

Экспликация помещений
6 вариант

№№ комн.	Характеристики комнат и помещений	Общая площадь
		всего
1	Прихожая	11,0
2	Кухня	10,0
3	Гостиная	17,0
4	Спальня	12,5
5	Санузел	4,0
6	Балкон	3,5
Итого:		58,0

Чертежи носят эскизный характер и не являются архитектурным проектом.

Согласовано				Взам. инв. №	
				Подп. и дата	
				Инв. № подл.	

						ЭП			
						г. Москва, проспект Лихачева, д 10			
Изм.	Кол. уч.	Лист	№ док.	Подп.	Дата	Разработка дизайн-проекта квартиры	Стадия	Лист	Листов
Заказчик	Ежова							38	50
Руков-ль									
Дизайнер						Схема обозначения разверток М 1:50	Студия дизайна ARTUM		



Согласовано

Взам. инв. №

Подп. и дата

Инв. № подл.

Студия дизайна ARTUM
www.artumstudio.ru
+7 (812) 244-2009

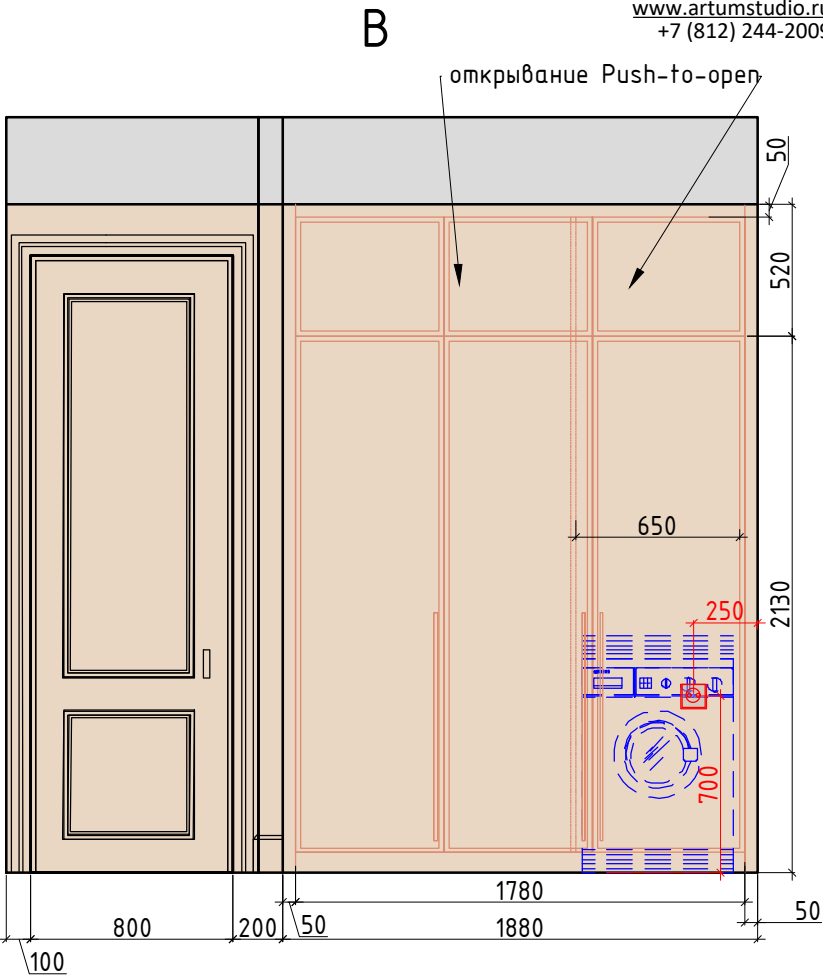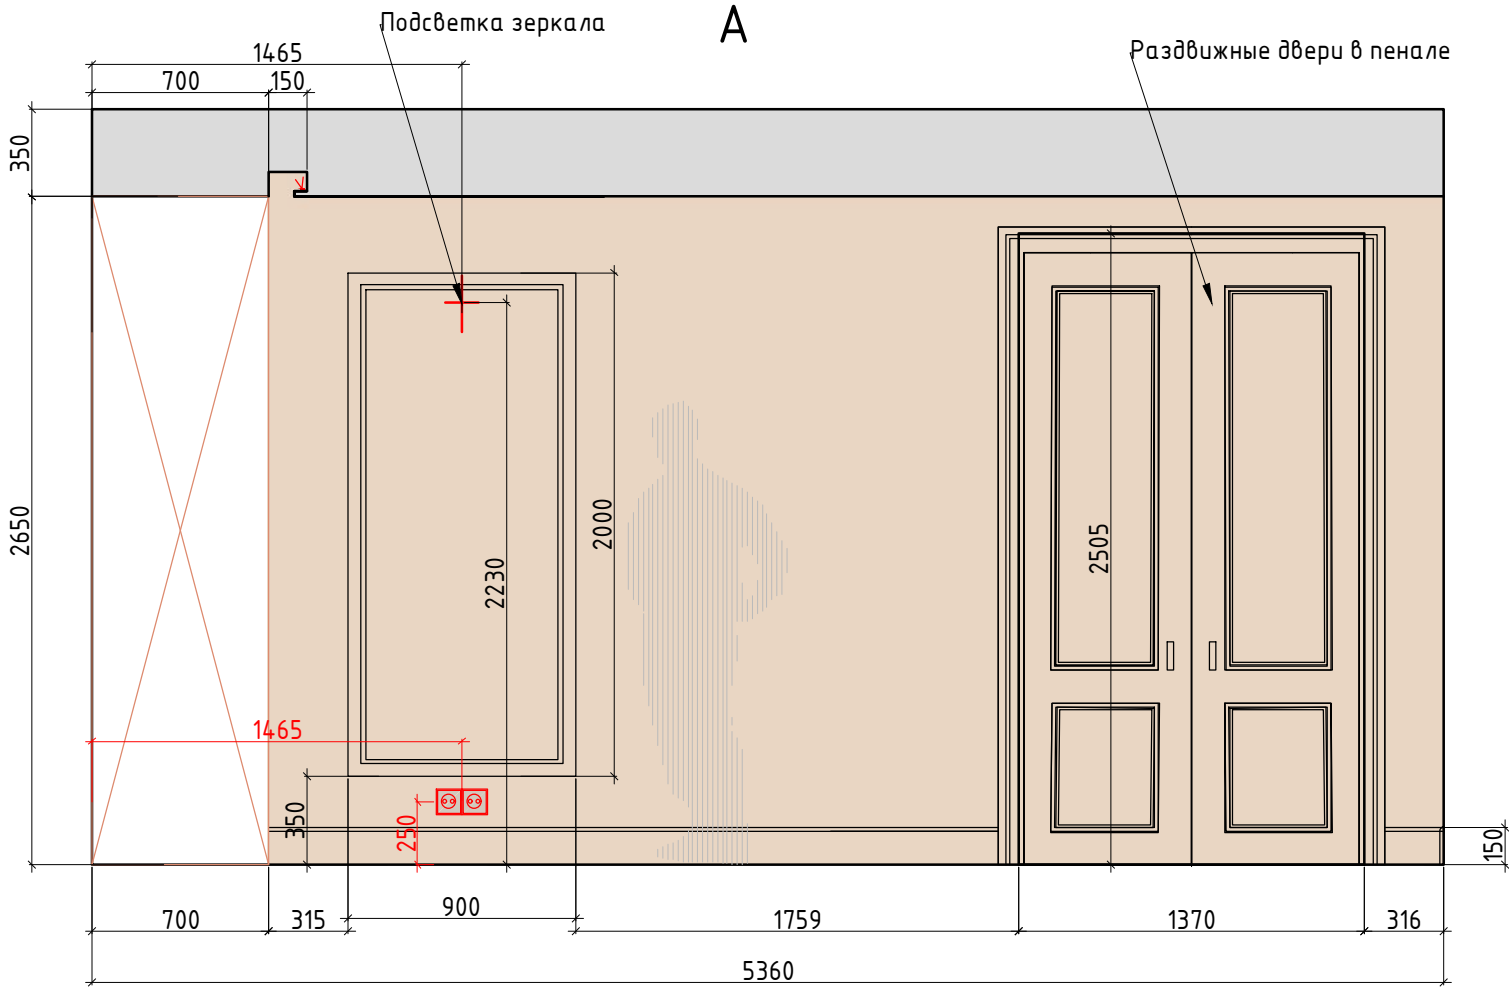

Внутреннее наполнение шкафов согласовывается с Заказчиком перед производством.
Данный чертеж не может служить для производства столярных изделий,
а является исключительно техническим заданием
для конструктора по мебели
Привязку сантехники и полотенцесушителя смотреть совместно с тех.картами на оборудования




Условные обозначения:

- покразка тип 1
- покразка тип 2
- мебель по индивидуальным размерам

- Электрический вывод/подсветка
- Розетка

Чертежи носят эскизный характер и не являются архитектурным проектом.

						ЭП			
						г. Москва, проспект Лихачева, д 10			
Изм.	Кол. уч.	Лист	№ док.	Подп.	Дата	Разработка дизайн-проекта квартиры	Стадия	Лист	Листов
Заказчик	Ежова							39	50
Руков-ль							Студия дизайна ARTUM		
Дизайнер									
						Разверти Прихожая, №1 Лист 1 М 1:30			

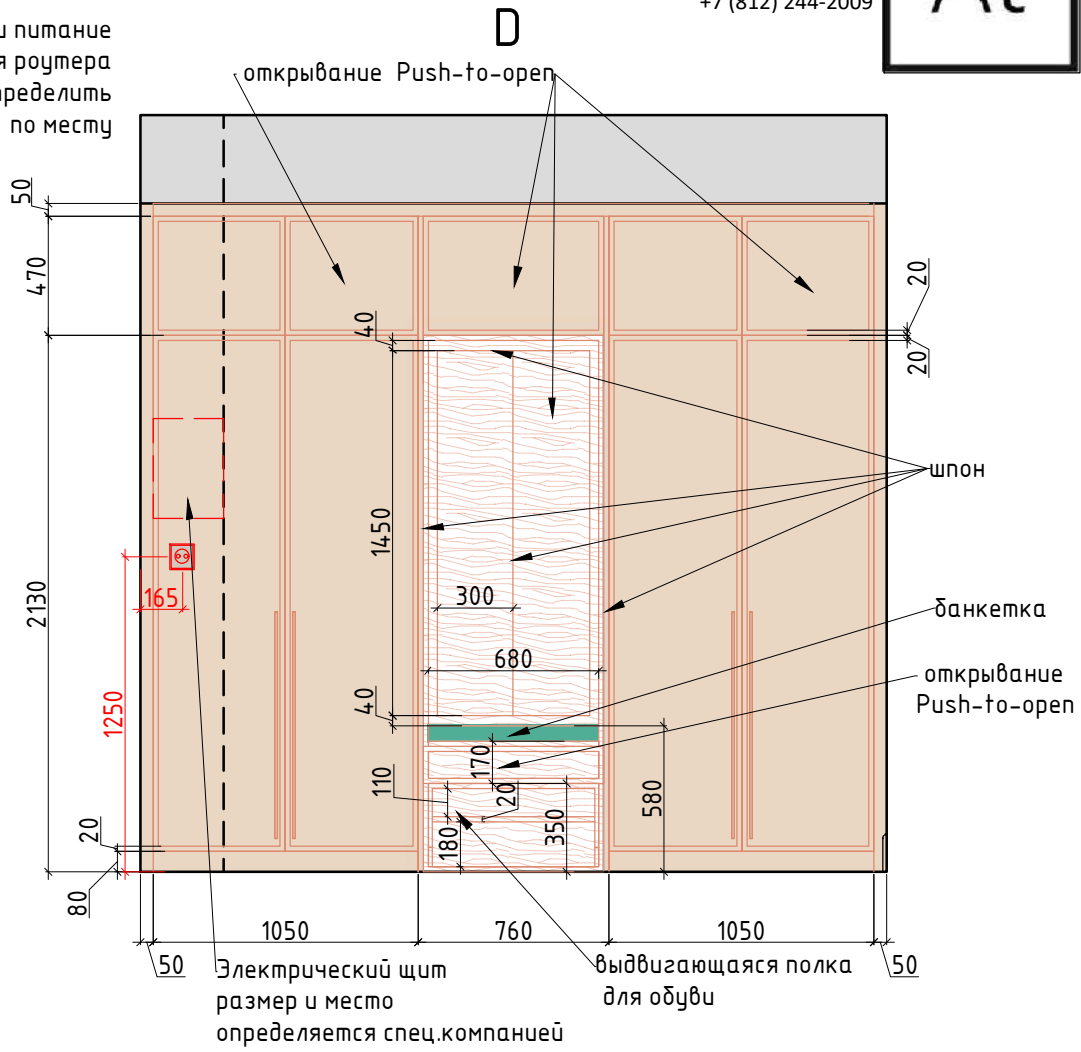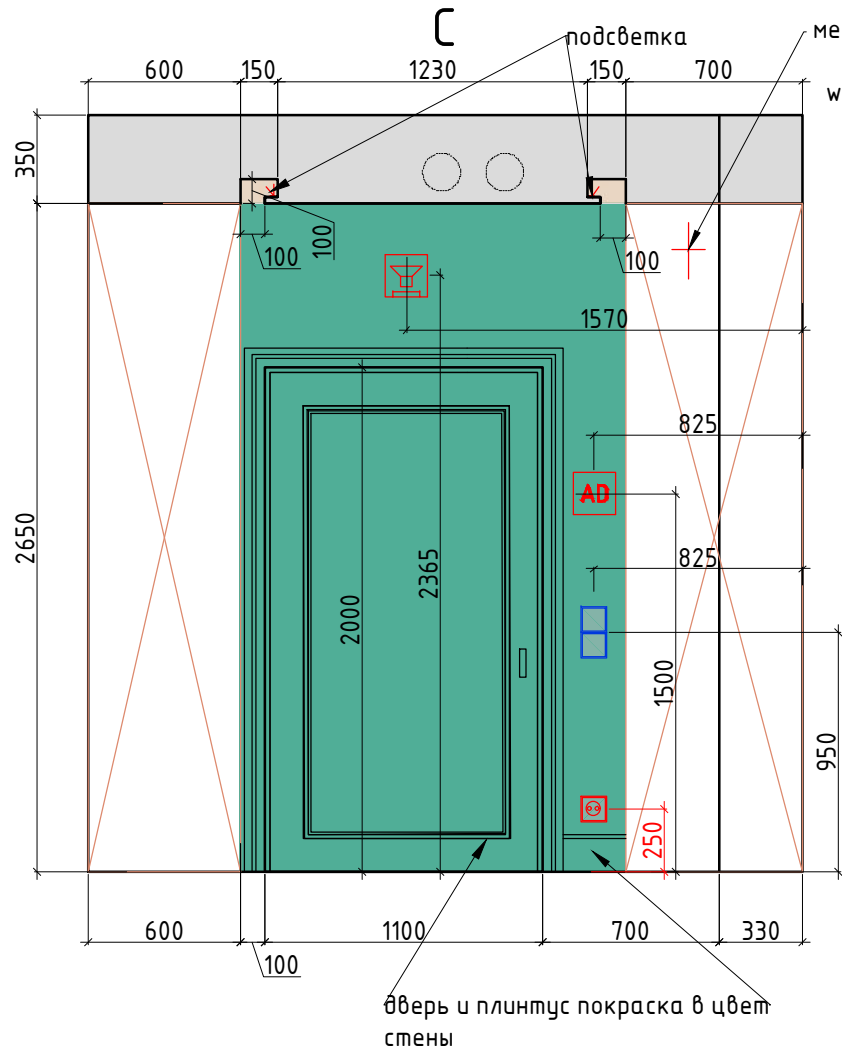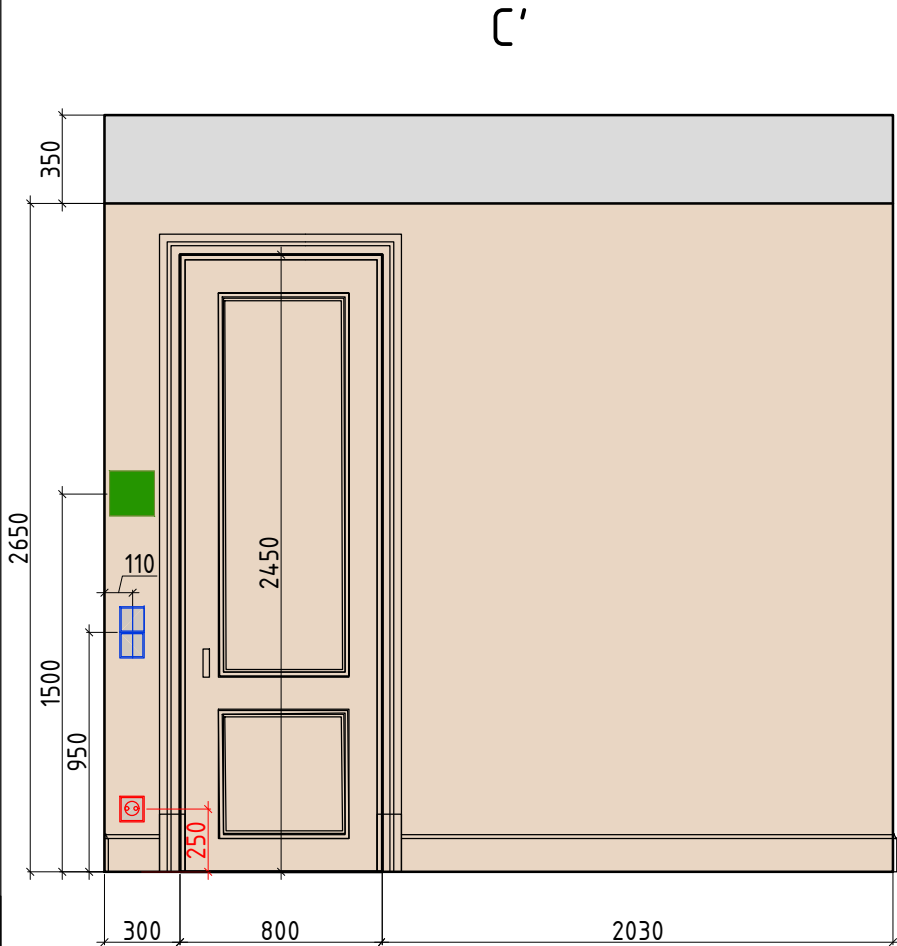




Условные обозначения:

- покраска тип 1
- покраска тип 2
- мебель по индивидуальным размерам



- Электрический вывод/подсветка
- Розетка
- Выключатель
- Пульт кондиционера

Чертежи носят эскизный характер и не являются архитектурным проектом.


						ЭП			
						г. Москва, проспект Лихачева, д 10			
Изм.	Кол. уч.	Лист	№ док.	Подп.	Дата	Разработка дизайн-проекта квартиры	Стадия	Лист	Листов
Заказчик	Ежова							40	50
Руков-ль									
Дизайнер									
						Разверти Прихожая, №1 Лист 2 М 1:30		Студия дизайна ARTUM	

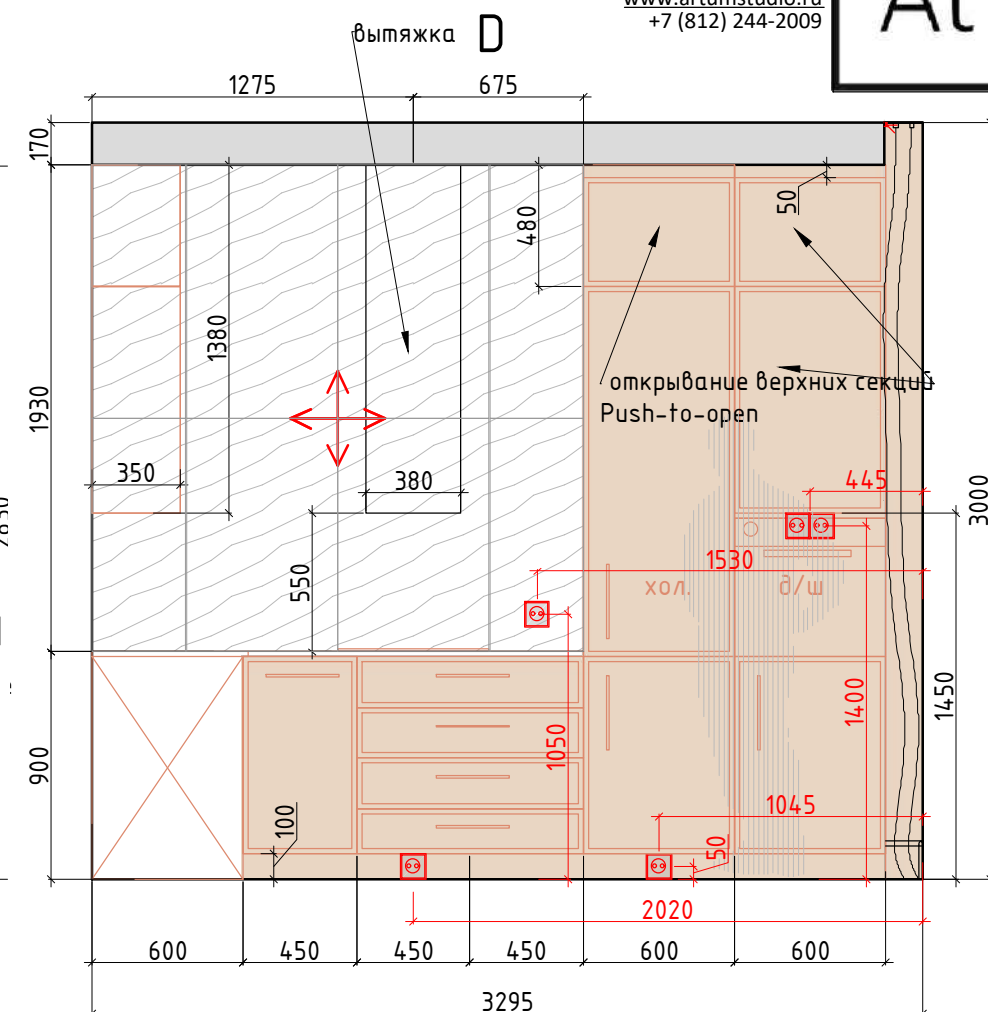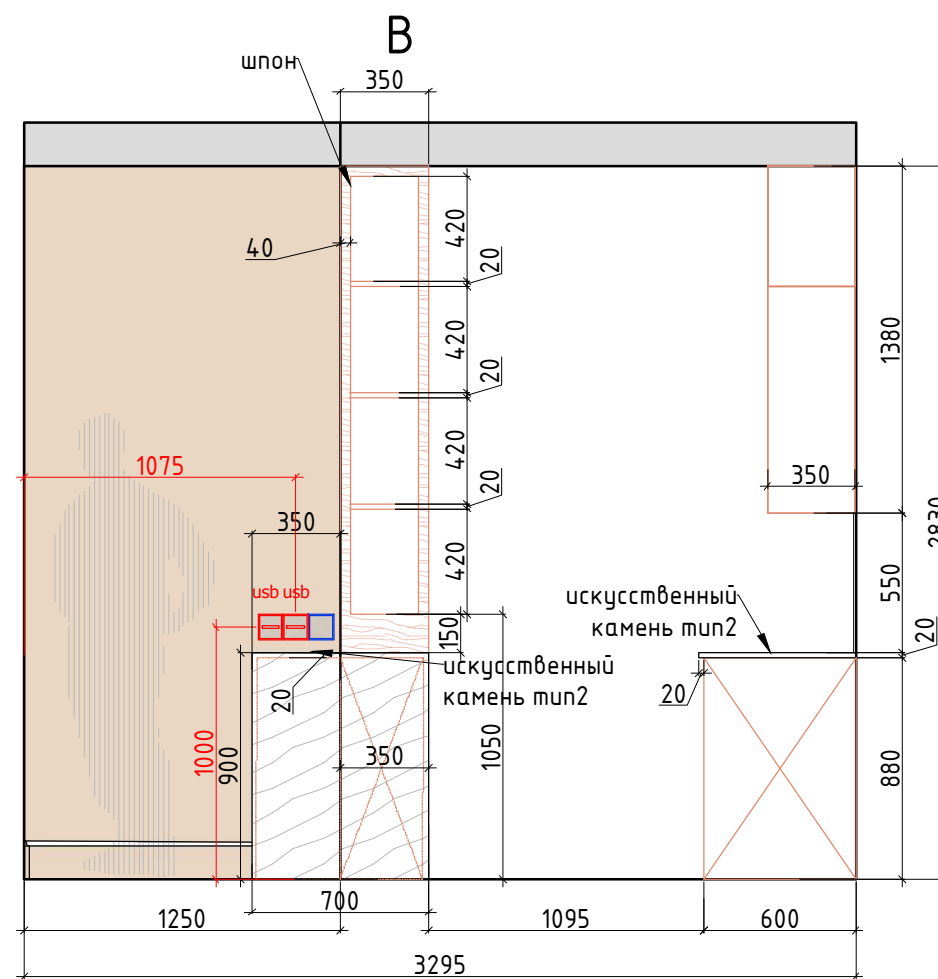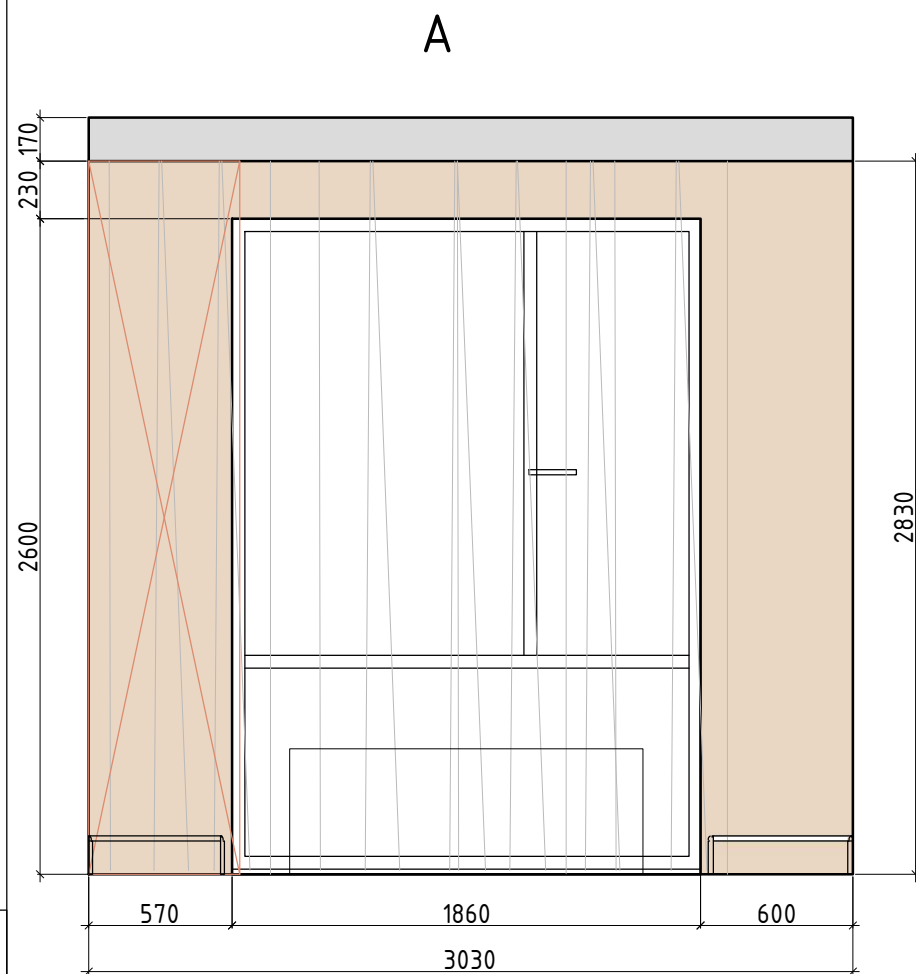

Внутреннее наполнение шкафов согласовывается с Заказчиком перед производством.
Данный чертеж не может служить для производства столярных изделий,
а является исключительно техническим заданием
для конструктора по мебели

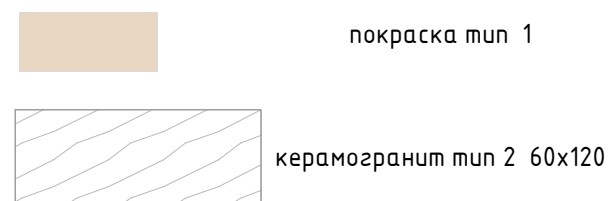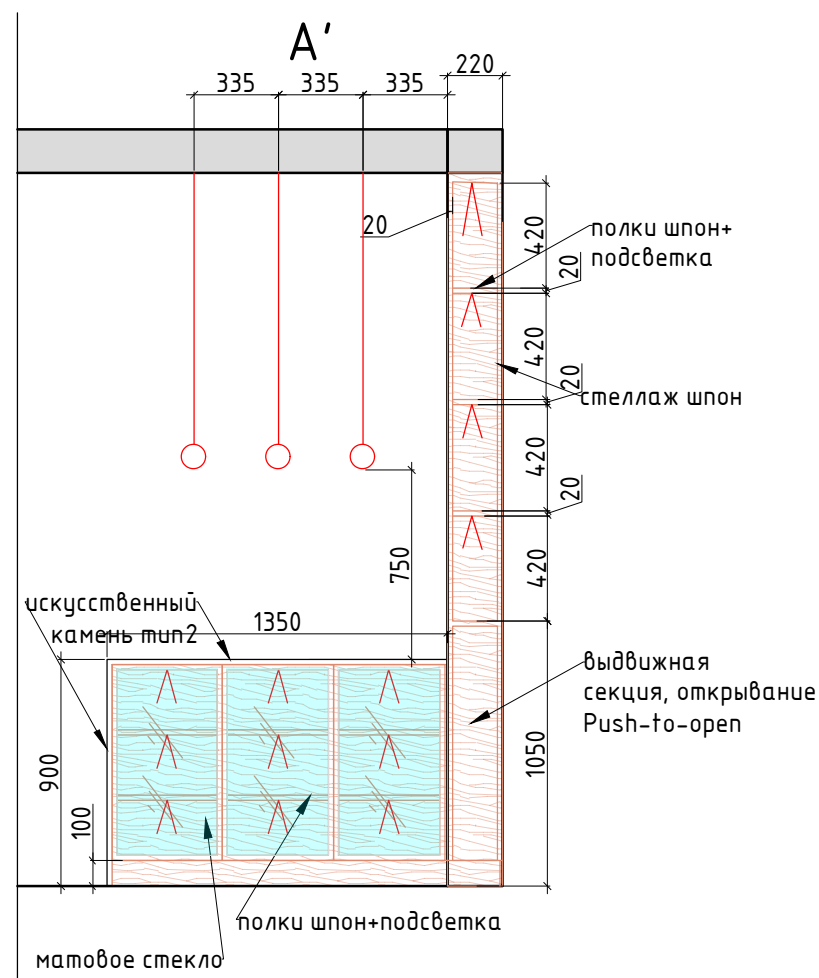

Плитка разложена с учетом шва 2 мм.

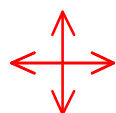

Начало раскладки плитки по центру стены, если не
указаны размеры

мебель по индивидуальным размерам

Примечание: предусмотрено, что плитка за шкаф заходит за шкаф не более 10 см.



Электрический вывод/подсветка





Розетка



Выключатель

Чертежи носят эскизный характер и не являются архитектурным проектом.

						ЭП			
						г. Москва, проспект Лихачева, д 10			
Изм.	Кол. уч.	Лист	№ док.	Подп.	Дата	Разработка дизайн-проекта квартиры	Студия	Лист	Листов
Заказчик	Ежова							41	50
Руков-ль									
Дизайнер									
						Развертки Кухня, №2 М 1:30	Студия дизайна ARTUM		

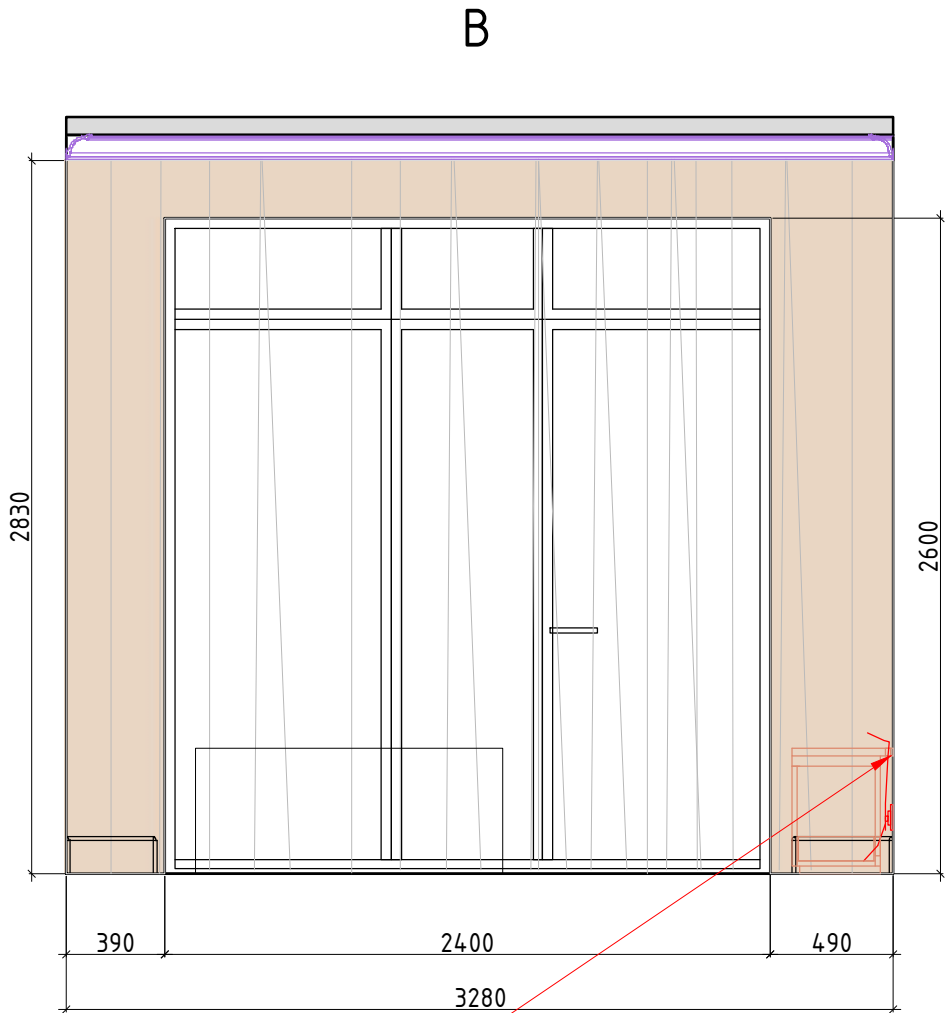
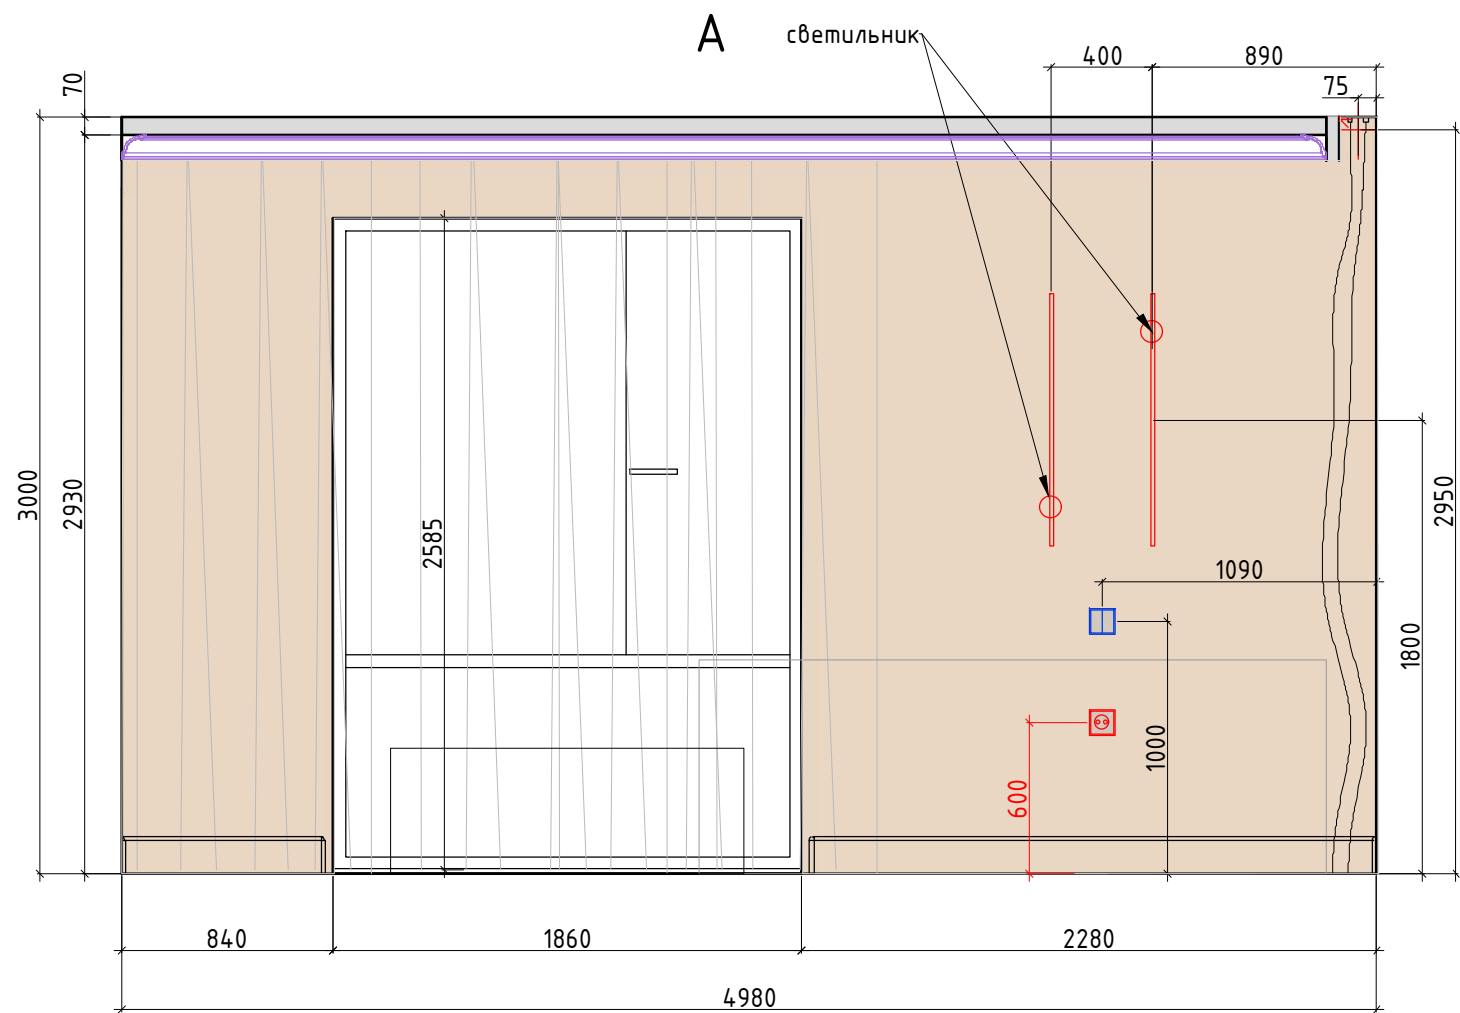


В тумбе TV предусмотреть отверстия для выхода кабеля оборудования

- Условные обозначения:
- покрашка тип 1
 - Электрический вывод/подсветка
 - Розетка
 - Выключатель

Чертежи носят эскизный характер и не являются архитектурным проектом.


						ЭП			
						г. Москва, проспект Лихачева, д 10			
Изм.	Кол. уч.	Лист	№ док.	Подп.	Дата	Разработка дизайн-проекта квартиры	Стадия	Лист	Листов
Заказчик	Ежова							42	50
Руков-ль									
Дизайнер									
						Разверти Гостиная, №3 Лист 1 М 1:30		Студия дизайна ARTUM	

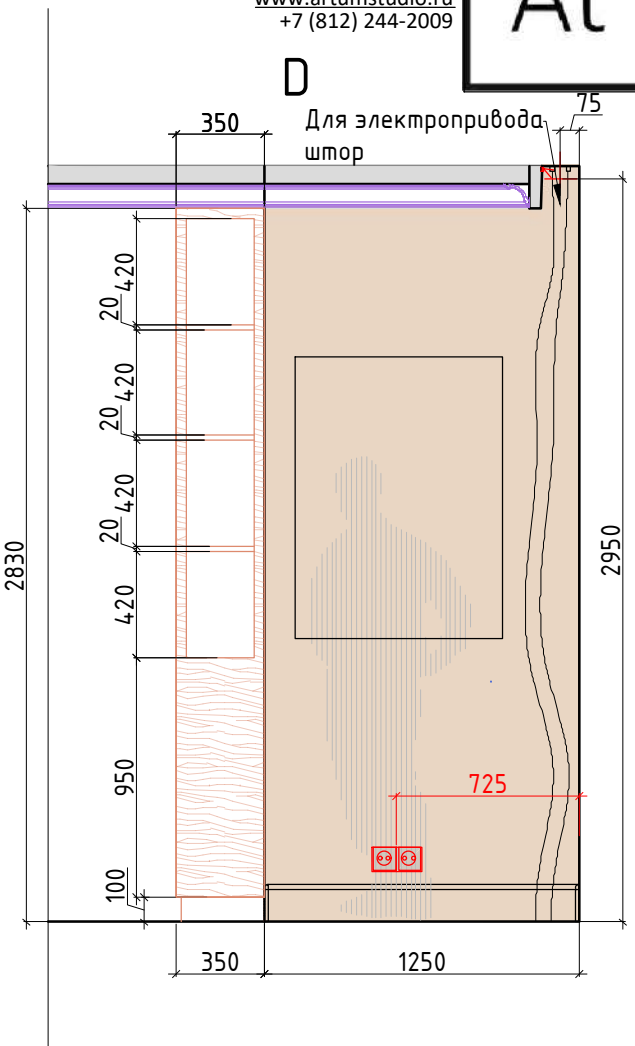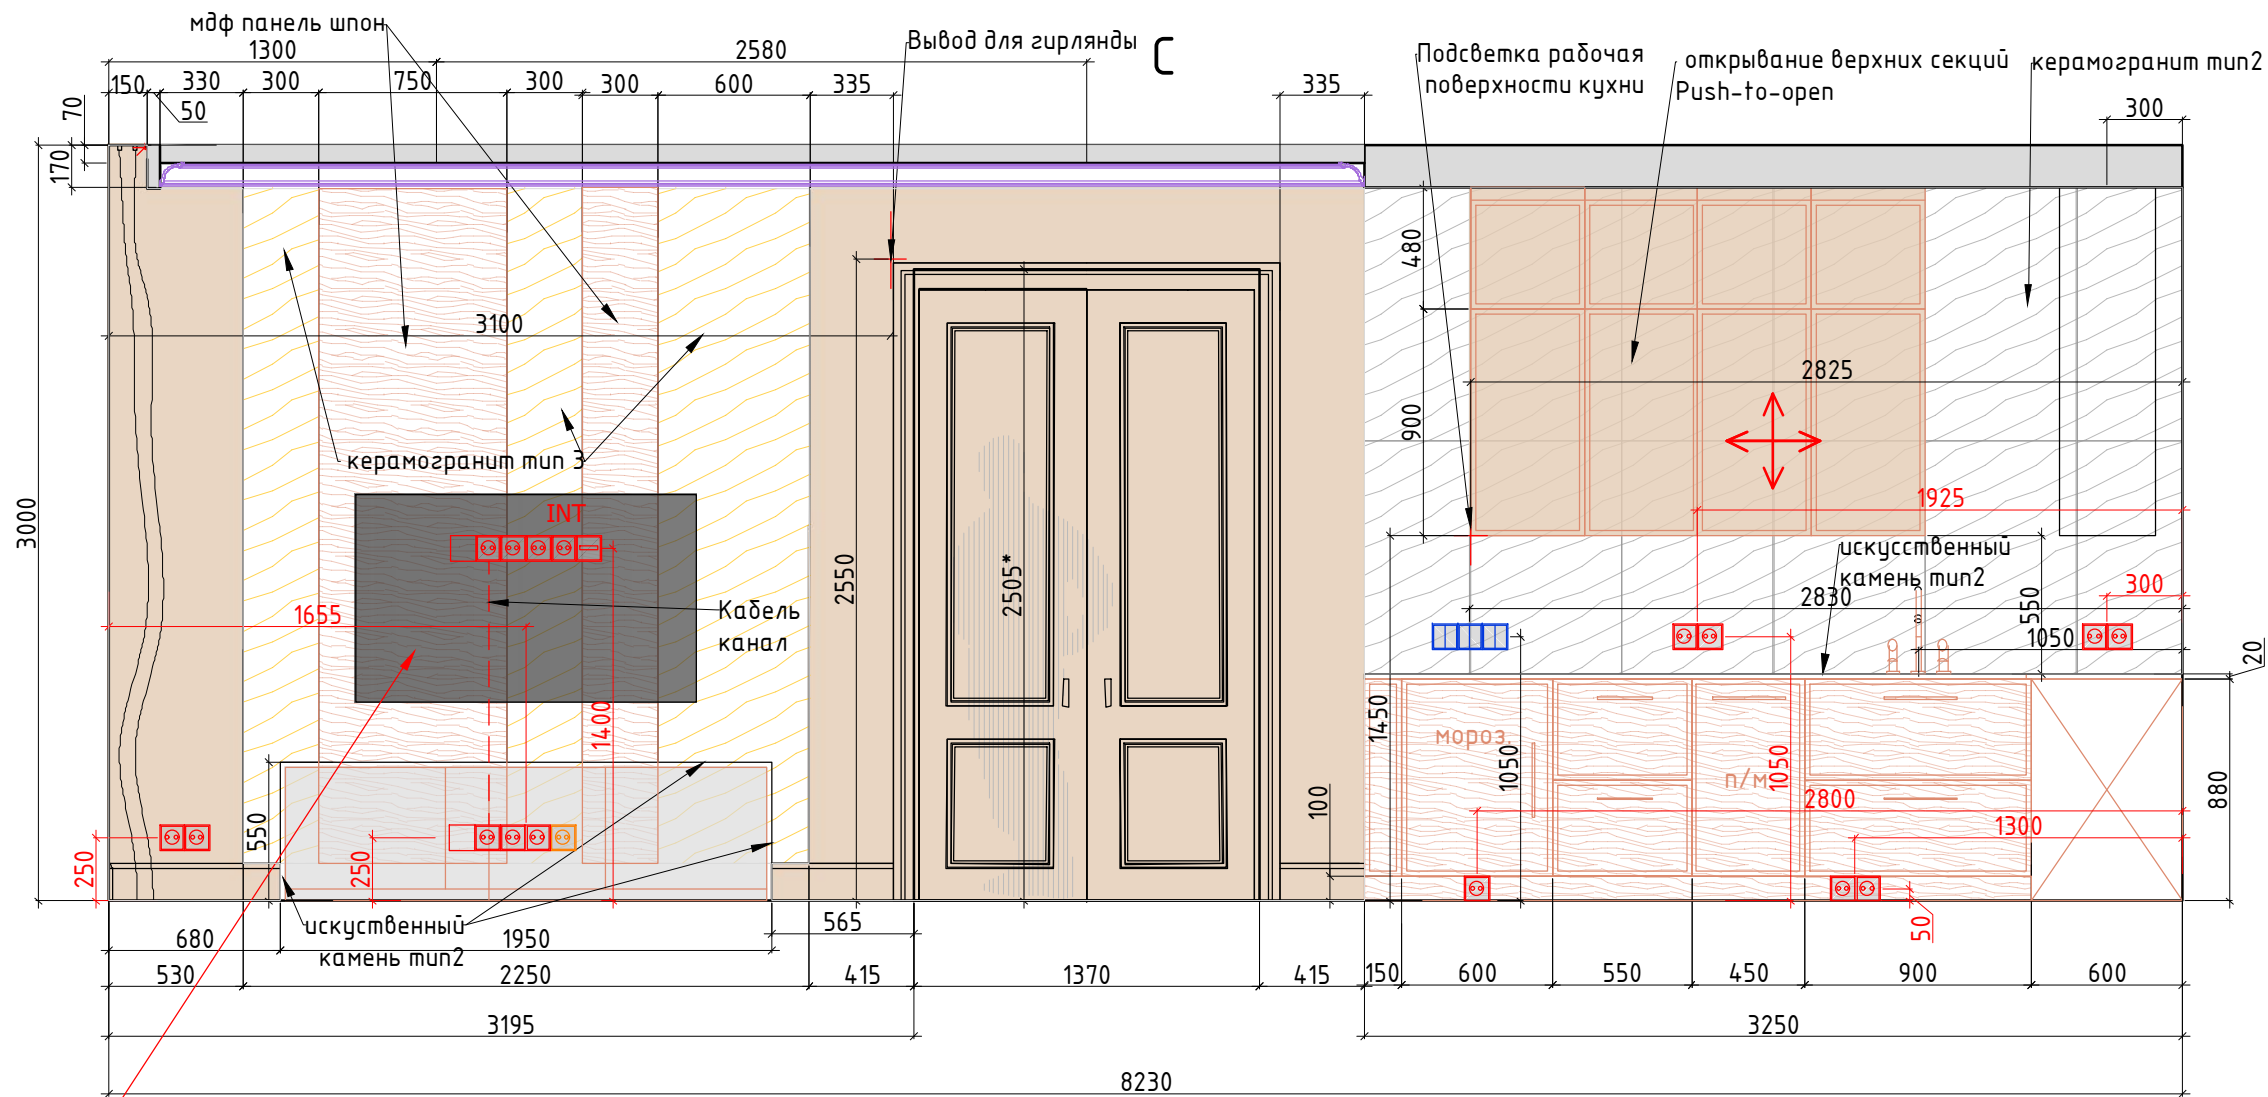


Предусмотреть усиление стены в месте крепления телевизора.
См. совместно с проектом столярных изделий

Внутреннее наполнение шкафов согласовывается с Заказчиком перед производством.
Данный чертеж не может служить для производства столярных изделий,
а является исключительно техническим заданием
для конструктора по мебели.
Стык покраска- керамогранит через пробковый компенсатор

Условные обозначения:

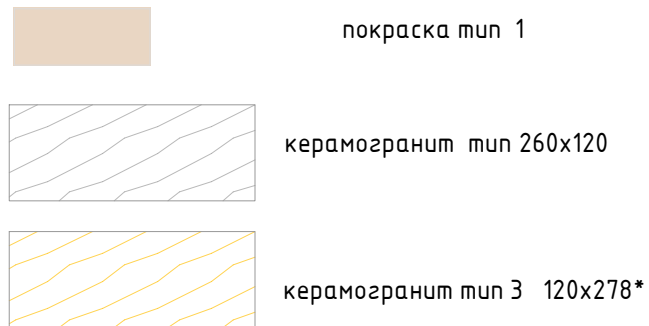


Плитка разложена с учетом шва 2 мм.

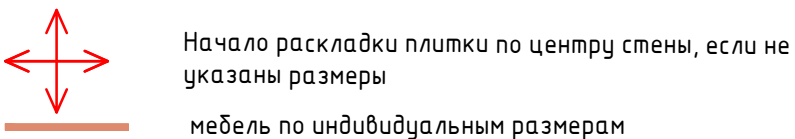

Примечание: предусмотрено, что плитка за шкаф заходит за шкаф не более 10 см.

Стык плитка-покраска- через пробковый компенсатор в цвет стены

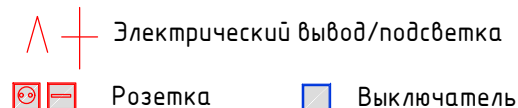


Чертежи носят эскизный характер и не являются архитектурным проектом.

ЭП











г. Москва, проспект Лихачева, д 10

Изм.	Кол. уч.	Лист	№ док.	Подп.	Дата	Разработка дизайн-проекта квартиры			
Заказчик	Ежова					Разверти Гостиная, №3 Лист 1 М 1:30			
Руков-ль									
Дизайнер						Студия дизайна ARTUM			

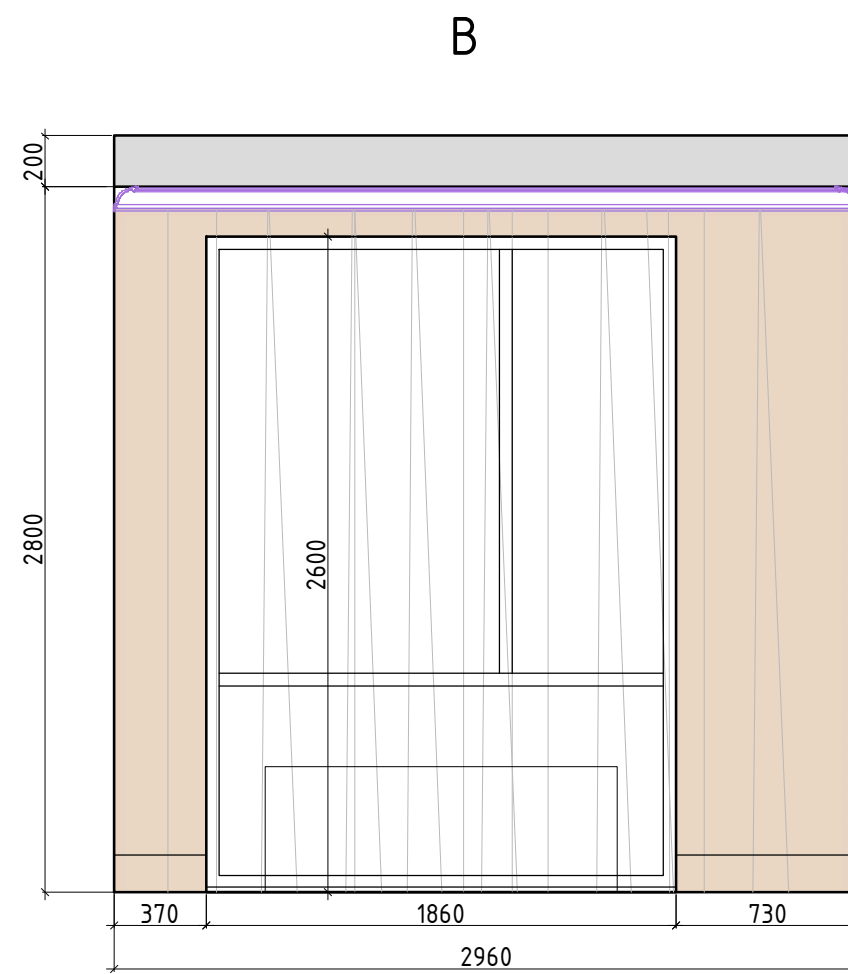

- мебель по индивидуальным размерам
- Электрический вывод
- Розетка
- Выключатель

						ЭП			
						г. Москва, проспект Лихачева, д 10			
Изм.	Кол. уч.	Лист	№ док.	Подп.	Дата	Разработка дизайн-проекта квартиры	Студия	Лист	Листов
Заказчик		Ежова						44	50
Руководь									
Дизайнер						Развертки Спальня, №4 Лист 1 М 1:30	Студия дизайна ARTUM		

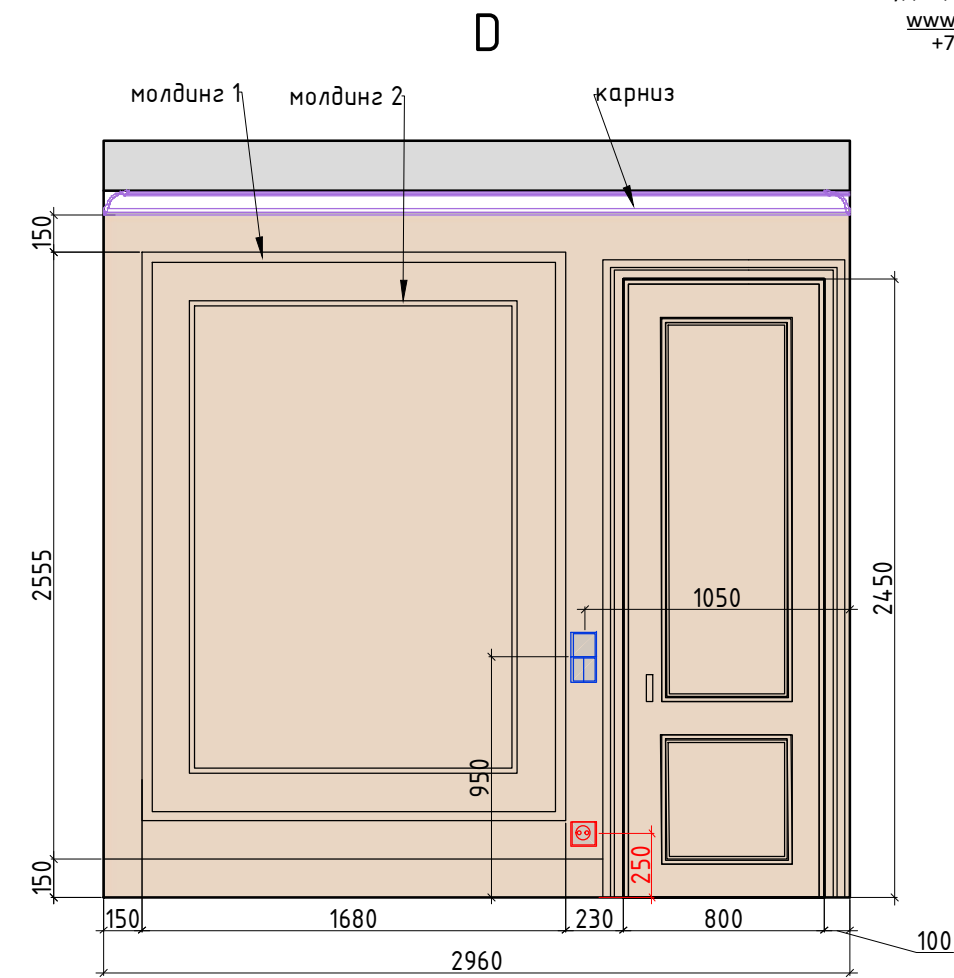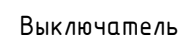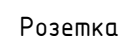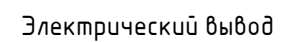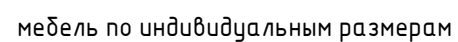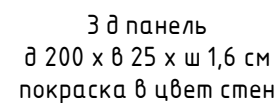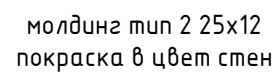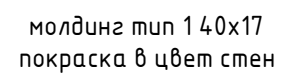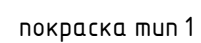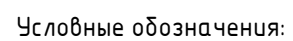

Чертежи носят эскизный характер и не являются архитектурным проектом.







						ЭП			
						г. Москва, проспект Лихачева, д 10			
Изм.	Кол. уч.	Лист	№ док.	Подп.	Дата	Разработка дизайн-проекта квартиры	Стандия	Лист	Листов
Заказчик	Ежова							45	50
Руков-ль									
Дизайнер							Развертки Спальня, №4 Лист 2 М 1:30	Студия дизайна ARTUM	

Согласовано


Взам. инв. №

Podr. y dama


Инд. № подл.

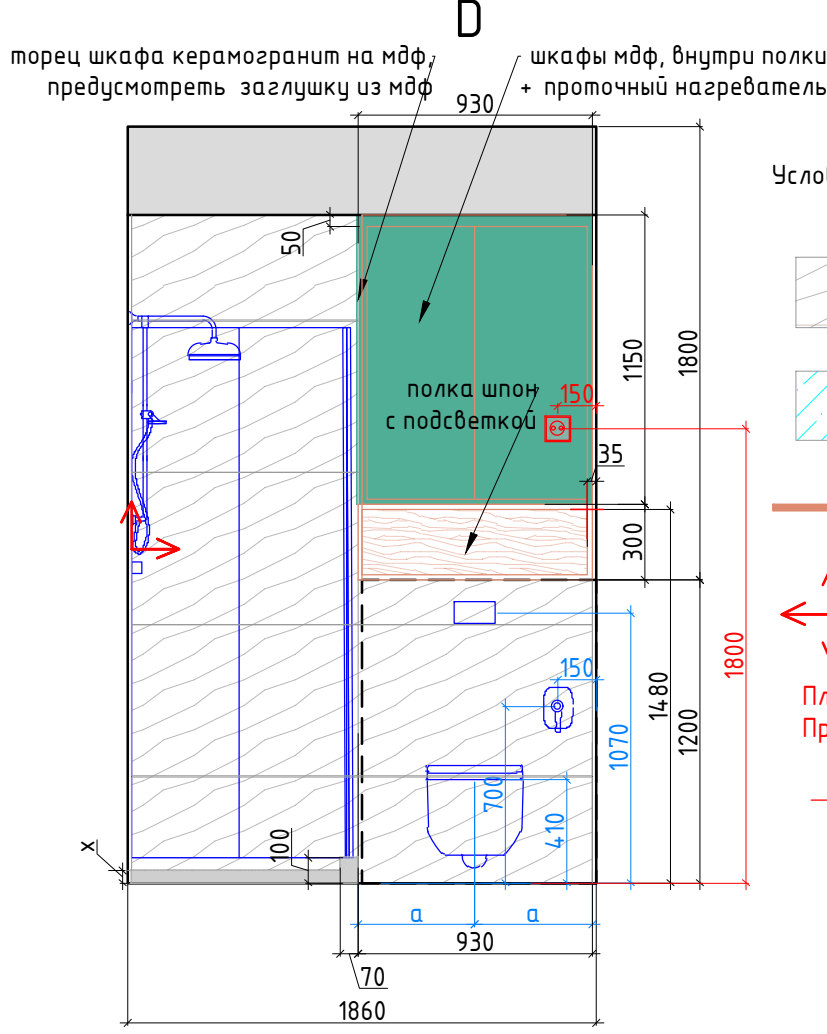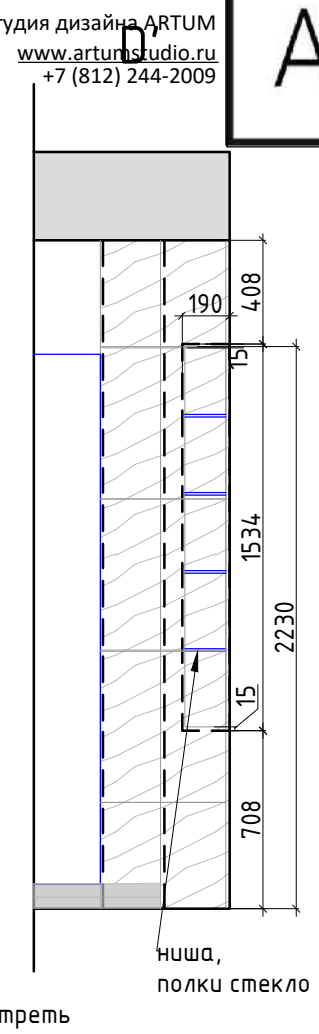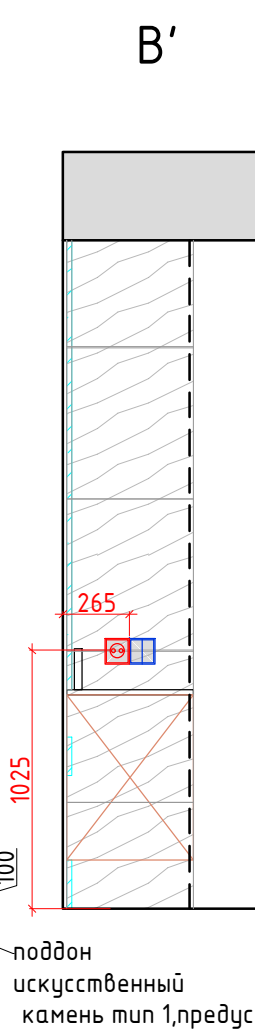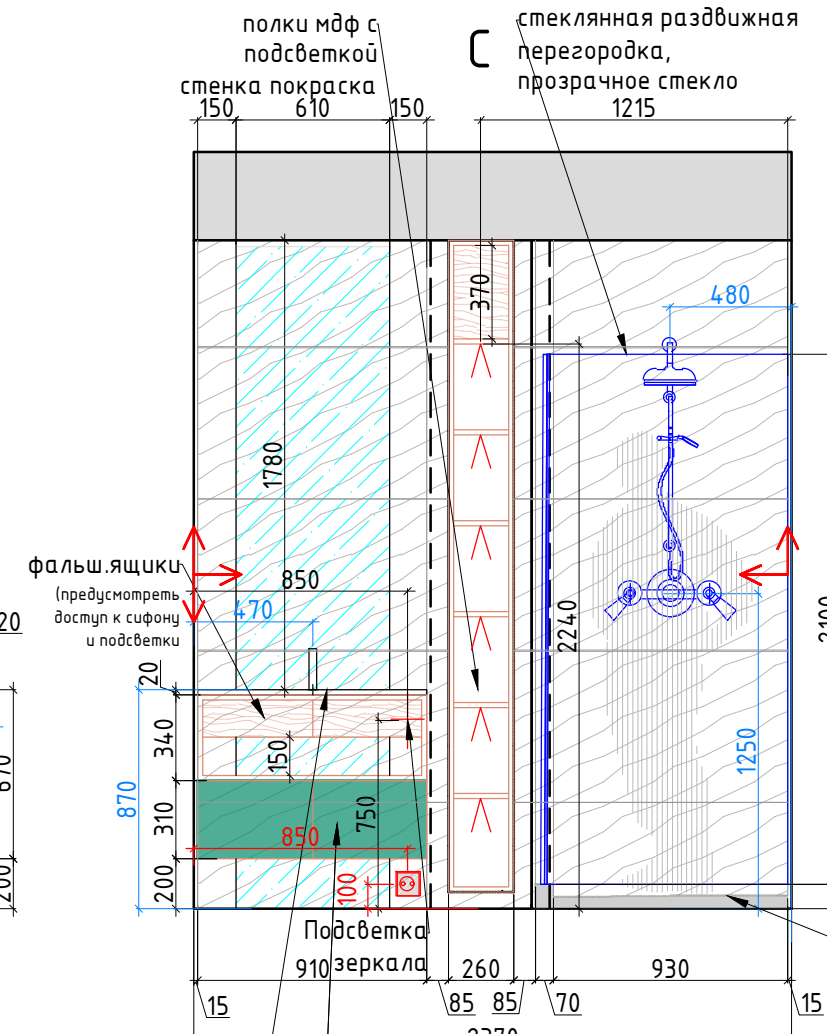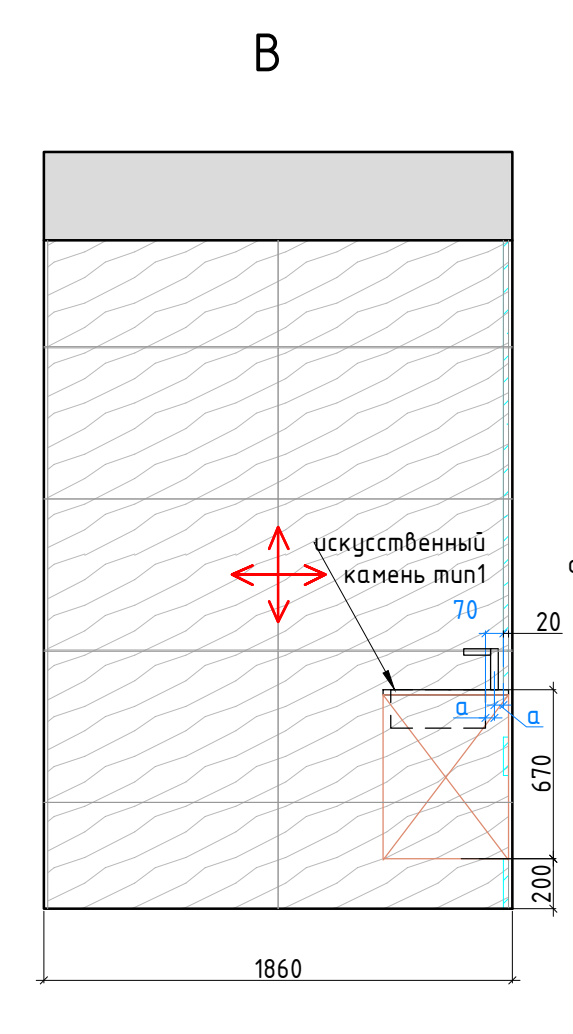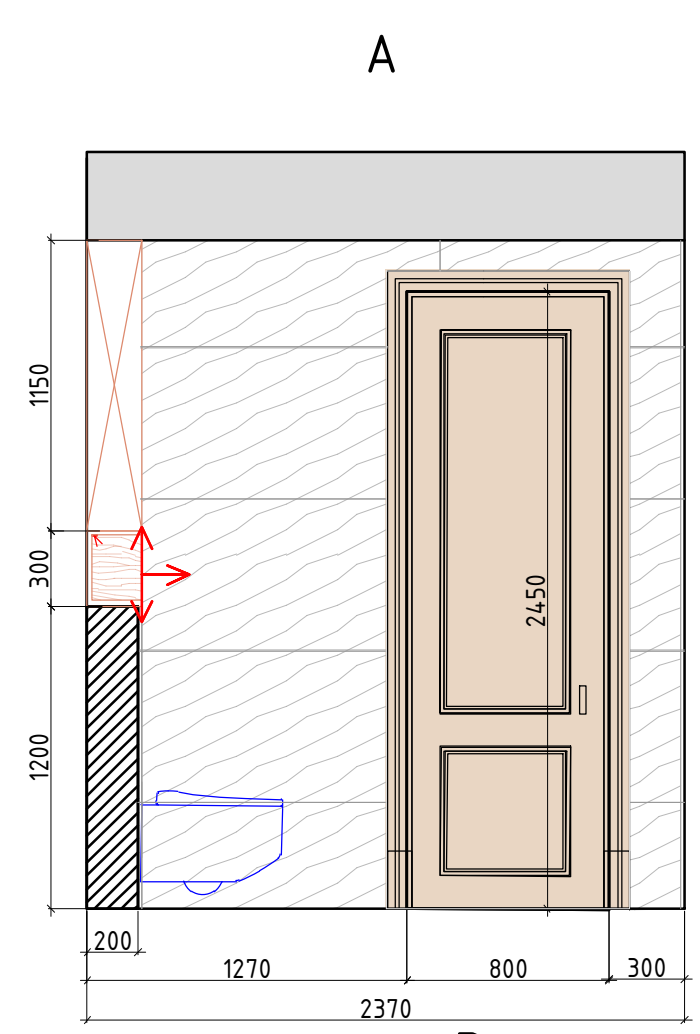

Условные обозначения:

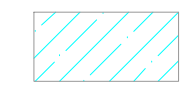

мебель по индивидуальным размерам

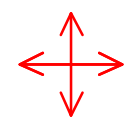

Плитка разложена с учетом шва 2 мм.
При монтаже учитывать расположение столярных изделий.



Электрический вывод



Розетка



Выключатель

Внутреннее наполнение шкафов согласовывается с Заказчиком перед производством.
Данный чертеж не может служить для производства столярных изделий,
а является исключительно техническим заданием
для конструктора по мебели

Привязку сантехники и полотенцесушителя смотреть совместно с тех.картами на оборудования

Расположение стекла относительно выступа поддона определяется поставщиком по месту

Чертежи носят эскизный характер и не являются архитектурным проектом.

						ЭП				
						г. Москва, проспект Лихачева, д 10				
Изм.	Кол. уч.	Лист	№ док.	Подп.	Дата	Разработка дизайн-проекта квартиры	Стандия	Лист	Листов	
								46	50	
Заказчик	Ежова						Студия дизайна ARTUM			
Руков-ль										
Дизайнер										
						Развертки Санузла, №5 М 1:30				




Внутреннее наполнение шкафов согласовывается с Заказчиком перед производством.
Данный чертеж не может служить для производства столярных изделий,
а является исключительно техническим заданием
для конструктора по мебели
Привязку сантехники и полотенцесушителя смотреть совместно с тех.картами на оборудования

Условные обозначения:

- покраска тип 1
- мебель по индивидуальным размерам
- ⌋ +

Электрический вывод/подсветка
- Ⓜ Ⓜ

Розетка
- Выключатель

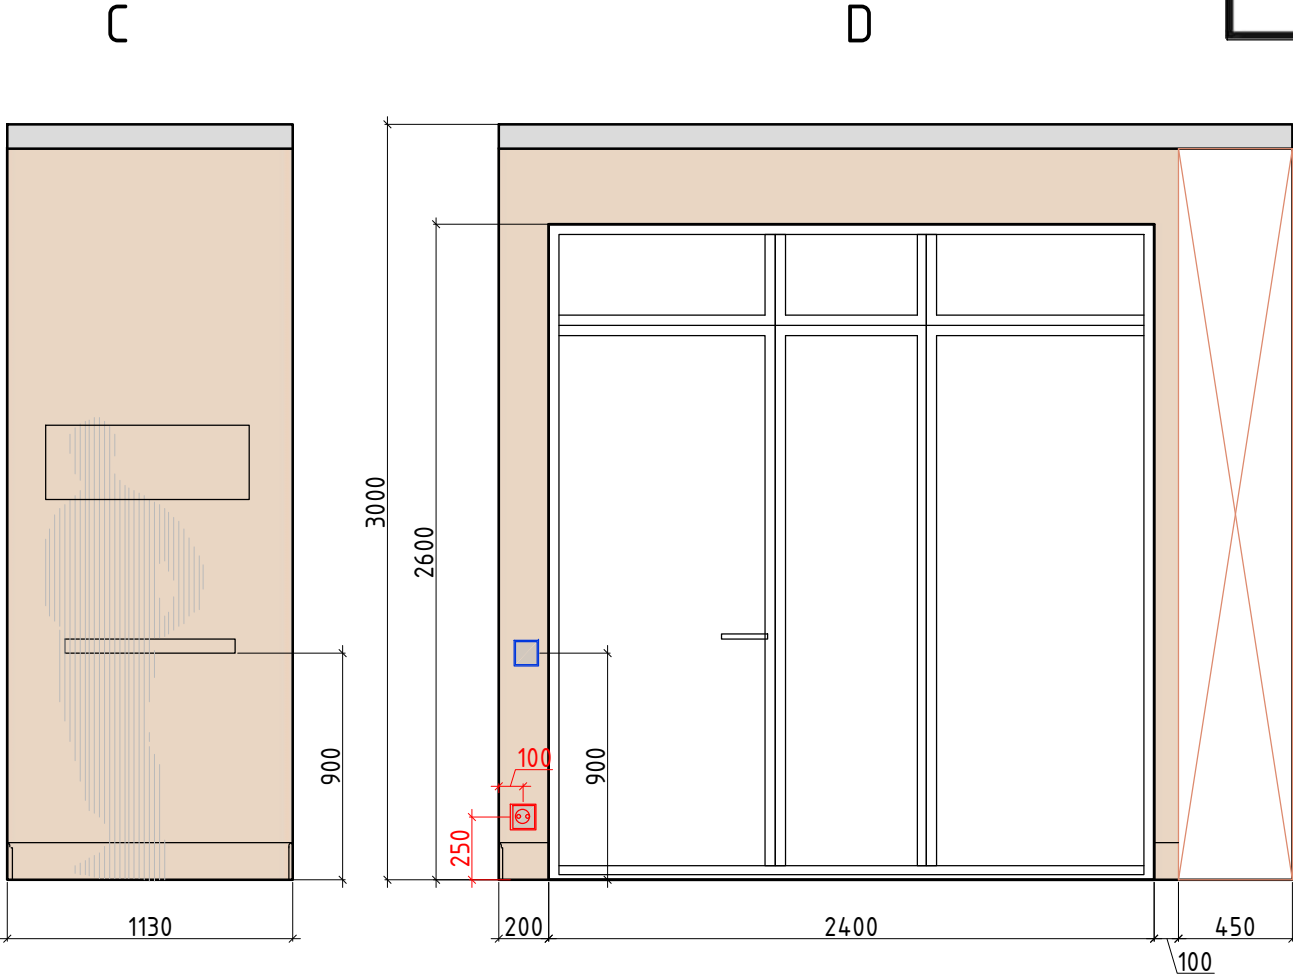

Чертежи носят эскизный характер и не являются архитектурным проектом.

						ЭП			
						г. Москва, проспект Лихачева, д 10			
Изм.	Кол. уч.	Лист	№ док.	Подп.	Дата	Разработка дизайн-проекта квартиры	Стадия	Лист	Листов
Заказчик	Ежова							47	50
Руков-ль									
Дизайнер									
						Разверти Балкона, №6 М 1:30		Студия дизайна ARTUM	

Согласовано

Взам. инв. №

Подп. и дата

Инв. № подл.

Ведомость отделочных материалов					
№ пом.	Наименование помещения		Отделочный материал	Ед. изм	Кол-во*, без запаса
1	Прихожая	потолок	подшивной ГКЛ белый	кв.м.	11,0
		стены	покраска тип 1	кв.м.	15,0
			покраска тип 2	кв.м.	1,5
		пол	керамогранит тип 1	кв.м.	7,6
			инженерная доска	кв.м.	3,2
			плинтус покраска тип 1	п/м.	6,0
			плинтус покраска тип 2	п/м.	0,3
2	Кухня	потолок	подшивной ГКЛ белый	кв.м.	10,0
		стены	покраска тип 1	кв.м.	5,0
			керамогранит тип 2	кв.м.	10,0
		пол	инженерная доска	кв.м.	10,7
			плинтус покраска тип 1	п/м.	2,3
3	Гостиная	потолок	подшивной ГКЛ белый	кв.м.	17,0
			карниз белый	п/м.	16,5
		стены	покраска тип 1	кв.м.	24,0
			керамогранит тип 3	кв.м.	3,3
			мдф панель	кв.м.	2,9
		пол	инженерная доска	кв.м.	18,4
			плинтус покраска тип 1	п/м.	6,7

Чертежи носят эскизный характер и не являются архитектурным проектом.

ЭП

г. Москва, проспект Лихачева, д 10

Разработка дизайн-проекта
квартиры

Студия

Лист

Листов

48

50

Ведомость отделочных
материалов Лист 1 М 1:150

Студия дизайна ARTUM

Студия дизайна ARTUM
www.artumstudio.ru
+7 (812) 244-2009



Согласовано			
Взам. инв. №			
Подп. и дата			
Инв. № подл.			


4	Спальня	потолок	подшивной ГКЛ белый	кв.м.	12,5
			карниз белый	п/м.	14,5
			молдинг (кессон) белый	п/м.	8,0
			карниз (кессон) белый	п/м.	9,0
		стены	покраска тип 1	кв.м.	32,0
			молдинг тип 1 покраска тип 1	п/м.	48,5
			молдинг тип 2 покраска тип 1	п/м.	24,0
			3 д панели покраска тип 1	п/м.	3,0
		пол	инженерная доска	кв.м.	13,2
			плинтус покраска тип 1	п/м.	11,5
5	Санузел	потолок	подшивной ГКЛВ белый	кв.м.	4,0
		стены	керамогранит тип 2	кв.м.	20,5
			столешница искусственный камень тип 1	кв.м.	0,5
			зерало	кв.м.	1,3
		пол	керамогранит тип 1	кв.м.	3,1
			поддон искусственный камень тип 1	п/м.	0,9
6	Балкон	потолок	подшивной ГКЛВ белый	кв.м.	3,5
		стены	покраска тип 1	кв.м.	11,5
		пол	керамогранит тип 1	кв.м.	4,3
			плинтус покраска тип 1	п/м.	3,5
искусственный камень столешницы на кухне и гостиной тип 2				кв.м.	5,5

Студия дизайна ARTUM
www.artumstudio.ru
+7 (812) 244-2009



Чертежи носят эскизный характер и не являются архитектурным проектом.

						ЭП			
						г. Москва, проспект Лихачева, д 10			
Изм.	Кол. уч.	Лист	№ док.	Подп.	Дата	Разработка дизайн-проекта квартиры	Стадия	Лист	Листов
Заказчик	Ежова							49	50
Руков-ль							Студия дизайна ARTUM		
Дизайнер									
						Ведомость отделочных материалов Лист 2 М 1:150			

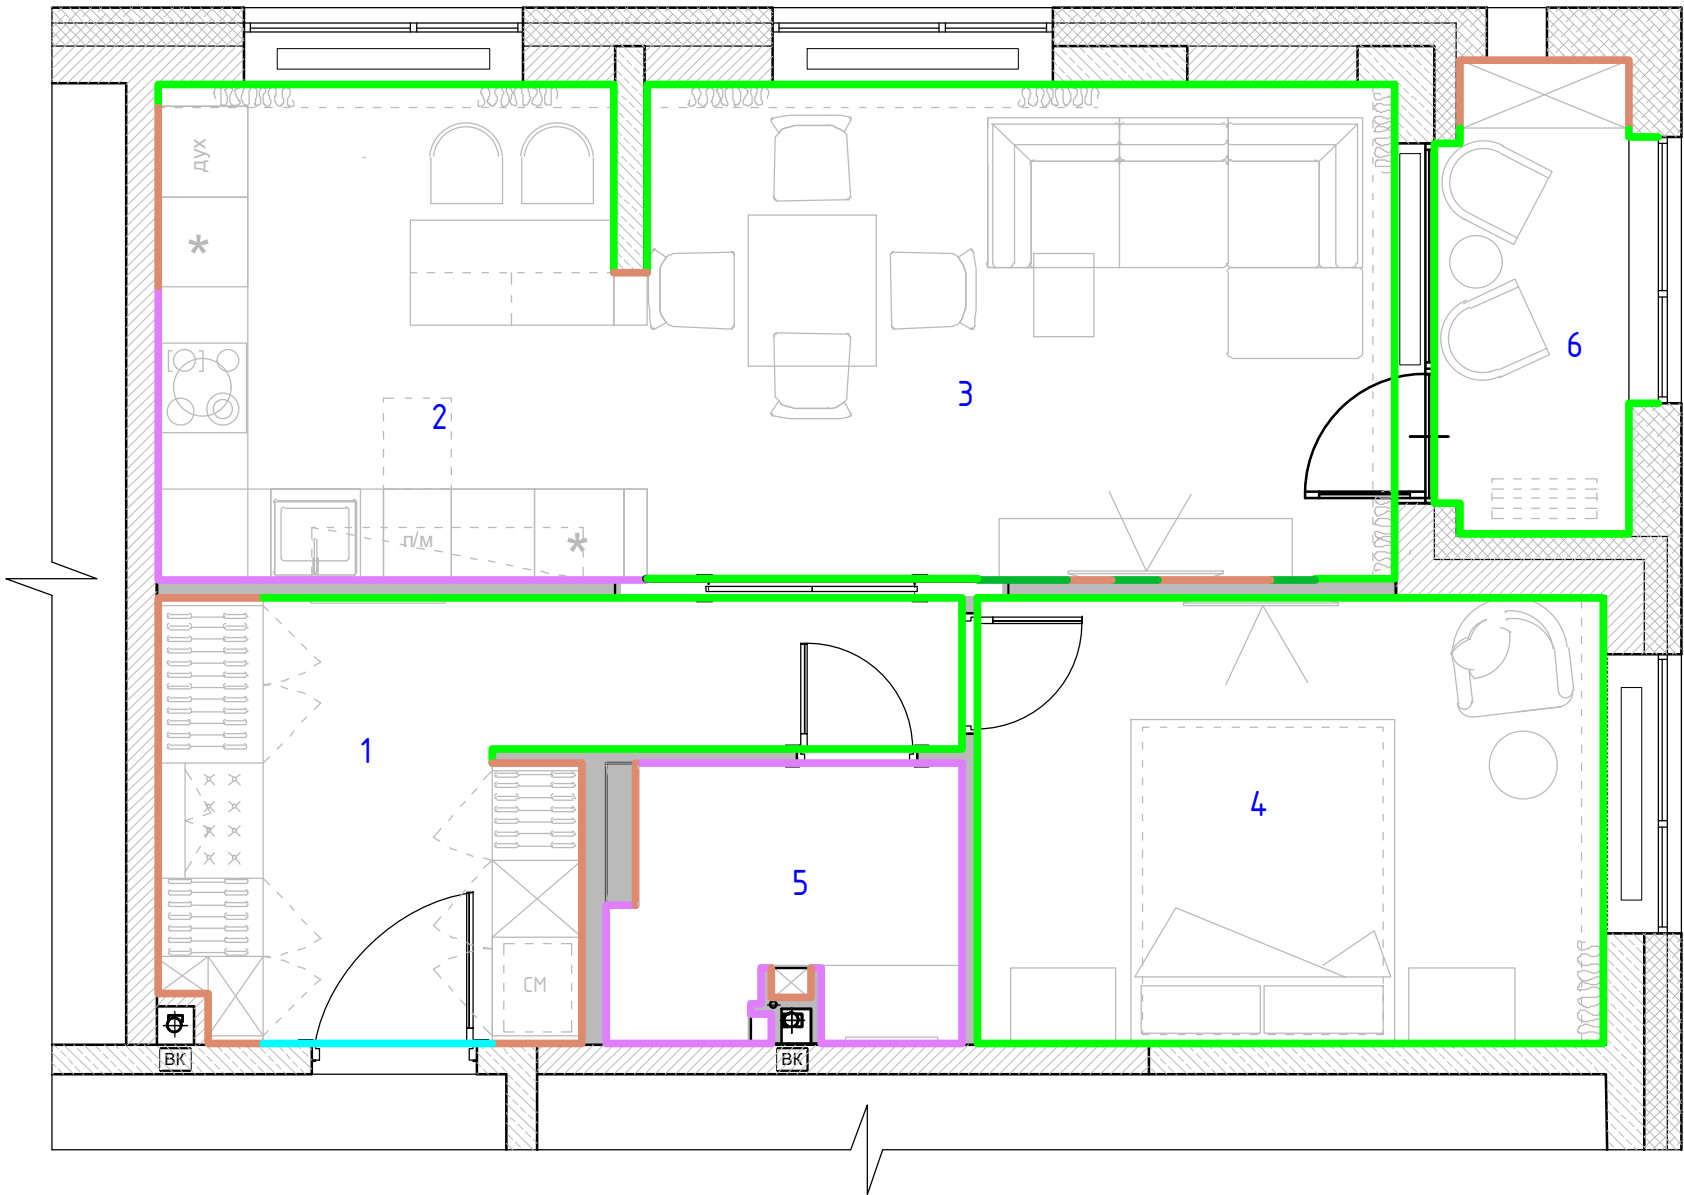

- Условные обозначения:
- Покраска тип 1
 - Покраска тип 2
 - Керамогранит тип 2
 - Керамогранит тип 3
 - Панель мдф/ шкафы
- См. совместно с развертками и ведомостью отделочных материалов

Экспликация помещений
6 вариант

№№ комн.	Характеристики комнат и помещений	Общая площадь
		всего
1	Прихожая	11,0
2	Кухня	10,0
3	Гостиная	17,0
4	Спальня	12,5
5	Санузел	4,0
6	Балкон	3,5
Итого:		58,0

Чертежи носят эскизный характер и не являются архитектурным проектом.

Согласовано

Взам. инв. №

Подп. и дата

Инв. № подл.

						ЭП			
						г. Москва, проспект Лихачева, д 10			
Изм.	Кол. уч.	Лист	№ док.	Подп.	Дата	Разработка дизайн-проекта квартиры	Стадия	Лист	Листов
Заказчик	Ежова							50	50
Руков-ль							Студия дизайна ARTUM		
Дизайнер									
						Схема отделочных материалов стен М 1:50			