


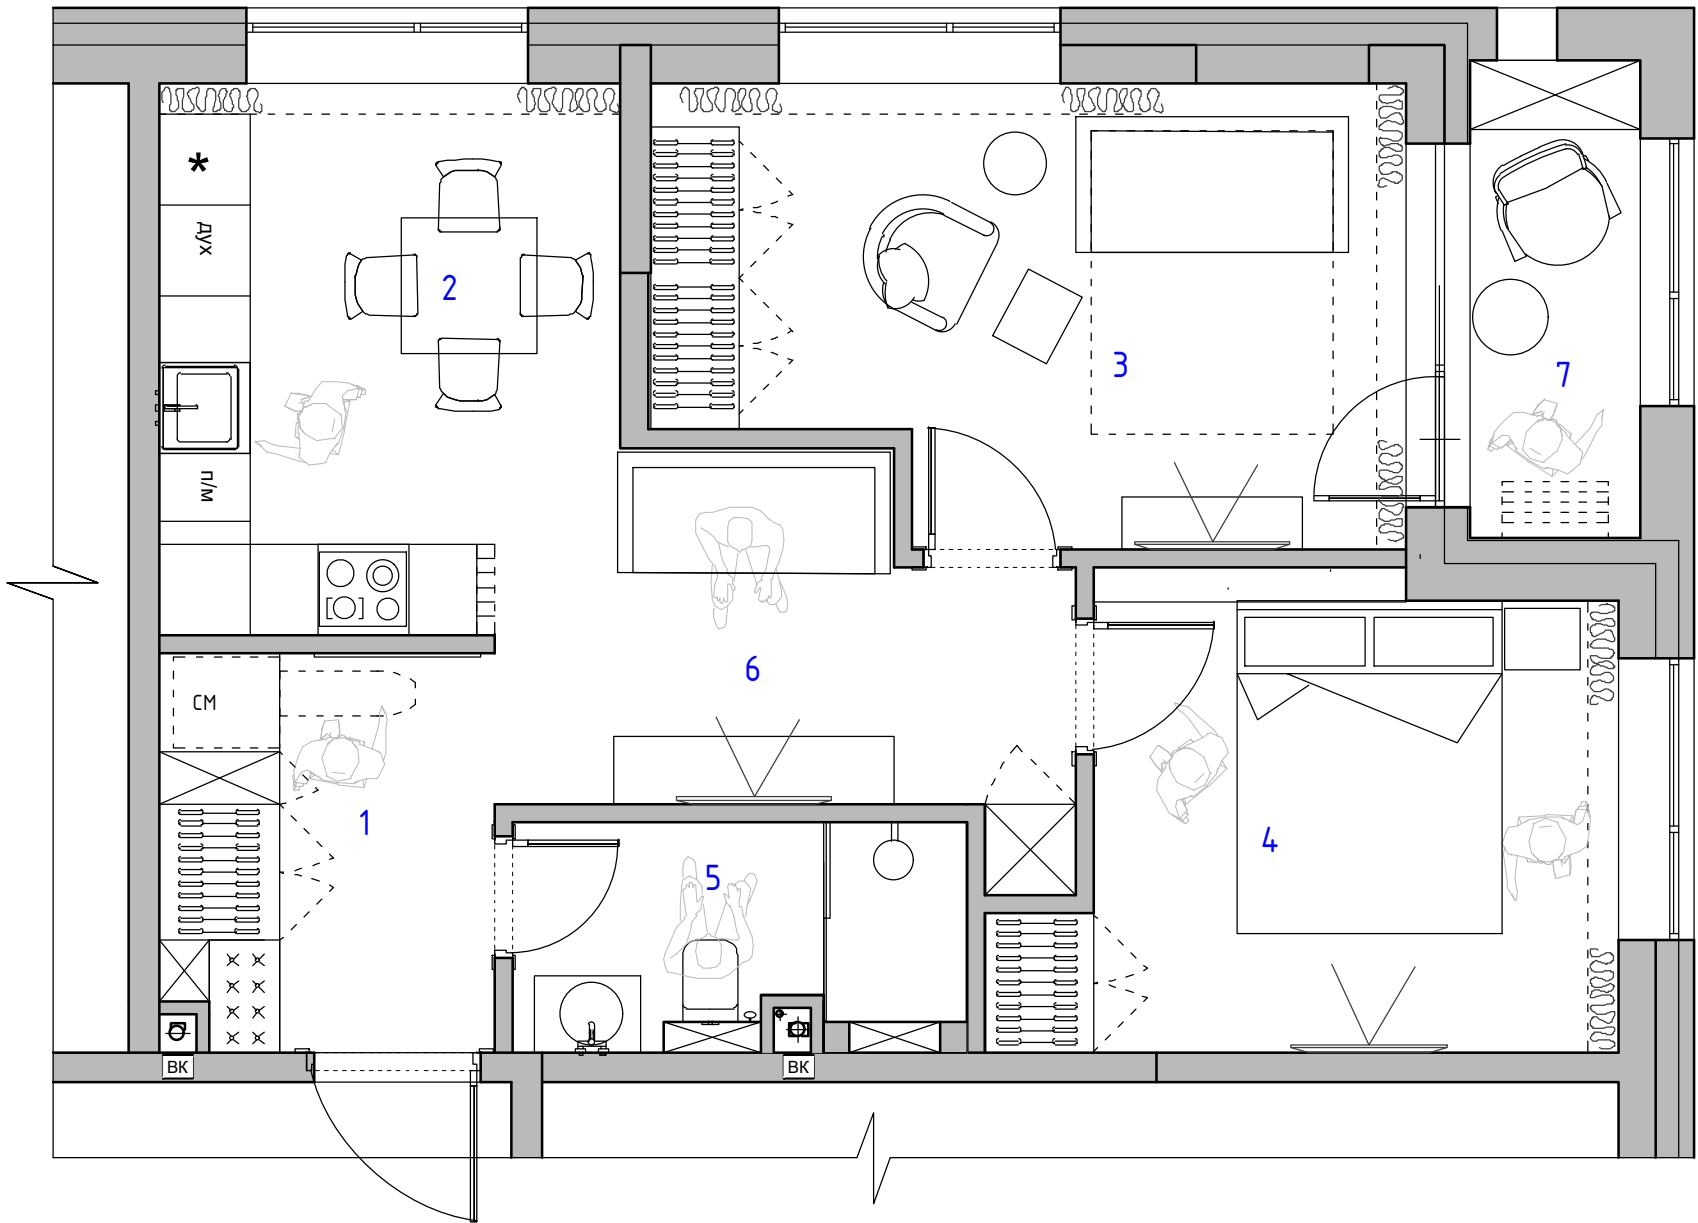

2 вариант А



Экспликация помещений
2 вариант

№№ комн.	Характеристики комнат и помещений	Общая площадь
		всего
1	Прихожая	6,0
2	Кухня	10,0
3	Комната	14,0
4	Спальня	11,5
5	Санузел	4,5
6	Гостиная	8,5
7	Балкон	3,5
Итого:		58,0

АР

г. Москва, проспект Лихачева, д 10

Изм.	Кол. уч.	Лист	№ док.	Подп.	Дата	Разработка дизайн-проекта квартиры	Стадия	Лист	Листов
Заказчик	Ежова						Р		
Руков-ль	Красноперова					План расстановки мебели 2 вариант М 1:50	Студия дизайна ARTUM		
Дизайнер	Чапланова								

Согласовано


Взам. инв. №

Подп. и дата

Инв. № подл.



2 вариант А

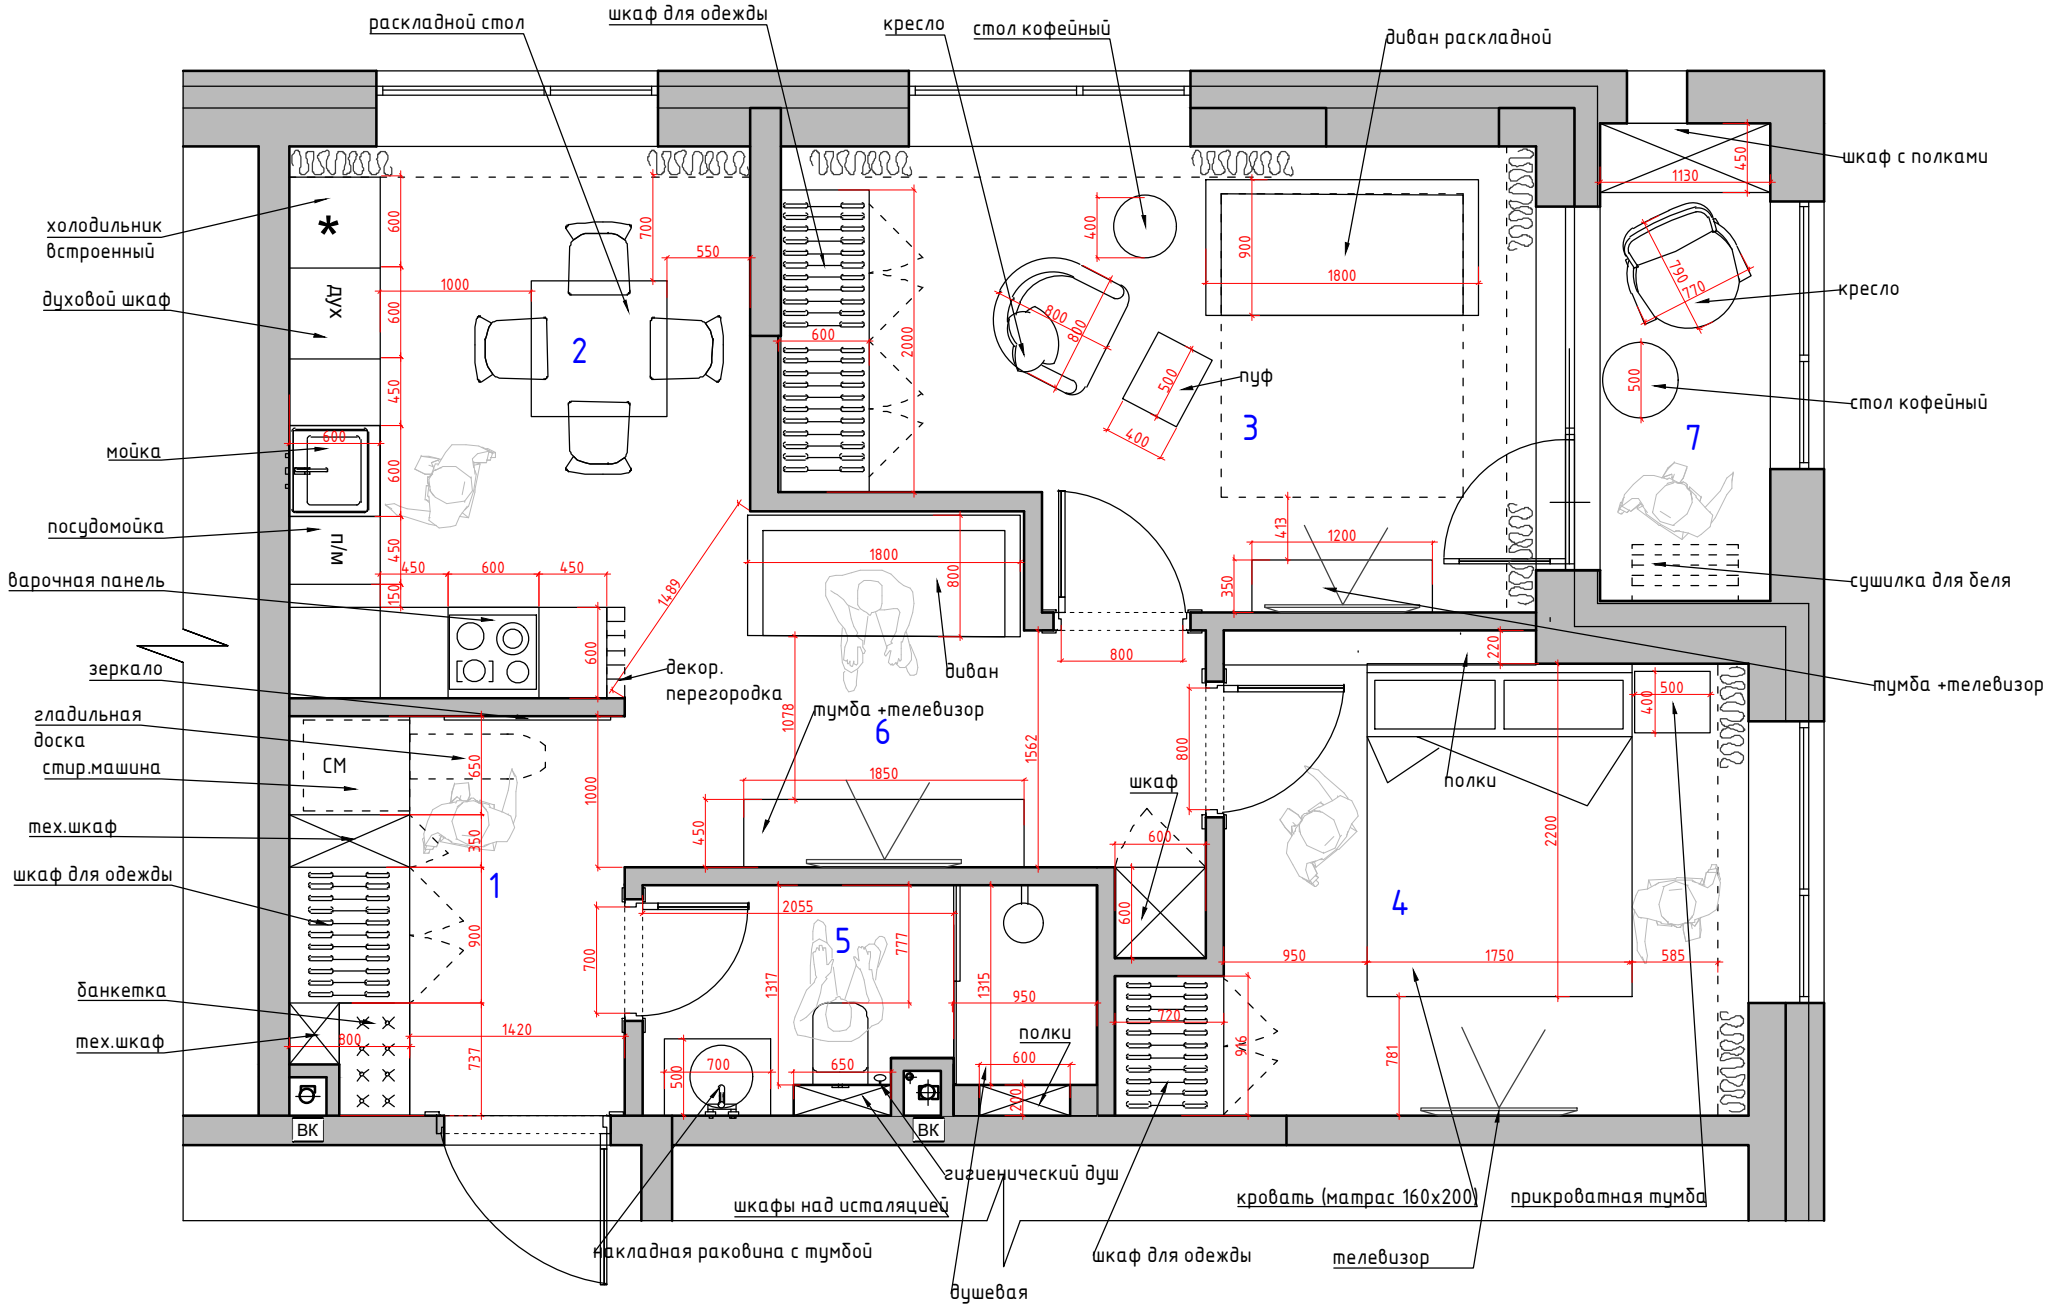

Экспликация помещений
2 вариант

№№ комн.	Характеристики комнат и помещений	Общая площадь
		всего
1	Прихожая	6,0
2	Кухня	10,0
3	Комната	14,0
4	Спальня	11,5
5	Санузел	4,5
6	Гостиная	8,5
7	Балкон	3,5
Итого:		58,0

Примечание:

1. На чертеже показаны размеры дверных полотен, а не проемов.
2. На чертеже показаны основные размеры оборудования проходных зон.
3. Уточнить размеры мягкой мебели при покупке

АР					
г. Москва, проспект Лихачева, д 10					
Изм.	Кол. уч.	Лист	№ док.	Подп.	Дата
Заказчик	Ежова				
Руков-ль	Краснопорова				
Дизайнер	Чапланова				
Разработка дизайн-проекта квартиры				Студия	Лист
План расстановки мебели 2 вариант с размерами М 1:50				Р	Листов
				Студия дизайна ARTUM	

The floor plan shows a house with the following layout and features:

- Room 1 (Kitchen):** Located at the top left, featuring a sink, a stove, a refrigerator, and a kitchen island with a sink.
- Room 2 (Dining Area):** Adjacent to the kitchen, containing a table and four chairs.
- Room 3 (Living Area):** A large central space with a sofa, a television, and a coffee table.
- Room 4 (Bedroom):** Located on the right side, featuring a bed, a desk, and a chair.
- Room 5 (Bathroom):** Adjacent to the living area, containing a toilet, a sink, and a shower.
- Room 6 (Hallway):** A central corridor connecting the various rooms.
- Room 7 (Closet):** Located at the bottom right, containing a wardrobe.

The plan also includes various architectural details such as doors, windows, and furniture placement. The entrance is located at the top left, and the overall layout is designed for efficient use of space.

[illegible]

						АР			
						г. Москва, проспект Лихачева, д 10			
Изм.	Кол. уч.	Лист	№ док.	Подп.	Дата	Разработка дизайн-проекта квартиры	Студия	Лист	Листов
Заказчик	Ежова						Р		
Руков-ль	Красноперова								
Дизайнер	Чапанова						Студия дизайна ARTUM		
						План расстановки мебели 2 вариант М 1:50			