

POLINA CHAPLANOVA DESIGN

Частная квартира

Адрес: Москва,

ДИЗАЙН-ПРОЕКТ

Дизайнер: Чапланова П.О

Москва 2024



 polinachaplanova.com  polinachaplanova@bk.ru  +7 (903) 792-34-98  [@polinachaplanovadesign](https://vk.com/apolinachaplanovadesign)

Дизайн интерьера • Архитектурное проектирование • Декорирование • Авторский надзор • Комплектация • Услуга в сфере строительства


Состав проекта	ЛИСТ
Титульный лист	1
Состав проекта	2
Исходный план лист 1	3
План расстановки мебели и оборудования с размерами лист 2	4
Концептуальное решение (коллаж) + визуализация	5
План розеток	6
План освещения	7
План выключателей	8
Развертки стен	9-10
Таблица комплектации	11-13

Заказчик	Согласованно	Дата	Подпись				
		16.06.25			Стадия	Лист	Листов
Заказчик						2	13
Дизайнер	Чапланова П.О			Квартира	POLINA CHAPLANOVA DESIGN		
				Состав проекта			



Исходный план

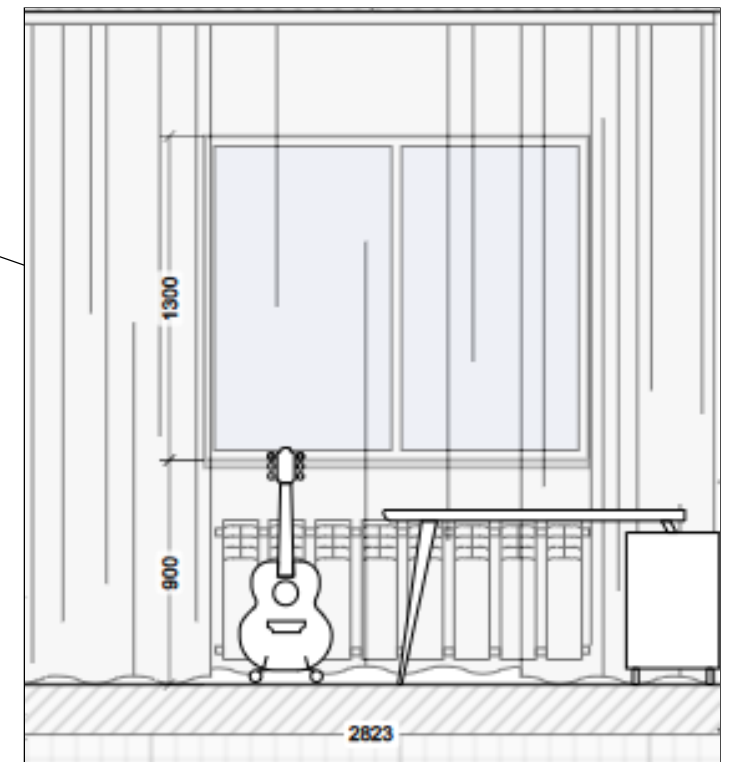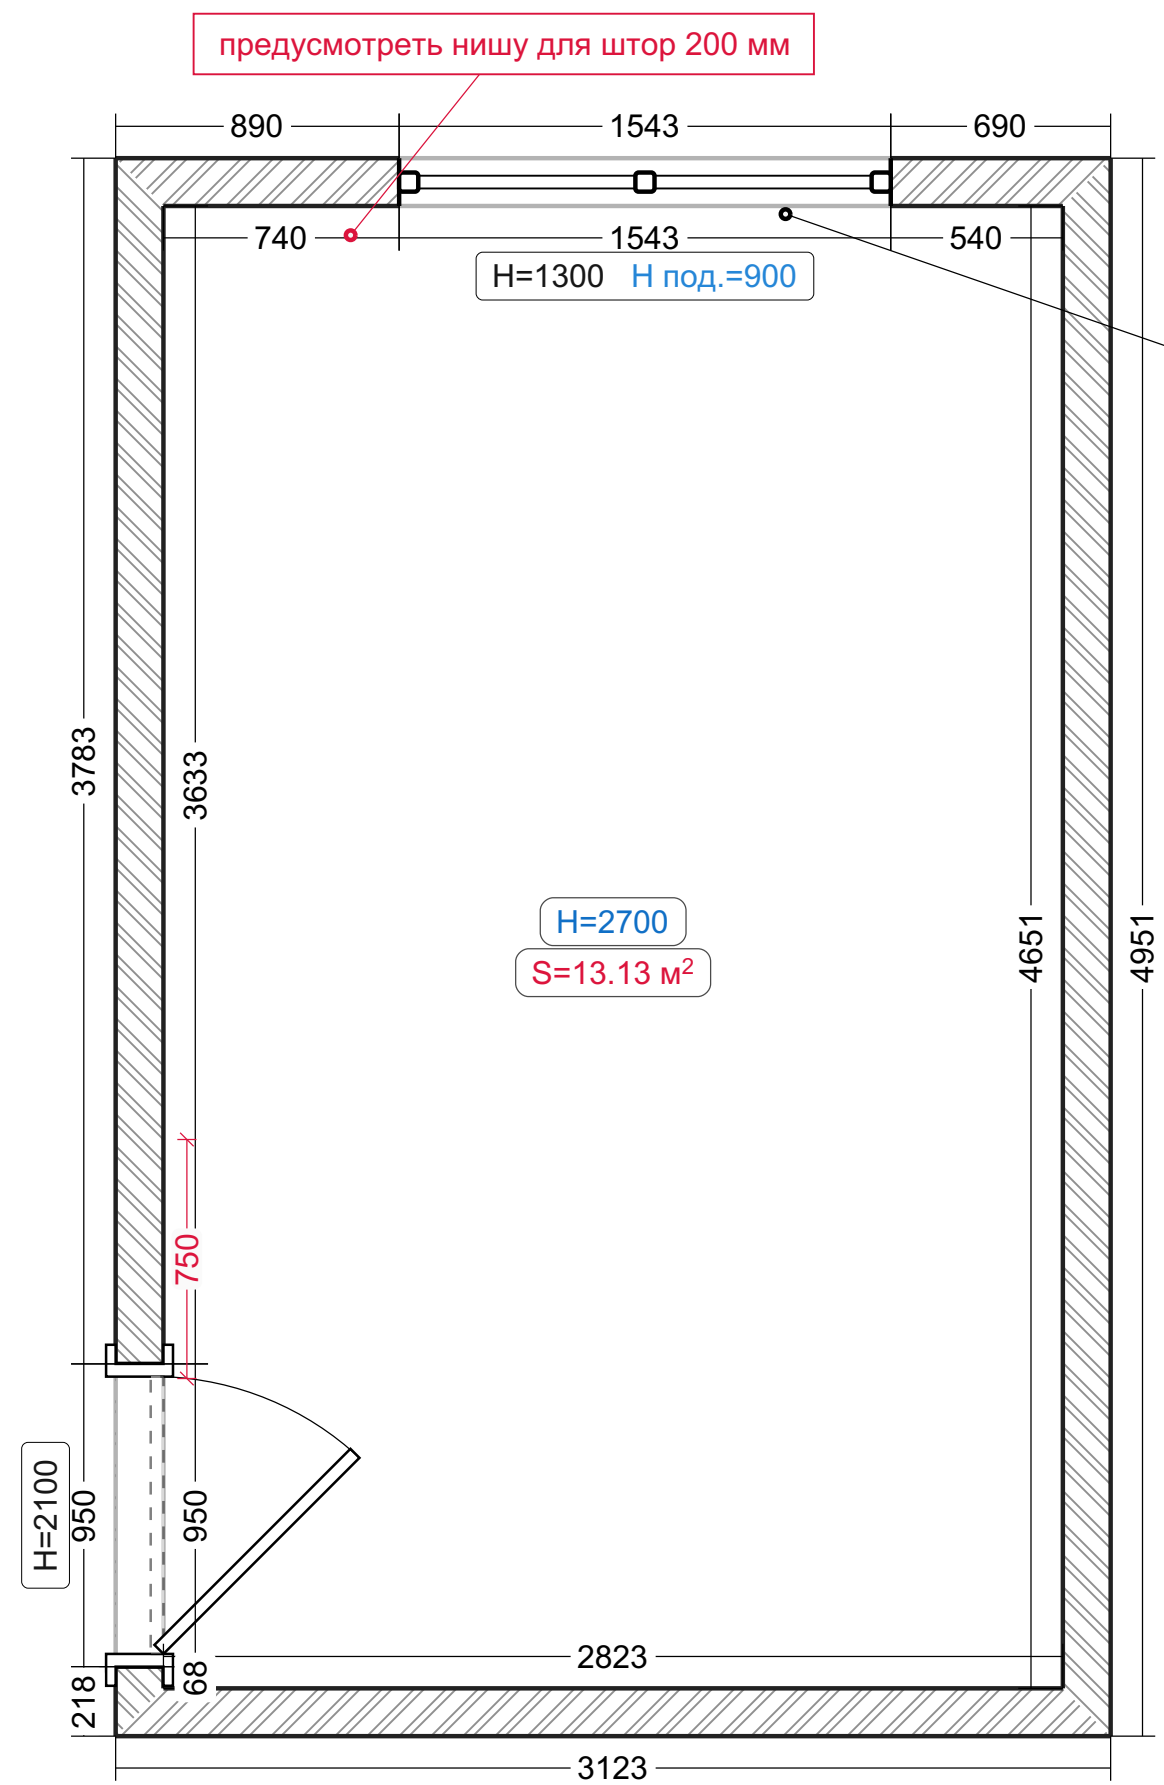

OKHO

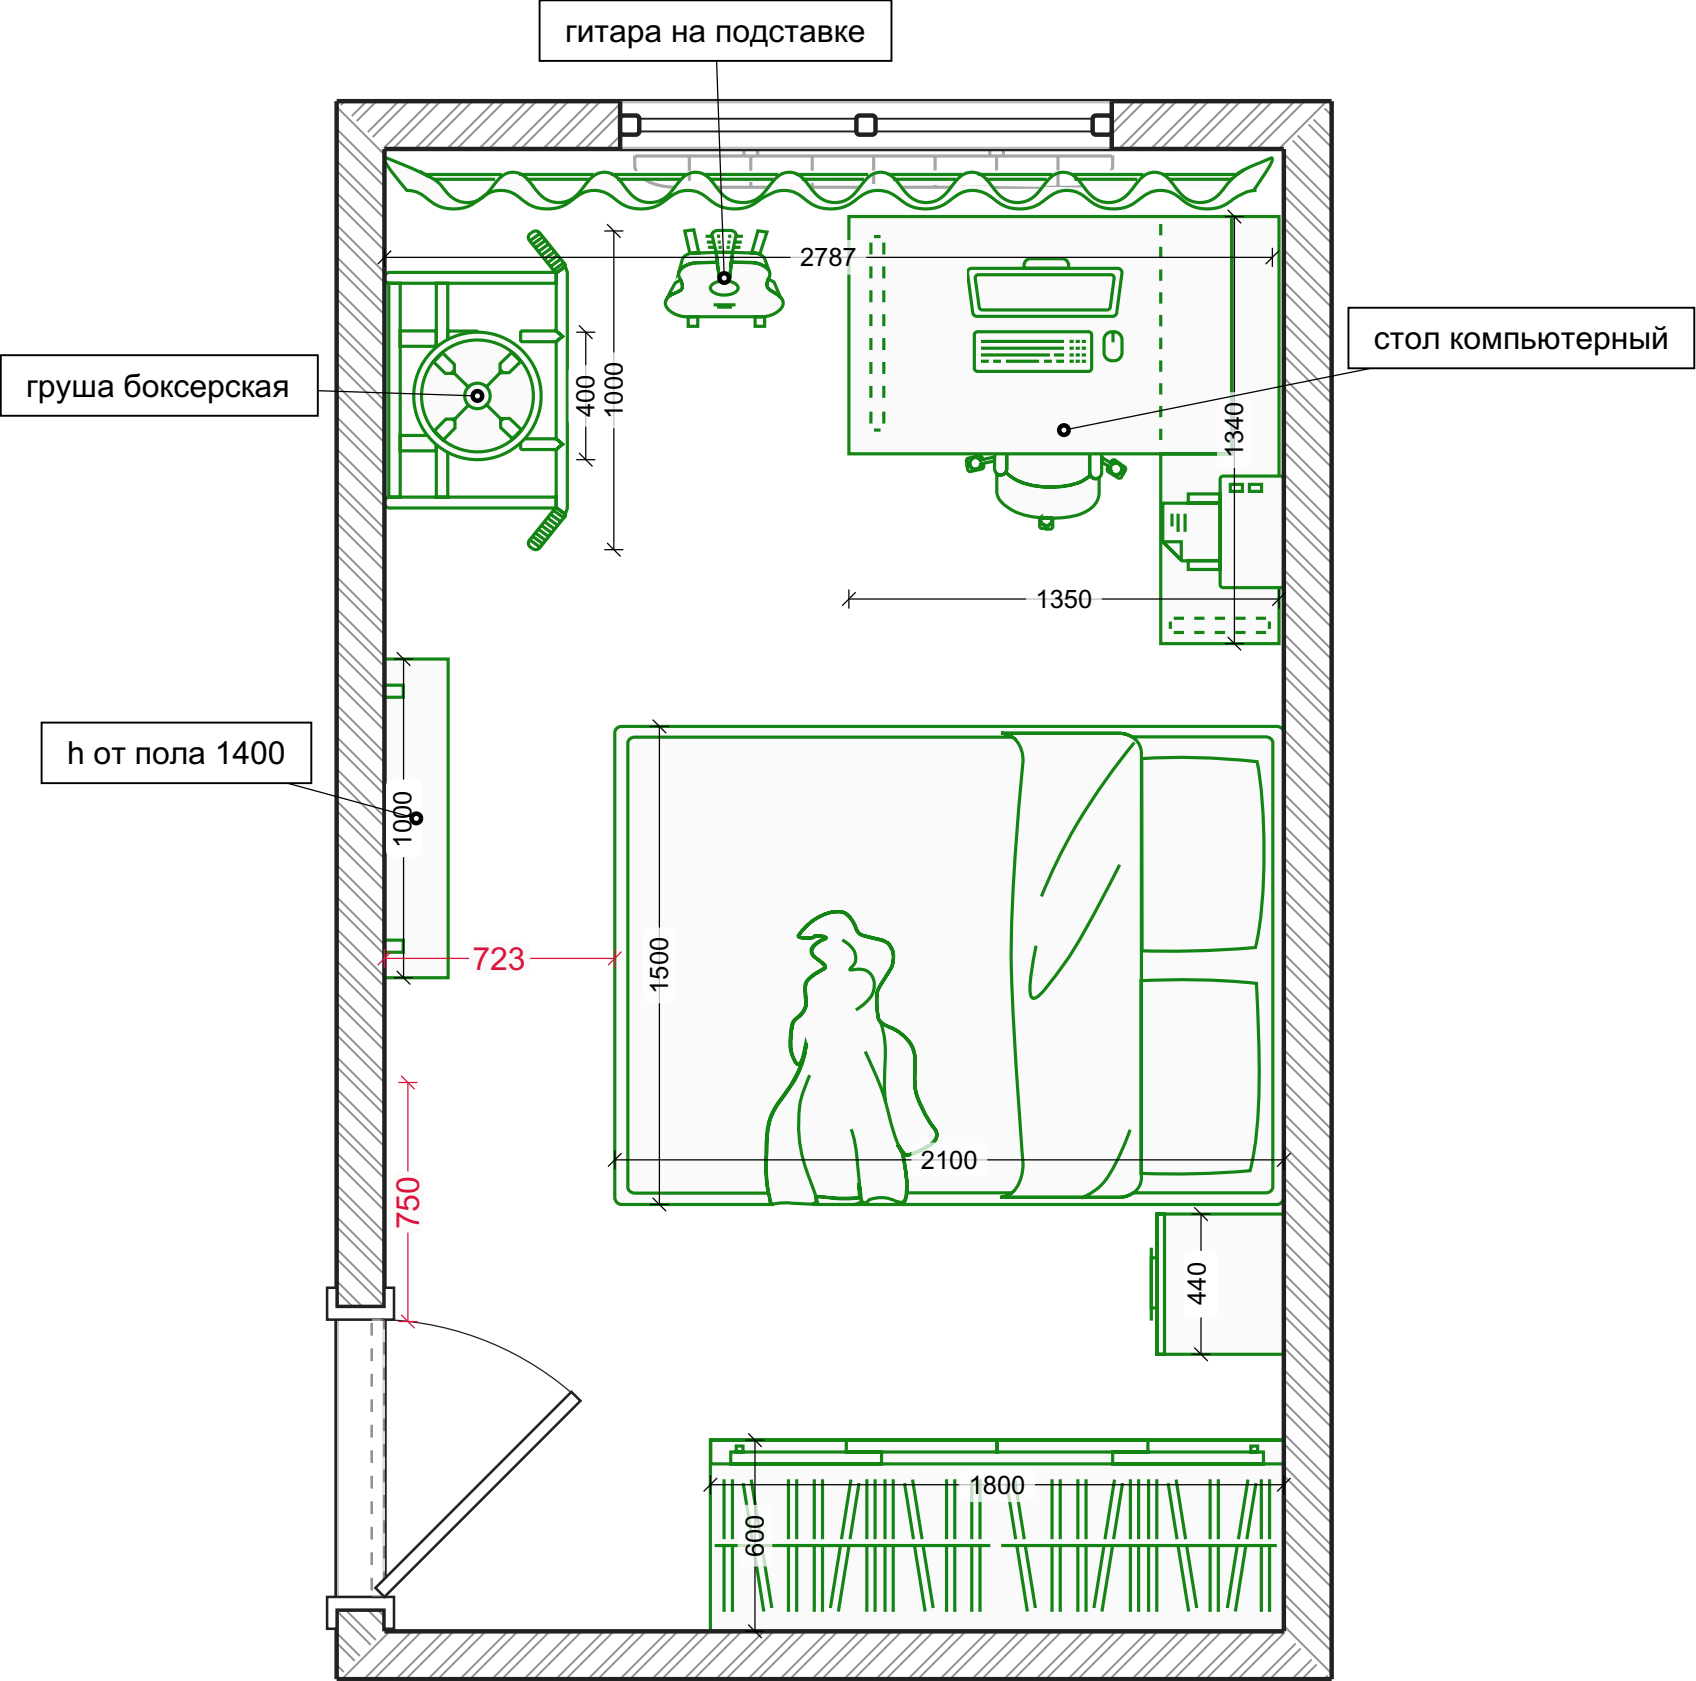

ДЕТСКАЯ ВАРИАНТ 2

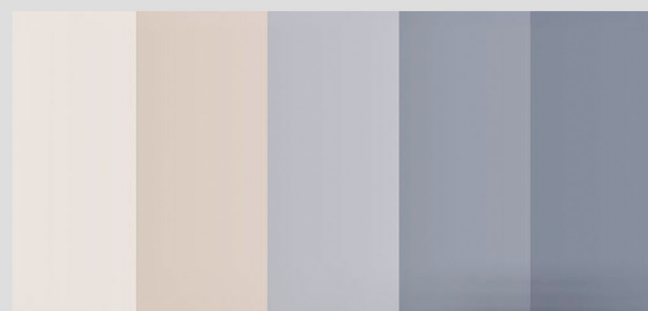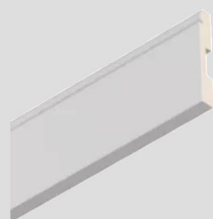

POLINA CHAPLANOVA DESIGN

ВИЗУАЛИЗАЦИЯ




POLINA CHAPLANOVA DESIGN

Розетки

Условные обозначения:


- Стандартная розетка
- Слаботочная розетка

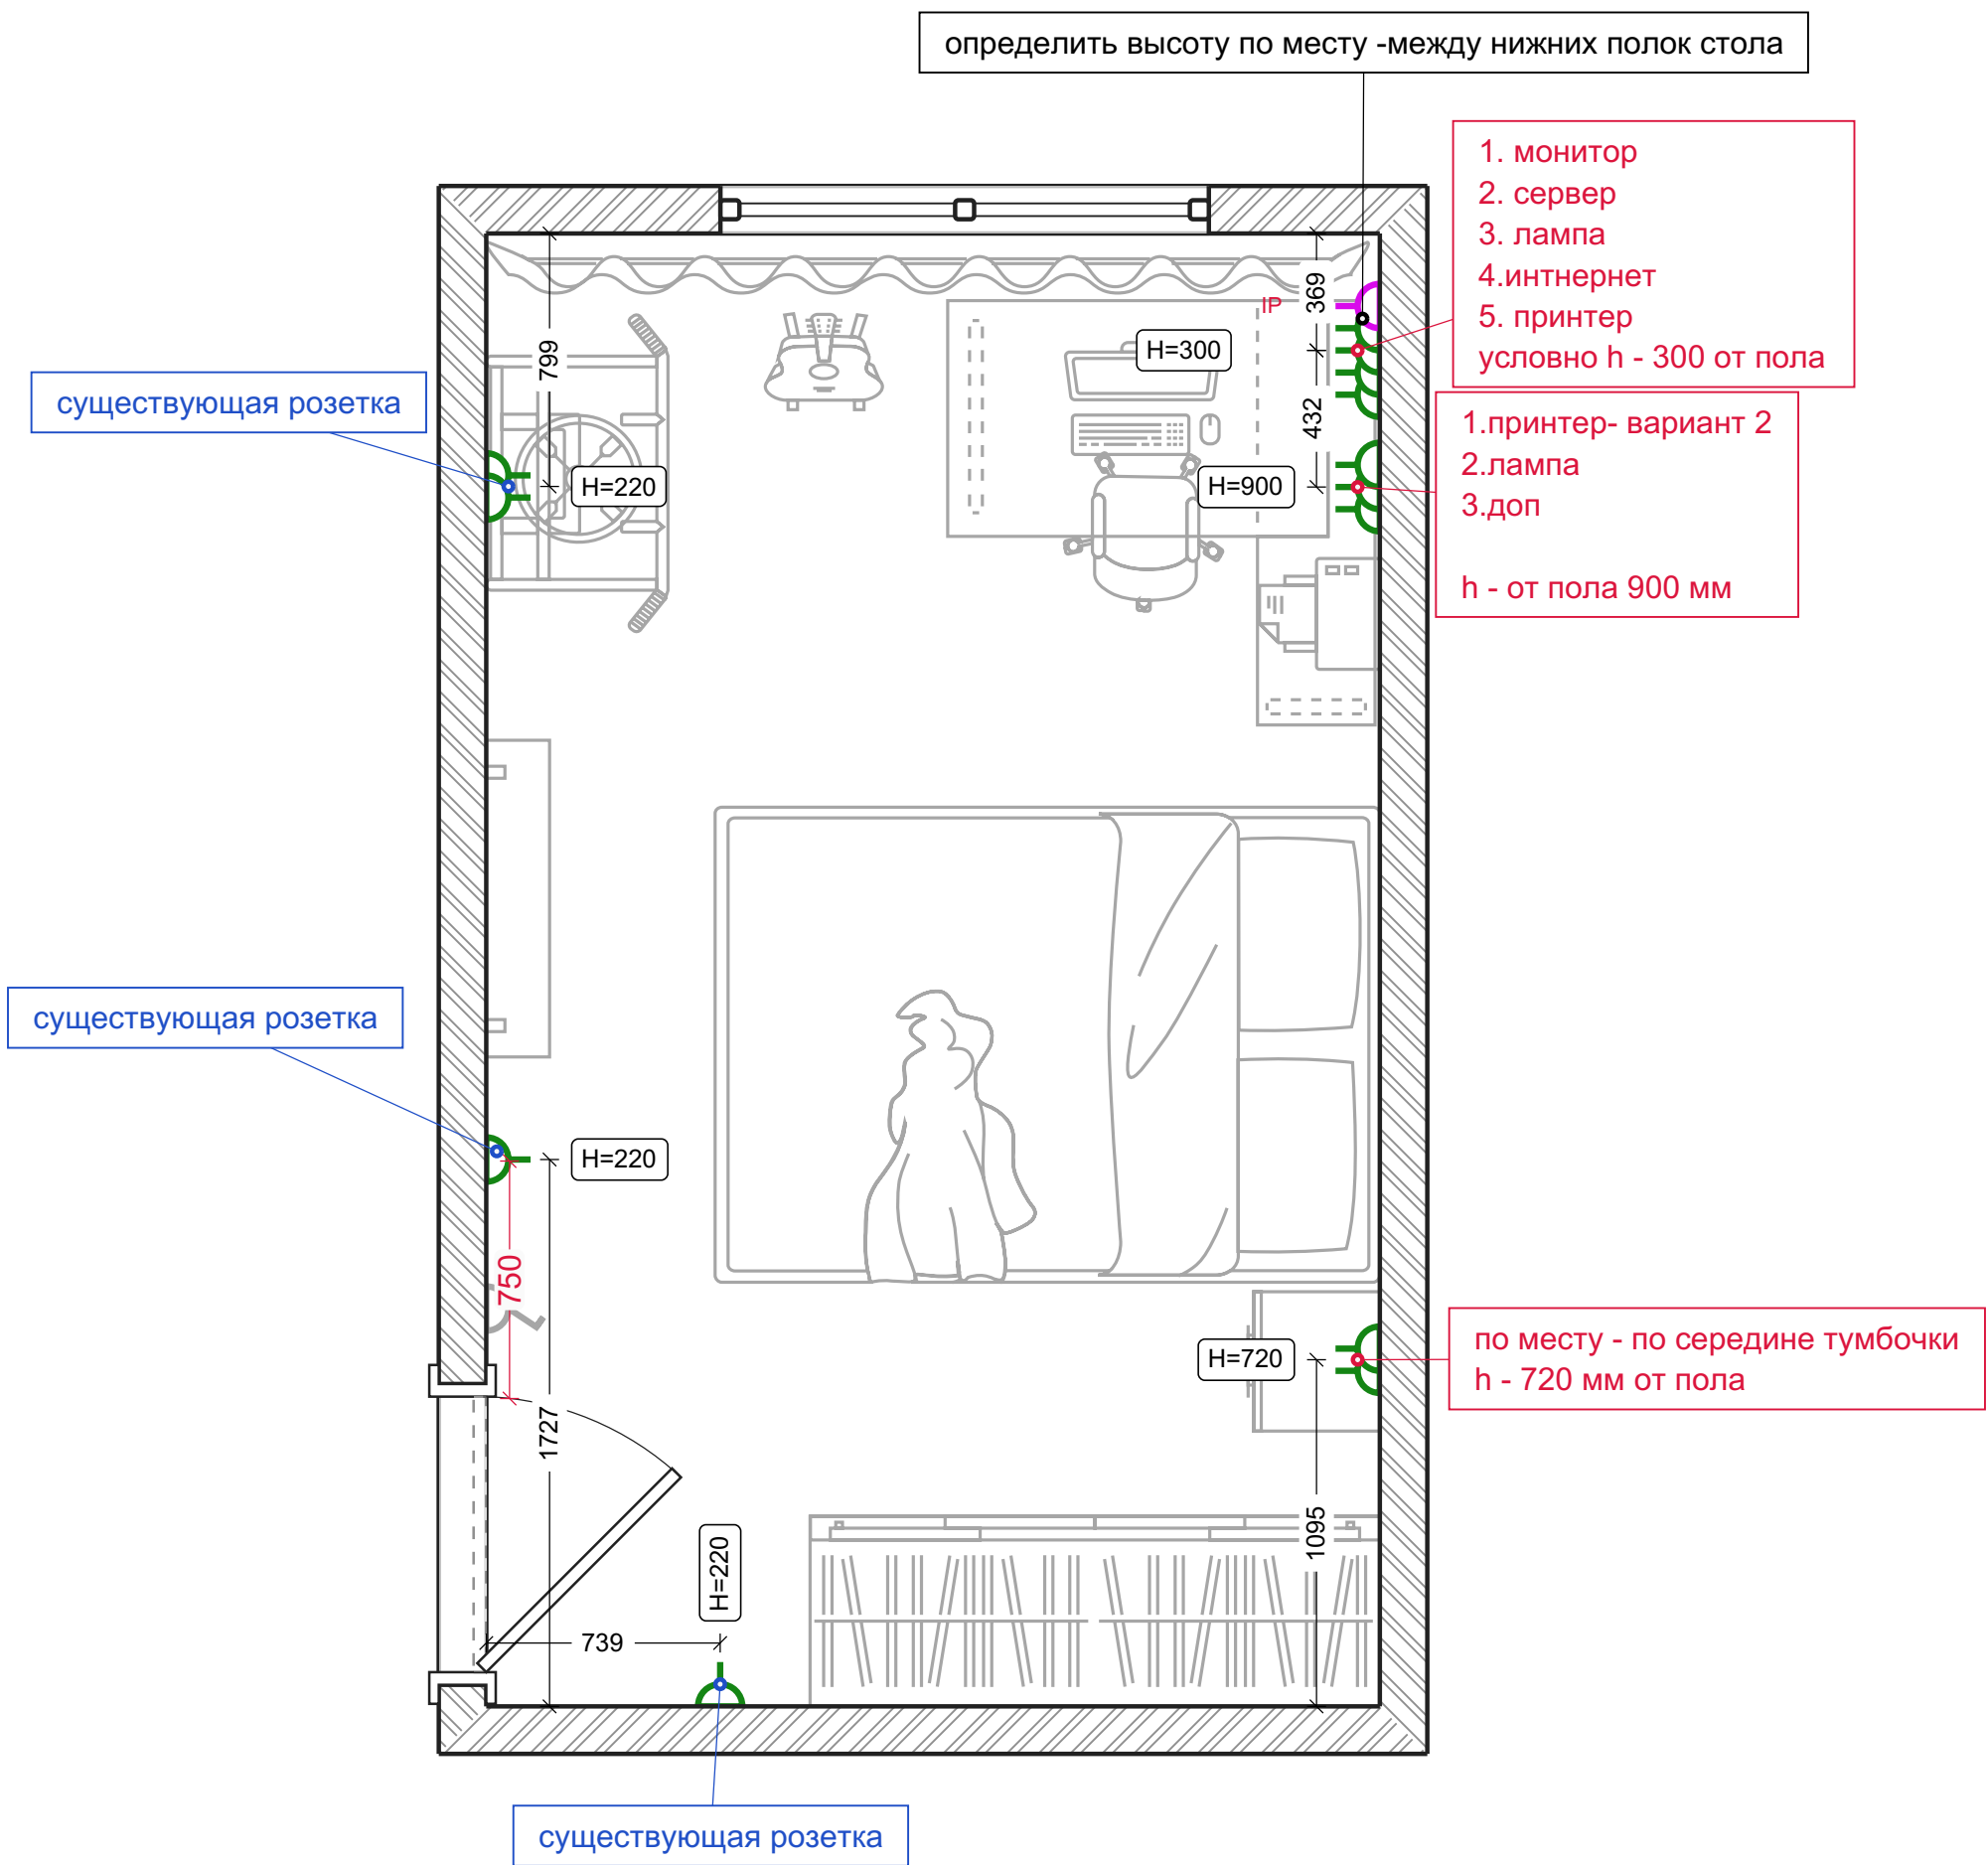

Освещение

Условные обозначения:


-  Потолочная люстра
-  Поворотная лампа

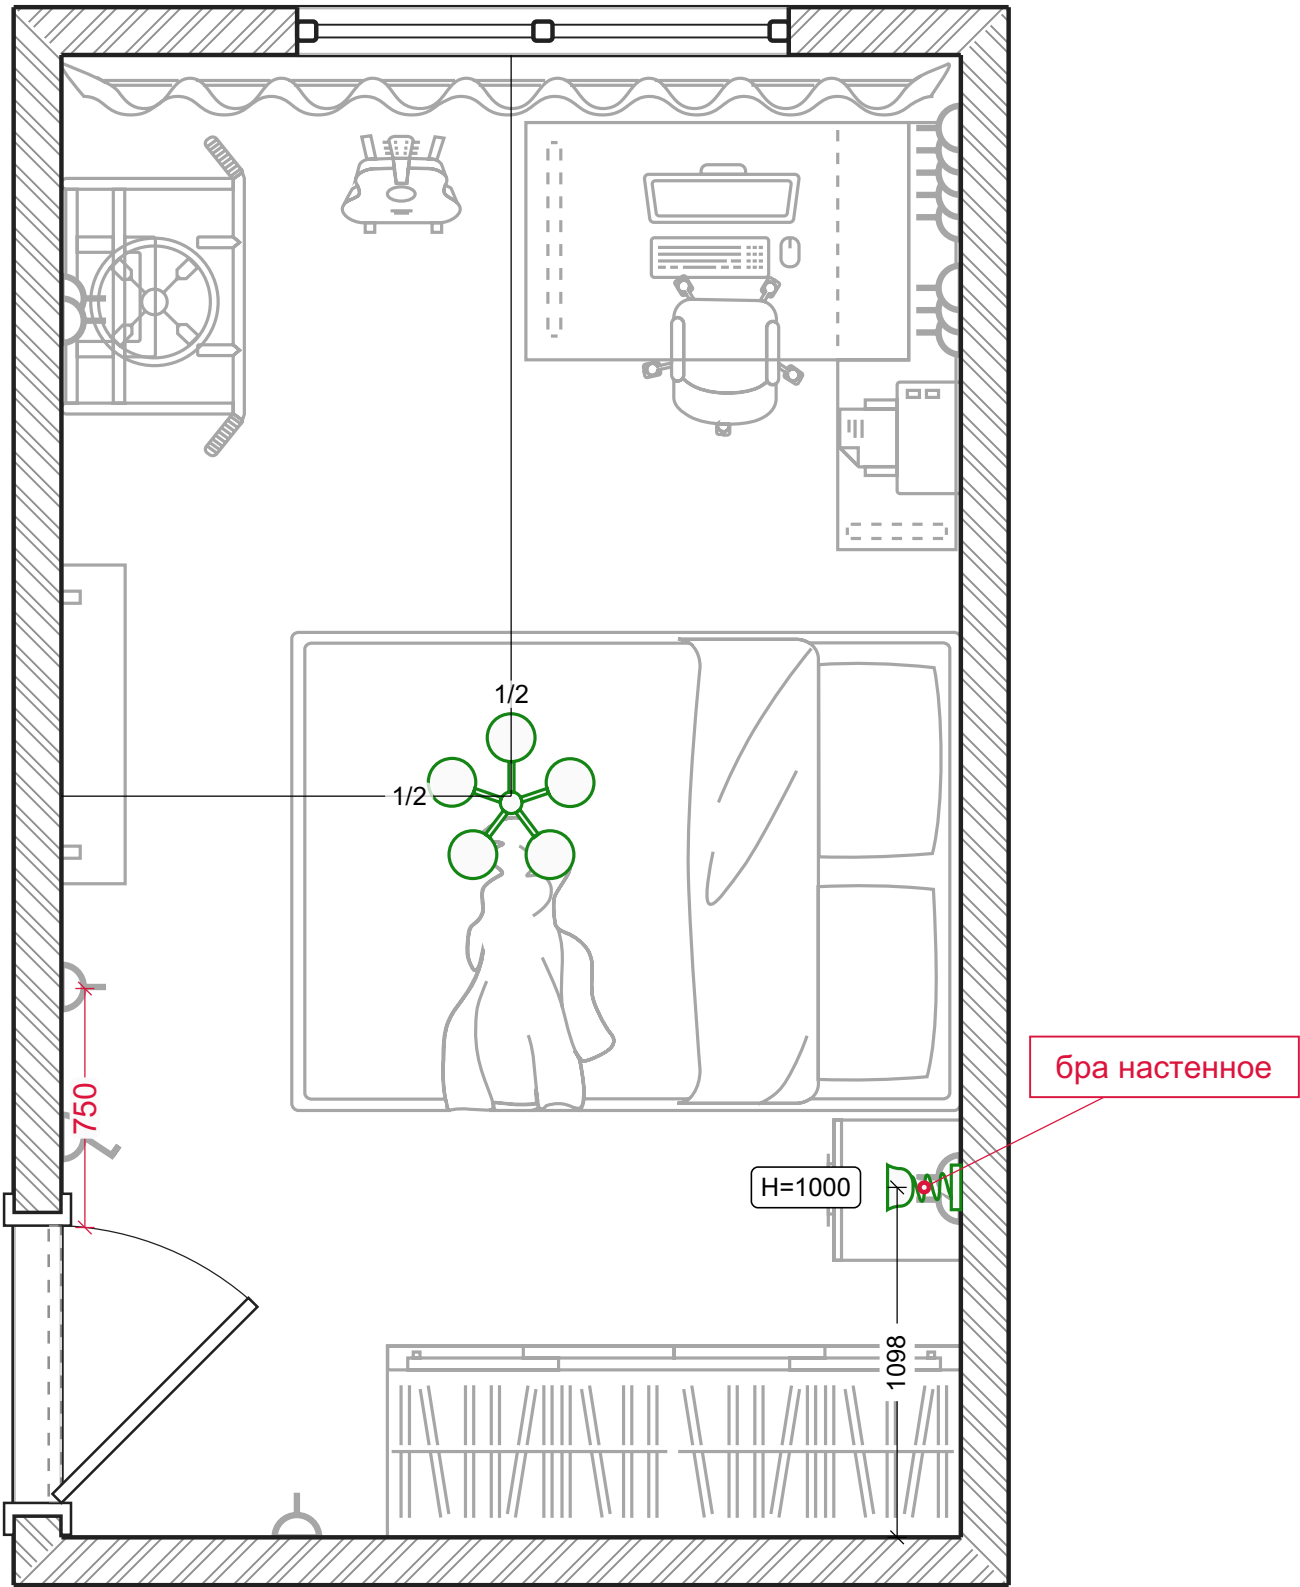


Выключатели

Условные обозначения:

 1-клавишный выключатель

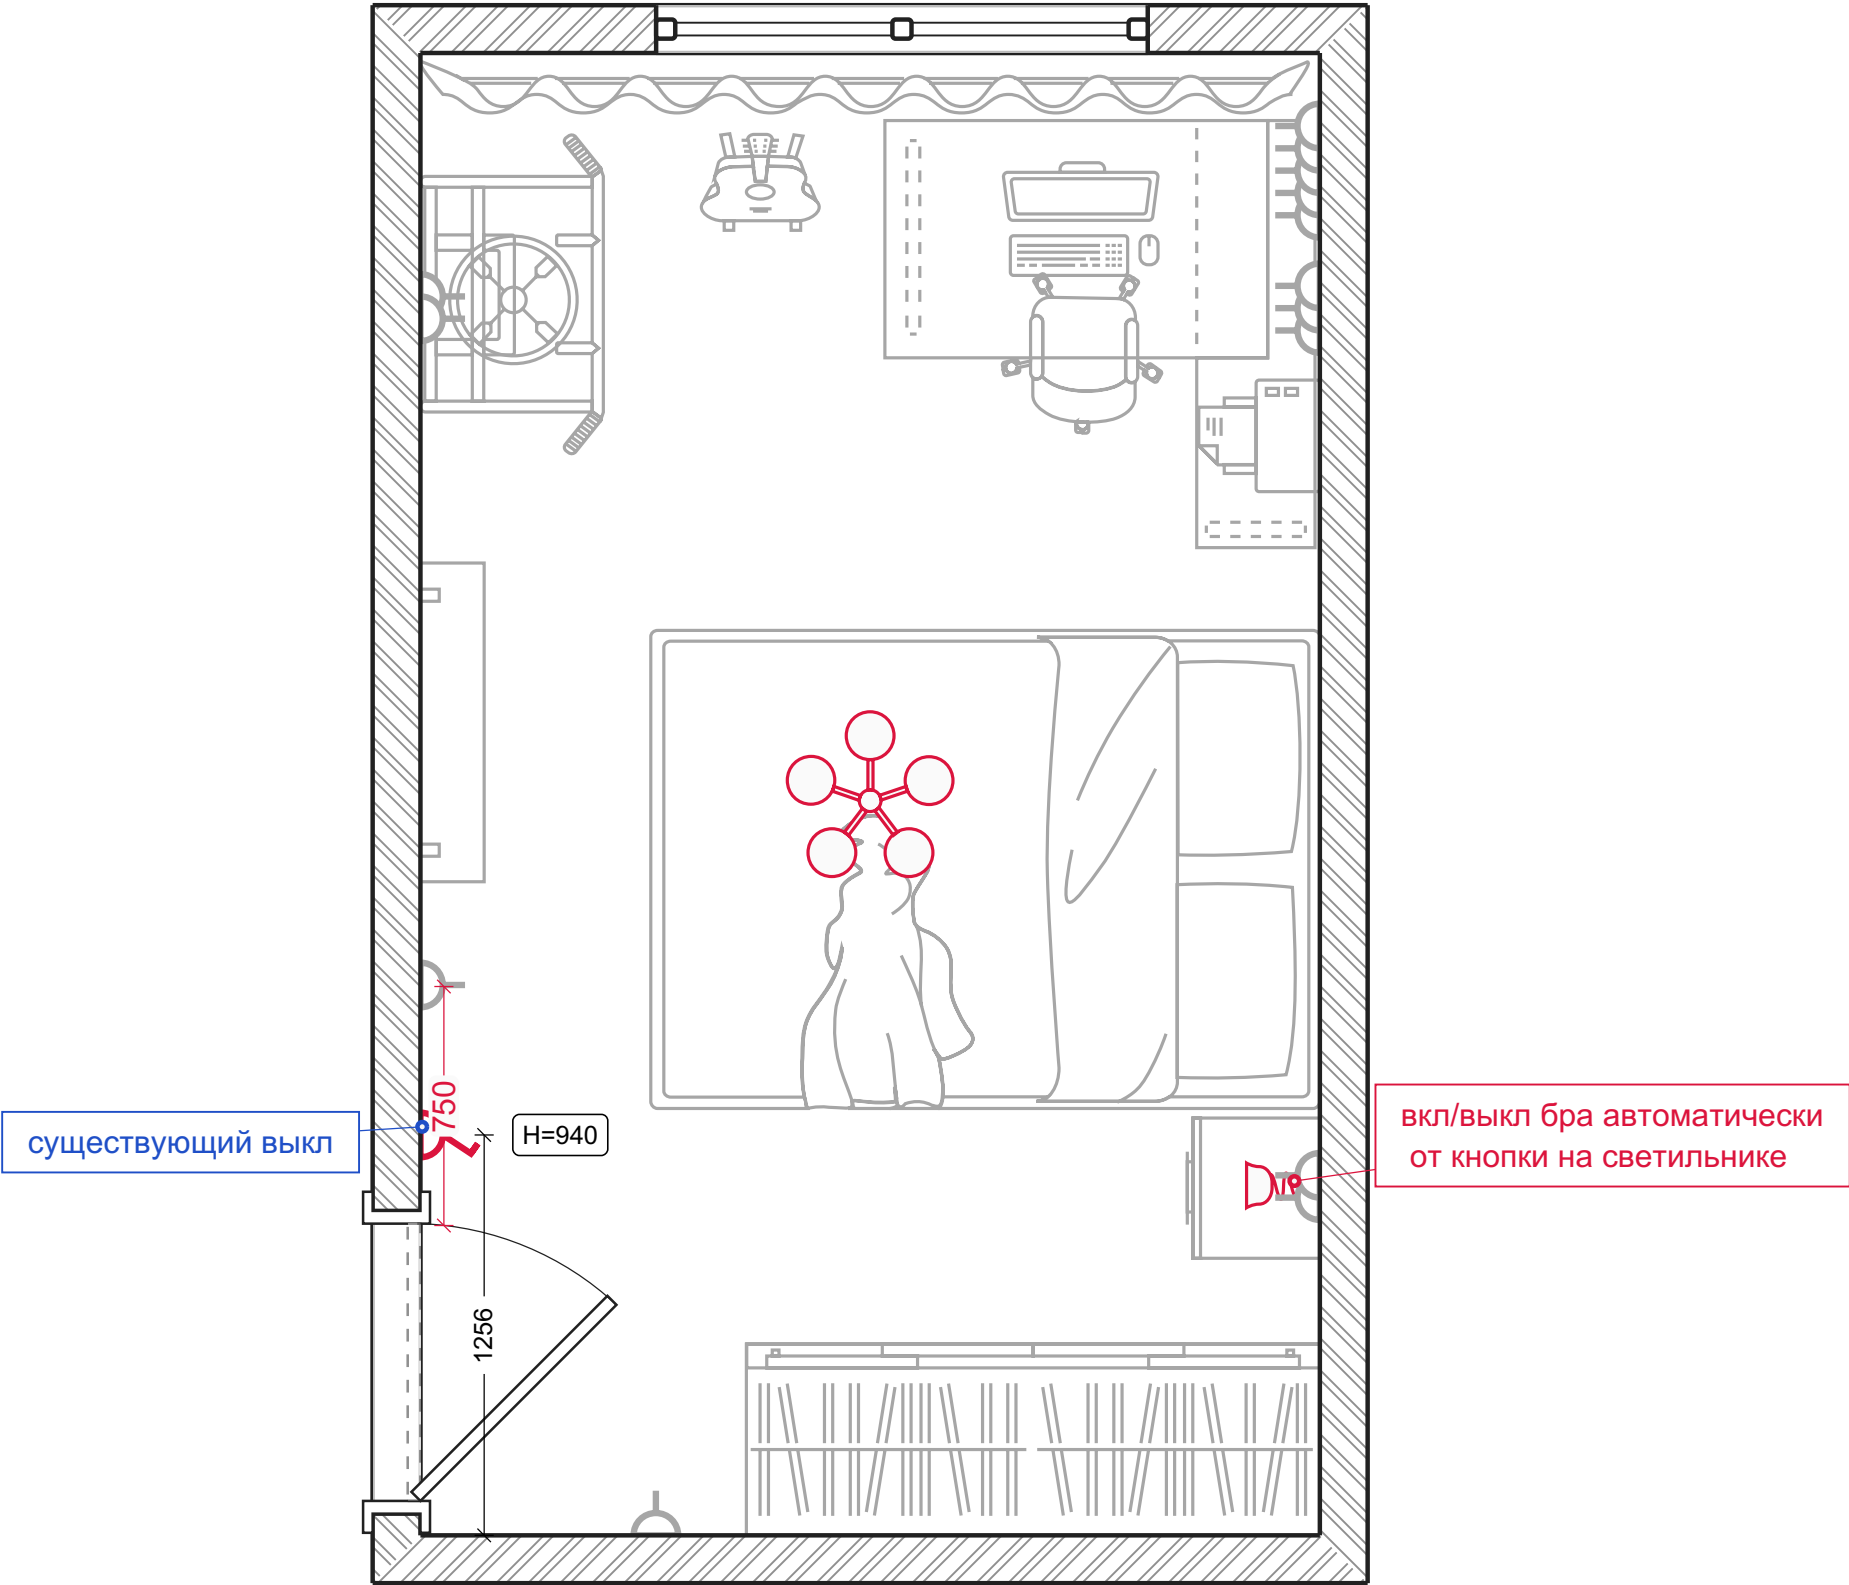

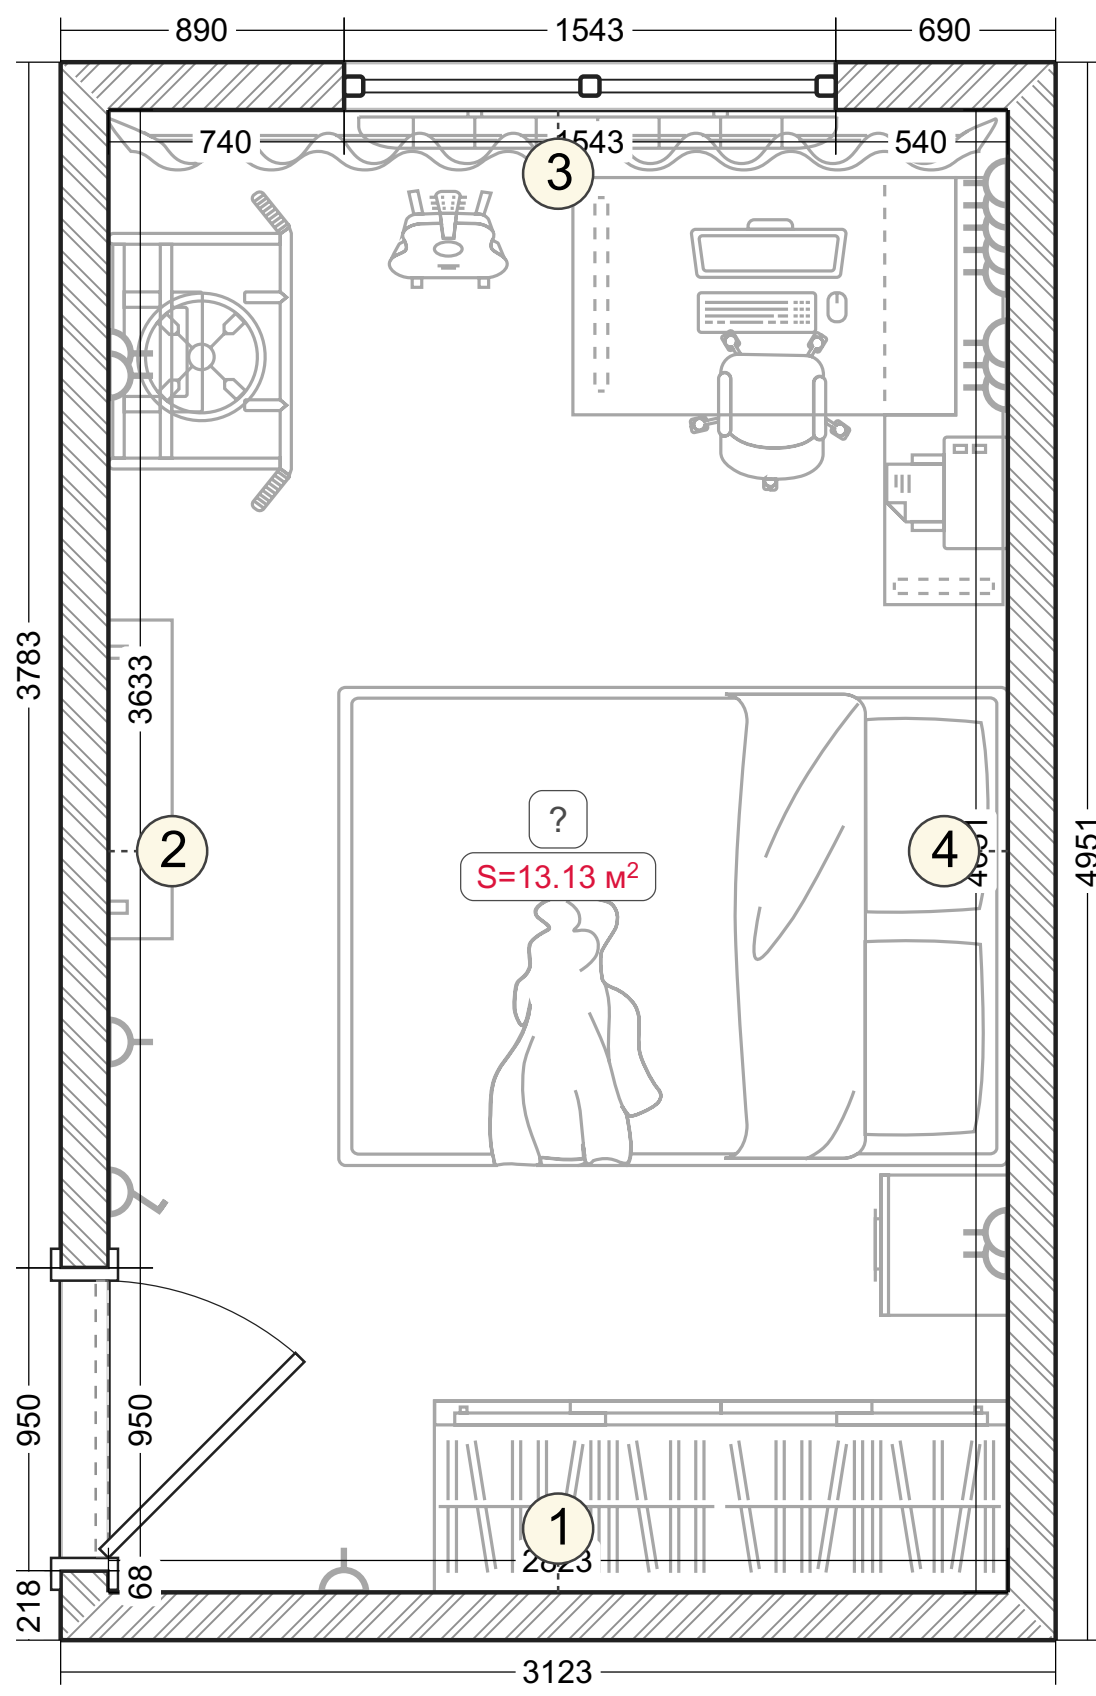

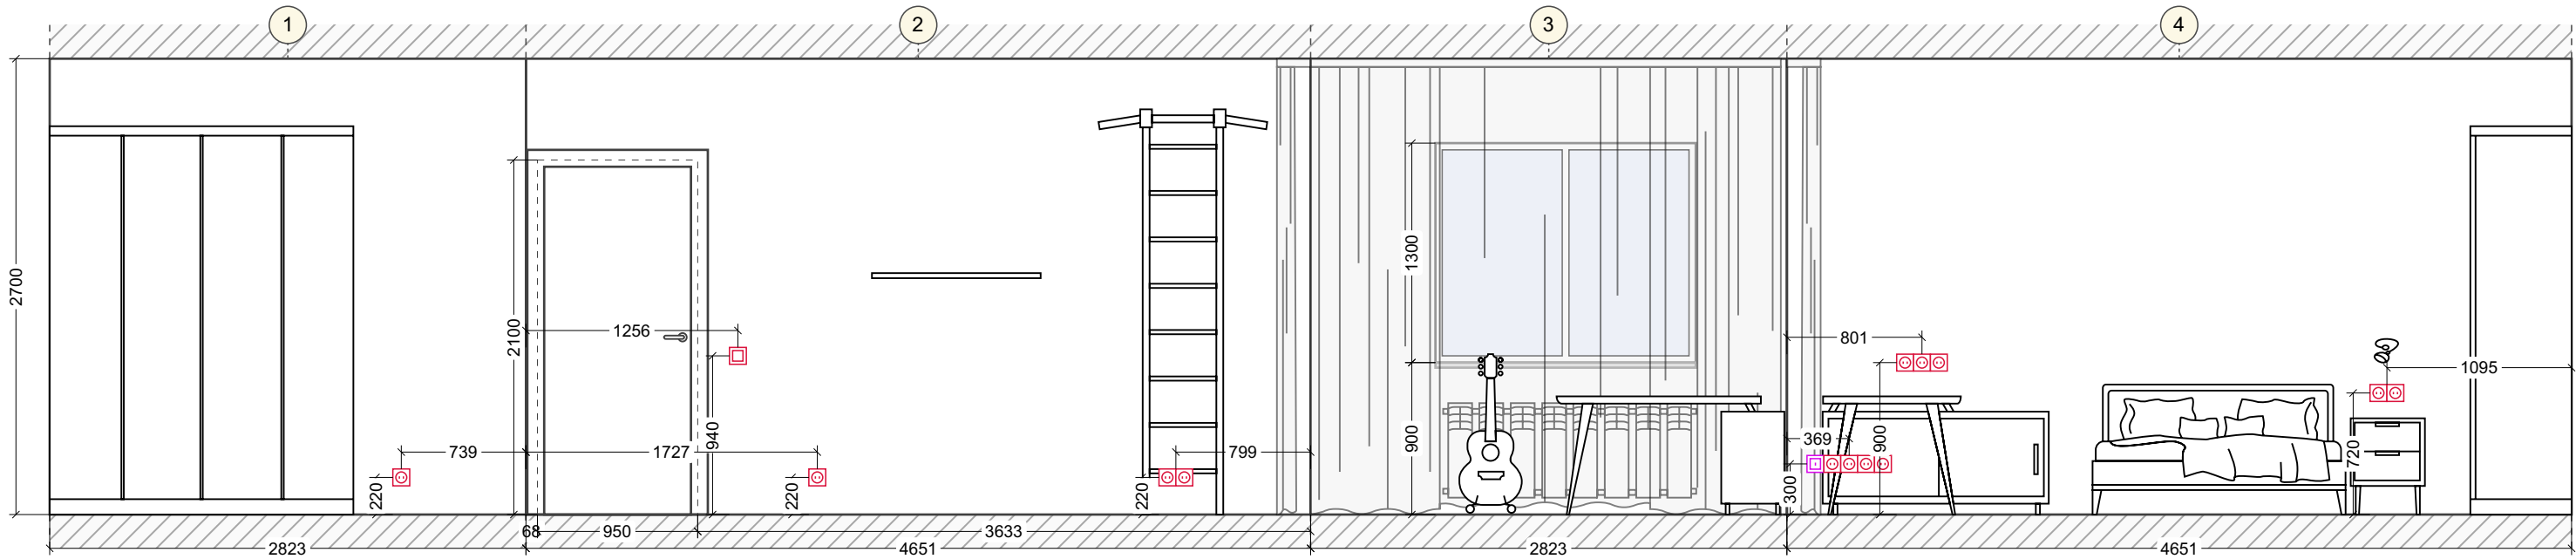
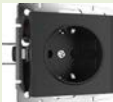


Таблица комплектации

ФИО Заказчика												
Адрес объекта												
Дизайнер					Чапланова.П							
Тип позиции	Фото (картинка)	Наименование помещений, где заложена данная позиция	Фабрика	Коллекция, артикул	Примечание (цвет, отделка, особенности формы и т.д.)	Ед.изм	Количество	Стоимость, ед (возможно ориентировочная)	Стоимость (Общая)	Где можно купить (наименования фирм-поставщиков)	Контакты поставщиков	Примечание
Лицевые отделочные материалы												
Обои		Детская	Victoria Stenova	Фон IDEAL 2 588230	Обои Флизелин 90гр/м2 Покрытие: Винил горячего тиснения 1.06*10.05 м	рул	3	3 200,00р.	9 600,00р.	Отделкино	Роман 89161112019	
обои пано		Детская	beibehang Китай	Custom wallpaper mural	Шелковые обои Влагонепроницаемый, Дымонепроницаемый, Водонепроницаемый, Звукопоглощающие, SoundProof	кв м	12,69	1 460,00р.	18 527,40р.	AliExpress	7 (800) 7000099	
Карниз		Детская	Orac Décor	C213	Карниз Orac Decor C213, Длина2000 мм Высота80 мм Ширина80 мм, белый	шт	8	2 141,00р.	17 128,00р.	Отделкино	Роман 89161112019	
Плинтус, мдф		Детская	Ultrawood	Base 5380 i	Плинтус напольный Ultrawood Base 5380 i 2000x10x110 мм, белый	шт	8	749,00р.	5 992,00р.	Отделкино	Роман 89161112019	
Мебель												
Тумба прикроватная		Детская	divan.ru	Нордик-1 Wood Grey	Тумба прикроватная Нордик-1 Wood Grey ширина 44,00 см высота 57,00 см глубина 40,2 см	шт.	1	8 890,00р.	8 890,00р.	Divan.ru	Дунаева Кристина тел.8-906-616-71-49	
Шкаф		Детская	Шкафулькин	Танзано	Корпус: МДФ крашенный по NCS Фасады: МДФ с фрезеровкой Размер: 2600/1800 длина/60	шт.	1	317574	317 574,00р.	Шкафулькин	8-(800)-301-9031	
Груша		Детская	Line sport		высота 160 см диаметр 40 см	шт.	1	25200	25200	Line sport	84951659878	

Тренажер		Детская	качай тело	Арт 635292531	длина 90 см	шт.	1	2689	2689	ozon		
Полка		Детская	BIRCH	Арт 1769474201	Полка настенная прямая черная, металлическая 100x15 см, 1 шт.	шт.	2	2097	4194	ozon		
Кресло		Детская	Hoff	Dublin	Размер (ШхВхГ) 66x85x66 см ткань, Цвет: обивки: светло-синий	шт.	1	14599	14599	Hoff мебель	+7 (495) 287-77-27	
Освещение												
Люстра		Детская	F-Promo	Gordian 2582-6U-56179	Высота 22,0 см Диаметр 53,0 см	шт.	1	5500	5500	Lu.ru	Михаил 89151520349	
Лампа настольная		Детская	Feron	48425-56179	Настольная лампа Feron DE185 BELL 48425-56179 35W, GU10, белый	шт.	1	2 000,00р.	2 000,00р.	Lu.ru	Михаил 89151520349	
Бра настенное		Детская	Arte Lamp	Electra A8231AP-1BK	Спот светодиодный для чтения с выключателем Arte Lamp Electra A8231AP-1BK-56179	шт.	1	5337	5337	Lu.ru	Михаил 89151520349	
Розетки/выключатели												
рамка под розетки на 4 поста		Детская	Werkel Stark	W0051808-56179	Цвет: черный Высота, 11мм Ширина, 95 мм Длина, 369 мм	шт.	1	2300	2300	Lu.ru	Михаил 89151520349	
рамка под розетки на 3 поста		Детская	Werkel Stark	W0031808-56179	Цвет: черный Высота, 11мм Ширина, 95 мм Длина, 238 мм	шт.	1	867	867	Lu.ru	Михаил 89151520349	

рамка под розетки на 2 поста		Детская	Werkel Stark	W0021808-56179	Цвет: черный Высота, 11мм Ширина, 95 мм Длина, 166 мм	шт.	2	516	1032	Lu.ru	Михаил 89151520349	
рамка под розетки на 1 поста		Детская	WerkelStark	W0011808-56179	Цвет: черный Высота, 11мм Ширина, 95 мм Длина, 95 мм	шт.	3	243	729	Lu.ru	Михаил 89151520349	
Розетка с заземлением		Детская	WerkelStark	Розетка с заземлением (черный матовый) Werkel W1171008-56179 (a051600)	Цвет: черный Высота, 70мм Глубина, 43 мм Длина, 70 мм	шт.	13	587	7631	Lu.ru	Михаил 89151520349	
Розетка для интернета		Детская	Werkel	Розетка Ethernet RJ-45 (черный матовый) Werkel W1181008-56179 (a051606)	Цвет: черный Высота, 70мм Глубина, 45 мм Длина, 70 мм	шт.	1	1860	1860	Lu.ru	Михаил 89151520349	
выключатель		Детская	Werkel	Выключатель одноклавишный (черный матовый) Werkel W1110008-56179 (a051608)	черный Высота, 70мм Глубина, 36 мм Длина, 70 мм	шт.	1	587	587	Lu.ru	Михаил 89151520349	
Текстиль	шторы, покрывало, подушки, перетяжка кровати	Детская			под заказ, согласно выбранному образцу	шт.	1	93300	93300	Салон Штор "Жук"	Зуева Наталья 8-926-828-32-38	

*В стоимость не включена: замеры, монтаж, доставка, если не указано иное.
*Стоимость и наличие позиций действительно 1-3 дня и может меняться у поставщиков.
*Отделочные материалы посчитаны с минимальным запасом 5 процентов.
* Перед Заказом необходимо ознакомиться с образцами

Итого: 545 536,40р.