


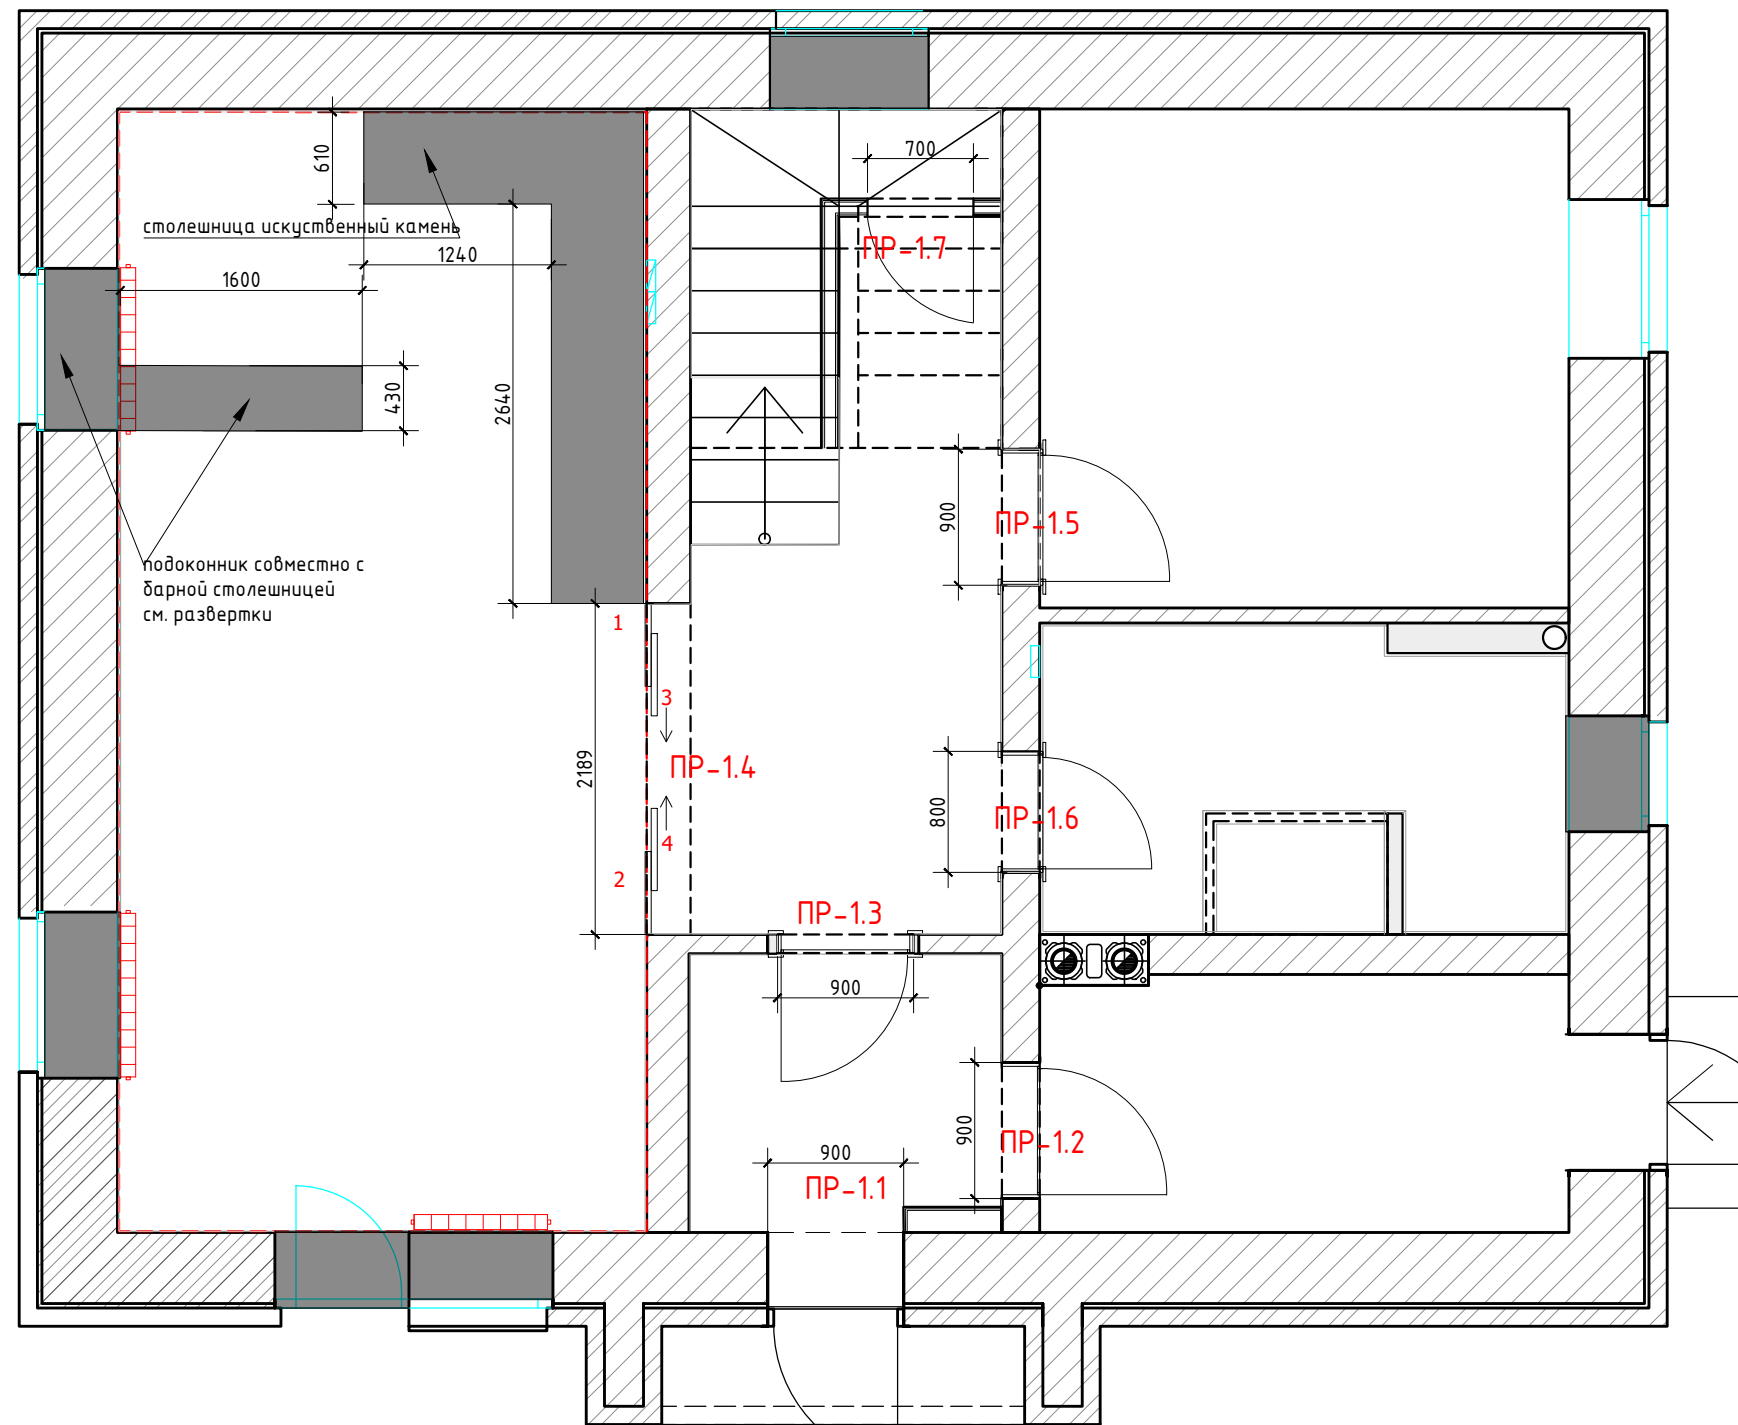

План 1-го этажа

№	Наименование	Площадь
001	Гостиная кухня	26,0
002	Холл	11,3
004	Санузел	7,2
006	Тамбур	3,8
		48,3 м²

План 2-го этажа

№	Наименование	Площадь
011	Санузел	12,8

Спецификация заполнения дверных проемов


№	Марка проема	Вид проема	Тип откр.	Замок	Ширина проема (мм)	Высота проема от учп (мм)	Толщина стены (мм)	Примечание
1	ПР-1.1	-	-	-	-	-	-	сущ. входная дверь
2	ПР-1.2	Д	Л	+	900	2000	250	входная дверь под штукатурку, обрамление черный
3	ПР-1.3	Д	Л	-	900	2100	120	наличник с двух сторон
4	ПР-1.4	П/Л	-	-	2189	2500	290	раздвижная перегородка, профиль черный, 1,2 секции стационарные, 3,4, раздвижные, стекло тонированное, см развертку
5	ПР-1.5	Д	Л	-	900	2100	250	наличник с двух сторон
6	ПР-1.6	Д	Л	+	800	2100	250	наличник с двух сторон, сантех. защелка
7	ПР-1.7	Д	П	-	700	1600	120	дверь скрытого монтажа, под штукатурку
8	ПР-2.1	Д	П	+	900	2100	270	наличник с двух сторон, сантех. защелка
9	ПР-2.2	П/Л	-	-	1095	2700	100	-
10	ПР-2.3	П/Л	-	-	1095	2700	100	раздвижная перегородка из двух секций, профиль черный, зеркальная см развертку

Примечание: Д - дверь П/Л-портал
П - правое открывание Л-левое открывание


внешний вид межкомнатной двери




ПР- 1.4 М 1:50

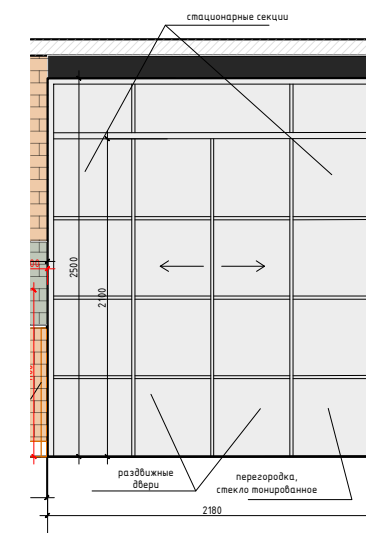

ПР- 2.3 М 1:50

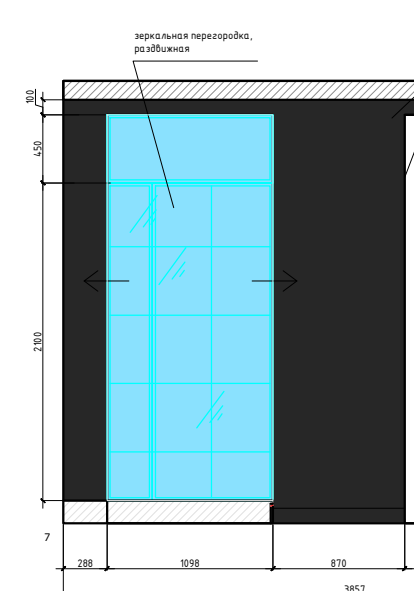

М 1:50

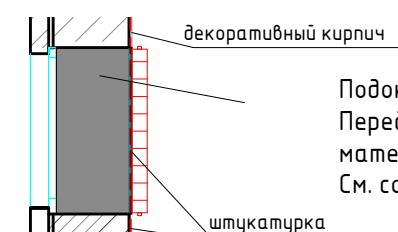

Подоконники- искусственный камень согласно выбранному образцу.
Перед производством произвести замеры, учитывать толщину отделочных материалов на стенах.
См. совместно с ведомостью отделки

Заказчик	Согласованно	Дата	Подпись	Адрес:			
		14.03.22		Раменское р-он, СПС, СТ товарищество "Жемчужина" уч.103	Стадия	Лист	Листов
Дизайнер	Чапланова П.О					17	32
				Жилой дом	POLINA CHAPLANOVA DESIGN		
				Схема заполнения дверных проемов и окон			