



АРХИТЕКТОР
ЯНА ДЕНИСЕНКО

☎ 8-918-076-97-81
@ @_proekt_doma

ПРОЕКТНАЯ ДОКУМЕНТАЦИЯ

ИНДИВИДУАЛЬНЫЙ ДВУХЭТАЖНЫЙ ЖИЛОЙ ДОМ, РАСПОЛОЖЕННЫЙ ПО АДРЕСУ:
КРАСНОДАРСКИЙ КРАЙ, ГОРОД СОЧИ, Р-Н АДЛЕРСКИЙ,
СДТ «ЧЕРНОМОРЕЦ», УЧАСТОК 209
КАДАСТРОВЫЙ НОМЕР УЧАСТКА: 23:49:0404003:3434

ТОМ 1

Архитектурные решения

Российская Федерация
Краснодарский край
г. Краснодар
2021 г.

Ведомость чертежей

Лист	Наименование
1	Ведомость чертежей
2	Пояснительная записка. Общие данные
3	Схема планировочной организации участка; ТЭП
4	Ландшафтное планирование участка, М 1:100
5	План этажа на отм. 0.000, М 1:100
6	План этажа на отм. +3,400, М 1:100
7	Кладочный план на отм. 0.000, М 1:100
8	Кладочный план на отм. +3,400, М 1:100
9	Фасад 1-4, М 1:100; Фасад 4-1, М 1:100
10	Фасад А-Г, М 1:100; Фасад Г-А, М 1:100
11	План кровли на отм. +7,200, М 1:100; Схема Л-1, М 1:50
12	Разрез 1-1 М 1:75
13	Разрез 2-2 М 1:50
14-15	Ведомость заполнения оконных проемов
16	Ведомость заполнения дверных проемов
17	Визуализации планировки дома в 3D
18-24	Визуализации экстерьера

						07/2021 - АР		
						Индивидуальный жилой дом, расположенный по адресу: край Краснодарский, г. Сочи, р-н Адлерский, с/дт "Черноморец", уч. 209		
						КН 23:49:0404003:3434		
Изм.	Кол.уч.	Лист	№ Док.	Подп.	Дата		Стадия	Лист
								Листов
Архитектор		Денисенко Я.В.					П	1
Архитектор		Антипова Л.В.						27
						Ведомость чертежей		

Пояснительная записка:

1. Общие данные:

Проект индивидуального жилого дома, расположенного по адресу: край Краснодарский, г. Сочи, р-н Адлерский, сдт "Черноморец", уч. 209, КН 23:49:0404003:3434, разработан на основании технического задания, выданного заказчиком и соответствует требованиям экологическим, санитарно-гигиеническим, противопожарным и другим нормам, действующим на территории РФ.

2. Конструктивные и архитектурно-планировочные решения

2.1 Конструктивные решения:

СТЕНЫ:

Наружные ограждающие стены с двумя типа облицовки: 1) Из керамзитоблока 250мм, с утеплителем 50мм, вентзазором 20мм и облицовкой ригельным кирпичом 50мм; 2) Из керамзитоблока 250мм, с утеплителем 50мм, облицовкой ветфасада из деревянных панелей 70мм, в соответствии с дизайн-проектом фасадов (см. визуализации).
Внутренние несущие стены - керамзитоблок 250мм.
Внутренние перегородки - керамзитоблок 100мм.

КРОВЛЯ:


Форма - плоская, неэксплуатируемая. Площадь кровли дома 113,0 м².
Водосток - наружный, организованный в водосточные воронки, круглого сечения, цвет RAL 9005 (Черный матовый).

2.2 Архитектурно-планировочные решения.


Здание дома имеет прямоугольную конфигурацию в плане. Габаритные размеры здания дома 12,5 x 11,55 м.
Здание двухэтажное. Вход в здание осуществляется через 3 входные двери, через 2 двери с фасада 1-4 вдоль оси "Б" и через 1 дверь с фасада Г-А вдоль оси "1".
На отм. 0.000 принят уровень чистого пола 1 этажа. Уровень земли -0,0250мм.
Высота этажа от верха ж/б плиты (-0.100) до низа ж/б перекрытия второго этажа (+3,100) +3,200.
Высота 2 этажа от верха ж/б плиты (+3,300) до низа деревянной балки кровли (+6,500) +3,200.

						07/2021 - АР		
						Индивидуальный жилой дом, расположенный по адресу: край Краснодарский, г. Сочи, р-н Адлерский, сдт "Черноморец", уч. 209 КН 23:49:0404003:3434		
Изм.	Кол.уч.	Лист	№ Док.	Подп.	Дата			
Архитектор	Денисенко Я.В.					Стадия		
Архитектор	Антипова Л.В.							
						П	2	27
						Пояснительная записка. Общие данные.		
								

Технико - экономические показатели			
№	Наименование	Ед. изм.	Кол-во
1	Общая площадь участка	м²	421,14
2	Площадь застройки	м²	130,0
3	Коэффициент застройки	%	30,86
4	Этажность	шт.	2
5	Высота дома до конька	м	7,2

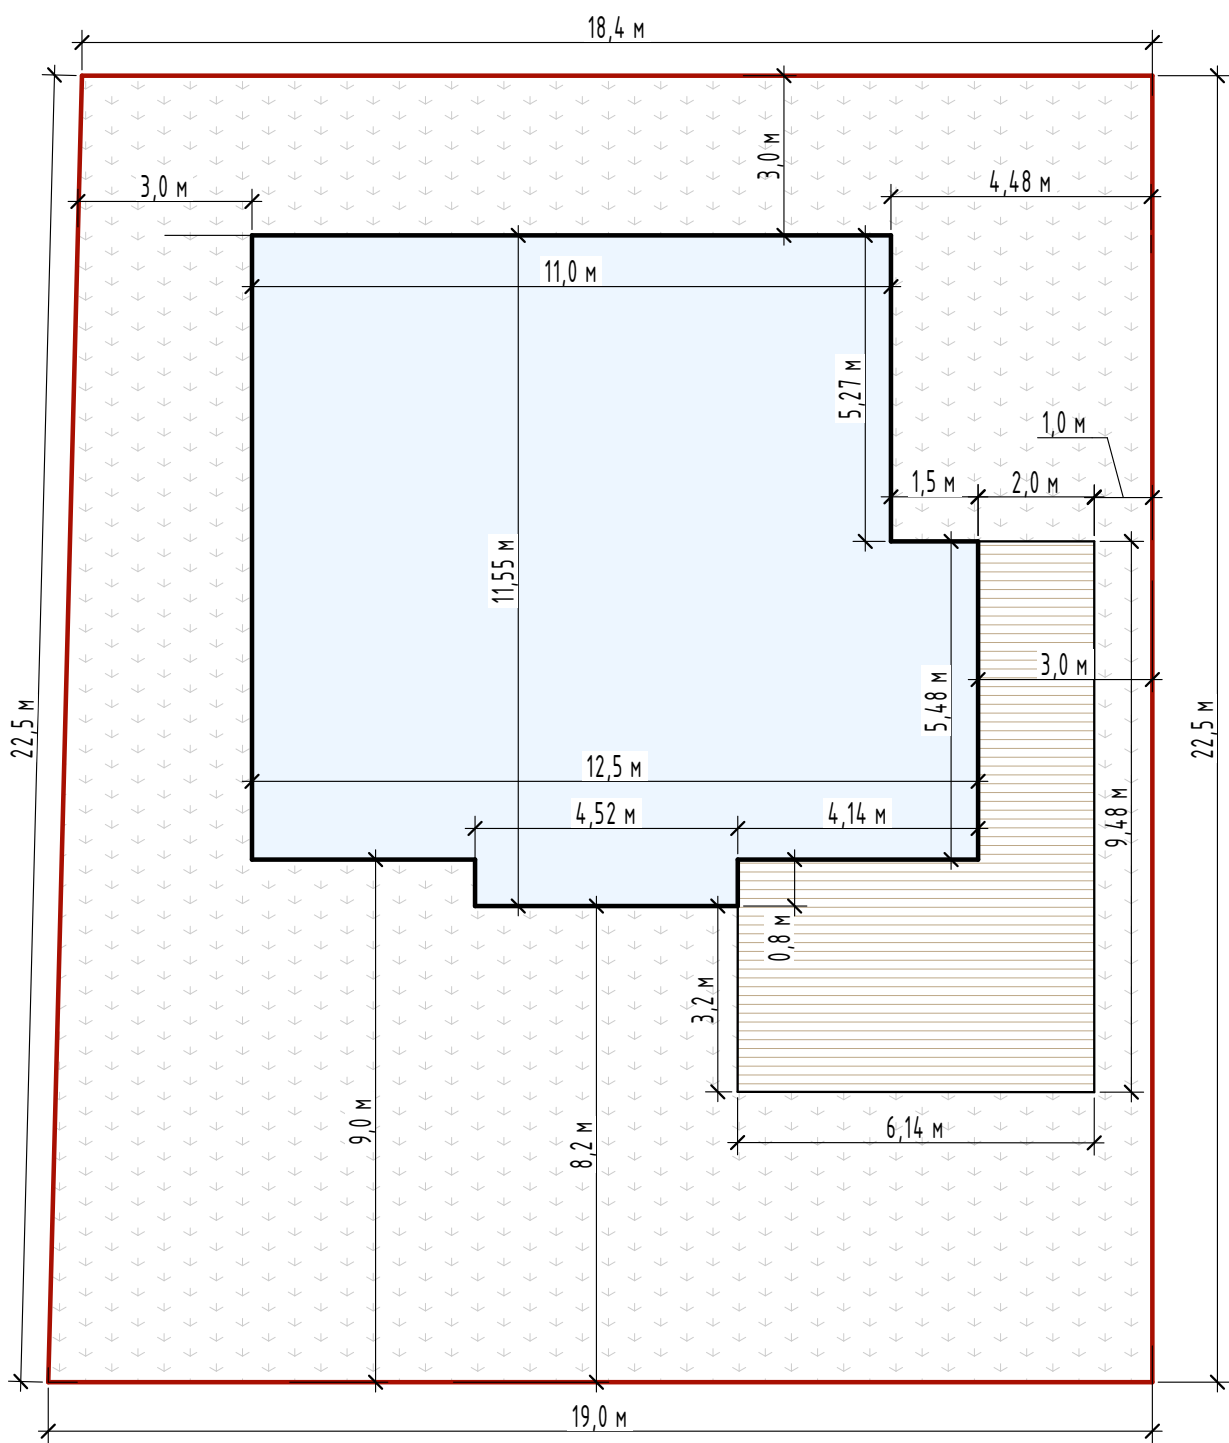

- Границы участка
- Проектируемый дом
- Крыльцо/терраса

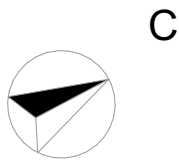


Дорога

						07/2021 - АР		
						Индивидуальный жилой дом, расположенный по адресу: край Краснодарский, г. Сочи, р-н Адлерский, с/дт "Черноморец", уч. 209		
						КН 23:49:0404003:3434		
Изм.	Кол.уч.	Лист	№Док.	Подп.	Дата		Стадия	Лист
Архитектор		Денисенко Я.В.					П	3
Архитектор		Антипова Л.В.				Схема планировочной организации участка		27
						ПРОЕКТ		



						07/2021 - AP			
						Индивидуальный жилой дом, расположенный по адресу: край Краснодарский, г. Сочи, р-н Адлерский, сдт "Черноморец", уч. 209			
						КН 23:49:0404003:3434			
Изм.	Кол.уч.	Лист	№Док.	Подп.	Дата		Стадия	Лист	Листов
Архитектор		Денисенко Я.В.					П	4	27
Архитектор		Антипова Л.В.				Ландшафтный план участка, М 1:100	АРХИТЕКТУРНОЕ БЮРО ПРОЕКТ		

ПЛАН НА ОТМ. 0.000, М 1:100

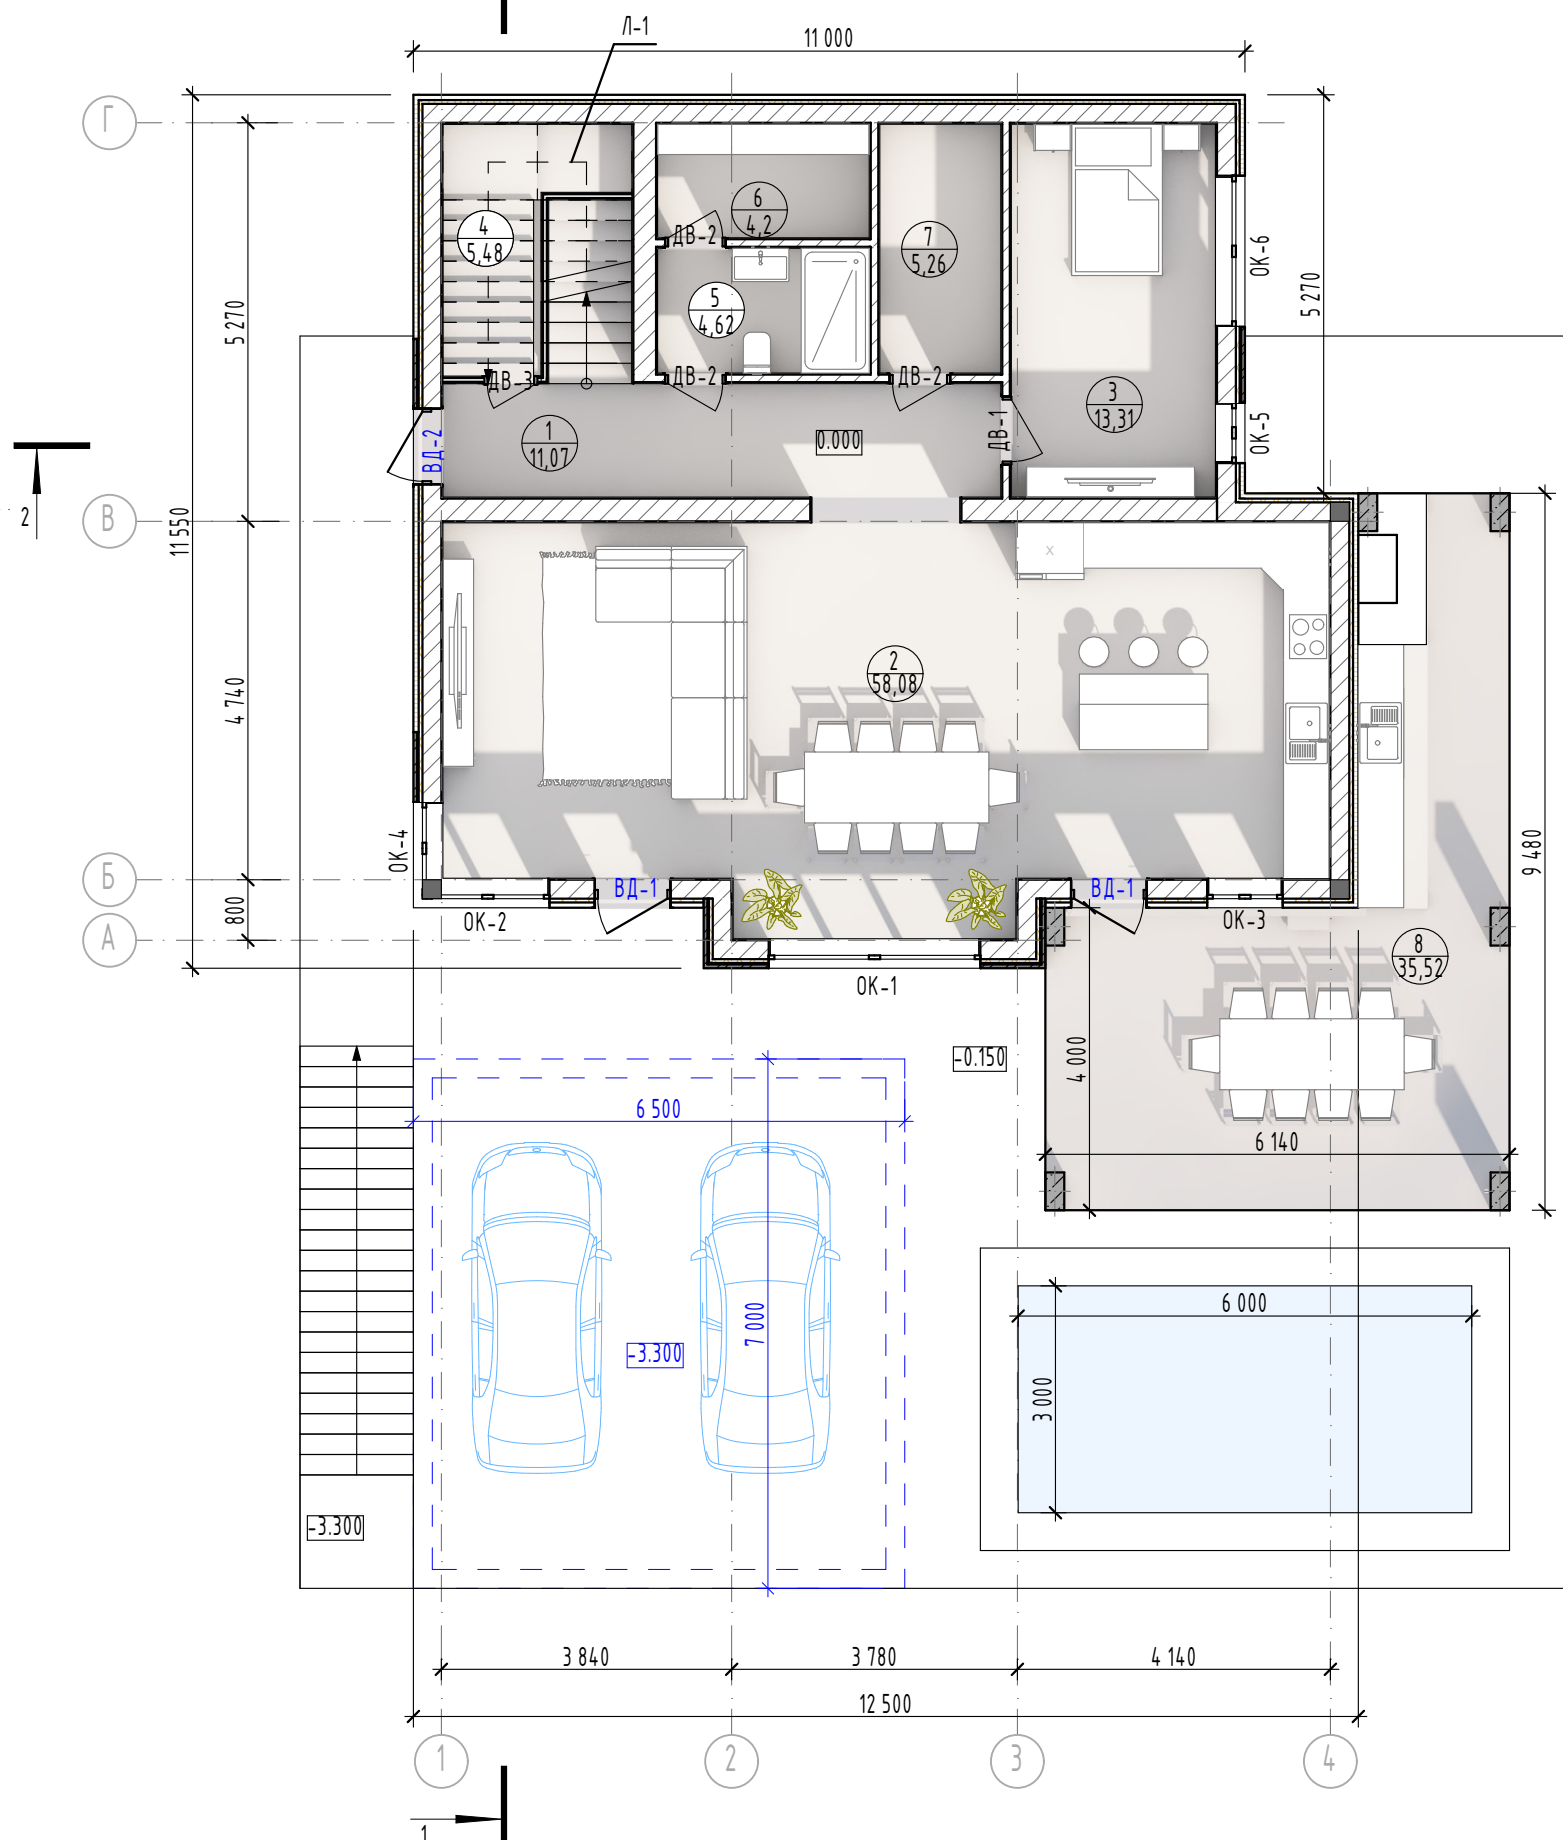

Условные обозначения:

ОК-1 - Заполнение оконных проемов;

1 - Марка помещения;
1,10 - Площадь помещения;

ДВ-1 - Заполнение дверных проемов;

Наружные стены:

1 Тип:
Штукатурка 20мм,
Керамзитоблок 250мм,
Утеплитель 50мм,
Вентзазор 20мм,
Ризельный кирпич 50мм.

2 Тип:
Штукатурка 20мм,
Керамзитоблок 250мм,
Утеплитель 50мм,
Вентфасад 70мм.

Внутренние несущие стены:

Штукатурка 20мм,
Керамзитоблок 250мм,
Штукатурка 20мм.

Перегородки:

Штукатурка 20мм,
Керамзитоблок 100мм,
Штукатурка 20мм.

0.000 - Отметка уровня пола

0.000 - Отметка уровня пола гаража

- - - - - Линии границ стен гаража


Примечание:

- Общие данные см. лист 2 ;
- Ведомость элементов заполнения проемов дома см. листы 14-16 ;
- Площадь указана с учетом отделки 20мм ;
- Разрезы см. листы 12-13;
- Расстановка мебели, сантехники условная.
- Визуализации планировки дома в 3D см. лист 17.


Экспликация помещений дома на отм. 0.000

№ пом.	Наименование	S, м²
1	Холл	11,07
2	Кухня-гостиная	58,08
3	Гостевая	13,31
4	Гардероб	5,48
5	С\У 1 эт.	4,62
6	Сауна	4,2
7	Котельная	5,26
Итого:		102,02
8	Терраса	35,52
Итого:		137,54

Типы ограждающих стен, схемы М 1:50

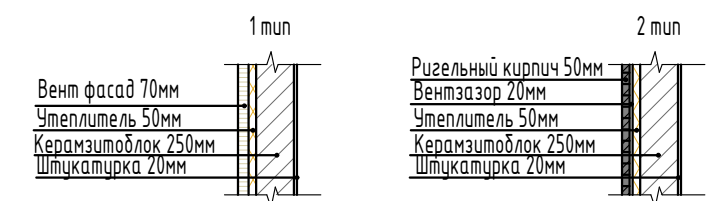

						07/2021 - АР		
						Индивидуальный жилой дом, расположенный по адресу: край Краснодарский, г. Сочи, р-н Адлерский, сдп "Черноморец", уч. 209		
						КН 23:49:0404003:3434		
Изм.	Кол.уч.	Лист	№Док.	Подп.	Дата	Архитектор	Стадия	Лист
							П	5
							Листов	27
						План этажа на отм. 0.000; М 1:100		
						ПРОЕКТ		

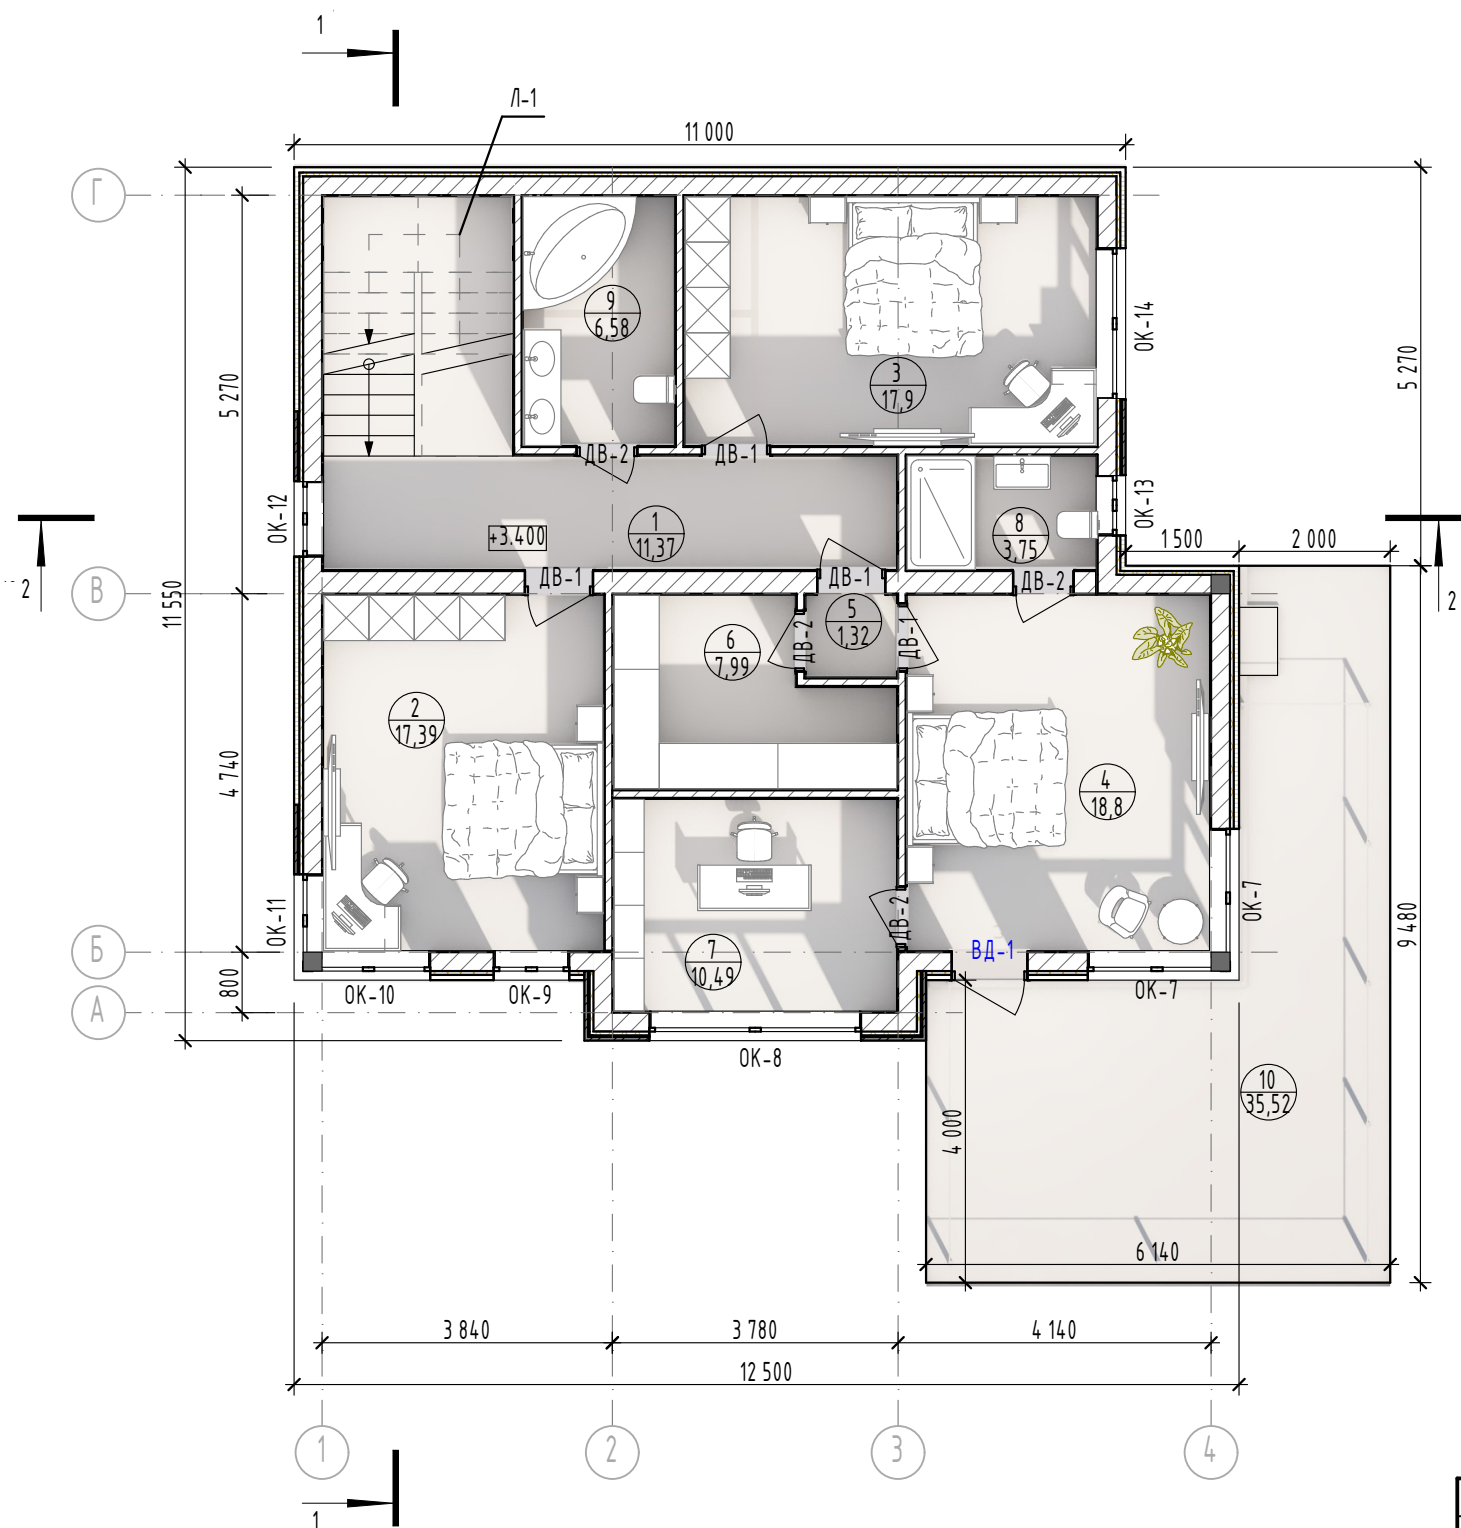

Условные обозначения:

ОК-1 - Заполнение оконных проемов;

1 - Марка помещения;
1.10 - Площадь помещения;

ДВ-1 - Заполнение дверных проемов;

Наружные стены:

1 Тип:
Штукатурка 20мм,
Керамзитоблок 250мм,
Утеплитель 50мм,
Вентазор 20мм,
Ригельный кирпич 50мм.

2 Тип:
Штукатурка 20мм,
Керамзитоблок 250мм,
Утеплитель 50мм,
Вентфасад 70мм.

Внутренние несущие стены:

Штукатурка 20мм,
Керамзитоблок 250мм,
Штукатурка 20мм.

Перегородки:


Штукатурка 20мм,
Керамзитоблок 100мм,
Штукатурка 20мм.

0.000 - Отметка уровня пола

Экспликация помещений дома на отм. +3,400

№ пом.	Наименование	S, м²
1	Холл	11,37
2	Детская 1	17,39
3	Детская 2	17,9
4	Мастер - спальня	18,8
5	Холл мастер-спальни	1,32
6	Гардероб мастер-сп. 2 эт.	7,99
7	Кабинет	10,49
8	С/У мастер-сп. 2 эт.	3,75
9	С/У общий 2 эт.	6,58
Итого:		95,59
10	Балкон	35,52
Итого:		131,11

Типы ограждающих стен, схемы М 1:50

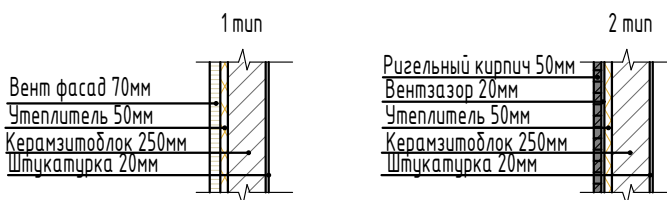


Примечание:


- Общие данные см. лист 2 ;
- Ведомость элементов заполнения проемов дома см. листы 14-16 ;
- Площадь указана с учетом отделки 20мм ;
- Разрезы см. листы 12-13;
- Расстановка мебели, сантехники условная.
- Визуализации планировки дома в 3D см. лист 17.

						07/2021 - АР		
						Индивидуальный жилой дом, расположенный по адресу: край Краснодарский, г. Сочи, р-н Адлерский, сдп "Черноморец", уч. 209		
						КН 23:49:0404003:3434		
Изм.	Кол.уч.	Лист	№Док.	Подп.	Дата	Архитектор	Стадия	Лист
							П	6
								27
						План этажа на отм. +3,400; М 1:100		
						ПРОЕКТ		

Кладочный план на отм. 0.000, М 1:100

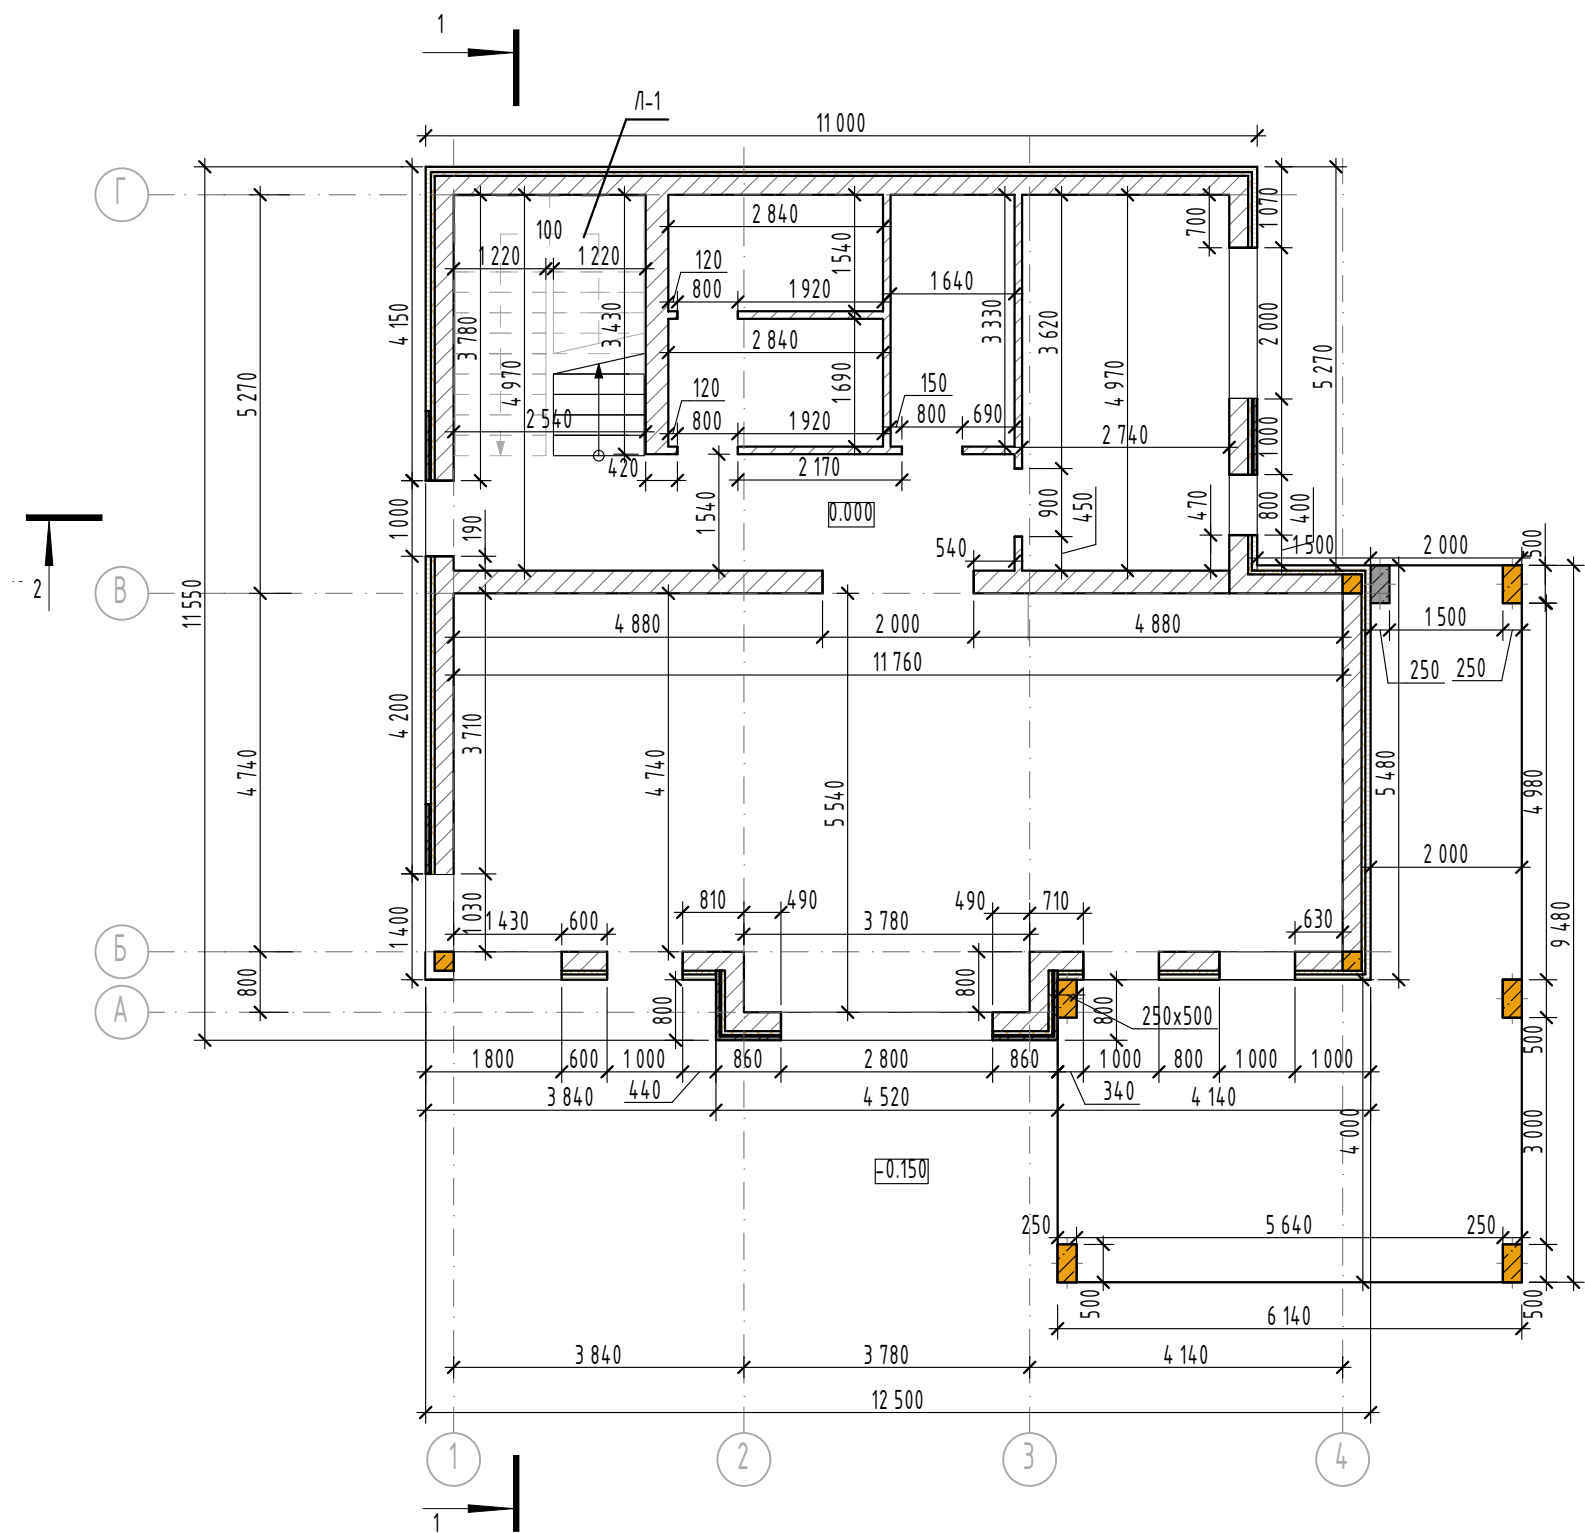

Типы ограждающих стен, схемы М 1:50

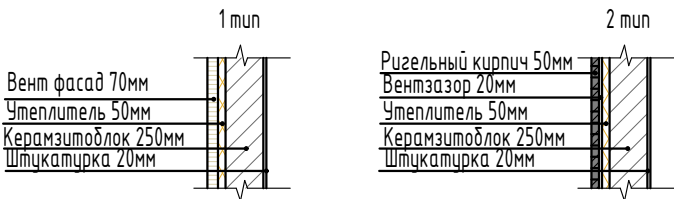

Условные обозначения:

- Наружные стены:
- 1 Тип:
 - Керамзитоблок 250мм,
 - Утеплитель 50мм,
 - Вентазор 20мм,
 - Ригельный кирпич 50мм.
 - 2 Тип:
 - Керамзитоблок 250мм,
 - Утеплитель 50мм,
 - Вентфасад 70мм.
- Внутренние несущие стены:
 - Керамзитоблок 250мм,
- Перегородки:
 - Керамзитоблок 100мм,
- 0.000 - Отметка уровня пола

Примечание:


- Кладку несущих стен, наружных и внутренних, выполнить из керамзитоблока 250мм. Кладку внутренних перегородок выполнить из керамзитоблока 100мм.
- Высота этажа от уровня монолитной плиты пола первого этажа (отм. -0.100) до низа монолитной плиты перекрытия второго этажа (отм. +3.100) 3 200 мм. Высота 2 этажа от верха уровня монолитной плиты пола (отм. +3,300) до низа монолитной плиты Ж/Б перекрытия кровли этажа (отм. +6,500) 3 200 мм.
- При кладке наружных стен, над дверным проемом устанавливаются монолитная ж/б перемычка.
- Внутренние размеры даны без учета внутренней отделки.
- Система вентиляции и дымоудаления в данном проекте дома предусмотрена скрытая, требующая отдельного проекта выполненного фирмой поставщиком.

Примечание:


- Общие данные см. лист 2 ;
- Ведомость элементов заполнения проемов дома см. листы 14-16 ;
- Схемы Л-1 см. лист 11;
- Разрезы см. листы 12-13;

						07/2021 - АР		
						Индивидуальный жилой дом, расположенный по адресу: край Краснодарский, г. Сочи, р-н Адлерский, сдп "Черноморец", уч. 209		
						КН 23:49:0404003:3434		
Изм.	Кол.уч.	Лист	№Док.	Подп.	Дата		Стадия	Лист
Архитектор		Денисенко Я.В.					П	7
Архитектор		Антипова Л.В.						27
						Кладочный план на отм. 0.000; М 1:100		
						ПРОЕКТ		

Кладочный план на отм. +3,400, М 1:100

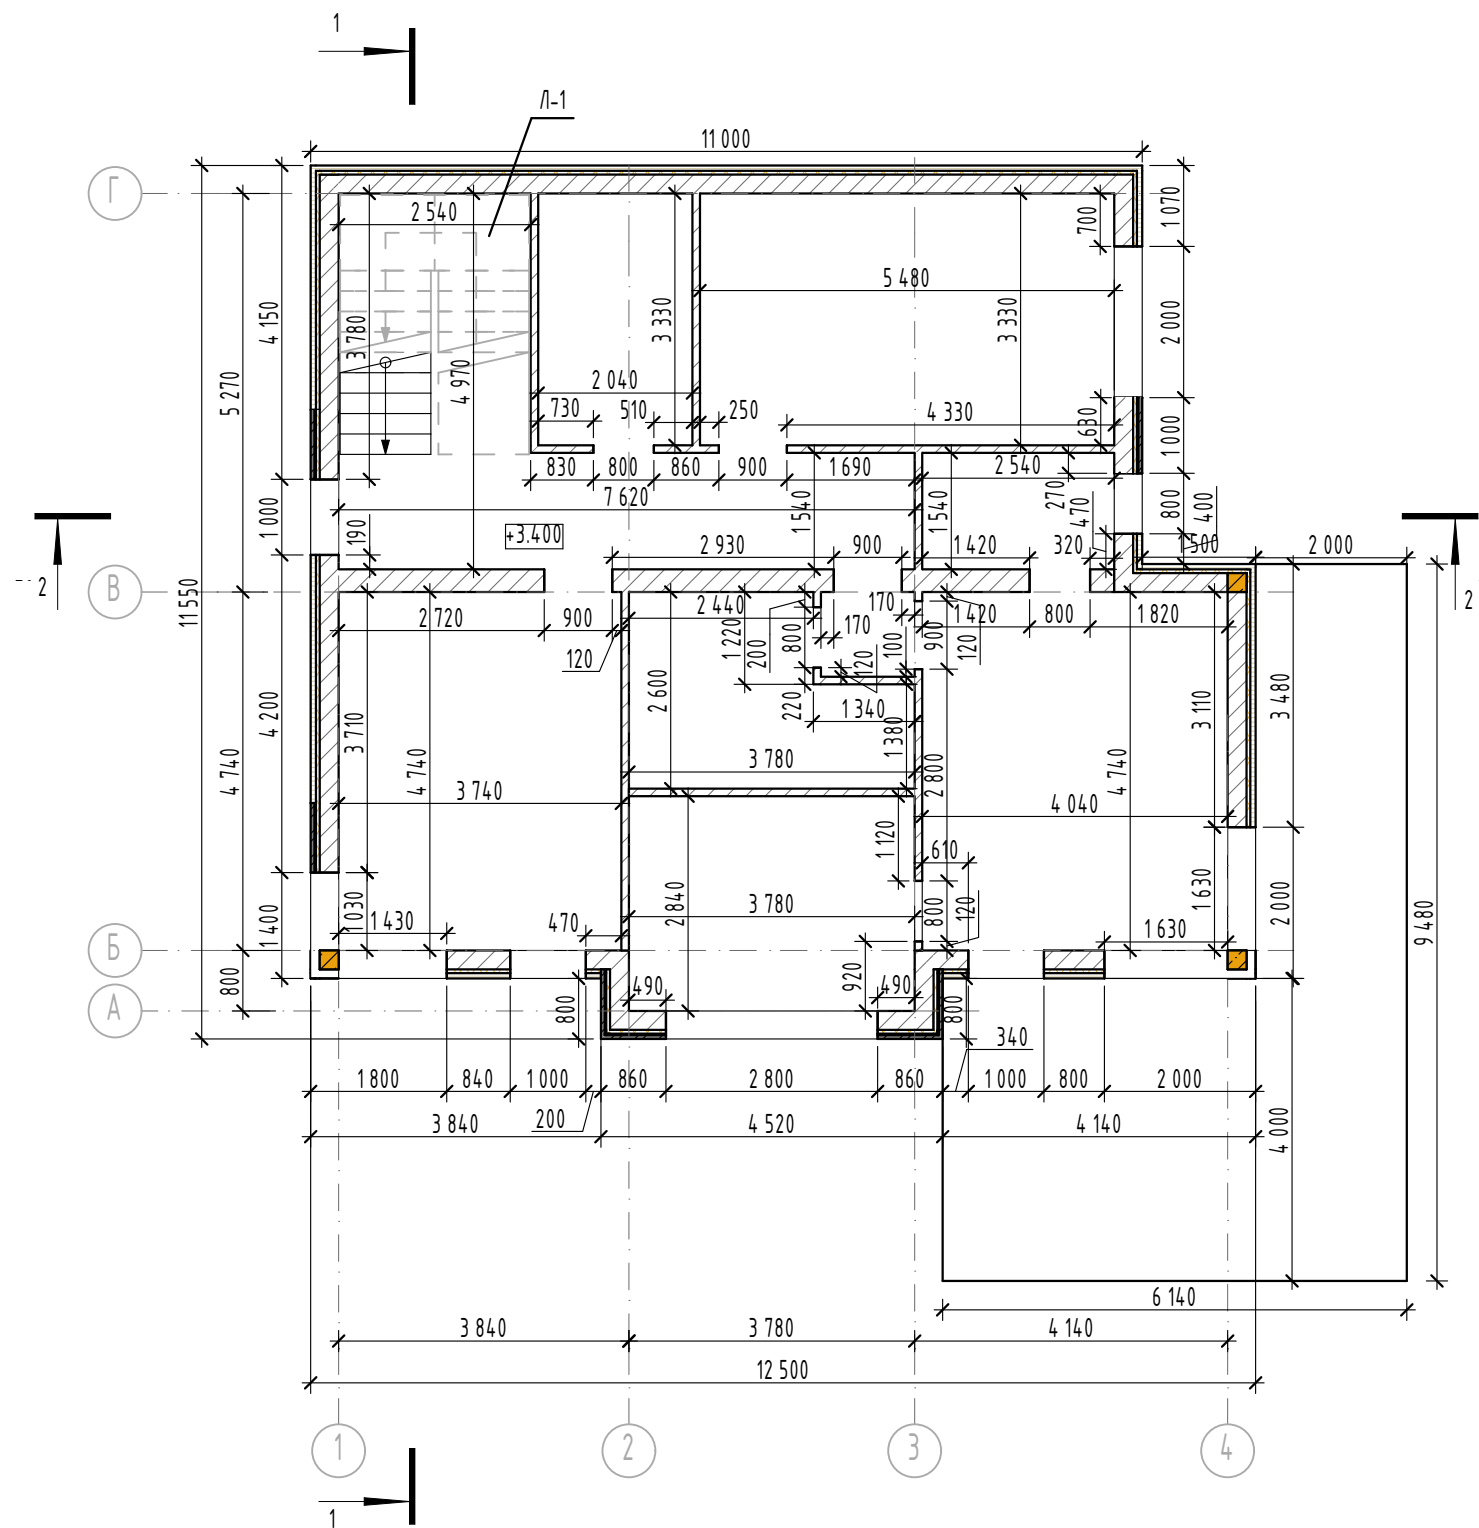

Типы ограждающих стен, схемы М 1:50

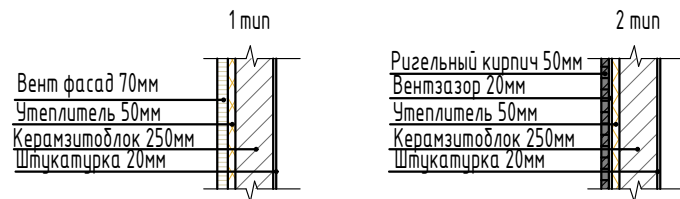

Условные обозначения:

- Наружные стены:
- 1 Тип: Керамзитоблок 250мм, Утеплитель 50мм, Вентзазор 20мм, Ригельный кирпич 50мм.
 - 2 Тип: Керамзитоблок 250мм, Утеплитель 50мм, Вентфасад 70мм.
- Внутренние несущие стены: Керамзитоблок 250мм,
- Перегородки: Керамзитоблок 100мм,
- 0.000 - Отметка уровня пола

Примечание:

- Кладку несущих стен, наружных и внутренних, выполнить из керамзитоблока 250мм. Кладку внутренних перегородок выполнить из керамзитоблока 100мм.
- Высота этажа от уровня монолитной плиты пола первого этажа (отм. -0.100) до низа монолитной плиты перекрытия второго этажа (отм. +3.100) 3 200 мм. Высота 2 этажа от верха уровня монолитной плиты пола (отм. +3,300) до низа монолитной плиты Ж/Б перекрытия кровли этажа (отм. +6,500) 3 200 мм.
- При кладке наружных стен, над дверным проемом устанавливаются монолитная ж\б перемычка.
- Внутренние размеры даны без учета внутренней отделки.
- Система вентиляции и дымоудаления в данном проекте дома предусмотрена скрытая, требующая отдельного проекта выполненного фирмой поставщиком.

Примечание:

- Общие данные см. лист 2 ;
- Ведомость элементов заполнения проемов дома см. листы 14-16 ;
- Схемы Л-1 см. лист 11;
- Разрезы см. листы 12-13;

						07/2021 - АР		
						Индивидуальный жилой дом, расположенный по адресу: край Краснодарский, г. Сочи, р-н Адлерский, сдт "Черноморец", уч. 209		
						КН 23:49:0404003:3434		
Изм.	Кол.уч.	Лист	№Док.	Подп.	Дата		Стадия	Лист
Архитектор		Денисенко Я.В.					П	8
Архитектор		Антипова Л.В.						27
						Кладочный план на отм. +3,400; М 1:100		
						ПРОЕКТ		

Фасад 1-4, М 1:100



Ведомость материалов облицовки			
№	Наименование материала	Ед. изм	Кол-во
1	Облицовка стен деревянными панелями, цвет натуральный дуб, (см. визуализации)	м²	28,66
2	Облицовка колонн деревянными панелями, цвет натуральный дуб, (см. визуализации)	м²	77,77
3	Облицовка стен ризельным кирпичом, цвет. RAL.7030 (Серый) см. визуализации	шт.	8 000
4	Отделка декор. элементами в виде алюминиевых панелей, цвет RAL 9005 (черный матовый)	м²	53,0


Примечание:

1. Ведомости окон и дверей дома см. листы 14-16 ;
2. Цоколь облицевать искусственным/натуральным камнем;
3. Фасады смотреть совместно с визуализациями см. листы 18-24.

Условные обозначения:


- Облицовка стен ризельным кирпичом, цвет. RAL.7030 (Серый) см. визуализации;
- Облицовка стен деревянными панелями, цвет: натуральный дуб (см. визуализации);
- Облицовка алюминиевыми панелями, цвет RAL 9005 (Черный матовый) см. визуализации;
- Водосточный желоб и трубы круглого сечения, цвет по RAL. 9005 (Черный матовый).

Фасад 4-1, М 1:100

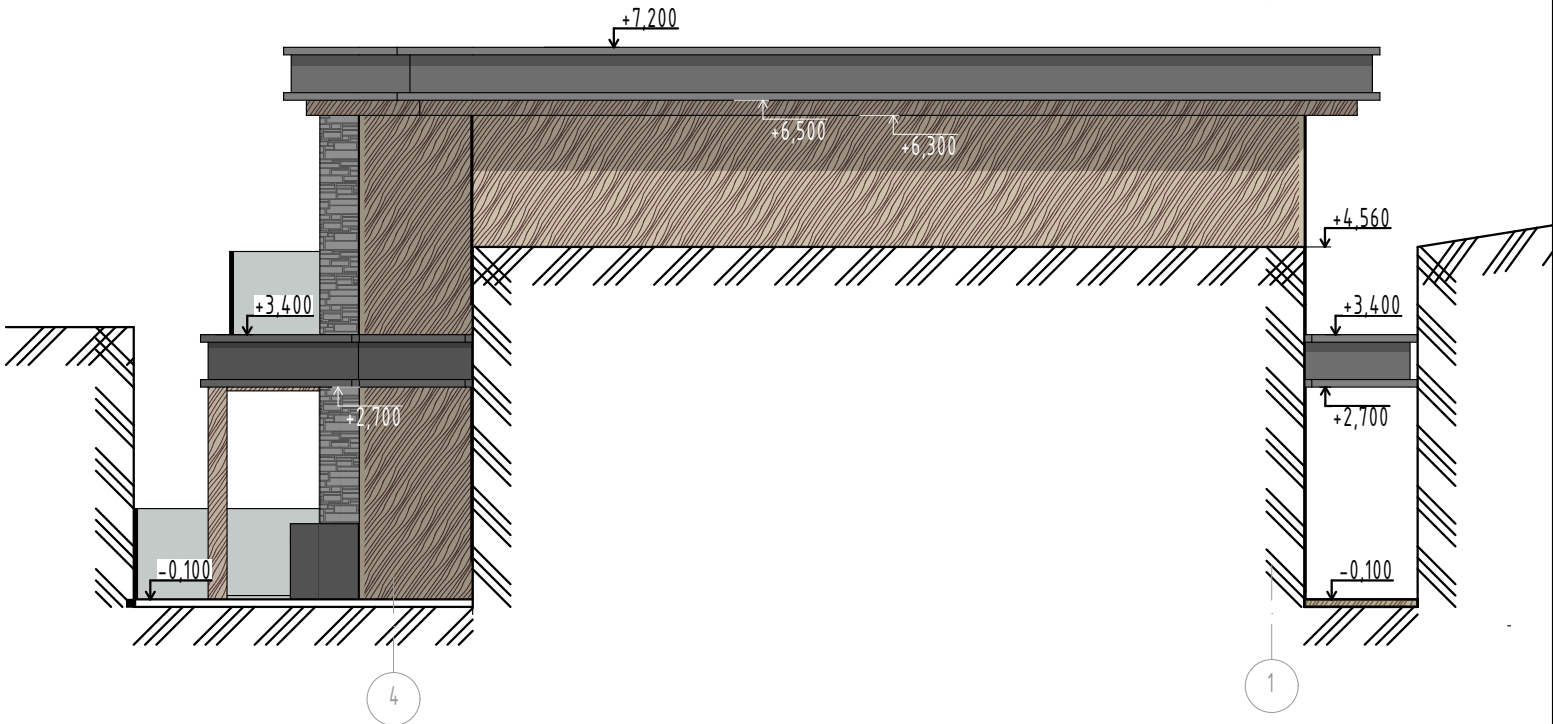


						07/2021 - АР			
						Индивидуальный жилой дом, расположенный по адресу: край Краснодарский, г. Сочи, р-н Адлерский, сдт "Черноморец", уч. 209			
						КН 23:49:0404003:3434			
Изм.	Кол.уч.	Лист	№Док.	Подп.	Дата		Стадия	Лист	Листов
Архитектор		Денисенко Я.В.					П	9	27
Архитектор		Антипова Л.В.							
						Фасад 1-4, М 1:100; Фасад 1-4, М 1:100; Ведомость материалов облицовки			

Фасад А-Г, М 1:100

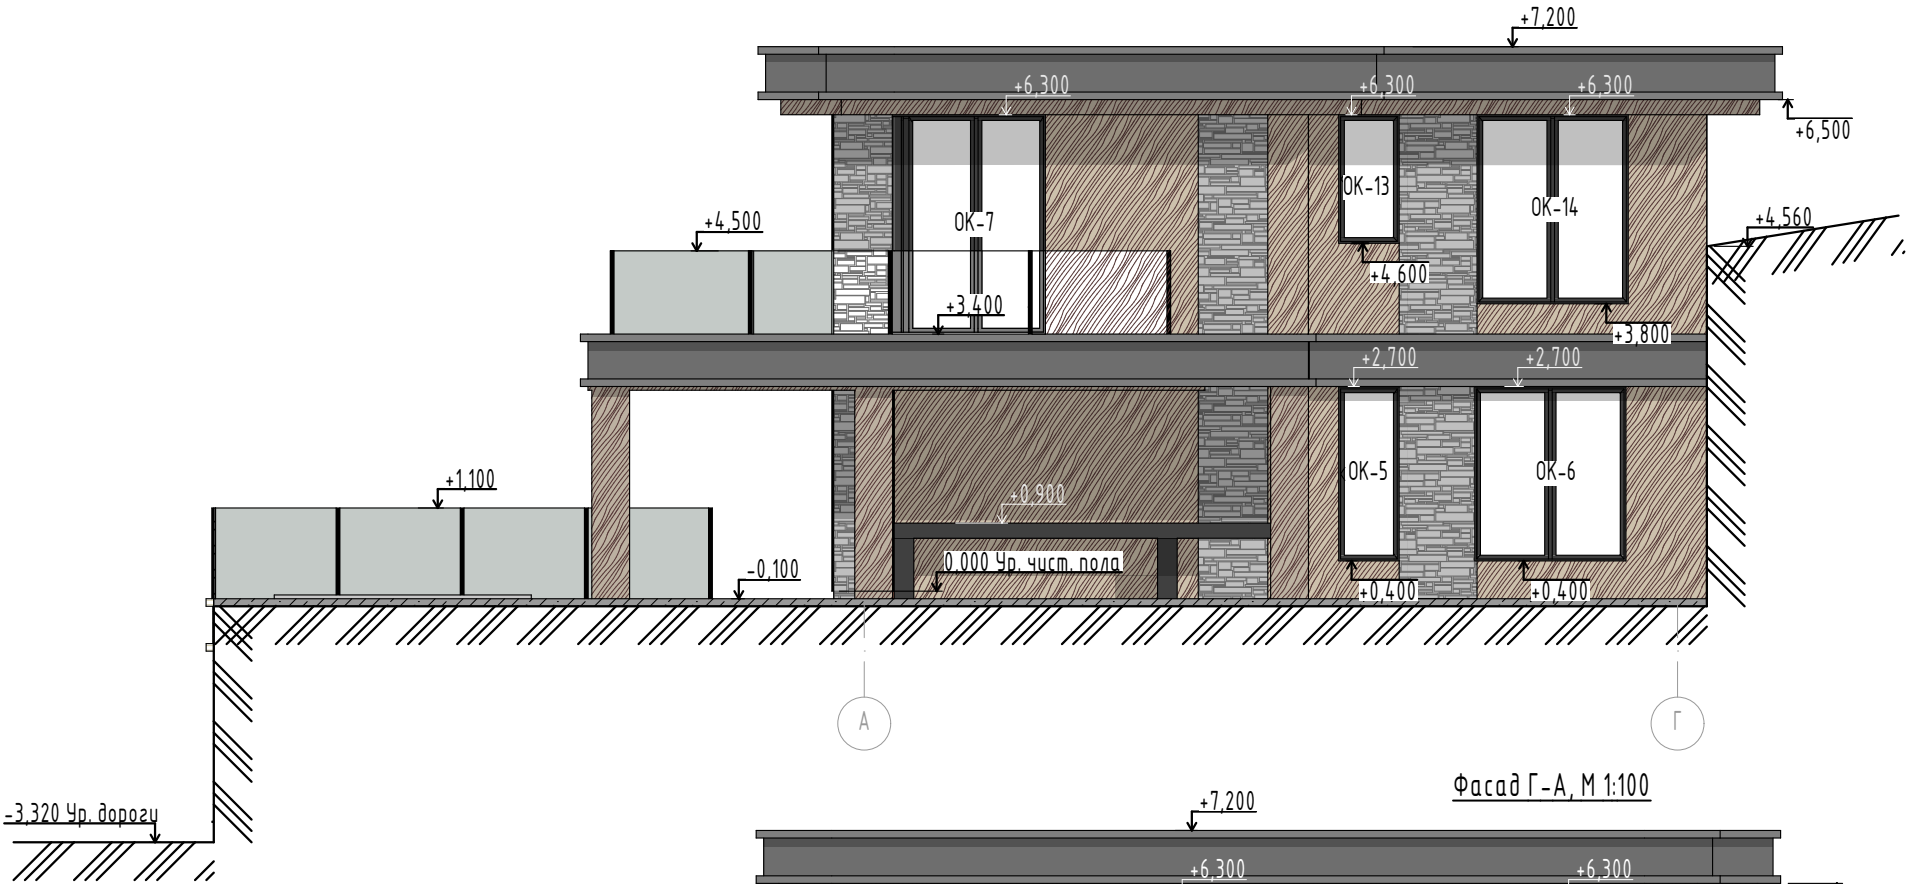

Фасад Г-А, М 1:100

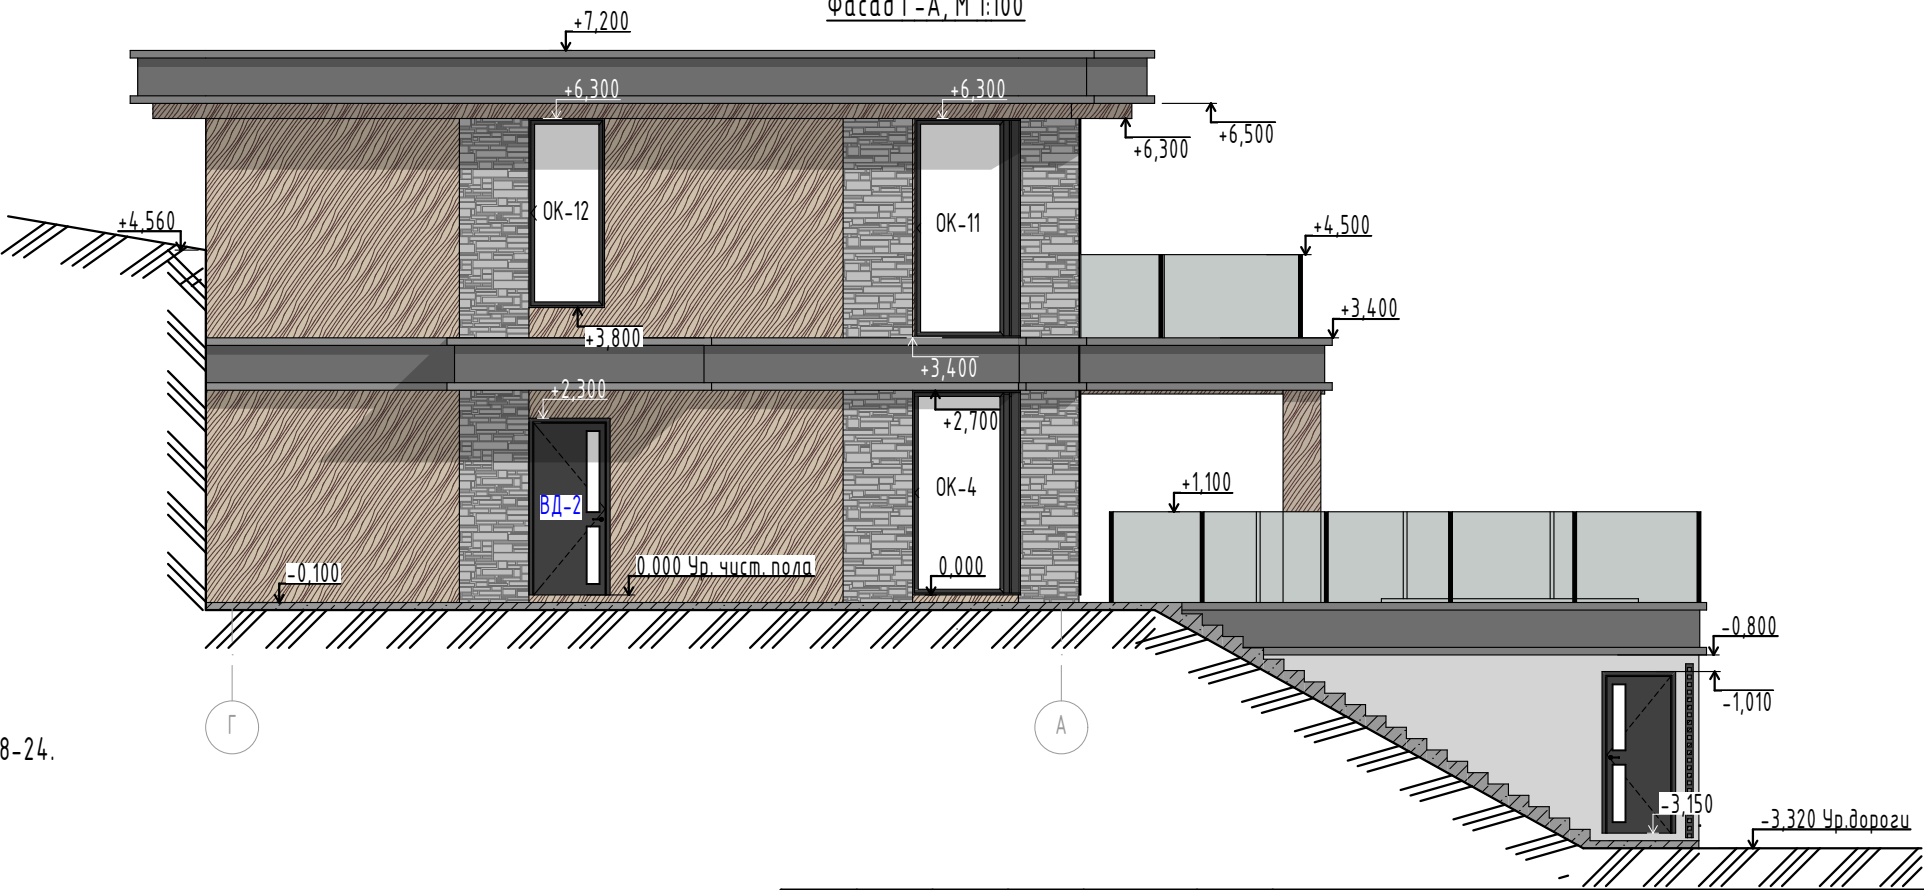

Примечание:

1. Ведомости окон и дверей дома см. листы 14-16 ;
2. Цоколь облицевать искусственным/натуральным камнем;
3. Фасады смотреть совместно с визуализациями см. листы 18-24.

Условные обозначения:

- Облицовка стен ризельным кирпичом, цвет. RAL.7030 (Серый см. визуализации);
- Облицовка стен деревянными панелями, цвет: натуральный дуб (см. визуализации);
- Облицовка алюминиевыми панелями, цвет RAL 9005 (Черный матовый) см. визуализации;
- Водосточный желоб и трубы круглого сечения, цвет по RAL. 9005 (Черный матовый).

						07/2021 - АР		
						Индивидуальный жилой дом, расположенный по адресу: край Краснодарский, г. Сочи, р-н Адлерский, сдт "Черноморец", уч. 209		
						КН 23:49:0404003:3434		
Изм.	Кол.уч.	Лист	№Док.	Подп.	Дата		Стадия	Лист
Архитектор		Денисенко Я.В.					П	10
Архитектор		Антипова Л.В.				Фасад А-Г, М 1:100; Фасад Г-А, М 1:100		27
						ПРОЕКТ		

План кровли на отм. +7,200, М 1:100



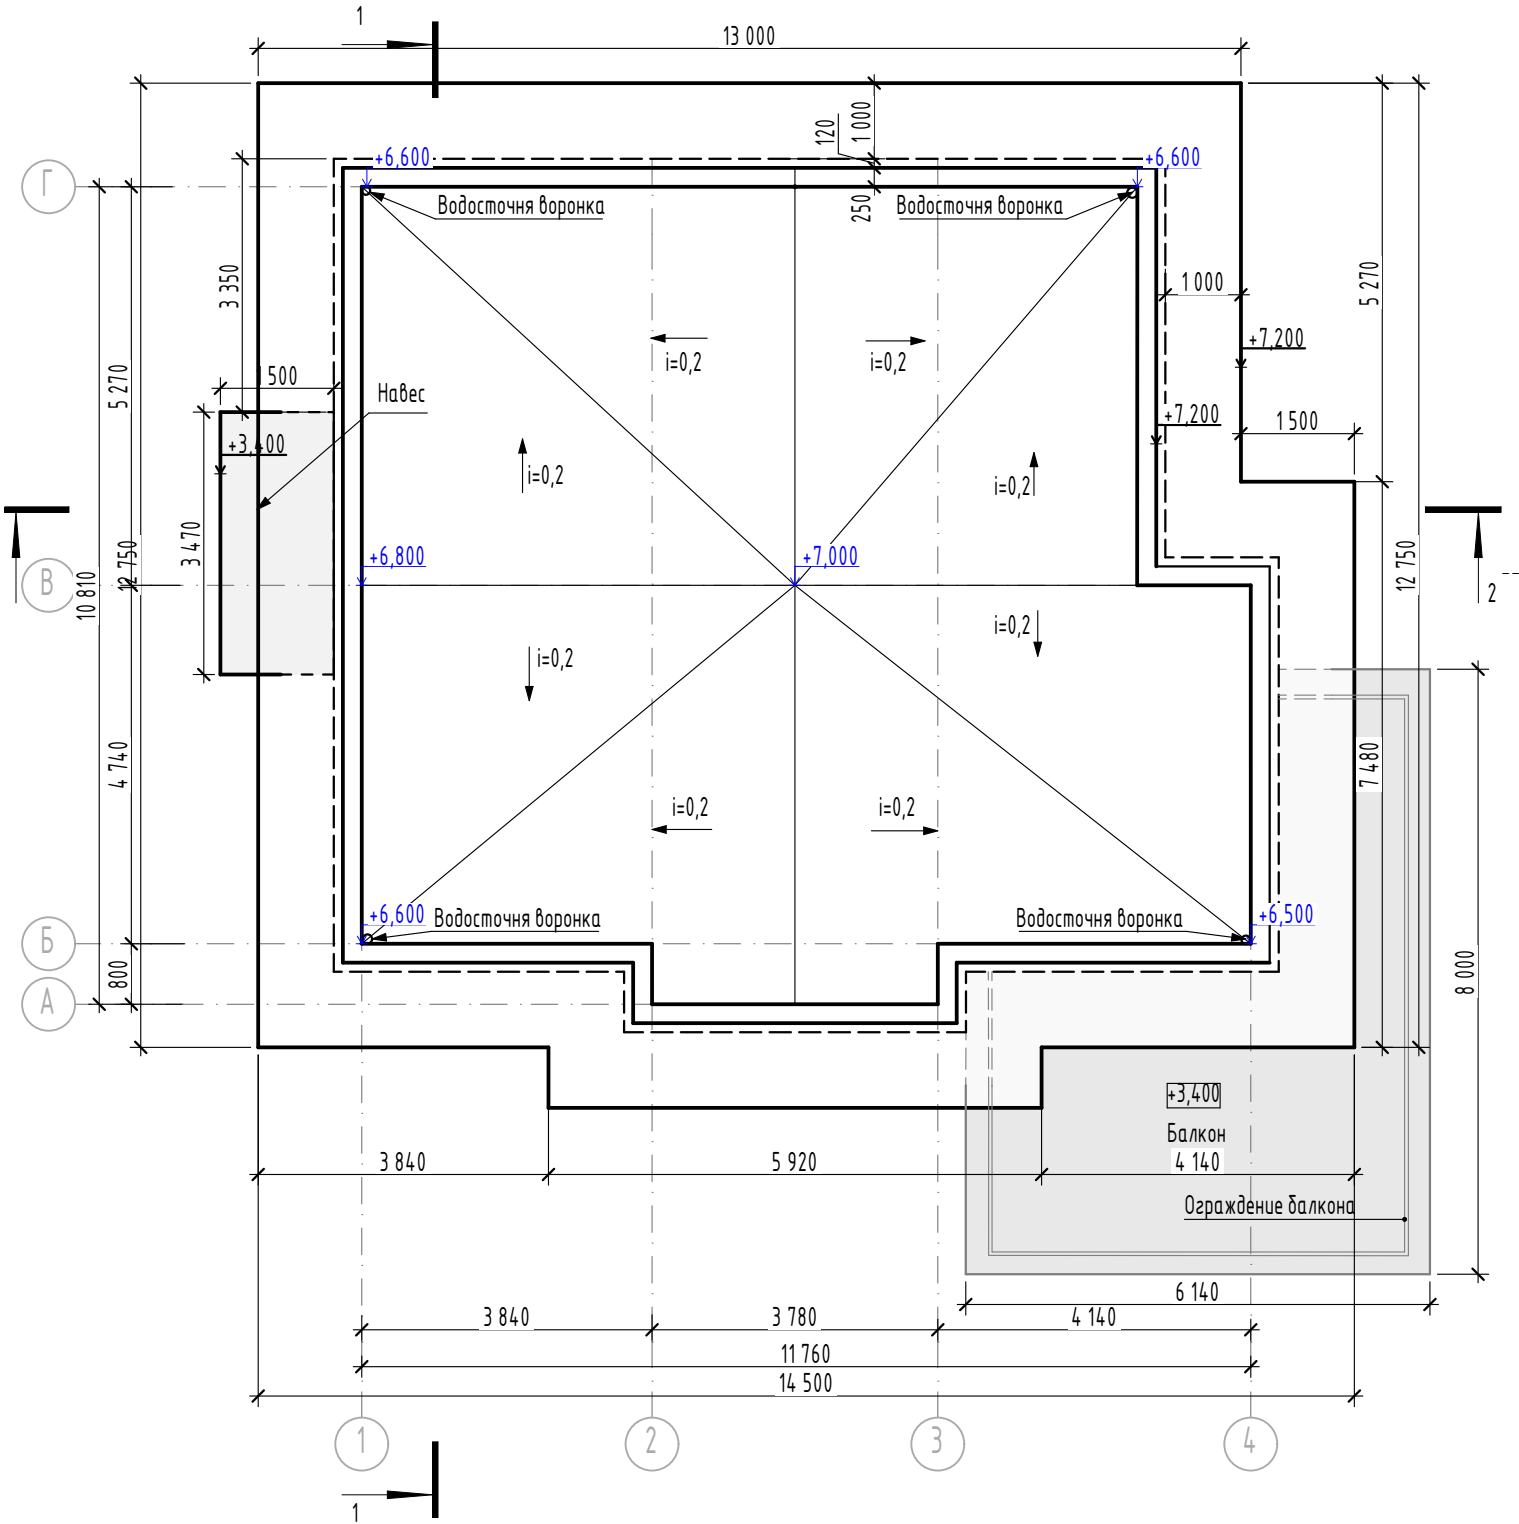


Схема Л-1, М 1:50

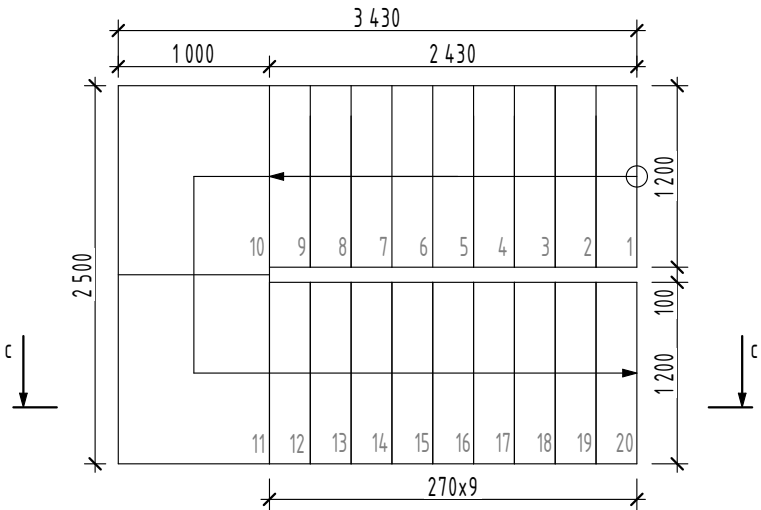


Сечение с-с, М 1:50

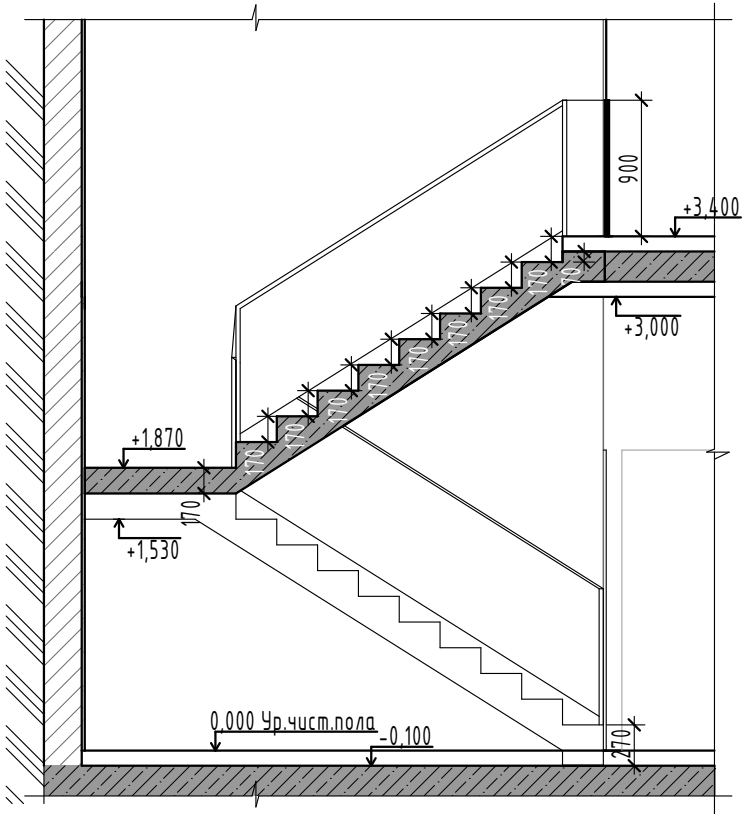

Примечание 1:

1. Форма кровли - плоская. Площадь кровли дома 113,0 м² без учета разуклона. Площадь балкона 35,52 м². Данные показатели даны без учета подреза и нахлеста кровельного материала. Расход материала на кровлю уточнить в обязательном порядке с фирмой-поставщиком после замеров по возведенным конструкциям.
2. Длина карнизного свеса - 700 мм. Подшивной элемент деревянные панели, софиты или аналог цвет натуральный дуб.
3. Водосток организованный в водосточные воронки. Водосточная система круглого сечения, цвет RAL 9005 (Черный матовый). Расстояние между креплениями водосборного желоба не более 750мм. Расстояние между креплениями водосливной трубы не более 1200мм.
4. Высотные отметки, указанные синим цветом даны условно, состав кровли, а так же ее разуклон уточнить в обязательном порядке с фирмой поставщиком после замеров по возведенным несущим конструкциям.

						07/2021 - АР			
						Индивидуальный жилой дом, расположенный по адресу: край Краснодарский, г. Сочи, р-н Адлерский, сдт "Черноморец", уч. 209 КН 23:49:0404003:3434			
Изм.	Кол.уч.	Лист	№Док.	Подп.	Дата		Стадия	Лист	Листов
Архитектор		Денисенко Я.В.					П	11	27
Архитектор		Антипова Л.В.							
						План кровли на отм. +7,200, М 1:100 Л-1, М 1:50.			

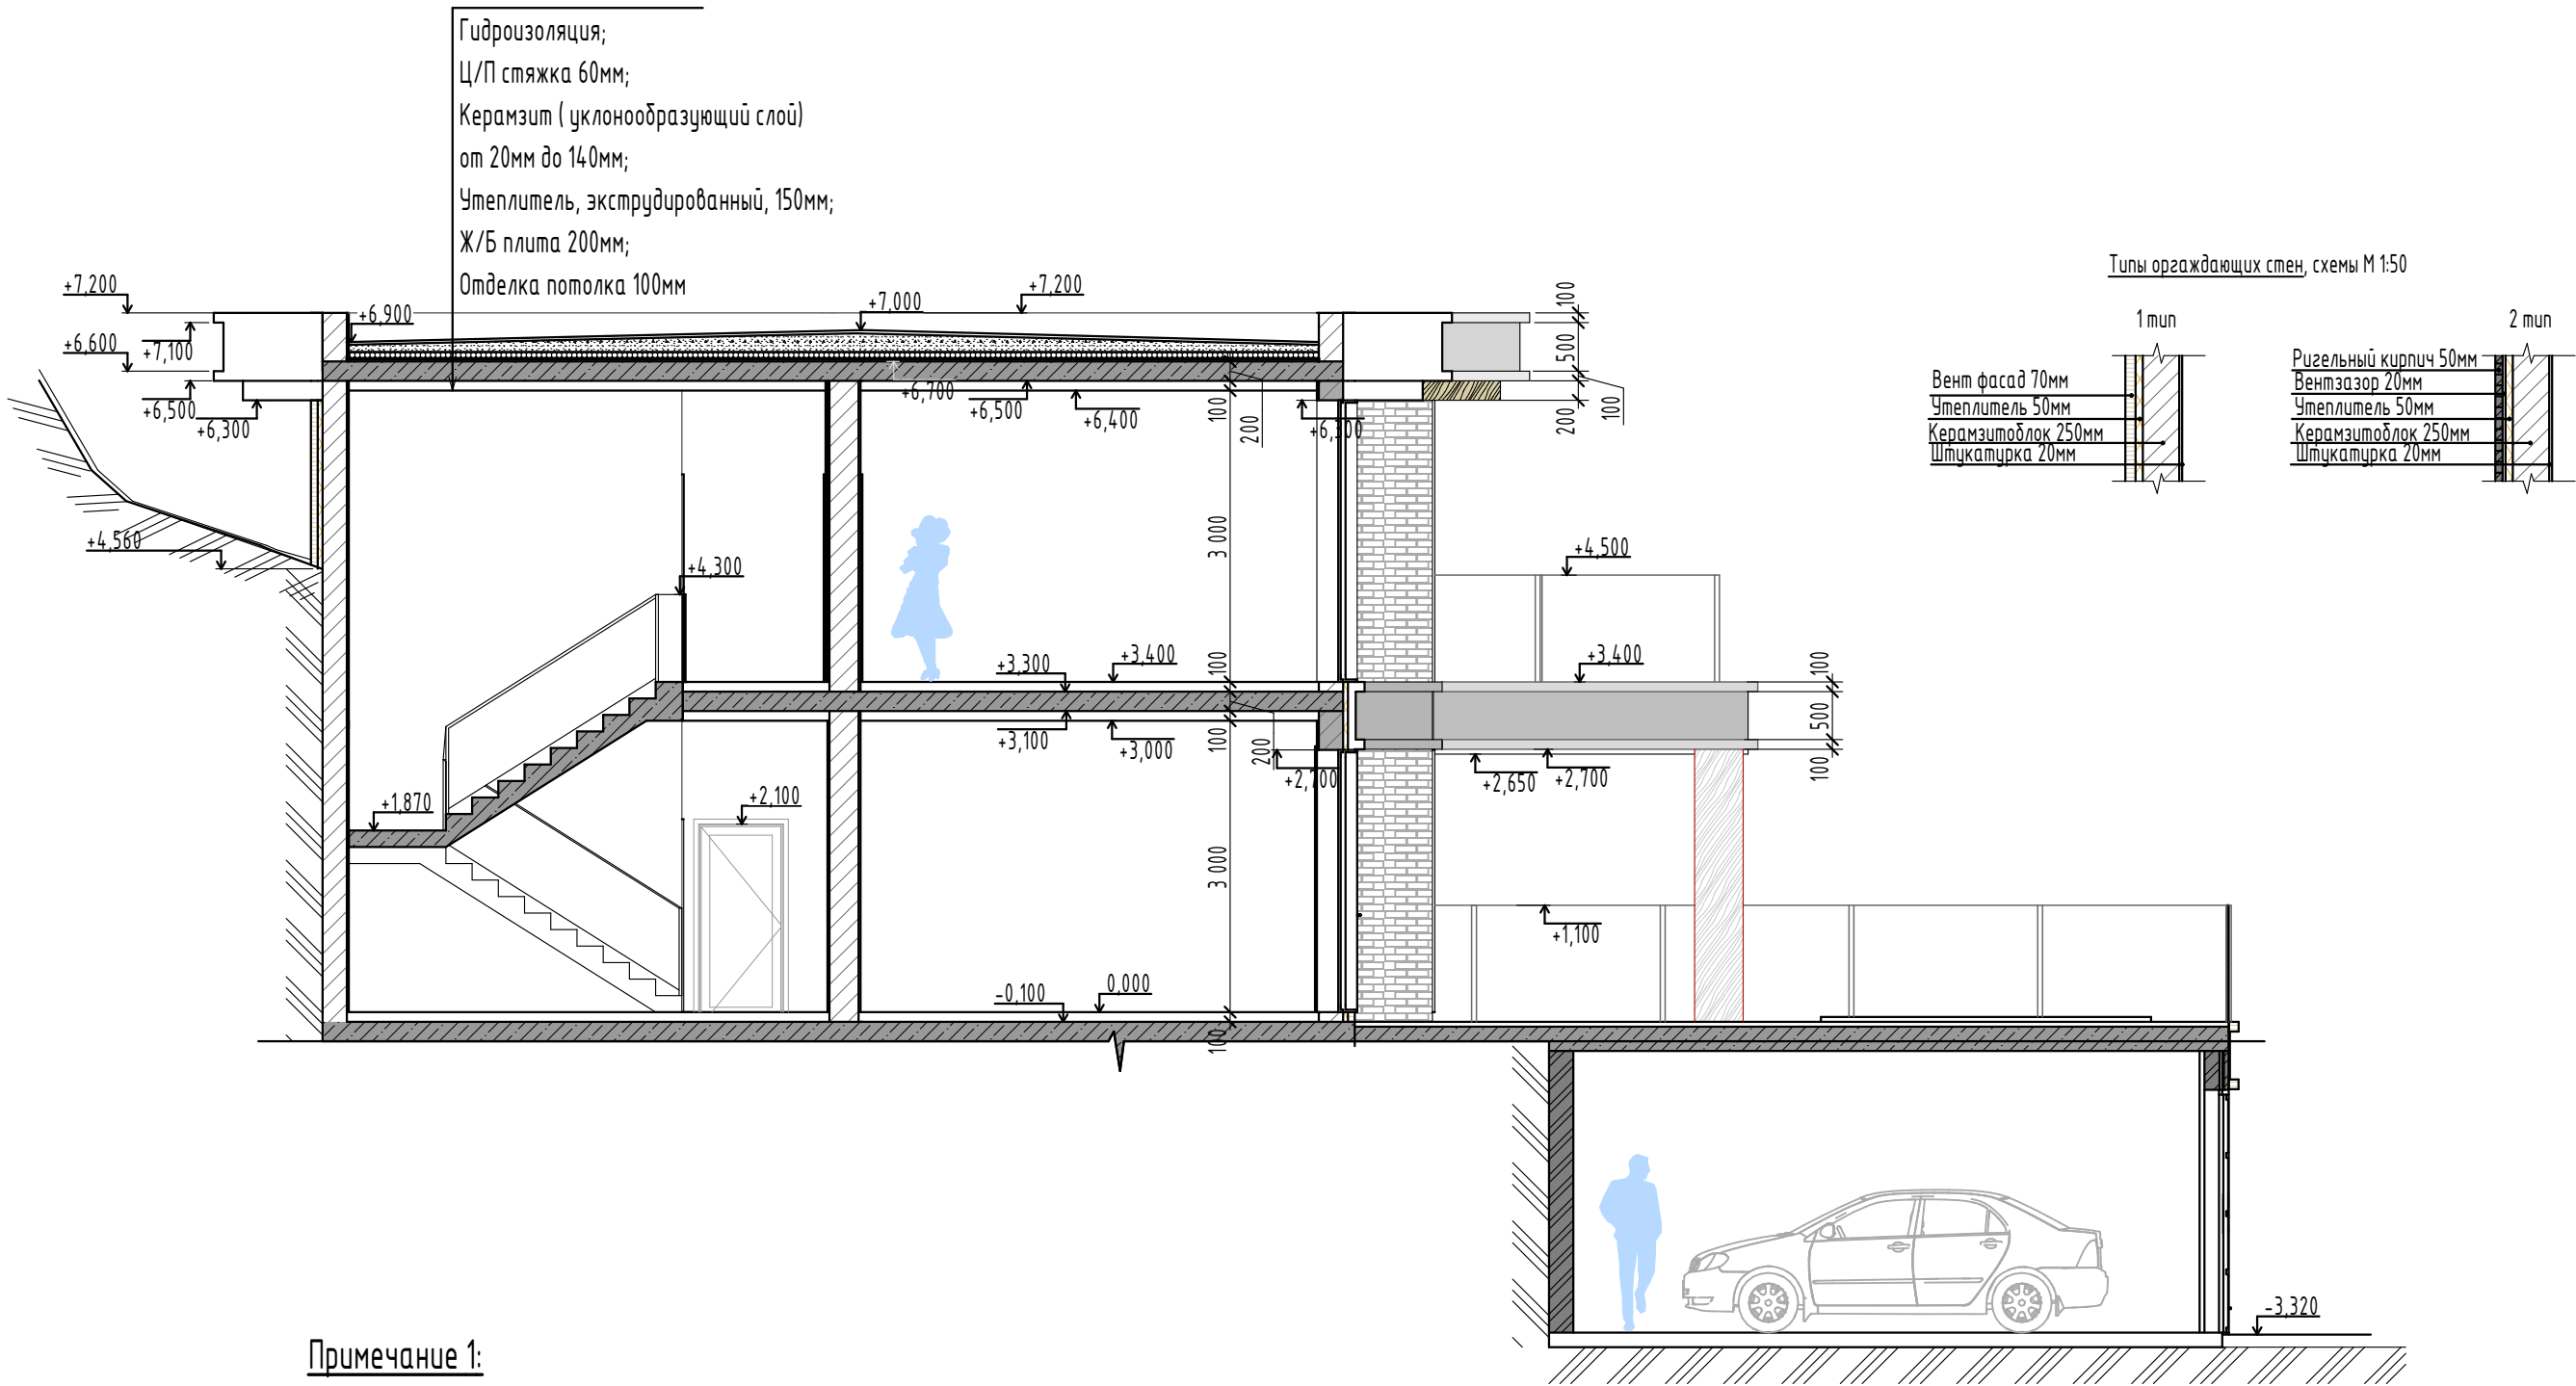

Примечание 1:

1. Конфигурацию и глубину заложения фундамента смотреть см. в разделе КР.


Примечание 2:

1. Общие данные см. лист 2;
2. Смотреть совместно с планами этажей и кладочными планами. листы 5-8;

						07/2021 - АР		
						Индивидуальный жилой дом, расположенный по адресу: край Краснодарский, г. Сочи, р-н Адлерский, сдп "Черноморец", уч. 209		
						КН 23:49:0404003:3434		
Изм.	Кол.уч.	Лист	№Док.	Подп.	Дата		Стадия	Лист
Архитектор		Денисенко Я.В.					П	
Архитектор		Антипова Л.В.						
						Разрез 1-1; М 1:75		ПРОЕКТ

РАЗРЕЗ 2-2, М 1:50

Гидроизоляция;
Ц/П стяжка 60мм;
Керамзит (уклонообразующий слой)
от 20мм до 140мм;
Утеплитель, экструдированный, 150мм;
Ж/Б плита 200мм;
Отделка потолка 100мм

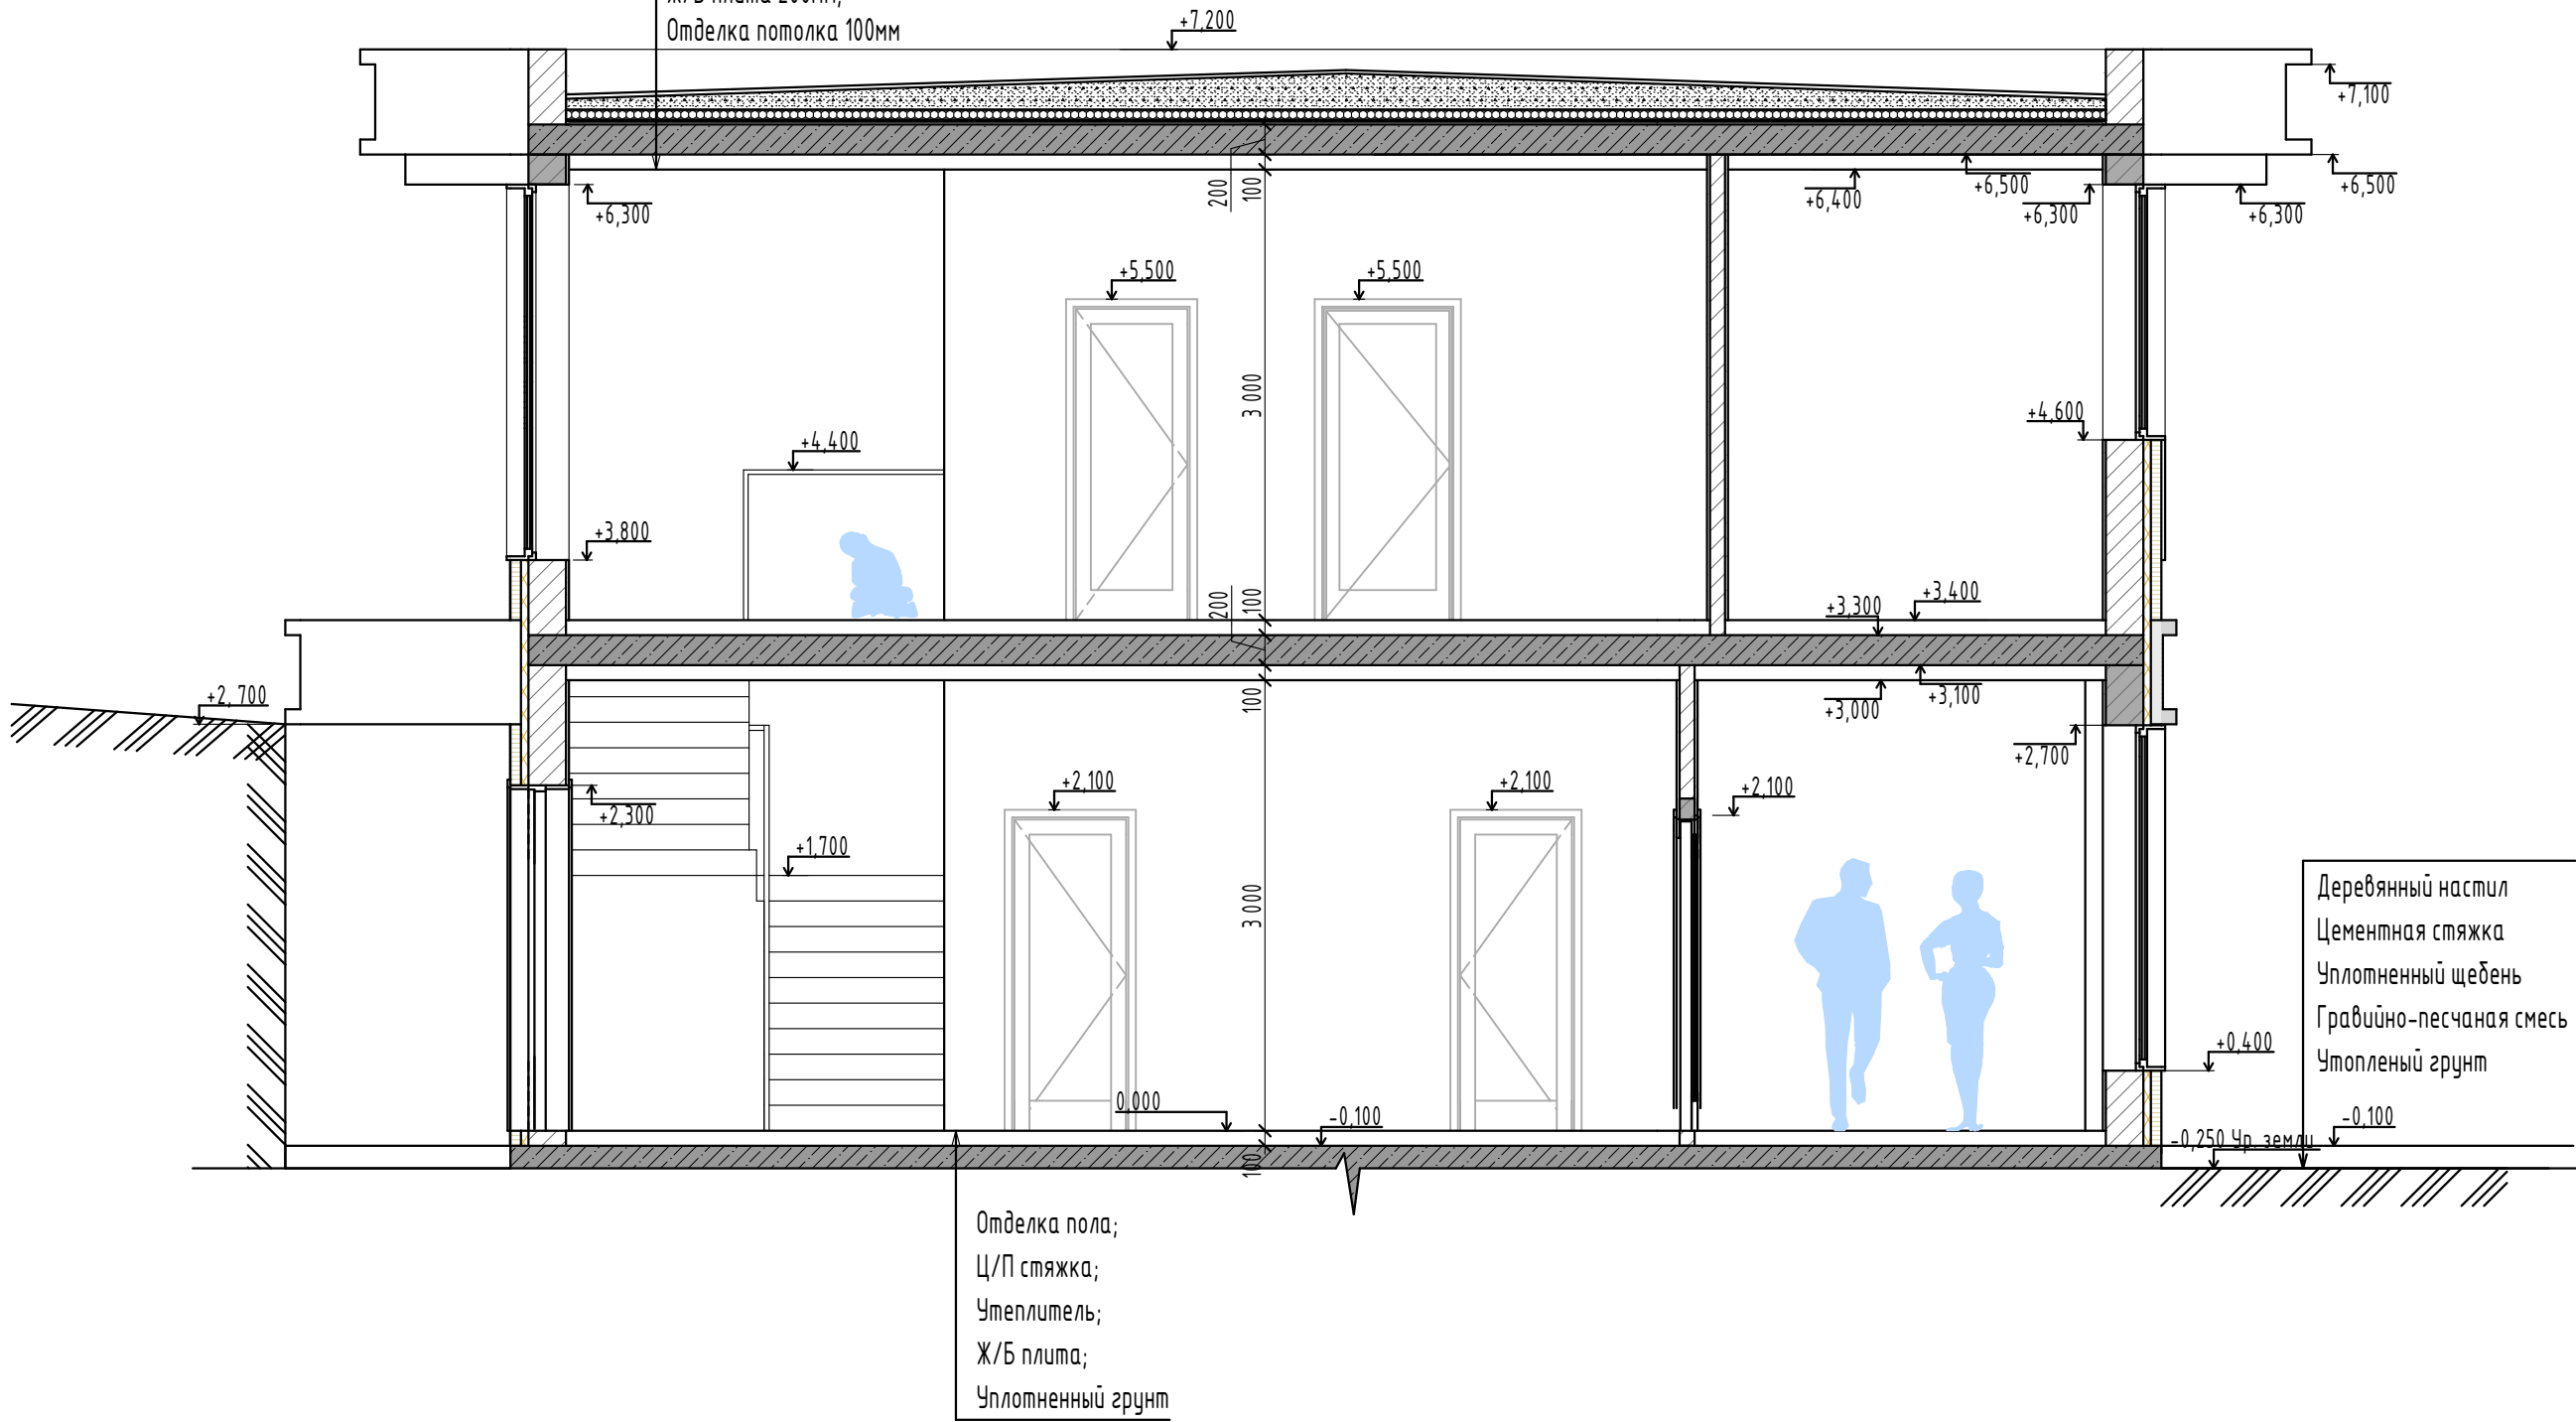

Примечание 1:

1. Конфигурацию и глубину заложения фундамента смотреть см. в разделе КР.

Примечание 2:

1. Общие данные см. лист 2;
2. Смотреть совместно с планами этажей и кладочными планами. листы 5-8;

						07/2021 - АР		
						Индивидуальный жилой дом, расположенный по адресу: край Краснодарский, г. Сочи, р-н Адлерский, сдт "Черноморец", уч. 209		
						КН 23:49:0404003:3434		
Изм.	Кол.уч.	Лист	№Док.	Подп.	Дата		Стадия	Лист
Архитектор		Денисенко Я.В.					П	13
Архитектор		Антипова Л.В.						27
						Разрез 2-2; М 1:50	ПРОЕКТ	

Ведомость заполнения оконных проемов					
Маркер	Кол-во	Размер проема	Отметка низа ОБ	Площадь, м²	Схема окна
ОК-1	1	2 800x2 700 (bхh)	0,000	7,56	
ОК-2	1	1 800x2 700 (bхh)	0,000	4,86	
ОК-3	1	1 000x2 700 (bхh)	0,000	2,7	
ОК-4	1	1 400x2 700 (bхh)	0,000	3,78	
ОК-5	1	800x2 500 (bхh)	+0,400	2,0	
ОК-6	1	2 000x2 300 (bхh)	+0,400	4,6	
ОК-7	2	2 000x2 900 (bхh)	+3,400	5,8	

Примечание:

- 1. Перед заказом изделий выполнить замер по месту;
- 2. Изменение цветового решения отделочных материалов согласовать с заказчиком;
- 3. Все наружные окна оснастить отливами из окрашенной в тон окон оцинкованной стали;
- 4. Монтаж оконных блоков выполнять в соответствии с ГОСТ 30971-2012;
- 5. Цвет оконных рам согласовать с заказчиком.

						07/2021 - АР		
						Индивидуальный жилой дом, расположенный по адресу: край Краснодарский, г. Сочи, р-н Адлерский, сдт "Черноморец", уч. 209		
						КН 23:49:0404003:3434		
Изм.	Кол.уч.	Лист	№Док.	Подп.	Дата		Стадия	Лист
Архитектор		Денисенко Я.В.					П	14
Архитектор		Антипова Л.В.						27
						Ведомость заполнения оконных проемов		

Ведомость заполнения оконных проемов					
Маркер	Кол-во	Размер проема	Отметка низа ОБ	Площадь, м²	Схема окна
ОК-8	1	2 800x2 900 (bхh)	+3,400	8,12	
ОК-9	1	1 000x2 900 (bхh)	+3,400	2,9	
ОК-10	1	1 800x2 900 (bхh)	+3,400	5,22	
ОК-11	1	1 400x2 900 (bхh)	+3,400	4,0	
ОК-12	1	1 000x2 500 (bхh)	+3,800	2,5	
ОК-13	1	800x1 700 (bхh)	+4,600	1,36	
ОК-14	1	2 000x2 500 (bхh)	+3,800	5,0	

Примечание:

- 1. Перед заказом изделий выполнить замер по месту;
- 2. Изменение цветового решения отделочных материалов согласовать с заказчиком;
- 3. Все наружные окна оснастить отливами из окрашенной в тон окон оцинкованной стали;
- 4. Монтаж оконных блоков выполнять в соответствии с ГОСТ 30971-2012;
- 5. Цвет оконных рам согласовать с заказчиком.





						07/2021 - АР			
						Индивидуальный жилой дом, расположенный по адресу: край Краснодарский, г. Сочи, р-н Адлерский, сдт "Черноморец", уч. 209 КН 23:49:0404003:3434			
Изм.	Кол.уч.	Лист	№Док.	Подп.	Дата		Стадия	Лист	Листов
Архитектор	Денисенко Я.В.						П	15	27
Архитектор	Антипова Л.В.								
						Ведомость заполнения оконных проемов			

Ведомость заполнения дверных проемов				
Маркер	Кол-во	Размер проема	Площадь, м²	Схема окна
ВД-1	2	1000x2 700 (bхh)	2,7	
ВД-2	1	1000x2 300 (bхh)	2,3	
ВД-3	1	1000x2 900 (bхh)	2,9	
ДВ-1	5	900x2 100 (bхh)	1,89	
ДВ-2	7	800x2 100 (bхh)	1,68	
ДВ-3	1	700x2 100 (bхh)	1,47	

Примечание:

- 1. Перед заказом изделий выполнить замер по месту;
- 2. Изменение цветового решения отделочных материалов согласовать с заказчиком;
- 3. Монтаж дверных блоков выполнять в соответствии с ГОСТ 30971-2012;
- 4. Цвет дверных рам согласовать с заказчиком.

						07/2021 - АР			
						Индивидуальный жилой дом, расположенный по адресу: край Краснодарский, г. Сочи, р-н Адлерский, сдт "Черноморец", уч. 209 КН 23:49:0404003:3434			
Изм.	Кол.уч.	Лист	№Док.	Подп.	Дата		Стадия	Лист	Листов
Архитектор		Денисенко Я.В.					П	16	27
Архитектор		Антипова Л.В.							
						Ведомость заполнения дверных проемов			

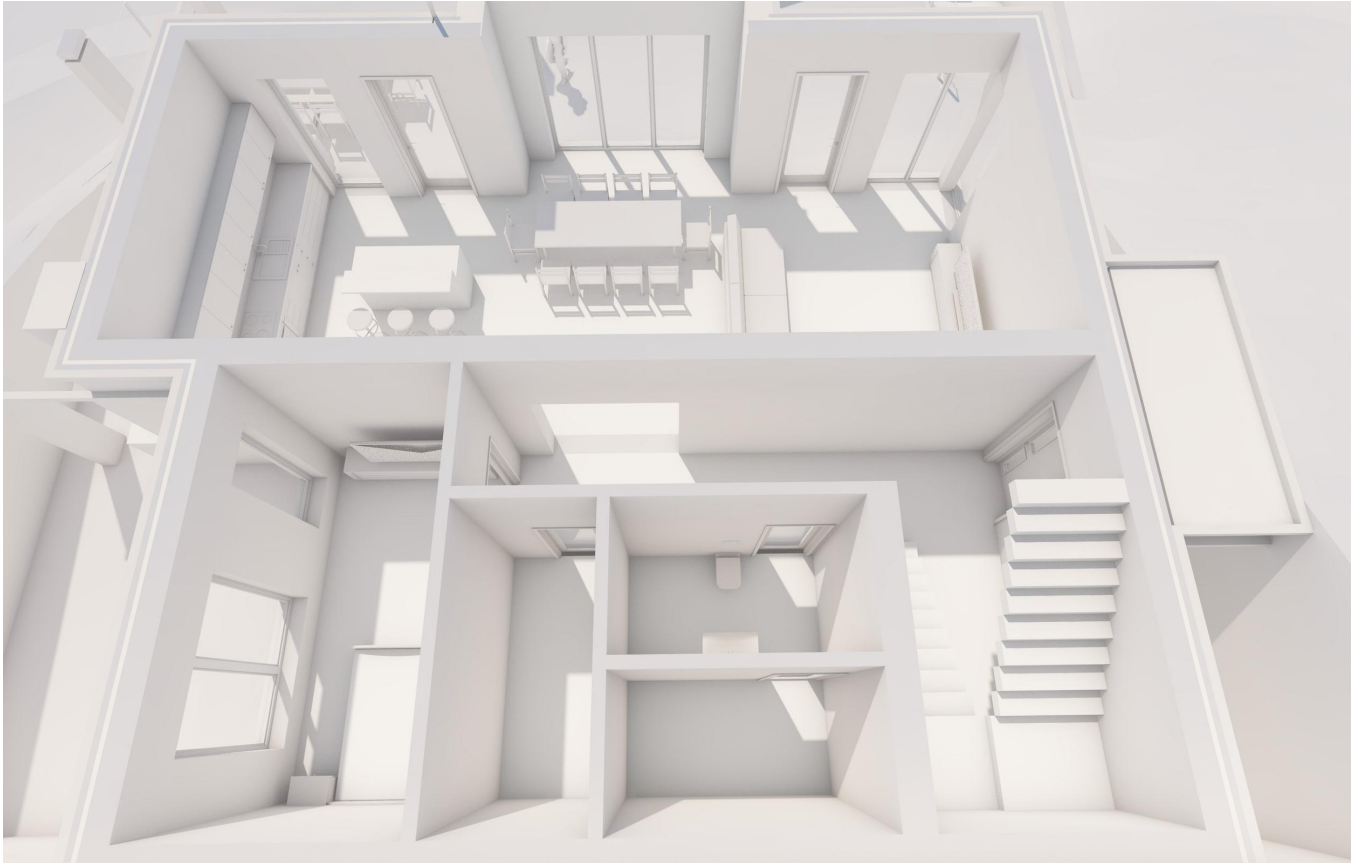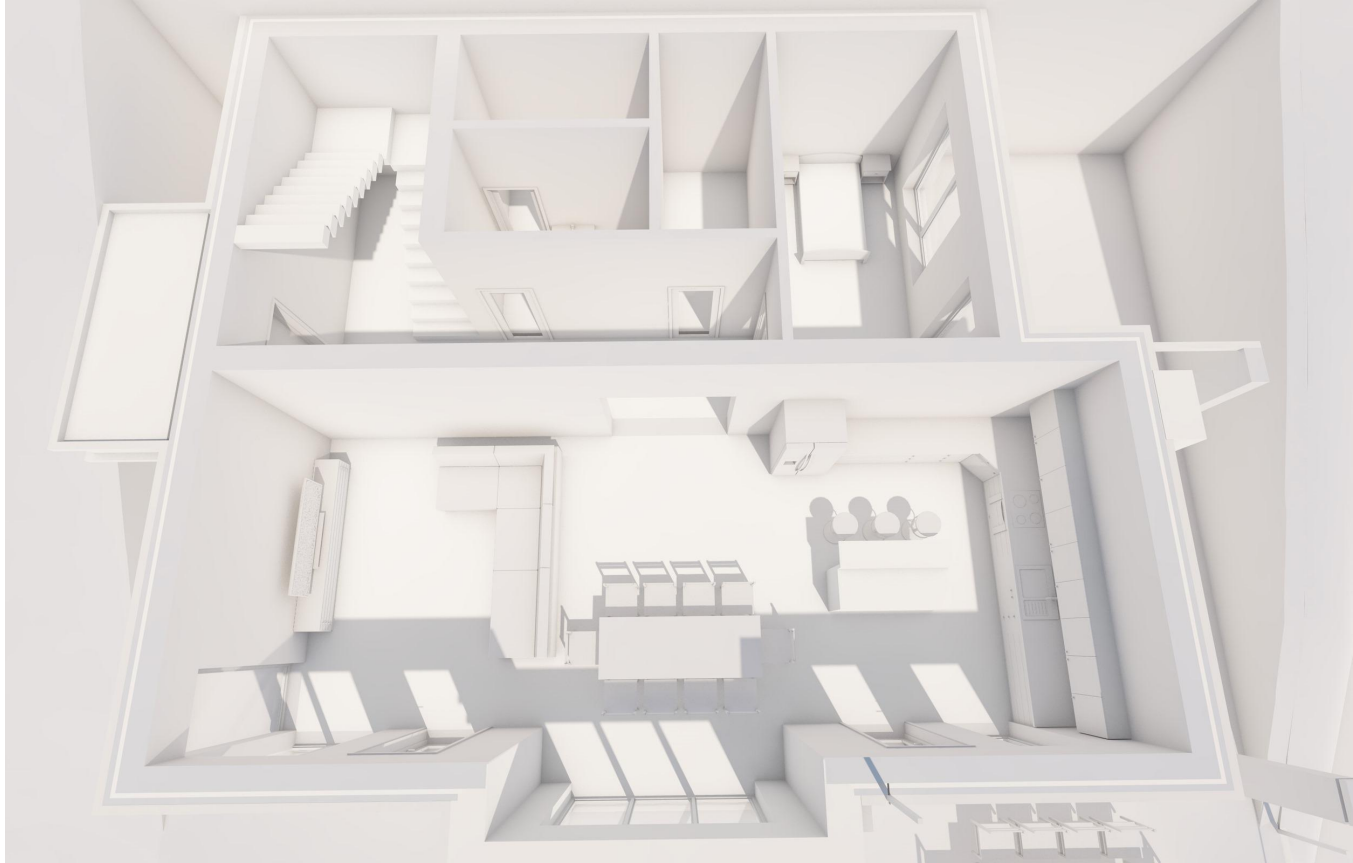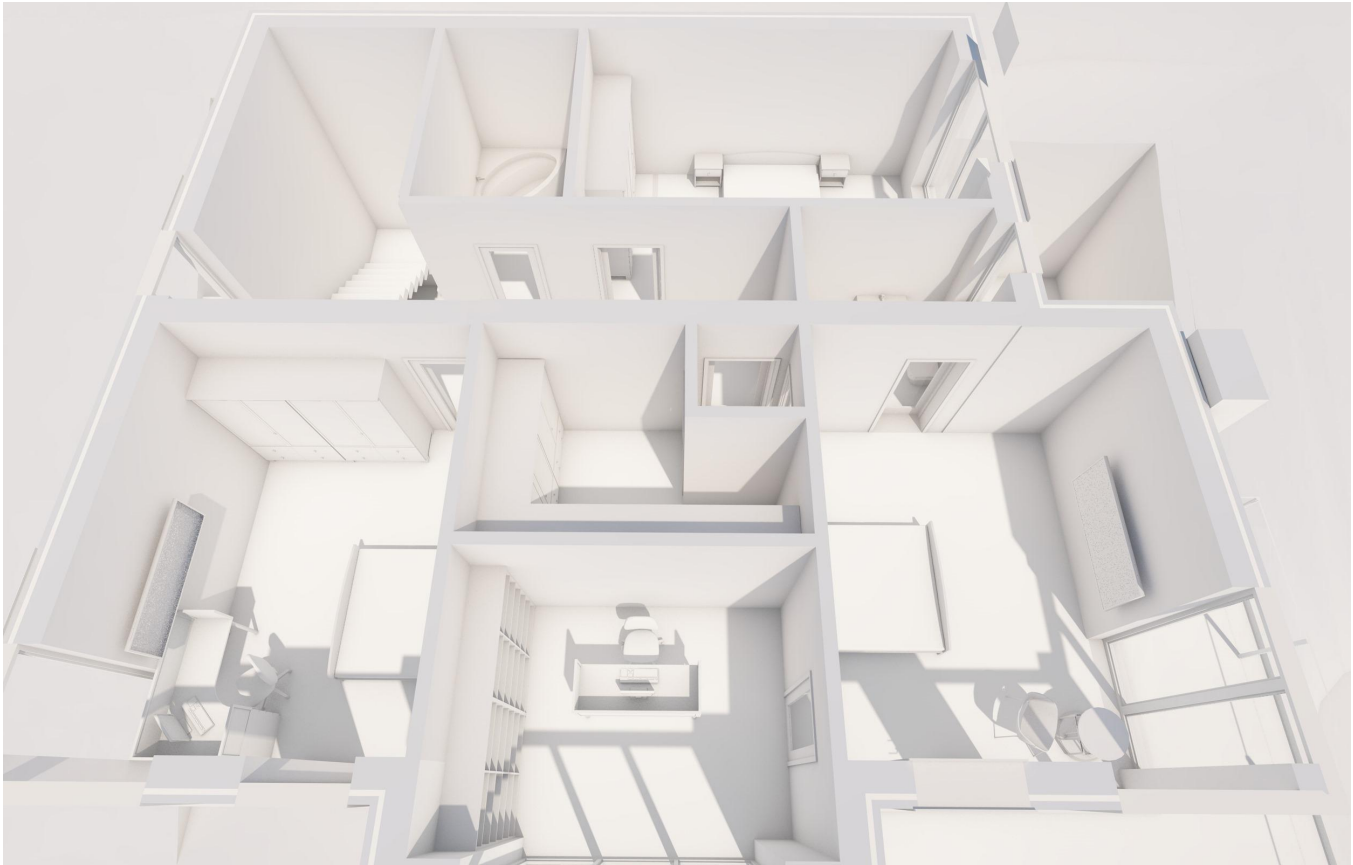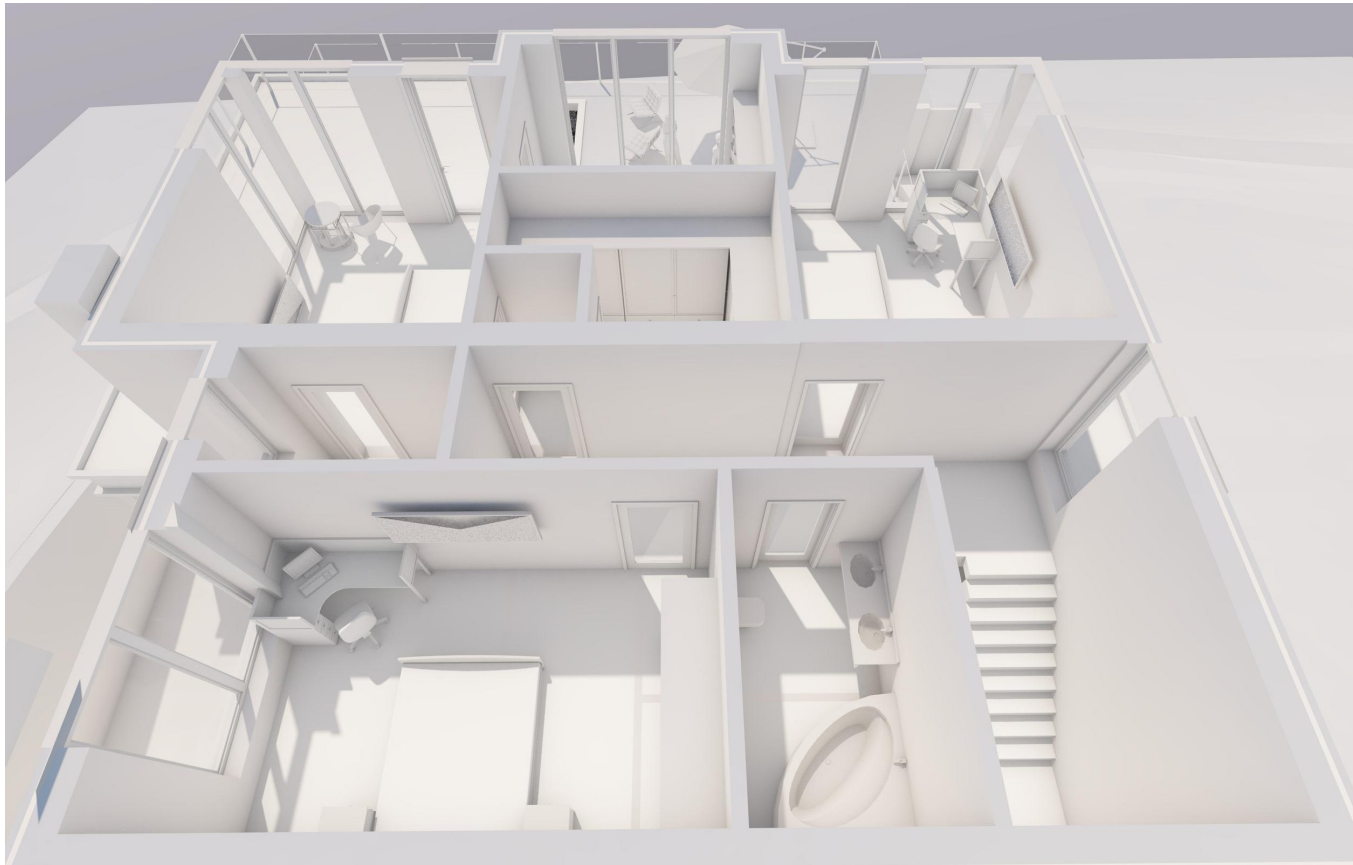

						07/2021 - AP			
						Индивидуальный жилой дом, расположенный по адресу: край Краснодарский, г. Сочи, р-н Адлерский, сдп "Черноморец", уч. 209			
						КН 23:49:0404003:3434			
Изм.	Кол.уч.	Лист	№Док.	Подп.	Дата		Стадия	Лист	Листов
Архитектор		Денисенко Я.В.					П	17	27
Архитектор		Антипова Л.В.				Визуализации планировки дома в 3D			



Изм.	Кол.уч.	Лист	№ Док.	Подп.	Дата
Архитектор		Денисенко Я.В.			
Архитектор		Антипова Л.В.			

Визуализации экстерьеров

Лист

18



Изм.	Кол.уч.	Лист	№ Док.	Подп.	Дата
Архитектор		Денисенко Я.В.			
Архитектор		Антипова Л.В.			

Визуализации экстерьеров

Лист

19



Изм.	Кол.уч.	Лист	№ Док.	Подп.	Дата
Архитектор		Денисенко Я.В.			
Архитектор		Антипова Л.В.			

Визуализации экстерьеров

Лист

20



Изм.	Кол.уч.	Лист	№ Док.	Подп.	Дата
Архитектор		Денисенко Я.В.			
Архитектор		Антипова Л.В.			

Визуализации экстерьеров



Изм.	Кол.уч.	Лист	№ Док.	Подп.	Дата	Визуализации экстерьеров	Лист
Архитектор		Денисенко Я.В.					22
Архитектор		Антипова Л.В.					



Изм.	Кол.уч.	Лист	№ Док.	Подп.	Дата
Архитектор		Денисенко Я.В.			
Архитектор		Антипова Л.В.			

Визуализации экстерьеров

Лист

23



Изм.	Кол.уч.	Лист	№ Док.	Подп.	Дата
Архитектор		Денисенко Я.В.			
Архитектор		Антипова Л.В.			

Визуализации экстерьеров

Лист

24



Изм.	Кол.уч.	Лист	№ Док.	Подп.	Дата
Архитектор		Денисенко Я.В.			
Архитектор		Антипова Л.В.			

Визуализации экстерьеров



Изм.	Кол.уч.	Лист	№ Док.	Подп.	Дата	Визуализации экстерьеров	Лист
Архитектор		Денисенко Я.В.					26
Архитектор		Антипова Л.В.					



Изм.	Кол.уч.	Лист	№ Док.	Подп.	Дата	Визуализации экстерьеров	Лист
Архитектор		Денисенко Я.В.					27
Архитектор		Антипова Л.В.					