

Рабочий проект "Таунхаус", находящийся по адресу:
г. Раменское , ул. Молодежная, д 6, 54

разработан на основании:

- технического задания, полученного от Заказчика;
- обмерного плана;

Основной задачей разработки данного проекта является выполнение схем для реализации дизайн-проекта в процессе ремонтно-отделочных работ.

При работе с проектом необходимо учитывать геометрическую погрешность существующих конструкций здания.

В проекте отметка 0.000 является отметка уровня чистого пола.

Все размеры и привязки проверяются по месту перед началом работ.

В проекте предусмотрены натяжные потолки, предусмотреть необходимые профили для ниш с подсветкой.
В местах крепления трековых систем, подвесных конструкций предусмотреть закладные.

Проект разработан с учетом электрического полотенцесушителя.

Привязки электроустановочного и сантехнического оборудования смотреть совместно с инженерными проектами и тех.картами на оборудование.

Привязки распределительных шкафов, гребенок, электро и сантех. оборудования, вентили, слаботочных систем смотреть совместно с инженерными проектами согласно разделу.

Работы по бойлерной и инженерному оборудованию выполняются специализированными подрядчиками.

Проект лестницы выполнен как техническое задание, для дальнейшей разработки подрядчиком.


На мансардном этаже необходимо предусмотреть утепление кровли.

Все отделочные материалы, представленные в проекте, согласованы с Заказчиком.

При внесении изменений проектных решений необходимо согласование с разработчиком данного проекта.

М 1:60

Заказчик	Согласованно	Дата	Подпись	Адрес: г. Раменское , ул. Молодежная, д 6, 54			
		27.04.26			Стадия	Лист	Листов
Дизайнер	Чапланова					3	99
				Танхаус	Студия дизайна интерьера Полины Чапановой		
				Пояснительная записка			

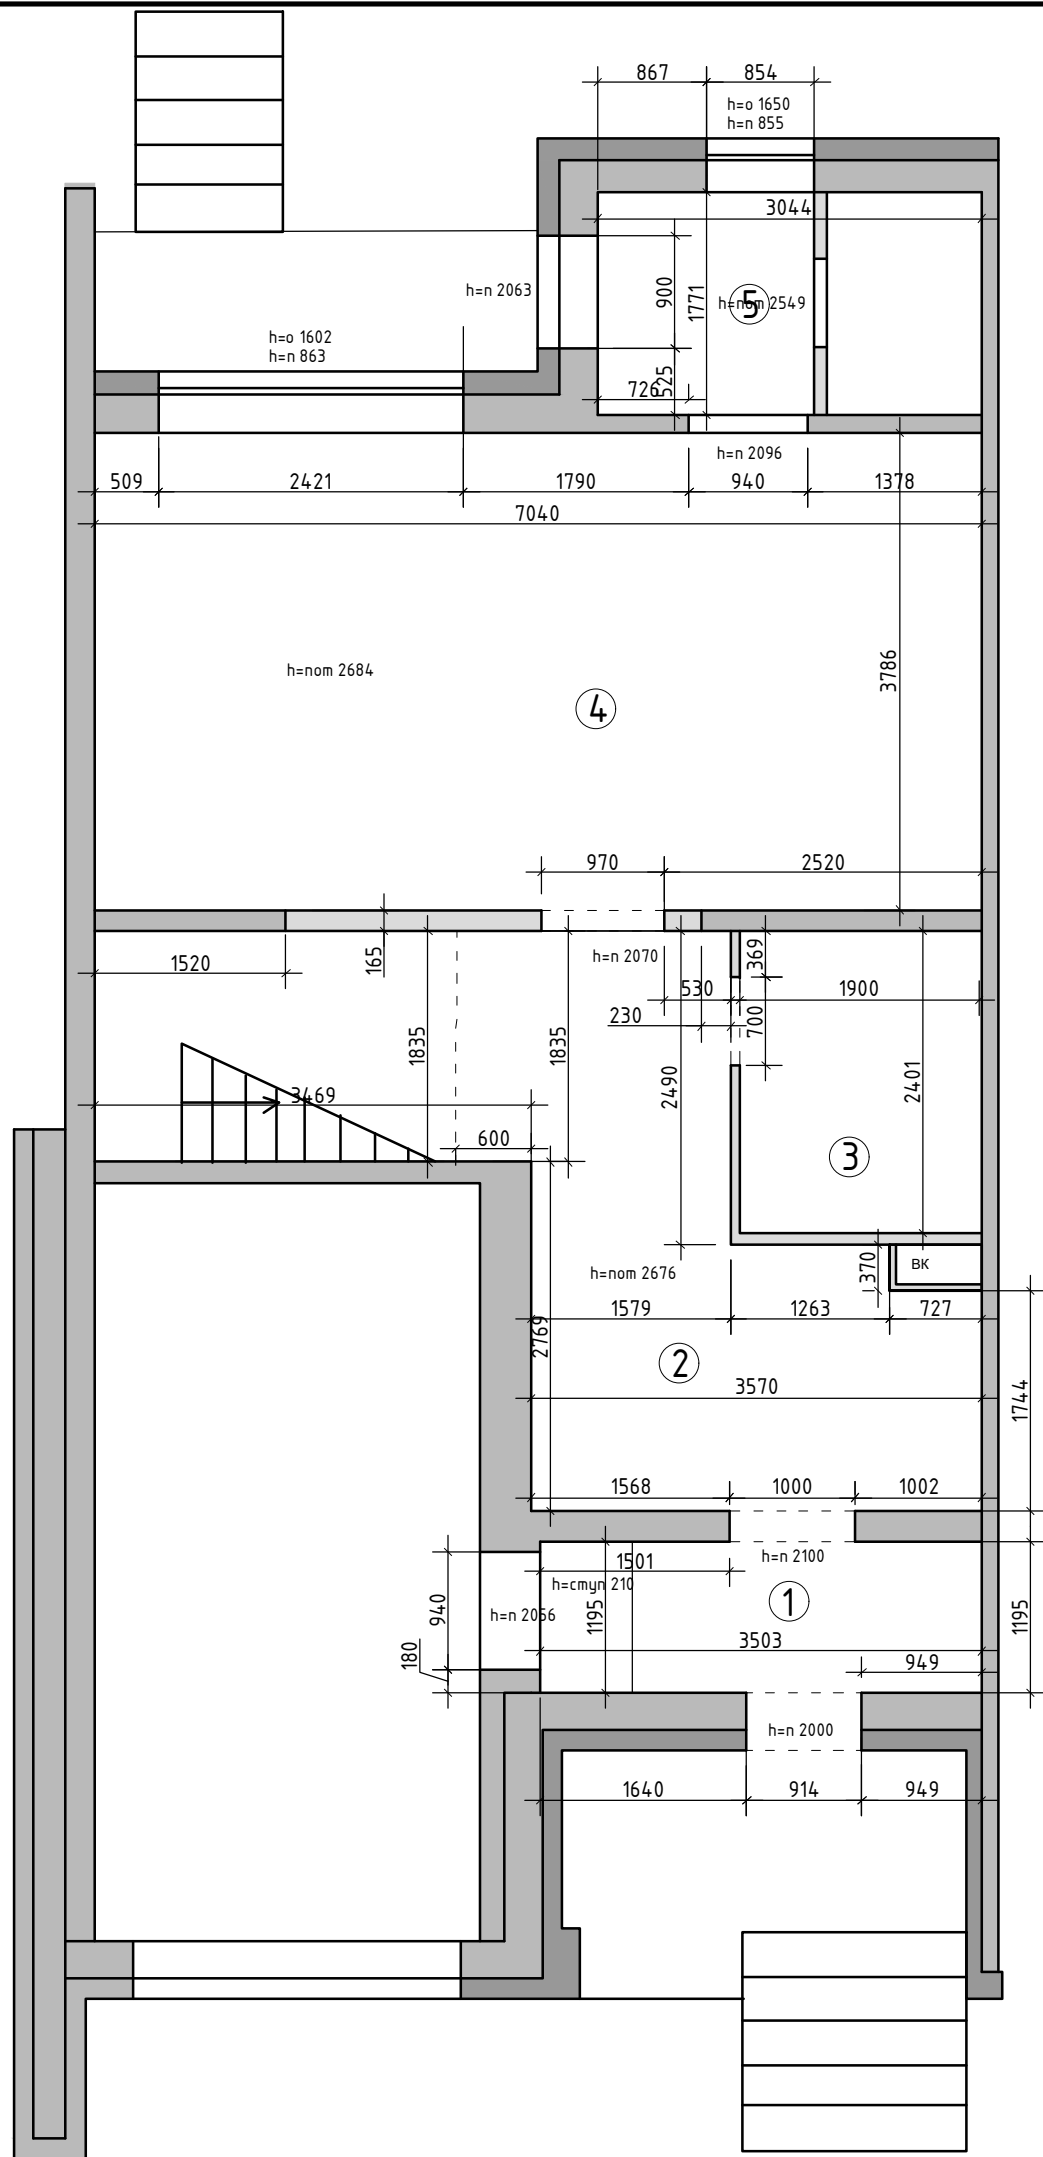


Экспликация помещений 1 этаж		
№№ комн.	Характеристики комнат и помещений	Общая площадь
		всего
1	Тамбур	4,2
2	Прихожая	17,7
3	Санузел	4,6
4	Кухня-гостиная	26,7
5	Бойлерная	5,4
Итого:		58,6

Примечание: замеры производились в жилой доме с мебелью по отделочным материалам.

М 1:60

Заказчик	Согласованно	Дата	Подпись	Адрес: г. Раменское , ул. Молодежная, д 6, 54			
		27.04.26			Стадия	Лист	Листов
Дизайнер	Чапанова				4	99	
				Танхаус	Студия дизайна интерьера Полины Чапановой		
				Обмерный план 1 этаж			

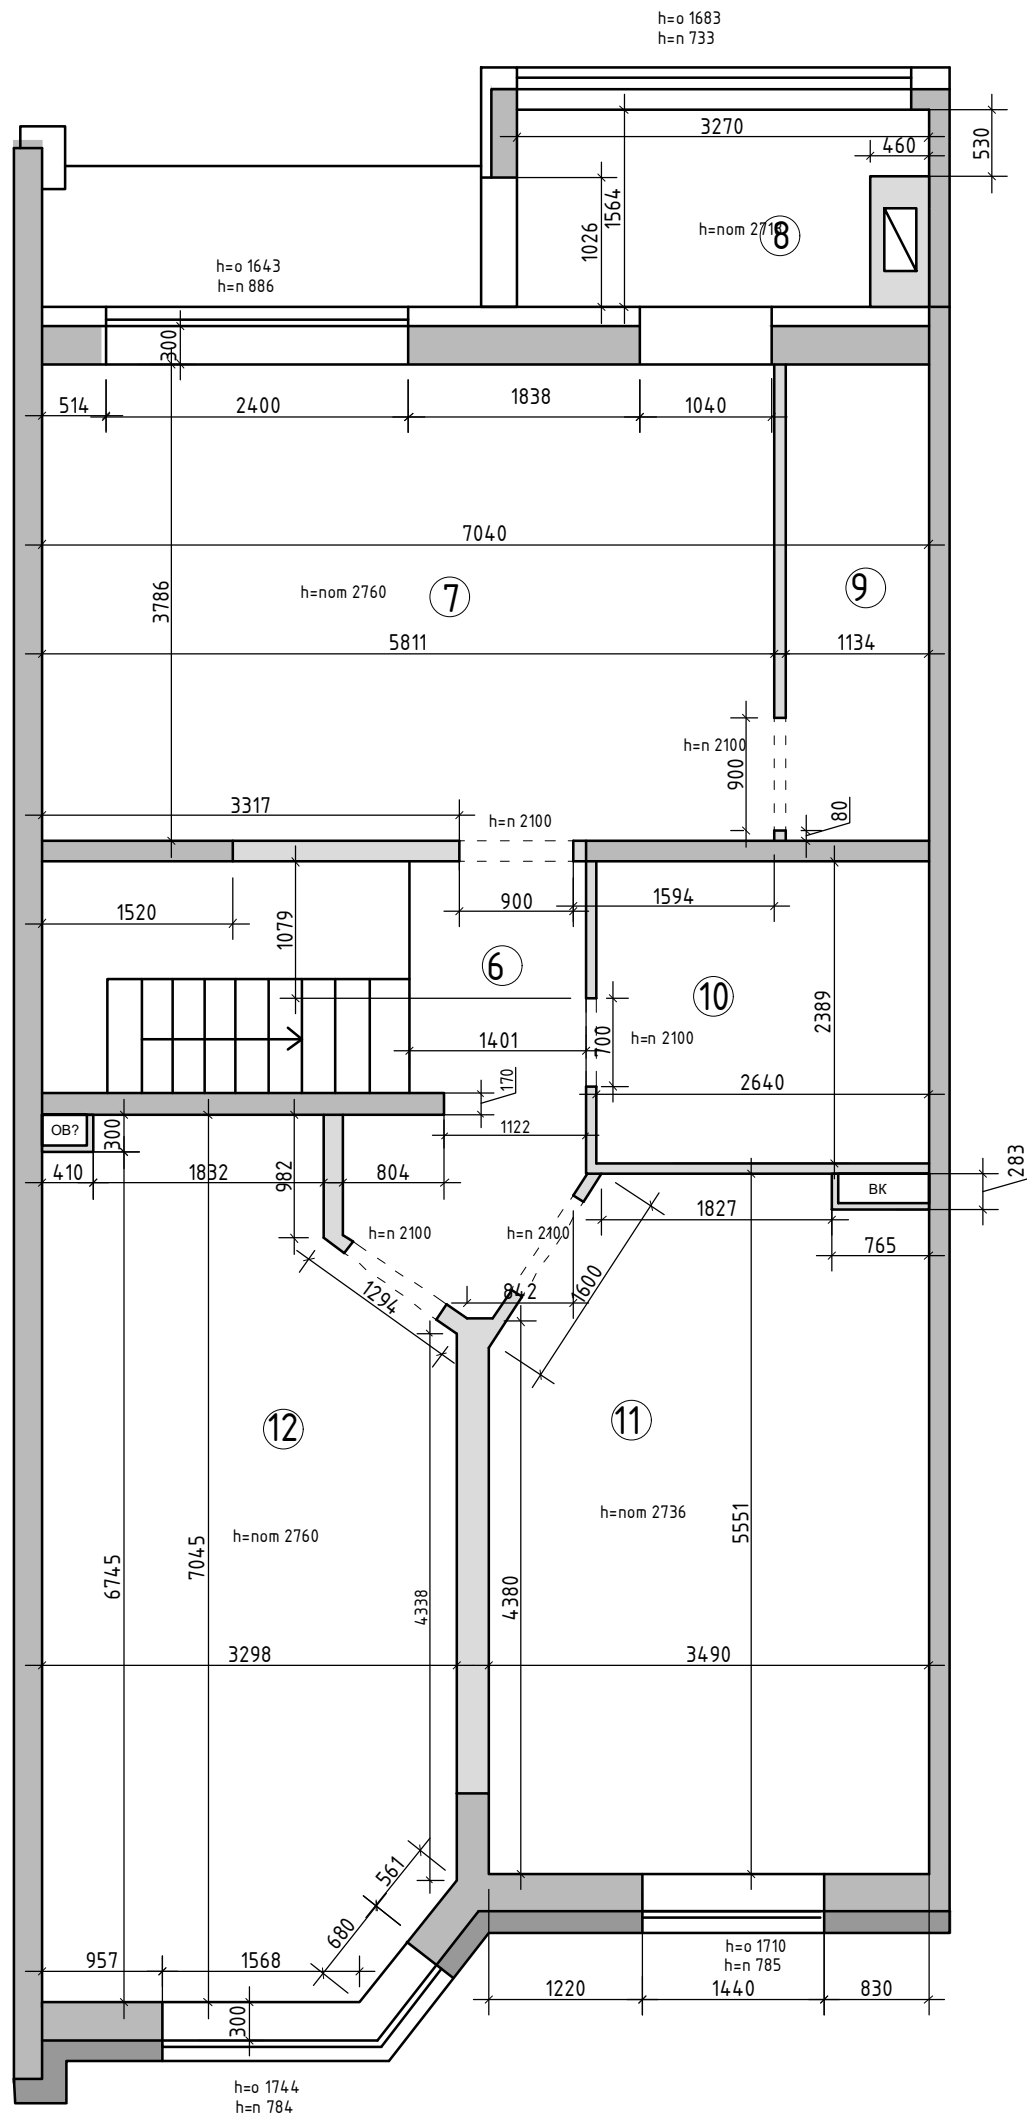


Экспликация помещений
2 этаж

№№ комн .	Характеристики комнат и помещений	Общая площадь
		всего
6	Коридор	5,2
7	Комната 1	22,0
8	Тамбур	4,7
9	Гардеробная	4,3
10	Ванная комната	6,3
11	Комната 2	18,5
12	Комната 3	21,4
Итого:		82,4

Примечание: замеры производились в жилой доме с мебелью по отделочным материалам.

Заказчик	Согласованно	Дата	Подпись	Адрес: г. Раменское , ул. Молодежная, д 6, 54			
		27.04.26			Стадия	Лист	Листов
Дизайнер	Чапланова					5	99
				Танхаус	Студия дизайна интерьера Полины Чаплановой		
				Обмерный план			
				2 этаж			

М 1:60

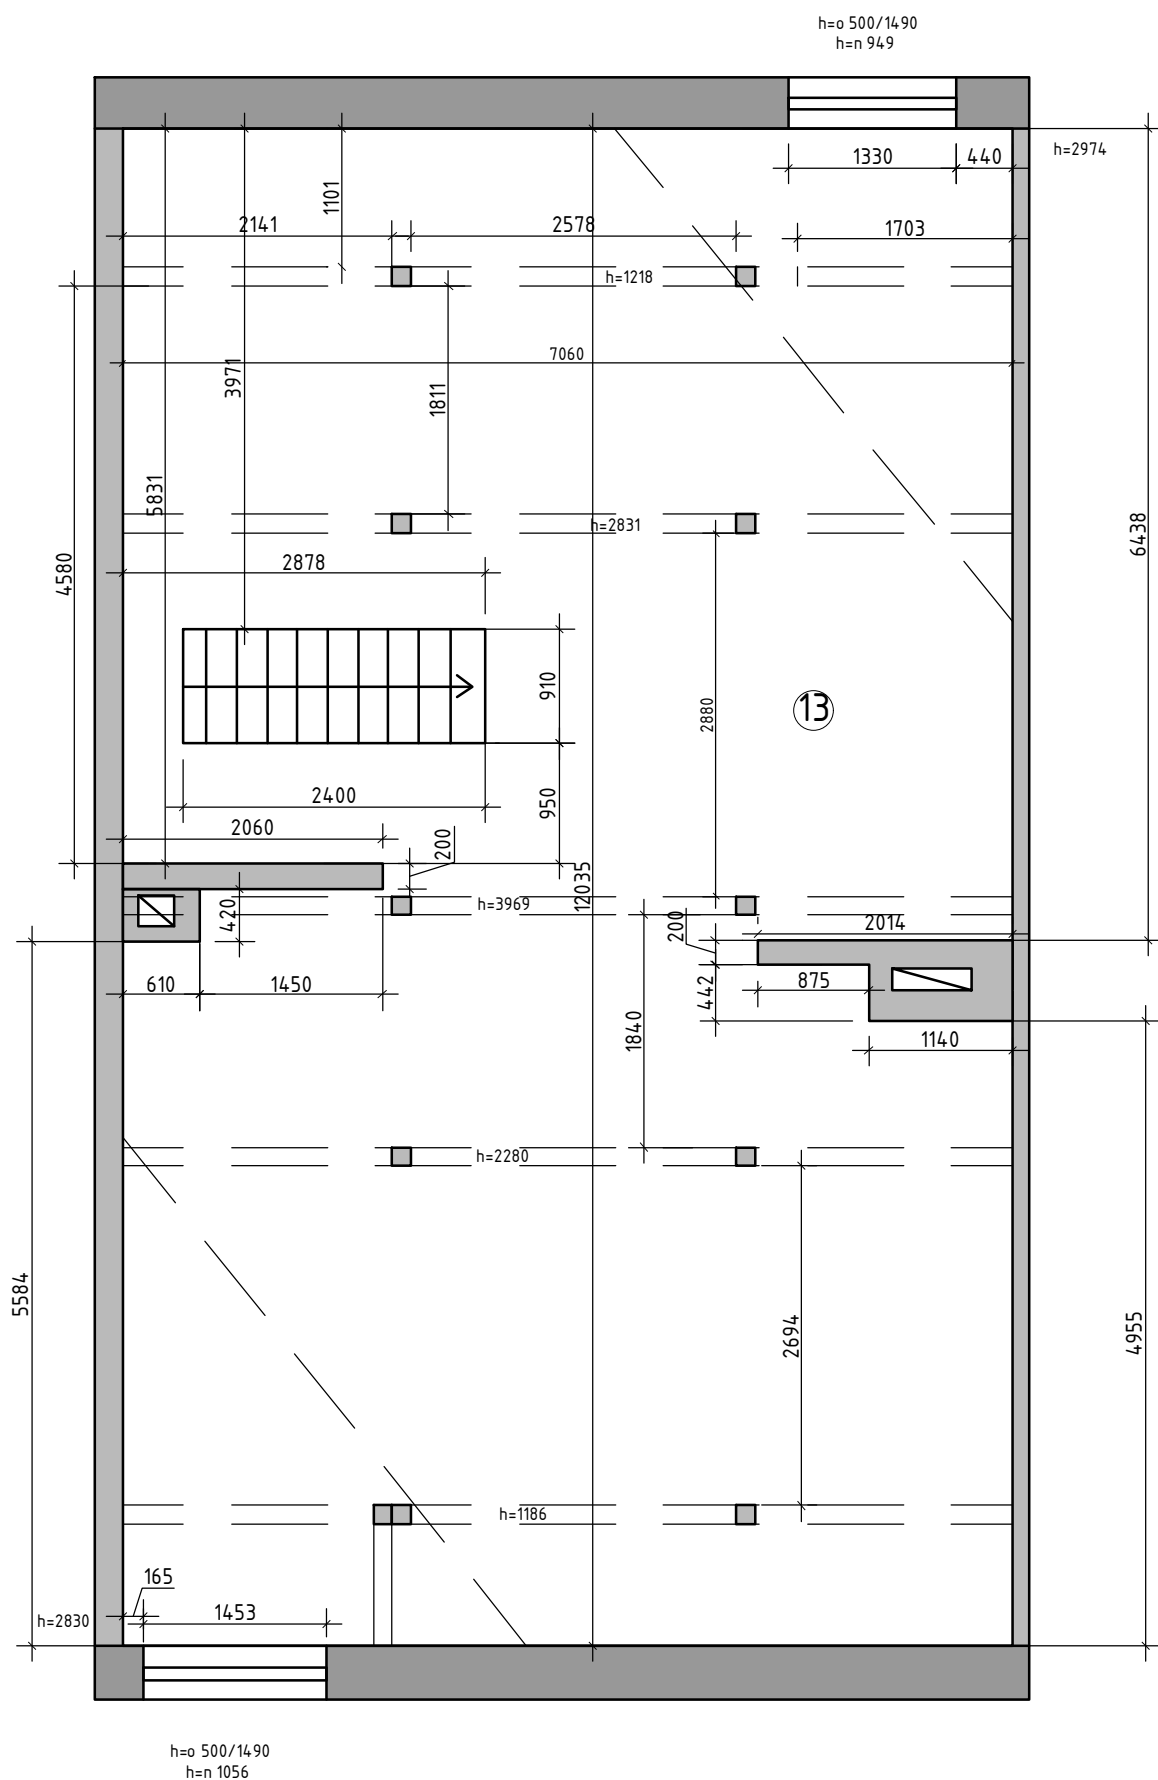


Экспликация помещений
мансардный этаж, 1 вариант

№№ комн.	Характеристики комнат и помещений	Общая площадь
		всего
13	Мансардный этаж	81,1
Итого:		81,1

Примечание: замеры производились в жилой доме с мебелью по отделочным материалам.

М 1:60


Заказчик	Согласованно	Дата	Подпись	Адрес: г. Раменское, ул. Молодежная, д 6, 54			
		27.04.26			Стадия	Лист	Листов
Дизайнер	Чапланова					6	99
				Танхаус	Студия дизайна интерьера Полины Чаплановой		
				Обмерный план			
				3 этаж			

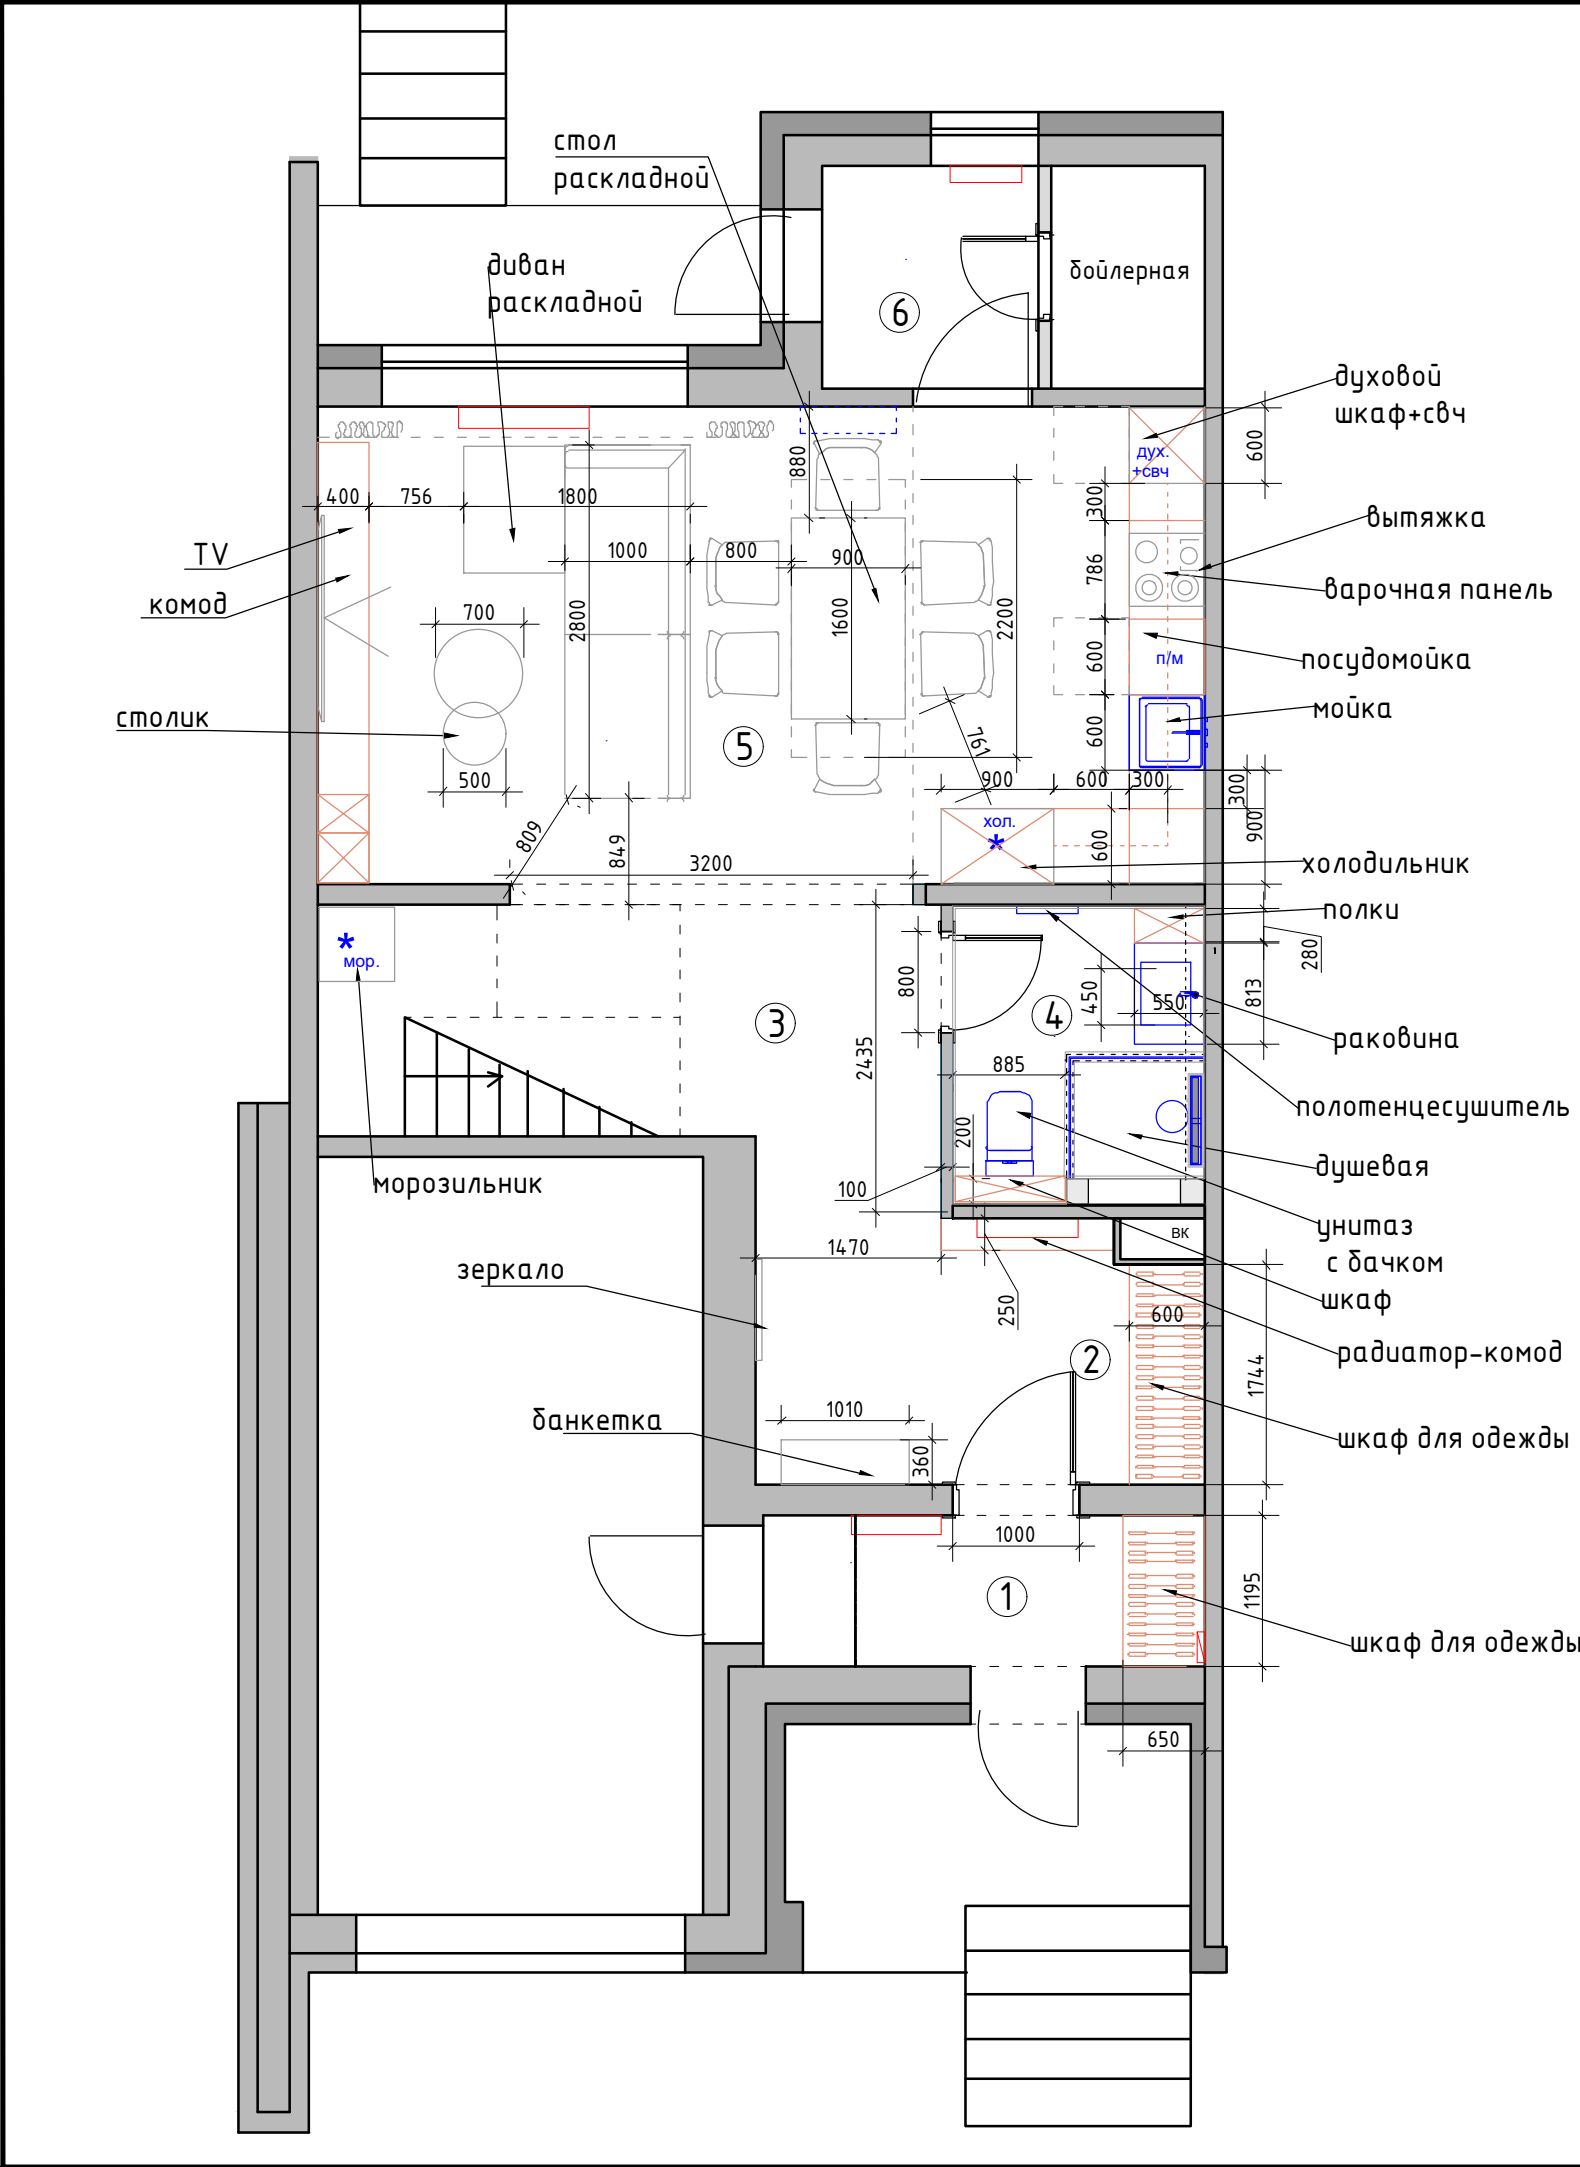

Экспликация помещений 1 этаж		
№№ комн.	Характеристики комнат и помещений	Общая площадь
		всего
1	Тамбур	4,2
2	Прихожая	8,4
3	Коридор	9,0
4	Санузел	4,5
5	Кухня-гостиная	27,2
6	Бойлерная	5,2
Итого:		58,5

- Условные обозначения:
- мебель и панели по индивидуальным размерам
 - - - кондиционер

Заказчик	Согласованно	Дата	Подпись	Адрес: г. Раменское, ул. Молодежная, д 6, 54			
Дизайнер	Чапланова	27.04.26			Стадия	Лист	Листов
				Танхаус		7	99
				План с расстановкой мебели	Студия дизайна интерьера Полины Чаплановой		
				1 этаж			

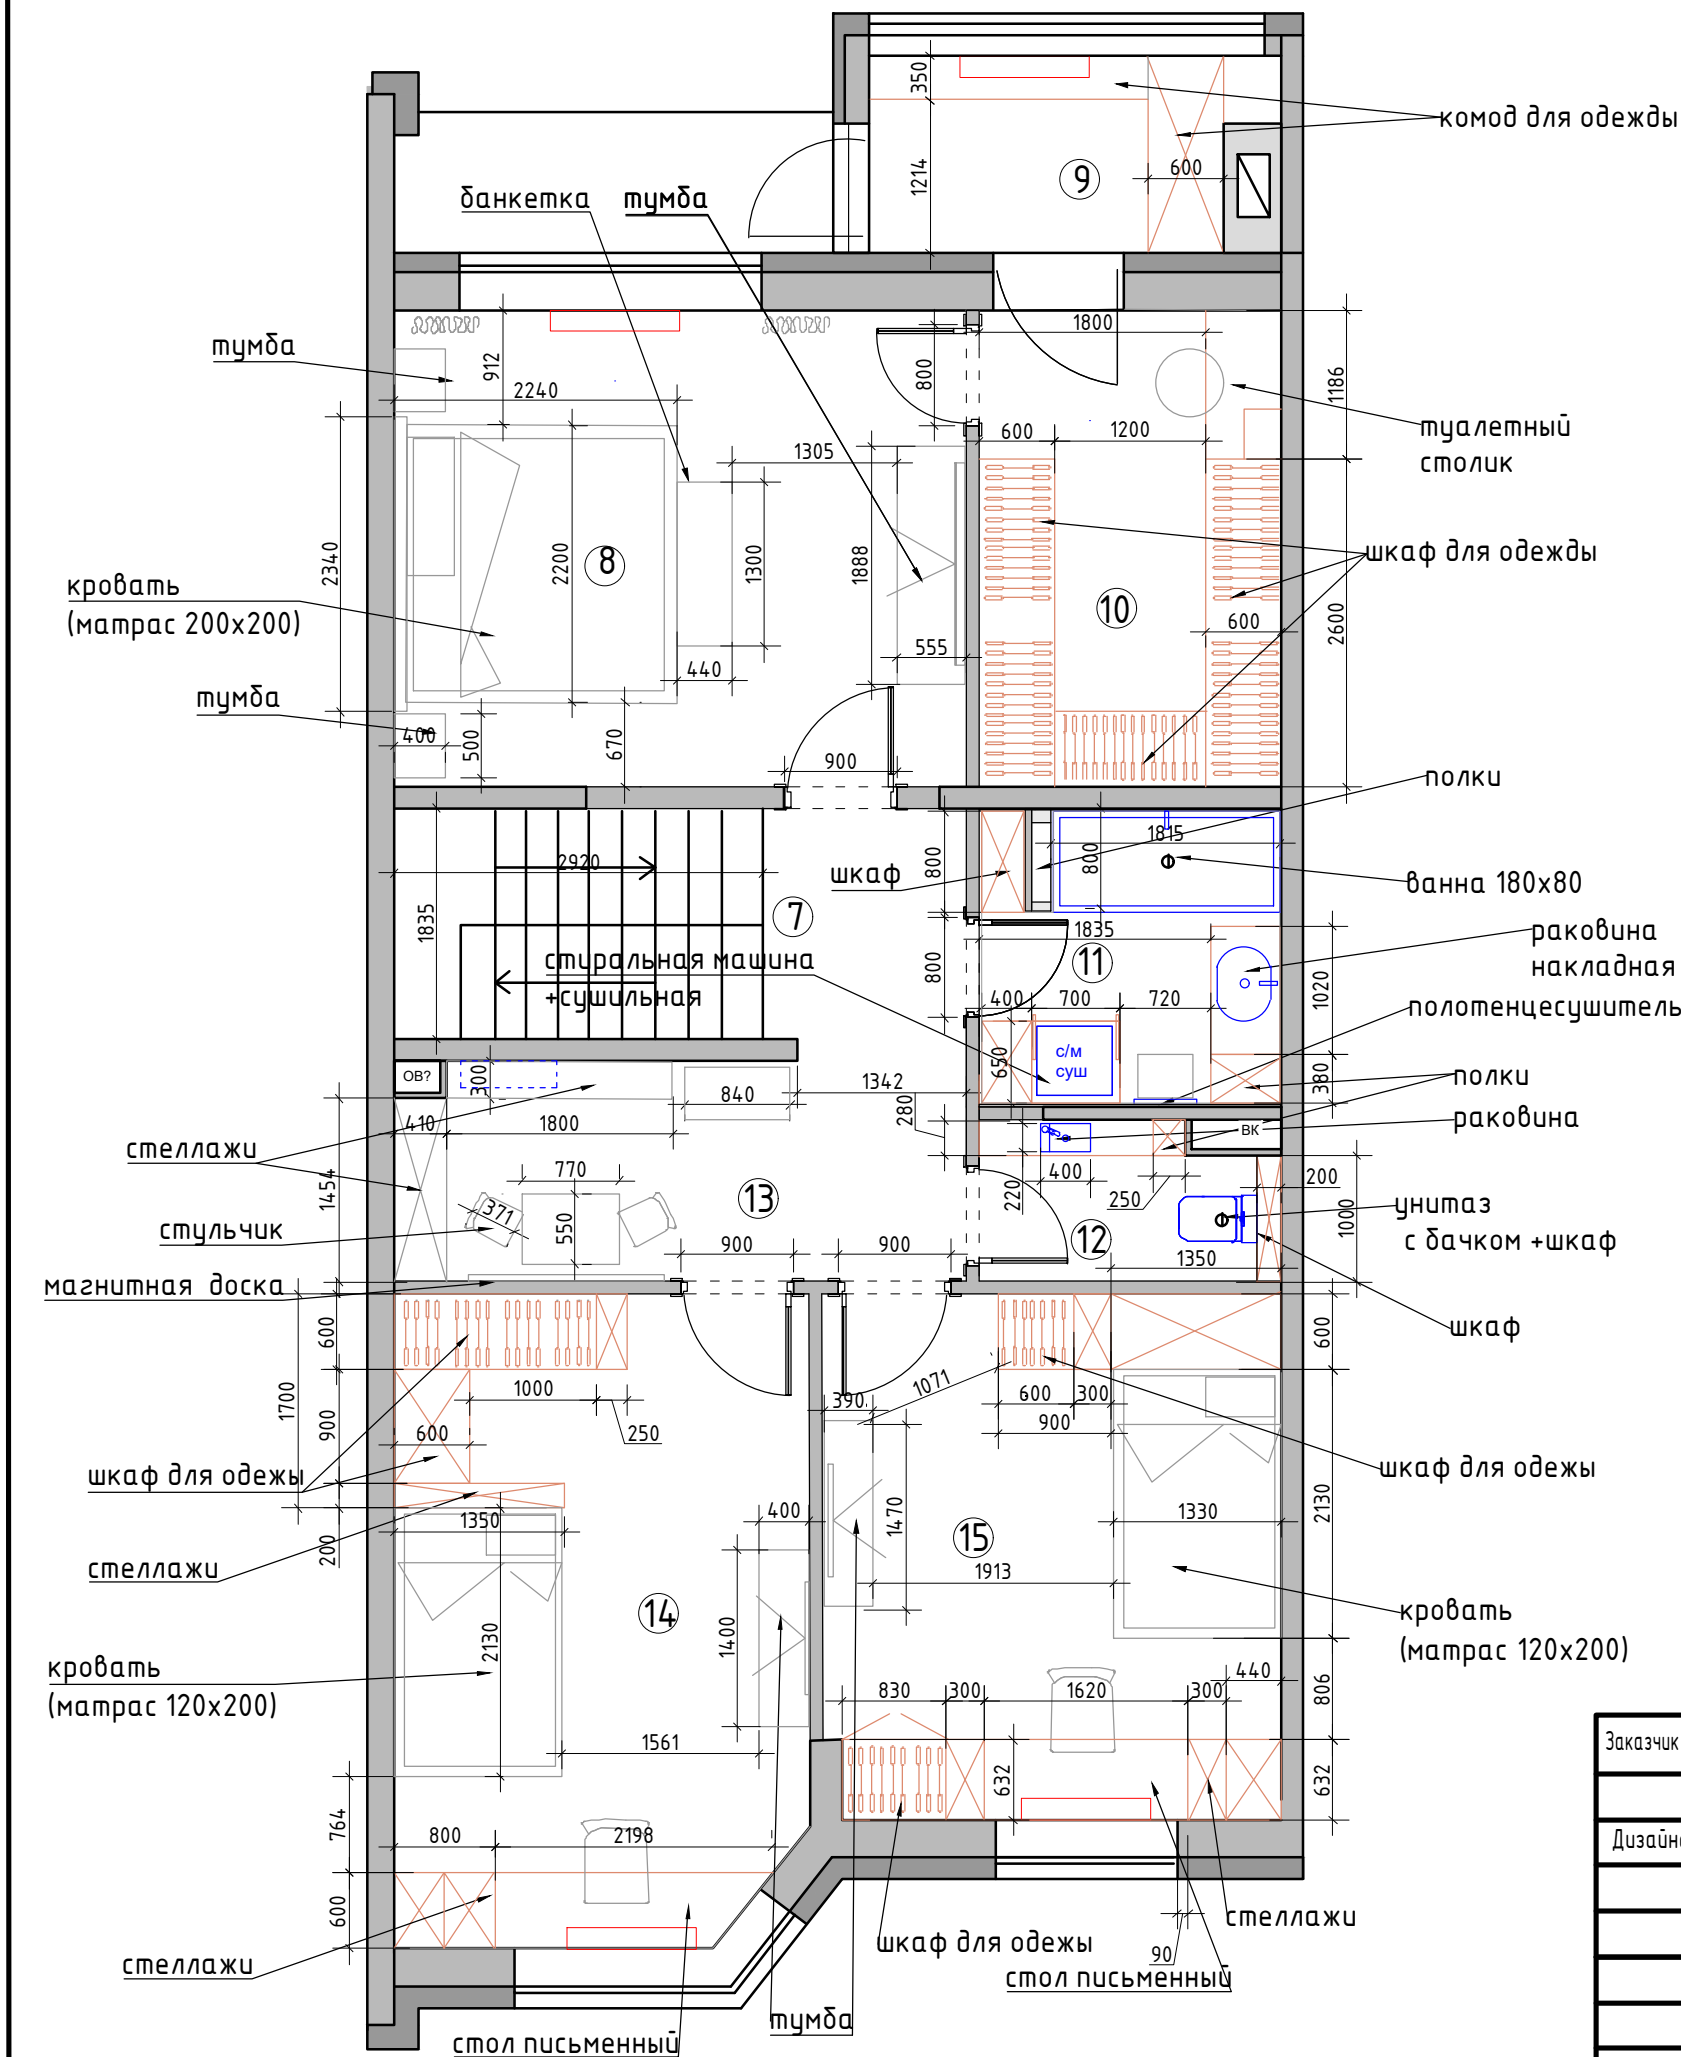


Экспликация помещений
2 этаж

№№ комн.	Характеристики комнат и помещений	Общая площадь
		всего
7	Коридор	3,3
8	Мастер-спальня	17,2
9	Тамбур	4,7
10	Гардеробная	9,0
11	Ванная комната	5,7
12	Санузел	2,9
13	Игровая	7,8
14	Детская комната 2	16,7
15	Детская комната 1	15,0
Итого:		82,3

Условные обозначения:

- мебель и панели по индивидуальным размерам
- - - кондиционер

Заказчик	Согласованно	Дата	Подпись	Адрес: г. Раменское, ул. Молодежная, д 6, 54			
Дизайнер	Чапланова	27.04.26			Стадия	Лист	Листов
				Танхаус		8	99
				План с расстановкой мебели	Студия дизайна интерьера Полины Чаплановой		
				2 этаж			

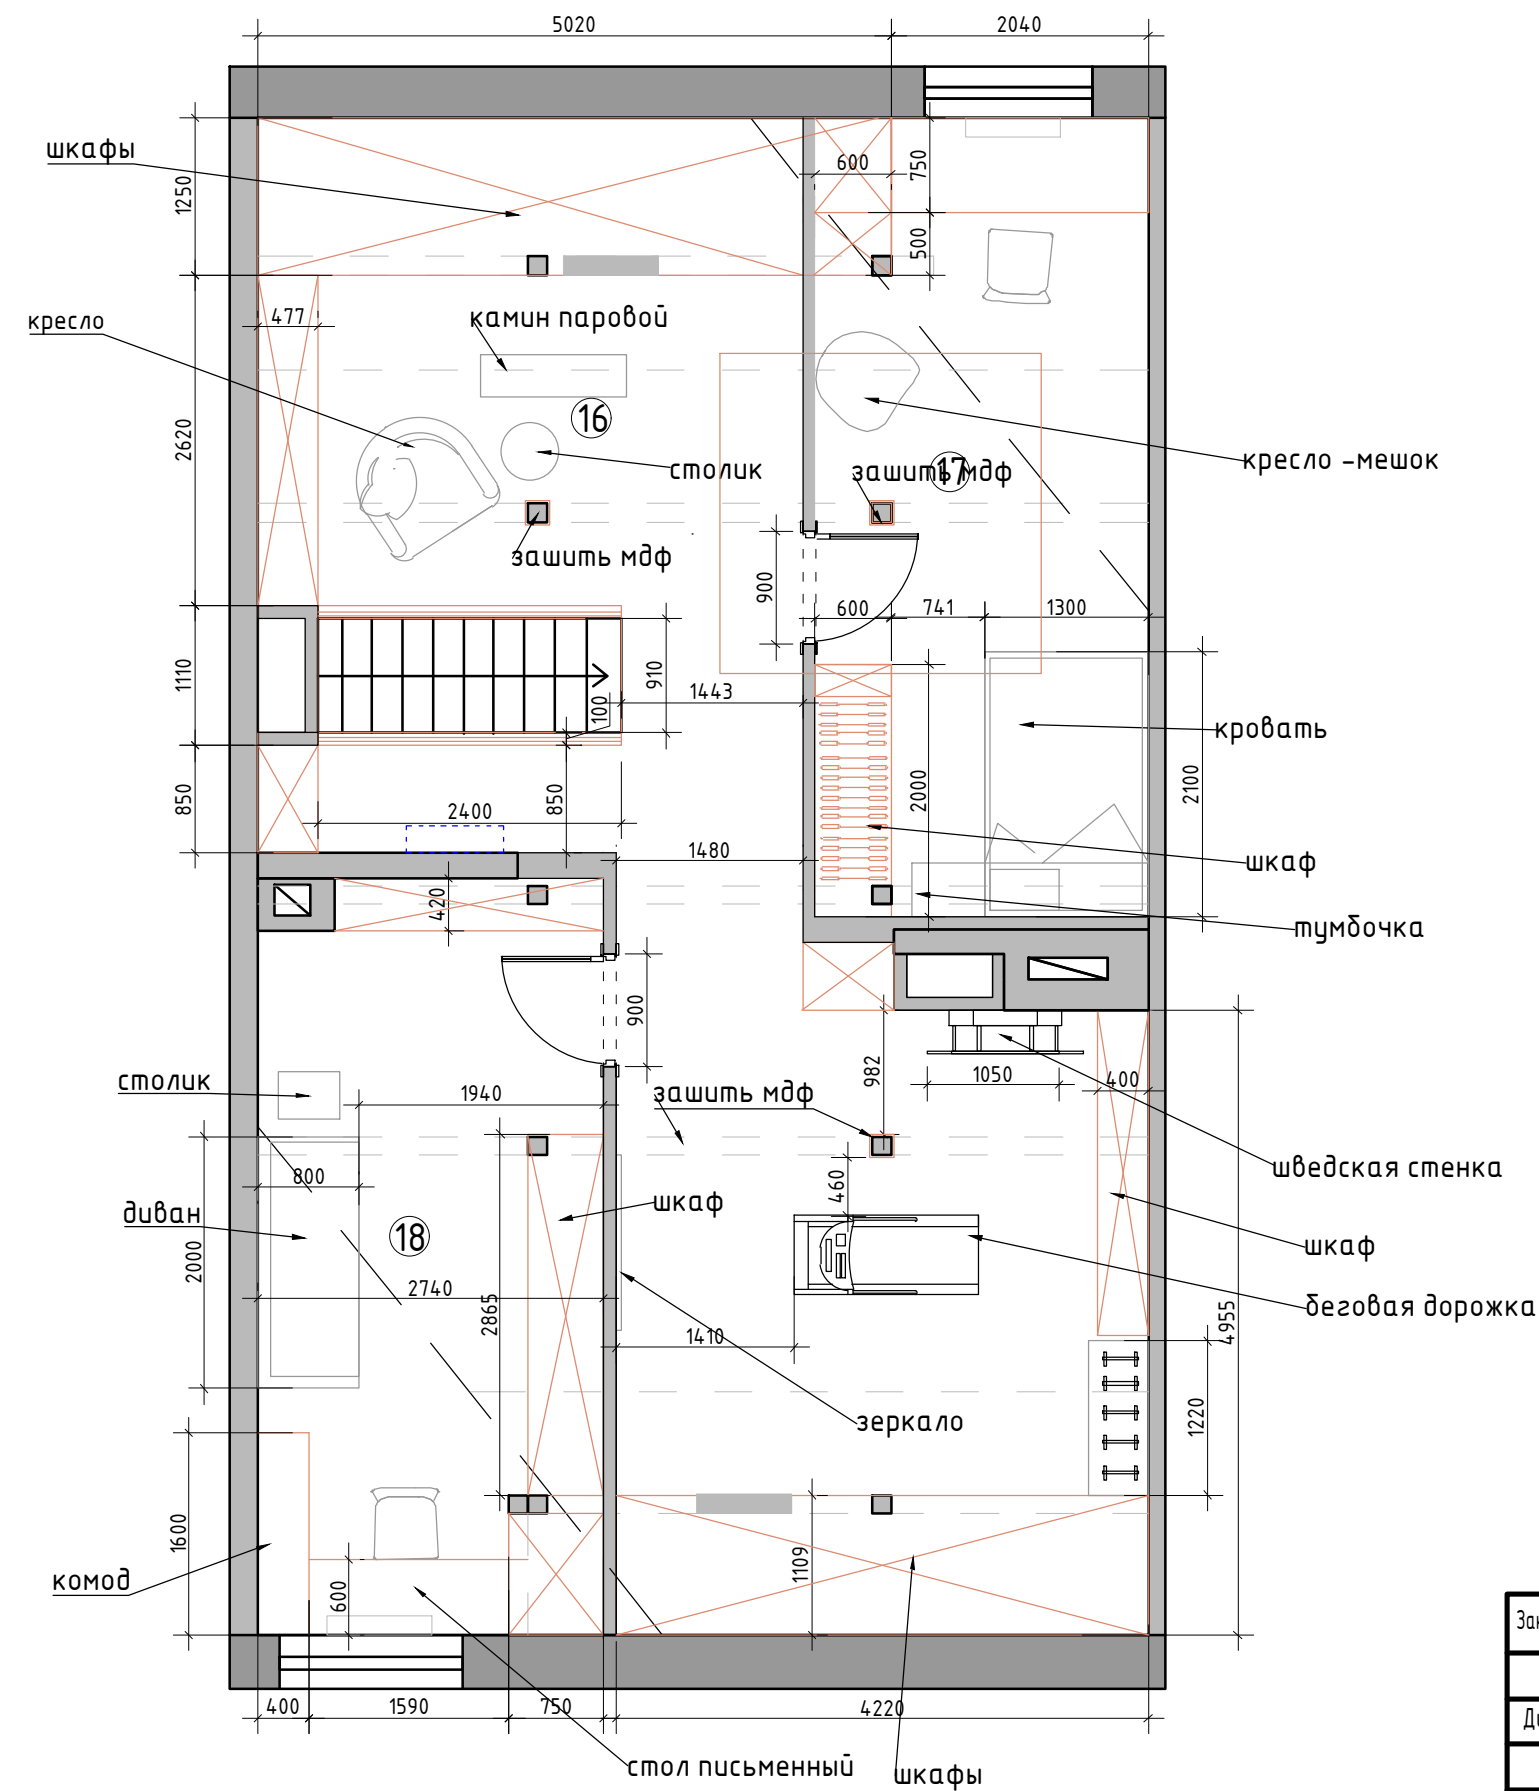


Экспликация помещений
мансардный этаж

№№ комн.	Характеристики комнат и помещений	Общая площадь
		всего
16	Зона отдыха	46,7
17	Кабинет	16,2
18	Детская комната 3	16,7
Итого:		79,6

Условные обозначения
— мебель по индивидуальным размерам
— зашить видимые балки мдф

М 1:60


Заказчик	Согласованно	Дата	Подпись	Адрес: г. Раменское, ул. Молодежная, д 6, 54			
		27.04.26			Стадия	Лист	Листов
Дизайнер	Чапланова			Танхаус План с расстановкой мебели мансардный этаж		9	99
					Студия дизайна интерьера Полины Чаплановой		

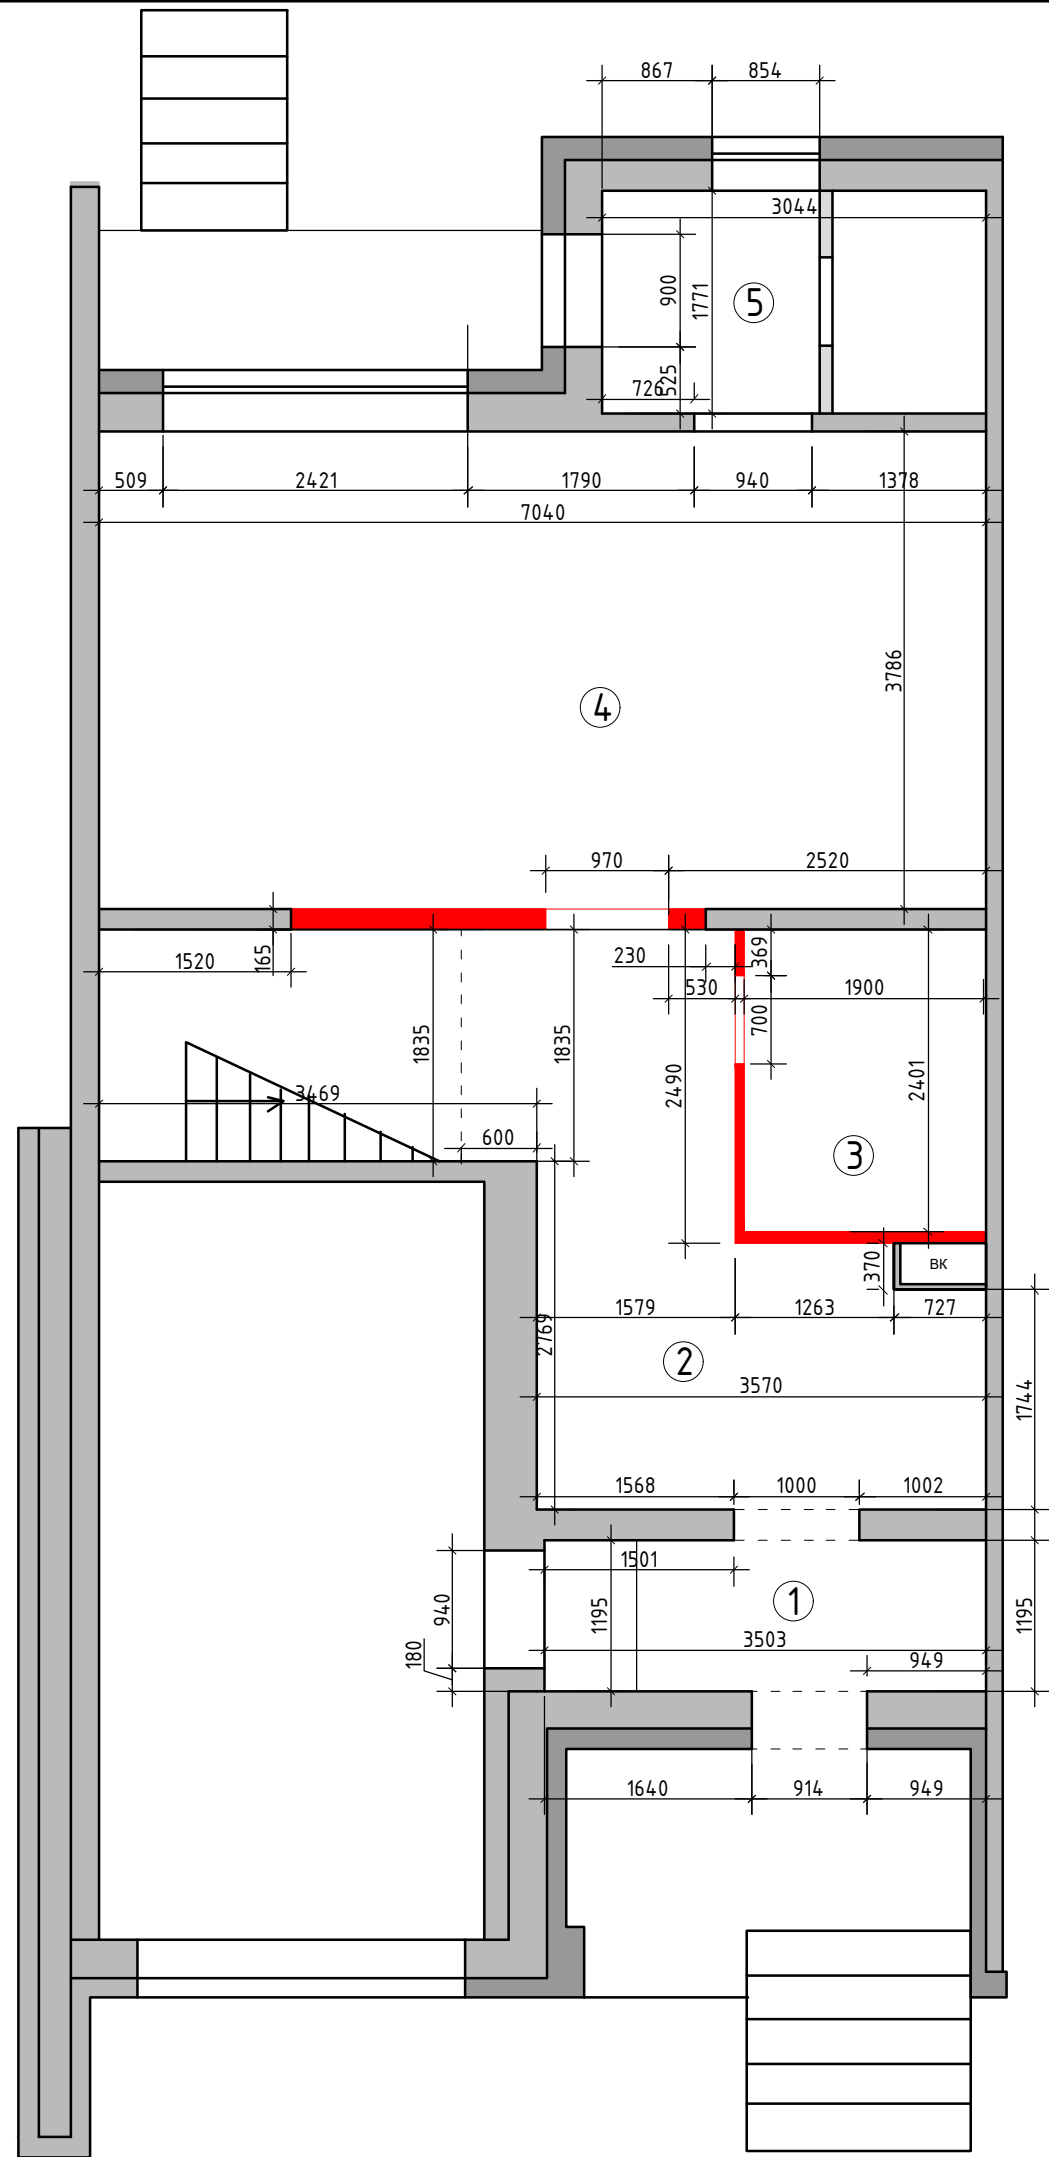

Экспликация помещений 1 этаж		
№№ комн.	Характеристики комнат и помещений	Общая площадь
		всего
1	Тамбур	4,2
2	Прихожая	17,7
3	Санузел	4,6
4	Кухня-гостиная	26,7
5	Бойлерная	5,4
Итого:		58,6

Условные обозначения:
■ демонтируемые перегородки

Заказчик	Согласованно	Дата	Подпись	Адрес: г. Раменское, ул. Молодежная, д 6, 54			
		27.04.26			Стадия	Лист	Листов
Дизайнер	Чапланова					49	99
				Танхаус	Студия дизайна интерьера Полины Чаплановой		
				План демонтажа перегородок			
				1 этаж			

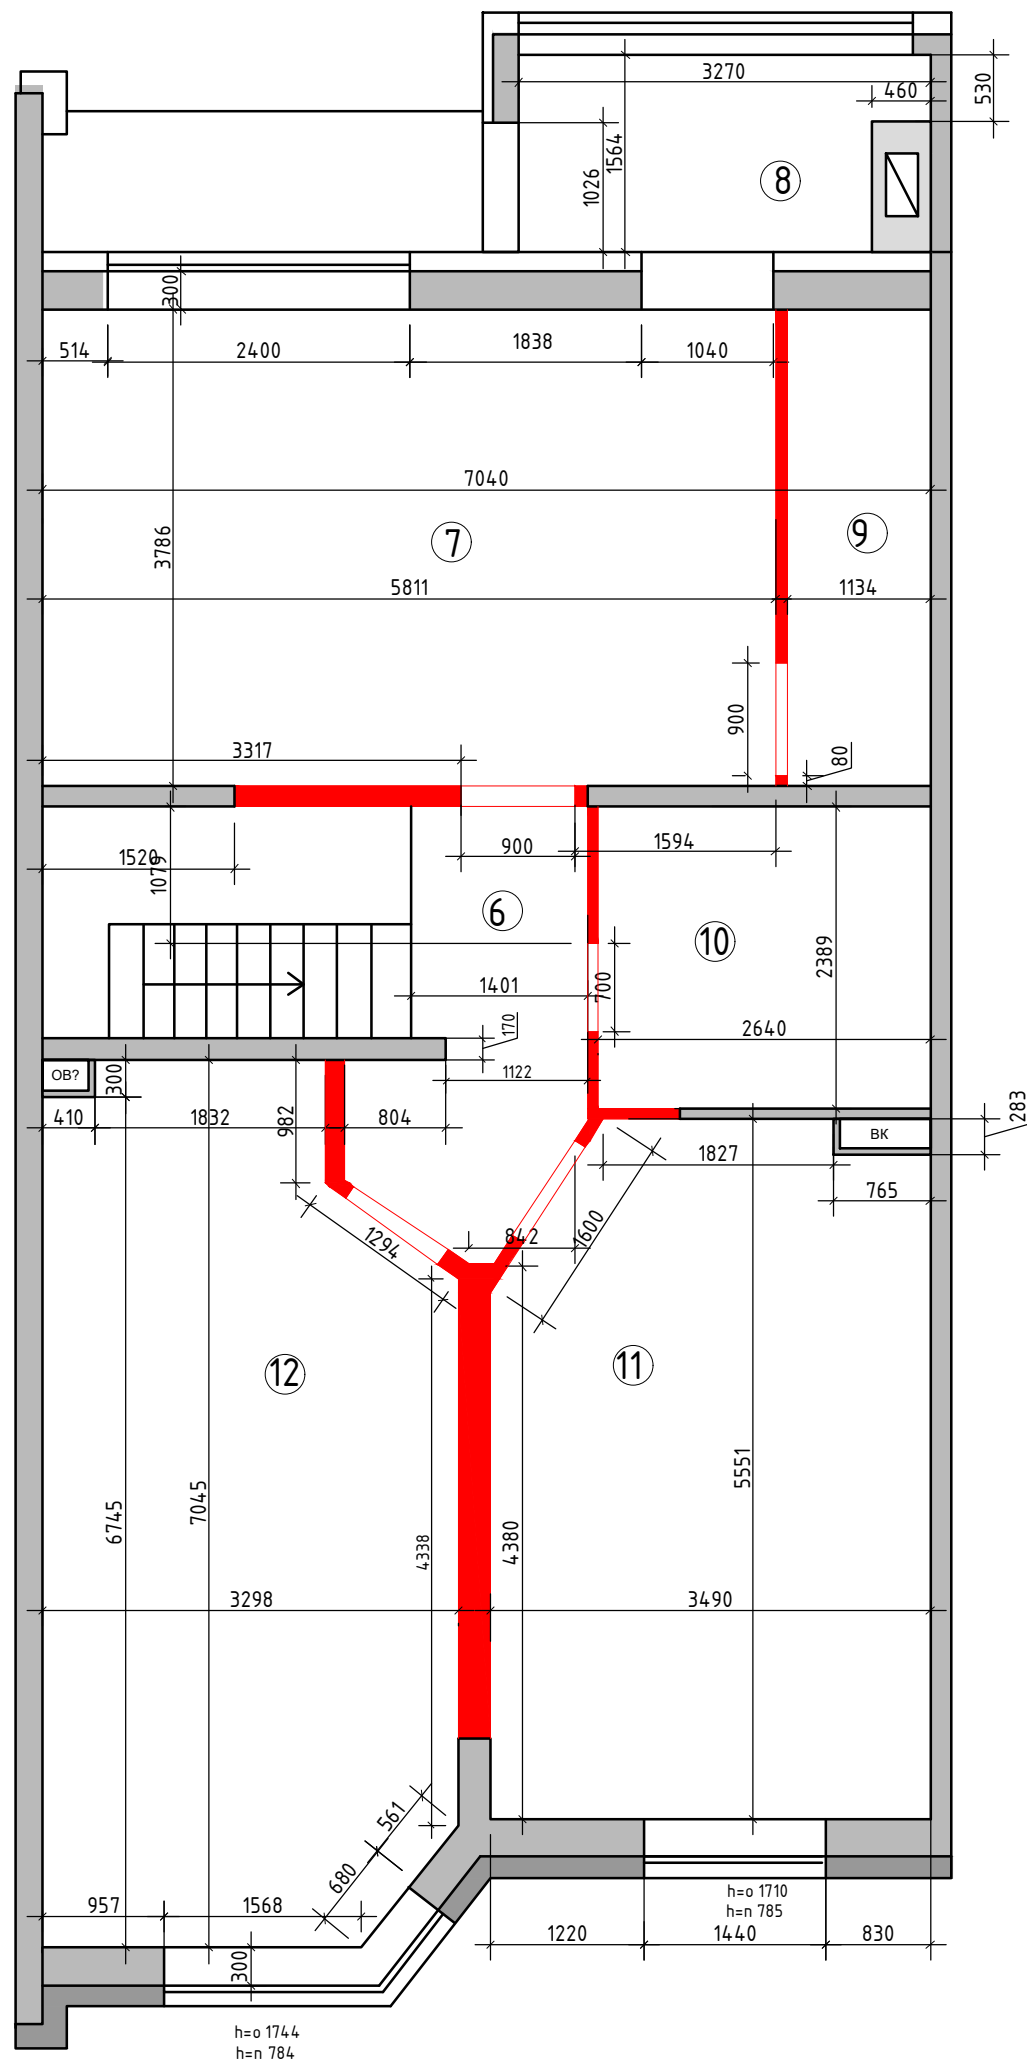


Экспликация помещений
2 этаж

№№ комн.	Характеристики комнат и помещений	Общая площадь
		всего
6	Коридор	5,2
7	Комната 1	22,0
8	Тамбур	4,7
9	Гардеробная	4,3
10	Ванная комната	6,3
11	Комната 2	18,5
12	Комната 3	21,4
Итого:		82,4

Условные обозначения:
■ демонтируемые перегородки

М 1:60

Заказчик	Согласованно	Дата	Подпись	Адрес: г. Раменское , ул. Молодежная, д 6, 54			
		27.04.26			Стадия	Лист	Листов
Дизайнер	Чапанова					50	99
				Танхаус	Студия дизайна интерьера Полины Чапановой		
				План демонтажа перегородок 2 этаж			

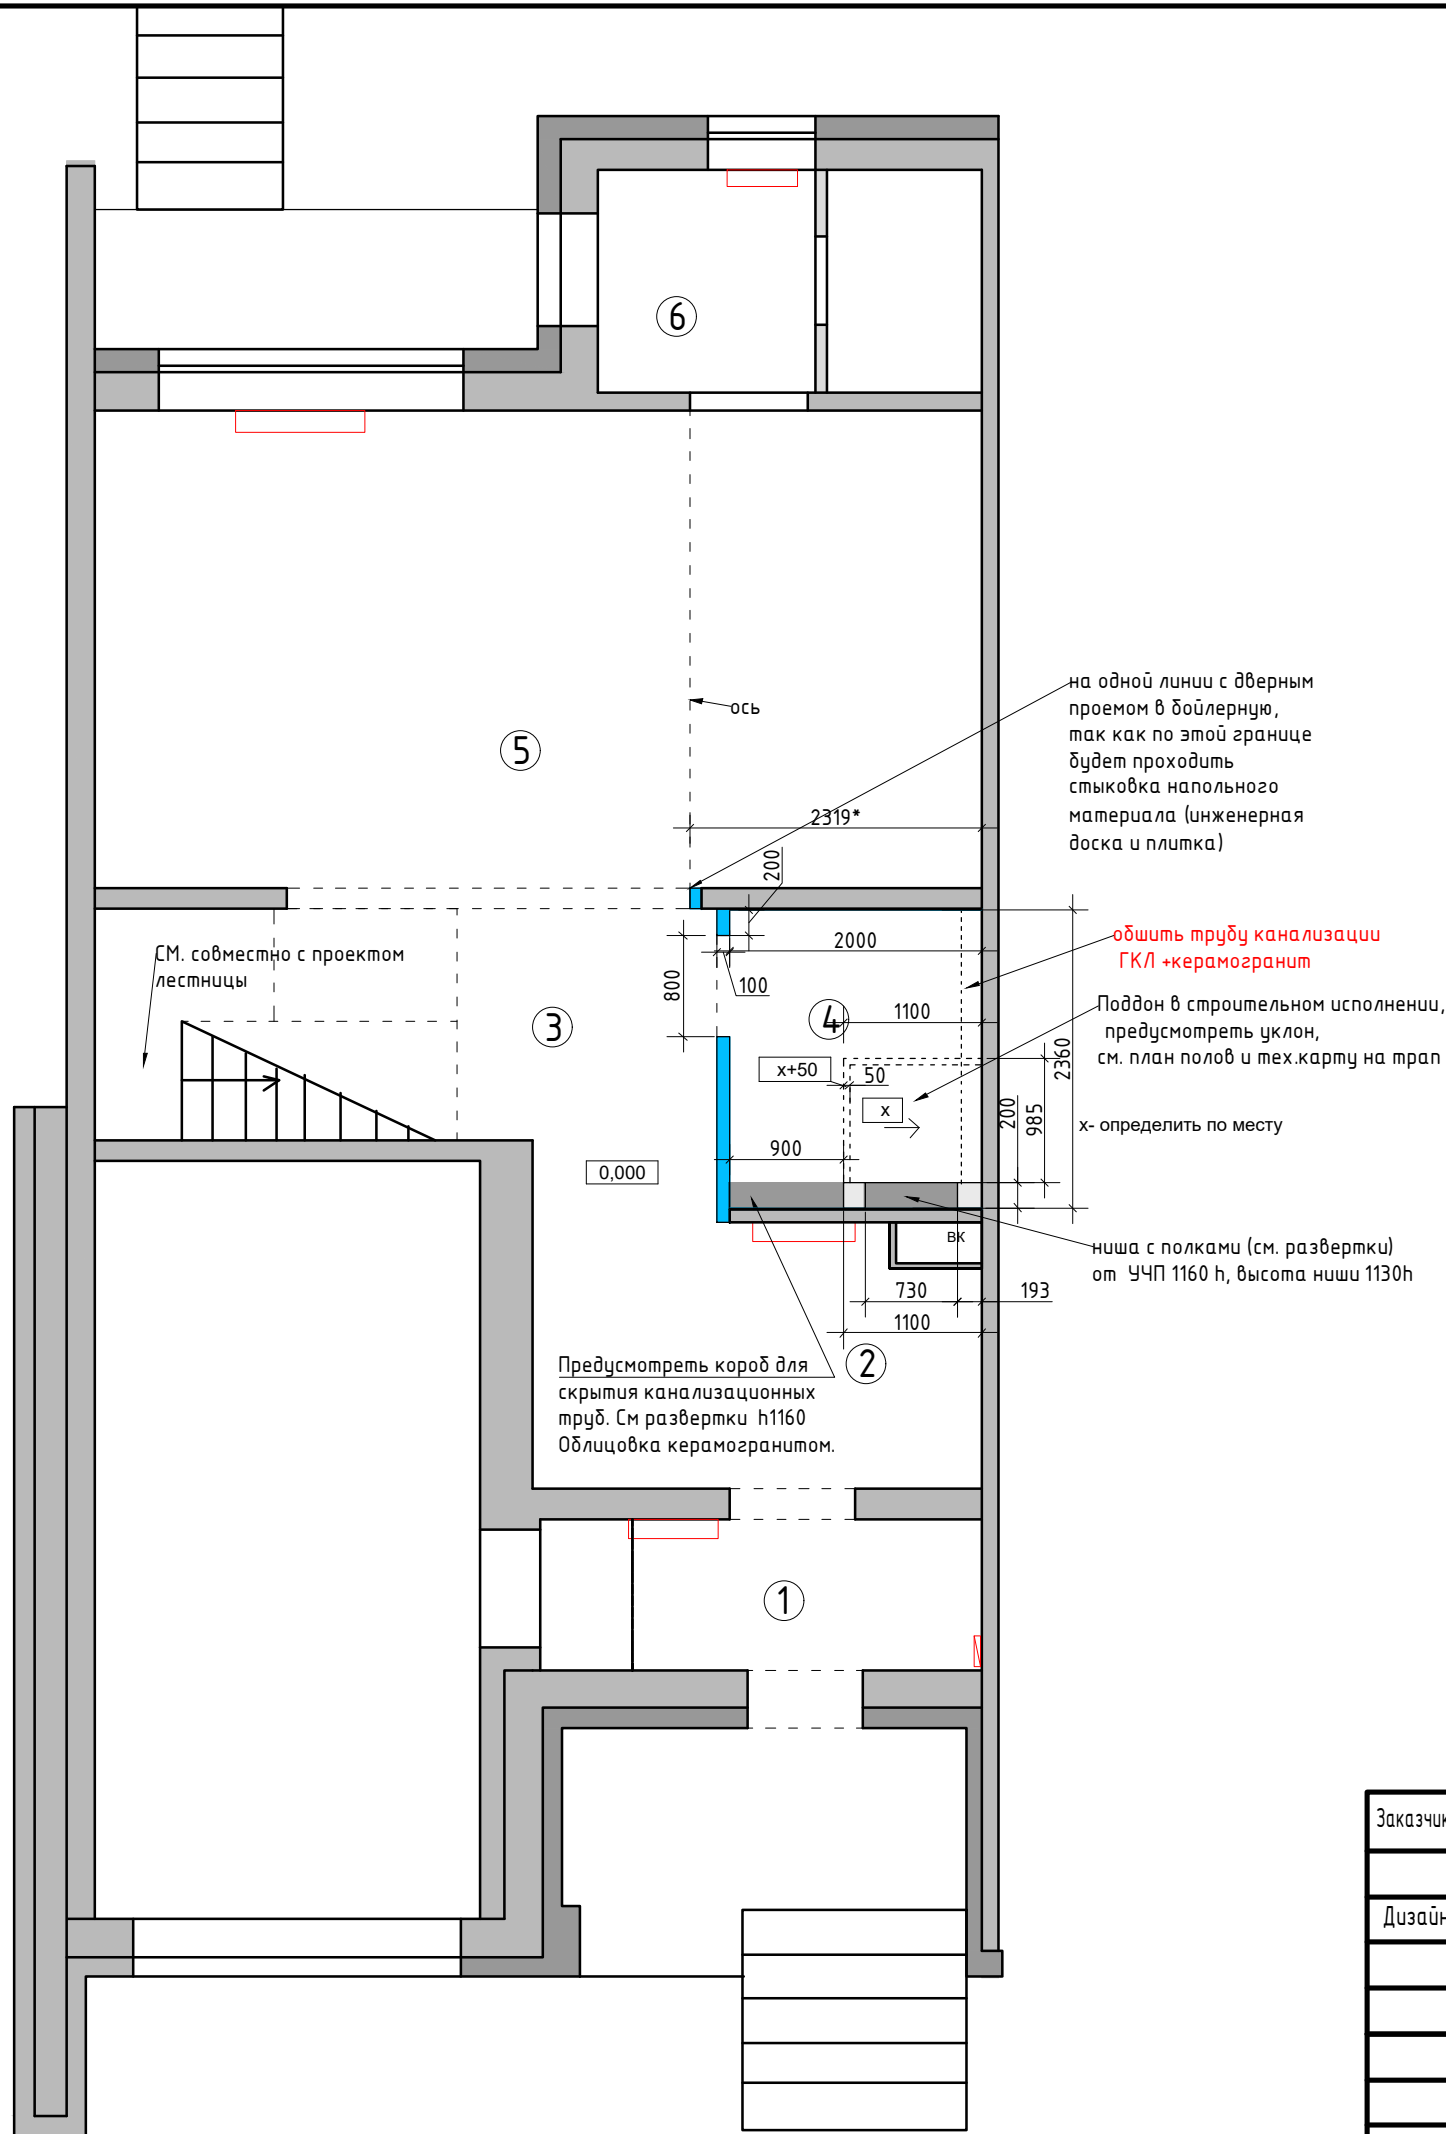

Экспликация помещений 1 этаж		
№№ комн.	Характеристики комнат и помещений	Общая площадь
		всего
1	Тамбур	4,2
2	Прихожая	8,4
3	Коридор	9,0
4	Санузел	4,5
5	Кухня-гостиная	27,2
6	Бойлерная	5,2
Итого:		58,5


Условные обозначения:
возводимые перегородки из блока с учетом штукатурки 100 мм
монтируемые перегородки и конструкции

Примечание:
Высота проемов 2100 h от Ч.Ч.П
Привязки стен даны с учетом штукатурки 10 мм.
В местах установки навесной мебели, телевизора предусмотреть закладные.
См. совместно с планом мебели и развертками

0,000 - за отметку 0,000 принят уровень
чистого пола в коридоре

- радиаторы сущ.

Заказчик	Согласованно	Дата	Подпись	Адрес: г. Раменское , ул. Молодежная, д 6, 54			
		27.04.26			Стадия	Лист	Листов
Дизайнер	Чапанова					51	99
				Танхаус	Студия дизайна интерьера Полины Чапановой		
				План возводимых перегородок 1 этаж			

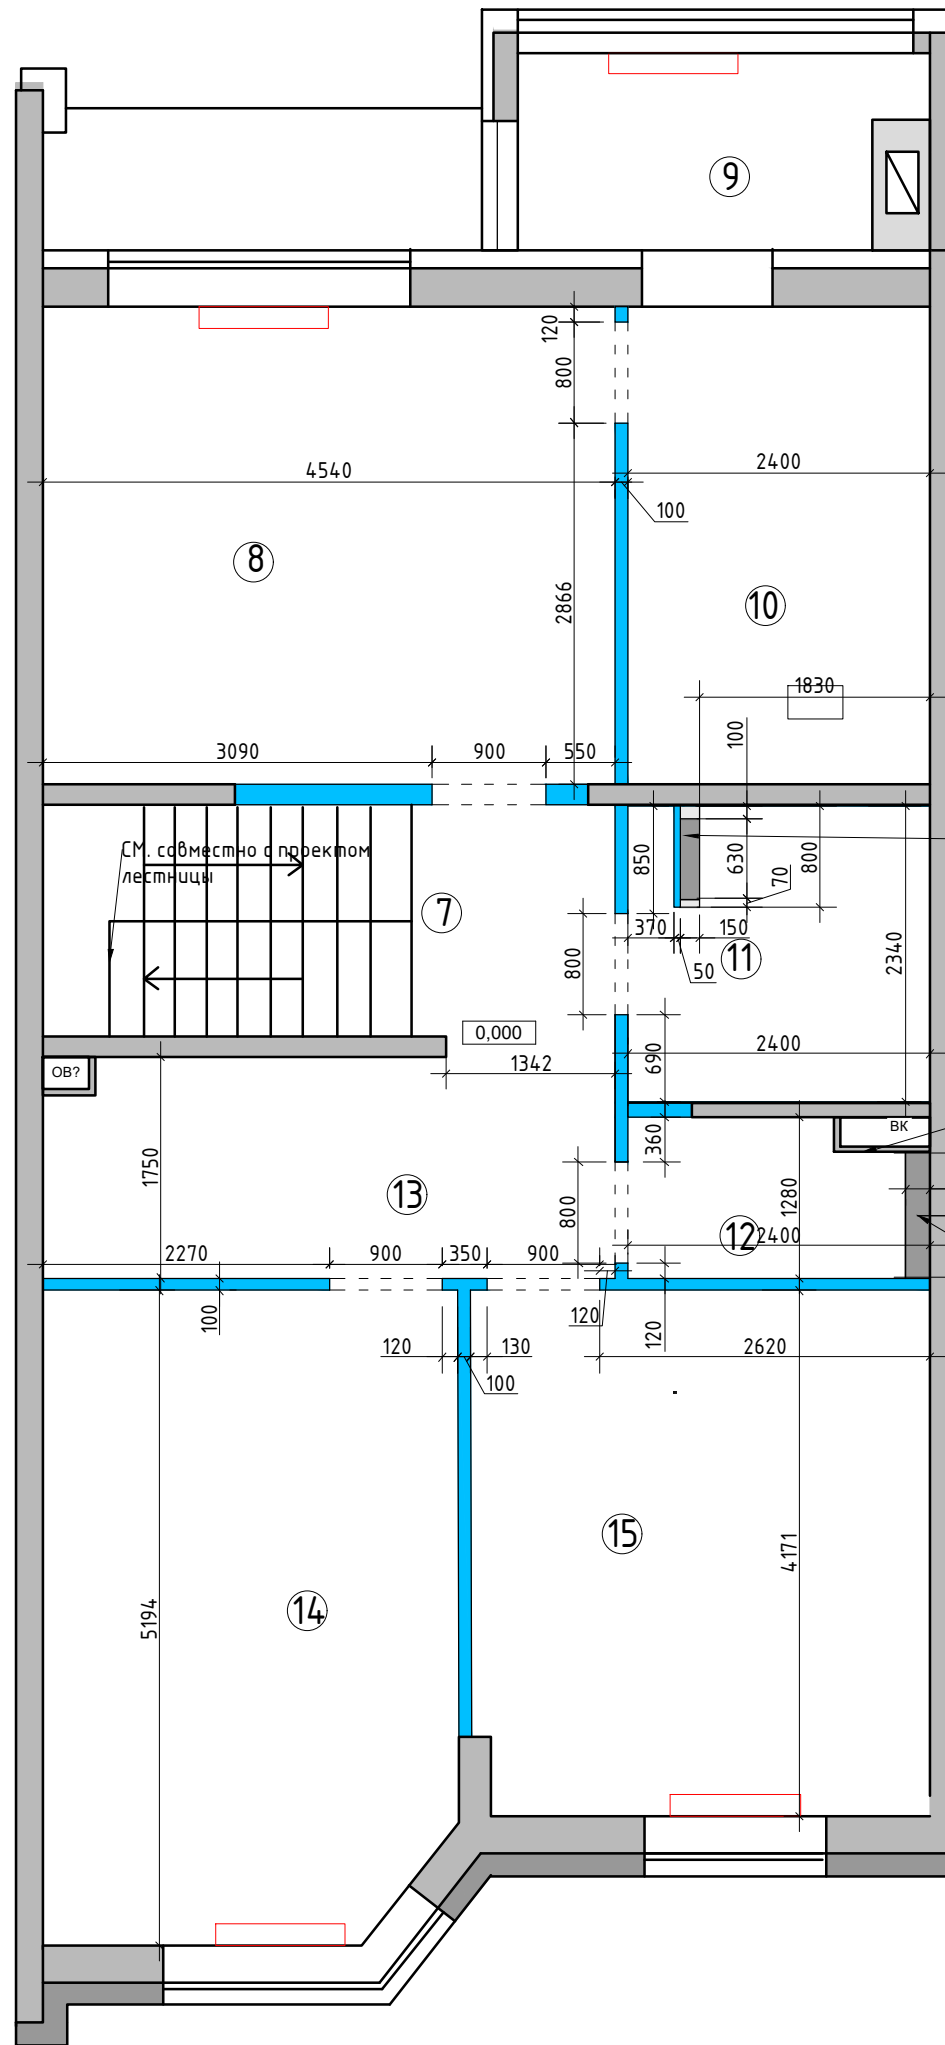

ниша с полками из керамогранита
(см. развертки)
от УЧП 850 h, высота ниши 1250h

Предусмотреть гребенку
в тех. люке

Предусмотреть короб для
скрытия канализационных
труб. См. развертки h1123 в
кратность плитки. Облицовка
плиткой.

Экспликация помещений
2 этаж

№№ комн.	Характеристики комнат и помещений	Общая площадь
		всего
7	Коридор	3,3
8	Мастер-спальня	17,2
9	Тамбур	4,7
10	Гардеробная	9,0
11	Ванная комната	5,7
12	Санузел	2,9
13	Игровая	7,8
14	Детская комната 2	16,7
15	Детская комната 1	15,0
Итого:		82,3

Условные обозначения:

- возводимые перегородки из блока с учетом штукатурки 100 мм
— монтируемые перегородки и конструкции

Примечание:

Высота проемов 2100 h от У.Ч.П.
Привязки стен даны с учетом штукатурки 10 мм.
В местах установки навесной мебели, телевизора предусмотреть закладные.
См. совместно с планом мебели и развертками

— за отметку 0,000 принят уровень
чистого пола в коридоре


— радиаторы сущ.

М 1:60

Заказчик	Согласованно	Дата	Подпись	Адрес: г. Раменское , ул. Молодежная, д 6, 54			
		27.04.26			Стадия	Лист	Листов
Дизайнер	Чапанова					52	99
				Танхаус	Студия дизайна интерьера Полины Чапановой		
				План возводимых перегородок 2 этаж			

Экспликация помещений
мансардный этаж

№№ комн.	Характеристики комнат и помещений	Общая площадь
		всего
16	Зона отдыха	46,7
17	Кабинет	16,2
18	Детская комната 3	16,7
Итого:		79,6

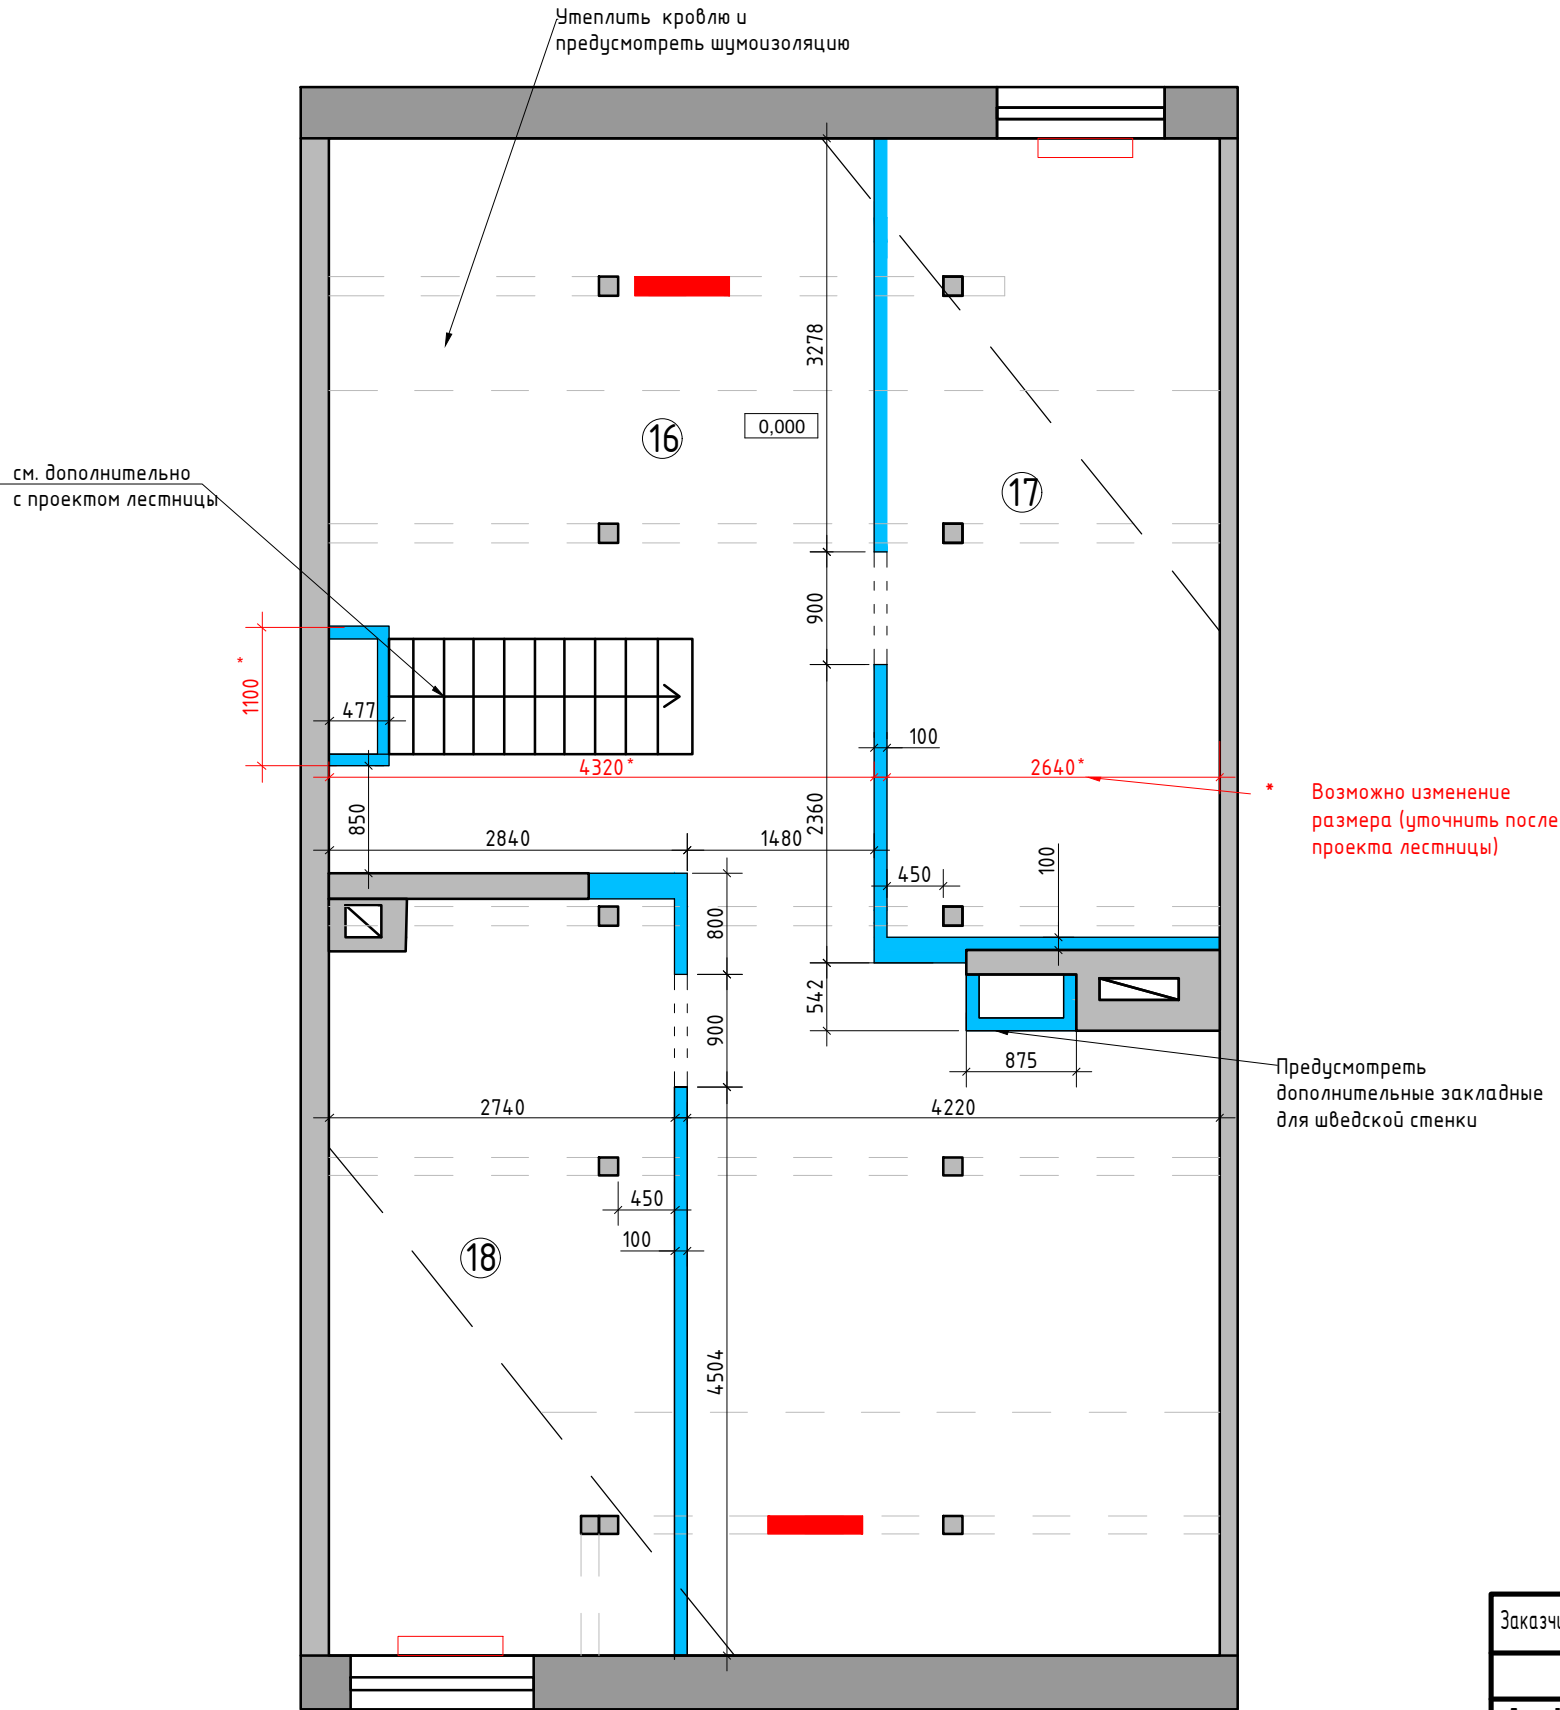


- Условные обозначения:
- возводимые перегородки из блока с учетом штукатурки 100 мм
 - монтируемые перегородки и конструкции
- Примечание:
Высота проемов 2100 h от Ч.Ч.П
Привязки стен даны с учетом штукатурки 10 мм.
В местах установки навесной мебели, телевизора предусмотреть закладные.
См. совместно с планом мебели и развертками
- 0,000 - за отметку 0,000 принят уровень чистого пола в коридоре
- радиаторы сущ.
- радиаторы монтируемые (предполагаемое расположение)

Утеплить кровлю, предусмотреть шумоизоляцию

М 1:60

Заказчик	Согласованно	Дата	Подпись	Адрес: г. Раменское , ул. Молодежная, д 6, 54			
		27.04.26			Стадия	Лист	Листов
Дизайнер	Чапанова					53	99
				Танхаус	Студия дизайна интерьера Полины Чапановой		
				План возводимых перегородок мансардный этаж			

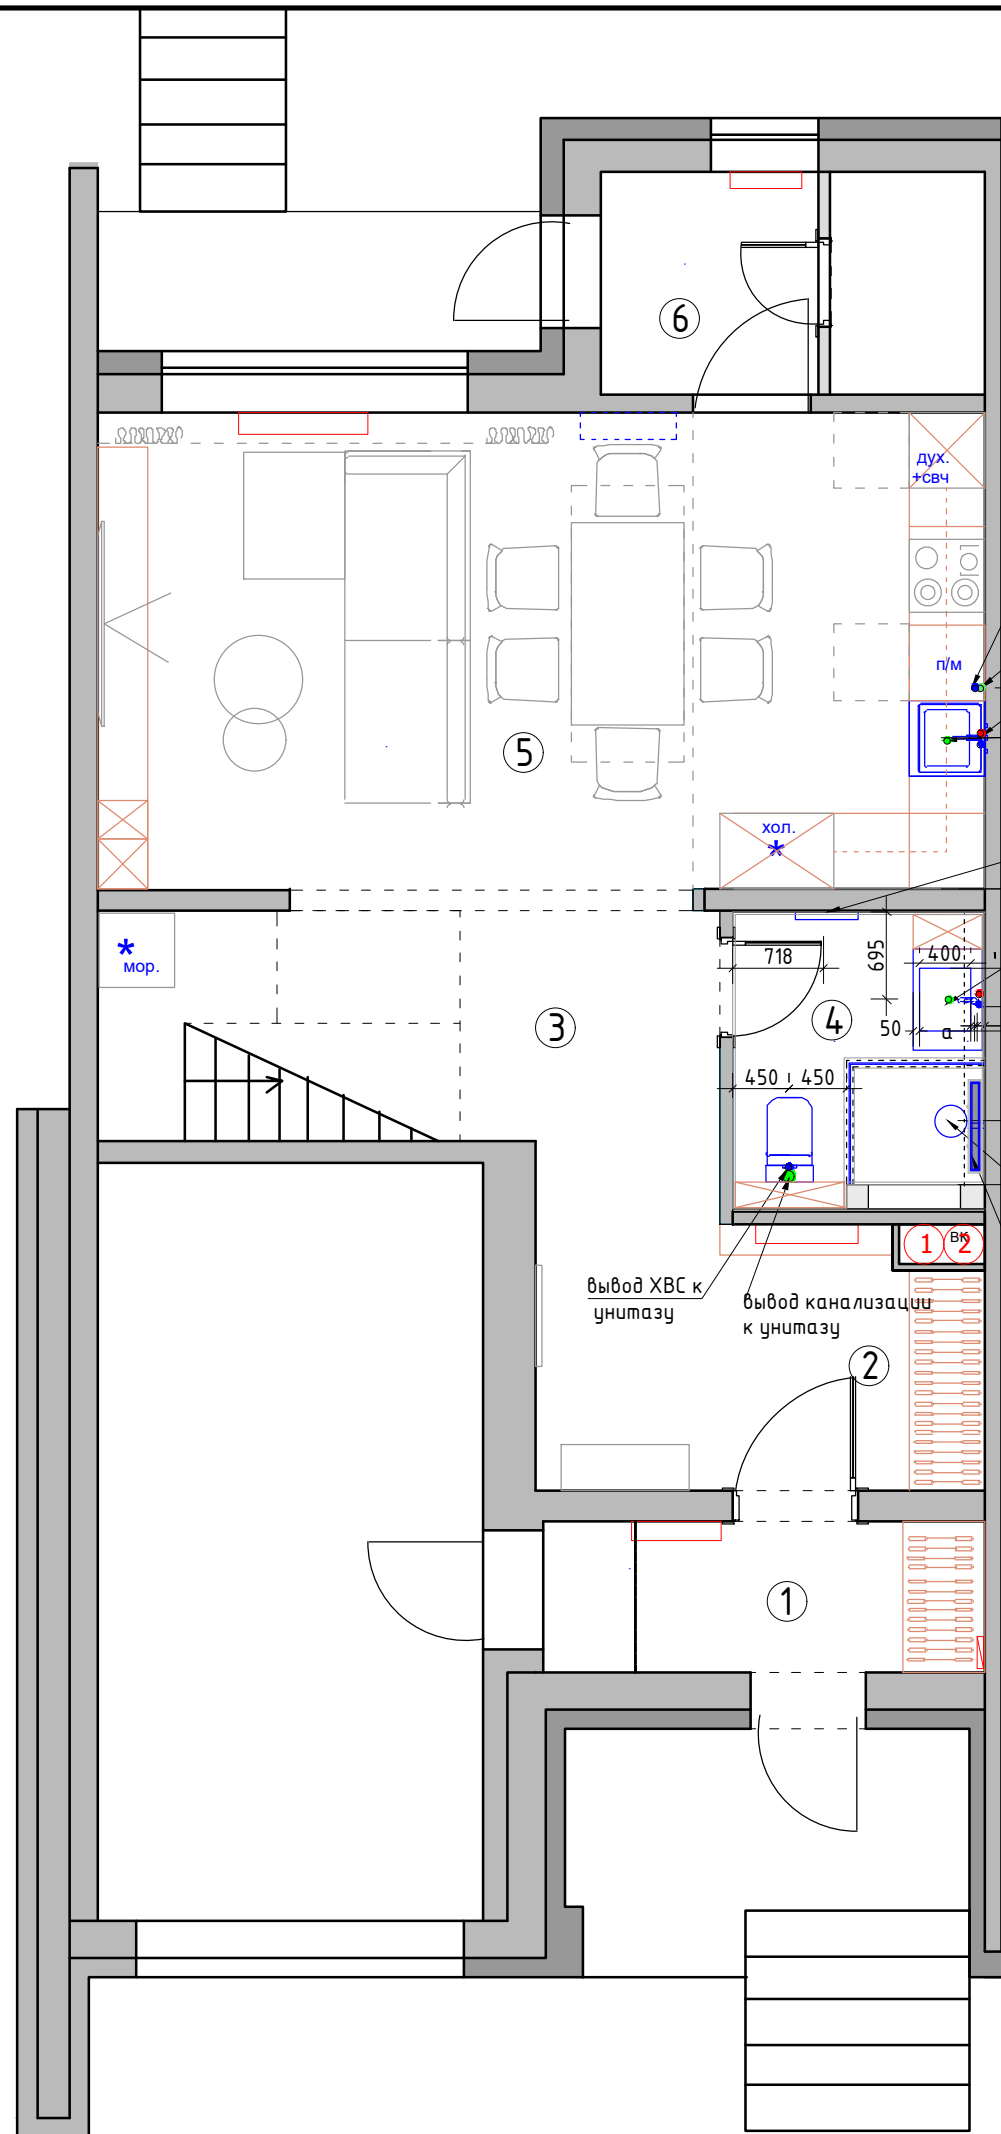

Экспликация помещений
1 этаж

№№ комн.	Характеристики комнат и помещений	Общая площадь
		всего
1	Тамбур	4,2
2	Прихожая	8,4
3	Коридор	9,0
4	Санузел	4,5
5	Кухня-гостиная	27,2
6	Бойлерная	5,2
Итого:		58,5

Условные обозначения

•	Вывод холодной воды
•	Вывод горячей воды
•	Вывод канализации d-50мм
•	Вывод канализации для унитаза d-100 мм
①	Стойка канализации
②	Лючок для доступа к стоякам установить по месту

Примечание:

предусмотреть установку:
-фильтра глубокой очистки
-лючка для доступа к стоякам


Отметкой чистого пола является финишное покрытие пола.
Привязки даны без учета отделочных материалов.
Тип отделочного материала см. ведомость отделочных материалов
Шумоизолировать стояк канализации в технич.коробе.
Предусмотреть систему защиты от протечек воды (согласовать с Заказчиком)

Все выводы к сантехническим приборам согласно тех.картам производителя.
Привязки сантехнического оборудования смотреть СТРОГО с тех. картами

*Размеры даны условно, точные размеры смотреть в тех.картах сантехнического оборудования

М 1:60

Заказчик	Согласованно	Дата	Подпись	Адрес: г. Раменское , ул. Молодежная, д 6, 54			
		27.04.26			Стадия	Лист	Листов
Дизайнер	Чапанова					54	99
				Танхаус	Студия дизайна интерьера Полины Чапановой		
				План подвода воды и сантехнического оборудования 1 этаж			

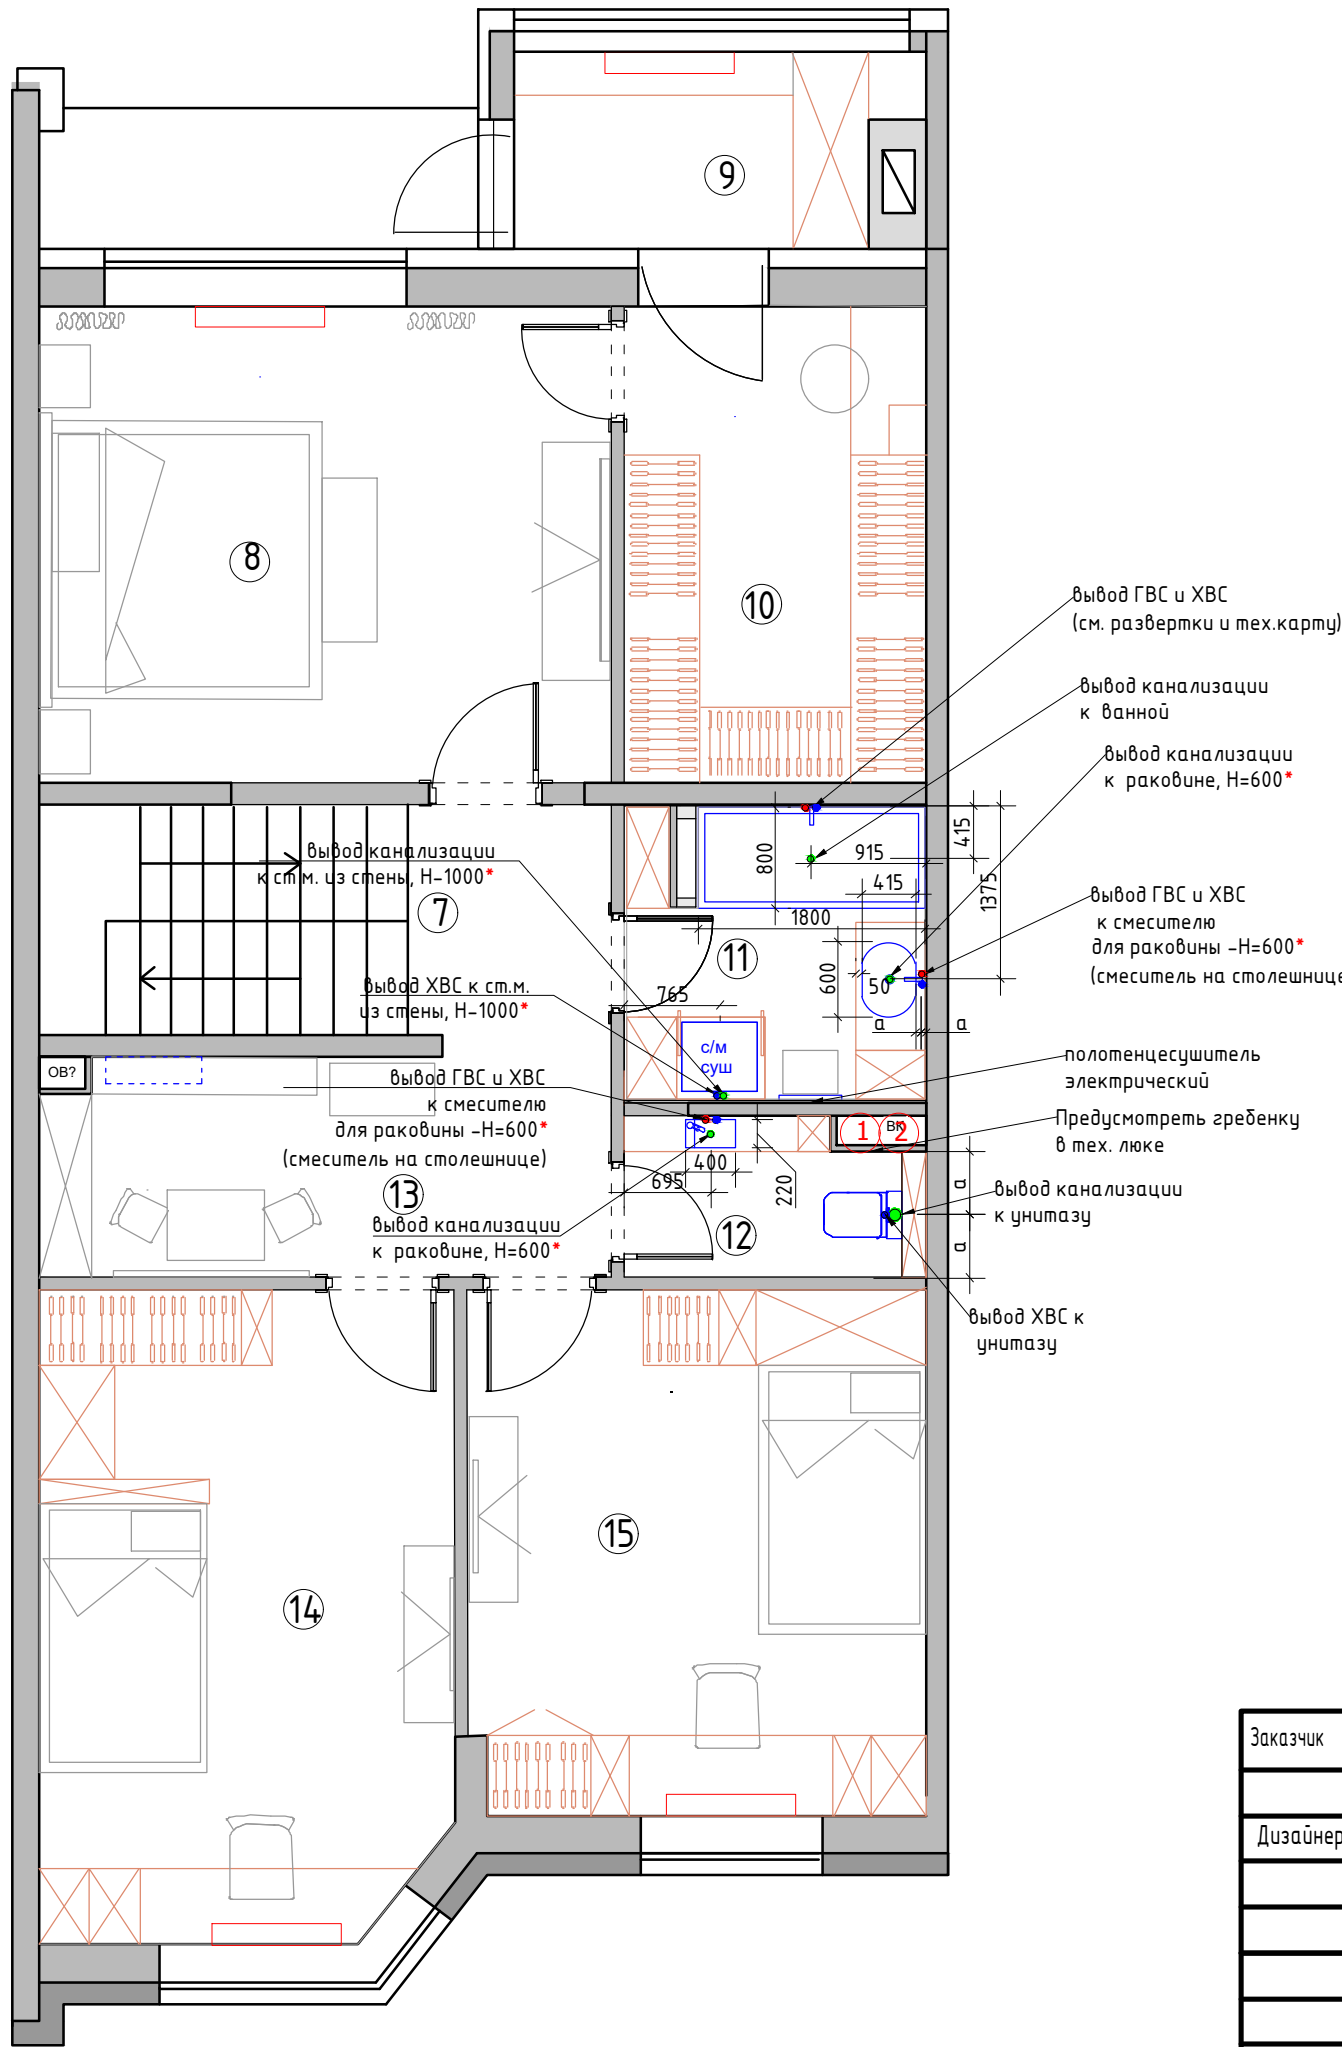

Экспликация помещений
2 этаж

№№ комн.	Характеристики комнат и помещений	Общая площадь
		всего
7	Коридор	3,3
8	Мастер-спальня	17,2
9	Тамбур	4,7
10	Гардеробная	9,0
11	Ванная комната	5,7
12	Санузел	2,9
13	Игровая	7,8
14	Детская комната 2	16,7
15	Детская комната 1	15,0
Итого:		82,3

Условные обозначения


•	Вывод холодной воды
•	Вывод горячей воды
•	Вывод канализации d-50мм
•	Вывод канализации для унитаза d-100 мм
①	Стояк канализации
②	Лючок для доступа к стоякам установить по месту

Примечание:

предусмотреть установку:
-фильтра глубокой очистки
-лючка для доступа к стоякам
Отметкой чистого пола является финишное покрытие пола.
Привязки даны без учета отделочных материалов.
Тип отделочного материала см. ведомость отделочных материалов
Шумоизолировать стояк канализации в технич.коробе.
Предусмотреть систему защиты от протечек воды (согласовать с Заказчиком)
Все выводы к сантехническим приборам согласно тех.картам производителя.
Привязки сантехнического оборудования смотреть СТРОГО с тех. картами
*Размеры даны условно, точные размеры смотреть в тех.картах сантехнического оборудования

М 1:60

Заказчик	Согласованно	Дата	Подпись	Адрес: г. Раменское , ул. Молодежная, д 6, 54			
		27.04.26			Стадия	Лист	Листов
Дизайнер	Чапанова					55	99
				Танхаус	Студия дизайна интерьера Полины Чапановой		
				План подвода воды и сантехнического оборудования 2 этаж			

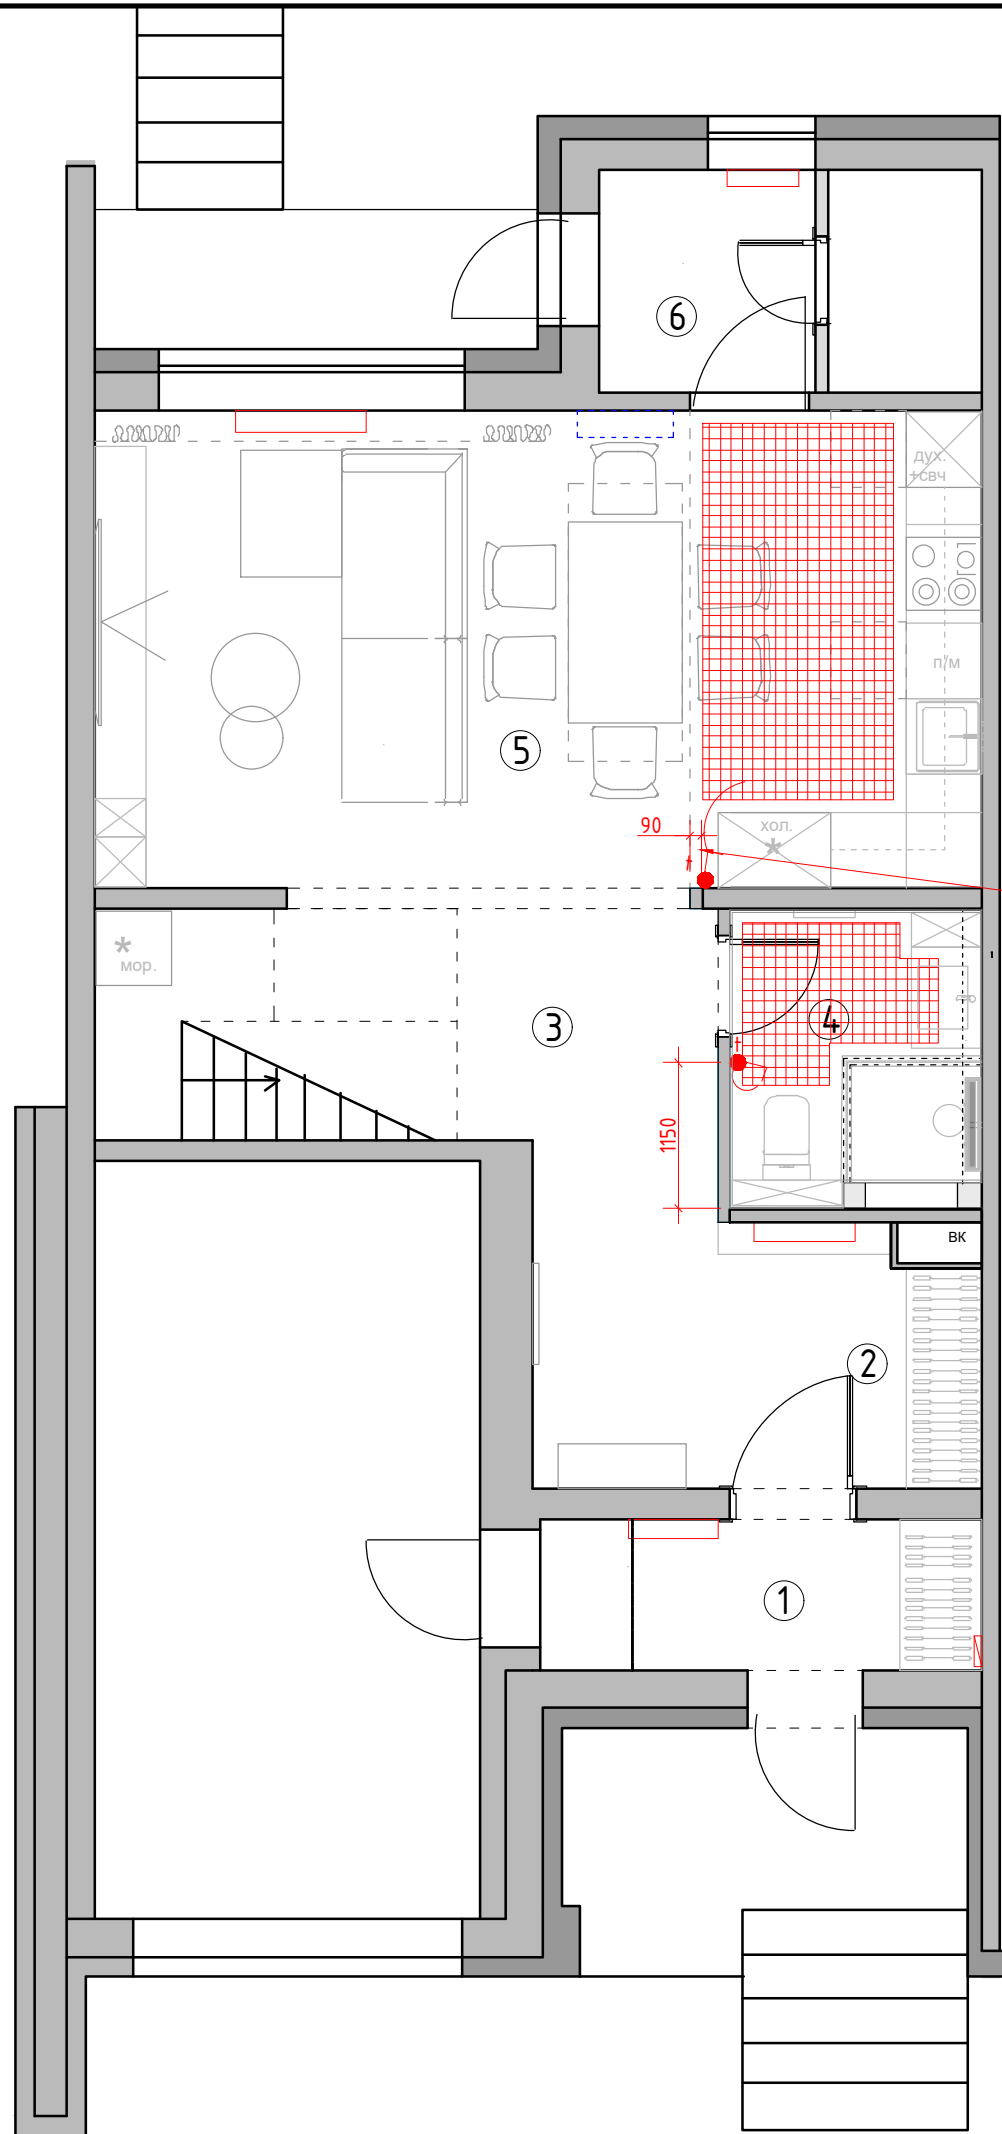

h950 друг под другом вместе с выкл.

Экспликация помещений
1 этаж

№№ комн.	Характеристики комнат и помещений	Общая площадь
		всего
1	Тамбур	4,2
2	Прихожая	8,4
3	Коридор	9,0
4	Санузел	4,5
5	Кухня-гостиная	27,2
6	Бойлерная	5,2
Итого:		58,5

Условные обозначения:


 зона теплого электрического пола

 регулятор теплого пола

Регулятор монтировать на h=+0.900от УЧП. Привязка по центру рамки.

М 1:60

Заказчик	Согласованно	Дата	Подпись	Адрес: г. Раменское , ул. Молодежная, д 6, 54			
		27.04.26			Стадия	Лист	Листов
Дизайнер	Чапанова					56	99
				Танхаус	Студия дизайна интерьера Полины Чапановой		
				План теплого пола 1 этаж			

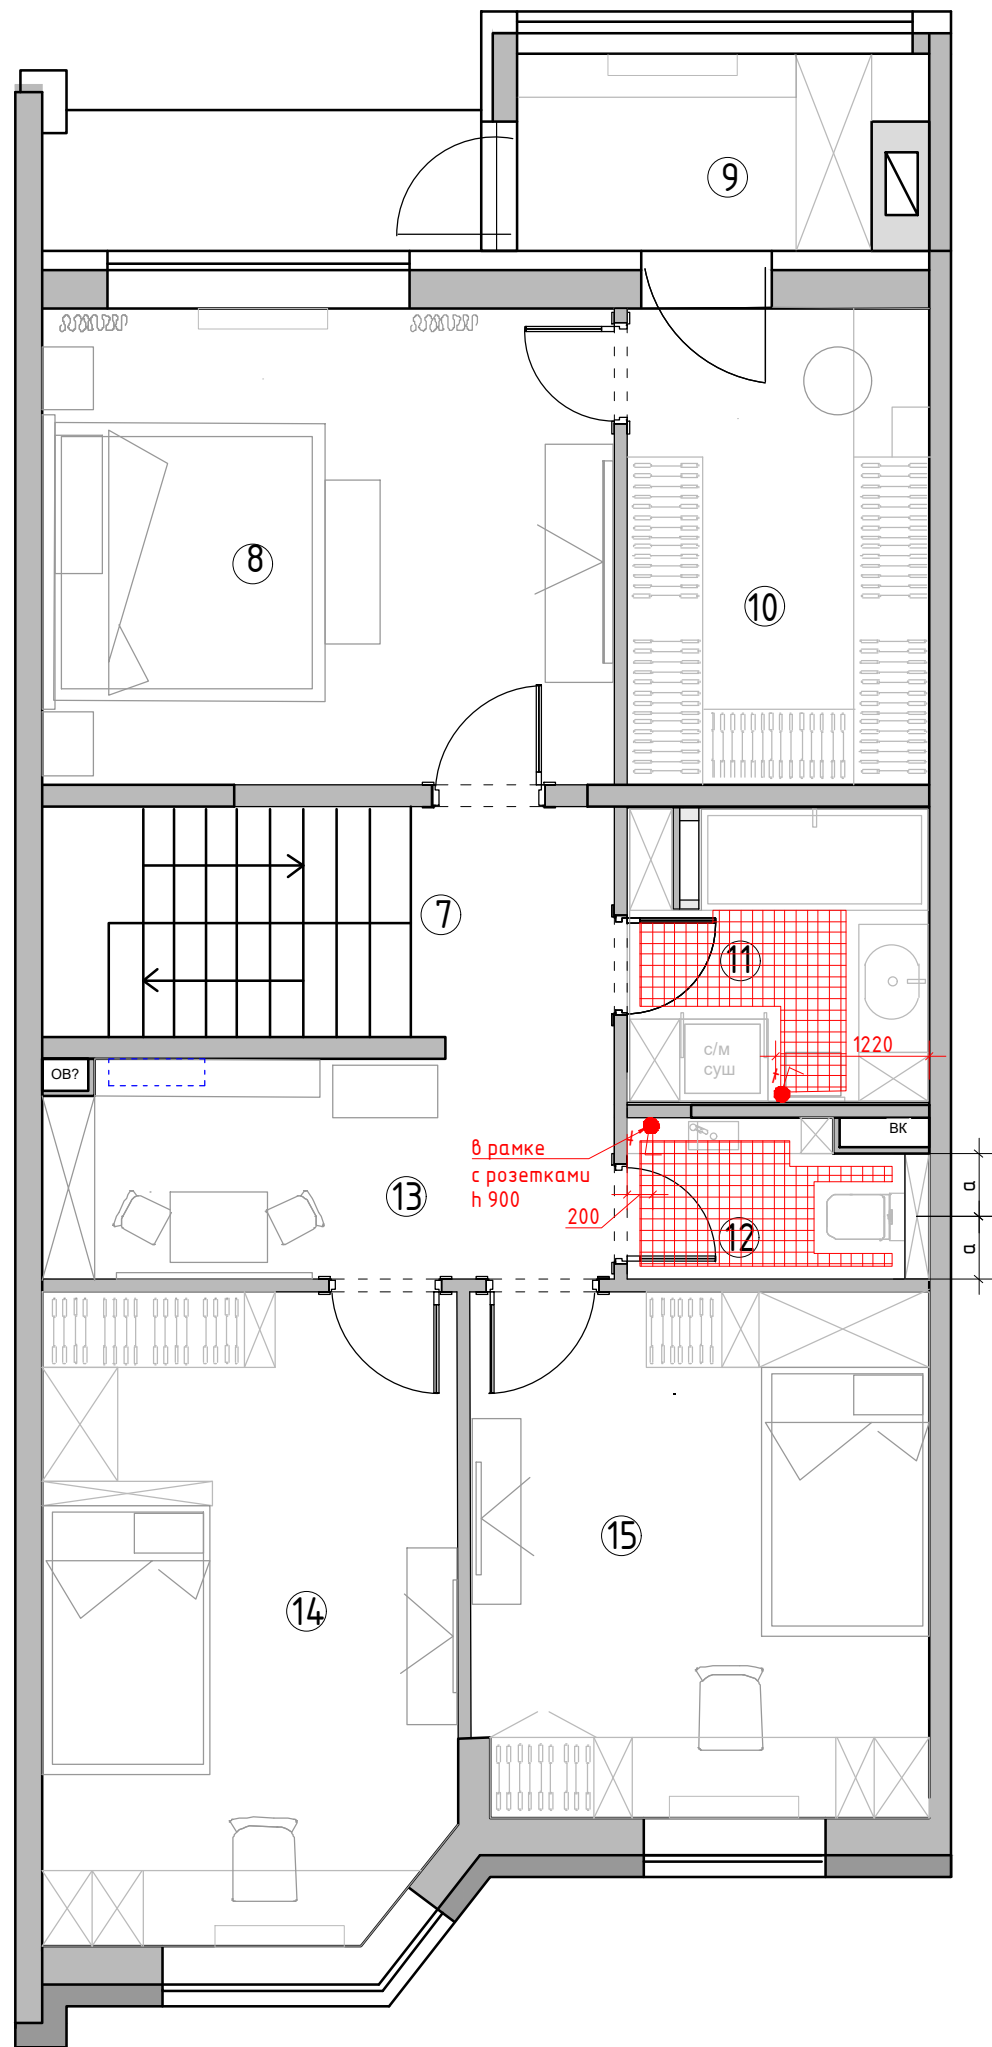

Экспликация помещений 2 этаж		
№№ комн.	Характеристики комнат и помещений	Общая площадь
		всего
7	Коридор	3,3
8	Мастер-спальня	17,2
9	Тамбур	4,7
10	Гардеробная	9,0
11	Ванная комната	5,7
12	Санузел	2,9
13	Игровая	7,8
14	Детская комната 2	16,7
15	Детская комната 1	15,0
Итого:		82,3

Условные обозначения:


 зона теплого электрического пола

 регулятор теплого пола

Регулятор монтировать на h=+0.900от УЧП. Привязка по центру рамки

Заказчик	Согласованно	Дата	Подпись	Адрес: г. Раменское , ул. Молодежная, д 6, 54			
		27.04.26			Стадия	Лист	Листов
Дизайнер	Чапанова				57	99	
				Танхаус	Студия дизайна интерьера Полины Чапановой		
				План теплого пола 2 этаж			

М 1:60

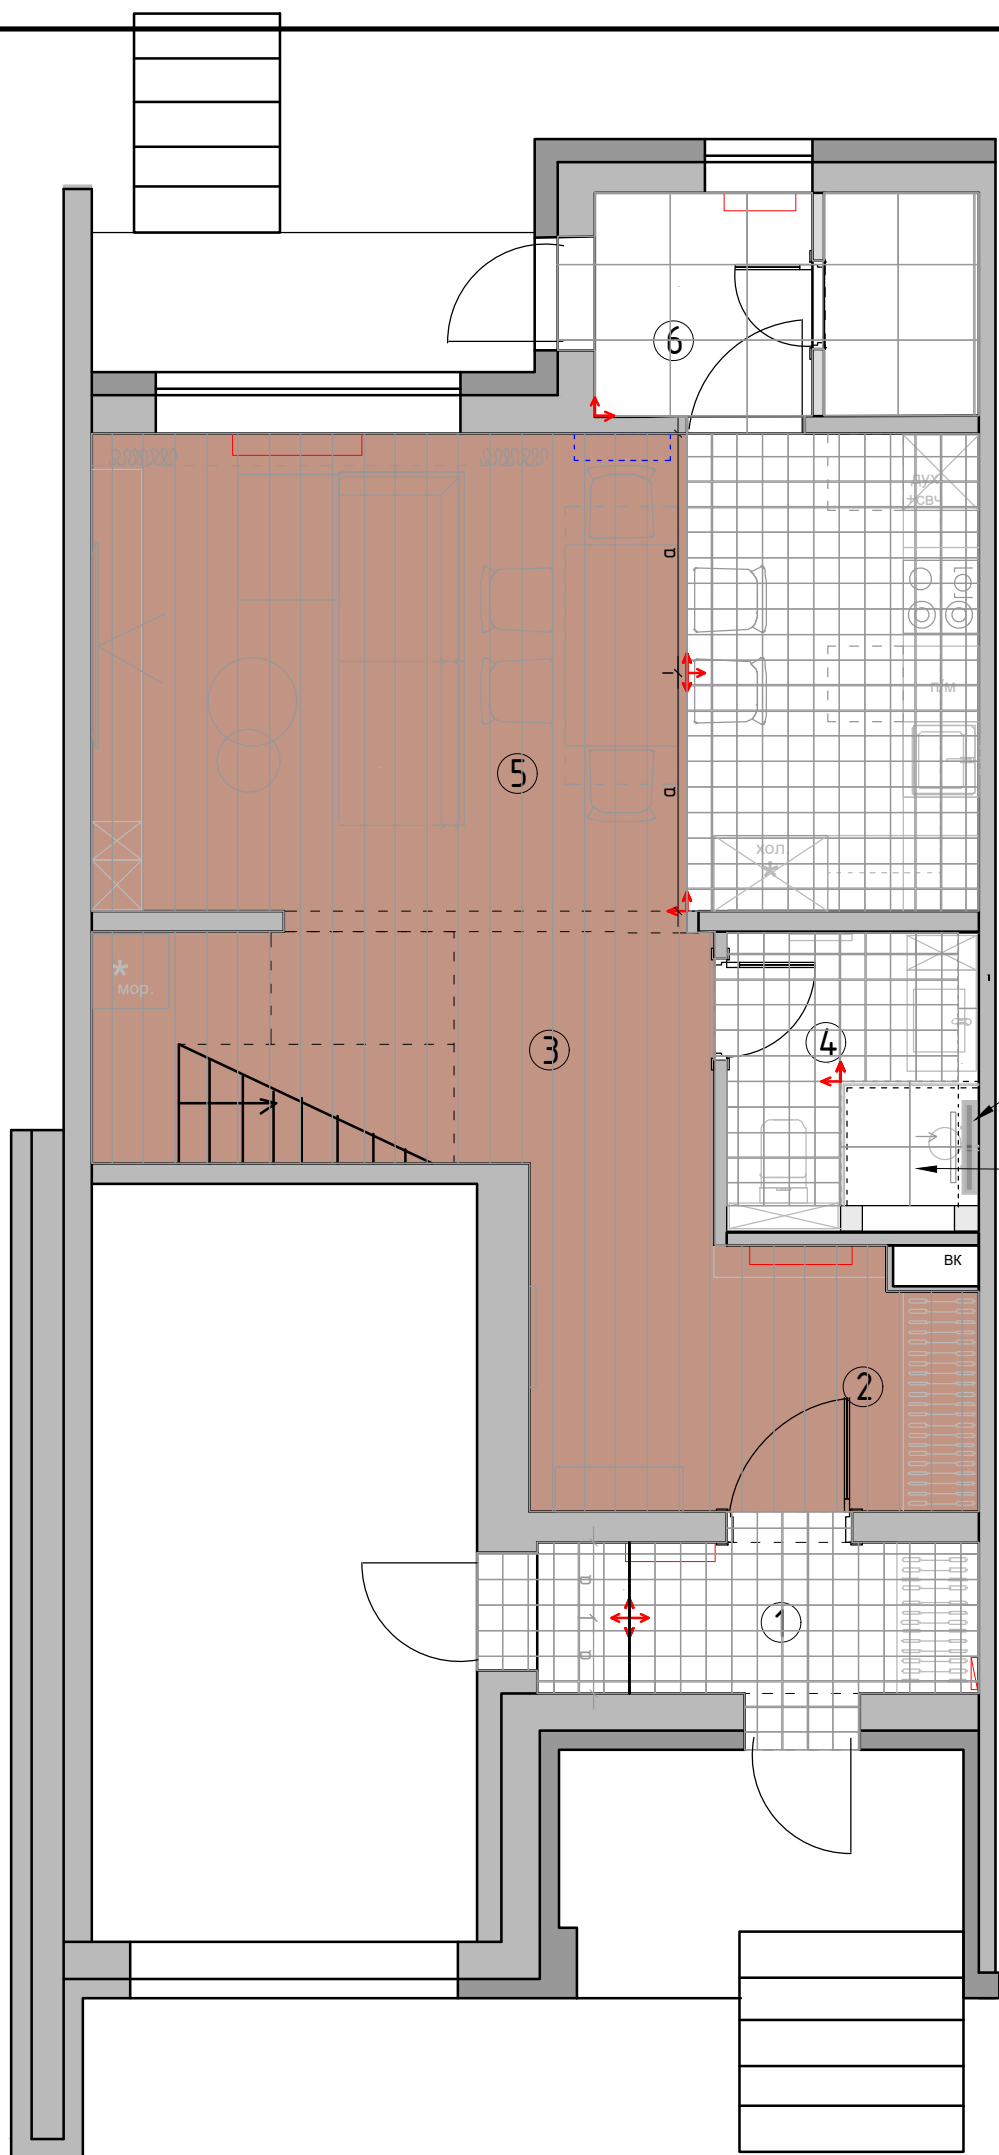

трап, вывод канализации
к душу, см. тех. карту на трап

Поддон в строительном исполнении,
предусмотреть уклон, плитка 80x80

- Условные обозначения:
- Инженерная доска
 - Помещение 1,4,5
 - Плитка керамическая 20x20
 - Помещение 6
 - Плитка керамическая, тип 1 60x60
 - Начало раскладки
 - 0.000 Отметка полов от УЧП


Плитка на полу разложена с учетом швов 2 мм.
Примечание: стык покрытий строго под полотном двери.
Через пробковый компенсатор в цвет пола

Экспликация помещений
1 этаж

№№ комн.	Характеристики комнат и помещений	Общая площадь
		всего
1	Тамбур	4,2
2	Прихожая	8,4
3	Коридор	9,0
4	Санузел	4,5
5	Кухня-гостиная	27,2
6	Бойлерная	5,2
Итого:		58,5

М 1:60


Заказчик	Согласованно	Дата	Подпись	Адрес: г. Раменское, ул. Молодежная, д 6, 54			
		27.04.26			Стадия	Лист	Листов
Дизайнер	Чапанова			Танхаус		58	99
					Студия дизайна интерьера Полины Чапановой		
				План полов			
				1 этаж			

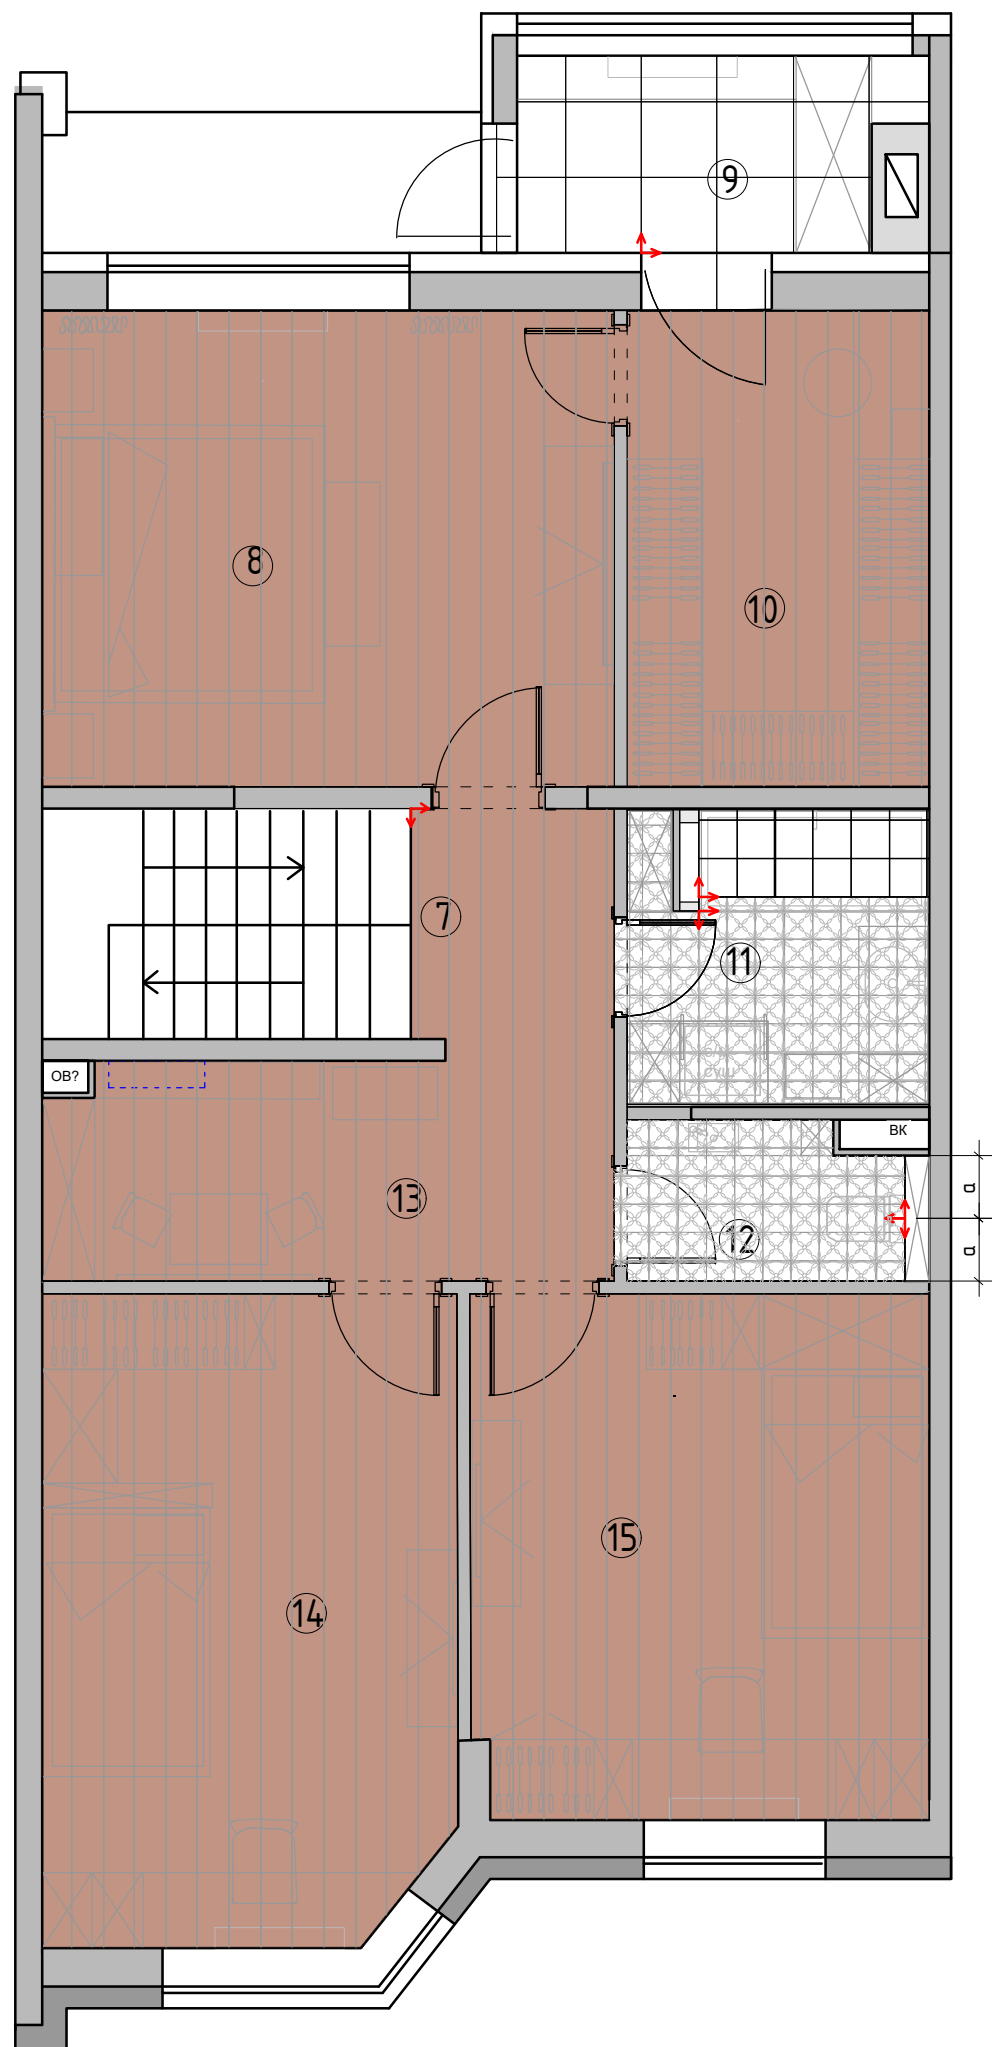

Экспликация помещений
2 этаж

№№ комн.	Характеристики комнат и помещений	Общая площадь
		всего
7	Коридор	3,3
8	Мастер-спальня	17,2
9	Тамбур	4,7
10	Гардеробная	9,0
11	Ванная комната	5,7
12	Санузел	2,9
13	Игровая	7,8
14	Детская комната 2	16,7
15	Детская комната 1	15,0
Итого:		82,3

Условные обозначения:

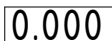-  Инженерная доска
- Помещение 11,12
-  Плитка 22,3х22,3 см
- Помещение 9
-  Плитка керамическая, тип 1 60х60
- Помещение 11
-  Тех.плитка 30х30
при необходимости
-  Начало раскладки
-  Отметка полов от УЧП

Плитка на полу разложена с учетом швов 2 мм.


Примечание: стык покрытий строго под полотном двери.

Через пробковый компенсатор в цвет пола.

М 1:60

Заказчик	Согласованно	Дата	Подпись	Адрес: г. Раменское , ул. Молодежная, д 6, 54			
		27.04.26			Стадия	Лист	Листов
Дизайнер	Чапланова					59	99
				Танхаус	Студия дизайна интерьера Полины Чапановой		
				План полов 2 этаж			


Формат А3

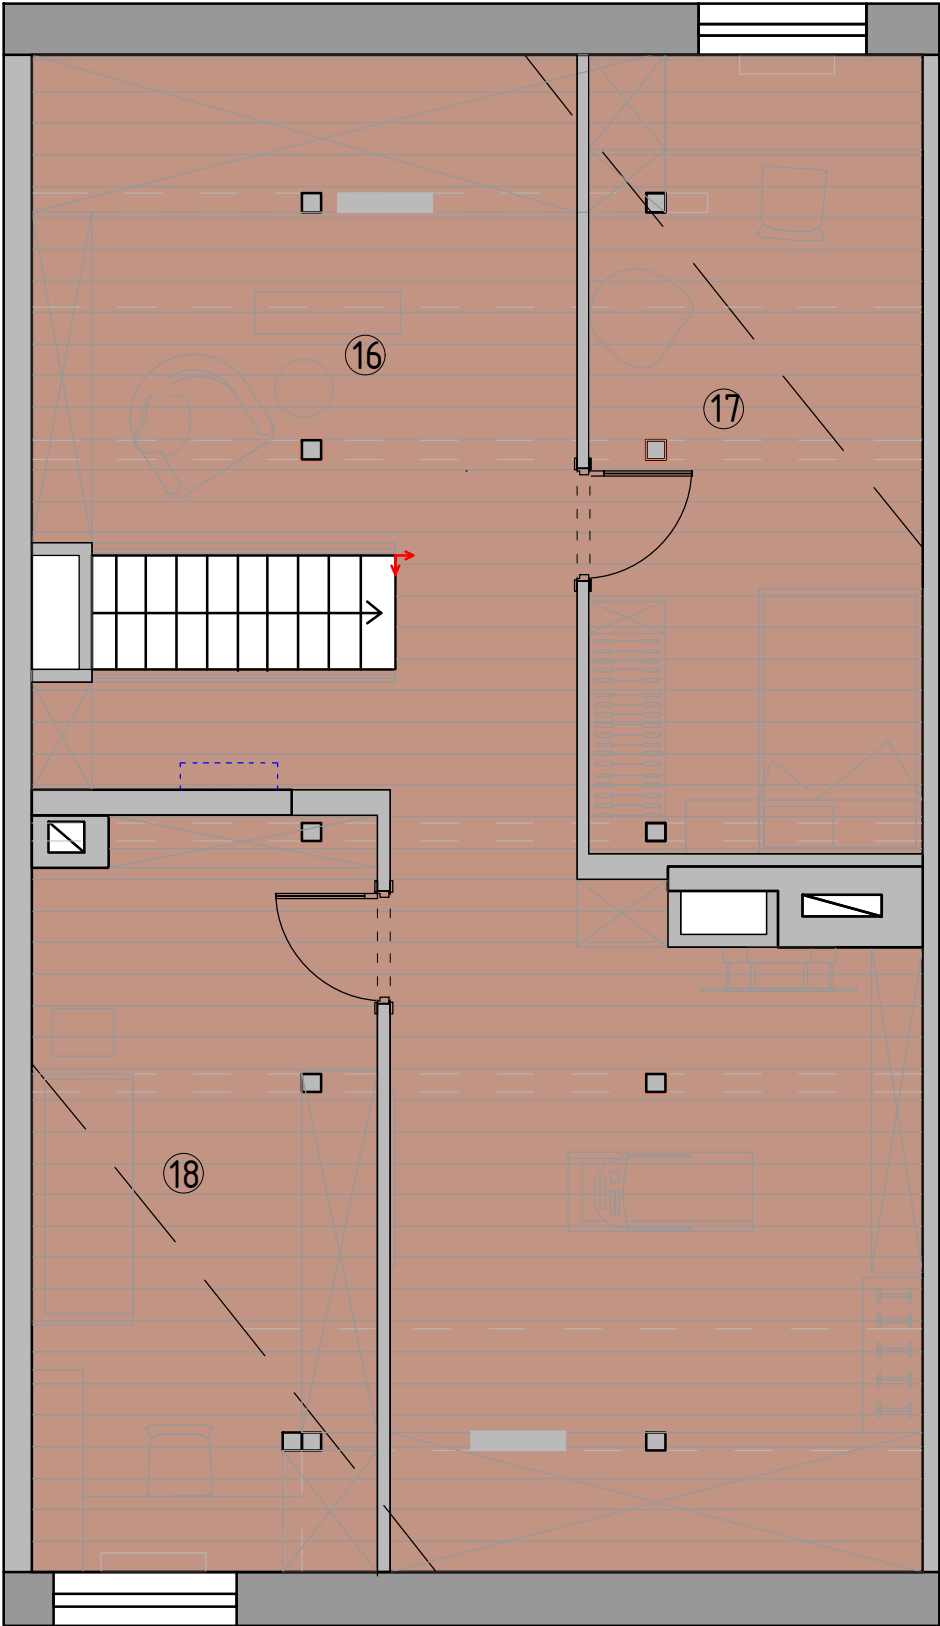

Экспликация помещений
мансардный этаж


№№ комн.	Характеристики комнат и помещений	Общая площадь
		всего
16	Зона отдыха	46,7
17	Кабинет	16,2
18	Детская комната 3	16,7
Итого:		79,6

Условные обозначения:

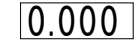-  Ламинат
-  Начало раскладки
-  0.000 Отметка полов от УЧП

М 1:60

Заказчик	Согласованно	Дата	Подпись	Адрес: г. Раменское , ул. Молодежная, д 6, 54			
		27.04.26			Стадия	Лист	Листов
Дизайнер	Чапанова					60	99
				Танхаус	Студия дизайна интерьера Полины Чапановой		
				План полов мансардный этаж			

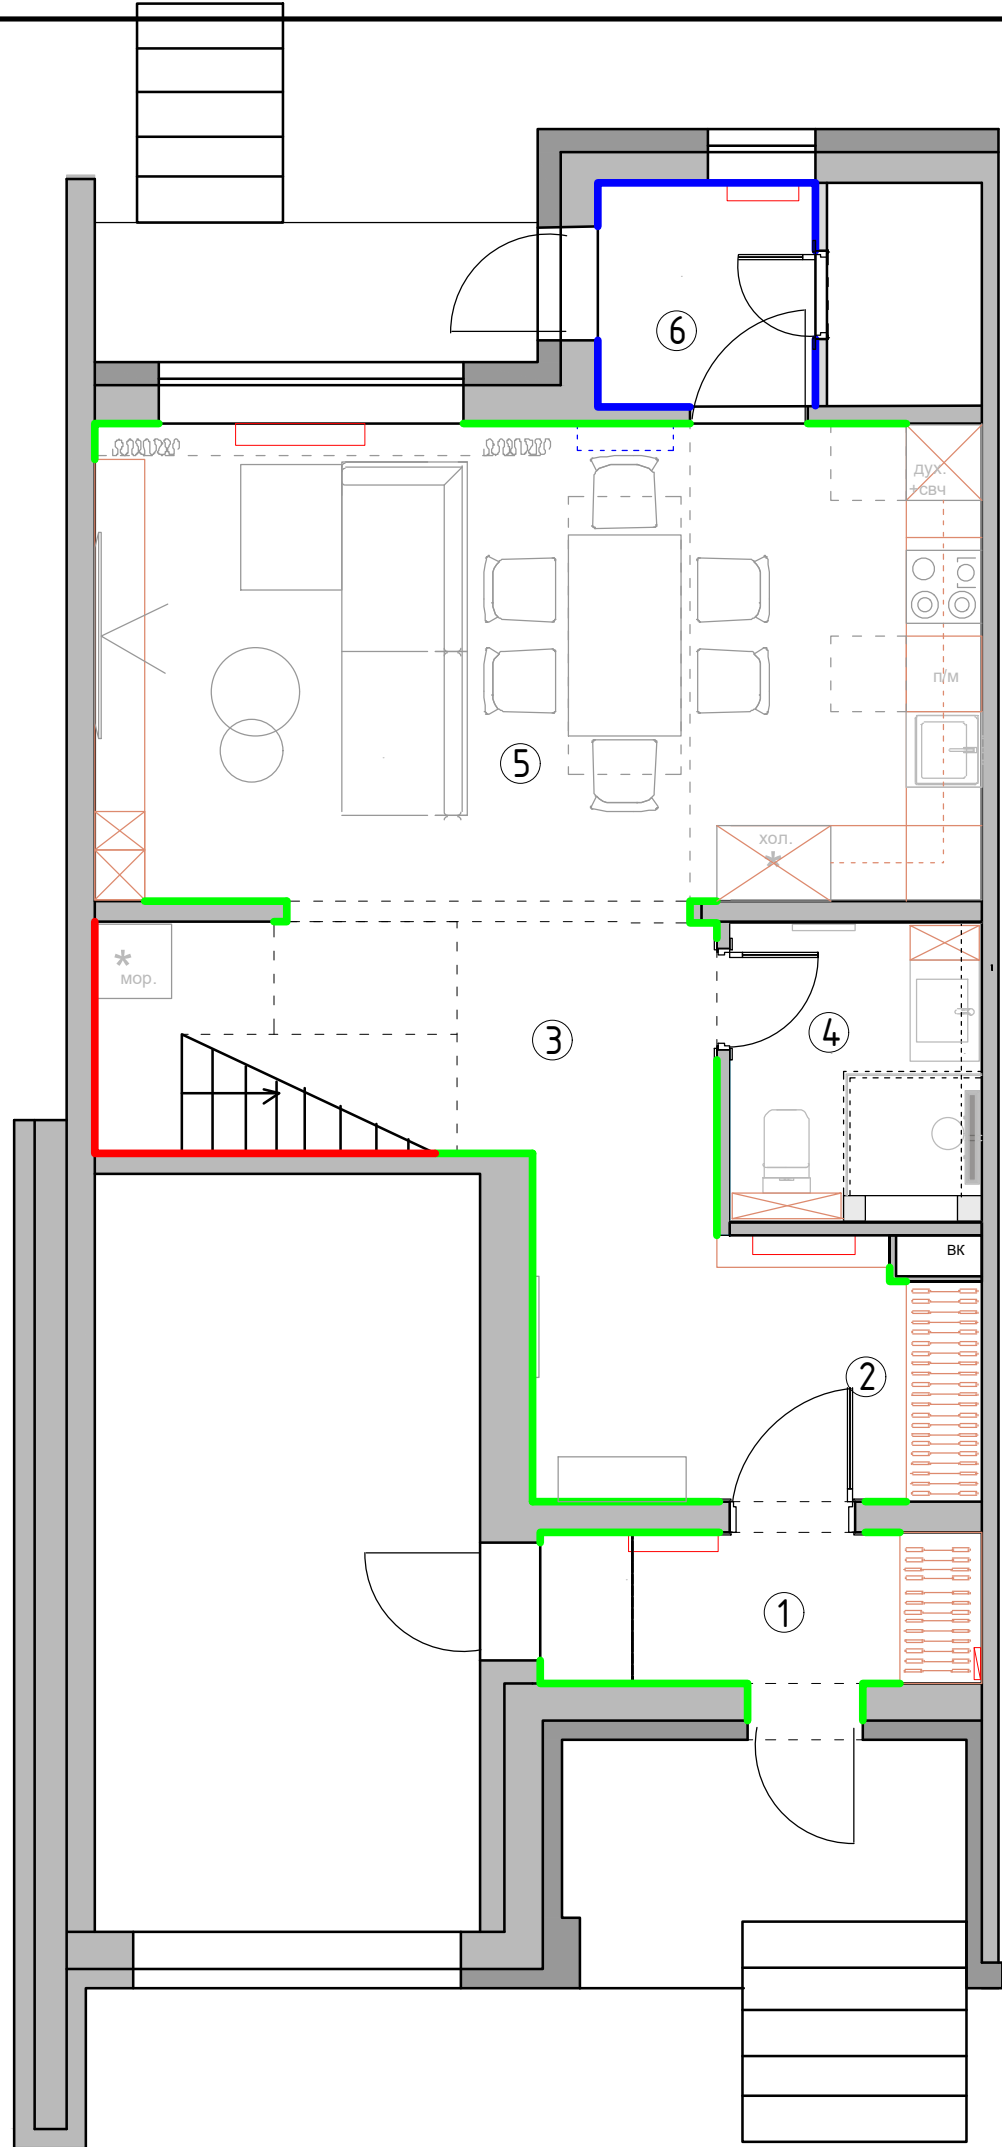

Экспликация помещений
1 этаж

№№ комн.	Характеристики комнат и помещений	Общая площадь
		всего
1	Тамбур	4,2
2	Прихожая	8,4
3	Коридор	9,0
4	Санузел	4,5
5	Кухня-гостиная	27,2
6	Бойлерная	5,2
Итого:		58,5

Условные обозначения:


- плинтус h 100 МДВ белый, см. совместно с развертками
- плинтус h 100 из керамогранита (пола)
- плинтус совместно с лестницей

При монтаже плинтуса учесть мебель по индивидуальным размерам

- мебель по индивидуальным размерам с плинтусом

М 1:60

Заказчик	Согласованно	Дата	Подпись	Адрес: г. Раменское , ул. Молодежная, д 6, 54			
		27.04.26			Стадия	Лист	Листов
Дизайнер	Чапанова					61	99
				Танхаус	Студия дизайна интерьера Полины Чапановой		
				План плинтусов 1 этаж			

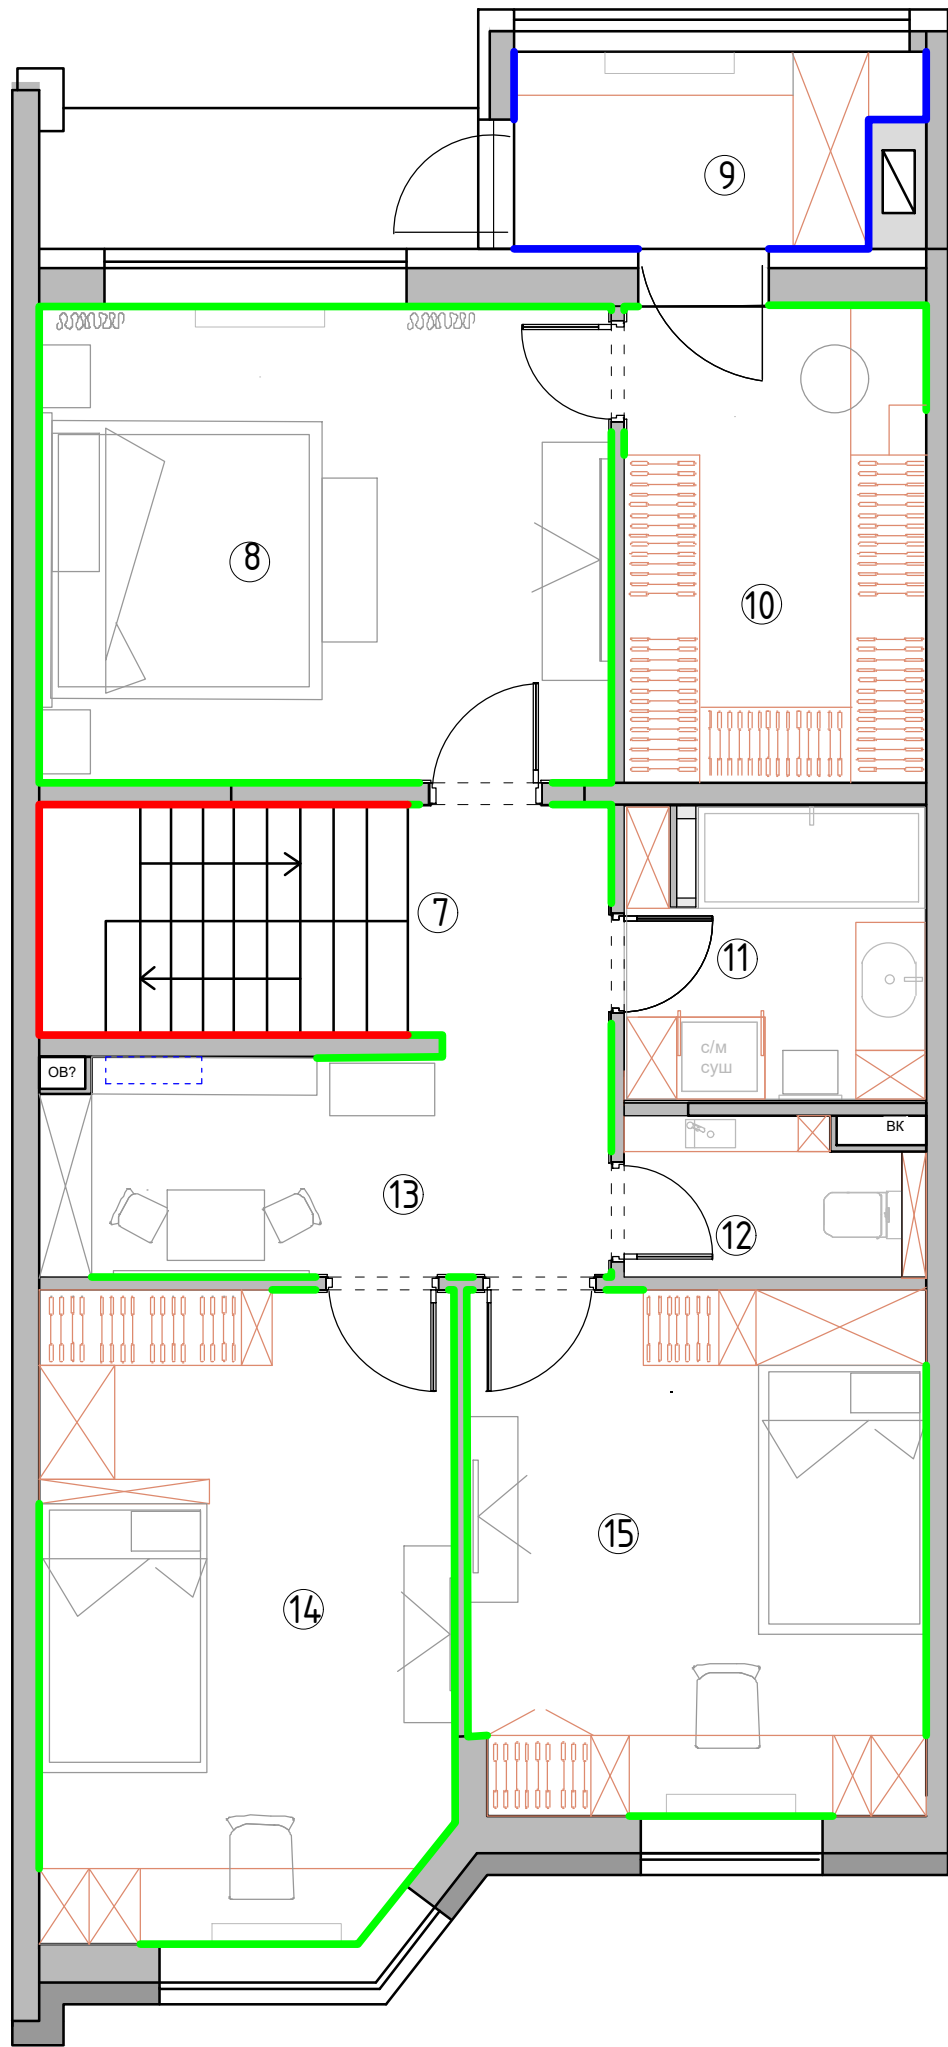

Экспликация помещений
2 этаж


№№ комн.	Характеристики комнат и помещений	Общая площадь
		всего
7	Коридор	3,3
8	Мастер-спальня	17,2
9	Тамбур	4,7
10	Гардеробная	9,0
11	Ванная комната	5,7
12	Санузел	2,9
13	Игровая	7,8
14	Детская комната 2	16,7
15	Детская комната 1	15,0
Итого:		82,3

Условные обозначения:

- плинтус h 100 МДВ белый, см. совместно с развертками
- плинтус h 100 из керамогранита (пола)
- плинтус совместно с лестницей
- При монтаже плинтуса учесть мебель по индивидуальным размерам
- мебель по индивидуальным размерам с плинтусом

М 1:60

Заказчик	Согласованно	Дата	Подпись	Адрес: г. Раменское , ул. Молодежная, д 6, 54			
		27.04.26			Стадия	Лист	Листов
Дизайнер	Чапланова					62	99
				Танхаус	Студия дизайна интерьера Полины Чаплановой		
				План плинтусов			
				2 этаж			

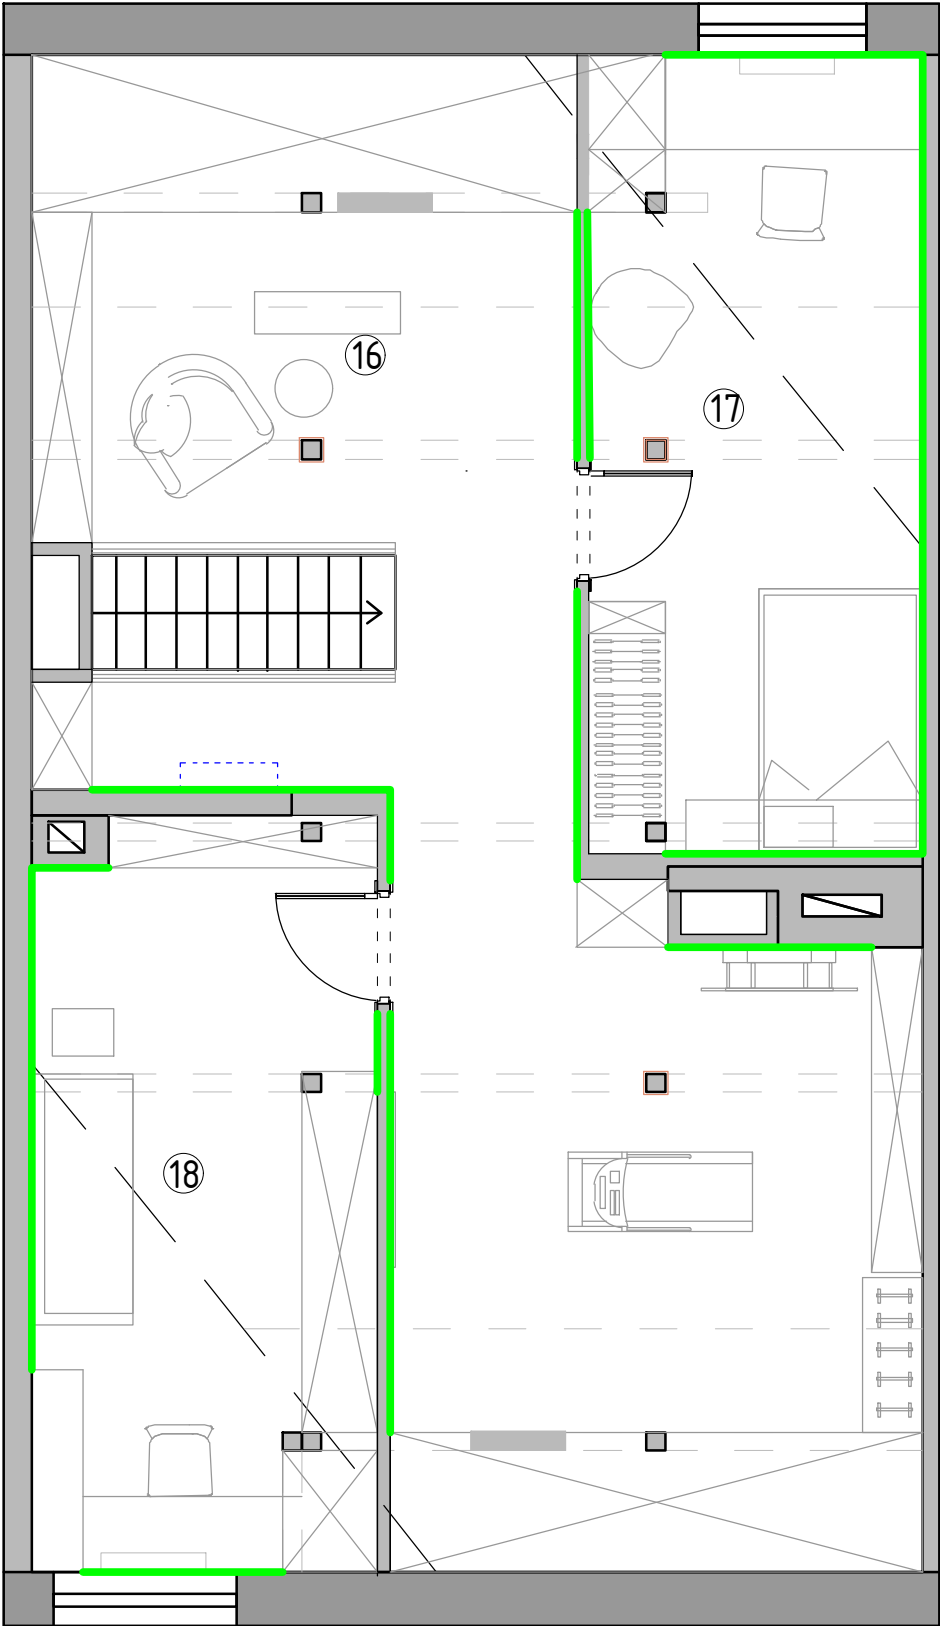

Экспликация помещений
мансардный этаж

№№ комн.	Характеристики комнат и помещений	Общая площадь
		всего
16	Зона отдыха	46,7
17	Кабинет	16,2
18	Детская комната 3	16,7
Итого:		79,6

Условные обозначения:


— плинтус h 100 МДВ под покраску, см. совместно с развертками

При монтаже плинтуса учесть мебель по индивидуальным размерам

— мебель по индивидуальным размерам с плинтусом

М 1:60

Заказчик	Согласованно	Дата	Подпись	Адрес: г. Раменское , ул. Молодежная, д 6, 54			Студия дизайна интерьера Полины Чаплановой		
		27.04.26					Стадия	Лист	Листов
Дизайнер	Чапланова			Танхаус				63	99
				План плинтусов мансардный этаж					

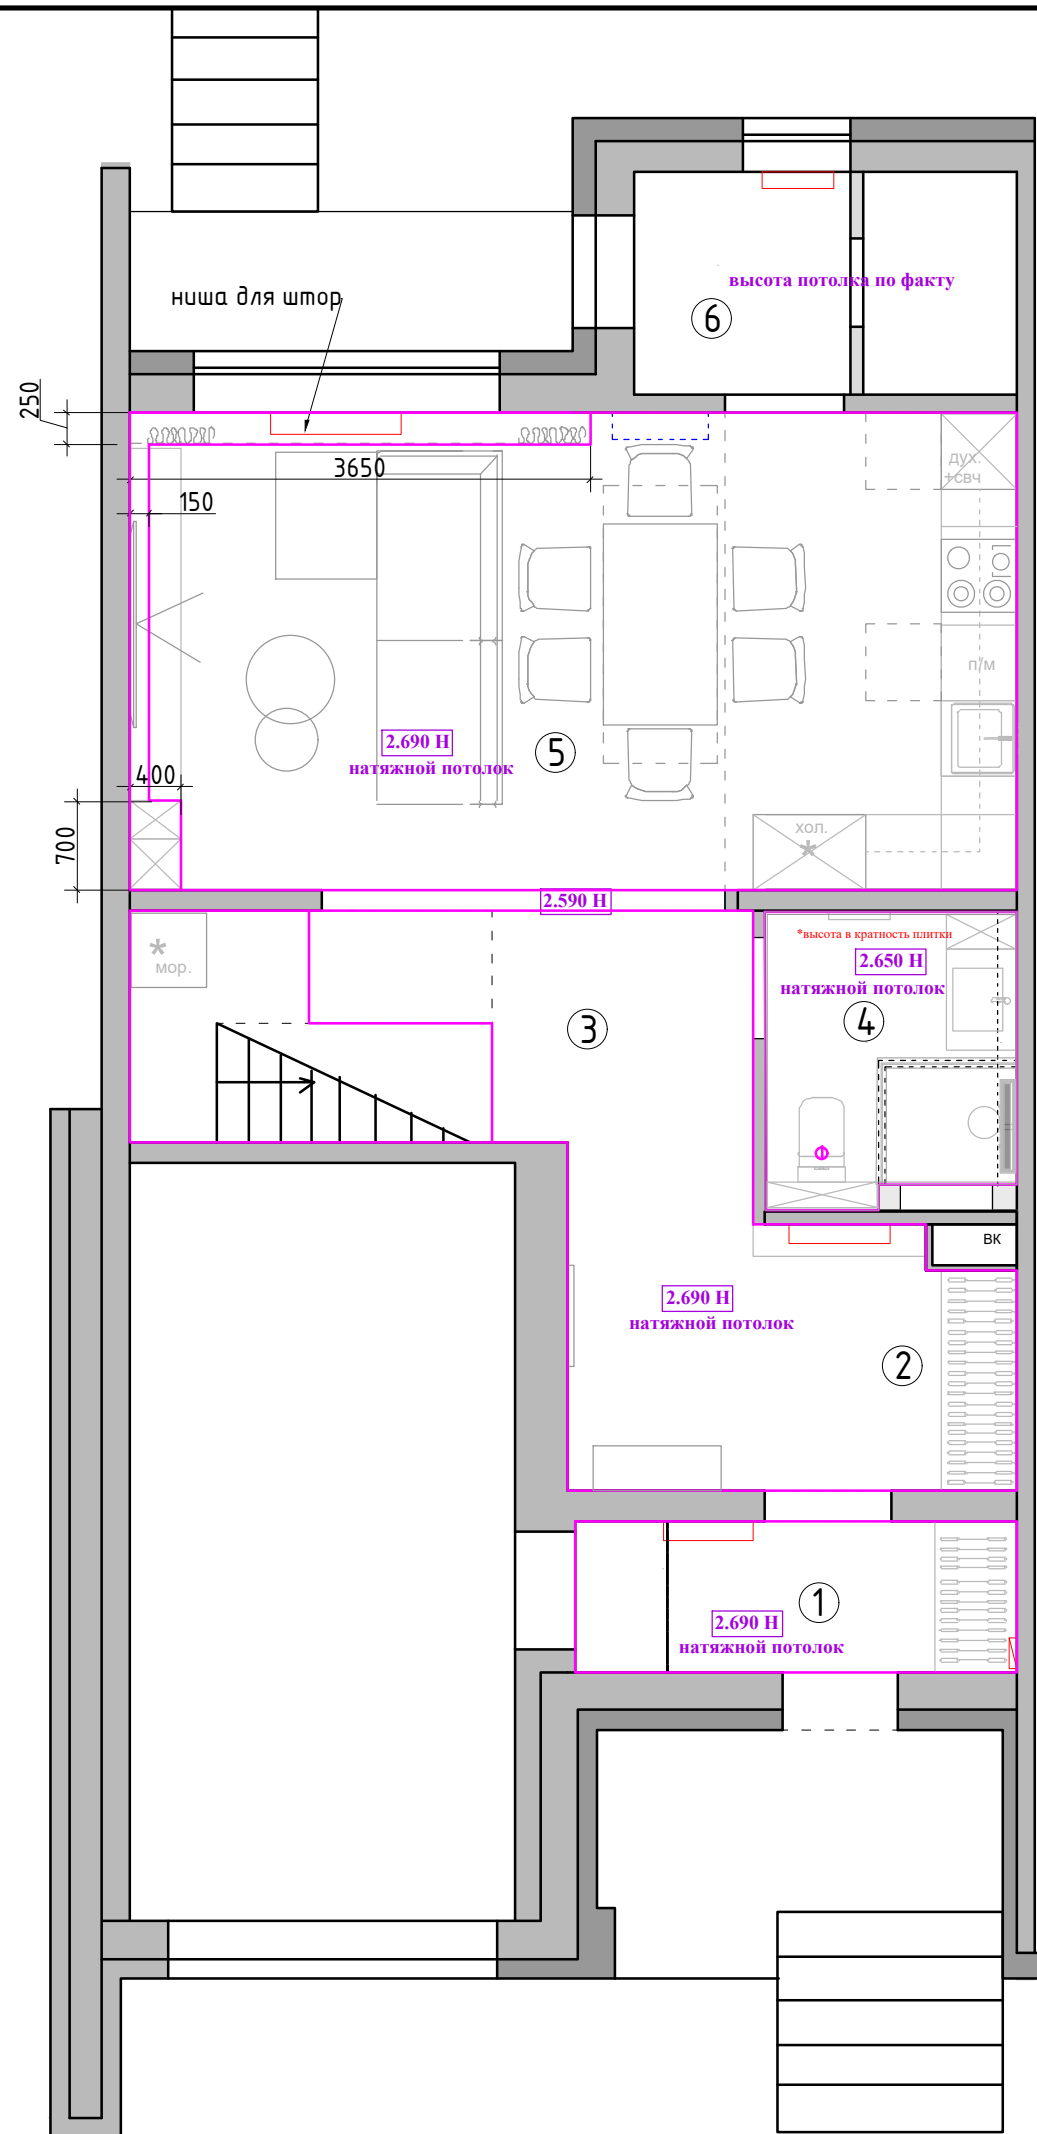

Экспликация помещений 1 этаж		
№№ комн.	Характеристики комнат и помещений	Общая площадь
		всего
1	Тамбур	4,2
2	Прихожая	8,4
3	Коридор	9,0
4	Санузел	4,5
5	Кухня-гостиная	27,2
6	Бойлерная	5,2
Итого:		58,5

Примечание :


- 1. Натяжные потолки с теневым профилем
- 2. В местах установки люстр, трековых систем, штор и прочих изделий, оборудования ,подвесных конструкций , установить закладные (см. план освещения и развертки) .
- 3. Привязки даны по центророборудования, без учета отделочных материалов.
- 4. За уровня 0.000 взята отметка уровня чистого пола.

УСЛОВНЫЕ ОБОЗНАЧЕНИЯ:

⊗ -вентилятор потолочный вытяжной

М 1:60

Заказчик	Согласованно	Дата	Подпись	Адрес: г. Раменское , ул. Молодежная, д 6, 54			
		27.04.26			Стадия	Лист	Листов
Дизайнер	Чапанова					64	99
				Танхаус	Студия дизайна интерьера Полины Чапановой		
				План потолков 1 этаж			

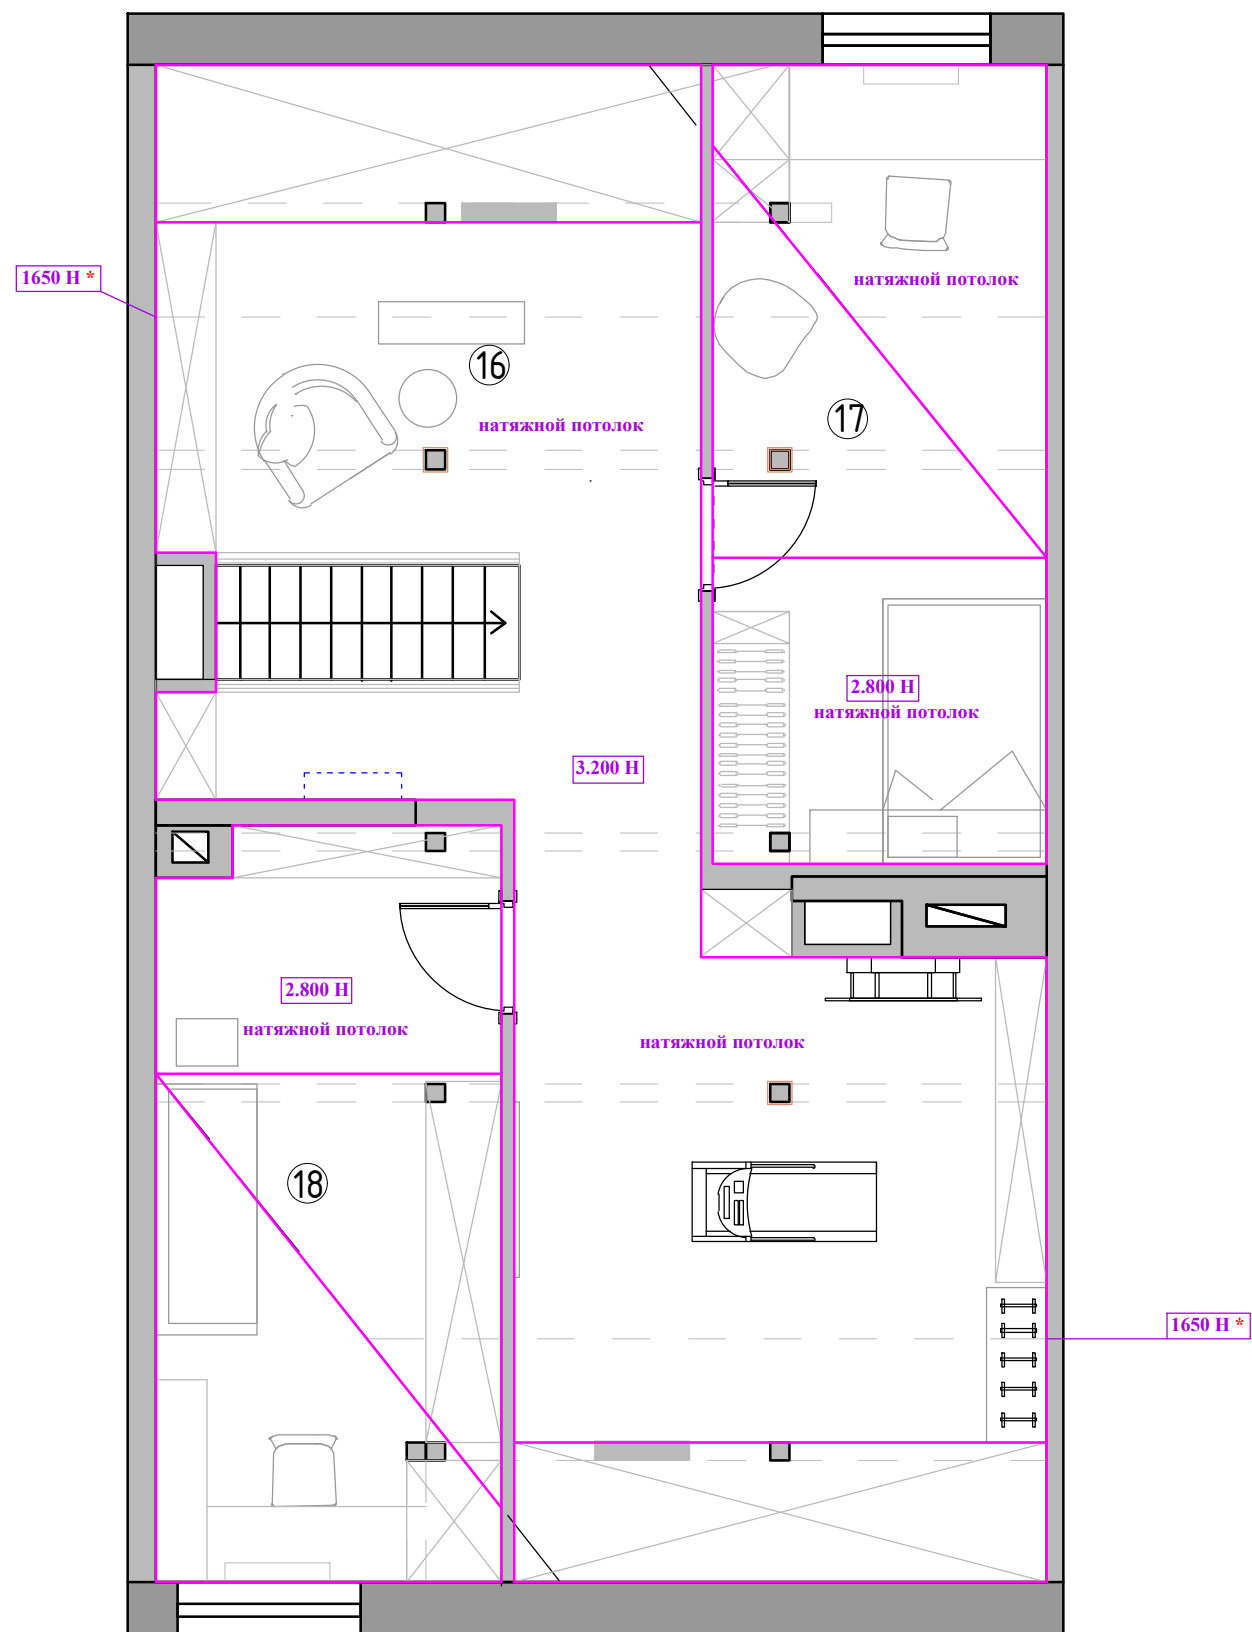

Экспликация помещений
мансардный этаж


№№ комн.	Характеристики комнат и помещений	Общая площадь
		всего
16	Зона отдыха	46,7
17	Кабинет	16,2
18	Детская комната 3	16,7
Итого:		79,6

Примечание :

1. Натяжные потолки с теневым профилем (см.план)
2. В местах установки люстр, трековых систем, штор и прочих изделий, оборудования ,подвесных конструкций , установить закладные (см. план освещения и развертки) .
3. Привязки даны по центроборудования, без учета отделочных материалов.
4. За уровня 0.000 взята отметка уровня чистого пола.

М 1:60

Заказчик	Согласованно	Дата	Подпись	Адрес: г. Раменское , ул. Молодежная, д 6, 54			
		27.04.26			Стадия	Лист	Листов
Дизайнер	Чапланова			Танхаус		66	99
					Студия дизайна интерьера Полины Чапановой		
				План потолков мансардный этаж			

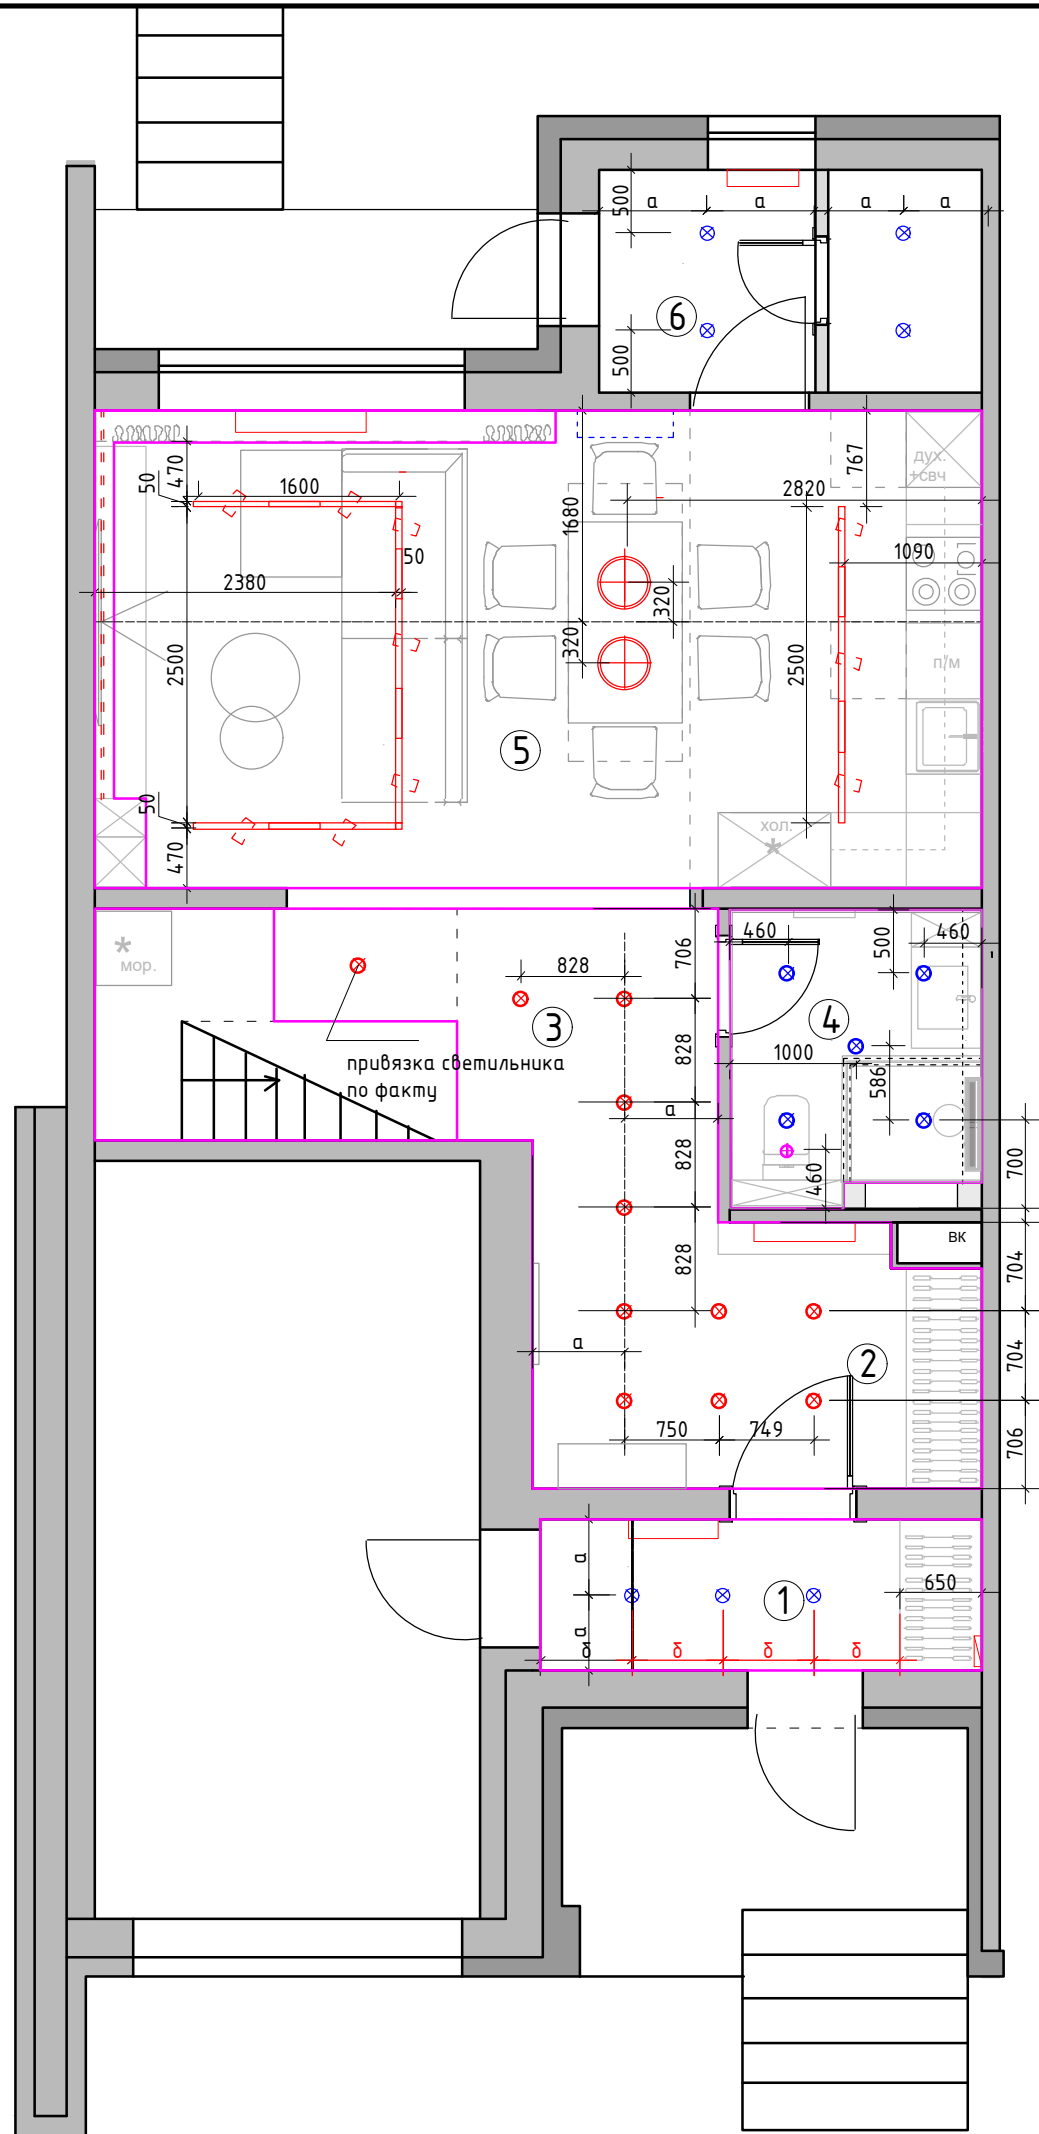

Экспликация помещений
1 этаж


№№ комн.	Характеристики комнат и помещений	Общая площадь
		всего
1	Тамбур	4,2
2	Прихожая	8,4
3	Коридор	9,0
4	Санузел	4,5
5	Кухня-гостиная	27,2
6	Бойлерная	5,2
Итого:		58,5

Условные обозначения

- ⊗ - точечный светильник Тип 1 (встраиваемый)
- ⊗ - точечный светильник Тип 2 (встраиваемый влагозащитный)
- ⊗ - потолочный вентилятор
- - светодиодная лента
- ⊗ - люстра/подвес
- ⬮ - накладная трековая система

М 1:60

Заказчик	Согласованно	Дата	Подпись	Адрес: г. Раменское , ул. Молодежная, д 6, 54			
		27.04.26			Стадия	Лист	Листов
Дизайнер	Чапанова				67	99	
				Танхаус	Студия дизайна интерьера Полины Чапановой		
				План потолков с расстановкой осветительного оборудования с привязками 1 этаж			

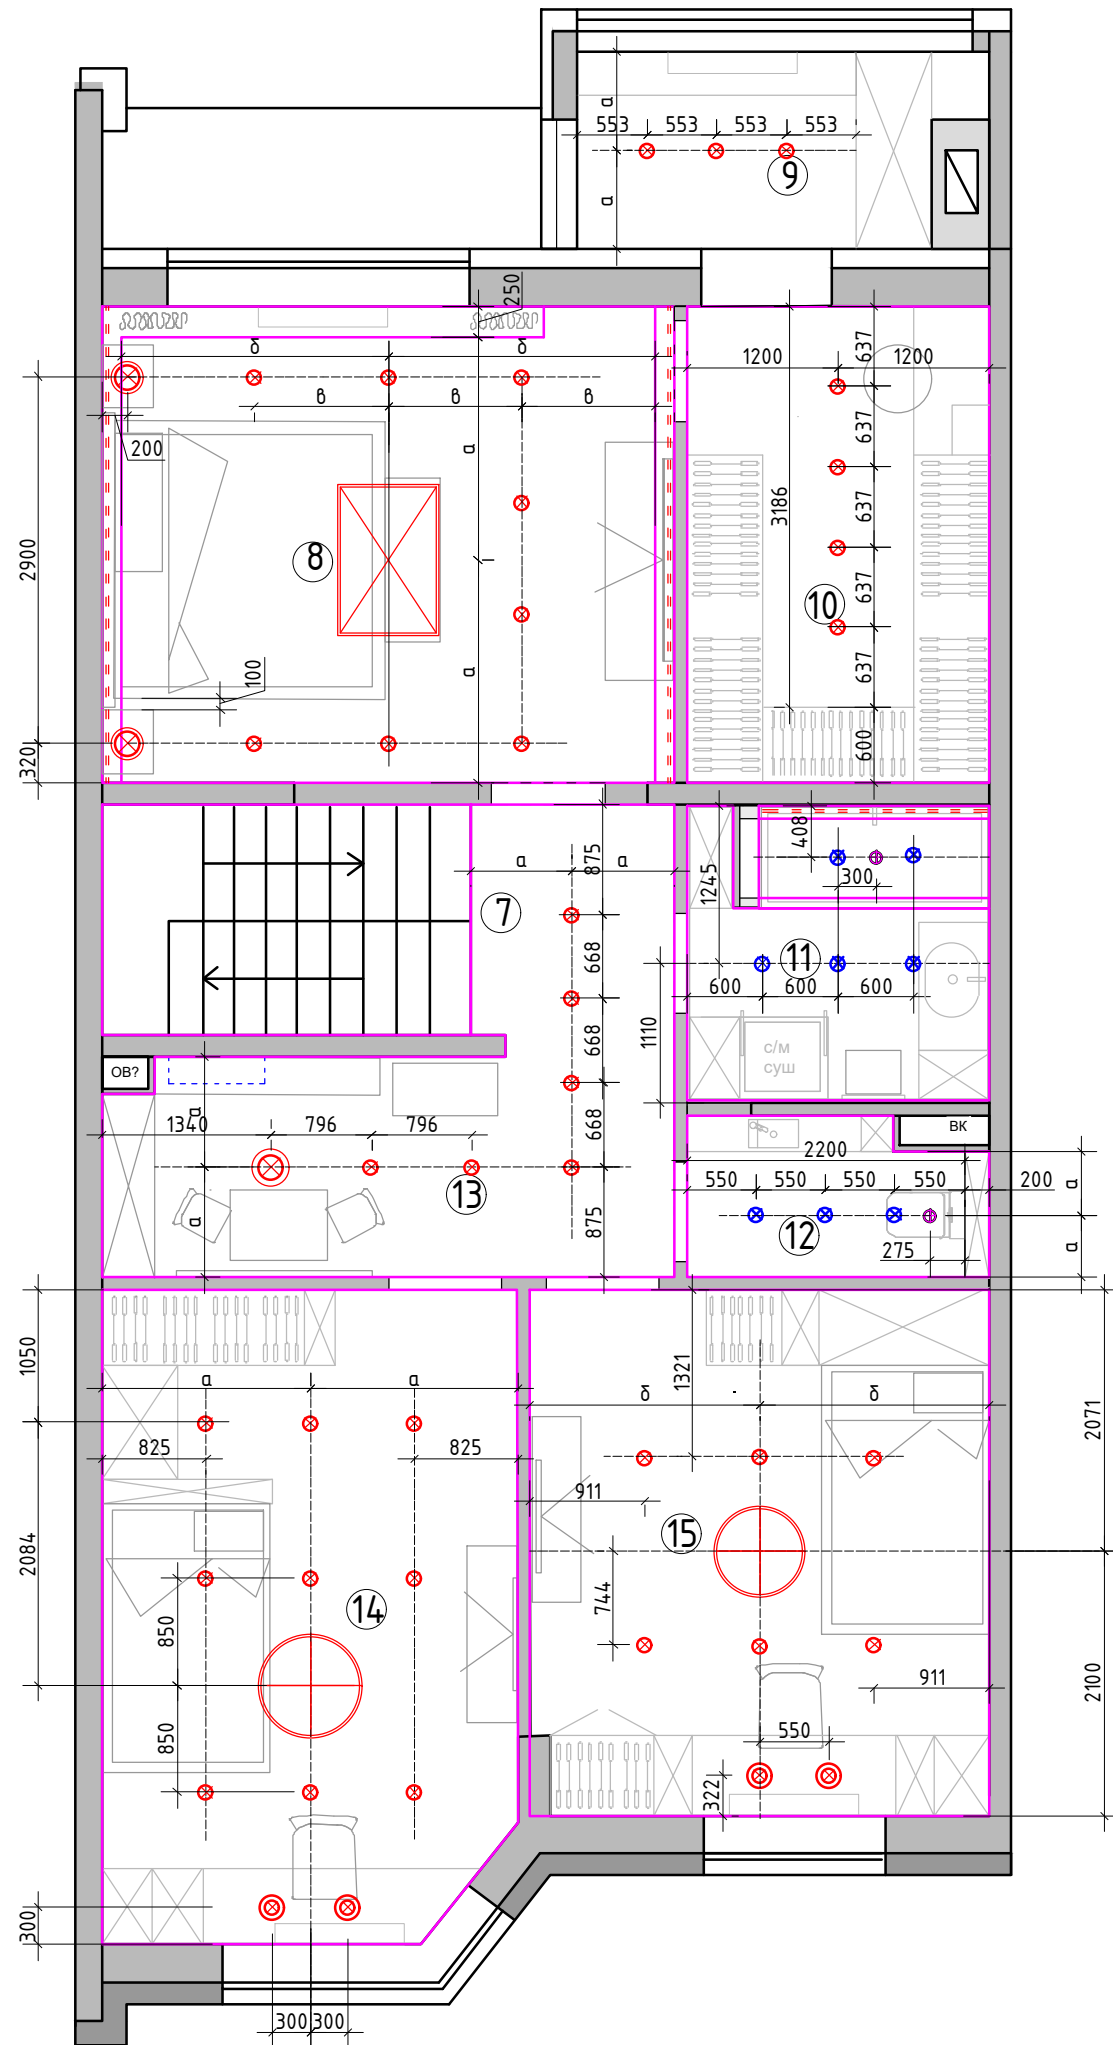

Экспликация помещений
2 этаж


№№ комн.	Характеристики комнат и помещений	Общая площадь
		всего
7	Коридор	3,3
8	Мастер-спальня	17,2
9	Тамбур	4,7
10	Гардеробная	9,0
11	Ванная комната	5,7
12	Санузел	2,9
13	Игровая	7,8
14	Детская комната 2	16,7
15	Детская комната 1	15,0
Итого:		82,3

Условные обозначения

- ⊗ - точечный светильник Тип 1 (встраиваемый)
- ⊗ - точечный светильник Тип 2 (встраиваемый влагозащитный)
- ⊗ - потолочный вентилятор
- - - светодиодная лента
- ⊗ - люстра/подвес

М 1:60

Заказчик	Согласованно	Дата	Подпись	Адрес: г. Раменское , ул. Молодежная, д 6, 54			
		27.04.26			Стадия	Лист	Листов
Дизайнер	Чапанова					68	99
				Танхаус	Студия дизайна интерьера Полины Чапановой		
				План потолков с расстановкой осветительного оборудования с привязками 2 этаж			

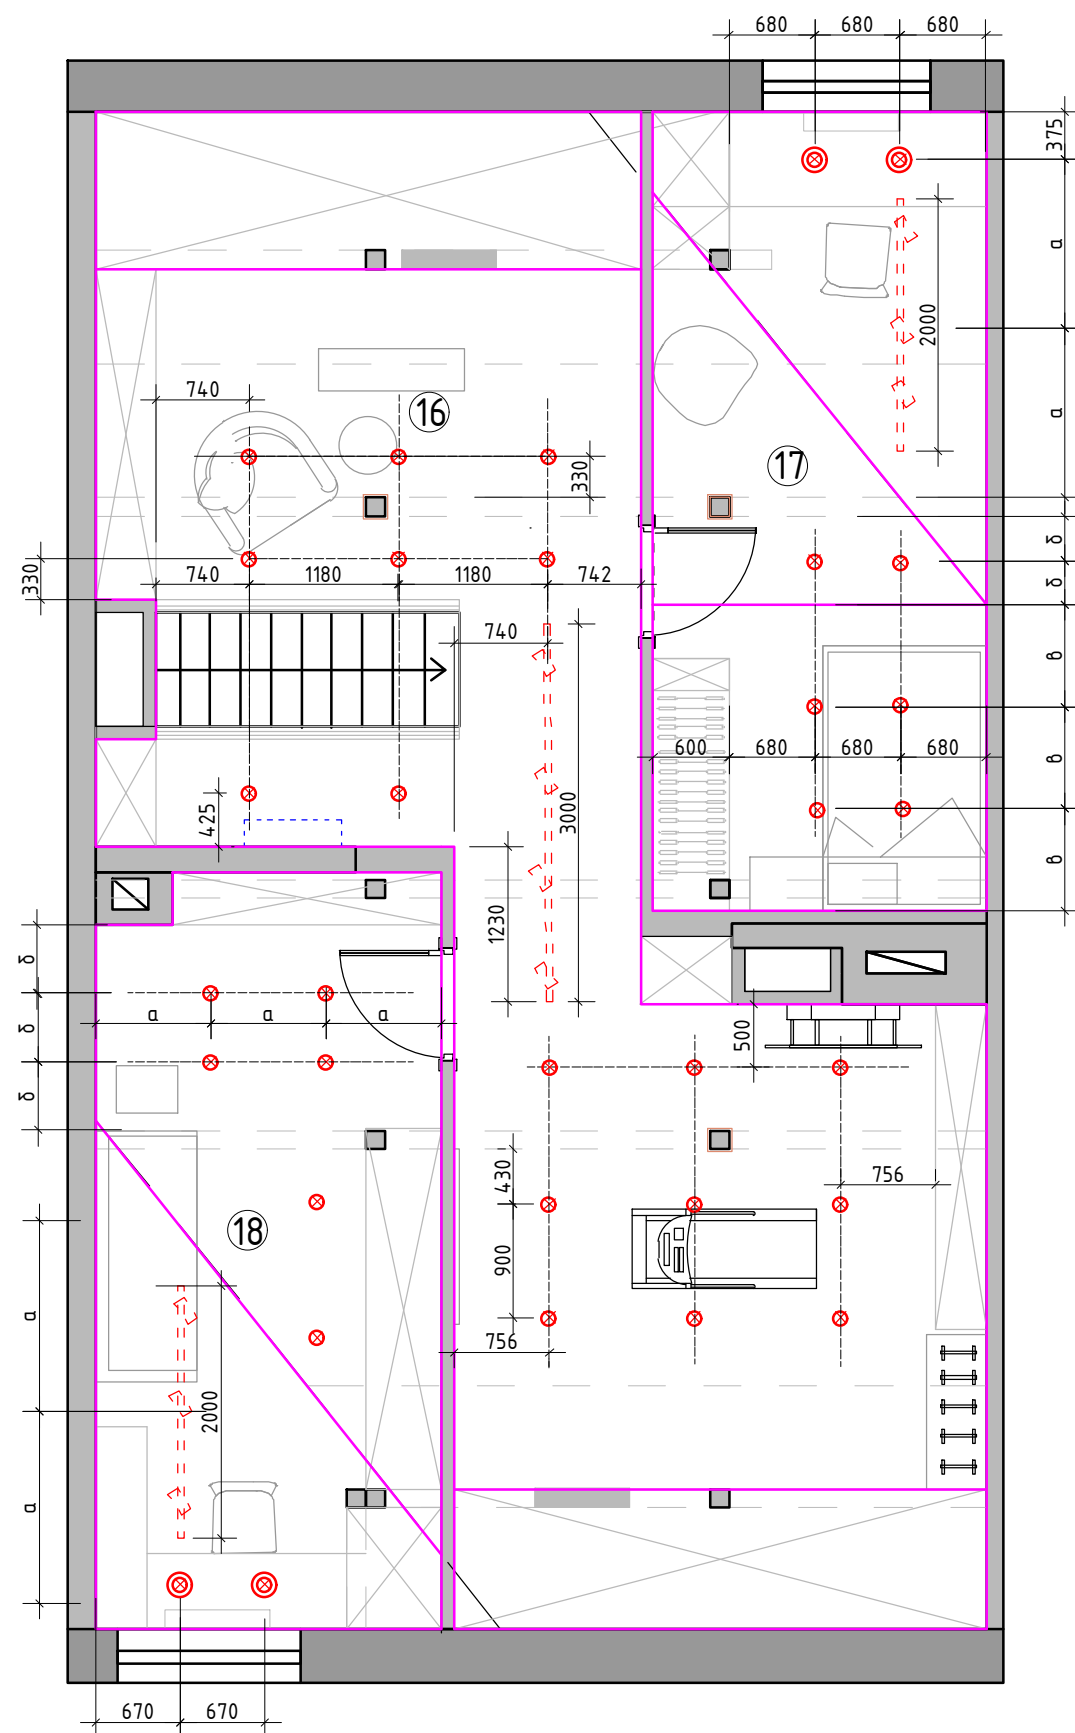

Экспликация помещений
мансардный этаж


№№ комн.	Характеристики комнат и помещений	Общая площадь
		всего
16	Зона отдыха	46,7
17	Кабинет	16,2
18	Детская комната 3	16,7
Итого:		79,6

Условные обозначения

- ⊗ - точечный светильник Тип 1 (влагозащитный) встроенный
- ⊗ - точечный светильник Тип 2 встроенный
- ⊗ - потолочный вентилятор
- ⊗ - люстра/подвес
- ⊗ - трековый светильник накладные
- светодиодная лента

М 1:60


Заказчик	Согласованно	Дата	Подпись	Адрес: г. Раменское , ул. Молодежная, д 6, 54			
		27.04.26			Стадия	Лист	Листов
Дизайнер	Чапланова					69	99
				Танхаус	Студия дизайна интерьера Полины Чаплановой		

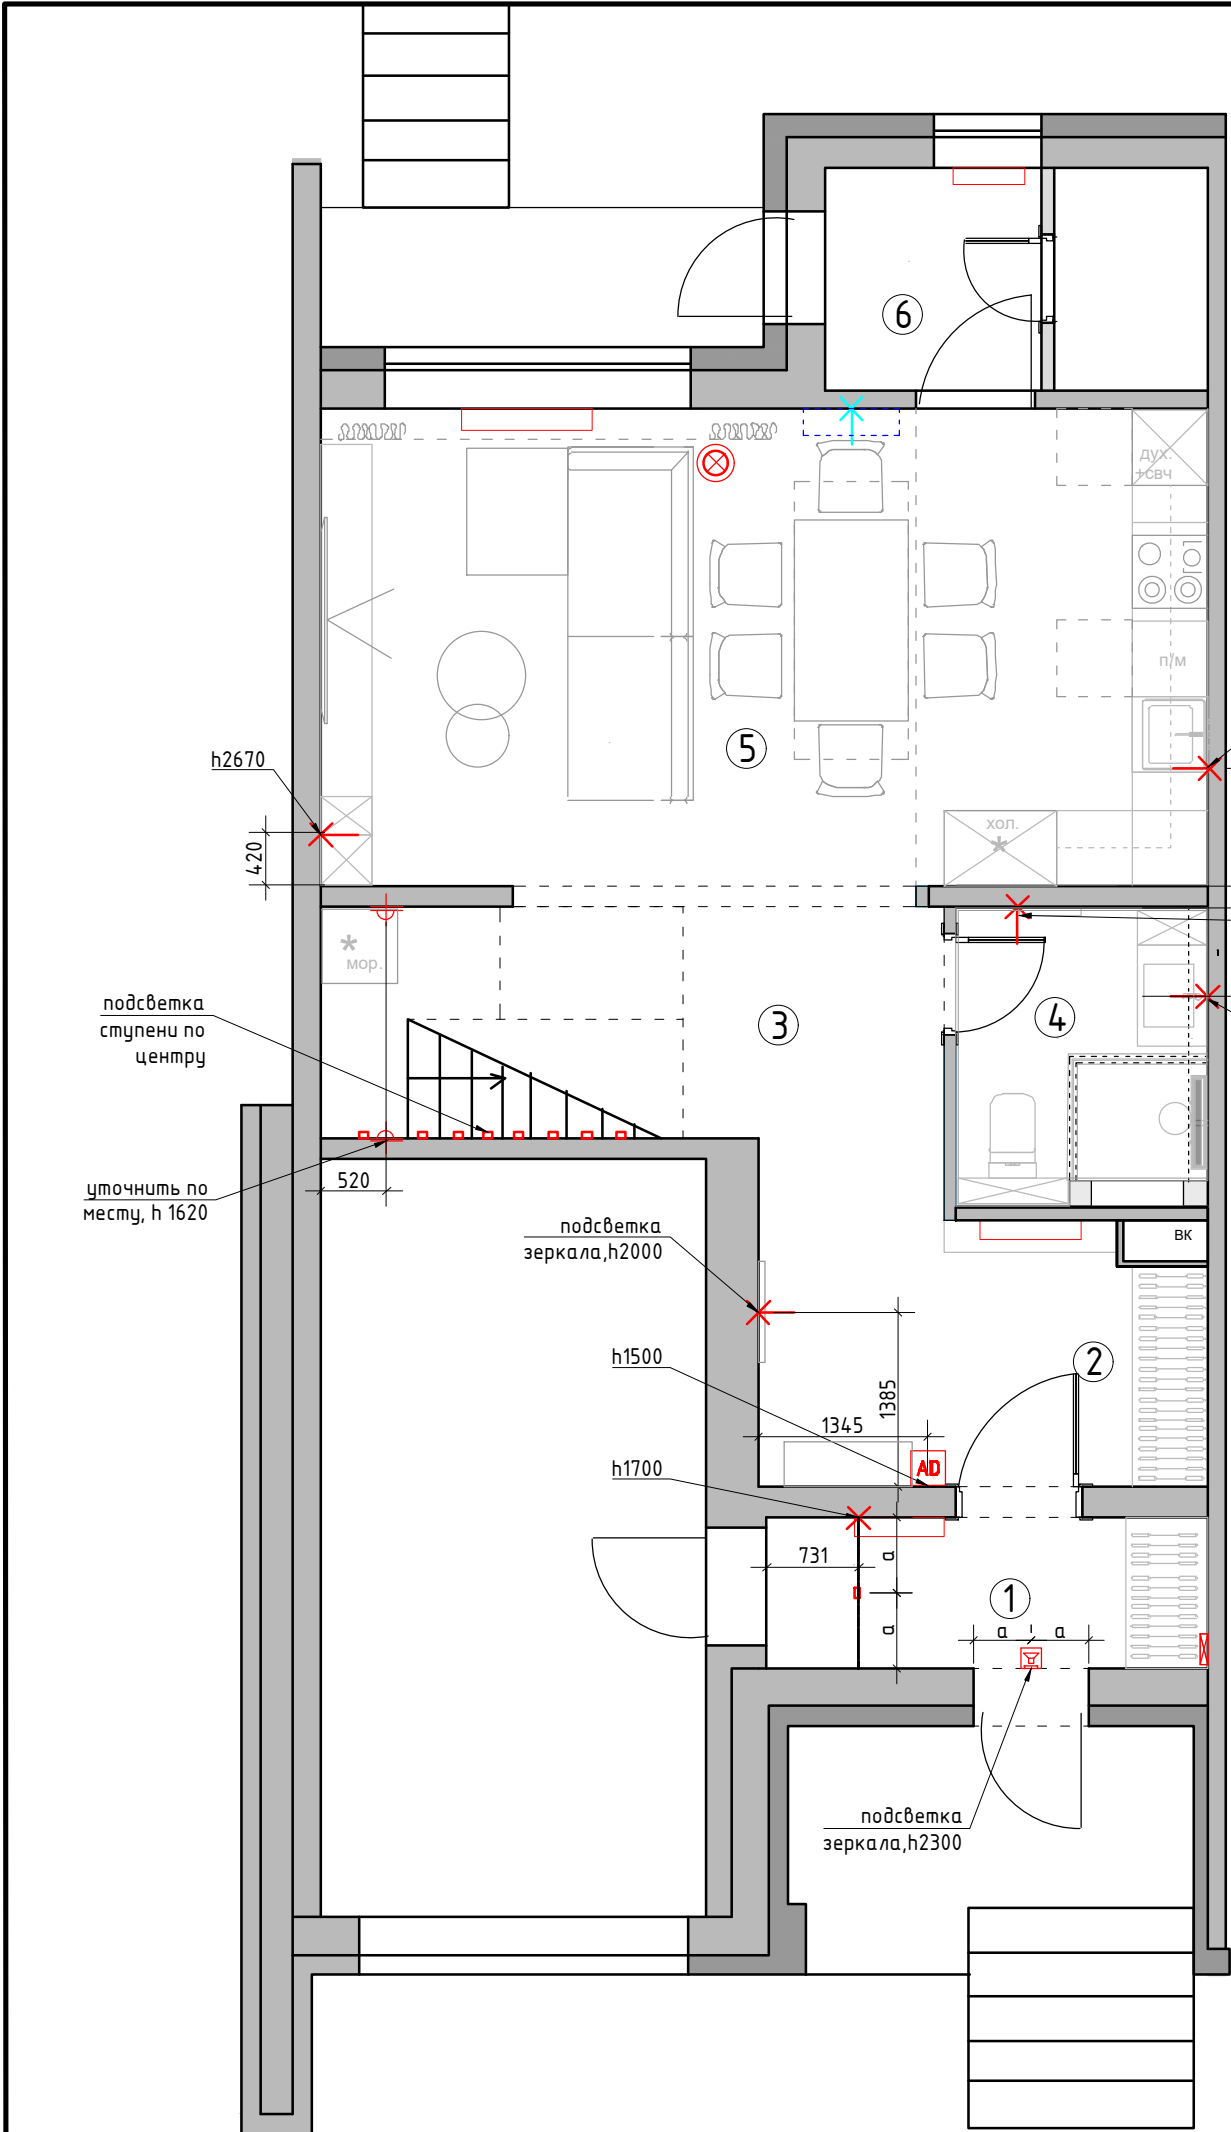

Экспликация помещений 1 этаж		
№№ комн.	Характеристики комнат и помещений	Общая площадь
		всего
1	Тамбур	4,2
2	Прихожая	8,4
3	Коридор	9,0
4	Санузел	4,5
5	Кухня-гостиная	27,2
6	Бойлерная	5,2
Итого:		58,5

- Условные обозначения
- ✕ - эл. вывод
 - ⊗ - лампа настольная/ торшер
 - ✱ - бра \настенный светильник.
 - AD - Видеодомофон
 - Звонок
 - Электрический щит.
 - ✱ - вывод для кондиционера, см. тех. карту
 - А - автоматическое включения
 - М - местное включение

Заказчик	Согласованно	Дата	Подпись	Адрес: г. Раменское , ул. Молодежная, д 6, 54			
Дизайнер	Чапанова	27.04.26			Стадия	Лист	Листов
				Танхаус		70	99
				План настенного и отдельностоящего осветительного оборудования с привязками 1 этаж	Студия дизайна интерьера Полины Чапановой		

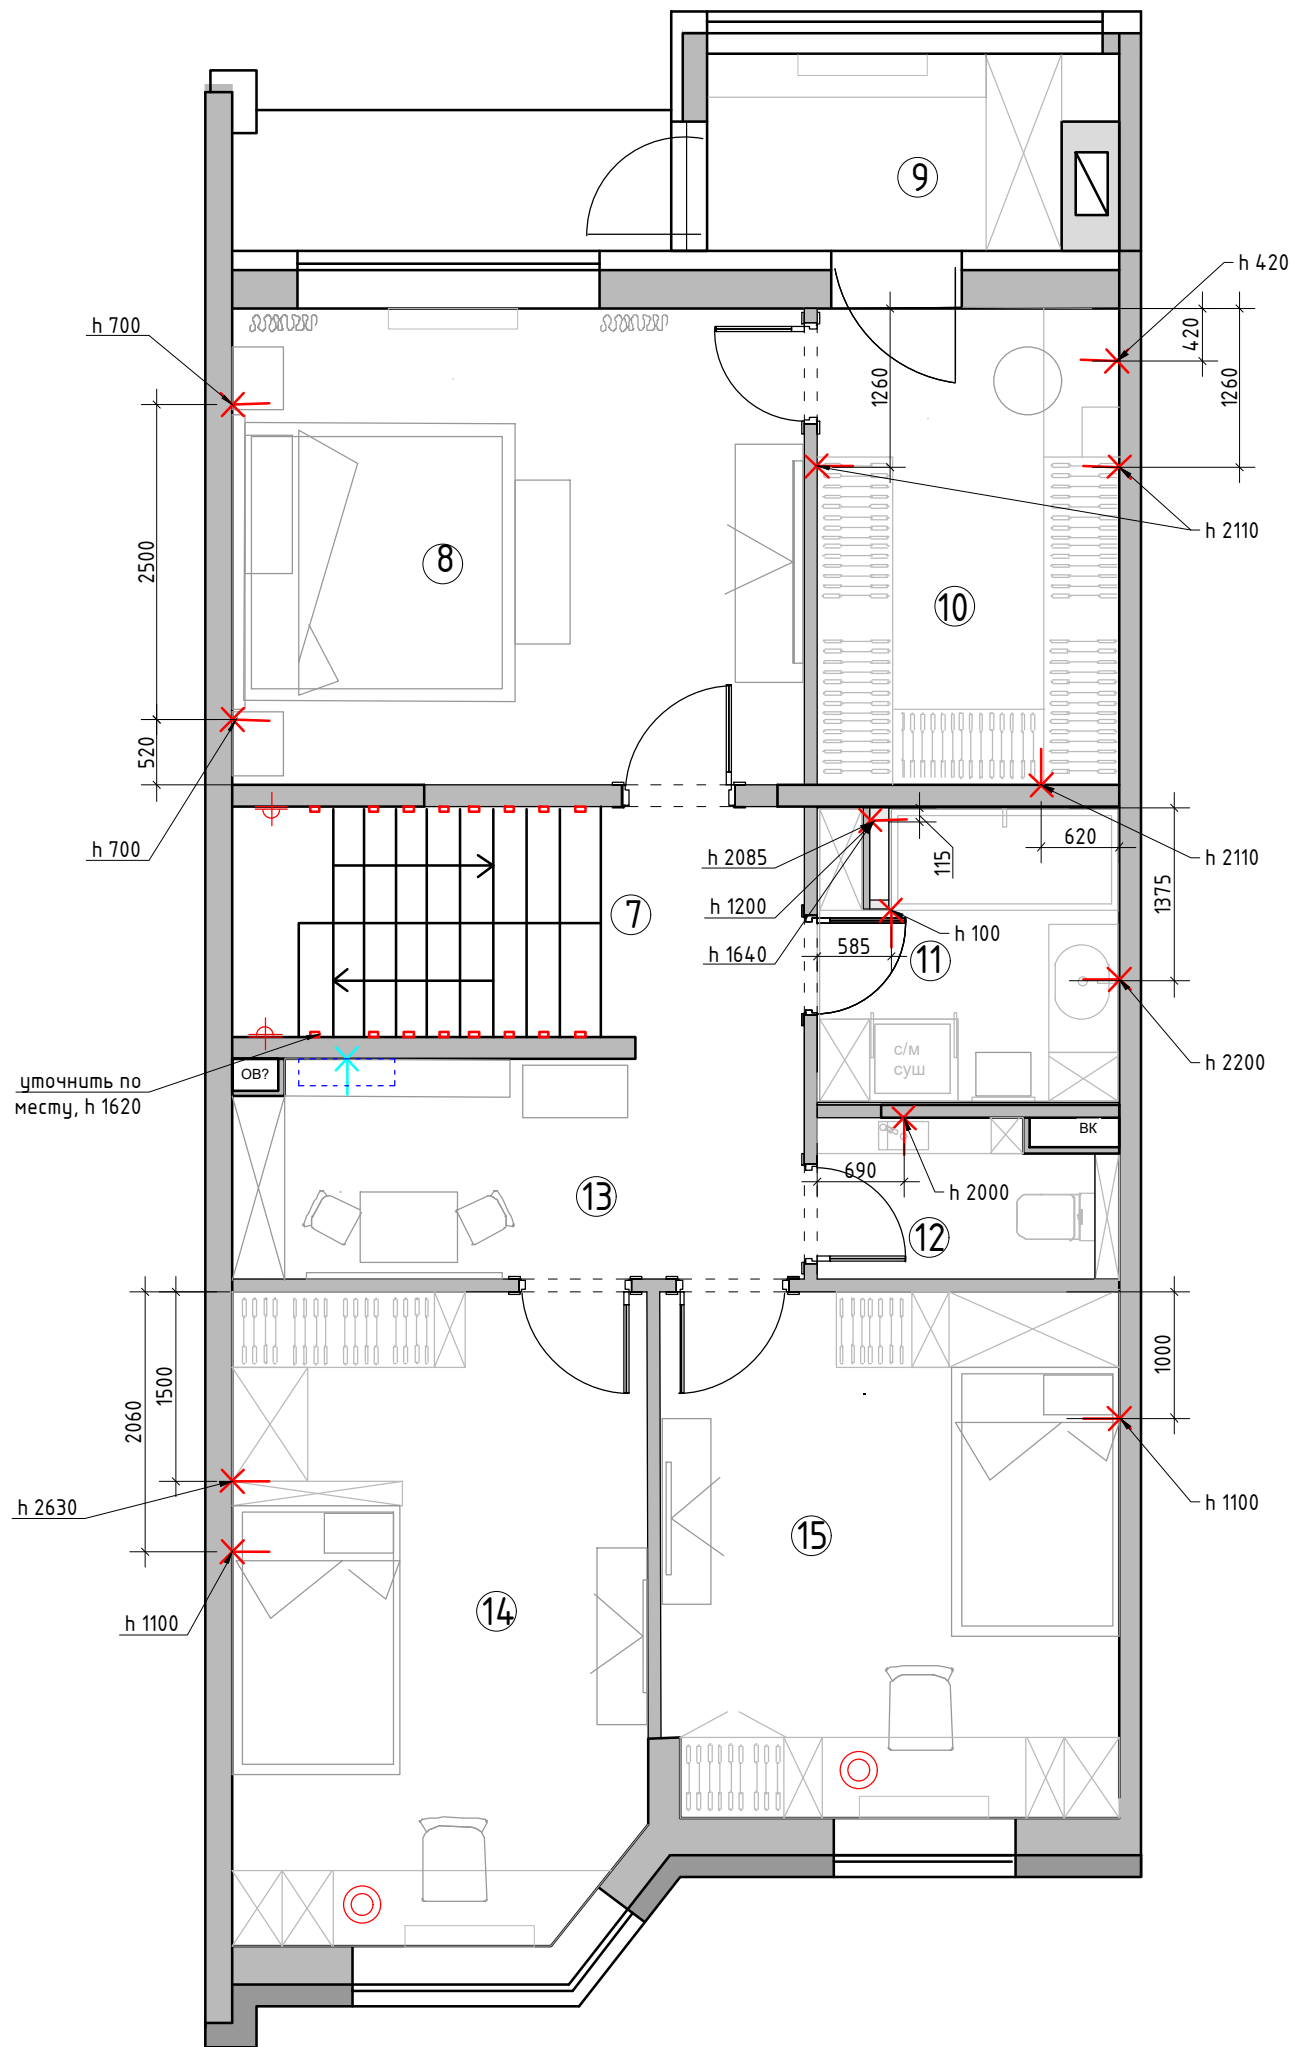

Экспликация помещений
2 этаж

№№ комн.	Характеристики комнат и помещений	Общая площадь
		всего
7	Коридор	3,3
8	Мастер-спальня	17,2
9	Тамбур	4,7
10	Гардеробная	9,0
11	Ванная комната	5,7
12	Санузел	2,9
13	Игровая	7,8
14	Детская комната 2	16,7
15	Детская комната 1	15,0
Итого:		82,3


Условные обозначения

- ✱ - эл. вывод ⊗ - лампа
настольная/ торшер ✱ - вывод для кондиционера,
см тех.карту
⊕ - бра/настенный светильник.

А - автоматическое включения
М - местное включение

М 1:60

Заказчик	Согласованно	Дата	Подпись	Адрес: г. Раменское, ул. Молодежная, д 6, 54			
Дизайнер	Чапланова	27.04.26			Стадия	Лист	Листов
				Танхаус		71	99
				План настенного и отдельного осветительного оборудования с привязками 2 этаж	Студия дизайна интерьера Полины Чаплановой		

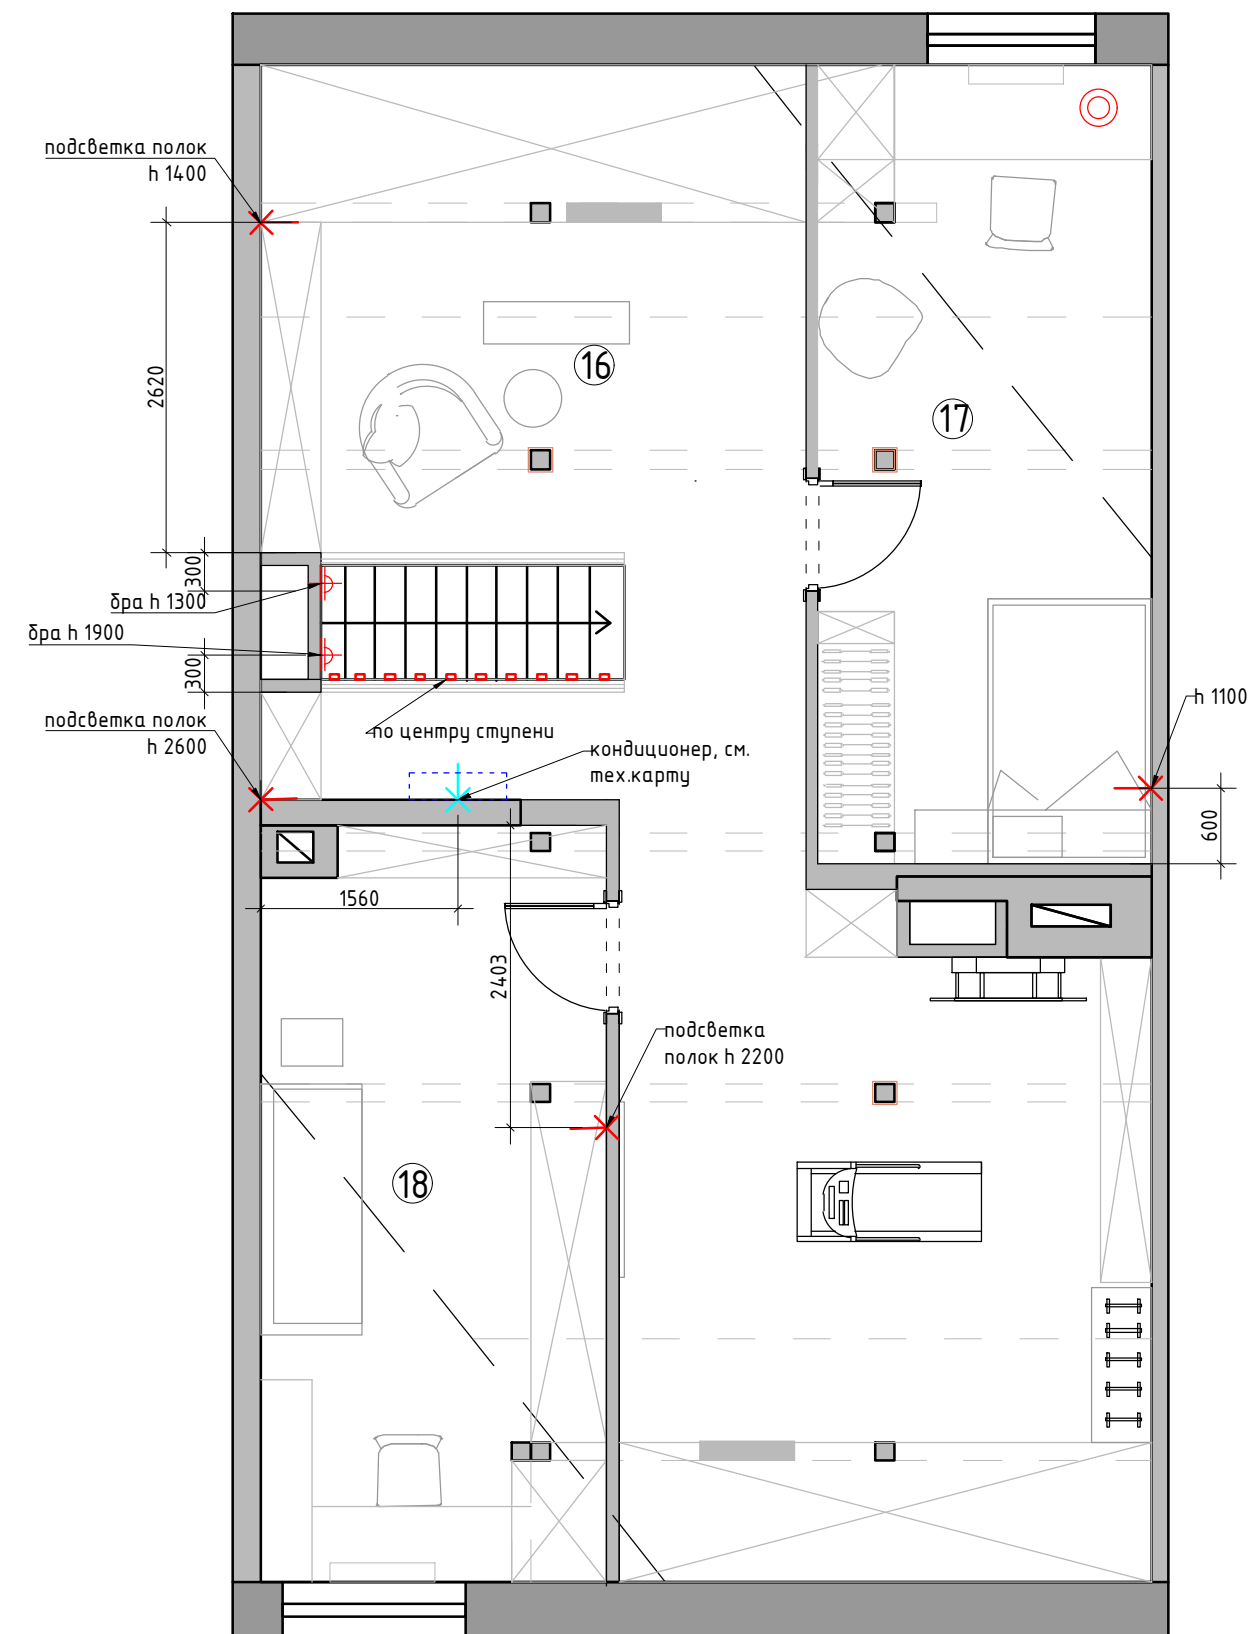

Экспликация помещений
мансардный этаж

№№ комн.	Характеристики комнат и помещений	Общая площадь
		всего
16	Зона отдыха	46,7
17	Кабинет	16,2
18	Детская комната 3	16,7
Итого:		79,6

Условные обозначения

✕ - эл. вывод
⊗ Торшер/лампа

✕ вывод для
кондиционера

М 1:60

Заказчик	Согласованно	Дата	Подпись	Адрес: г. Раменское , ул. Молодежная, д 6, 54			
		27.04.26			Стадия	Лист	Листов
Дизайнер	Чапланова					72	99
				Танхаус	Студия дизайна интерьера Полины Чаплановой		
				План настенного и отдельностоящего осветительного оборудования с привязками мансардный этаж			

Формат А3

Экспликация помещений
1 этаж

№№ комн.	Характеристики комнат и помещений	Общая площадь
		всего
1	Тамбур	4,2
2	Прихожая	8,4
3	Коридор	9,0
4	Санузел	4,5
5	Кухня-гостиная	27,2
6	Бойлерная	5,2
Итого:		58,5

Условные обозначения

- выключатель 1-но клавишный
- выключатель 2-х клавишный
- преключатель 1-но клавишный
- преключатель 2-х клавишный
- Генеральный выключатель.
(выключает свет во всей квартире одновременно)

1. Все выключатели монтировать на h=+0.900 от УЧП, кроме специально указанных.
2. Размеры указаны по центру рамки, без учета отделочных материалов.
3. См. совместно с развертками
4. Тип отделочного материала см. ведомость отделочных материалов

Условные обозначения

- ⊗ - точечный светильник Тип 1 (встраиваемый)
- ⊗ - точечный светильник Тип 2 (встраиваемый влагозащитный)
- ⊗ - потолочный вентилятор
- - - - - светодиодная лента
- ⊗ - люстра/подвес
- ⊗ - накладная трековая система

Условные обозначения

- ✕ - эл. вывод
- ⊗ - лампа настольная/ торшер
- ✕ - вывод для кондиционера, см тех. карту
- ⊗ - бра \настенный светильник.
- AD Видеодомофон А - автоматическое включения М - местное включение
- Звонок
- Электрический щит.

Заказчик	Согласованно	Дата	Подпись	Адрес: г. Раменское , ул. Молодежная, д 6, 54			
Дизайнер	Чапанова	27.04.26			Стадия	Лист	Листов
				Танхаус		73	99
				План расстановки выключателей, совмещенный с группами освещения 1 этаж	Студия дизайна интерьера Полины Чапановой		

Экспликация помещений
2 этаж

№№ комн.	Характеристики комнат и помещений	Общая площадь
		всего
7	Коридор	3,3
8	Мастер-спальня	17,2
9	Тамбур	4,7
10	Гардеробная	9,0
11	Ванная комната	5,7
12	Санузел	2,9
13	Игровая	7,8
14	Детская комната 2	16,7
15	Детская комната 1	15,0
Итого:		82,3

Условные обозначения

- выключатель 1-но клавишный
- выключатель 2-х клавишный
- преключатель 1-но клавишный
- преключатель 2-х клавишный
- Генеральный выключатель.
(выключает свет во всей квартире одновременно)

1. Все выключатели монтировать на h=+0.900 от УЧП, кроме специально указанных.
2. Размеры указаны по центру рамки, без учета отделочных материалов.
3. См. совместно с развертками
4. Тип отделочного материала см. ведомость отделочных материалов

Условные обозначения

- точечный светильник Тип 1 (встраиваемый)
- точечный светильник Тип 2 (встраиваемый влагозащитный)
- потолочный вентилятор
- светодиодная лента
- люстра/подвес

Условные обозначения

- эл. вывод
- лампа настольная/ торшер
- бра \настенный светильник.
- вывод для кондиционера, см тех. карту

- A - автоматическое включения
M - местное включение

М 1:60

Заказчик	Согласованно	Дата	Подпись	Адрес: г. Раменское, ул. Молодежная, д 6, 54	Стадия	Лист	Листов
Дизайнер	Чапанова	27.04.26				74	99
				Танхаус	Студия дизайна интерьера Полины Чапановой		
				План расстановки выключателей, совмещенный с группами освещения 2 этаж			

Формат А3

Экспликация помещений
мансардный этаж

№№ комн.	Характеристики комнат и помещений	Общая площадь
		всего
16	Зона отдыха	46,7
17	Кабинет	16,2
18	Детская комната 3	16,7
Итого:		79,6

Условные обозначения

- ⊗ - точечный светильник Тип 1 (влагозащитный) встроенный
- ⊗ - точечный светильник Тип 2 встроенный
- ⊗ - потолочный вентилятор
- - люстра/подвес
- - трековый светильник накладные
- - светодиодная лента

Условные обозначения

- ✕ - эл. вывод
- ✕ - Торшер/лампа
- ✕ - вывод для кондиционера

Условные обозначения

- - выключатель 1-но клавишный
- - выключатель 2-х клавишный
- - переключатель 2-х клавишный


1. Все выключатели монтировать на h=+0.900 от УЧП, кроме специально указанных.
2. Размеры указаны по центру рамки, без учета отделочных материалов.
3. См. совместно с развертками
4. Тип отделочного материала см. ведомость отделочных материалов

Условные обозначения:

М 1:60

Заказчик	Согласованно	Дата	Подпись	Адрес: г. Раменское , ул. Молодежная, д 6, 54			
		27.04.26			Стадия	Лист	Листов
Дизайнер	Чапанова					75	99
				Танхаус	Студия дизайна интерьера Полины Чапановой		
				План расстановки выключателей, совмещенный с группами освещения мансардный этаж			

Формат А3

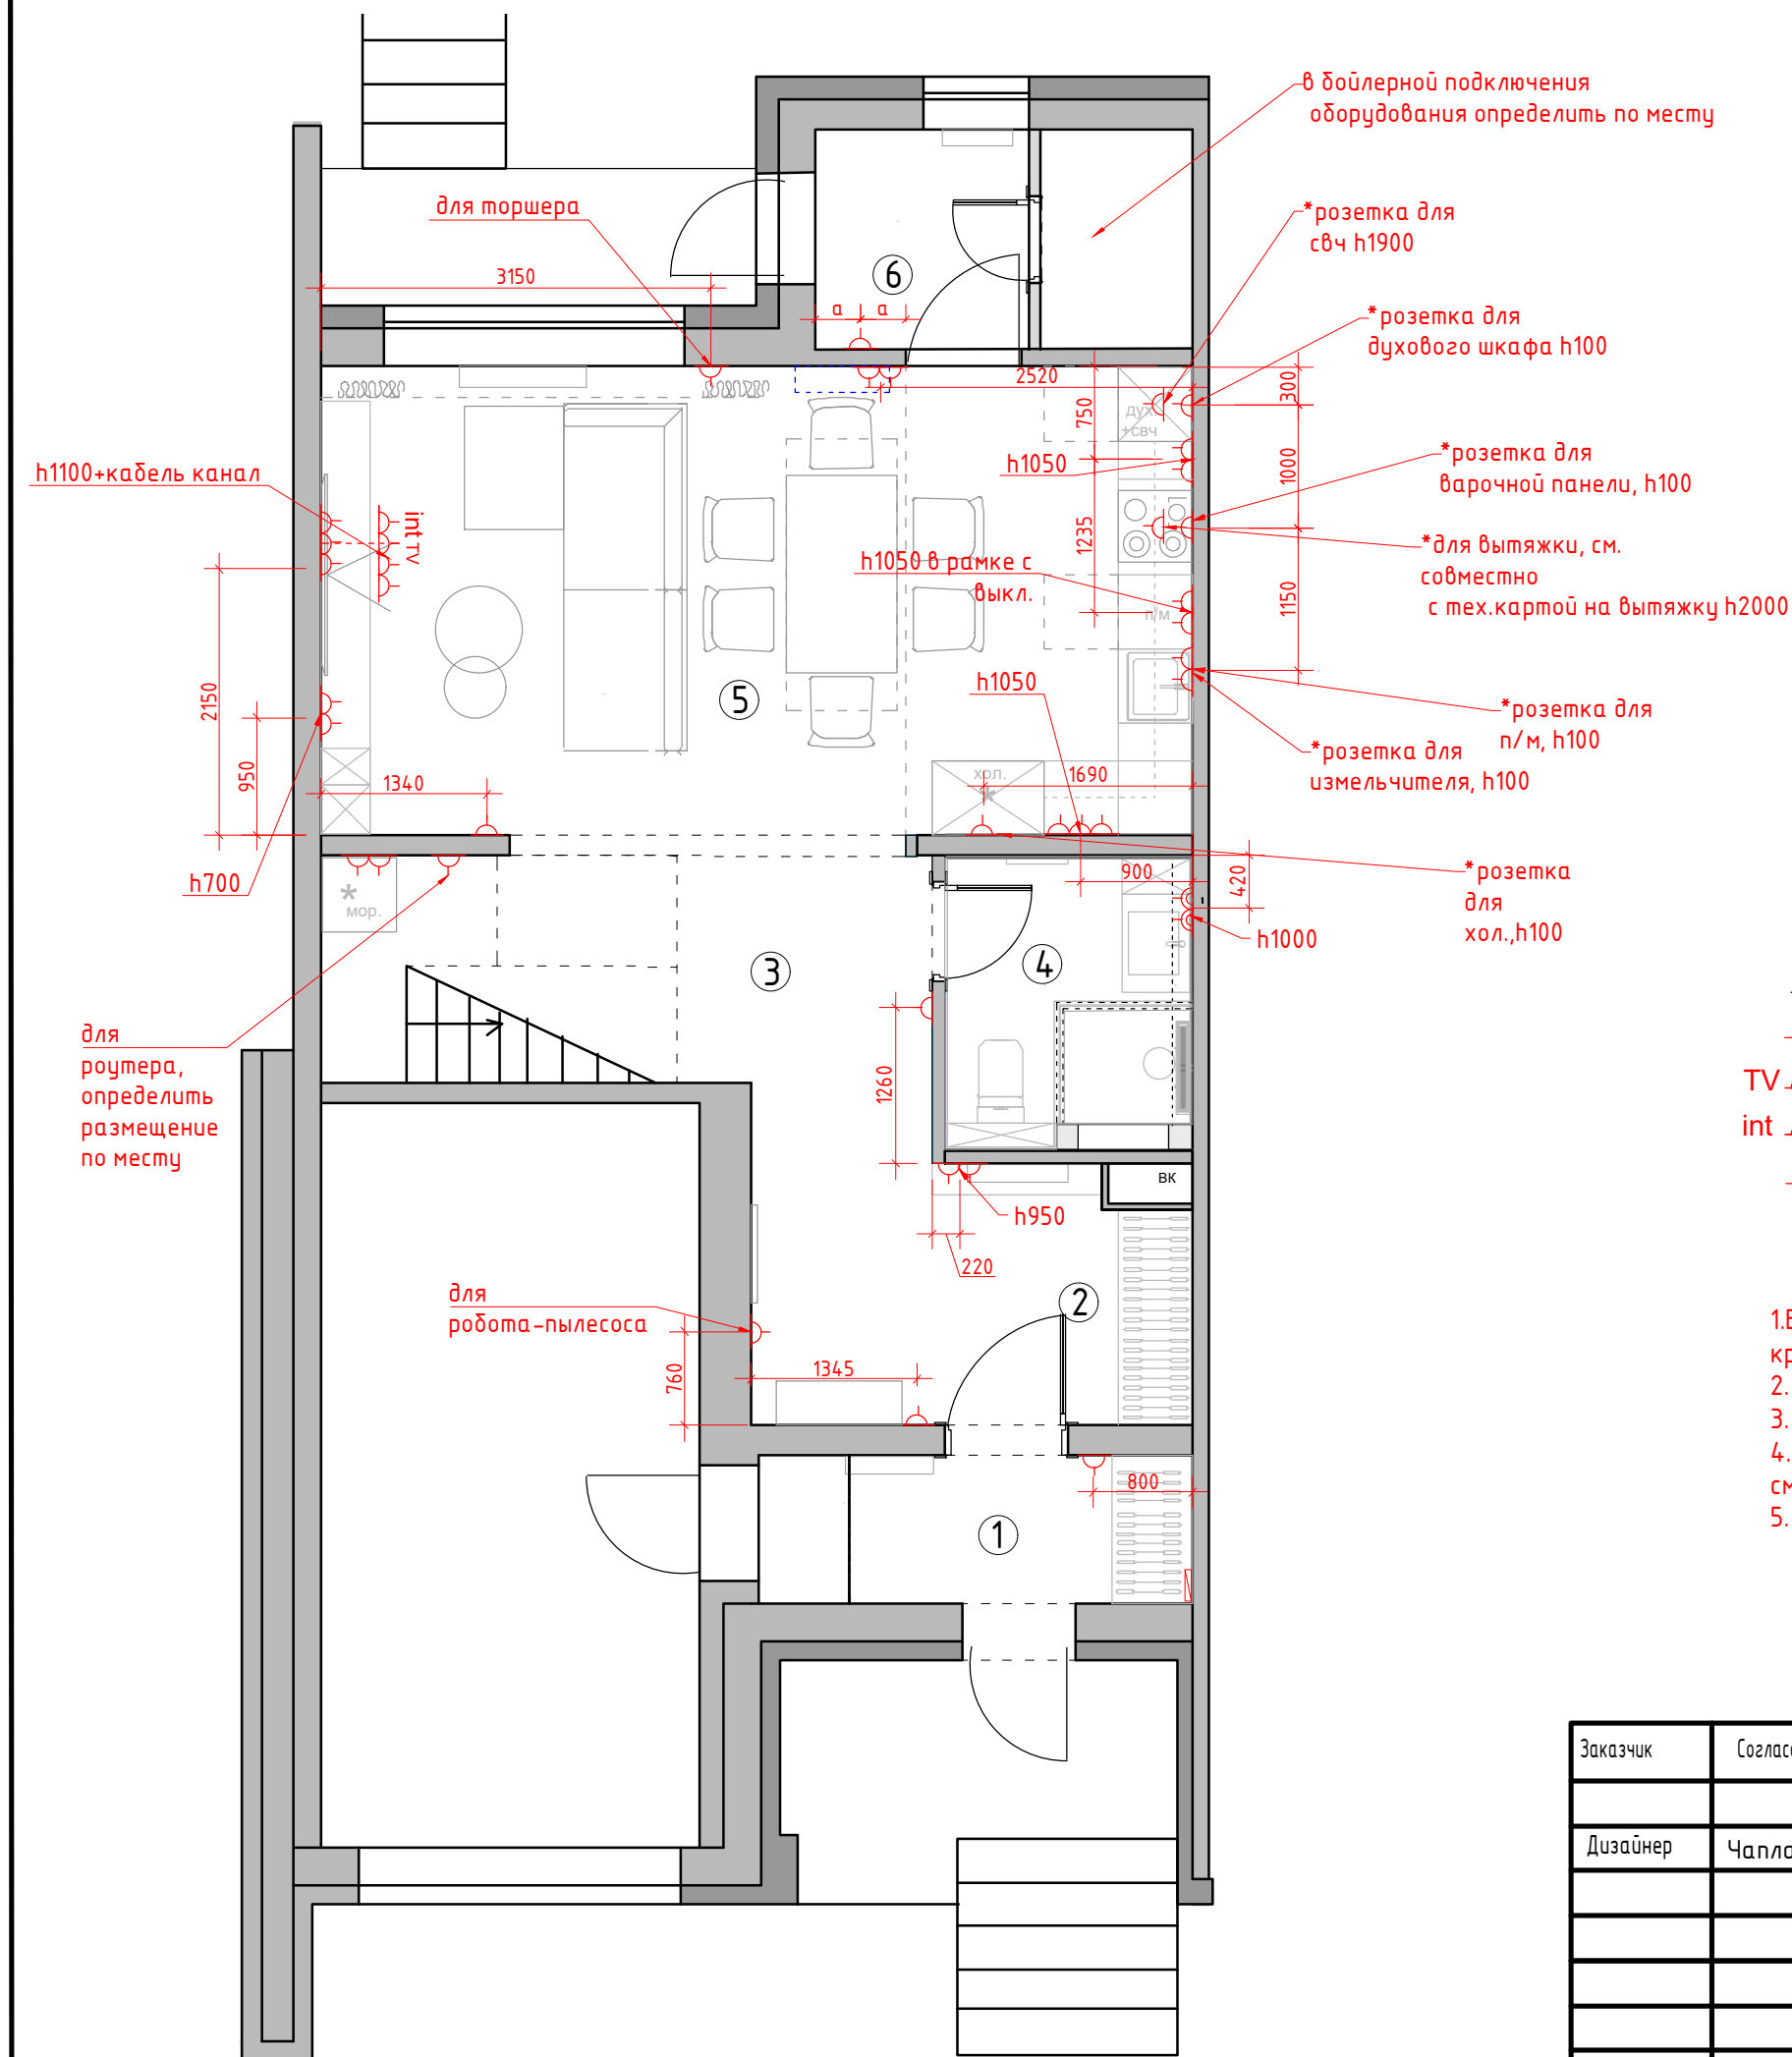

Экспликация помещений 1 этаж		
№№ комн.	Характеристики комнат и помещений	Общая площадь
		всего
1	Тамбур	4,2
2	Прихожая	8,4
3	Коридор	9,0
4	Санузел	4,5
5	Кухня-гостиная	27,2
6	Бойлерная	5,2
Итого:		58,5

Условные обозначения:

-  - Розетка с заземлением
-  - Розетка телевизионная
-  - Интернет-розетка RJ-45
-  - Розетка с заземлением влагостойкая

1. Все розетки монтировать на $h=+0.250$ от УЧП, кроме специально указанных
2. Размеры указаны по центру рамки, без учета отделочных материалов.
3. См. совместно с развертками
4. * размеры спец.розеток под кухонное оборудование смотреть совместно с тех.картам
5. Тип отделочного материала см. ведомость отделочных материалов.


М 1:60

Заказчик	Согласованно	Дата	Подпись	Адрес: г. Раменское , ул. Молодежная, д 6, 54			
		27.04.26			Стадия	Лист	Листов
Дизайнер	Чапанова					76	99
				Танхаус	Студия дизайна интерьера Полины Чапановой		
				План размещения розеточных групп с привязками 1 этаж			

Формат А3

Экспликация помещений
2 этаж

№№ комн.	Характеристики комнат и помещений	Общая площадь
		всего
7	Коридор	3,3
8	Мастер-спальня	17,2
9	Тамбур	4,7
10	Гардеробная	9,0
11	Ванная комната	5,7
12	Санузел	2,9
13	Игровая	7,8
14	Детская комната 2	16,7
15	Детская комната 1	15,0
Итого:		82,3

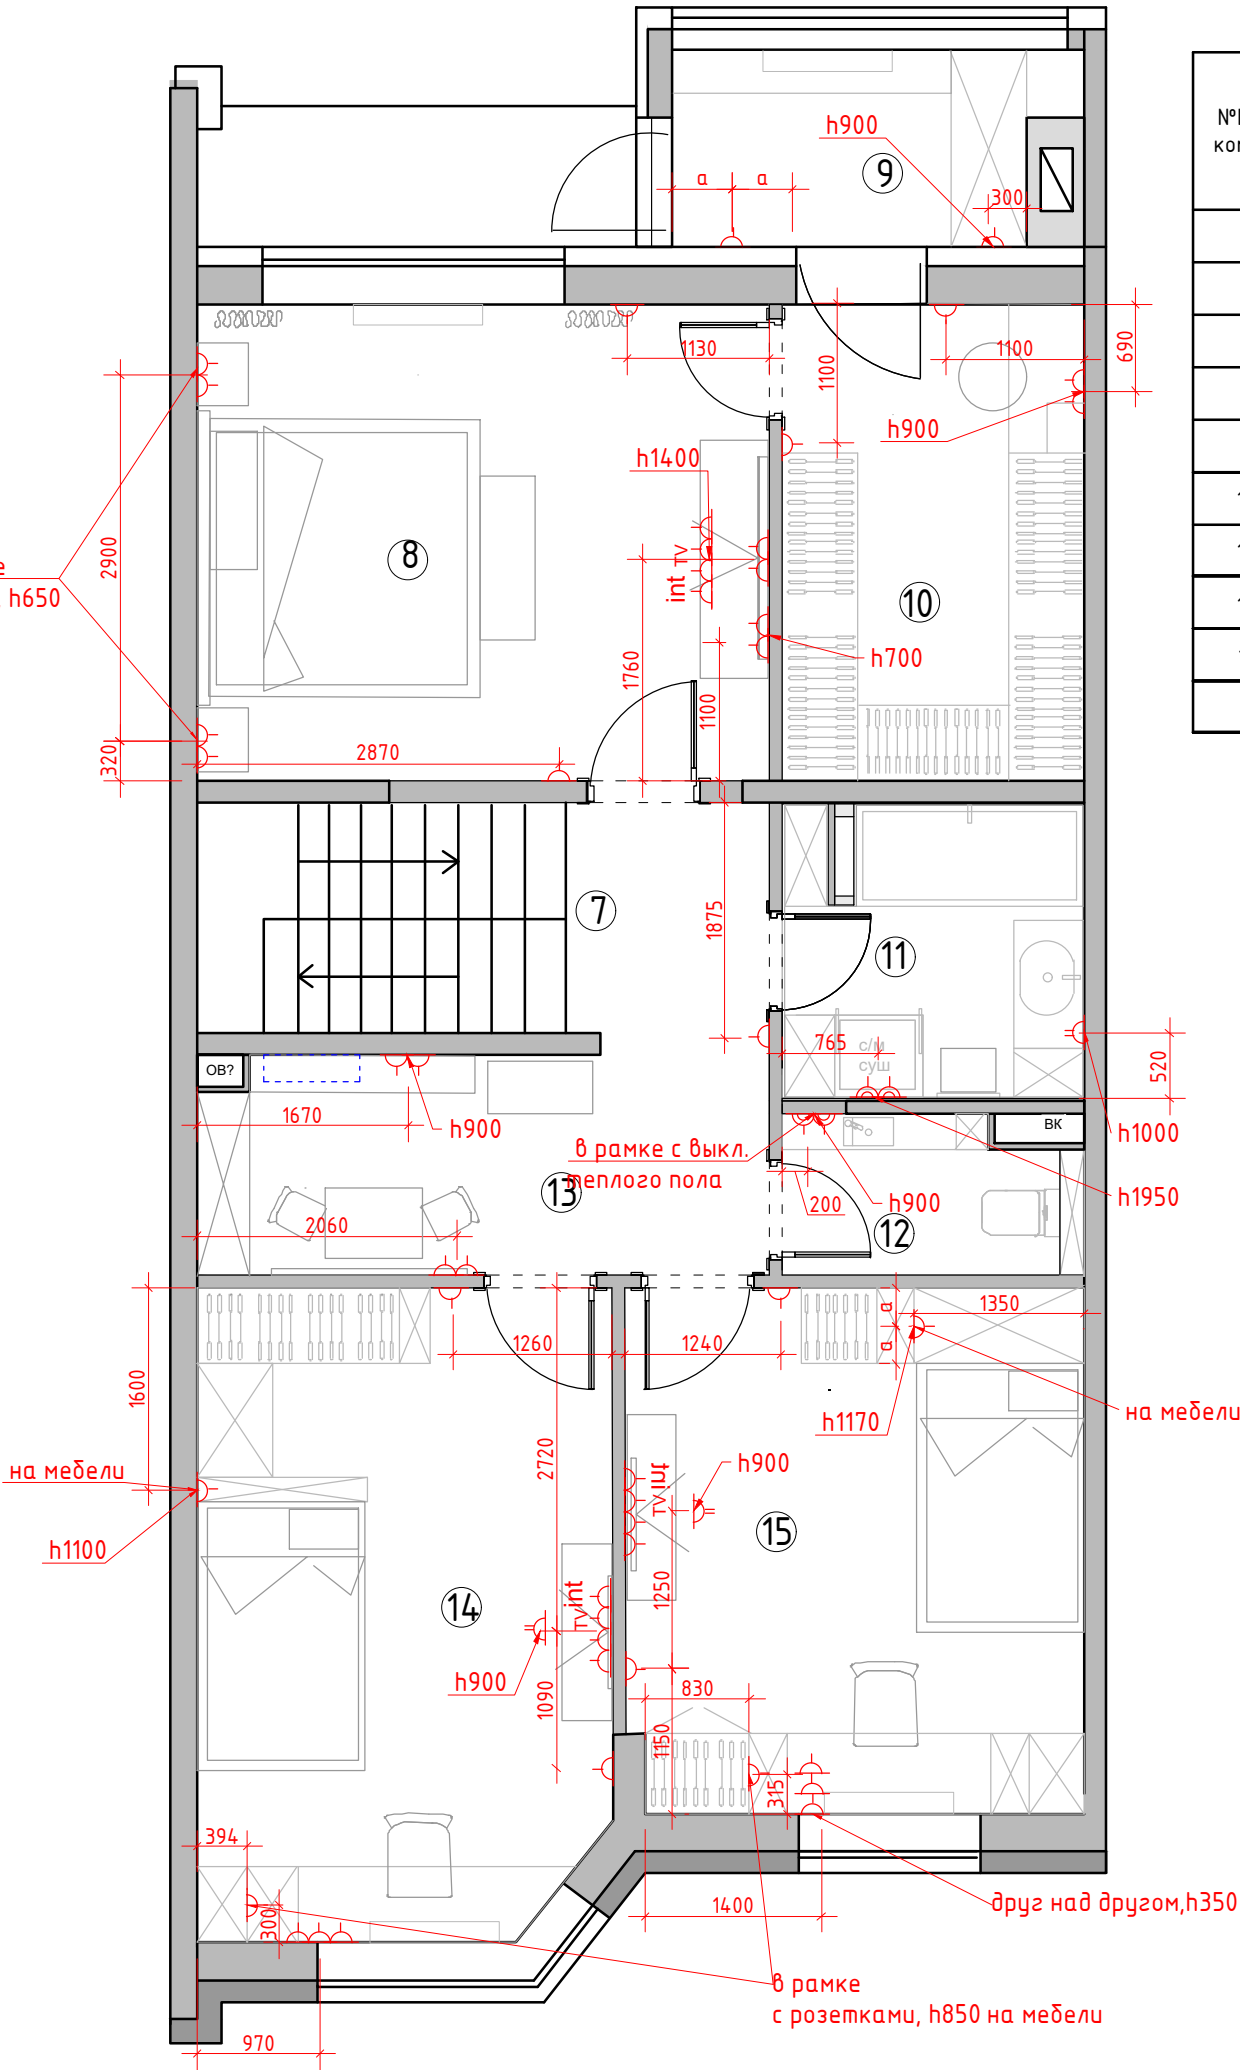

Условные обозначения:

— Розетка с заземлением

— Двойная розетка

TV — Розетка телевизионная

int — Интернет-розетка RJ-45


— Розетка с заземлением
влагоустойчивая

1. Все розетки монтировать на $h=+0.250$ от УЧП, кроме специально указанных
2. Размеры указаны по центру рамки, без учета отделочных материалов.
3. См. совместно с развертками
4. * размеры спец. розеток под кухонное оборудование смотреть совместно с тех. картам на оборудование
5. Тип отделочного материала см. ведомость отделочных материалов.

М 1:60

Заказчик	Согласованно	Дата	Подпись	Адрес: г. Раменское , ул. Молодежная, д 6, 54			
		27.04.26			Стадия	Лист	Листов
Дизайнер	Чапанова					77	99
				Танхаус	Студия дизайна интерьера Полины Чапановой		
				План размещения розеточных групп с привязками 2 этаж			

Формат А3

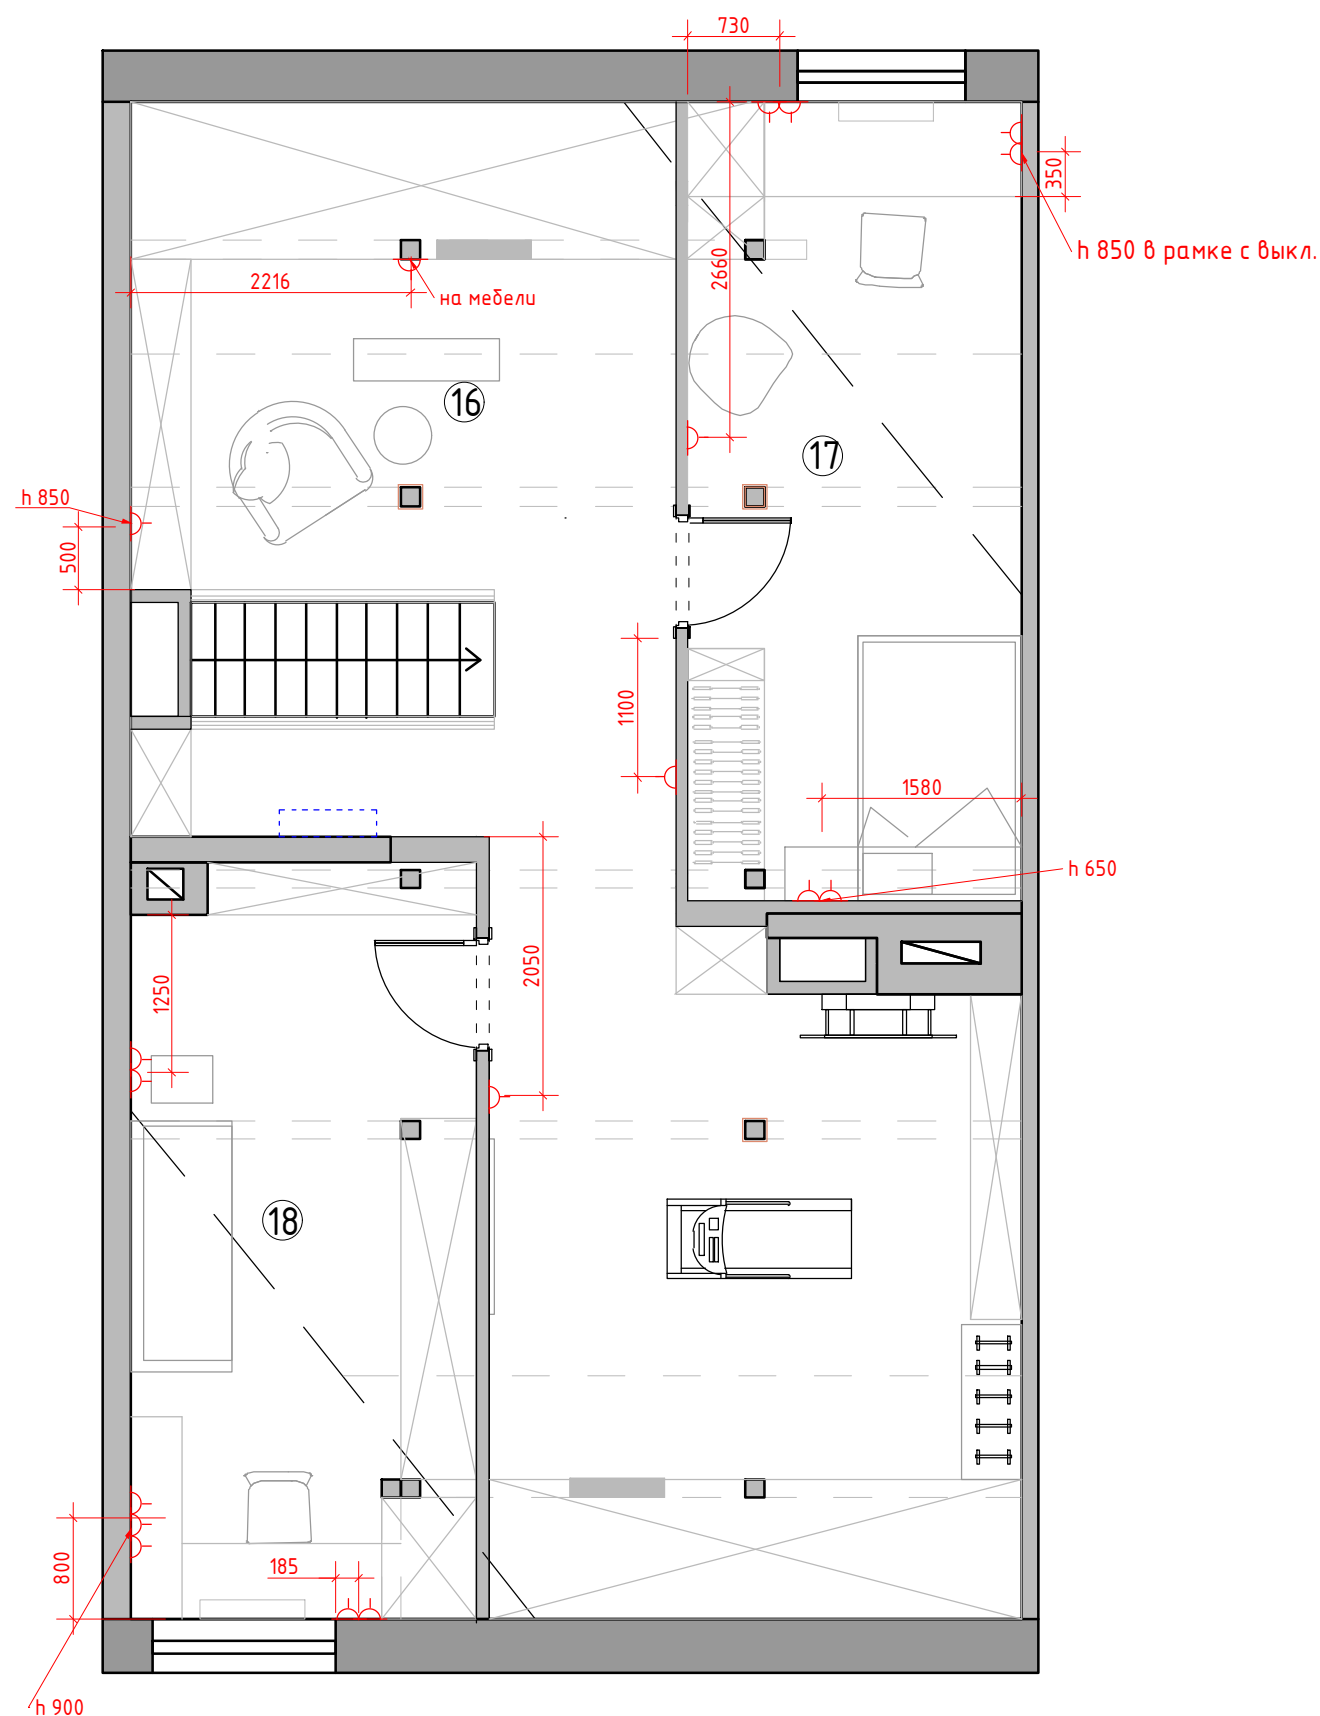

Экспликация помещений
мансардный этаж

№№ комн.	Характеристики комнат и помещений	Общая площадь
		всего
16	Зона отдыха	46,7
17	Кабинет	16,2
18	Детская комната 3	16,7
Итого:		79,6


Условные обозначения:

- Розетка с заземлением
- Телевизионная антенна
- Интернет-розетка
- Розетка с заземлением
для розетки

1. Все розетки монтировать на $h=+0.250$ от УЧП, кроме специально указанных
2. Размеры указаны по центру рамки, без учета отделочных материалов.
3. См. совместно с развертками
4. * размеры спец. розеток под кухонное оборудование смотреть совместно с тех. картам
5. Тип отделочного материала см. ведомость отделочных материалов.
6. Электрический щит по возможности перенести в шкаф

М 1:60

Заказчик	Согласованно	Дата	Подпись	Адрес: г. Раменское , ул. Молодежная, д 6, 54			
		27.04.26			Стадия	Лист	Листов
Дизайнер	Чапланова					78	99
				Танхаус	Студия дизайна интерьера Полины Чаплановой		
				План размещения розеточных групп с привязками мансардный этаж			

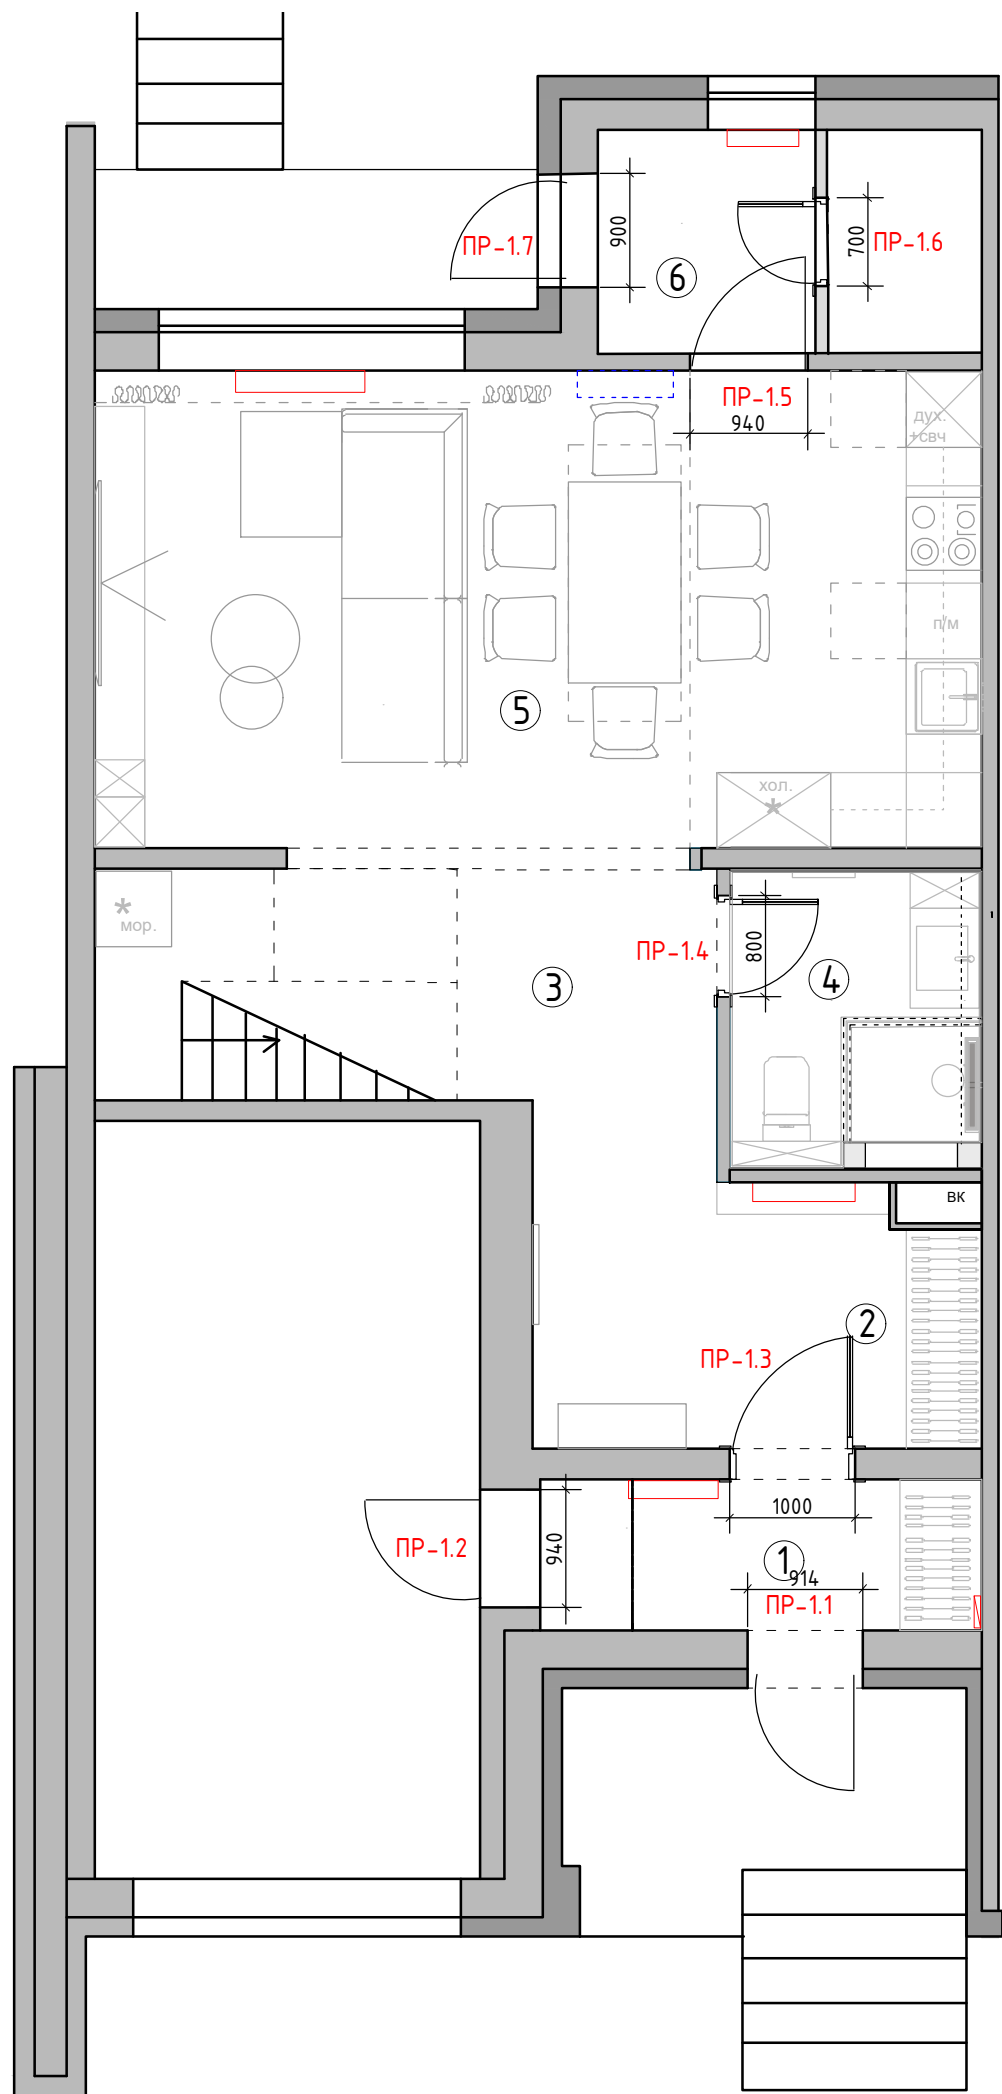

Экспликация помещений
1 этаж


№№ комн.	Характеристики комнат и помещений	Общая площадь
		всего
1	Тамбур	4,2
2	Прихожая	8,4
3	Коридор	9,0
4	Санузел	4,5
5	Кухня-гостиная	27,2
6	Бойлерная	5,2
Итого:		58,5

Спецификация заполнения дверных проемов									
	№	Марка проема	Вид проема	Тип откр.	Замок	Ширина проема* (мм)	Высота проема* от УЧП (мм)	Толщина стены* (мм)	Примечание
	1	ПР-1.1	Д	-	-	-	-	-	сущ. дверь
	2	ПР-1.2	Д	-	-	-	-	-	сущ. дверь
	3	ПР-1.3	Д	Л	+	1000	2100	245	наличник с двух сторон
	4	ПР-1.4	Д	П	+	800	2100	100	наличник с двух сторон
	5	ПР-1.5	Д	-	-	-	-	-	сущ. дверь
	6	ПР-1.4	Д	Л	+	700	2100	100	наличник с одной стороны
	7	ПР-1.5	Д	-	-	-	-	-	сущ. дверь

Примечание: Д – дверь
П – правое открывание Л–левое открывание

М 1:60

Заказчик	Согласованно	Дата	Подпись	Адрес: г. Раменское , ул. Молодежная, д 6, 54			
		27.04.26			Стадия	Лист	Листов
Дизайнер	Чапанова					79	99
				Танхаус	Студия дизайна интерьера Полины Чапановой		
				Схема заполнения дверных проемов 1 этаж			

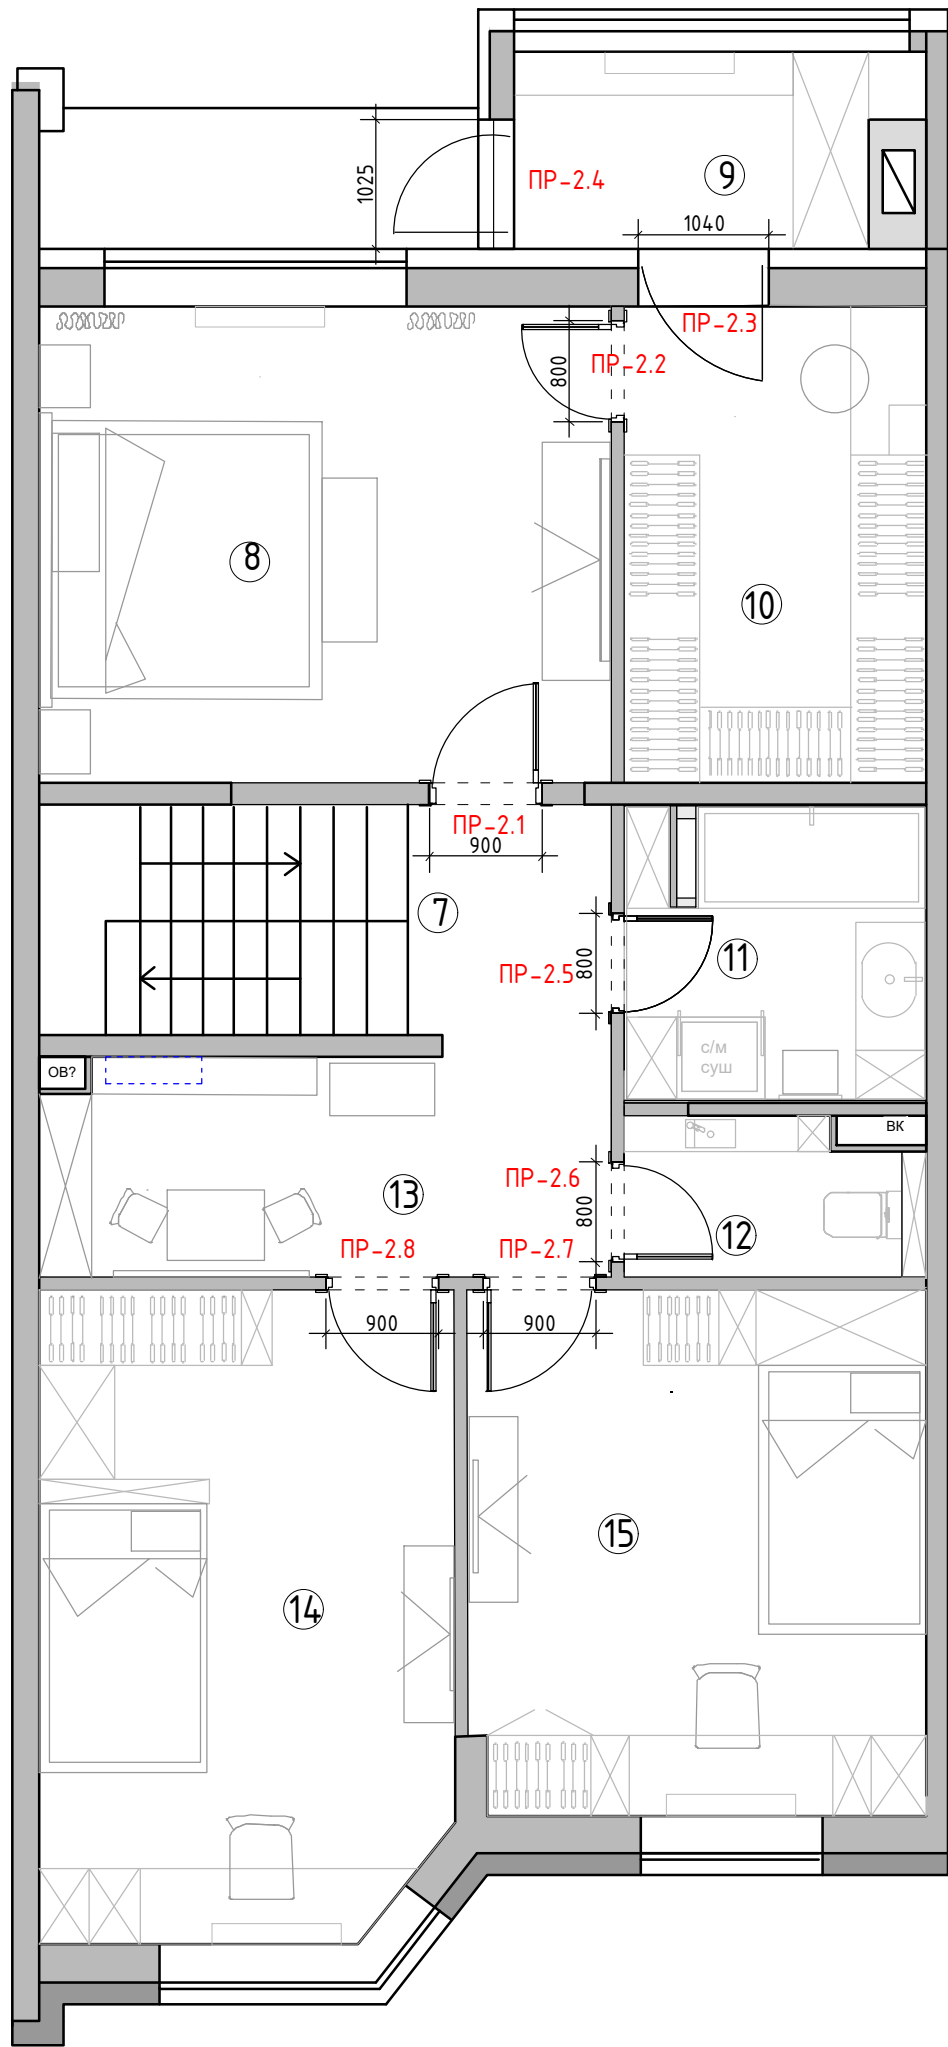

Экспликация помещений
2 этаж


№№ комн.	Характеристики комнат и помещений	Общая площадь
		всего
7	Коридор	3,3
8	Мастер-спальня	17,2
9	Тамбур	4,7
10	Гардеробная	9,0
11	Ванная комната	5,7
12	Санузел	2,9
13	Игровая	7,8
14	Детская комната 2	16,7
15	Детская комната 1	15,0
Итого:		82,3

Спецификация заполнения дверных проемов									
	№	Марка проема	Вид проема	Тип откр.	Замок	Ширина проема* (мм)	Высота проема* от УЧП (мм)	Толщина стены* (мм)	Примечание
	1	ПР-2.1	Д	Л	+	900	2100	100	наличник с двух сторон
	2	ПР-2.2	Д	Л	-	800	2100	100	наличник с двух сторон
	3	ПР-2.3	Д	-	-	-	-	-	сущ. дверь
	4	ПР-2.4	Д	-	-	-	-	-	сущ. дверь
	5	ПР-2.5	Д	П	+	800	2100	100	наличник со стороны коридр.
	6	ПР-2.6	Д	Л	+	800	2100	100	наличник со стороны коридр.
	7	ПР-2.7	Д	Л	-	900	2100	100	наличник с двух сторон
	8	ПР-2.8	Д	П	-	900	2100	100	наличник с двух сторон

Примечание: Д – дверь
П – правое открывание Л–левое открывание

М 1:60

Заказчик	Согласованно	Дата	Подпись	Адрес: г. Раменское , ул. Молодежная, д 6, 54			
		27.04.26			Стадия	Лист	Листов
Дизайнер	Чапанова					80	99
				Танхаус	Студия дизайна интерьера Полины Чапановой		
				Схема заполнения дверных проемов			
				2 этаж			

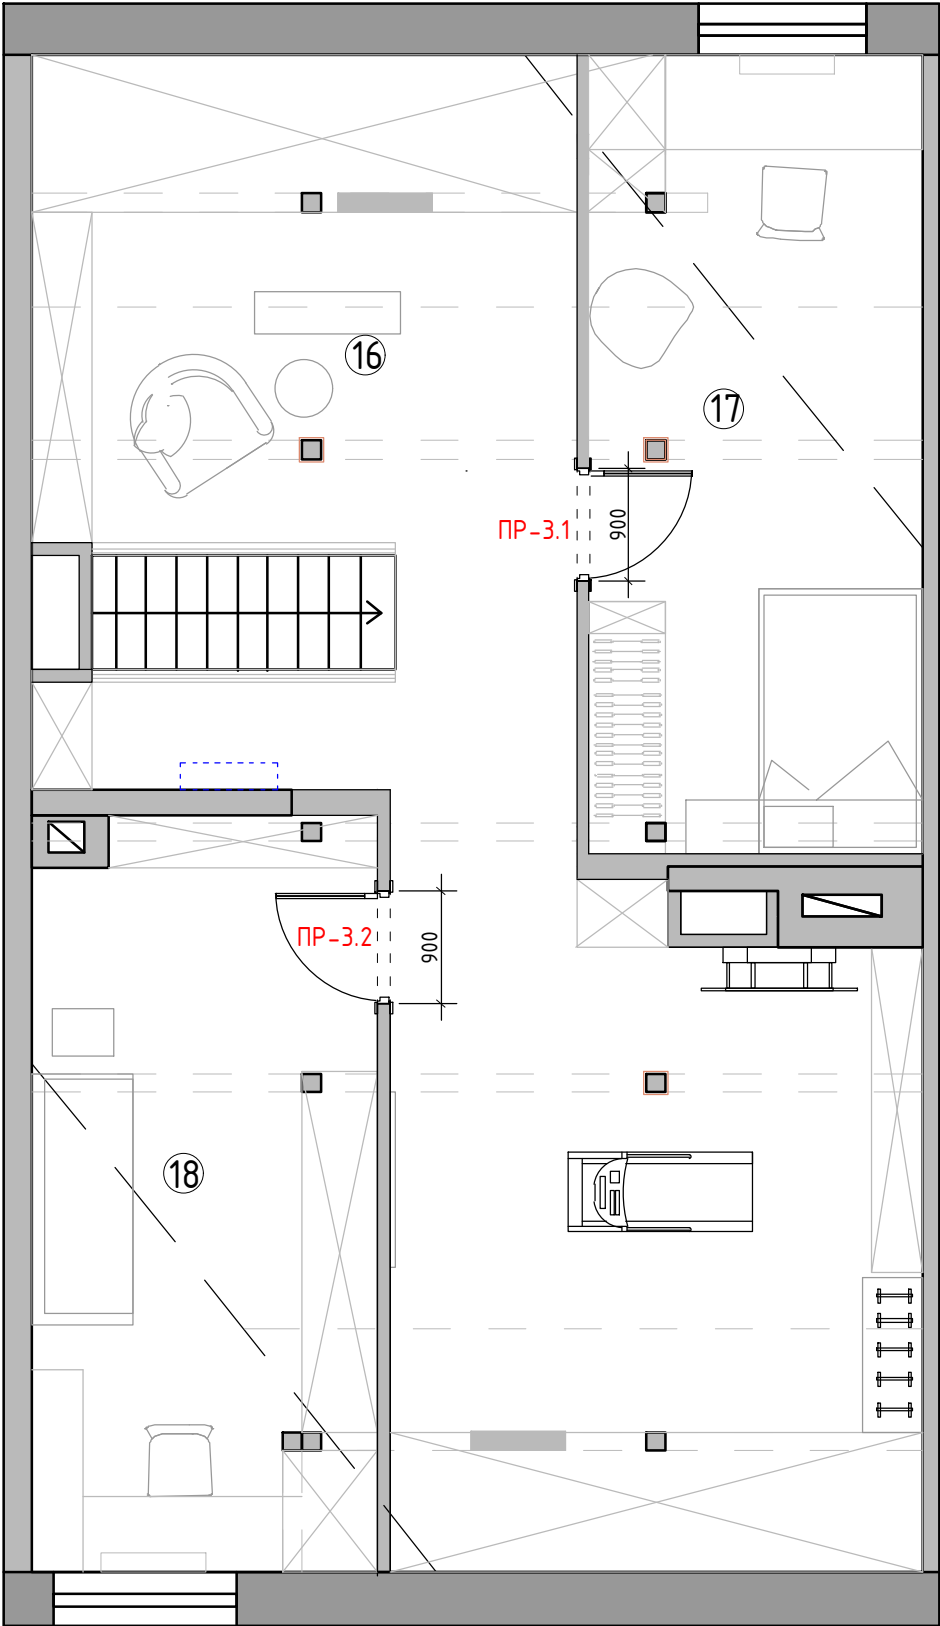

Экспликация помещений
мансардный этаж


№№ комн.	Характеристики комнат и помещений	Общая площадь
		всего
16	Зона отдыха	46,7
17	Кабинет	16,2
18	Детская комната 3	16,7
Итого:		79,6

Спецификация заполнения дверных проемов							
№	Марка проема	Вид проема	Тип откр. Замок	Ширина проема* (мм)	Высота проема* от УЧП (мм)	Толщина стены* (мм)	Примечание
1	ПР-3.1	Д	П +	900	2100	100	наличник с двух сторон
2	ПР-3.2	Д	Л +	900	2100	100	наличник с двух сторон

Примечание: Д – дверь
П – правое открывание Л–левое открывание

М 1:60

Заказчик	Согласованно	Дата	Подпись	Адрес: г. Раменское , ул. Молодежная, д 6, 54			
		27.04.26			Стадия	Лист	Листов
Дизайнер	Чапанова					81	99
				Танхаус	Студия дизайна интерьера Полины Чапановой		
				Схема заполнения дверных проемов мансардный этаж			

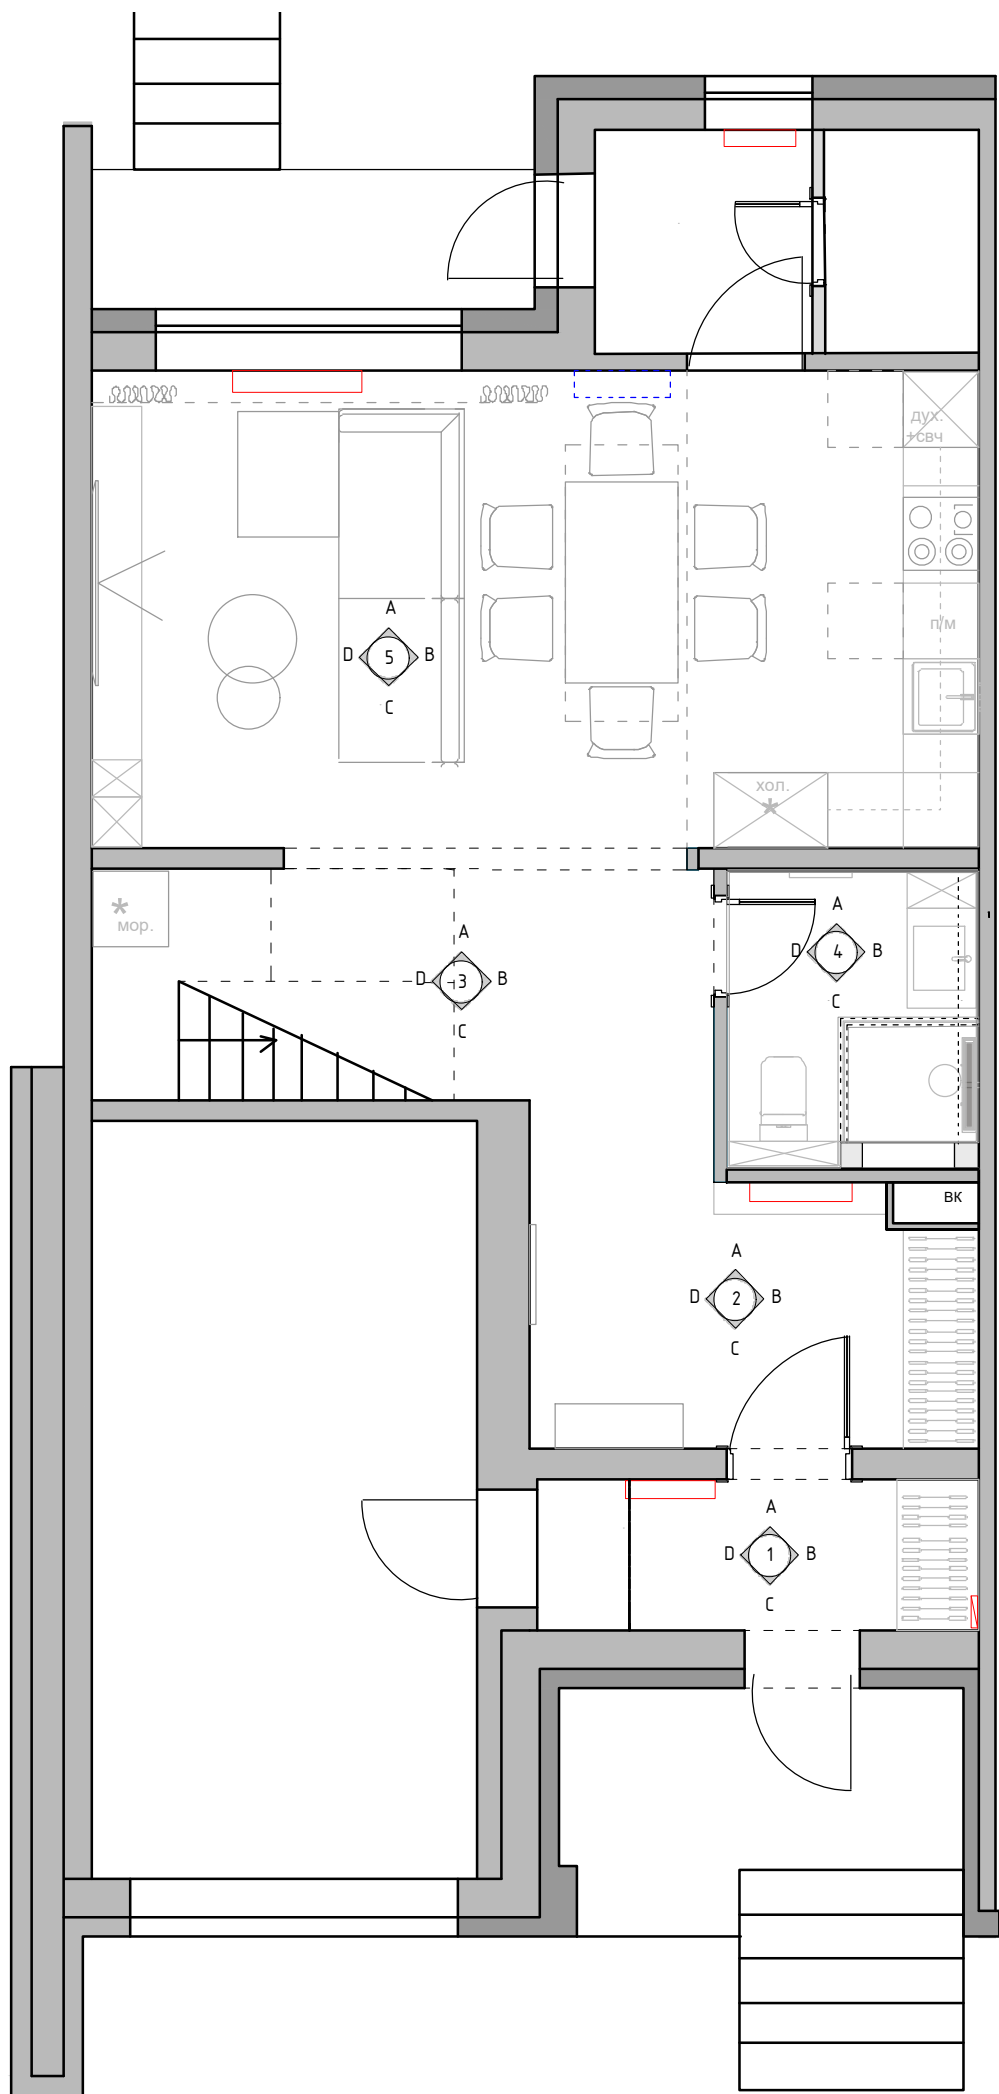


Экспликация помещений
1 этаж

№№ комн.	Характеристики комнат и помещений	Общая площадь
		всего
1	Тамбур	4,2
2	Прихожая	8,4
3	Коридор	9,0
4	Санузел	4,5
5	Кухня-гостиная	27,2
6	Бойлерная	5,2
Итого:		58,5

М 1:60

Заказчик	Согласованно	Дата	Подпись	Адрес: г. Раменское , ул. Молодежная, д 6, 54			
		27.04.26			Стадия	Лист	Листов
Дизайнер	Чапанова				82	99	
				Танхаус	Студия дизайна интерьера Полины Чапановой		
				Схема обозначения разверток 1 этаж			

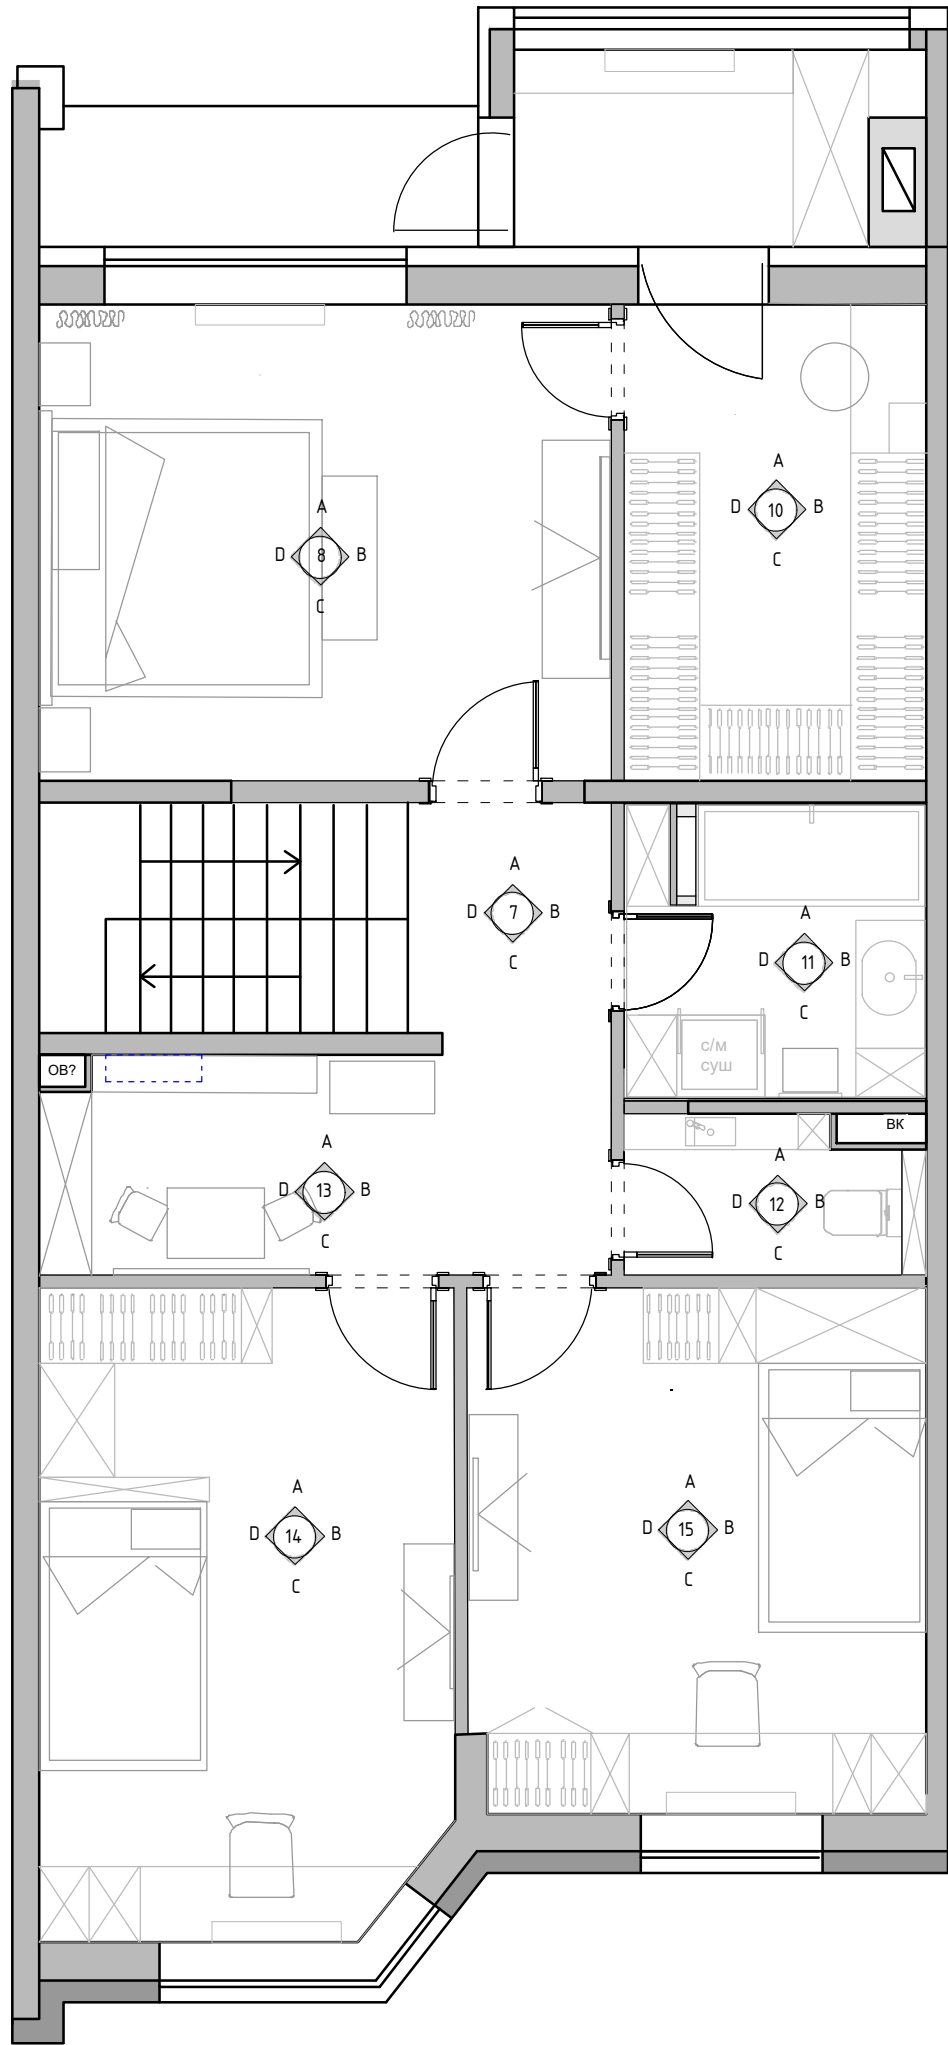


Экспликация помещений
2 этаж

№№ комн.	Характеристики комнат и помещений	Общая площадь
		всего
7	Коридор	3,3
8	Мастер-спальня	17,2
9	Тамбур	4,7
10	Гардеробная	9,0
11	Ванная комната	5,7
12	Санузел	2,9
13	Игровая	7,8
14	Детская комната 2	16,7
15	Детская комната 1	15,0
Итого:		82,3

М 1:60

Заказчик	Согласованно	Дата	Подпись	Адрес: г. Раменское , ул. Молодежная, д 6, 54			
		27.04.26			Стадия	Лист	Листов
Дизайнер	Чапланова					83	99
				Танхаус	Студия дизайна интерьера Полины Чаплановой		
				Схема обозначения разверток			
				2 этаж			

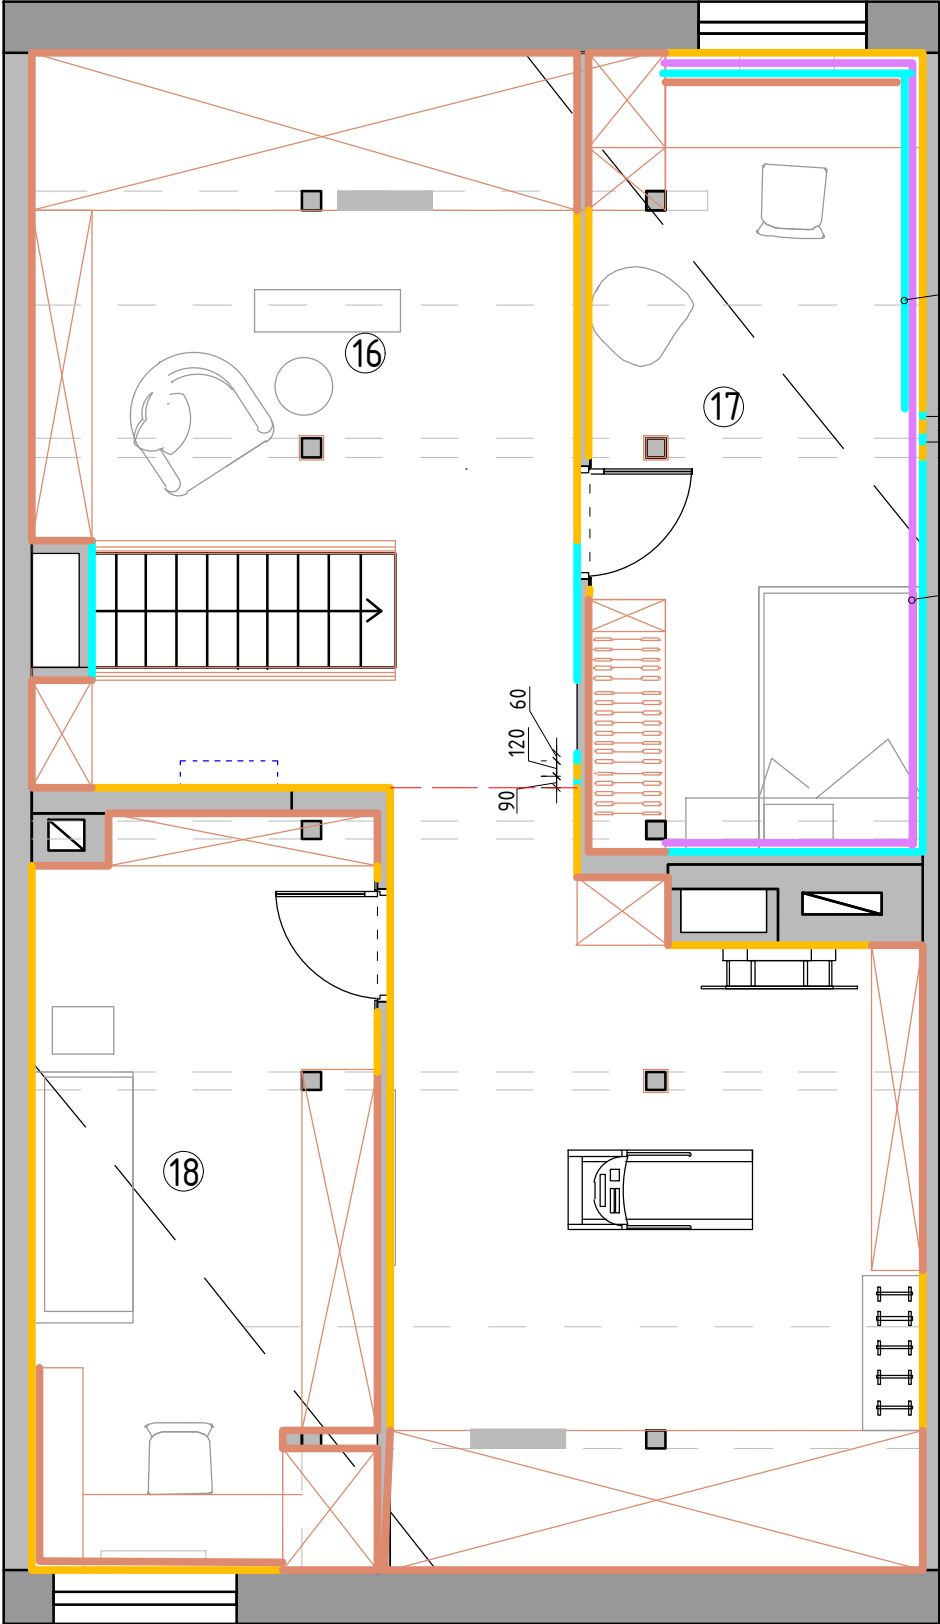

покраска тип 2 от
УЧП2250

молдинг h30 от
УЧП2250 покраска тип
2

Условные обозначения:

- Покраска тип 1
- Покраска тип 2
- Молдинг 30 h
- Мебель по индивидуальным размерам


См. совместно с ведомостью отделочных материалов

Экспликация помещений
мансардный этаж

№№ комн.	Характеристики комнат и помещений	Общая площадь
		всего
16	Зона отдыха	46,7
17	Кабинет	16,2
18	Детская комната 3	16,7
Итого:		79,6

М 1:60


Заказчик	Согласованно	Дата	Подпись	Адрес: г. Раменское , ул. Молодежная, д 6, 54			
		27.04.26			Стадия	Лист	Листов
Дизайнер	Чапланова					84	99
				Танхаус	Студия дизайна интерьера Полины Чапановой		
				Схема отделочных материалов стен мансардный этаж			

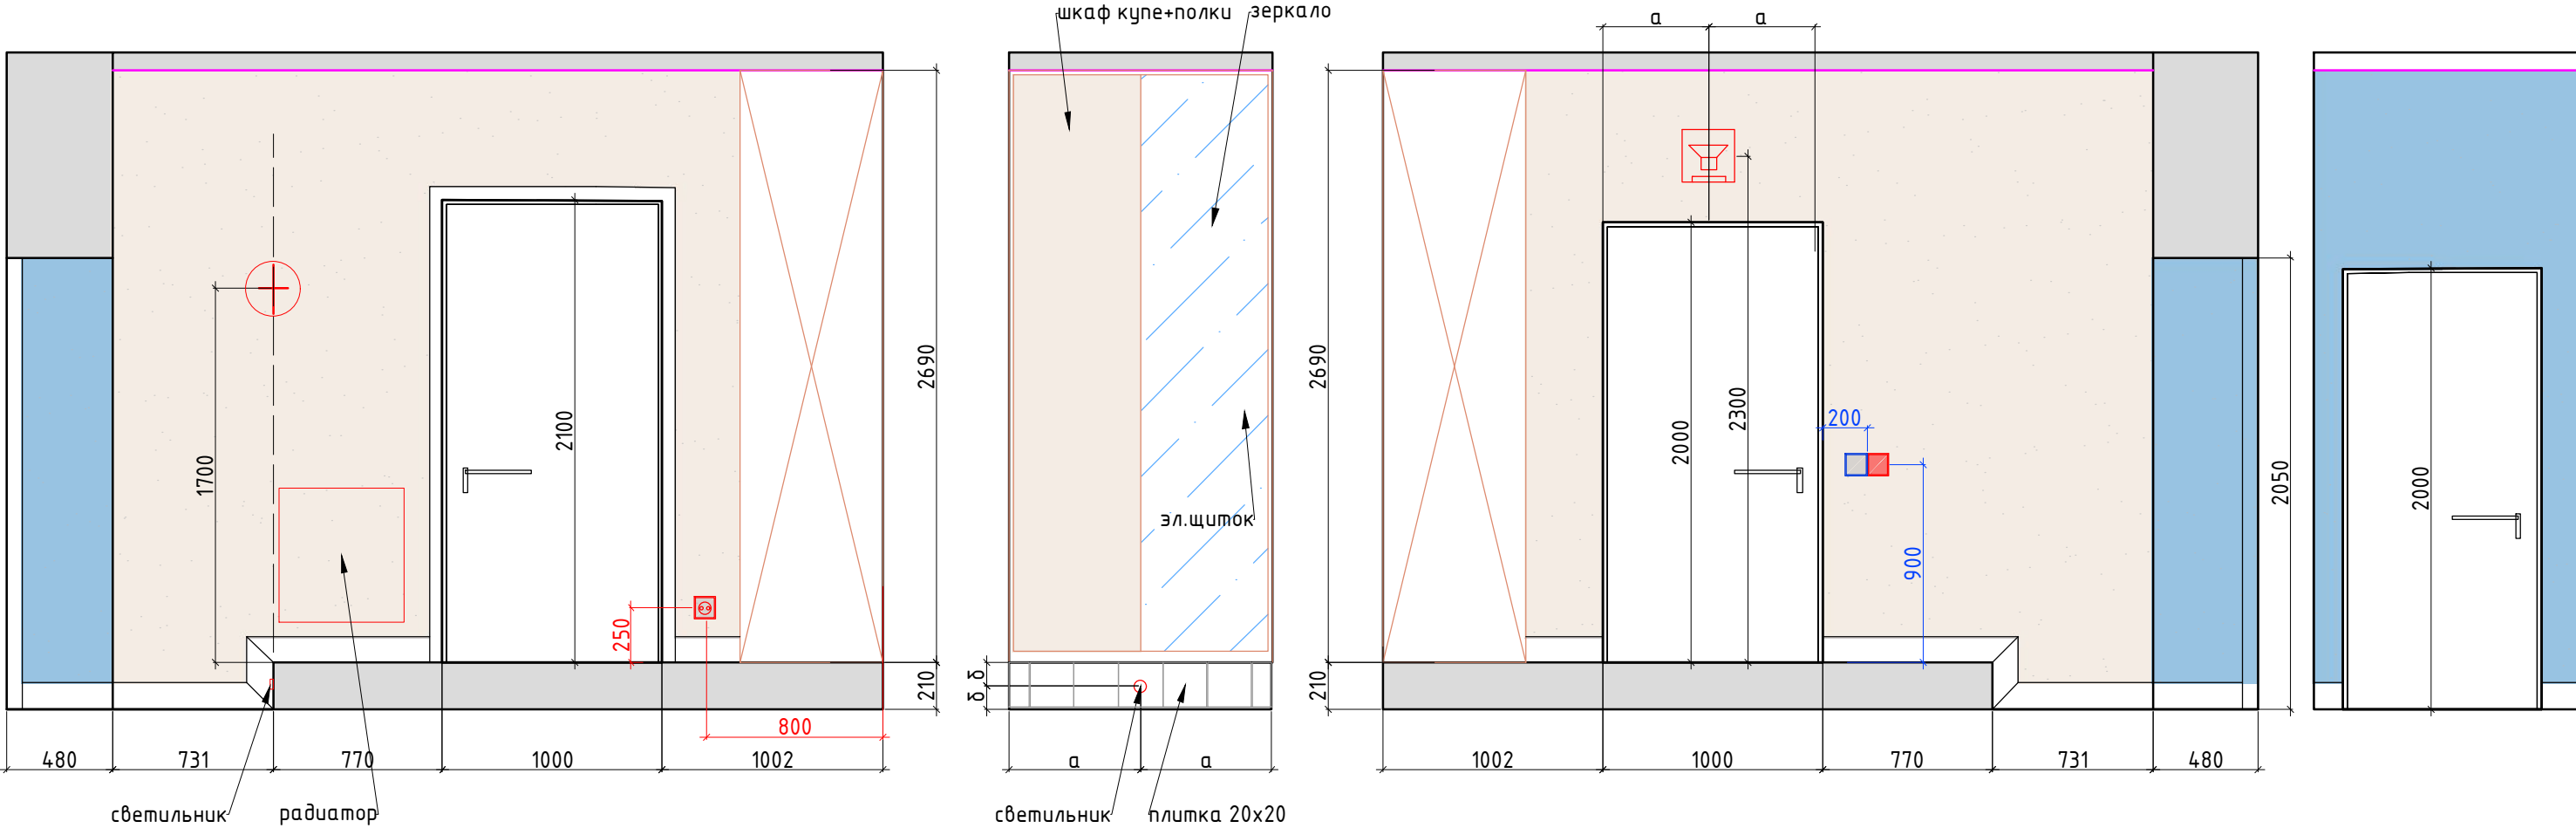

- Условные обозначения:
- декоративная штукатурка тип 1
 - декоративная штукатурка тип 2
 - мебель по индивидуальным размерам
 - Электрический вывод/подсветка
 - Розетка
 - Выключатель


М 1:30

Заказчик	Согласованно	Дата	Подпись	Адрес: г. Раменское , ул. Молодежная, д 6, 54			
		27.04.26			Стадия	Лист	Листов
Дизайнер	Чапланова			Танхаус		85	99
					Студия дизайна интерьера Полины Чаплановой		
				Развертки, тамбур, помещение № 1			
				1 этаж			

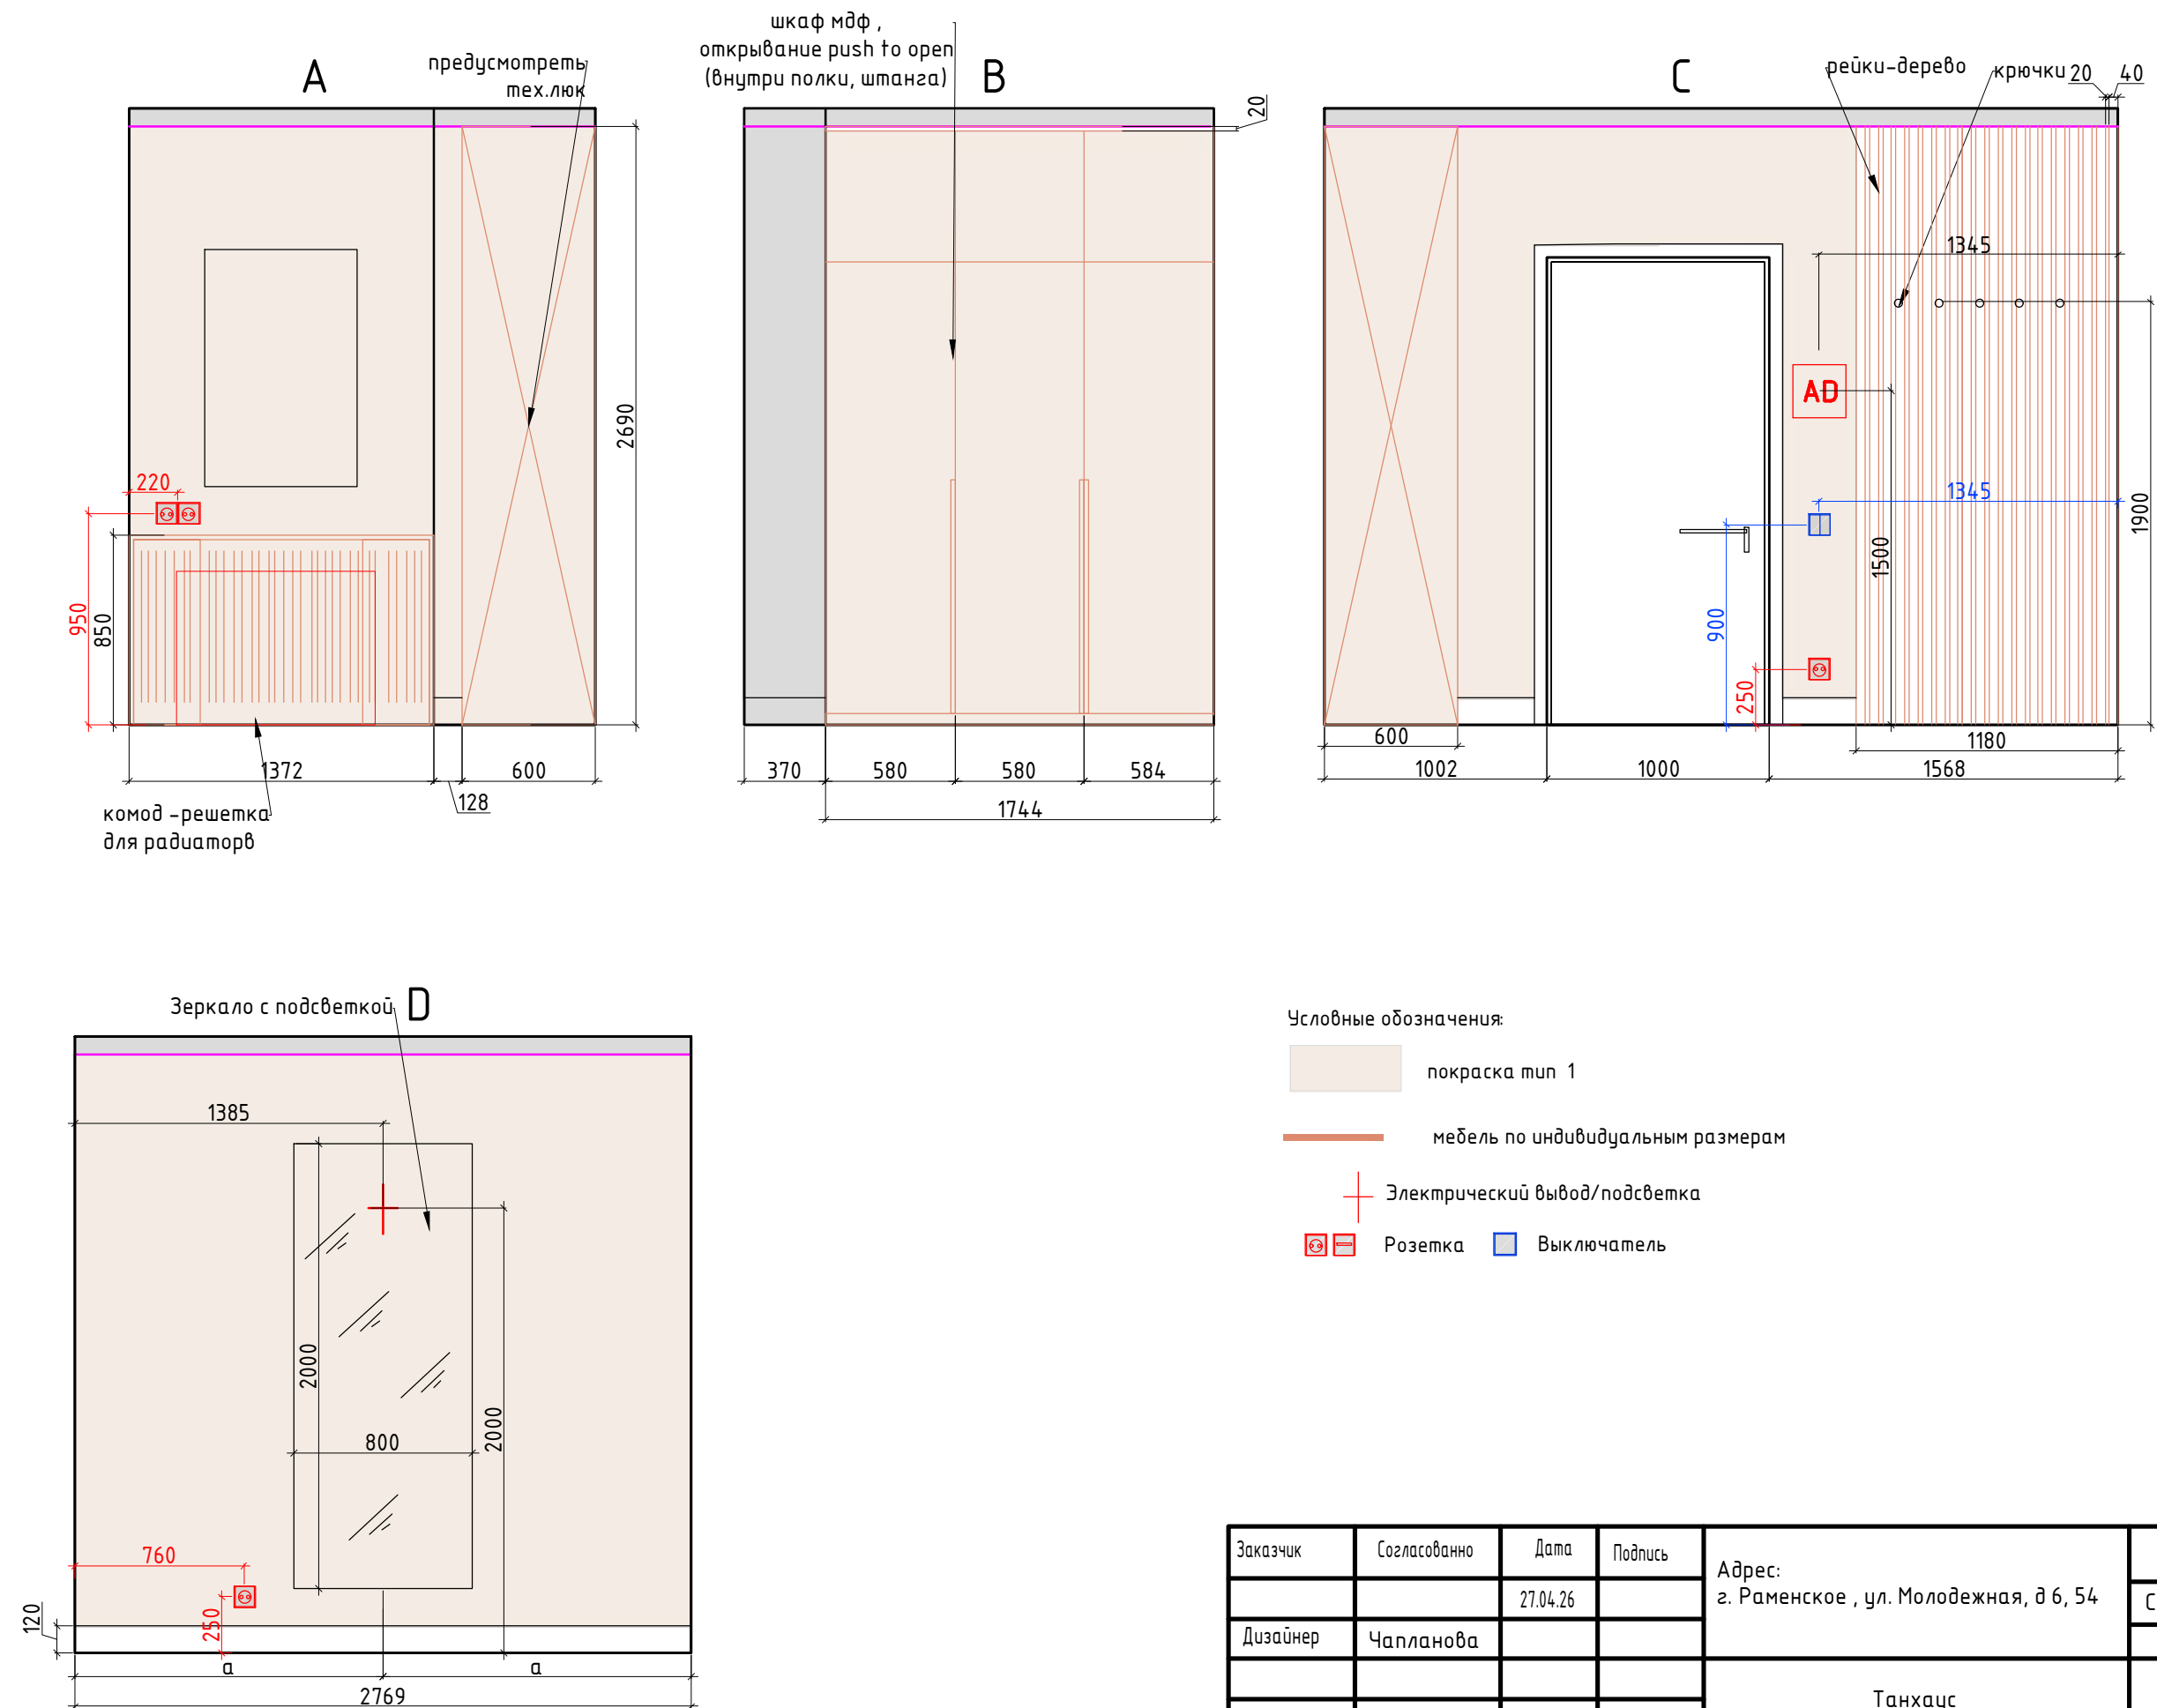


М 1:30

Заказчик	Согласованно	Дата	Подпись	Адрес: г. Раменское, ул. Молодежная, д 6, 54			
		27.04.26			Стадия	Лист	Листов
Дизайнер	Чапланова			Танхаус		86	99
					Студия дизайна интерьера Полины Чаплановой		
				Развертки, прихожая, помещение № 2			
				1 этаж			

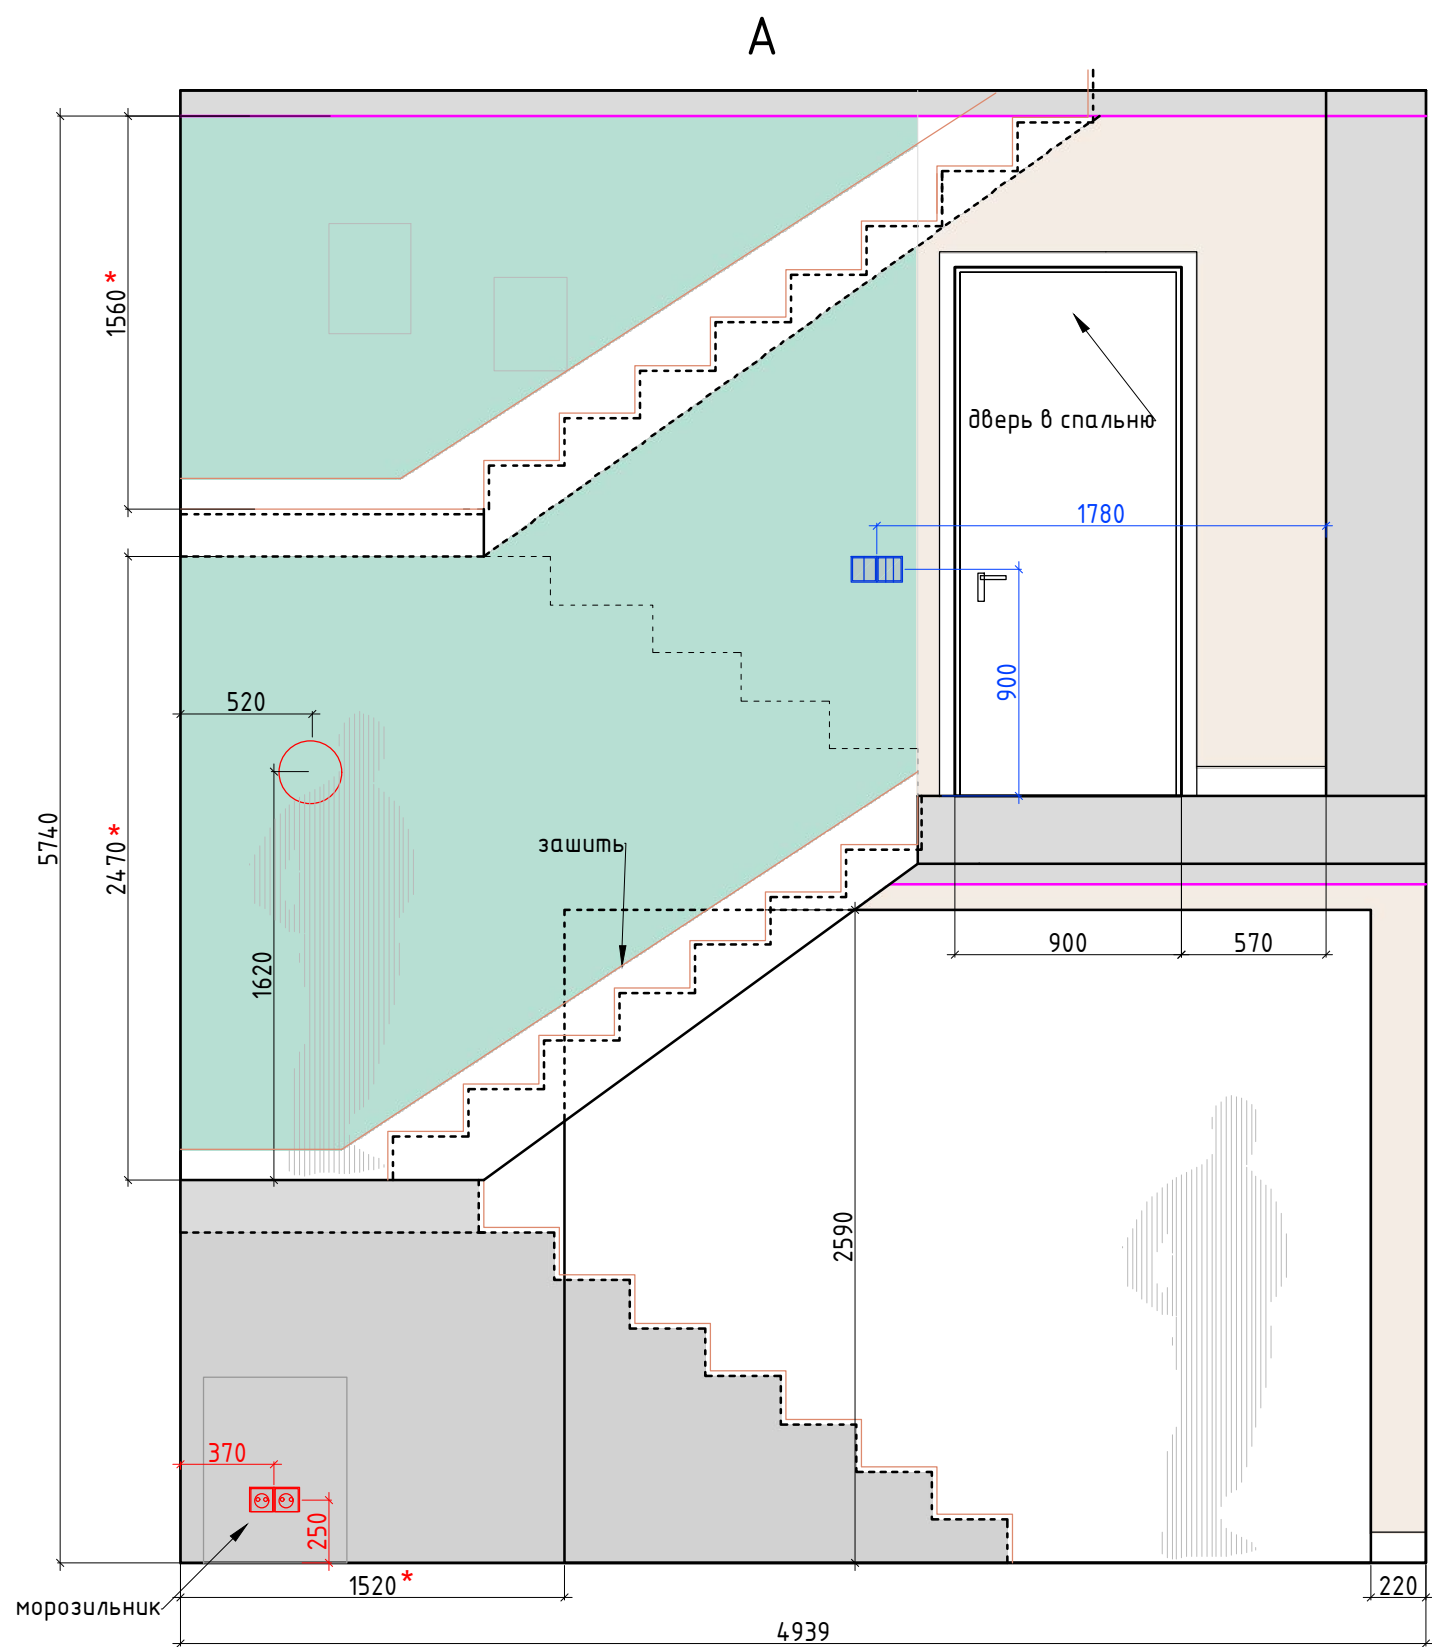

* Точные чертежи на лестницу см. специальные чертежи у производителя

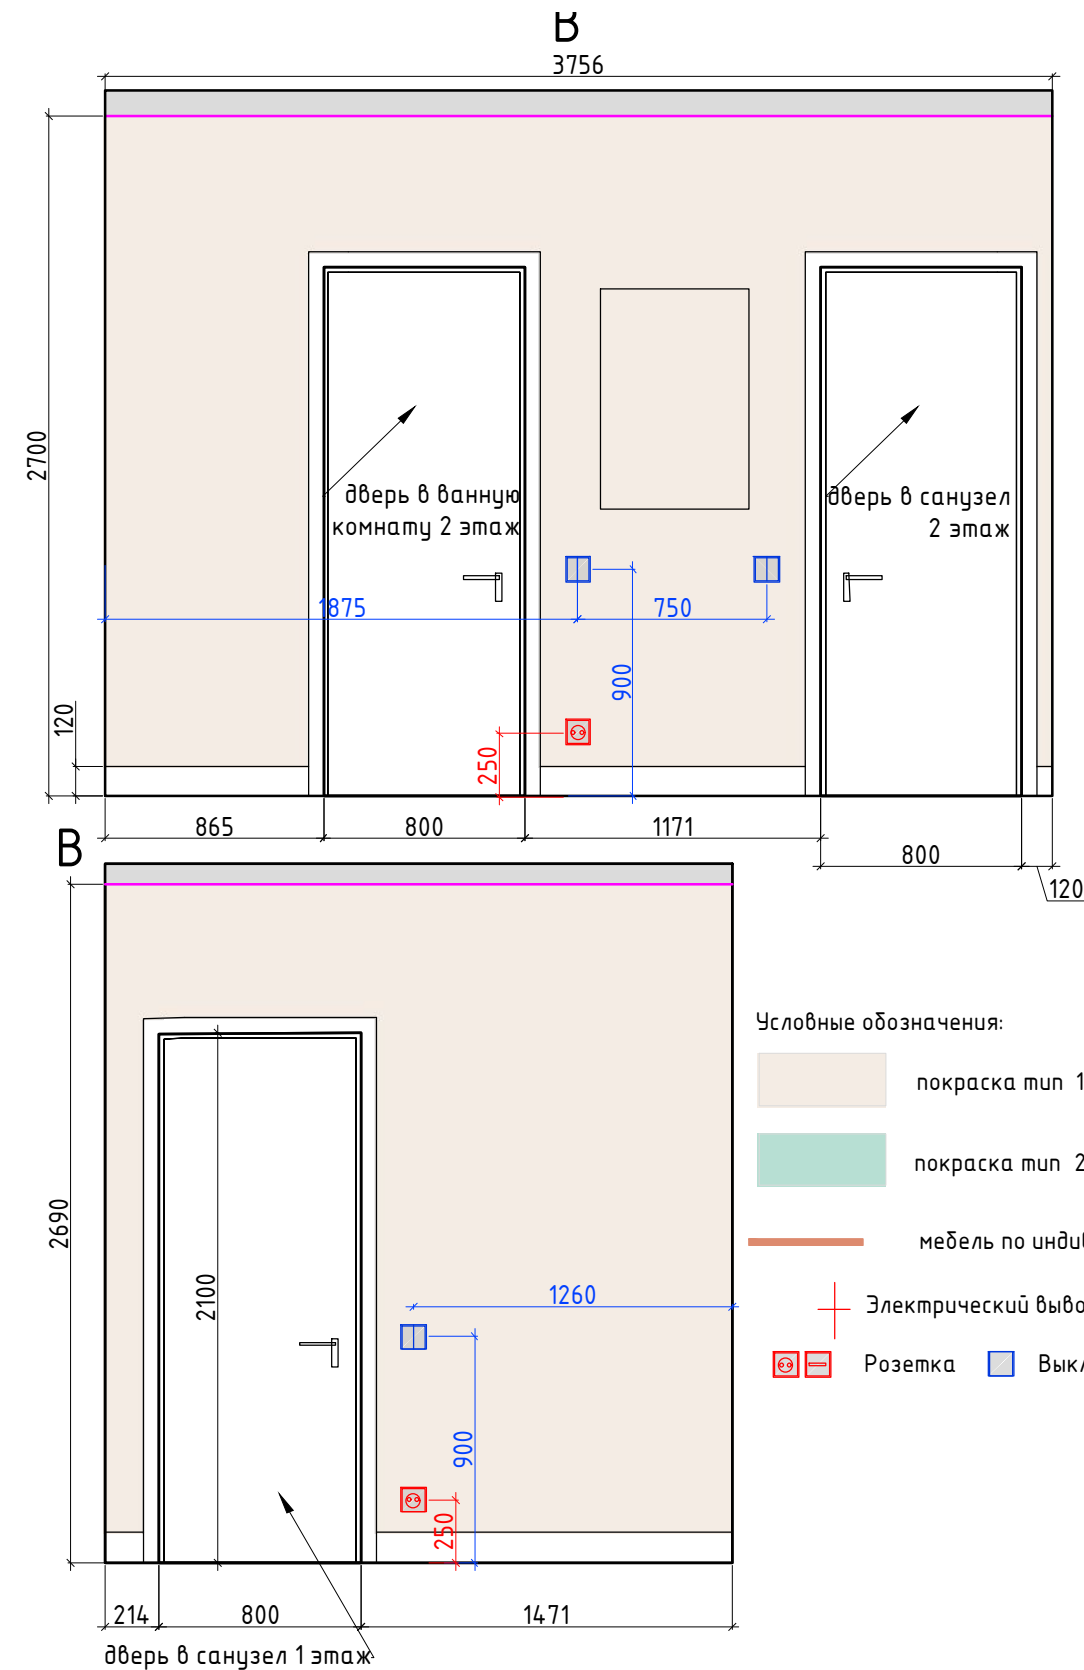


- Условные обозначения:
- покраска тип 1
 - покраска тип 2
 - мебель по индивидуальным размерам
 - Электрический вывод/подсветка
 - Розетка
 - Выключатель

М 1:30



Заказчик	Согласованно	Дата	Подпись	Адрес: г. Раменское, ул. Молодежная, д 6, 54			
		27.04.26			Стадия	Лист	Листов
Дизайнер	Чапланова			Танхаус		87	99
					Студия дизайна интерьера Полины Чаплановой		
				Развертки, коридор, помещение № 3,7 (лист 1)			
				1,2 этаж			

Формат А3

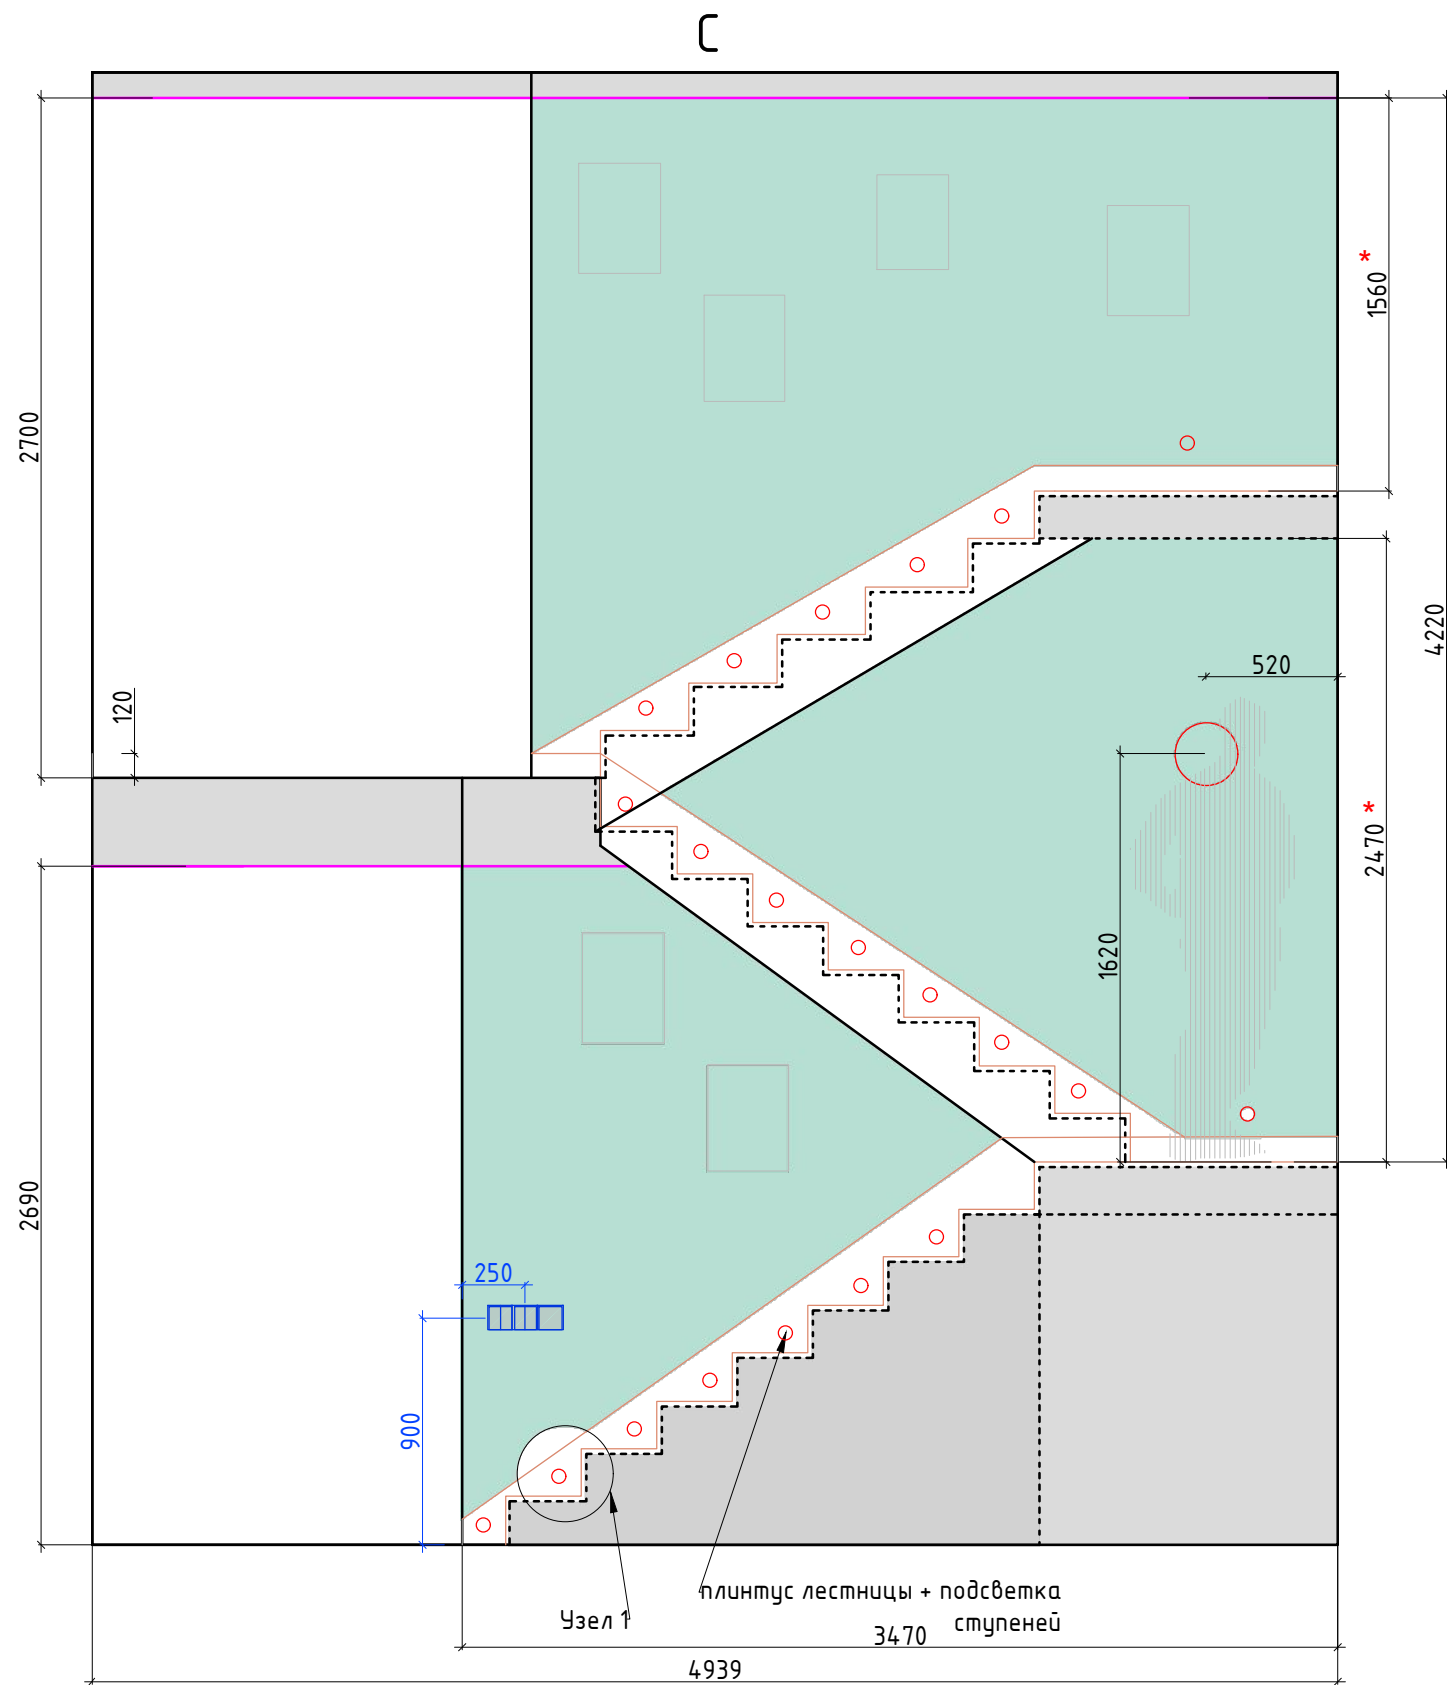

Условные обозначения:


- покраска тип 1
- покраска тип 2
- мебель по индивидуальным размерам
- Электрический вывод/подсветка
- Розетка
- Выключатель

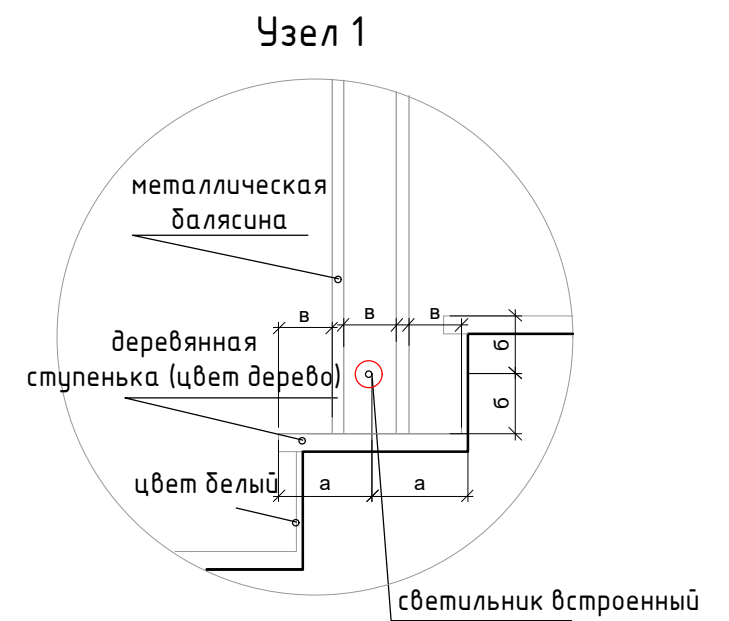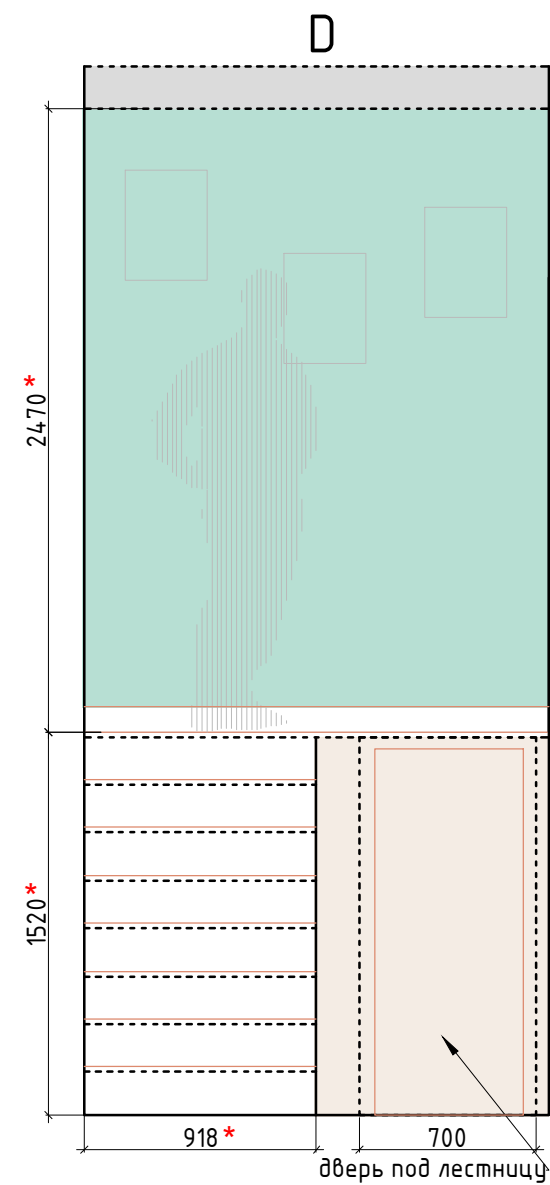

М 1:30


Заказчик	Согласованно	Дата	Подпись	Адрес: г. Раменское , ул. Молодежная, д 6, 54			
		27.04.26			Стадия	Лист	Листов
Дизайнер	Чапанова				88	99	
				Танхаус	Студия дизайна интерьера Полины Чапановой		
				Развертки, коридор, помещение № 3,7 (лист 2) 1,2 этаж			

Формат А3

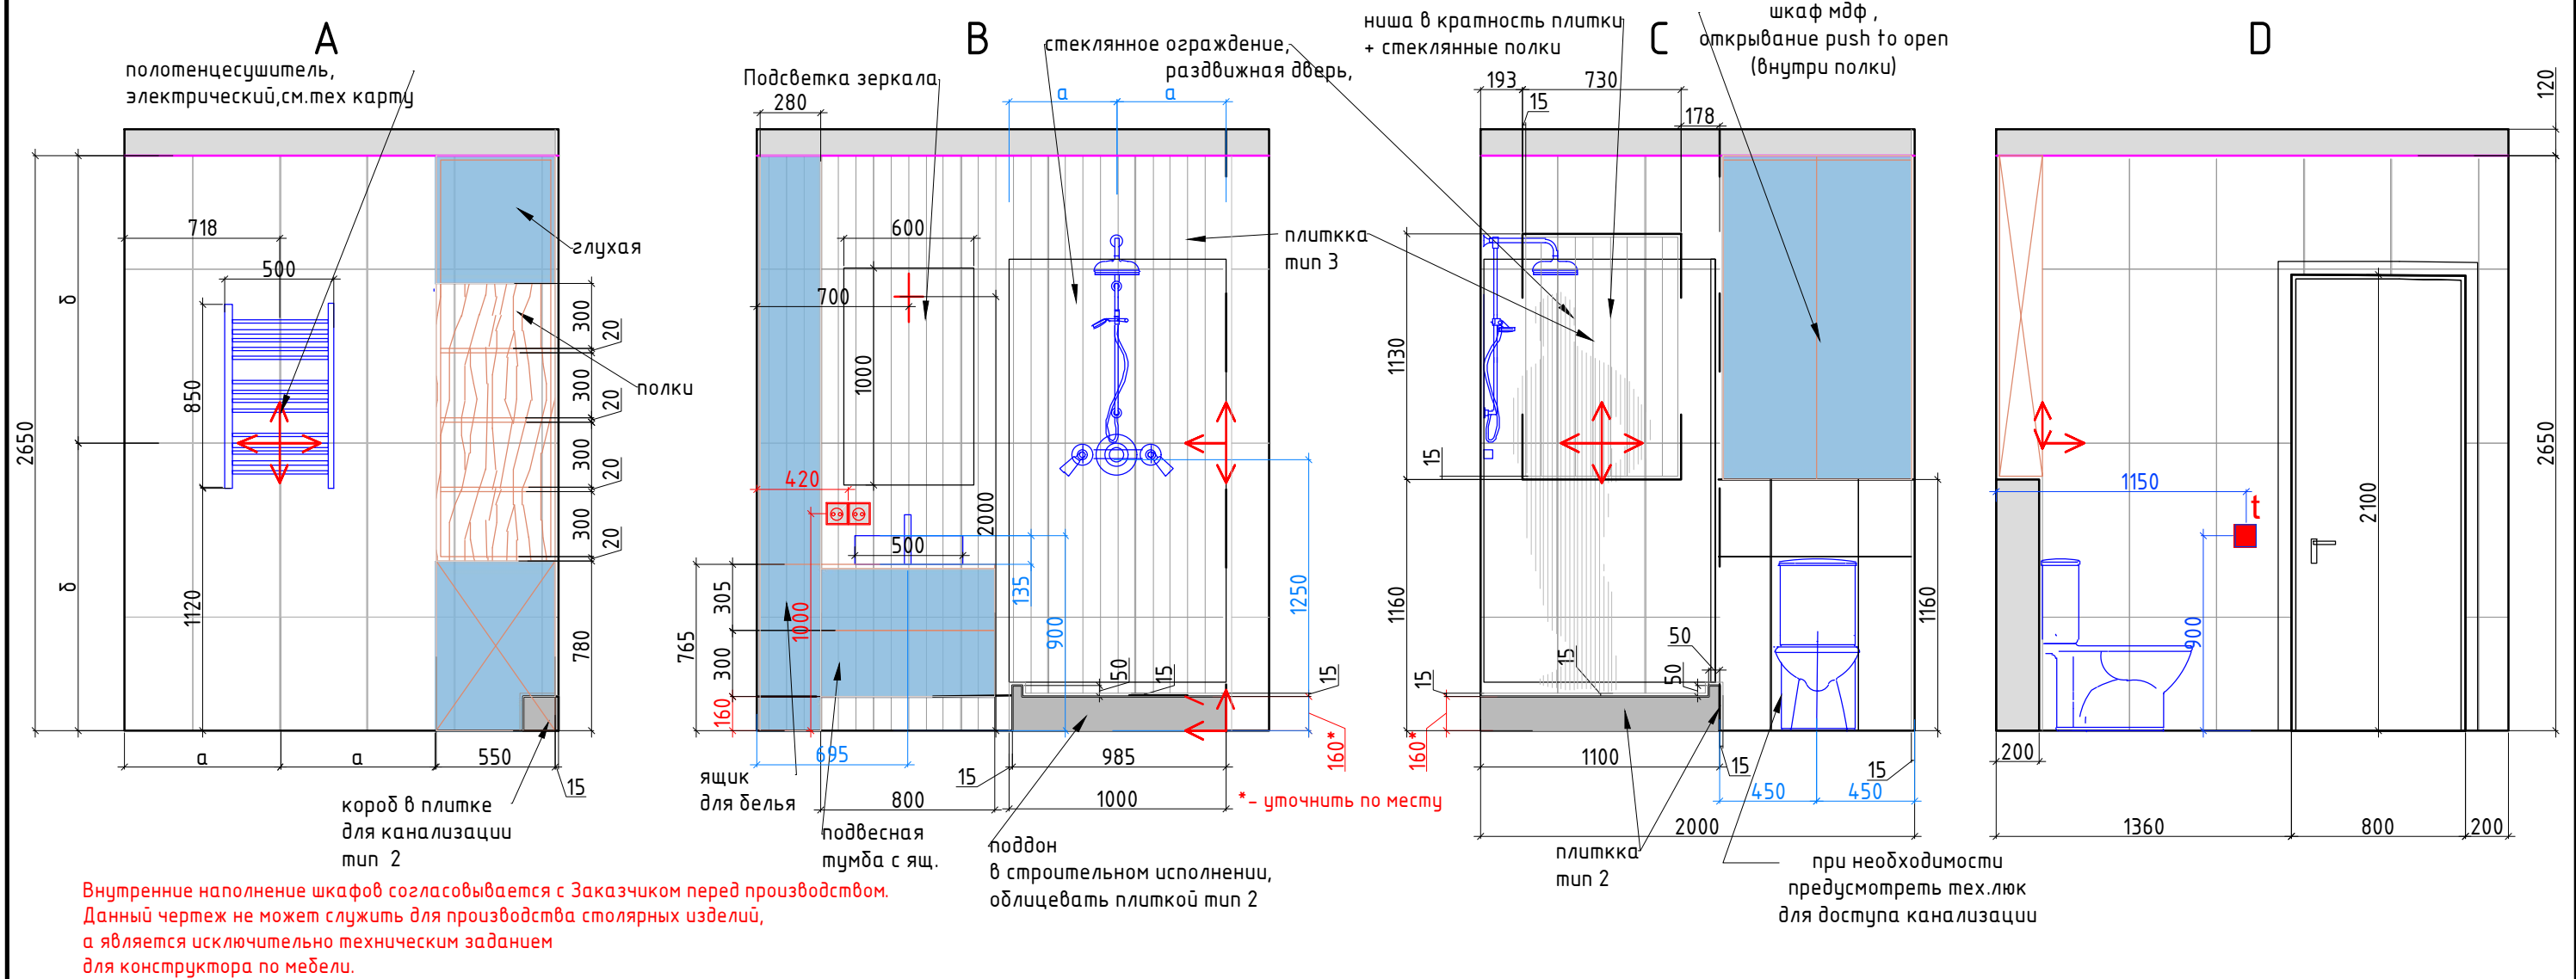

Условные обозначения:

-  керамогранит тип 2 40x80
-  керамогранит тип 3 40x80
-  мебель по индивидуальным размерам

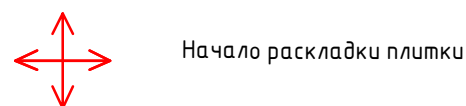





Плитка разложена с учетом шва 2 мм.
При монтаже учитывать расположение столярных изделий.
Углы плитки запил под 45град.

-  Электрический вывод/подсветка
-  Розетка  Выключатель

М 1:30



Заказчик	Согласованно	Дата	Подпись	Адрес: г. Раменское, ул. Молодежная, д 6, 54		
Дизайнер	Чапланова	27.04.26				
				Танхаус		
				Развертки, санузел, помещение № 4		
				1 этаж		
				Стадия	Лист	Листов
					89	99
				Студия дизайна интерьера Полины Чаплановой		

Формат А3

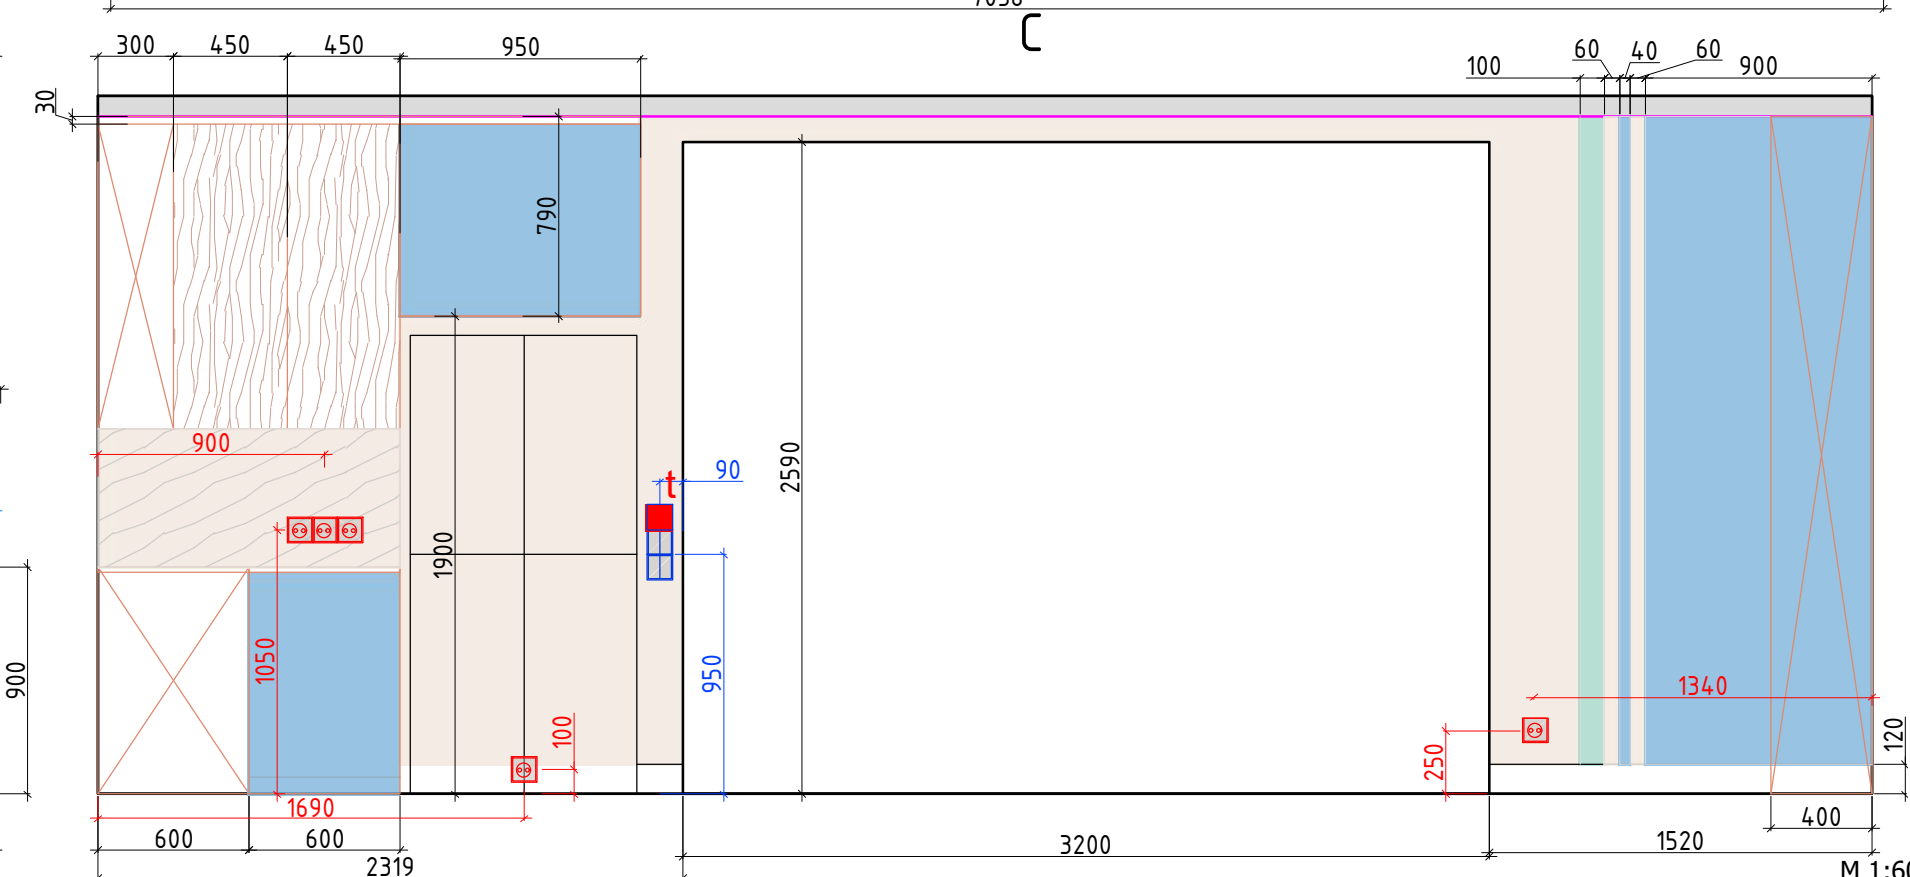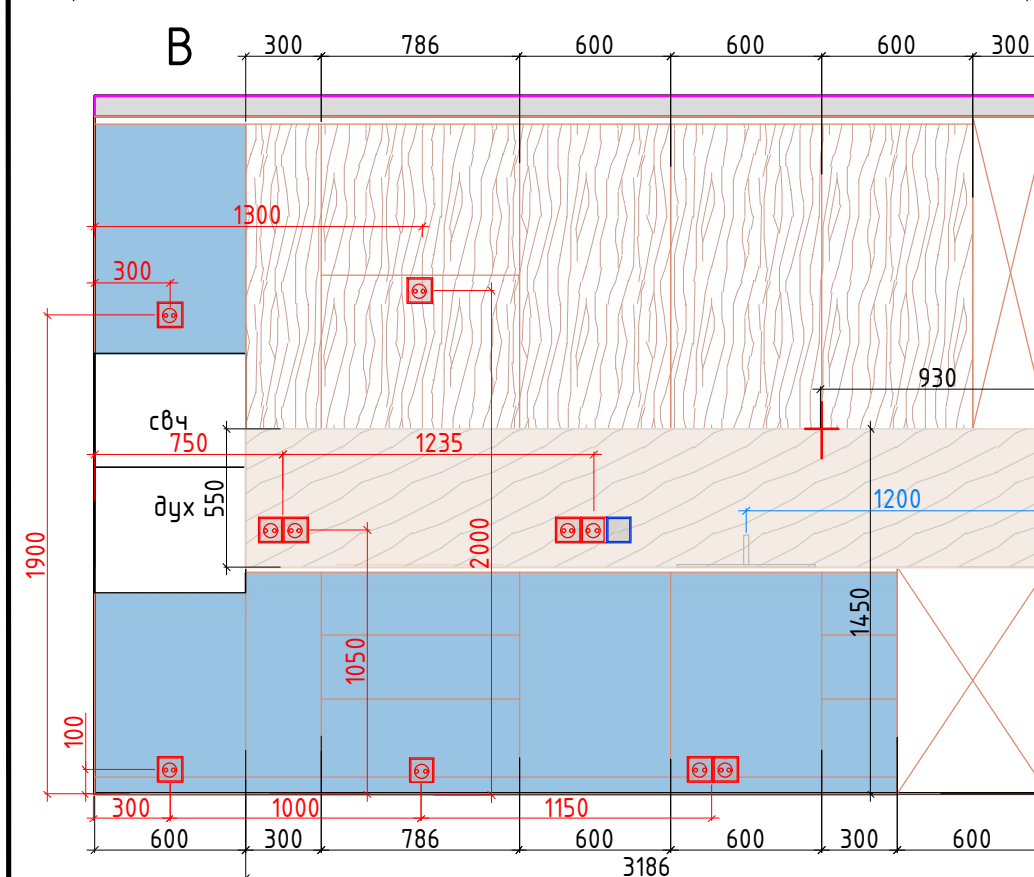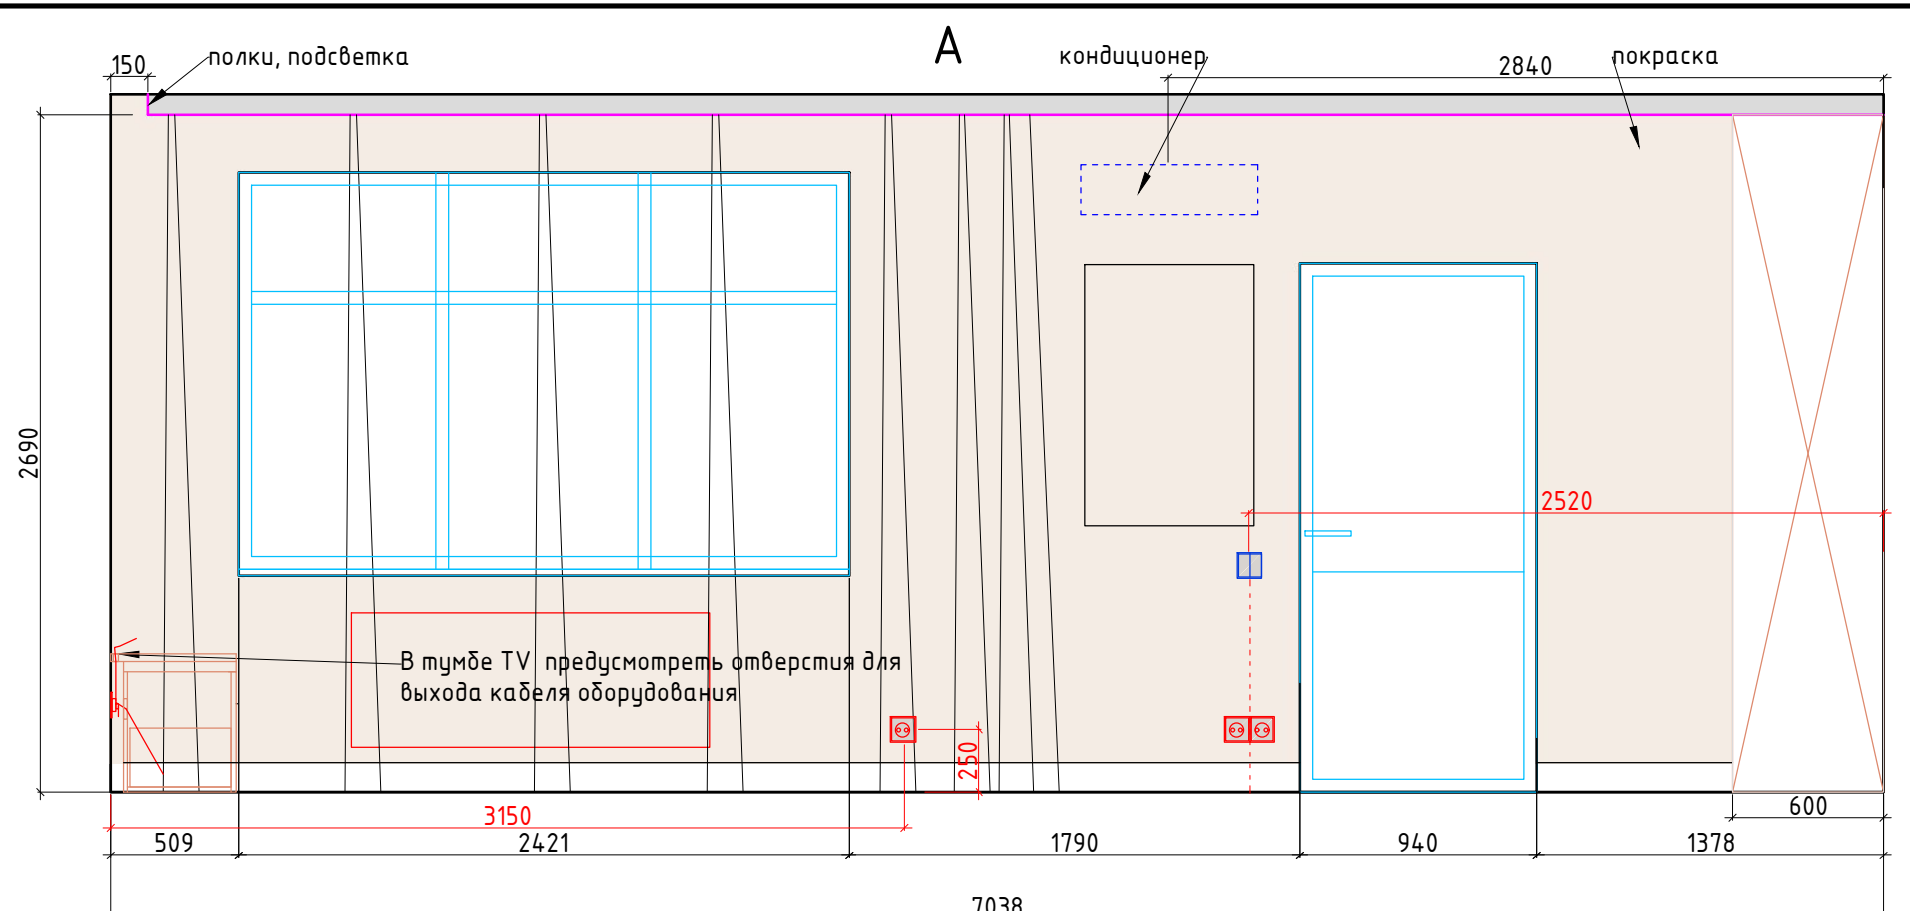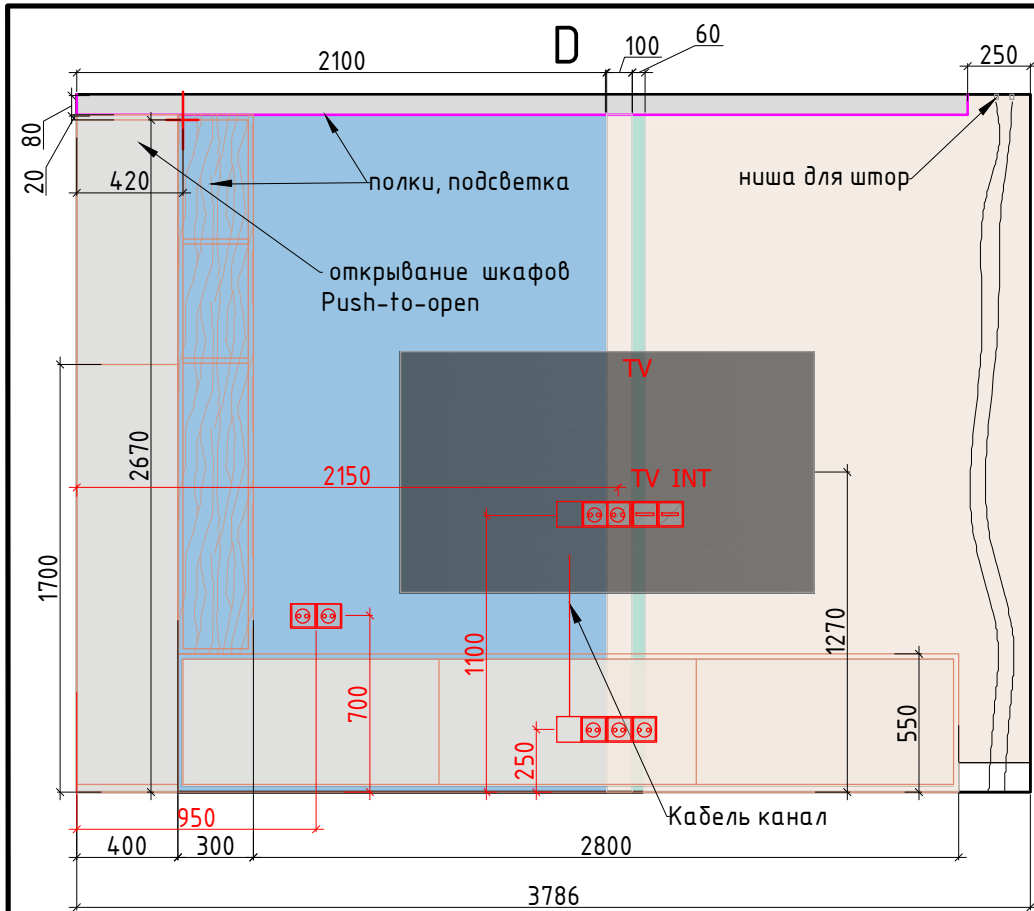

Внутреннее наполнение шкафов согласовывается с Заказчиком перед производством.
Данный чертеж не может служить для производства столярных изделий,
а является исключительно техническим заданием
для конструктора по мебели.
См. совместно с проектом дорожная карта вещей.


Условные обозначения:

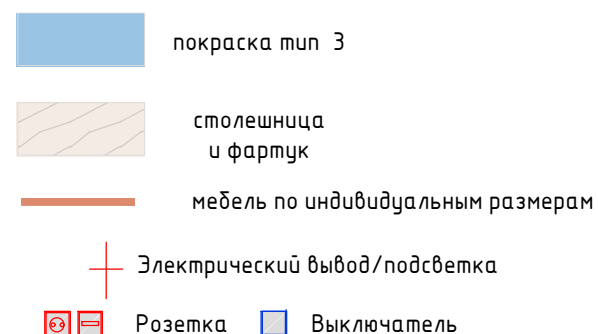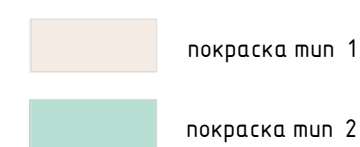



Заказчик	Согласованно	Дата	Подпись	Адрес: г. Раменское, ул. Молодежная, д 6, 54	Стадия	Лист	Листов
Дизайнер	Чапланова	27.04.26				90	99
				Танхаус	Студия дизайна интерьера Полины Чаплановой		
				Развертки, кухня-гостиная, помещение № 5			
				1 этаж			

Формат А3

С

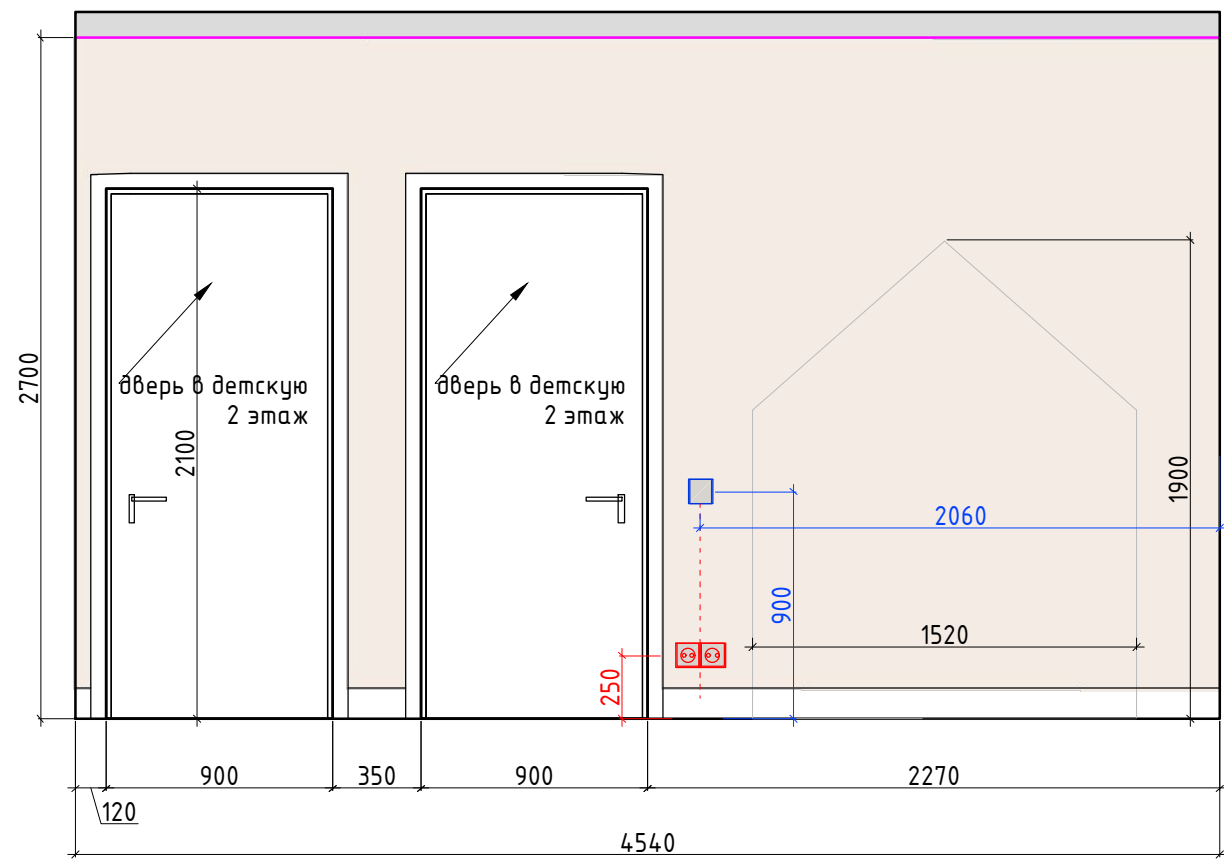


D

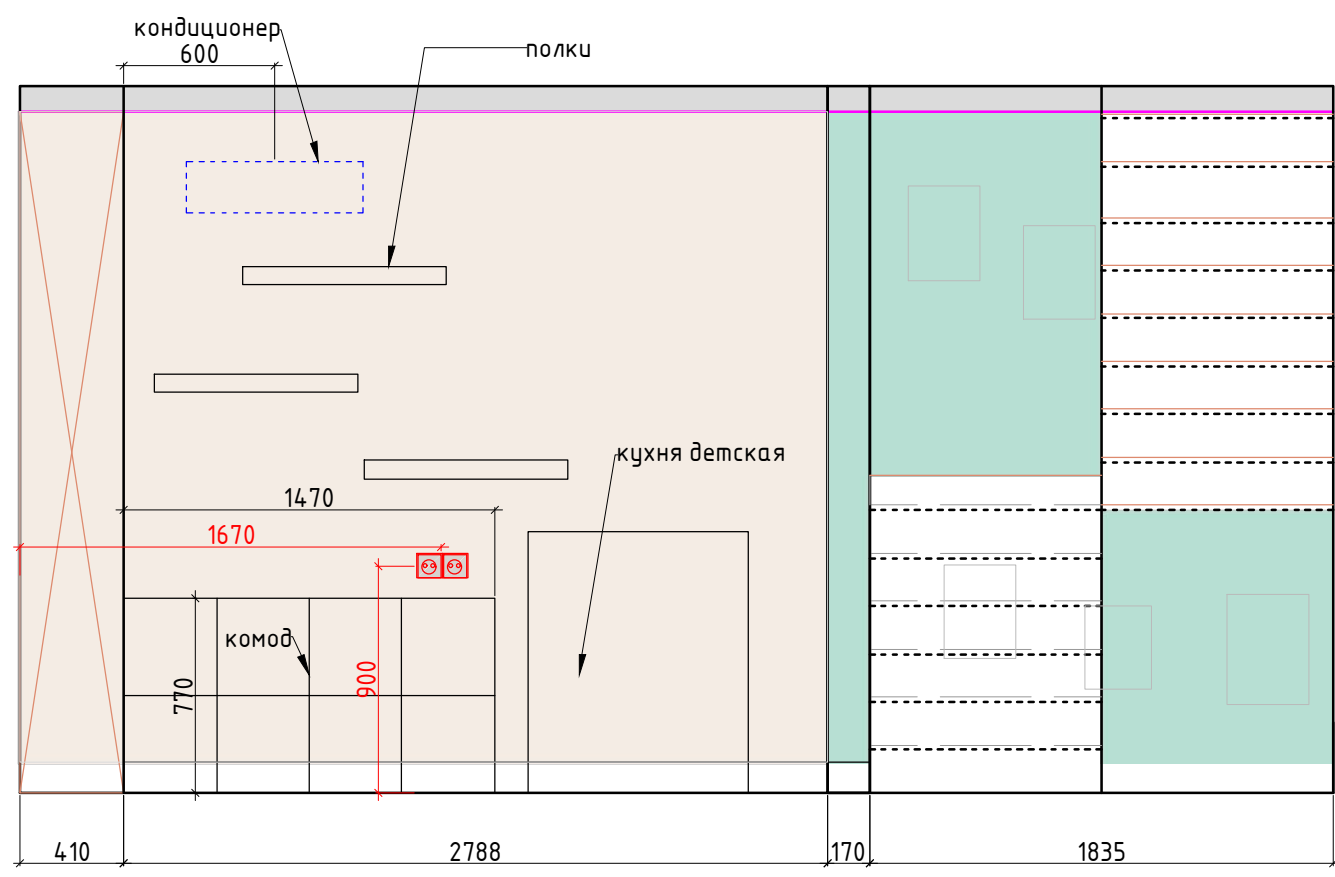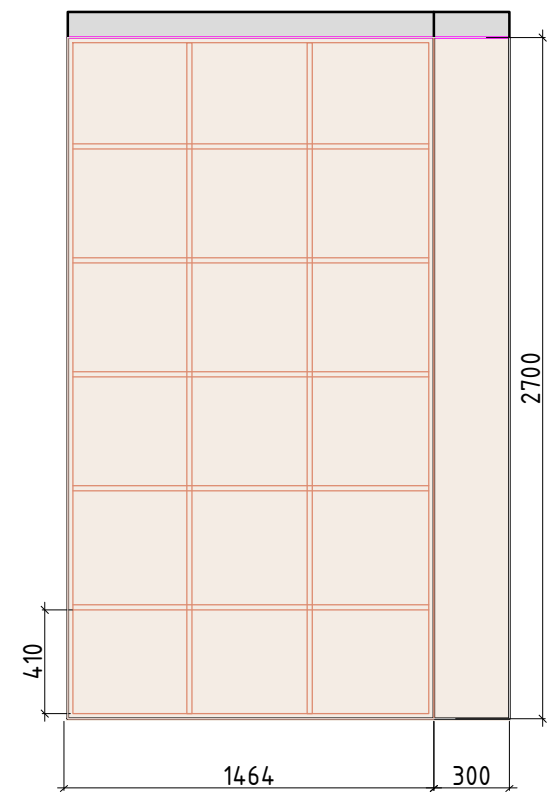


- Условные обозначения:
- покрашка тип 1
 - покрашка тип 2
 - мебель по индивидуальным размерам
 - Электрический вывод/подсветка
 - Розетка
 - Выключатель

М 1:30


Заказчик	Согласованно	Дата	Подпись	Адрес: г. Раменское , ул. Молодежная, д 6, 54			
		27.04.26			Стадия	Лист	Листов
Дизайнер	Чапанова					91	99
				Танхаус	Студия дизайна интерьера Полины Чапановой		
				Развертки, коридор, игровая помещение № 7,13 2 этаж			

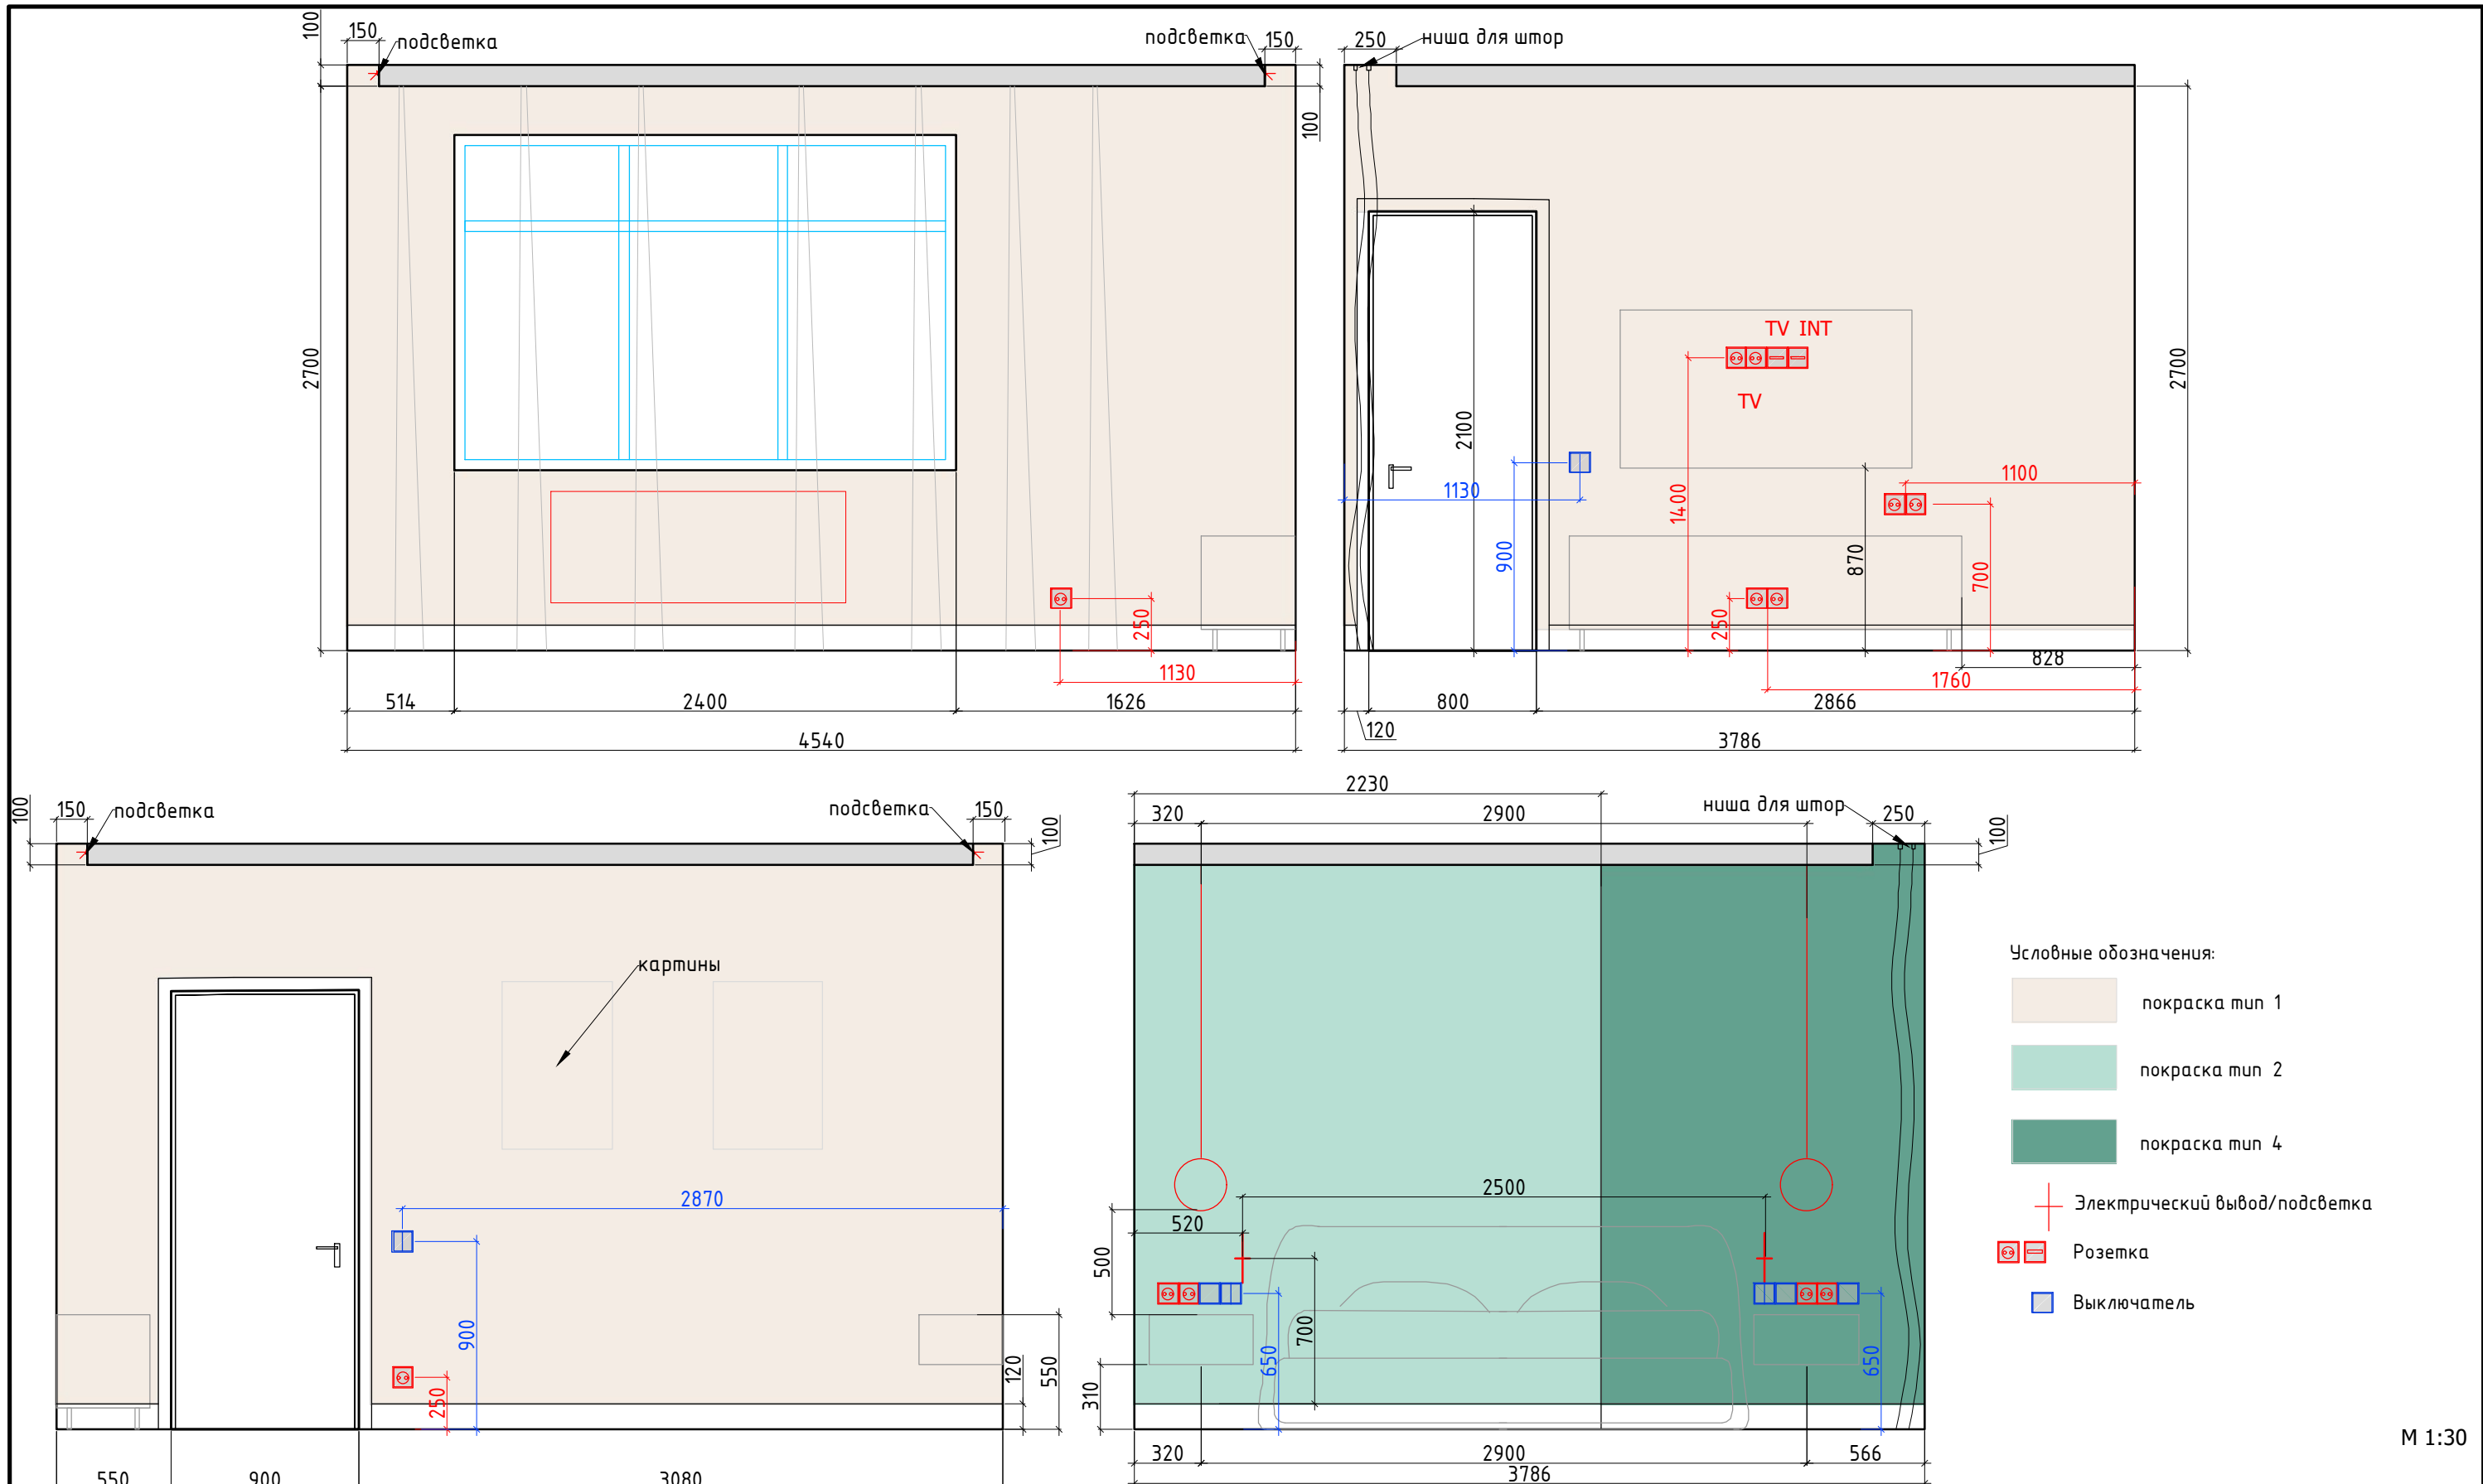

Заказчик	Согласованно	Дата	Подпись	Адрес: г. Раменское, ул. Молодежная, д 6, 54		
		27.04.26				
Дизайнер	Чапланова					
				Танхаус		
				Развертки, спальня, помещение № 8		
				2 этаж		
				Стадия	Лист	Листов
					92	99
				Студия дизайна интерьера Полины Чаплановой		

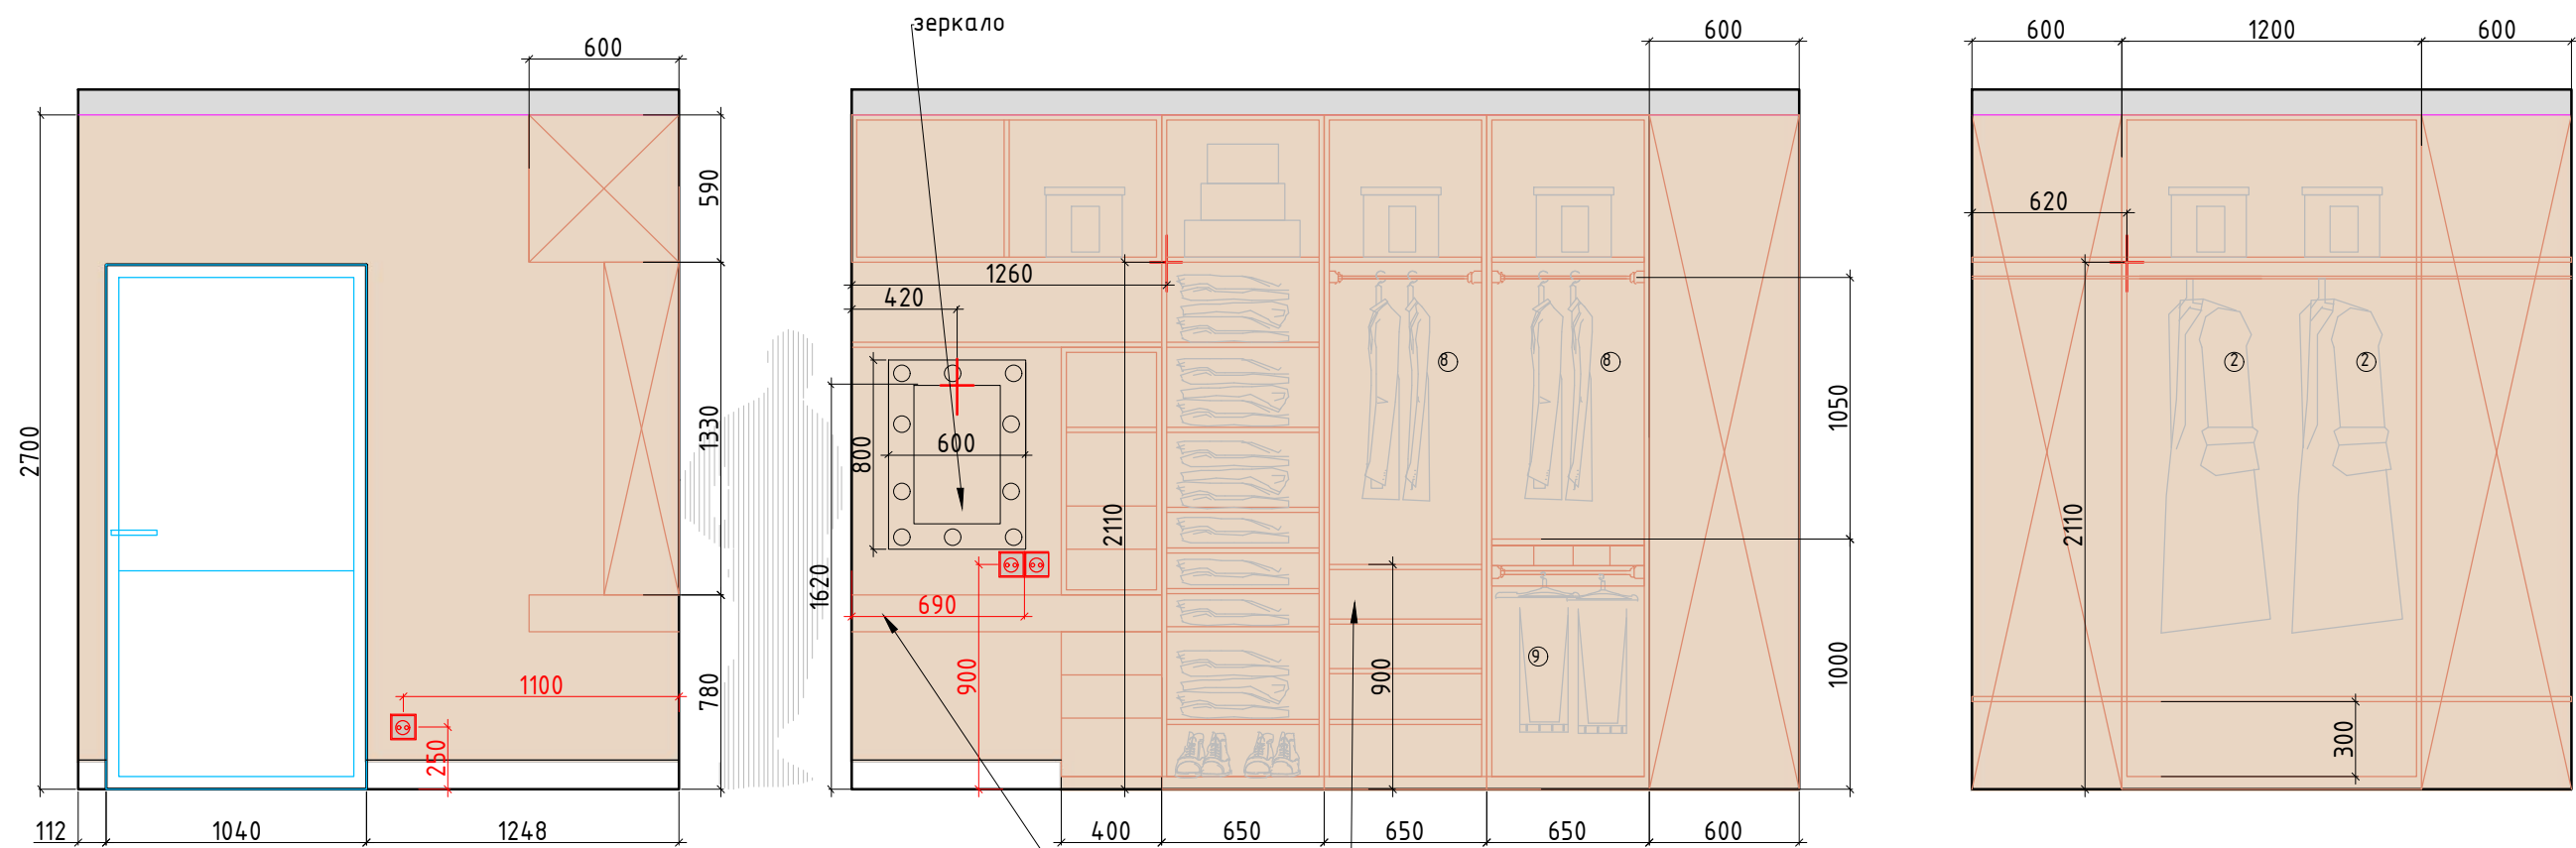




Внутреннее наполнение шкафов согласовывается с Заказчиком перед производством.
Данный чертеж не может служить для производства столярных изделий,
а является исключительно техническим заданием
для конструктора по мебели

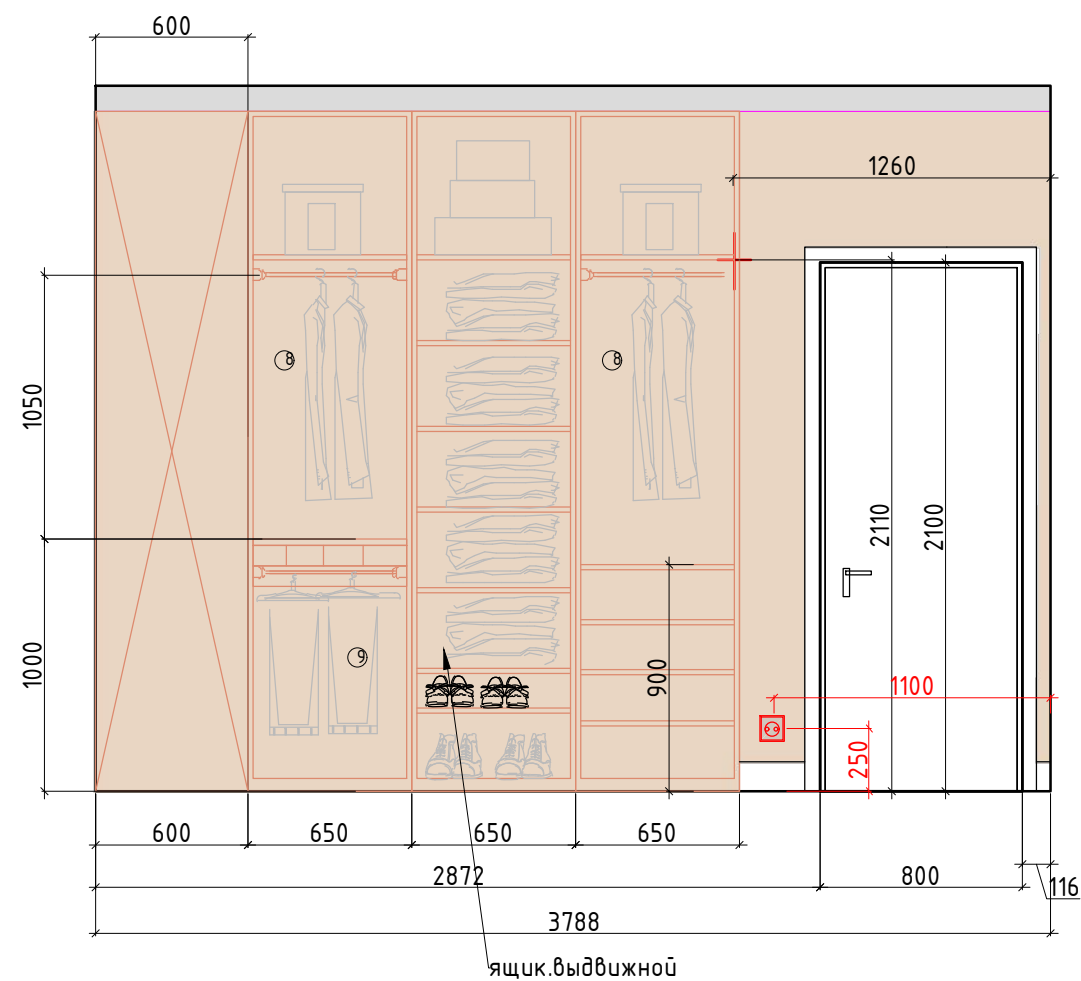

- Условные обозначения:
- покрашка тип 1
 - мебель по индивидуальным размерам
 - Розетка


Заказчик	Согласованно	Дата	Подпись	Адрес: г. Раменское , ул. Молодежная, д 6, 54			
		27.04.26			Стадия	Лист	Листов
Дизайнер	Чапанова					93	99
				Танхаус	Студия дизайна интерьера Полины Чапановой		
				Развертки, гардеробная, помещение № 10 2 этаж			



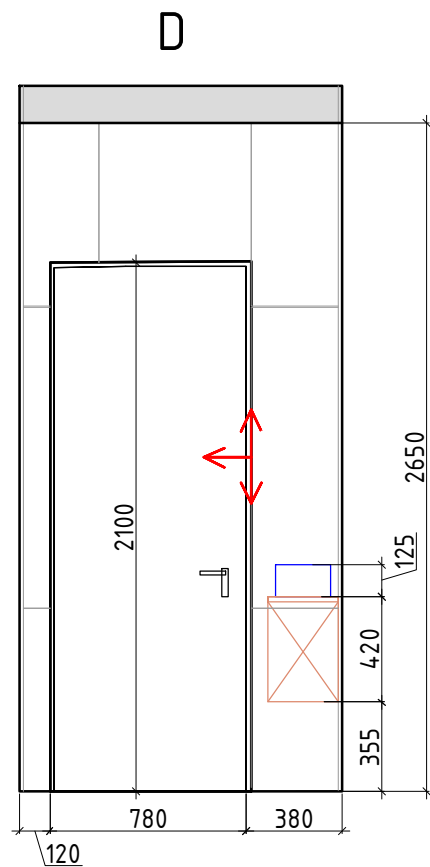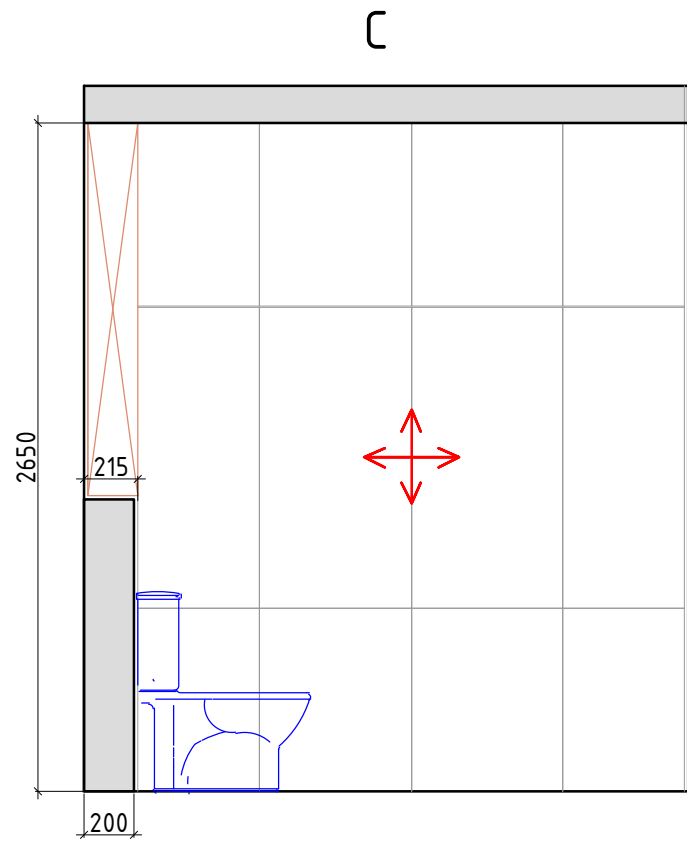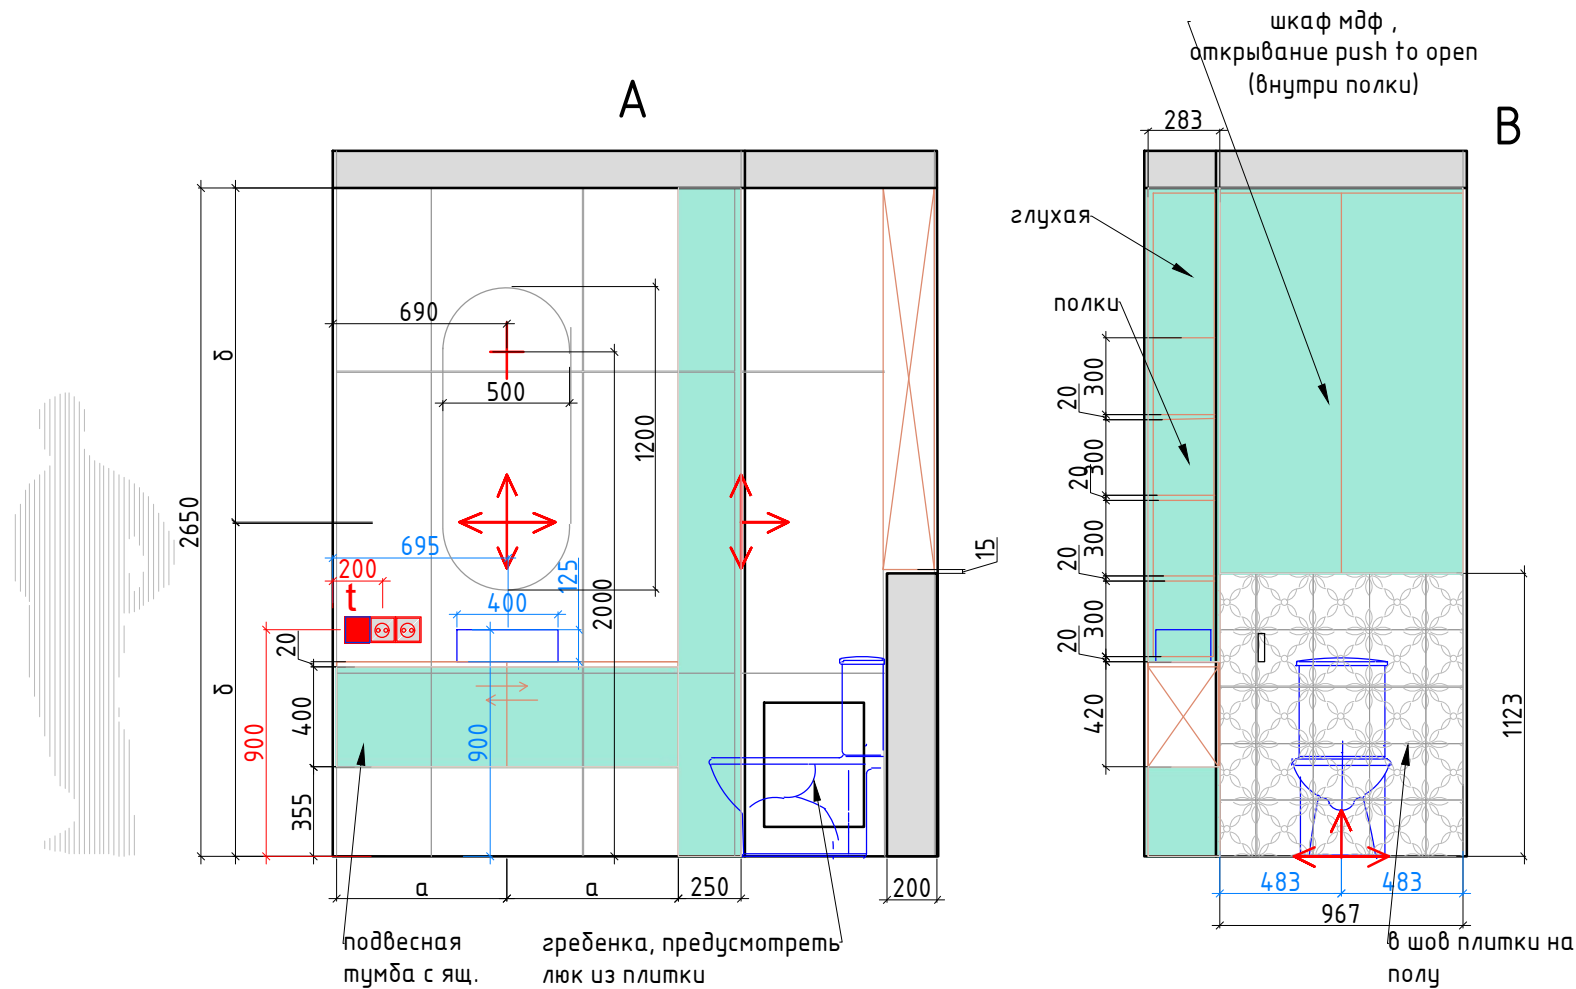


Внутреннее наполнение шкафов согласовывается с Заказчиком перед производством.
Данный чертеж не может служить для производства столярных изделий,
а является исключительно техническим заданием
для конструктора по мебели.

Условные обозначения:

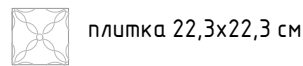

плитка 22,3x22,3 см

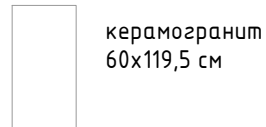

керамогранит
60x119,5 см

мебель по индивидуальным размерам



Начало раскладки плитки

Плитка разложена с учетом шва 2 мм.
При монтаже учитывать расположение столярных изделий.
Углы плитки запил под 45град.

Электрический вывод/подсветка


Розетка

Выключатель



М 1:30

Заказчик	Согласованно	Дата	Подпись	Адрес: г. Раменское, ул. Молодежная, д 6, 54		
Дизайнер	Чапланова	27.04.26				
				Танхаус		
				Развертки, санузел, помещение № 12		
				2 этаж		
				Стадия	Лист	Листов
					95	99
				Студия дизайна интерьера Полины Чаплановой		

Формат А3

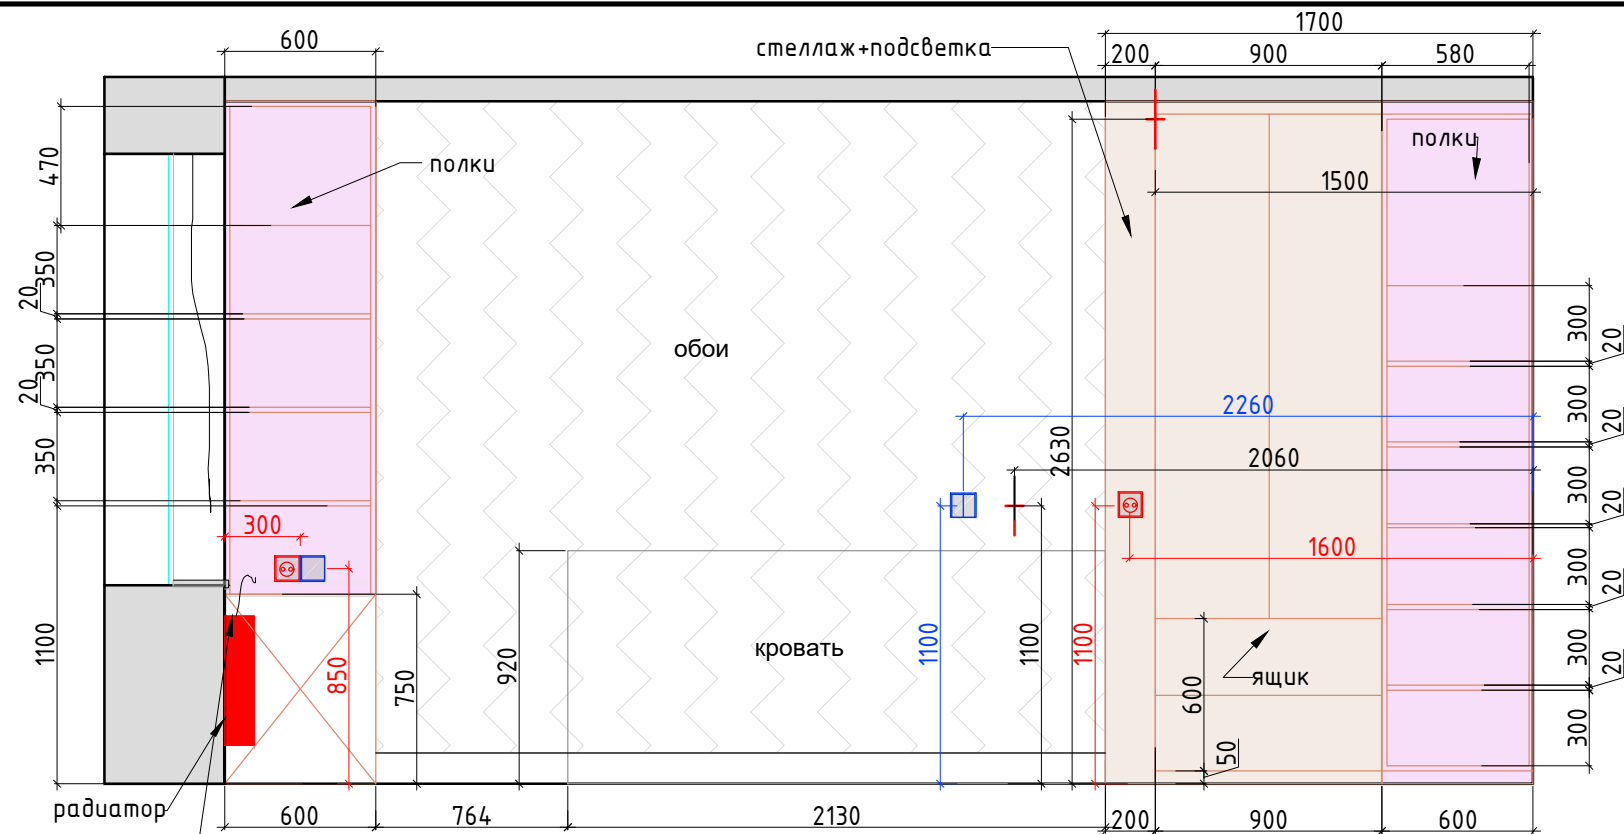


предусмотреть отверстия в столешнице для конвекции и для выхода кабеля оборудования.

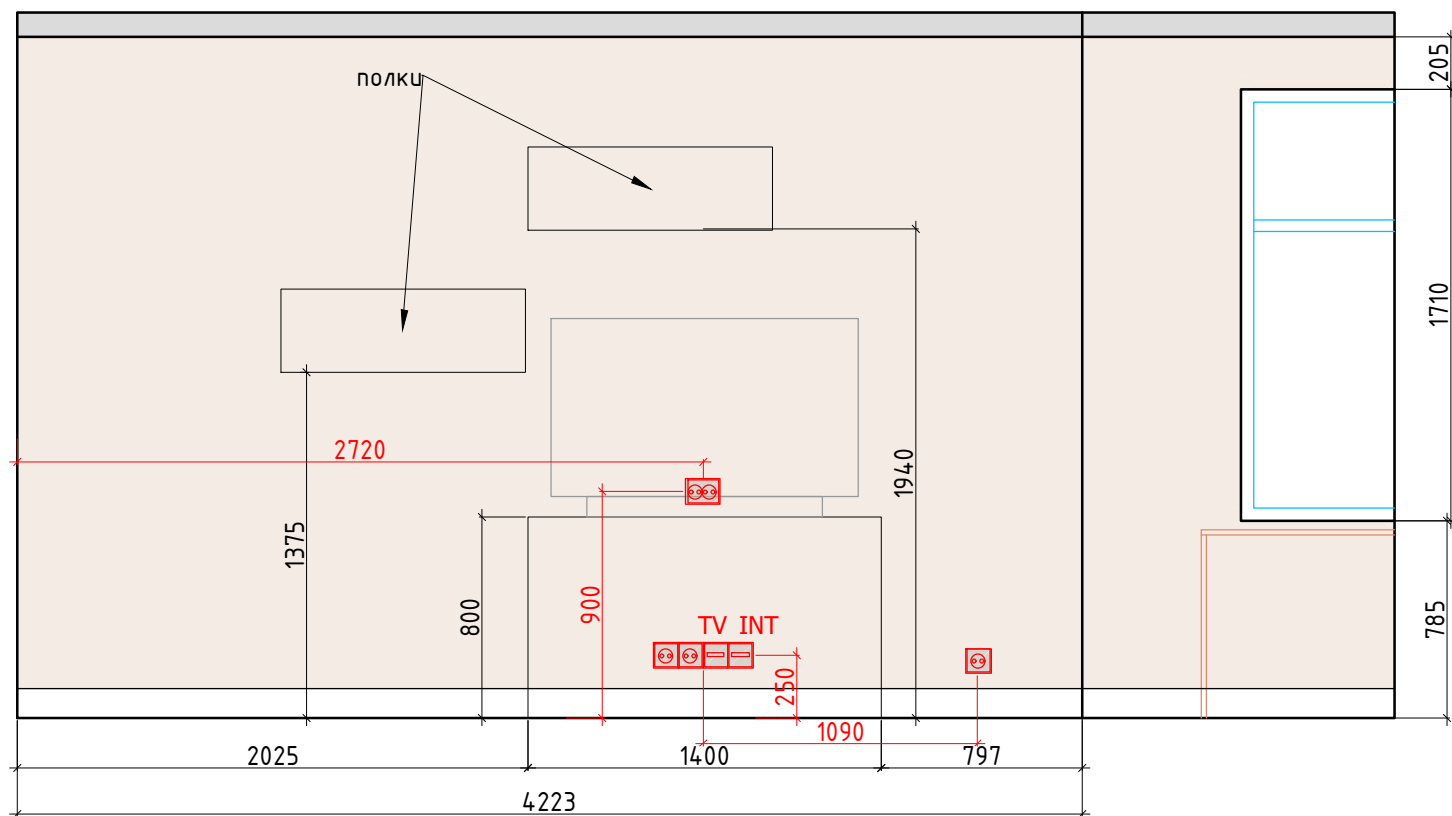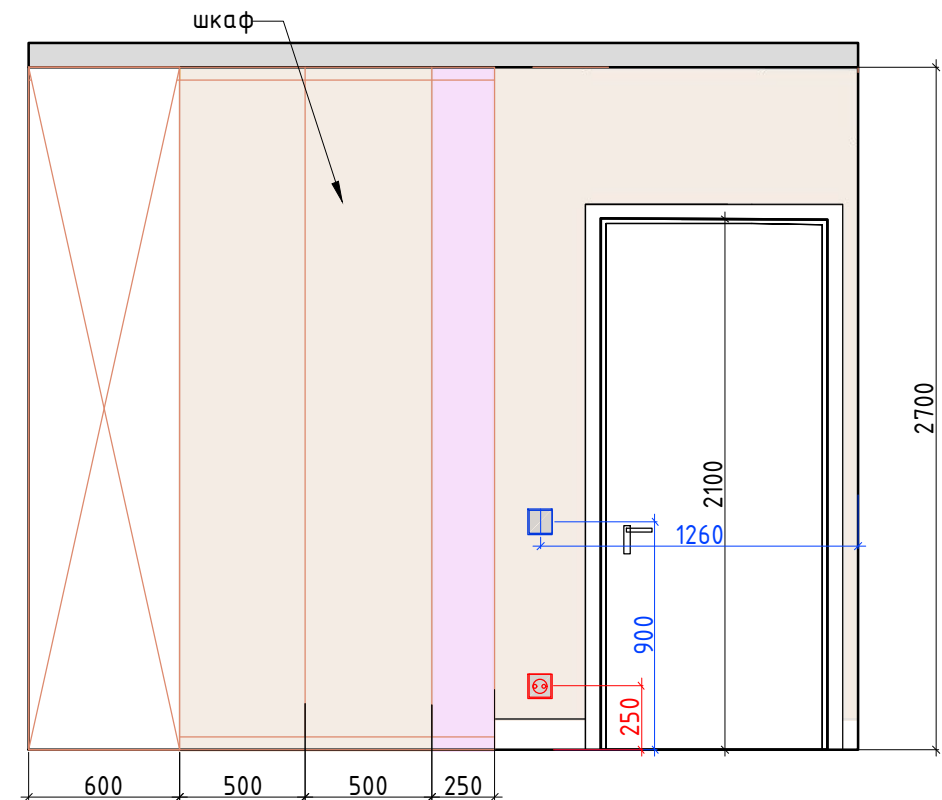

Внутреннее наполнение шкафов согласовывается с Заказчиком перед производством.
Данный чертеж не может служить для производства столярных изделий,
а является исключительно техническим заданием
для конструктора по мебели.
См. совместно с проектом дорожная карта вещей.

Условные обозначения:



- покразка тип 1
- декоративные обои
- Электрический вывод/подсветка
- Розетка
- Выключатель

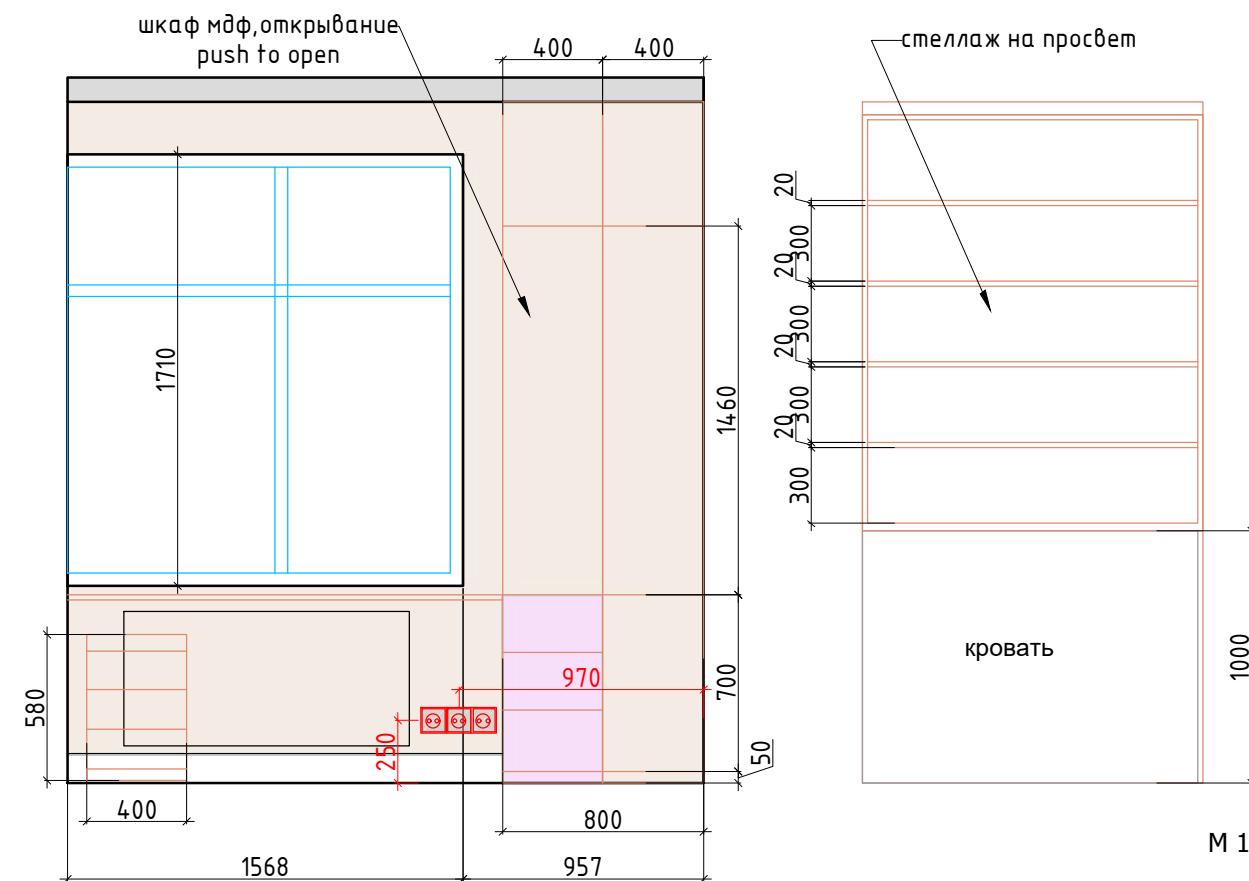

М 1:30


Заказчик	Согласованно	Дата	Подпись	Адрес: г. Раменское , ул. Молодежная, д 6, 54		
Дизайнер	Чапланова	27.04.26				
				Танхаус		
				Развертки, детская комната большая, помещение № 14		
				2 этаж		
				Стадия	Лист	Листов
					96	99
				Студия дизайна интерьера Полины Чаплановой		

Формат А3

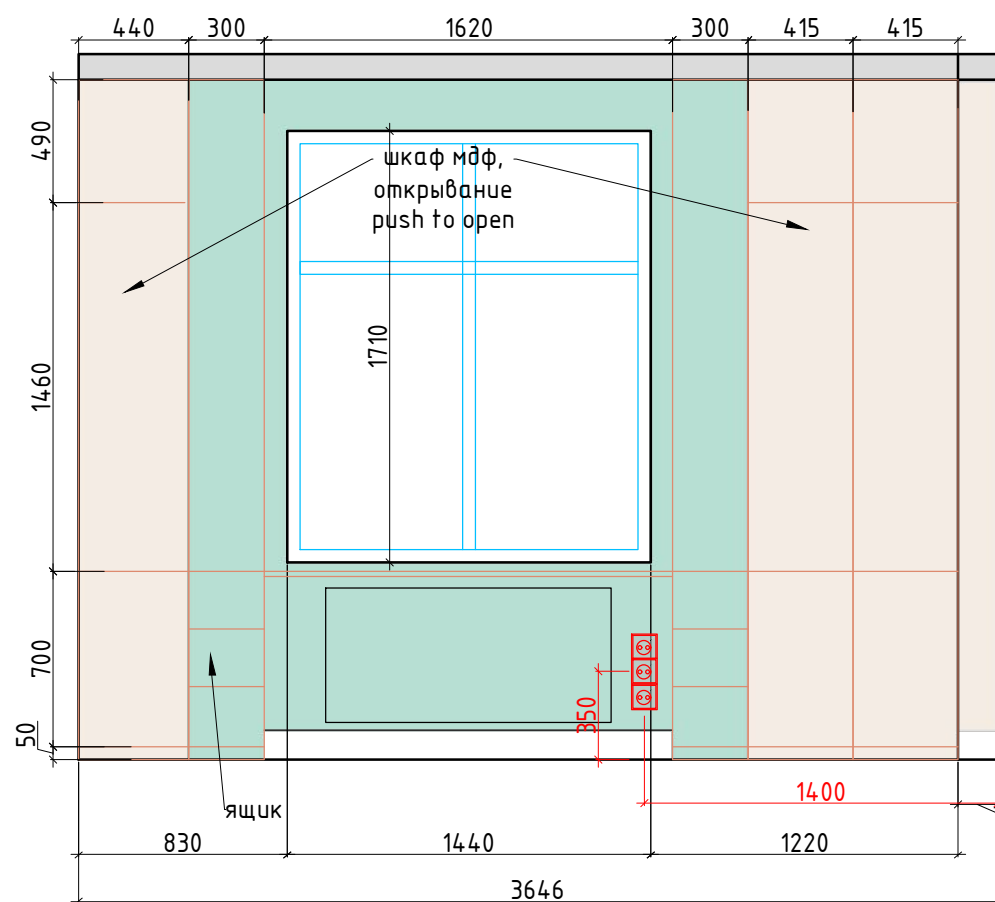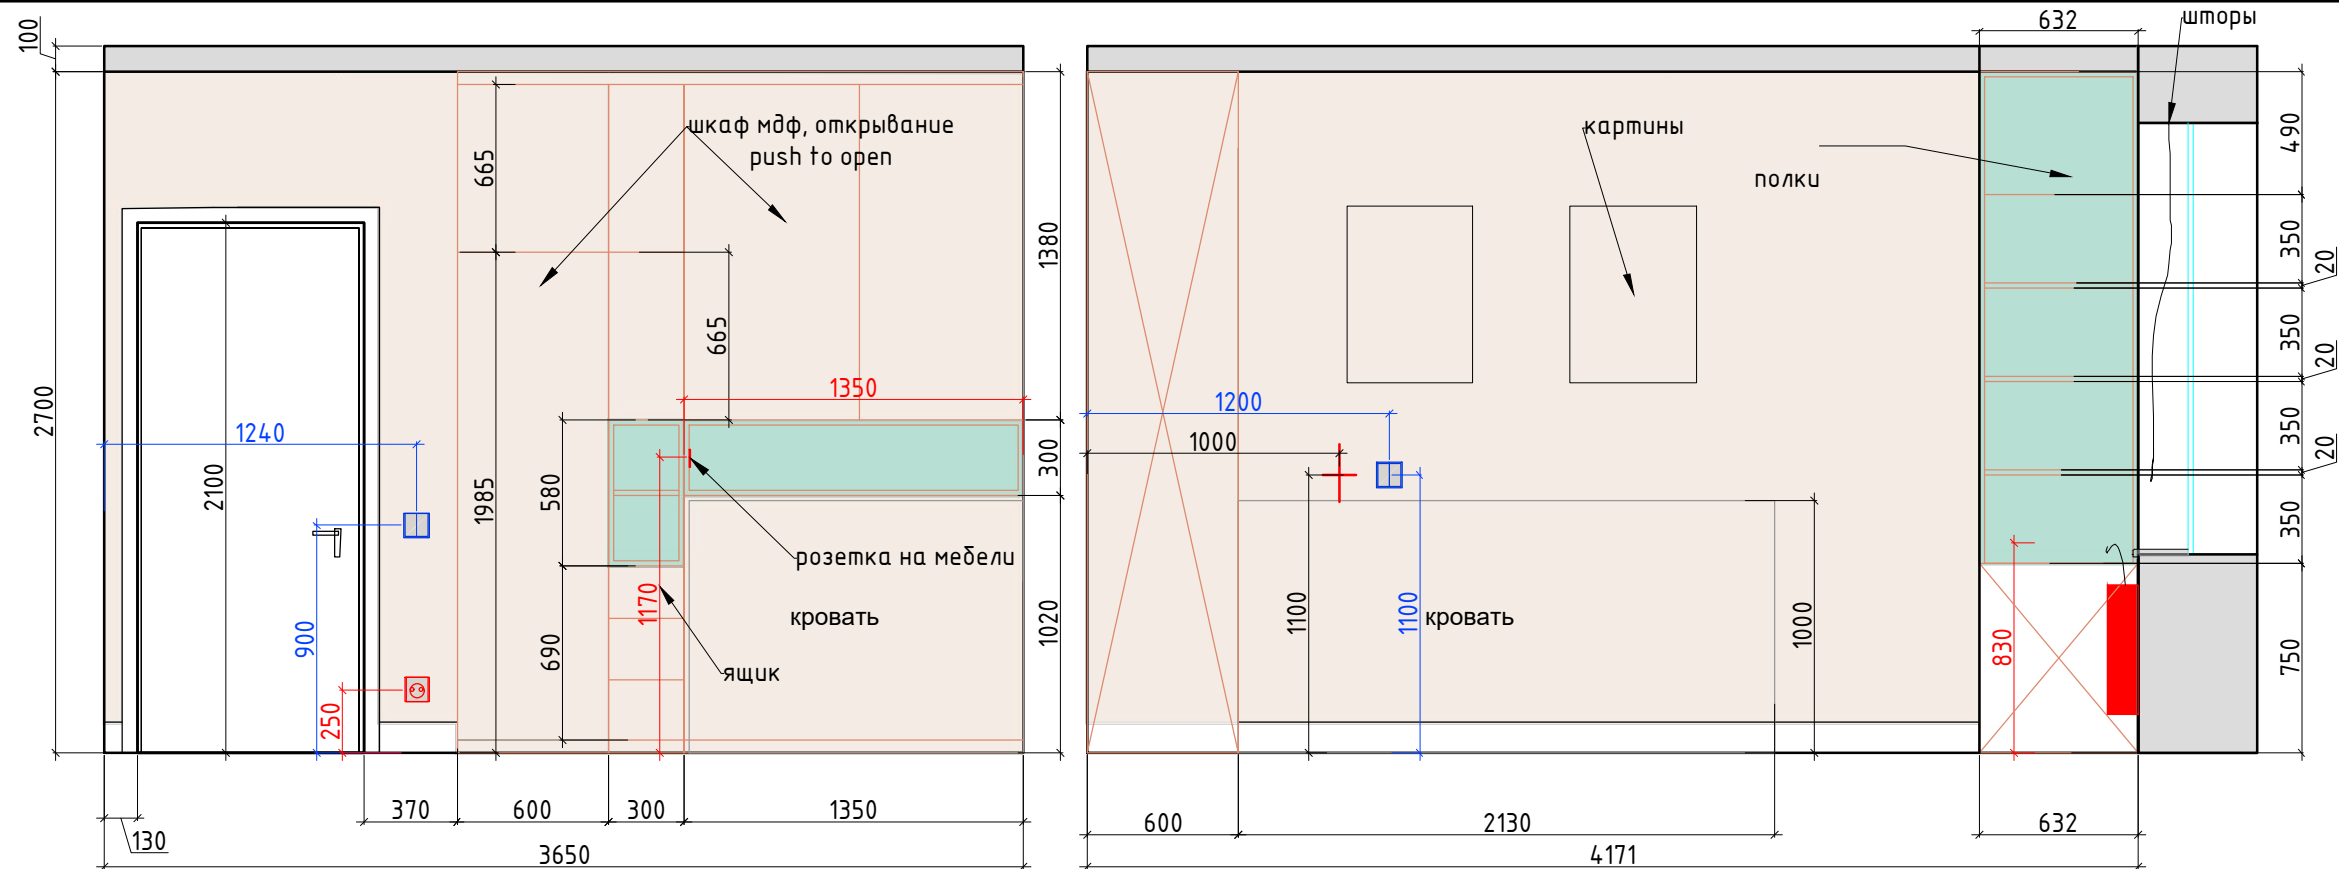

Внутреннее наполнение шкафов согласовывается с Заказчиком перед производством.
Данный чертеж не может служить для производства столярных изделий,
а является исключительно техническим заданием
для конструктора по мебели.
См. совместно с проектом дорожная карта вещей.

предусмотреть
отверстия
в столешнице для конвекции
и для выхода кабеля оборудования.

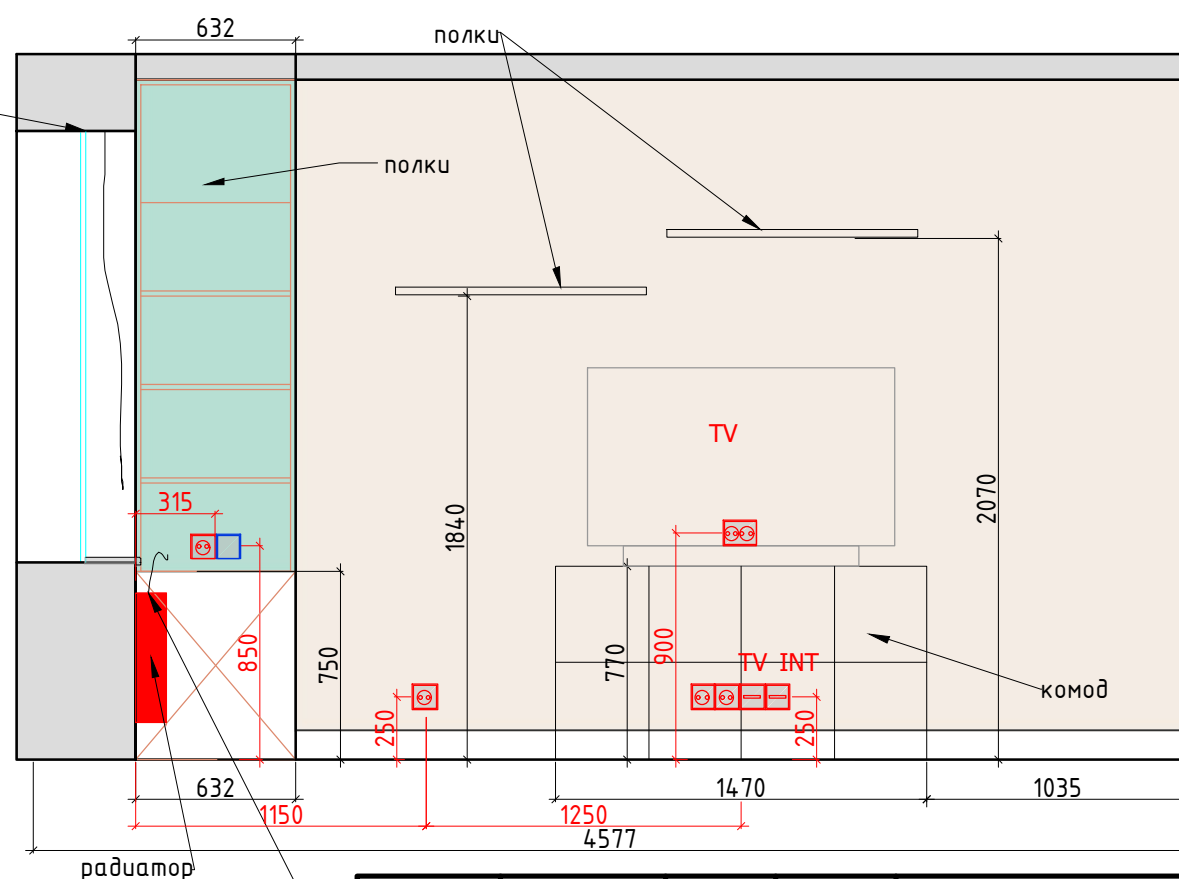

- Условные обозначения:
- покрашка тип 1
 - Электрический вывод/подсветка
 - Розетка
 - Выключатель

М 1:30

Заказчик	Согласованно	Дата	Подпись	Адрес: г. Раменское, ул. Молодежная, д 6, 54			
Дизайнер	Чапанова	27.04.26			Стадия	Лист	Листов
				Танхаус		97	99
				Развертки, детская комната малая, помещение № 15	Студия дизайна интерьера Полины Чапановой		
				2 этаж			

Формат А3

Ведомость отделочных материалов					
№ пом.	Наименование помещения		Отделочный материал	Ед. изм	Кол-во*, без запаса
1	Тамбур	потолок	натяжной потолок белый	кв.м.	4,2
		стены	декоративная штукатурка тип 1	кв.м.	11,0
			декоративная штукатурка тип 2	кв.м.	3,0
		пол	плитка керамическая 20x20	кв.м.	5,3
			плинтус	п/м.	3,5
2	Прихожая	потолок	натяжной потолок белый	кв.м.	7,2
		стены	покраска тип 1	кв.м.	22,0
			рейки	кв.м.	3,2
		пол	инженерная доска	кв.м.	7,2
			плинтус	п/м.	5,0
3	Коридор	потолок	натяжной потолок белый	кв.м.	6,0
		стены	покраска тип 1	кв.м.	13,5
			покраска тип 2	кв.м.	17,5
		пол	инженерная доска	кв.м.	10,0
			плинтус	п/м.	3,0
4	Санузел	потолок	натяжной потолок белый	кв.м.	4,5
		стены	керамогранит тип 2 40x80	кв.м.	13,5
			керамогранит тип 3 40x80	кв.м.	6,5
		пол	плитка (поддон) 80x80	кв.м.	1,5
			плитка керамическая 20x20	кв.м.	3,5
5	Кухня-Гостиная	потолок	натяжной потолок белый	кв.м.	26,7
		стены	покраска тип 1	кв.м.	18,5
			покраска тип 3	кв.м.	8,0
			покраска тип 2	кв.м.	0,5
			фартук и столешница искусственный камень	кв.м.	5,0
		пол	инженерная доска	кв.м.	18,5
			плитка керамическая 20x20	кв.м.	8,8
			плинтус	п/м.	5,0
6	Бойлерная	потолок	покраска	кв.м.	5,2
		стены	декоративная штукатурка тип 1	кв.м.	18,2
		пол	плитка тип 1 60x60	кв.м.	6,0
			плинтус плитка	кв.м.	5,0
7	Коридор	потолок	натяжной потолок белый	кв.м.	3,5
		стены	покраска тип 1	кв.м.	13,5
		пол	инженерная доска	кв.м.	3,5
			плинтус	п/м.	4,0
8	Спальня	потолок	натяжной потолок белый	кв.м.	17,5
		стены	покраска тип 1	кв.м.	26,0
			покраска тип 2	кв.м.	5,8
			покраска тип 4	кв.м.	4,0
		пол	инженерная доска		18,0
			плинтус	п/м.	15,0

М 1:30

Заказчик	Согласованно	Дата	Подпись	Адрес: г. Раменское , ул. Молодежная, д 6, 54					
		27.04.26			Стадия	Лист	Листов		
Дизайнер	Чапланова					98	99		
				Танхаус	Студия дизайна интерьера Полины Чапановой				
				Ведомость отделки 1 лист					

9	Тамбур	потолок	покраска	кв.м.	4,7
		стены	декоративная штукатурка тип 1	кв.м.	12,0
		пол	плитка тип 1 (поддон) 60х60	кв.м.	5,3
			плинтус	п/м.	4,5
10	Гардеробная	потолок	натяжной потолок белый	кв.м.	9,0
		стены	покраска тип 1	кв.м.	29,0
		пол	инженерная доска	кв.м.	9,2
			плинтус	п/м.	3,0
11	Ванная комната	потолок	натяжной потолок белый	кв.м.	5,5
		стены	плитка 8,5х28,5см	кв.м.	5,5
			керамогранит 60х119,5 см	кв.м.	16,0
		пол	плитка 22,3х22,3 см	кв.м.	4,0
			тех.плитка 30х30	кв.м.	1,5
12	Санузел	потолок	натяжной потолок белый	кв.м.	3,0
		стены	плитка 22,3х22,3 см	кв.м.	1,5
			керамогранит 60х119,5 см	кв.м.	13,5
		пол	плитка 22,3х22,3 см	кв.м.	2,8
13	Игровая	потолок	натяжной потолок белый	кв.м.	8,0
		стены	покраска тип 1	кв.м.	13,5
		пол	инженерная доска	кв.м.	8,0
			плинтус	п/м.	3,5
14	Детская комната 2	потолок	натяжной потолок белый	кв.м.	17,0
		стены	обои декоративные	кв.м.	7,5
			покраска тип 1	кв.м.	21,5
		пол	инженерная доска	кв.м.	17,0
			плинтус	п/м.	10,5
15	Детская комната 1	потолок	натяжной потолок белый	кв.м.	15,5
			покраска тип 1	кв.м.	29,0
		пол	покраска тип 2	кв.м.	10,0
			инженерная доска	кв.м.	15,5
			плинтус	п/м.	8,5
16	Зона отдыха	потолок	натяжной потолок белый	кв.м.	48,0
			покраска тип 1	кв.м.	50,0
		пол	покраска тип 2	кв.м.	6,0
			ламинат	кв.м.	48,0
			плинтус	п/м.	12,5
17	Кабинет	потолок	натяжной потолок белый	кв.м.	16,2
			покраска тип 1	кв.м.	25,0
			ламинат	кв.м.	16,2
			плинтус	п/м.	7,0
18	Детская комната 3	потолок	натяжной потолок белый	кв.м.	16,8
			покраска тип 1	кв.м.	20,0
		пол	покраска тип 2	кв.м.	12,0
			молдинг h30	п/м.	10,0
			ламинат	кв.м.	16,8
			плинтус	п/м.	12,0

М 1:30

Заказчик	Согласованно	Дата	Подпись	Адрес: г. Раменское , ул. Молодежная, д 6, 54			
		27.04.26			Стадия	Лист	Листов
Дизайнер	Чапланова					99	99
				Танхаус	Студия дизайна интерьера Полины Чапановой		
				Ведомость отделки 2 лист			