

Студия дизайна интерьера Полины Чаплановой

ТАНХАУС

Адрес: г. Раменское , ул. Молодежная, д 6, 54

ДИЗАЙН-ПРОЕКТ

Дизайнер: Чапланова П.О

Москва 2025

 polinachaplanova.com  polinachaplanova@bk.ru  +7 (903) 792-34-98  [@polinachaplanovadesign](https://vk.com/apolinachaplanovadesign)

Дизайн интерьера • Архитектурное проектирование • Декорирование • Авторский надзор • Комплектация • Услуга в сфере строительства

Рабочий проект "Таунхаус", находящийся по адресу:
г. Раменское , ул. Молодежная, д 6, 54

разработан на основании:

- технического задания, полученного от Заказчика;
- обмерного плана;

Основной задачей разработки данного проекта является выполнение схем для реализации дизайн-проекта в процессе ремонтно-отделочных работ.

При работе с проектом необходимо учитывать геометрическую погрешность существующих конструкций здания.

В проекте отметка 0.000 является отметка уровня чистого пола.

Все размеры и привязки проверяются по месту перед началом работ.

В проекте предусмотрены натяжные потолки, предусмотреть необходимые профиля для ниш с подсветкой.
В местах крепления трековых систем, подвесных конструкций предусмотреть закладные.

Проект разработан с учетом электрического полотенцесушителя.

Привязки электроустановочного и сантехнического оборудования смотреть совместно с инженерными проектами и тех.картами на оборудование.

Привязки распределительных шкафов, гребенок, электро и сантех. оборудования, вентилиацы, слаботочных систем смотреть совместно с инженерными проектами согласно разделу.

Работы по бойлерной и инженерному оборудованию выполняются специализированными подрядчиками.

Проект лестницы выполнен как техническое задание, для дальнейшей разработки подрядчиком.


На мансардном этаже необходимо предусмотреть утепление кровли.

Все отделочные материалы, представленные в проекте, согласованы с Заказчиком.

При внесении изменений проектных решений необходимо согласование с разработчиком данного проекта.

М 1:60

Заказчик	Согласованно	Дата	Подпись	Адрес: г. Раменское , ул. Молодежная, д 6, 54			
		27.04.26			Стадия	Лист	Листов
Дизайнер	Чапланова					3	99
				Танхаус	Студия дизайна интерьера Полины Чапановой		
				Пояснительная записка			

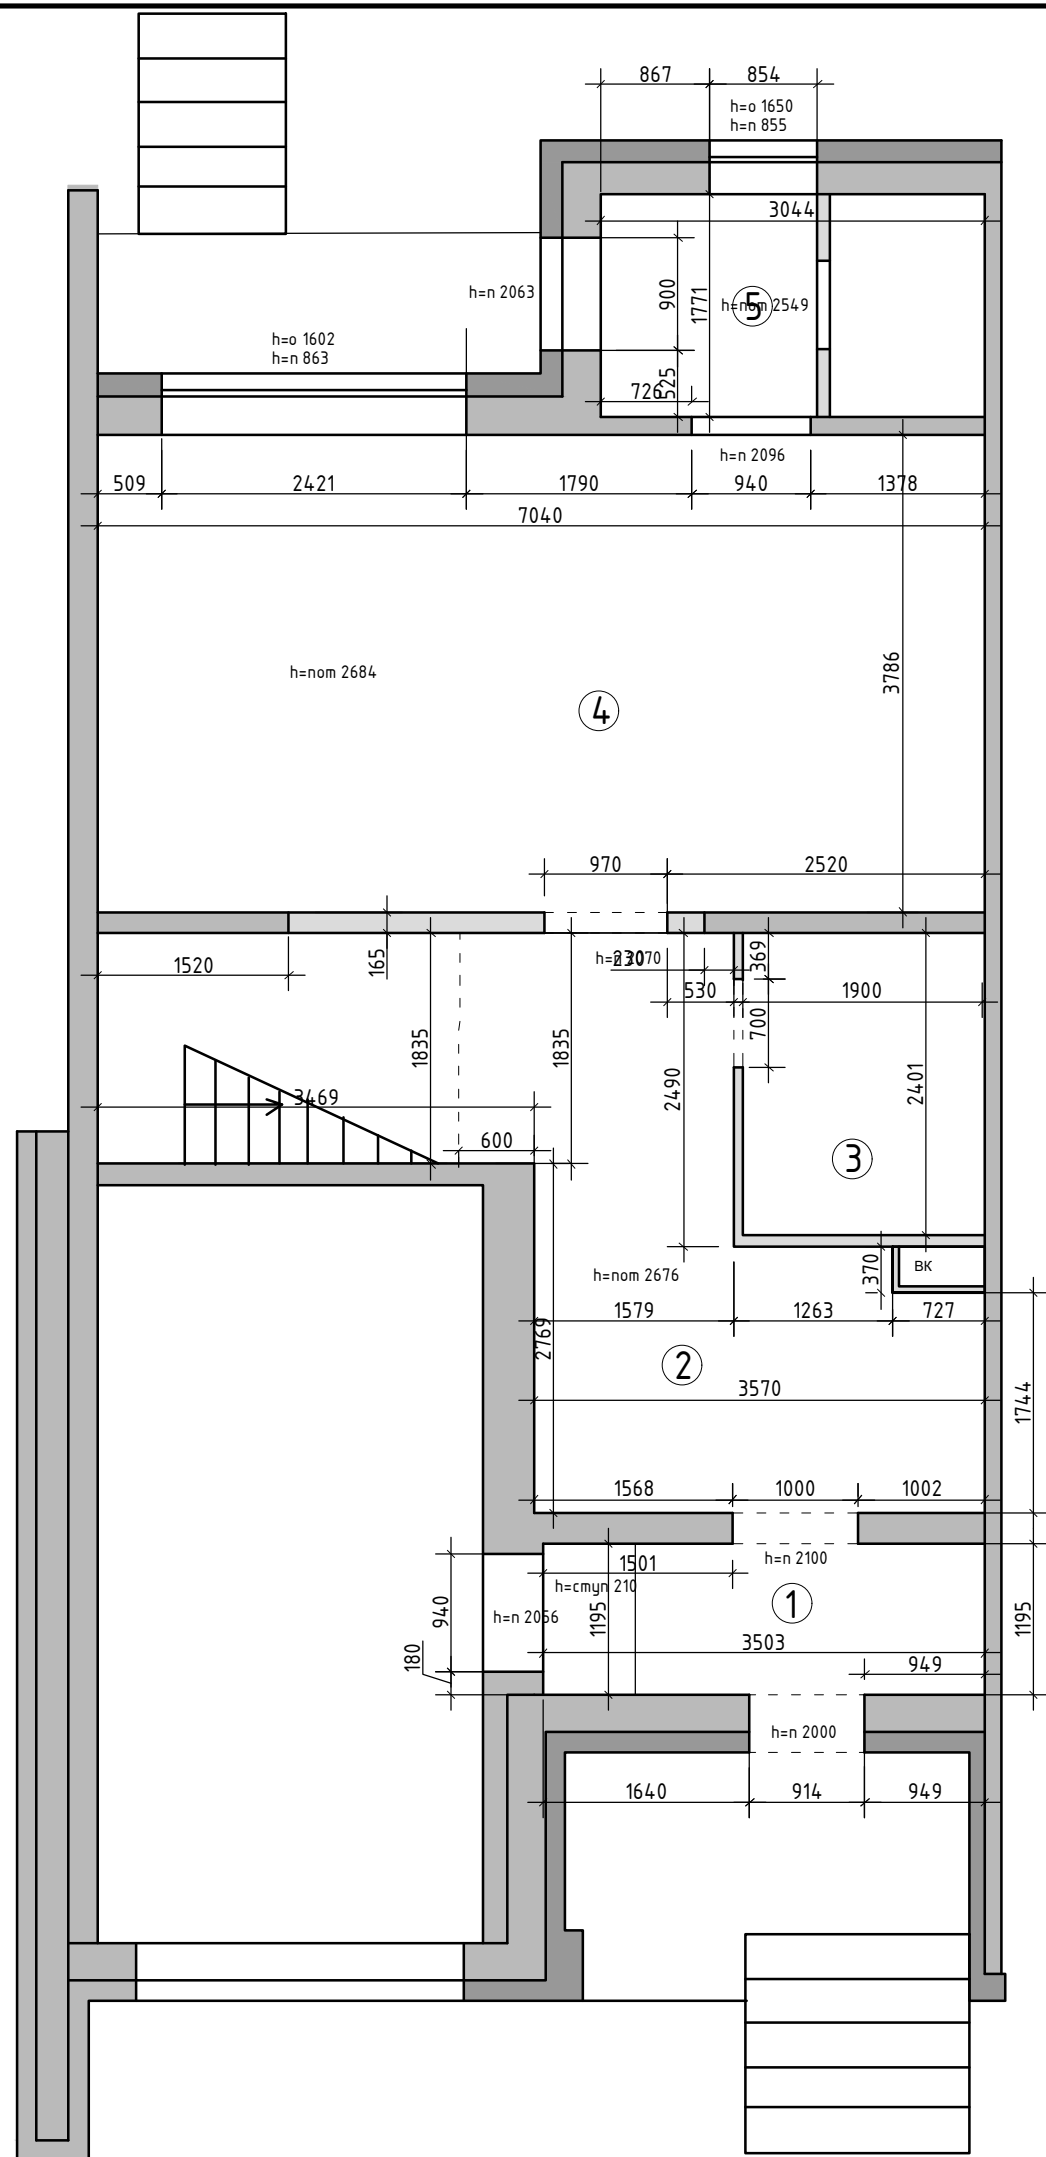


Экспликация помещений 1 этаж		
№№ комн.	Характеристики комнат и помещений	Общая площадь
		всего
1	Тамбур	4,2
2	Прихожая	17,7
3	Санузел	4,6
4	Кухня-гостиная	26,7
5	Бойлерная	5,4
Итого:		58,6

Примечание: замеры производились в жилой доме с мебелью по отделочным материалам.

М 1:60

Заказчик	Согласованно	Дата	Подпись	Адрес: г. Раменское , ул. Молодежная, д 6, 54			
		27.04.26			Стадия	Лист	Листов
Дизайнер	Чапланова				4	99	
				Танхаус	Студия дизайна интерьера Полины Чаплановой		
				Обмерный план 1 этаж			

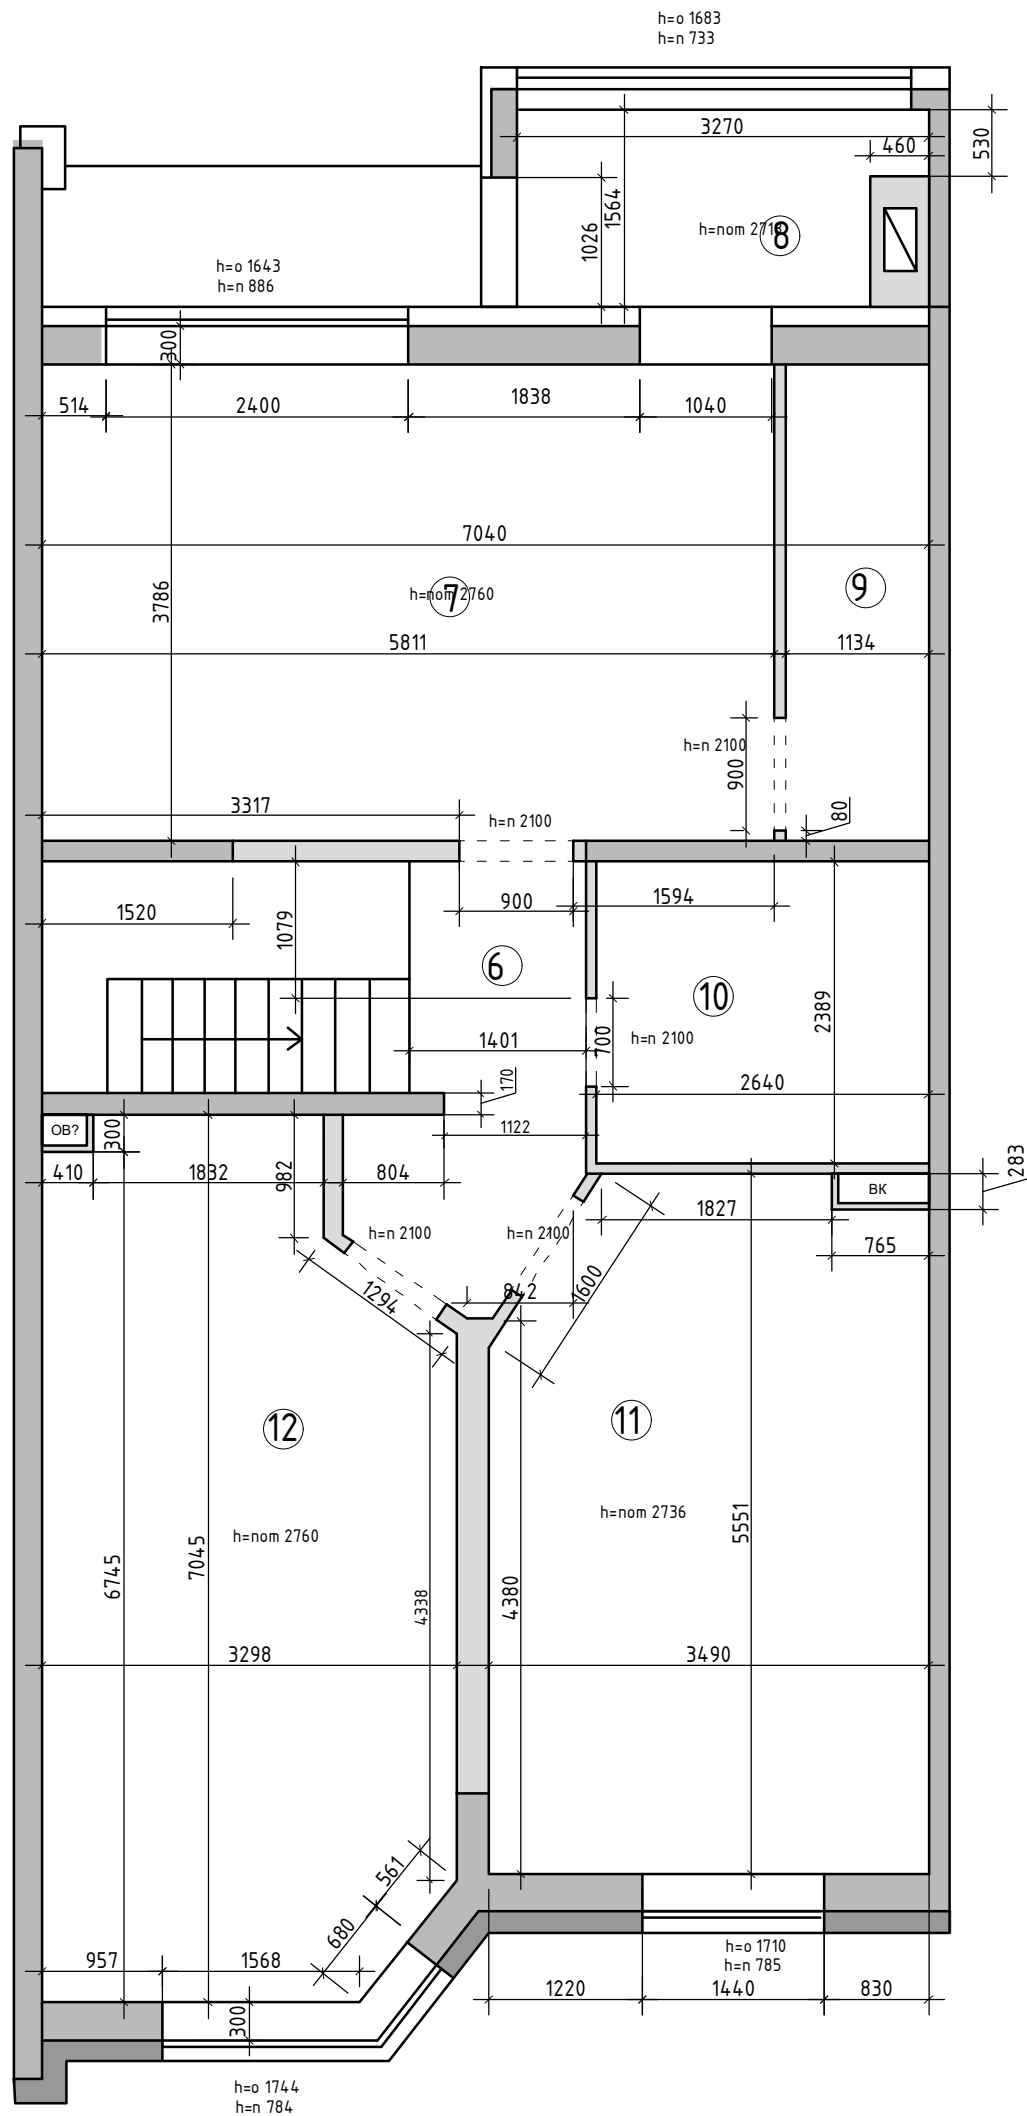


Экспликация помещений
2 этаж

№№ комн.	Характеристики комнат и помещений	Общая площадь
		всего
6	Коридор	5,2
7	Комната 1	22,0
8	Тамбур	4,7
9	Гардеробная	4,3
10	Ванная комната	6,3
11	Комната 2	18,5
12	Комната 3	21,4
Итого:		82,4

Примечание: замеры производились в жилой доме с мебелью по отделочным материалам.

Заказчик	Согласованно	Дата	Подпись	Адрес: г. Раменское, ул. Молодежная, д 6, 54			
		27.04.26			Стадия	Лист	Листов
Дизайнер	Чапланова					5	99
				Танхаус	Студия дизайна интерьера Полины Чаплановой		
				Обмерный план			
				2 этаж			

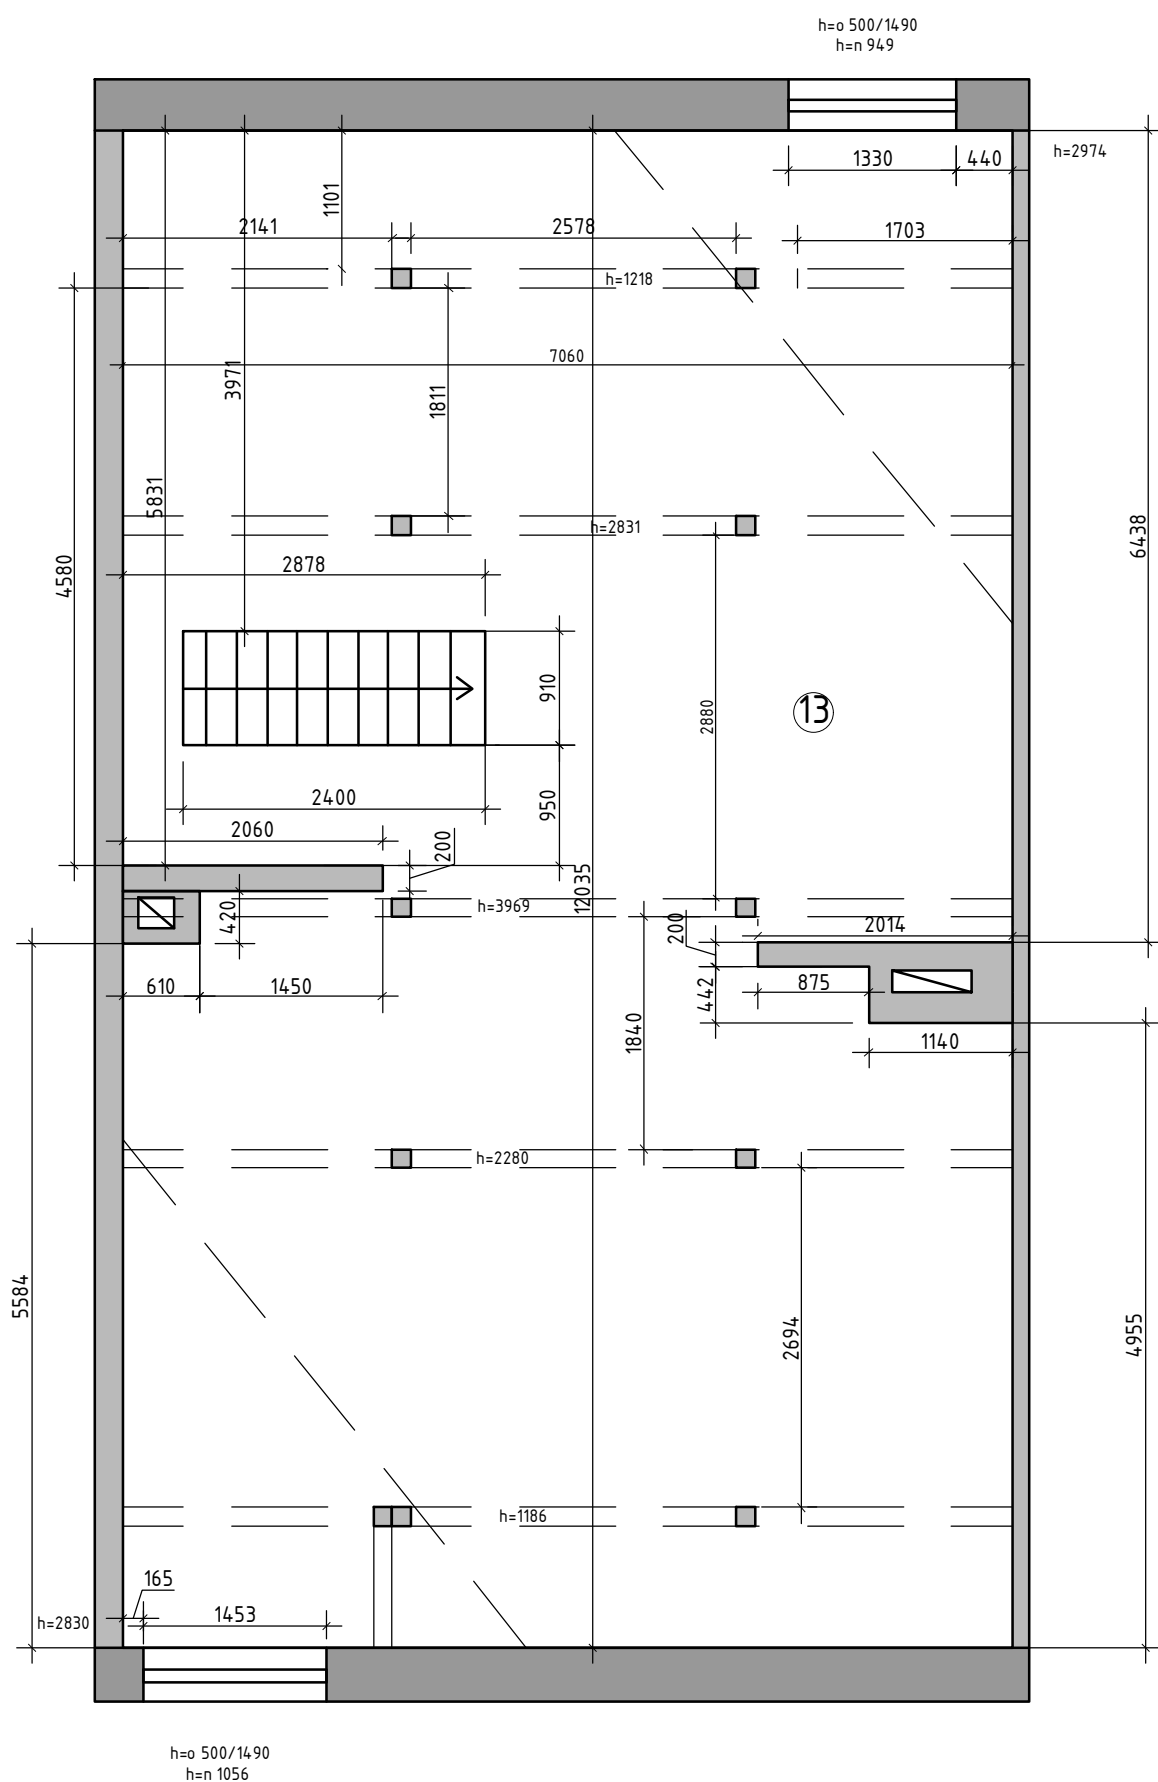


Экспликация помещений
мансардный этаж, 1 вариант

№№ комн.	Характеристики комнат и помещений	Общая площадь
		всего
13	Мансардный этаж	81,1
Итого:		81,1

Примечание: замеры производились в жилой доме с мебелью по отделочным материалам.

М 1:60


Заказчик	Согласованно	Дата	Подпись	Адрес: г. Раменское, ул. Молодежная, д 6, 54		
		27.04.26				
Дизайнер	Чапланова					
				Танхаус		
				Обмерный план 3 этаж		
				Стадия	Лист	Листов
					6	99
				Студия дизайна интерьера Полины Чаплановой		

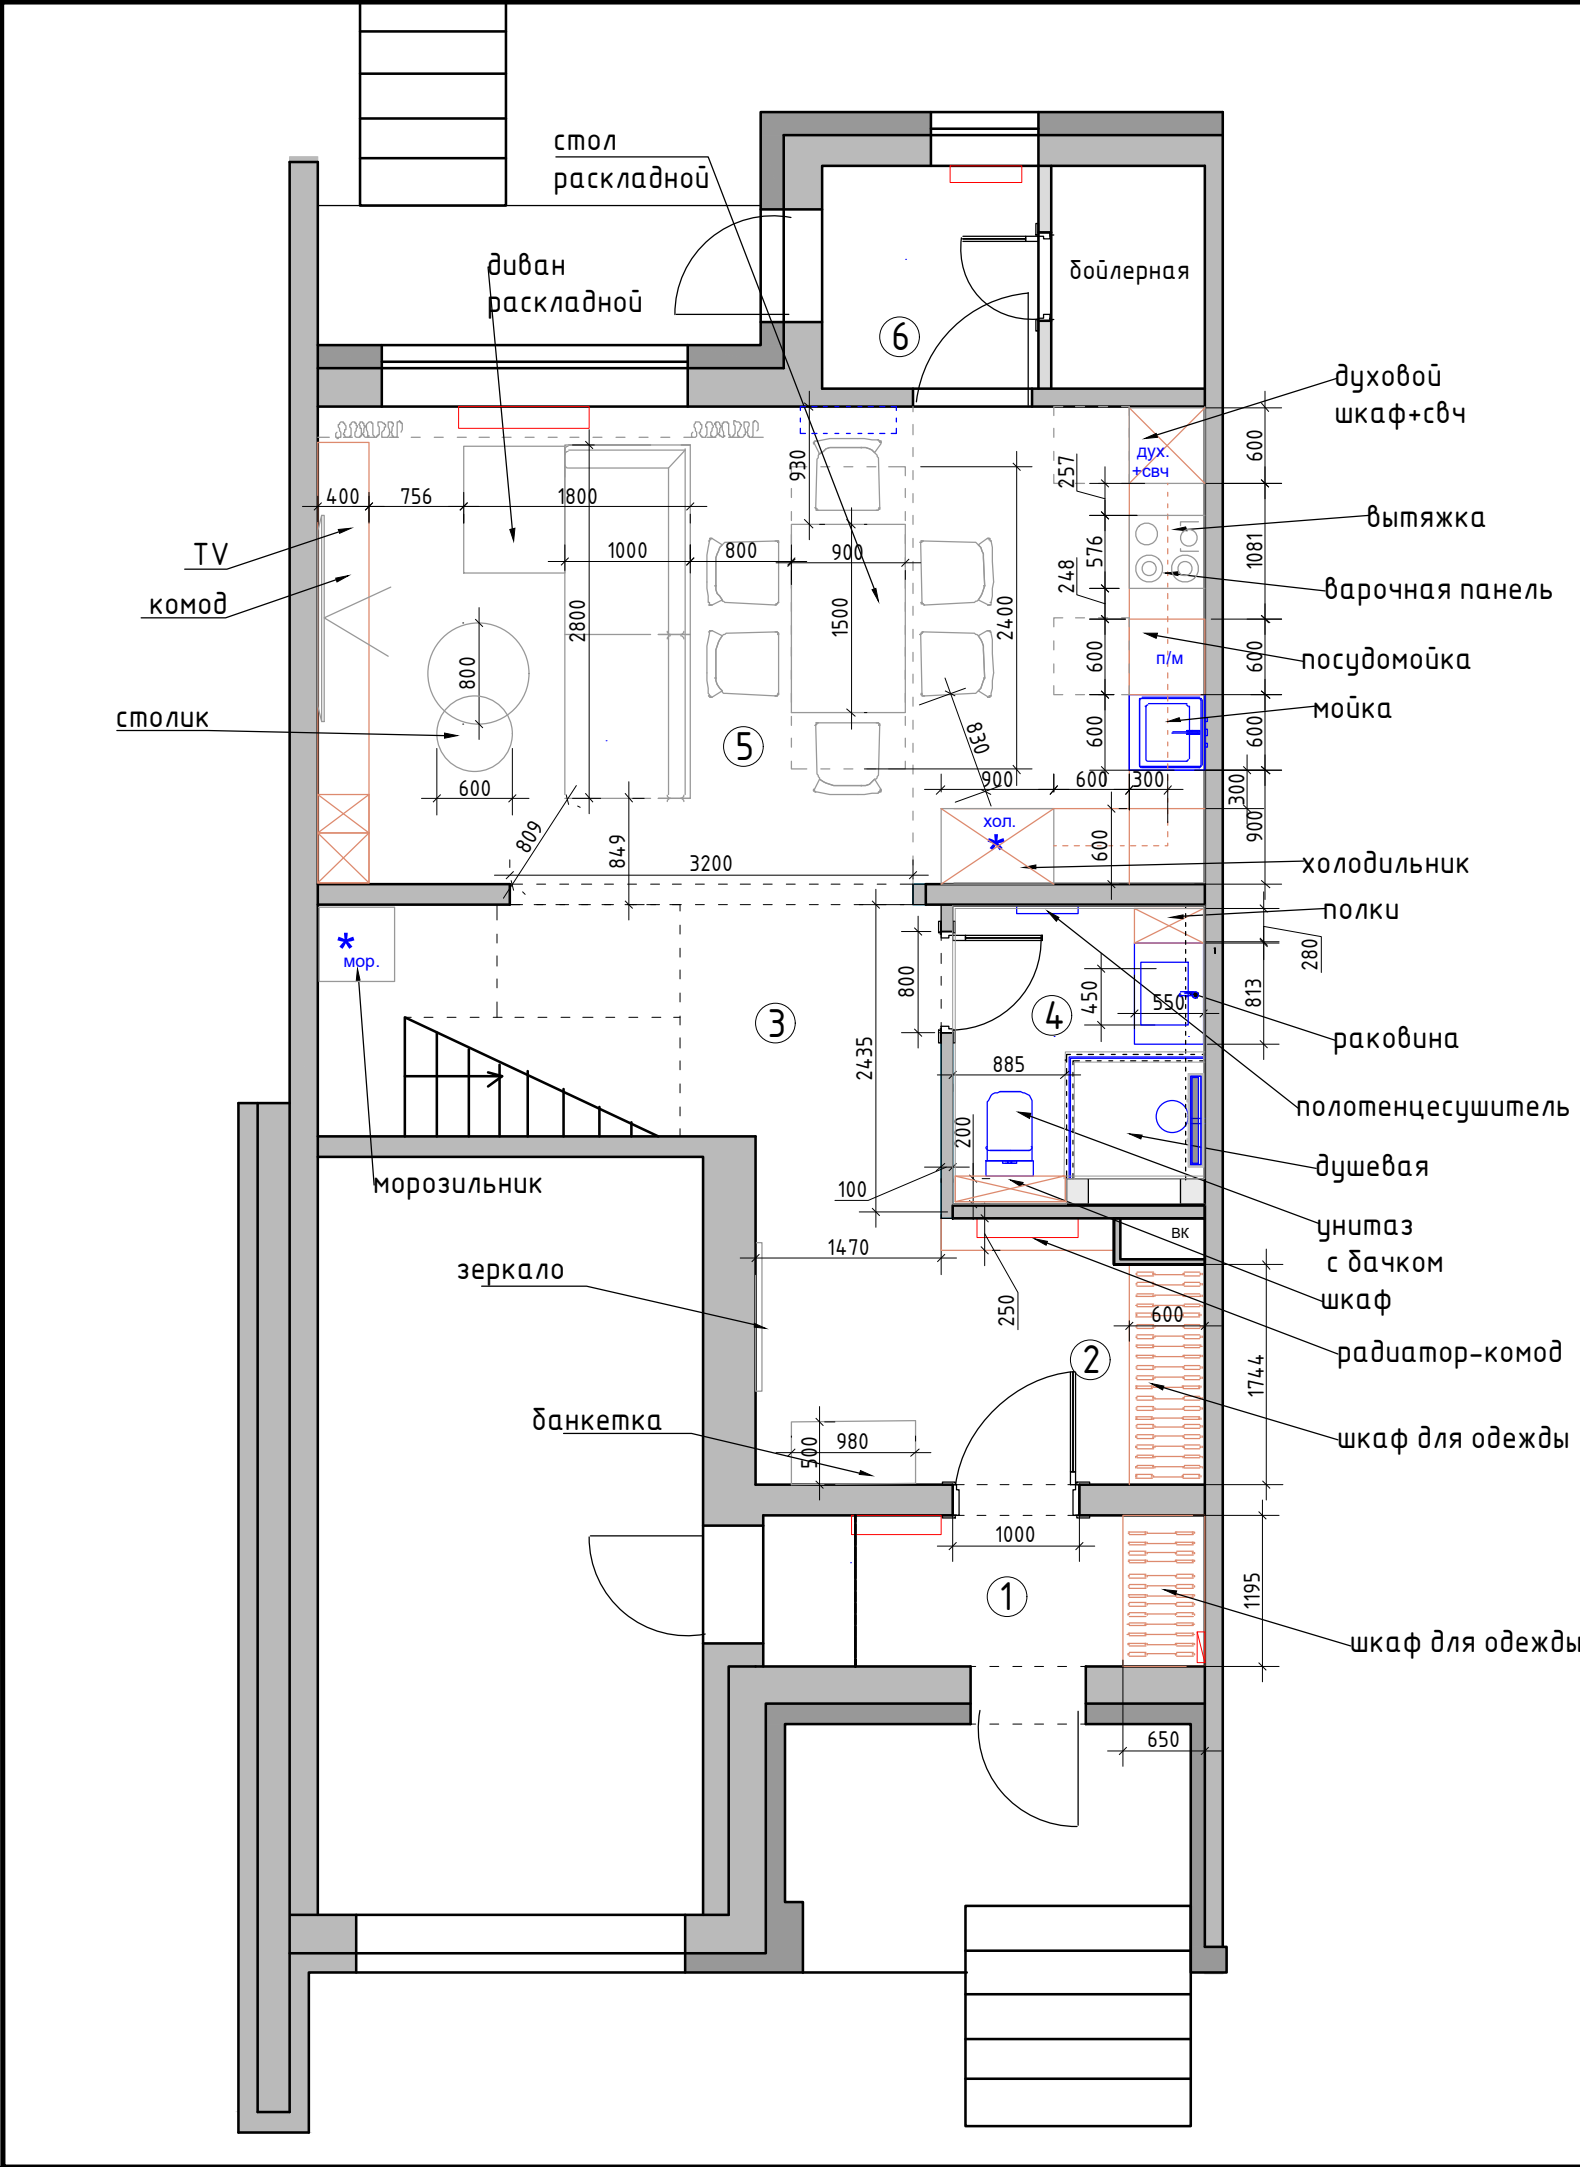

Экспликация помещений 1 этаж		
№№ комн.	Характеристики комнат и помещений	Общая площадь
		всего
1	Тамбур	4,2
2	Прихожая	8,4
3	Коридор	9,0
4	Санузел	4,5
5	Кухня-гостиная	27,2
6	Бойлерная	5,2
Итого:		58,5

- Условные обозначения:
- мебель и панели по индивидуальным размерам
 - - - кондиционер


Заказчик	Согласованно	Дата	Подпись	Адрес: г. Раменское, ул. Молодежная, д 6, 54			
		27.04.26			Стадия	Лист	Листов
Дизайнер	Чапланова			Танхаус План с расстановкой мебели 1 этаж		7	99
					Студия дизайна интерьера Полины Чаплановой		

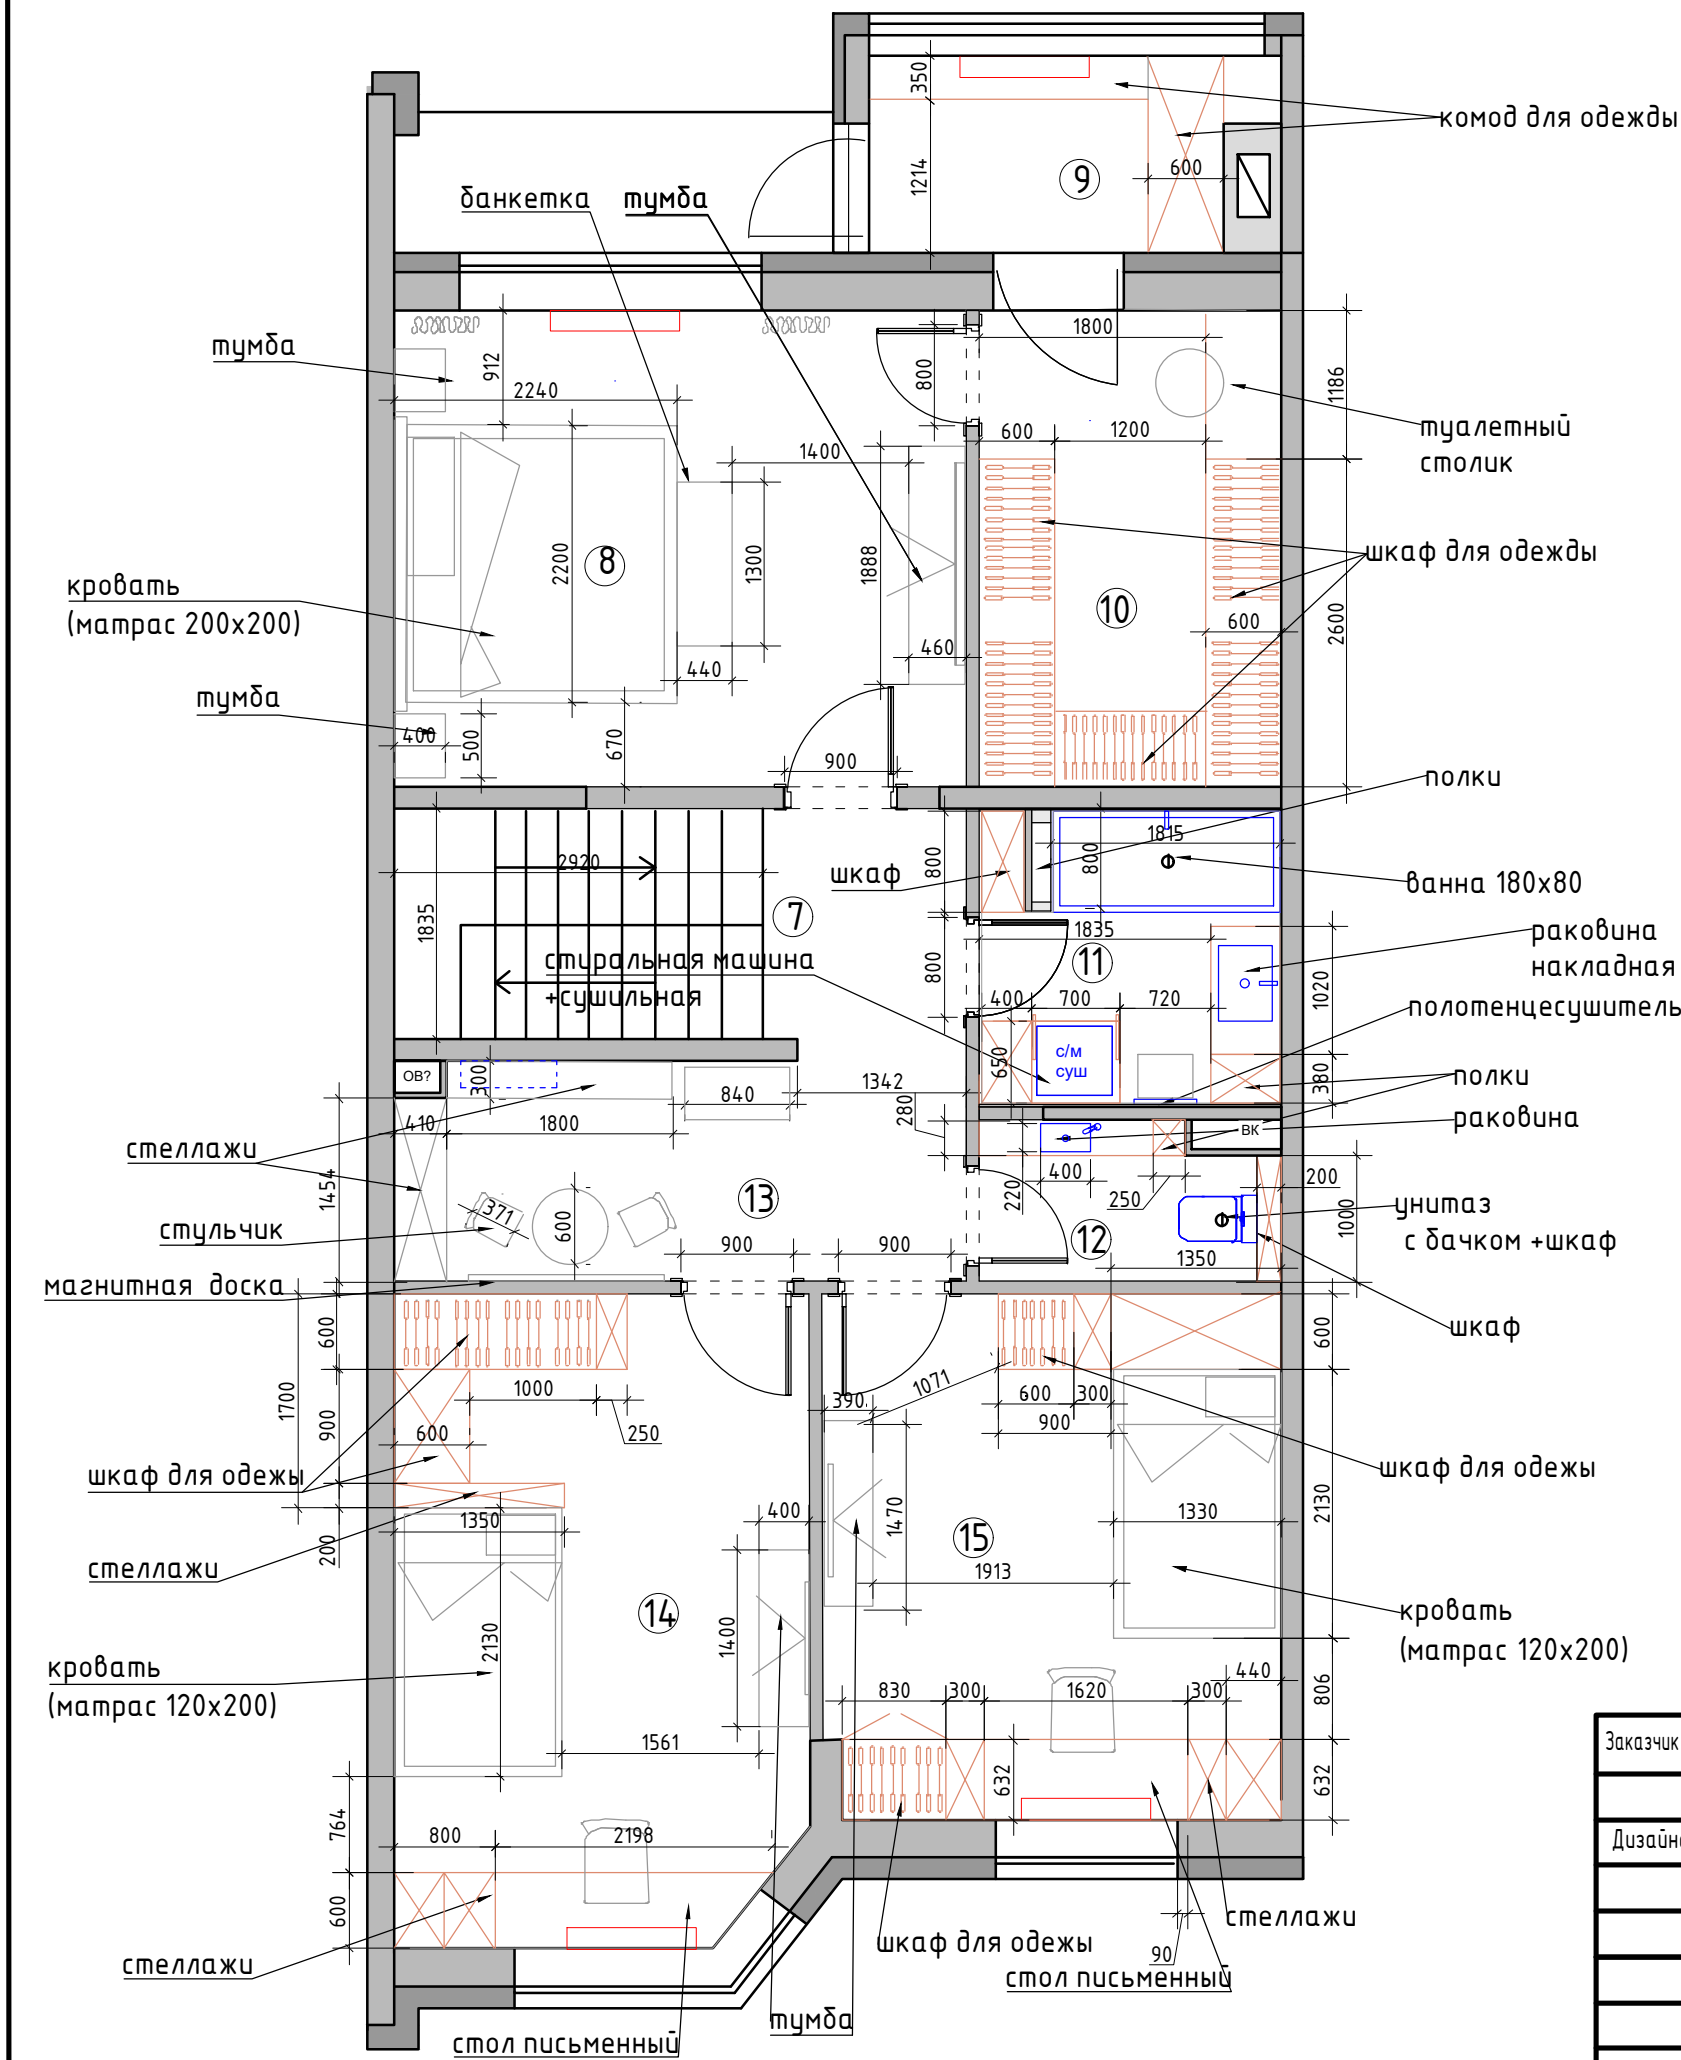

Экспликация помещений 2 этаж		
№№ комн.	Характеристики комнат и помещений	Общая площадь
		всего
7	Коридор	3,3
8	Мастер-спальня	17,2
9	Тамбур	4,7
10	Гардеробная	9,0
11	Ванная комната	5,7
12	Санузел	2,9
13	Игровая	7,8
14	Детская комната 2	16,7
15	Детская комната 1	15,0
Итого:		82,3

Условные обозначения:
— мебель и панели по индивидуальным размерам
— кондиционер

Заказчик	Согласованно	Дата	Подпись	Адрес: г. Раменское, ул. Молодежная, д 6, 54			
Дизайнер	Чапанова	27.04.26			Стадия	Лист	Листов
				Танхаус		8	99
					Студия дизайна интерьера Полины Чапановой		
				План с расстановкой мебели			
				2 этаж			

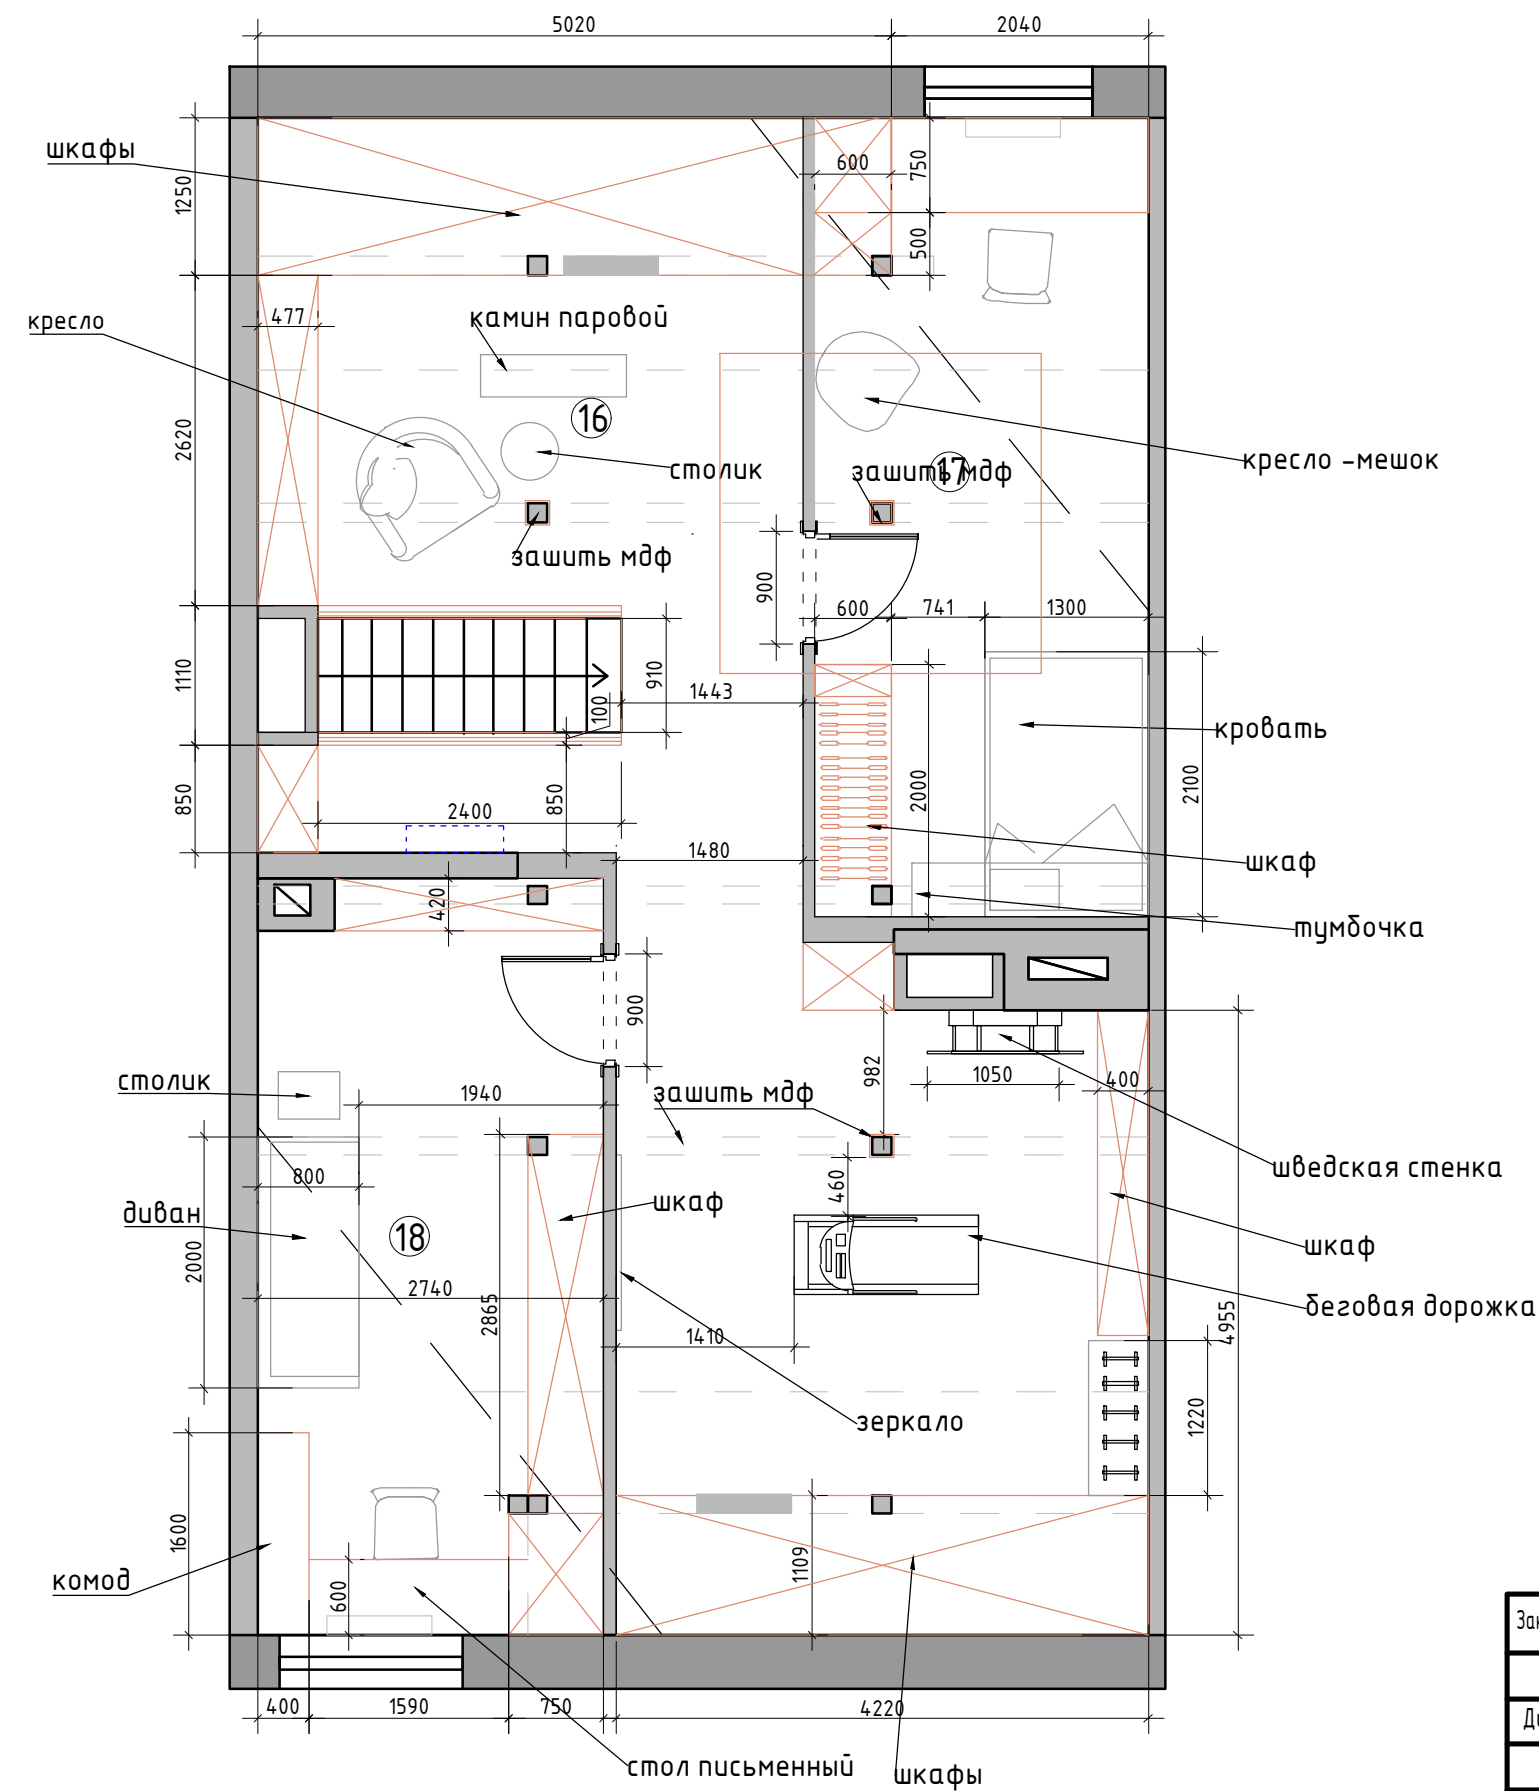


Экспликация помещений мансардный этаж		
№№ комн.	Характеристики комнат и помещений	Общая площадь
		всего
16	Зона отдыха	46,7
17	Кабинет	16,2
18	Детская комната 3	16,7
Итого:		79,6

Условные обозначения
— мебель по индивидуальным размерам
- - - - - зашить видимые балки мдф

М 1:60


Заказчик	Согласованно	Дата	Подпись	Адрес: г. Раменское, ул. Молодежная, д 6, 54			
		27.04.26			Стадия	Лист	Листов
Дизайнер	Чапланова			Танхаус План с расстановкой мебели мансардный этаж		9	99
					Студия дизайна интерьера Полины Чаплановой		

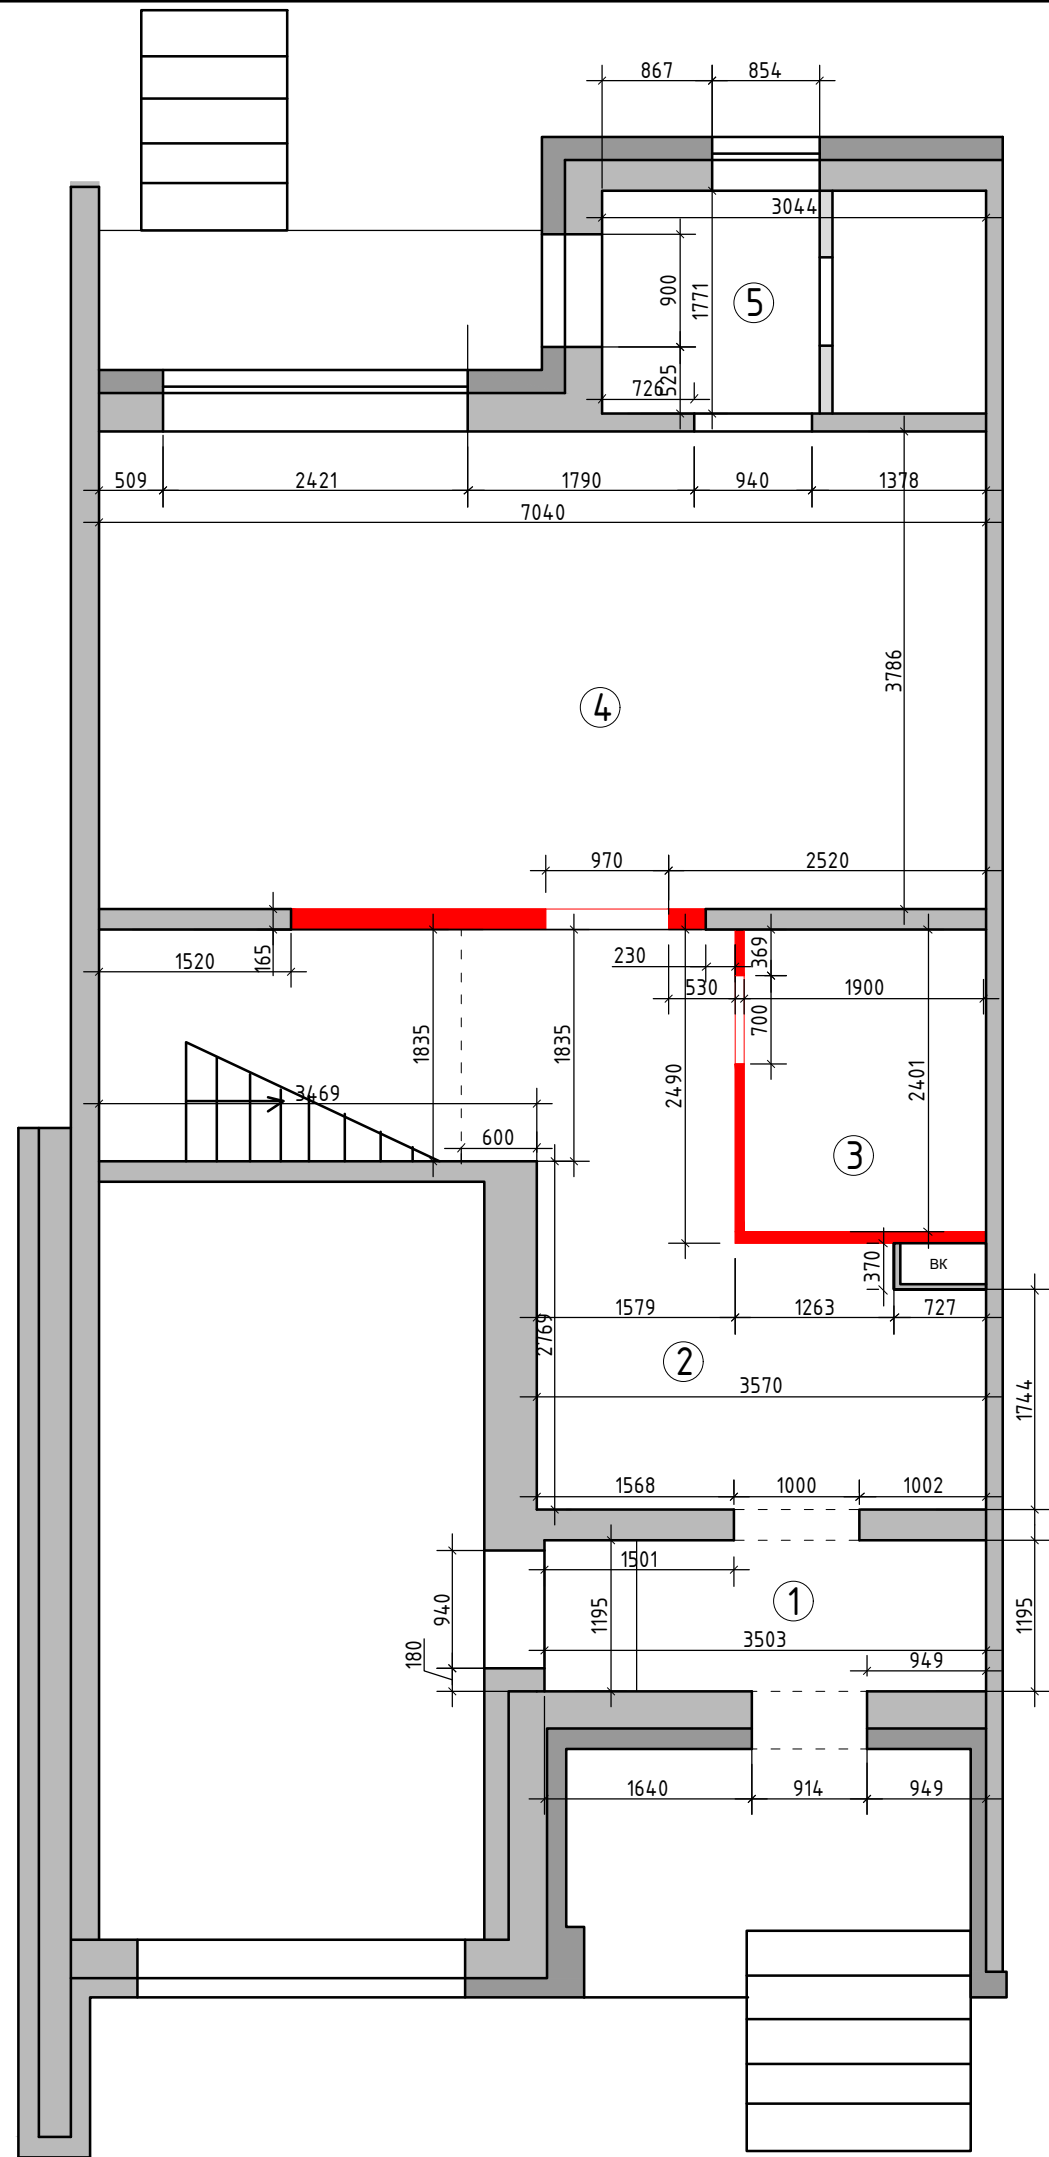

Экспликация помещений 1 этаж		
№№ комн.	Характеристики комнат и помещений	Общая площадь
		всего
1	Тамбур	4,2
2	Прихожая	17,7
3	Санузел	4,6
4	Кухня-гостиная	26,7
5	Бойлерная	5,4
Итого:		58,6

Условные обозначения:
■ демонтируемые перегородки

Заказчик	Согласованно	Дата	Подпись	Адрес: г. Раменское, ул. Молодежная, д 6, 54			
		27.04.26			Стадия	Лист	Листов
Дизайнер	Чапланова					49	99
				Танхаус	Студия дизайна интерьера Полины Чаплановой		
				План демонтажа перегородок			
				1 этаж			

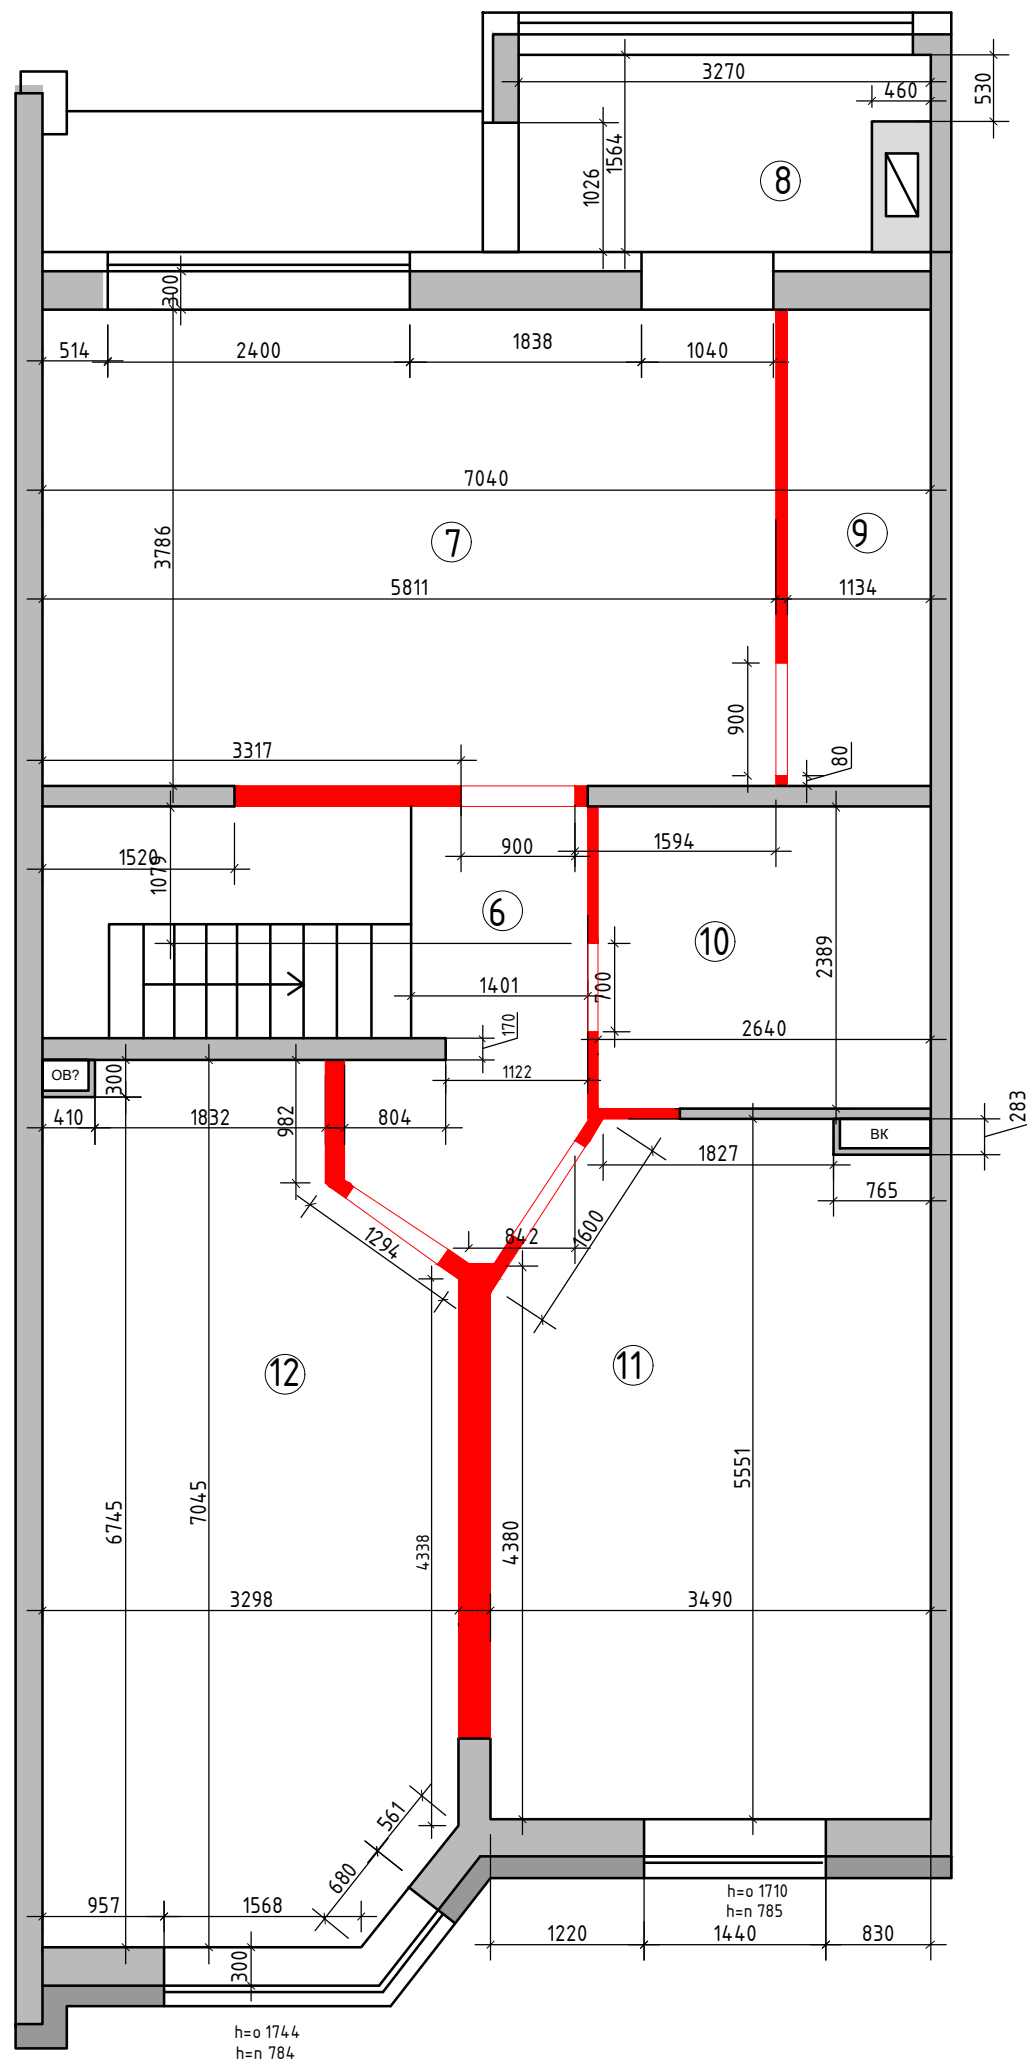


Экспликация помещений
1 этаж

№№ комн.	Характеристики комнат и помещений	Общая площадь
		всего
1	Тамбур	4,2
2	Прихожая	17,7
3	Санузел	4,6
4	Кухня-гостиная	26,7
5	Бойлерная	5,4
Итого:		58,6

Условные обозначения:
■ демонтируемые перегородки

М 1:60

Заказчик	Согласованно	Дата	Подпись	Адрес: г. Раменское , ул. Молодежная, д 6, 54			
		27.04.26			Стадия	Лист	Листов
Дизайнер	Чапланова					50	99
				Танхаус	Студия дизайна интерьера Полины Чапановой		
				План демонтажа перегородок 2 этаж			

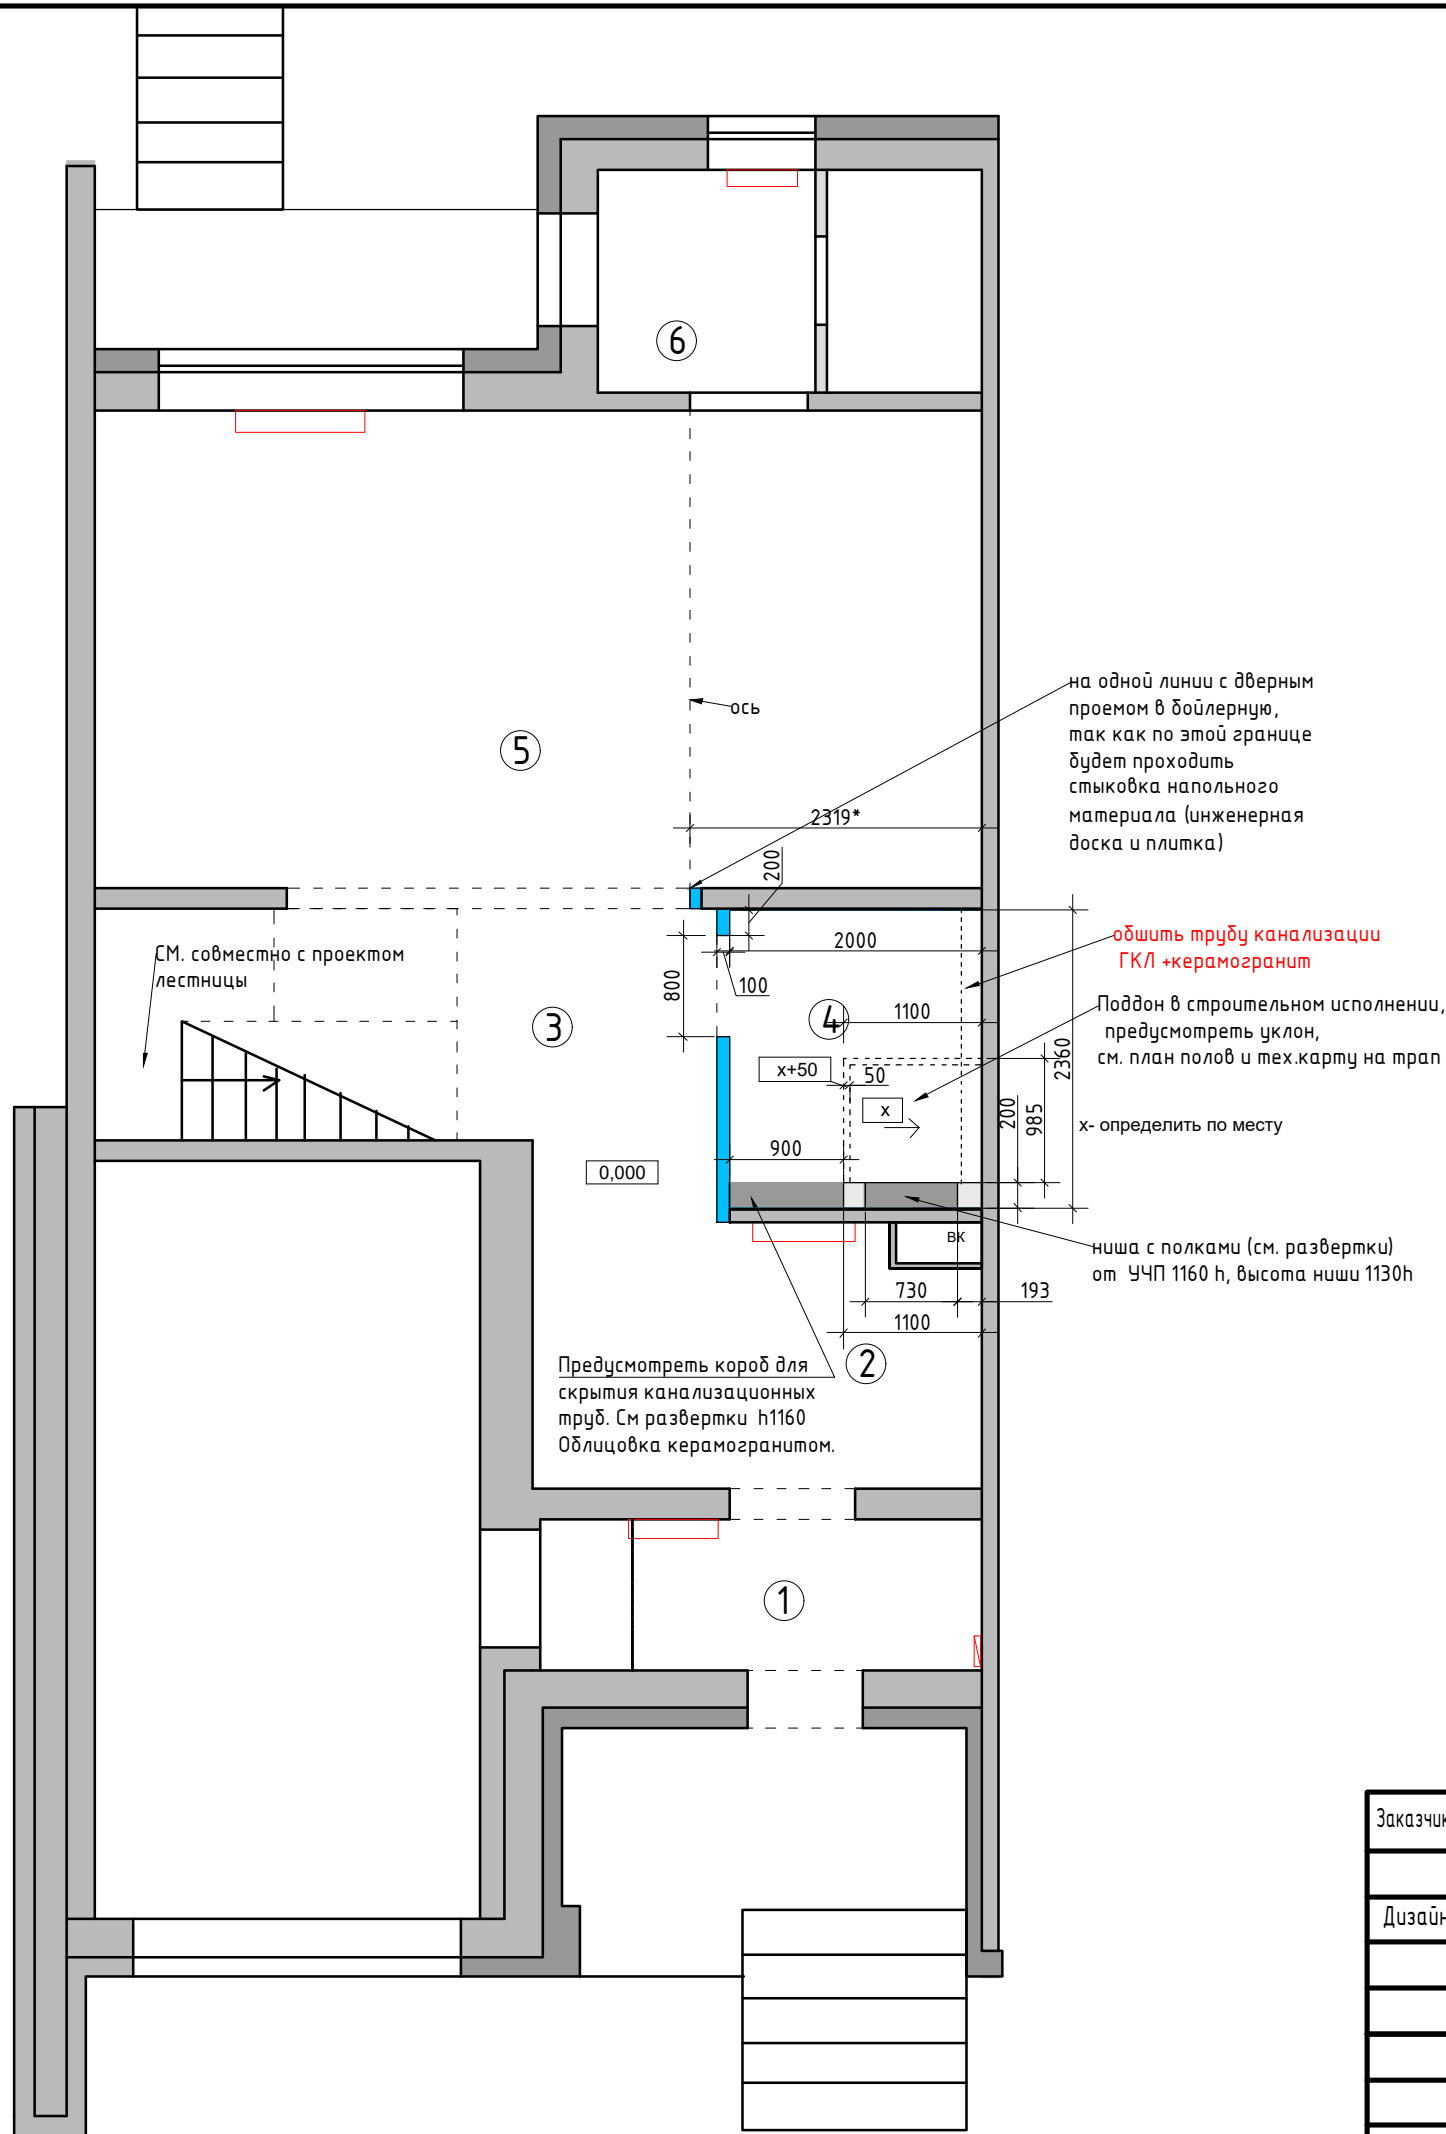


Экспликация помещений 1 этаж		
№№ комн.	Характеристики комнат и помещений	Общая площадь
		всего
1	Тамбур	4,2
2	Прихожая	8,4
3	Коридор	9,0
4	Санузел	4,5
5	Кухня-гостиная	27,2
6	Бойлерная	5,2
Итого:		58,5

Условные обозначения:
возводимые перегородки из блока с учетом штукатурки 100 мм
монтируемые перегородки и конструкции
Примечание:
Высота проемов 2100 h от Ч.Ч.П
Привязки стен даны с учетом штукатурки 10 мм.
В местах установки навесной мебели, телевизора предусмотреть закладные.
См. совместно с планом мебели и развертками
0,000 - за отметку 0,000 принят уровень
чистого пола в коридоре
- радиаторы сущ.

М 1:60

Заказчик	Согласованно	Дата	Подпись	Адрес: г. Раменское , ул. Молодежная, д 6, 54		
Дизайнер	Чапланова	27.04.26				
				Танхаус		
				План возводимых перегородок 1 этаж		
				Стадия	Лист	Листов
					51	99
				Студия дизайна интерьера Полины Чаплановой		

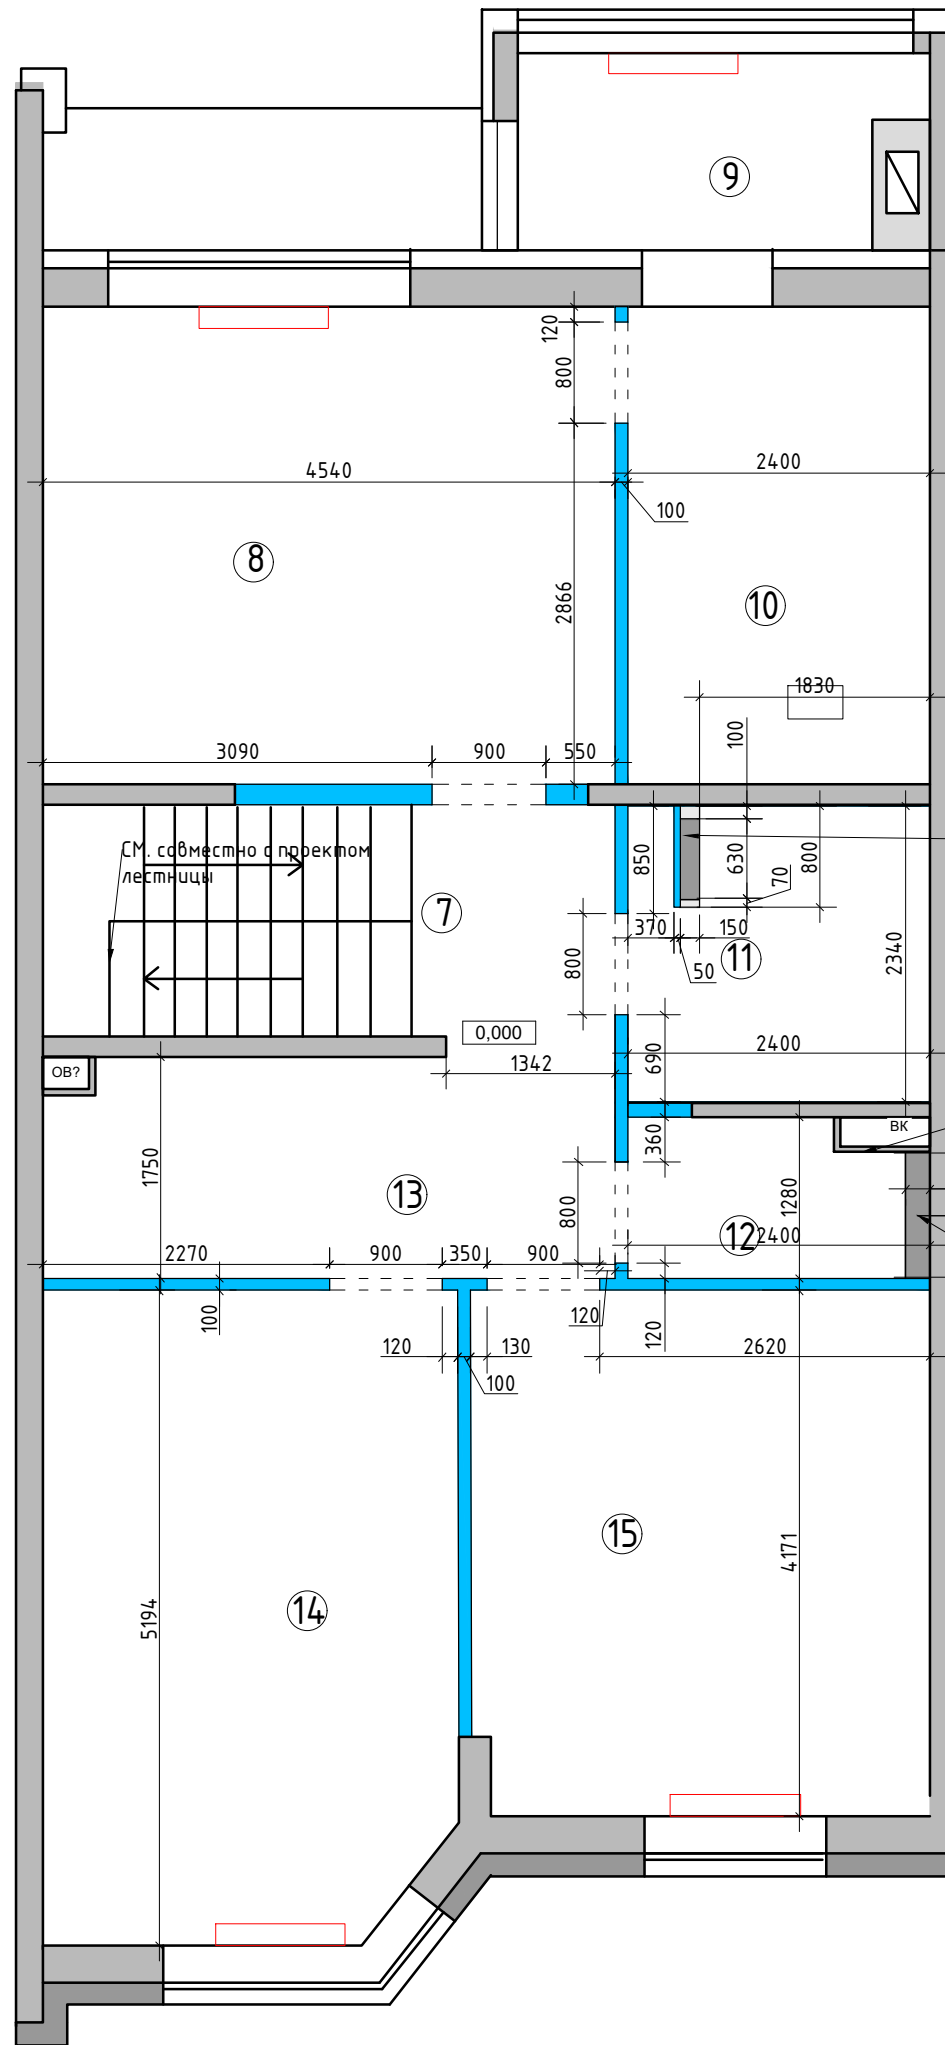

ниша с полками из керамогранита
(см. развертки)
от УЧП 850 h, высота ниши 1250h

Предусмотреть гребенку
в тех. люке

Предусмотреть короб для
скрытия канализационных
труб. См развертки h1123 в
кратность плитки. Облицовка
плиткой.

Экспликация помещений
2 этаж

№№ комн.	Характеристики комнат и помещений	Общая площадь
		всего
7	Коридор	3,3
8	Мастер-спальня	17,2
9	Тамбур	4,7
10	Гардеробная	9,0
11	Ванная комната	5,7
12	Санузел	2,9
13	Игровая	7,8
14	Детская комната 2	16,7
15	Детская комната 1	15,0
Итого:		82,3

Условные обозначения:

- возводимые перегородки из блока с учетом штукатурки 100 мм
- монтажные перегородки и конструкции

Примечание:


- Высота проемов 2100 h от У.Ч.П
- Привязки стен даны с учетом штукатурки 10 мм.
- В местах установки навесной мебели, телевизора предусмотреть закладные.
- См. совместно с планом мебели и развертками
- за отметку 0,000 принят уровень чистого пола в коридоре
- радиаторы сущ.

М 1:60

Заказчик	Согласованно	Дата	Подпись	Адрес: г. Раменское, ул. Молодежная, д 6, 54			
		27.04.26			Стадия	Лист	Листов
Дизайнер	Чапланова			Танхаус		52	99
					Студия дизайна интерьера Полины Чаплановой		
				План возводимых перегородок			
				2 этаж			

Экспликация помещений
мансардный этаж

№№ комн.	Характеристики комнат и помещений	Общая площадь
		всего
16	Зона отдыха	46,7
17	Кабинет	16,2
18	Детская комната 3	16,7
Итого:		79,6

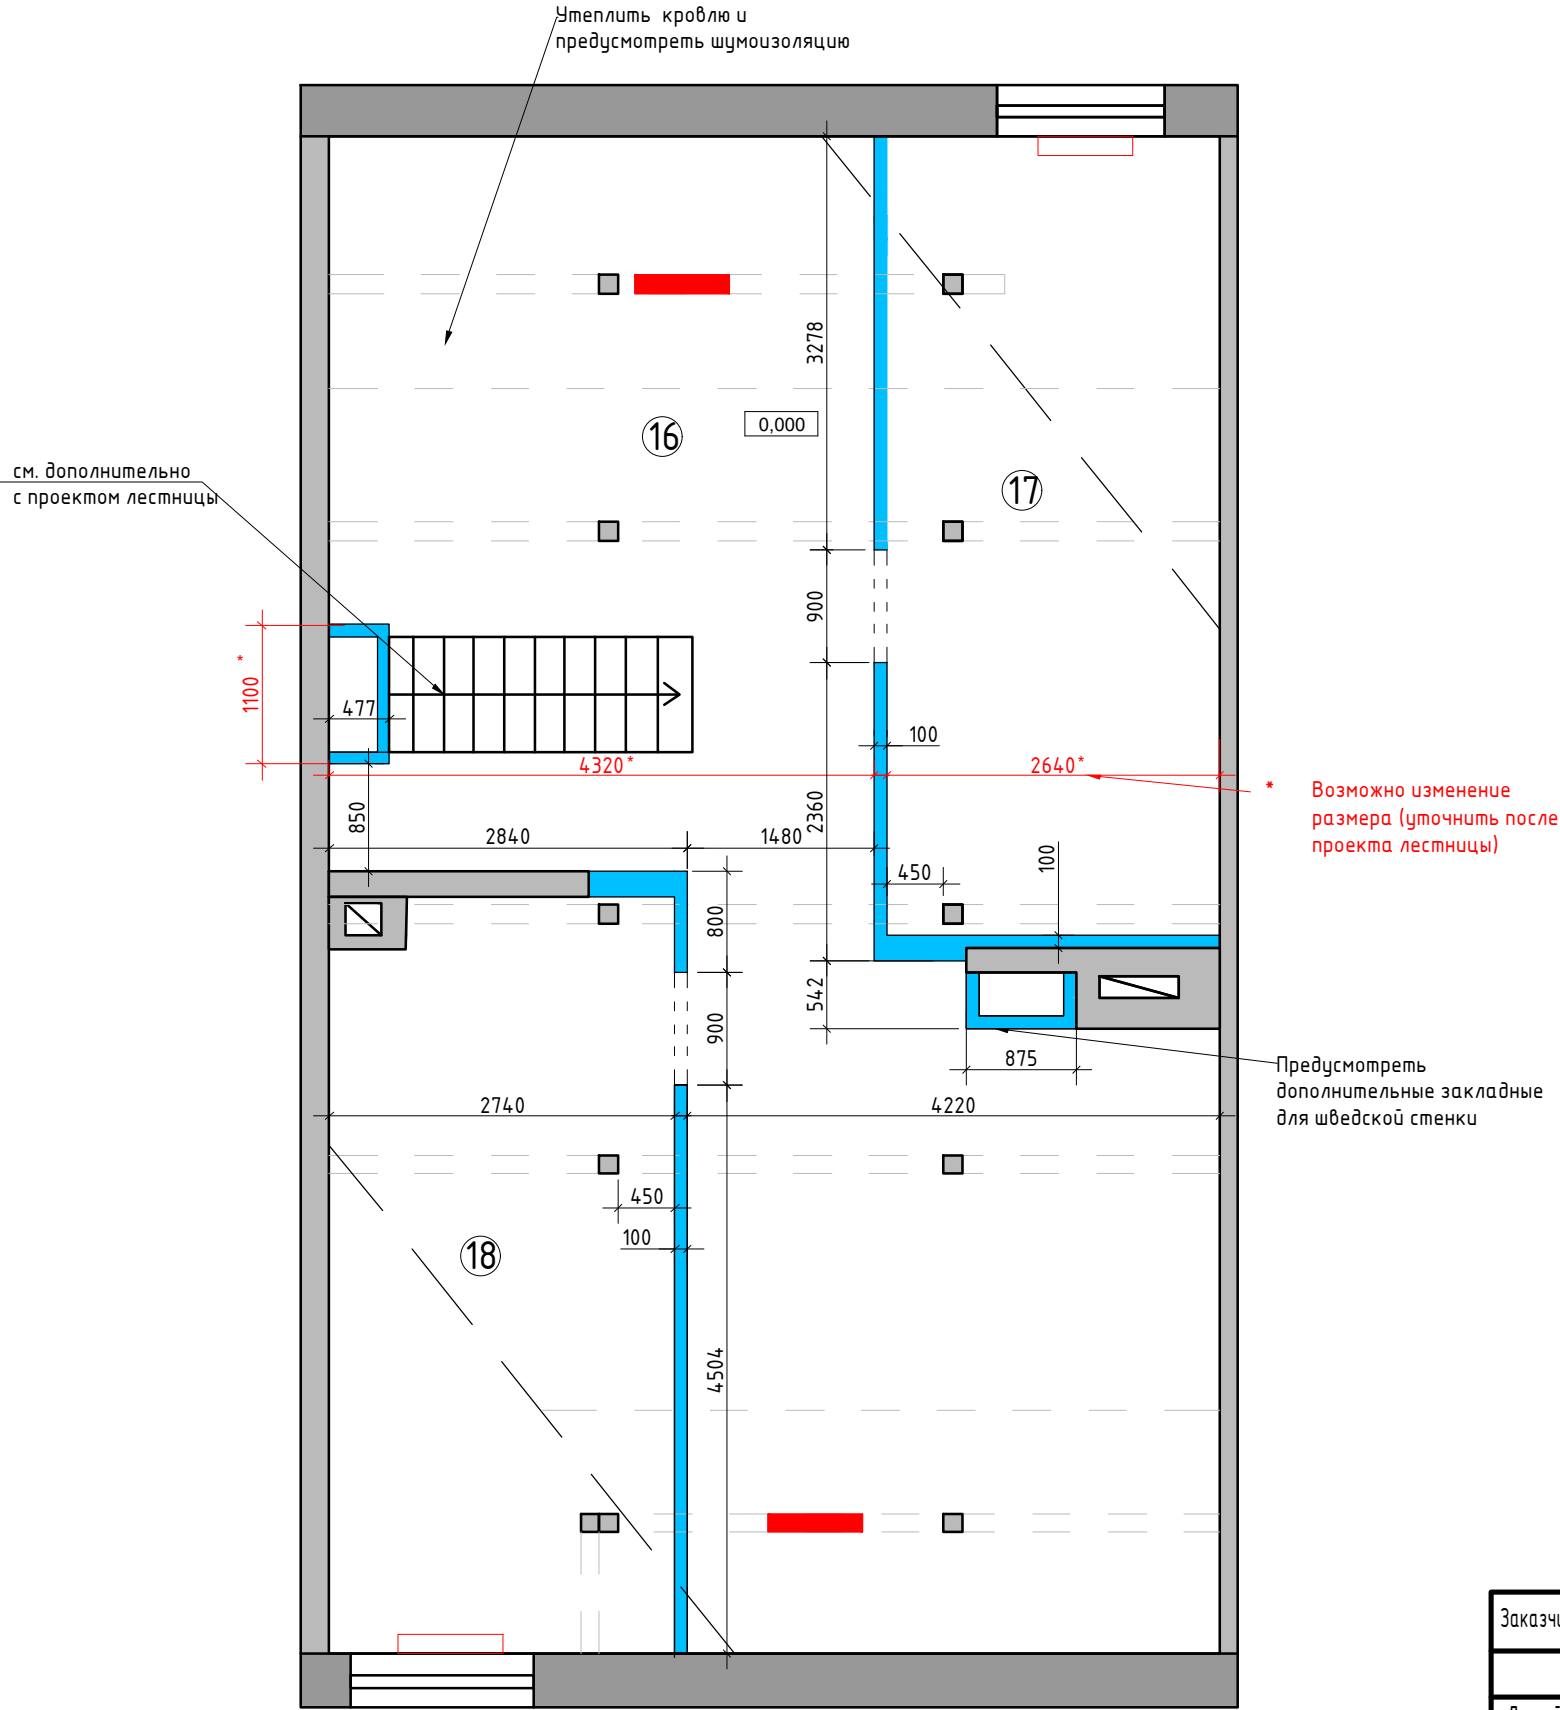


- Условные обозначения:
- возводимые перегородки из блока с учетом штукатурки 100 мм
 - монтируемые перегородки и конструкции
- Примечание:
Высота проемов 2100 h от Ч.Ч.П
Привязки стен даны с учетом штукатурки 10 мм.
В местах установки навесной мебели, телевизора предусмотреть закладные.
См. совместно с планом мебели и развертками
- 0,000 - за отметку 0,000 принят уровень
чистого пола в коридоре
- радиаторы сущ.
- радиаторы монтируемые (предполагаемое расположение)

Утеплить кровлю, предусмотреть шумоизоляцию

М 1:60

Заказчик	Согласованно	Дата	Подпись	Адрес: г. Раменское , ул. Молодежная, д 6, 54			
		27.04.26			Стадия	Лист	Листов
Дизайнер	Чапанова					53	99
				Танхаус	Студия дизайна интерьера Полины Чапановой		
				План возводимых перегородок мансардный этаж			

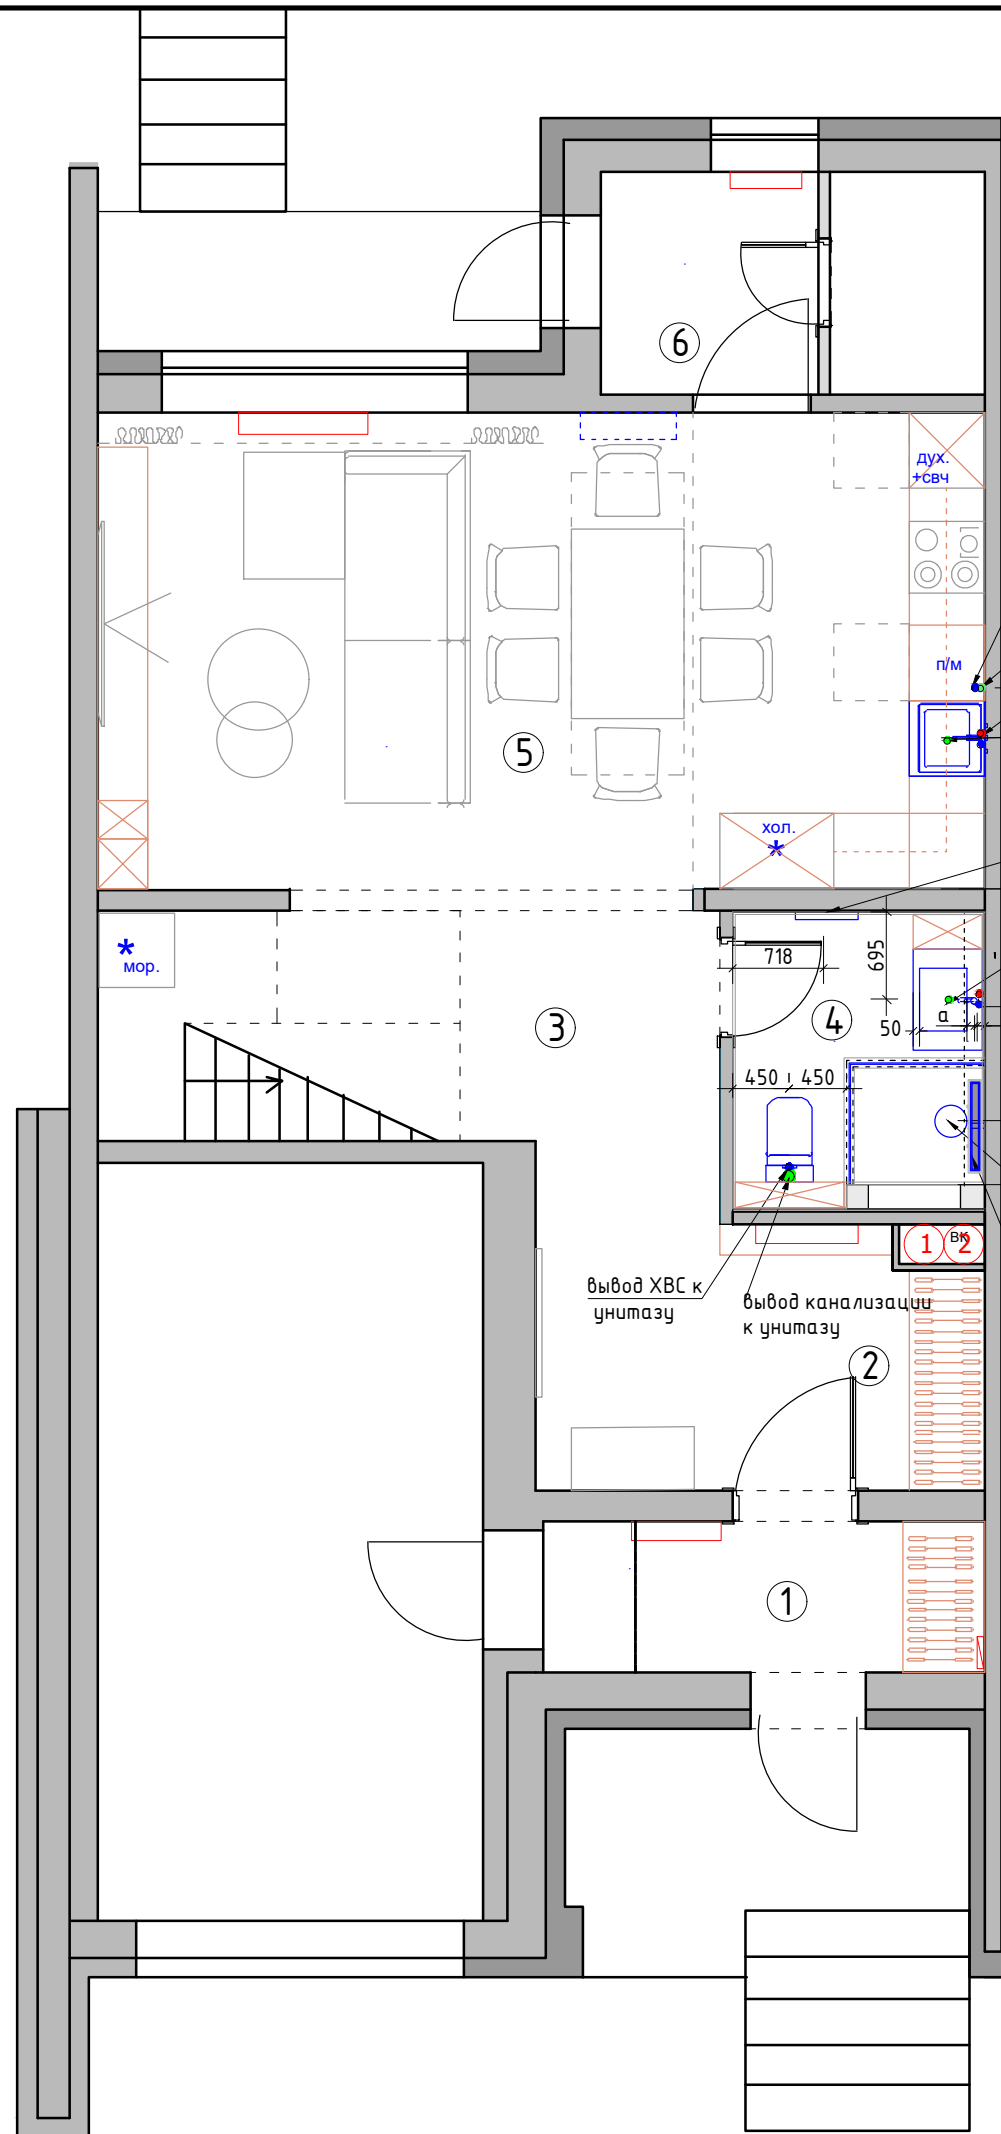

вывод ХВС из стены для п/м, Н=600*

вывод канализации из стены для п/м, Н=550*

вывод ГВС и ХВС к смесителю для раковины -Н=600* (смеситель на столешнице)

вывод канализации к раковине, Н=550*

полотенцесушитель электрический

вывод канализации к раковине, Н=600*

вывод ГВС и ХВС к смесителю для раковины -Н=600* (смеситель на столешнице)

вывод ГВС и ХВС к душевому гарнитуру с последующей разводкой на верхний и ручной душ h1250*

трап, вывод канализации к душу.

вывод ХВС к унитазу

вывод канализации к унитазу

Экспликация помещений
1 этаж

№№ комн.	Характеристики комнат и помещений	Общая площадь
		всего
1	Тамбур	4,2
2	Прихожая	8,4
3	Коридор	9,0
4	Санузел	4,5
5	Кухня-гостиная	27,2
6	Бойлерная	5,2
Итого:		58,5

Условные обозначения

•	Вывод холодной воды
•	Вывод горячей воды
•	Вывод канализации d-50мм
•	Вывод канализации для унитаза d-100 мм
①	Стойка канализации
②	Лючок для доступа к стоякам установить по месту

Примечание:

предусмотреть установку:

- фильтра глубокой очистки
- лючка для доступа к стоякам

Отметкой чистого пола является финишное покрытие пола.

Привязки даны без учета отделочных материалов.

Тип отделочного материала см. ведомость отделочных материалов

Шумоизолировать стояк канализации в технич.коробе.

Предусмотреть систему защиты от протечек воды (согласовать с Заказчиком)


Все выводы к сантехническим приборам согласно тех.картам производителя.

Привязки сантехнического оборудования смотреть СТРОГО с тех. картами

*Размеры даны условно, точные размеры смотреть в тех.картах сантехнического оборудования

М 1:60

Заказчик	Согласованно	Дата	Подпись	Адрес: г. Раменское , ул. Молодежная, д 6, 54			
		27.04.26			Стадия	Лист	Листов
Дизайнер	Чапанова				54	99	
				Танхаус	Студия дизайна интерьера Полины Чапановой		
				План подвода воды и сантехнического оборудования 1 этаж			

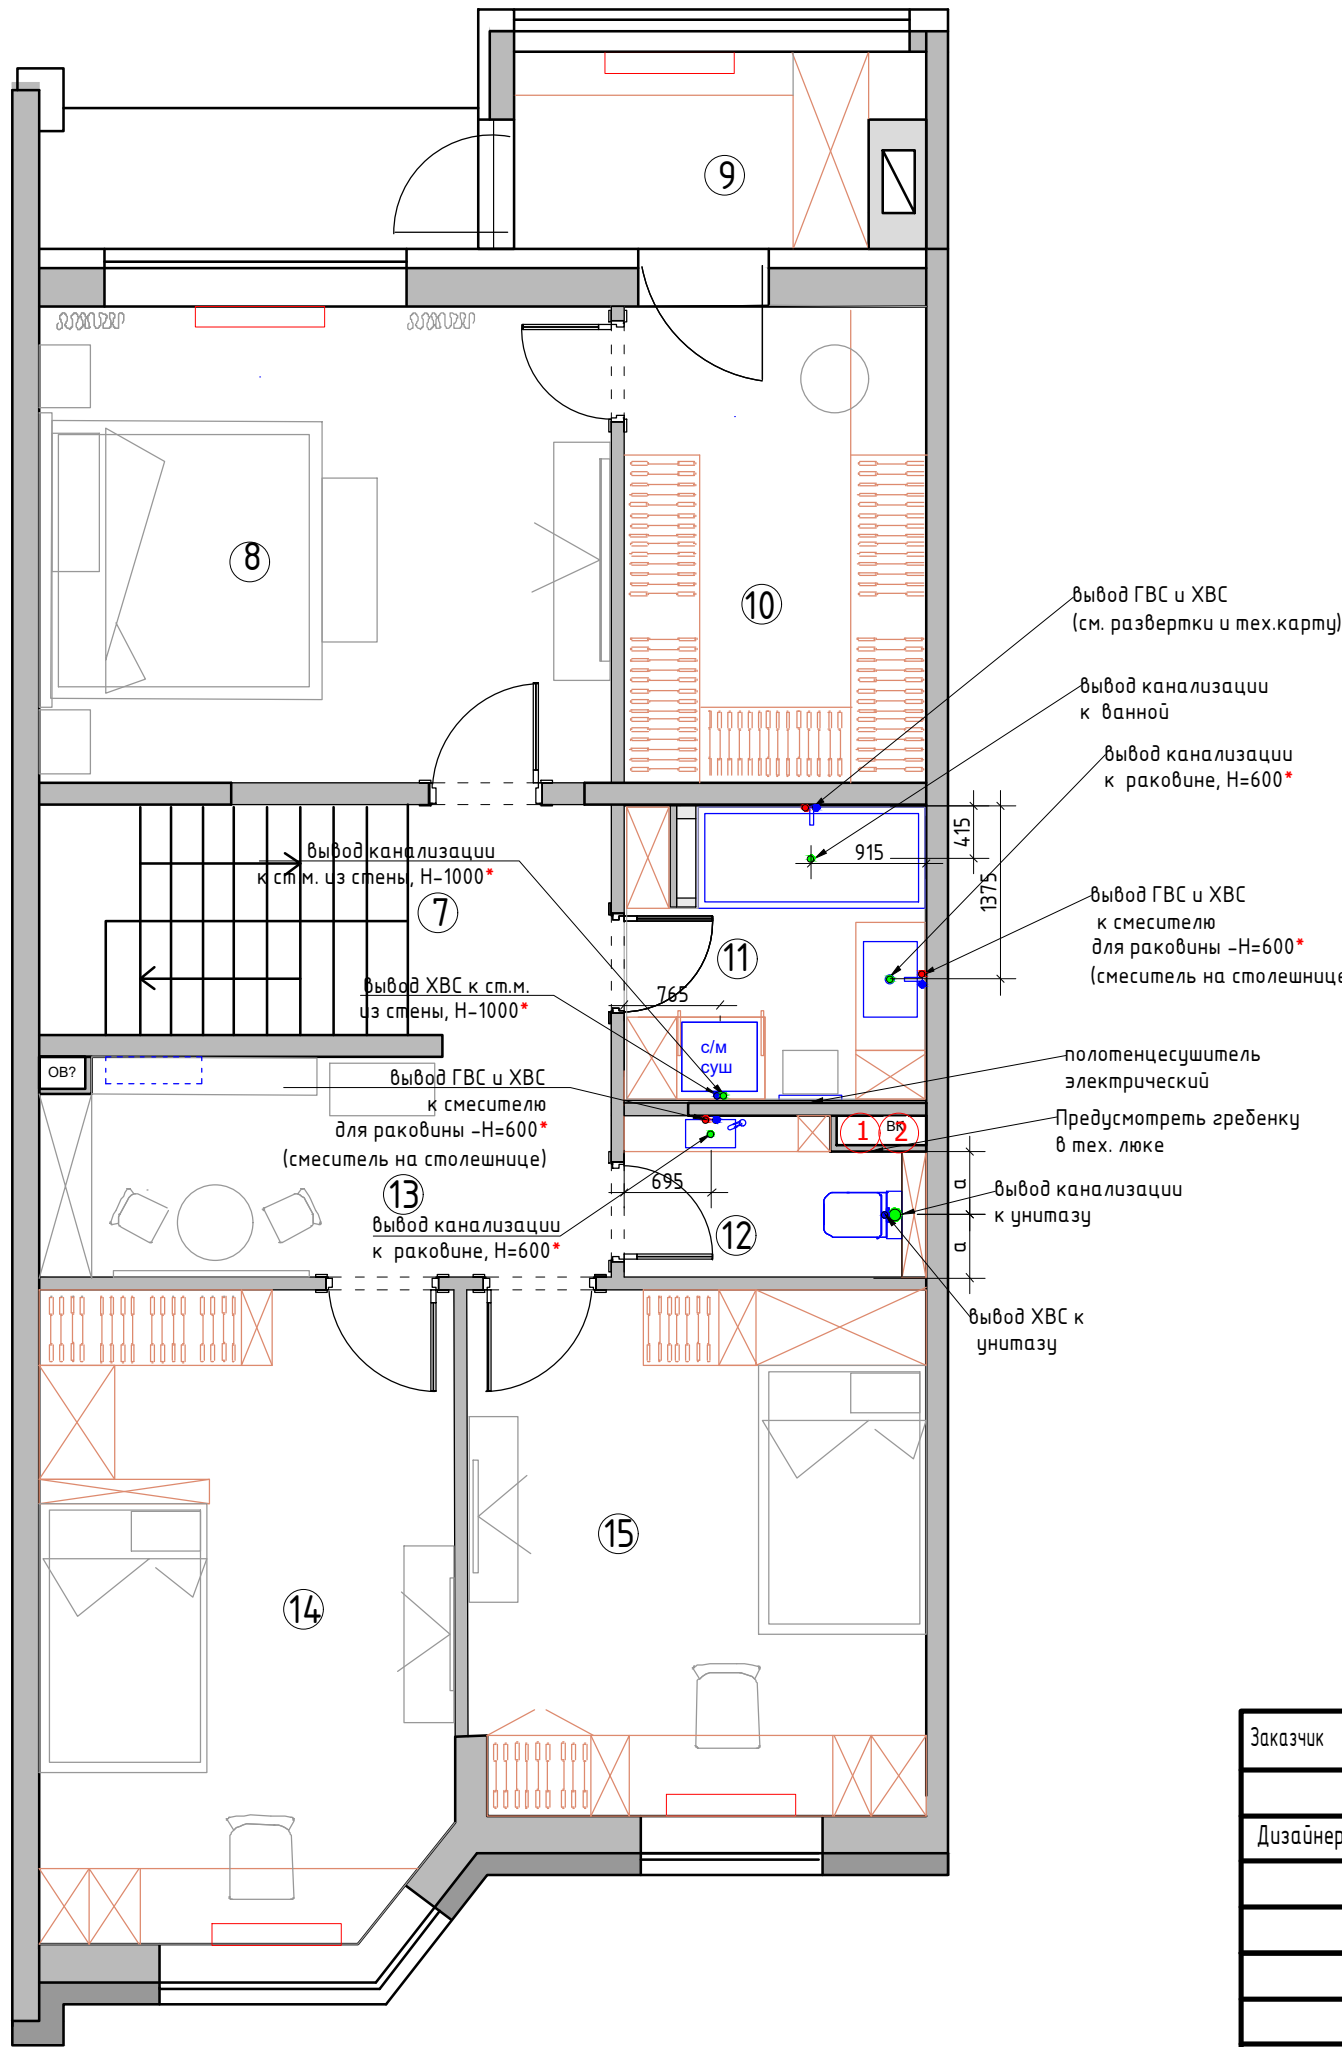

Экспликация помещений
2 этаж

№№ комн.	Характеристики комнат и помещений	Общая площадь
		всего
7	Коридор	3,3
8	Мастер-спальня	17,2
9	Тамбур	4,7
10	Гардеробная	9,0
11	Ванная комната	5,7
12	Санузел	2,9
13	Игровая	7,8
14	Детская комната 2	16,7
15	Детская комната 1	15,0
Итого:		82,3

Условные обозначения

•	Вывод холодной воды
•	Вывод горячей воды
•	Вывод канализации d-50мм
•	Вывод канализации для унитаза d-100 мм
①	Стояк канализации
②	Лючок для доступа к стоякам установить по месту


Примечание:

предусмотреть установку:
-фильтра глубокой очистки
-лючка для доступа к стоякам

Отметкой чистого пола является финишное покрытие пола.
Привязки даны без учета отделочных материалов.
Тип отделочного материала см. ведомость отделочных материалов
Шумоизолировать стояк канализации в технич.коробе.
Предусмотреть систему защиты от протечек воды (согласовать с Заказчиком)
Все выводы к сантехническим приборам согласно тех.картам производителя.
Привязки сантехнического оборудования смотреть СТРОГО с тех. картами
*Размеры даны условно, точные размеры смотреть в тех.картах сантехнического оборудования

М 1:60

Заказчик	Согласованно	Дата	Подпись	Адрес: г. Раменское , ул. Молодежная, д 6, 54			
		27.04.26			Стадия	Лист	Листов
Дизайнер	Чапанова					55	99
				Танхаус	Студия дизайна интерьера Полины Чапановой		
				План подвода воды и сантехнического оборудования 2 этаж			

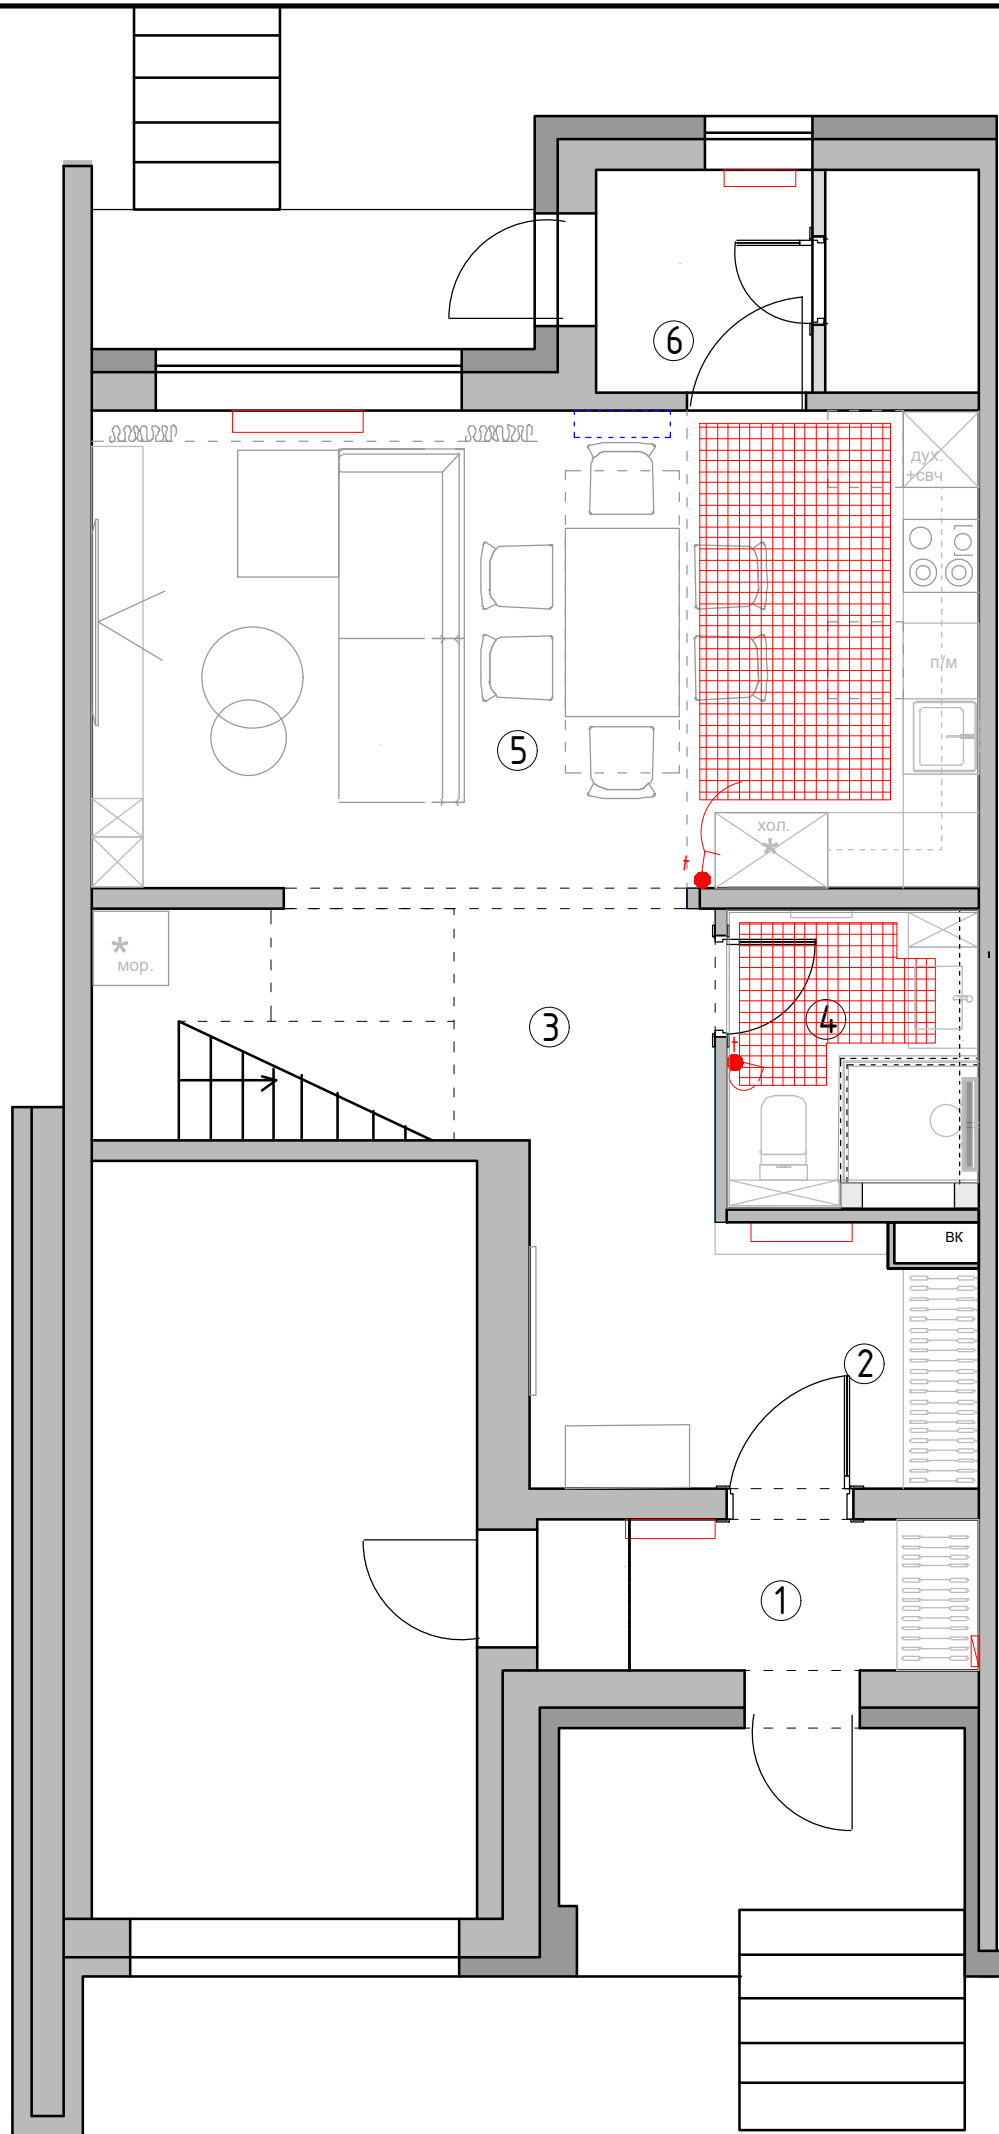

Экспликация помещений 1 этаж		
№№ комн.	Характеристики комнат и помещений	Общая площадь
		всего
1	Тамбур	4,2
2	Прихожая	8,4
3	Коридор	9,0
4	Санузел	4,5
5	Кухня-гостиная	27,2
6	Бойлерная	5,2
Итого:		58,5

Условные обозначения:


 зона теплого электрического пола

 регулятор теплого пола

Регулятор монтировать на h=+0.900от УЧП

Заказчик	Согласованно	Дата	Подпись	Адрес: г. Раменское , ул. Молодежная, д 6, 54			
		27.04.26			Стадия	Лист	Листов
Дизайнер	Чапланова					56	99
				Танхаус	Студия дизайна интерьера Полины Чаплановой		
				План теплого пола 1 этаж			

М 1:60

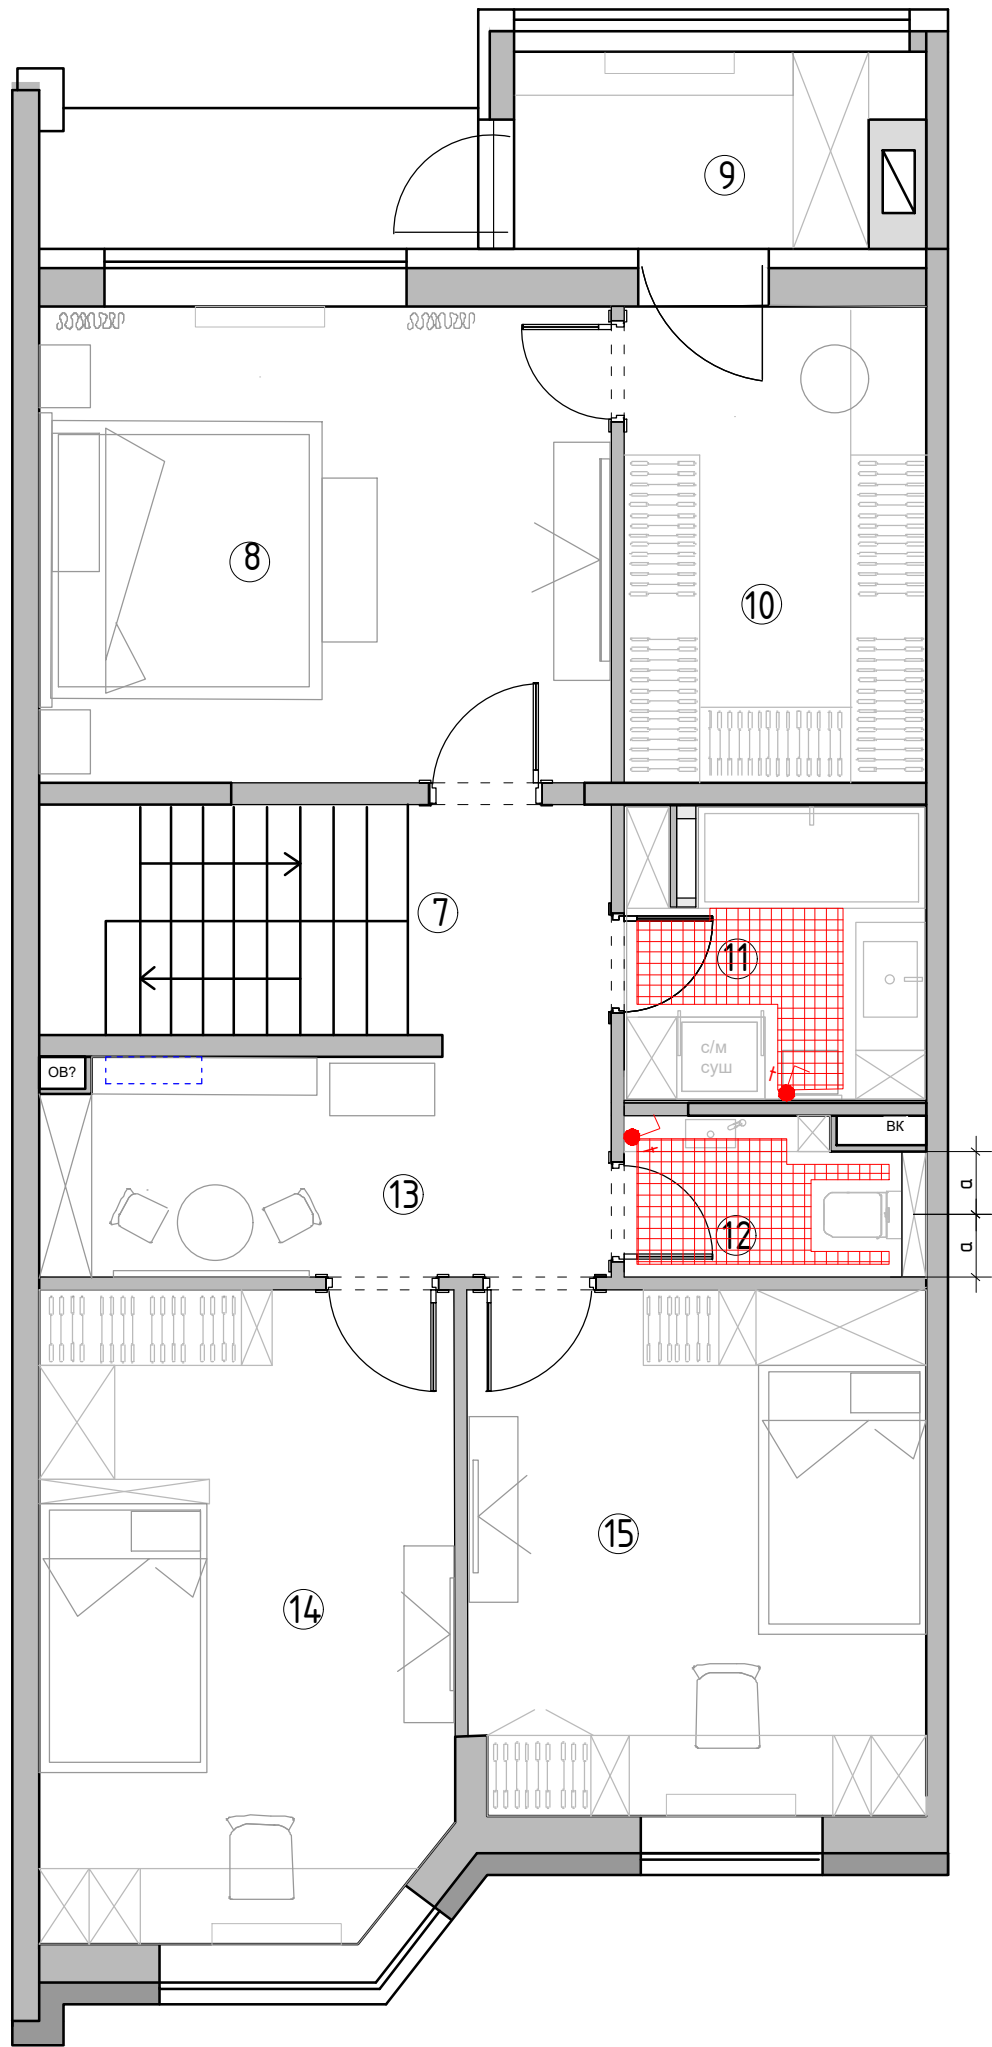

Экспликация помещений
2 этаж

№№ комн.	Характеристики комнат и помещений	Общая площадь
		всего
7	Коридор	3,3
8	Мастер-спальня	17,2
9	Тамбур	4,7
10	Гардеробная	9,0
11	Ванная комната	5,7
12	Санузел	2,9
13	Игровая	7,8
14	Детская комната 2	16,7
15	Детская комната 1	15,0
Итого:		82,3

Условные обозначения:


 зона теплого электрического пола

 регулятор теплого пола

Регулятор монтировать на h=+0.900от УЧП

М 1:60

Заказчик	Согласованно	Дата	Подпись	Адрес: г. Раменское , ул. Молодежная, д 6, 54			
		27.04.26			Стадия	Лист	Листов
Дизайнер	Чапанова					57	99
				Танхаус	Студия дизайна интерьера Полины Чапановой		
				План теплого пола 2 этаж			

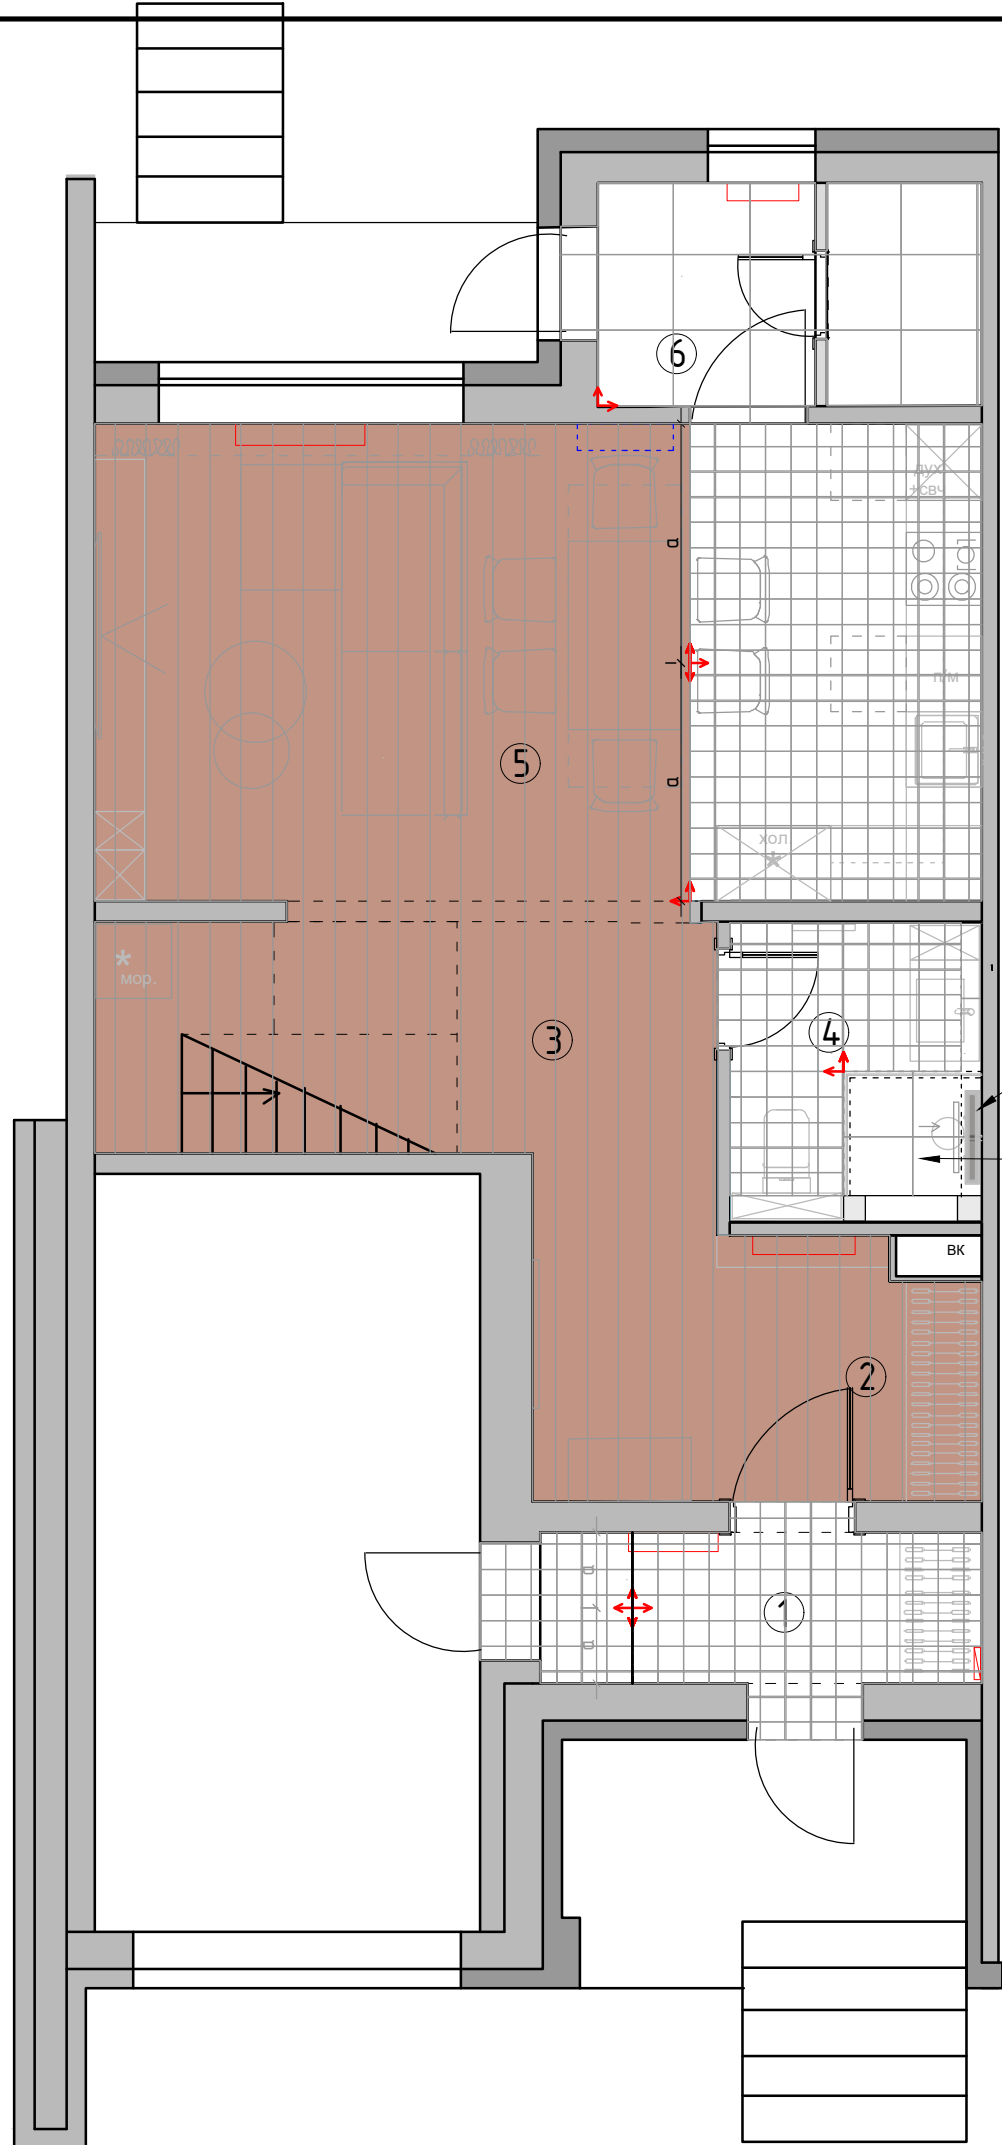

трап, вывод канализации
к душу, см. тех. карту на трап


Поддон в строительном исполнении,
предусмотреть уклон

- Условные обозначения:
- Инженерная доска
 - Помещение 1,4,5
 - Плитка керамическая 20x20
 - Помещение 6
 - Плитка керамическая 60x60
 - Начало раскладки
 - 0.000 Отметка полов от УЧП

Плитка на полу разложена с учетом швов 2 мм.
Примечание: стык покрытий строго под полотном двери.
Через пробковый компенсатор в цвет пола

Экспликация помещений 1 этаж		
№№ комн.	Характеристики комнат и помещений	Общая площадь
		всего
1	Тамбур	4,2
2	Прихожая	8,4
3	Коридор	9,0
4	Санузел	4,5
5	Кухня-гостиная	27,2
6	Бойлерная	5,2
Итого:		58,5


Заказчик	Согласованно	Дата	Подпись	Адрес: г. Раменское, ул. Молодежная, д 6, 54			
		27.04.26			Стадия	Лист	Листов
Дизайнер	Чапланова			Танхаус		58	99
					Студия дизайна интерьера Полины Чаплановой		
				План полов			
				1 этаж			

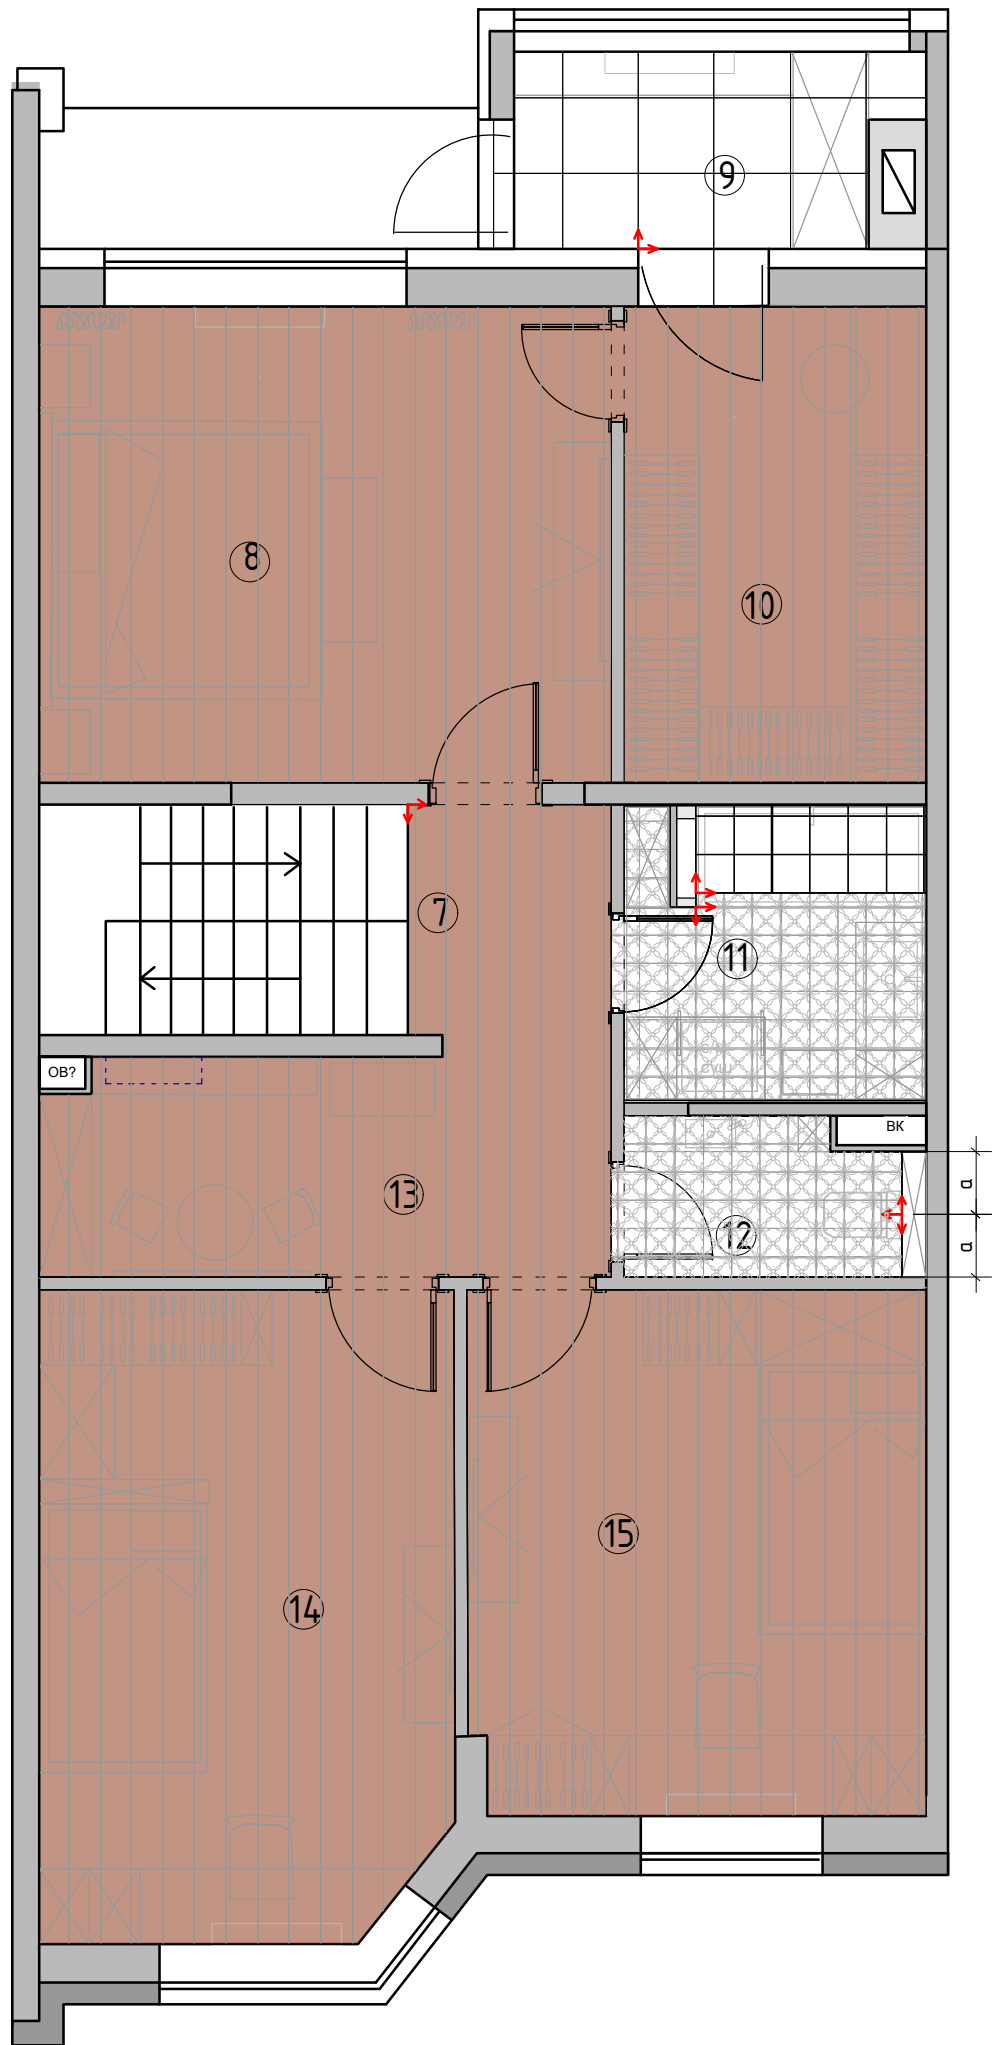

Экспликация помещений
2 этаж

№№ комн.	Характеристики комнат и помещений	Общая площадь
		всего
7	Коридор	3,3
8	Мастер-спальня	17,2
9	Тамбур	4,7
10	Гардеробная	9,0
11	Ванная комната	5,7
12	Санузел	2,9
13	Игровая	7,8
14	Детская комната 2	16,7
15	Детская комната 1	15,0
Итого:		82,3


Условные обозначения:

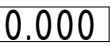-  Инженерная доска
- Помещение 11,12
-  Плитка 22,3х22,3 см
- Помещение 9
-  Плитка керамическая 60х60
- Помещение 11
-  Тех.плитка 30х30
при необходимости
-  Начало раскладки
-  Отметка полов от УЧП

Плитка на полу разложена с учетом швов 2 мм.
Примечание: стык покрытий строго под полотном двери.
Через пробковый компенсатор в цвет пола.

М 1:60


Заказчик	Согласованно	Дата	Подпись	Адрес: г. Раменское , ул. Молодежная, д 6, 54			
		27.04.26			Стадия	Лист	Листов
Дизайнер	Чапланова					59	99
				Танхаус	Студия дизайна интерьера Полины Чаплановой		
				План полов 2 этаж			

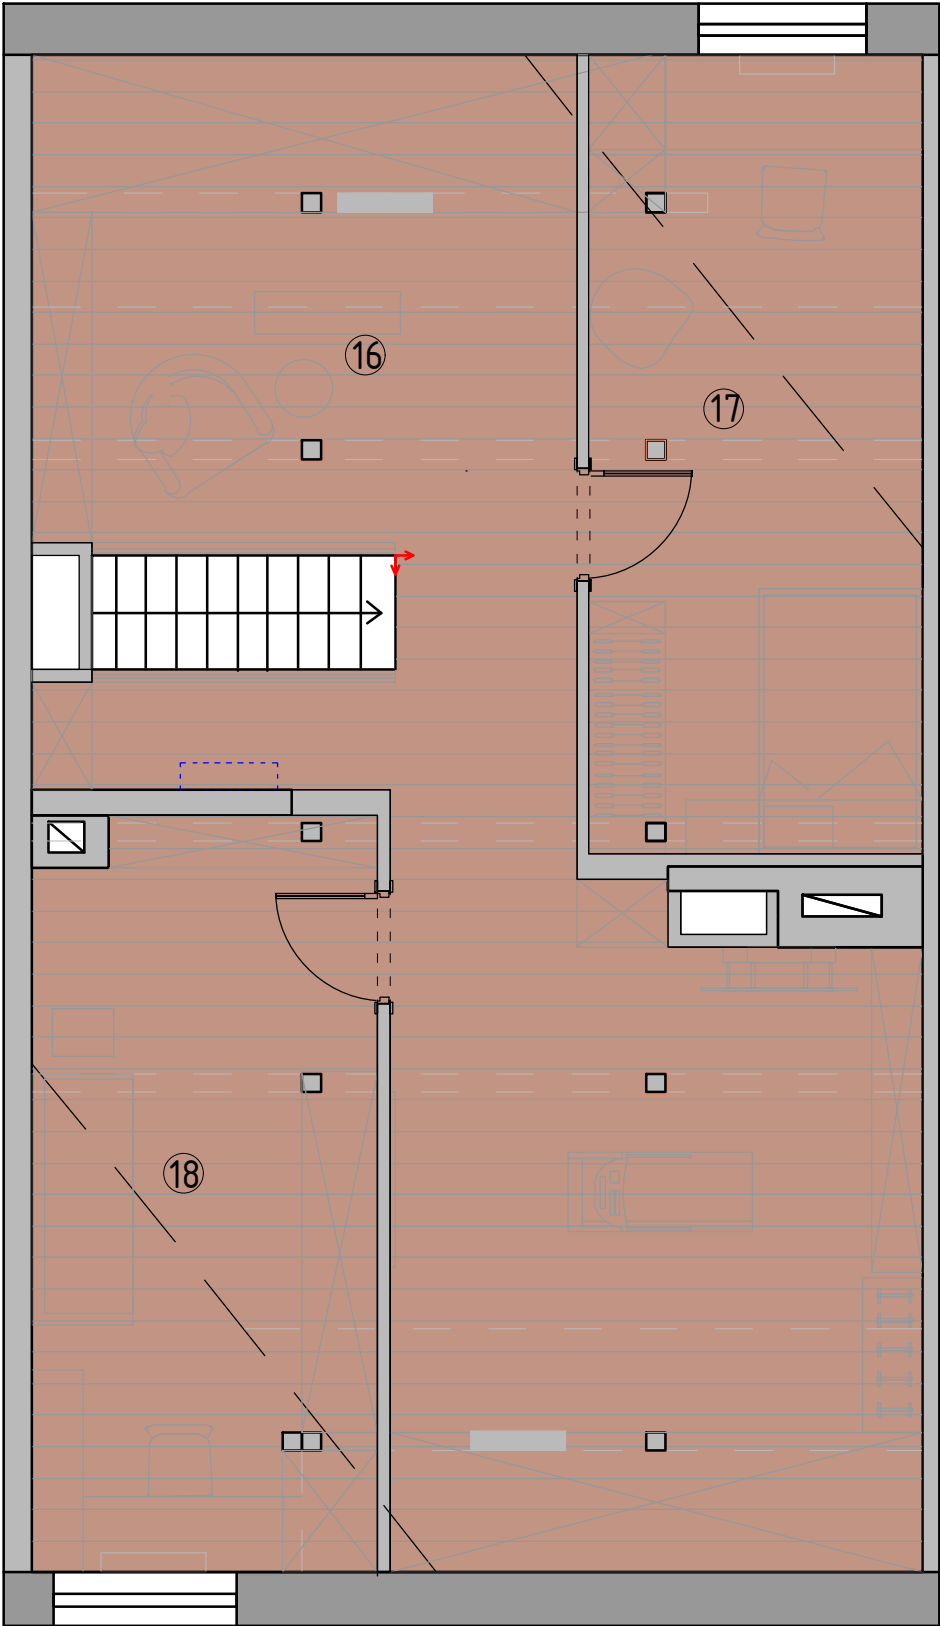

Экспликация помещений
мансардный этаж


№№ комн.	Характеристики комнат и помещений	Общая площадь
		всего
16	Зона отдыха	46,7
17	Кабинет	16,2
18	Детская комната 3	16,7
Итого:		79,6

Условные обозначения:

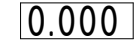-  Ламинат
-  Начало раскладки
-  0.000 Отметка полов от УЧП

М 1:60

Заказчик	Согласованно	Дата	Подпись	Адрес: г. Раменское , ул. Молодежная, д 6, 54		
		27.04.26				
Дизайнер	Чапланова			Танхаус		
				План полов мансардный этаж		
				Стадия	Лист	Листов
					60	99
				Студия дизайна интерьера Полины Чаплановой		

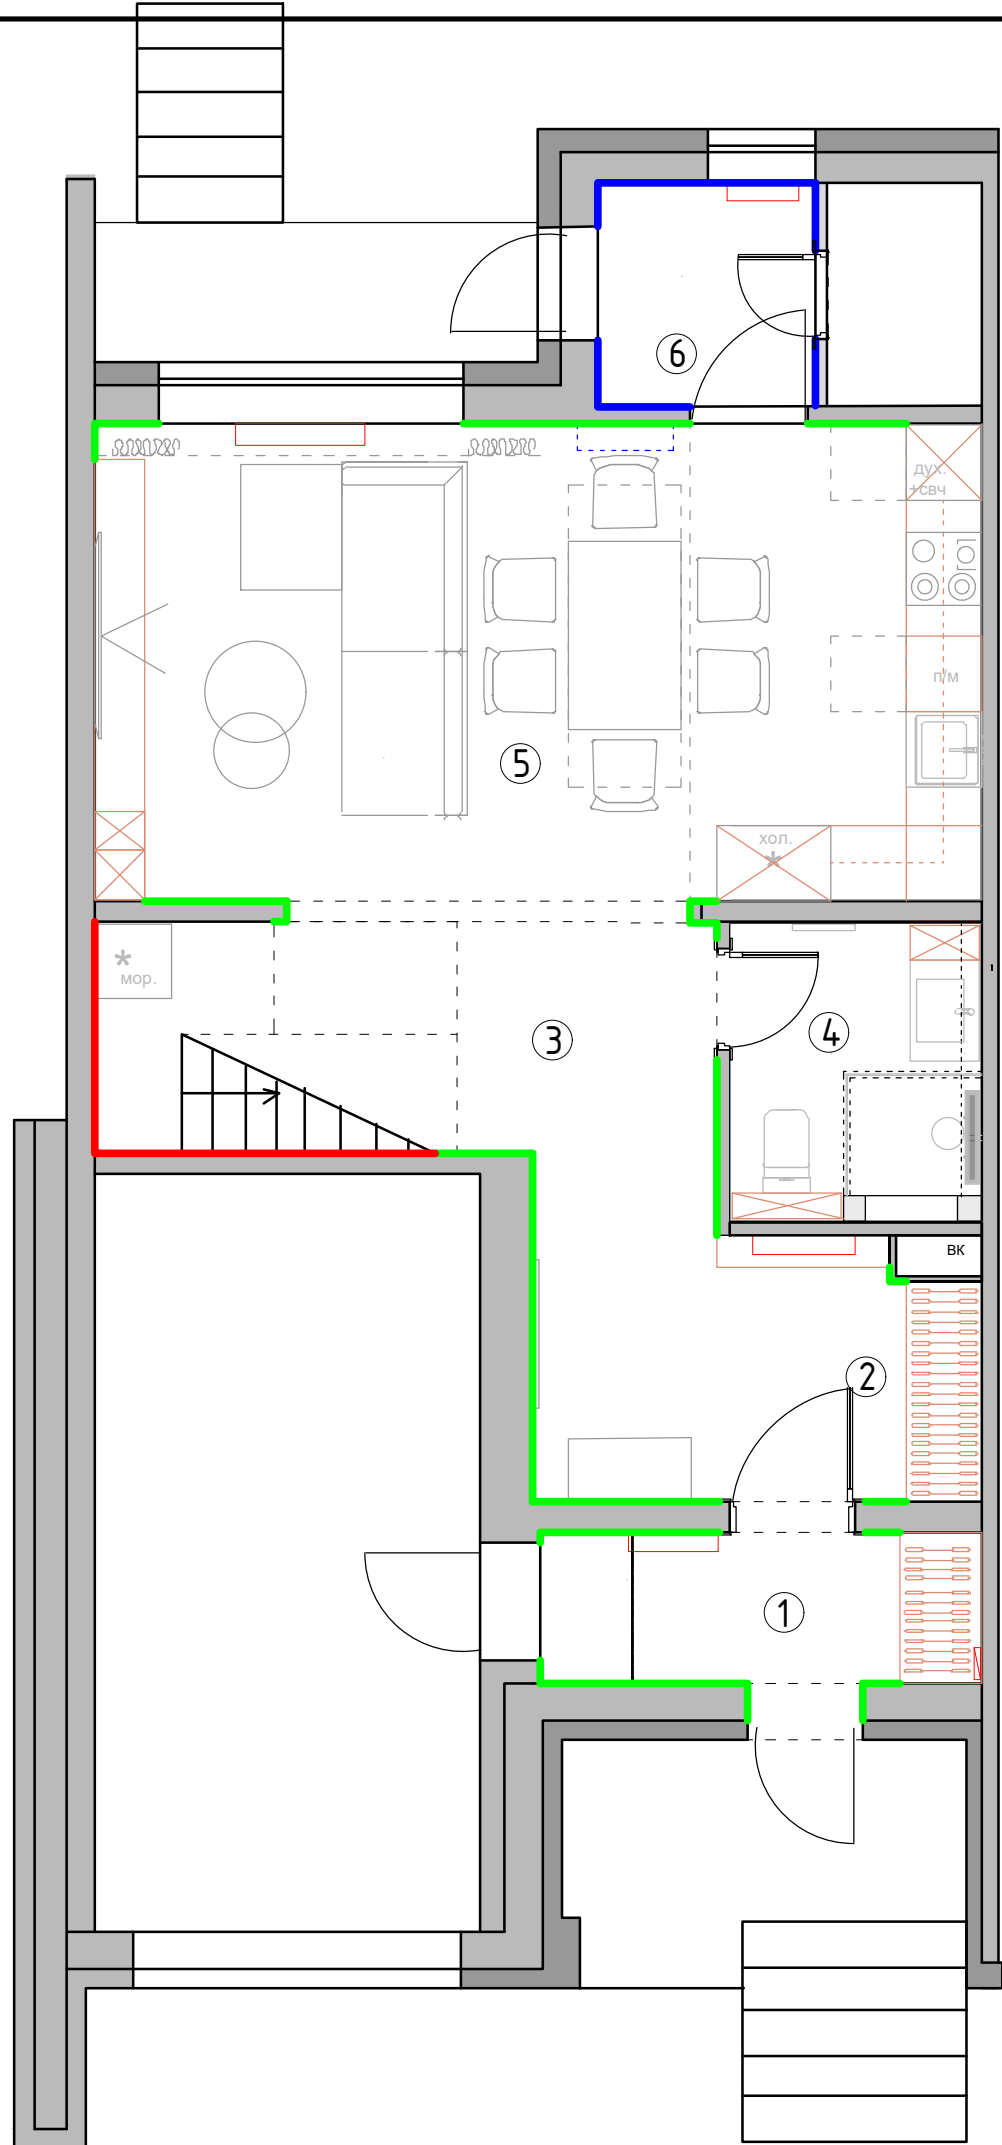

Экспликация помещений
1 этаж


№№ комн.	Характеристики комнат и помещений	Общая площадь
		всего
1	Тамбур	4,2
2	Прихожая	8,4
3	Коридор	9,0
4	Санузел	4,5
5	Кухня-гостиная	27,2
6	Бойлерная	5,2
Итого:		58,5

Условные обозначения:

- плинтус h 100 МДВ белый, см. совместно с развертками
- плинтус h 100 из керамогранита (пола)
- плинтус совместно с лестницей
- При монтаже плинтуса учесть мебель по индивидуальным размерам
- мебель по индивидуальным размерам с плинтусом

М 1:60

Заказчик	Согласованно	Дата	Подпись	Адрес: г. Раменское , ул. Молодежная, д 6, 54			
		27.04.26			Стадия	Лист	Листов
Дизайнер	Чапанова					61	99
				Танхаус	Студия дизайна интерьера Полины Чапановой		
				План плинтусов 1 этаж			

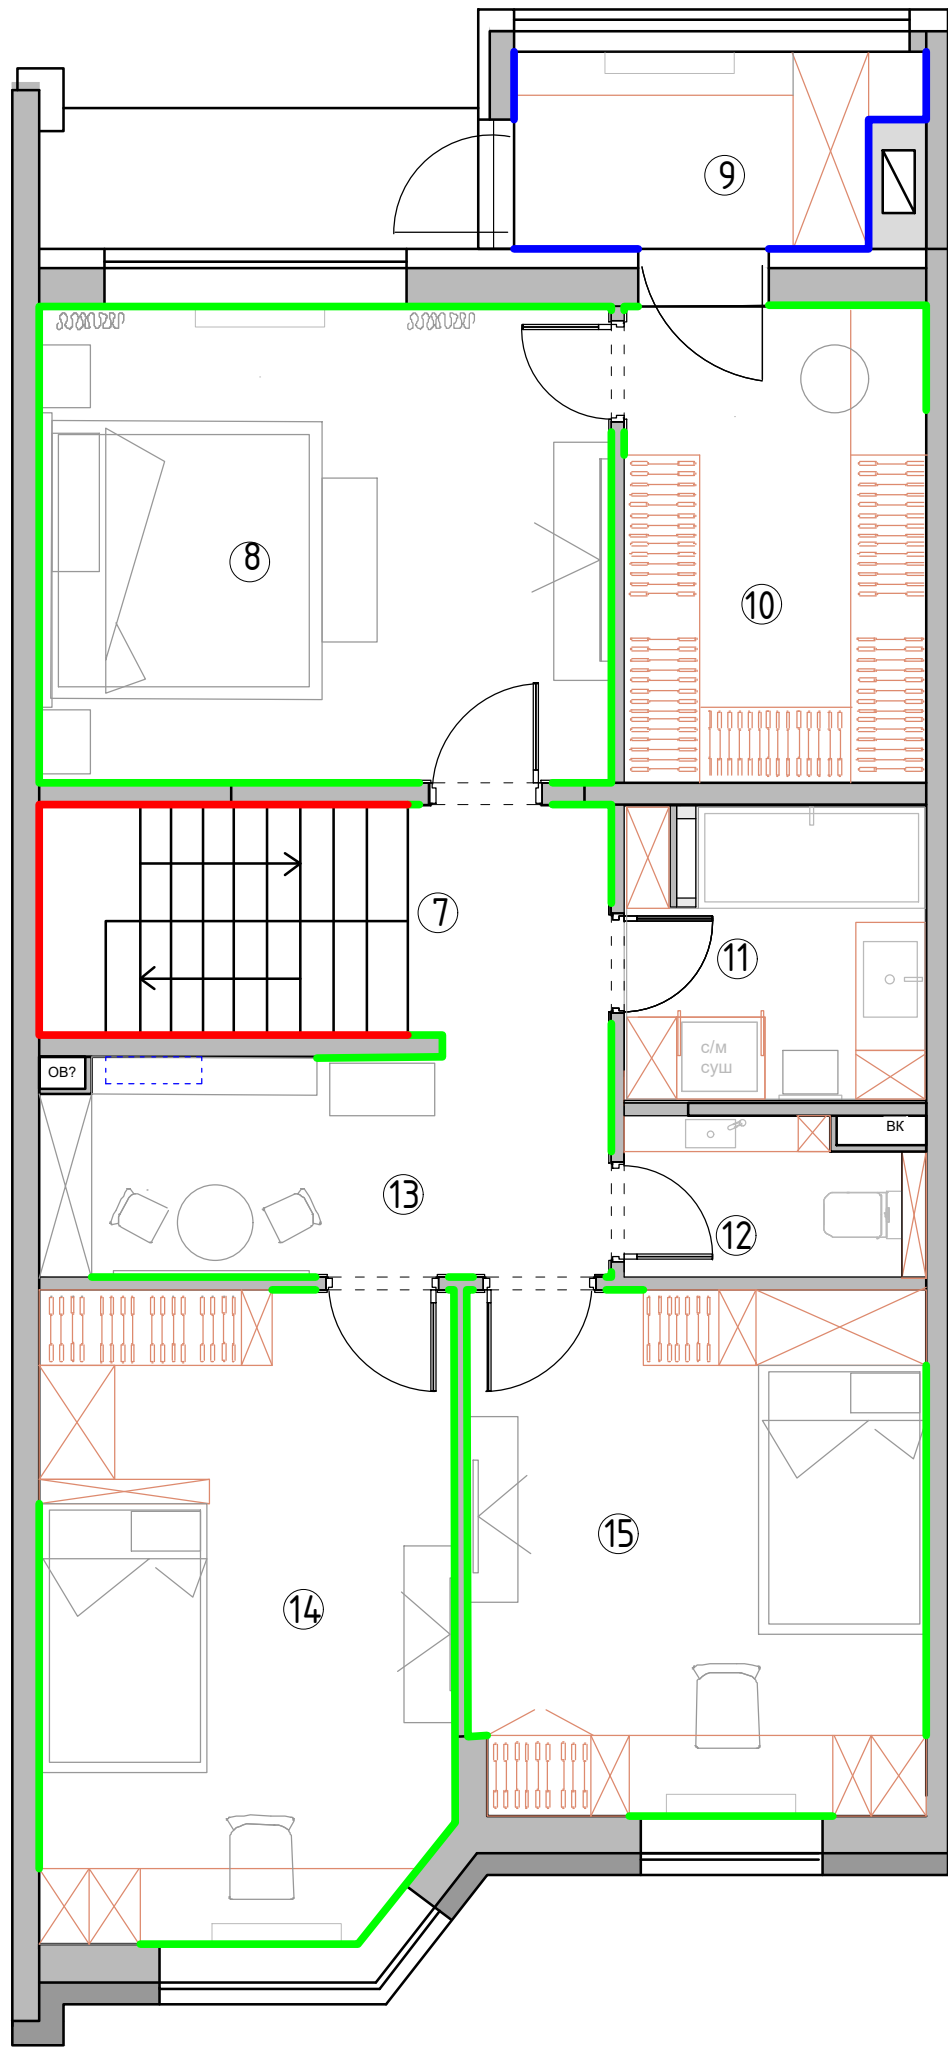

Экспликация помещений
2 этаж


№№ комн.	Характеристики комнат и помещений	Общая площадь
		всего
7	Коридор	3,3
8	Мастер-спальня	17,2
9	Тамбур	4,7
10	Гардеробная	9,0
11	Ванная комната	5,7
12	Санузел	2,9
13	Игровая	7,8
14	Детская комната 2	16,7
15	Детская комната 1	15,0
Итого:		82,3

Условные обозначения:

- плинтус h 100 МДВ белый, см. совместно с развертками
- плинтус h 100 из керамогранита (пола)
- плинтус совместно с лестницей
- При монтаже плинтуса учесть мебель по индивидуальным размерам
- мебель по индивидуальным размерам с плинтусом

М 1:60

Заказчик	Согласованно	Дата	Подпись	Адрес: г. Раменское , ул. Молодежная, д 6, 54			
		27.04.26			Стадия	Лист	Листов
Дизайнер	Чапланова					62	99
				Танхаус	Студия дизайна интерьера Полины Чаплановой		
				План плинтусов			
				2 этаж			

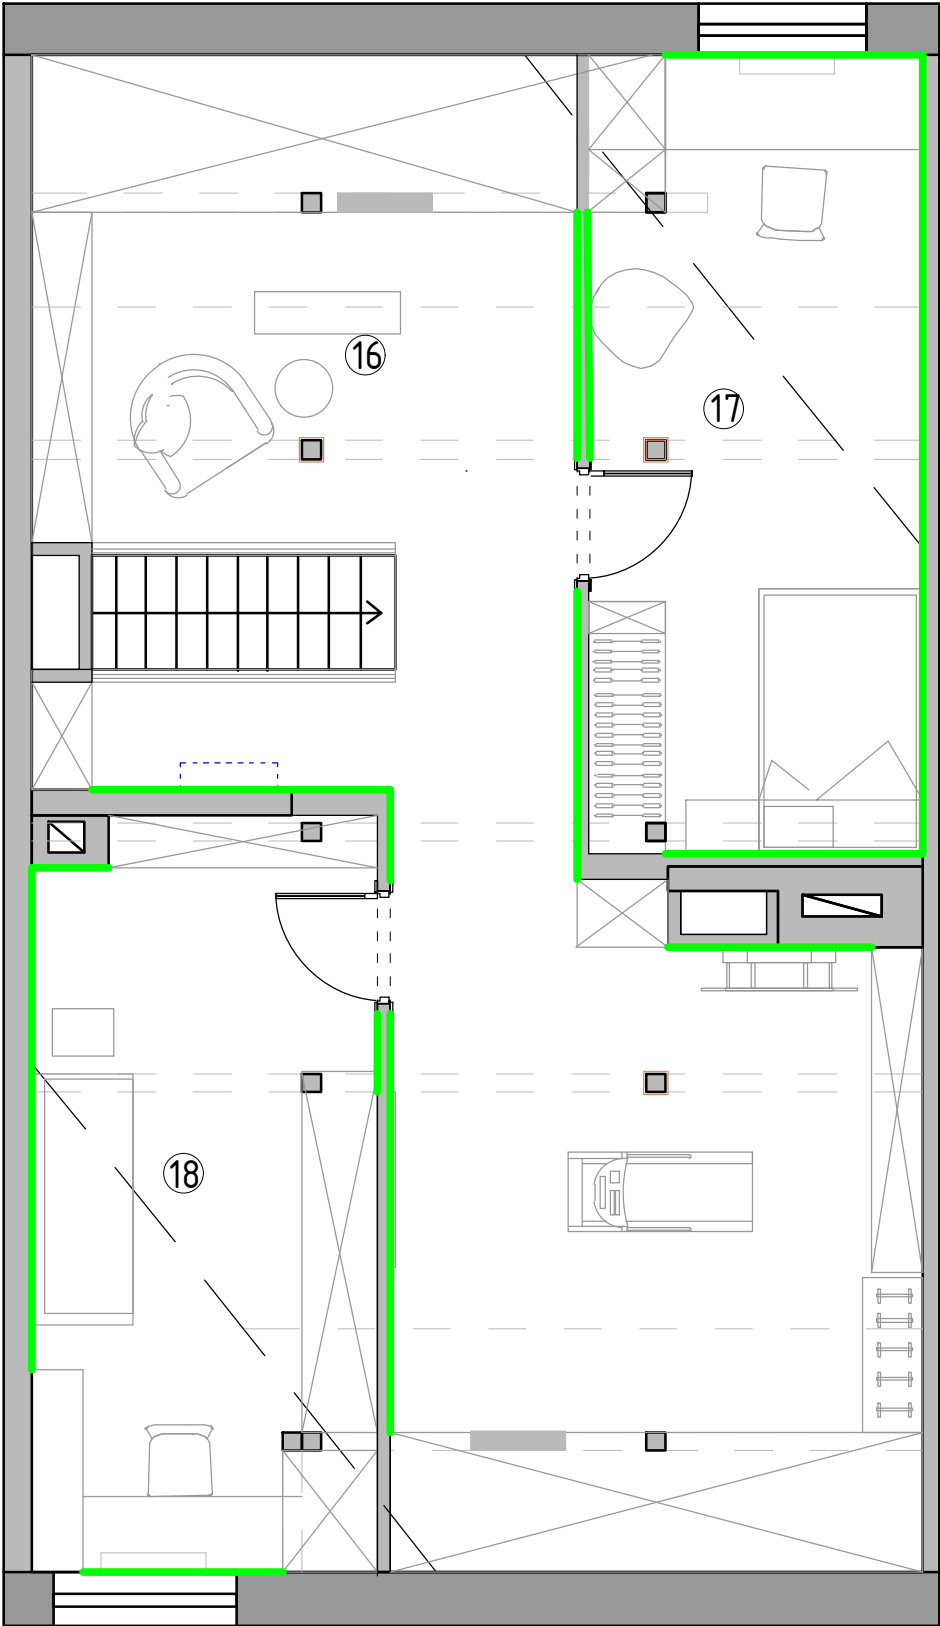

Экспликация помещений
мансардный этаж

№№ комн.	Характеристики комнат и помещений	Общая площадь
		всего
16	Зона отдыха	46,7
17	Кабинет	16,2
18	Детская комната 3	16,7
Итого:		79,6

Условные обозначения:


— плинтус h 100 МДВ под покраску, см. совместно с развертками

При монтаже плинтуса учесть мебель по индивидуальным размерам

— мебель по индивидуальным размерам с плинтусом

М 1:60

Заказчик	Согласованно	Дата	Подпись	Адрес: г. Раменское , ул. Молодежная, д 6, 54			
		27.04.26			Стадия	Лист	Листов
Дизайнер	Чапанова					63	99
				Танхаус	Студия дизайна интерьера Полины Чапановой		
				План плинтусов мансардный этаж			

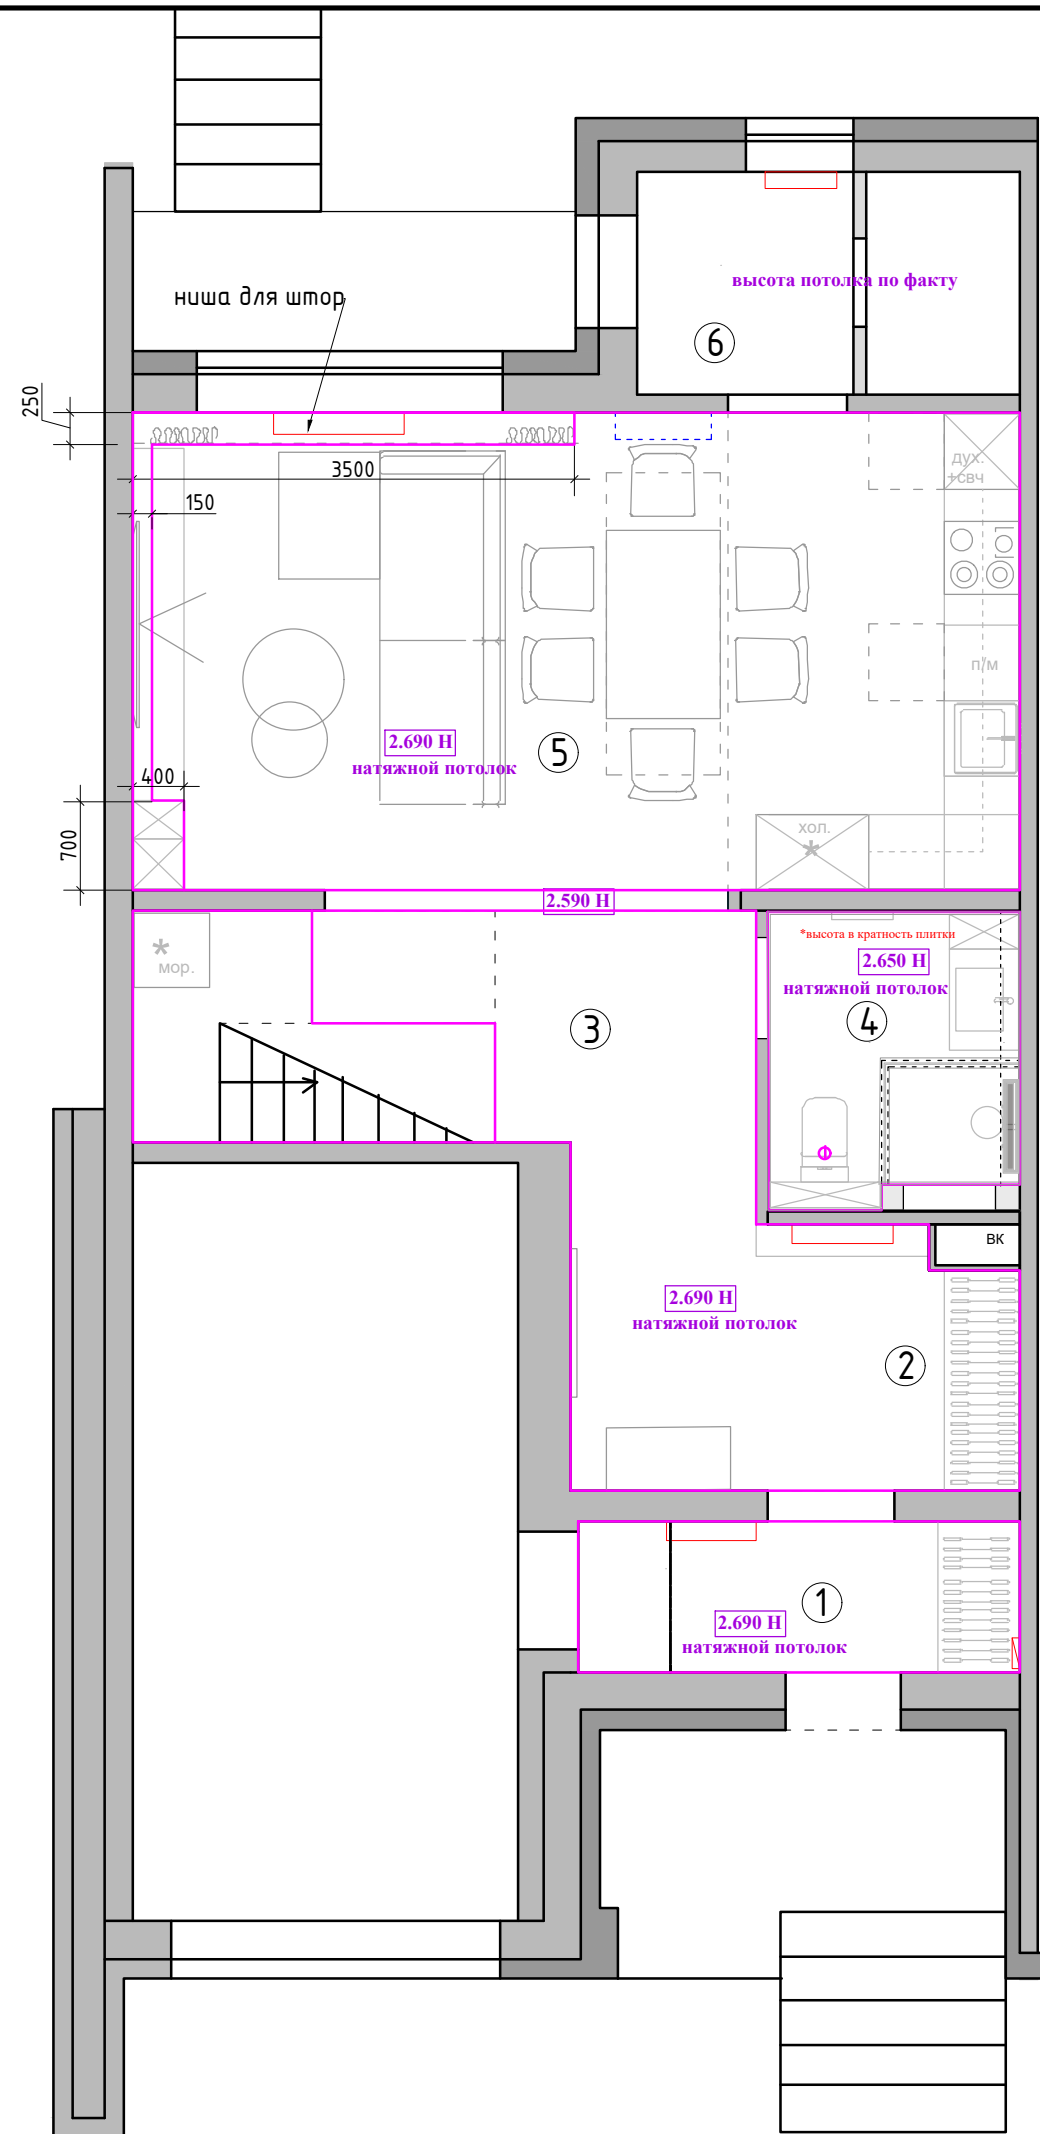

Экспликация помещений 1 этаж		
№№ комн.	Характеристики комнат и помещений	Общая площадь
		всего
1	Тамбур	4,2
2	Прихожая	8,4
3	Коридор	9,0
4	Санузел	4,5
5	Кухня-гостиная	27,2
6	Бойлерная	5,2
Итого:		58,5

Примечание :


1. Натяжные потолки с теневым профилем
2. В местах установки люстр, трековых систем, штор и прочих изделий, оборудования ,подвесных конструкций , установить закладные (см. план освещения и развертки) .
3. Привязки даны по центророборудования, без учета отделочных материалов.
4. За уровня 0.000 взята отметка уровня чистого пола.

УСЛОВНЫЕ ОБОЗНАЧЕНИЯ:

⊗ -вентилятор потолочный вытяжной

М 1:60

Заказчик	Согласованно	Дата	Подпись	Адрес: г. Раменское , ул. Молодежная, д 6, 54			
		27.04.26			Стадия	Лист	Листов
Дизайнер	Чапланова					64	99
				Танхаус	Студия дизайна интерьера Полины Чапановой		
				План потолков 1 этаж			

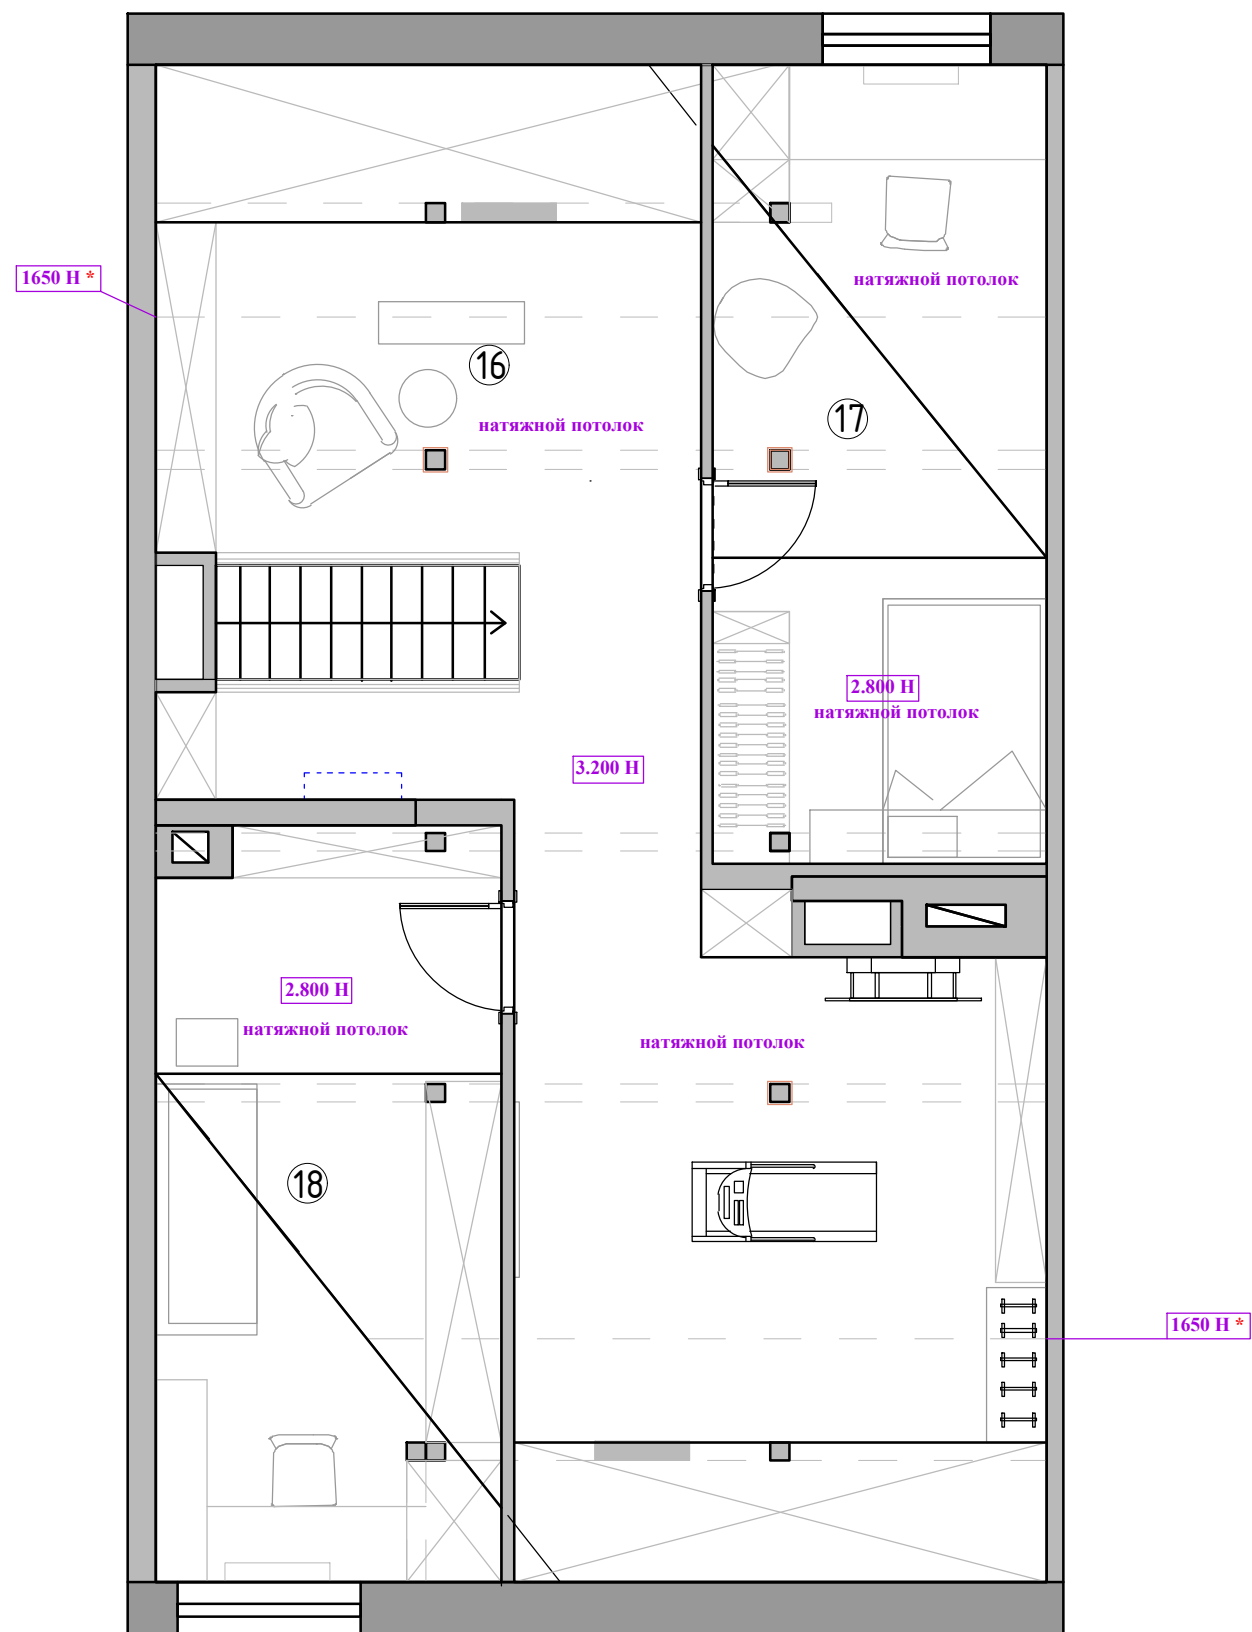

Экспликация помещений
мансардный этаж


№№ комн.	Характеристики комнат и помещений	Общая площадь
		всего
16	Зона отдыха	46,7
17	Кабинет	16,2
18	Детская комната 3	16,7
Итого:		79,6

Примечание :

1. Натяжные потолки с теневым профилем (см.план)
2. В местах установки люстр, трековых систем, штор и прочих изделий, оборудования ,подвесных конструкций , установить закладные (см. план освещения и развертки) .
3. Привязки даны по центроборудования, без учета отделочных материалов.
4. За уровня 0.000 взята отметка уровня чистого пола.

М 1:60

Заказчик	Согласованно	Дата	Подпись	Адрес: г. Раменское , ул. Молодежная, д 6, 54			
		27.04.26			Стадия	Лист	Листов
Дизайнер	Чапланова					66	99
				Танхаус	Студия дизайна интерьера Полины Чаплановой		
				План потолков мансардный этаж			

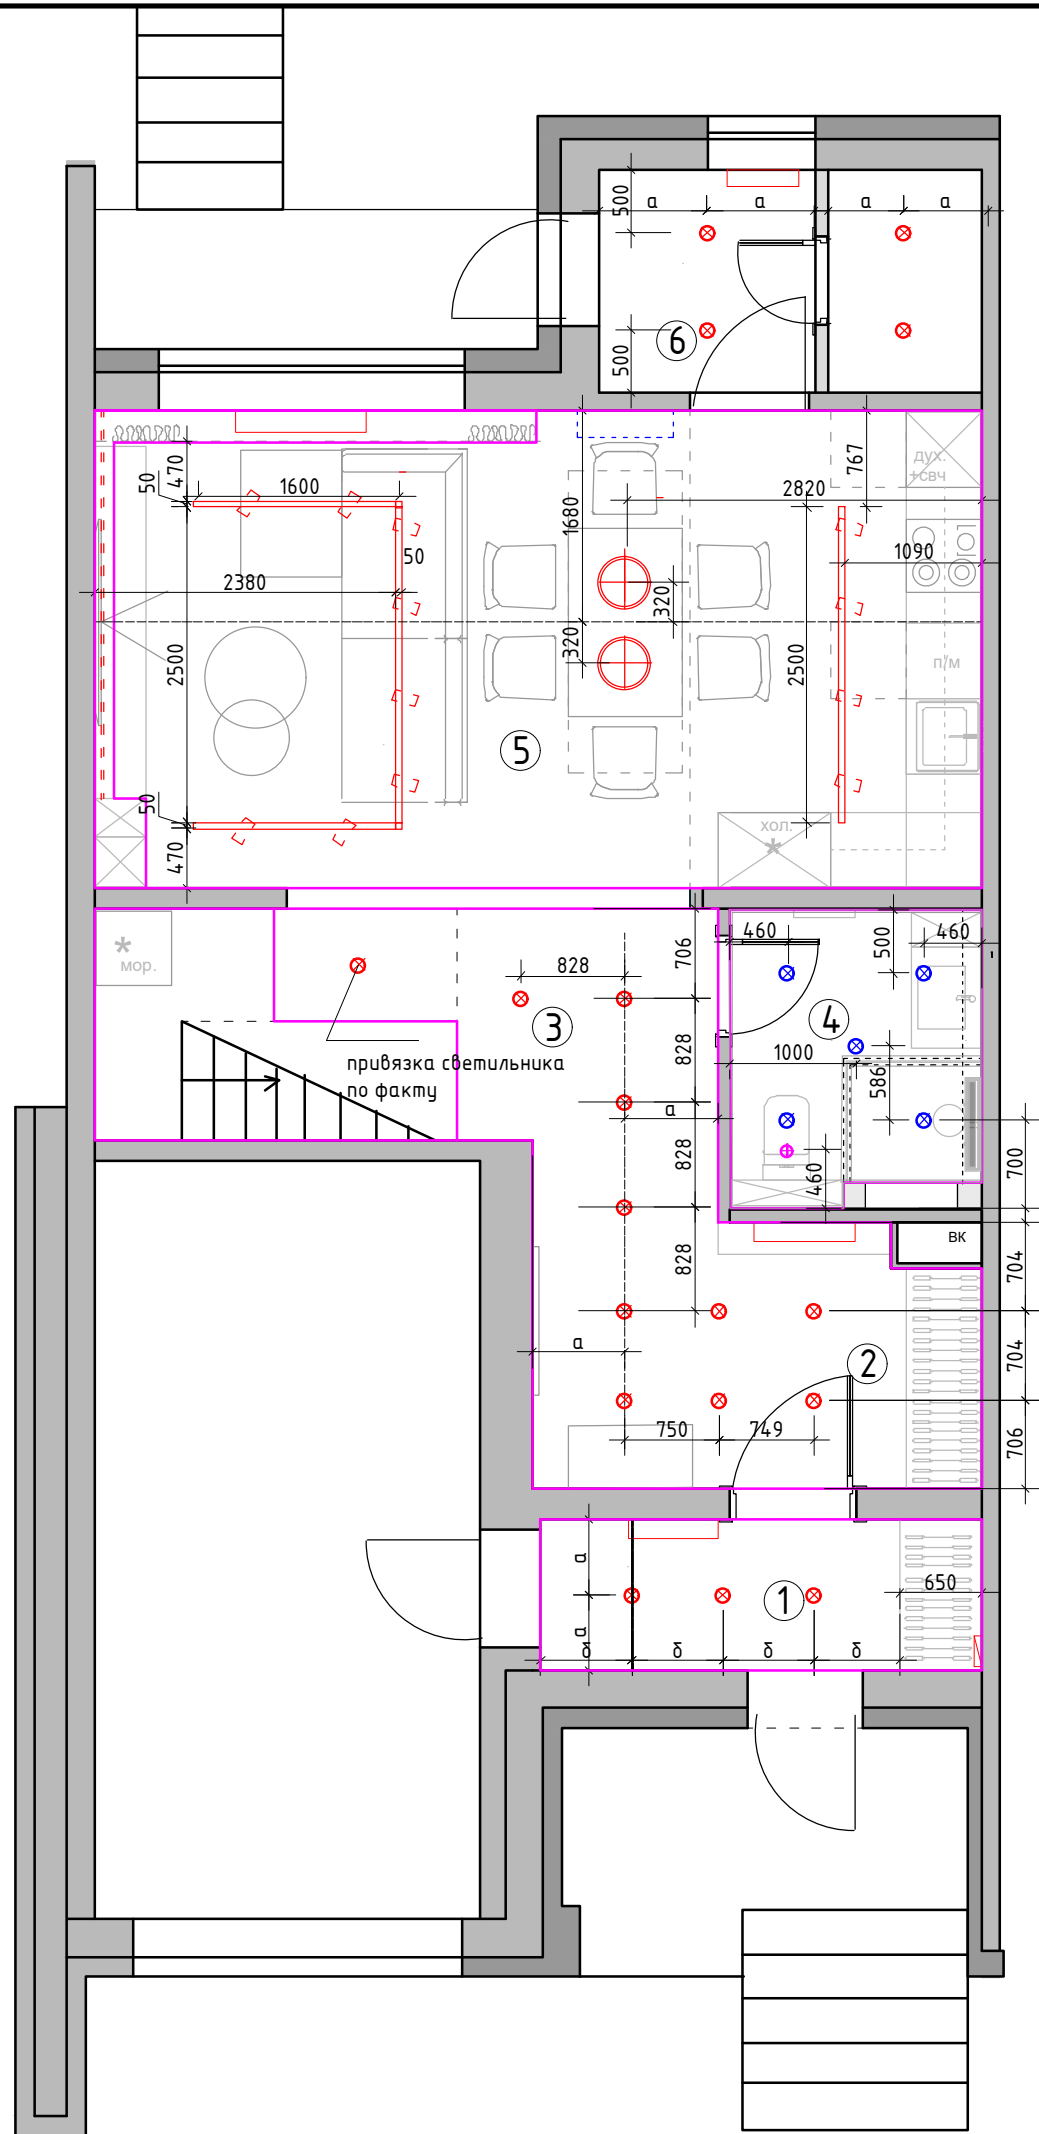

Экспликация помещений
1 этаж


№№ комн.	Характеристики комнат и помещений	Общая площадь
		всего
1	Тамбур	4,2
2	Прихожая	8,4
3	Коридор	9,0
4	Санузел	4,5
5	Кухня-гостиная	27,2
6	Бойлерная	5,2
Итого:		58,5

Условные обозначения

- ⊗ - точечный светильник Тип 1 (встраиваемый)
- ⊗ - точечный светильник Тип 2 (встраиваемый влагозащитный)
- ⊗ - потолочный вентилятор
- - светодиодная лента
- ⊗ - люстра/подвес
- ⎓ - накладная трековая система

М 1:60

Заказчик	Согласованно	Дата	Подпись	Адрес: г. Раменское , ул. Молодежная, д 6, 54			
		27.04.26			Стадия	Лист	Листов
Дизайнер	Чапанова				67	99	
				Танхаус	Студия дизайна интерьера Полины Чапановой		
				План потолков с расстановкой осветительного оборудования с привязками 1 этаж			

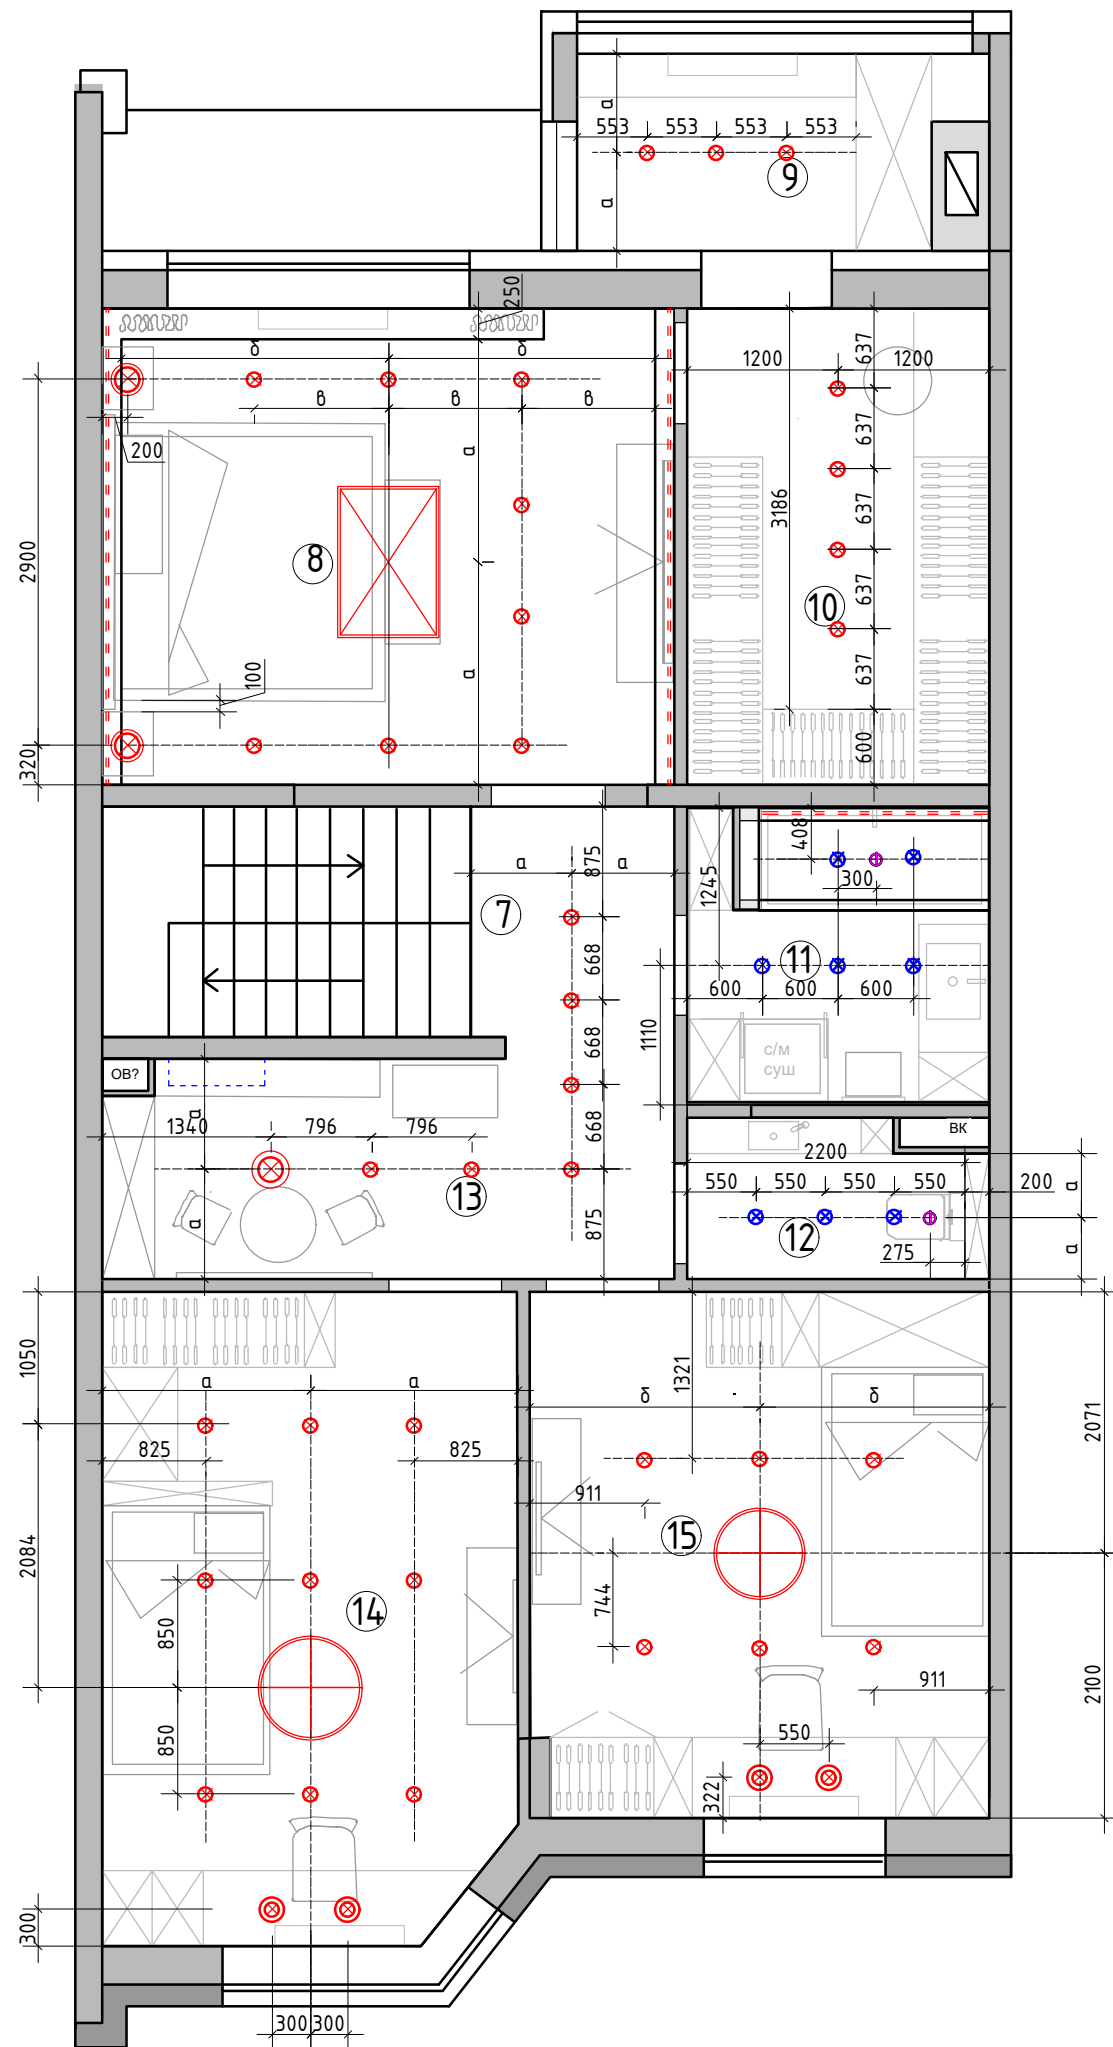

Экспликация помещений
2 этаж


№№ комн.	Характеристики комнат и помещений	Общая площадь
		всего
7	Коридор	3,3
8	Мастер-спальня	17,2
9	Тамбур	4,7
10	Гардеробная	9,0
11	Ванная комната	5,7
12	Санузел	2,9
13	Игровая	7,8
14	Детская комната 2	16,7
15	Детская комната 1	15,0
Итого:		82,3

Условные обозначения

- ⊗ - точечный светильник Тип 1 (встраиваемый)
- ⊗ - точечный светильник Тип 2 (встраиваемый влагозащитный)
- ⊗ - потолочный вентилятор
- - светодиодная лента
- ⊗ - люстра/подвес

М 1:60

Заказчик	Согласованно	Дата	Подпись	Адрес: г. Раменское , ул. Молодежная, д 6, 54			
		27.04.26			Стадия	Лист	Листов
Дизайнер	Чапланова					68	99
				Танхаус	Студия дизайна интерьера Полины Чапановой		
				План потолков с расстановкой осветительного оборудования с привязками 2 этаж			

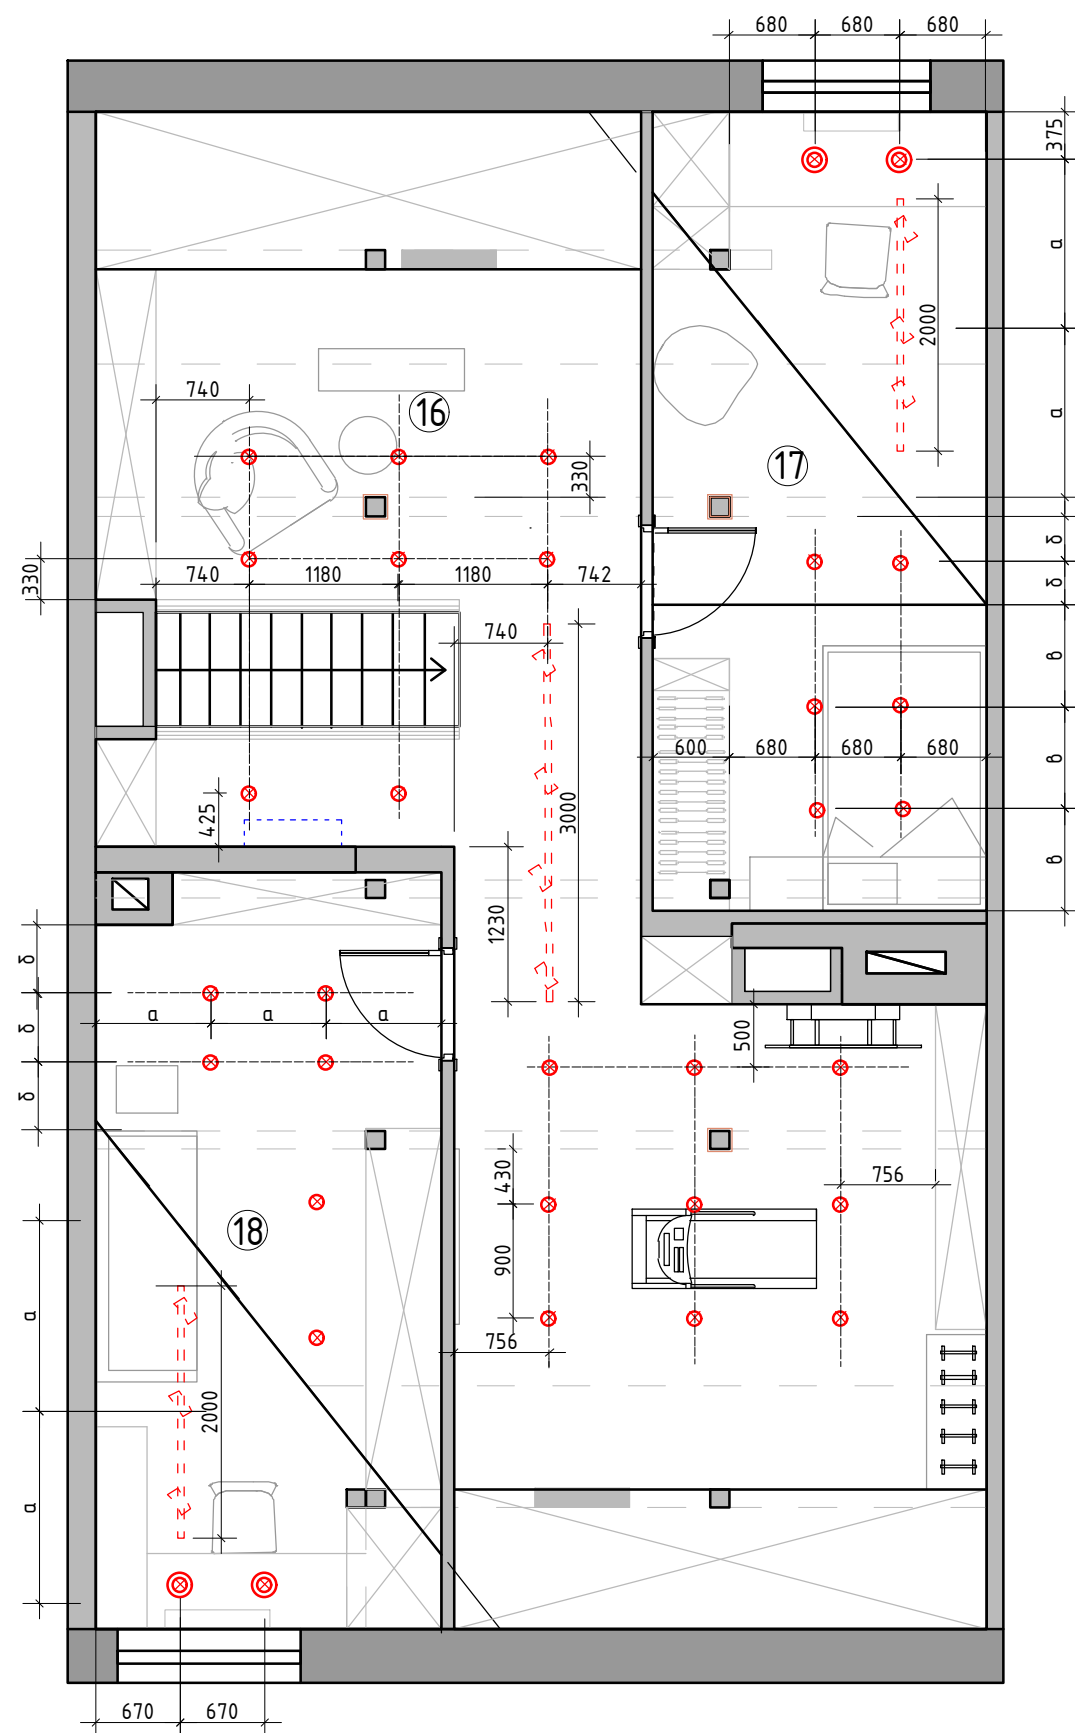

Экспликация помещений
мансардный этаж


№№ комн.	Характеристики комнат и помещений	Общая площадь
		всего
16	Зона отдыха	46,7
17	Кабинет	16,2
18	Детская комната 3	16,7
Итого:		79,6

Условные обозначения

- ⊗ - точечный светильник Тип 1 (влагозащитный) встроенный
- ⊗ - точечный светильник Тип 2 встроенный
- ⊗ - потолочный вентилятор
- ⊗ - люстра/подвес
- ⊗ - трековый светильник накладные
- светодиодная лента

М 1:60

Заказчик	Согласованно	Дата	Подпись	Адрес: г. Раменское , ул. Молодежная, д 6, 54			
		27.04.26			Стадия	Лист	Листов
Дизайнер	Чапланова					69	99
				Танхаус	Студия дизайна интерьера Полины Чаплановой		

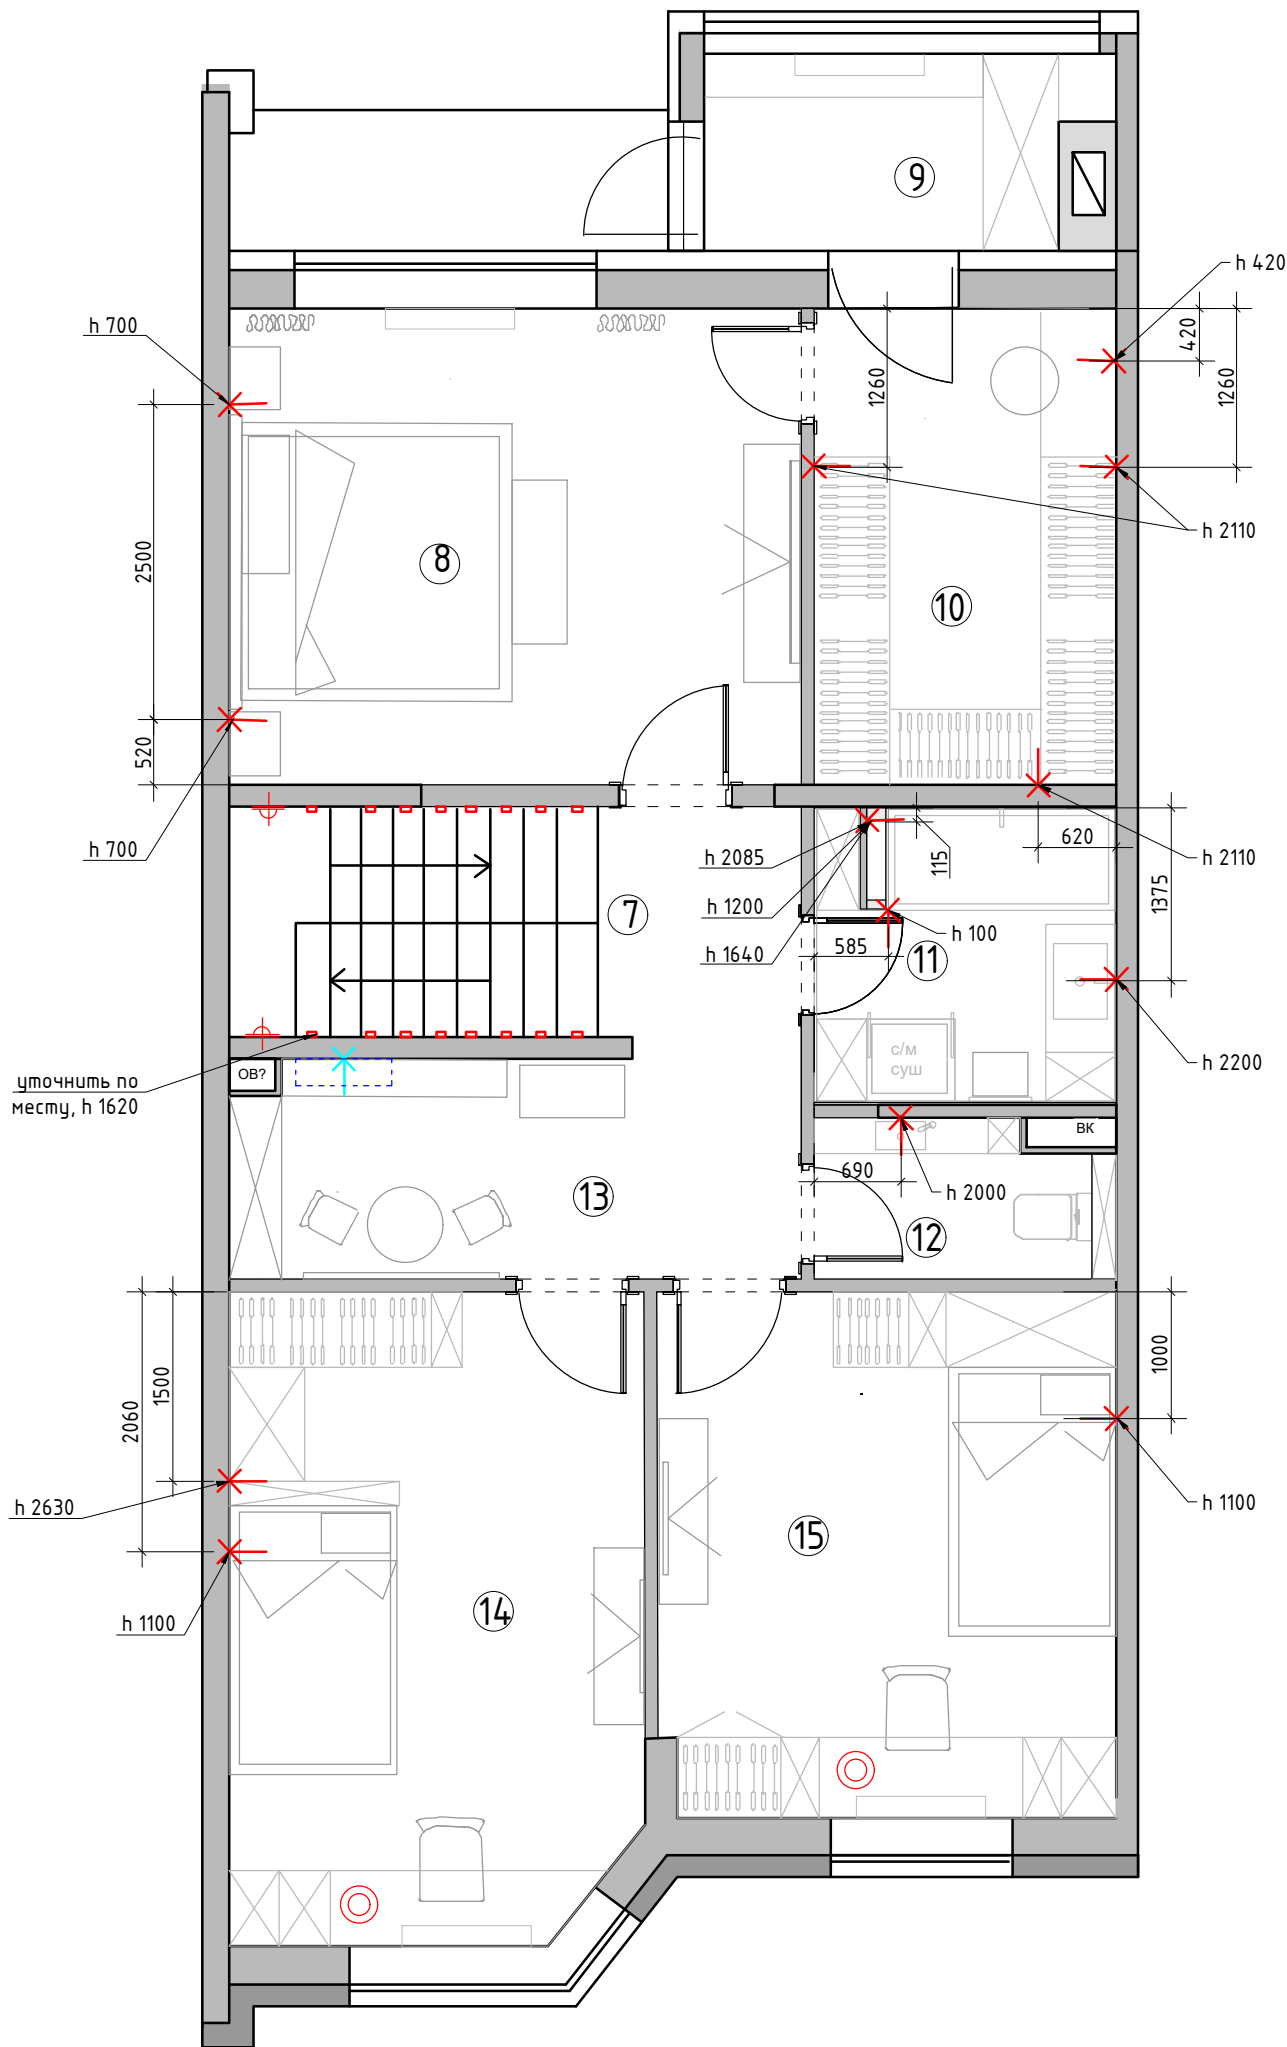

Экспликация помещений
2 этаж

№№ комн.	Характеристики комнат и помещений	Общая площадь
		всего
7	Коридор	3,3
8	Мастер-спальня	17,2
9	Тамбур	4,7
10	Гардеробная	9,0
11	Ванная комната	5,7
12	Санузел	2,9
13	Игровая	7,8
14	Детская комната 2	16,7
15	Детская комната 1	15,0
Итого:		82,3


Условные обозначения

- ✱ - эл. вывод ⊗ - лампа настольная/ торшер ✚ вывод для кондиционера, см тех.карту
⊕ - бра/настенный светильник.

А - автоматическое включения
М - местное включение

М 1:60

Заказчик	Согласованно	Дата	Подпись	Адрес: г. Раменское , ул. Молодежная, д 6, 54			
		27.04.26			Стадия	Лист	Листов
Дизайнер	Чапланова					71	99
				Танхаус	Студия дизайна интерьера Полины Чаплановой		
				План настенного и отдельностоящего осветительного оборудования с привязками 2 этаж			

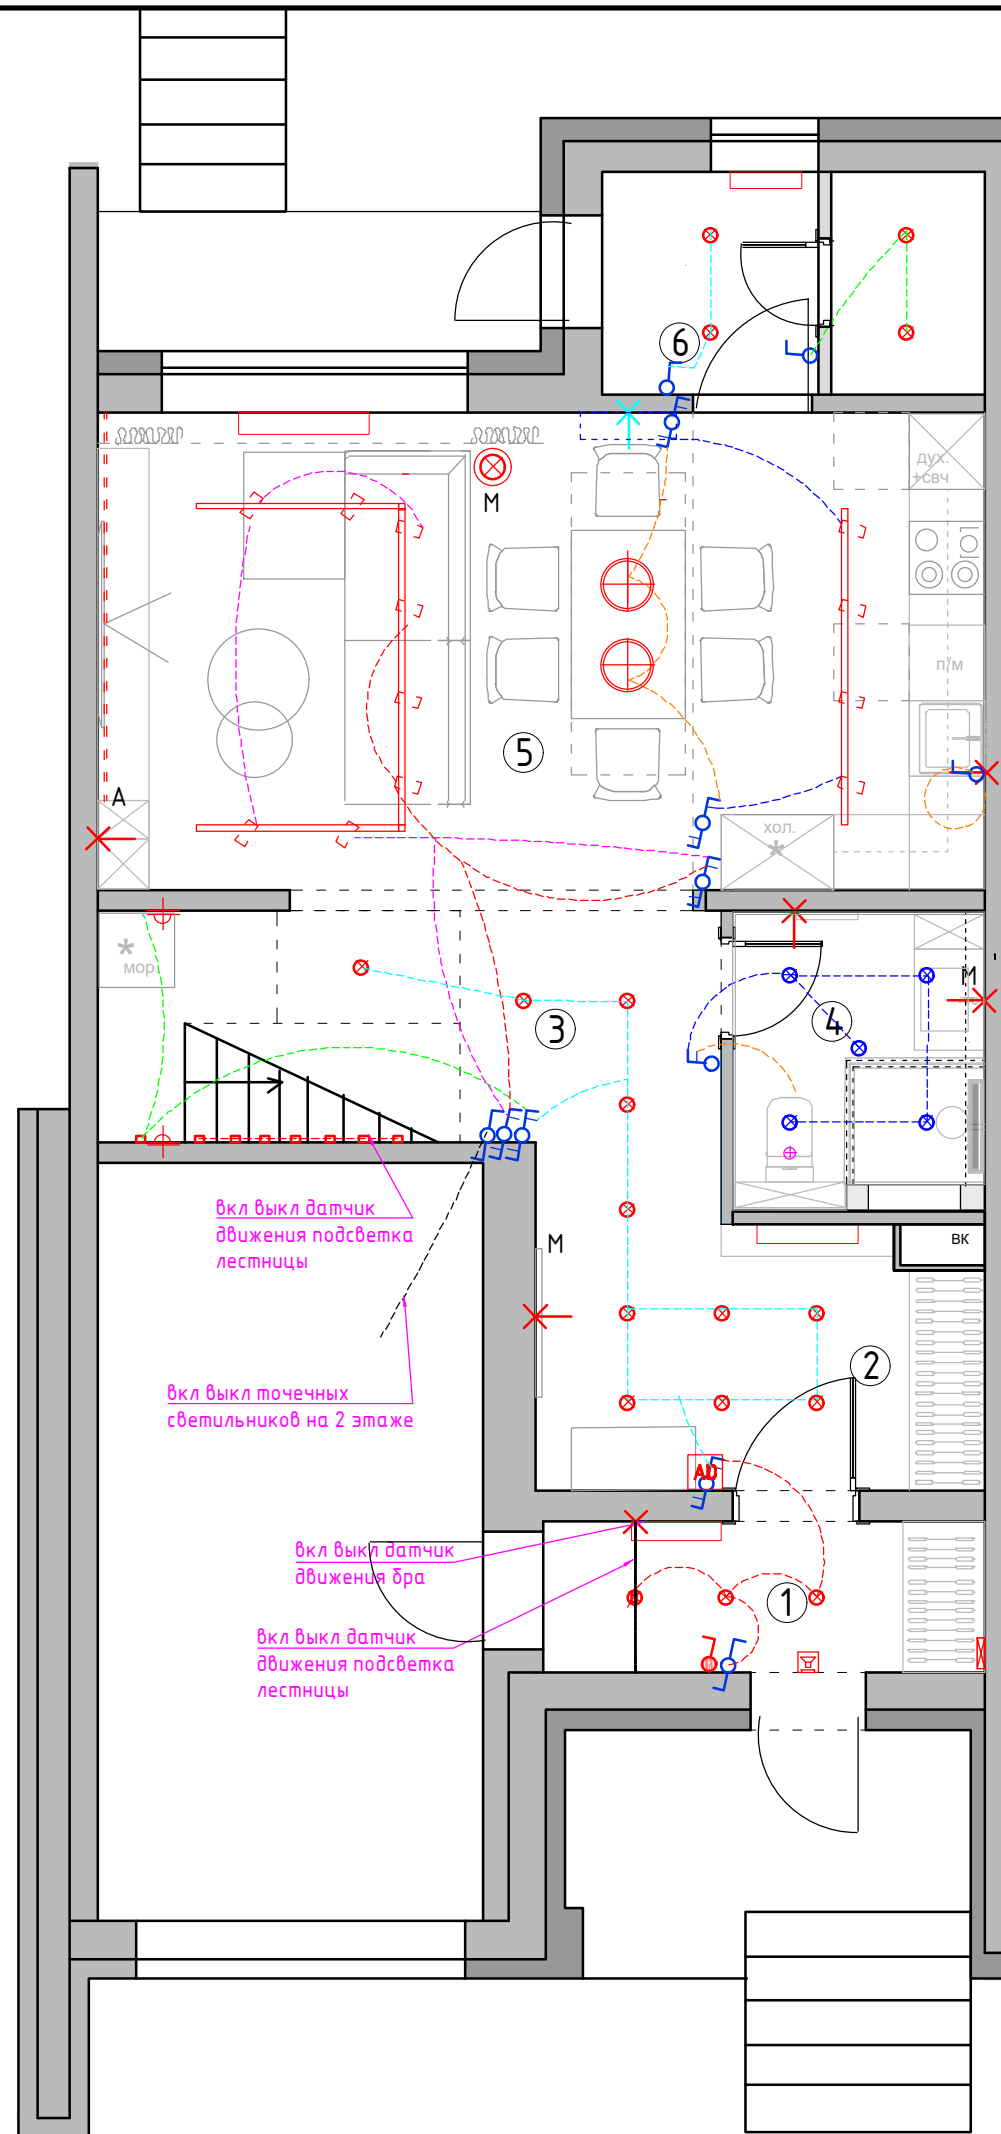

Экспликация помещений
1 этаж

№№ комн.	Характеристики комнат и помещений	Общая площадь
		всего
1	Тамбур	4,2
2	Прихожая	8,4
3	Коридор	9,0
4	Санузел	4,5
5	Кухня-гостиная	27,2
6	Бойлерная	5,2
Итого:		58,5

Условные обозначения

- выключатель 1-но клавишный
- выключатель 2-х клавишный
- преключатель 1-но клавишный
- преключатель 2-х клавишный
- Генеральный выключатель.
(выключает свет во всей квартире одновременно)

1. Все выключатели монтировать на h=+0.900 от УЧП, кроме специально указанных.
2. Размеры указаны по центру рамки, без учета отделочных материалов.
3. См. совместно с развертками
4. Тип отделочного материала см. ведомость отделочных материалов

Условные обозначения

- ⊗ - точечный светильник Тип 1 (встраиваемый)
- ⊗ - точечный светильник Тип 2 (встраиваемый влагозащитный)
- ⊗ - потолочный вентилятор
- - - - - светодиодная лента
- ⊗ - люстра/подвес
- ⊗ - накладная трековая система


Условные обозначения

- ✂ - эл. вывод
- ⊗ - лампа настольная/ торшер
- ✂ - вывод для кондиционера, см тех. карту
- ⊗ - бра \настенный светильник.
- AD Видеодомофон
- А - автоматическое включения
- Звонок
- М - местное включение
- Электрический щит.

М 1:60

Заказчик	Согласованно	Дата	Подпись	Адрес: г. Раменское , ул. Молодежная, д 6, 54			
		27.04.26			Стадия	Лист	Листов
Дизайнер	Чапанова					73	99
				Танхаус	Студия дизайна интерьера Полины Чапановой		
				План расстановки выключателей, совмещенный с группами освещения 1 этаж			

Формат А3

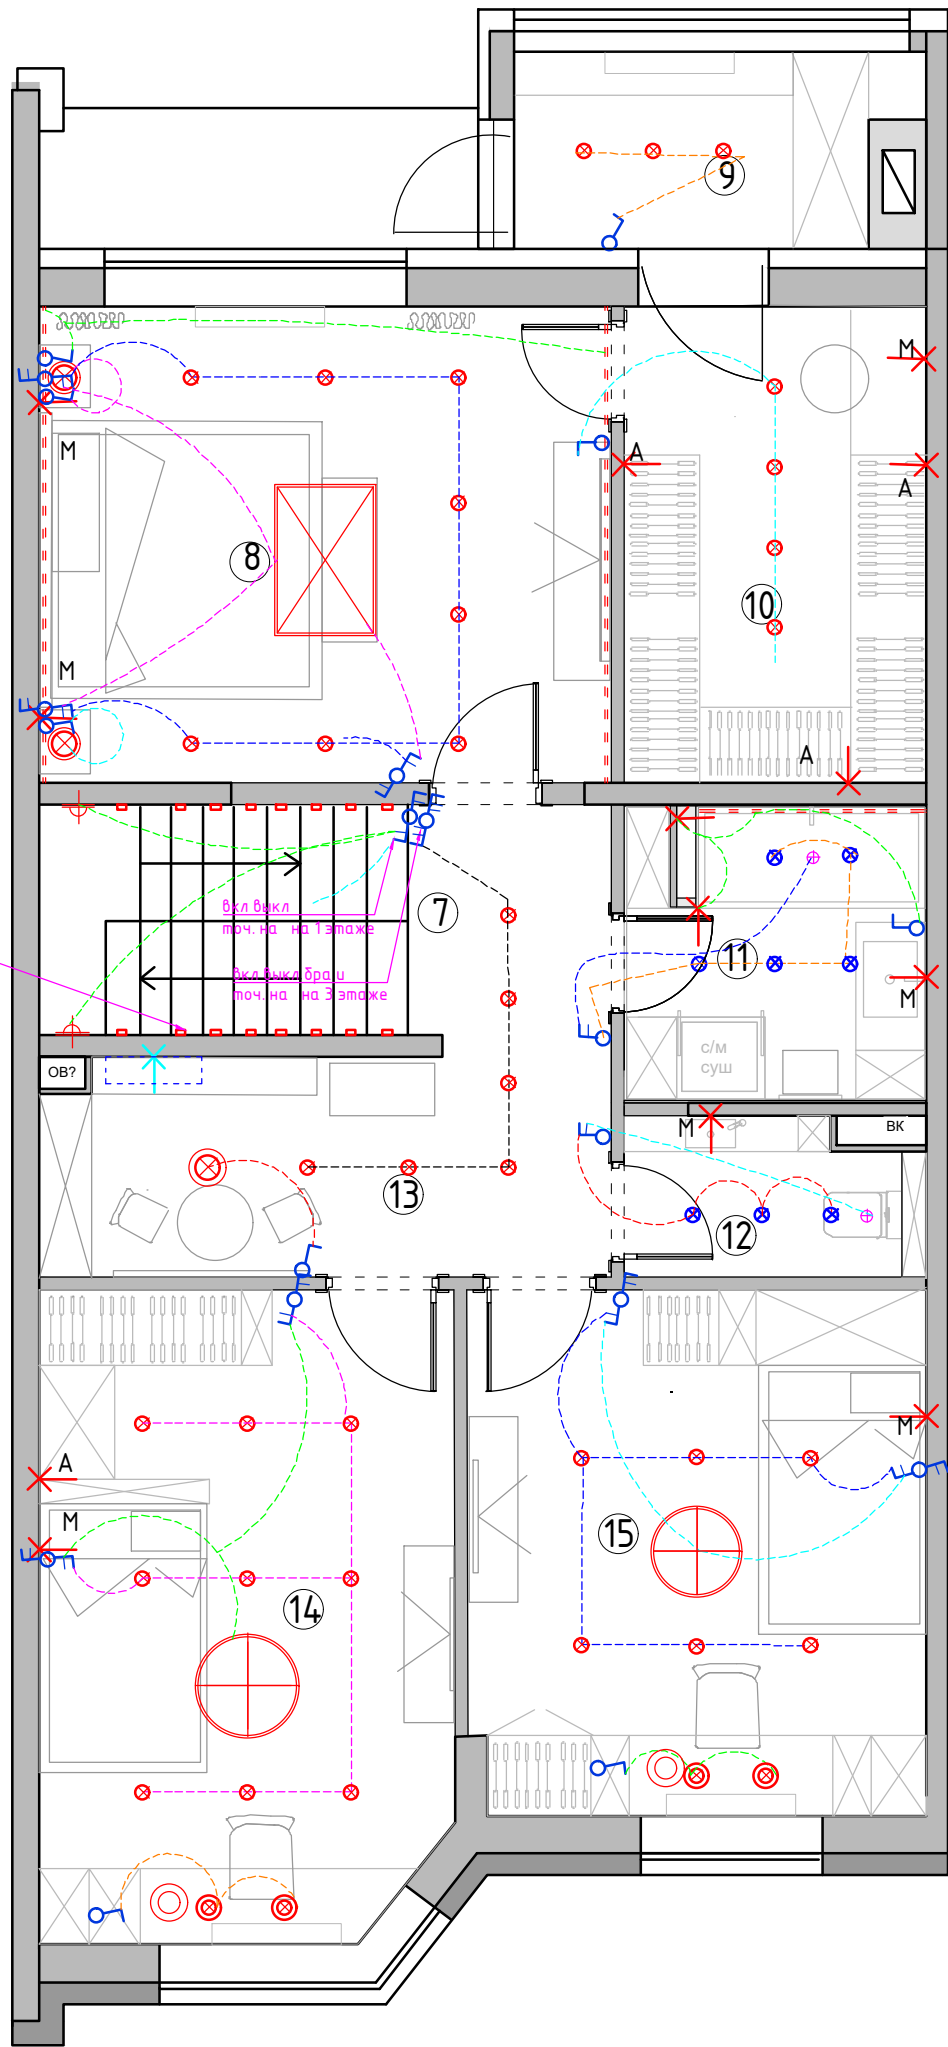

вкл выкл датчик
движения подсветка
лестницы

вкл выкл
точ. на 1 этаже

вкл выкл бра
точ. на 3 этаже

Экспликация помещений
2 этаж

№№ комн.	Характеристики комнат и помещений	Общая площадь
		всего
7	Коридор	3,3
8	Мастер-спальня	17,2
9	Тамбур	4,7
10	Гардеробная	9,0
11	Ванная комната	5,7
12	Санузел	2,9
13	Игровая	7,8
14	Детская комната 2	16,7
15	Детская комната 1	15,0
Итого:		82,3

Условные обозначения

- выключатель 1-но клавишный
- выключатель 2-х клавишный
- преключатель 1-но клавишный
- преключатель 2-х клавишный
- Генеральный выключатель.
(выключает свет во всей квартире одновременно)

1. Все выключатели монтировать на h=+0.900 от УЧП, кроме специально указанных.
2. Размеры указаны по центру рамки, без учета отделочных материалов.
3. См. совместно с развертками
4. Тип отделочного материала см. ведомость отделочных материалов

Условные обозначения

- ⊗ - точечный светильник Тип 1 (встраиваемый)
- ⊗ - точечный светильник Тип 2 (встраиваемый диагональный)
- ⊗ - потолочный вентилятор
- - - - - светоточечная лента
- ⊗ - люстра/подвес


Условные обозначения

- ✂ - эл. вывод
- ⊗ - лампа настольная/ торшер
- ✂ - вывод для кондиционера, см тех. карту
- ⊕ - бра \ настенный светильник.

A - автоматическое включения
M - местное включение

М 1:60

Заказчик	Согласованно	Дата	Подпись	Адрес: г. Раменское, ул. Молодежная, д 6, 54			
Дизайнер	Чапанова	27.04.26			Стадия	Лист	Листов
				Танхаус		74	99
				План расстановки выключателей, совмещенный с группами освещения 2 этаж	Студия дизайна интерьера Полины Чапановой		

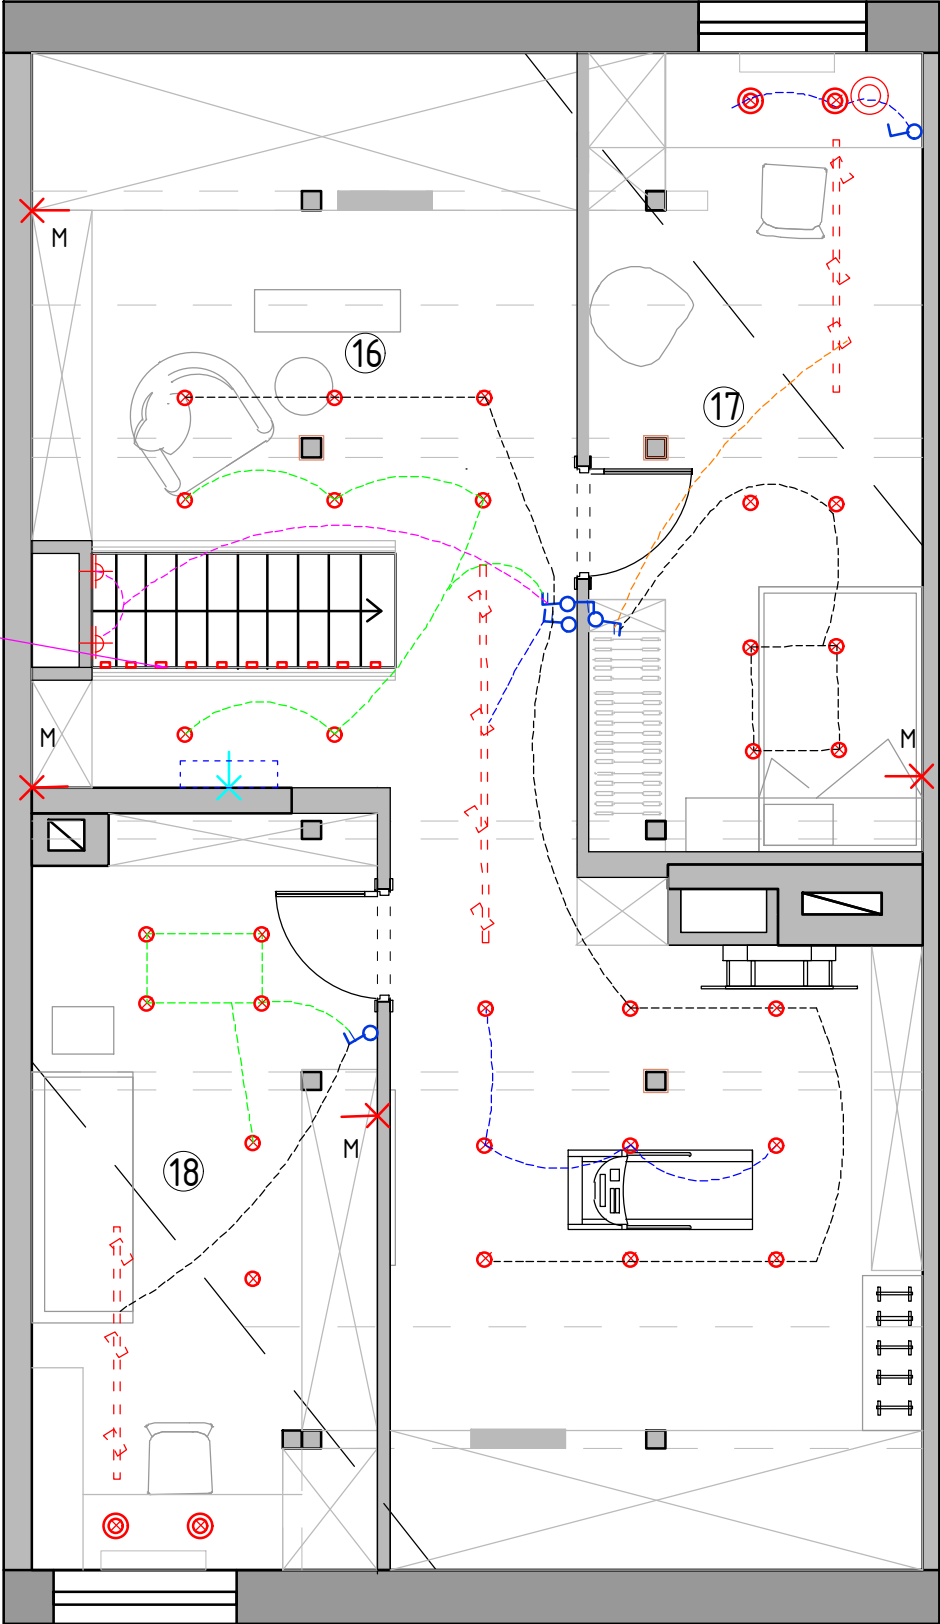

Экспликация помещений
мансардный этаж

№№ комн.	Характеристики комнат и помещений	Общая площадь
		всего
16	Зона отдыха	46,7
17	Кабинет	16,2
18	Детская комната 3	16,7
Итого:		79,6

Условные обозначения

- ⊗ - точечный светильник Тип 1 (влагозащитный) встроенный
- ⊗ - точечный светильник Тип 2 встроенный
- ⊗ - потолочный вентилятор
- ⊗ - люстра/подвес
- ⊗ - трековый светильник накладные
- светодиодная лента

Условные обозначения

- ✕ - эл. вывод
- ✕ - Торшер/лампа
- ✕ - вывод для кондиционера

Условные обозначения


- выключатель 1-но клавишный
- выключатель 2-х клавишный
- переключатель 2-х клавишный

1. Все выключатели монтировать на h=+0.900 от УЧП, кроме специально указанных.
2. Размеры указаны по центру рамки, без учета отделочных материалов.
3. См. совместно с развертками
4. Тип отделочного материала см. ведомость отделочных материалов

Условные обозначения:

М 1:60

Заказчик	Согласованно	Дата	Подпись	Адрес: г. Раменское , ул. Молодежная, д 6, 54			
		27.04.26			Стадия	Лист	Листов
Дизайнер	Чапанова					75	99
				Танхаус	Студия дизайна интерьера Полины Чапановой		
				План расстановки выключателей, совмещенный с группами освещения мансардный этаж			

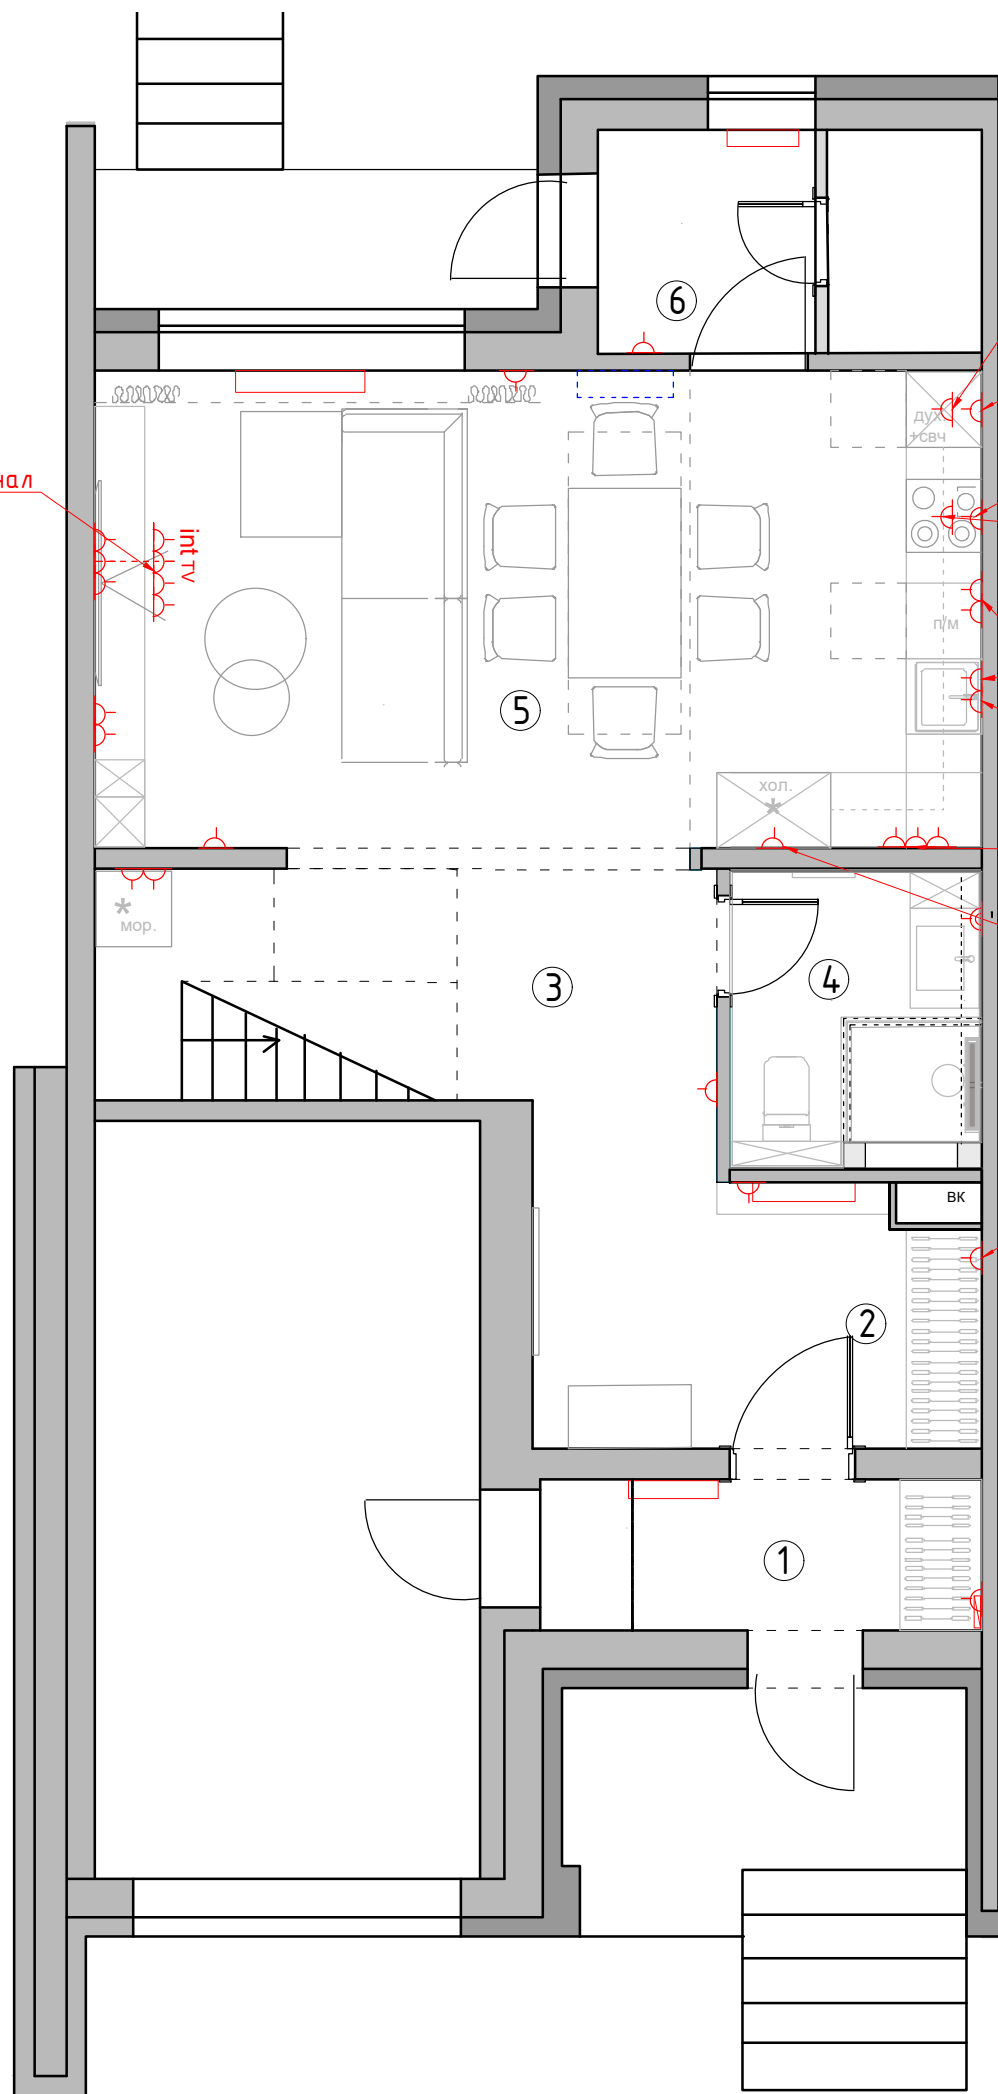

h1400+кабель канал

int tv

* мор.

1

2

4

3

5

6

*розетка для свч h2100

*розетка для духового шкафа + свч h50

*розетка для варочной панели, h50

*для вытяжки, см. совместно с тех.картой на вытяжку h2100

h1050

*розетка для п/м, h50

*розетка для измельчителя, h50

h1050 в рамке с выкл.

*розетка для хол., h50

для роутера

Экспликация помещений
1 этаж

№№ комн.	Характеристики комнат и помещений	Общая площадь
		всего
1	Тамбур	4,2
2	Прихожая	8,4
3	Коридор	9,0
4	Санузел	4,5
5	Кухня-гостиная	27,2
6	Бойлерная	5,2
Итого:		58,5


Условные обозначения:

- Розетка с заземлением
- Розетка с usb + type-C
- Интернет-розетка RJ-45
- Розетка с заземлением влагостойкая

- 1. Все розетки монтировать на h=+0.250 от УЧП, кроме специально указанных
- 2. Размеры указаны по центру рамки, без учета отделочных материалов.
- 3. См. совместно с развертками
- 4. * размеры спец. розеток под кухонное оборудование смотреть совместно с тех.картам
- 5. Тип отделочного материала см. ведомость отделочных материалов.

М 1:60

Заказчик	Согласованно	Дата	Подпись	Адрес: г. Раменское , ул. Молодежная, д 6, 54			
		27.04.26			Стадия	Лист	Листов
Дизайнер	Чапланова				76	99	
				Танхаус	Студия дизайна интерьера Полины Чаплановой		
				План размещения розеточных групп с привязками 1 этаж			

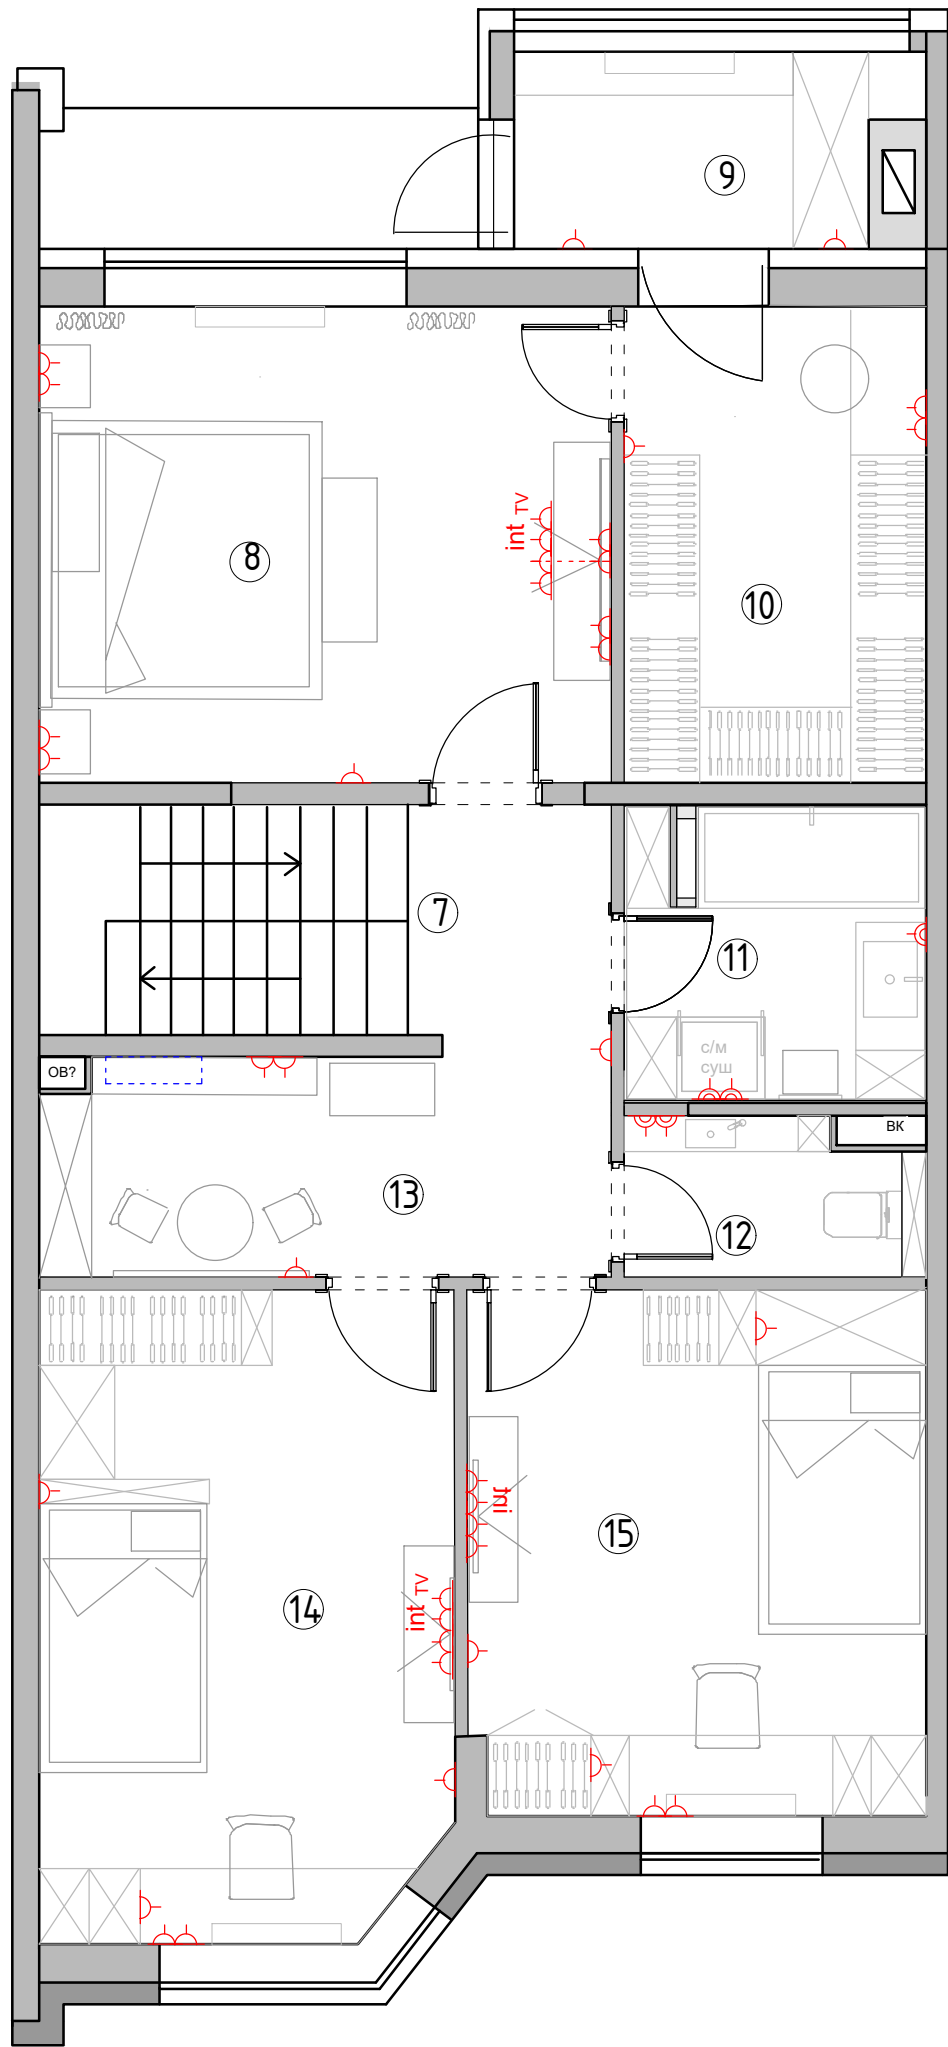

Экспликация помещений
2 этаж

№№ комн.	Характеристики комнат и помещений	Общая площадь
		всего
7	Коридор	3,3
8	Мастер-спальня	17,2
9	Тамбур	4,7
10	Гардеробная	9,0
11	Ванная комната	5,7
12	Санузел	2,9
13	Игровая	7,8
14	Детская комната 2	16,7
15	Детская комната 1	15,0
Итого:		82,3


Условные обозначения:

- Розетка с заземлением
- Розетка с usb + type-C
- Интернет-розетка RJ-45
- Розетка с заземлением
для приставки

1. Все розетки монтировать на h=+0.250 от УЧП,
кроме специально указанных
2. Размеры указаны по центру рамки, без учета отделочных материалов
3. См. совместно с развертками
4. * размеры спец. розеток под кухонное оборудование
смотреть совместно с тех. картам
5. Тип отделочного материала см. ведомость отделочных материалов.

М 1:60

Заказчик	Согласованно	Дата	Подпись	Адрес: г. Раменское , ул. Молодежная, д 6, 54			
		27.04.26			Стадия	Лист	Листов
Дизайнер	Чапанова					77	99
				Танхаус	Студия дизайна интерьера Полины Чапановой		
				План размещения розеточных групп с привязками 2 этаж			

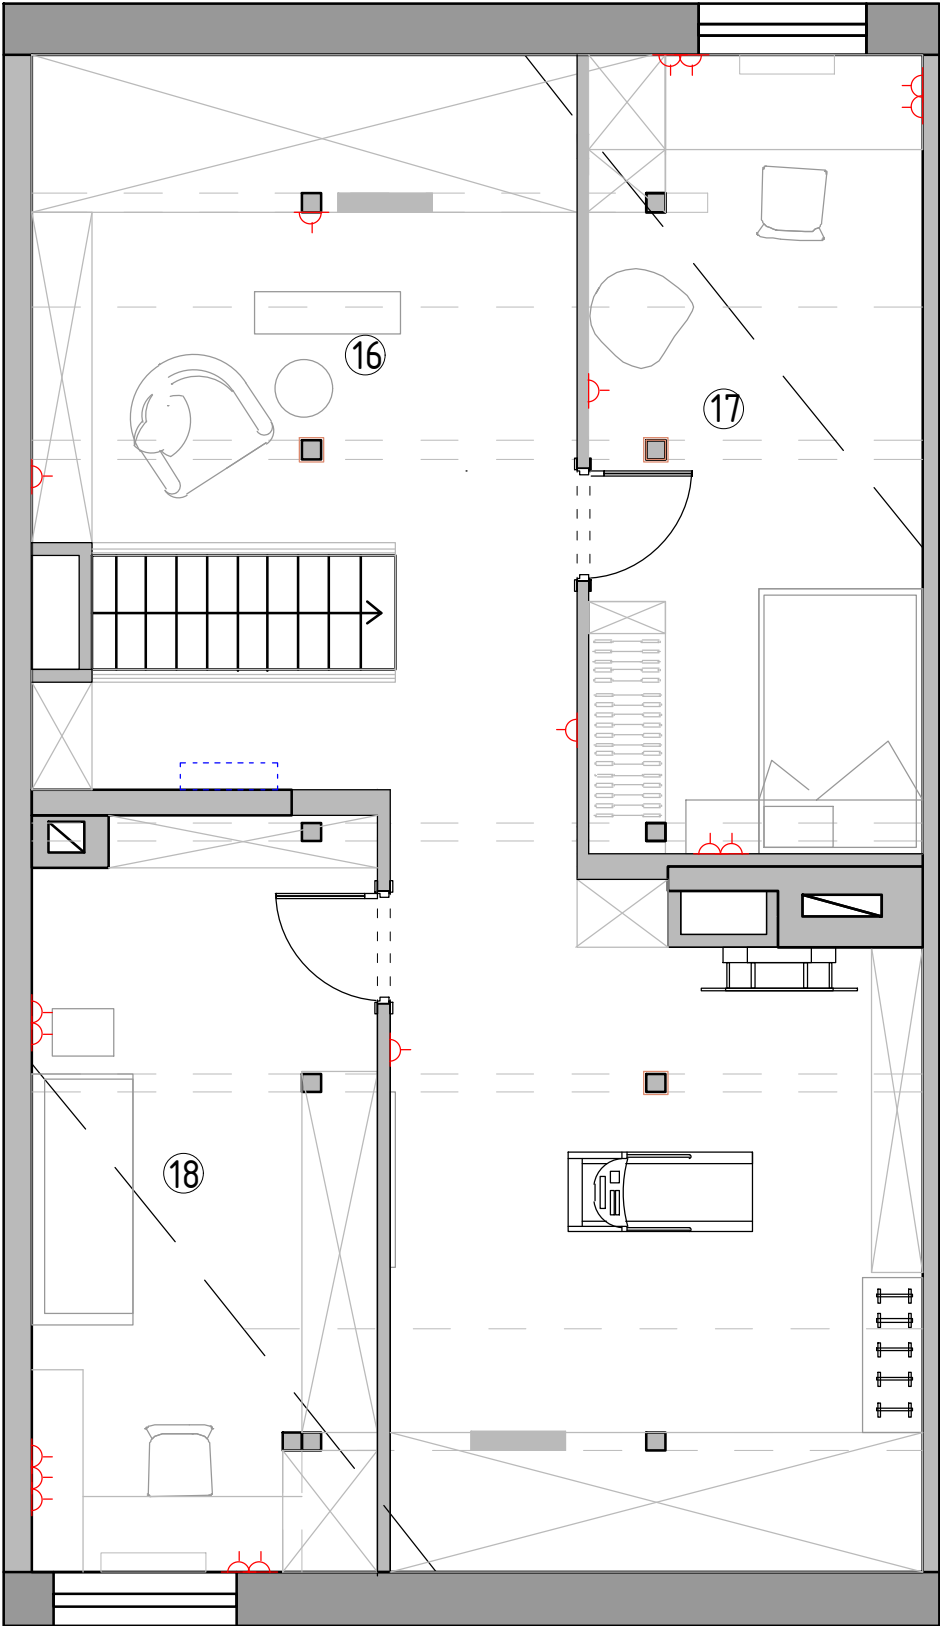

Экспликация помещений
мансардный этаж

№№ комн.	Характеристики комнат и помещений	Общая площадь
		всего
16	Зона отдыха	46,7
17	Кабинет	16,2
18	Детская комната 3	16,7
Итого:		79,6


Условные обозначения:

- Розетка с заземлением
- Телевизионная антенна
- Интернет-розетка
- Розетка с заземлением
для розетки

- 1. Все розетки монтировать на h=+0.250 от УЧП, кроме специально указанных
- 2. Размеры указаны по центру рамки, без учета отделочных материалов.
- 3. См. совместно с развертками
- 4. * размеры спец. розеток под кухонное оборудование смотреть совместно с тех. картам
- 5. Тип отделочного материала см. ведомость отделочных материалов.
- 6. Электрический щит по возможности перенести в шкаф

М 1:60

Заказчик	Согласованно	Дата	Подпись	Адрес: г. Раменское , ул. Молодежная, д 6, 54			
		27.04.26			Стадия	Лист	Листов
Дизайнер	Чапанова					78	99
				Танхаус	Студия дизайна интерьера Полины Чапановой		
				План размещения розеточных групп с привязками мансардный этаж			

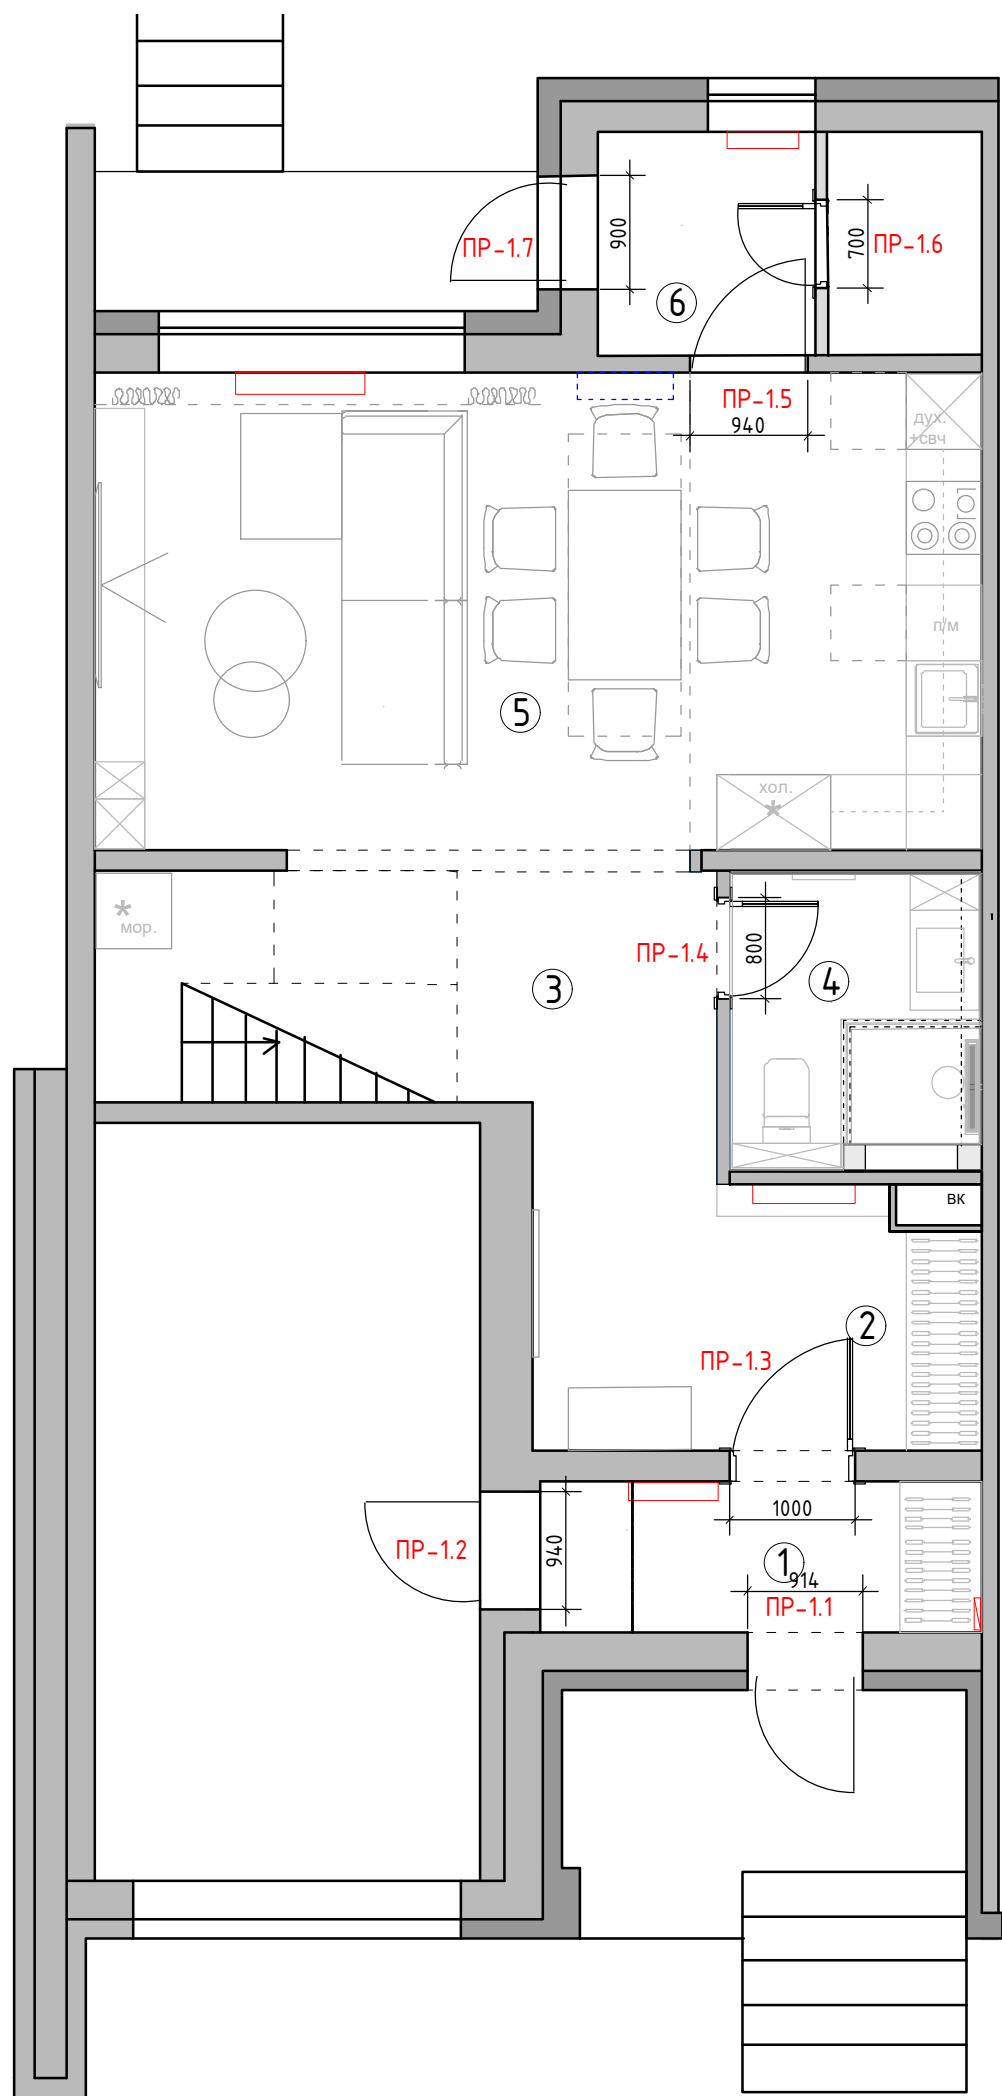

Экспликация помещений
1 этаж


№№ комн.	Характеристики комнат и помещений	Общая площадь
		всего
1	Тамбур	4,2
2	Прихожая	8,4
3	Коридор	9,0
4	Санузел	4,5
5	Кухня-гостиная	27,2
6	Бойлерная	5,2
Итого:		58,5

Спецификация заполнения дверных проемов									
	№	Марка проема	Вид проема	Тип откр.	Замок	Ширина проема* (мм)	Высота проема* от УЧП (мм)	Толщина стены* (мм)	Примечание
	1	ПР-1.1	Д	-	-	-	-	-	сущ. дверь
	2	ПР-1.2	Д	-	-	-	-	-	сущ. дверь
	3	ПР-1.3	Д	Л	+	1000	2100	245	наличник с двух сторон
	4	ПР-1.4	Д	П	+	800	2100	100	наличник с двух сторон
	5	ПР-1.5	Д	-	-	-	-	-	сущ. дверь
	6	ПР-1.4	Д	Л	+	700	2100	100	наличник с одной стороны
	7	ПР-1.5	Д	-	-	-	-	-	сущ. дверь

Примечание: Д - дверь
П - правое открывание Л-левое открывание

М 1:60

Заказчик	Согласованно	Дата	Подпись	Адрес: г. Раменское , ул. Молодежная, д 6, 54			
		27.04.26			Стадия	Лист	Листов
Дизайнер	Чапанова					79	99
				Танхаус	Студия дизайна интерьера Полины Чапановой		
				Схема заполнения дверных проемов 1 этаж			

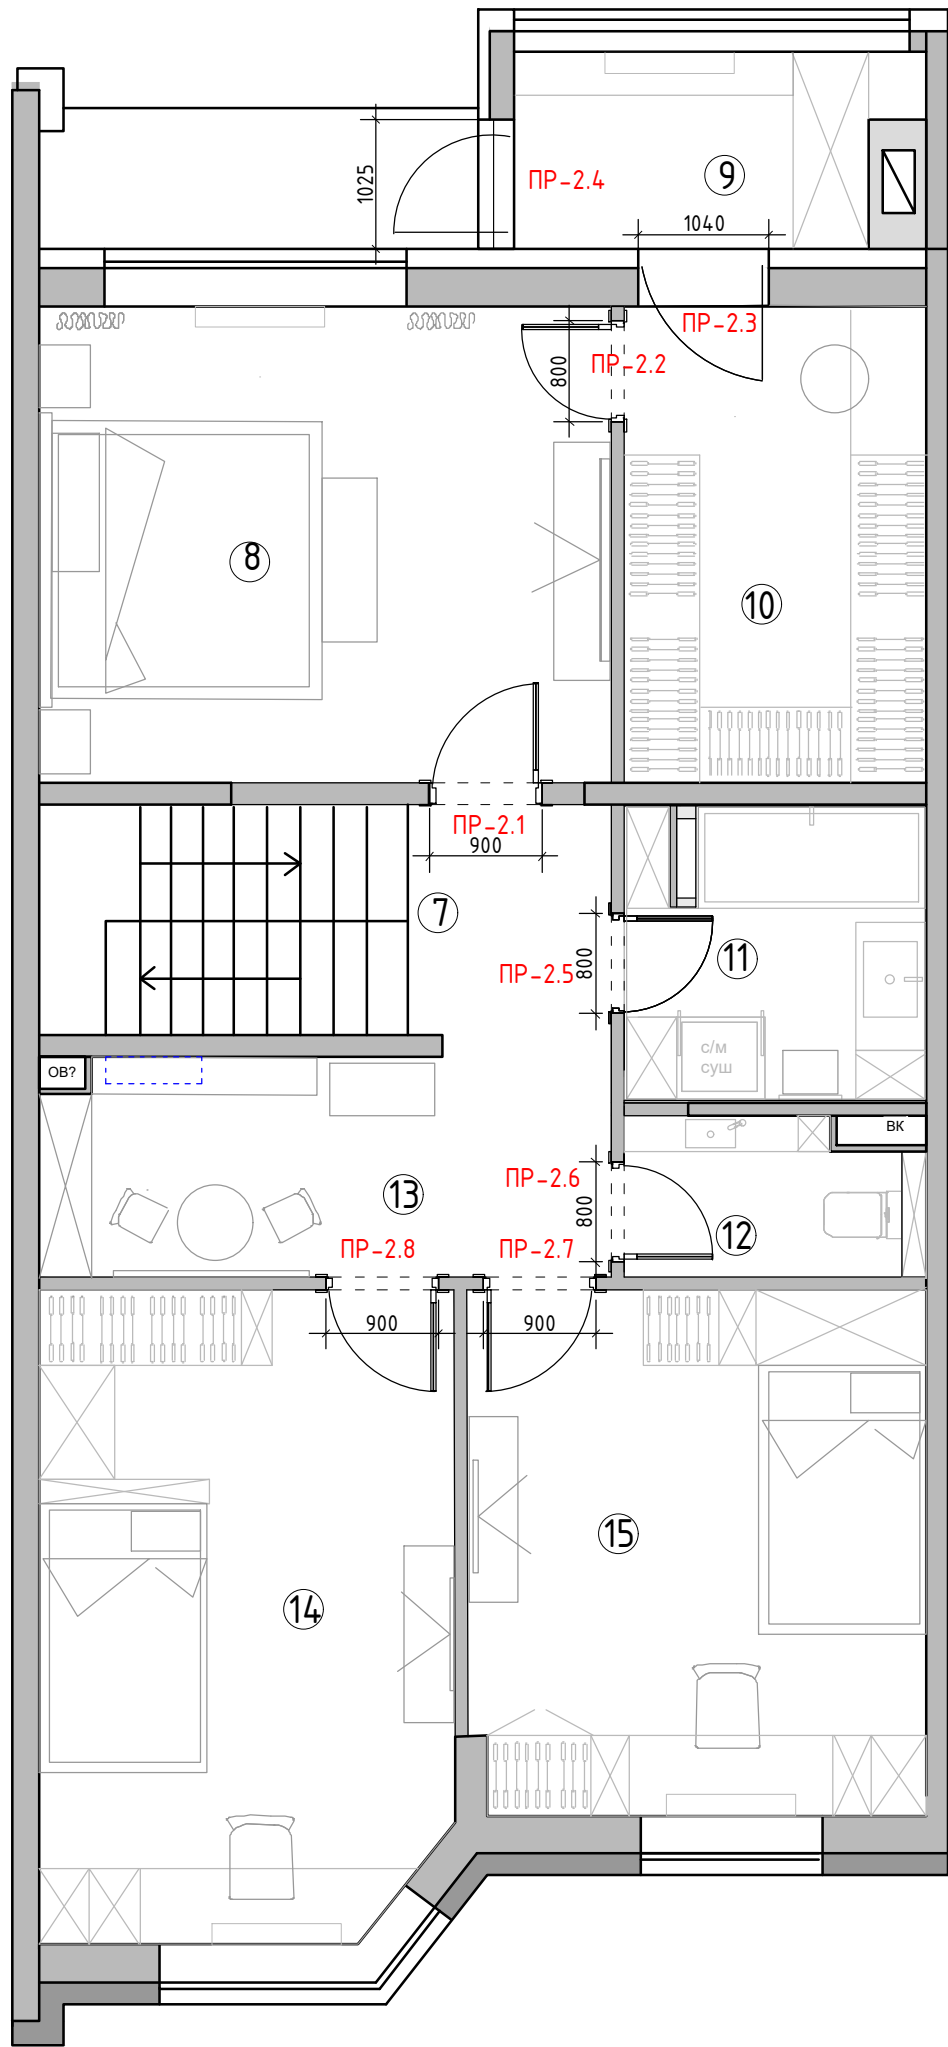

Экспликация помещений
2 этаж


№№ комн.	Характеристики комнат и помещений	Общая площадь
		всего
7	Коридор	3,3
8	Мастер-спальня	17,2
9	Тамбур	4,7
10	Гардеробная	9,0
11	Ванная комната	5,7
12	Санузел	2,9
13	Игровая	7,8
14	Детская комната 2	16,7
15	Детская комната 1	15,0
Итого:		82,3

Спецификация заполнения дверных проемов									
	№	Марка проема	Вид проема	Тип откр.	Замок	Ширина проема* (мм)	Высота проема* от УЧП (мм)	Толщина стены* (мм)	Примечание
	1	ПР-2.1	Д	Л	+	900	2100	100	наличник с двух сторон
	2	ПР-2.2	Д	Л	-	800	2100	100	наличник с двух сторон
	3	ПР-2.3	Д	-	-	-	-	-	сущ. дверь
	4	ПР-2.4	Д	-	-	-	-	-	сущ. дверь
	5	ПР-2.5	Д	П	+	800	2100	100	наличник со стороны коридр.
	6	ПР-2.6	Д	Л	+	800	2100	100	наличник со стороны коридр.
	7	ПР-2.7	Д	Л	-	900	2100	100	наличник с двух сторон
	8	ПР-2.8	Д	П	-	900	2100	100	наличник с двух сторон

Примечание: Д – дверь
П – правое открывание Л–левое открывание

М 1:60

Заказчик	Согласованно	Дата	Подпись	Адрес: г. Раменское , ул. Молодежная, д 6, 54			
		27.04.26			Стадия	Лист	Листов
Дизайнер	Чапанова					80	99
				Танхаус	Студия дизайна интерьера Полины Чапановой		
				Схема заполнения дверных проемов			
				2 этаж			

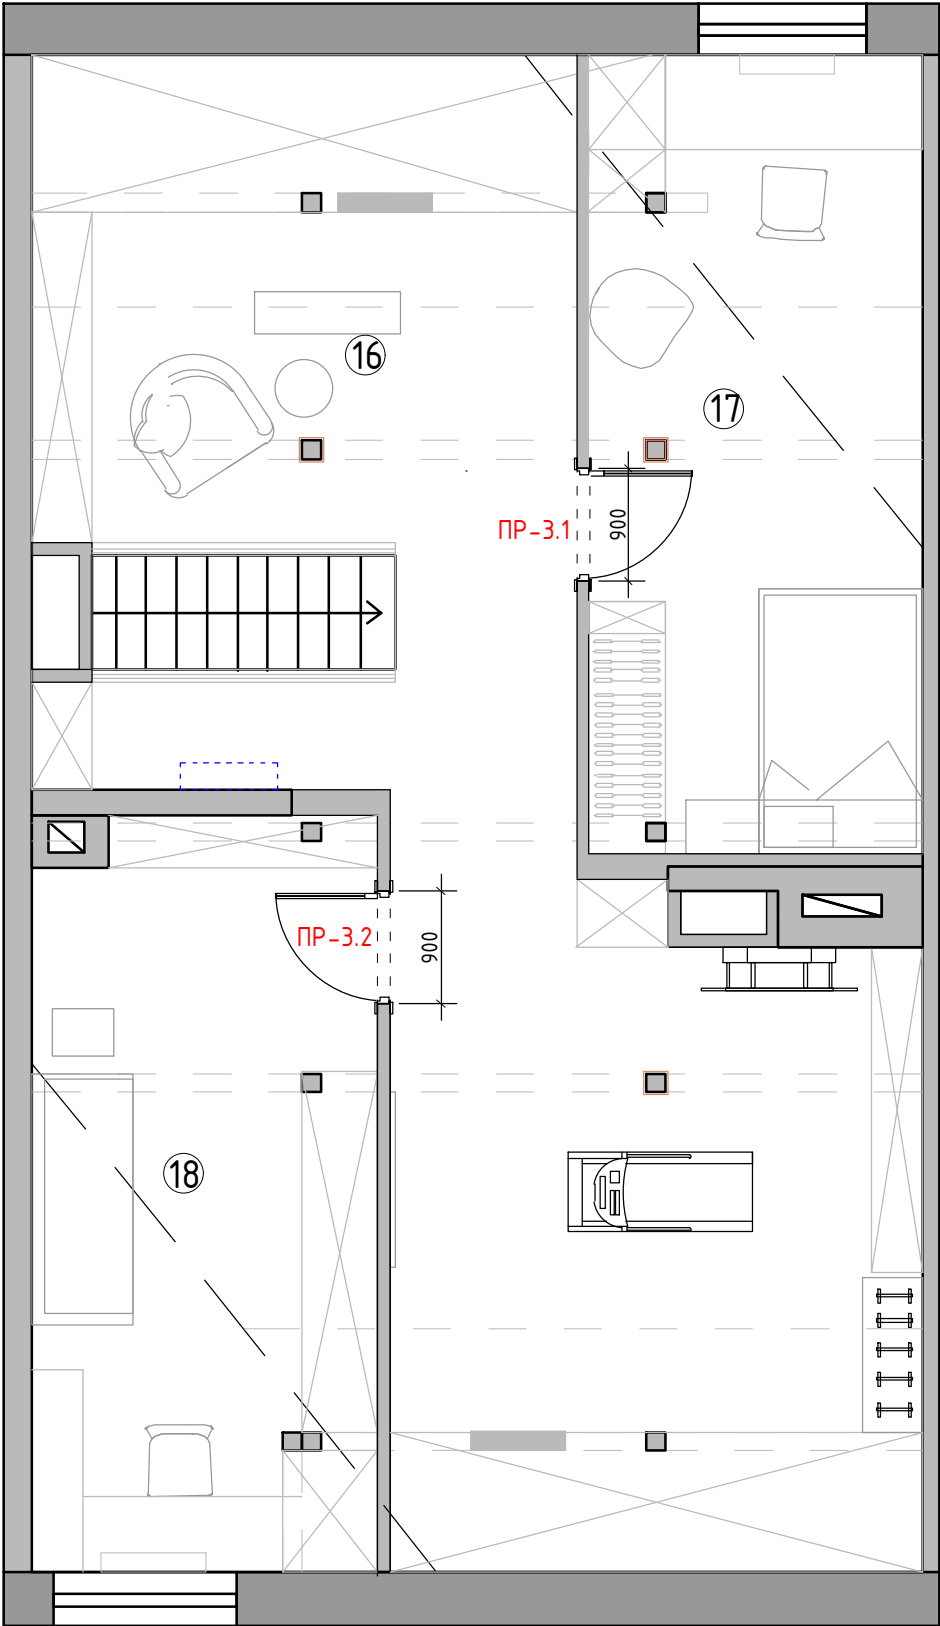

Экспликация помещений
мансардный этаж


№№ комн.	Характеристики комнат и помещений	Общая площадь
		всего
16	Зона отдыха	46,7
17	Кабинет	16,2
18	Детская комната 3	16,7
Итого:		79,6

Спецификация заполнения дверных проемов							
№	Марка проема	Вид проема	Тип откр. Замок	Ширина проема* (мм)	Высота проема* от УЧП (мм)	Толщина стены* (мм)	Примечание
1	ПР-3.1	Д	П +	900	2100	100	наличник с двух сторон
2	ПР-3.2	Д	Л +	900	2100	100	наличник с двух сторон

Примечание: Д – дверь
П – правое открывание Л–левое открывание

М 1:60

Заказчик	Согласованно	Дата	Подпись	Адрес: г. Раменское , ул. Молодежная, д 6, 54			
		27.04.26			Стадия	Лист	Листов
Дизайнер	Чапанова					81	99
				Танхаус	Студия дизайна интерьера Полины Чапановой		
				Схема заполнения дверных проемов мансардный этаж			

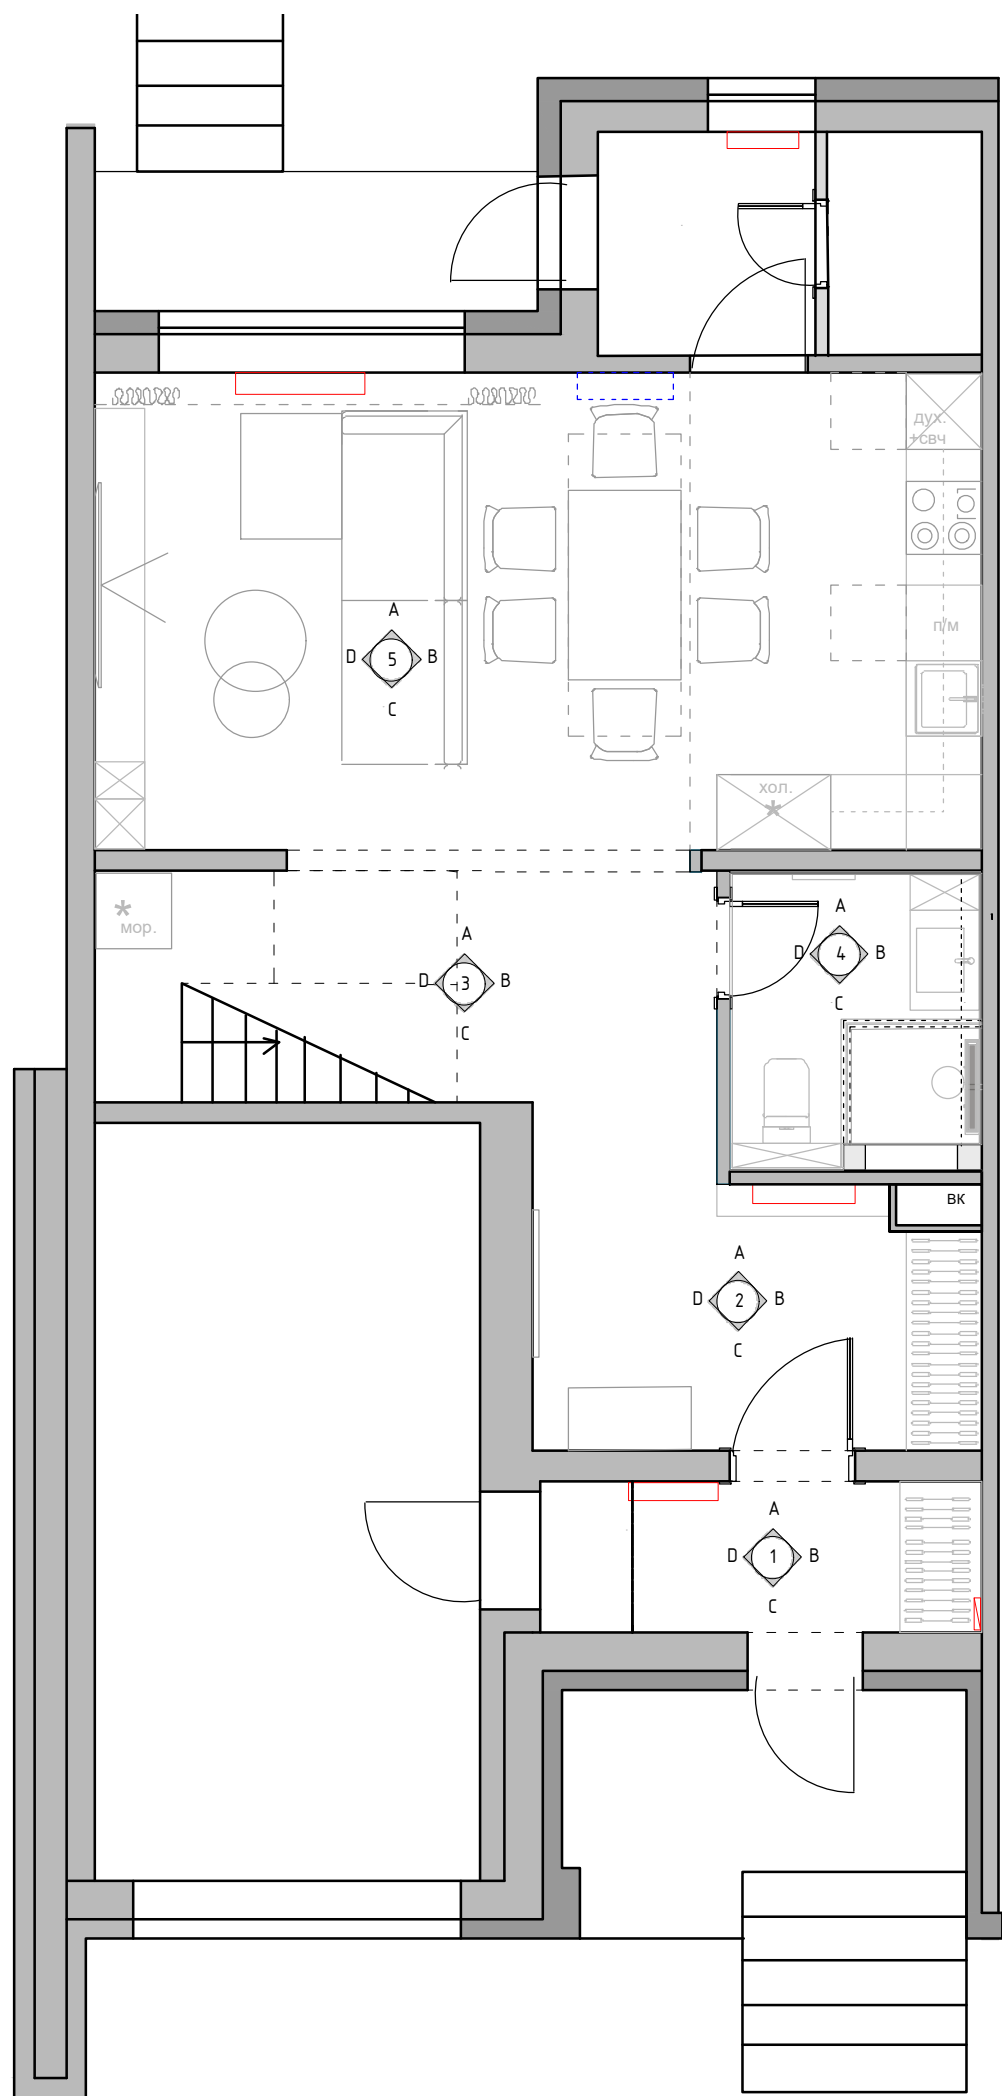


Экспликация помещений
1 этаж

№№ комн.	Характеристики комнат и помещений	Общая площадь
		всего
1	Тамбур	4,2
2	Прихожая	8,4
3	Коридор	9,0
4	Санузел	4,5
5	Кухня-гостиная	27,2
6	Бойлерная	5,2
Итого:		58,5

М 1:60

Заказчик	Согласованно	Дата	Подпись	Адрес: г. Раменское , ул. Молодежная, д 6, 54			
		27.04.26			Стадия	Лист	Листов
Дизайнер	Чапанова				82	99	
				Танхаус	Студия дизайна интерьера Полины Чапановой		
				Схема обозначения разверток 1 этаж			

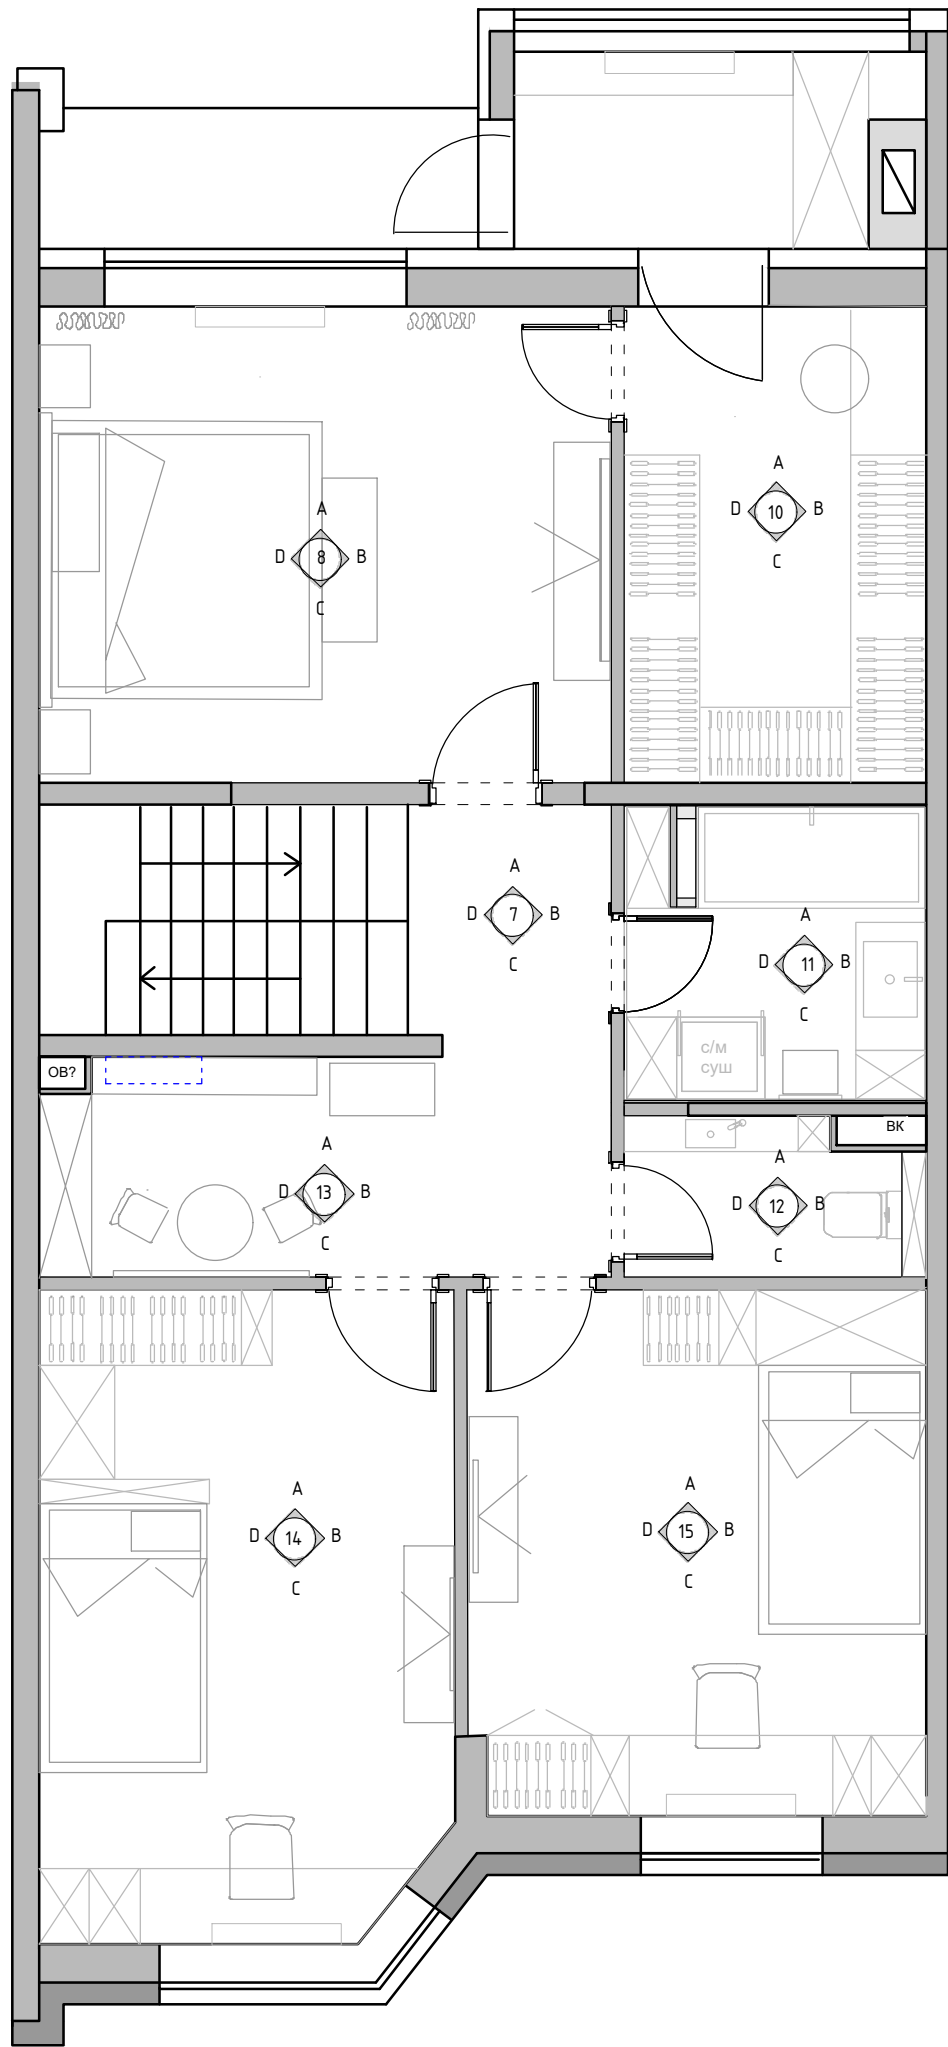


Экспликация помещений
2 этаж

№№ комн.	Характеристики комнат и помещений	Общая площадь
		всего
7	Коридор	3,3
8	Мастер-спальня	17,2
9	Тамбур	4,7
10	Гардеробная	9,0
11	Ванная комната	5,7
12	Санузел	2,9
13	Игровая	7,8
14	Детская комната 2	16,7
15	Детская комната 1	15,0
Итого:		82,3

М 1:60

Заказчик	Согласованно	Дата	Подпись	Адрес: г. Раменское , ул. Молодежная, д 6, 54		
		27.04.26				
Дизайнер	Чапланова					
				Танхаус		
				Студия дизайна интерьера Полины Чаплановой		
				Схема обозначения разверток 2 этаж		

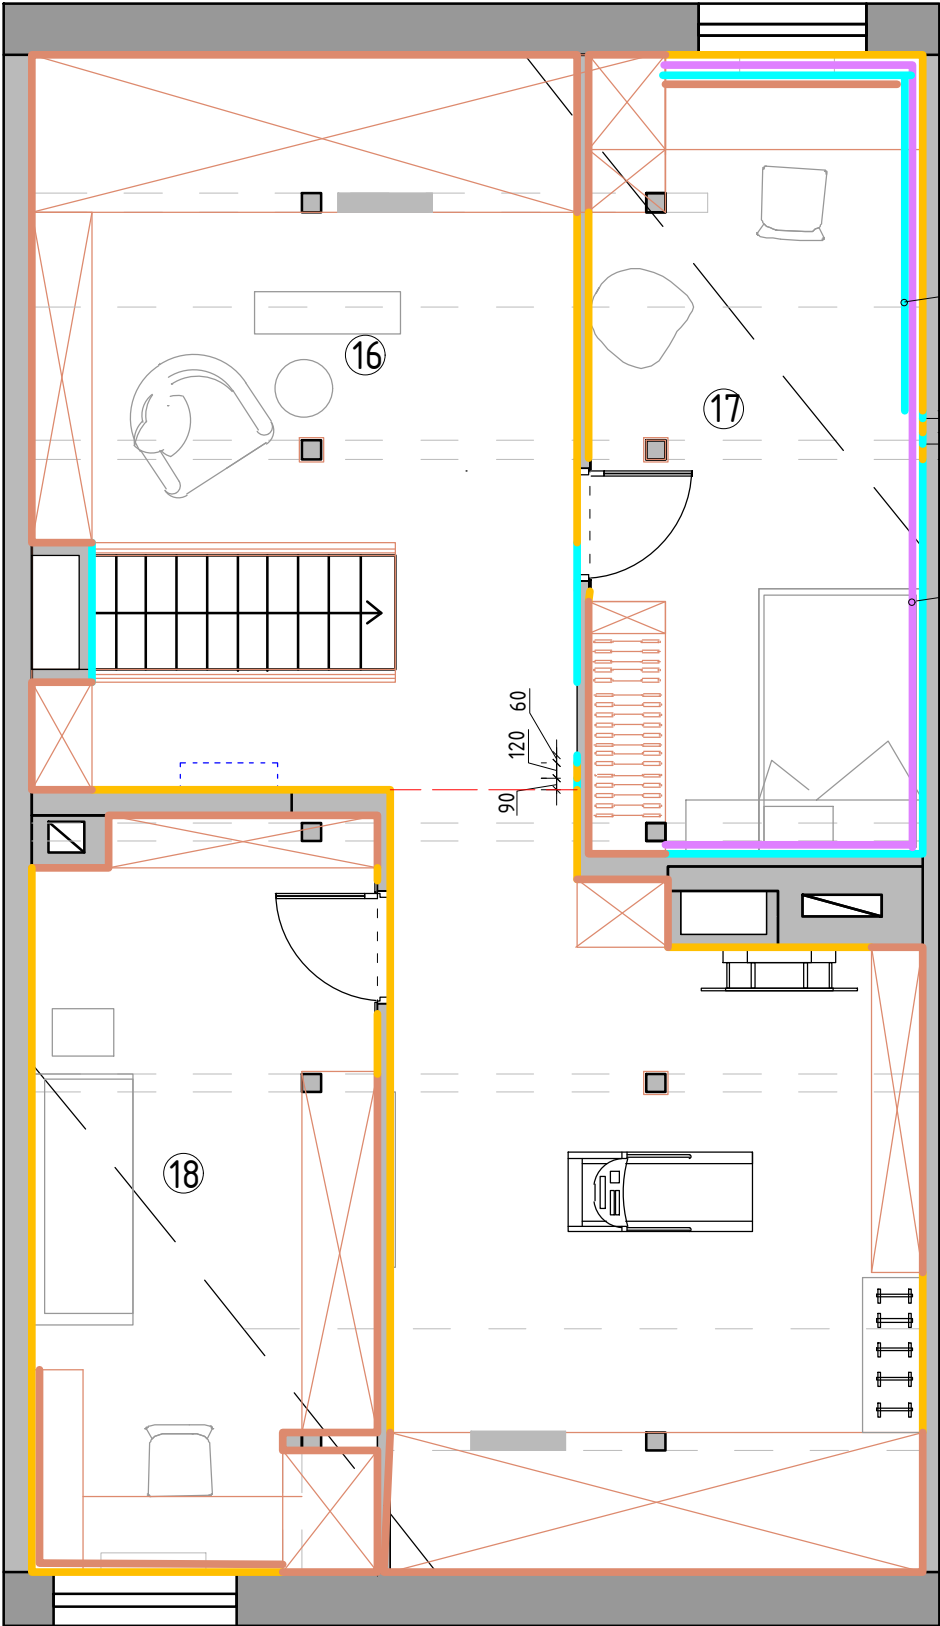

покраска тип 2 от УЧП2250

молдинг h30 от УЧП2250
покраска тип 2

Условные обозначения:

- Покраска тип 1
- Покраска тип 2
- Молдинг 30 h
- Мебель по индивидуальным размерам


См. совместно с ведомостью отделочных материалов

Экспликация помещений
мансардный этаж

№№ комн.	Характеристики комнат и помещений	Общая площадь
		всего
16	Зона отдыха	46,7
17	Кабинет	16,2
18	Детская комната 3	16,7
Итого:		79,6

М 1:60


Заказчик	Согласованно	Дата	Подпись	Адрес: г. Раменское , ул. Молодежная, д 6, 54			
		27.04.26			Стадия	Лист	Листов
Дизайнер	Чапанова					84	99
				Танхаус	Студия дизайна интерьера Полины Чапановой		
				Схема отделочных материалов стен мансардный этаж			

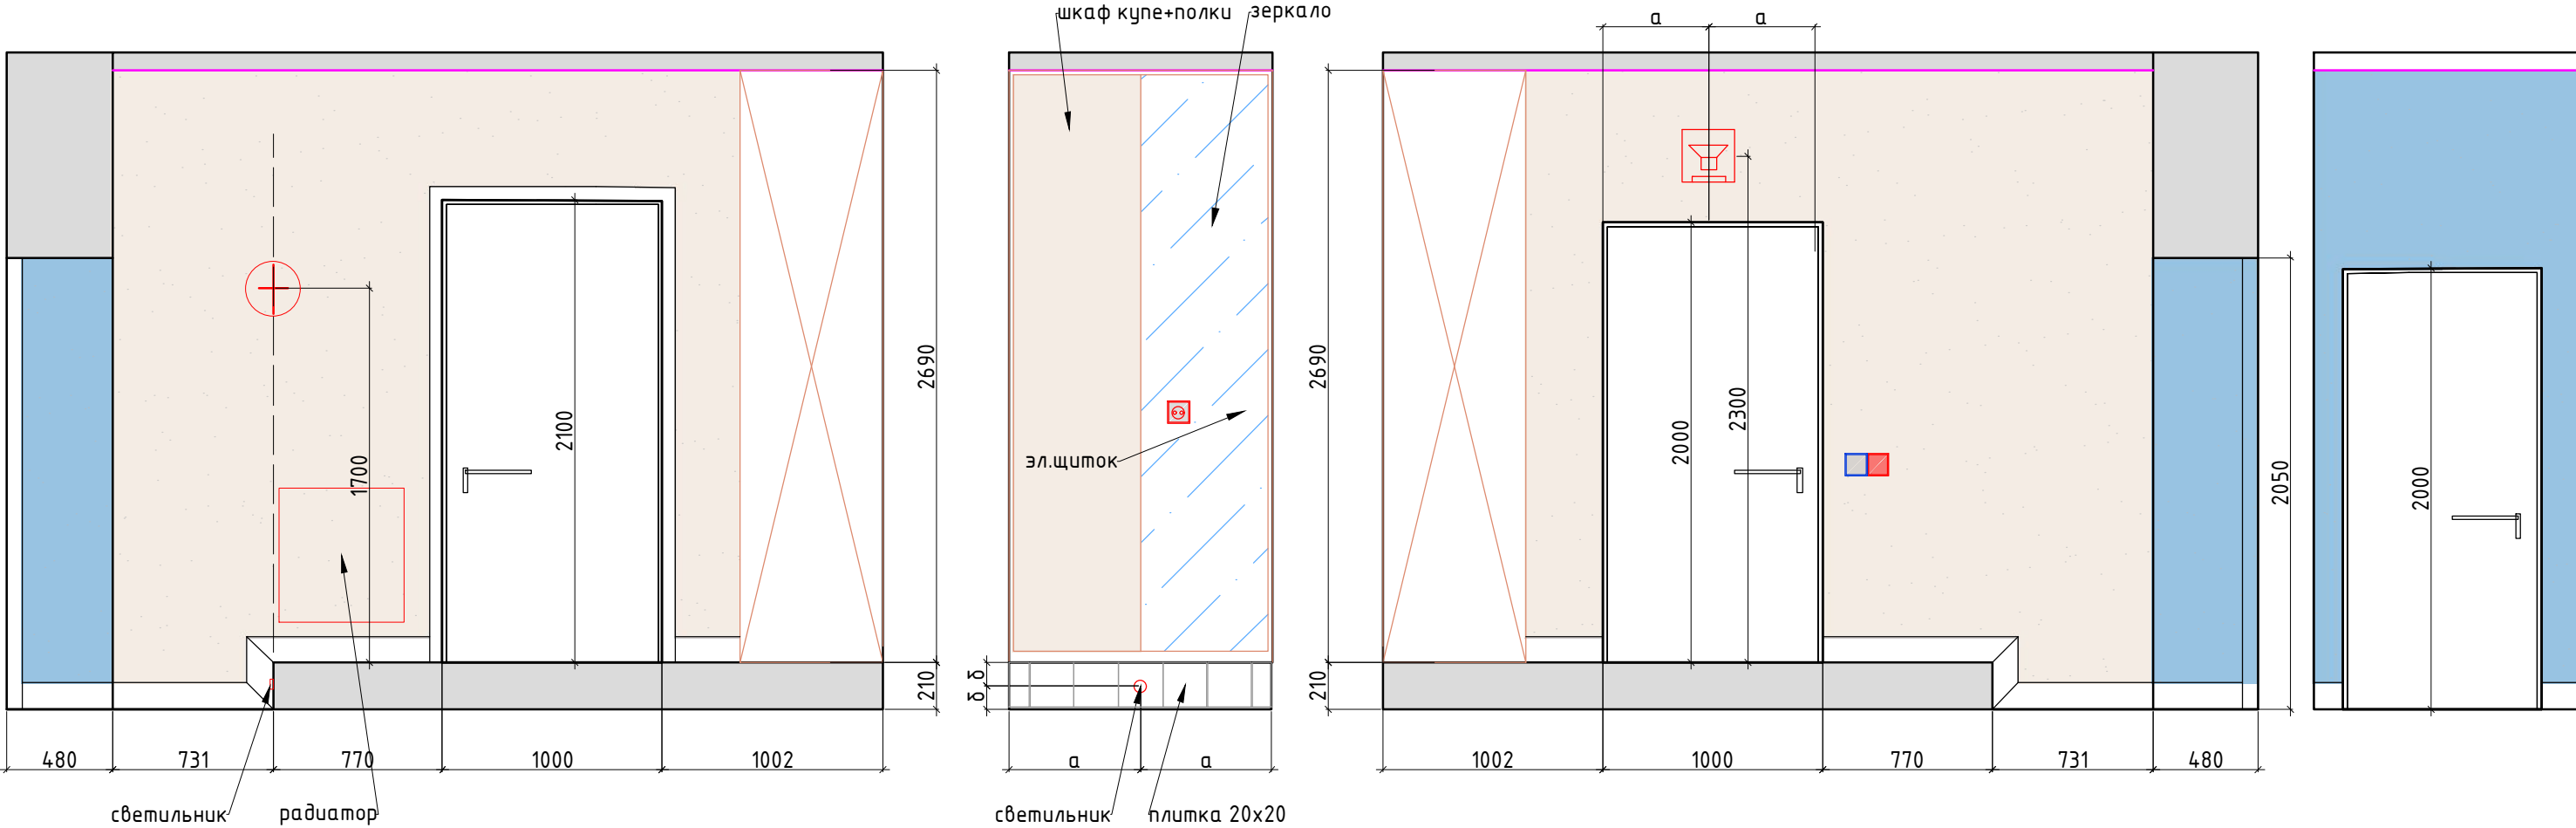


- Условные обозначения:
- декоративная штукатурка тип 1
 - декоративная штукатурка тип 2
 - мебель по индивидуальным размерам
 - Электрический вывод/подсветка
 - Розетка
 - Выключатель

М 1:30

Заказчик	Согласованно	Дата	Подпись	Адрес: г. Раменское , ул. Молодежная, д 6, 54			
		27.04.26			Стадия	Лист	Листов
Дизайнер	Чапланова			Танхаус		85	99
					Студия дизайна интерьера Полины Чаплановой		
				Развертки, тамбур, помещение № 1			
				1 этаж			

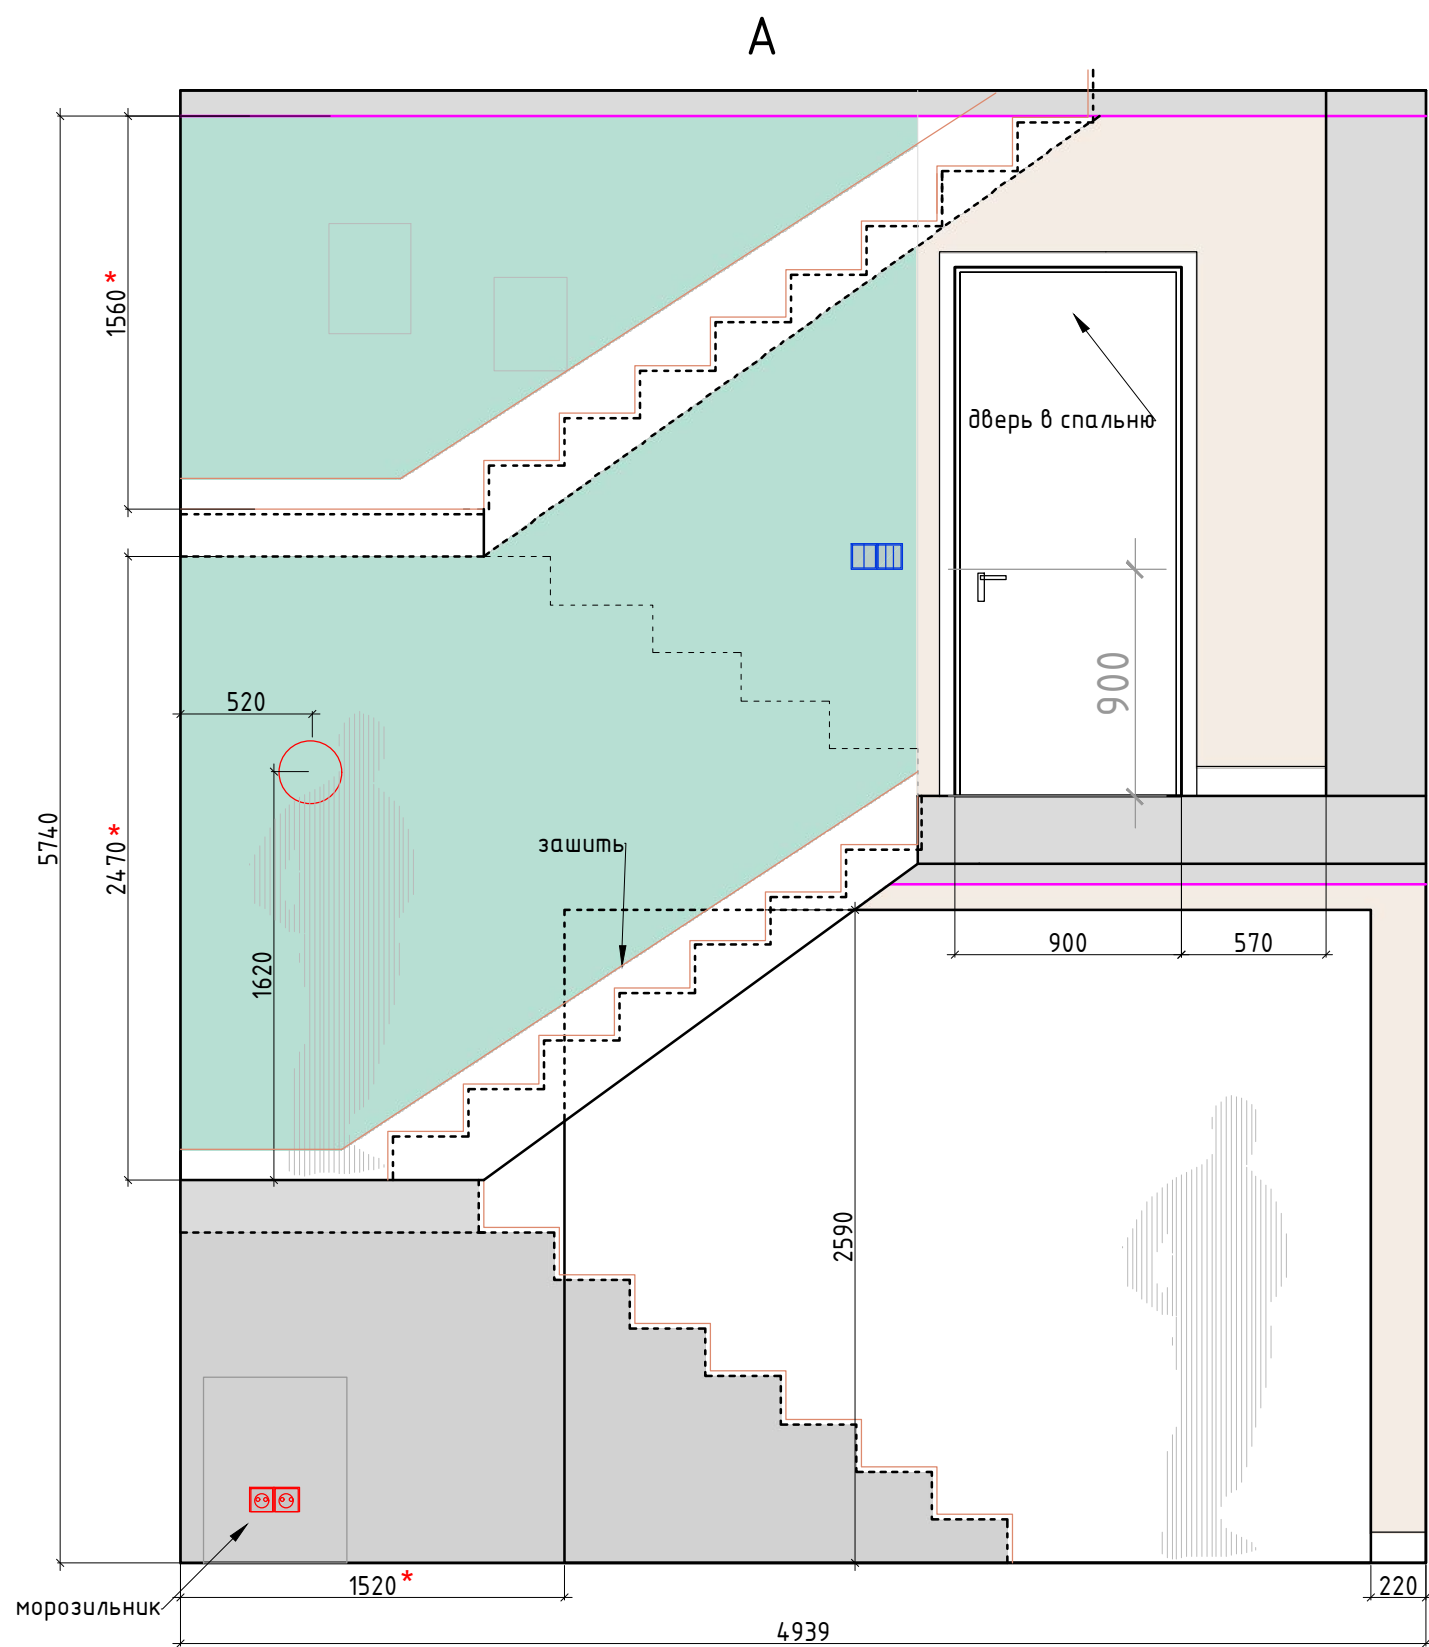

* Точные чертежи на лестницу см. специальные чертежи у производителя

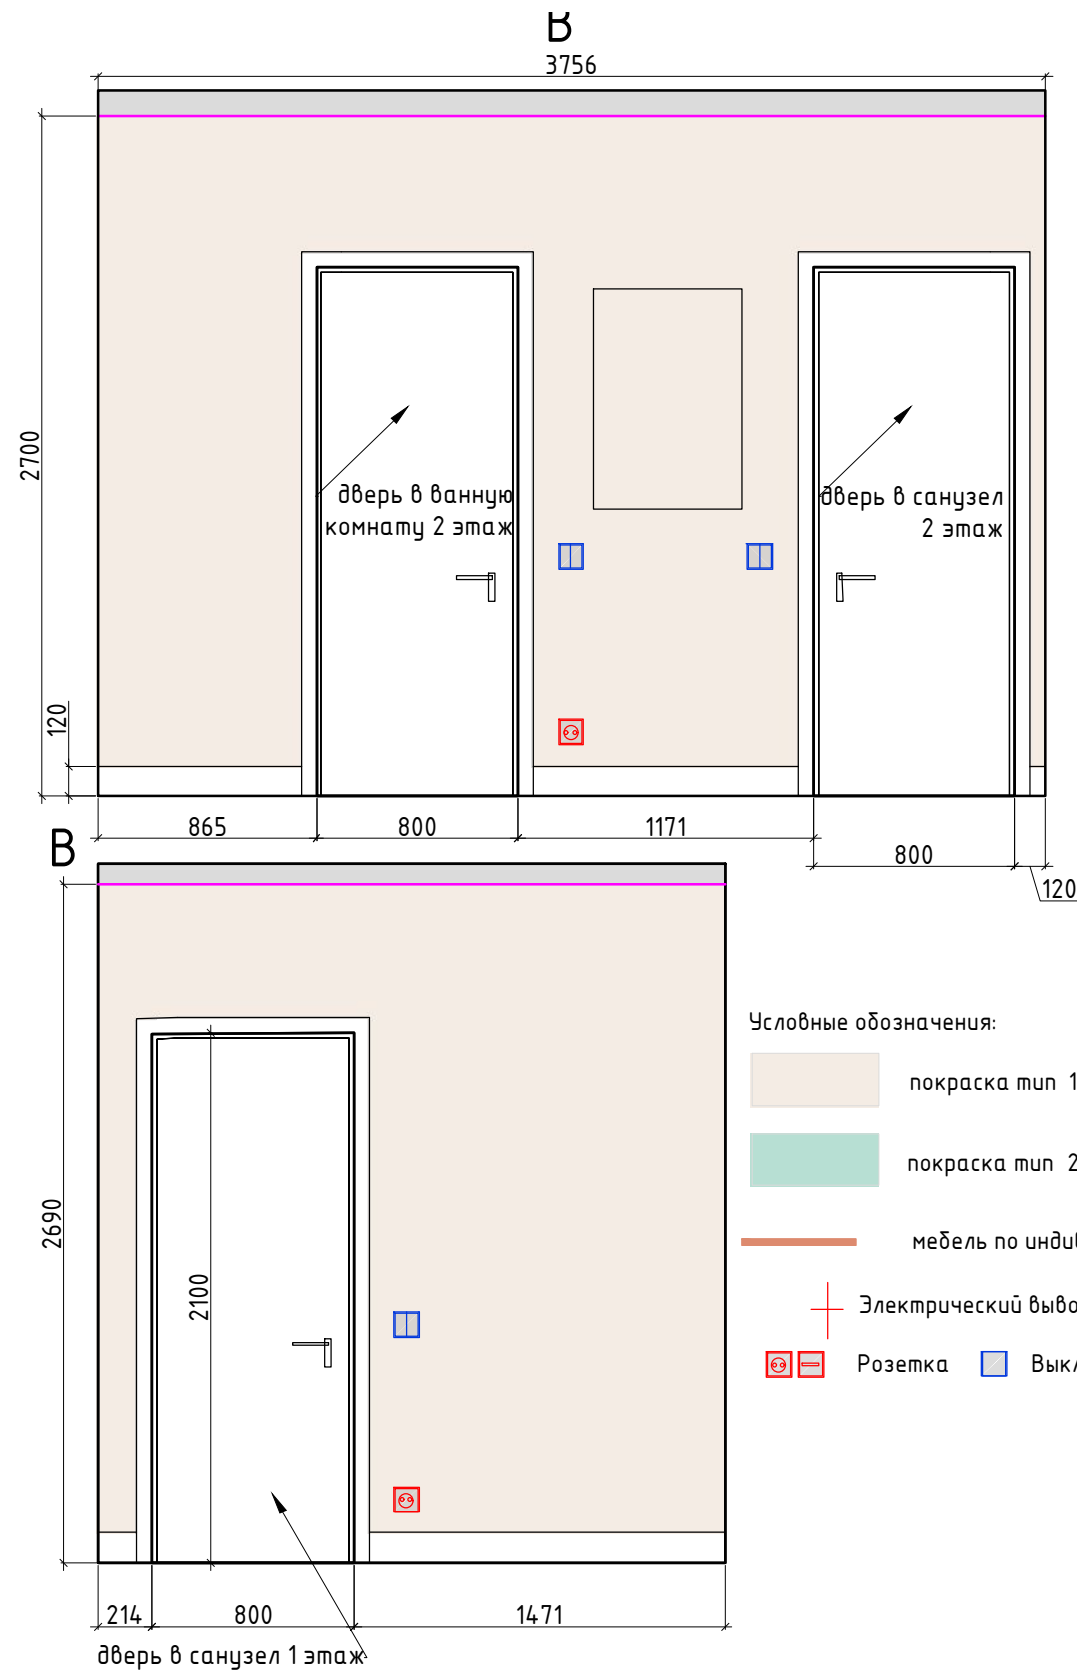


- Условные обозначения:
- покраска тип 1
 - покраска тип 2
 - мебель по индивидуальным размерам
 - Электрический вывод/подсветка
 - Розетка
 - Выключатель

М 1:30



Заказчик	Согласованно	Дата	Подпись	Адрес: г. Раменское, ул. Молодежная, д 6, 54			
		27.04.26			Стадия	Лист	Листов
Дизайнер	Чапланова			Танхаус		87	99
					Студия дизайна интерьера Полины Чаплановой		
				Развертки, коридор, помещение № 3,7 (лист 1)			
				1,2 этаж			

Формат А3

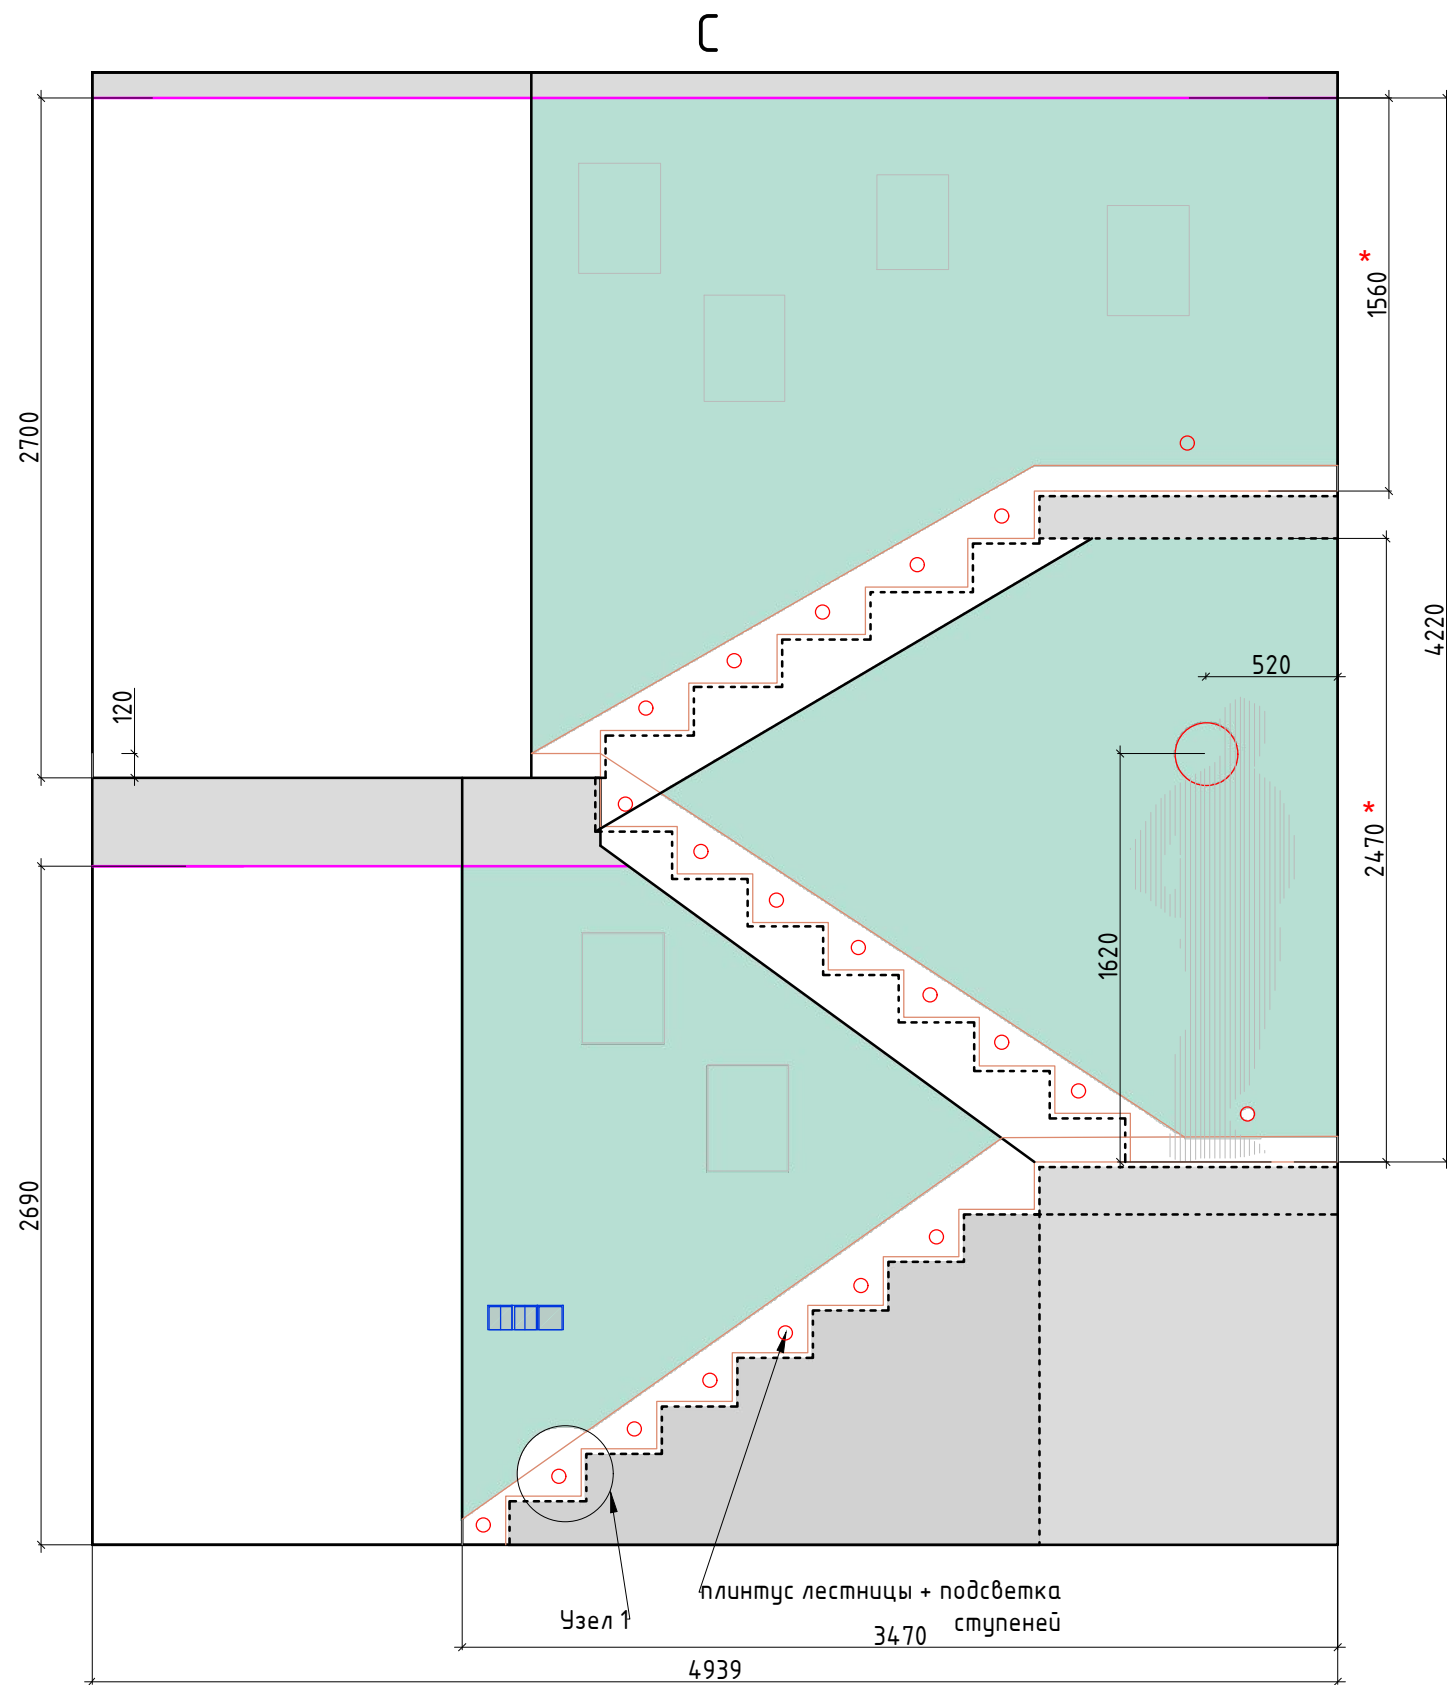

Условные обозначения:





- покраска тип 1
- покраска тип 2
- мебель по индивидуальным размерам
- Электрический вывод/подсветка
- Розетка
- Выключатель

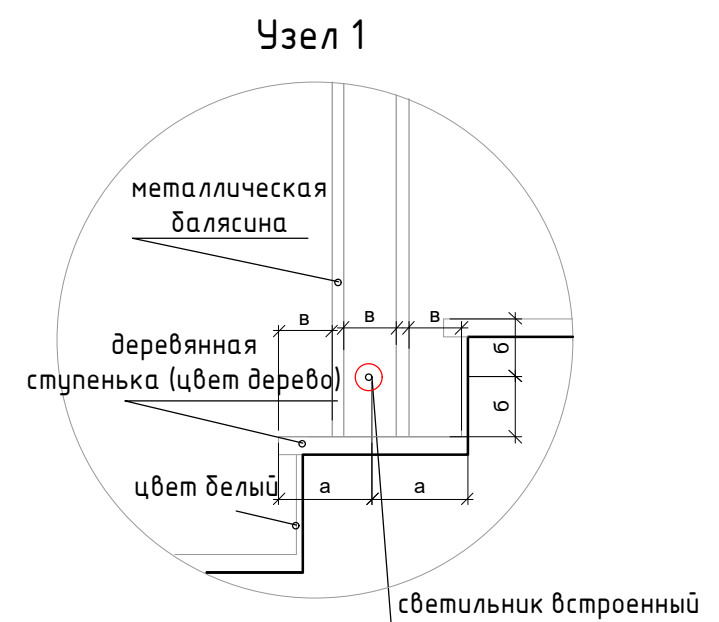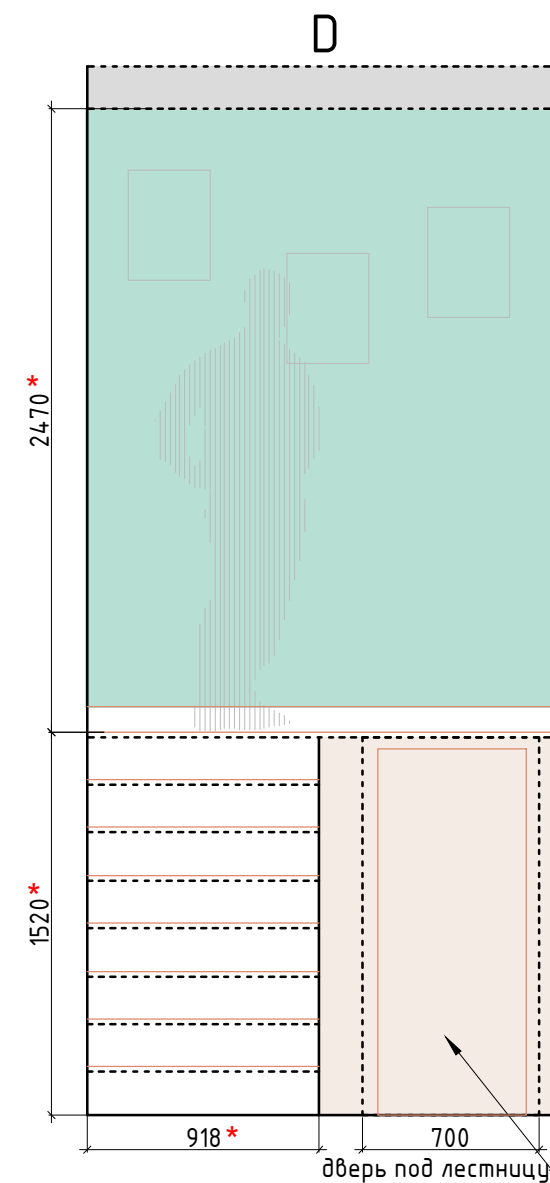

М 1:30

Заказчик	Согласованно	Дата	Подпись	Адрес: г. Раменское , ул. Молодежная, д 6, 54			
		27.04.26			Стадия	Лист	Листов
Дизайнер	Чапланова					88	99
				Танхаус	Студия дизайна интерьера Полины Чапановой		
				Развертки, коридор, помещение № 3,7 (лист 2) 1,2 этаж			

Формат А3

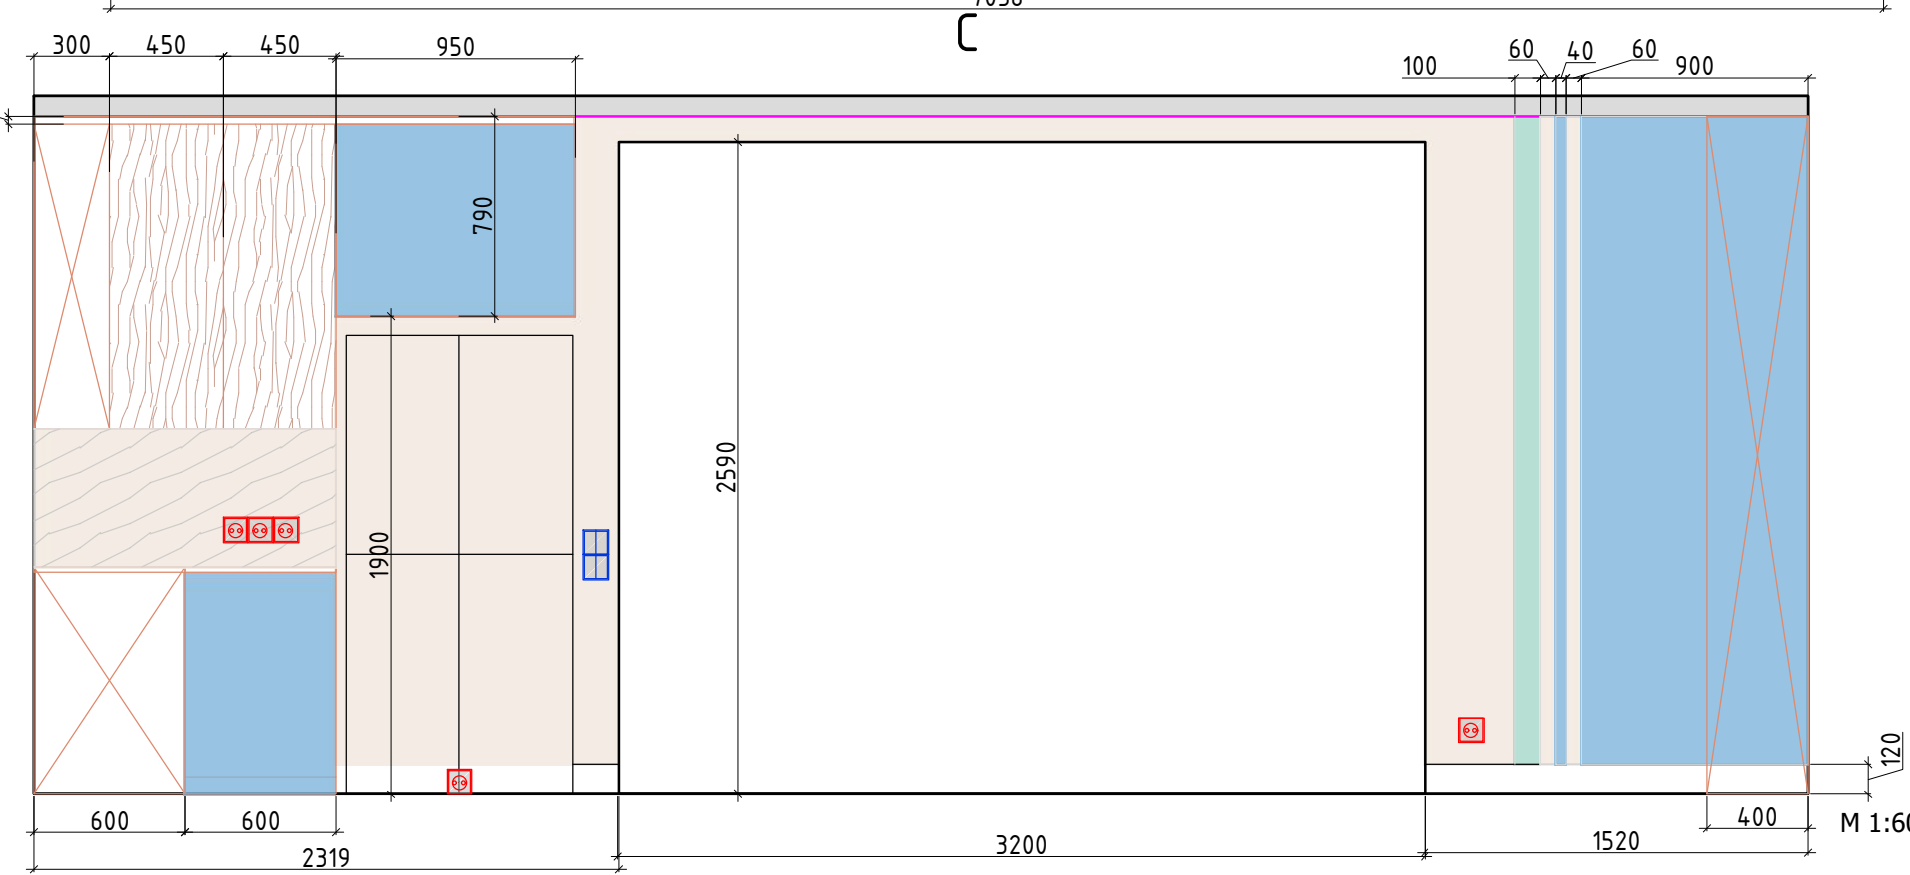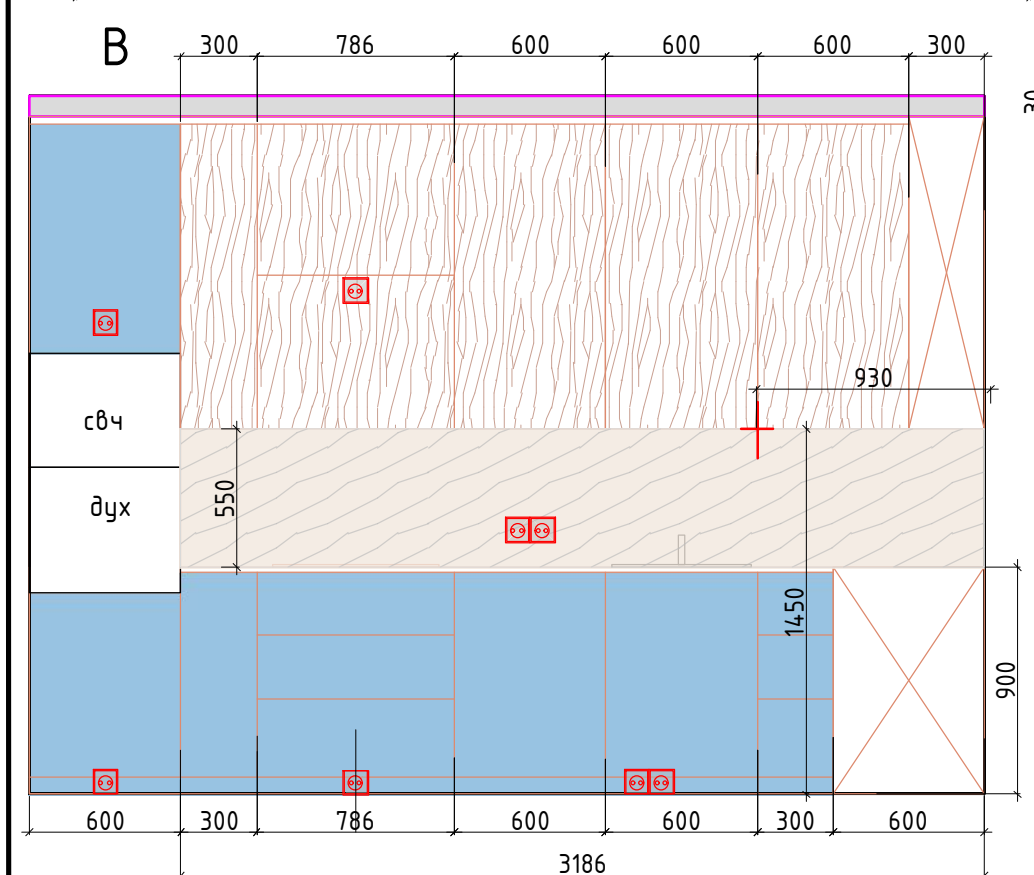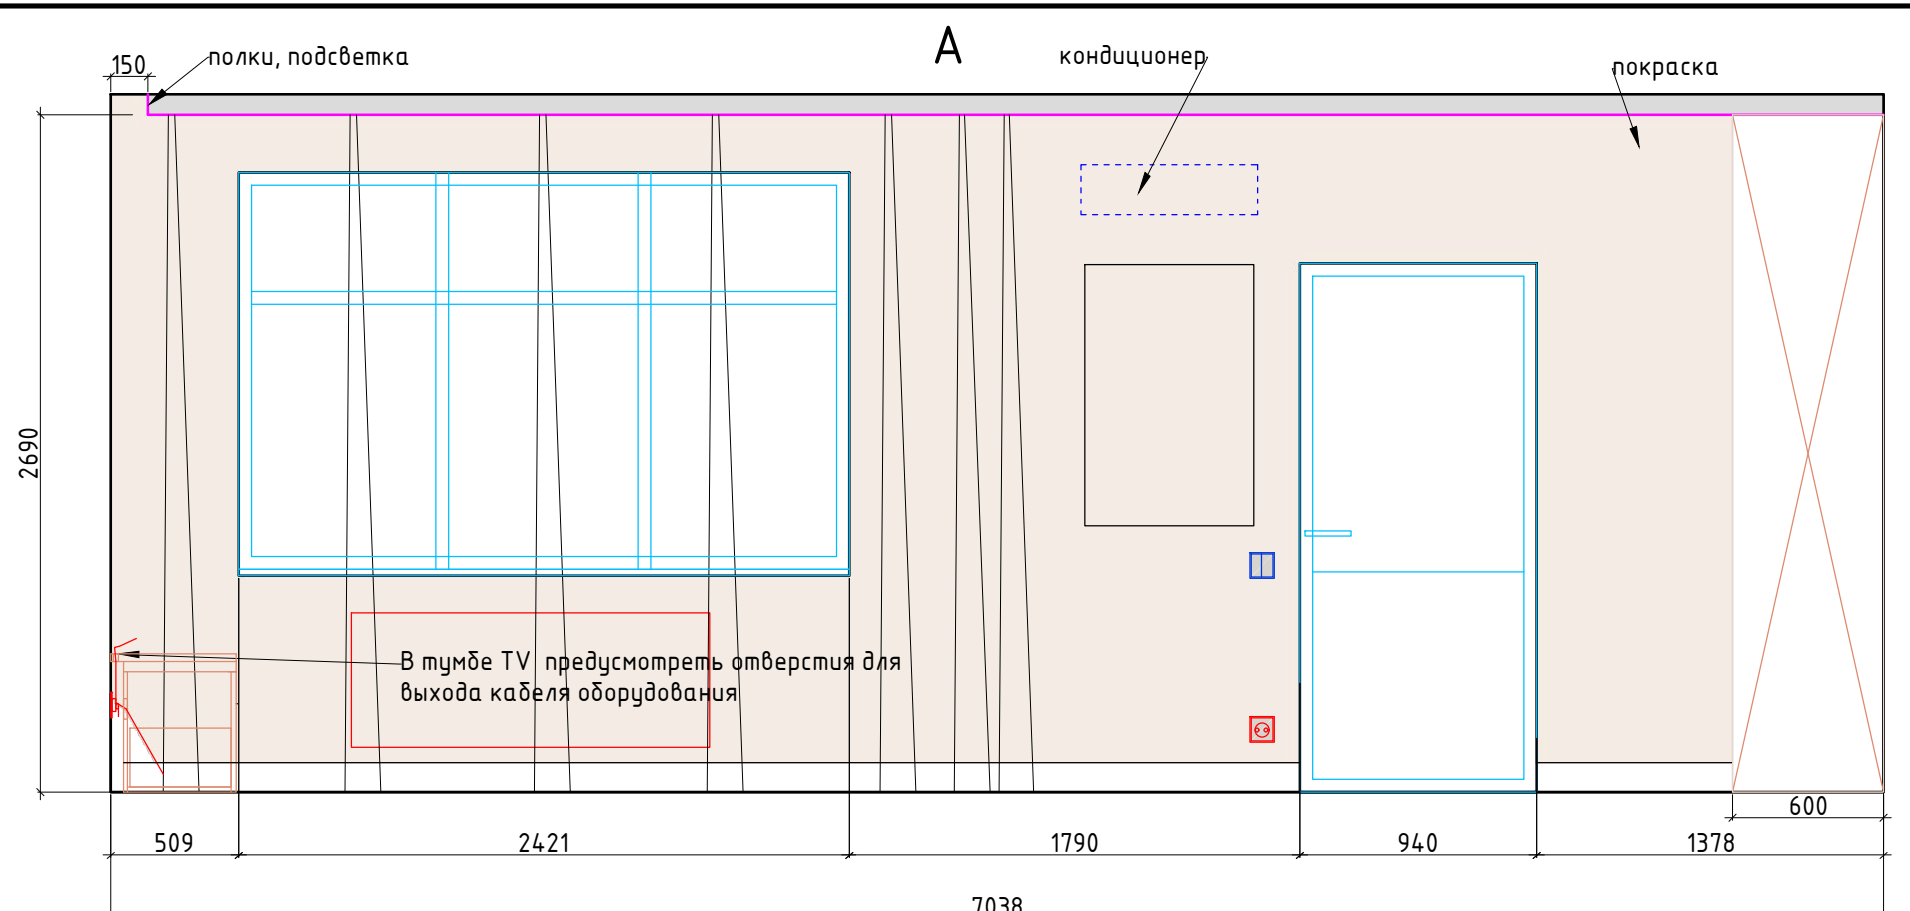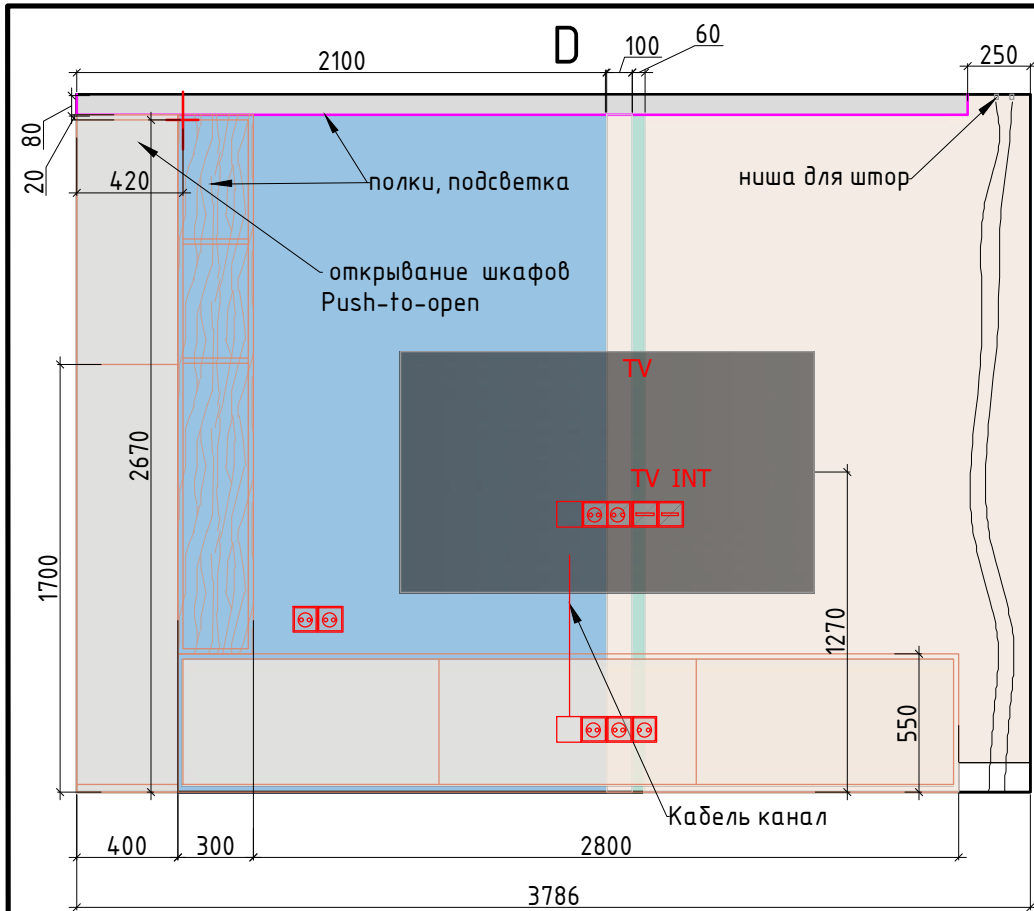

Внутреннее наполнение шкафов согласовывается с Заказчиком перед производством.
Данный чертеж не может служить для производства столярных изделий,
а является исключительно техническим заданием
для конструктора по мебели.
См. совместно с проектом дорожная карта вещей.

Условные обозначения:



покраска тип 3

столешница
и фартук



мебель по индивидуальным размерам

Электрический вывод/подсветка

Розетка Выключатель

Заказчик	Согласованно	Дата	Подпись	Адрес: г. Раменское , ул. Молодежная, д 6, 54			
		27.04.26			Стадия	Лист	Листов
Дизайнер	Чапланова					90	99
				Танхаус	Студия дизайна интерьера Полины Чаплановой		
				Развертки, кухня-гостиная, помещение № 5 1 этаж			


Формат А3

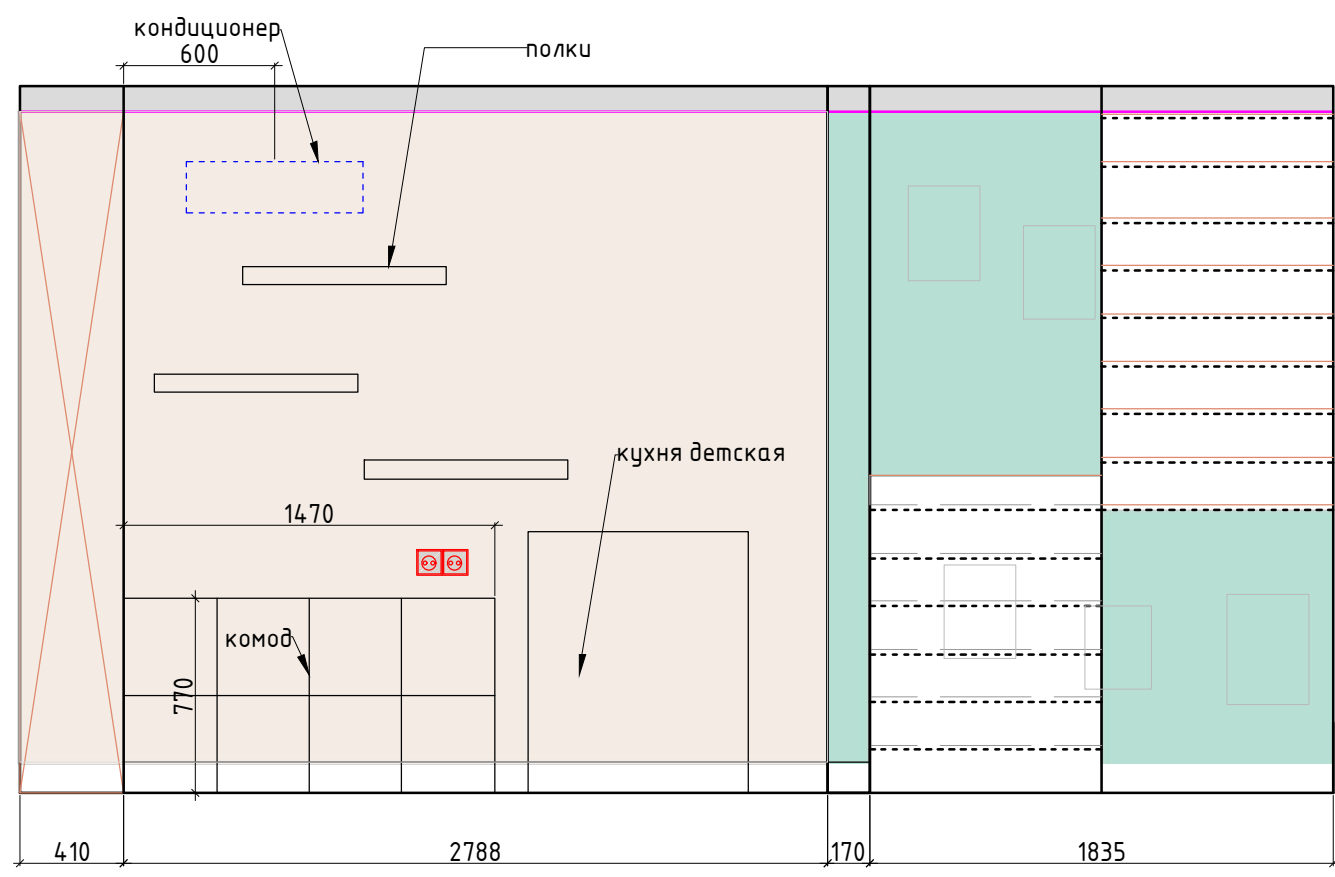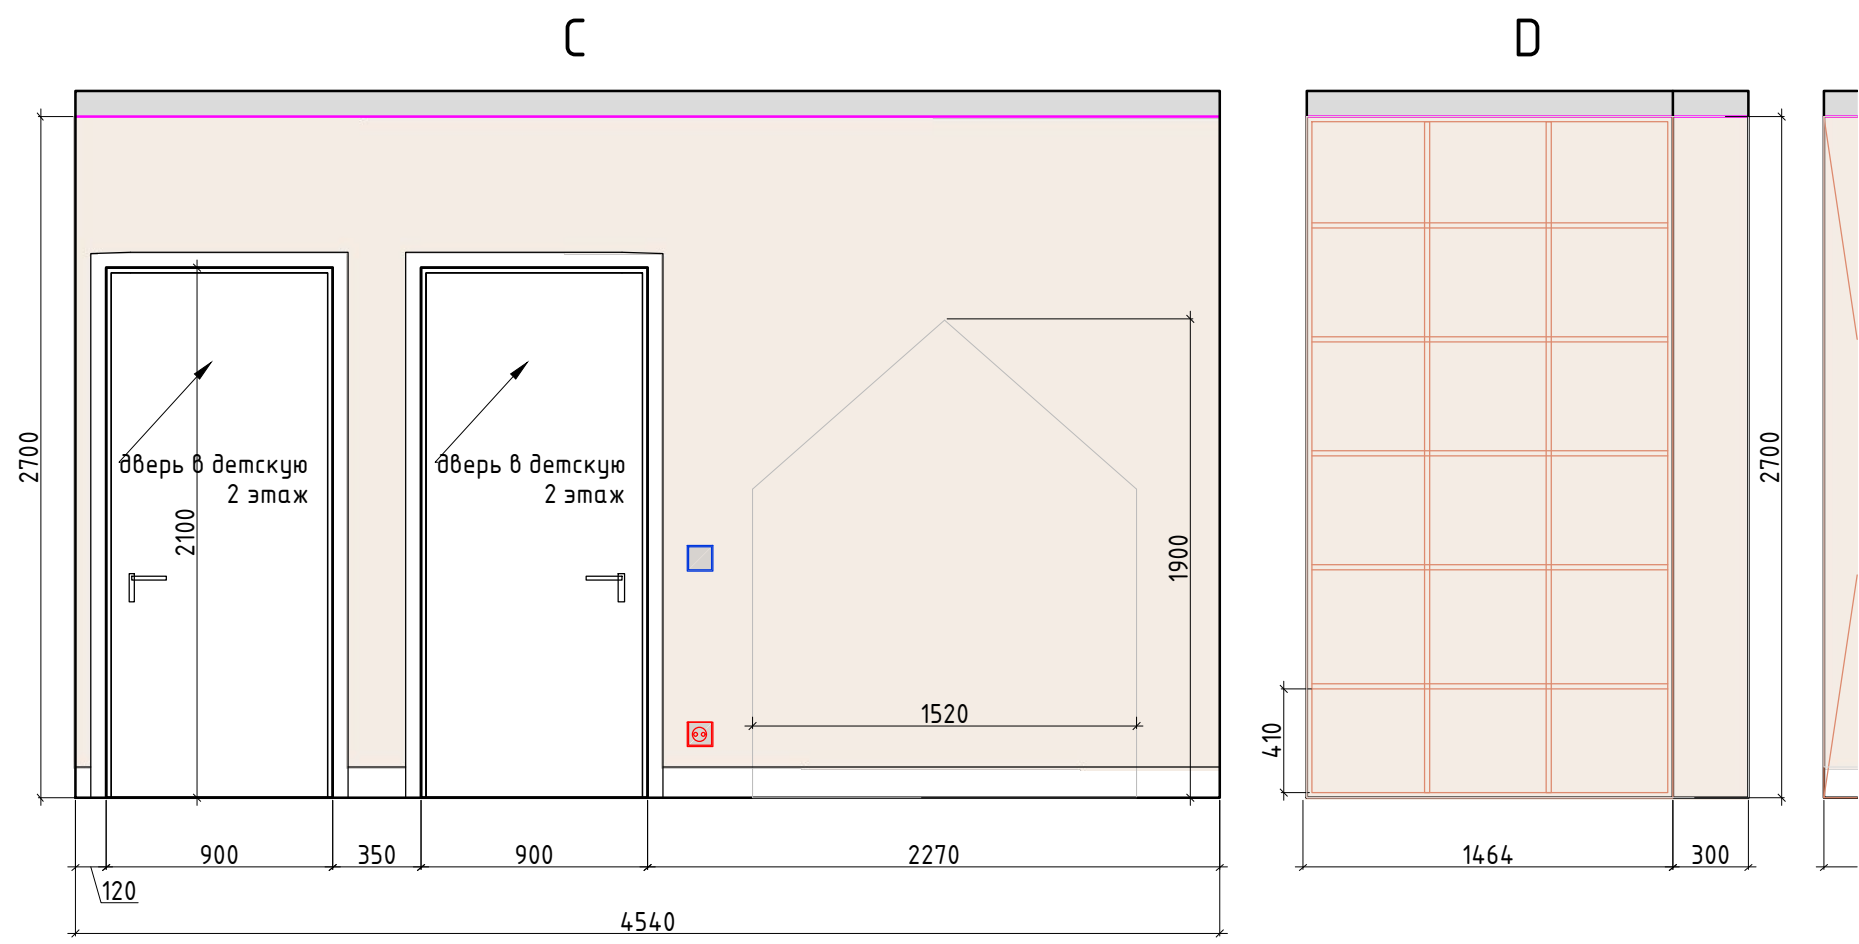


- Условные обозначения:
- покрашка тип 1
 - покрашка тип 2
 - мебель по индивидуальным размерам
 - Электрический вывод/подсветка
 - Розетка
 - Выключатель

Заказчик	Согласованно	Дата	Подпись	Адрес: г. Раменское , ул. Молодежная, д 6, 54			
		27.04.26			Стадия	Лист	Листов
Дизайнер	Чапанова					91	99
				Танхаус	Студия дизайна интерьера Полины Чапановой		
				Развертки, коридор, игровая помещение № 7,13 2 этаж			


М 1:30

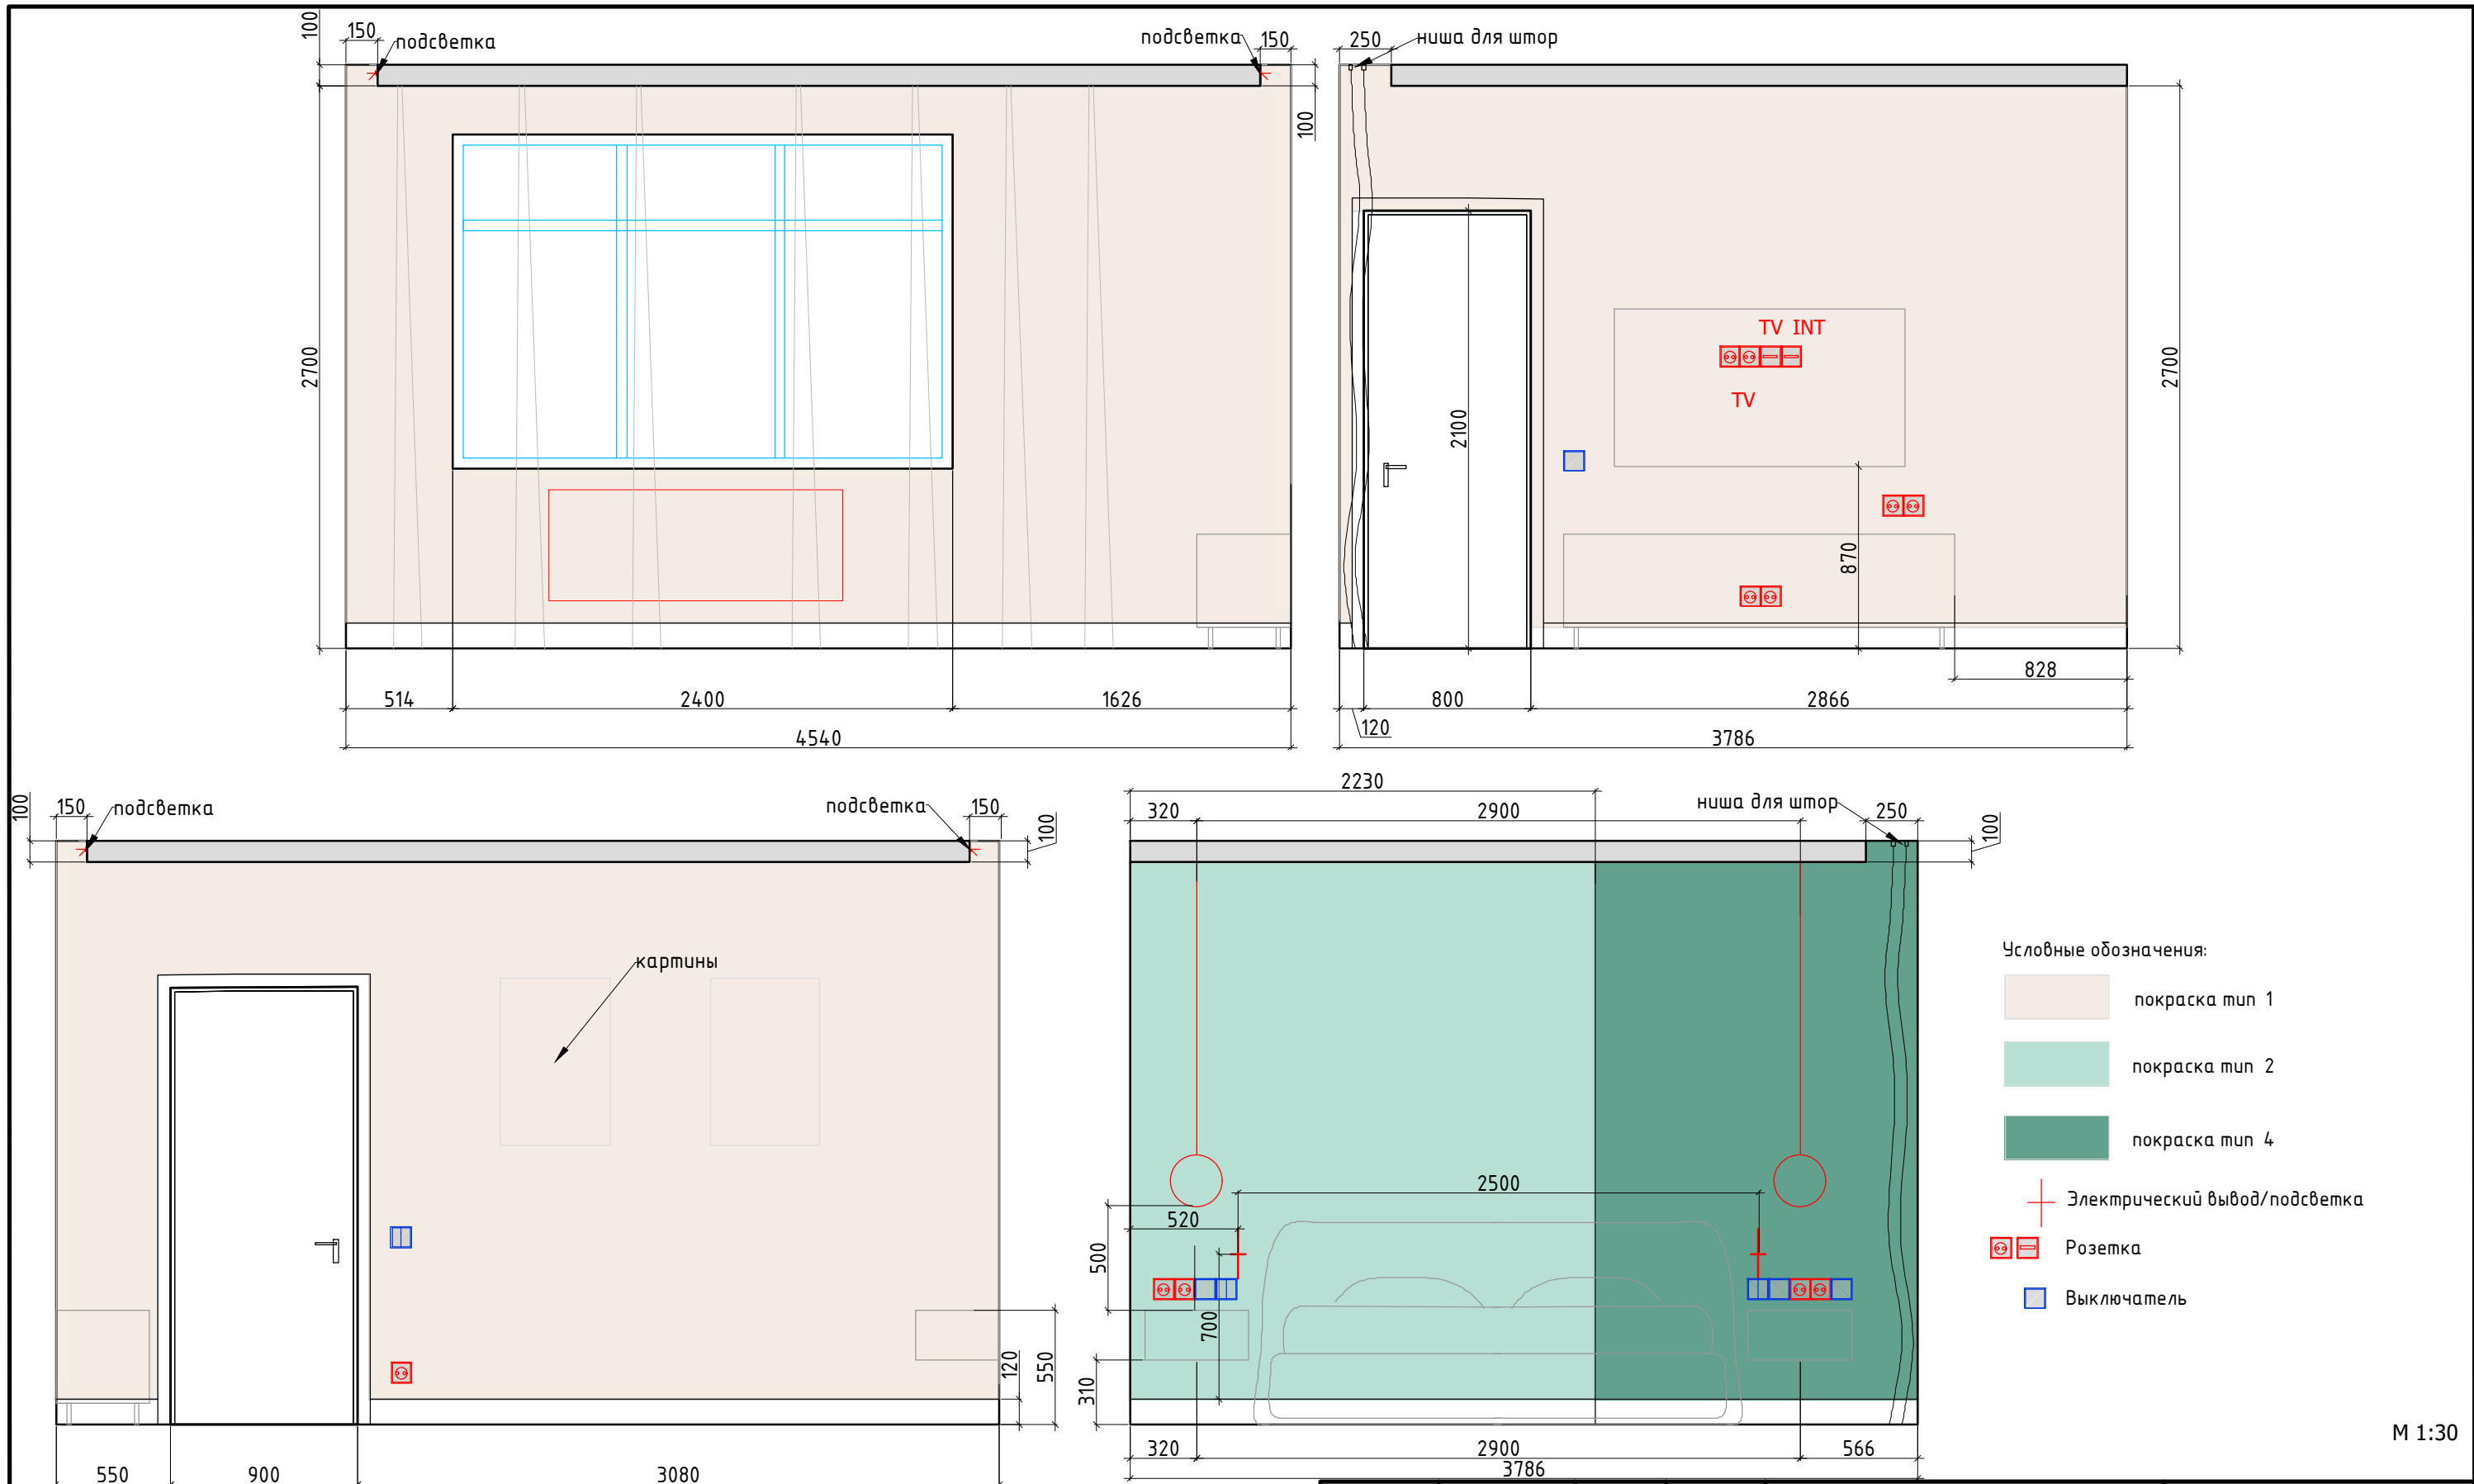

Заказчик	Согласованно	Дата	Подпись	Адрес: г. Раменское , ул. Молодежная, д 6, 54		
		27.04.26				
Дизайнер	Чапланова					
				Танхаус		
				Развертки, спальня, помещение № 8		
				2 этаж		
				Стадия	Лист	Листов
					92	99
				Студия дизайна интерьера Полины Чаплановой		

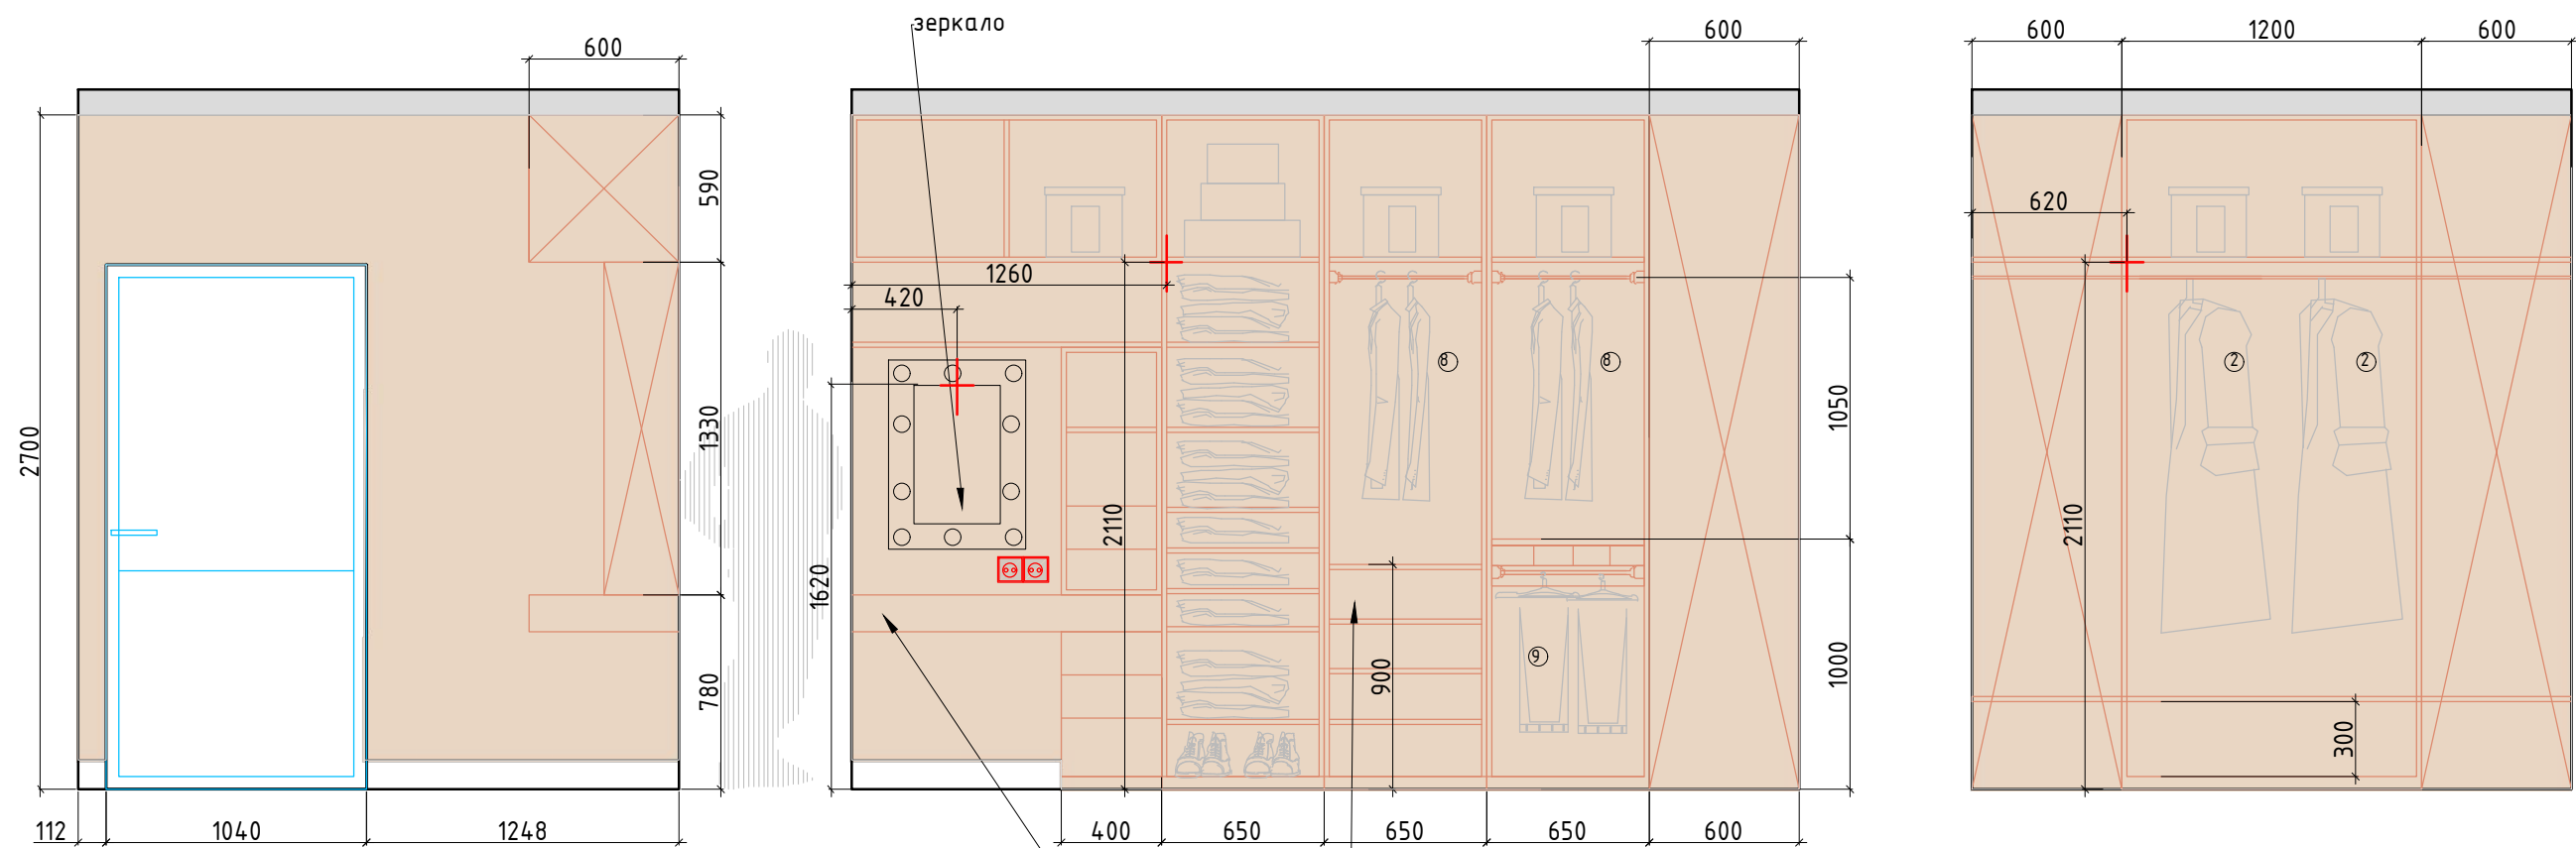

Внутреннее наполнение шкафов согласовывается с Заказчиком перед производством.
Данный чертеж не может служить для производства столярных изделий,
а является исключительно техническим заданием
для конструктора по мебели

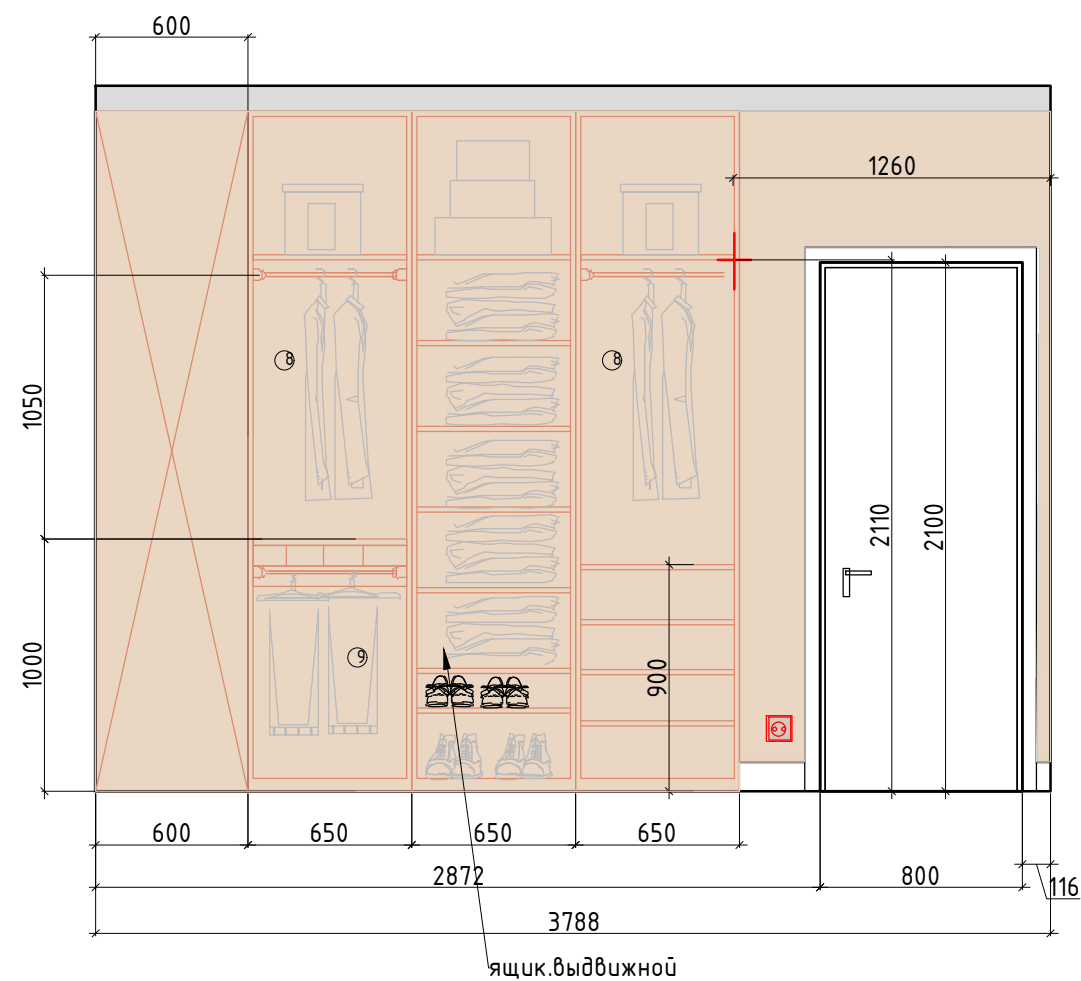



Условные обозначения:

- покрашка тип 1
- мебель по индивидуальным размерам
- Розетка

М 1:30

Заказчик	Согласованно	Дата	Подпись	Адрес: г. Раменское , ул. Молодежная, д 6, 54		
Дизайнер	Чапланова	27.04.26				
				Танхаус		
				Развертки, гардеробная, помещение № 10		
				2 этаж		
				Стадия	Лист	Листов
					93	99
				Студия дизайна интерьера Полины Чаплановой		

Формат А3

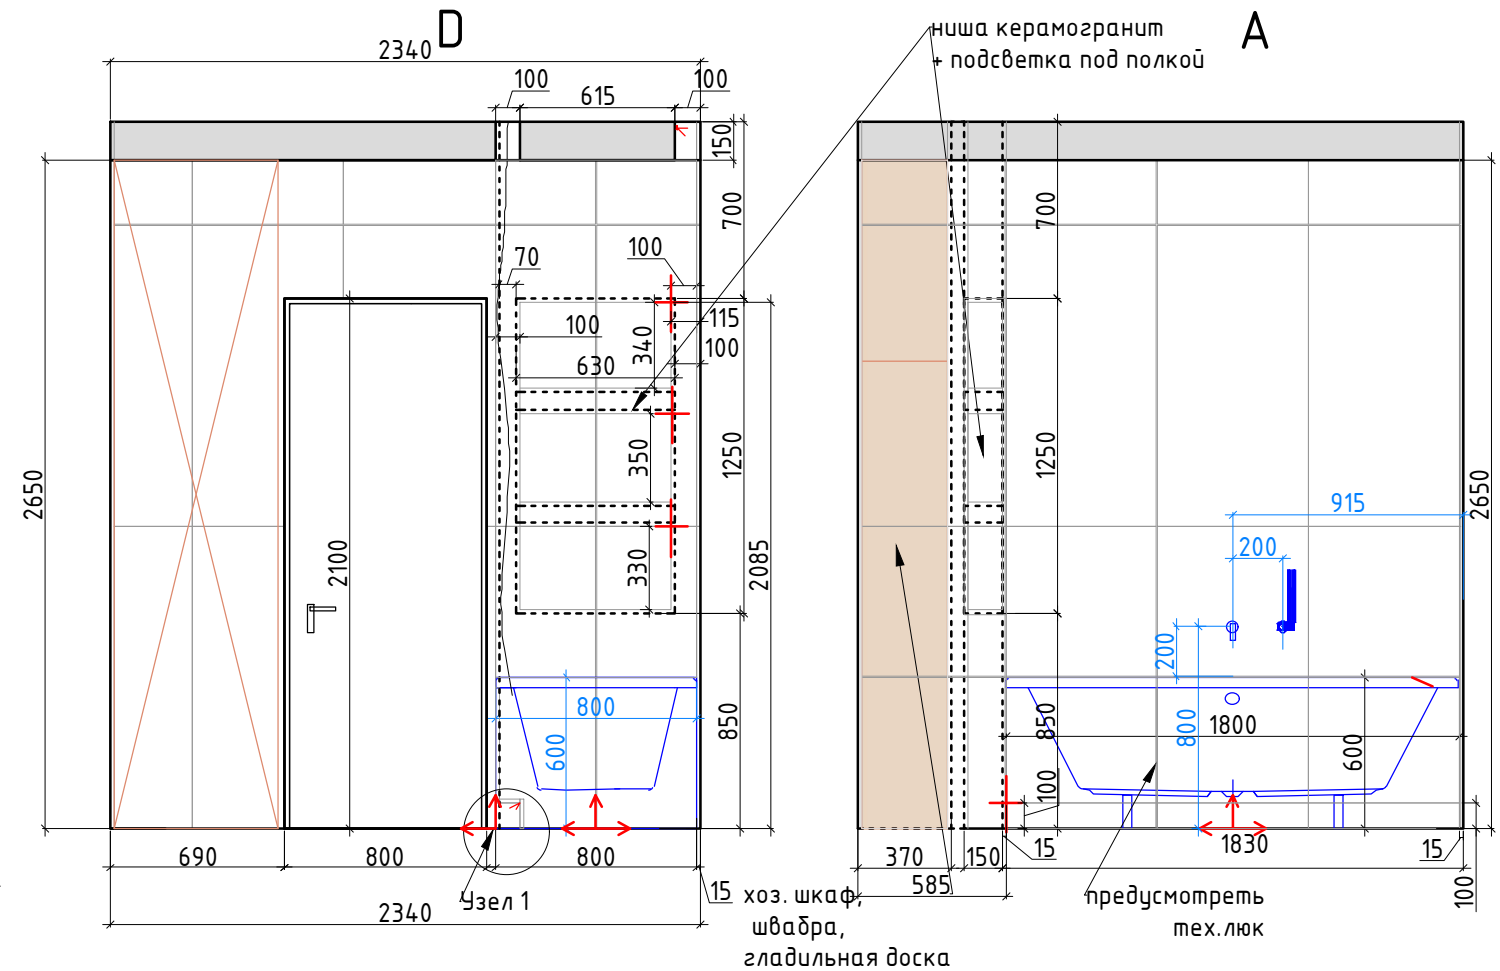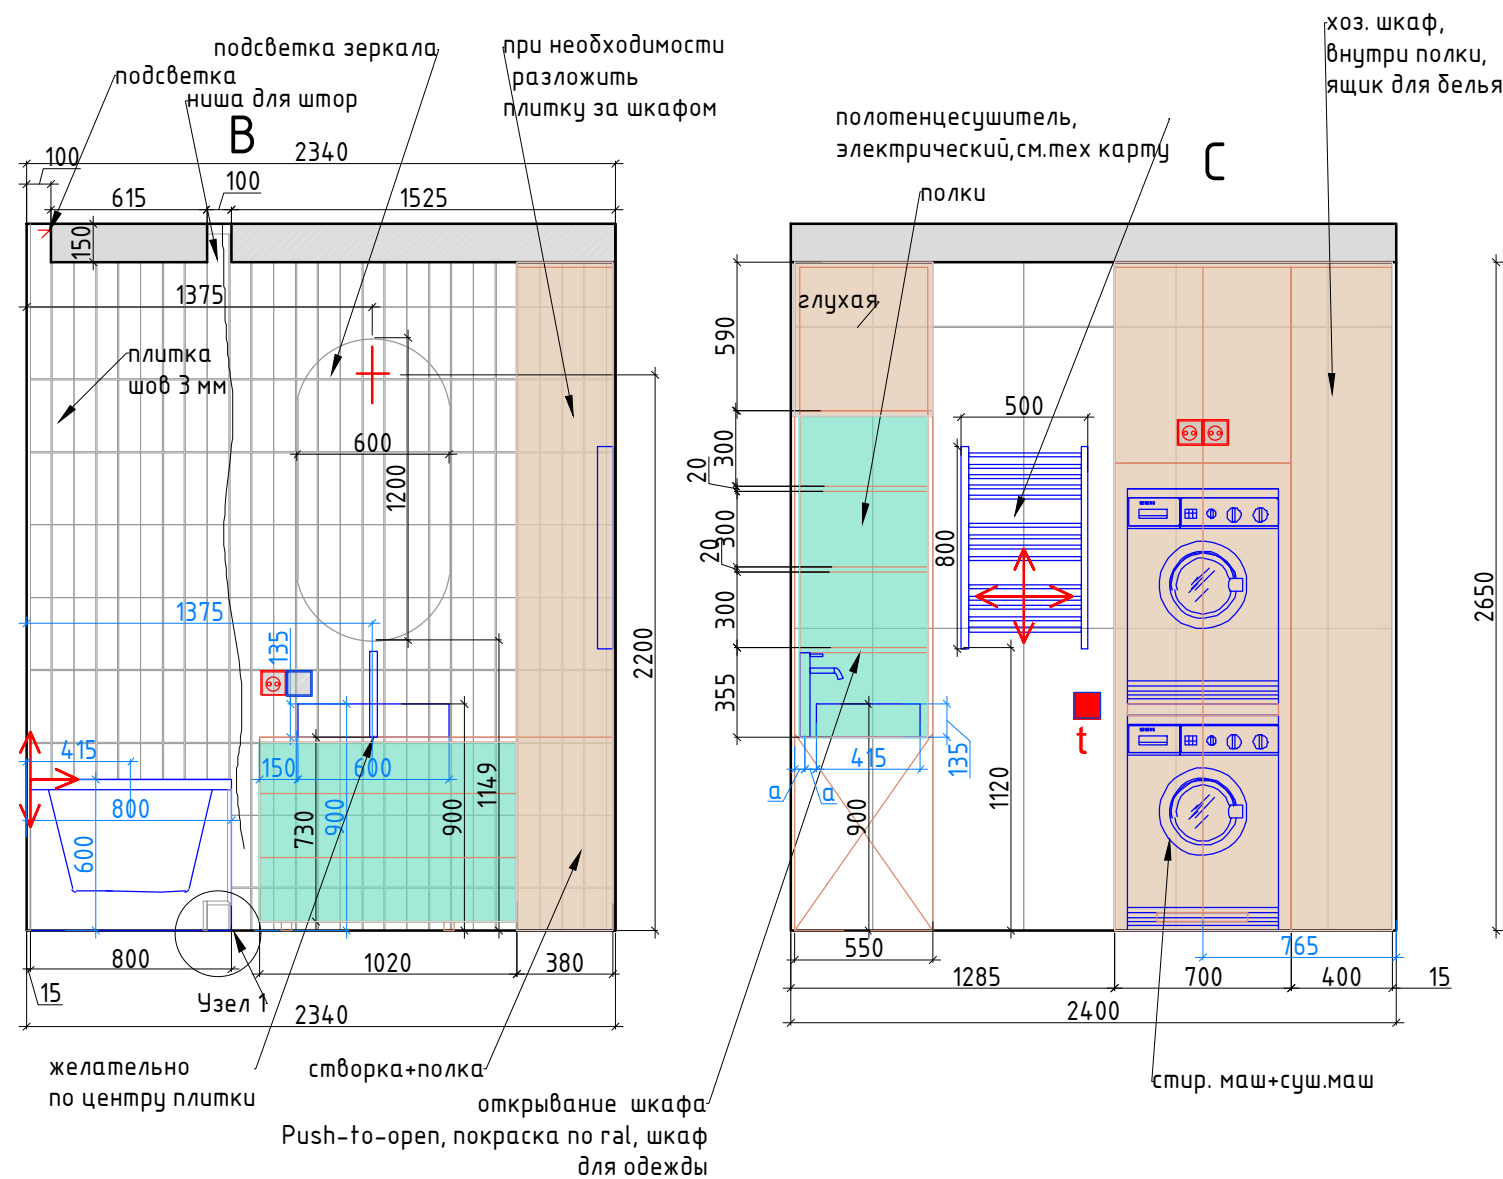

Внутреннее наполнение шкафов согласовывается с Заказчиком перед производством.
Данный чертеж не может служить для производства столярных изделий,
а является исключительно техническим заданием
для конструктора по мебели.

Условные обозначения:


- плитка 8,5x28,5 см
- керамогранит
60x119,5 см
- Тех. плитка 30x30
при необходимости за ванной
- мебель по индивидуальным размерам

Начало раскладки плитки

Плитка разложена с учетом шва 2 и 3 мм.
При монтаже учитывать расположение столярных изделий.
Углы плитки запил под 45 град.

- Электрический вывод/подсветка
- Розетка
- Выключатель




Узел 1

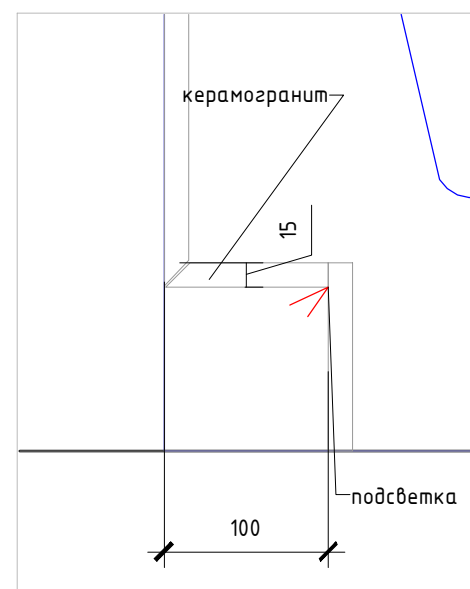

М 1:30


Заказчик	Согласованно	Дата	Подпись	Адрес: г. Раменское, ул. Молодежная, д 6, 54		
Дизайнер	Чапанова	27.04.26				
				Танхаус		
				Развертки, ванной комнаты, помещение № 11		
				2 этаж		
				Стадия	Лист	Листов
					94	99
				Студия дизайна интерьера Полины Чапановой		

Формат А3

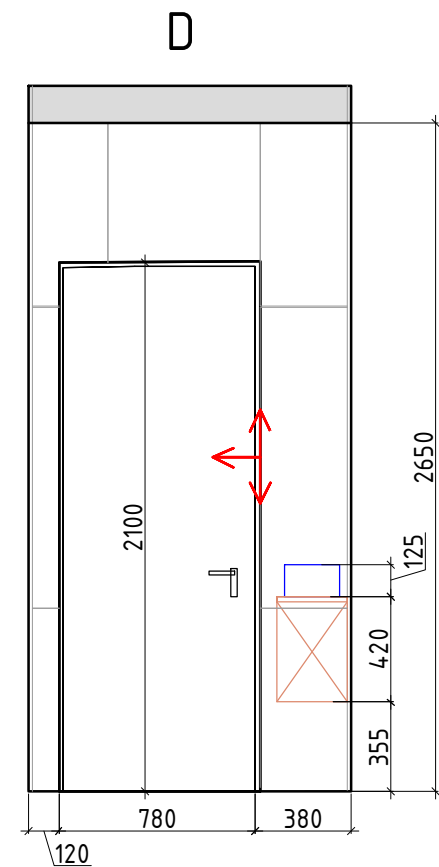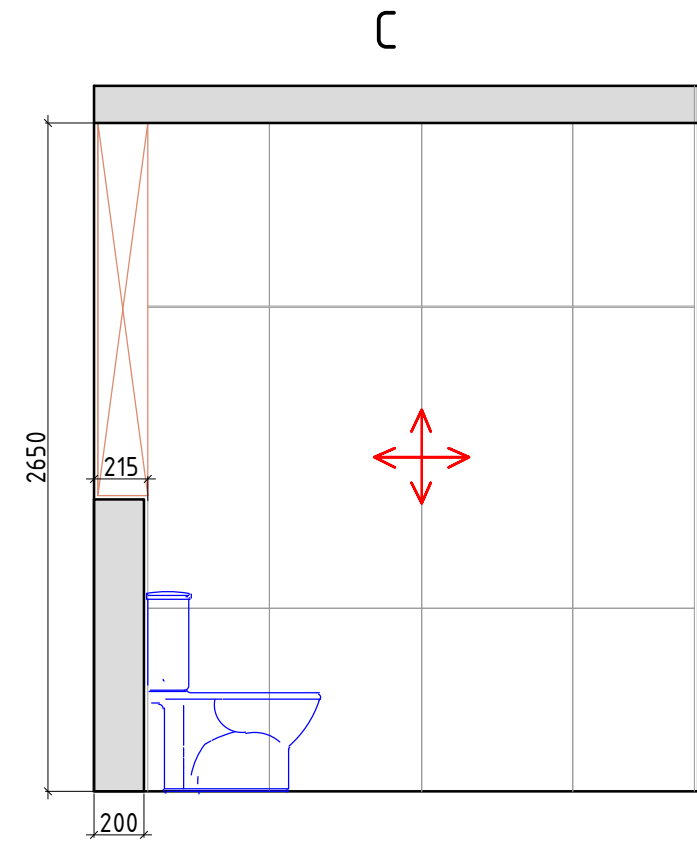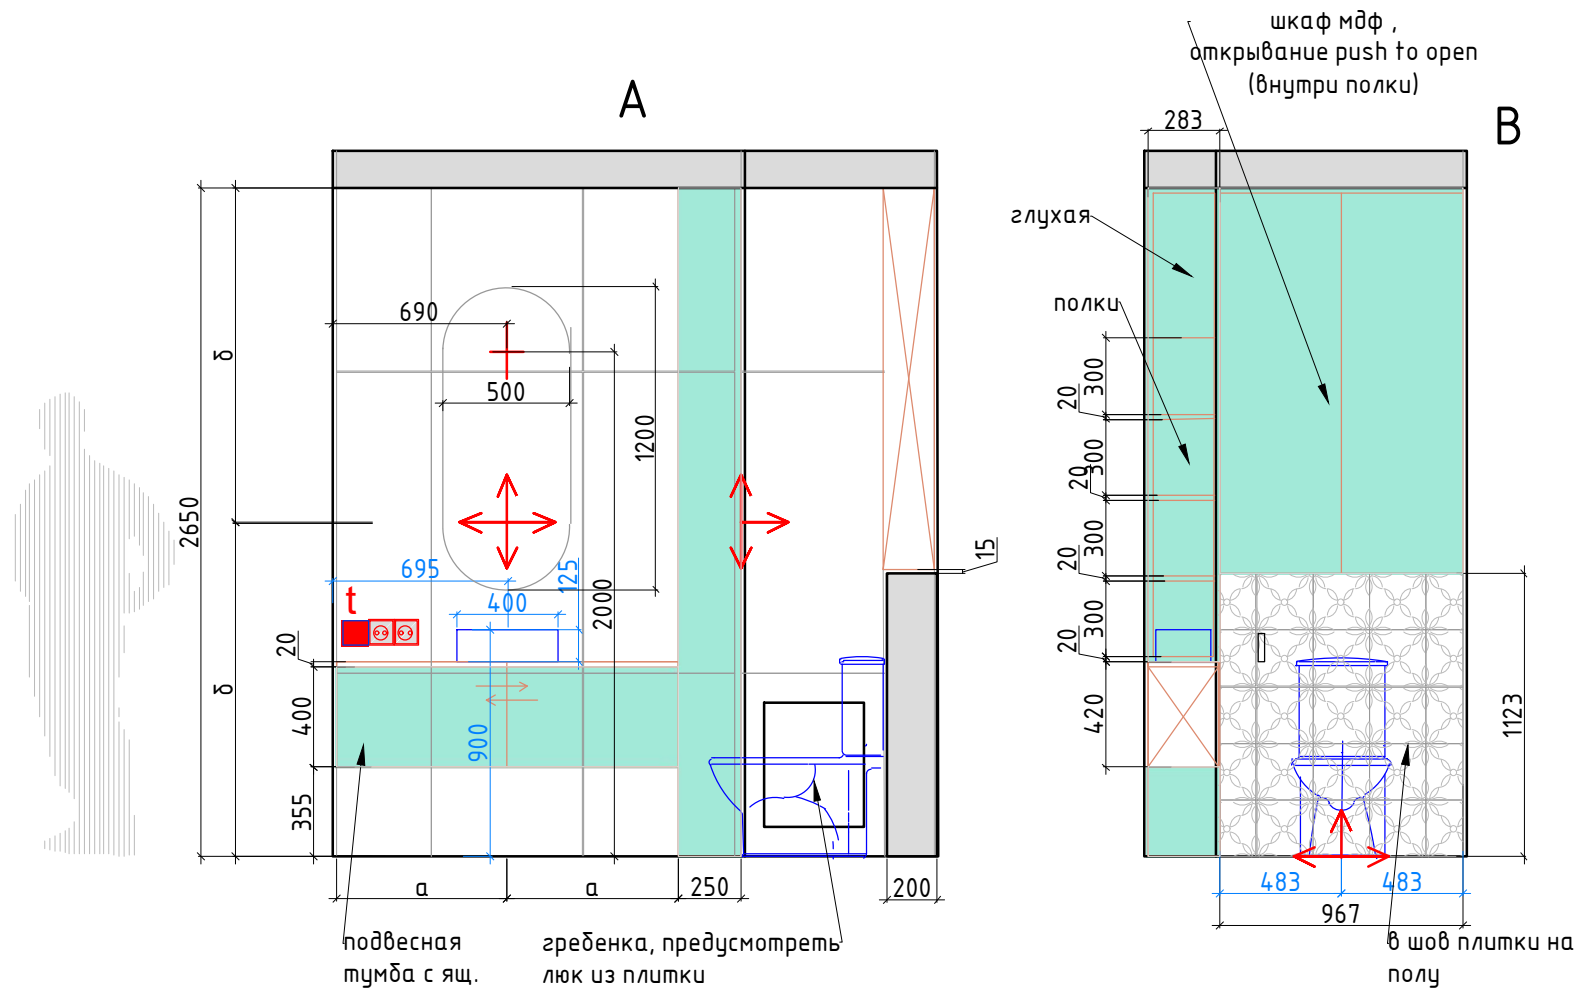


Внутреннее наполнение шкафов согласовывается с Заказчиком перед производством.
Данный чертеж не может служить для производства столярных изделий,
а является исключительно техническим заданием
для конструктора по мебели.

Условные обозначения:

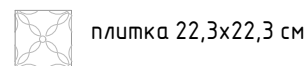

плитка 22,3x22,3 см

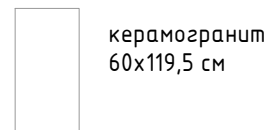

керамогранит
60x119,5 см

мебель по индивидуальным размерам



Начало раскладки плитки

Плитка разложена с учетом шва 2 мм.
При монтаже учитывать расположение столярных изделий.
Углы плитки запил под 45град.

Электрический вывод/подсветка


Розетка

Выключатель



М 1:30

Заказчик	Согласованно	Дата	Подпись	Адрес: г. Раменское, ул. Молодежная, д 6, 54			
		27.04.26			Стадия	Лист	Листов
Дизайнер	Чапланова			Танхаус		95	99
					Студия дизайна интерьера Полины Чаплановой		
				Развертки, санузел, помещение № 12			
				2 этаж			

Формат А3

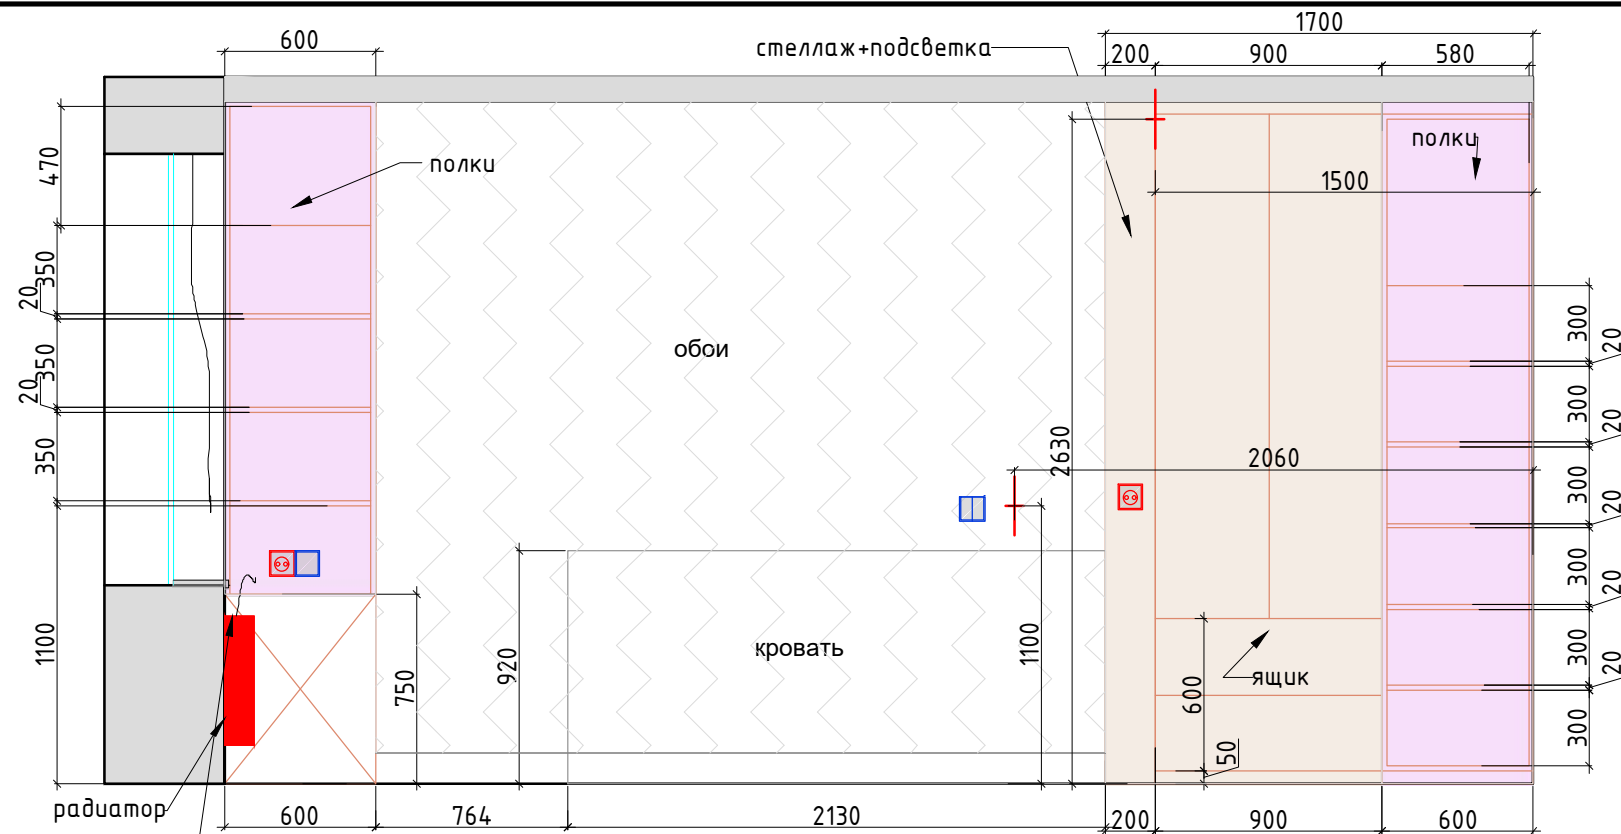


предусмотреть отверстия в столешнице для конвекции и для выхода кабеля оборудования.

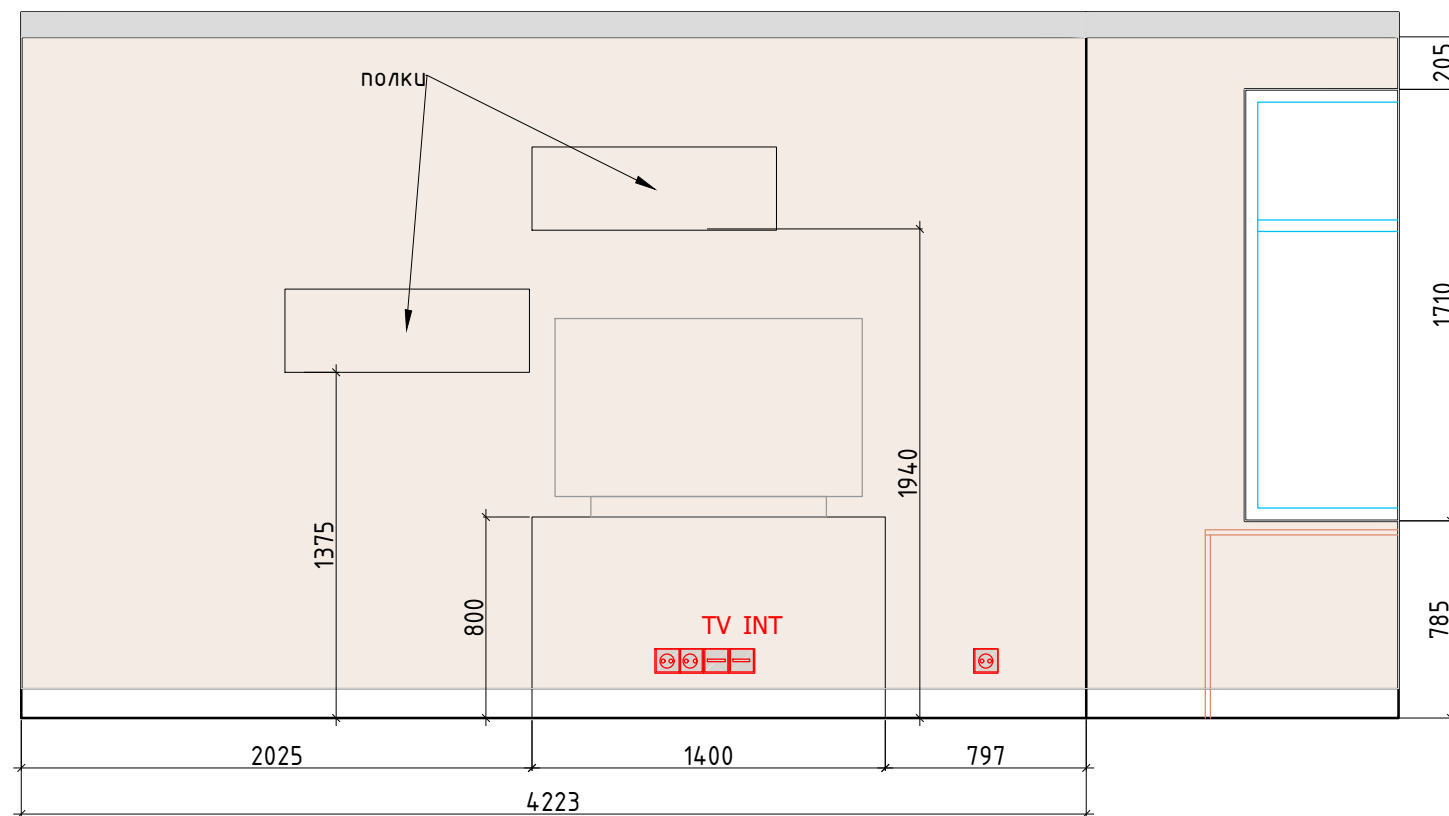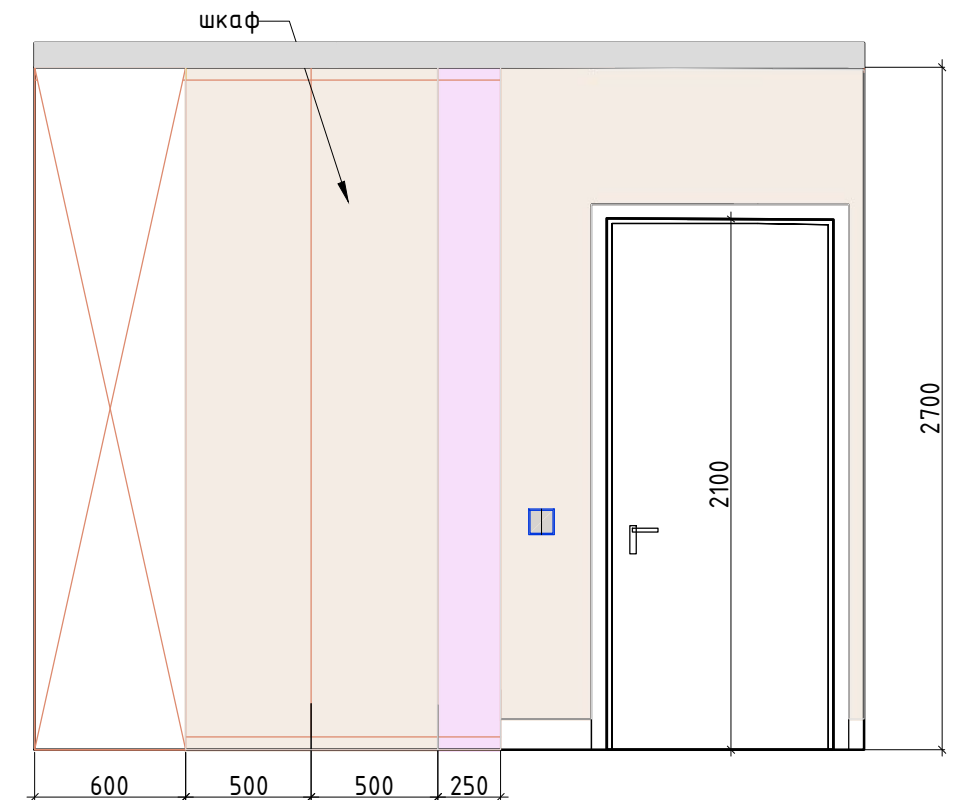



Внутреннее наполнение шкафов согласовывается с Заказчиком перед производством.
Данный чертеж не может служить для производства столярных изделий,
а является исключительно техническим заданием
для конструктора по мебели.
См. совместно с проектом дорожная карта вещей.

Условные обозначения:

- покрашка тип 1
- декоративные обои
- Электрический вывод/подсветка
- Розетка
- Выключатель

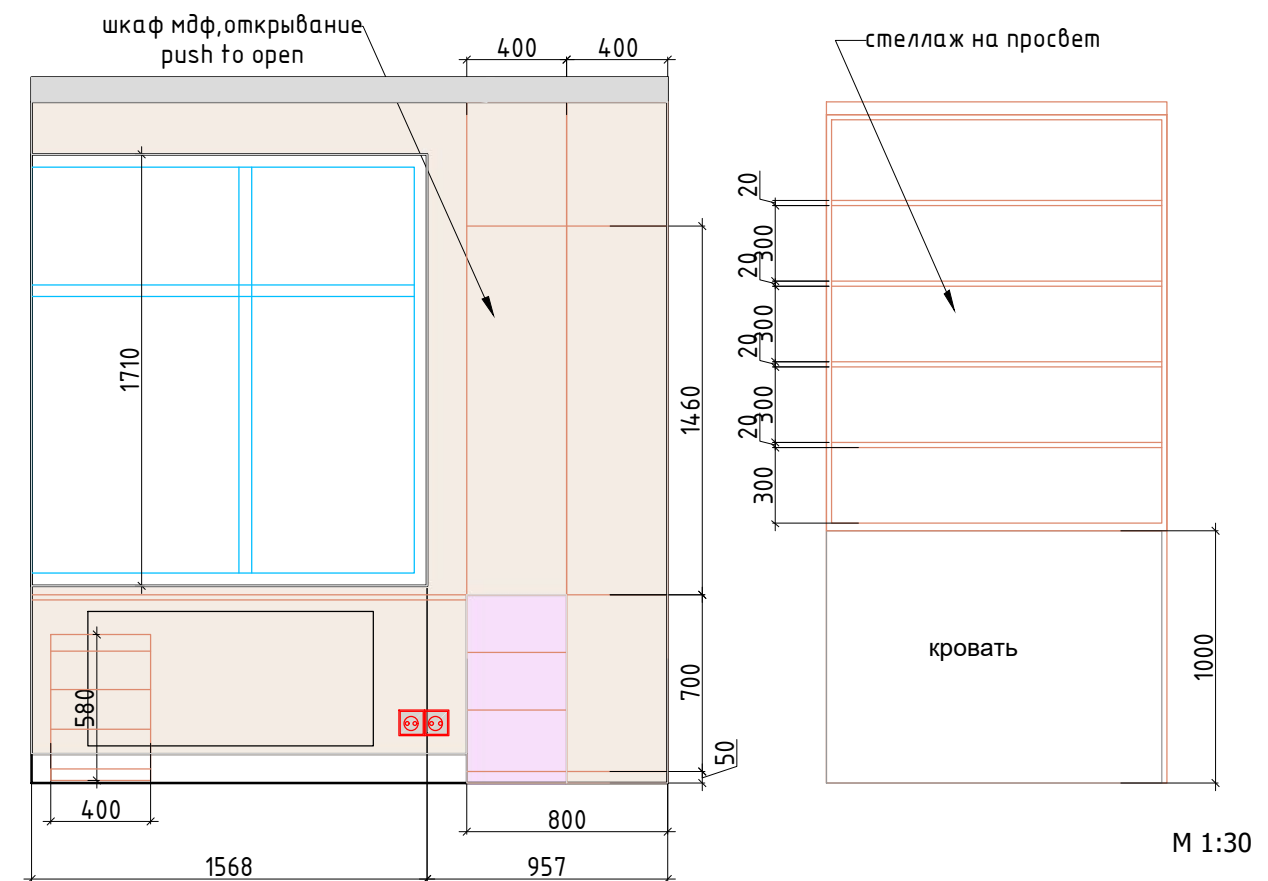


Заказчик	Согласованно	Дата	Подпись	Адрес: г. Раменское, ул. Молодежная, д 6, 54		
Дизайнер	Чапланова	27.04.26		Танхаус		
				Развертки, детская комната большая, помещение № 14		
				2 этаж		
				Стадия	Лист	Листов
					96	99
				Студия дизайна интерьера Полины Чаплановой		

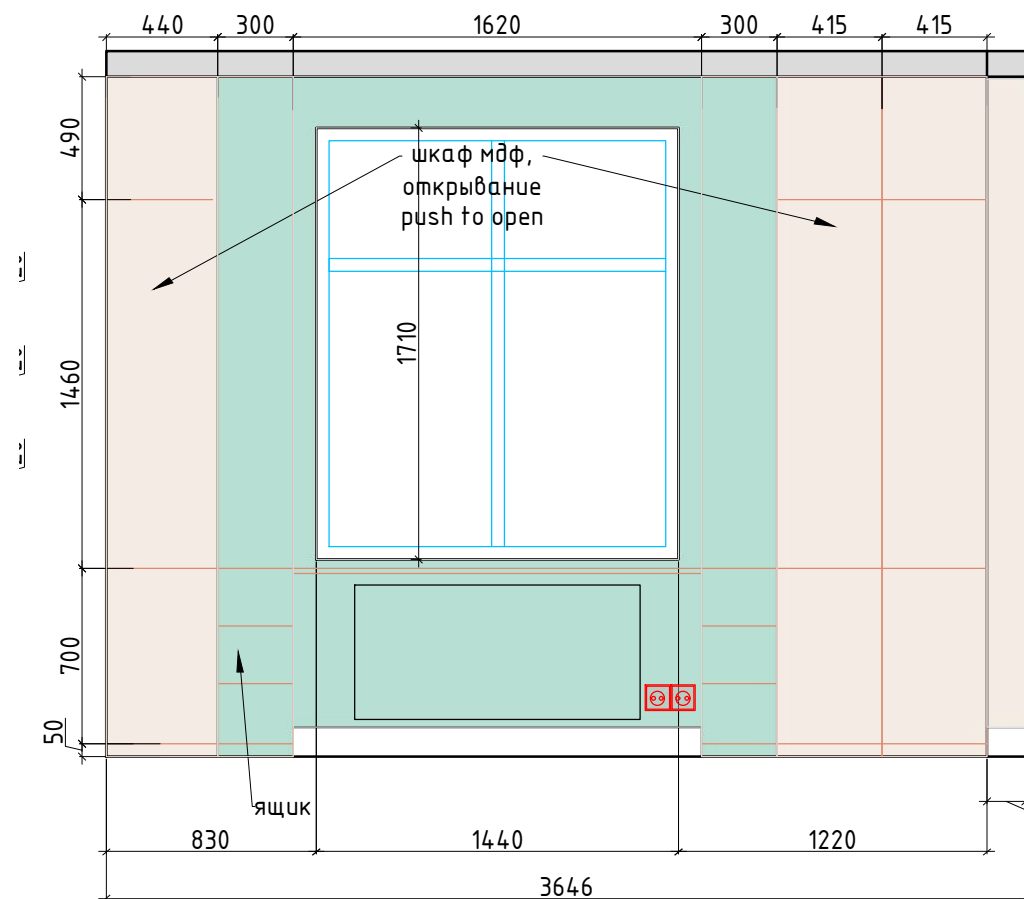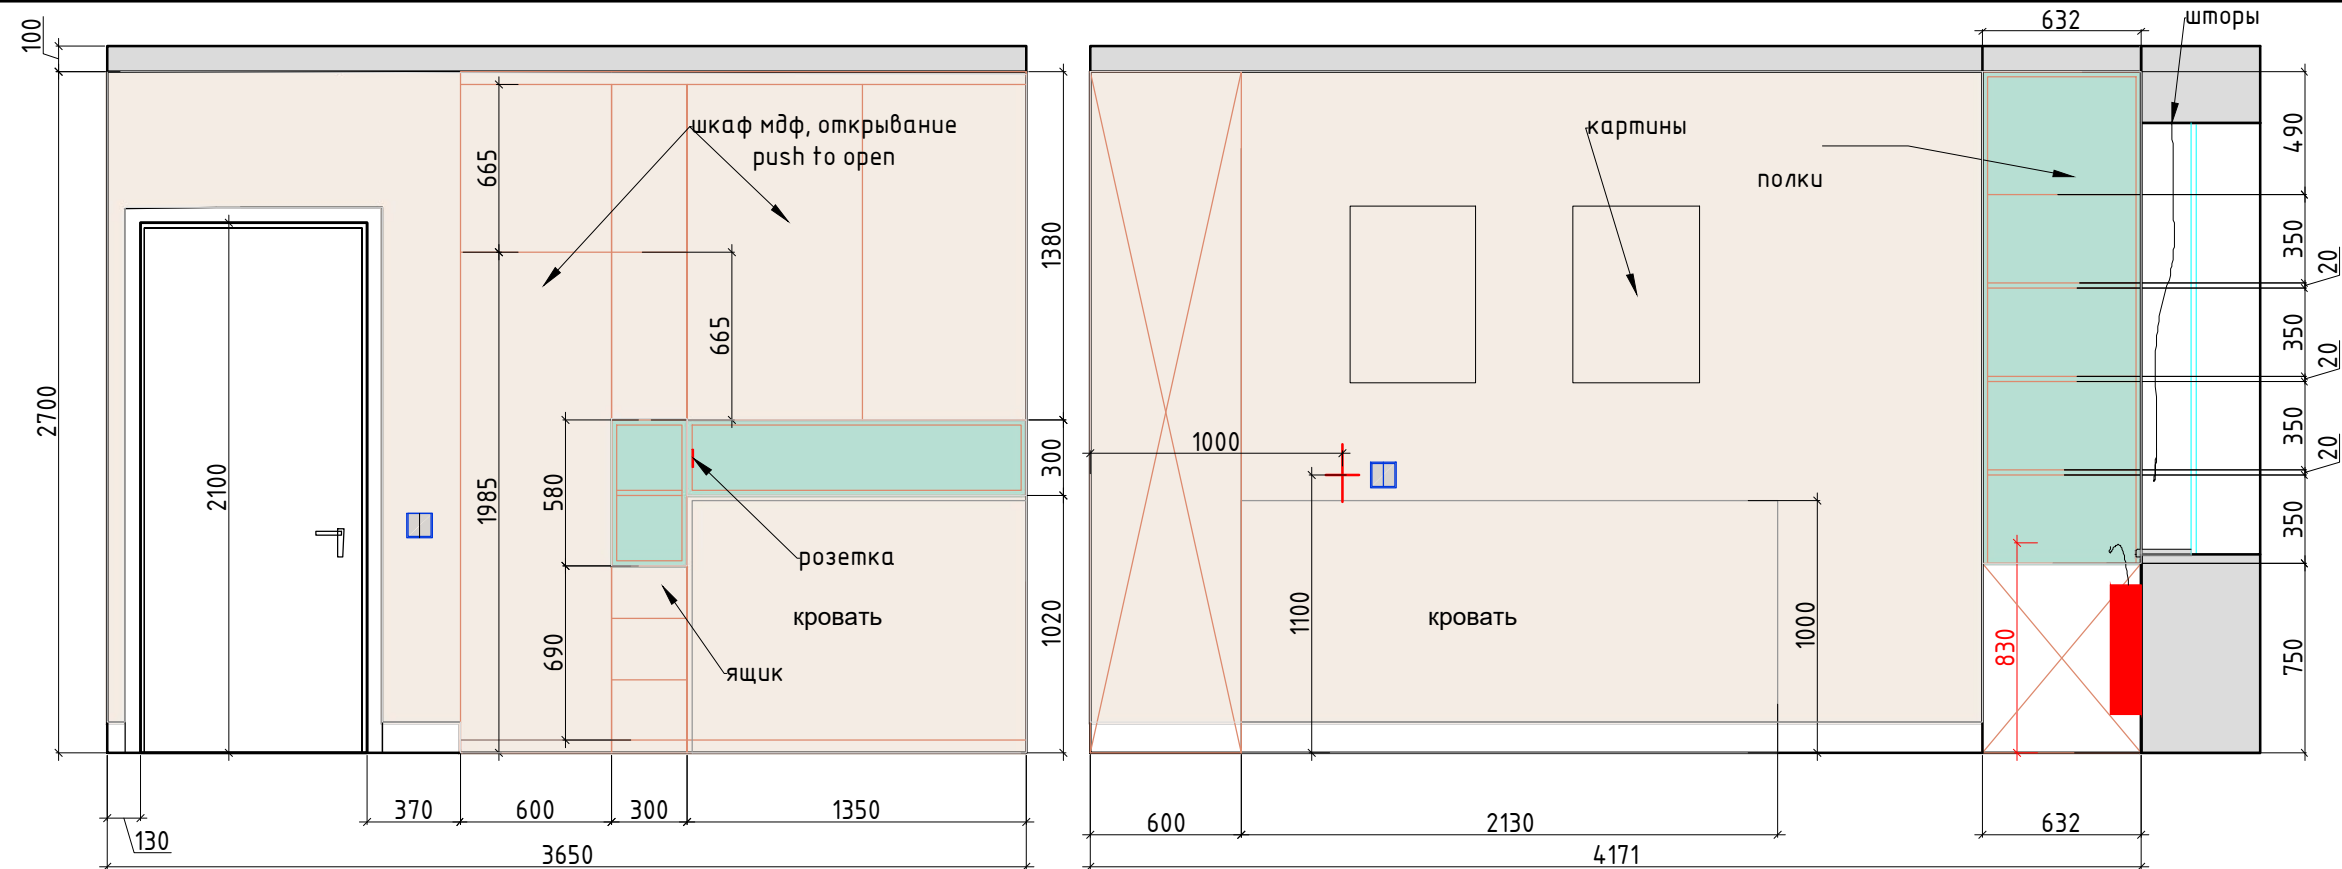

Внутреннее наполнение шкафов согласовывается с Заказчиком перед производством.
Данный чертеж не может служить для производства столярных изделий,
а является исключительно техническим заданием
для конструктора по мебели.
См. совместно с проектом дорожная карта вещей.

предусмотреть
отверстия
в столешнице для конвекции
и для выхода кабеля оборудования.

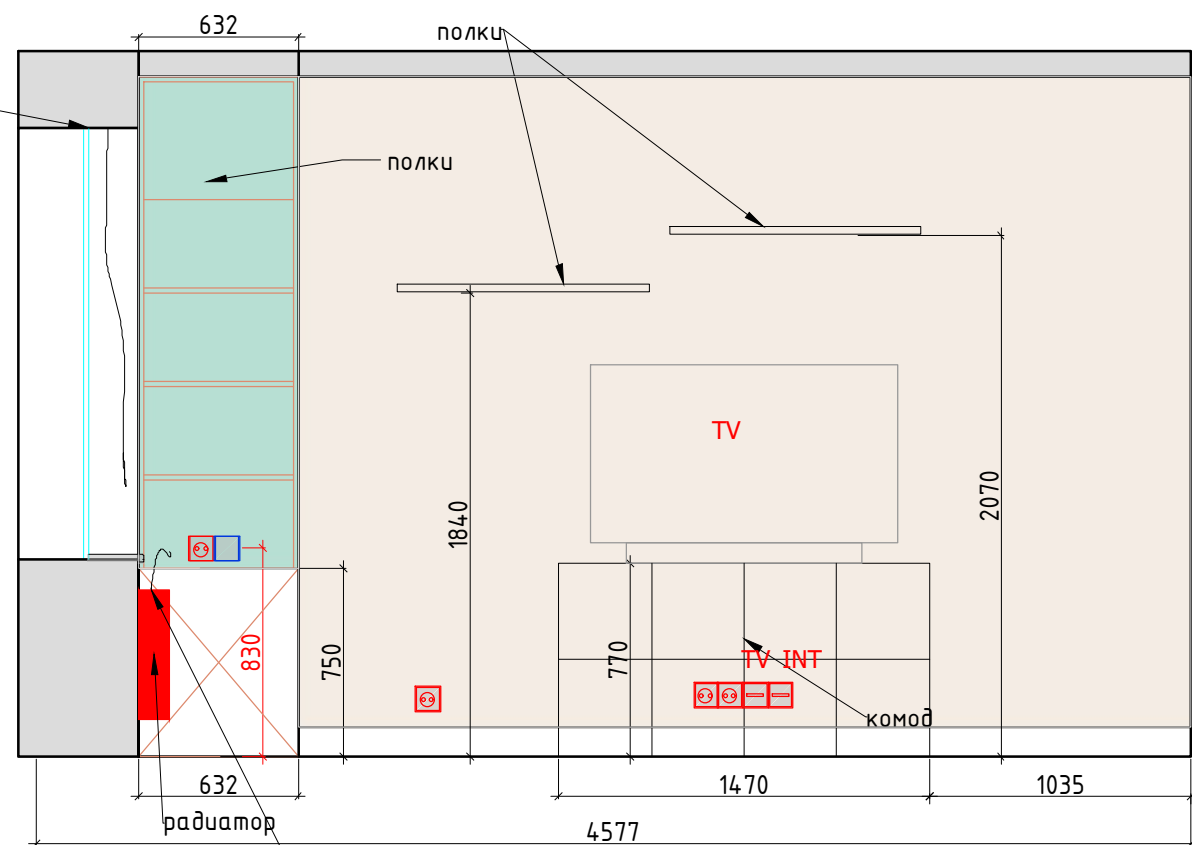

- Условные обозначения:
- покраска тип 1
 - Электрический вывод/подсветка
 - Розетка
 - Выключатель

М 1:30

Заказчик	Согласованно	Дата	Подпись	Адрес: г. Раменское, ул. Молодежная, д 6, 54			
		27.04.26			Стадия	Лист	Листов
Дизайнер	Чапланова			Танхаус		97	99
					Студия дизайна интерьера Полины Чаплановой		
				Развертки, детская комната малая, помещение № 15			
				2 этаж			

Формат А3

Ведомость отделочных материалов					
№ пом.	Наименование помещения		Отделочный материал	Ед. изм	Кол-во*, без запаса
1	Тамбур	потолок	натяжной потолок белый	кв.м.	4,2
		стены	декоративная штукатурка тип 1	кв.м.	11,0
			декоративная штукатурка тип 2	кв.м.	3,0
		пол	плитка керамическая 20x20	кв.м.	5,3
			плинтус	п/м.	3,5
2	Прихожая	потолок	натяжной потолок белый	кв.м.	7,2
		стены	покраска тип 1	кв.м.	22,0
			рейки	кв.м.	3,2
		пол	инженерная доска	кв.м.	7,2
			плинтус	п/м.	5,0
3	Коридор	потолок	натяжной потолок белый	кв.м.	6,0
		стены	покраска тип 1	кв.м.	13,5
			покраска тип 2	кв.м.	17,5
		пол	инженерная доска	кв.м.	10,0
			плинтус	п/м.	3,0
4	Санузел	потолок	натяжной потолок белый	кв.м.	4,5
		стены	керамогранит тип 2 40x80	кв.м.	13,5
			керамогранит тип 3 40x80	кв.м.	6,5
		пол	плитка тип 1 (поддон) 60x60	кв.м.	1,5
			плитка керамическая 20x20	кв.м.	3,5
5	Кухня-Гостиная	потолок	натяжной потолок белый	кв.м.	26,7
		стены	покраска тип 1	кв.м.	18,5
			покраска тип 3	кв.м.	8,0
			покраска тип 2	кв.м.	0,5
			фартук и столешница искусственный камень	кв.м.	5,0
		пол	инженерная доска	кв.м.	18,5
			плитка керамическая 20x20	кв.м.	8,8
			плинтус	п/м.	5,0
6	Бойлерная	потолок	покраска	кв.м.	5,2
		стены	декоративная штукатурка тип 1	кв.м.	18,2
		пол	плитка тип 1 60x60	кв.м.	6,0
			плинтус плитка	кв.м.	5,0
7	Коридор	потолок	натяжной потолок белый	кв.м.	3,5
		стены	покраска тип 1	кв.м.	13,5
		пол	инженерная доска	кв.м.	3,5
			плинтус	п/м.	4,0
8	Спальня	потолок	натяжной потолок белый	кв.м.	17,5
		стены	покраска тип 1	кв.м.	26,0
			покраска тип 2	кв.м.	5,8
			покраска тип 4	кв.м.	4,0
		пол	инженерная доска		18,0
			плинтус	п/м.	15,0

М 1:30

Заказчик	Согласованно	Дата	Подпись	Адрес: г. Раменское , ул. Молодежная, д 6, 54					
		27.04.26			Стадия	Лист	Листов		
Дизайнер	Чапланова					98	99		
				Танхаус	Студия дизайна интерьера Полины Чапановой				
				Ведомость отделки 1 лист					

* площадь дана без запаса

Заказчик	Согласованно	Дата	Подпись	Адрес: г. Раменское , ул. Молодежная, д 6, 54			
		27.04.26			Стадия	Лист	Листов
Дизайнер	Чапланова					99	99
				Танхаус	Студия дизайна интерьера Полины Чаплановой		
				Ведомость отделки 2 лист			