

Рабочий проект "Таунхаус", находящийся по адресу:
г. Раменское , ул. Молодежная, д 6, 54

разработан на основании:

- технического задания, полученного от Заказчика;
- обмерного плана;

Основной задачей разработки данного проекта является выполнение схем для реализации дизайн-проекта в процессе ремонтно-отделочных работ.

При работе с проектом необходимо учитывать геометрическую погрешность существующих конструкций здания.

В проекте отметка 0.000 является отметка уровня чистого пола.

Все размеры и привязки проверяются по месту перед началом работ.

В проекте предусмотрены натяжные потолки, предусмотреть необходимые профили для ниш с подсветкой.
В местах крепления трековых систем, подвесных конструкций предусмотреть закладные.

Проект разработан с учетом электрического полотенцесушителя.

Привязки электроустановочного и сантехнического оборудования смотреть совместно с инженерными проектами и тех.картами на оборудование.

Привязки распределительных шкафов, гребенок, электро и сантех. оборудования, вентили, слаботочных систем смотреть совместно с инженерными проектами согласно разделу.

Работы по бойлерной и инженерному оборудованию выполняются специализированными подрядчиками.

Проект лестницы выполнен как техническое задание, для дальнейшей разработки подрядчиком.


На мансардном этаже необходимо предусмотреть утепление кровли.

Все отделочные материалы, представленные в проекте, согласованы с Заказчиком.

При внесении изменений проектных решений необходимо согласование с разработчиком данного проекта.

М 1:60


Заказчик	Согласованно	Дата	Подпись	Адрес: г. Раменское , ул. Молодежная, д 6, 54			
		27.04.26			Стадия	Лист	Листов
Дизайнер	Чапланова						
				Танхаус	POLINA CHAPLANOVA DESIGN		
				Пояснительная записка			

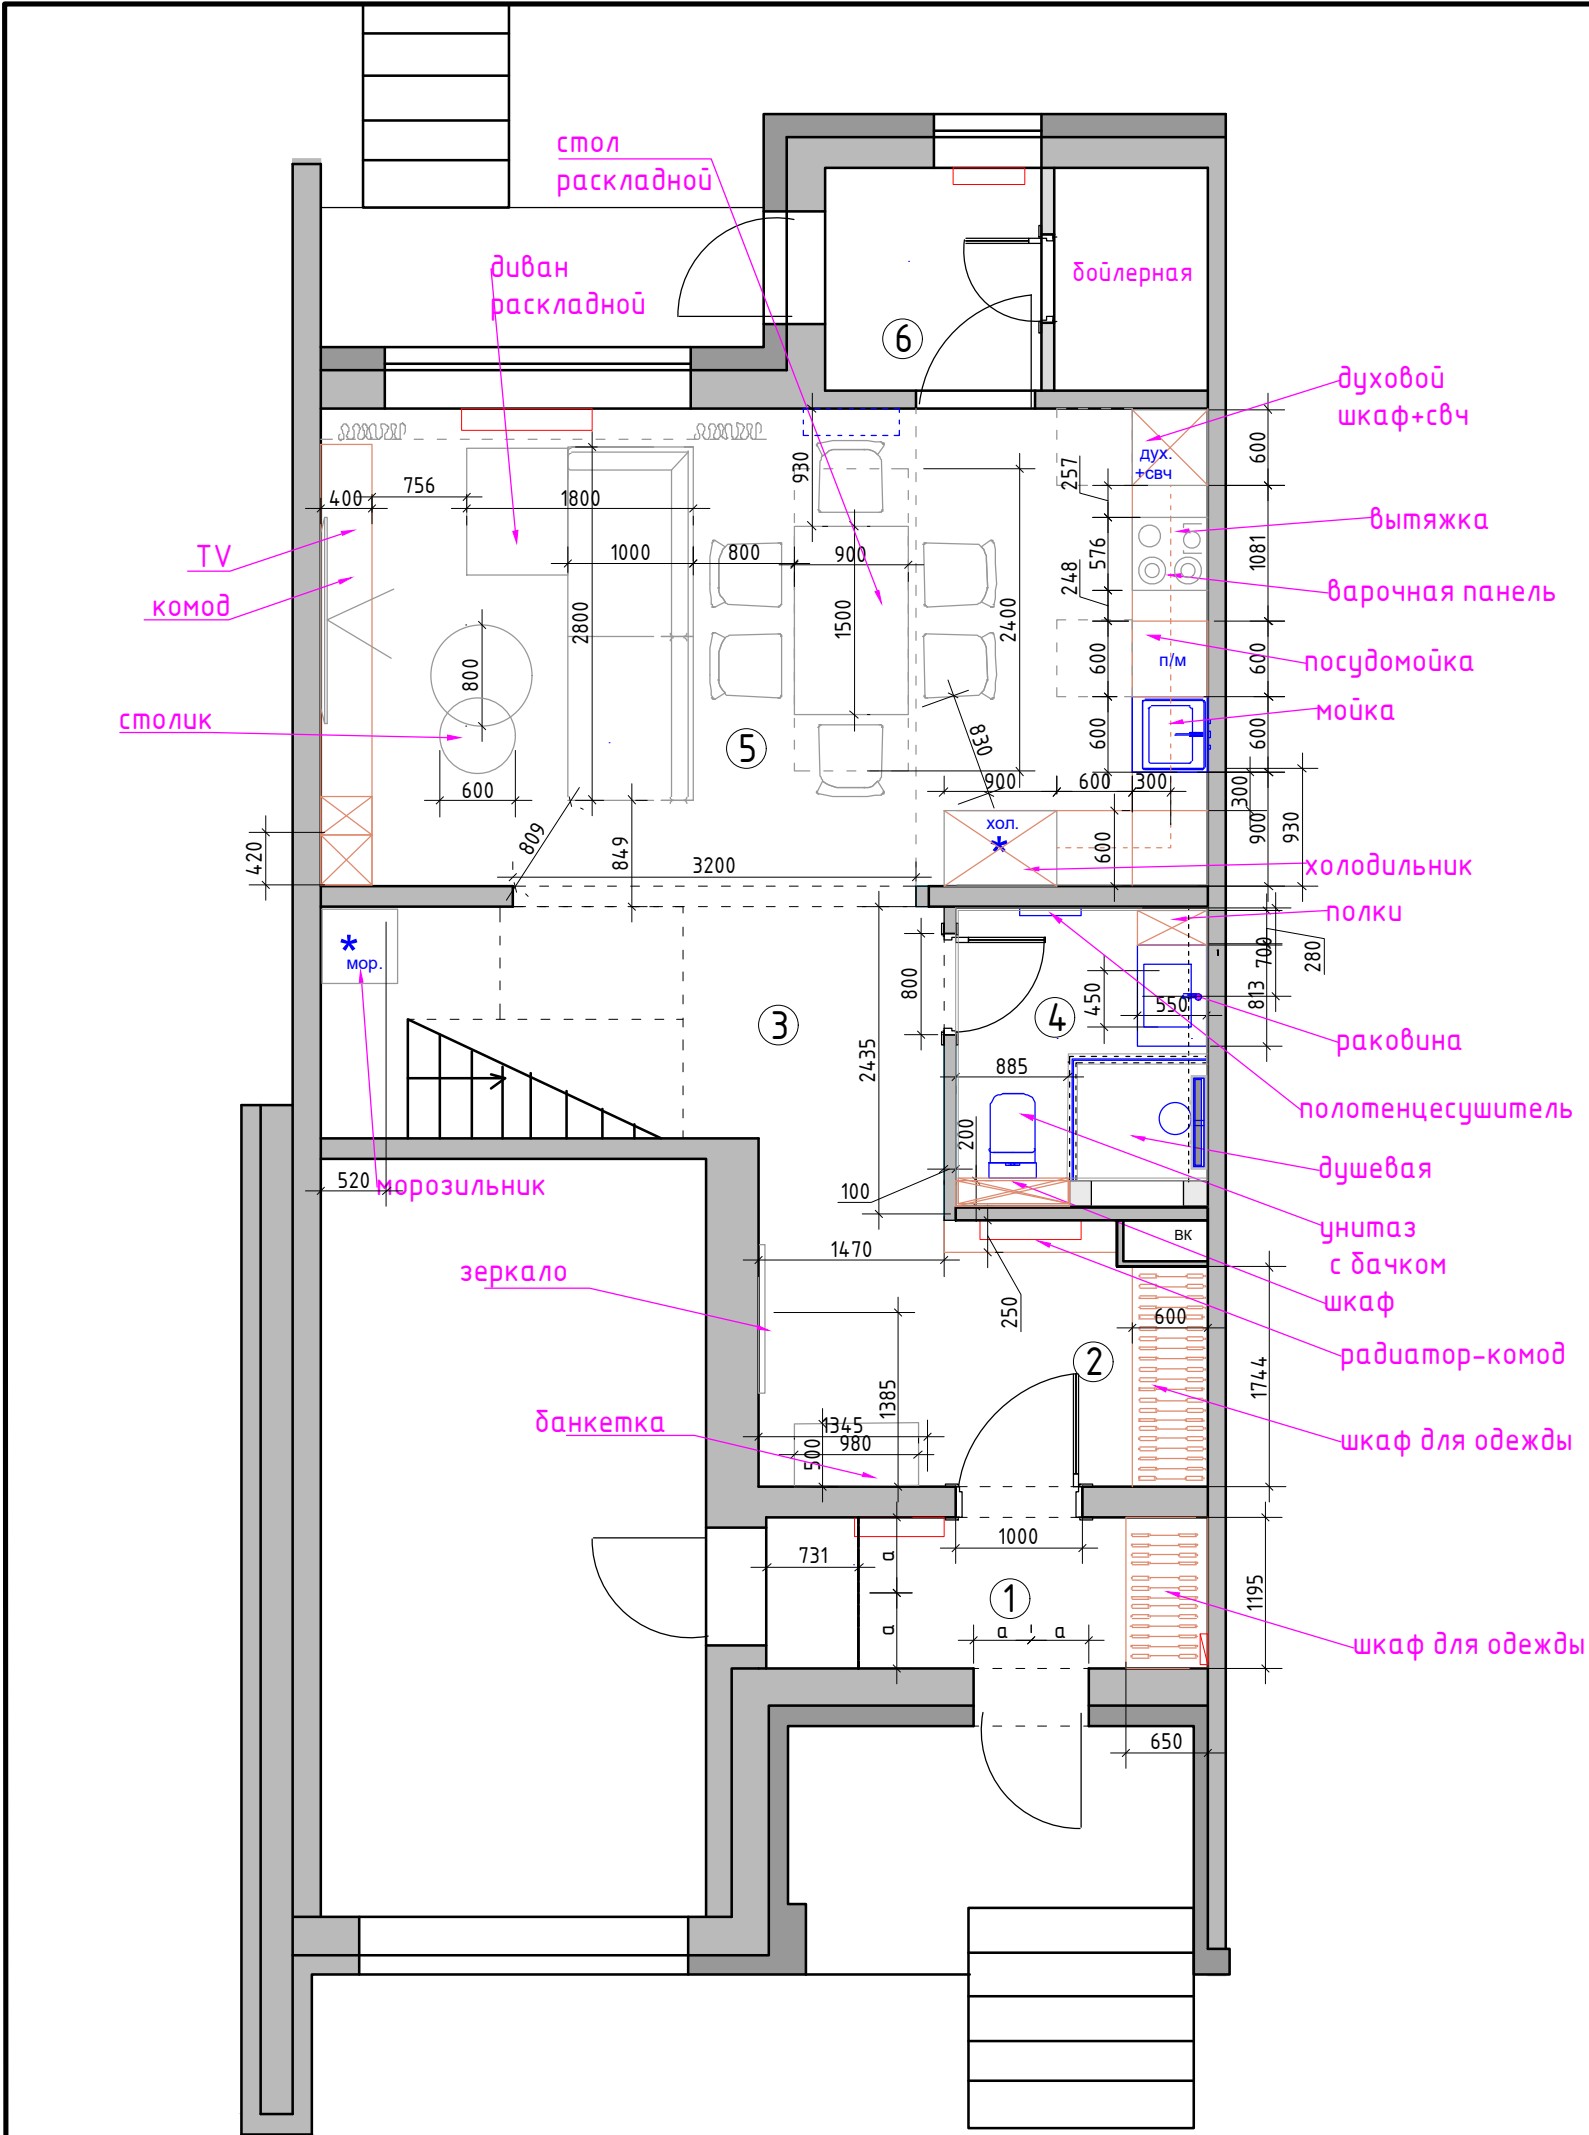

Экспликация помещений 1 этаж		
№№ комн.	Характеристики комнат и помещений	Общая площадь
		всего
1	Тамбур	4,2
2	Прихожая	8,4
3	Коридор	9,0
4	Санузел	4,5
5	Кухня-гостиная	27,2
6	Бойлерная	5,2
Итого:		58,5

- Условные обозначения:
- мебель и панели по индивидуальным размерам
 - - - кондиционер

Заказчик	Согласованно	Дата	Подпись	Адрес: г. Раменское , ул. Молодежная, д 6, 54			
		27.04.26			Стадия	Лист	Листов
Дизайнер	Чапланова			Танхаус			
				План с расстановкой мебели 1 этаж			
					POLINA CHAPLANOVA DESIGN		

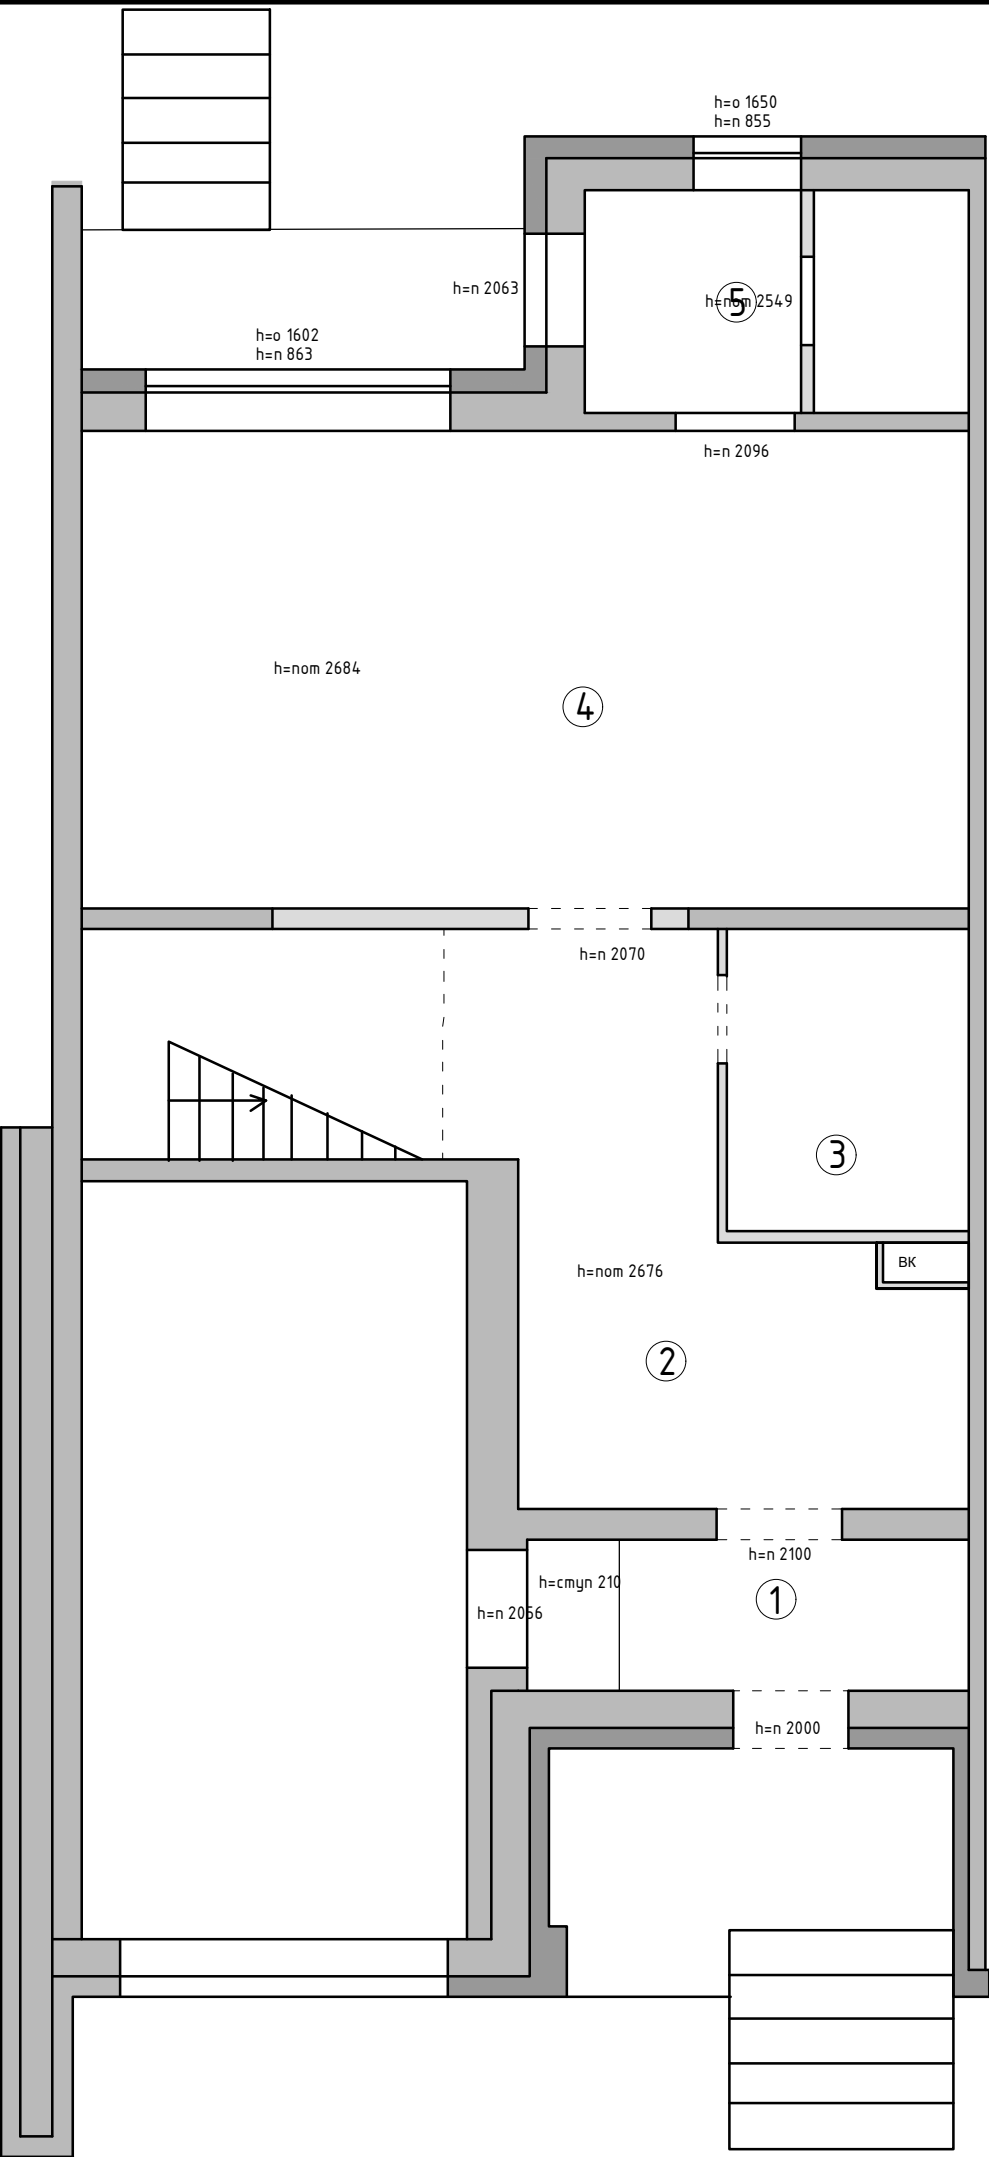


Экспликация помещений 1 этаж		
№№ комн.	Характеристики комнат и помещений	Общая площадь
		всего
1	Тамбур	4,2
2	Прихожая	17,7
3	Санузел	4,6
4	Кухня-гостиная	26,7
5	Бойлерная	5,4
Итого:		58,6

Примечание: замеры производились в жилой доме с мебелью по отделочным материалам.

М 1:60

Заказчик	Согласованно	Дата	Подпись	Адрес: г. Раменское , ул. Молодежная, д 6, 54			
		27.04.26			Стадия	Лист	Листов
Дизайнер	Чапанова						
				Танхаус	POLINA CHAPLANOVA DESIGN		
				Обмерный план 1 этаж			

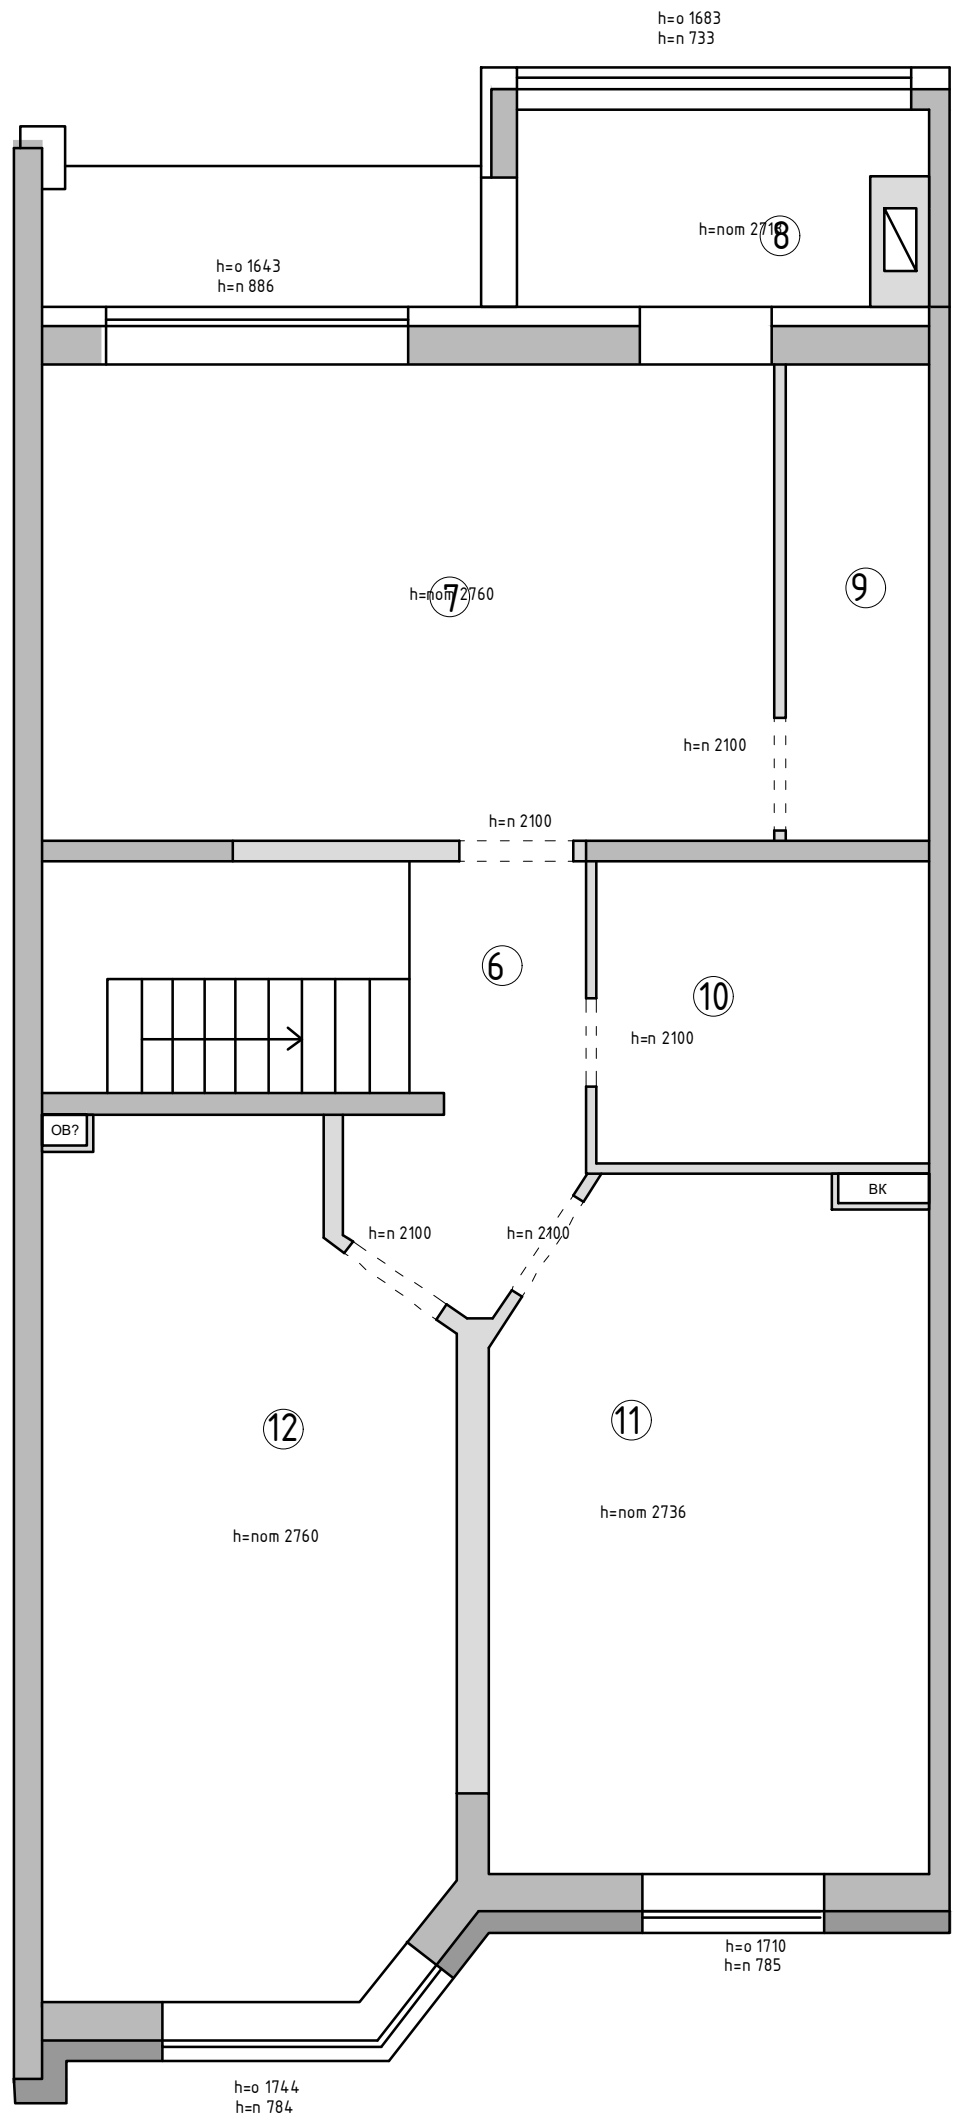


Экспликация помещений
2 этаж

№№ комн .	Характеристики комнат и помещений	Общая площадь
		всего
6	Коридор	5,2
7	Комната 1	22,0
8	Тамбур	4,7
9	Гардеробная	4,3
10	Ванная комната	6,3
11	Комната 2	18,5
12	Комната 3	21,4
Итого:		82,4

Примечание: замеры производились в жилой доме с мебелью по отделочным материалам.

М 1:60

Заказчик	Согласованно	Дата	Подпись	Адрес: г. Раменское , ул. Молодежная, д 6, 54			
		27.04.26			Стадия	Лист	Листов
Дизайнер	Чапланова			Танхаус			
				Обмерный план 2 этаж	POLINA CHAPLANOVA DESIGN		

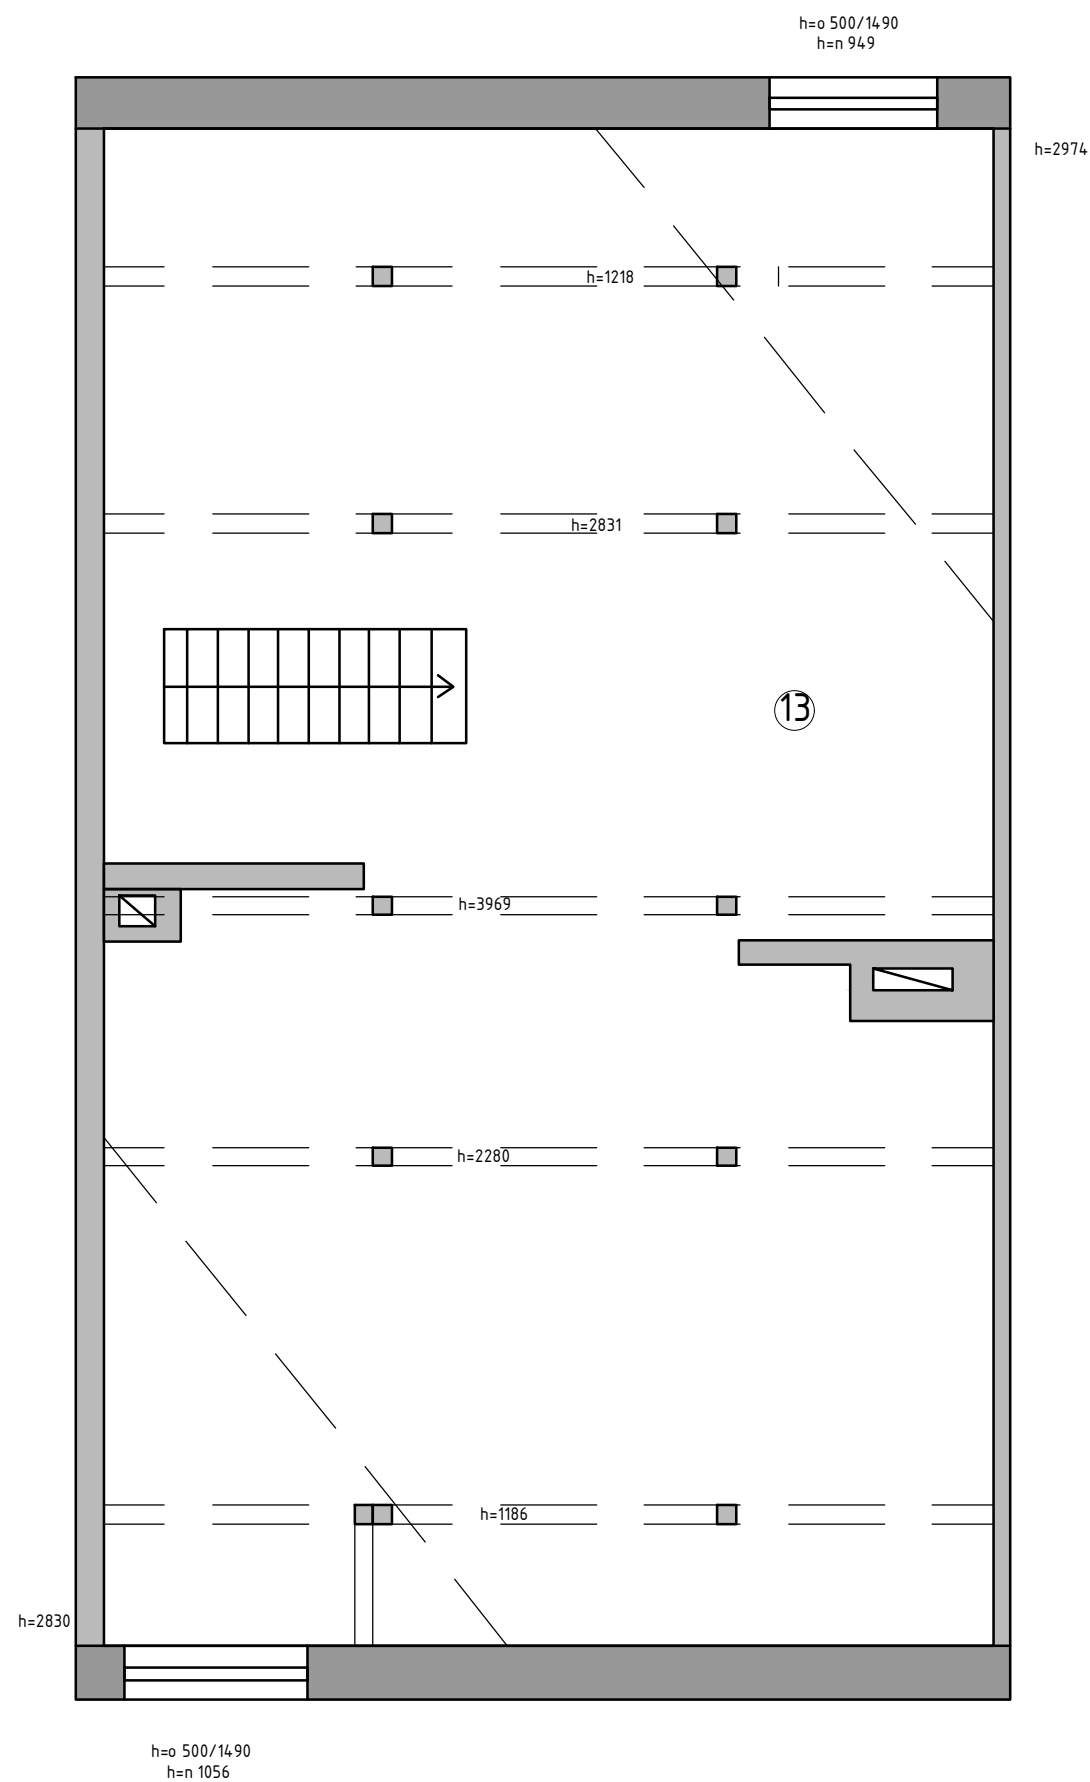


Экспликация помещений
мансардный этаж, 1 вариант

№№ комн.	Характеристики комнат и помещений	Общая площадь
		всего
13	Мансардный этаж	81,1
Итого:		81,1

Примечание: замеры производились в жилой доме с мебелью по отделочным материалам.

М 1:60

Заказчик	Согласованно	Дата	Подпись	Адрес: г. Раменское, ул. Молодежная, д 6, 54			
		27.04.26			Стадия	Лист	Листов
Дизайнер	Чапланова			Танхаус			
				Обмерный план 3 этаж	POLINA CHAPLANOVA DESIGN		

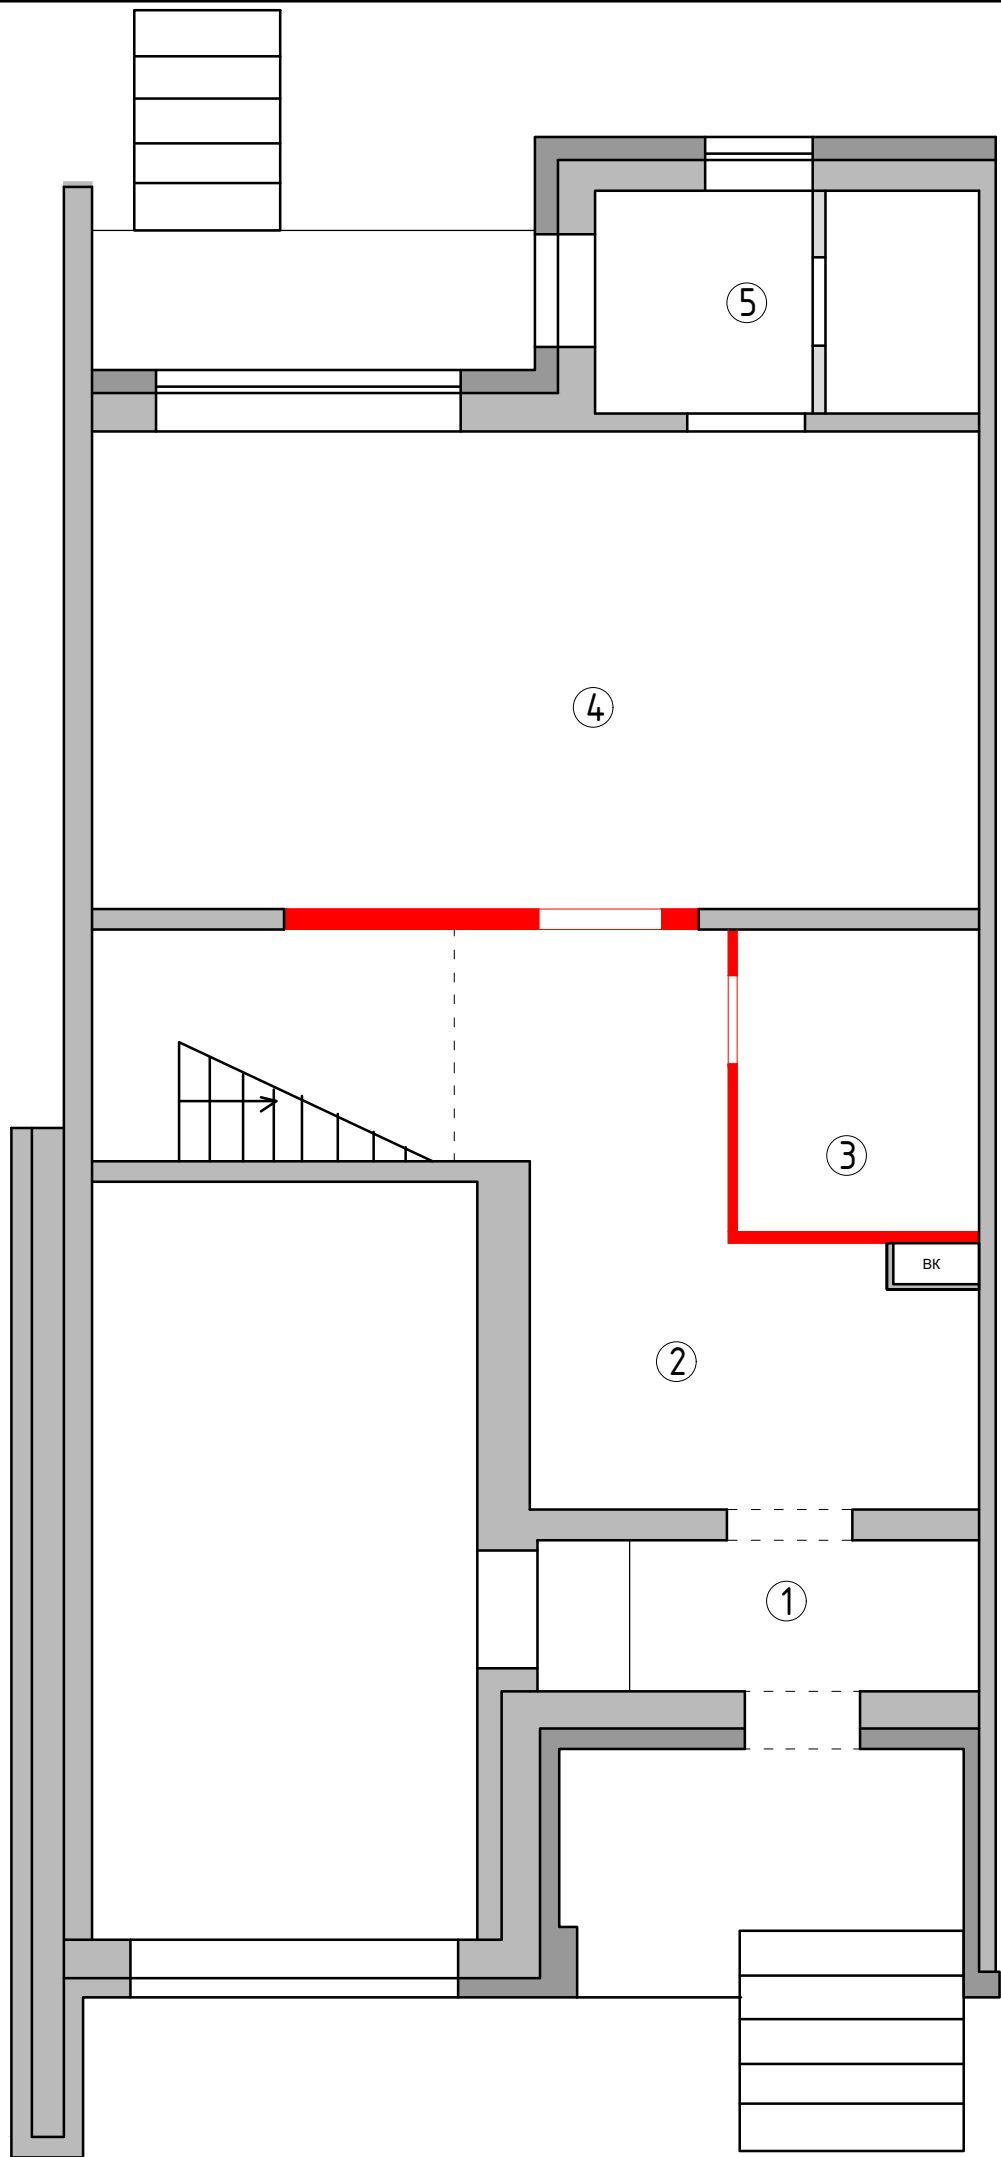


Экспликация помещений		
1 этаж		
№№ комн.	Характеристики комнат и помещений	Общая площадь
		всего
1	Тамбур	4,2
2	Прихожая	17,7
3	Санузел	4,6
4	Кухня-гостиная	26,7
5	Бойлерная	5,4
Итого:		58,6

Условные обозначения:
■ демонтируемые перегородки

Заказчик	Согласованно	Дата	Подпись	Адрес: г. Раменское, ул. Молодежная, д 6, 54			
		27.04.26			Стадия	Лист	Листов
Дизайнер	Чапланова			Танхаус			
				План демонтажа перегородок 1 этаж	POLINA CHAPLANOVA DESIGN		

М 1:60

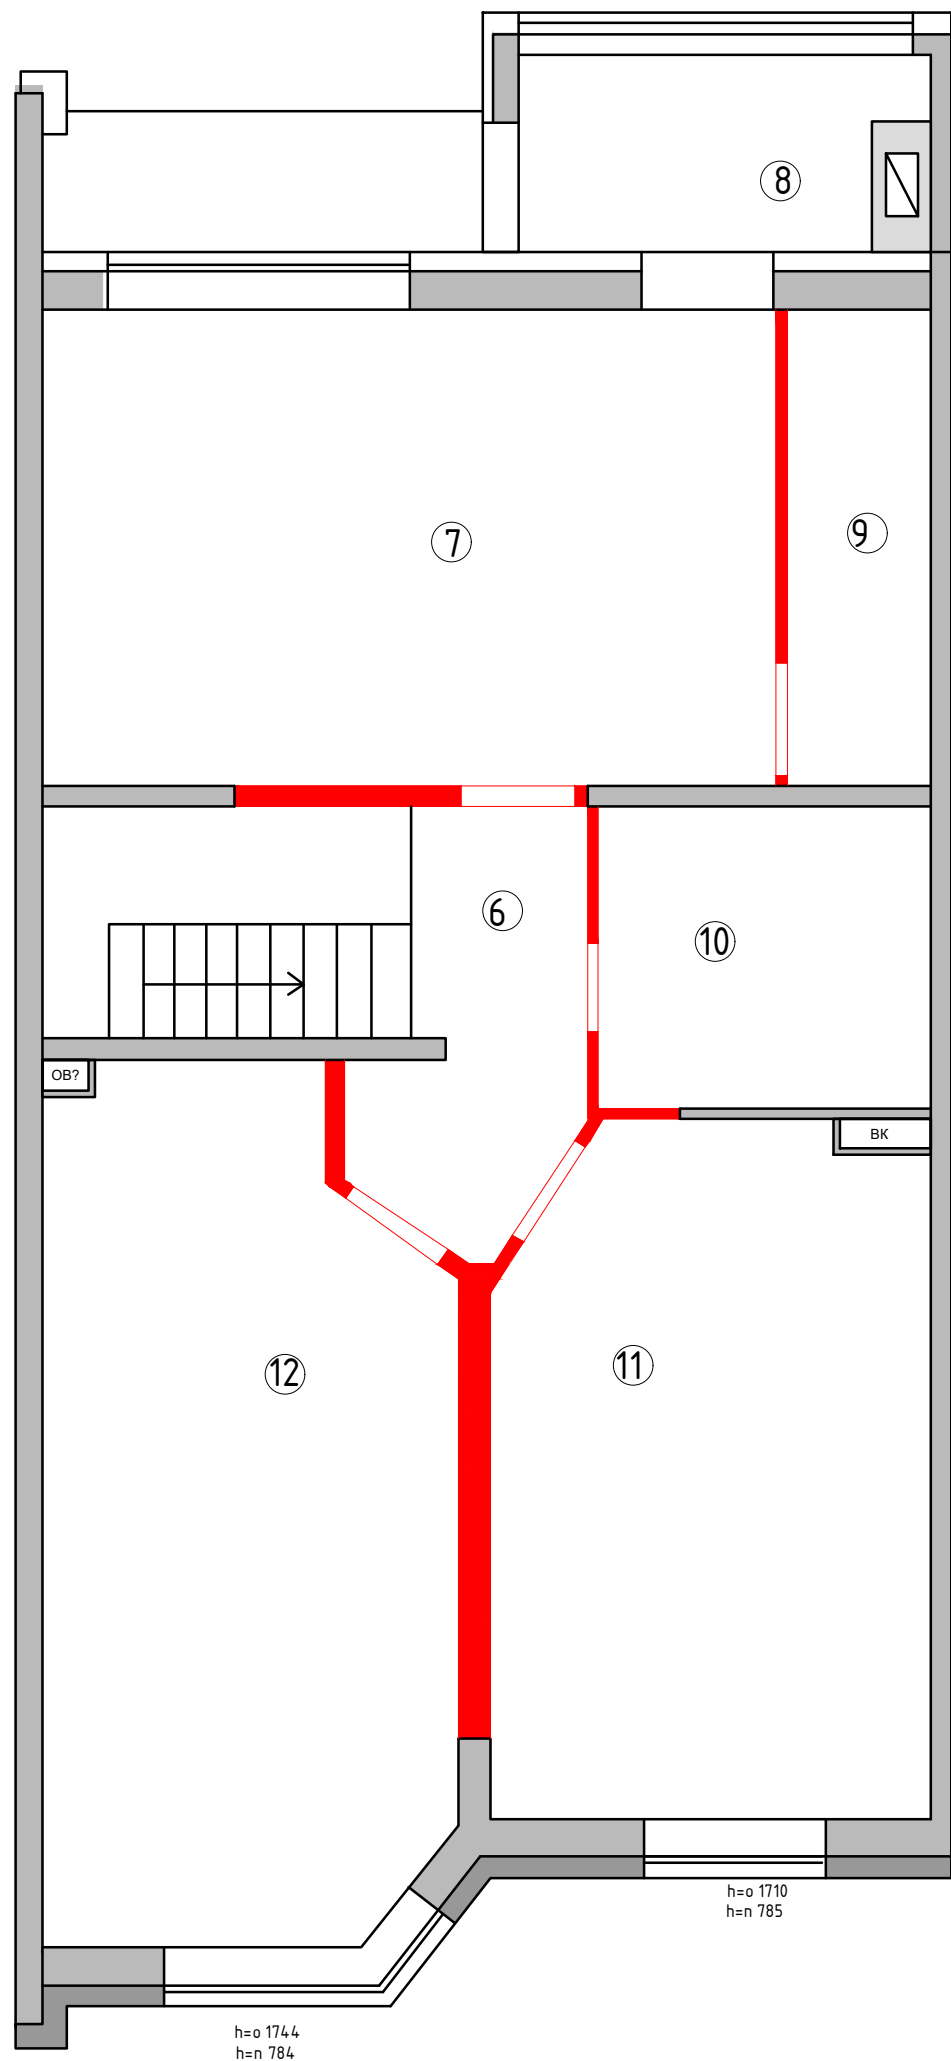


Экспликация помещений		
1 этаж		
№№ комн.	Характеристики комнат и помещений	Общая площадь
		всего
1	Тамбур	4,2
2	Прихожая	17,7
3	Санузел	4,6
4	Кухня-гостиная	26,7
5	Бойлерная	5,4
Итого:		58,6

Условные обозначения:
■ демонтируемые перегородки

Заказчик	Согласованно	Дата	Подпись	Адрес: г. Раменское, ул. Молодежная, д 6, 54			
		27.04.26			Стадия	Лист	Листов
Дизайнер	Чапланова			Танхаус			
				План демонтажа перегородок 2 этаж	POLINA CHAPLANOVA DESIGN		


М 1:60

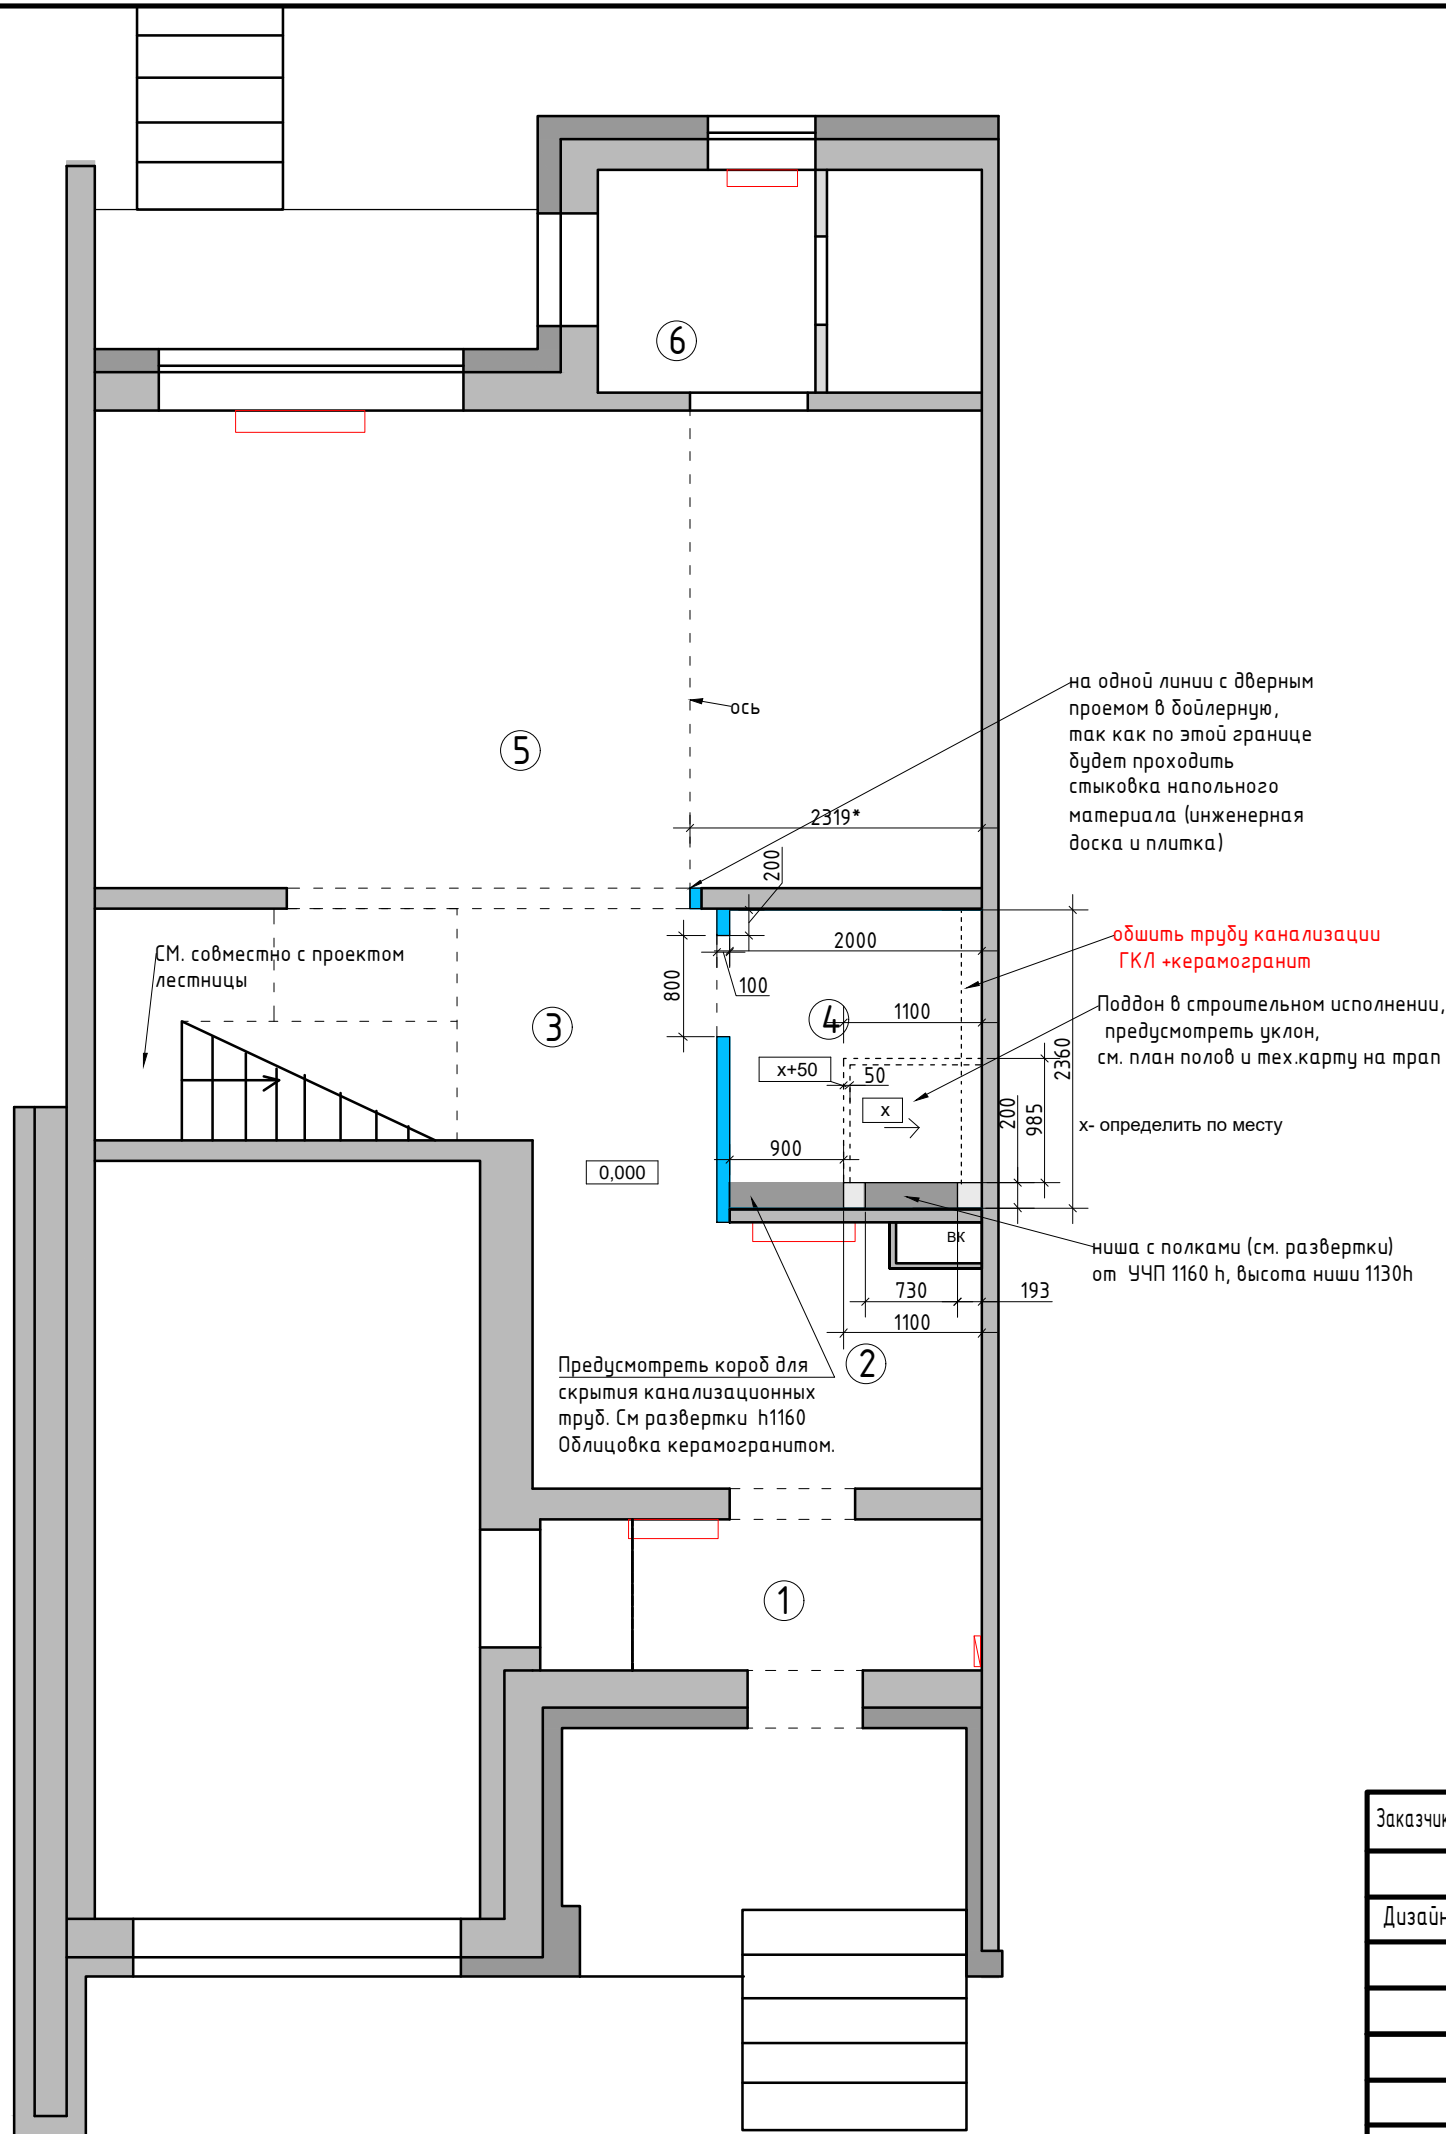

Экспликация помещений 1 этаж		
№№ комн.	Характеристики комнат и помещений	Общая площадь
		всего
1	Тамбур	4,2
2	Прихожая	8,4
3	Коридор	9,0
4	Санузел	4,5
5	Кухня-гостиная	27,2
6	Бойлерная	5,2
Итого:		58,5

Условные обозначения:
возводимые перегородки из блока с учетом штукатурки 100 мм
монтажные перегородки и конструкции
Примечание:
Высота проемов 2100 h от Ч.Ч.П
Привязки стен даны с учетом штукатурки 10 мм.
В местах установки навесной мебели, телевизора предусмотреть закладные.
См. совместно с планом мебели и развертками
0,000 - за отметку 0,000 принят уровень
чистого пола в коридоре
- радиаторы сущ.

Заказчик	Согласованно	Дата	Подпись	Адрес: г. Раменское, ул. Молодежная, д 6, 54			
		27.04.26			Стадия	Лист	Листов
Дизайнер	Чапанова			Танхаус			
				План возводимых перегородок 1 этаж	POLINA CHAPLANOVA DESIGN		

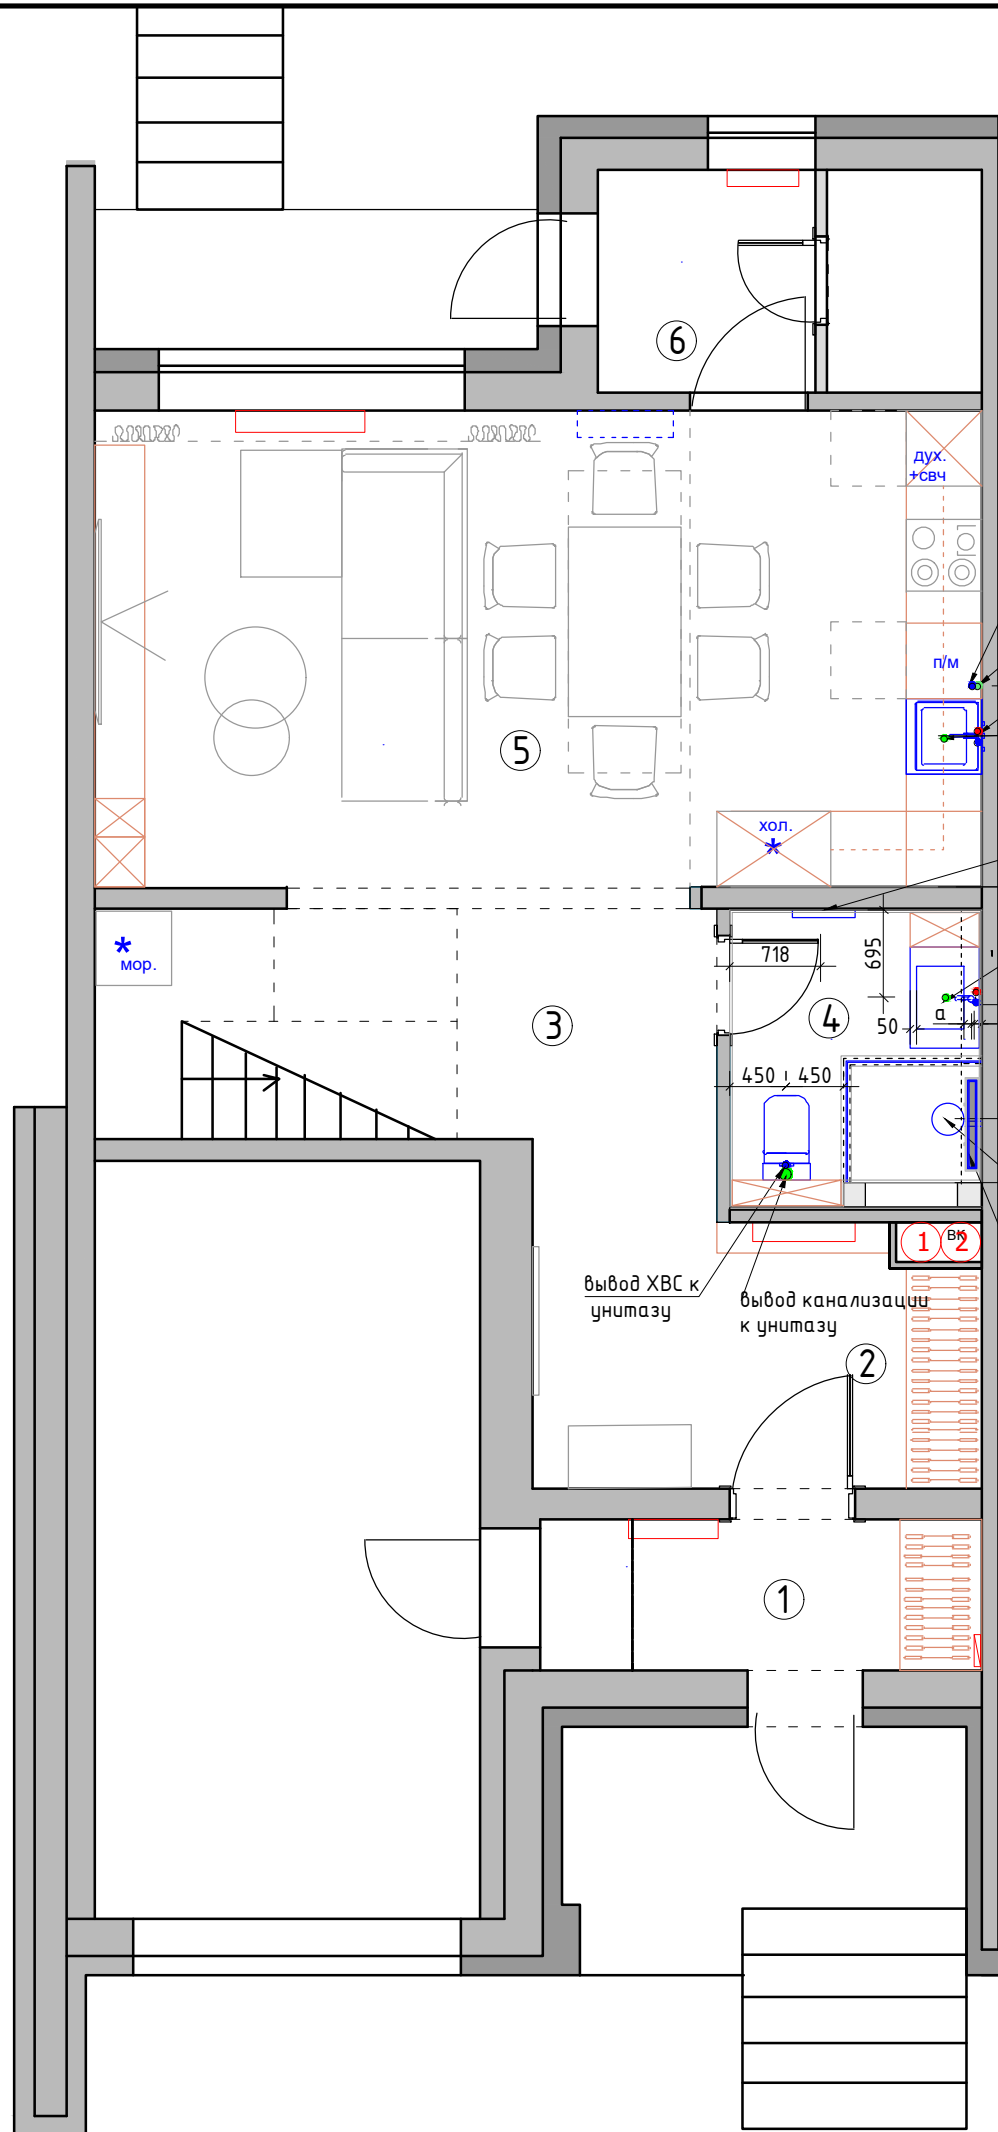

вывод ХВС из стены для п/м, Н=600*

вывод канализации из стены для п/м, Н=550*

вывод ГВС и ХВС к смесителю для раковины -Н=600* (смеситель на столешнице)

вывод канализации к раковине, Н=550*

полотенцесушитель электрический

вывод канализации к раковине, Н=600*

вывод ГВС и ХВС к смесителю для раковины -Н=600* (смеситель на столешнице)

вывод ГВС и ХВС к душевому гарнитуру с последующей разводкой на верхний и ручной душ Н1250*

трап, вывод канализации к душу.

вывод ХВС к унитазу

вывод канализации к унитазу

Экспликация помещений
1 этаж

№№ комн.	Характеристики комнат и помещений	Общая площадь
		всего
1	Тамбур	4,2
2	Прихожая	8,4
3	Коридор	9,0
4	Санузел	4,5
5	Кухня-гостиная	27,2
6	Бойлерная	5,2
Итого:		58,5

Условные обозначения

•	Вывод холодной воды
•	Вывод горячей воды
•	Вывод канализации d-50мм
•	Вывод канализации для унитаза d-100 мм
①	Стойка канализации
②	Лючок для доступа к стоякам установить по месту

Примечание:

предусмотреть установку:

- фильтра глубокой очистки
- лючка для доступа к стоякам

Отметкой чистого пола является финишное покрытие пола.

Привязки даны без учета отделочных материалов.

Тип отделочного материала см. ведомость отделочных материалов

Шумоизолировать стояк канализации в технич.коробе.

Предусмотреть систему защиты от протечек воды (согласовать с Заказчиком)


Все выводы к сантехническим приборам согласно тех.картам производителя.

Привязки сантехнического оборудования смотреть СТРОГО с тех. картами

*Размеры даны условно, точные размеры смотреть в тех.картах сантехнического оборудования

М 1:60

Заказчик	Согласованно	Дата	Подпись	Адрес: г. Раменское , ул. Молодежная, д 6, 54			
		27.04.26			Стадия	Лист	Листов
Дизайнер	Чапланова			Танхаус			
				План подвода воды и сантехнического оборудования 1 этаж	POLINA CHAPLANOVA DESIGN		

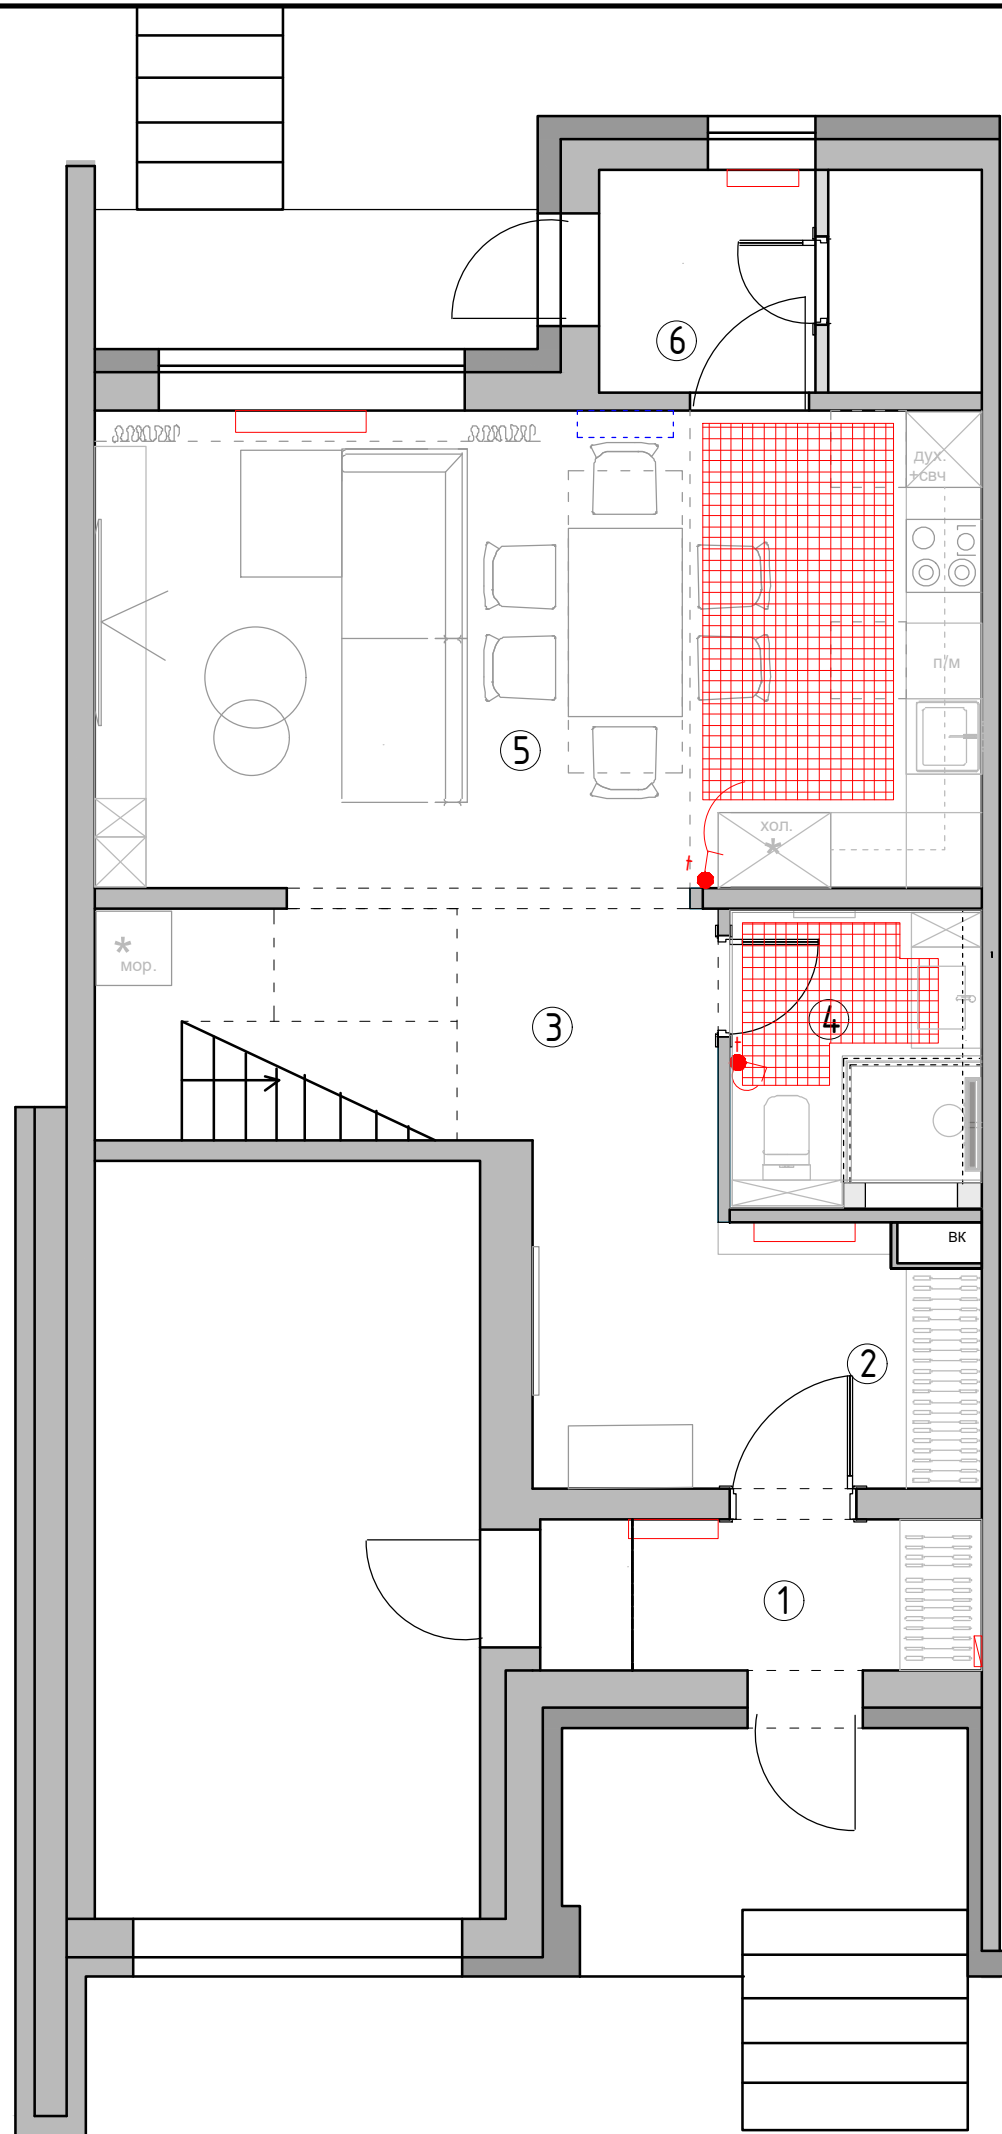

Экспликация помещений
1 этаж

№№ комн.	Характеристики комнат и помещений	Общая площадь
		всего
1	Тамбур	4,2
2	Прихожая	8,4
3	Коридор	9,0
4	Санузел	4,5
5	Кухня-гостиная	27,2
6	Бойлерная	5,2
Итого:		58,5

Условные обозначения:


 зона теплого электрического пола

 регулятор теплого пола

Регулятор монтировать на h=+0.900от УЧП

М 1:60

Заказчик	Согласованно	Дата	Подпись	Адрес: г. Раменское , ул. Молодежная, д 6, 54			
		27.04.26			Стадия	Лист	Листов
Дизайнер	Чапанова			Танхаус			
				План теплого пола 1 этаж	POLINA CHAPLANOVA DESIGN		

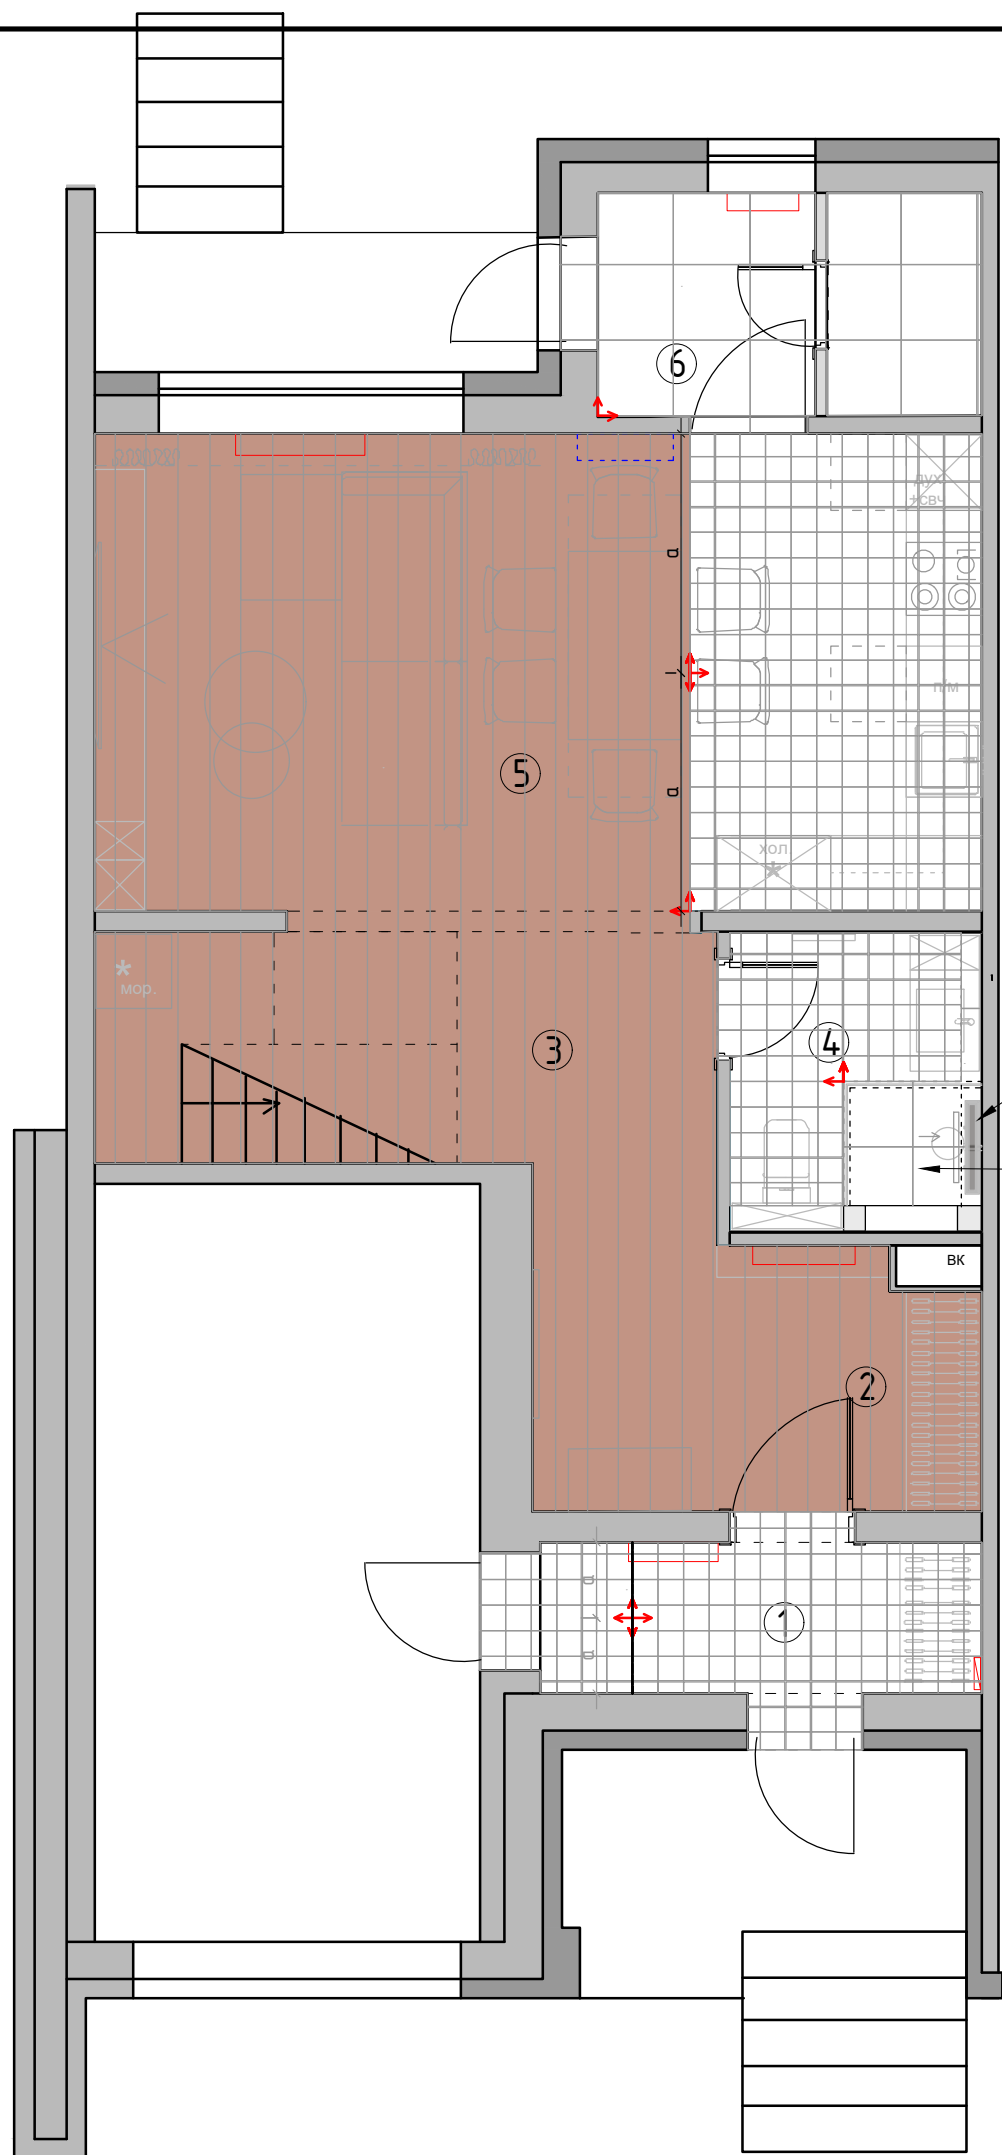

Экспликация помещений
1 этаж

№№ комн.	Характеристики комнат и помещений	Общая площадь
		всего
1	Тамбур	4,2
2	Прихожая	8,4
3	Коридор	9,0
4	Санузел	4,5
5	Кухня-гостиная	27,2
6	Бойлерная	5,2
Итого:		58,5

Условные обозначения:

Инженерная доска

Помещение 1,4
Плитка керамическая 20х20

Помещение 6
Плитка керамическая 60х60


Начало раскладки

0.000 Отметка полов от УЧП

Плитка на полу разложена с учетом швов 2 мм.
Примечание: стык покрытий строго под полотном двери.
Через пробковый компенсатор в цвет пола

М 1:60

Заказчик	Согласованно	Дата	Подпись	Адрес: г. Раменское, ул. Молодежная, д 6, 54			
		27.04.26			Стадия	Лист	Листов
Дизайнер	Чапланова			Танхаус			
				План полов 1 этаж	POLINA CHAPLANOVA DESIGN		

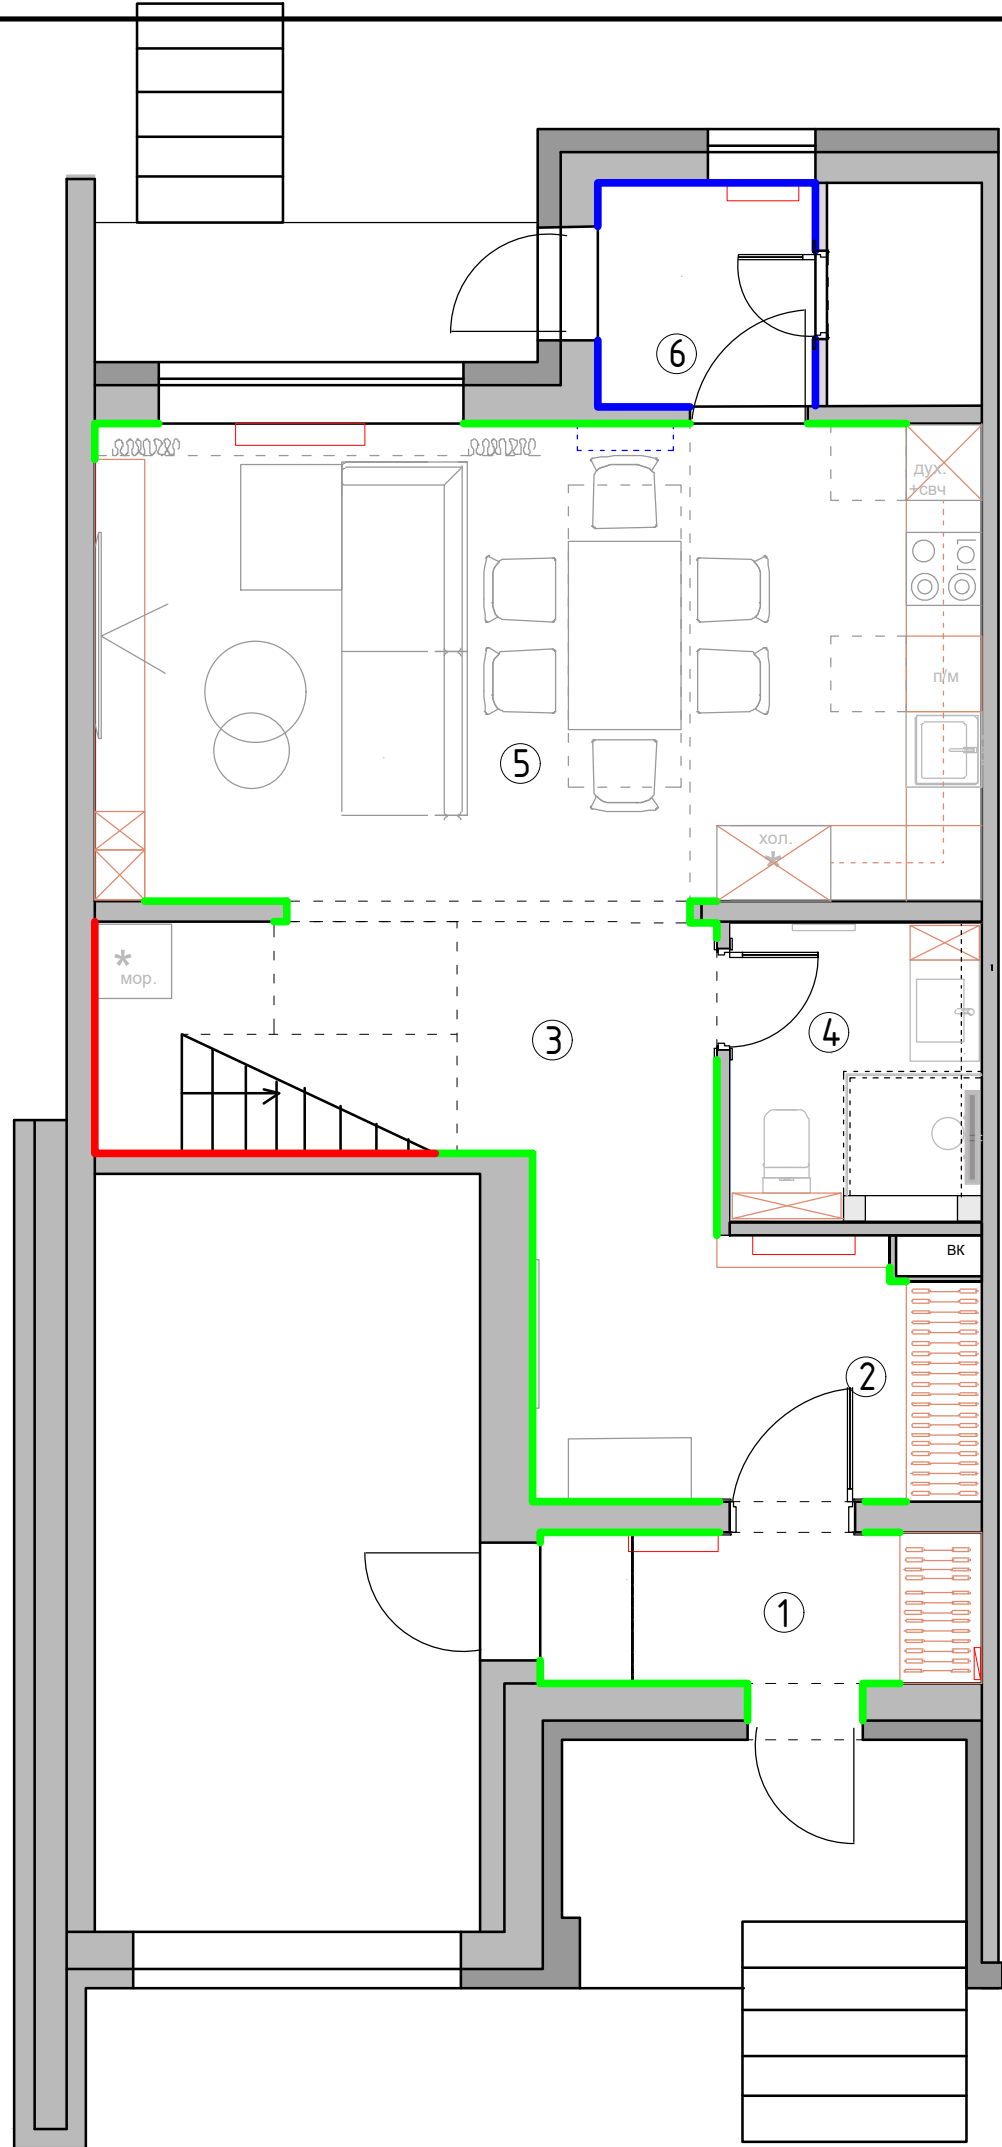

Экспликация помещений
1 этаж


№№ комн.	Характеристики комнат и помещений	Общая площадь
		всего
1	Тамбур	4,2
2	Прихожая	8,4
3	Коридор	9,0
4	Санузел	4,5
5	Кухня-гостиная	27,2
6	Бойлерная	5,2
Итого:		58,5

Условные обозначения:

- плинтус h 100 МДВ белый, см. совместно с развертками
- плинтус h 100 из керамогранита (пола)
- плинтус совместно с лестницей
- При монтаже плинтуса учесть мебель по индивидуальным размерам
- мебель по индивидуальным размерам с плинтусом

М 1:60

Заказчик	Согласованно	Дата	Подпись	Адрес: г. Раменское , ул. Молодежная, д 6, 54			
		27.04.26			Стадия	Лист	Листов
Дизайнер	Чапланова			Танхаус			
				План плинтусов 1 этаж	POLINA CHAPLANOVA DESIGN		

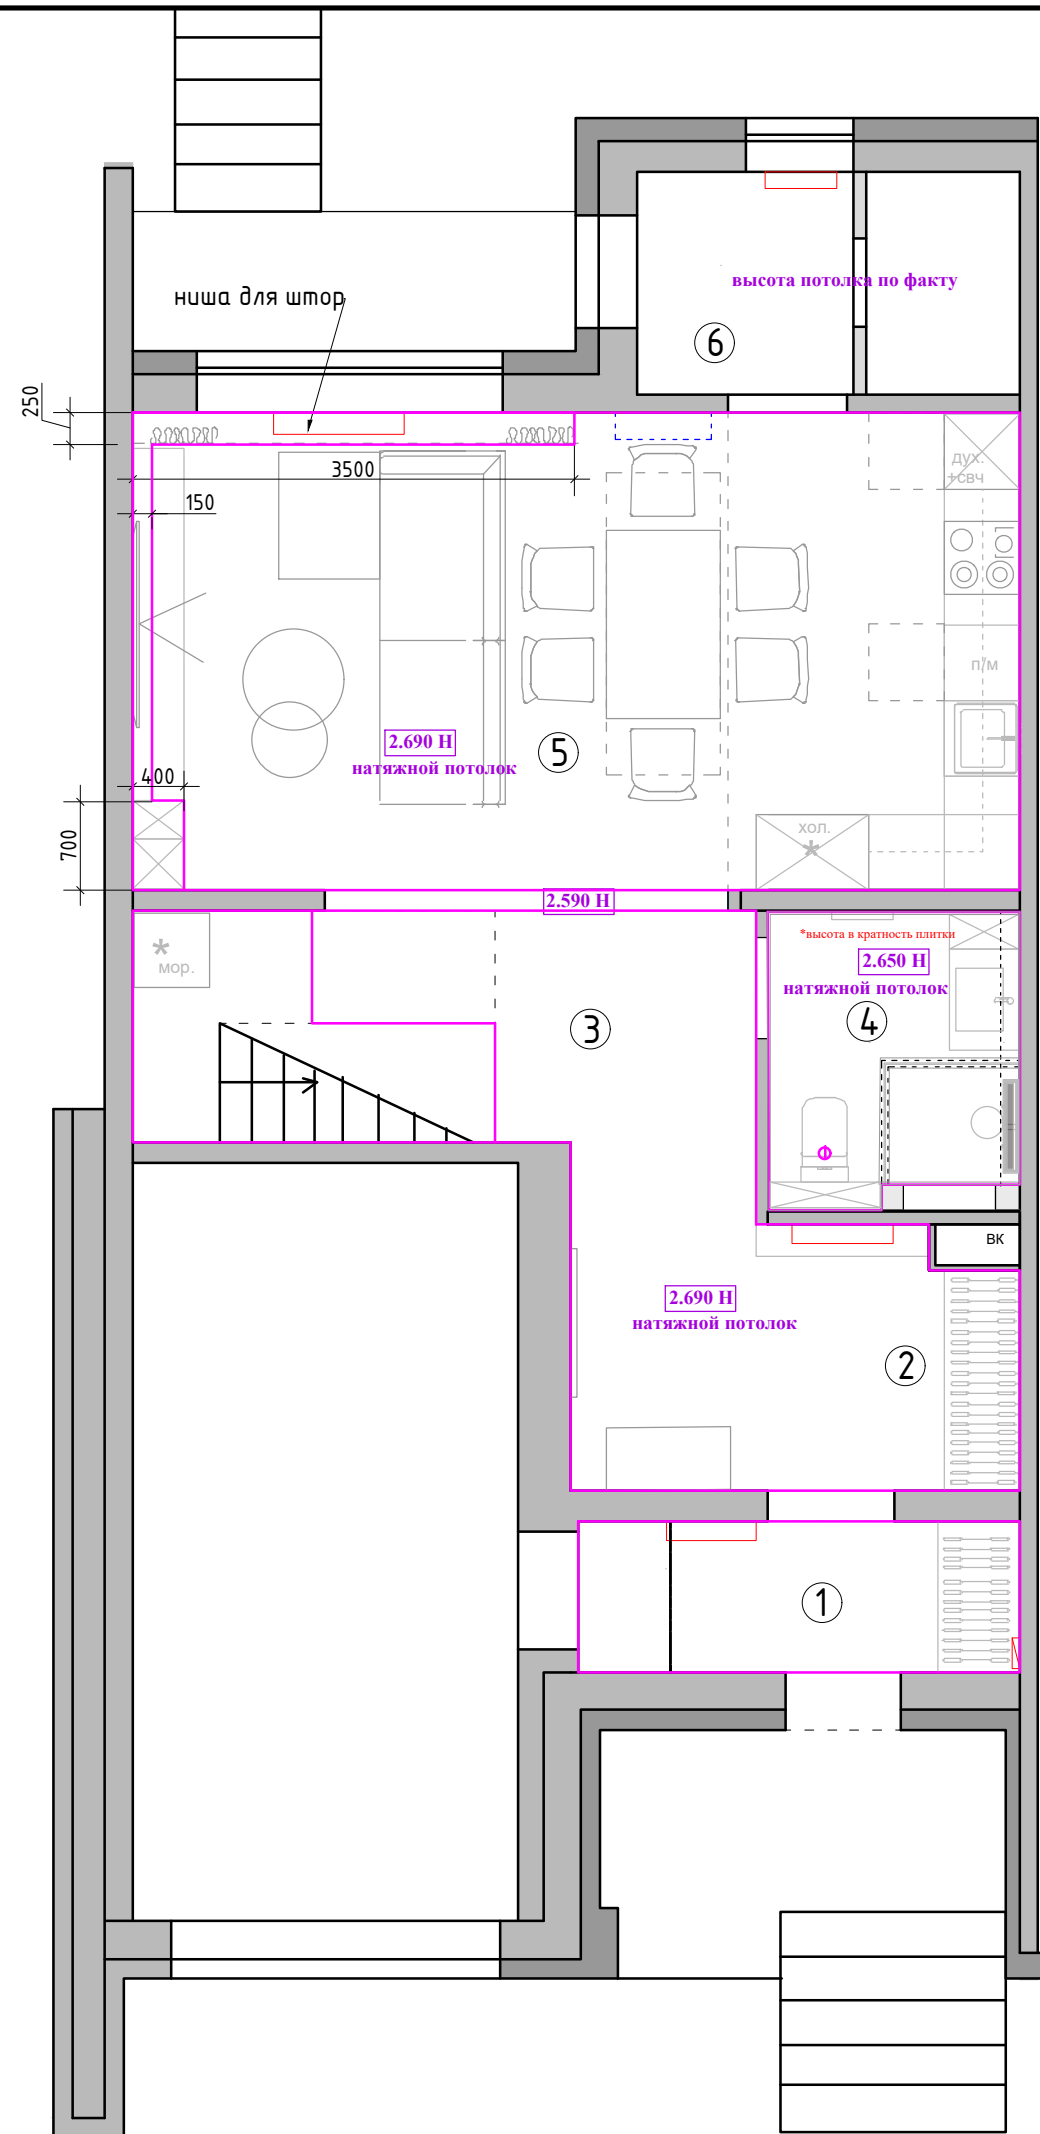

Экспликация помещений 1 этаж		
№№ комн.	Характеристики комнат и помещений	Общая площадь
		всего
1	Тамбур	4,2
2	Прихожая	8,4
3	Коридор	9,0
4	Санузел	4,5
5	Кухня-гостиная	27,2
6	Бойлерная	5,2
Итого:		58,5

Примечание :


1. Натяжные потолки с теневым профилем
2. В местах установки люстр, трековых систем, штор и прочих изделий, оборудования ,подвесных конструкций , установить закладные (см. план освещения и развертки) .
3. Привязки даны по центророборудования, без учета отделочных материалов.
4. За уровня 0.000 взята отметка уровня чистого пола.

УСЛОВНЫЕ ОБОЗНАЧЕНИЯ:

- ✚ - место крепления люстры
- -потолочная акустика
- ⊗ -вентилятор потолочный вытяжной

М 1:60

Заказчик	Согласованно	Дата	Подпись	Адрес: г. Раменское , ул. Молодежная, д 6, 54			
		27.04.26			Стадия	Лист	Листов
Дизайнер	Чапланова			Танхаус			
				План потолков 1 этаж	POLINA CHAPLANOVA DESIGN		

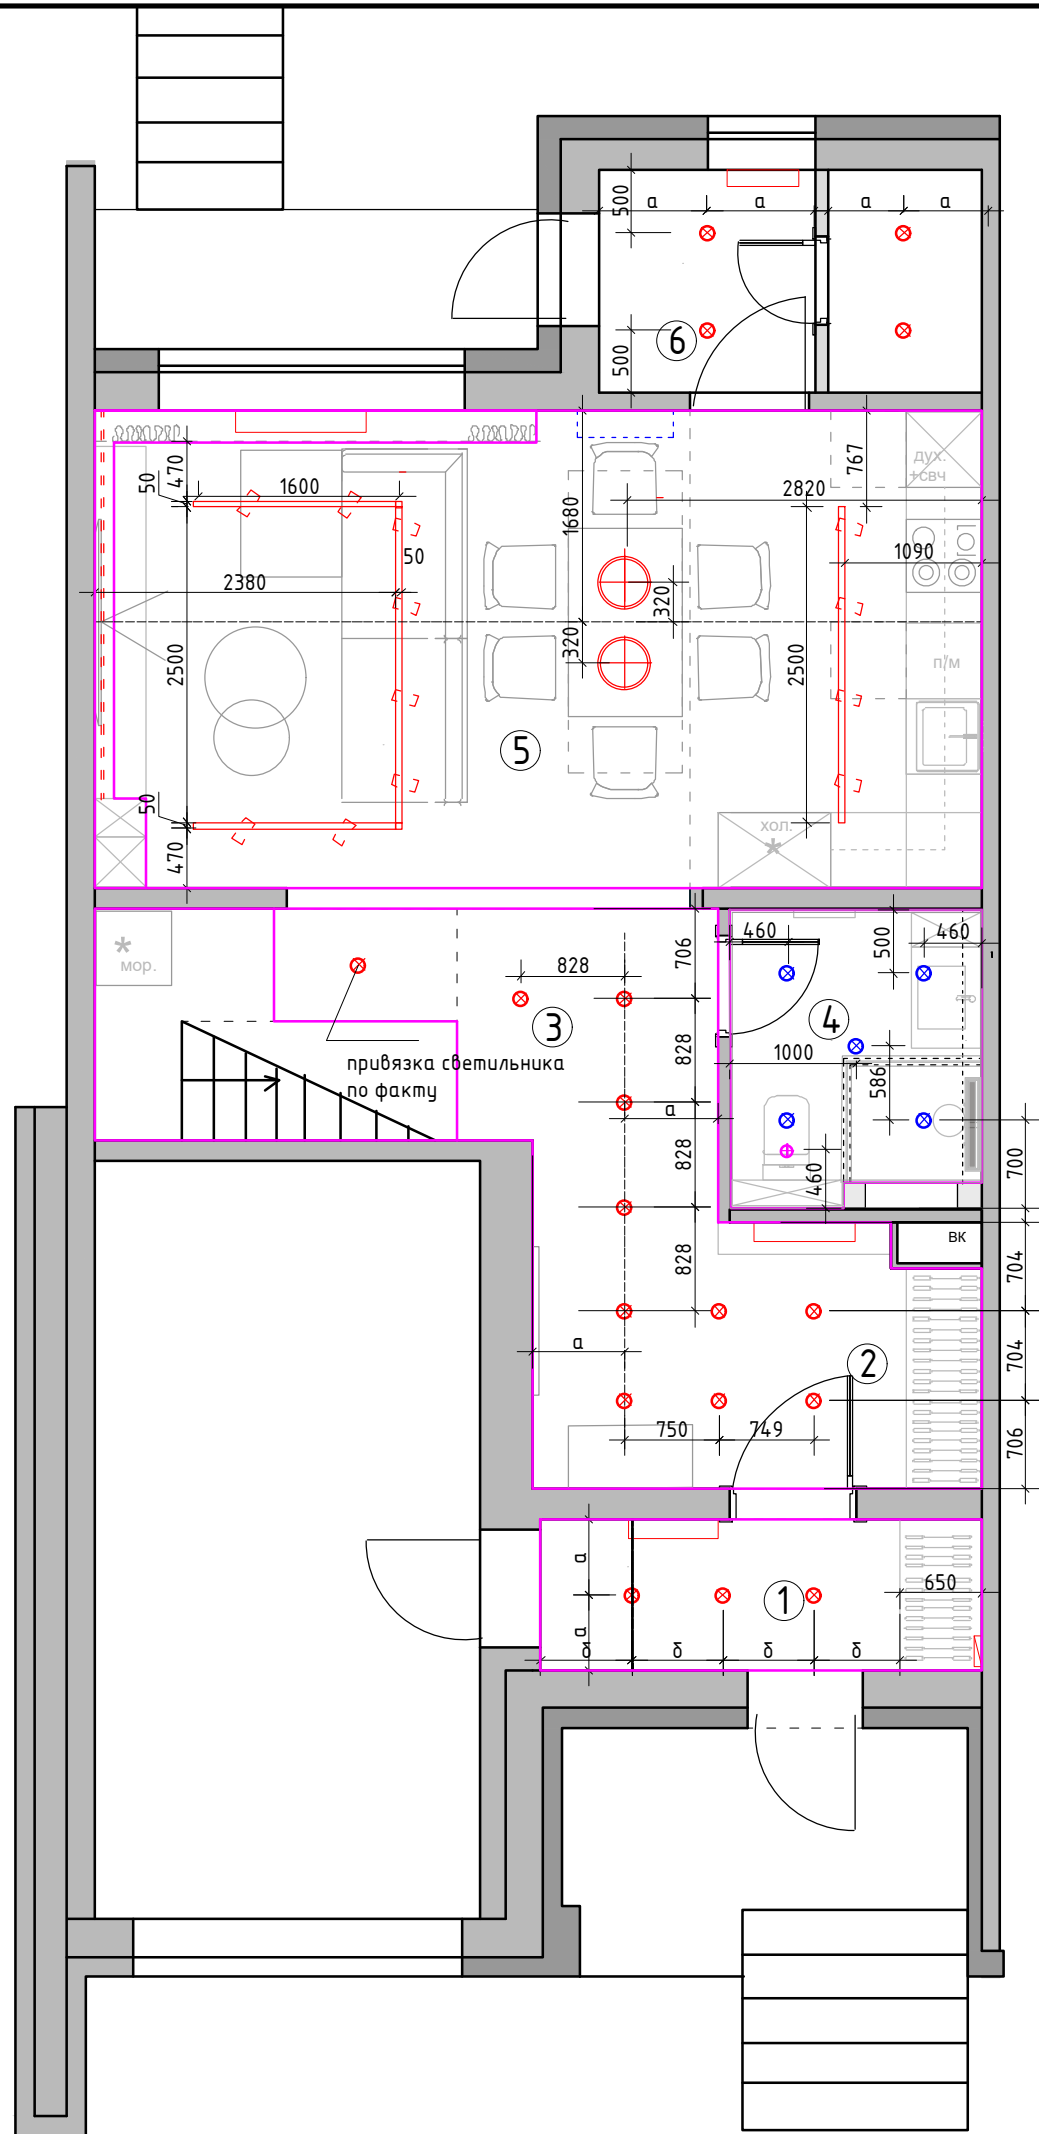

Экспликация помещений
1 этаж


№№ комн.	Характеристики комнат и помещений	Общая площадь
		всего
1	Тамбур	4,2
2	Прихожая	8,4
3	Коридор	9,0
4	Санузел	4,5
5	Кухня-гостиная	27,2
6	Бойлерная	5,2
Итого:		58,5

Условные обозначения

- ⊗ - точечный светильник Тип 1 (встраиваемый)
- ⊗ - точечный светильник Тип 2 (встраиваемый влагозащитный)
- ⊗ - потолочный вентилятор
- - светодиодная лента
- ⊗ - люстра/подвес
- ⎓ - накладная трековая система

М 1:60

Заказчик	Согласованно	Дата	Подпись	Адрес: г. Раменское, ул. Молодежная, д 6, 54			
		27.04.26			Стадия	Лист	Листов
Дизайнер	Чапланова			Танхаус			
				План потолков с расстановкой осветительного оборудования с привязками 1 этаж	POLINA CHAPLANOVA DESIGN		

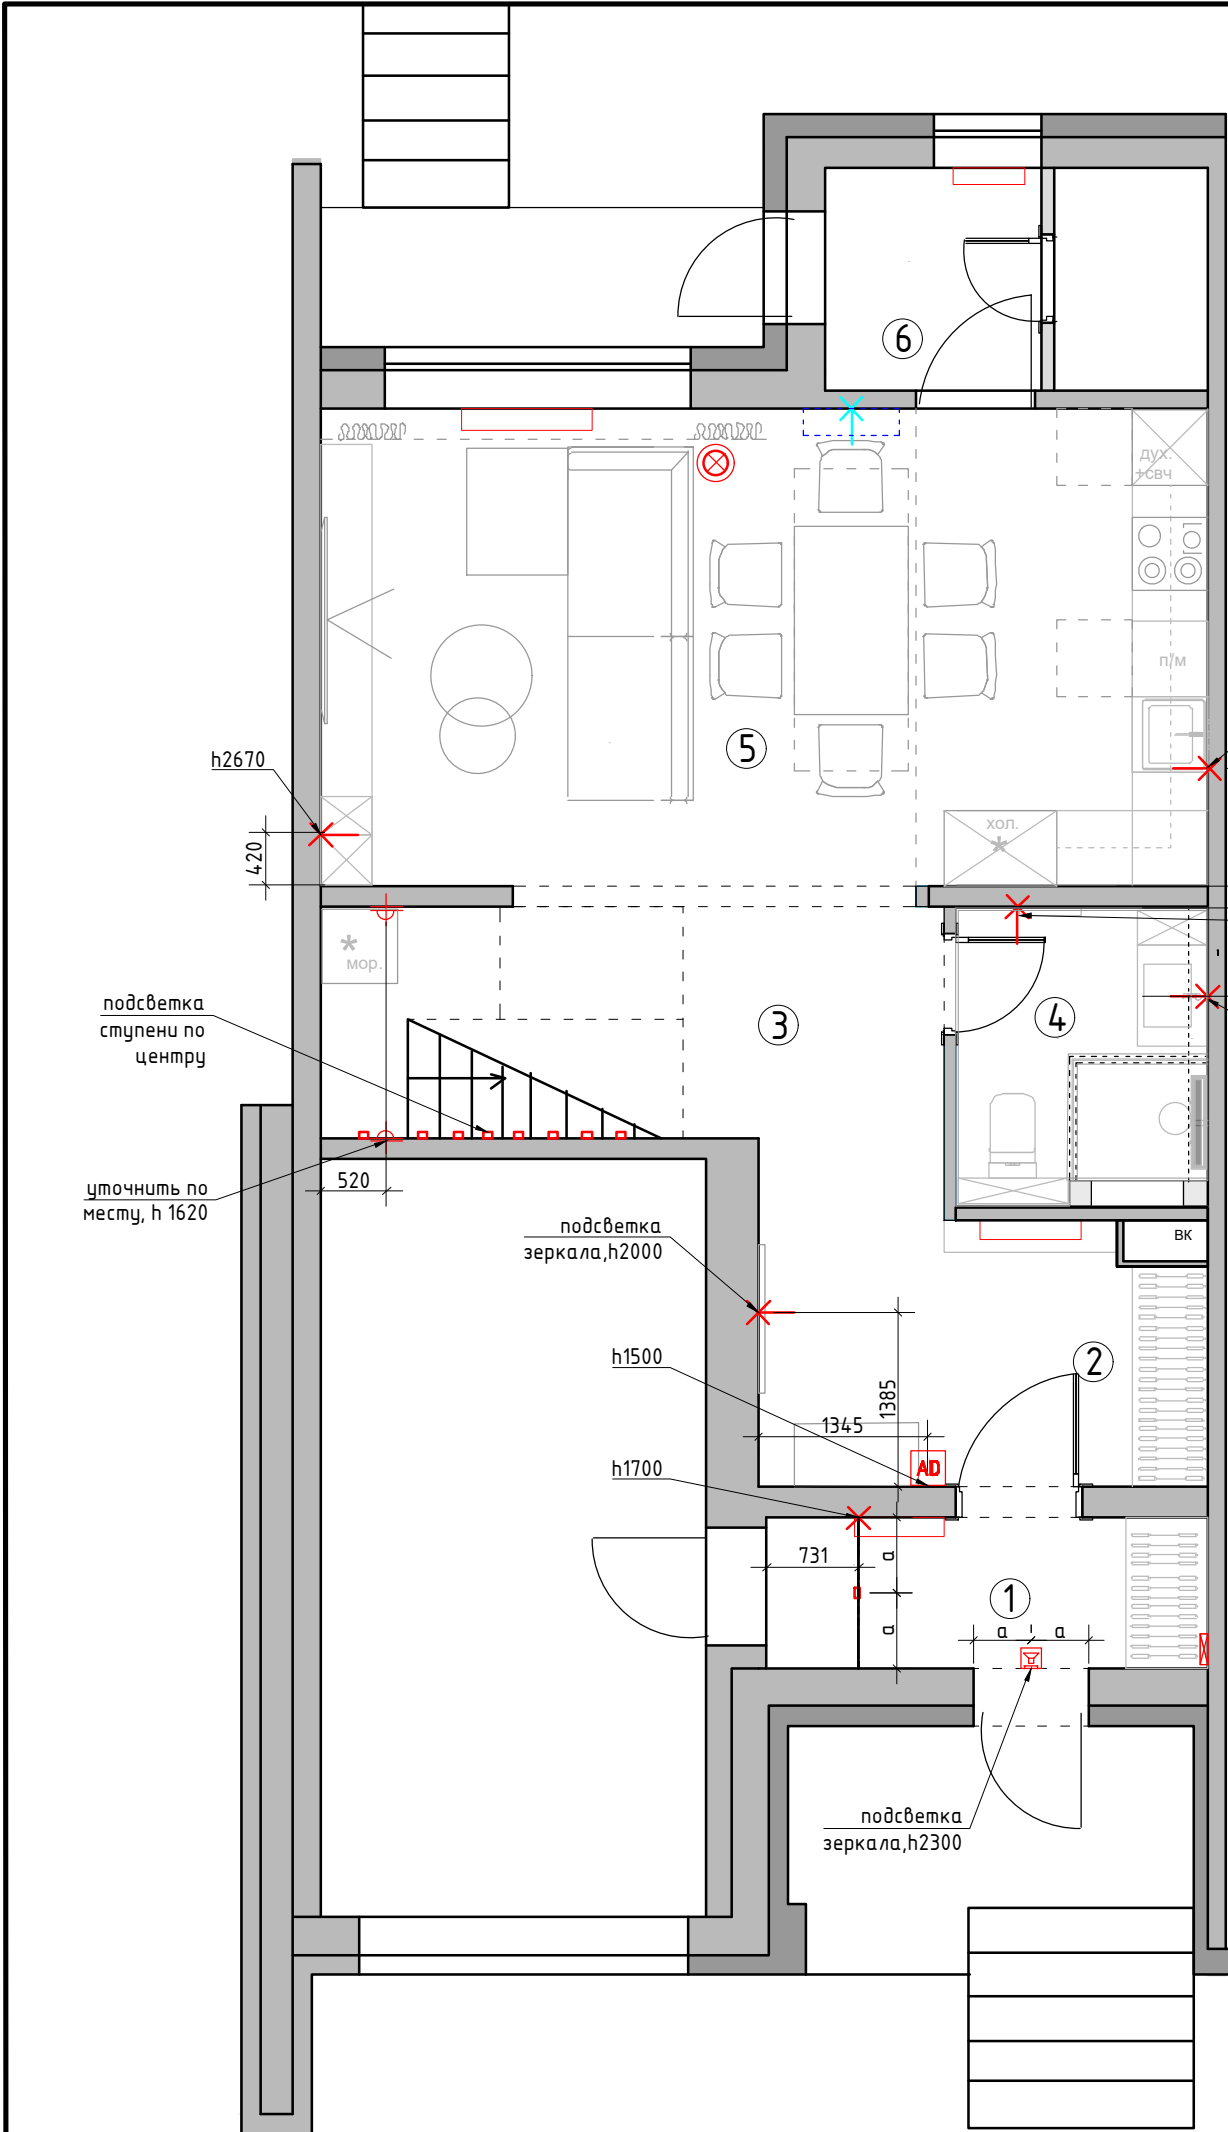

Экспликация помещений
1 этаж

№№ комн.	Характеристики комнат и помещений	Общая площадь
		всего
1	Тамбур	4,2
2	Прихожая	8,4
3	Коридор	9,0
4	Санузел	4,5
5	Кухня-гостиная	27,2
6	Бойлерная	5,2
Итого:		58,5

Условные обозначения

- ✕

- эл. вывод
- ⊗

- лампа
настольная/ торшер
- ✕

вывод для кондиционера,
см тех. карту
- ⊕

- бра \настенный светильник.
- AD

Видеодомофон
- A

- автоматическое включения
- 📞


Звонок
- M

- местное включение
- ⊠

Электрический щит.

М 1:60

Заказчик	Согласованно	Дата	Подпись	Адрес: г. Раменское , ул. Молодежная, д 6, 54			
		27.04.26			Стадия	Лист	Листов
Дизайнер	Чапланова			Танхаус			
				План настенного и отдельностоящего осветительного оборудования с привязками 1 этаж	POLINA CHAPLANOVA DESIGN		

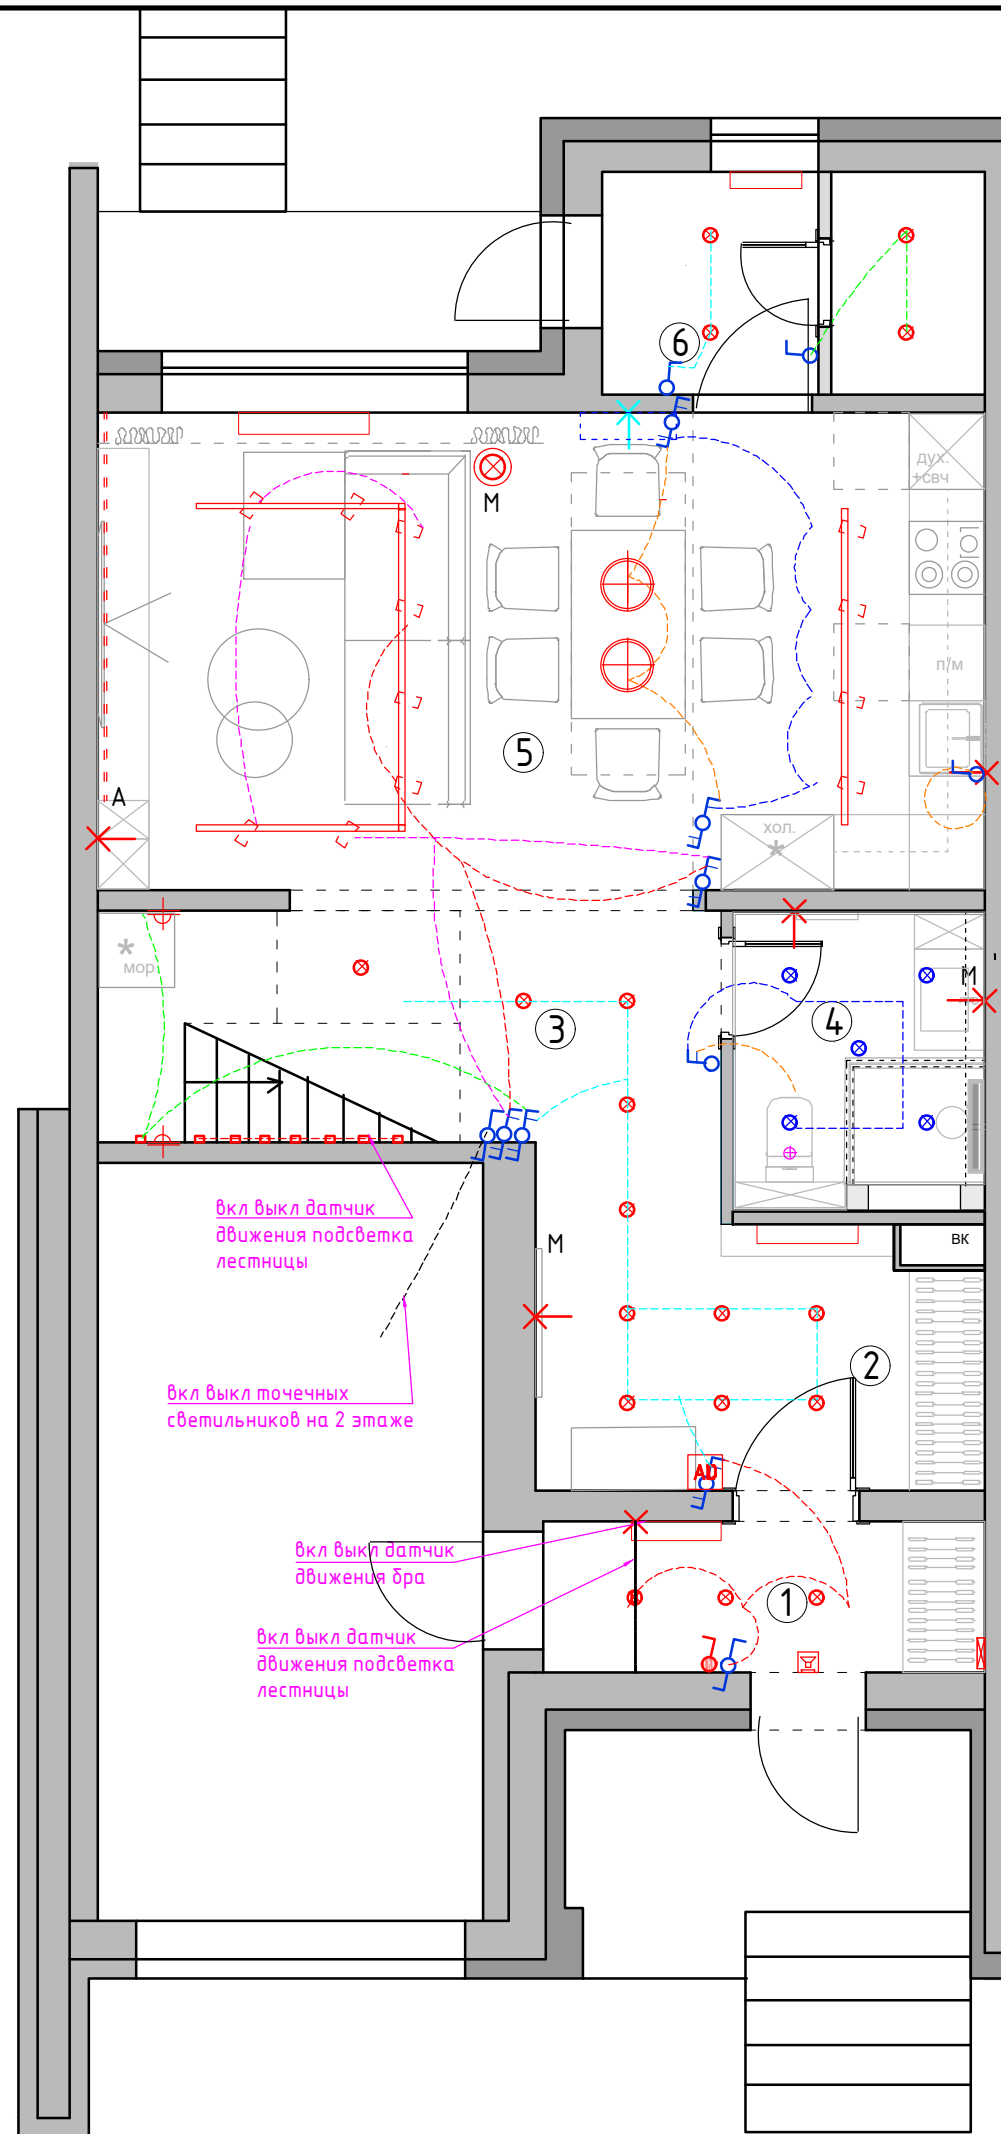

Экспликация помещений
1 этаж

№№ комн.	Характеристики комнат и помещений	Общая площадь
		всего
1	Тамбур	4,2
2	Прихожая	8,4
3	Коридор	9,0
4	Санузел	4,5
5	Кухня-гостиная	27,2
6	Бойлерная	5,2
Итого:		58,5

Условные обозначения

- выключатель 1-но клавишный
- выключатель 2-х клавишный
- преключатель 1-но клавишный
- преключатель 2-х клавишный
- Генеральный выключатель.
(выключает свет во всей квартире одновременно)

1. Все выключатели монтировать на h=+0.900 от УЧП, кроме специально указанных.
2. Размеры указаны по центру рамки, без учета отделочных материалов.
3. См. совместно с развертками
4. Тип отделочного материала см. ведомость отделочных материалов

Условные обозначения


- точечный светильник Тип 1 (встраиваемый)
- точечный светильник Тип 2 (встраиваемый влагозащитный)
- потолочный вентилятор
- светодиодная лента
- люстра/подвес
- накладная трековая система

Условные обозначения

- эл. вывод
- лампа настольная/ торшер
- бра/настенный светильник.
- вывод для кондиционера, см тех. карту
- AD Видеодомофон
- Звонок
- Электрический щит.
- A - автоматическое включения
- M - местное включение

М 1:60

Заказчик	Согласованно	Дата	Подпись	Адрес: г. Раменское, ул. Молодежная, д 6, 54			
Дизайнер	Чапанова	27.04.26			Стадия	Лист	Листов
				Танхаус	POLINA CHAPLANOVA DESIGN		
				План расстановки выключателей, совмещенный с группами освещения 1 этаж			

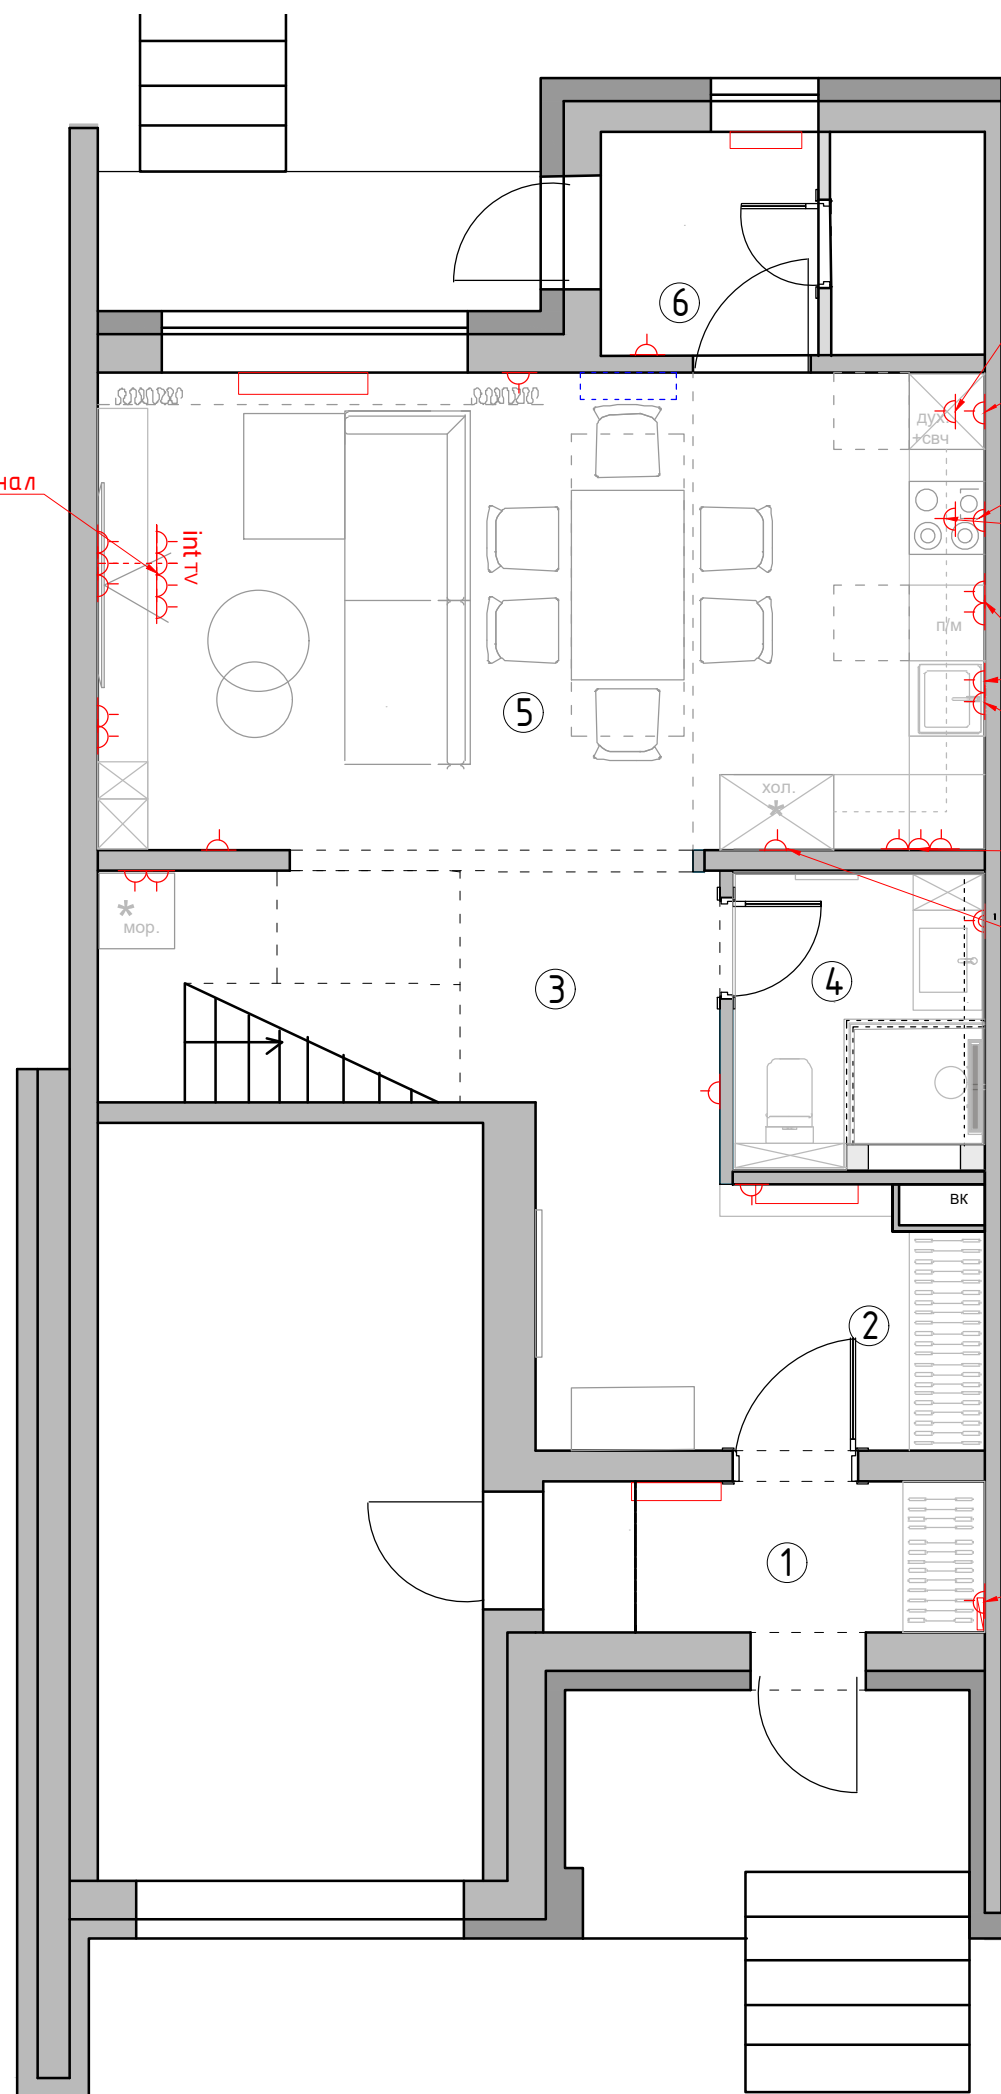

h1400+кабель канал

*розетка для
свч h2100

*розетка для
духового шкафа + свч
h50

*розетка для
варочной панели, h50

*для вытяжки, см.
совместно
с тех.картой на вытяжку h2100

h1050

*розетка для
п/м, h50

*розетка для
измельчителя, h50

h1050
в рамке с выкл.

*розетка
для
хол.,h50

для
роутера

Экспликация помещений
1 этаж

№№ комн.	Характеристики комнат и помещений	Общая площадь
		всего
1	Тамбур	4,2
2	Прихожая	8,4
3	Коридор	9,0
4	Санузел	4,5
5	Кухня-гостиная	27,2
6	Бойлерная	5,2
Итого:		58,5

Условные обозначения:


- Розетка с заземлением
- Розетка с usb + type-C
- Интернет-розетка RJ-45
- Розетка с заземлением
влагостойкая

1. Все розетки монтировать на h=+0.250 от УЧП, кроме специально указанных
2. Размеры указаны по центру рамки, без учета отделочных материалов.
3. См. совместно с развертками
4. * размеры спец. розеток под кухонное оборудование смотреть совместно с тех.картам
5. Тип отделочного материала см. ведомость отделочных материалов.

М 1:60

Заказчик	Согласованно	Дата	Подпись	Адрес: г. Раменское, ул. Молодежная, д 6, 54			
		27.04.26			Стадия	Лист	Листов
Дизайнер	Чапланова			Танхаус			
				План размещения розеточных групп с привязками 1 этаж	POLINA CHAPLANOVA DESIGN		

Формат А3

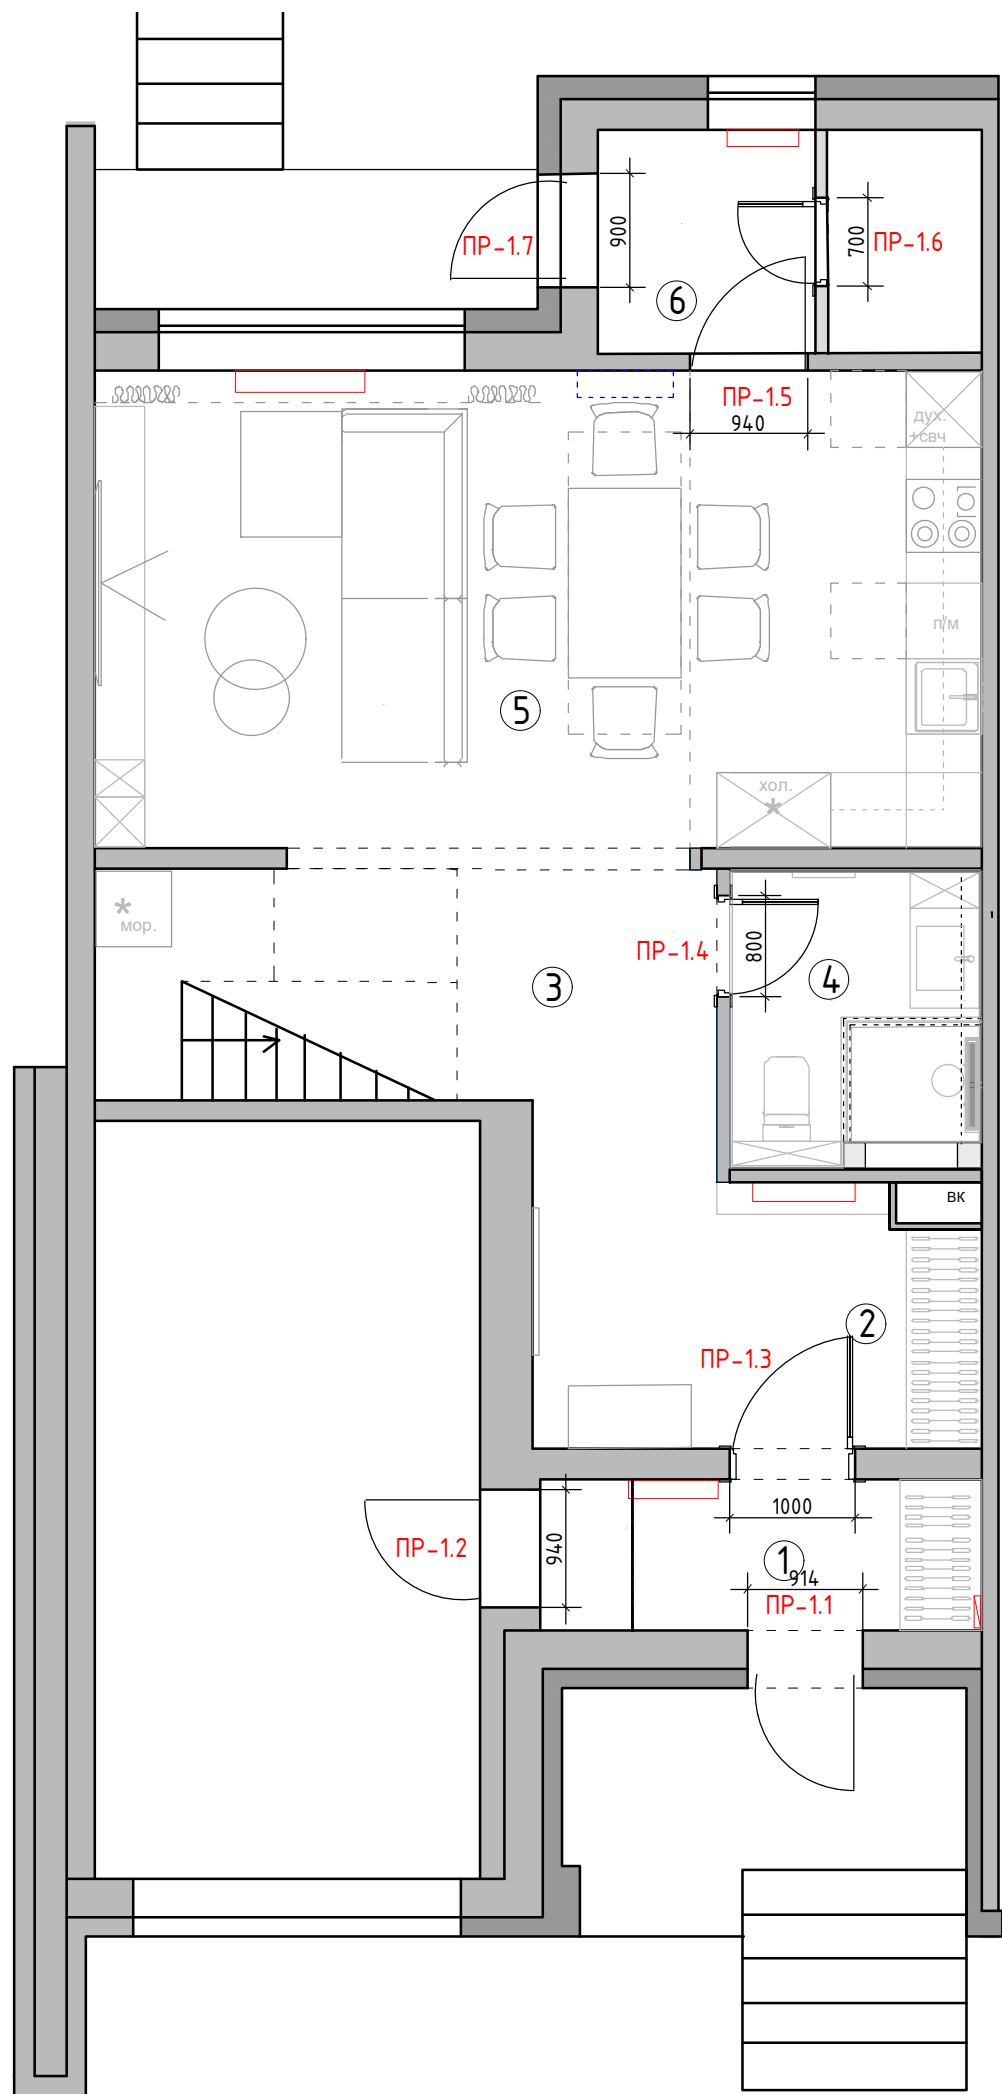

Экспликация помещений
1 этаж


№№ комн.	Характеристики комнат и помещений	Общая площадь
		всего
1	Тамбур	4,2
2	Прихожая	8,4
3	Коридор	9,0
4	Санузел	4,5
5	Кухня-гостиная	27,2
6	Бойлерная	5,2
Итого:		58,5

Спецификация заполнения дверных проемов									
	№	Марка проема	Вид проема	Тип откр.	Замок	Ширина проема* (мм)	Высота проема* от УЧП (мм)	Толщина стены* (мм)	Примечание
	1	ПР-1.1	Д	-	-	-	-	-	сущ. дверь
	2	ПР-1.2	Д	-	-	-	-	-	сущ. дверь
	3	ПР-1.3	Д	Л	+	1000	2100	245	наличник с двух сторон
	4	ПР-1.4	Д	П	+	800	2100	100	наличник с двух сторон
	5	ПР-1.5	Д	-	-	-	-	-	сущ. дверь
	6	ПР-1.4	Д	Л	+	700	2100	100	наличник с одной стороны
	7	ПР-1.5	Д	-	-	-	-	-	сущ. дверь

Примечание: Д – дверь
П – правое открывание Л–левое открывание

М 1:60

Заказчик	Согласованно	Дата	Подпись	Адрес: г. Раменское , ул. Молодежная, д 6, 54			
		27.04.26			Стадия	Лист	Листов
Дизайнер	Чапланова			Танхаус			
				Схема заполнения дверных проемов 1 этаж	POLINA CHAPLANOVA DESIGN		

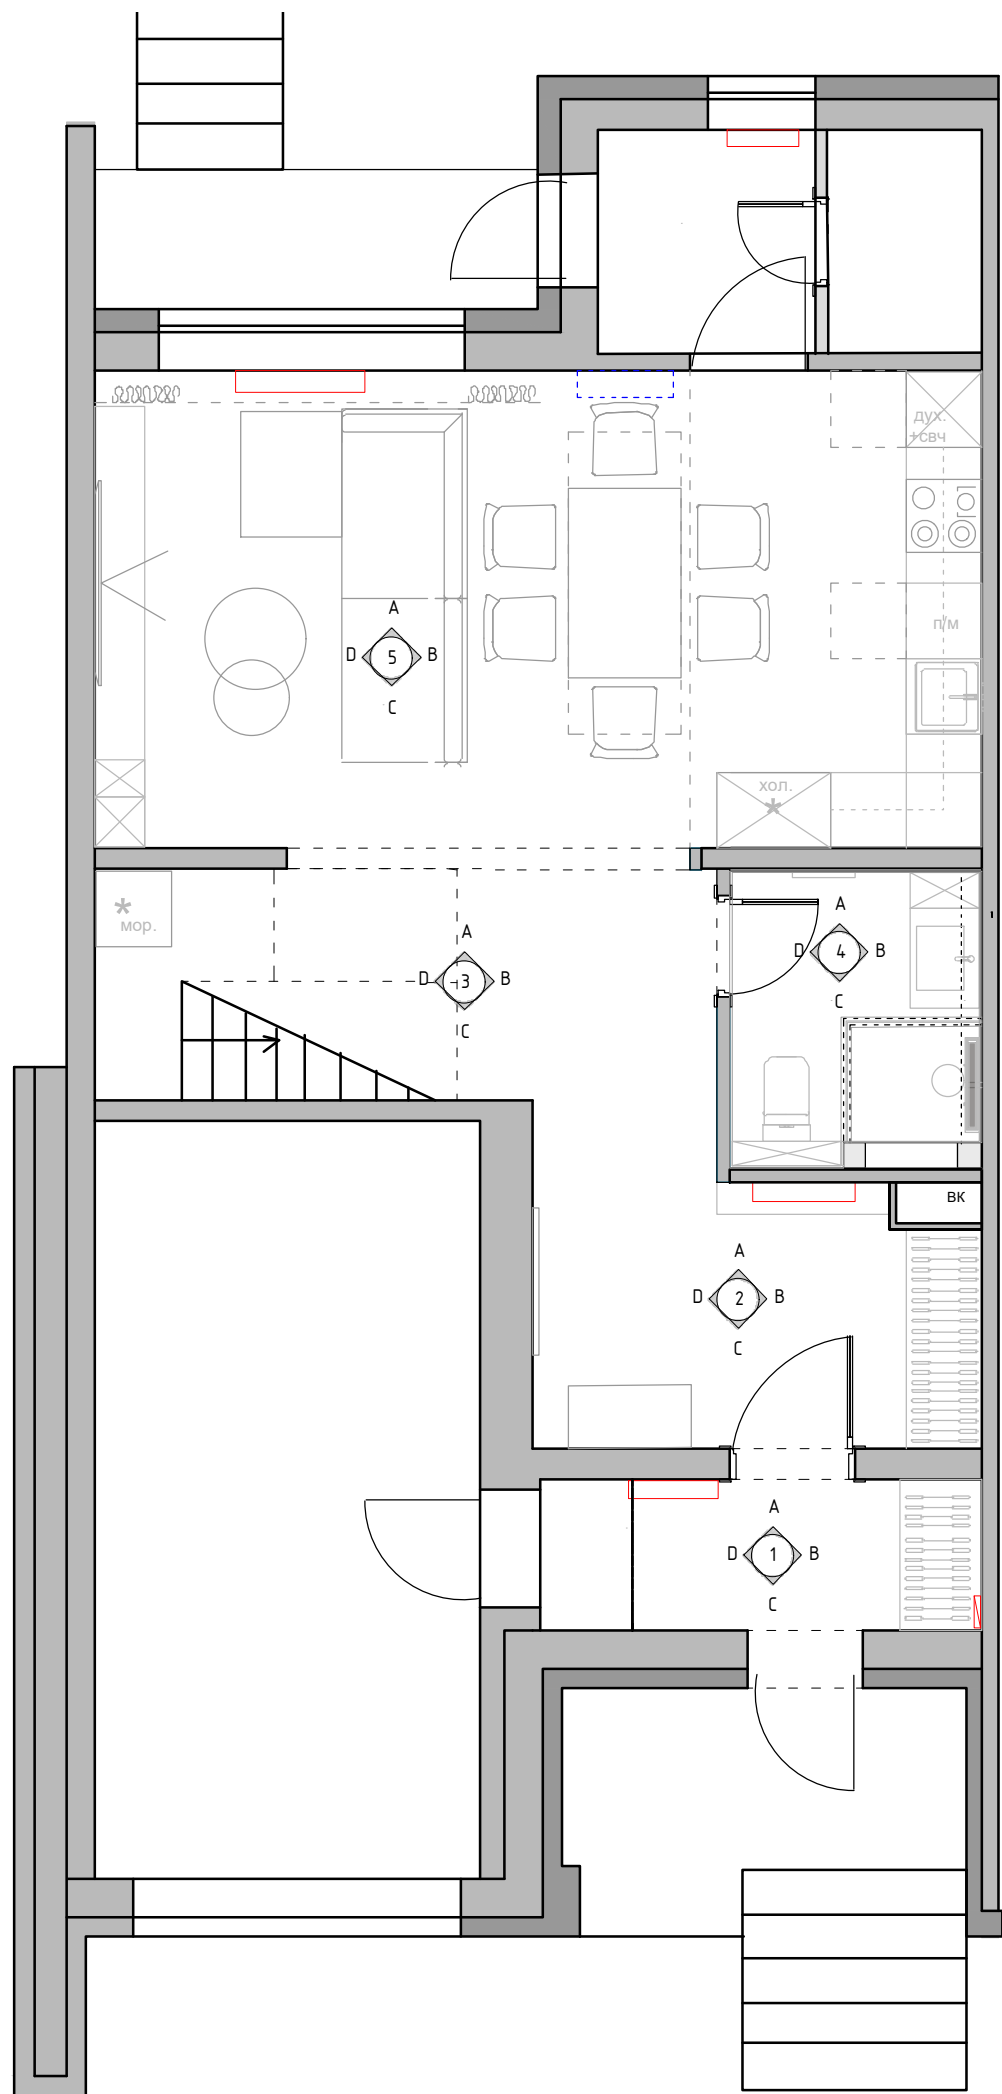


Экспликация помещений
1 этаж

№№ комн.	Характеристики комнат и помещений	Общая площадь
		всего
1	Тамбур	4,2
2	Прихожая	8,4
3	Коридор	9,0
4	Санузел	4,5
5	Кухня-гостиная	27,2
6	Бойлерная	5,2
Итого:		58,5

М 1:60





Заказчик	Согласованно	Дата	Подпись	Адрес: г. Раменское , ул. Молодежная, д 6, 54			
		27.04.26			Стадия	Лист	Листов
Дизайнер	Чапланова			Танхаус			
				Схема обозначения разверток 1 этаж	POLINA CHAPLANOVA DESIGN		

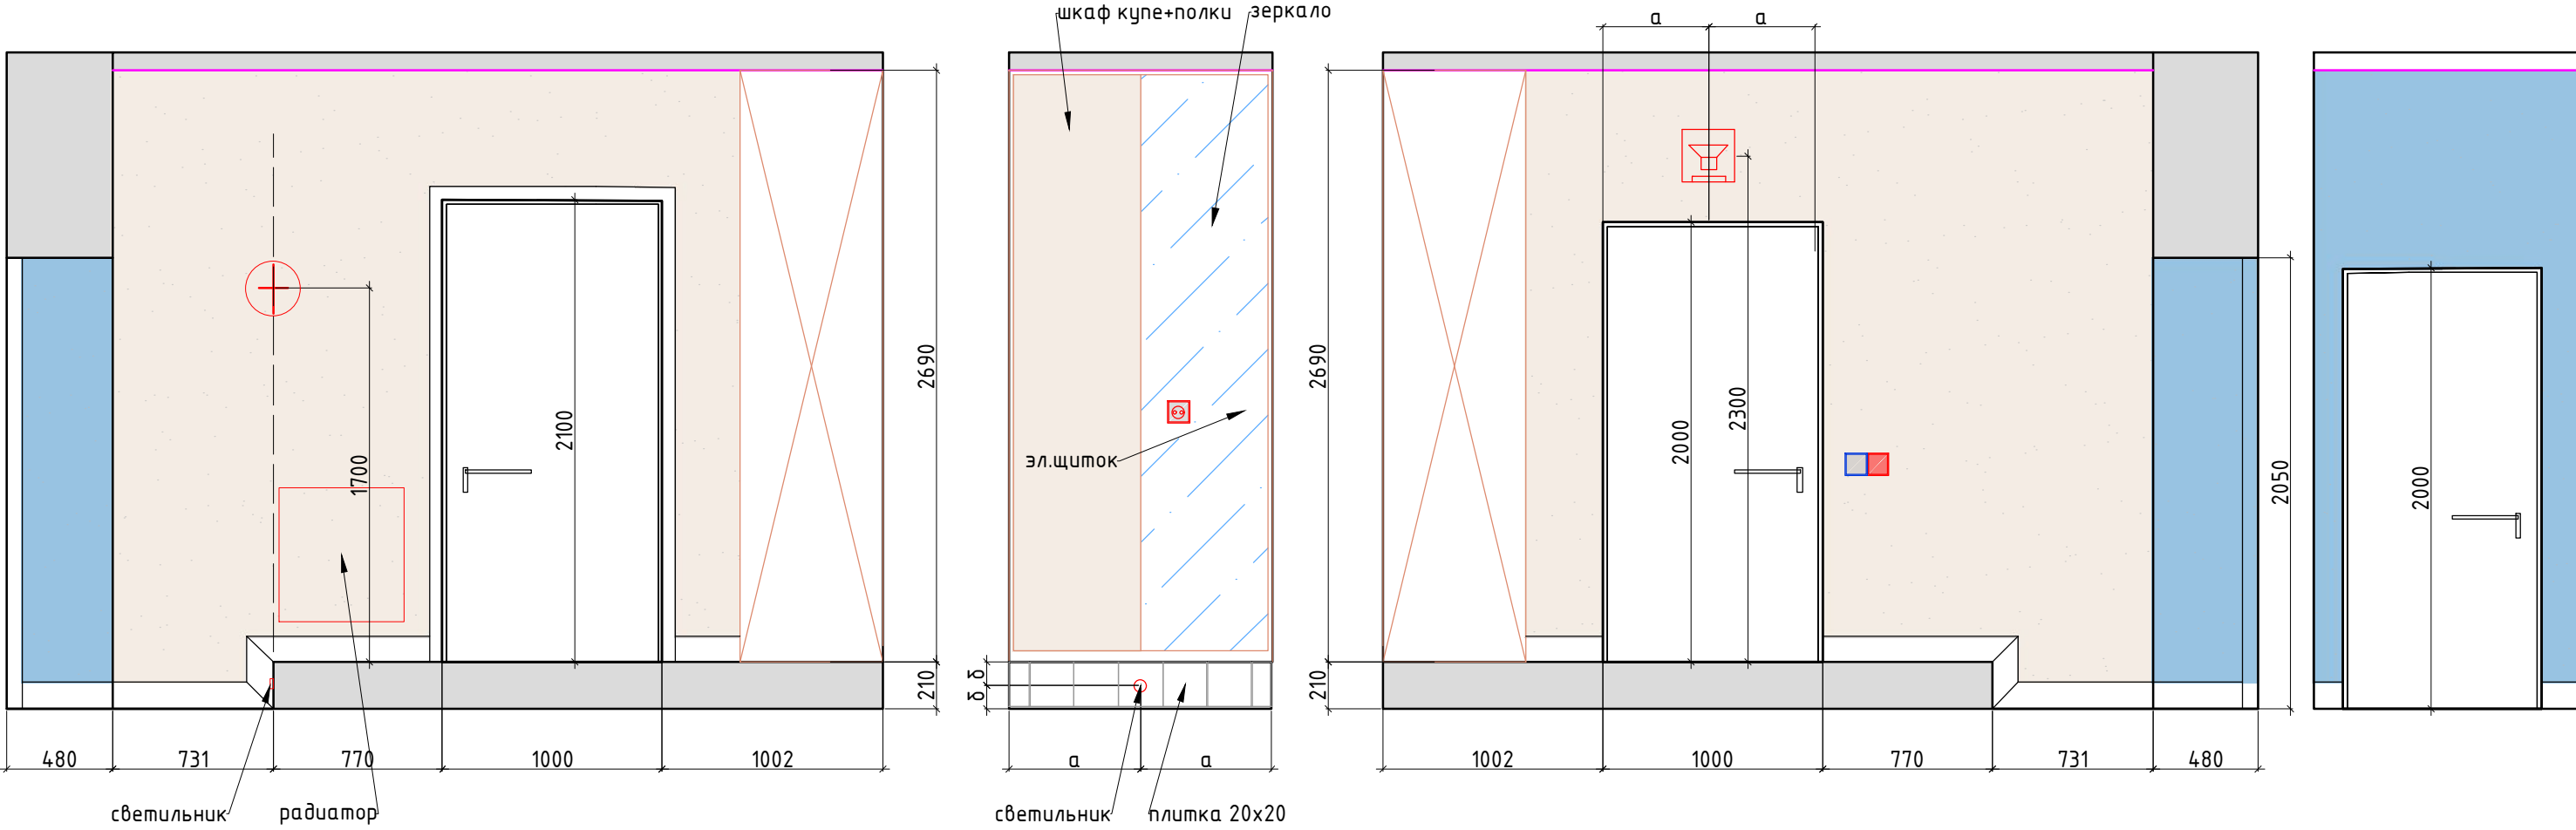

- Условные обозначения:
- декоративная штукатурка тип 1
 - декоративная штукатурка тип 2
 - мебель по индивидуальным размерам
 - Электрический вывод/подсветка
 - Розетка
 - Выключатель

М 1:30

Заказчик	Согласованно	Дата	Подпись	Адрес: г. Раменское , ул. Молодежная, д 6, 54			
		27.04.26			Стадия	Лист	Листов
Дизайнер	Чапланова			Танхаус			
				Развертки, тамбур, помещение № 1 1 этаж	POLINA CHAPLANOVA DESIGN		

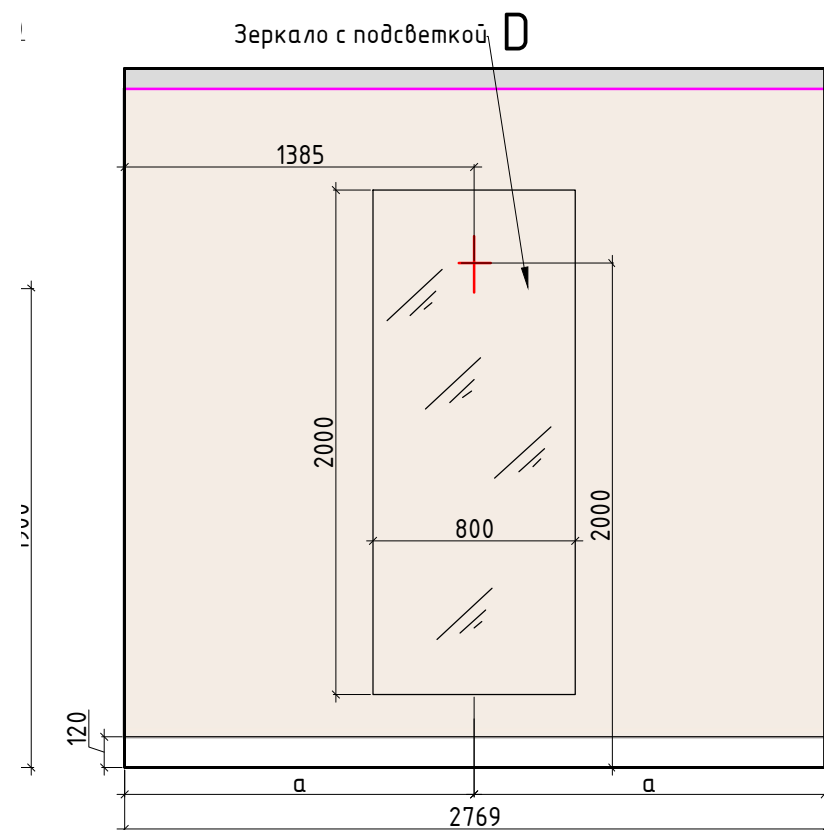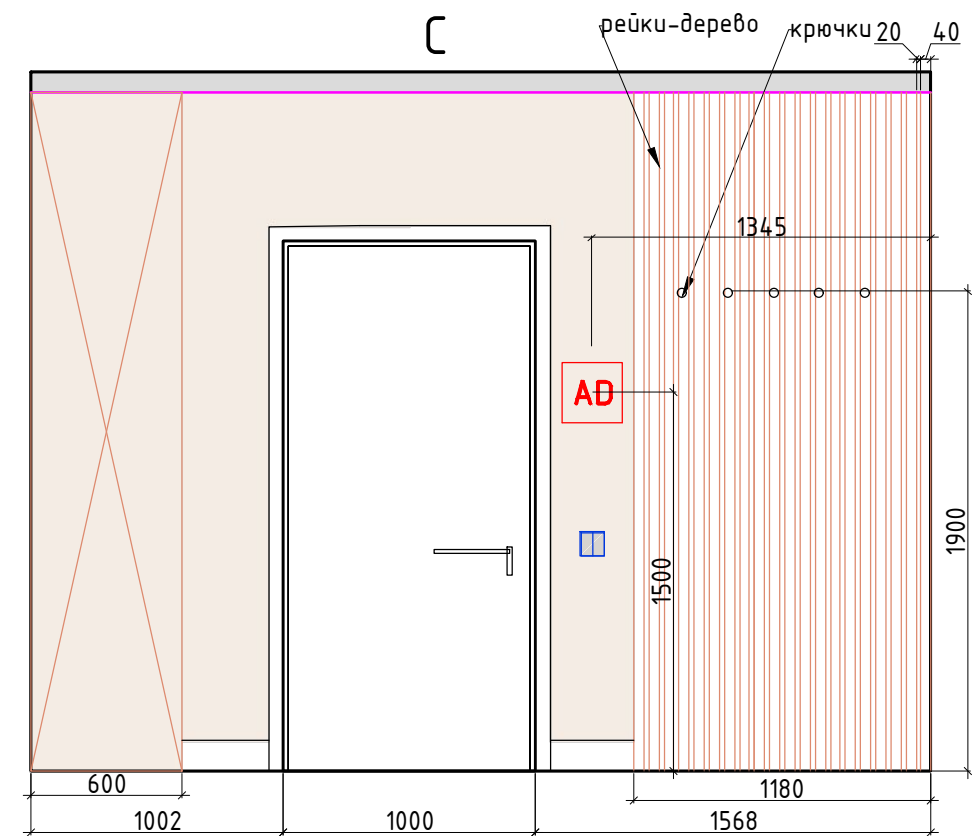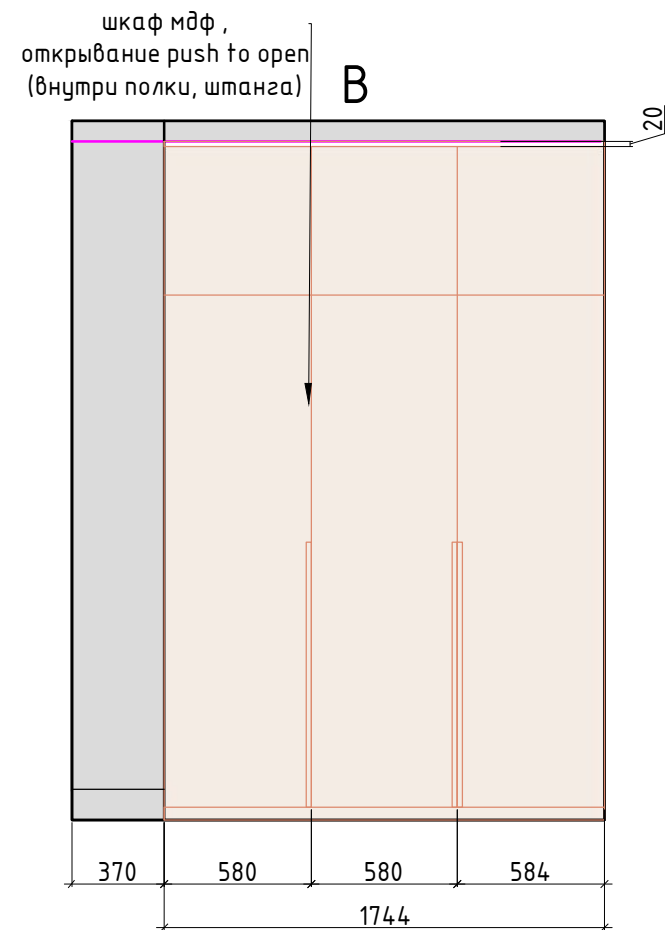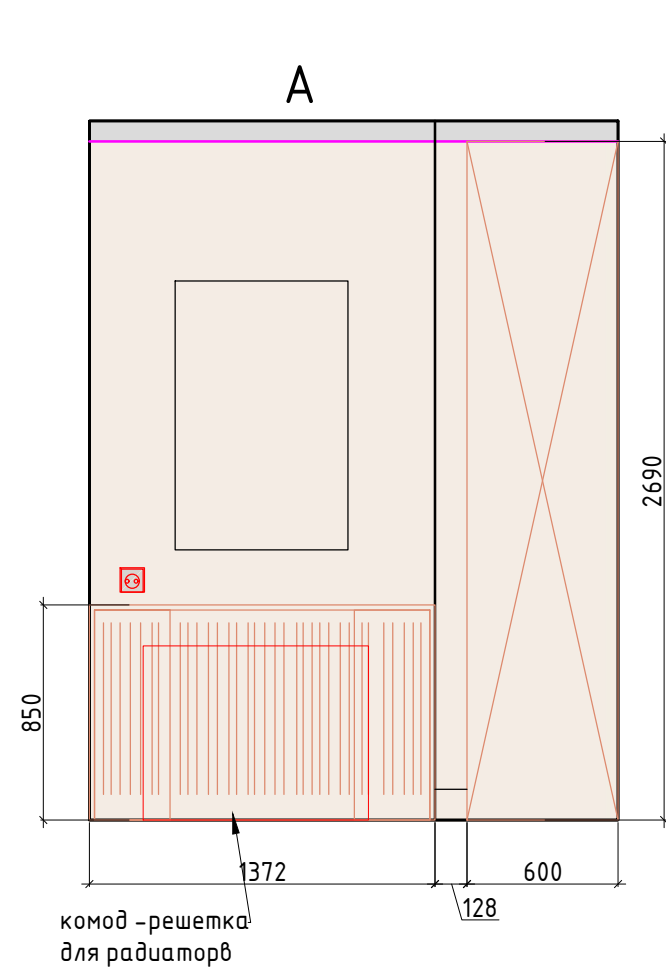

Условные обозначения:

покрашка тип 1

мебель по индивидуальным размерам



Электрический вывод/подсветка

Розетка Выключатель

М 1:30

Заказчик	Согласованно	Дата	Подпись	Адрес: г. Раменское, ул. Молодежная, д 6, 54			
		27.04.26			Стадия	Лист	Листов
Дизайнер	Чапланова			Танхаус			
				Развертки, прихожая, помещение № 2 1 этаж	POLINA CHAPLANOVA DESIGN		

Формат А3



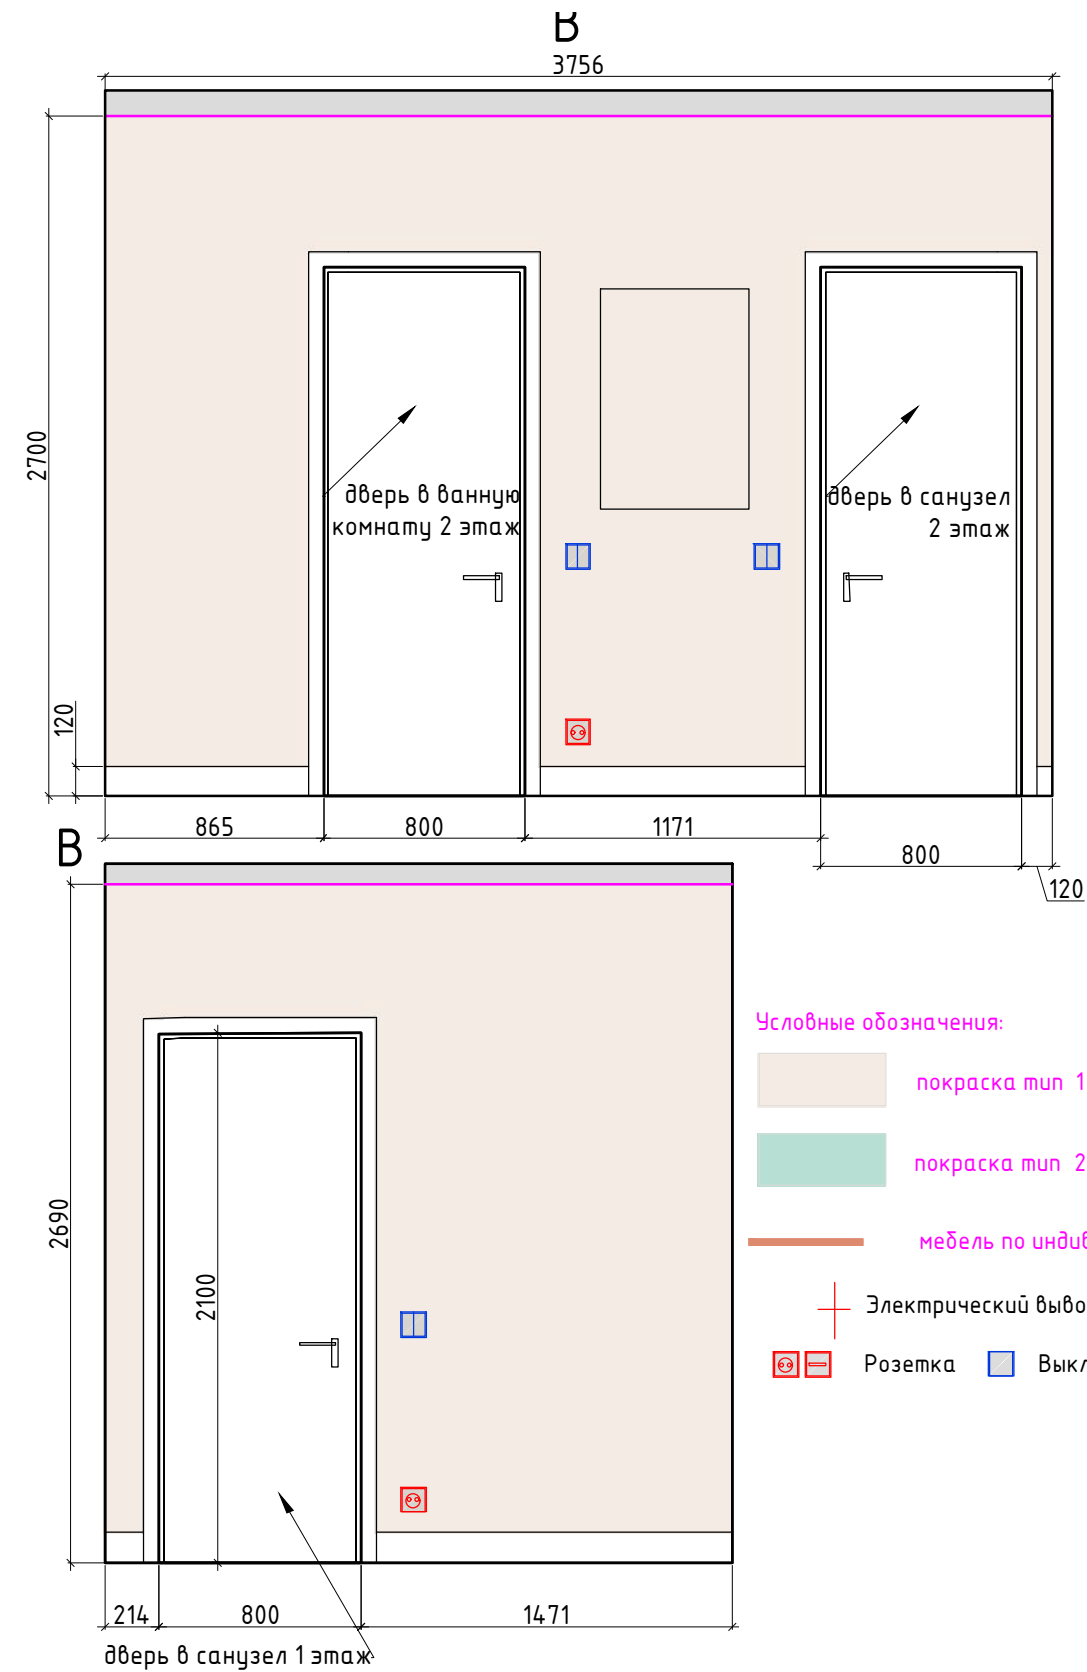
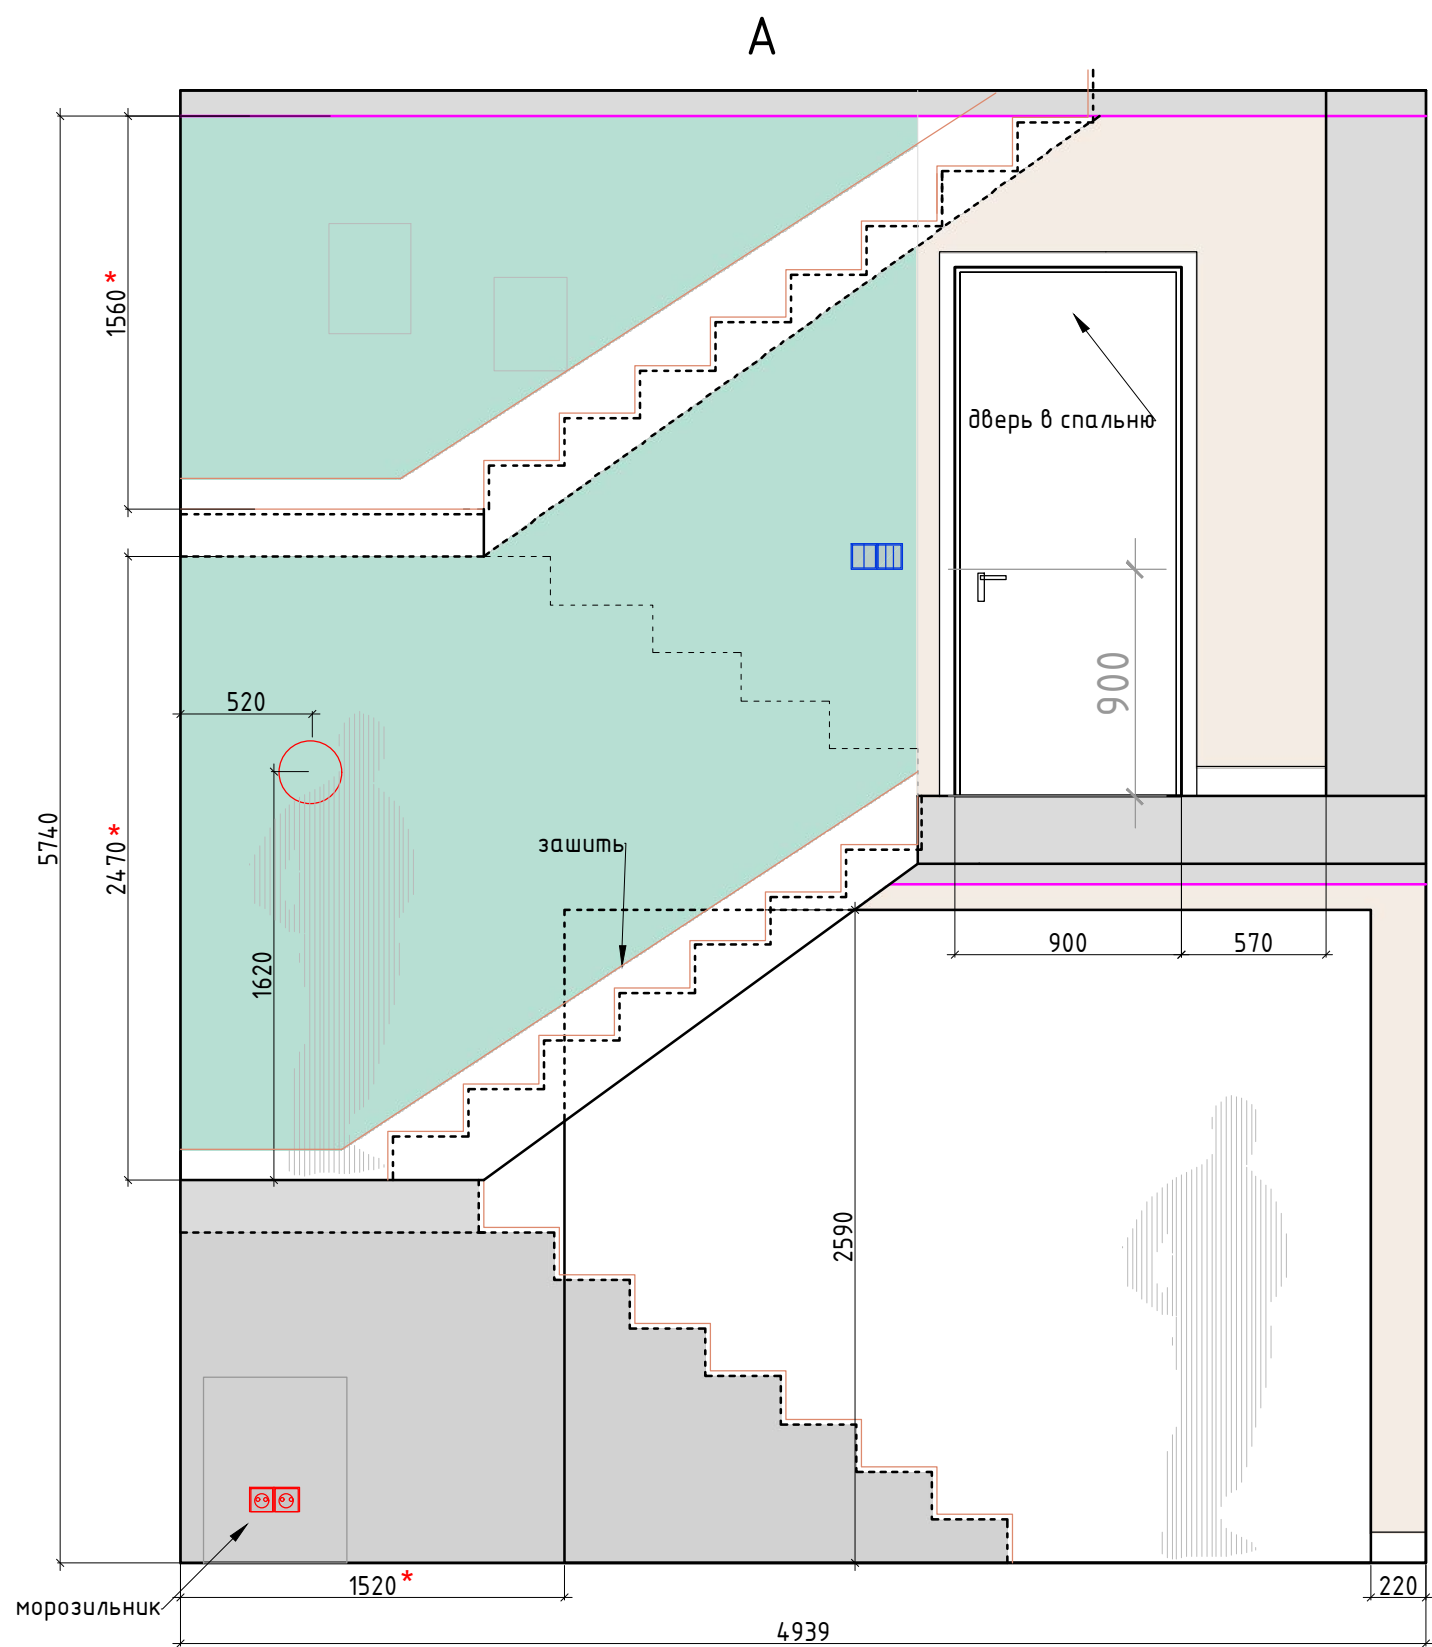


М 1:30

Заказчик	Согласованно	Дата	Подпись	Адрес: г. Раменское, ул. Молодежная, д 6, 54			
		27.04.26			Стадия	Лист	Листов
Дизайнер	Чапланова			Танхаус			
				Развертки, коридор, помещение № 3,7 (лист 1) 1,2 этаж	POLINA CHAPLANOVA DESIGN		


Формат А3

Формат А3

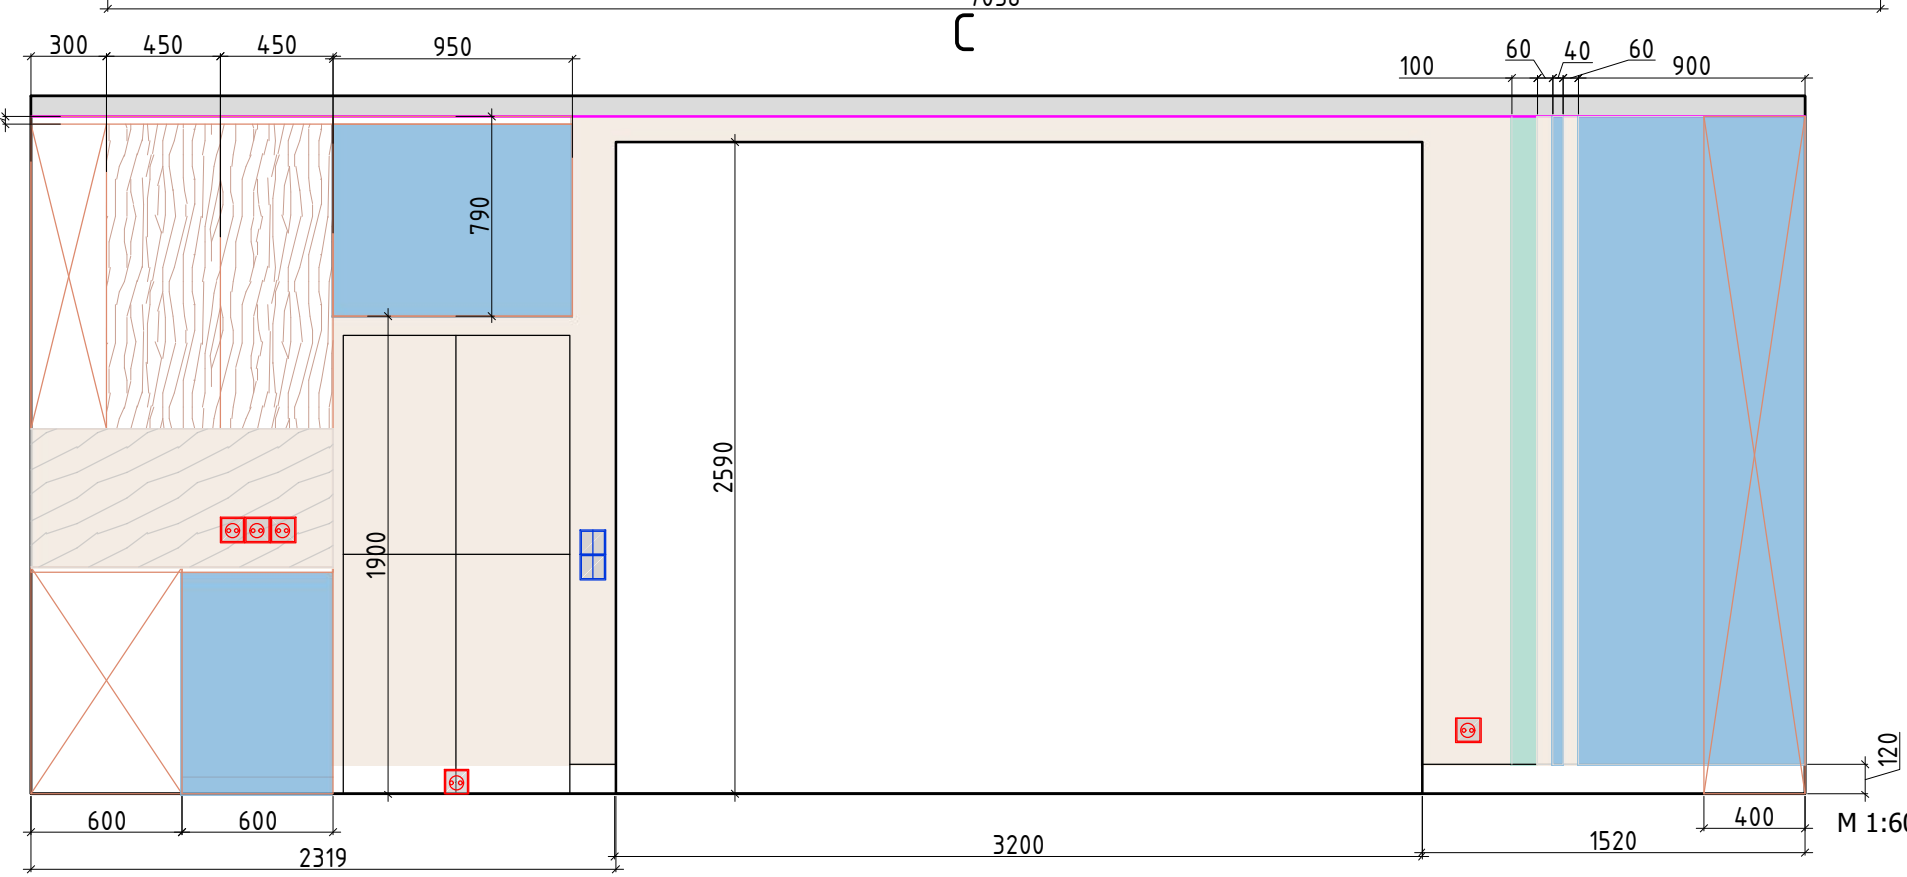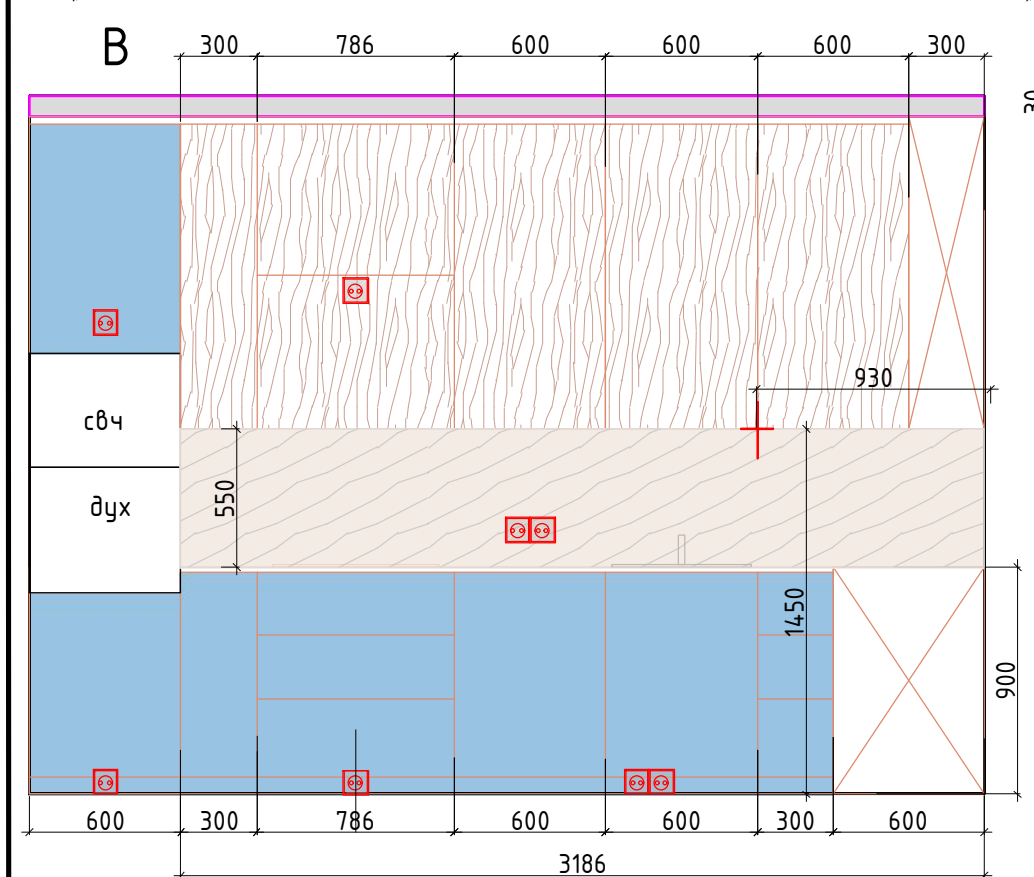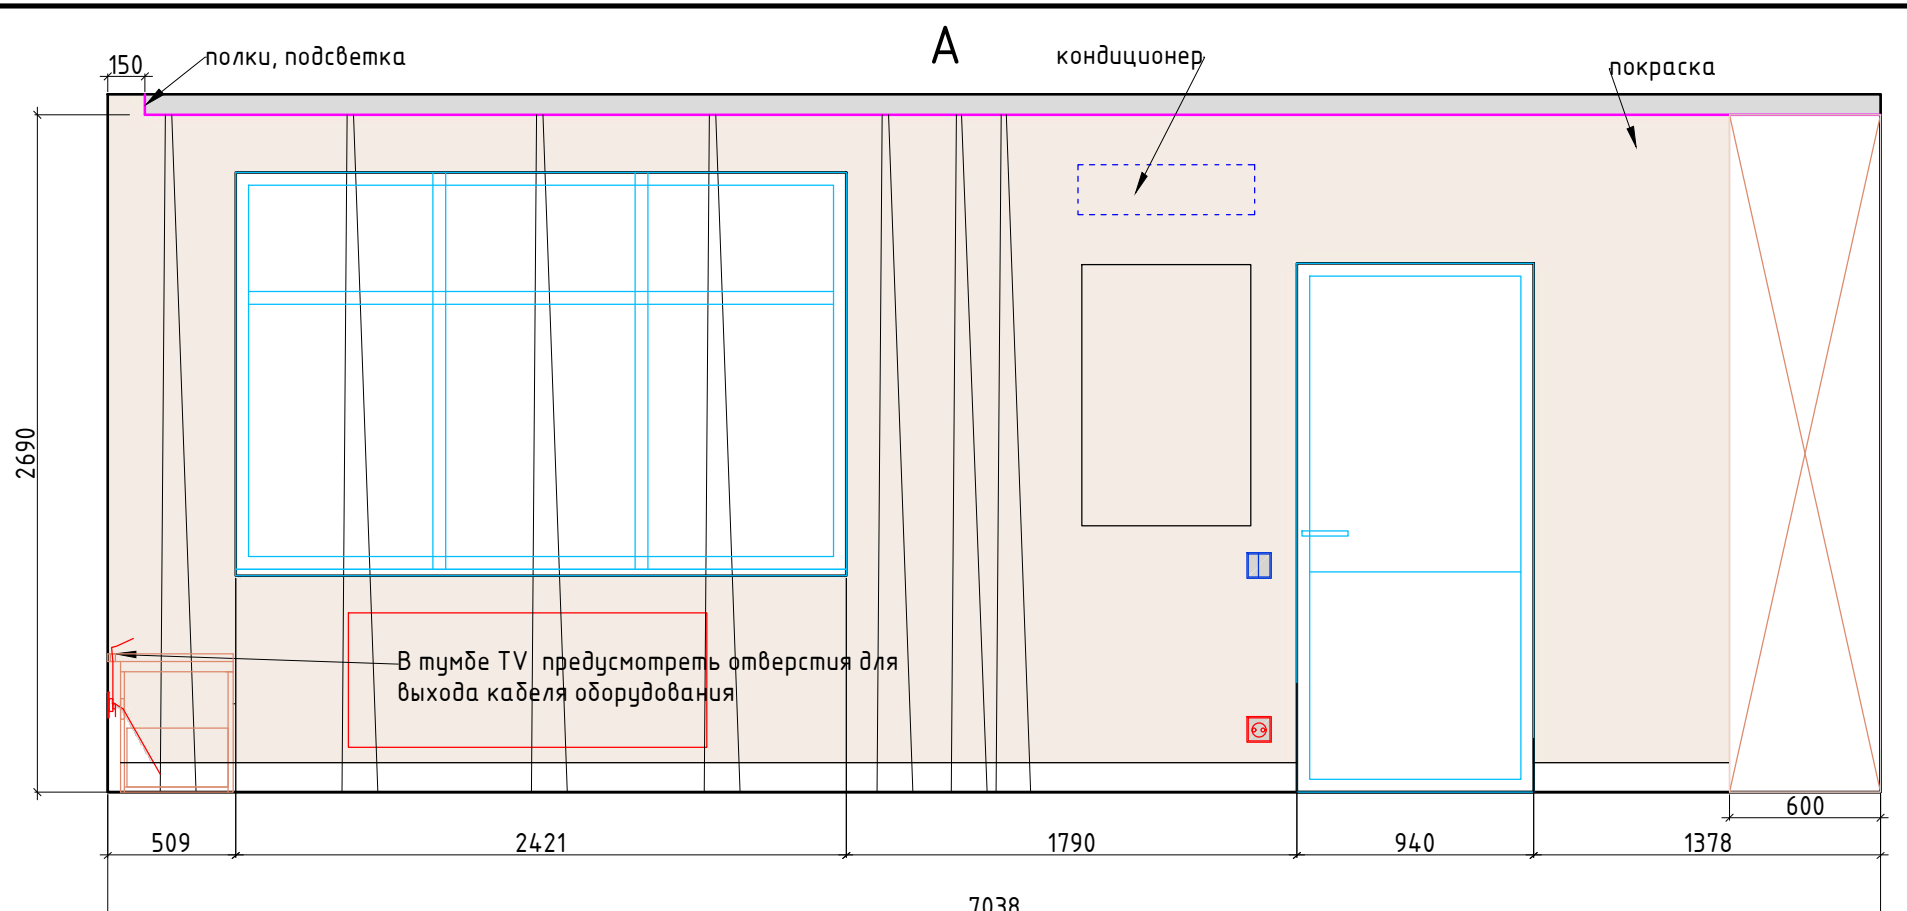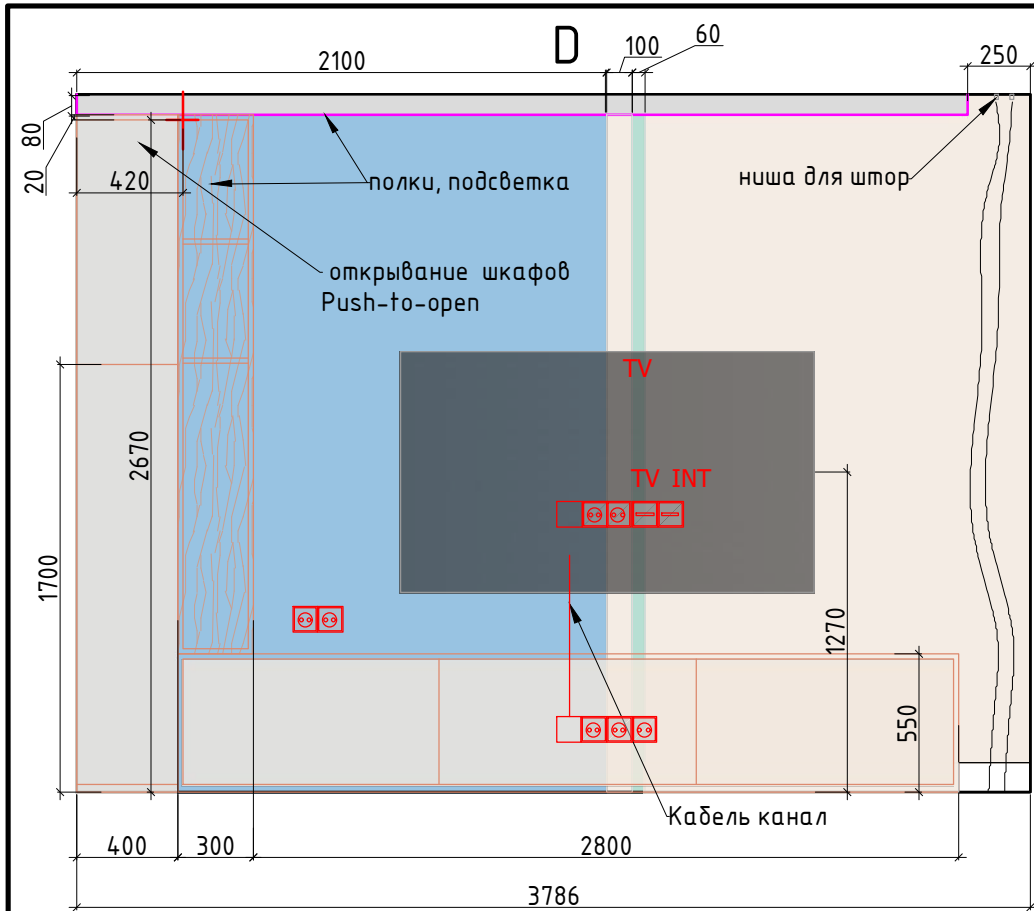

Внутреннее наполнение шкафов согласовывается с Заказчиком перед производством.
Данный чертеж не может служить для производства столярных изделий,
а является исключительно техническим заданием
для конструктора по мебели.
См. совместно с проектом дорожная карта вещей.

Условные обозначения:

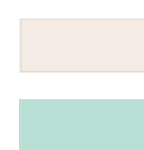

покраска тип 1

покраска тип 2



покраска тип 3



столешница
и фартук



мебель по индивидуальным размерам



Электрический вывод/подсветка





Розетка



Выключатель

Заказчик	Согласованно	Дата	Подпись	Адрес: г. Раменское , ул. Молодежная, д 6, 54			
		27.04.26			Стадия	Лист	Листов
Дизайнер	Чапланова						
				Танхаус	POLINA CHAPLANOVA DESIGN		
				Развертки, кухня-гостиная, помещение № 5 1 этаж			

Формат А3

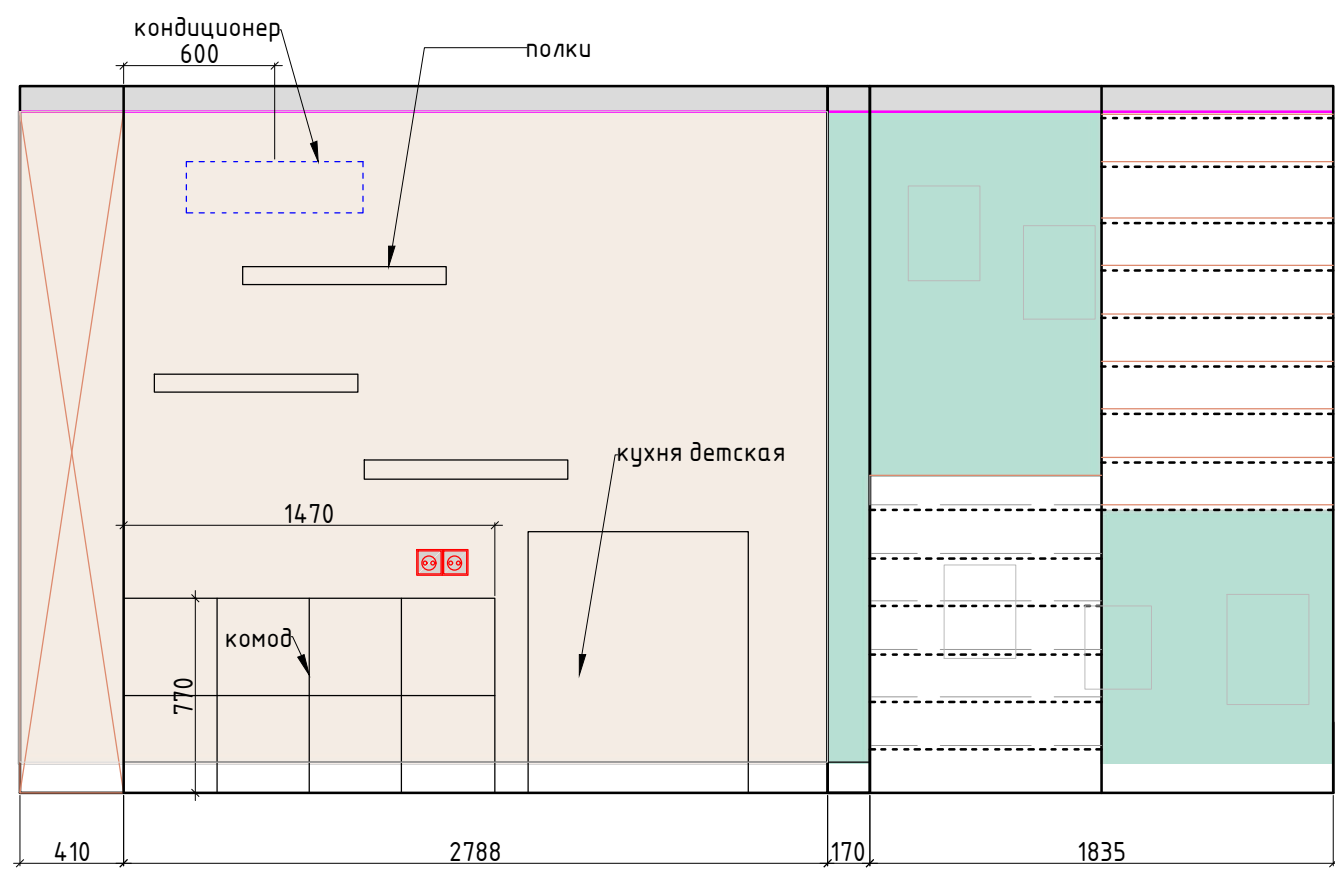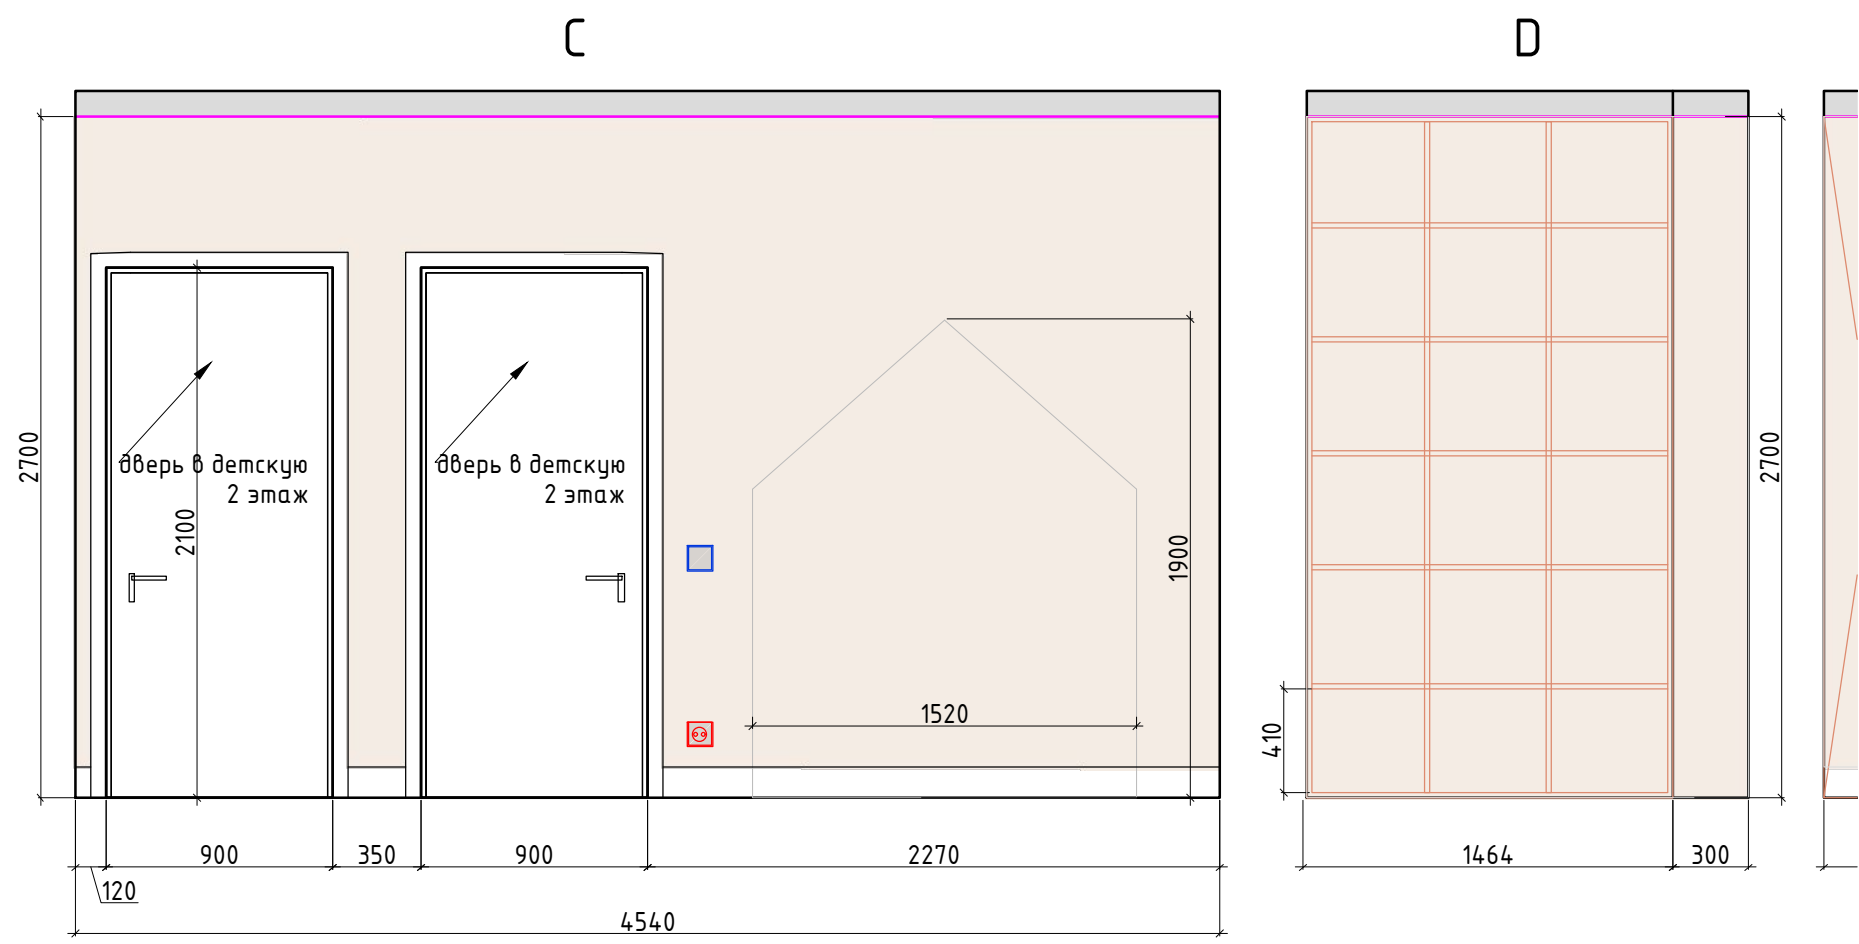

- Условные обозначения:
- покраска тип 1
 - покраска тип 2
 - мебель по индивидуальным размерам
 - Электрический вывод/подсветка
 - Розетка
 - Выключатель

Заказчик	Согласованно	Дата	Подпись	Адрес: г. Раменское , ул. Молодежная, д 6, 54			
		27.04.26			Стадия	Лист	Листов
Дизайнер	Чапланова						
				Танхаус	POLINA CHAPLANOVA DESIGN		
				Развертки, коридор, игровая помещение № 7,13 2 этаж			

Ведомость отделочных материалов					
№ пом.	Наименование помещения		Отделочный материал	Ед. изм	Кол-во*, без запаса
1	Тамбур	потолок	натяжной потолок белый	кв.м.	4,2
		стены	декоративная штукатурка тип 1	кв.м.	11,0
			декоративная штукатурка тип 2	кв.м.	3,0
		пол	плитка керамическая 20x20	кв.м.	5,3
			плинтус	п/м.	3,5
2	Прихожая	потолок	натяжной потолок белый	кв.м.	7,2
		стены	покраска тип 1	кв.м.	22,0
			рейки	кв.м.	3,2
		пол	инженерная доска	кв.м.	7,2
			плинтус	п/м.	5,0
3	Коридор	потолок	натяжной потолок белый	кв.м.	6,0
		стены	покраска тип 1	кв.м.	13,5
			покраска тип 2	кв.м.	17,5
		пол	инженерная доска	кв.м.	10,0
			плинтус	п/м.	3,0
4	Санузел	потолок	натяжной потолок белый	кв.м.	4,5
		стены	керамогранит тип 2 40x80	кв.м.	13,5
			керамогранит тип 3 40x80	кв.м.	6,5
		пол	плитка тип 1 (поддон) 60x60	кв.м.	1,5
			плитка керамическая 20x20	кв.м.	3,5
5	Кухня-Гостиная	потолок	натяжной потолок белый	кв.м.	26,7
		стены	покраска тип 1	кв.м.	18,5
			покраска тип 3	кв.м.	8,0
			покраска тип 2	кв.м.	0,5
			фартук и столешница искусственный камень	кв.м.	5,0
		пол	инженерная доска	кв.м.	18,5
			плитка керамическая 20x20	кв.м.	8,8
			плинтус	п/м.	5,0
6	Бойлерная	потолок	покраска	кв.м.	5,2
		стены	декоративная штукатурка тип 1	кв.м.	18,2
		пол	плитка тип 1 60x60	кв.м.	6,0
			плинтус плитка	кв.м.	5,0
7	Коридор	потолок	натяжной потолок белый	кв.м.	3,5
		стены	покраска тип 1	кв.м.	13,5
		пол	инженерная доска	кв.м.	3,5
			плинтус	п/м.	4,0
8	Спальня	потолок	натяжной потолок белый	кв.м.	17,5
		стены	покраска тип 1	кв.м.	26,0
			покраска тип 2	кв.м.	5,8
			покраска тип 4	кв.м.	4,0
		пол	инженерная доска		18,0
			плинтус	п/м.	15,0

М 1:30

Заказчик	Согласованно	Дата	Подпись	Адрес: г. Раменское , ул. Молодежная, д 6, 54					
		27.04.26			Стадия	Лист	Листов		
Дизайнер	Чапланова								
				Танхаус	POLINA CHAPLANOVA DESIGN				
				Ведомость отделки 1 лист					

* площадь дана без запаса

Заказчик	Согласованно	Дата	Подпись	Адрес: г. Раменское , ул. Молодежная, д 6, 54			
		27.04.26			Стадия	Лист	Листов
Дизайнер	Чапланова						
				Танхаус	POLINA CHAPLANOVA DESIGN		
				Ведомость отделки 2 лист			