

POLINA CHAPLANOVA DESIGN

Частная квартира

Адрес: Москва, Уваровский переулок д.5 кв 187

ДИЗАЙН-ПРОЕКТ
Детская комната

Дизайнер: Чапланова П.О

Москва 2025



 polinachaplanova.com  polinachaplanova@bk.ru  +7 (903) 792-34-98  [@polinachaplanovadesign](https://vk.com/apolinachaplanovadesign)

Дизайн интерьера • Архитектурное проектирование • Декорирование • Авторский надзор • Комплектация • Услуга в сфере строительства


Состав проекта	ЛИСТ
Титульный лист	1
Состав проекта	2
Исходный план лист 1	3
План расстановки мебели и оборудования с размерами лист 2	4
Концептуальное решение (коллаж)	5
План розеток	6
План освещения	7
План выключателей	8
Развертки стен	9–10
Таблица комплектации	11–13

Заказчик	Согласованно	Дата	Подпись	Адрес: Москва, Уваровский переулок д.5 кв 187			
		16.06.25			Стадия	Лист	Листов
Заказчик						2	13
Дизайнер	Чапанова П.О			Квартира	POLINA CHAPLANOVA DESIGN		
				Состав проекта			



Исходный план

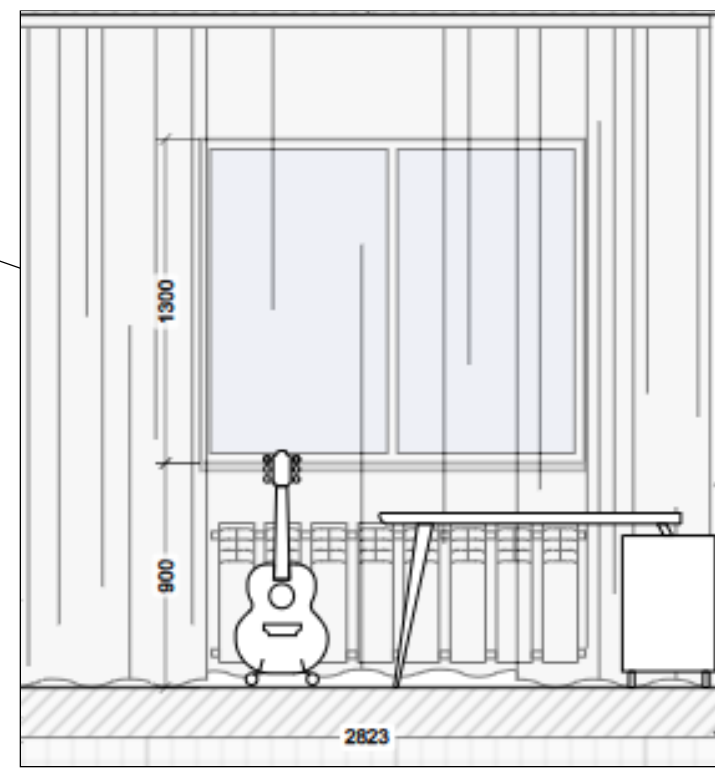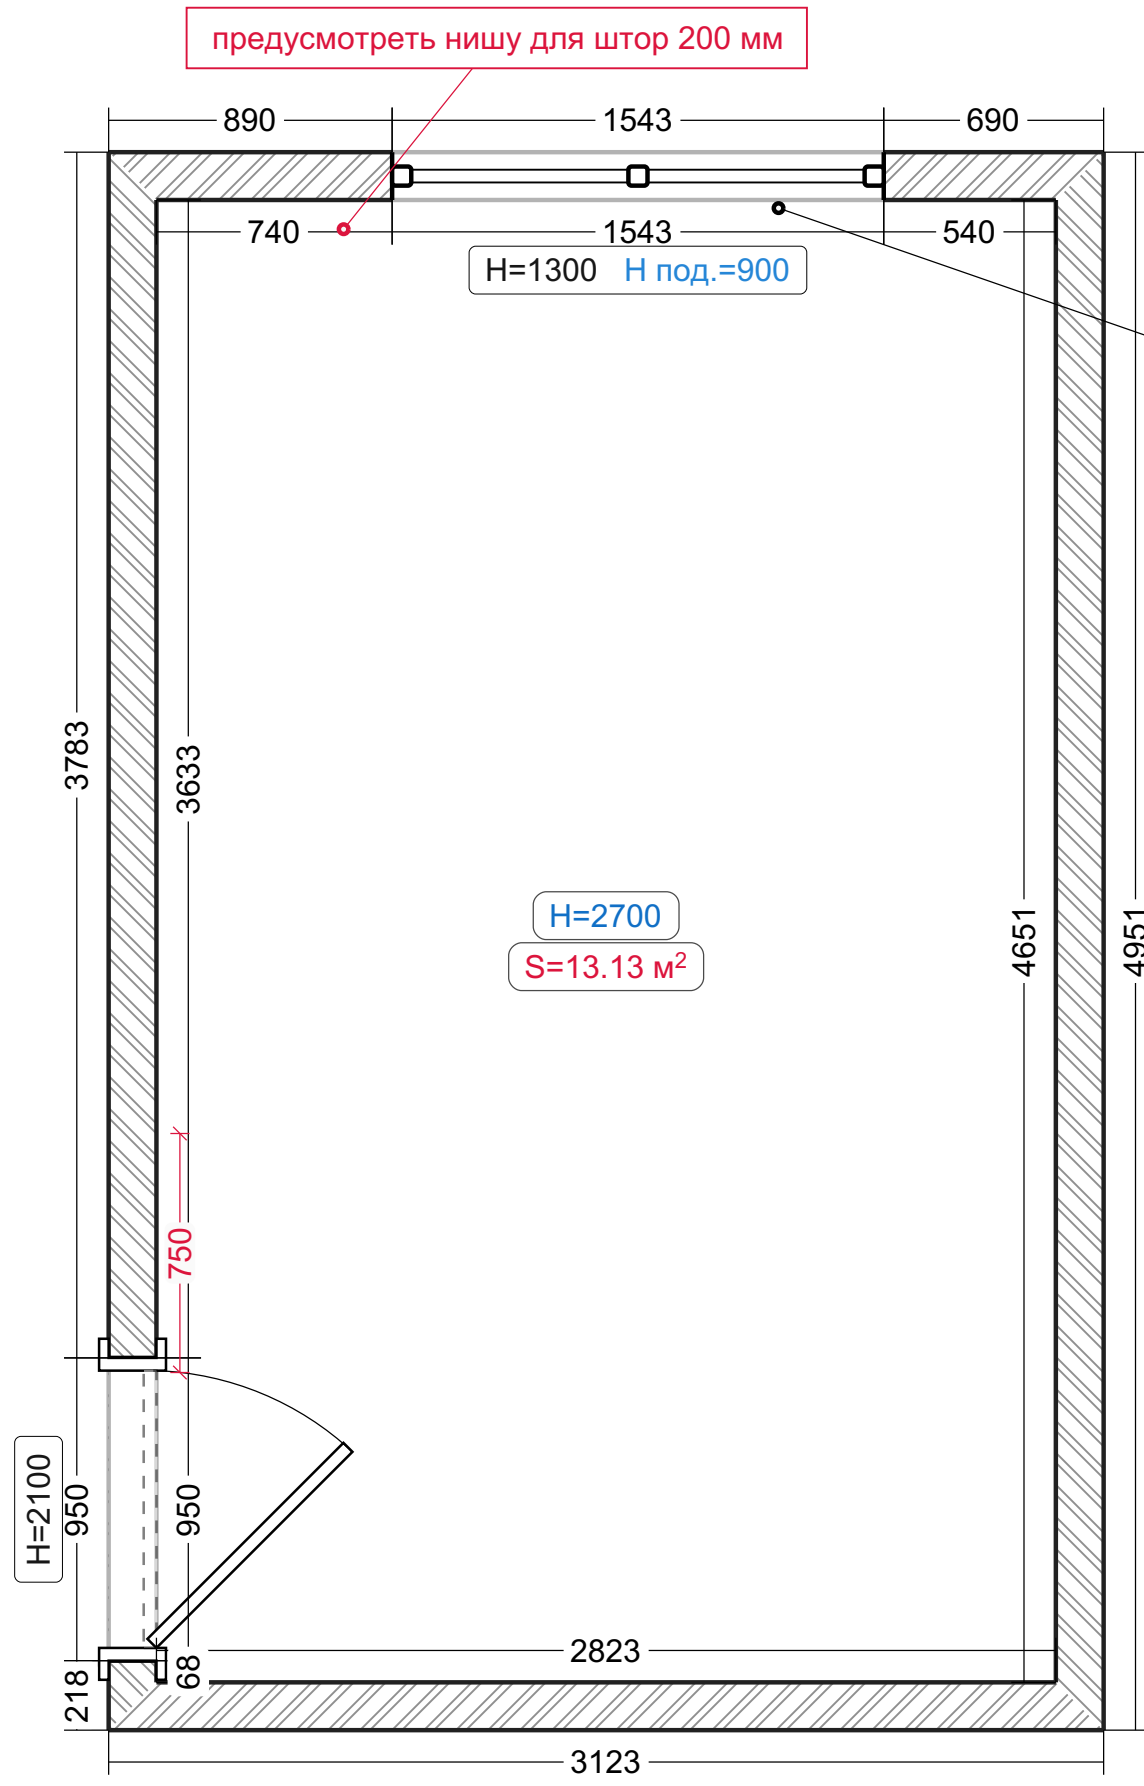

ОКНО

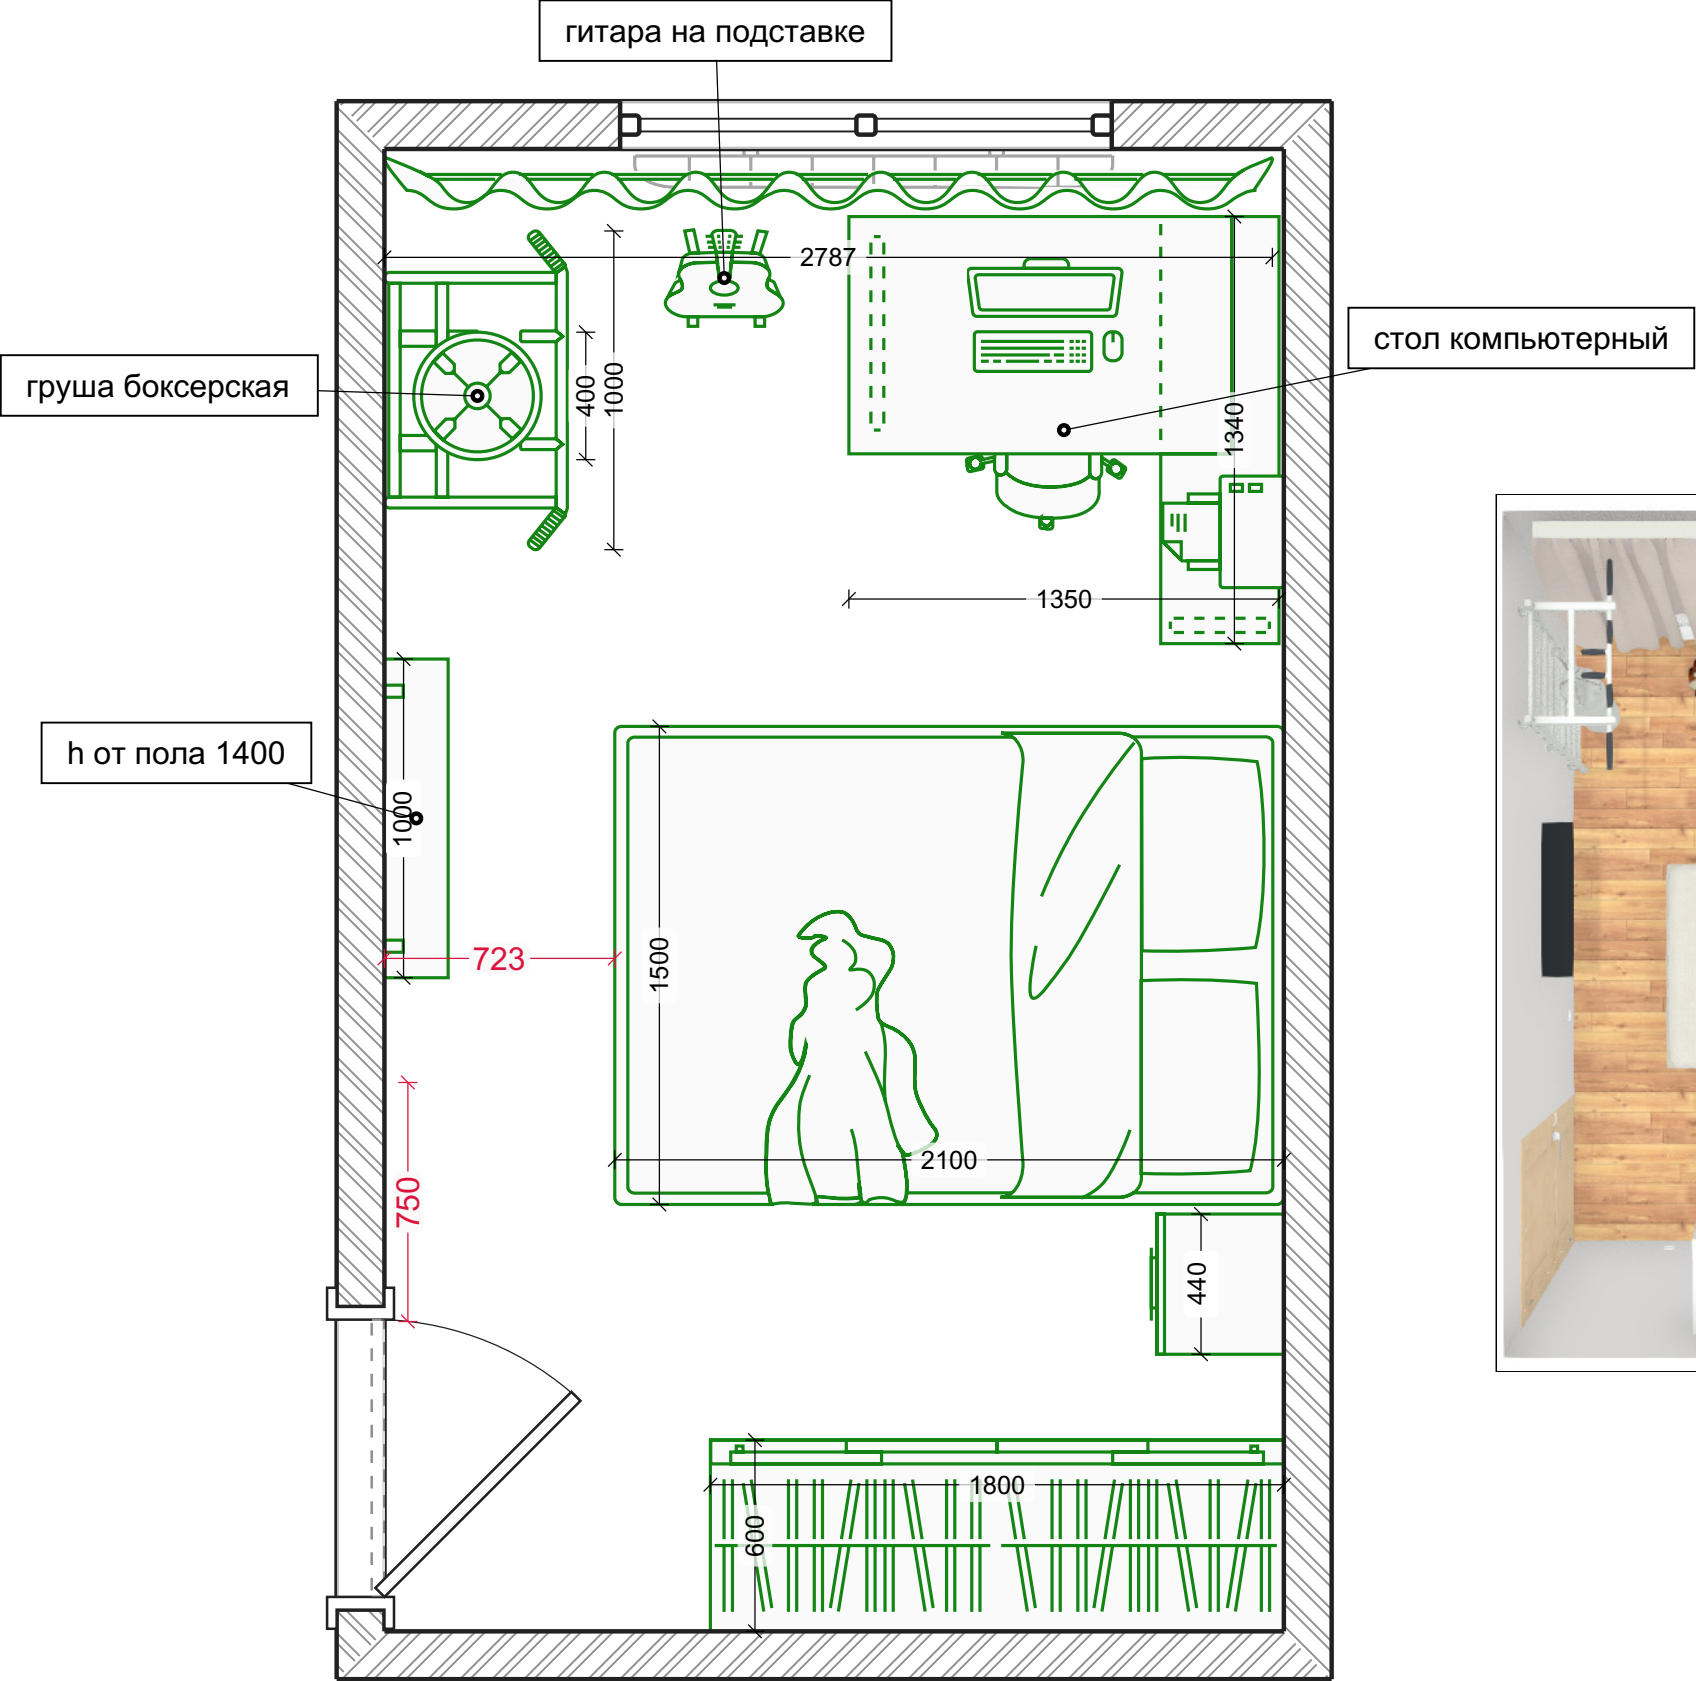

ДЕТСКАЯ ВАРИАНТ 2

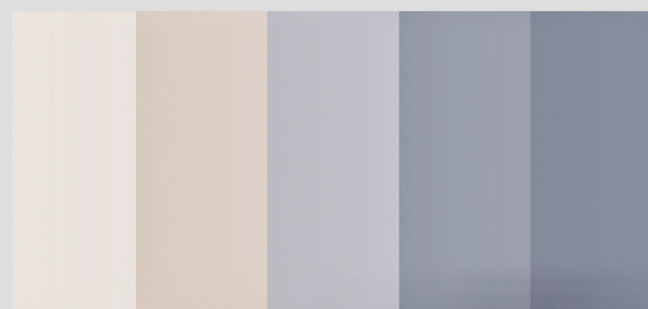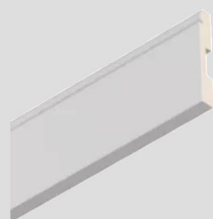


POLINA CHAPLANOVA DESIGN

Розетки

Условные обозначения:


- Стандартная розетка
- Слаботочная розетка

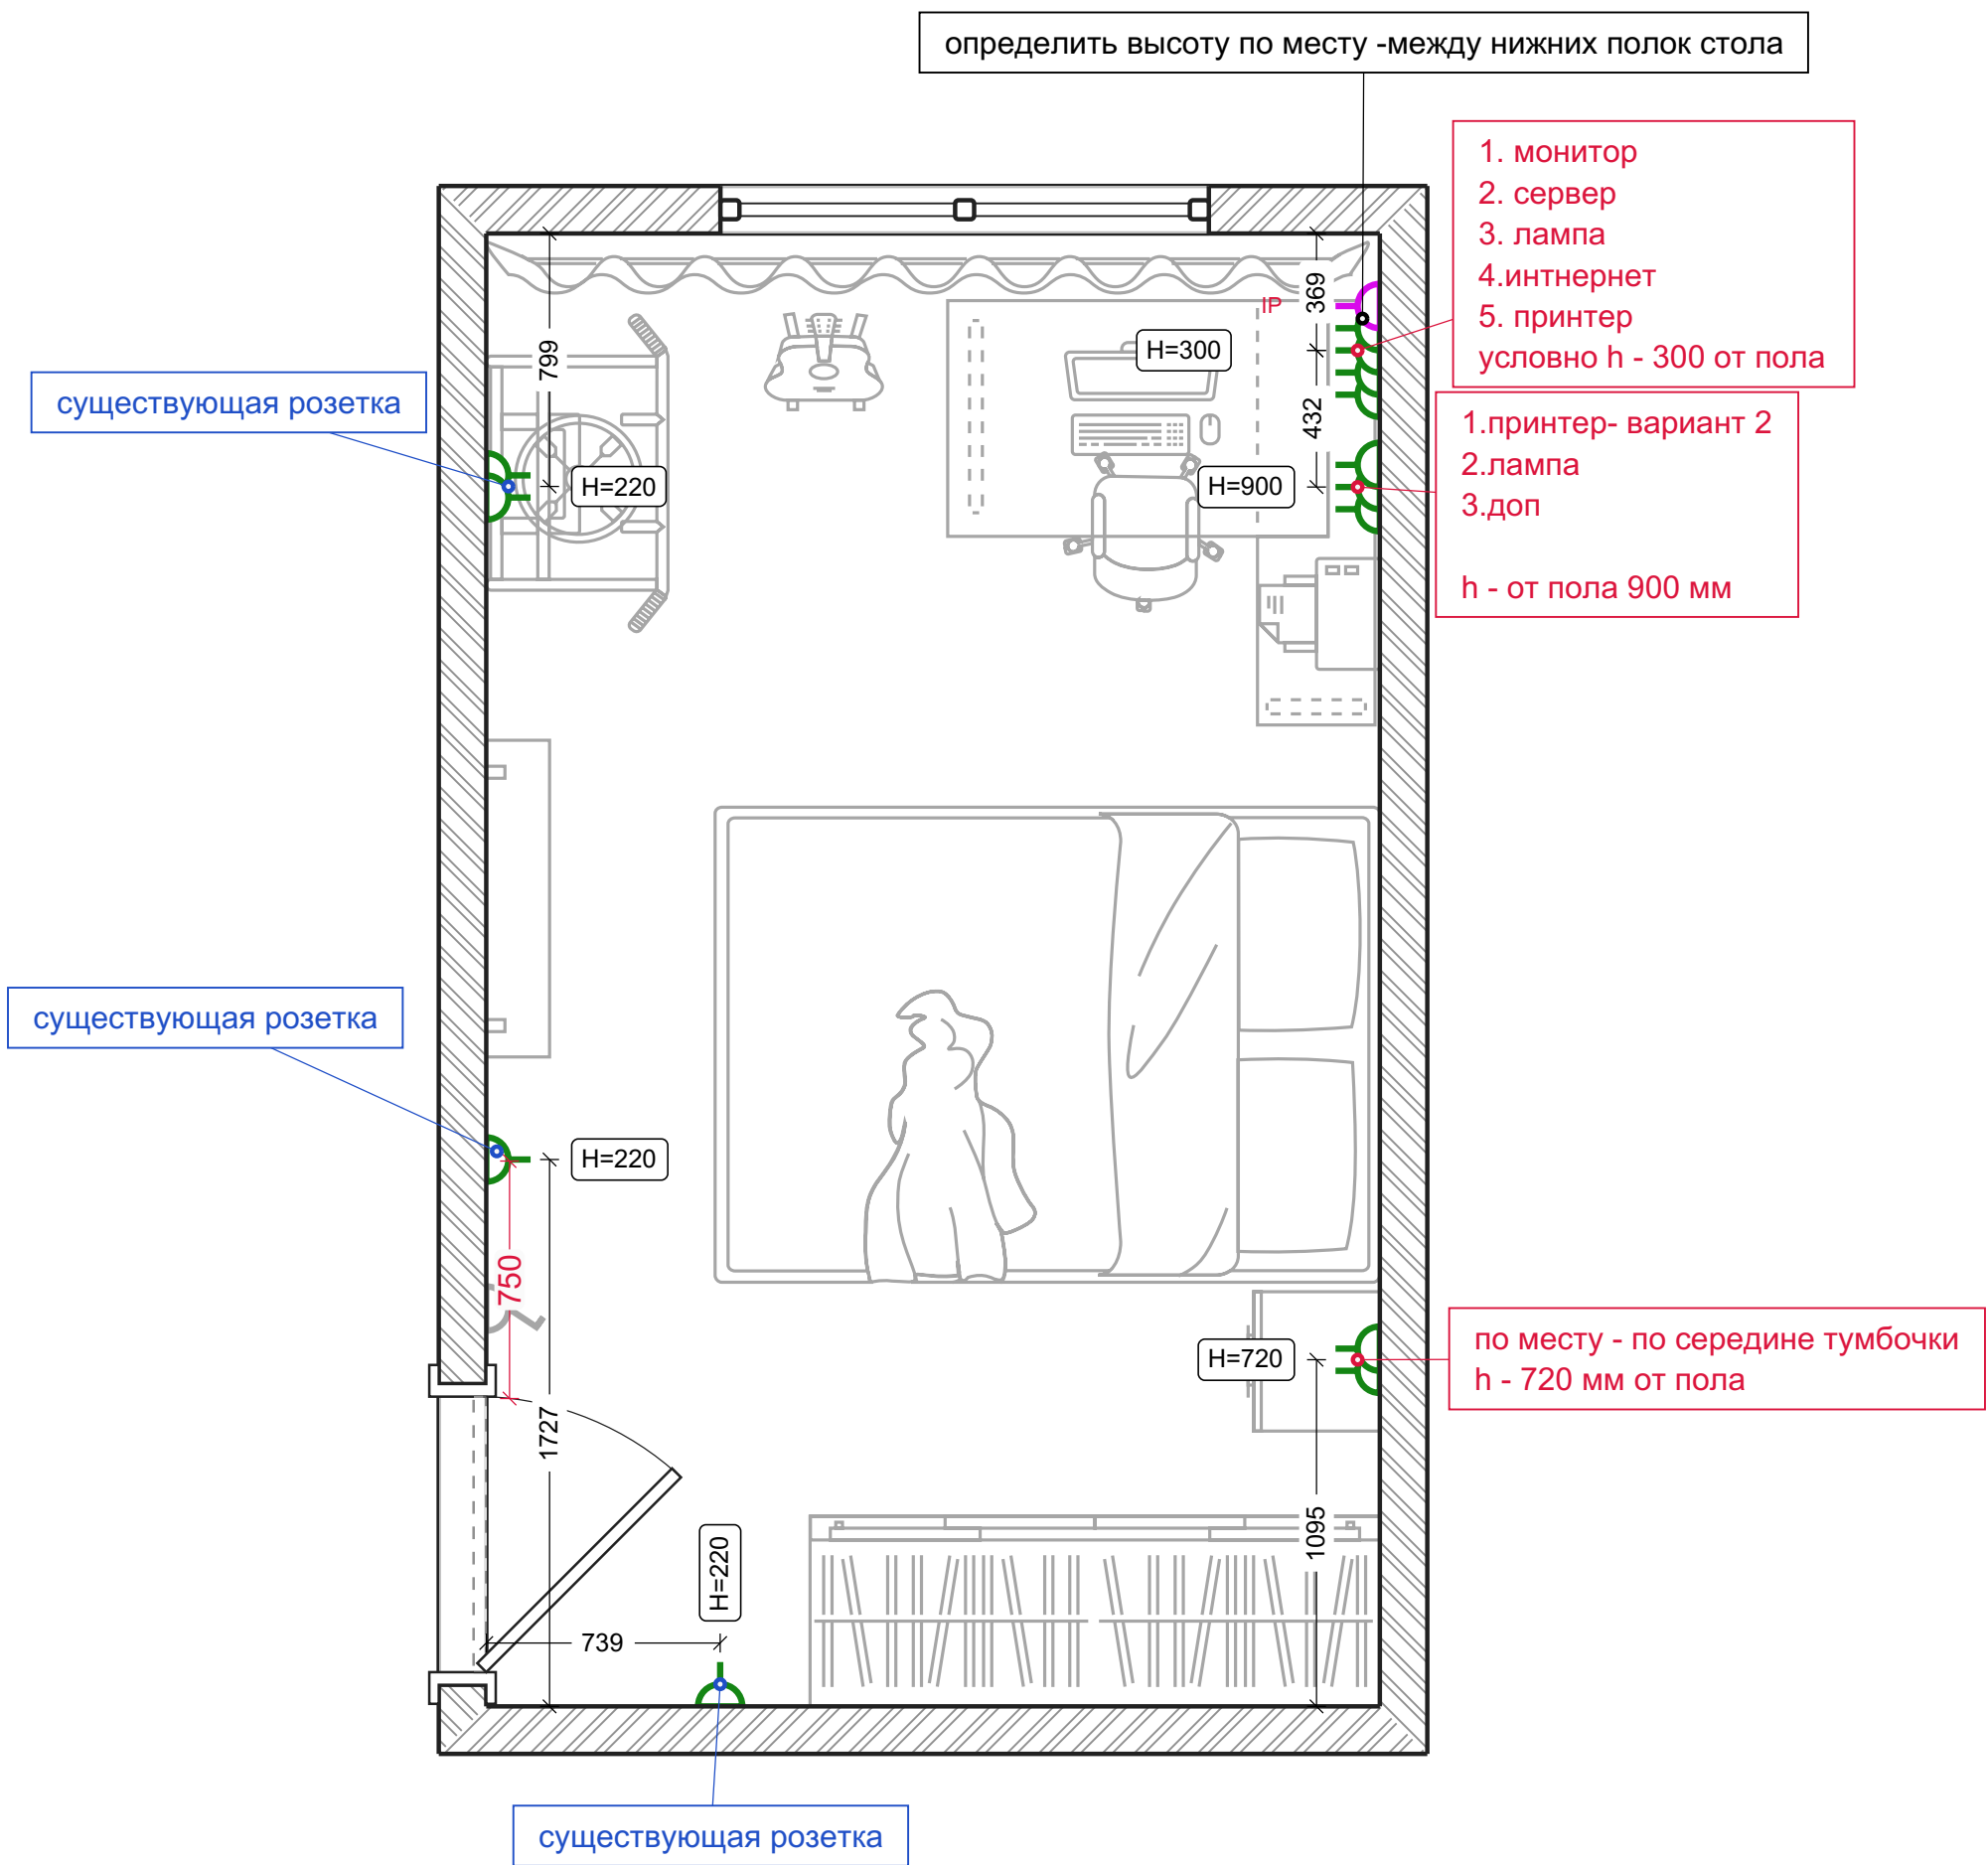

Освещение

Условные обозначения:


-  Потолочная люстра
-  Поворотная лампа

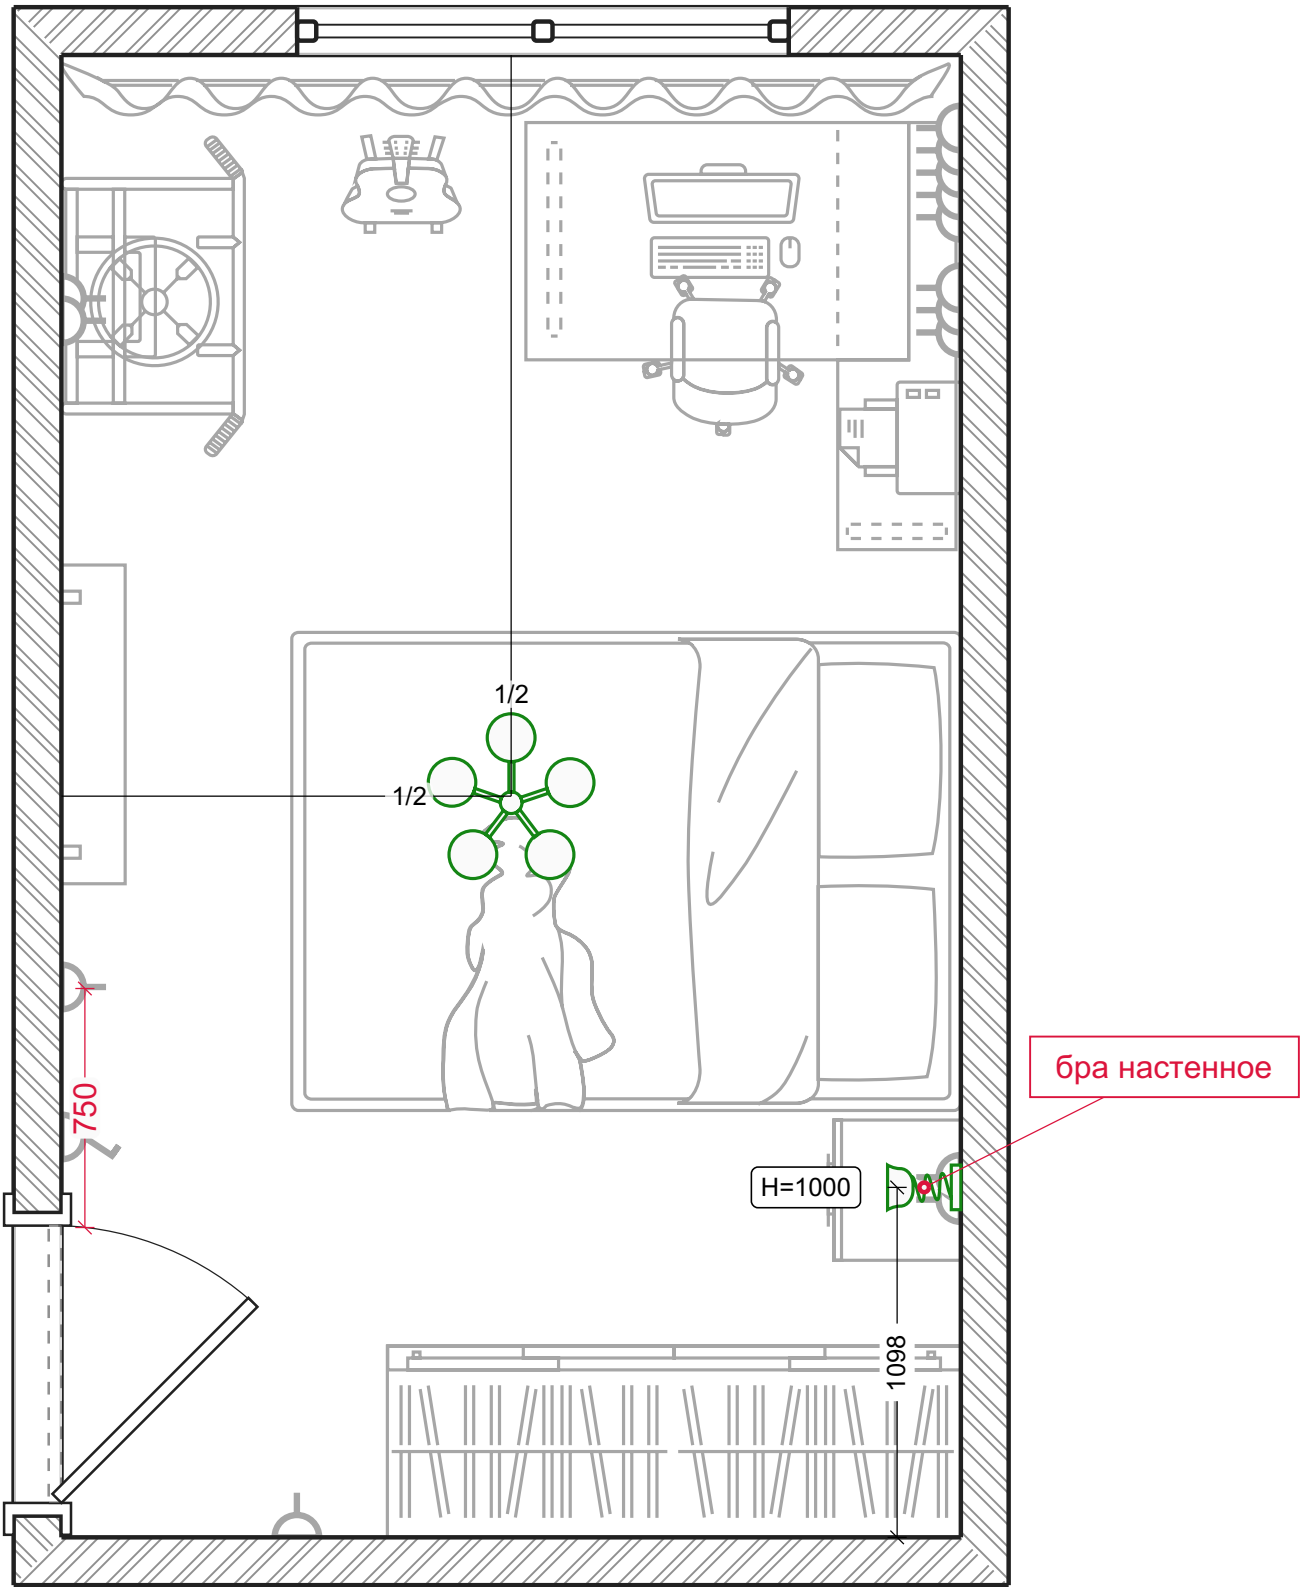


Выключатели

Условные обозначения:

 1-клавишный выключатель

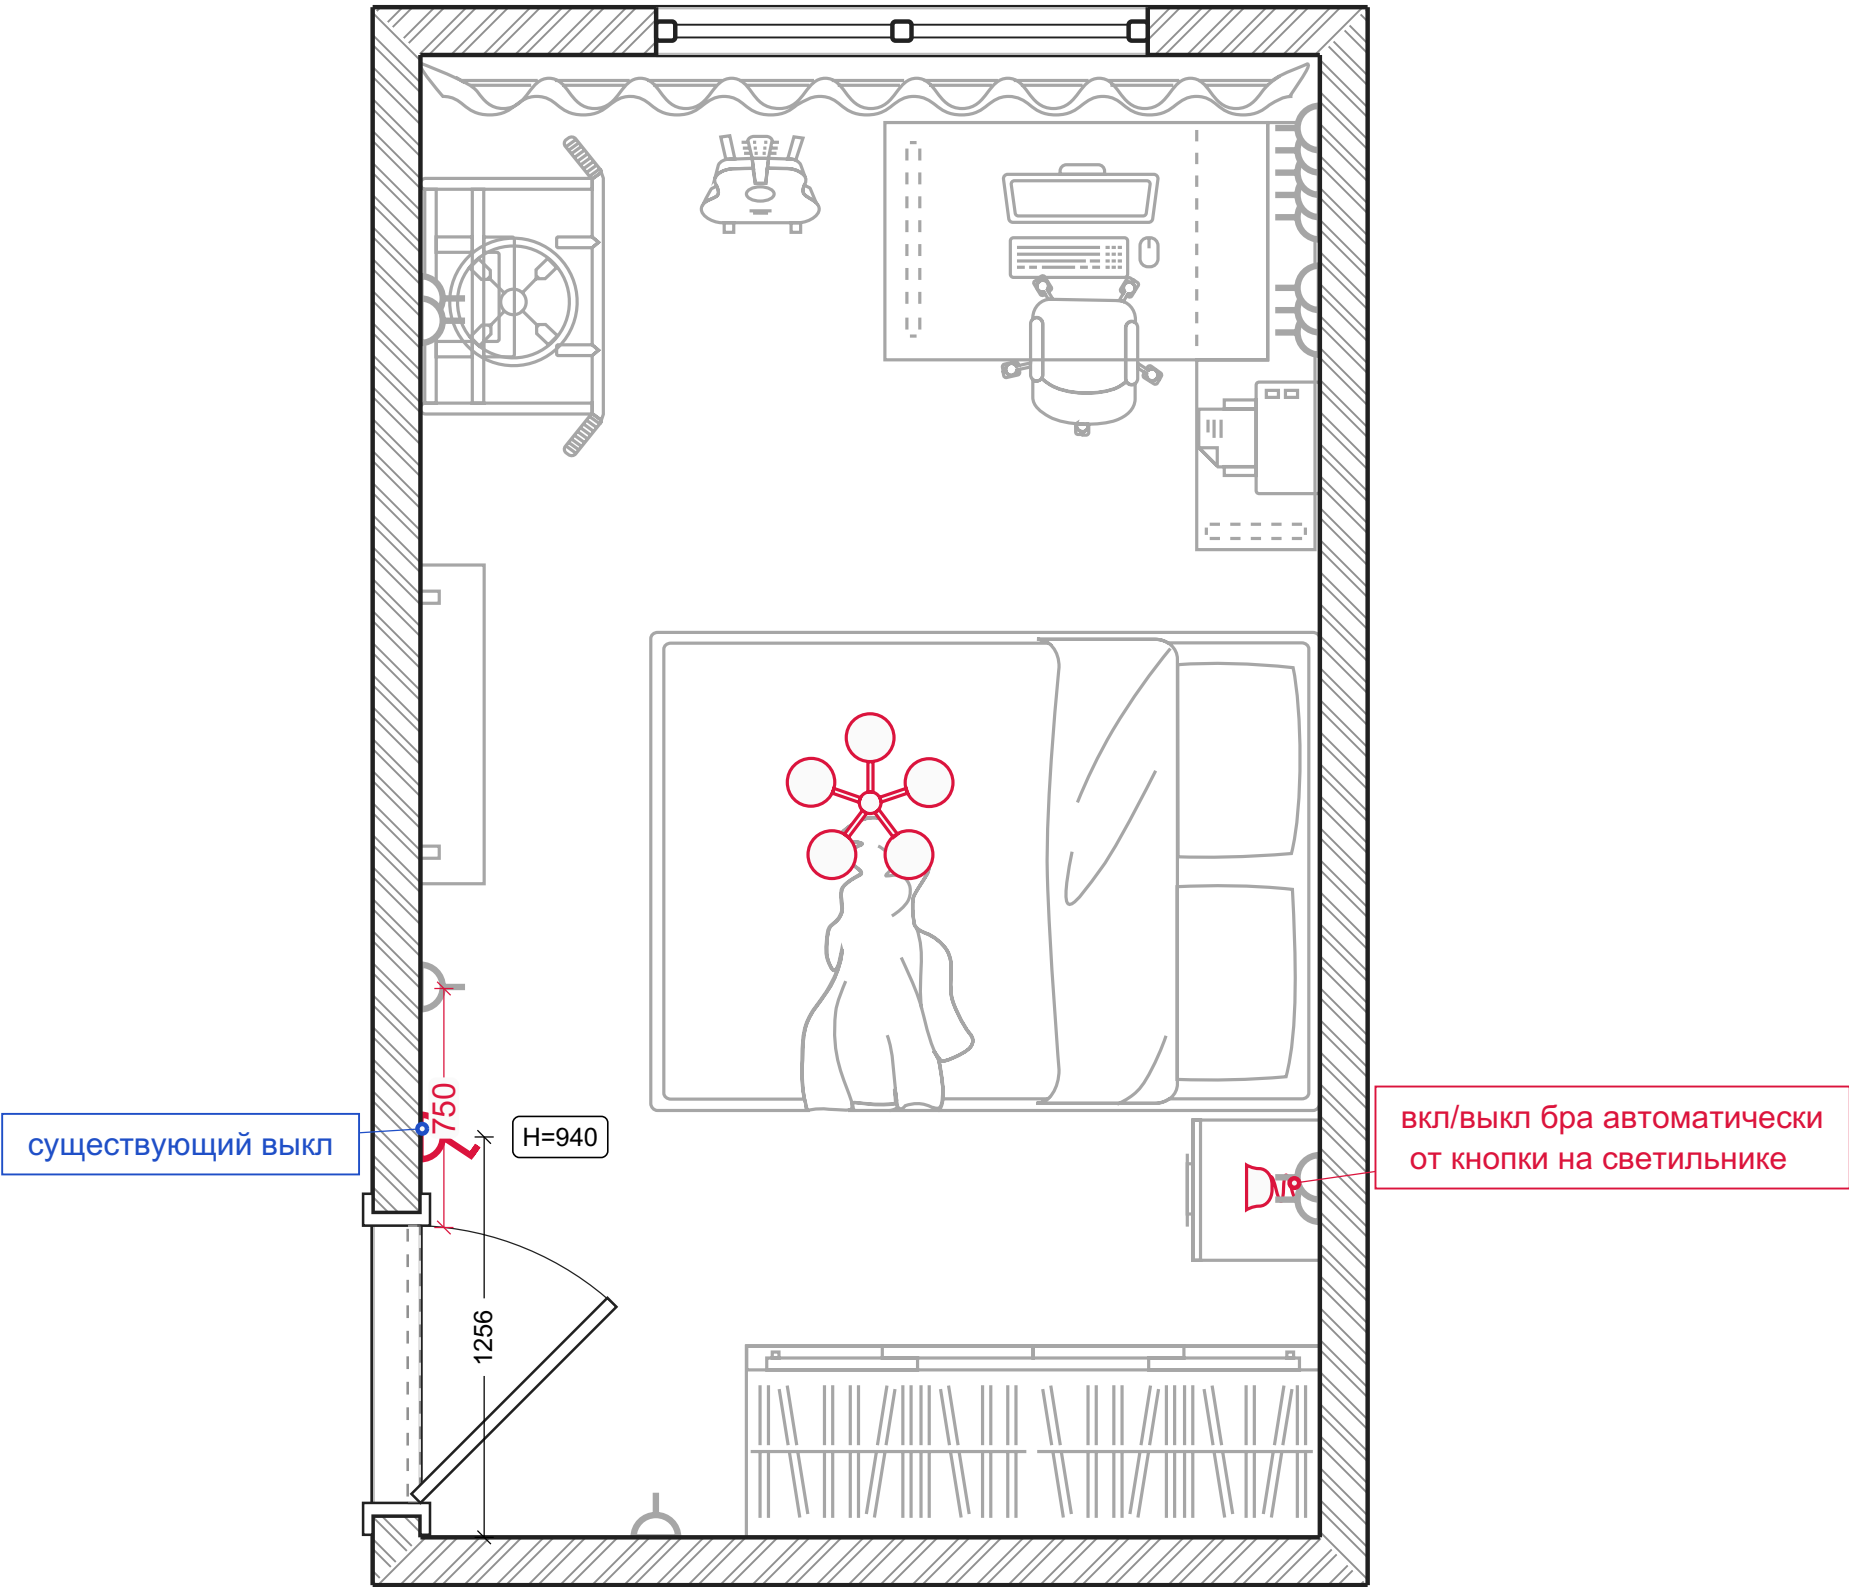

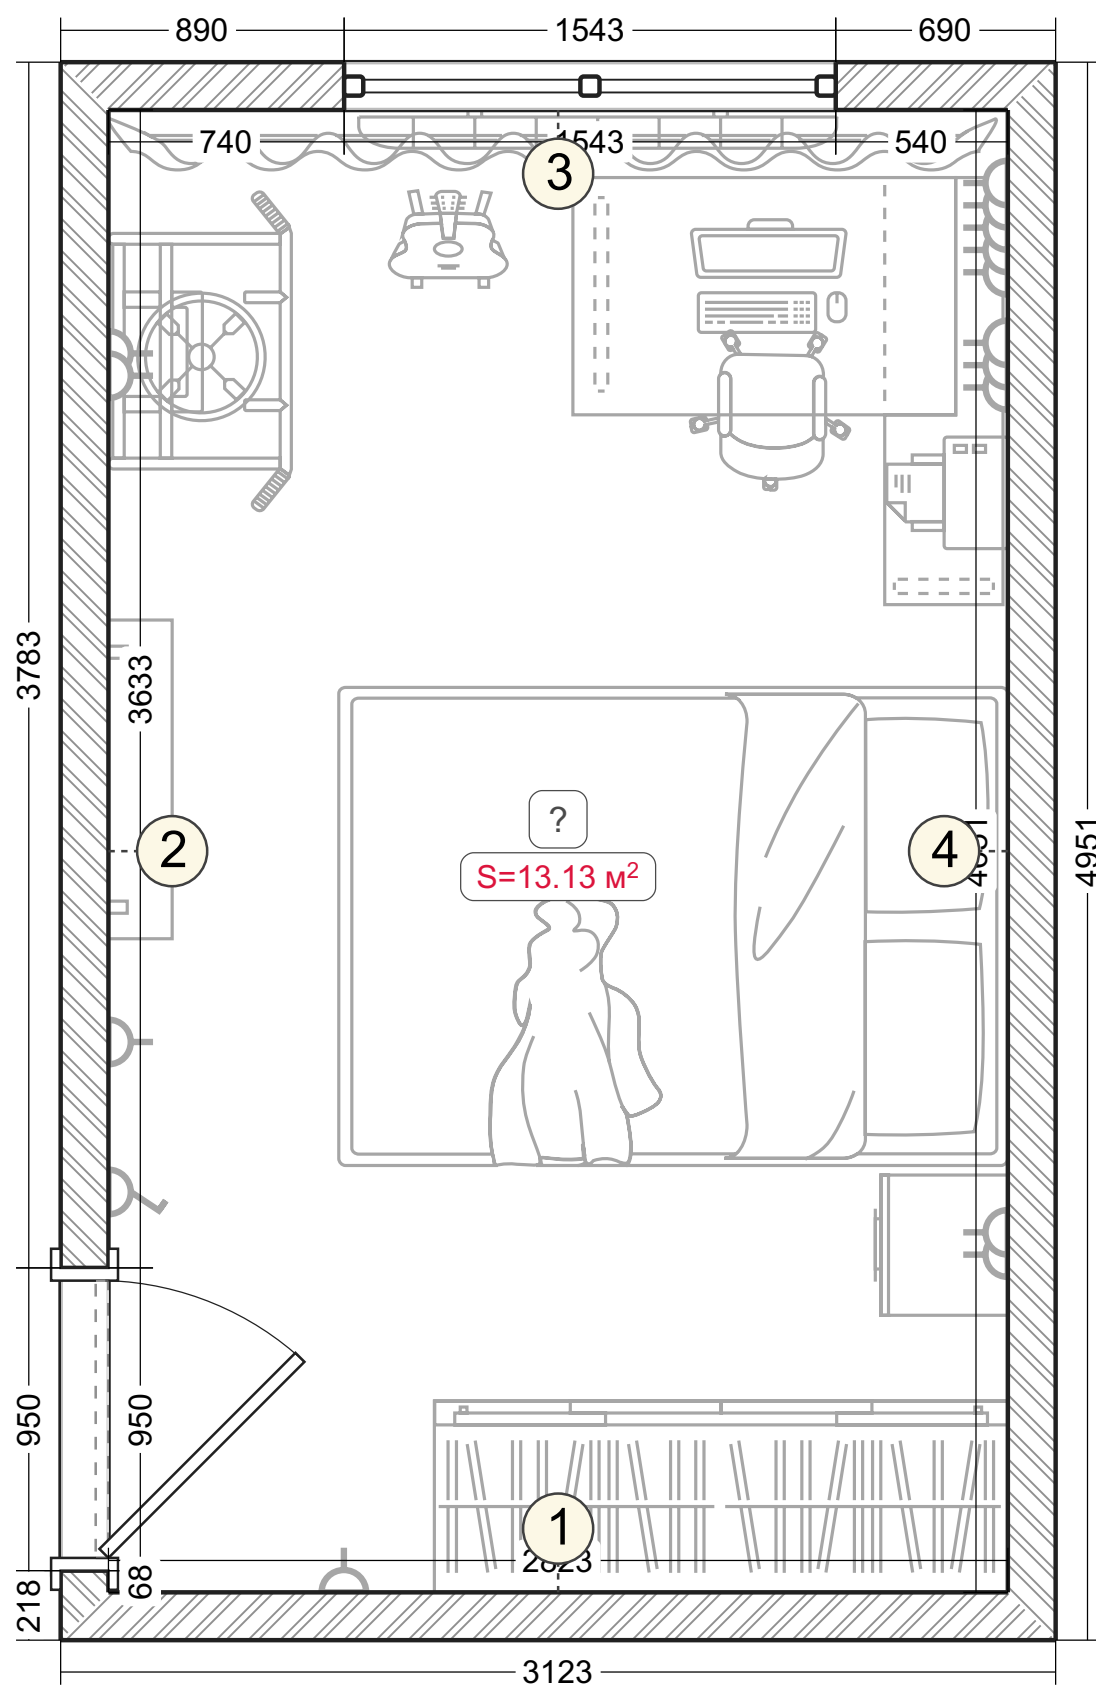

Развертки стен. Помещение без названия (1-4)

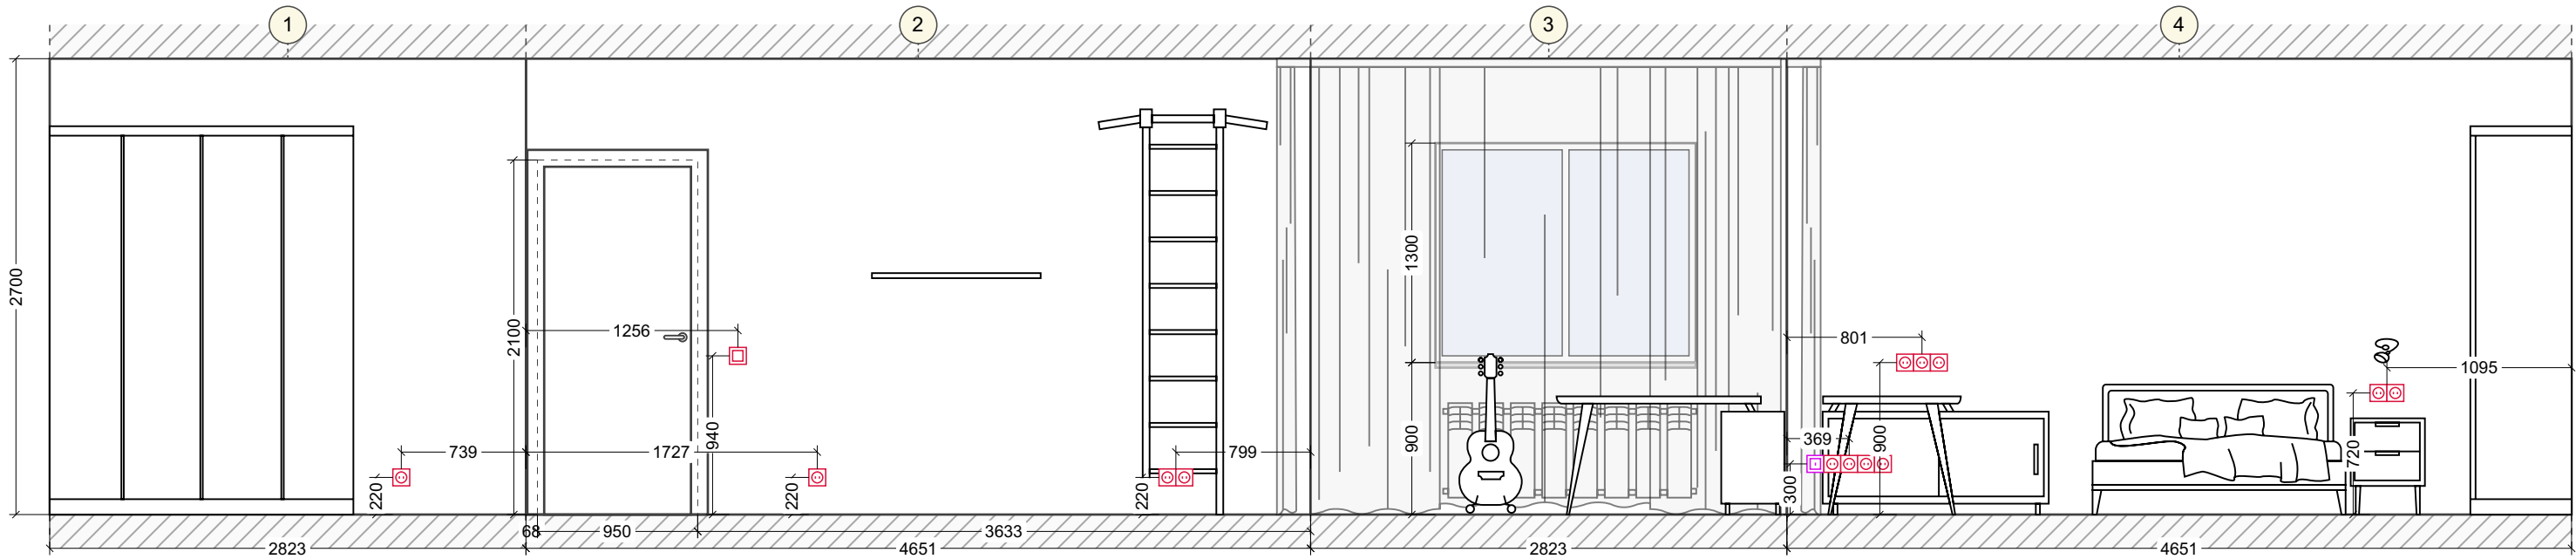


Таблица комплектации

ФИО Заказчика		Сабитова Наталья Константиновна										
Адрес объекта		Москва, Уваровский переулок д.5 кв 187										
Дизайнер		Чапланова.П										
Тип позиции	Фото (картинка)	Наименование помещений, где заложена данная позиция	Фабрика	Коллекция, артикул	Примечание (цвет, отделка, особенности формы и т.д.)	Ед.изм	Количество	Стоимость, ед (возможно ориентировочная)	Стоимость (Общая)	Где можно купить (наименования фирм-поставщиков)	Контакты поставщиков	Примечание
Лицевые отделочные материалы												
Обои		Детская	Victoria Stenova	Фон IDEAL 2 588230	Обои Флизелин 90гр/м2 Покрытие: Винил горячего тиснения 1.06*10.05 м	рул	3	3 200,00р.	9 600,00р.	Отделкино	Роман 89161112019	Скидака промокод Meq10 в Магазине Мегаполис или через заявку у Романа
обои пано		Детская	beibehang Китай	Custom wallpaper mural	Шелковые обои Влагонепроницаемый, Дымонепроницаемый, Водонепроницаемый, Звукопоглощающие, SoundProof	кв м	12,69	1 460,00р.	18 527,40р.	AliExpress	7 (800) 7000099	При размещении заказа на сайте нужно внимательно указать размер стены, обои изготавливаются на заказ. (стена 4,7 м* 2,7)
Карниз		Детская	Orac Décor	C213	Карниз Orac Decor C213, Длина2000 мм Высота80 мм Ширина80 мм, белый	шт	8	2 141,00р.	17 128,00р.	Отделкино	Роман 89161112019	Скидака промокод Meq10 в Магазине Мегаполис или через заявку у Романа
Плинтус, мдф		Детская	Ultrawood	Base 5380 i	Плинтус напольный Ultrawood Base 5380 i 2000x10x110 мм, белый	шт	8	749,00р.	5 992,00р.	Отделкино	Роман 89161112019	Скидака промокод Meq10 в Магазине Мегаполис или через заявку у Романа
Мебель												
Тумба прикроватная		Детская	divan.ru	Нордик-1 Wood Grey	Тумба прикроватная Нордик-1 Wood Grey ширина 44,00 см высота 57,00 см глубина 40,2 см	шт.	1	8 890,00р.	8 890,00р.	Divan.ru	Дунаева Кристина тел.8-906-616-71-49	chaplanova промокод 5% скидка
Шкаф		Детская	Шкафулькин	Танзано	Корпус: МДФ крашенный по NCS Фасады: МДФ с фрезеровкой 2600/1800 длина/60 Размер:	шт.	1	317574	317 574,00р.	Шкафулькин	8-(800)-301-9031	просчет без зеркала
Груша		Детская	Line sport		высота 160 см диаметр 40 см	шт.	1	25200	25200	Line sport	84951659878	

Тренажер		Детская	качай тело	Арт 635292531	длина 90 см	шт.	1	2689	2689	ozon		
Полка		Детская	BIRCH	Арт 1769474201	Полка настенная прямая черная, металлическая 100x15 см, 1 шт.	шт.	2	2097	4194	ozon		
Кресло		Детская	Hoff	Dublin	Размер (ШхВхГ) 66x85x66 см ткань, Цвет: обивки: светло-синий	шт.	1	14599	14599	Hoff мебель	+7 (495) 287-77-27	
Освещение												
Люстра		Детская	F-Promo	Gordian 2582-6U-56179	Высота 22,0 см Диаметр 53,0 см	шт.	1	5500	5500	Lu.ru	Михаил 89151520349	Промокод на скидку: polinachaplanova
Лампа настольная		Детская	Feron	48425-56179	Настольная лампа Feron DE185 BELL 48425-56179 35W, GU10, белый	шт.	1	2 000,00р.	2 000,00р.	Lu.ru	Михаил 89151520349	Промокод на скидку: polinachaplanova
Бра настенное		Детская	Arte Lamp	Electra A8231AP-1BK	Спот светодиодный для чтения с выключателем Arte Lamp Electra A8231AP-1BK-56179	шт.	1	5337	5337	Lu.ru	Михаил 89151520349	Промокод на скидку: polinachaplanova
Розетки/выключатели												
рамка под розетки на 4 поста		Детская	Werkel Stark	W0051808-56179	Цвет: черный Высота, 11мм Ширина, 95 мм Длина, 369 мм	шт.	1	2300	2300	Lu.ru	Михаил 89151520349	Промокод на скидку: polinachaplanova
рамка под розетки на 3 поста		Детская	Werkel Stark	W0031808-56179	Цвет: черный Высота, 11мм Ширина, 95 мм Длина, 238 мм	шт.	1	867	867	Lu.ru	Михаил 89151520349	Промокод на скидку: polinachaplanova

рамка под розетки на 2 поста		Детская	Werkel Stark	W0021808-56179	Цвет: черный Высота, 11мм Ширина, 95 мм Длина, 166 мм	шт.	2	516	1032	Lu.ru	Михаил 89151520349	Промокод на скидку: polinachaplanova
рамка под розетки на 1 поста		Детская	WerkelStark	W0011808-56179	Цвет: черный Высота, 11мм Ширина, 95 мм Длина, 95 мм	шт.	3	243	729	Lu.ru	Михаил 89151520349	Промокод на скидку: polinachaplanova
Розетка с заземлением		Детская	WerkelStark	Розетка с заземлением (черный матовый) Werkel W1171008-56179 (a051600)	Цвет: черный Высота, 70мм Глубина, 43 мм Длина, 70 мм	шт.	13	587	7631	Lu.ru	Михаил 89151520349	Промокод на скидку: polinachaplanova
Розетка для интернета		Детская	Werkel	Розетка Ethernet RJ-45 (черный матовый) Werkel W1181008-56179 (a051606)	Цвет: черный Высота, 70мм Глубина, 45 мм Длина, 70 мм	шт.	1	1860	1860	Lu.ru	Михаил 89151520349	Промокод на скидку: polinachaplanova
выключатель		Детская	Werkel	Выключатель одноклавишный (черный матовый) Werkel W1110008-56179 (a051608)	черный Высота, 70мм Глубина, 36 мм Длина, 70 мм	шт.	1	587	587	Lu.ru	Михаил 89151520349	Промокод на скидку: polinachaplanova
Текстиль	шторы, покрывало, подушки, перетяжка кровати	Детская			под заказ, согласно выбранному образцу	шт.	1	93300	93300	Салон Штор "Жук"	Зуева Наталья 8-926-828-32-38	Промокод на скидку: polinachaplanova

*В стоимость не включена: замеры, монтаж, доставка, если не указано иное.
*Стоимость и наличие позиций действительно 1-3 дня и может меняться у поставщиков.
*Отделочные материалы посчитаны с минимальным запасом 5 процентов.
* Перед Заказом необходимо ознакомиться с образцами

Итого: 545 536,40р.