

Студия дизайна интерьера Полины Чаплановой

Частная квартира

Адрес: г. Москва ул. Большая почтовая, 18 а, 48

ДИЗАЙН-ПРОЕКТ

Дизайнер: Чапланова П.О

Москва 2026

 polinachaplanova.com  polinachaplanova@bk.ru  +7 (903) 792-34-98  [@polinachaplanovadesign](https://vk.com/apolinachaplanovadesign)

Дизайн интерьера • Архитектурное проектирование • Декорирование • Авторский надзор • Комплектация • Услуга в сфере строительства

Состав проекта	ЛИСТ
Титульный лист	1
Состав проекта	2
Пояснительная записка	3
Обмерный план	4
План расстановки мебели и оборудования	5
Коллажи	6–13
План возводимых перегородок	17
План подвода воды и сантехнического оборудования	18
План теплых полов	19
План полов и плинтусов	20
План потолков с привязками	21
План потолков с расстановкой осветительного оборудования с привязками	22
План настенного и отдельностоящего осветительного оборудования с привязками	23
План расстановки выключателей, совмещенный с группами освещения	24
План размещения розеточных групп с привязками	25
Схема заполнения дверных проемов	26
Схема обозначения разверток	27
Развертки прихожая № 1	28
Развертки санузел № 2	29
Развертки гостная–кухня № 3–4 (лист 1)	30
Развертки гостная–кухня № 3–4 (лист 2)	31
Развертки ванная комната № 5	32
Развертки детская комната № 6	33
Развертки спальня № 7	34
Ведомость отделочных материалов	35

1:50

Заказчик	Согласованно	Дата	Подпись	Адрес: г. Москва ул. Большая почтовая, 18 а, 48			
		26.03.26			Стадия	Лист	Листов
Заказчик						2	35
Дизайнер	Чапланова П.О			Квартира	Студия дизайна интерьера Полины Чаплановой		
				Состав проекта			

Пояснительная записка.

Рабочий проект “Частной квартиры”, находящейся по адресу: Адрес:
г. Москва ул. Большая почтовая, 18 а, 48

Разработан на основании:

- 1. технического задания, полученного от Заказчика;
- 2. обмерного плана;

Основной задачей разработки данного проекта является строительство квартиры с полной отделкой для комфортного проживания Заказчика.

В проекте отметка 0.000 является отметка уровня чистого пола.

При работе с проектом необходимо учитывать геометрическую погрешность существующей конструкции здания.

Размеры стояков показаны условно, точные размеры см. архитектурный проект и план БТИ

В проекте предусмотрены натяжные потолки, предусмотреть необходимые профили для ниш с подсветкой.
В местах крепления трековых систем, подвесных конструкций предусмотреть закладные.

В проекте предусмотрены: теневой профиль (плинтус), теневой профиль на стене, скрытые двери,
все размеры профилей, толщину стен, штукатурки, а так же размеры проемов обсудить с Заказчиком
согласно строительной сметы, допускается внести изменения в ходе строительных работ.

А так же смотреть техническую документацию на скрытые профили.

Привязки распределительных шкафов, гребенок, электро и сантех. оборудования, акустических систем
смотреть совместно с инженерными проектами согласно разделу.


В местах существующих вытяжных отверстий предусмотреть решетки в мебели для конвекции воздуха.

Проект разработан с учетом электрического полотенцесушителя.
Электрический щиток по возможности утопить в стену.
Так же предусмотреть нишу для крепления телевизора
в плоскость стены.

Все отделочные материалы, представленные в проекте, согласованы
Заказчиком.
При внесении изменений проектных решений необходимо согласование
с разработчиком данного проекта.

1:50

Заказчик	Согласованно	Дата	Подпись	Адрес: г. Москва ул. Большая почтовая, 18 а, 48			
		26.03.26			Стадия	Лист	Листов
Заказчик						3	35
Дизайнер	Чапанова П.О			Квартира	Студия дизайна интерьера Полины Чапановой		

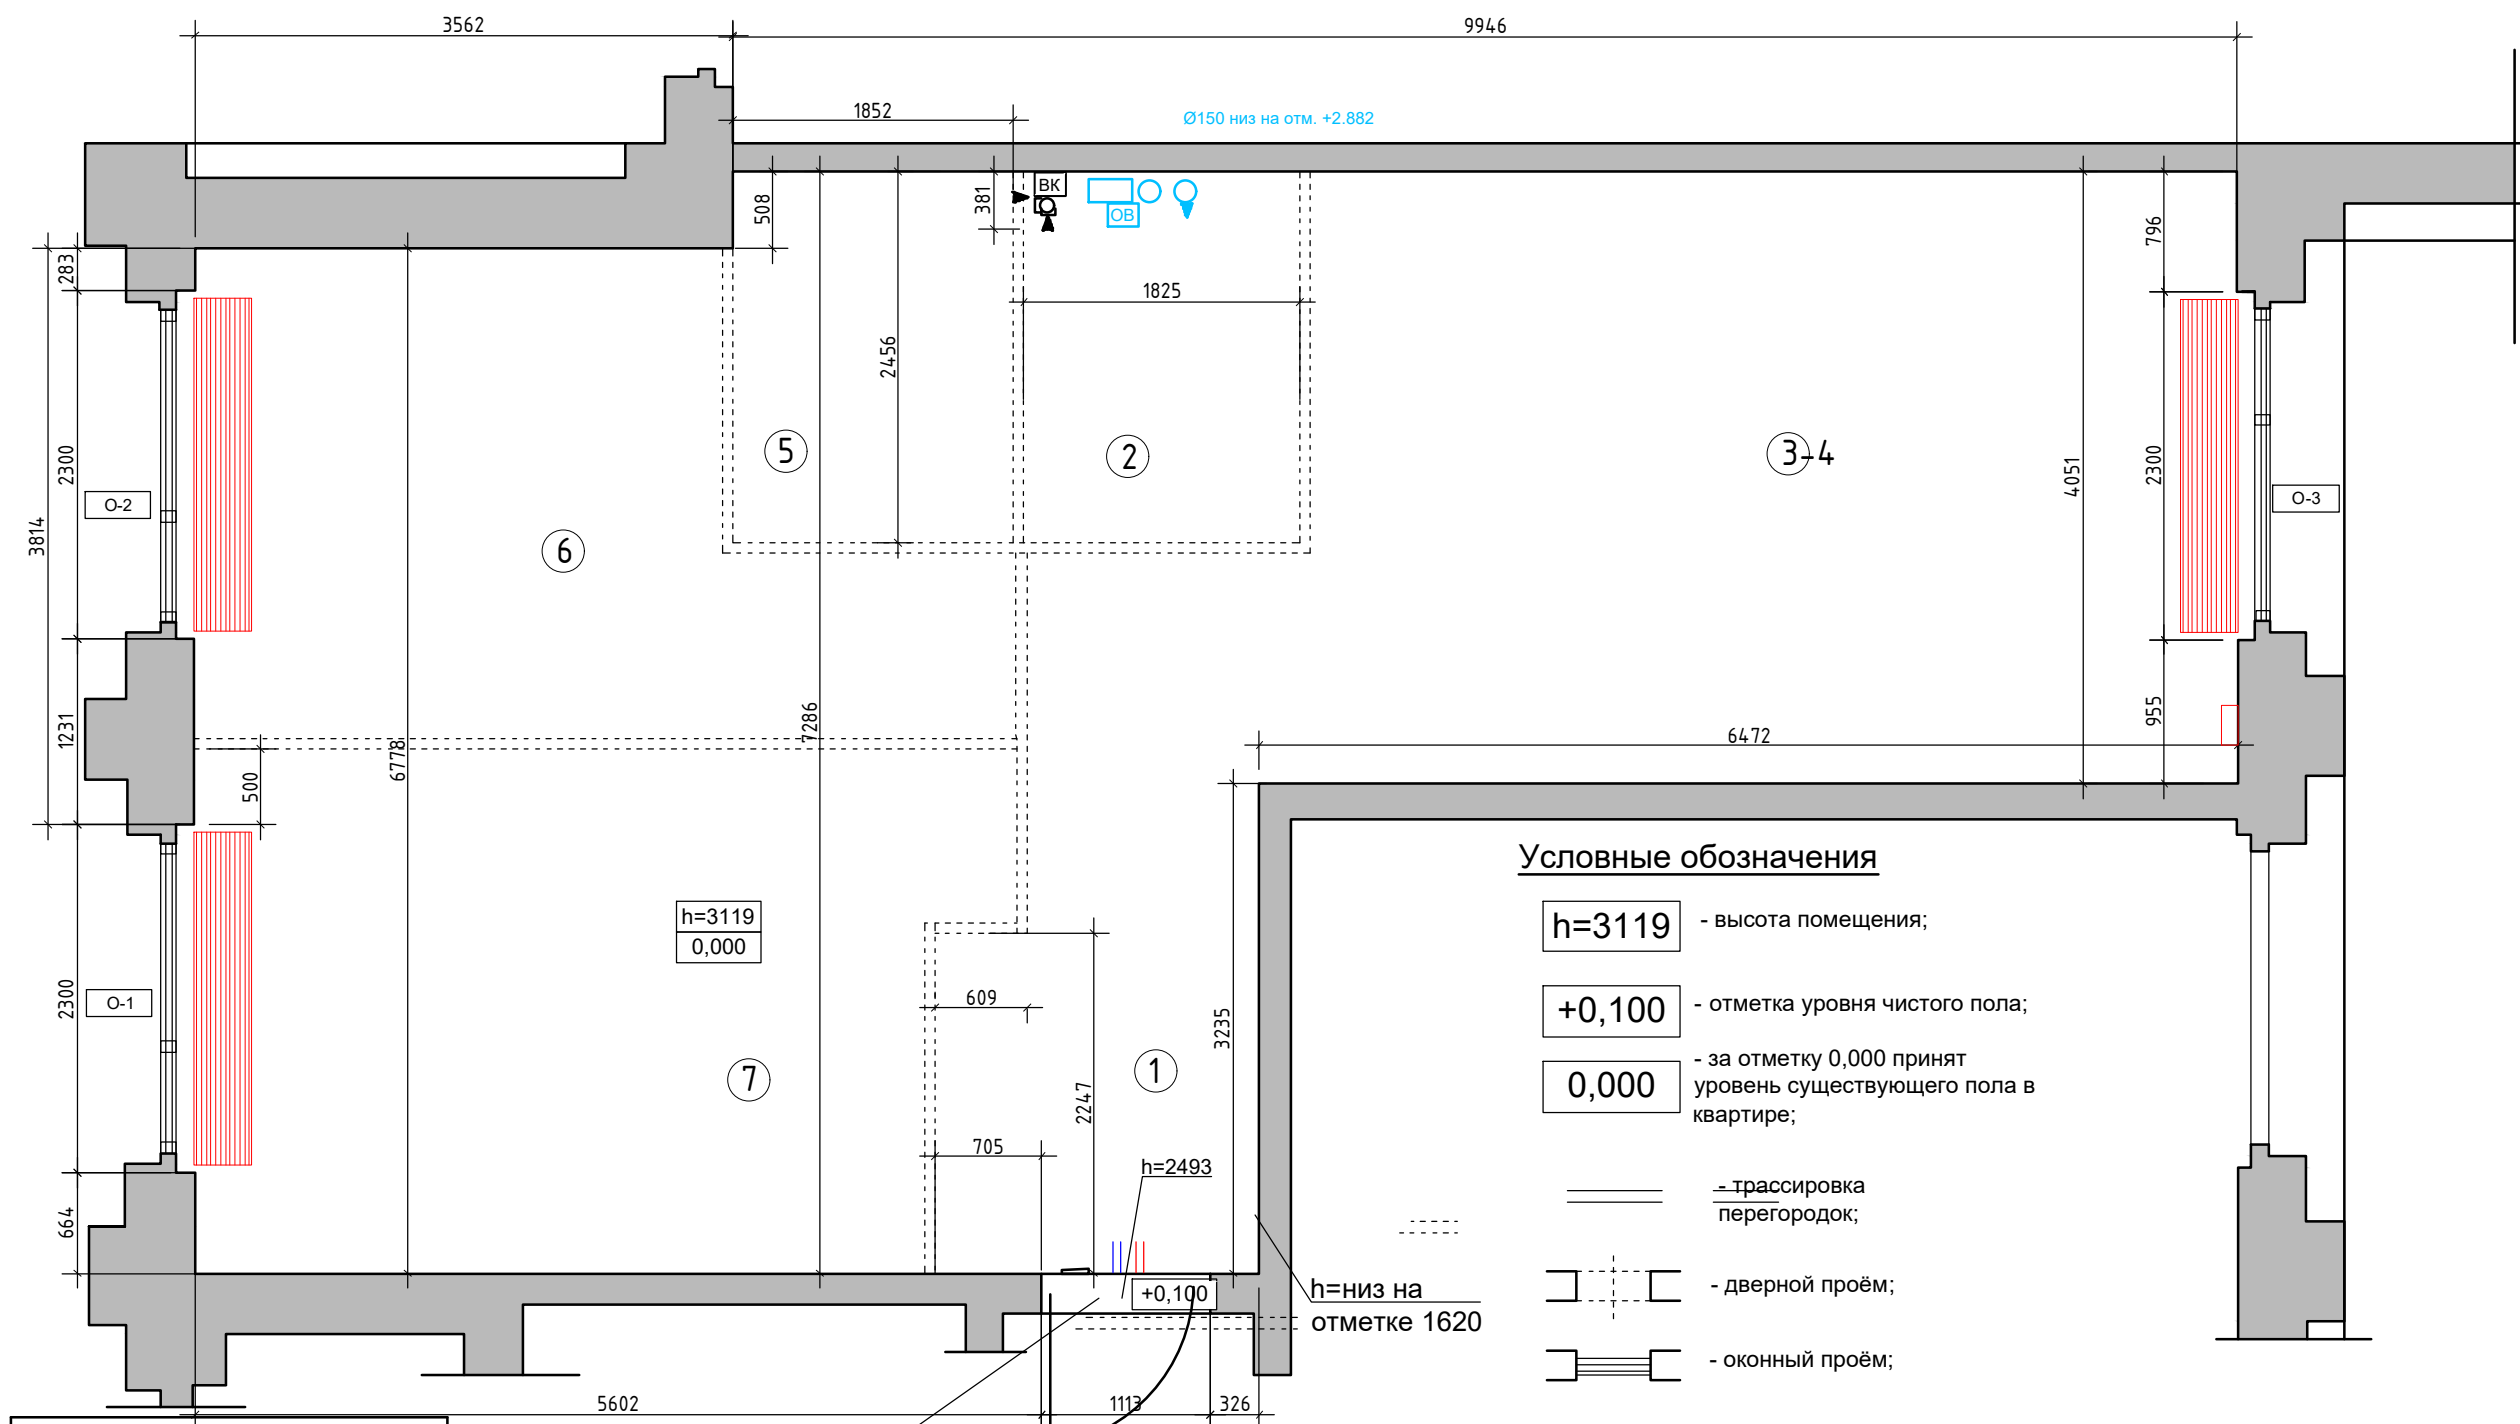

Условные обозначения

- h=3119** - высота помещения;
- +0,100** - отметка уровня чистого пола;
- 0,000** - за отметку 0,000 принят уровень существующего пола в квартире;
- — — — — - трассировка перегородок;
- — — — — - дверной проём;
- — — — — - оконный проём;
- ОВ** - системы вентиляции
- ВК** - ввод водопровода и канализация;
- — — — — - электрический щиток

Спецификация оконных проёмов				
Обозначение	L	h ₁	h ₂	a
О-1	2300	0	2500	100
О-2	2300	0	2500	100
О-3	2300	0	2500	100

Ввод водоснабжения на высоте h=3000


Экспликация помещений

№№ комн.	Характеристики комнат и помещений	Общая площадь
		всего
1	Прихожая	8,7
2	Ванна комната	4,0
3-4	Кухня-Гостиная	25,5
5	Ванна комната	4,5
6	Спальня	13,8
7	Спальня	17,4
Итого:		73,9

1:60

Заказчик	Согласованно	Дата	Подпись	Адрес: г. Москва ул. Большая почтовая, 18 а, 48			
		26.03.26			Стадия	Лист	Листов
Заказчик				Квартира			
Дизайнер	Чапланова П.О						
				Обмерный план			

Студия дизайна интерьера
Полины Чаплановой

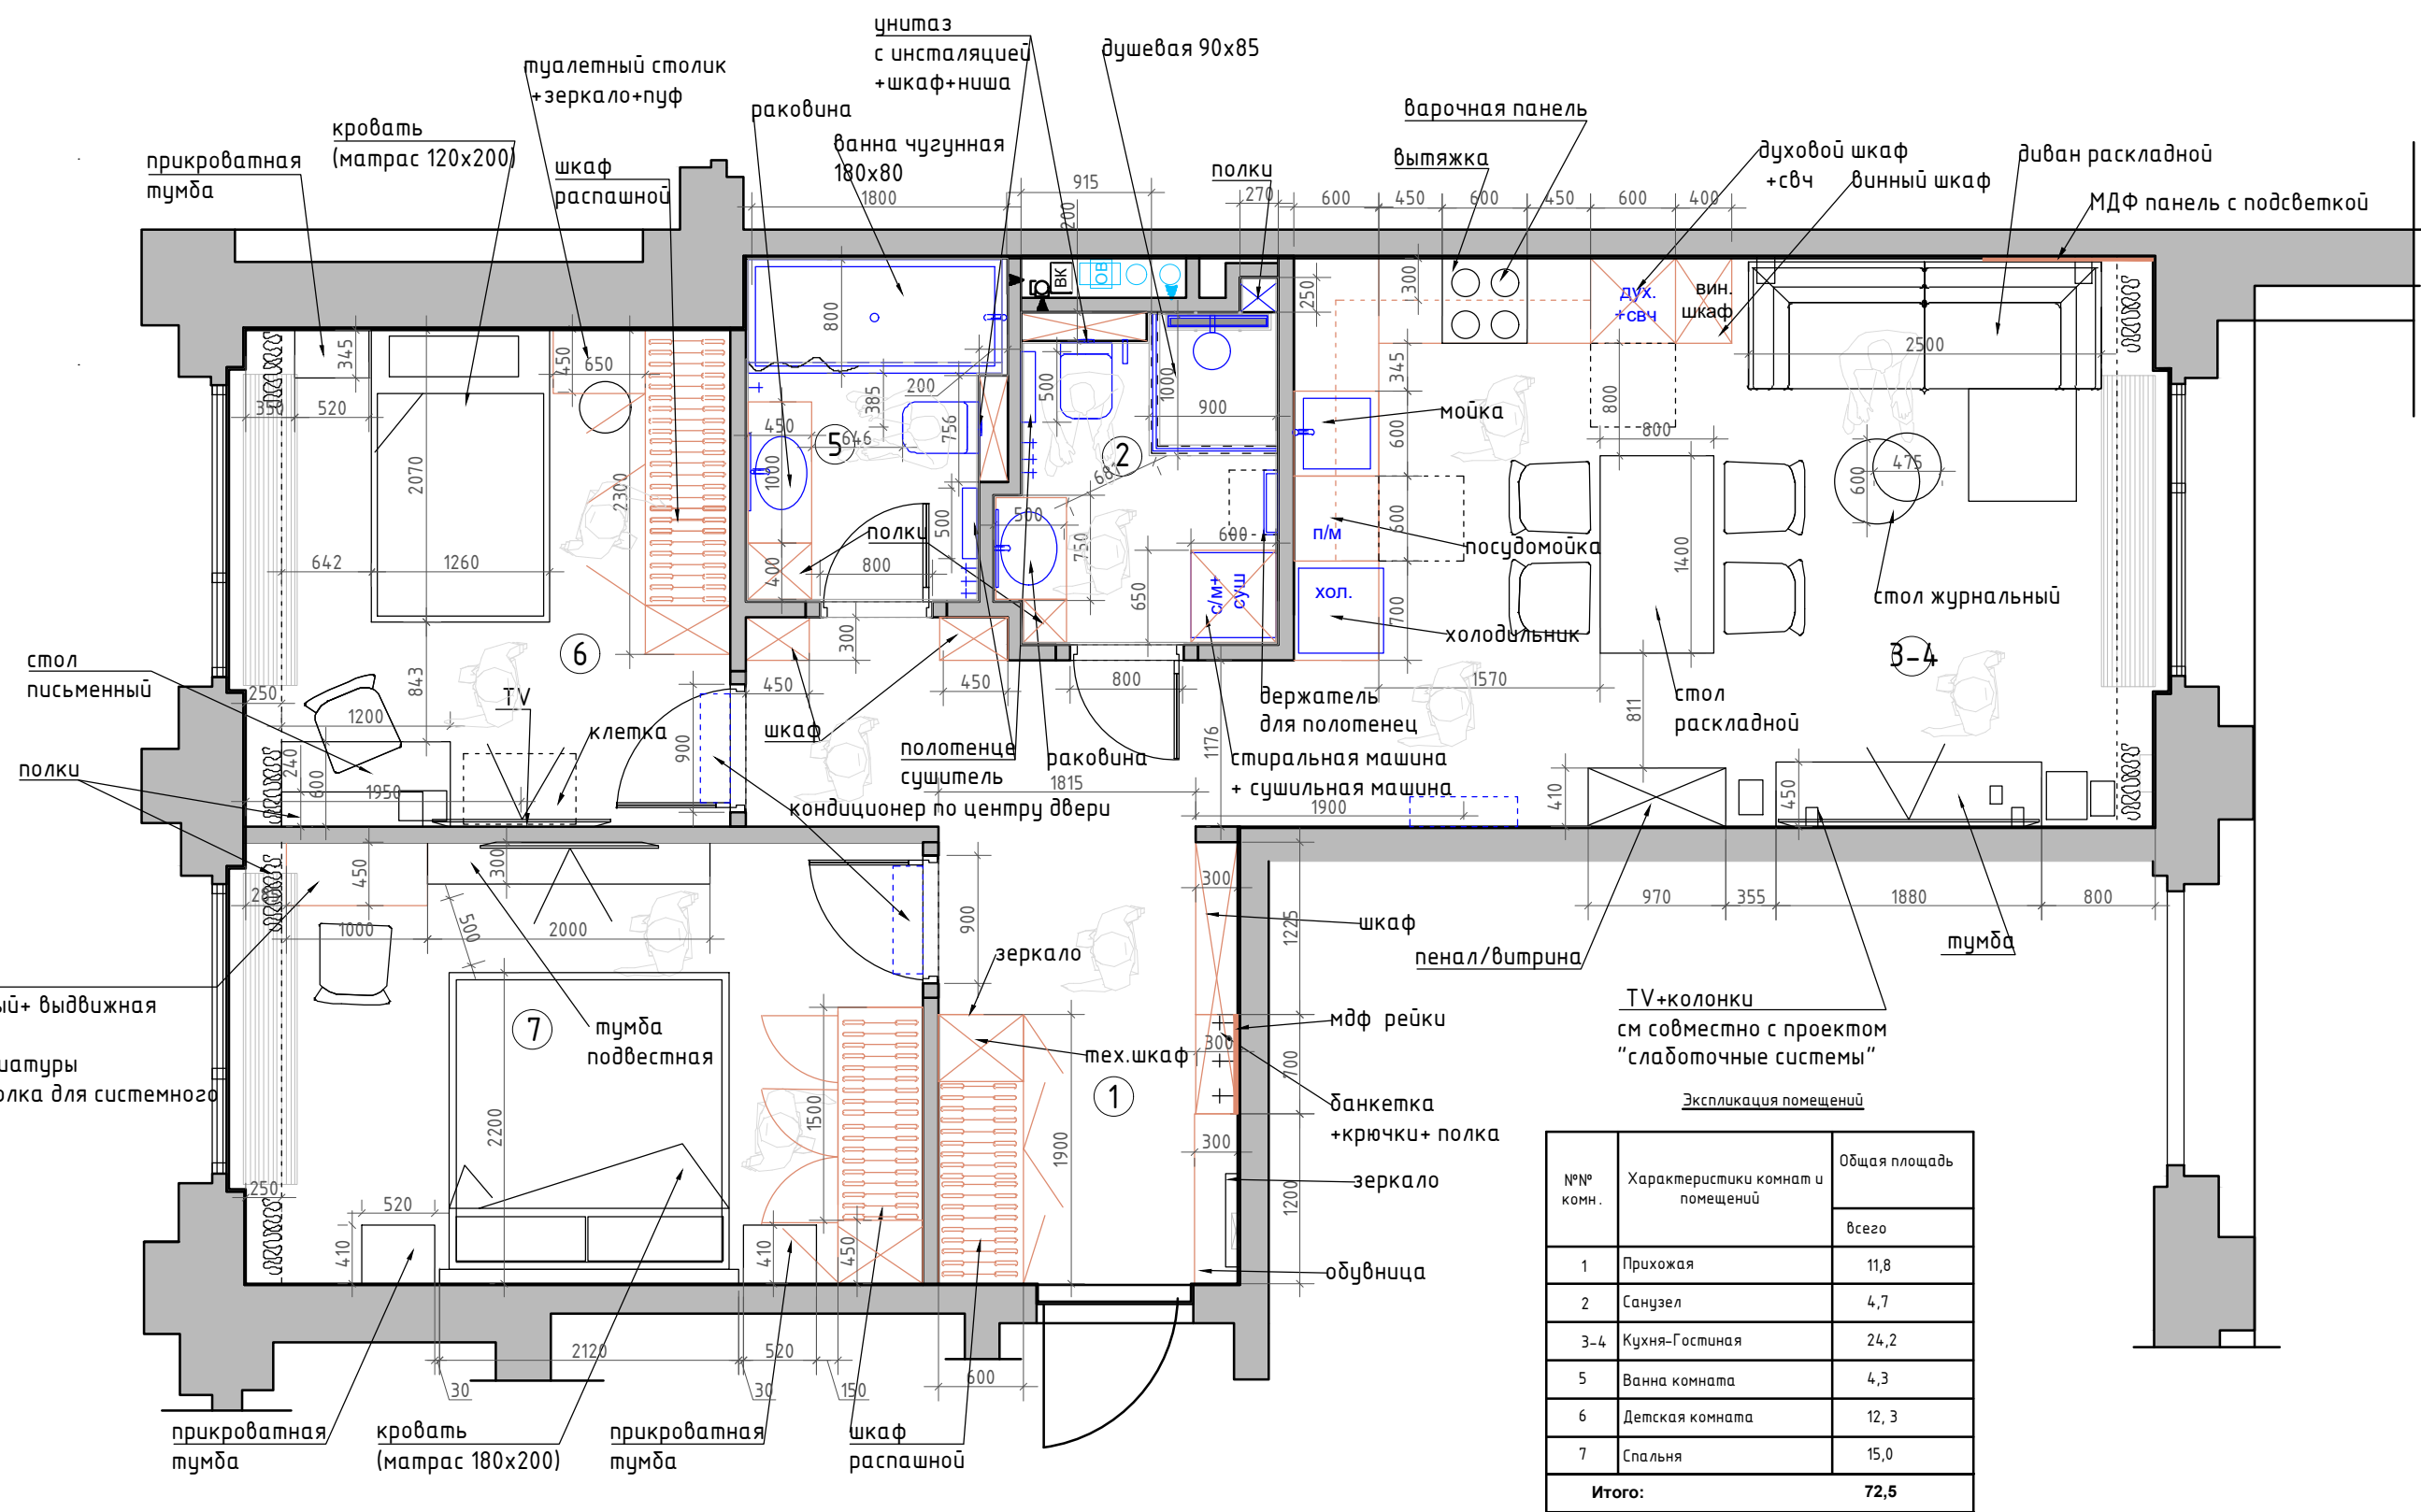

Экспликация помещений

№№ комн.	Характеристики комнат и помещений	Общая площадь
		всего
1	Прихожая	11,8
2	Санузел	4,7
3-4	Кухня-Гостиная	24,2
5	Ванна комната	4,3
6	Детская комната	12,3
7	Спальня	15,0
Итого:		72,5

Условные обозначения

— мебель и панели по индивидуальным размерам

— кондиционер

Заказчик	Согласованно	Дата	Подпись	Адрес: г. Москва ул. Большая почтовая, 18 а, 48			
		26.03.26			Стадия	Лист	Листов
Заказчик				Квартира	Студия дизайна интерьера Полины Чаплановой		
Дизайнер	Чапланова П.О						
				План расстановки мебели			

КОНЦЕПЦИЯ НАВСТЕРЧУ ВЕТРУ

Пространство вдохновлено бегом по открытым степным полям: ветер мягко касается лица, трава колышется под ногами, а взгляд уходит за горизонт.

Лёгкий ритм пространства создаёт ощущение движения и простора, а приглушённые природные оттенки подчеркивают спокойствие и устойчивость интерьера.

Основа интерьера:

Полы и поверхности из камня, дерева, травертина — формируют устойчивую «землю».

Линии мебели и молдингов вытянуты и направлены — ощущение движения.

Линии света: закарнизная подсветка и трековые системы подчёркивают структуру и движение пространства.

Приглушённые оттенки лавандового и оливкового спользуются только на акцентах — лёгкий цветовой поток, глубина и воздух.

Декоративные элементы и ковры с меланжевыми переходами — ритм травянистого ландшафта.



POLINA CHAPLANOVA DESIGN

ОБЪЕМНЫЙ ПЛАН





POLINA CHAPLANOVA DESIGN

ОБЪЕМНЫЙ ПЛАН






POLINA CHAPLANOVA DESIGN

КОРИДОР

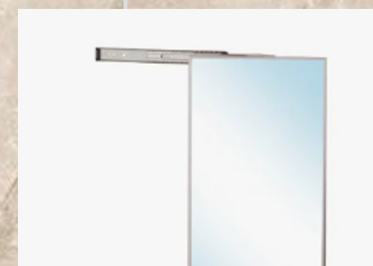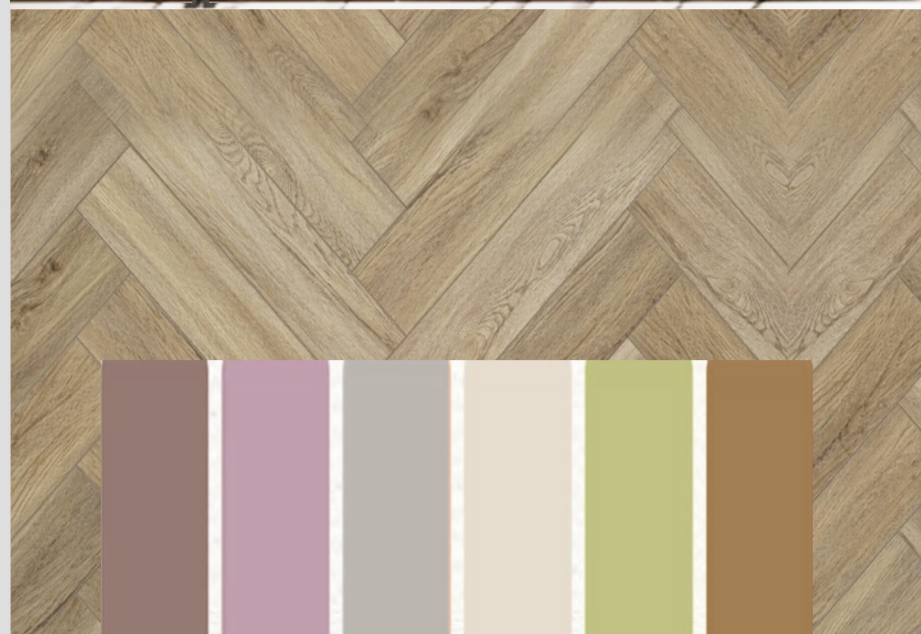


POLINA CHAPLANOVA DESIGN

ΧΟΛΛ

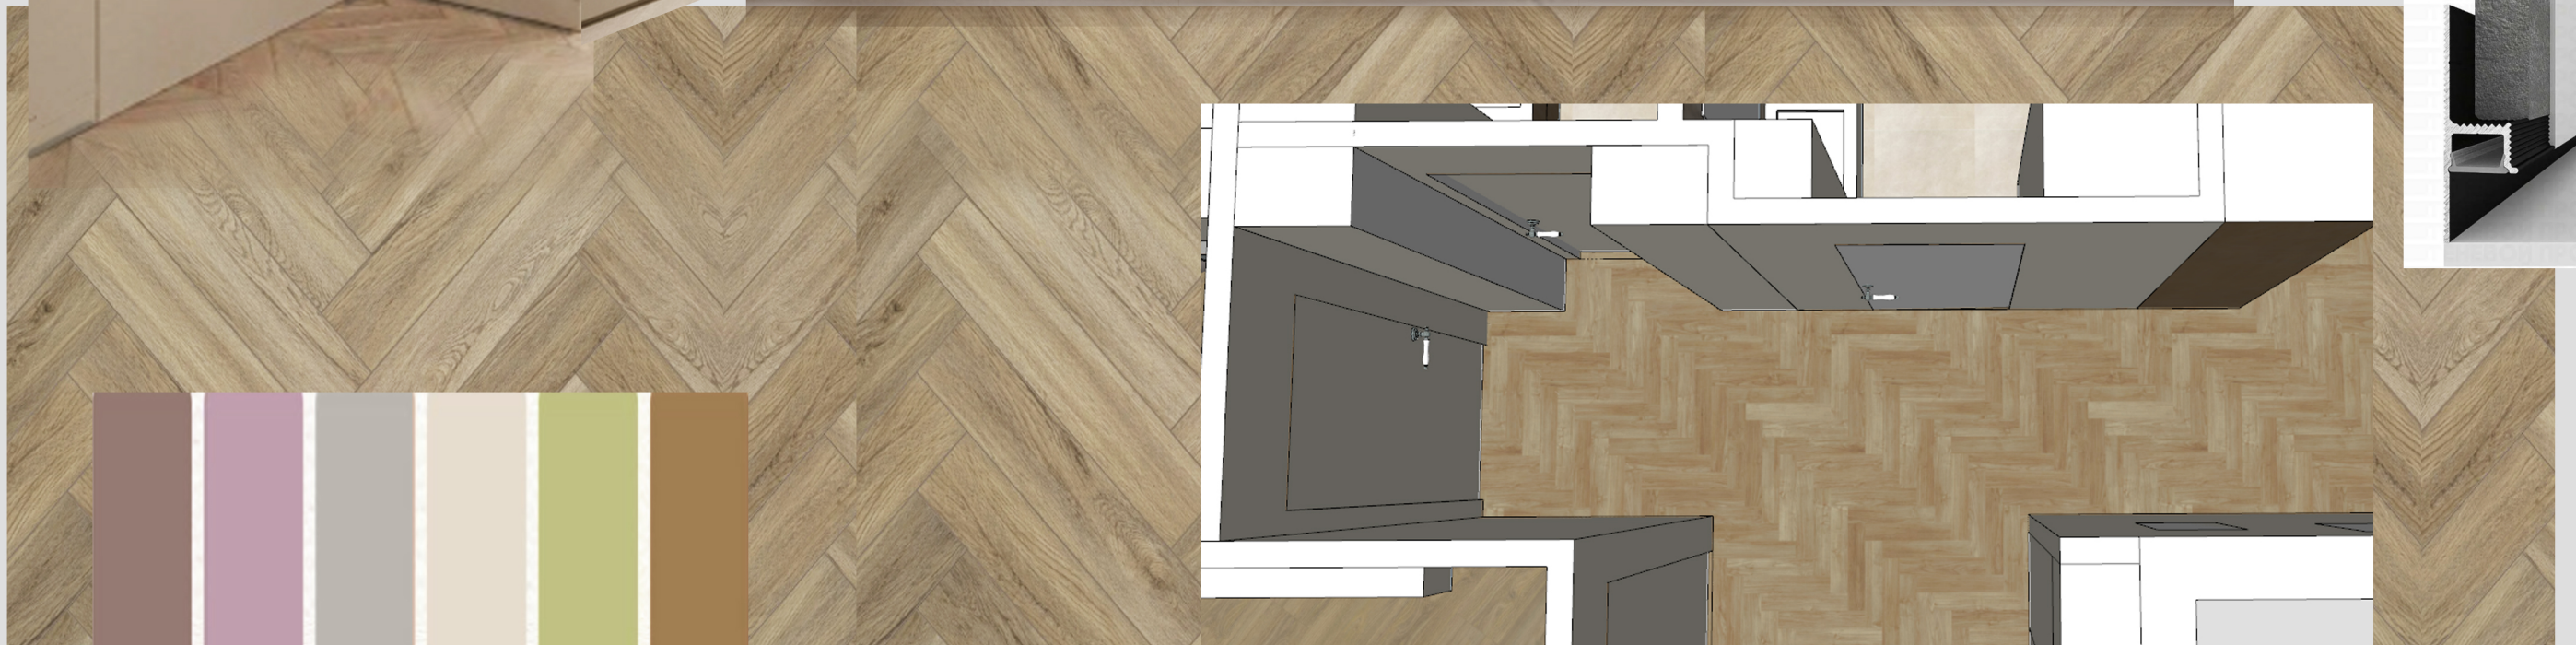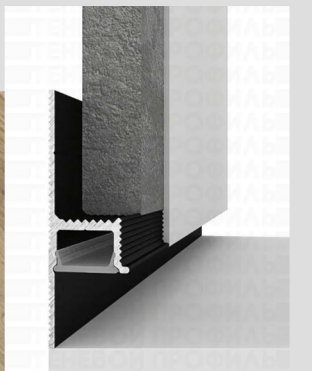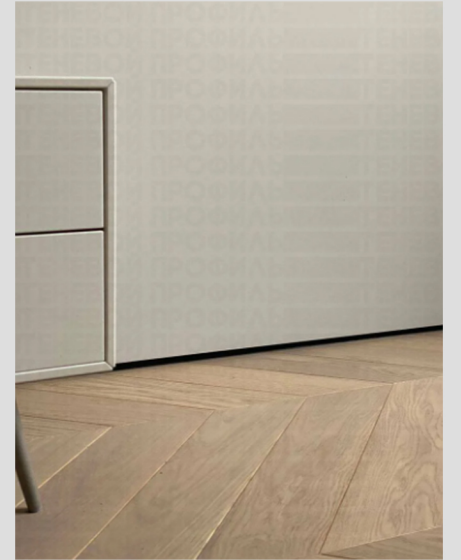

POLINA CHAPLANOVA DESIGN

СПАЛЬНЯ

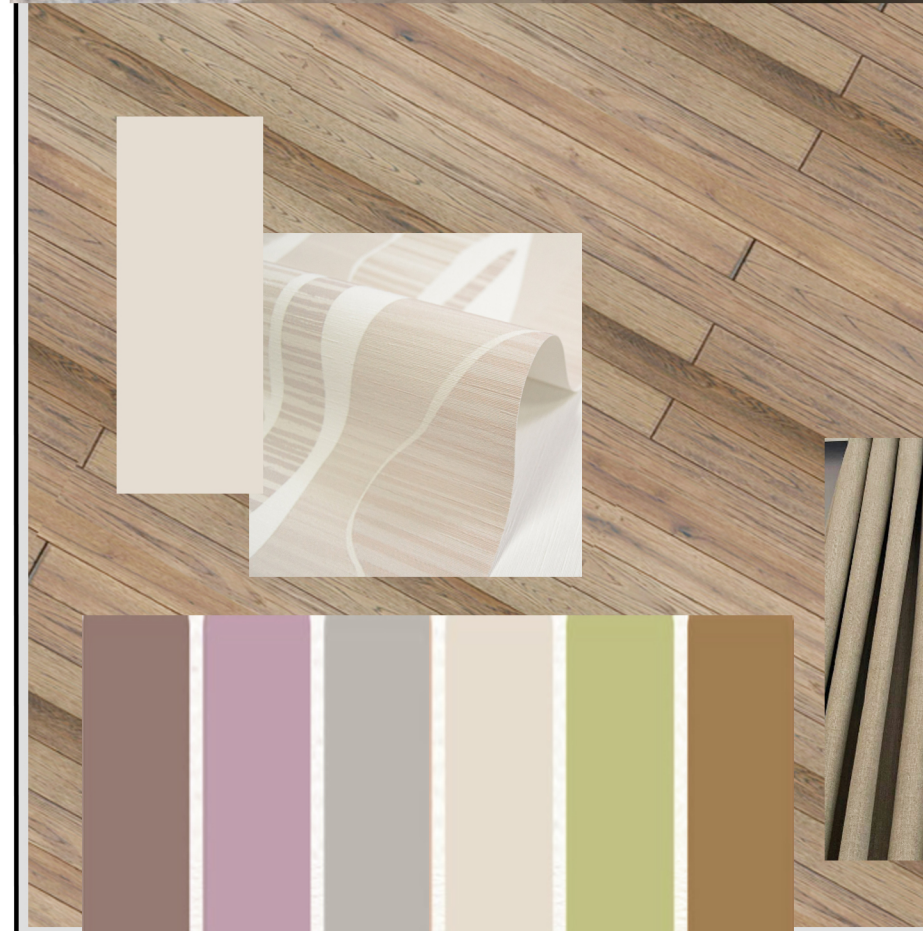


POLINA CHAPLANOVA DESIGN

ДЕТСКАЯ







POLINA CHAPLANOVA DESIGN

ВАННАЯ КОМНАТА

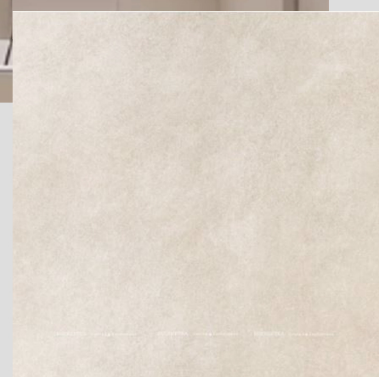

POLINA CHAPLANOVA DESIGN

ДУШЕВАЯ

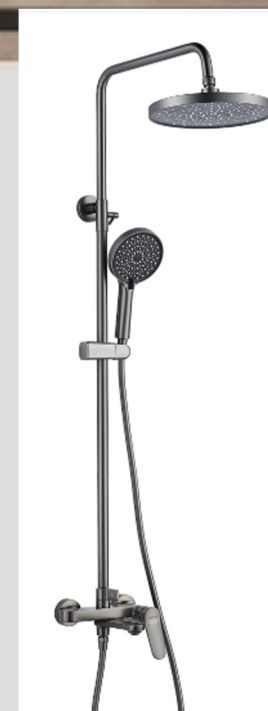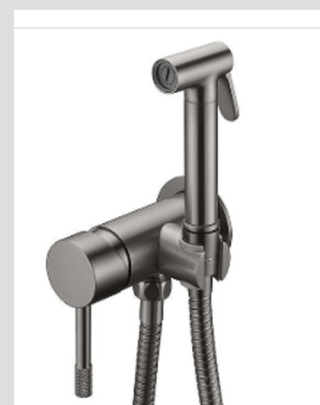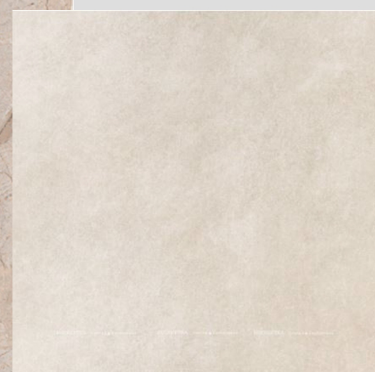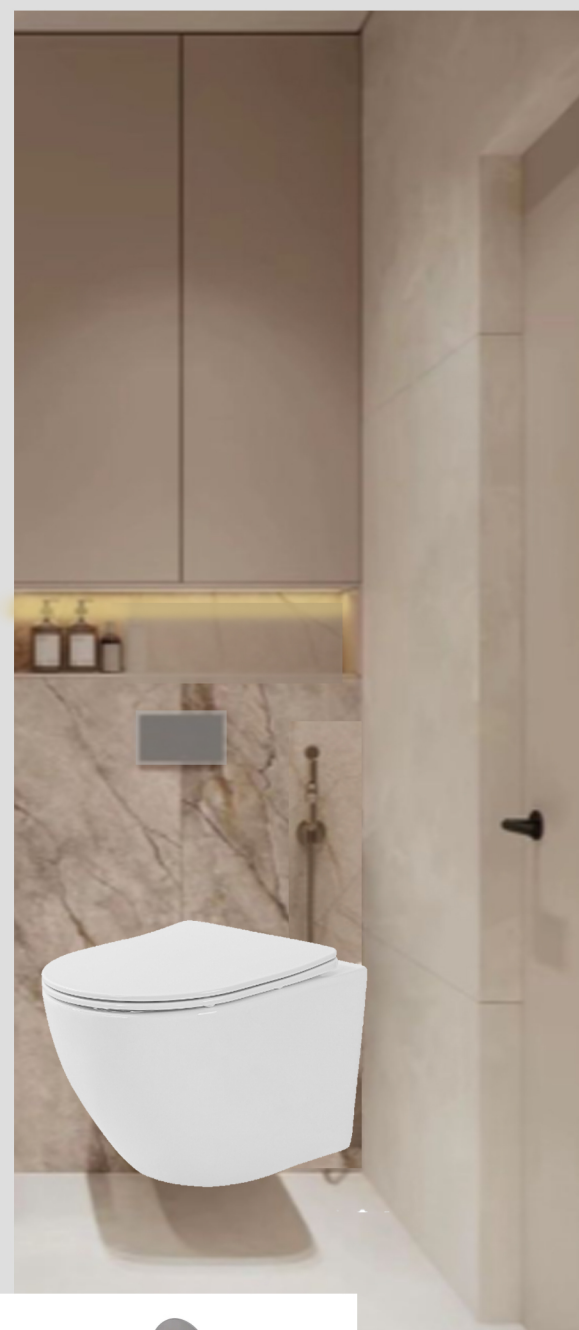

POLINA CHAPLANOVA DESIGN

КУХНЯ




POLINA CHAPLANOVA DESIGN

ГОСТИНАЯ



POLINA CHAPLANOVA DESIGN

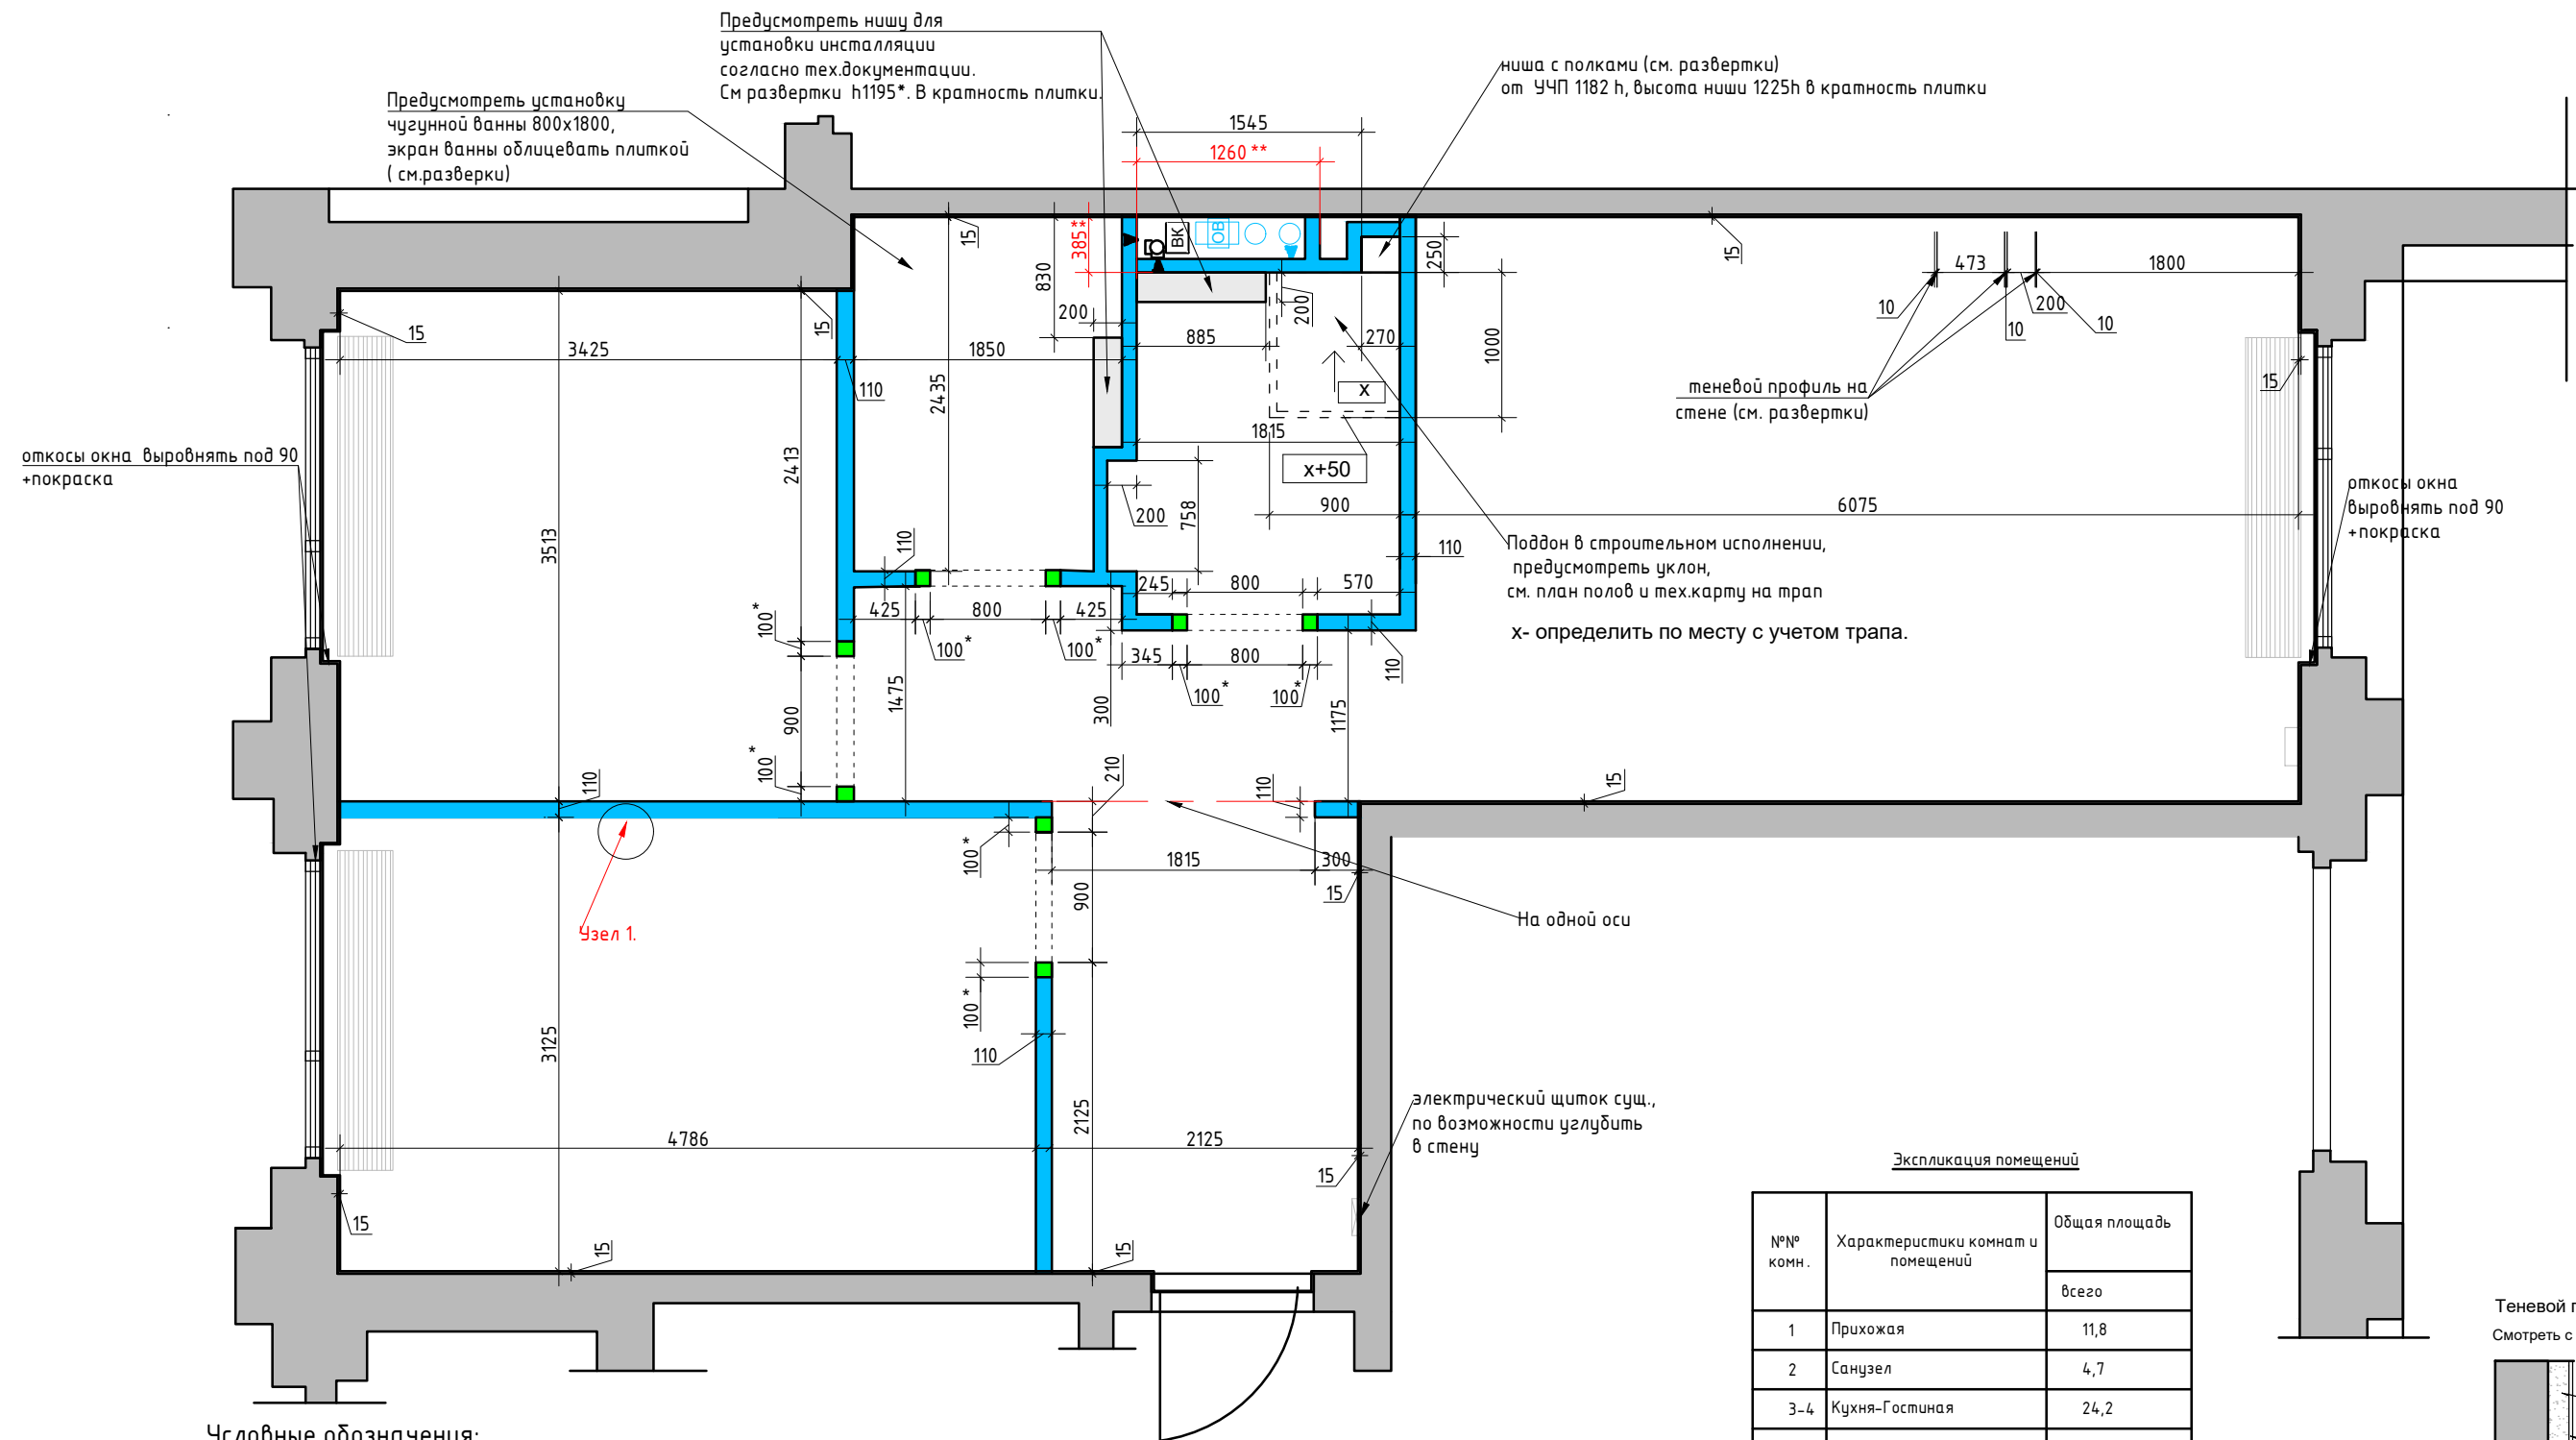

Условные обозначения:

- возводимые перегородки из блока 80 + штукатурка 15 мм/ГКЛ
- монтируемые перегородки и конструкции
- *возводимые конструкции для скрытой двери, см. совместно с тех.картой на двери

*точный тех. размер монтажного проема см. у производителя для скрытых дверей.

Примечание:

Высота проемов 2400 * h от У.Ч.П (см.совместно с тех.картой на скрытую дверь)
Подготовить стены под теневой плинтус (кроме санузлов, наличие теневого плинтуса за шкафами и кухней уточнить в ходе авторского надзора или у Заказчика согласно смете

Привязки стен даны с учетом штукатурки 15 мм или ГКЛ (обсудить с Заказчиком согласно смете)
В местах установки навесной мебели, телевизора предусмотреть закладные.
См. совместно с планом мебели и развертками


0,000 – за отметку 0,000 принят уровень чистого пола в коридоре квартиры; ****привязку стояка см. совместно с планом БТИ**

Экспликация помещений

№№ комн.	Характеристики комнат и помещений	Общая площадь
		всего
1	Прихожая	11,8
2	Санузел	4,7
3-4	Кухня-Гостиная	24,2
5	Ванна комната	4,3
6	Детская комната	12,3
7	Спальня	15,0
Итого:		72,5


Узел 1

Теневой плинтус (схема)
Смотреть с тех.картой профиля

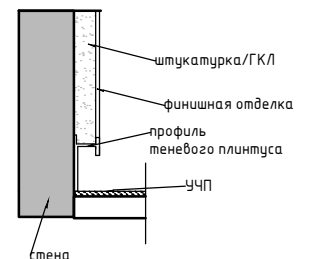

1:50

Заказчик	Согласованно	Дата	Подпись	Адрес: г. Москва ул. Большая почтовая, 18 а, 48			
		26.03.26			Стадия	Лист	Листов
Заказчик						17	35
Дизайнер	Чапанова П.О			Квартира	Студия дизайна интерьера Полины Чапановой		
				План возводимых перегородок			

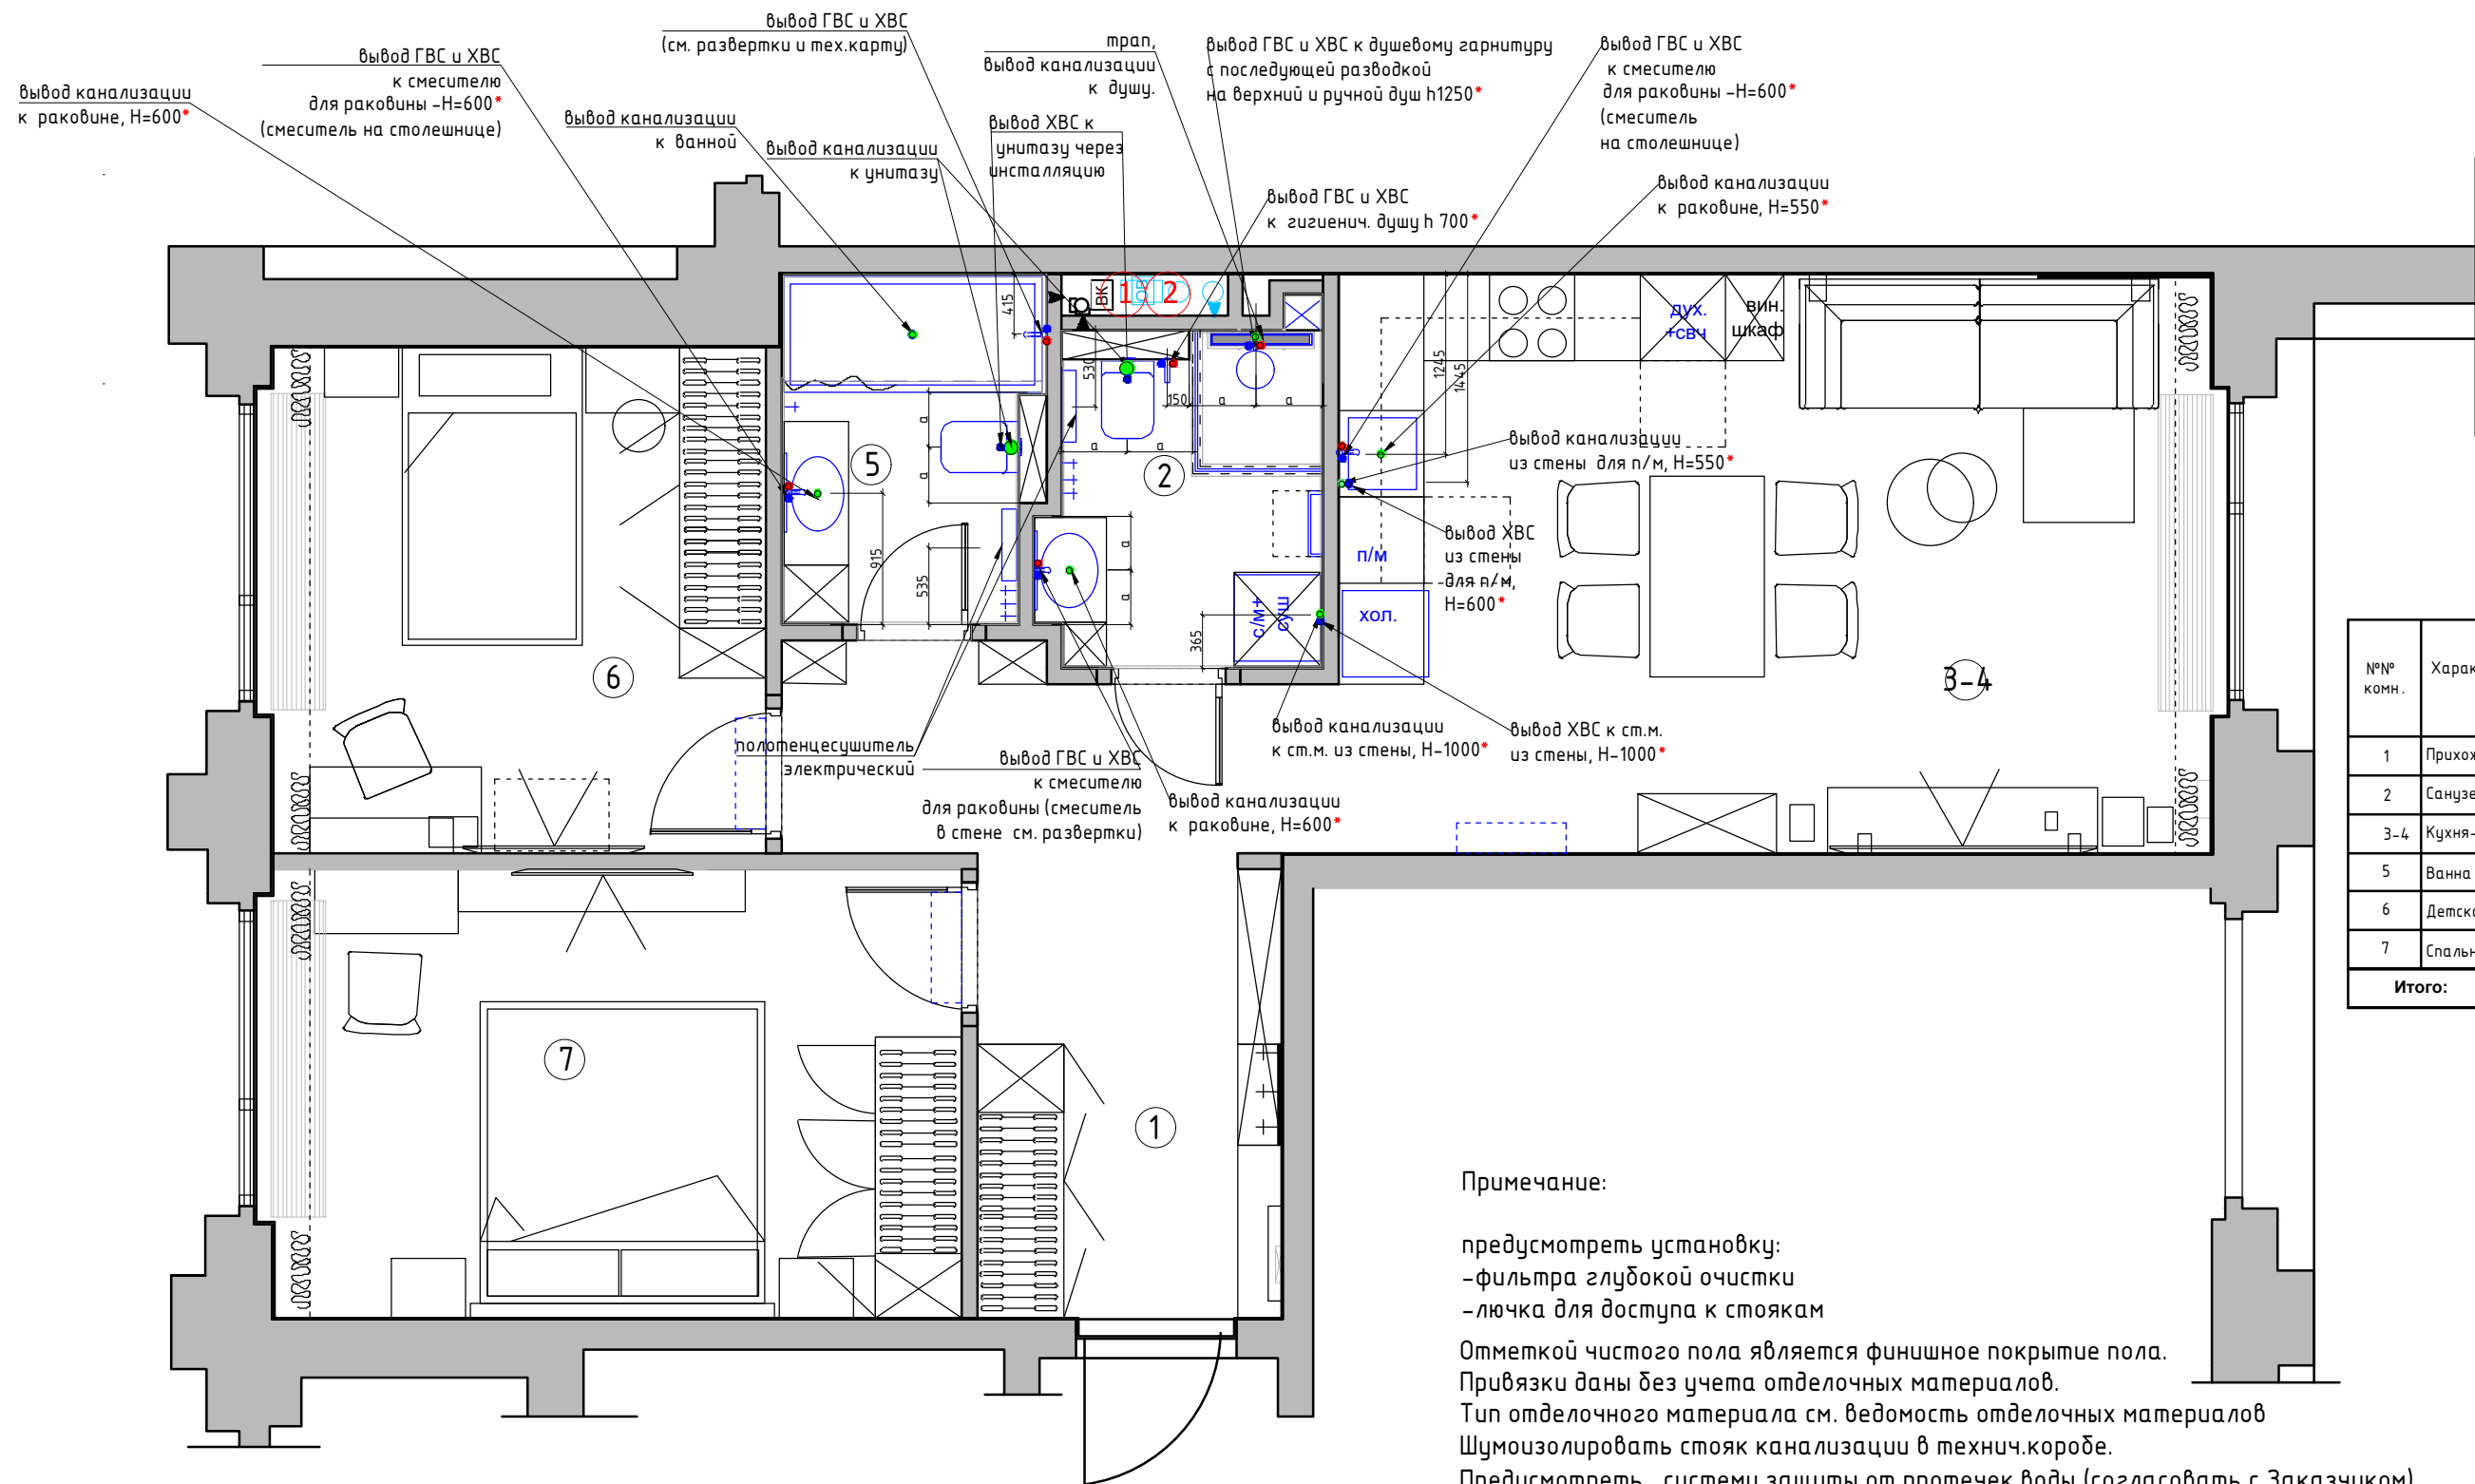


Экспликация помещений		
№№ комн.	Характеристики комнат и помещений	Общая площадь
		всего
1	Прихожая	11,8
2	Санузел	4,7
3-4	Кухня-Гостиная	24,2
5	Ванна комната	4,3
6	Детская комната	12,3
7	Спальня	15,0
Итого:		72,5

Условные обозначения	
●	Вывод холодной воды
●	Вывод горячей воды
●	Вывод канализации d-50мм
●	Вывод канализации для унитаза d-100 мм
①	Стояк канализации
②	Лючок для доступа к стоякам установить по месту

Примечание:

предусмотреть установку:
-фильтра глубокой очистки
-лючка для доступа к стоякам
Отметкой чистого пола является финишное покрытие пола.
Привязки даны без учета отделочных материалов.
Тип отделочного материала см. ведомость отделочных материалов
Шумоизолировать стояк канализации в технич.коробе.
Предусмотреть систему защиты от протечек воды (согласовать с Заказчиком)
Все выводы к сантехническим приборам согласно тех.картам производителя.
Привязки сантехнического оборудования смотреть СТРОГО с тех. картами
*Размеры даны условно, точные размеры смотреть в тех.картах сантехнического оборудования

Заказчик	Согласованно	Дата	Подпись	Адрес: г. Москва ул. Большая почтовая, 18 а, 48			
		26.03.26			Стадия	Лист	Листов
Заказчик				Квартира		18	35
Дизайнер	Чапланова П.О				Студия дизайна интерьера Полины Чаплановой		
				План подвода воды и сантехнического оборудования М 1:50			

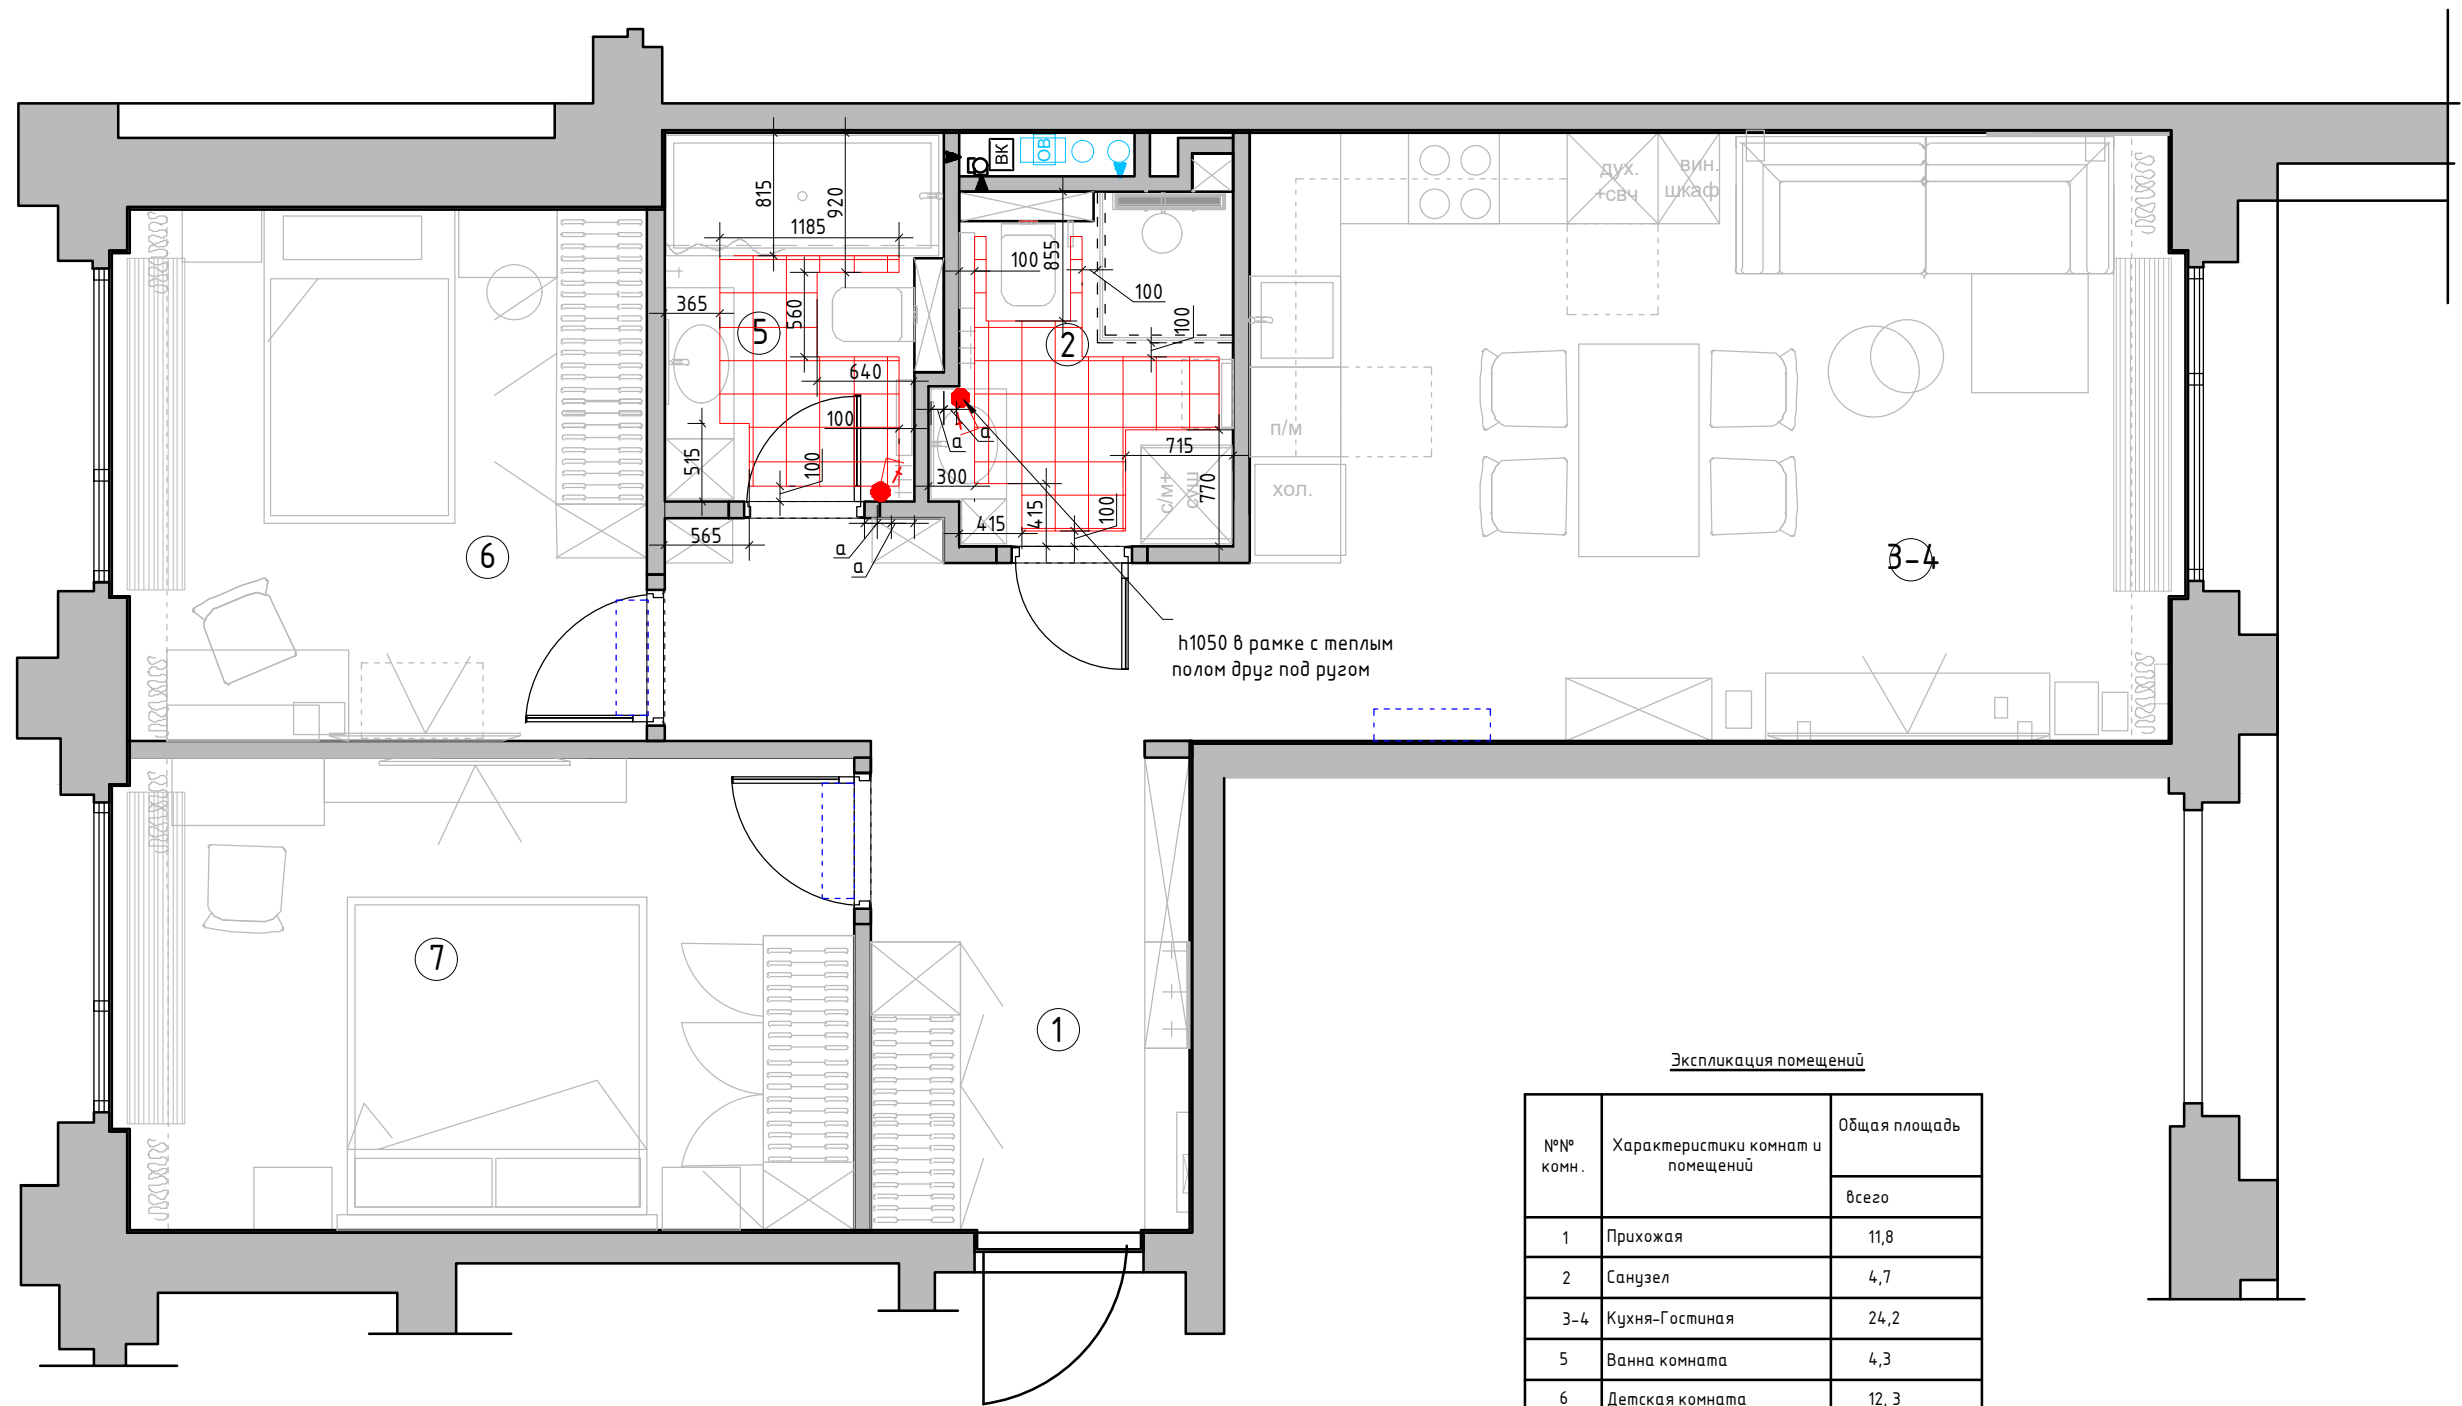

h1050 в рамке с теплым
полом друг под ругом

Экспликация помещений

№№ комн.	Характеристики комнат и помещений	Общая площадь
		всего
1	Прихожая	11,8
2	Санузел	4,7
3-4	Кухня-Гостиная	24,2
5	Ванна комната	4,3
6	Детская комната	12,3
7	Спальня	15,0
Итого:		72,5

Условные обозначения:


зона теплого электрического пола

регулятор теплого пола

Регулятор монтировать на h=+0.900 от УЧП

1:50

Заказчик	Согласованно	Дата	Подпись	Адрес: г. Москва ул. Большая почтовая, 18 а, 48			
		26.03.26			Стадия	Лист	Листов
Заказчик						19	35
Дизайнер	Чапанова П.О			Квартира	Студия дизайна интерьера Полины Чапановой		
				План теплого пола			

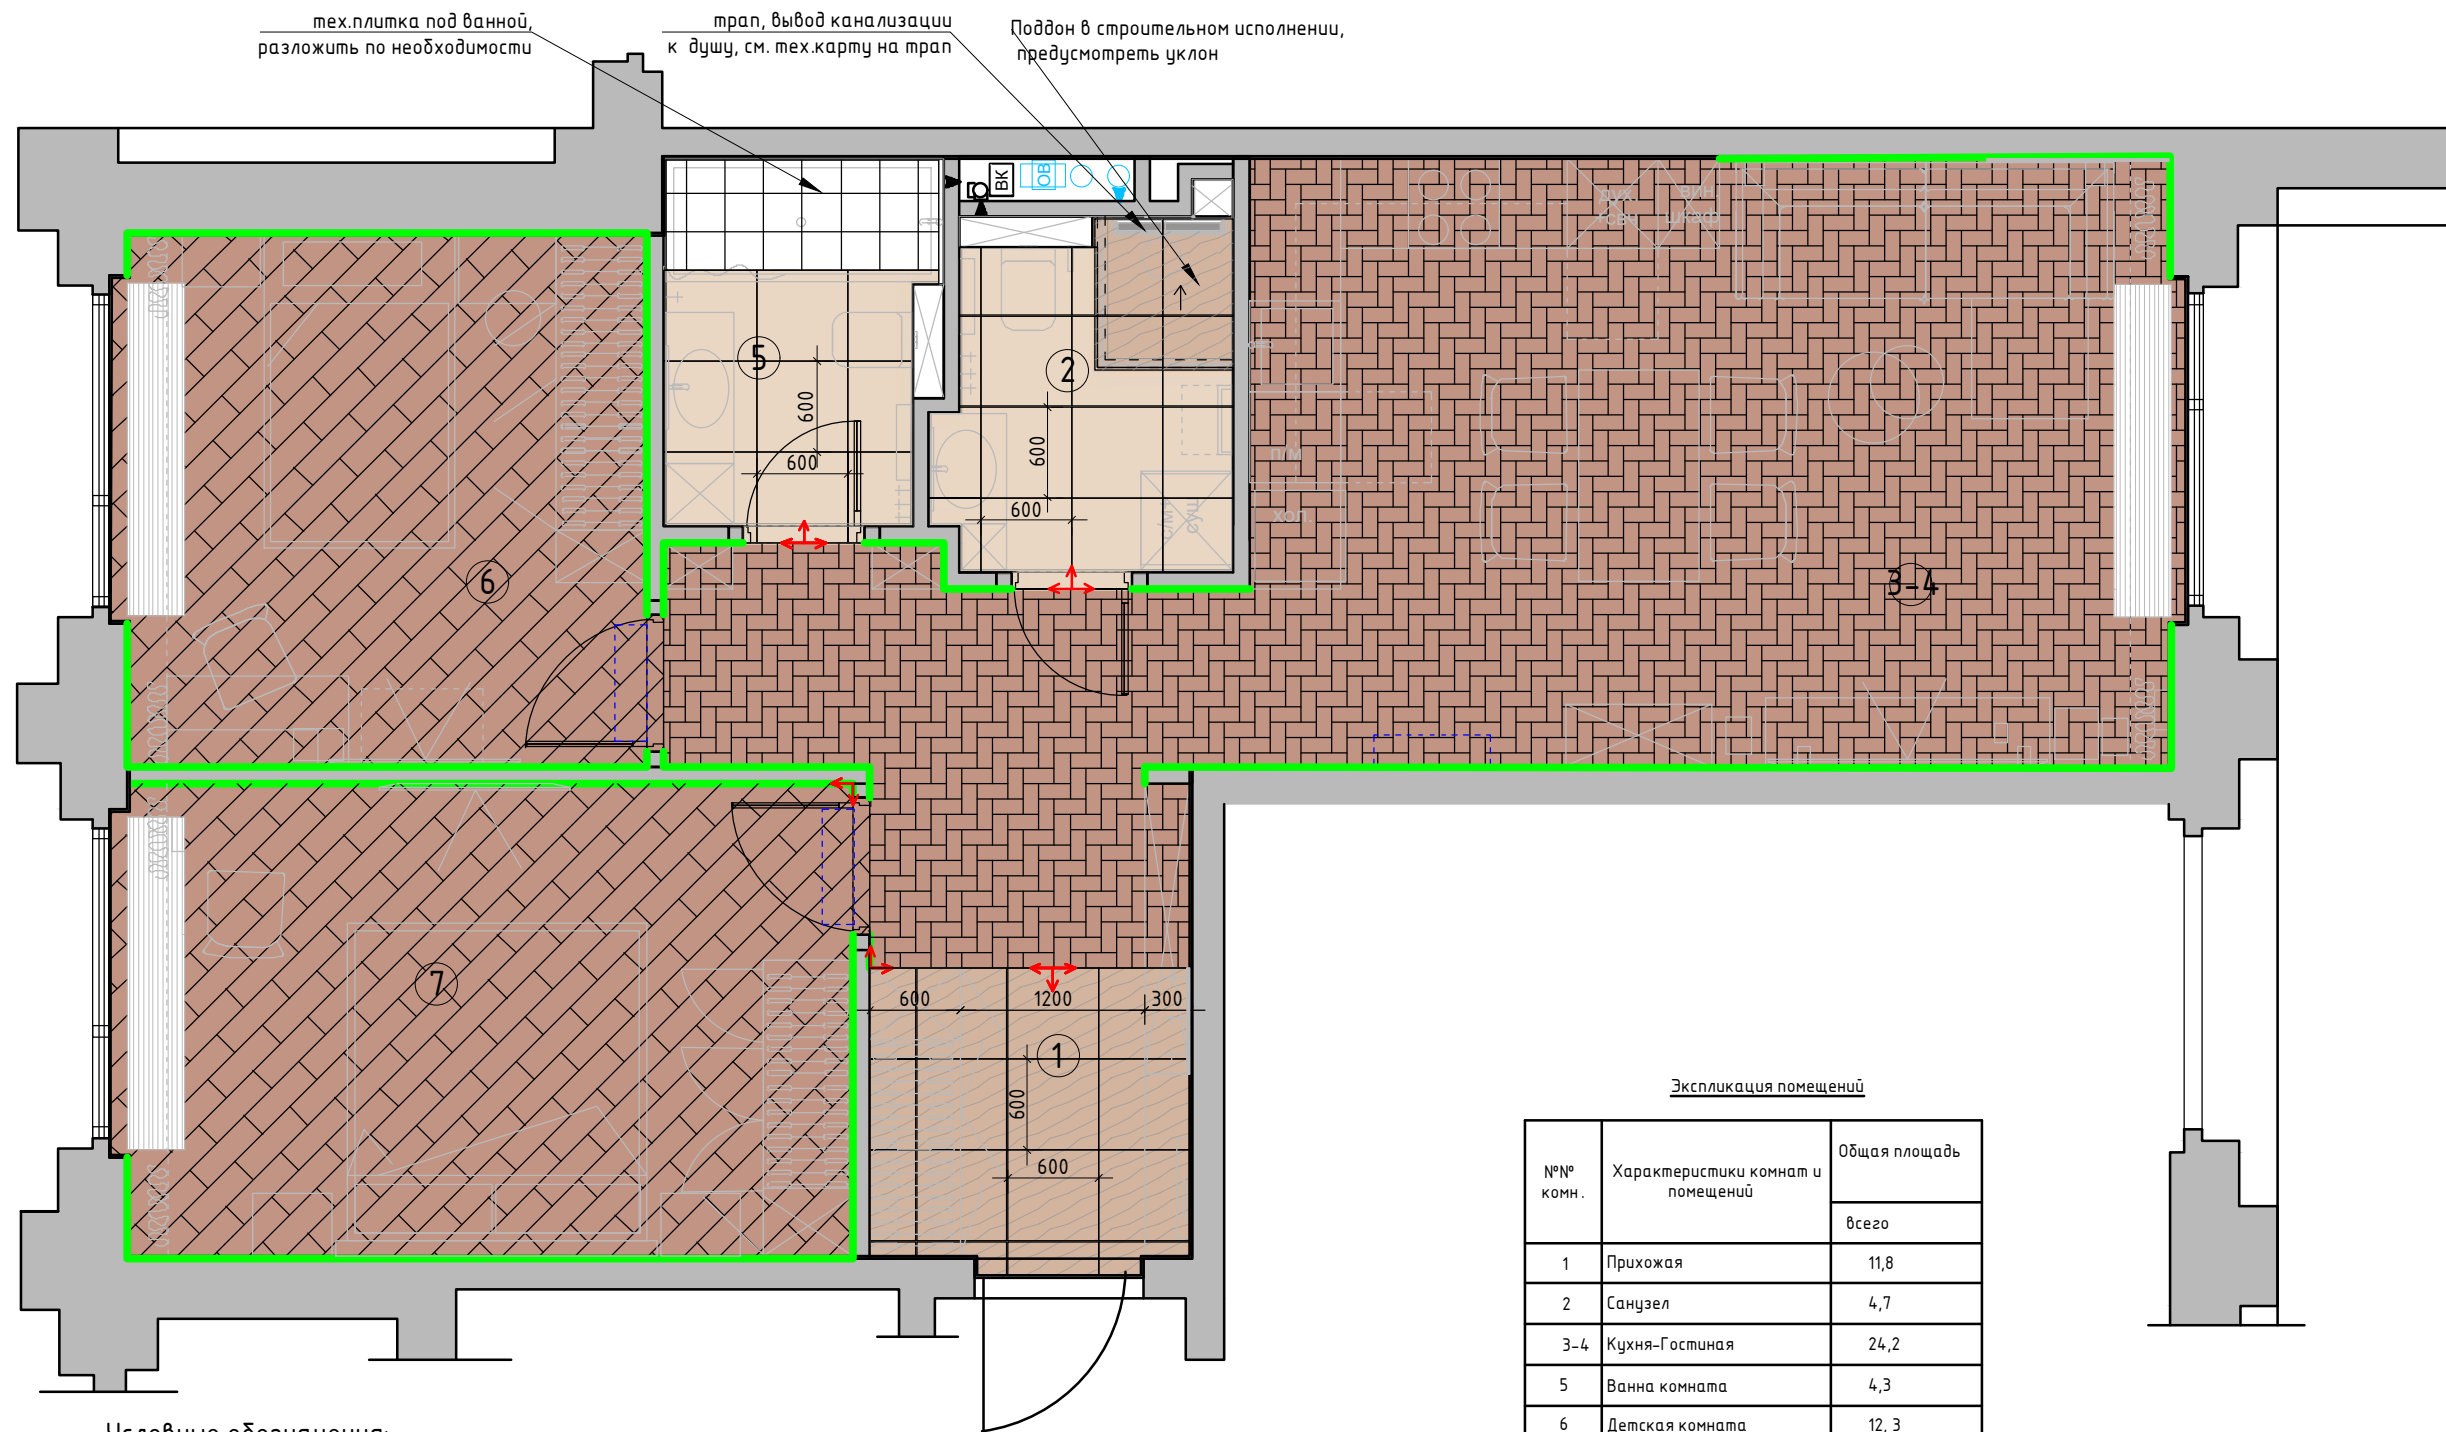

- Условные обозначения:
- Помещение № 1,3,4
- Помещение № 6,7
- Помещение № 1
- Помещение № 2,5
- Помещение № 5
- Кварцвинил-елка
- Ламинат доска
- Керамогранит тип 1 60x60
- Керамогранит тип 2 60x60
- Тех.плитка 30x30 при необходимости

Начало раскладки

0.000 Отметка полов от УЧП

Плитка на полу разложена с учетом швов 2 мм.

Примечание: стык покрытий строго под полотном двери.

Через пробковый компенсатор в цвет стен.

Условные обозначения:

теневого плинтуса


При монтаже плинтуса учесть мебель по индивидуальным размерам

мебель и панели по индивидуальным размерам

Подготовить стены под теневого плинтуса (наличие теневого плинтуса за шкафами и кухней уточнить в ходе авторского надзора или у Заказчика согласно смете

Экспликация помещений		
№№ комн.	Характеристики комнат и помещений	Общая площадь
		всего
1	Прихожая	11,8
2	Санузел	4,7
3-4	Кухня-Гостиная	24,2
5	Ванна комната	4,3
6	Детская комната	12,3
7	Спальня	15,0
Итого:		72,5

Заказчик	Согласованно	Дата	Подпись	Адрес: г. Москва ул. Большая почтовая, 18 а, 48			
		26.03.26			Стадия	Лист	Листов
Заказчик						20	35
Дизайнер	Чапанова П.О			Квартира	Студия дизайна интерьера Полины Чапановой		
				План полов М 1:50			

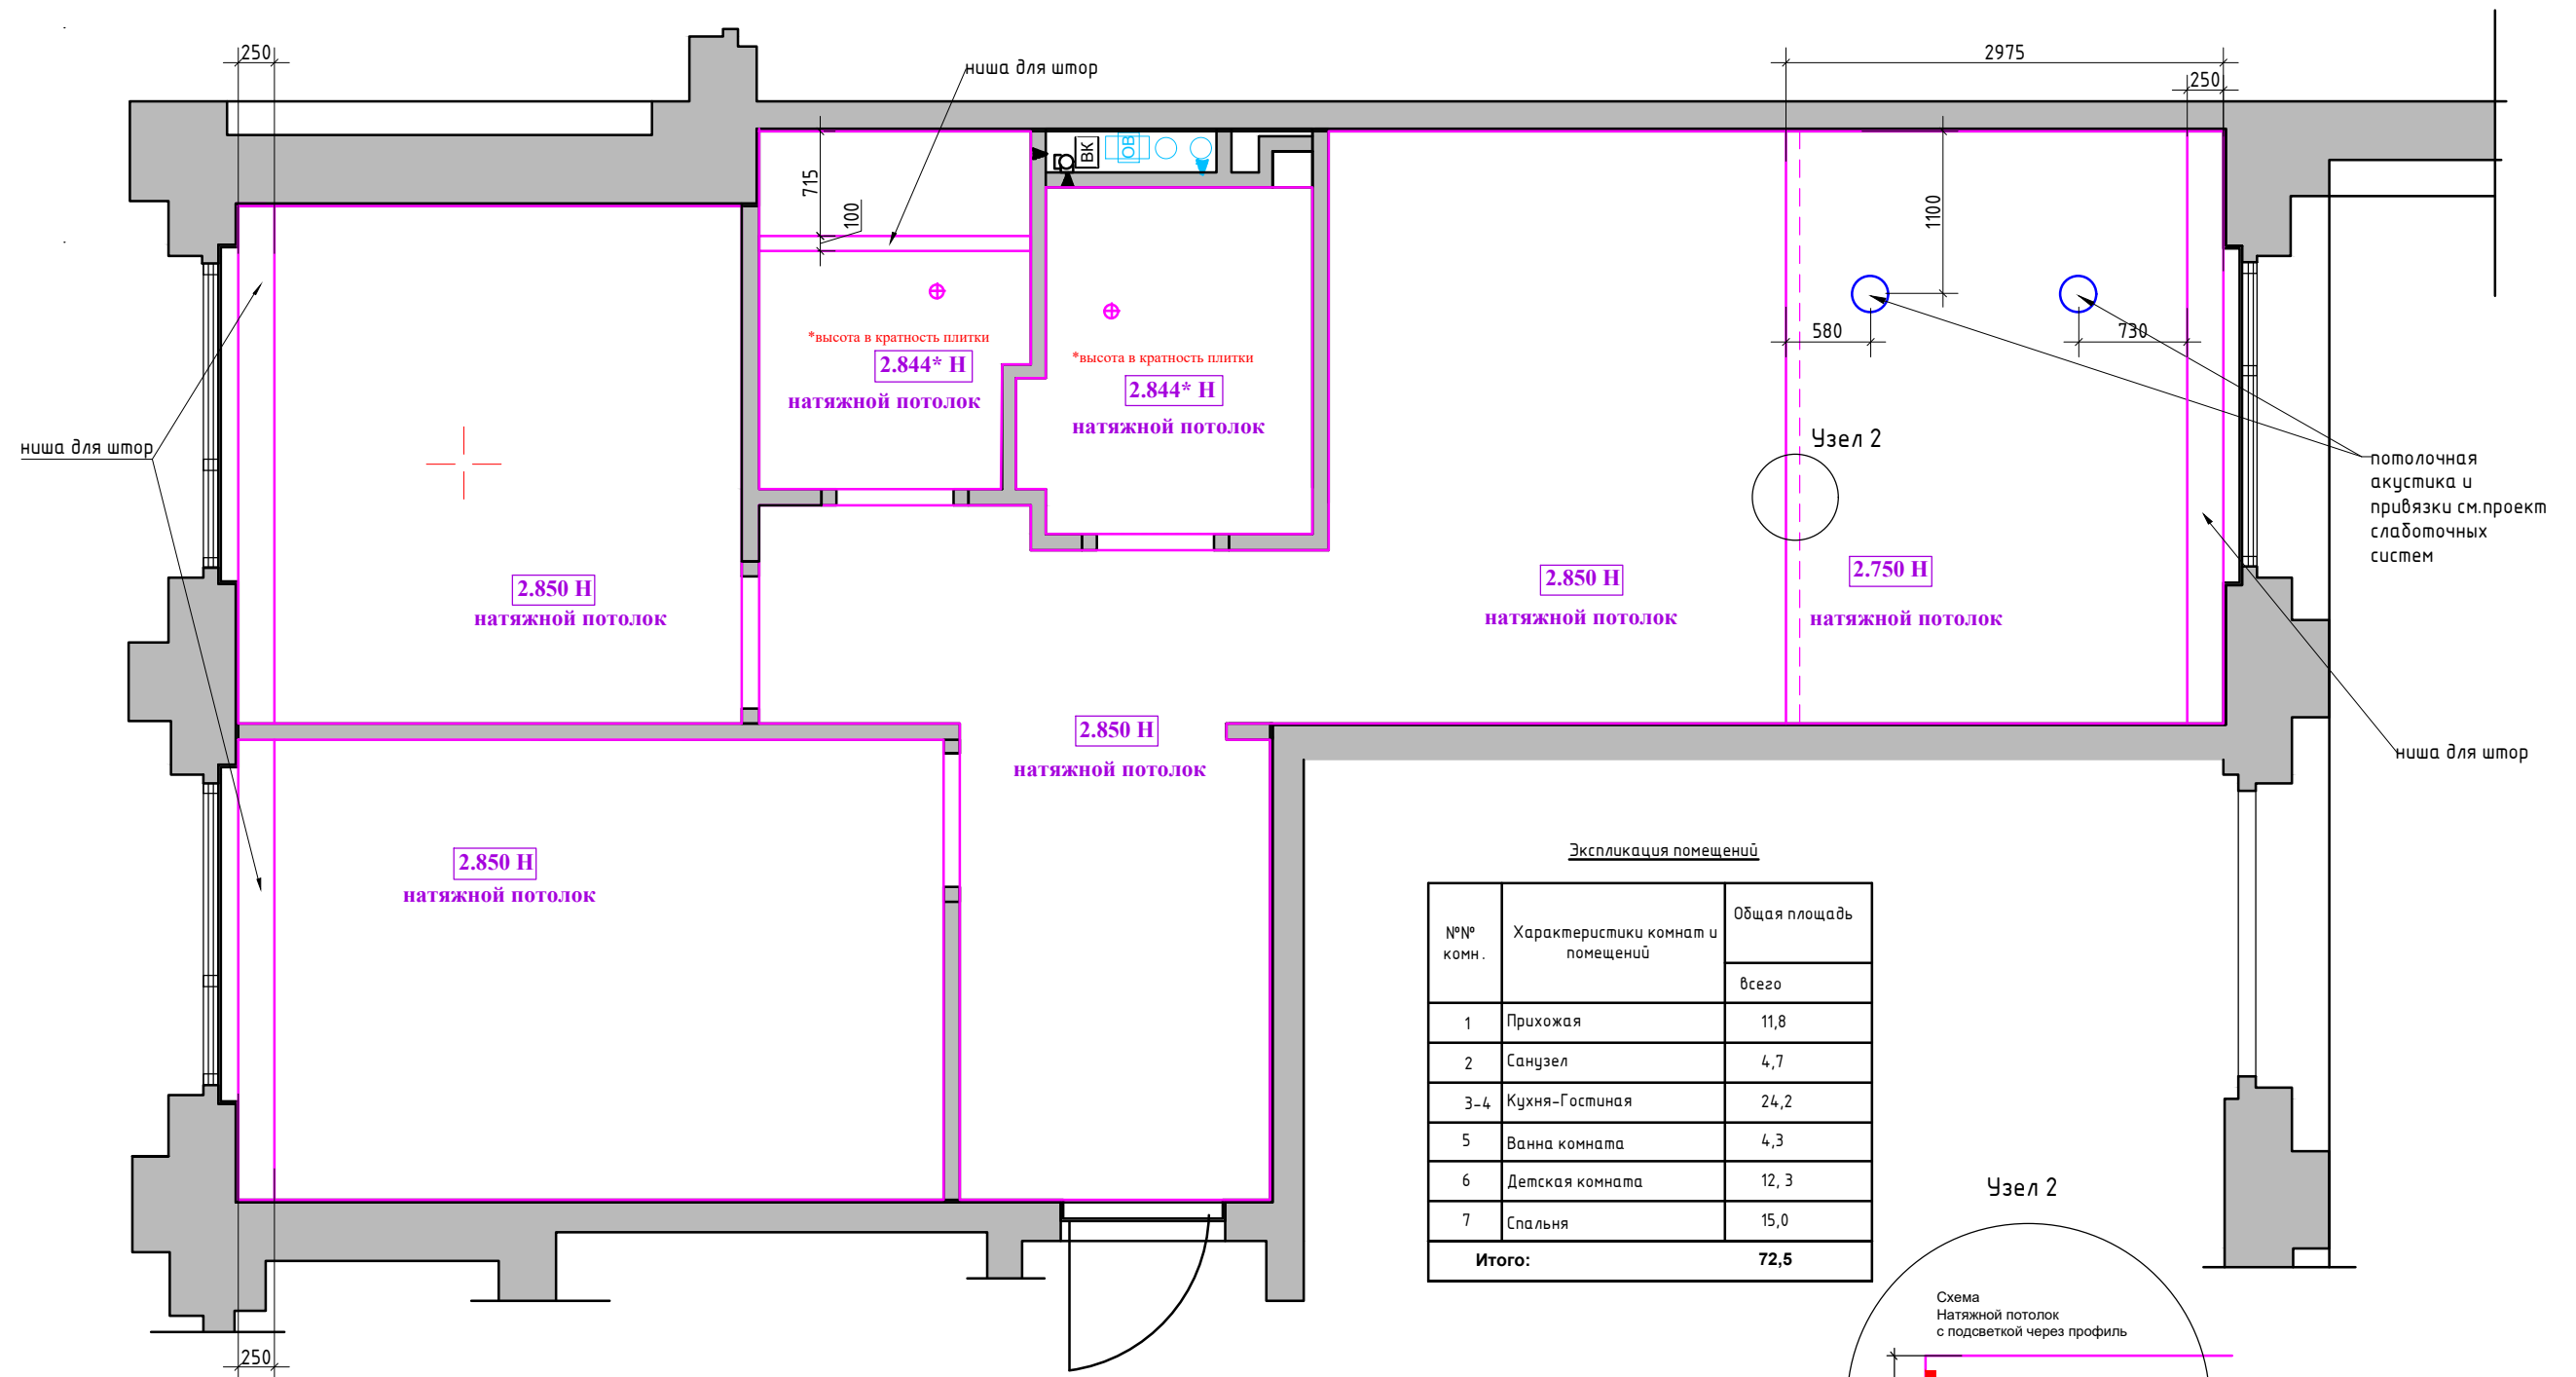

Примечание :

1. Натяжные потолки с теневым профилем
2. В местах установки люстр, трековых систем, штор и прочих изделий, оборудования ,подвесных конструкций , установить закладные (см. план освещения и развертки) .
3. Привязки даны по центрoоборудования, без учета отделочных материалов.
4. За уровня 0.000 взята отметка уровня чистого пола.


УСЛОВНЫЕ ОБОЗНАЧЕНИЯ:

- место крепления люстры
- потолочная акустика
- вентилятор потолочный вытяжной

Экспликация помещений

№№ комн.	Характеристики комнат и помещений	Общая площадь
		всего
1	Прихожая	11,8
2	Санузел	4,7
3-4	Кухня-Гостиная	24,2
5	Ванна комната	4,3
6	Детская комната	12,3
7	Спальня	15,0
Итого:		72,5


Узел 2

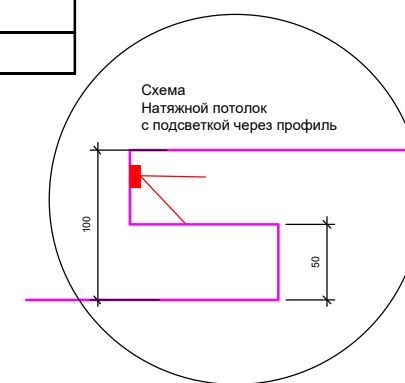

1:50

Заказчик	Согласованно	Дата	Подпись	Адрес: г. Москва ул. Большая почтовая, 18 а, 48			
		26.03.26			Стадия	Лист	Листов
Заказчик						21	35
Дизайнер	Чапанова П.О			Квартира	Студия дизайна интерьера Полины Чапановой		
				План потолков М 1:50			

Формат А3

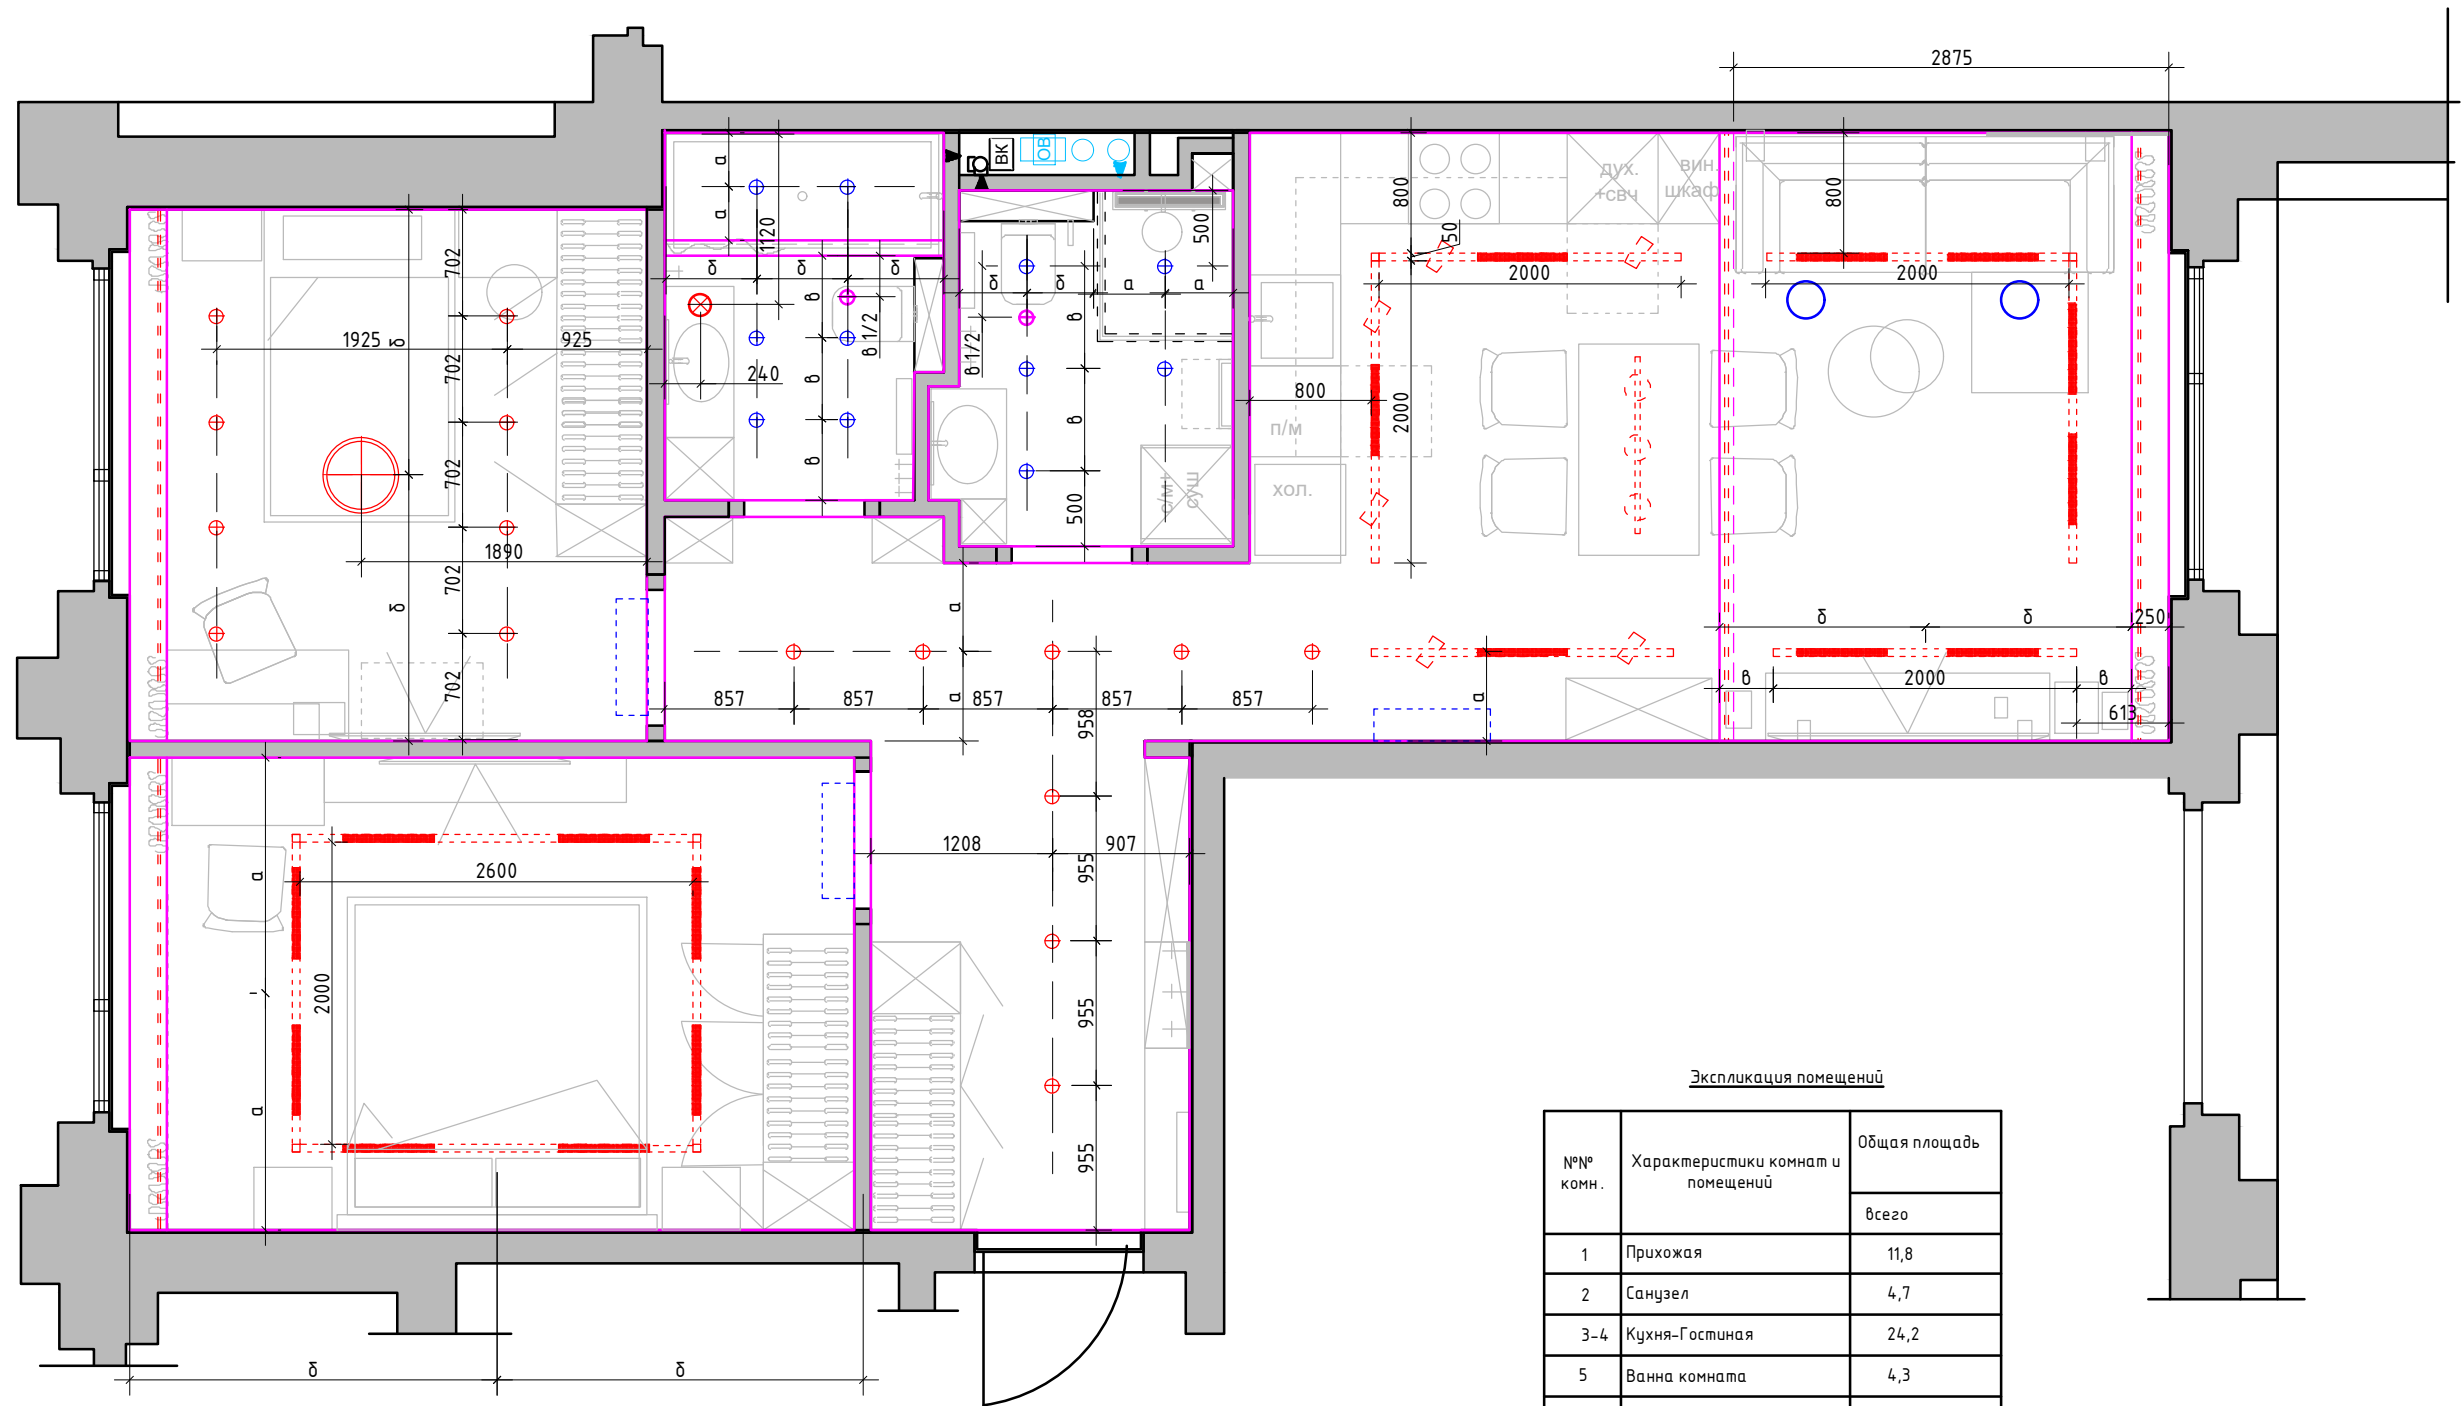


Экспликация помещений

№№ комн.	Характеристики комнат и помещений	Общая площадь
		всего
1	Прихожая	11,8
2	Санузел	4,7
3-4	Кухня-Гостиная	24,2
5	Ванна комната	4,3
6	Детская комната	12,3
7	Спальня	15,0
Итого:		72,5

Условные обозначения

- ⊗ - точечный светильник Тип 1 (встраиваемый)
- ⊗ - точечный светильник Тип 2 (встраиваемый влагозащитный)
- ⊗ - потолочный вентилятор
- ⊗ -потолочная акустика
- - - светодиодная лента
- ⊗ - люстра /подвес
- - - встроенная трековая система

Заказчик	Согласованно	Дата	Подпись	Адрес: г. Москва ул. Большая почтовая, 18 а, 48			
		26.03.26			Стадия	Лист	Листов
Заказчик						22	35
Дизайнер	Чапланова П.О			Квартира	Студия дизайна интерьера Полины Чапановой		
				План потолков с расстановкой осветительного оборудования с привязками М 1:50			

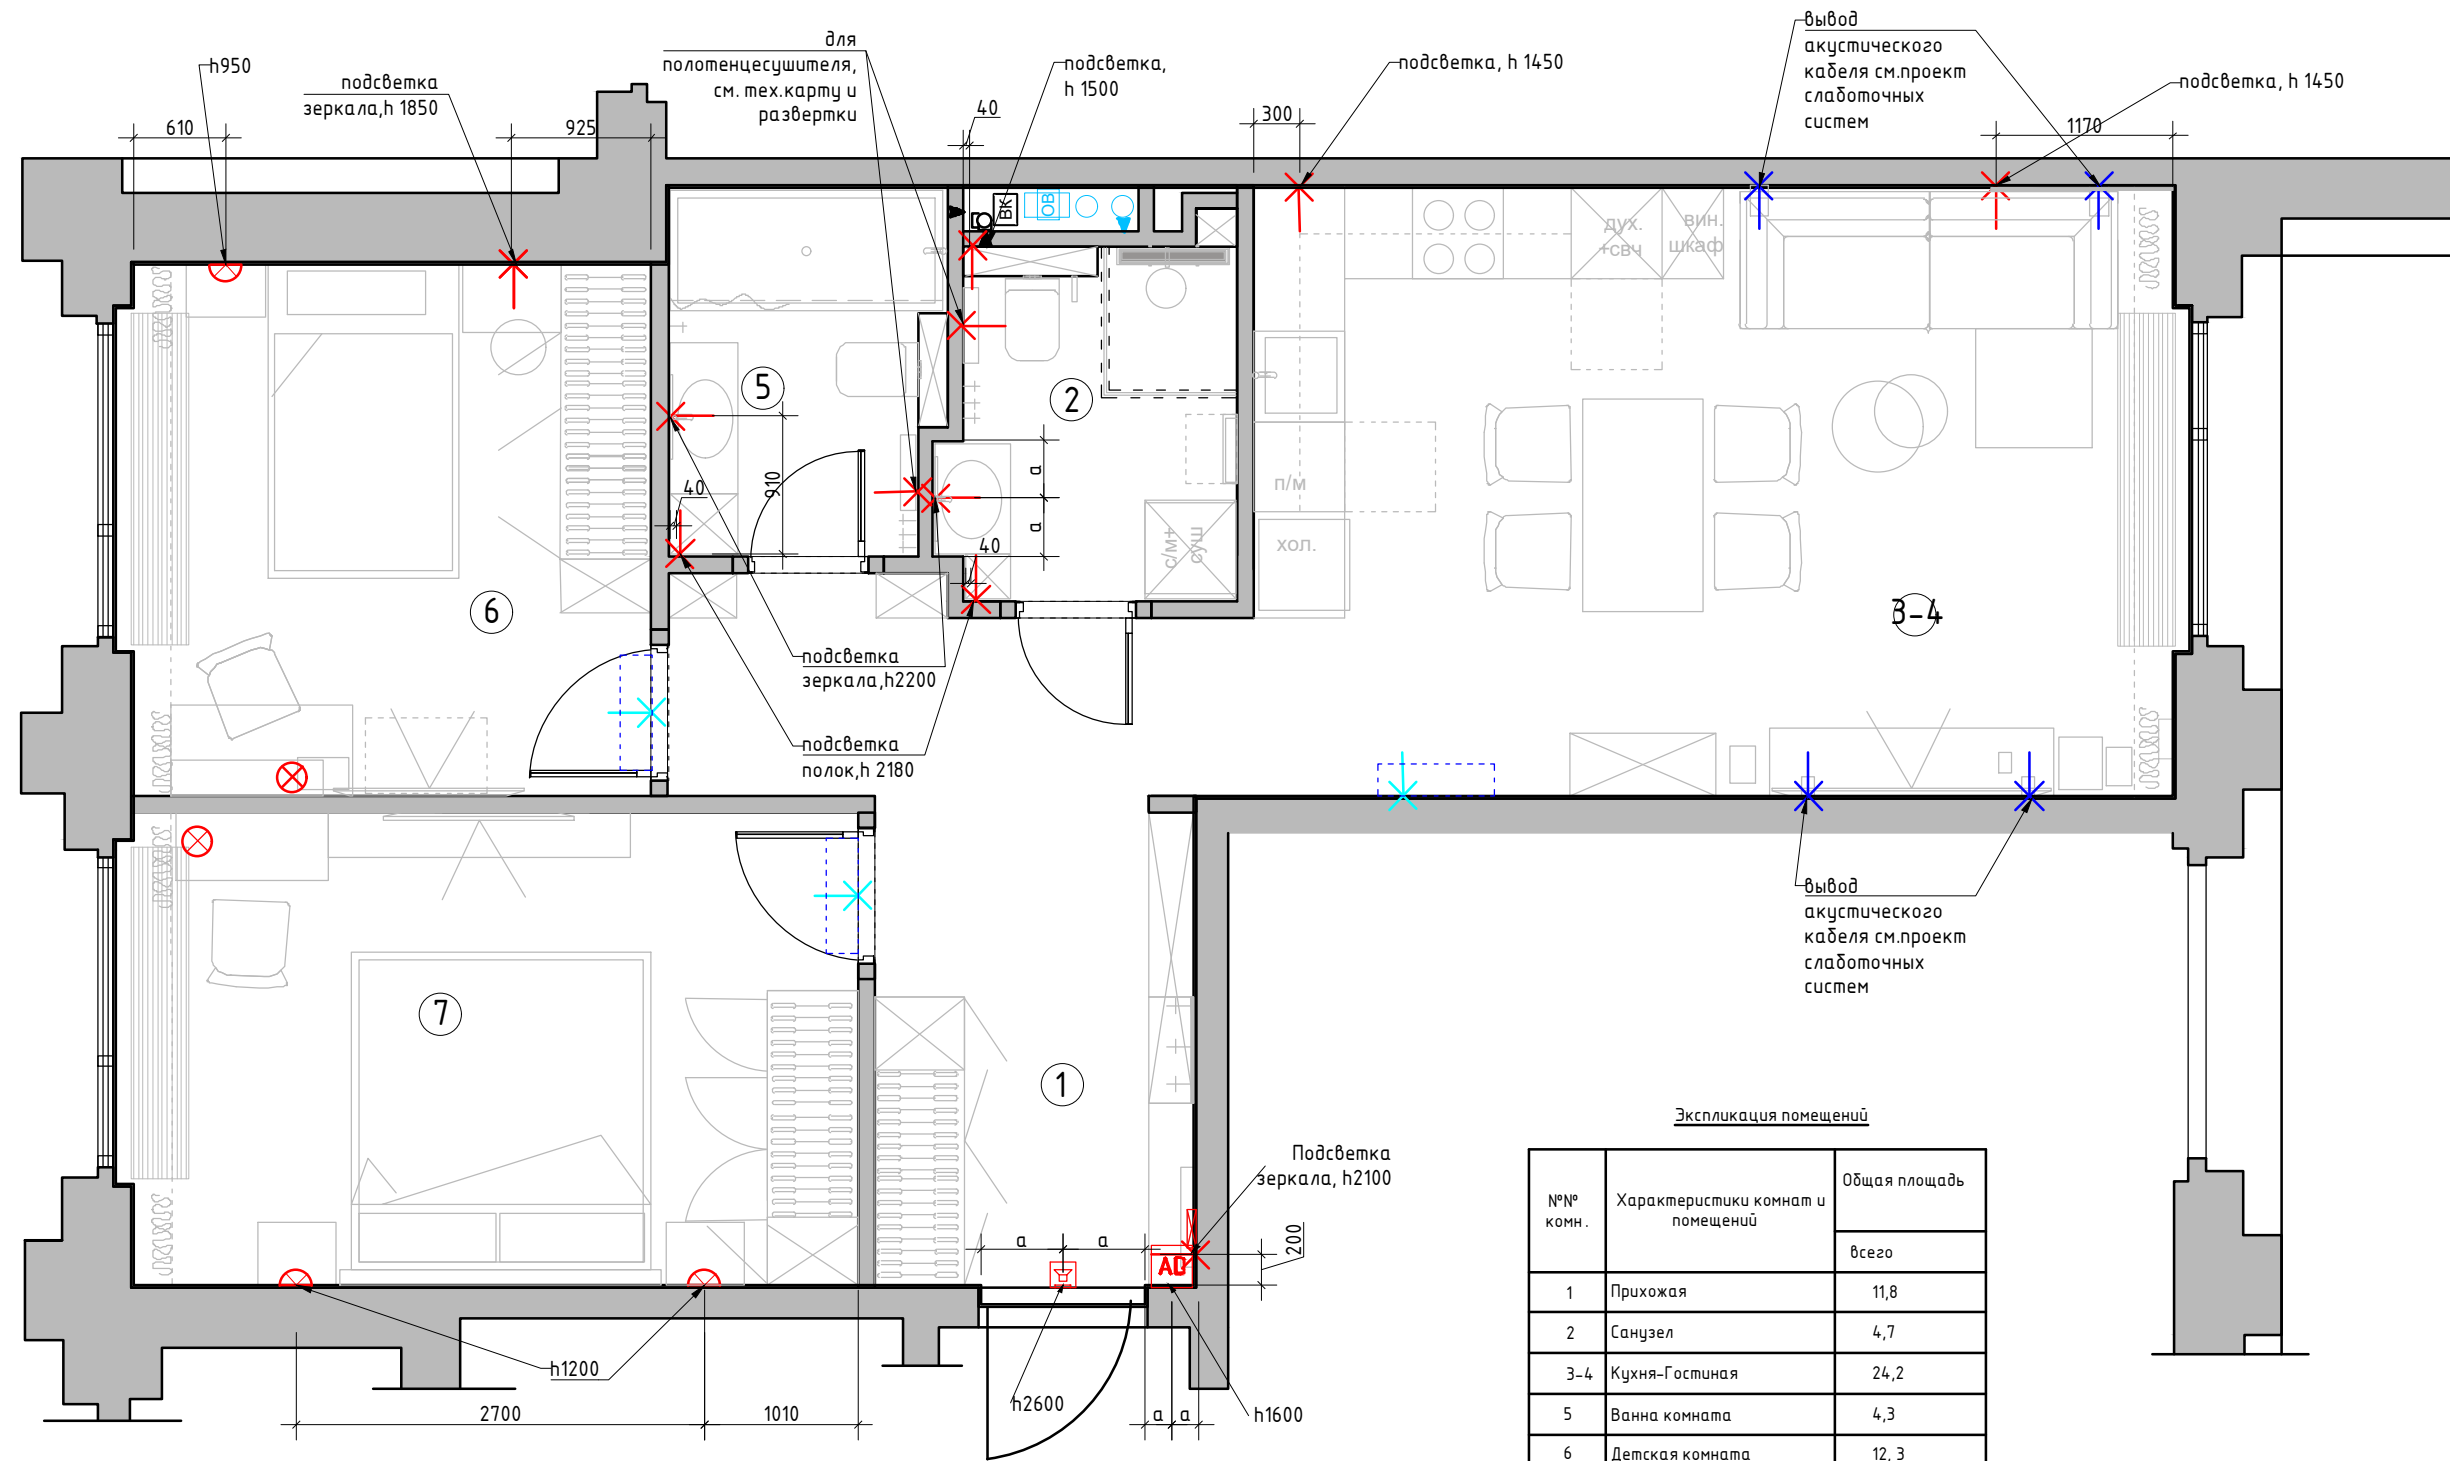

Условные обозначения

- ✕ - эл. вывод
- ⊗ - лампа настольная
- ⦿ - бра / настенный светильник
- AD - Видеодомофон
- 🔔 - Звонок
- ⊠ - Электрический щит.
- ✕ - вывод для кондиционера, см. тех. карту
- ✕ - вывод для акустической системы см. проект "слаботочные системы"


Экспликация помещений

№№ комн.	Характеристики комнат и помещений	Общая площадь
		всего
1	Прихожая	11,8
2	Санузел	4,7
3-4	Кухня-Гостиная	24,2
5	Ванна комната	4,3
6	Детская комната	12,3
7	Спальня	15,0
Итого:		72,5

1:50

Заказчик	Согласованно	Дата	Подпись	Адрес: г. Москва ул. Большая почтовая, 18 а, 48			
		26.03.26			Стадия	Лист	Листов
Заказчик				Квартира		23	35
Дизайнер	Чапланова П.О						
				План настенного и отдельностоящего осветительного оборудования с привязками М 1:50			
					Студия дизайна интерьера Полины Чаплановой		

Формат А3

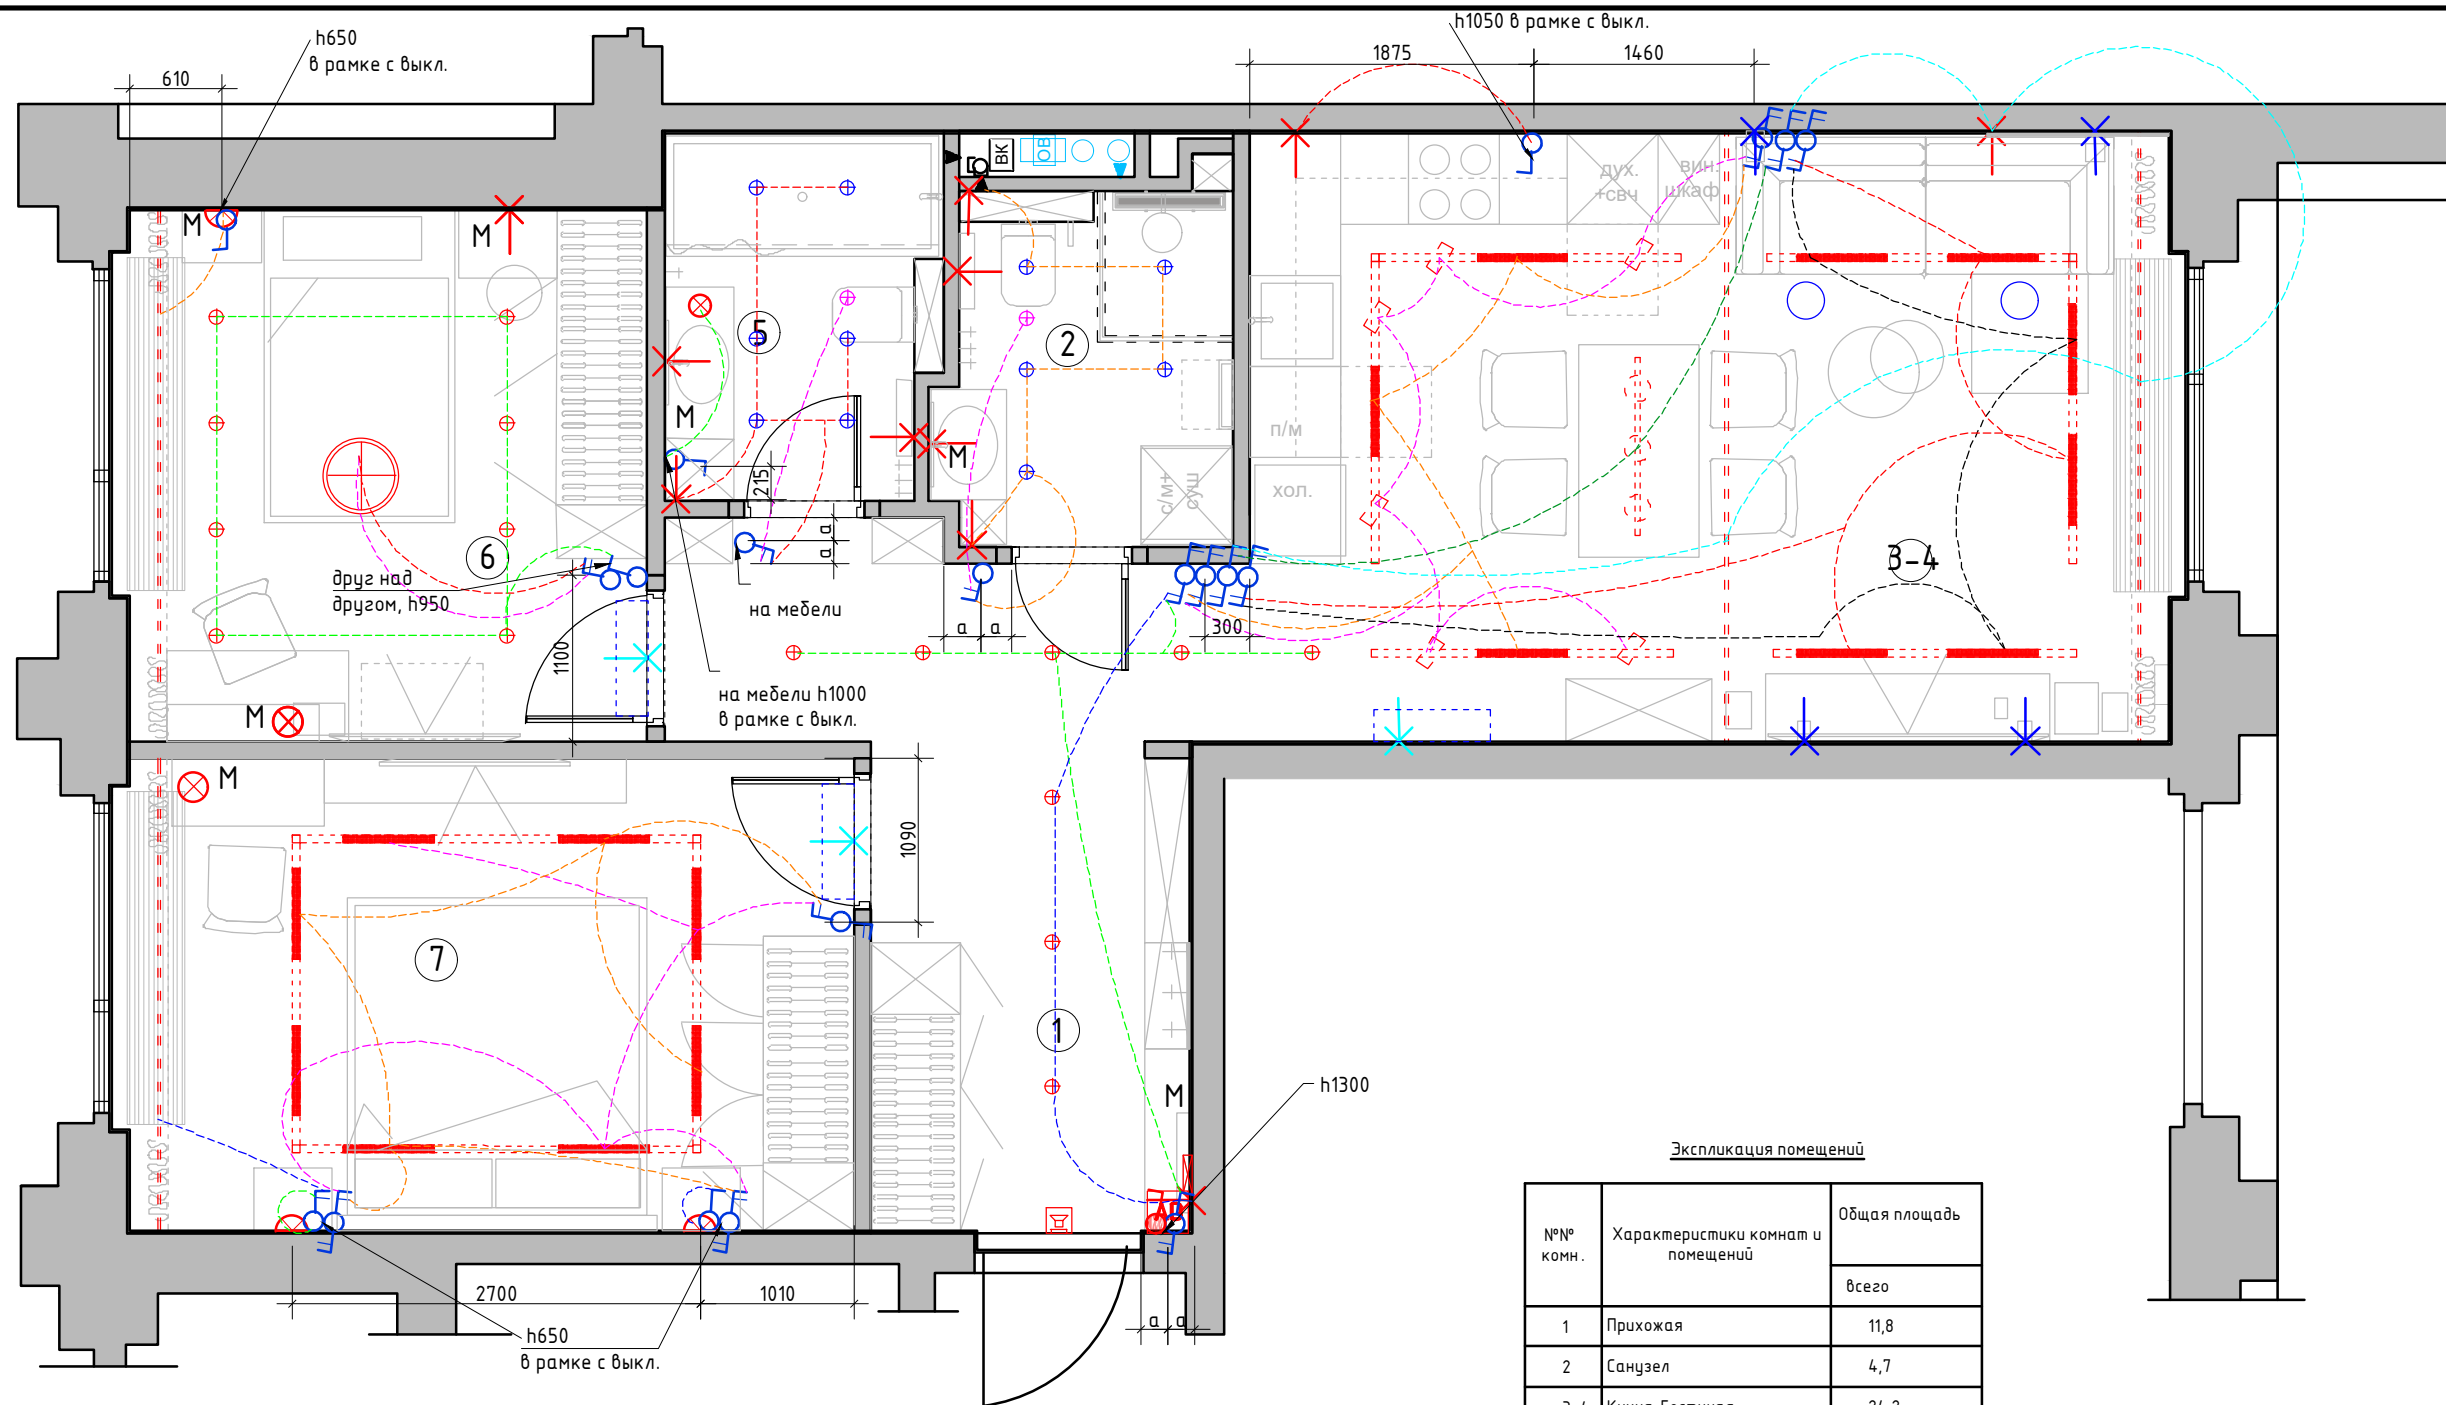

Условные обозначения

- ⊗ - точечный светильник Тип 1 (встраиваемый)
- ⊗ - точечный светильник Тип 2 (встраиваемый влагозащитный)
- ⊗ - потолочный вентилятор
- ⊗ - потолочная акустика
- == == == - светодиодная лента
- ⊗ - люстра/подвес
- = = - встроенная трековая система

Условные обозначения

- выключатель 1-но клавишный
- выключатель 2-х клавишный
- преключатель 1-но клавишный
- преключатель 2-х клавишный
- Генеральный выключатель.
(выключает свет во всей квартире одновременно)

- Все выключатели монтировать на h=+0.900 от УЧП, кроме специально указанных.
- Размеры указаны по центру рамки, без учета отделочных материалов.
- См. совместно с развертками
- Тип отделочного материала см. ведомость отделочных материалов


- эл. вывод
- лампа настольная
- бра \ настенный светильник.

М - местное включение

Экспликация помещений

№№ комн.	Характеристики комнат и помещений	Общая площадь
		всего
1	Прихожая	11,8
2	Санузел	4,7
3-4	Кухня-Гостиная	24,2
5	Ванна комната	4,3
6	Детская комната	12,3
7	Спальня	15,0
Итого:		72,5

Заказчик	Согласованно	Дата	Подпись	Адрес: г. Москва ул. Большая почтовая, 18 а, 48	1:50		
Заказчик		26.03.26			Стадия	Лист	Листов
Дизайнер	Чапланова П.О			Квартира		24	35
					Студия дизайна интерьера Полины Чаплановой		
				План расстановки выключателей, совмещенный с группами освещения М 1:50			

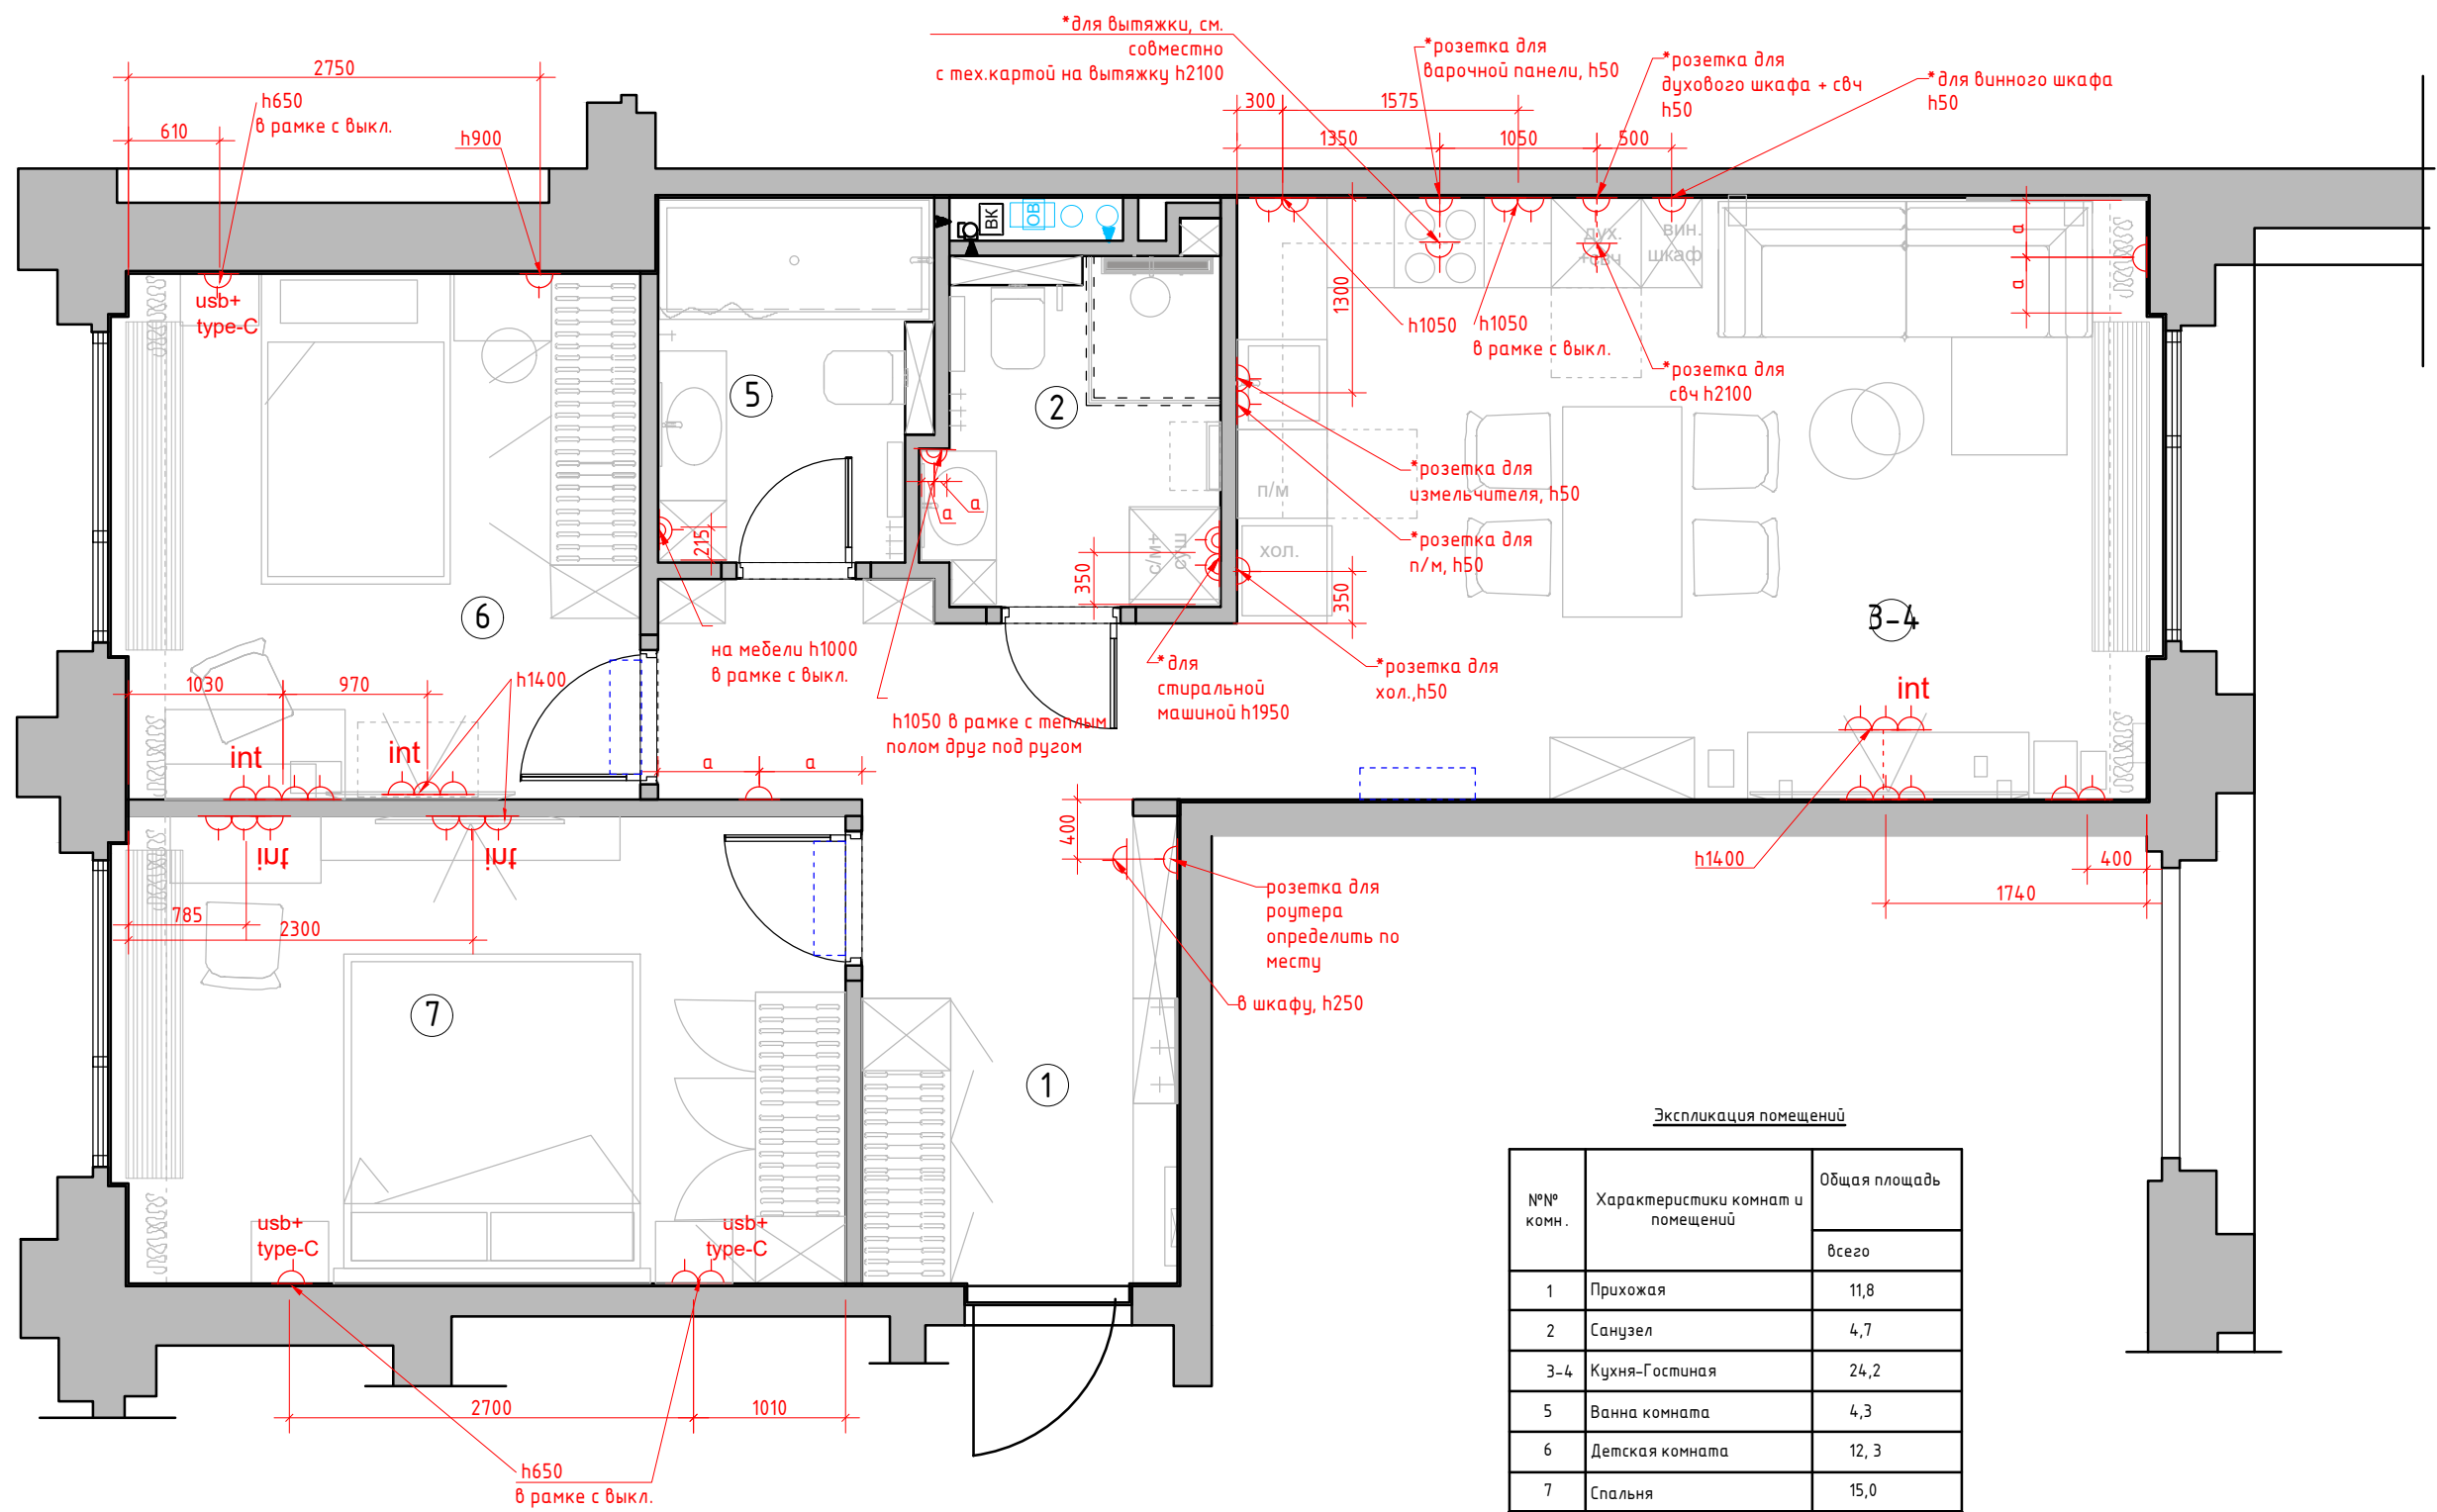


- Условные обозначения:
- Розетка с заземлением
 - Розетка с usb + type-C
 - Интернет-розетка RJ-45
 - Розетка с заземлением для гостевой

1. Все розетки монтировать на h=+0.250 от УЧП, кроме специально указанных
2. Размеры указаны по центру рамки, без учета отделочных материалов.
3. См. совместно с развертками
4. * размеры спец.розеток под кухонное оборудование смотреть совместно с тех.картам
5. Тип отделочного материала см. ведомость отделочных материалов.

Экспликация помещений		
№№ комн.	Характеристики комнат и помещений	Общая площадь
		всего
1	Прихожая	11,8
2	Санузел	4,7
3-4	Кухня-Гостиная	24,2
5	Ванна комната	4,3
6	Детская комната	12,3
7	Спальня	15,0
Итого:		72,5

Заказчик	Согласованно	Дата	Подпись	Адрес: г. Москва ул. Большая почтовая, 18 а, 48			
		26.03.26			Стадия	Лист	Листов
Заказчик						25	35
Дизайнер	Чапанова П.О			Квартира	Студия дизайна интерьера Полины Чапановой		
				План настенного и отдельностоящего осветительного оборудования с привязками М 1:50			

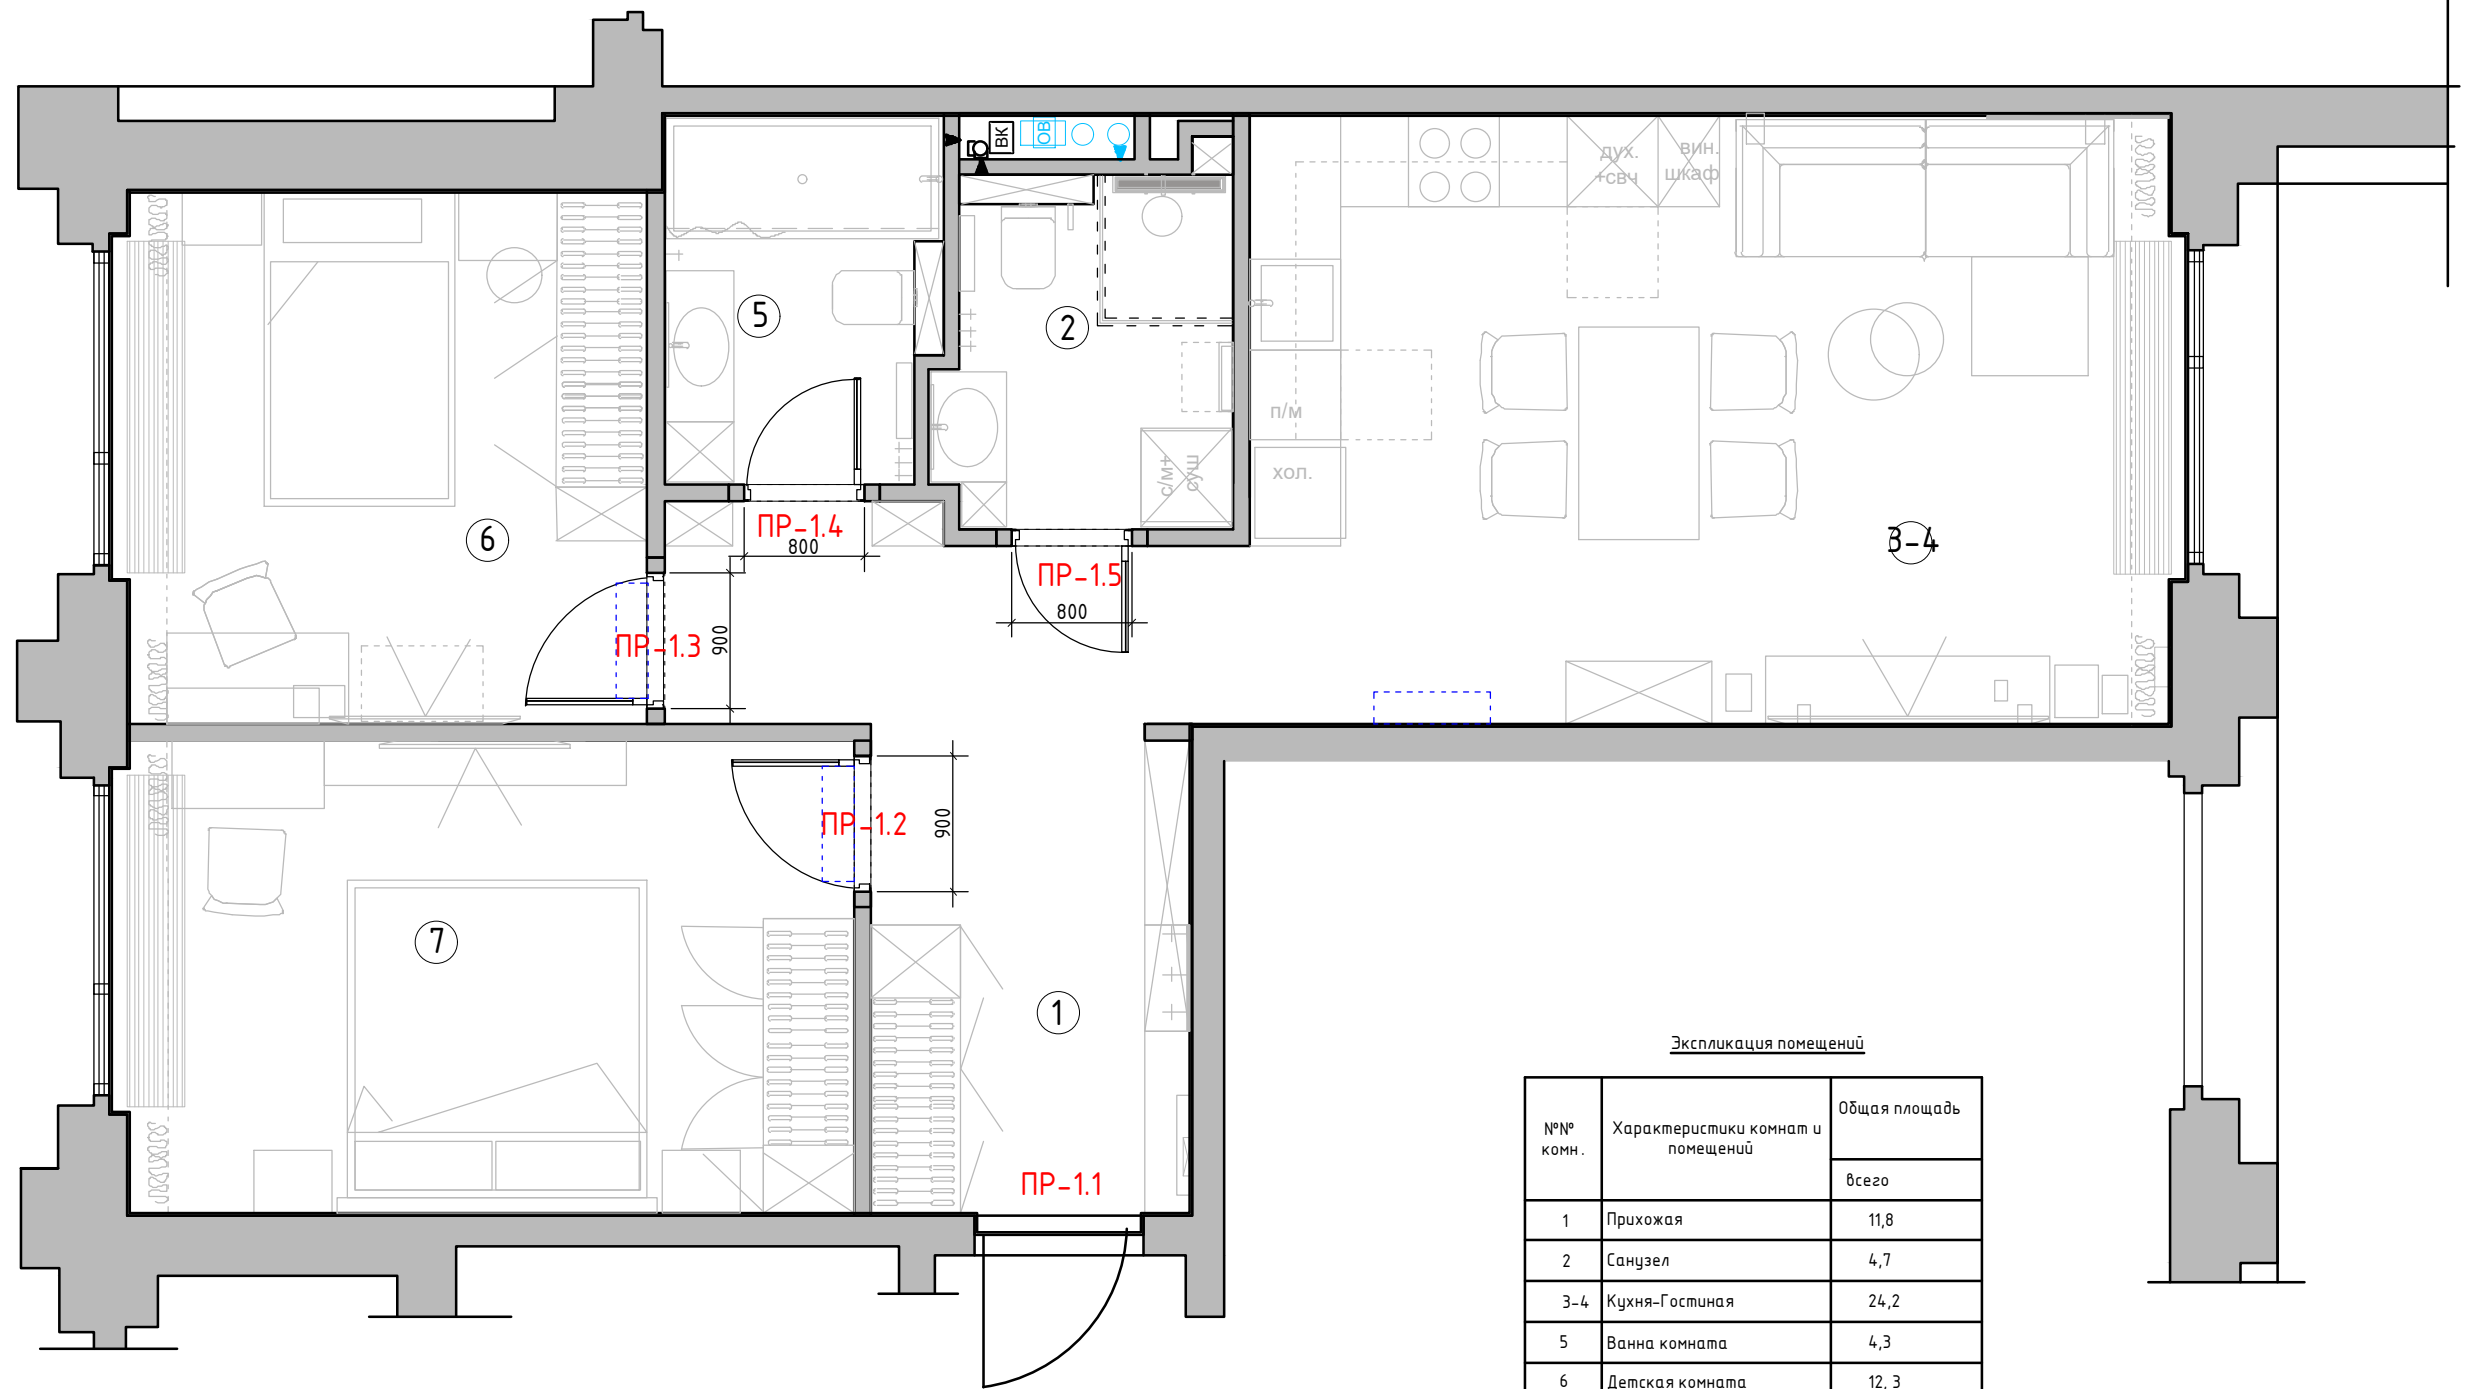


Спецификация заполнения дверных проемов									
№	Марка проема	Вид проема	Вид двери	Тип откр.	Замок	Ширина проема* (мм)	Высота проема* от учп (мм)	Толщина стены* (мм)	Примечание
1	ПР-1.1	Д	-	-	-	-	-	-	сущ. дверь
2	ПР-1.2	Д	1	Л	+	900	2400	110	скрытая дверь
3	ПР-1.3	Д	1	П	+	900	2400	110	скрытая дверь
4	ПР-1.4	Д	1	Л	+	800	2400	110	скрытая дверь
5	ПР-1.5	Д	1	П	+	800	2400	110	скрытая дверь

Примечание: Д – дверь
П – правое открывание Л–левое открывание
*точный тех. размер монтажного проема см. у производителя для скрытых дверей.

Экспликация помещений		
№№ комн.	Характеристики комнат и помещений	Общая площадь
		всего
1	Прихожая	11,8
2	Санузел	4,7
3-4	Кухня-Гостиная	24,2
5	Ванна комната	4,3
6	Детская комната	12,3
7	Спальня	15,0
Итого:		72,5



Заказчик	Согласованно	Дата	Подпись	Адрес: г. Москва ул. Большая почтовая, 18 а, 48			
		26.03.26			Стадия	Лист	Листов
Заказчик						26	35
Дизайнер	Чапанова П.О			Квартира	Студия дизайна интерьера Полины Чапановой		
				Схема заполнения дверных проемов			

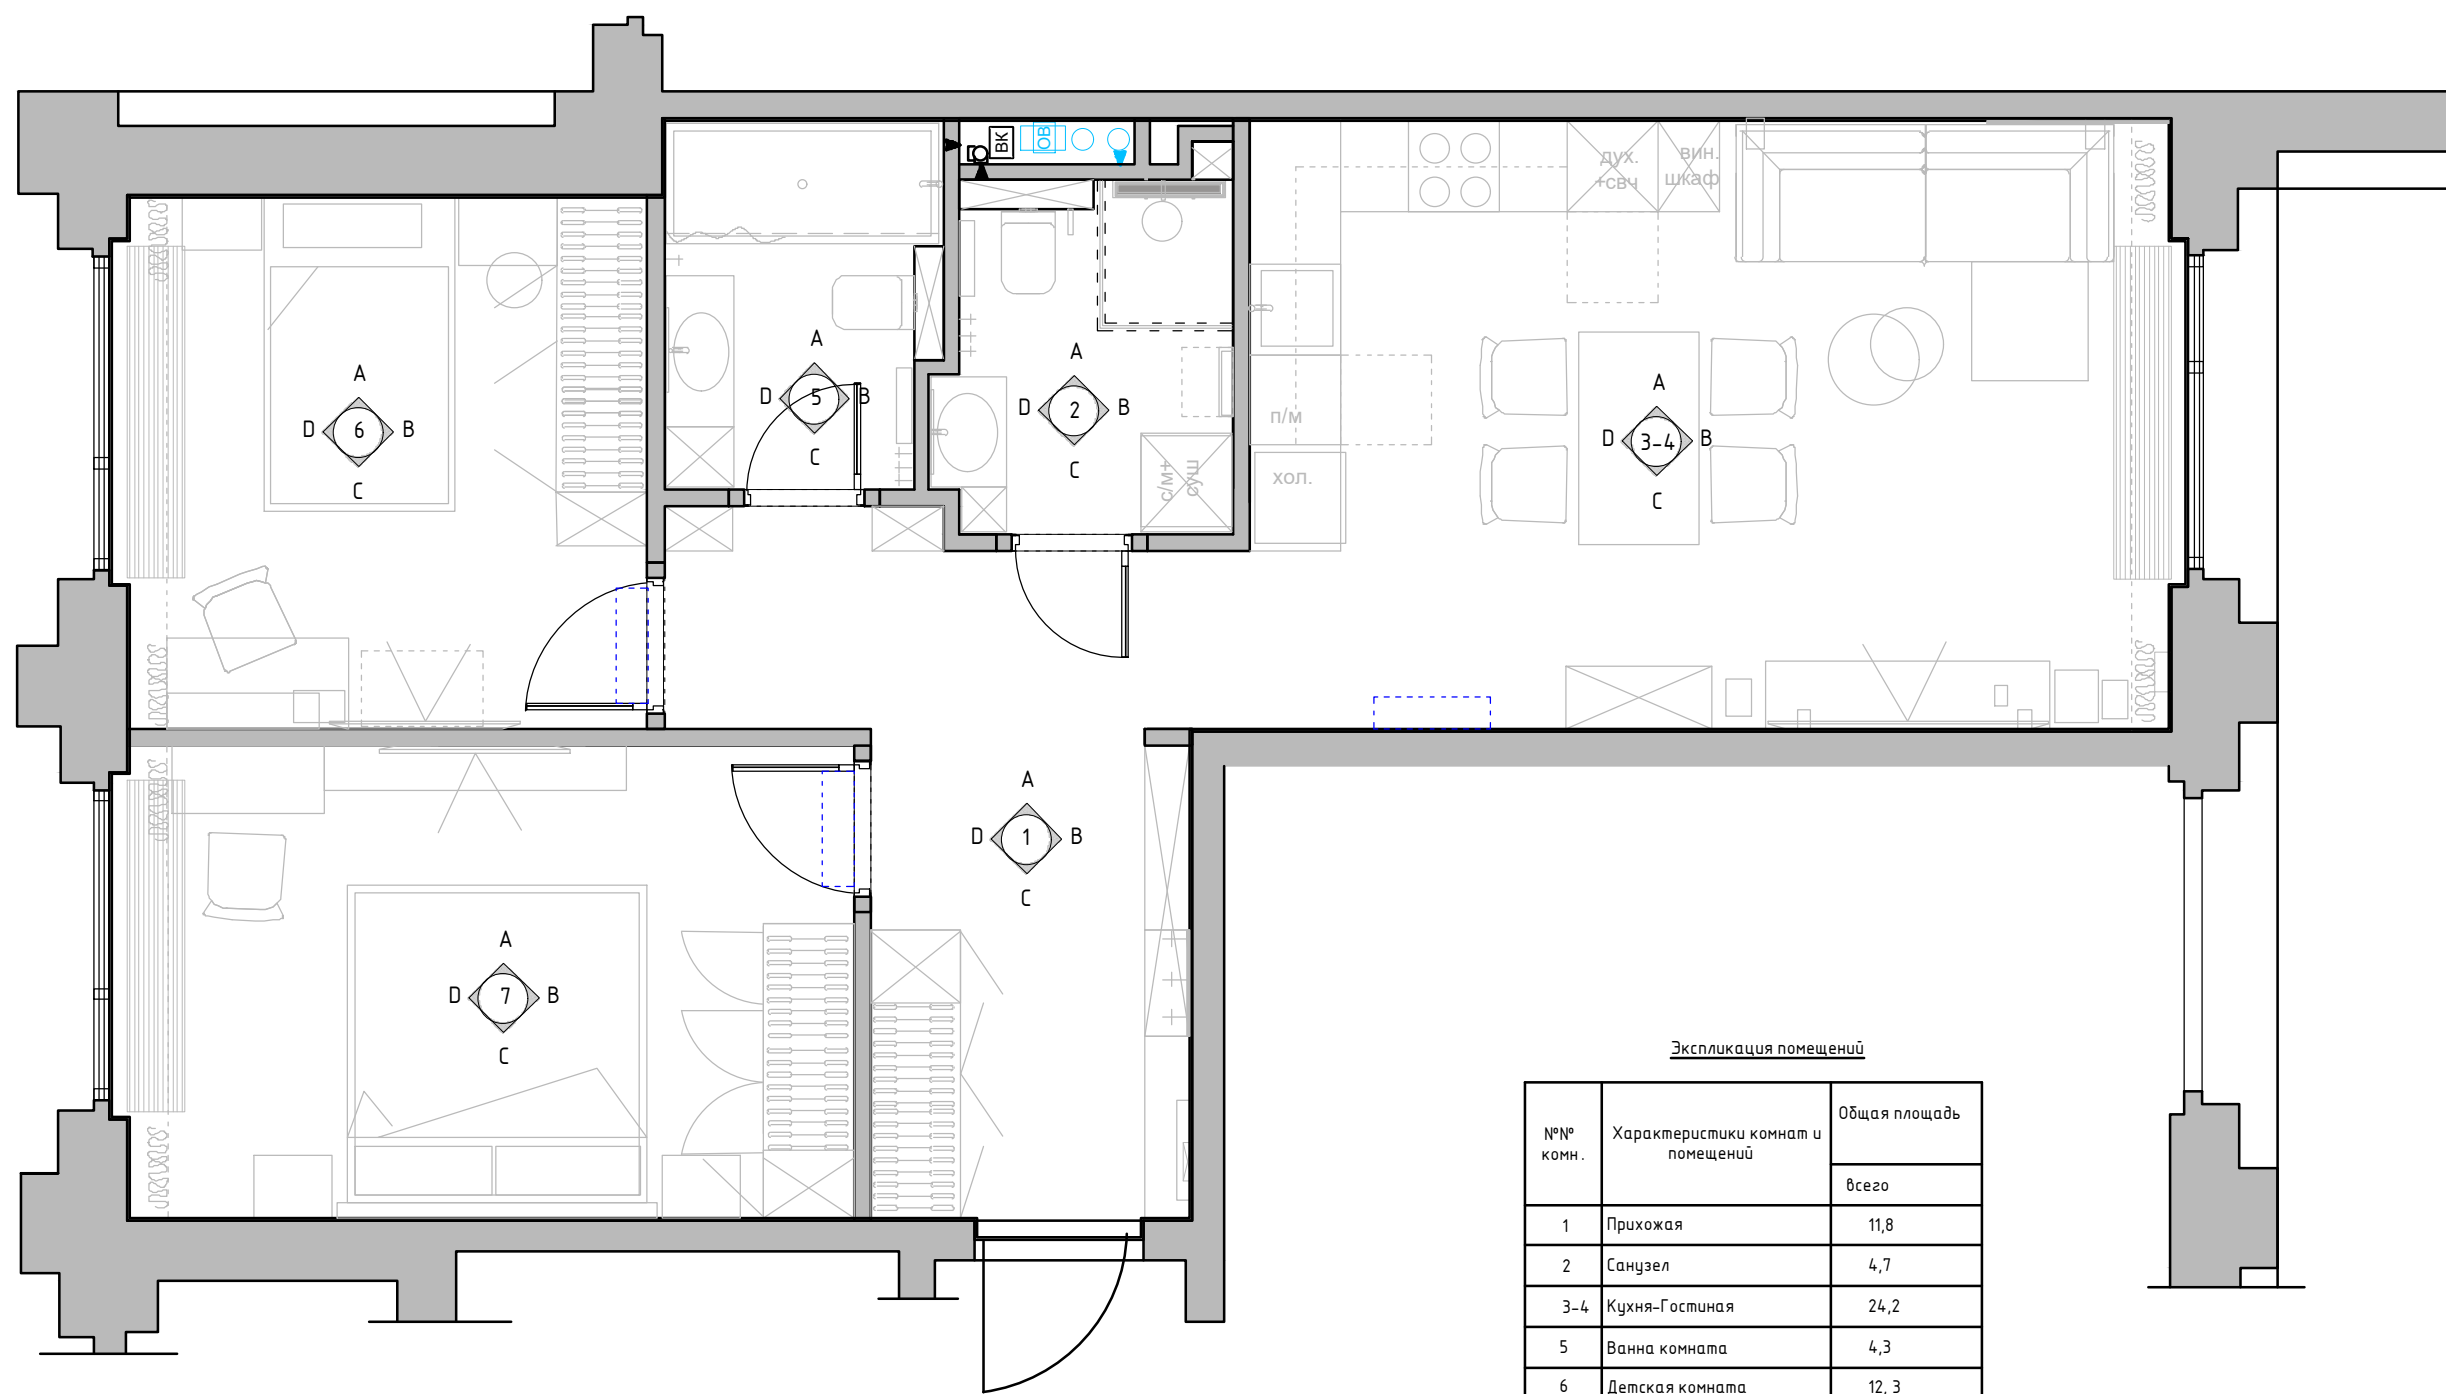

№№ комн.	Характеристики комнат и помещений	Общая площадь
		всего
1	Прихожая	11,8
2	Санузел	4,7
3-4	Кухня-Гостиная	24,2
5	Ванна комната	4,3
6	Детская комната	12,3
7	Спальня	15,0
Итого:		72,5

1:50



Заказчик	Согласованно	Дата	Подпись	Адрес: г. Москва ул. Большая почтовая, 18 а, 48			
		26.03.26			Стадия	Лист	Листов
Заказчик						27	35
Дизайнер	Чапанова П.О			Квартира	Студия дизайна интерьера Полины Чапановой		
				Схема обозначения разверток			

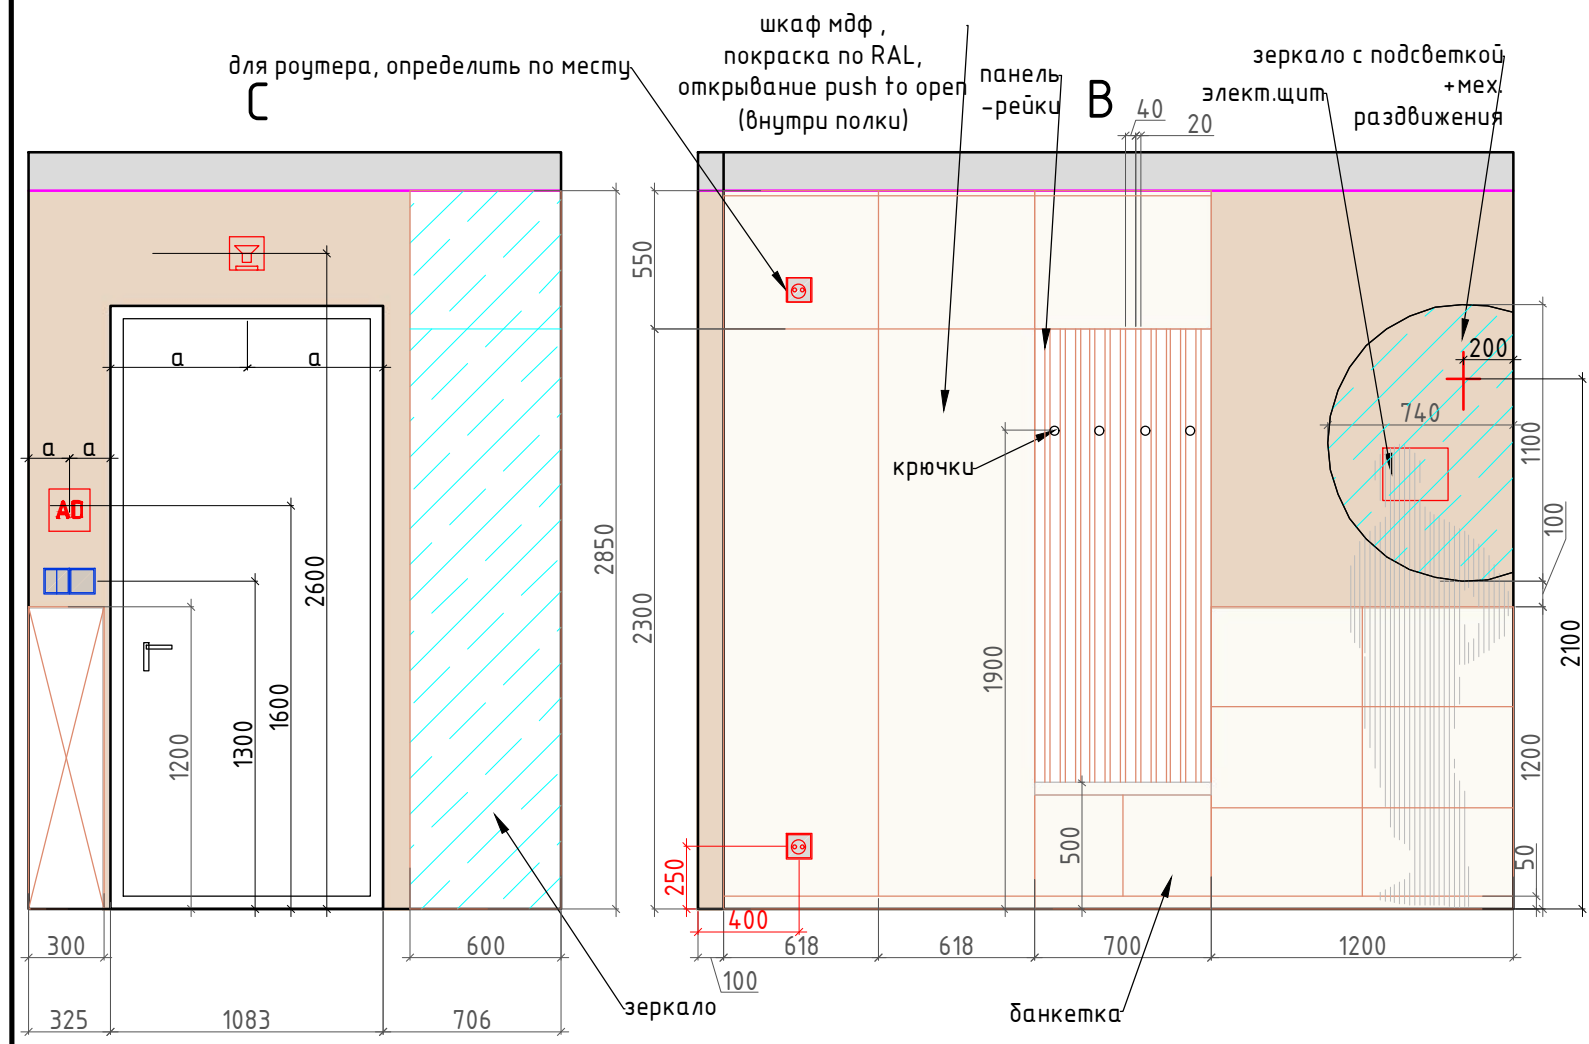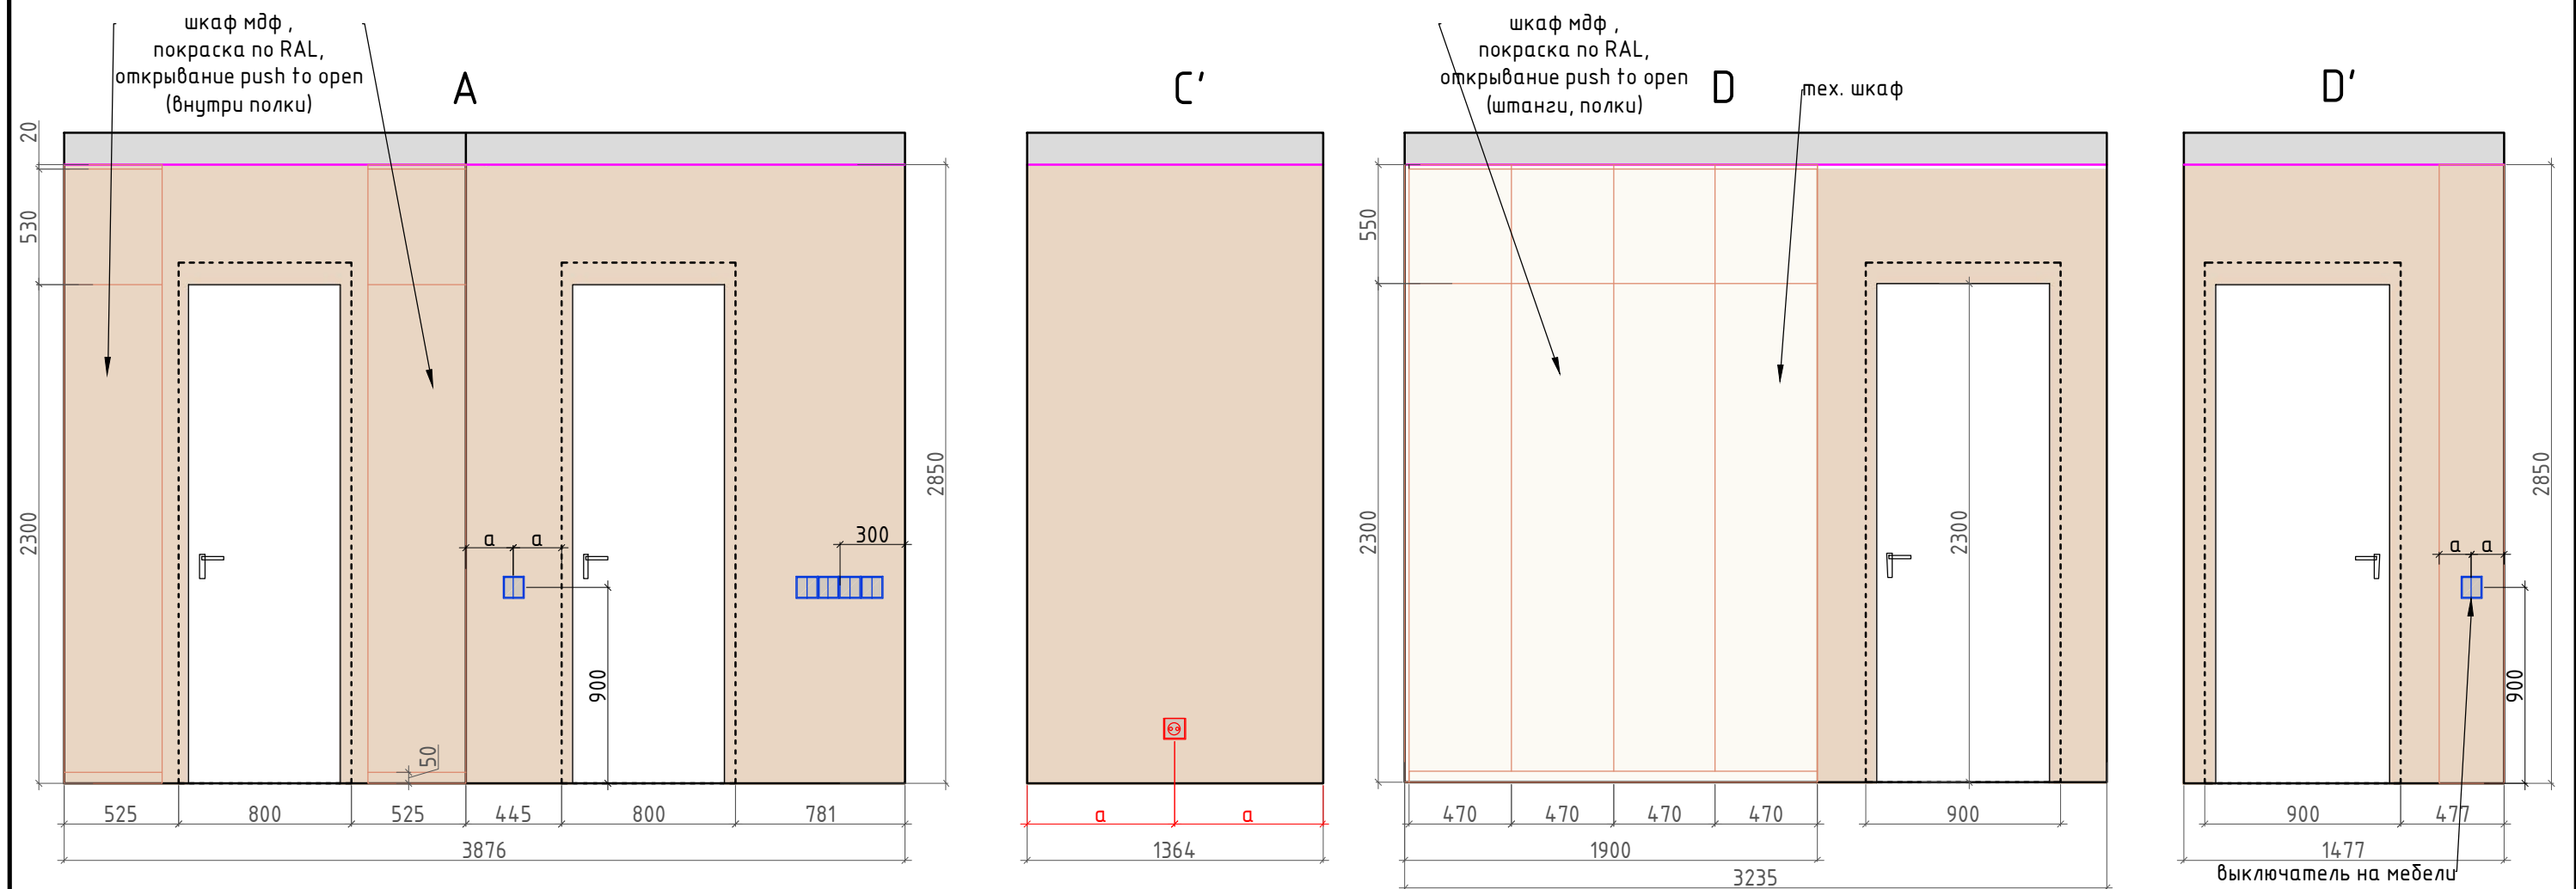

Внутреннее наполнение шкафов согласовывается с Заказчиком перед производством
Данный чертеж не может служить для производства столярных изделий
а является исключительно техническим заданием
для конструктора по мебели
Перед производством произвести замеры по месту

- Условные обозначения:
- обои под покраску тип 1
 - мебель по индивидуальным размерам
 - Электрический вывод/подсветка
 - Розетка
 - Выключатель

Заказчик	Согласованно	Дата	Подпись	Адрес: г. Москва ул. Большая почтовая, 18 а, 48			
		26.03.26			Стадия	Лист	Листов
Заказчик						28	35
Дизайнер	Чапанова П.О			Квартира	Студия дизайна интерьера Полины Чапановой		
				Развертки, прихожая, помещение № 1			

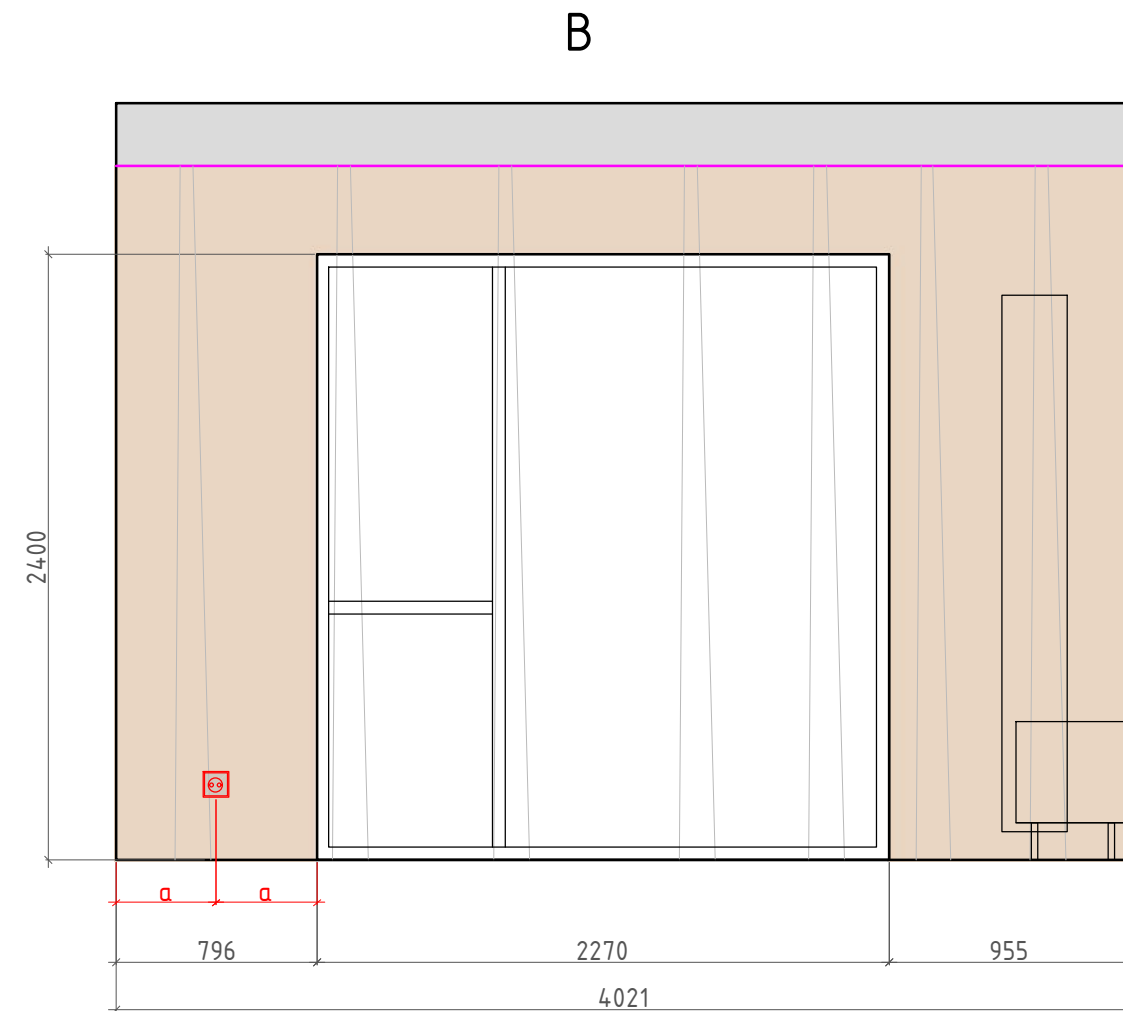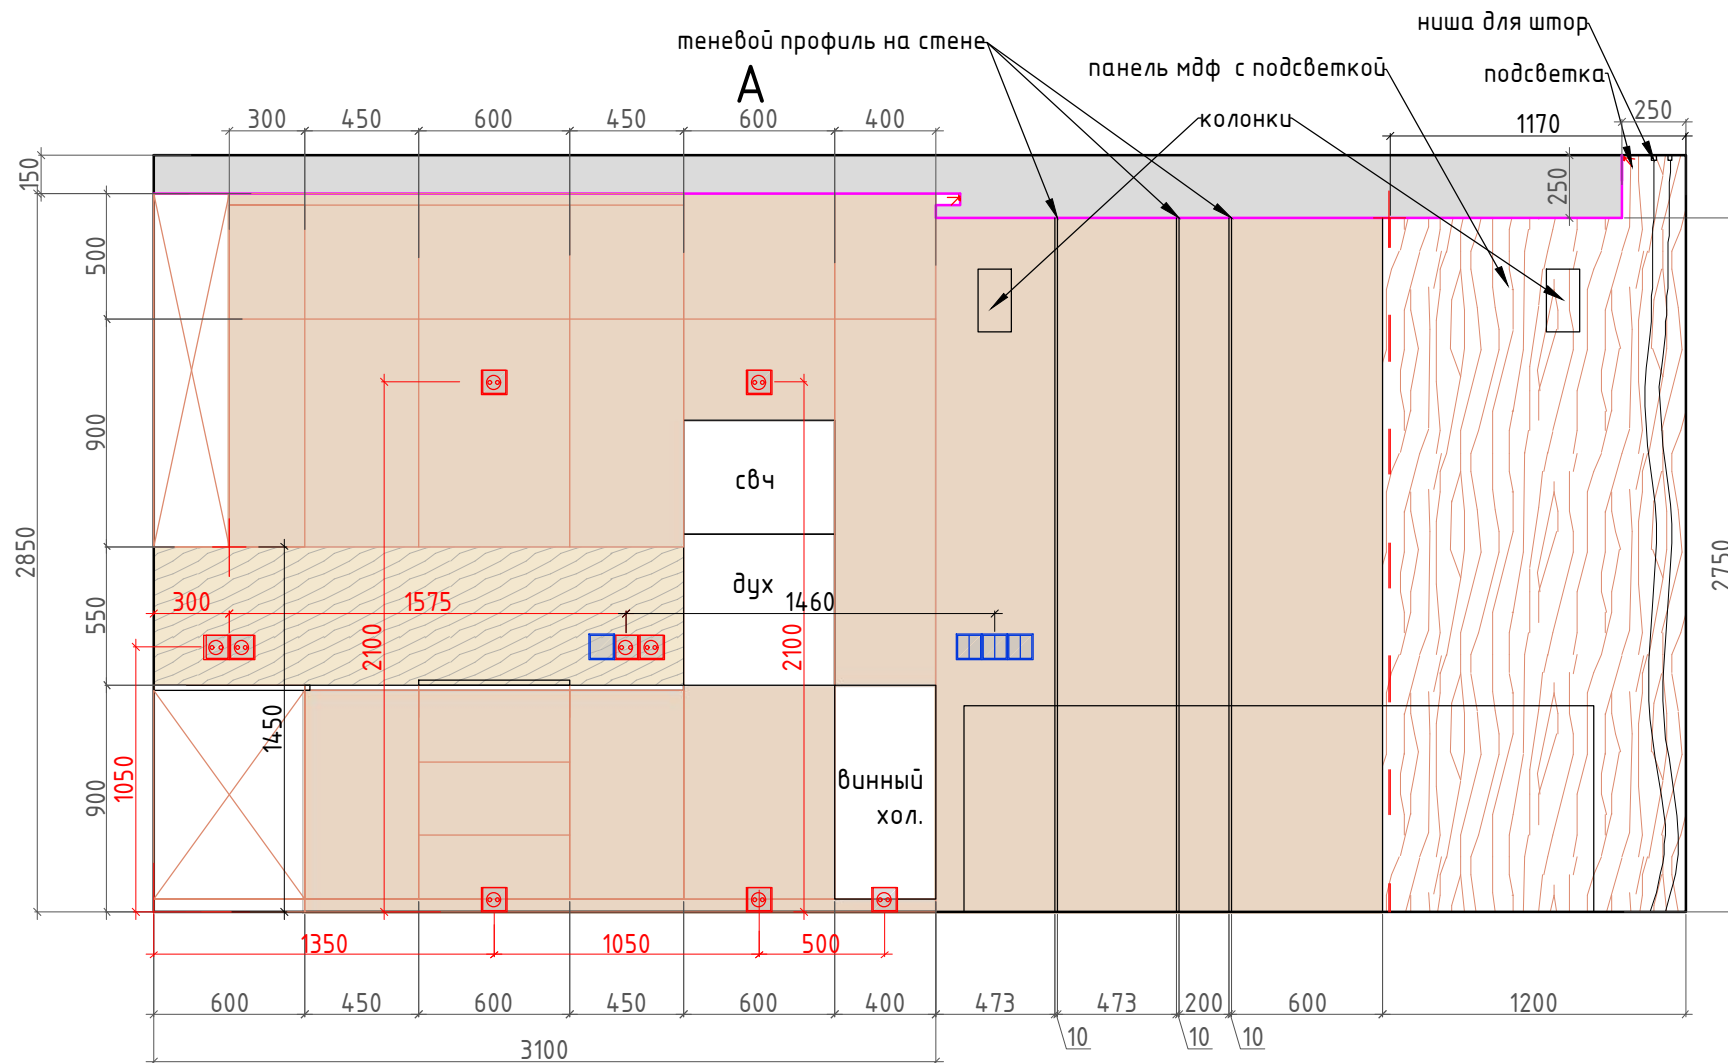

Внутреннее наполнение шкафов согласовывается с Заказчиком перед производством.
Данный чертеж не может служить для производства столярных изделий,
а является исключительно техническим заданием
для конструктора по мебели.
Перед производством произвести замеры по месту.

Условные обозначения:

- обои под покраску тип 1
- фартук ЛДСП
- панель МДФ
- мебель по индивидуальным размерам

Электрический вывод/подсветка

Розетка


Выключатель

Акустические колонки разместить согласно плану
слаботочных систем

1:50

Заказчик	Согласованно	Дата	Подпись	Адрес: г. Москва ул. Большая почтовая, 18 а, 48			
		26.03.26			Стадия	Лист	Листов
Заказчик						30	35
Дизайнер	Чапанова П.О			Квартира	Студия дизайна интерьера Полины Чапановой		
				Развертки, кухня-гостиная, помещение № 3-4 (лист 1)			

Формат А3

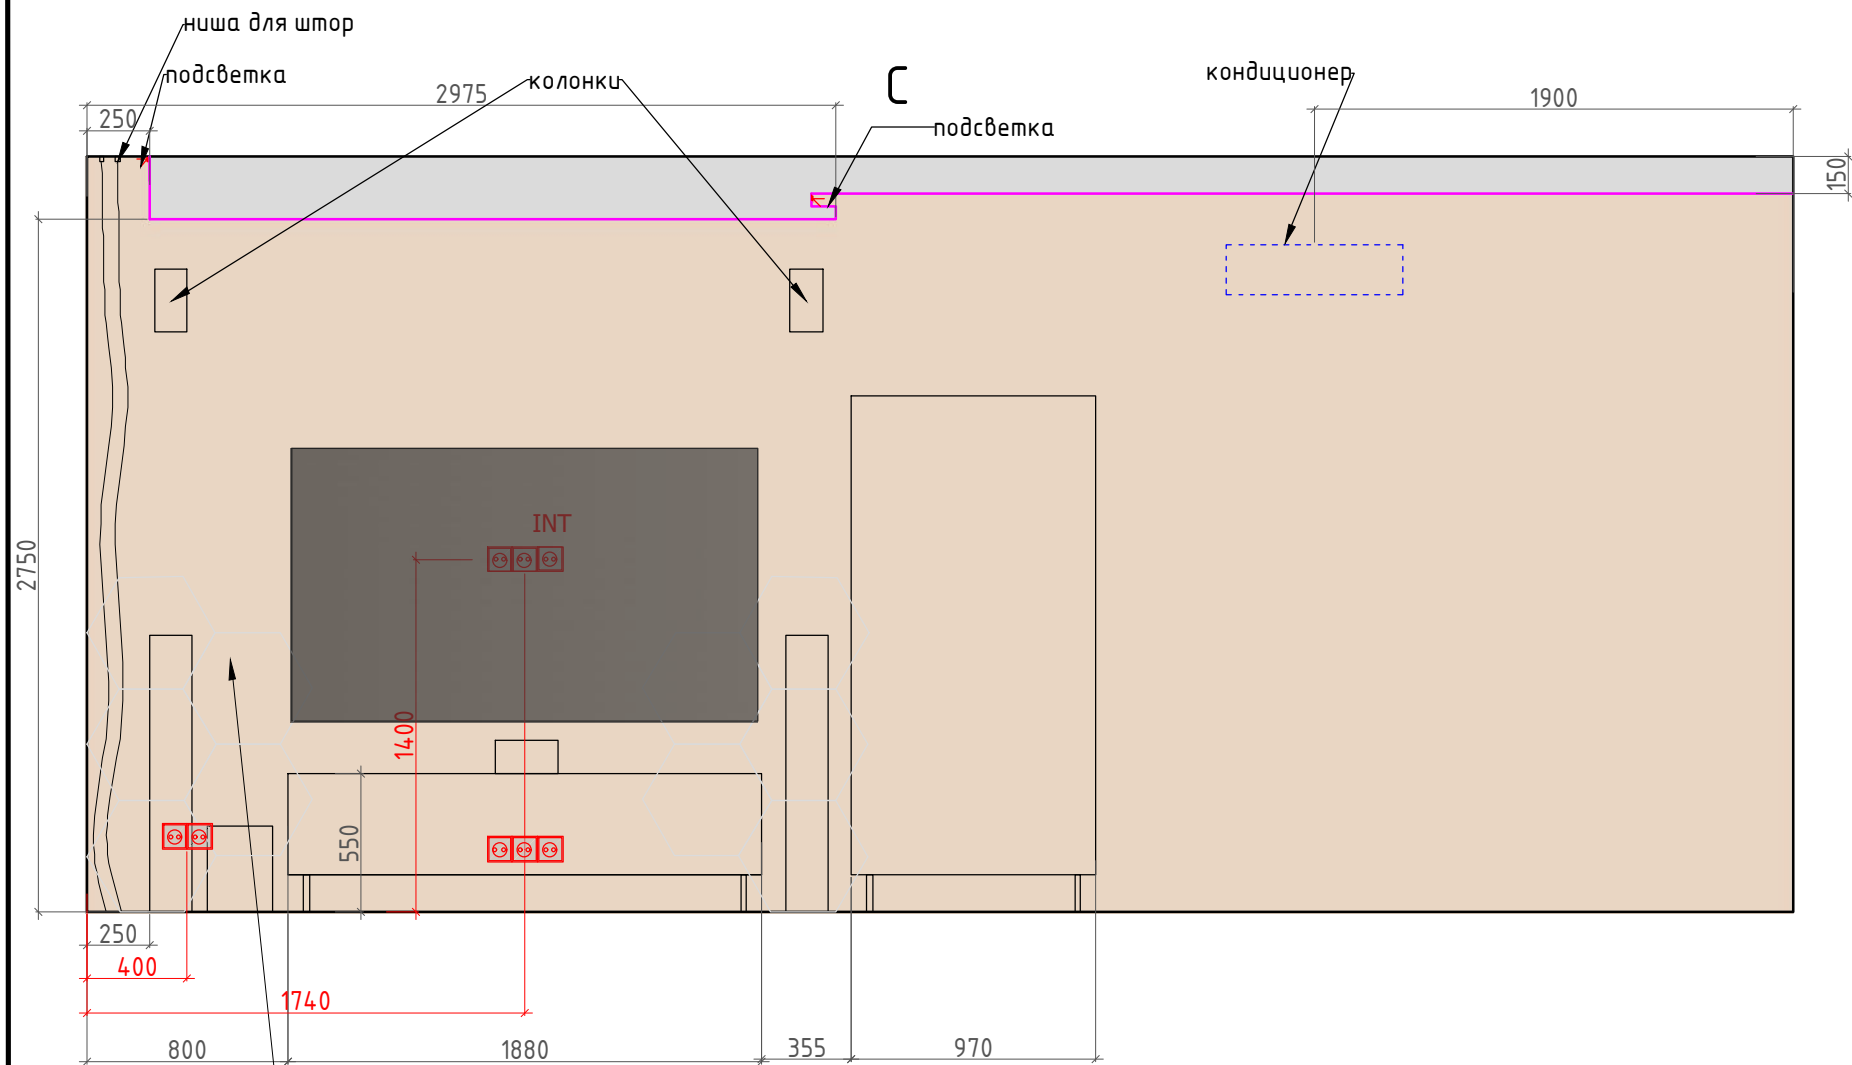


предусмотреть акустические панели
на стене, распределить по месту

Внутреннее наполнение шкафов согласовывается с Заказчиком перед производством.
Данный чертеж не может служить для производства столярных изделий,
а является исключительно техническим заданием
для конструктора по мебели.
Перед производством произвести замеры по месту.

Условные обозначения:

- обои под покраску тип 1
- фартук ЛДСП
- панель МДФ
- мебель по индивидуальным размерам
- Электрический вывод/подсветка
- Розетка
- Выключатель


Акустические колонки разместить согласно плану
слаботочных систем

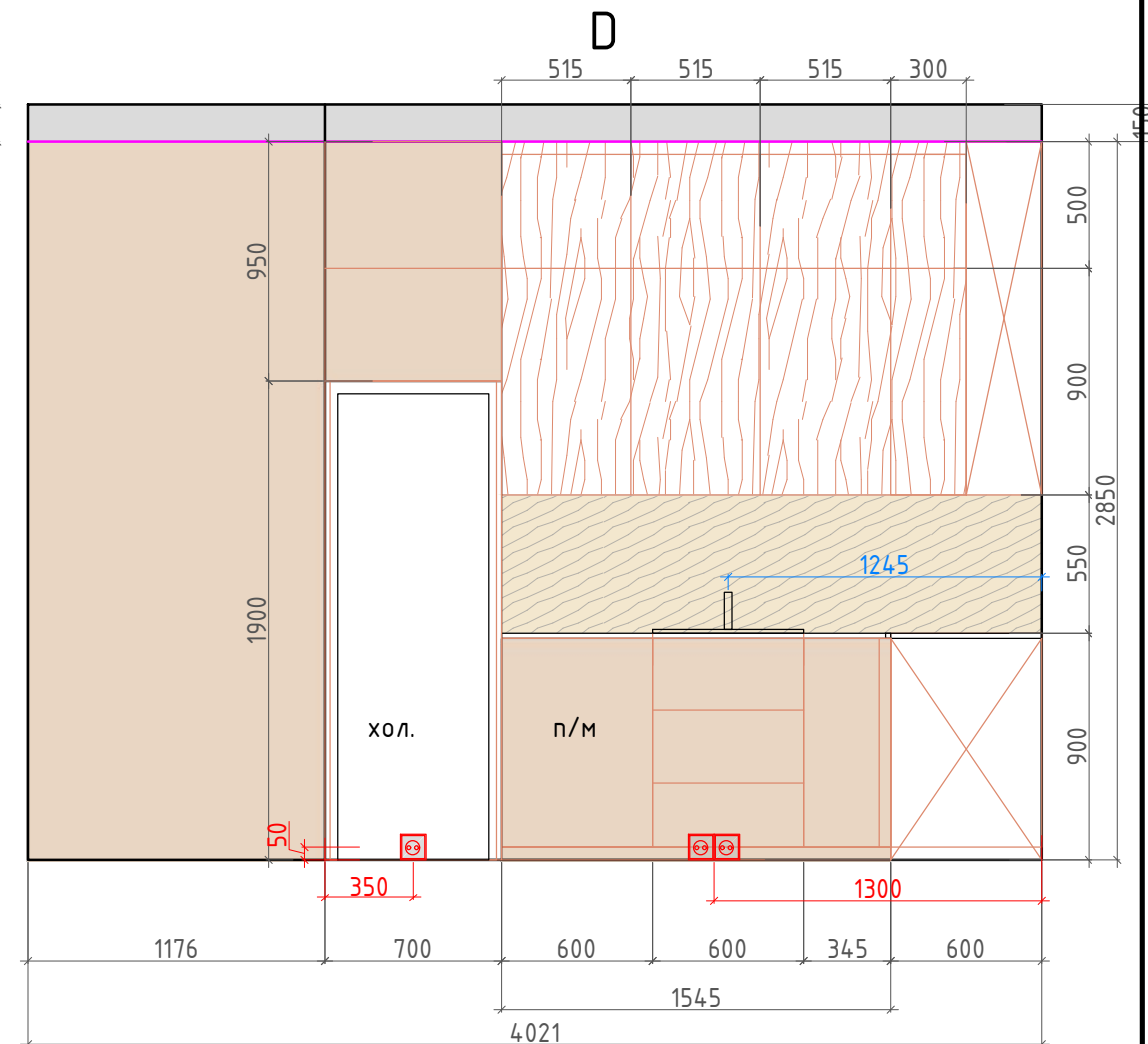

1:50

Заказчик	Согласованно	Дата	Подпись	Адрес: г. Москва ул. Большая почтовая, 18 а, 48			
		26.03.26			Стадия	Лист	Листов
Заказчик						31	35
Дизайнер	Чапанова П.О			Квартира	Студия дизайна интерьера Полины Чапановой		
				Развертки, кухня-гостиная, помещение № 3-4 (лист 2)			


Формат А3

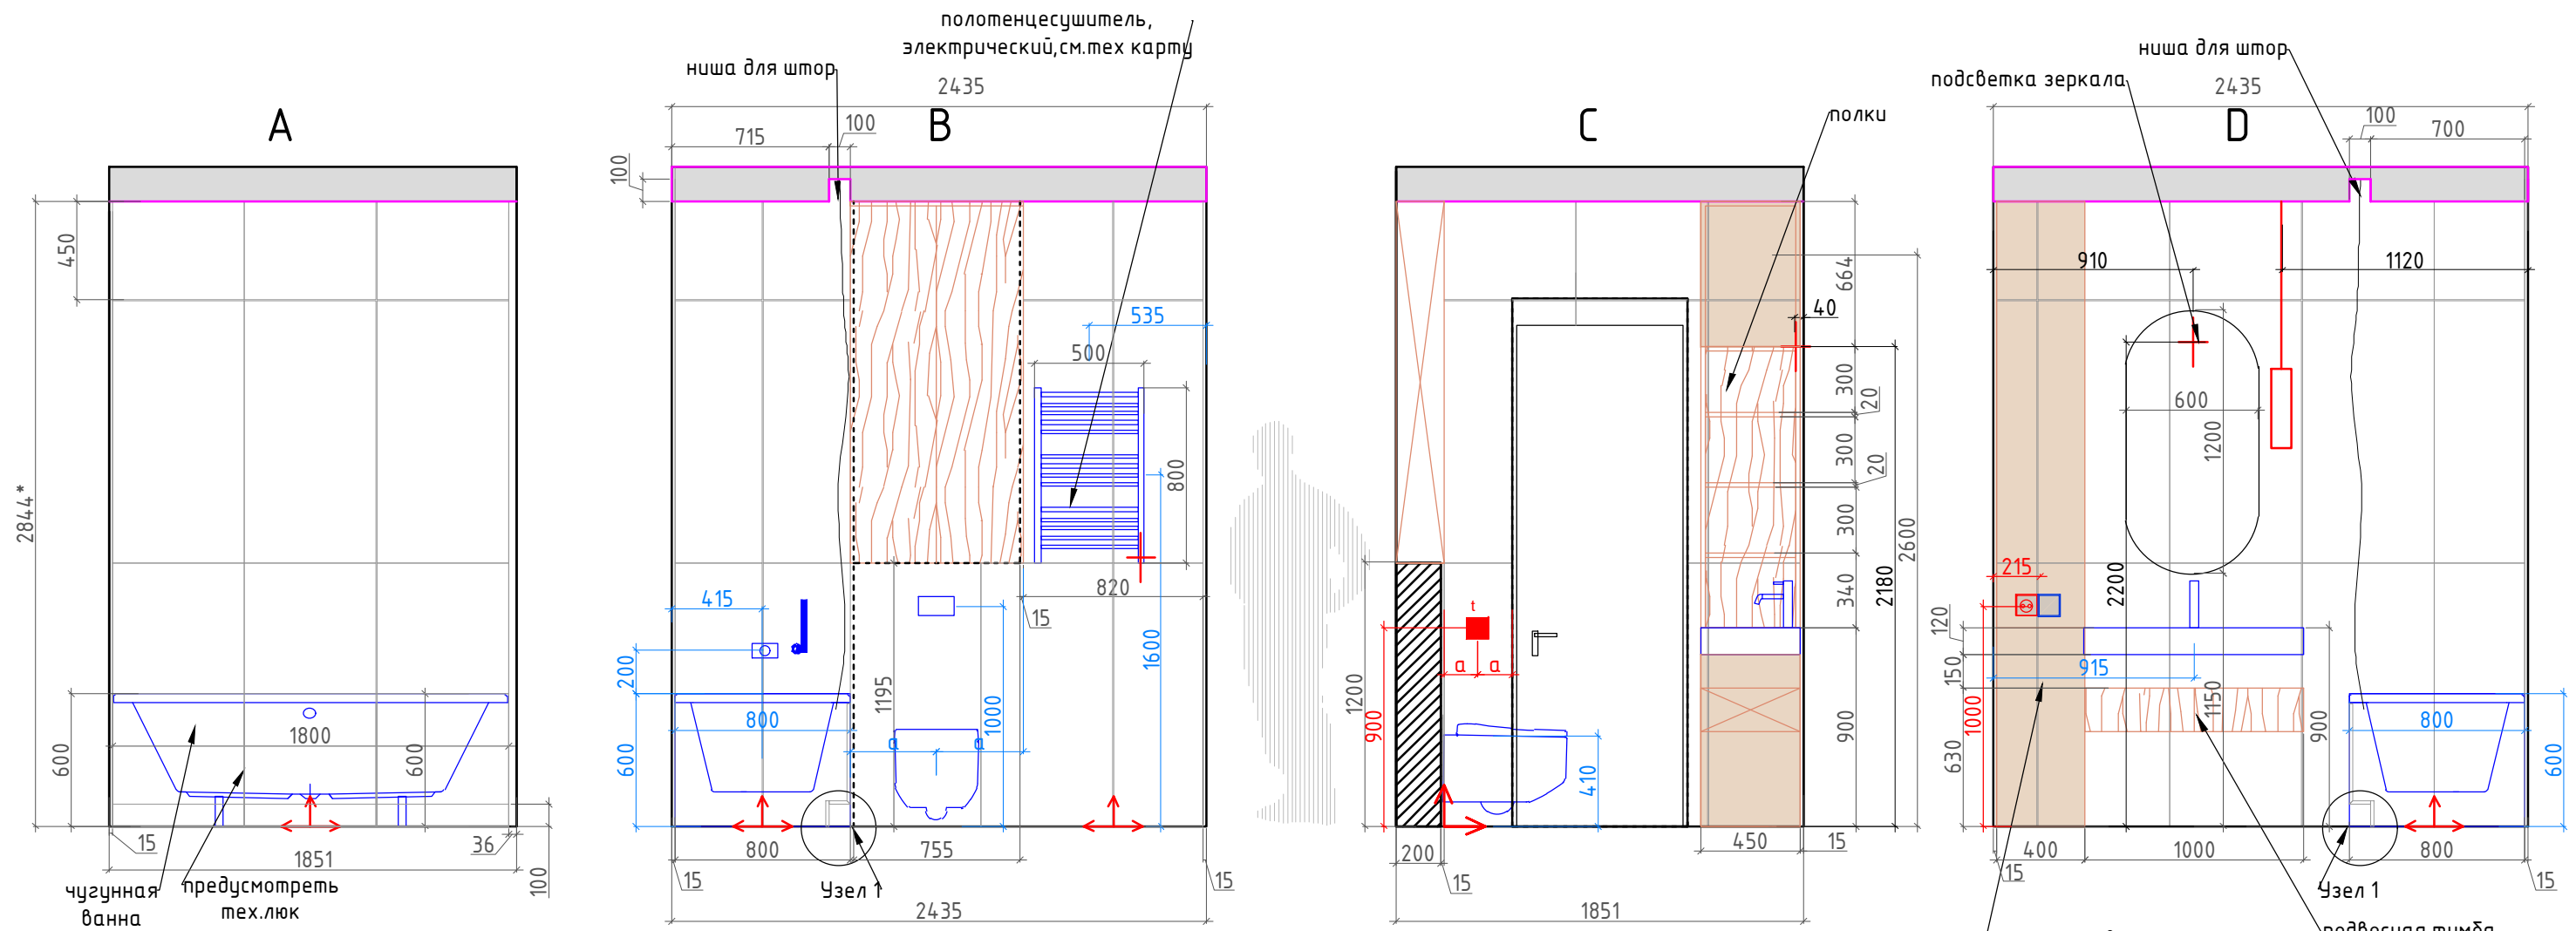

Внутреннее наполнение шкафов согласовывается с Заказчиком перед производством.
Данный чертеж не может служить для производства столярных изделий,
а является исключительно техническим заданием
для конструктора по мебели.
Перед производством произвести замеры по месту.

Условные обозначения:


- керамогранит тип 3 60x119,5см
- Тех.плитка 30x30 при необходимости за и под ванной
- мебель по индивидуальным размерам

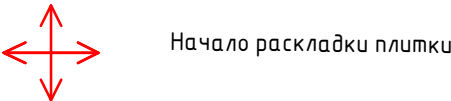

Начало раскладки плитки

Плитка разложена с учетом шва 2 мм.
При монтаже учитывать расположение столярных изделий.
Углы плитки запил под 45град.
*Высота потолка в кратность плитки.
Дверной откосы --керамогранит.





- Электрический вывод/подсветка
- Розетка
- Теплый пол
- Выключатель

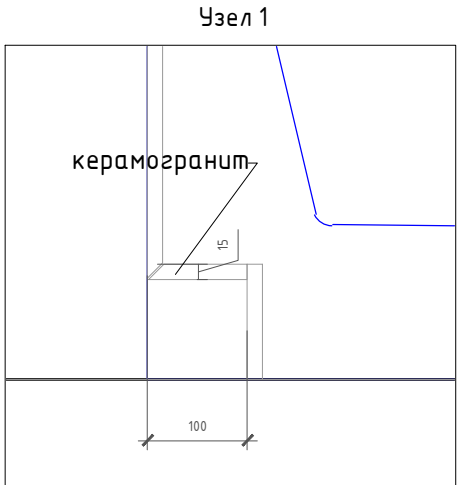

Заказчик	Согласованно	Дата	Подпись	Адрес: г. Москва ул. Большая почтовая, 18 а, 48	1:50		
		26.03.26			Стадия	Лист	Листов
Заказчик						32	35
Дизайнер	Чапанова П.О			Квартира	Студия дизайна интерьера Полины Чапановой		
				Развертки, ванная комната, помещение № 5			



Формат А3

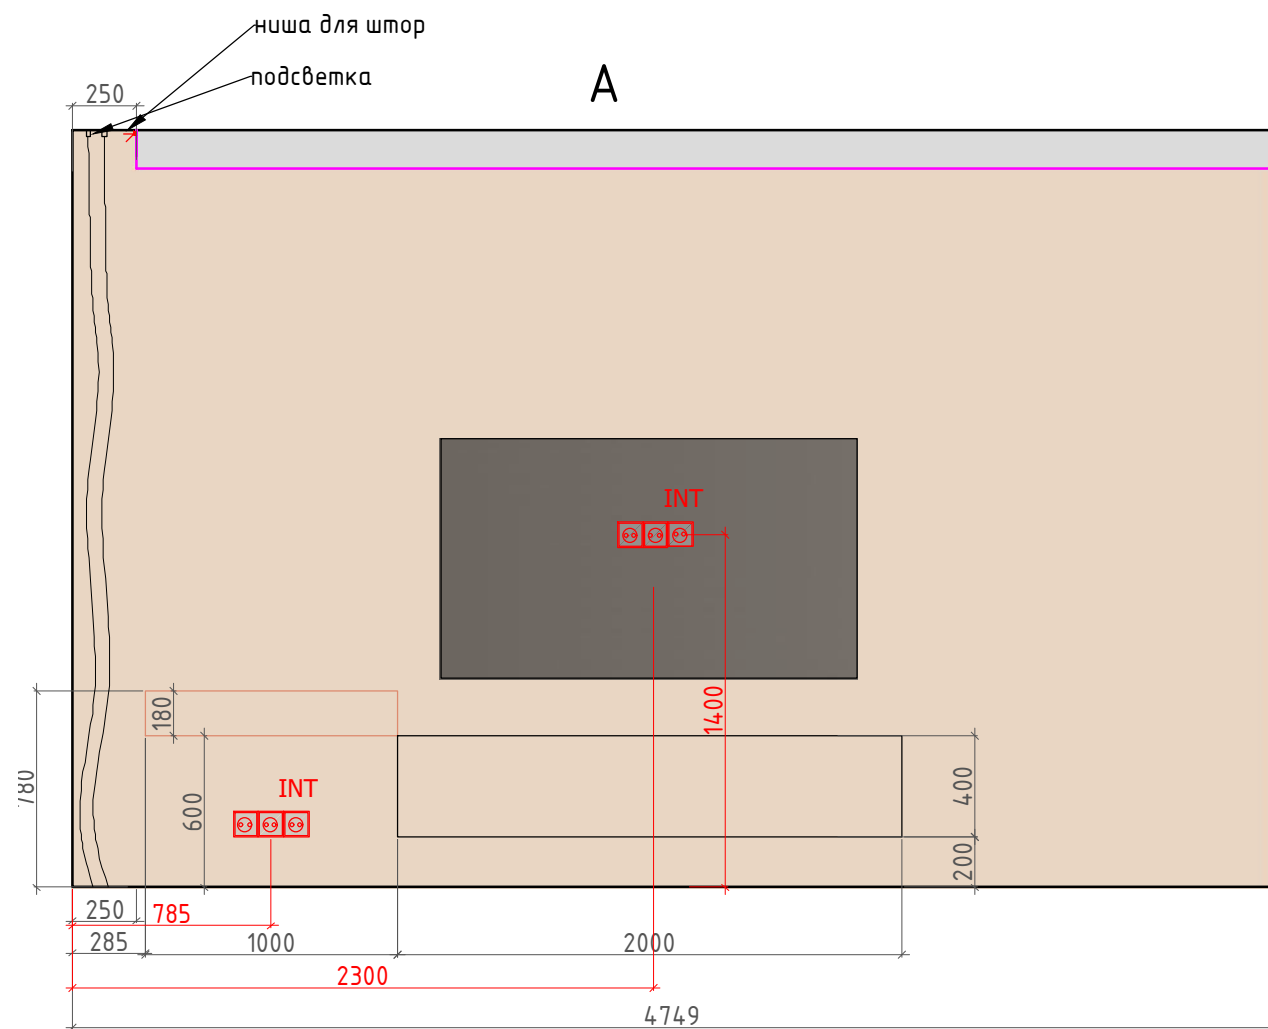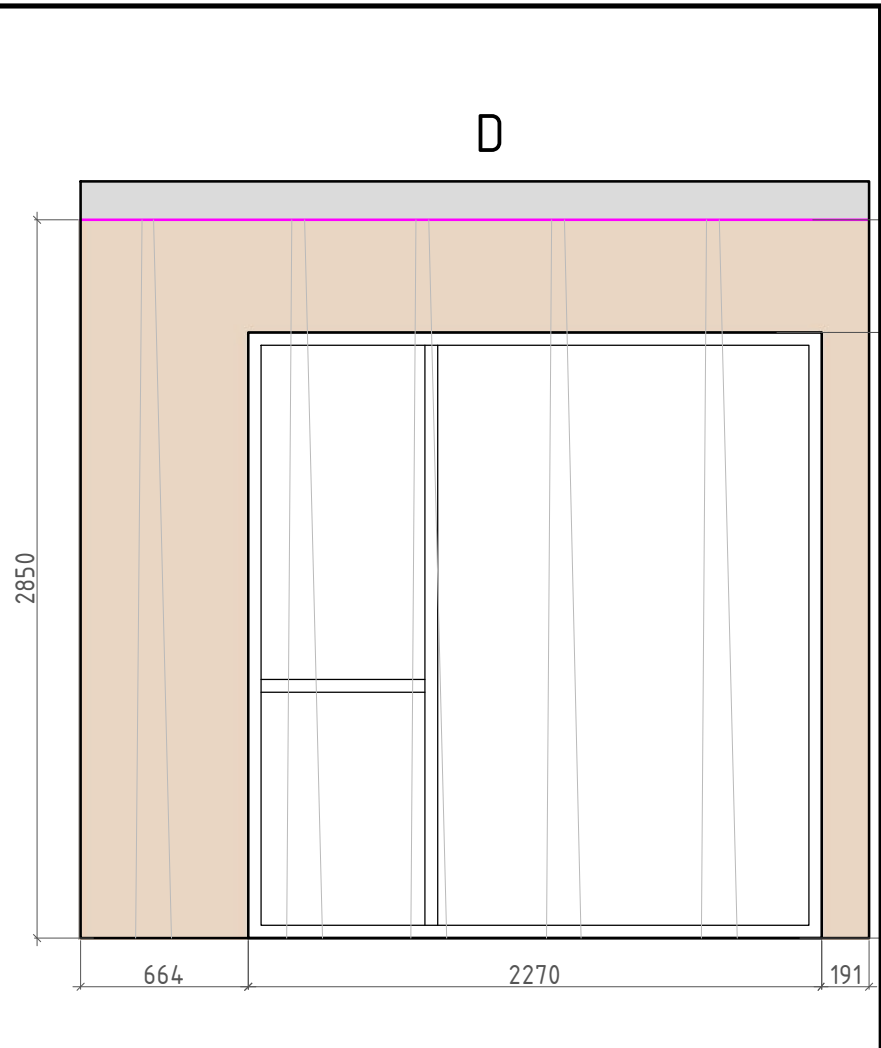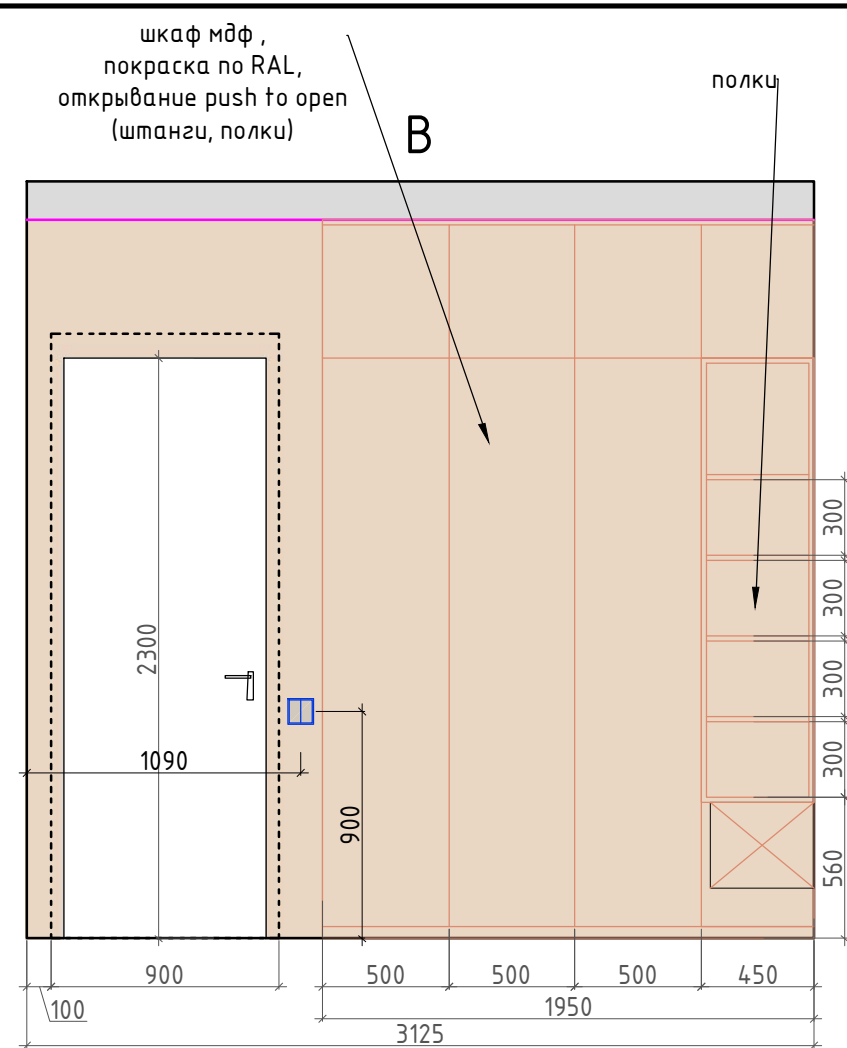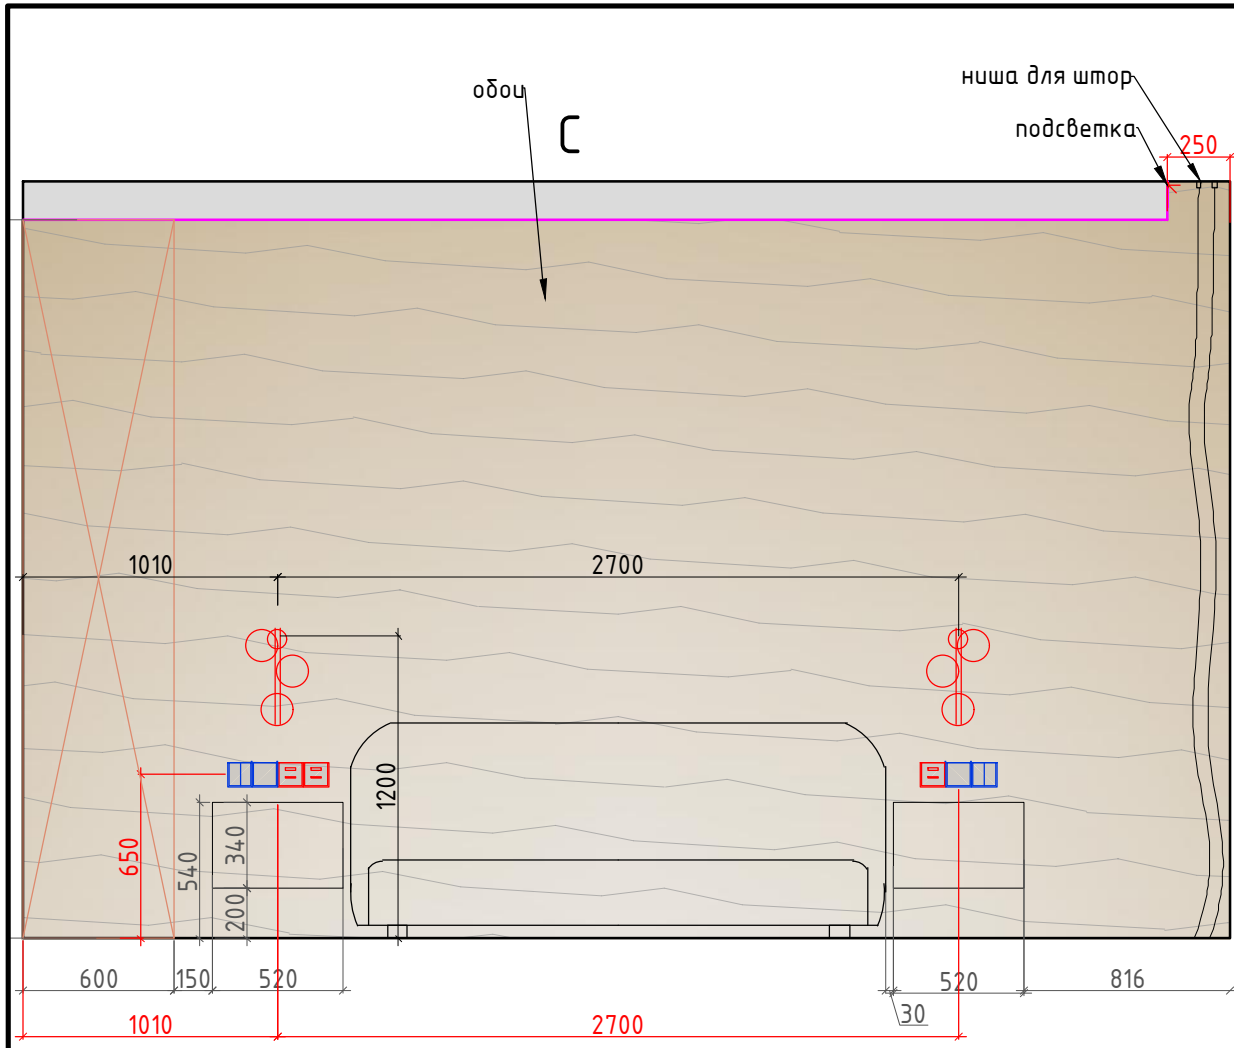

Условные обозначения:

- обои под покраску тип 1
- обои декоративные
- мебель по индивидуальным размерам
- Электрический вывод/подсветка
- Розетка
- Выключатель

Внутреннее наполнение шкафов согласовывается с Заказчиком перед производством.
Данный чертеж не может служить для производства столярных изделий,
а является исключительно техническим заданием
для конструктора по мебели.
Перед производством произвести замеры по месту.

Заказчик	Согласованно	Дата	Подпись	Адрес: г. Москва ул. Большая почтовая, 18 а, 48				
		26.03.26			Стадия	Лист	Листов	
Заказчик						34	35	
Дизайнер	Чапланова П.О				Студия дизайна интерьера Полины Чаплановой			
				Квартира				
				Развертки, спальня, помещение № 7				

Ведомость отделочных материалов					
№ пом.	Наименование помещения		Отделочный материал	Ед. изм	Кол-во*, без запаса
1	Прихожая	потолок	натяжной потолок белый	кв.м.	11,8
		стены	обои, покраска тип 1	кв.м.	33,0
			рейки	кв.м.	1,3
		пол	кварцвинил	кв.м.	7,9
			плитка тип 1 60х60		4,1
2	Санузел	потолок	натяжной потолок белый	кв.м.	4,7
		стены	плитка тип 3 119,5х60	кв.м.	16,0
			плитка тип 4 119,5х60	кв.м.	7,5
		пол	плитка тип 1 (поддон) 60х60	кв.м.	1,0
			плитка тип 2 60х60	кв.м.	3,7
3,4	Кухня-Гостиная	потолок	натяжной потолок белый	кв.м.	24,2
		стены	обои,покраска тип 1	кв.м.	46,0
			фартурк ЛДСП	кв.м.	2,4
			Панель МДФ	кв.м.	3,5
		пол	кварцвинил	кв.м.	24,7
5	Ванная комната	потолок	натяжной потолок белый	кв.м.	4,3
		стены	плитка тип 3 119,5х60	кв.м.	21,0
		пол	тех.плитка 30х30		1,5
			плитка тип 2 60х60	кв.м.	3,0
6	Детская комната	потолок	натяжной потолок белый	кв.м.	12,3
		стены	обои,покраска тип 1	кв.м.	32,0
		пол	ламинат	кв.м.	11,7
7	Спальня	потолок	натяжной потолок белый	кв.м.	15,0
		стены	обои декоративные		13,6
			обои, покраска тип 1	кв.м.	24,0
			ламинат	п/м.	14,5
* площадь дана без запаса					

1:50

Заказчик	Согласованно	Дата	Подпись	Адрес: г. Москва ул. Большая почтовая, 18 а, 48			
		26.03.26			Стадия	Лист	Листов
Заказчик						35	35
Дизайнер	Чапанова П.О			Квартира	Студия дизайна интерьера Полины Чапановой		
				Ведомость отделочных материалов			