

# Студия дизайна интерьера Полины Чаплановой

## Частная квартира

Адрес: г. Москва ул. Большая почтовая, 18 а, 48

## ДИЗАЙН-ПРОЕКТ

Дизайнер: Чапланова П.О

Москва 2026

 [polinachaplanova.com](https://polinachaplanova.com)  [polinachaplanova@bk.ru](mailto:polinachaplanova@bk.ru)  +7 (903) 792-34-98  [@polinachaplanovadesign](https://vk.com/apolinachaplanovadesign)

Дизайн интерьера • Архитектурное проектирование • Декорирование • Авторский надзор • Комплектация • Услуга в сфере строительства

|                                                                             |      |
|-----------------------------------------------------------------------------|------|
| Состав проекта                                                              | ЛИСТ |
| Титульный лист                                                              | 1    |
| Состав проекта                                                              | 2    |
| Пояснительная записка                                                       | 3    |
| Обмерный план                                                               | 4    |
| План расстановки мебели и оборудования                                      | 5    |
| Коллажи                                                                     | 6–13 |
| План возводимых перегородок                                                 | 17   |
| План подвода воды и сантехнического оборудования                            | 18   |
| План теплых полов                                                           | 19   |
| План полов и плинтусов                                                      | 20   |
| План потолков с привязками                                                  | 21   |
| План потолков с расстановкой осветительного оборудования с привязками       | 22   |
| План настенного и отдельностоящего осветительного оборудования с привязками | 23   |
| План расстановки выключателей, совмещенный с группами освещения             | 24   |
| План размещения розеточных групп с привязками                               | 25   |
| Схема заполнения дверных проемов                                            | 26   |
| Схема обозначения разверток                                                 | 27   |
| Развертки прихожая № 1                                                      | 28   |
| Развертки санузел № 2                                                       | 29   |
| Развертки гостная–кухня № 3–4 (лист 1)                                      | 30   |
| Развертки гостная–кухня № 3–4 (лист 2)                                      | 31   |
| Развертки ванная комната № 5                                                | 32   |
| Развертки детская комната № 6                                               | 33   |
| Развертки спальня № 7                                                       | 34   |
| Ведомость отделочных материалов                                             | 35   |

1:50

|          |              |          |         |                                                    |                                              |      |        |
|----------|--------------|----------|---------|----------------------------------------------------|----------------------------------------------|------|--------|
| Заказчик | Согласованно | Дата     | Подпись | Адрес:<br>г. Москва ул. Большая почтовая, 18 а, 48 |                                              |      |        |
|          |              | 14.04.26 |         |                                                    | Стадия                                       | Лист | Листов |
| Заказчик |              |          |         |                                                    |                                              | 2    | 35     |
| Дизайнер | Чапанова П.О |          |         | Квартира                                           | Студия дизайна интерьера<br>Полины Чапановой |      |        |
|          |              |          |         | Состав проекта                                     |                                              |      |        |
|          |              |          |         |                                                    |                                              |      |        |
|          |              |          |         |                                                    |                                              |      |        |



Пояснительная записка.

Рабочий проект “Частной квартиры”, находящейся по адресу: Адрес:  
г. Москва ул. Большая почтовая, 18 а, 48

Разработан на основании:

- 1. технического задания, полученного от Заказчика;
- 2. обмерного плана;

Основной задачей разработки данного проекта является строительство квартиры с полной отделкой для комфортного проживания Заказчика.

В проекте отметка 0.000 является отметка уровня чистого пола.

При работе с проектом необходимо учитывать геометрическую погрешность существующей конструкции здания.

Размеры стояков показаны условно, точные размеры см. архитектурный проект и план БТИ

В проекте предусмотрены натяжные потолки, предусмотреть необходимые профили для ниш с подсветкой.  
В местах крепления трековых систем, подвесных конструкций предусмотреть закладные.

В проекте предусмотрены: теневой профиль (плинтус), теневой профиль на стене, скрытые двери,  
все размеры профилей, толщину стен, штукатурки, а так же размеры проемов обсудить с Заказчиком  
согласно строительной сметы, допускается внести изменения в ходе строительных работ.

А так же смотреть техническую документацию на скрытые профили.

Привязки распределительных шкафов, гребенок, электро и сантех. оборудования, акустических систем  
смотреть совместно с инженерными проектами согласно разделу.


В местах существующих вытяжных отверстий предусмотреть решетки в мебели для конвекции воздуха.

Проект разработан с учетом электрического полотенцесушителя.  
Электрический щиток по возможности утопить в стену.  
Так же предусмотреть нишу для крепления телевизора  
в плоскость стены.

Все отделочные материалы, представленные в проекте, согласованы  
Заказчиком.  
При внесении изменений проектных решений необходимо согласование  
с разработчиком данного проекта.

1:50

|          |              |          |         |                                                    |                                              |      |        |
|----------|--------------|----------|---------|----------------------------------------------------|----------------------------------------------|------|--------|
| Заказчик | Согласованно | Дата     | Подпись | Адрес:<br>г. Москва ул. Большая почтовая, 18 а, 48 |                                              |      |        |
|          |              | 14.04.26 |         |                                                    | Стадия                                       | Лист | Листов |
| Заказчик |              |          |         |                                                    |                                              | 3    | 35     |
| Дизайнер | Чапанова П.О |          |         | Квартира                                           | Студия дизайна интерьера<br>Полины Чапановой |      |        |
|          |              |          |         |                                                    |                                              |      |        |
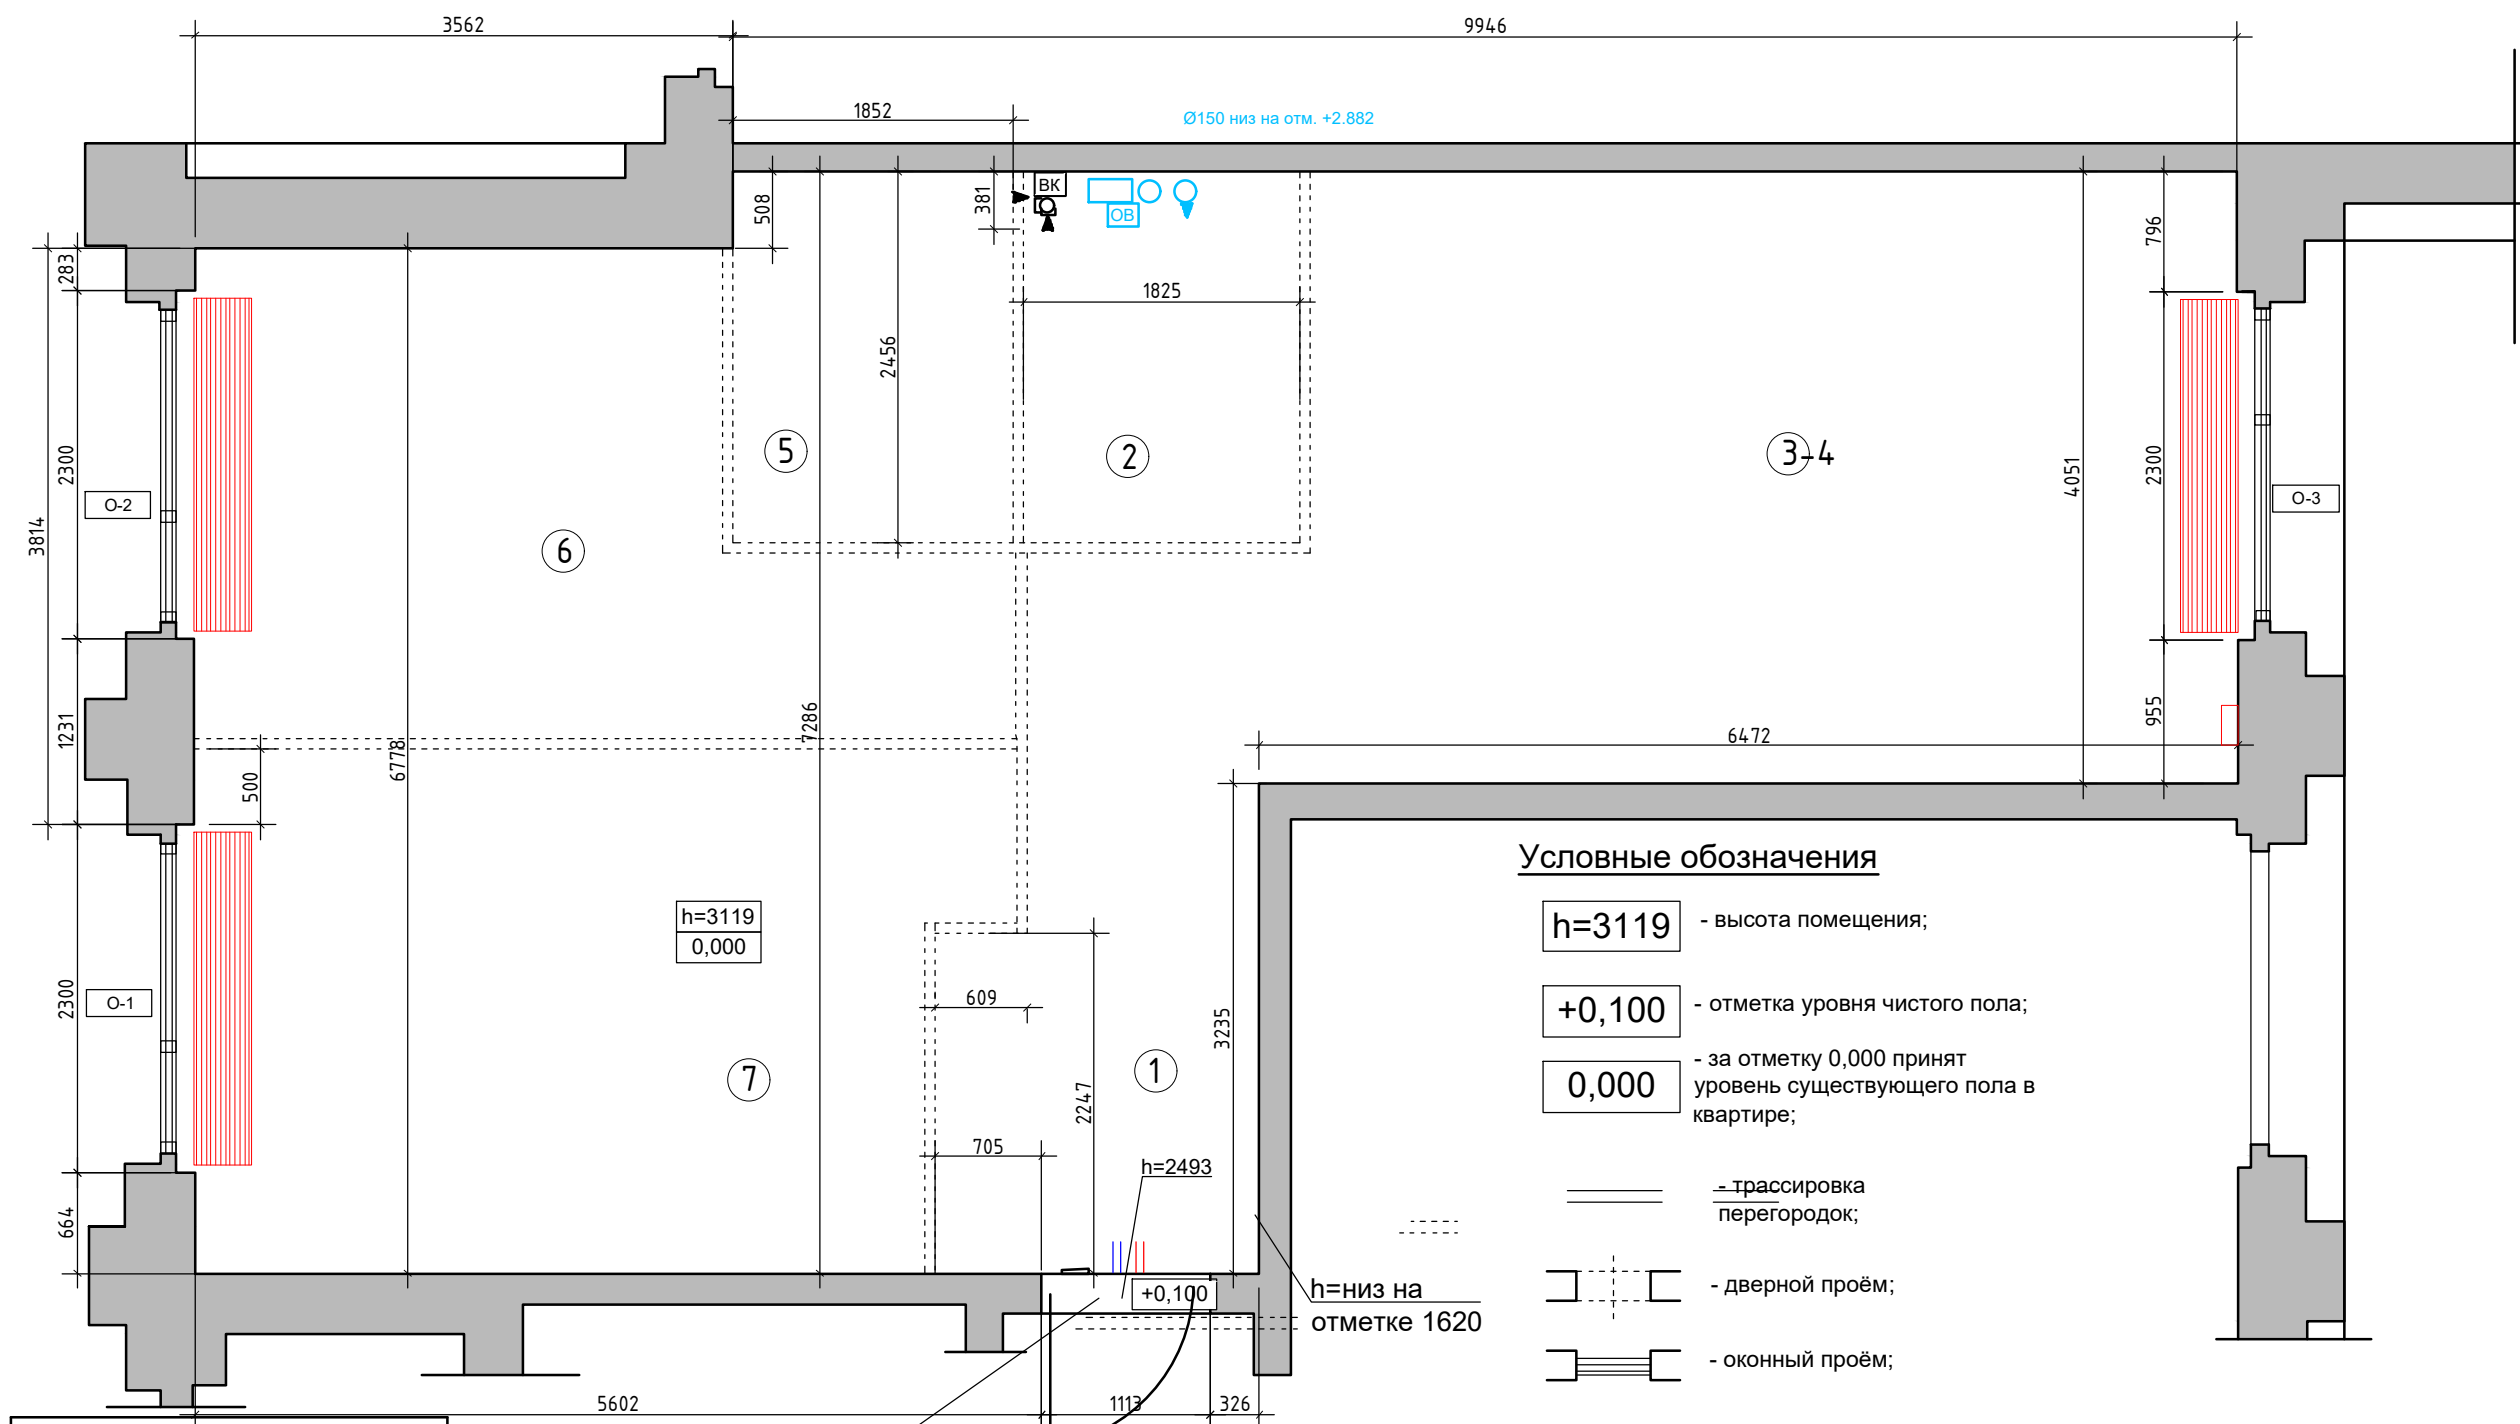

| Спецификация оконных проёмов |      |                |                |     |
|------------------------------|------|----------------|----------------|-----|
|                              |      |                |                |     |
| Обозначение                  | L    | h <sub>1</sub> | h <sub>2</sub> | a   |
| О-1                          | 2300 | 0              | 2500           | 100 |
| О-2                          | 2300 | 0              | 2500           | 100 |
| О-3                          | 2300 | 0              | 2500           | 100 |

Ввод  
водоснабжения  
на высоте  
h=3000

| Экспликация помещений |                                      |               |
|-----------------------|--------------------------------------|---------------|
| №№<br>комн.           | Характеристики комнат и<br>помещений | Общая площадь |
|                       |                                      | всего         |
| 1                     | Прихожая                             | 8,7           |
| 2                     | Ванна комната                        | 4,0           |
| 3-4                   | Кухня-Гостиная                       | 25,5          |
| 5                     | Ванна комната                        | 4,5           |
| 6                     | Спальня                              | 13,8          |
| 7                     | Спальня                              | 17,4          |
| Итого:                |                                      | 73,9          |


### Условные обозначения

- h=3119** - высота помещения;
- +0,100** - отметка уровня чистого пола;
- 0,000** - за отметку 0,000 принят  
уровень существующего пола в  
квартире;
- == - трассировка  
перегородок;
- ┌─┐ - дверной проём;
- ┌─┐ - оконный проём;
- ОВ** - системы вентиляции
- ВК** - ввод водопровода и  
канализация;
- ⊞ - электрический щиток

- конвектор/ радиатор

|          |               |          |         |                                                    |        |      |        |
|----------|---------------|----------|---------|----------------------------------------------------|--------|------|--------|
| Заказчик | Согласованно  | Дата     | Подпись | Адрес:<br>г. Москва ул. Большая почтовая, 18 а, 48 |        |      |        |
|          |               | 14.04.26 |         |                                                    | Стадия | Лист | Листов |
| Заказчик |               |          |         | Квартира                                           |        |      |        |
| Дизайнер | Чапланова П.О |          |         |                                                    |        |      |        |
|          |               |          |         | Обмерный план                                      |        |      |        |
|          |               |          |         |                                                    |        |      |        |
|          |               |          |         |                                                    |        |      |        |
|          |               |          |         |                                                    |        |      |        |

Студия дизайна интерьера  
Полины Чаплановой

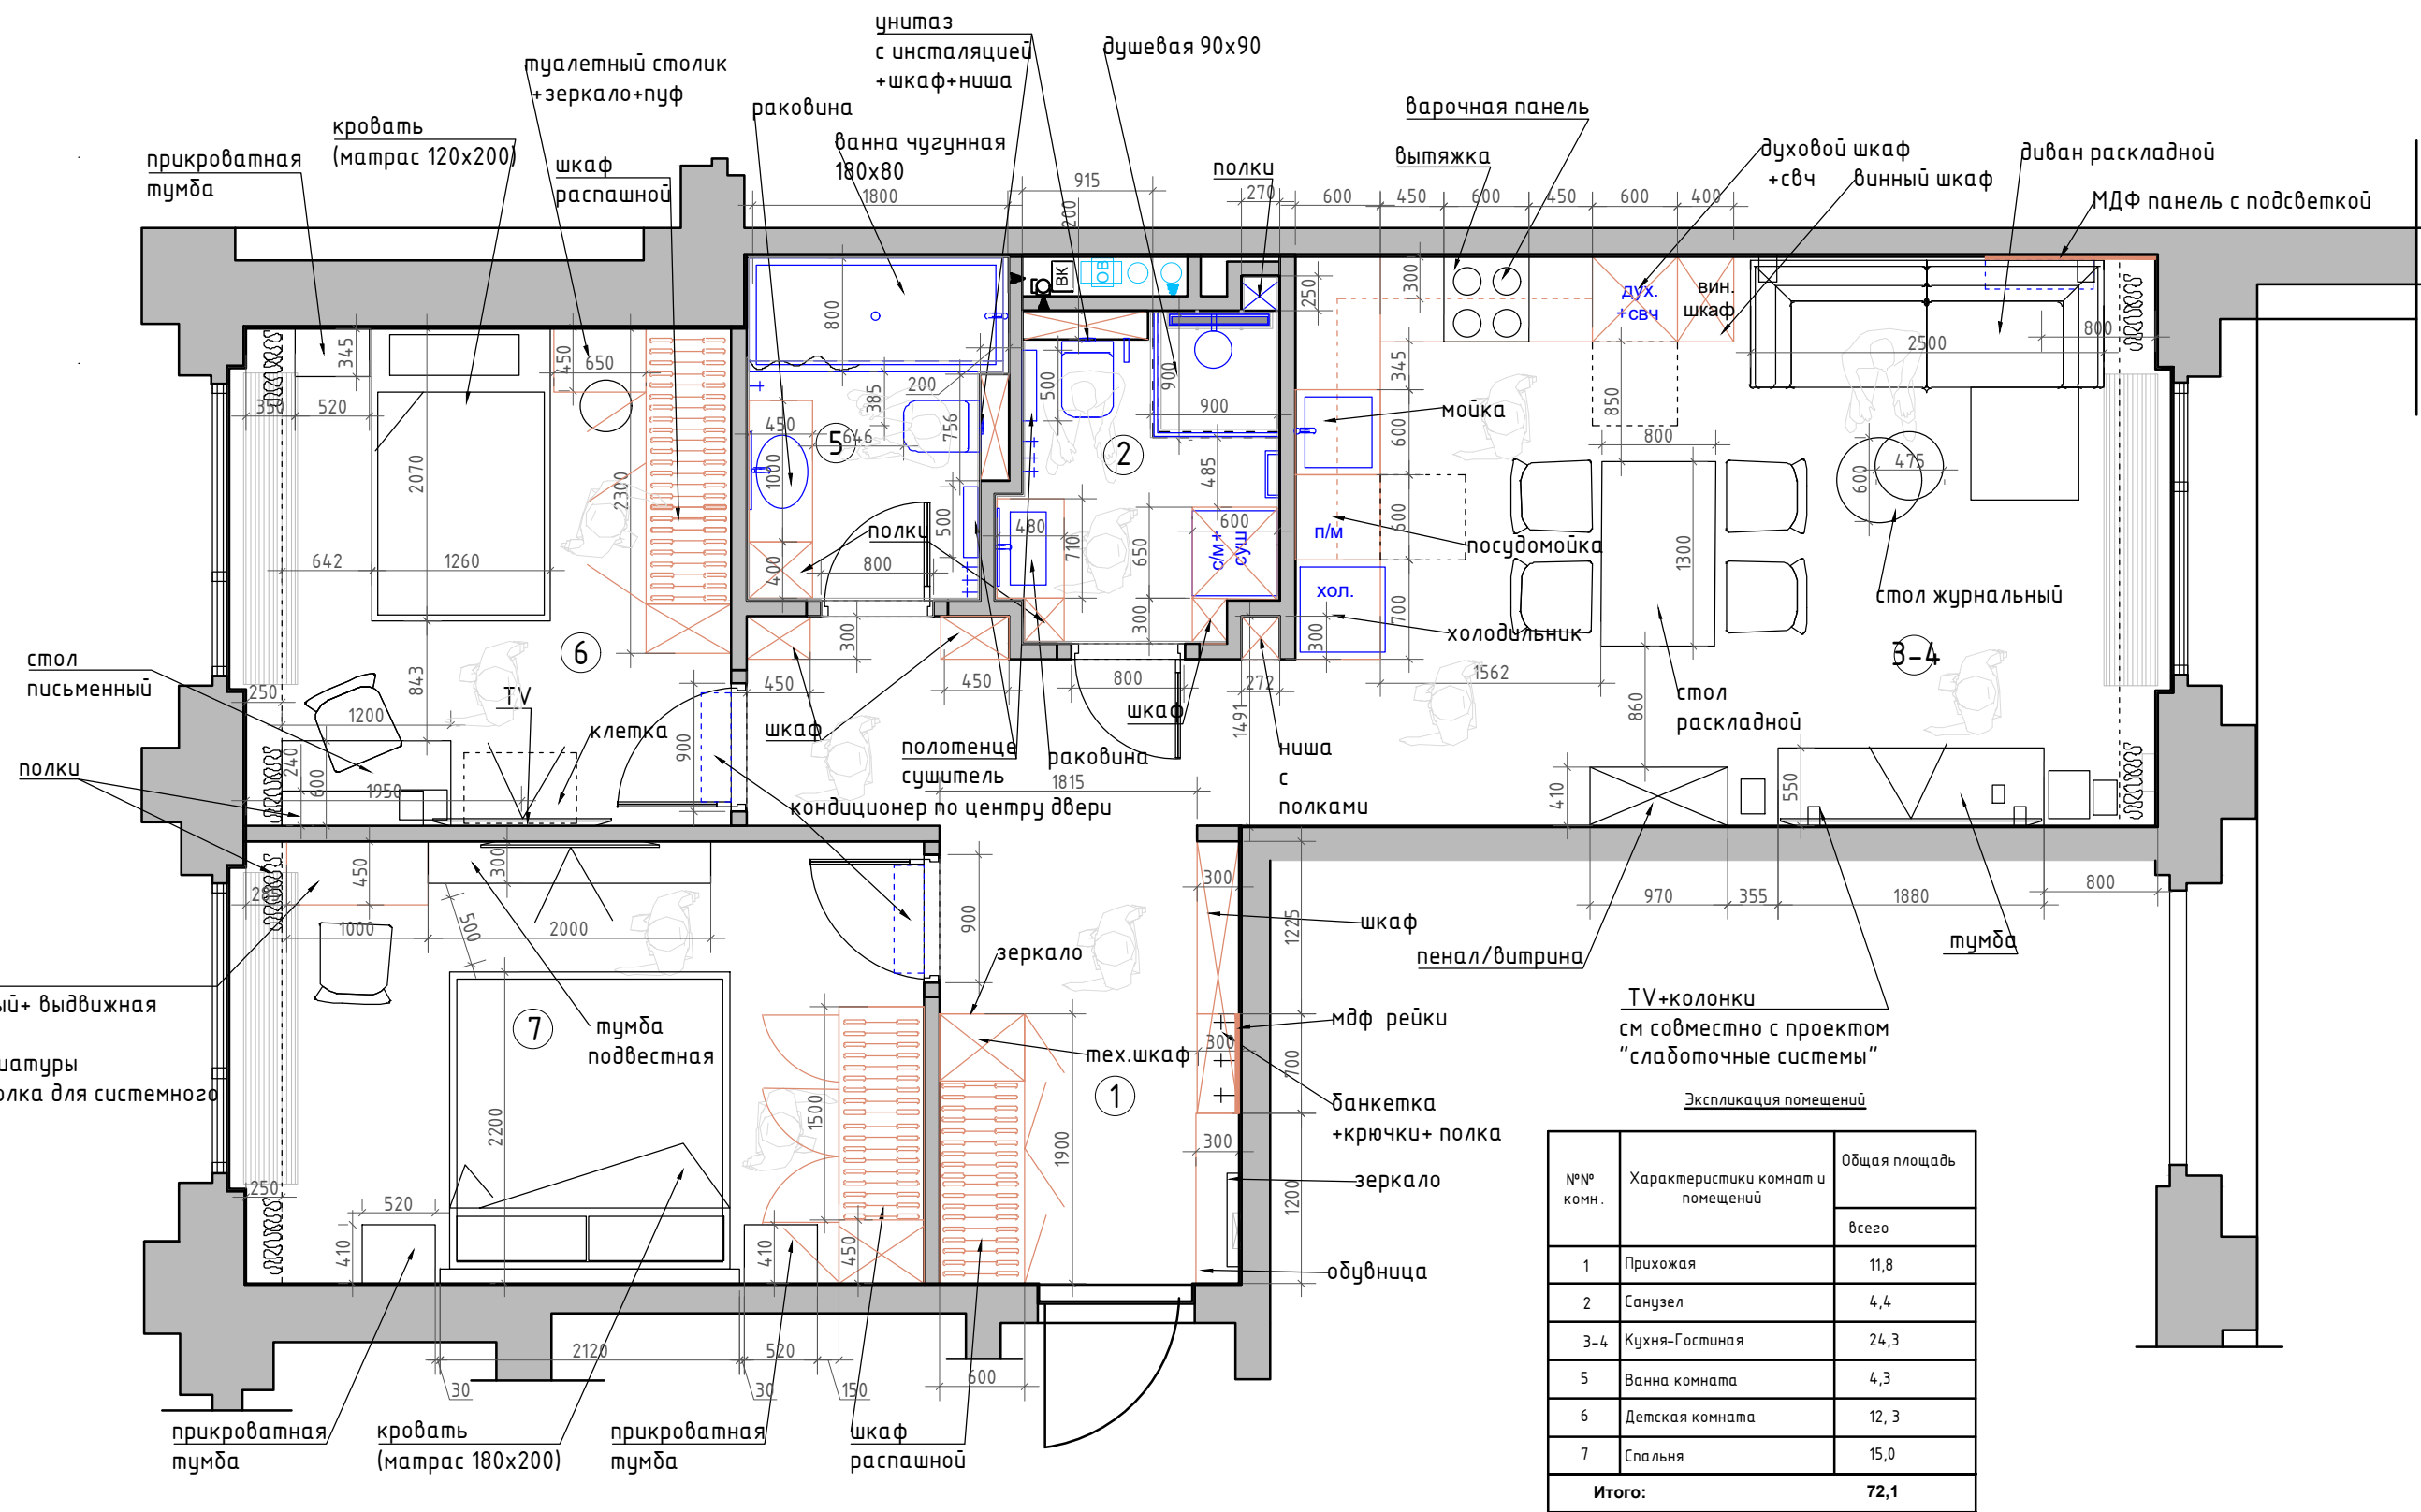

стол письменный+ выдвижная полка для клавиатуры + слева полка для системного блока

Условные обозначения

- мебель и панели по индивидуальным размерам
- - - кондиционер

| Экспликация помещений |                                   |               |
|-----------------------|-----------------------------------|---------------|
| №№ комн.              | Характеристики комнат и помещений | Общая площадь |
|                       |                                   | всего         |
| 1                     | Прихожая                          | 11,8          |
| 2                     | Санузел                           | 4,4           |
| 3-4                   | Кухня-Гостиная                    | 24,3          |
| 5                     | Ванна комната                     | 4,3           |
| 6                     | Детская комната                   | 12,3          |
| 7                     | Спальня                           | 15,0          |
| Итого:                |                                   | 72,1          |

|          |               |          |         |                                                    |                                               |      |        |
|----------|---------------|----------|---------|----------------------------------------------------|-----------------------------------------------|------|--------|
| Заказчик | Согласованно  | Дата     | Подпись | Адрес:<br>г. Москва ул. Большая почтовая, 18 а, 48 |                                               |      |        |
|          |               | 14.04.26 |         |                                                    | Стадия                                        | Лист | Листов |
| Заказчик |               |          |         | Квартира                                           | Студия дизайна интерьера<br>Полины Чаплановой |      |        |
| Дизайнер | Чапланова П.О |          |         |                                                    |                                               |      |        |
|          |               |          |         |                                                    |                                               |      |        |
|          |               |          |         | План расстановки мебели                            |                                               |      |        |



# КОНЦЕПЦИЯ НАВСТЕРЧУ ВЕТРУ

Пространство вдохновлено бегом по открытым степным полям: ветер мягко касается лица, трава колышется под ногами, а взгляд уходит за горизонт.

Лёгкий ритм пространства создаёт ощущение движения и простора, а приглушённые природные оттенки подчеркивают спокойствие и устойчивость интерьера.

Основа интерьера:

Полы и поверхности из камня, дерева, травертина — формируют устойчивую «землю».

Линии мебели и молдингов вытянуты и направлены — ощущение движения.

Линии света: закарнизная подсветка и трековые системы подчёркивают структуру и движение пространства.

Приглушённые оттенки лавандового и оливкового спользуются только на акцентах — лёгкий цветовой поток, глубина и воздух.

Декоративные элементы и ковры с меланжевыми переходами — ритм травянистого ландшафта.



POLINA CHAPLANOVA DESIGN



# ОБЪЕМНЫЙ ПЛАН



POLINA CHAPLANOVA DESIGN


# ОБЪЕМНЫЙ ПЛАН



POLINA CHAPLANOVA DESIGN






КОРИДОР

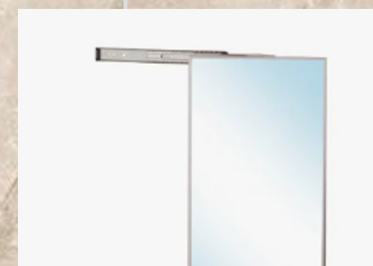

POLINA CHAPLANOVA DESIGN




XOΛΛ

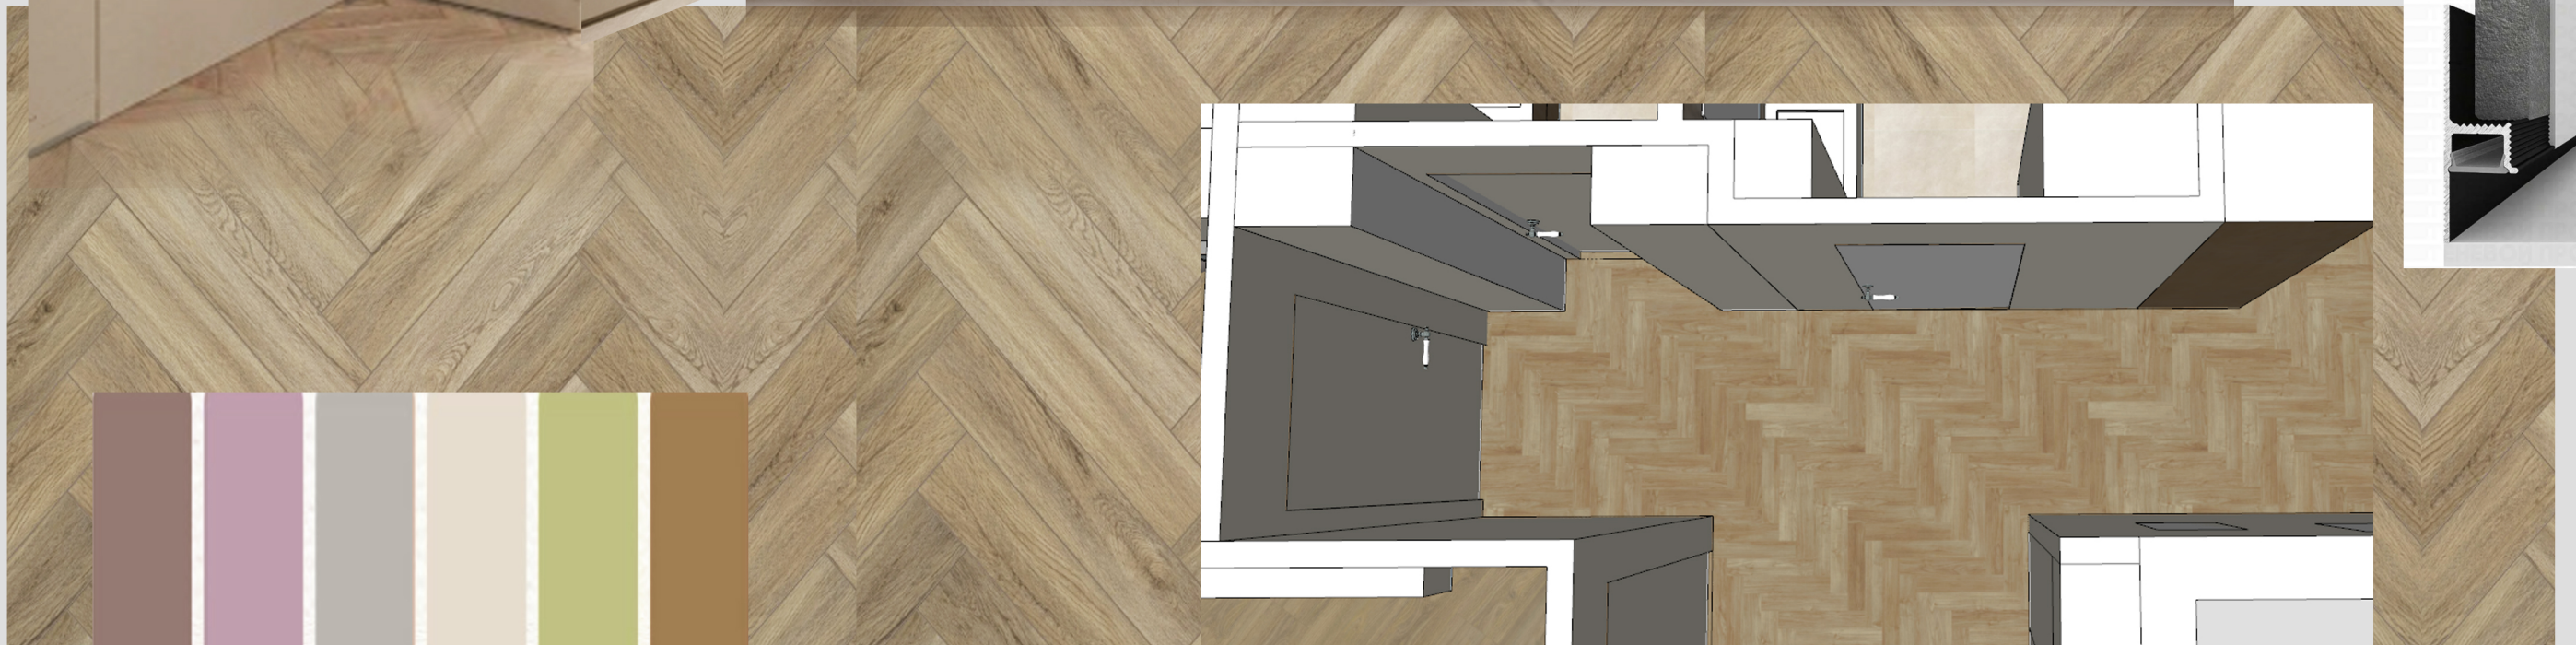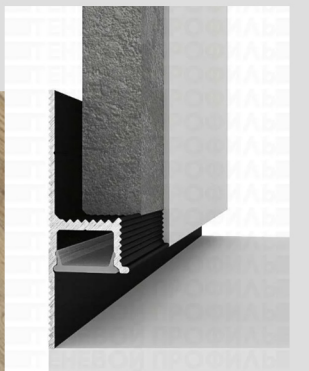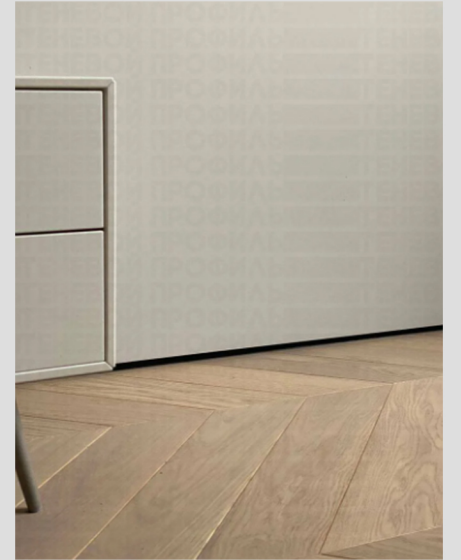

POLINA CHAPLANOVA DESIGN



СПАЛЬНЯ

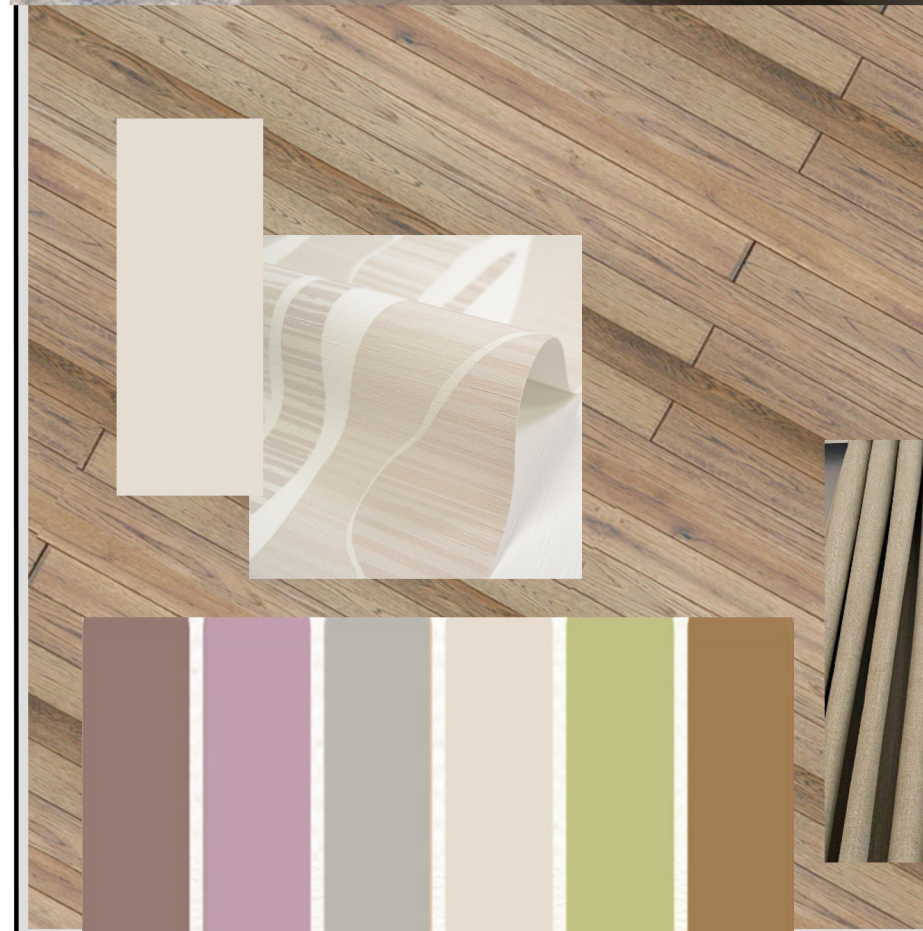

POLINA CHAPLANOVA DESIGN



ДЕТСКАЯ




POLINA CHAPLANOVA DESIGN








# ВАННАЯ КОМНАТА

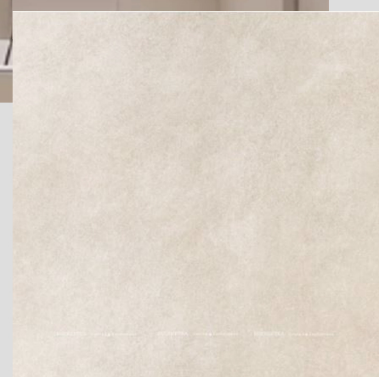

POLINA CHAPLANOVA DESIGN



ДУШЕВАЯ

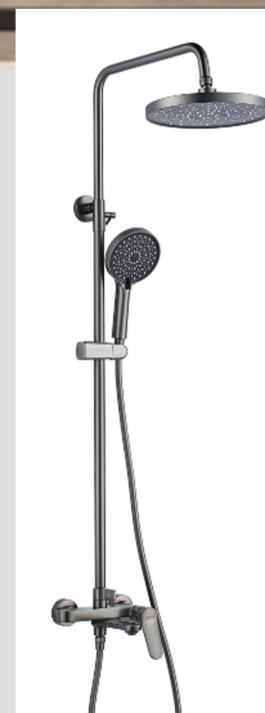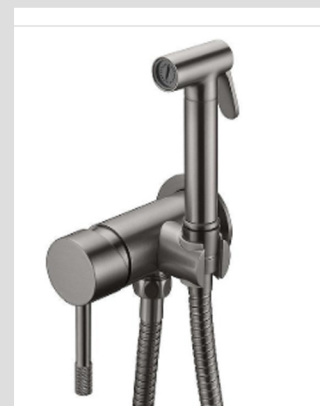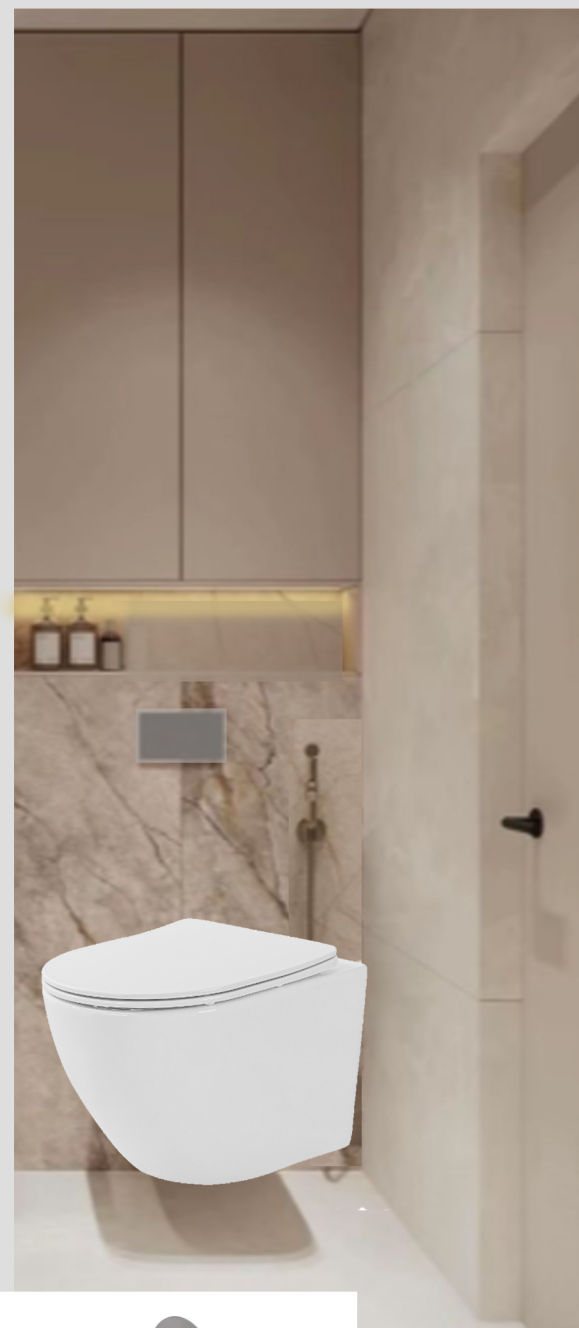

POLINA CHAPLANOVA DESIGN



КУХНЯ




POLINA CHAPLANOVA DESIGN



ГОСТИНАЯ





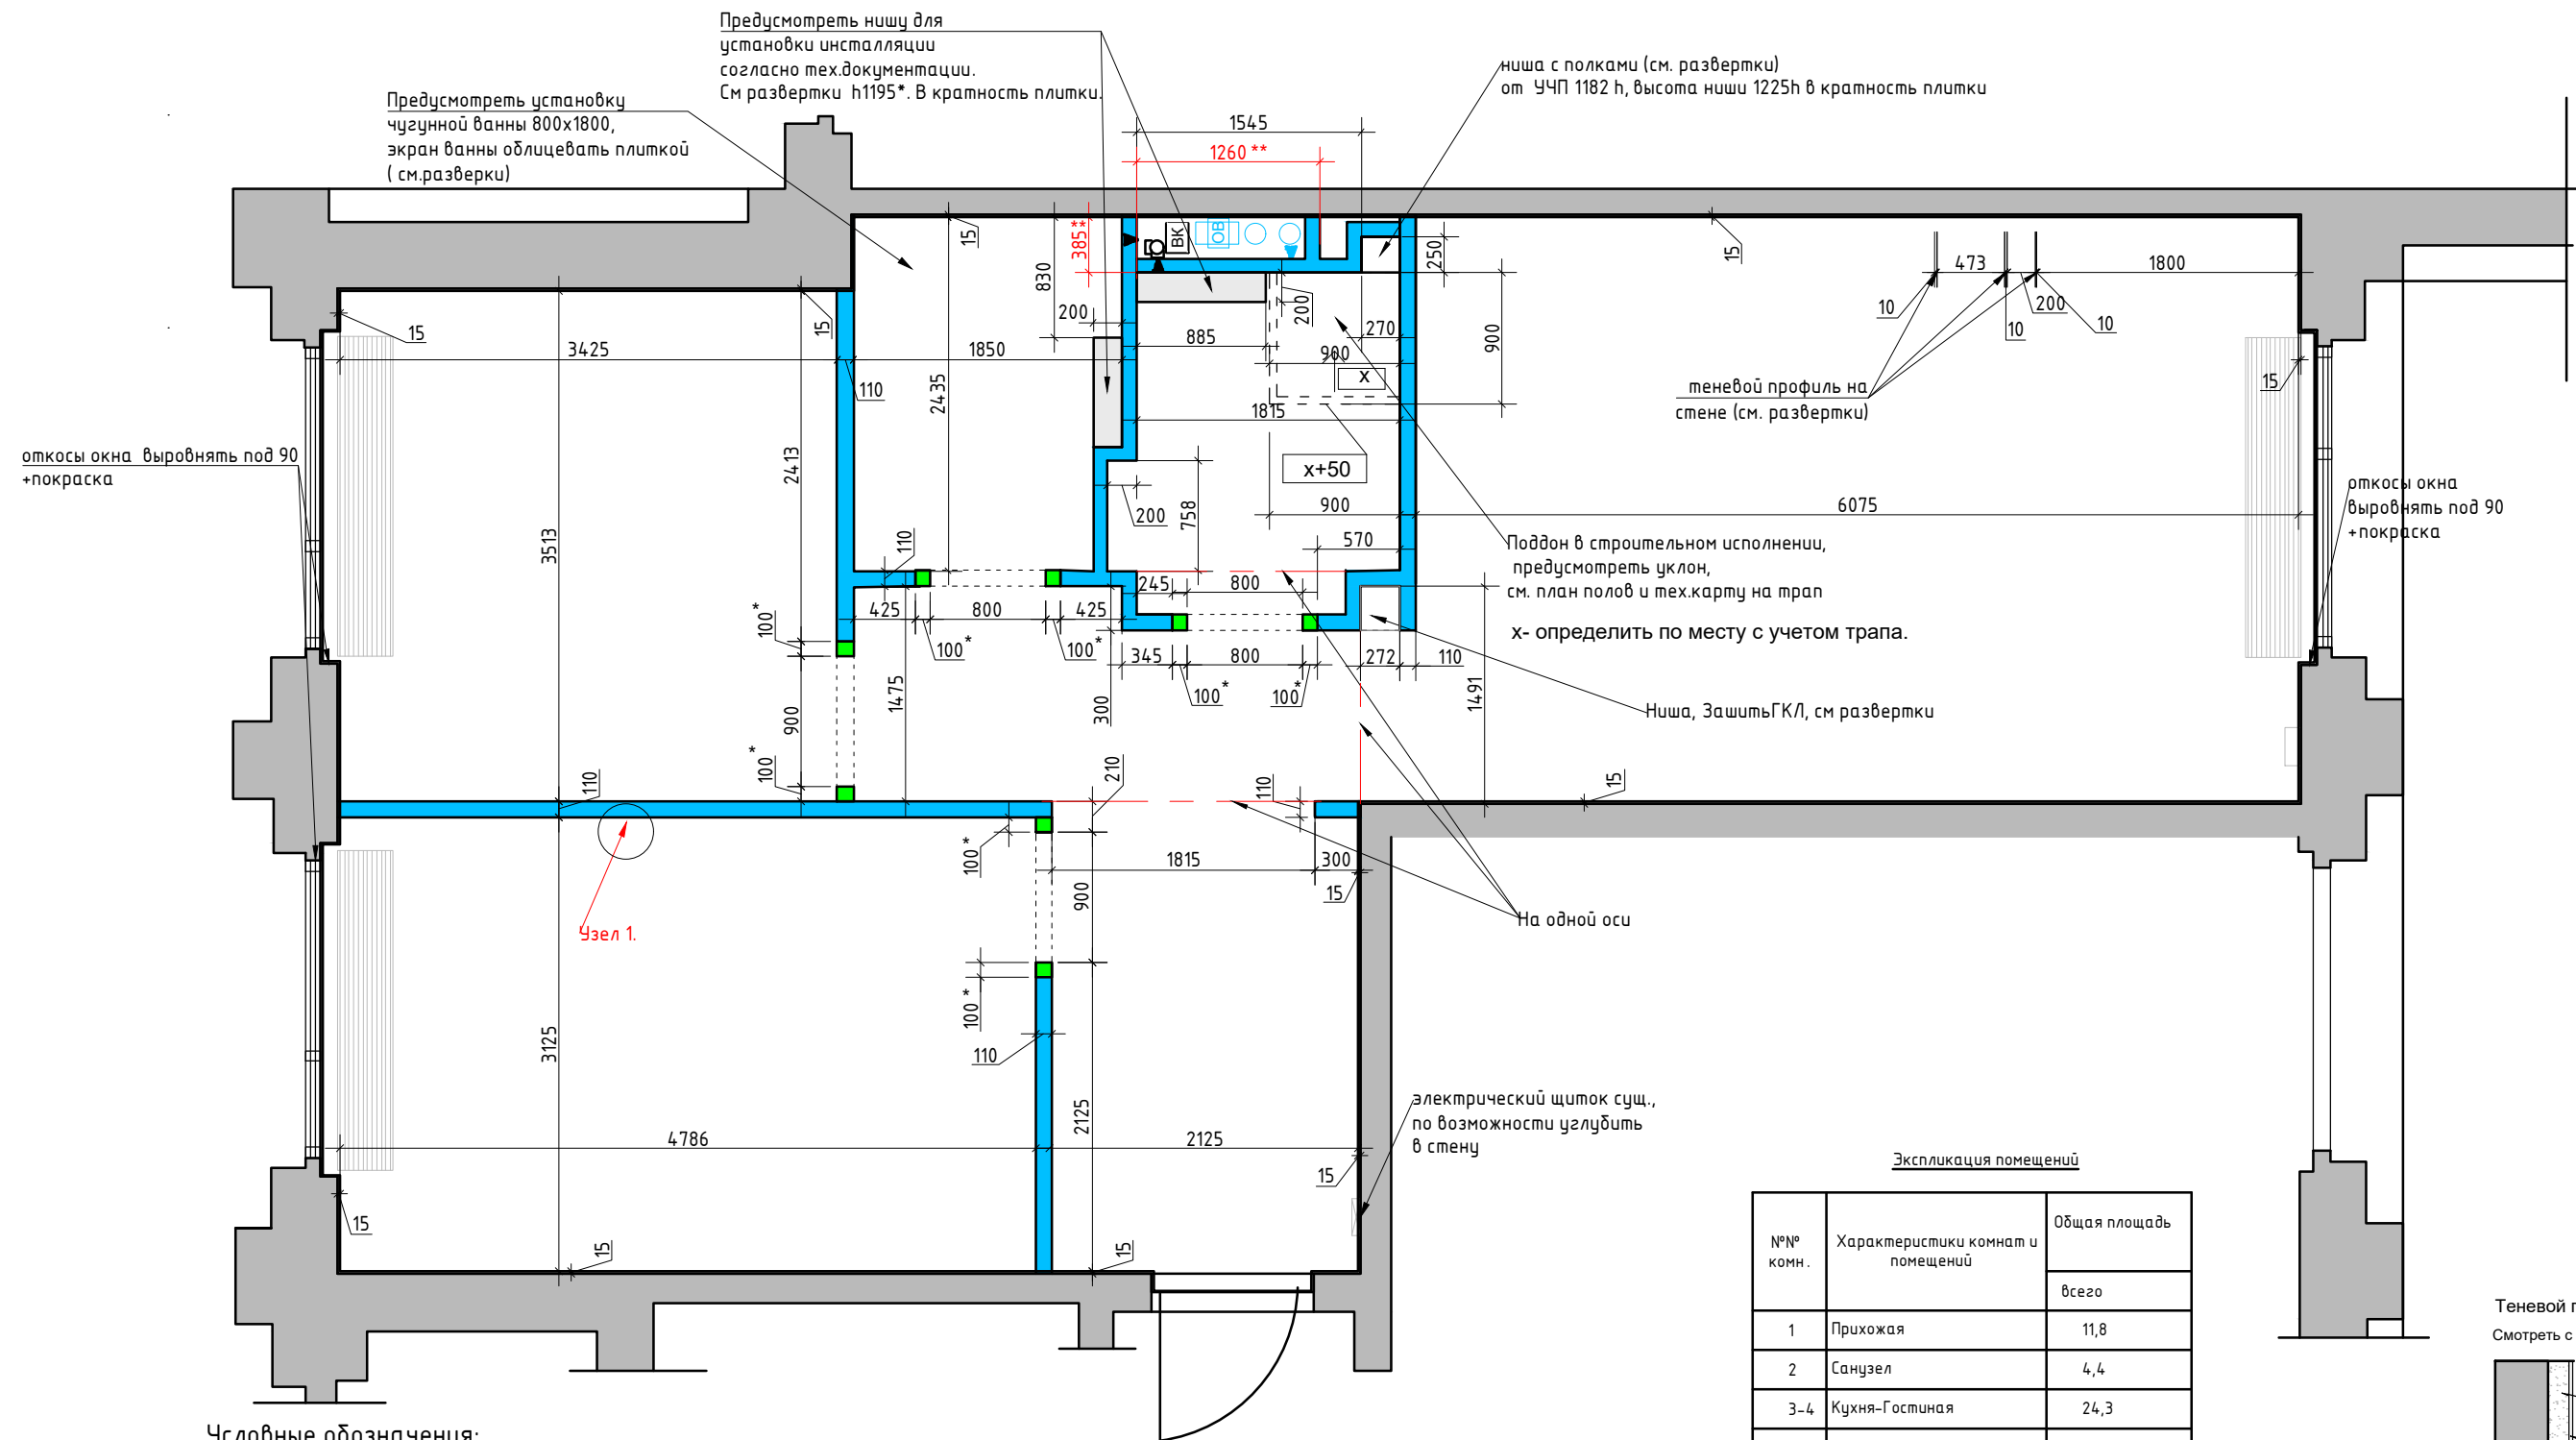

Условные обозначения:

- возводимые перегородки из блока 80 + штукатурка 15 мм/ГКЛ
- монтируемые перегородки и конструкции
- \*возводимые конструкции для скрытой двери, см. совместно с тех.картой на двери

\*точный тех. размер монтажного проема см. у производителя для скрытых дверей.

Примечание:

Высота проемов 2400 \* h от У.Ч.П (см.совместно с тех.картой на скрытую дверь)  
Подготовить стены под теневой плинтус (кроме санузлов, наличие теневого плинтуса за шкафами и кухней уточнить в ходе авторского надзора или у Заказчика согласно смете


Привязки стен даны с учетом штукатурки 15 мм или ГКЛ (обсудить с Заказчиком согласно смете)  
В местах установки навесной мебели, телевизора предусмотреть закладные.  
См. совместно с планом мебели и развертками

0,000 – за отметку 0,000 принят уровень чистого пола в коридоре квартиры; **\*\*привязку стояка см. совместно с планом БТИ**

Экспликация помещений

| №№ комн. | Характеристики комнат и помещений | Общая площадь |
|----------|-----------------------------------|---------------|
|          |                                   | Всего         |
| 1        | Прихожая                          | 11,8          |
| 2        | Санузел                           | 4,4           |
| 3-4      | Кухня-Гостиная                    | 24,3          |
| 5        | Ванна комната                     | 4,3           |
| 6        | Детская комната                   | 12,3          |
| 7        | Спальня                           | 15,0          |
| Итого:   |                                   | 72,1          |

Узел 1

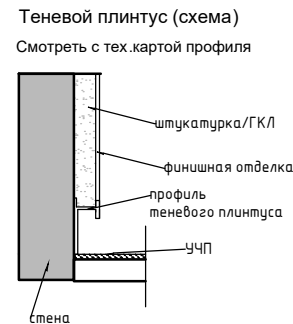


1:50

|          |               |          |         |                                                    |                                              |      |        |
|----------|---------------|----------|---------|----------------------------------------------------|----------------------------------------------|------|--------|
| Заказчик | Согласованно  | Дата     | Подпись | Адрес:<br>г. Москва ул. Большая почтовая, 18 а, 48 |                                              |      |        |
|          |               | 14.04.26 |         |                                                    | Стадия                                       | Лист | Листов |
| Заказчик |               |          |         |                                                    |                                              | 17   | 35     |
| Дизайнер | Чапланова П.О |          |         | Квартира                                           | Студия дизайна интерьера<br>Полины Чапановой |      |        |
|          |               |          |         |                                                    |                                              |      |        |
|          |               |          |         | План возводимых перегородок                        |                                              |      |        |
|          |               |          |         |                                                    |                                              |      |        |
|          |               |          |         |                                                    |                                              |      |        |

Формат А3



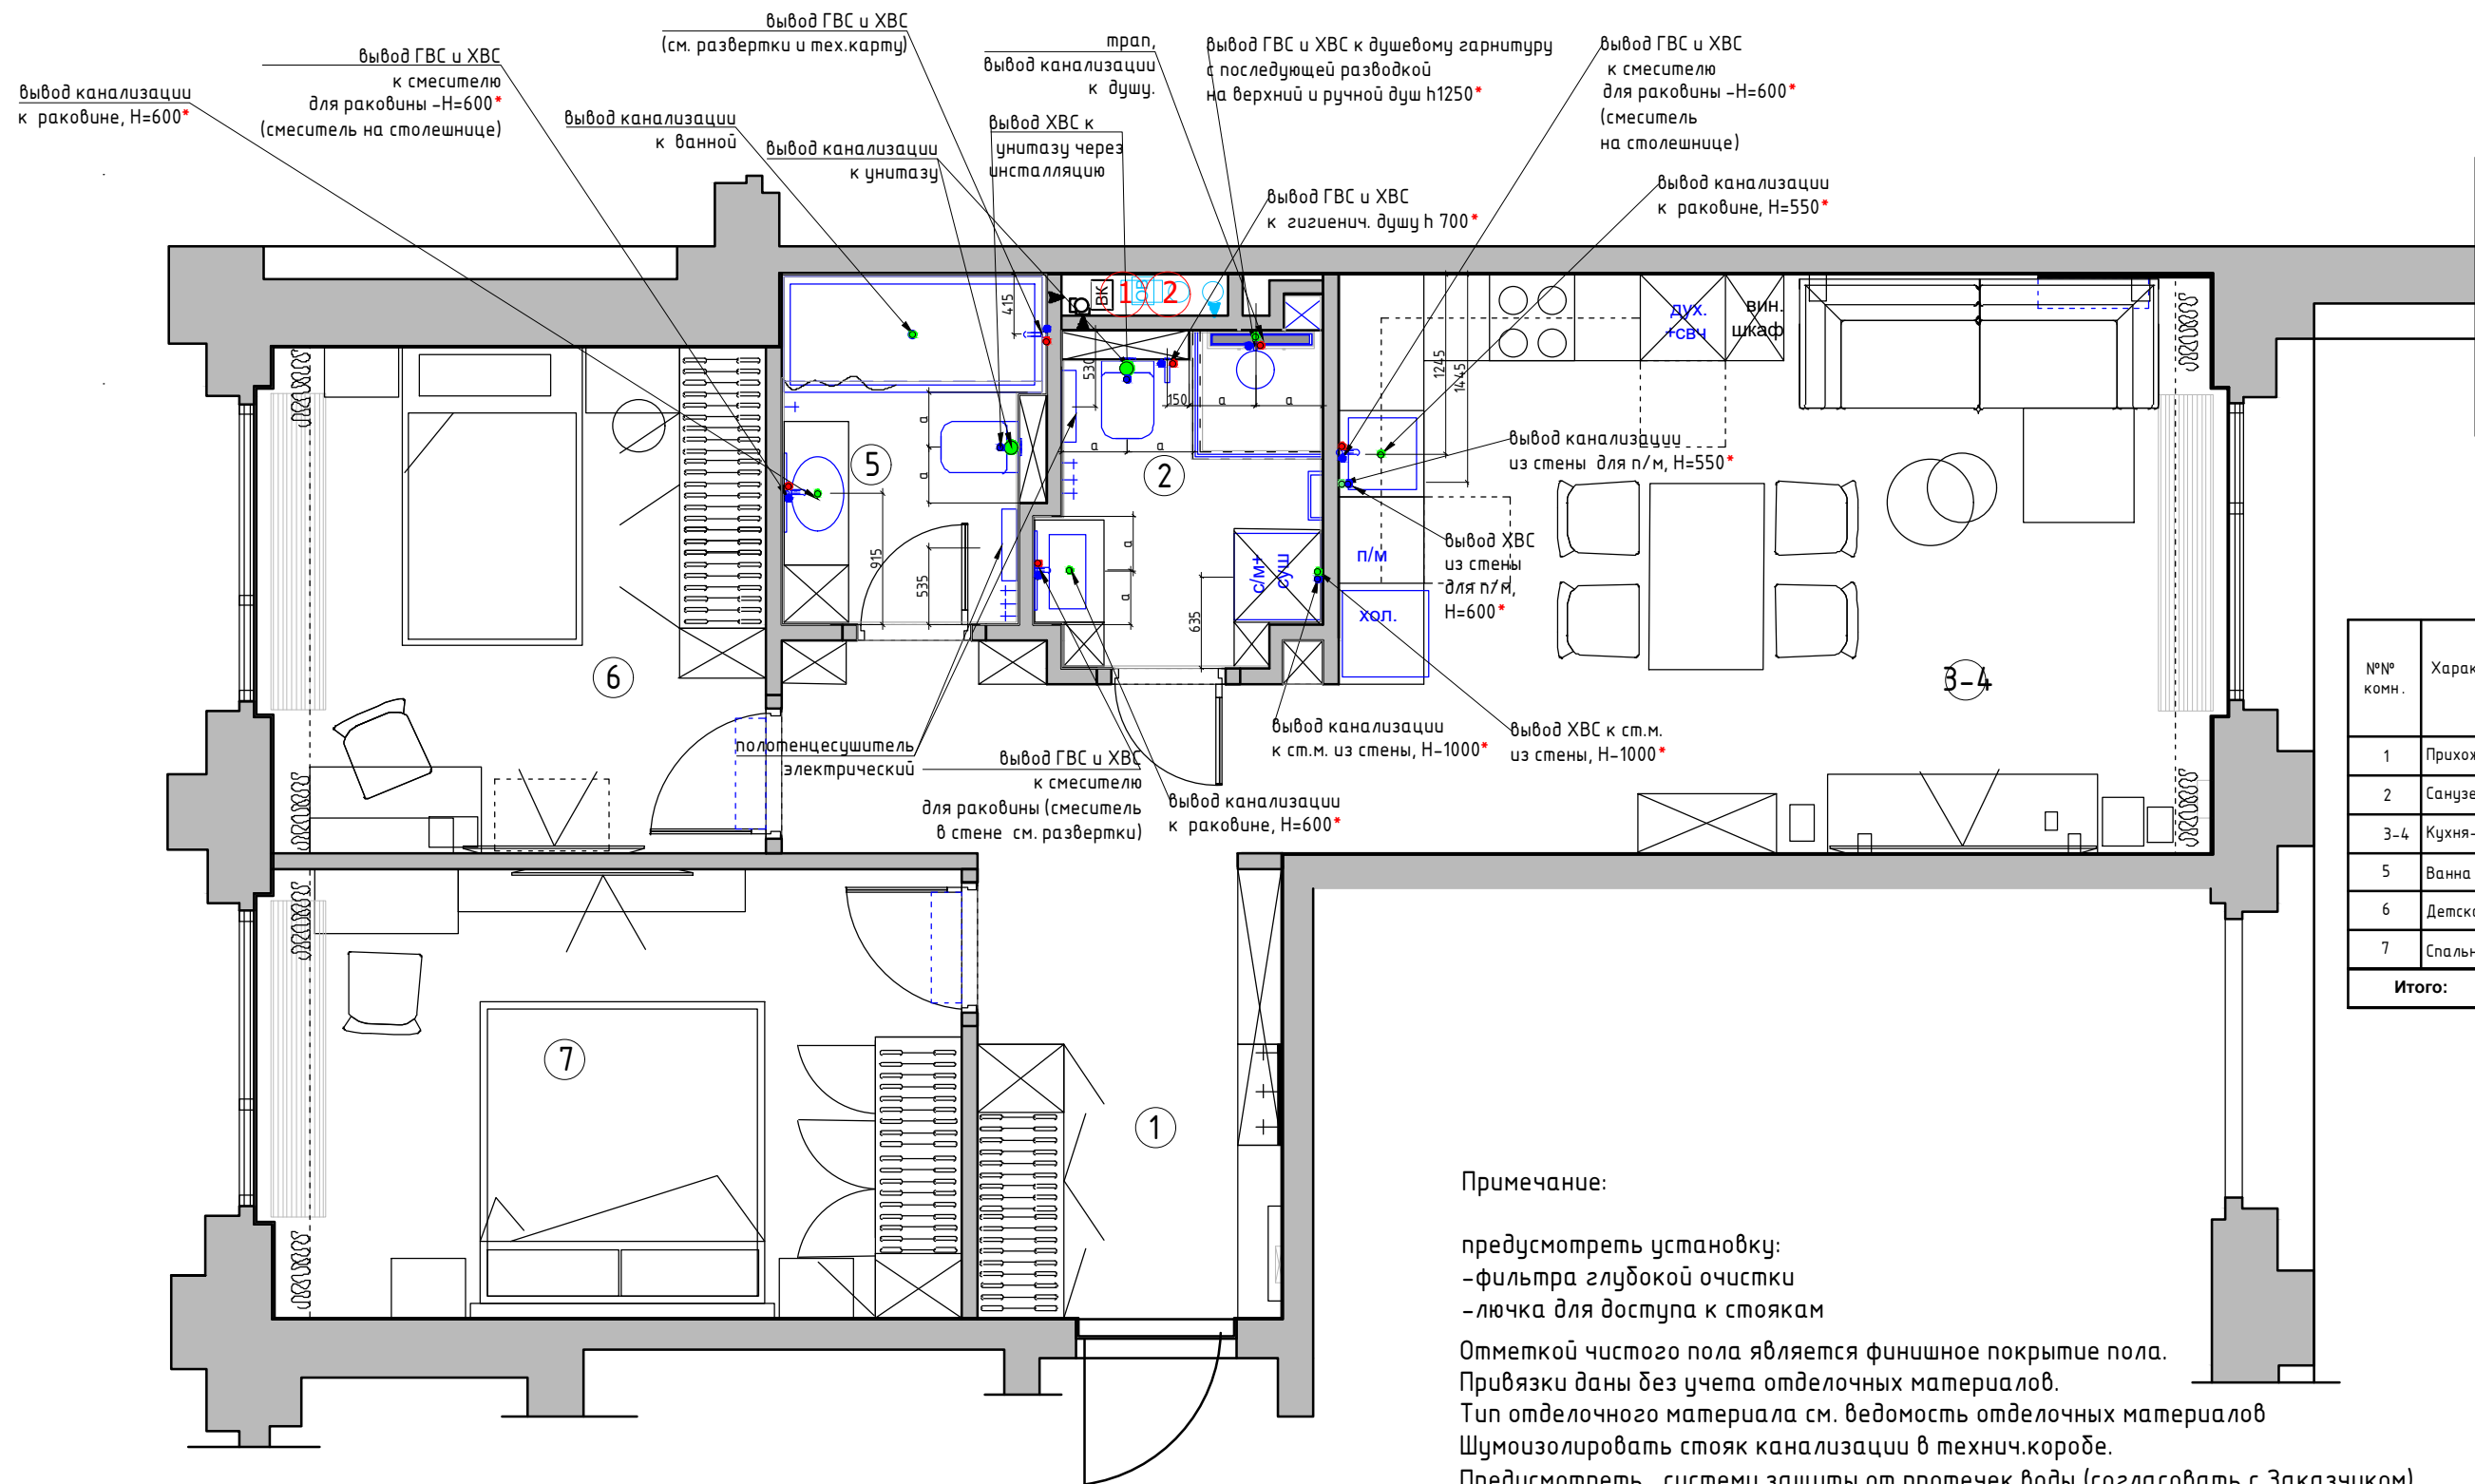

| Экспликация помещений |                                   |               |
|-----------------------|-----------------------------------|---------------|
| №№ комн.              | Характеристики комнат и помещений | Общая площадь |
|                       |                                   | всего         |
| 1                     | Прихожая                          | 11,8          |
| 2                     | Санузел                           | 4,4           |
| 3-4                   | Кухня-Гостиная                    | 24,3          |
| 5                     | Ванна комната                     | 4,3           |
| 6                     | Детская комната                   | 12,3          |
| 7                     | Спальня                           | 15,0          |
| Итого:                |                                   | 72,1          |

Примечание:

предусмотреть установку:  
-фильтра глубокой очистки  
-лючка для доступа к стоякам

Отметкой чистого пола является финишное покрытие пола.  
Привязки даны без учета отделочных материалов.  
Тип отделочного материала см. ведомость отделочных материалов  
Шумоизолировать стояк канализации в технич.коробе.  
Предусмотреть систему защиты от протечек воды (согласовать с Заказчиком)


Все выводы к сантехническим приборам согласно тех.картам производителя.  
Привязки сантехнического оборудования смотреть СТРОГО с тех. картами

\*Размеры даны условно, точные размеры смотреть в тех.картах сантехнического оборудования

| Условные обозначения |                                                 |
|----------------------|-------------------------------------------------|
| •                    | Вывод холодной воды                             |
| •                    | Вывод горячей воды                              |
| •                    | Вывод канализации d-50мм                        |
| •                    | Вывод канализации для унитаза d-100 мм          |
| ①                    | Стояк канализации                               |
| ②                    | Лючок для доступа к стоякам установить по месту |

|          |              |          |         |                                                               |                                              |      |        |
|----------|--------------|----------|---------|---------------------------------------------------------------|----------------------------------------------|------|--------|
| Заказчик | Согласованно | Дата     | Подпись | Адрес:<br>г. Москва ул. Большая почтовая, 18 а, 48            |                                              |      |        |
|          |              | 14.04.26 |         |                                                               | Стадия                                       | Лист | Листов |
| Заказчик |              |          |         |                                                               |                                              | 18   | 35     |
| Дизайнер | Чапанова П.О |          |         | Квартира                                                      | Студия дизайна интерьера<br>Полины Чапановой |      |        |
|          |              |          |         |                                                               |                                              |      |        |
|          |              |          |         | План подвода воды и<br>сантехнического оборудования<br>М 1:50 |                                              |      |        |



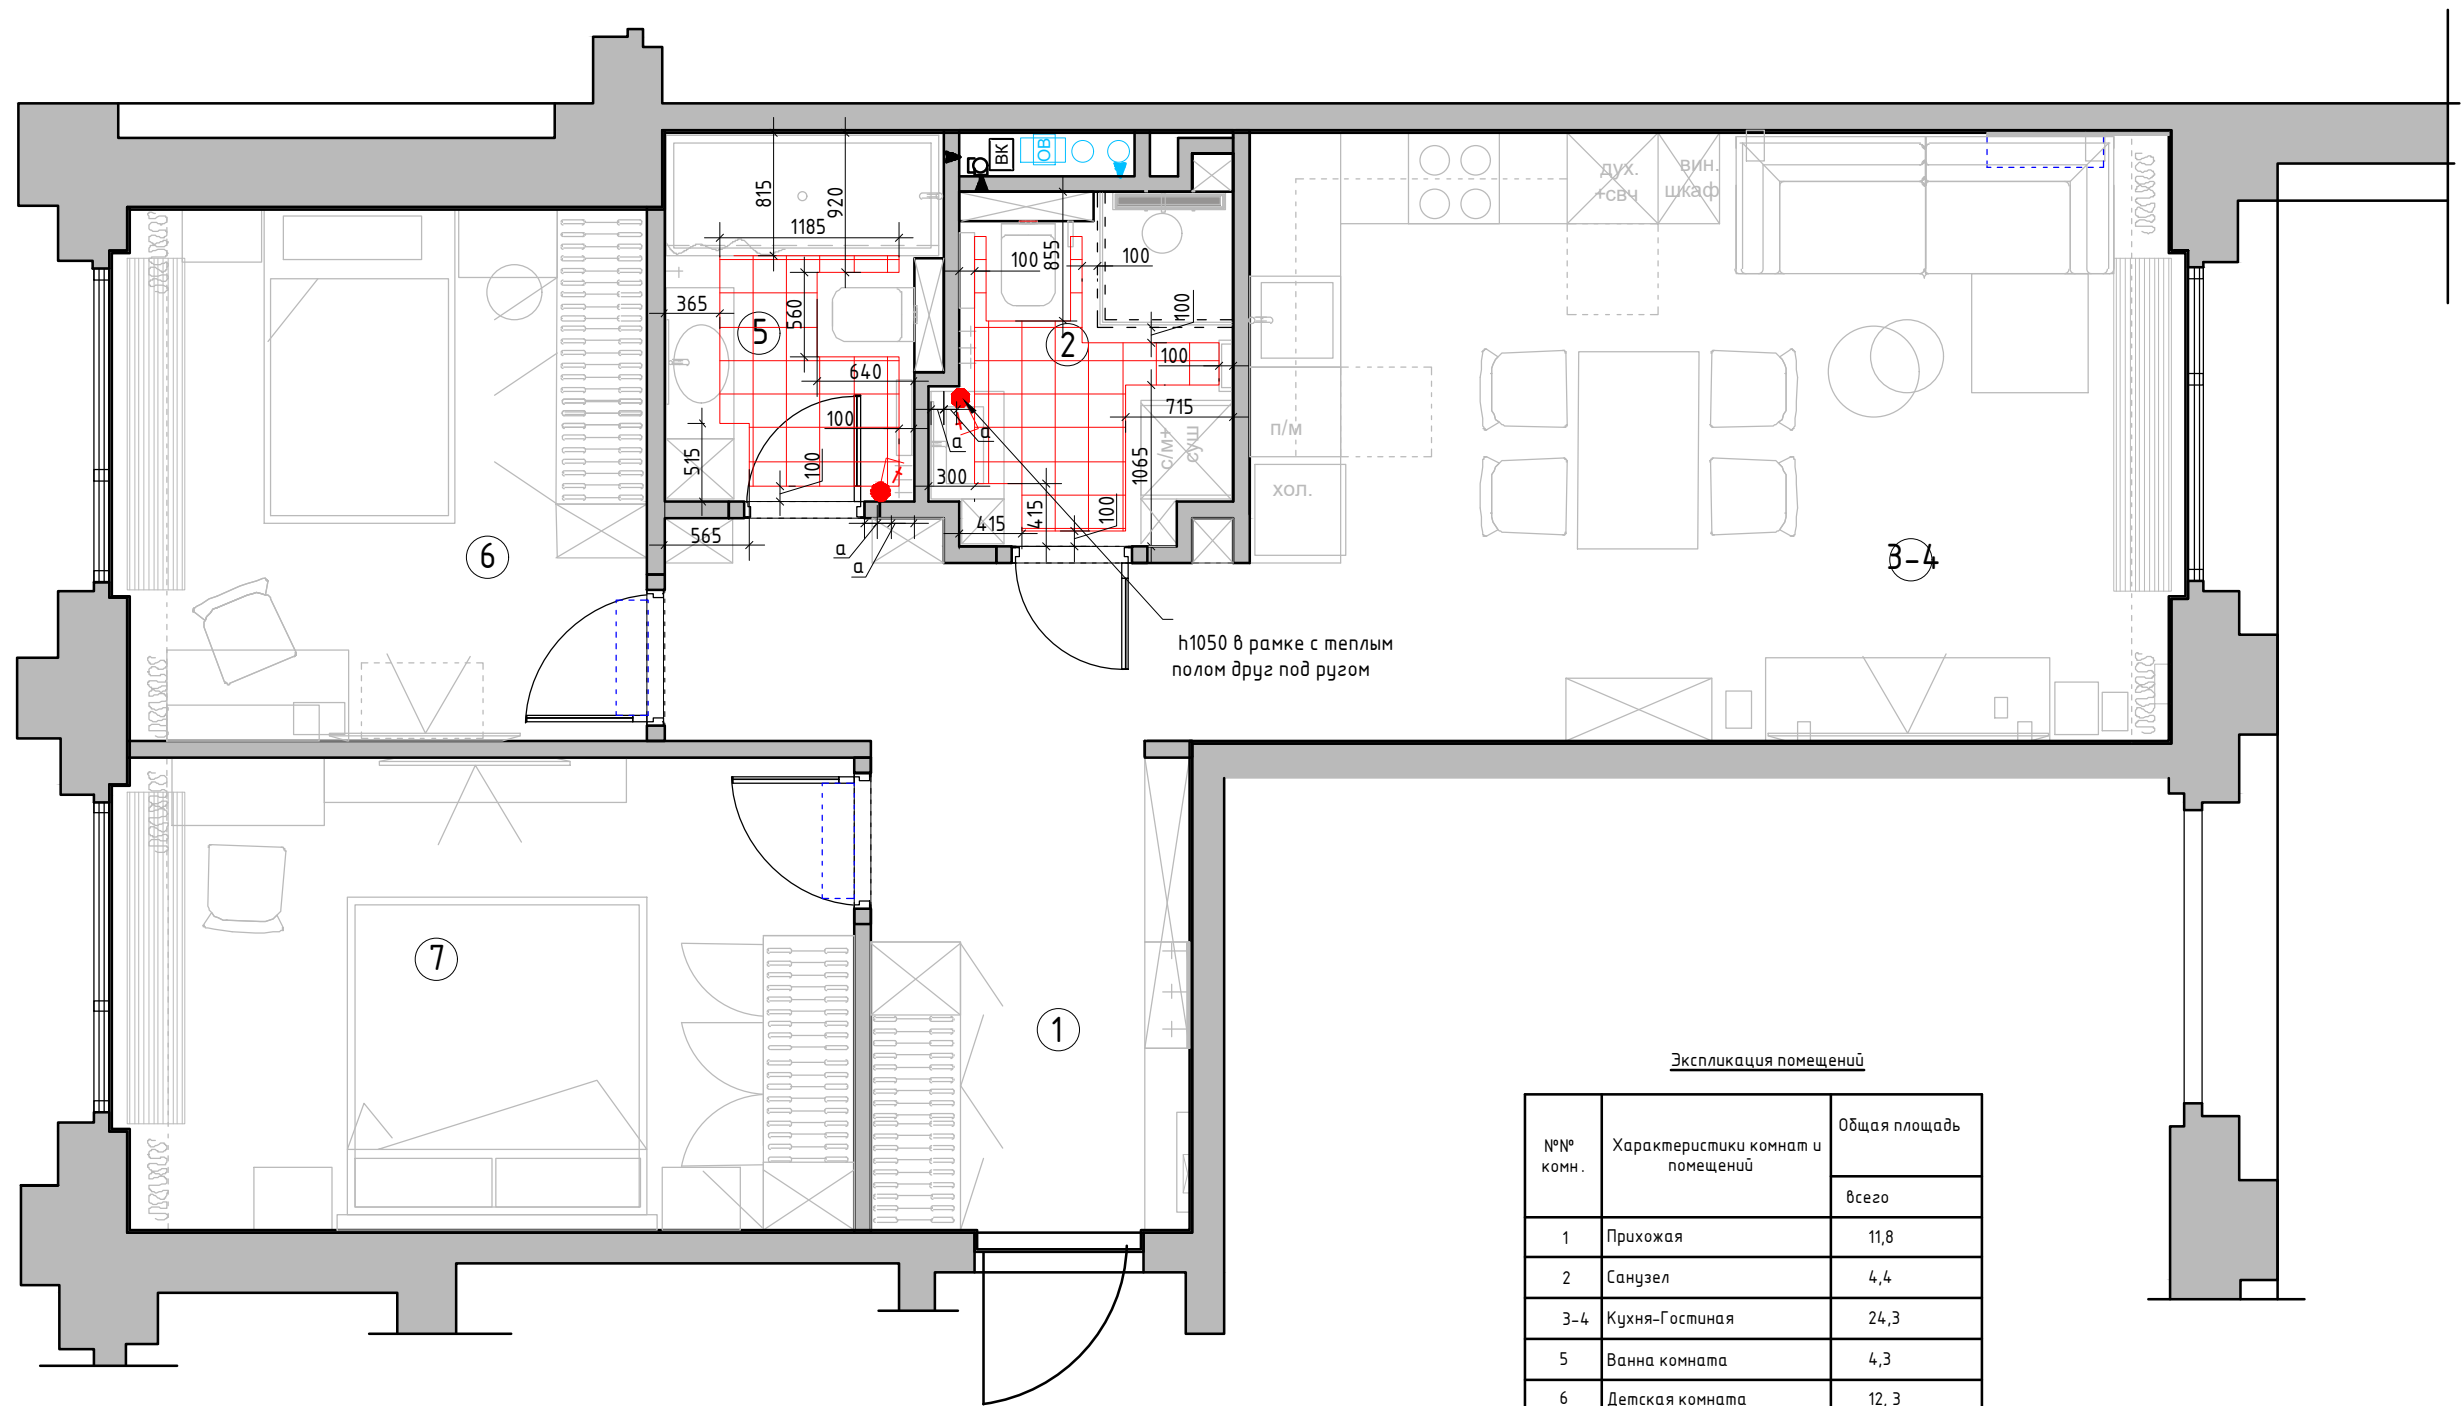

| Экспликация помещений |                                   |               |
|-----------------------|-----------------------------------|---------------|
| №№ комн.              | Характеристики комнат и помещений | Общая площадь |
|                       |                                   | всего         |
| 1                     | Прихожая                          | 11,8          |
| 2                     | Санузел                           | 4,4           |
| 3-4                   | Кухня-Гостиная                    | 24,3          |
| 5                     | Ванна комната                     | 4,3           |
| 6                     | Детская комната                   | 12,3          |
| 7                     | Спальня                           | 15,0          |
| Итого:                |                                   | 72,1          |

Условные обозначения:


зона теплого электрического пола

регулятор теплого пола

Регулятор монтировать на h=+0.900 от УЧП

|          |              |          |         |                                                    |                                              |      |        |
|----------|--------------|----------|---------|----------------------------------------------------|----------------------------------------------|------|--------|
| Заказчик | Согласованно | Дата     | Подпись | Адрес:<br>г. Москва ул. Большая почтовая, 18 а, 48 |                                              |      |        |
|          |              | 14.04.26 |         |                                                    | Стадия                                       | Лист | Листов |
| Заказчик |              |          |         |                                                    |                                              | 19   | 35     |
| Дизайнер | Чапанова П.О |          |         | Квартира                                           | Студия дизайна интерьера<br>Полины Чапановой |      |        |
|          |              |          |         |                                                    |                                              |      |        |
|          |              |          |         | План теплого пола                                  |                                              |      |        |
|          |              |          |         |                                                    |                                              |      |        |



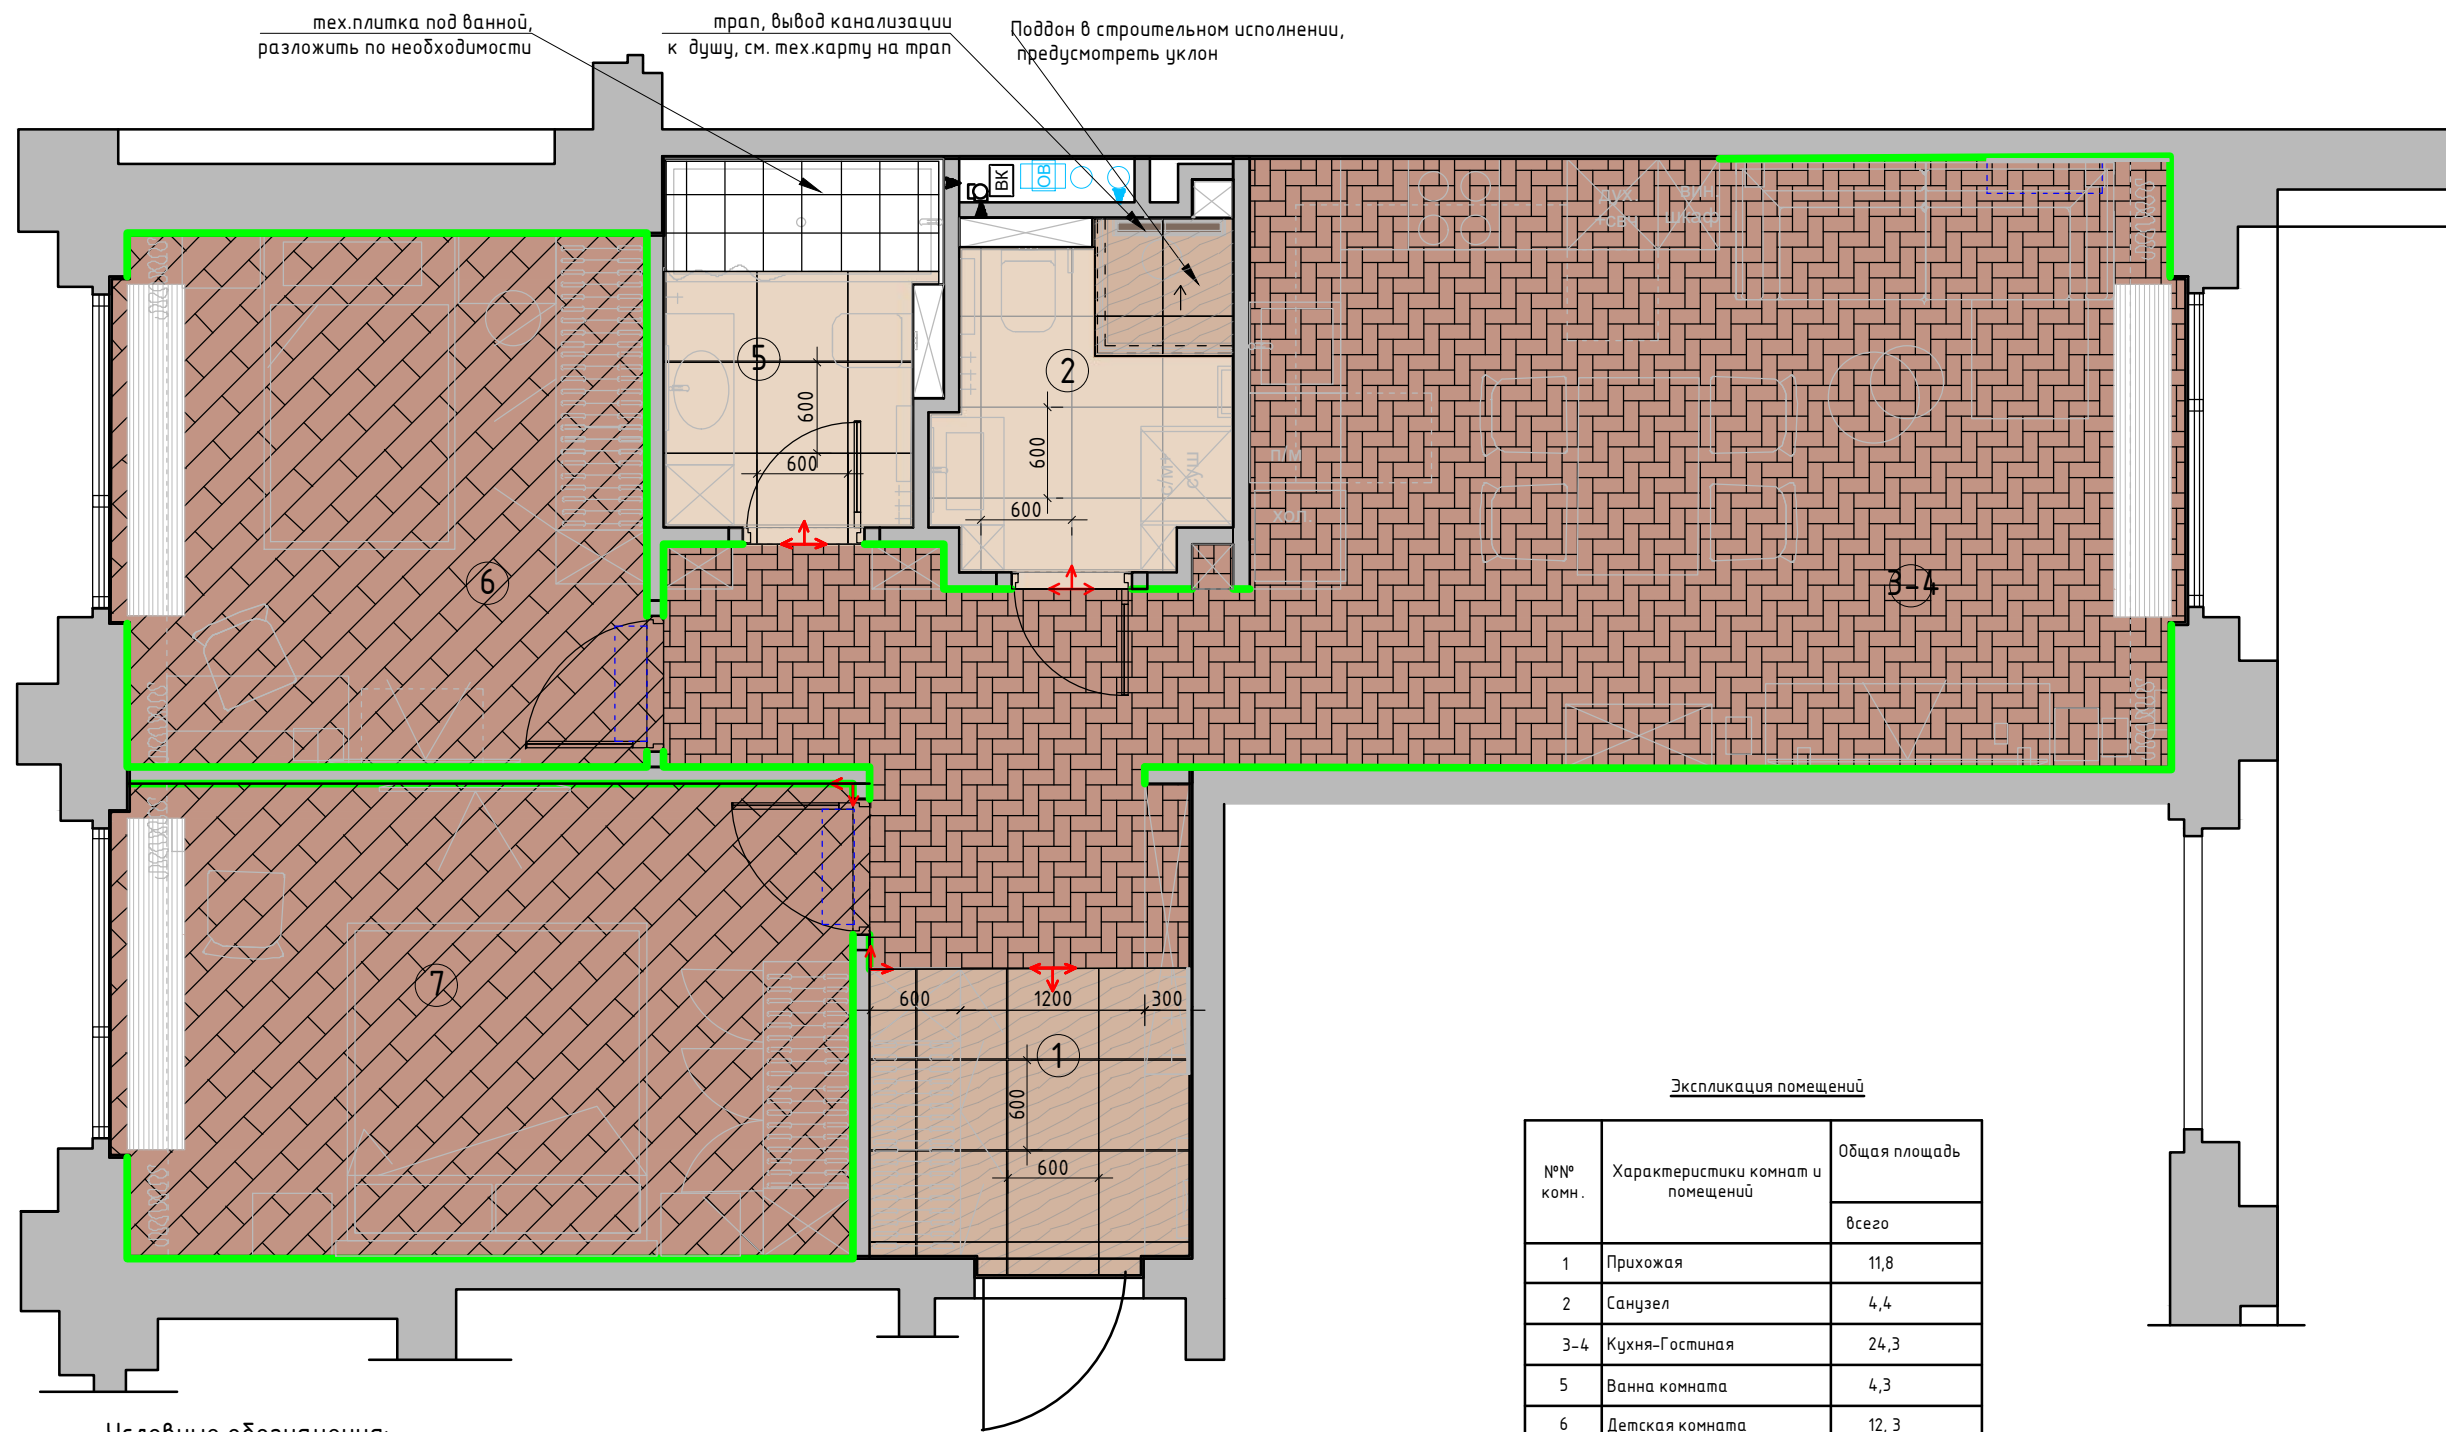

- Условные обозначения:
- Помещение № 1,3,4
- Помещение № 6,7
- Помещение № 1
- Помещение № 2,5
- Помещение № 5
- Кварцвинил-елка
- Ламинат доска
- Керамогранит тип 1 60x60
- Керамогранит тип 2 60x60
- Тех.плитка 30x30 при необходимости

Начало раскладки

0.000 Отметка полов от УЧП

Плитка на полу разложена с учетом швов 2 мм.

Примечание: стык покрытий строго под полотном двери.

Через пробковый компенсатор в цвет стен.

Условные обозначения:

теневого плинтуса

При монтаже плинтуса учесть мебель по индивидуальным размерам

мебель и панели по индивидуальным размерам


Подготовить стены под теневого плинтуса (наличие теневого плинтуса за шкафами и кухней уточнить в ходе авторского надзора или у Заказчика согласно смете

| Экспликация помещений |                                   |               |
|-----------------------|-----------------------------------|---------------|
| №№ комн.              | Характеристики комнат и помещений | Общая площадь |
|                       |                                   | всего         |
| 1                     | Прихожая                          | 11,8          |
| 2                     | Санузел                           | 4,4           |
| 3-4                   | Кухня-Гостиная                    | 24,3          |
| 5                     | Ванна комната                     | 4,3           |
| 6                     | Детская комната                   | 12,3          |
| 7                     | Спальня                           | 15,0          |
| Итого:                |                                   | 72,1          |

|          |              |          |         |                                                    |                                              |      |        |
|----------|--------------|----------|---------|----------------------------------------------------|----------------------------------------------|------|--------|
| Заказчик | Согласованно | Дата     | Подпись | Адрес:<br>г. Москва ул. Большая почтовая, 18 а, 48 |                                              |      |        |
|          |              | 14.04.26 |         |                                                    | Стадия                                       | Лист | Листов |
| Заказчик |              |          |         |                                                    |                                              | 20   | 35     |
| Дизайнер | Чапанова П.О |          |         | Квартира                                           | Студия дизайна интерьера<br>Полины Чапановой |      |        |
|          |              |          |         |                                                    |                                              |      |        |
|          |              |          |         | План полов<br>М 1:50                               |                                              |      |        |
|          |              |          |         |                                                    |                                              |      |        |

1:50



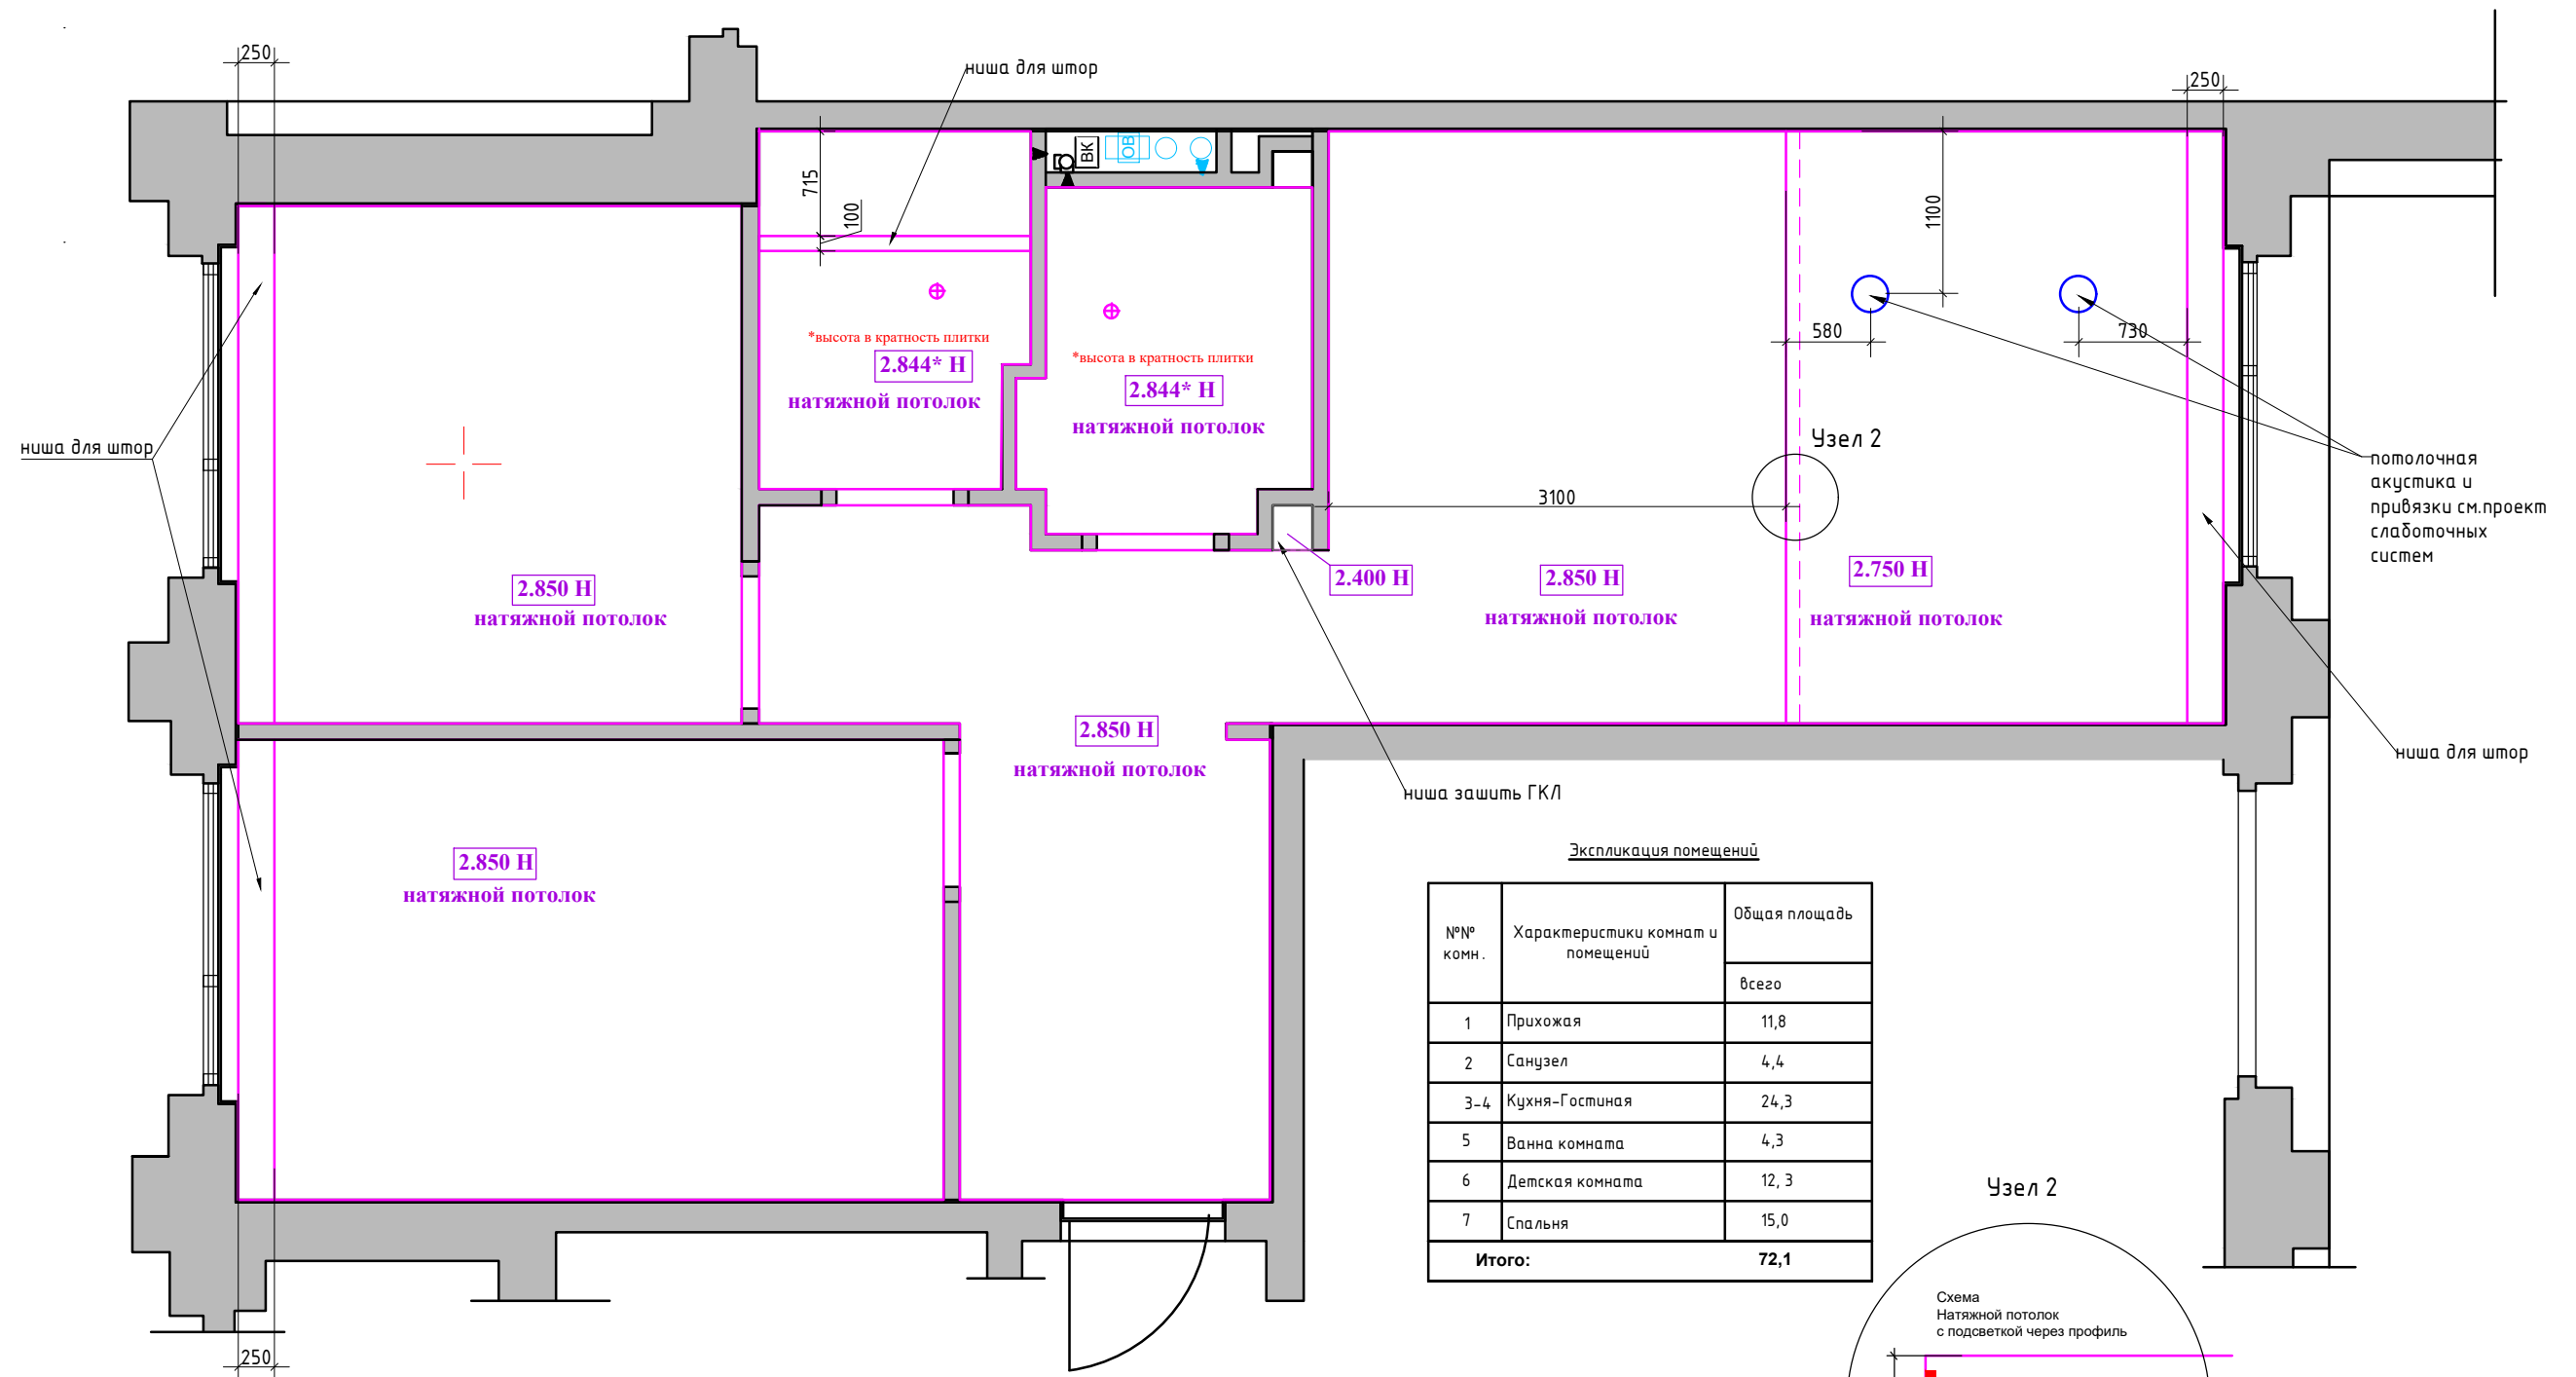

Примечание :

1. Натяжные потолки с теневым профилем
2. В местах установки люстр, трековых систем, штор и прочих изделий, оборудования ,подвесных конструкций , установить закладные (см. план освещения и развертки) .
3. Привязки даны по центрoоборудования, без учета отделочных материалов.
4. За уровня 0.000 взята отметка уровня чистого пола.


УСЛОВНЫЕ ОБОЗНАЧЕНИЯ:

- место крепления люстры
- потолочная акустика
- вентилятор потолочный вытяжной

Экспликация помещений

| №№ комн. | Характеристики комнат и помещений | Общая площадь |
|----------|-----------------------------------|---------------|
|          |                                   | всего         |
| 1        | Прихожая                          | 11,8          |
| 2        | Санузел                           | 4,4           |
| 3-4      | Кухня-Гостиная                    | 24,3          |
| 5        | Ванна комната                     | 4,3           |
| 6        | Детская комната                   | 12,3          |
| 7        | Спальня                           | 15,0          |
| Итого:   |                                   | 72,1          |

Узел 2

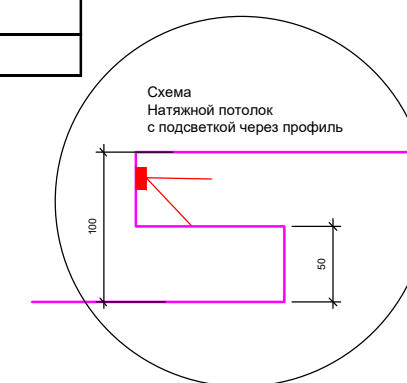


1:50

|          |              |          |         |                                                    |                                              |      |        |
|----------|--------------|----------|---------|----------------------------------------------------|----------------------------------------------|------|--------|
| Заказчик | Согласованно | Дата     | Подпись | Адрес:<br>г. Москва ул. Большая почтовая, 18 а, 48 |                                              |      |        |
|          |              | 14.04.26 |         |                                                    | Стадия                                       | Лист | Листов |
| Заказчик |              |          |         |                                                    |                                              | 21   | 35     |
| Дизайнер | Чапанова П.О |          |         | Квартира                                           | Студия дизайна интерьера<br>Полины Чапановой |      |        |
|          |              |          |         | План потолков М 1:50                               |                                              |      |        |
|          |              |          |         |                                                    |                                              |      |        |
Формат А3



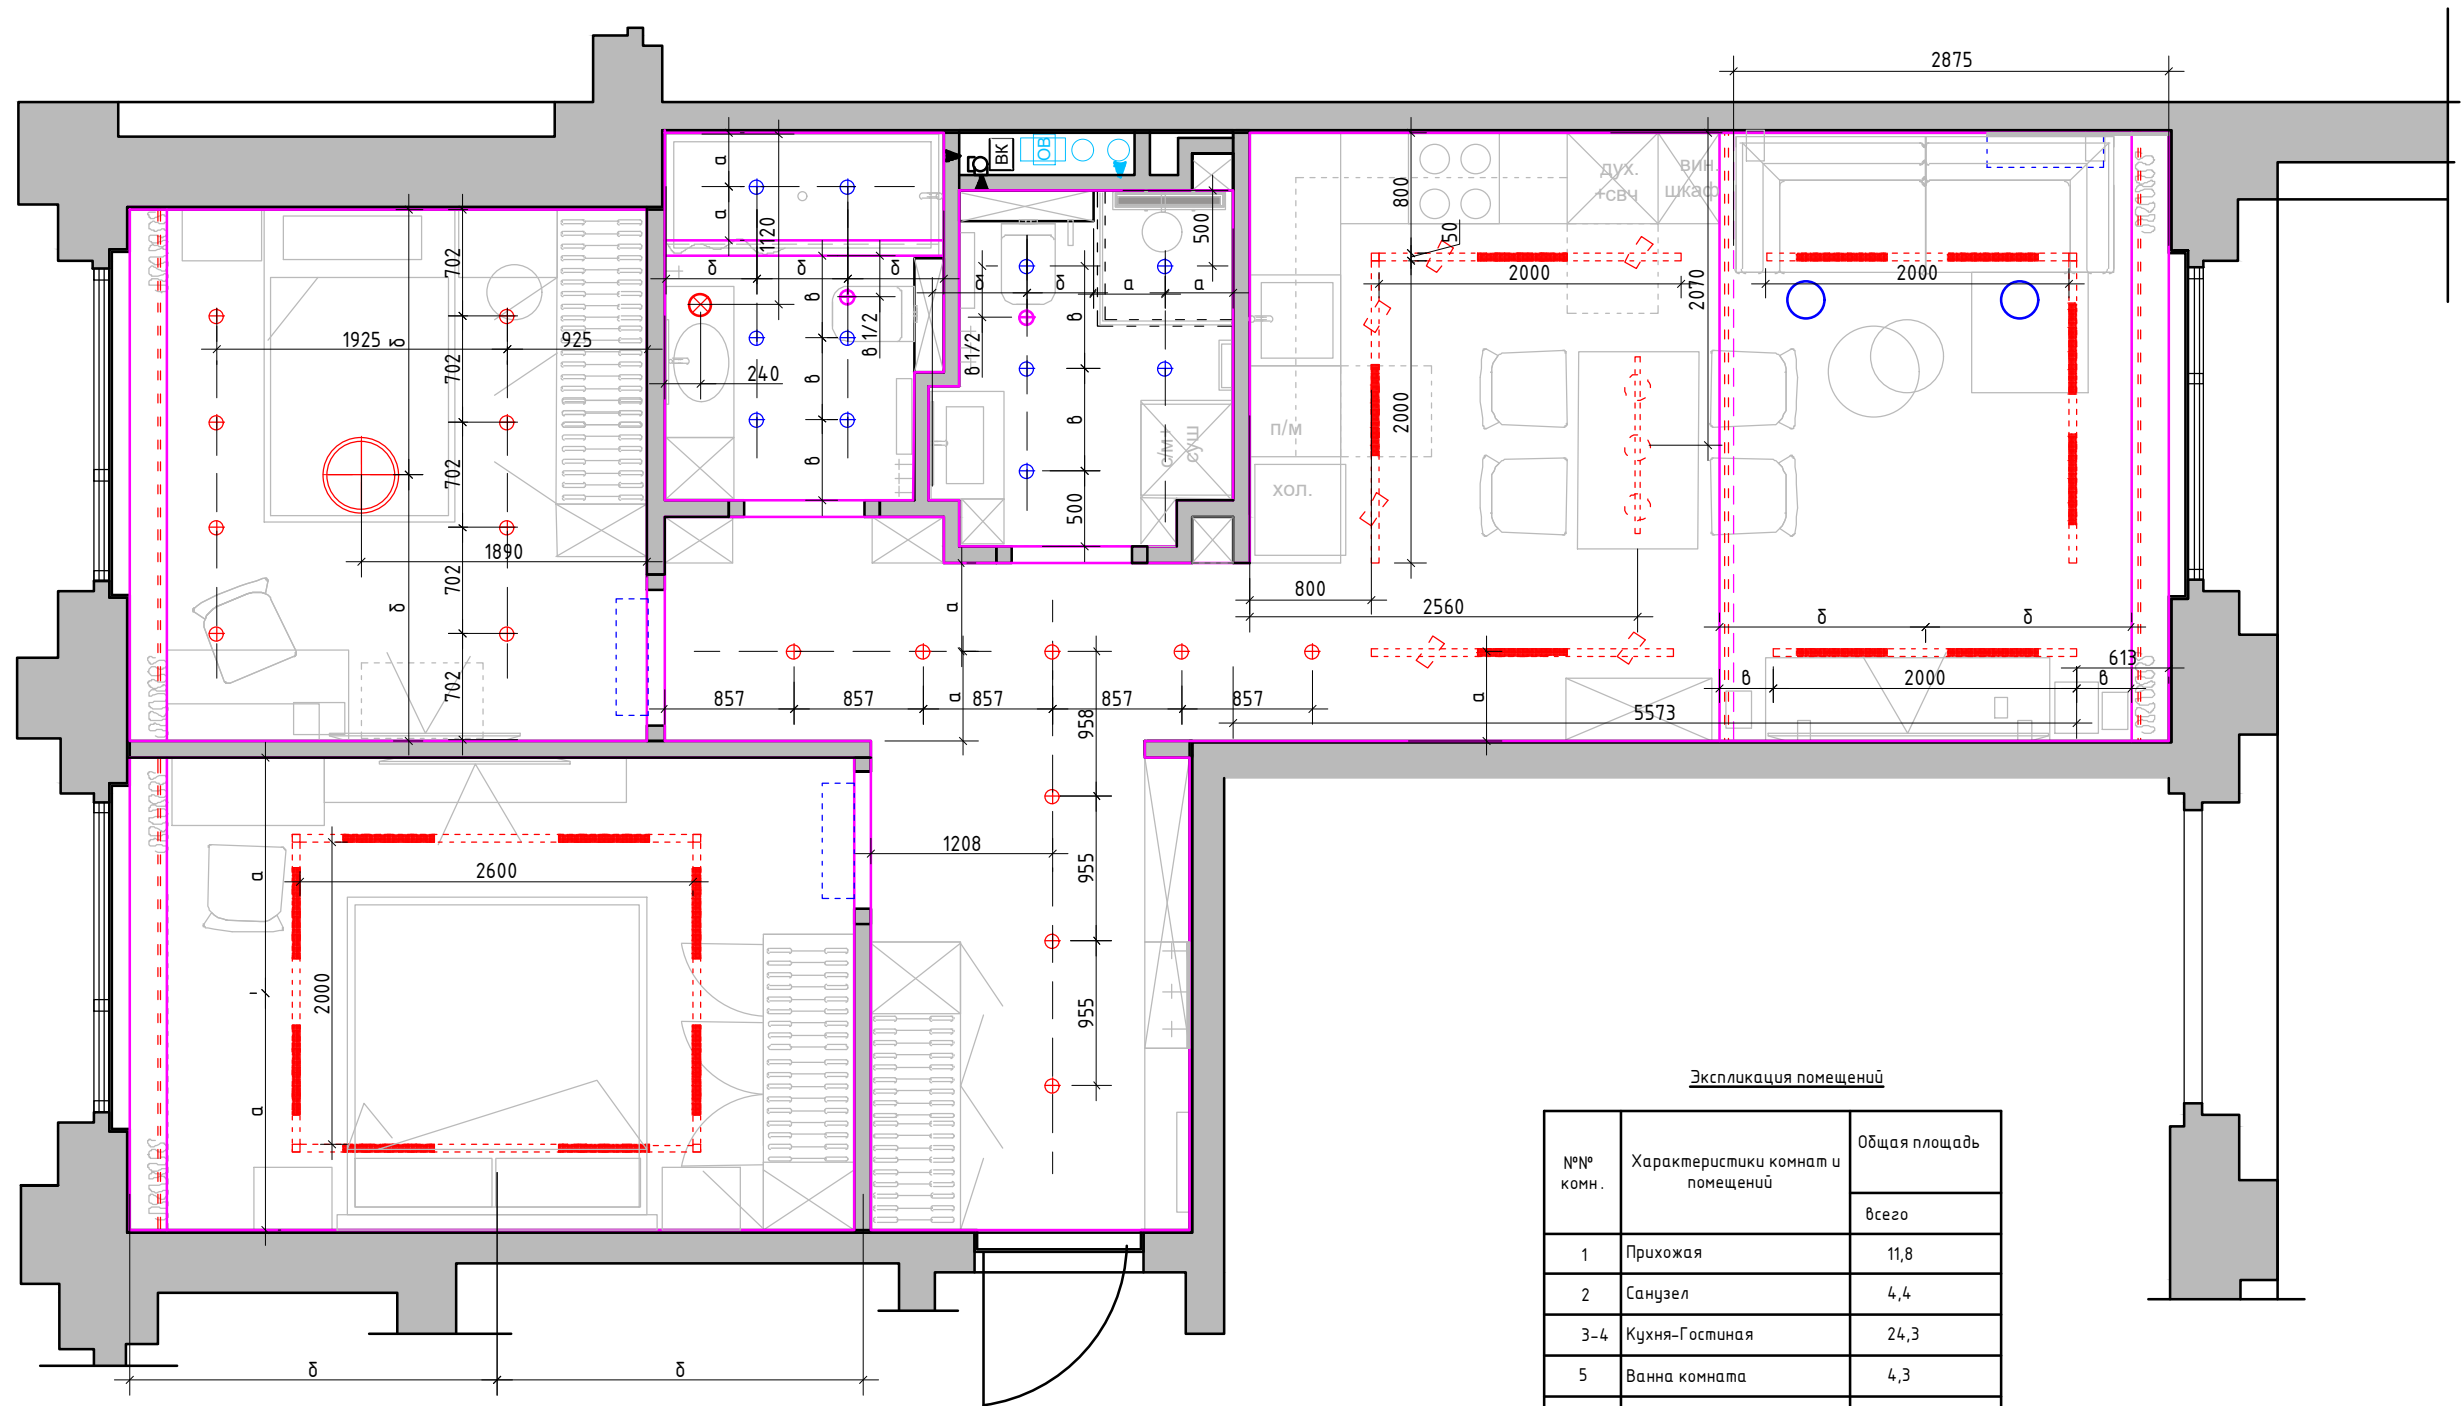

Экспликация помещений


| №№ комн. | Характеристики комнат и помещений | Общая площадь |
|----------|-----------------------------------|---------------|
|          |                                   | всего         |
| 1        | Прихожая                          | 11,8          |
| 2        | Санузел                           | 4,4           |
| 3-4      | Кухня-Гостиная                    | 24,3          |
| 5        | Ванна комната                     | 4,3           |
| 6        | Детская комната                   | 12,3          |
| 7        | Спальня                           | 15,0          |
| Итого:   |                                   | 72,1          |

Условные обозначения

- ⊗ - точечный светильник Тип 1 (встраиваемый)
- ⊗ - точечный светильник Тип 2 (встраиваемый влагозащитный)
- ⊗ - потолочный вентилятор
- ⊗ - потолочная акустика
- - - - - светодиодная лента
- ⊗ - люстра /подвес
- - - - - встроенная трековая система

|          |              |          |         |                                                                                    |                                              |      |        |
|----------|--------------|----------|---------|------------------------------------------------------------------------------------|----------------------------------------------|------|--------|
| Заказчик | Согласованно | Дата     | Подпись | Адрес:<br>г. Москва ул. Большая почтовая, 18 а, 48                                 |                                              |      |        |
|          |              | 14.04.26 |         |                                                                                    | Стадия                                       | Лист | Листов |
| Заказчик |              |          |         |                                                                                    |                                              | 22   | 35     |
| Дизайнер | Чапанова П.О |          |         | Квартира                                                                           | Студия дизайна интерьера<br>Полины Чапановой |      |        |
|          |              |          |         |                                                                                    |                                              |      |        |
|          |              |          |         | План потолков с расстановкой<br>осветительного оборудования<br>с привязками М 1:50 |                                              |      |        |



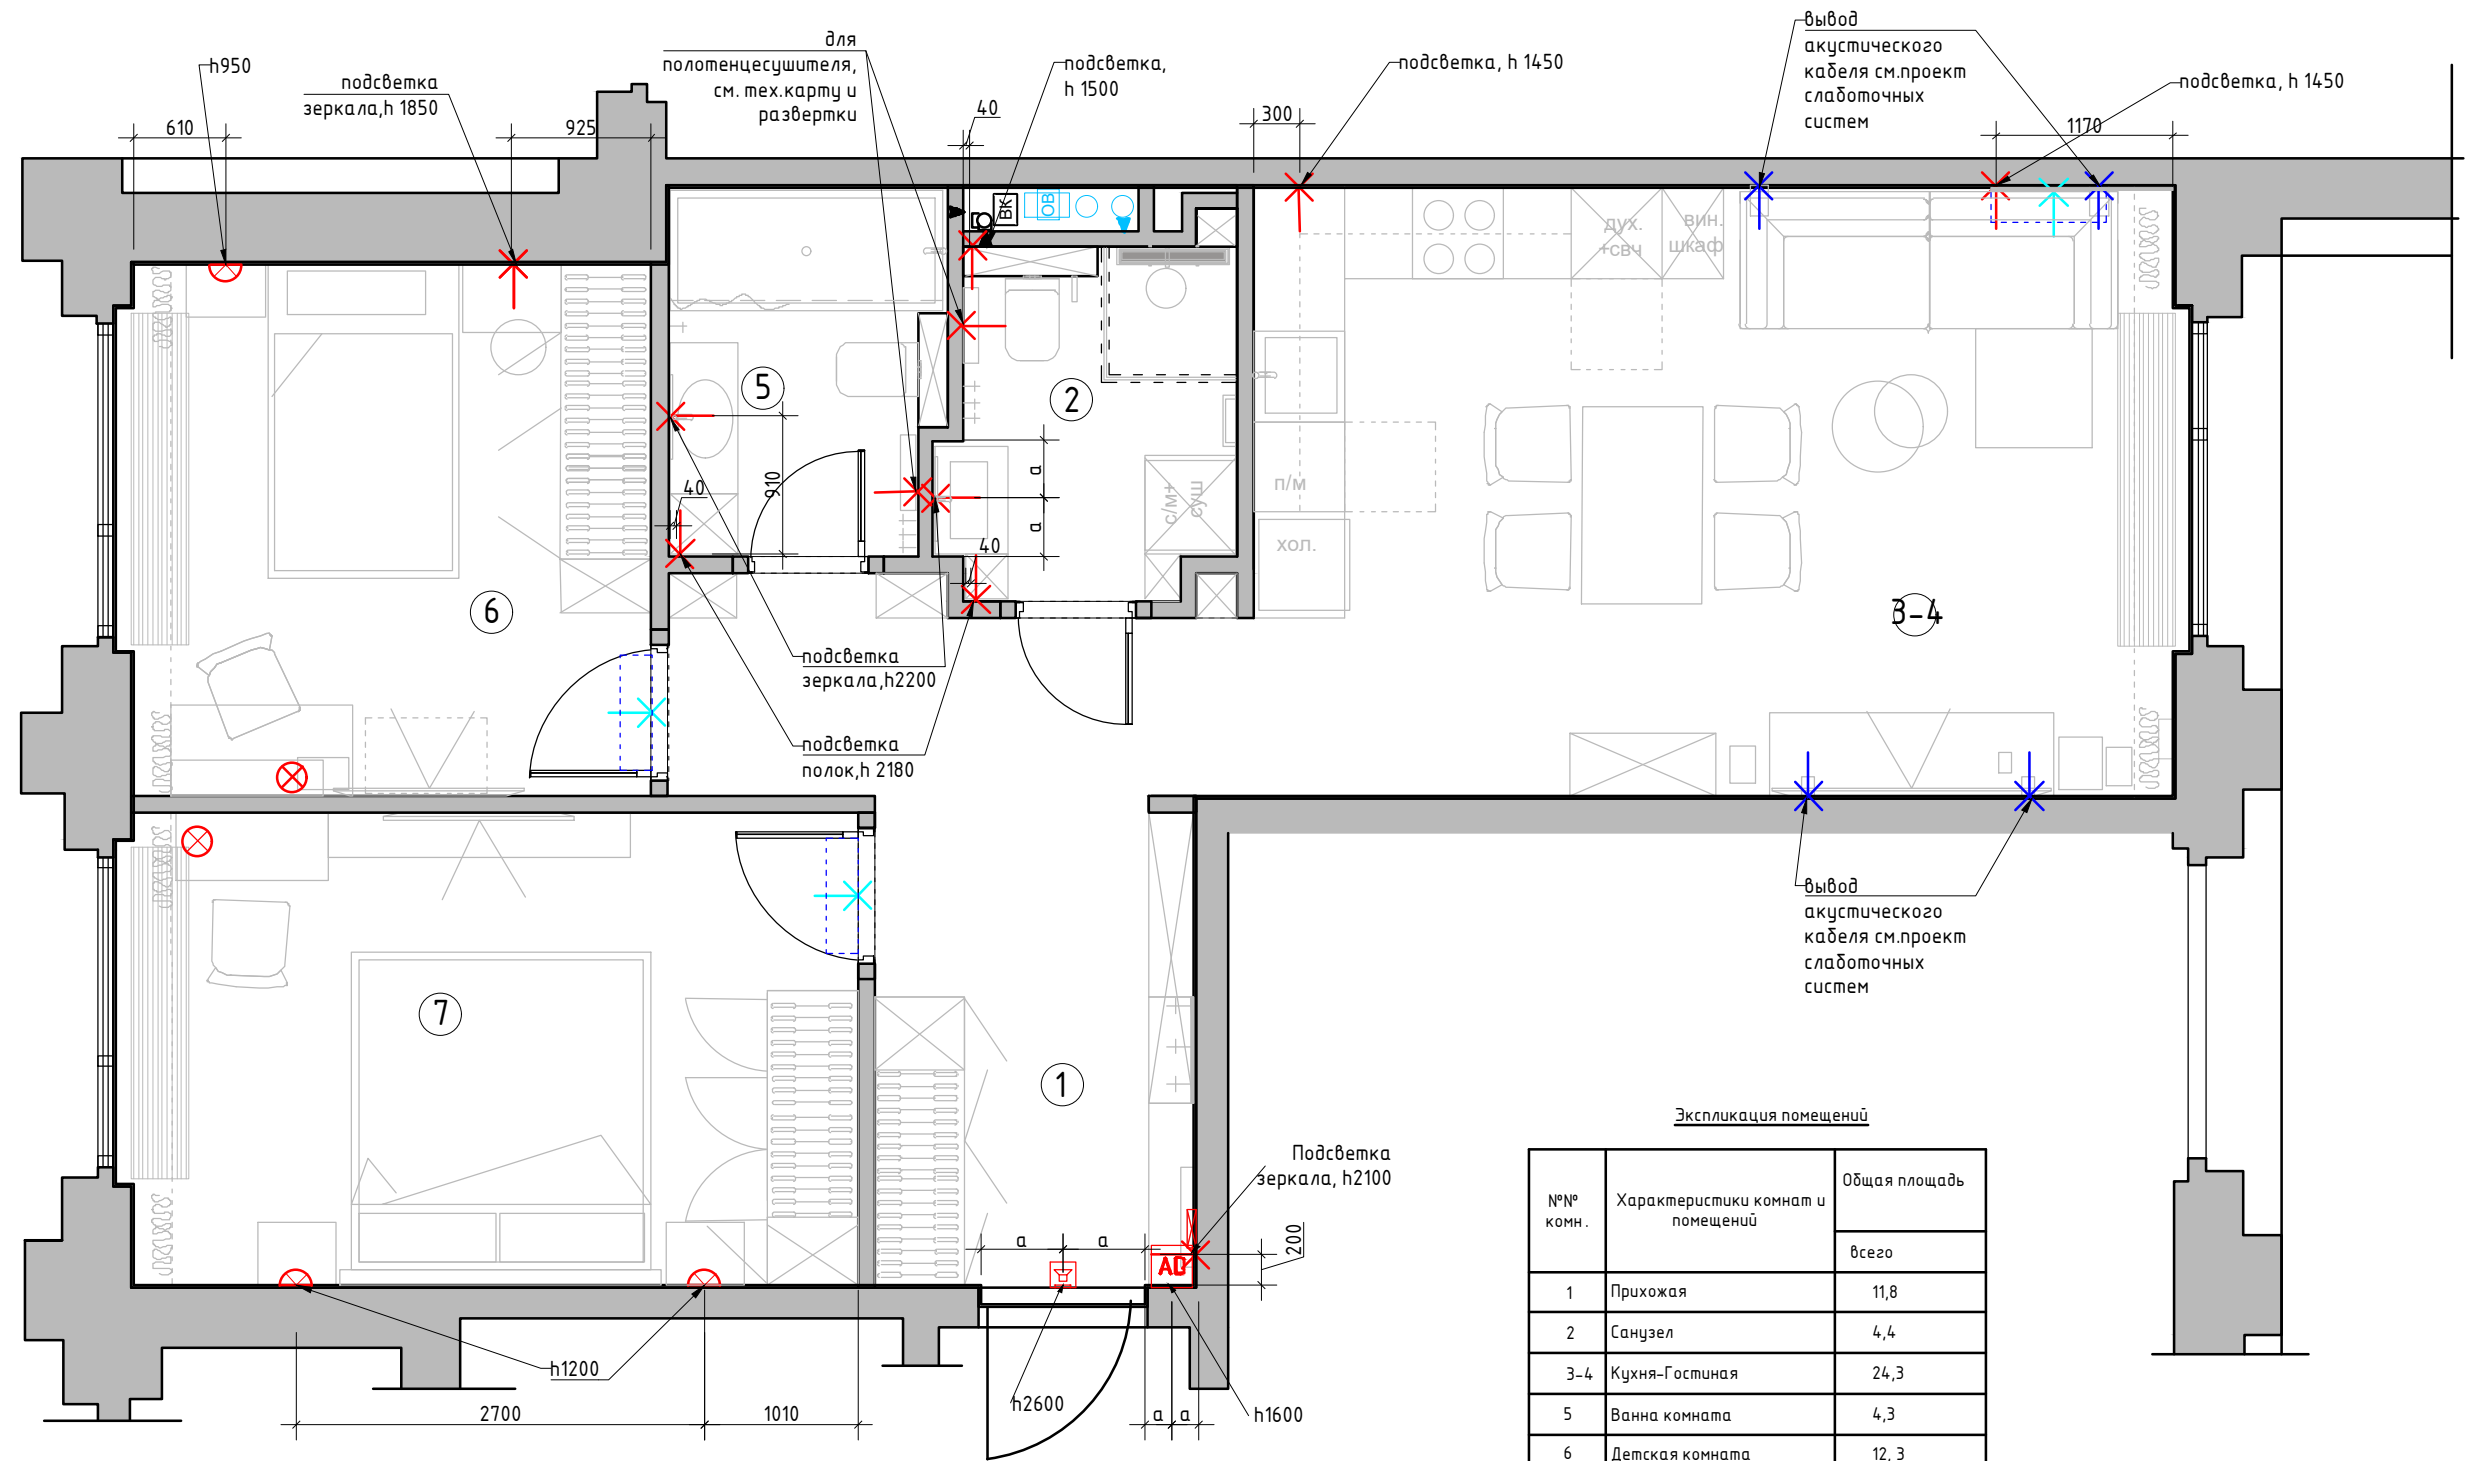

Условные обозначения

- ✕ - эл. вывод ✕ - лампа настольная  
⦿ - бра / настенный светильник  
AD Видеодомофон  
☎ Звонок  
⊠ Электрический щит.
- ✕ вывод для кондиционера, см. тех. карту  
✕ вывод для акустической системы см. проект "слаботочные системы"

Экспликация помещений

| №№ комн. | Характеристики комнат и помещений | Общая площадь |
|----------|-----------------------------------|---------------|
|          |                                   | всего         |
| 1        | Прихожая                          | 11,8          |
| 2        | Санузел                           | 4,4           |
| 3-4      | Кухня-Гостиная                    | 24,3          |
| 5        | Ванна комната                     | 4,3           |
| 6        | Детская комната                   | 12,3          |
| 7        | Спальня                           | 15,0          |
| Итого:   |                                   | 72,1          |


1:50

|          |               |          |         |                                                                                    |        |      |        |
|----------|---------------|----------|---------|------------------------------------------------------------------------------------|--------|------|--------|
| Заказчик | Согласованно  | Дата     | Подпись | Адрес:<br>г. Москва ул. Большая почтовая, 18 а, 48                                 |        |      |        |
|          |               | 14.04.26 |         |                                                                                    | Стадия | Лист | Листов |
| Заказчик |               |          |         | Квартира                                                                           |        | 23   | 35     |
| Дизайнер | Чапланова П.О |          |         |                                                                                    |        |      |        |
|          |               |          |         | План настенного и отдельностоящего осветительного оборудования с привязками М 1:50 |        |      |        |
|          |               |          |         |                                                                                    |        |      |        |
Формат А3

Студия дизайна интерьера  
Полины Чаплановой



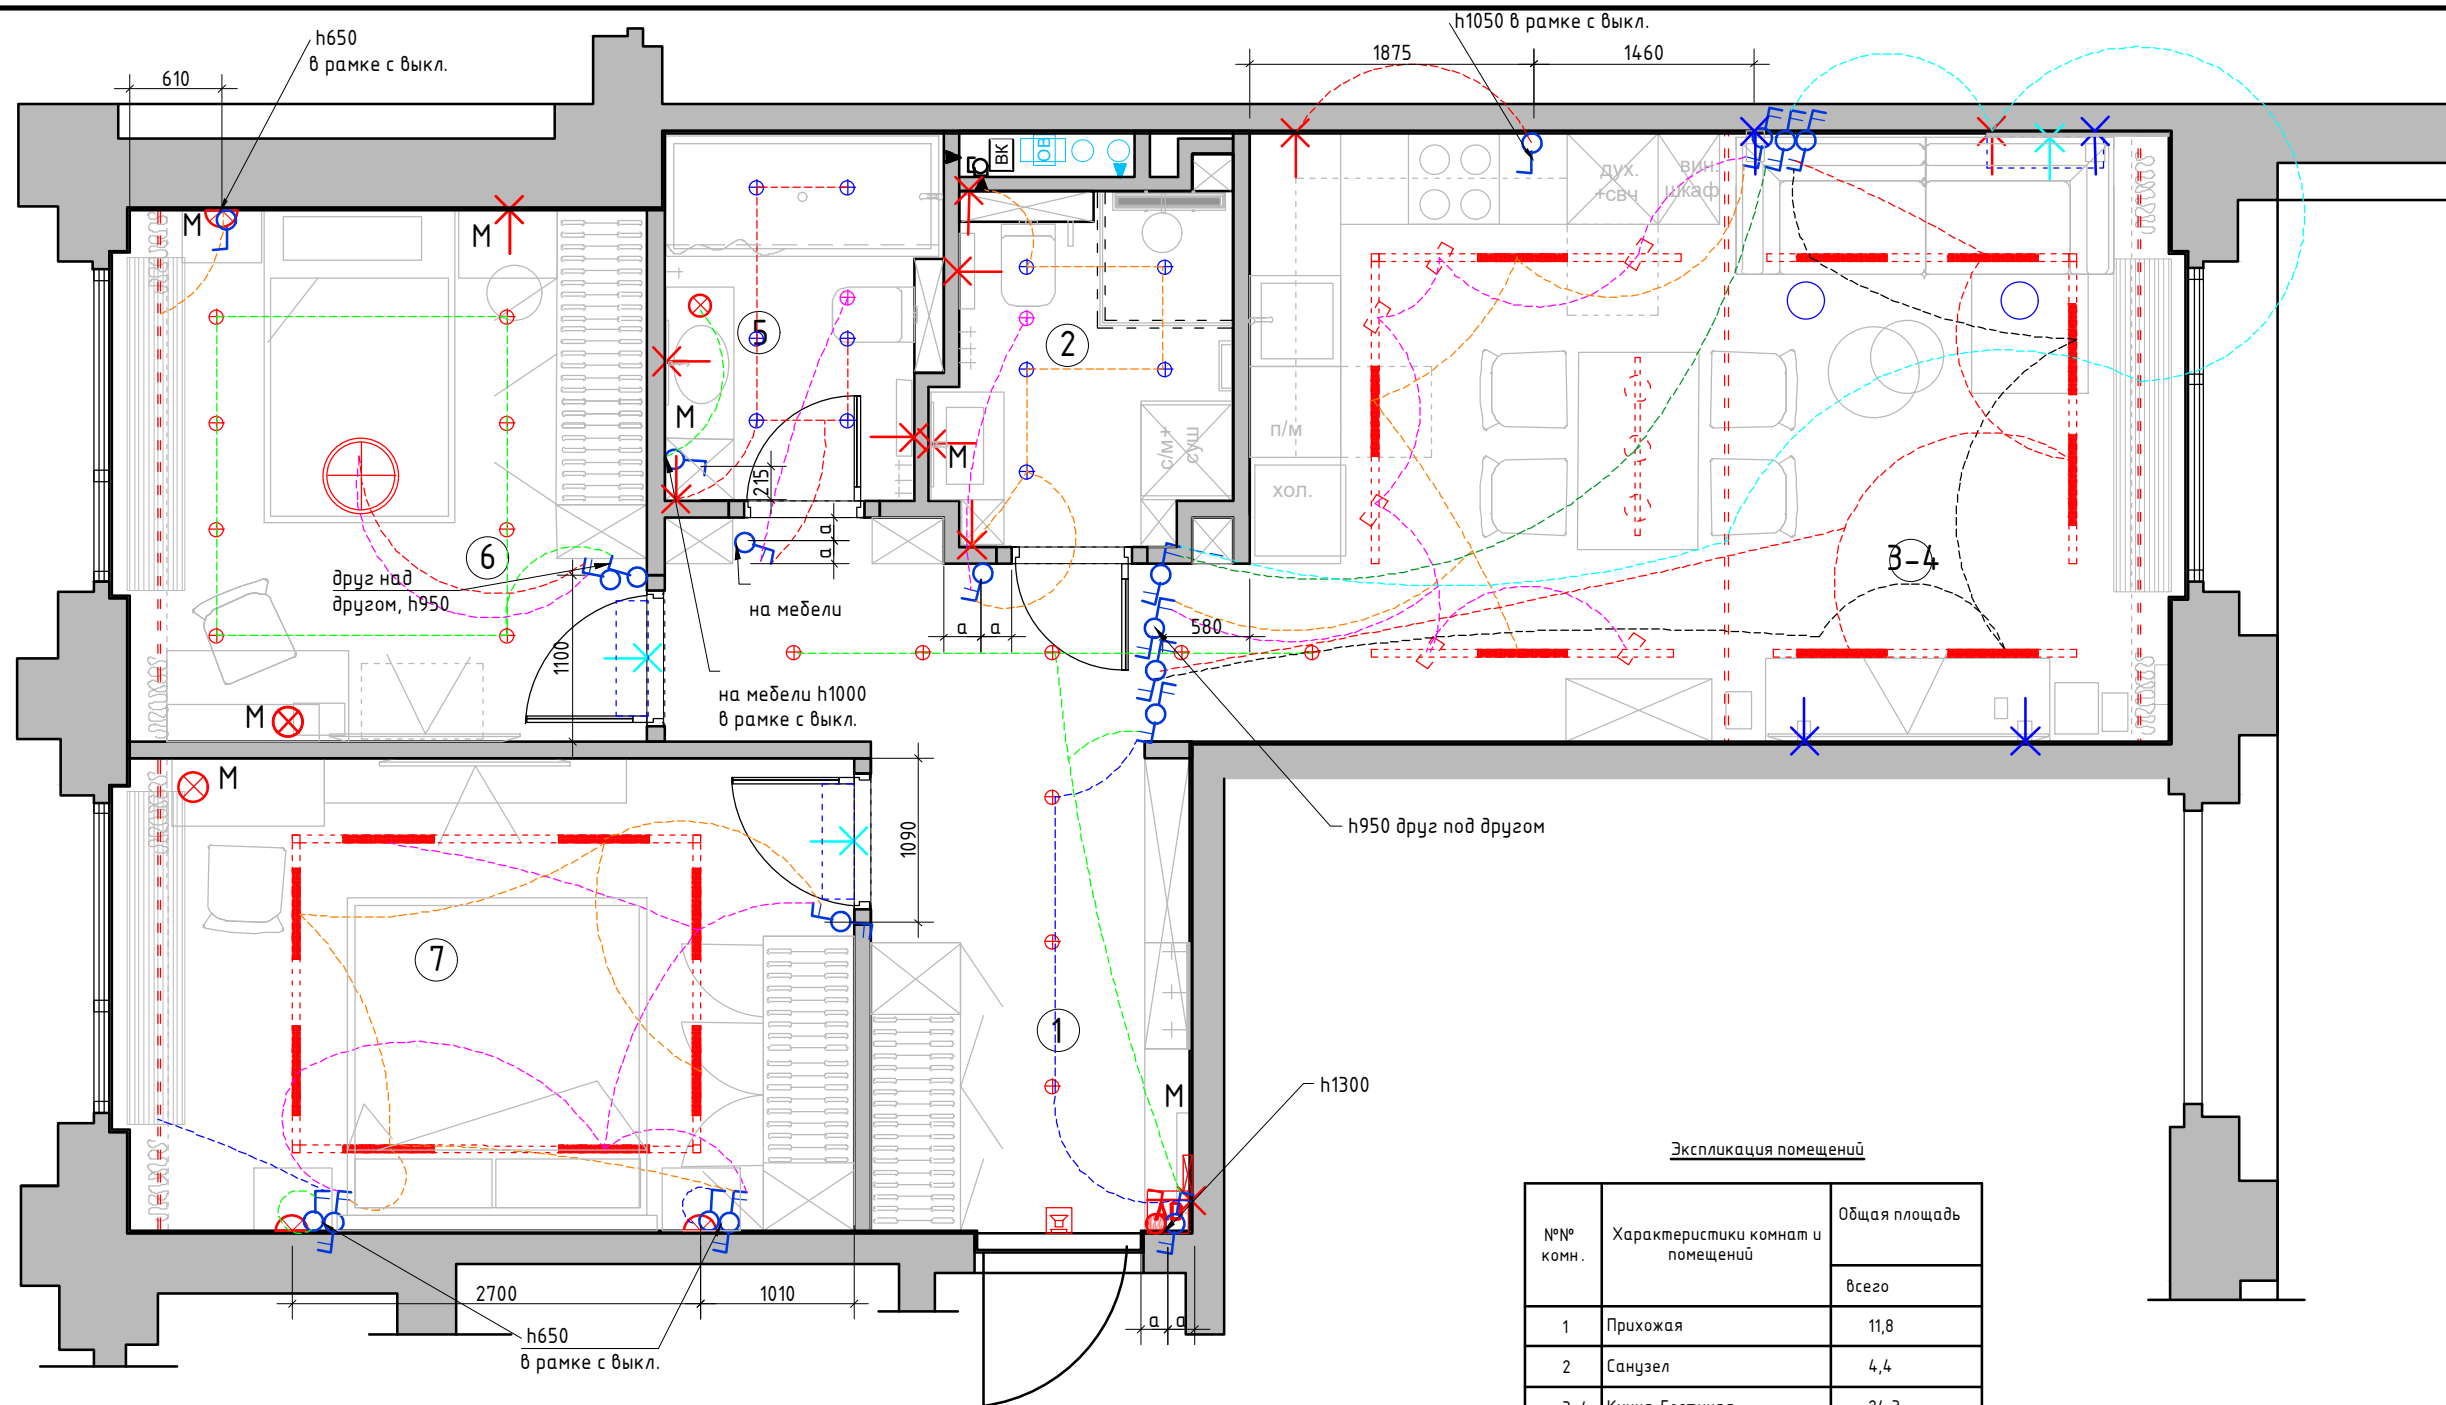

Условные обозначения

- ⊗ - точечный светильник Тип 1 (встраиваемый)
- ⊗ - точечный светильник Тип 2 (встраиваемый влагозащитный)
- ⊗ - потолочный вентилятор
- ⊗ - потолочная акустика
- == == - светодиодная лента
- ⊗ - люстра/подвес
- = <math>\nabla</math> = - встроенная трековая система

Условные обозначения

- 1-но клавишный выключатель
- 2-х клавишный выключатель
- 1-но клавишный переключатель
- 2-х клавишный переключатель
- Генеральный выключатель (выключает свет во всей квартире одновременно)

- Все выключатели монтировать на  $h=+0.900$  от УЧП, кроме специально указанных.
- Размеры указаны по центру рамки, без учета отделочных материалов.
- См. совместно с развертками
- Тип отделочного материала см. ведомость отделочных материалов

- ⌵ - эл. ввод
- ⊗ - лампа настольная
- ⊗ - бра/настенный светильник

М - местное включение


Экспликация помещений

| №№ комн. | Характеристики комнат и помещений | Общая площадь |
|----------|-----------------------------------|---------------|
|          |                                   | всего         |
| 1        | Прихожая                          | 11,8          |
| 2        | Санузел                           | 4,4           |
| 3-4      | Кухня-Гостиная                    | 24,3          |
| 5        | Ванна комната                     | 4,3           |
| 6        | Детская комната                   | 12,3          |
| 7        | Спальня                           | 15,0          |
| Итого:   |                                   | 72,1          |

1:50

|          |               |          |         |                                                                              |                                               |      |        |
|----------|---------------|----------|---------|------------------------------------------------------------------------------|-----------------------------------------------|------|--------|
| Заказчик | Согласованно  | Дата     | Подпись | Адрес:<br>г. Москва ул. Большая почтовая, 18 а, 48                           | Стадия                                        | Лист | Листов |
| Заказчик |               | 14.04.26 |         |                                                                              |                                               | 24   | 35     |
| Дизайнер | Чапланова П.О |          |         | Квартира                                                                     | Студия дизайна интерьера<br>Полины Чаплановой |      |        |
|          |               |          |         |                                                                              |                                               |      |        |
|          |               |          |         | План расстановки выключателей,<br>совмещенный с группами освещения<br>М 1:50 |                                               |      |        |
|          |               |          |         |                                                                              |                                               |      |        |

Формат А3

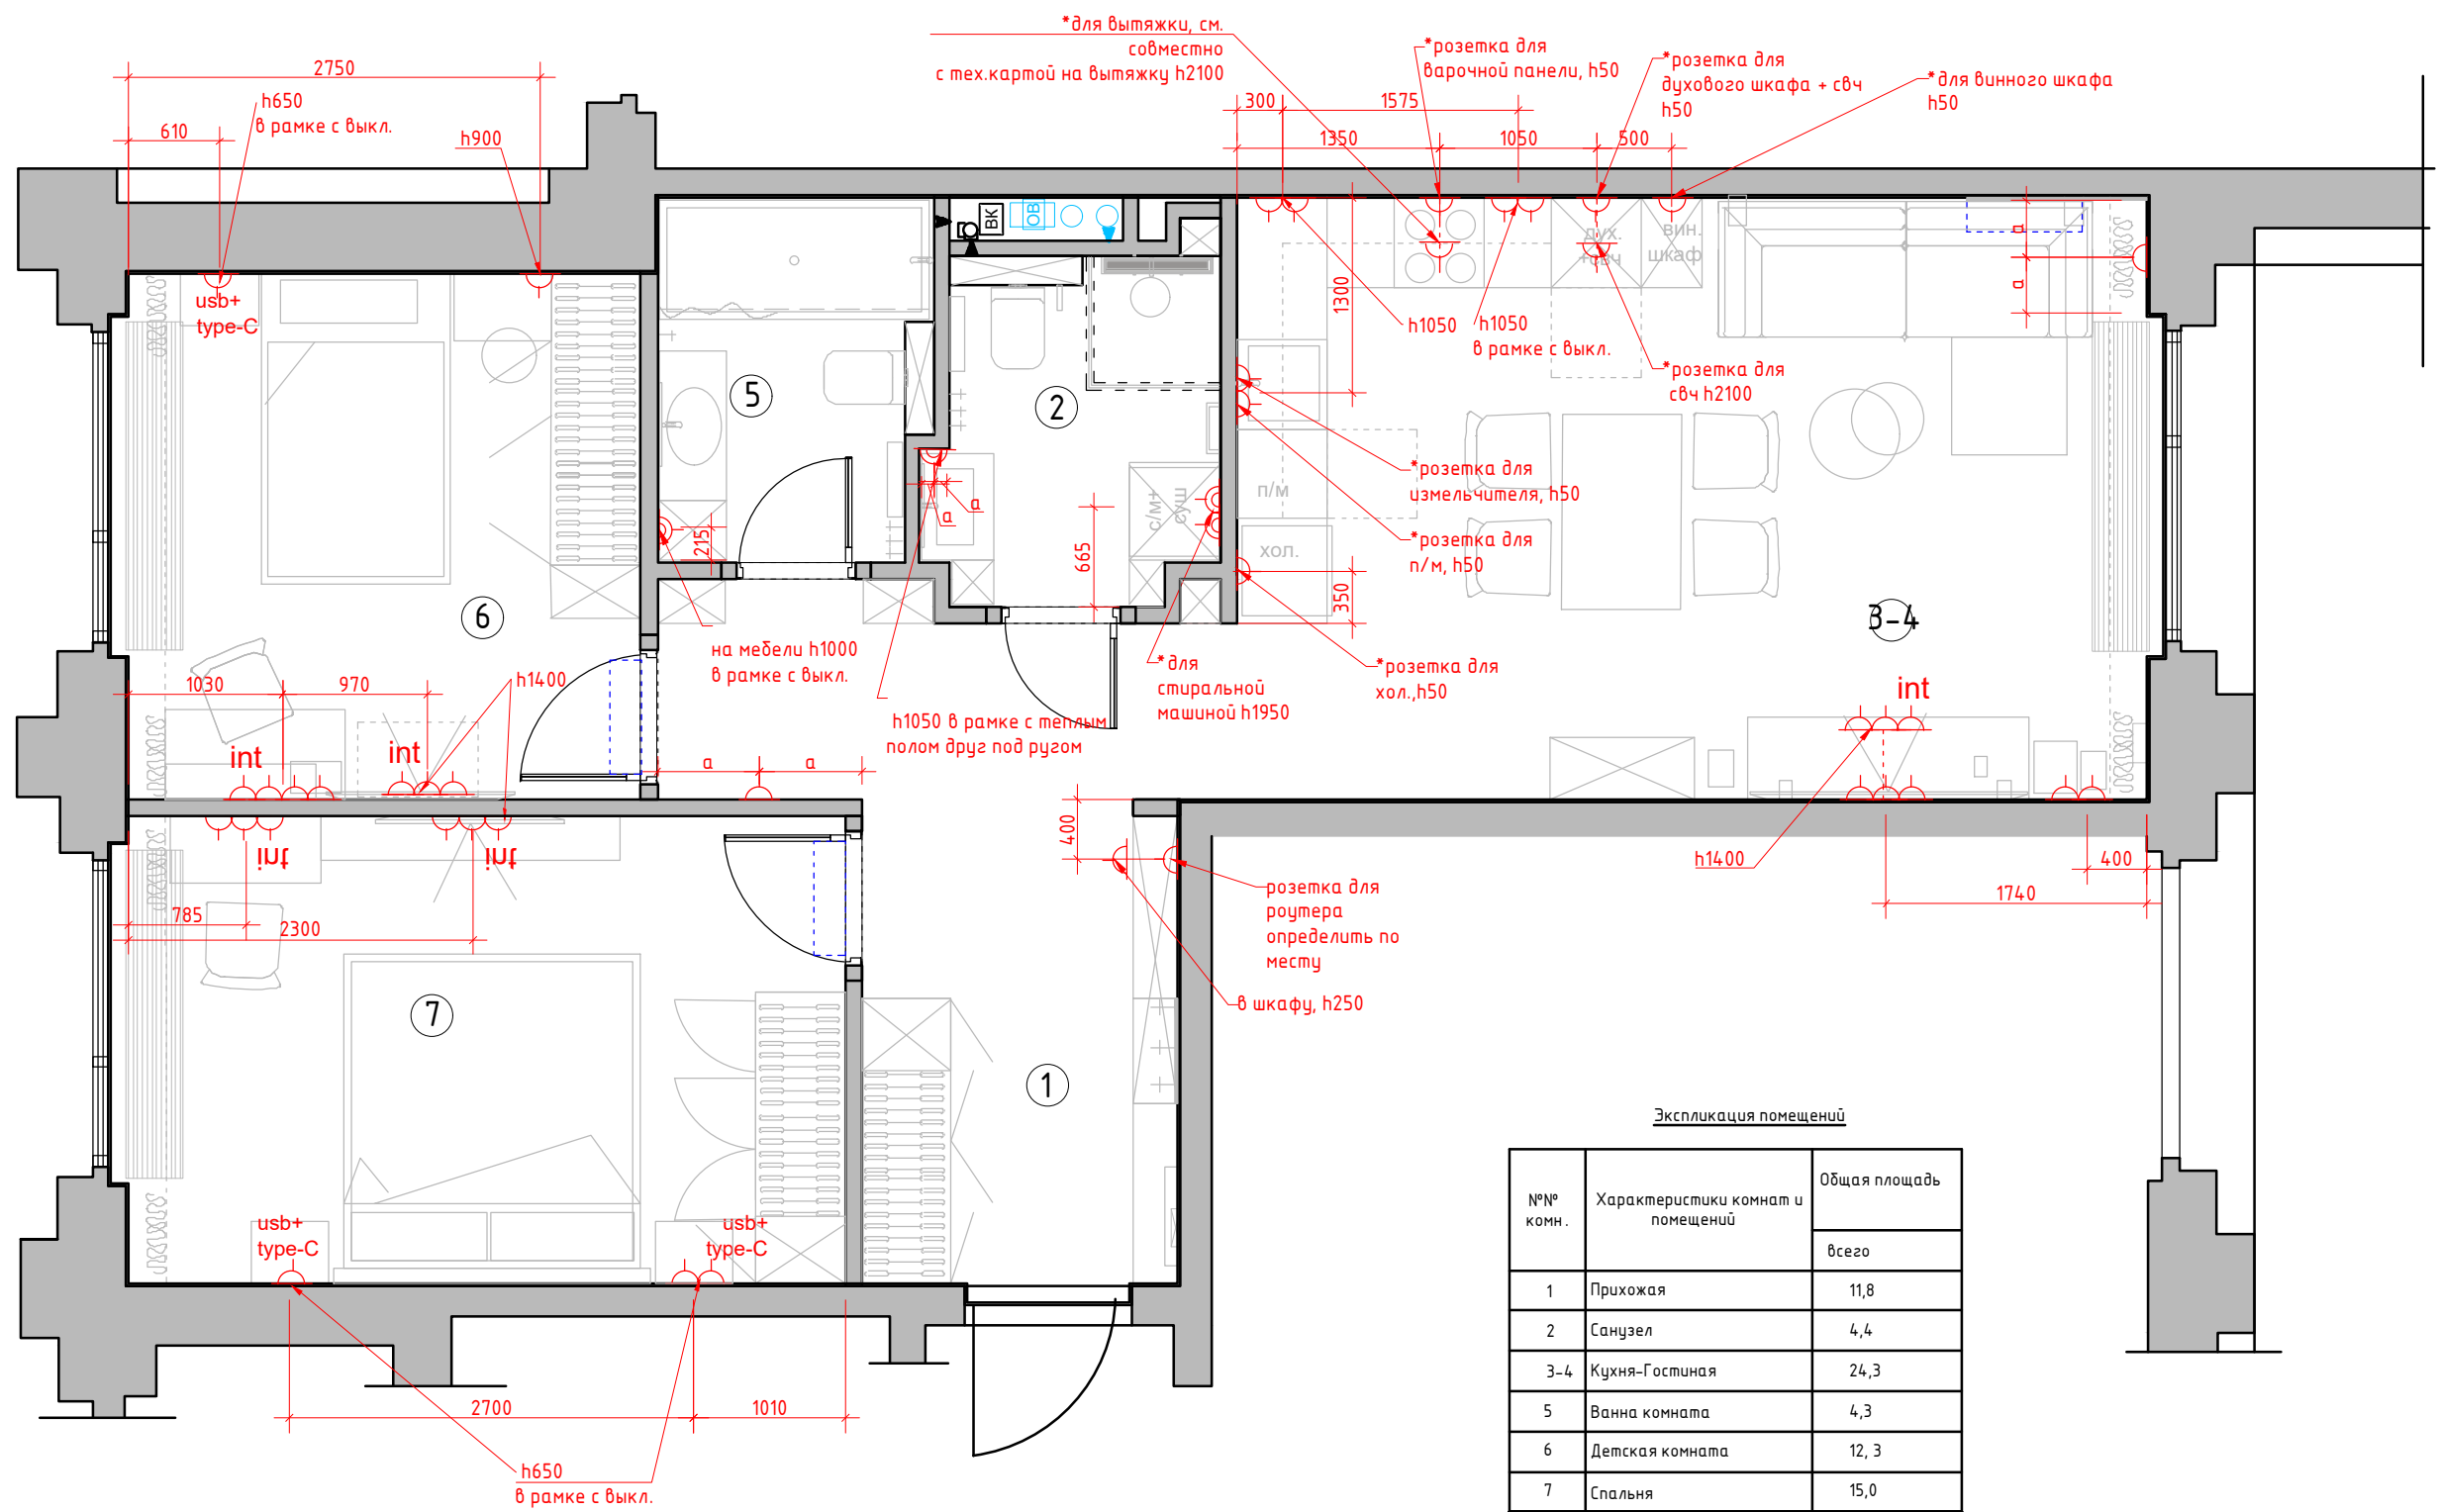


- Условные обозначения:
- Розетка с заземлением
  - Розетка с usb + type-C
  - Интернет-розетка RJ-45
  - Розетка с заземлением для гостевой

1. Все розетки монтировать на  $h=+0.250$  от УЧП, кроме специально указанных
2. Размеры указаны по центру рамки, без учета отделочных материалов.
3. См. совместно с развертками
4. \* размеры спец. розеток под кухонное оборудование смотреть совместно с тех.картам
5. Тип отделочного материала см. ведомость отделочных материалов.

| Экспликация помещений |                                   |               |
|-----------------------|-----------------------------------|---------------|
| №№ комн.              | Характеристики комнат и помещений | Общая площадь |
|                       |                                   | всего         |
| 1                     | Прихожая                          | 11,8          |
| 2                     | Санузел                           | 4,4           |
| 3-4                   | Кухня-Гостиная                    | 24,3          |
| 5                     | Ванна комната                     | 4,3           |
| 6                     | Детская комната                   | 12,3          |
| 7                     | Спальня                           | 15,0          |
| Итого:                |                                   | 72,1          |

|          |              |          |         |                                                                                             |                                              |      |        |
|----------|--------------|----------|---------|---------------------------------------------------------------------------------------------|----------------------------------------------|------|--------|
| Заказчик | Согласованно | Дата     | Подпись | Адрес:<br>г. Москва ул. Большая почтовая, 18 а, 48                                          |                                              |      |        |
|          |              | 14.04.26 |         |                                                                                             | Стадия                                       | Лист | Листов |
| Заказчик |              |          |         |                                                                                             |                                              | 25   | 35     |
| Дизайнер | Чапанова П.О |          |         | Квартира                                                                                    | Студия дизайна интерьера<br>Полины Чапановой |      |        |
|          |              |          |         |                                                                                             |                                              |      |        |
|          |              |          |         | План настенного и отдельностоящего<br>осветительного оборудования<br>с привязками<br>М 1:50 |                                              |      |        |
|          |              |          |         |                                                                                             |                                              |      |        |
|          |              |          |         |                                                                                             |                                              |      |        |



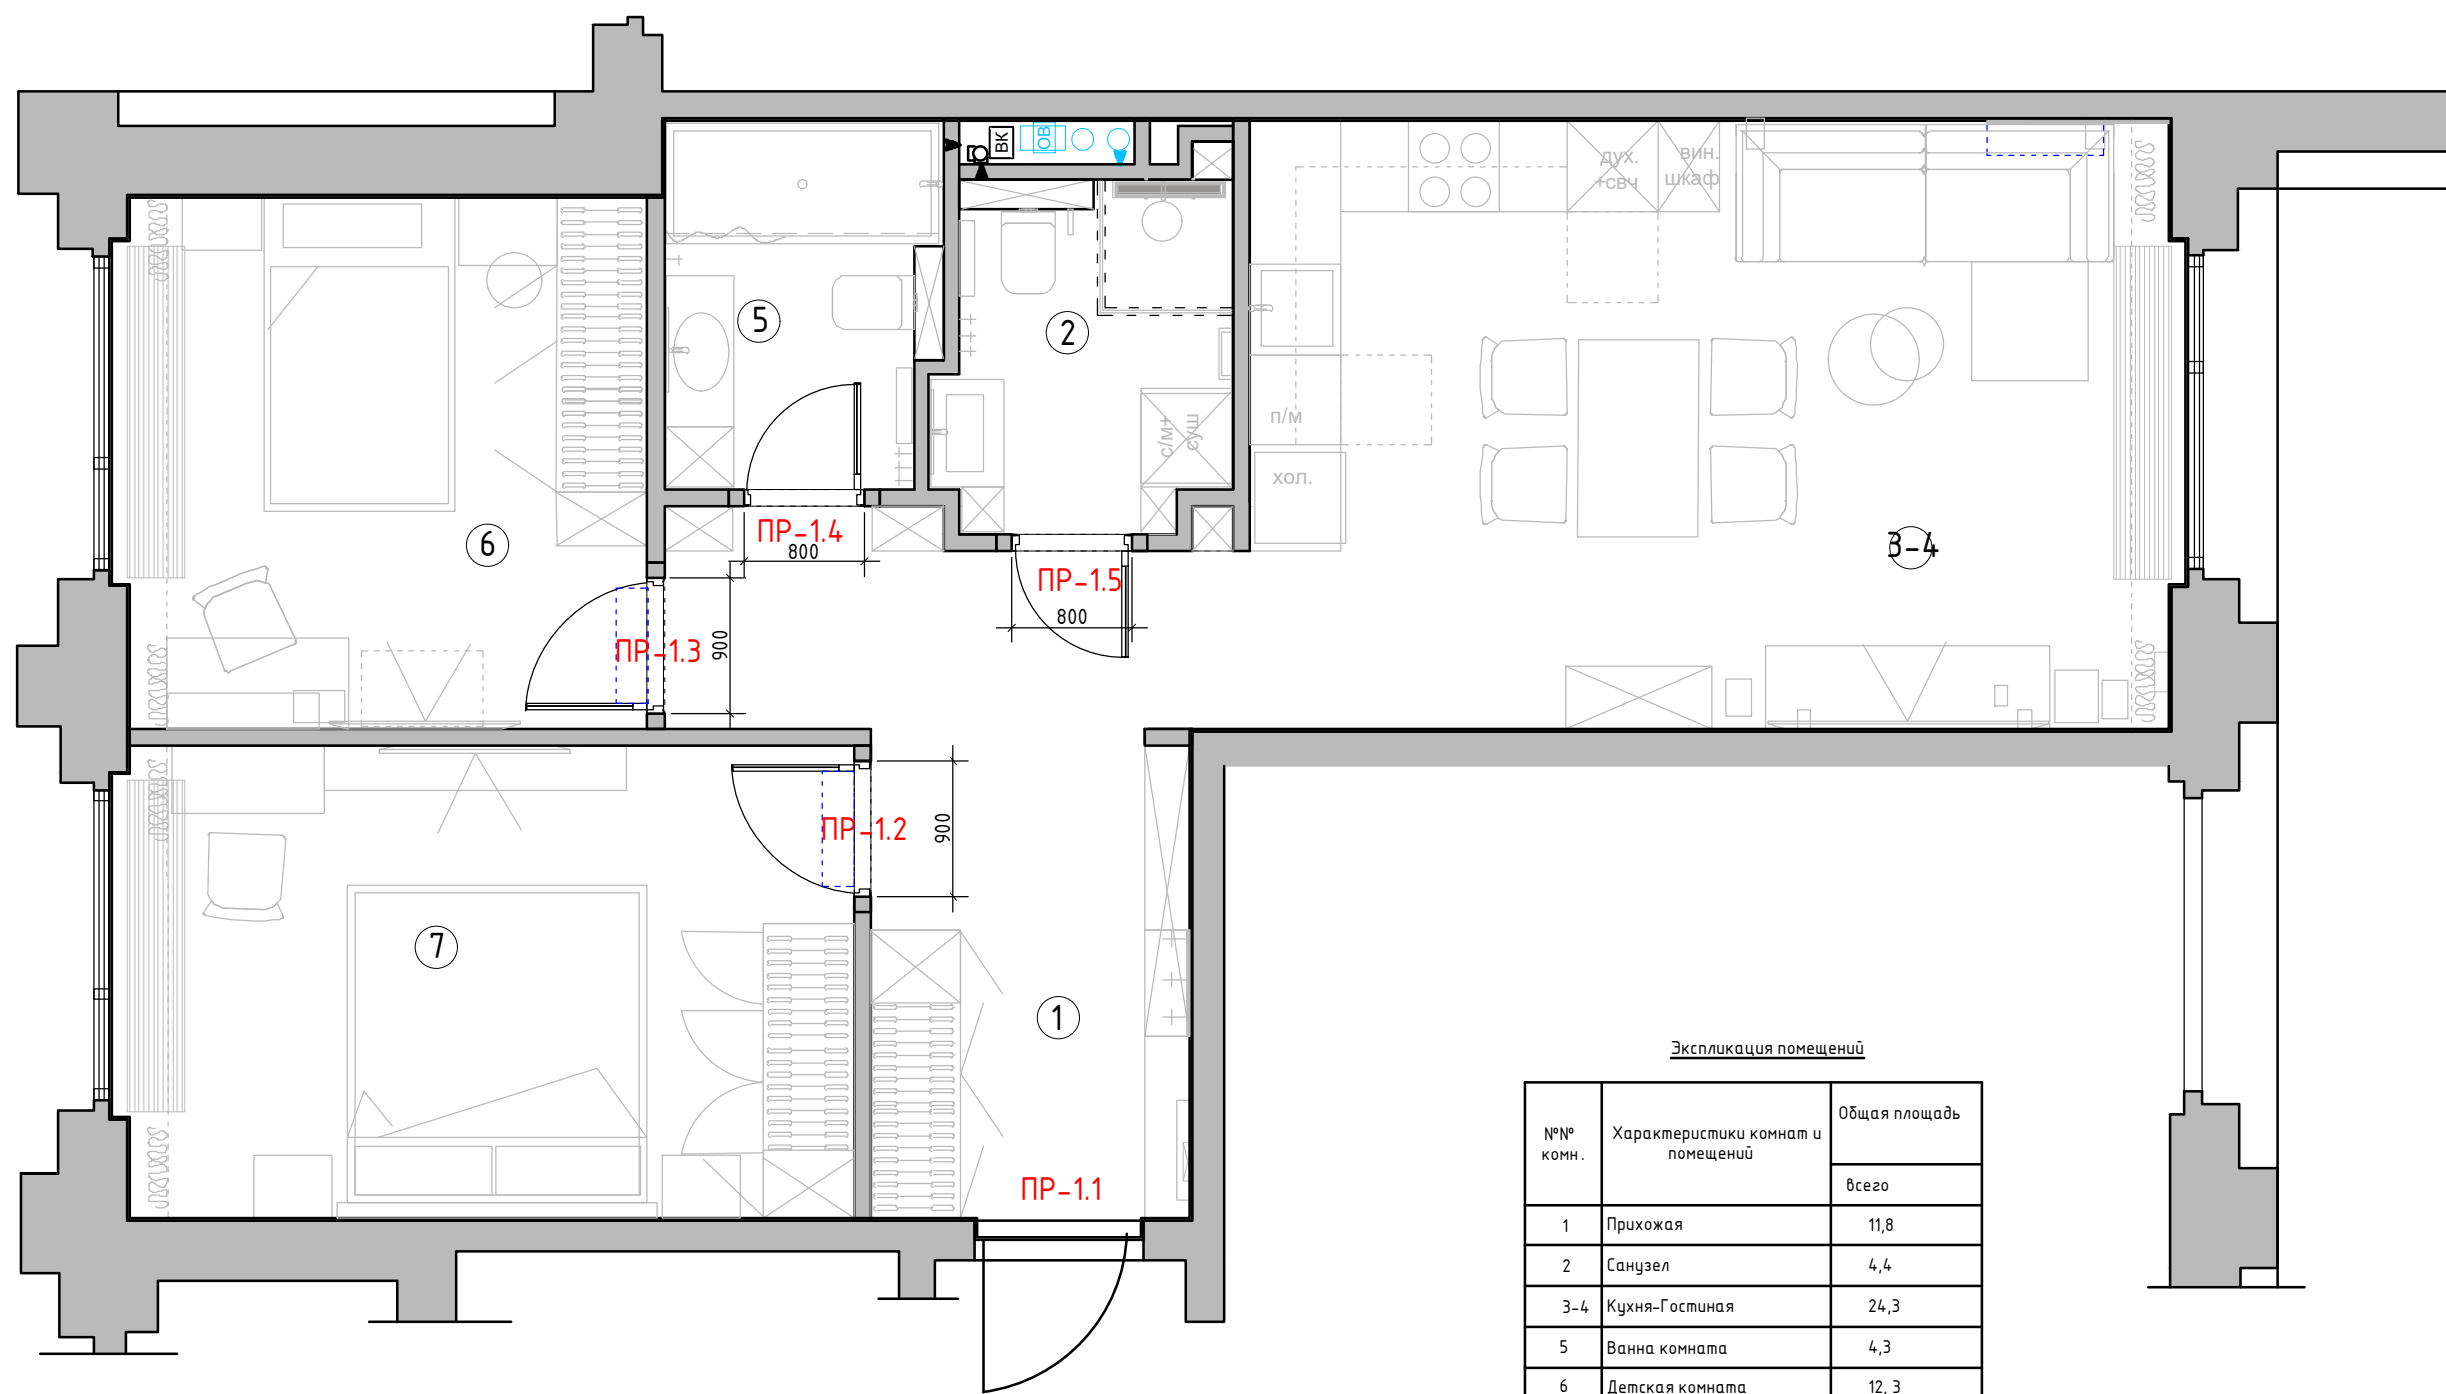


| Спецификация заполнения дверных проемов |              |            |           |           |       |                     |                            |                     |               |
|-----------------------------------------|--------------|------------|-----------|-----------|-------|---------------------|----------------------------|---------------------|---------------|
| №                                       | Марка проема | Вид проема | Вид двери | Тип откр. | Замок | Ширина проема* (мм) | Высота проема* от УЧП (мм) | Толщина стены* (мм) | Примечание    |
| 1                                       | ПР-1.1       | Д          | -         | -         | -     | -                   | -                          | -                   | сущ. дверь    |
| 2                                       | ПР-1.2       | Д          | 1         | Л         | +     | 900                 | 2400                       | 110                 | скрытая дверь |
| 3                                       | ПР-1.3       | Д          | 1         | П         | +     | 900                 | 2400                       | 110                 | скрытая дверь |
| 4                                       | ПР-1.4       | Д          | 1         | Л         | +     | 800                 | 2400                       | 110                 | скрытая дверь |
| 5                                       | ПР-1.5       | Д          | 1         | П         | +     | 800                 | 2400                       | 110                 | скрытая дверь |

Примечание: Д – дверь  
П – правое открывание Л–левое открывание  
\*точный тех. размер монтажного проема см. у производителя для скрытых дверей.

| Экспликация помещений |                                   |               |
|-----------------------|-----------------------------------|---------------|
| №№ комн.              | Характеристики комнат и помещений | Общая площадь |
|                       |                                   | всего         |
| 1                     | Прихожая                          | 11,8          |
| 2                     | Санузел                           | 4,4           |
| 3-4                   | Кухня-Гостиная                    | 24,3          |
| 5                     | Ванна комната                     | 4,3           |
| 6                     | Детская комната                   | 12,3          |
| 7                     | Спальня                           | 15,0          |
| Итого:                |                                   | 72,1          |

|          |              |          |         |                                                    |                                              |      |        |
|----------|--------------|----------|---------|----------------------------------------------------|----------------------------------------------|------|--------|
| Заказчик | Согласованно | Дата     | Подпись | Адрес:<br>г. Москва ул. Большая почтовая, 18 а, 48 |                                              |      |        |
|          |              | 14.04.26 |         |                                                    | Стадия                                       | Лист | Листов |
| Заказчик |              |          |         |                                                    |                                              | 26   | 35     |
| Дизайнер | Чапанова П.О |          |         | Квартира                                           | Студия дизайна интерьера<br>Полины Чапановой |      |        |
|          |              |          |         |                                                    |                                              |      |        |
|          |              |          |         | Схема заполнения дверных<br>проемов                |                                              |      |        |
|          |              |          |         |                                                    |                                              |      |        |
|          |              |          |         |                                                    |                                              |      |        |

1:50

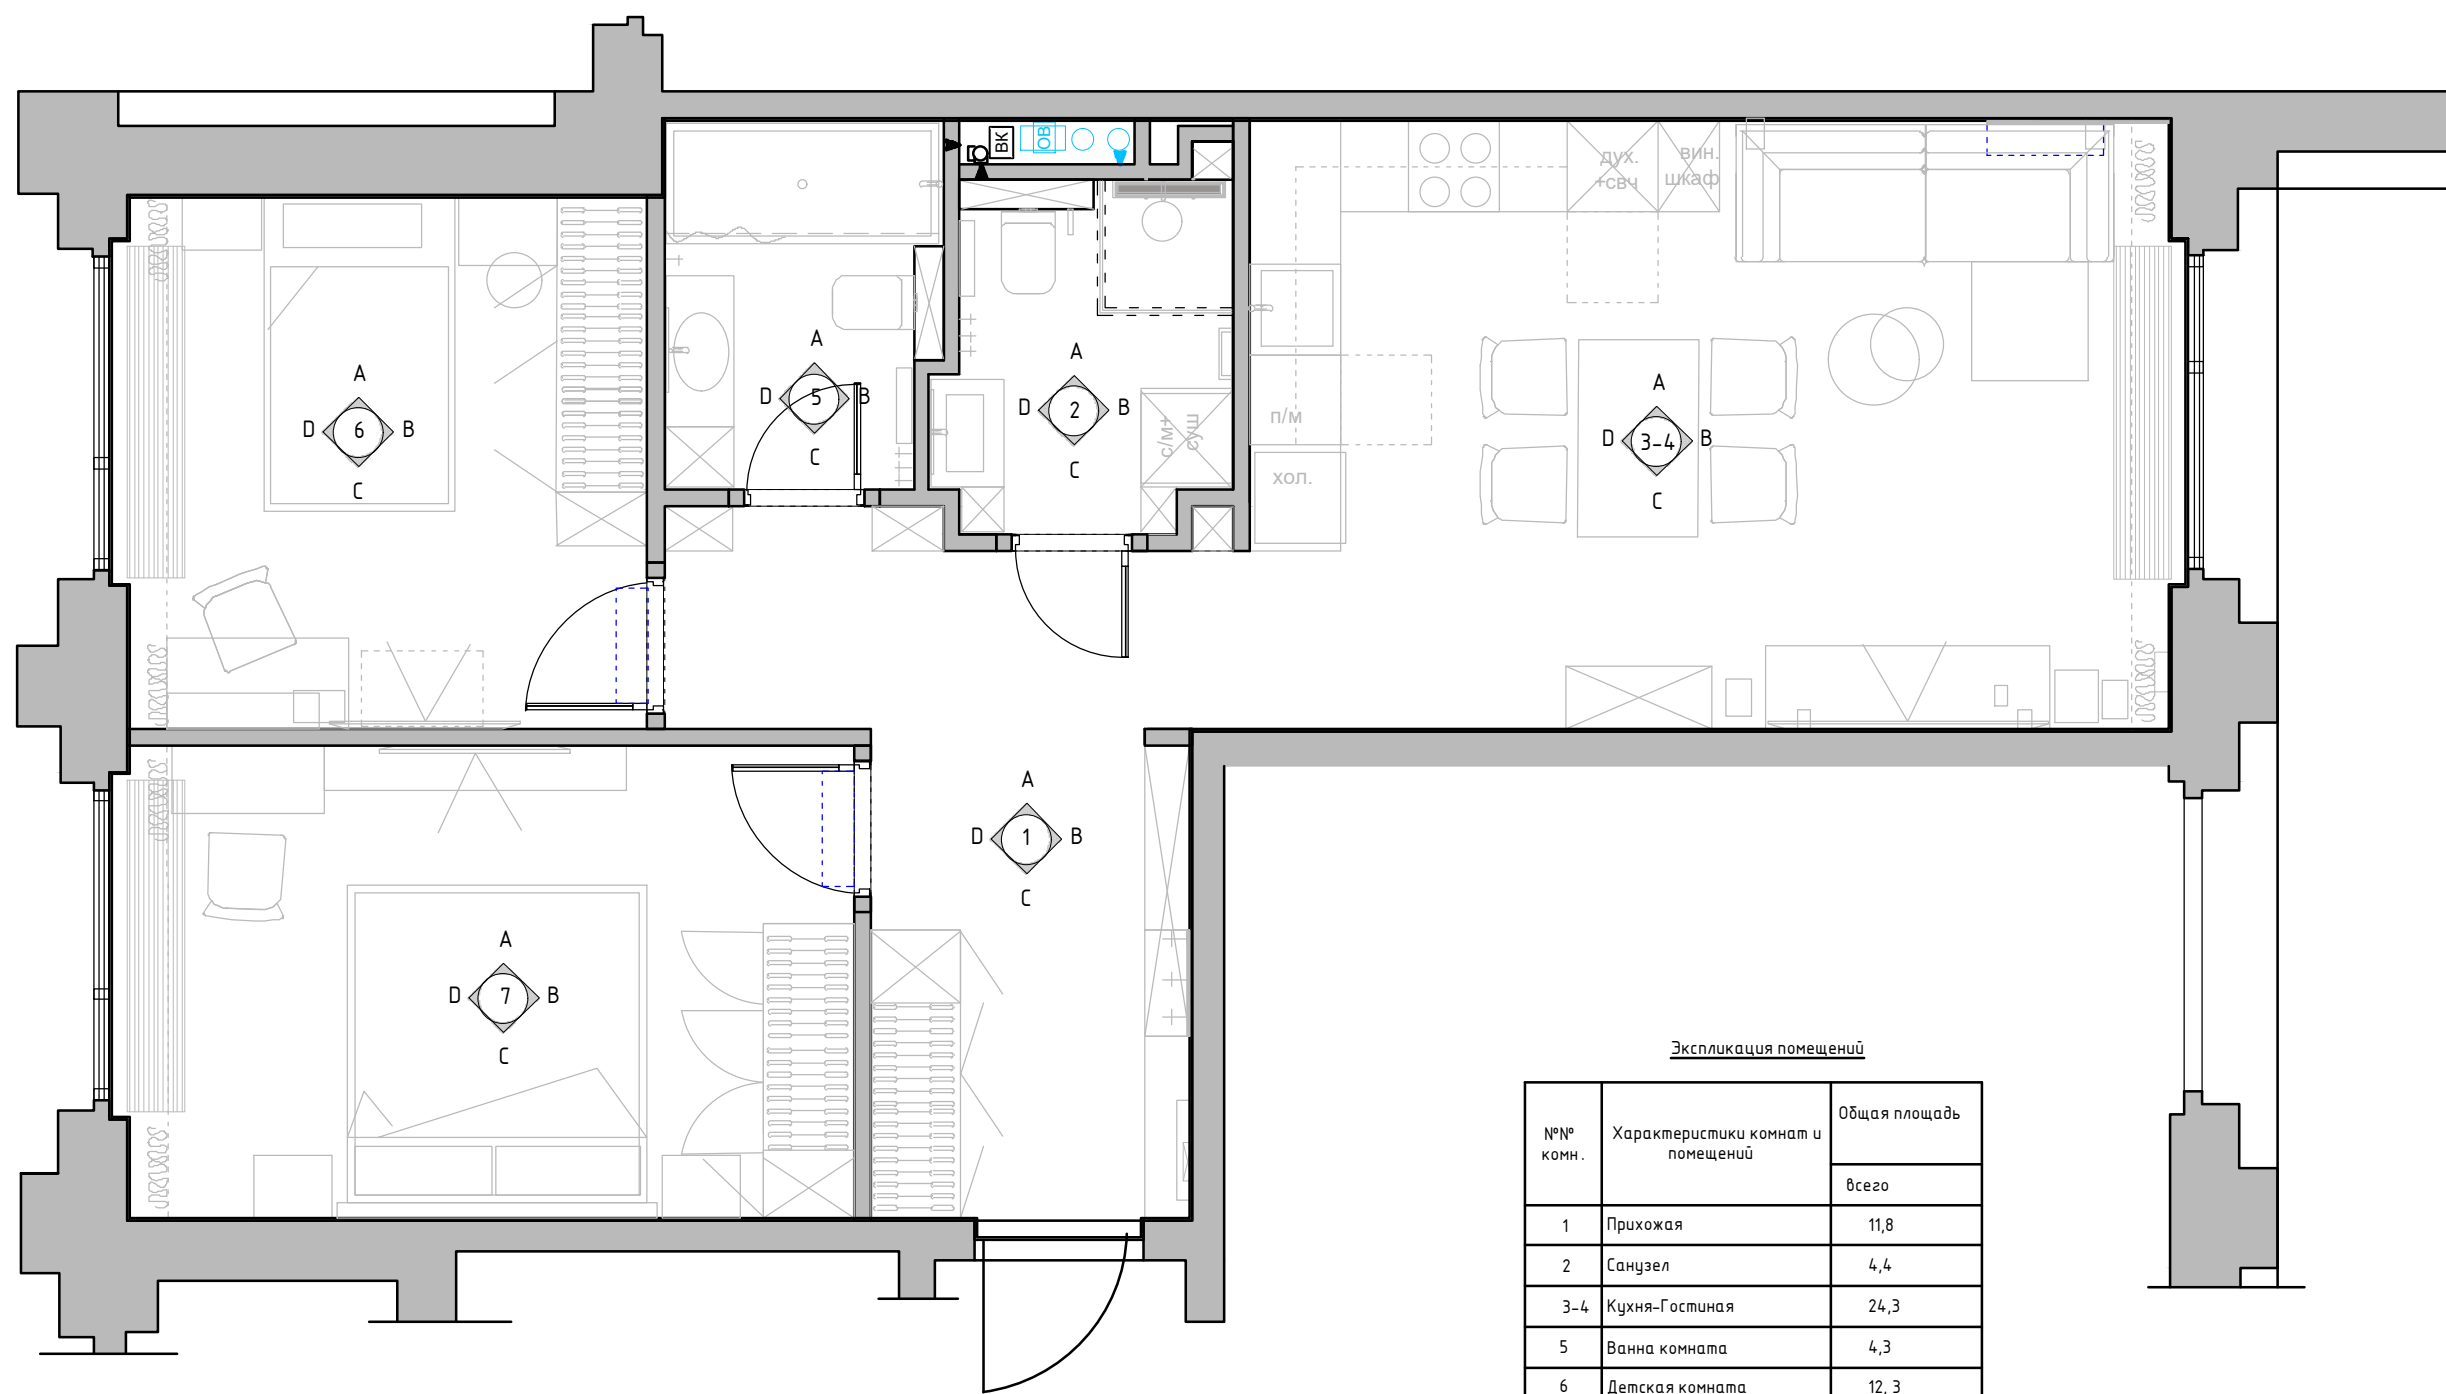



| №№<br>комн. | Характеристики комнат и<br>помещений | Общая площадь |
|-------------|--------------------------------------|---------------|
|             |                                      | всего         |
| 1           | Прихожая                             | 11,8          |
| 2           | Санузел                              | 4,4           |
| 3-4         | Кухня-Гостиная                       | 24,3          |
| 5           | Ванна комната                        | 4,3           |
| 6           | Детская комната                      | 12,3          |
| 7           | Спальня                              | 15,0          |
| Итого:      |                                      | 72,1          |

1:50


|          |              |          |         |                                                    |                                              |      |        |
|----------|--------------|----------|---------|----------------------------------------------------|----------------------------------------------|------|--------|
| Заказчик | Согласованно | Дата     | Подпись | Адрес:<br>г. Москва ул. Большая почтовая, 18 а, 48 |                                              |      |        |
|          |              | 14.04.26 |         |                                                    | Стадия                                       | Лист | Листов |
| Заказчик |              |          |         |                                                    |                                              | 27   | 35     |
| Дизайнер | Чапанова П.О |          |         | Квартира                                           | Студия дизайна интерьера<br>Полины Чапановой |      |        |
|          |              |          |         | Схема обозначения разверток                        |                                              |      |        |
|          |              |          |         |                                                    |                                              |      |        |
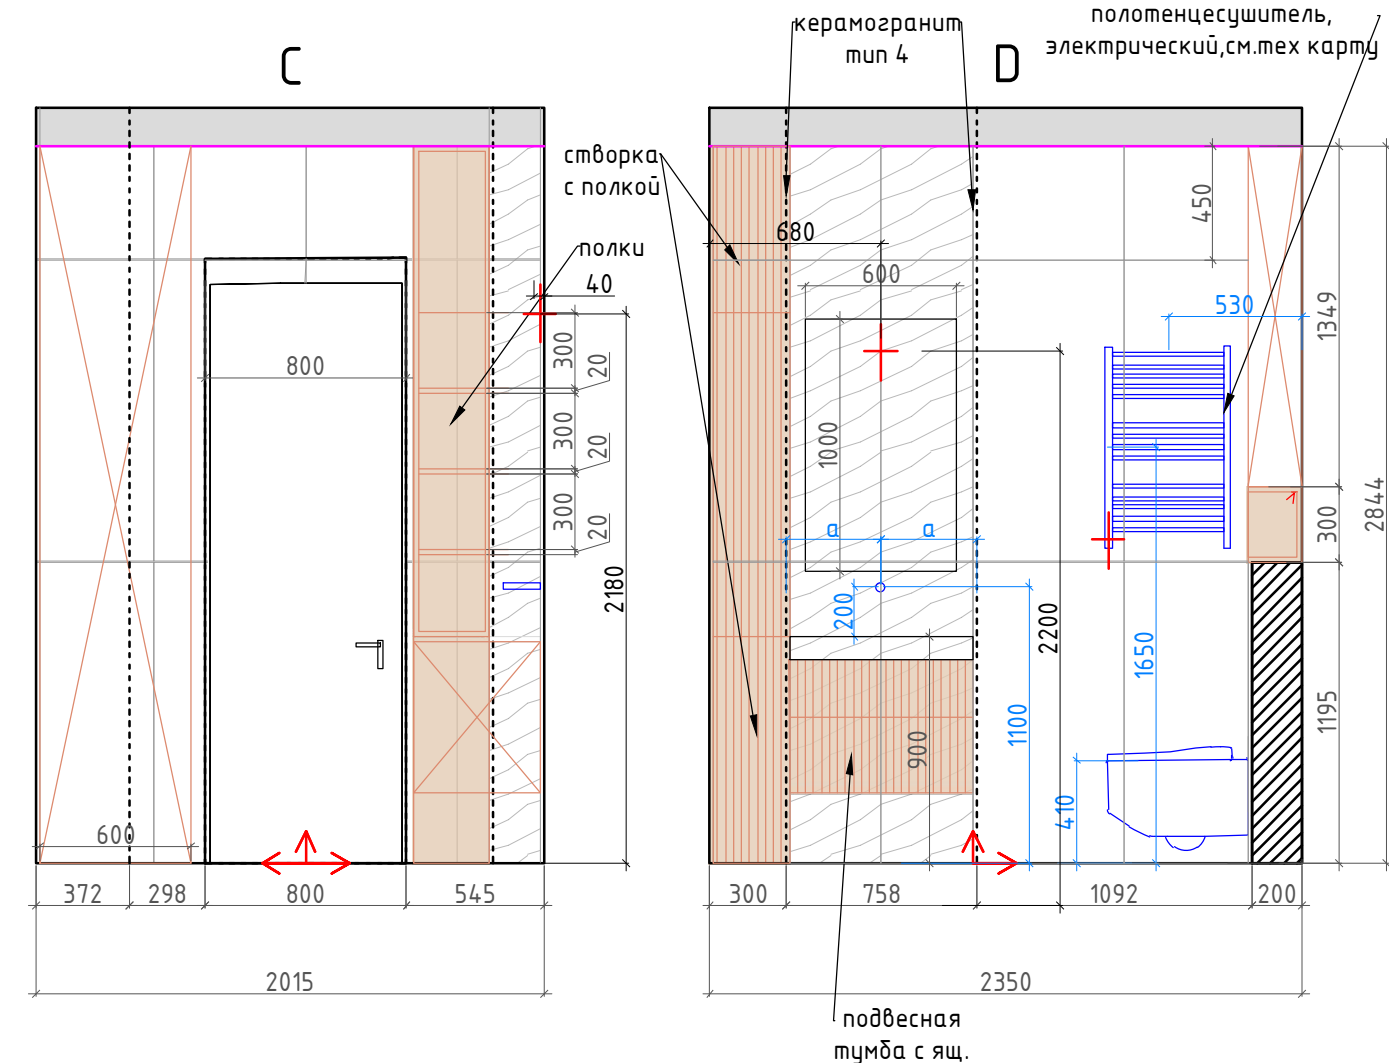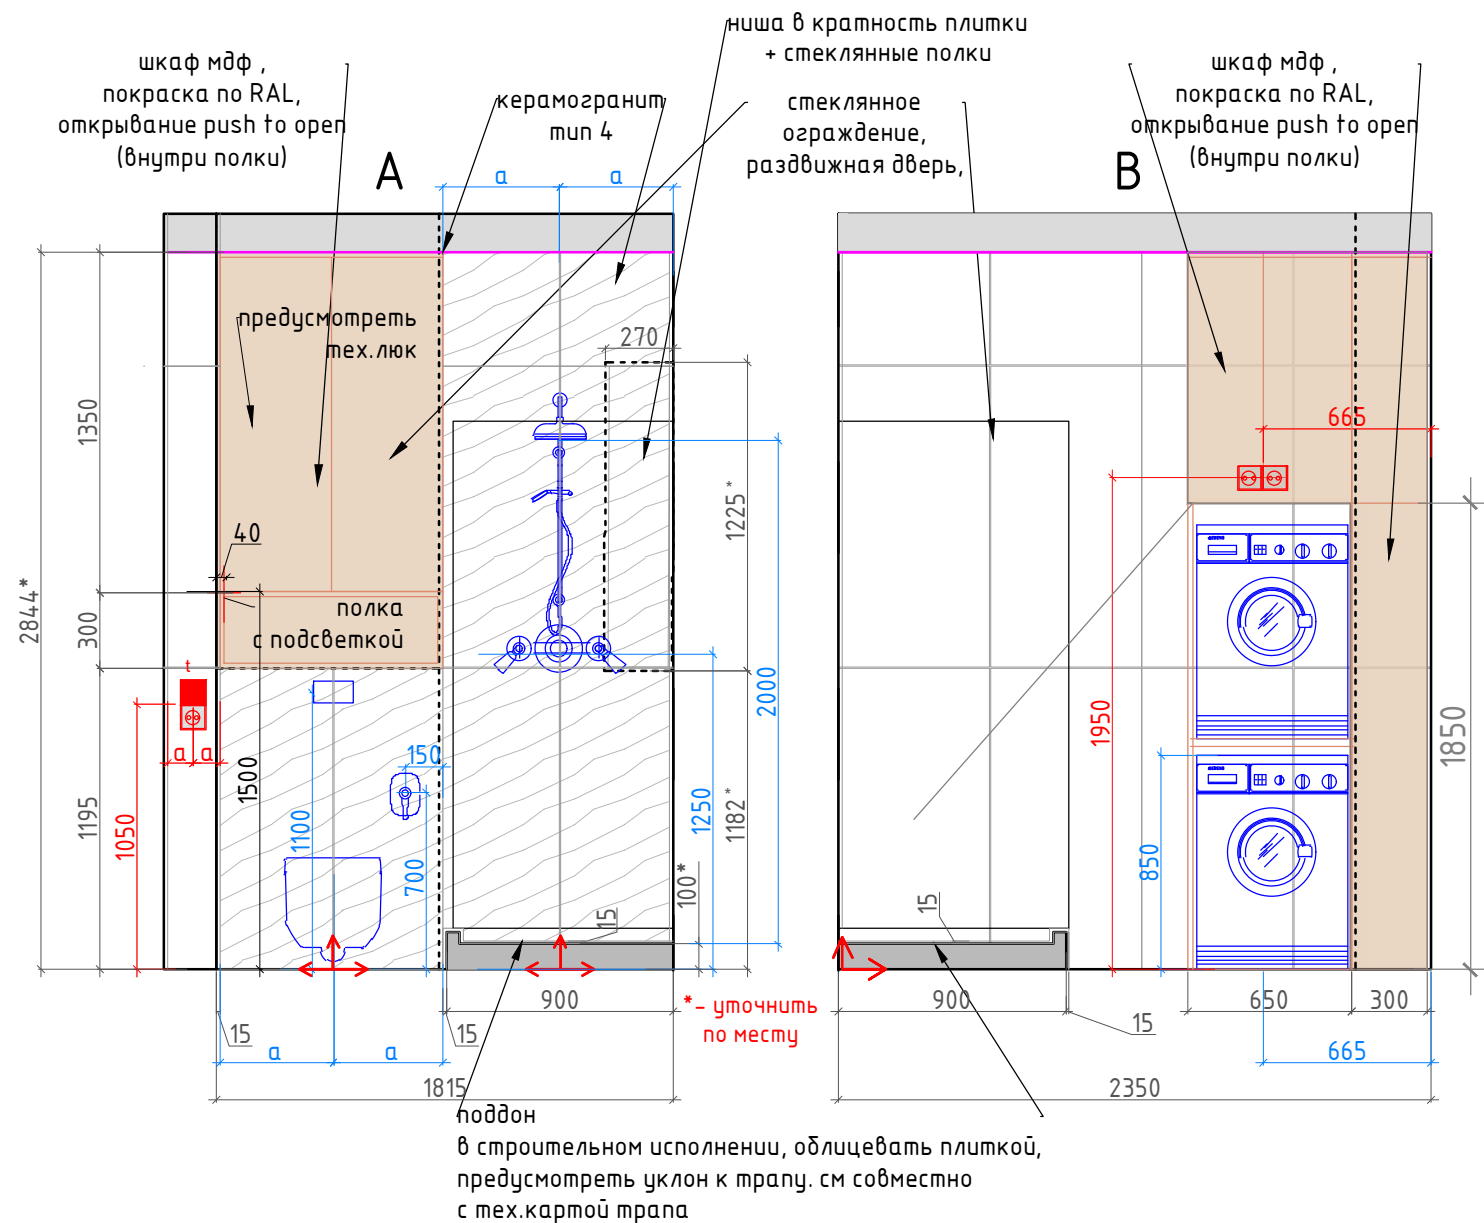

Условные обозначения:

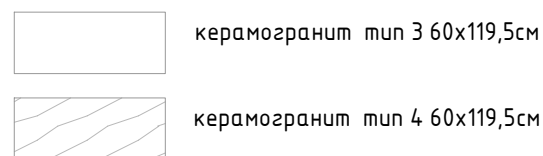

мебель по индивидуальным размерам

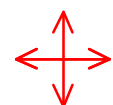

Начало раскладки плитки

Плитка разложена с учетом шва 2 мм.  
При монтаже учитывать расположение столярных изделий.  
Углы плитки запил под 45град.  
\*Высота потолка в кратность плитки.  
Дверной откосы --керамогранит.

Электрический вывод/подсветка

Розетка Теплый пол

Выключатель


Внутреннее наполнение шкафов согласовывается с Заказчиком перед производством.  
Данный чертеж не может служить для производства столярных изделий,  
а является исключительно техническим заданием  
для конструктора по мебели.  
Перед производством произвести замеры по месту.

1:50

|          |              |          |         |                                                    |                                              |      |        |
|----------|--------------|----------|---------|----------------------------------------------------|----------------------------------------------|------|--------|
| Заказчик | Согласованно | Дата     | Подпись | Адрес:<br>г. Москва ул. Большая почтовая, 18 а, 48 |                                              |      |        |
|          |              | 14.04.26 |         |                                                    | Стадия                                       | Лист | Листов |
| Заказчик |              |          |         |                                                    |                                              | 29   | 35     |
| Дизайнер | Чапанова П.О |          |         | Квартира                                           | Студия дизайна интерьера<br>Полины Чапановой |      |        |
|          |              |          |         | Развертки, санузел,<br>помещение № 2               |                                              |      |        |
|          |              |          |         |                                                    |                                              |      |        |
Формат А3



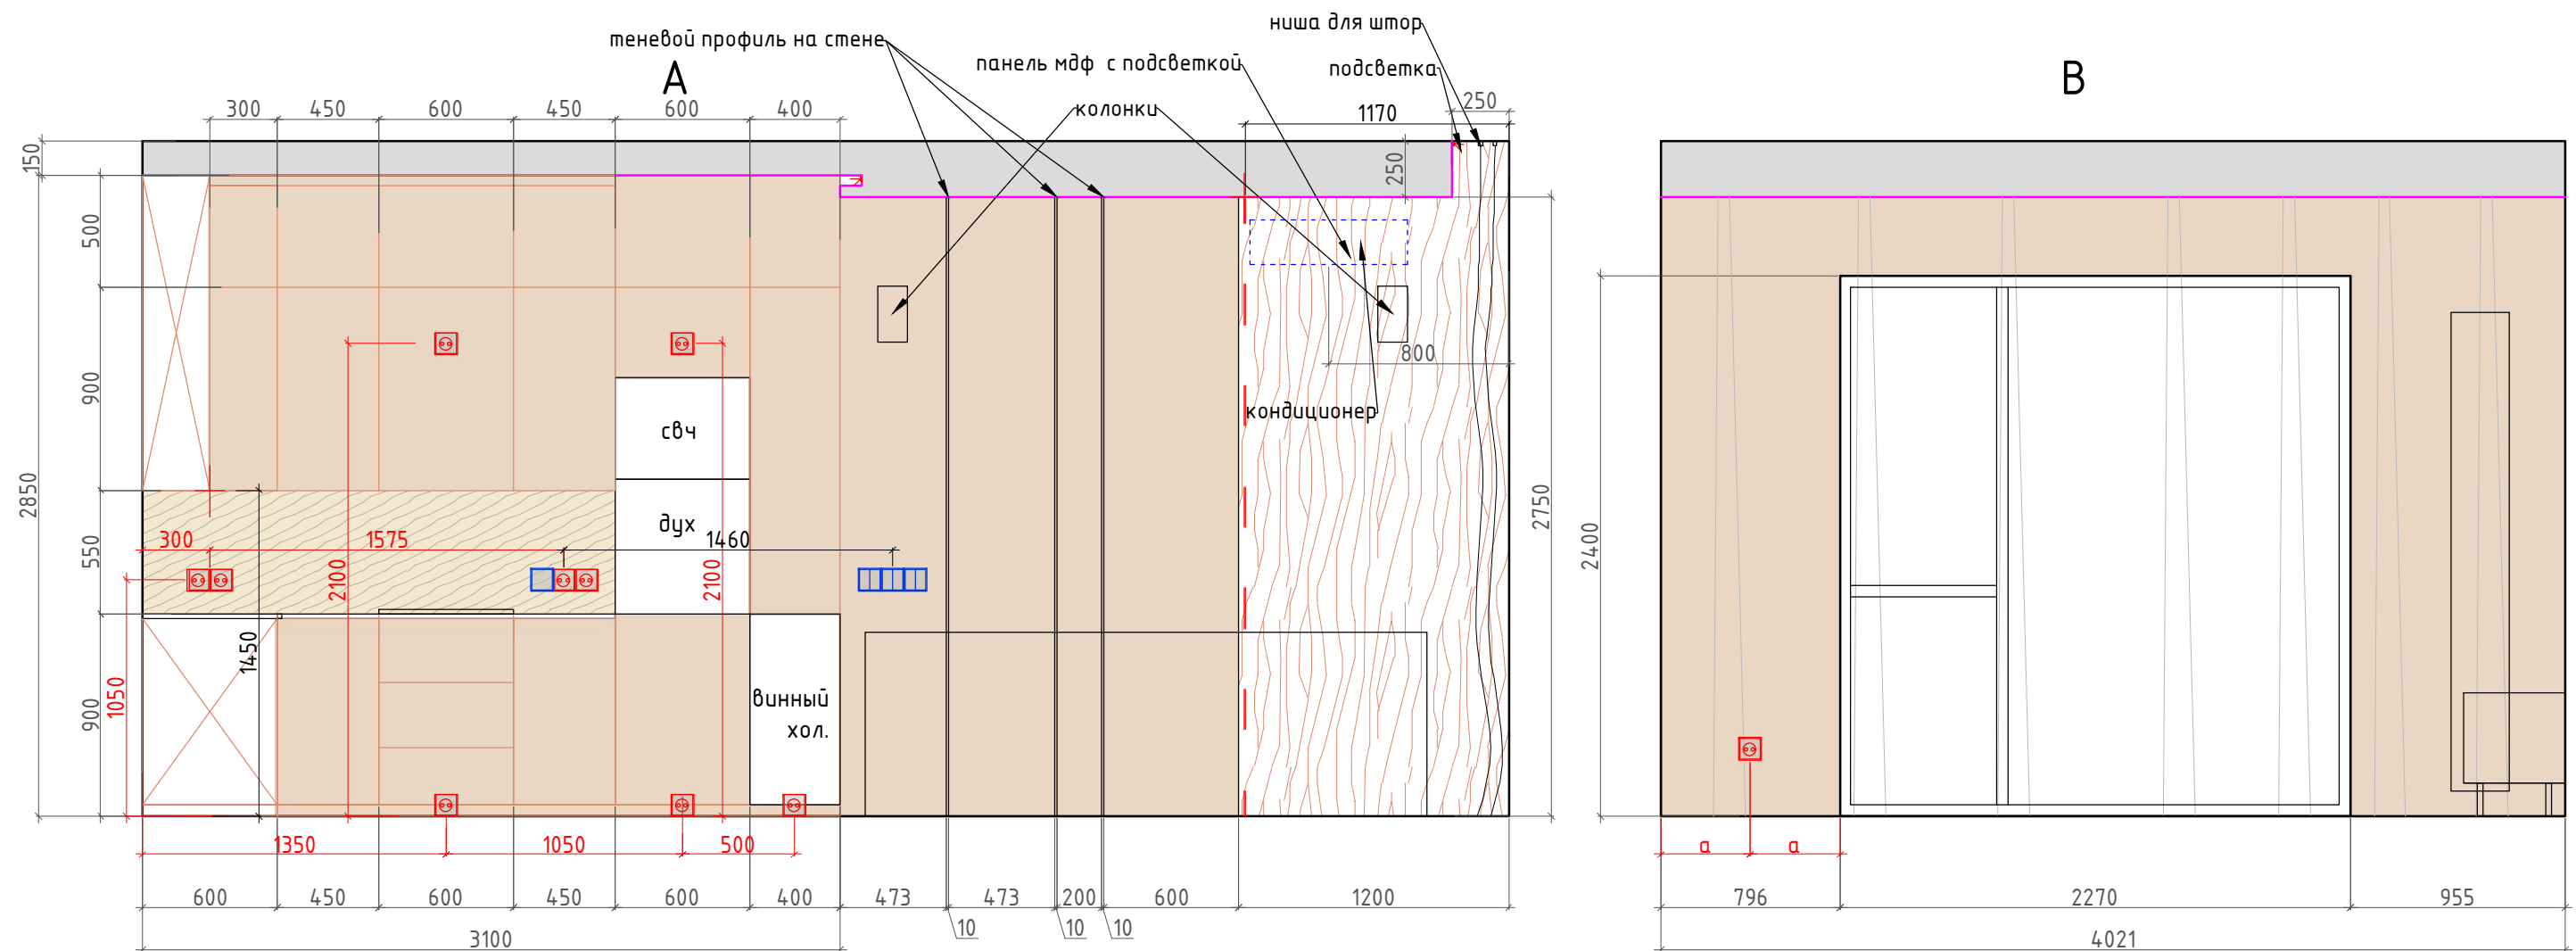

Внутреннее наполнение шкафов согласовывается с Заказчиком перед производством.  
Данный чертеж не может служить для производства столярных изделий,  
а является исключительно техническим заданием  
для конструктора по мебели.  
Перед производством произвести замеры по месту.


Условные обозначения:

- обои под покраску тип 1
- фартук ЛДСП
- панель МДФ
- мебель по индивидуальным размерам
- Электрический вывод/подсветка
- Розетка
- Выключатель

Акустические колонки разместить согласно плану  
слаботочных систем


1:50

|          |              |          |         |                                                           |                                              |      |        |
|----------|--------------|----------|---------|-----------------------------------------------------------|----------------------------------------------|------|--------|
| Заказчик | Согласованно | Дата     | Подпись | Адрес:<br>г. Москва ул. Большая почтовая, 18 а, 48        |                                              |      |        |
|          |              | 14.04.26 |         |                                                           | Стадия                                       | Лист | Листов |
| Заказчик |              |          |         |                                                           |                                              | 30   | 35     |
| Дизайнер | Чапанова П.О |          |         | Квартира                                                  | Студия дизайна интерьера<br>Полины Чапановой |      |        |
|          |              |          |         | Развертки, кухня-гостиная,<br>помещение № 3-4<br>(лист 1) |                                              |      |        |
|          |              |          |         |                                                           |                                              |      |        |
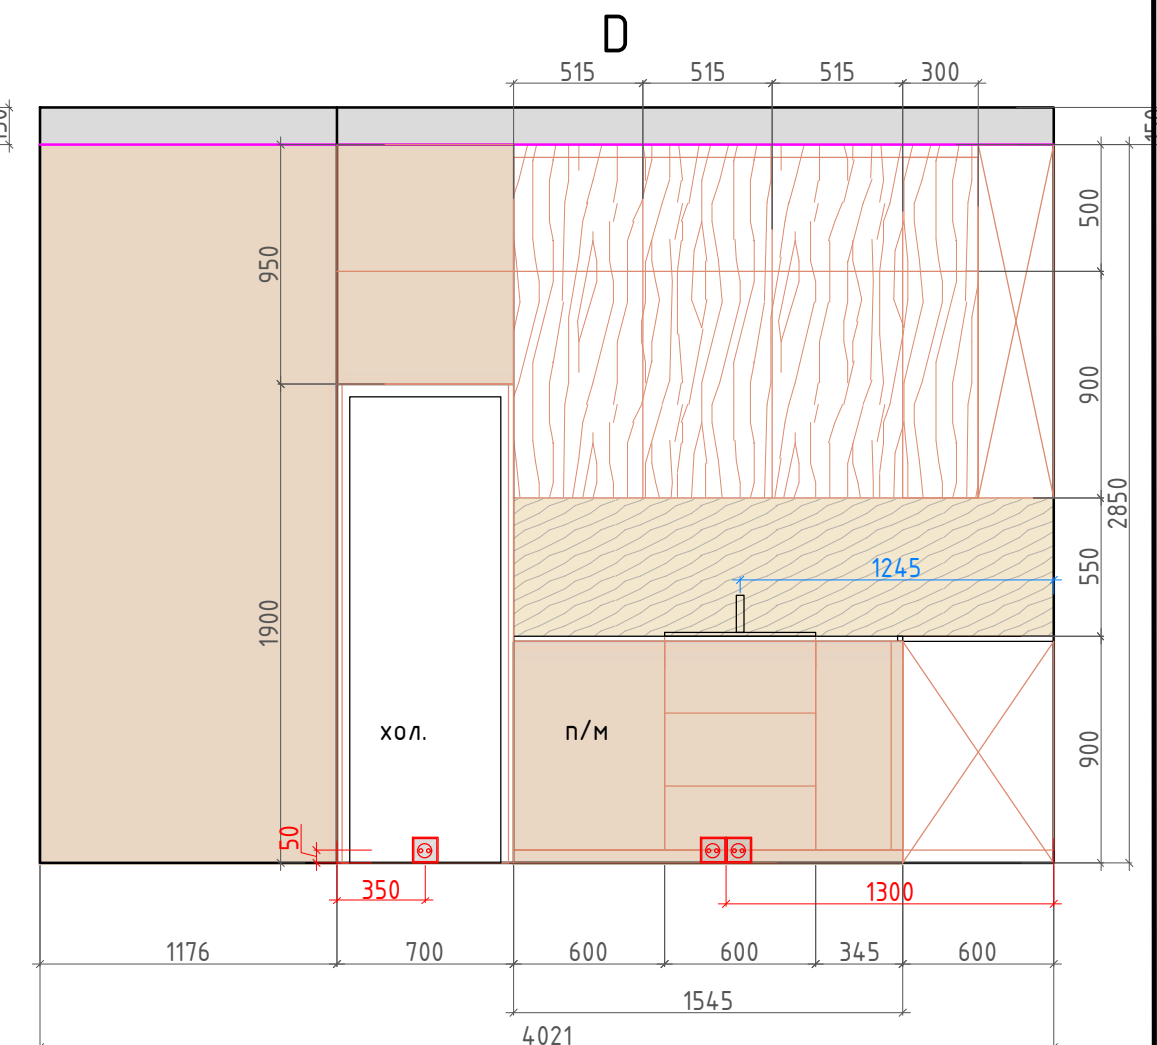

Формат А3




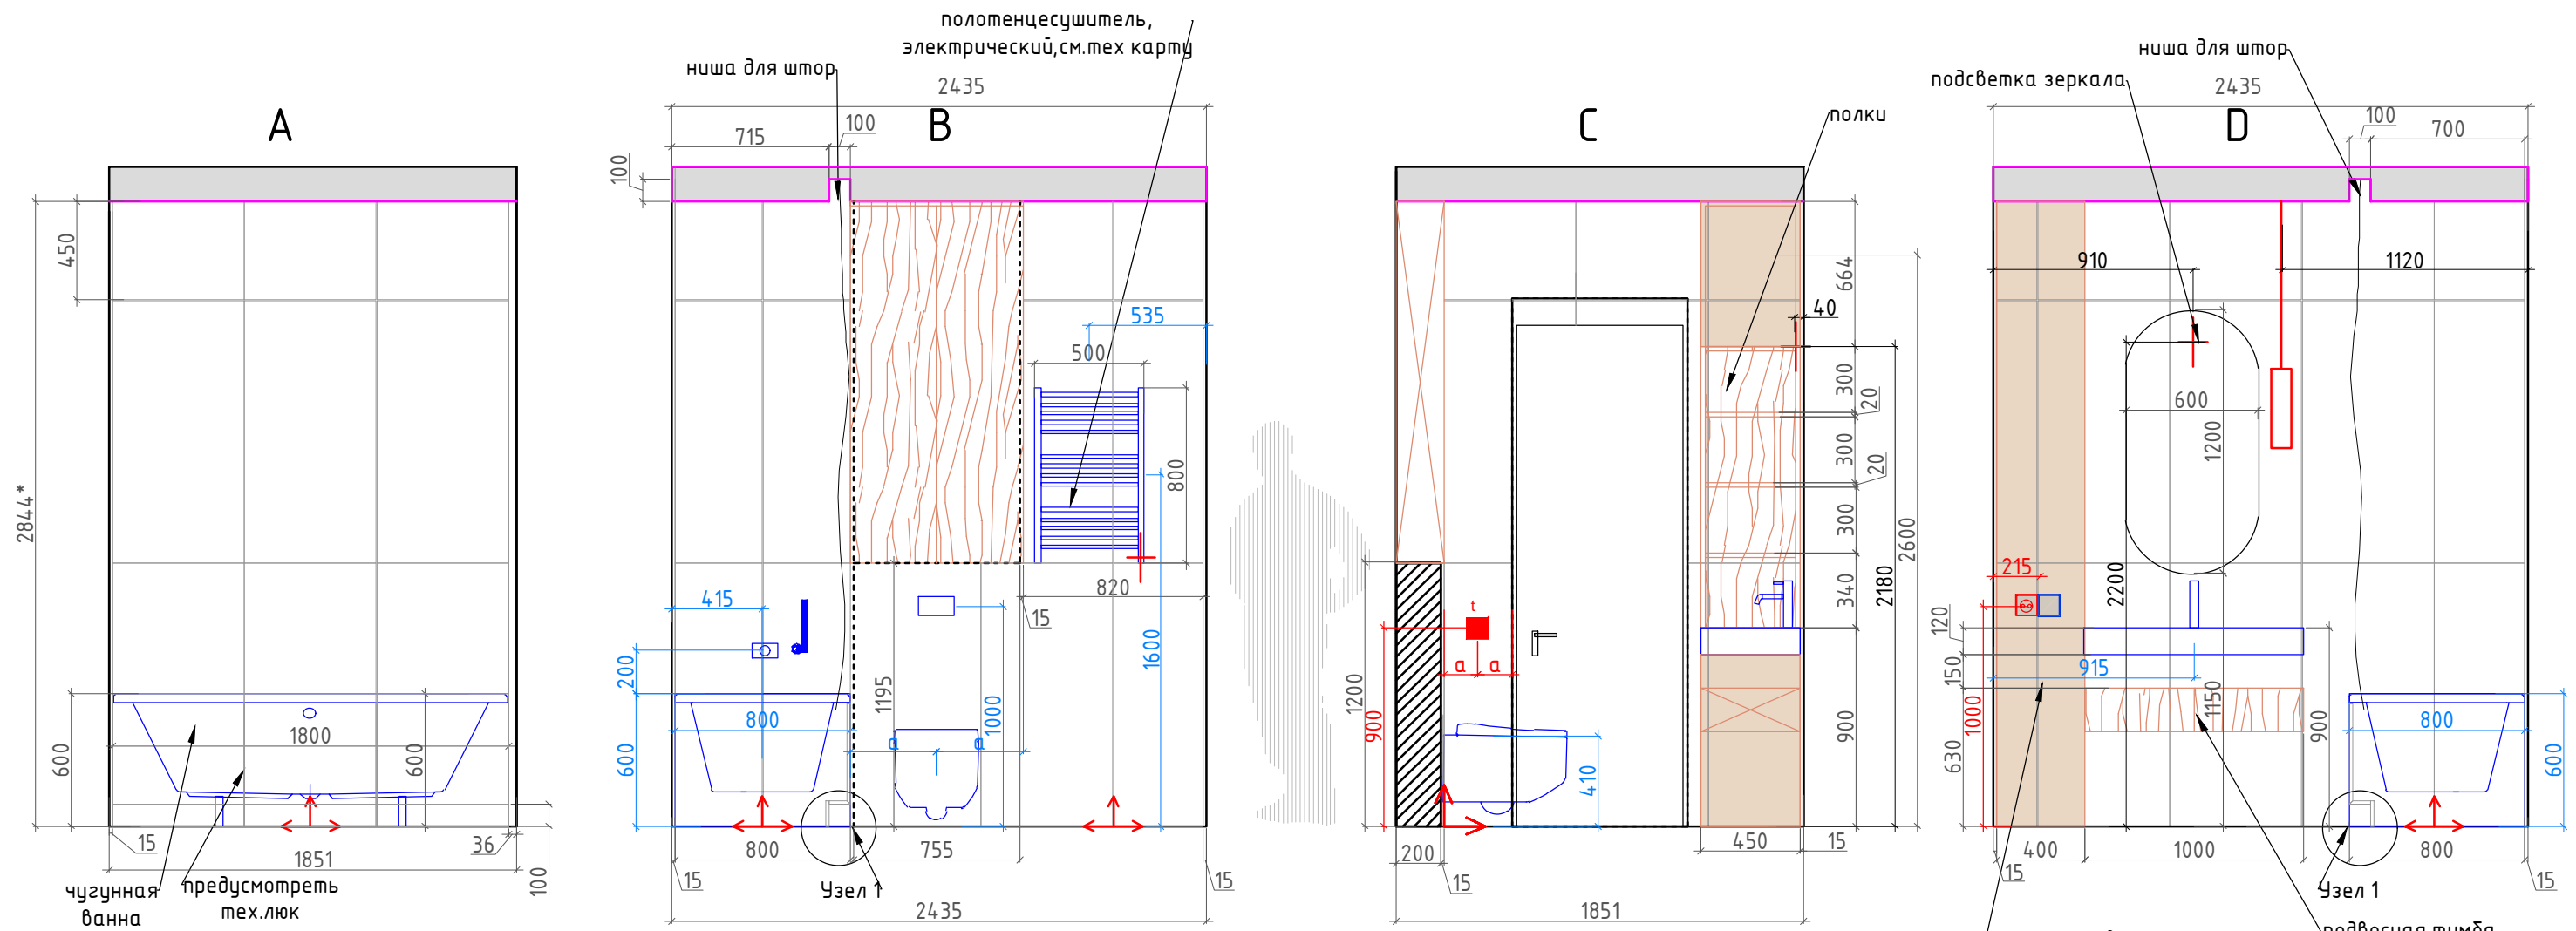


Внутреннее наполнение шкафов согласовывается с Заказчиком перед производством.  
Данный чертеж не может служить для производства столярных изделий,  
а является исключительно техническим заданием  
для конструктора по мебели.  
Перед производством произвести замеры по месту.

Условные обозначения:


- керамогранит тип 3 60x119,5см
- Тех.плитка 30x30 при необходимости за и под ванной
- мебель по индивидуальным размерам
- Начало раскладки плитки
- Плитка разложена с учетом шва 2 мм.  
При монтаже учитывать расположение столярных изделий.  
Углы плитки запил под 45град.  
\*Высота потолка в кратность плитки.  
Дверной откосы --керамогранит.
- Электрический вывод/подсветка
- Розетка Теплый пол
- Выключатель

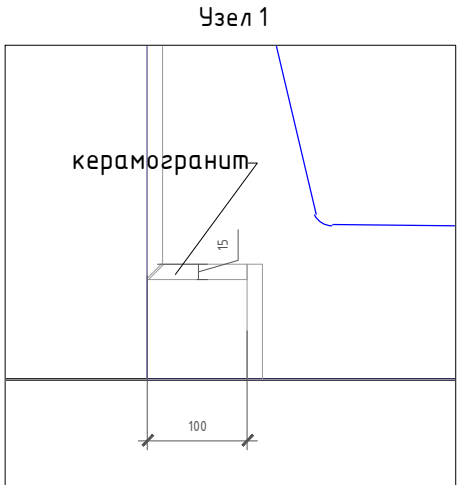

|          |              |          |         |                                                    |                                              |      |        |
|----------|--------------|----------|---------|----------------------------------------------------|----------------------------------------------|------|--------|
| Заказчик | Согласованно | Дата     | Подпись | Адрес:<br>г. Москва ул. Большая почтовая, 18 а, 48 |                                              |      |        |
|          |              | 14.04.26 |         |                                                    | Стадия                                       | Лист | Листов |
| Заказчик |              |          |         |                                                    |                                              | 32   | 35     |
| Дизайнер | Чапанова П.О |          |         | Квартира                                           | Студия дизайна интерьера<br>Полины Чапановой |      |        |
|          |              |          |         |                                                    |                                              |      |        |
|          |              |          |         | Развертки, ванная комната,<br>помещение № 5        |                                              |      |        |
|          |              |          |         |                                                    |                                              |      |        |
|          |              |          |         |                                                    |                                              |      |        |

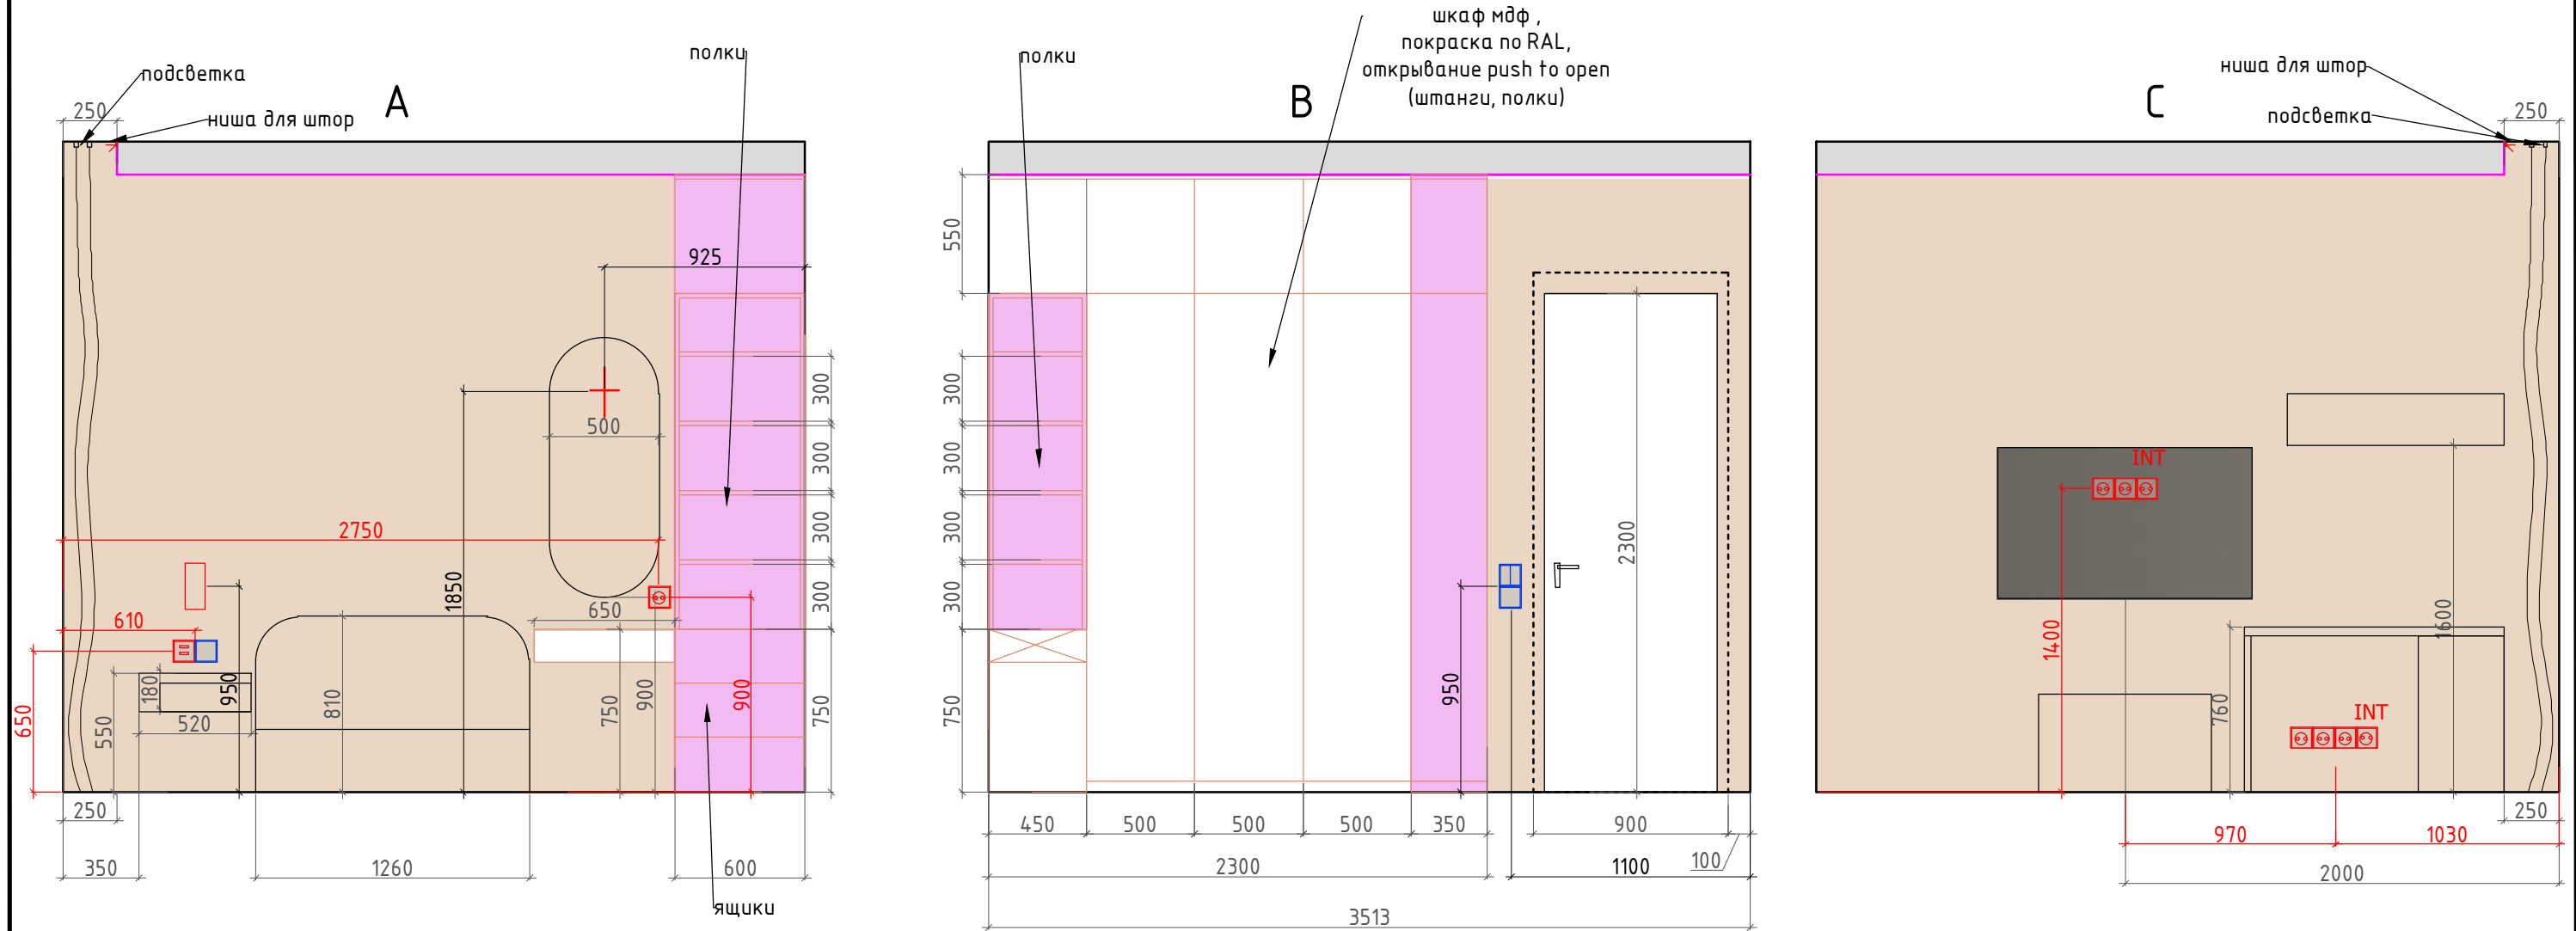

D

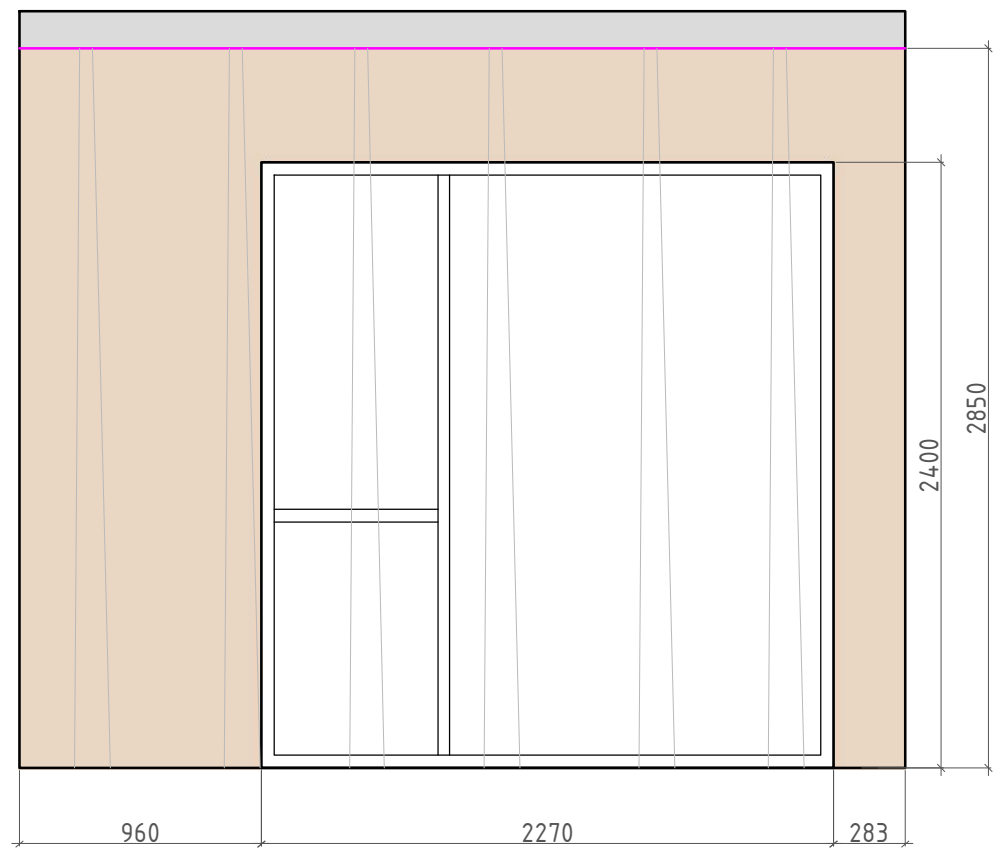





Условные обозначения:

- обои под покраску тип 1
- мебель по индивидуальным размерам
- Электрический вывод/подсветка
- Розетка
- Выключатель

Внутреннее наполнение шкафов согласовывается с Заказчиком перед производством.  
Данный чертеж не может служить для производства столярных изделий,  
а является исключительно техническим заданием  
для конструктора по мебели.  
Перед производством произвести замеры по месту.

|          |               |          |         |                                                    |                                               |      |        |
|----------|---------------|----------|---------|----------------------------------------------------|-----------------------------------------------|------|--------|
| Заказчик | Согласованно  | Дата     | Подпись | Адрес:<br>г. Москва ул. Большая почтовая, 18 а, 48 |                                               |      |        |
|          |               | 14.04.26 |         |                                                    | Стадия                                        | Лист | Листов |
| Заказчик |               |          |         |                                                    |                                               | 33   | 35     |
| Дизайнер | Чапланова П.О |          |         | Квартира                                           | Студия дизайна интерьера<br>Полины Чаплановой |      |        |
|          |               |          |         |                                                    |                                               |      |        |
|          |               |          |         | Развертки, детская комната,<br>помещение № 6       |                                               |      |        |
|          |               |          |         |                                                    |                                               |      |        |
|          |               |          |         |                                                    |                                               |      |        |



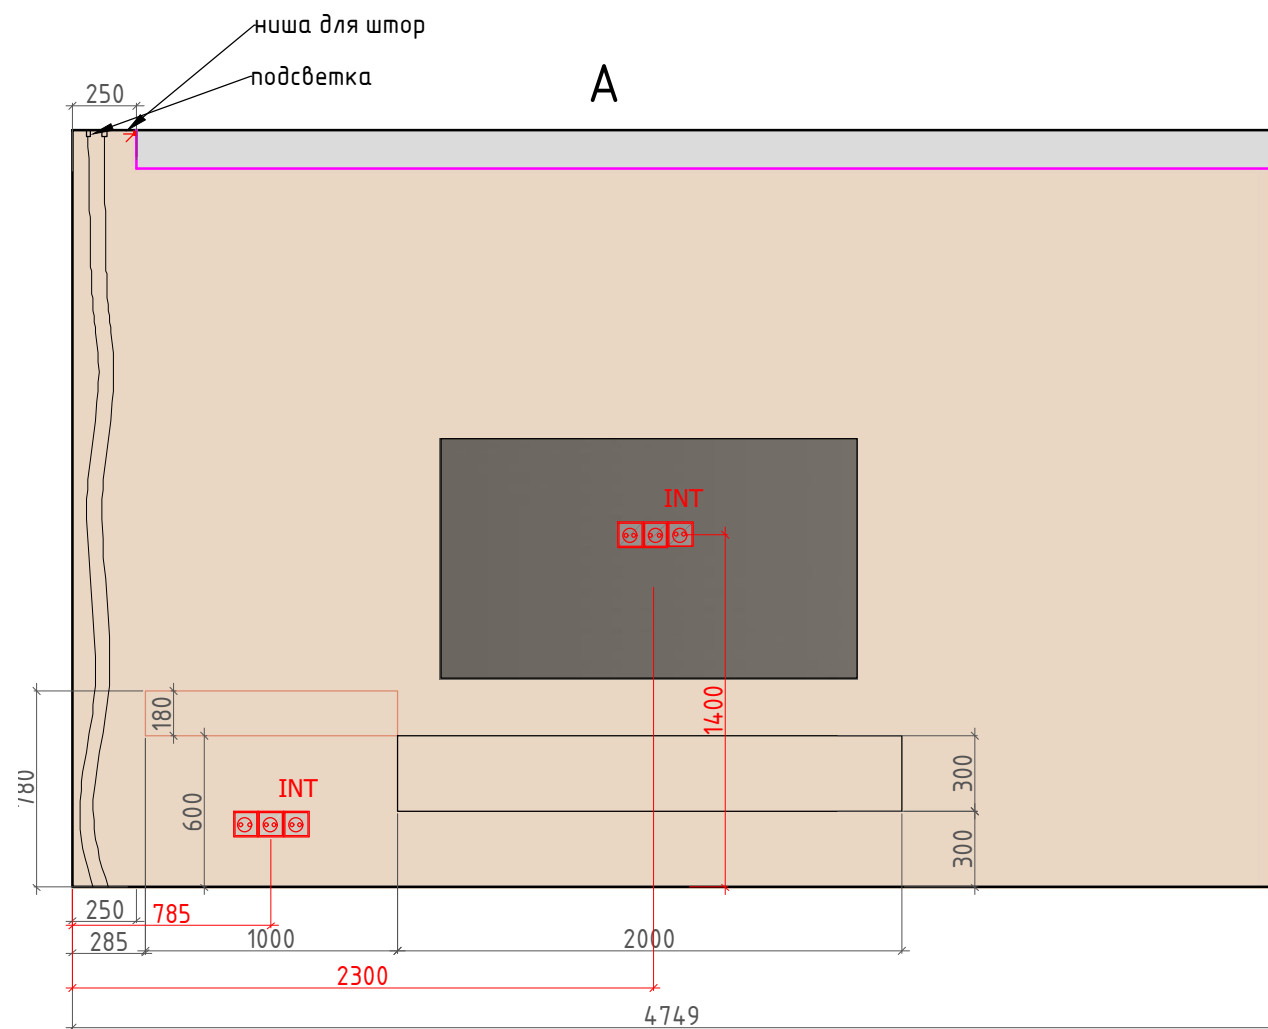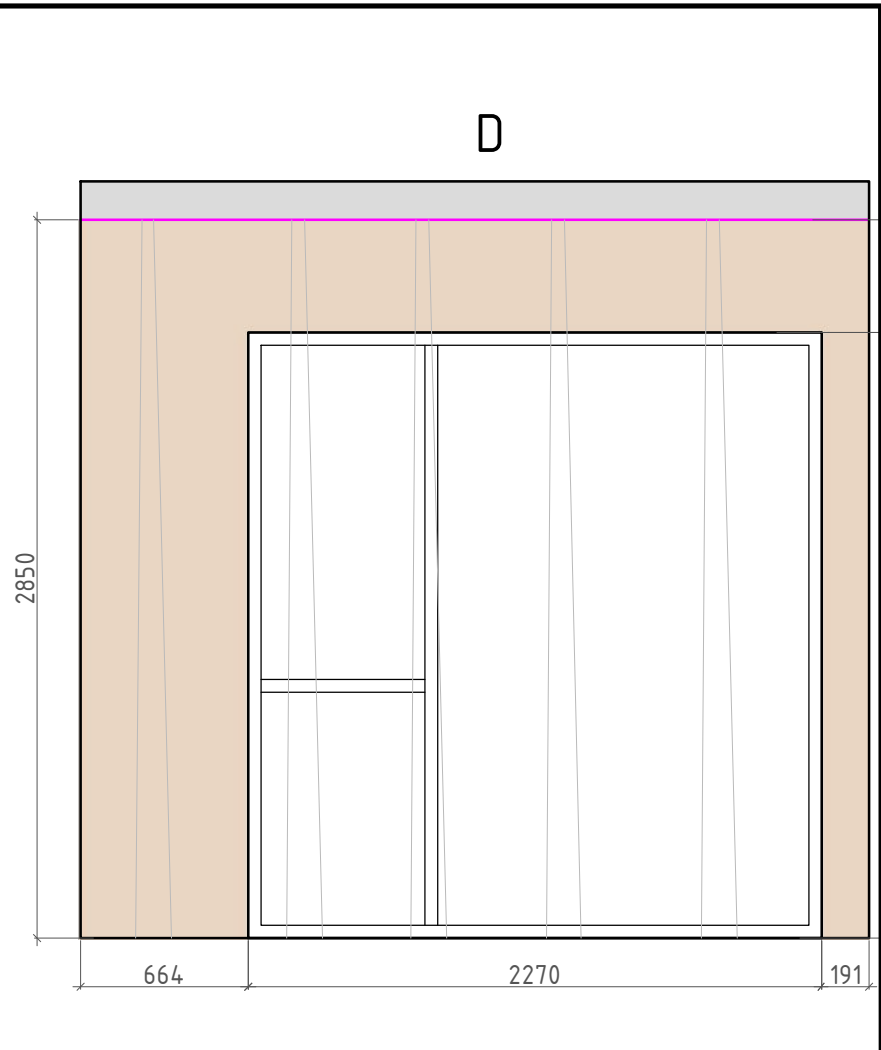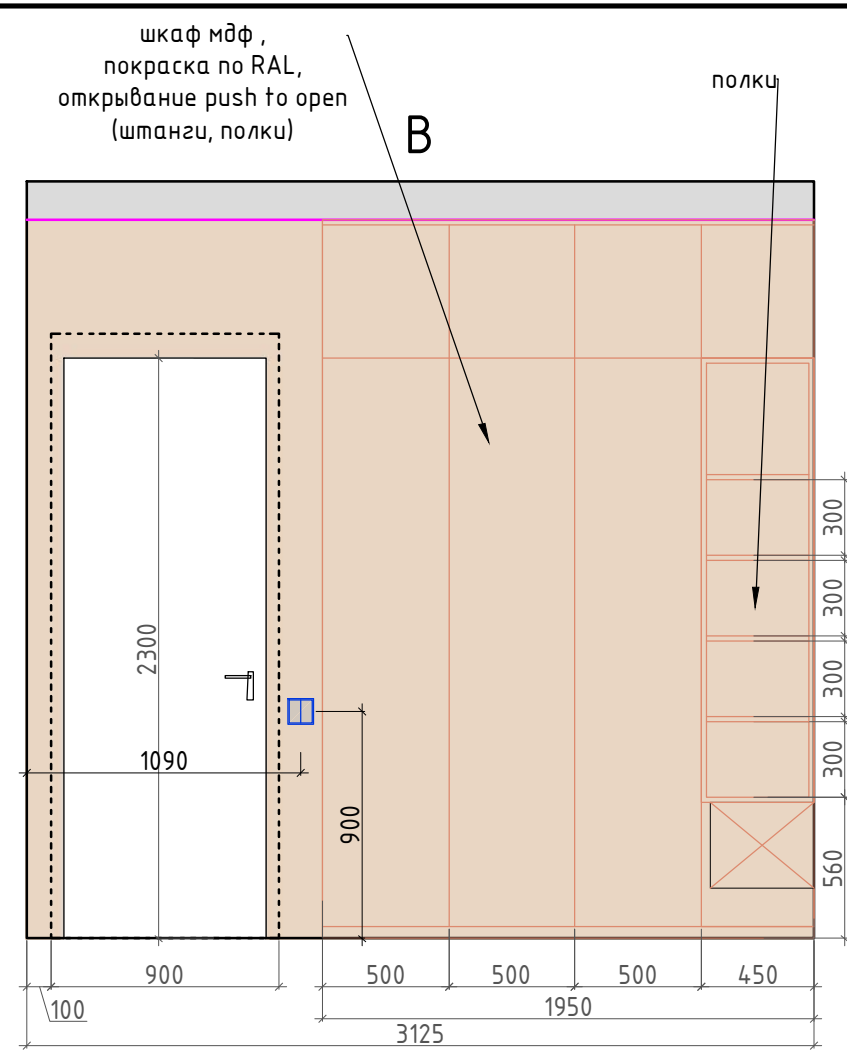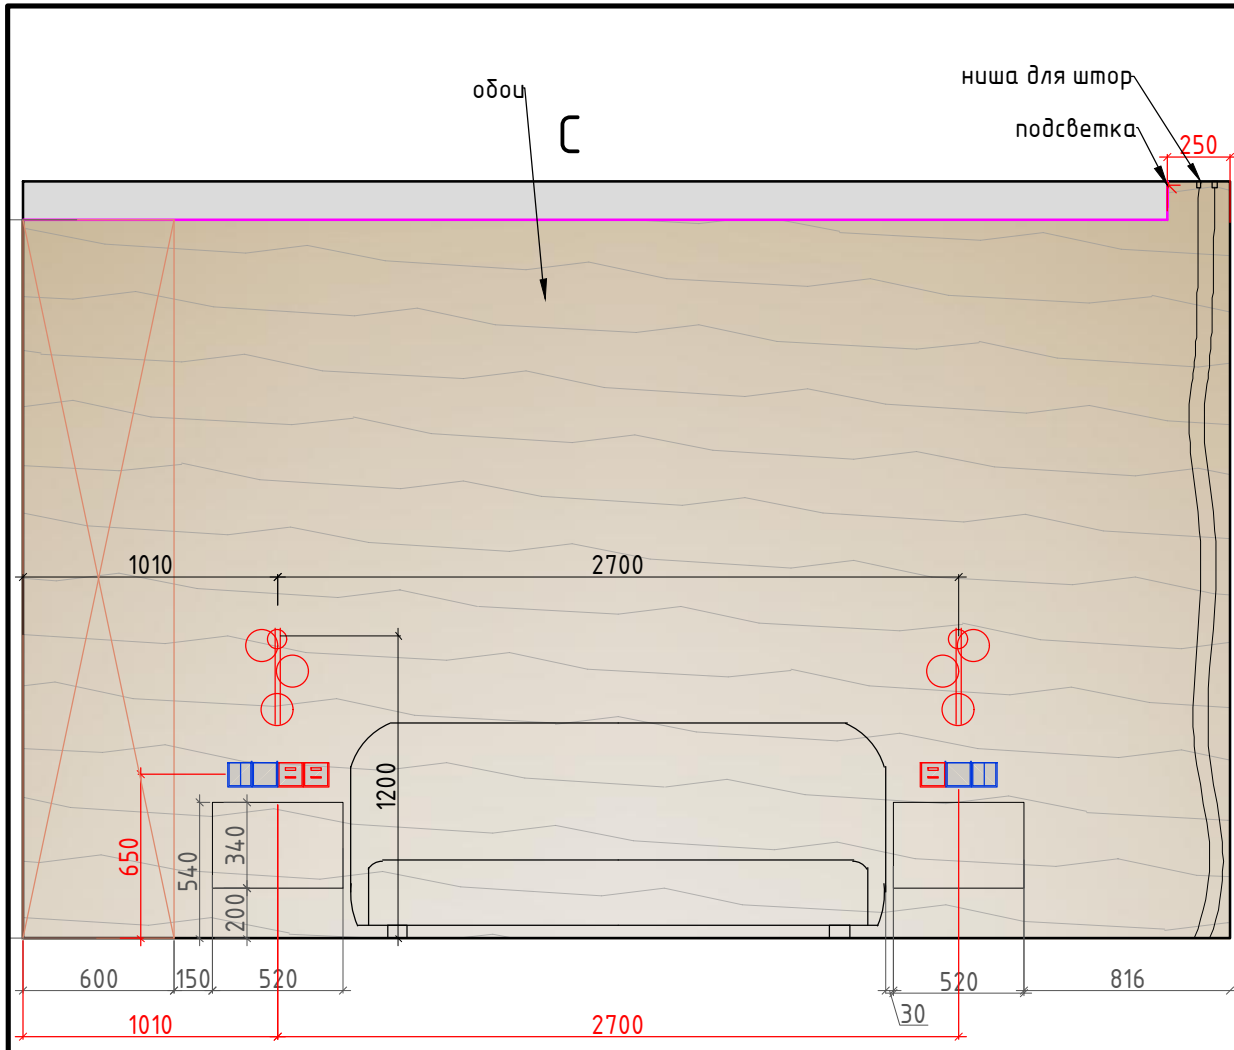

Условные обозначения:

- обои под покраску тип 1
- обои декоративные
- мебель по индивидуальным размерам
- Электрический вывод/подсветка
- Розетка
- Выключатель

Внутреннее наполнение шкафов согласовывается с Заказчиком перед производством.  
Данный чертеж не может служить для производства столярных изделий,  
а является исключительно техническим заданием  
для конструктора по мебели.  
Перед производством произвести замеры по месту.

|          |               |          |         |                                                    |                                               |      |        |  |
|----------|---------------|----------|---------|----------------------------------------------------|-----------------------------------------------|------|--------|--|
| Заказчик | Согласованно  | Дата     | Подпись | Адрес:<br>г. Москва ул. Большая почтовая, 18 а, 48 |                                               |      |        |  |
|          |               | 14.04.26 |         |                                                    | Стадия                                        | Лист | Листов |  |
| Заказчик |               |          |         |                                                    |                                               | 34   | 35     |  |
| Дизайнер | Чапланова П.О |          |         |                                                    | Студия дизайна интерьера<br>Полины Чаплановой |      |        |  |
|          |               |          |         | Квартира                                           |                                               |      |        |  |
|          |               |          |         |                                                    |                                               |      |        |  |
|          |               |          |         | Развертки, спальня,<br>помещение № 7               |                                               |      |        |  |

| Ведомость отделочных материалов |                        |         |                              |         |                     |
|---------------------------------|------------------------|---------|------------------------------|---------|---------------------|
|                                 |                        |         |                              |         |                     |
| № пом.                          | Наименование помещения |         | Отделочный материал          | Ед. изм | Кол-во*, без запаса |
| 1                               | Прихожая               | потолок | натяжной потолок белый       | кв.м.   | 11,8                |
|                                 |                        | стены   | обои, покраска тип 1         | кв.м.   | 33,0                |
|                                 |                        |         | рейки                        | кв.м.   | 1,3                 |
|                                 |                        | пол     | кварцвинил                   | кв.м.   | 7,9                 |
|                                 |                        |         | плитка тип 1 60х60           |         | 4,1                 |
| 2                               | Санузел                | потолок | натяжной потолок белый       | кв.м.   | 4,7                 |
|                                 |                        | стены   | плитка тип 3 119,5х60        | кв.м.   | 16,0                |
|                                 |                        |         | плитка тип 4 119,5х60        | кв.м.   | 7,5                 |
|                                 |                        | пол     | плитка тип 1 ( поддон) 60х60 | кв.м.   | 1,0                 |
|                                 |                        |         | плитка тип 2 60х60           | кв.м.   | 3,7                 |
| 3,4                             | Кухня-Гостиная         | потолок | натяжной потолок белый       | кв.м.   | 24,2                |
|                                 |                        | стены   | обои,покраска тип 1          | кв.м.   | 46,0                |
|                                 |                        |         | фартурк ЛДСП                 | кв.м.   | 2,4                 |
|                                 |                        |         | Панель МДФ                   | кв.м.   | 3,5                 |
|                                 |                        | пол     | кварцвинил                   | кв.м.   | 24,8                |
| 5                               | Ванная комната         | потолок | натяжной потолок белый       | кв.м.   | 4,3                 |
|                                 |                        | стены   | плитка тип 3 119,5х60        | кв.м.   | 21,0                |
|                                 |                        | пол     | тех.плитка 30х30             |         | 1,5                 |
|                                 |                        |         | плитка тип 2 60х60           | кв.м.   | 3,0                 |
| 6                               | Детская комната        | потолок | натяжной потолок белый       | кв.м.   | 12,3                |
|                                 |                        | стены   | обои,покраска тип 1          | кв.м.   | 32,0                |
|                                 |                        | пол     | ламинат                      | кв.м.   | 11,7                |
| 7                               | Спальня                | потолок | натяжной потолок белый       | кв.м.   | 15,0                |
|                                 |                        | стены   | обои декоративные            |         | 13,6                |
|                                 |                        |         | обои, покраска тип 1         | кв.м.   | 24,0                |
|                                 |                        |         | ламинат                      | п/м.    | 14,5                |
|                                 |                        |         |                              |         |                     |
| * площадь дана без запаса       |                        |         |                              |         |                     |

1:50

|          |              |          |         |                                                    |                                              |      |        |
|----------|--------------|----------|---------|----------------------------------------------------|----------------------------------------------|------|--------|
| Заказчик | Согласованно | Дата     | Подпись | Адрес:<br>г. Москва ул. Большая почтовая, 18 а, 48 |                                              |      |        |
|          |              | 14.04.26 |         |                                                    | Стадия                                       | Лист | Листов |
| Заказчик |              |          |         |                                                    |                                              | 35   | 35     |
| Дизайнер | Чапанова П.О |          |         | Квартира                                           | Студия дизайна интерьера<br>Полины Чапановой |      |        |
|          |              |          |         | Ведомость отделочных<br>материалов                 |                                              |      |        |
|          |              |          |         |                                                    |                                              |      |        |
|          |              |          |         |                                                    |                                              |      |        |