


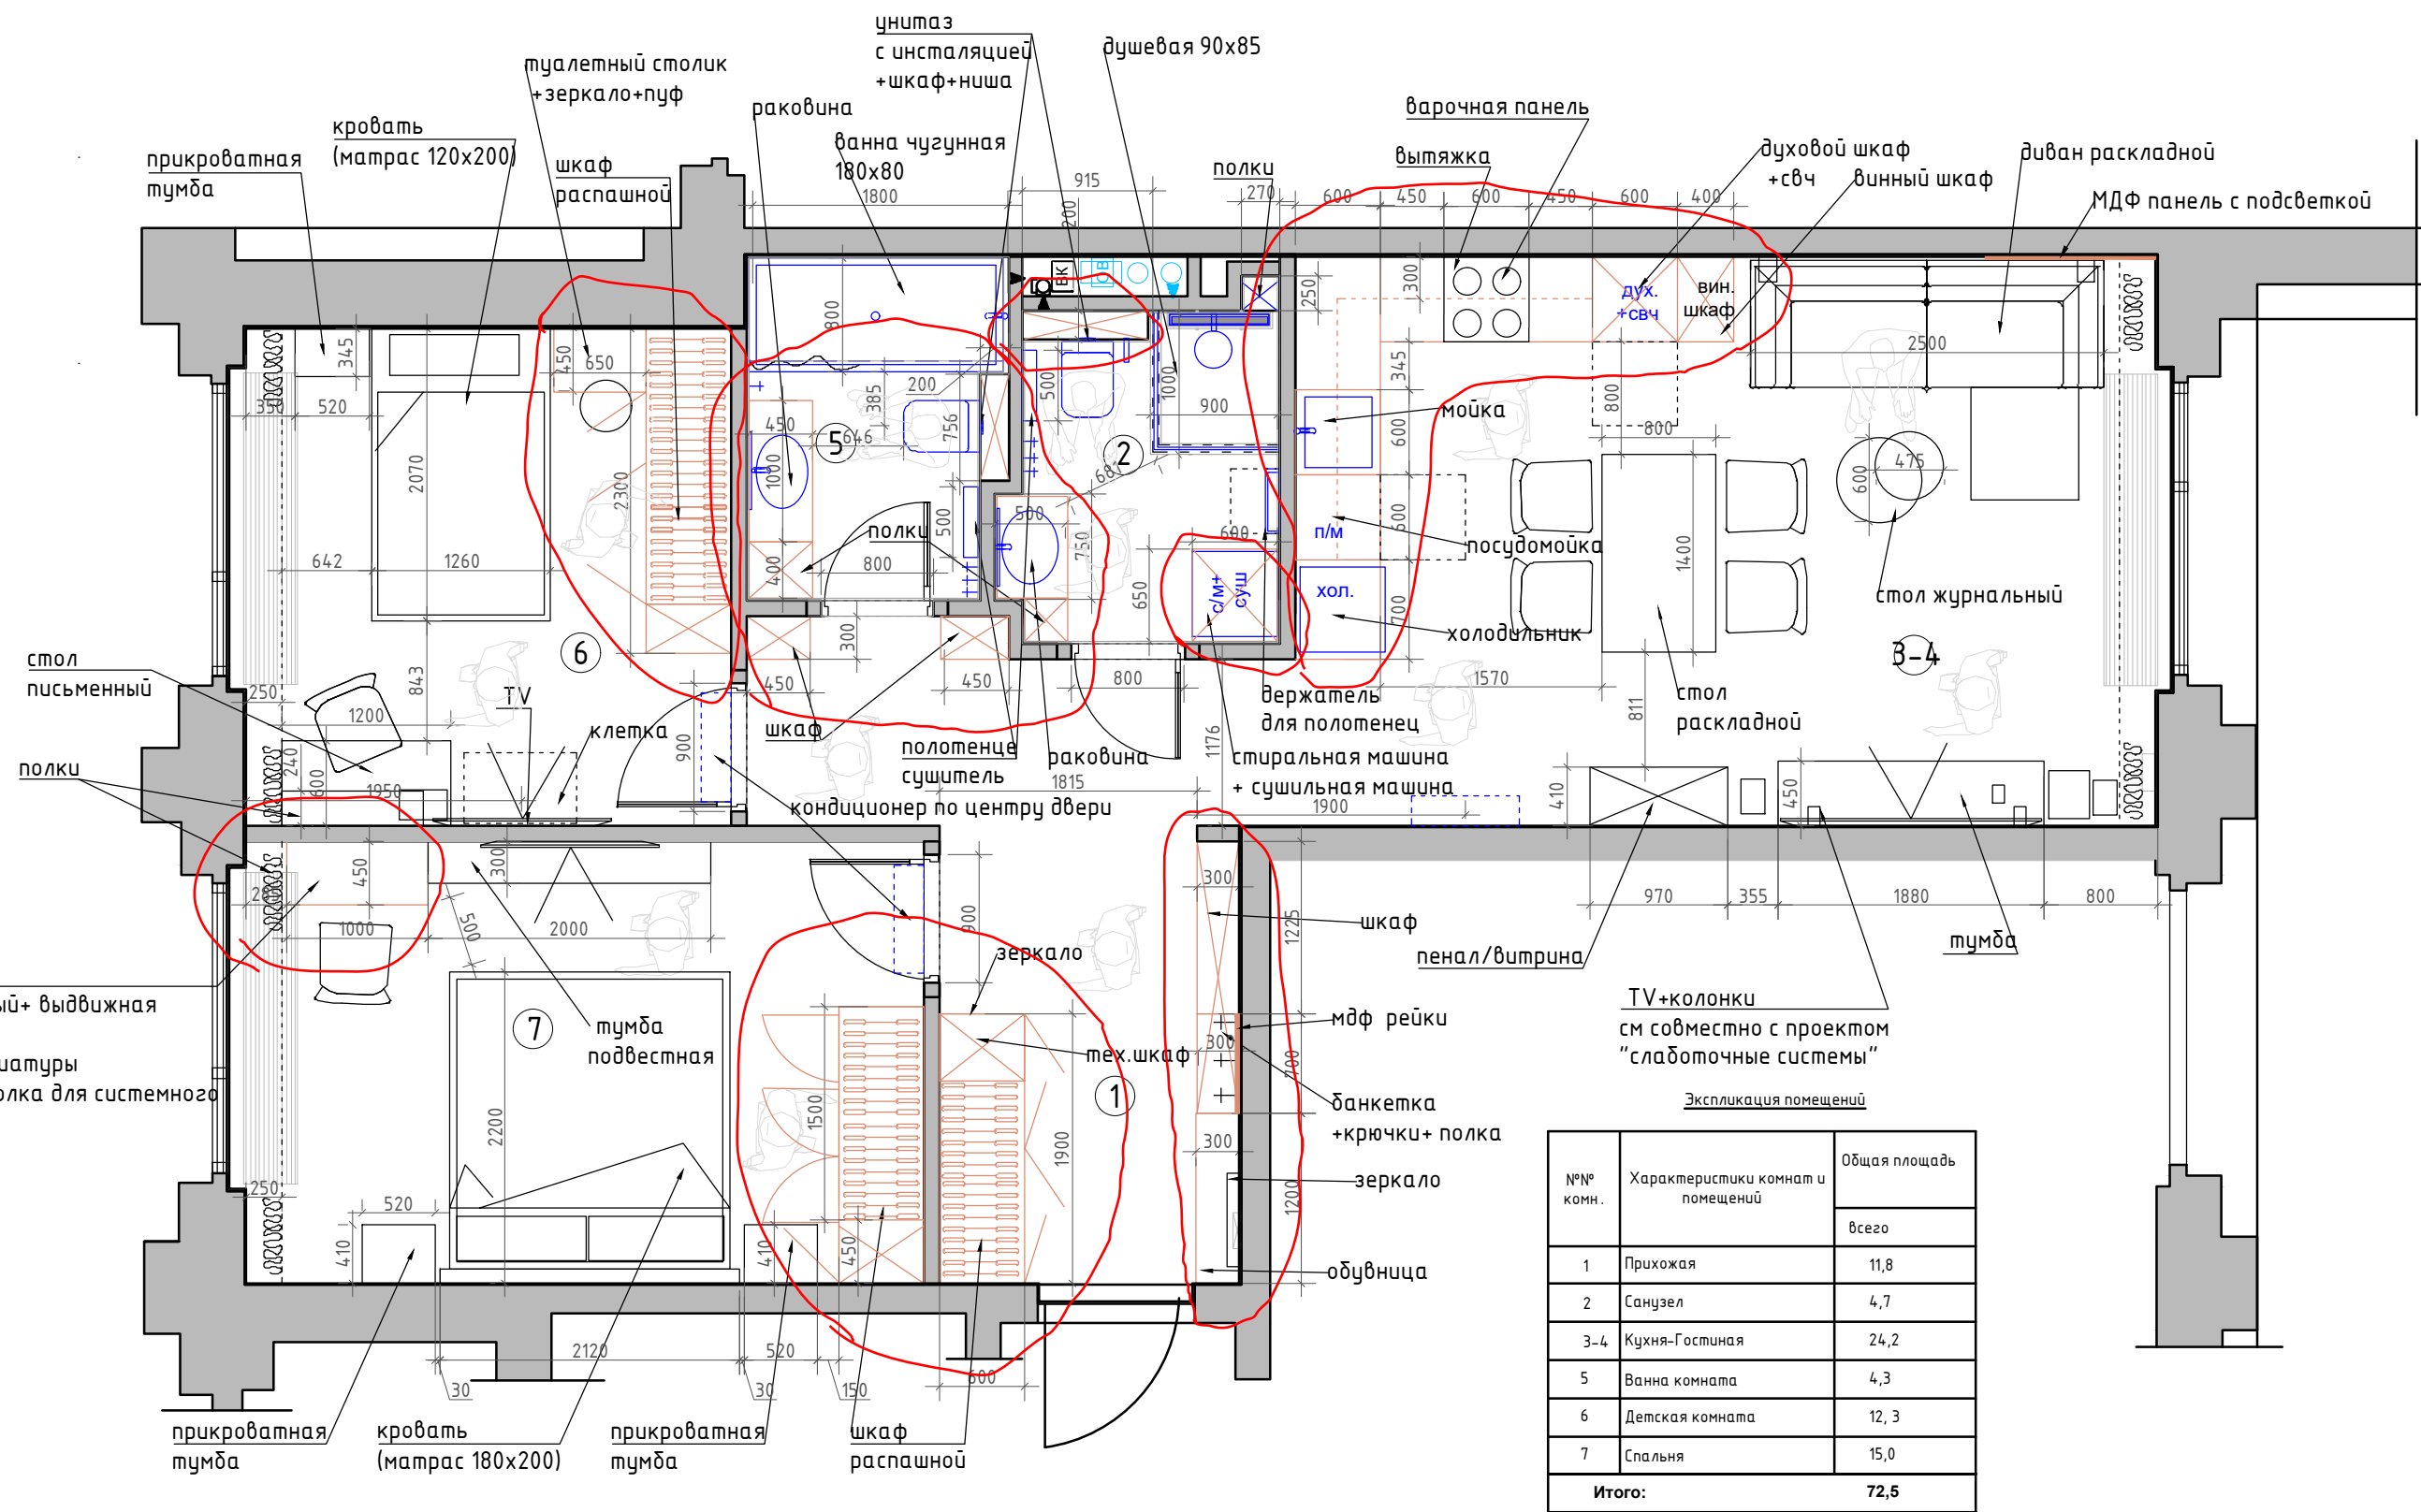

Экспликация помещений

№№ комн.	Характеристики комнат и помещений	Общая площадь
		всего
1	Прихожая	11,8
2	Санузел	4,7
3-4	Кухня-Гостиная	24,2
5	Ванна комната	4,3
6	Детская комната	12,3
7	Спальня	15,0
Итого:		72,5



Условные обозначения

- мебель и панели по индивидуальным размерам
- - - кондиционер

Корпус ЛДСП, фасады МДФ ПВХ




Заказчик	Согласованно	Дата	Подпись	Адрес: г. Москва ул. Большая почтовая, 18 а, 48			
		26.03.26			Стадия	Лист	Листов
Заказчик				Квартира	535		
Дизайнер	Чапланова П.О						
				План расстановки мебели	Студия дизайна интерьера Полины Чаплановой		

КОРИДОР

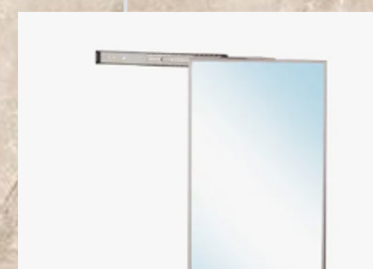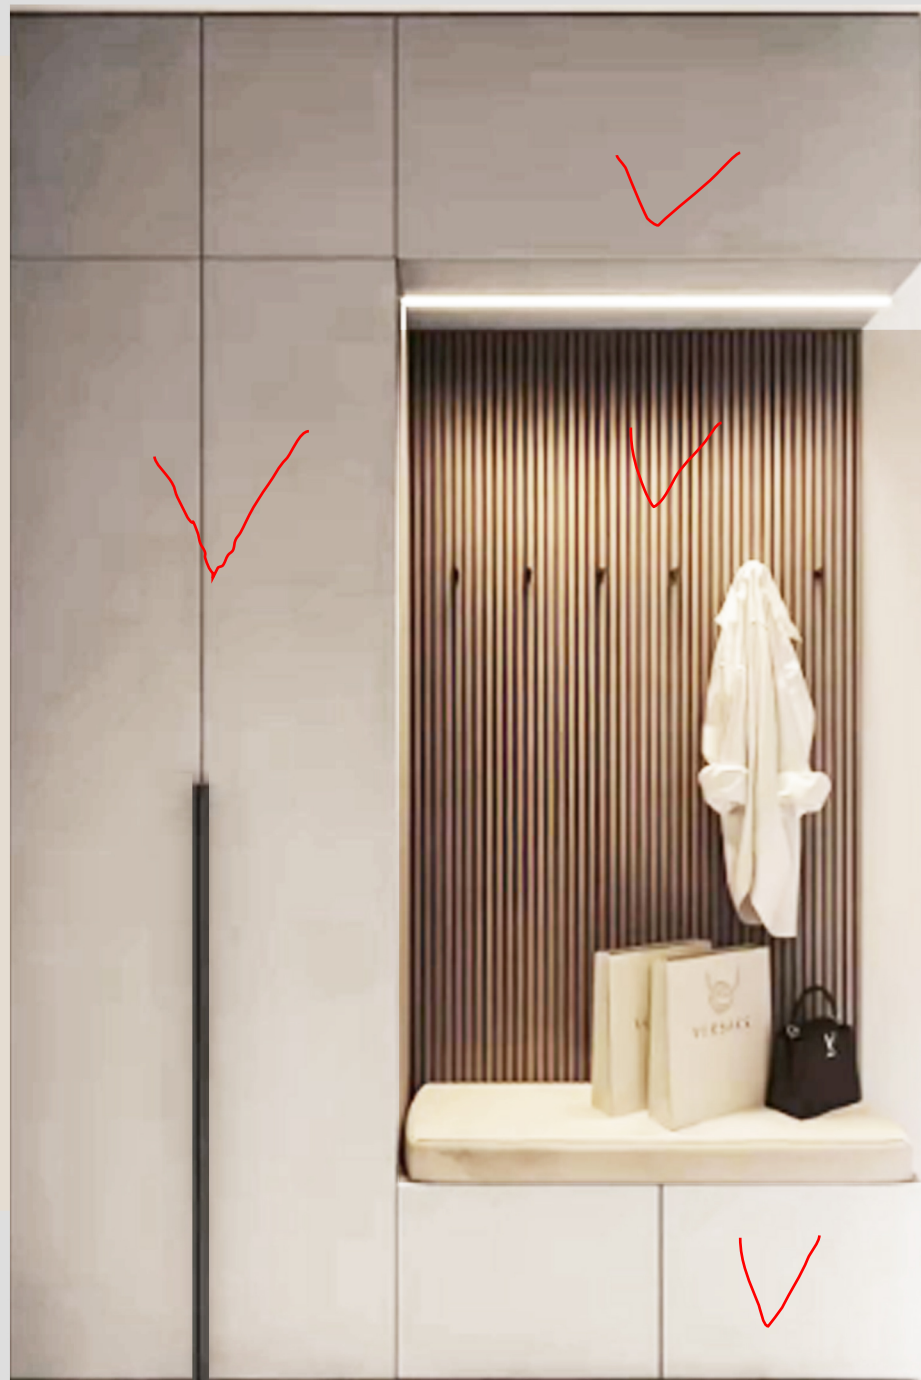


POLINA CHAPLANOVA DESIGN

XOΛΛ

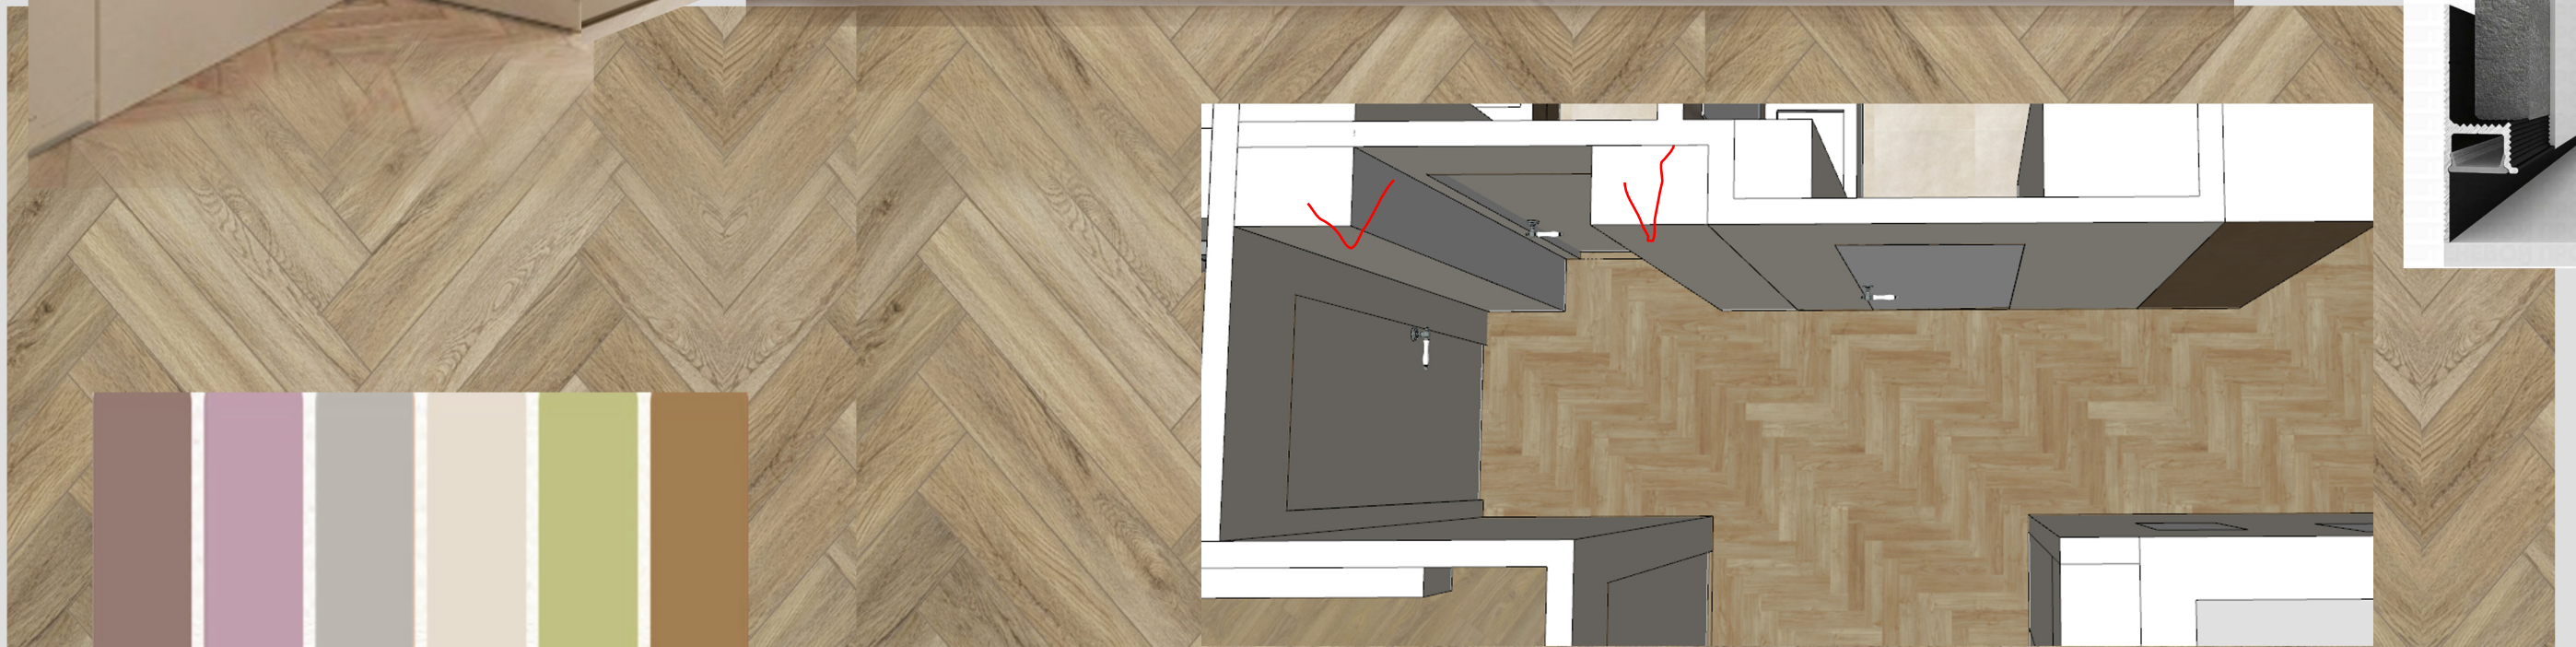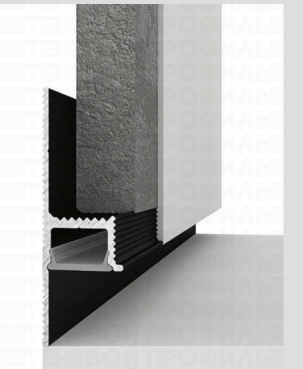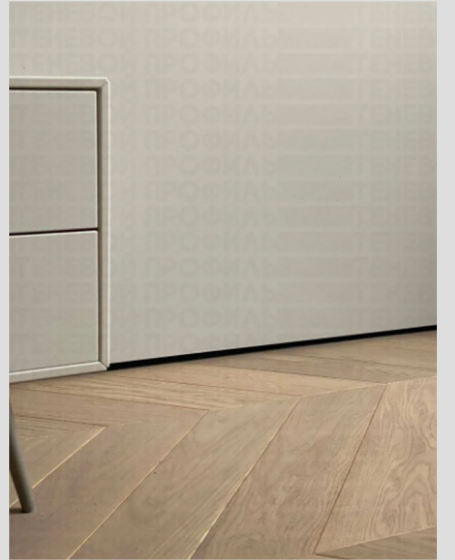


POLINA CHAPLANOVA DESIGN

СПАЛЬНЯ

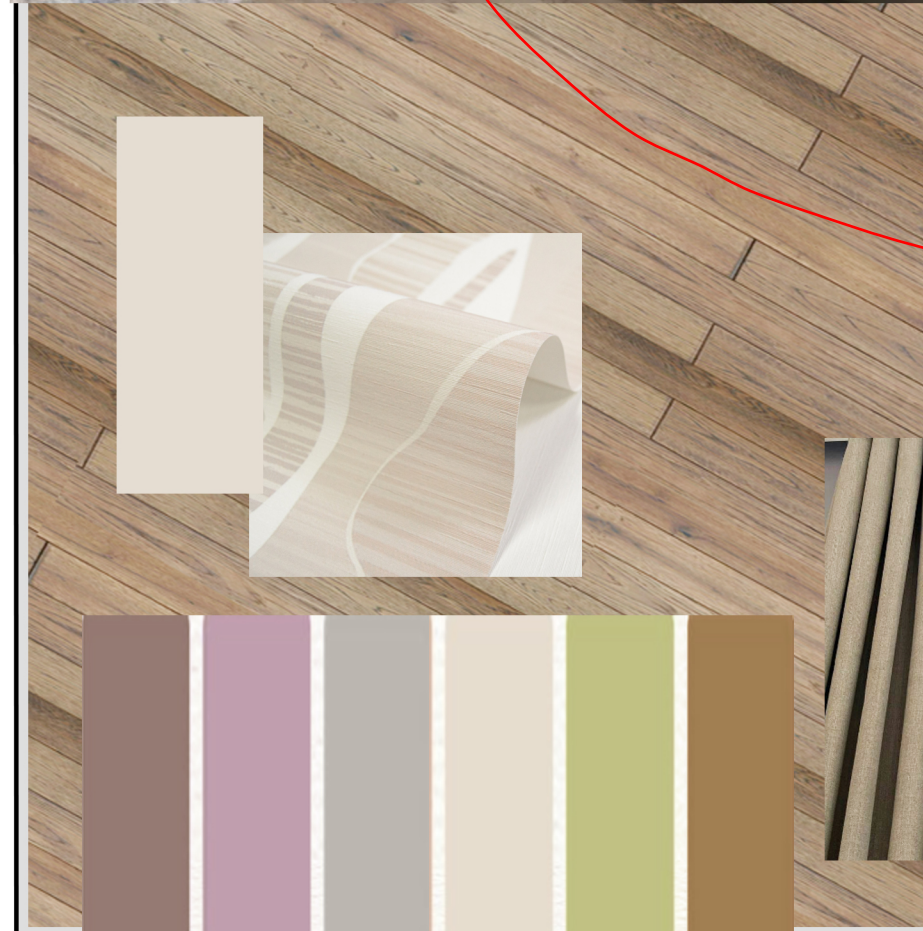



POLINA CHAPLANOVA DESIGN

ДЕТСКАЯ

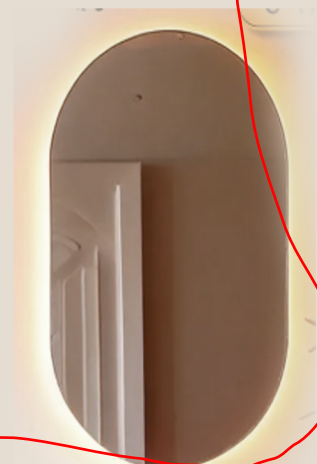




POLINA CHAPLANOVA DESIGN

ВАННАЯ КОМНАТА

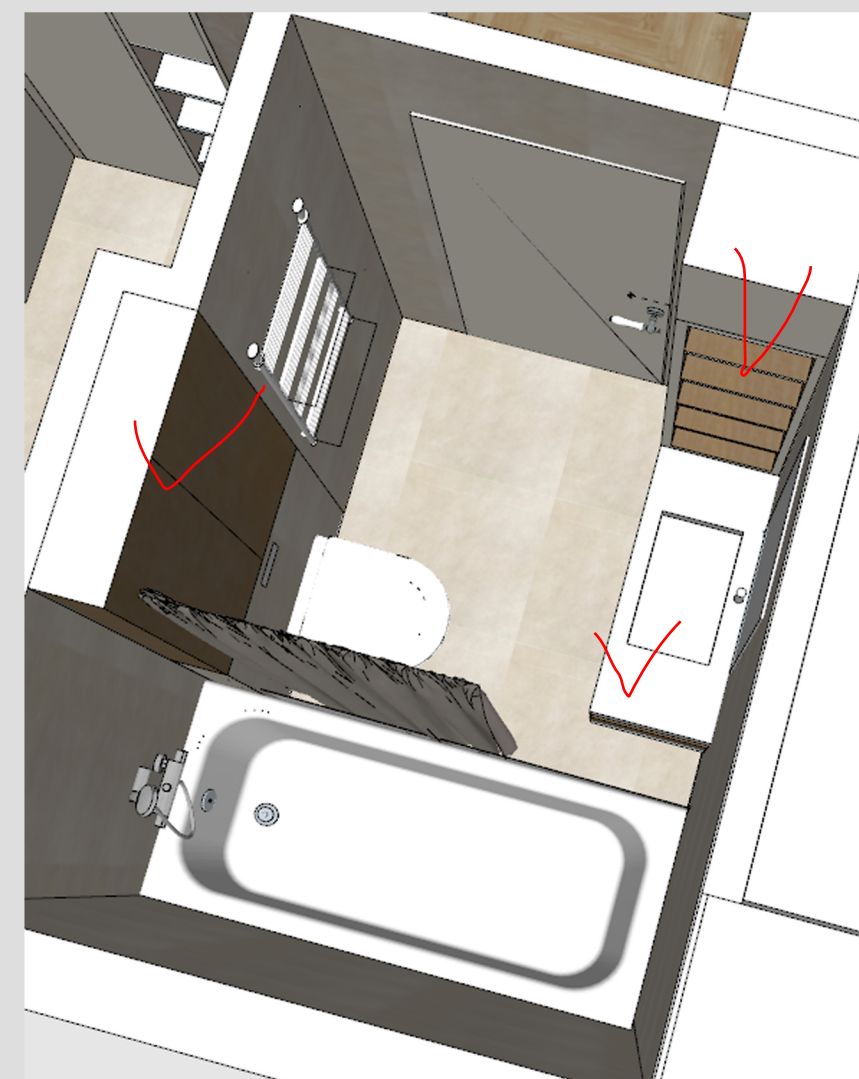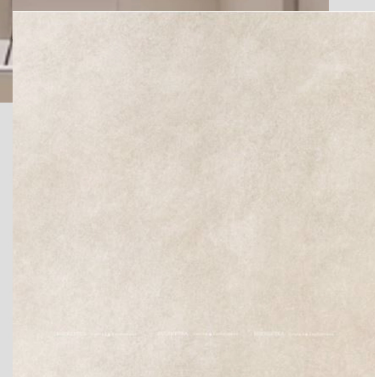


POLINA CHAPLANOVA DESIGN

ДУШЕВАЯ

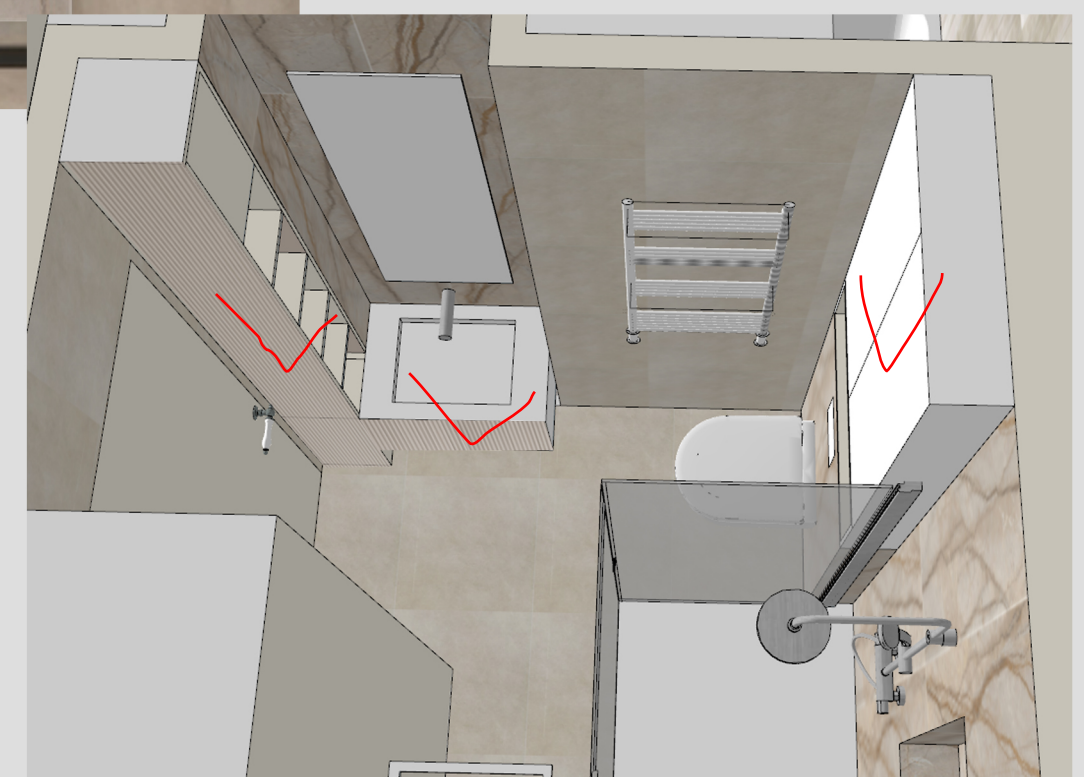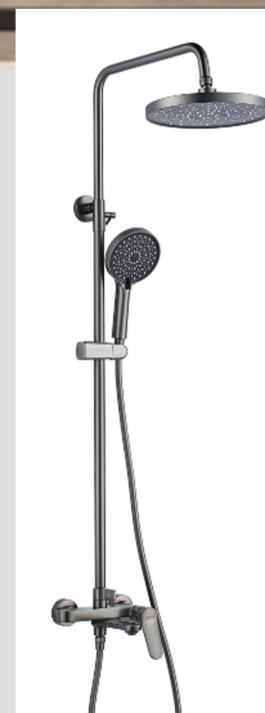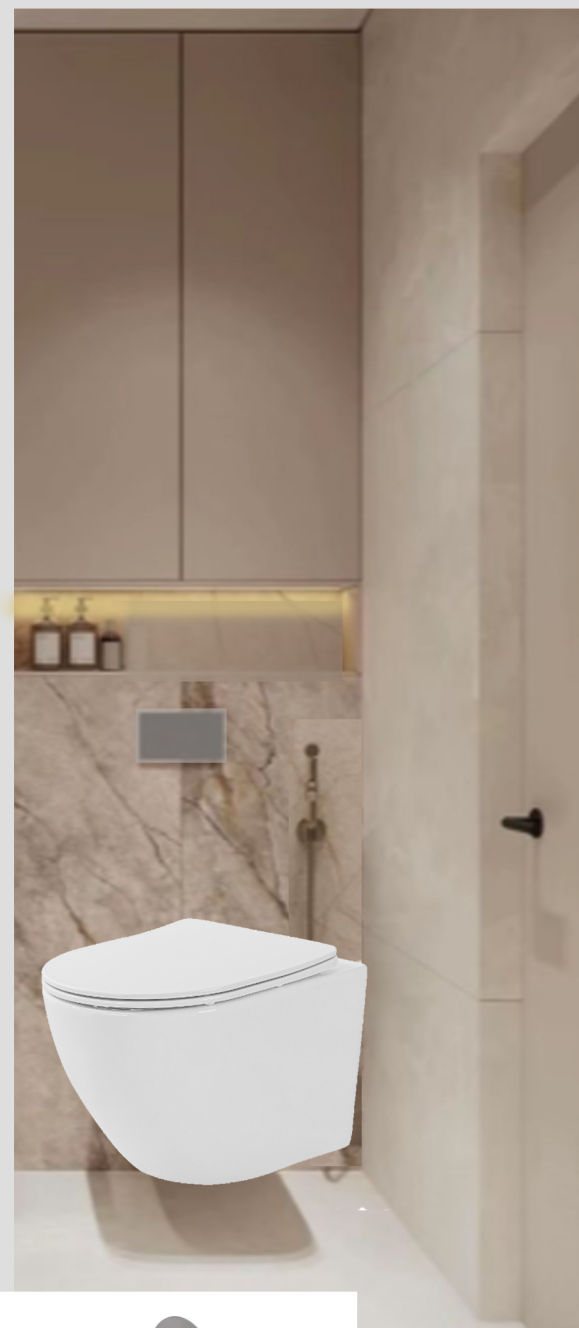


POLINA CHAPLANOVA DESIGN

КУХНЯ

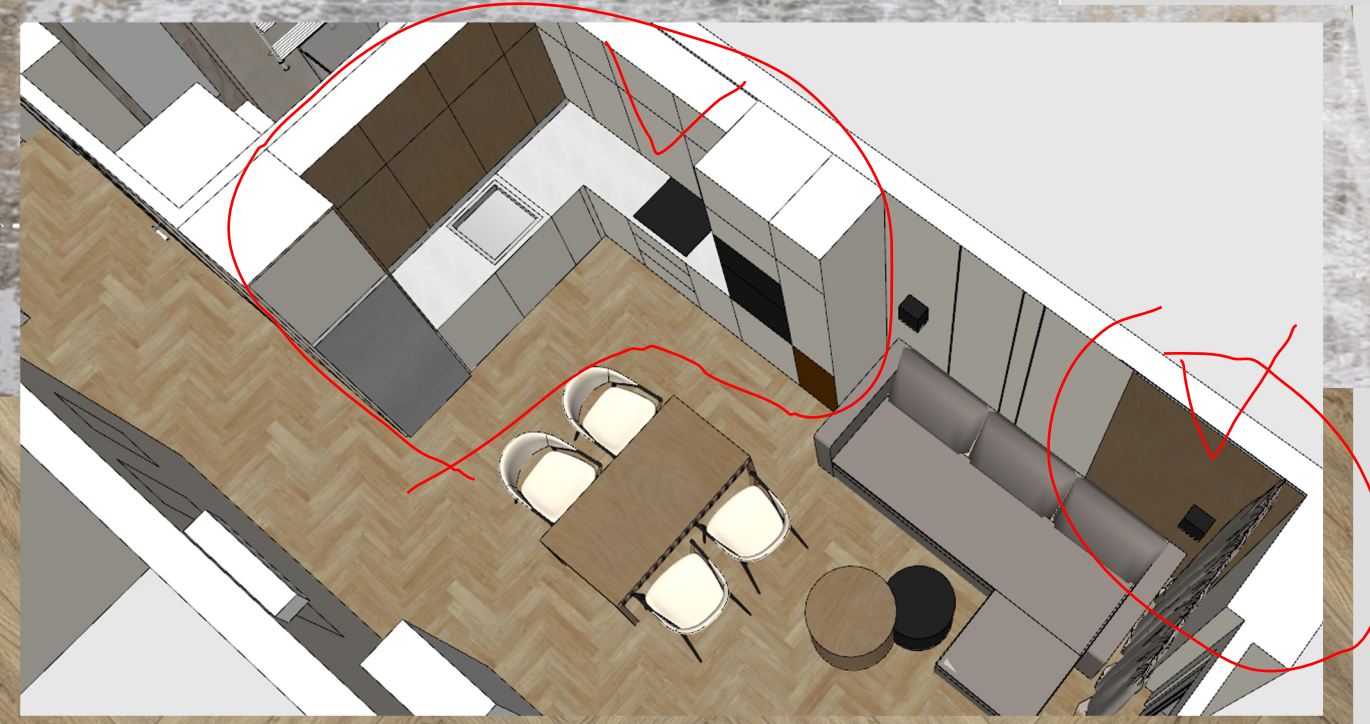

POLINA CHAPLANOVA DESIGN

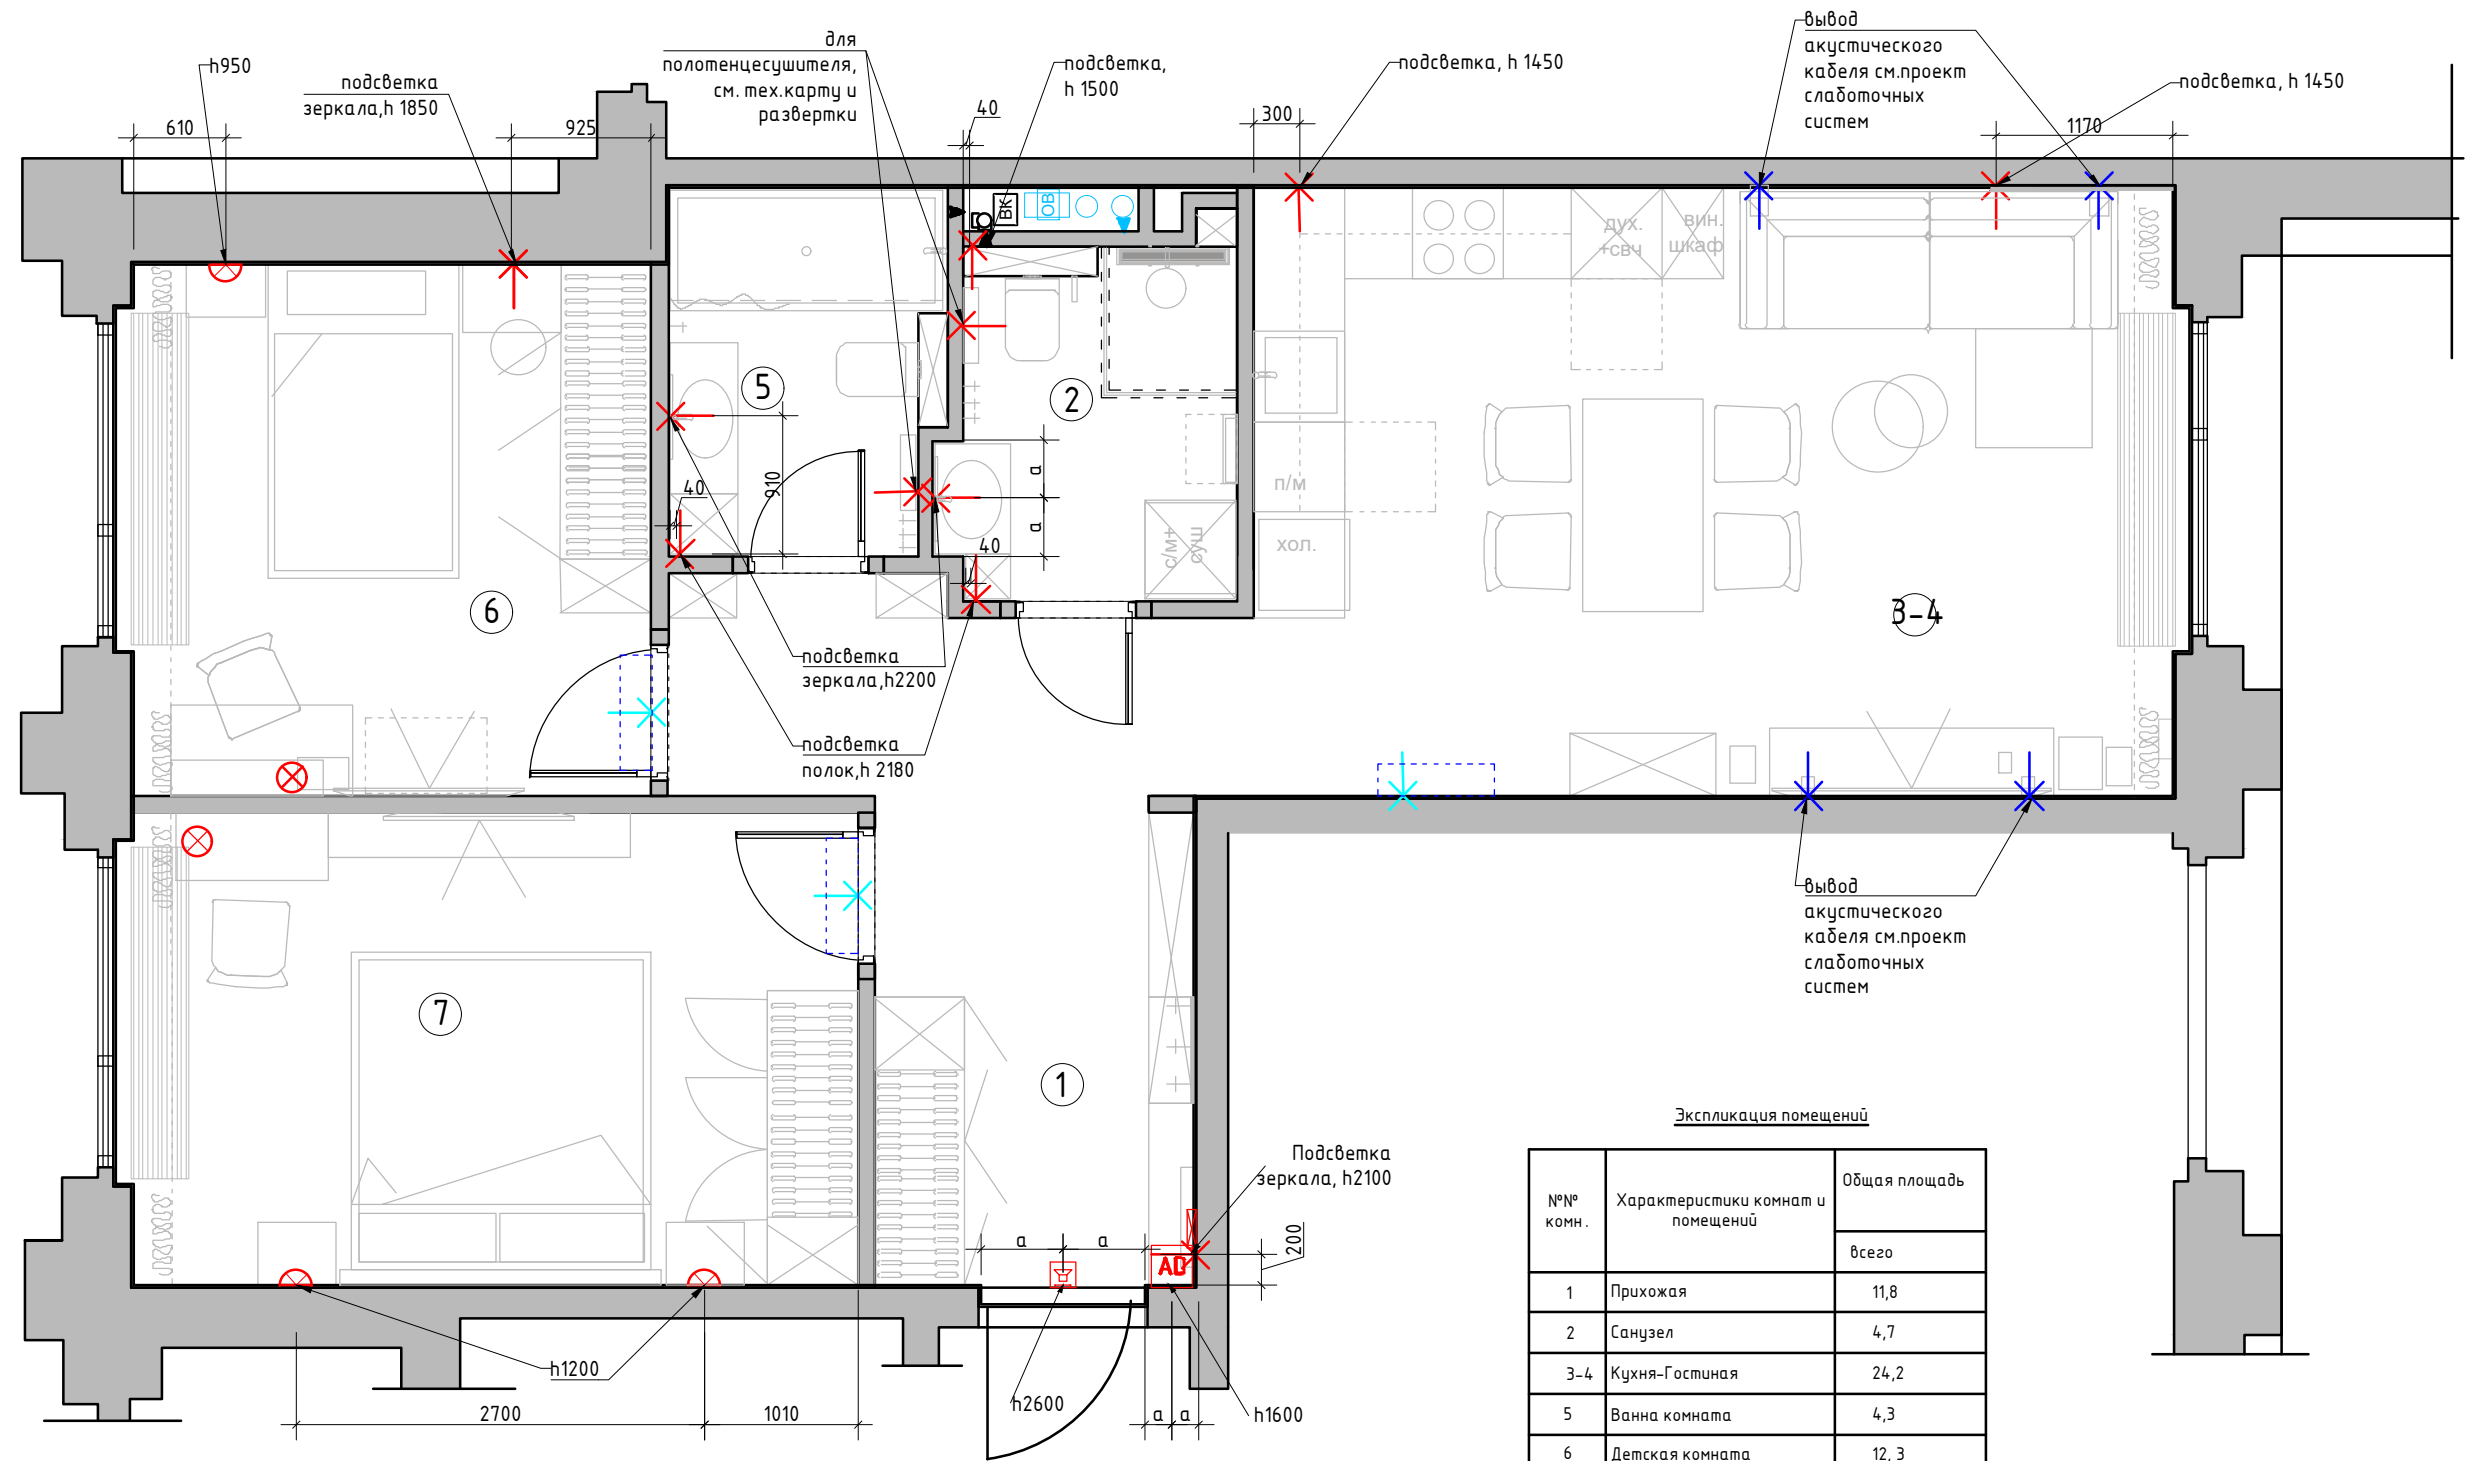

Условные обозначения

- ✕ - эл. вывод ✕ - лампа настольная
⦿ - бра / настенный светильник
AD Видеодомофон
🔔 Звонок
⊠ Электрический щит.
- ✕ вывод для кондиционера, см. тех. карту
✕ вывод для акустической системы см. проект "слаботочные системы"



Экспликация помещений

№№ комн.	Характеристики комнат и помещений	Общая площадь
		всего
1	Прихожая	11,8
2	Санузел	4,7
3-4	Кухня-Гостиная	24,2
5	Ванна комната	4,3
6	Детская комната	12,3
7	Спальня	15,0
Итого:		72,5

1:50

Заказчик	Согласованно	Дата	Подпись	Адрес: г. Москва ул. Большая почтовая, 18 а, 48			
		26.03.26			Стадия	Лист	Листов
Заказчик					23	35	
Дизайнер	Чапанова П.О			Квартира	Студия дизайна интерьера Полины Чапановой		
				План настенного и отдельностоящего осветительного оборудования с привязками М 1:50			

Формат А3

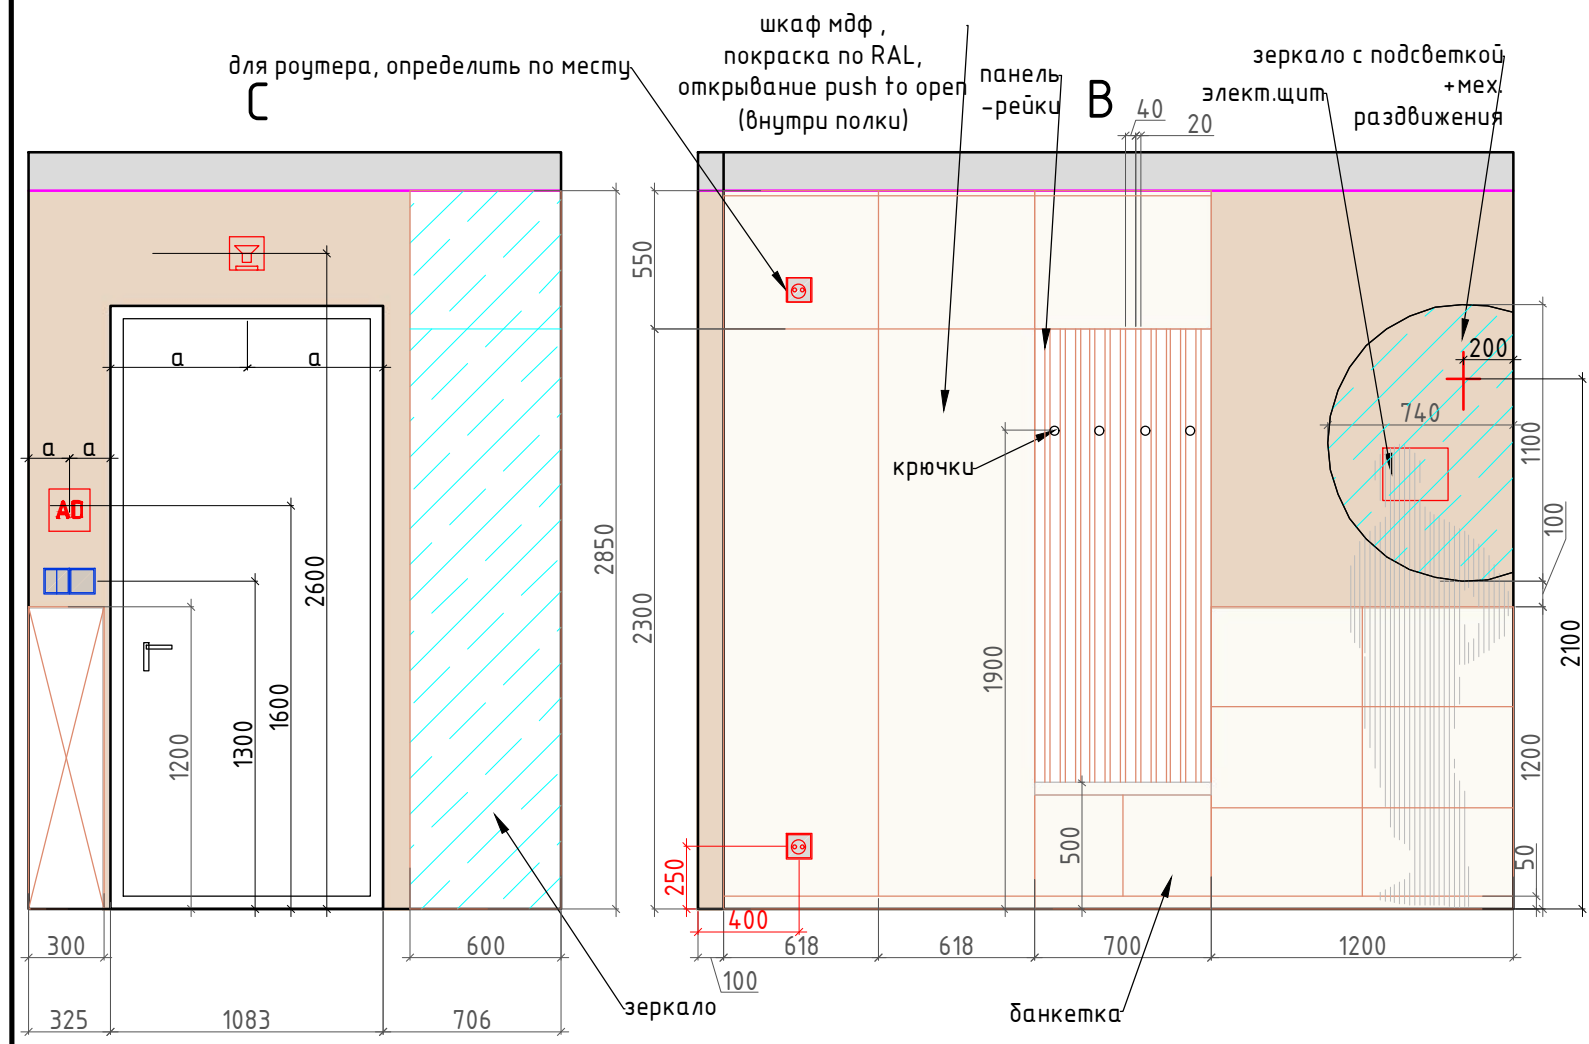
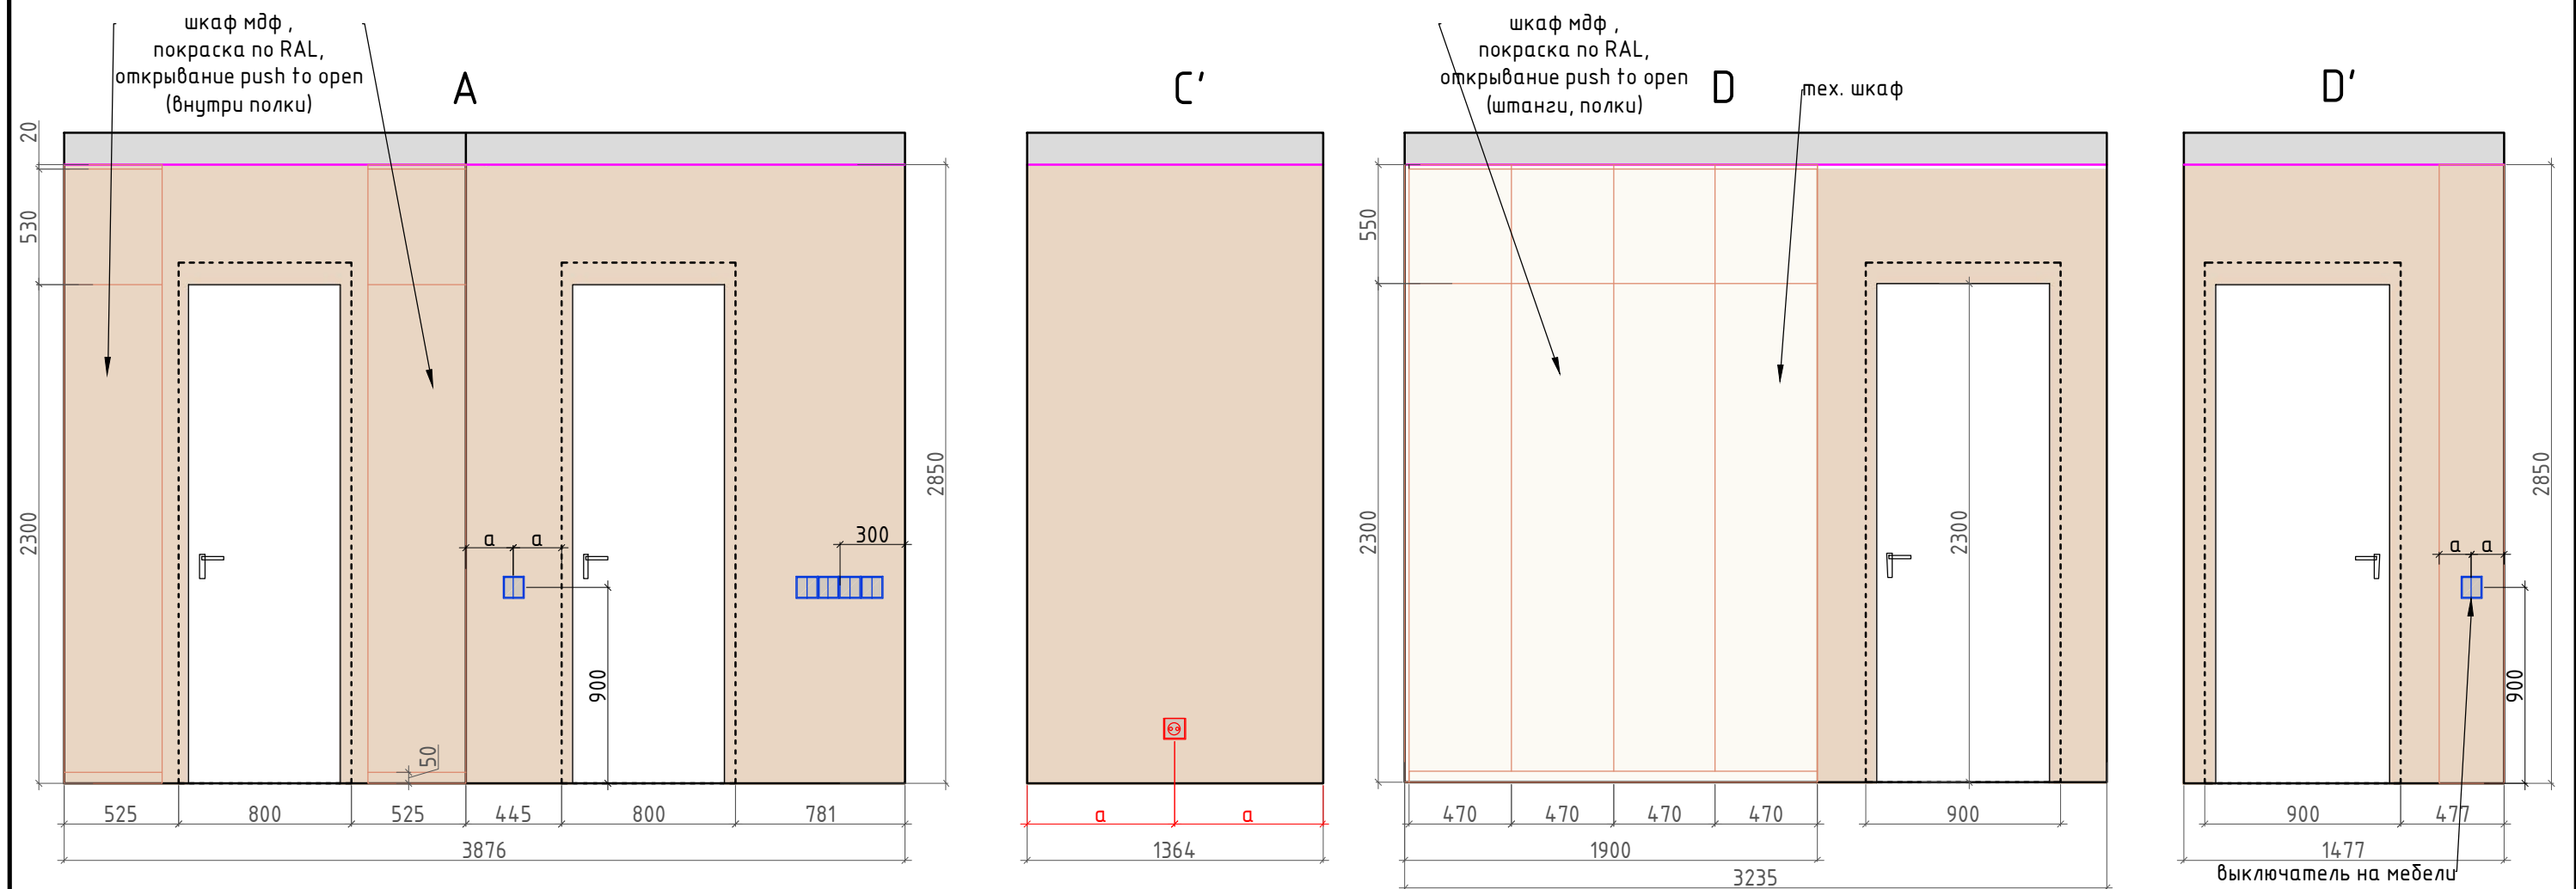


Внутреннее наполнение шкафов согласовывается с Заказчиком перед производством
Данный чертеж не может служить для производства столярных изделий
а является исключительно техническим заданием
для конструктора по мебели
Перед производством произвести замеры по месту

Условные обозначения:

- обои под покраску тип 1
- мебель по индивидуальным размерам
- Электрический вывод/подсветка
- Розетка
- Выключатель

Заказчик	Согласованно	Дата	Подпись	Адрес: г. Москва ул. Большая почтовая, 18 а, 48			
		26.03.26			Стадия	Лист	Листов
Заказчик						28	35
Дизайнер	Чапланова П.О			Квартира	Студия дизайна интерьера Полины Чаплановой		
				Развертки, прихожая, помещение № 1			

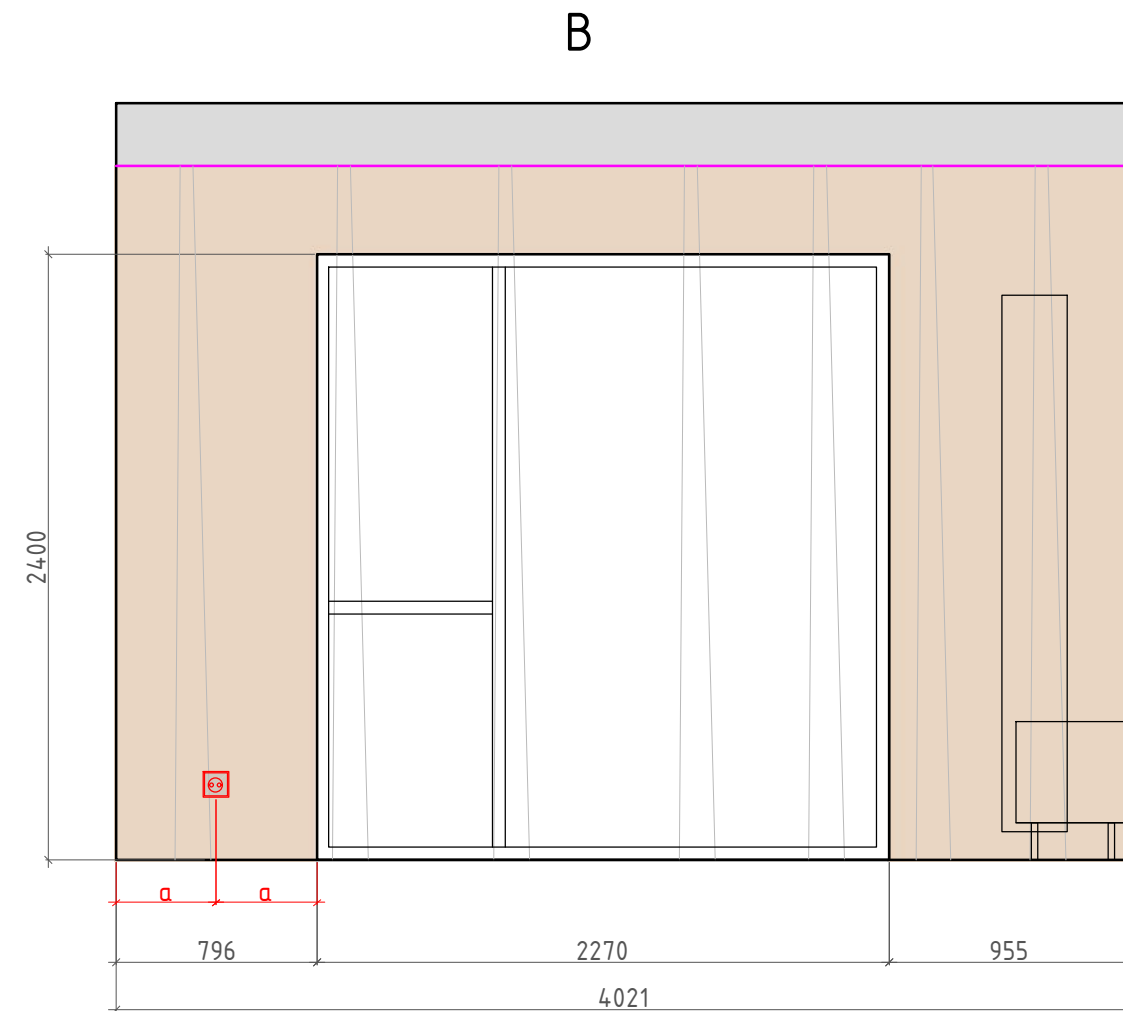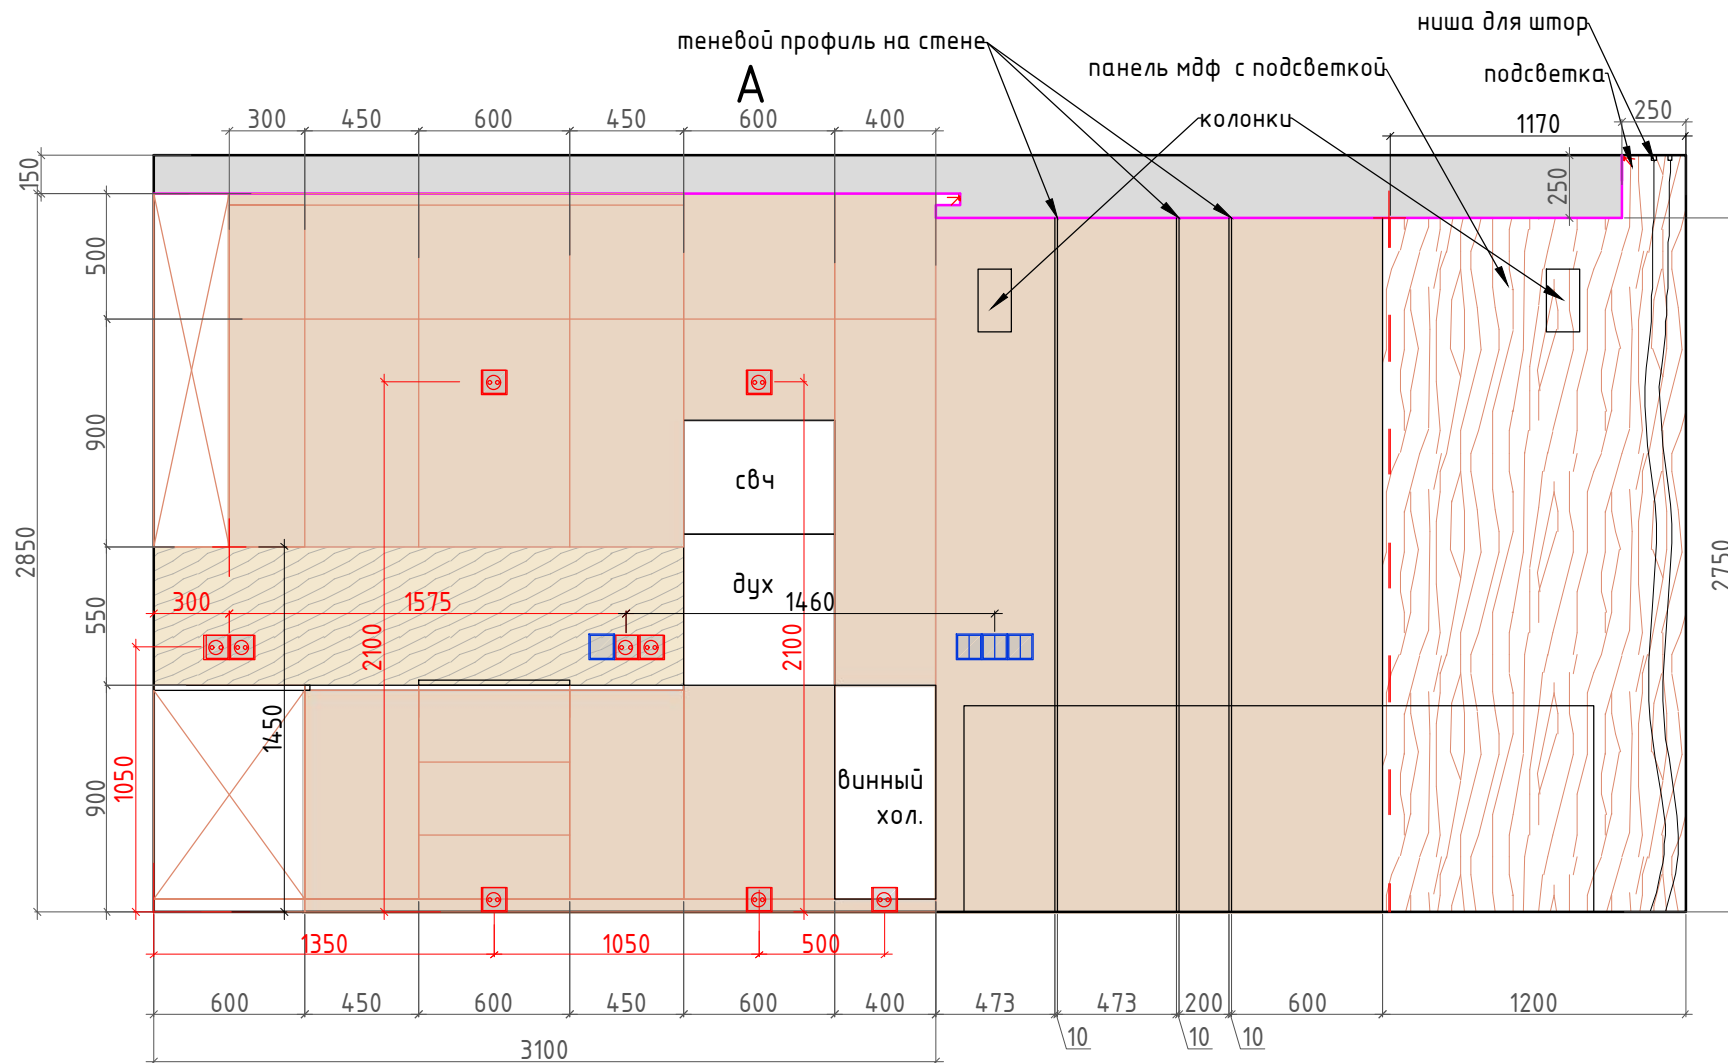

Внутреннее наполнение шкафов согласовывается с Заказчиком перед производством.
Данный чертеж не может служить для производства столярных изделий,
а является исключительно техническим заданием
для конструктора по мебели.
Перед производством произвести замеры по месту.

Условные обозначения:

- обои под покраску тип 1
- фартук ЛДСП
- панель МДФ
- мебель по индивидуальным размерам

Электрический вывод/подсветка

Розетка


Выключатель

Акустические колонки разместить согласно плану
слаботочных систем

1:50

Заказчик	Согласованно	Дата	Подпись	Адрес: г. Москва ул. Большая почтовая, 18 а, 48			
		26.03.26			Стадия	Лист	Листов
Заказчик						30	35
Дизайнер	Чапанова П.О			Квартира	Студия дизайна интерьера Полины Чапановой		
				Развертки, кухня-гостиная, помещение № 3-4 (лист 1)			

Формат А3

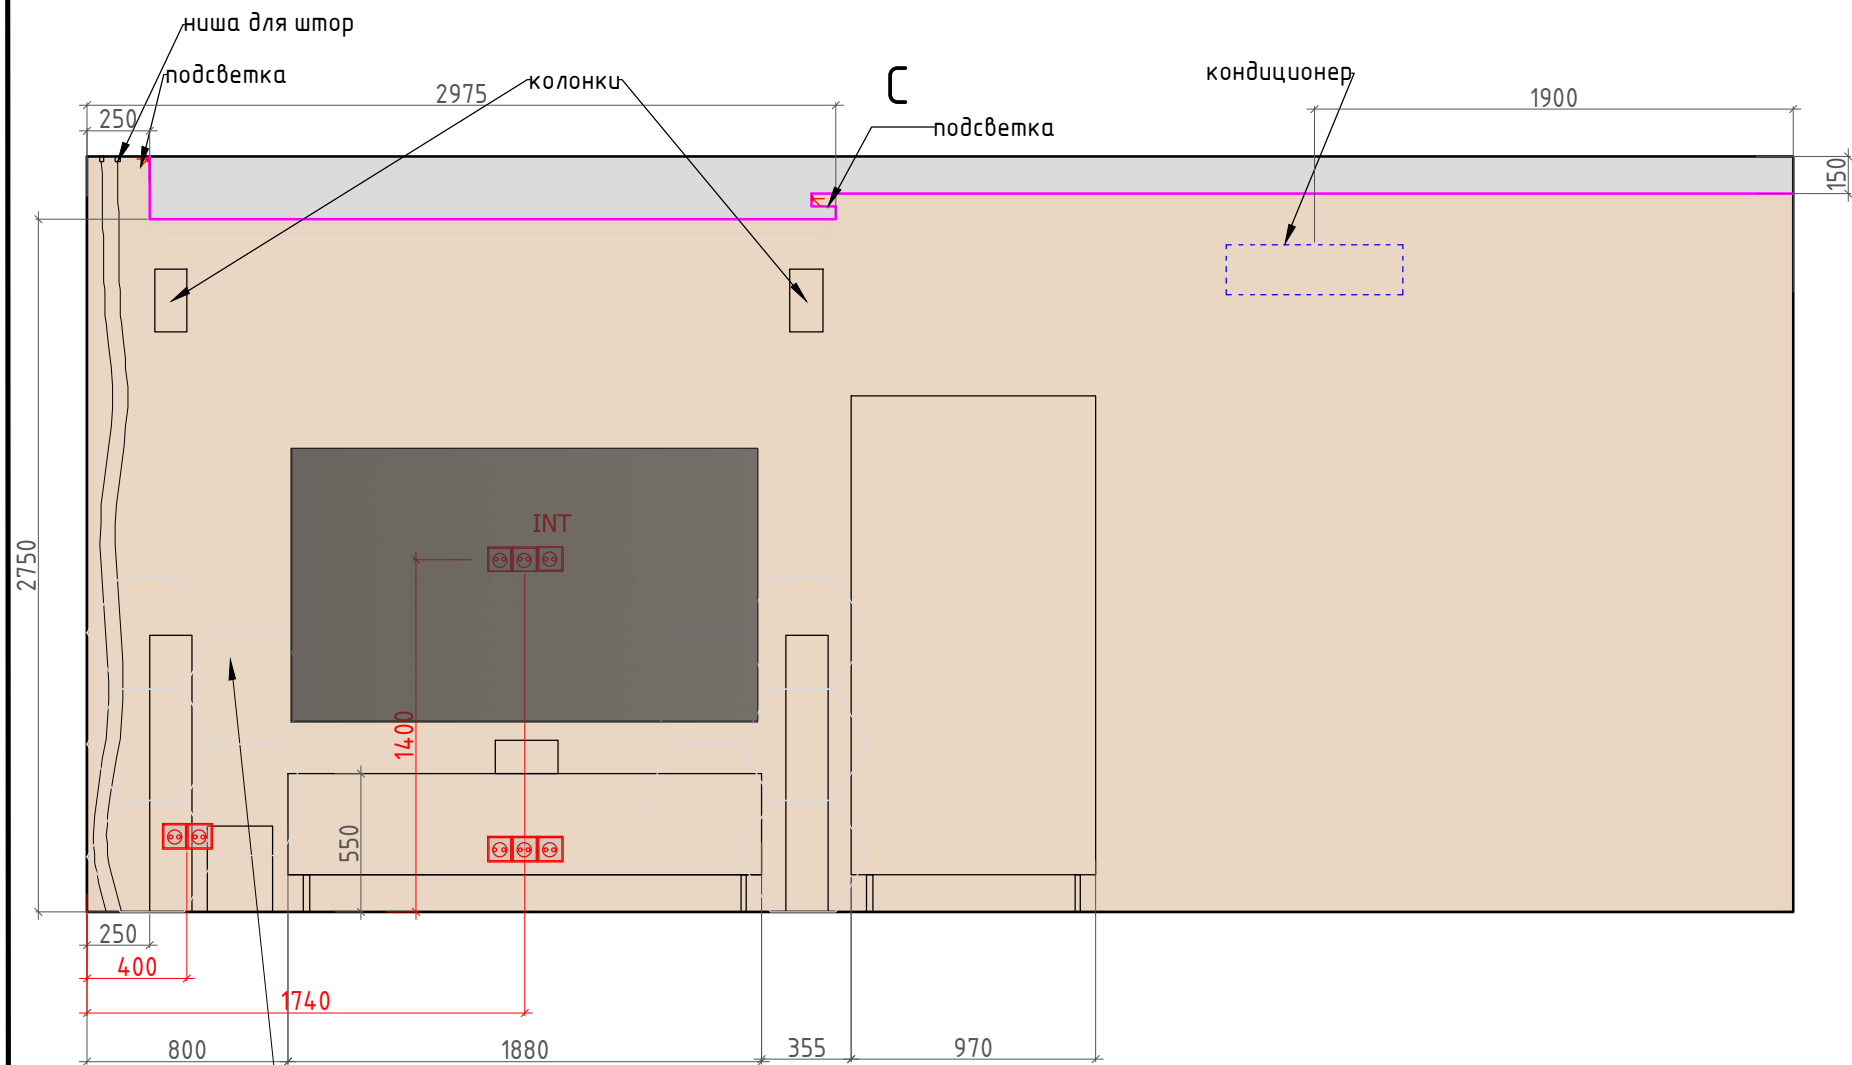


предусмотреть акустические панели
на стене, распределить по месту

Внутреннее наполнение шкафов согласовывается с Заказчиком перед производством.
Данный чертеж не может служить для производства столярных изделий,
а является исключительно техническим заданием
для конструктора по мебели.
Перед производством произвести замеры по месту.

Условные обозначения:

- обои под покраску тип 1
- фартук ЛДСП
- панель МДФ
- мебель по индивидуальным размерам
- Электрический вывод/подсветка
- Розетка
- Выключатель


Акустические колонки разместить согласно плану
слаботочных систем

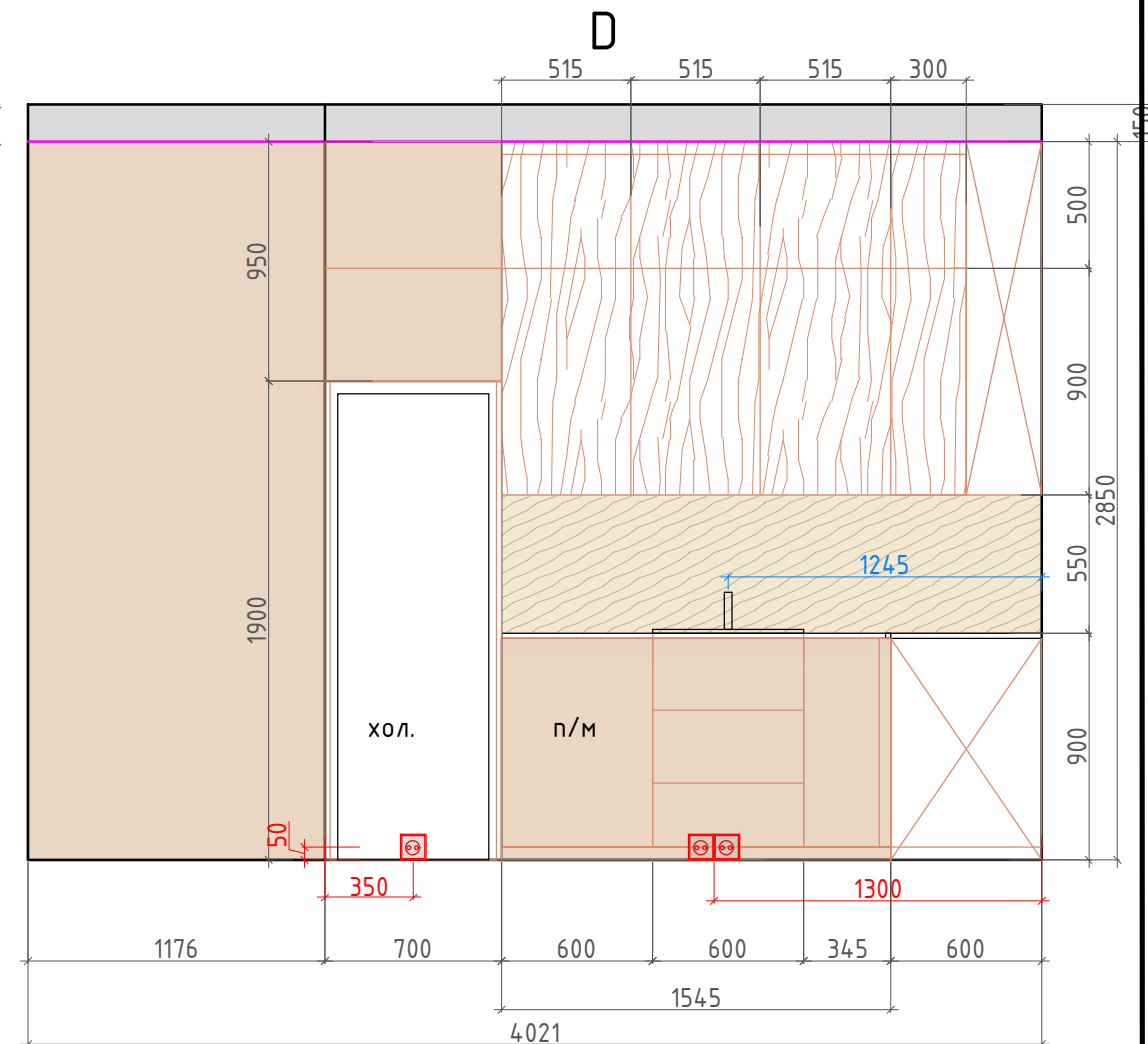

1:50

Заказчик	Согласованно	Дата	Подпись	Адрес: г. Москва ул. Большая почтовая, 18 а, 48			
		26.03.26			Стадия	Лист	Листов
Заказчик						31	35
Дизайнер	Чапанова П.О			Квартира	Студия дизайна интерьера Полины Чапановой		
				Развертки, кухня-гостиная, помещение № 3-4 (лист 2)			


Формат А3

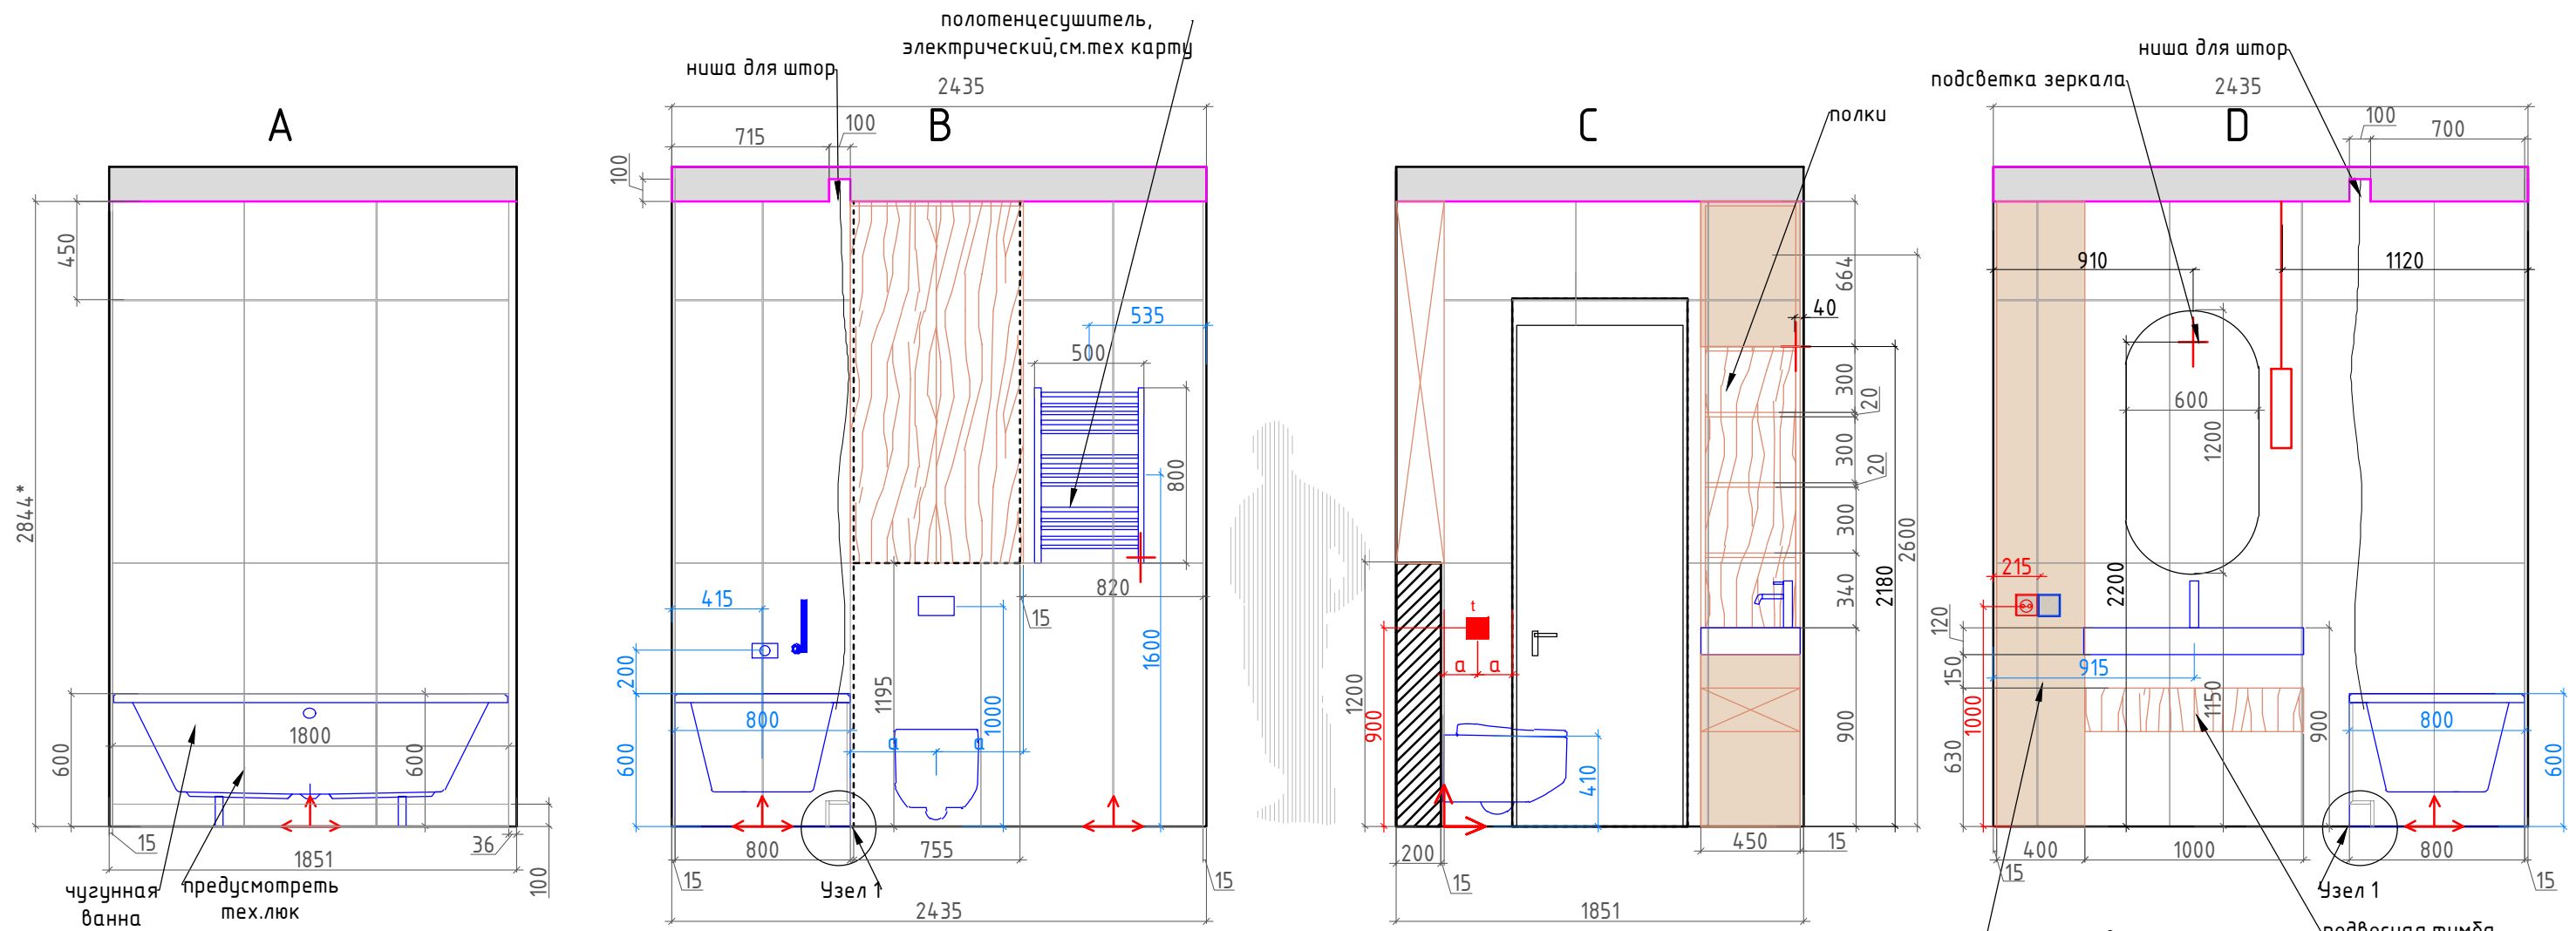

Внутреннее наполнение шкафов согласовывается с Заказчиком перед производством.
Данный чертеж не может служить для производства столярных изделий,
а является исключительно техническим заданием
для конструктора по мебели.
Перед производством произвести замеры по месту.

Условные обозначения:


- керамогранит тип 3 60x119,5см
- Тех.плитка 30x30 при необходимости за и под ванной
- мебель по индивидуальным размерам

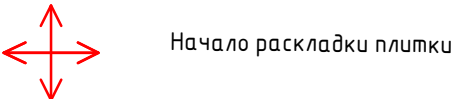


Начало раскладки плитки

Плитка разложена с учетом шва 2 мм.
При монтаже учитывать расположение столярных изделий.
Углы плитки запил под 45град.
*Высота потолка в кратность плитки.
Дверной откосы --керамогранит.


- Электрический вывод/подсветка
- Розетка
- Теплый пол
- Выключатель

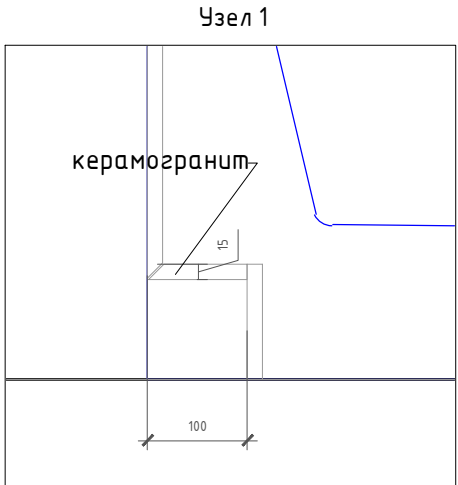

Заказчик	Согласованно	Дата	Подпись	Адрес: г. Москва ул. Большая почтовая, 18 а, 48	1:50		
		26.03.26			Стадия	Лист	Листов
Заказчик						32	35
Дизайнер	Чапанова П.О			Квартира	Студия дизайна интерьера Полины Чапановой		
				Развертки, ванная комната, помещение № 5			

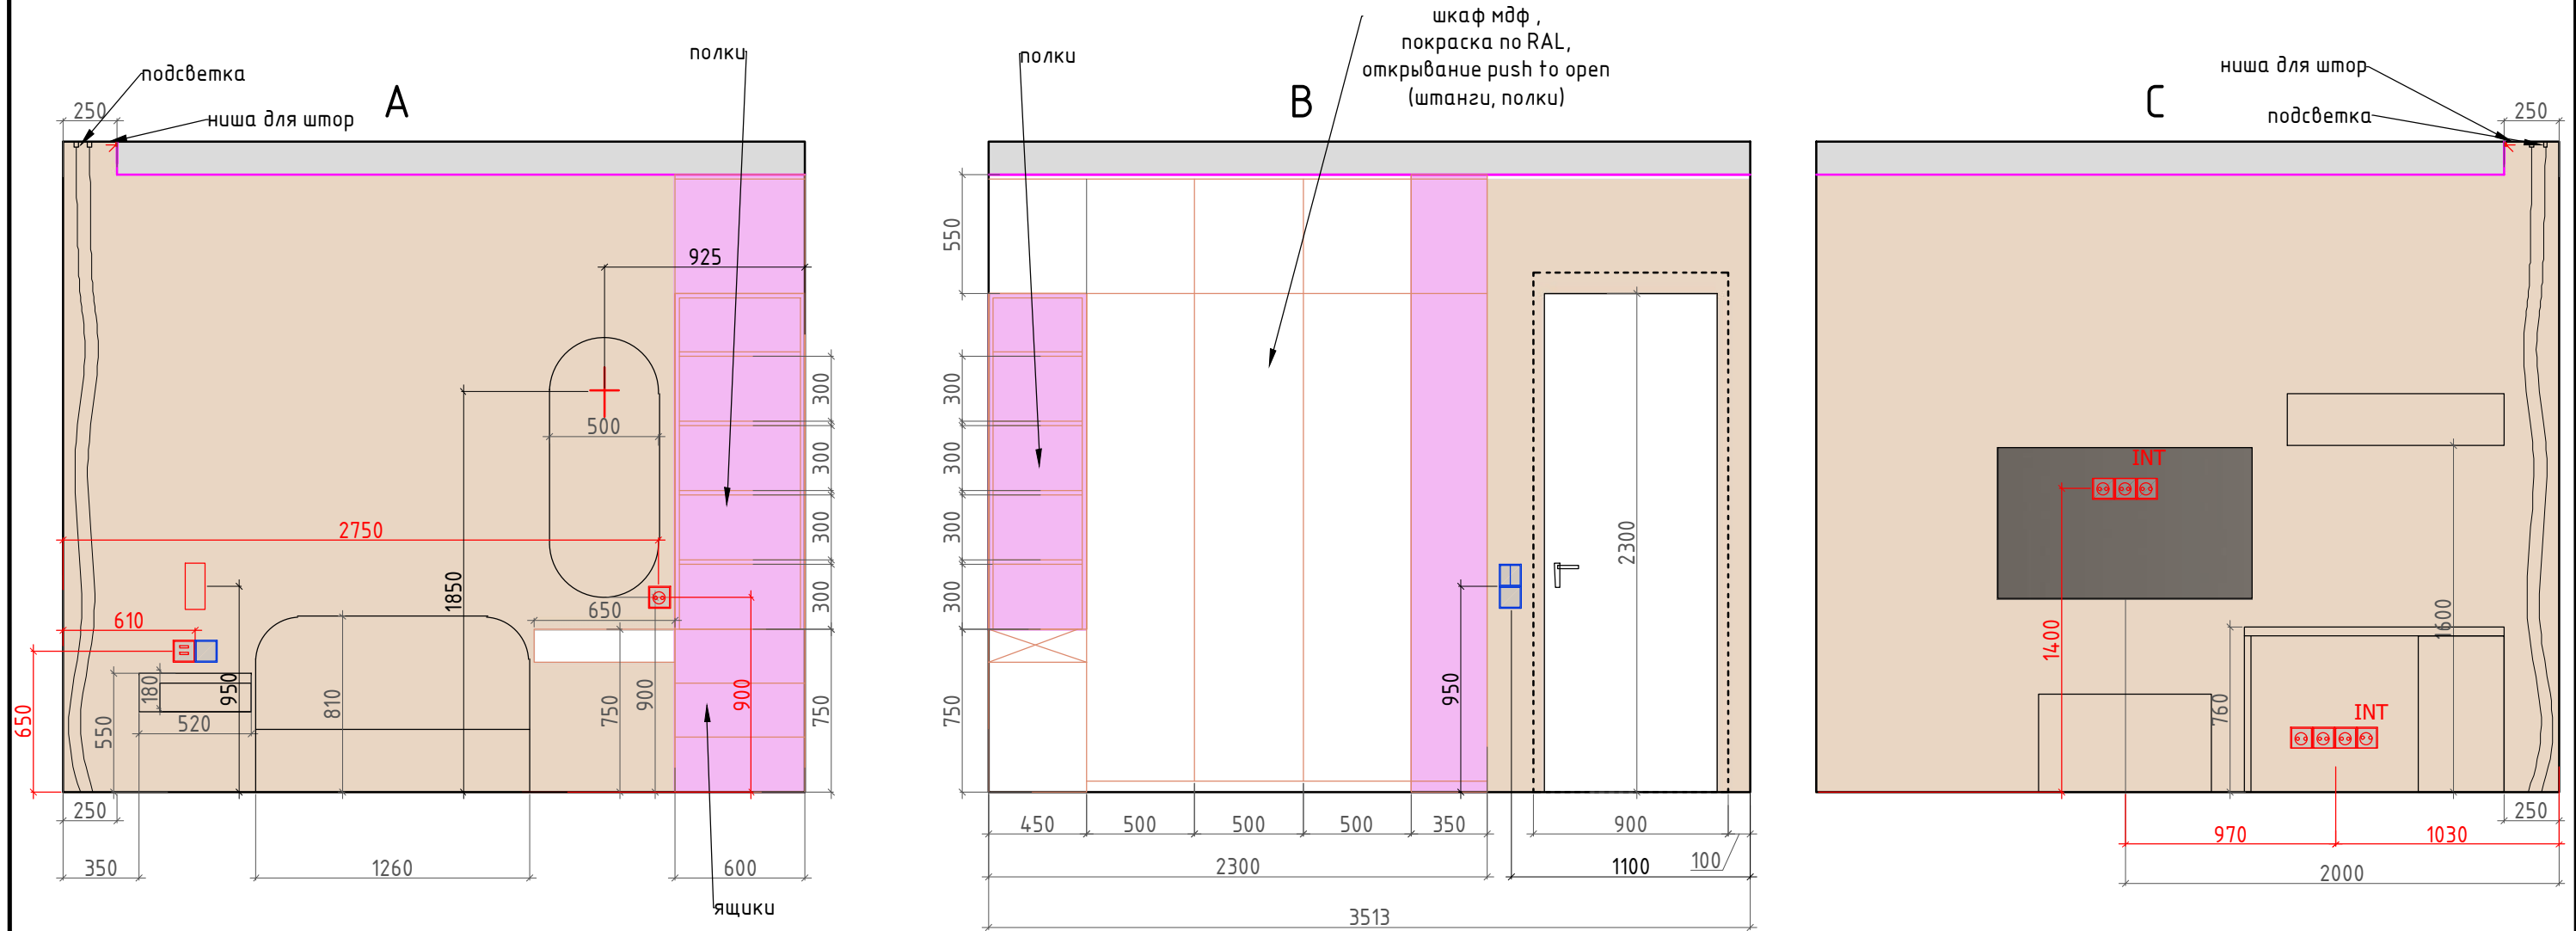

D




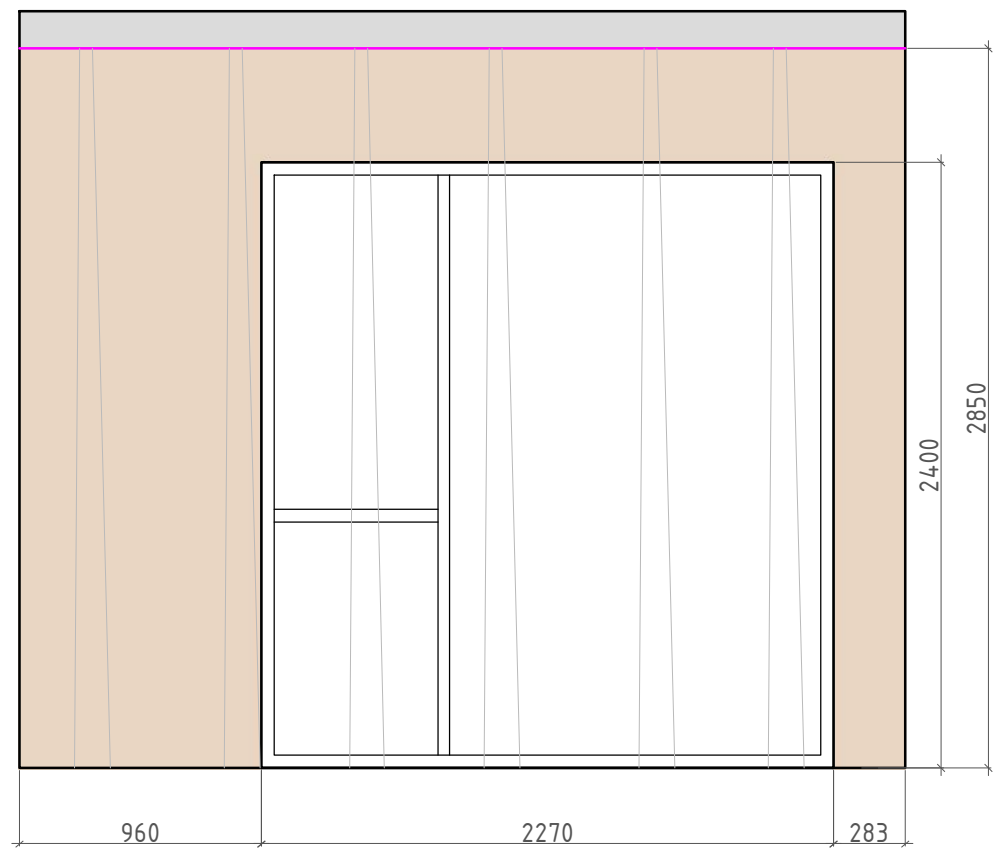


Условные обозначения:

- обои под покраску тип 1
- мебель по индивидуальным размерам
- Электрический вывод/подсветка
- Розетка
- Выключатель

Внутреннее наполнение шкафов согласовывается с Заказчиком перед производством.
Данный чертеж не может служить для производства столярных изделий,
а является исключительно техническим заданием
для конструктора по мебели.
Перед производством произвести замеры по месту.

Заказчик	Согласованно	Дата	Подпись	Адрес: г. Москва ул. Большая почтовая, 18 а, 48			
		26.03.26			Стадия	Лист	Листов
Заказчик						33	35
Дизайнер	Чапланова П.О			Квартира	Студия дизайна интерьера Полины Чаплановой		
				Развертки, детская комната, помещение № 6			

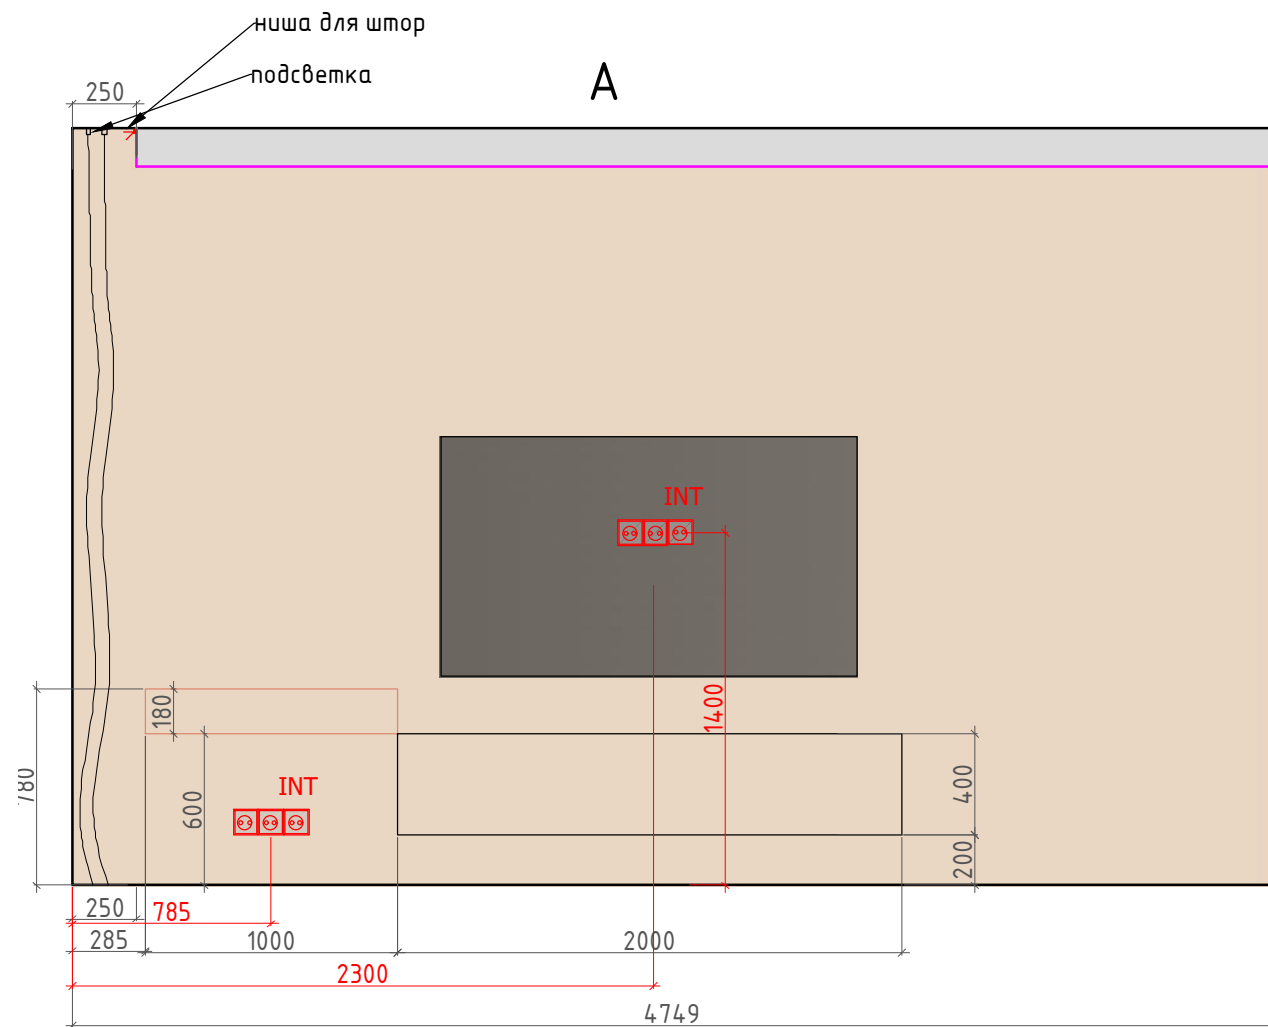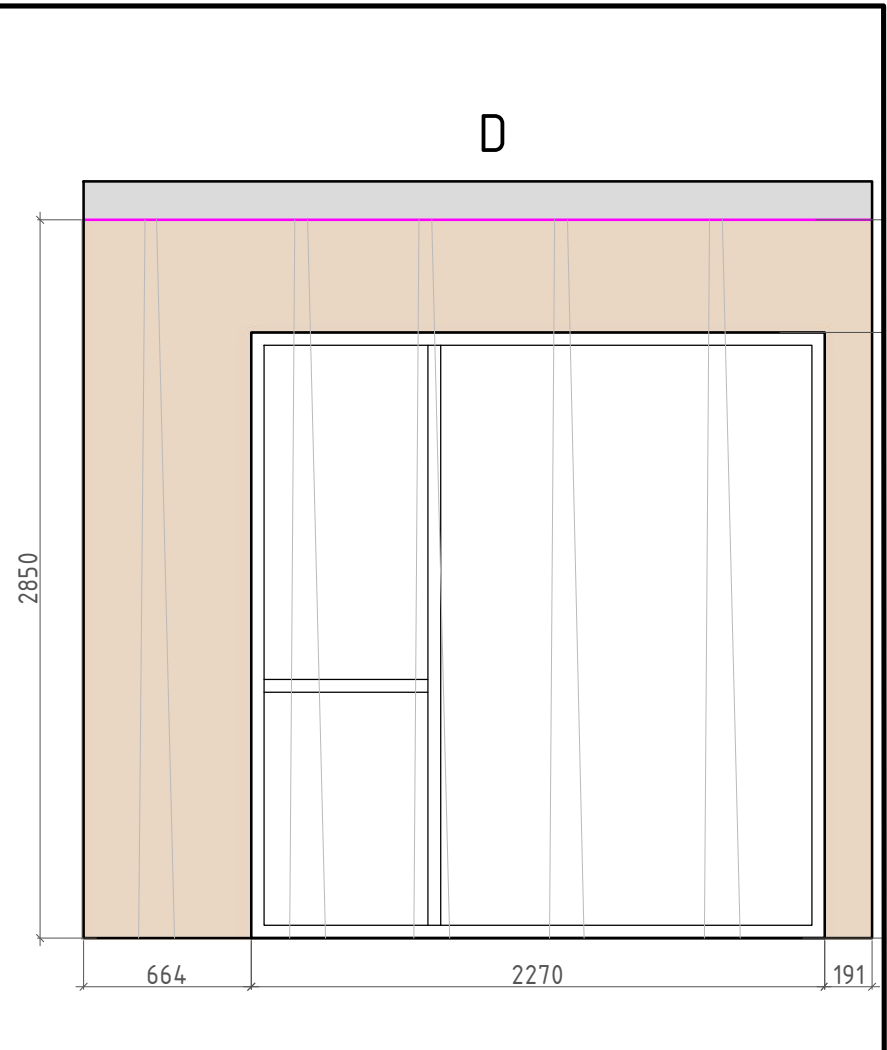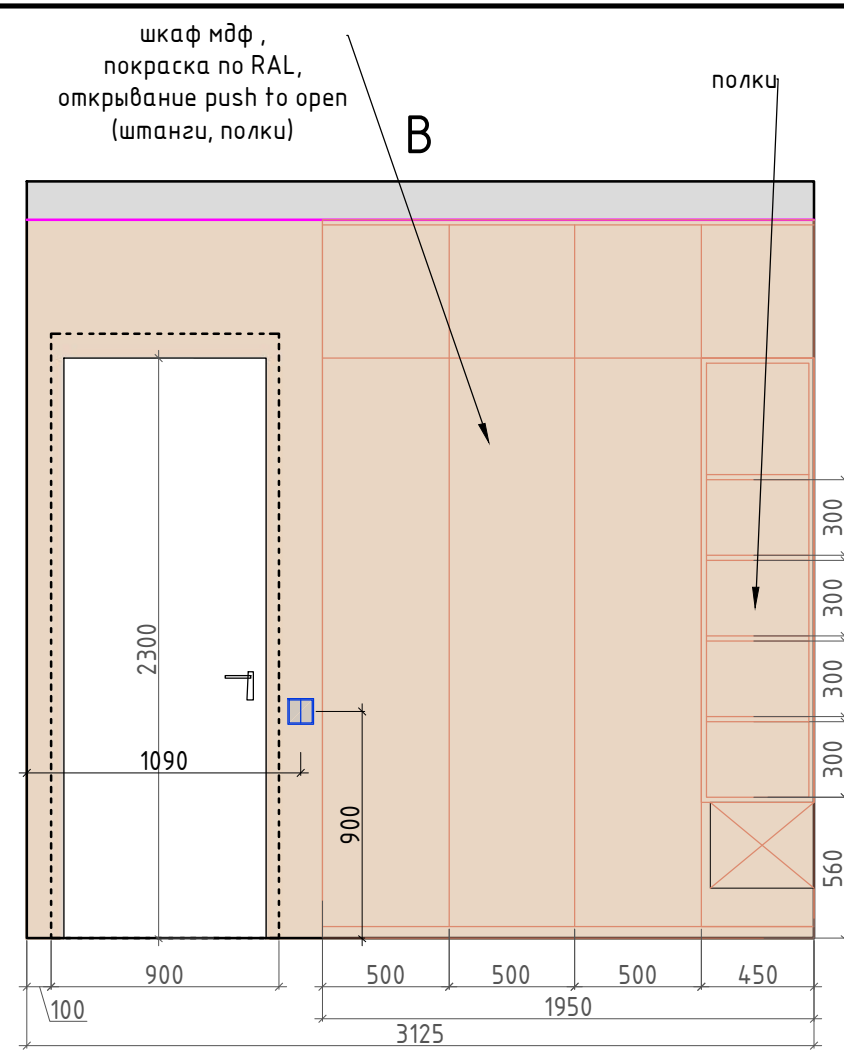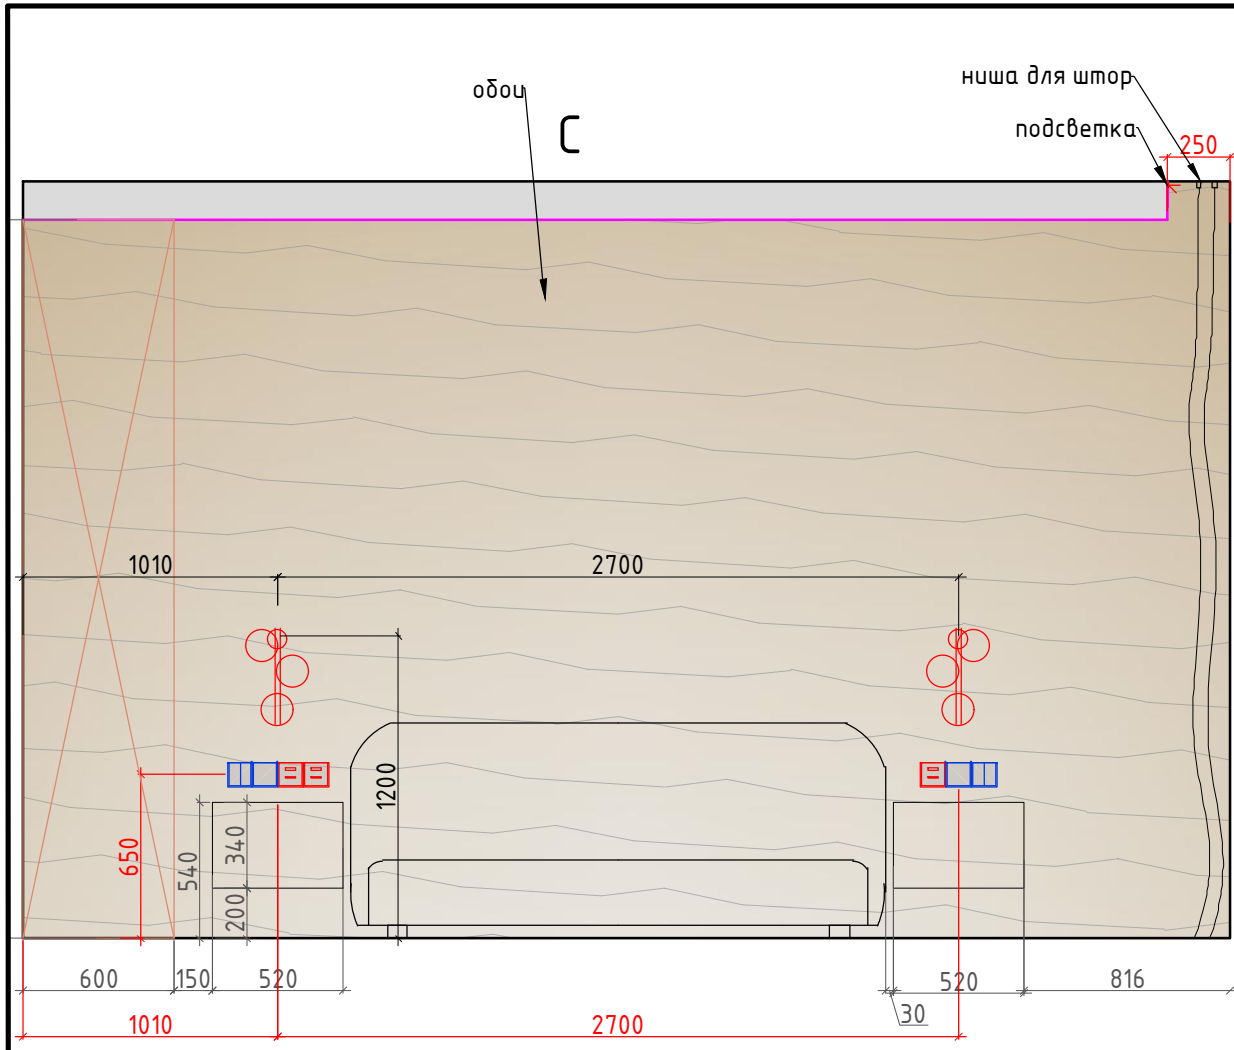

Условные обозначения:

- обои под покраску тип 1
- обои декоративные
- мебель по индивидуальным размерам
- Электрический вывод/подсветка
- Розетка
- Выключатель

Внутреннее наполнение шкафов согласовывается с Заказчиком перед производством.
Данный чертеж не может служить для производства столярных изделий,
а является исключительно техническим заданием
для конструктора по мебели.
Перед производством произвести замеры по месту.

Заказчик	Согласованно	Дата	Подпись	Адрес: г. Москва ул. Большая почтовая, 18 а, 48			
		26.03.26			Стадия	Лист	Листов
Заказчик					34	35	
Дизайнер	Чапанова П.О			Квартира	Студия дизайна интерьера Полины Чапановой		
				Развертки, спальня, помещение № 7			