

Состав проекта	ЛИСТ
Титульный лист	1
Состав проекта	2
Пояснительная записка	3
Обмерный план	4
План расстановки мебели и оборудования	5
Коллажи	6–13
План возводимых перегородок	17
План подвода воды и сантехнического оборудования	18
План теплых полов	19
План полов и плинтусов	20
План потолков с привязками	21
План потолков с расстановкой осветительного оборудования с привязками	22
План настенного и отдельностоящего осветительного оборудования с привязками	23
План расстановки выключателей, совмещенный с группами освещения	24
План размещения розеточных групп с привязками	25
Схема заполнения дверных проемов	26
Схема обозначения разверток	27
Развертки прихожая № 1	28
Развертки санузел № 2	29
Развертки гостная–кухня № 3–4 (лист 1)	30
Развертки гостная–кухня № 3–4 (лист 2)	31
Развертки ванная комната № 5	32
Развертки детская комната № 6	33
Развертки спальня № 7	34
Ведомость отделочных материалов	35

Заказчик	Согласованно	Дата	Подпись	Адрес: г. Москва ул. Большая почтовая, 18 а, 48			
		26.03.26			Стадия	Лист	Листов
Заказчик						2	35
Дизайнер	Чапанова П.О			Квартира	Студия дизайна интерьера Полины Чапановой		
				Состав проекта			

Пояснительная записка.

Рабочий проект “Частной квартиры”, находящейся по адресу: Адрес:
г. Москва ул. Большая почтовая, 18 а, 48

Разработан на основании:

- 1. технического задания, полученного от Заказчика;
- 2. обмерного плана;

Основной задачей разработки данного проекта является строительство квартиры с полной отделкой для комфортного проживания Заказчика.

В проекте отметка 0.000 является отметка уровня чистого пола.

При работе с проектом необходимо учитывать геометрическую погрешность существующей конструкции здания.

Размеры стояков показаны условно, точные размеры см. архитектурный проект и план БТИ

В проекте предусмотрены натяжные потолки, предусмотреть необходимые профили для ниш с подсветкой.
В местах крепления трековых систем, подвесных конструкций предусмотреть закладные.

В проекте предусмотрены: теневой профиль (плинтус), теневой профиль на стене, скрытые двери,
все размеры профилей, толщину стен, штукатурки, а так же размеры проемов обсудить с Заказчиком
согласно строительной сметы, допускается внести изменения в ходе строительных работ.

А так же смотреть техническую документацию на скрытые профили.

Привязки распределительных шкафов, гребенок, электро и сантех. оборудования, акустических систем
смотреть совместно с инженерными проектами согласно разделу.


В местах существующих вытяжных отверстий предусмотреть решетки в мебели для конвекции воздуха.

Проект разработан с учетом электрического полотенцесушителя.
Электрический щиток по возможности утопить в стену.
Так же предусмотреть нишу для крепления телевизора
в плоскость стены.

Все отделочные материалы, представленные в проекте, согласованы
Заказчиком.
При внесении изменений проектных решений необходимо согласование
с разработчиком данного проекта.

1:50

Заказчик	Согласованно	Дата	Подпись	Адрес: г. Москва ул. Большая почтовая, 18 а, 48			
		26.03.26			Стадия	Лист	Листов
Заказчик						3	35
Дизайнер	Чапанова П.О			Квартира	Студия дизайна интерьера Полины Чапановой		

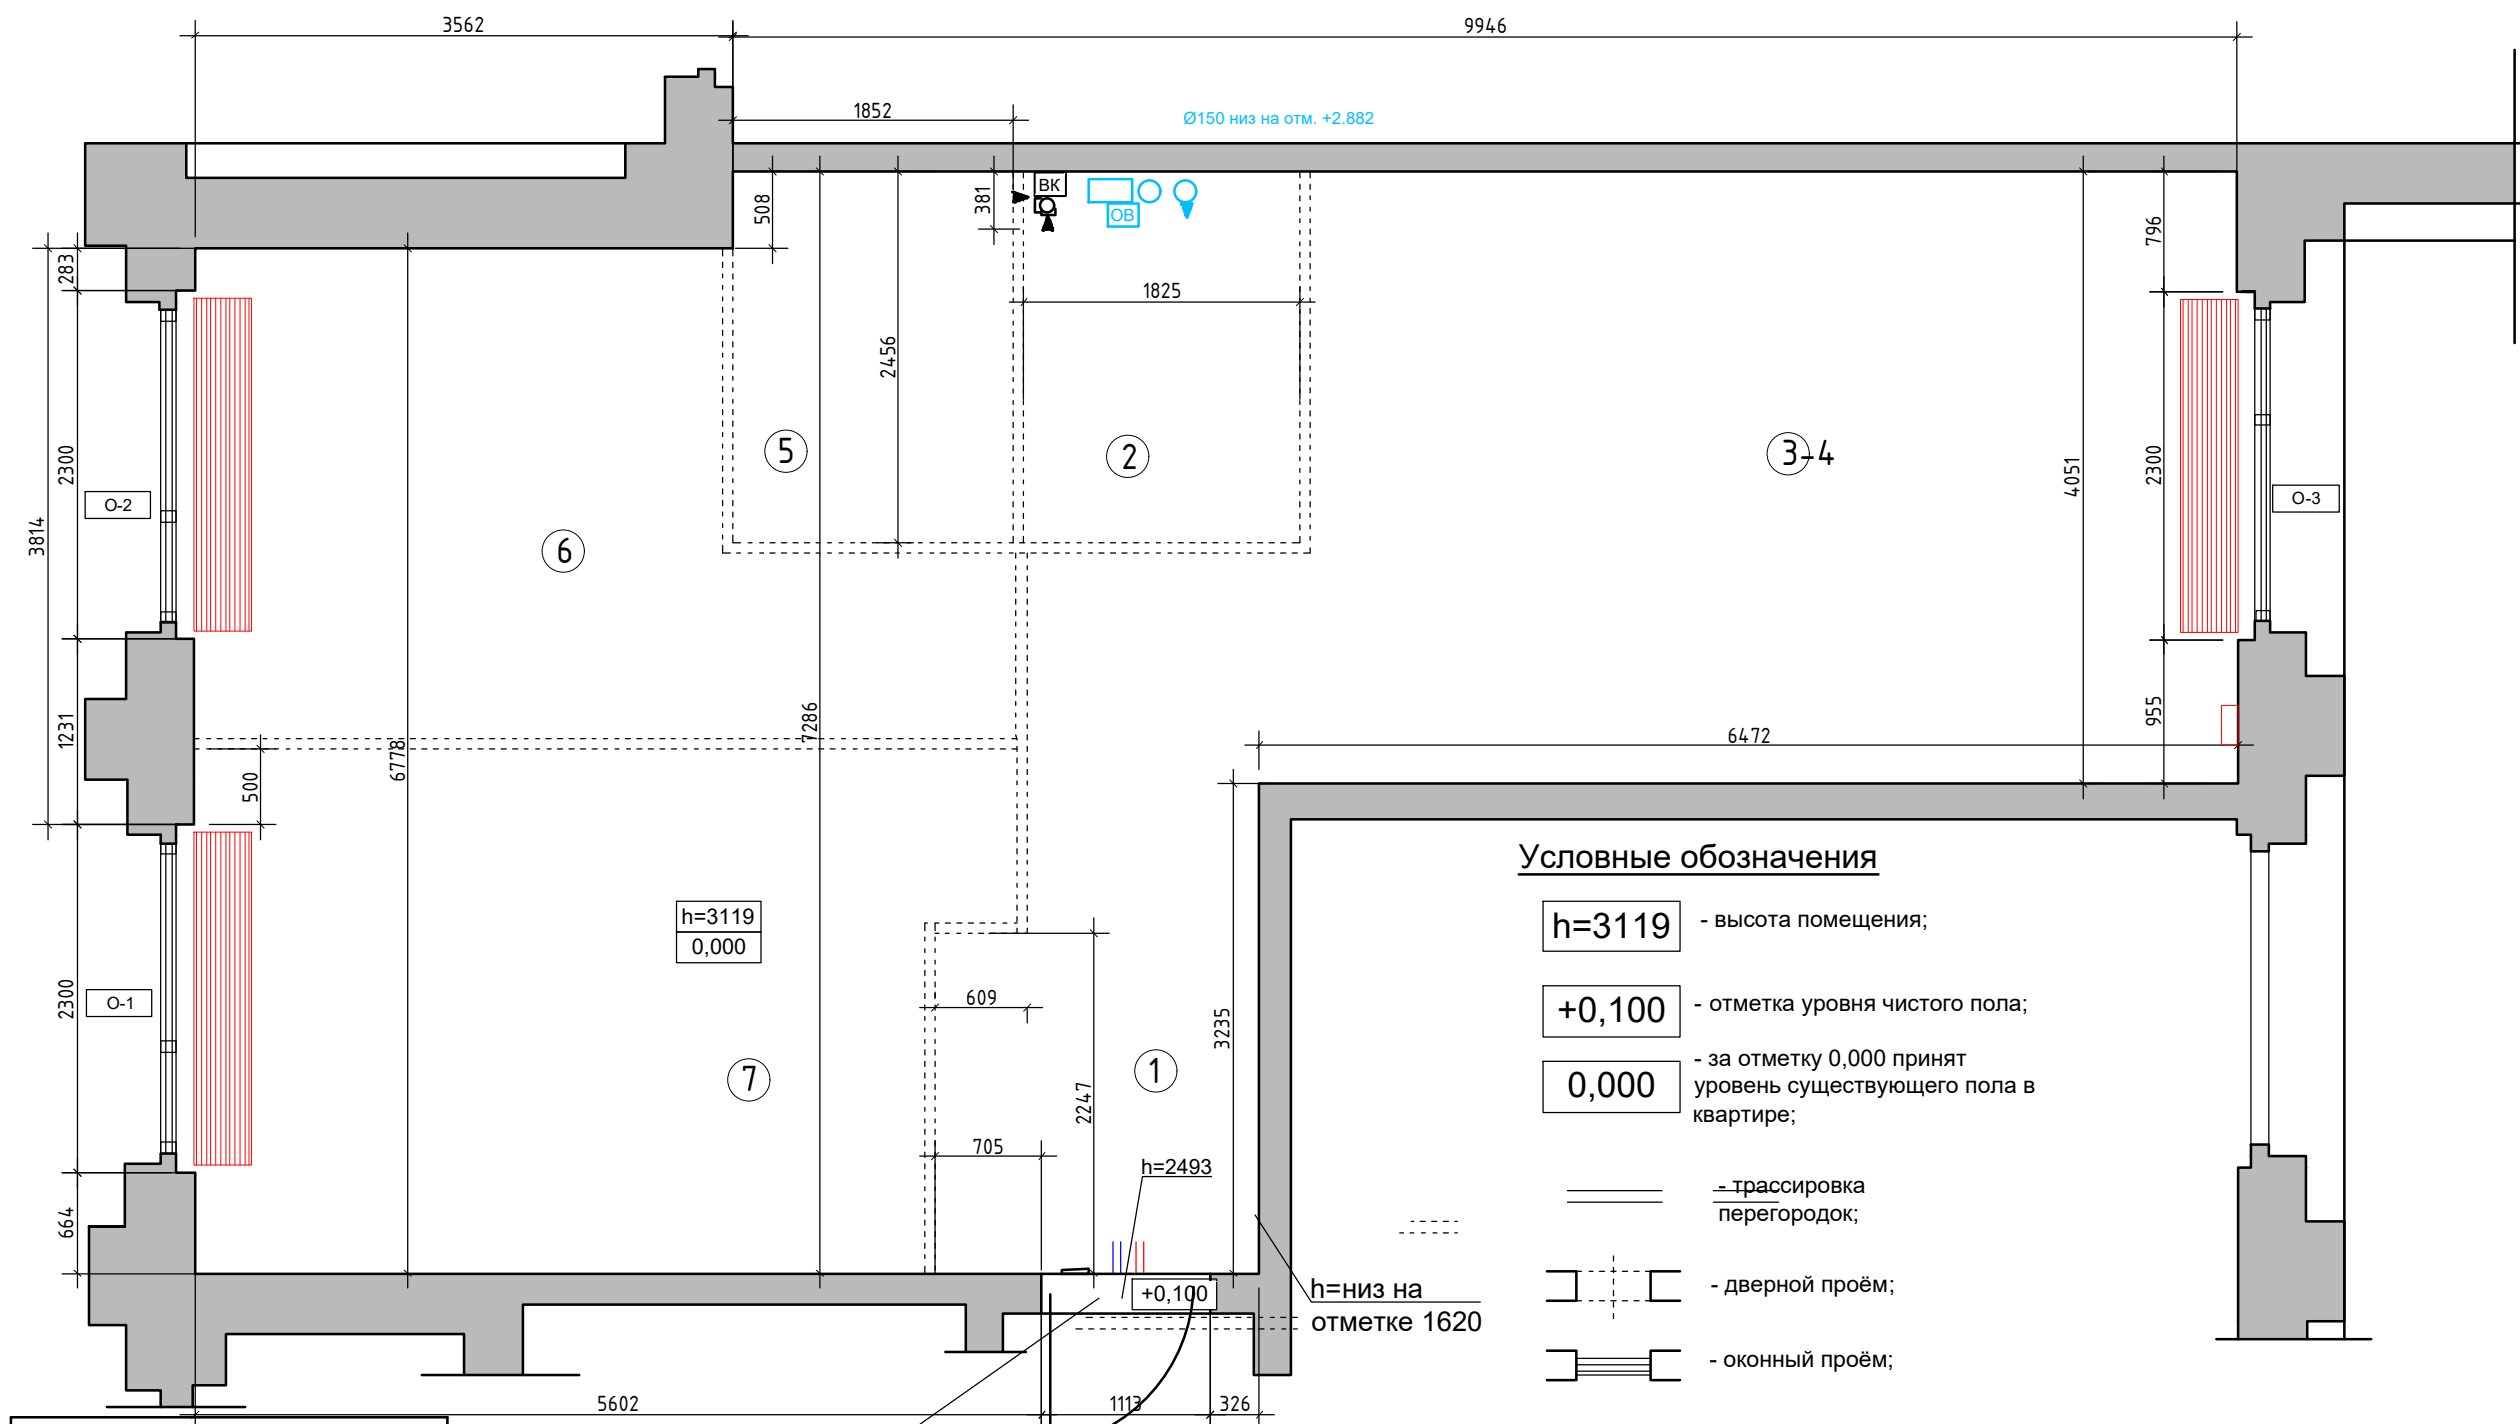

Спецификация оконных проёмов				
Обозначение	L	h ₁	h ₂	a
О-1	2300	0	2500	100
О-2	2300	0	2500	100
О-3	2300	0	2500	100

Ввод
водоснабжения
на высоте
h=3000


Экспликация помещений		
№№ комн.	Характеристики комнат и помещений	Общая площадь всего
1	Прихожая	8,7
2	Ванна комната	4,0
3-4	Кухня-Гостиная	25,5
5	Ванна комната	4,5
6	Спальня	13,8
7	Спальня	17,4
Итого:		73,9

Условные обозначения

- h=3119** - высота помещения;
- +0,100** - отметка уровня чистого пола;
- 0,000** - за отметку 0,000 принят уровень существующего пола в квартире;
- трассировка перегородок;
- дверной проём;
- оконный проём;
- ОВ** - системы вентиляции
- ВК** - ввод водопровода и канализация;
- электрический щиток

- конвектор/ радиатор

Заказчик	Согласованно	Дата	Подпись	Адрес: г. Москва ул. Большая почтовая, 18 а, 48			
		26.03.26			Стадия	Лист	Листов
Заказчик						4	35
Дизайнер	Чапанова П.О			Квартира	Студия дизайна интерьера Полины Чапановой		
				Обмерный план			

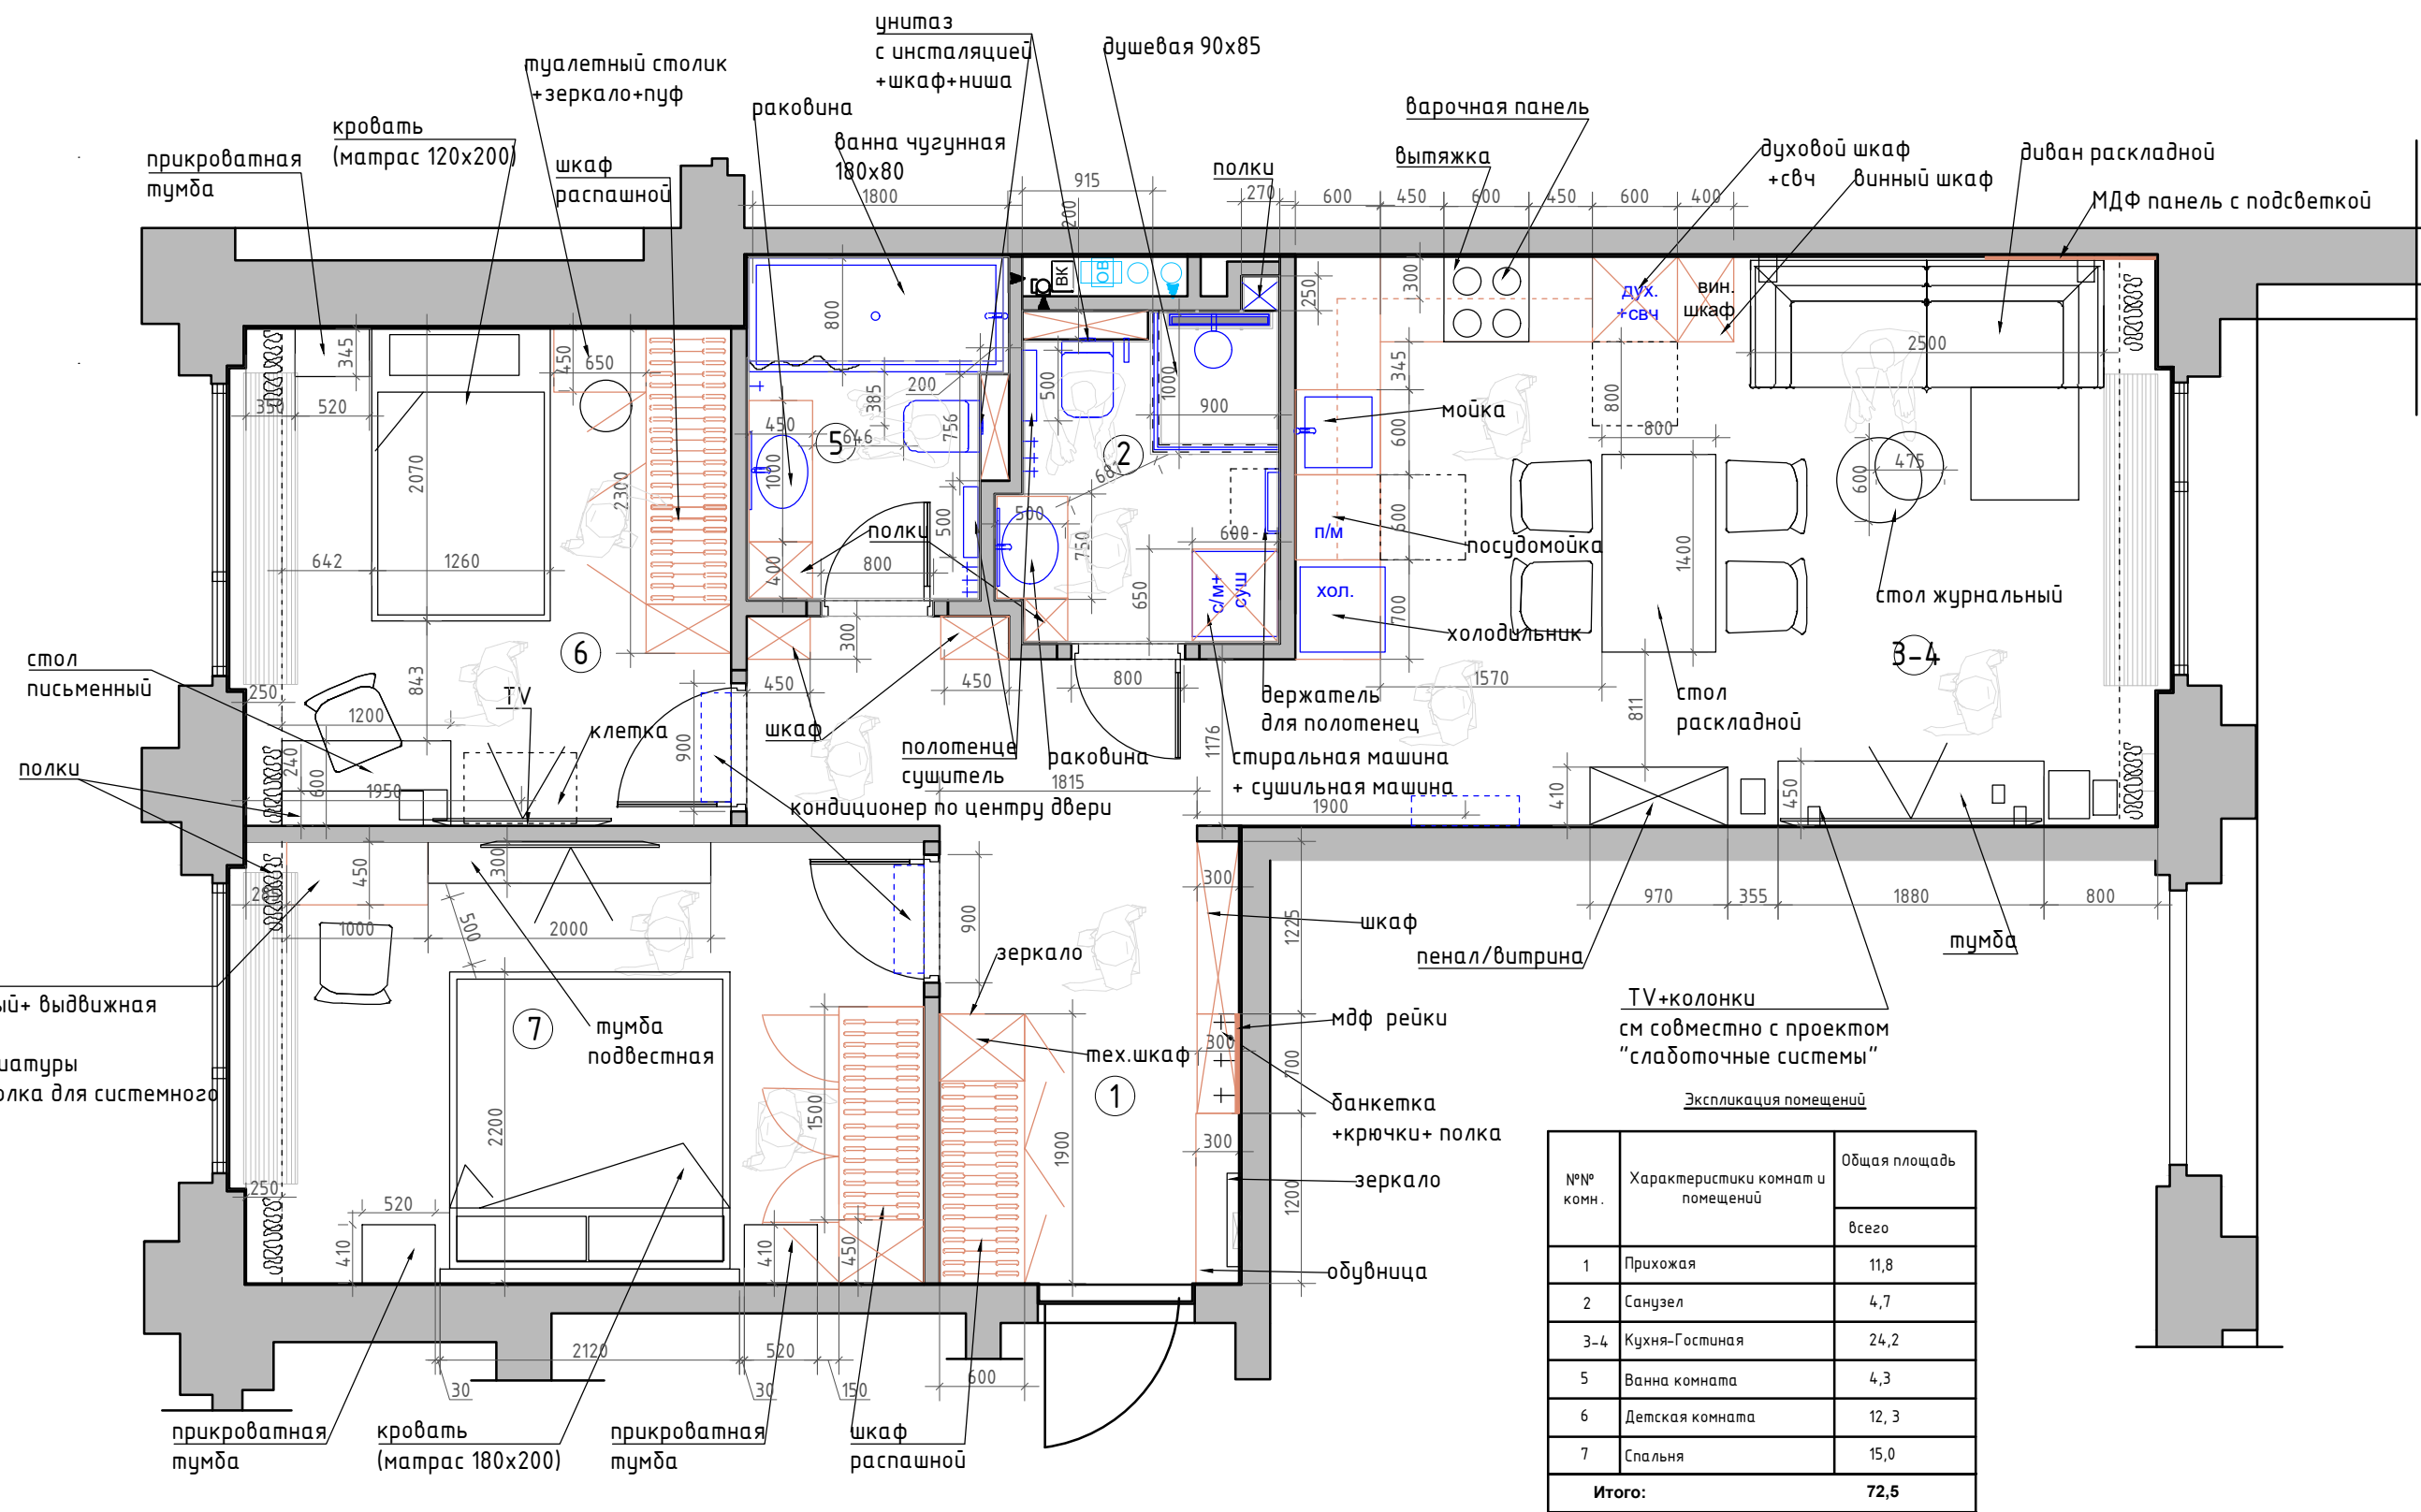


Условные обозначения

- мебель и панели по индивидуальным размерам
- - - кондиционер

Экспликация помещений

№№ комн.	Характеристики комнат и помещений	Общая площадь
		всего
1	Прихожая	11,8
2	Санузел	4,7
3-4	Кухня-Гостиная	24,2
5	Ванна комната	4,3
6	Детская комната	12,3
7	Спальня	15,0
Итого:		72,5

Заказчик	Согласованно	Дата	Подпись	Адрес: г. Москва ул. Большая почтовая, 18 а, 48			
		26.03.26			Стадия	Лист	Листов
Заказчик				Квартира	535		
Дизайнер	Чапланова П.О						
				План расстановки мебели	Студия дизайна интерьера Полины Чаплановой		

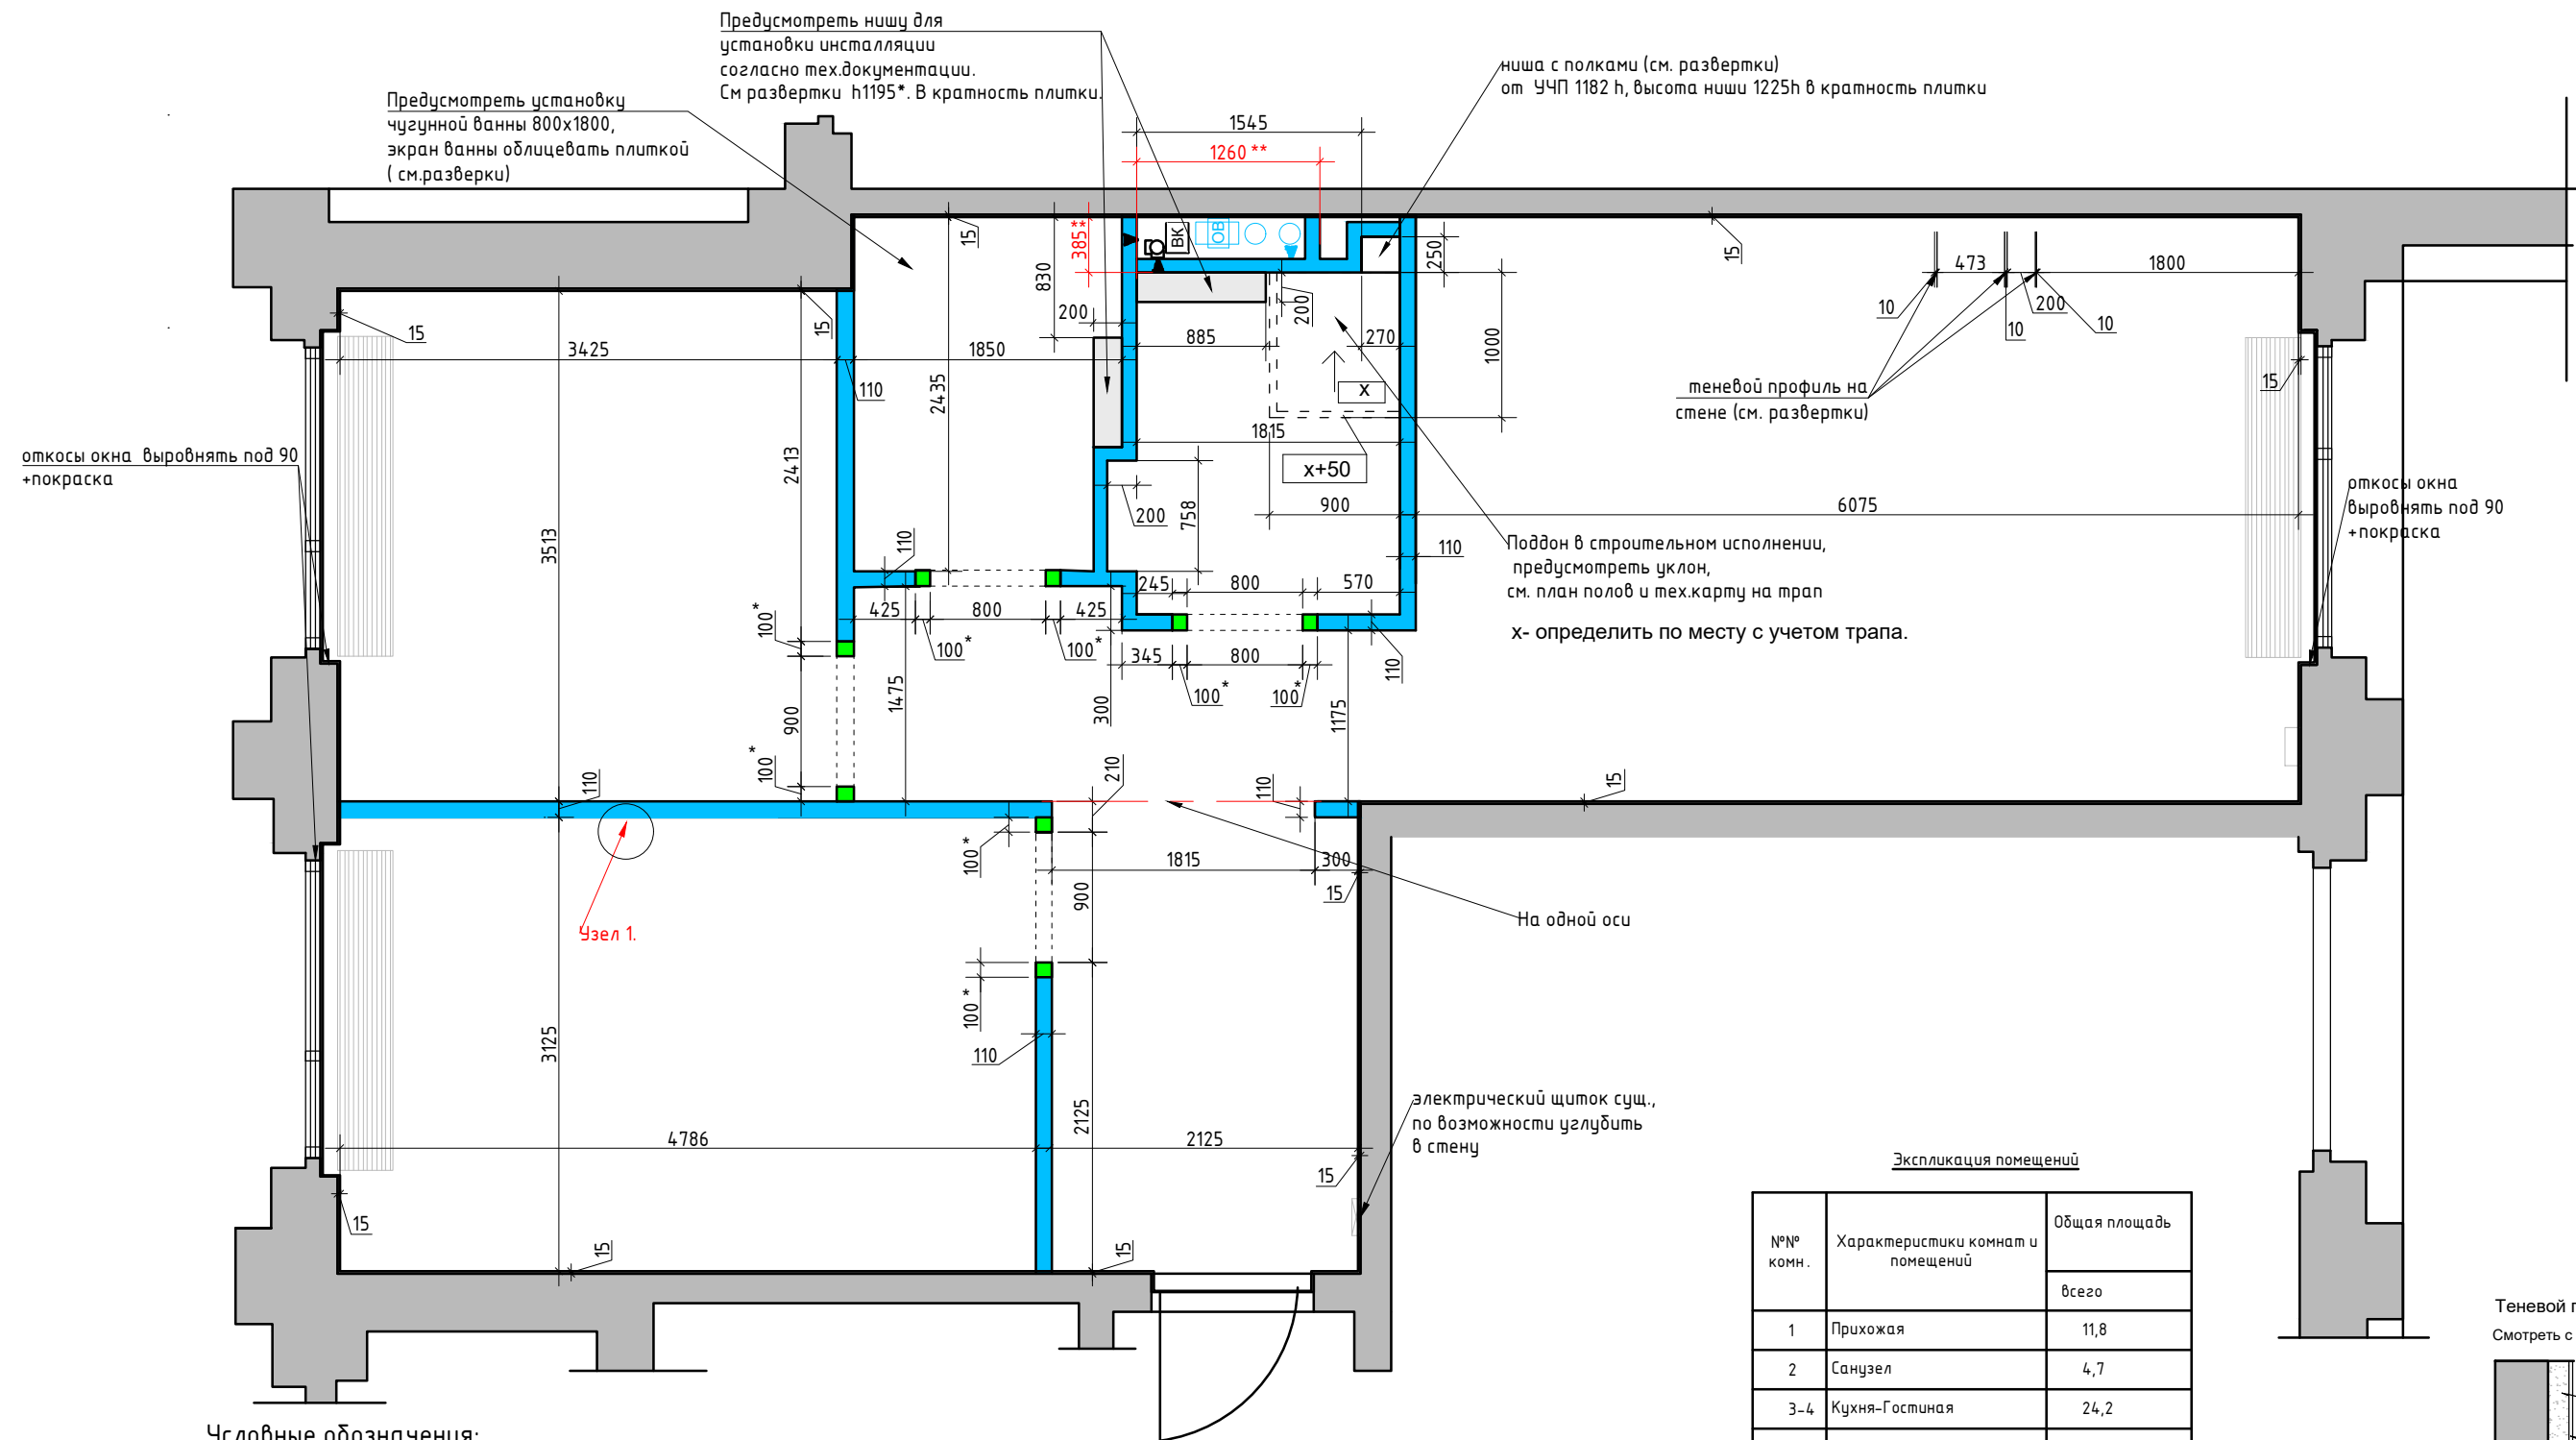

Условные обозначения:

- возводимые перегородки из блока 80 + штукатурка 15 мм/ГКЛ
- монтируемые перегородки и конструкции
- *возводимые конструкции для скрытой двери, см. совместно с тех.картой на двери

*точный тех. размер монтажного проема см. у производителя для скрытых дверей.

Примечание:

Высота проемов 2400 * h от У.Ч.П (см.совместно с тех.картой на скрытую дверь)
Подготовить стены под теневой плинтус (кроме санузлов, наличие теневого плинтуса за шкафами и кухней уточнить в ходе авторского надзора или у Заказчика согласно смете


Привязки стен даны с учетом штукатурки 15 мм или ГКЛ (обсудить с Заказчиком согласно смете)
В местах установки навесной мебели, телевизора предусмотреть закладные.
См. совместно с планом мебели и развертками

0,000 – за отметку 0,000 принят уровень чистого пола в коридоре квартиры; ****привязку стояка см. совместно с планом БТИ**

Экспликация помещений

№№ комн.	Характеристики комнат и помещений	Общая площадь
		всего
1	Прихожая	11,8
2	Санузел	4,7
3-4	Кухня-Гостиная	24,2
5	Ванна комната	4,3
6	Детская комната	12,3
7	Спальня	15,0
Итого:		72,5


Узел 1

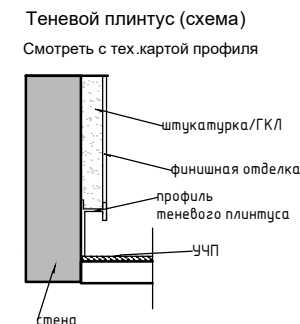

1:50

Заказчик	Согласованно	Дата	Подпись	Адрес: г. Москва ул. Большая почтовая, 18 а, 48			
		26.03.26			Стадия	Лист	Листов
Заказчик						17	35
Дизайнер	Чапланова П.О			Квартира	Студия дизайна интерьера Полины Чапановой		
				План возводимых перегородок			

Формат А3

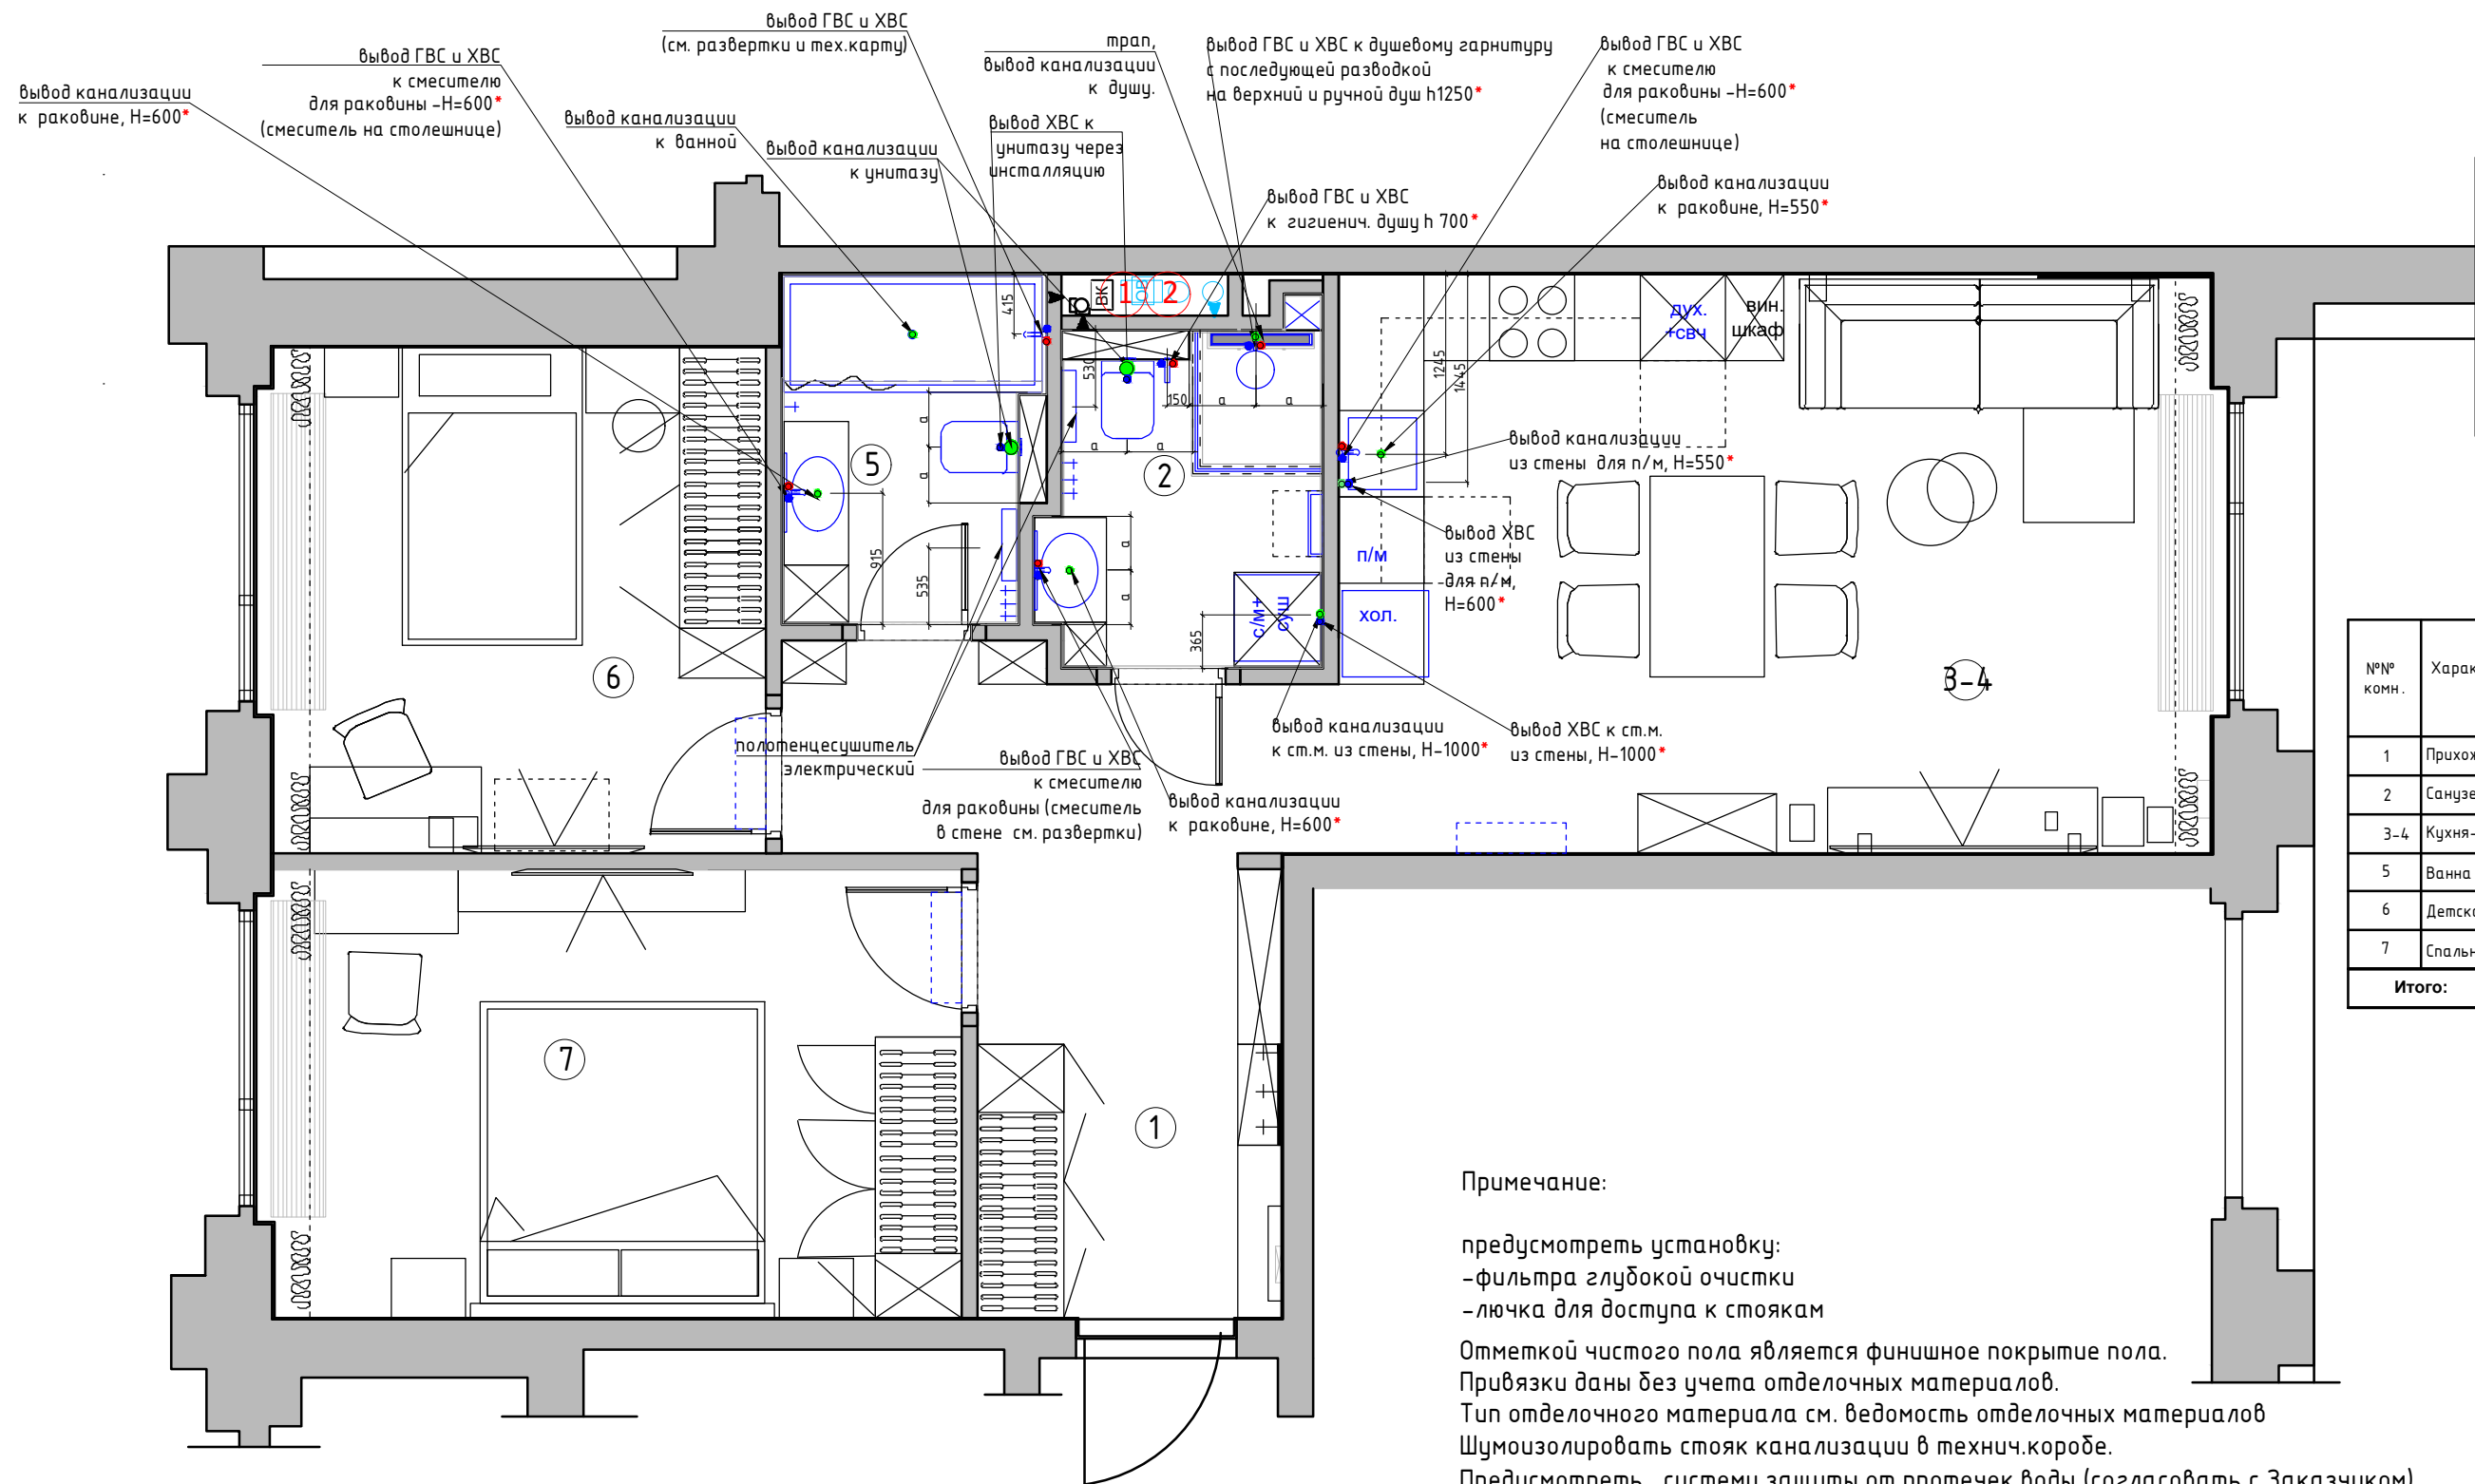

Экспликация помещений		
№№ комн.	Характеристики комнат и помещений	Общая площадь
		всего
1	Прихожая	11,8
2	Санузел	4,7
3-4	Кухня-Гостиная	24,2
5	Ванна комната	4,3
6	Детская комната	12,3
7	Спальня	15,0
Итого:		72,5

Условные обозначения	
●	Вывод холодной воды
●	Вывод горячей воды
●	Вывод канализации d-50мм
●	Вывод канализации для унитаза d-100 мм
①	Стояк канализации
②	Лючок для доступа к стоякам установить по месту

Примечание:

предусмотреть установку:


- фильтра глубокой очистки
- лючка для доступа к стоякам

Отметкой чистого пола является финишное покрытие пола.
Привязки даны без учета отделочных материалов.
Тип отделочного материала см. ведомость отделочных материалов
Шумоизолировать стояк канализации в технич.коробе.
Предусмотреть систему защиты от протечек воды (согласовать с Заказчиком)

Все выводы к сантехническим приборам согласно тех.картам производителя.
Привязки сантехнического оборудования смотреть СТРОГО с тех. картами

*Размеры даны условно, точные размеры смотреть в тех.картах сантехнического оборудования

Заказчик	Согласованно	Дата	Подпись	Адрес: г. Москва ул. Большая почтовая, 18 а, 48			
		26.03.26			Стадия	Лист	Листов
Заказчик						18	35
Дизайнер	Чапанова П.О			Квартира	Студия дизайна интерьера Полины Чапановой		
				План подвода воды и сантехнического оборудования М 1:50			

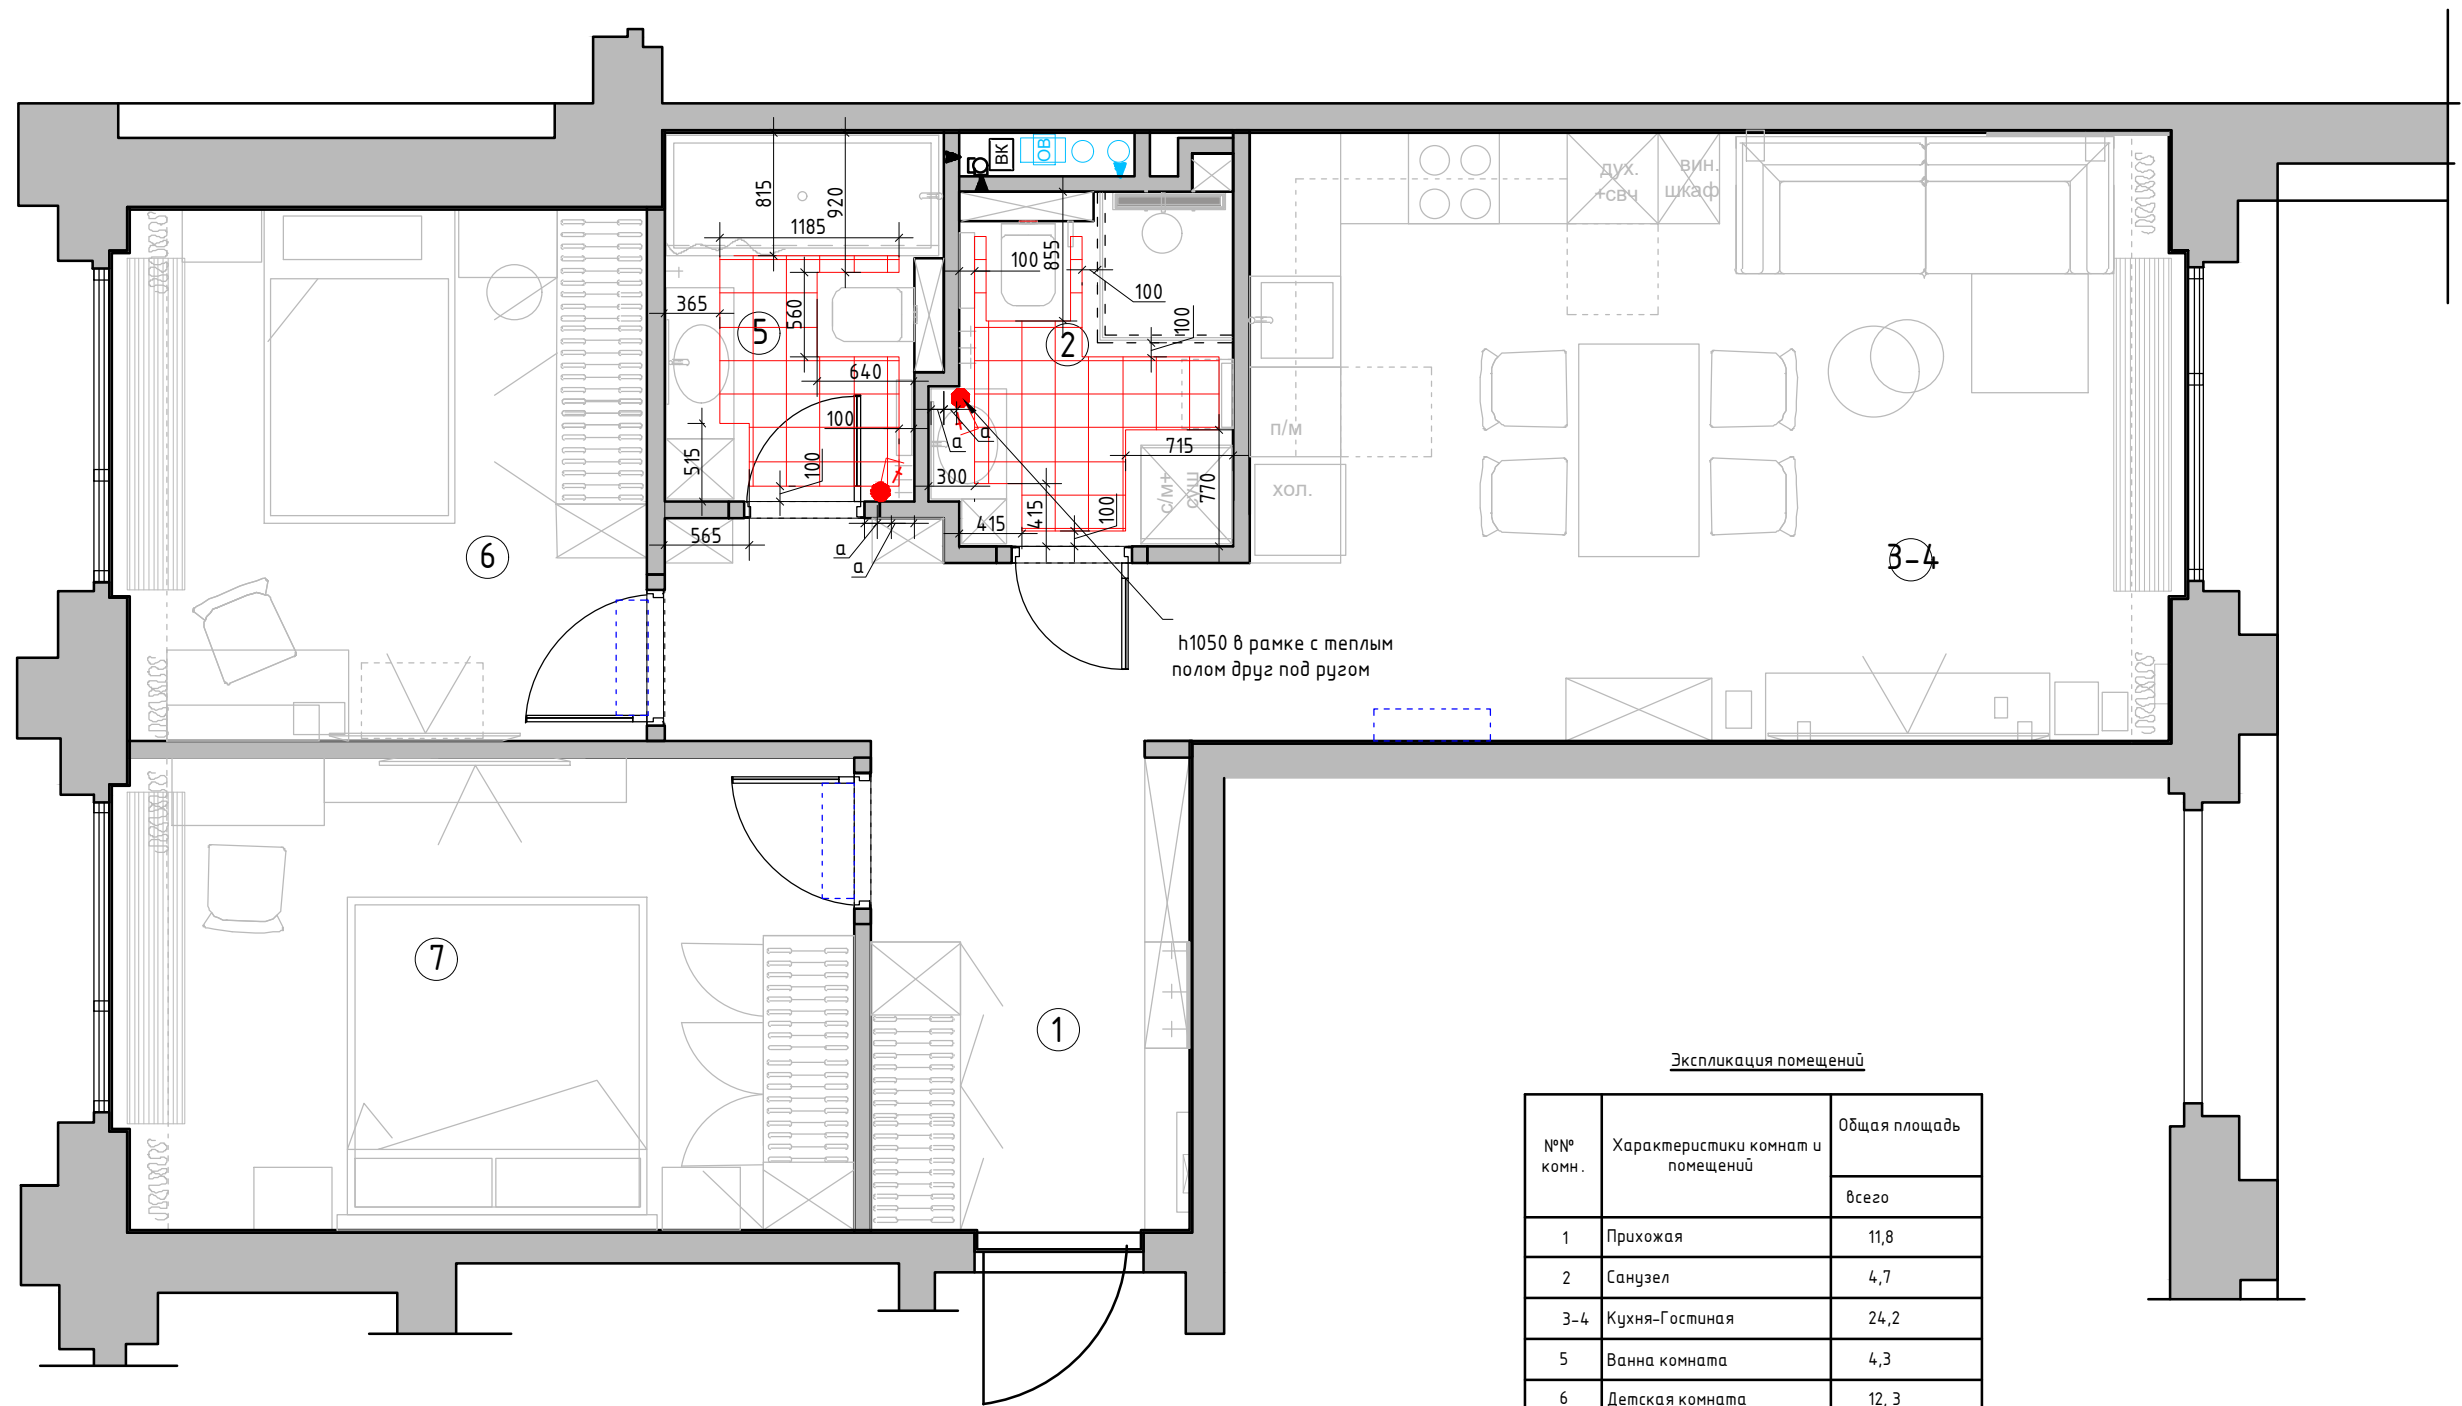

№№ комн.	Характеристики комнат и помещений	Общая площадь
		всего
1	Прихожая	11,8
2	Санузел	4,7
3-4	Кухня-Гостиная	24,2
5	Ванна комната	4,3
6	Детская комната	12,3
7	Спальня	15,0
Итого:		72,5


Условные обозначения:

зона теплого электрического пола

регулятор теплого пола

Регулятор монтировать на h=+0.900 от УЧП

Заказчик	Согласованно	Дата	Подпись	Адрес: г. Москва ул. Большая почтовая, 18 а, 48			
		26.03.26			Стадия	Лист	Листов
Заказчик						19	35
Дизайнер	Чапланова П.О			Квартира	Студия дизайна интерьера Полины Чаплановой		
				План теплого пола			

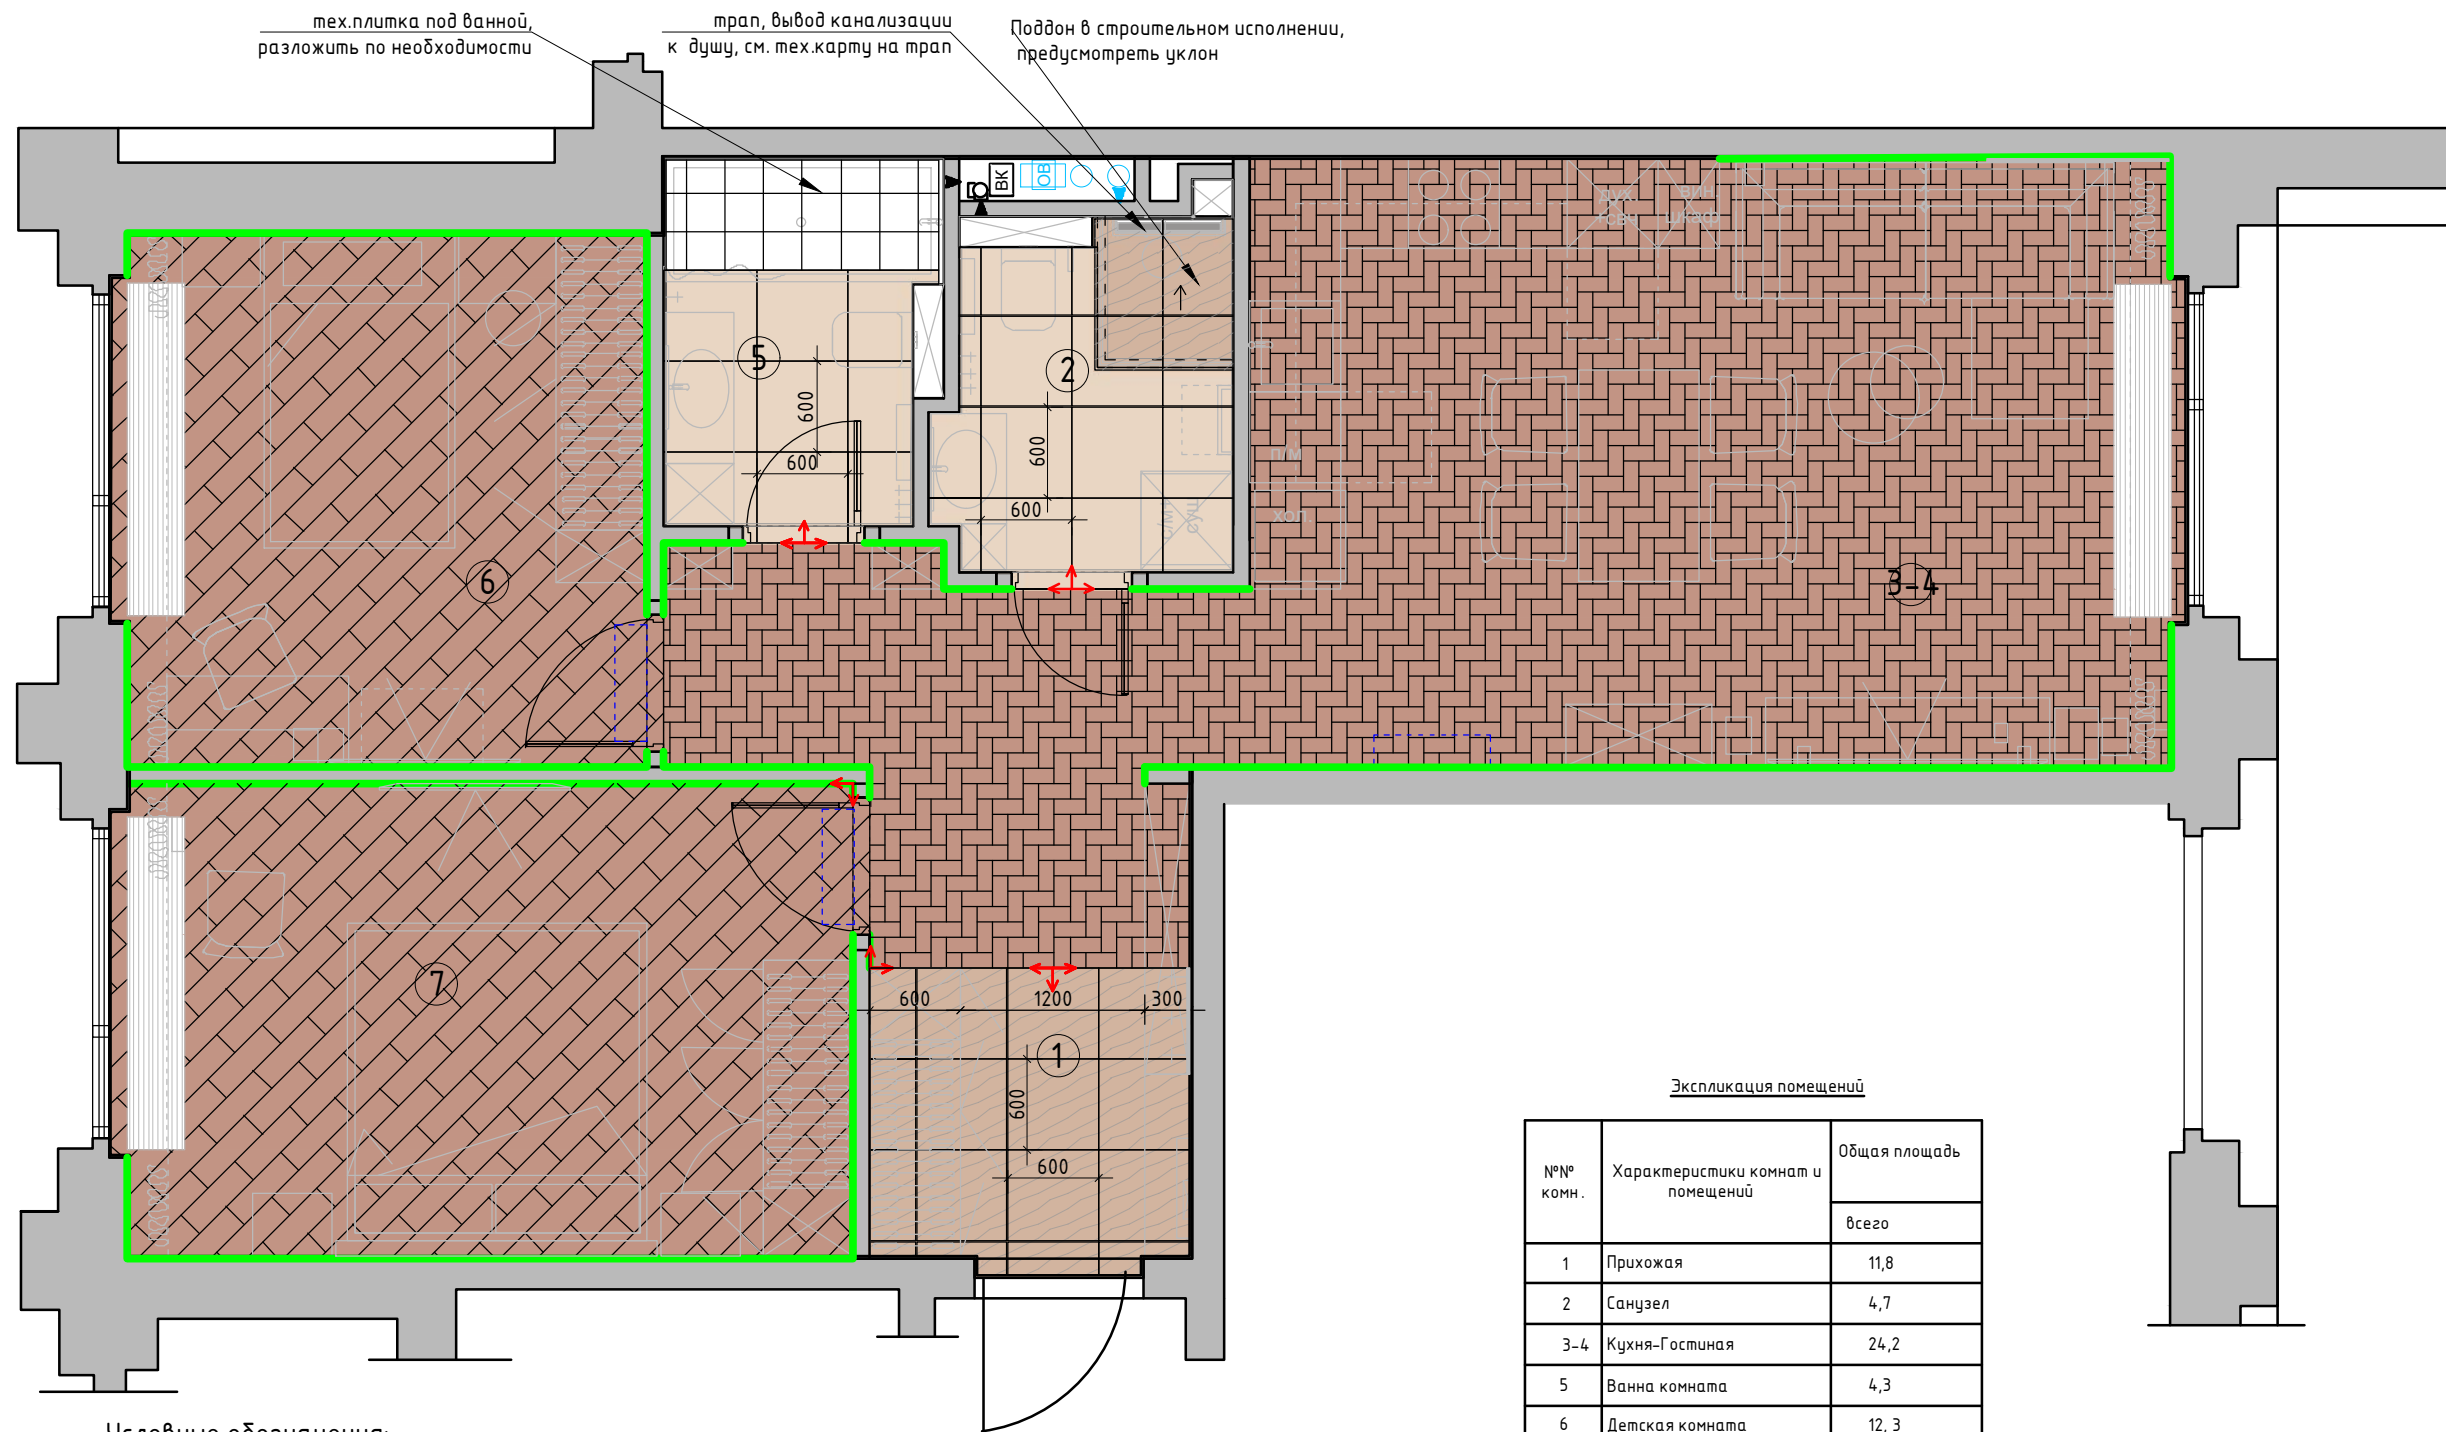

- Условные обозначения:
- Помещение № 1,3,4
- Помещение № 6,7
- Помещение № 1
- Помещение № 2,5
- Помещение № 5
- Кварцвинил-елка
- Ламинат доска
- Керамогранит тип 1 60x60
- Керамогранит тип 2 60x60
- Тех.плитка 30x30 при необходимости

Начало раскладки

0.000 Отметка полов от УЧП

Плитка на полу разложена с учетом швов 2 мм.

Примечание: стык покрытий строго под полотном двери.

Через пробковый компенсатор в цвет стен.

Условные обозначения:

теневого плинтуса


При монтаже плинтуса учесть мебель по индивидуальным размерам

мебель и панели по индивидуальным размерам

Подготовить стены под теневого плинтуса (наличие теневого плинтуса за шкафами и кухней уточнить в ходе авторского надзора или у Заказчика согласно смете)

Экспликация помещений		
№№ комн.	Характеристики комнат и помещений	Общая площадь
		всего
1	Прихожая	11,8
2	Санузел	4,7
3-4	Кухня-Гостиная	24,2
5	Ванна комната	4,3
6	Детская комната	12,3
7	Спальня	15,0
Итого:		72,5

Заказчик	Согласованно	Дата	Подпись	Адрес: г. Москва ул. Большая почтовая, 18 а, 48			
		26.03.26			Стадия	Лист	Листов
Заказчик						20	35
Дизайнер	Чапанова П.О			Квартира	Студия дизайна интерьера Полины Чапановой		
				План полов М 1:50			

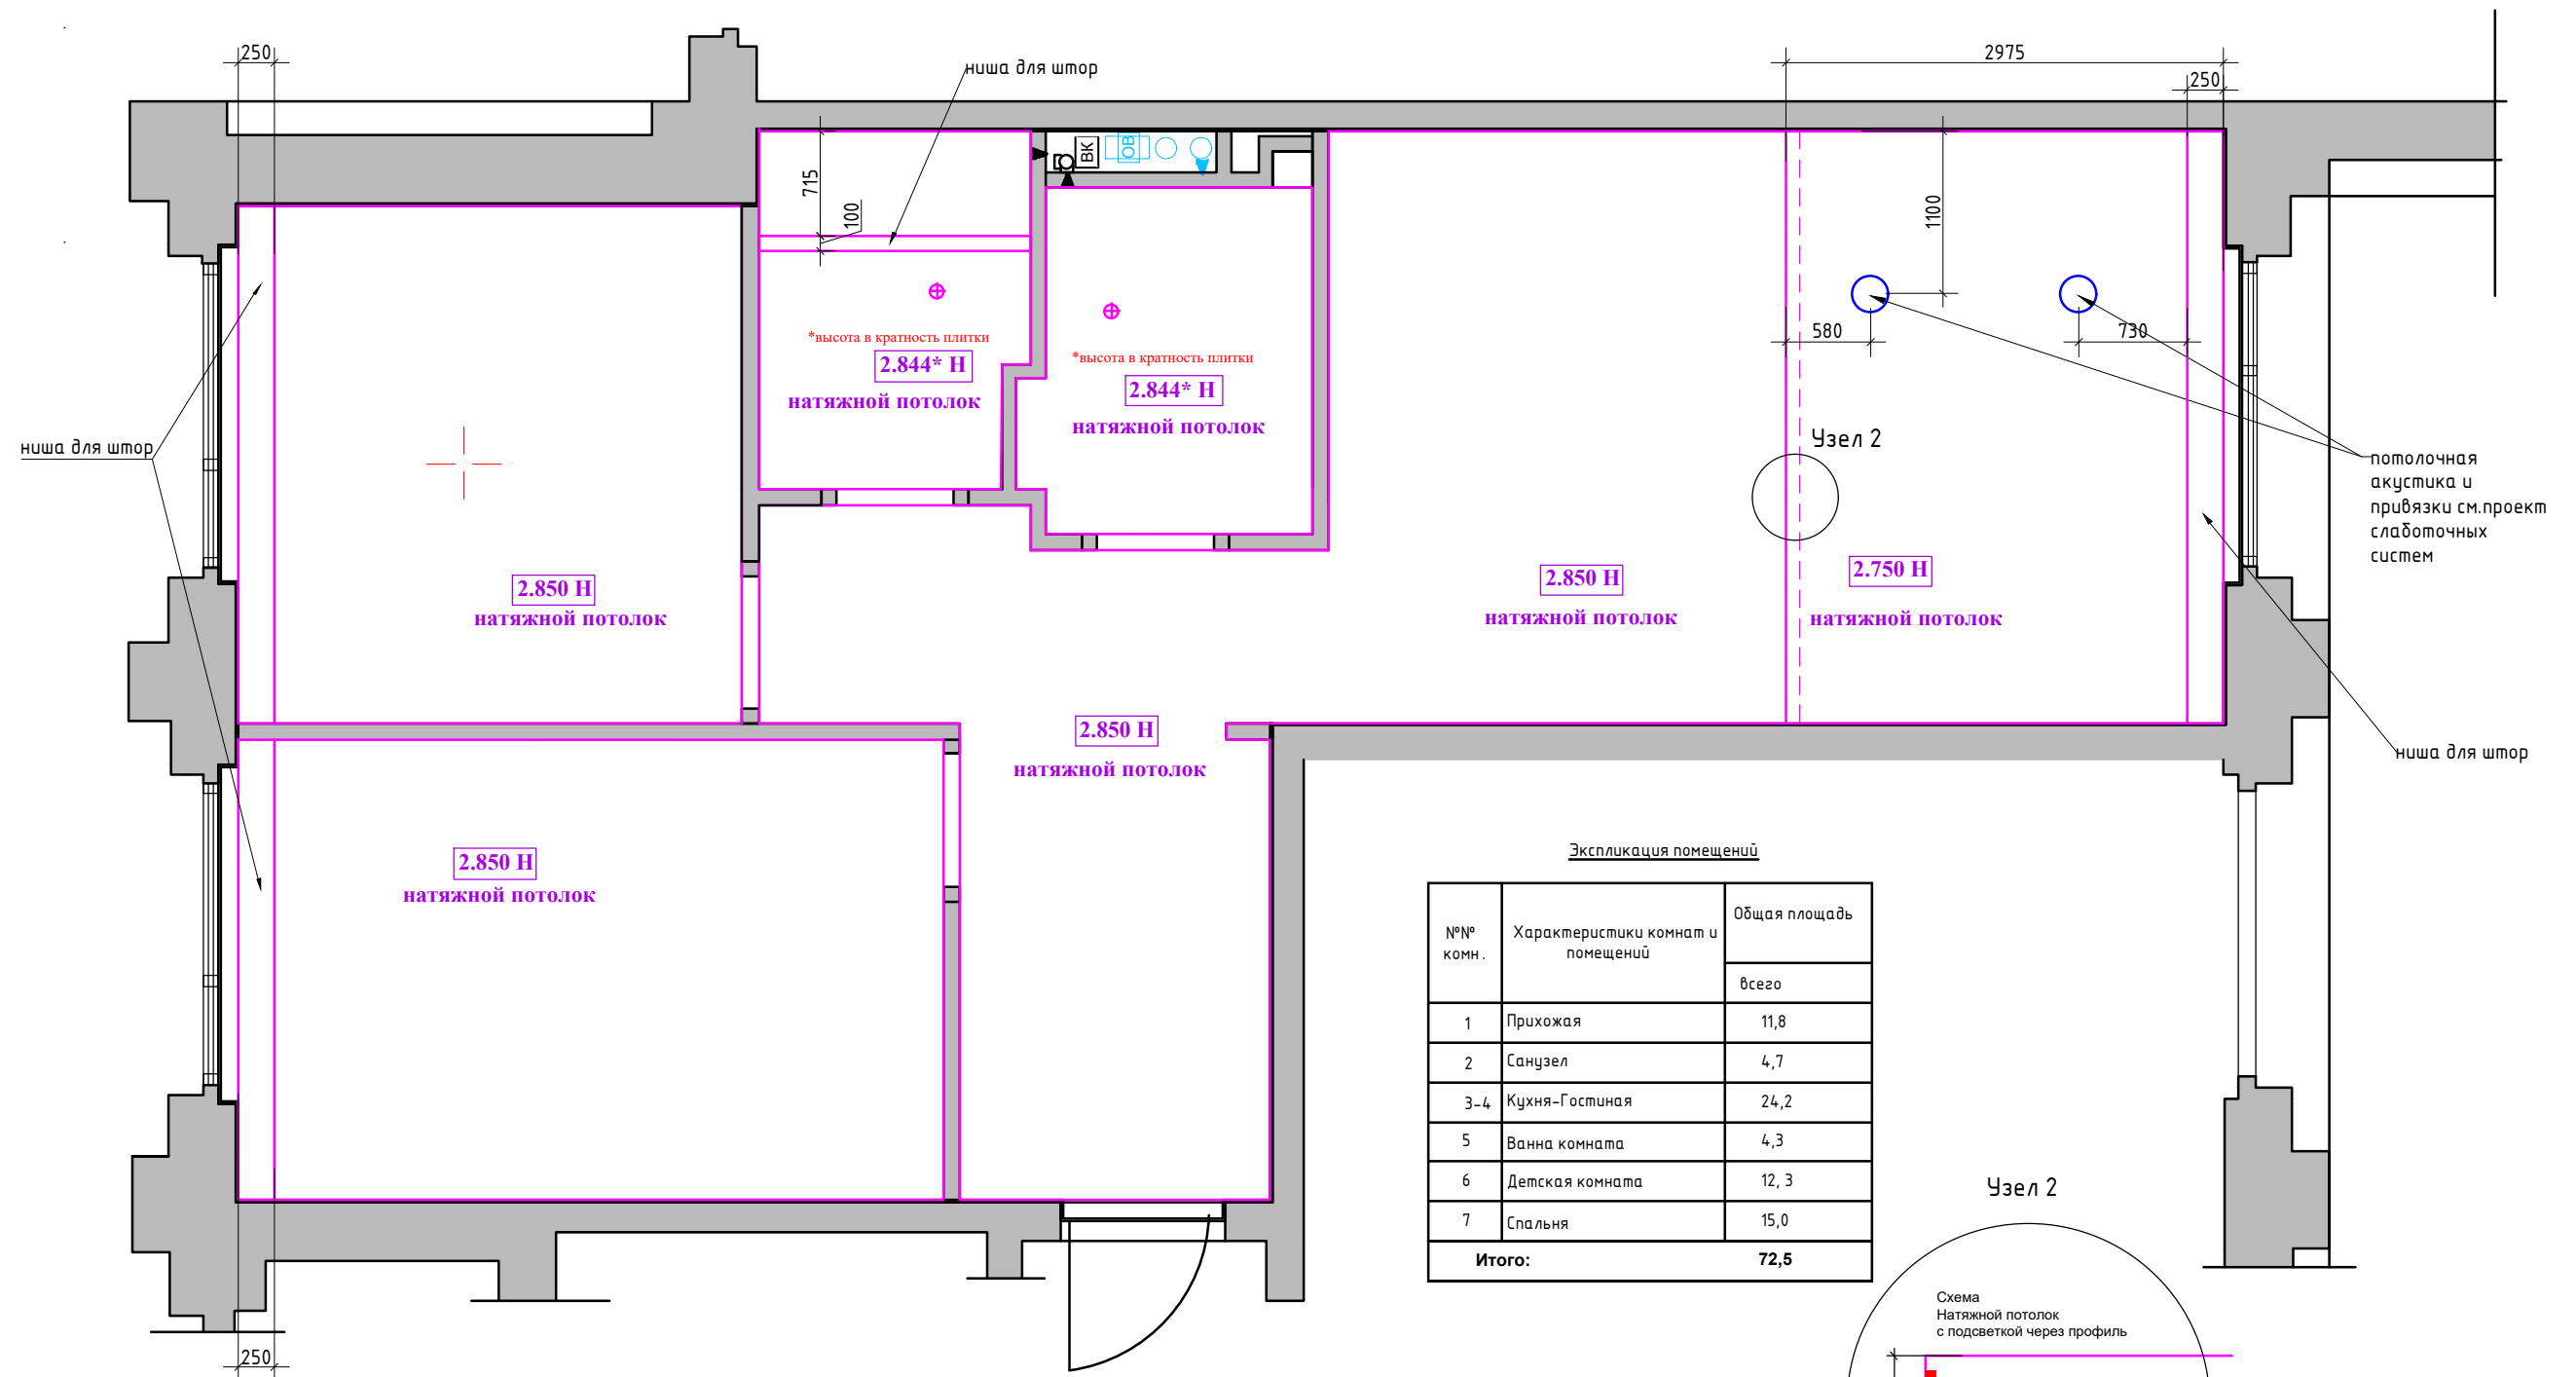

Примечание :

1. Натяжные потолки с теневым профилем
2. В местах установки люстр, трековых систем, штор и прочих изделий, оборудования ,подвесных конструкций , установить закладные (см. план освещения и развертки) .
3. Привязки даны по центрoоборудования, без учета отделочных материалов.
4. За уровня 0.000 взята отметка уровня чистого пола.


УСЛОВНЫЕ ОБОЗНАЧЕНИЯ:

- место крепления люстры
- потолочная акустика
- вентилятор потолочный вытяжной

Экспликация помещений

№№ комн.	Характеристики комнат и помещений	Общая площадь
		всего
1	Прихожая	11,8
2	Санузел	4,7
3-4	Кухня-Гостиная	24,2
5	Ванна комната	4,3
6	Детская комната	12,3
7	Спальня	15,0
Итого:		72,5


Узел 2

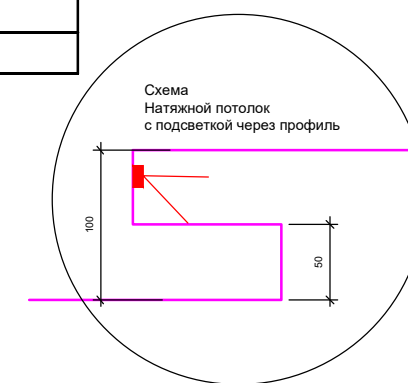

1:50

Заказчик	Согласованно	Дата	Подпись	Адрес: г. Москва ул. Большая почтовая, 18 а, 48			
		26.03.26			Стадия	Лист	Листов
Заказчик					21	35	
Дизайнер	Чапанова П.О			Квартира	Студия дизайна интерьера Полины Чапановой		
				План потолков М 1:50			

Формат А3

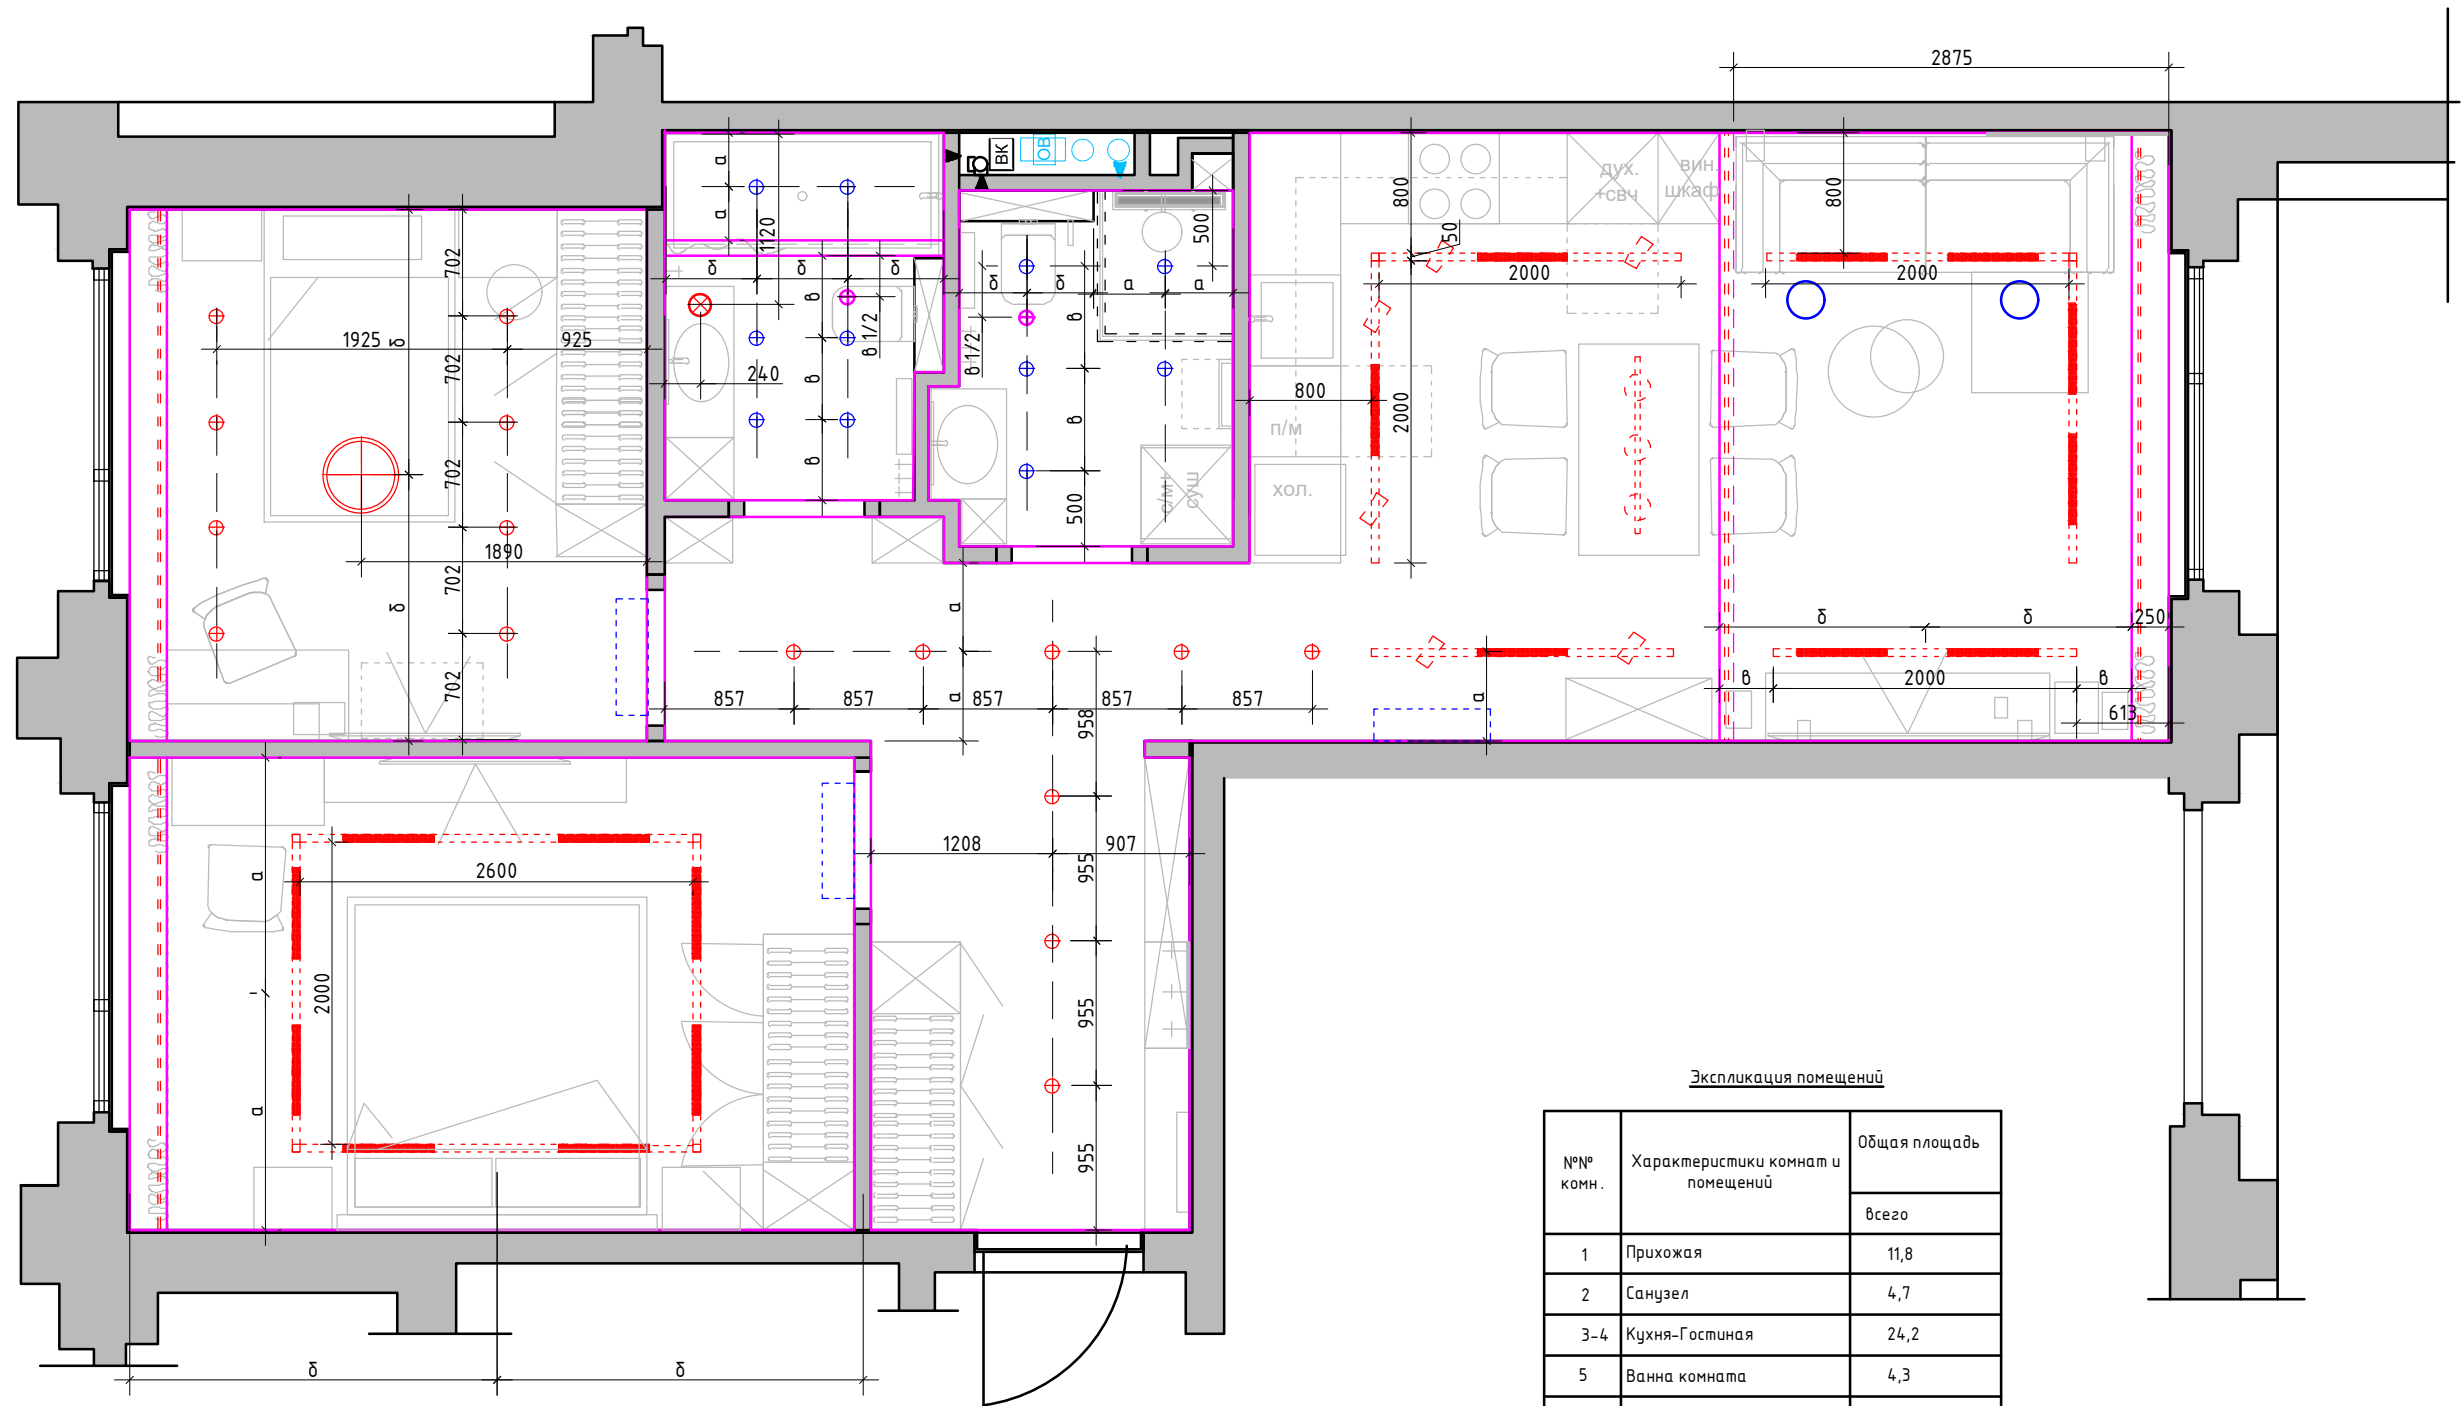

Условные обозначения


- ⊗ - точечный светильник Тип 1 (встраиваемый)
- ⊗ - точечный светильник Тип 2 (встраиваемый влагозащитный)
- ⊗ - потолочный вентилятор
- ⊗ - потолочная акустика
- - - - - светодиодная лента
- ⊗ - люстра /подвес
- ⚡ - встроенная трековая система

Экспликация помещений

№№ комн.	Характеристики комнат и помещений	Общая площадь
		всего
1	Прихожая	11,8
2	Санузел	4,7
3-4	Кухня-Гостиная	24,2
5	Ванна комната	4,3
6	Детская комната	12,3
7	Спальня	15,0
Итого:		72,5

1:50

Заказчик	Согласованно	Дата	Подпись	Адрес: г. Москва ул. Большая почтовая, 18 а, 48			
		26.03.26			Стадия	Лист	Листов
Заказчик						22	35
Дизайнер	Чапанова П.О			Квартира	Студия дизайна интерьера Полины Чапановой		
				План потолков с расстановкой осветительного оборудования с привязками М 1:50			

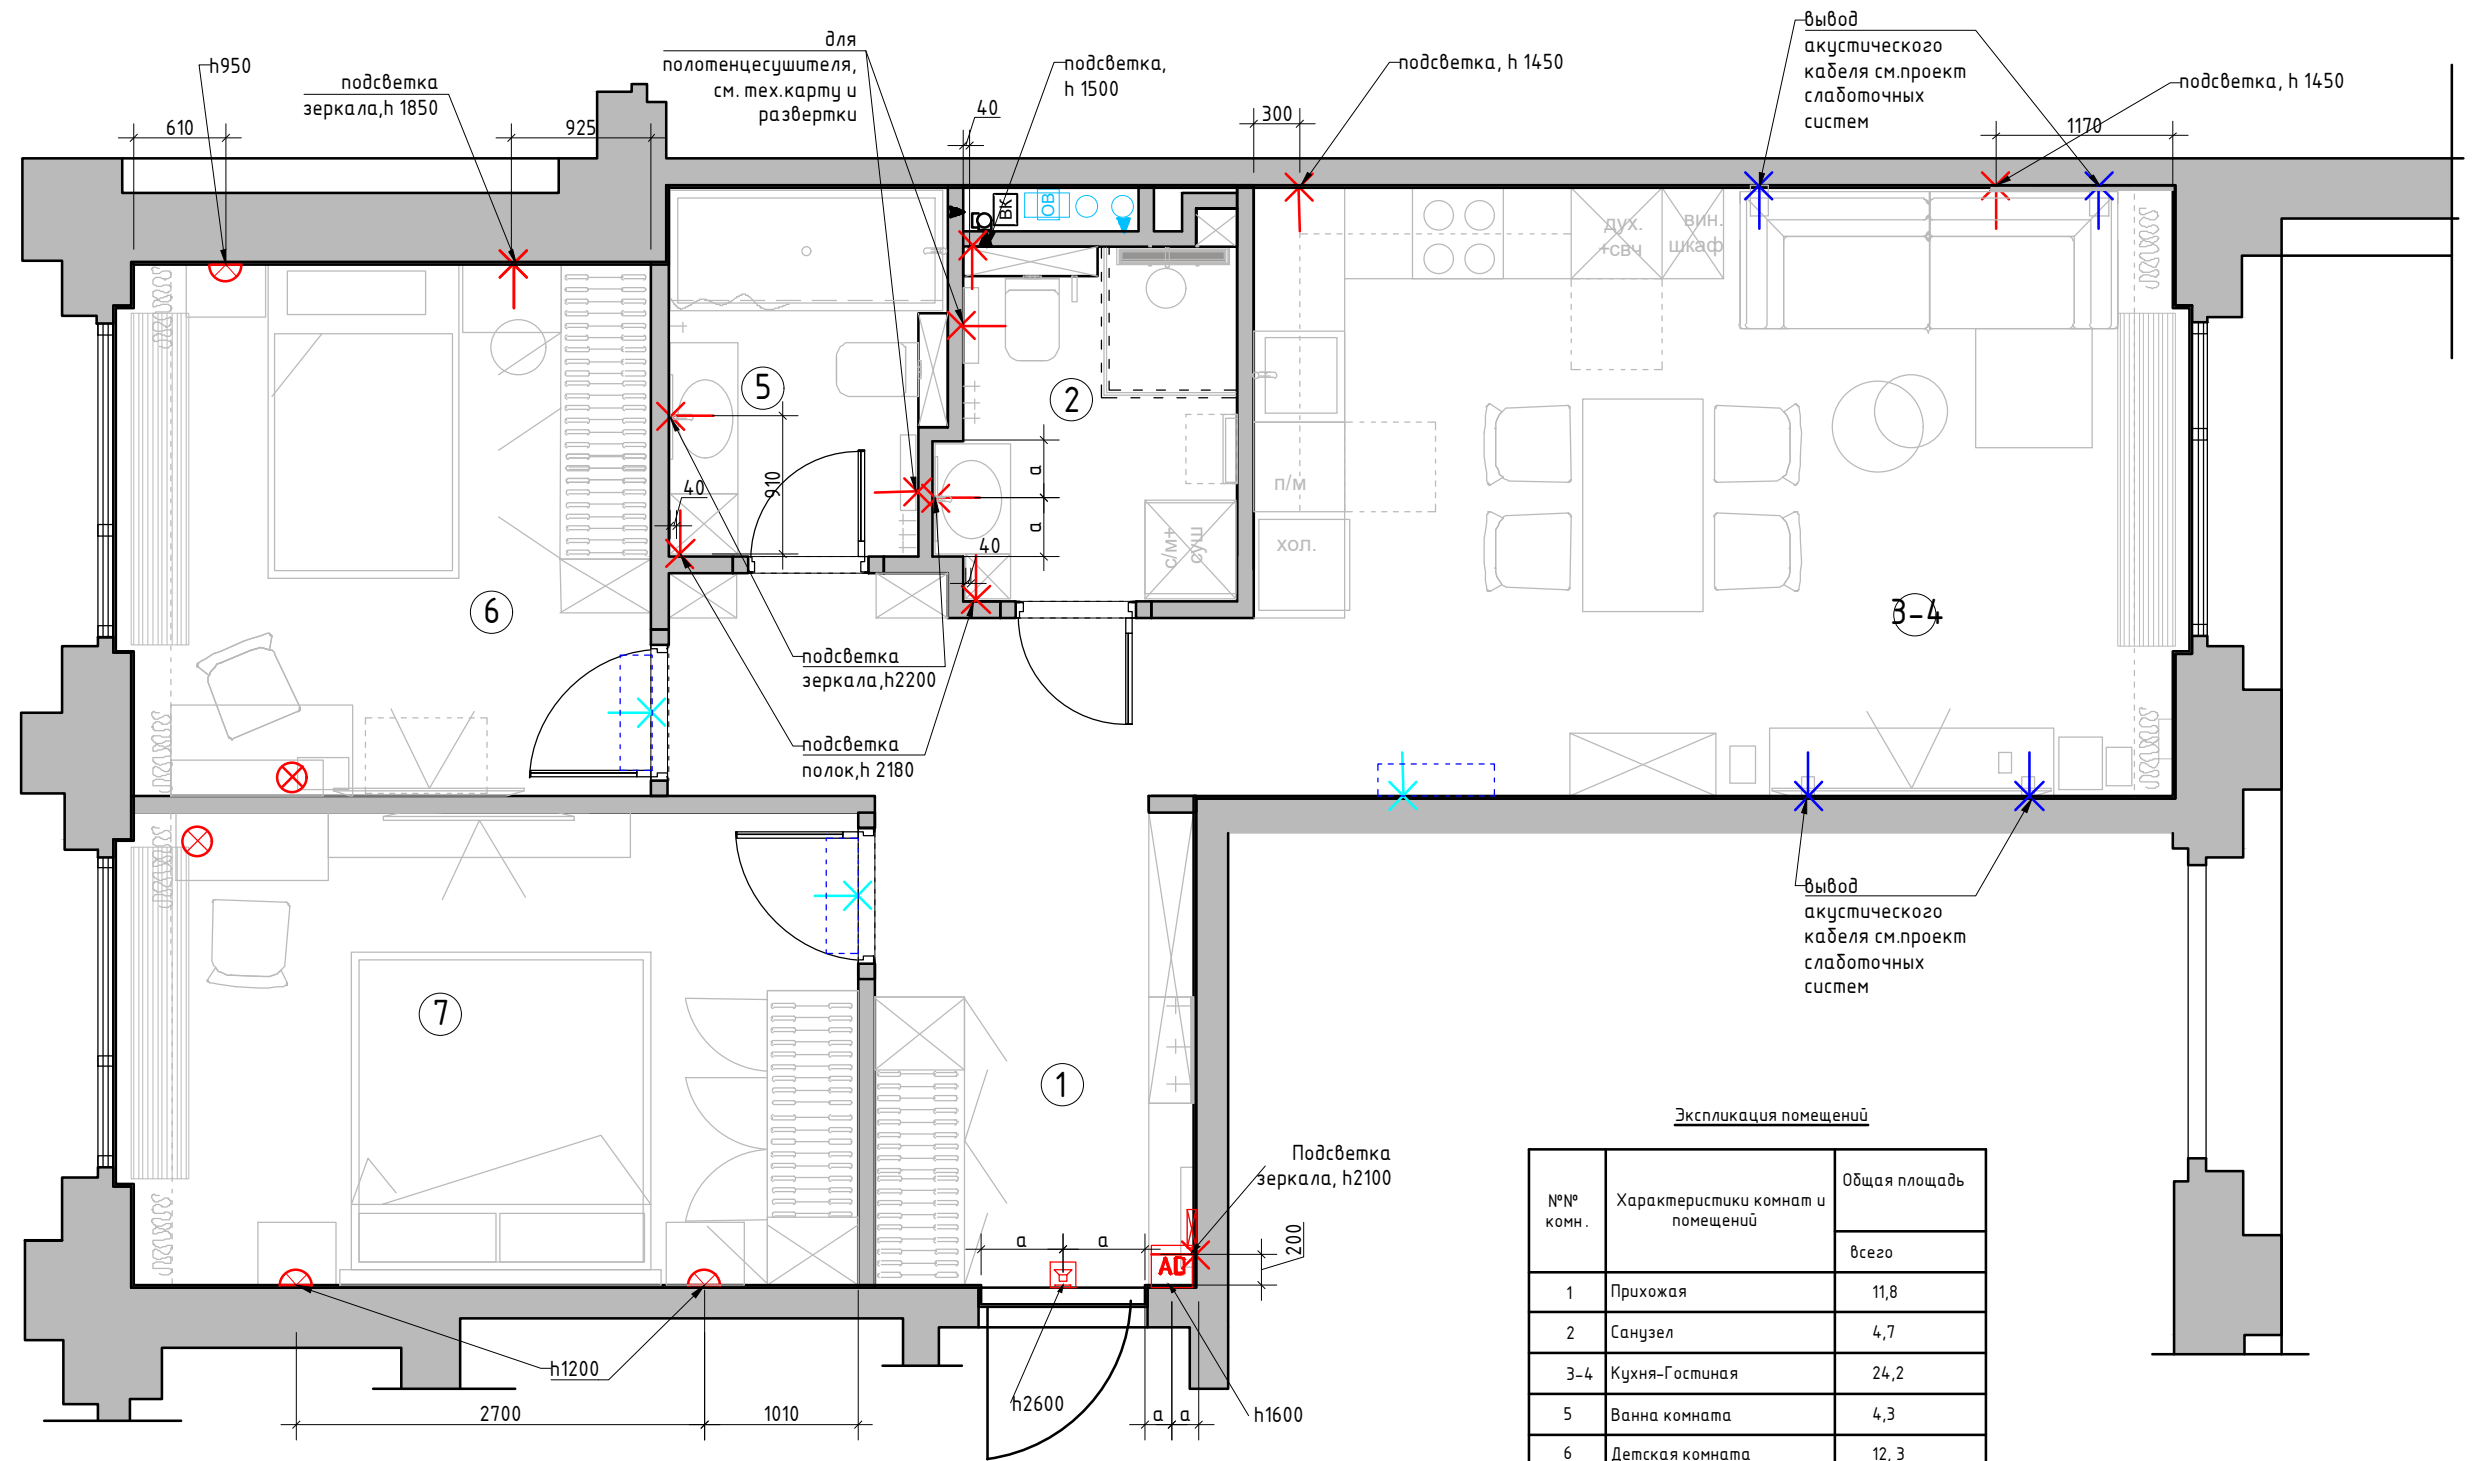

Условные обозначения

- ✕ - эл. вывод
- ⊗ - лампа настольная
- ⦿ - бра / настенный светильник
- AD - Видеодомофон
- 🔔 - Звонок
- ⊠ - Электрический щит.
- ✕ - вывод для кондиционера, см. тех. карту
- ✕ - вывод для акустической системы см. проект "слаботочные системы"


Экспликация помещений

№№ комн.	Характеристики комнат и помещений	Общая площадь
		всего
1	Прихожая	11,8
2	Санузел	4,7
3-4	Кухня-Гостиная	24,2
5	Ванна комната	4,3
6	Детская комната	12,3
7	Спальня	15,0
Итого:		72,5

1:50

Заказчик	Согласованно	Дата	Подпись	Адрес: г. Москва ул. Большая почтовая, 18 а, 48			
		26.03.26			Стадия	Лист	Листов
Заказчик						23	35
Дизайнер	Чапланова П.О			Квартира	Студия дизайна интерьера Полины Чапановой		
				План настенного и отдельностоящего осветительного оборудования с привязками М 1:50			

Формат А3

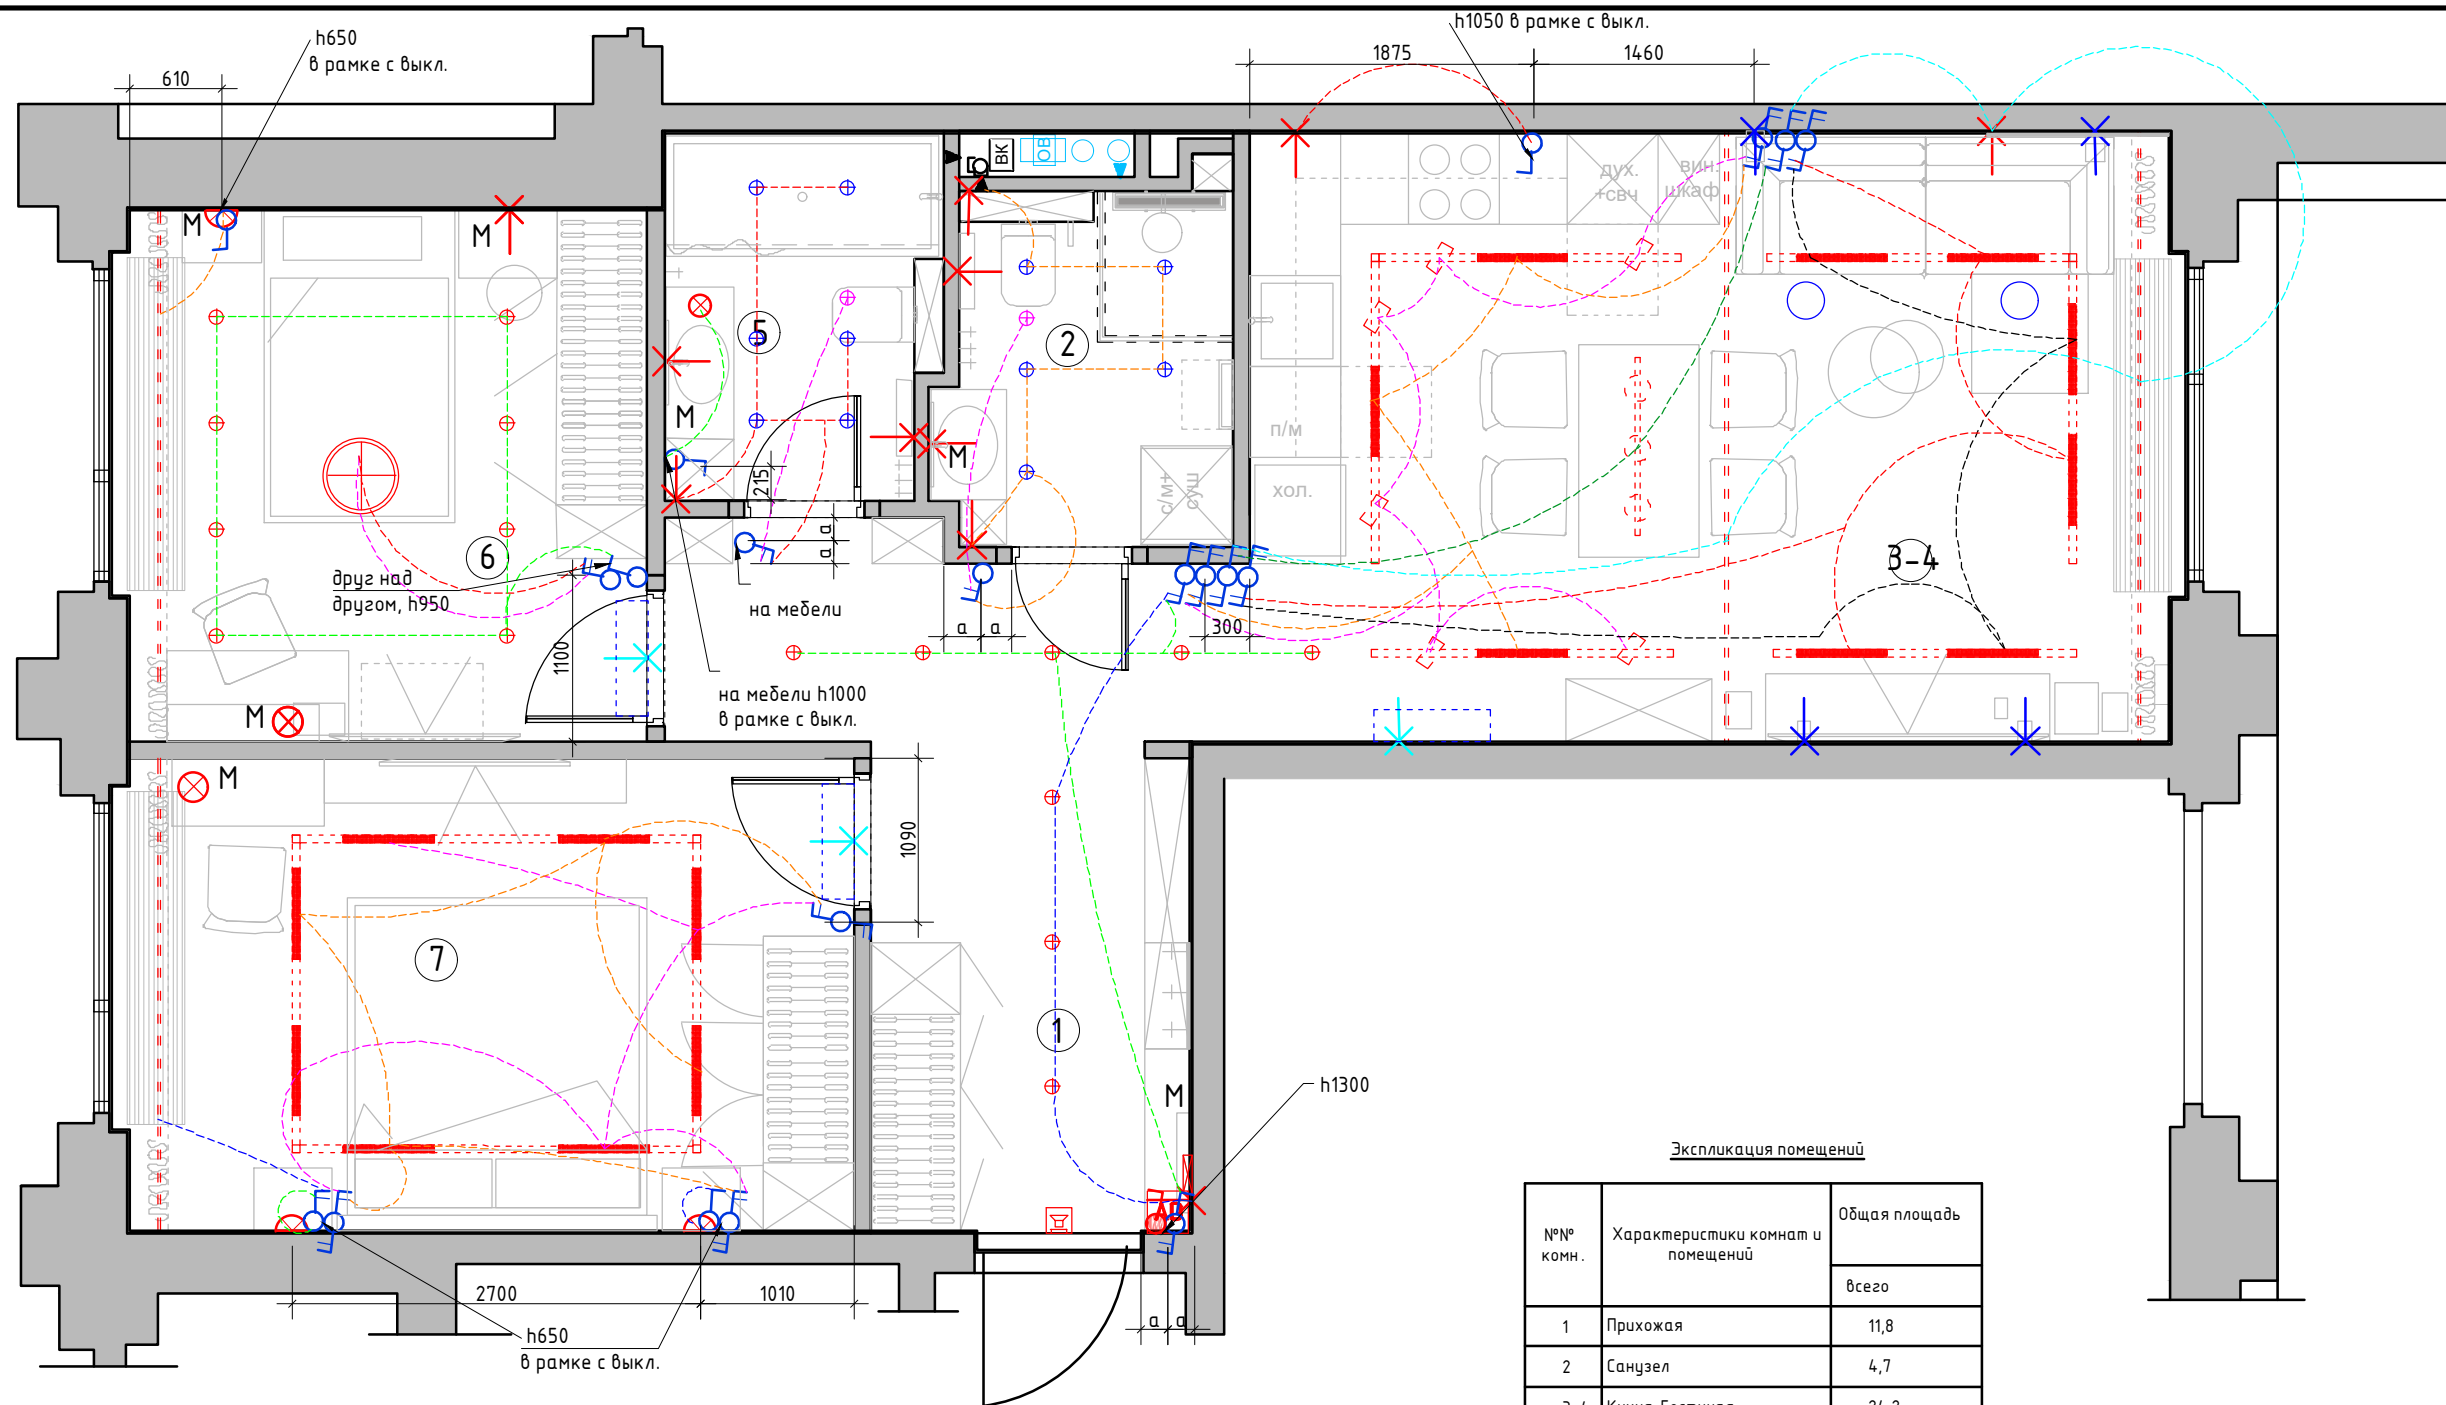

Условные обозначения

- ⊗ - точечный светильник Тип 1 (встраиваемый)
- ⊗ - точечный светильник Тип 2 (встраиваемый влагозащитный)
- ⊗ - потолочный вентилятор
- ⊗ - потолочная акустика
- == == == - светодиодная лента
- ⊗ - люстра/подвес
- = = - встроенная трековая система

Условные обозначения

- выключатель 1-но клавишный
- выключатель 2-х клавишный
- преключатель 1-но клавишный
- преключатель 2-х клавишный
- Генеральный выключатель.
(выключает свет во всей квартире одновременно)

- Все выключатели монтировать на h=+0.900 от УЧП, кроме специально указанных.
- Размеры указаны по центру рамки, без учета отделочных материалов.
- См. совместно с развертками
- Тип отделочного материала см. ведомость отделочных материалов


- эл. вывод
- лампа настольная
- бра \ настенный светильник.

М - местное включение

Экспликация помещений

№№ комн.	Характеристики комнат и помещений	Общая площадь
		всего
1	Прихожая	11,8
2	Санузел	4,7
3-4	Кухня-Гостиная	24,2
5	Ванна комната	4,3
6	Детская комната	12,3
7	Спальня	15,0
Итого:		72,5

Заказчик	Согласованно	Дата	Подпись	Адрес: г. Москва ул. Большая почтовая, 18 а, 48	1:50		
Заказчик		26.03.26			Стадия	Лист	Листов
Дизайнер	Чапланова П.О			Квартира		24	35
					Студия дизайна интерьера Полины Чаплановой		
				План расстановки выключателей, совмещенный с группами освещения М 1:50			
					Формат А3		

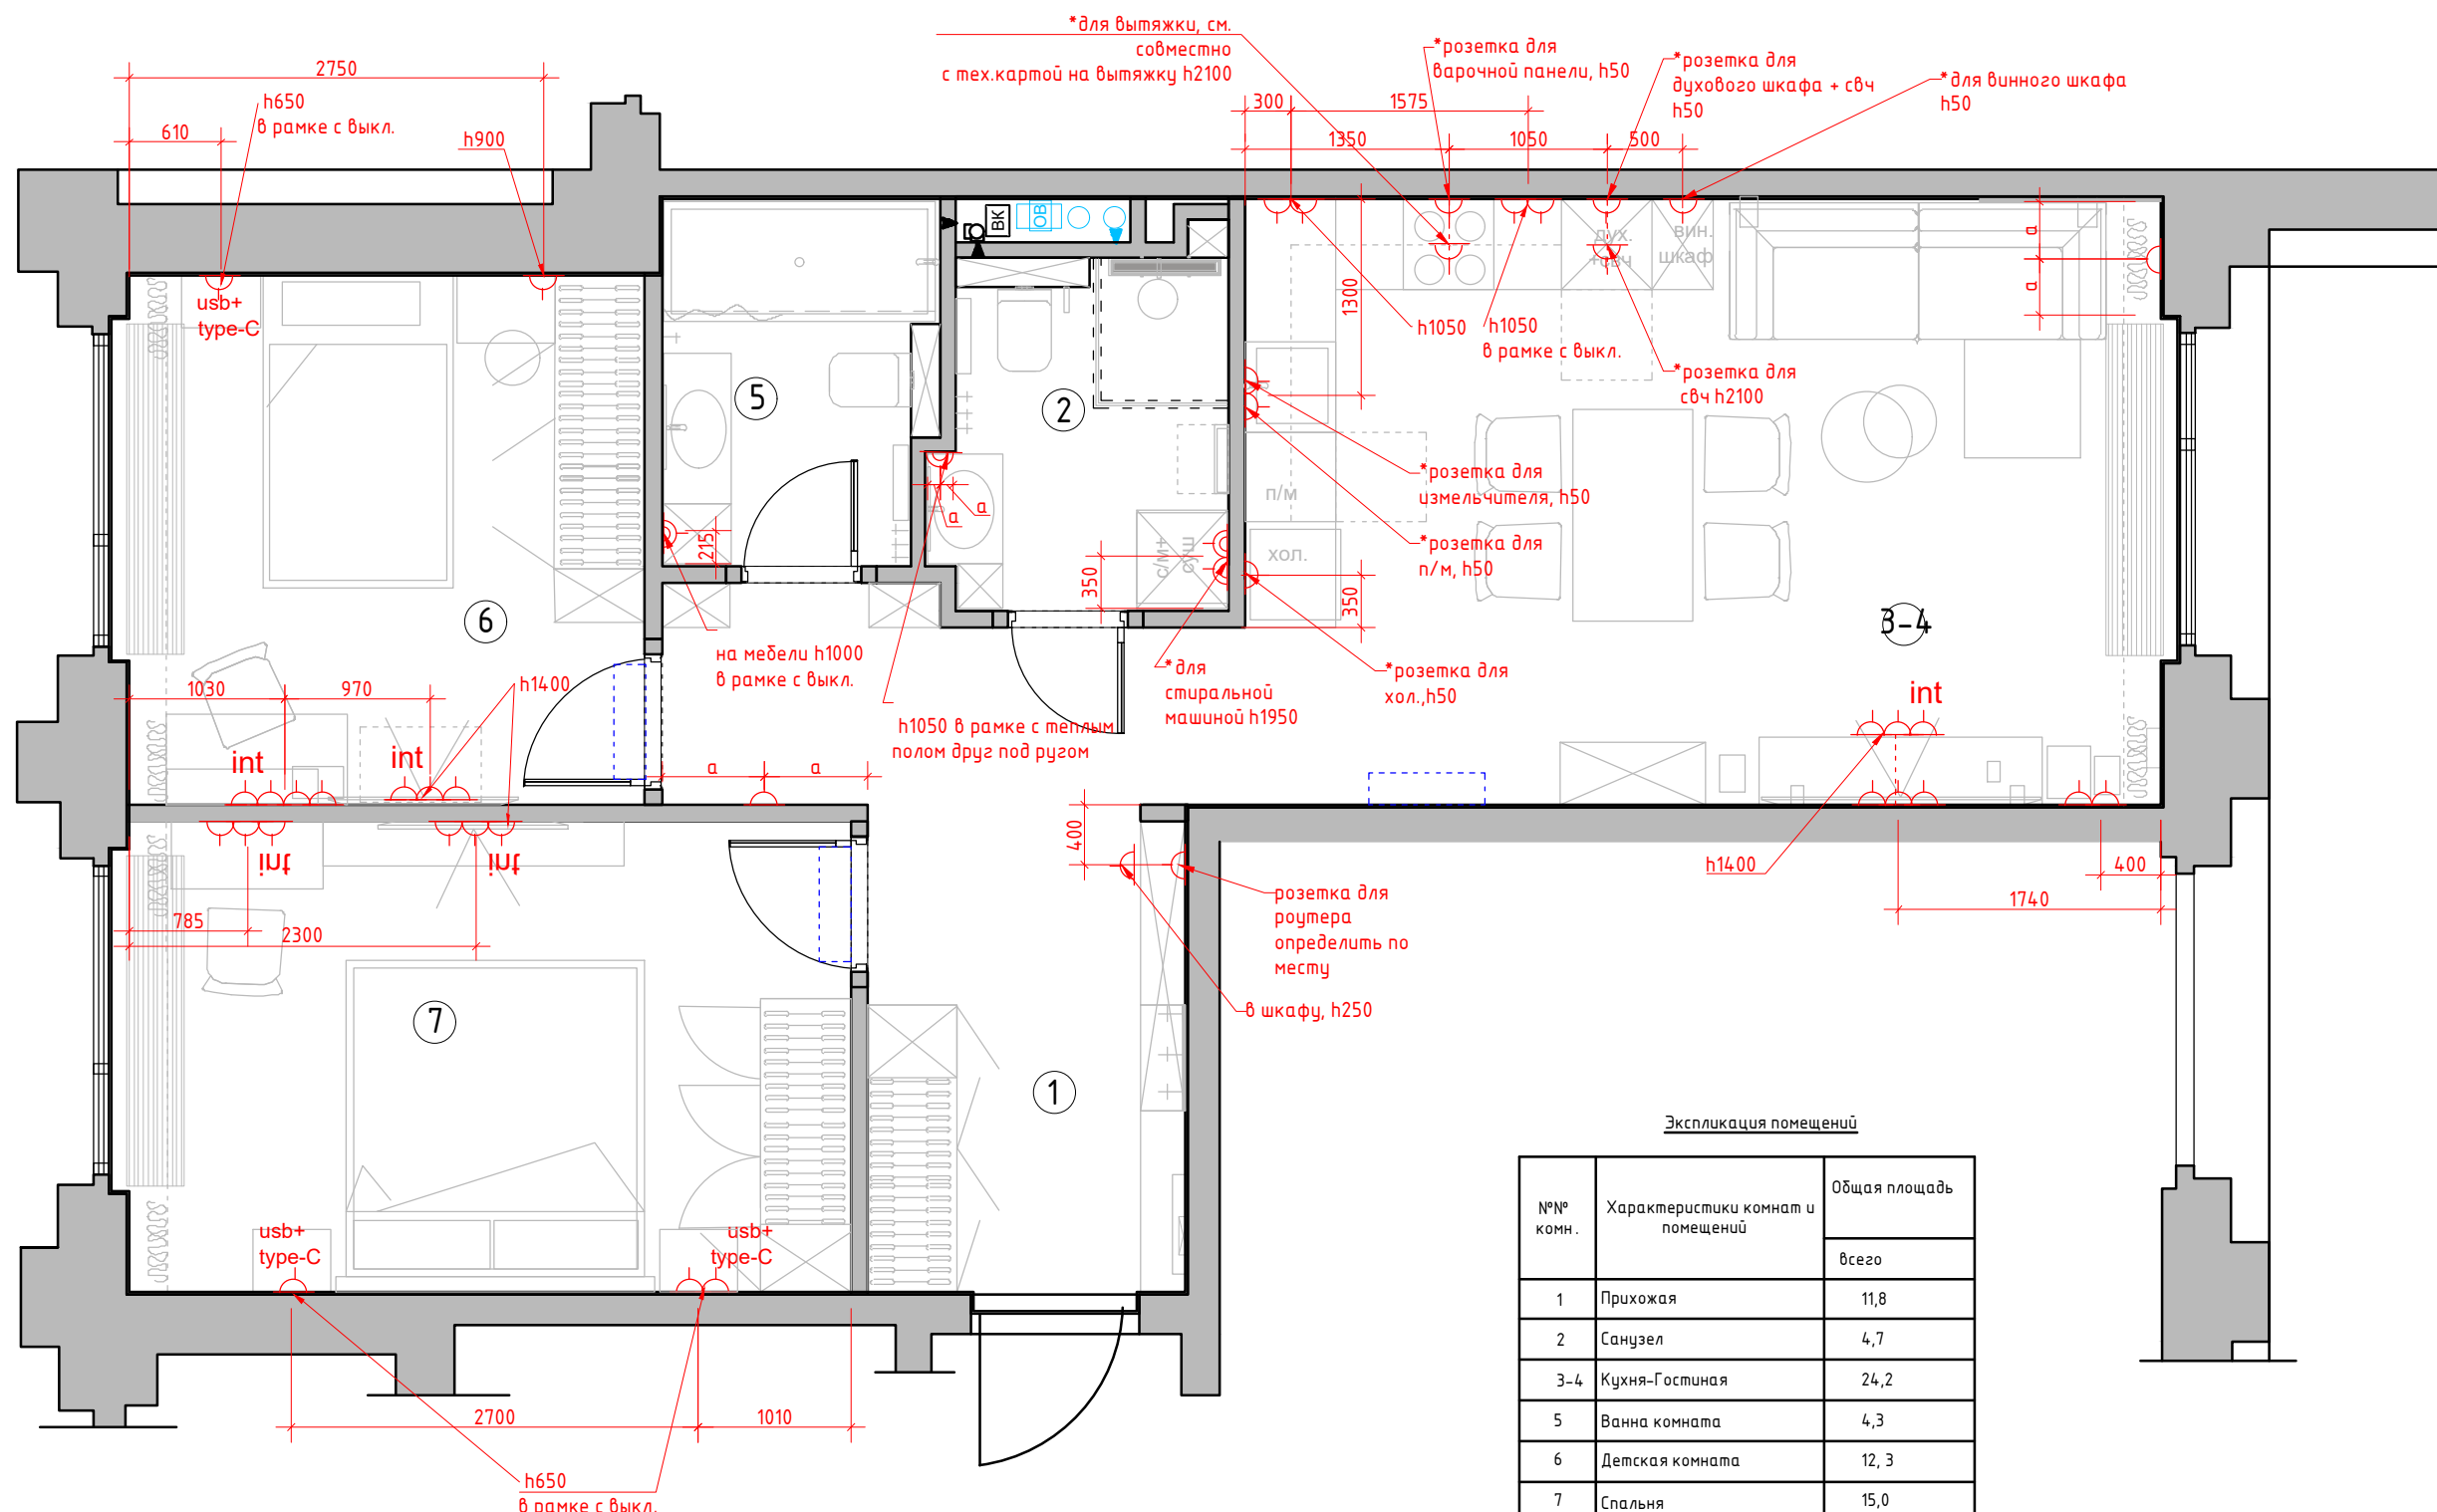


- Условные обозначения:
- Розетка с заземлением
 - Розетка с usb + type-C
 - Интернет-розетка RJ-45
 - Розетка с заземлением для гостевой

- Все розетки монтировать на h=+0.250 от УЧП, кроме специально указанных
- Размеры указаны по центру рамки, без учета отделочных материалов.
- См. совместно с развертками
- * размеры спец.розеток под кухонное оборудование смотреть совместно с тех.картам
- Тип отделочного материала см. ведомость отделочных материалов.

Экспликация помещений		
№№ комн.	Характеристики комнат и помещений	Общая площадь
		всего
1	Прихожая	11,8
2	Санузел	4,7
3-4	Кухня-Гостиная	24,2
5	Ванна комната	4,3
6	Детская комната	12,3
7	Спальня	15,0
Итого:		72,5

Заказчик	Согласованно	Дата	Подпись	Адрес: г. Москва ул. Большая почтовая, 18 а, 48			
		26.03.26			Стадия	Лист	Листов
Заказчик						25	35
Дизайнер	Чапанова П.О			Квартира	Студия дизайна интерьера Полины Чапановой		
				План настенного и отдельностоящего осветительного оборудования с привязками М 1:50			

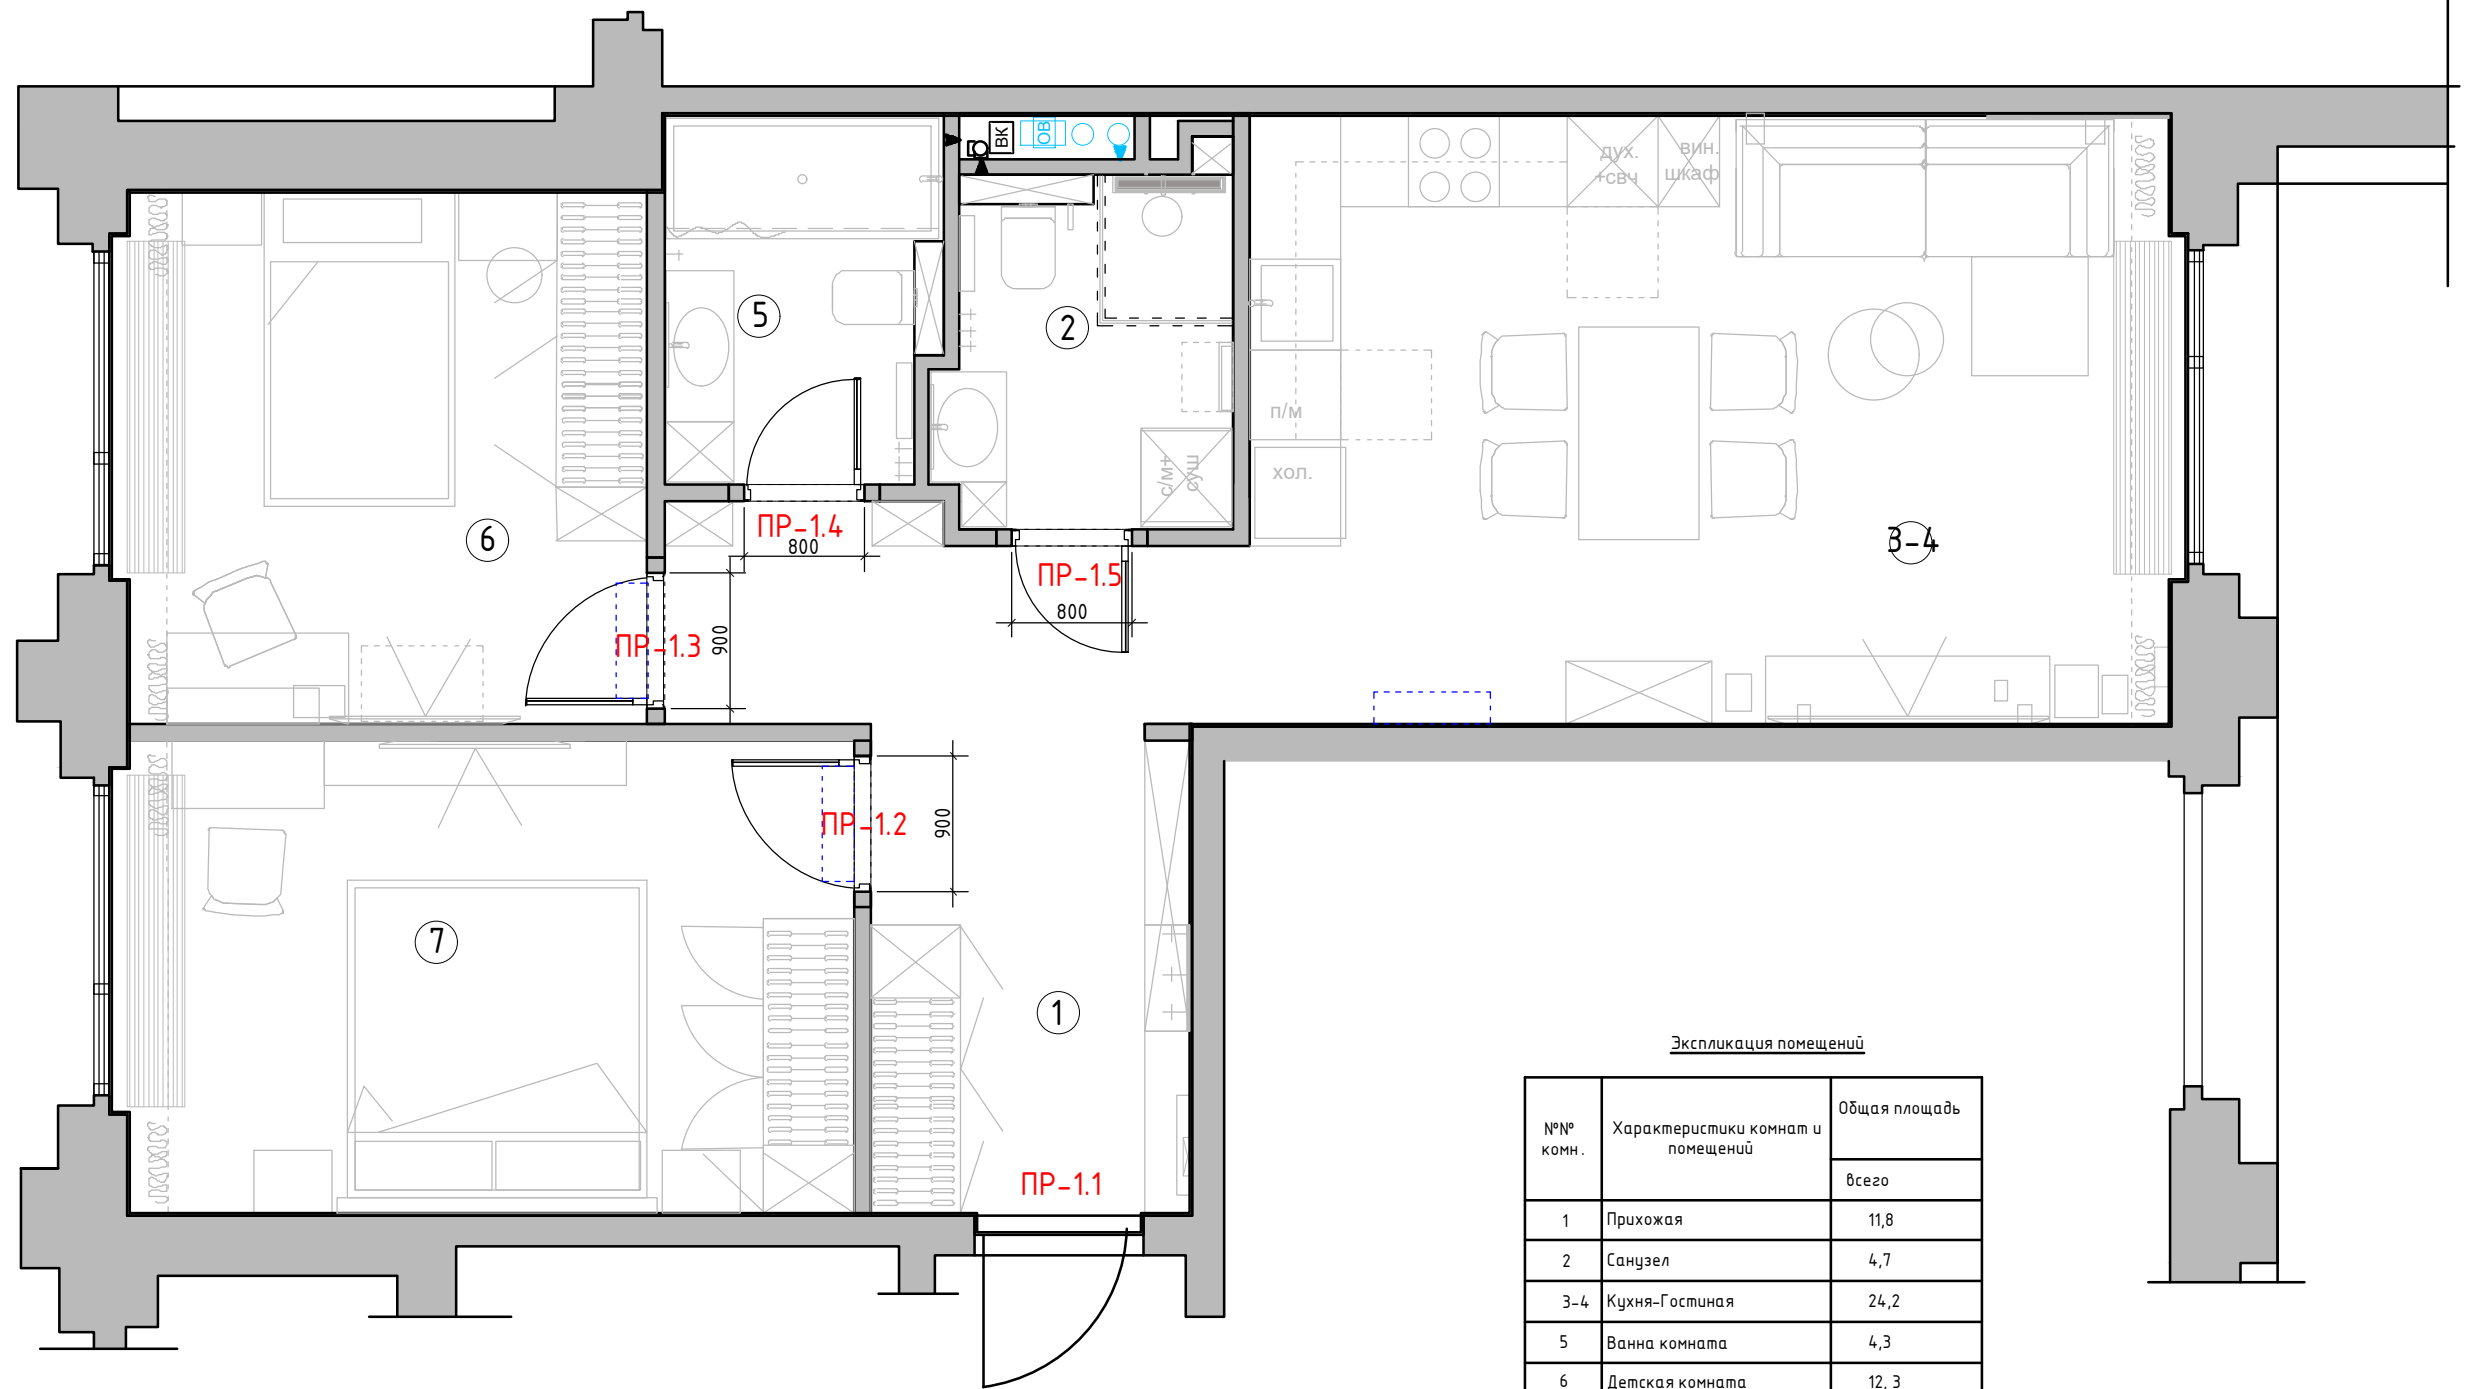


Спецификация заполнения дверных проемов									
№	Марка проема	Вид проема	Вид двери	Тип откр.	Замок	Ширина проема* (мм)	Высота проема* от УЧП (мм)	Толщина стены* (мм)	Примечание
1	ПР-1.1	Д	-	-	-	-	-	-	сущ. дверь
2	ПР-1.2	Д	1	Л	+	900	2400	110	скрытая дверь
3	ПР-1.3	Д	1	П	+	900	2400	110	скрытая дверь
4	ПР-1.4	Д	1	Л	+	800	2400	110	скрытая дверь
5	ПР-1.5	Д	1	П	+	800	2400	110	скрытая дверь

Примечание: Д – дверь
П – правое открывание Л–левое открывание
*точный тех. размер монтажного проема см. у производителя для скрытых дверей.

Экспликация помещений		
№№ комн.	Характеристики комнат и помещений	Общая площадь
		всего
1	Прихожая	11,8
2	Санузел	4,7
3-4	Кухня-Гостиная	24,2
5	Ванна комната	4,3
6	Детская комната	12,3
7	Спальня	15,0
Итого:		72,5

Заказчик	Согласованно	Дата	Подпись	Адрес: г. Москва ул. Большая почтовая, 18 а, 48			
		26.03.26			Стадия	Лист	Листов
Заказчик						26	35
Дизайнер	Чапанова П.О			Квартира	Студия дизайна интерьера Полины Чапановой		
				Схема заполнения дверных проемов			



1:50

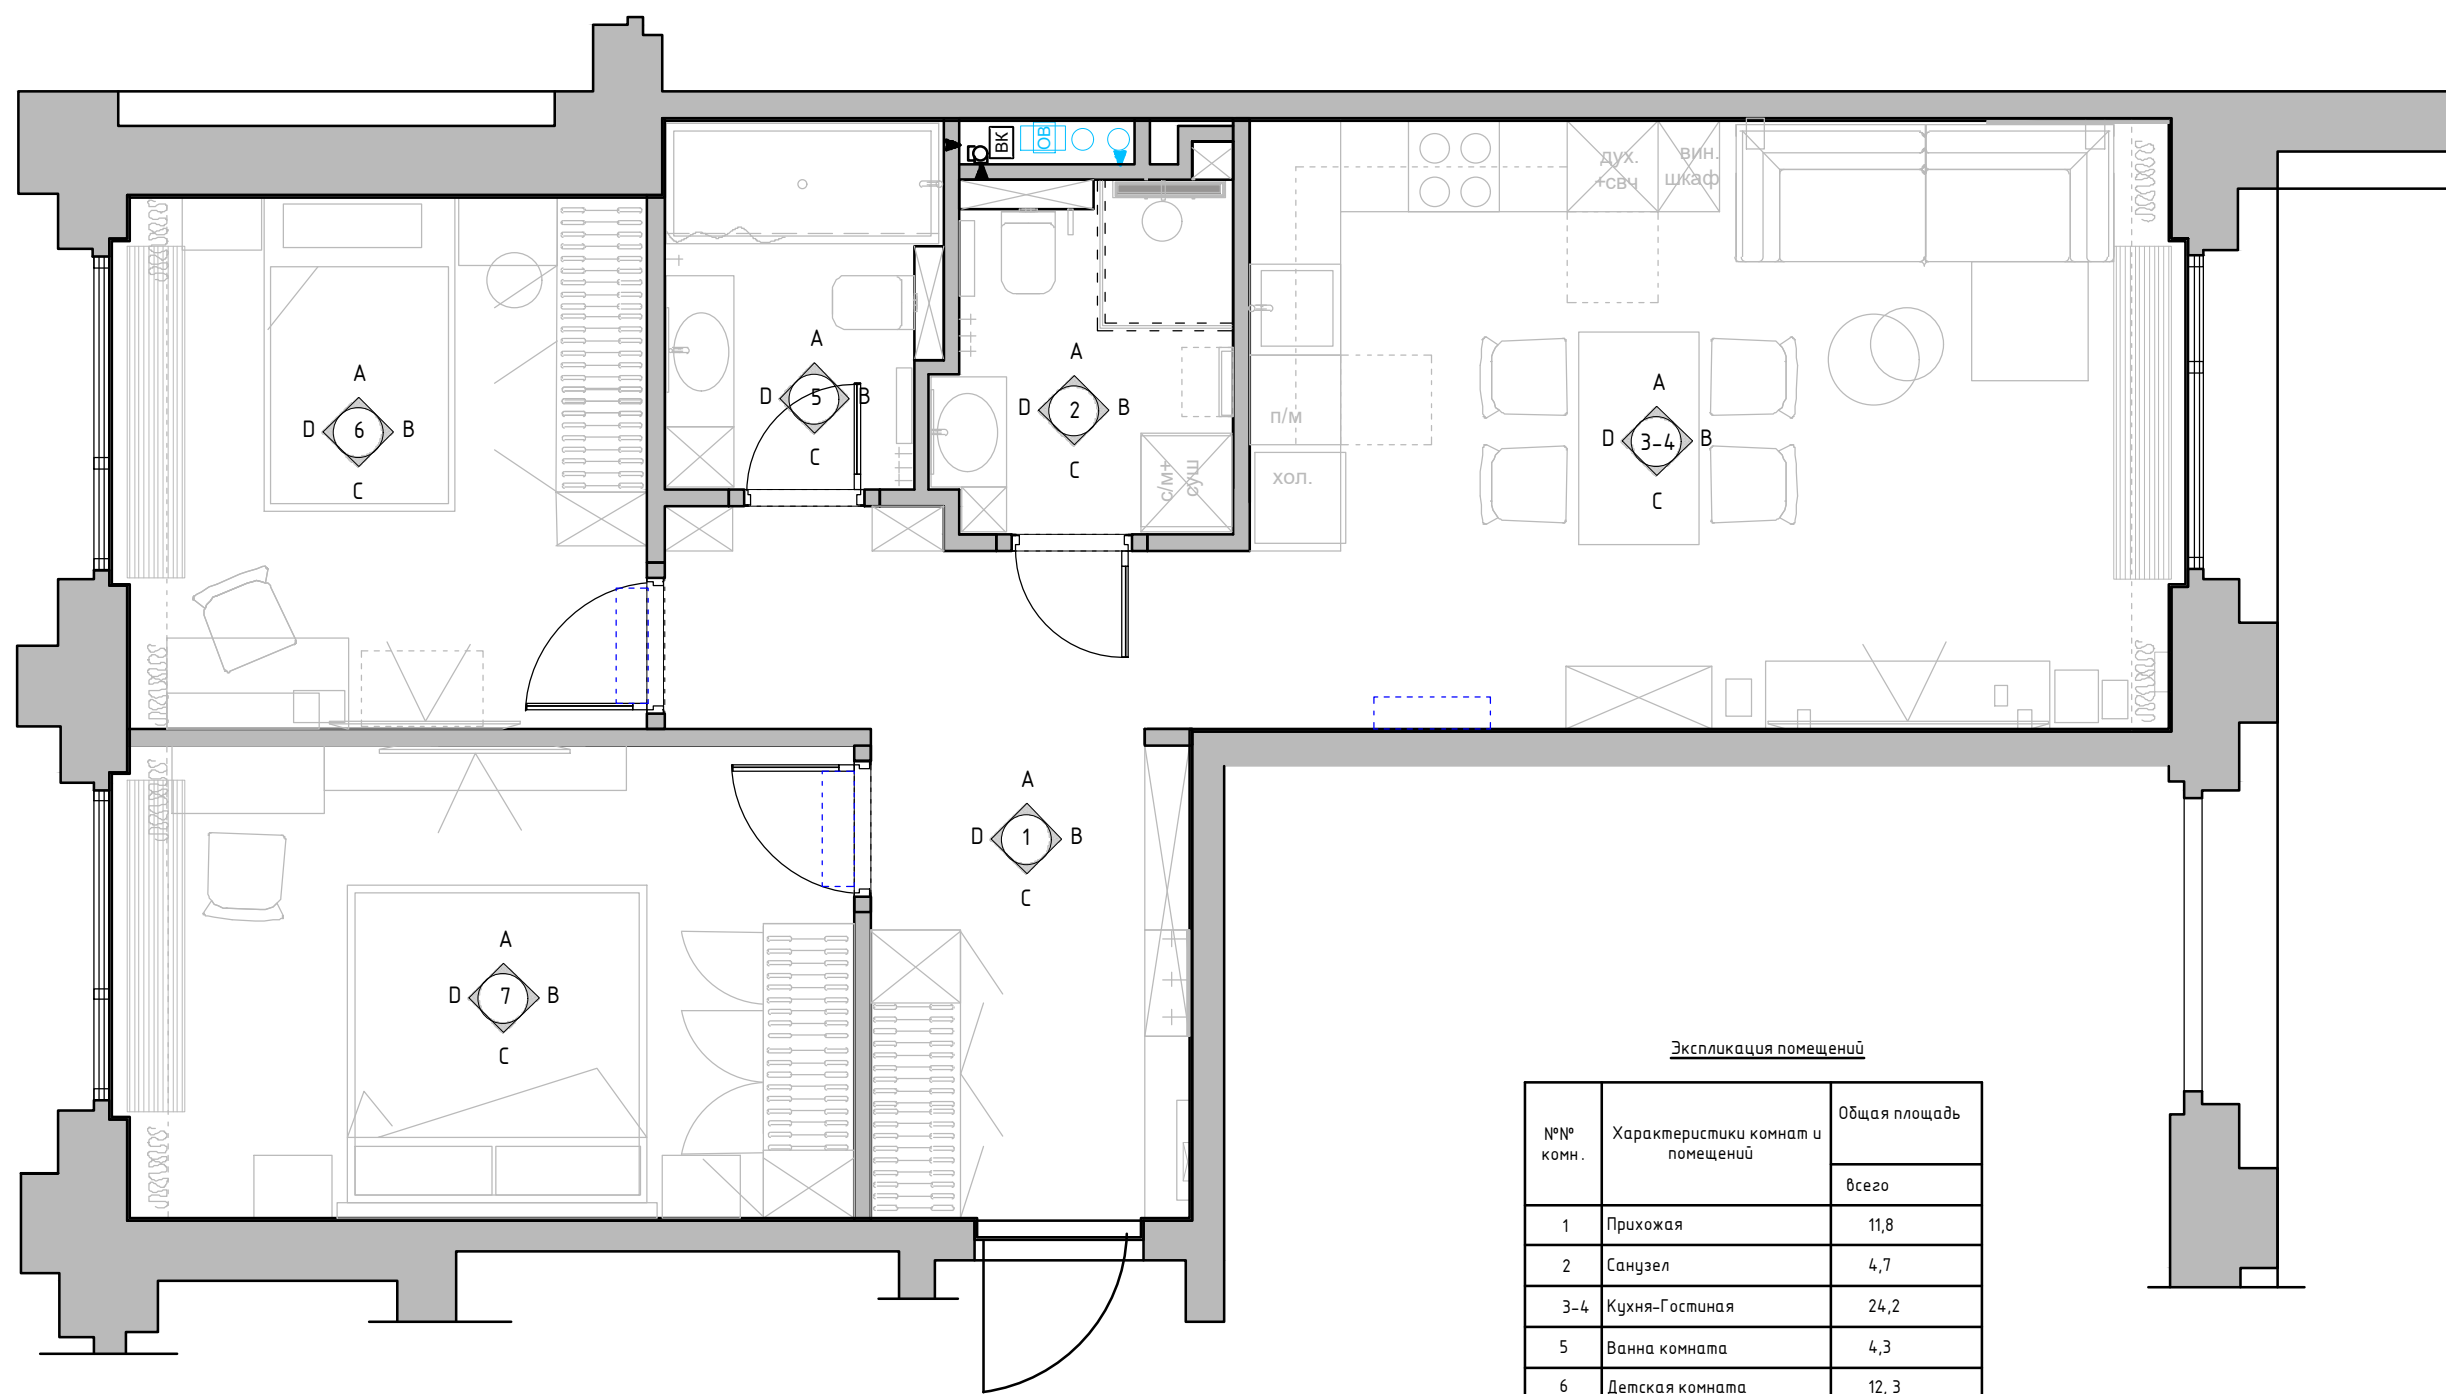

Экспликация помещений		
№№ комн.	Характеристики комнат и помещений	Общая площадь
		всего
1	Прихожая	11,8
2	Санузел	4,7
3-4	Кухня-Гостиная	24,2
5	Ванна комната	4,3
6	Детская комната	12,3
7	Спальня	15,0
Итого:		72,5

1:50

Заказчик	Согласованно	Дата	Подпись	Адрес: г. Москва ул. Большая почтовая, 18 а, 48			
		26.03.26			Стадия	Лист	Листов
Заказчик						27	35
Дизайнер	Чапанова П.О			Квартира	Студия дизайна интерьера Полины Чапановой		
				Схема обозначения разверток			

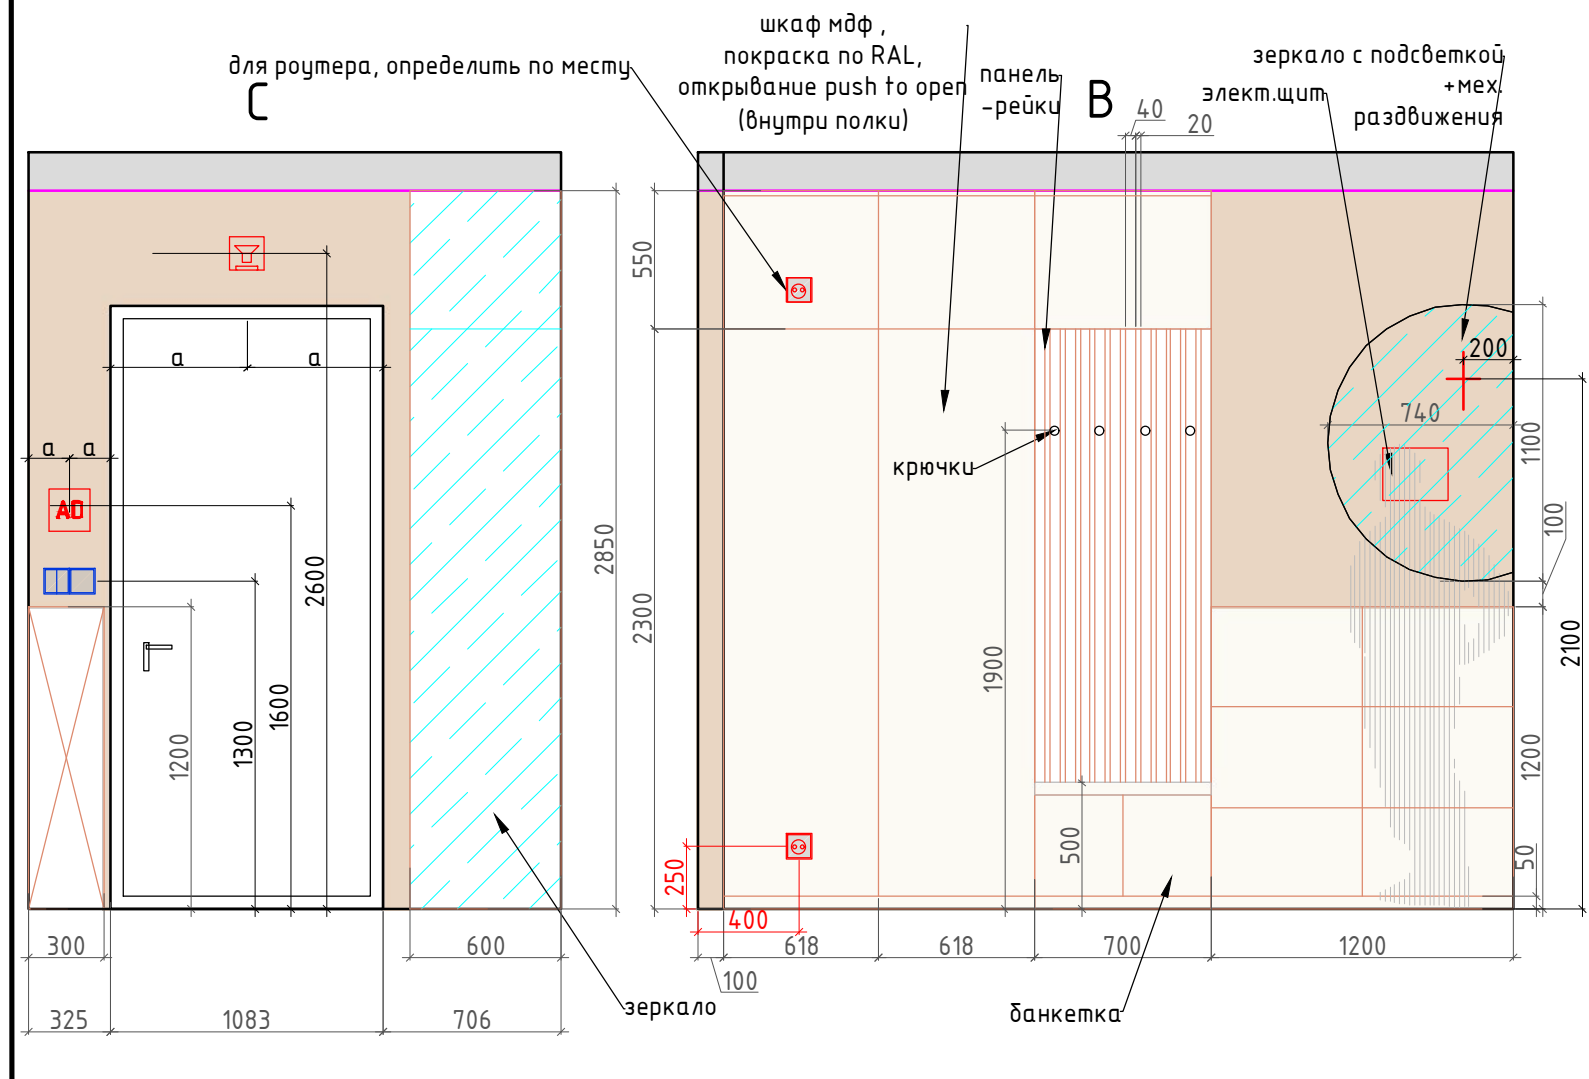
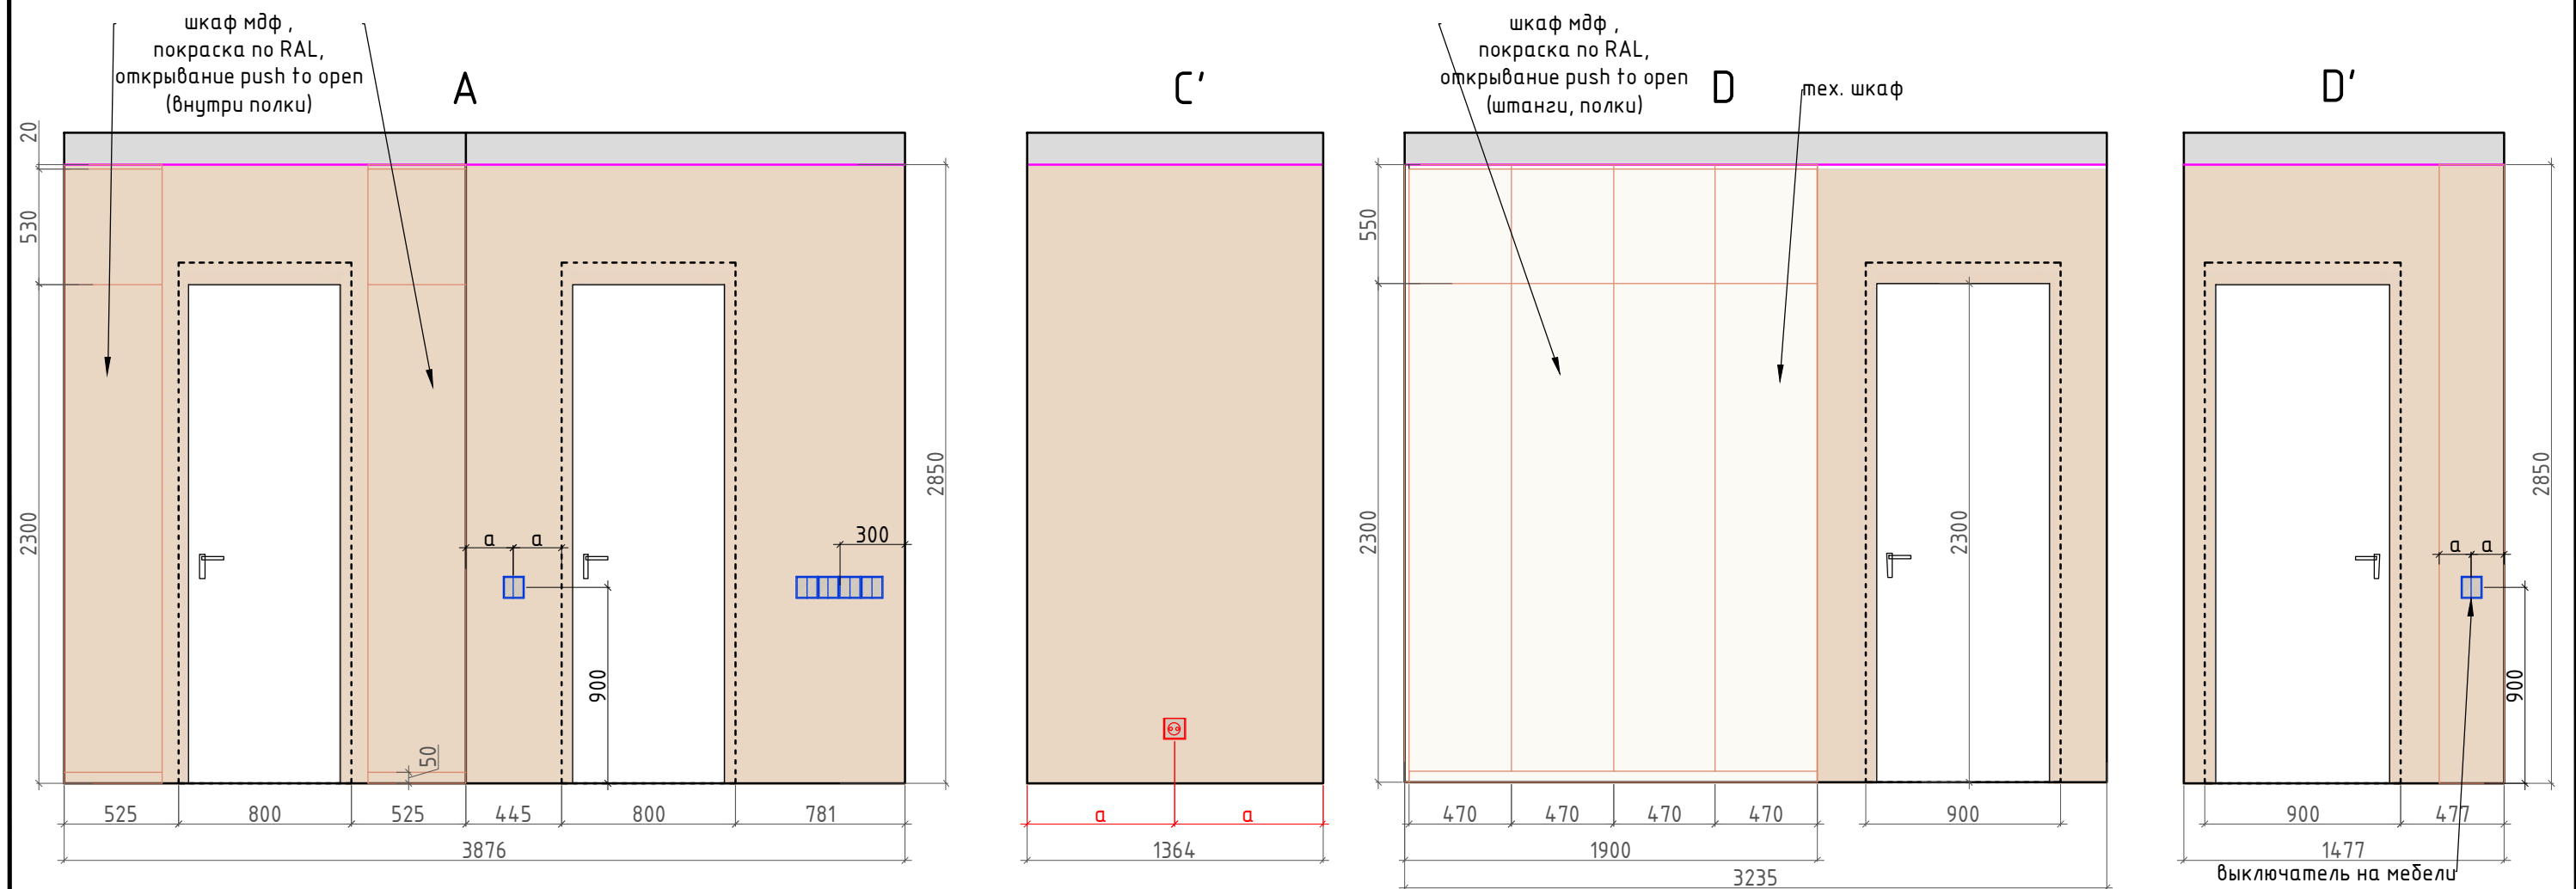


Внутреннее наполнение шкафов согласовывается с Заказчиком перед производством
Данный чертеж не может служить для производства столярных изделий
а является исключительно техническим заданием
для конструктора по мебели
Перед производством произвести замеры по месту


Условные обозначения:

- обои под покраску тип 1
- мебель по индивидуальным размерам
- Электрический вывод/подсветка
- Розетка
- Выключатель

Заказчик	Согласованно	Дата	Подпись	Адрес: г. Москва ул. Большая почтовая, 18 а, 48			
		26.03.26			Стадия	Лист	Листов
Заказчик						28	35
Дизайнер	Чапланова П.О			Квартира	Студия дизайна интерьера Полины Чаплановой		
				Развертки, прихожая, помещение № 1			

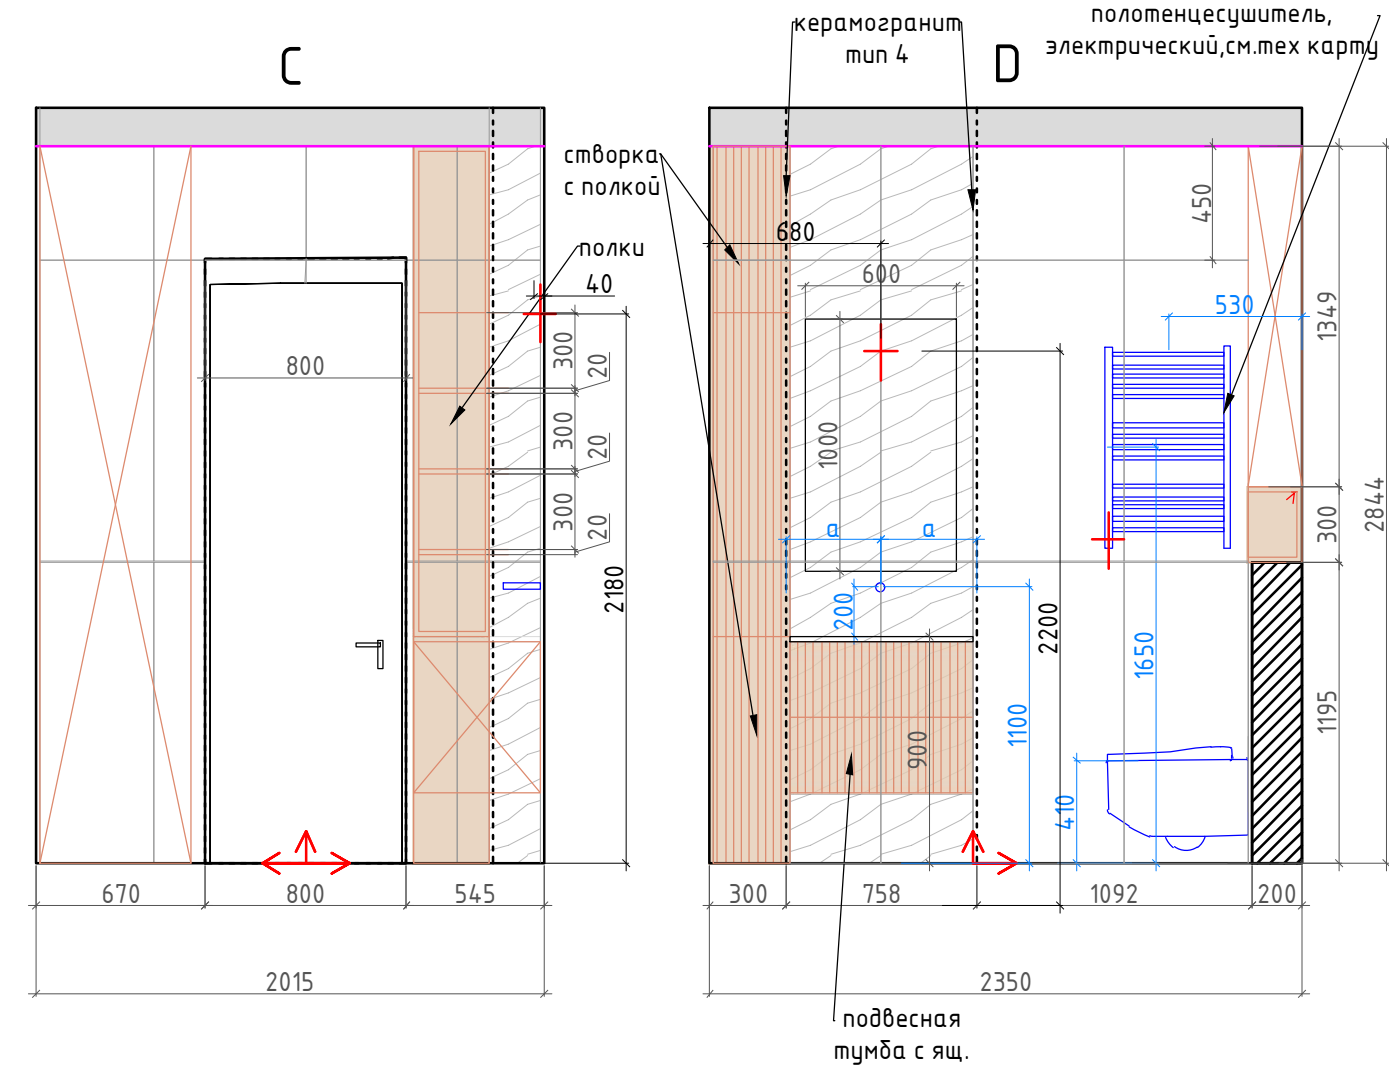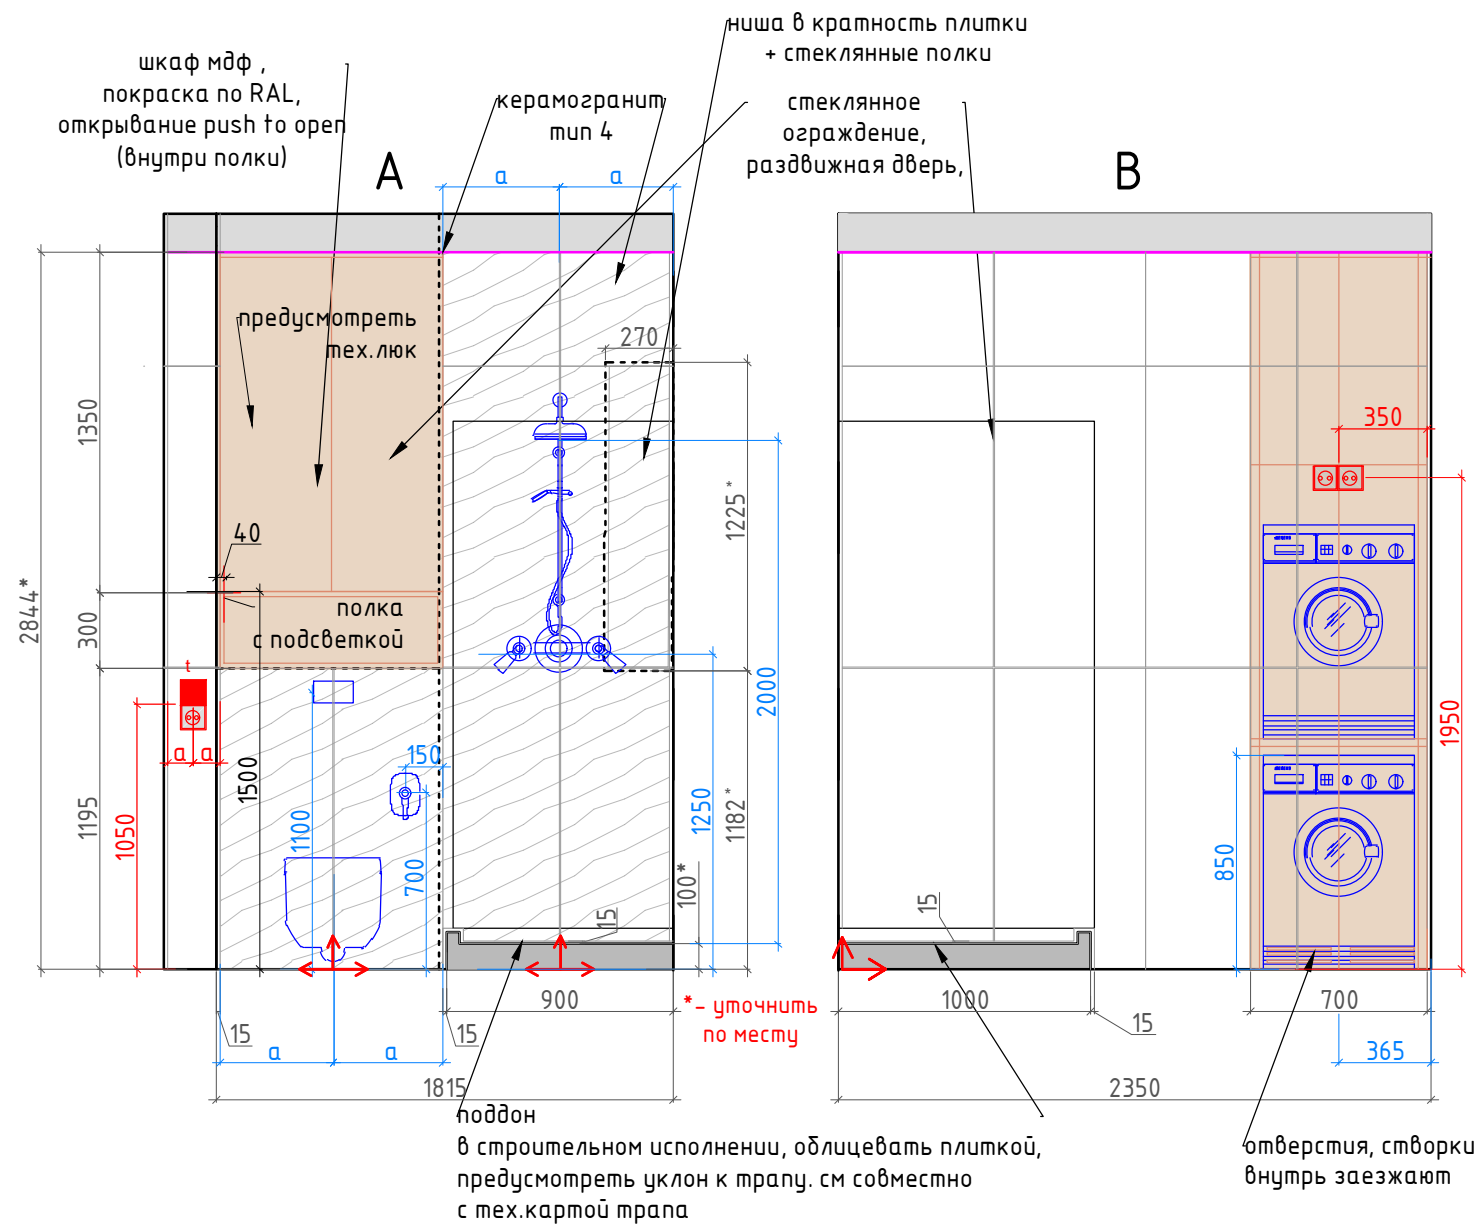

Условные обозначения:

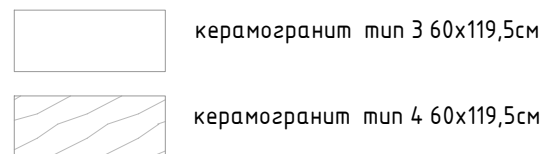

мебель по индивидуальным размерам



Начало раскладки плитки

Плитка разложена с учетом шва 2 мм.
При монтаже учитывать расположение столярных изделий.
Углы плитки запил под 45град.
*Высота потолка в кратность плитки.
Дверной откосы --керамогранит.

Электрический вывод/подсветка

Розетка Теплый пол



Выключатель

Внутреннее наполнение шкафов согласовывается с Заказчиком перед производством.
Данный чертеж не может служить для производства столярных изделий,
а является исключительно техническим заданием
для конструктора по мебели.
Перед производством произвести замеры по месту.

1:50

Заказчик	Согласованно	Дата	Подпись	Адрес: г. Москва ул. Большая почтовая, 18 а, 48			
		26.03.26			Стадия	Лист	Листов
Заказчик						29	35
Дизайнер	Чапанова П.О			Квартира	Студия дизайна интерьера Полины Чапановой		
				Развертки, санузел, помещение № 2			

Формат А3

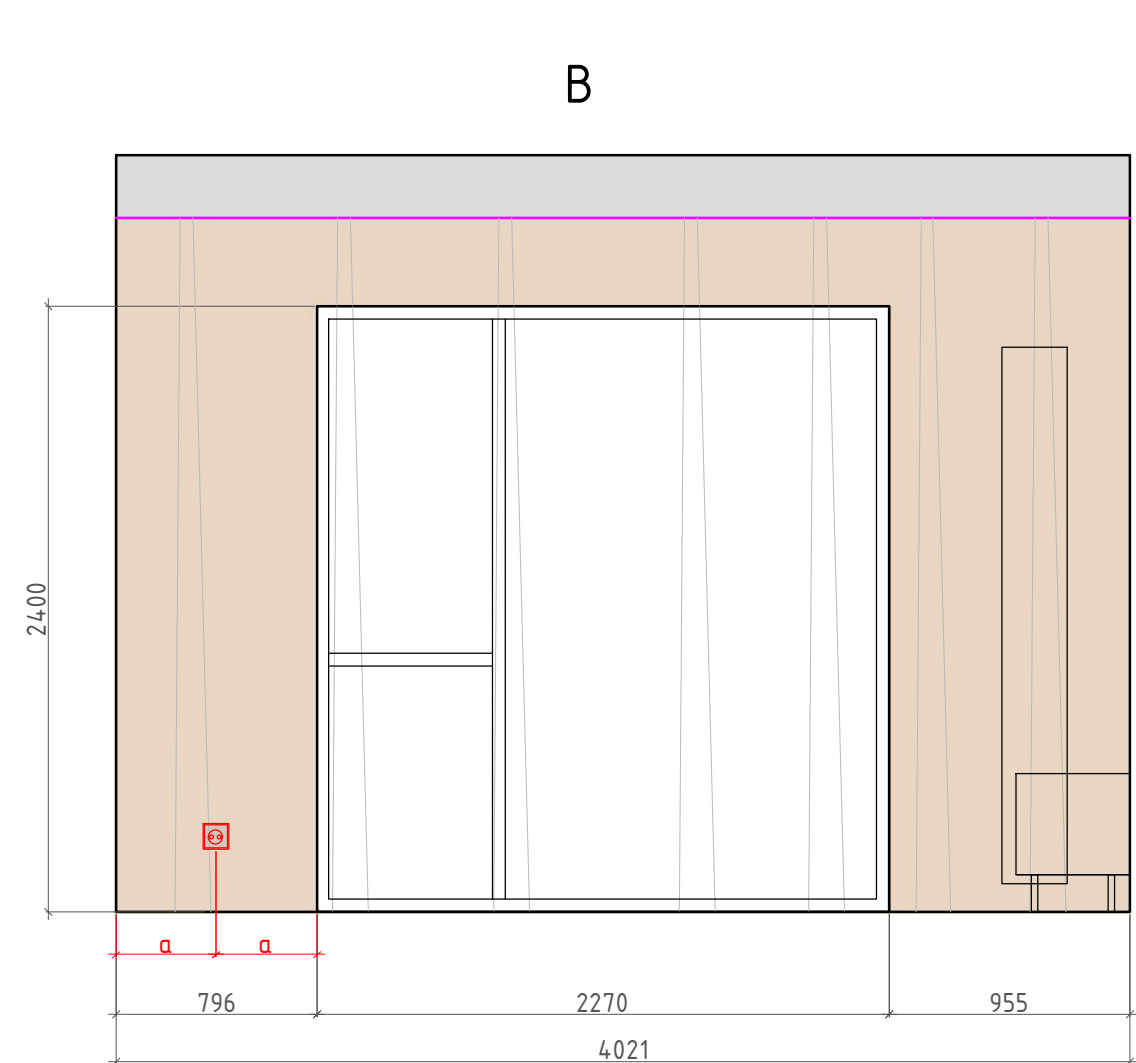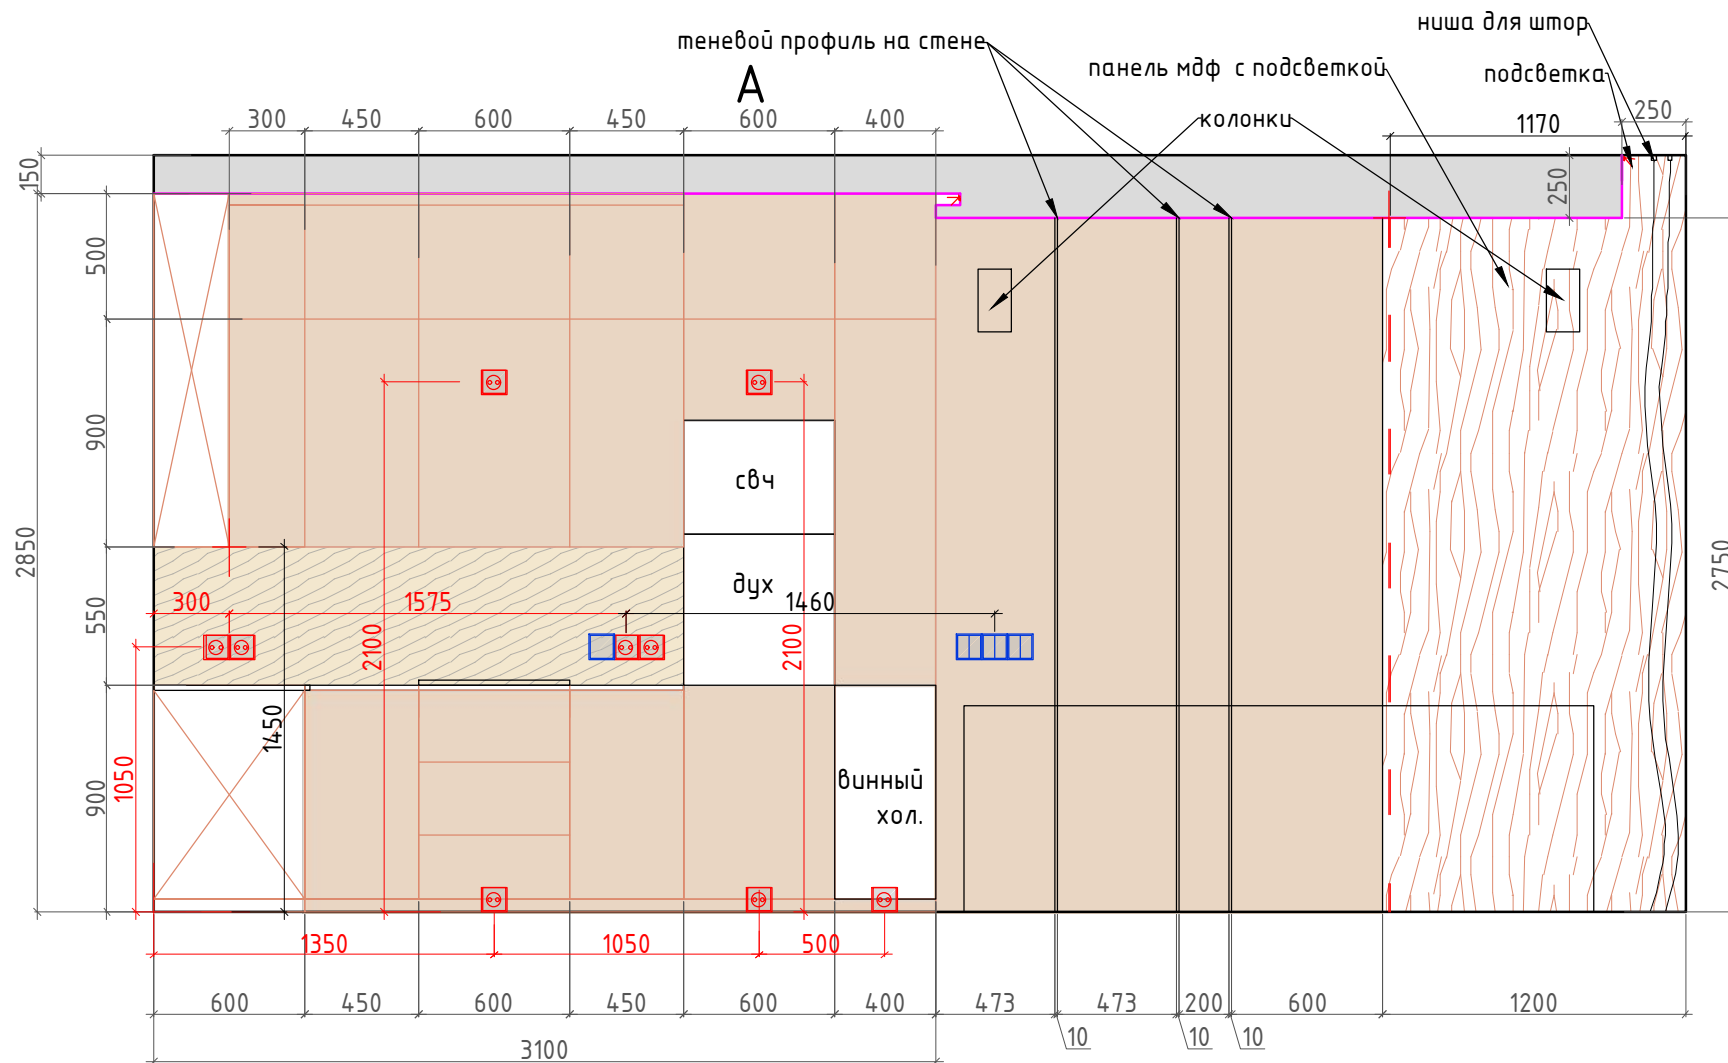

Внутреннее наполнение шкафов согласовывается с Заказчиком перед производством.
Данный чертеж не может служить для производства столярных изделий,
а является исключительно техническим заданием
для конструктора по мебели.
Перед производством произвести замеры по месту.


Условные обозначения:

- обои под покраску тип 1
- фартук ЛДСП
- панель МДФ
- мебель по индивидуальным размерам
- Электрический вывод/подсветка
- Розетка
- Выключатель

Акустические колонки разместить согласно плану
слаботочных систем

1:50

Заказчик	Согласованно	Дата	Подпись	Адрес: г. Москва ул. Большая почтовая, 18 а, 48			
		26.03.26			Стадия	Лист	Листов
Заказчик						30	35
Дизайнер	Чапанова П.О			Квартира	Студия дизайна интерьера Полины Чапановой		
				Развертки, кухня-гостиная, помещение № 3-4 (лист 1)			

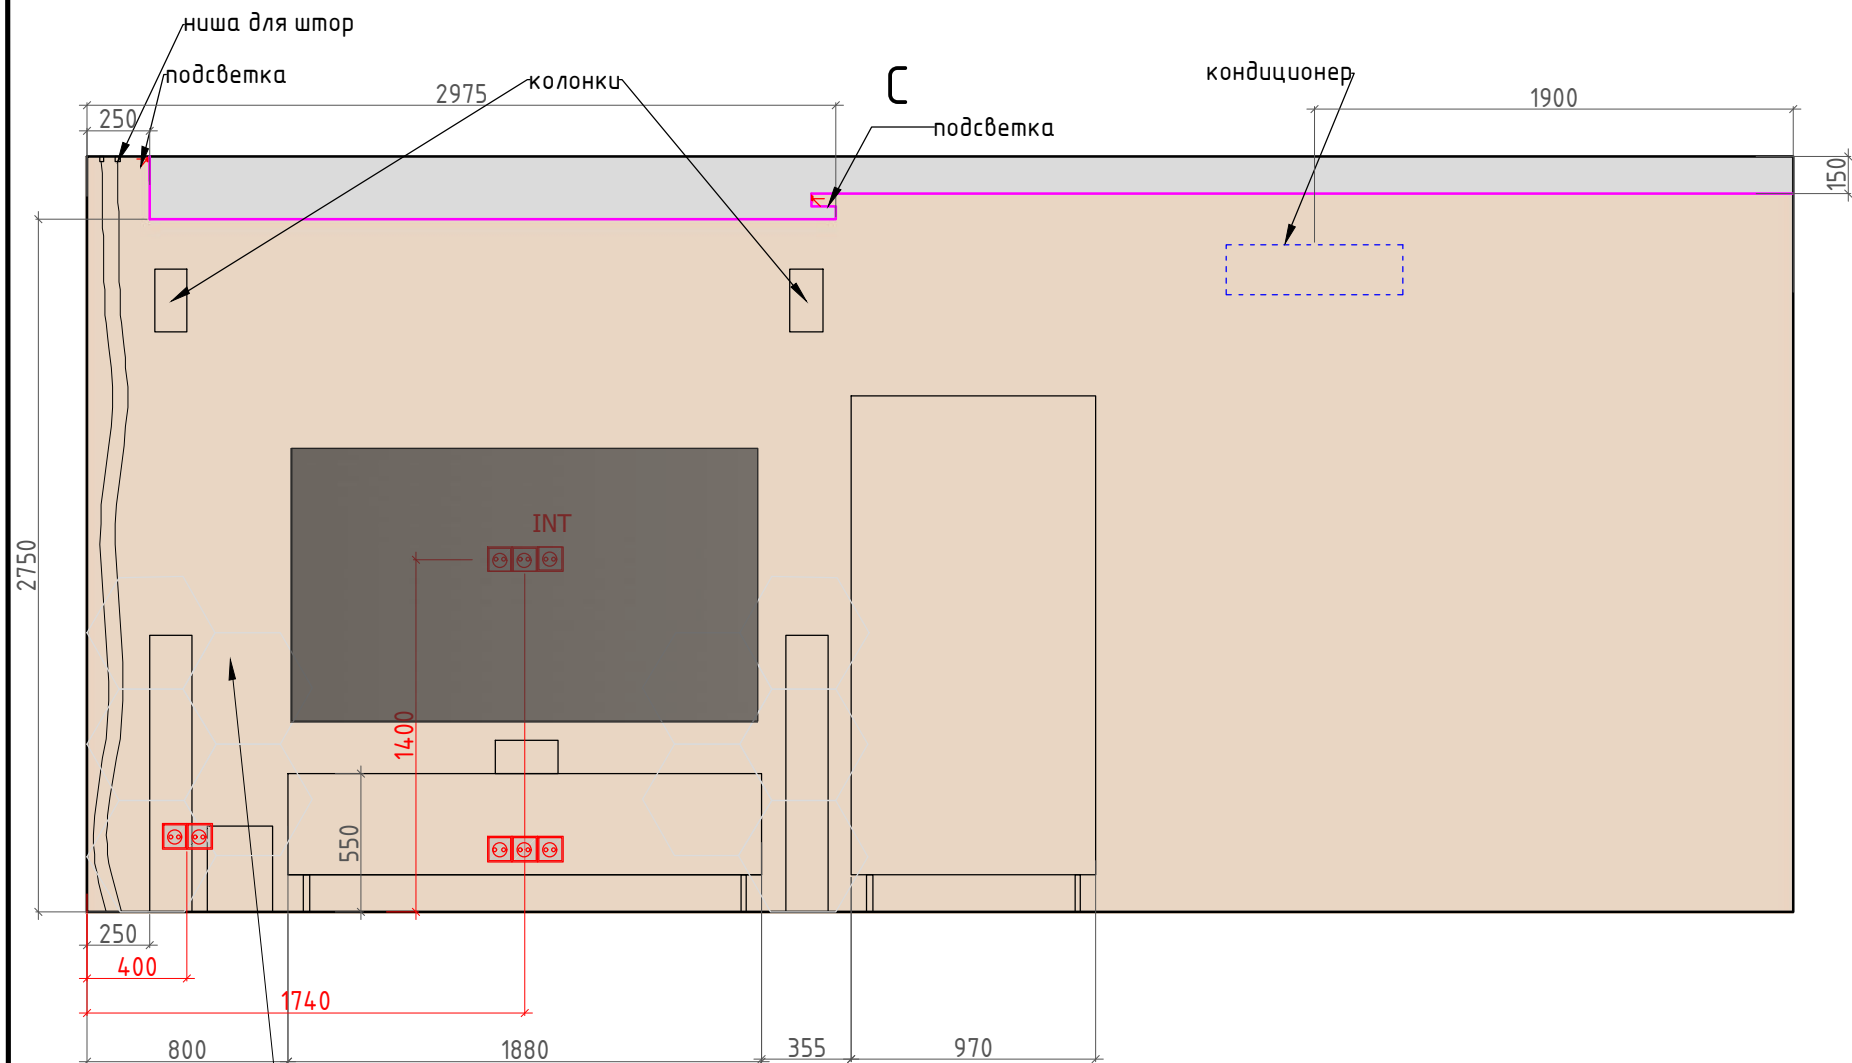


предусмотреть акустические панели
на стене, распределить по месту

Внутреннее наполнение шкафов согласовывается с Заказчиком перед производством.
Данный чертеж не может служить для производства столярных изделий,
а является исключительно техническим заданием
для конструктора по мебели.
Перед производством произвести замеры по месту.

Условные обозначения:

- обои под покраску тип 1
- фартук ЛДСП
- панель МДФ
- мебель по индивидуальным размерам
- Электрический вывод/подсветка
- Розетка
- Выключатель


Акустические колонки разместить согласно плану
слаботочных систем

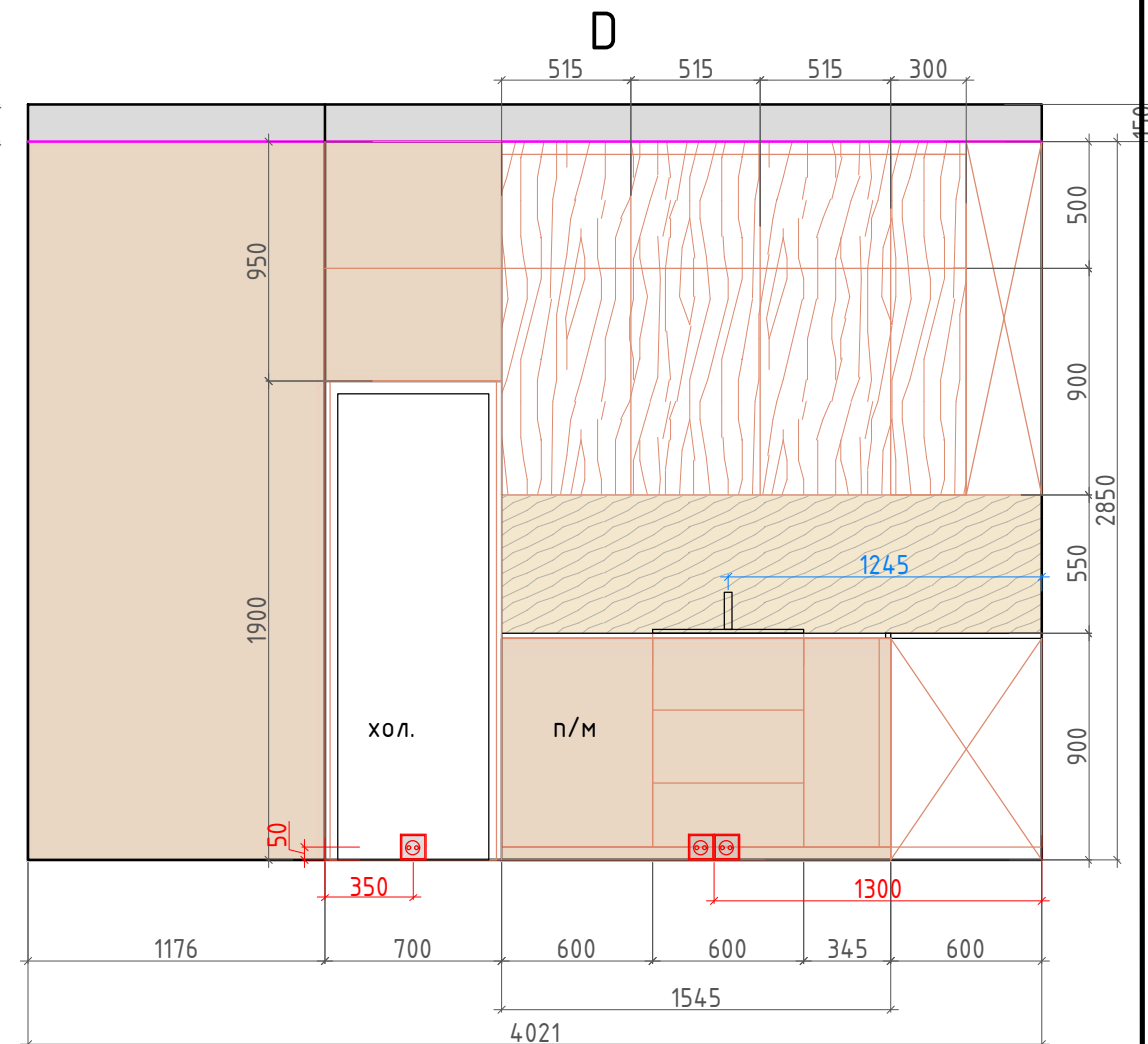

1:50

Заказчик	Согласованно	Дата	Подпись	Адрес: г. Москва ул. Большая почтовая, 18 а, 48			
		26.03.26			Стадия	Лист	Листов
Заказчик						31	35
Дизайнер	Чапанова П.О			Квартира	Студия дизайна интерьера Полины Чапановой		
				Развертки, кухня-гостиная, помещение № 3-4 (лист 2)			

Формат А3

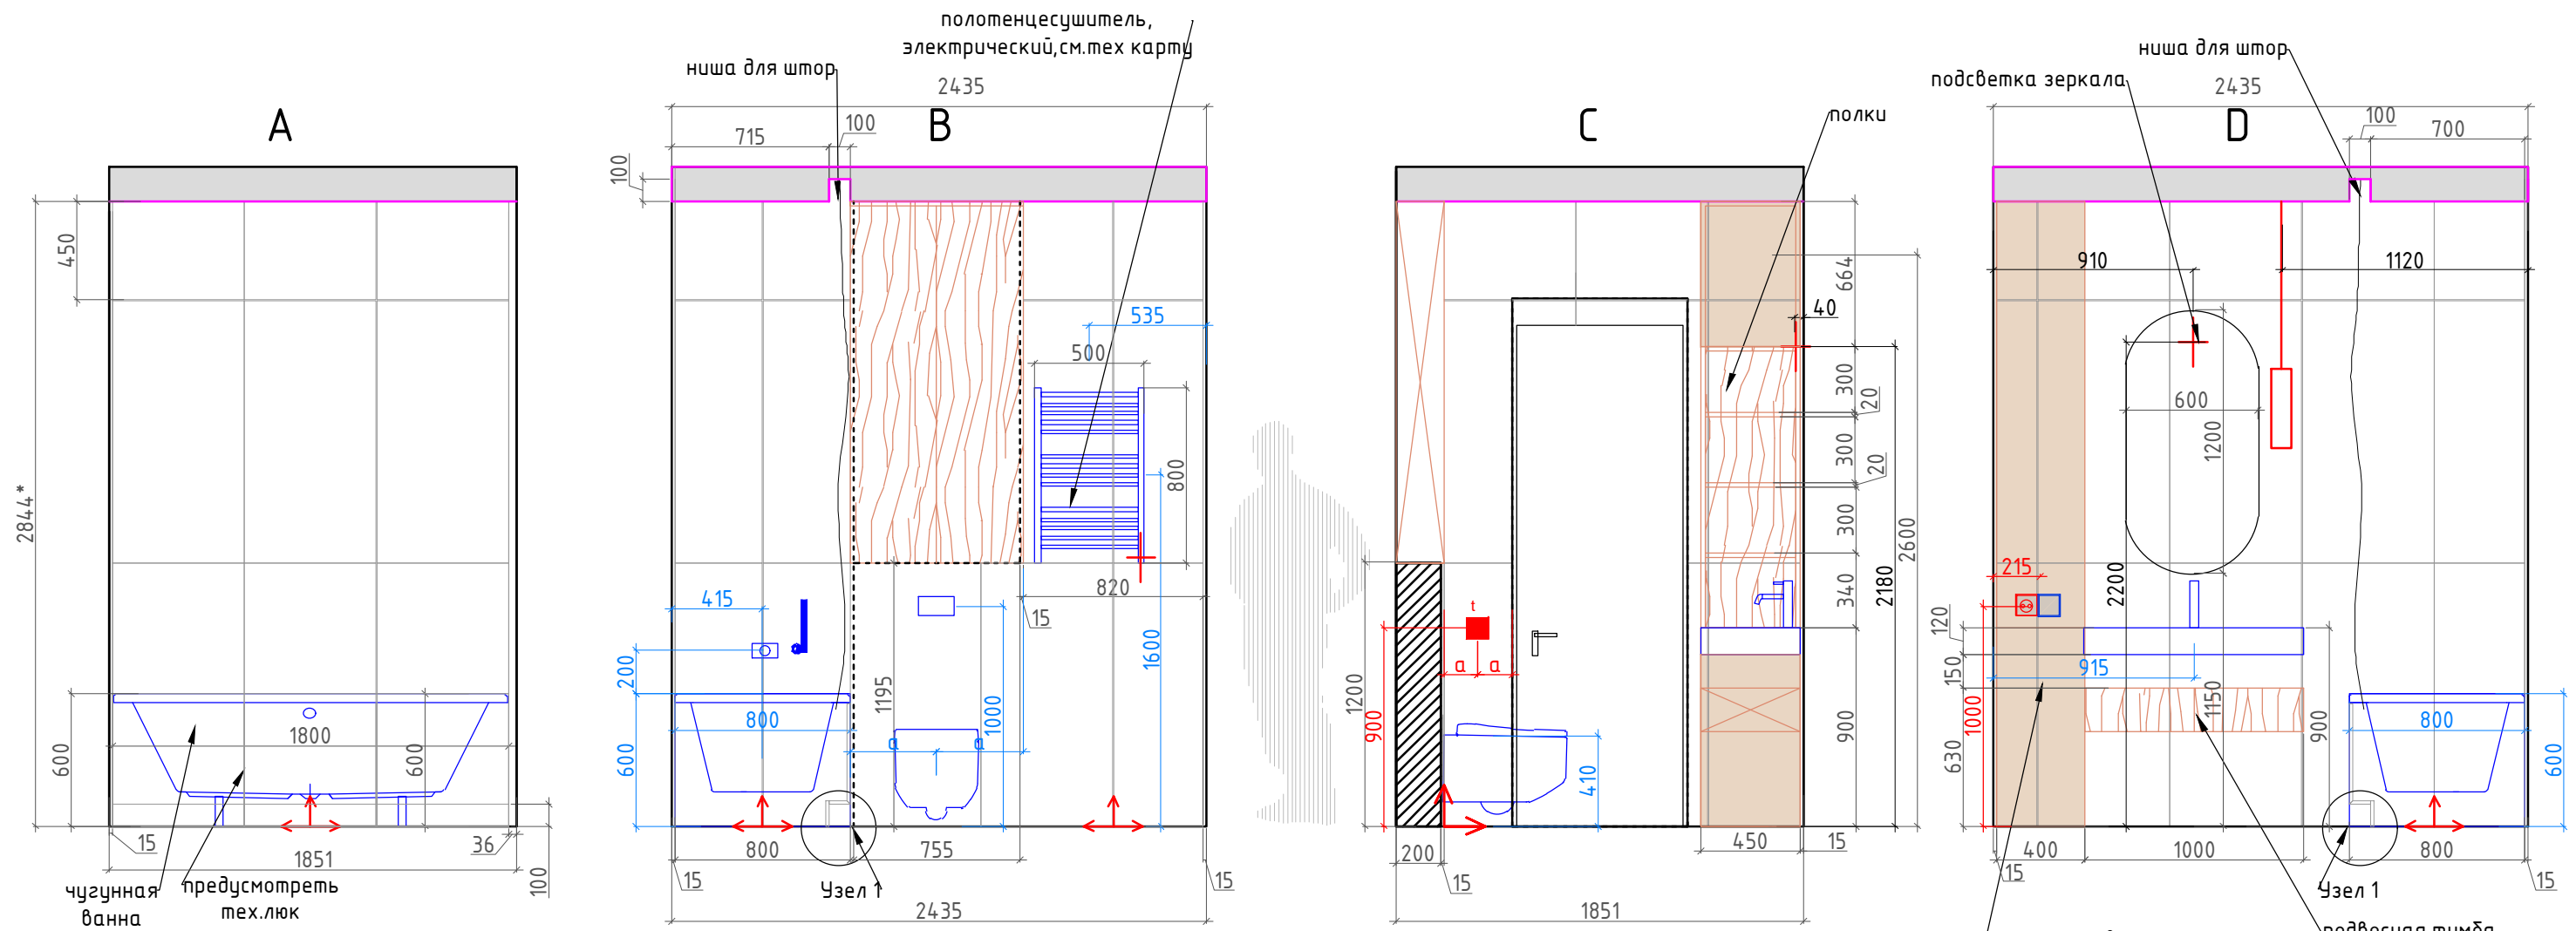

Внутреннее наполнение шкафов согласовывается с Заказчиком перед производством.
Данный чертеж не может служить для производства столярных изделий,
а является исключительно техническим заданием
для конструктора по мебели.
Перед производством произвести замеры по месту.

Условные обозначения:


- керамогранит тип 3 60x119,5см
- Тех.плитка 30x30
при необходимости за и под ванной
- мебель по индивидуальным размерам




Начало раскладки плитки

Плитка разложена с учетом шва 2 мм.
При монтаже учитывать расположение столярных изделий.
Углы плитки запил под 45град.
*Высота потолка в кратность плитки.
Дверной откосы --керамогранит.


- Электрический вывод/подсветка
- Розетка
- Теплый пол
- Выключатель

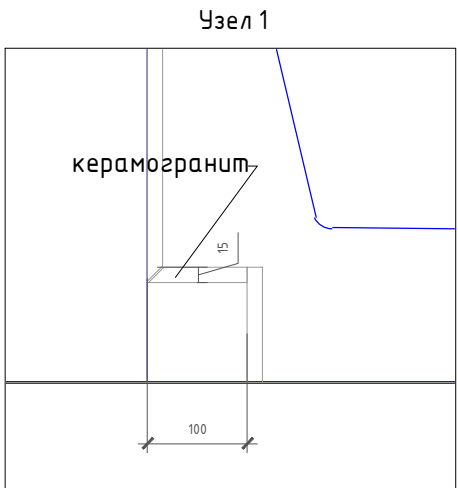

Заказчик	Согласованно	Дата	Подпись	Адрес: г. Москва ул. Большая почтовая, 18 а, 48			
		26.03.26			Стадия	Лист	Листов
Заказчик						32	35
Дизайнер	Чапанова П.О			Квартира	Студия дизайна интерьера Полины Чапановой		
				Развертки, ванная комната, помещение № 5			

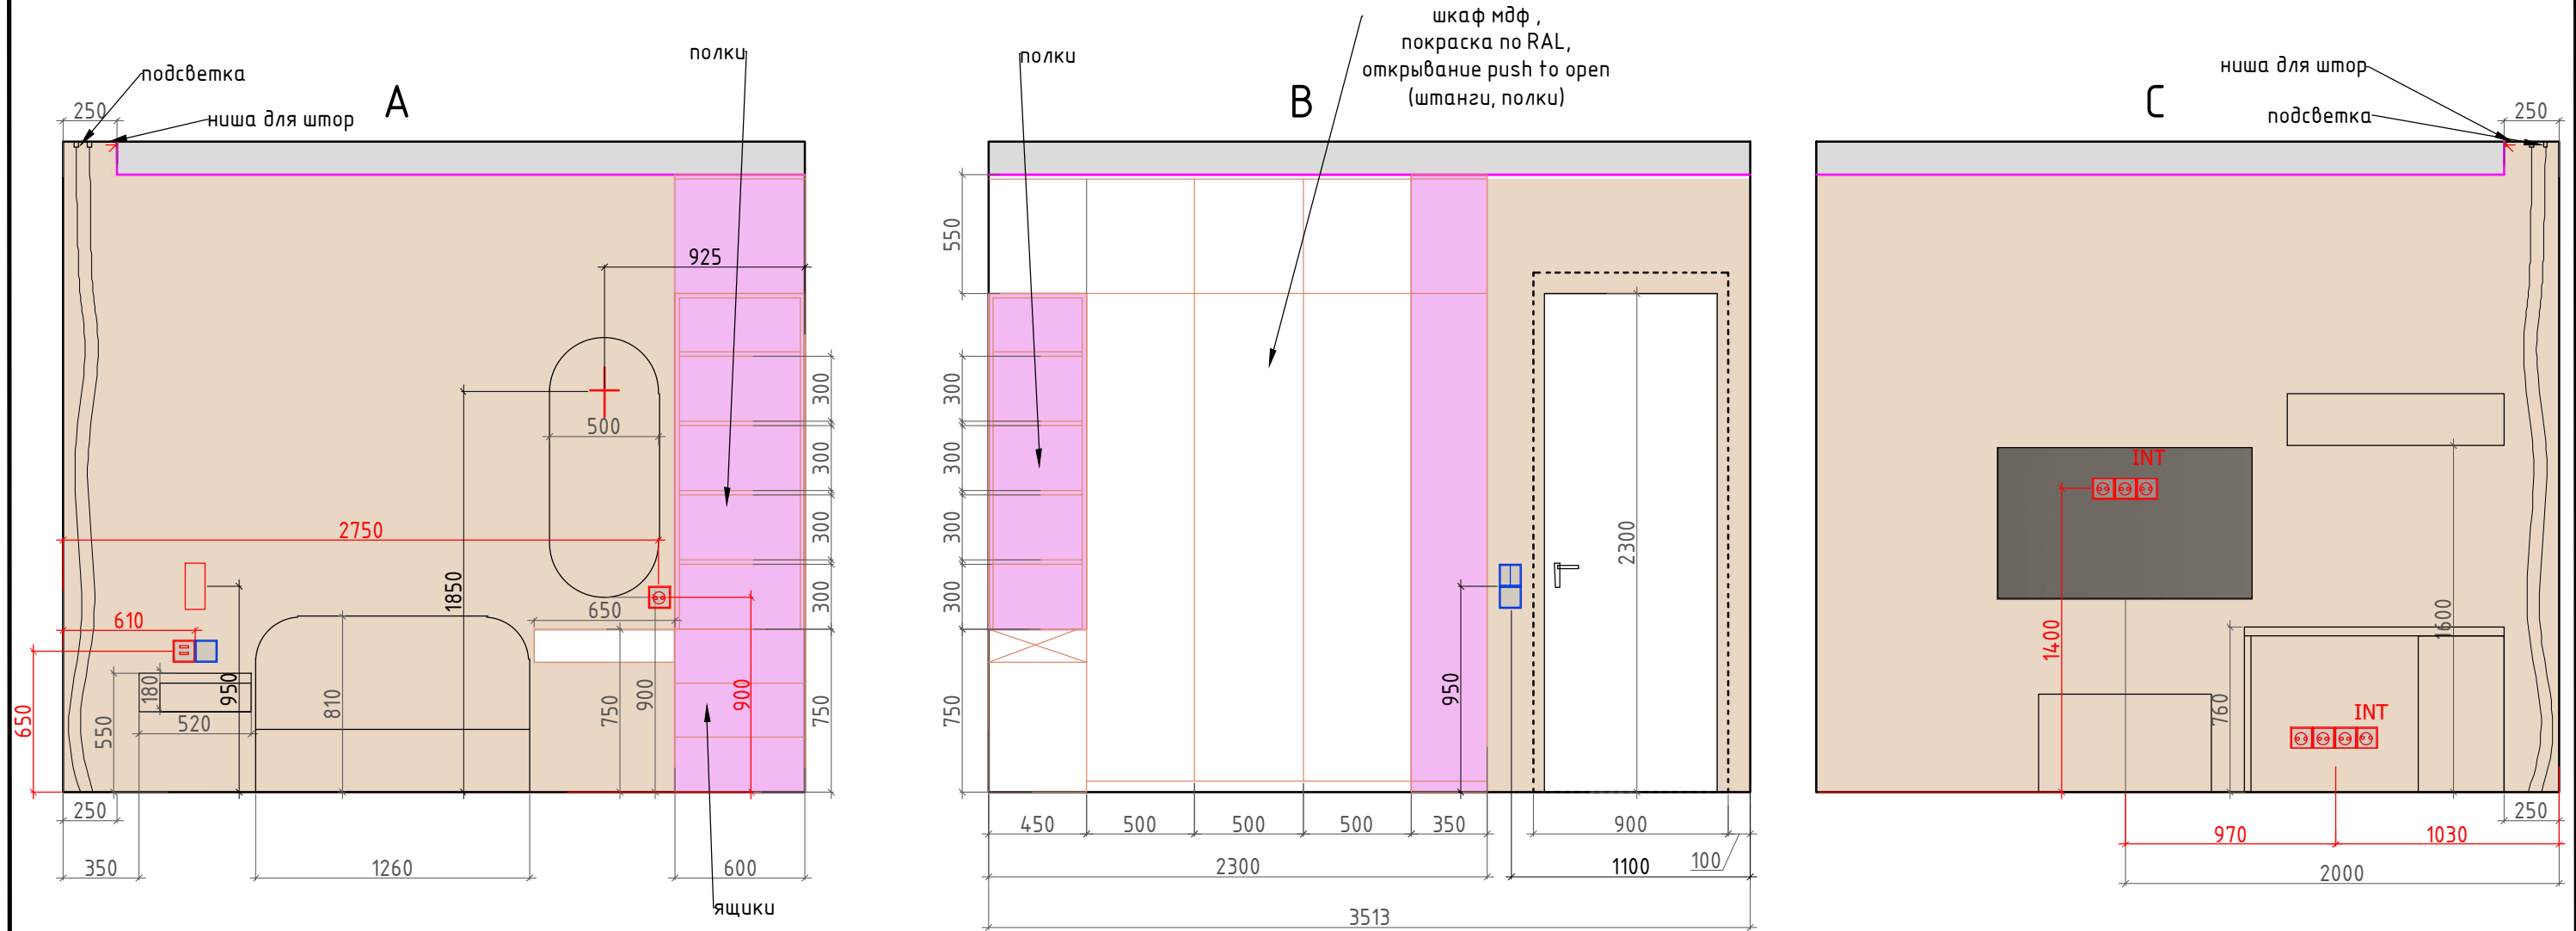

D

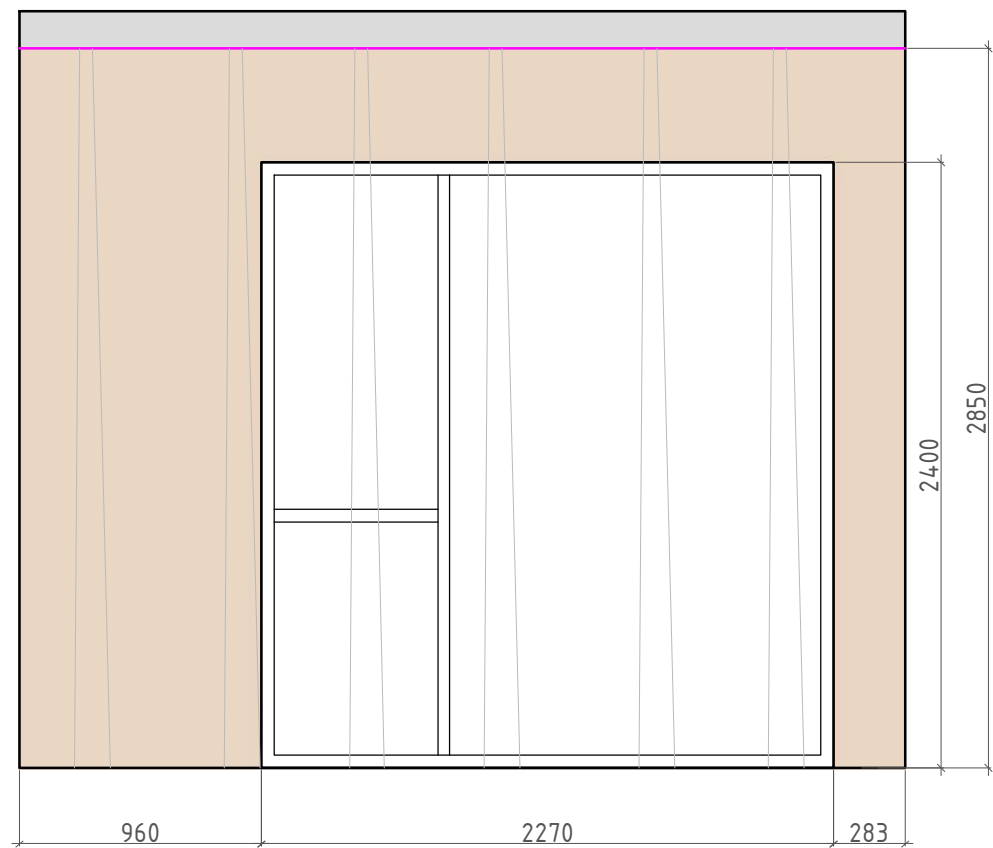

Условные обозначения:

- обои под покраску тип 1
- мебель по индивидуальным размерам
- Электрический вывод/подсветка
- Розетка
- Выключатель

Внутреннее наполнение шкафов согласовывается с Заказчиком перед производством.
Данный чертеж не может служить для производства столярных изделий,
а является исключительно техническим заданием
для конструктора по мебели.
Перед производством произвести замеры по месту.

Заказчик	Согласованно	Дата	Подпись	Адрес: г. Москва ул. Большая почтовая, 18 а, 48			
		26.03.26			Стадия	Лист	Листов
Заказчик						33	35
Дизайнер	Чапланова П.О			Квартира	Студия дизайна интерьера Полины Чаплановой		
				Развертки, детская комната, помещение № 6			

Ведомость отделочных материалов					
№ пом.	Наименование помещения		Отделочный материал	Ед. изм	Кол-во*, без запаса
1	Прихожая	потолок	натяжной потолок белый	кв.м.	11,8
		стены	обои, покраска тип 1	кв.м.	33,0
			рейки	кв.м.	1,3
		пол	кварцвинил	кв.м.	7,9
			плитка тип 1 60х60		4,1
2	Санузел	потолок	натяжной потолок белый	кв.м.	4,7
		стены	плитка тип 3 119,5х60	кв.м.	16,0
			плитка тип 4 119,5х60	кв.м.	7,5
		пол	плитка тип 1 (поддон) 60х60	кв.м.	1,0
			плитка тип 2 60х60	кв.м.	3,7
3,4	Кухня-Гостиная	потолок	натяжной потолок белый	кв.м.	24,2
		стены	обои,покраска тип 1	кв.м.	46,0
			фартурк ЛДСП	кв.м.	2,4
			Панель МДФ	кв.м.	3,5
		пол	кварцвинил	кв.м.	24,7
5	Ванная комната	потолок	натяжной потолок белый	кв.м.	4,3
		стены	плитка тип 3 119,5х60	кв.м.	21,0
		пол	тех.плитка 30х30		1,5
			плитка тип 2 60х60	кв.м.	3,0
6	Детская комната	потолок	натяжной потолок белый	кв.м.	12,3
		стены	обои,покраска тип 1	кв.м.	32,0
		пол	ламинат	кв.м.	11,7
7	Спальня	потолок	натяжной потолок белый	кв.м.	15,0
		стены	обои декоративные		13,6
			обои, покраска тип 1	кв.м.	24,0
			ламинат	п/м.	14,5
* площадь дана без запаса					

Заказчик	Согласованно	Дата	Подпись	Адрес: г. Москва ул. Большая почтовая, 18 а, 48			
		26.03.26			Стадия	Лист	Листов
Заказчик						35	35
Дизайнер	Чапанова П.О			Квартира	Студия дизайна интерьера Полины Чапановой		
				Ведомость отделочных материалов			