

POLINA CHAPLANOVA DESIGN

ЖИЛОЙ ДОМ

Раменское р-он, СПС, СТ товарищество "Жемчужина" уч.103

РАБОЧИЙ ДИЗАЙН-ПРОЕКТ

Дизайнер: Чапланова П.О

Раменское 2022

 polinachaplanova.com  polinachaplanova@bk.ru  +7 (903) 792-34-98  @polina_chaplanova_design

Дизайн интерьера • Архитектурное проектирование • Декорирование • Авторский надзор • Комплектация • Услуга в сфере строительства

Состав проекта	лист
Титульный лист	1
Состав проекта	2
Пояснительная записка	3
Обмерный план 1 этаж	4
Обмерный план 2 этаж	5
План возводимых перегородок	6
План расположения теплых полов	7
План расстановки мебели	8
План подвода воды и сантехнического оборудования	9
План полов	10
План плинтусов	11
План потолков с привязками	12
План потолков с расстановкой осветительного оборудования с привязками	13
План настенного и отдельностоящего осветительного оборудования с привязками	14
План расстановки выключателей, совмещенный с группами освещения	15
План привязки розеток	16
Схема заполнения дверных и оконных проемов	17
Развертки кухня-гостиная 1 Лист 1	18
Развертки кухня-гостиная 1 Лист 2	19
Развертки холла 2 Лист 1	20
Развертки холла 2 Лист 2	21
Развертки санузла 1 этаж 4	22
Развертки тамбура 6	23
Развертки санузла 2 этаж 11 Лист 1	24
Развертки санузла 2 этаж 11 Лист 2	25
Ведомость отделочных материалов	26 -32

М 1:50

Заказчик	Согласованно	Дата	Подпись	Адрес: Раменское р-он, СПС, СТ товарищество "Жемчужина" уч.103					
		14.03.22			Стадия	Лист	Листов		
Дизайнер	Чапланова П.О					2	32		
				Жилой дом 1 этаж	POLINA CHAPLANOVA DESIGN				
				Состав проекта					

Пояснительная записка.

Рабочий проект “Жилой дом”, находящейся по адресу: Раменское р-он, СПС, СТ товарищество “Жемчужина” уч.103
разработан на основании:
1. технического задания, полученного от Заказчика;
2. обмерного плана;


Основной задачей разработки данного проекта является строительство дома с полной отделкой для комфортного проживания Заказчика.

Привязки радиаторов отопления, распределительных шкафов электро и сантех. оборудования смотреть совместно с инженерными проектами согласно разделу.

Проект разработан с учетом электрических полотенцесушителей.
При работе с проектом необходимо учитывать геометрическую погрешность существующей конструкции дома.
Все отделочные материалы, представленные в проекте, согласованы Заказчиком.
При внесении изменений проектных решений необходимо согласование с разработчиком данного проекта.

М 1:50

Заказчик	Согласованно	Дата	Подпись	Адрес: Раменское р-он, СПС, СТ товарищество “Жемчужина” уч.103			
		14.03.22			Стадия	Лист	Листов
Дизайнер	Чапанова П.О					3	32
				Жилой дом 1 этаж	POLINA CHAPLANOVA DESIGN		
				Пояснительная записка			

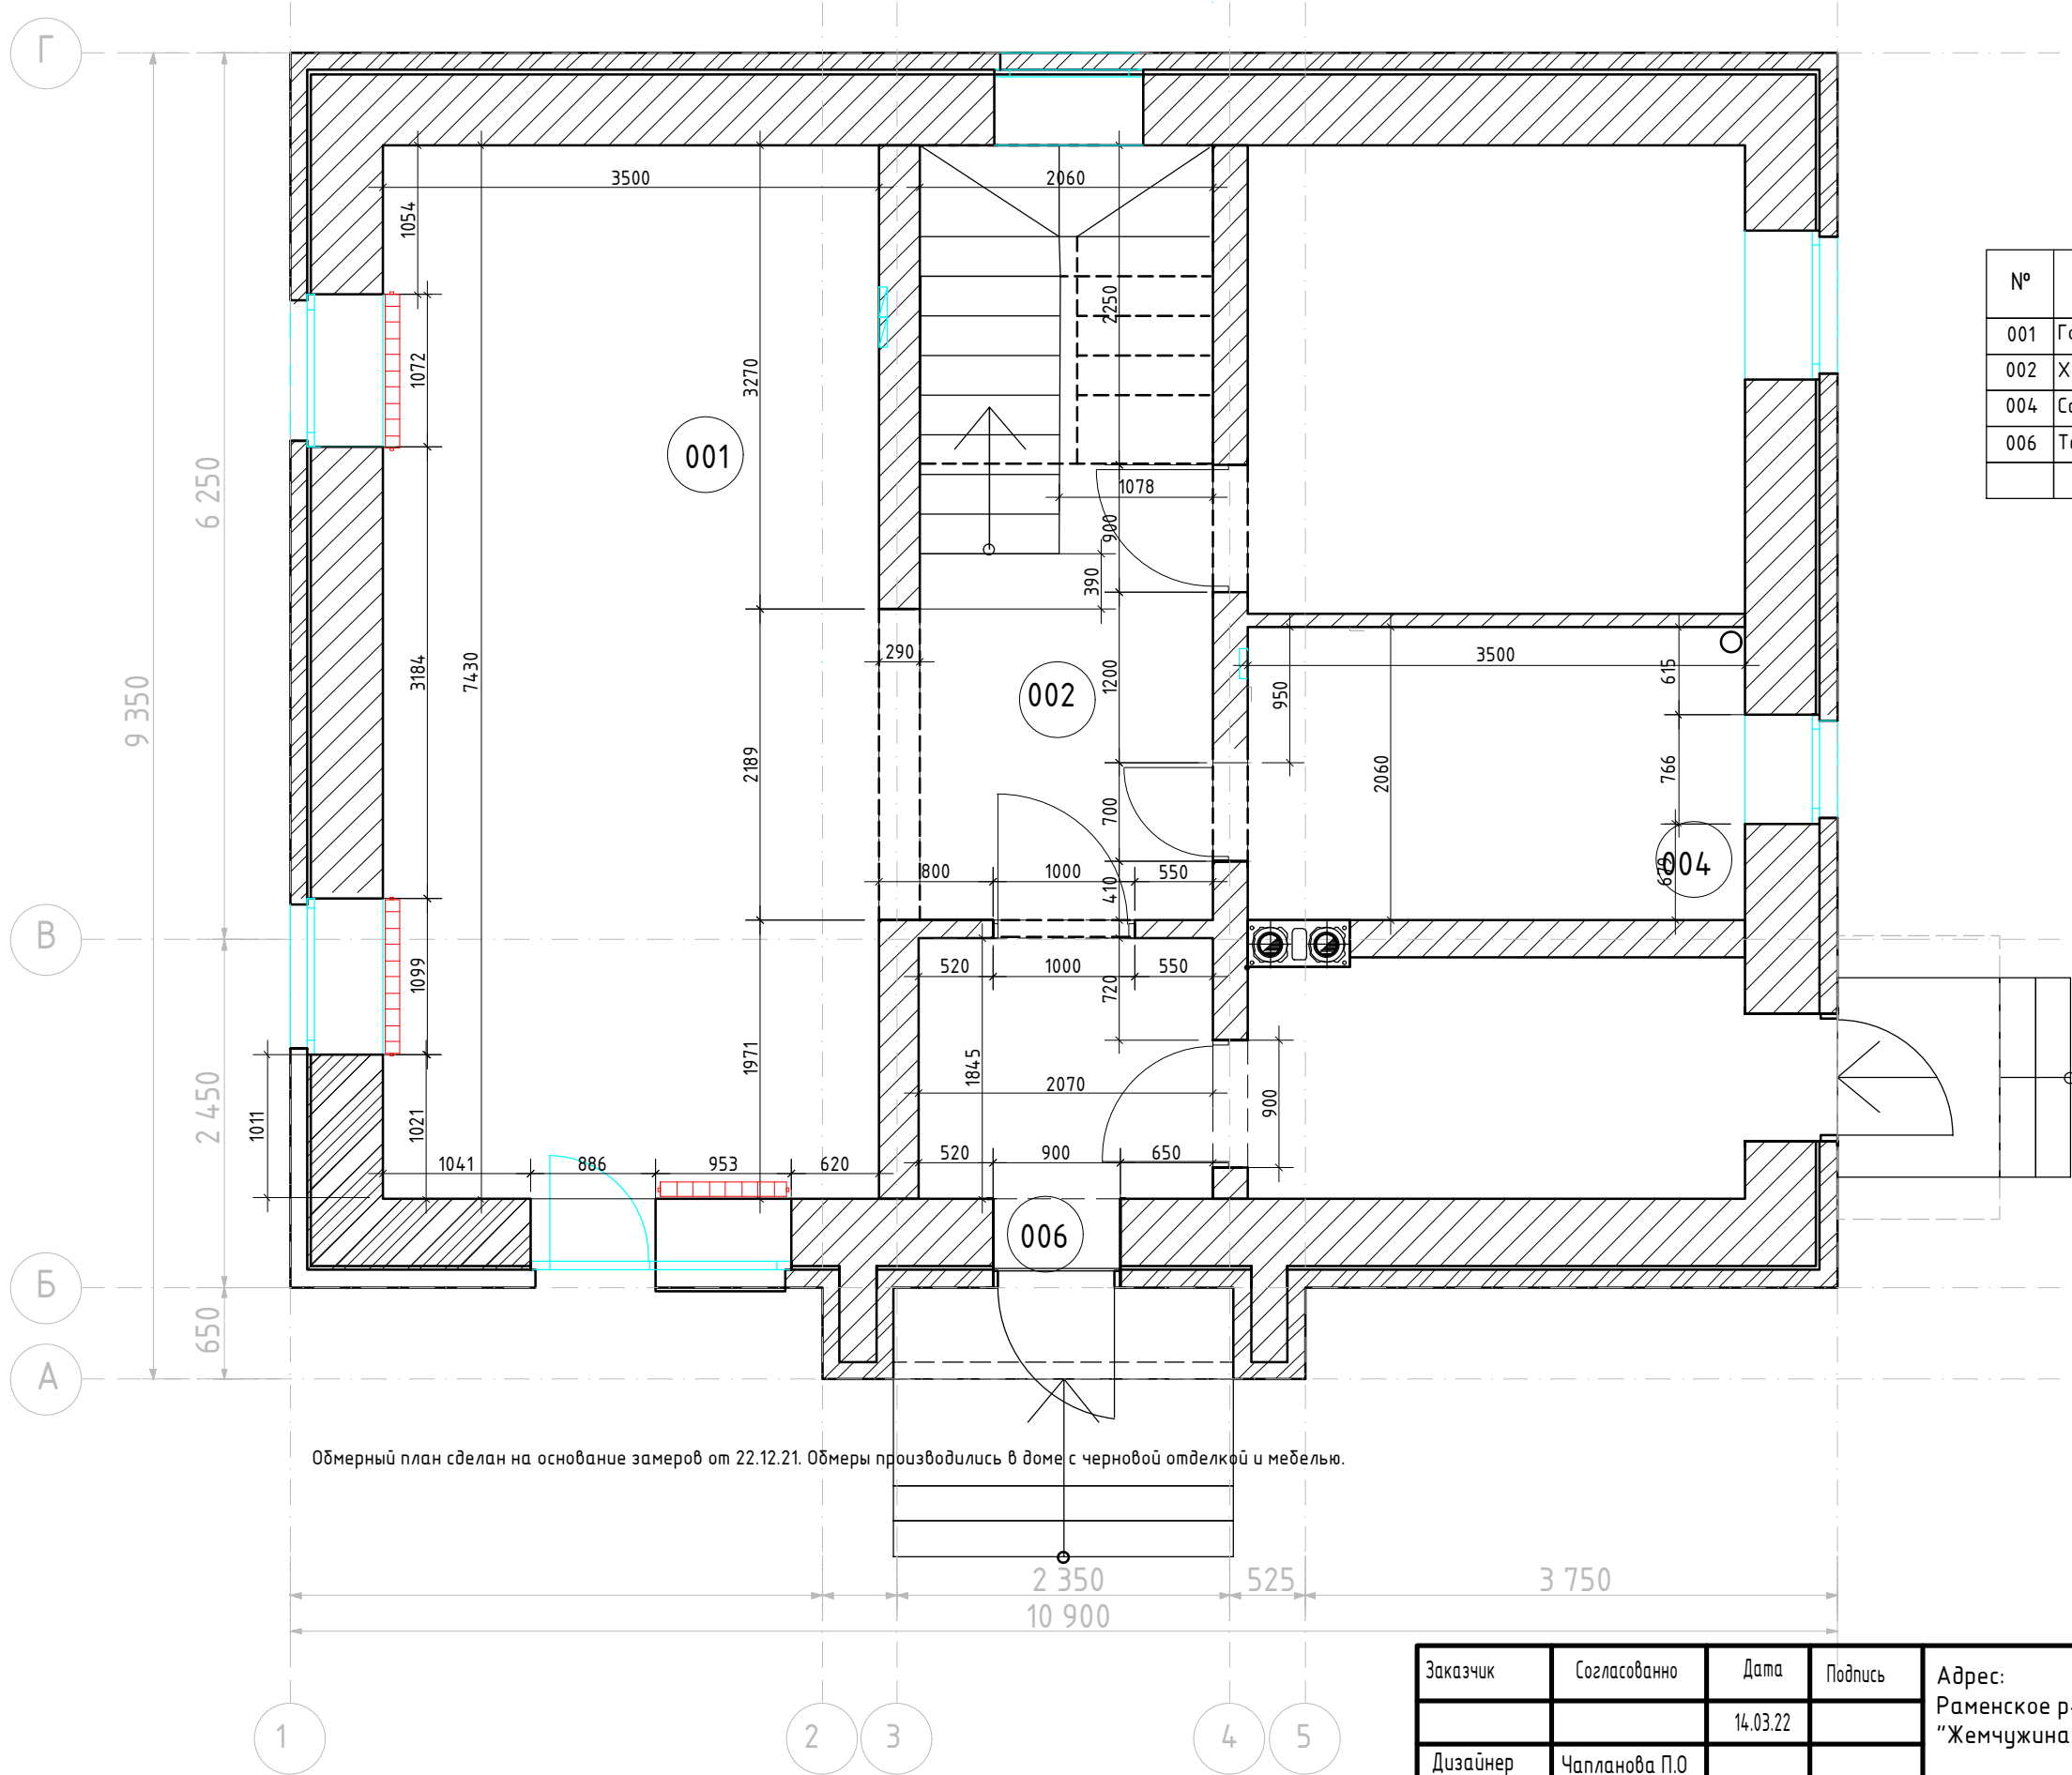

План 1-го этажа

№	Наименование	Площадь
001	Гостиная кухня	26,0
002	Холл	11,3
004	Санузел	7,2
006	Тамбур	3,8
		48,3 м ²


Обмерный план сделан на основе замеров от 22.12.21. Обмеры производились в доме с черновой отделкой и мебелью.

Условные обозначения:

☐☐☐☐☐☐ радиаторы отопления

Заказчик	Согласованно	Дата	Подпись	Адрес: Раменское р-он, СПС, СТ товарищество "Жемчужина" уч.103			
		14.03.22			Стадия	Лист	Листов
Дизайнер	Чапанова П.О					4	32
				Жилой дом 1 этаж	POLINA CHAPLANOVA DESIGN		
				Обмерный план			

М 1:50

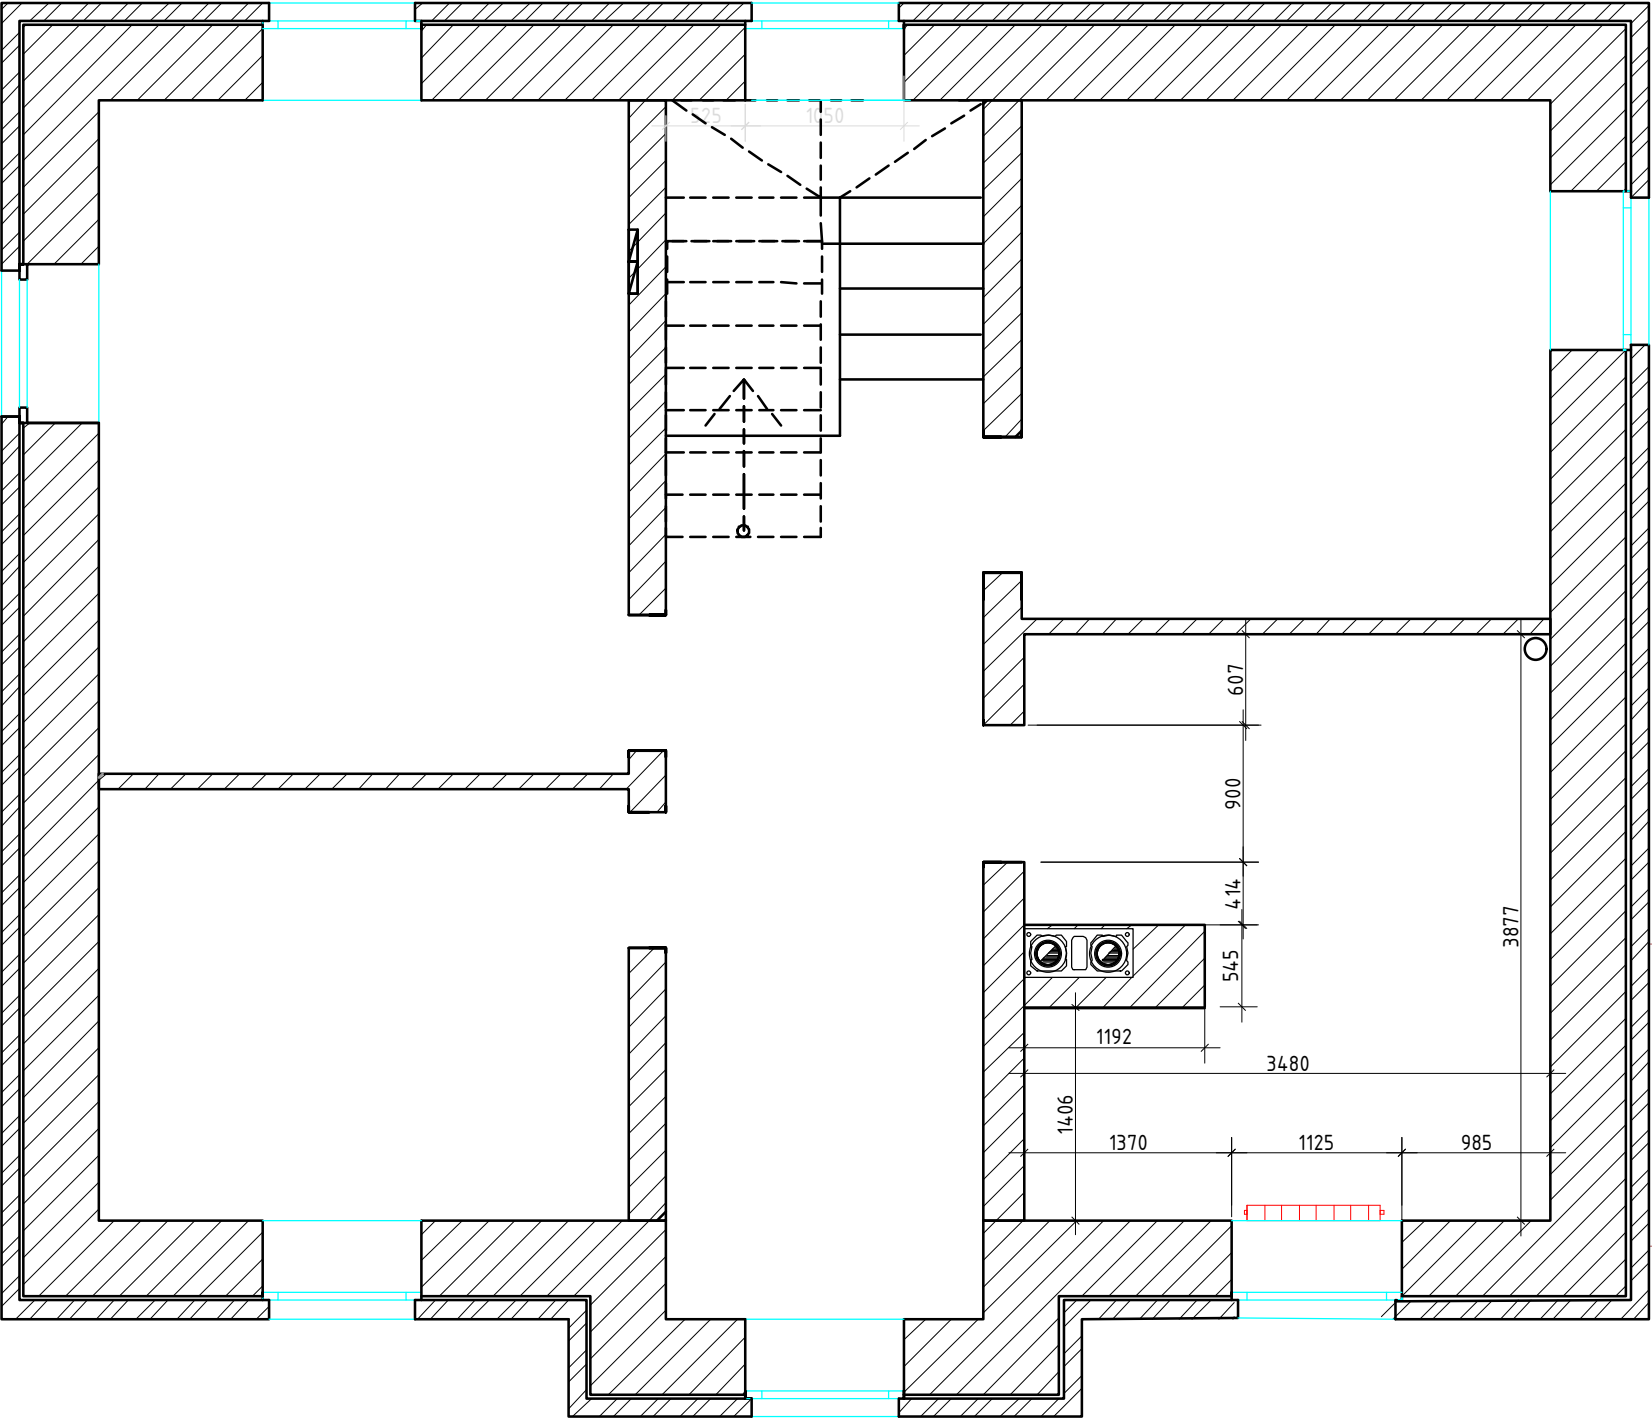

План 2-го этажа		
№	Наименование	Площадь
011	Санузел	12,8

011


Обмерный план сделан на основе замеров от 22.12.21. Обмеры производились в доме с черновой отделкой.

М 1:50

Условные обозначения:
[Red rectangle symbol] радиаторы отопления

Заказчик	Согласованно	Дата	Подпись	Адрес: Раменское р-он, СПС, СТ товарищество "Жемчужина" уч.103			
		14.03.22			Стадия	Лист	Листов
Дизайнер	Чапланова П.О					5	32
				Жилой дом 2 этаж	POLINA CHAPLANOVA DESIGN		
				Обмерный план			

1 этаж

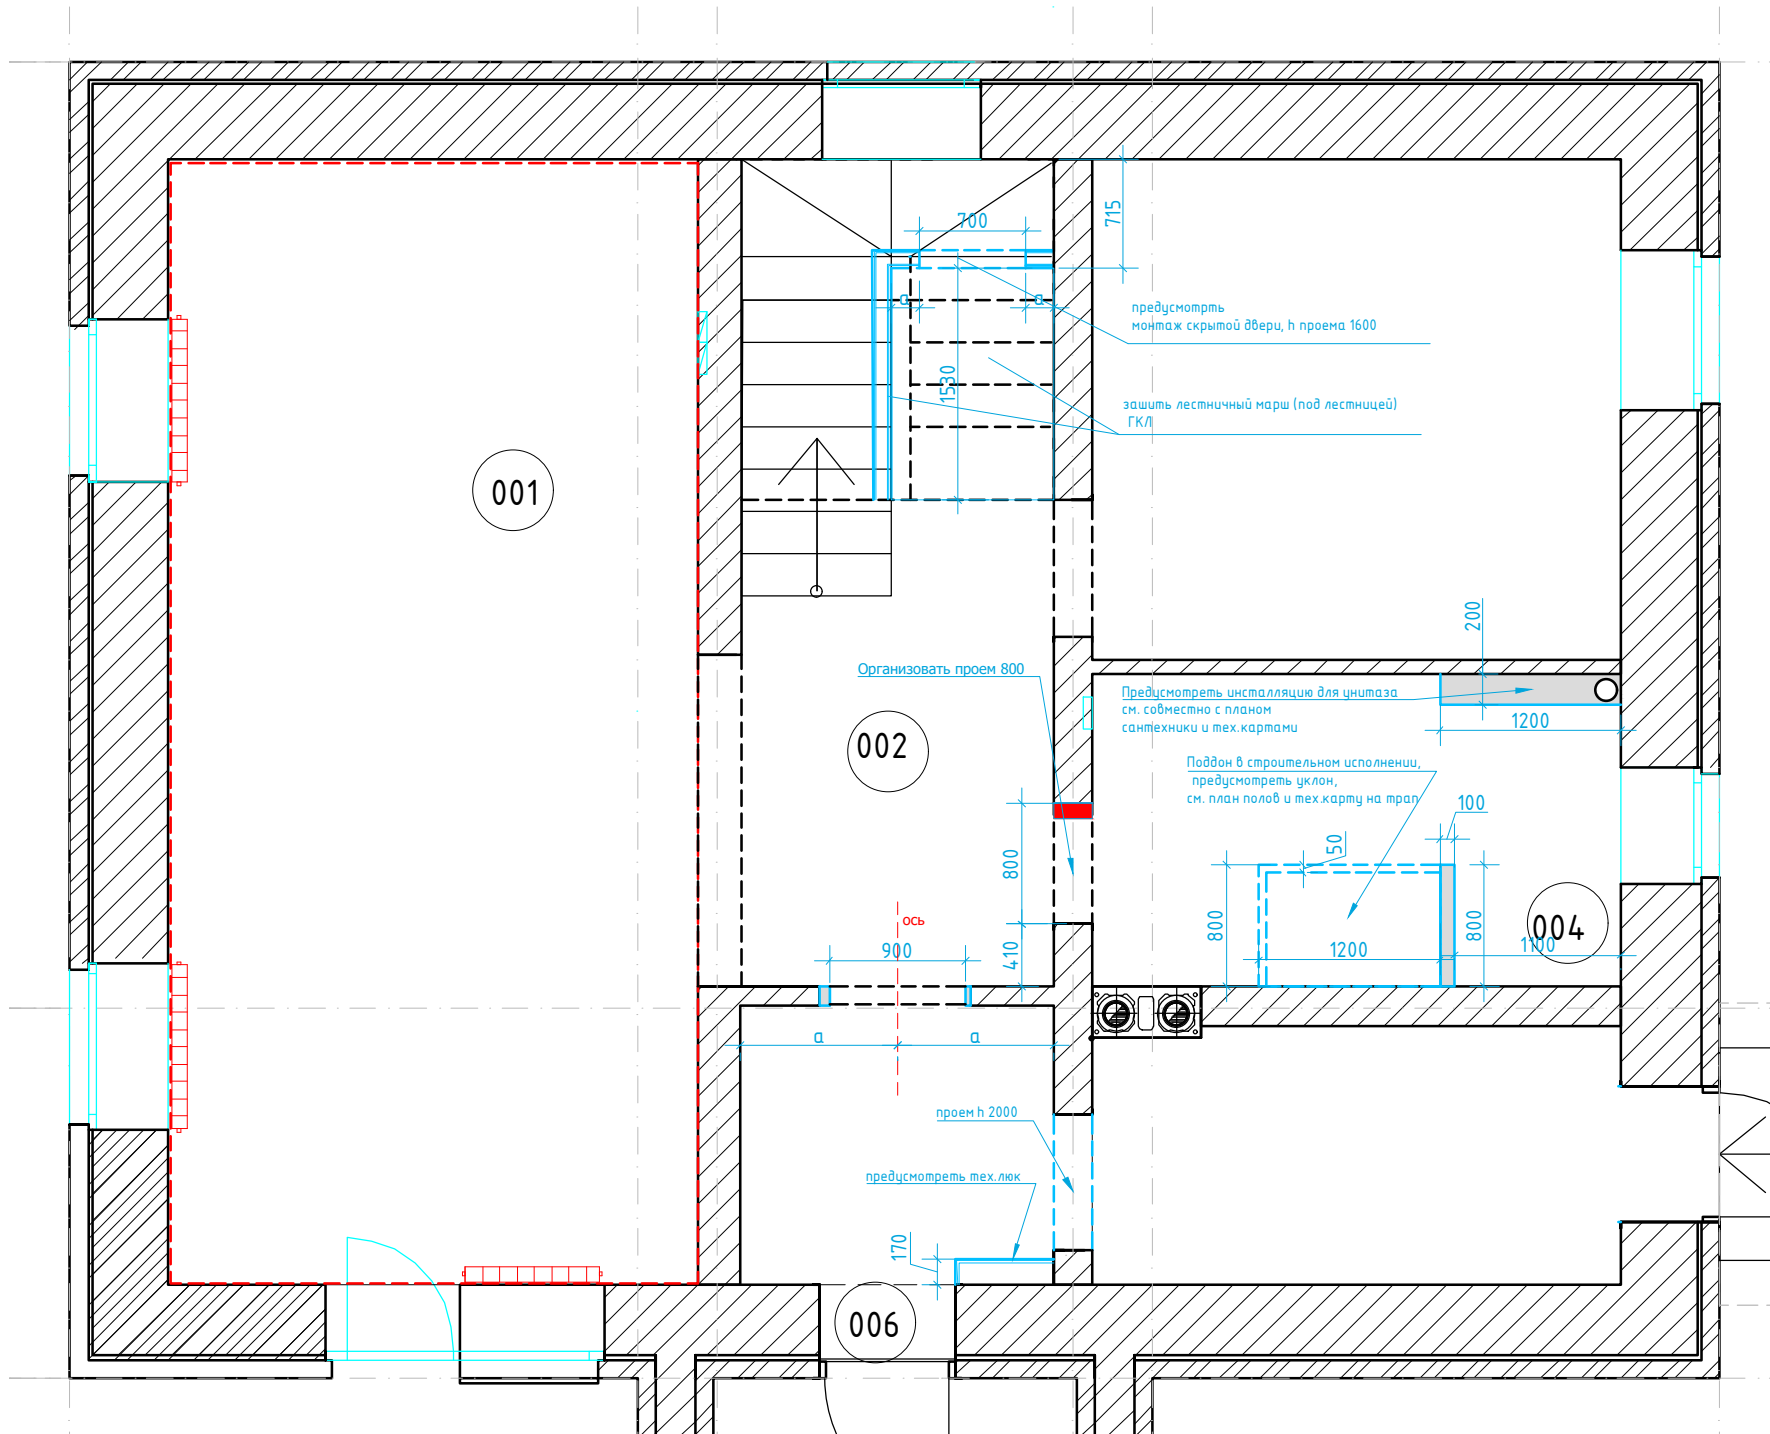

План 1-го этажа

№	Наименование	Площадь
001	Гостиная кухня	26,0
002	Холл	11,3
004	Санузел	7,2
006	Тамбур	3,8
		48,3 м²


План 2-го этажа

№	Наименование	Площадь
011	Санузел	12,8

Условные обозначения:

- возводимые перегородки из блока. Размеры указаны со штукатуркой.
- демонтаж
- ГКЛ

2 этаж

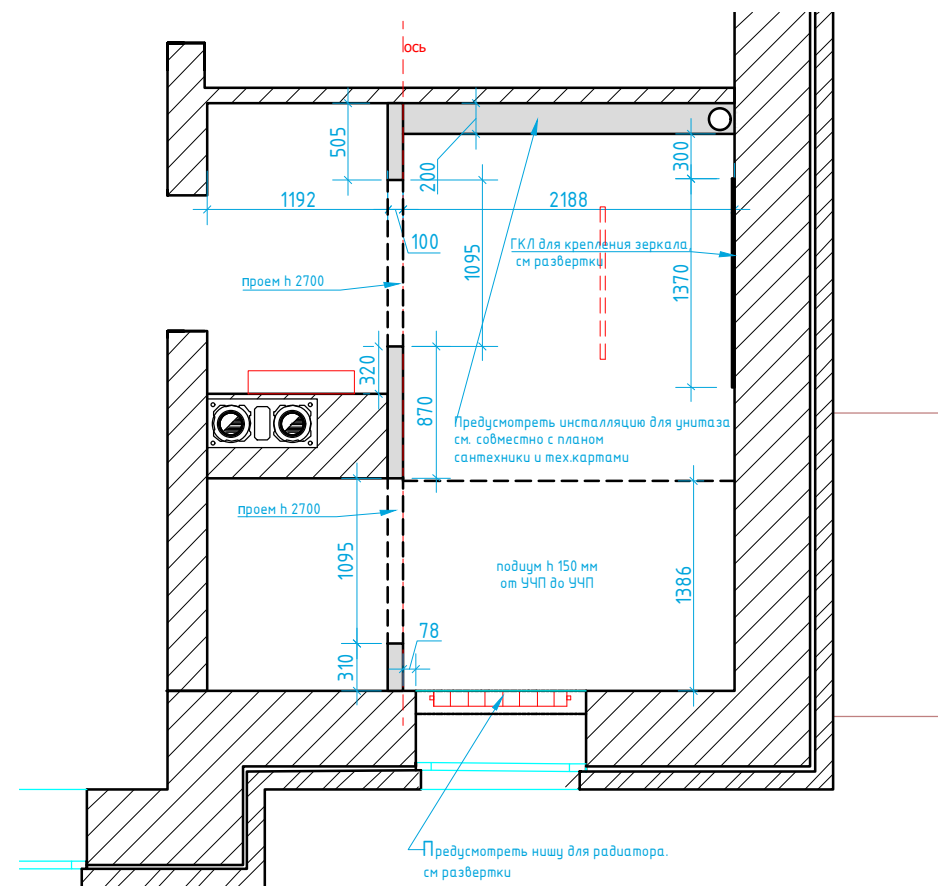


М 1:50

Заказчик	Согласованно	Дата	Подпись	Адрес:			
		14.03.22		Раменское р-он, СПС, СТ товарищество "Жемчужина" уч.103	Стадия	Лист	Листов
Дизайнер	Чапланова П.О					6	32
				Жилой дом	POLINA CHAPLANOVA DESIGN		
				План возводимых перегородок			

Формат А3

1 этаж

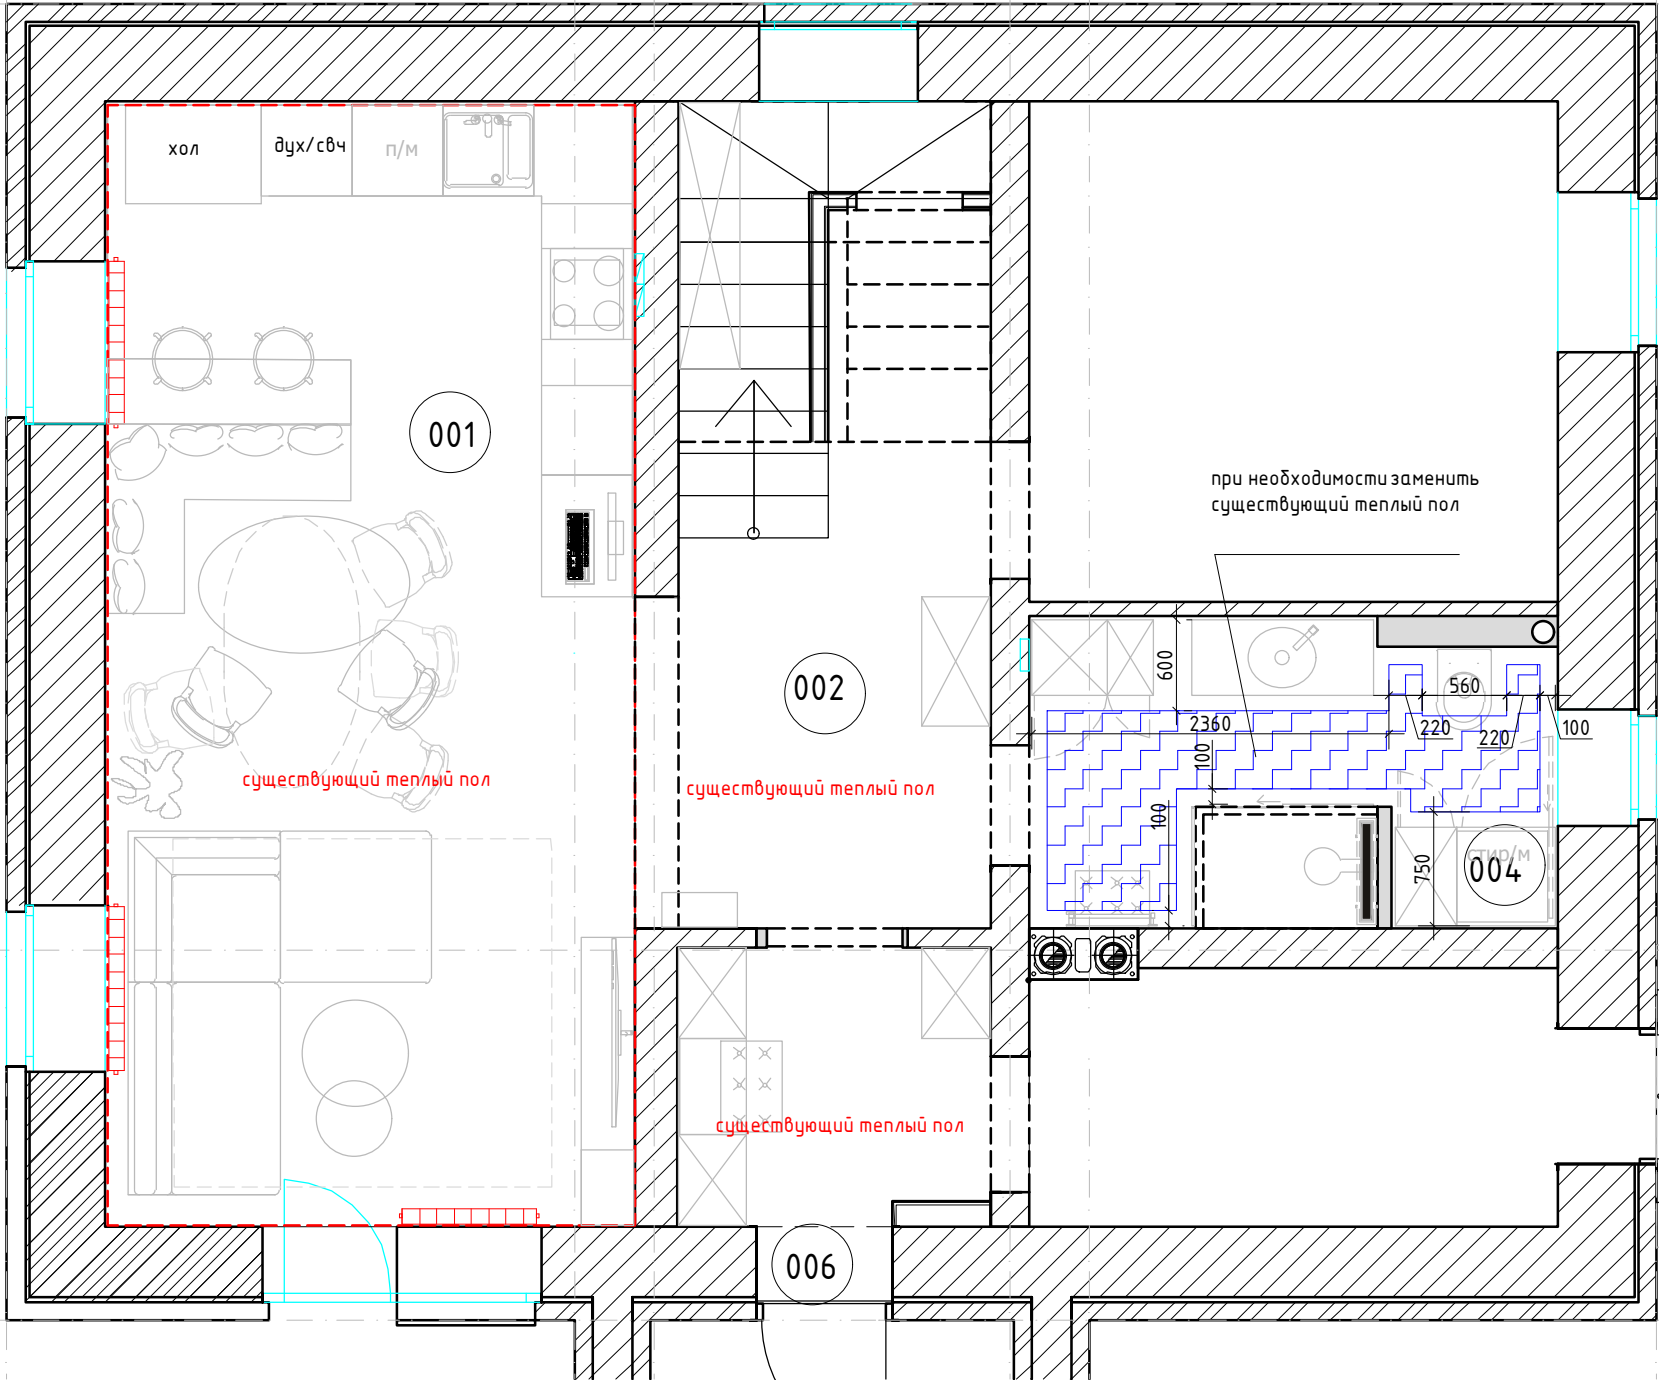

План 1-го этажа

№	Наименование	Площадь
001	Гостиная кухня	26,0
002	Холл	11,3
004	Санузел	7,2
006	Тамбур	3,8
		48,3 м²

План 2-го этажа

№	Наименование	Площадь
011	Санузел	12,8


Условные обозначения:

-  зона теплого электрического пола
-  зона теплого водяного пола

 регулятор теплого электрического пола

Регулятор монтировать на h=+0.250 от УЧП


2 этаж

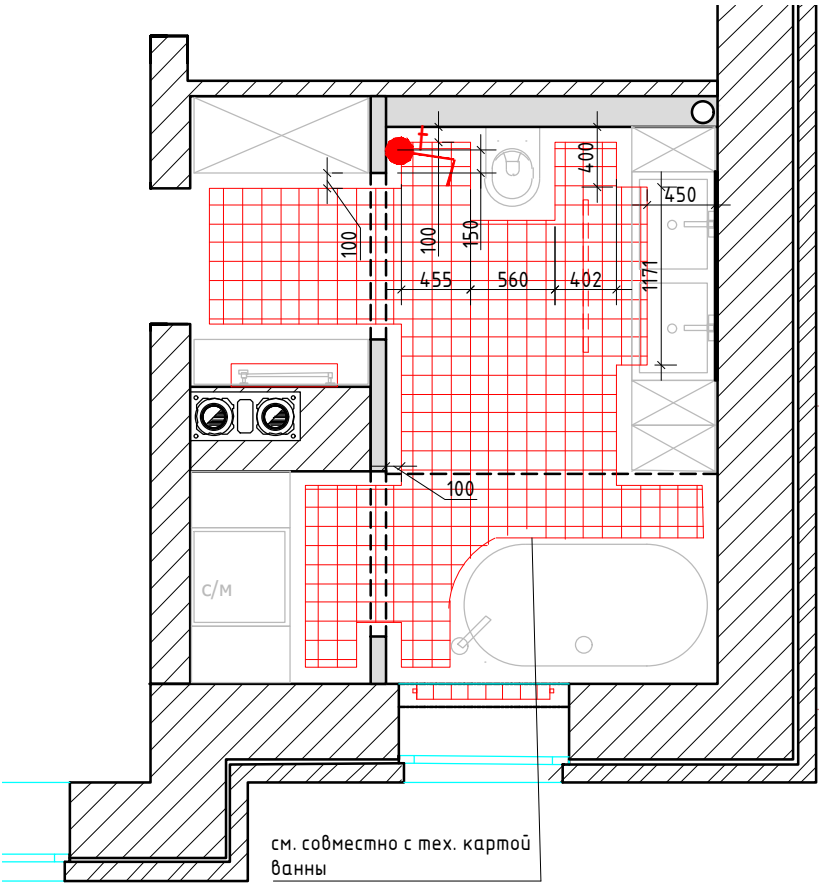

М 1:50

Заказчик	Согласованно	Дата	Подпись	Адрес: Раменское р-он, СПС, СТ товарищество "Жемчужина" уч.103	Стадия	Лист	Листов
Дизайнер	Чапланова П.О	14.03.22				7	32
				Жилой дом	POLINA CHAPLANOVA DESIGN		
				План теплых полов			

1 этаж

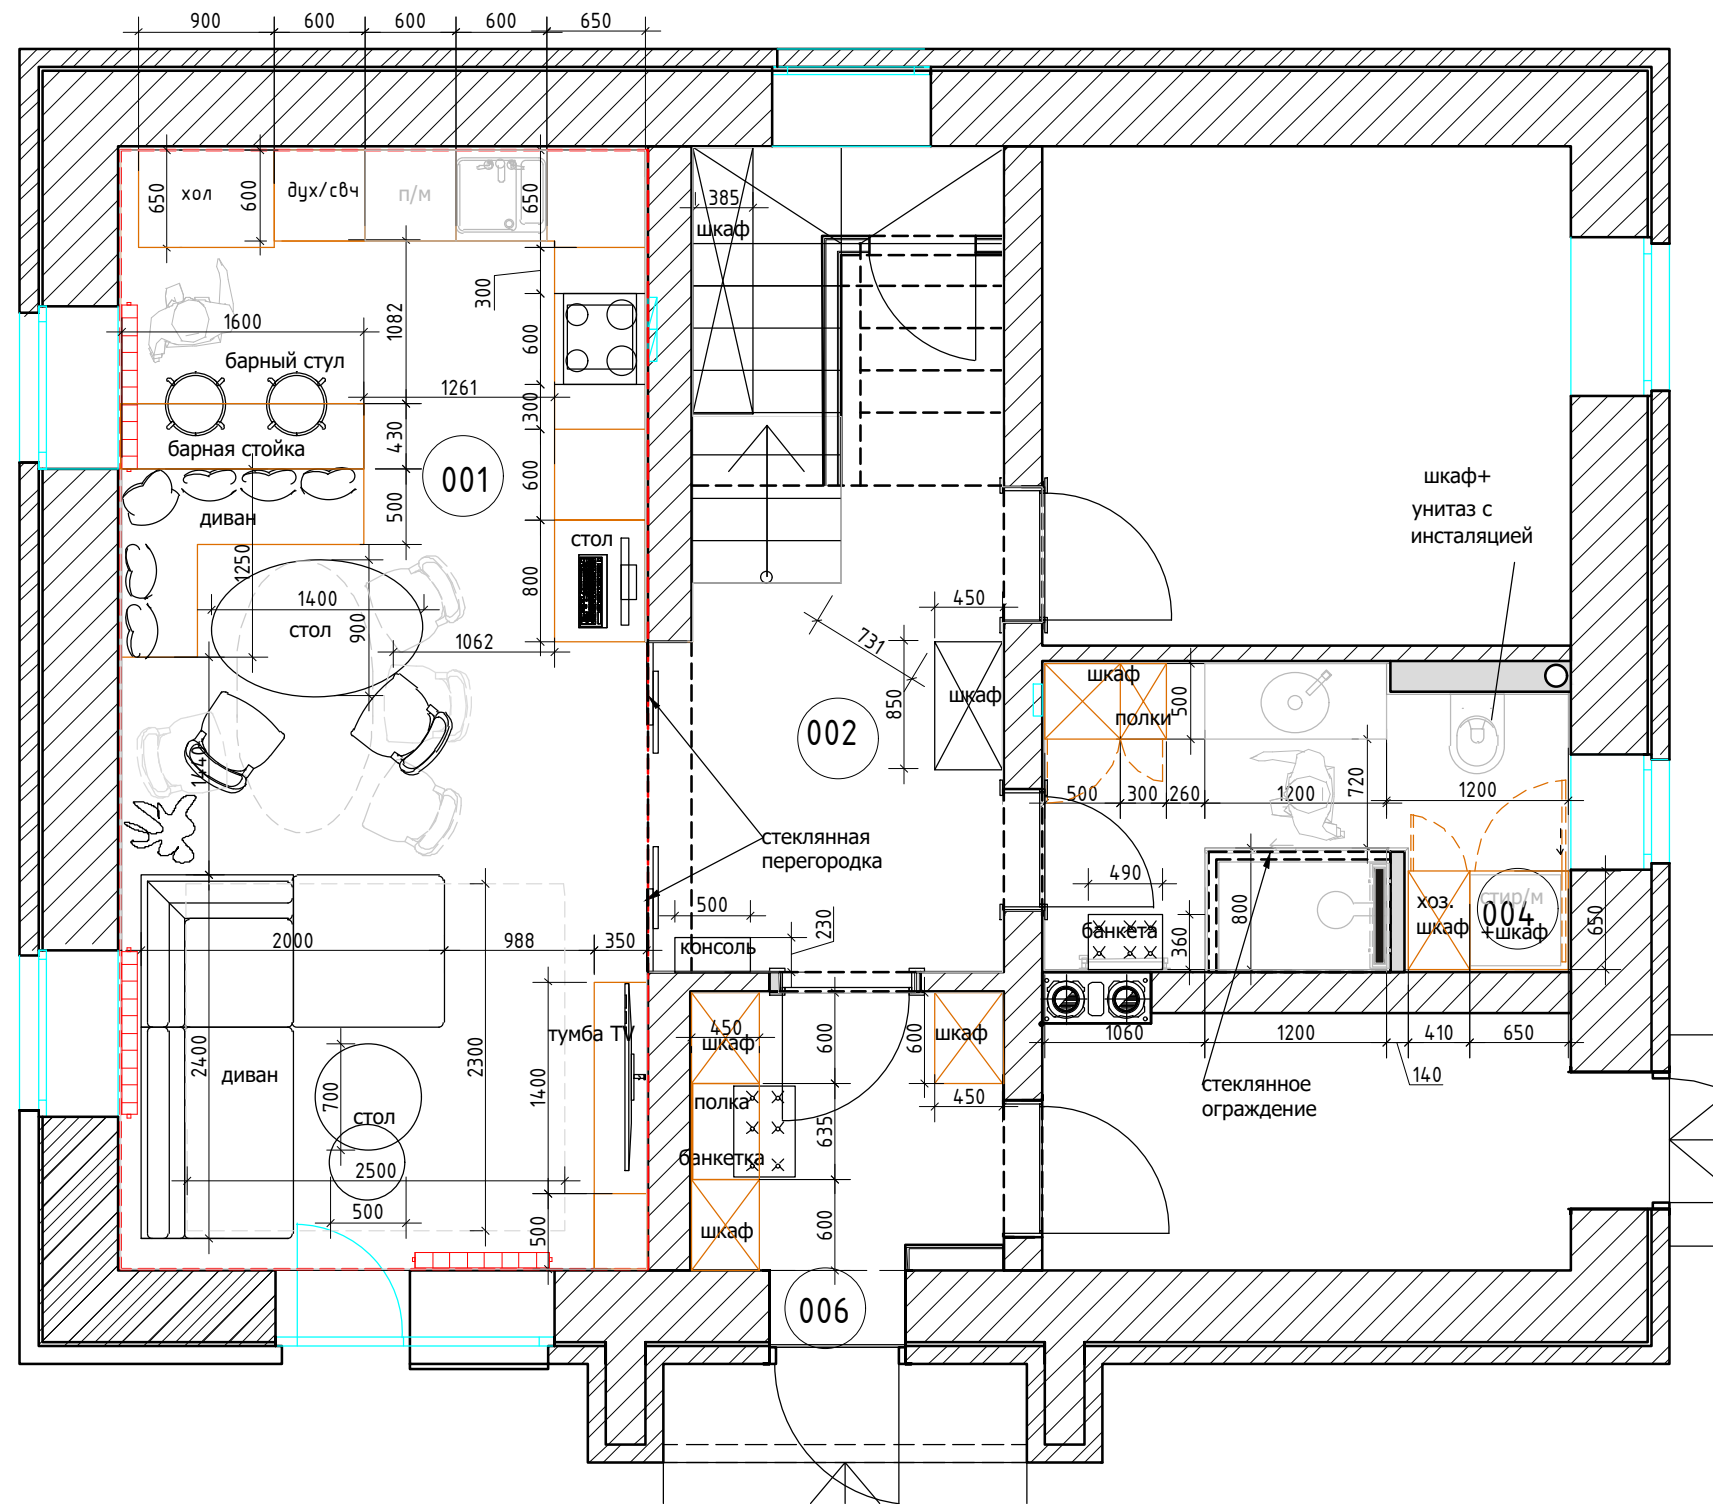

План 1-го этажа


№	Наименование	Площадь
001	Гостиная кухня	26,0
002	Холл	11,3
004	Санузел	7,2
006	Тамбур	3,8
		48,3 м²

План 2-го этажа

№	Наименование	Площадь
011	Санузел	12,8

Условные обозначения:
— мебель по индивидуальным размерам


2 этаж

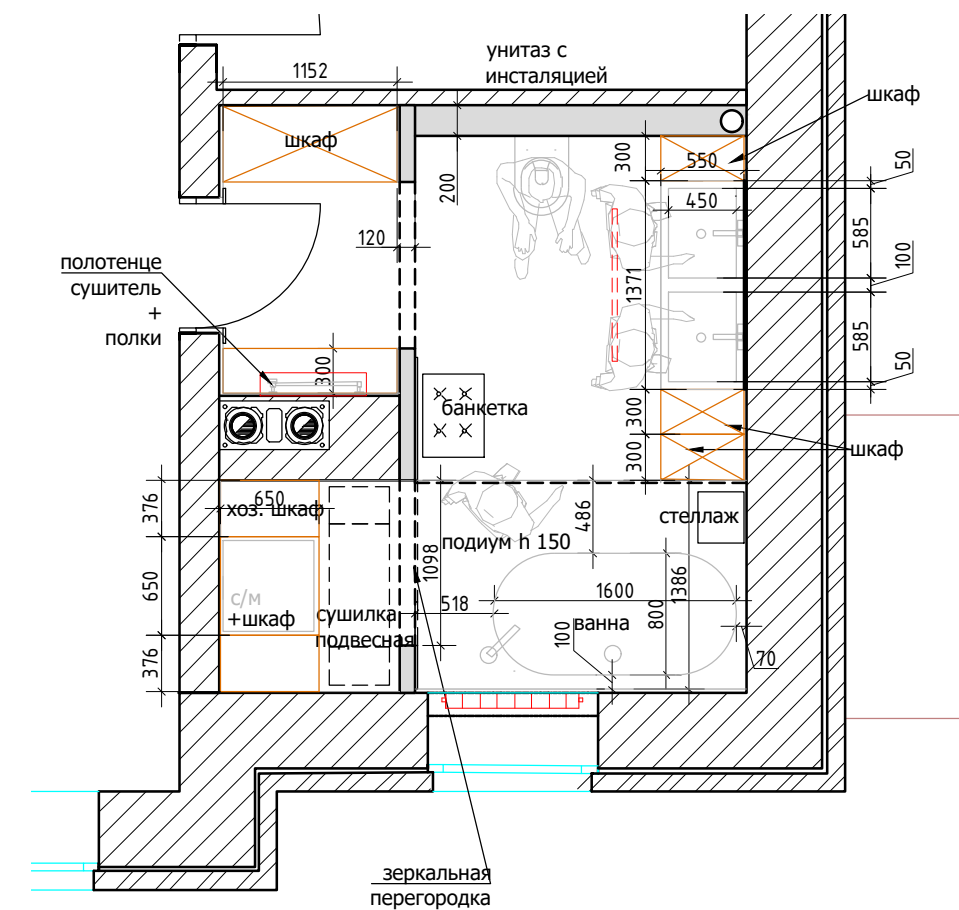

Размеры на плане даны с учетом отделки

М 1:50

Заказчик	Согласованно	Дата	Подпись	Адрес: Раменское р-он, СПС, СТ товарищество "Жемчужина" уч.103	Стадия	Лист	Листов
Дизайнер	Чапланова П.О.	14.03.22				8	32
				Жилой дом	POLINA CHAPLANOVA DESIGN		
				План мебели и расстановка оборудования			

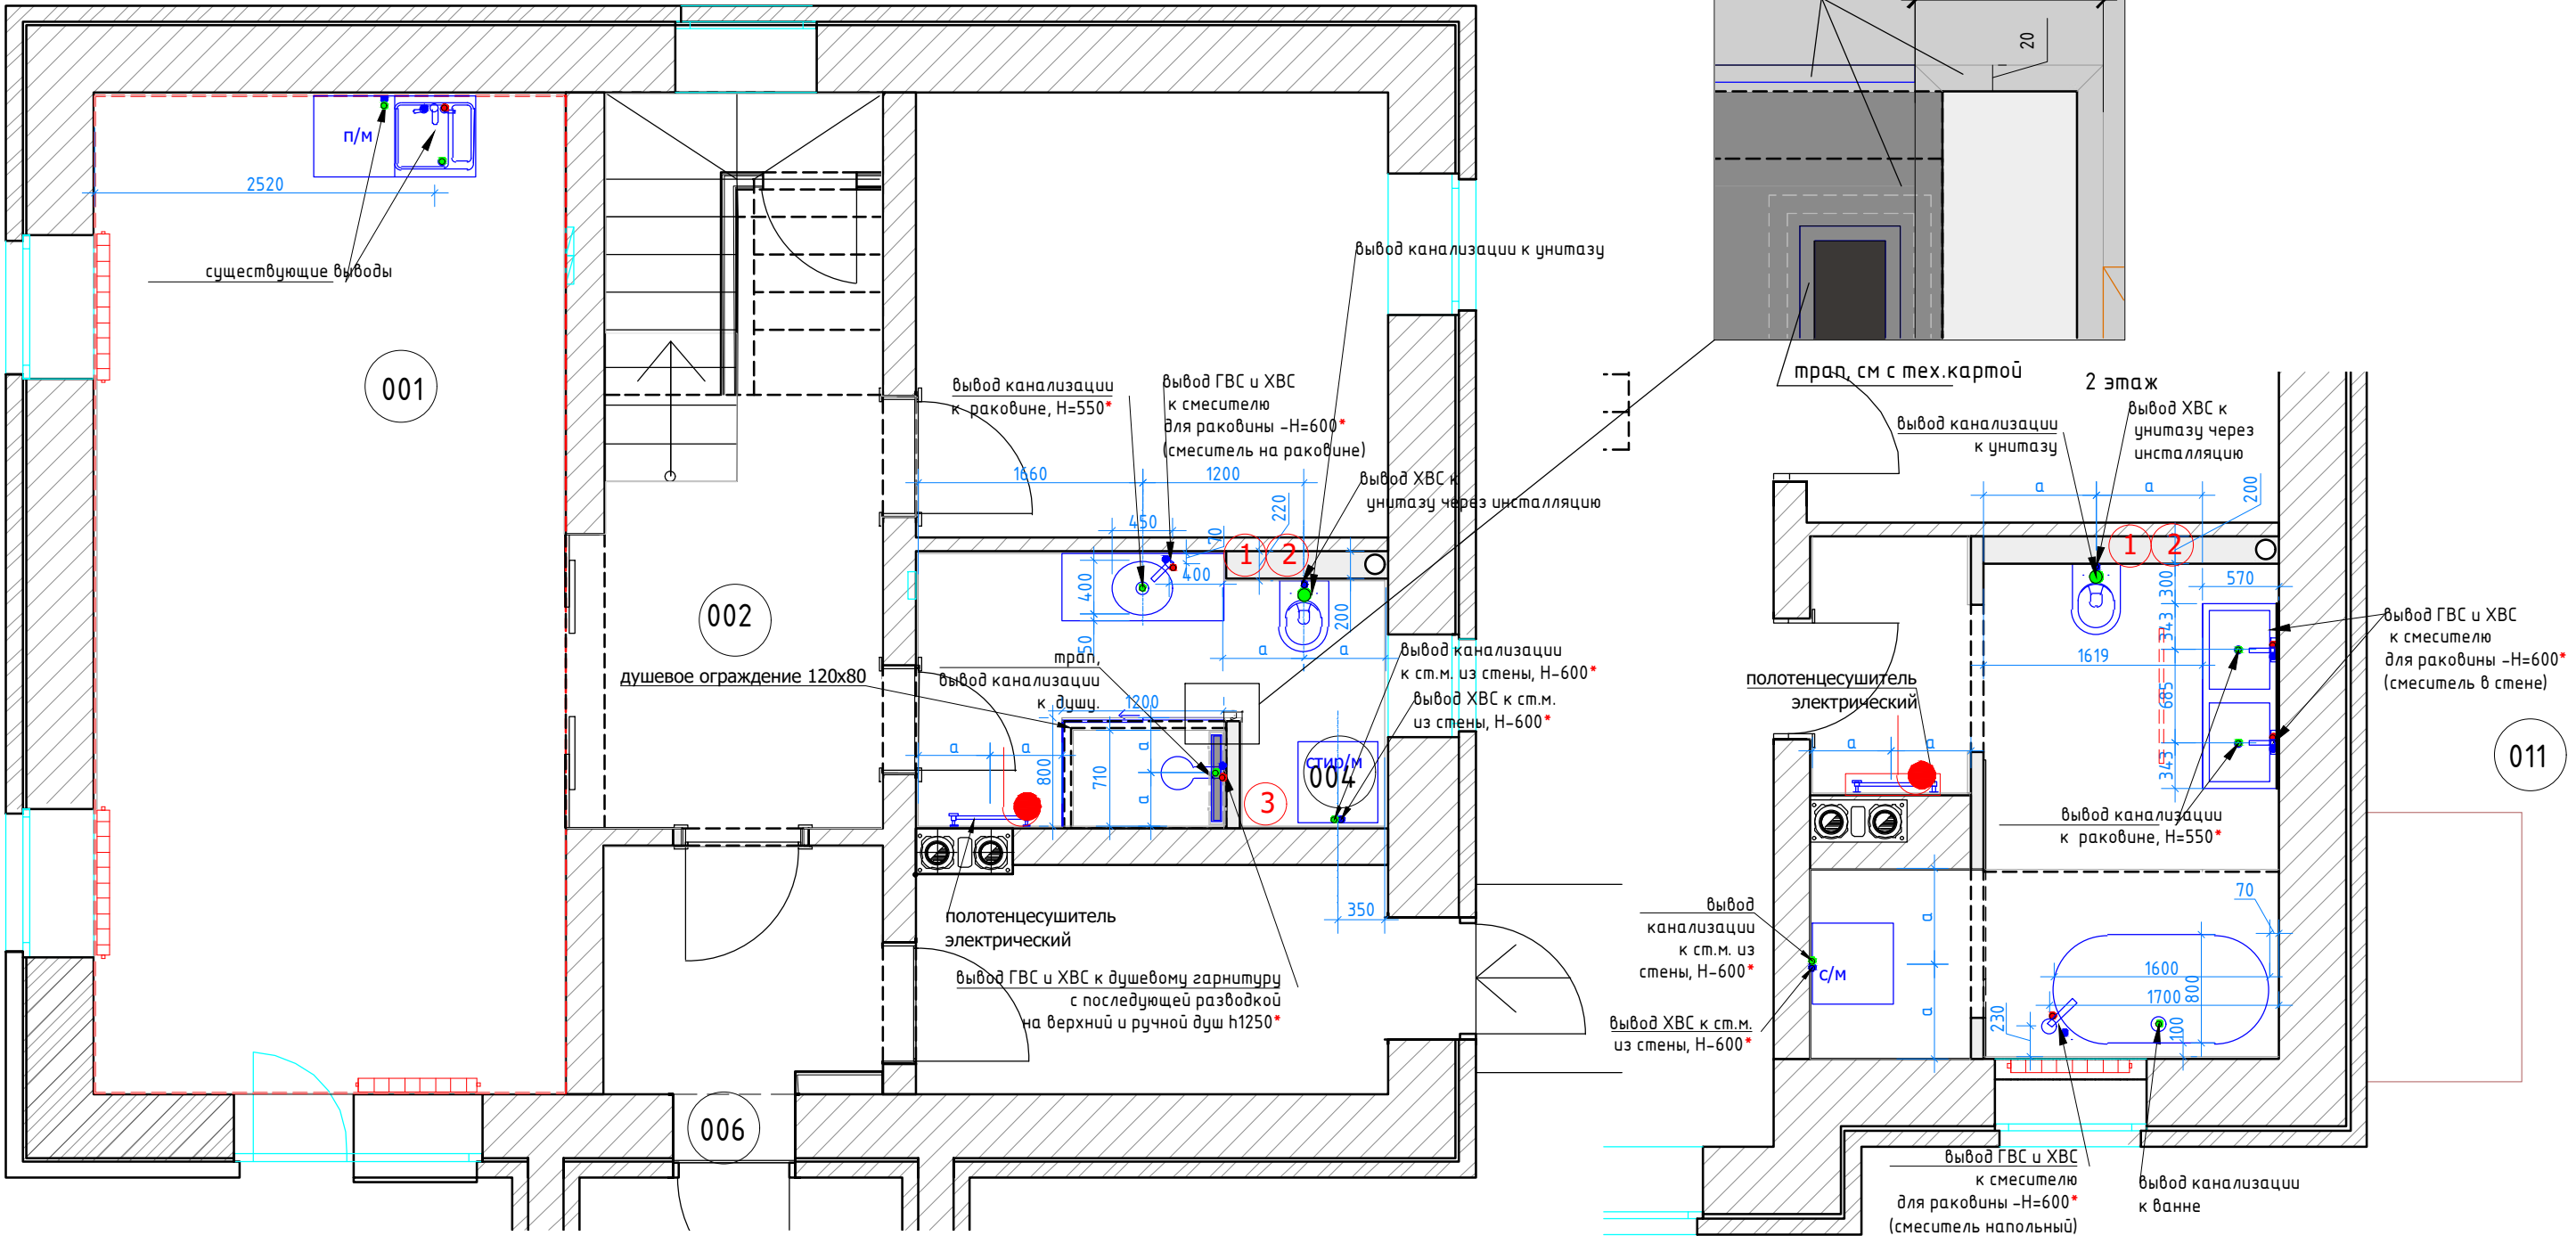

План 1-го этажа

№	Наименование	Площадь
001	Гостиная кухня	26,0
002	Холл	11,3
004	Санузел	7,2
006	Тамбур	3,8
		48,3 м²

План 2-го этажа

№	Наименование	Площадь
011	Санузел	12,8




Условные обозначения	
•	Вывод холодной воды
•	Вывод горячей воды
•	Вывод канализации d=50мм
•	Вывод канализации для унитаза d=100 мм
①	Стояк канализации
②	Лючок для доступа к стоякам установить по месту
③	Проточный нагреватель предусмотреть включение

Примечание:
- лючка для доступа к стоякам
Отметкой чистого пола является финишное покрытие.
Шумоизолировать стояк канализации в технич.коробе.
Установка системы от протечек воды
Все выводы к сантехническим приборам согласно тех.картам производителя.
Привязки сантехнического оборудования смотреть СТРОГО с тех. картами
* Размеры даны условно, точные размеры смотреть в тех.картах сантехнического оборудования


Размеры на плане даны с учетом отделки

Заказчик	Согласованно	Дата	Подпись	Адрес:			
		14.03.22		Раменское р-он, СПС, СТ товарищество "Жемчужина" уч.103	Стадия	Лист	Листов
Дизайнер	Чапланова П.О.					9	32
				Жилой дом	POLINA CHAPLANOVA DESIGN		
				План подвода воды и сантехнического оборудования			

М 1:50

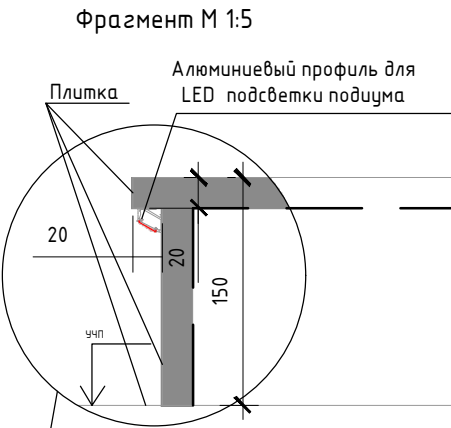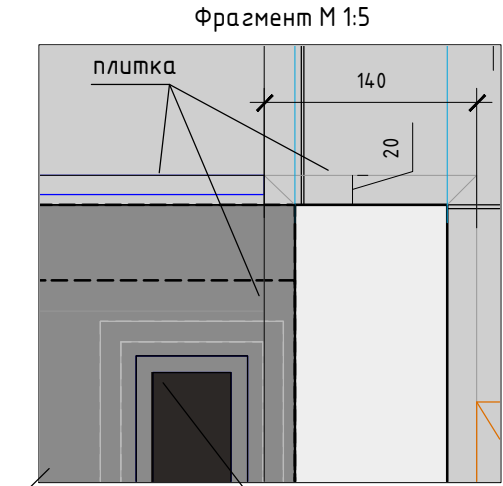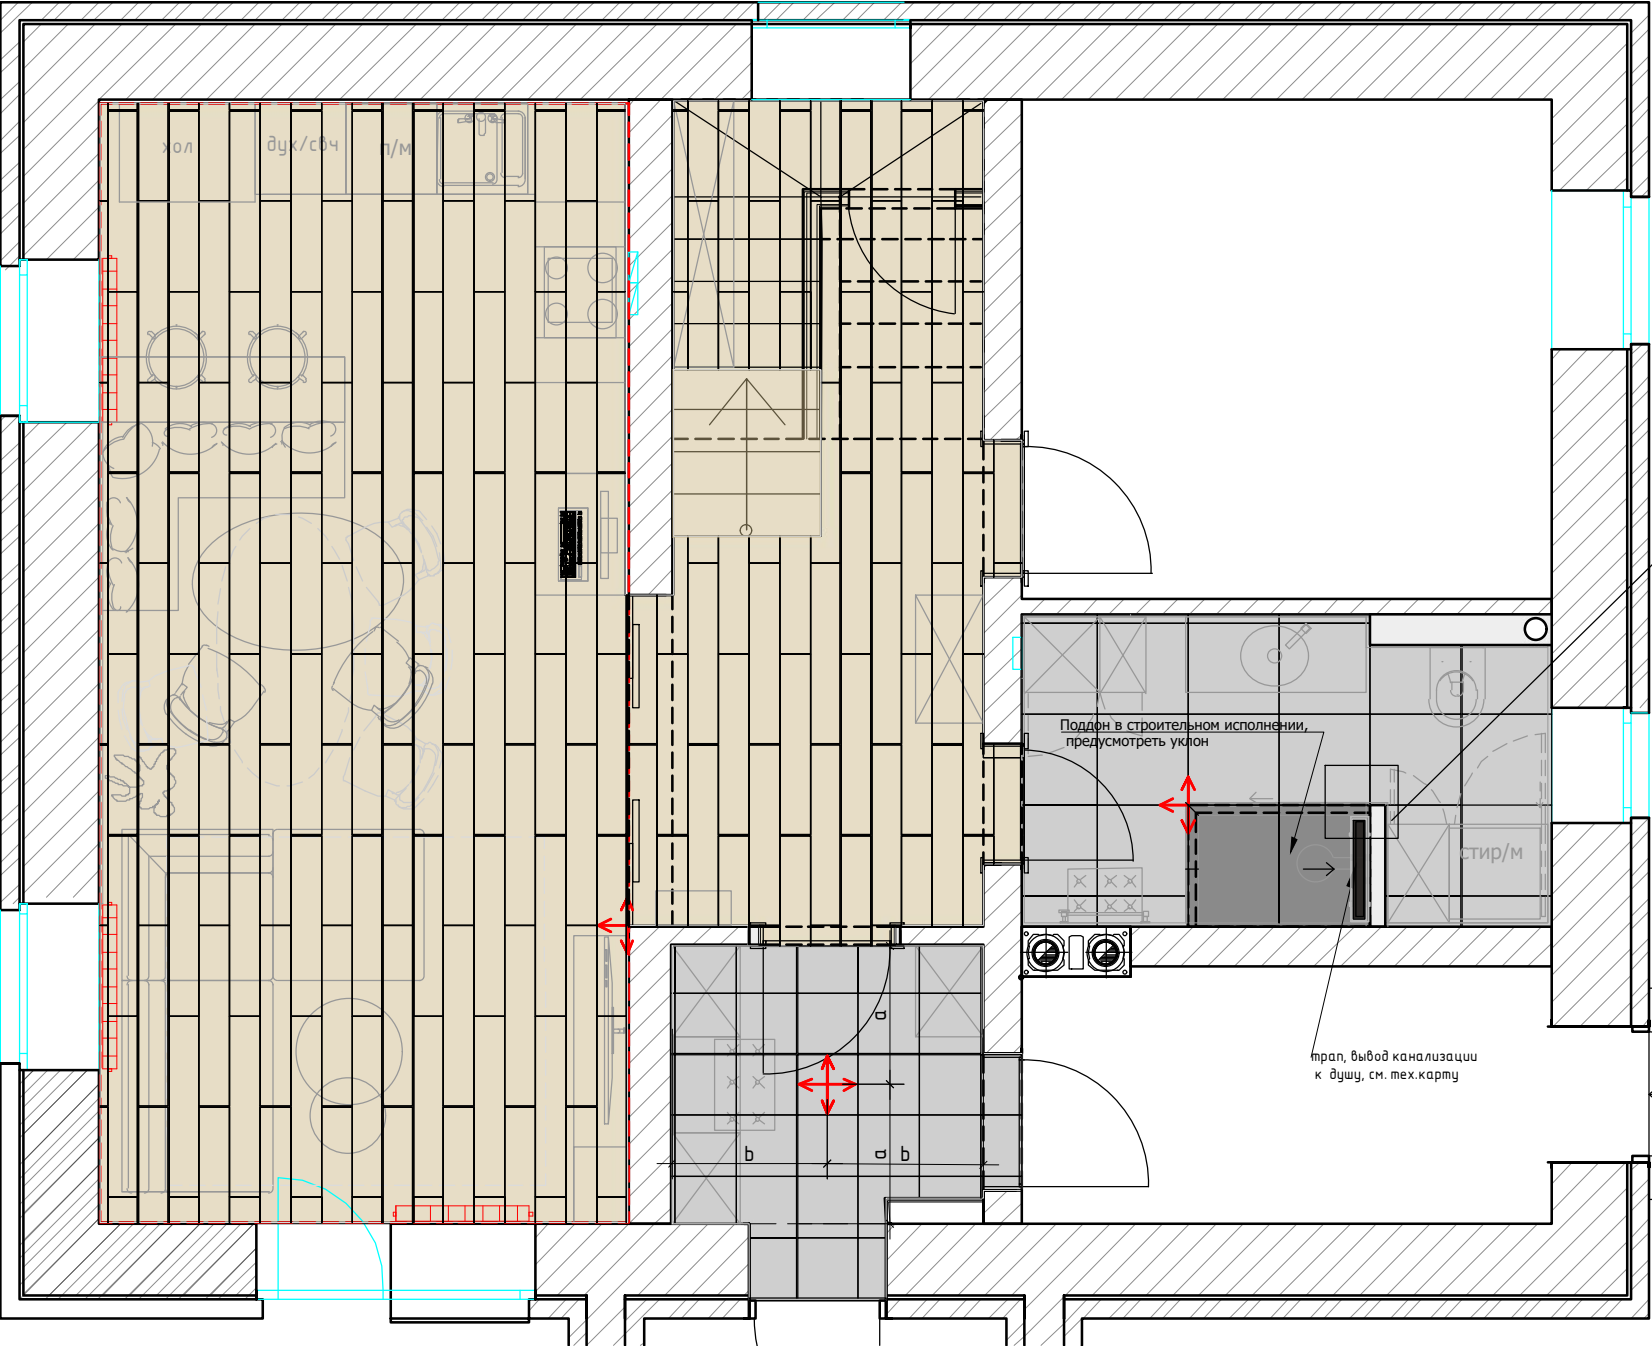

2 этаж

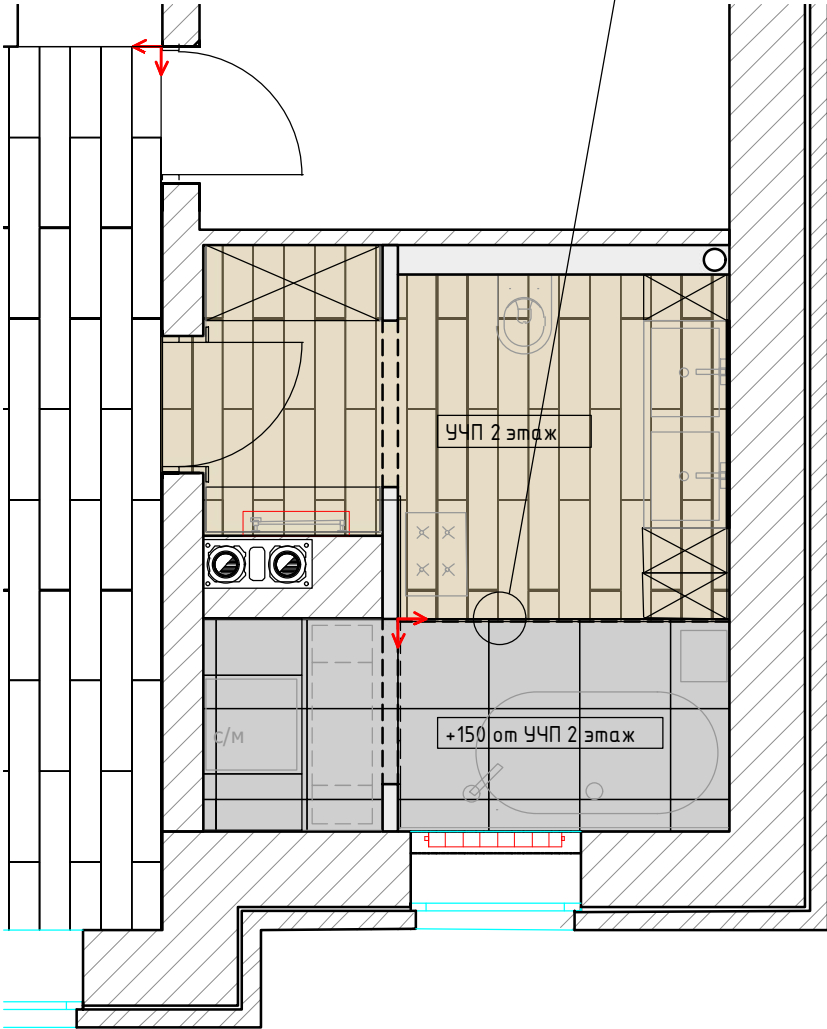

М 1:50

План 1-го этажа


№	Наименование	Площадь
001	Гостиная кухня	26,0
002	Холл	11,3
004	Санузел	7,2
006	Тамбур	3,8
		48,3 м²

План 2-го этажа

№	Наименование	Площадь
011	Санузел	12,8

Условные обозначения:

- Гостиная кухня №1
- Плитка 20х119,5
- Холл № 2
- Плитка 20х119,5
- Ступень Плитка 33X119,5
- Санузел № 4 1 этаж
- Плитка 60х60
- Плитка 75х75
- Тамбур №6
- Плитка 40,2х40,2
- Санузел 2 этаж
- Плитка 59,8 х59,8
- Плитка 20х119,5

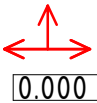


Начало раскладки
Отметка полов от УЧП


Плитка на полу разложена с учетом швов 2 мм.
Примечание: стык покрытий строго под полотном двери.

Заказчик	Согласованно	Дата	Подпись	Адрес: Раменское р-он, СПС, СТ товарищество "Жемчужина" уч.103			
		14.03.22			Стадия	Лист	Листов
Дизайнер	Чапланова П.О			Жилой дом		10	32
					POLINA CHAPLANOVA DESIGN		
				План полов			

1 этаж

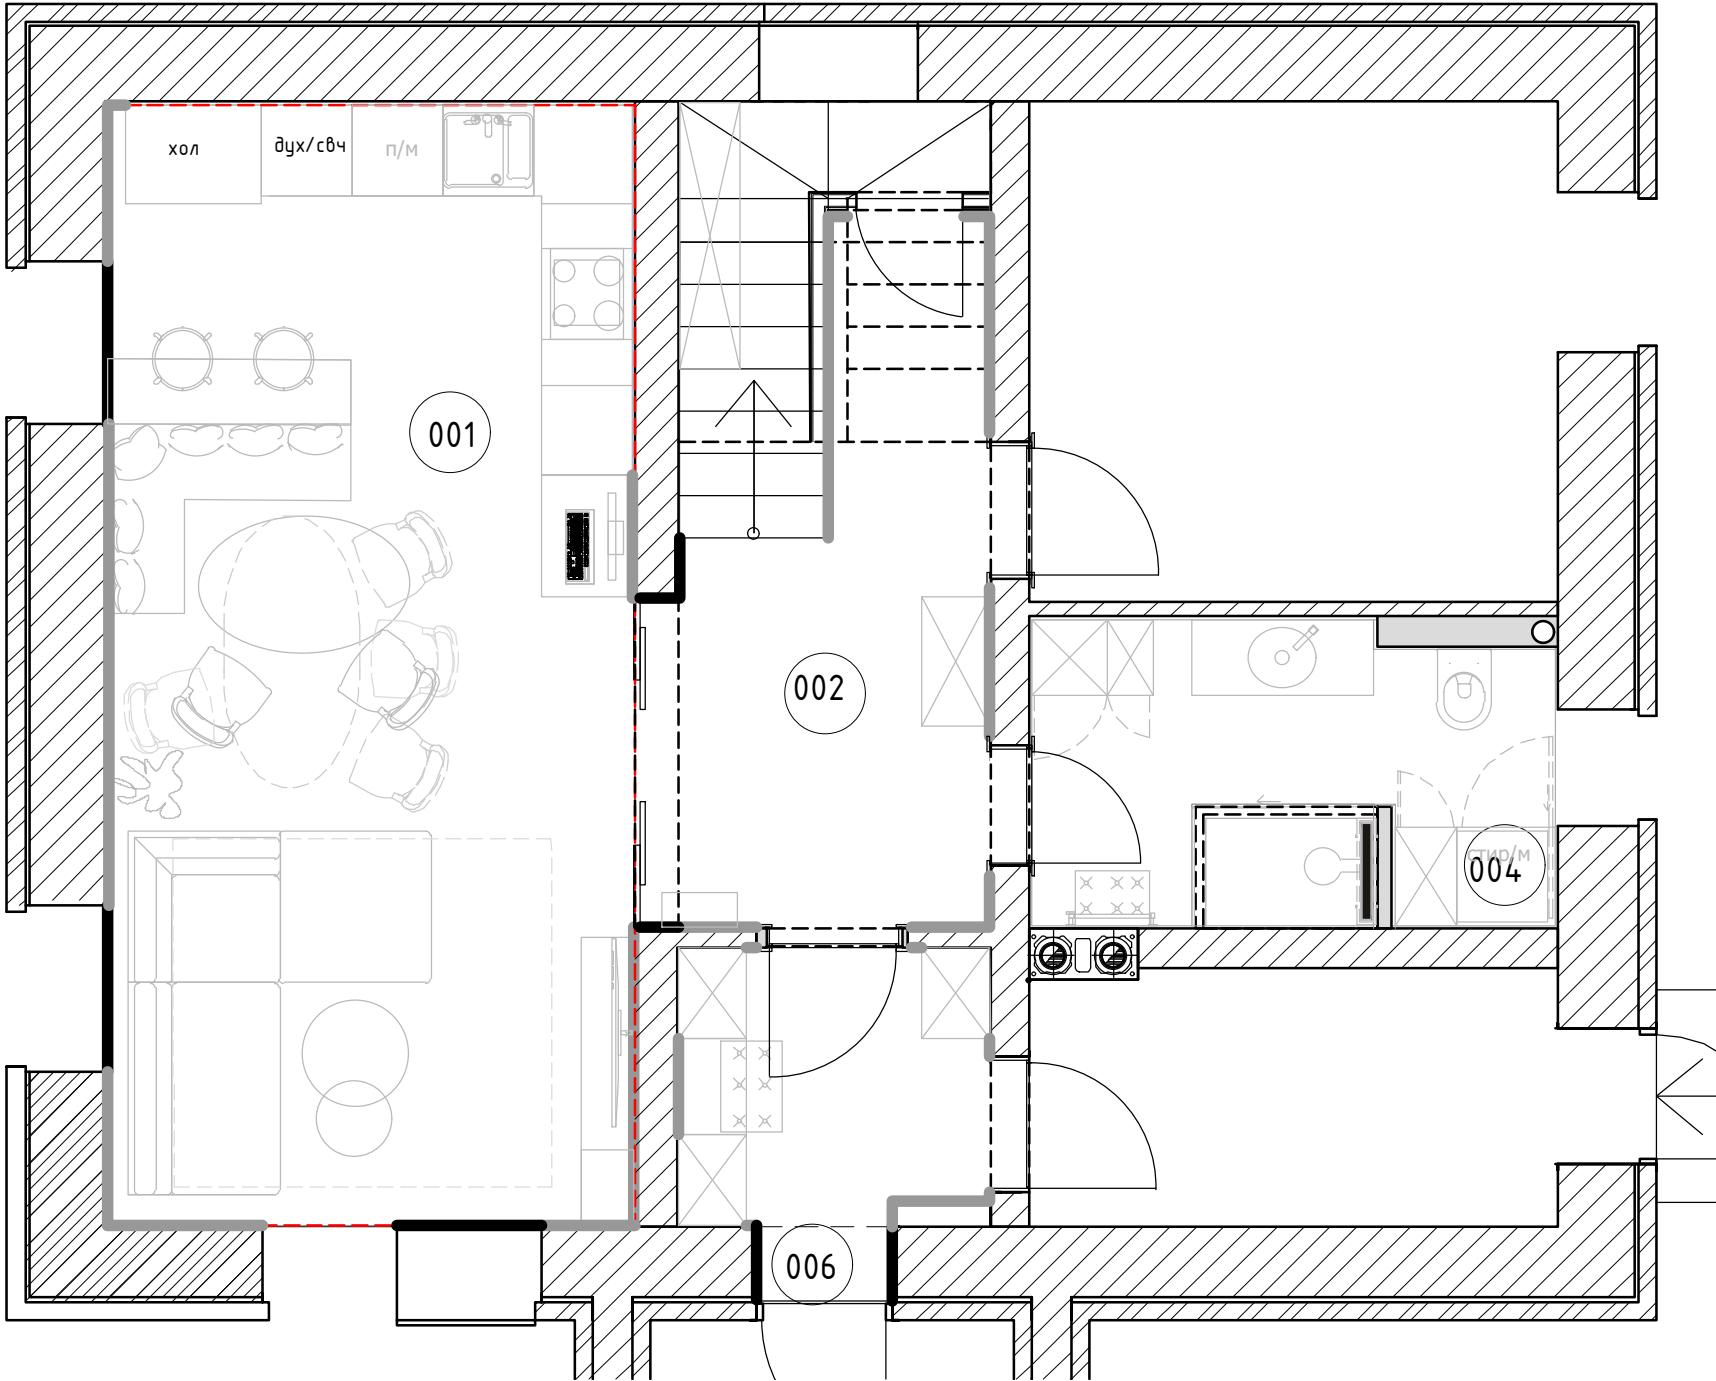

2 этаж

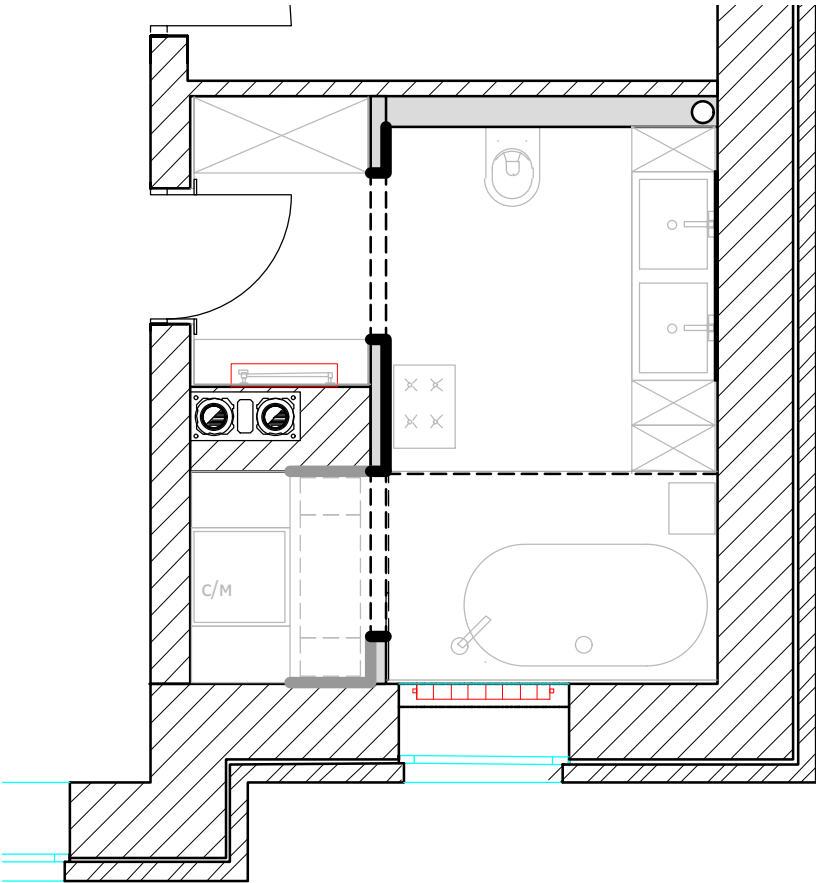

План 1-го этажа

№	Наименование	Площадь
001	Гостиная кухня	26,0
002	Холл	11,3
004	Санузел	7,2
006	Тамбур	3,8
		48,3 м²

План 2-го этажа

№	Наименование	Площадь
011	Санузел	12,8

Условные обозначения



Плинтус под покраску h10,2


Покраска черный по RAL

Покраска серый по RAL

При монтаже плинтуса учесть мебель по индивидуальным размерам.
(см. совместно с планом мебели и схемой заполнения проемов)

М 1:50

Заказчик	Согласованно	Дата	Подпись	Адрес:			
		14.03.22		Раменское р-он, СПС, СТ товарищество "Жемчужина" уч.103	Стадия	Лист	Листов
Дизайнер	Чапланова П.О					11	32
				Жилой дом	POLINA CHAPLANOVA DESIGN		
				План размещение плинтусов			

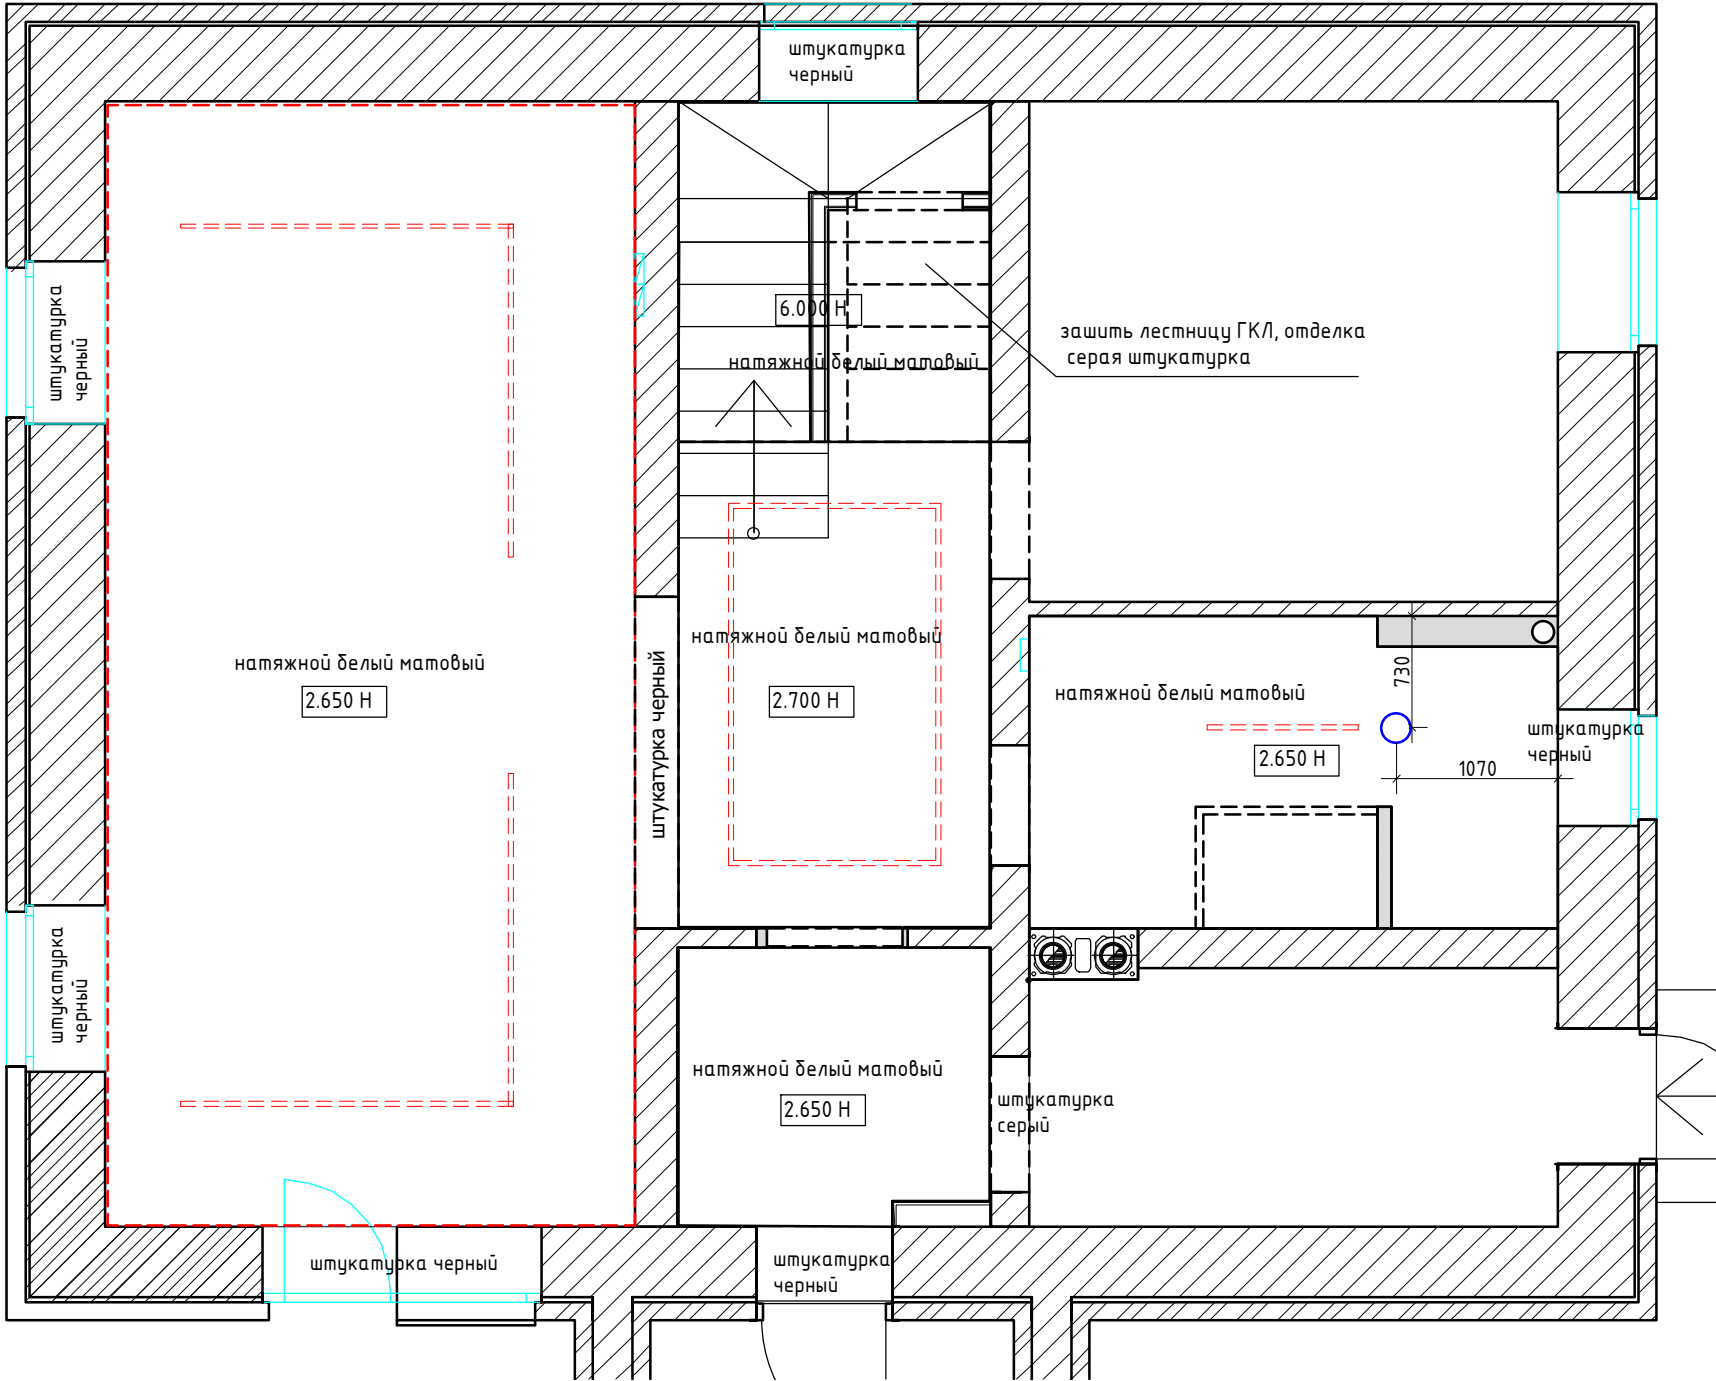

План 1-го этажа

№	Наименование	Площадь
001	Гостиная кухня	26,0
002	Холл	11,3
004	Санузел	7,2
006	Тамбур	3,8
		48,3 м²

План 2-го этажа


№	Наименование	Площадь
011	Санузел	12,8

Примечание :

1. В местах установки люстр,трековых систем и прочих изделий,оборудования , подвесных конструкций установить закладные (см. план освещения) .
2. Данный лист смотреть совместно с листами планов и разверток на каждое помещение.
3. За уровня 0.000 взята отметка уровня чистого пола.


+ Места установки люстры и трековых систем

○ Вентилятор потолочный вытяжной

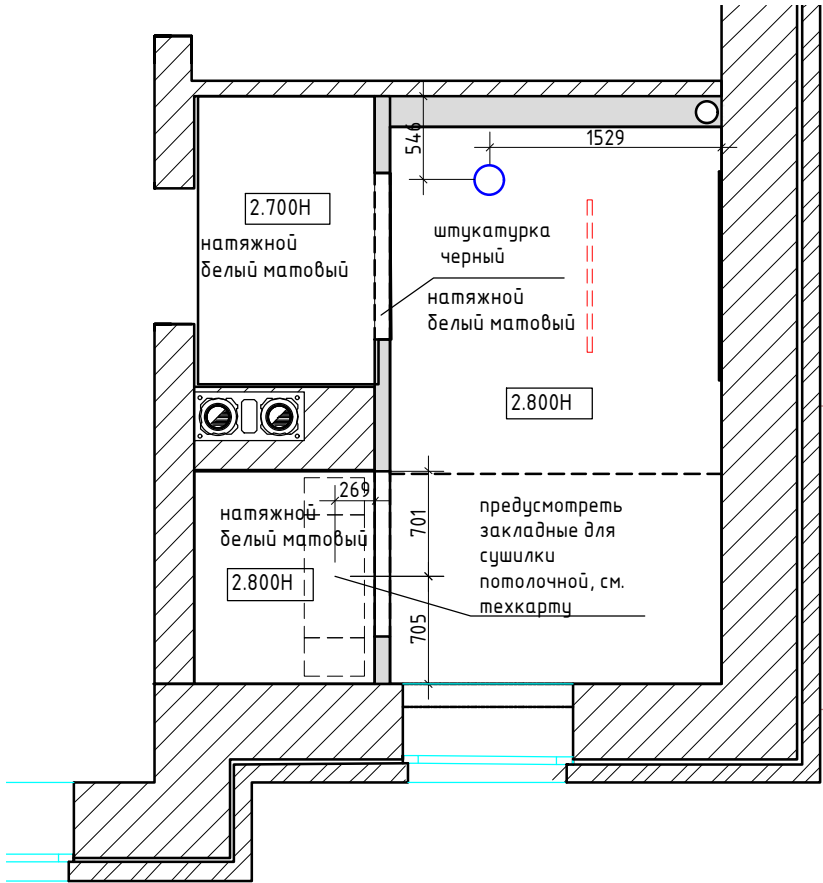

Заказчик	Согласованно	Дата	Подпись	Адрес:			
		14.03.22		Раменское р-он, СПС, СТ товарищество "Жемчужина" уч.103	Стадия	Лист	Листов
Дизайнер	Чапланова П.О					12	32
				Жилой дом	POLINA CHAPLANOVA DESIGN		
				План потолков с привязками			

1 этаж

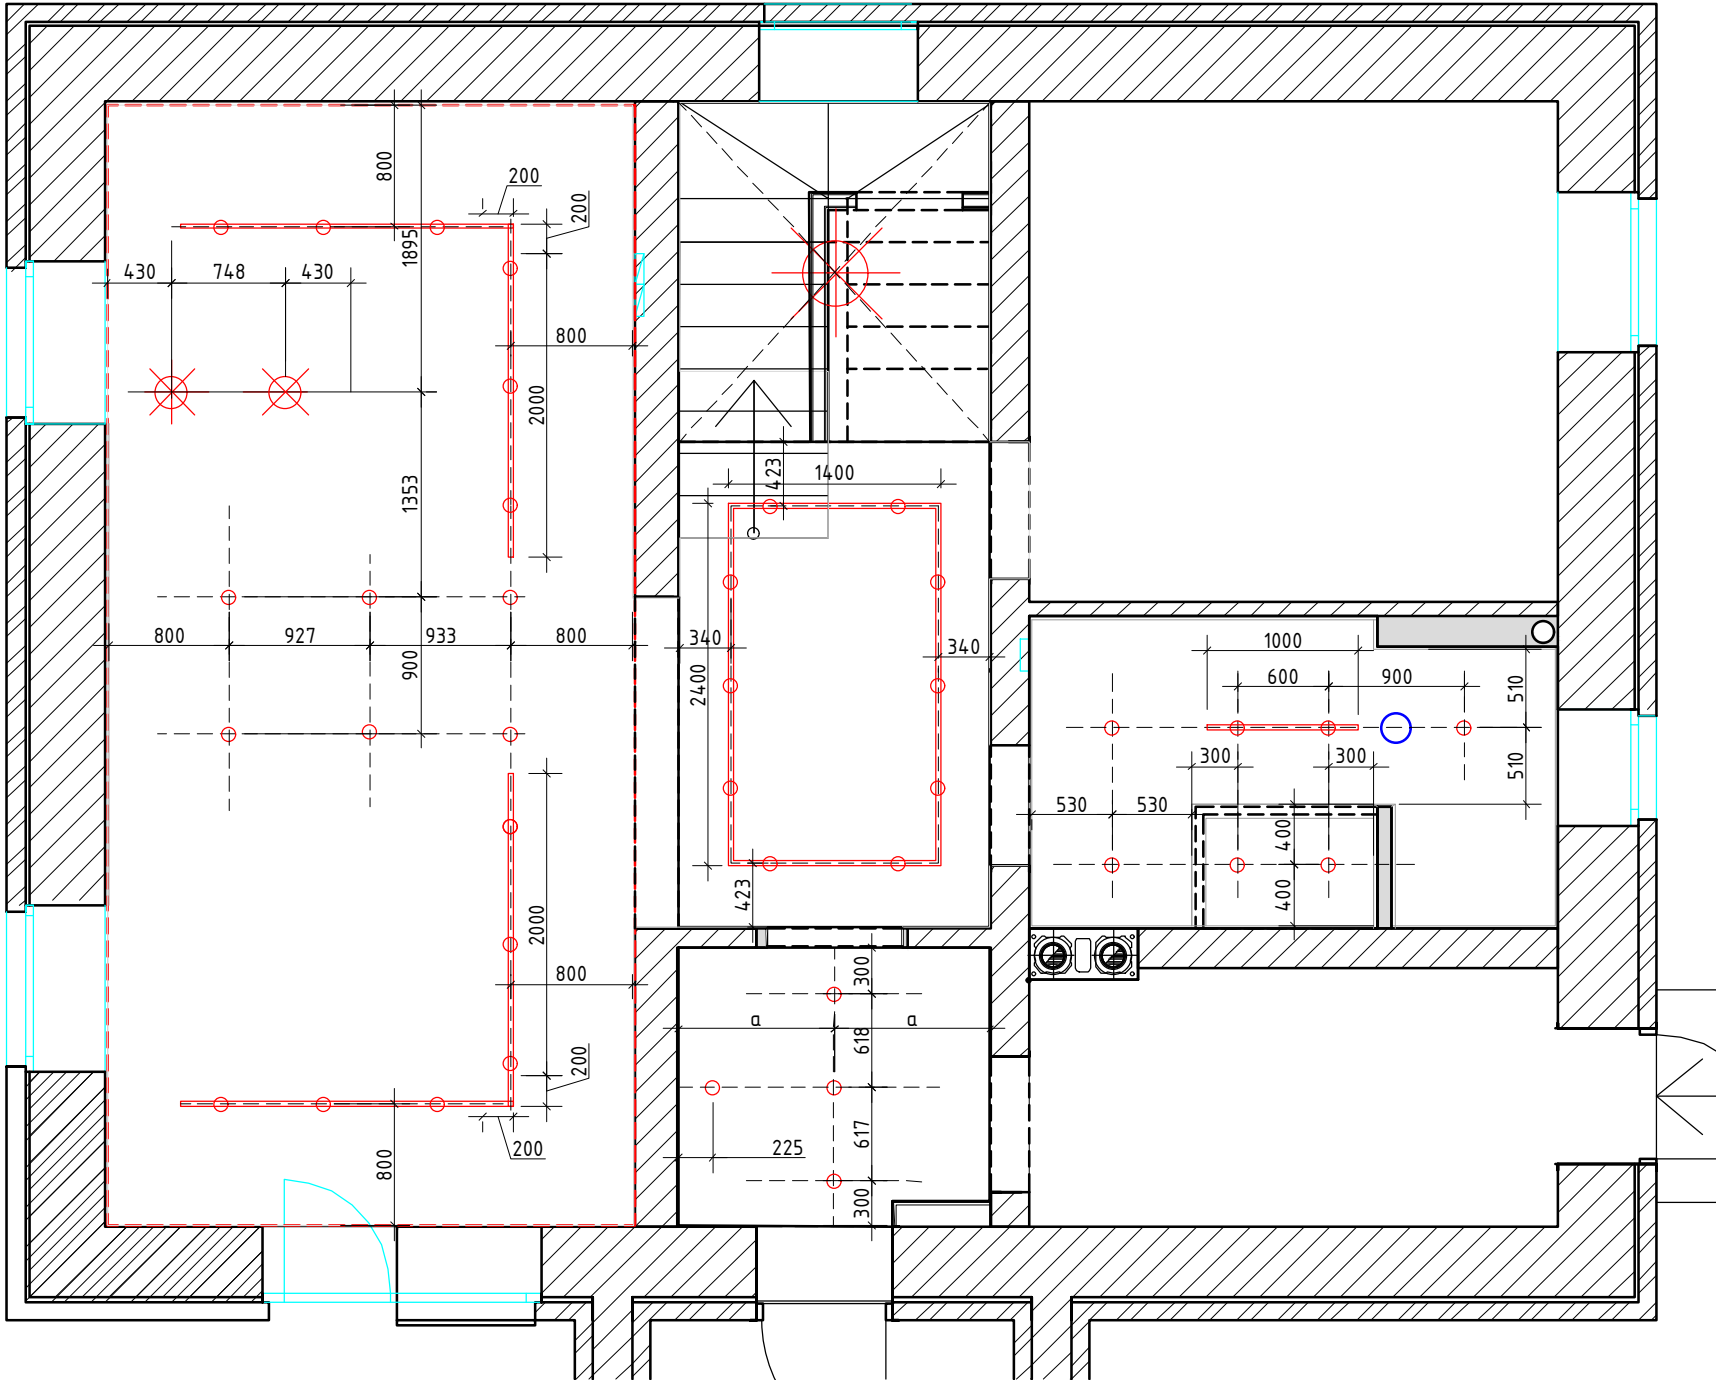

План 1-го этажа

№	Наименование	Площадь
001	Гостиная кухня	26,0
002	Холл	11,3
004	Санузел	7,2
006	Тамбур	3,8
		48,3 м²


План 2-го этажа

№	Наименование	Площадь
011	Санузел	12,8

Условные обозначения

-  светильник потолочный/подвесной
-  точечный светильник
-  трековый светильник
-  вывод электрический

2 этаж

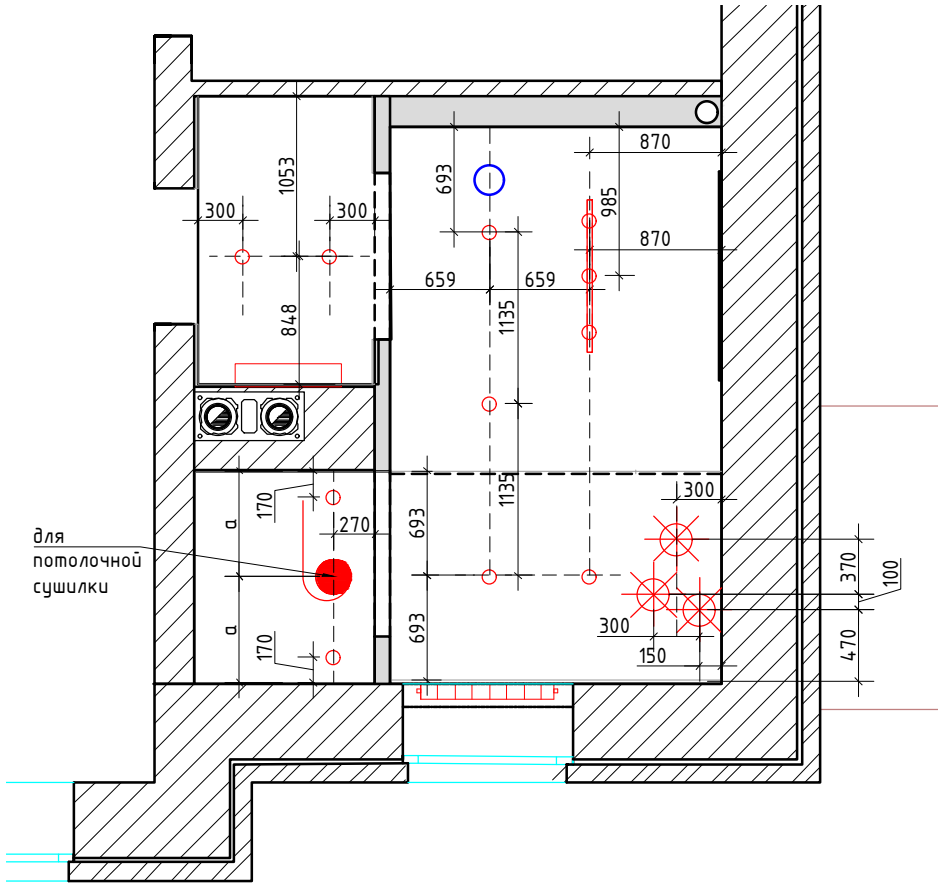


Размеры на плане даны с учетом отделки

М 1:50

Заказчик	Согласованно	Дата	Подпись	Адрес: Раменское р-он, СПС, СТ товарищество "Жемчужина" уч.103			
		14.03.22			Стадия	Лист	Листов
Дизайнер	Чапанова П.О					13	32
				Жилой дом	POLINA CHAPLANOVA DESIGN		
				План потолков с расстановкой осветительного оборудования с привязками			

1 этаж

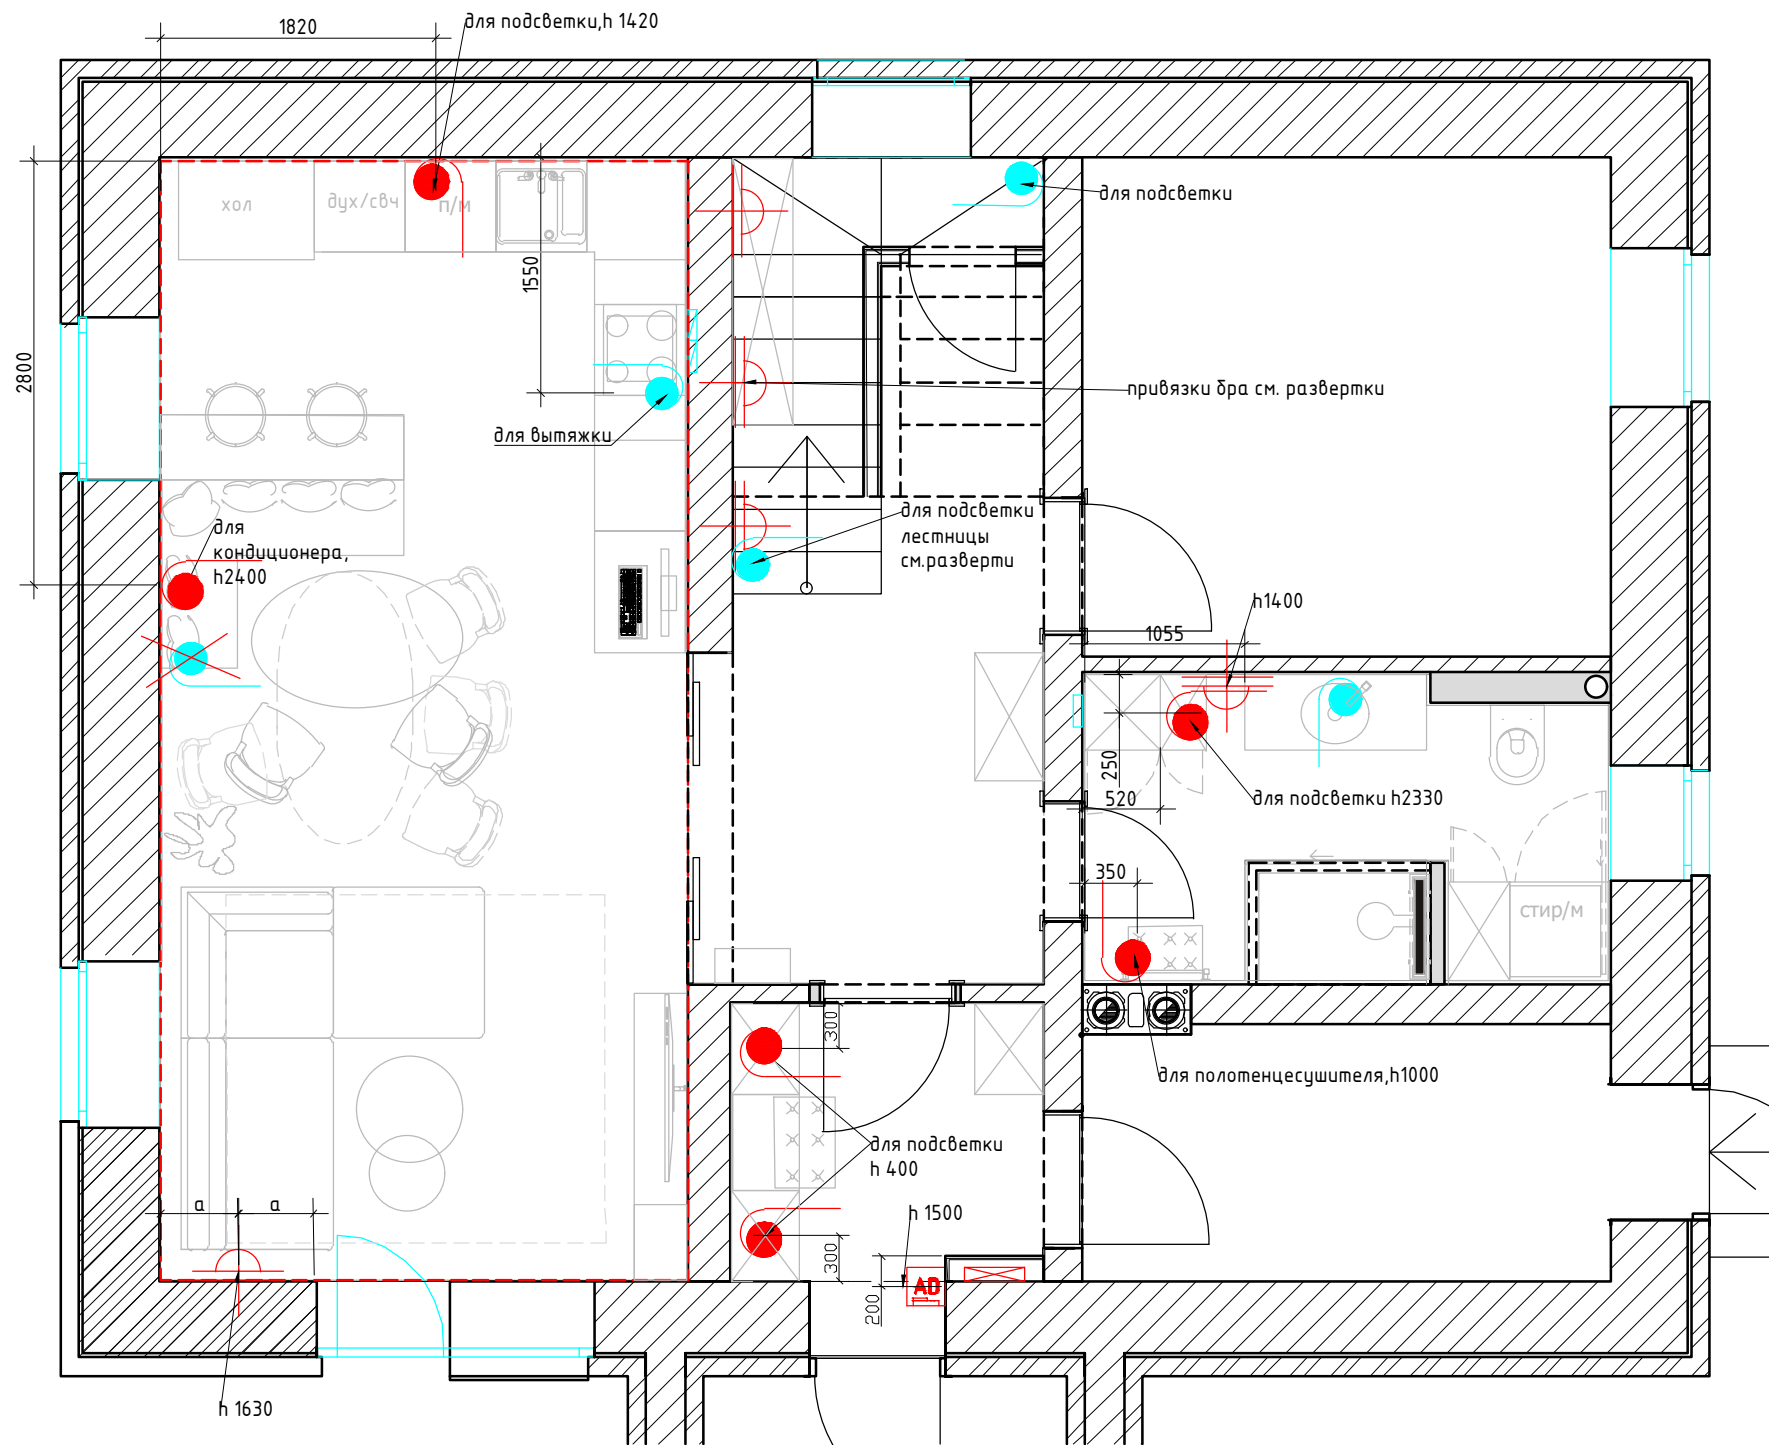


План 1-го этажа


№	Наименование	Площадь
001	Гостиная кухня	26,0
002	Холл	11,3
004	Санузел	7,2
006	Тамбур	3,8
		48,3 м²

План 2-го этажа

№	Наименование	Площадь
011	Санузел	12,8

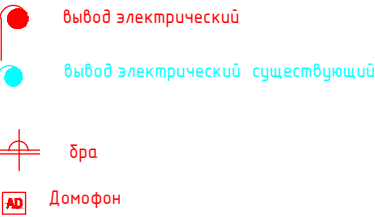



2 этаж

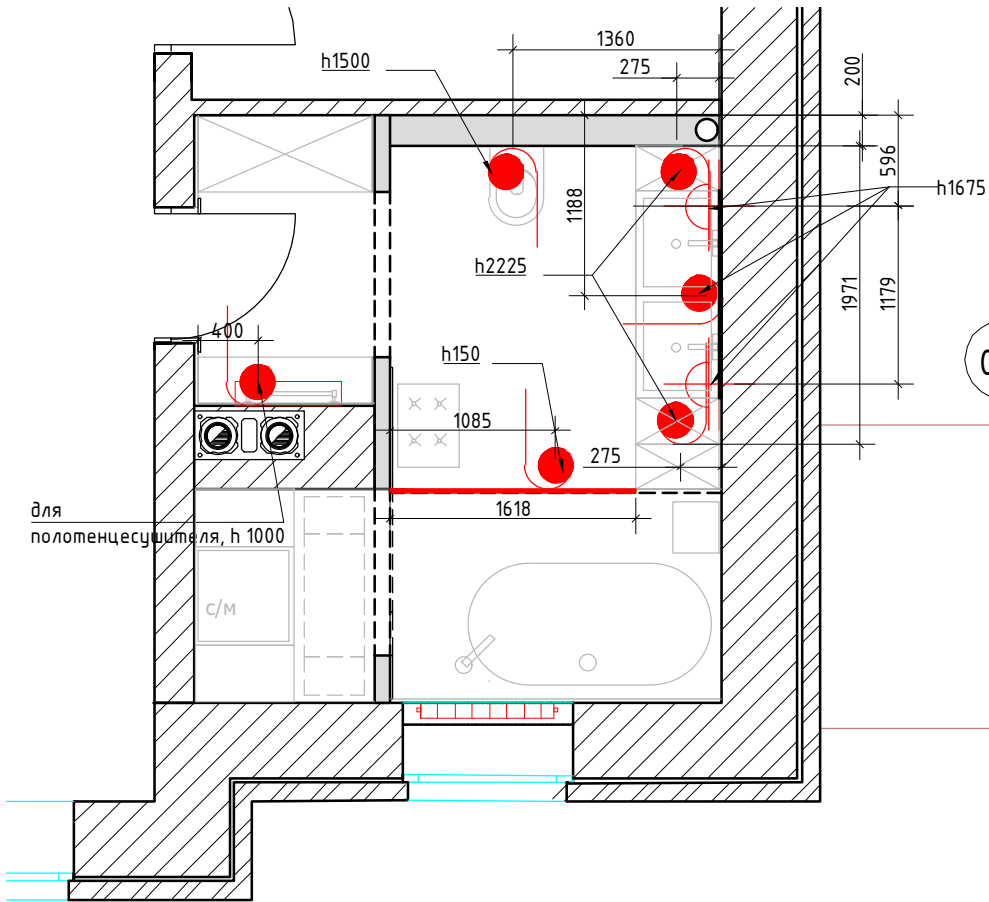

011

Размеры на плане даны с учетом отделки

Заказчик	Согласованно	Дата	Подпись	Адрес: Раменское р-он, СПС, СТ товарищество "Жемчужина" уч.103	Стадия	Лист	Листов
Дизайнер	Чапланова П.О	14.03.22				14	32
				Жилой дом	POLINA CHAPLANOVA DESIGN		
				План настенного и отдельностоящего осветительного оборудования с привязками			

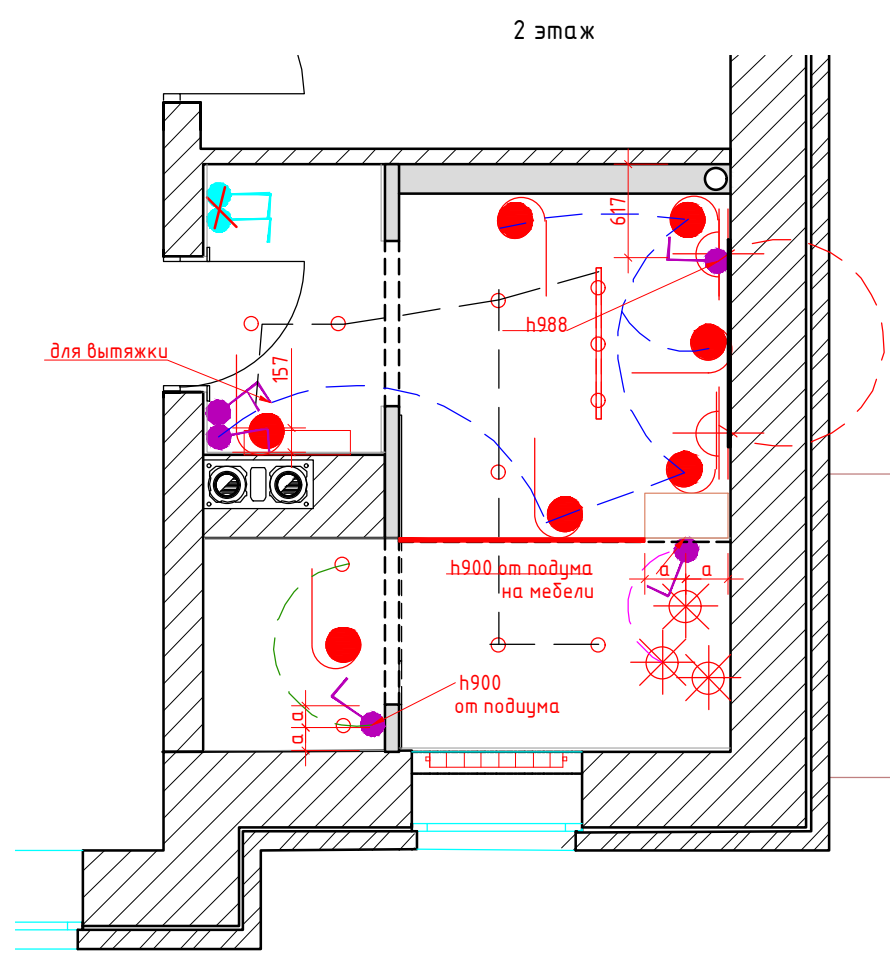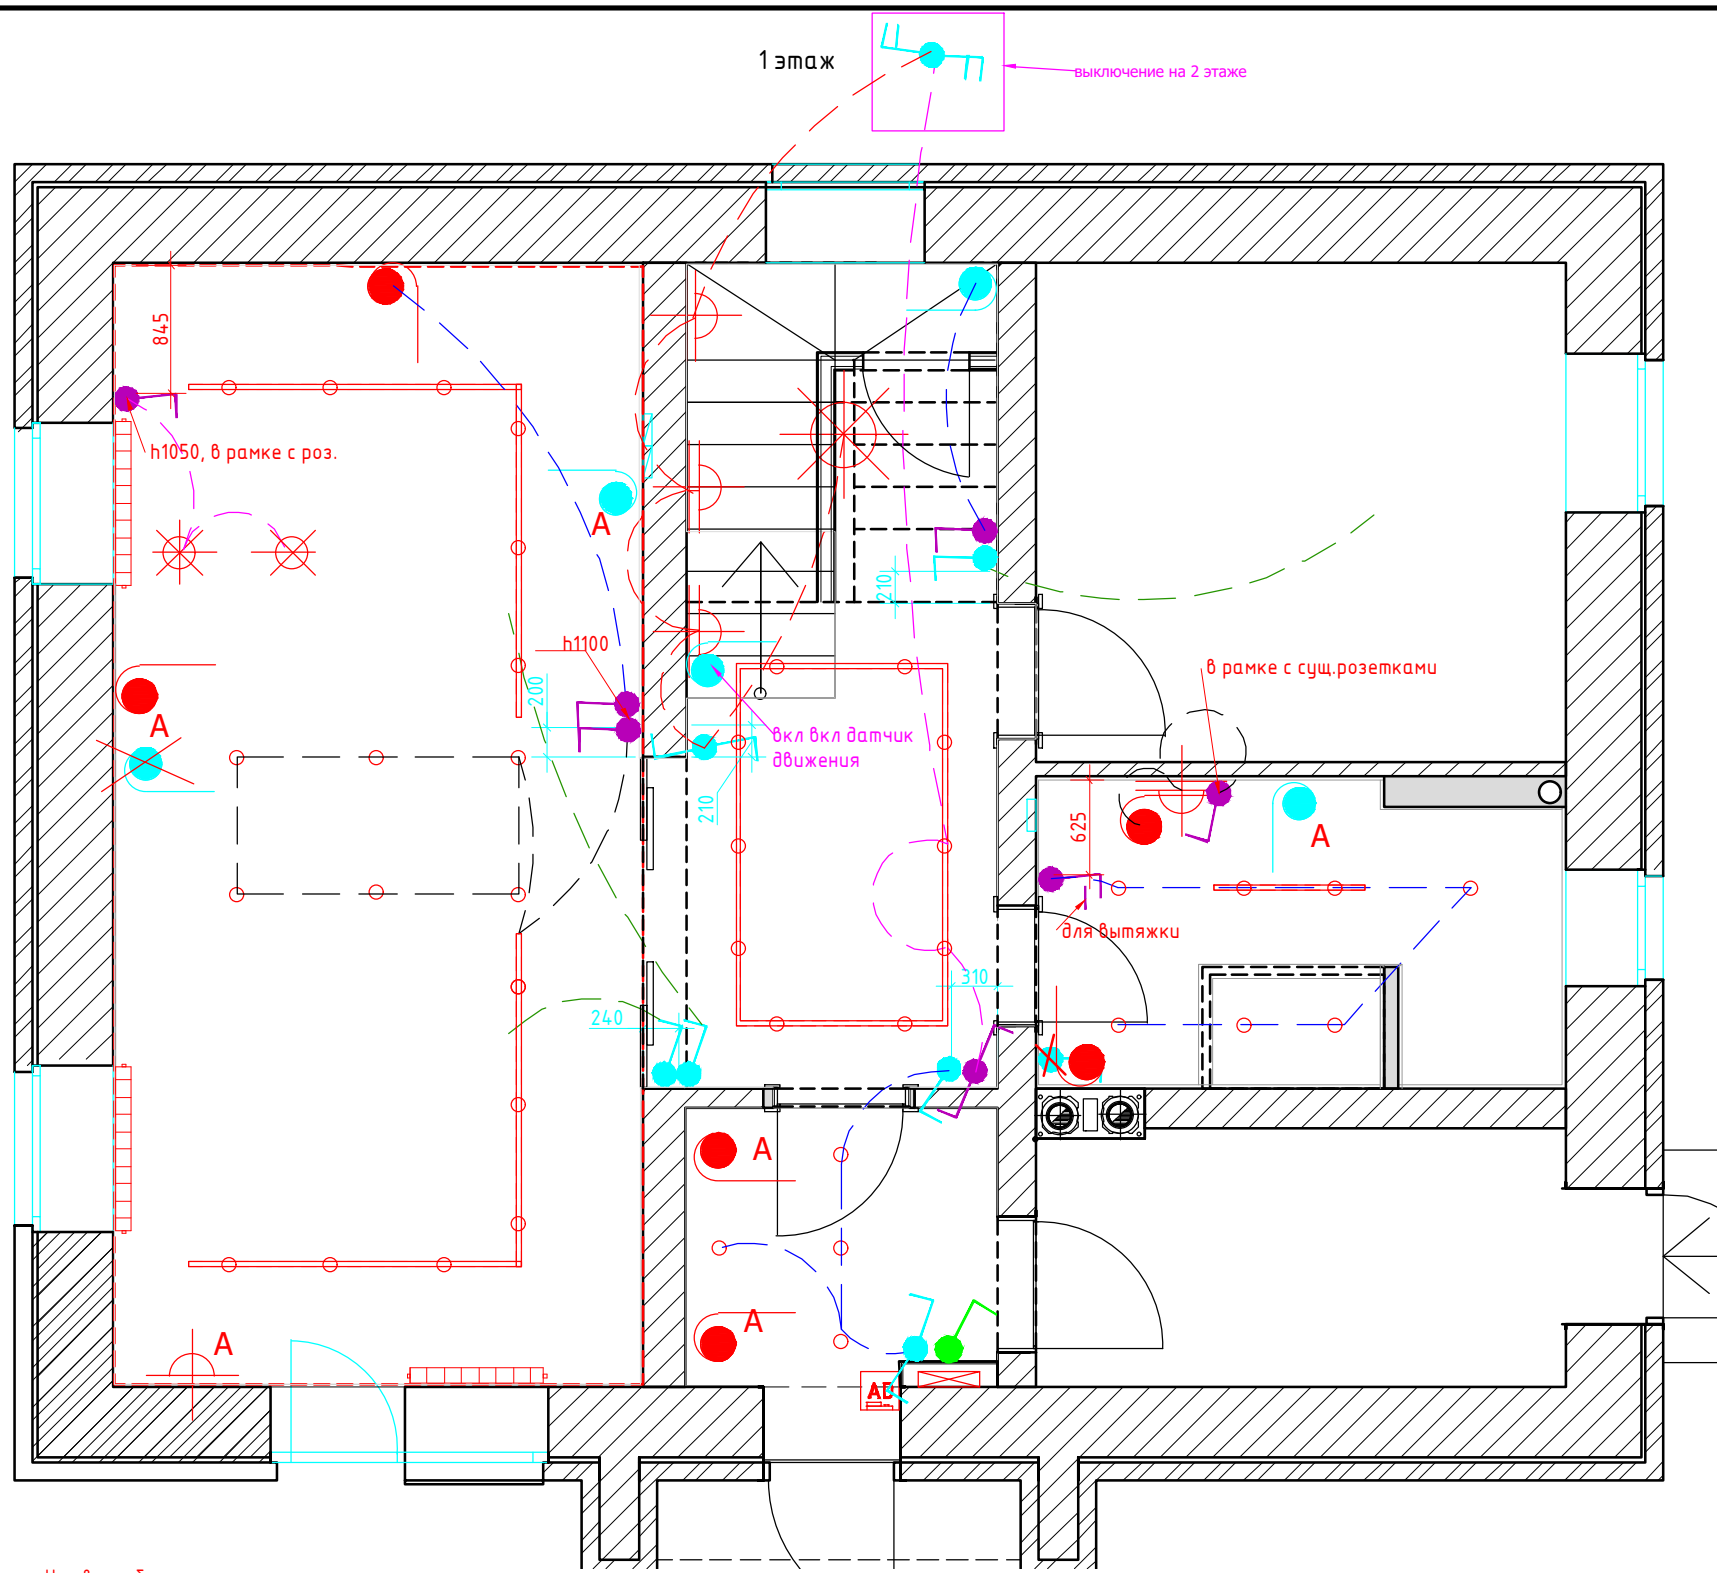

011



- Условные обозначения
- светильник потолочный/подвесной
 - точечный светильник
 - трековый светильник
 - вывод электрический
 - вывод электрический существующий
 - дверь
 - домофон
 - А - автоматическое включения
 - Электрический щит

- Условные обозначения
- Отключение света во всем доме
 - Выключатель 1-х клавишный
 - Выключатель 2-х клавишный
 - Выключатель с несколько мест (перекрестный) 1-х клавишный
 - Выключатель с несколько мест (перекрестный) 2-х клавишный
 - Выключатель существующий

- Все выключатели монтировать на $h=+0.900$ от УЧП, кроме специально указанных.
- Размеры указаны по центру рамки с учетом отделочных матер.
- См. совместно с развертками

Размеры на плане даны с учетом отделки

Заказчик	Согласованно	Дата	Подпись	Адрес: Раменское р-он, СПС, СТ товарищество "Жемчужина" уч.103			
Дизайнер	Чапанова П.О	14.03.22			Стадия	Лист	Листов
				Жилой дом		15	32
					POLINA CHAPLANOVA DESIGN		
				План расстановки выключателей, совмещенный с группами освещения			

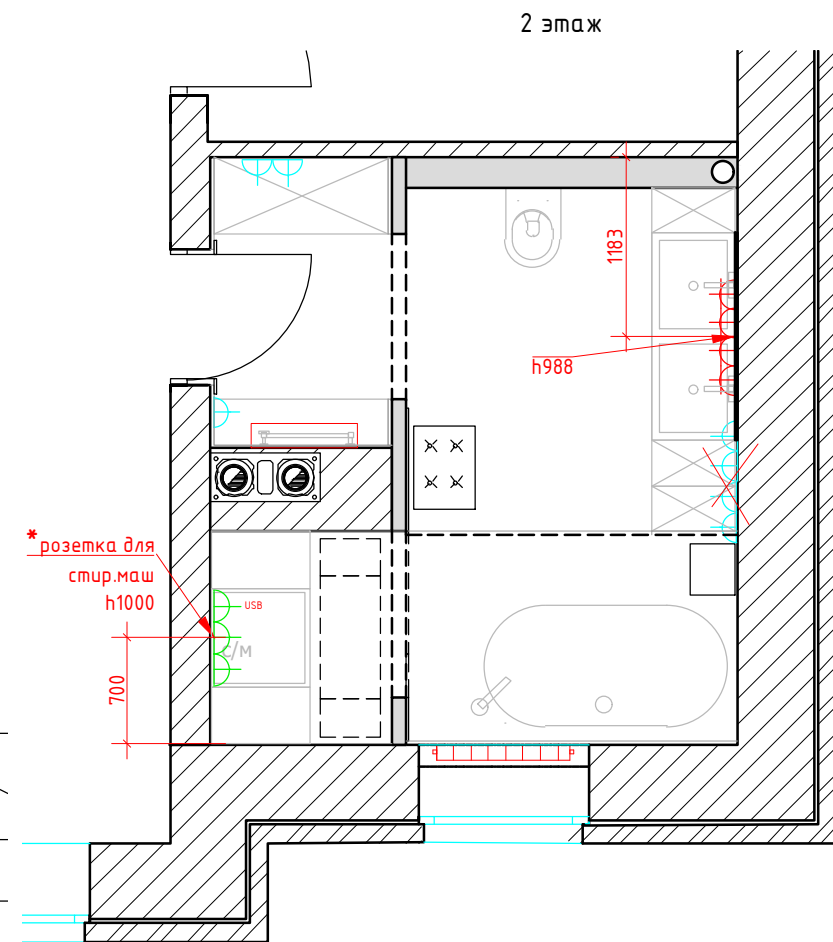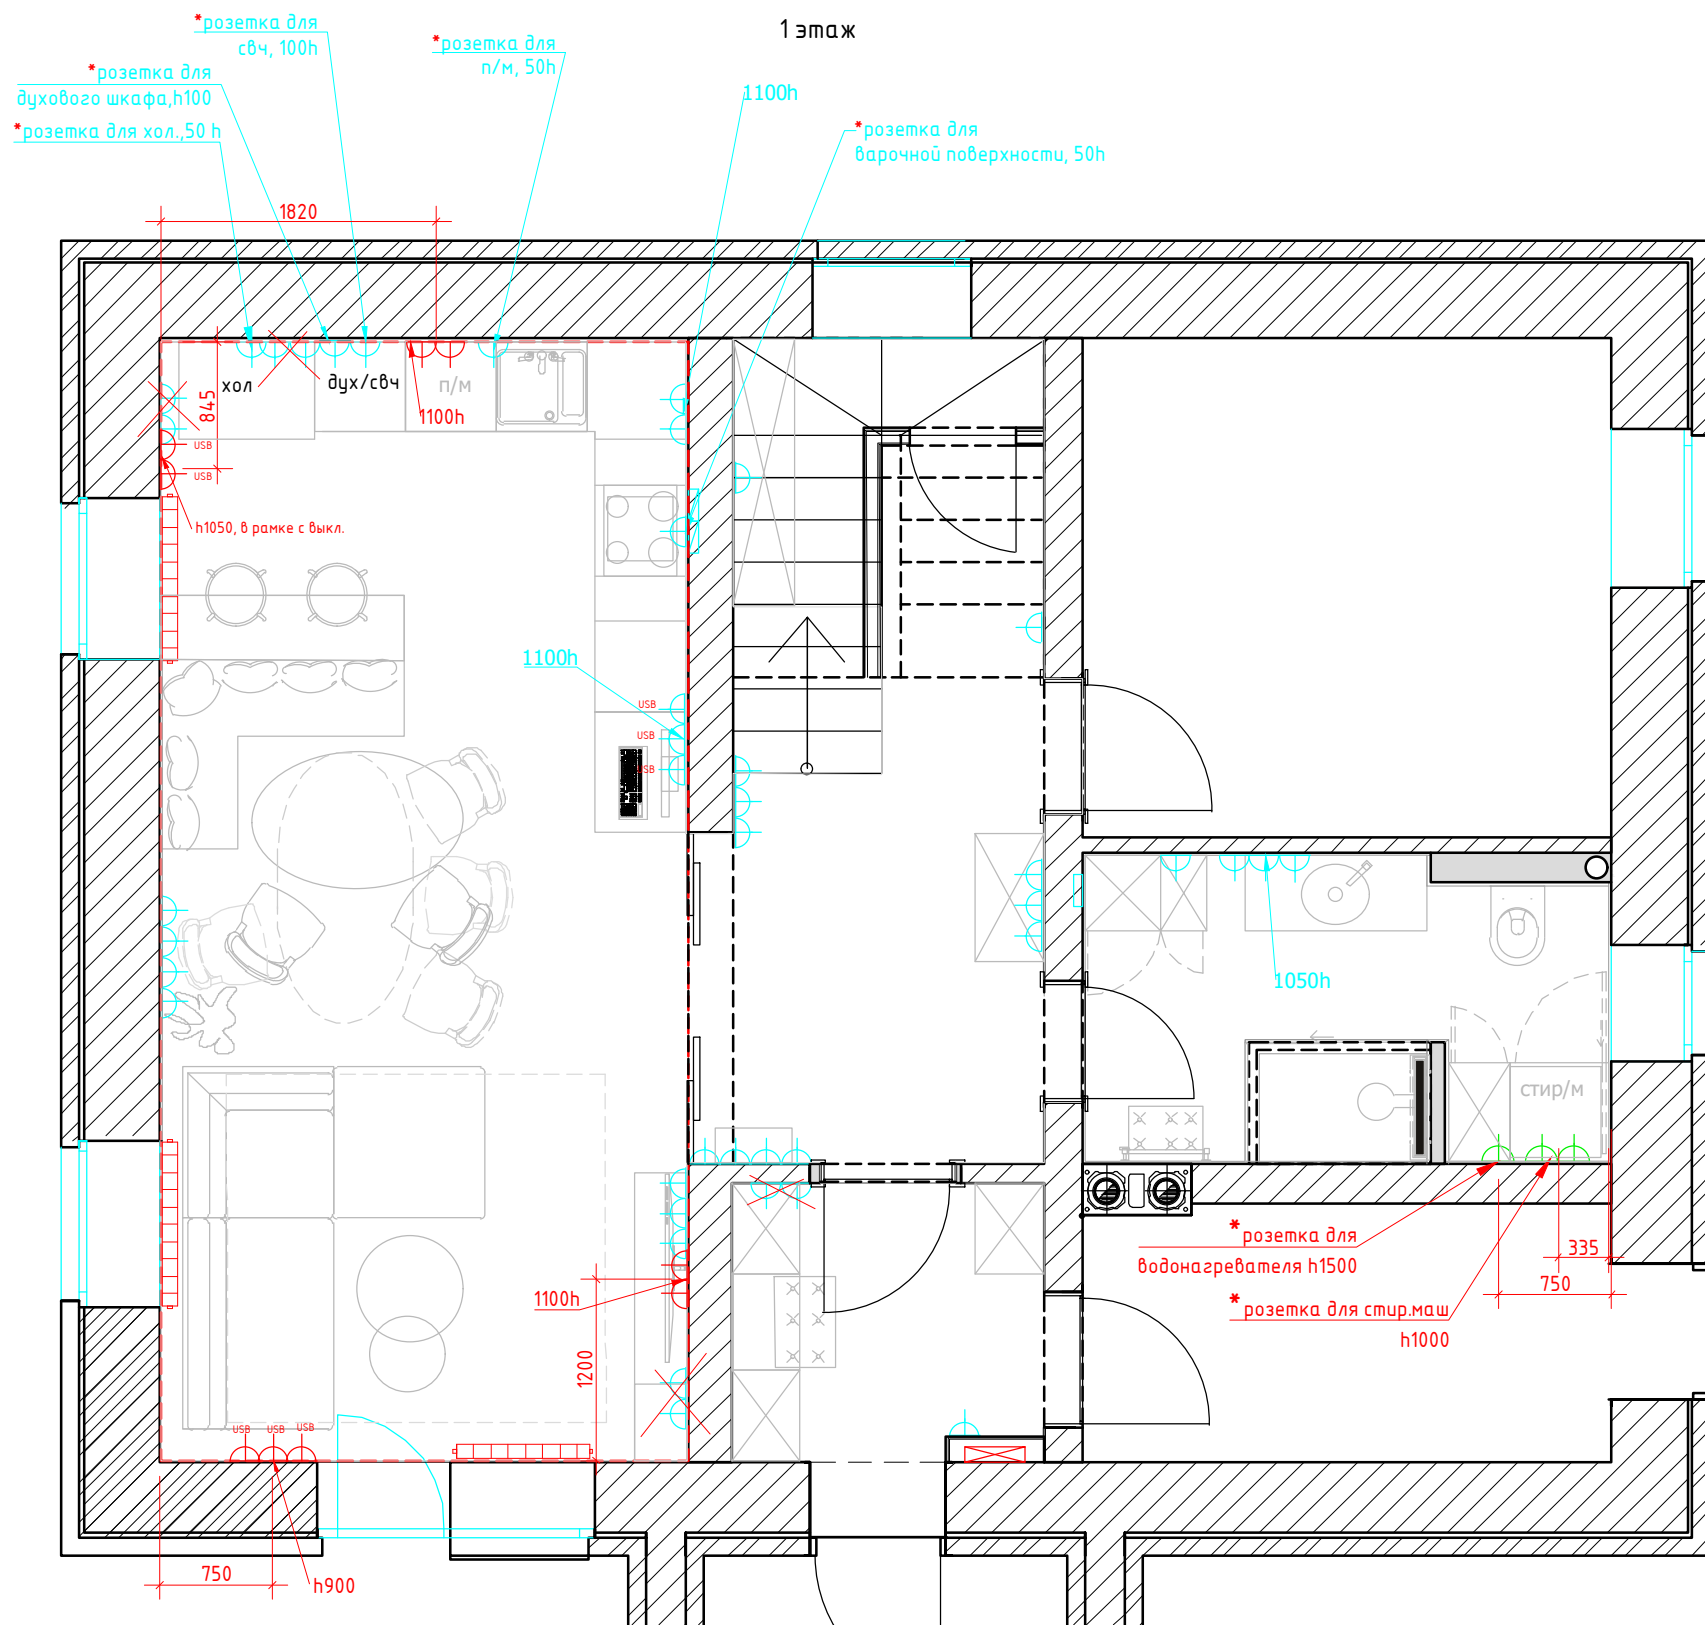

01

Обозначение	Наименование
USB	СИЛОВАЯ РОЗЕТКА С USB РАЗЪЕМОМ
⏻	СИЛОВАЯ РОЗЕТКА
⏻	СИЛОВАЯ РОЗЕТКА, ВЛАГОЗАЩЕЩЕННАЯ
☎	ТЕЛЕФОННАЯ РОЗЕТКА
📺	ТЕЛЕВИЗИОННАЯ РОЗЕТКА
🌐	ИНТЕРНЕТ РОЗЕТКА
🔌	РОЗЕТКИ ДЛЯ ТЕХНИКИ
⚡	Мощность согласно тех.картам оборудования
⚡	СУЩЕСТВУЮЩАЯ РОЗЕТКА, не меняет привязку
✂	Убрать/сдвинуть существующую розетку




1. Все розетки монтировать на $h=+0.200$ от УЧП, кроме специально указанных
2. Размеры указаны по центру рамки, с учетом отделочных материалов.
3. См. совместно с развертками
4. * размеры спец.розеток под кухонное оборудование смотреть совместно с тех.картам
5. Тип отделочного материала см. ведомость отделочных материалов.

Размеры на плане даны с учетом отделки

Заказчик	Согласованно	Дата	Подпись	Адрес:			
		14.03.22		Раменское р-он, СПС, СТ товарищество "Жемчужина" уч.103	Стадия	Лист	Листов
Дизайнер	Чапланова П.О					16	32
				Жилой дом	POLINA CHAPLANOVA DESIGN		
				План размещения розеточных групп с привязками			

М 1:50

Формат А3

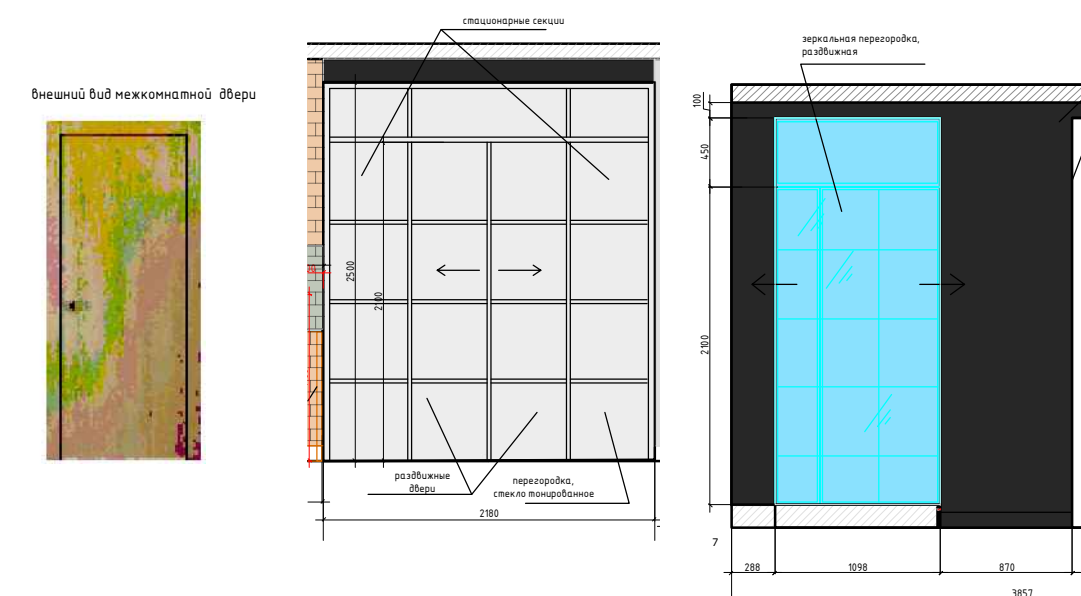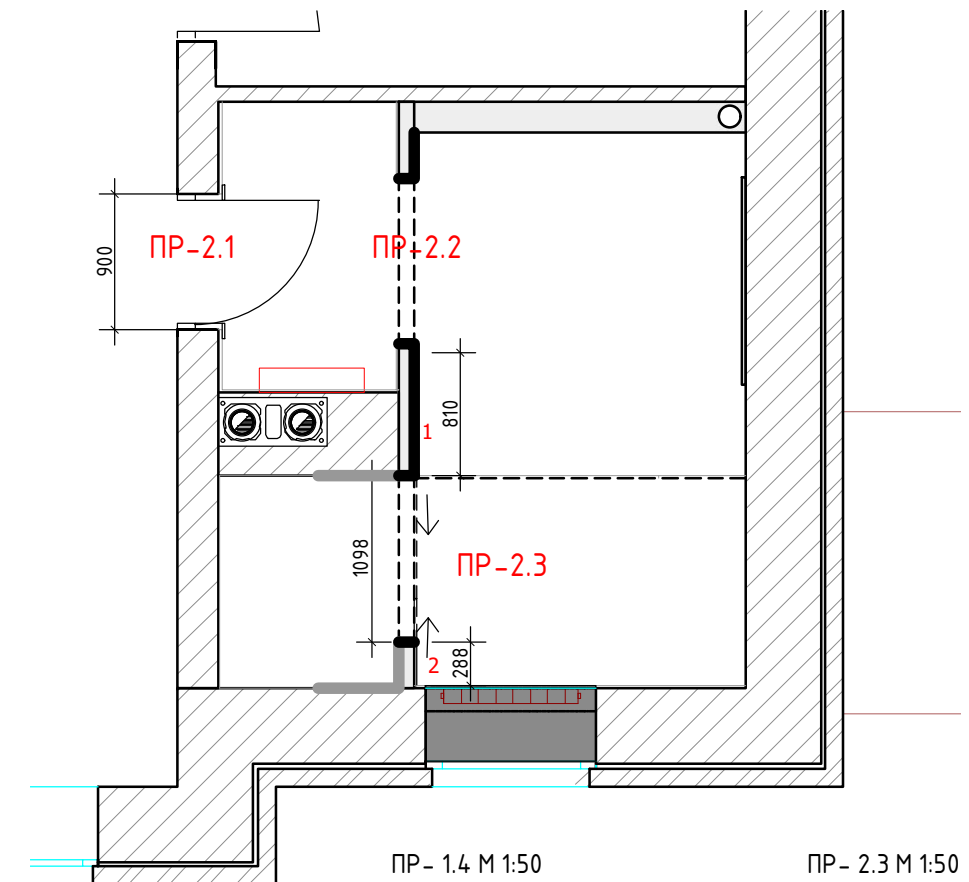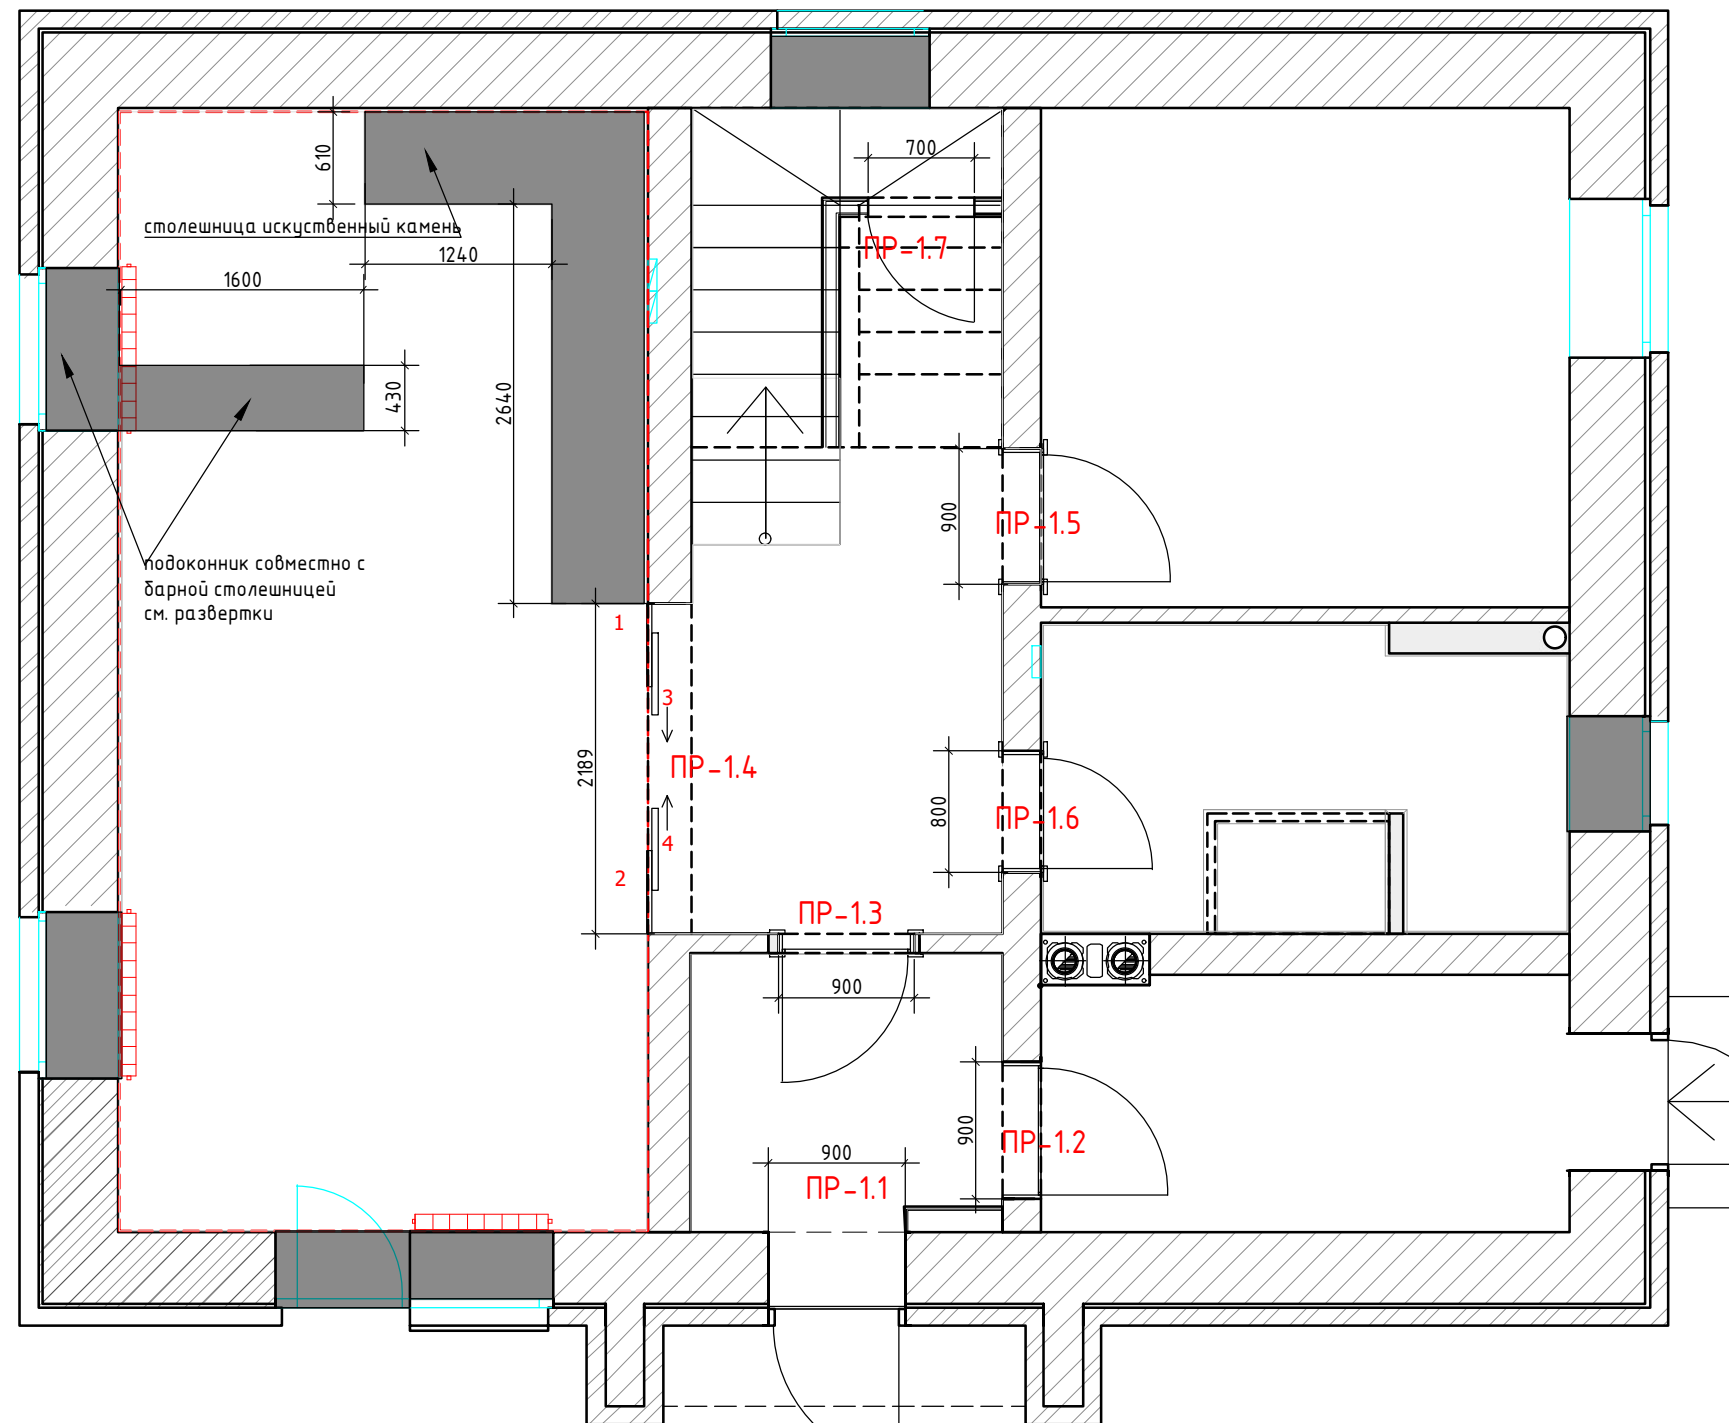

План 1-го этажа

№	Наименование	Площадь
001	Гостиная кухня	26,0
002	Холл	11,3
004	Санузел	7,2
006	Тамбур	3,8
		48,3 м ²


План 2-го этажа

№	Наименование	Площадь
011	Санузел	12,8

Спецификация заполнения дверных проемов

Спецификация заполнения дверных проемов								
№	Марка проема	Вид проема	Тип откр.	Замок	Ширина проема (мм)	Высота проема от УЧП (мм)	Толщина стены (мм)	Примечание
1	ПР-1.1	-	-		-	-	-	сущ. входная дверь
2	ПР-1.2	Д	Л	+	900	2000	250	входная дверь под штукатурку, окрашен черным
3	ПР-1.3	Д	Л	-	900	2100	120	наличник с двух сторон
4	ПР-1.4	ПЛ	-	-	2189	2500	290	раздвижная перегородка, профиль черный, 1,2 секции стационарные, 3,4, раздвижные, стекло тонированное, см развертку
5	ПР-1.5	Д	Л	-	900	2100	250	наличник с двух сторон
6	ПР-1.6	Д	Л	+	800	2100	250	наличник с двух сторон, сантех. защелка
7	ПР-1.7	Д	П	-	700	1600	120	дверь скрытого монтажа, под штукатурку
8	ПР-2.1	Д	П	+	900	2100	270	наличник с двух сторон, сантех. защелка
9	ПР-2.2	ПЛ	-	-	1095	2700	100	-
10	ПР-2.3	ПЛ	-	-	1095	2700	100	раздвижная перегородка из двух секций, профиль черный, зеркальная




Примечание: Д – дверь ПЛ-портал
П – правое открывание Л-левое открывание

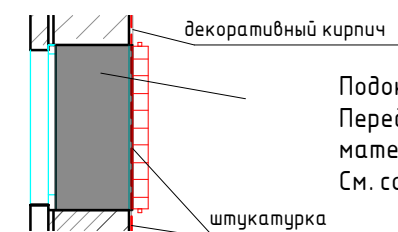

Подоконники – искусственный камень согласно выбранному образцу.
Перед производством произвести замеры, учитывать толщину отделочных материалов на стенах.
См. совместно с ведомостью отделки

M 1:50

Заказчик	Согласованно	Дата	Подпись	Адрес: Раменское р-он, СПС, СТ товарищество "Жемчужина" уч.103			
		14.03.22			Стадия	Лист	Листов
Дизайнер	Чапанова П.О					17	32
				Жилой дом	POLINA CHAPLANOVA DESIGN		
				Схема заполнения дверных проемов и окон			

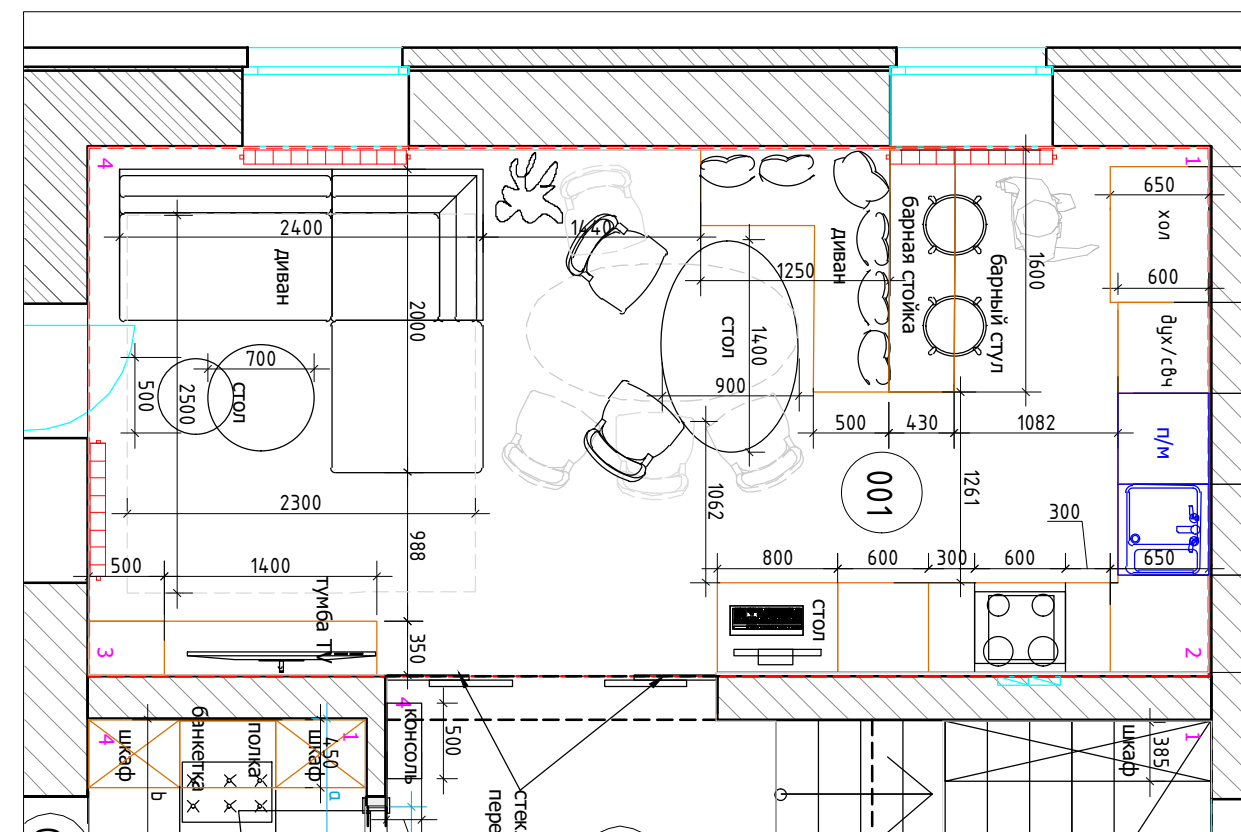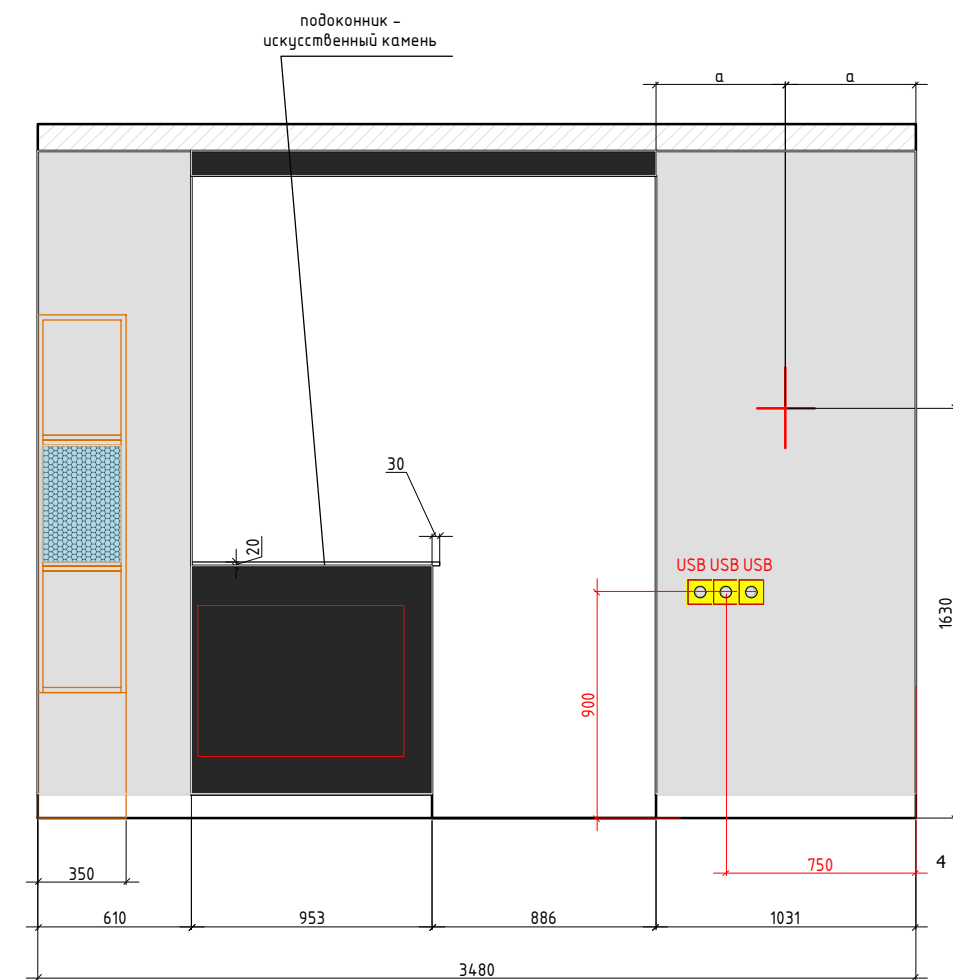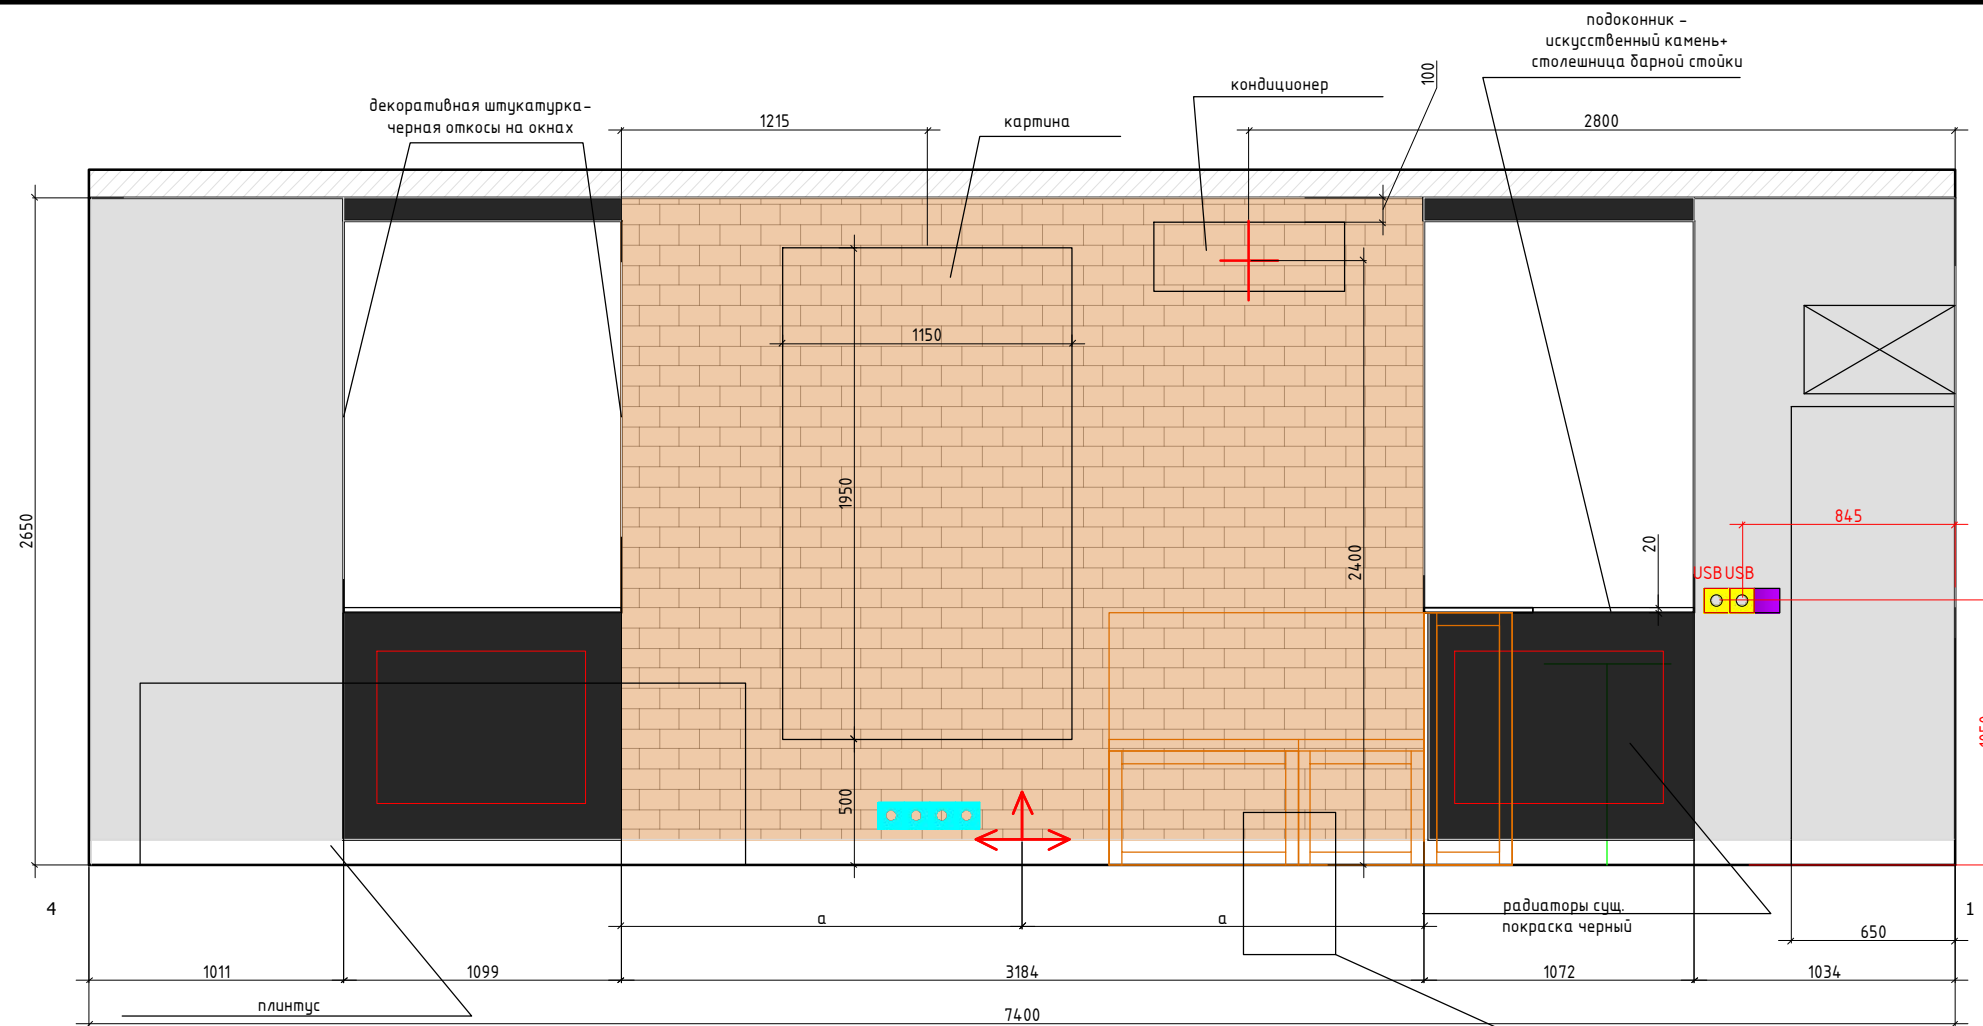

Условные обозначения:

штукатурка под бетон



штукатурка черная стены+откосы



стекло на фартук




декоративный кирпич




Начало раскладки

Примечание: размеры стен даны с учетом толщины декор. кирпича и декор. штукатурки. Предусмотрено, что кирпич за к/х. шкафы заходит не более 10 см.

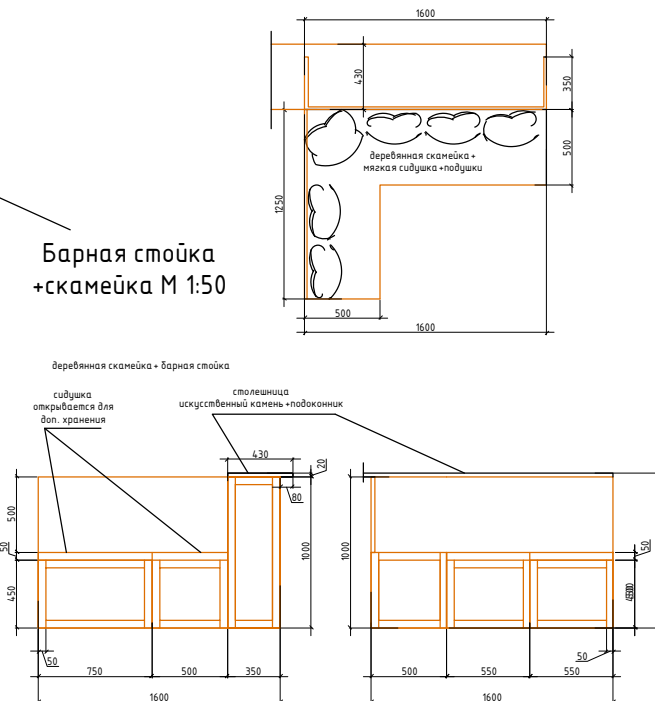


M 1:30

Заказчик	Согласованно	Дата	Подпись	Адрес: Раменское р-он, СПС, СТ товарищество "Жемчужина" уч.103			
		14.03.22			Стадия	Лист	Листов
Дизайнер	Чалланова П.О					19	32
				Жилой дом	POLINA CHAPLANOVA DESIGN		
				Развертки гостиная-кухня, помещение 1 Лист 2			

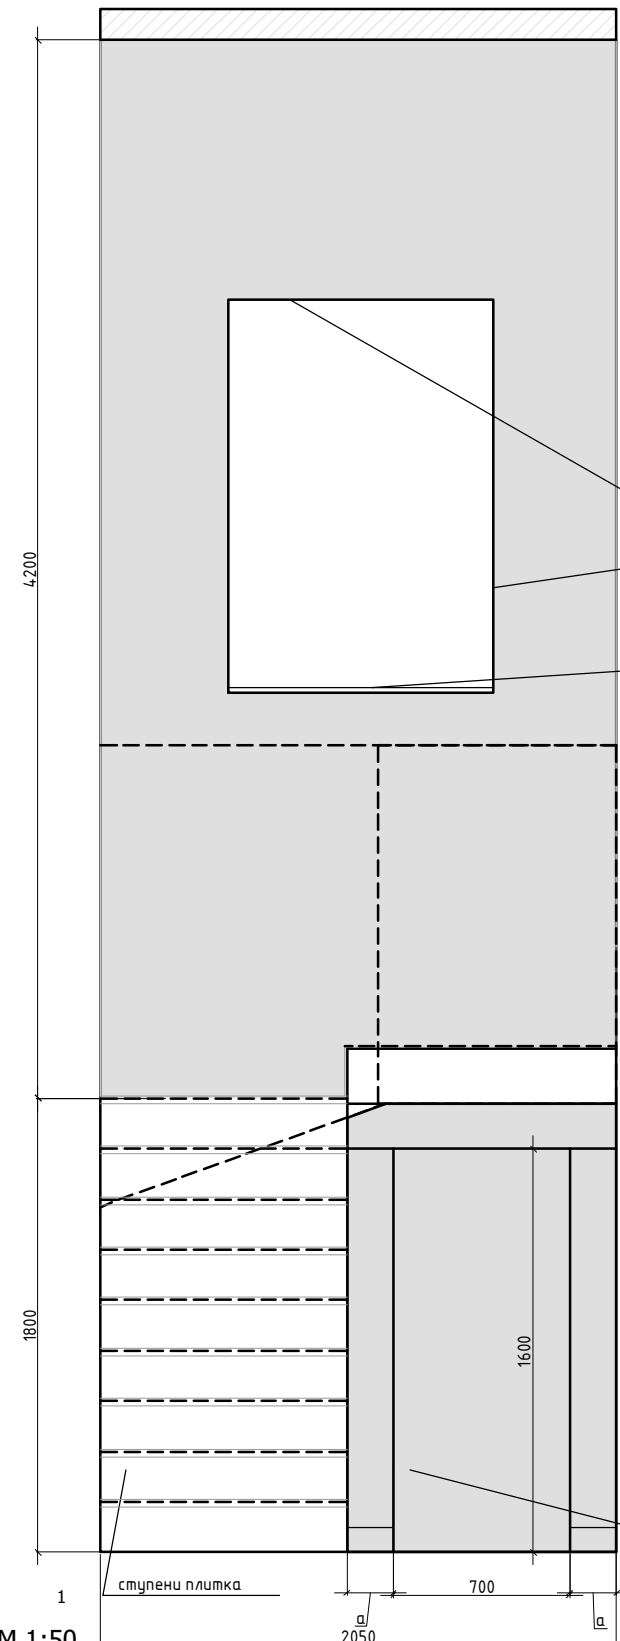

План М 1:50

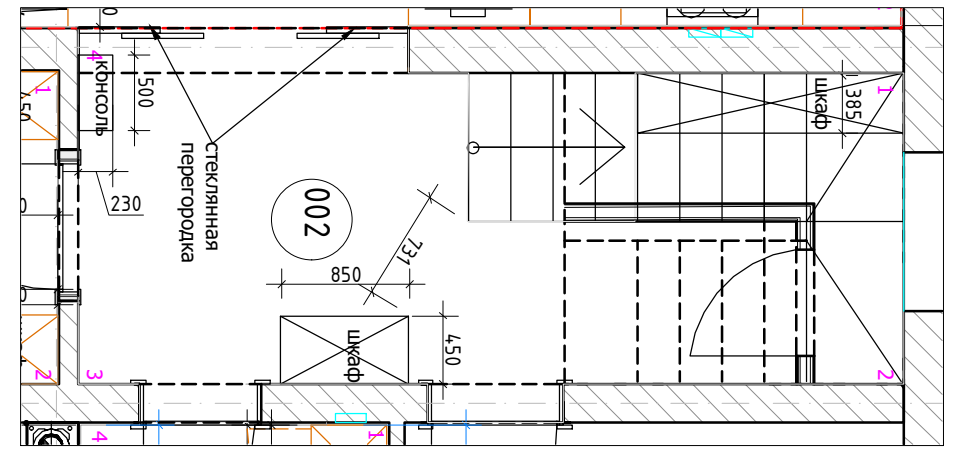

декоративная
штукатурка-черный

подоконник –
искусственный камень

штукатурка, серый

внутри лестницы
покраска
серый

скрытая дверь,
штукатурка
серый



М 1:30


Условные обозначения:

штукатурка под бетон


покраска

Заказчик	Согласованно	Дата	Подпись	Адрес: Раменское р-он, СПС, СТ товарищество "Жемчужина" уч.103			
		14.03.22			Стадия	Лист	Листов
Дизайнер	Чапанова П.О					20	32
				Жилой дом	POLINA CHAPLANOVA DESIGN		
				Развертки холла, помещение 2 Лист 1			


Architectural floor plan of a room. The plan includes a circular table labeled '002' with a diameter of 850. A rectangular table labeled 'шкаф' (cabinet) has a width of 450. A large rectangular area is labeled 'стеклянная перегородка' (glass partition). Dimensions include 395, 500, 230, 131, and 850. There are also labels 'консоль' (console) and 'шкаф' (cabinet). The plan is marked with various lines and symbols, including a large 'X' and a curved line.

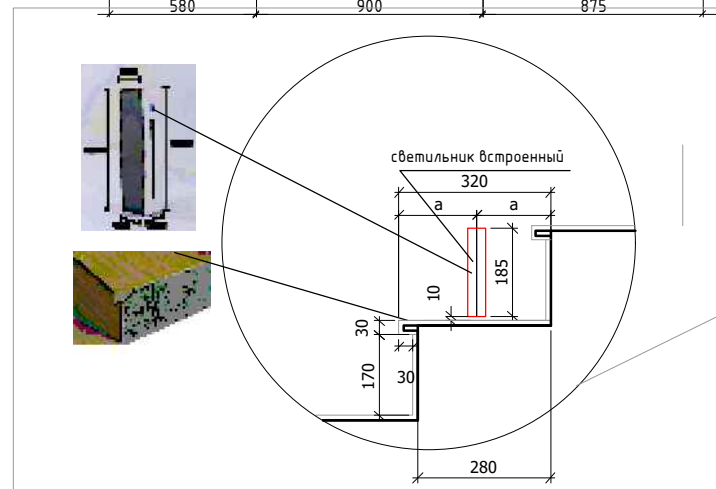

	штукатурка под бетон
	покраска


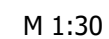


Заказчик	Согласованно	Дата	Подпись	Адрес: Раменское р-он, СПС, СТ товарищество "Жемчужина" уч.103			
		14.03.22			Стадия	Лист	Листов
Дизайнер	Чапланова П.О					21	32
				Жилой дом	POLINA CHAPLANOVA DESIGN		
				Развертки холла, помещение 2 Лист 2			

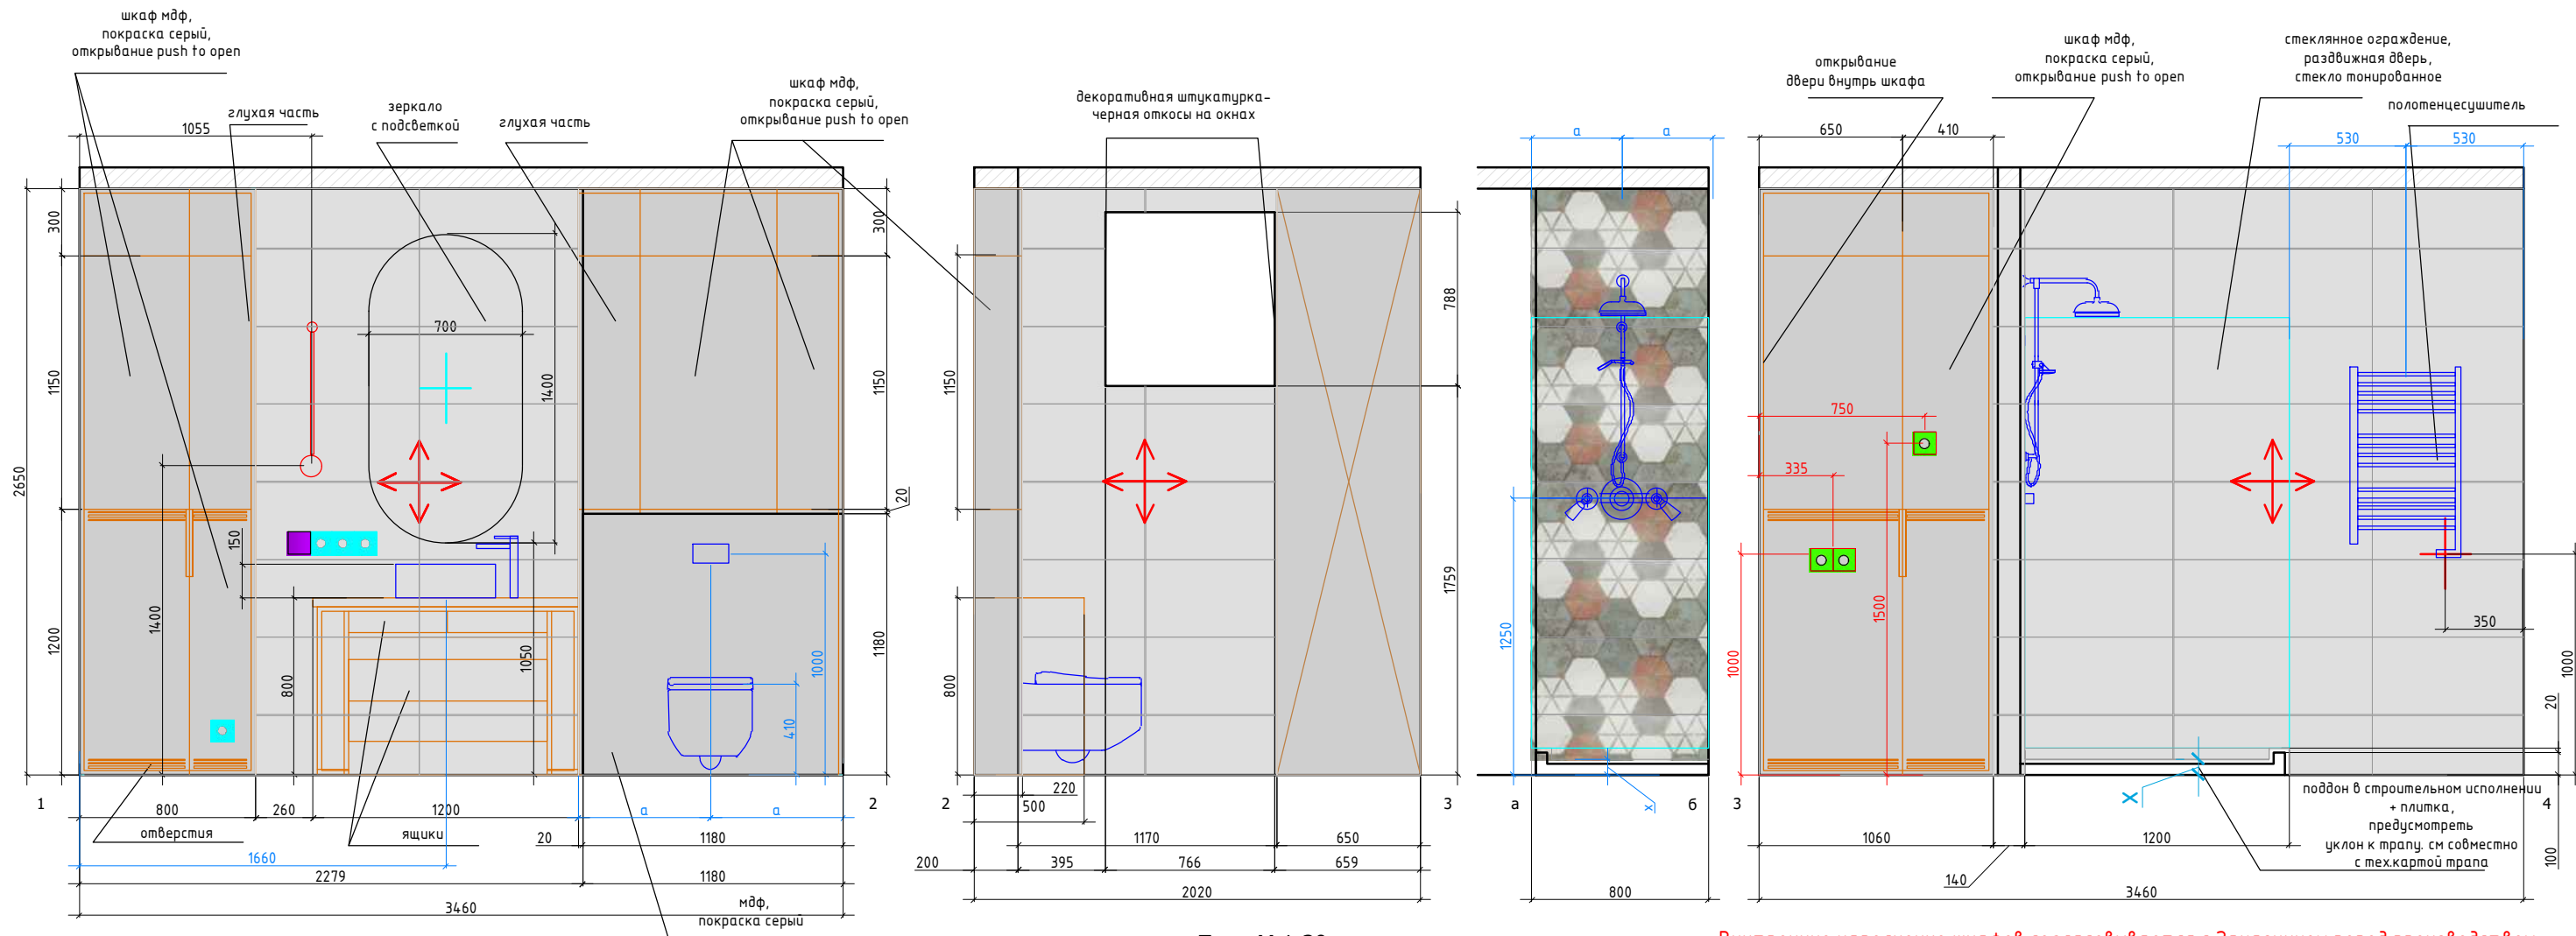

План М 1:30

Внутреннее наполнение шкафов согласовывается с Заказчиком перед производством

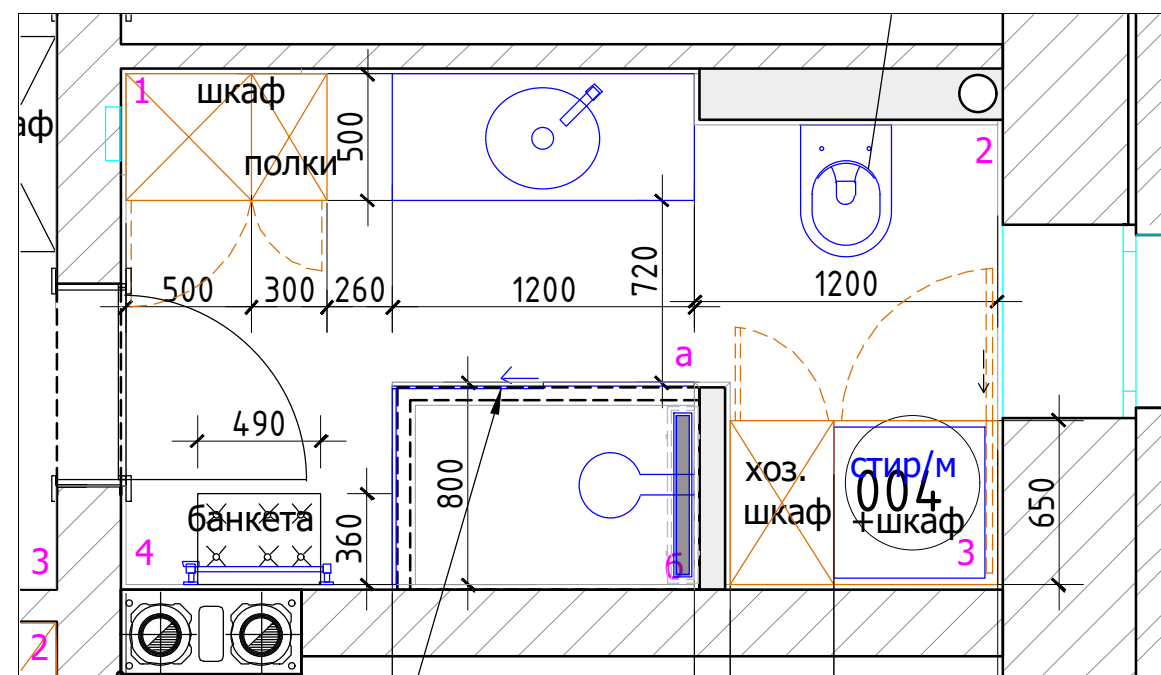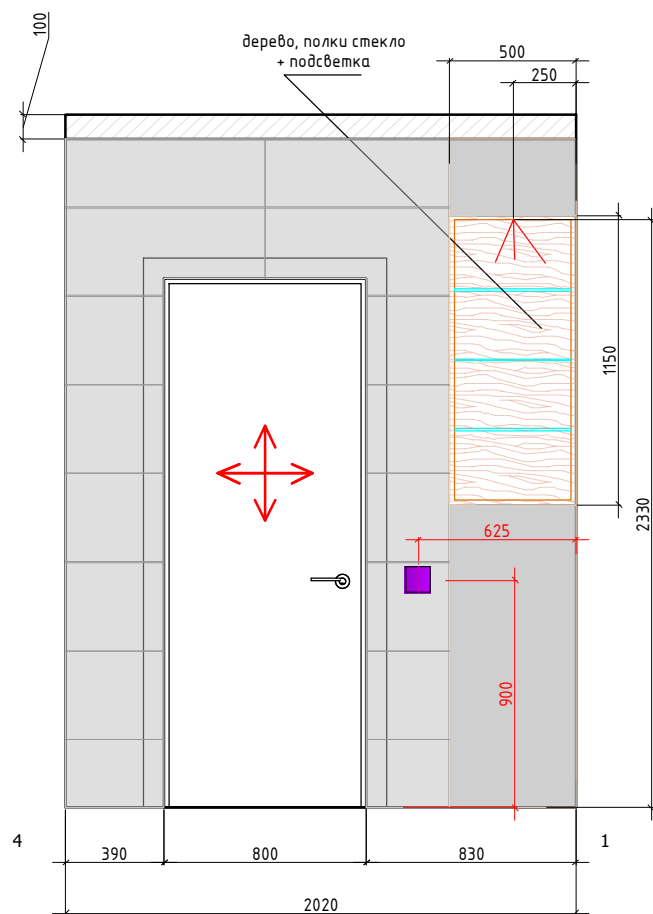


План М 1:50

Условные обозначения:



плитка с рисунком 35x90

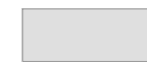

плитка 35x90

Плитка разложена с учетом шва 2 мм.




Начало раскладки плитки по центру стены, если не указаны размеры

мебель по индивидуальным размерам


Примечание: размеры стен даны с учетом толщины плитки, предусмотрено, что плитка за шкаф заходит за шкаф не более 10 см.

М 1:30


Заказчик	Согласованно	Дата	Подпись	Адрес:			
		14.03.22		Раменское р-он, СПС, СТ товарищество "Жемчужина" уч.103	Стадия	Лист	Листов
Дизайнер	Чапланова П.О					22	32
				Жилой дом	POLINA CHAPLANOVA DESIGN		
				Развертки санузла, помещение 2			

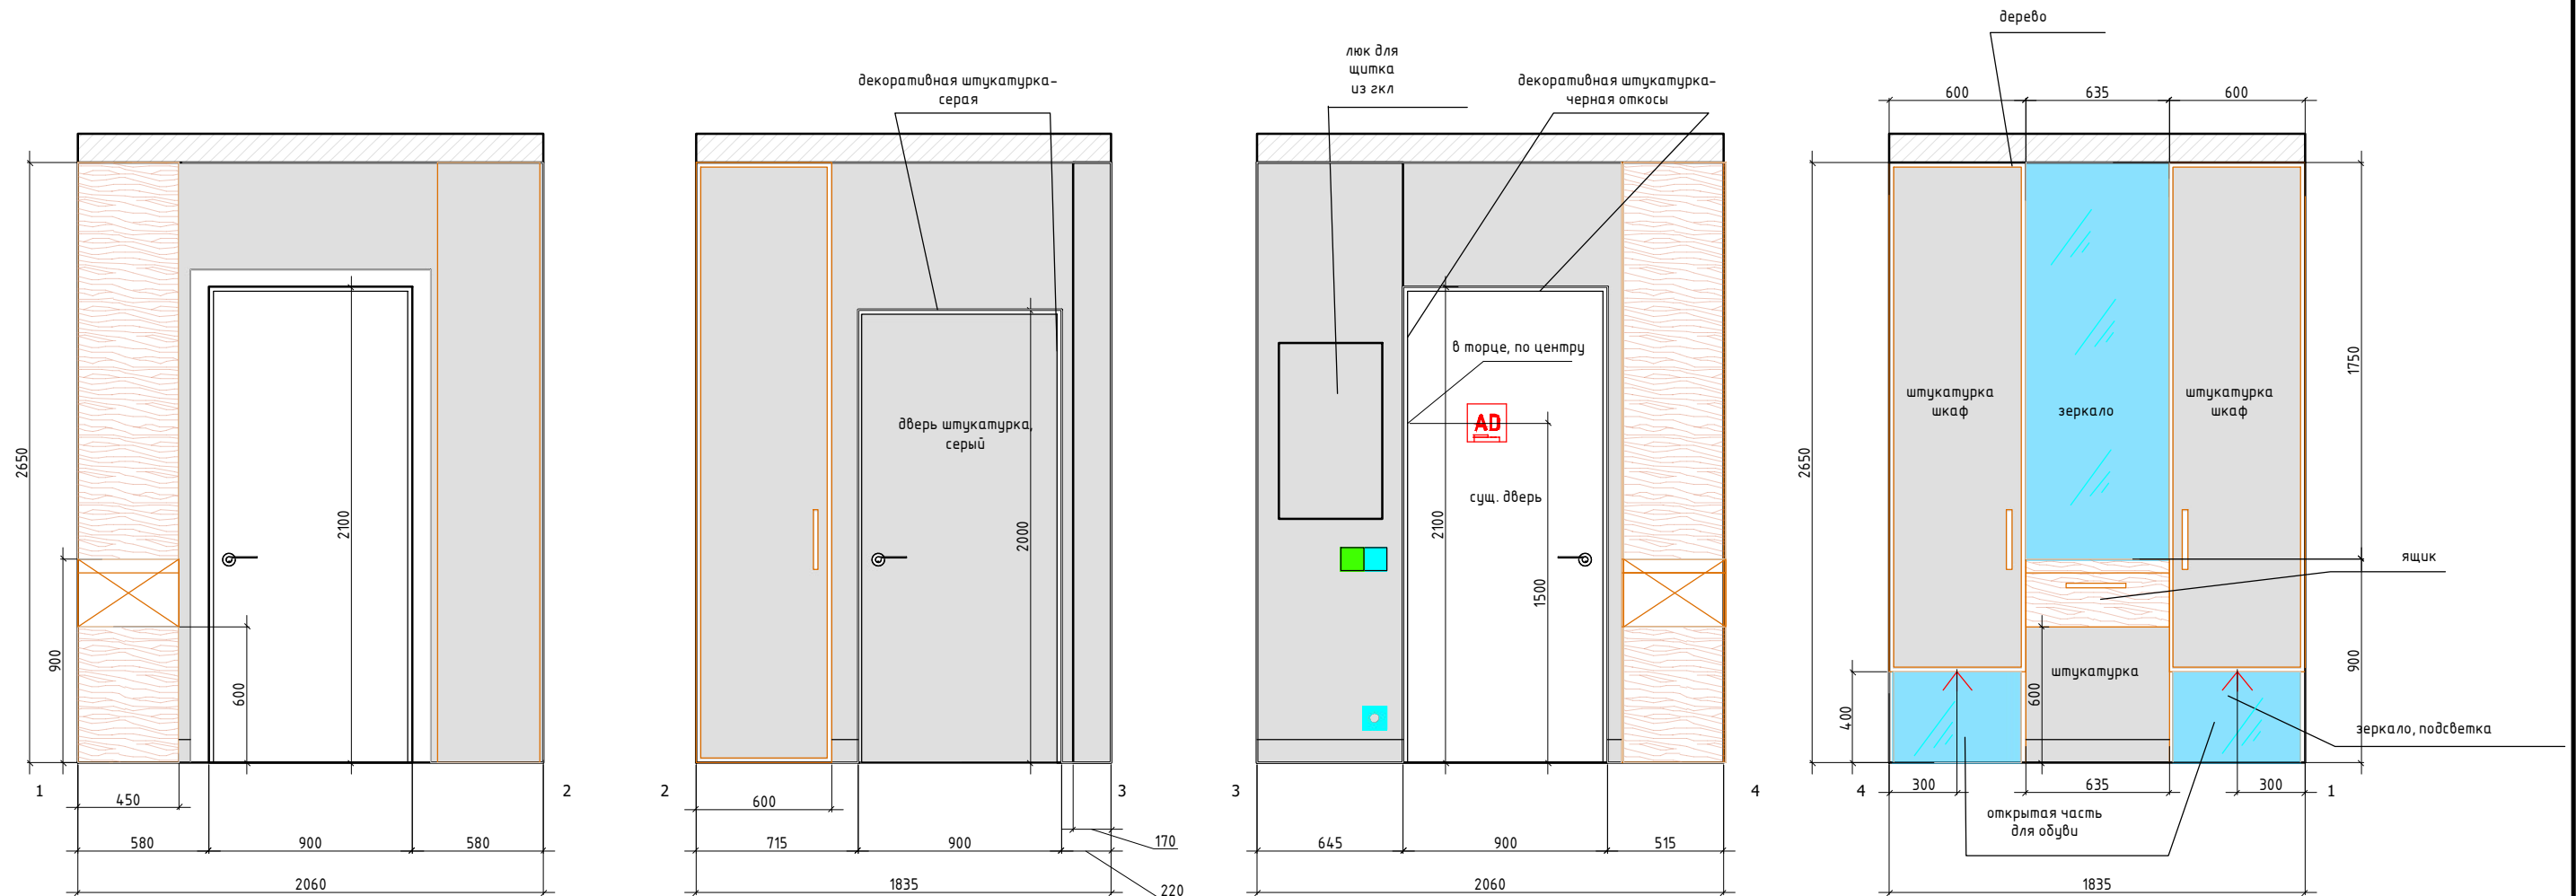

Внутреннее наполнение шкафов согласовывается с Заказчиком перед производством

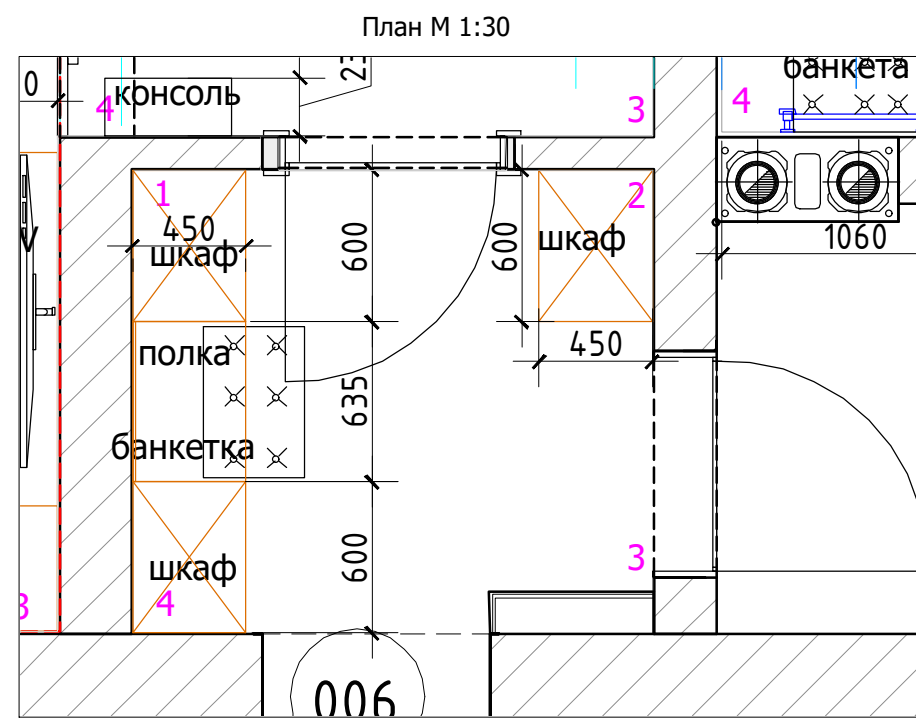


Условные обозначения:

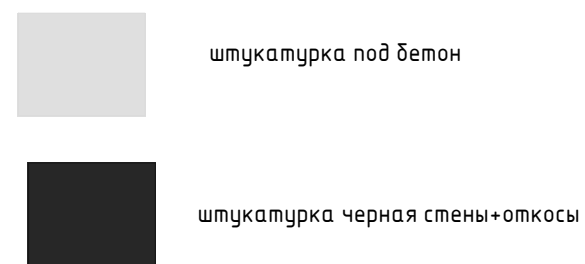



М 1:30

Заказчик	Согласованно	Дата	Подпись	Адрес: Раменское р-он, СПС, СТ товарищество "Жемчужина" уч.103					
		14.03.22			Стадия	Лист	Листов		
Дизайнер	Чапанова П.О					23	32		
					POLINA CHAPLANOVA DESIGN				
				Жилой дом					
				Развертки тамбура, помещение 6					

Формат А3

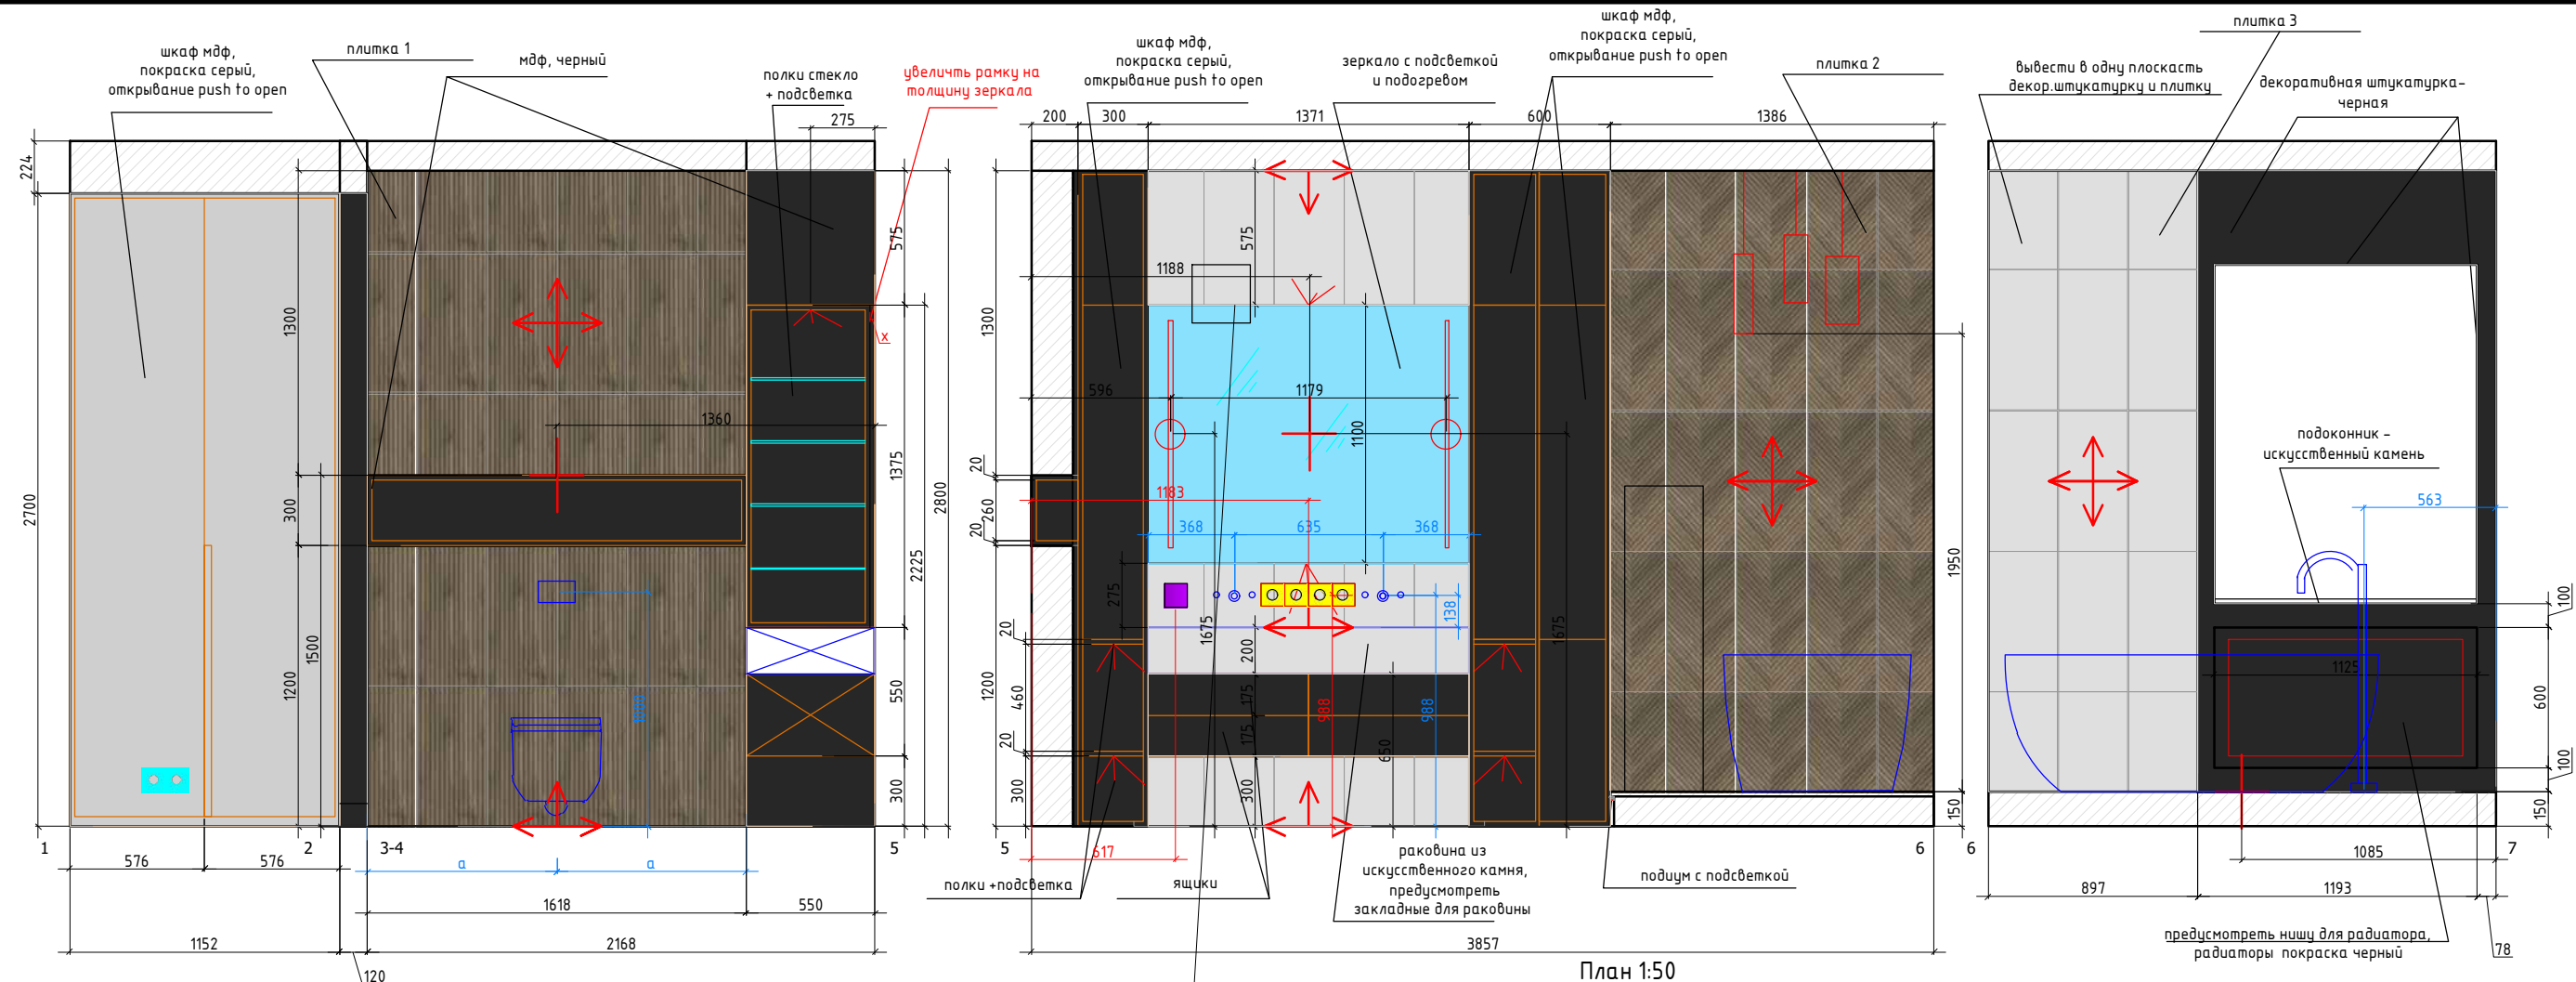

Внутреннее наполнение шкафов согласовывается с Заказчиком перед производством

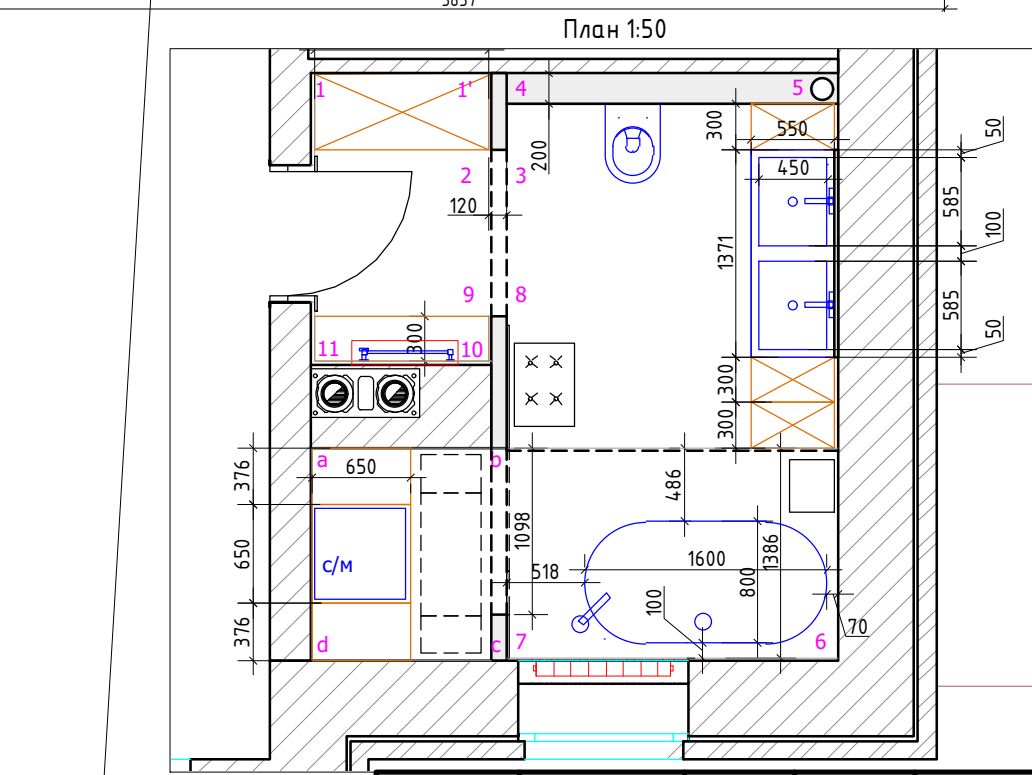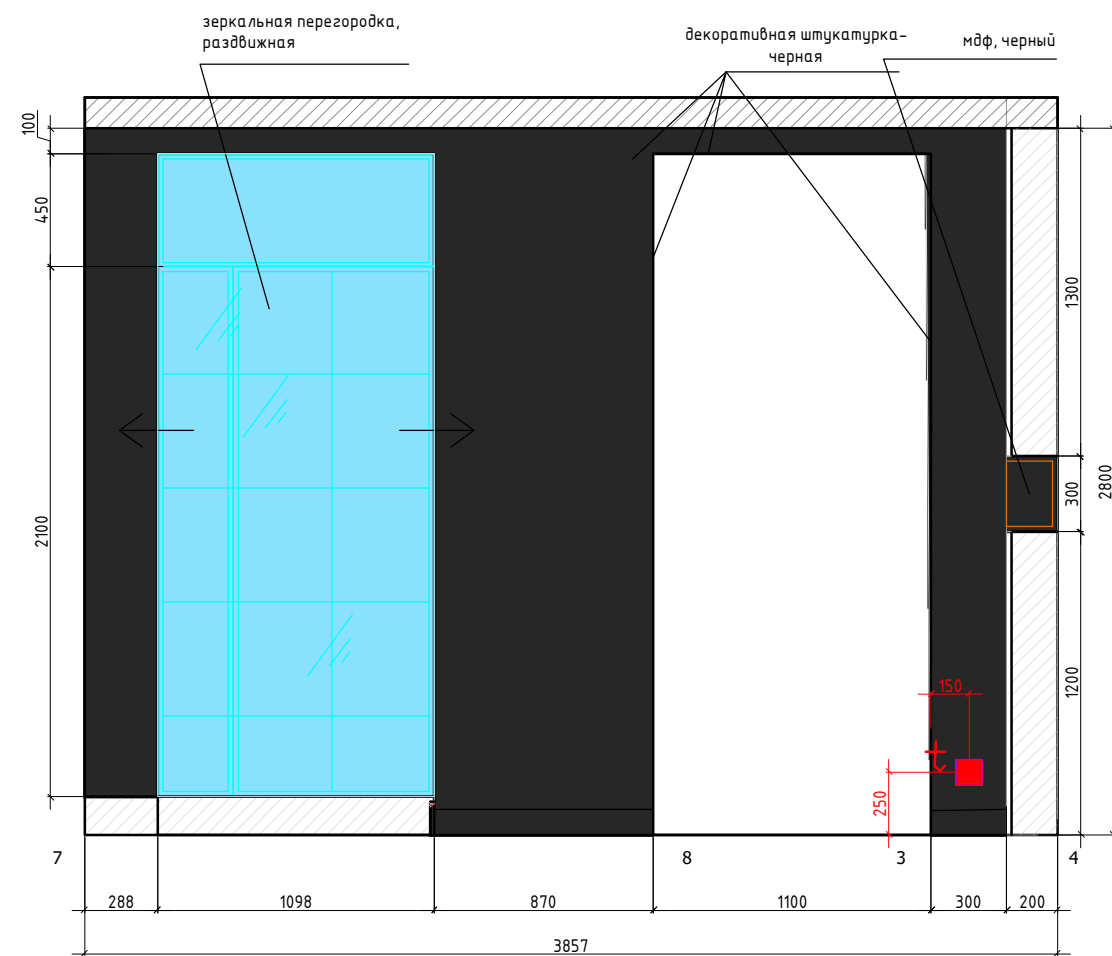

- Условные обозначения:
- плитка 1 59,8x29,8
 - плитка 2 59,8x29,8
 - плитка 3 59,8x29,8
 - штукатурка черная стены+откосы
- Плитка разложена с учетом шва 2 мм.
- Начало раскладки плитки по центру стены, если не указаны размеры
- мебель по индивидуальным размерам
- Примечание: размеры стен даны с учетом толщины плитки, предусмотрено, что плитка за шкаф заходит не более 10 см.


М 1:30

Заказчик	Согласованно	Дата	Подпись	Адрес:	Жилой дом	Стадия	Лист	Листов
Дизайнер	Чапланова П.О.	14.03.22		Раменское р-он, СПС, СТ товарищество "Жемчужина" уч.103			24	32
					Развертки санузла, помещение 2	POLINA CHAPLANOVA DESIGN		
					Лист 1			




Формат А3

Ведомость отделочных материалов

Объект Адрес: Раменское р-он, СПС, СТ товарищество "Жемчужина" уч.103

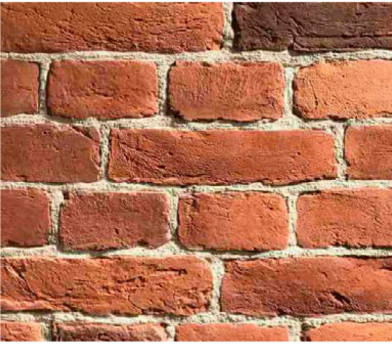№ пом.	Наименование помещения		Ед. изм	Кол-во*, без запаса	Картинка	Отделочный материал	Размеры, цвет
1	Гостиная -кухня	потолок Собщая= 26 м2	кв.м.	26,0		натяжной потолок	белый матовый
		стены Собщая= 45 м2	кв.м.	19,0		декоративный кирпич	Ижора, Ложок (см) 25-26 Тычок (см) 11-12 Высота (см) 7 Толщина (см) 1,5
			кв.м.	14,5		декоративная штукатурка	согласно выбранному образцу
			кв.м.	11,0		декоративная штукатурка	согласно выбранному образцу
			кв.м.	3,0		стекло на фартук	специализированное ударопрочное стекло
			кв.м.	9,5	подготовка под шкафы		
			кв.м.	26,0		керамогранит	КЕРАМИЧЕСКИЙ ГРАНИТ 20X119,5 САЛЬВЕТТИ КАПУЧИНО ОБРЕЗНОЙ

Заказчик	Согласованно	Дата	Подпись	Адрес: Раменское р-он, СПС, СТ товарищество "Жемчужина" уч.103			
		14.03.22			Стадия	Лист	Листов
Дизайнер	Чапланова П.О						32
				Жилой дом	POLINA CHAPLANOVA DESIGN		
				Ведомость отделочных материалов			

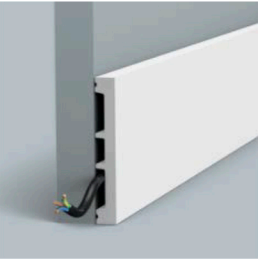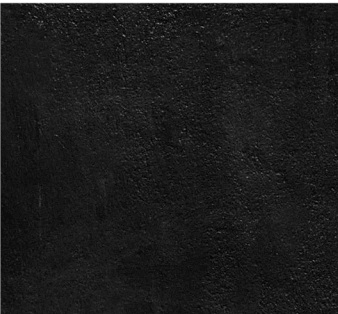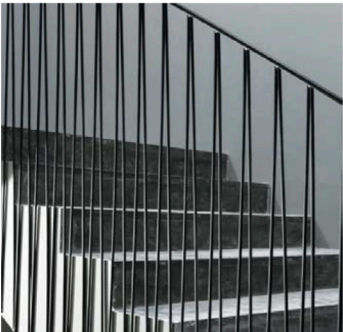		пол Собщая= 26 м2	п/м.	13,0		плинтус	д 200 х в 10,2 х ш 1,3 см, покраска согласно схеме на чертежах, покраска по RAL
2	Холл	потолок Собщая= 12 м2	кв.м.	12,0		натяжной потолок	белый матовый
		стены Собщая= 50 м2	кв.м.	29,0		декоративная штукатурка	согласно выбранному образцу
			кв.м.	19,0		декоративная штукатурка	согласно выбранному образцу
			кв.м.	5,0		покраска	покраска по RAL
			п/м.	6,0		ограждение лестницы	черный,Поручень и стойки полоса 40х10мм. Внутреннее наполнение прут катанка Ø10 мм, h 900



Заказчик	Согласованно	Дата	Подпись	Адрес: Раменское р-он, СПС, СТ товарищество "Жемчужина" уч.103			
		14.03.22			Стадия	Лист	Листов
Дизайнер	Чапанова П.О						32
				Жилой дом	POLINA CHAPLANOVA DESIGN		
				Ведомость отделочных материалов			

		пол Собщяя= 12 м2	шт.	17,0		керамогранит-ступени	КЕРАМИЧЕСКАЯ СТУПЕНЬ 33X119,5 КЛЕЕНАЯ САЛЬВЕТТИ КАПУЧИНО
			шт.	17,0		керамогранит-подступенок	КЕРАМИЧЕСКИЙ ПОДСТУПЕНОК 119,5X10,7 САЛЬВЕТТИ КАПУЧИНО
			кв.м.	12,0		керамогранит	Kerama Marazz,КЕРАМИЧЕСКИЙ ГРАНИТ 20X119,5 САЛЬВЕТТИ КАПУЧИНО ОБРЕЗНОЙ,SGS14800R
			п/м.	7,5		плинтус	д 200 х в 10,2 х ш 1,3 см, покраска согласно схеме на чертежах, покраска по RAL
		потолок Собщяя= 7 м2	кв.м.	7,0		натяжной потолок	белый матовый
		пол Собщяя= 31 м2	шт.	8,0		плитка с рисунком	35×90
			шт.	62,0		плитка	35×90
			кв.м.	14,0	подготовка под шкафы		



Заказчик	Согласованно	Дата	Подпись	Адрес: Раменское р-он, СПС, СТ товарищество "Жемчужина" уч.103			
		14.03.22			Стадия	Лист	Листов
Дизайнер	Чапанова П.О						32
				Жилой дом	POLINA CHAPLANOVA DESIGN		
				Ведомость отделочных материалов			

4	Санузел 1 этаж	пол Собщая= 7 м2	шт.	18,0		плитка	Matt, 60x60
			шт.	3,0		плитка поддон	75x75CMx10.5mm, матовая
6	Тамбур	потолок Собщая= 3,7 м2	кв.м.	3,7		натяжной потолок	белый матовый
		пол Собщая= 15 м2	кв.м.	10,0		декоративная штукатурка	согласно выбранному образцу
			кв.м.	3,0		декоративная штукатурка	согласно выбранному образцу
			кв.м.	1,6	зеркало на стену 6 мм		
			кв.м.	10,0	подготовка под шкафы		

Заказчик	Согласованно	Дата	Подпись	Адрес: Раменское р-он, СПС, СТ товарищество "Жемчужина" уч.103			
		14.03.22			Стадия	Лист	Листов
Дизайнер	Чапанова П.О						32
				Жилой дом	POLINA CHAPLANOVA DESIGN		
				Ведомость отделочных материалов			

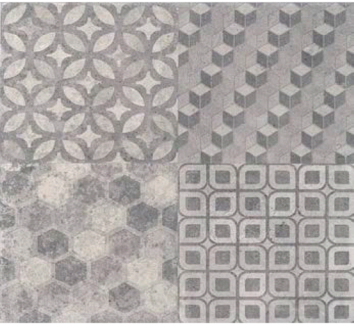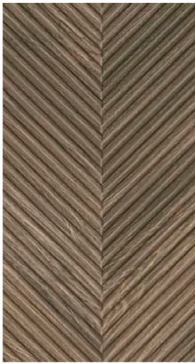		пол Собщая= 4,5 м2	шт.	29,0		плитка	Саттон орнамент серый 40.2*40.2 керамический гранит
			п/м.			плинтус	д 200 х в 10,2 х ш 1,3 см, покраска согласно схеме на чертежах, покраска по RAL
		потолок Собщая= 12 м2	кв.м.	12,0		натяжной потолок	белый матовый
			кв.м.	36,0		плитка 1	29.8 x 59.8 см, 9 мм
			шт.	25,0		плитка 2	29.8 x 59.8 см, 9 мм

Заказчик	Согласованно	Дата	Подпись	Адрес: Раменское р-он, СПС, СТ товарищество "Жемчужина" уч.103			
		14.03.22			Стадия	Лист	Листов
Дизайнер	Чапанова П.О						32
				Жилой дом	POLINA CHAPLANOVA DESIGN		
				Ведомость отделочных материалов			

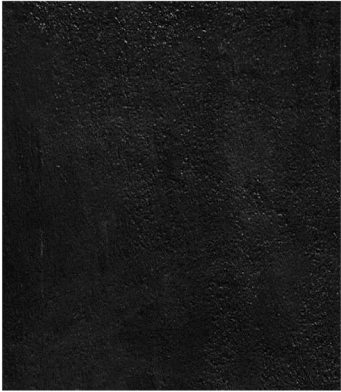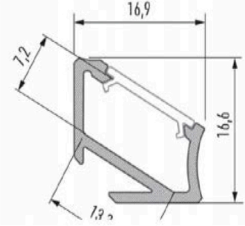11	Санузел 2 этаж	пол Собщая= 48 м2	кв.м.	55,0		плитка 3	29.8 x 59.8 см, 9 мм
			кв.м.	10,0		декоративная штукатурка	согласно выбранному образцу
			кв.м.	4,0	покраска		покраска по RAL
			кв.м.	1,5	зеркало на стену		
			кв.м.	19,0	подготовка под шкафы		
		пол Собщая= 12,5 м2	кв.м.	8,0		керамогранит	КЕРАМИЧЕСКИЙ ГРАНИТ 20X119,5 САЛЬВЕТТИ КАПУЧИНО ОБРЕЗНОЙ
			шт.	1,0		профиль	АЛЮМИНИЕВЫЙ АНОДИРОВАННЫЙ ПРОФИЛЬ УГОЛ Н 30 ° / 60 ° 2м
			п/м.	3,0		плинтус	д 200 х в 10,2 х ш 1,3 см, покраска согласно схеме на чертежах, покраска по RAL

Заказчик	Согласованно	Дата	Подпись	Адрес: Раменское р-он, СПС, СТ товарищество "Жемчужина" уч.103					
		14.03.22			Стадия	Лист	Листов		
Дизайнер	Чапанова П.О						32		
				Жилой дом	POLINA CHAPLANOVA DESIGN				
				Ведомость отделочных материалов					

			шт.	17,0		керамогранит	Mat.59,8x59,8x9 мм
	Подоконники + столешница на кухню и барную стойку помещения 1,2,4,6,11		кв.м.	7,5		искусственный камень	черный, согласно выбранному образцу

* количество дано без запаса

** Цвет стен выбирается дополнительно после определения Заказчика с точным отделочным материалом и марки краски

Заказчик	Согласованно	Дата	Подпись	Адрес: Раменское р-он, СПС, СТ товарищество "Жемчужина" уч.103			
		14.03.22			Стадия	Лист	Листов
Дизайнер	Чапланова П.О						32
				Жилой дом	POLINA CHAPLANOVA DESIGN		
				Ведомость отделочных материалов			