

# ЧАСТНАЯ КВАРТИРА

г. Москва, улица Шверника 11к3, кв. 58

## РАБОЧИЙ ПРОЕКТ

Дизайнер: Чапланова П.О

|                                                                       |            |
|-----------------------------------------------------------------------|------------|
| Состав проекта                                                        | лист       |
| Титульный лист                                                        | 1          |
| Состав проекта                                                        | 2          |
| Пояснительная записка                                                 | 3          |
| Обмерный план                                                         | 4          |
| План демонтируемых перегородок                                        | 5          |
| План возводимых перегородок                                           | 6          |
| План после перепланировки и экспликация помещений                     | 7          |
| План расположения теплых полов                                        | 8          |
| План расстановки мебели и оборудования                                | 9          |
| План привязки сантехнического оборудования                            |            |
| План напольных покрытий                                               | 10         |
| План плинтусов                                                        | 11         |
| План потолков                                                         | 12         |
| Разрезы потолков                                                      | 13         |
| План потолков с расстановкой осветительного оборудования с привязками | 14         |
| План настенного осветительного оборудования с привязками              | 15         |
| План расстановки выключателей, совмещенный с группами освещения       | 16         |
| План размещения розеточных групп с привязками                         | 17         |
| План заполнения дверных проемов                                       | 18         |
| План расстановки кондиционеров                                        | 19         |
| Схема расположения отделочных материалов на стенах                    | 20         |
| План расстановки мебели по индивидуальным размерам                    | 21         |
| Развертки кухни , помещение №4                                        | 22         |
| Развертки ванной комнаты, помещение №5-6                              | 23         |
| Ведомость отделочных материалов                                       | 24<br>— 29 |

М 1:50

|          |              |          |         |                                               |        |      |        |  |  |
|----------|--------------|----------|---------|-----------------------------------------------|--------|------|--------|--|--|
| Заказчик | Согласованно | Дата     | Подпись | Адрес:<br>Москва, улица Шверника 11к3, кв. 58 | РП     |      |        |  |  |
|          |              | 04.05.19 |         |                                               | Стадия | Лист | Листов |  |  |
| Дизайнер | Чапанова П.О |          |         |                                               |        | 2    | 28     |  |  |
|          |              |          |         | Частная квартира                              |        |      |        |  |  |
|          |              |          |         |                                               |        |      |        |  |  |
|          |              |          |         | Состав проекта                                |        |      |        |  |  |
|          |              |          |         |                                               |        |      |        |  |  |
|          |              |          |         |                                               |        |      |        |  |  |

Пояснительная записка.

Рабочий проект "Частной квартиры", находящейся по адресу: Москва, улица Шверника 11к3, кв. 58 разработан на основании:

- 1. технического задания, полученного от Заказчика;
- 2. обмерного плана;

Основной задачей разработки данного проекта является строительство квартиры с полной отделкой для комфортного проживания Заказчика.

В проекте отметка 0.000 является отметка уровня чистого пола до демонтажа чистового покрытия.

Потолки ГКЛ выполняются по технологии "КНАУФ"


При монтаже потолков из ГКЛ необходимо учитывать УЧП и высоты потолков указанные в проекте, а так же учитывать встроенные светильники.

При работе с проектом необходимо учитывать геометрическую погрешность существующей конструкции здания и то, что замеры выполнялись в помещении с отделкой, дверьми и мебелью.

Все отделочные материалы, представленные в проекте, согласованы Заказчиком.

М 1:50


|          |              |          |         |                                               |        |      |        |
|----------|--------------|----------|---------|-----------------------------------------------|--------|------|--------|
| Заказчик | Согласованно | Дата     | Подпись | Адрес:<br>Москва, улица Шверника 11к3, кв. 58 | РП     |      |        |
|          |              | 04.05.19 |         |                                               | Стадия | Лист | Листов |
| Дизайнер | Чапанова П.О |          |         |                                               |        | 3    | 28     |
|          |              |          |         | Частная квартира                              |        |      |        |
|          |              |          |         |                                               |        |      |        |
|          |              |          |         | Пояснительная записка                         |        |      |        |
|          |              |          |         |                                               |        |      |        |

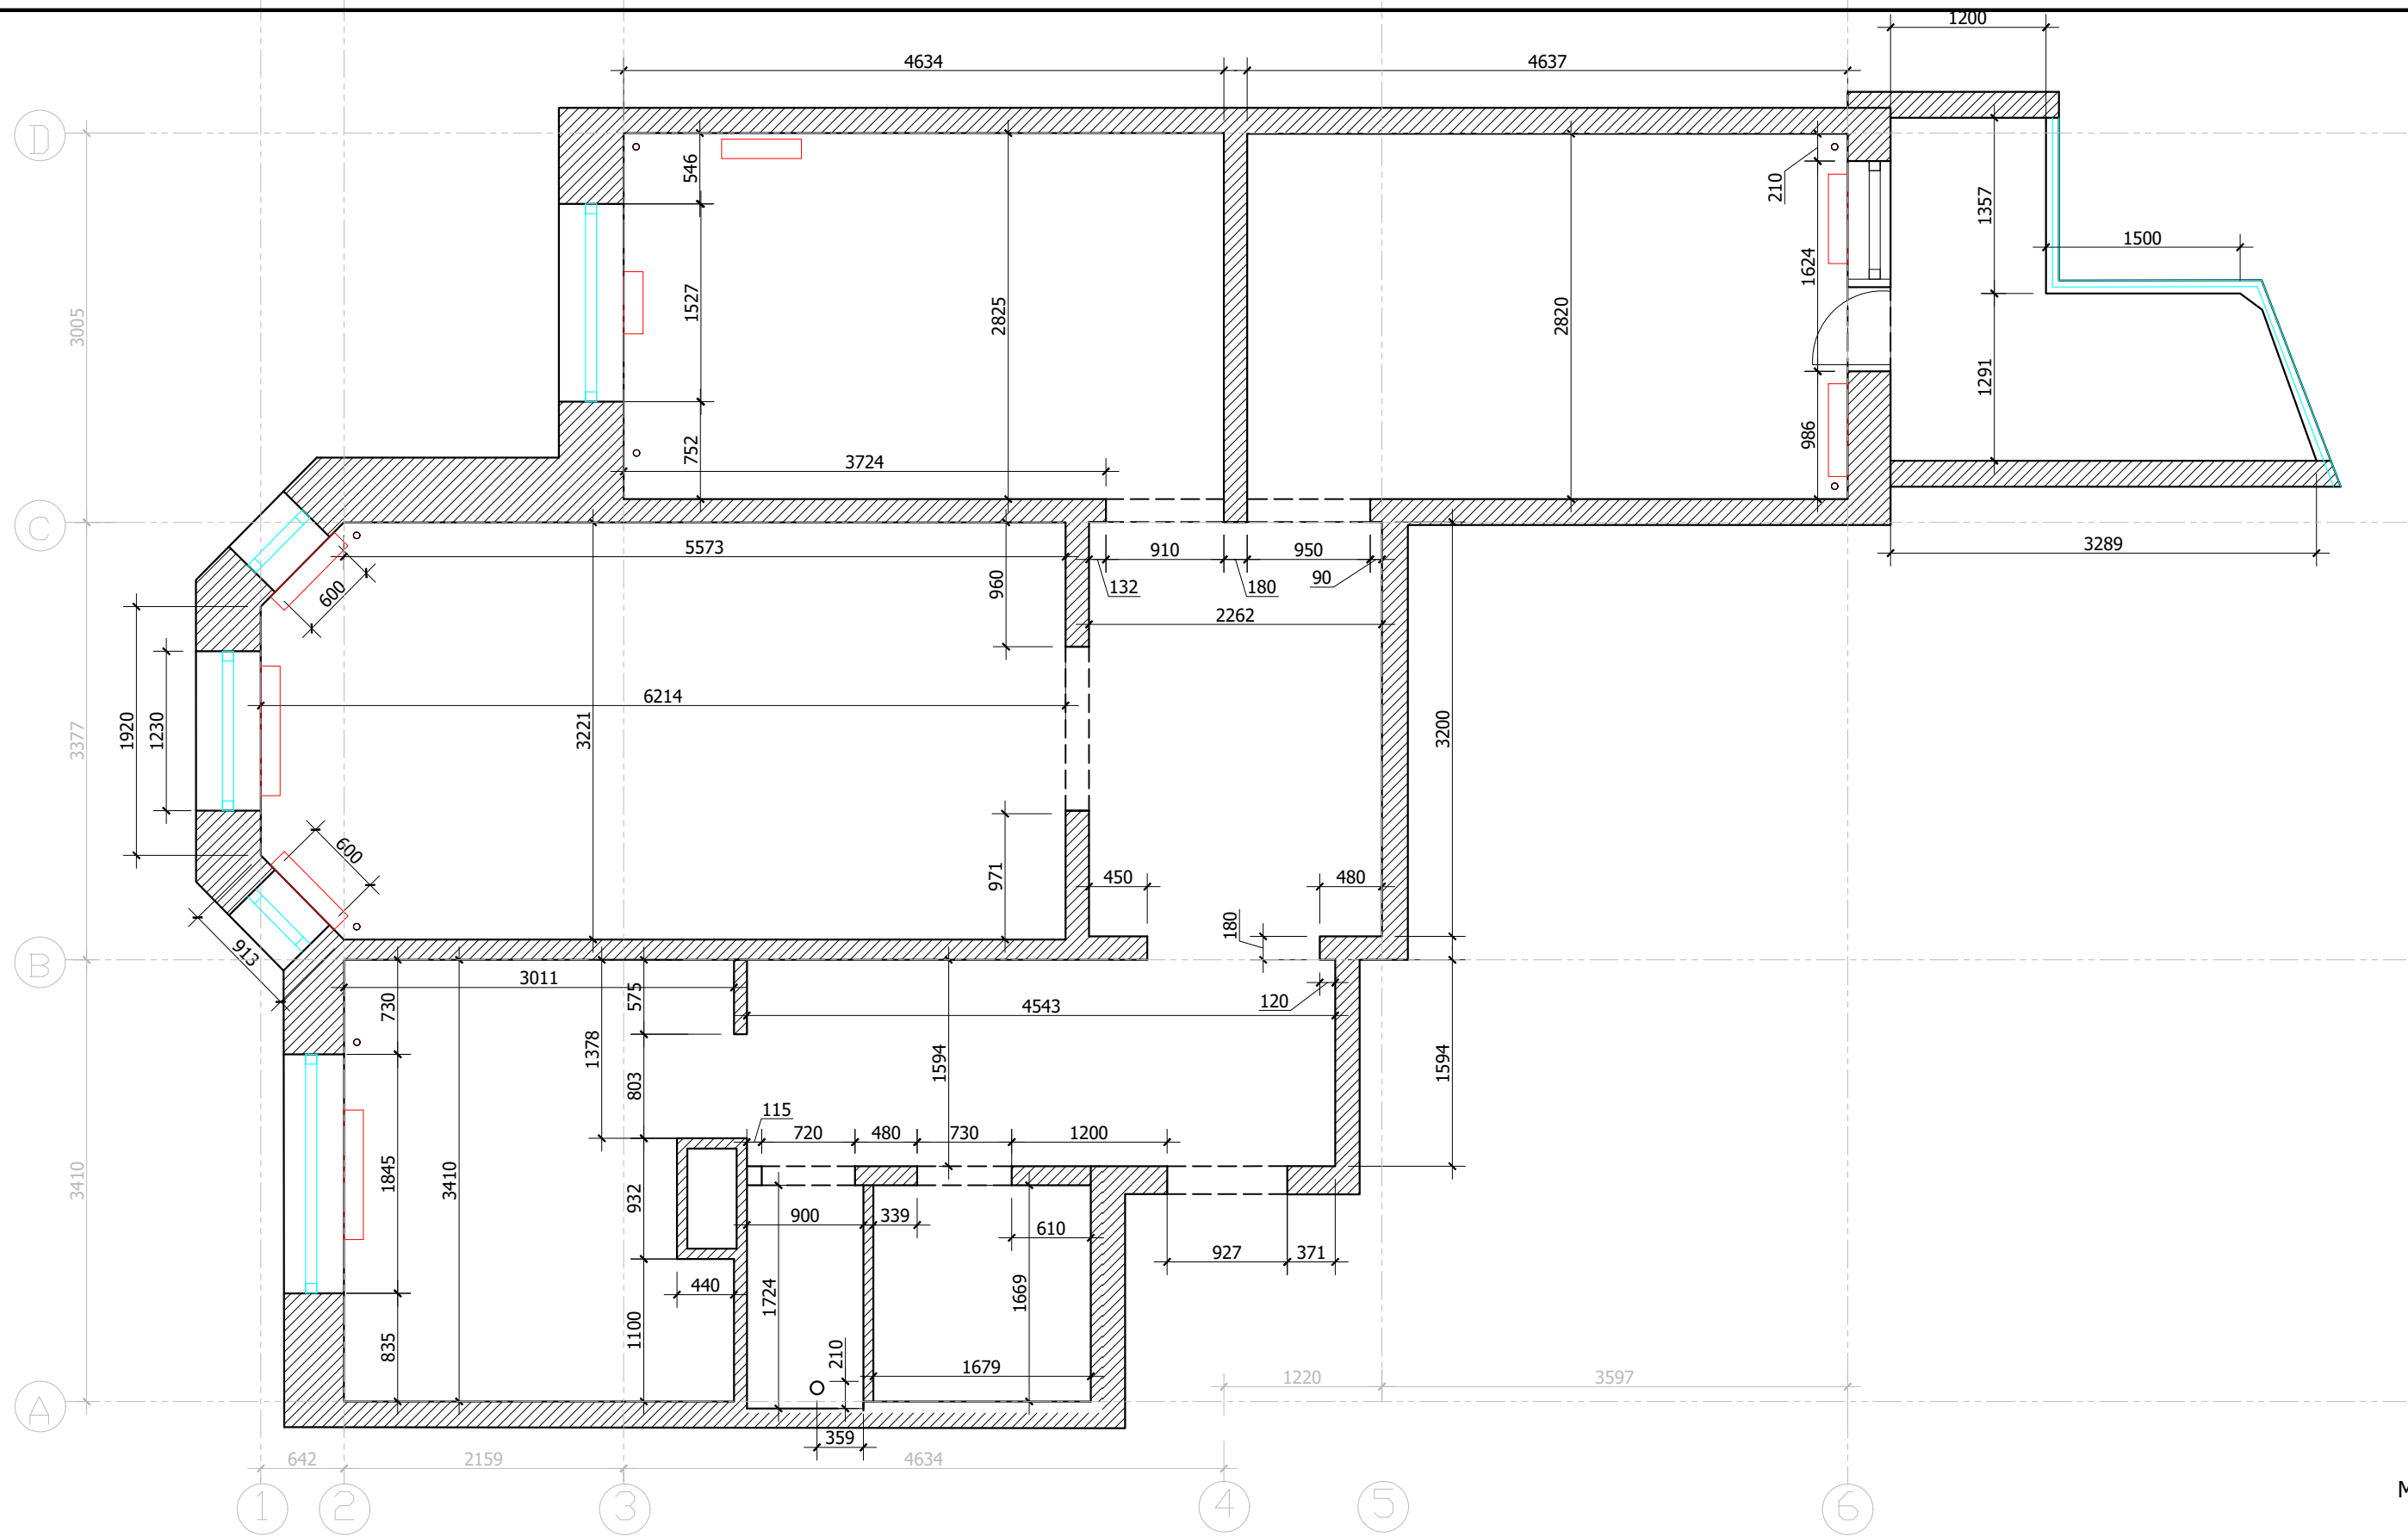


Условные обозначения:

- радиаторы отопления
- трубы отопления

|          |               |          |         |                                               |               |      |        |
|----------|---------------|----------|---------|-----------------------------------------------|---------------|------|--------|
| Заказчик | Согласованно  | Дата     | Подпись | Адрес:<br>Москва, улица Шверника 11к3, кв. 58 | РП            |      |        |
| Дизайнер | Чапланова П.О | 04.05.19 |         |                                               | Стадия        | Лист | Листов |
|          |               |          |         | Частная квартира                              |               | 4    | 28     |
|          |               |          |         |                                               | Обмерный план |      |        |
|          |               |          |         |                                               |               |      |        |
|          |               |          |         |                                               |               |      |        |

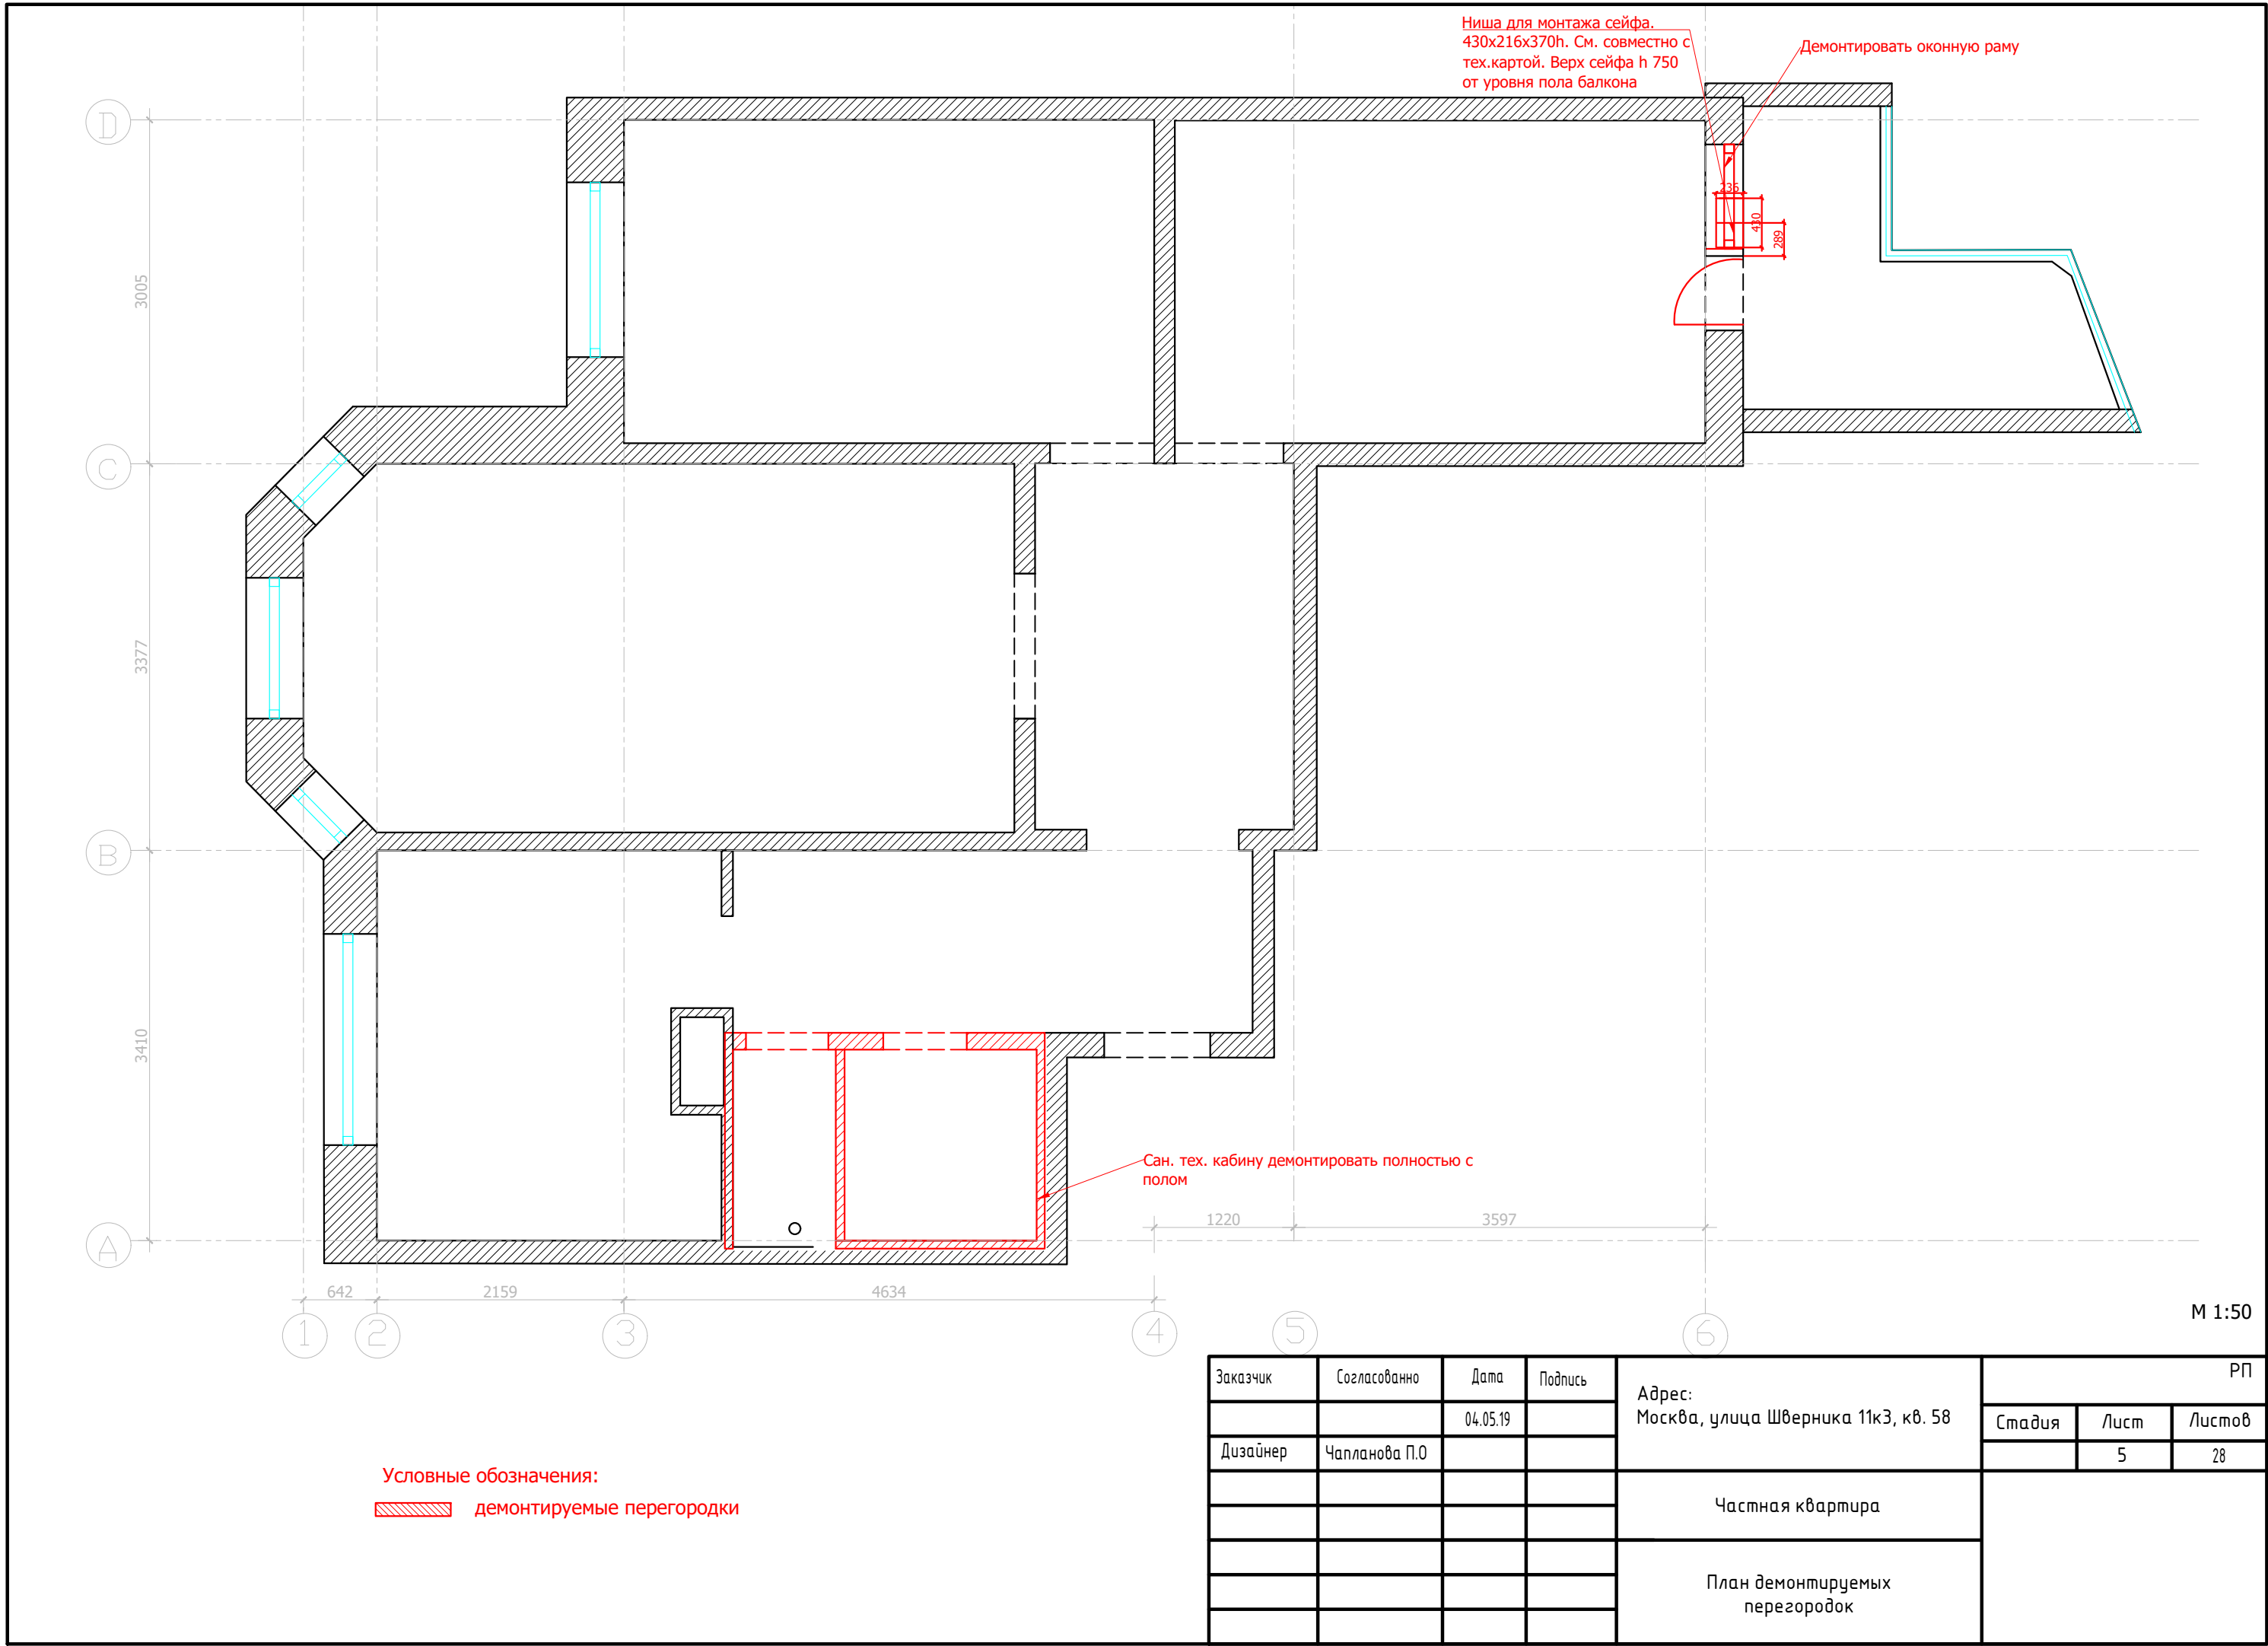

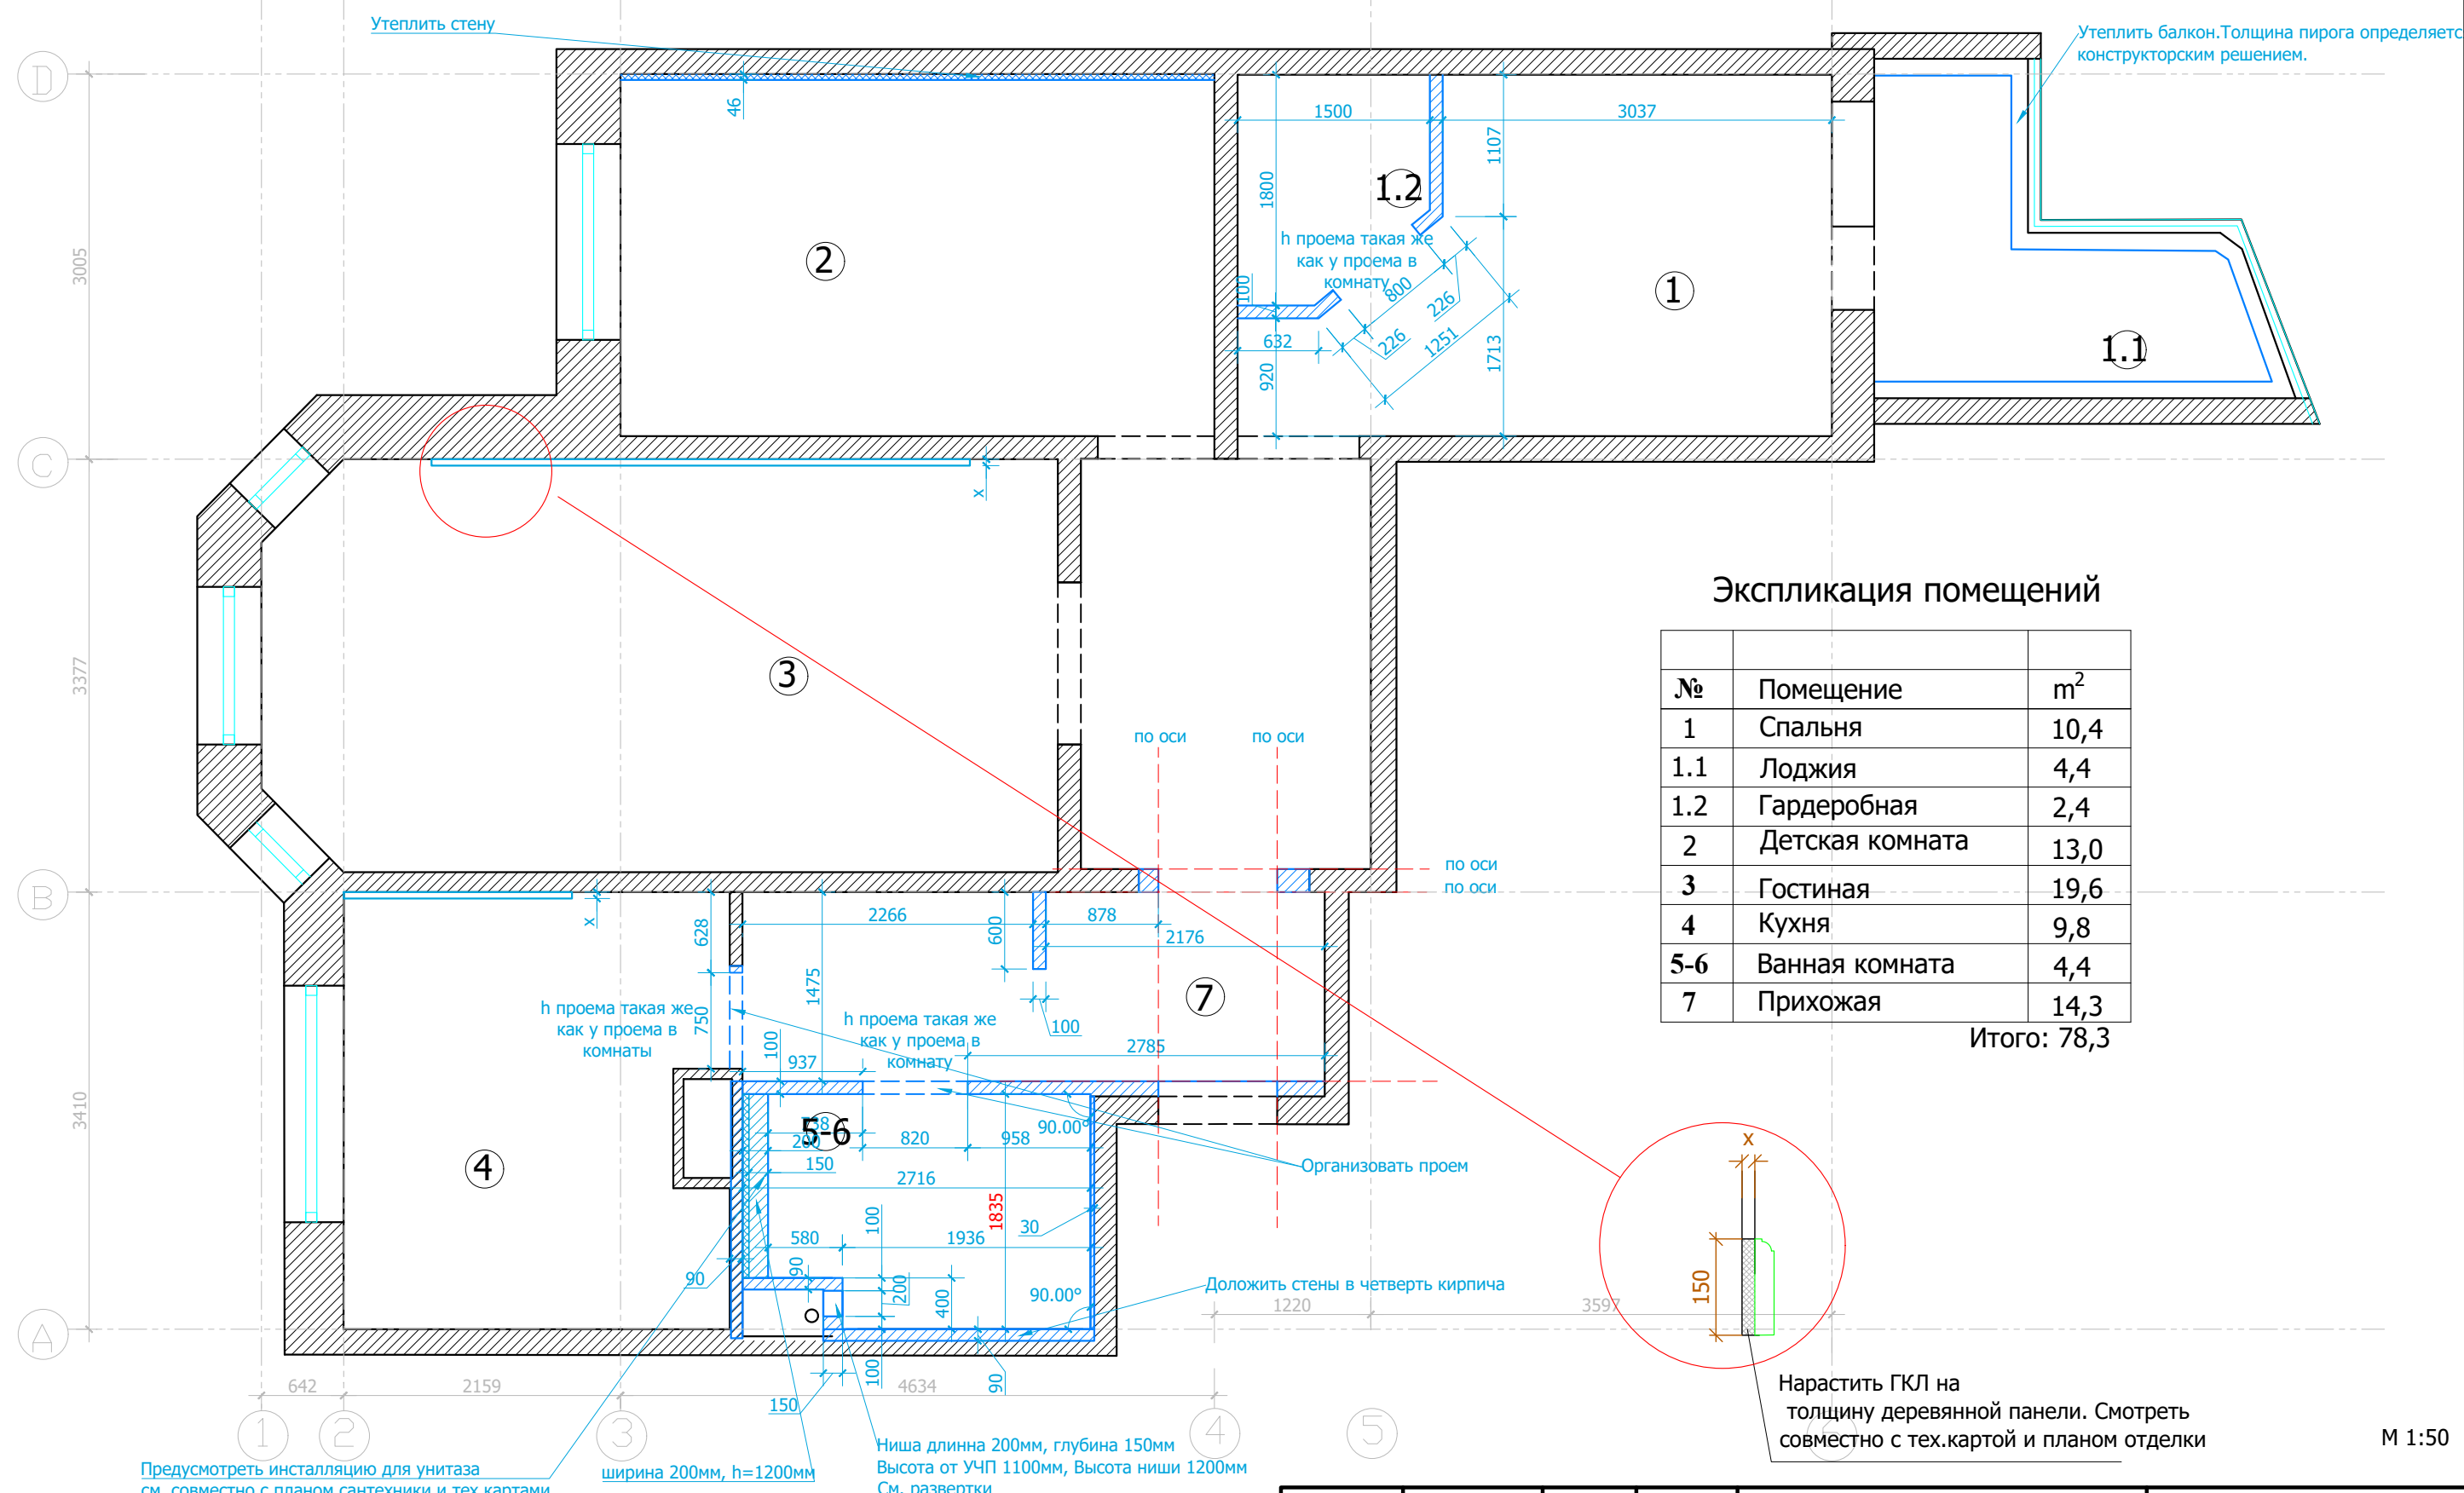


Экспликация помещений

| №      | Помещение       | м²   |
|--------|-----------------|------|
| 1      | Спальня         | 10,4 |
| 1.1    | Лоджия          | 4,4  |
| 1.2    | Гардеробная     | 2,4  |
| 2      | Детская комната | 13,0 |
| 3      | Гостиная        | 19,6 |
| 4      | Кухня           | 9,8  |
| 5-6    | Ванная комната  | 4,4  |
| 7      | Прихожая        | 14,3 |
| Итого: |                 | 78,3 |

М 1:50

|          |               |          |         |                                               |        |      |        |
|----------|---------------|----------|---------|-----------------------------------------------|--------|------|--------|
| Заказчик | Согласованно  | Дата     | Подпись | Адрес:<br>Москва, улица Шверника 11к3, кв. 58 | РП     |      |        |
| Дизайнер | Чапланова П.О | 04.05.19 |         |                                               | Стадия | Лист | Листов |
|          |               |          |         | Частная квартира                              |        | 6    | 28     |
|          |               |          |         | План возводимых перегородок                   |        |      |        |

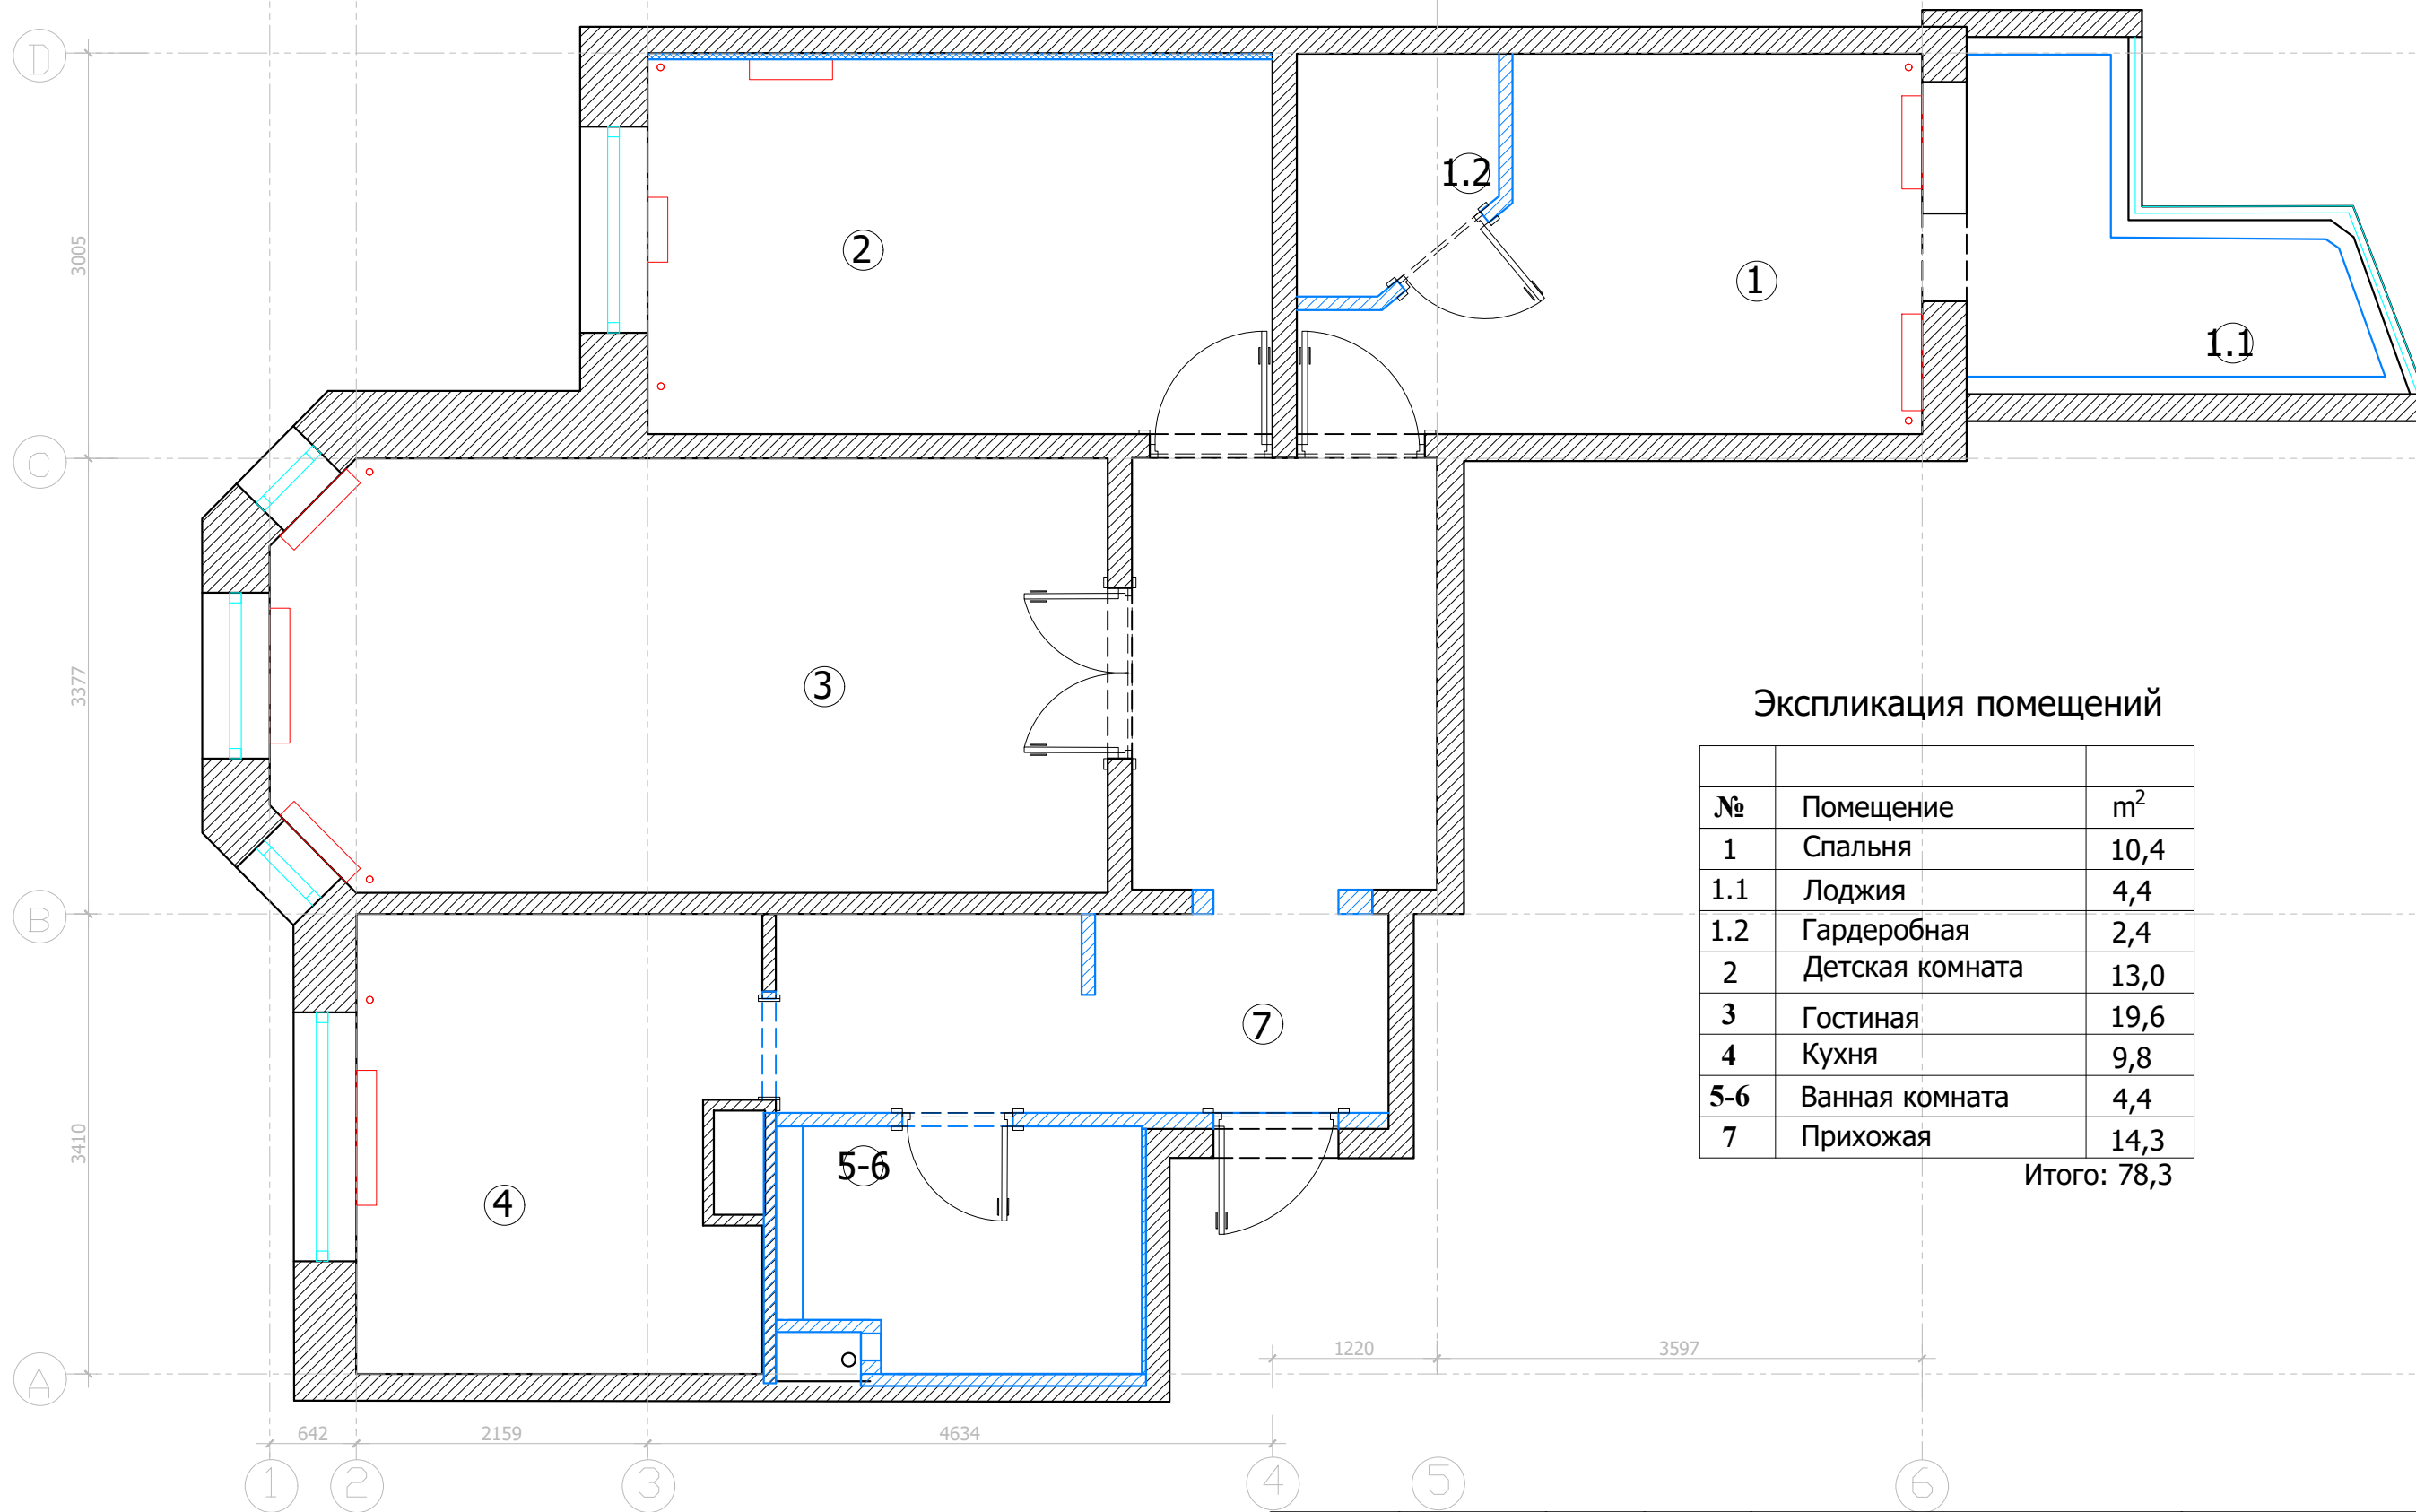

### Экспликация помещений


| №   | Помещение       | м²   |
|-----|-----------------|------|
| 1   | Спальня         | 10,4 |
| 1.1 | Лоджия          | 4,4  |
| 1.2 | Гардеробная     | 2,4  |
| 2   | Детская комната | 13,0 |
| 3   | Гостиная        | 19,6 |
| 4   | Кухня           | 9,8  |
| 5-6 | Ванная комната  | 4,4  |
| 7   | Прихожая        | 14,3 |

Итого: 78,3

М 1:50

|          |                |          |         |                                                      |        |      |        |
|----------|----------------|----------|---------|------------------------------------------------------|--------|------|--------|
| Заказчик | Согласованно   | Дата     | Подпись | Адрес:<br>Москва, улица Шверника 11к3, кв. 58        | РП     |      |        |
| Дизайнер | Чапланова П.О. | 04.05.19 |         |                                                      | Стадия | Лист | Листов |
|          |                |          |         | Частная квартира                                     |        | 7    | 28     |
|          |                |          |         | План после перепланировки и<br>экспликация помещений |        |      |        |

Формат А3

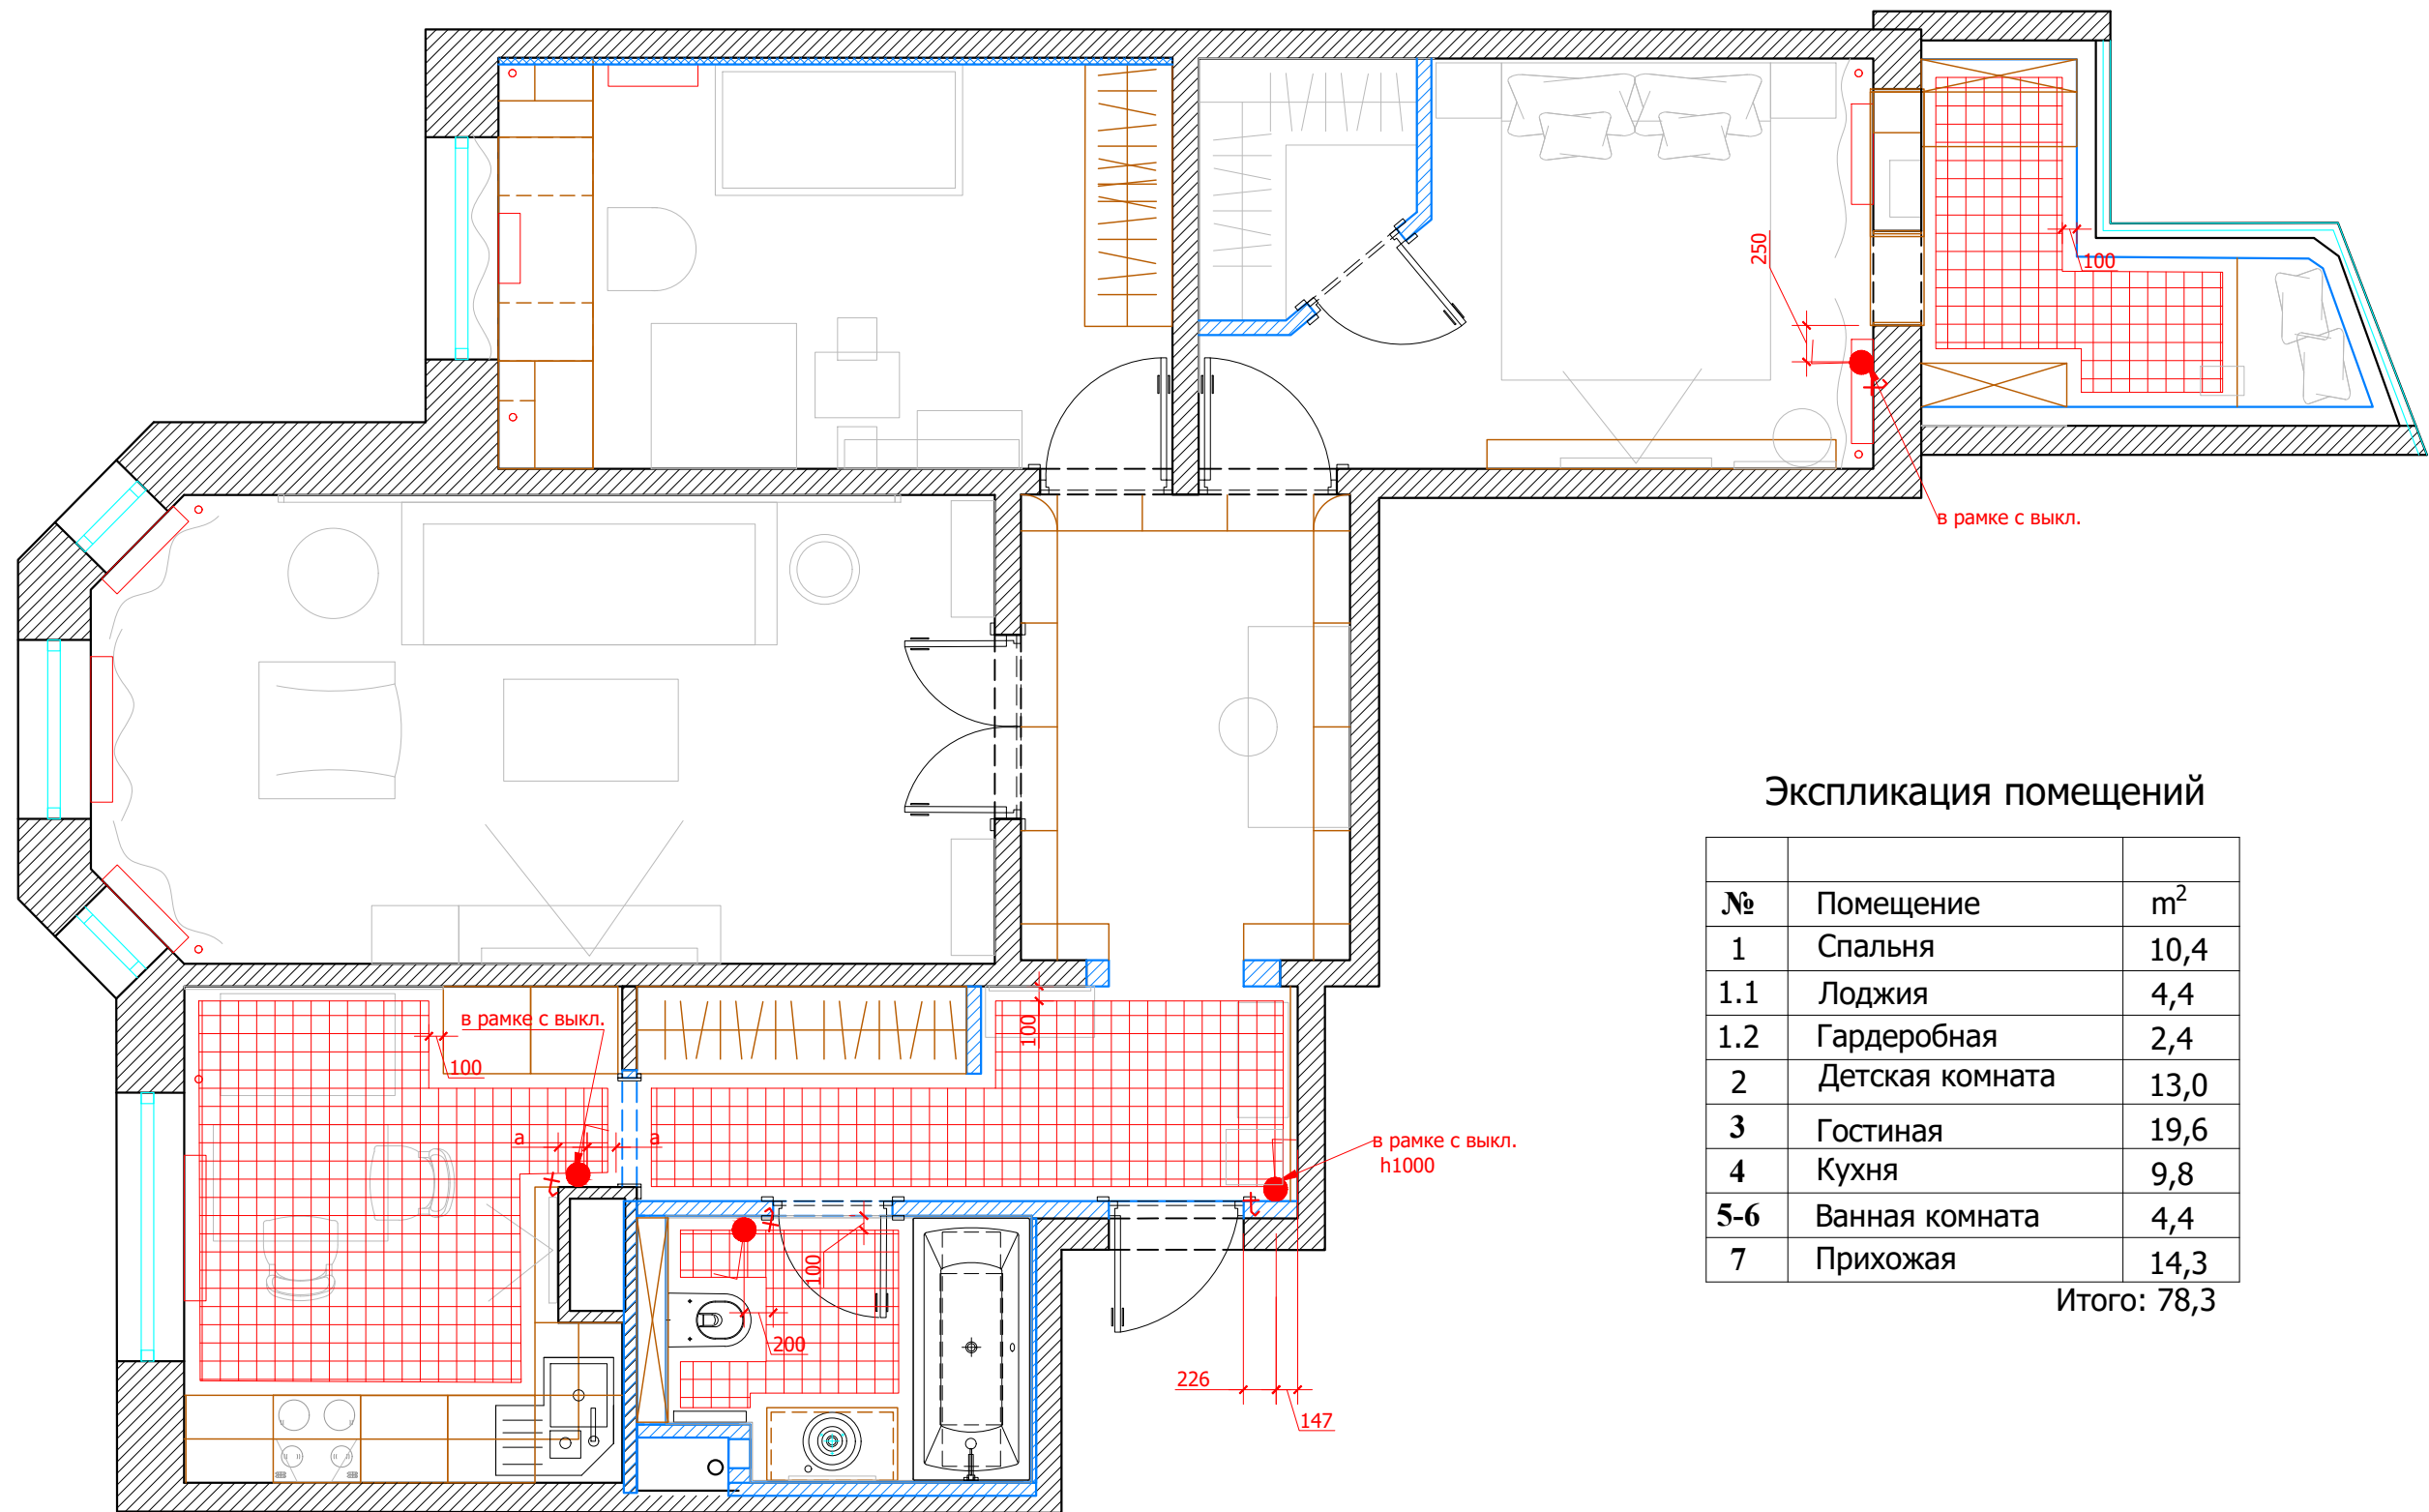

### Экспликация помещений

| №   | Помещение       | м²   |
|-----|-----------------|------|
| 1   | Спальня         | 10,4 |
| 1.1 | Лоджия          | 4,4  |
| 1.2 | Гардеробная     | 2,4  |
| 2   | Детская комната | 13,0 |
| 3   | Гостиная        | 19,6 |
| 4   | Кухня           | 9,8  |
| 5-6 | Ванная комната  | 4,4  |
| 7   | Прихожая        | 14,3 |

Итого: 78,3

Условные обозначения:


 зона теплого электрического пола

 регулятор теплого пола

М 1:50

|          |               |          |         |                                               |                                |      |        |
|----------|---------------|----------|---------|-----------------------------------------------|--------------------------------|------|--------|
| Заказчик | Согласованно  | Дата     | Подпись | Адрес:<br>Москва, улица Шверника 11к3, кв. 58 | РП                             |      |        |
|          |               | 04.05.19 |         |                                               | Стадия                         | Лист | Листов |
| Дизайнер | Чапланова П.О |          |         | Частная квартира                              |                                | 8    | 28     |
|          |               |          |         |                                               | План расположения теплых полов |      |        |
|          |               |          |         |                                               |                                |      |        |
|          |               |          |         |                                               |                                |      |        |

Формат А3

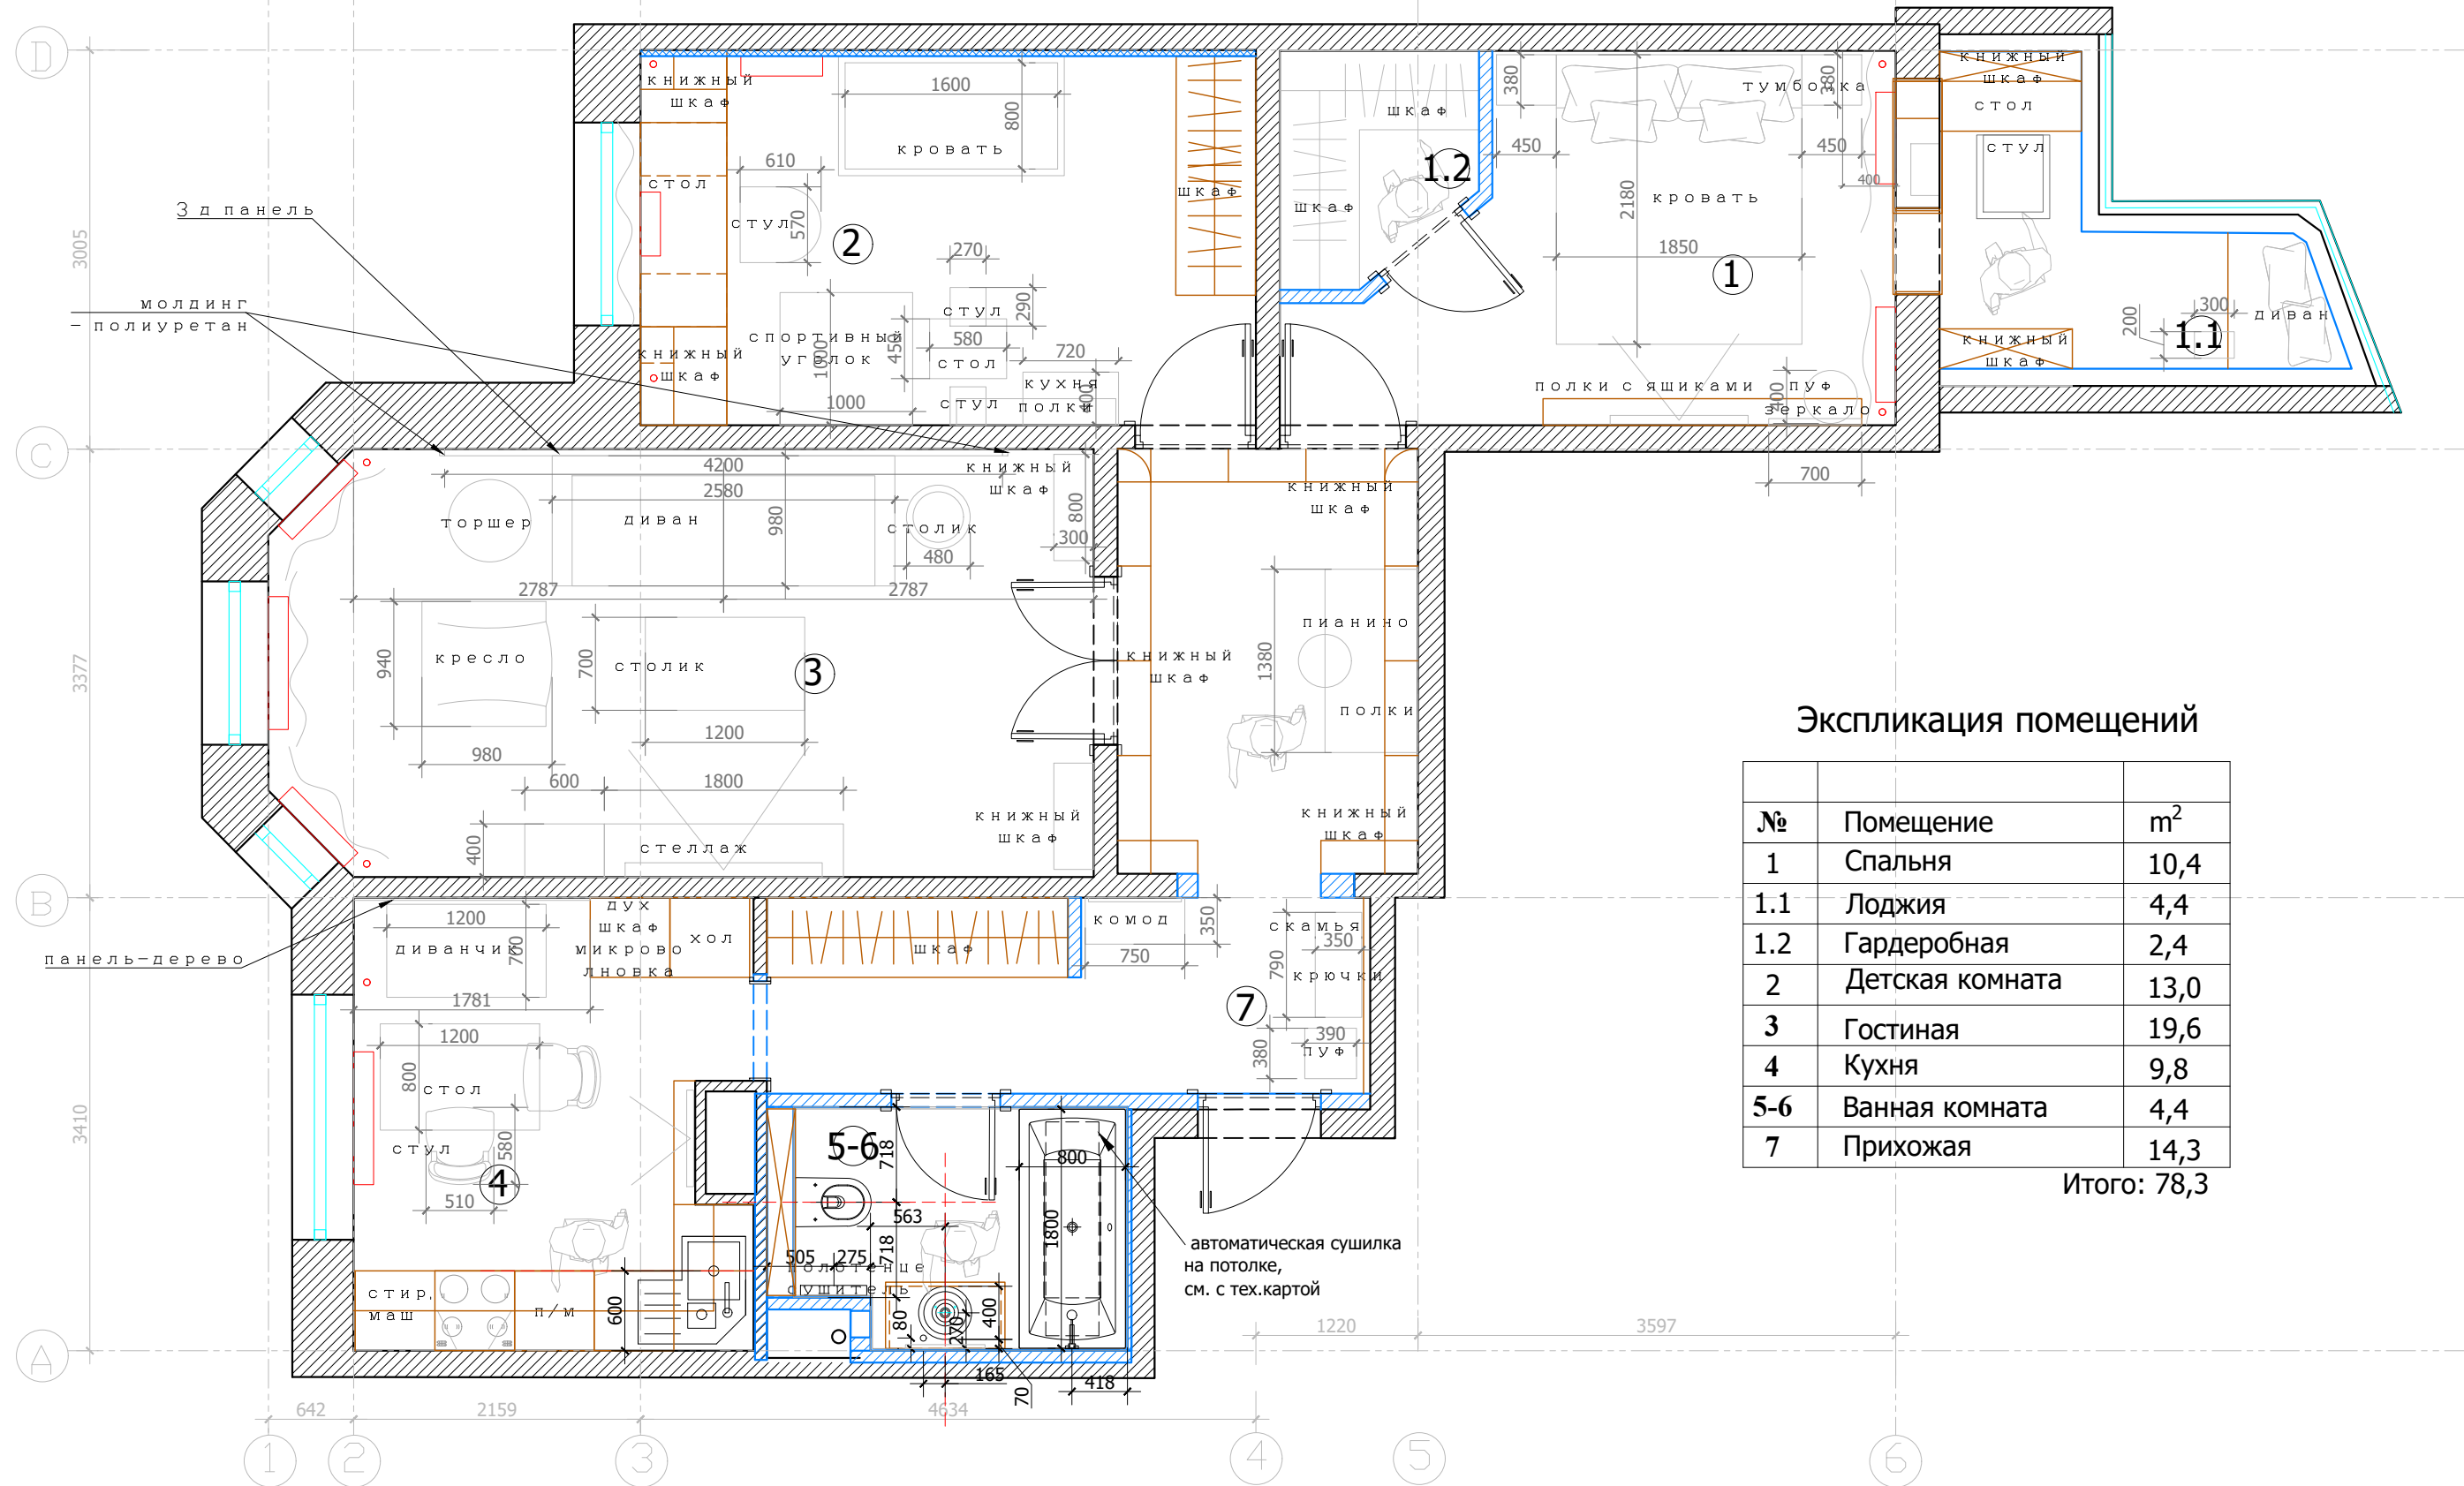

Экспликация помещений

| №   | Помещение       | м²   |
|-----|-----------------|------|
| 1   | Спальня         | 10,4 |
| 1.1 | Лоджия          | 4,4  |
| 1.2 | Гардеробная     | 2,4  |
| 2   | Детская комната | 13,0 |
| 3   | Гостиная        | 19,6 |
| 4   | Кухня           | 9,8  |
| 5-6 | Ванная комната  | 4,4  |
| 7   | Прихожая        | 14,3 |

Итого: 78,3


Условные обозначения:  
Мебель по индивидуальным размерам.

Примечание: привязку сантехники смотреть совместно с тех.картами

М 1:50

|          |               |          |         |                                               |                                                                        |      |        |
|----------|---------------|----------|---------|-----------------------------------------------|------------------------------------------------------------------------|------|--------|
| Заказчик | Согласованно  | Дата     | Подпись | Адрес:<br>Москва, улица Шверника 11к3, кв. 58 | РП                                                                     |      |        |
| Дизайнер | Чапланова П.О | 04.05.19 |         |                                               | Стадия                                                                 | Лист | Листов |
|          |               |          |         | Частная квартира                              |                                                                        | 9    | 28     |
|          |               |          |         |                                               | План расстановки мебели.<br>План привязки сантехнического оборудования |      |        |

Формат А3

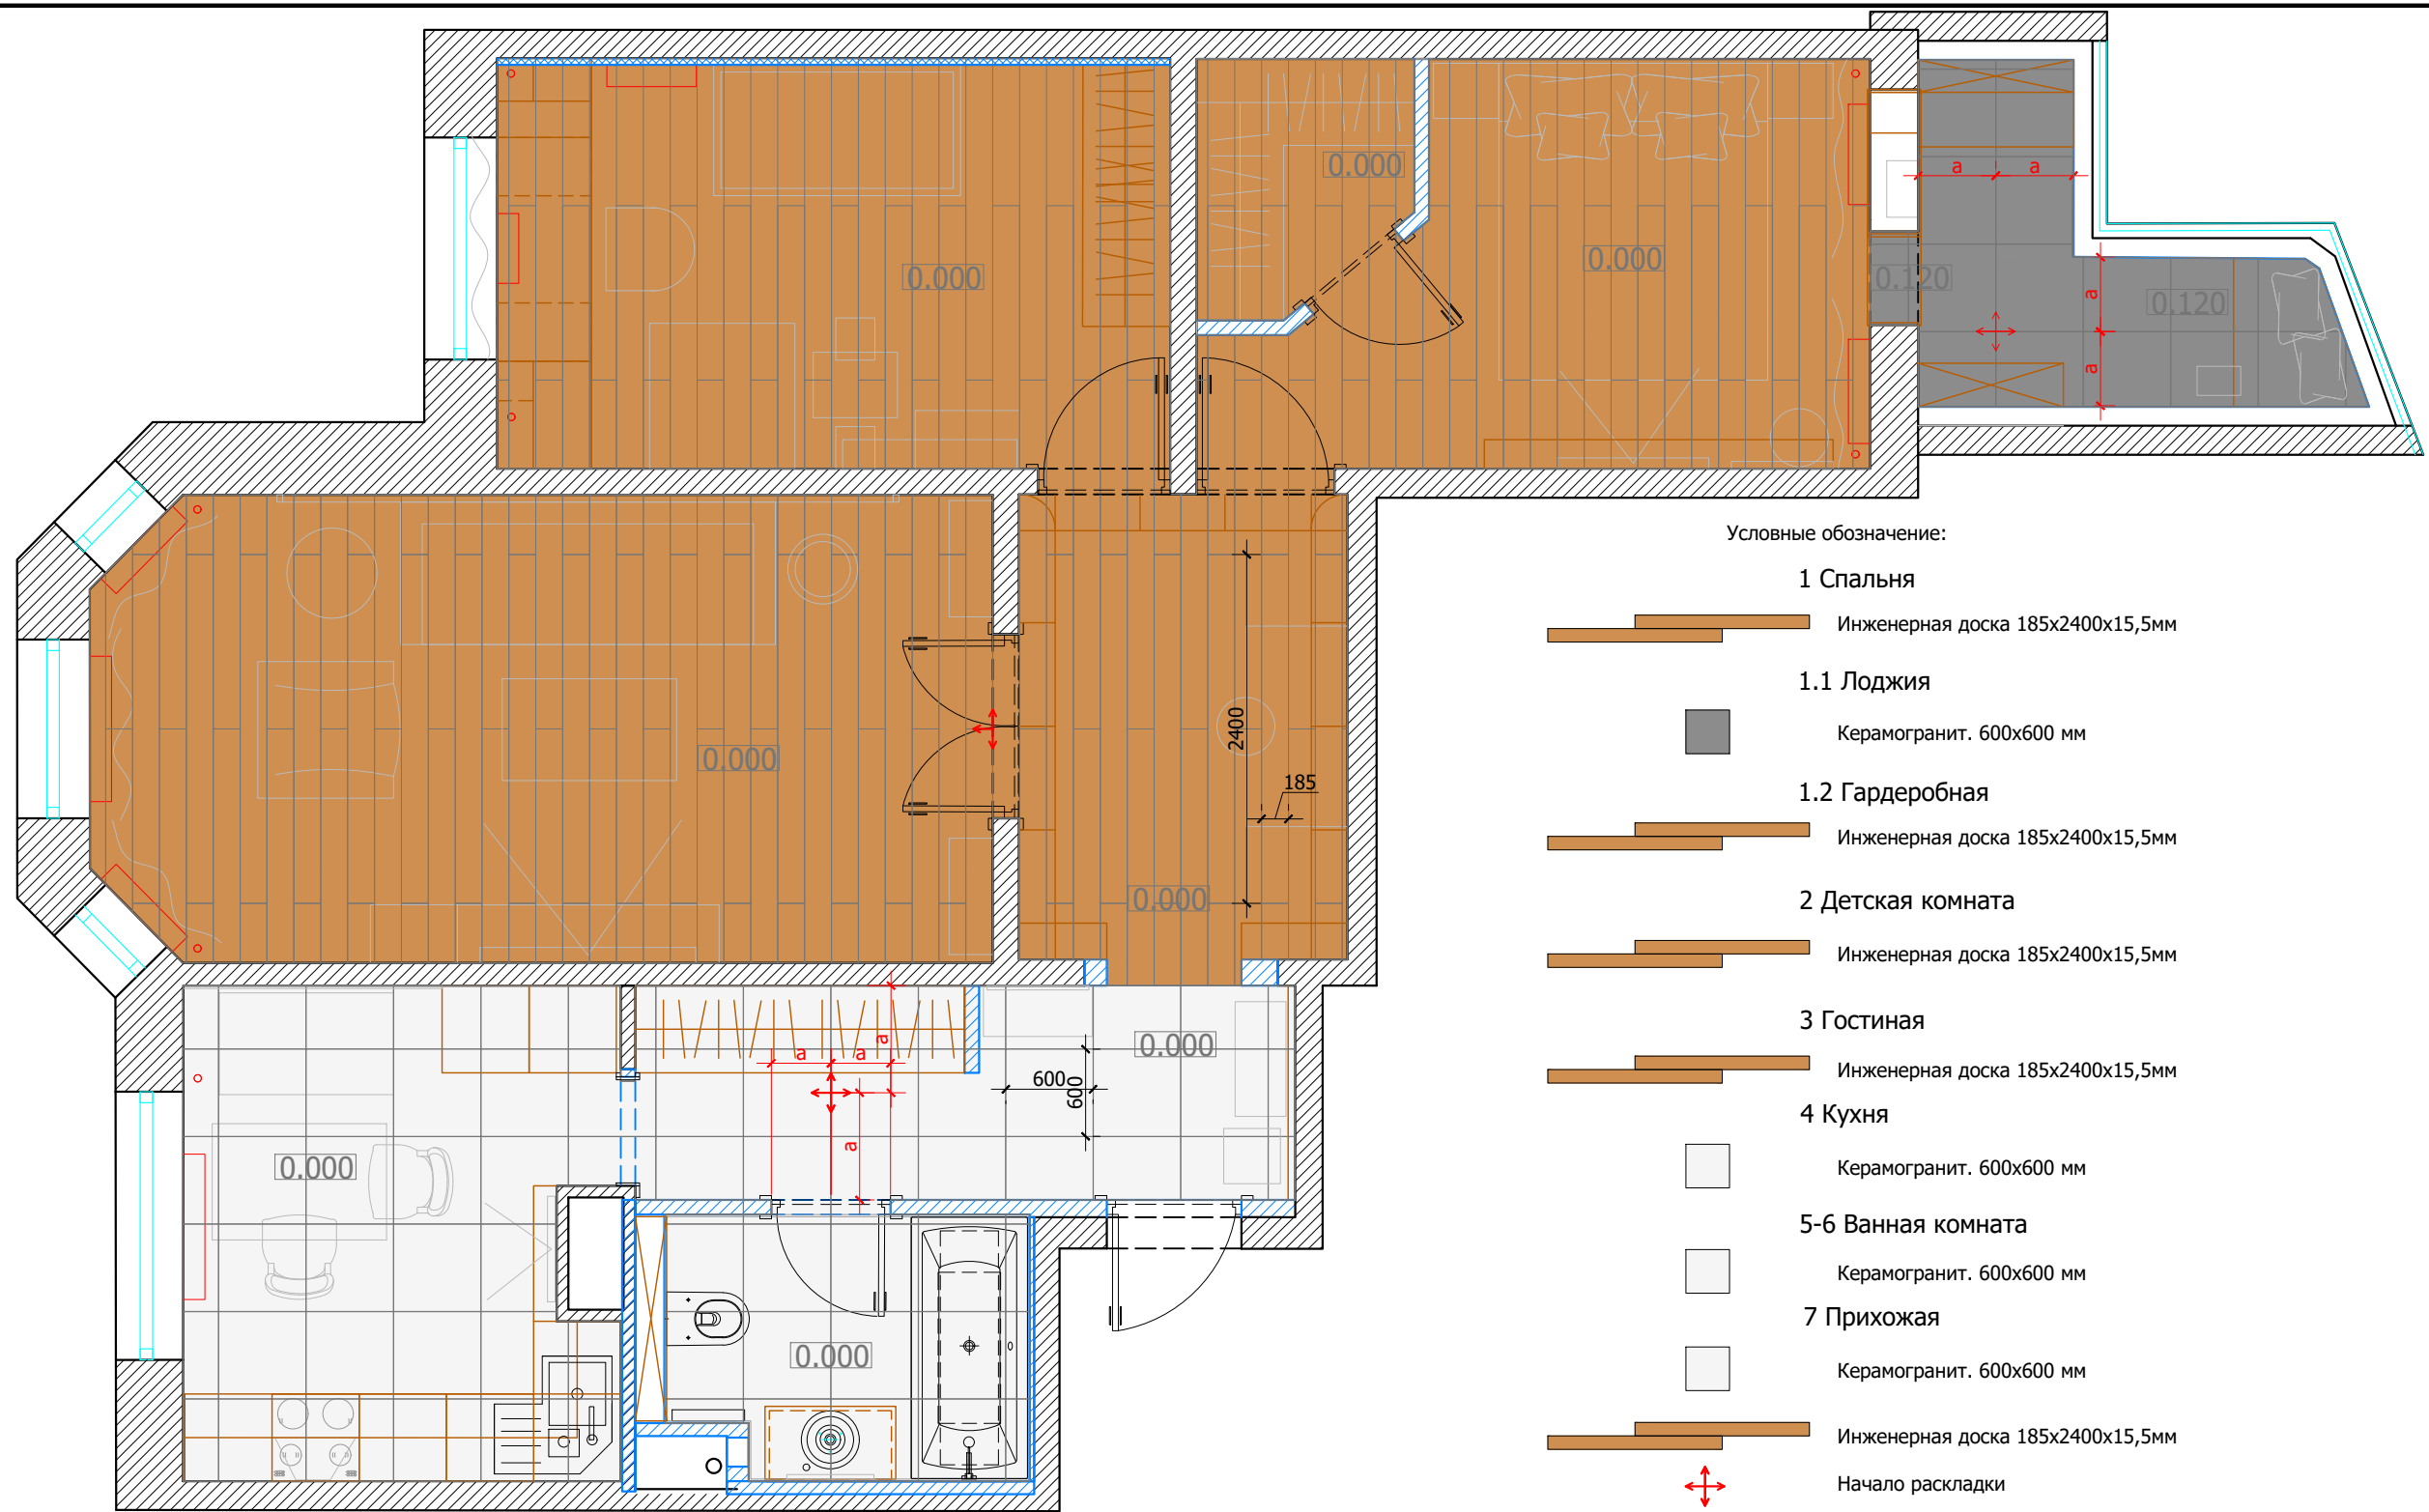

### Экспликация помещений

| №   | Помещение       | м²   |
|-----|-----------------|------|
| 1   | Спальня         | 10,4 |
| 1.1 | Лоджия          | 4,4  |
| 1.2 | Гардеробная     | 2,4  |
| 2   | Детская комната | 13,0 |
| 3   | Гостиная        | 19,6 |
| 4   | Кухня           | 9,8  |
| 5-6 | Ванная комната  | 4,4  |
| 7   | Прихожая        | 14,3 |

Итого: 78,3

Условные обозначение:

#### 1 Спальня

Инженерная доска 185x2400x15,5мм

#### 1.1 Лоджия

Керамогранит. 600x600 мм

#### 1.2 Гардеробная

Инженерная доска 185x2400x15,5мм

#### 2 Детская комната

Инженерная доска 185x2400x15,5мм

#### 3 Гостиная

Инженерная доска 185x2400x15,5мм

#### 4 Кухня

Керамогранит. 600x600 мм

#### 5-6 Ванная комната

Керамогранит. 600x600 мм

#### 7 Прихожая

Керамогранит. 600x600 мм

Инженерная доска 185x2400x15,5мм

Начало раскладки

Отметка полов от УЧП


Плитка на стене в санузле разложена с учетом швов 2 мм.  
На полу 2 мм.

Примечание: под кухонной мебелью и ванной при  
необходимости положить более бюджетную плитку

М 1:50

| Заказчик | Согласованно  | Дата     | Подпись | Адрес:                              | РП     |      |        |
|----------|---------------|----------|---------|-------------------------------------|--------|------|--------|
|          |               | 04.05.19 |         | Москва, улица Шверника 11к3, кв. 58 | Стадия | Лист | Листов |
| Дизайнер | Чапланова П.О |          |         |                                     |        | 10   | 28     |
|          |               |          |         | Частная квартира                    |        |      |        |
|          |               |          |         |                                     |        |      |        |
|          |               |          |         | План напольных покрытий             |        |      |        |
|          |               |          |         |                                     |        |      |        |


Формат А3

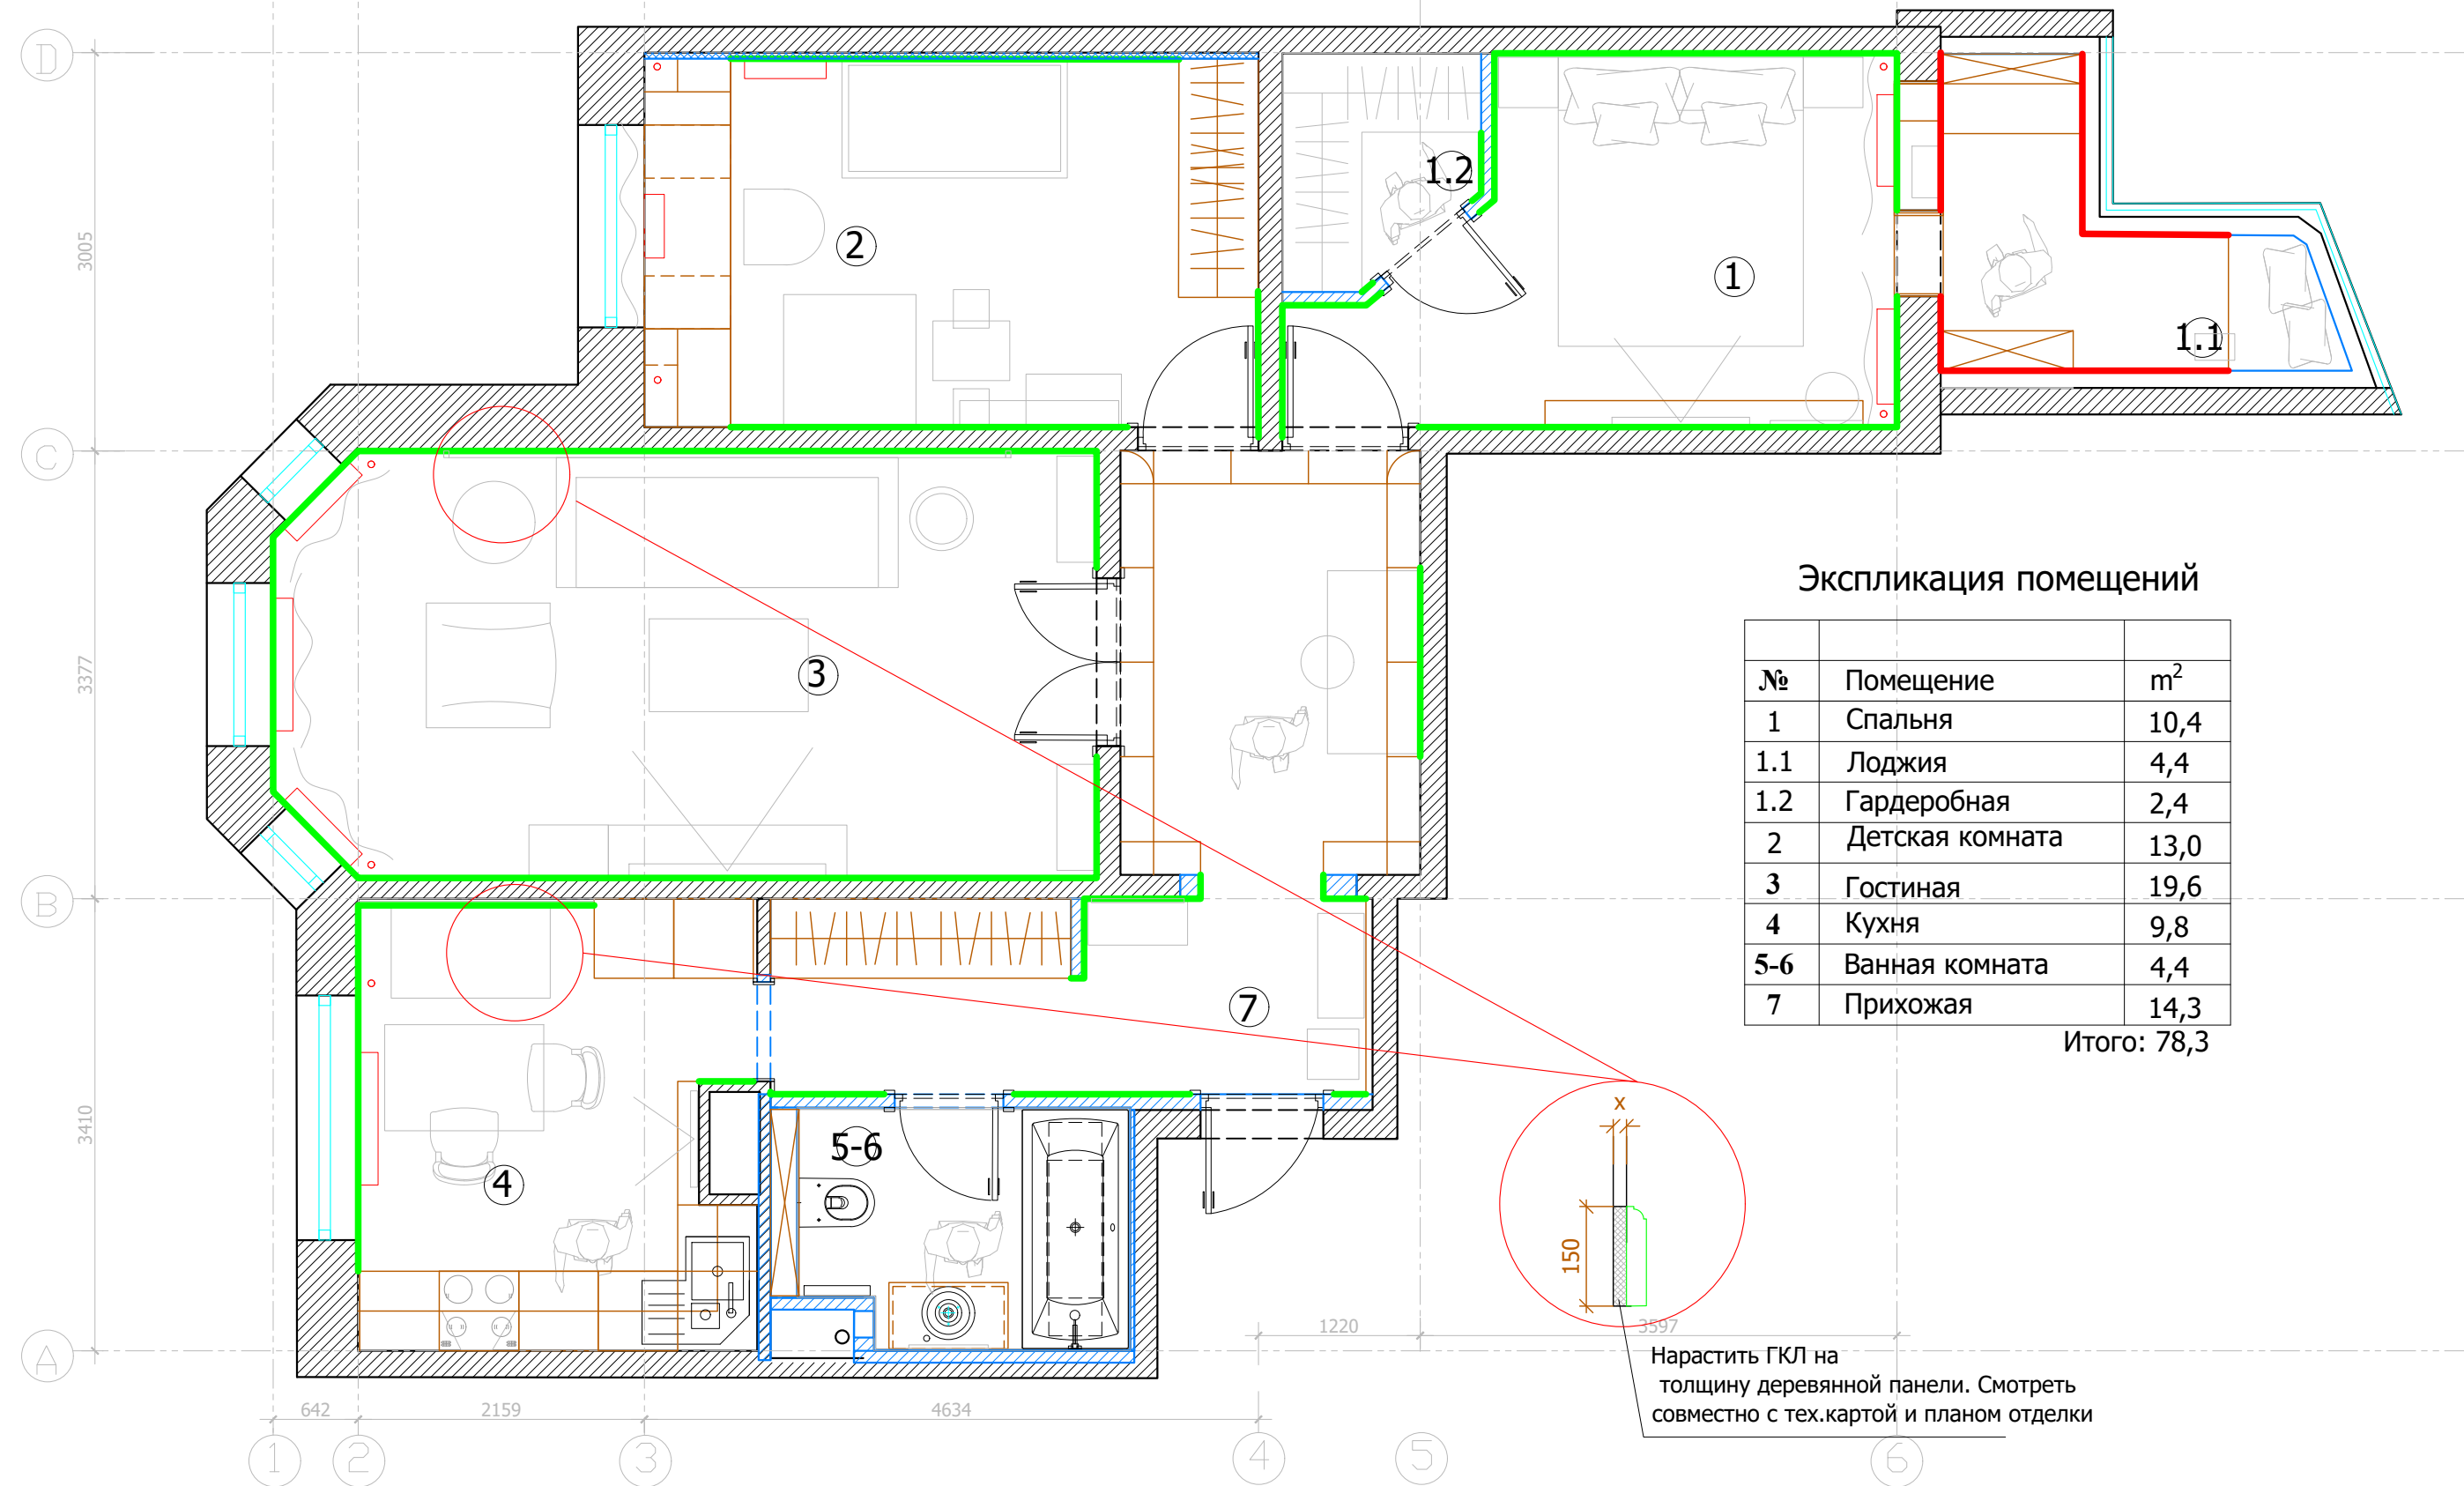

Экспликация помещений

| №   | Помещение       | м²   |
|-----|-----------------|------|
| 1   | Спальня         | 10,4 |
| 1.1 | Лоджия          | 4,4  |
| 1.2 | Гардеробная     | 2,4  |
| 2   | Детская комната | 13,0 |
| 3   | Гостиная        | 19,6 |
| 4   | Кухня           | 9,8  |
| 5-6 | Ванная комната  | 4,4  |
| 7   | Прихожая        | 14,3 |

Итого: 78,3

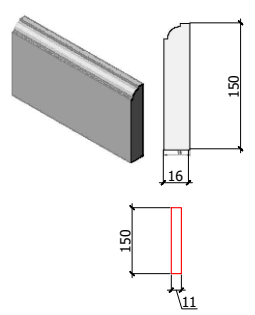

Условные обозначения:


— плинтус МДВ под покраску

— плинтус керамогранит

При монтаже плинтуса учесть мебель по индивидуальным размерам

М 1:50

|          |               |          |         |                                               |                |      |        |
|----------|---------------|----------|---------|-----------------------------------------------|----------------|------|--------|
| Заказчик | Согласованно  | Дата     | Подпись | Адрес:<br>Москва, улица Шверника 11к3, кв. 58 | РП             |      |        |
|          |               | 04.05.19 |         |                                               | Стадия         | Лист | Листов |
| Дизайнер | Чапланова П.О |          |         | Частная квартира                              |                | 11   | 28     |
|          |               |          |         |                                               | План плинтусов |      |        |
|          |               |          |         |                                               |                |      |        |
|          |               |          |         |                                               |                |      |        |
|          |               |          |         |                                               |                |      |        |
|          |               |          |         |                                               |                |      |        |

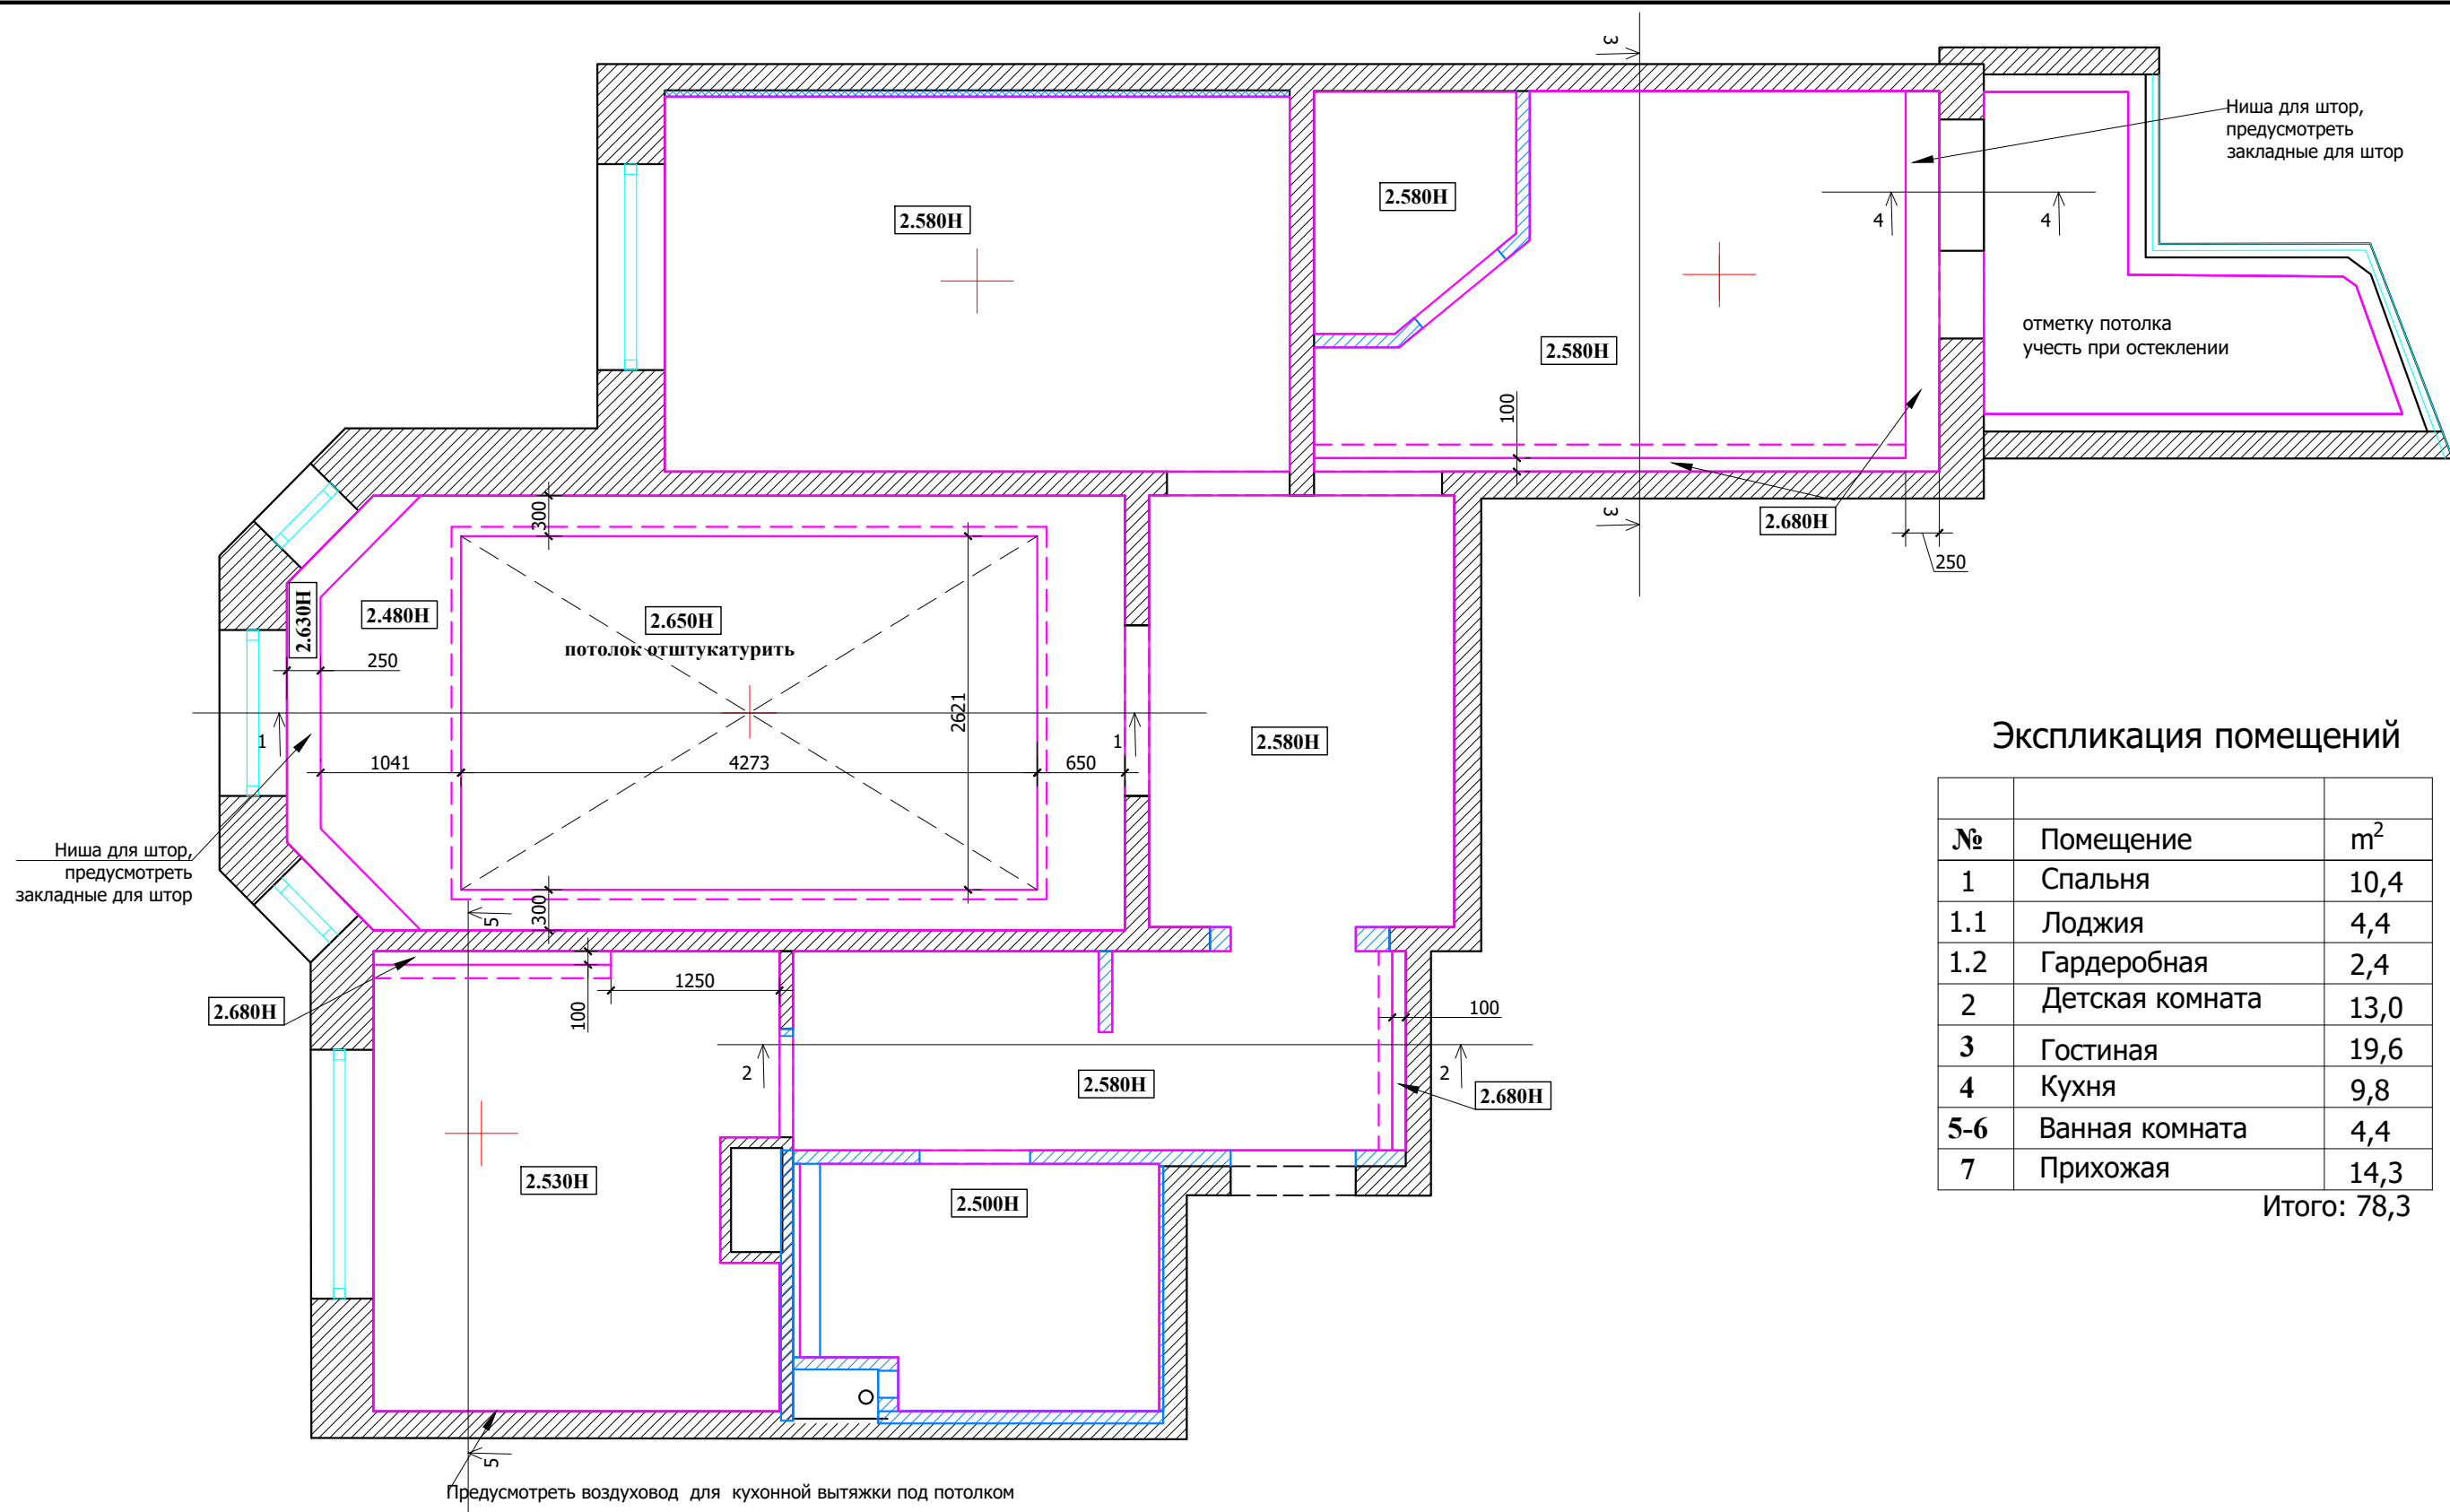

Экспликация помещений

| №   | Помещение       | м²   |
|-----|-----------------|------|
| 1   | Спальня         | 10,4 |
| 1.1 | Лоджия          | 4,4  |
| 1.2 | Гардеробная     | 2,4  |
| 2   | Детская комната | 13,0 |
| 3   | Гостиная        | 19,6 |
| 4   | Кухня           | 9,8  |
| 5-6 | Ванная комната  | 4,4  |
| 7   | Прихожая        | 14,3 |

Итого: 78,3





Примечание :

1. Подшивные потолки из гипсокартона по металлическому каркасу
  2. В мокрых зонах подшивные потолки выполнить из ГКЛВ.
  3. Высоты указаны от УЧП
  4. В помещ. № 3 в центральной части кессона только штукатурка и покраска потолка.
  5. При выполнении подвесных потолков из ГКЛ проследить , чтобы металлопрофиль не попал на посадочные места встраиваемых светильников.
- Электрический провод люстры "спрятать" под слой шукатурки.  
См. совместно с планом привязки потолочных светильников.
- УСЛОВНЫЕ ОБОЗНАЧЕНИЯ:

- - потолок
- - место крепления люстр


М 1:50

|          |               |          |         |                                                                             |        |      |        |
|----------|---------------|----------|---------|-----------------------------------------------------------------------------|--------|------|--------|
| Заказчик | Согласованно  | Дата     | Подпись | Адрес:<br>Москва, улица Шверника 11к3, кв. 58                               | РП     |      |        |
|          |               | 04.05.19 |         |                                                                             | Стадия | Лист | Листов |
| Дизайнер | Чапланова П.О |          |         |                                                                             |        | 12   | 28     |
|          |               |          |         | Частная квартира                                                            |        |      |        |
|          |               |          |         |                                                                             |        |      |        |
|          |               |          |         | План потолков с расстановкой<br>осветительного оборудования<br>с привязками |        |      |        |
|          |               |          |         |                                                                             |        |      |        |

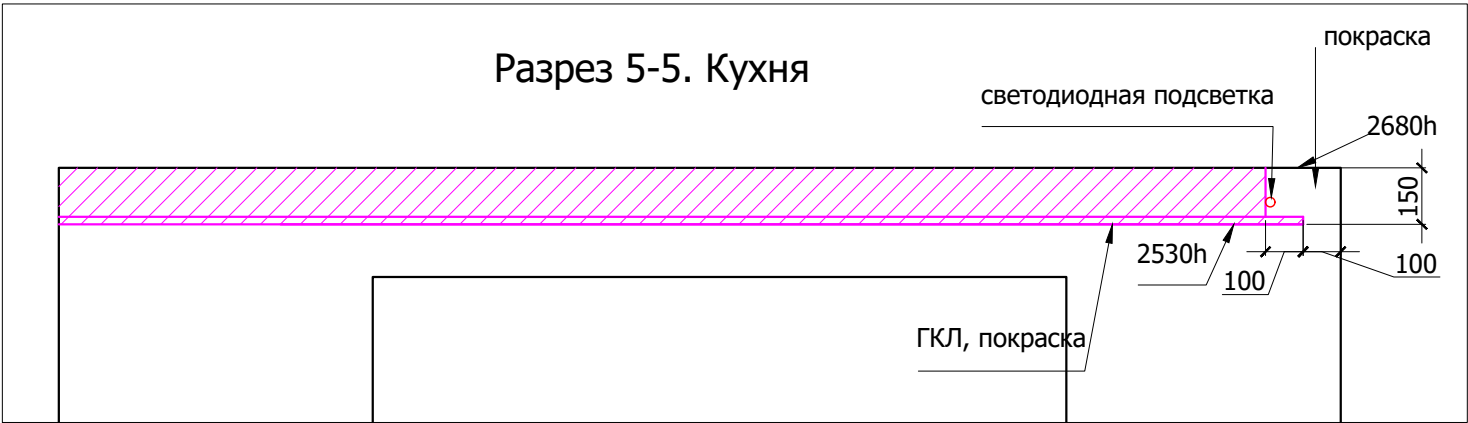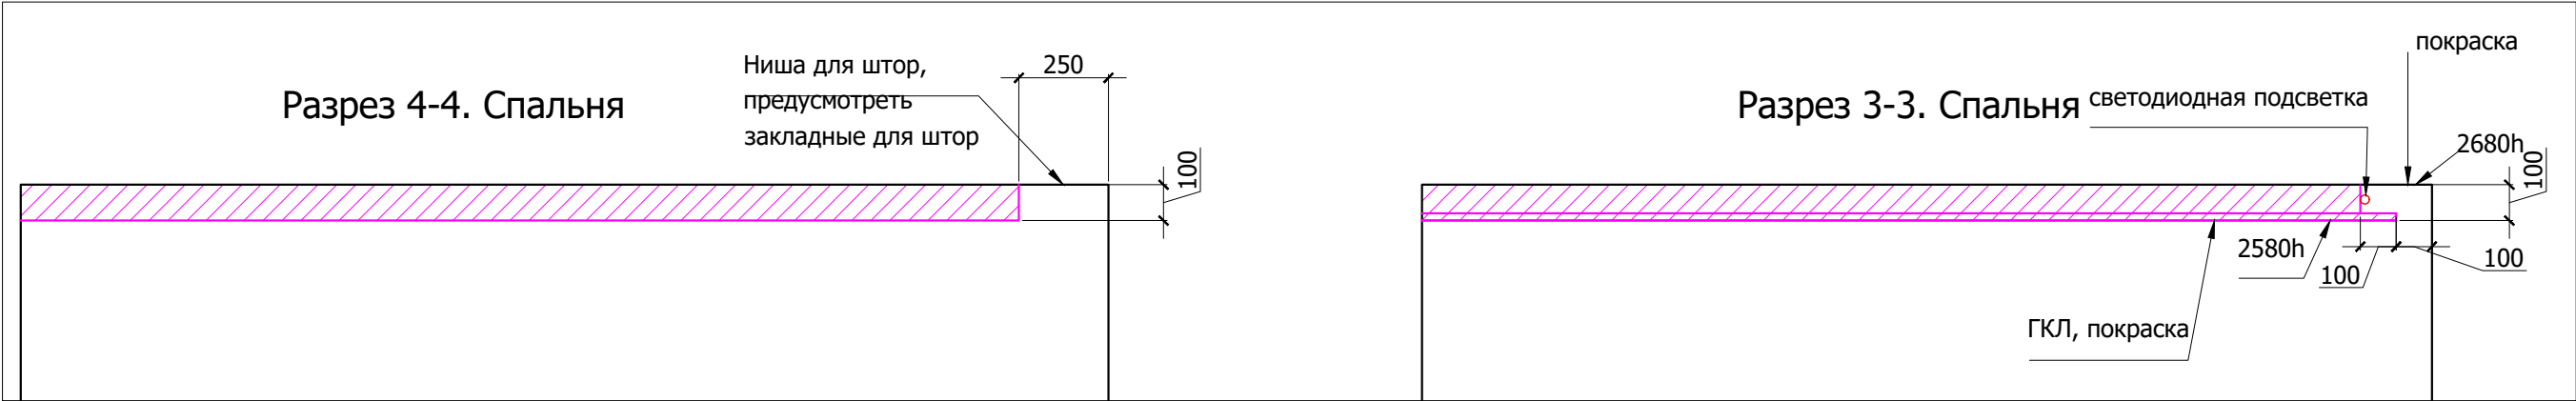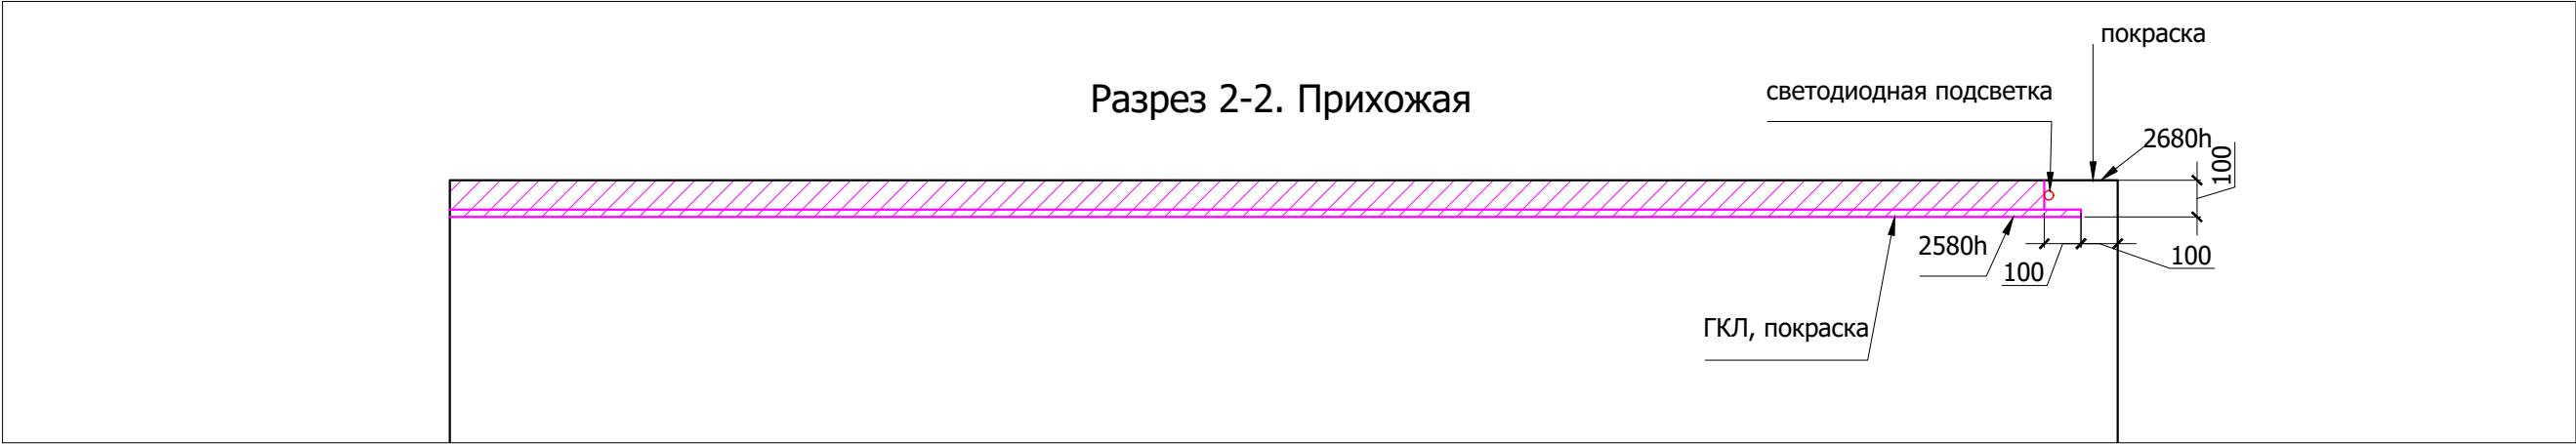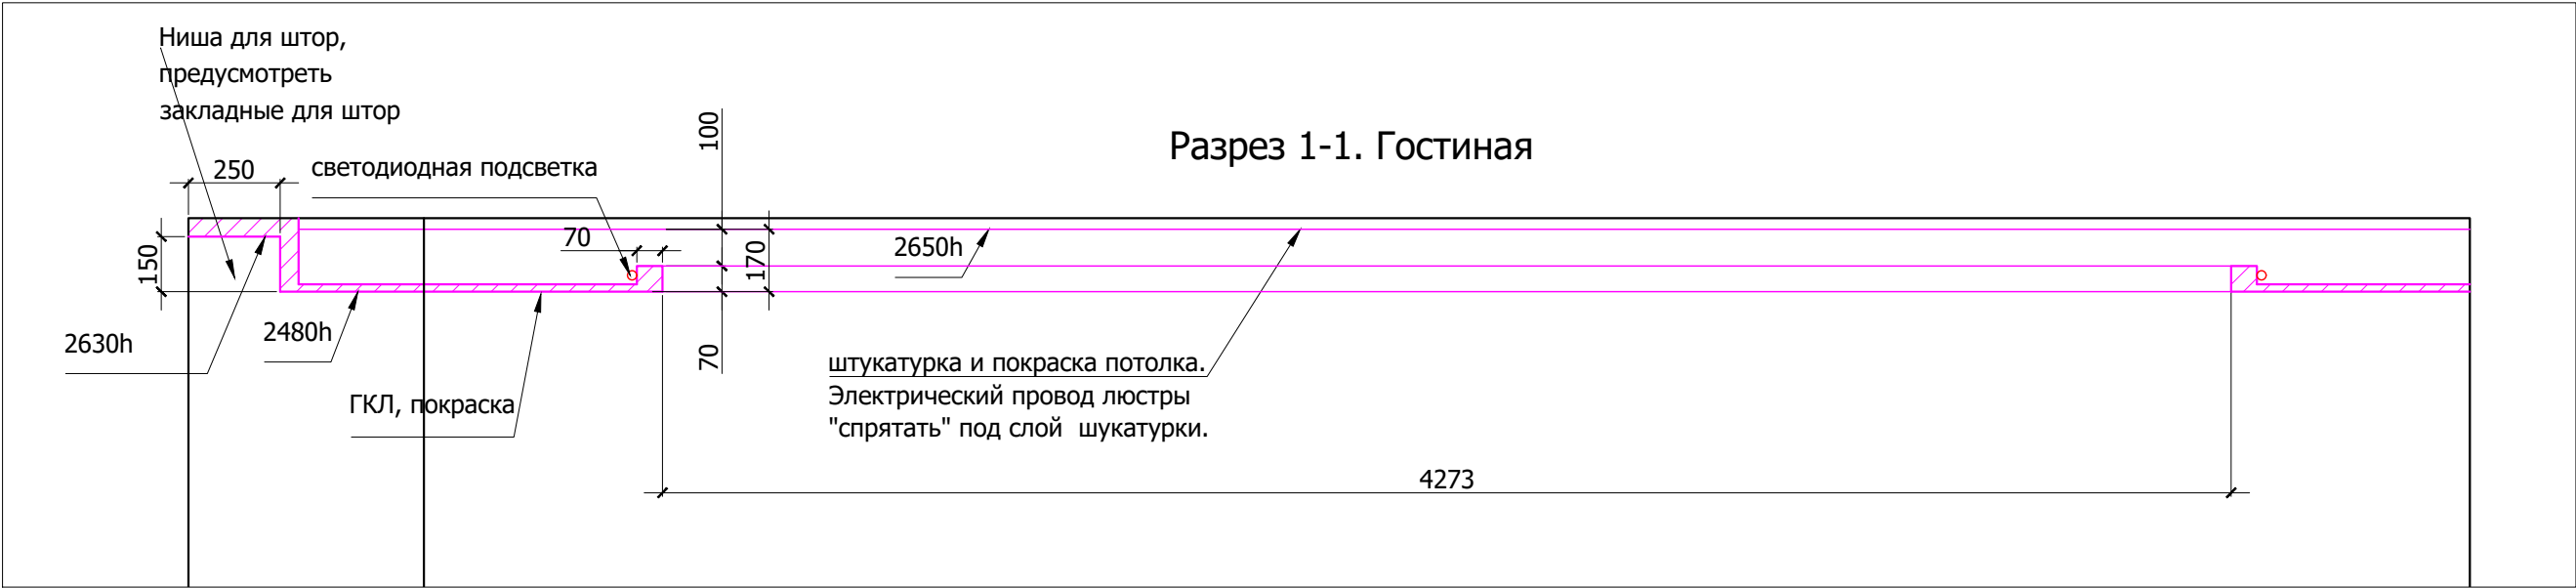

М 1:20


|          |              |          |         |                                               |        |      |        |
|----------|--------------|----------|---------|-----------------------------------------------|--------|------|--------|
| Заказчик | Согласованно | Дата     | Подпись | Адрес:<br>Москва, улица Шверника 11к3, кв. 58 | РП     |      |        |
|          |              | 04.05.19 |         |                                               | Стадия | Лист | Листов |
| Дизайнер | Чапанова П.О |          |         |                                               |        | 13   | 28     |
|          |              |          |         | Частная квартира                              |        |      |        |
|          |              |          |         |                                               |        |      |        |
|          |              |          |         | Разрезы потолков                              |        |      |        |
|          |              |          |         |                                               |        |      |        |
|          |              |          |         |                                               |        |      |        |

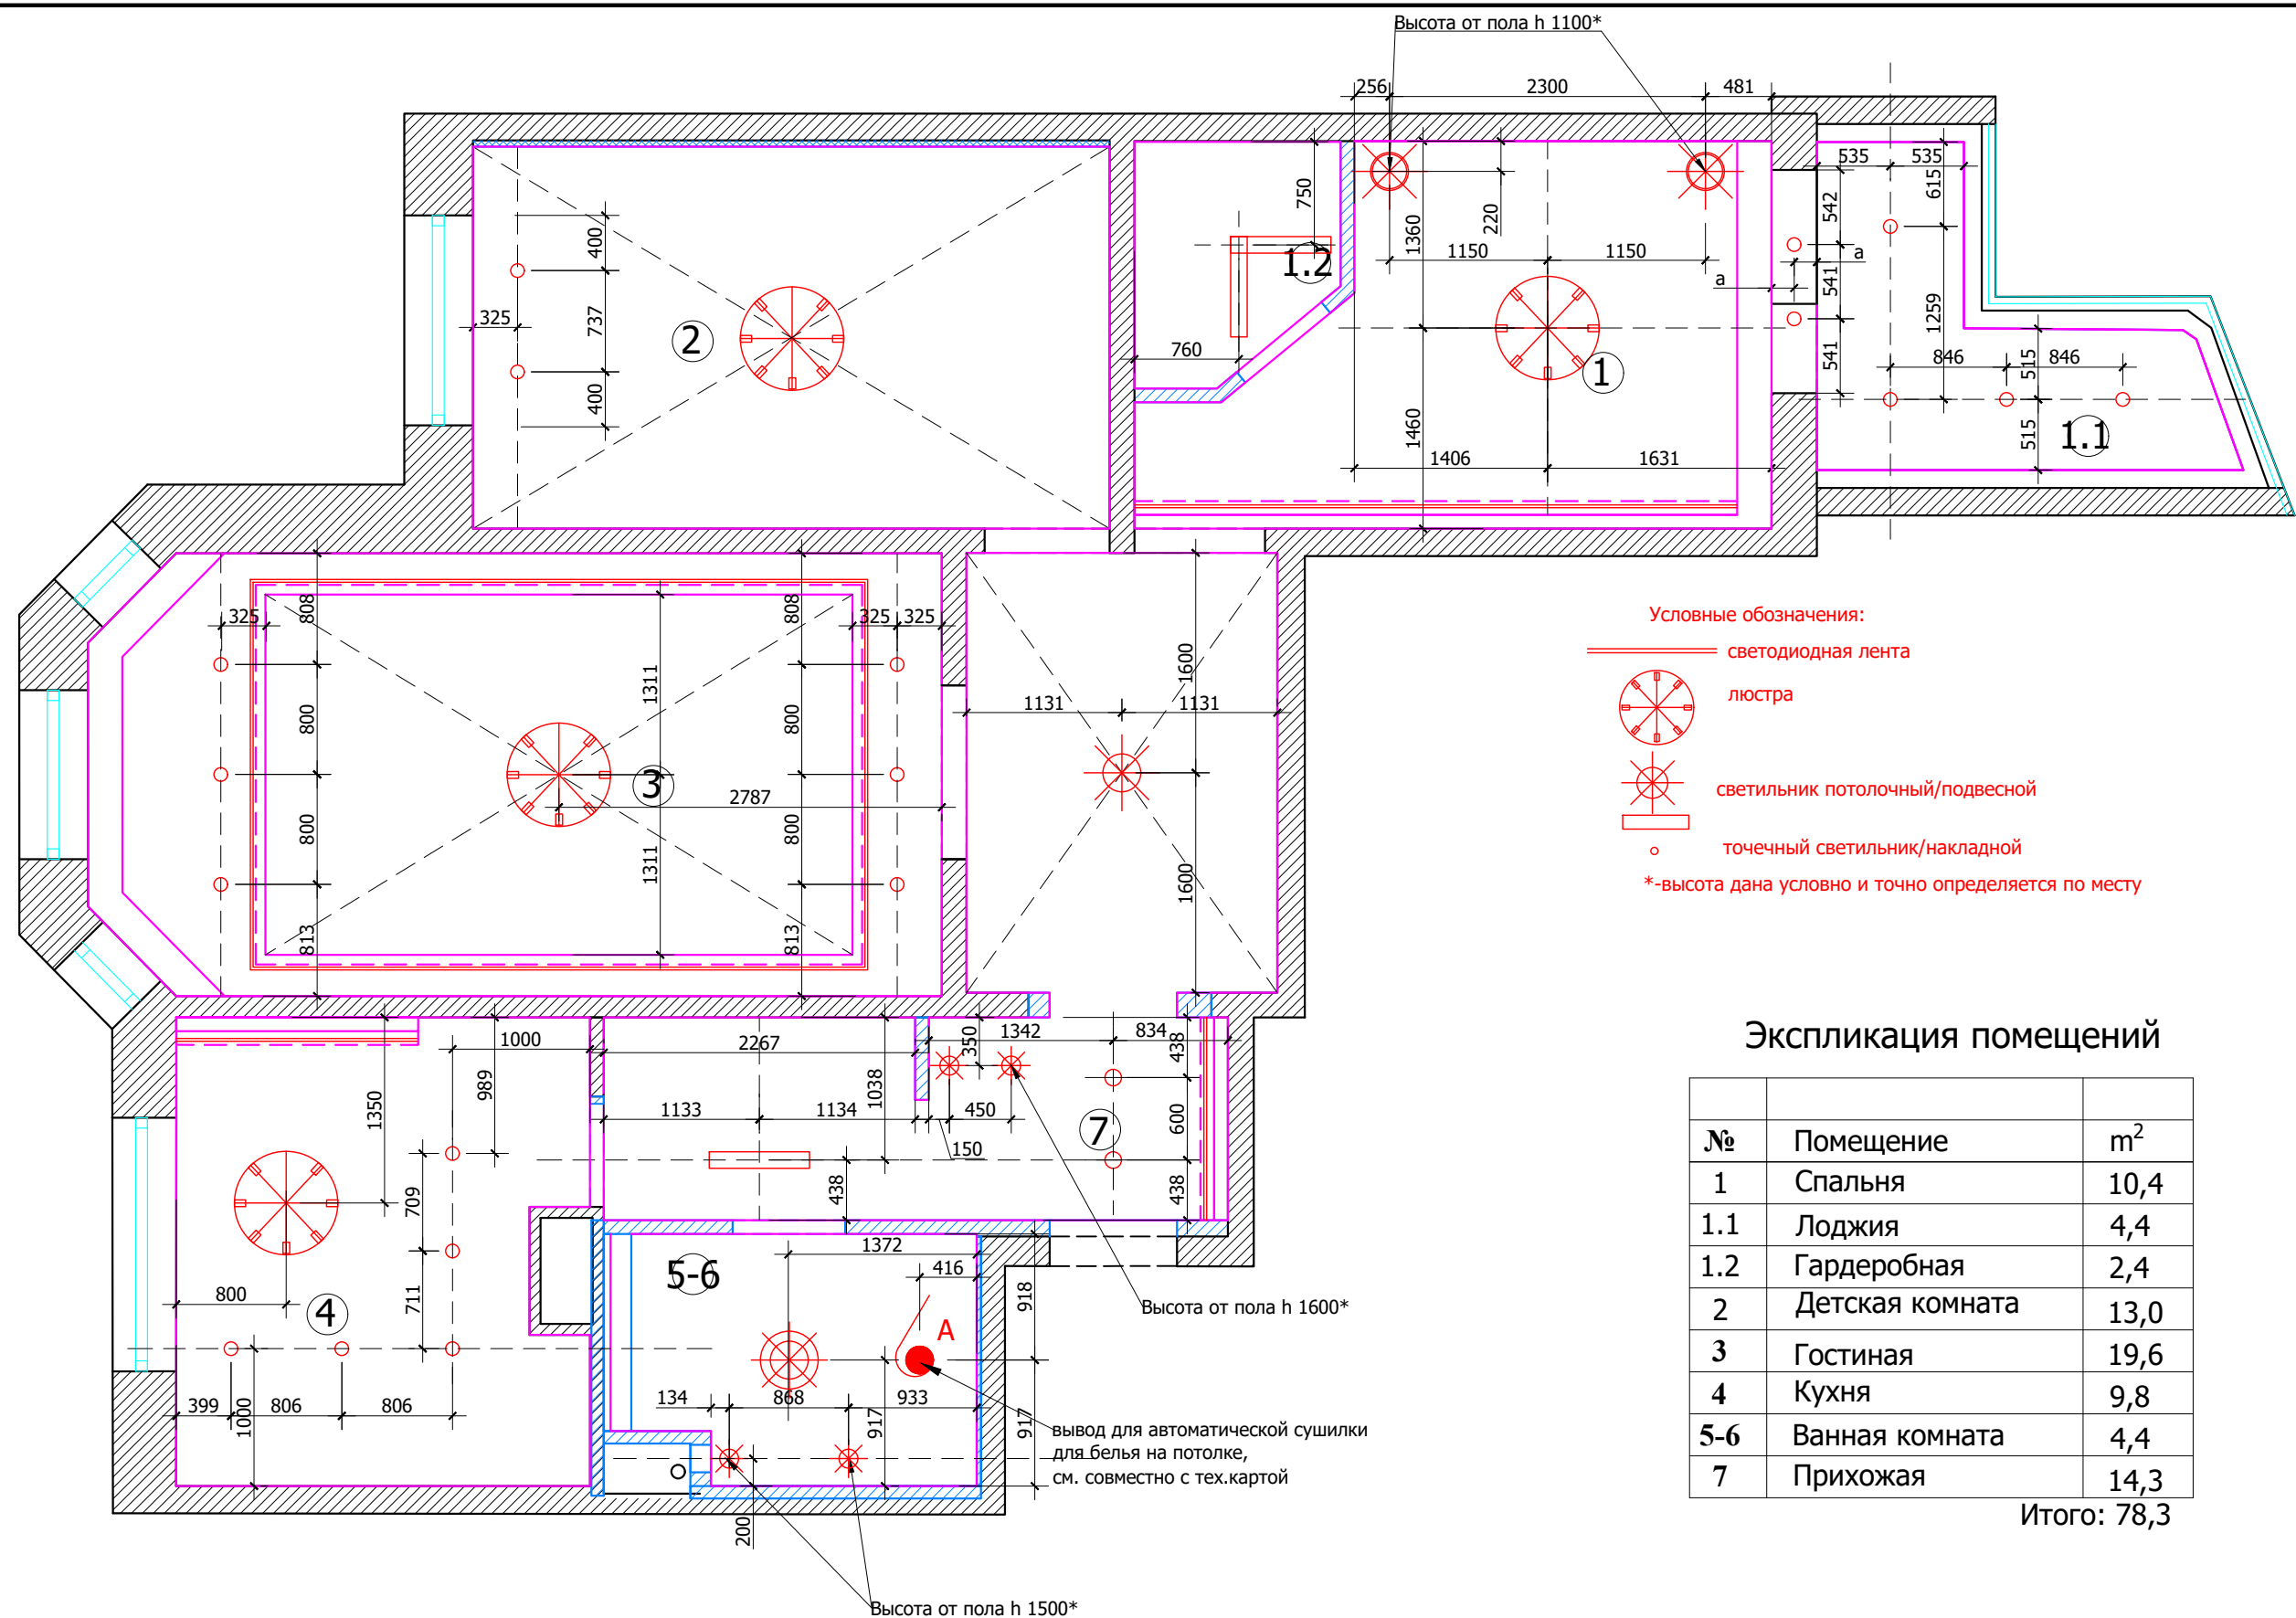

М 1:50


|          |               |          |         |                                                                       |        |      |        |
|----------|---------------|----------|---------|-----------------------------------------------------------------------|--------|------|--------|
| Заказчик | Согласованно  | Дата     | Подпись | Адрес:<br>Москва, улица Шверника 11к3, кв. 58                         | РП     |      |        |
|          |               | 04.05.19 |         |                                                                       | Стадия | Лист | Листов |
| Дизайнер | Чапланова П.О |          |         | Частная квартира                                                      |        | 14   | 28     |
|          |               |          |         |                                                                       |        |      |        |
|          |               |          |         | План потолков с расстановкой осветительного оборудования с привязками |        |      |        |
|          |               |          |         |                                                                       |        |      |        |

Формат А3

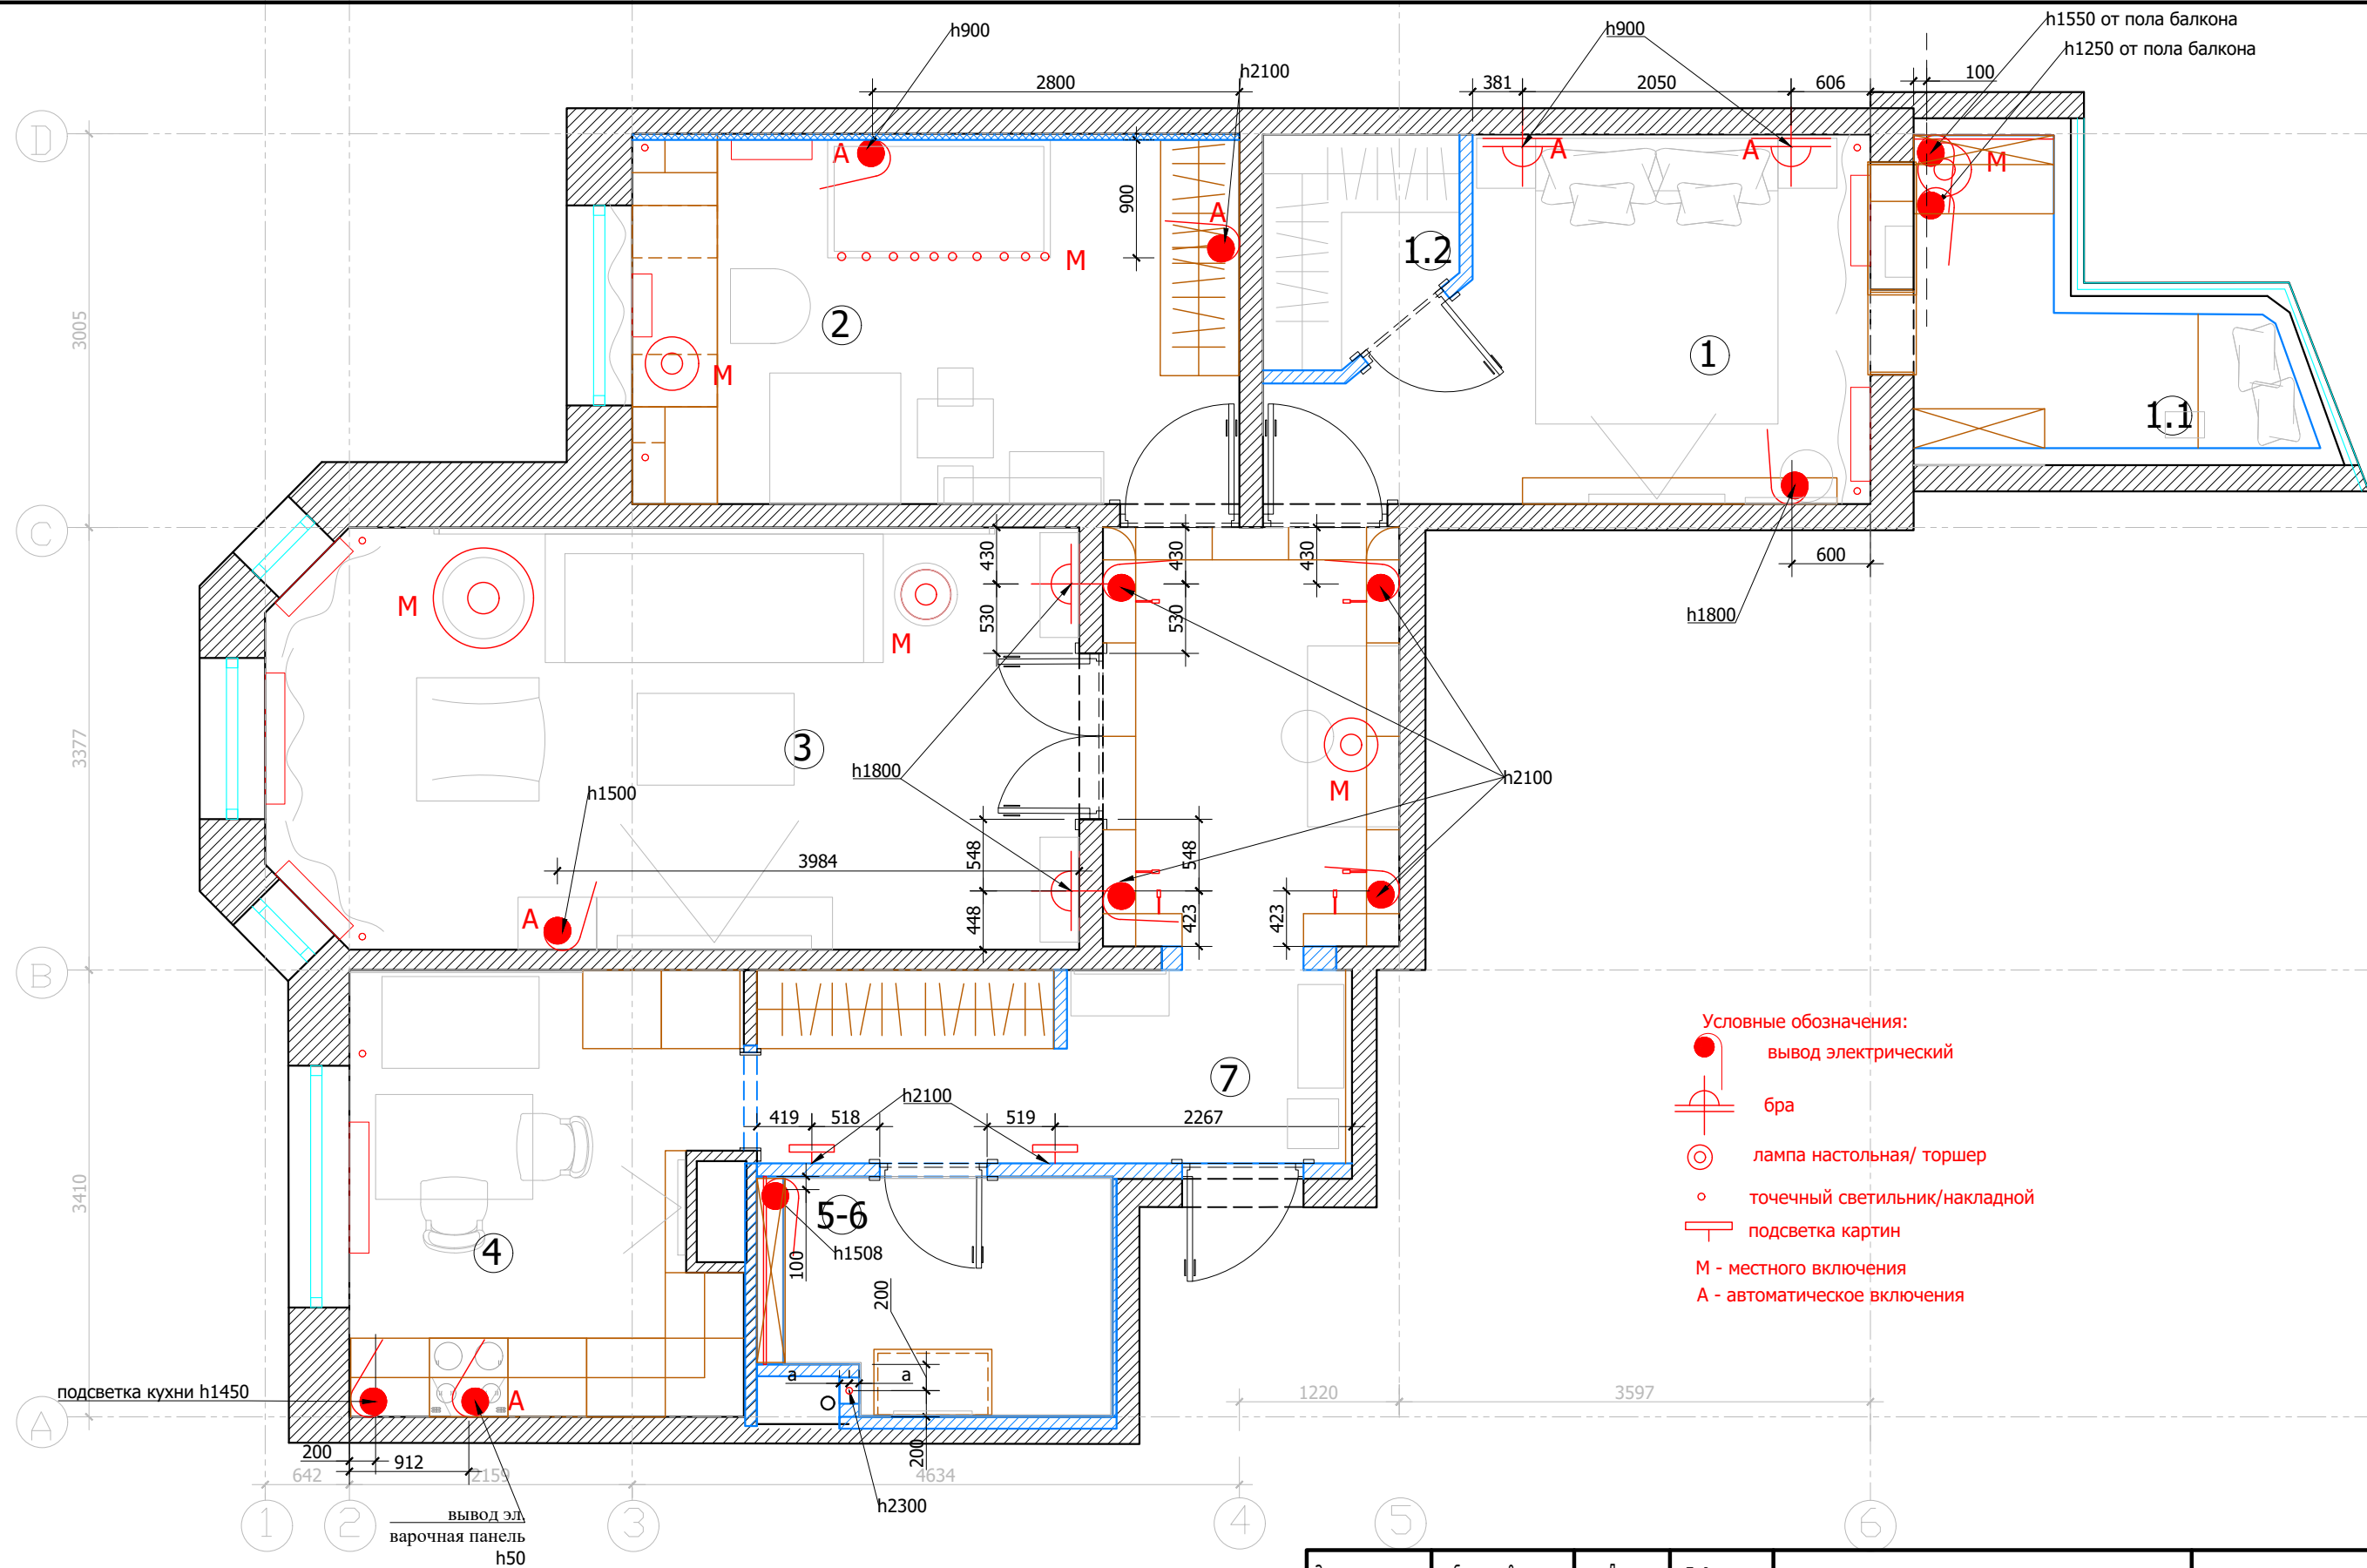

М 1:50

| Заказчик | Согласованно  | Дата     | Подпись | Адрес:<br>Москва, улица Шверника 11к3, кв. 58                      | РП     |      |        |
|----------|---------------|----------|---------|--------------------------------------------------------------------|--------|------|--------|
|          |               | 04.05.19 |         |                                                                    | Стадия | Лист | Листов |
| Дизайнер | Чапланова П.О |          |         | Частная квартира                                                   |        | 15   | 28     |
|          |               |          |         |                                                                    |        |      |        |
|          |               |          |         | План настенного и<br>отдельностоящего оборудования с<br>привязками |        |      |        |
|          |               |          |         |                                                                    |        |      |        |

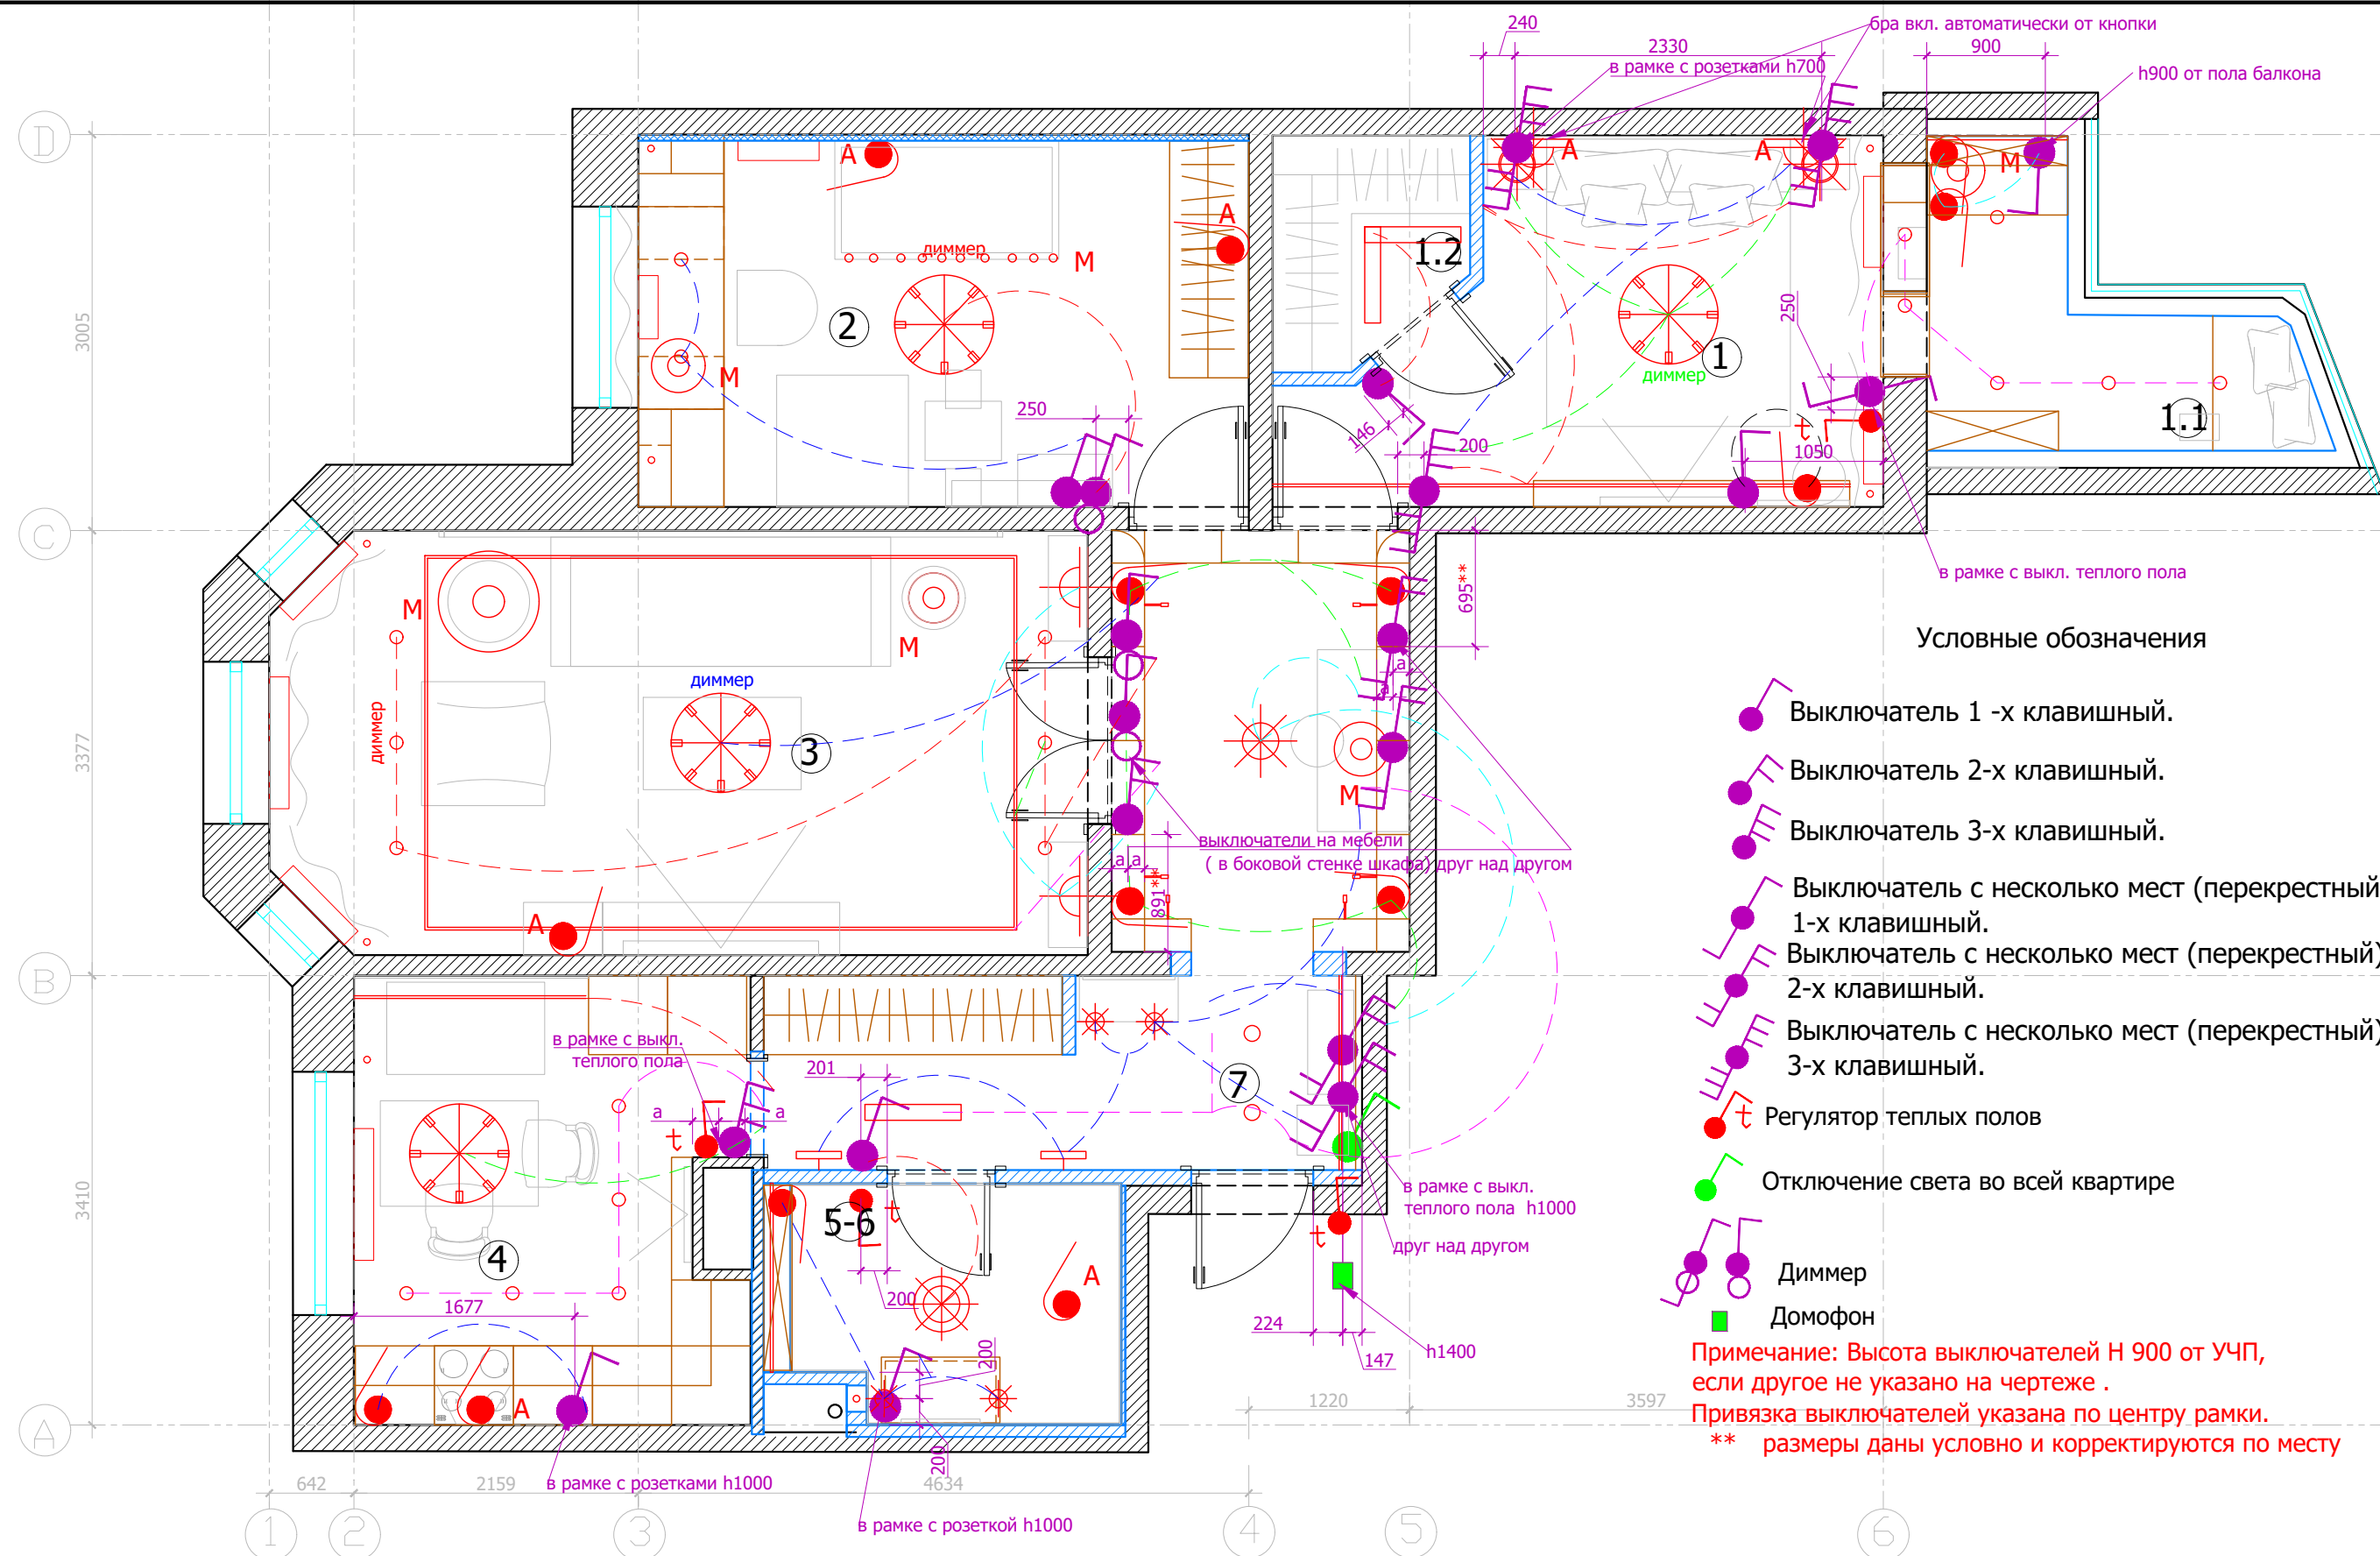


- Условные обозначения:

  - светодиодная лента
  - люстра
  - светильник потолочный/подвесной
  - точечный светильник/накладной
- Условные обозначения:

  - вывод электрический
  - бра
  - лампа настольная/ торшер
  - точечный светильник/накладной
  - подсветка картин
  - М - местного включения
  - А - автоматическое включения

- Условные обозначения
- Выключатель 1-х клавишный.
  - Выключатель 2-х клавишный.
  - Выключатель 3-х клавишный.
  - Выключатель с несколько мест (перекрестный) 1-х клавишный.
  - Выключатель с несколько мест (перекрестный) 2-х клавишный.
  - Выключатель с несколько мест (перекрестный) 3-х клавишный.
  - Регулятор теплых полов
  - Отключение света во всей квартире
  - Диммер
  - Домофон
- Примечание: Высота выключателей Н 900 от УЧП, если другое не указано на чертеже .  
Привязка выключателей указана по центру рамки.  
\*\* размеры даны условно и корректируются по месту


|          |               |            |         |                                                                 |        |      |        |
|----------|---------------|------------|---------|-----------------------------------------------------------------|--------|------|--------|
| Заказчик | Согласованно  | Дата       | Подпись | Адрес:<br>Москва, улица Шверника 11к3, кв. 58                   | РП     |      |        |
| Дизайнер | Чапланова П.О | 16.04.2019 |         |                                                                 | Стадия | Лист | Листов |
|          |               |            |         | Частная квартира                                                |        | 16   | 28     |
|          |               |            |         | План расстановки выключателей, совмещенный с группами освещения |        |      |        |

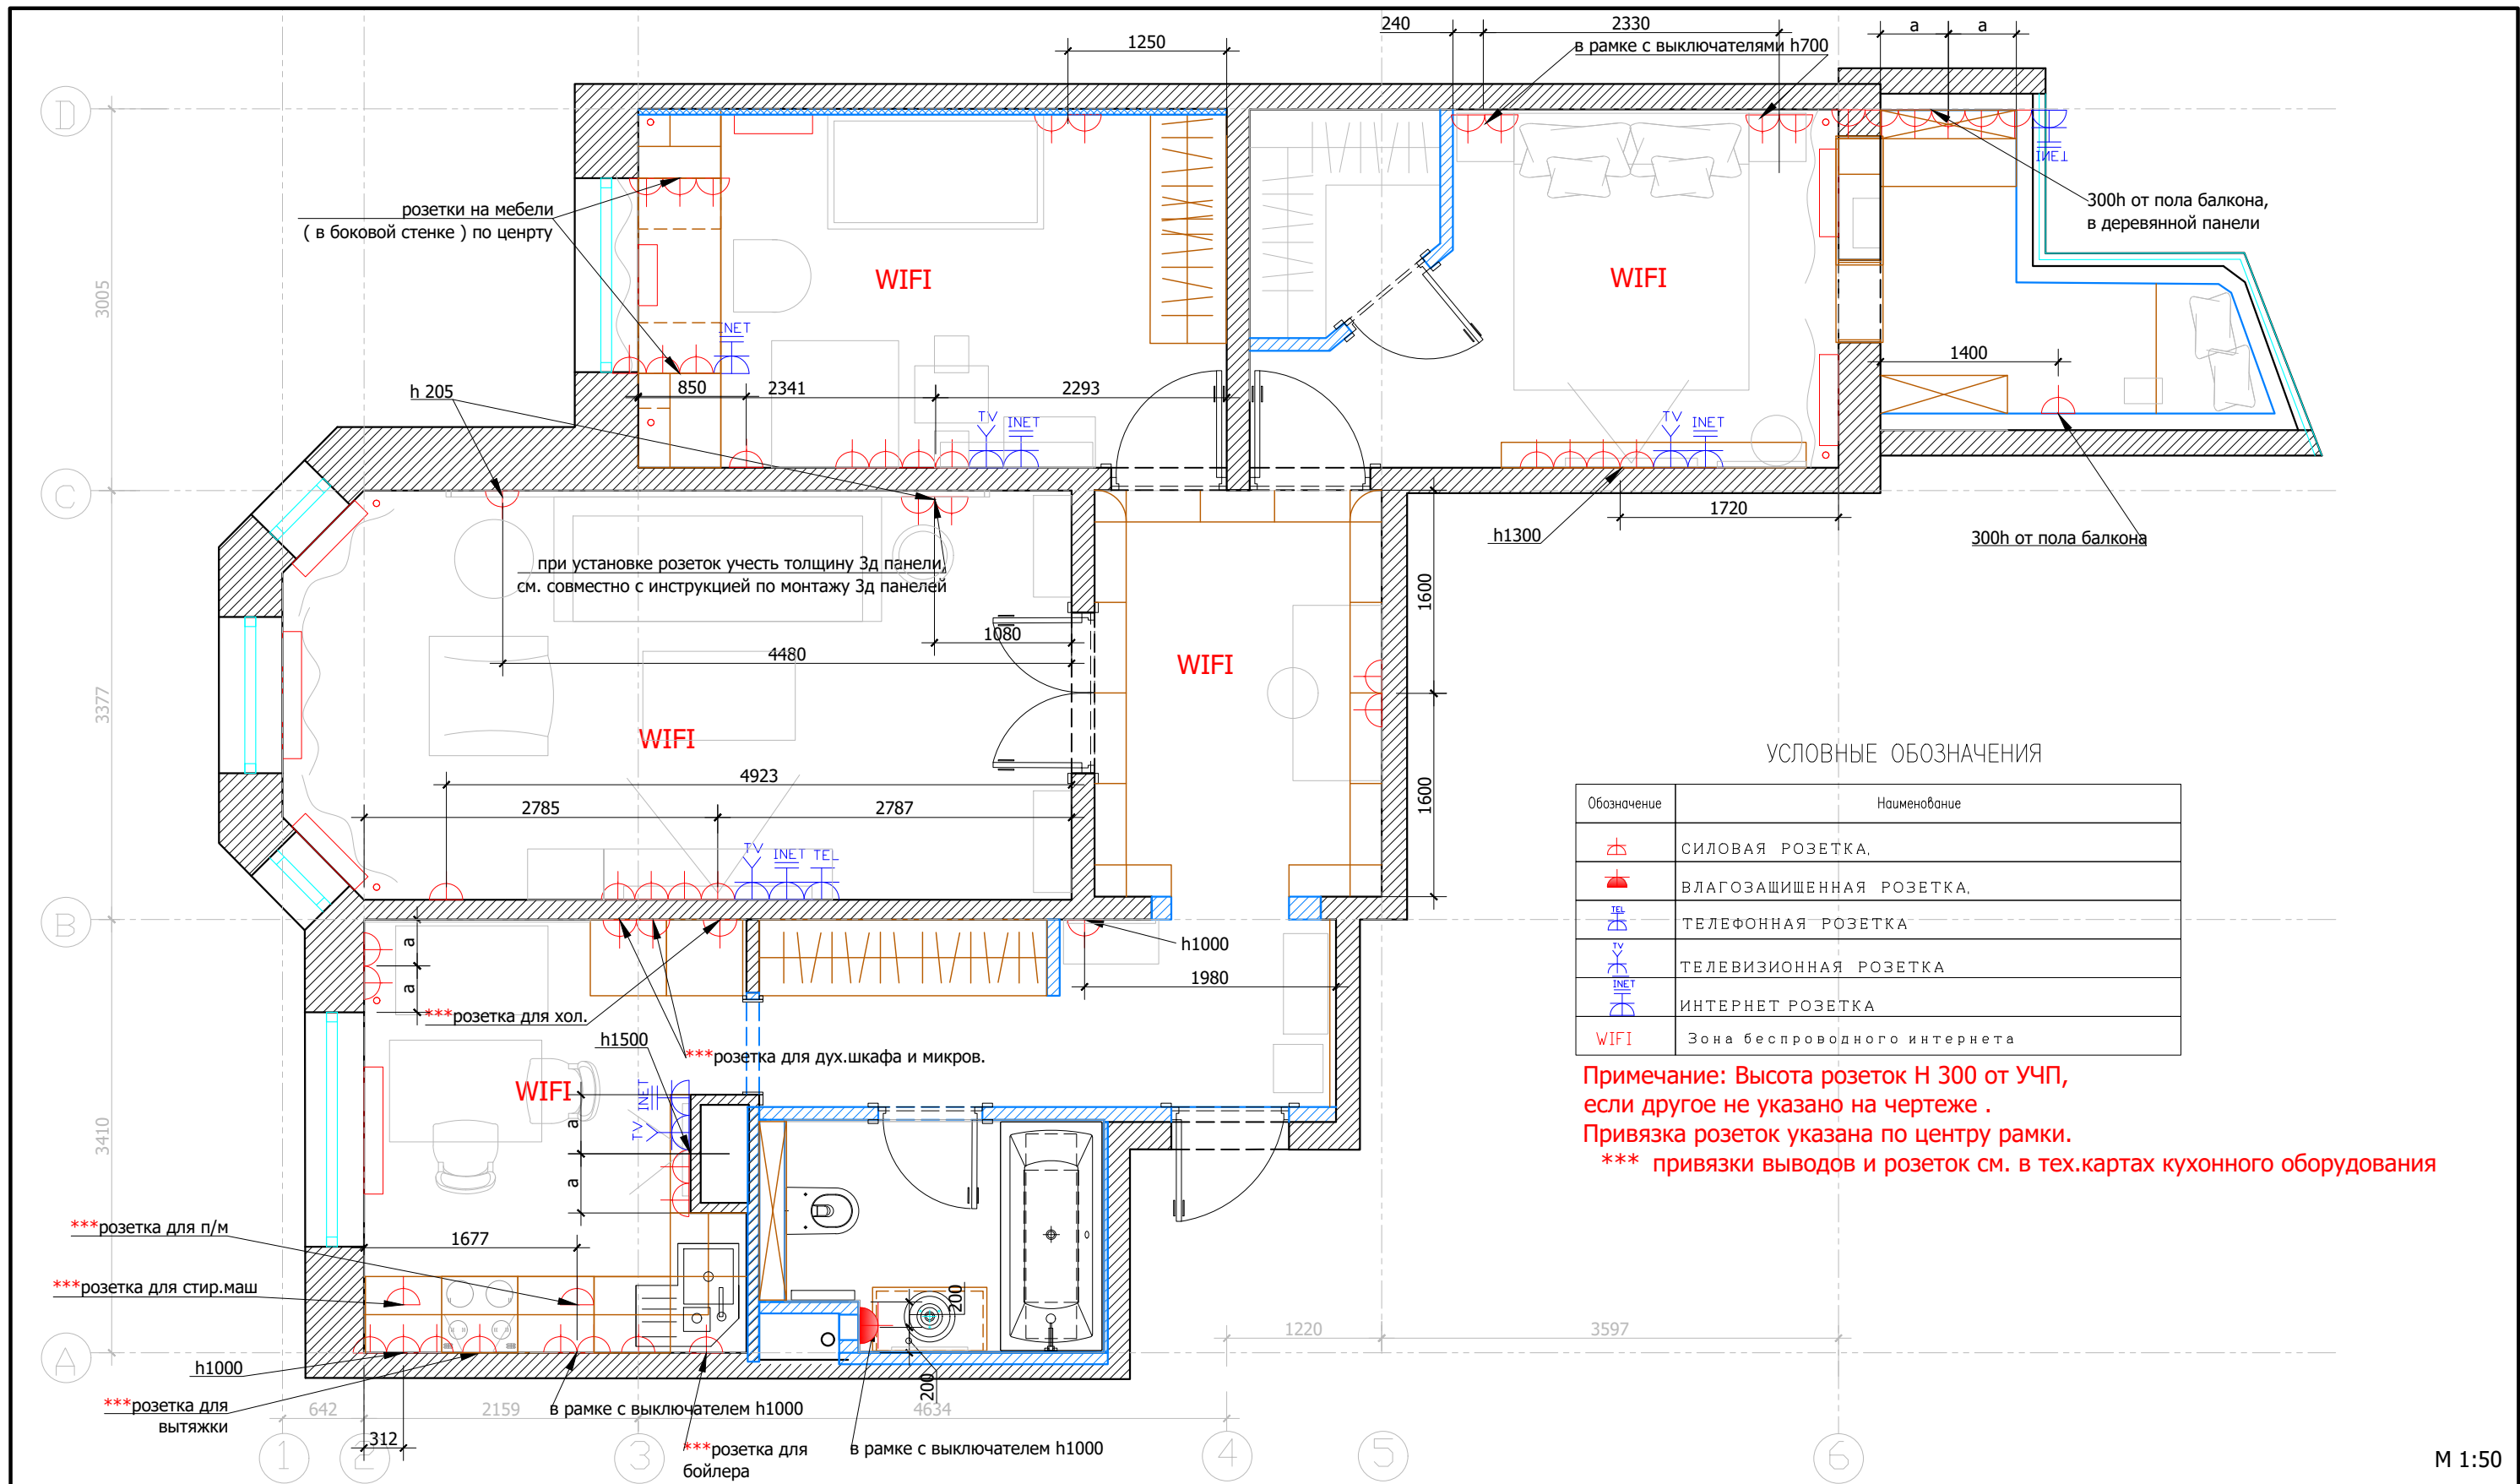

М 1:50

|          |               |          |         |                                               |                                               |      |        |
|----------|---------------|----------|---------|-----------------------------------------------|-----------------------------------------------|------|--------|
| Заказчик | Согласованно  | Дата     | Подпись | Адрес:<br>Москва, улица Шверника 11к3, кв. 58 | РП                                            |      |        |
| Дизайнер | Чапланова П.О | 16.05.19 |         |                                               | Стадия                                        | Лист | Листов |
|          |               |          |         | Частная квартира                              |                                               | 17   | 28     |
|          |               |          |         |                                               | План размещения розеточных групп с привязками |      |        |


Формат А3

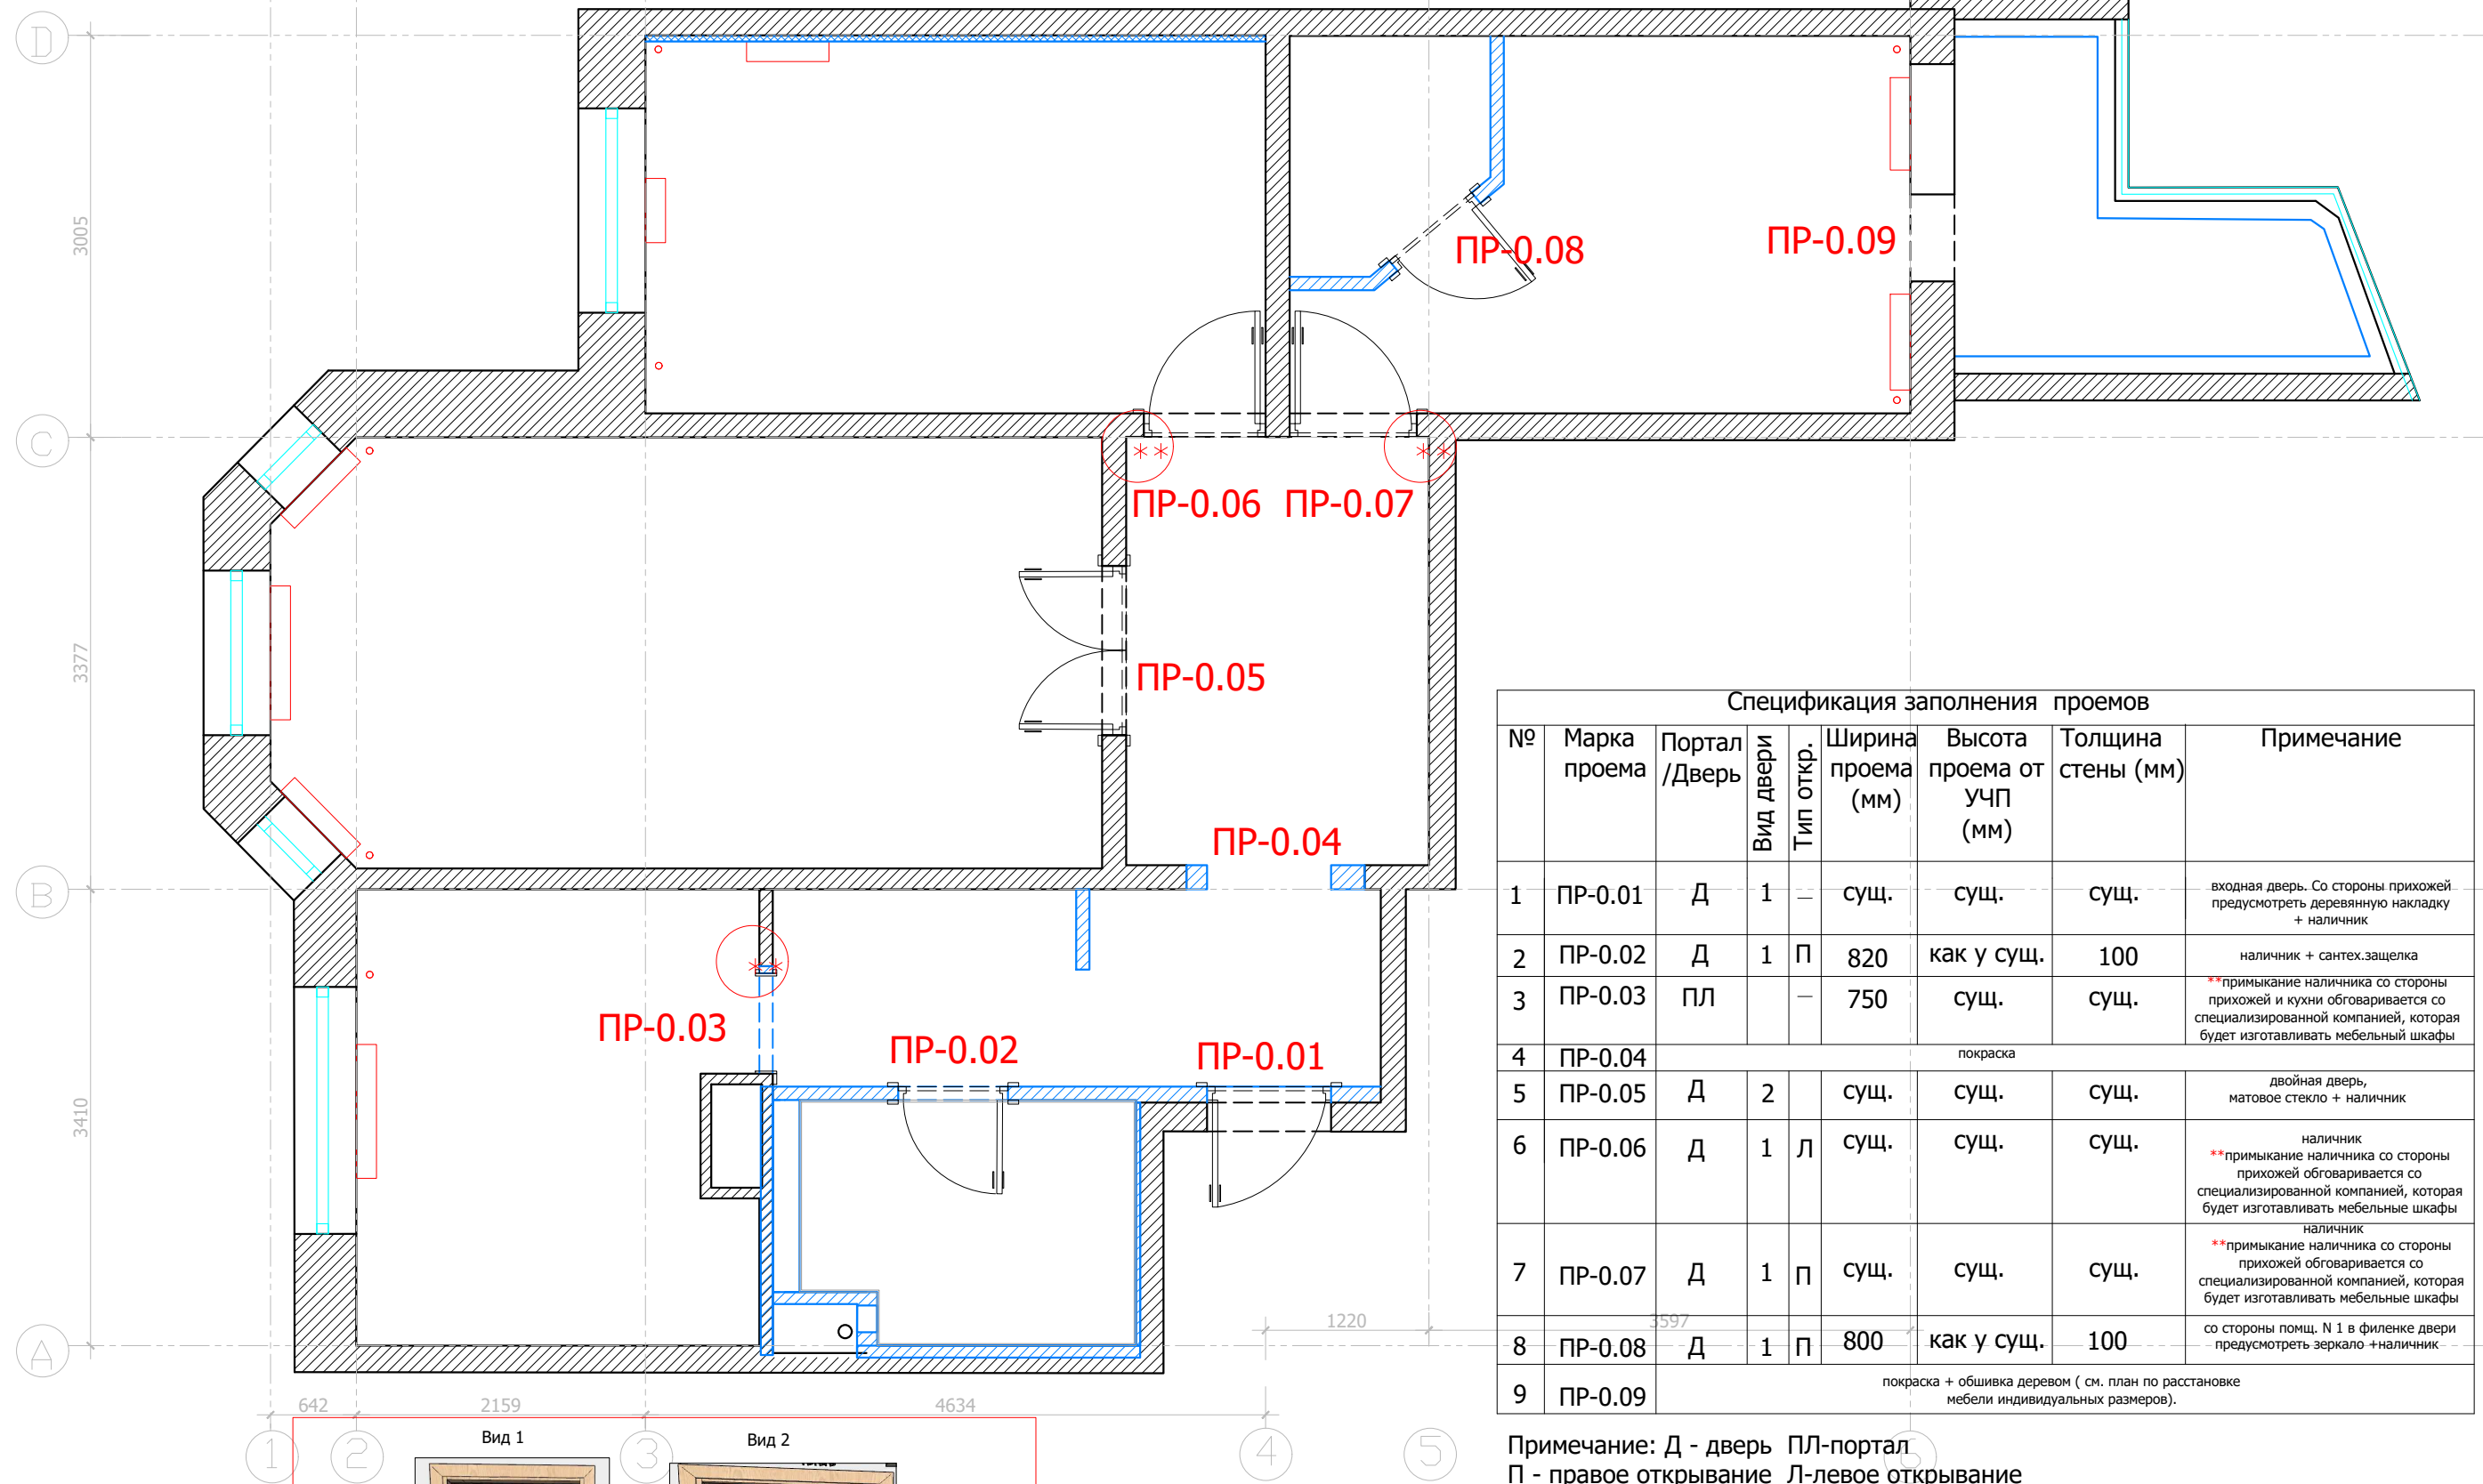


| Спецификация заполнения проемов |              |                                                                                       |           |           |                    |                           |                    |   |
|---------------------------------|--------------|---------------------------------------------------------------------------------------|-----------|-----------|--------------------|---------------------------|--------------------|---|
| №                               | Марка проема | Портал /Дверь                                                                         | Вид двери | Тип откр. | Ширина проема (мм) | Высота проема от УЧП (мм) | Толщина стены (мм) | Примечание   |
| 1                               | ПР-0.01      | Д                                                                                     | 1         | —         | сущ.               | сущ.                      | сущ.               | входная дверь. Со стороны прихожей предусмотреть деревянную накладку + наличник                                                                    |
| 2                               | ПР-0.02      | Д                                                                                     | 1         | П         | 820                | как у сущ.                | 100                | наличник + сантех.защелка   |
| 3                               | ПР-0.03      | ПЛ                                                                                    |           | —         | 750                | сущ.                      | сущ.               | **примыкание наличника со стороны прихожей и кухни обговаривается со специализированной компанией, которая будет изготавливать мебельный шкафы     |
| 4                               | ПР-0.04      | покраска                                                                              |           |           |                    |                           |                    |   |
| 5                               | ПР-0.05      | Д                                                                                     | 2         |           | сущ.               | сущ.                      | сущ.               | двойная дверь, матовое стекло + наличник   |
| 6                               | ПР-0.06      | Д                                                                                     | 1         | Л         | сущ.               | сущ.                      | сущ.               | наличник<br>**примыкание наличника со стороны прихожей обговаривается со специализированной компанией, которая будет изготавливать мебельные шкафы |
| 7                               | ПР-0.07      | Д                                                                                     | 1         | П         | сущ.               | сущ.                      | сущ.               | наличник<br>**примыкание наличника со стороны прихожей обговаривается со специализированной компанией, которая будет изготавливать мебельные шкафы |
| 8                               | ПР-0.08      | Д                                                                                     | 1         | П         | 800                | как у сущ.                | 100                | со стороны помщ. N 1 в филенке двери предусмотреть зеркало +наличник                                                                               |
| 9                               | ПР-0.09      | покраска + обшивка деревом ( см. план по расстановке мебели индивидуальных размеров). |           |           |                    |                           |                    |   |

Примечание: Д - дверь ПЛ-портал  
П - правое открывание Л-левое открывание  
Цвет дуб натуральный. Фурнитура - хром.

М 1:50

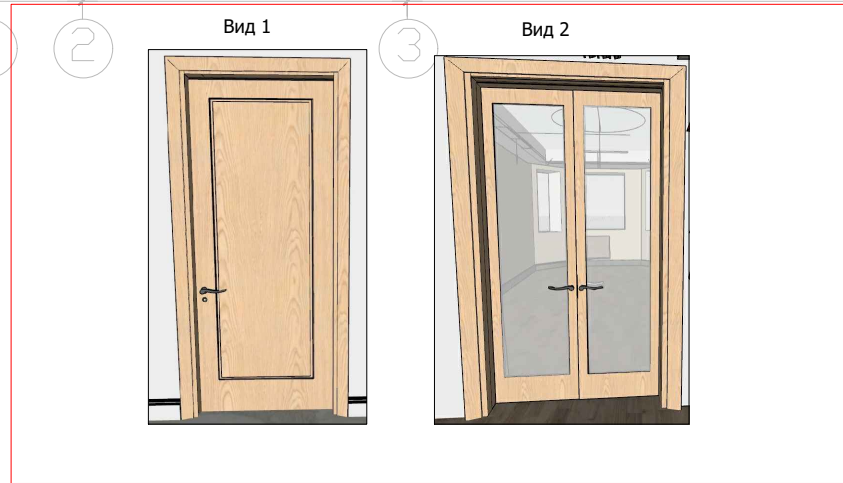

|          |               |          |         |                                               |                                 |      |        |
|----------|---------------|----------|---------|-----------------------------------------------|---------------------------------|------|--------|
| Заказчик | Согласованно  | Дата     | Подпись | Адрес:<br>Москва, улица Шверника 11к3, кв. 58 | РП                              |      |        |
|          |               | 04.05.19 |         |                                               | Стадия                          | Лист | Листов |
| Дизайнер | Чапланова П.О |          |         | Частная квартира                              |                                 | 18   | 28     |
|          |               |          |         |                                               | План заполнения дверных проемов |      |        |
|          |               |          |         |                                               |                                 |      |        |
|          |               |          |         |                                               |                                 |      |        |
|          |               |          |         |                                               |                                 |      |        |

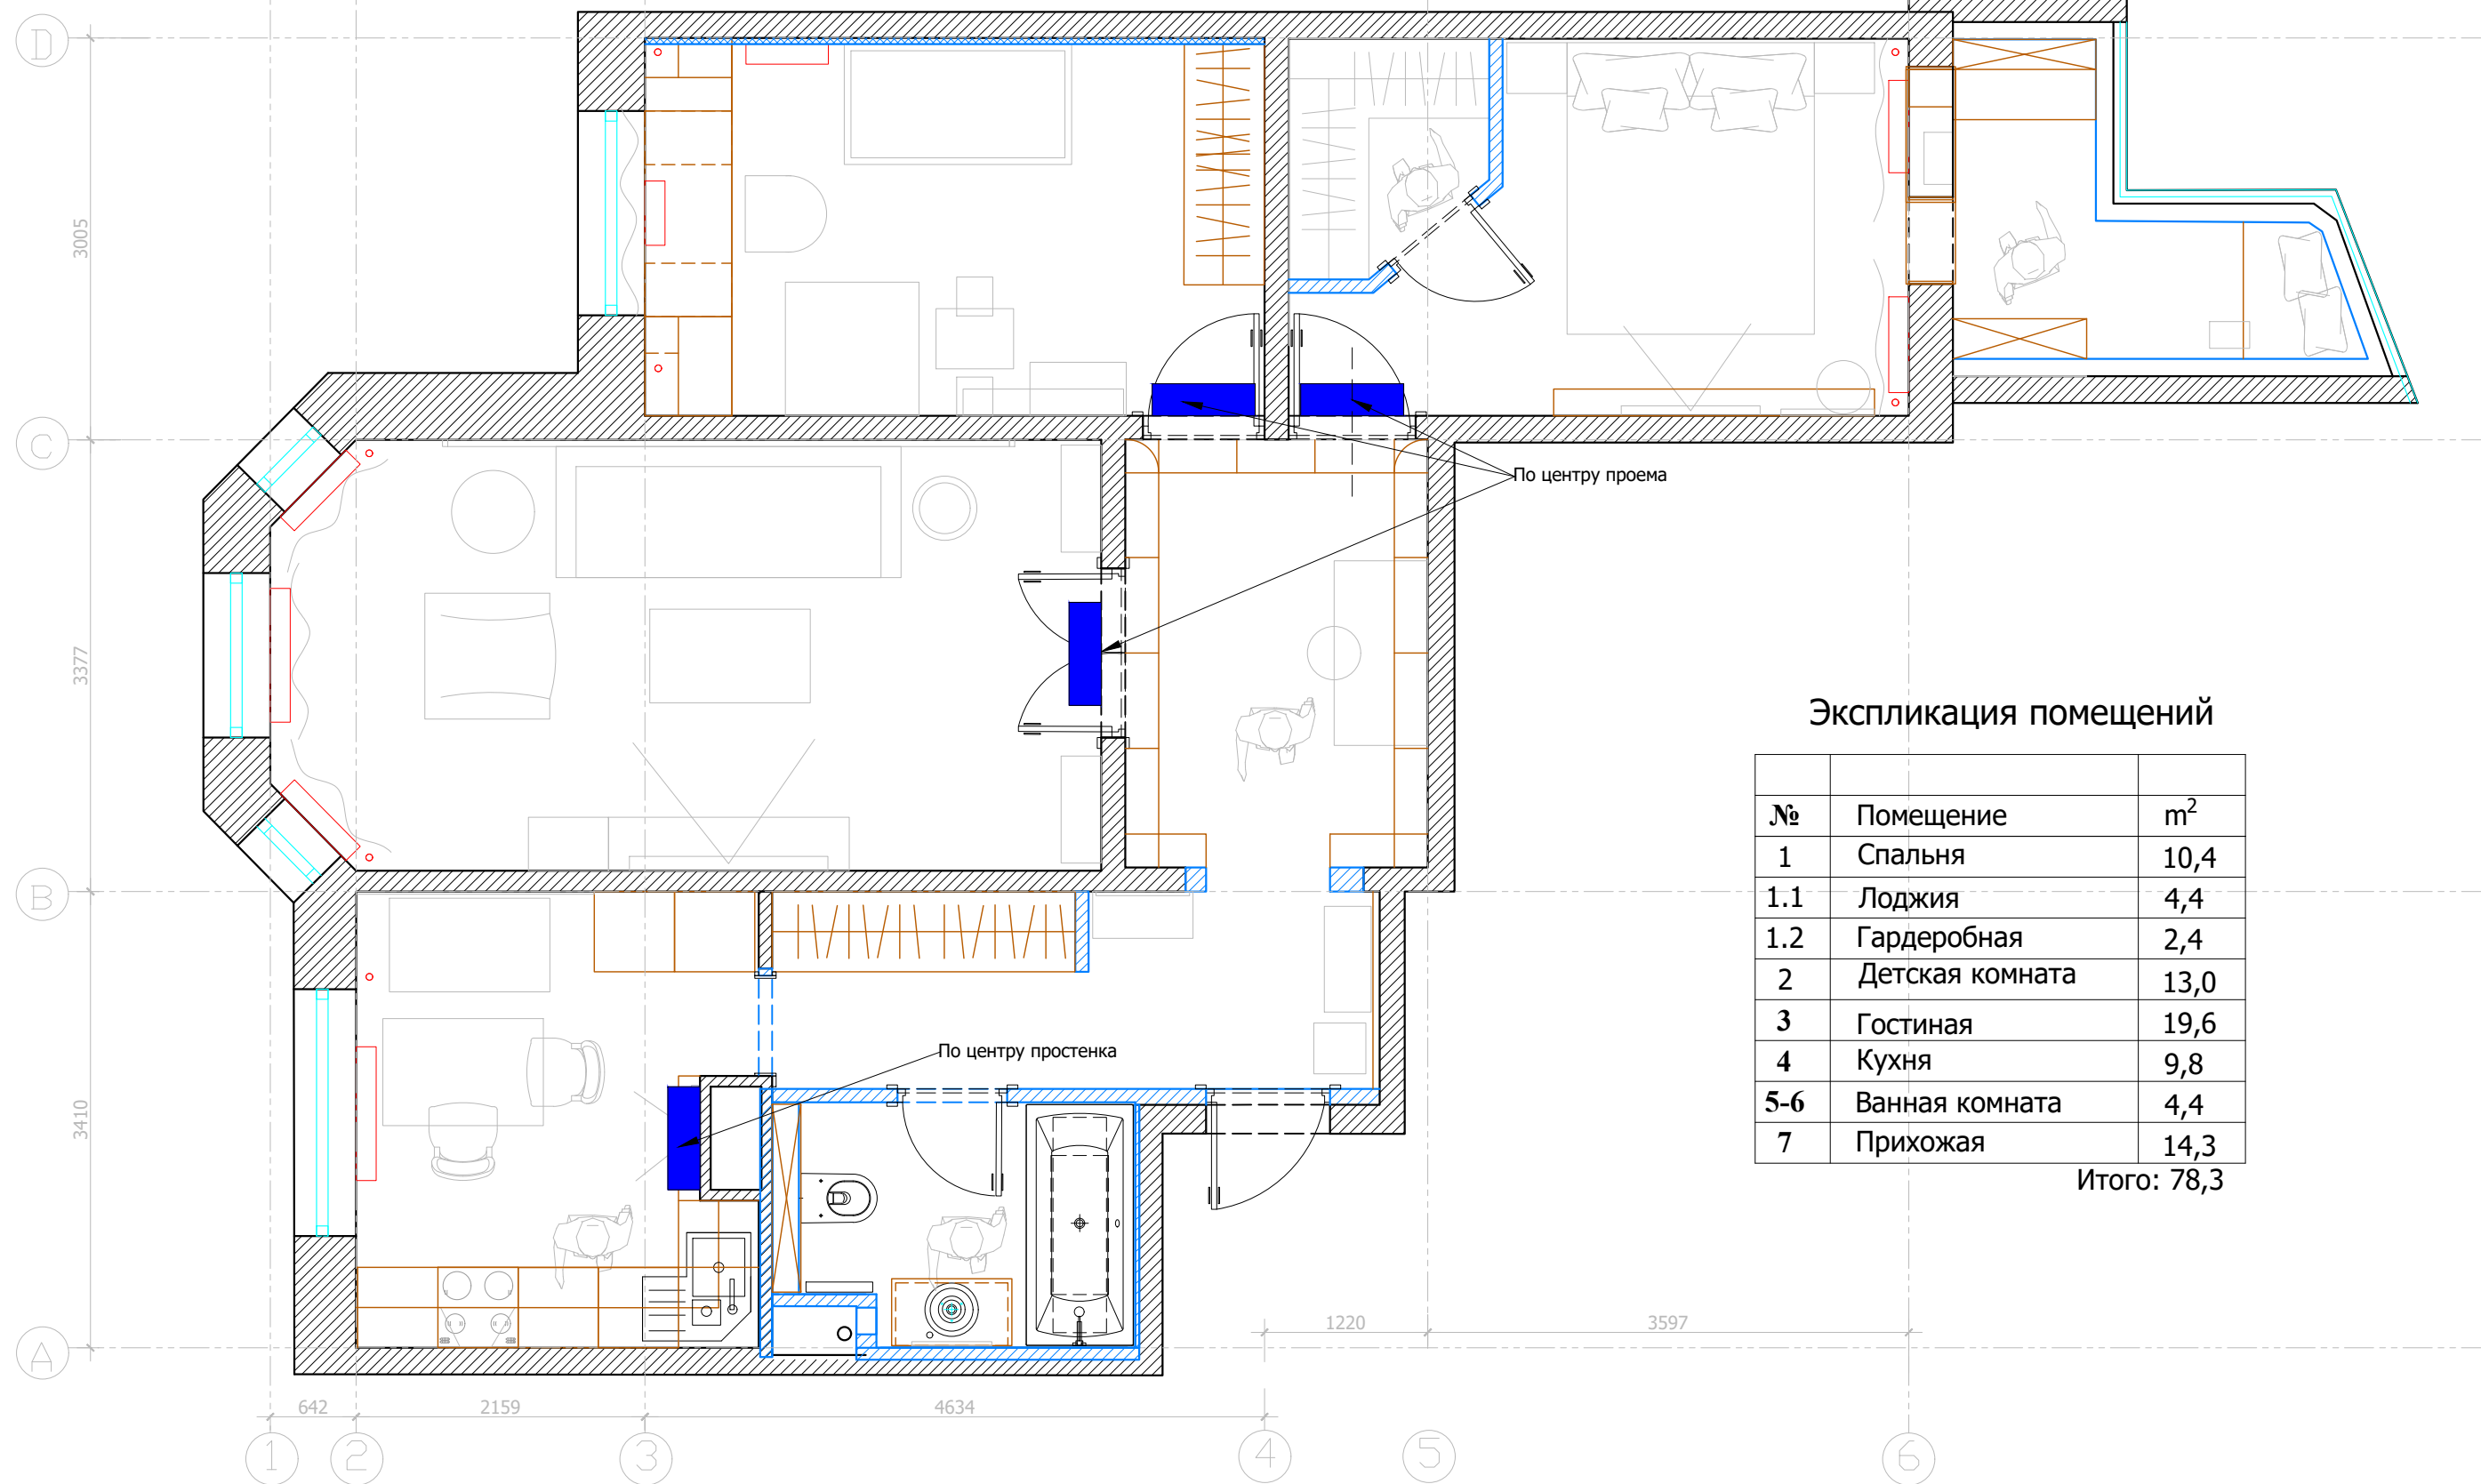

Экспликация помещений


| №   | Помещение       | м²   |
|-----|-----------------|------|
| 1   | Спальня         | 10,4 |
| 1.1 | Лоджия          | 4,4  |
| 1.2 | Гардеробная     | 2,4  |
| 2   | Детская комната | 13,0 |
| 3   | Гостиная        | 19,6 |
| 4   | Кухня           | 9,8  |
| 5-6 | Ванная комната  | 4,4  |
| 7   | Прихожая        | 14,3 |

Итого: 78,3

Условные обозначения:  
 кондиционер  
Примечание:  
Расстояние от потолка ГКЛ до верха кондиционера 150 мм

|          |               |          |         |                                               |                                |      |        |
|----------|---------------|----------|---------|-----------------------------------------------|--------------------------------|------|--------|
| Заказчик | Согласованно  | Дата     | Подпись | Адрес:<br>Москва, улица Шверника 11к3, кв. 58 | РП                             |      |        |
|          |               | 04.05.19 |         |                                               | Стадия                         | Лист | Листов |
| Дизайнер | Чапланова П.О |          |         | Частная квартира                              |                                | 19   | 28     |
|          |               |          |         |                                               | План расстановки кондиционеров |      |        |
|          |               |          |         |                                               |                                |      |        |
|          |               |          |         |                                               |                                |      |        |

М 1:50

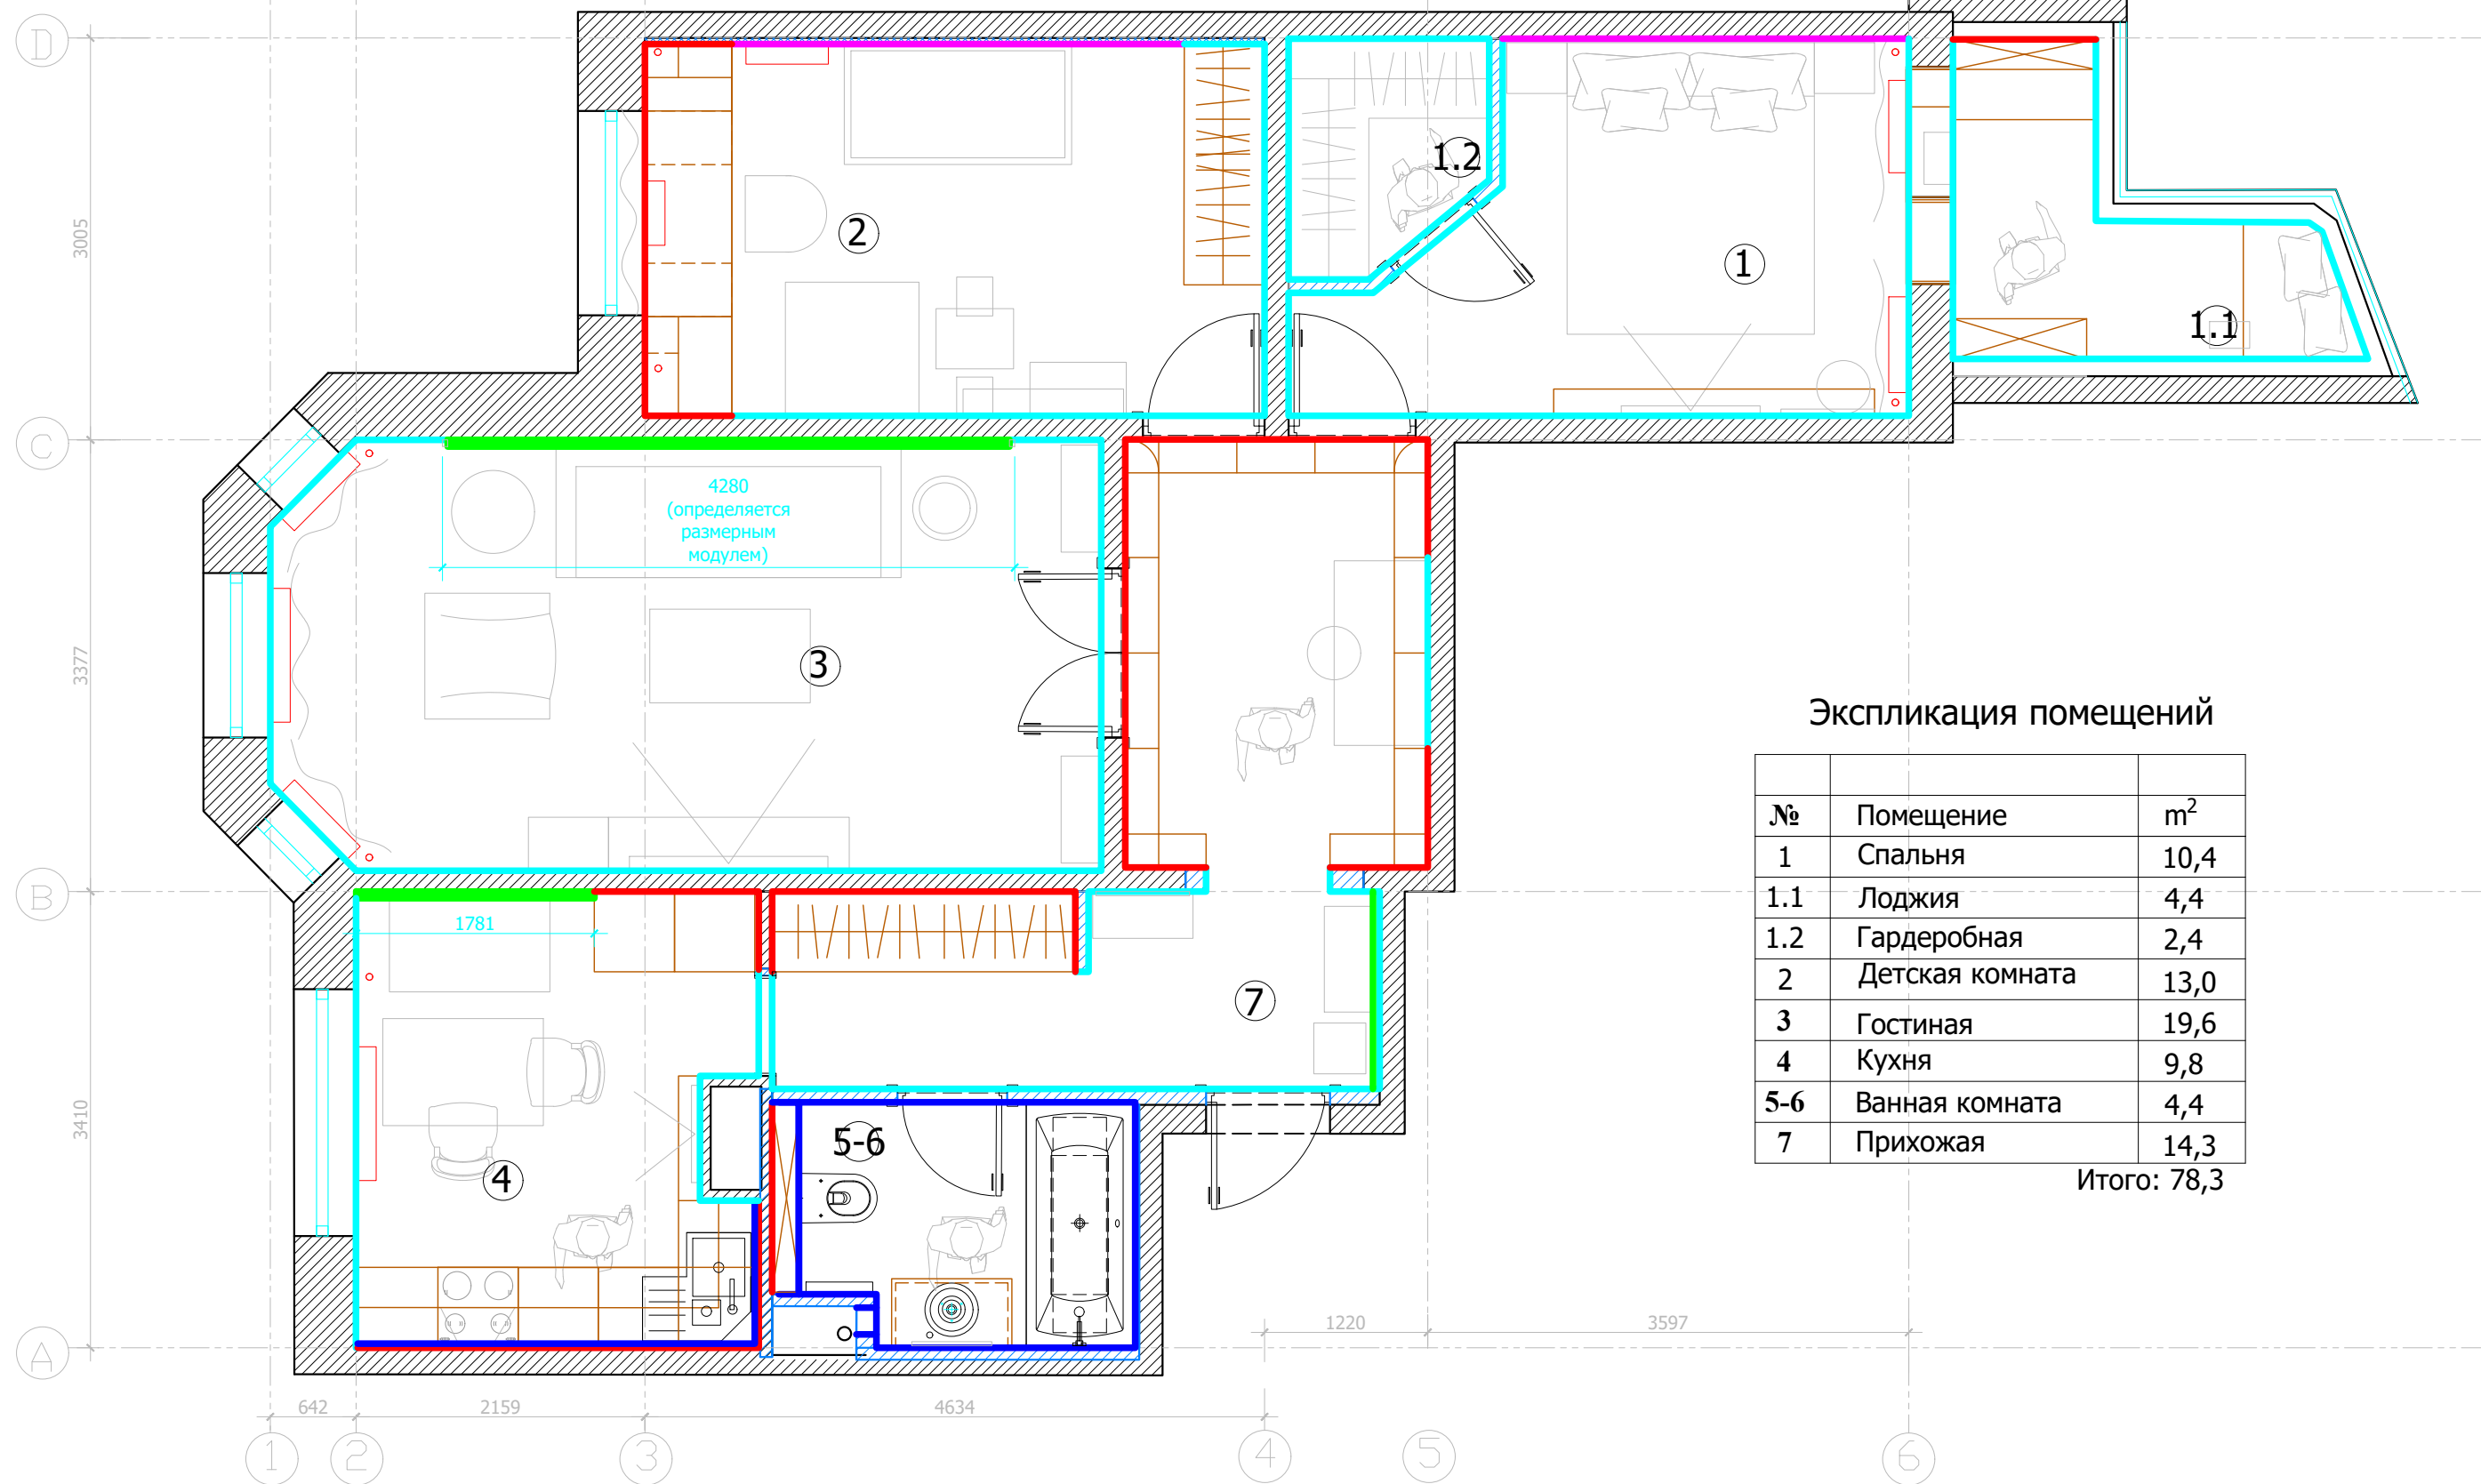

Экспликация помещений

| №   | Помещение       | м²   |
|-----|-----------------|------|
| 1   | Спальня         | 10,4 |
| 1.1 | Лоджия          | 4,4  |
| 1.2 | Гардеробная     | 2,4  |
| 2   | Детская комната | 13,0 |
| 3   | Гостиная        | 19,6 |
| 4   | Кухня           | 9,8  |
| 5-6 | Ванная комната  | 4,4  |
| 7   | Прихожая        | 14,3 |


Итого: 78,3

Условные обозначения:

- покраска
- подготовка под шкафы
- фреска/обои
- деревянные панели
- керамогранит

|          |               |          |         |                                               |                                                    |      |        |
|----------|---------------|----------|---------|-----------------------------------------------|----------------------------------------------------|------|--------|
| Заказчик | Согласованно  | Дата     | Подпись | Адрес:<br>Москва, улица Шверника 11к3, кв. 58 | РП                                                 |      |        |
| Дизайнер | Чапланова П.О | 04.05.19 |         |                                               | Стадия                                             | Лист | Листов |
|          |               |          |         | Частная квартира                              |                                                    | 20   | 28     |
|          |               |          |         |                                               | Схема расположения отделочных материалов на стенах |      |        |






М 1:50

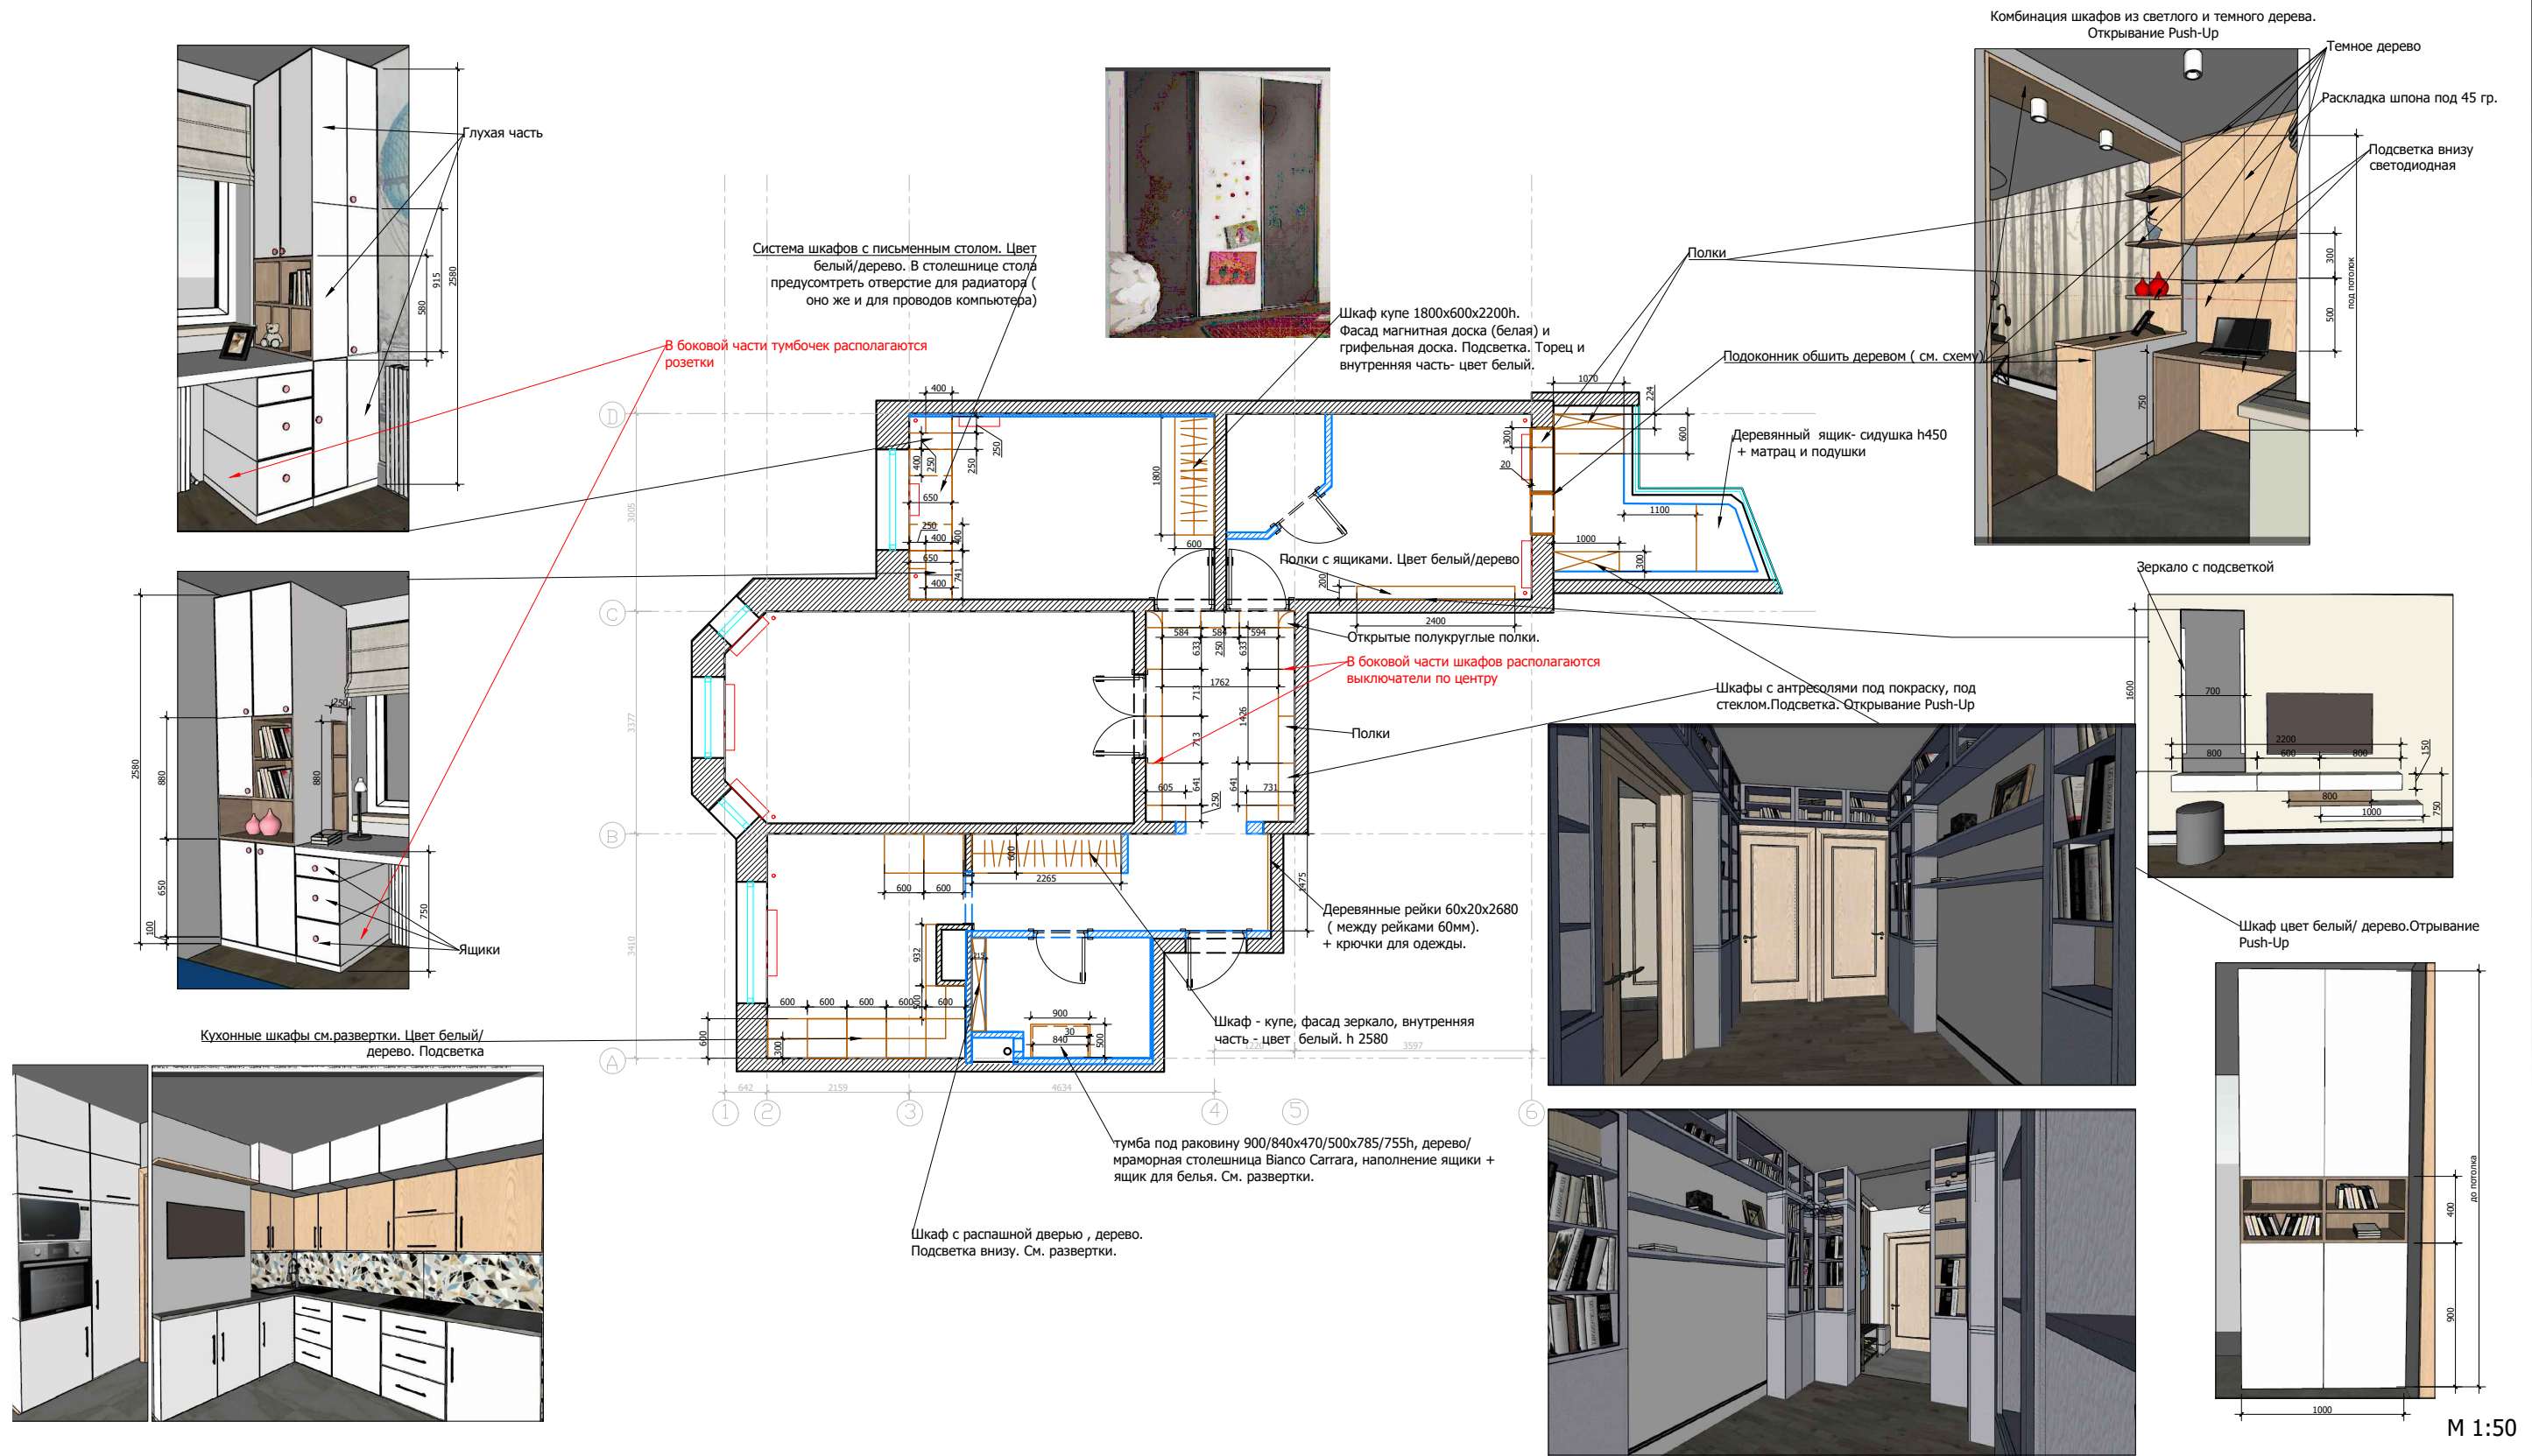

Условные обозначения:  
 Мебель по индивидуальным размерам.  
 Размеры даны проектные. Дальнейшая разработка мебели осуществляется специализированной компанией. Перед производством работ произвести замеры по факту.  
 См. совместно с планом плинтусов. Учесть размеры плинтусов

|          |              |          |         |                                               |                                                    |      |        |
|----------|--------------|----------|---------|-----------------------------------------------|----------------------------------------------------|------|--------|
| Заказчик | Согласованно | Дата     | Подпись | Адрес:<br>Москва, улица Шверника 11к3, кв. 58 | РП                                                 |      |        |
|          |              | 04.05.19 |         |                                               | Стадия                                             | Лист | Листов |
| Дизайнер | Чапанова П.О |          |         | Частная квартира                              |                                                    | 21   | 28     |
|          |              |          |         |                                               | План расстановки мебели по индивидуальным размерам |      |        |
|          |              |          |         |                                               |                                                    |      |        |
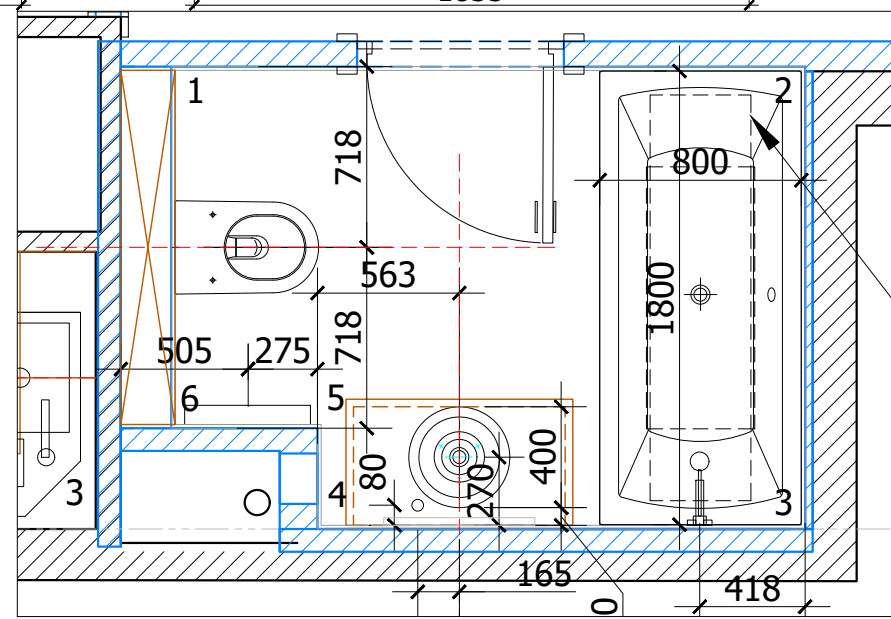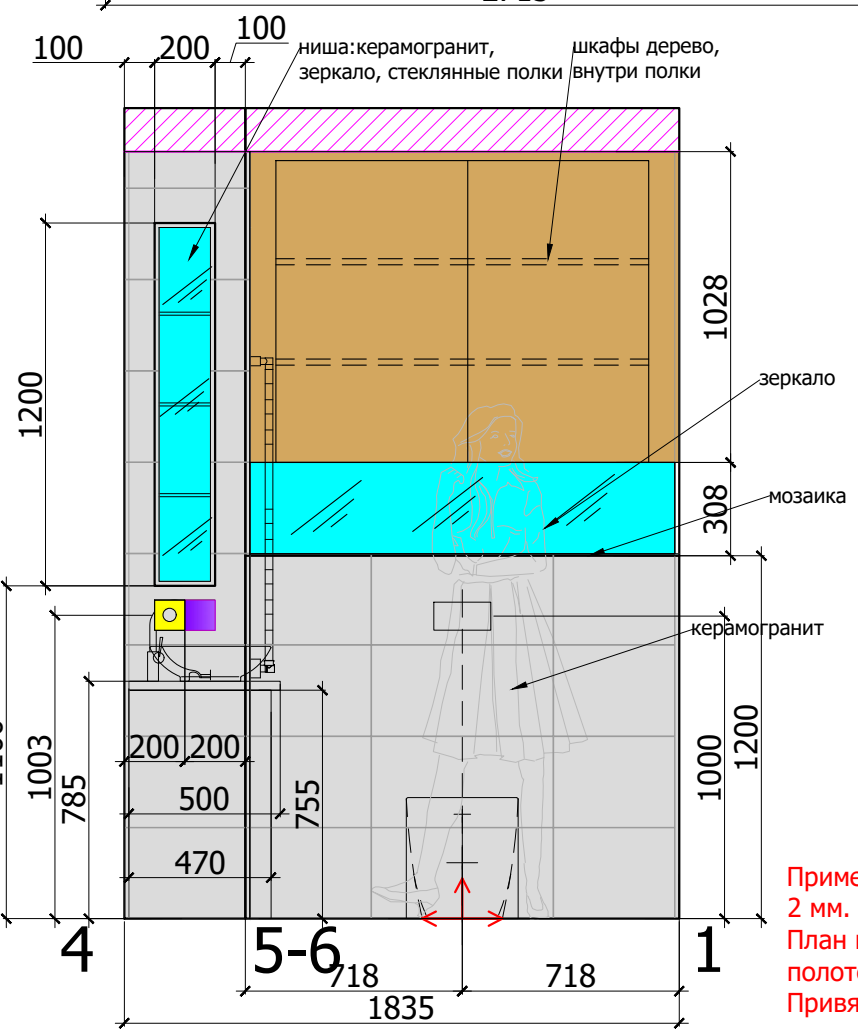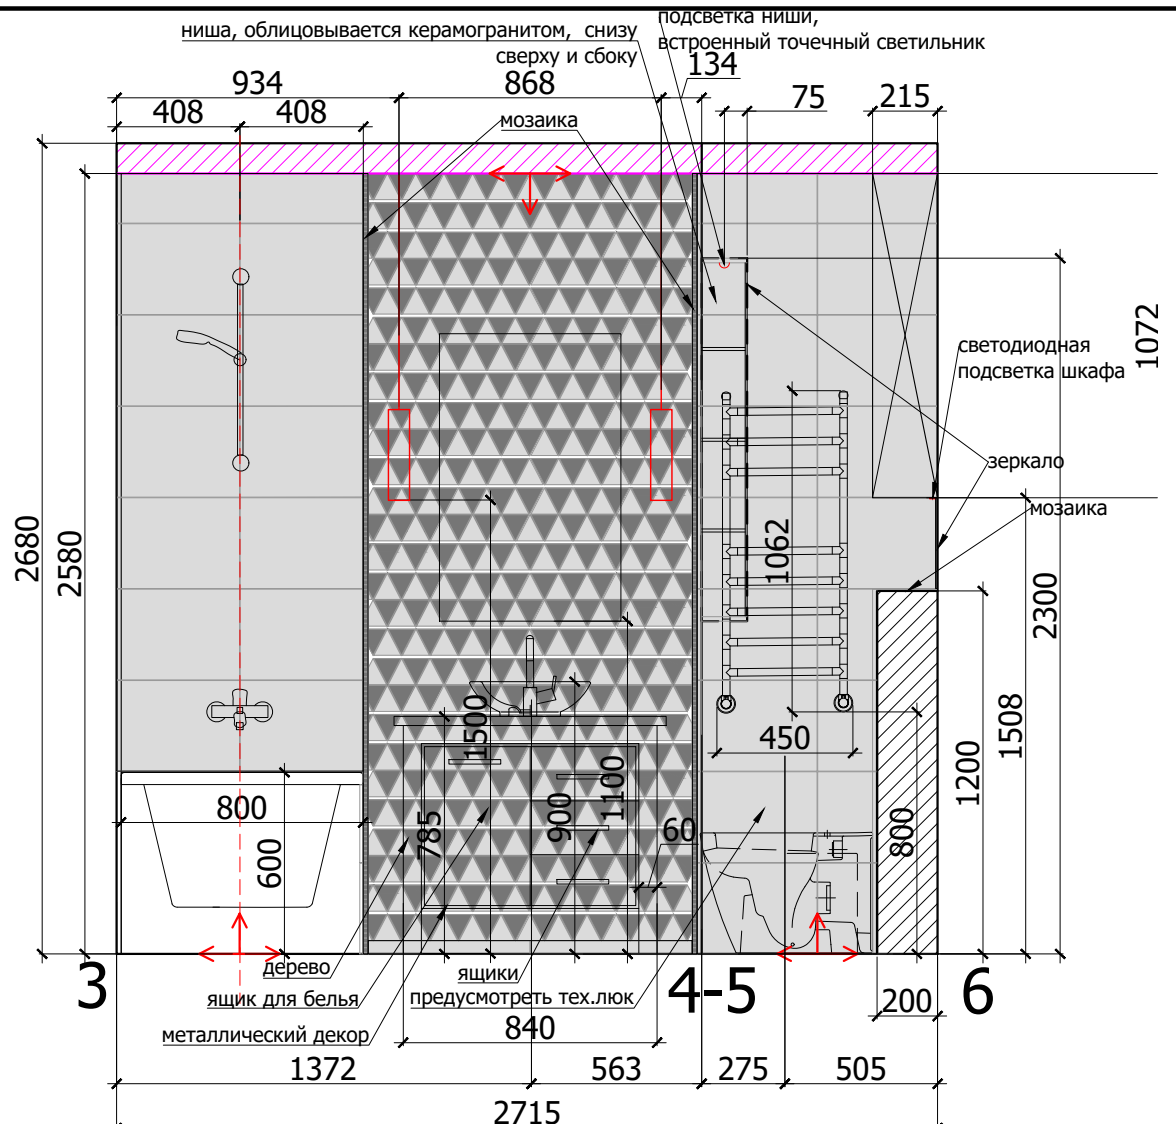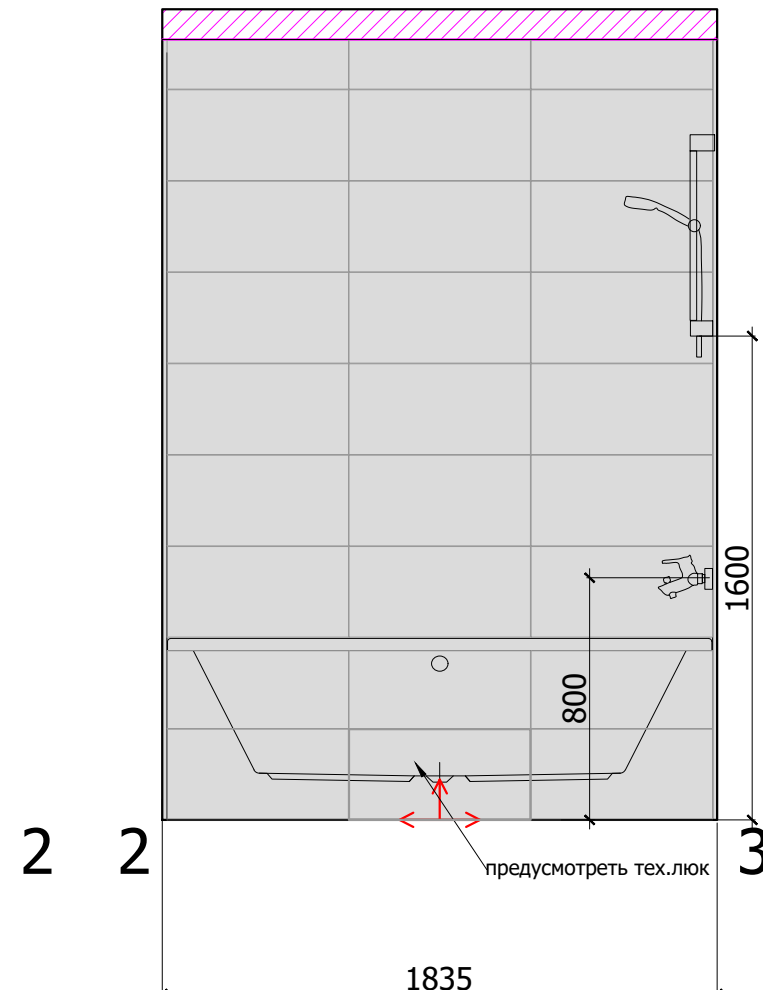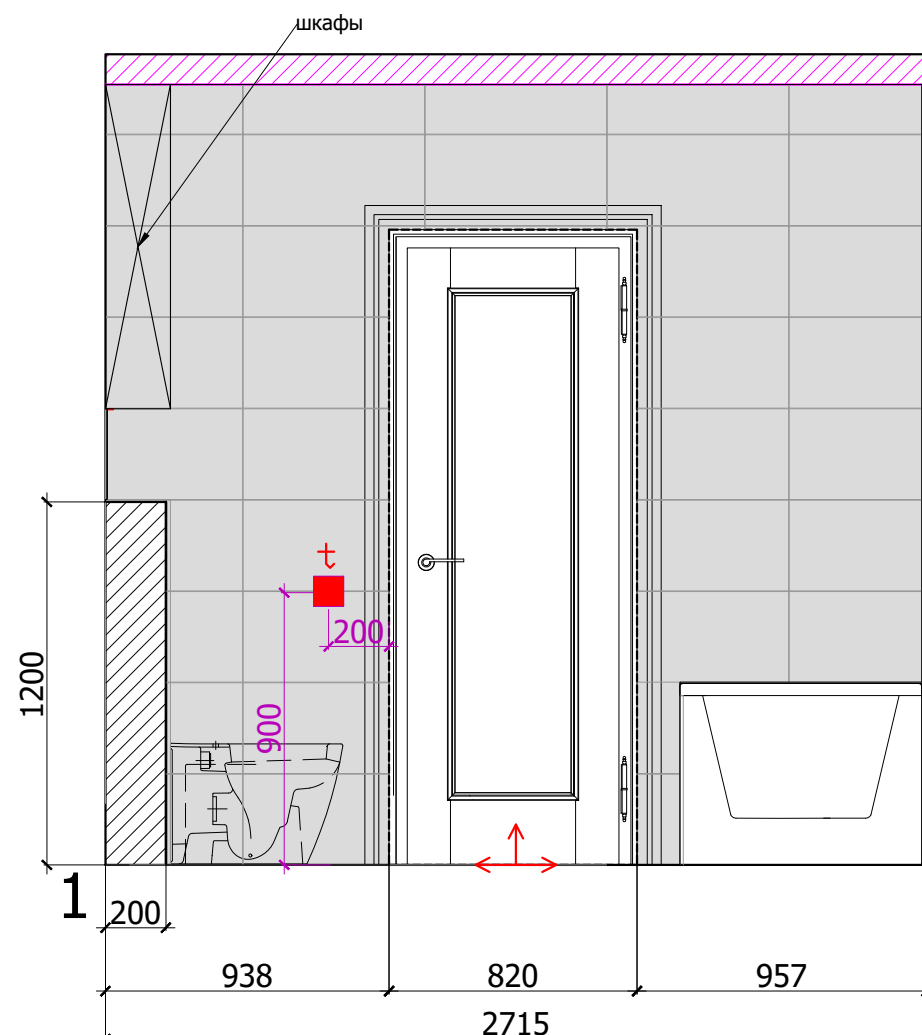

| Обозначение | Наименование                    |
|-------------|---------------------------------|
| □           | СИЛОВАЯ РОЗЕТКА.                |
| □           | СИЛОВАЯ РОЗЕТКА.ВЛАГОЗАЩИЩЕННАЯ |
| TEL         | ТЕЛЕФОННАЯ РОЗЕТКА              |
| TV          | ТЕЛЕВИЗИОННАЯ РОЗЕТКА           |
| INET        | ИНТЕРНЕТ РОЗЕТКА                |
| ⬇           | РЕГУЛЯТОР ТЕПЛЫХ ПОЛОВ          |

Примечание: Плитка на стене разложена с учетом швов 2 мм. На полу 2 мм.  
План выполнен с учетом водяного подключения полотенцесушителя.  
Привязку сантехники см. совместно с тех.картами.

### Условные обозначения:

- Керамогранит 600x300
- Керамогранит орнамент 280x325
- Мозаика на сетке 300x300 (15x15)
- Зеркало
- Начало раскладки

М 1:25

|          |               |          |         |                                               |        |      |        |
|----------|---------------|----------|---------|-----------------------------------------------|--------|------|--------|
| Заказчик | Согласованно  | Дата     | Подпись | Адрес:<br>Москва, улица Шверника 11к3, кв. 58 | РП     |      |        |
| Дизайнер | Чапланова П.О | 04.05.19 |         |                                               | Стадия | Лист | Листов |
|          |               |          |         | Частная квартира                              |        | 23   | 28     |
|          |               |          |         | Развертки ванной комнаты, помещение №5-6      |        |      |        |


Ведомость отделочных материалов

Объект по адресу: Москва, улица Шверника 11к3, кв. 58

| № пом. | Наименование помещения |         | Ед. изм | *Кол-во, без запаса | Картинка                                                                             | Отделочный материал  | Производитель, артикул, размеры, цвет   | **ссылка на сайт   |
|--------|------------------------|---------|---------|---------------------|--------------------------------------------------------------------------------------|----------------------|---|---|
| 1      | Спальня                | потолок | кв.м.   | 10,50               |                                                                                      | ГКЛ                  | покраска, белый   |   |
|        |                        | стены   | кв.м.   | 8,00                |    | фреска/обои          | Affresco, Каталог Ботаника art.ID135978, текстура по образцу                                                                                    | <a href="https://affresco.ru/catalog/frescoes-and-murals/?PAGEN_1=2">https://affresco.ru/catalog/frescoes-and-murals/?PAGEN_1=2</a>       |
|        |                        |         | кв.м.   | 25,00               |                                                                                      | покраска             | согласно выбранному образцу   |   |
|        |                        | пол     | п/м.    | 12,00               |    | плинтус под покраску | Плинтус модель П-3 2800x16x150мм, покраска в цвет стен                                                                                          | <a href="https://mr-profile.ru/plintus-model-p-3.html">https://mr-profile.ru/plintus-model-p-3.html</a>                                   |
|        |                        |         | кв.м.   | 10,70               |   | инженерная доска     | Finex, Arte Tech, Вивенте,дуб, 2400x185x15,5h                                                                                                   | <a href="http://www.finexfloors.ru/finex/catalog/i4332-3784.php">http://www.finexfloors.ru/finex/catalog/i4332-3784.php</a>               |
| 1.1    | Лоджия                 | потолок | кв.м.   | 4,50                |                                                                                      | ГКЛ                  | покраска, белый   |   |
|        |                        | стены   | кв.м.   | 18,00               |                                                                                      | покраска             | согласно выбранному образцу   |   |
|        |                        |         | кв.м.   | 2,60                |                                                                                      | подготовка под шкафы |   |   |
|        |                        | пол     | п/м.    | 6,00                |  | плинтус керамогранит | Размер плинтуса h 15 см. Piemme Ceramiche - VALENTINO 1Piemme Ceramiche - VALENTINO, Majestic Piemme Valentino Supreme Grey Lev/Ret 02545 30x60 | <a href="https://keramarka.ru/keramicheskaya-plitka/8440-majestic.html">https://keramarka.ru/keramicheskaya-plitka/8440-majestic.html</a> |
|        |                        |         | кв.м.   | 4,70                |  | керамогранит         | Piemme Ceramiche - VALENTINO,Majestic Piemme Valentino Supreme Grey Lev/Ret 02566 60x60                                                         | <a href="https://keramarka.ru/keramicheskaya-plitka/8440-majestic.html">https://keramarka.ru/keramicheskaya-plitka/8440-majestic.html</a> |
|        |                        | потолок | кв.м.   | 2,40                |                                                                                      | ГКЛ                  | покраска, белый   |   |
|        |                        | стены   | кв.м.   | 14,00               |                                                                                      | покраска             | согласно выбранному образцу   |   |

|     |             |         |       |       |                                                                                      |                      |   |   |
|-----|-------------|---------|-------|-------|--------------------------------------------------------------------------------------|----------------------|---|---|
| 1.2 | Гардеробная | пол     | п/м.  | 0,70  |    | плинтус под покраску | Плинтус модель П-3 2800x16x150мм, покраска в цвет стен                                                                                | <a href="https://mr-profile.ru/plintus-model-p-3.html">https://mr-profile.ru/plintus-model-p-3.html</a>   |
|     |             |         | кв.м. | 2,60  |    | инженерная доска     | Finex, Arte Tech, Вивенте, дуб 2400x185x15,5h                                                                                         | <a href="http://www.finexfloors.ru/finex/catalog/i4332-3784.php">http://www.finexfloors.ru/finex/catalog/i4332-3784.php</a>   |
| 2   | Детская     | ПОТОЛОК | кв.м. | 13,00 |                                                                                      | ГКЛ                  | покраска, белый   |   |
|     |             | СТЕНЫ   | кв.м. | 9,00  |    | фреска/обои          | Affresco, Каталог Детские art.ID136409, текстура по образцу                                                                           | <a href="https://affresco.ru/catalog/frescoes-and-murals/filter/filter-is-baby/apply/?yclid=782154674285613120&amp;PAGE_N_1=4">https://affresco.ru/catalog/frescoes-and-murals/filter/filter-is-baby/apply/?yclid=782154674285613120&amp;PAGE_N_1=4</a> |
|     |             |         | кв.м. | 17,00 |                                                                                      | покраска             | согласно выбранному образцу   |   |
|     |             |         | кв.м. | 10,50 |                                                                                      | подготовка под шкафы |   |   |
|     |             | пол     | п/м.  | 4,50  |   | плинтус под покраску | Плинтус модель П-3 2800x16x150мм, покраска в цвет стен                                                                                | <a href="https://mr-profile.ru/plintus-model-p-3.html">https://mr-profile.ru/plintus-model-p-3.html</a>   |
|     |             |         | кв.м. | 13,20 |  | инженерная доска     | Finex, Arte Tech, Вивенте, дуб 2400x185x15,5h                                                                                         | <a href="http://www.finexfloors.ru/finex/catalog/i4332-3784.php">http://www.finexfloors.ru/finex/catalog/i4332-3784.php</a>   |
| 3   | Гостиная    | ПОТОЛОК | кв.м. | 20,00 |                                                                                      | ГКЛ                  | покраска, белый   |   |
|     |             | СТЕНЫ   | кв.м. | 11,00 |  | 3 д панель           | FOLCRAFT, ECO Line, PIXEL Geometry ARMOR TILT, FLOW MIX, ДЕРЕВЯННЫЕ ПАНЕЛИ СЕРИИ FLOW MIX, размер 1050X300мм НА ОСНОВЕ ИЗ 8мм ФАНЕРЫ. | <a href="https://volcraft.ru/eco-line/pixel-geometry-armor-tilt/">https://volcraft.ru/eco-line/pixel-geometry-armor-tilt/</a>   |
|     |             |         | п/м.  | 5,00  |  | молдинг-полиуретан   | Полиуретановый молдинг Гармони (Гармония) МТ8202, 2440x10x40 мм, покраска под алюминий                                                | <a href="http://mlepnina.ru/poliuretanovyy-molding-harmony-garmoniya-mt8202.html">http://mlepnina.ru/poliuretanovyy-molding-harmony-garmoniya-mt8202.html</a>                                                                                           |
|     |             |         | кв.м. | 29,00 |                                                                                      | покраска             | согласно выбранному образцу   |   |

|   |       |         |       |       |                                                                                      |                        |                                                                                             |   |
|---|-------|---------|-------|-------|--------------------------------------------------------------------------------------|------------------------|---------------------------------------------------------------------------------------------|---|
|   |       | пол     | п/м.  | 17,00 |    | плинтус под покраску   | Плинтус модель П-3 2800x16x150мм, покраска в цвет стен                                      | <a href="https://mr-profile.ru/plintus-model-p-3.html">https://mr-profile.ru/plintus-model-p-3.html</a>                                   |
|   |       |         | кв.м. | 20,20 |    | инженерная доска       | Finex, Arte Tech, Вивенте, дуб,2400x185x15,5h                                               | <a href="http://www.finexfloors.ru/finex/catalog/i4332-3784.php">http://www.finexfloors.ru/finex/catalog/i4332-3784.php</a>               |
| 4 | Кухня | ПОТОЛОК | кв.м. | 10,00 |                                                                                      | ГКЛ                    | покраска, белый                                                                             |   |
|   |       | СТЕНЫ   | кв.м. | 2,50  |    | керамогранит на фартук | Piemme Ceramiche - VALENTINO, Majestic Piemme Valentino Mix Art Lev/Ret 02599,60x119.5см    | <a href="https://keramarka.ru/keramicheskaya-plitka/8440-majestic.html">https://keramarka.ru/keramicheskaya-plitka/8440-majestic.html</a> |
|   |       |         | кв.м. | 5,00  |   | стеночная панель       | Finex, Стеновая панель «Палуба», Коллекция Ориджинал, Орех, размер элемента 2950x185x16 мм  | <a href="http://www.finexfloors.ru/wallpanels/dub/">http://www.finexfloors.ru/wallpanels/dub/</a>                                         |
|   |       |         | кв.м. | 12,00 |                                                                                      | подготовка под шкафы   |                                                                                             |   |
|   |       |         | кв.м. | 16,50 |                                                                                      | покраска               | согласно выбранному образцу                                                                 |   |
|   |       | пол     | п/м.  | 5,00  |  | плинтус под покраску   | Плинтус модель П-3 2800x16x150мм, покраска в цвет стен                                      | <a href="https://mr-profile.ru/plintus-model-p-3.html">https://mr-profile.ru/plintus-model-p-3.html</a>                                   |
|   |       |         | кв.м. | 10,20 |  | керамогранит           | Piemme Ceramiche - VALENTINO, Majestic Piemme Valentino Imperial Pearl Lev/Ret 02565, 60x60 | <a href="https://keramarka.ru/keramicheskaya-plitka/8440-majestic.html">https://keramarka.ru/keramicheskaya-plitka/8440-majestic.html</a> |
|   |       | ПОТОЛОК | кв.м. | 4,60  |                                                                                      | ГКЛ                    | покраска, белый                                                                             |   |
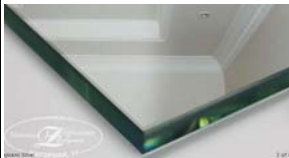
|     |                |         |       |       |                                                                                      |                      |                                                                                             |   |
|-----|----------------|---------|-------|-------|--------------------------------------------------------------------------------------|----------------------|---------------------------------------------------------------------------------------------|---|
| 5 6 | Ванная комната | стены   | кв.м. | 15,50 |    | керамогранит         | Piemme Ceramiche - VALENTINO, Majestic Pietme Valentino Supreme Grey Lev/Ret 02566 60x60    | <a href="https://keramarka.ru/keramicheskaya-plitka/8440-majestic.html">https://keramarka.ru/keramicheskaya-plitka/8440-majestic.html</a>                 |
|     |                |         | шт.   | 36,00 |    | керамогранит         | Piemme Ceramiche - VALENTINO, Majestic Pietme Valentino Arrows Warm Lev 02633, 28x32.5      | <a href="https://keramarka.ru/keramicheskaya-plitka/8440-majestic.html">https://keramarka.ru/keramicheskaya-plitka/8440-majestic.html</a>                 |
|     |                |         | кв.м. | 0,50  |   | мозаика              | Bonaparte, Мозаика Полированная, Стеклопанная, Серебряный, 2.5, Код: 53578                  | <a href="https://www.decotrade.ru/mozaika/glass-bonap/shine-silver/#productImg">https://www.decotrade.ru/mozaika/glass-bonap/shine-silver/#productImg</a> |
|     |                |         | кв.м. | 0,70  |  | зеркало              | размеры по факту, толщина 6 мм                                                              | <a href="https://zerkala.ru/izdeliya-iz-zerkal/zerkalnoe-panno.html">https://zerkala.ru/izdeliya-iz-zerkal/zerkalnoe-panno.html</a>                       |
|     |                | пол     | кв.м. | 4,80  |  | керамогранит         | Piemme Ceramiche - VALENTINO, Majestic Pietme Valentino Imperial Pearl Lev/Ret 02565, 60x60 | <a href="https://keramarka.ru/keramicheskaya-plitka/8440-majestic.html">https://keramarka.ru/keramicheskaya-plitka/8440-majestic.html</a>                 |
|     |                | потолок | кв.м. | 14,00 |                                                                                      | ГКЛ                  | покраска, белый                                                                             |   |
|     |                | стены   | кв.м. | 24,00 |                                                                                      | покраска             | согласно выбранному образцу                                                                 |   |
|     |                |         | кв.м. | 27,00 |                                                                                      | подготовка под шкафы |                                                                                             |   |
|     |                |         | шт.   | 15,00 |                                                                                      | рейка декоративная   | рейка 60x20ммx2680h (высота до плиты, уточнить при заказе), цвет дуб натуральный            | <a href="https://falshbalka.ru/dekorativnye-reyki-i-peregorodki">https://falshbalka.ru/dekorativnye-reyki-i-peregorodki</a>                               |
|     |                |         | п/м.  | 6,50  |  | плинтус под покраску | Плинтус модель П-3 2800x16x150мм, покраска в цвет стен                                      | <a href="https://mr-profile.ru/plintus-model-p-3.html">https://mr-profile.ru/plintus-model-p-3.html</a>                                                   |

|   |          |     |       |      |                                                                                    |                  |                                                                                             |   |
|---|----------|-----|-------|------|------------------------------------------------------------------------------------|------------------|---------------------------------------------------------------------------------------------|---|
| 7 | Прихожая | пол | кв.м. | 7,40 |  | инженерная доска | Finex, Arte Tech, Вивенте, дуб, 2400x185x15,5h                                              | <a href="http://www.finexfloors.ru/finex/catalog/i4332-3784.php">http://www.finexfloors.ru/finex/catalog/i4332-3784.php</a>               |
|   |          |     | кв.м. | 6,80 |  | керамогранит     | Piemme Ceramiche - VALENTINO, Majestic Piemme Valentino Imperial Pearl Lev/Ret 02565, 60x60 | <a href="https://keramarka.ru/keramicheskaya-plitka/8440-majestic.html">https://keramarka.ru/keramicheskaya-plitka/8440-majestic.html</a> |

\* количество дано без запаса

\*\* ссылка на сайт является как информация о материале и не является обязательным условием для заказа на данном сайте

Цвет стен выбирается дополнительно.