


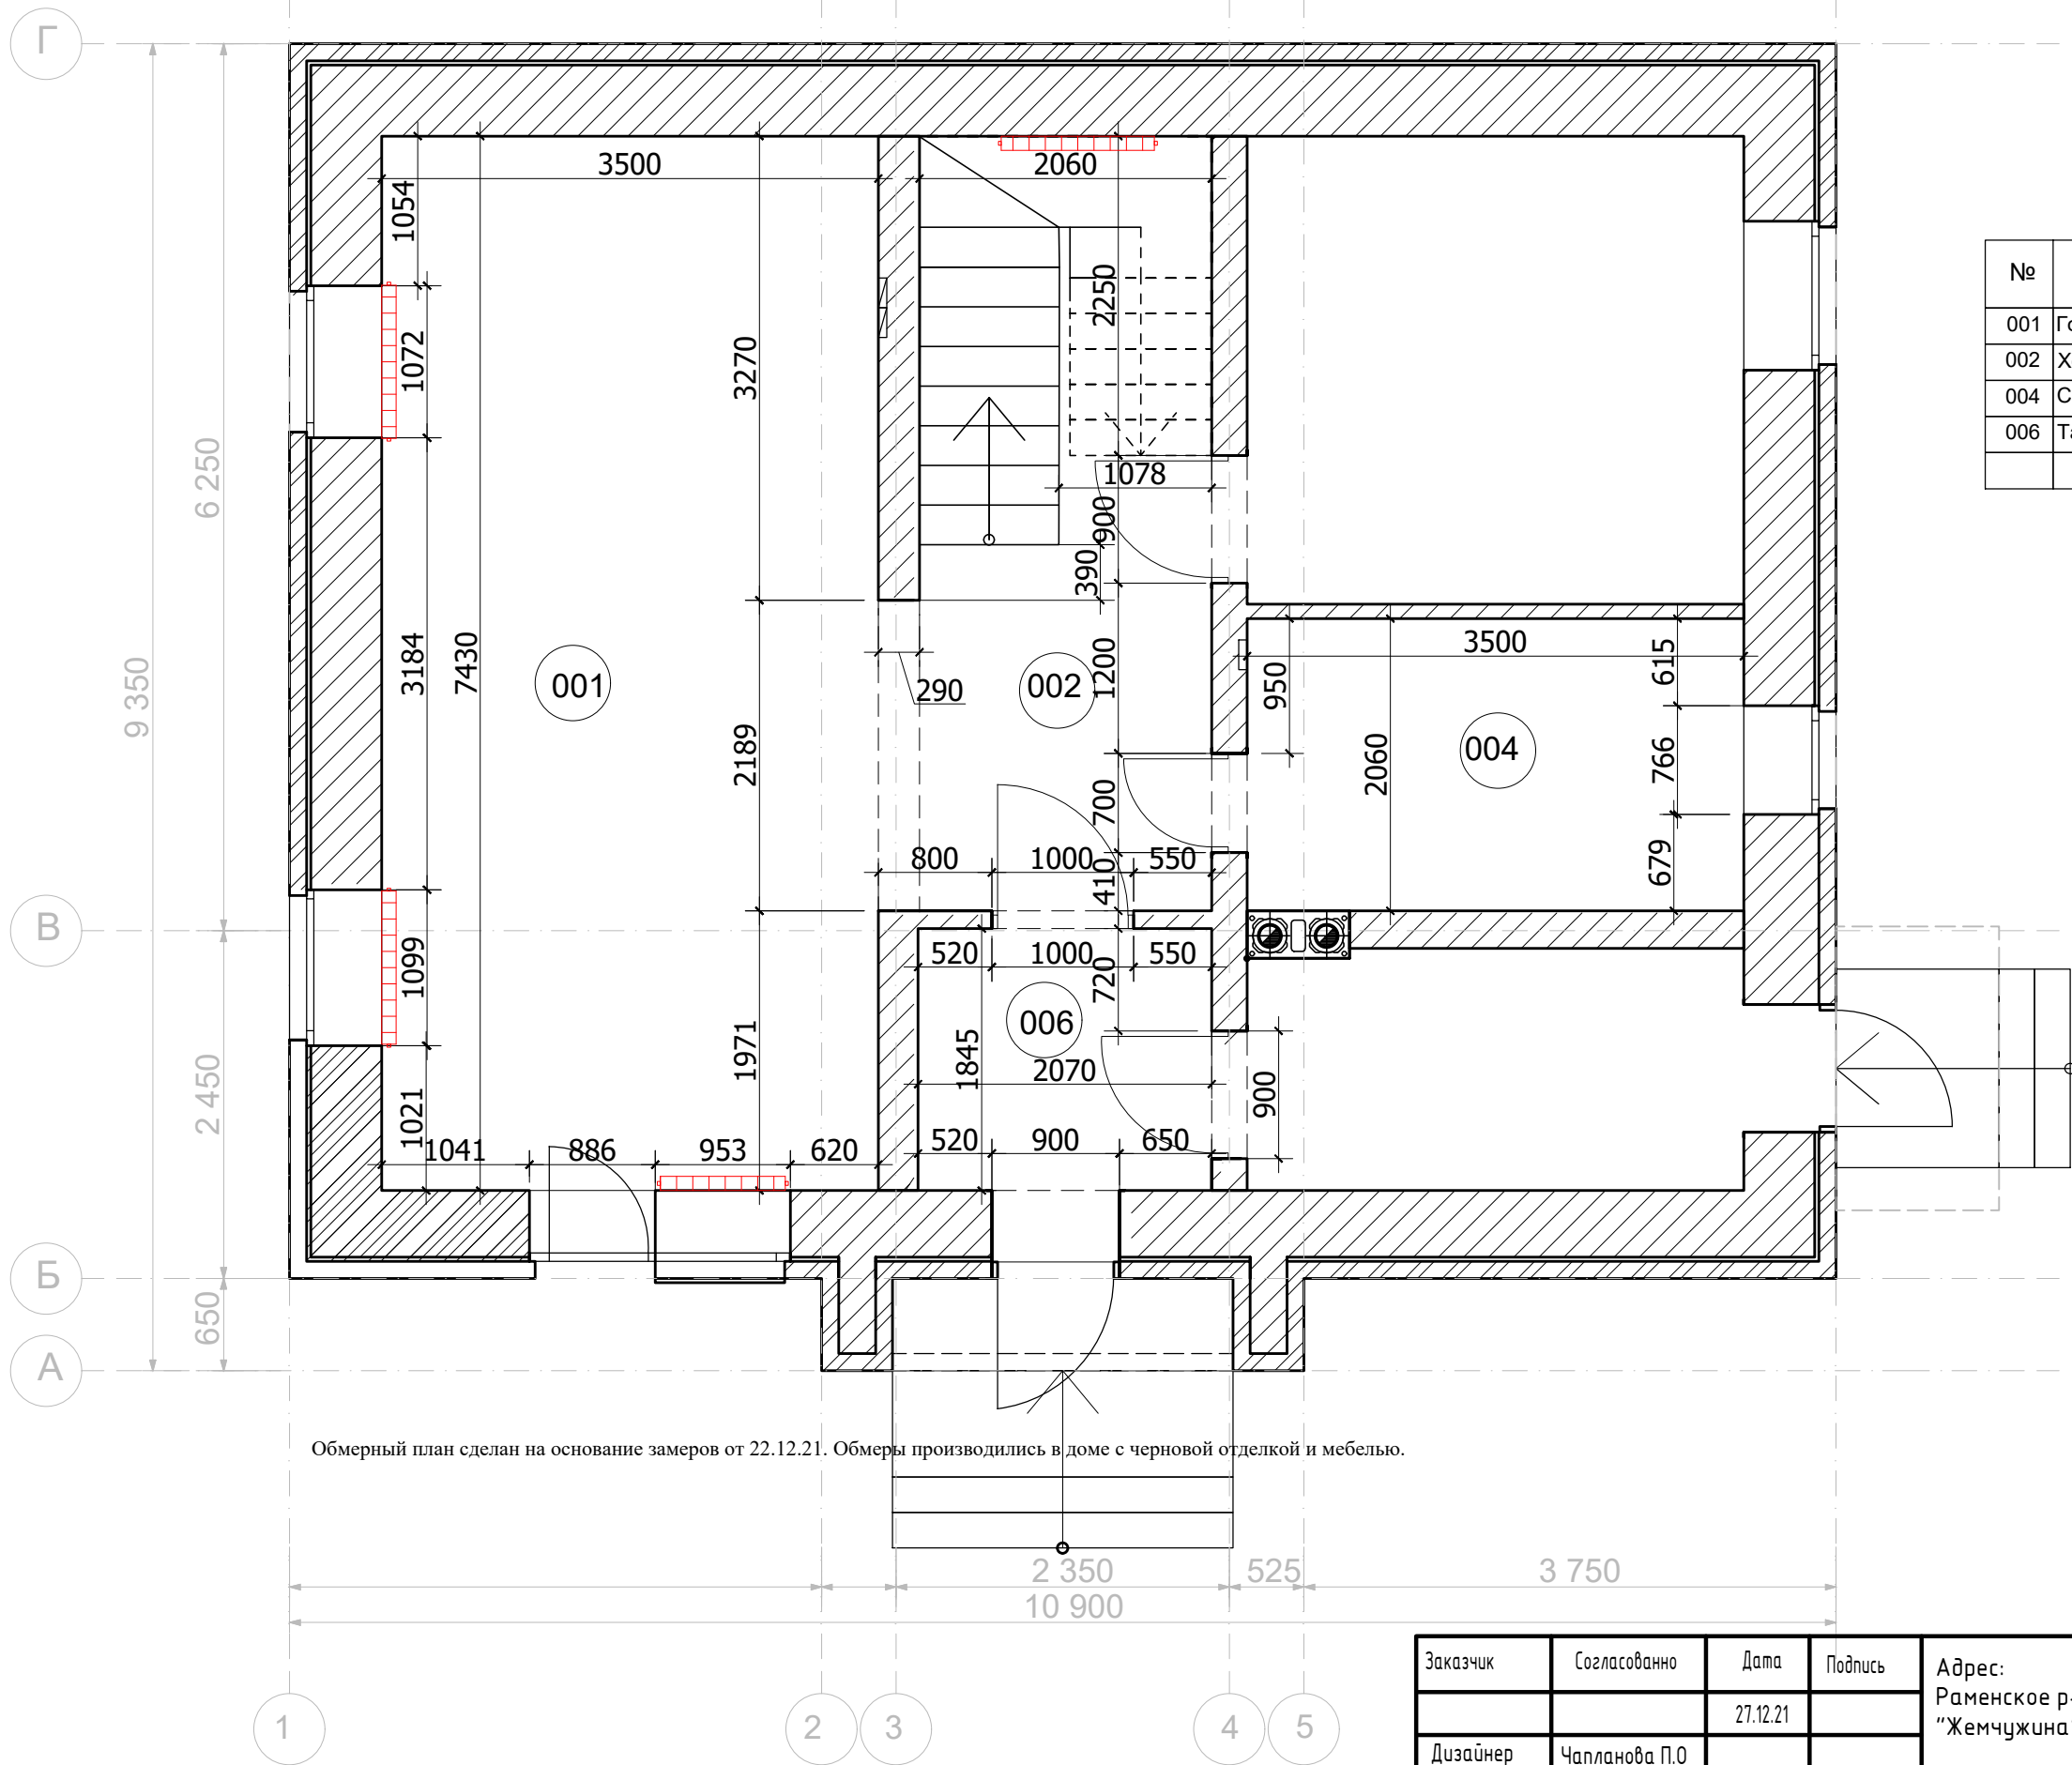

План 1-го этажа

№	Наименование	Площадь
001	Гостиная кухня	26,0
002	Холл	11,3
004	Санузел	7,2
006	Тамбур	3,8
		48,3 м²

Обмерный план сделан на основании замеров от 22.12.21. Обмеры производились в доме с черновой отделкой и мебелью.

М 1:50

Условные обозначения:

радиаторы отопления

Заказчик	Согласованно	Дата	Подпись	Адрес: Раменское р-он, СПС, СТ товарищество "Жемчужина" уч.103			
		27.12.21			Стадия	Лист	Листов
Дизайнер	Чапанова П.О						
				Жилой дом	POLINA CHAPLANOVA DESIGN		
				Обмерный план			