


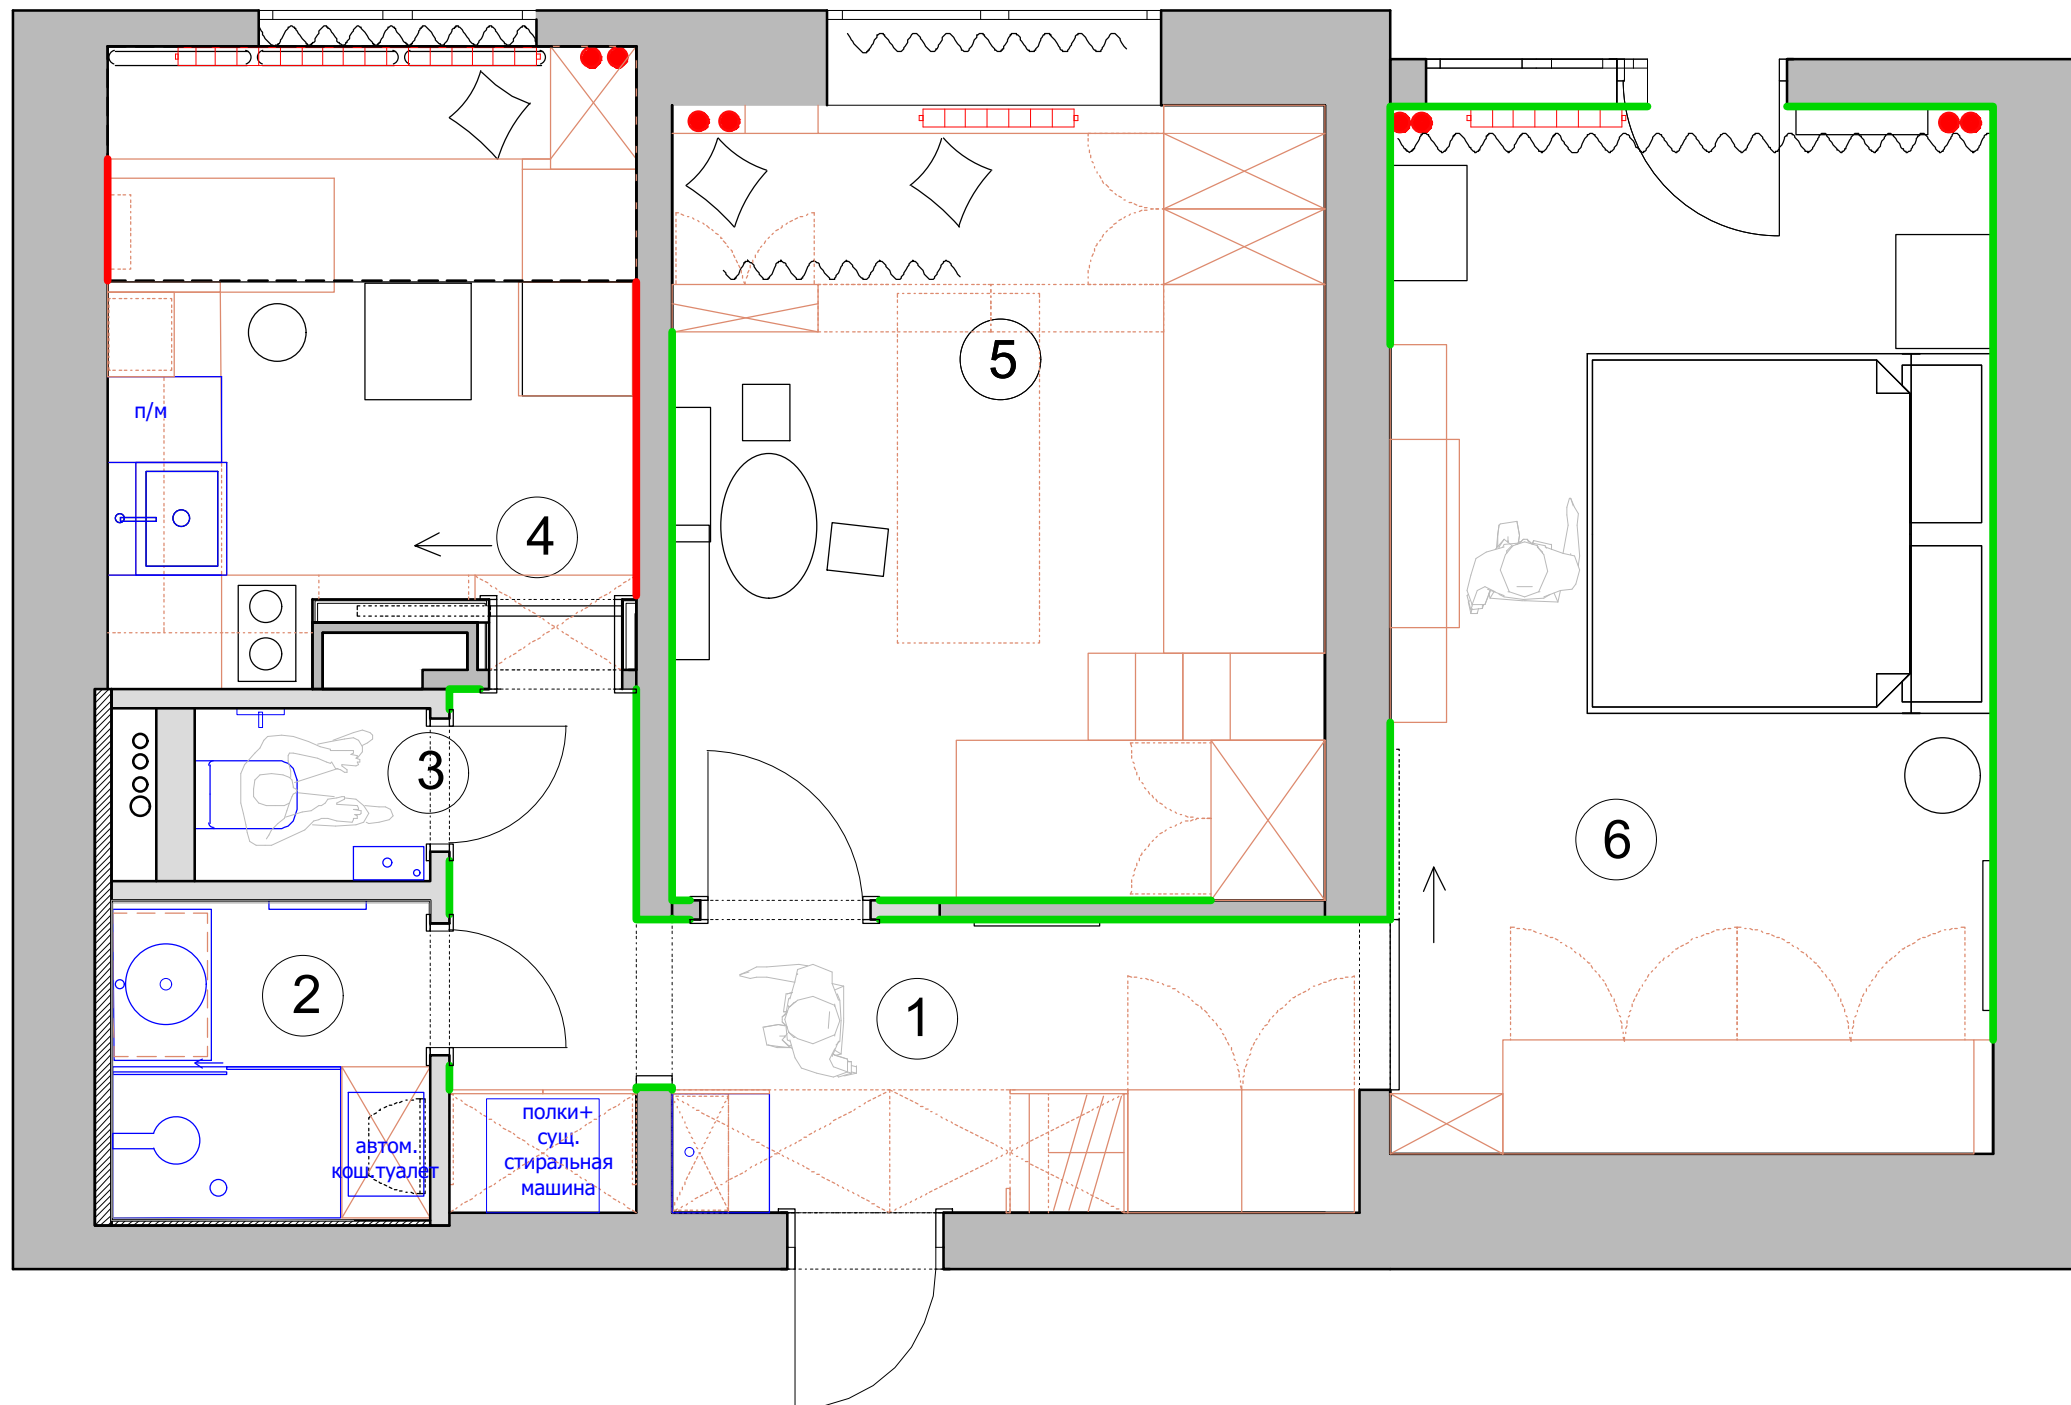

Экспликация помещений		
№	Помещение	м²
1	Прихожая	8,7
2	Ванная комната	3,0
3	Санузел	1,0
4	Кухня	9,4
5	Детская комната	14,6
6	Спальня	17,8

Итого: 54,5

Условные обозначения:

— плинтус МДВ под покраску

— плинтус кухонный

При монтаже плинтуса учесть мебель по индивидуальным размерам.
(см. совместно с планом мебели и схемой заполнения проемов)