


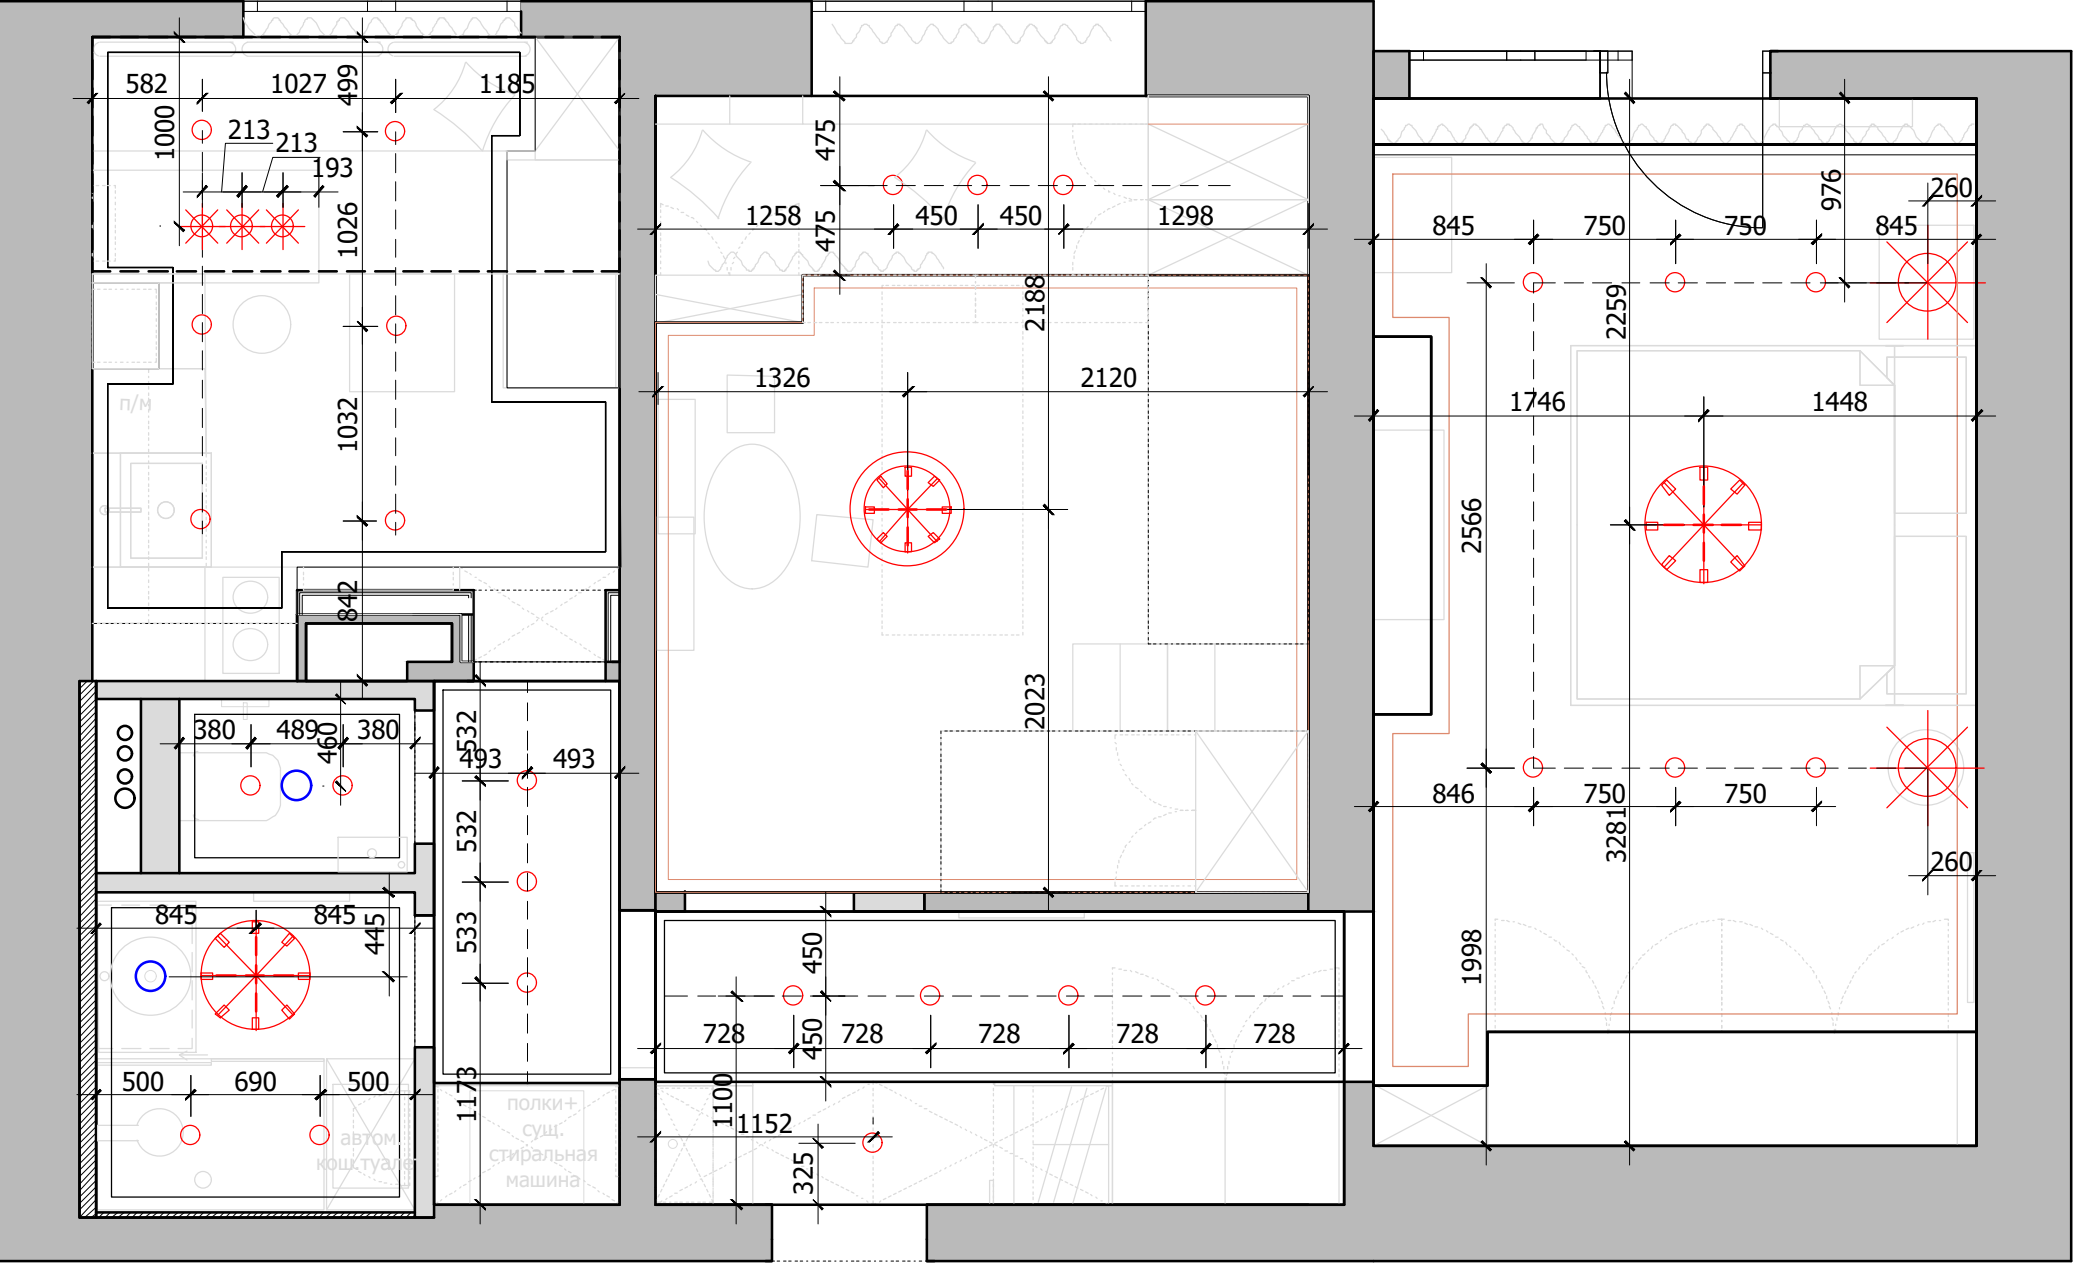

Экспликация помещений		
№	Помещение	м²
1	Прихожая	8,7
2	Ванная комната	3,0
3	Санузел	1,0
4	Кухня	9,4
5	Детская комната	14,6
6	Спальня	17,8

Итого: 54,5

- Условные обозначения:
- люстра
 - светильник потолочный/подвесной
 - точечный светильник встраиваемый/ накладной
- Условные обозначения:
- вывод электрический