



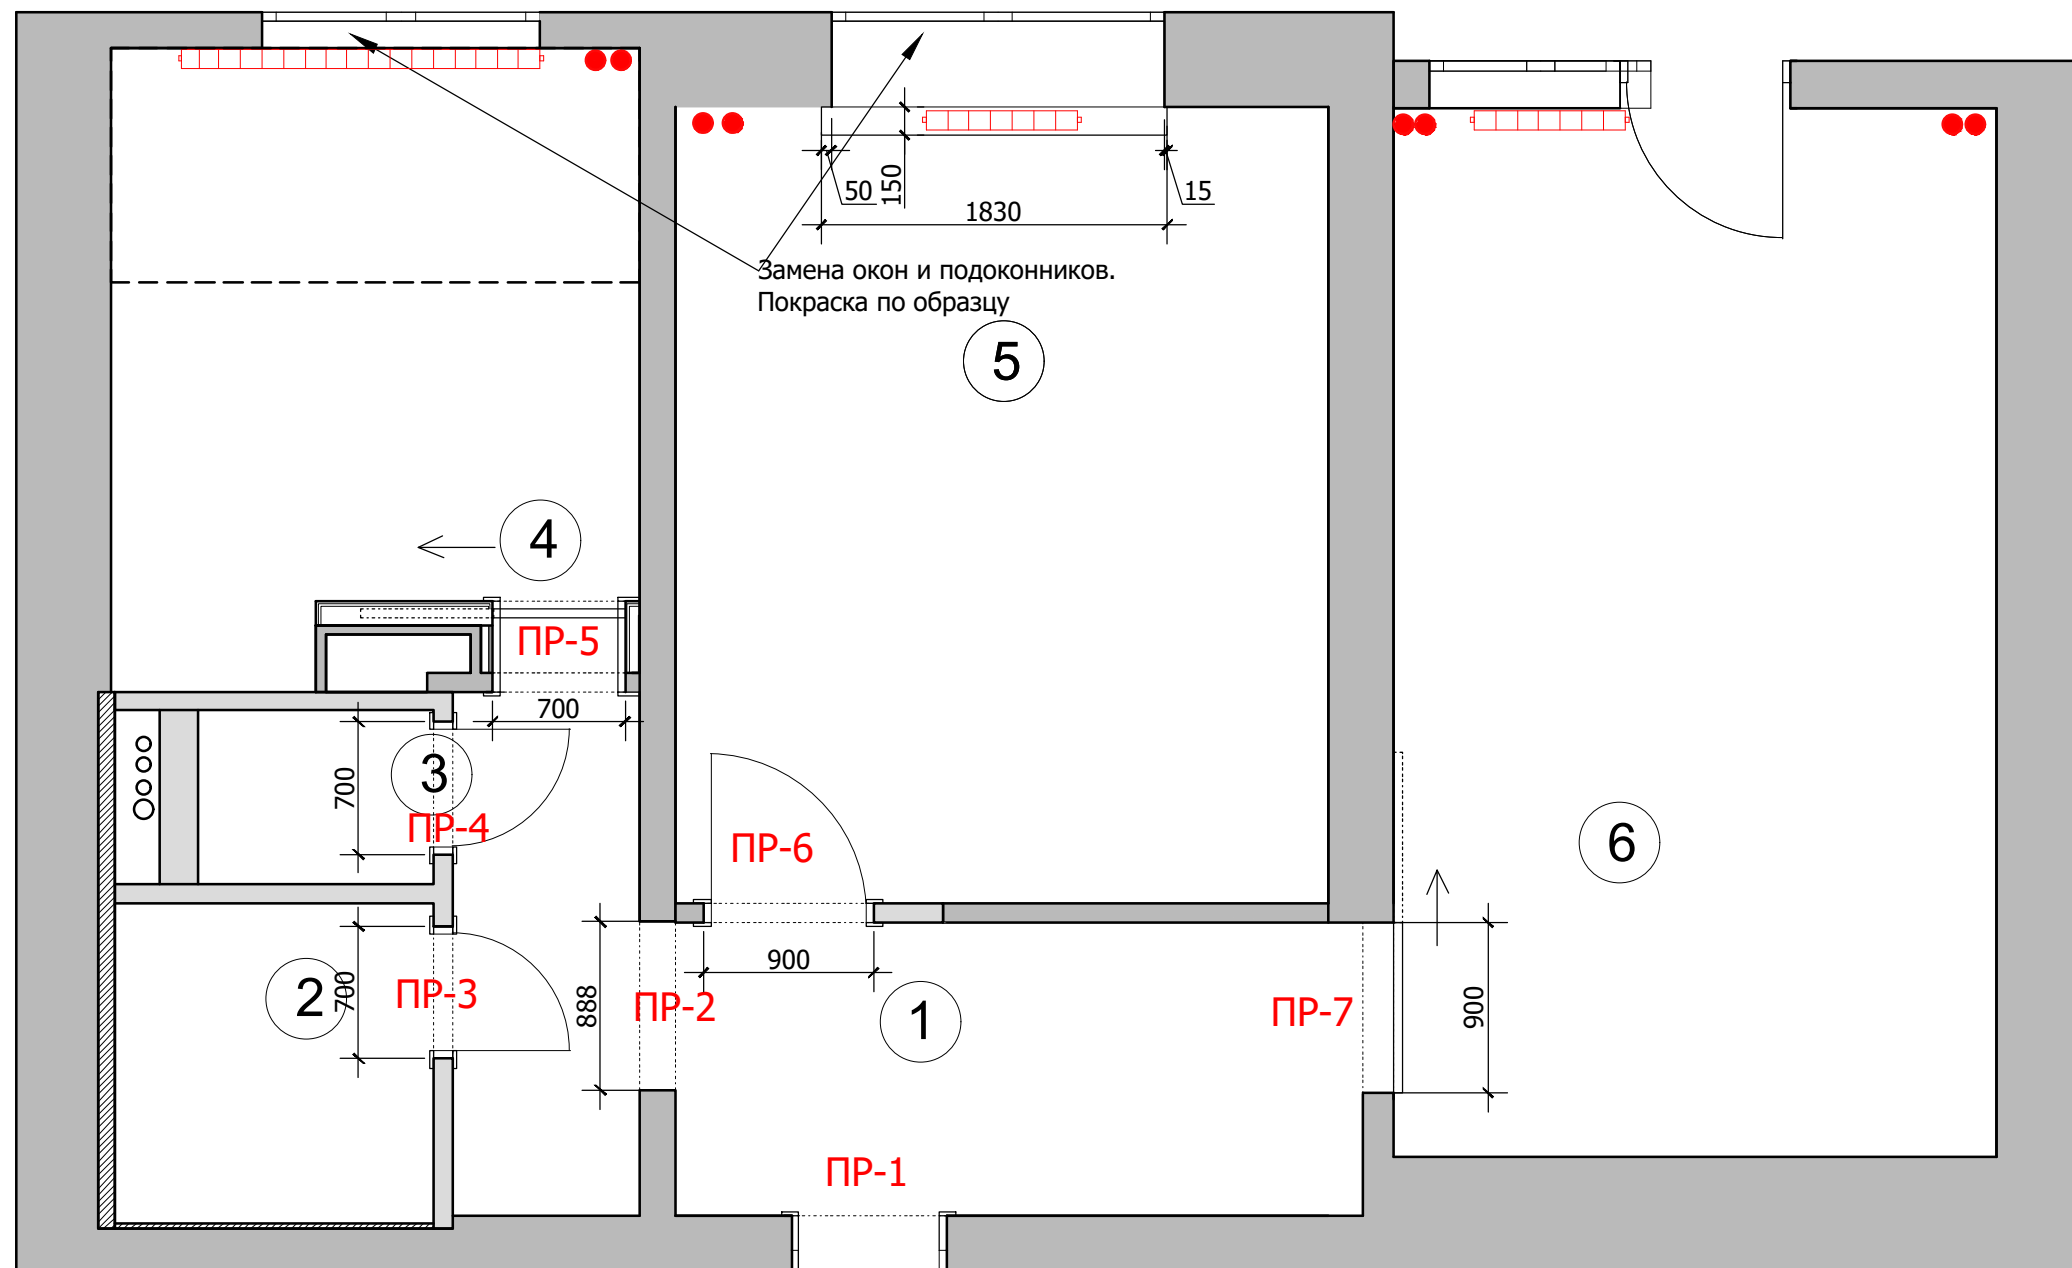


М 1:30

Вид 1
Распашная дверь
Покраска по образцу

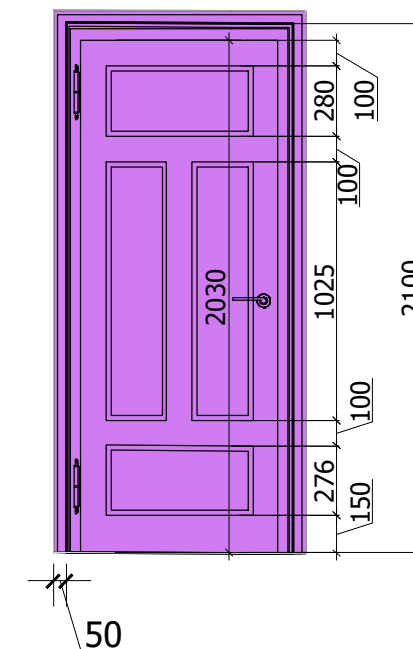

Вид 2
Раздвижная дверь
Покраска по образцу

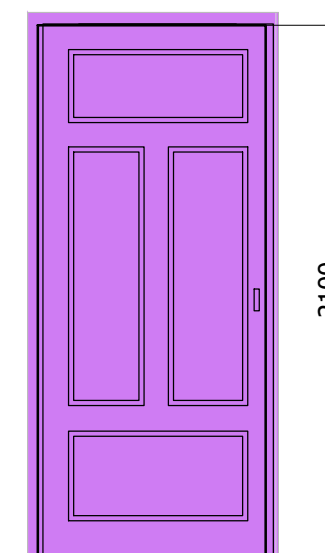

Спецификация заполнения дверных проемов							
№	Марка проема	Вид проема	Вид двери	Тип откр.	Ширина проема (мм)	Высота проема от учп (мм)	Толщина стены (мм)
1	PR-1	Д	-	-	-	-	-
2	PR-2	ПЛ	-	-	888	2100	190
3	PR-3	Д	1	Л	700	2100	100
4	PR-4	Д	1	П	700	2100	100
5	PR-5	Д	2	-	700	2100	475
6	PR-6	Д	1	П	900	2100	100
7	PR-7		2		900	2100	160

Примечание: Д - дверь ПЛ-портал
П - правое открывание Л-левое открывание

Перед производством подоконников и дверей произвести замеры по месту.

Экспликация помещений

№	Помещение	м²
1	Прихожая	8,7
2	Ванная комната	3,0
3	Санузел	1,0
4	Кухня	9,4
5	Детская комната	14,6
6	Спальня	17,8

Итого: 54,5

Lavka-design
дизайн бюро

Схема заполнения дверных
проемов и окон

М 1:40

17