



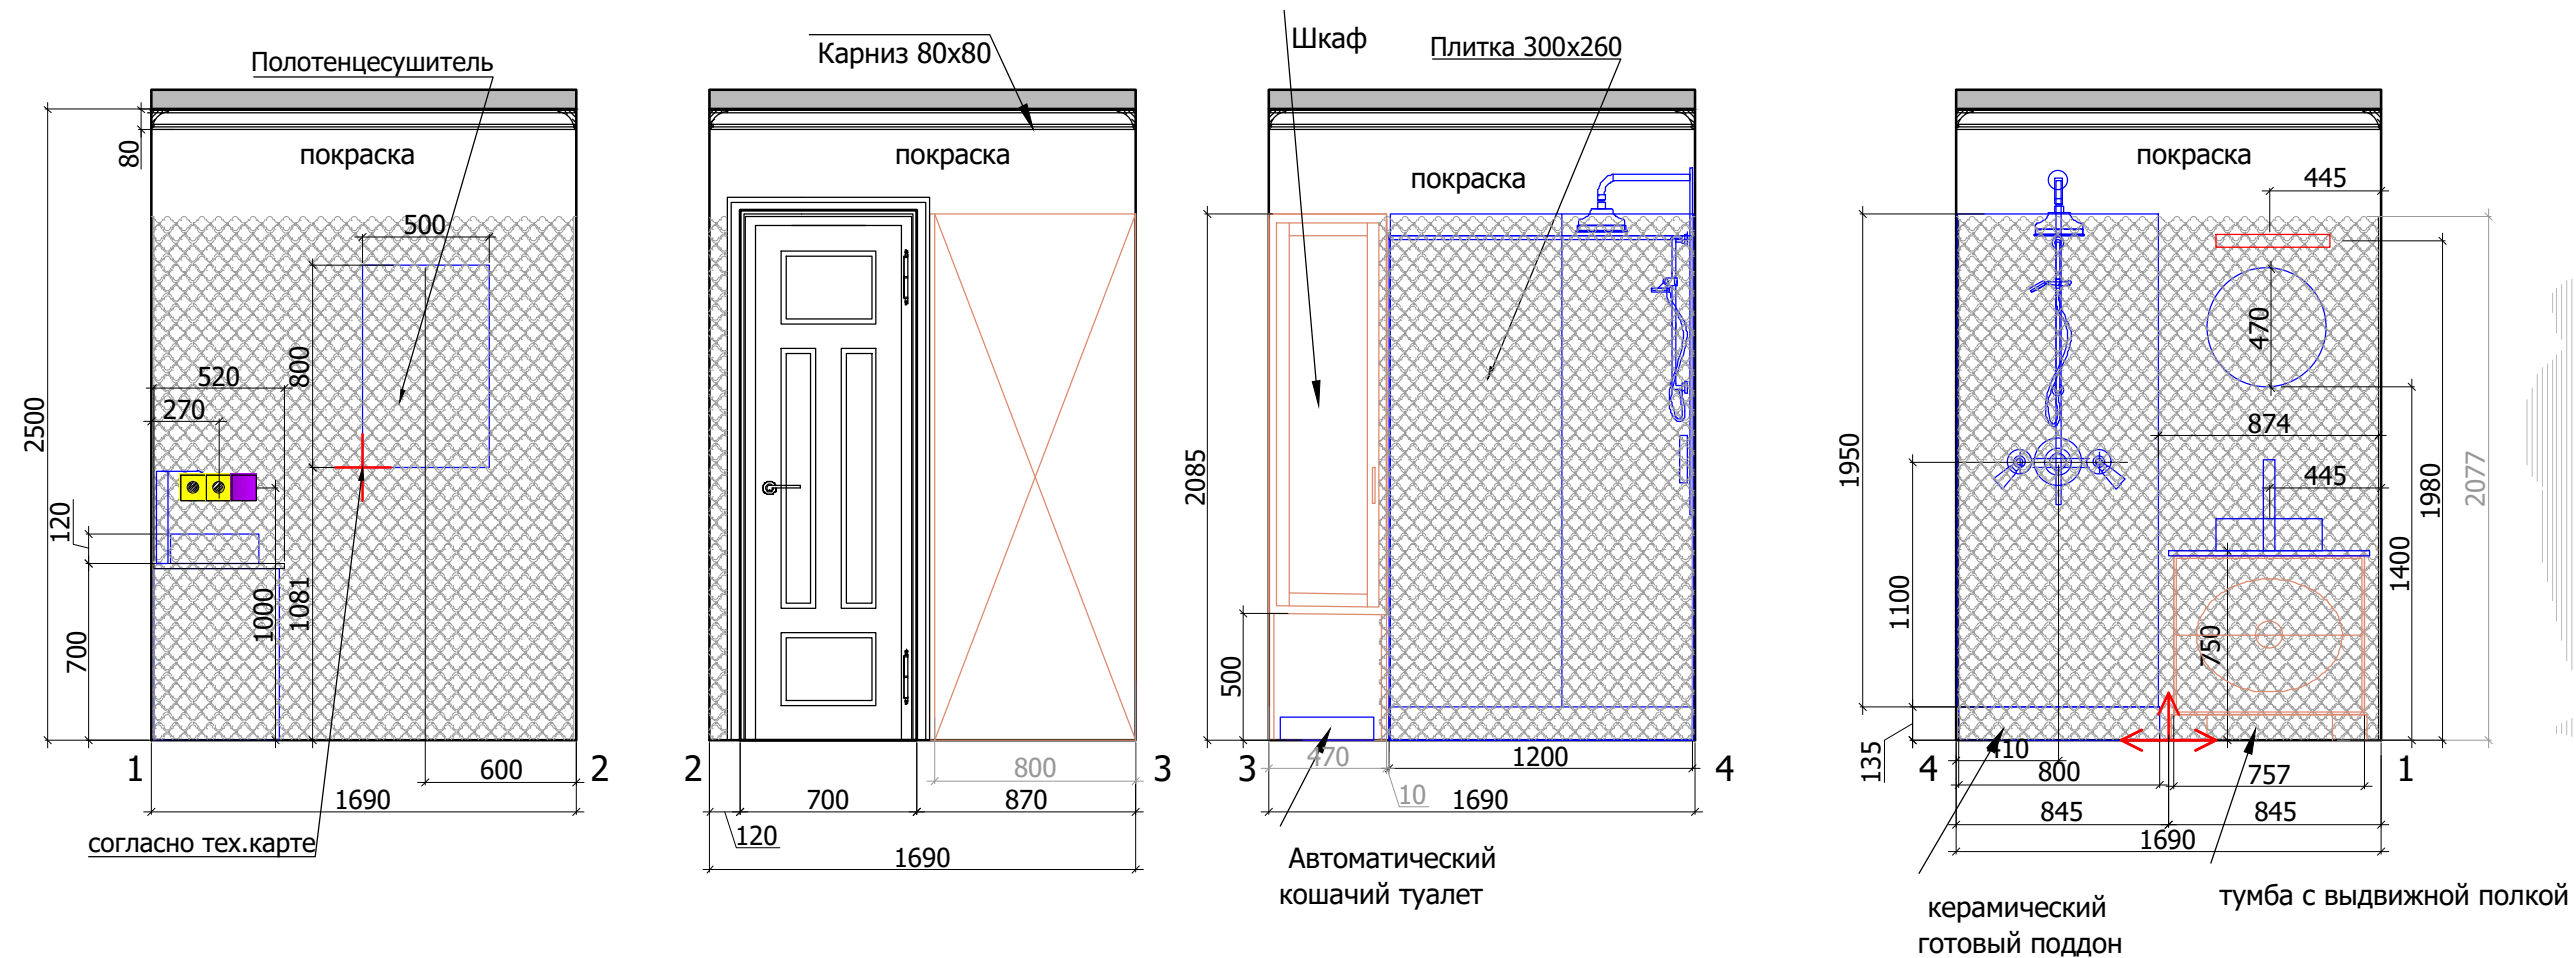

План мебели

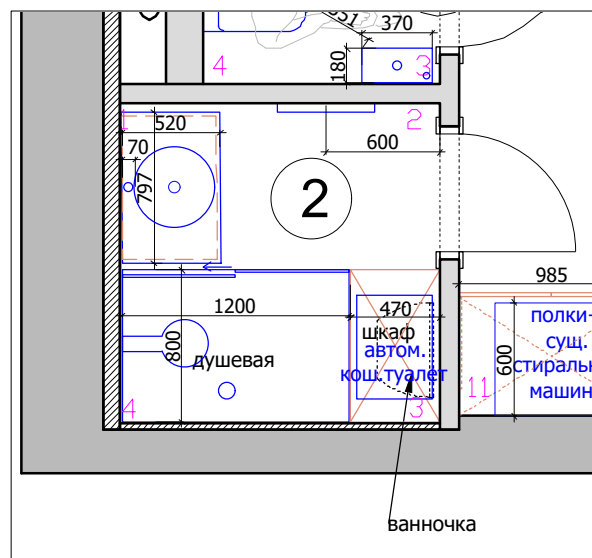

- Условные обозначения:
- INT Интернет розетка.
 - TEL Телефонная розетка
 - TV Телевизионная розетка
 - Выключатель 1-х клавишный
 - Выключатель 2-х клавишный
 - Силловая розетка
 - Розетка для техники. Мощность согласно тех.картам оборудования
 - Выключатель теплого пола
 - Вывод электрический

Условные обозначения

- Плитка 300x260
- Покраска
- мебель по индивидуальным размерам
- Начало раскладки