





Условные обозначения

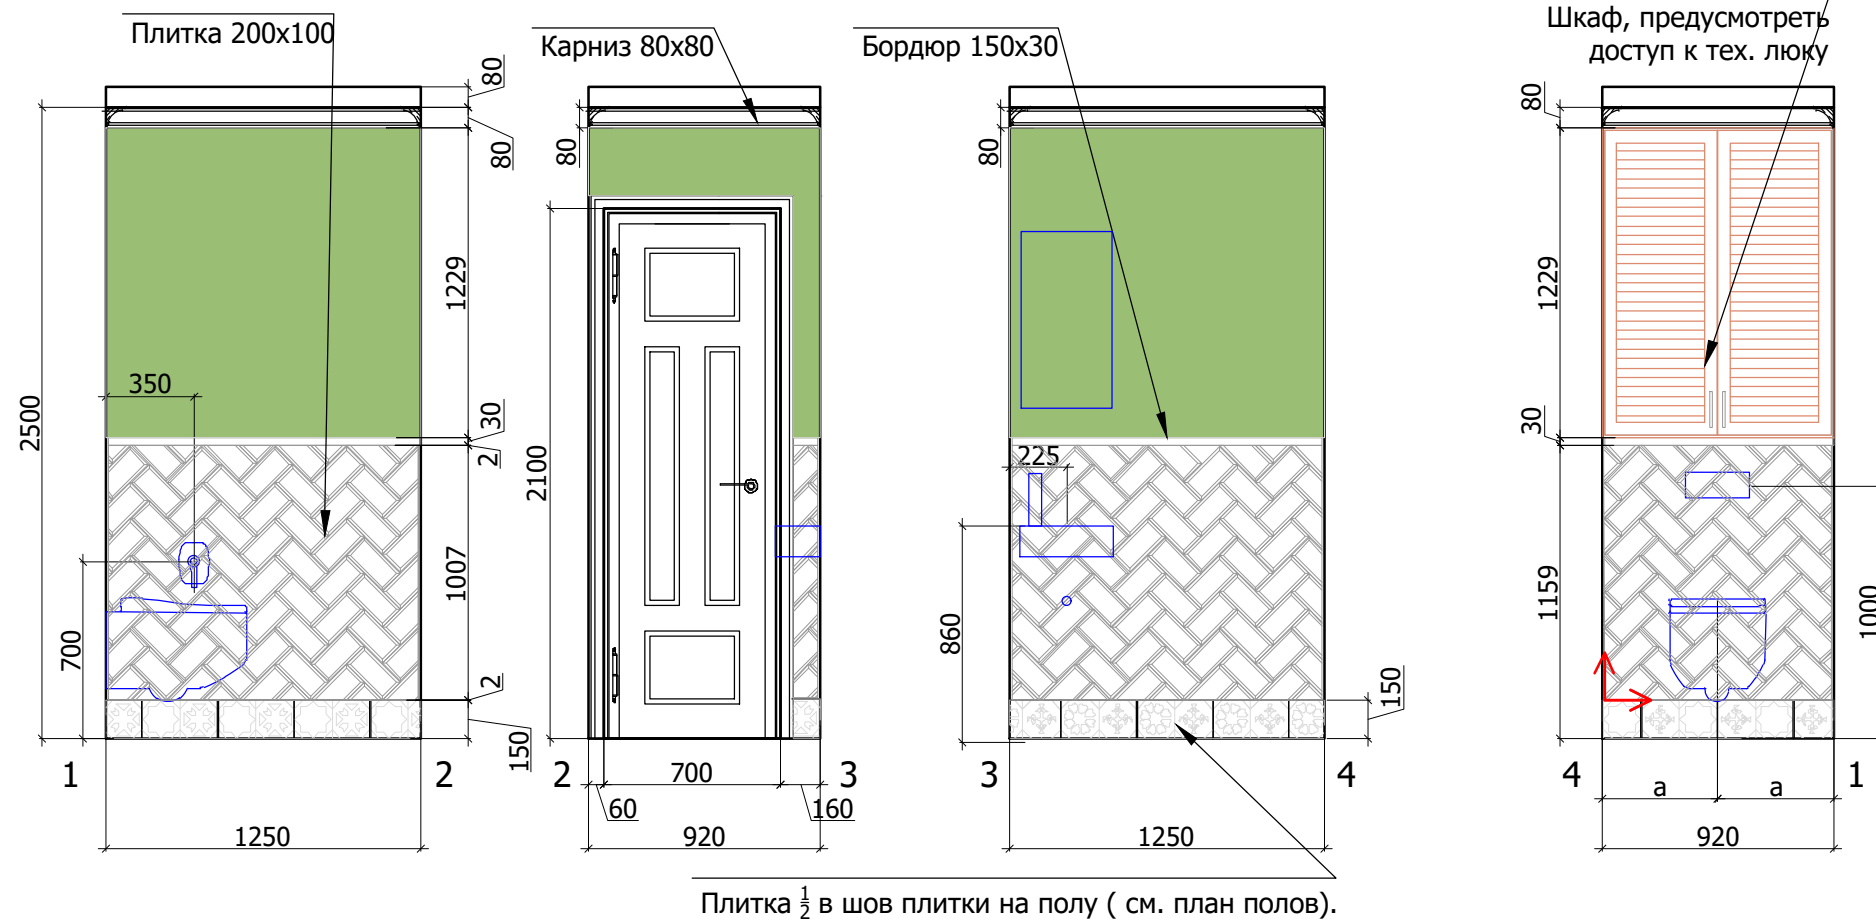

Плитка 200x100



Бордюр 150x30

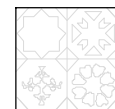

Плитка 300x300

Плитка $\frac{1}{2}$ в шов плитки на полу (см. план полов).



Обои



мебель по индивидуальным размерам



Начало раскладки

Плитка разложена с учетом шва 2 мм и толщиной 10 мм