



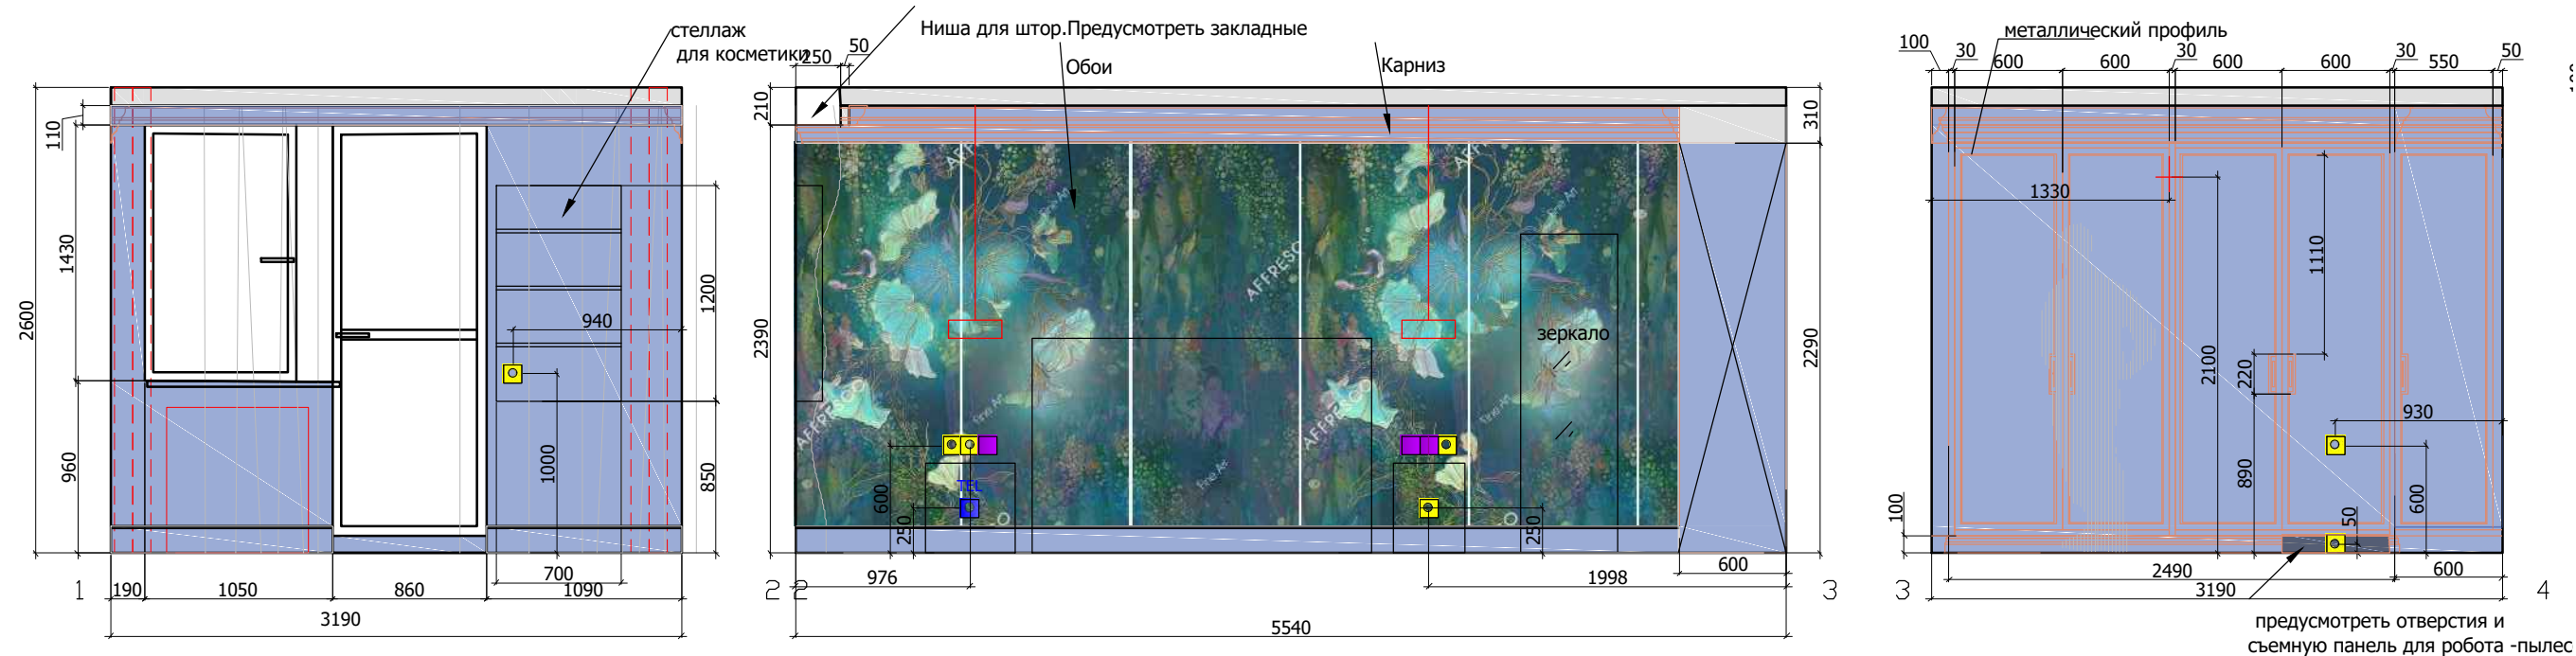

План мебели и света М 1:50

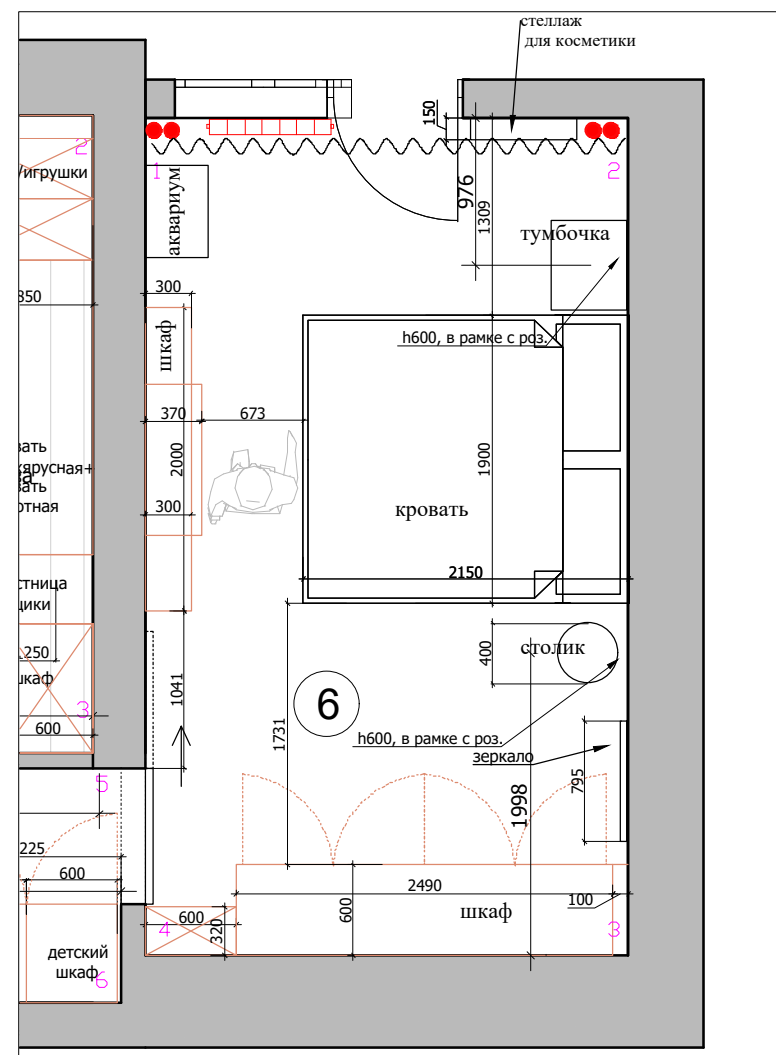

Условные обозначения

- Покраска Тип 1
- Обои
- мебель по индивидуальным размерам

Условные обозначения:

- Интернет розетка.
- Телефонная розетка
- Телевизионная розетка
- Выключатель 1 -х клавишный
- Выключатель 2-х клавишный
- Силовая розетка
- Розетка для техники. Мощность согласно тех.картам оборудования
- Выключатель теплого пола
- Вывод электрический

