


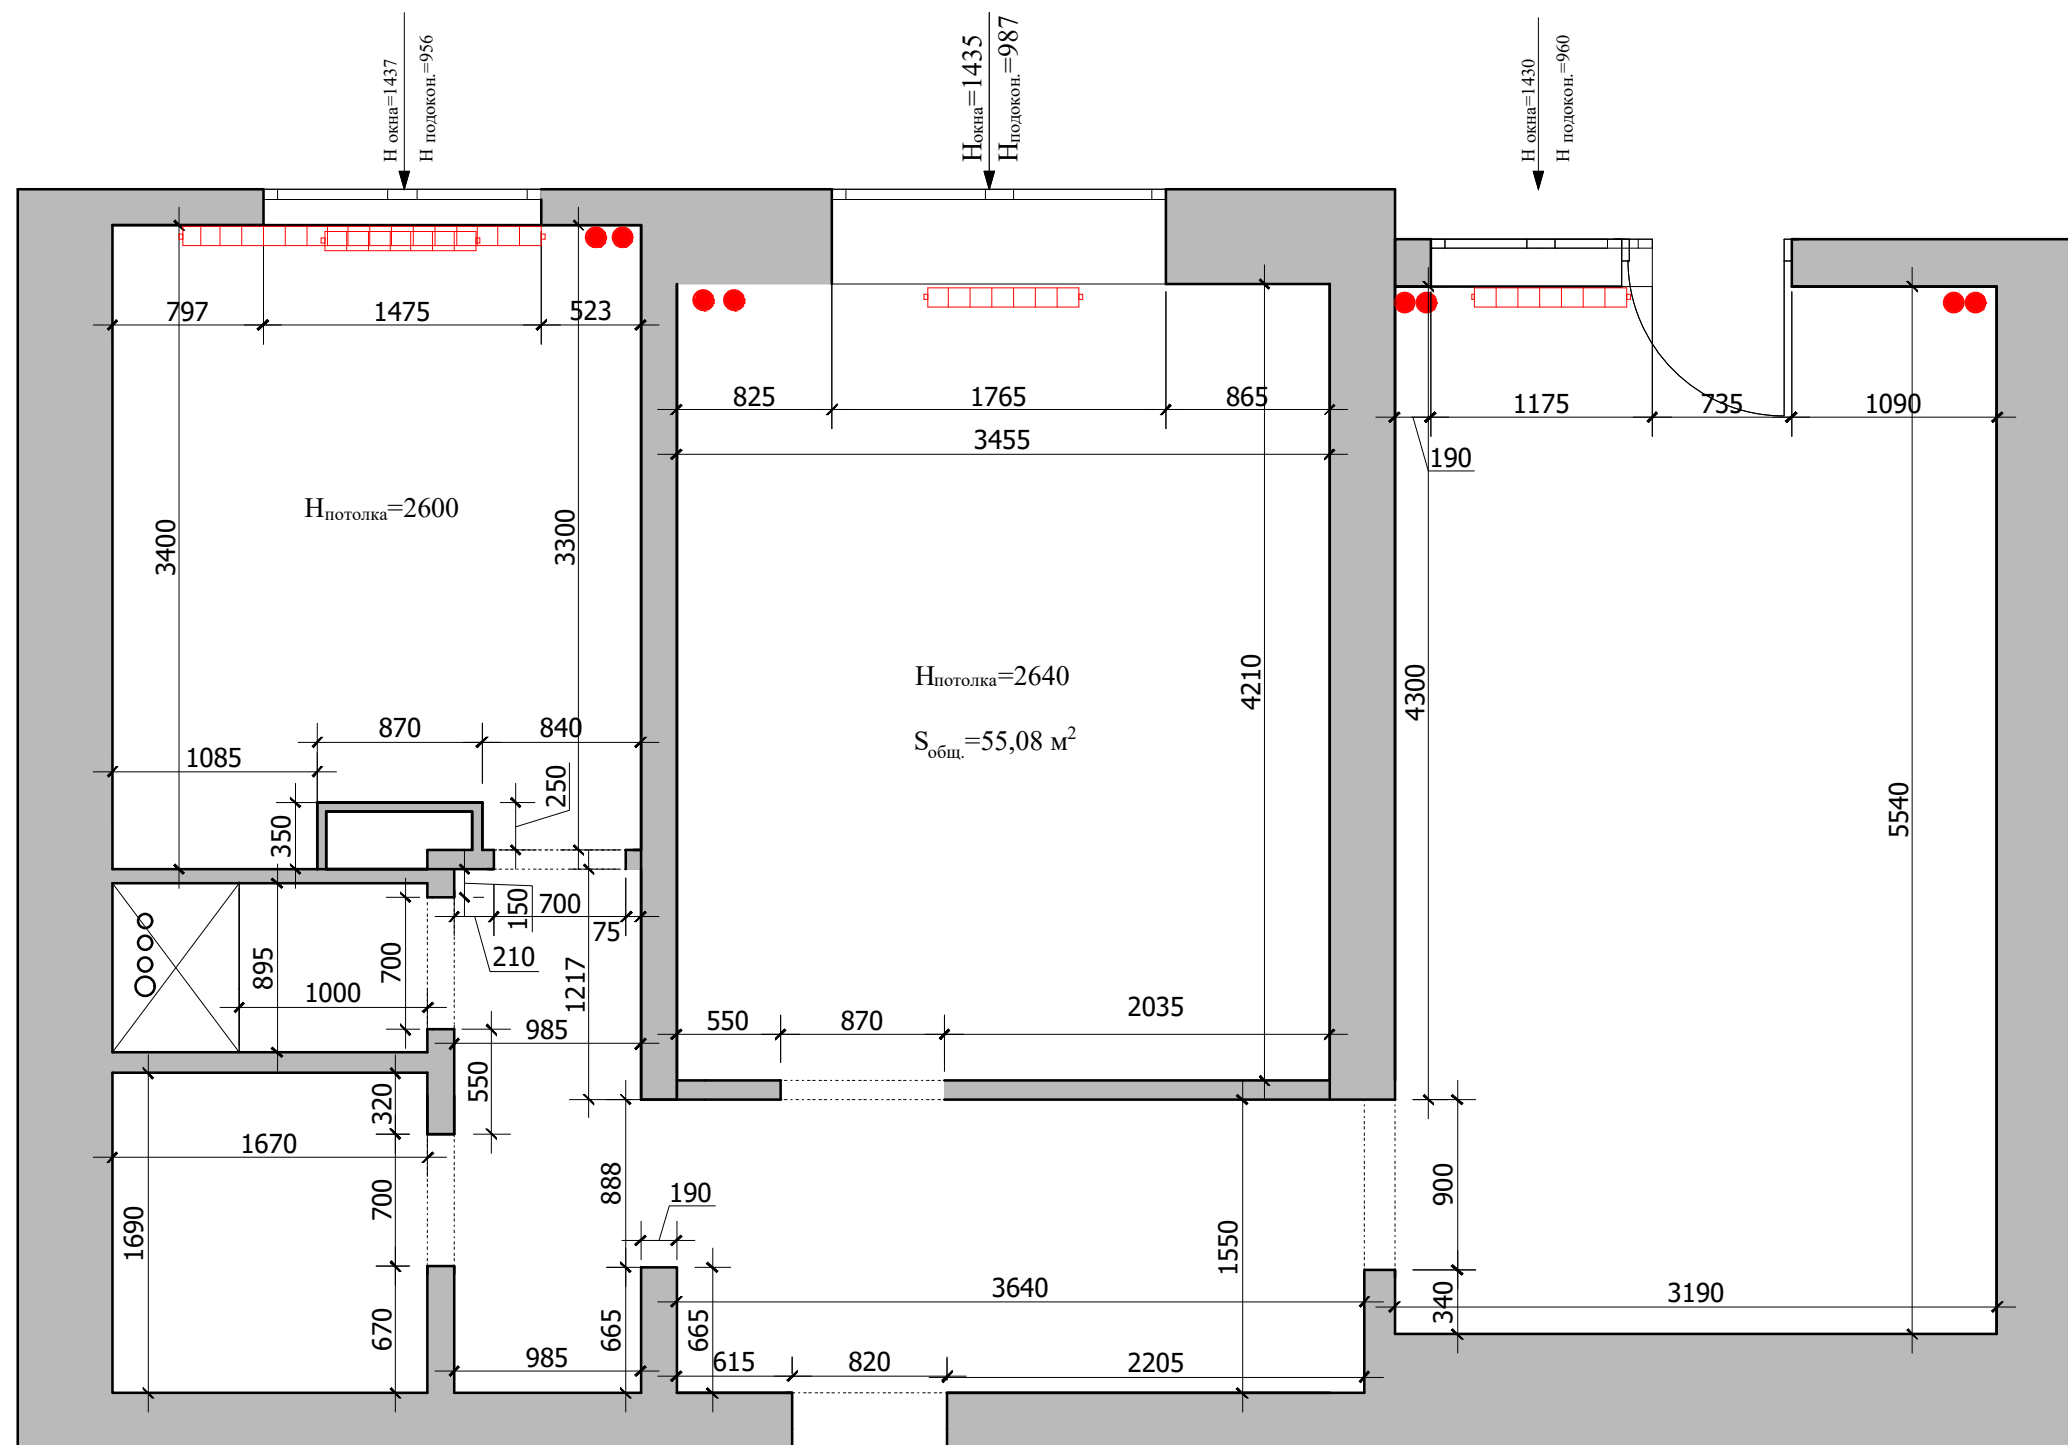

Обмерный план сделан на основании замеров от 31.03.21. Обмеры производились в квартире с полной отделкой и мебелью.

Условные обозначения:

▬ радиаторы отопления

● трубы отопления

Lavka-design
дизайн бюро

Обмерный план

М 1:40

4