


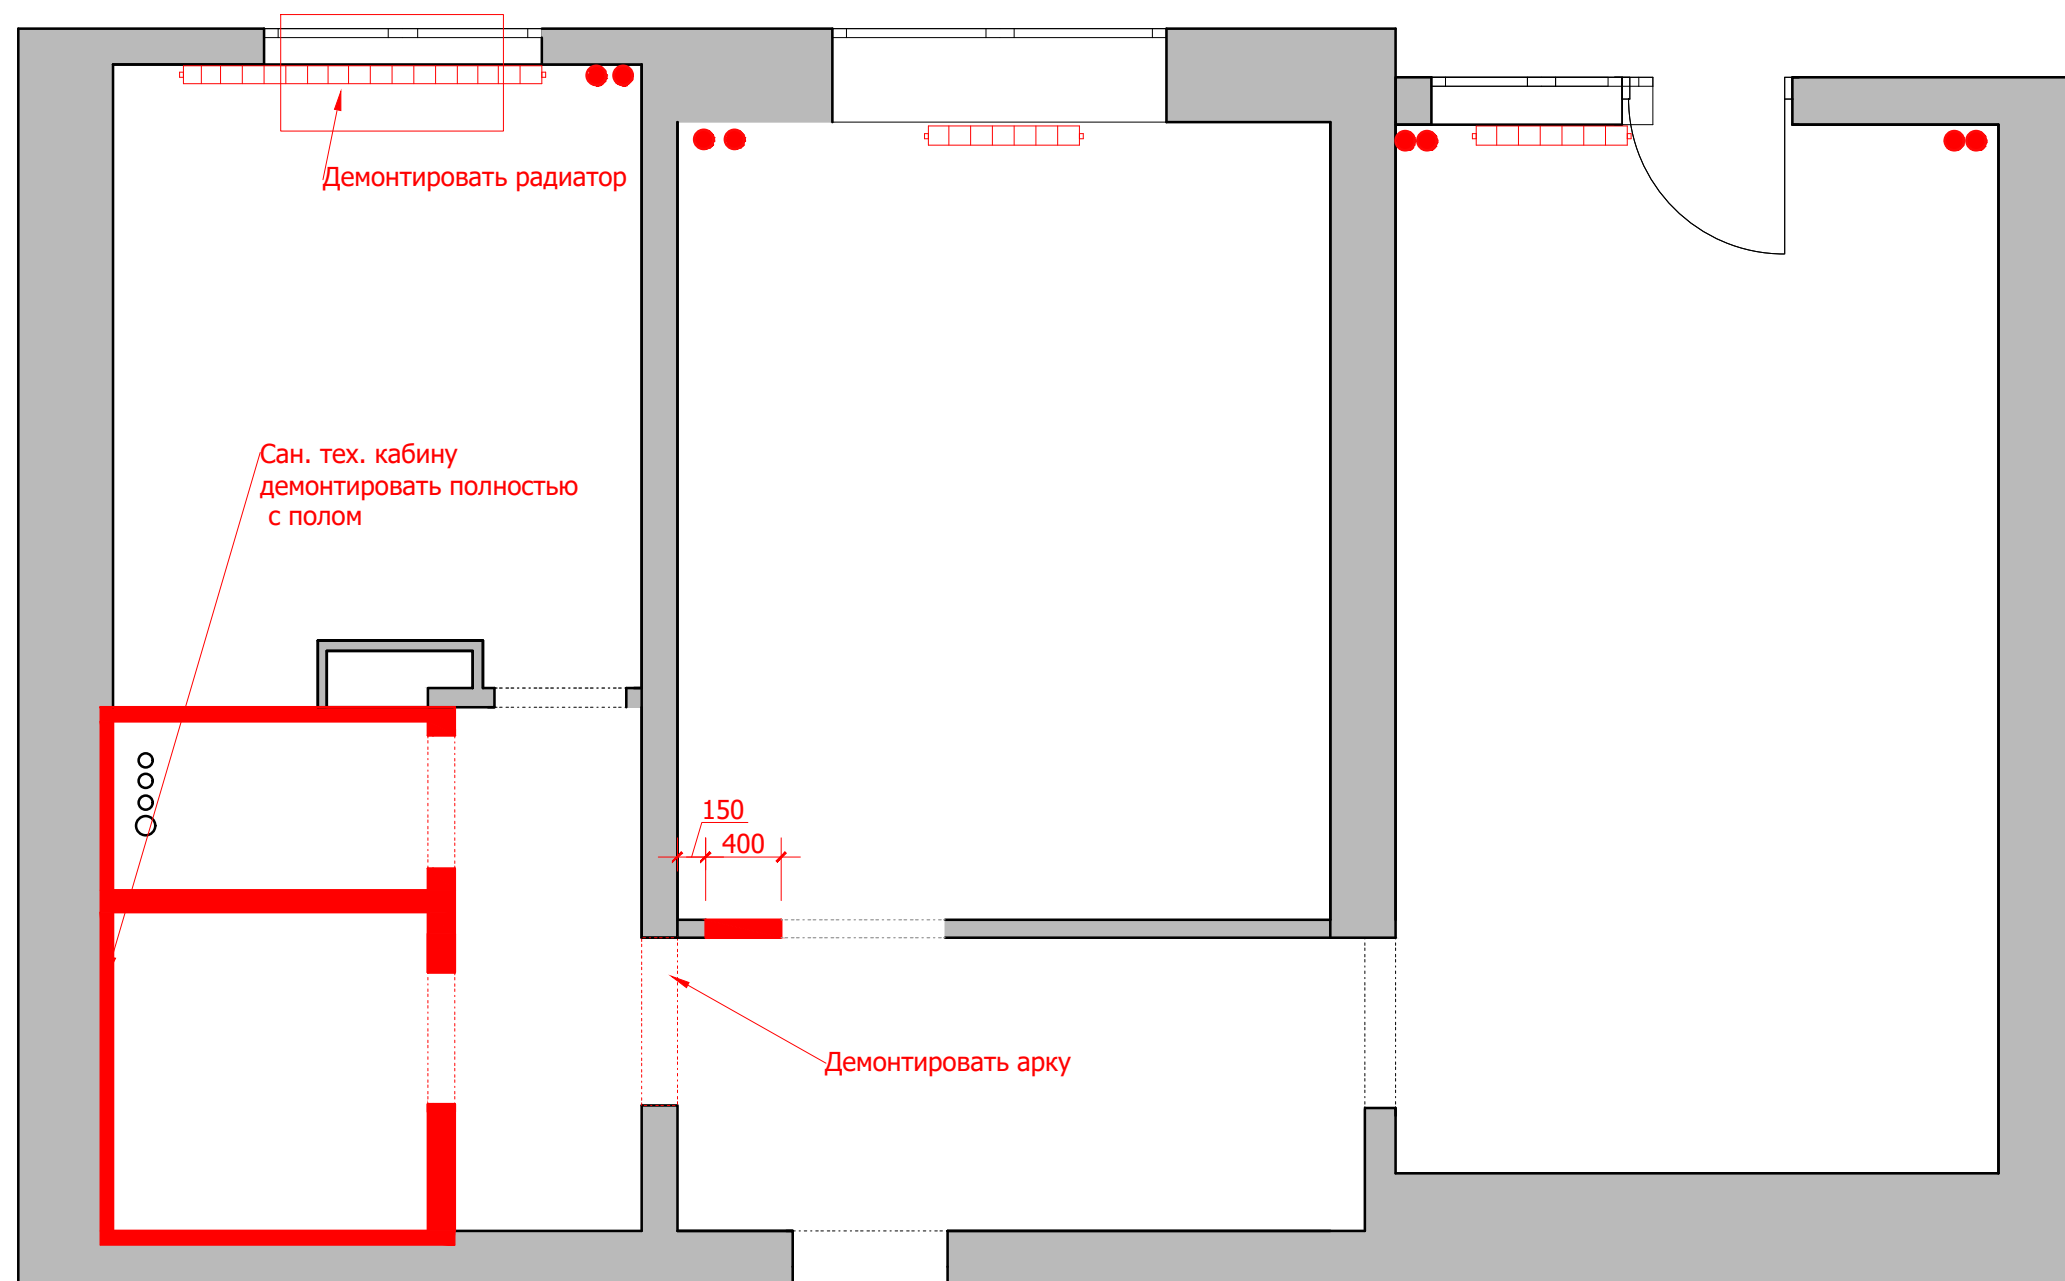

Условные обозначения:

демонтируемые перегородки