


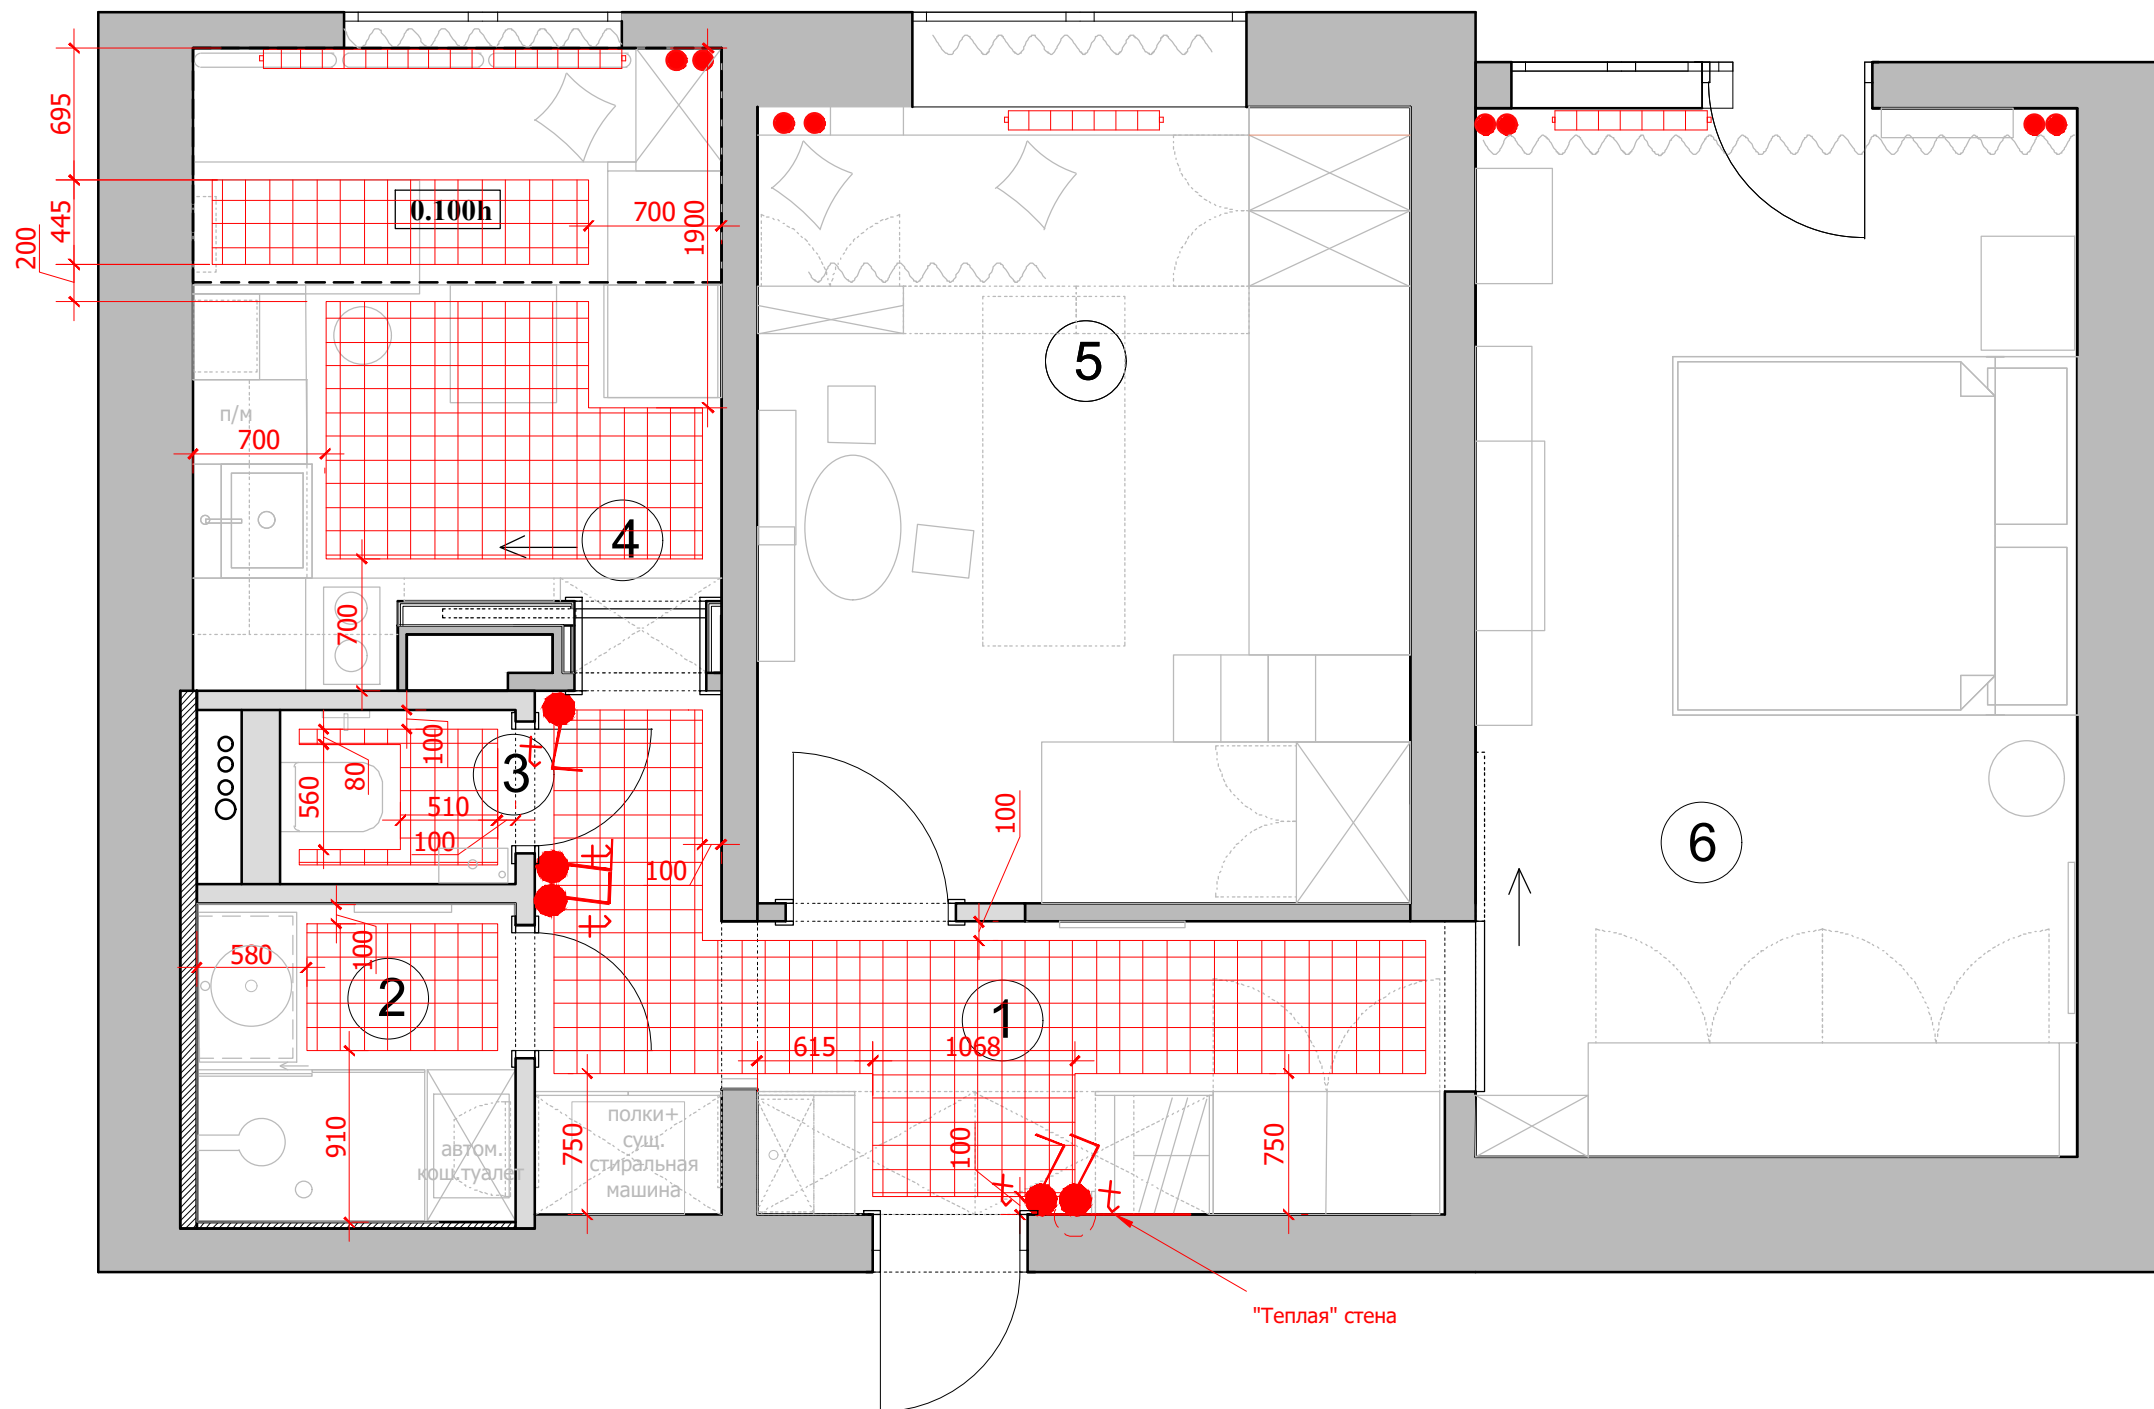

Экспликация помещений

№	Помещение	м²
1	Прихожая	8,7
2	Ванная комната	3,0
3	Санузел	1,0
4	Кухня	9,4
5	Детская комната	14,6
6	Спальня	17,8

Итого: 54,5

Условные обозначения:

 зона теплого электрического пола

 регулятор теплого пола

Регулятор монтировать на $h=+0.250$ от УЧП