

Экспликация помещений

№	Помещение	м²
1	Прихожая	8,7
2	Ванная комната	3,0
3	Санузел	1,0
4	Кухня	9,4
5	Детская комната	14,6
6	Спальня	17,8

Итого: 54,5

Условные обозначения:

Прихожая №1



Плитка 450x450

Ванная комната №2



Плитка 300x300

Санузел №3




Плитка 300x300

Кухня №4




Плитка 450x450

Спальня №5

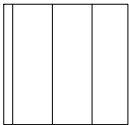

Инженерная доска

Спальня №6

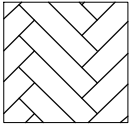

Паркет. Елка




Начало раскладки

0.000

Отметка полов от УЧП

Плитка на полу разложена с учетом швов 2 мм.

Примечание: стык покрытий строго под полотном двери.
Стык плитка- паркет через пробковый компенсатор в цвет паркета.

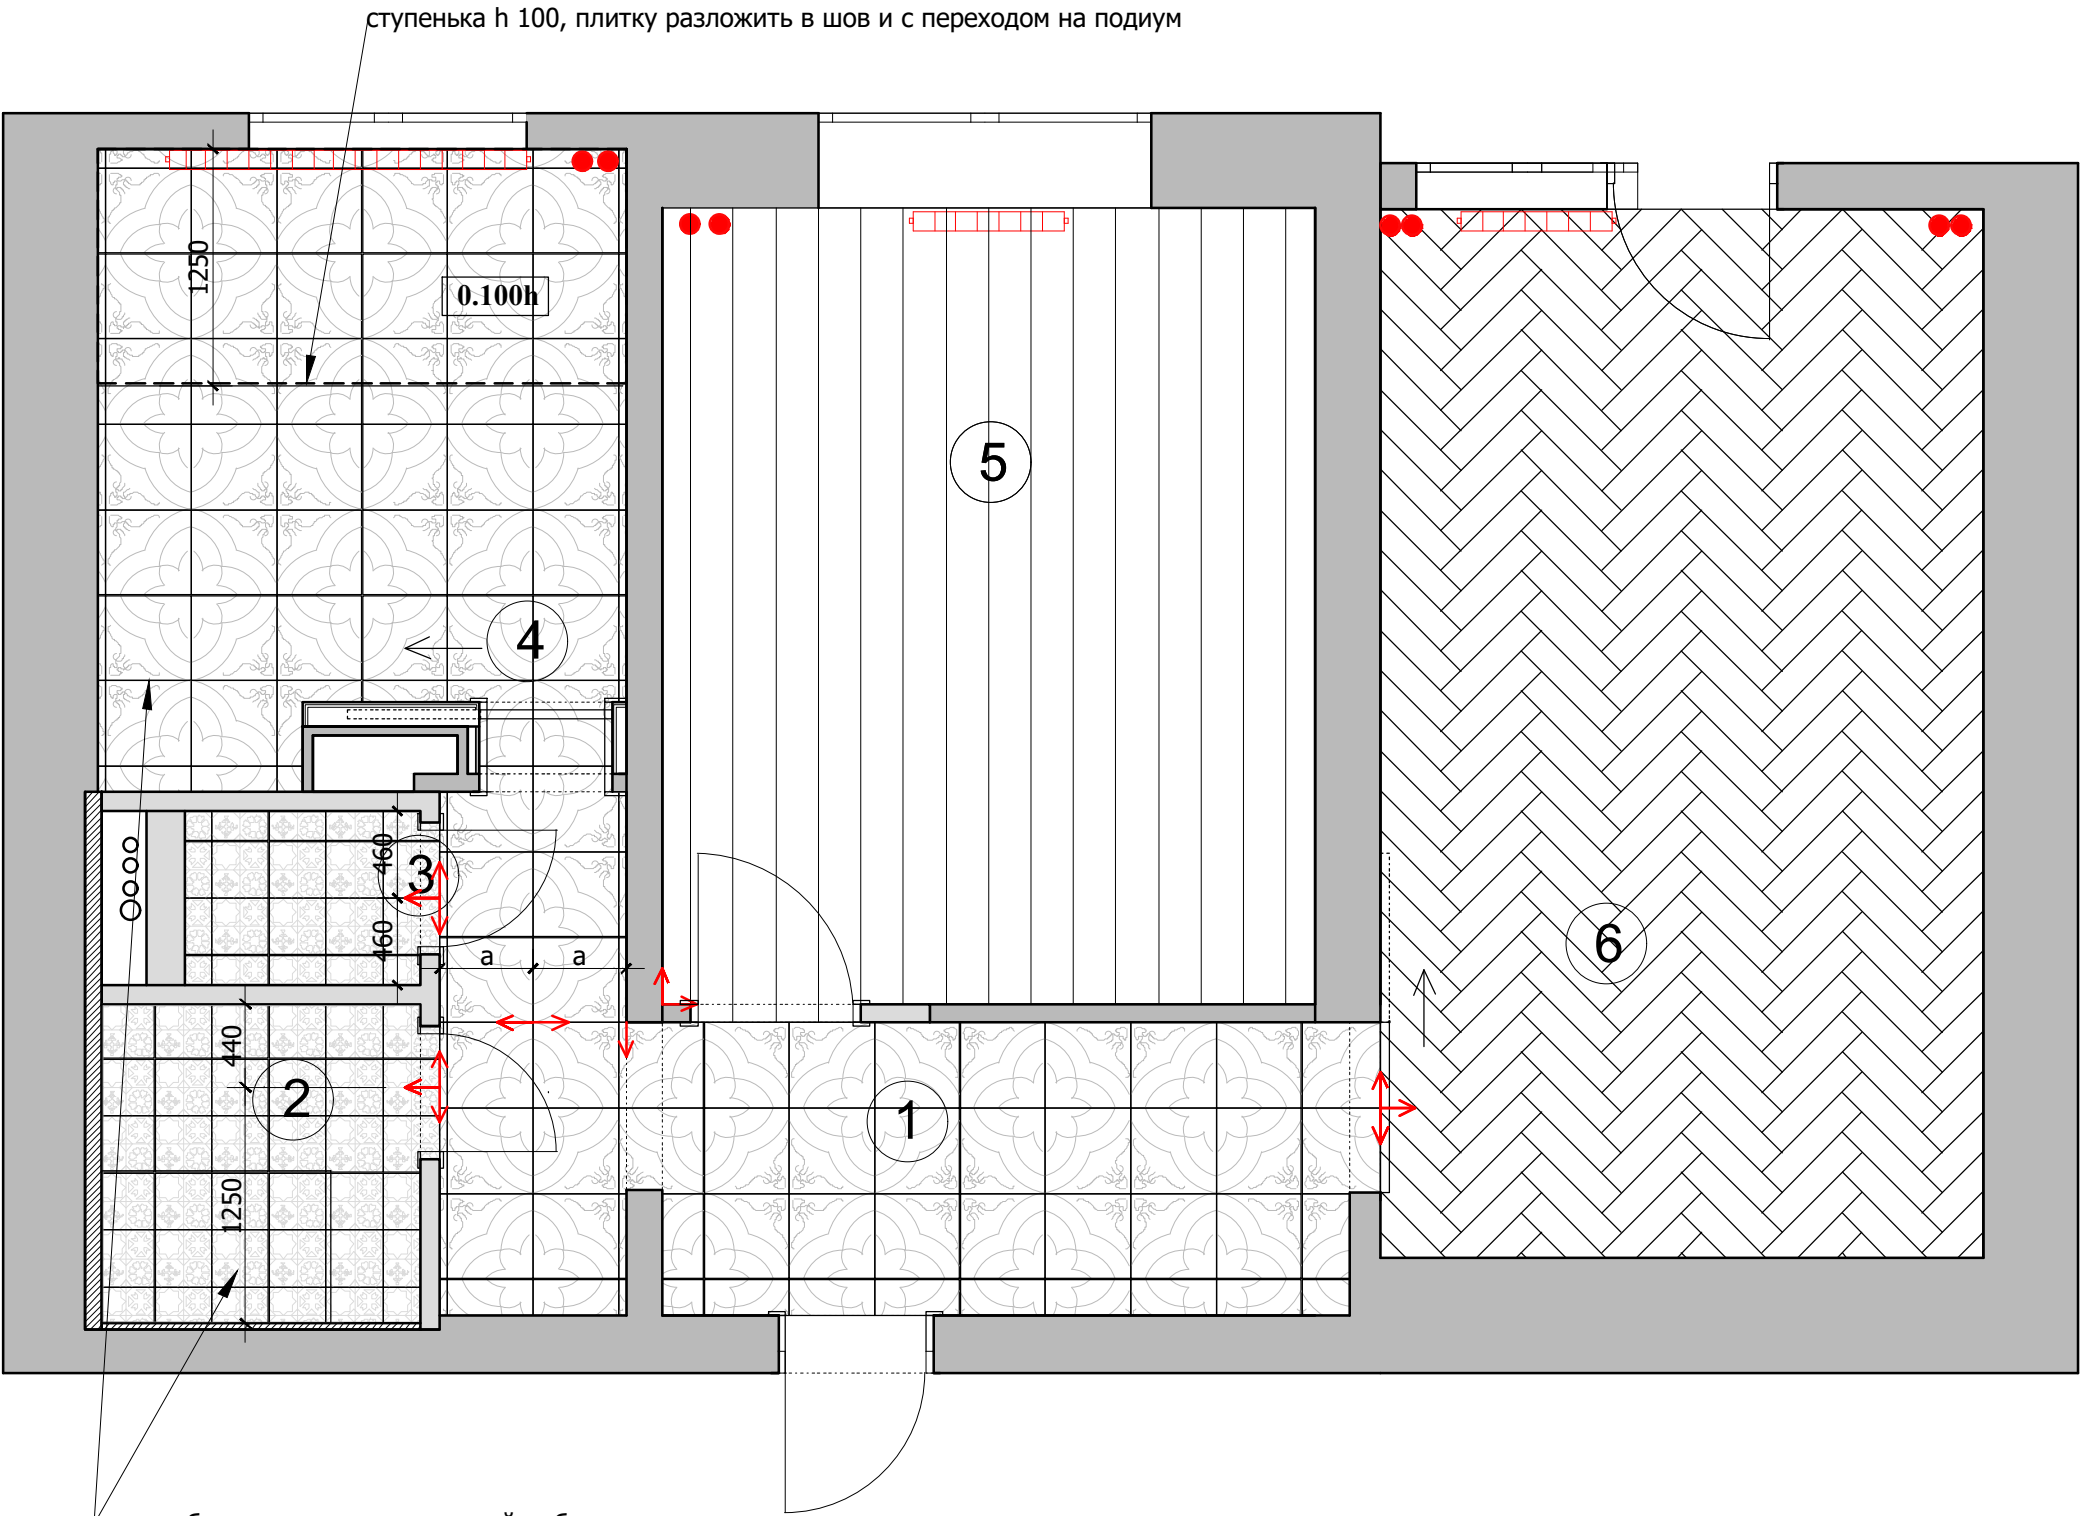

при необходимости зону кухонной мебели и поддона выложить тех.плиткой