


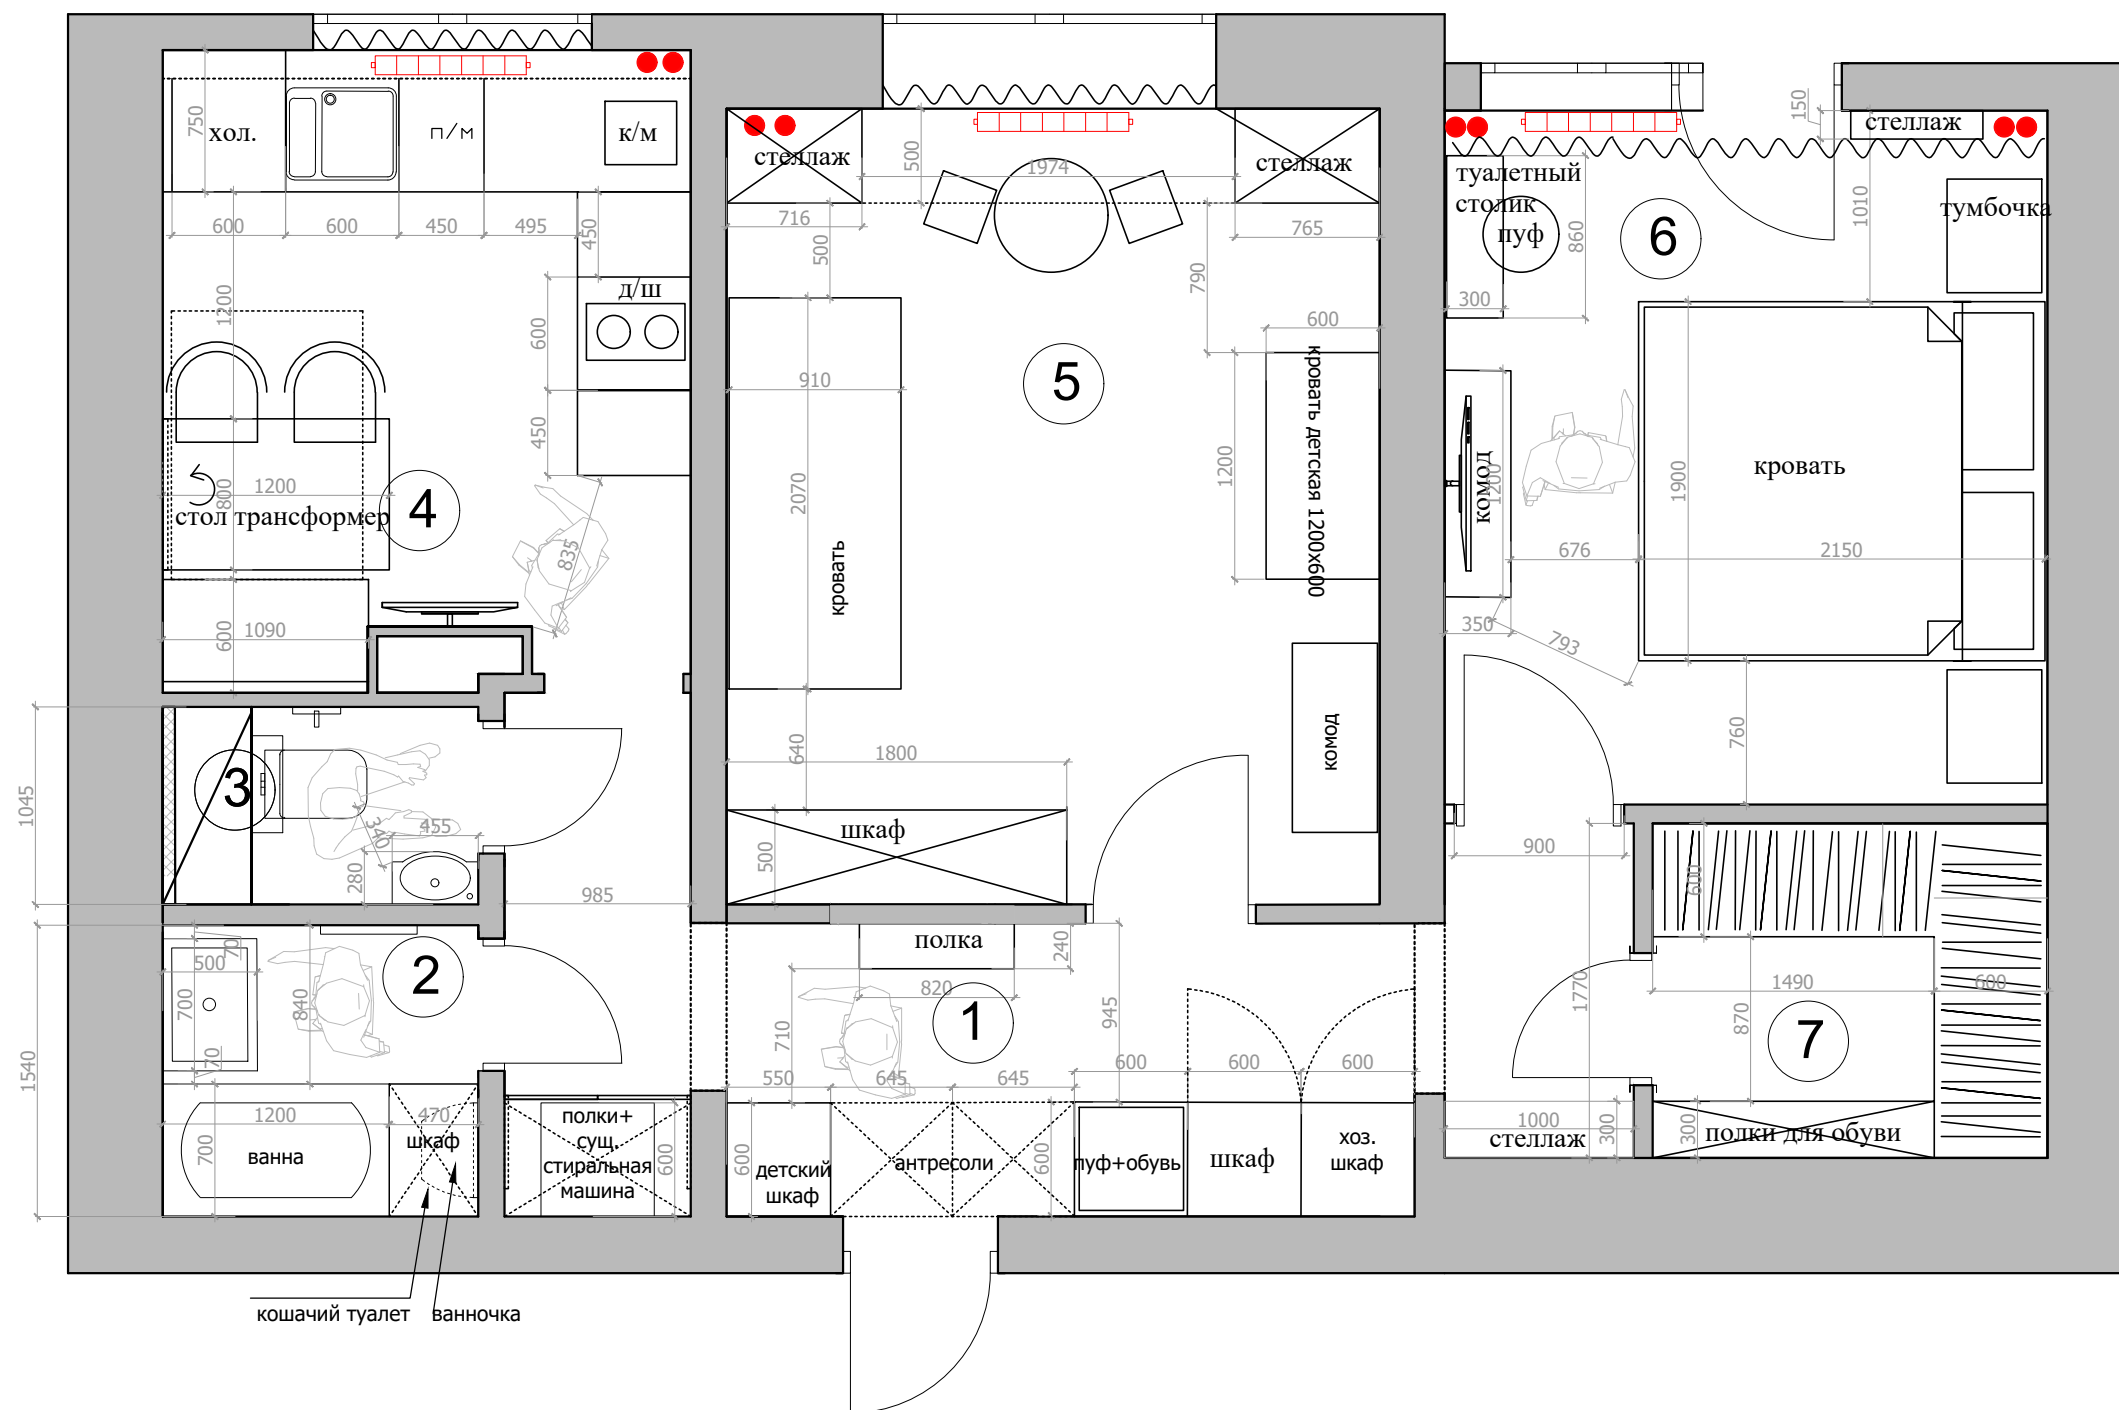

Экспликация помещений

№	Помещение	м²
1	Прихожая	10,5
2	Ванная комната	3,0
3	Санузел	1,0
4	Кухня	9,4
5	Детская комната	14,6
6	Спальня	11,8
7	Гардеробная	3,7

Итого: 54,0