


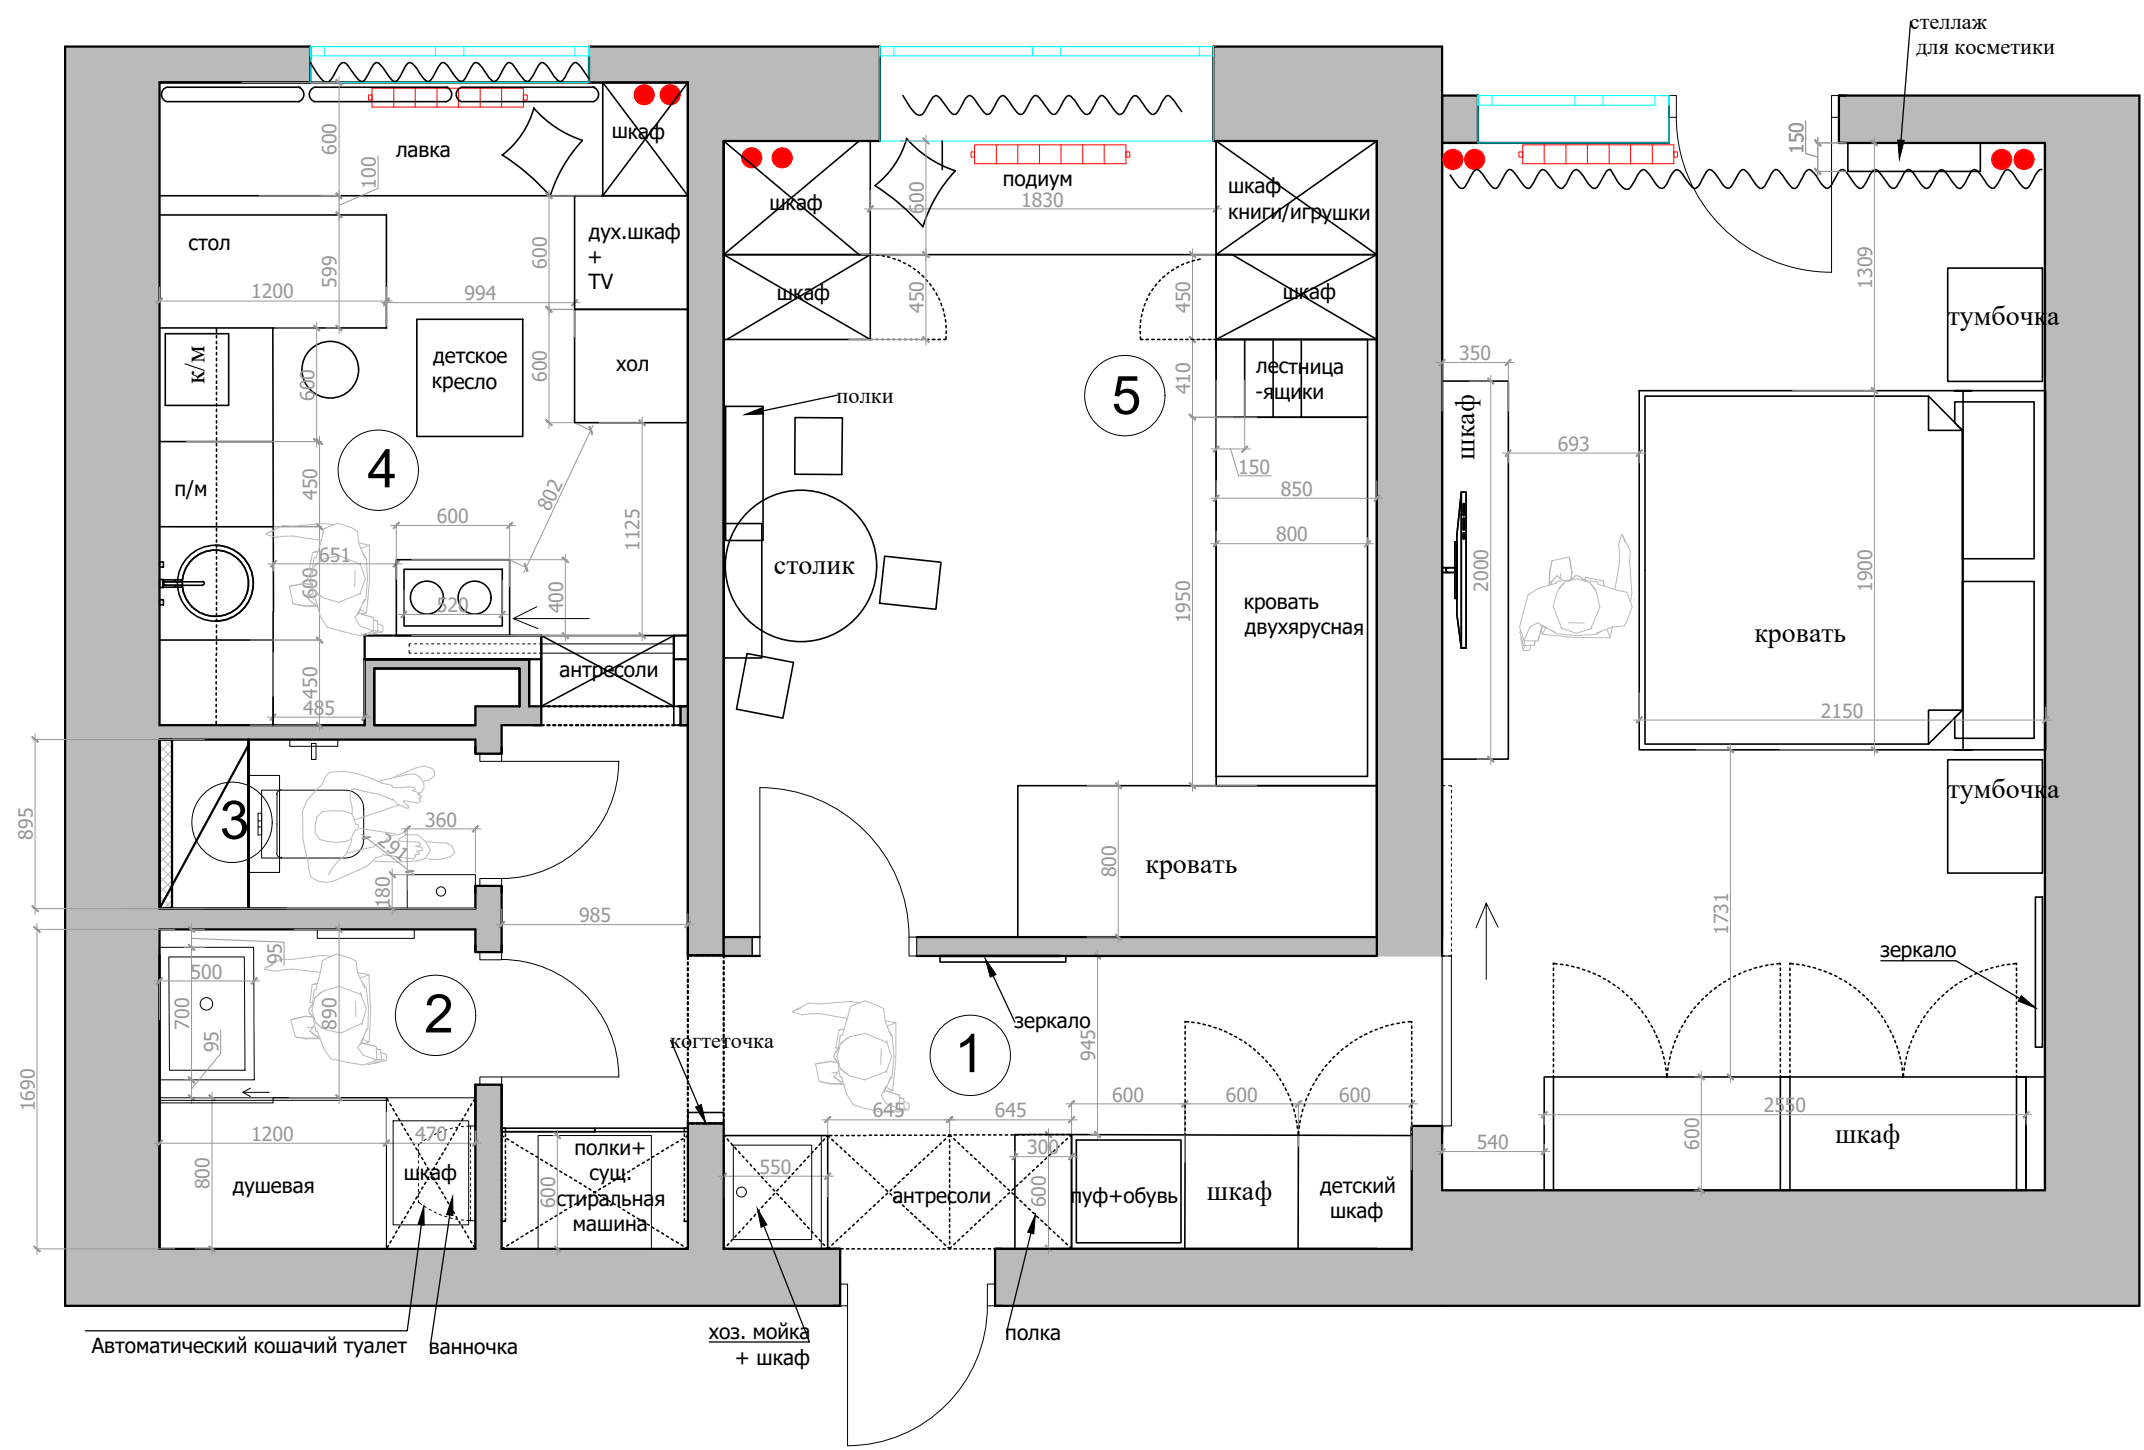

| Экспликация помещений |                 |      |
|-----------------------|-----------------|------|
| №                     | Помещение       | м²   |
| 1                     | Прихожая        | 8,7  |
| 2                     | Ванная комната  | 3,0  |
| 3                     | Санузел         | 1,0  |
| 4                     | Кухня           | 9,4  |
| 5                     | Детская комната | 14,6 |
| 6                     | Спальня         | 17,8 |

Итого: 54,5