


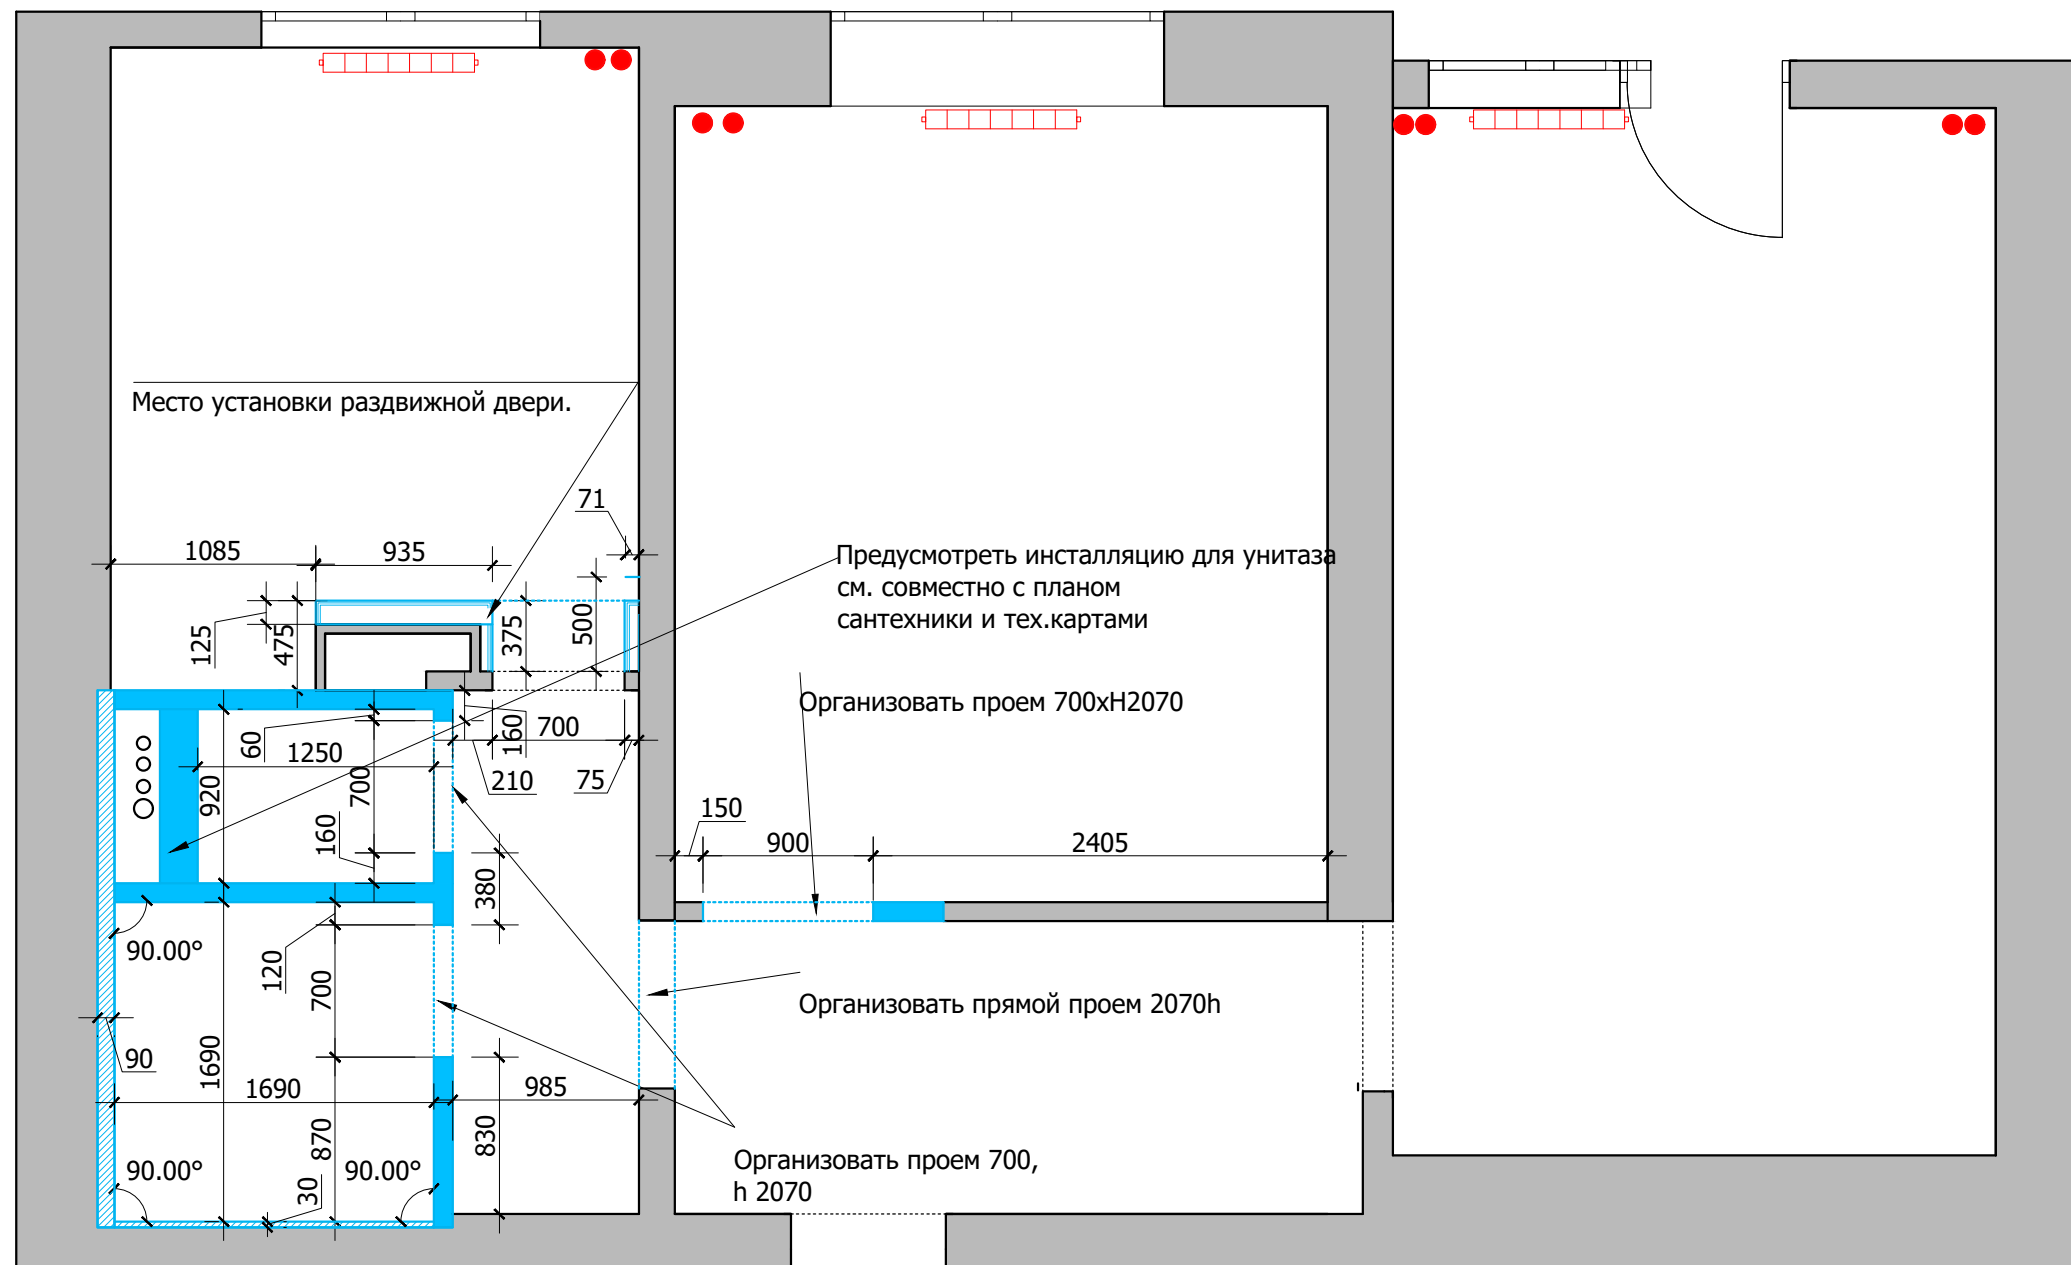

Условные обозначения:

 возводимые перегородки из рабочего кирпича.
Размеры указаны со штукатуркой.

 возводимые перегородки из блока.
Размеры указаны со штукатуркой.

 ГКЛ

Lavka-design
дизайн бюро

План возводимых перегородок М 1:40