


Экспликация помещений

№	Помещение	м²
1	Прихожая	8,7
2	Ванная комната	3,0
3	Санузел	1,0
4	Кухня	9,4
5	Детская комната	14,6
6	Спальня	17,8

Итого: 54,5

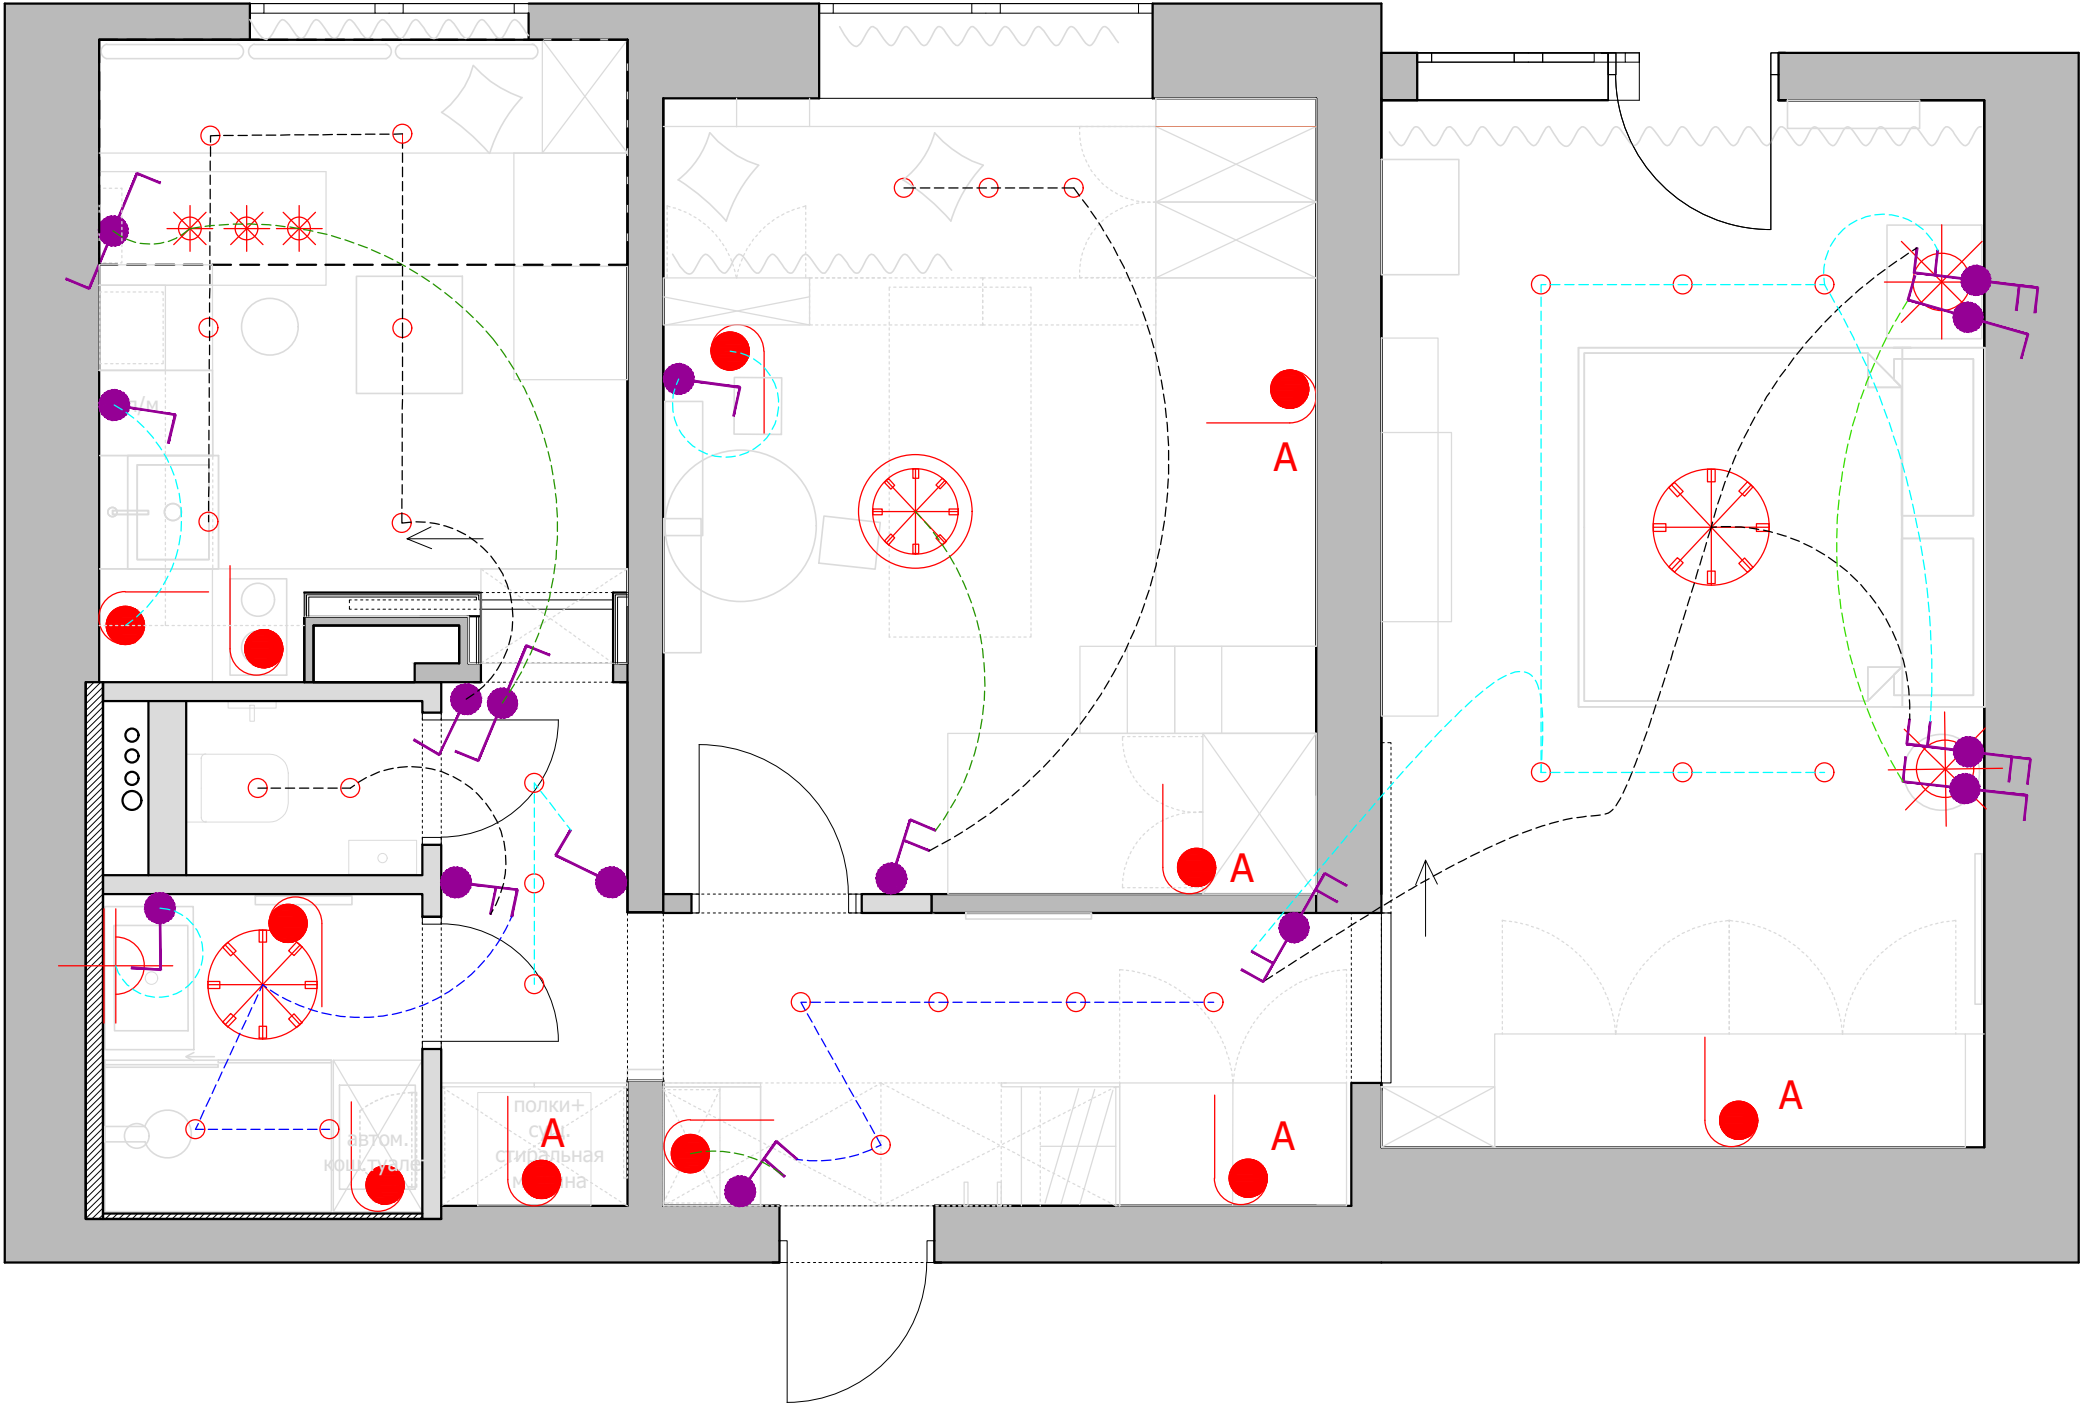

Условные обозначения:



люстра



светильник потолочный/подвесной



точечный светильник встраиваемый/ накладной

Условные обозначения:



вывод электрический



бра



лампа настольная/ торшер

A - автоматическое включения

Условные обозначения



Выключатель 1-х клавишный.



Выключатель 2-х клавишный.



Выключатель с несколько мест (перекрестный)
1-х клавишный.



Выключатель с несколько мест (перекрестный)
2-х клавишный.

1. Все выключатели монтировать на h=+0.900 от УЧП, кроме специально указанных.
2. Размеры указаны по центру рамки, без учета отделочных матер.
3. См. совместно с развертками
4. Тип отделочного материала см. ведомость отделочных матер.