


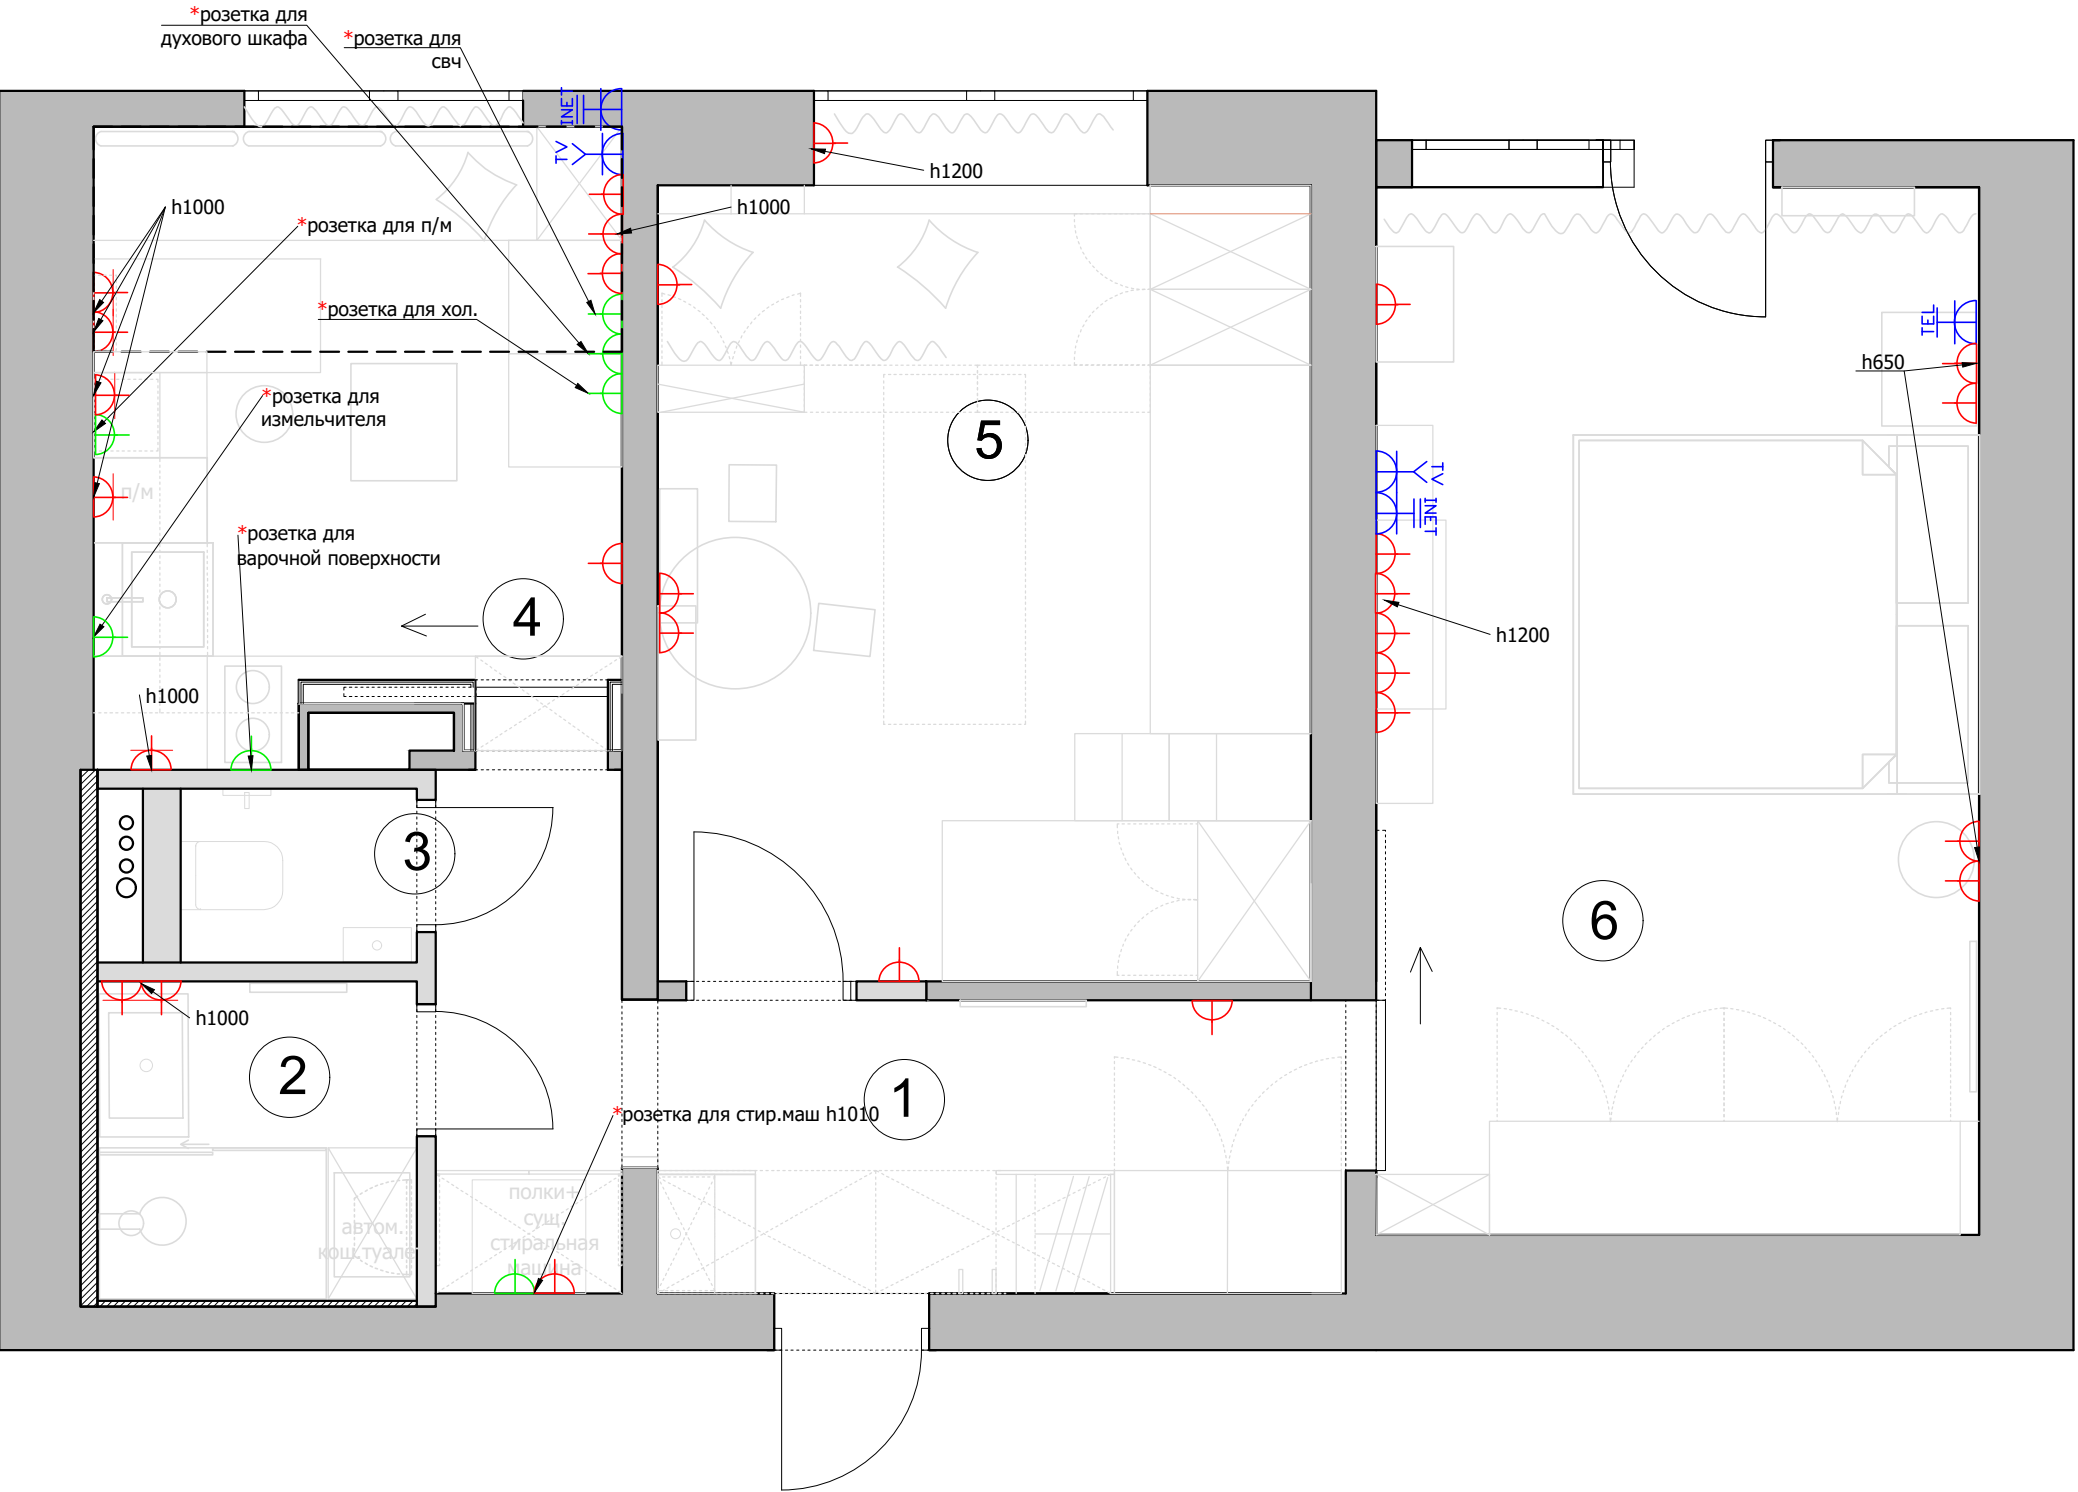

Экспликация помещений

№	Помещение	м²
1	Прихожая	8,7
2	Ванная комната	3,0
3	Санузел	1,0
4	Кухня	9,4
5	Детская комната	14,6
6	Спальня	17,8

Итого: 54,5

УСЛОВНЫЕ ОБОЗНАЧЕНИЯ

Обозначение	Наименование
⬮	СИЛОВАЯ РОЗЕТКА
⬮	СИЛОВАЯ РОЗЕТКА. ВЛАГОЗАЩЕЩЕННАЯ
⬮	ТЕЛЕФОННАЯ РОЗЕТКА
⬮	ТЕЛЕВИЗИОННАЯ РОЗЕТКА
⬮	ИНТЕРНЕТ РОЗЕТКА
⬮	РОЗЕТКИ ДЛЯ ТЕХНИКИ h50 Мощность согласно тех.картам оборудования

1. Все розетки монтировать на h=+0.250 от УЧП, кроме специально указанных
2. Размеры указаны по центру рамки, без учета отделочных материалов.
3. См. совместно с развертками
4. * размеры спец.розеток под кухонное оборудование смотреть совместно с тех.картам
5. Тип отделочного материала см. ведомость отделочных материалов.