

Lavka Design

Дизайн- проект квартиры по адресу
г. Москва, Мичуринский пр - кт д.3
Заказчик: Дмитренко Елена Николаевна
Исполнитель: Lavka design

г.Москва
2021 г.

Состав проекта	лист
Титульный лист	1
Состав проекта	2
Пояснительная записка	3
Обмерный план	4
План возводимых перегородок	5
План возводимых перегородок с размещением звукоизоляционных панелей	6
План привязки радиаторов	7
План расположения теплых полов	8
План расстановки мебели	9
План подвода воды и сантехнического оборудования	10
План полов	11
План плинтусов	12
План потолков с привязками	13
Разрезы потолков	14
План потолочного декора	15
План размещения оборудования систем АВ и СКС с привязками	16
План потолков с расстановкой осветительного оборудования с привязками	17
План настенного и отдельностоящего осветительного оборудования с привязками	18
План расстановки выключателей, совмещенный с группами освещения	19
План привязки розеток	20
Развертки прихожей № 1	21
Развертки санузла №2. Лист 1	22
Развертки санузла №2. Лист 2	23
Развертки кухни № 3	24
Развертки гостиной № 4. Лист 1	25
Развертки гостиной № 4. Лист 2	26
Развертки детской № 5	27
Развертки спальни № 6	28
Развертки гардеробной № 7	29
Развертки ванной комнаты № 8. Лист 1	30
Развертки ванной комнаты № 8. Лист 2	31
Развертки ванной комнаты № 8. Лист 3	32
Барная стойка. Кухня №3	33
Декоративная перегородка. Гостиная №4	34
Декоративная пилястра. Гостиная №4	35
Схема заполнения дверных и оконных проемов	36
Проем ПР-7 с отделкой. Гостиная №7	37
Проем ПР-3 с отделкой. Спальня. Гардеробная. №7,8	38
Наличники на окна	39
Прихожая. Ниша	40
Ведомость отделочных материалов	41-51

Пояснительная записка.

Рабочий проект "Частной квартиры", находящейся по адресу: Москва, Мичуринский пр.разработан на основании:

1. технического задания, полученного от Заказчика;
2. обмерного плана;

Основной задачей разработки данного проекта является строительство квартиры с полной отделкой для комфортного проживания Заказчика.

При монтаже инженерного оборудования необходимо учитывать УЧП и высоты потолков, так как проект создавался при отсутствии инженерных проектов.

Привязки вент. решеток, радиаторов отопления, распределительных шкафов электро и сантех. оборудования смотреть совместно с инженерными проектами согласно разделу.


Шумоизоляцию на стенах и потолках разместить согласно проекту инженерному проекту.

Проект разработан с учетом электрических полотенцесушителей.

При работе с проектом необходимо учитывать геометрическую погрешность существующей конструкции здания.

Все отделочные материалы, представленные в проекте, согласованы Заказчиком.

При внесении изменений проектных решений необходимо согласование с разработчиком данного проекта.

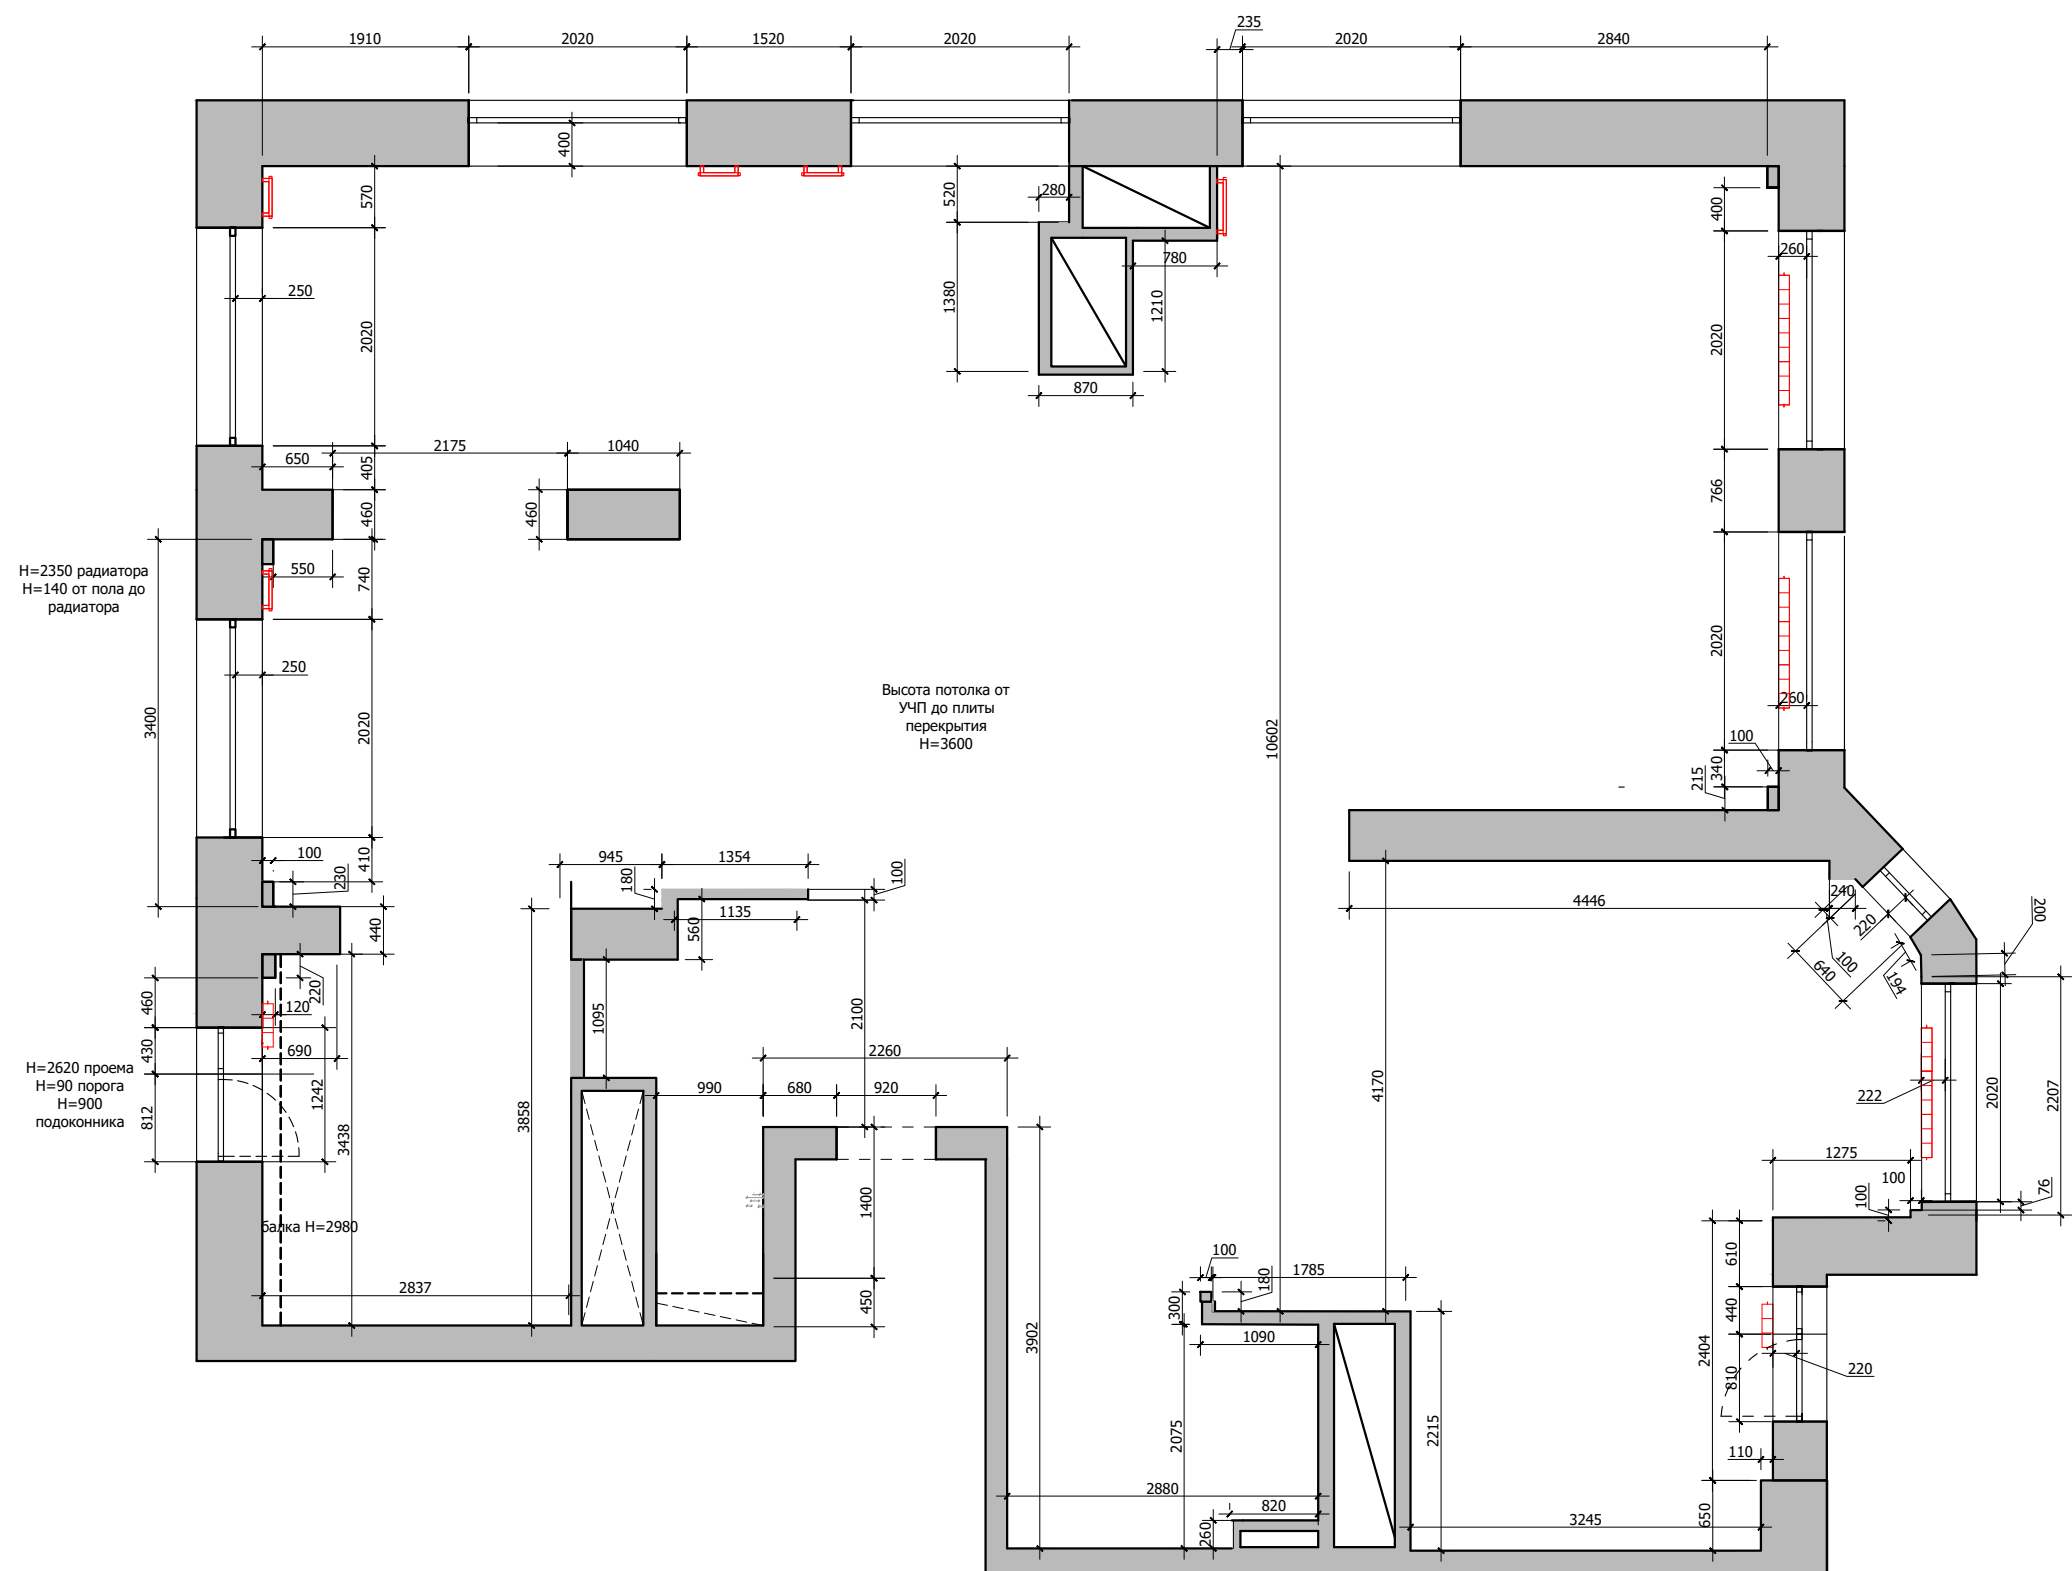



Примечание: Обмерочный чертеж выполнен на основании замеров от 12.04.21. Замеры производились в помещениях с отделочными материалами на полу. Высоты указаны от У.Ч.П.


Lavka-design
дизайн бюро

Обмерный план М 1:70

4

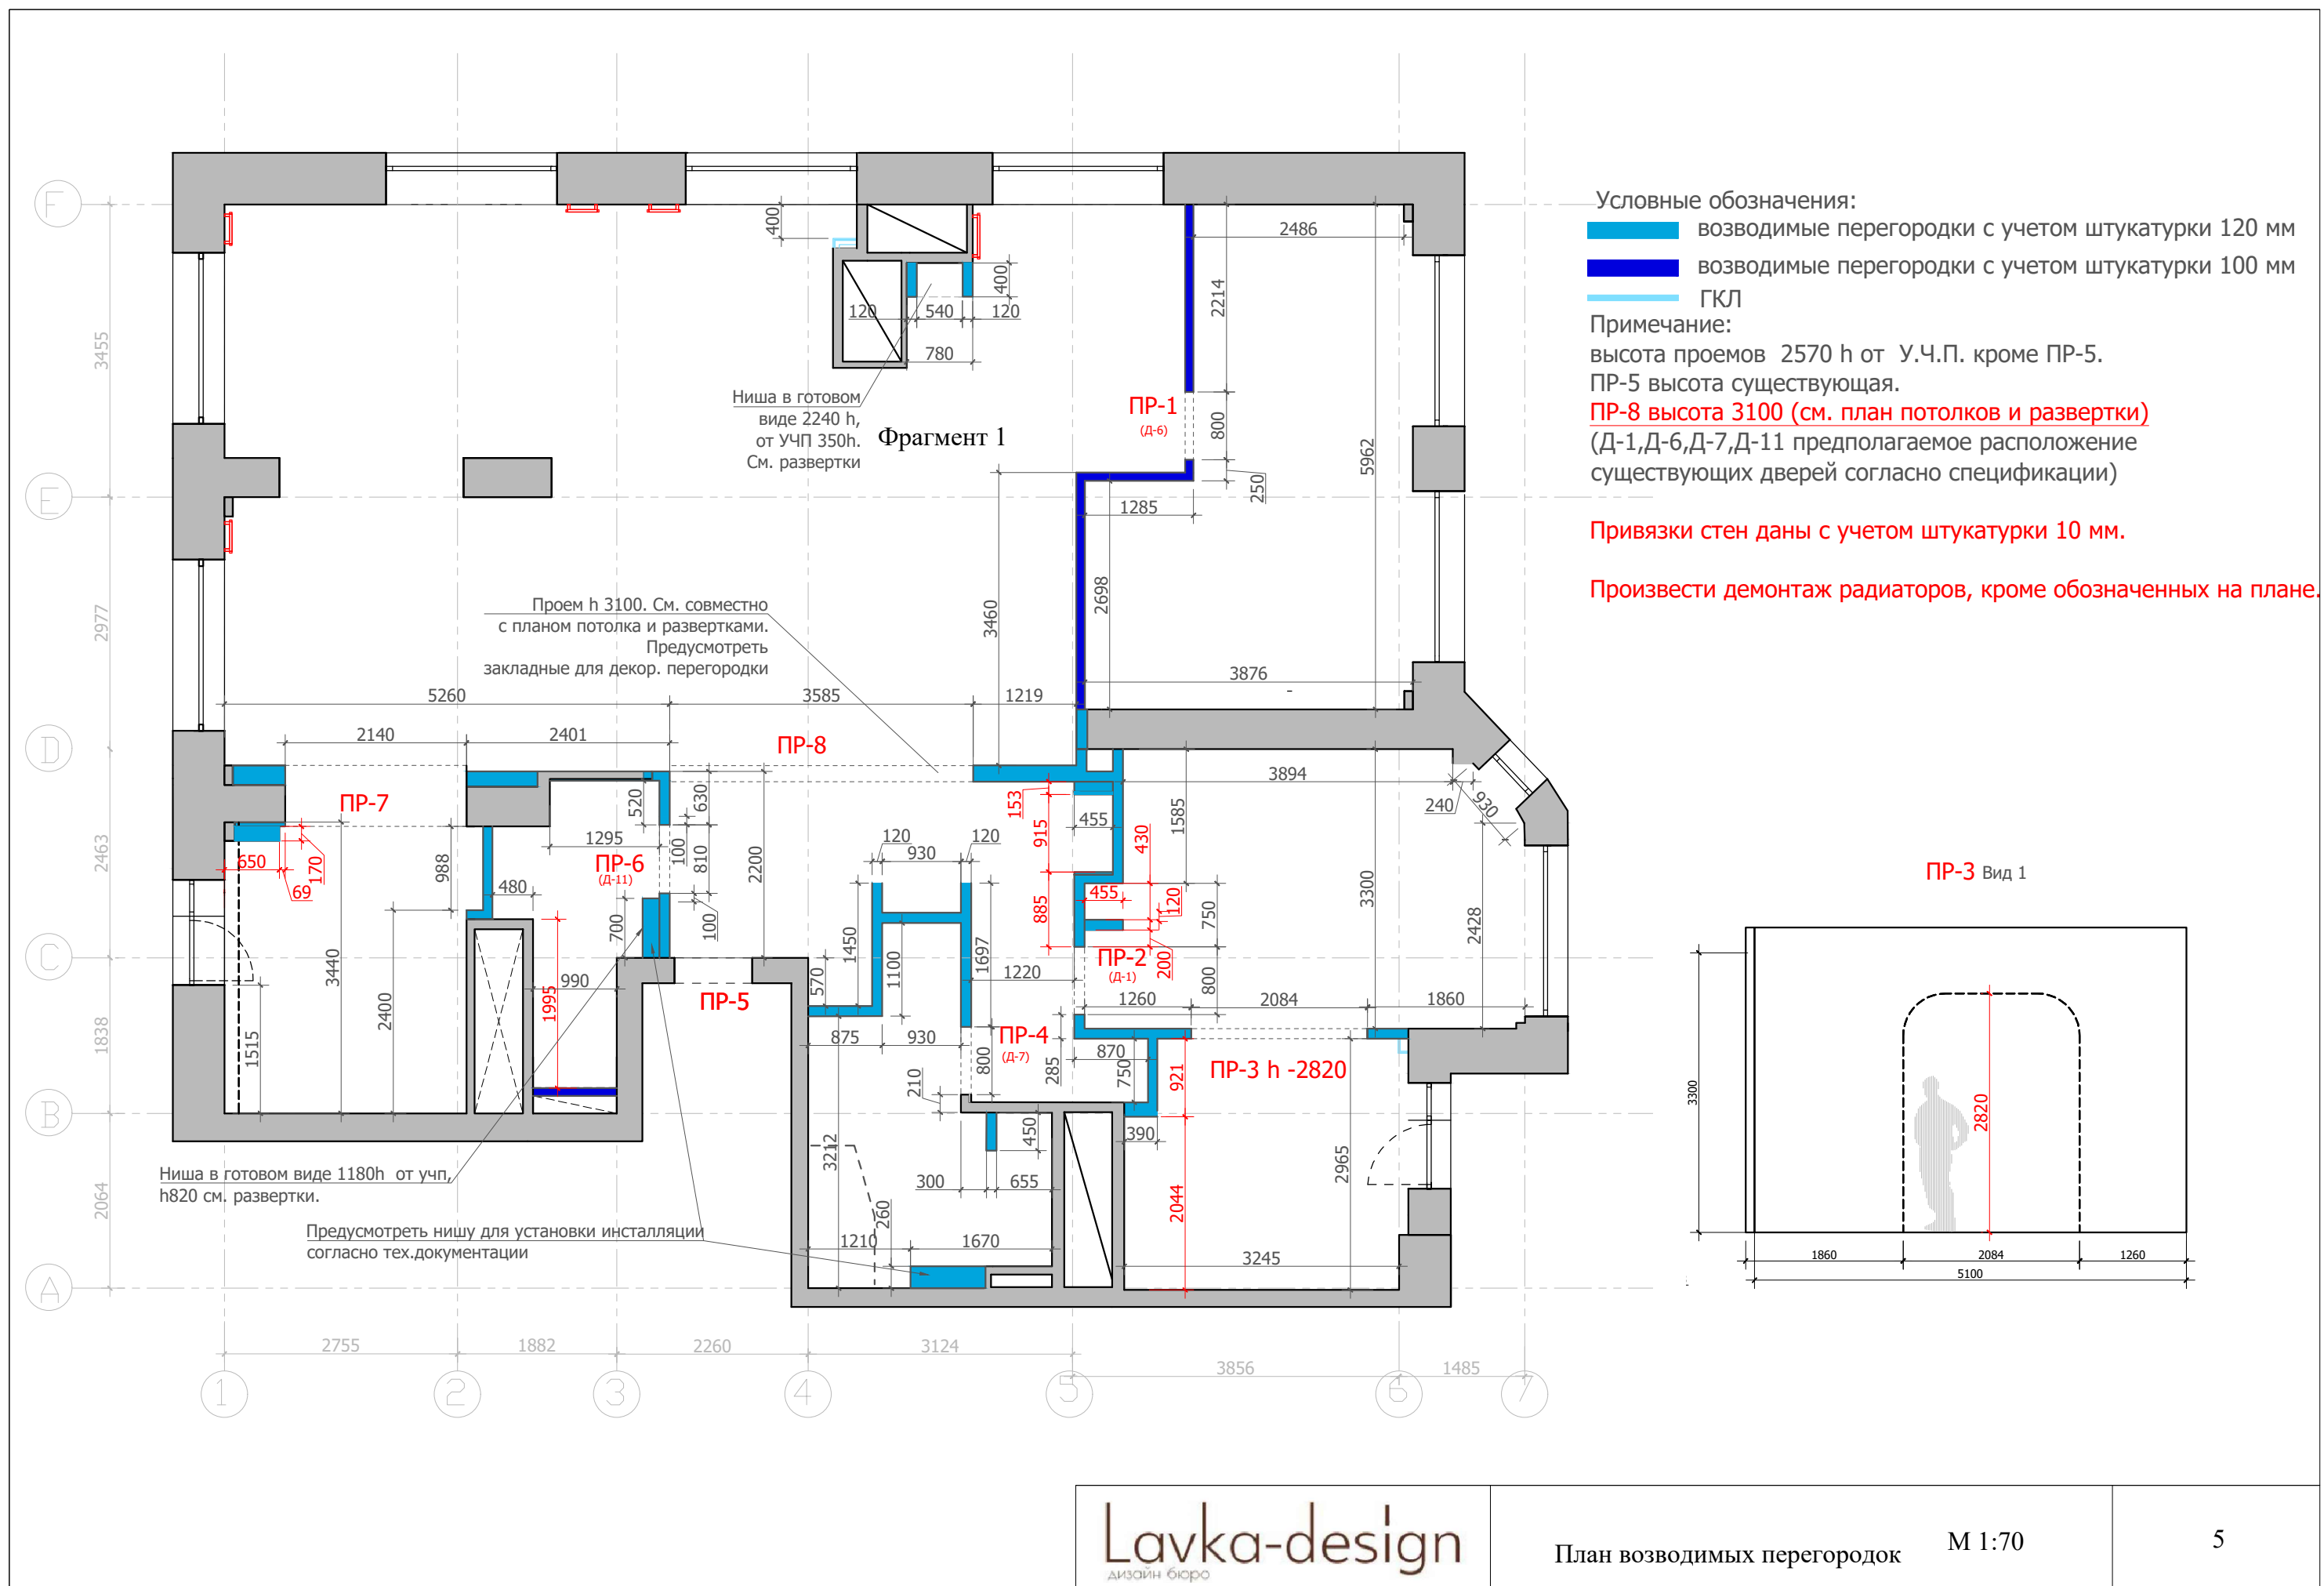

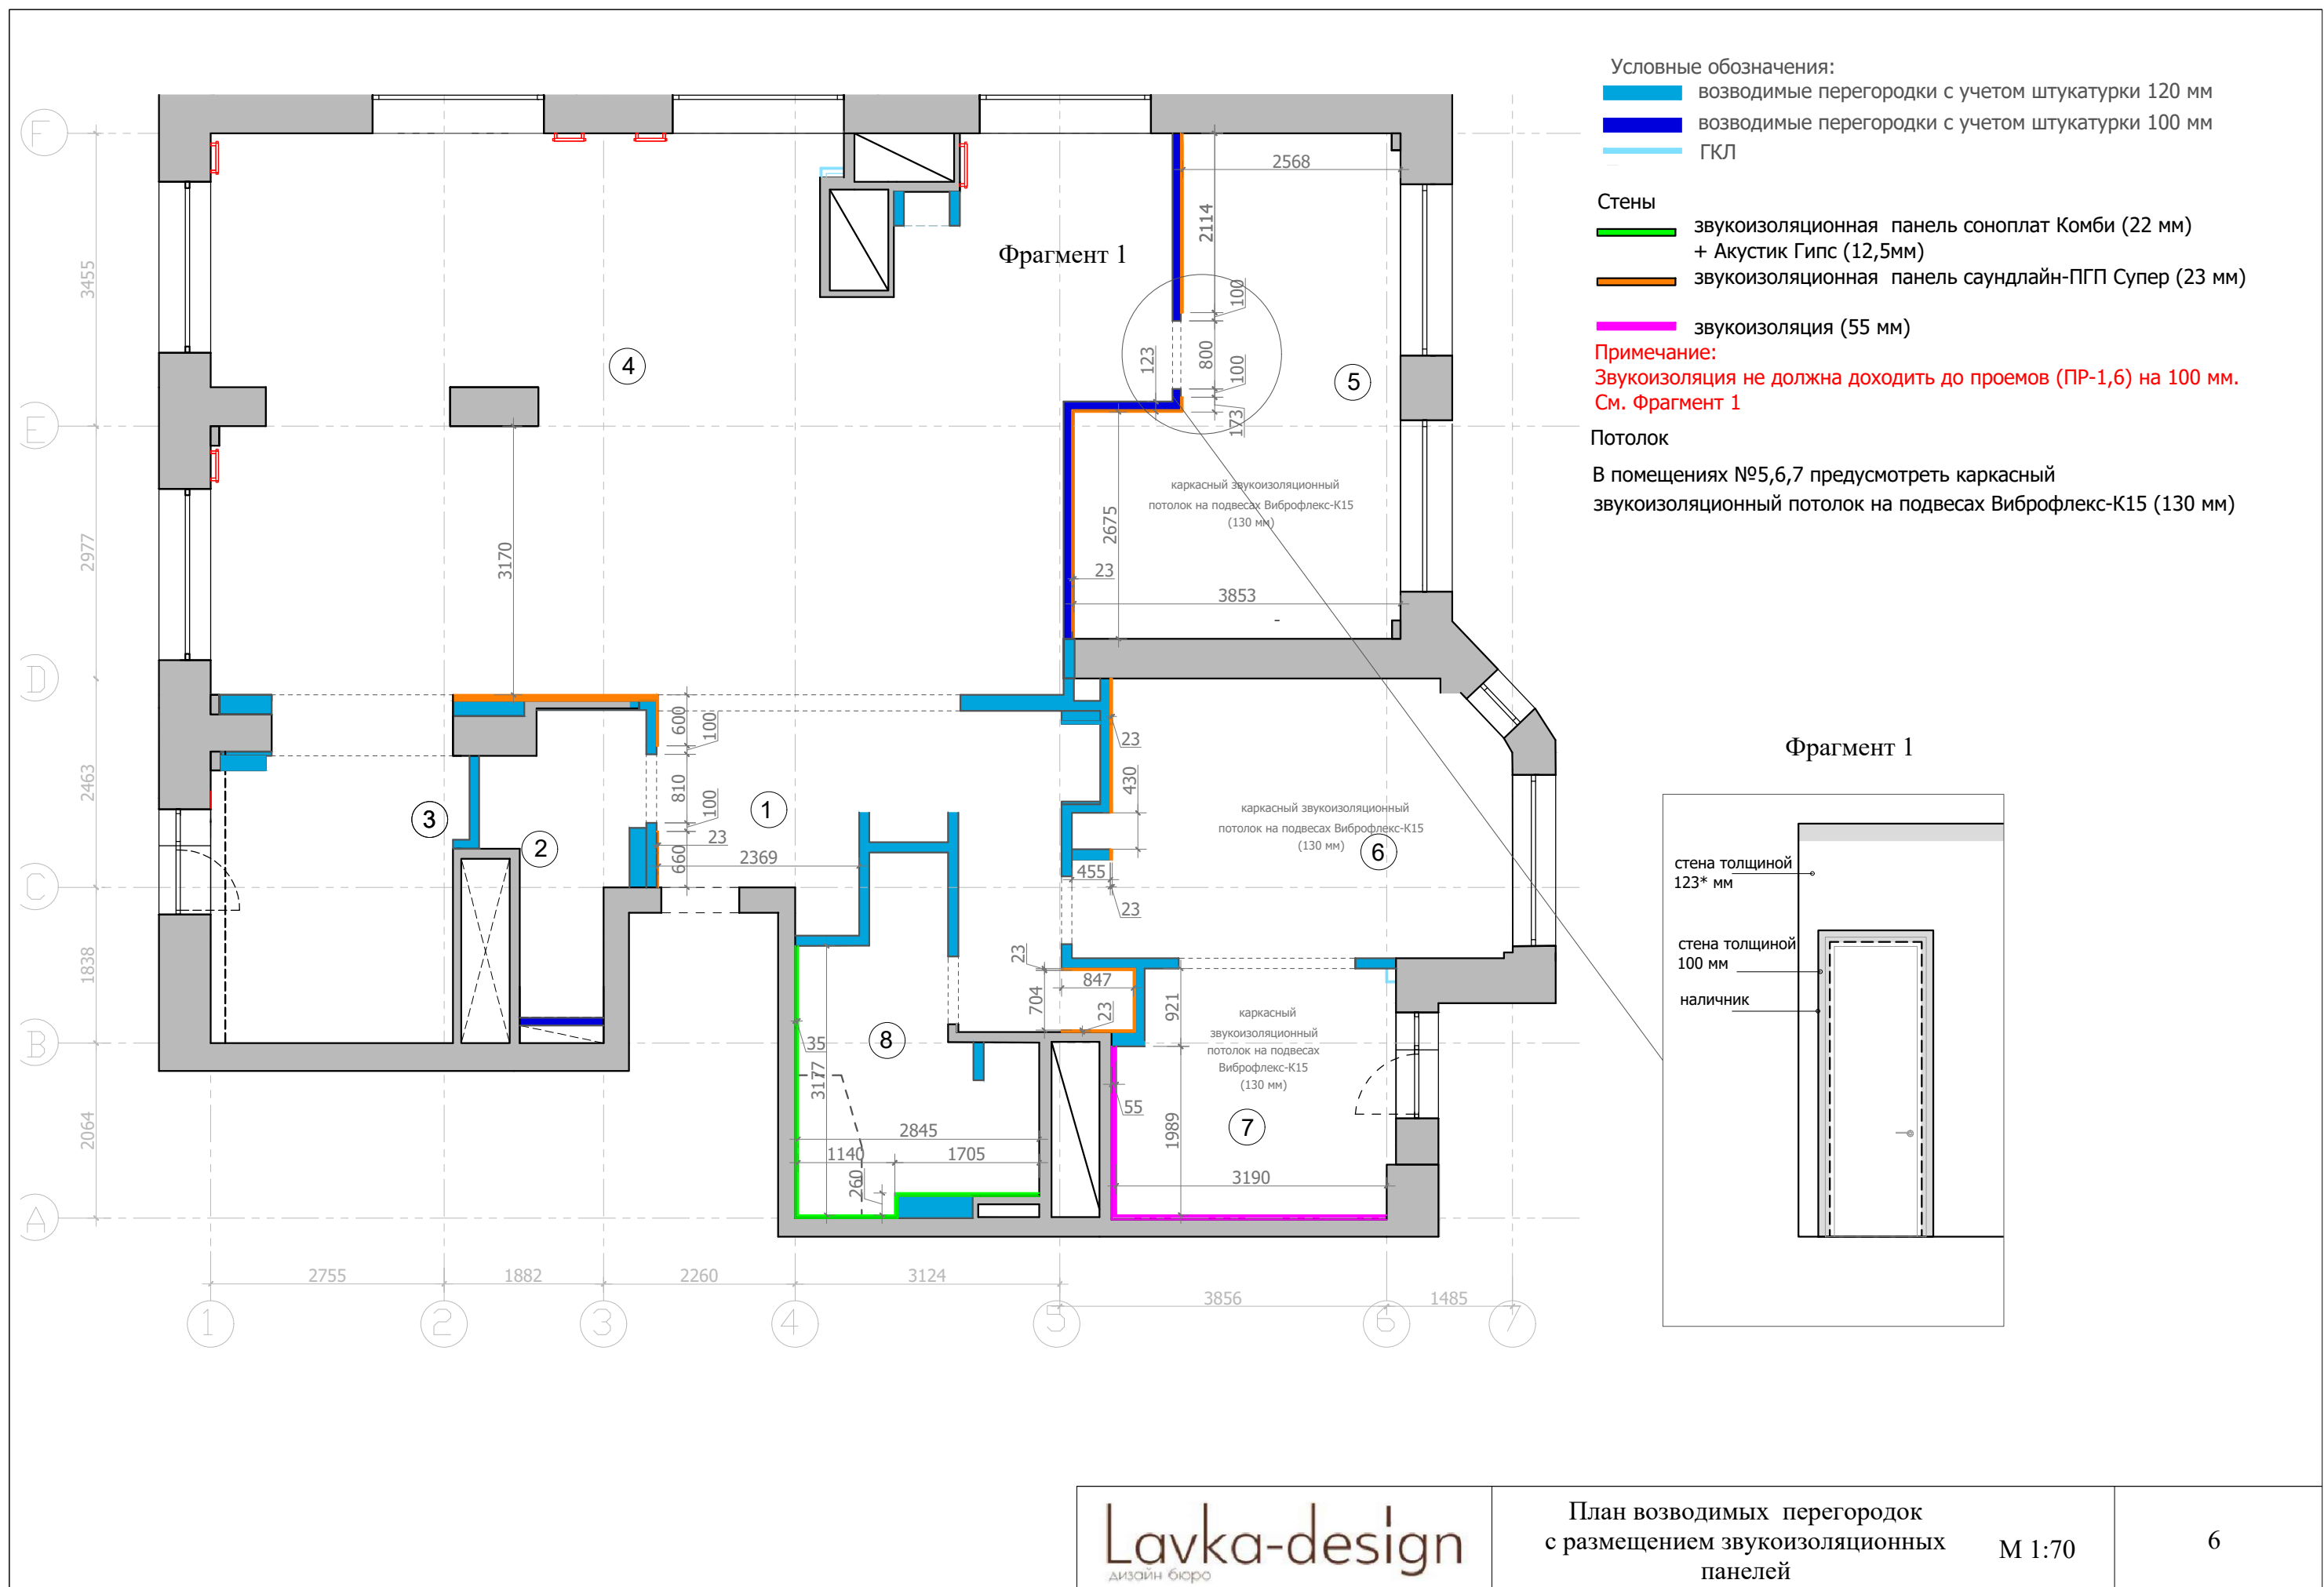


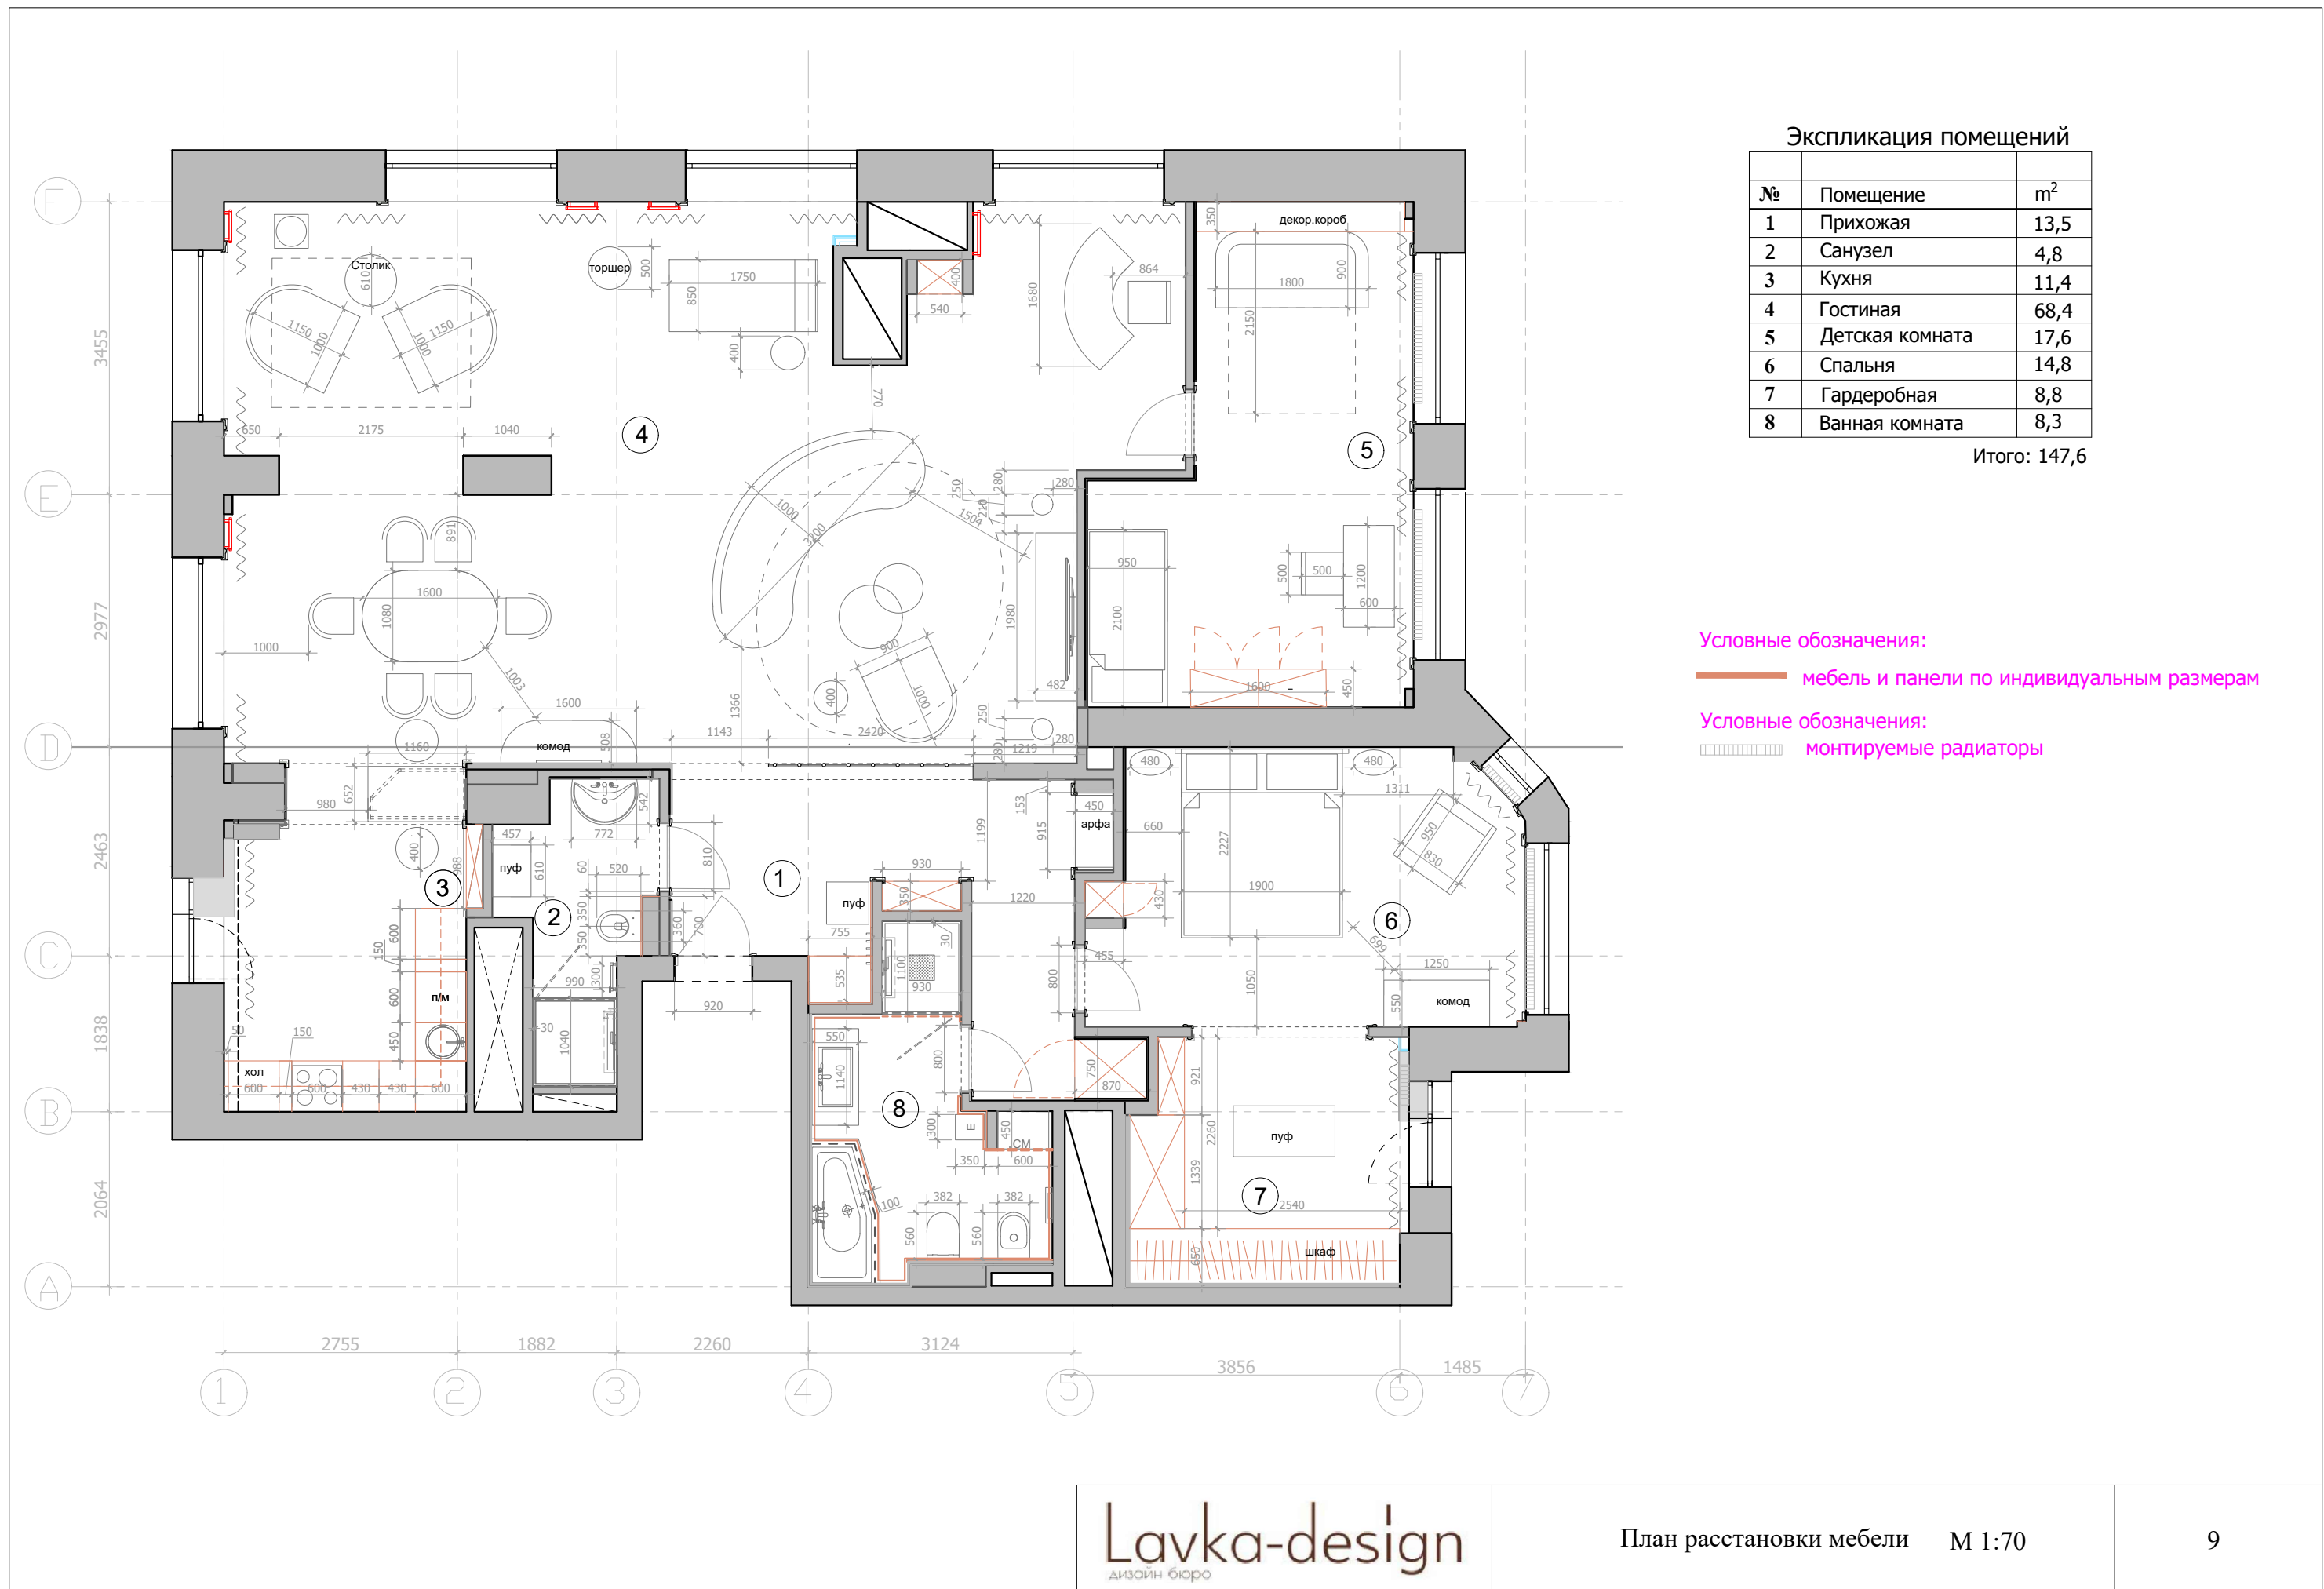

Экспликация помещений

№	Помещение	м²
1	Прихожая	13,5
2	Санузел	4,8
3	Кухня	11,4
4	Гостиная	68,4
5	Детская комната	17,6
6	Спальня	14,8
7	Гардеробная	8,8
8	Ванная комната	8,3

Итого: 147,6

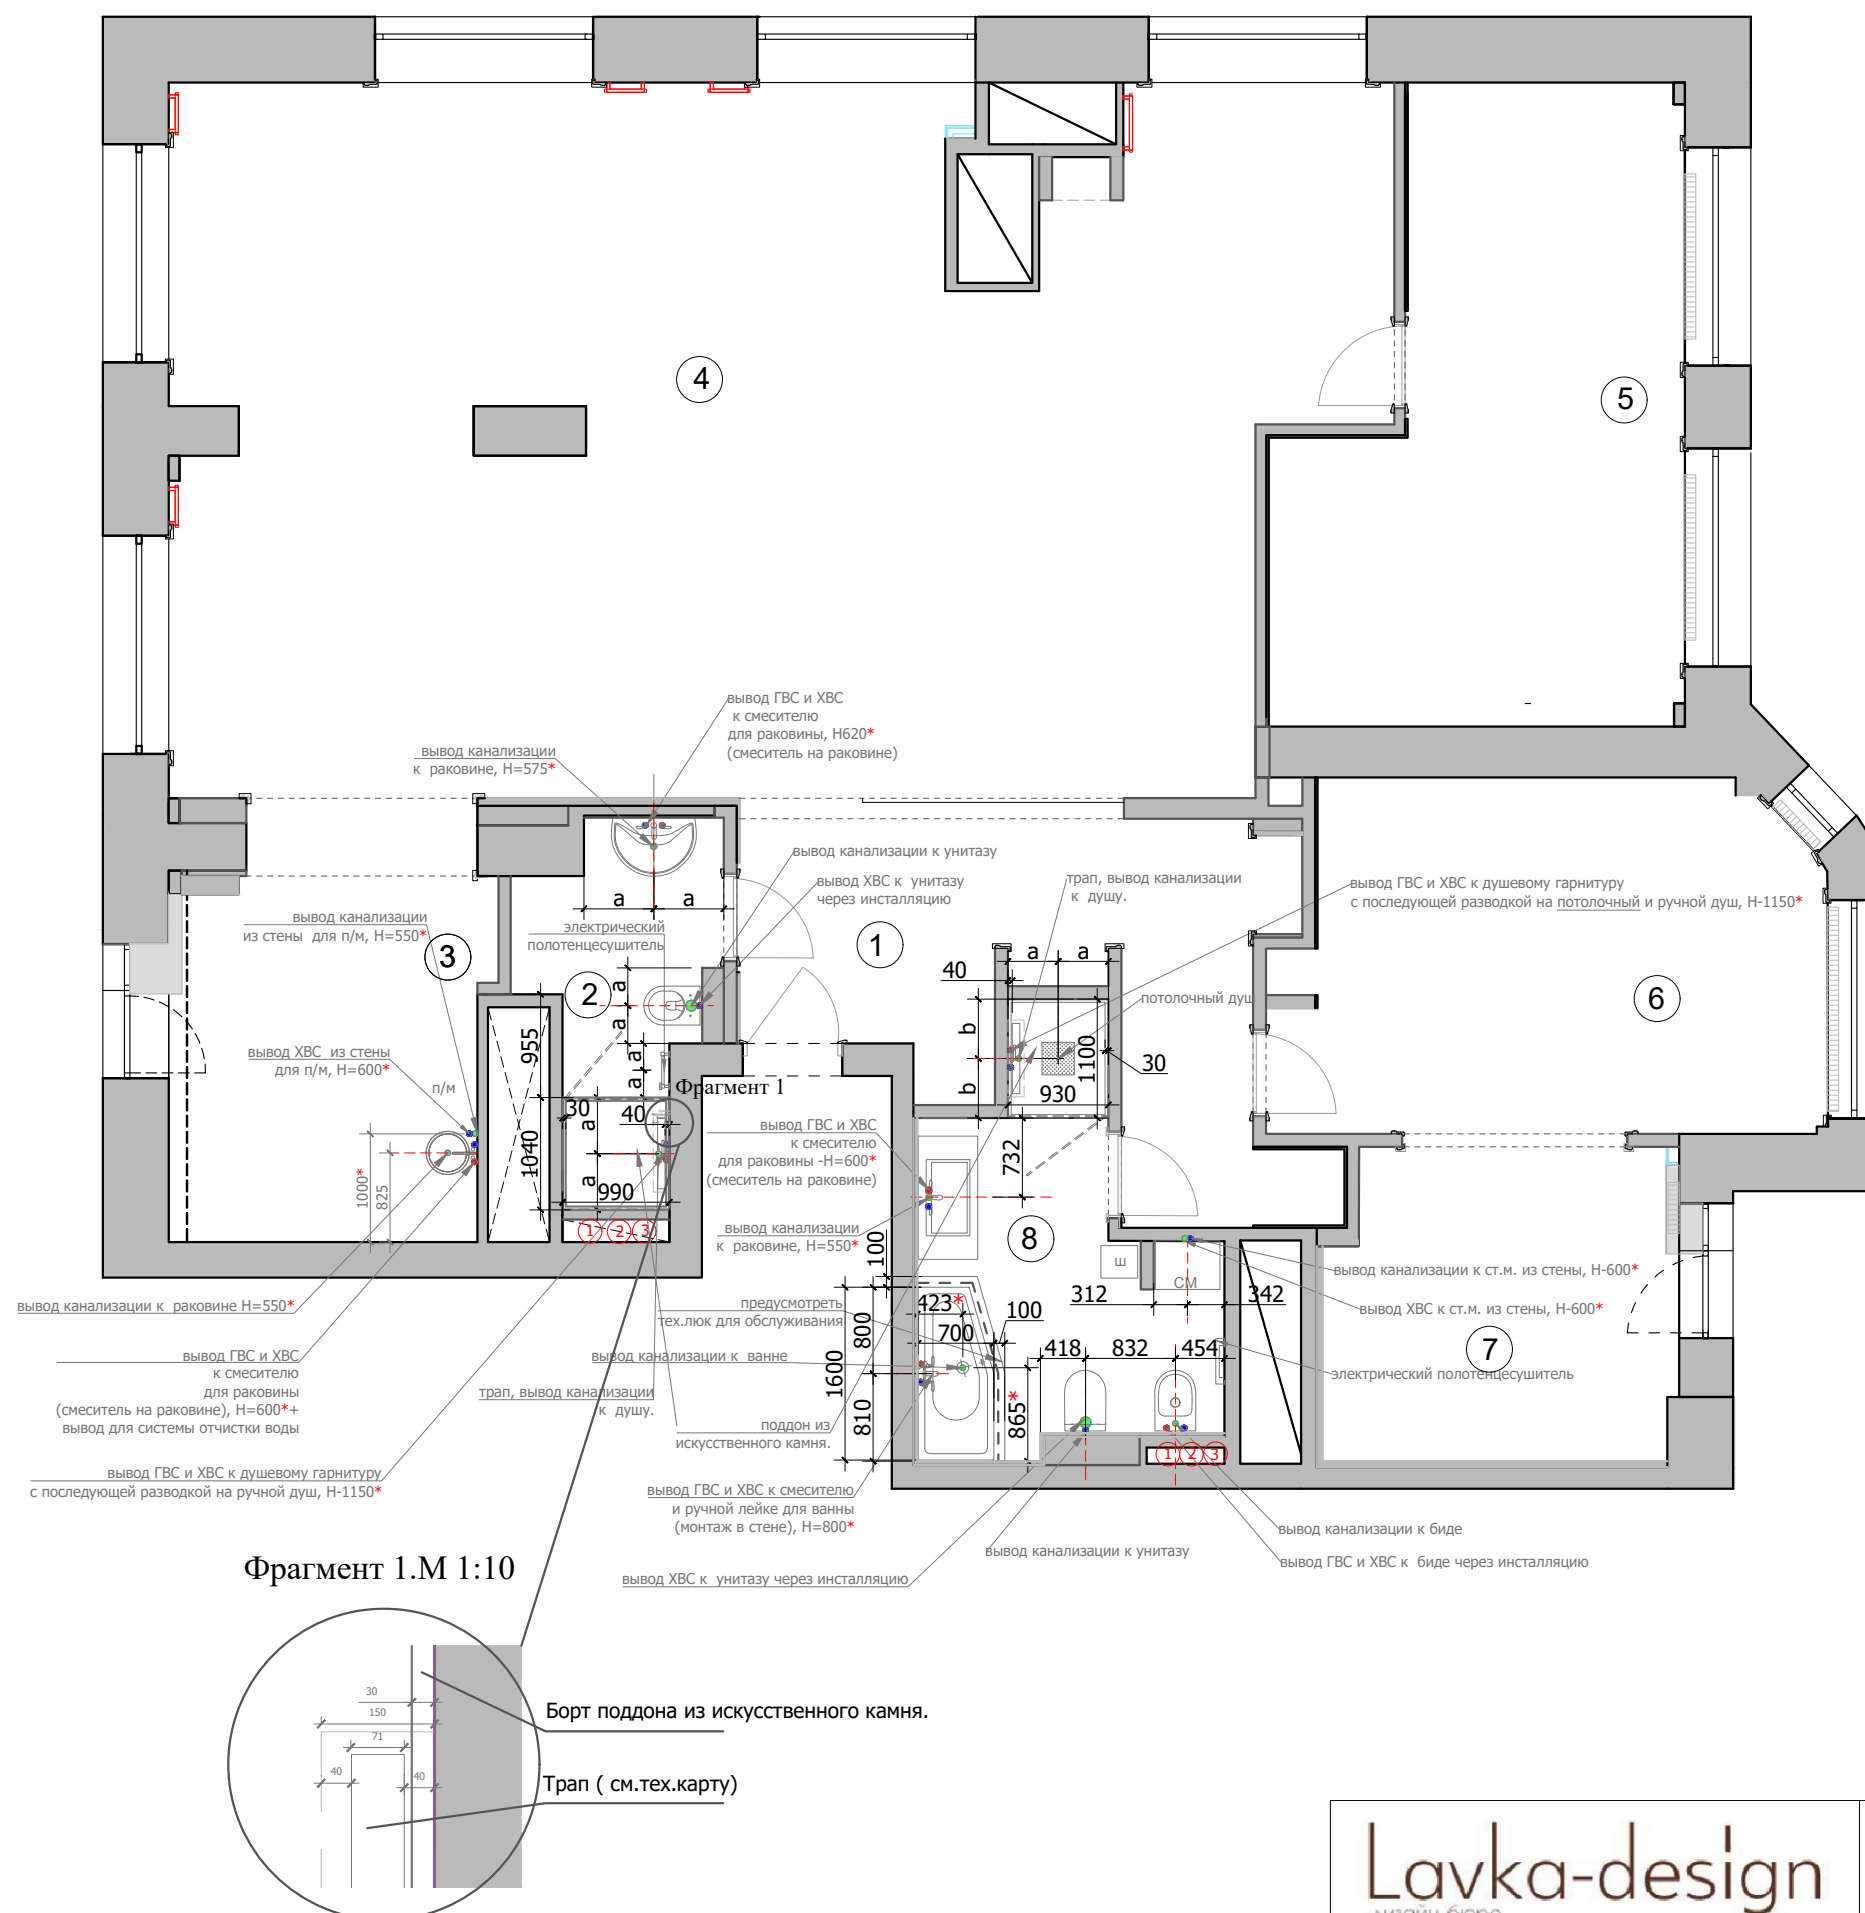

Условные обозначения

•	Вывод холодной воды
•	Вывод горячей воды
•	Вывод канализации d-50мм
•	Вывод канализации для унитаза d-100 мм
①	Стояки ГВС, ХВС и канализации
②	Лючок для доступа к стоякам установить по месту
③	Проточный нагреватель предусмотреть включение

Примечание:

предусмотреть установку:
 -фильтра глубокой очистки
 -лючка для доступа к стоякам
 Отметкой чистого пола является финишное покрытие пола.
 Привязки даны без учета отделочных материалов.
 Тип отделочного материала см. ведомость отделочных материалов
 Шумоизолировать стояк канализации в технич.коробе.
 Предусмотреть систему защиты от протечек воды
 Все выводы к сантехническим приборам согласно тех.картам производителя.
 Привязки сантехнического оборудования смотреть СТРОГО с тех. картами
 *Размеры даны условно, точные размеры смотреть в тех.картах сантехнического оборудования

Lavka-design
дизайн бюро

План подвода воды и
сантехнического оборудования

М 1:70

10


Экспликация помещений

№	Помещение	м²
1	Прихожая	13,5
2	Санузел	4,8
3	Кухня	11,4
4	Гостиная	68,4
5	Детская комната	17,6
6	Спальня	14,8
7	Гардеробная	8,8
8	Ванная комната	8,3

Итого: 147,6


Условные обозначения:

Прихожая №1

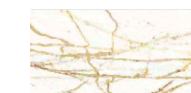

Керамогранит. 120x120x0.6 см - 10 шт.

Санузел №2

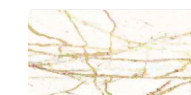

Керамогранит. 60x120x0.6 см -8 шт

Кухня №3



Плитка 40x40 см - 66 шт.



Плитка 8x8 см - 32 шт.

Гостиная №4



Паркет- 72,5 м2

Детская комната №5



Паркет -19 м2

Спальня №6



Паркет - 15 м2

Гардеробная №7



Паркет - 10 м2

Ванная комната №8




Плитка. 30x30 см -75 шт.

Плитка. 5x5 см -34 шт.

*Количество материалов дано без запаса.



Начало раскладки

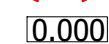


Отметка полов от УЧП

Плитка на полу разложена с учетом швов 2 мм.


Примечание: стык покрытий строго под полотном двери.

Стык плитка- паркет через пробковый компенсатор в цвет паркета.


Фрагмент 1

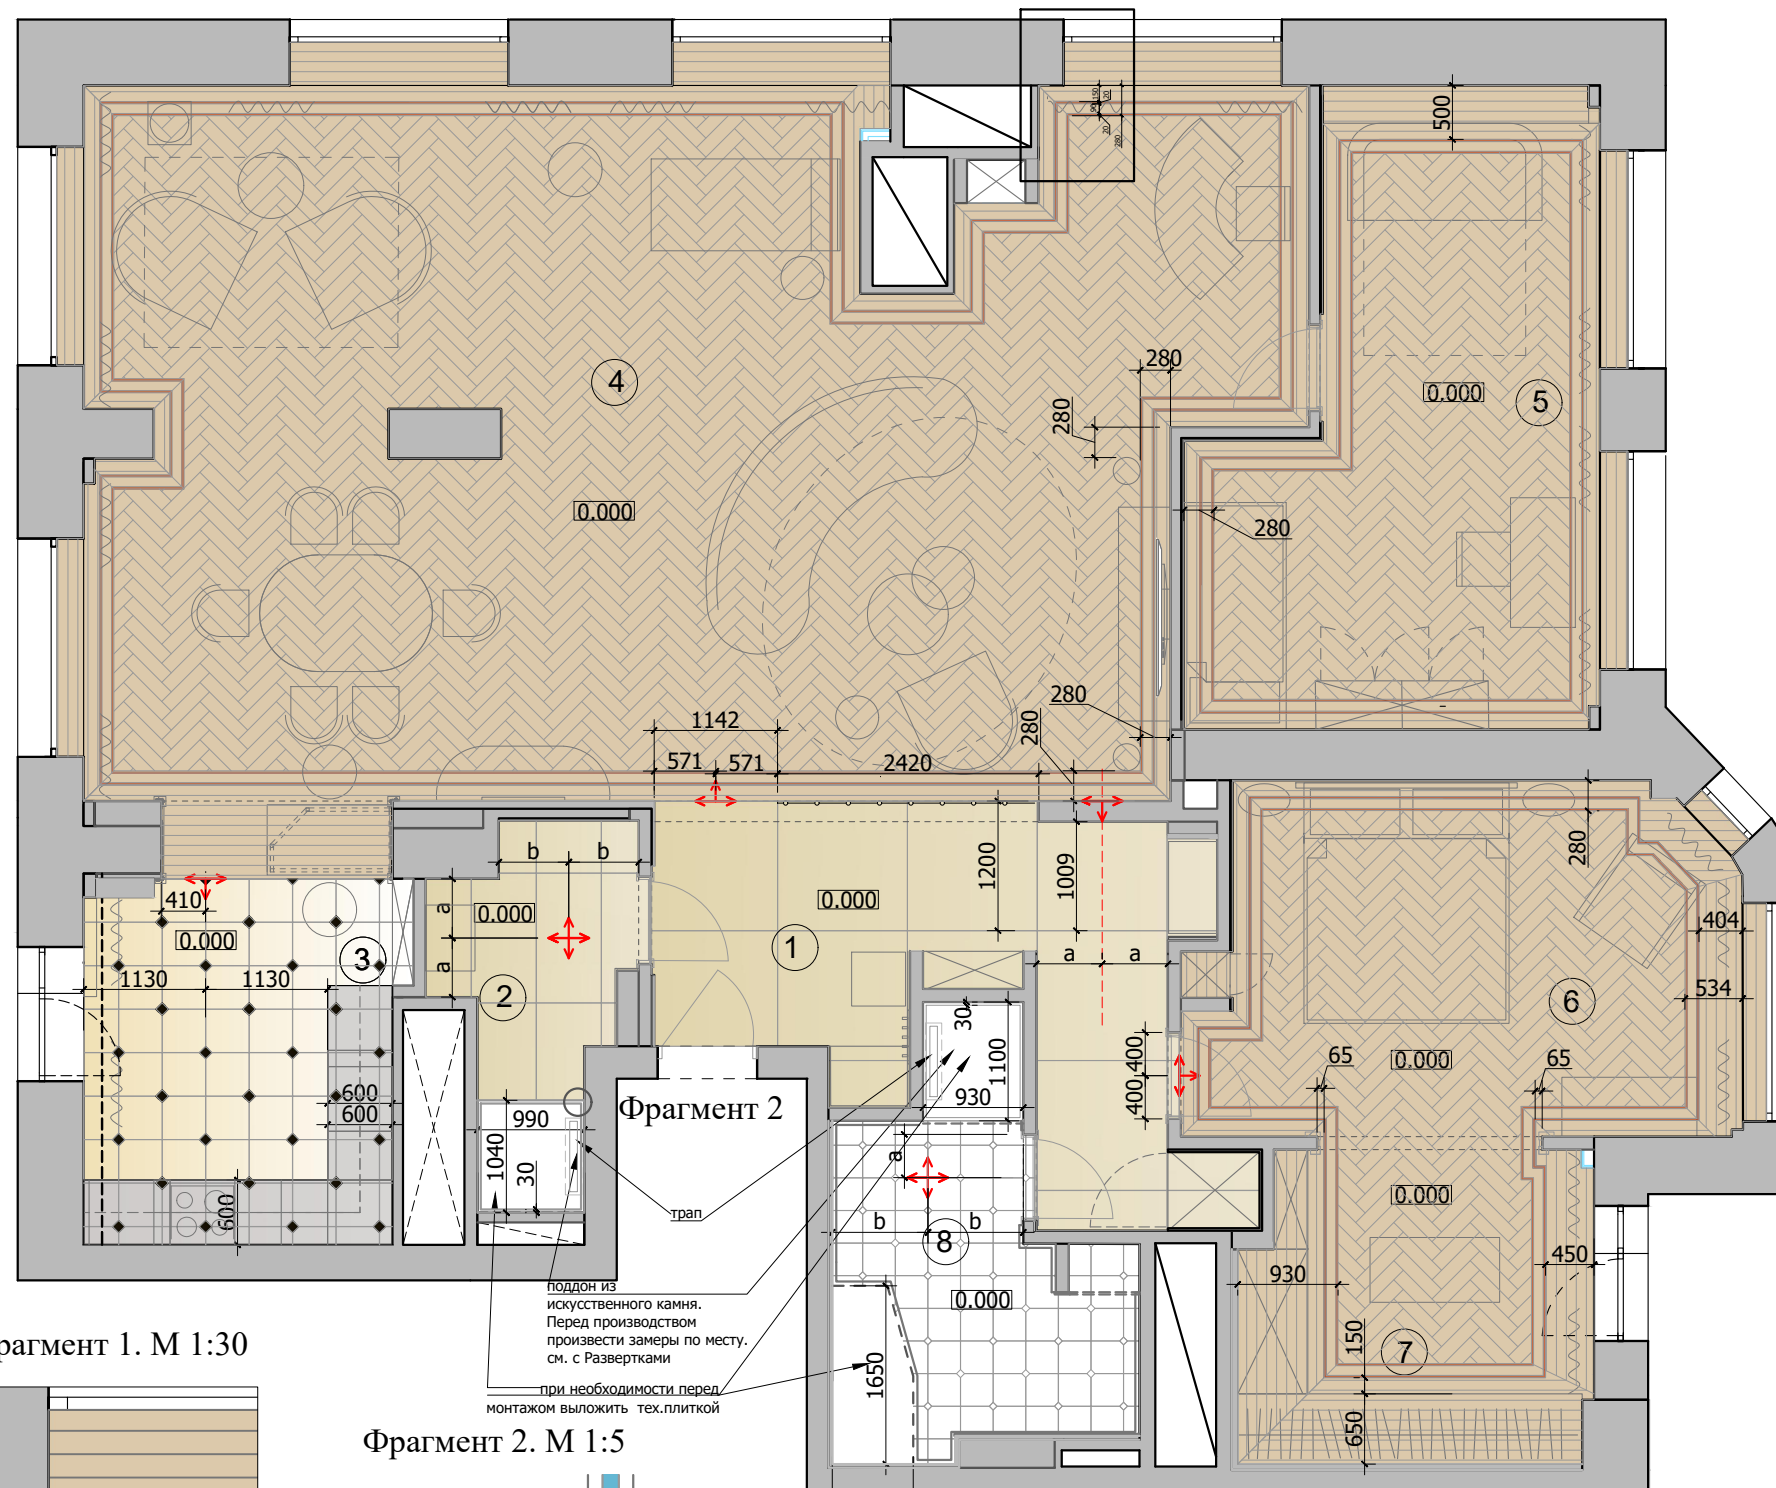

Фрагмент 1. М 1:30

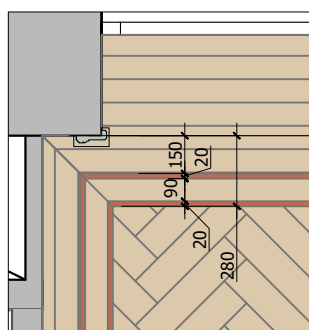

Фрагмент 2. М 1:5

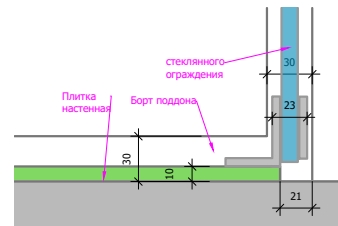

Lavka-design
дизайн бюро

План полов М 1:70

11

Экспликация помещений

№	Помещение	м²
1	Прихожая	13,5
2	Санузел	4,8
3	Кухня	11,4
4	Гостиная	68,4
5	Детская комната	17,6
6	Спальня	14,8
7	Гардеробная	8,8
8	Ванная комната	8,3

Итого: 147,6

Примечание :

1. Подшивные потолки из гипсокартона по металлическому каркасу.
2. В мокрых зонах подшивные потолки выполнить из ГКЛВ.
3. В местах установки люстр и прочих изделий,оборудования , подвесных конструкций , лепнины установить закладные (см. план освещения и план потолочного декора) .
4. При выполнении подвесных потолков из ГКЛ проследить , чтобы металлопрофиль не попал на посадочные места встраиваемых светильников (данный лист смотреть совместно с листами планов и разверток на каждое помещение).
5. Данный план и место расположения вент. решеток и люков см. с планом вентиляции и кондиционирования.
6. Привязки даны по центроборудования, без учета отделочных материалов.
7. За уровня 0.000 взята отметка уровня чистого пола.

УСЛОВНЫЕ ОБОЗНАЧЕНИЯ:

— место крепления люстр

○ -вентилятор потолочный вытяжной




— вентиляционная решетка 55x1000

* высоту потолка определить по разложенной плитке на стене (см. развертки)

■ Пульт кондиционера h 1500

При наличии системы ВиК предусмотреть питание блоков и аппаратуры.

Смотреть совместно с проектом "ВиК"

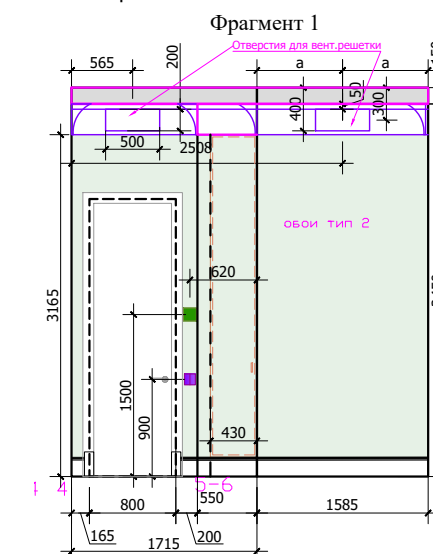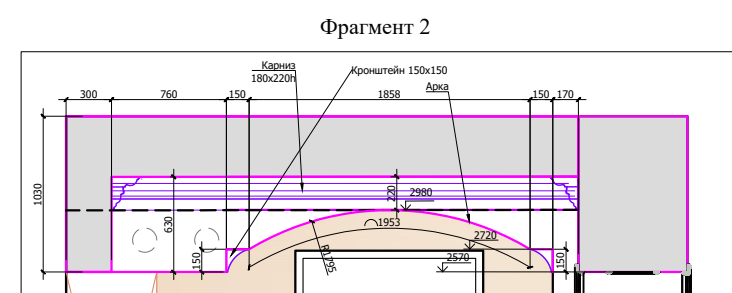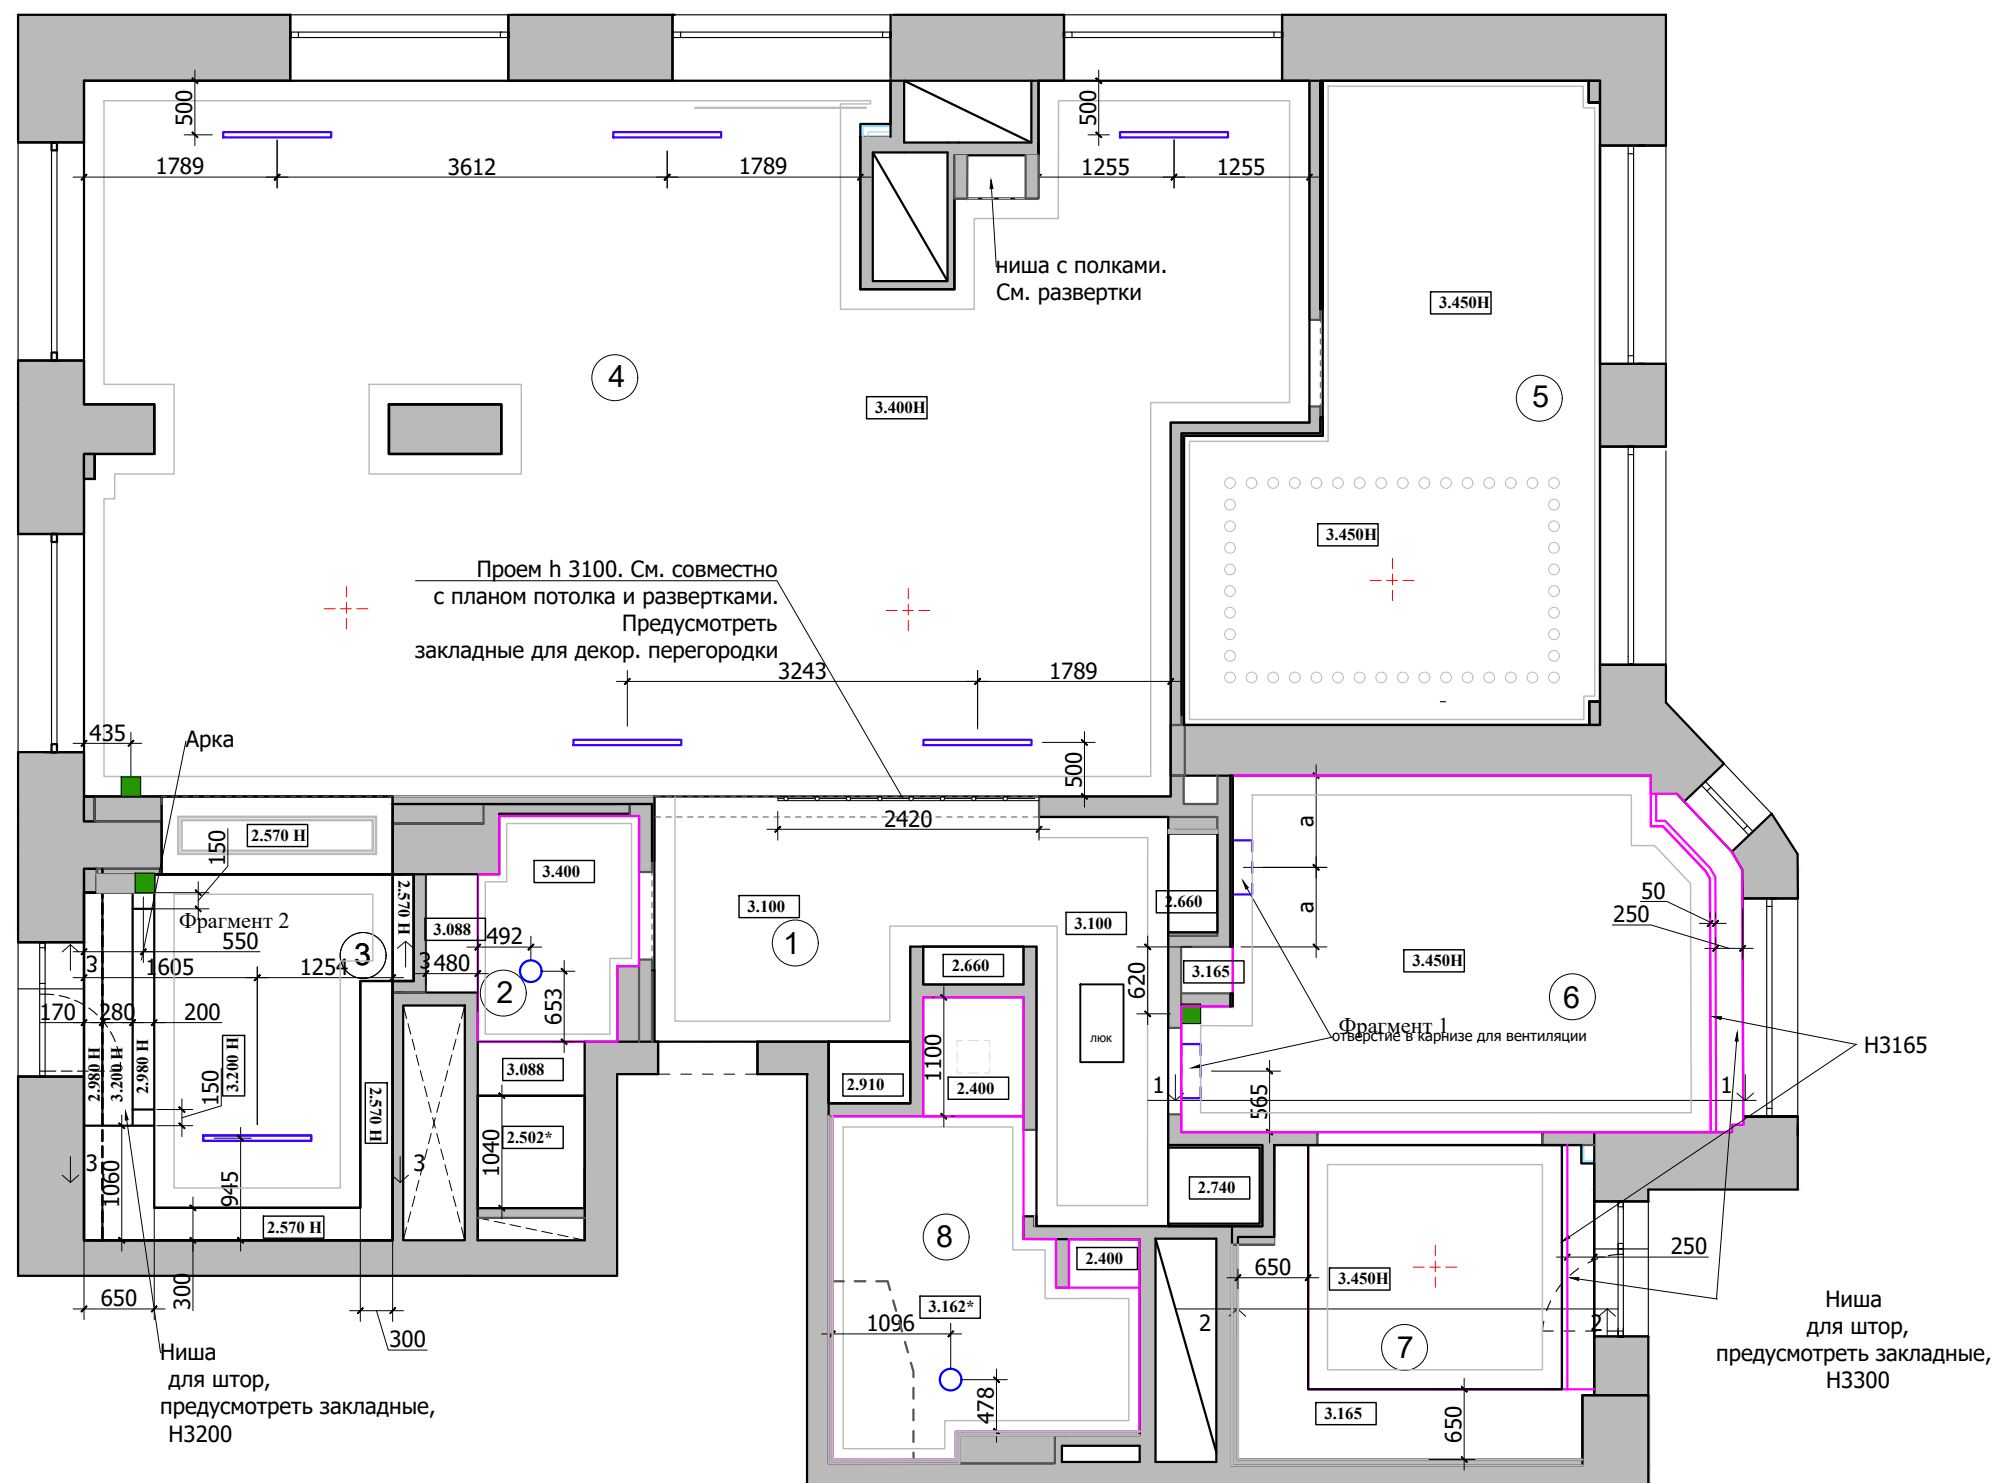


Lavka-design
дизайн бюро


План потолков с привязкой М 1:70

13

Спальня. Помещение № 6. М 1:20. Разрез 1-1

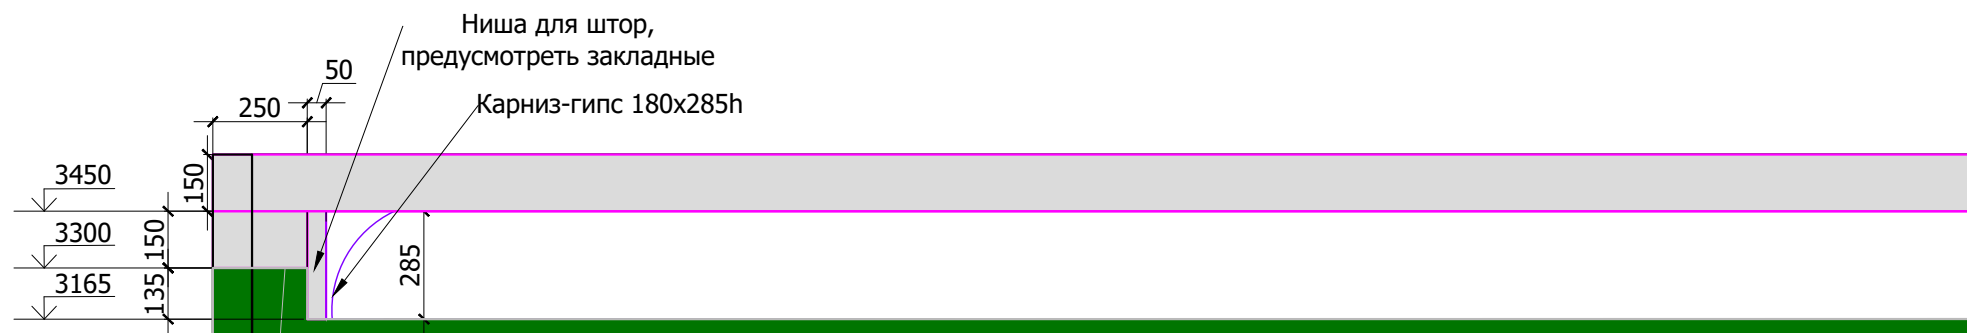



Гардеробная. Помещение № 7. М 1:20. Разрез 2-2

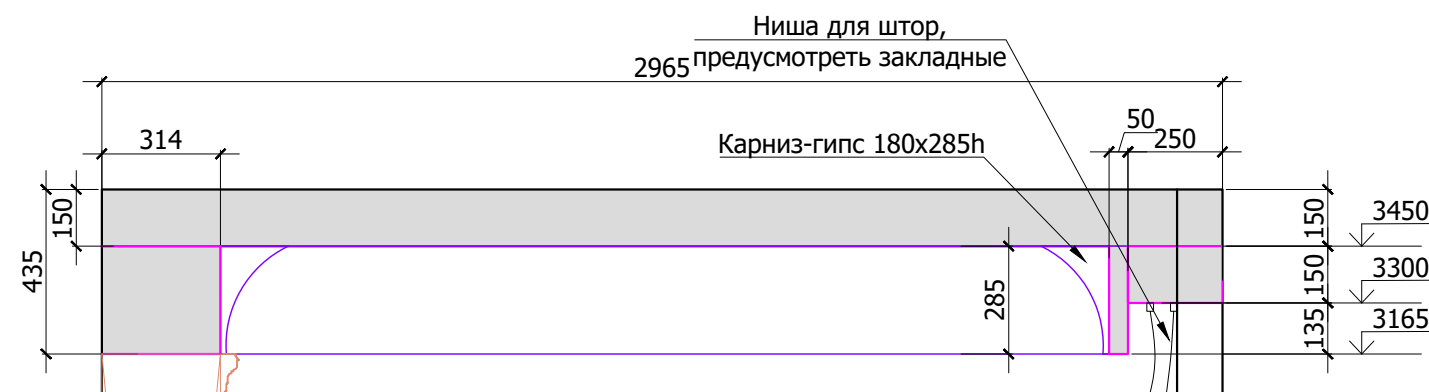

Ниша для штор,
предусмотреть закладные

Кухня. Помещение № 3. М 1:20. Разрез 3-3

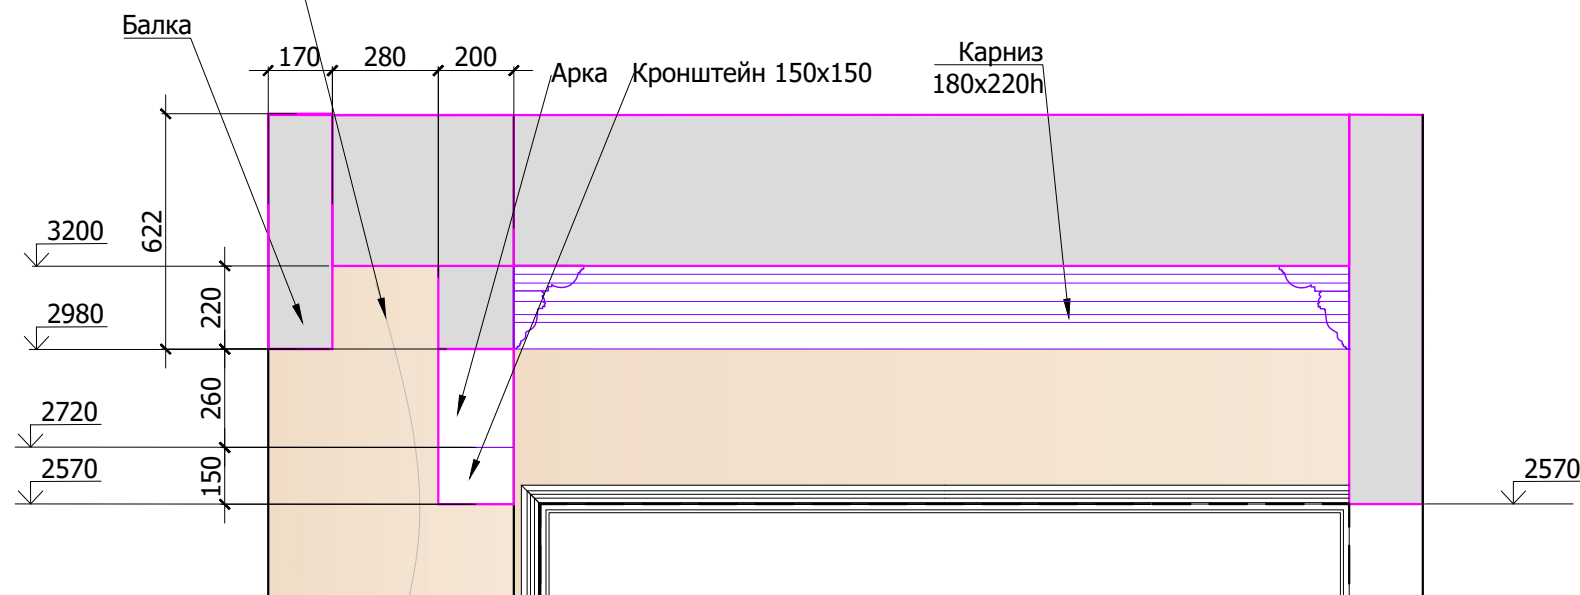

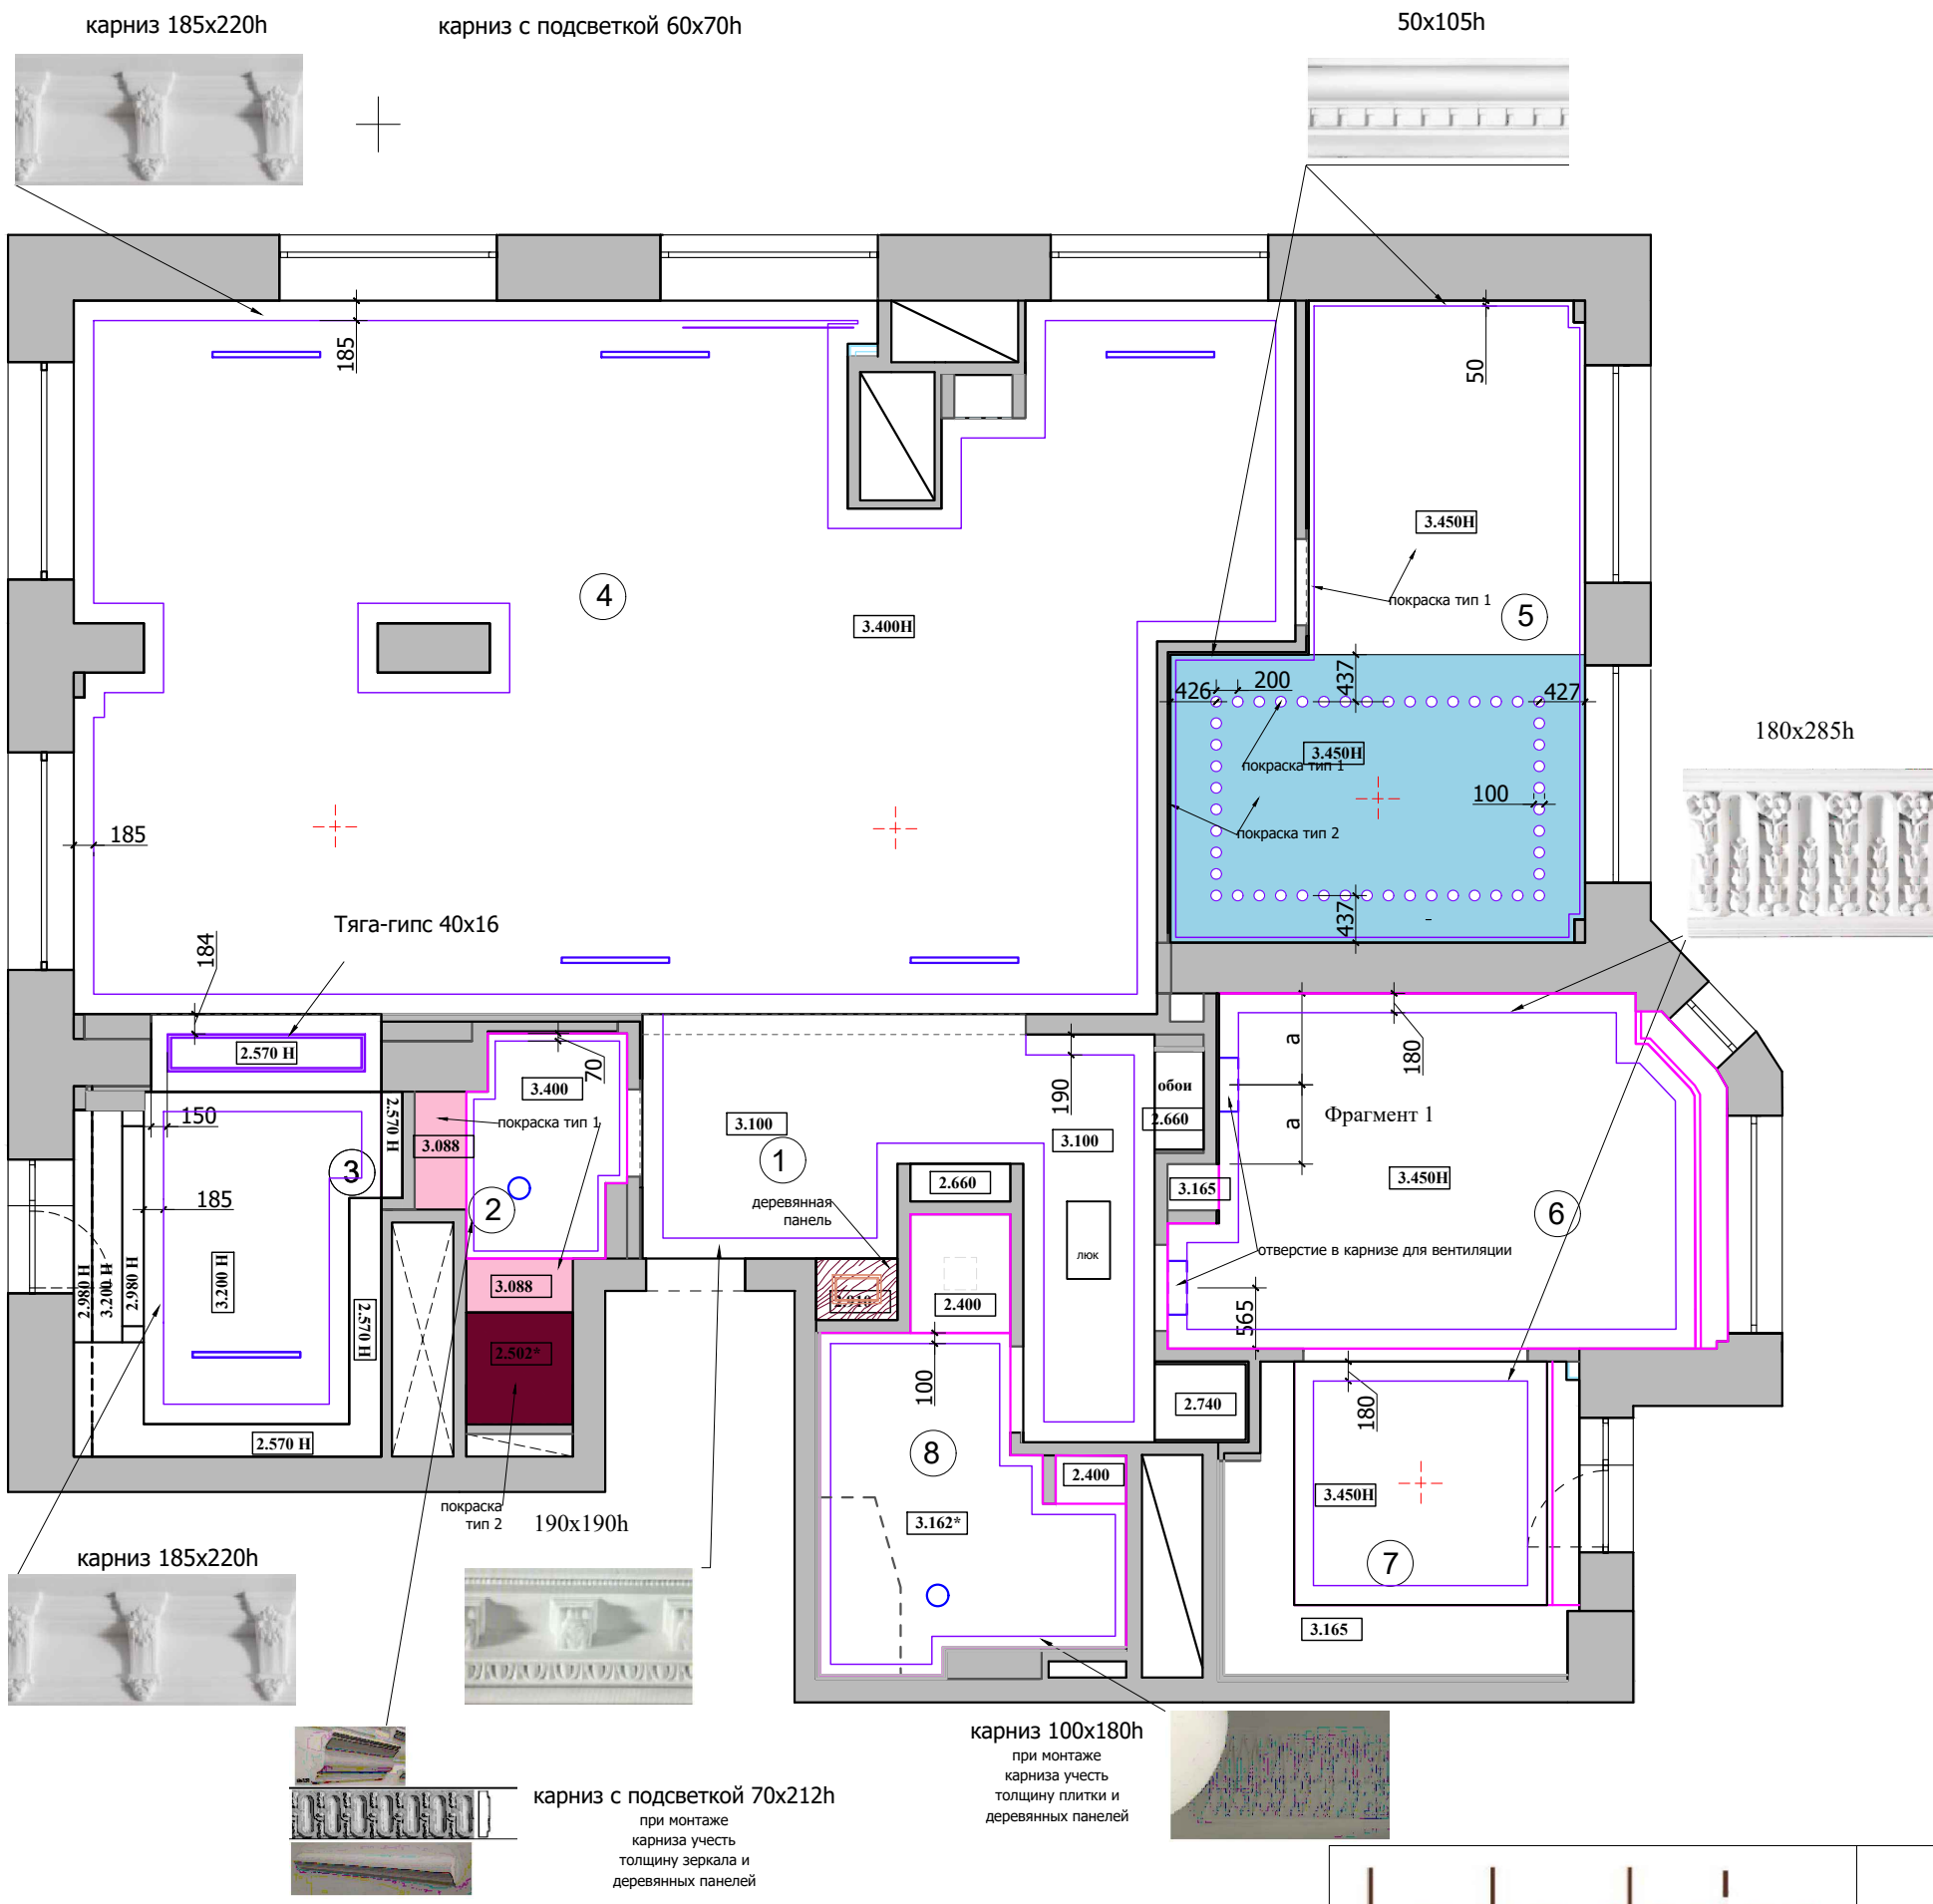

Экспликация помещений


№	Помещение	м²
1	Прихожая	13,5
2	Санузел	4,8
3	Кухня	11,4
4	Гостиная	68,4
5	Детская комната	17,6
6	Спальня	14,8
7	Гардеробная	8,8
8	Ванная комната	8,3

Итого: 147,6

Гипсовый декор

N помщ	наименование	размер	кол-во* п/м
1	карниз-гипс	190x190h	15,5
2	карниз-гипс	70x70h	7,5
	фриз-гипс	125h	7,5
	молдинг-гипс	10x17h	7,5
3	карниз-гипс	185x220h	12,5
4	карниз-гипс	185x220h	42,0
	молдинг-гипс	60x70h	42,0
5	карниз-гипс	50x105h	19,0
6	карниз-гипс	180x285h	16,0
7	карниз-гипс	180x285h	10,0
8	карниз-гипс	100x180h	12,0


*Количество материалов дано без запаса.

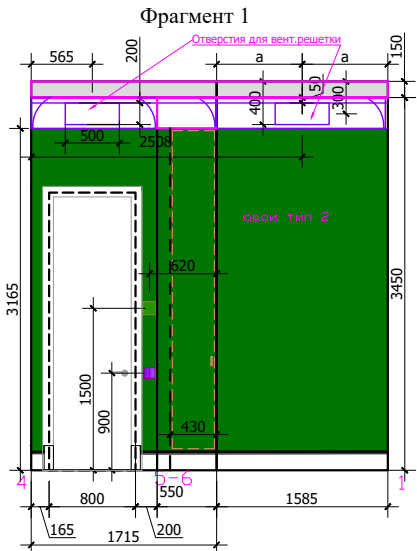

Экспликация помещений

№	Помещение	м²
1	Прихожая	13,5
2	Санузел	4,8
3	Кухня	11,4
4	Гостиная	68,4
5	Детская комната	17,6
6	Спальня	14,8
7	Гардеробная	8,8
8	Ванная комната	8,3

Итого: 147,6

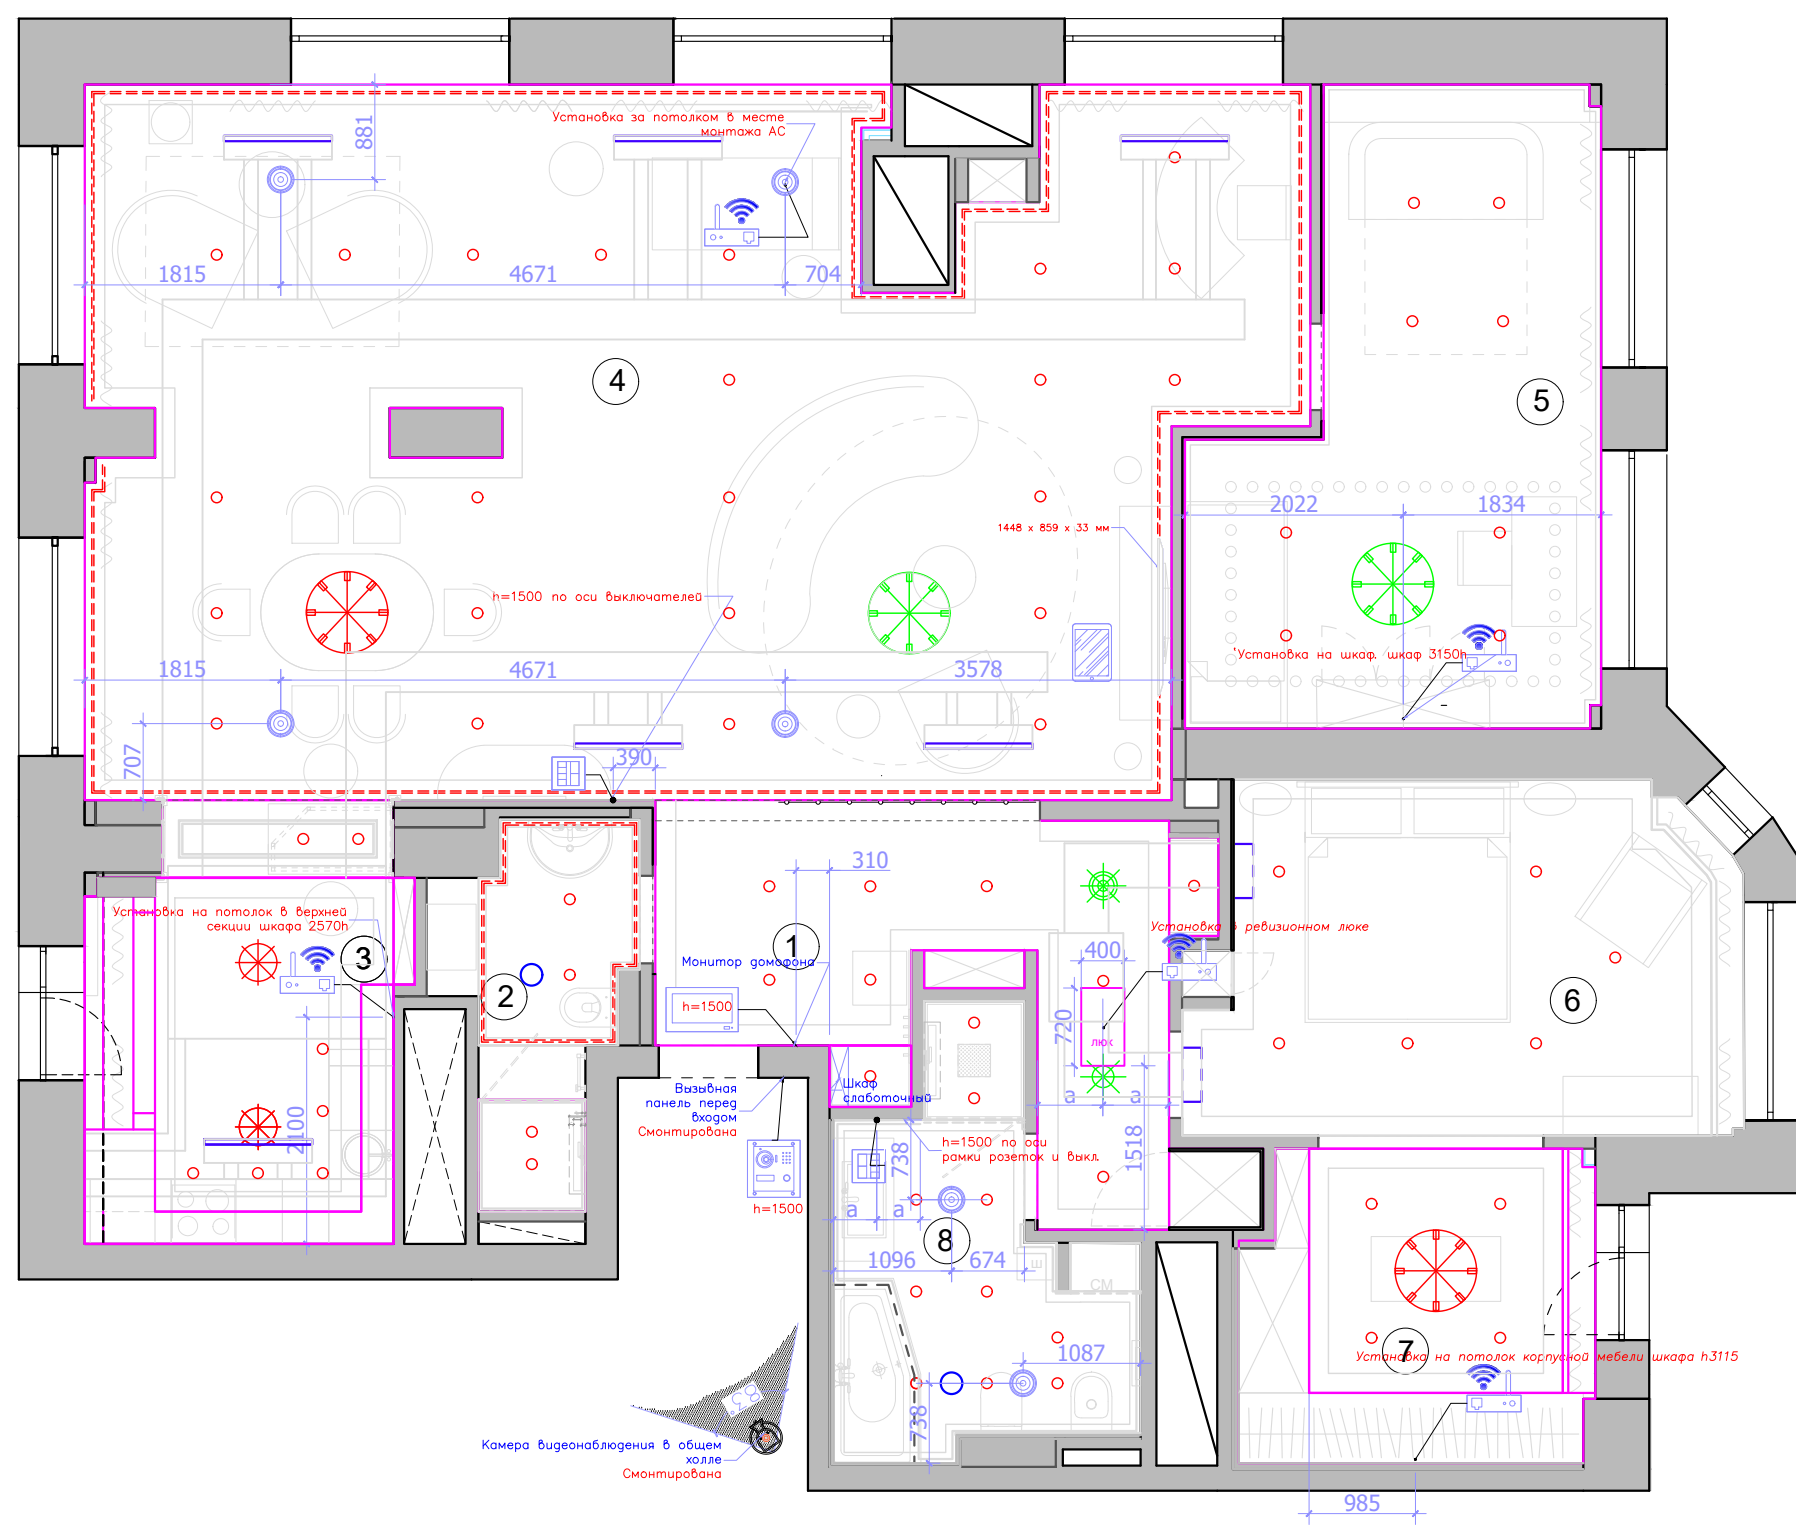

- Условные обозначения:
- существующий свет у Заказчика
 - ☼ люстра
 - ☼ светильник потолочный/подвесной
 - точечный светильник встраиваемый/ накладной
 - ==== светодиодная подсветка
 - вентиляционная решетка 55x1000
 - вентилятор потолочный вытяжной
 - При наличии системы ВК предусмотреть питание блоков и аппаратуры. Смотреть совместно с проектом "ВК"
 - ☉ Встраиваемая акустика
 - WiFi точка
 - Кнопочная панель управления

Примечание: необходимые слаботочные розетки для оборудования см.проект "Слаботочные системы"

Экспликация помещений

№	Помещение	м²
1	Прихожая	13,5
2	Санузел	4,8
3	Кухня	11,4
4	Гостиная	68,4
5	Детская комната	17,6
6	Спальня	14,8
7	Гардеробная	8,8
8	Ванная комната	8,3

Итого: 147,6


Условные обозначения:


- существующий свет у Заказчика
- ☼ люстра
- ☼ светильник потолочный/подвесной
- точечный светильник встраиваемый/ накладной
- ==== светодиодная подсветка
- вентиляционная решетка 55x1000
- вентилятор потолочный вытяжной

При наличии системы ВиК предусмотреть питание блоков и аппаратуры.
Смотреть совместно с проектом "ВиК"

Примечание :

- В местах установки люстр и прочих изделий,оборудования , подвесных конструкций , лепнины установить закладные (см. план освещения) .
- При выполнении подвесных потолков из ГКЛ проследить , чтобы металлопрофиль не попал на посадочные места встраиваемых светильников (данный лист смотреть совместно с листами планов и разверток на каждое помещение).
- Привязки даны по центру оборудования, без учета отделочных материалов.
- За уровня 0.000 взята отметка уровня чистого пола.

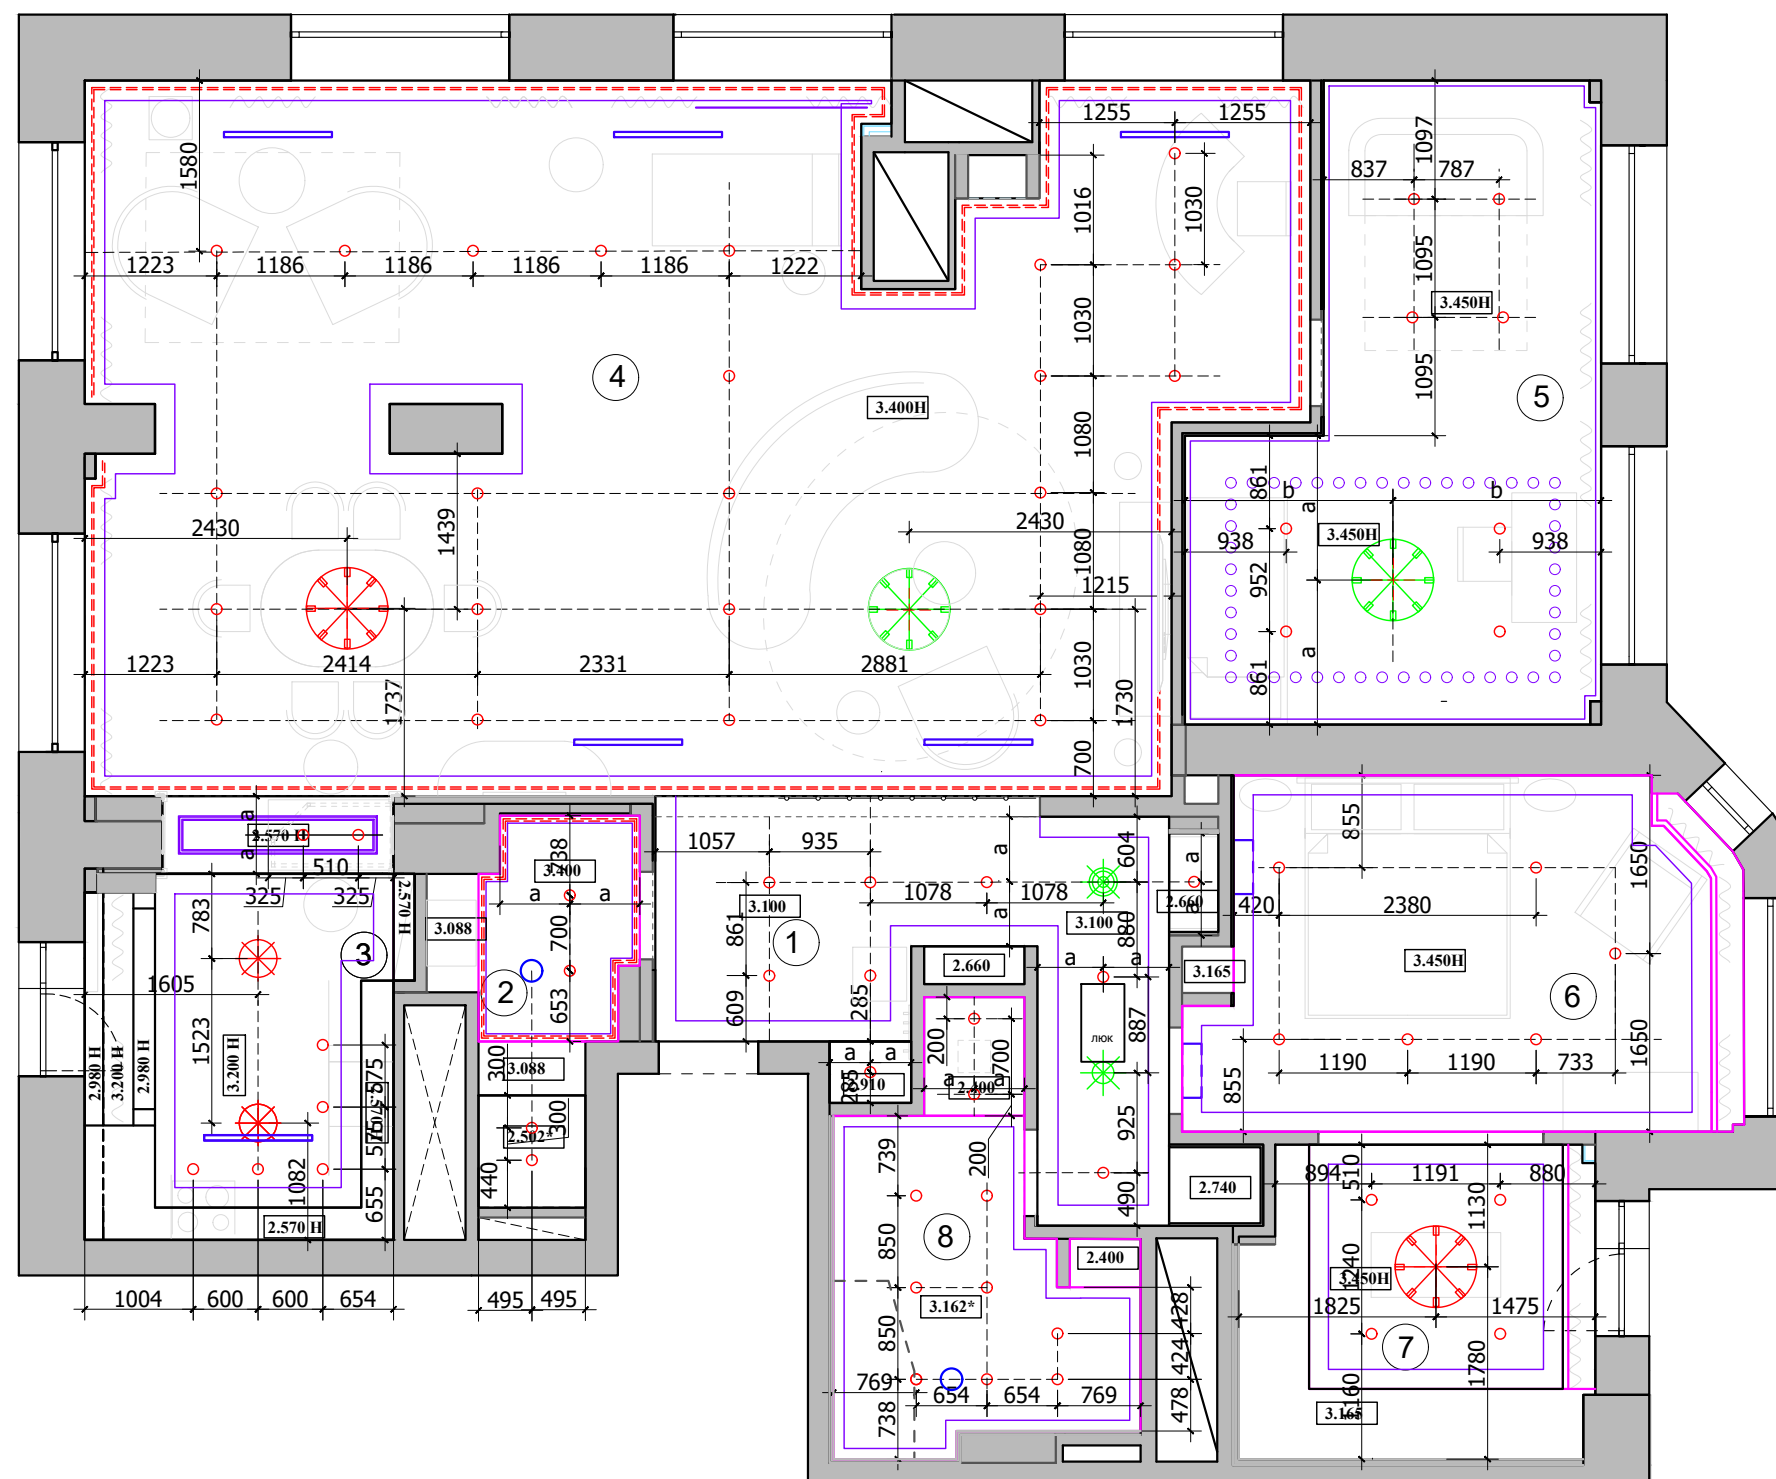

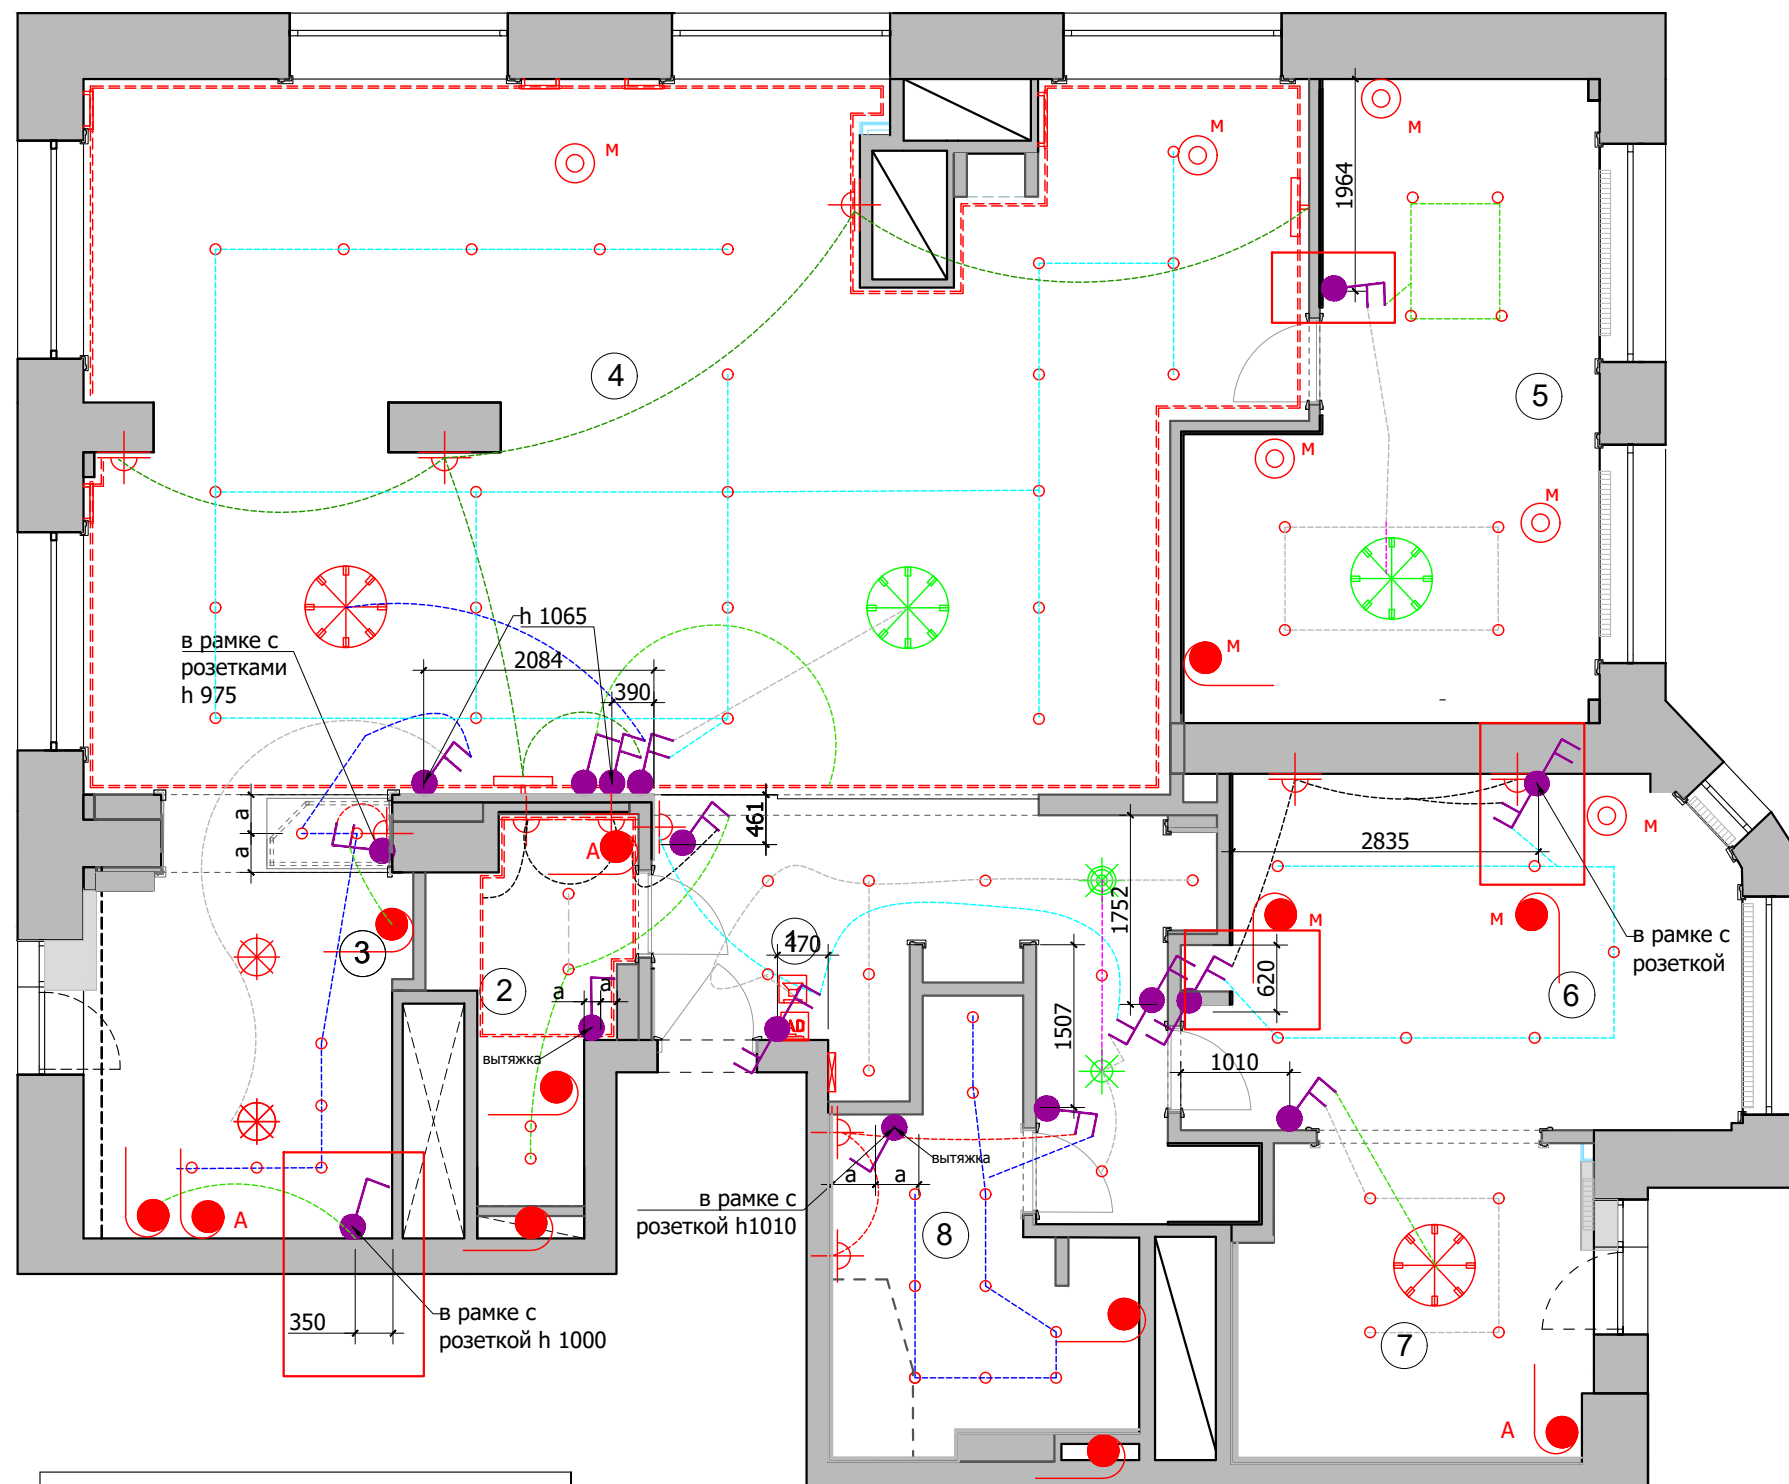

Экспликация помещений

№	Помещение	м²
1	Прихожая	13,5
2	Санузел	4,8
3	Кухня	11,4
4	Гостиная	68,4
5	Детская комната	17,6
6	Спальня	14,8
7	Гардеробная	8,8
8	Ванная комната	8,3

Итого: 147,6

Условные обозначения:

- существующий свет у Заказчика
- люстра
- светильник потолочный/подвесной
- точечный светильник встраиваемый/ накладной
- светодиодная подсветка
- подсветка картины
- вывод электрический
- бра
- лампа настольная/ торшер
- М - местного включения
- А - автоматическое включения


Условные обозначения

- Выключатель 1-х клавишный.
- Выключатель 2-х клавишный.
- Выключатель с несколько мест (перекрестный) 1-х клавишный.
- Выключатель с несколько мест (перекрестный) 2-х клавишный.


- Все выключатели монтировать на $h=+0.900$ от УЧП, кроме специально указанных.
- Размеры указаны по центру рамки, без учета отделочных материалов.
- См. совместно с развертками
- Тип отделочного материала см. ведомость отделочных материалов.

Lavka-design
дизайн бюро

План расстановки выключателей,
совмещенный с группами освещения
М 1:70

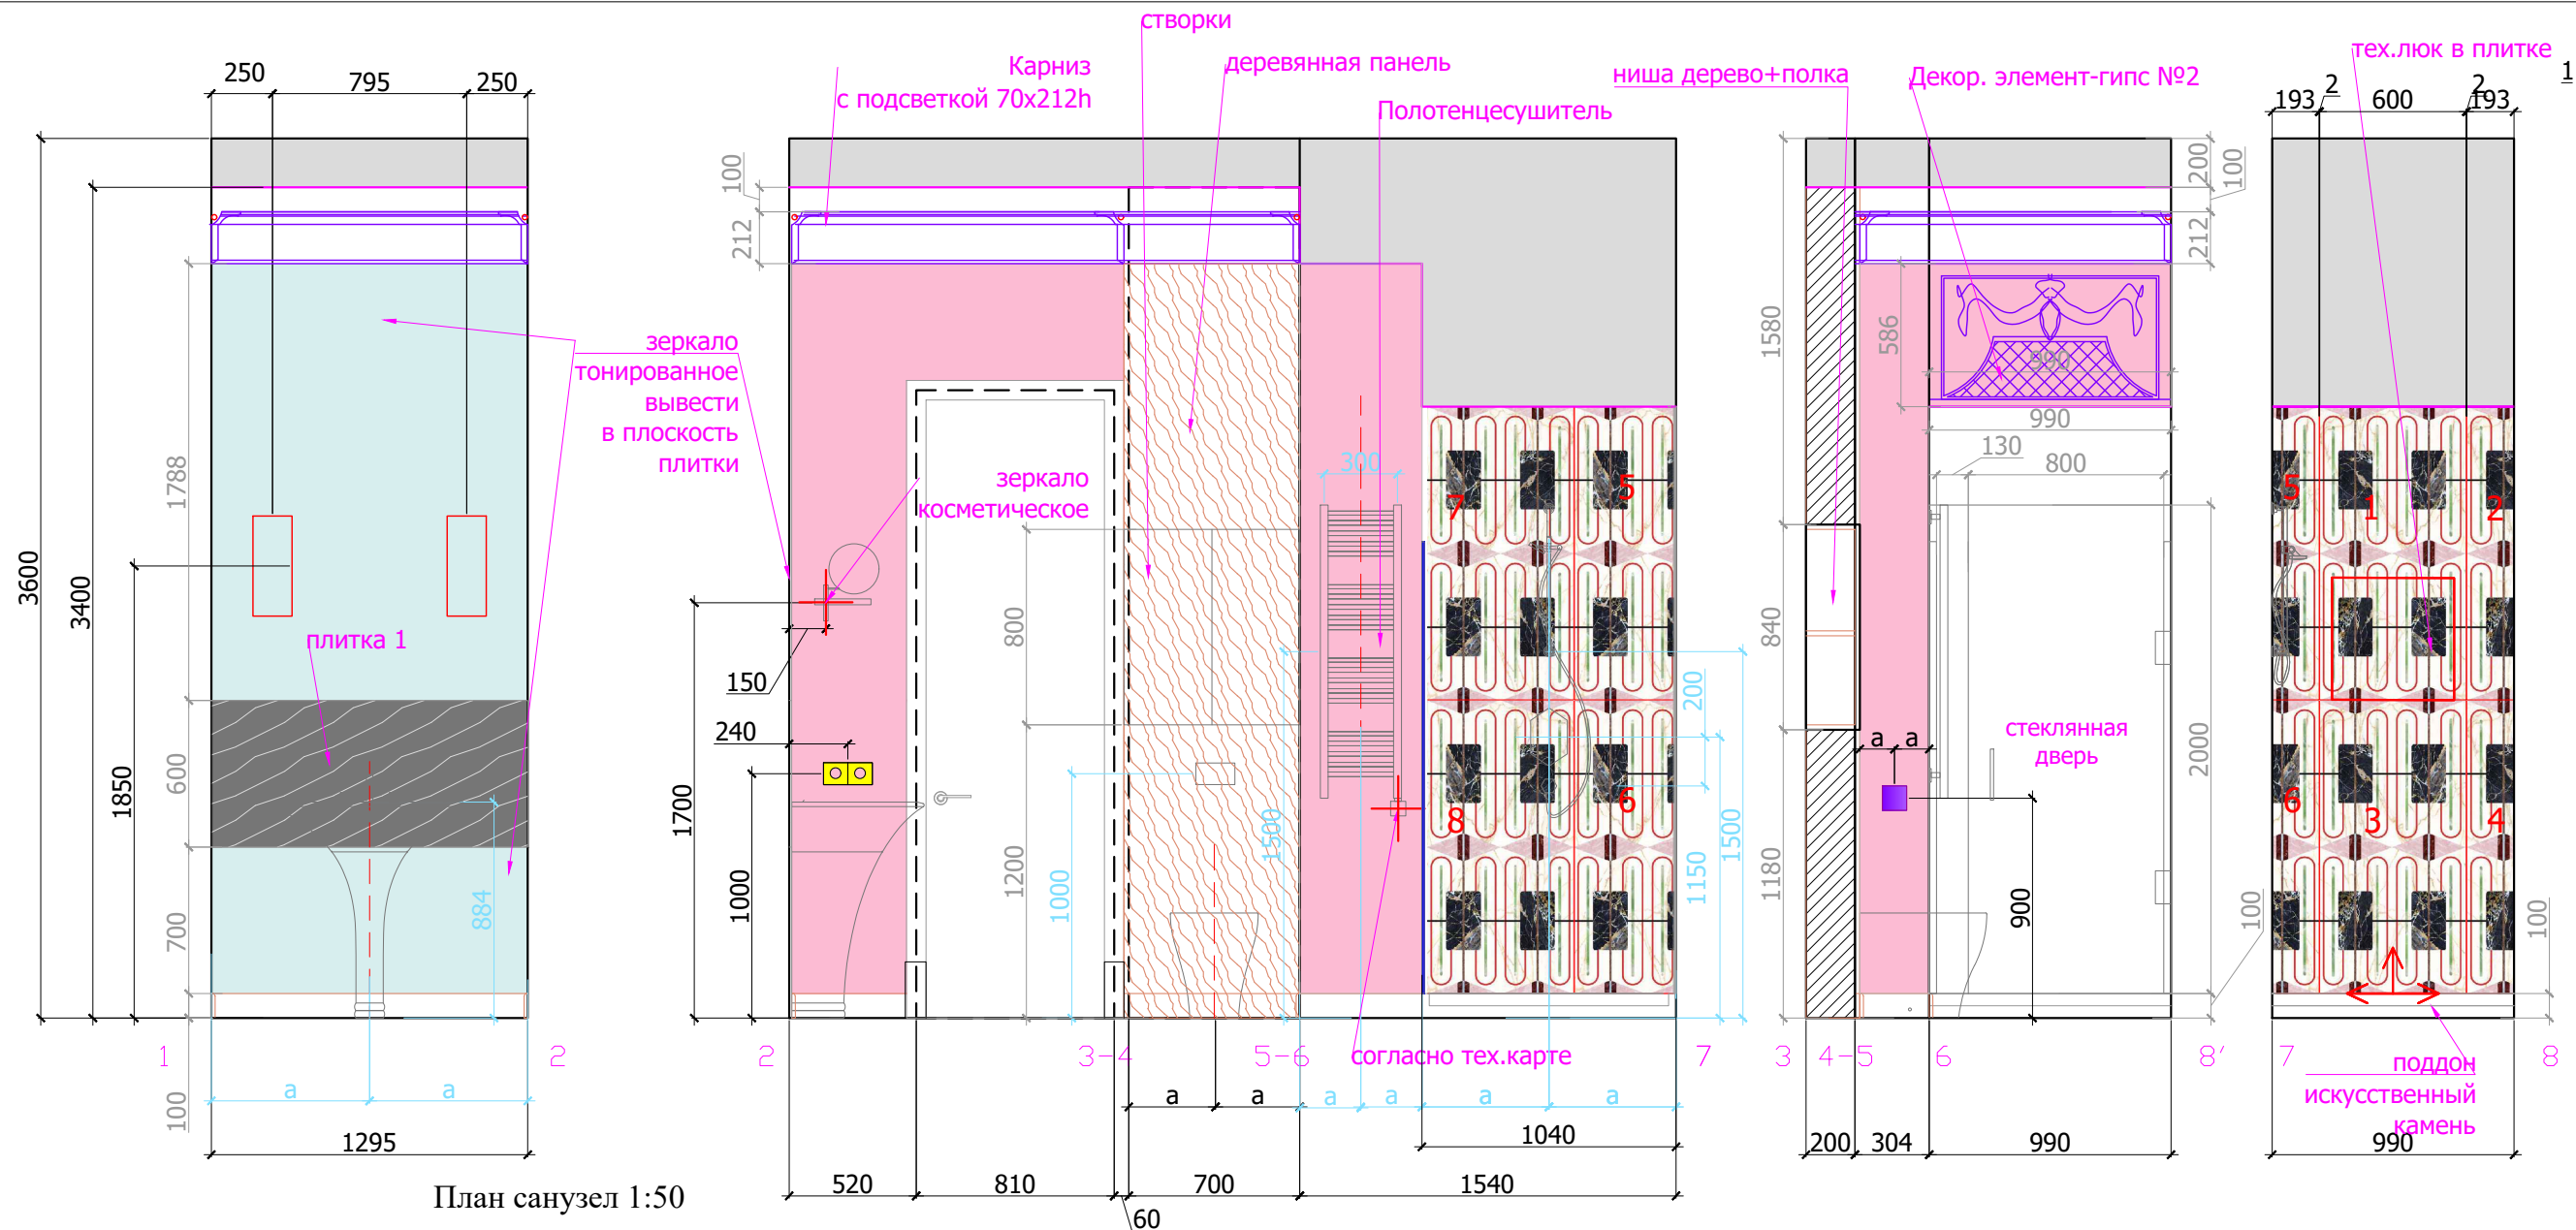


План санузел 1:50

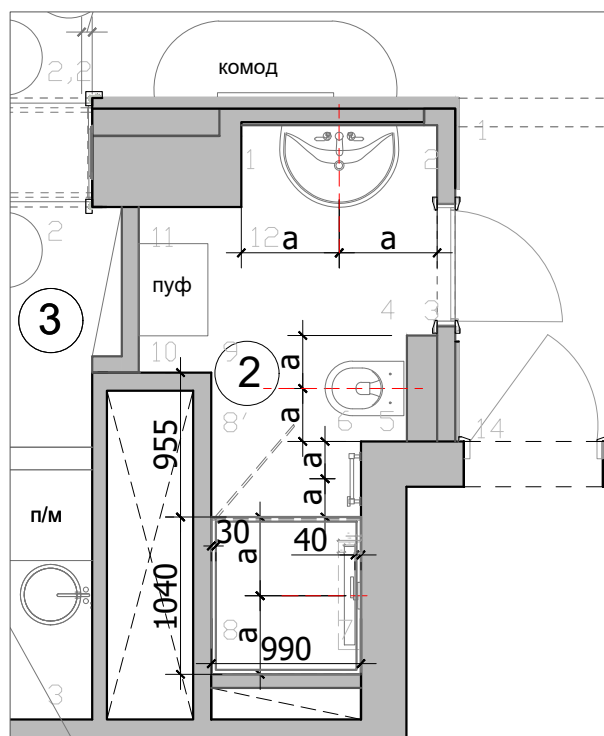

Условные обозначения



Плитка 1. 1200x600 - 10 шт.

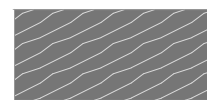

Плитка 2. 1200x2400 ?
(нужно 600x1300)- 1 шт.

Плитка разложена с учетом шва 2 мм и толщиной 10 мм.



Начало раскладки



Зеркало тонированное -3,5 м2



Покраска - 5м2

Деревянная панели - 1 п/м

Плинтус - 7,5 п/м

При изготовлении панелей см. тех.карту сантехнического оборудования



Карниз-гипс с подсветкой -7,5 п/м


При монтаже карниза учесть толщину зеркала и деревянные панели

Lavka-design
дизайн бюро


Развертки санузла, помещение №2 М 1:30
Лист 1

22

План потолка 1:50

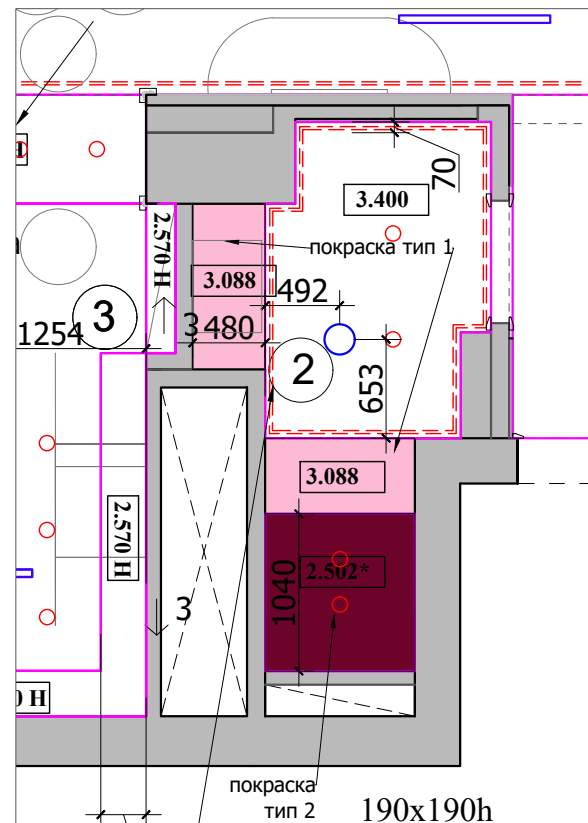

План пола 1:50


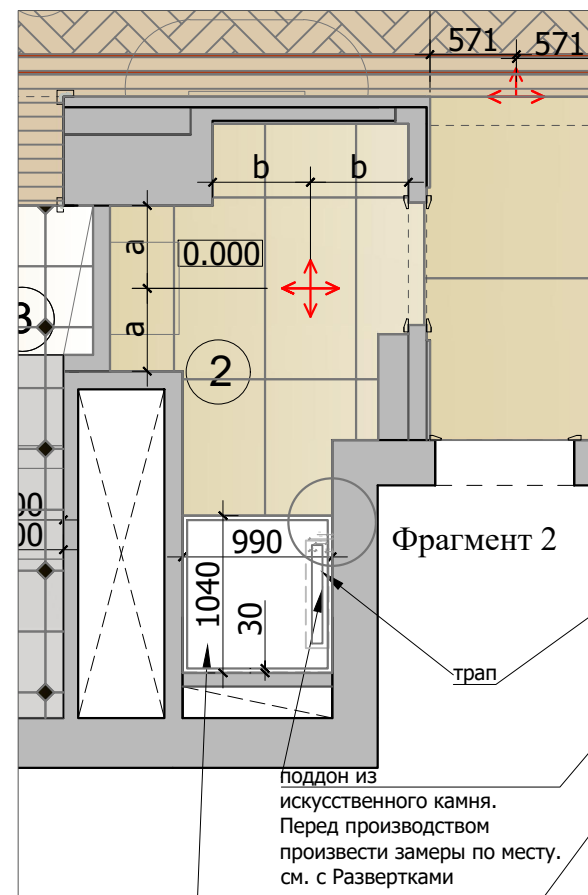


Санузел №2



Керамогранит. 60x120x0.6 см -8 шт


Фрагмент 2. М 1:5

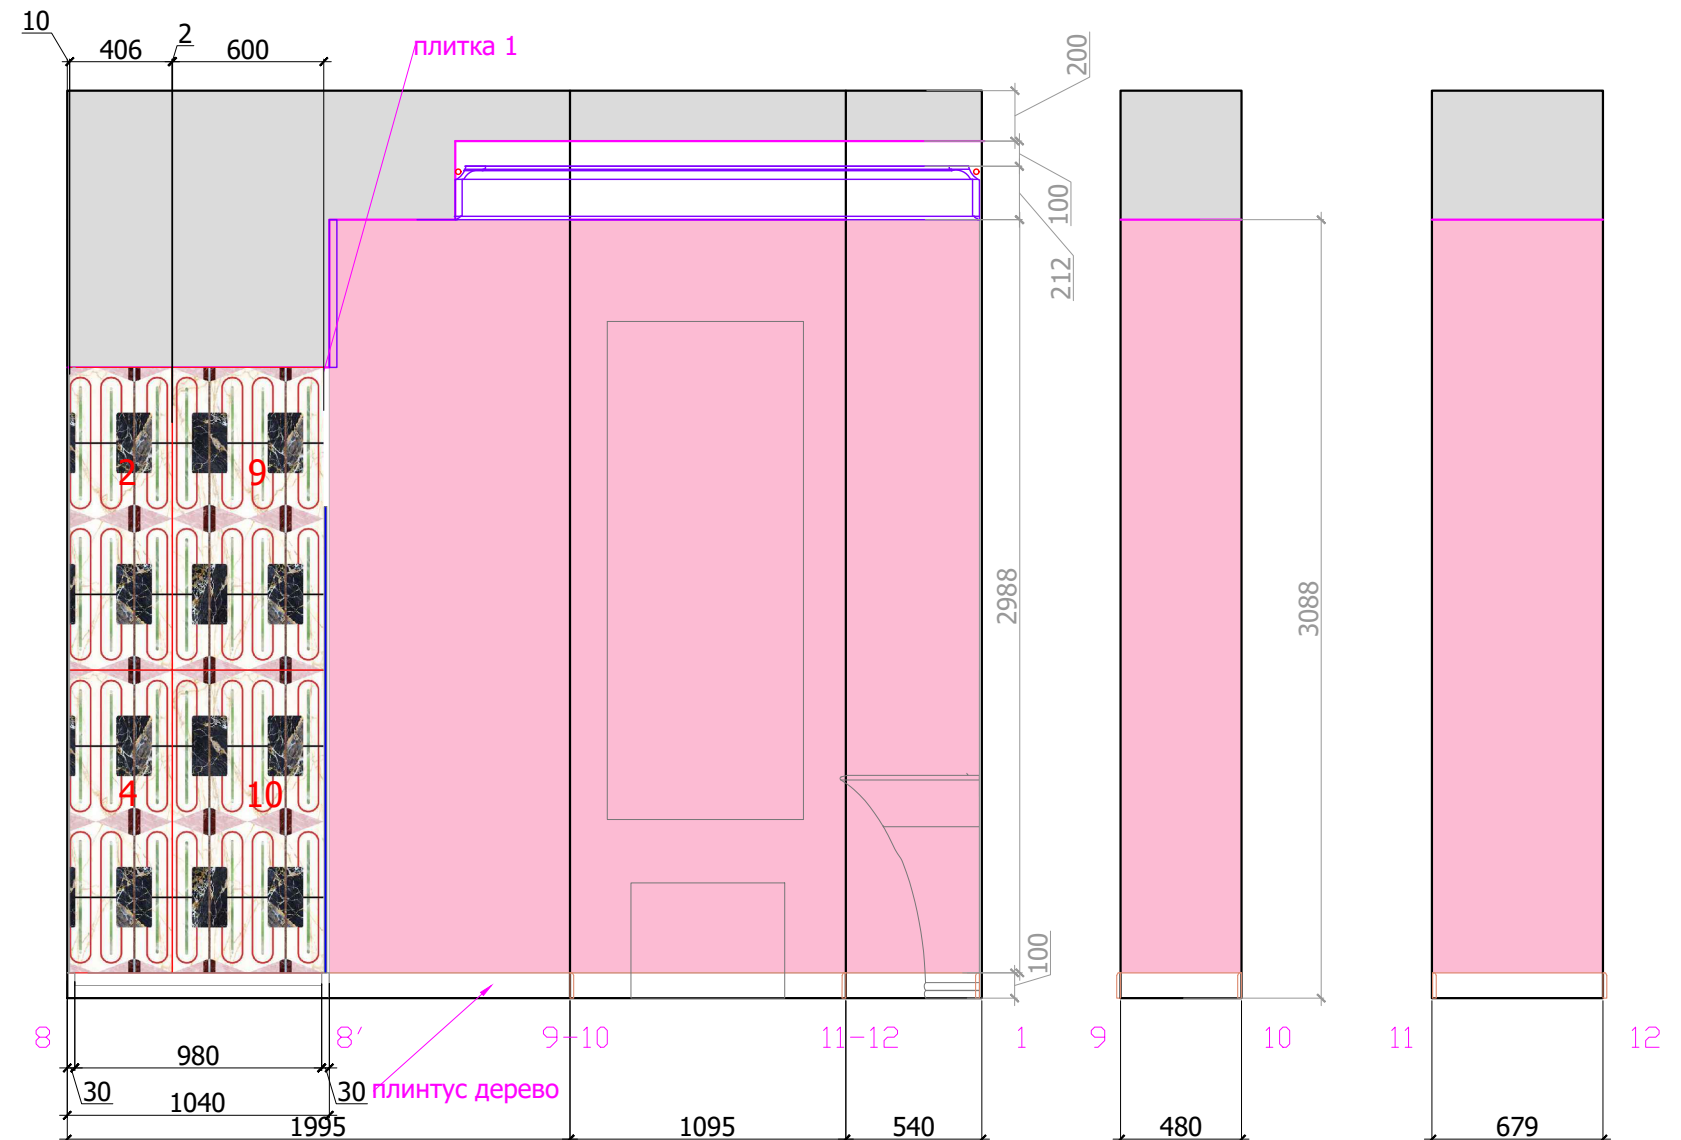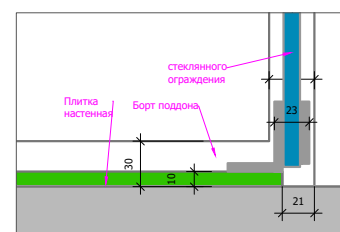

Условные обозначения



Плитка 1. 1200x600 - 10 шт.

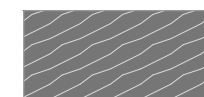

Плитка 2. 1200x2400 ? (нужно 600x1300)- 1 шт.

Плитка разложена с учетом шва 2 мм и толщиной 10 мм.



Начало раскладки



Зеркало тонированное -3,5 м2



Покраска - 5м2

Деревянная панели - 1 п/м


Плинтус - 7,5 п/м

При изготовлении панелей см. тех. карту сантехнического оборудования




Карниз-гипс с подсветкой -7,5 п/м

При монтаже карниза учесть толщину зеркала и деревянные панели

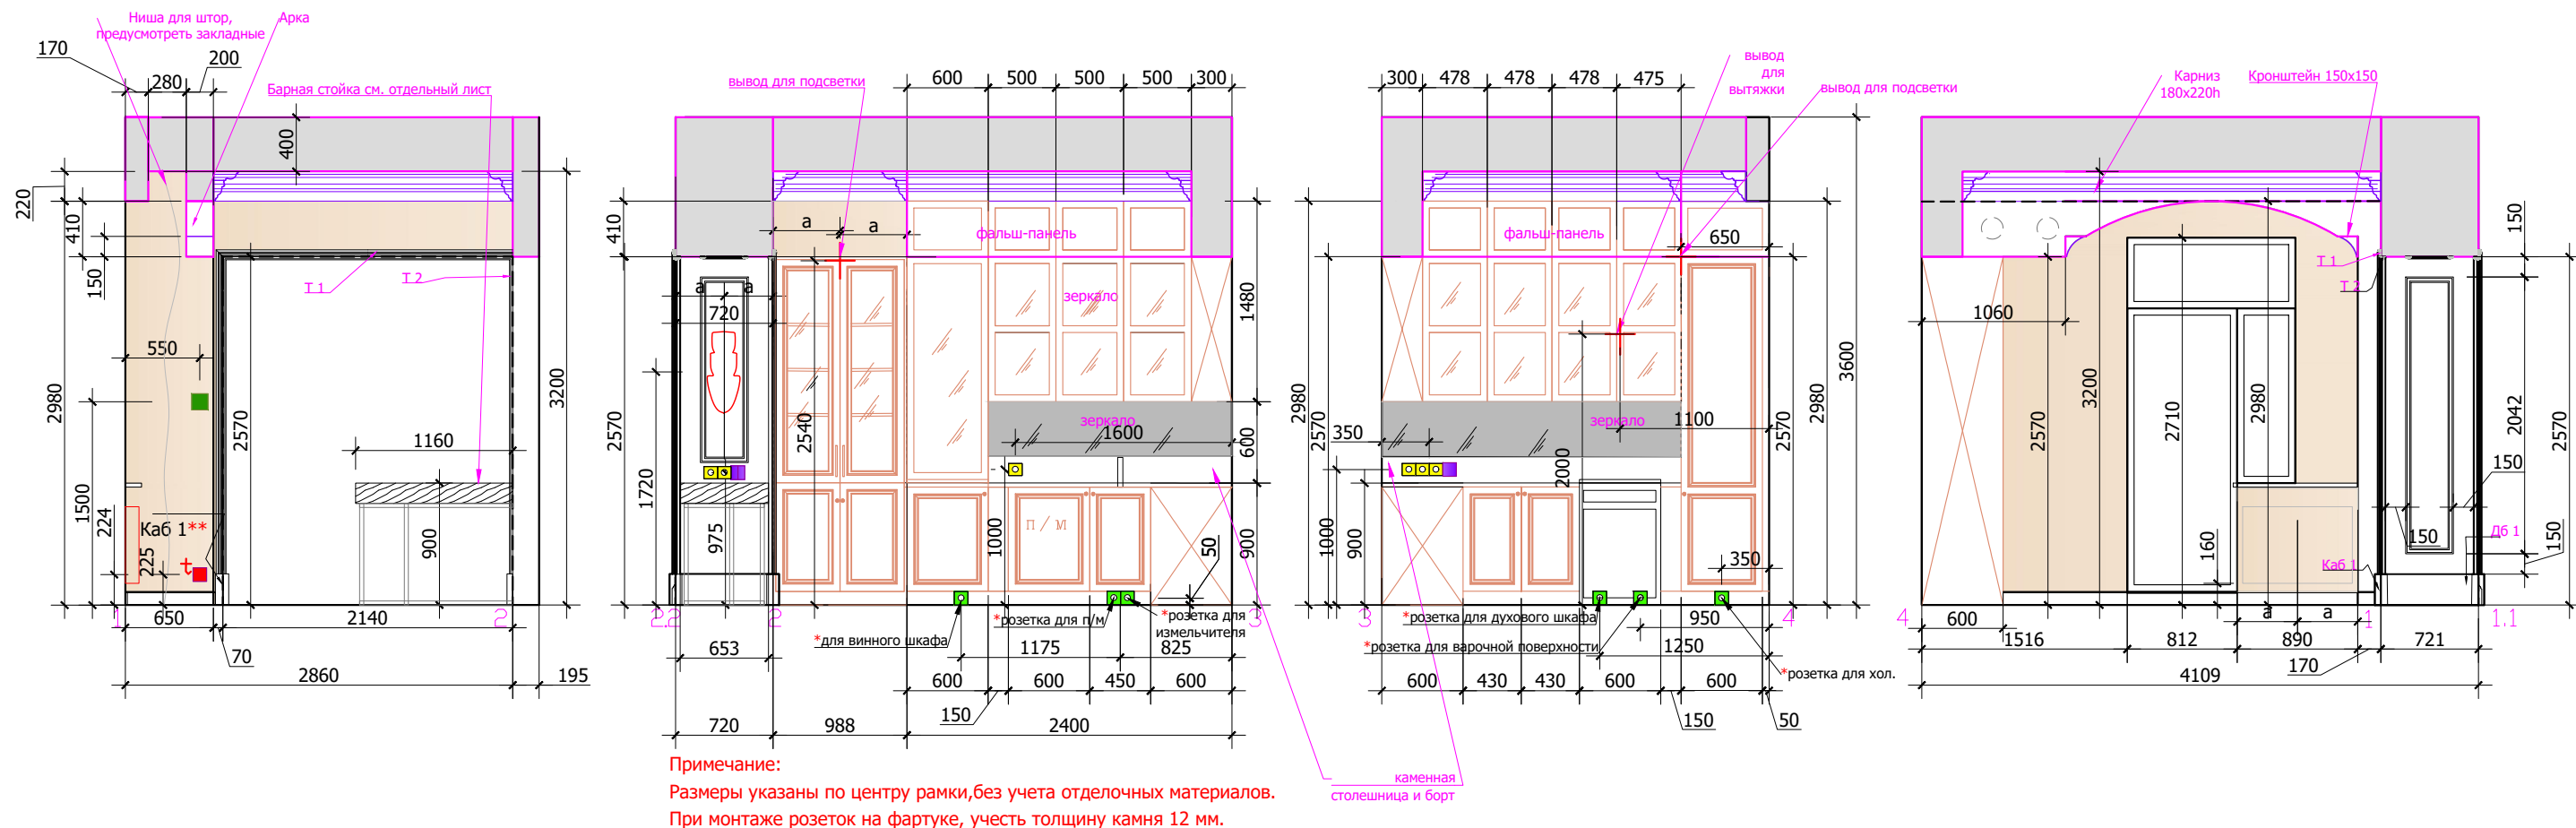

План расстановки мебели

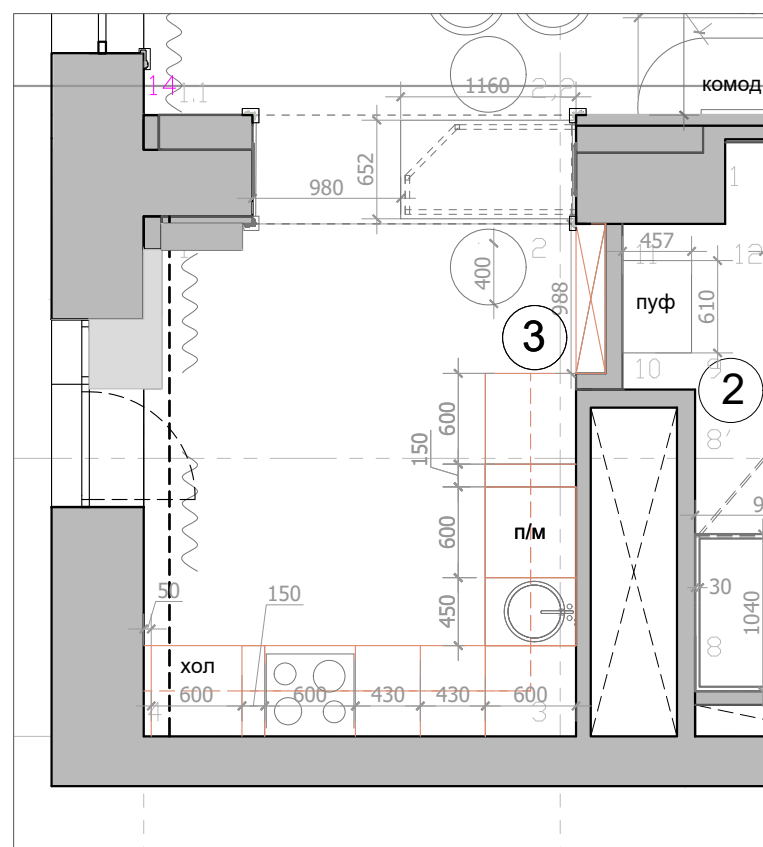


Условные обозначения:


- покраска
- зеркало состаренное
- Мебель по индивидуальным размерам

Условные обозначения:


- INT** Интернет розетка.
- TEL** Телефонная розетка
- TV** Телевизионная розетка
- Выключатель 1-х клавишный
- Выключатель 2-х клавишный
- Силовая розетка
- Розетка для техники. Мощность согласно тех.картам оборудования
- Пульт кондиционера
- Выключатель теплого пола
- Вывод электрический

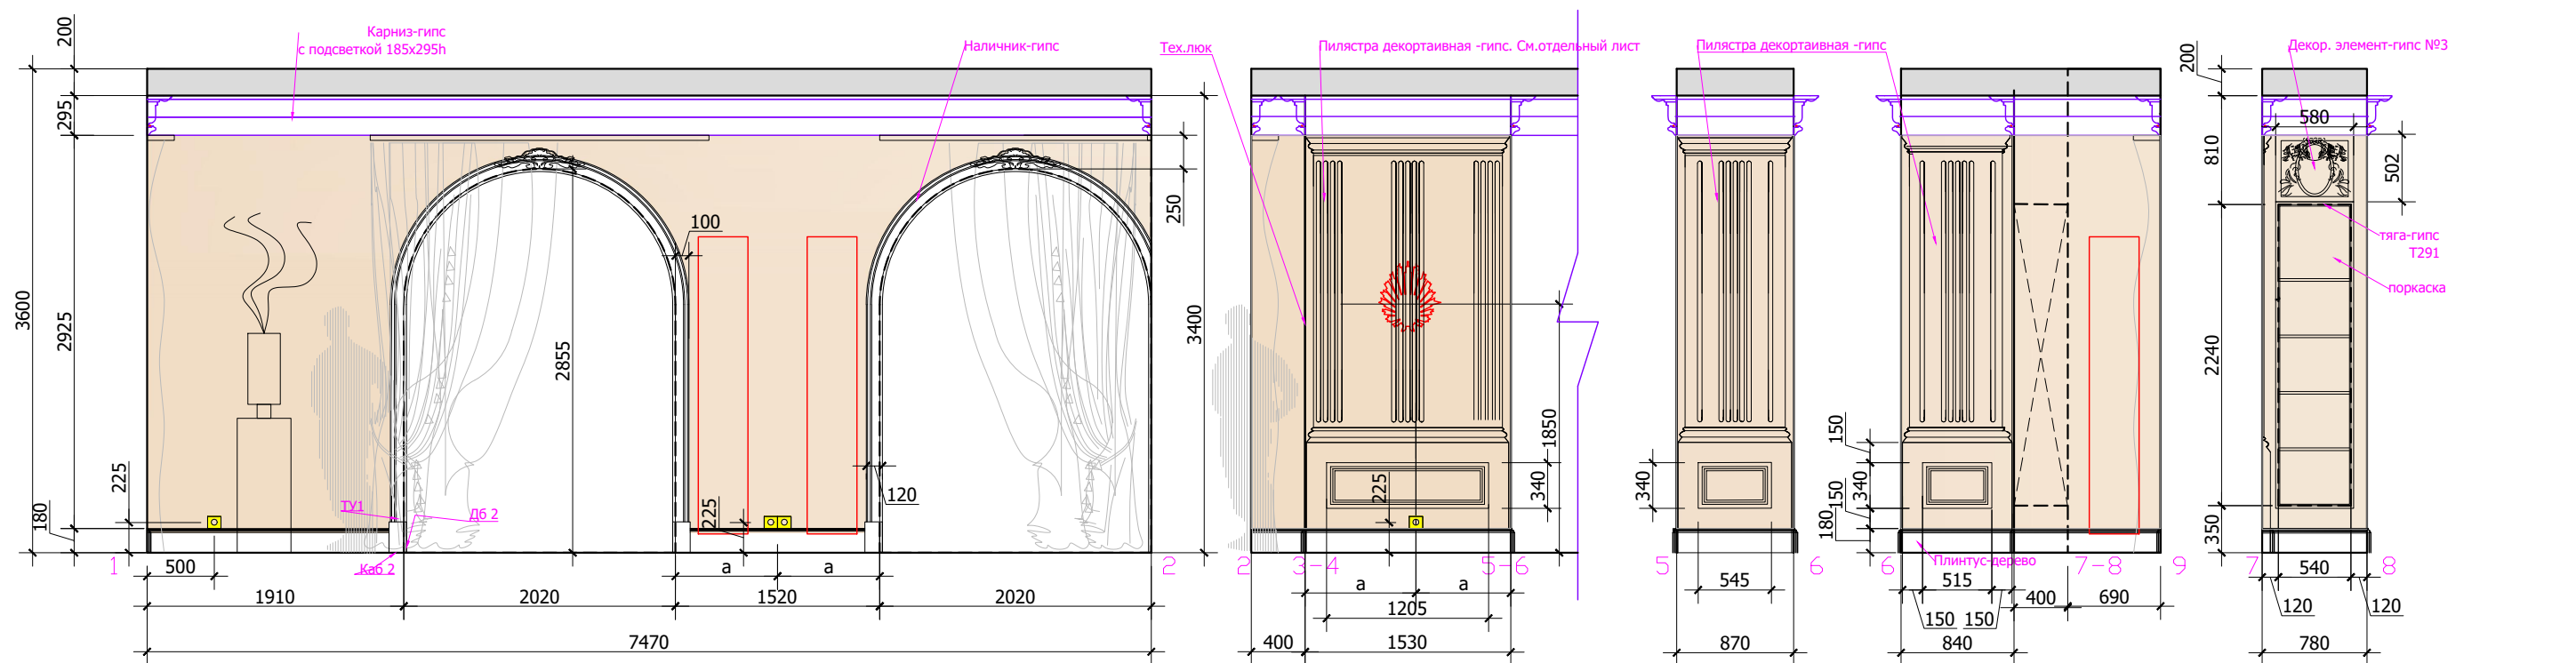

План гостиной 1:100

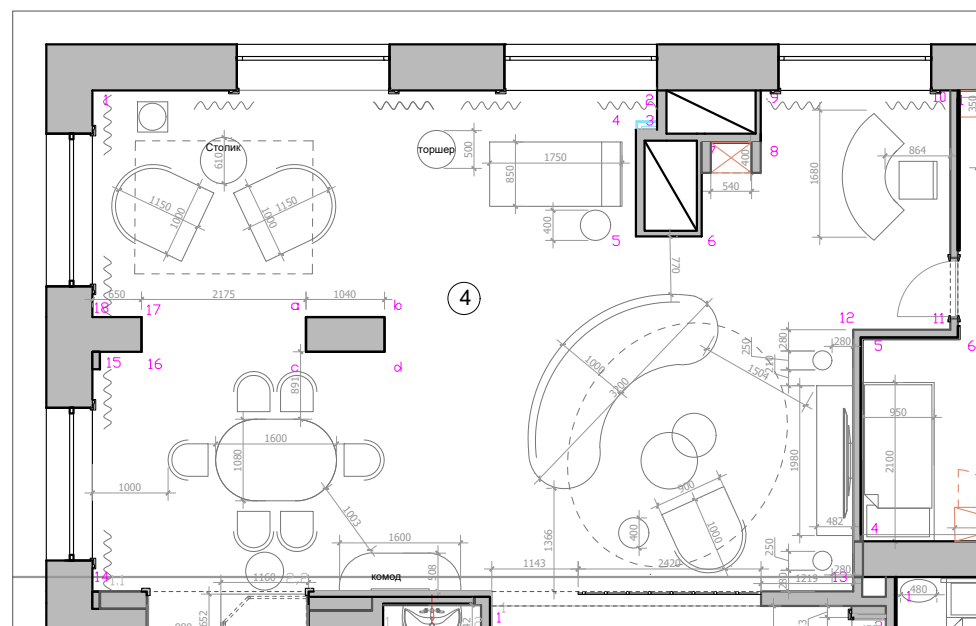


Условные обозначения:

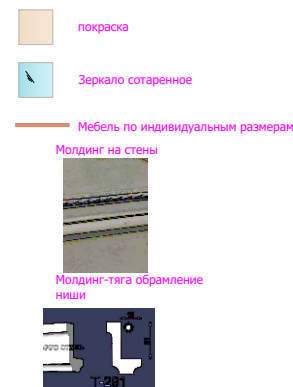

Условные обозначения:

- INT Интернет розетка.
- TEL Телефонная розетка
- TV Телевизионная розетка
- Выключатель 1-х клавишный
- Выключатель 2-х клавишный
- Силовая розетка
- Розетка для техники. Мощность согласно тех.картам оборудования
- Пульт кондиционера
- Выключатель теплого пола
- Вывод электрический
- Кнопочная панель управления


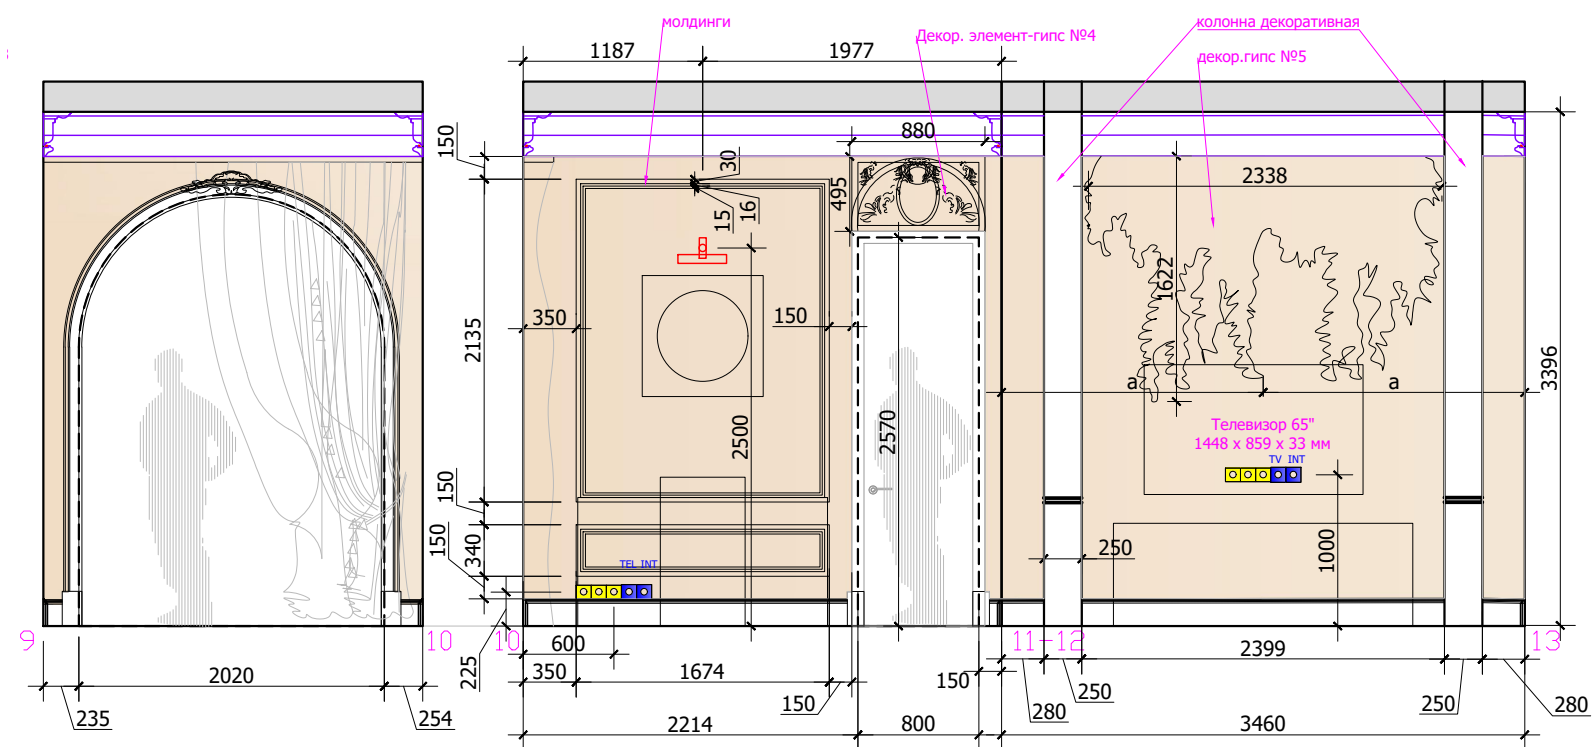


Lavka-design
дизайн бюро


Развертки гостиной
лист 1

М 1:50

25

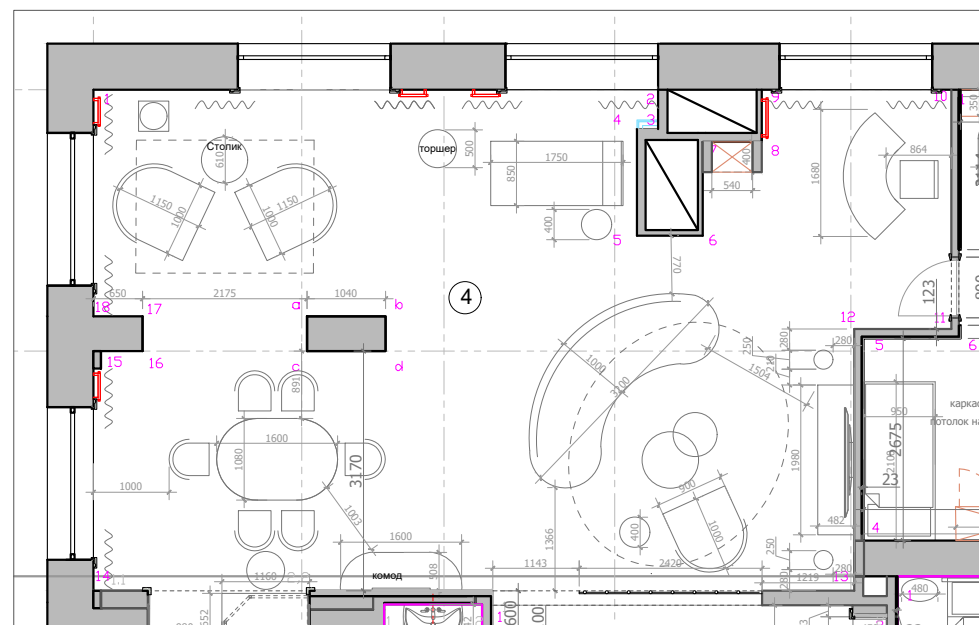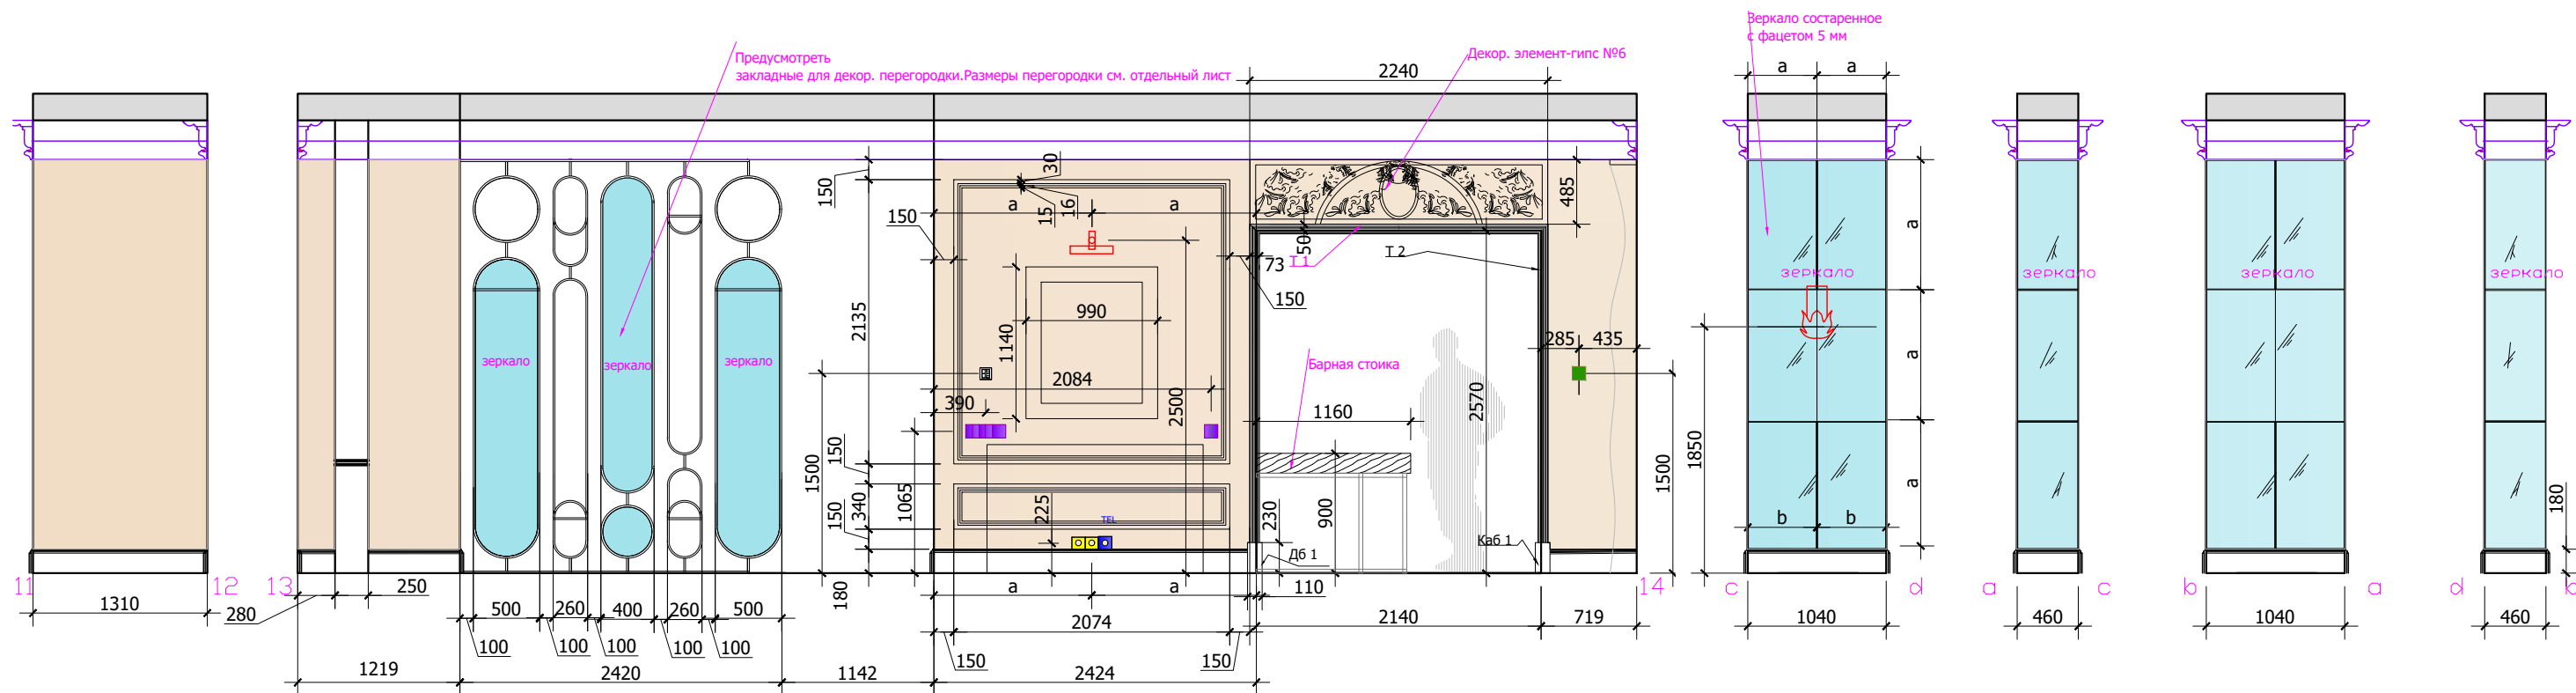

- Условные обозначения:
- покраска
 - Зеркало состаренное
 - Мебель по индивидуальным размерам
 - Молдинг на стены
 - Молдинг-тяга
 - Молдинг-обрамление ниши
 - Т-201
- Условные обозначения:
- INT Интернет розетка.
 - TEL Телефонная розетка
 - TV Телевизионная розетка
 - Выключатель 1-х клавишный
 - Выключатель 2-х клавишный
 - Силовая розетка
 - Розетка для техники. Мощность согласно тех.картам оборудования
 - Пульт кондиционера
 - Выключатель теплого пола
 - Вывод электрический
 - Кнопочная панель управления

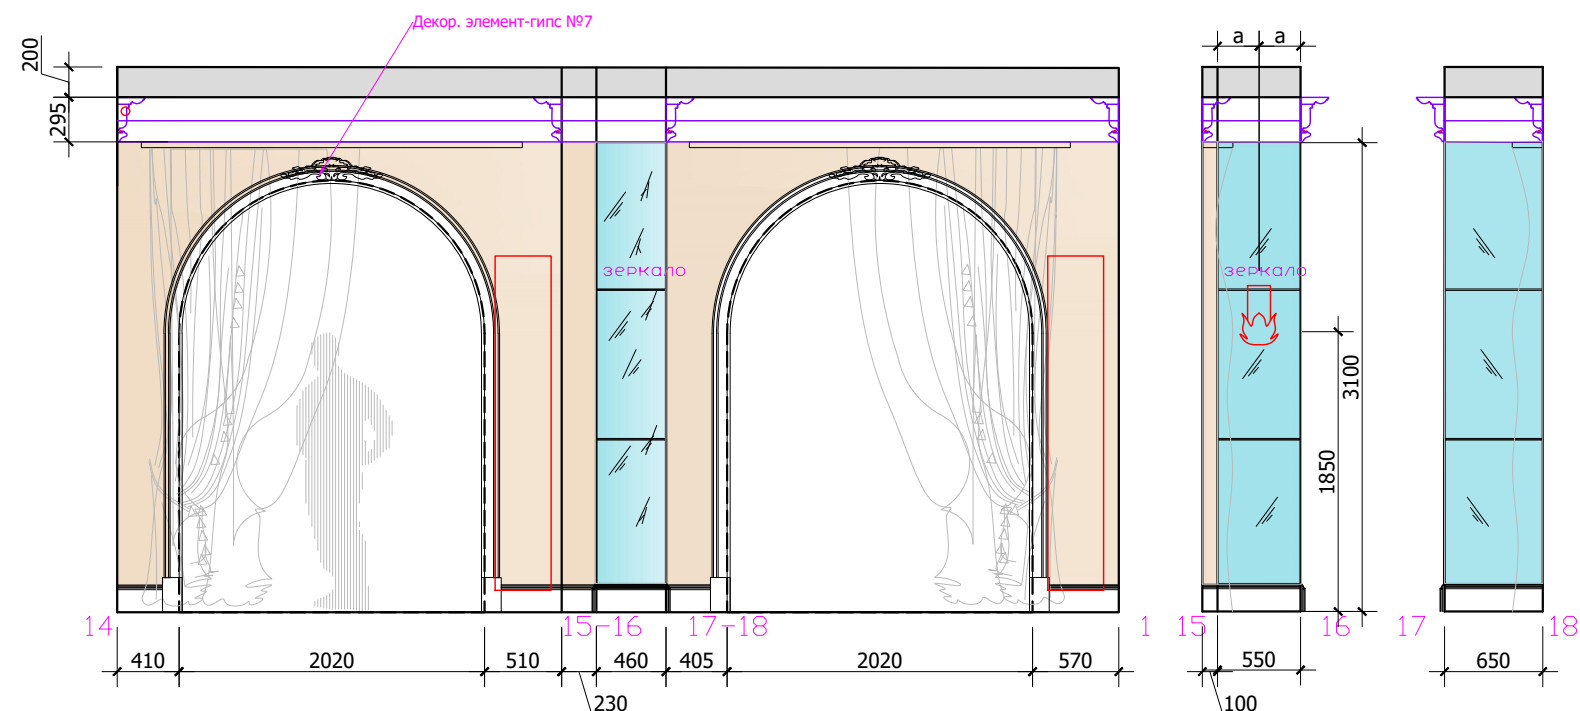


Lavka-design
дизайн бюро



Развертки гостиной
лист 2

М 1:50

26

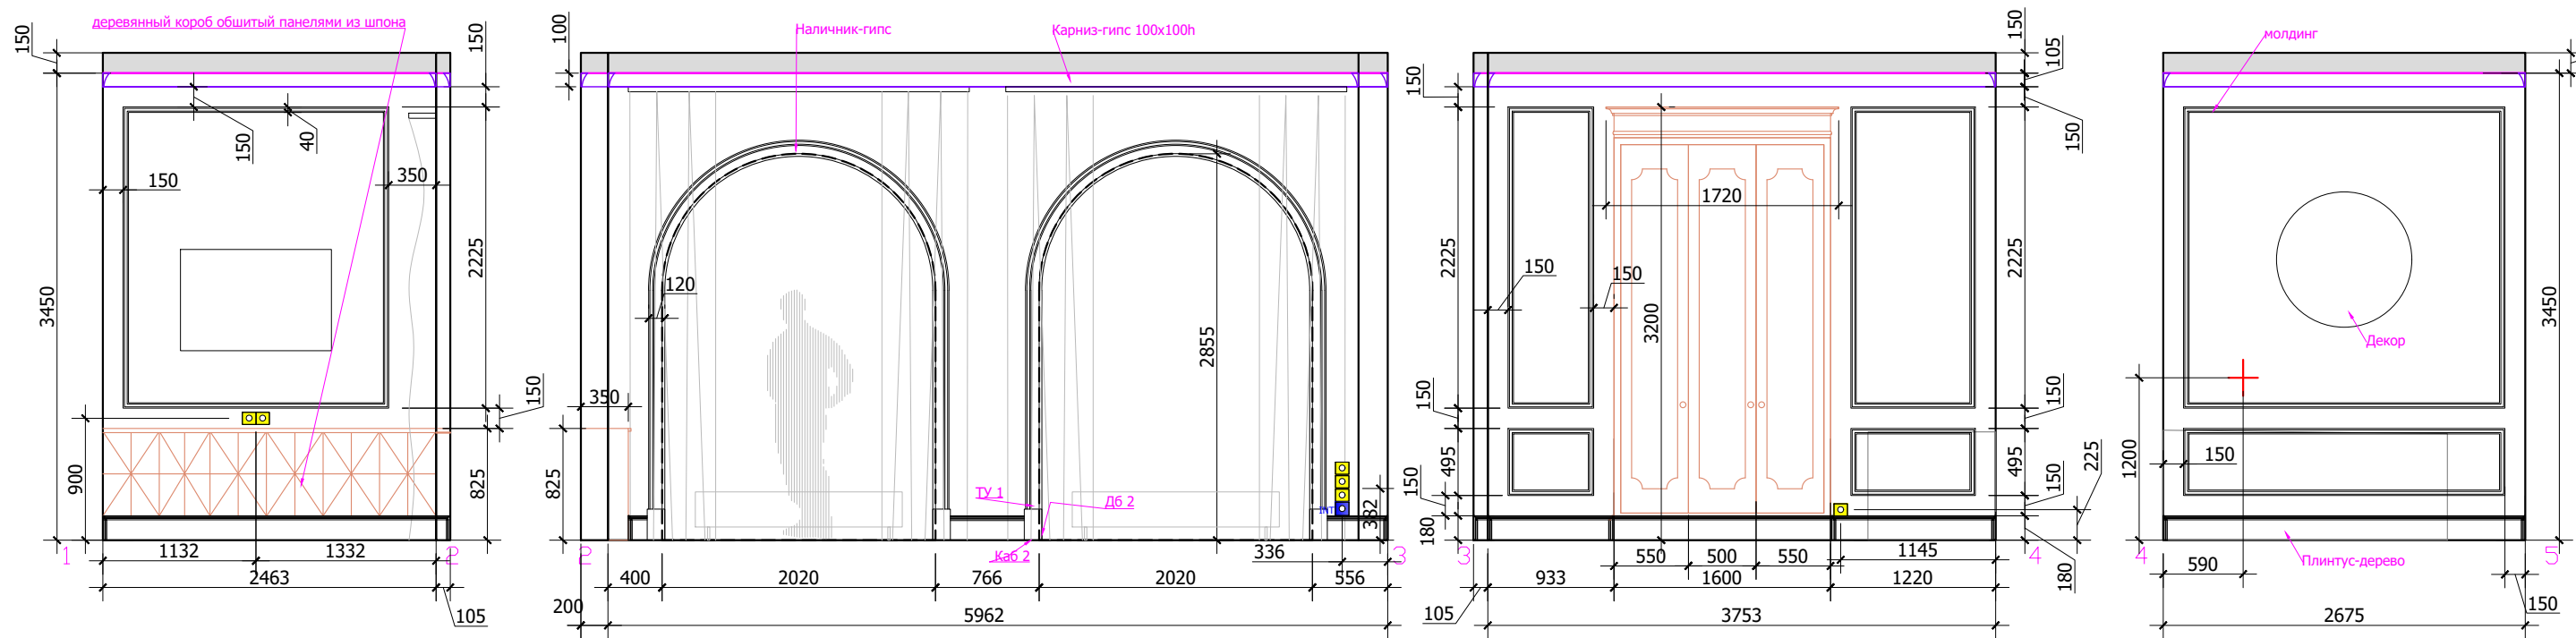

План расстановки мебели. М 1:50

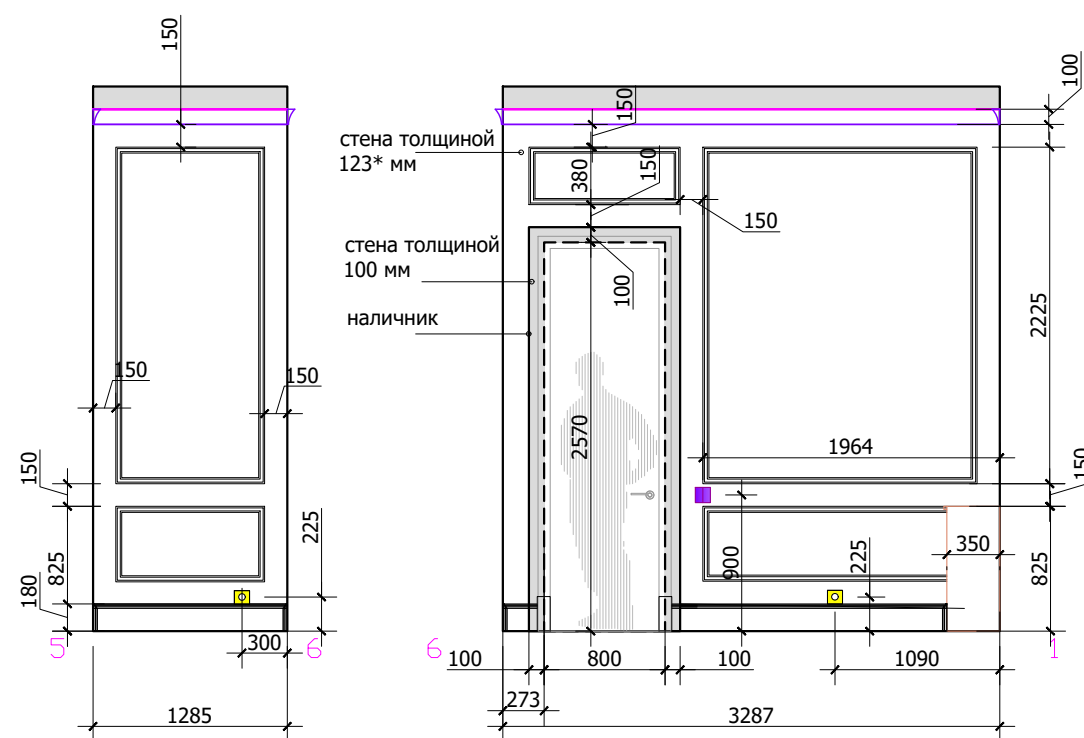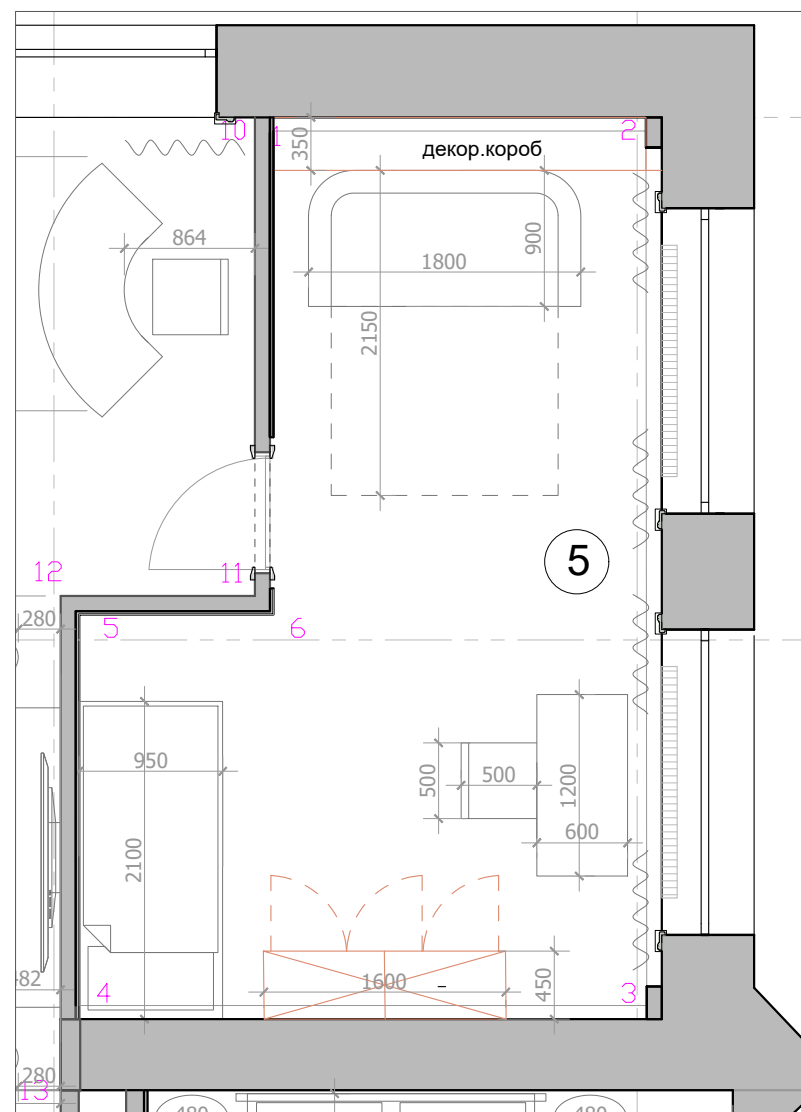


Условные обозначения:


- покраска. Тип 1
- мебель по индивидуальным размерам

Условные обозначения:

- INT Интернет розетка.
- TEL Телефонная розетка
- TV Телевизионная розетка
- Выключатель 1-х клавишный
- Выключатель 2-х клавишный
- Силовая розетка
- Розетка для техники. Мощность согласно тех.картам оборудования
- Пульт кондиционера
- Выключатель теплого пола
- Вывод электрический

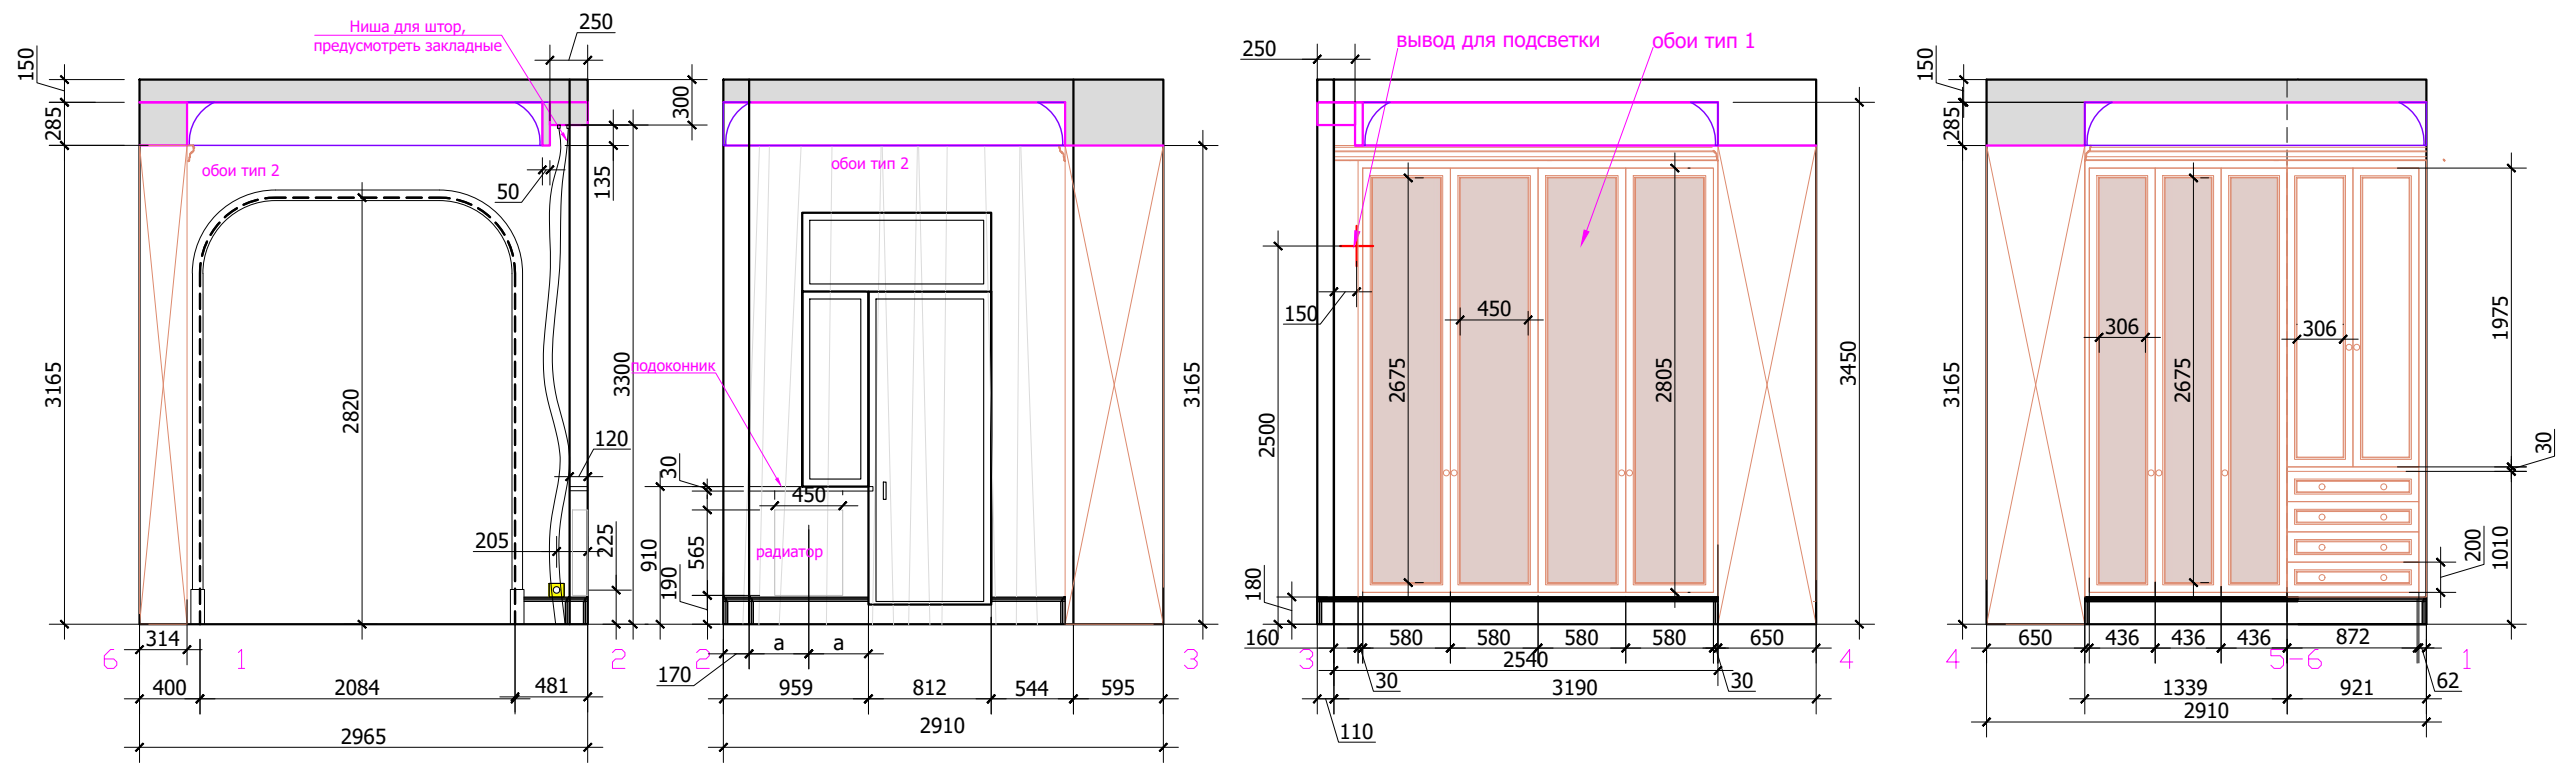

План расстановки мебели


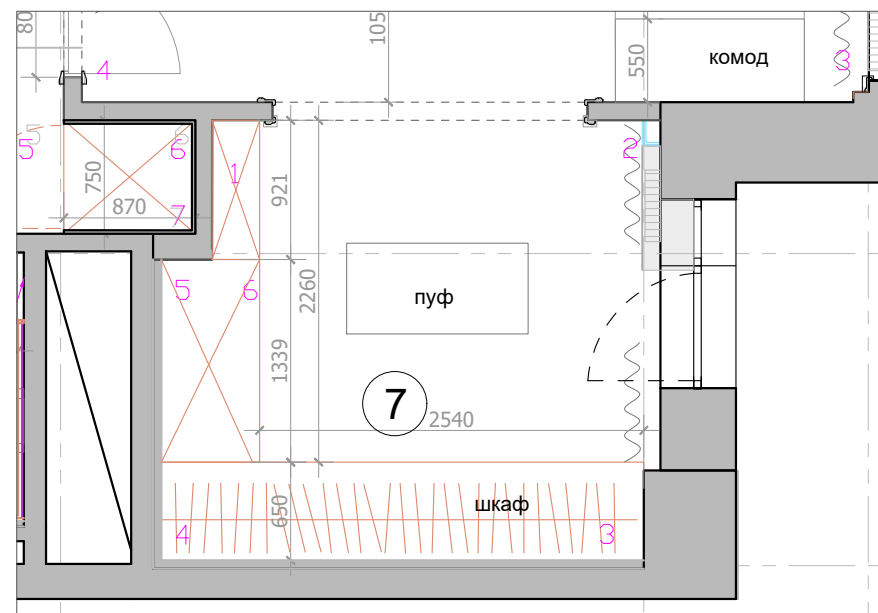


Условные обозначения:

- INT Интернет розетка.
- TEL Телефонная розетка
- TV Телевизионная розетка
- Выключатель 1-х клавишный
- Выключатель 2-х клавишный
- Силовая розетка
- Розетка для техники. Мощность согласно тех.картам оборудования
- Пульт кондиционера
- Выключатель теплого пола
- Вывод электрический

Условные обозначения:

- Обои тип 1
- Обои тип 2
- мебель по индивидуальным размерам

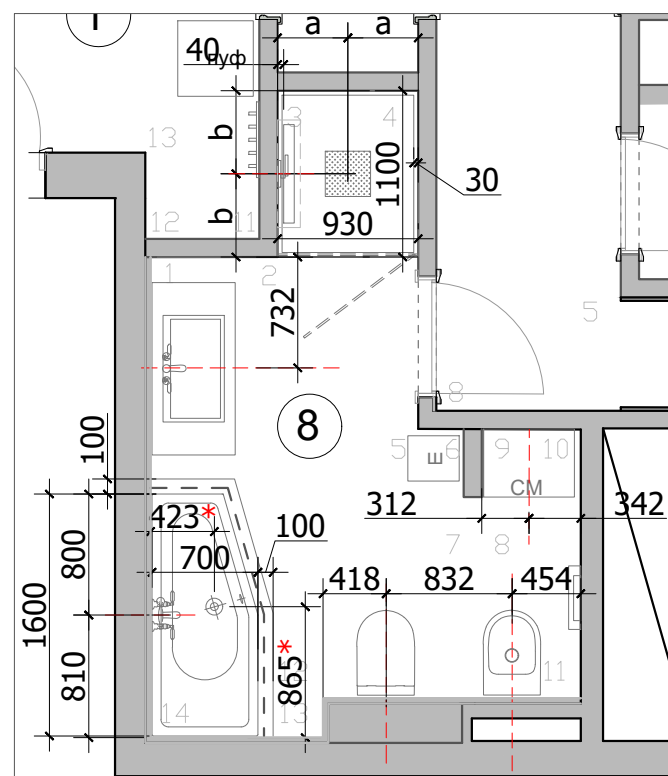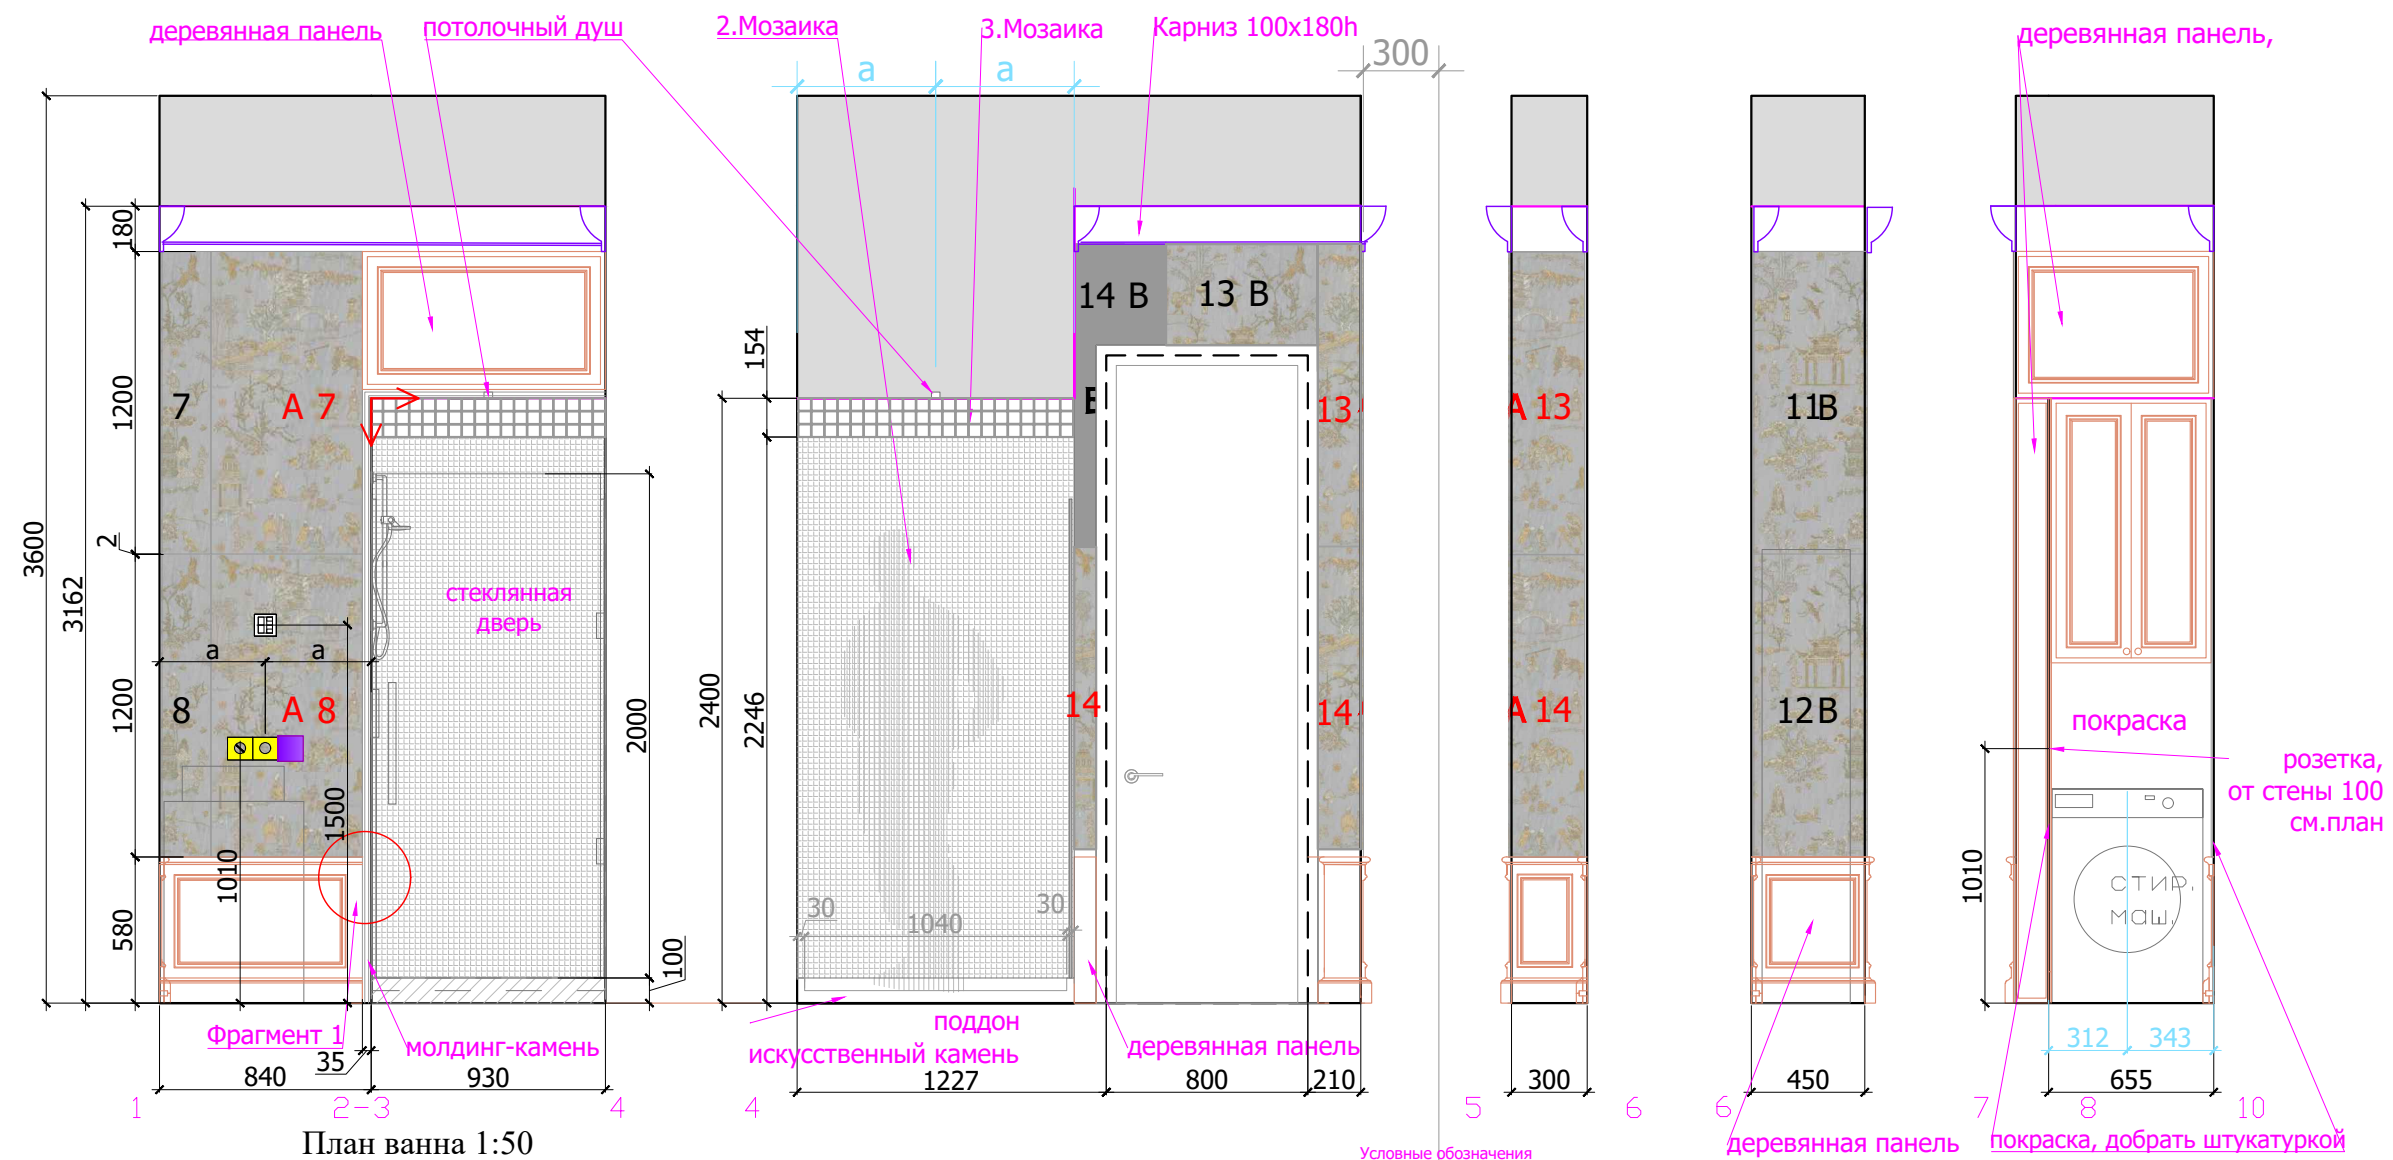

- Условные обозначения:
- | | |
|---|---|
| INT | Интернет розетка. |
| TEL | Телефонная розетка |
| TV | Телевизионная розетка |
|  | Выключатель 1 -х клавишный |
|  | Выключатель 2-х клавишный |
|  | Силовая розетка |
|  | Розетка для техники. |
|  | Мощность согласно тех.картам оборудования |
|  | Пульт кондиционера |
|  | Выключатель теплого пола |
|  | Вывод электрический |
|  | Кнопочная панель управления |

- | Условные обозначения | |
|----------------------|---|
| А | В |

- 

A



B

1. Плитка
A 1200x600 - 14 шт.
B 1200x600 - 14 шт.

Плитка разложена с учетом шва 2 мм и толщиной 10 мм
Рисунок плитки переходит от одной к другой



2. Мозаика модуль 30x30 (1,5x1,5) - 7 м2



3. Мозаика 5x5 - 0,5 м2



Начало раскладки



Зеркало состаренное -2,0 м2



Покраска- 5м2



Карниз-гипс -12 п/м

При монтаже карниза учесть толщину плитки и деревянные панели

Деревянные панели - 11 п/м



При изготовлении панелей см. тех. карту сантехнического оборудования

*Количество материалов дано без запаса.


Lavka-design
ДИЗАЙН БІРО

Развертки санузла, помещение №2 М 1:30
Лист 1

30

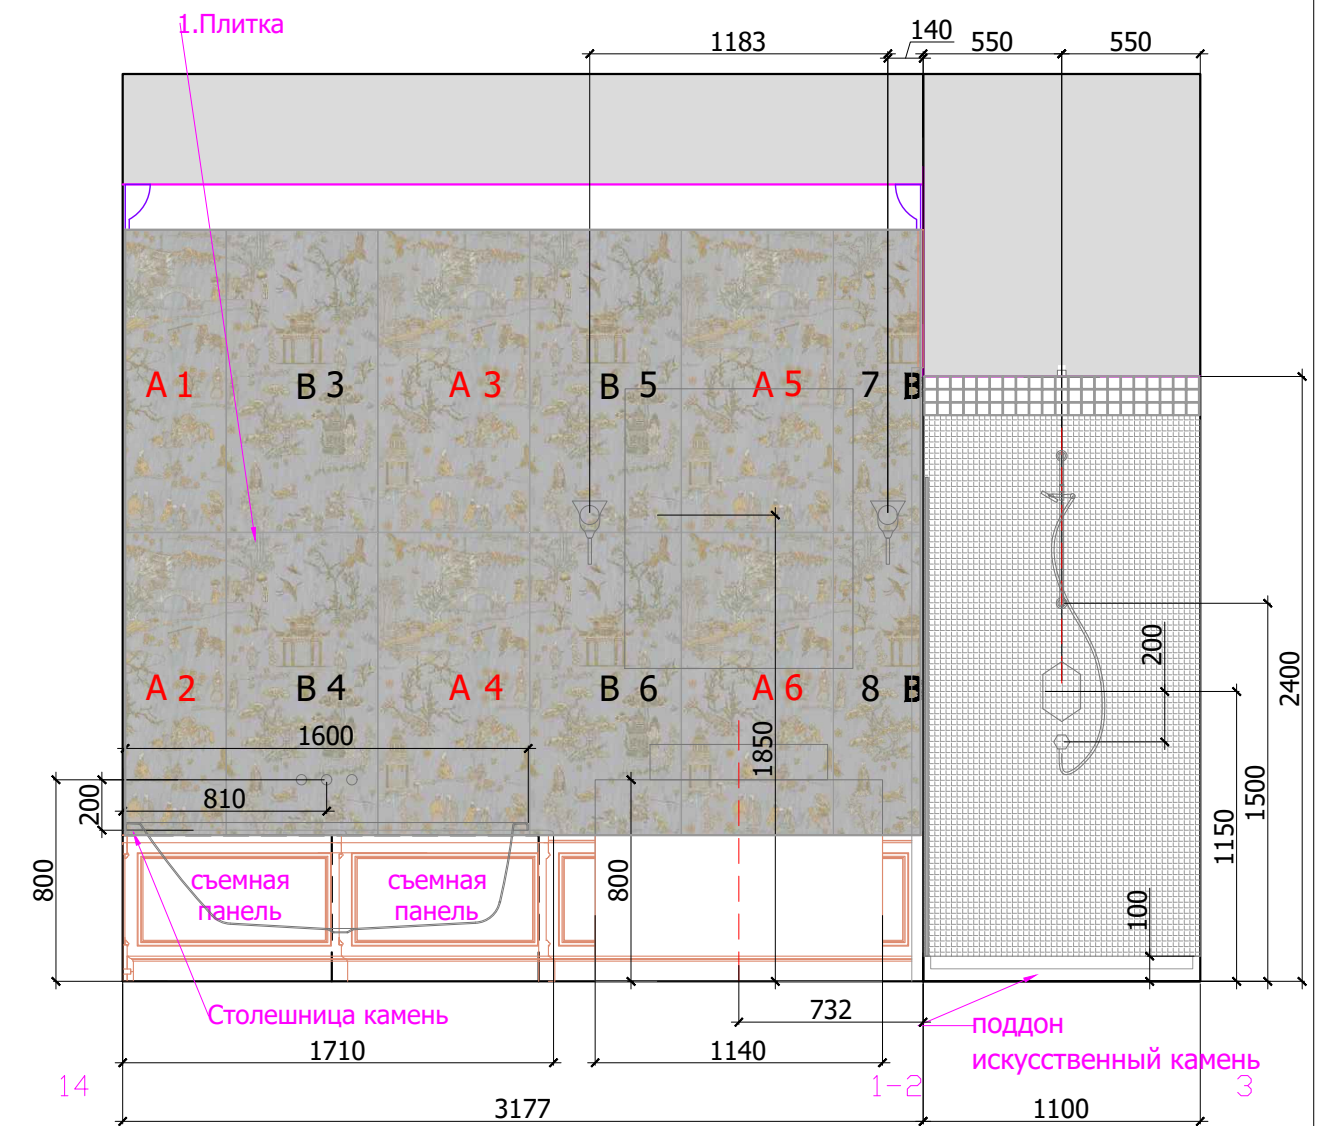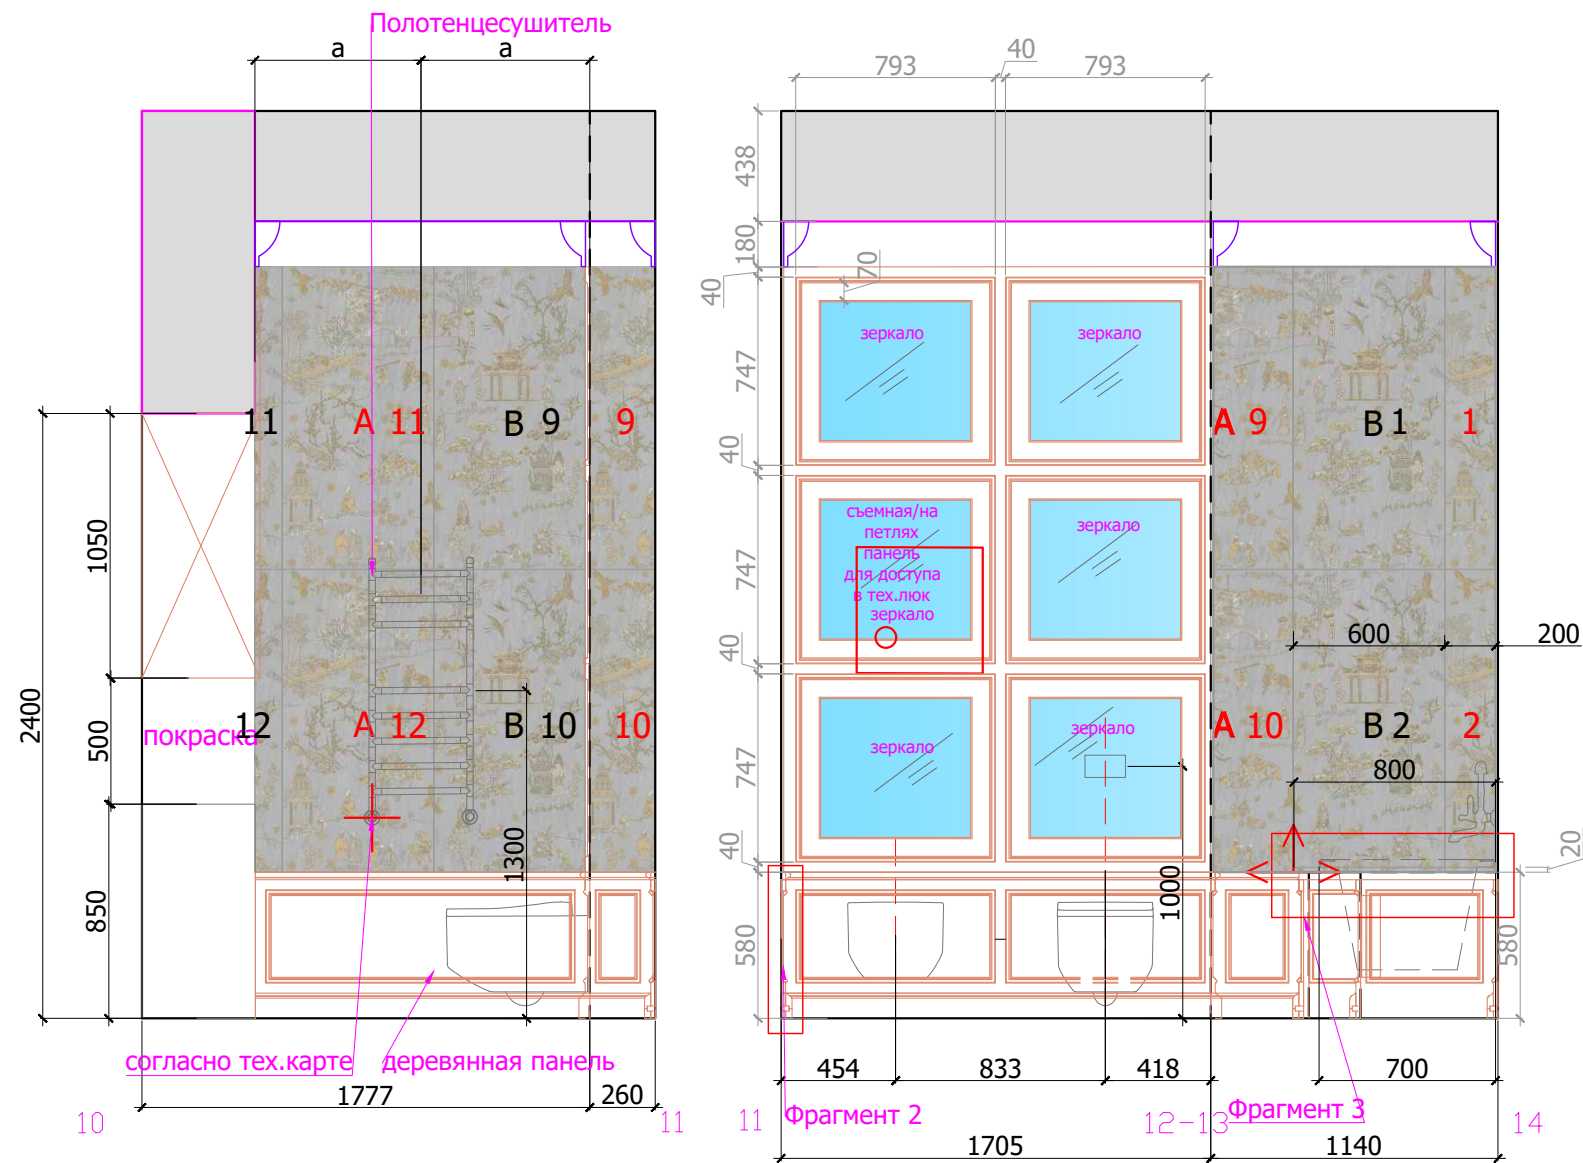

План ванна 1:50

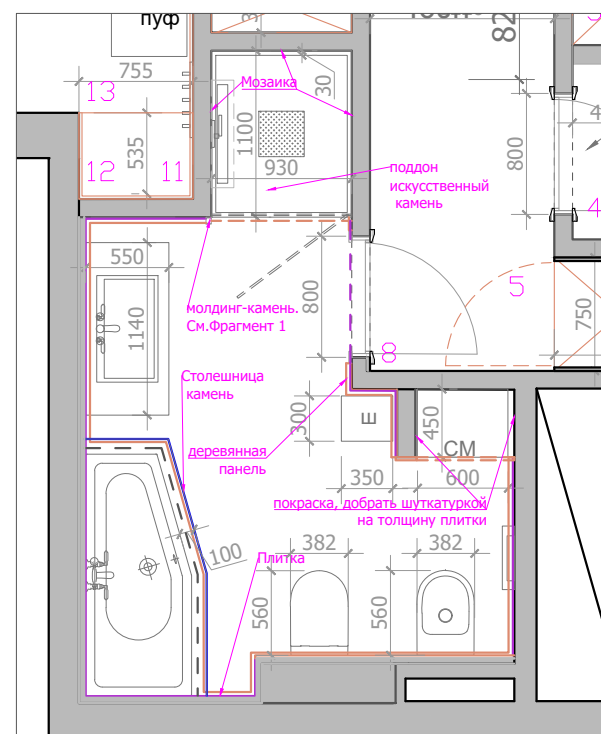

- Зона деревянных панелей
- Зона Столешницы-камень
- Зона плитки

- Условные обозначения
- А В
1. Плитка
А 1200x600 - 14 шт.
В 1200x600 - 14 шт.

Плитка разложена с учетом шва 2 мм и толщиной 10 мм
Рисунок плитки переходит от одной к другой

2. Мозаика модуль 30x30 (1,5x1,5) - 7 м2
3. Мозаика 5x5 - 0,5 м2

- Начало раскладки
- Зеркало состаренное - 2,0 м2
- Покраска - 5 м2
- Карниз-гипс - 12 п/м

При монтаже карниза учесть толщину плитки и деревянные панели

Деревянные панели - 11 п/м


При изготовлении панелей см. тех. карту сантехнического оборудования

*Количество материалов дано без запаса.


Lavka-design
дизайн бюро

Развертки ванной, помещение №8 М 1:30
Лист 2


Фрагмент 1. М 1:20

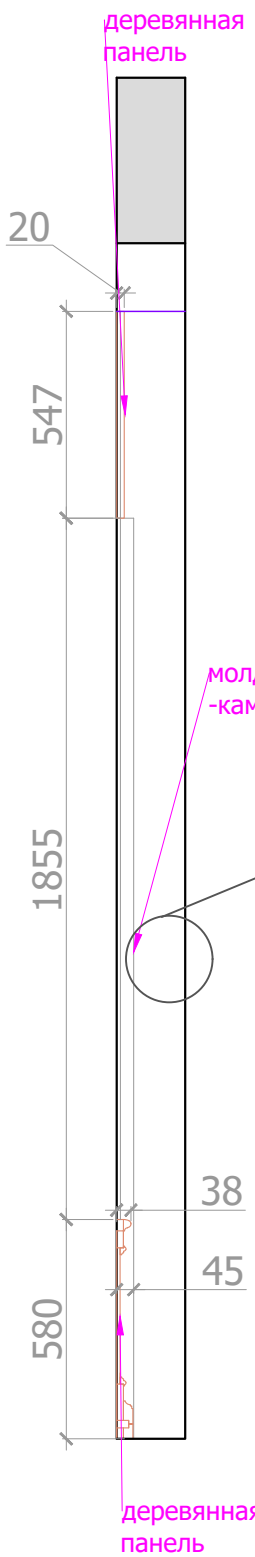


Деревянная панель. Фрагмент 2 М 1:2

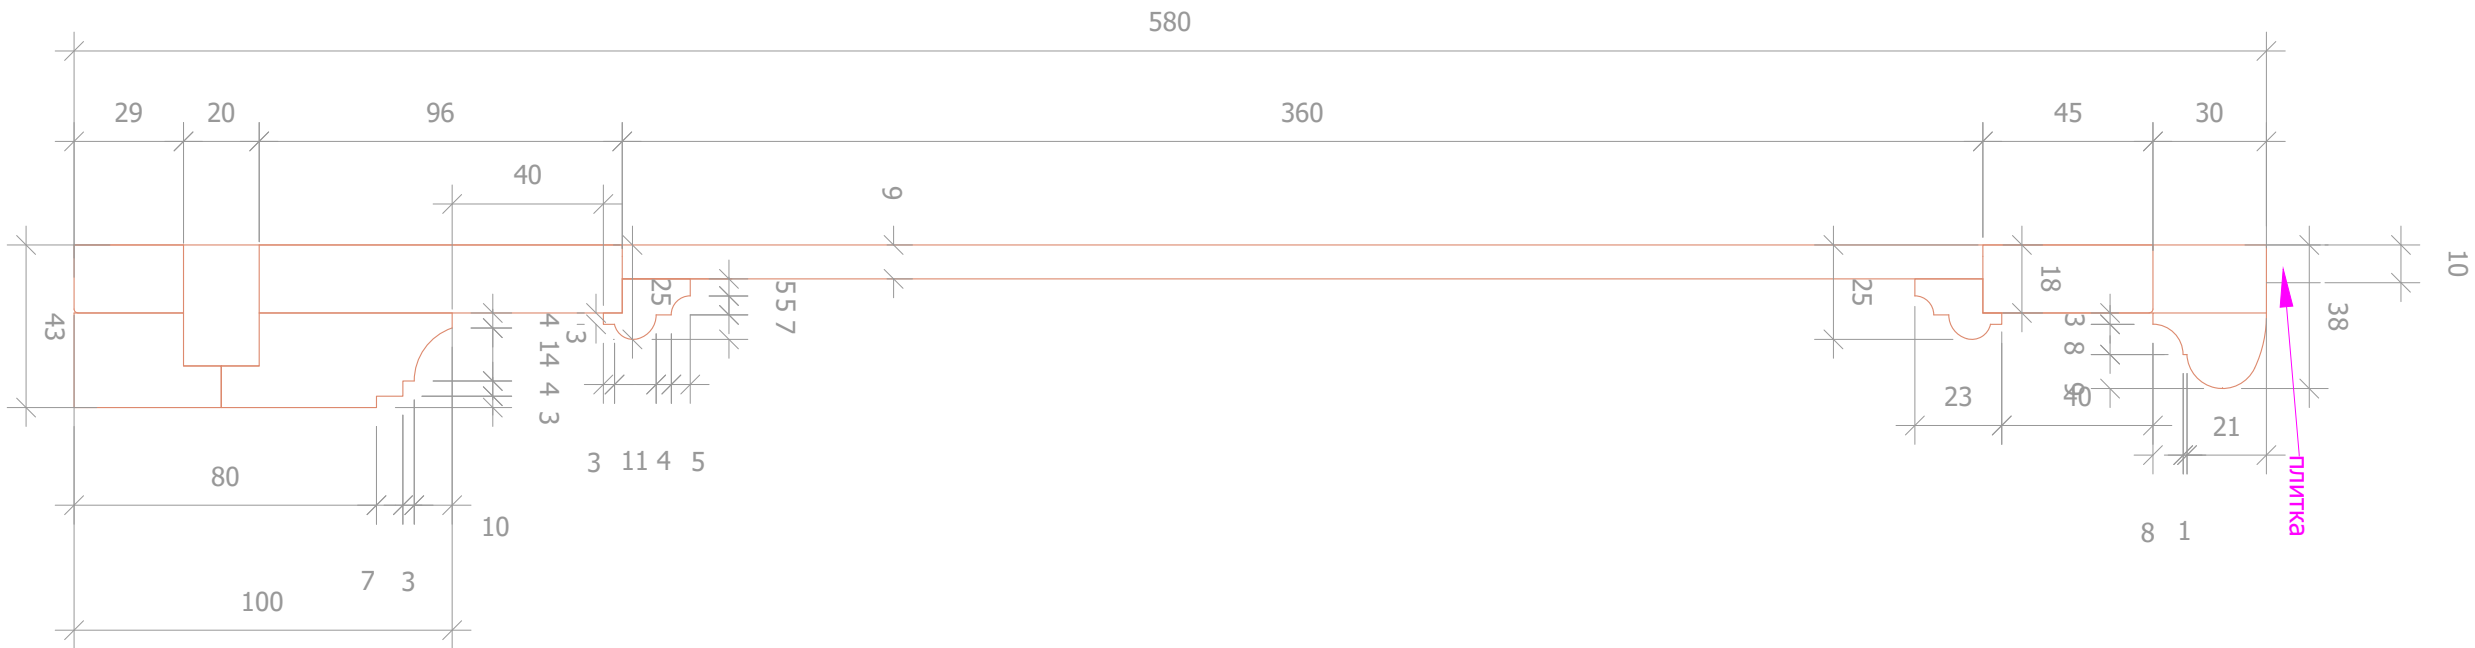


Молдинг-камень. М 1:2

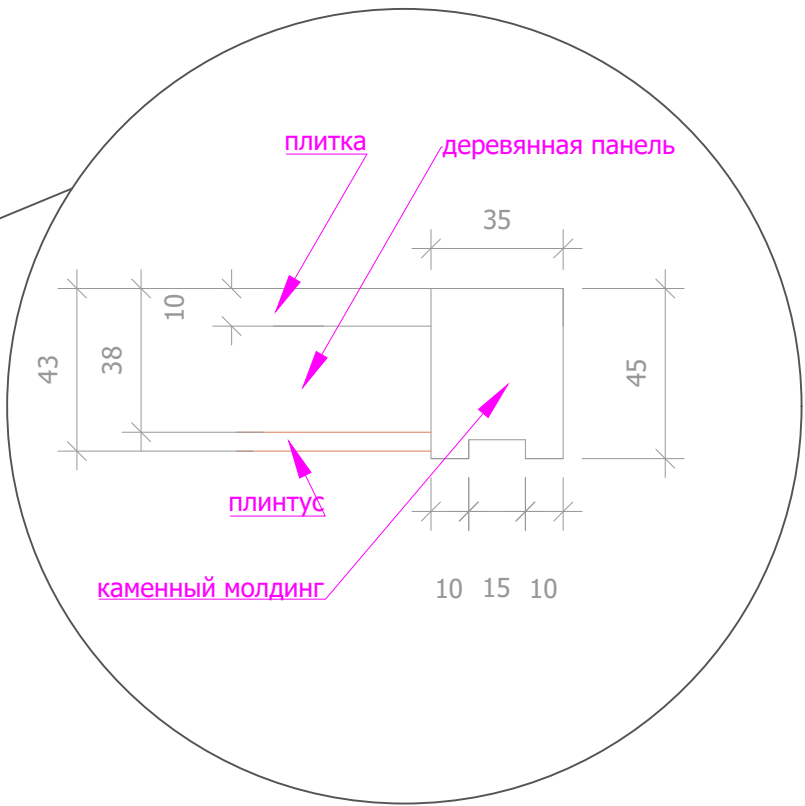


Фрагмент 3. М 1:10

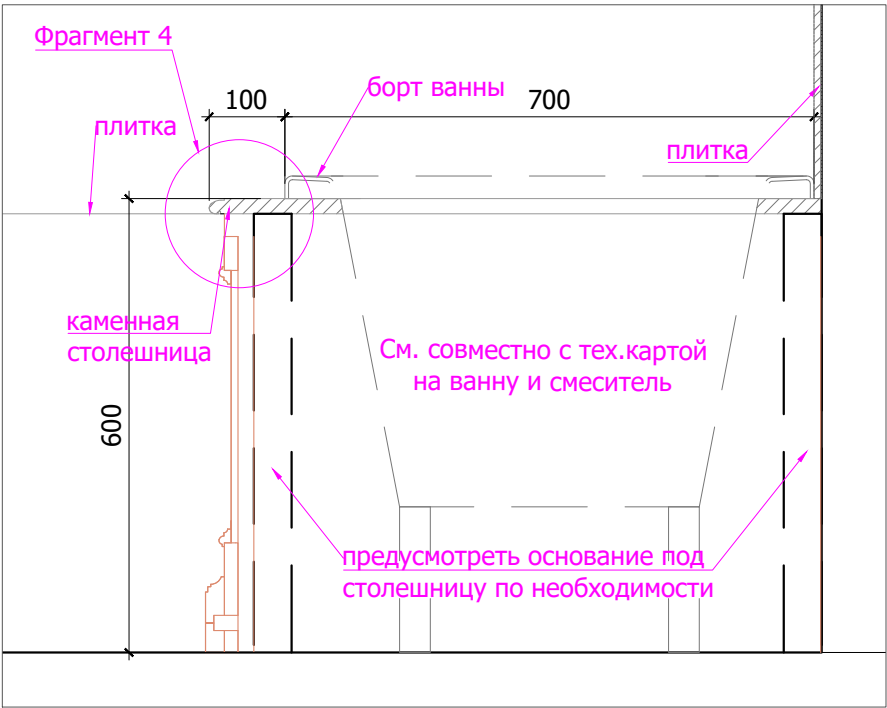

Столешница Фрагмент 4. М 1:2

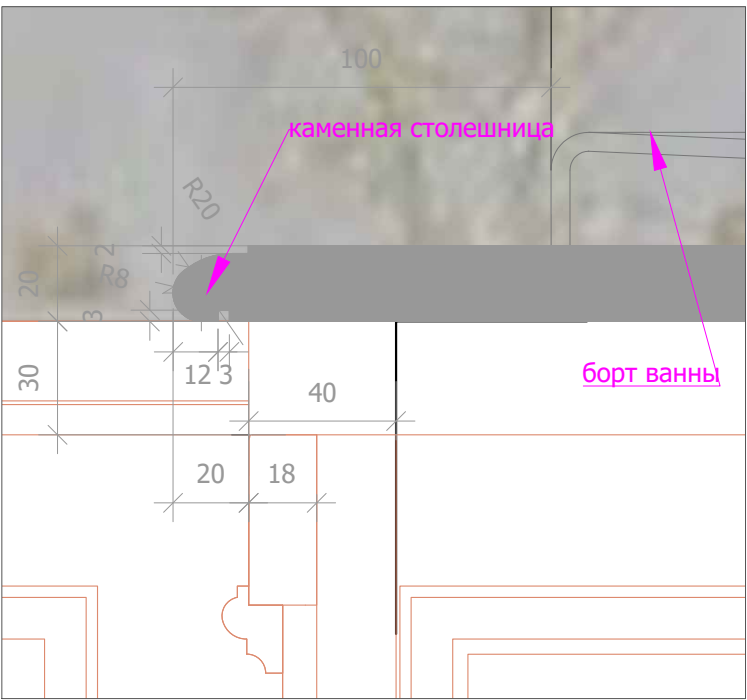

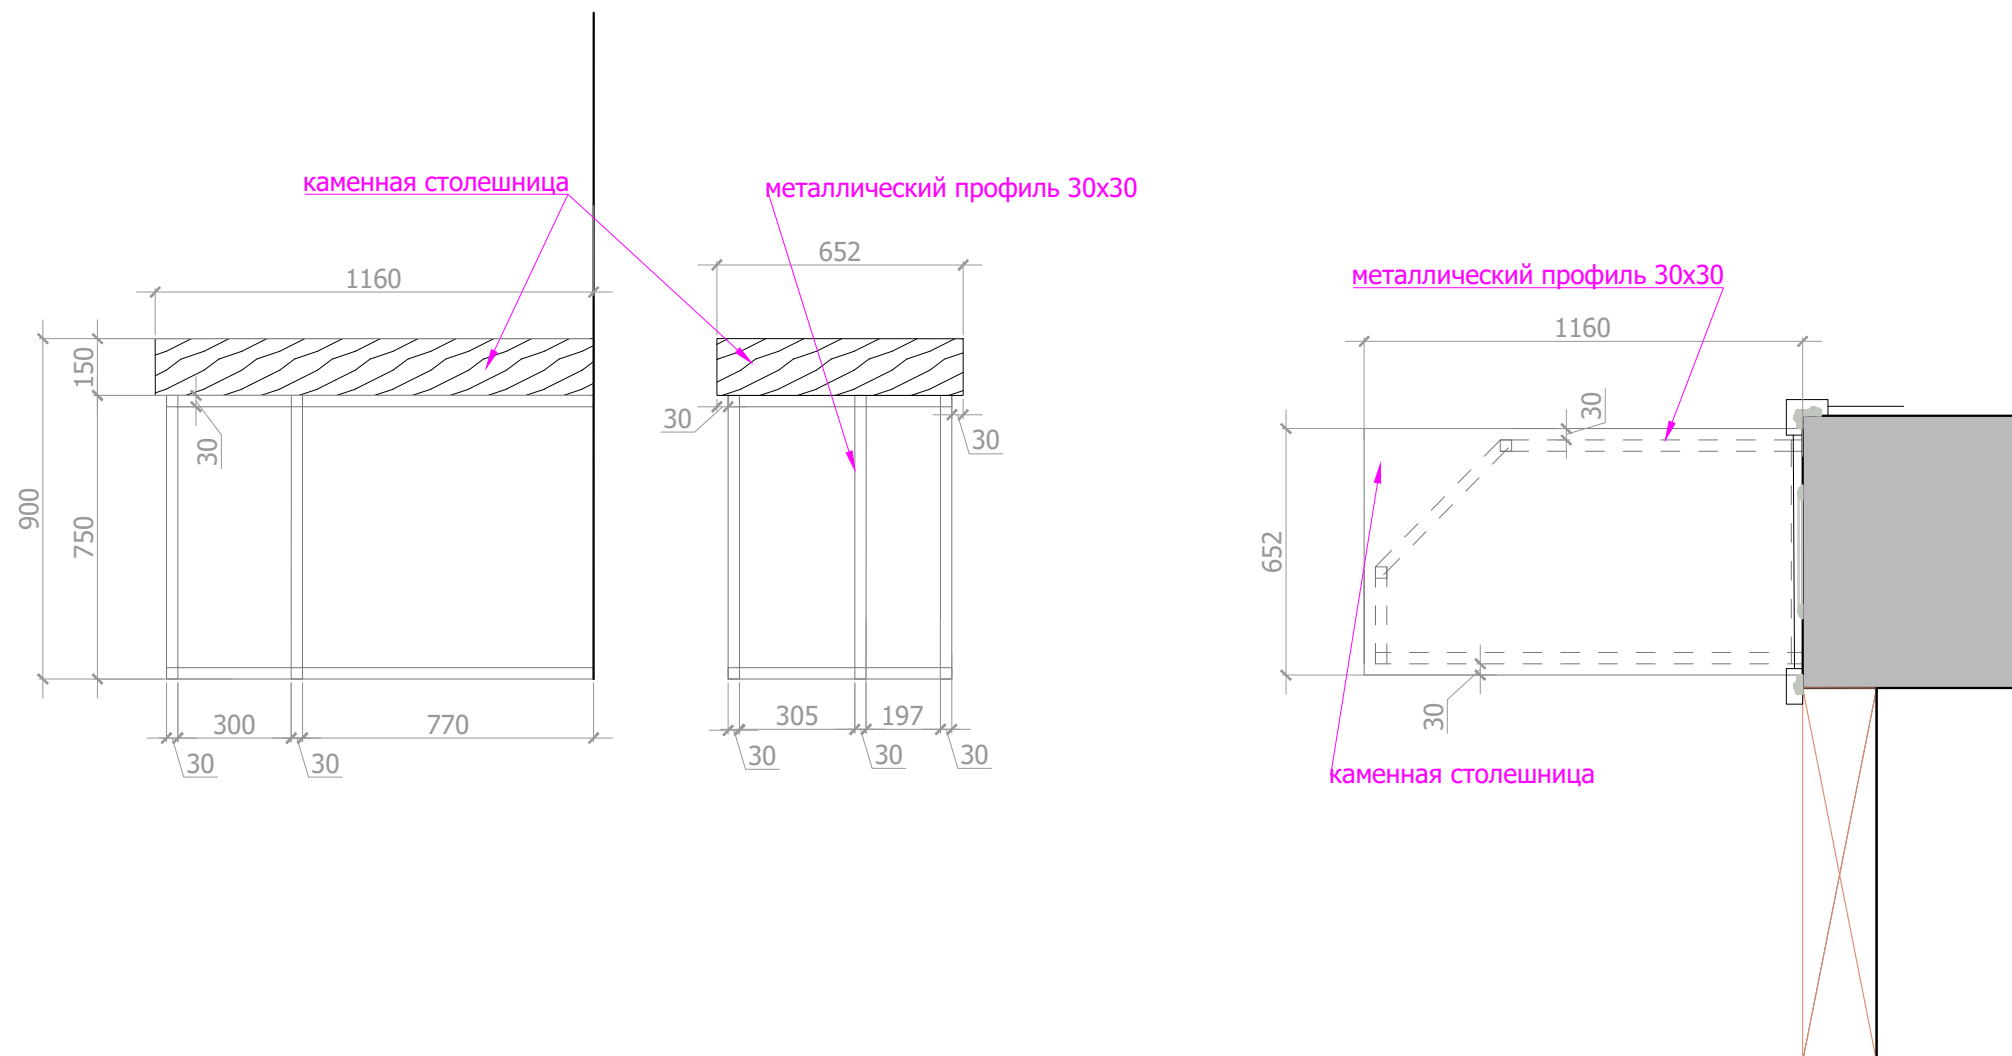


Колонна декоративная.
Материал определяется
в ходе авторского надзора

Зеркало двухстороннее

Декоративная металлическая перегородка
Предусмотреть
закладные .


13

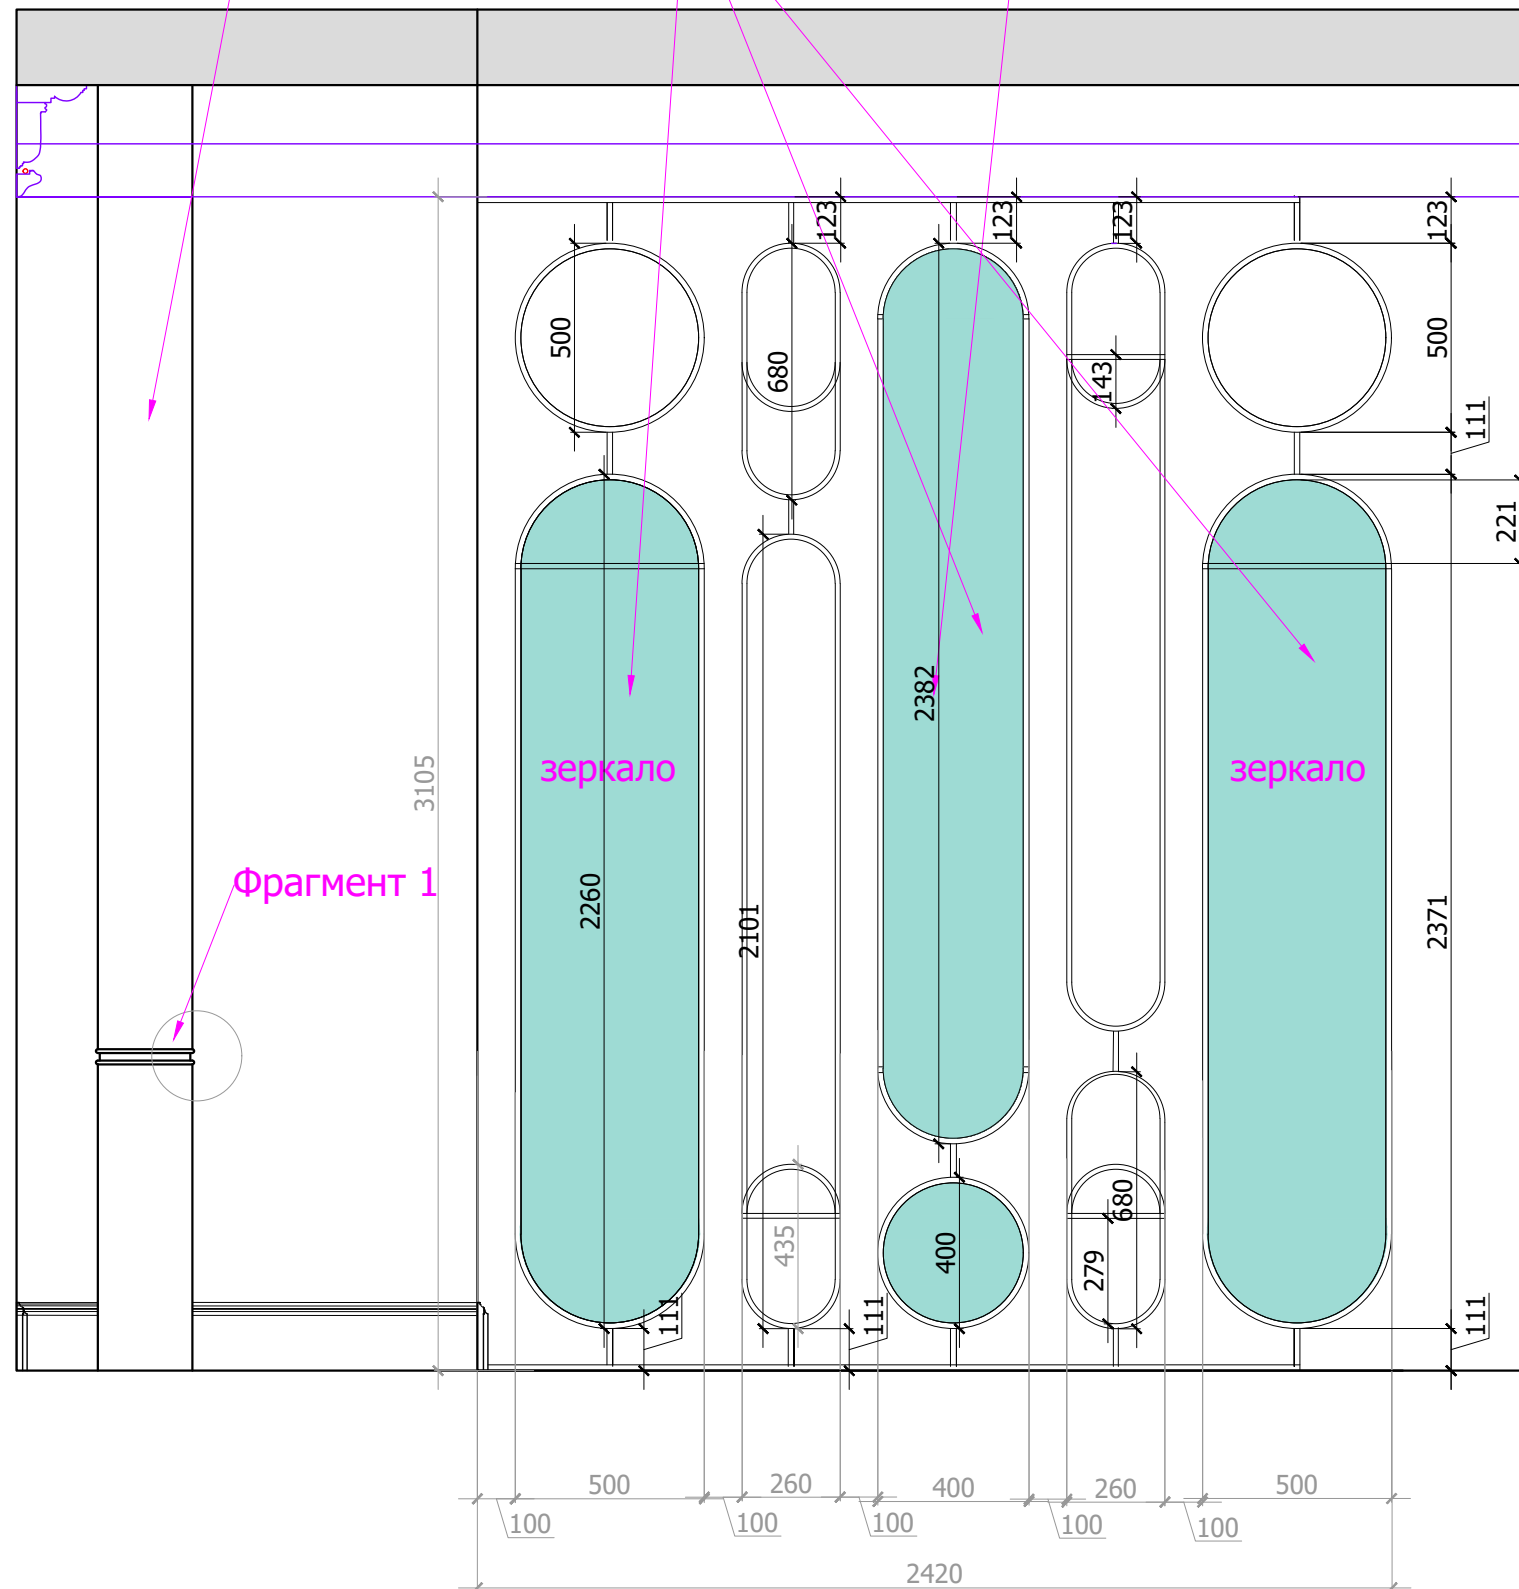

Эскиз



Фрагмент 1

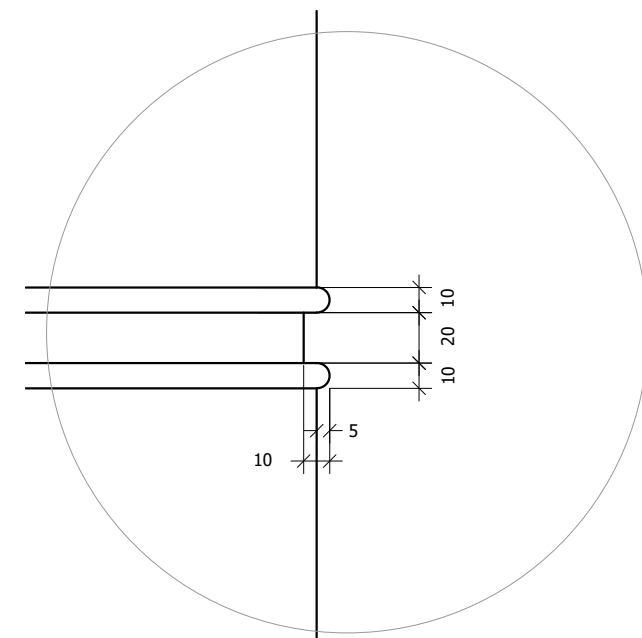


Lavka-design
дизайн бюро


Декоративная перегородка.
Гостиная, помещение № 4


М 1:20

34

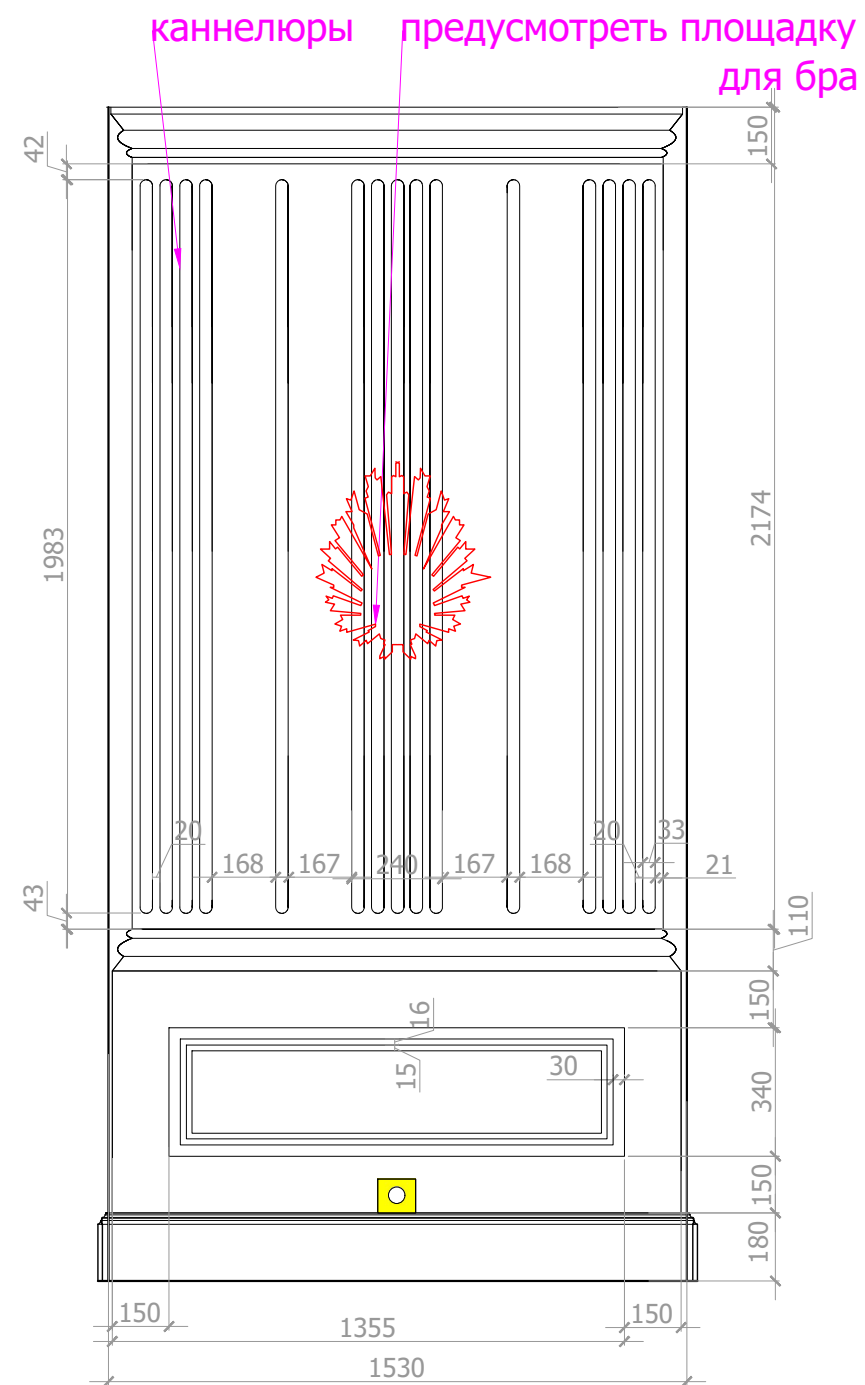

Перед производством произвести замеры по месту.

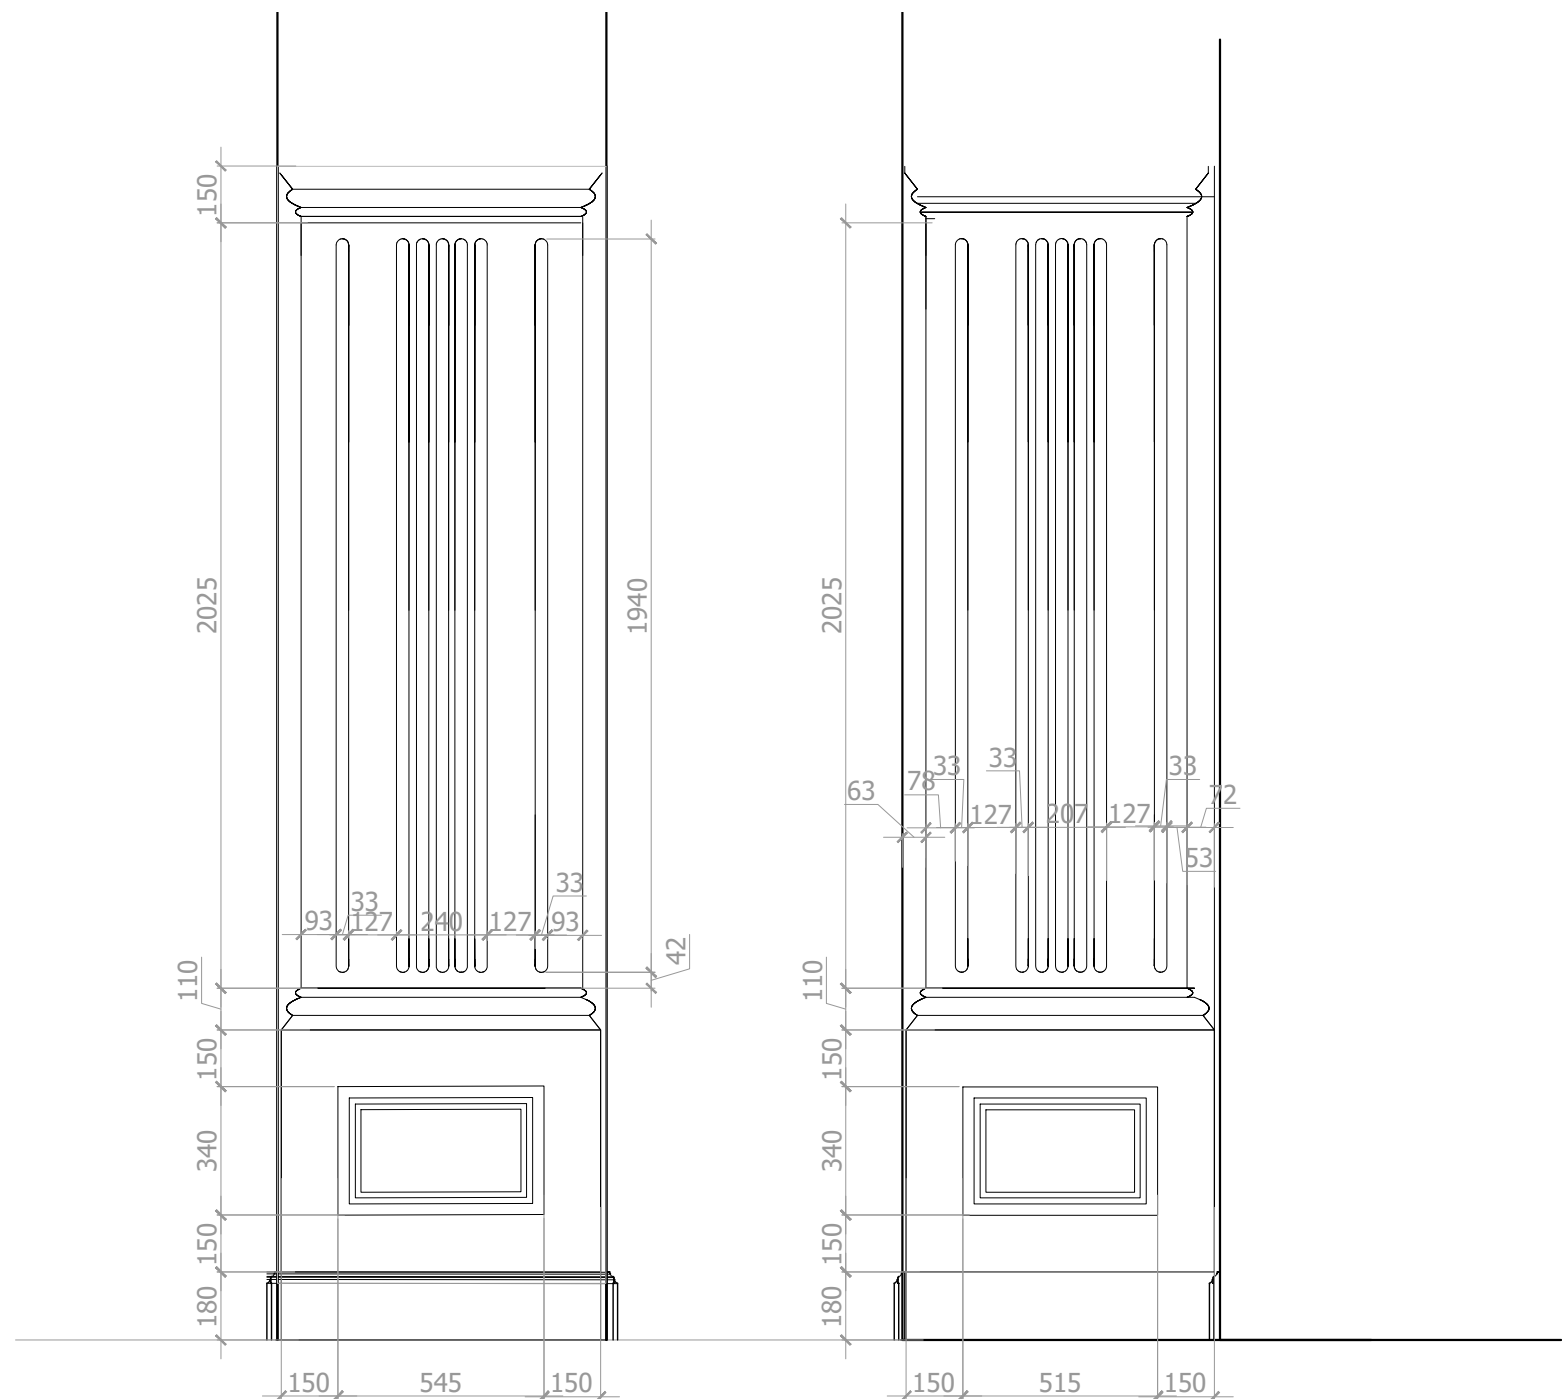


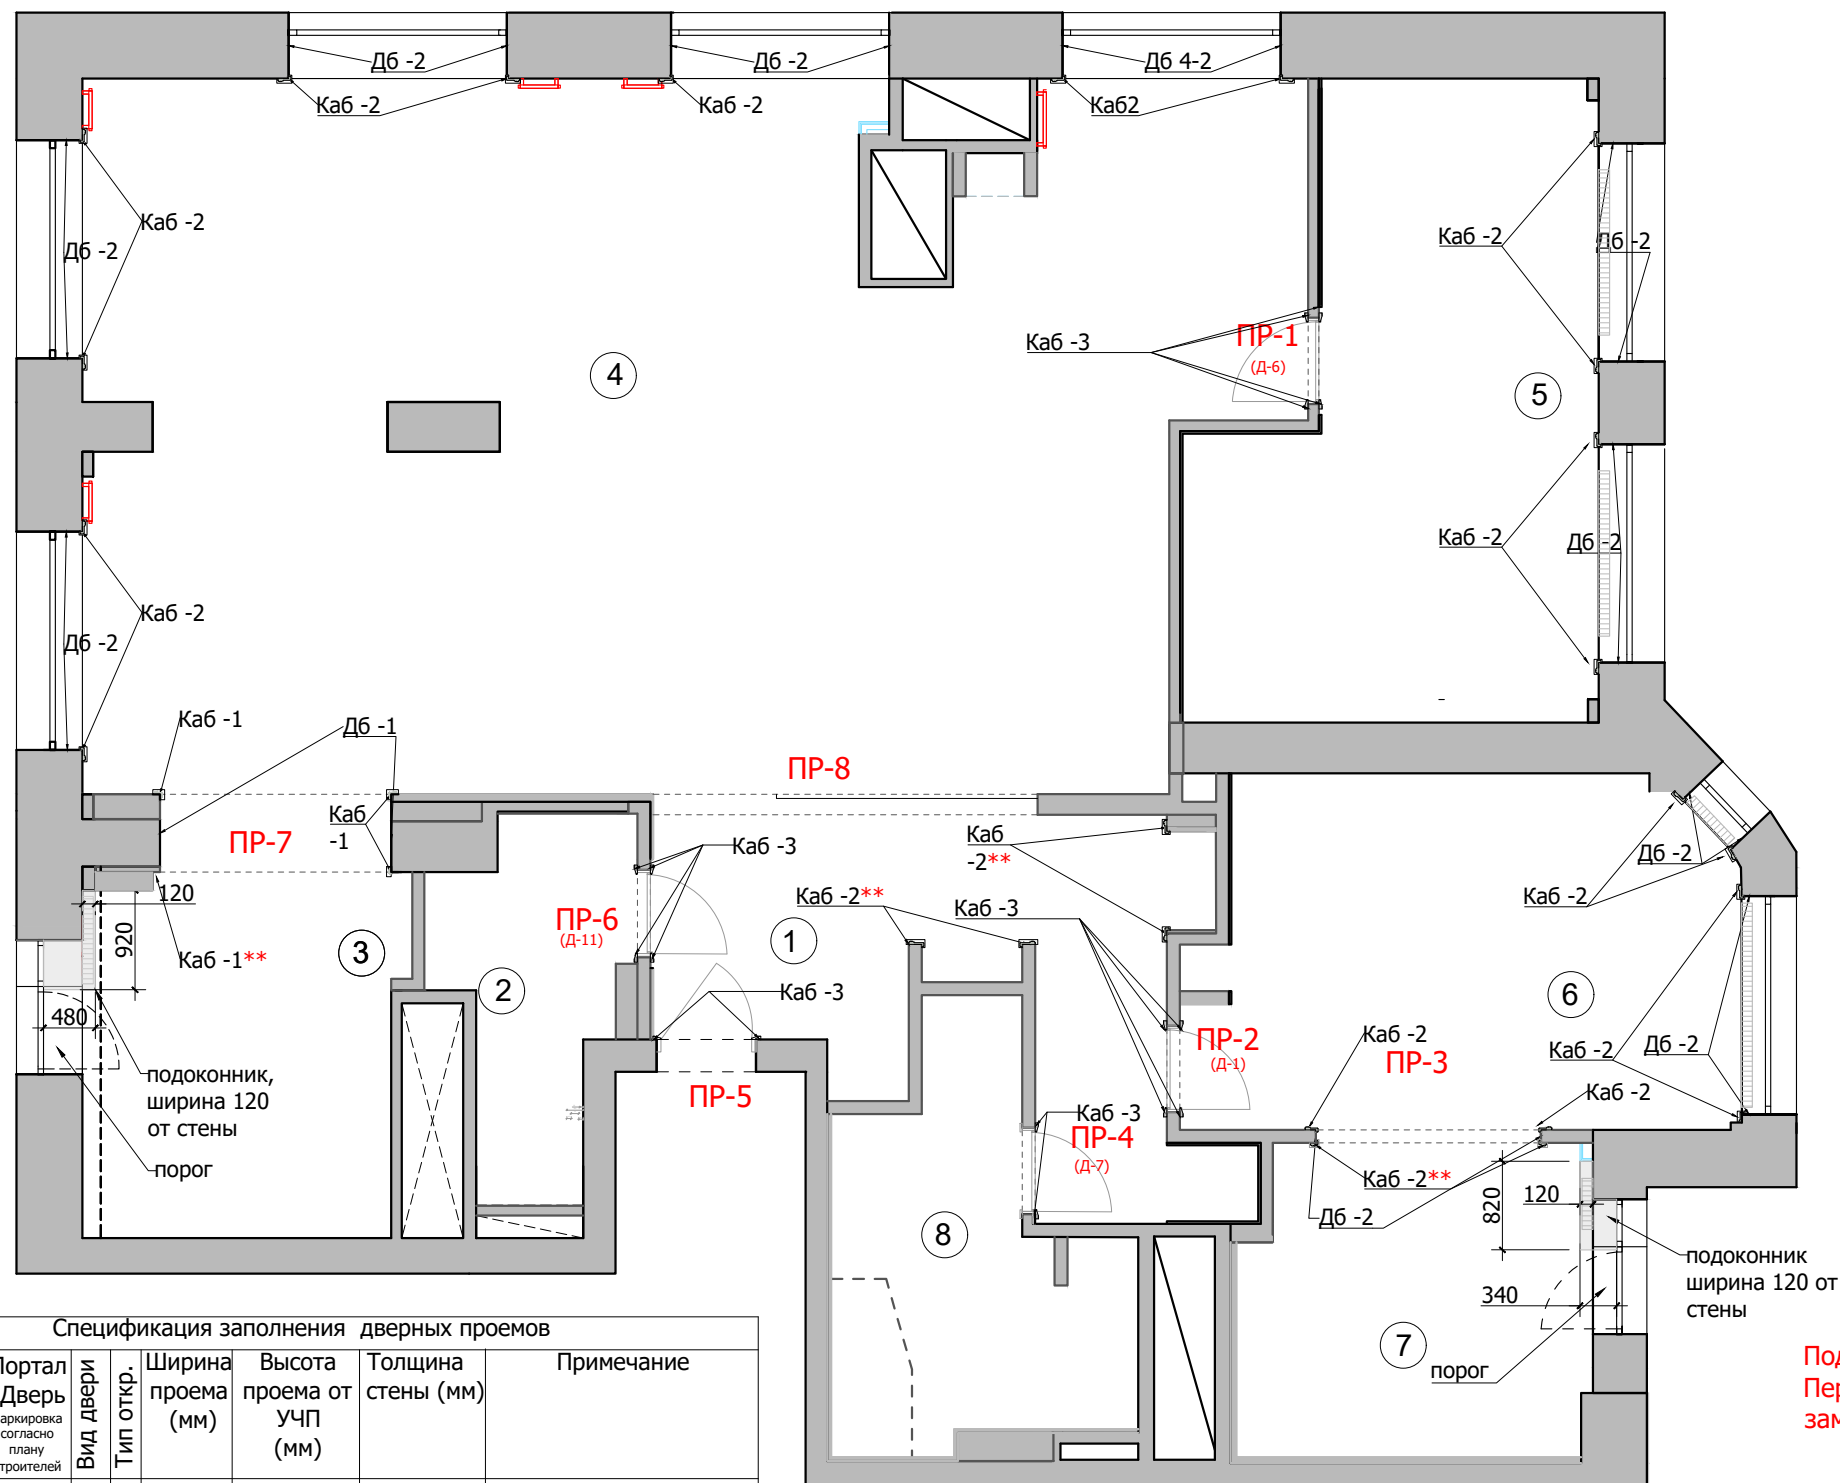

Экспликация помещений

№	Помещение	м²
1	Прихожая	13,5
2	Санузел	4,8
3	Кухня	11,4
4	Гостиная	68,4
5	Детская комната	17,6
6	Спальня	14,8
7	Гардеробная	8,8
8	Ванная комната	8,3

Итого: 147,6

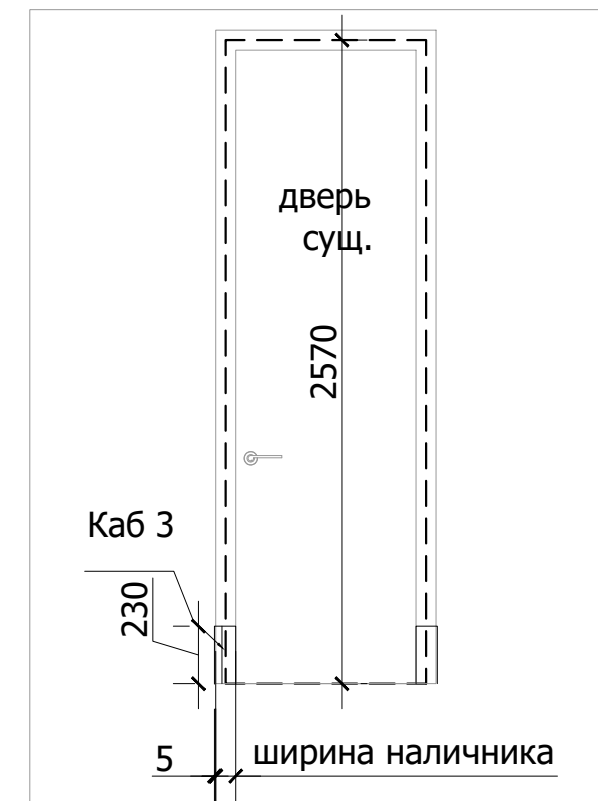


Подоконники и пороги искусственный камень.
Перед производством подоконников и порогов произвести замеры по месту.

Спецификация заполнения дверных проемов								
№	Марка проема	Портал /Дверь маркировка согласно плану строителей	Вид двери	Тип откр.	Ширина проема (мм)	Высота проема от УЧП (мм)	Толщина стены (мм)	Примечание
1	ПР-1	Д-6	1	П	800	2570	100	наличник сущ.+ каблук*с двух сторон, декор.гипс №4-гипс над наличником со стороны гостиной
2	ПР-2	Д-1	1	Л	800	2570	100	наличник сущ.+ каблук*с двух сторон
3	ПР-3	ПЛ		Л	2084	2820	210	наличник гипс+ декор гипс над наличником со стороны спальни №8, каблук*с двух сторон (см.лист отдельно)
4	ПР-4	Д-7	1	Л	800	2570	120	наличник сущ.+ каблук* со стороны коридора
5	ПР-5	Д-1	1	П	сущ.	сущ.	сущ.	декор.-гипс № 1 над наличником, наличник сущ.+ каблук* со стороны коридора
6	ПР-6	Д-11	1	Л	800	2570	120	наличник сущ.+ каблук*с двух сторон
7	ПР-7	ПЛ			2140	2570	720	наличник гипс+ молдинг-гипс в проеме+декор.гипс над наличником №6 со стороны гостиной каблук*с двух сторон + (см. лист отдельно)
8	ПР-8	ПЛ	1		3562	3100	190	проем с декоративной металлической перегородкой

Примечание: Д - дверь существующая ПЛ-портал
П - правое открывание Л-левое открывание
Коробка, полотно двери и наличники для дверей существующие.
* каблук-дерево -декоративный элемент под наличником
** размер определить в ходе авторского надзора

Каблук 3. М 1:5

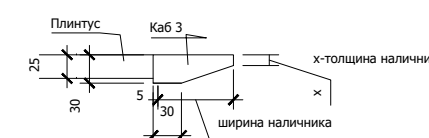

Lavka-design
дизайн бюро

Схема заполнения дверных и оконных проемов

М 1:70

36



Тяга-гипс

Т 1

М 1:2

Technical drawing of a plaster profile (Т 1) in section M 1:2. The profile features a sloped top surface with a radius R5 and a base with a radius R4. Dimensions include a total height of 50, a base width of 34, and a top width of 14. A vertical section line is marked with '2' and '5'.

Тяга-гипс

Т 2

Technical drawing of a plaster profile (Т 2) in section M 1:2. The profile features a sloped top surface with a radius R5 and a base with a radius R4. Dimensions include a total height of 50, a base width of 34, and a top width of 14. A vertical section line is marked with '2' and '5'.


Technical drawing of a mechanical assembly, likely a pump or motor component, showing dimensions and labels. The drawing includes the following elements:

- Labels:**
 - Каб 1** (Cable 1) pointing to the left end of the assembly.
 - Д6 1** (D6 1) pointing to the central shaft area.
 - Т 15** (T 15) pointing to the central shaft area.
 - Т 4-2** (T 4-2) pointing to the right end of the assembly.
 - Т 4-1** (T 4-1) pointing to the right end of the assembly.
- Dimensions:**
 - 21**: Vertical dimension on the left end.
 - 150**: Horizontal dimension from the left end to the first vertical line.
 - 353**: Total horizontal dimension across the main body.
 - 150**: Horizontal dimension from the last vertical line to the right end.
 - 94**: Horizontal dimension from the right end to the center of the shaft.
 - 110**: Vertical dimension on the right end.
 - 24**: Vertical dimension on the right end.
 - 17**: Vertical dimension on the right end.
 - 17**: Vertical dimension on the right end.
 - 43**: Vertical dimension on the right end.
 - 25**: Vertical dimension on the right end.



декоративный элемент-гипс №8

Проем ПР-7. Вид со стороны спальни. М 1:20

Разрез 1-1. М 1:5

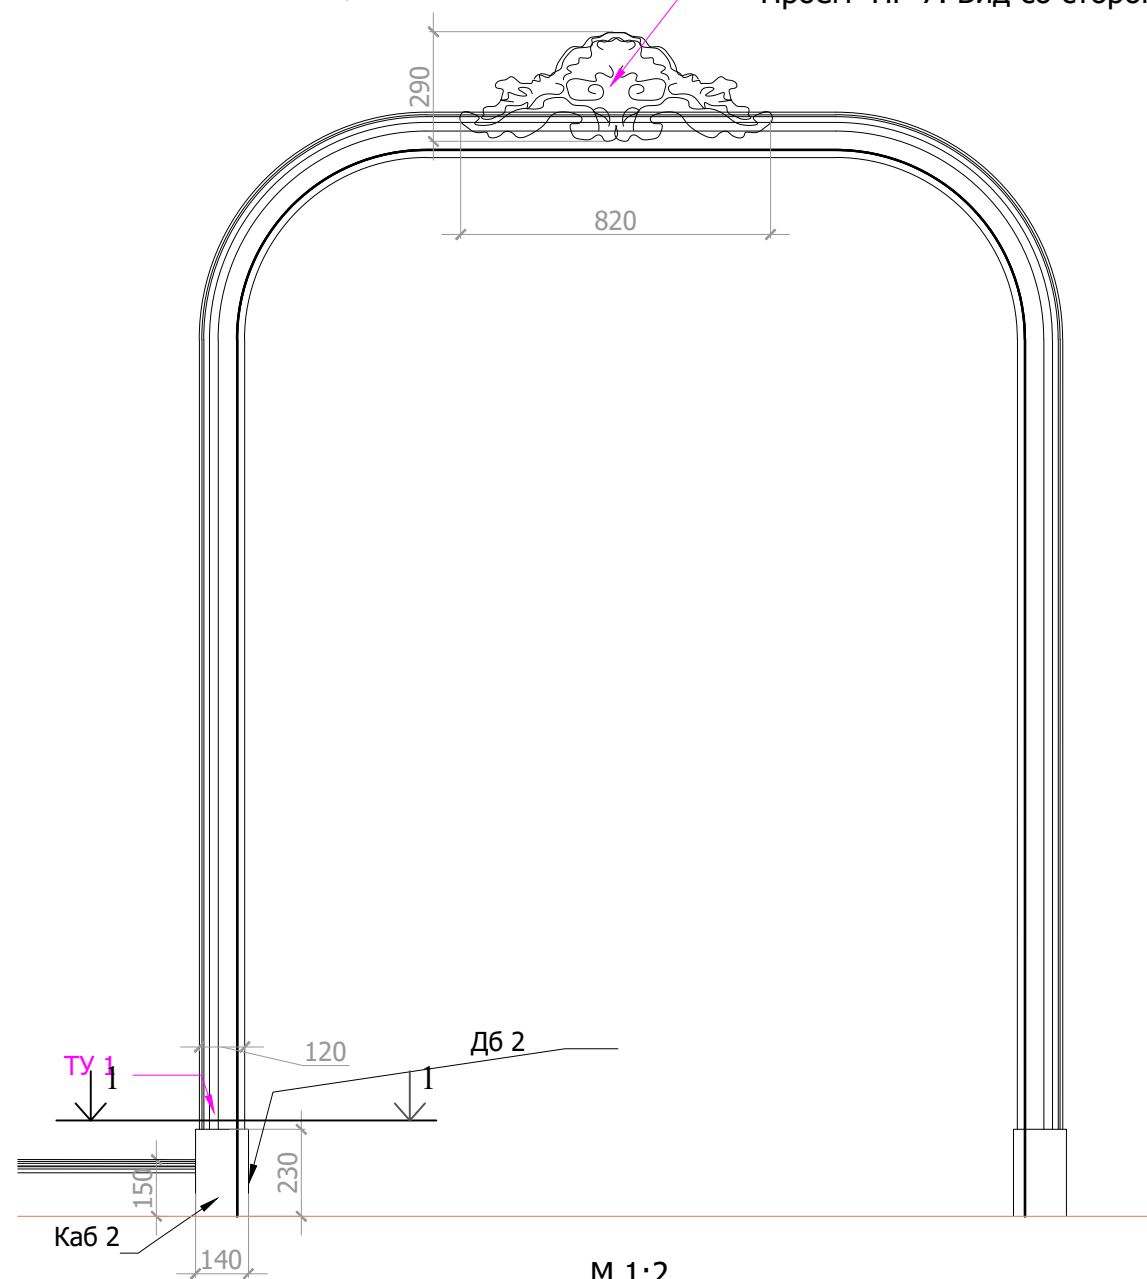


Наличник ТУ 1*

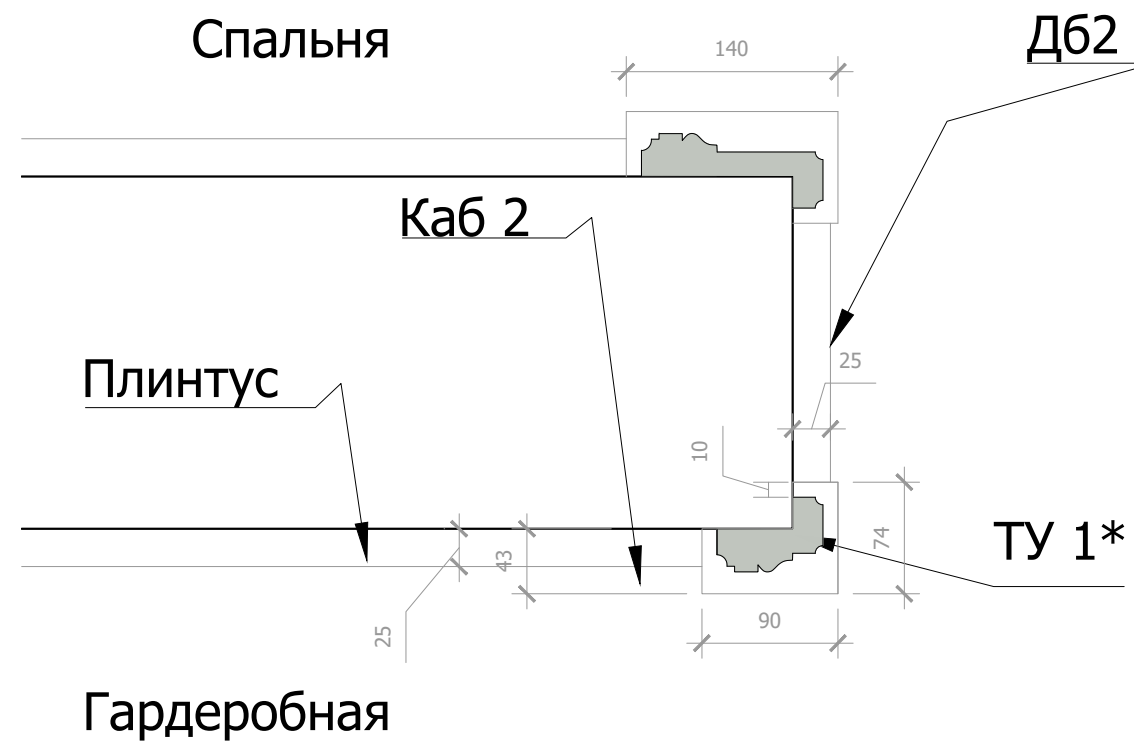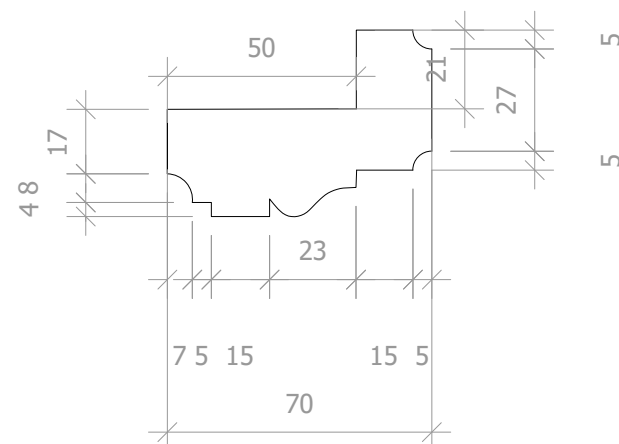

М 1:2

Наличник- гипс ТУ 1

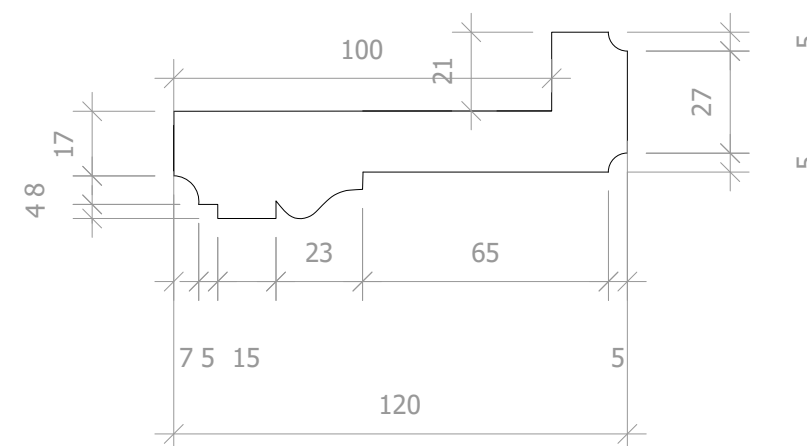


Lavka-design
дизайн бюро


Проект ПР-3 с отделкой. Спальня. Гардеробная.
Помещение №7,8

38


Наличники на окна

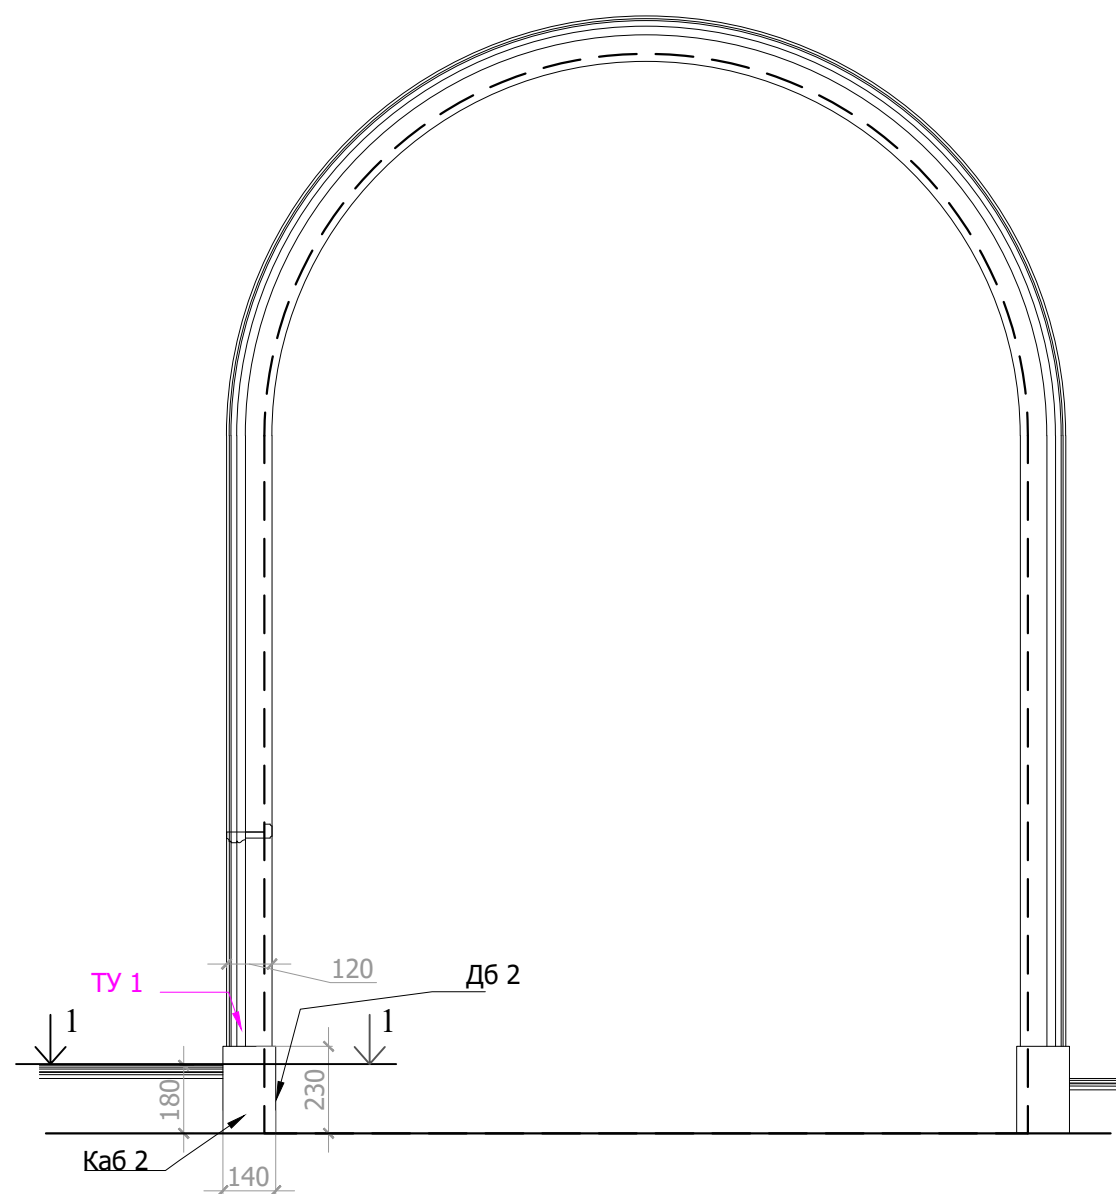

Декоративный элемент в гостиной

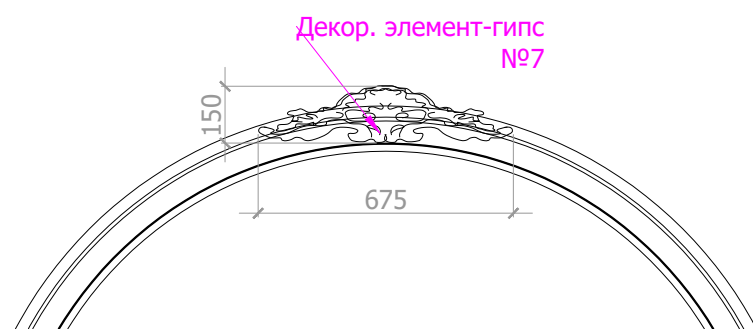



Разрез 1-1. М 1:5

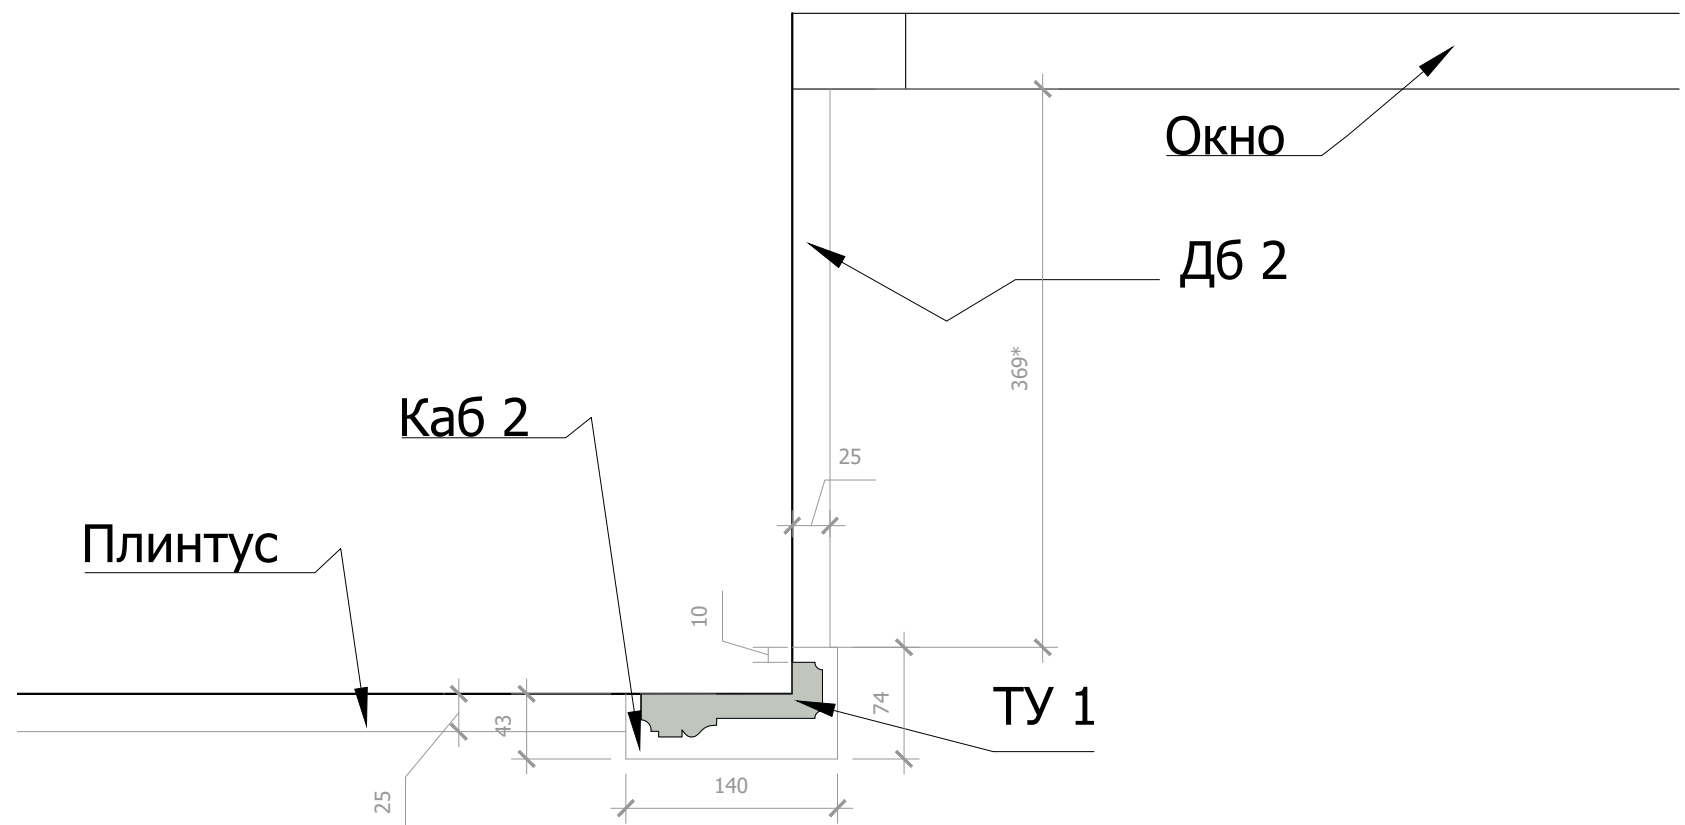

М 1:2

Наличник- гипс ТУ 1

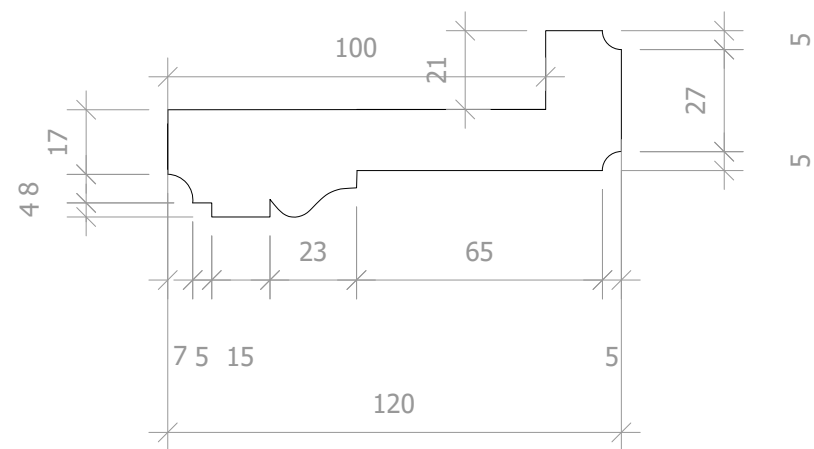

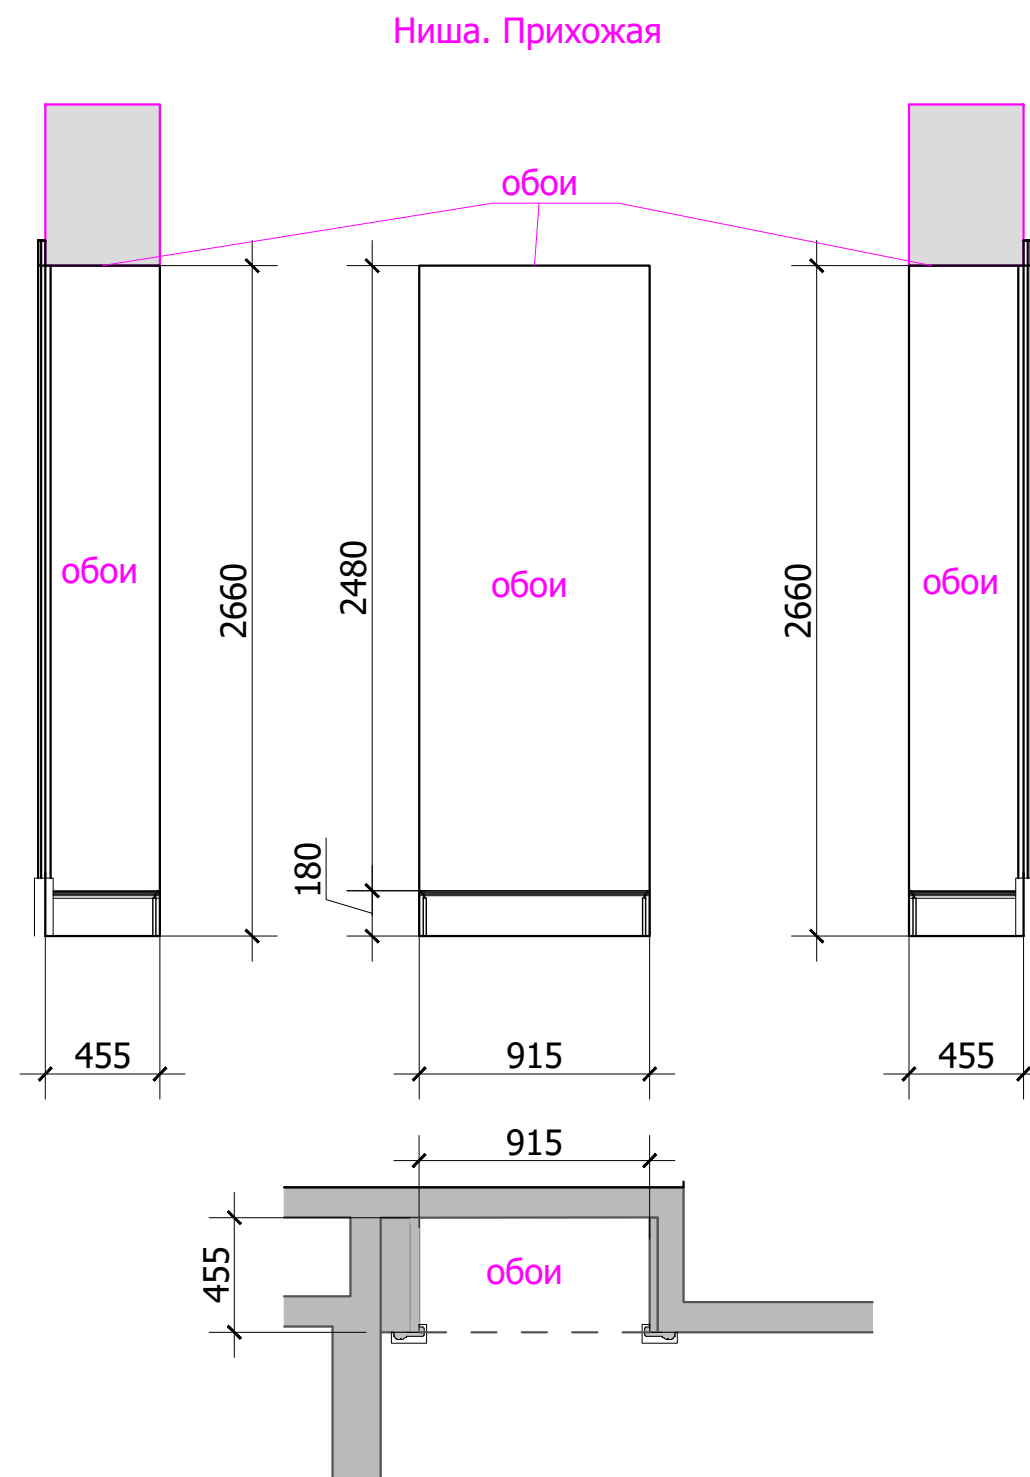



Ведомость отделочных материалов

Объект ЖК Шкваловский




№ пом.	Наименование помещения		Ед. изм	Кол-во*, без запаса	Картинка	Отделочный материал	Производитель, артикул, размеры, цвет	Ссылка
1	Прихожая	потолок Собщая= 13,5 м2	кв.м.	12,6		покраска	Белый, Согласно выбранному образцу	
			кв.м.	0,5		обои	Согласно выбранному образцу	
			кв.м.	0,4		деревянная панель	Согласно выбранному образцу	
			п/м.	15,5		карниз-гипс	190x190h. Цвет согласно выбранному образцу	
		стены Собщая= 43,6	кв.м.	21,5		покраска	Тип 1. Согласно выбранному образцу	
			кв.м.	4,7		обои	Согласно выбранному образцу	
			п/м.	2,7		панели-дерево	H2760 Согласно выбранному образцу	
			кв.м.	10,0		подготовка под шкаф		
			п/м.	56,0		молдинг-гипс	30 шир,покраска согласно выбранному образцу	
			п/м.	6,2		тяги-угол-гипс	ТУ-1 , 120x50	
			п/м.	6,2		тяги-угол-гипс*	ТУ-1* , размер определить в ходе авторского надзора	
			шт.	1,0		барельеф-гипс	Декор. элемент-гипс №1 . 994x470. Произвести замеры по факту	
		пол Собщая= 13,6 м2	шт.	10,0		керамогранит	120x120x0.6 Empatia Bianco	https://www.lucido.eu/catalog/ceramogranit/cedit/chimera/plitka/cedit-chimera-empatia-bianco/



			п/м.	13,5		плинтус	плинтус-дерево, h150, Тип 1. Покраска согласно выбранному образцу	
2	Санузел	потолок Собщная = 4,8 м2	кв.м.	3,0		покраска	Белый, Согласно выбранному образцу	
			кв.м.	1,0		покраска	Тип 1, Согласно выбранному образцу	
			кв.м.	0,8		покраска	Тип2, Согласно выбранному образцу	
			п/м.	7,5		карниз-гипс	70x70h.Цвет согласно выбранному образцу	
			п/м.	7,5		фриз-гипс	125h.Цвет согласно выбранному образцу	
			п/м.	7,5		карниз-гипс	10x17h.Цвет согласно выбранному образцу	
		стены Собщная = 29,3 м2	шт.	10,0		плитка	керамгранит, 1200x600x6,Decoro Empatia Bianco	https://www.lucido.eu/catalog/ceramogranit/cedit/chimera/decor-sht/cedit-chimera-decoro-empatia-bianco-3122622/
			шт.	1,0		плитка	BLACK MARQUINIA Плитка 75x150 6 мм Lucido сорт1	
			кв.м.	3,5		зеркало тонированное	размер снять перед производством на месте	
			кв.м.	5,0		покраска	Согласно выбранному образцу	
			шт.	1,0		барельеф-гипс	Декор. элемент-гипс №2 . 990x586. Произвести замеры по факту	
			п/м.	1,0		деревянная панель	Согласно выбранному образцу, h2990	

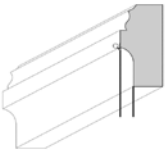
		пол Собщая= 4,8м2	шт.	9,0		керамогранит	60x120x0.6 Empatia Bianco	https://www.lucido.eu/catalog/ceramogranit/cedit/chimera/plitka/cedit-chimera-empatia-bianco/
			шт.	1,0		поддон	искусственный камень,990x900x100h произвести замеры по факту. Согласно выбранному образцу	
			п/м.	7,5		плинтус	плинтус-дерево, Тип 3, h100	
		потолок Собщая= 11,4 м2	кв.м.	11,4		покраска	Белый, Согласно выбранному образцу	
			п/м.	12,5		карниз-гипс	185x220h.Цвет согласно выбранному образцу	
		стены Собщая= 34 м2	кв.м.	9,5		покраска	Согласно выбранному образцу	
			шт.	2,0		кронштейн	150x150. согласно выбранному образцу	
			кв.м.	1,7		зеркало состаренное на фартук	размер снять перед производством на месте	
			кв.м.	0,8		борт каменный на фартук	h - 200 . Согласно выбранному образцу	
			кв.м.	2,3		столешница каменная	Согласно выбранному образцу. См. совместно с чертежами кухни	
			кв.м.	3,6		покраска	Проем ПР-7. Согласно выбранному образцу	
			кв.м.	15,5			подготовка под Шкафы	
			п/м.	6,0		тяги-угол-гипс*	ТУ-1* , размер и внешний вид определить в ходе авторского надзора	
			п/м.	4,5		тяги-гипс	Проем ПР-7. Т1, 23x50h,покраска согласно выбранному образцу	

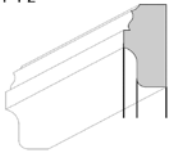
3	Кухня		п/м.	6,8		тяга-гипс	Проем ПР-7.Т2, 23х50h,покраска согласно выбранному образцу	
			п/м.	13,0		молдинг-гипс	Проем ПР-7.16х40h,покраска согласно выбранному образцу	
		пол Собщая= 9,8	шт.	66,0		плитка	Плитка. Pavimento Esagono Bianco. 40х40	https://www.lucido.eu/catalog/ceramogranit/petracers/800_italiano/decor-sht/petracers-800_italiano-pavimento-esagono-bianco-1558541
			шт.	30,0		плитка	Плитка.800 ItalianoTozzetto ARGENTO 8х8	https://www.lucido.eu/catalog/ceramogranit/petracers/800_italiano/decor-sht/petracers-800_italiano-tozzetto-argento-2369904/
			п/м.	2,5		плинтус	плинтус-дерево, Тип 2, h100	
			кв.м.	68,0		покраска	Белый, Согласно выбранному образцу	
	потолок Собщая=68 м2		п/м.	42,0		карниз-гипс	185х220h	
			п/м.	42,0		колдинг-гипс	60х70h	
			кв.м.	70,0		покраска	Согласно выбранному образцу	
			кв.м.	14,0		зеркало состаренное на колонны	размер снять перед производством на месте	


стены Собщная=
84 м2

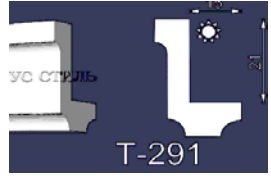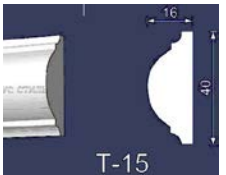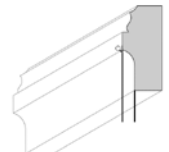п/м.	18,0		тяги-угол-гипс	Наличник на окна. ТУ-1 , 120x50	
п/м.	16,0		тяги-угол-гипс. Гнутая по радиусу	Наличник на окна. ТУ-1 , 120x50	
п/м.	3,0		пилястра-гипс с каннелюрами	См.Чертеж. Размер снять перед производством на месте	
шт.	1,0		барельеф-гипс	Декор. элемент-гипс №3 . 580x502. Произвести замеры по факту	
п/м.	5,5		тяги-угол-гипс	Обрамление ниши. 21x15. Согласно выбранному образцу	
шт.	1,0		барельеф-гипс	Декор. элемент-гипс №4 . 880x495. Произвести замеры по факту	
шт.	1,0		декоративная композиция-гипс	Декор. элемент-гипс №5 . 2400x1620. Произвести замеры по факту	
шт.	1,0		барельеф-гипс	Декор. элемент-гипс №6 . 2240x485. Произвести замеры по факту	
шт.	5,0		декор-гипс	Декор. элемент-гипс №7 . 675x150. Произвести замеры по факту	
п/м.	31,5		молдинг-гипс	30 шир,покраска согласно выбранному образцу	
п/м.	31,5		молдинг-гипс	15 шир,покраска согласно выбранному образцу	
п/м.	14,0		молдинг-гипс	Проем ПР-7.16x40h,покраска согласно выбранному образцу	
п/м.	7,0		тяги-гипс	Проем ПР-7. Т1, 23x50h,покраска согласно выбранному образцу	

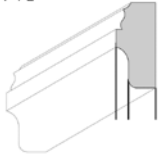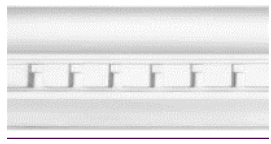			п/м.	7,0		тяга-гипс	Проем ПР-7.Т2, 23х50h,покраска согласно выбранному образцу	
			шт.	1,0		декоративная перегородка	Металл, зеркало. См. чертеж. Произвести замеры по факту	
			шт.	2,0		колонна-декоративная	Размеры см. чертеж. Материалы определить в ходе авторского надзора	
		пол Собщая= 72,5	кв.м.	72,5		паркет прямая планка + декоративная вставка + паркет-французская елка.	Размеры см. чертеж. Согласно выбранному образцу	
			шт.	1,0		паркет-планка прямая	ПР-1. Согласно выбранному образцу.	
			п/м.	28,0		плинтус	плинтус-дерево, h150, Тип 1. Покраска согласно выбранному образцу	
		потолок Собщая=17,6 м2	кв.м.	9,1		покраска	Покраска тип 1, Согласно выбранному образцу	
			кв.м.	10,5		покраска	Покраска тип 2, Согласно выбранному образцу. Покраска по трафарету	
			п/м.	9,0		карниз-гипс	50х105h. Покраска тип 1	
			п/м.	11,0		карниз-гипс	50х105h. Покраска тип 2	
			кв.м.	40,2		покраска	Согласно выбранному образцу	
			кв.м.	7,0			подготовка под шкафы	

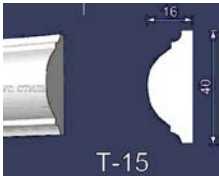5	Детская	стены Собщая= 47,2	п/м.	65,0		молдинг-гипс	Проем ПР-7.16х40h,покраска согласно выбранному образцу	
			п/м.	9,0		тяга-угол-гипс	Наличник на окна. ТУ-1 , 120х50	
			п/м.	5,0		тяга-угол-гипс. Гнутая по радиусу	Наличник на окна. ТУ-1 , 120х50	
		пол Собщая= 19,8 м2	кв.м.	19,8		паркет прямая планка + декоративная вставка + паркет-французская елка.	Размеры см. чертеж. Согласно выбранному образцу	
			п/м.	17,0		плинтус	плинтус-дерево, h150, Тип 1. Покраска согласно выбранному образцу	
		потолок Собщая=15,6м2	кв.м.	15,6		покраска	Белый, Согласно выбранному образцу	
			п/м.	16,0		карниз-гипс	180285h. Цвет согласно выбранному образцу	
			кв.м.	7,8		обои	Обои тип 1. Согласно выбранному образцу	
			кв.м.	24,5		обои	Обои тип 2. Согласно выбранному образцу	

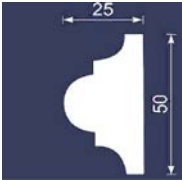6	Спальня	стены Собщая= 32,3 м2	п/м.	12,0		молдинг-гипс	50x25. Покраска согласно выбранному образцу	
			п/м.	5,0		тяги-угол-гипс	Проем ПР-3. ТУ-1 , 120x50	
			п/м.	2,0		тяги-угол-гипс. Гнутая по радиусу	Проем ПР-3. ТУ-1 , 120x50	
			шт.	1,0		декор-гипс	Декор. элемент-гипс №8 . 820x290. Произвести замеры по факту	
			п/м.	8,0		тяги-угол-гипс	Наличник на окна. ТУ-1 , 120x50	
			п/м.	3,0		тяги-угол-гипс. Гнутая по радиусу	Наличник на окна. ТУ-1 , 120x50	
		пол Собщая= 16,7	кв.м.	16,7		паркет прямая планка + декоративная вставка + паркет-французская елка.	Размеры см. чертеж. Согласно выбранному образцу	
			п/м.	10,5		плинтус	плинтус-дерево, h150, Тип 1. Покраска согласно выбранному образцу	

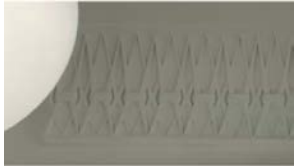7	Гардеробная	потолок Собщая=9,2 м2	кв.м.	9,2		покраска	Белый, Согласно выбранному образцу	
			п/м.	10,0		карниз-гипс	180285h	
		стены Собщая= 32,5 м2	кв.м.	7,5		обои на двери шкафа	Обои. Тип 1. Согласно выбранному образцу	
			кв.м.	8,7		обои	Обои. Тип 2. Согласно выбранному образцу	
			п/м.	5,0		тяги-угол-гипс	Проем ПР-3. ТУ-1 , 120х50	
			п/м.	2,0		тяги-угол-гипс. Гнутая по радиусу	Проем ПР-3. ТУ-1 , 120х50	
			кв.м.	16,3			подготовка под шкафы	
		пол Собщая= 10 м2	кв.м.	10,0		паркет прямая планка + декоративная вставка + паркет-французская елка.	Размеры см. чертеж. Согласно выбранному образцу	
			п/м.	7,0		плинтус	плинтус-дерево, h150, Тип 1. Покраска согласно выбранному образцу	
		потолок Собщая=8,3 м2	кв.м.	8,3		покраска	Белый, Согласно выбранному образцу	
			п/м.	12,0		карниз-гипс	100х180h	

стены Собщая= 40 м2	шт.	14,0		плитка	Плитка. Sodal Silkroad Treddi Grey A 6 mm 60x120	https://luxury-plitka.ru/sodai_silkroad/sodai_silkroad_treddi_grey_a_6_mm_60x120-l191119.html
	шт.	14,0		плитка	Плитка. Sodal Silkroad Treddi Grey B 6 mm 60x120	https://luxury-plitka.ru/sodai_silkroad/sodai_silkroad_treddi_grey_b_6_mm_60x120-l191120.html
	кв.м.	7,0		мозаика	мозаика модуль 30x30 (1.5x1.5).Согласно выбранному образцу	https://petraantiqua.com
	кв.м.	0,5		мозаика	Мозаика 5x5.Pantheon. Acqueforti. Уточнить цвет. Согласно выбранному образцу	https://petraantiqua.com/it/mosaici
	кв.м.	2,0		зеркало-состаренное	размер снять перед производством на месте	
	п/м.	11,0		деревянная панель	Согласно выбранному образцу, См. чертеж	
	кв.м.	5,0		покраска	Согласно выбранному образцу	

пол Соборная= 8,3	шт.	19,0		плитка	Breccia Argento Плитка 60х60. Необходимый размер плитки 30х30 75 шт.	https://www.lucido.eu/catalog/ceramogranit/casalgrande_padana/Marmoker/plitka/casalgrande_padana-marmoker-breccia-argento/
	шт.	34,0		мозаика	Мозаика 5х5.Pantheon. Acqueforti. Уточнить цвет. Согласно выбранному образцу	https://petraantiqua.com/it/mosaici
	шт.	1,0		поддон	искусственный камень,930х1100х100h произвести замеры по факту. Согласно выбранному образцу	
	п/м.	8,0		плинтус	См.Чертеж с панелями	

*количество материалов дано без запаса