


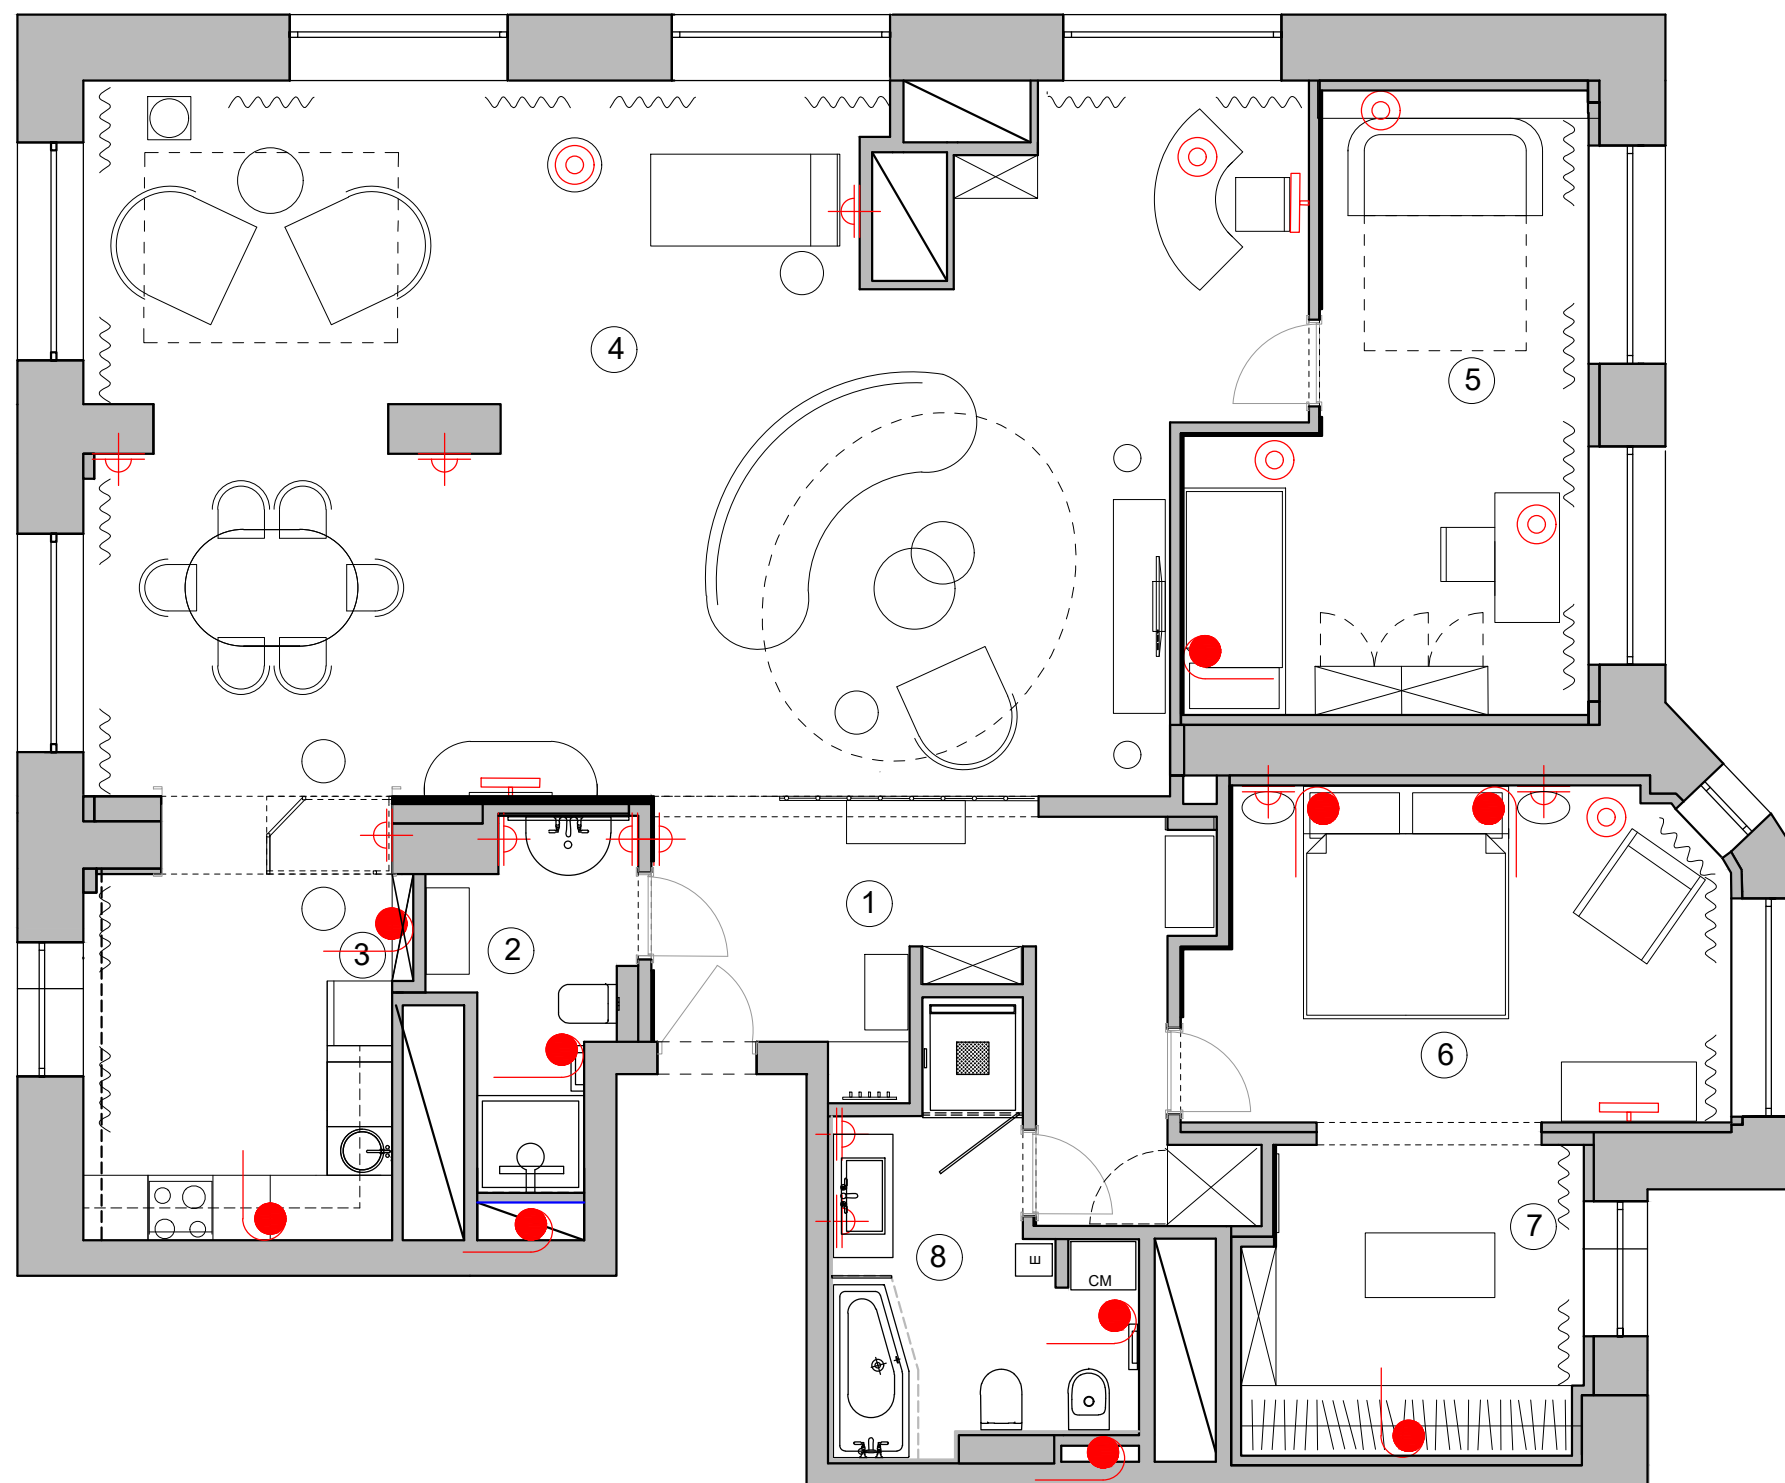

Экспликация помещений

№	Помещение	м²
1	Прихожая	13,8
2	Санузел	4,5
3	Кухня	10,9
4	Гостиная	68,8
5	Детская комната	19,2
6	Спальня	16,3
7	Гардеробная	9,4
8	Ванная комната	16,3

Итого: 159,2

Условные обозначения:

-  подсветка картины
-  вывод электрический
-  бра
-  лампа настольная/ торшер
- М - местного включения
- А - автоматическое включения